


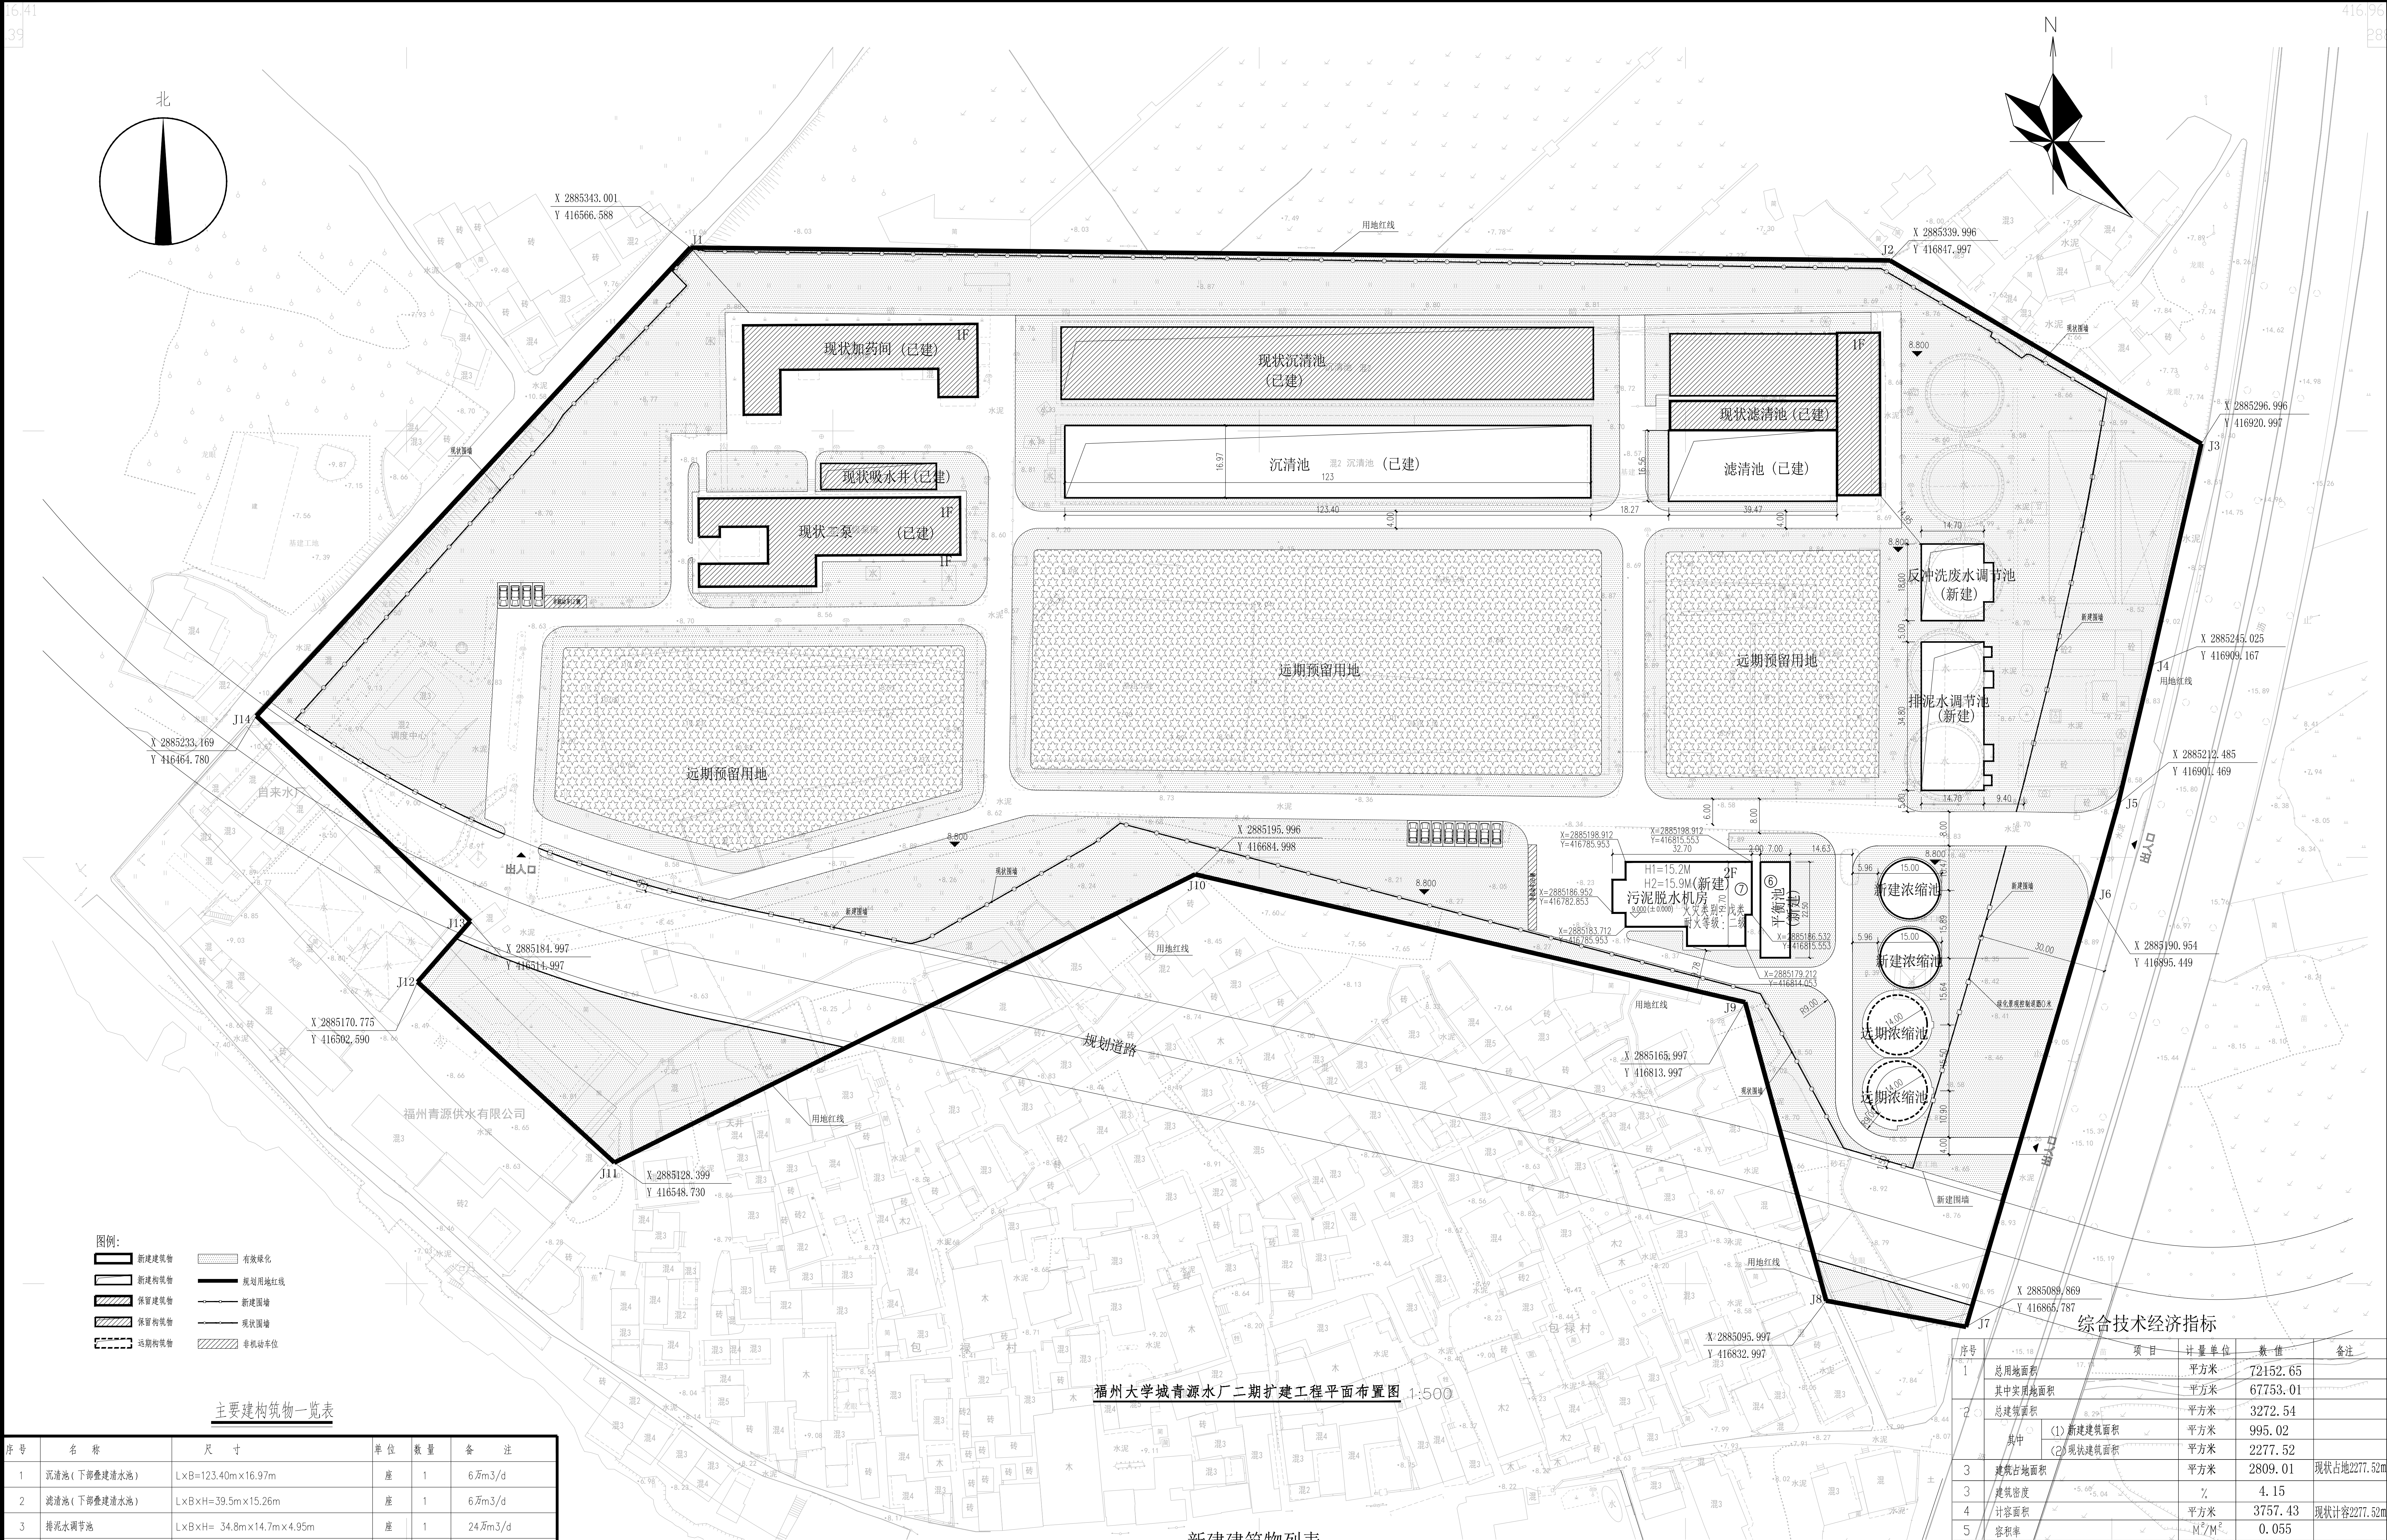

序号	名称	尺寸	单位	数量	备注
1	沉清池 (下部叠建清水池)	LxB=123.40m×16.97m	座	1	6万m ³ /d
2	滤清池 (下部叠建清水池)	LxB×H=39.5m×15.26m	座	1	6万m ³ /d
3	排水水调节池	LxB×H= 34.8m×14.7m×4.95m	座	1	24万m ³ /d
4	反冲洗废水调节池	LxB×H= 18.0m×14.7m×4.75m	座	1	24万m ³ /d
5	污泥浓缩池	φ14m	座	2	新建
6	平衡池	LxB= 17.1m×8.8m	座	1	新建
7	污泥脱水机房	外国尺寸: LxB×H= 32.7m×19.7m×5.2m	座	1	新建

类别	序号	名称	结构形式	建筑高度	层数	耐火等级	火灾危险类别	长×宽 m/m	建筑面积 m ²	占地面积 m ²	计容面积 m ²
市政配套	7	污泥脱水机房	钢筋混凝土	15.20m	2	二级	戊类	43.8X28	995.02	531.49	1479.91

序号	项目	计量单位	数值	备注
1	总用地面积	平方米	72152.65	
	其中建设用地面积	平方米	67753.01	
2	总建筑面积	平方米	3272.54	
	其中 (1) 新建建筑面积	平方米	995.02	
	(2) 现状建筑面积	平方米	2277.52	
3	建筑占地面积	平方米	2809.01	现状占地2277.52m ²
3	建筑密度	%	4.15	
4	计容面积	平方米	3757.43	现状计容2277.52m ²
5	容积率	M ² /M ²	0.055	
6	绿地面积	平方米	31529.21	
7	绿地率	%	46.54	
8	(1) 机动车车位数	辆	12	≥10
9	(2) 非机动车车位数	辆	38	≥33
机动车: (3272.54X0.3)/100=10个				非机动车: (3272.54X1)/100=33个

	建设单位	福州青源供水有限公司	出图章:	图审单位	图纸名称	总平面图	设计	颜守文	专业负责	王悦	审核	王悦	日期	2021年01月
	工程名称	福州大学城青源水厂二期扩建工程	子项	排泥水处理	专业	建筑	资质证书编号	A144003251	校核	施纯昱	项目负责	韩远忠	图号	JS-ZP