

Architectural Design



项目名称: 福建合盈机械有限公司高精密数控机床研发制造基地项目

项目地点: 福州市闽侯经济技术开发区三期

建设单位: 福建合盈机械有限公司

设计单位: 福建省闽南建筑设计有限公司

资质等级: 建筑设计甲级

项目总负责人: 李庆宝(一级注册建筑师)

建筑专业负责人: 李庆宝(一级注册建筑师)

结构专业负责人: 郑成伟(一级注册结构师)

给排水专业负责人: 童长森

防排烟专业负责人: 袁丽娟

电气专业负责人: 李良



国家企业信用信息公示系统网址: <http://www.gsxt.gov.cn>

市场主体应当于每年1月1日至6月30日通过国家企业信用信息公示系统报送公示年度报告

国家市场监督管理总局监制



工程设计 资质证书

证书编号: A135006287

有效期: 至2021年03月30日

中华人民共和国住房和城乡建设部制

发证机关: 住房和城乡建设部
2016年03月30日
No. AZ 0055875

整体鸟瞰图

AERIAL VIEW




沿铁岭北路透视图

PERSPECTIVE VIEW




专业名称	姓名	日期
建筑构造	李永强	2018.12.18
电气	李永强	2018.12.18

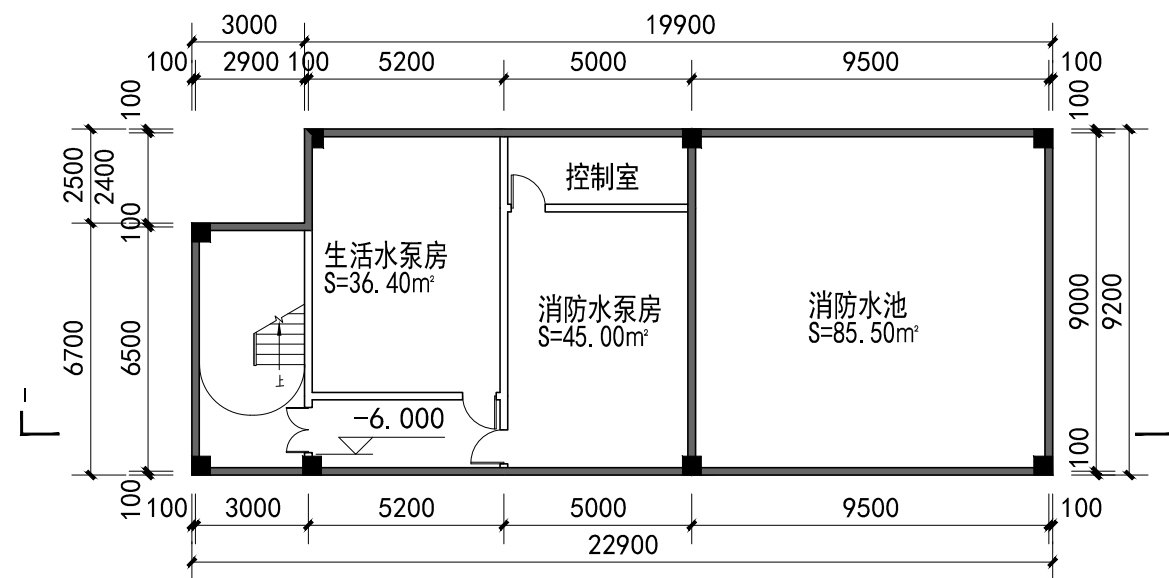

地下水池水泵房平面图

本层建筑面积: 203.18m²

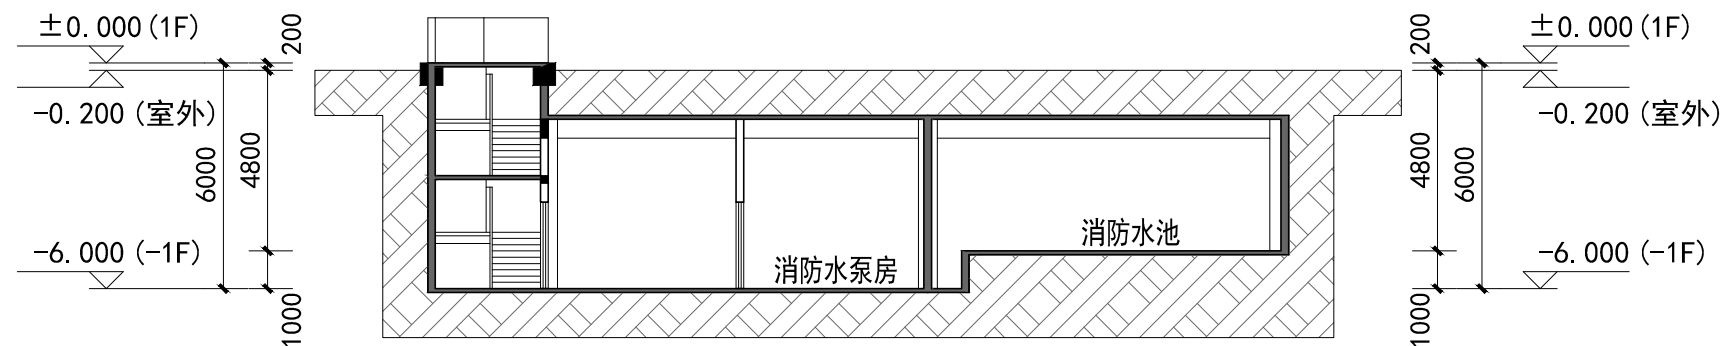

地下水池水泵房I-I剖面图



 福建省闽南
建筑设计有限公司

国家甲级工程设计证书编号: A135006287

FUJIAN MINNAN ARCHITECTURAL DESIGN CO.,LTD

备注：本图纸未经审图机构审查通过，不得用于现场施工，

施工图审查批准单位:

施工图审查批准书证号:

图纸专用章

注册建筑师执业章

注册结构师执业章

工程名称:

福建合盈机械有限公司高精密数控机床
研发制造基地项目

子项名称:

建设单位：

福建合盈机械有限公司

工程负责人

李庆宝

专业负责人

李庆宝

审核

李庆宝

校 对

林怀山

设计

许森河

制 图

许森河

图 名:

地下水池水泵房平面图
地下水池水泵房I-I剖面图

工程编号

第一版

图 别

方 案

日期

图号

2023.08.15

期	日	姓	名	专	业
		李庆宝	李庆宝	给排水	暖通
期	日	姓	名	专	业
		林怀山	林怀山	建筑	结构
期	日	姓	名	专	业
		许森河	许森河	电气	暖通



福建省闽南
建筑设计有限公司

国家甲级工程设计证书编号: A135006287

FUJIAN MINNAN ARCHITECTURAL DESIGN CO.,LTD

备注: 本图纸未经审图机构审查通过,不得用于现场施工,

施工图审查批准单位:

施工图审查批准证书号:

图纸专用章

注册建筑师执业章

注册结构师执业章

工程名称:
福建合盈机械有限公司高精密数控机床
研发制造基地项目


子项名称:
建设单位:
福建合盈机械有限公司

工程负责人	李庆宝	李庆宝
专业负责人	李庆宝	
审 核	李庆宝	林怀山
校 对	林怀山	
设 计	许森河	许森河
制 图	许森河	

图 名:

1#厂房一层平面图


工程编号		第一版
图 别	方 案	日 期
图 号		2023.08.15

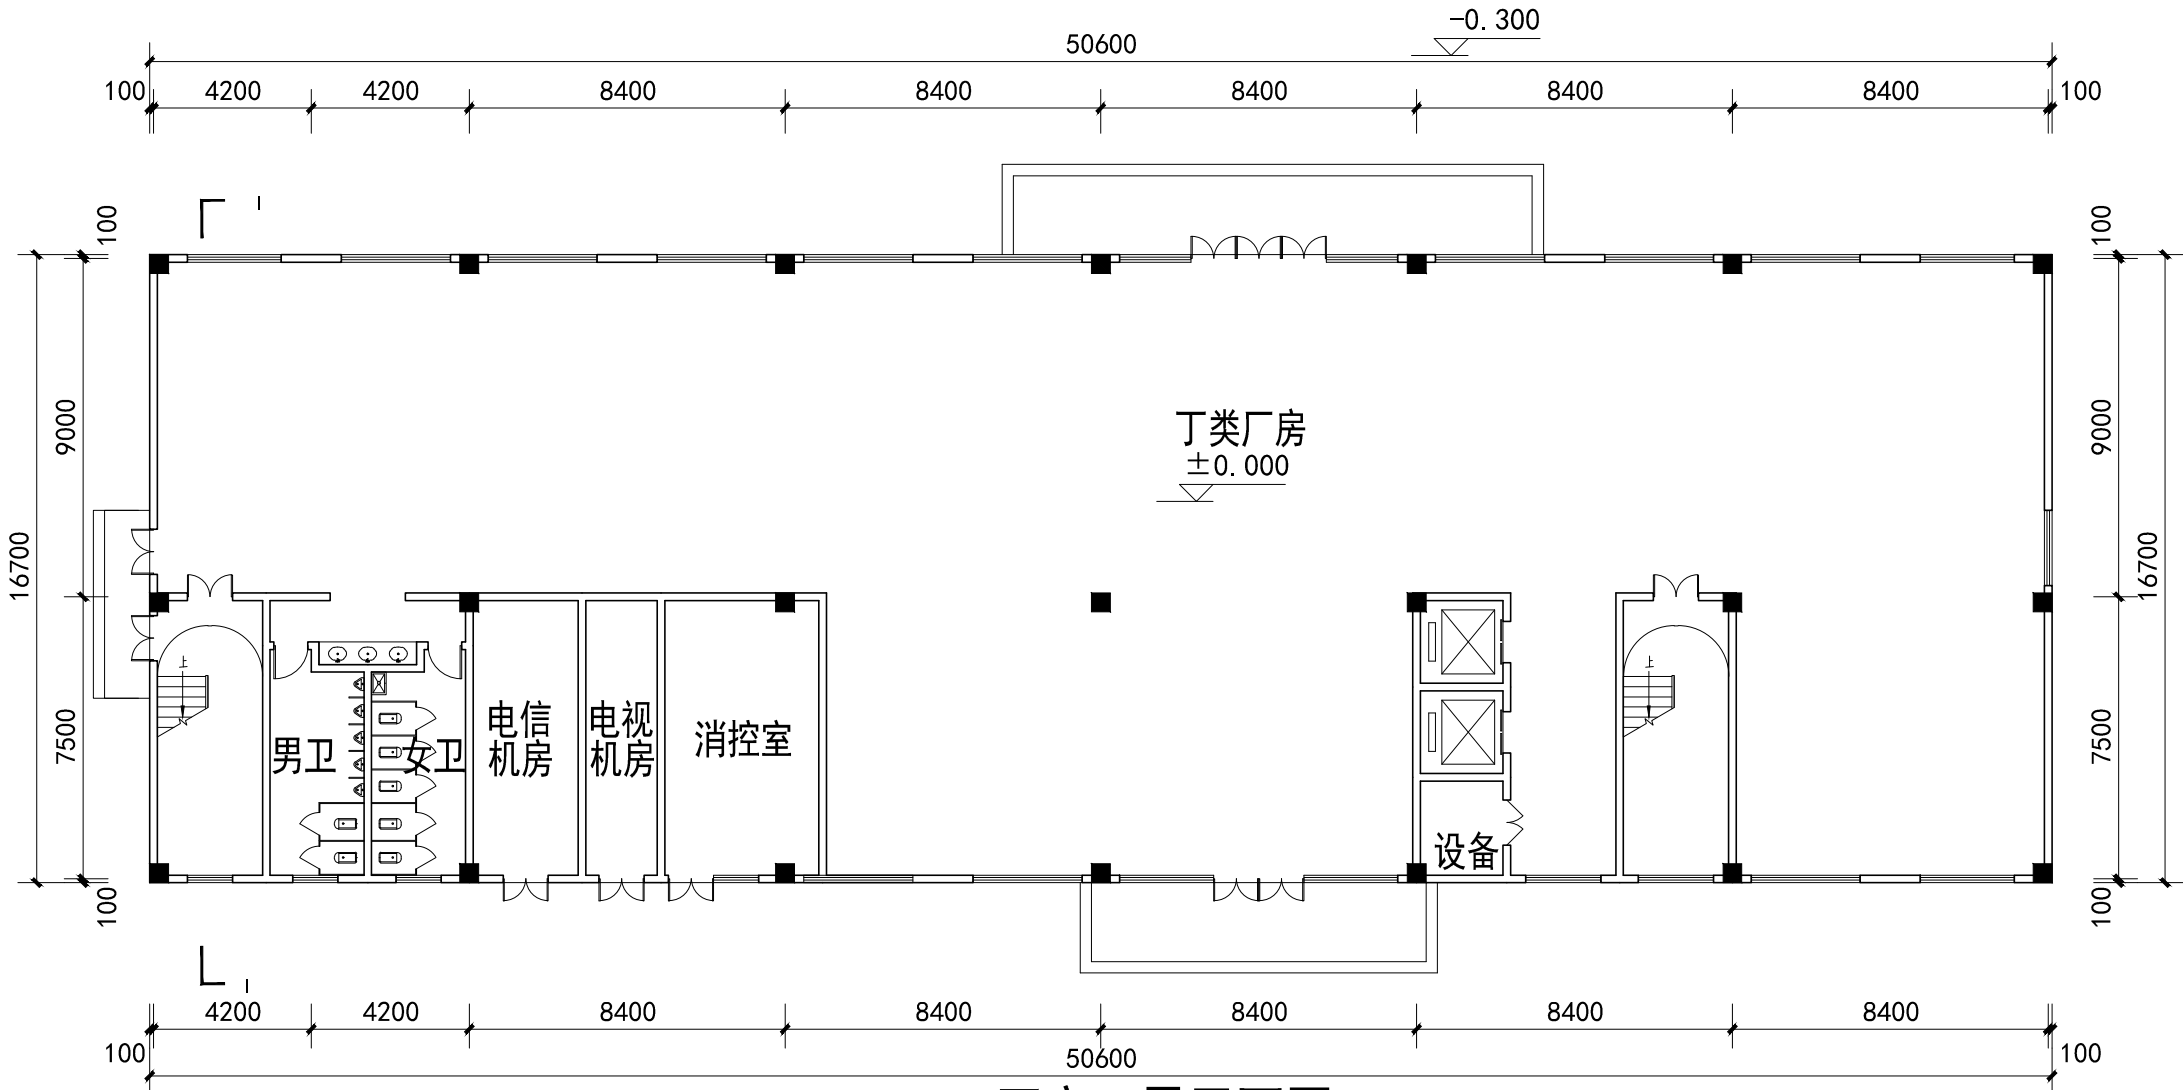

1#厂房一层平面图

本栋总建筑面积: 4315.96m²
本层建筑面积: 845.02m²

专业	姓名	日期	专业	姓名	日期
建筑	姓名	日期	给排水	姓名	日期
结构	姓名	日期	暖通	姓名	日期
电气	姓名	日期			

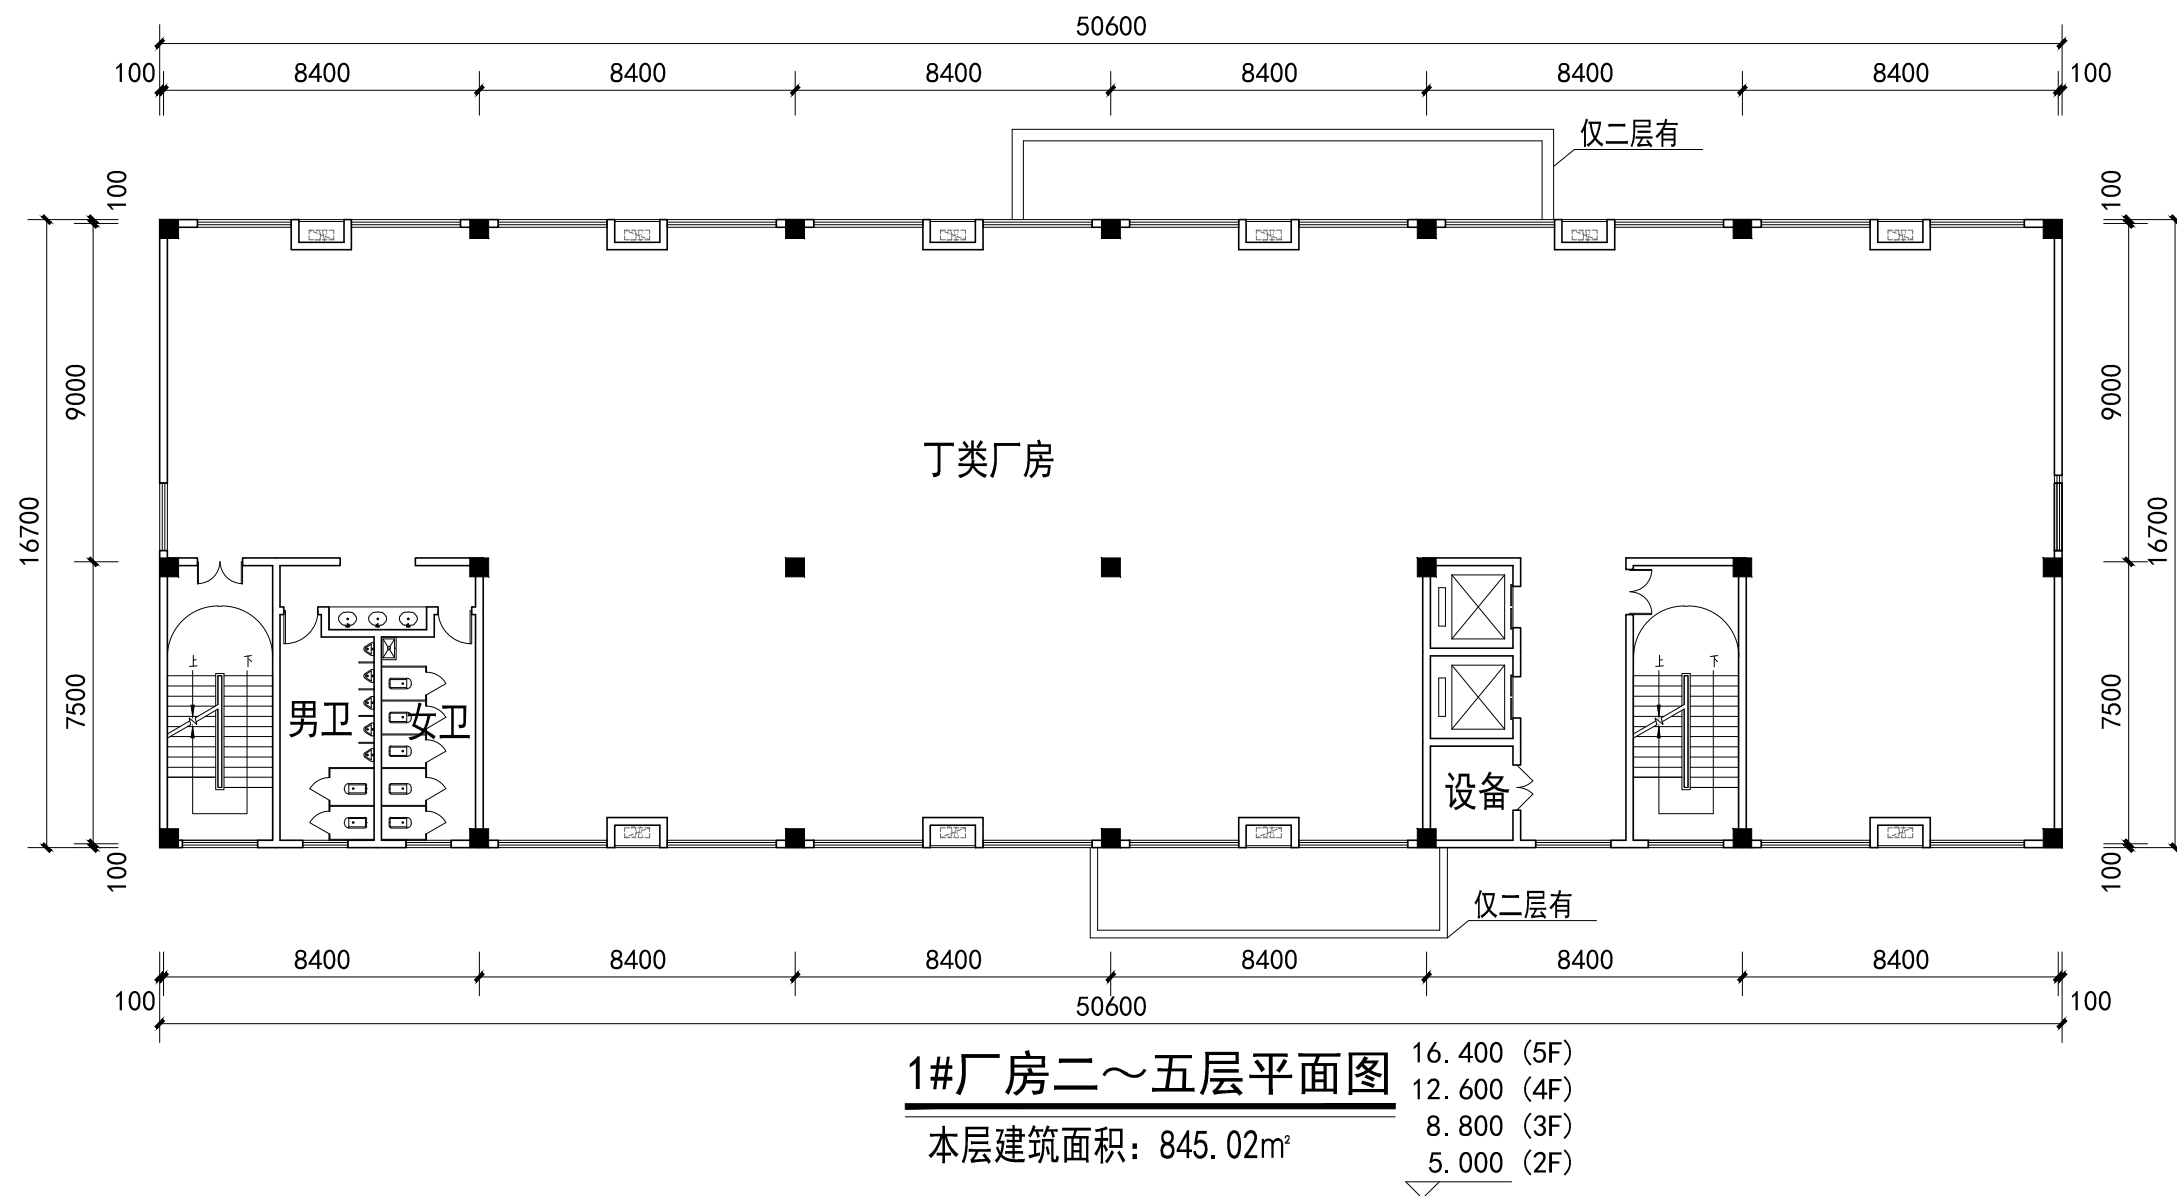

 CSCEYNG 建筑设计有限公司 福建省闽南 FUJIAN MINNAN ARCHITECTURAL DESIGN CO.,LTD 国家甲级工程设计证书编号: A135006287 备注: 本图纸未经审图机构审查通过, 不得用于现场施工, 施工图审查批准单位: 施工图审查批准书证号: 图纸专用章 注册建筑师执业章 注册结构师执业章 工程名称: 福建合盈机械有限公司高精密数控机床 研发制造基地项目 子项名称: 建设单位: 福建合盈机械有限公司 工程负责人 李庆宝 专业负责人 李庆宝 审 核 李庆宝 校 对 林怀山 设 计 许森河 制 图 许森河 图 名: 1#厂房二~五层平面图 工程编号 第一版 图 别 方 案 日 期 图 号 2023.08.15		
---	--	--

期	日	姓	名	专	业	期	日	姓	名	专	业
		李	庆	宝	水			李	庆	宝	水
		林	怀	山	通			林	怀	山	通
		许	森	河				许	森	河	
		李	庆	宝				李	庆	宝	
		林	怀	山				林	怀	山	
		许	森	河				许	森	河	
		李	庆	宝				李	庆	宝	
		林	怀	山				林	怀	山	
		许	森	河				许	森	河	



福建省闽南
建筑设计有限公司

国家甲级工程设计证书编号: A135006287

FUJIAN MINNAN ARCHITECTURAL DESIGN CO.,LTD

备注: 本图纸未经审图机构审查通过,不得用于现场施工,

施工图审查批准单位:

施工图审查批准书证号:

图纸专用章

注册建筑师执业章

注册结构师执业章

工程名称:
福建合盈机械有限公司高精密数控机床
研发制造基地项目


子项名称:
建设单位:
福建合盈机械有限公司

工程负责人	李庆宝	
专业负责人	李庆宝	
审 核	李庆宝	
校 对	林怀山	
设 计	许森河	
制 图	许森河	

图 名:


1#厂房屋面层平面图



工程编号		第一版
图 别	方 案	日 期
图 号		2023.08.15

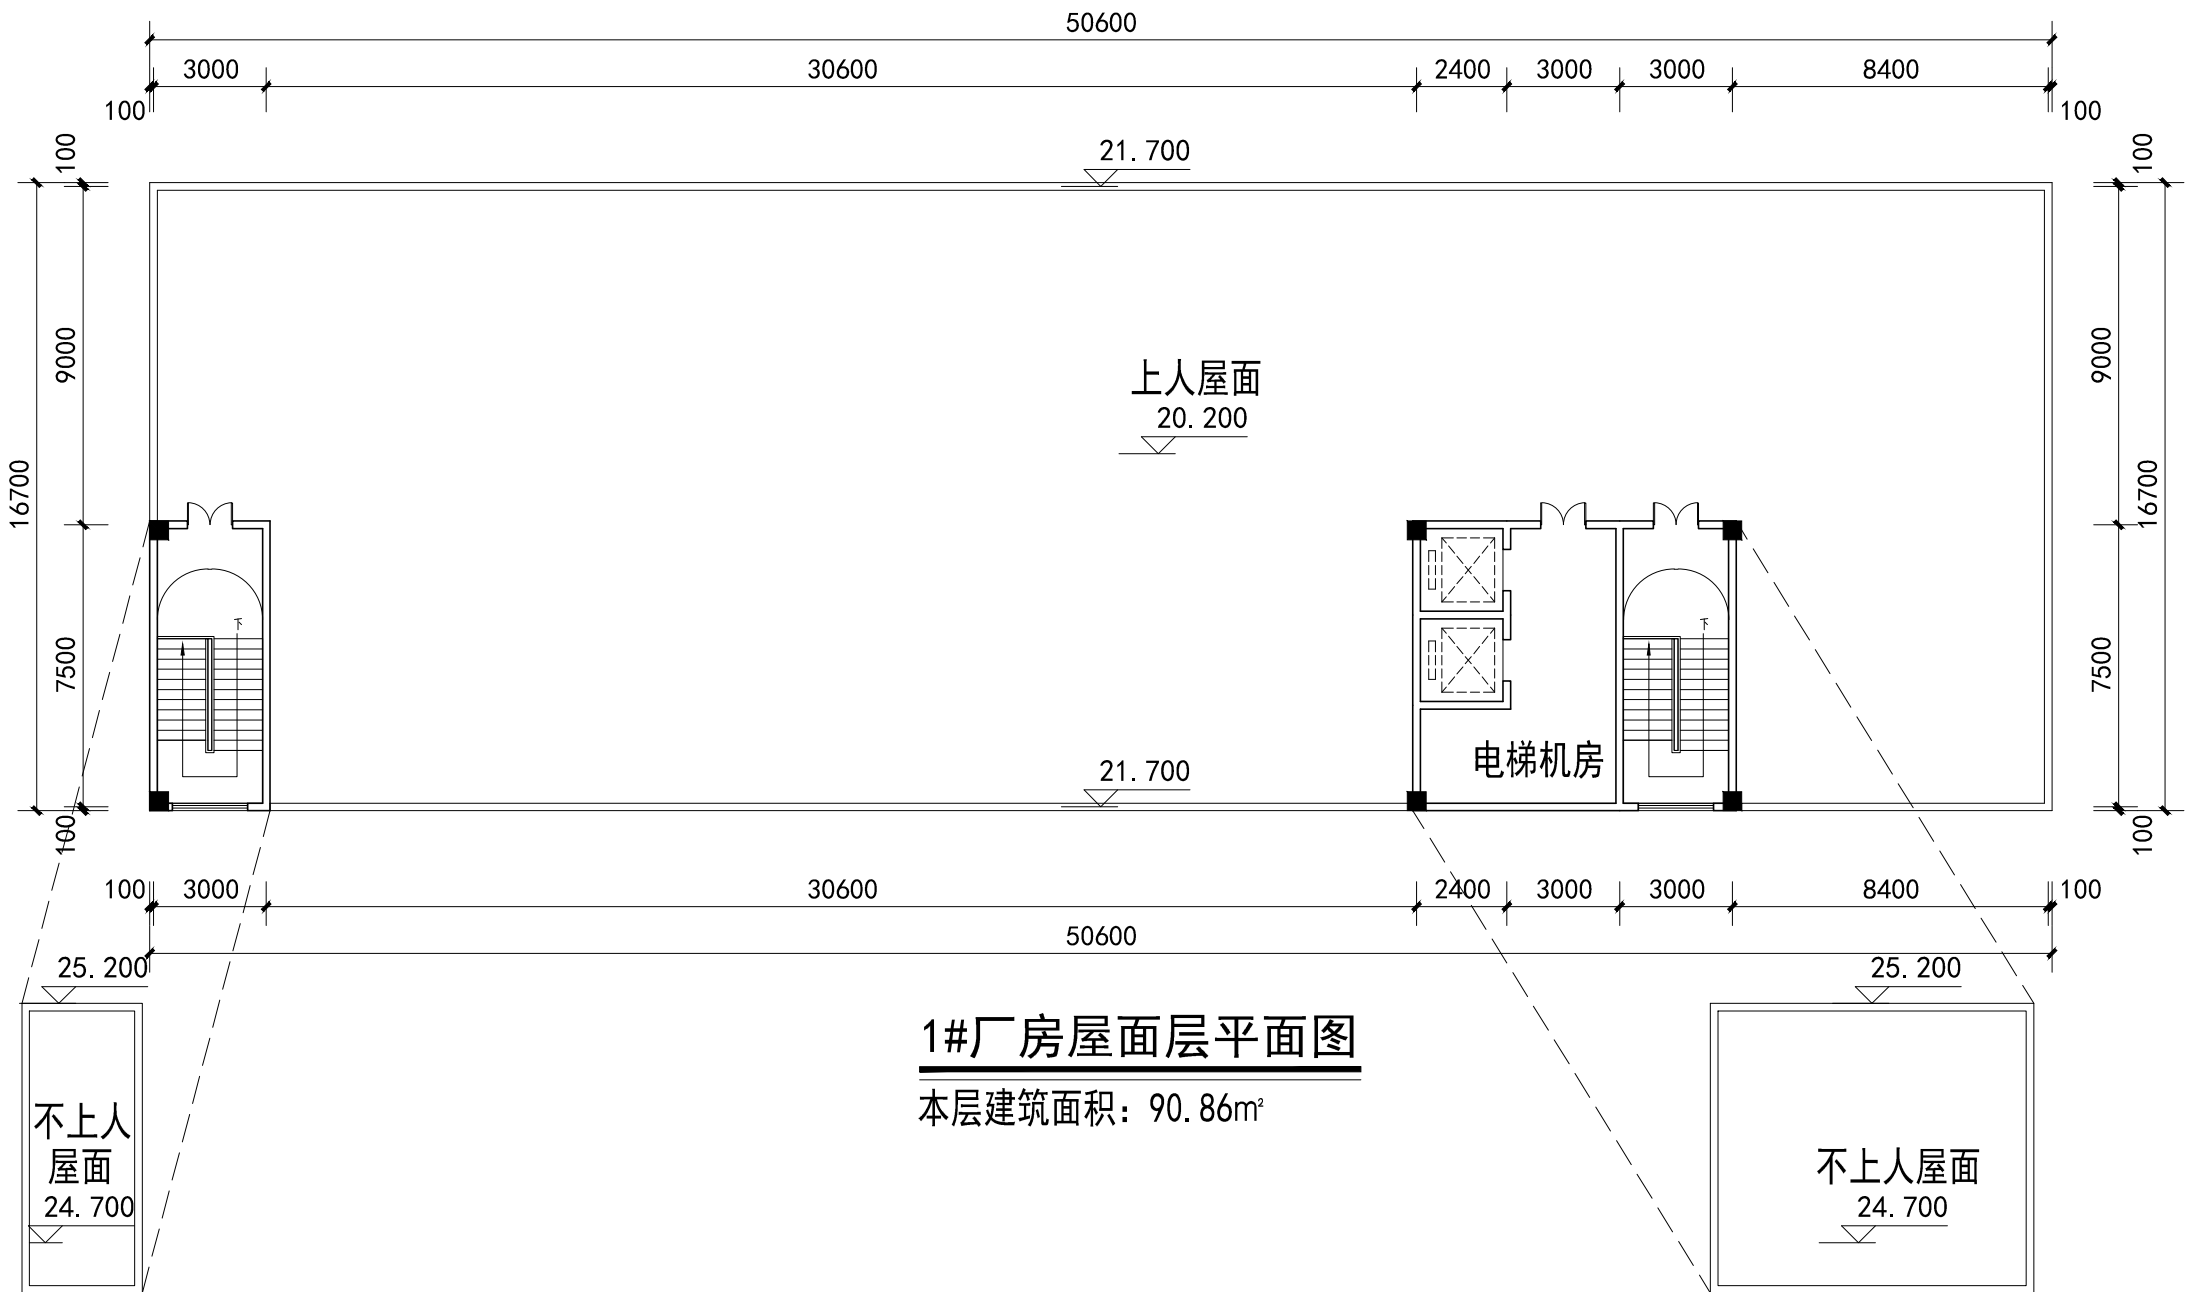


1#厂房屋面层平面图

本层建筑面积: 90.86m²

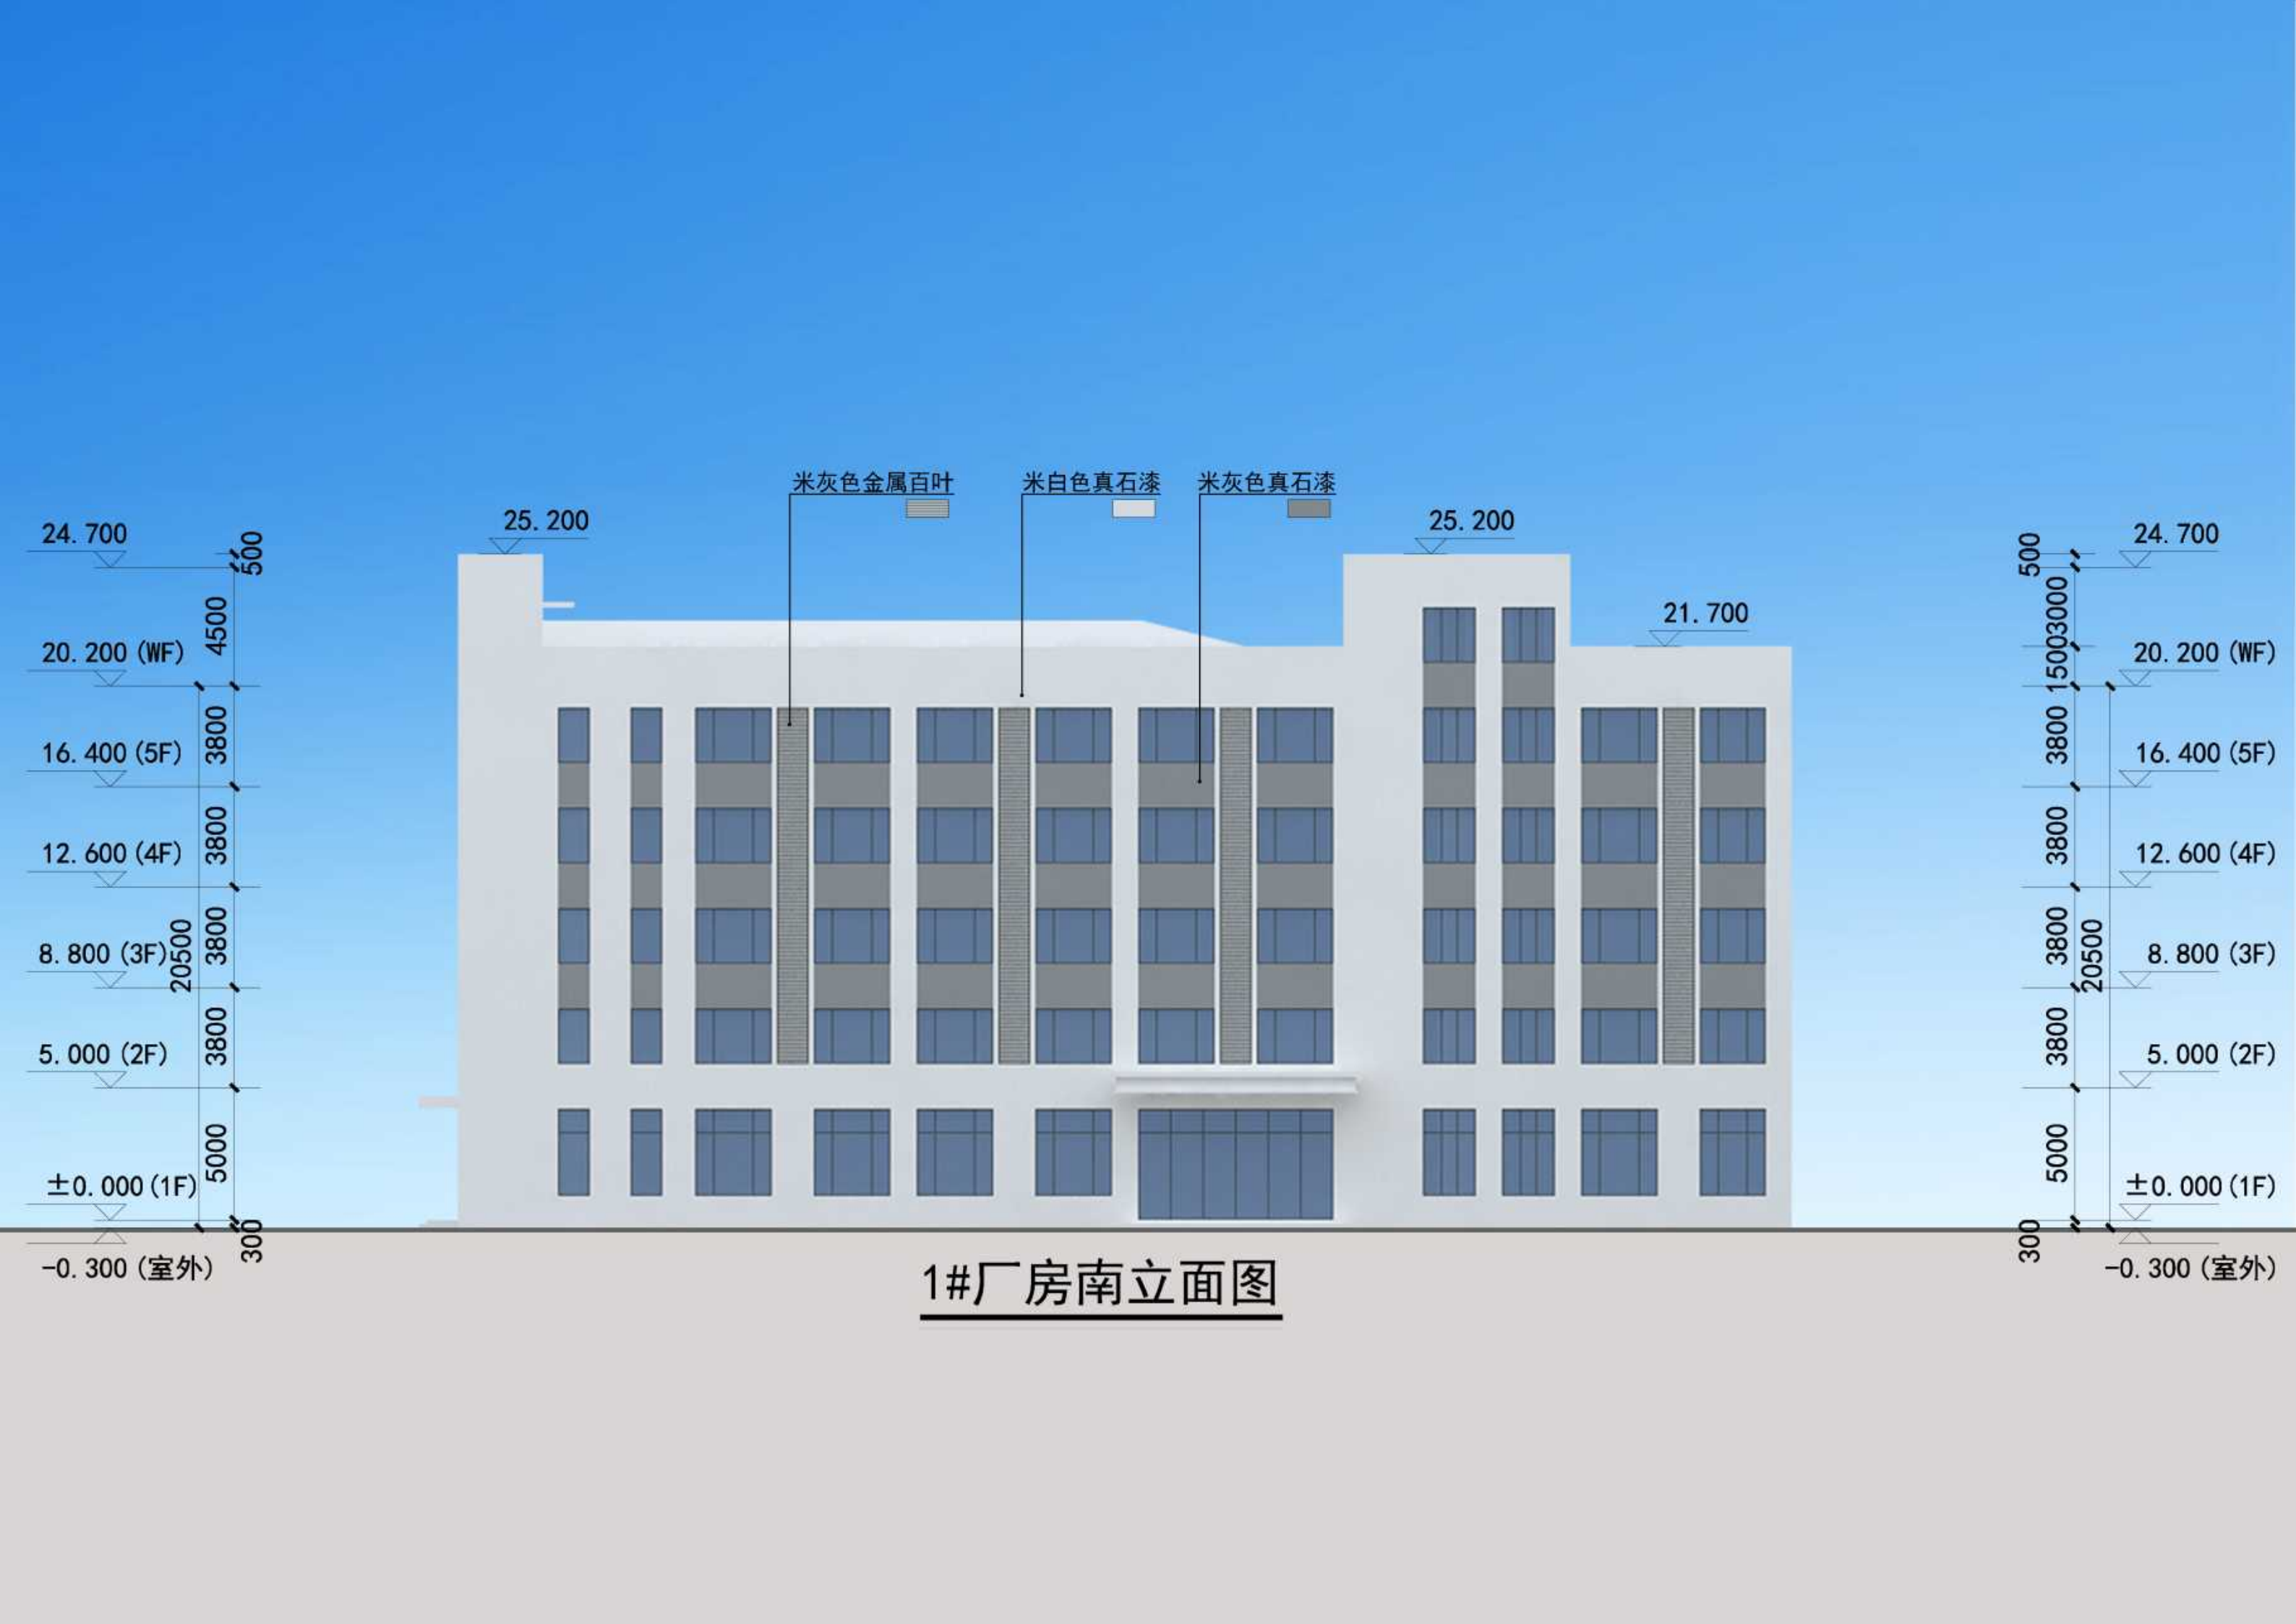


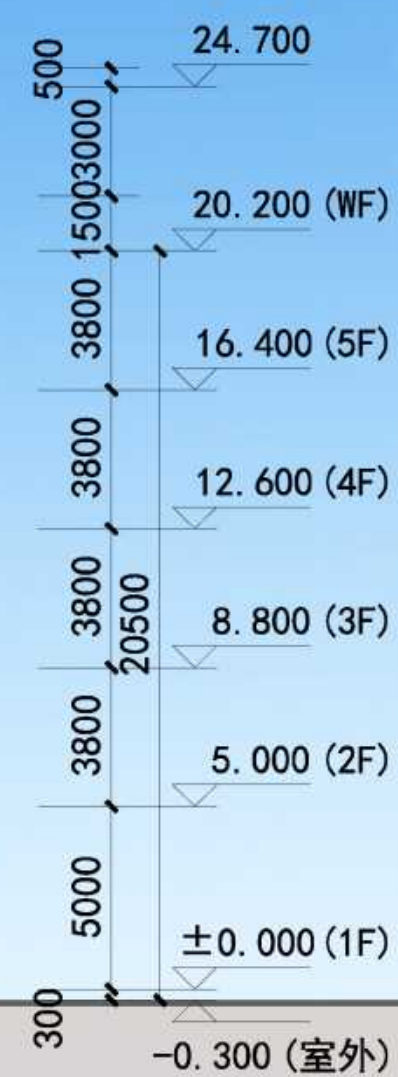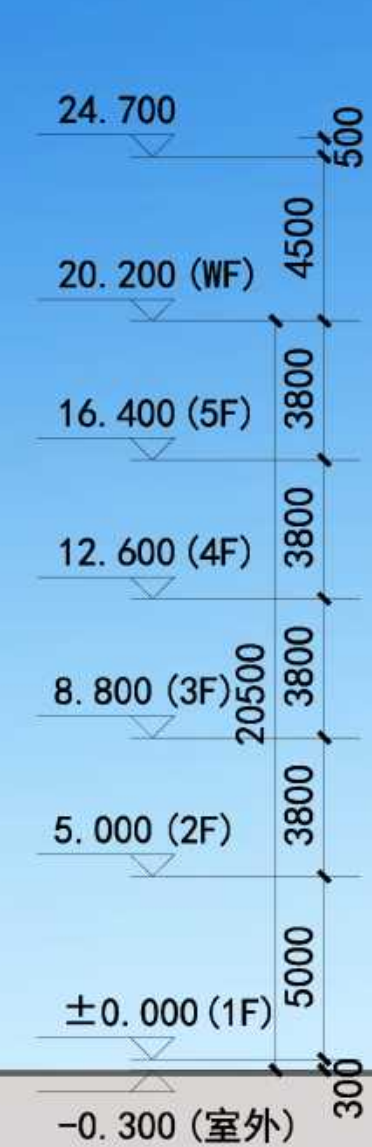

1#厂房北立面图

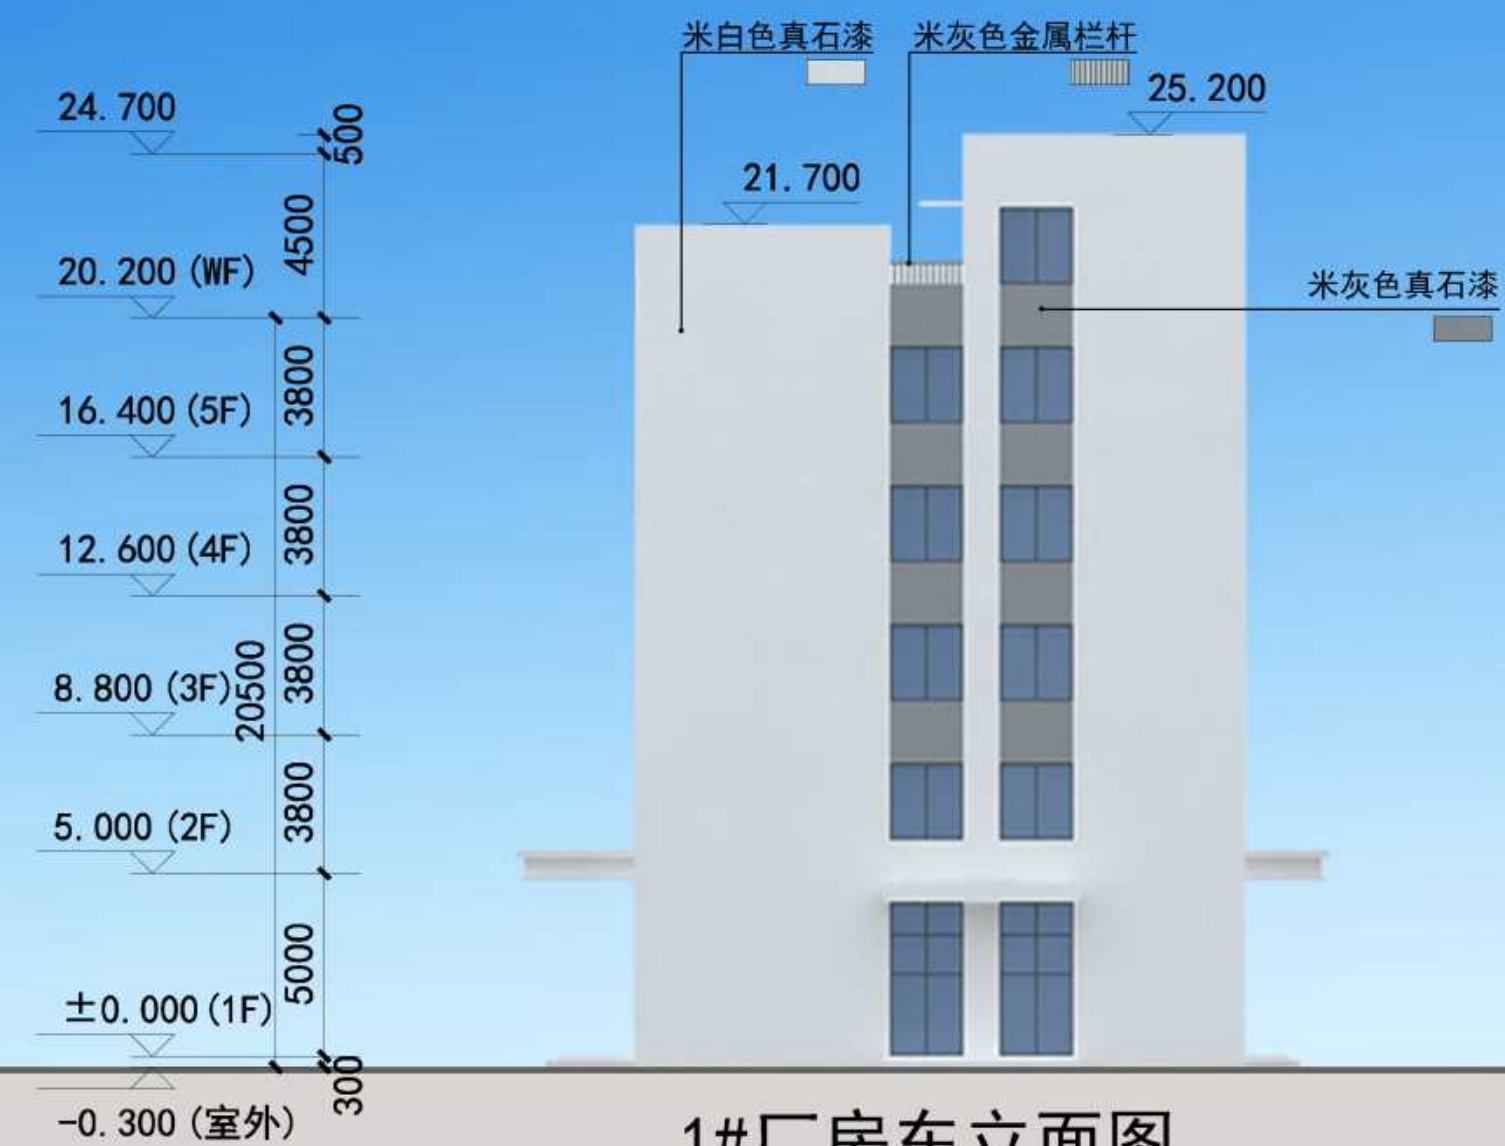


1#厂房东立面图

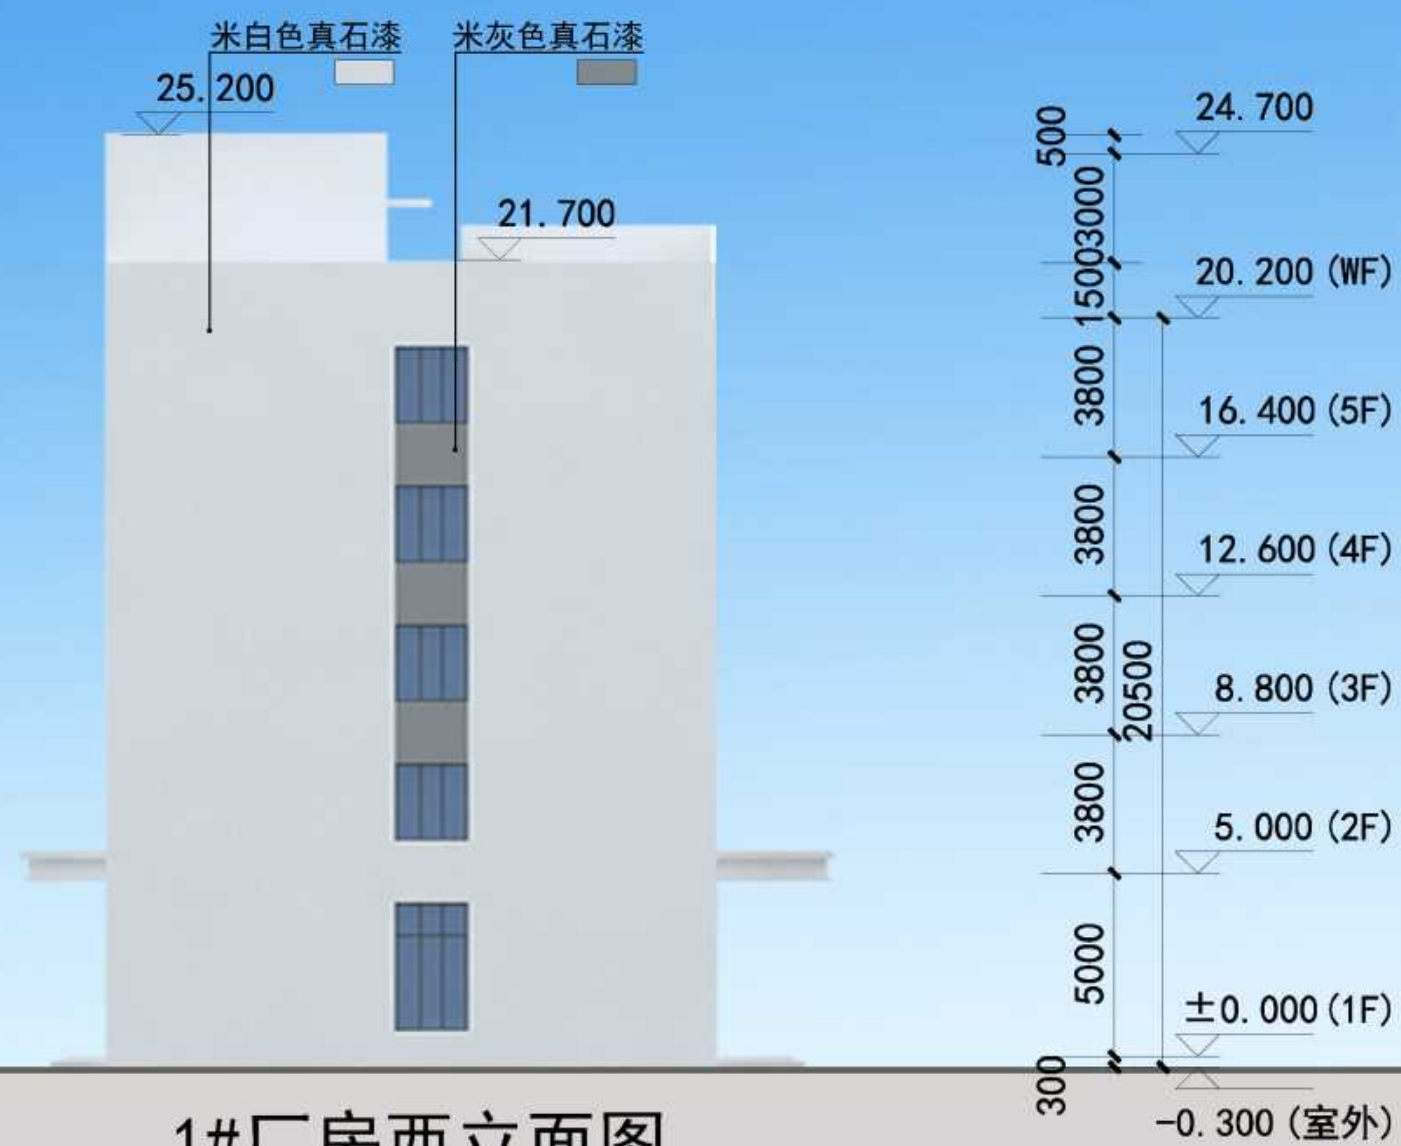

1#厂房西立面图

姓 名	日期	专业
李庆宝		给排水
林怀山		暖通
许森河		电气
专业	日期	姓名
建筑		李庆宝
结构		林怀山
电气		许森河

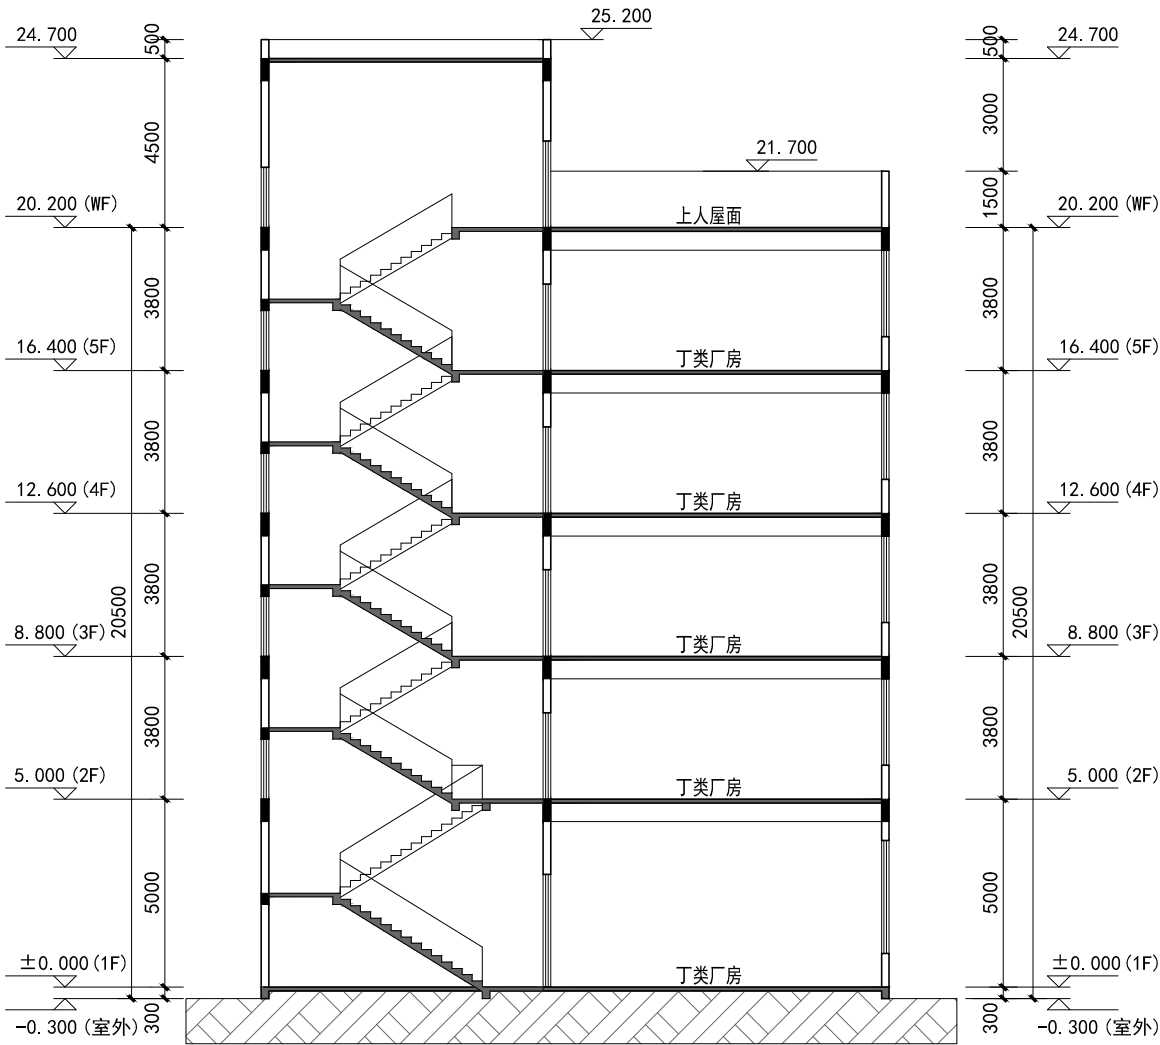

1#厂房 I-I 剖面图

备注: 本图纸未经审图机构审查通过,不得用于现场施工,

施工图审查批准单位:

施工图审查批准书证号:

图纸专用章

注册建筑师执业章

注册结构师执业章

工程名称:
福建合盈机械有限公司高精密数控机床
研发制造基地项目

子项名称:
建设单位:
福建合盈机械有限公司


工程负责人	李庆宝	
专业负责人	李庆宝	
审 核	李庆宝	
校 对	林怀山	
设 计	许森河	
制 图	许森河	

图 名:

1#厂房 I-I 剖面图

工程编号		第一版
图 别	方 案	日 期
图 号		2023.08.15

专业	姓名	日期
建筑	李庆宝	
结构	林怀山	
电气	许森河	
给排水	吴伟	
暖通		

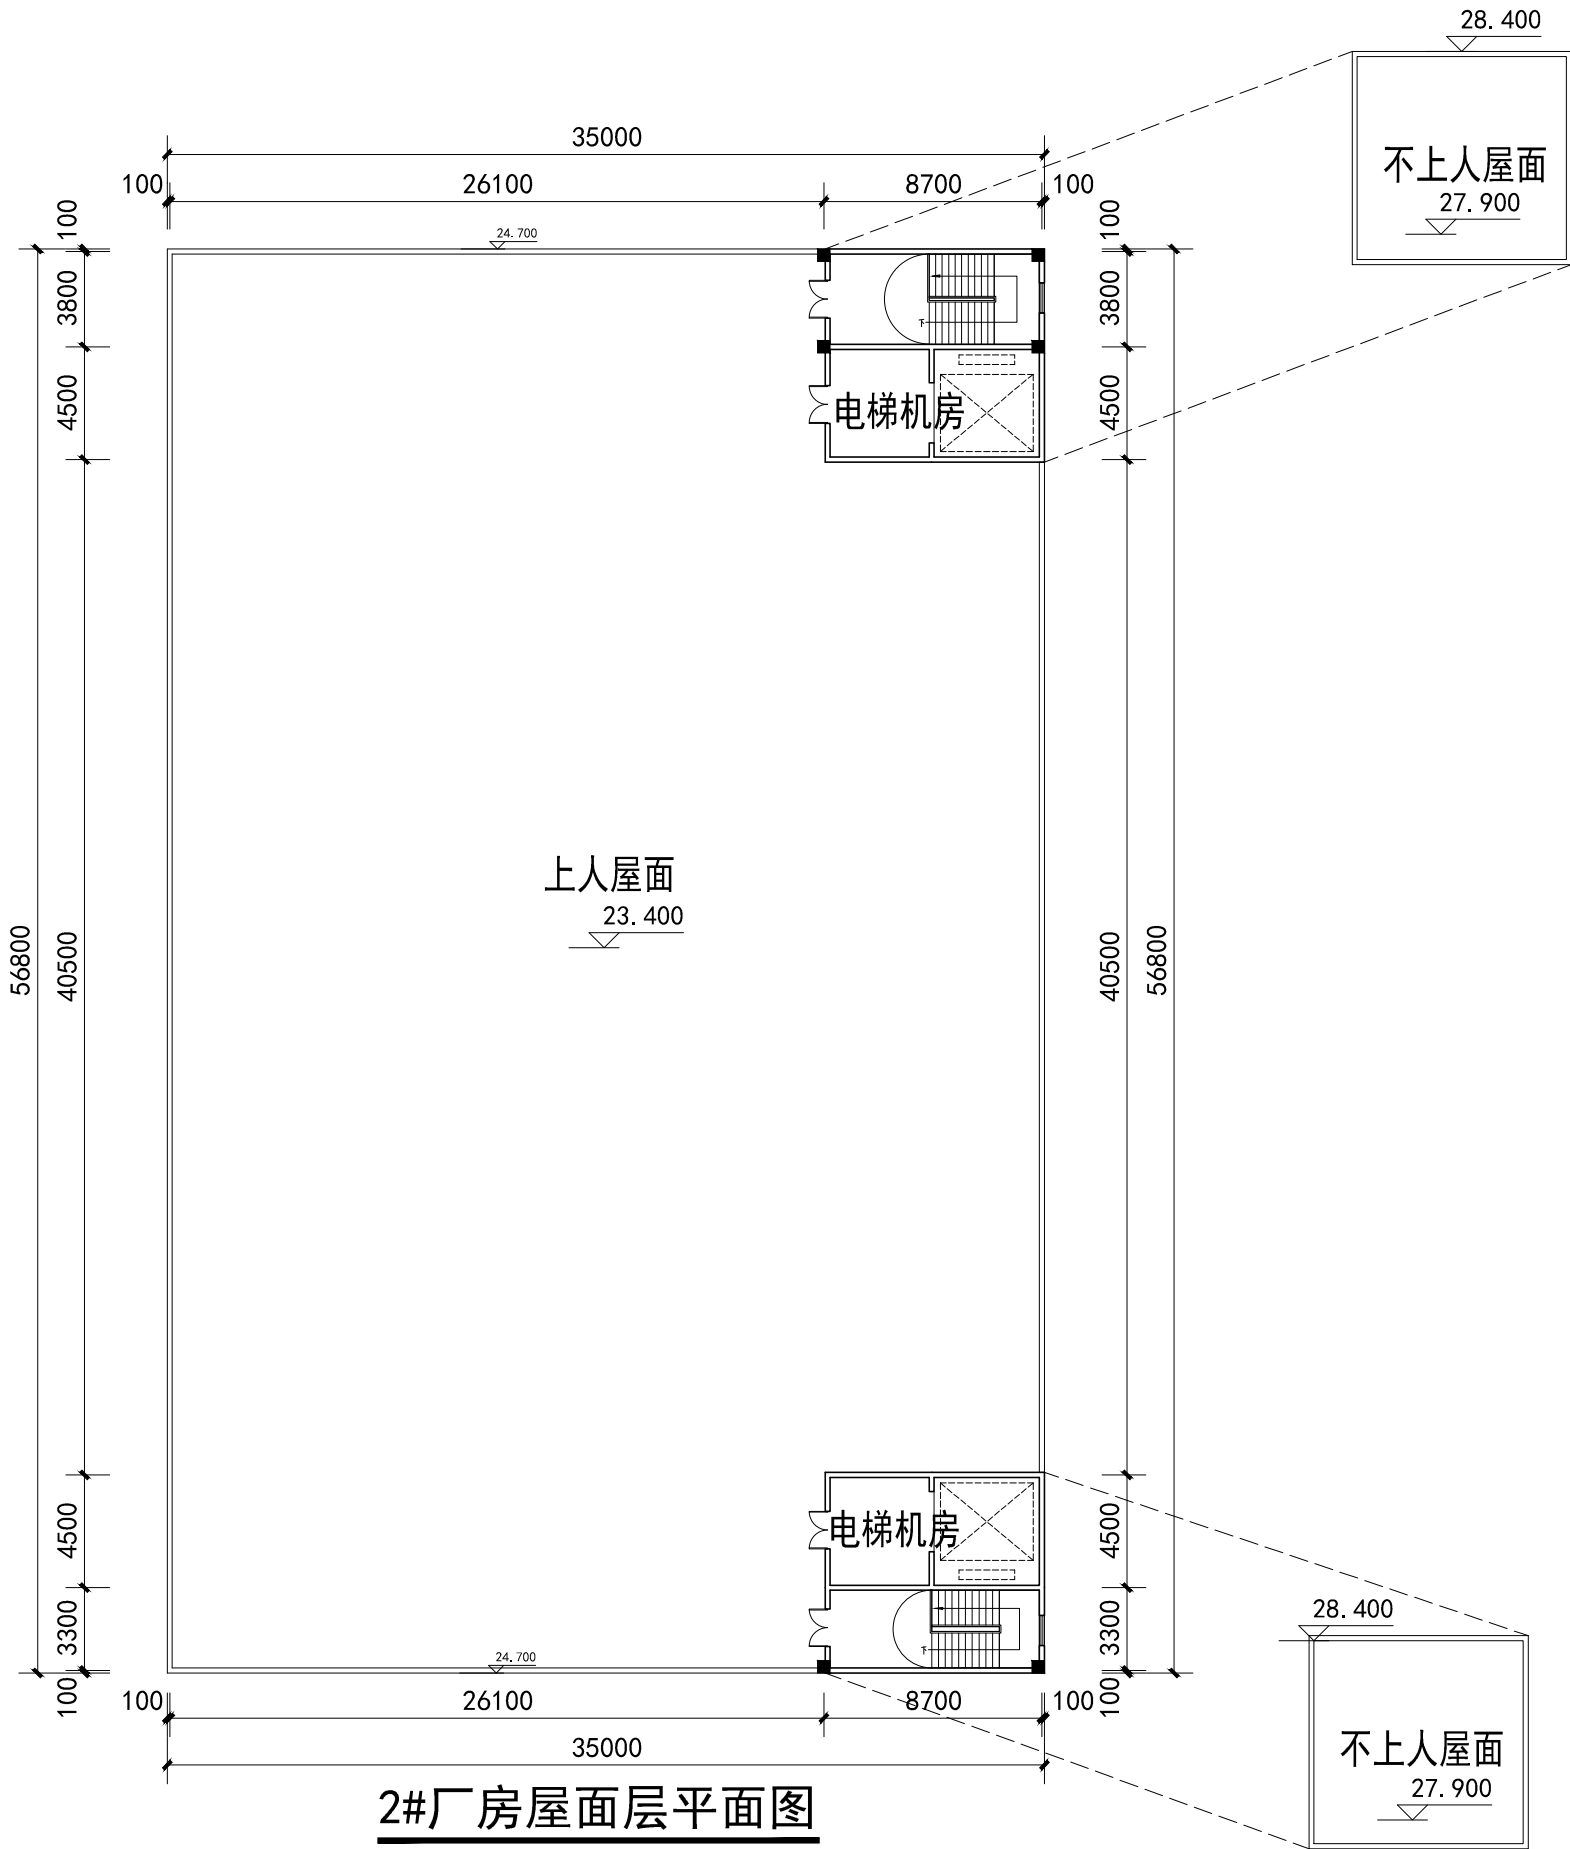

2#厂房屋面层平面图
本层建筑面积：144.37m²



福建省闽南
建筑设计有限公司

国家甲级工程设计证书编号: A135006287

FUJIAN MINNAN ARCHITECTURAL DESIGN CO.,LTD

备注： 本图纸未经审图机构审查通过,不得用于现场施工,
施工图审查批准单位：

施工图审查批准书证号：

图纸专用章

注册建筑师执业章

注册结构师执业章

工程名称：
福建合盈机械有限公司高精密数控机床
研发制造基地项目



子项名称：
建设单位：
福建合盈机械有限公司

工程负责人	李庆宝	李庆宝
专业负责人	李庆宝	
审核	李庆宝	林怀山
校对	林怀山	
设计	许森河	许森河
制图	许森河	




图名：

2#厂房屋面层平面图




工程编号		第一版
图别	方案	日期
图号		2023.08.15

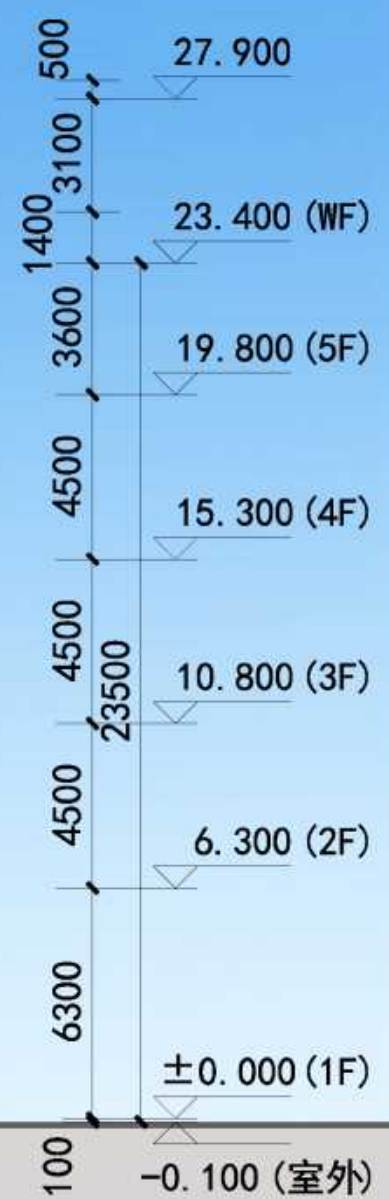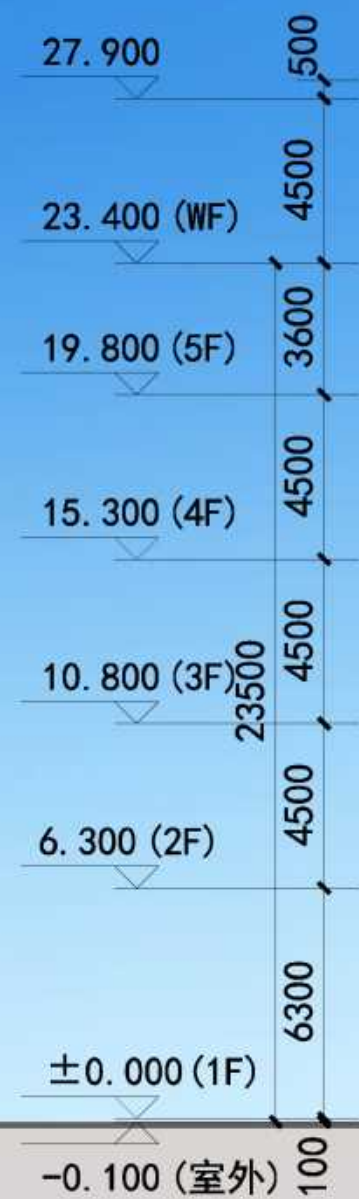




2#厂房南立面图

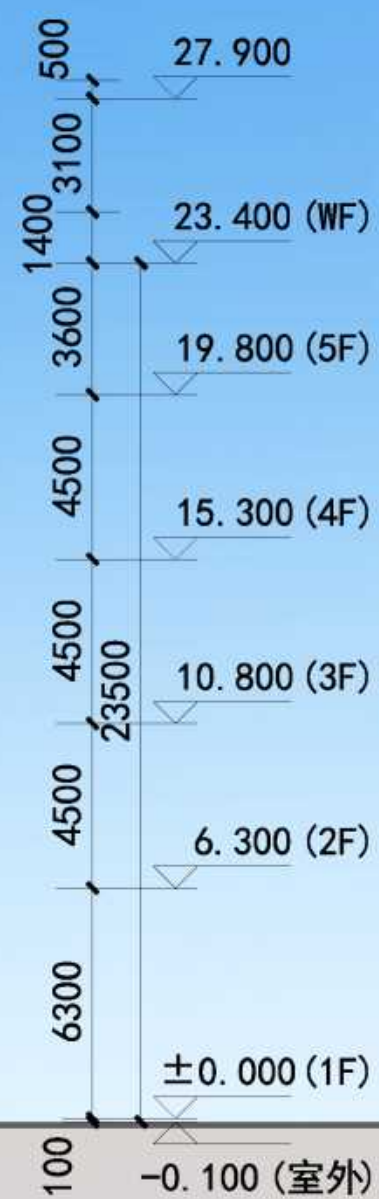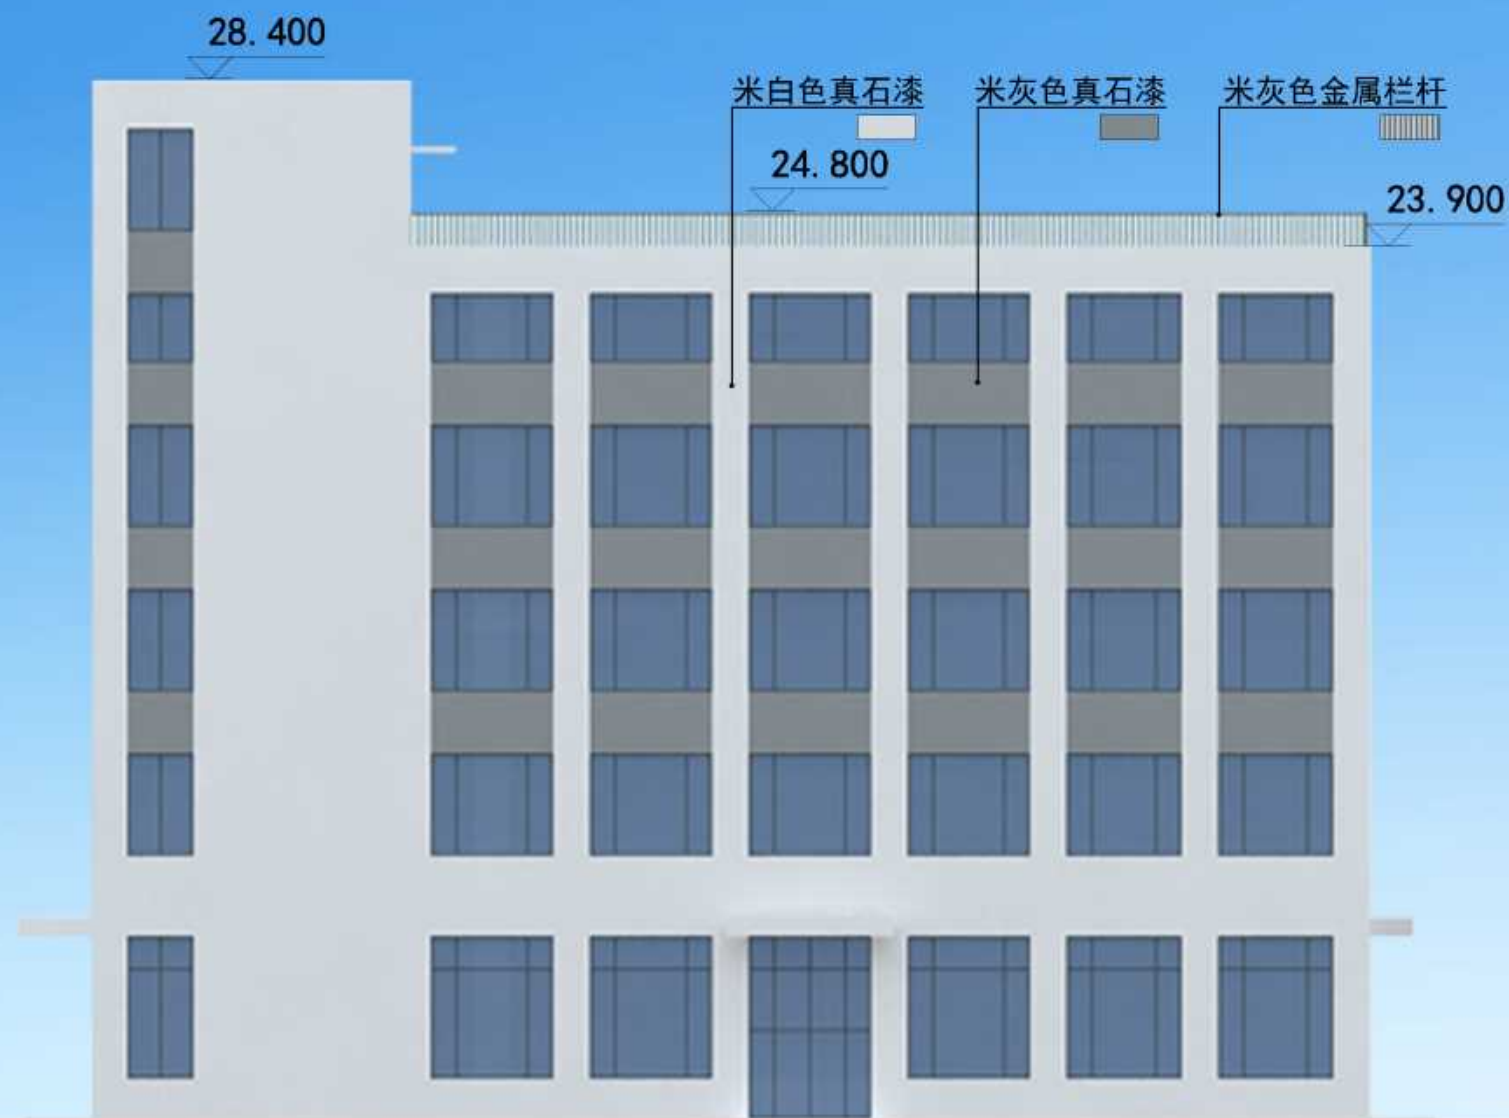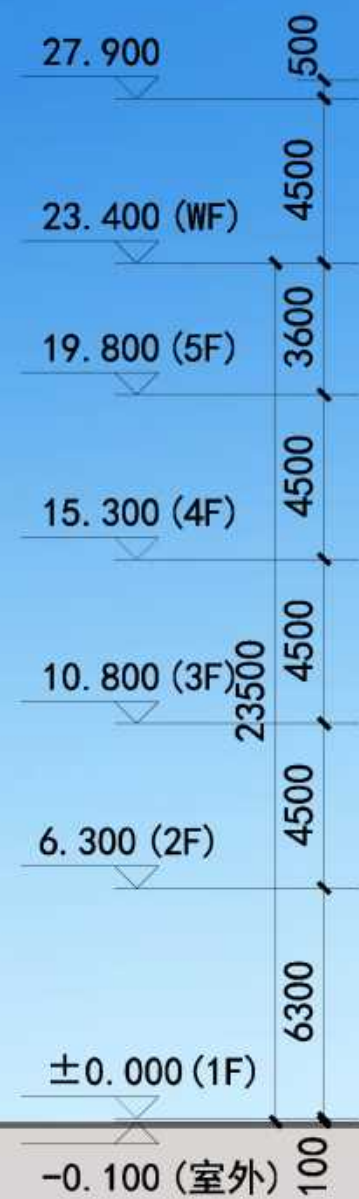

2#厂房北立面图

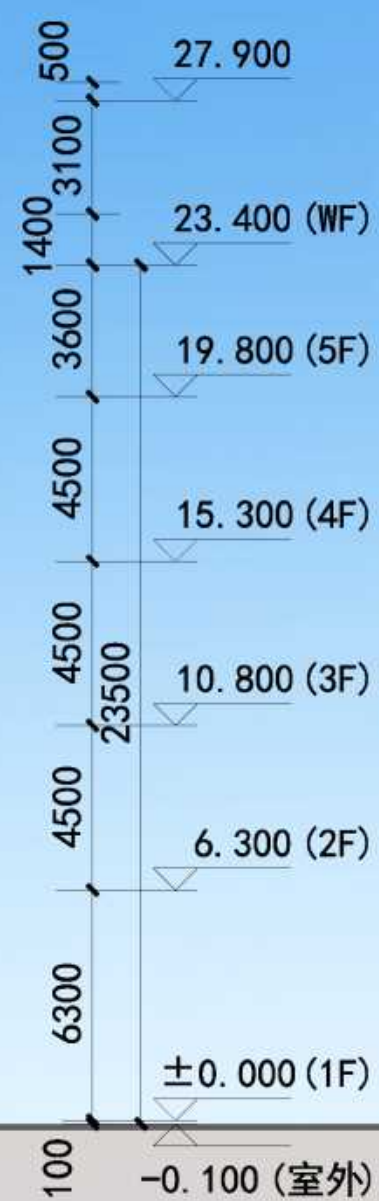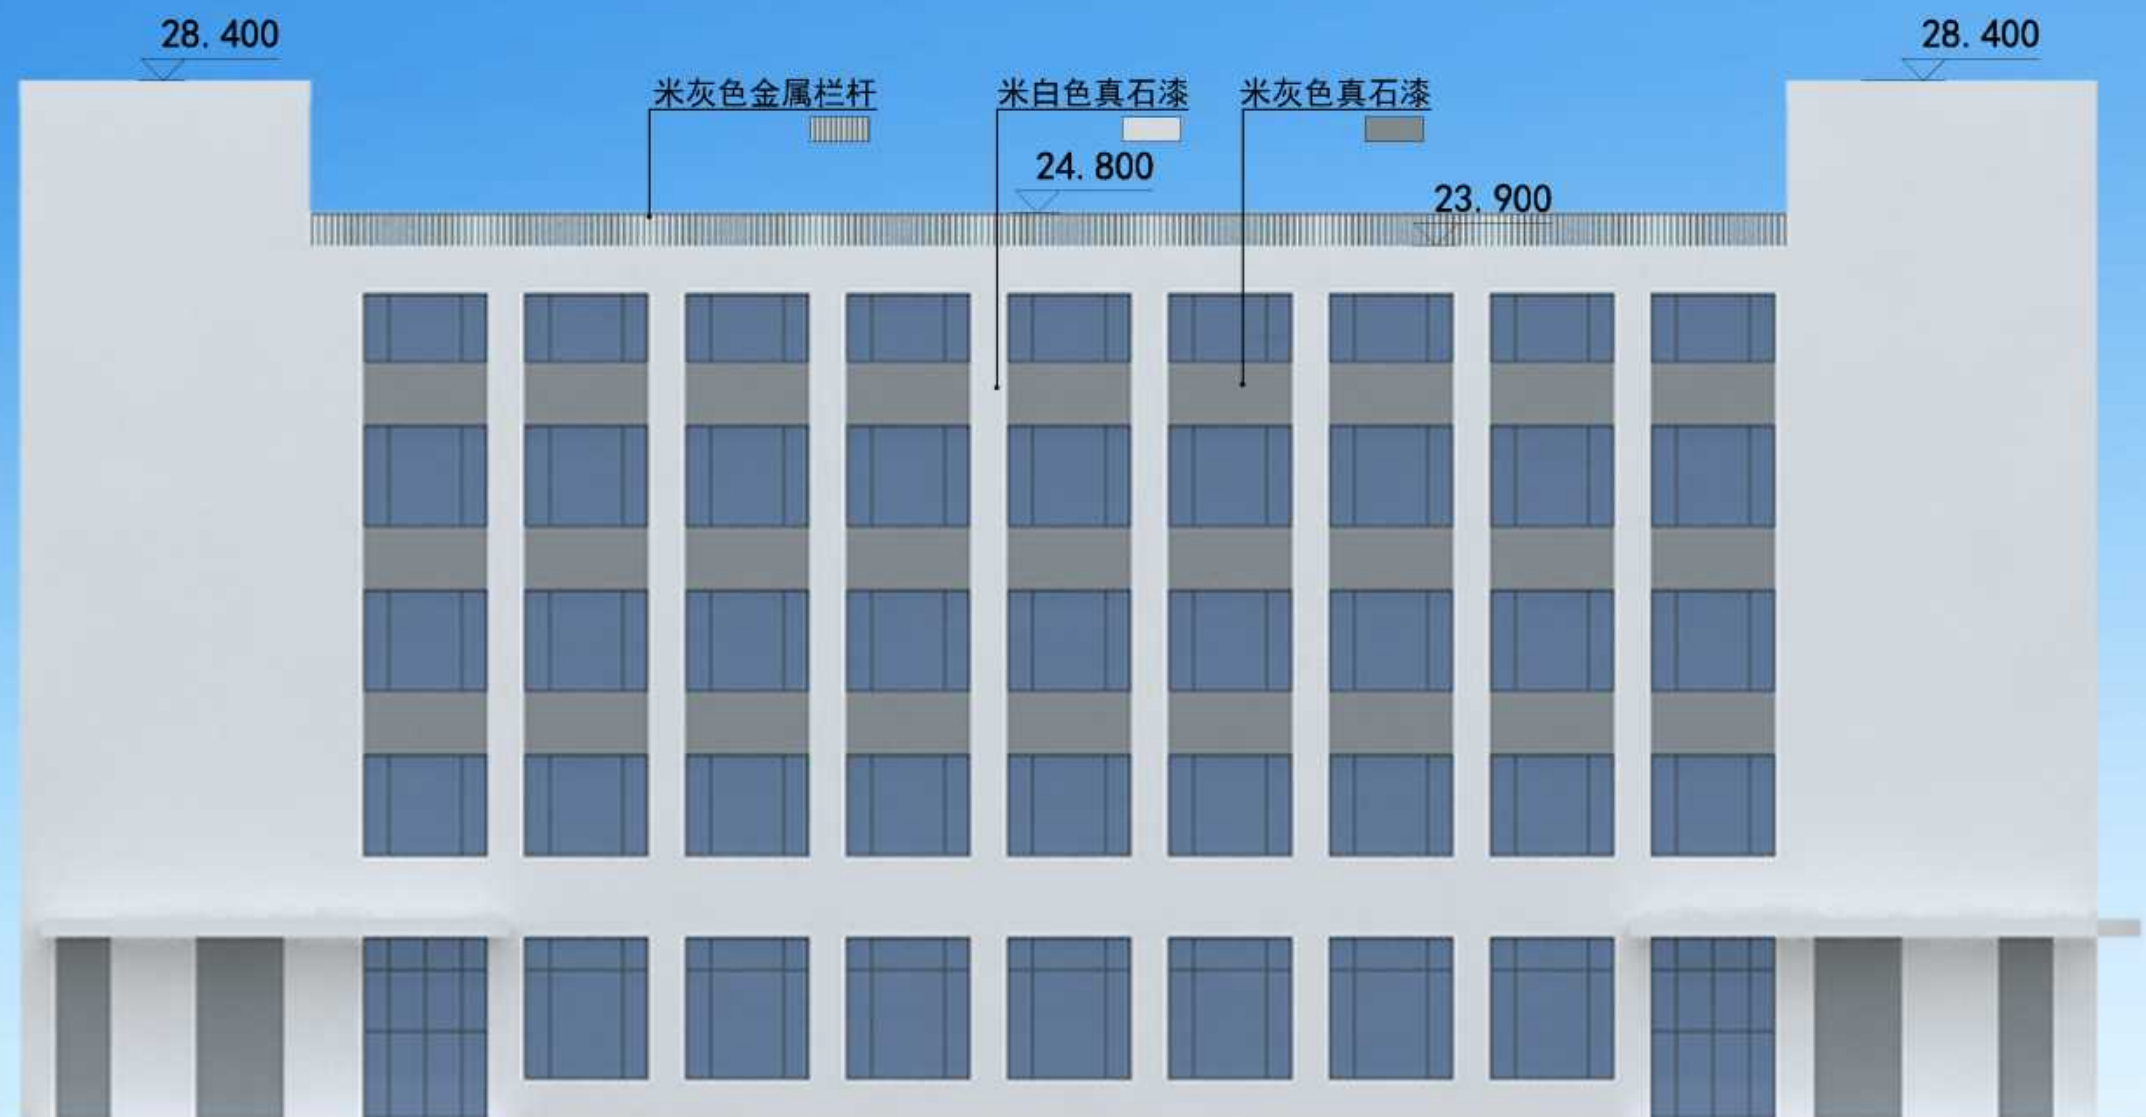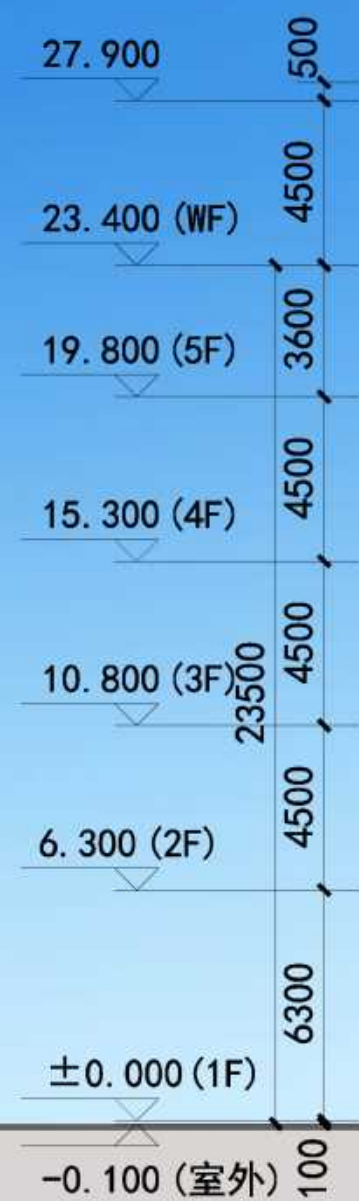


2#厂房东立面图

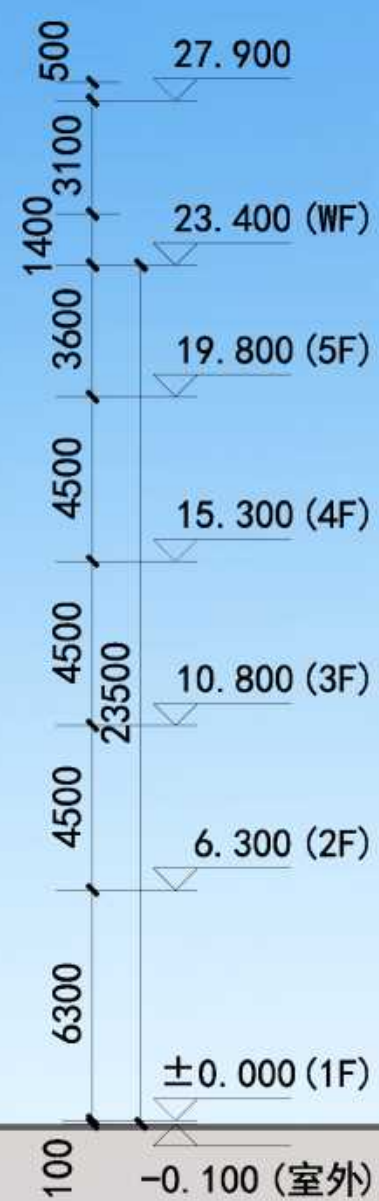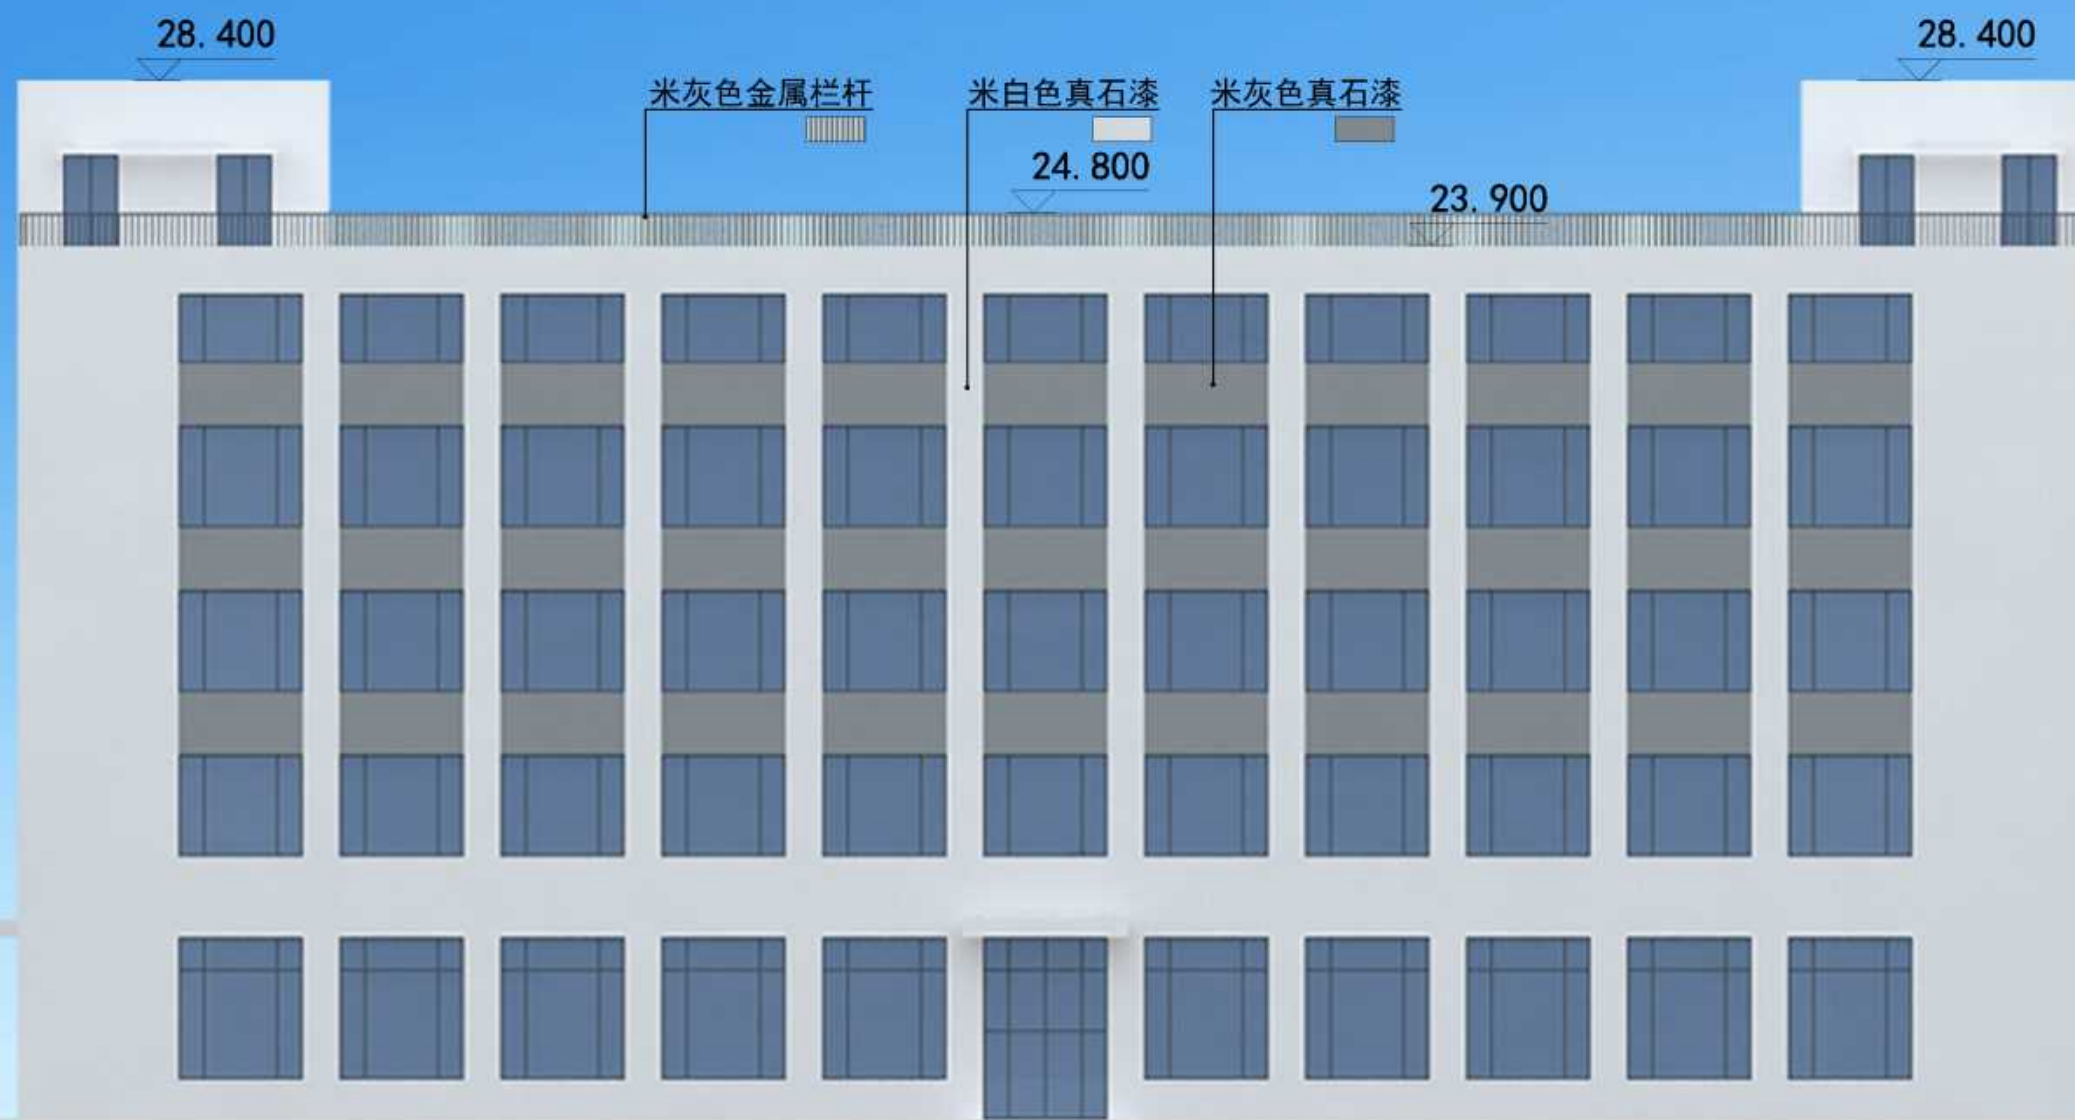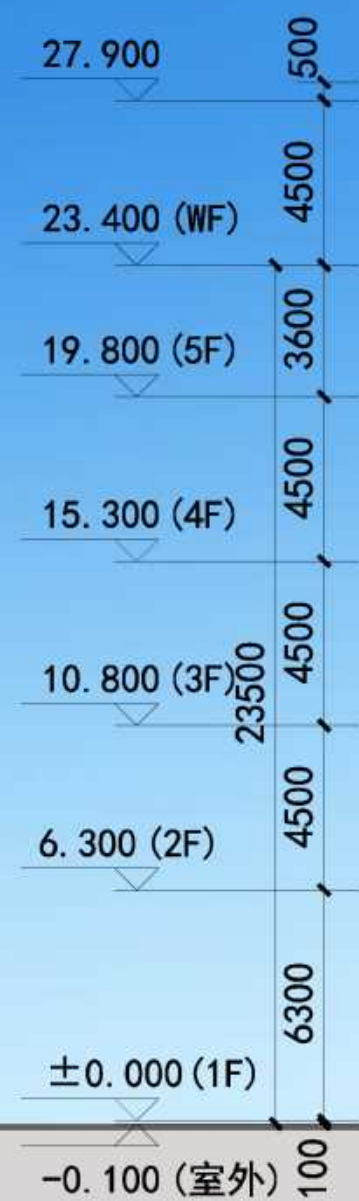

2#厂房西立面图

姓 名	日期	专业	姓名	日期	专业
李庆宝		给排水	李庆宝		建筑
吴中		暖通	林怀山		结构
			许森河		电气

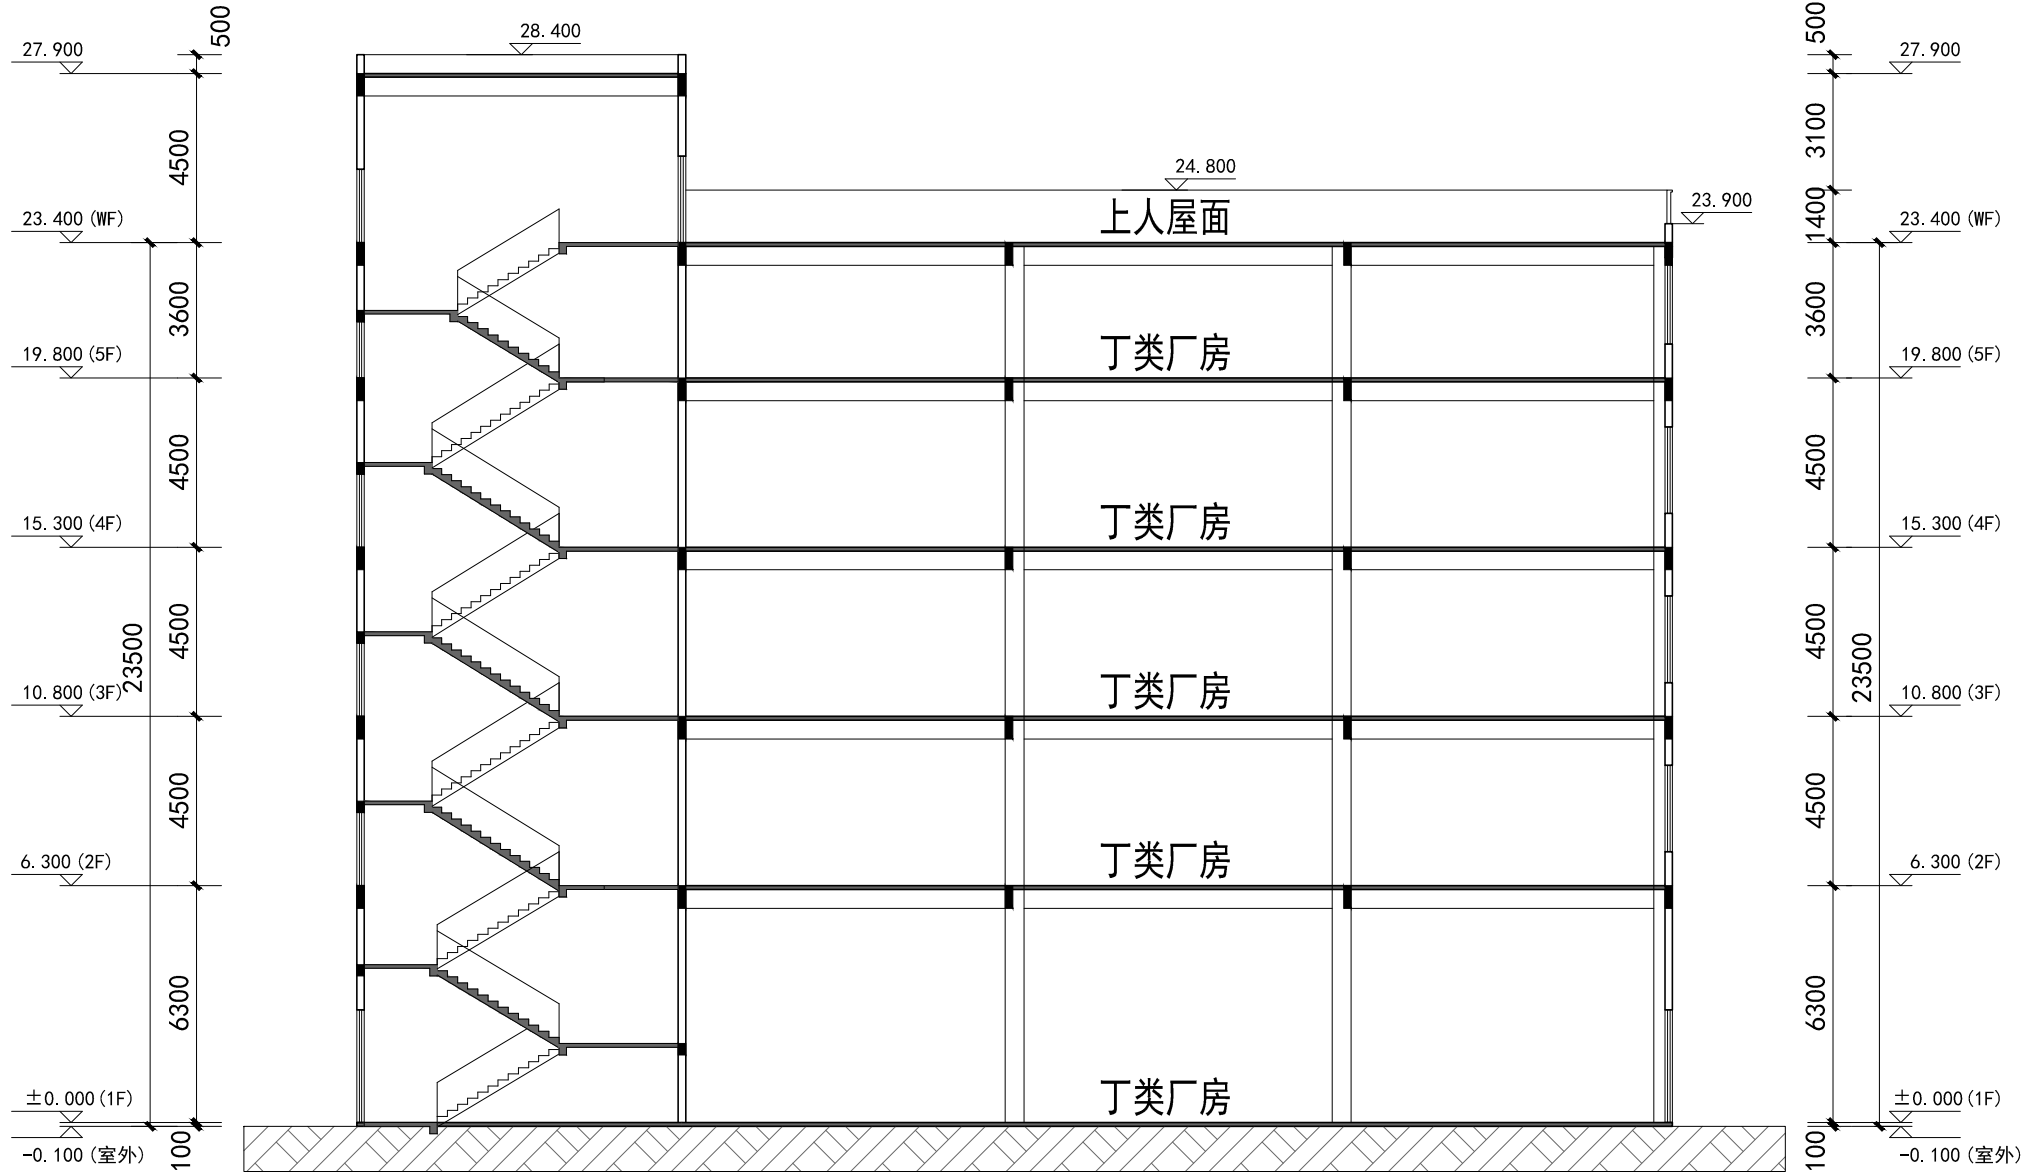

2#厂房I-I剖面图



福建省闽南
建筑设计有限公司

国家甲级工程设计证书编号: A135006287

FUJIAN MINNAN ARCHITECTURAL DESIGN CO.LTD

备注: 本图纸未经审图机构审查通过,不得用于现场施工,

施工图审查批准单位:

施工图审查批准书证号:

图纸专用章

注册建筑师执业章

注册结构师执业章

工程名称:
福建合盈机械有限公司高精度数控机床
研发制造基地项目

子项名称:
建设单位:
福建合盈机械有限公司


工程负责人	李庆宝	李庆宝
专业负责人	李庆宝	
审 核	李庆宝	林怀山
校 对	林怀山	
设 计	许森河	许森河
制 图	许森河	

图 名:

2#厂房I-I剖面图


工程编号		第一版
图 别	方 案	日 期
图 号		2023.08.15

专业	姓名	日期
给排水	李庆宝	
暖通	林怀山	
电气	许森河	

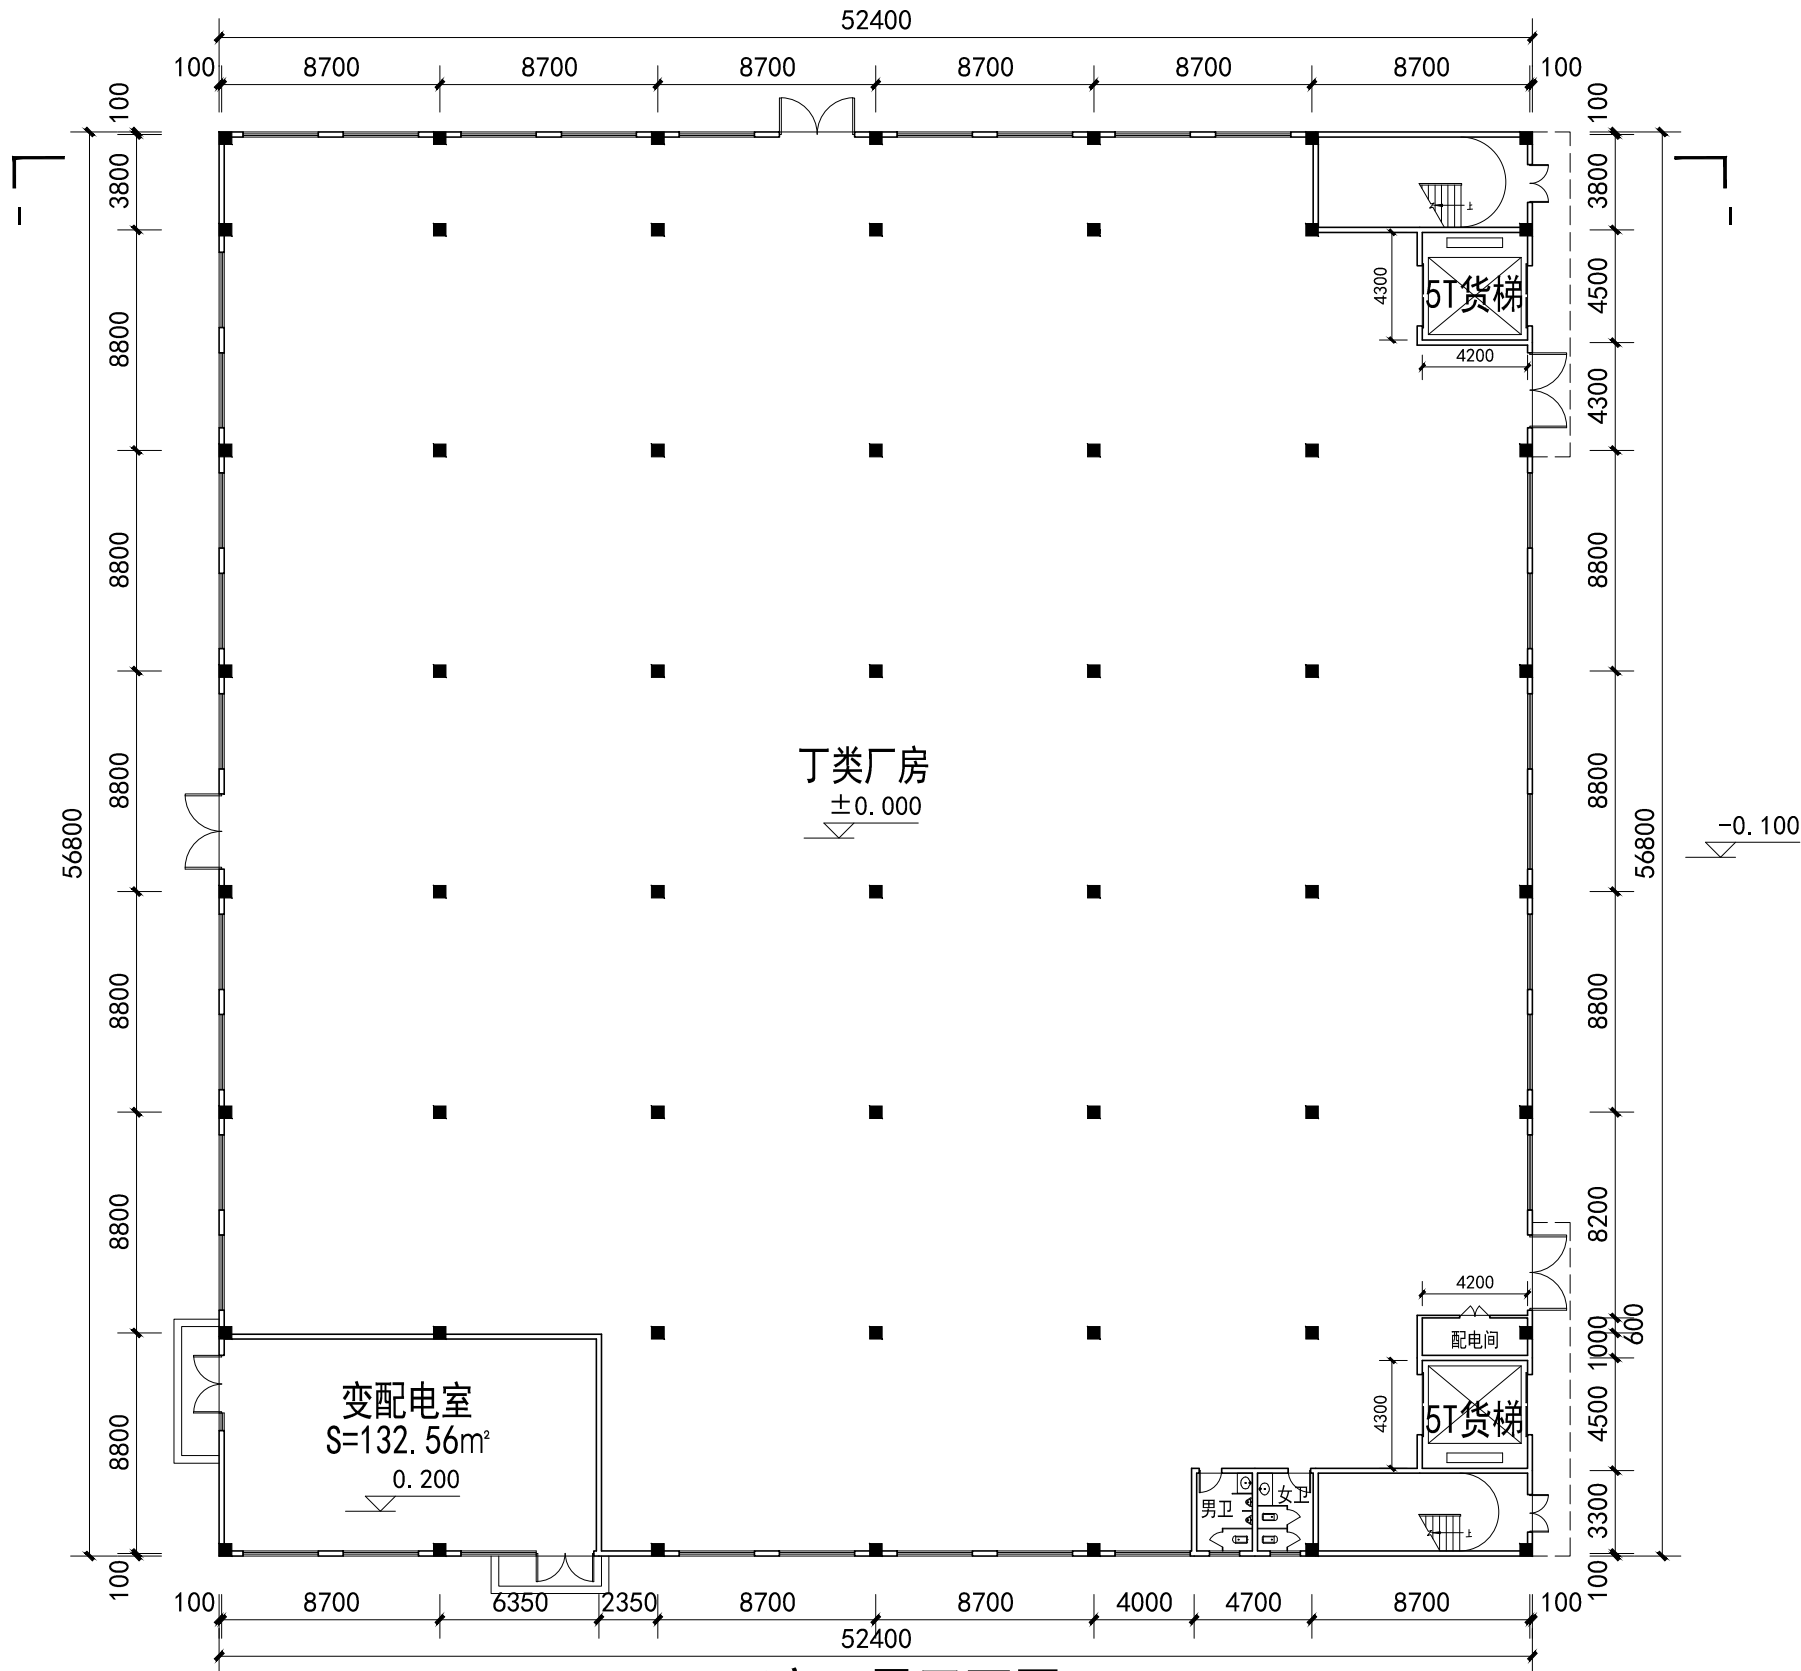

3#厂房一层平面图

本栋建筑面积: 12049.65m²
本层建筑面积: 2976.32m²

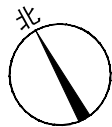

福建省闽南
建筑设计有限公司

国家甲级工程设计证书编号: A135006287

FUJIAN MINNAN ARCHITECTURAL DESIGN CO.,LTD

备注: 本图纸未经审图机构审查通过,不得用于现场施工,

施工图审查批准单位:

施工图审查批准书证号:

图纸专用章

注册建筑师执业章

注册结构师执业章

工程名称:
福建合盈机械有限公司高精密数控机床
研发制造基地项目

子项名称:
建设单位:
福建合盈机械有限公司


工程负责人	李庆宝	李庆宝
专业负责人	李庆宝	
审核	李庆宝	林怀山
校对	林怀山	
设计	许森河	许森河
制图	许森河	

图名:

3#厂房一层平面图

工程编号		第一版
图别	方案	日期
图号		2023.08.15

专业	姓名	日期	专业	姓名	日期
建筑	李庆宝		给排水	李庆宝	
结构	林怀山		暖通	李庆宝	
电气	许森河				

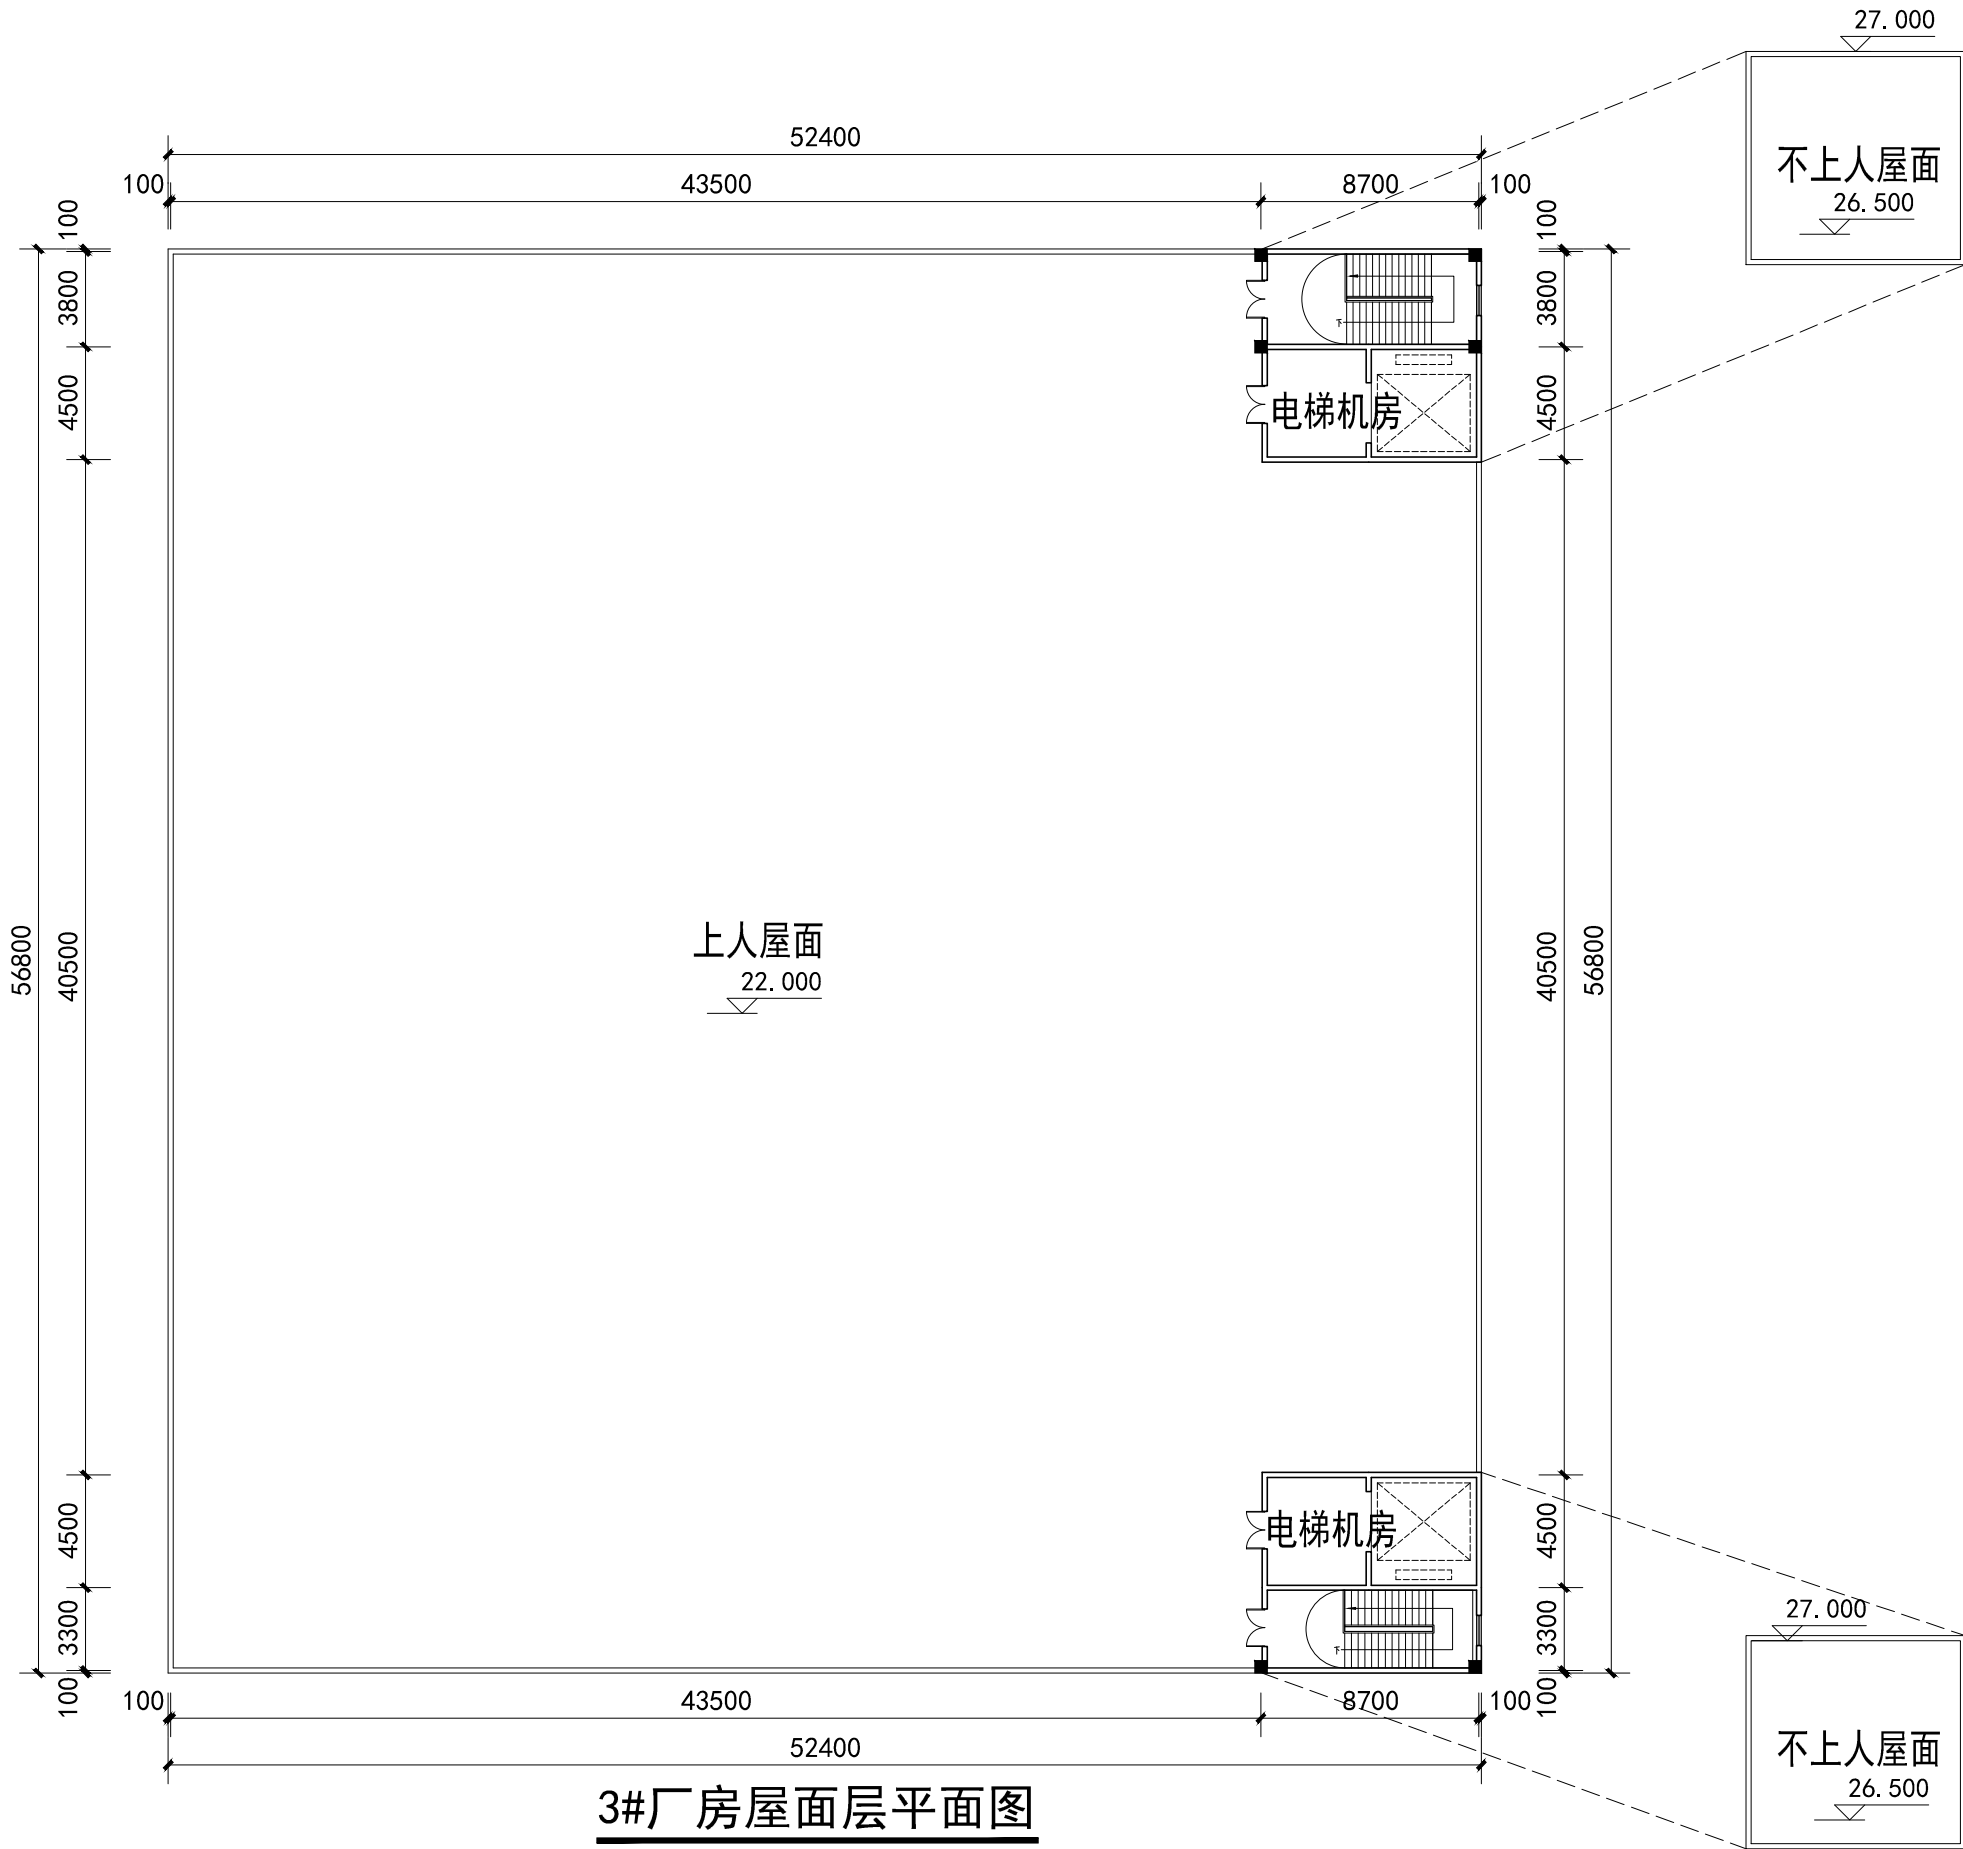

3#厂房屋面层平面图
本层建筑面积：144.37m²

备注： 本图纸未经审图机构审查通过,不得用于现场施工,
施工图审查批准单位：

施工图审查批准证书号：

图纸专用章

注册建筑师执业章

注册结构师执业章

工程名称：
福建合盈机械有限公司高精密数控机床
研发制造基地项目

子项名称：

建设单位：
福建合盈机械有限公司

工程负责人 李庆宝

专业负责人 李庆宝

审核 李庆宝

校对 林怀山

设计 许森河

制图 许森河




图名：

3#厂房屋面层平面图




工程编号 第一版

图别 方案 日期




图号 2023.08.15

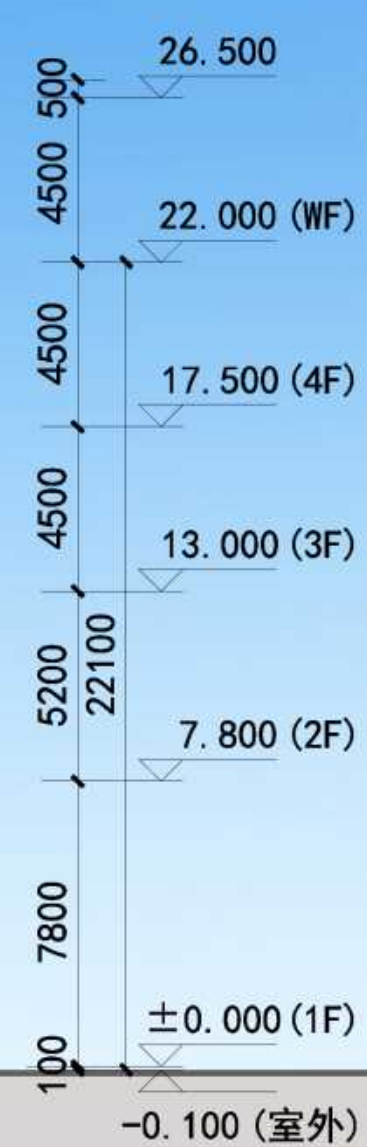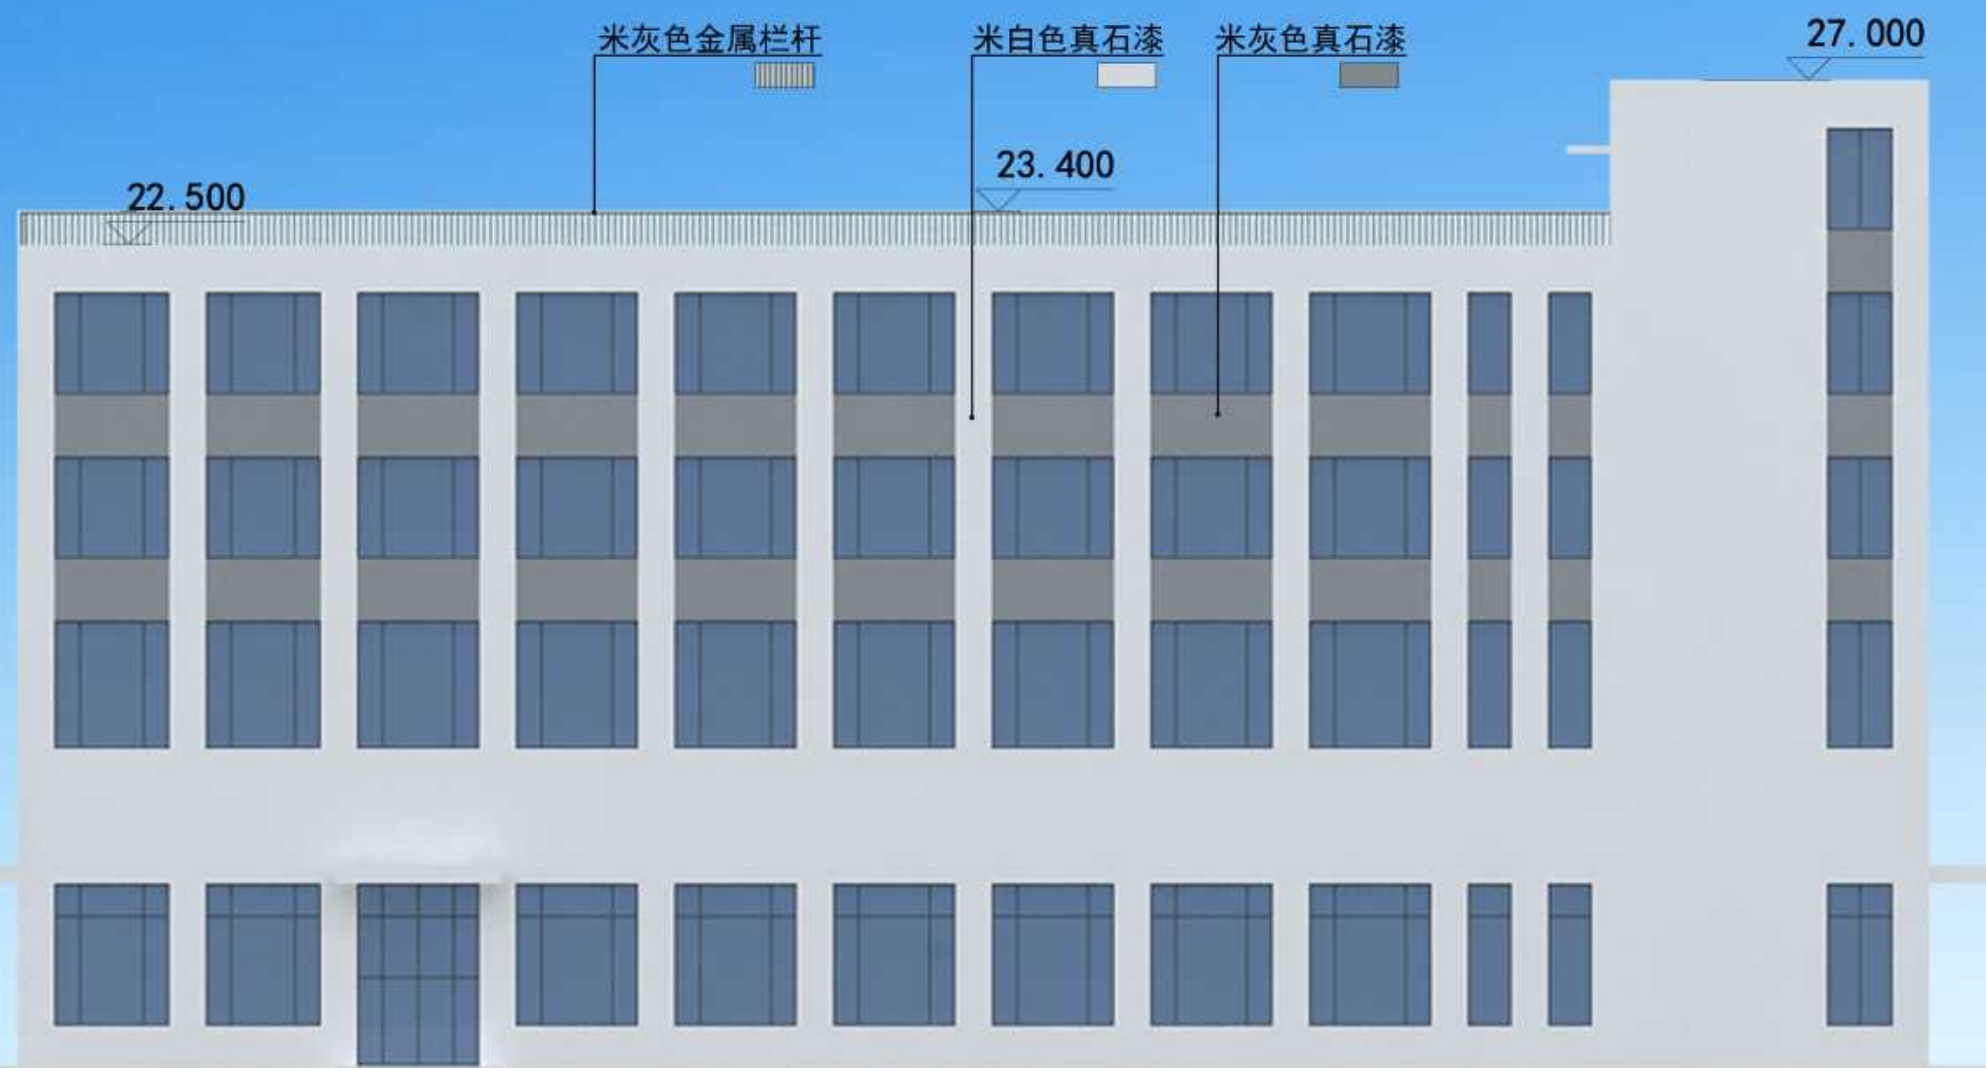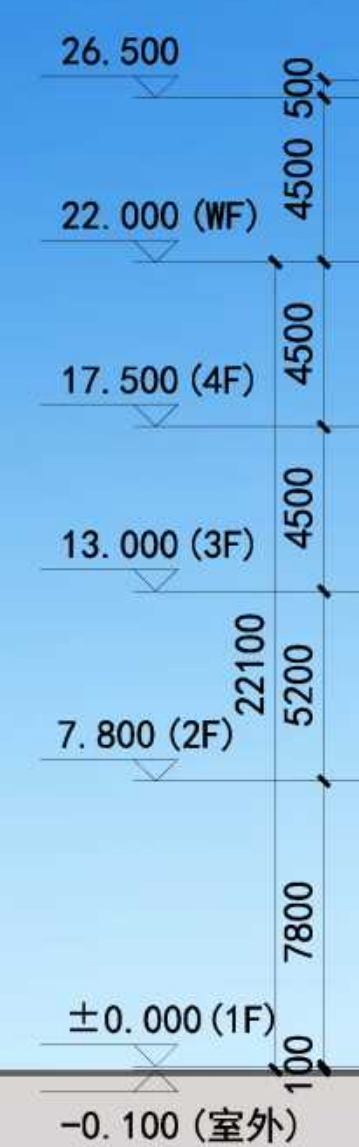




3#厂房南立面图

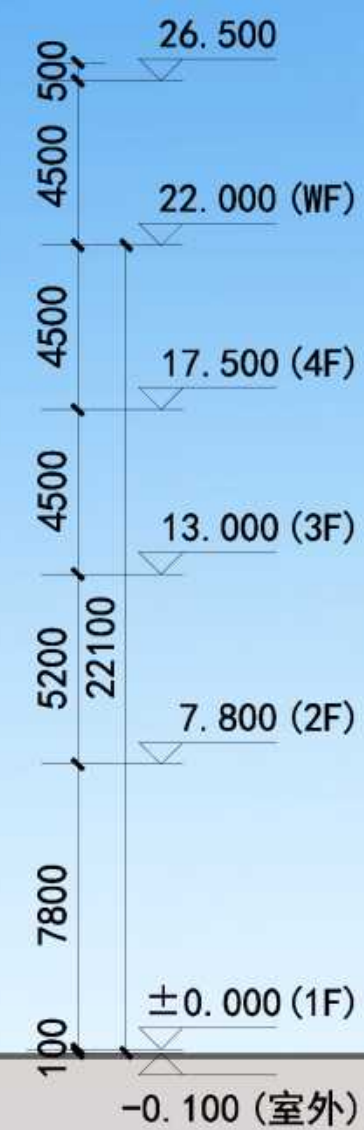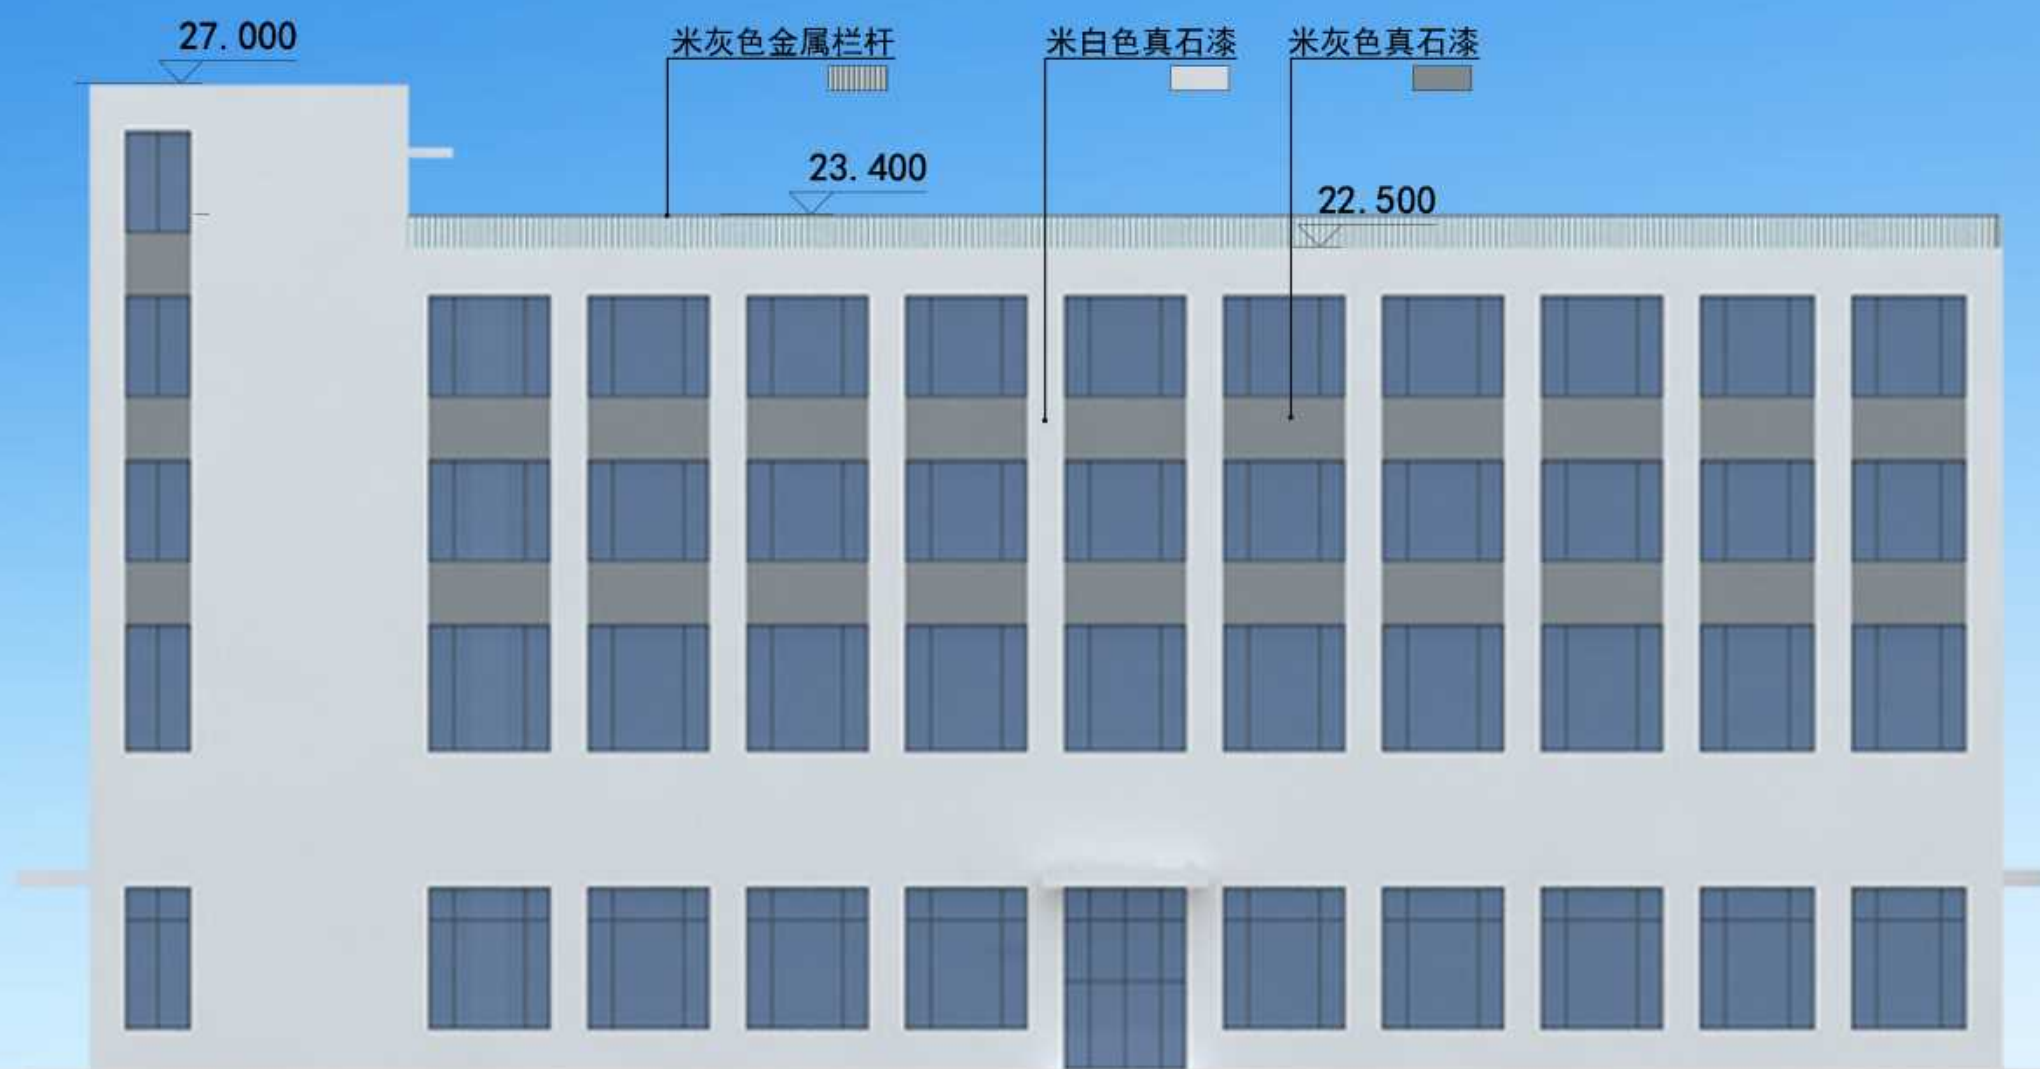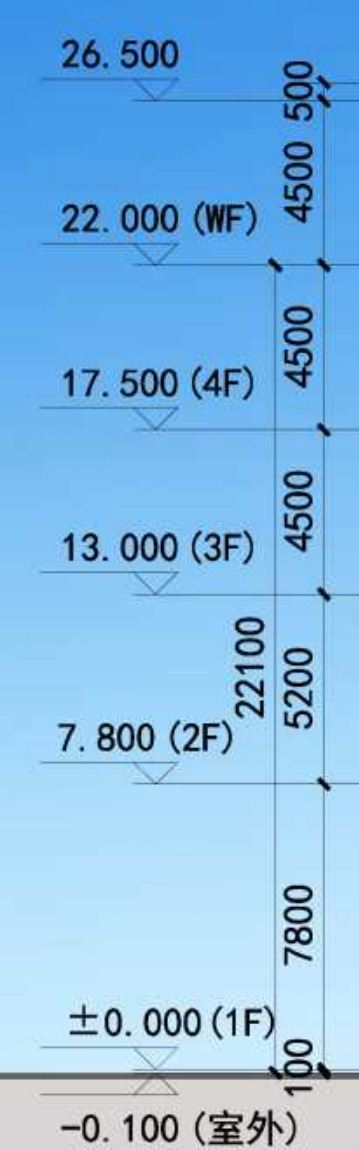

3#厂房北立面图

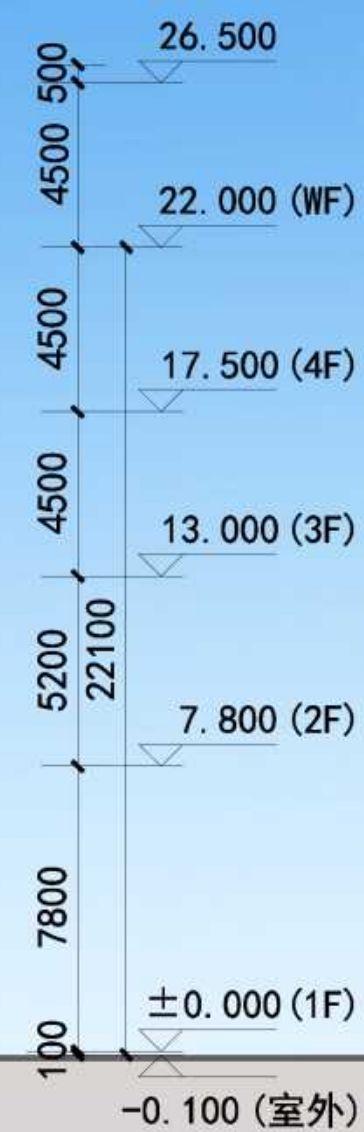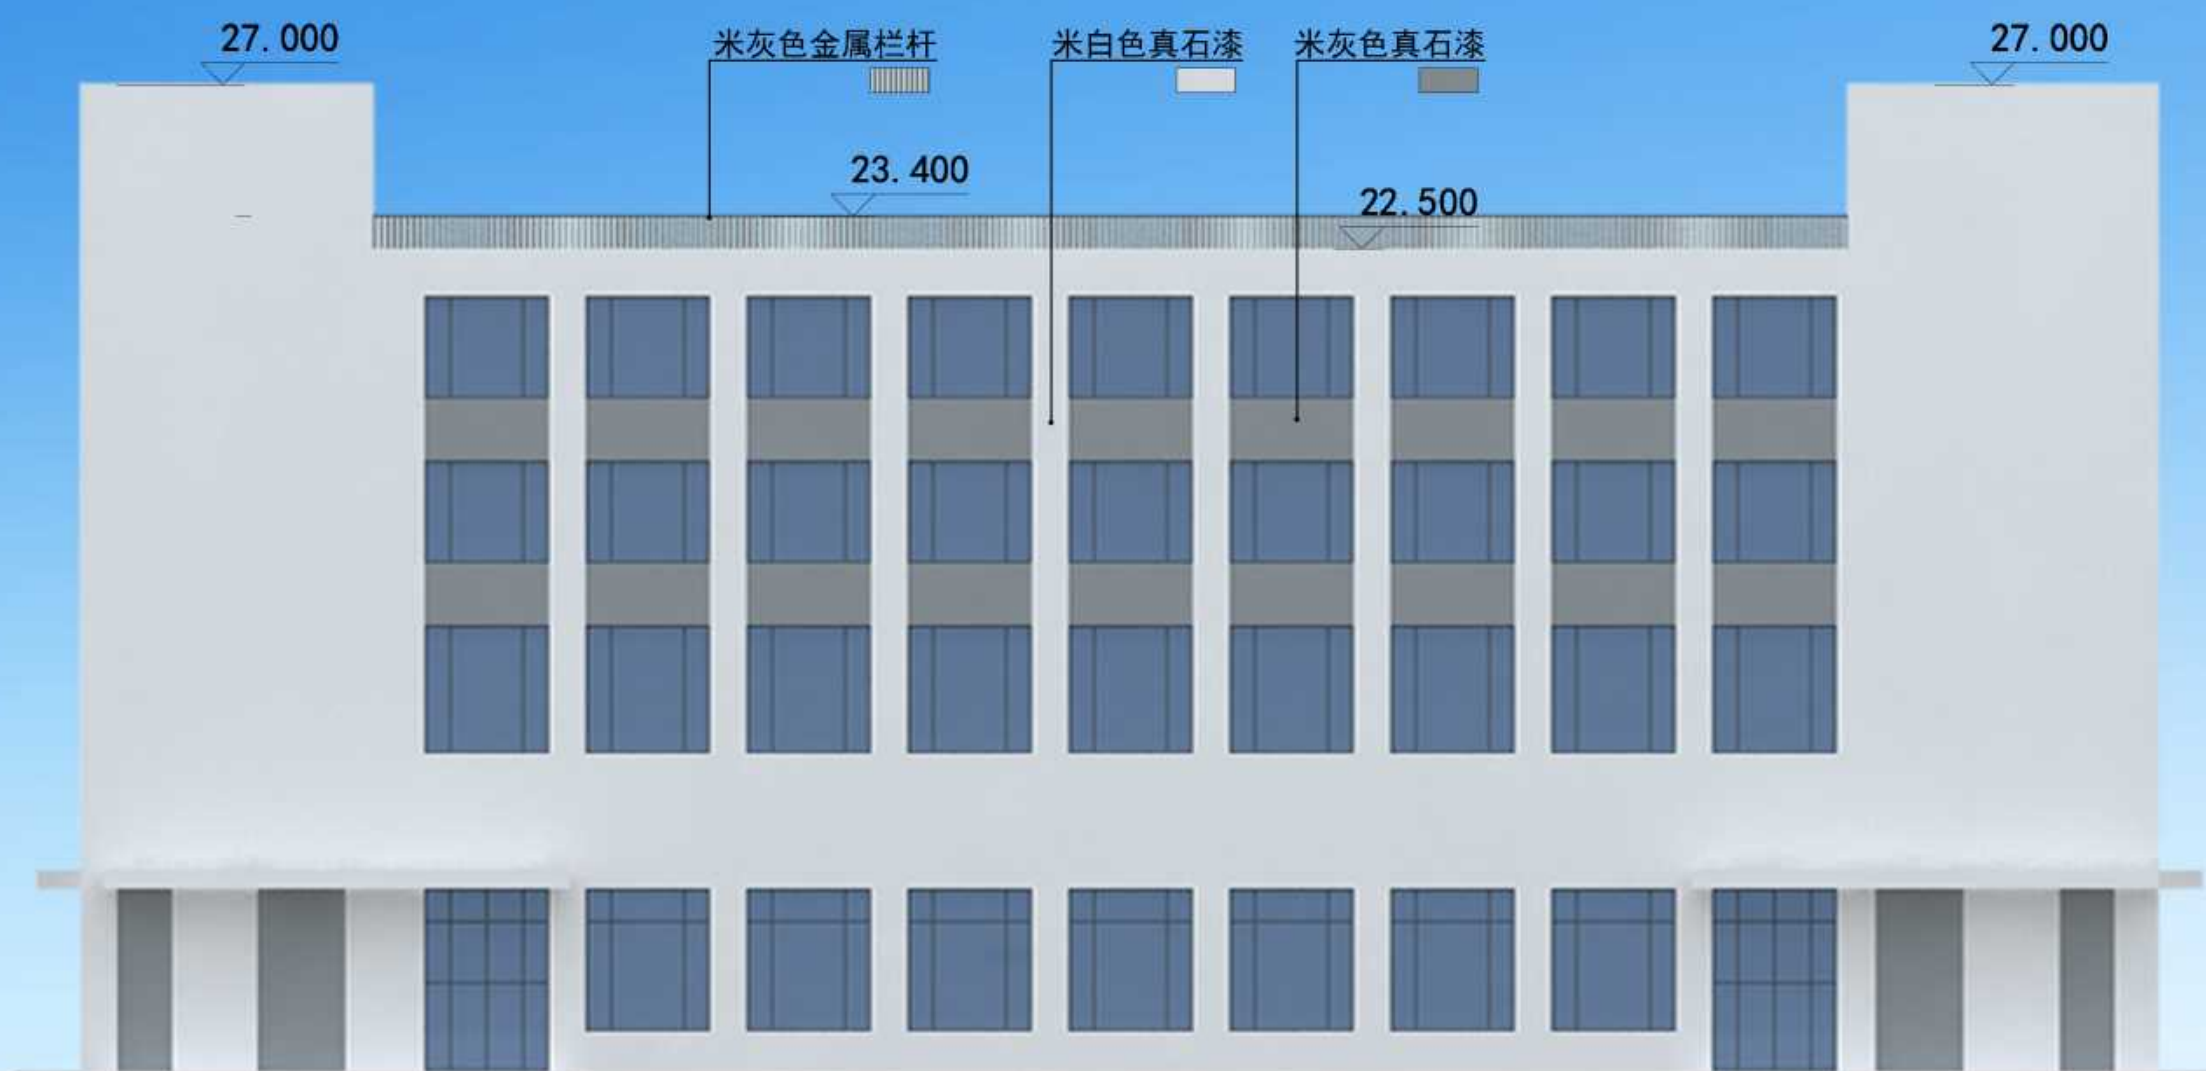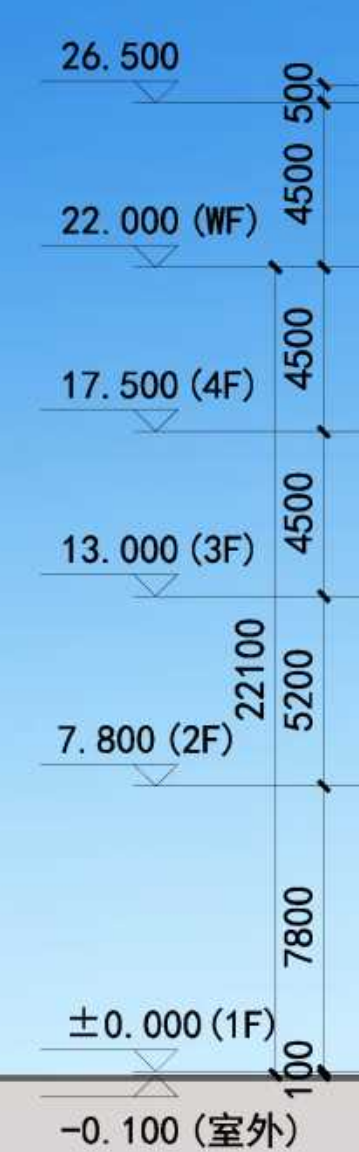


3#厂房东立面图

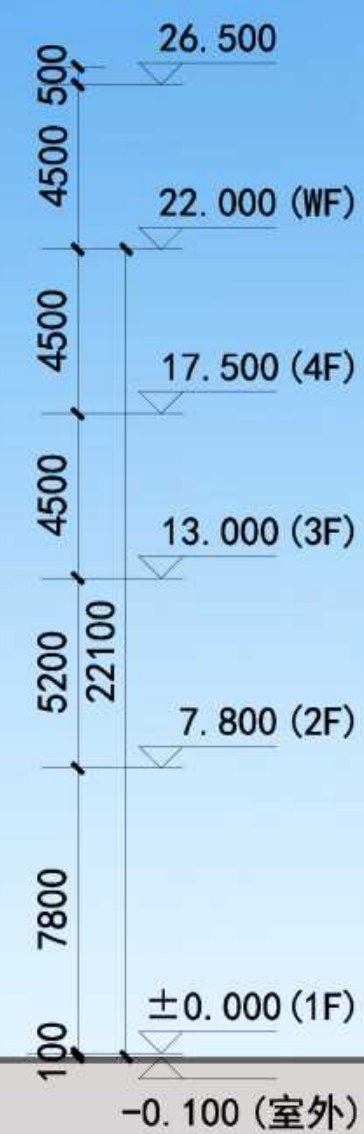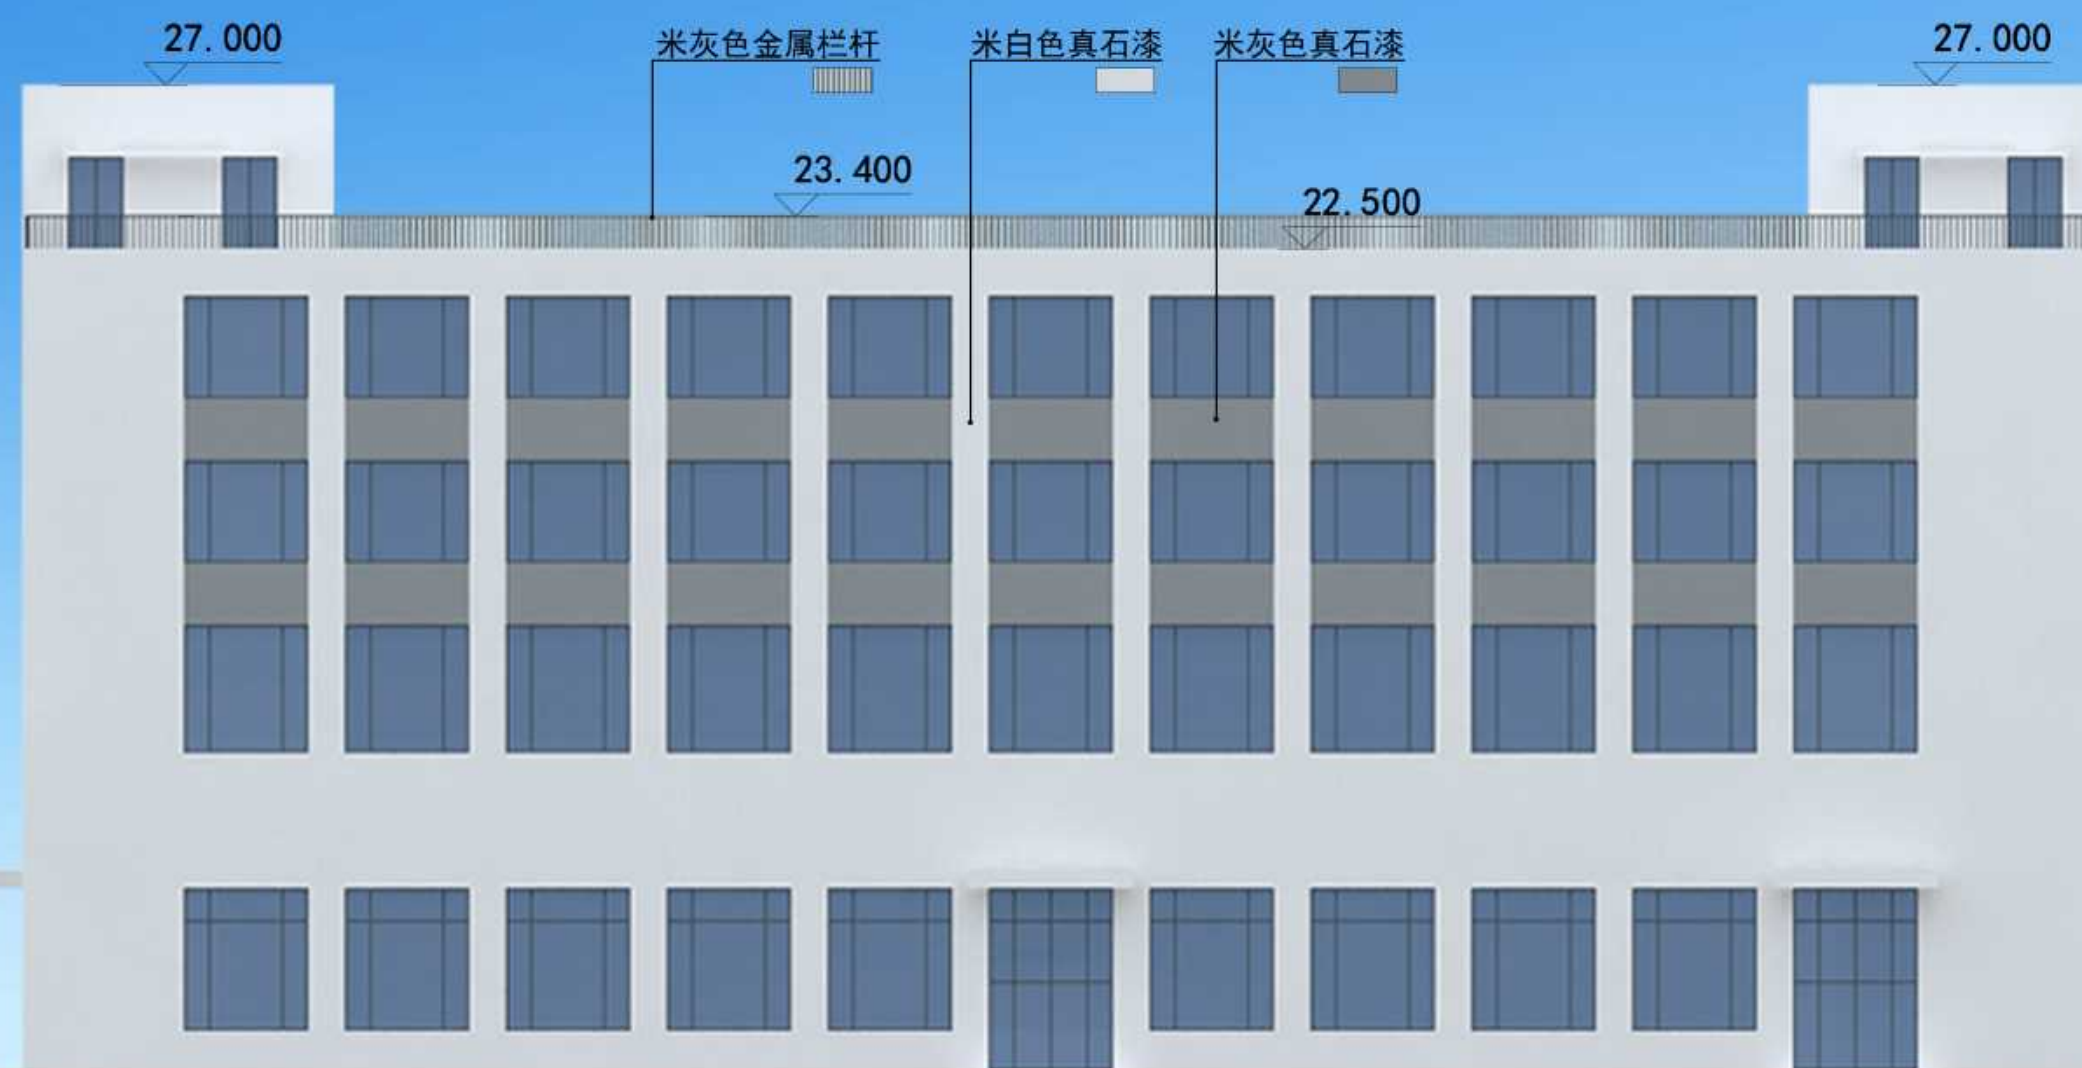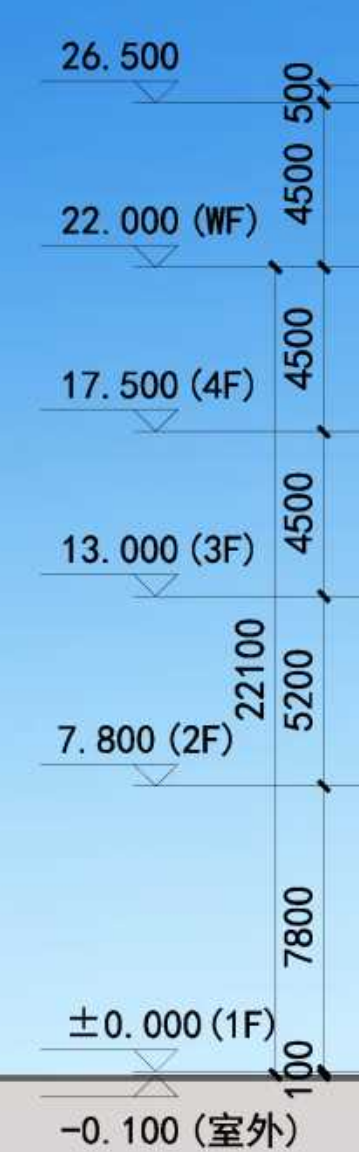

3#厂房西立面图

姓 名	姓 名	姓 名	姓 名
日期	日期	日期	日期
专业	专业	专业	专业
给排水	给排水	给排水	给排水
暖通	暖通	暖通	暖通
电气	电气	电气	电气
姓名	姓名	姓名	姓名
日期	日期	日期	日期
专业	专业	专业	专业
建筑	建筑	建筑	建筑
结构	结构	结构	结构
电气	电气	电气	电气

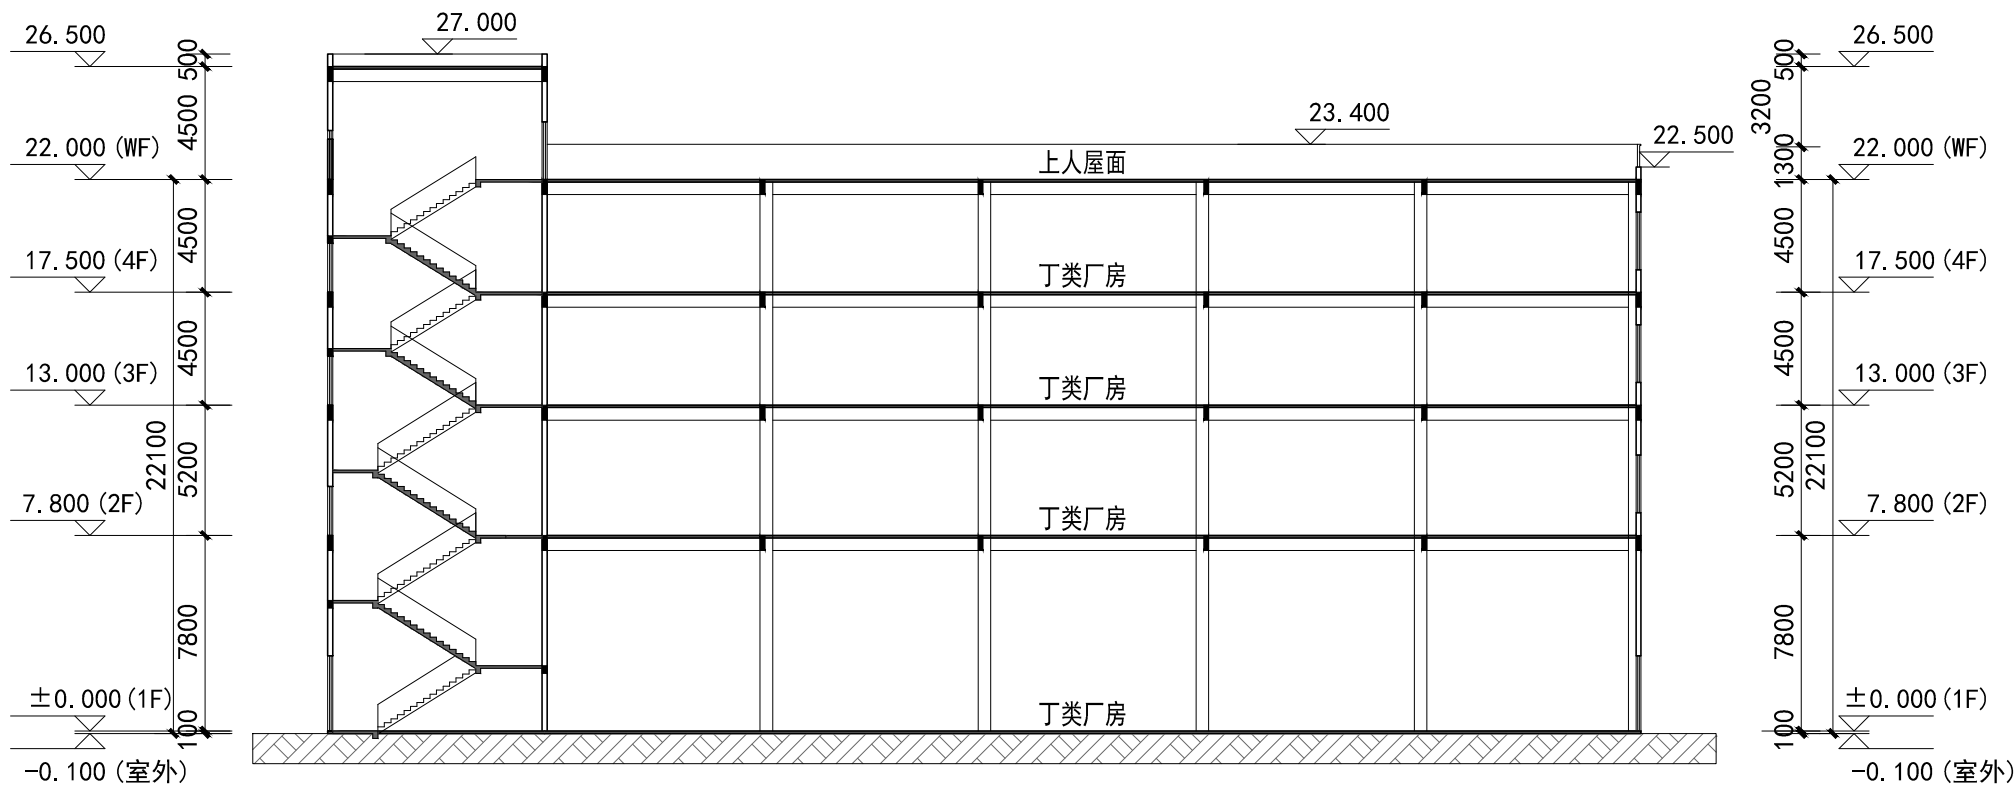

3#厂房I-I剖面图



福建省闽南
建筑设计有限公司

国家甲级工程设计证书编号: A135006287

FUJIAN MINNAN ARCHITECTURAL DESIGN CO.LTD

备注: 本图纸未经审图机构审查通过,不得用于现场施工,

施工图审查批准单位:

施工图审查批准书证号:

图纸专用章

注册建筑师执业章

注册结构师执业章

工程名称:
福建合盈机械有限公司高精密数控机床
研发制造基地项目

子项名称:
建设单位:
福建合盈机械有限公司


工程负责人	李庆宝	
专业负责人	李庆宝	
审 核	李庆宝	
校 对	林怀山	
设 计	许森河	
制 图	许森河	

图 名:

3#厂房I-I剖面图

工程编号		第一版
图 别	方 案	日 期
图 号		2023.08.15

姓名	日期	专业	姓名	日期	专业
李庆宝		给排水	李庆宝		建筑
吴中		暖通	林怀山		结构
			许森河		电气

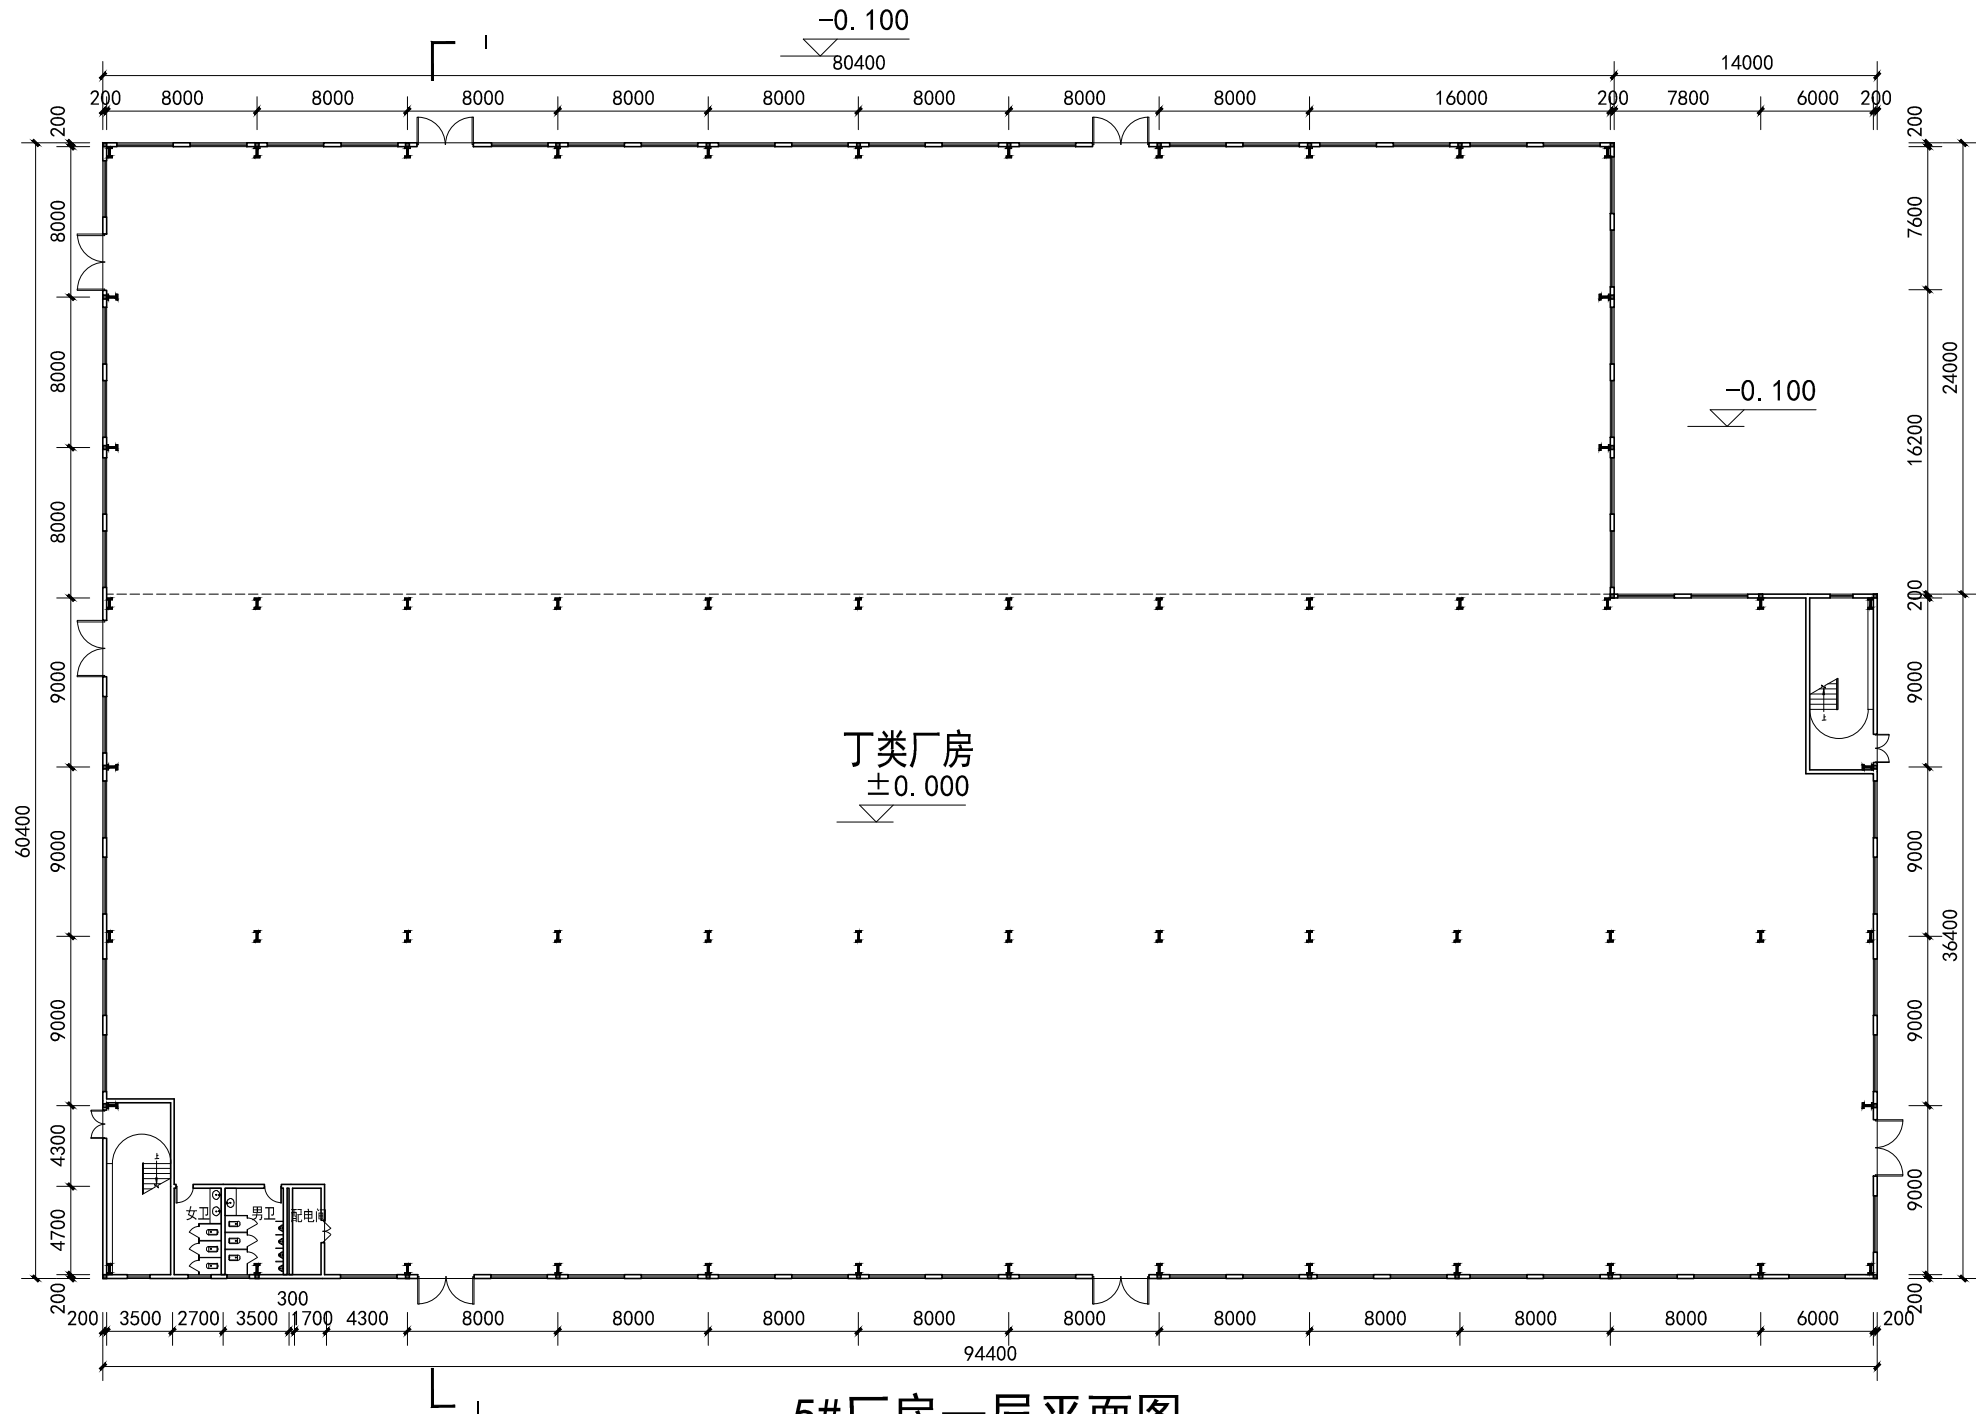

5#厂房一层平面图

本栋建筑面积: 8827.52m²
本层建筑面积: 5365.76m²



福建省闽南
建筑设计有限公司

国家甲级工程设计证书编号: A135006287

FUJIAN MINNAN ARCHITECTURAL DESIGN CO.,LTD

备注: 本图纸未经审图机构审查通过,不得用于现场施工,

施工图审查批准单位:

施工图审查批准书证号:

图纸专用章

注册建筑师执业章

注册结构师执业章

工程名称:
福建合盈机械有限公司高精密数控机床
研发制造基地项目

子项名称:
建设单位:
福建合盈机械有限公司


工程负责人	李庆宝	李庆宝
专业负责人	李庆宝	
审核	李庆宝	林怀山
校对	林怀山	
设计	许森河	许森河
制图	许森河	

图名:

5#厂房一层平面图

工程编号		第一版
图别	方案	日期
图号		2023.08.15

姓名	日期	专业	姓名	日期	专业
李庆宝		给排水	李庆宝		建筑
吴中		暖通	林怀山		结构
			许森河		电气

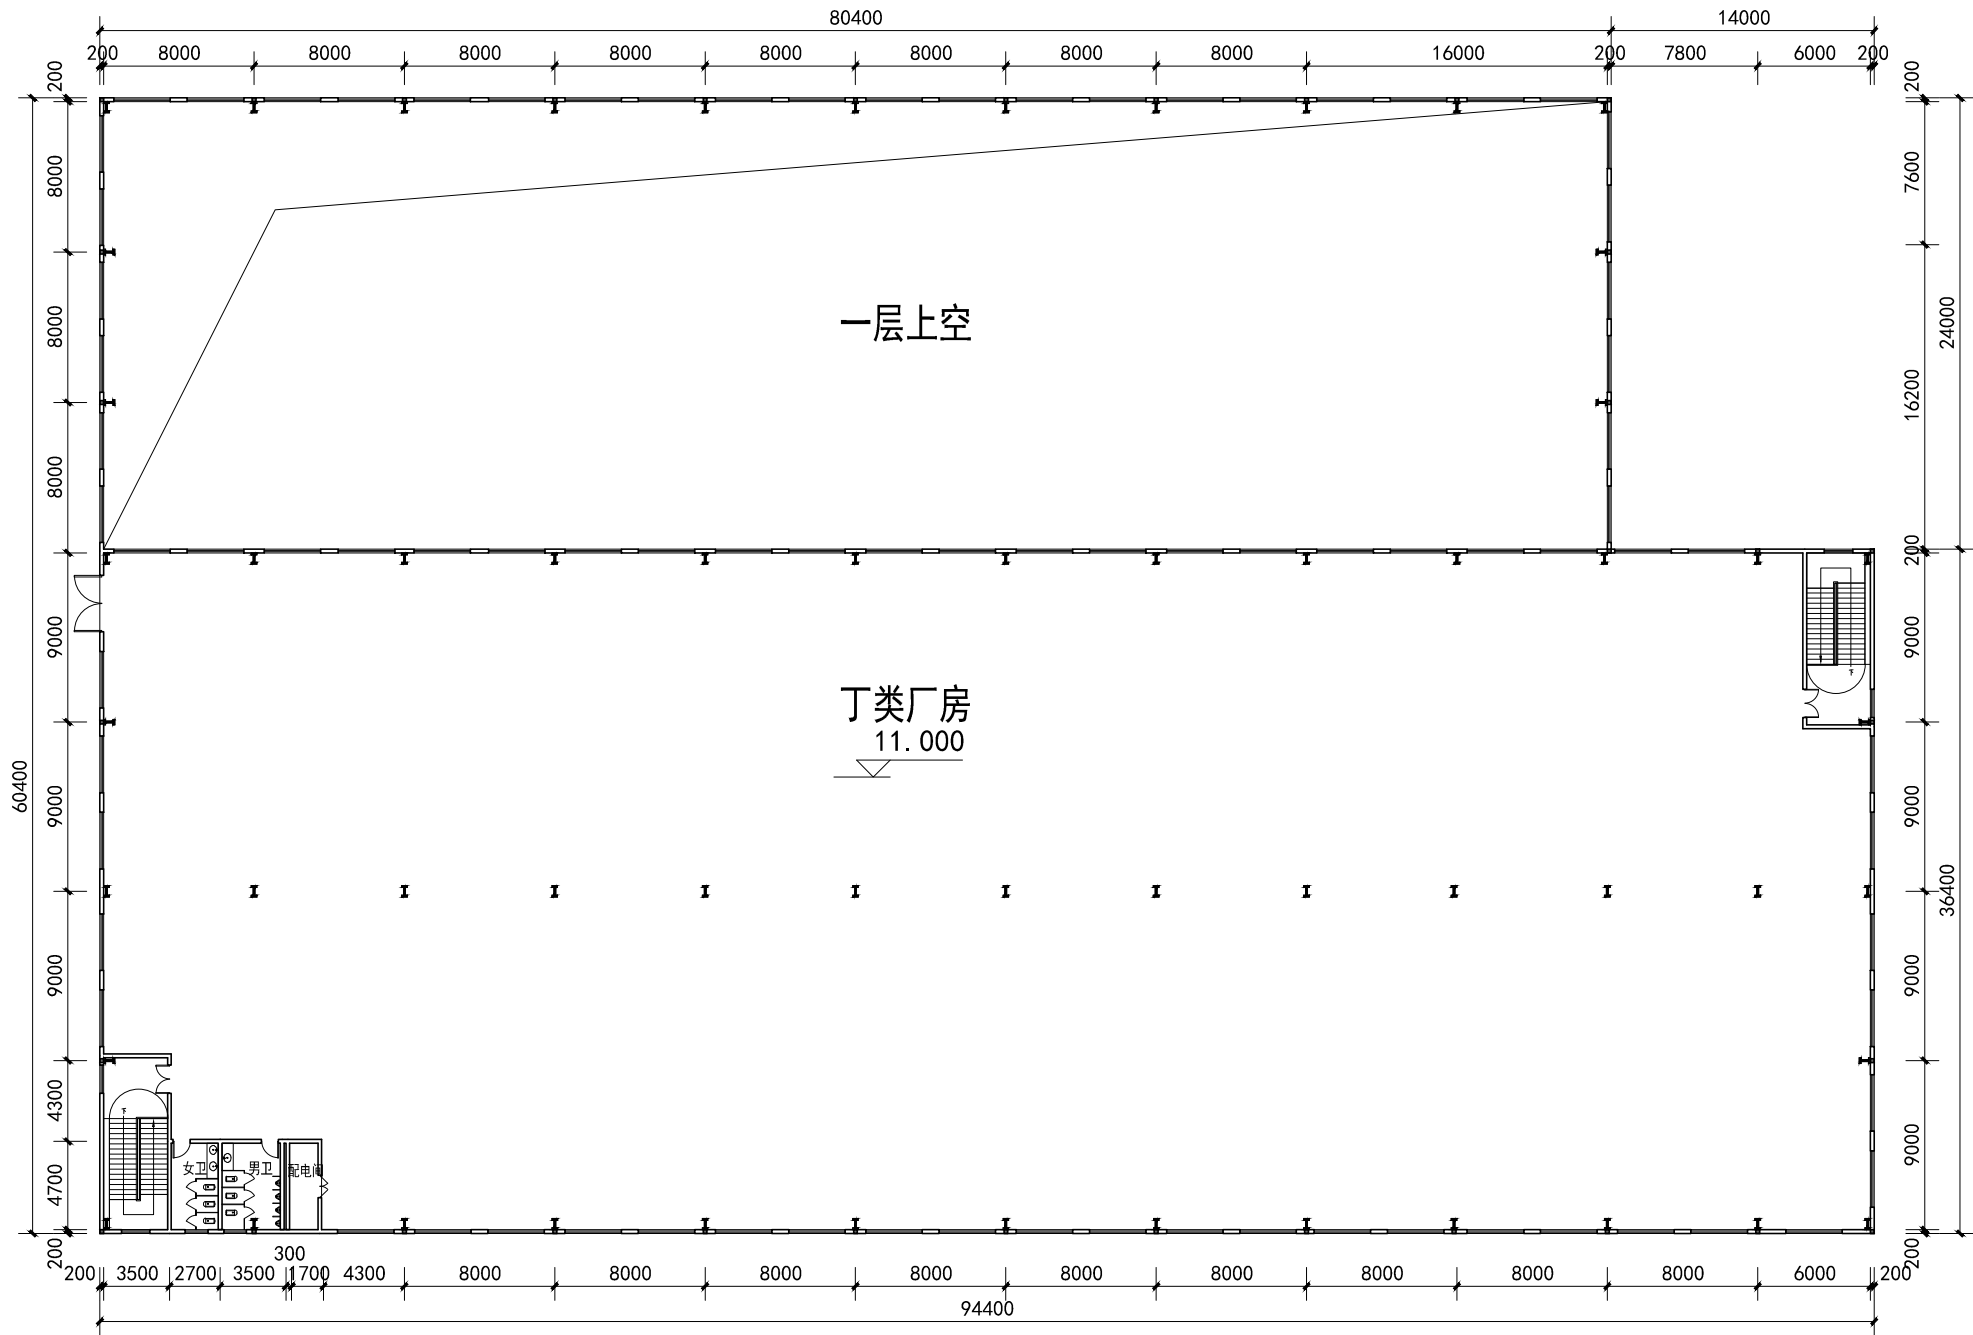

5#厂房二层平面图

本层建筑面积：3461.76m²



福建省闽南
建筑设计有限公司

国家甲级工程设计证书编号: A135006287

FUJIAN MINNAN ARCHITECTURAL DESIGN CO.,LTD

备注： 本图纸未经审图机构审查通过,不得用于现场施工,

施工图审查批准单位：

施工图审查批准书证号：

图纸专用章

注册建筑师执业章

注册结构师执业章

工程名称：
福建合盈机械有限公司高精密数控机床
研发制造基地项目

子项名称：
建设单位：
福建合盈机械有限公司

工程负责人	李庆宝	
专业负责人	李庆宝	
审 核	李庆宝	
校 对	林怀山	
设 计	许森河	
制 图	许森河	

图 名：

5#厂房二层平面图

工程编号		第一版
图 别	方 案	日 期
图 号		2023.08.15

专	业	姓	名	日	期
专	业	姓	名	日	期
建	筑	李	庆		
结	构	李	庆		
电	气	李	庆		



5#厂房屋顶层平面图



福建省闽南
建筑设计有限公司

国家甲级工程设计证书编号: A135006287

FUJIAN MINNAN ARCHITECTURAL DESIGN CO.,LTD

备注: 本图纸未经审图机构审查通过,不得用于现场施工,

施工图审查批准单位:

施工图审查批准书证号:

图纸专用章

注册建筑师执业章

注册结构师执业章

工程名称:
福建合盈机械有限公司高精密数控机床
研发制造基地项目


子项名称:
建设单位:
福建合盈机械有限公司

工程负责人	李庆宝	李庆宝
专业负责人	李庆宝	
审 核	李庆宝	林怀山
校 对	林怀山	
设 计	许森河	许森河
制 图	许森河	


图 名:

5#厂房屋顶层平面图


工程编号		第一版
图 别	方 案	日 期
图 号		2023.08.15

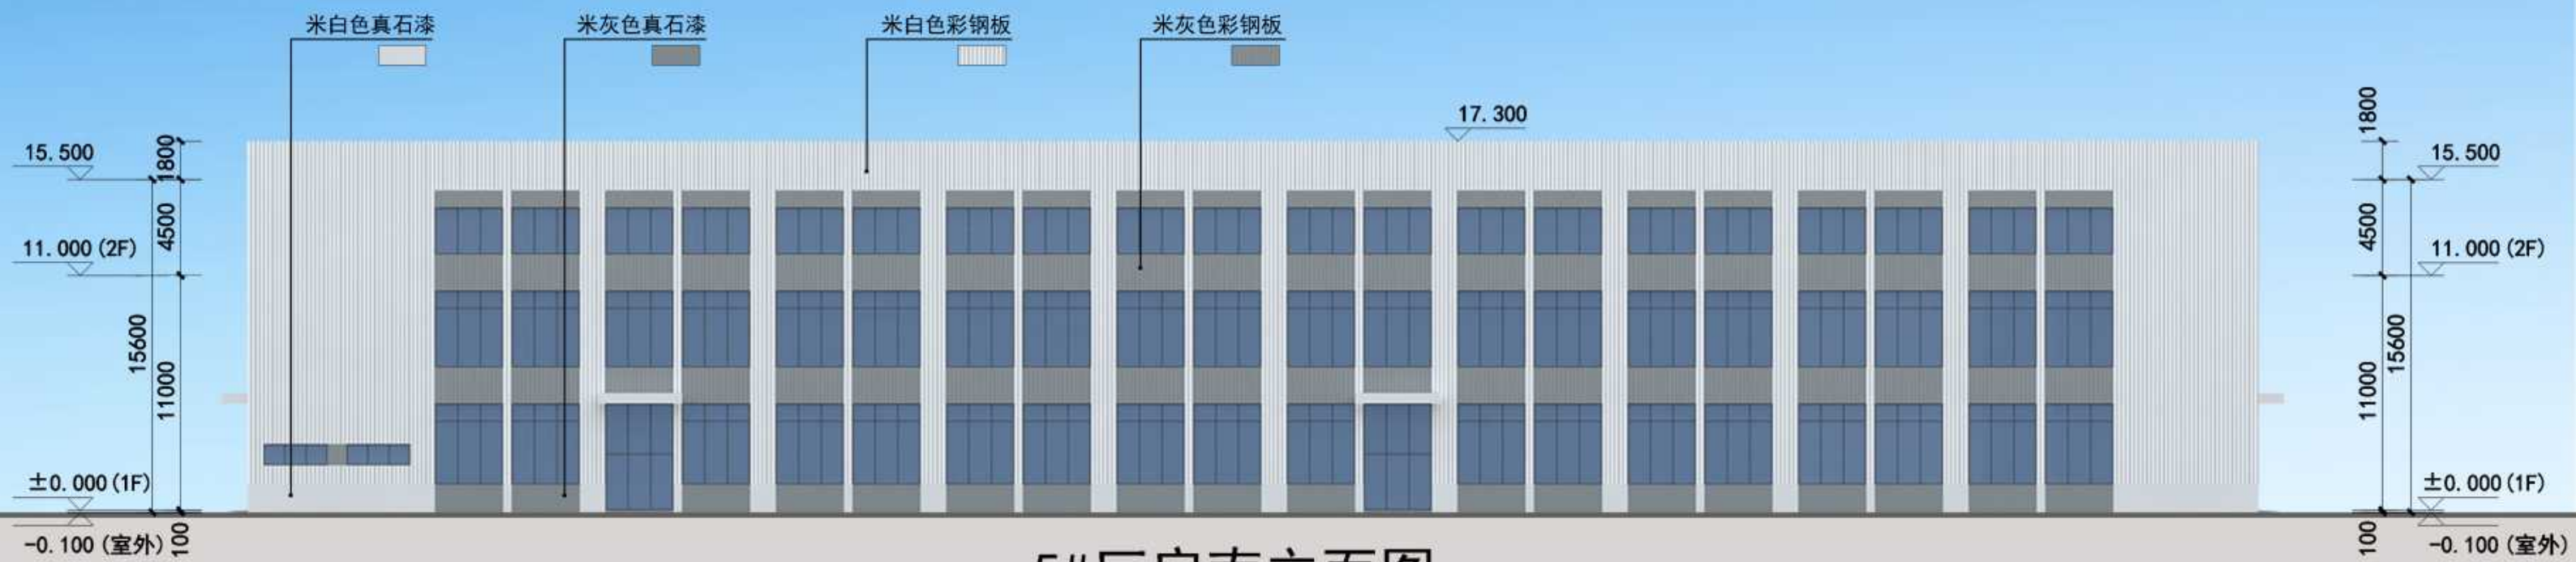

5#厂房南立面图

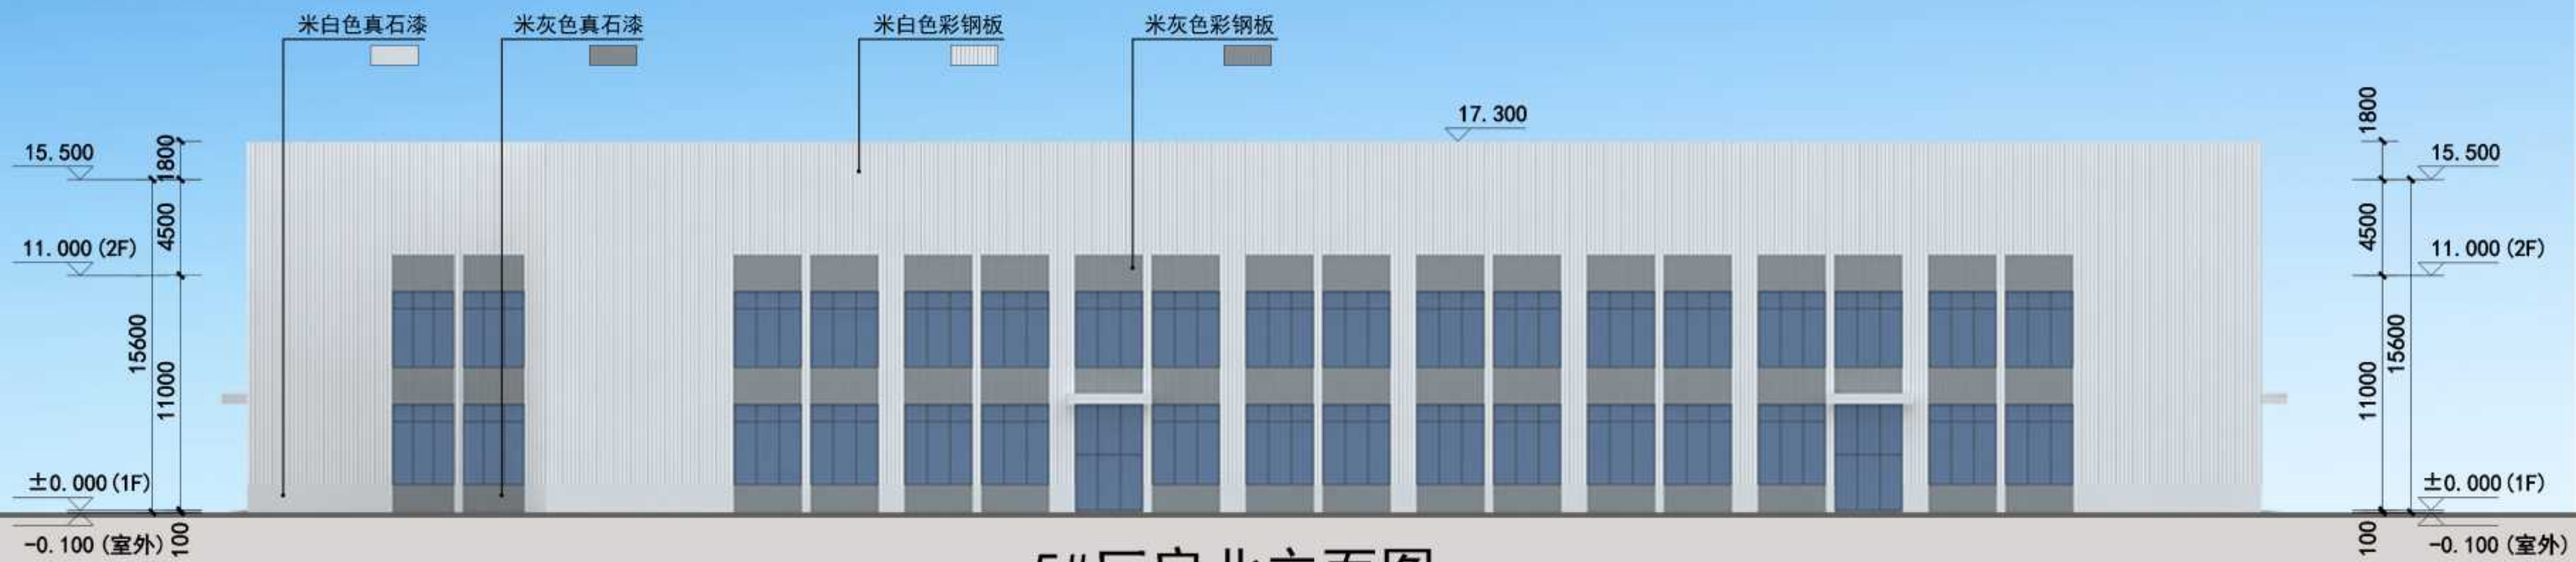


5#厂房北立面图

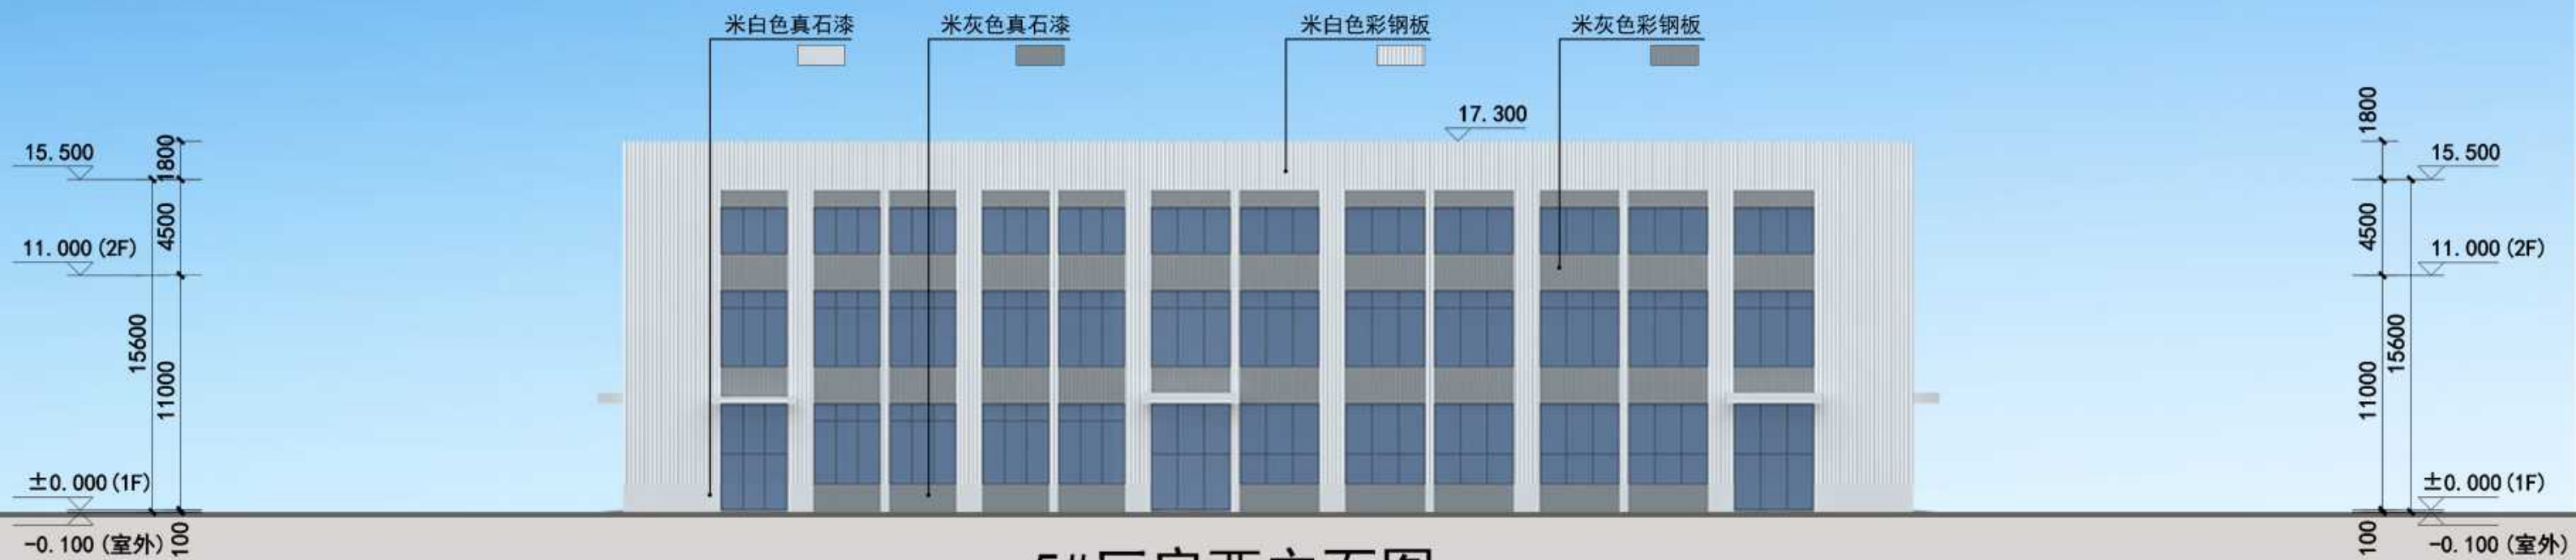

5#厂房西立面图

专业名称	姓名	日期
建筑构造	李永强	2018.12.17
电气	李永强	2018.12.17

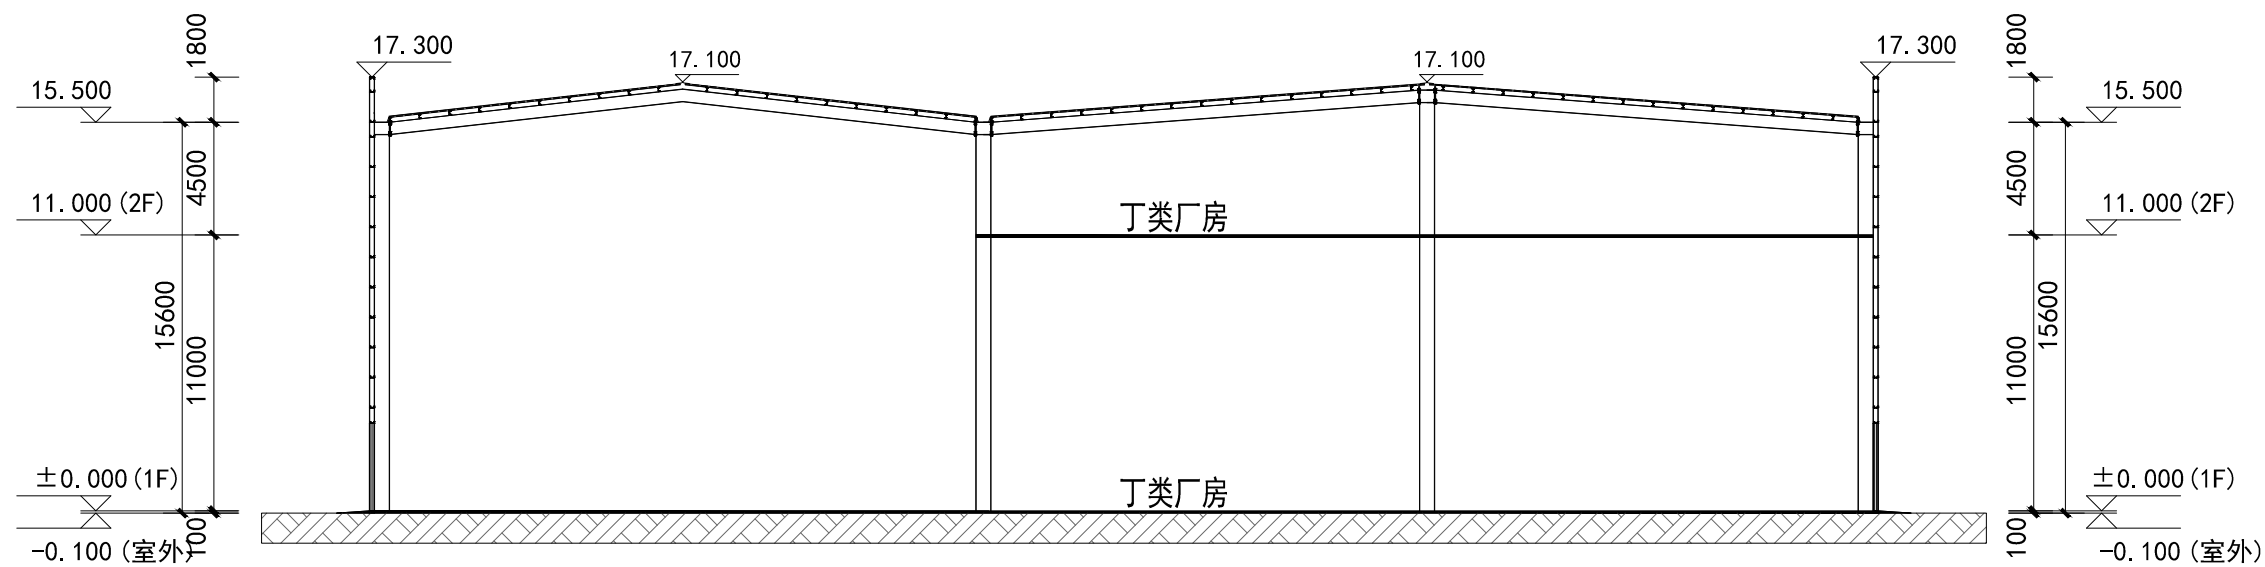

5#厂房I-I剖面图



 福建省闽南
CSCEYNG
建筑设计有限公司

国家甲级工程设计证书编号: A135006287

FUJIAN MINNAN ARCHITECTURAL DESIGN CO.LTD

备注：本图纸未经审图机构审查通过，不得用于现场施工，

施工图审查批准单位:

施工图审查批准书证号:

图纸专用章

注册建筑师执业章

注册结构师执业章

工程名称：
福建合盈机械有限公司高精密数控机床
研发制造基地项目

子项名称:	
建设单位:	福建合盈机械有限公司

工程负责人	李庆宝
-------	-----

专业负责人	李庆宝
-------	-----

审 核	李庆宝
-----	-----

校 对	林怀山
-----	-----

设 计 | 许森河

制 图 许森河

图 名:

5#厂房I-I剖面图

工程编号		第一版
------	--	-----

图 别	方 案	日 其
-----	-----	-----

图 号		2023.08.15
-----	--	------------

