


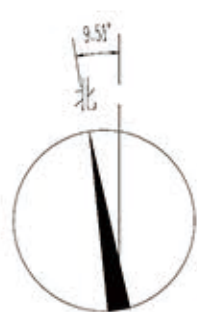

备注:
1.本套图纸应由建设单位报送具有相应资质的施工图审查单位审查合格并经相关部门批准后,方可用于施工。
2.未经我司同意擅自变更,施工中的擅自变更均由变更方自行承担相应的技术责任和法律责任。


修改后



地下一层平面调整

电动汽车充电停车位配建指标

	总机动车停车位 (折算后)	其中				普通充电停车位
		占配建机动车停车位20%	社会公共停车场快充停车位 (占充电停车位4%)	旅馆建筑快充停车位 (占充电停车位10%)	其它类民用建筑快充停车位 (占充电停车位12%)	
应设配建停车位	385	77	2	1	7	67
实设配建停车位	385	77	2	1	7	67
地面	20	4	2			2
其中	86	3			3	
地下室	14	5			1	4
地下室1	41	17				17
地下室2	31	10				10
地下室3	35	10			1	9
地下室4	54	10			1	9
地下室5	7					
地下室7	97	18		1	1	16
地下室(二区)	279	70		5		65
地下室合计						
备 注						

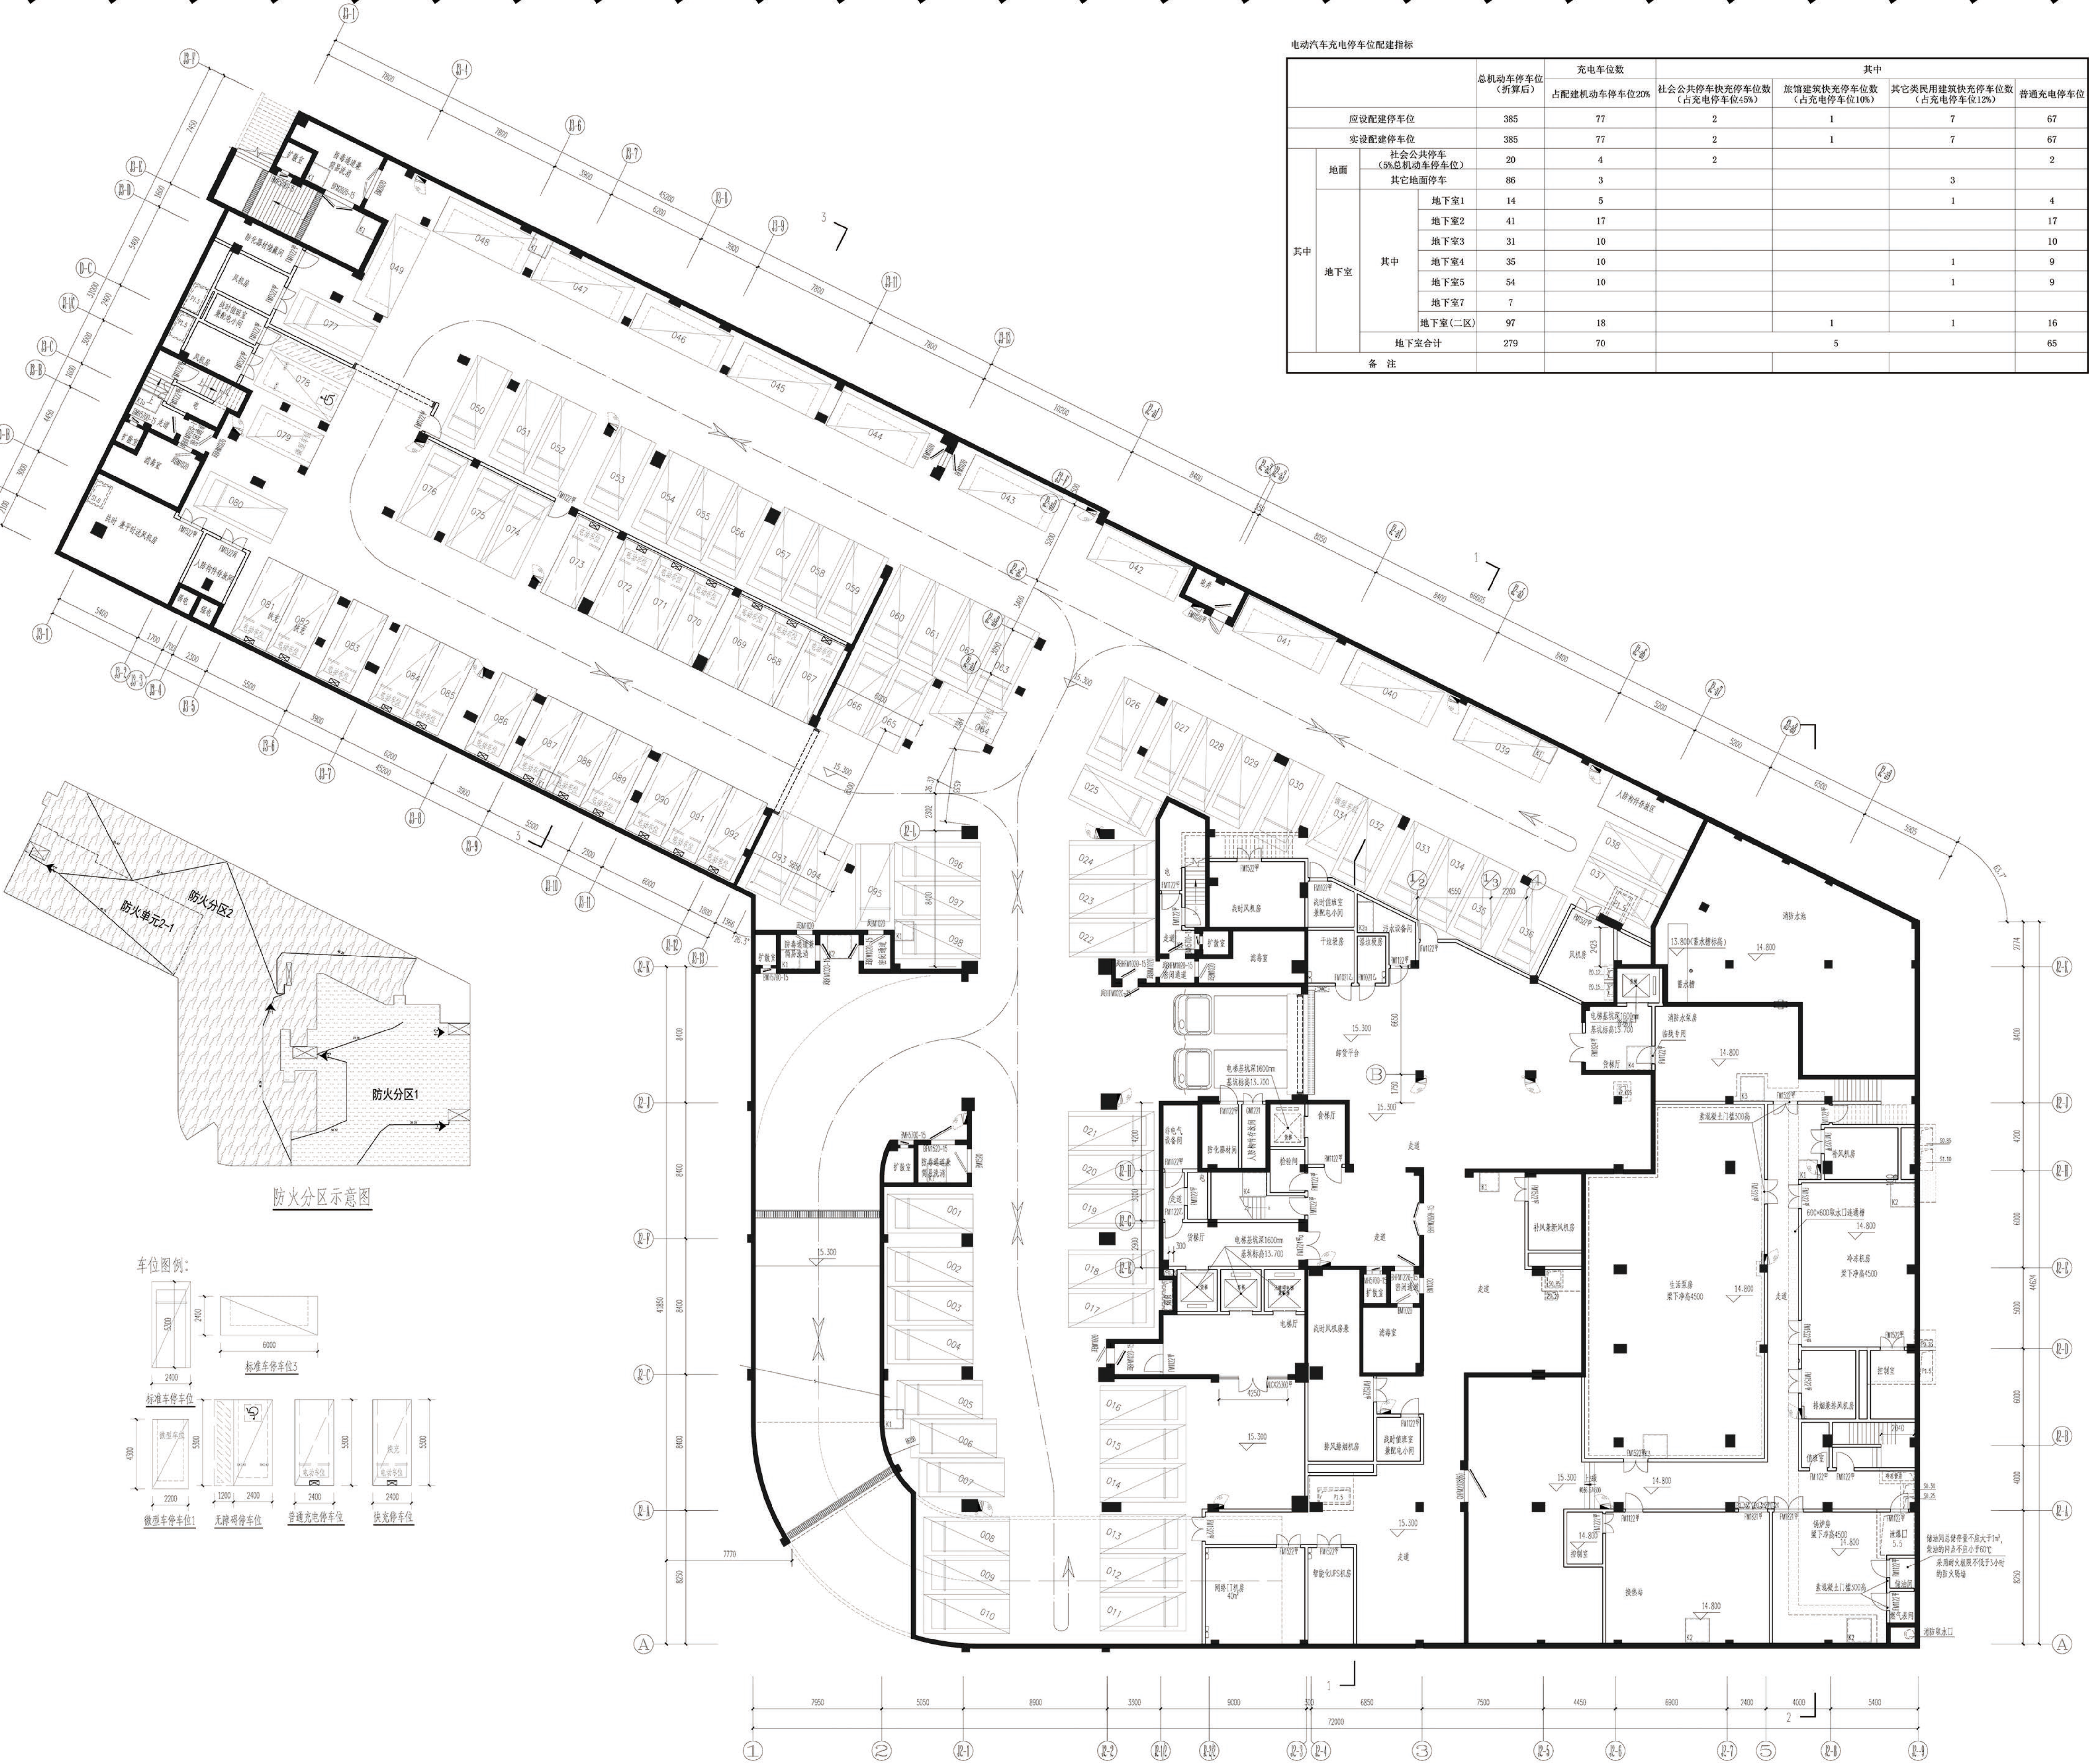

地下一层平时平面图 1:150

注:
地下室建筑面积为5712.97㎡,地下室一共配建标准停车位95个、微型车位3个(折合标准车位2个),共计标准停车位97个。

历史版本: 日期 历史版本 日期

图纸专用章:

注册建筑师执业章:

注册工程师执业章:

施工图审查单位: 福建省建科施工图审查有限公司

施工图审查合格书编号:

项目名称: 海丝居业商业中心(二区)

子项名称: 地下室

建设单位: 福州中保兴实业发展有限公司

审 定: 谢俊伟

项目经理: 林 晟

工程负责人: 林 晟

专业负责人: 李民振

专业助理: 林 晟

审 核: 林 晟

校 对: 谢俊伟

设 计: 卢丽萍

制 图: 卢丽萍


图 名: 地下一层平时平面图

工程编号: 2022-305

图 别: 方案 版 本: V01

图 号: J-P01 日 期: 2024.07

层数	标高(H)	层高(m)
屋顶	23.500(结构)	-
6F	20.000	3.500
5F	16.500	3.500
4F	13.000	3.500
3F	9.500	3.500
2F	6.000	3.500
1F	0.000	6.000

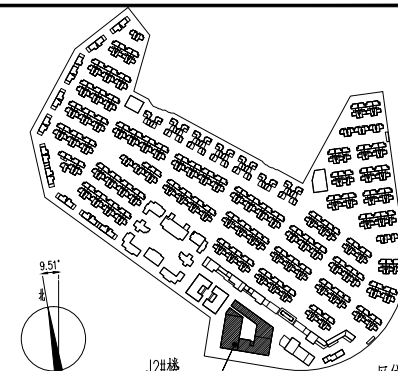

嘉博 Jiadesign
嘉博聯合設計股份有限公司
Jiadesign CO., LTD

福州: 晋安区长乐北路116号立洲大厦10-12层
厦门: 湖里区泗水路629号商海商务大厦4层
上海: 普陀区云岭中路235号3号楼9层
天津: 0591-87430666 (集团总部)

建筑行业(建筑工程)甲级: A135006237
市政工程(设计): A235006234
岩土工程(设计)乙级: B235006234

企业微信公众号:





备注栏


1.本套图纸应由建设单位报送具有相应资质的施工图审查单位审查合格并经相关主管部门批准后,方可用于施工。

2.未经我单位设计同意,施工中的擅自变更均由变更方自行承担相应的技术责任和法律

责任。

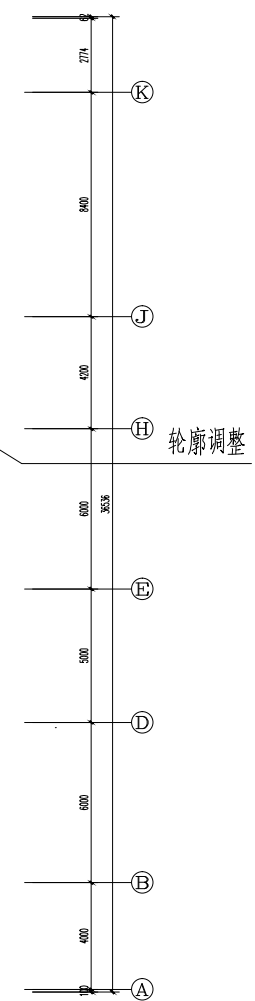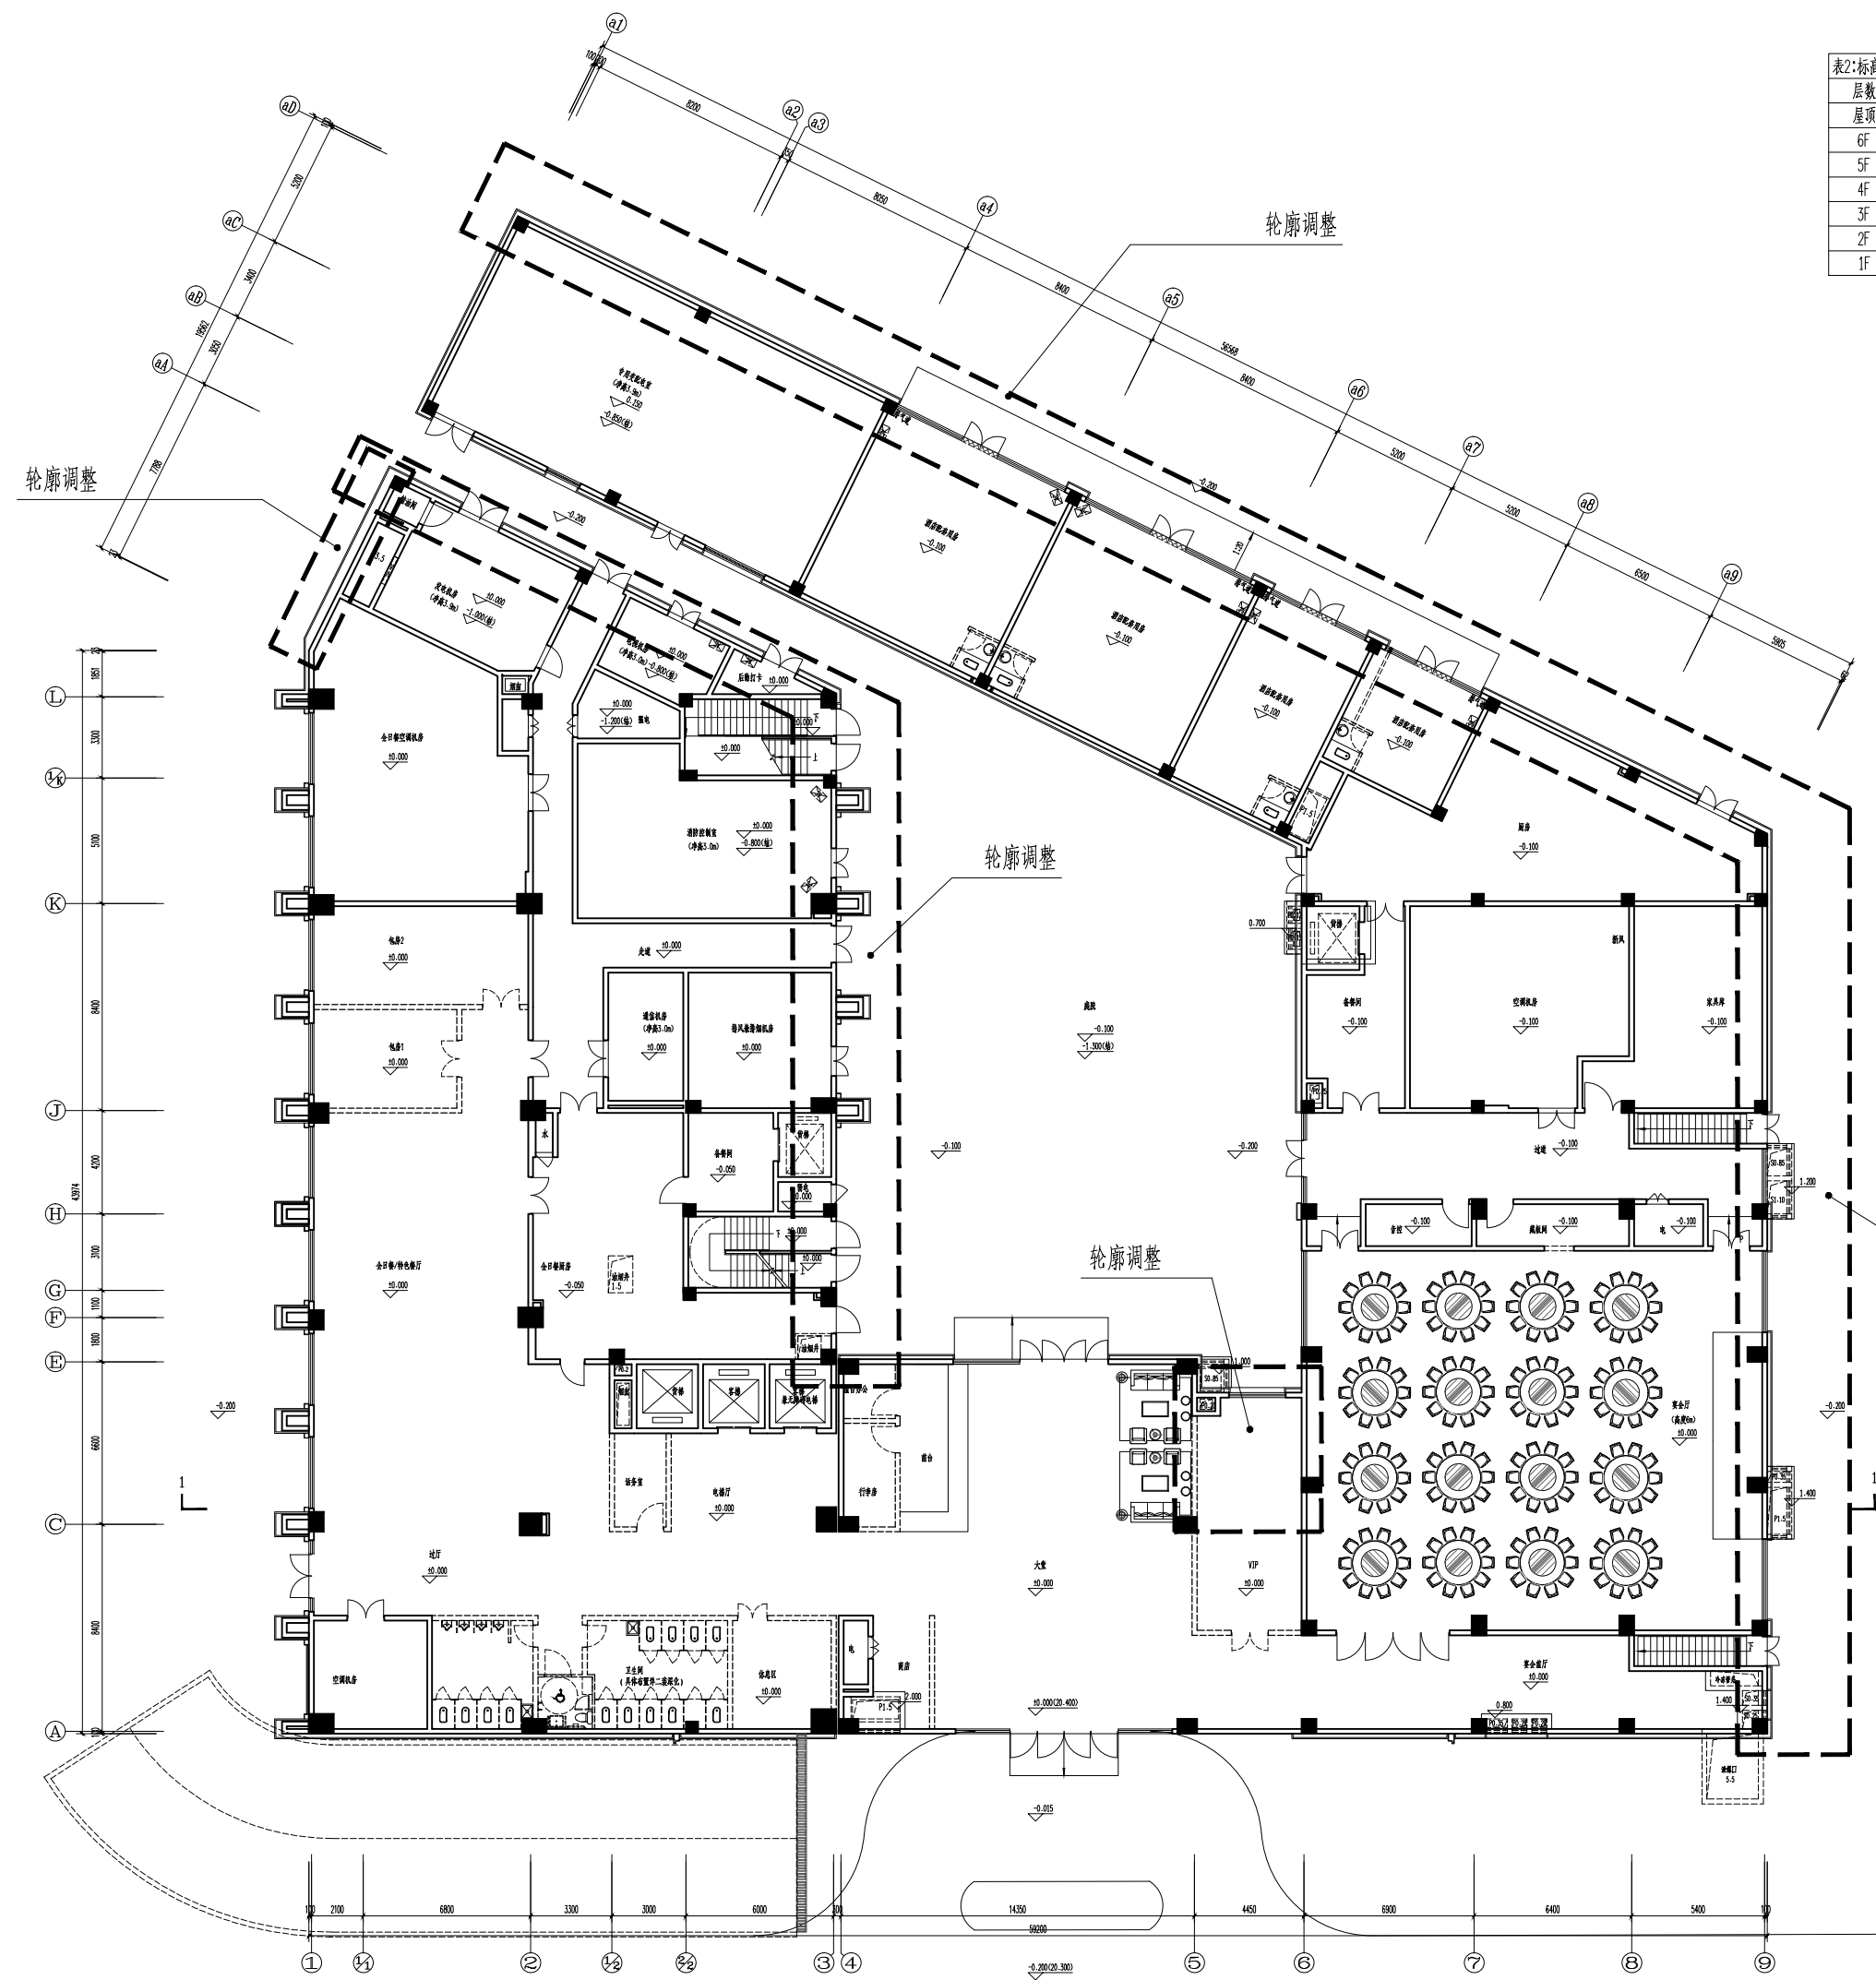

J2#楼一层平面图 1:100
本层建筑面积2399.91m²

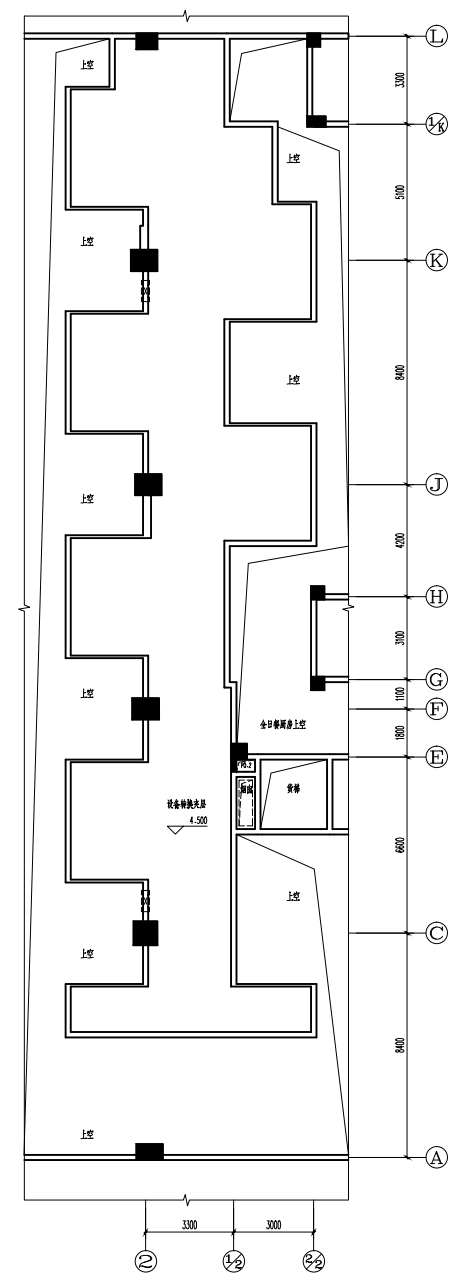

J2#楼设备转换夹层平面图 1:100

历史版本	日期	历史版本	日期		
图纸专项章:					
注册建筑师执业章:					
注册工程师执业章:					
施工图中审查单位: 福建省建筑设计研究院有限公司					
施工图审查合格书编号:					
项目名称: 海丝茶艺商业中心(二区)					
子项名称: J2#楼					
建设单位: 福州中保兴实业发展有限公司					
审 定					
项目经理		谢俊伟	郭永坤		
工程负责人		林 属			
专业负责人		林 属	林 属		
专业审核		李民强	李民强		
审 核		林 属	林 属		
校 对		谢俊伟	郭永坤		
设 计		李冬妹			
制 图		李冬妹	李冬妹		
图 名: J2#楼一层平面图					
工程编号 20021-J2					
图 例	建 施	版 本	V01		
册 次	J-F01	日 期	2024-02		



备注栏
1.本套图纸应由建设单位盖章具有相应资质的施工图审查单位审查合格并经相关部门批准后,方可用于施工。
2.未经我司同意擅自更改,施工中的擅自变更均由变更方自行承担相应的技术责任和法律责任。

历史版本	日期	历史版本	日期

图纸专用章:

注册建筑师执业章:

注册工程师执业章:

施工图审查单位:
福建省建科施工图审查有限公司
施工图审查合格书编号:

项目名称:
海丝居艺商业中心(二区)

子项目名称:
J2#楼


建设单位:
福州中保兴实业发展有限公司

审 定		
项目经理	谢俊伟	谢俊伟
工程负责人	林 属	林 属
专业负责人	林 属	林 属
专业审核	李民强	李民强
审 核	林 属	林 属
校 对	谢俊伟	谢俊伟
设 计	李冬林	李冬林
制 图	李冬林	李冬林

图 名:

J2#楼二层平面图

工程编号	20021-J2
图 别	建 筑 版 本
图 号	J-P02 日 期
	2024.07

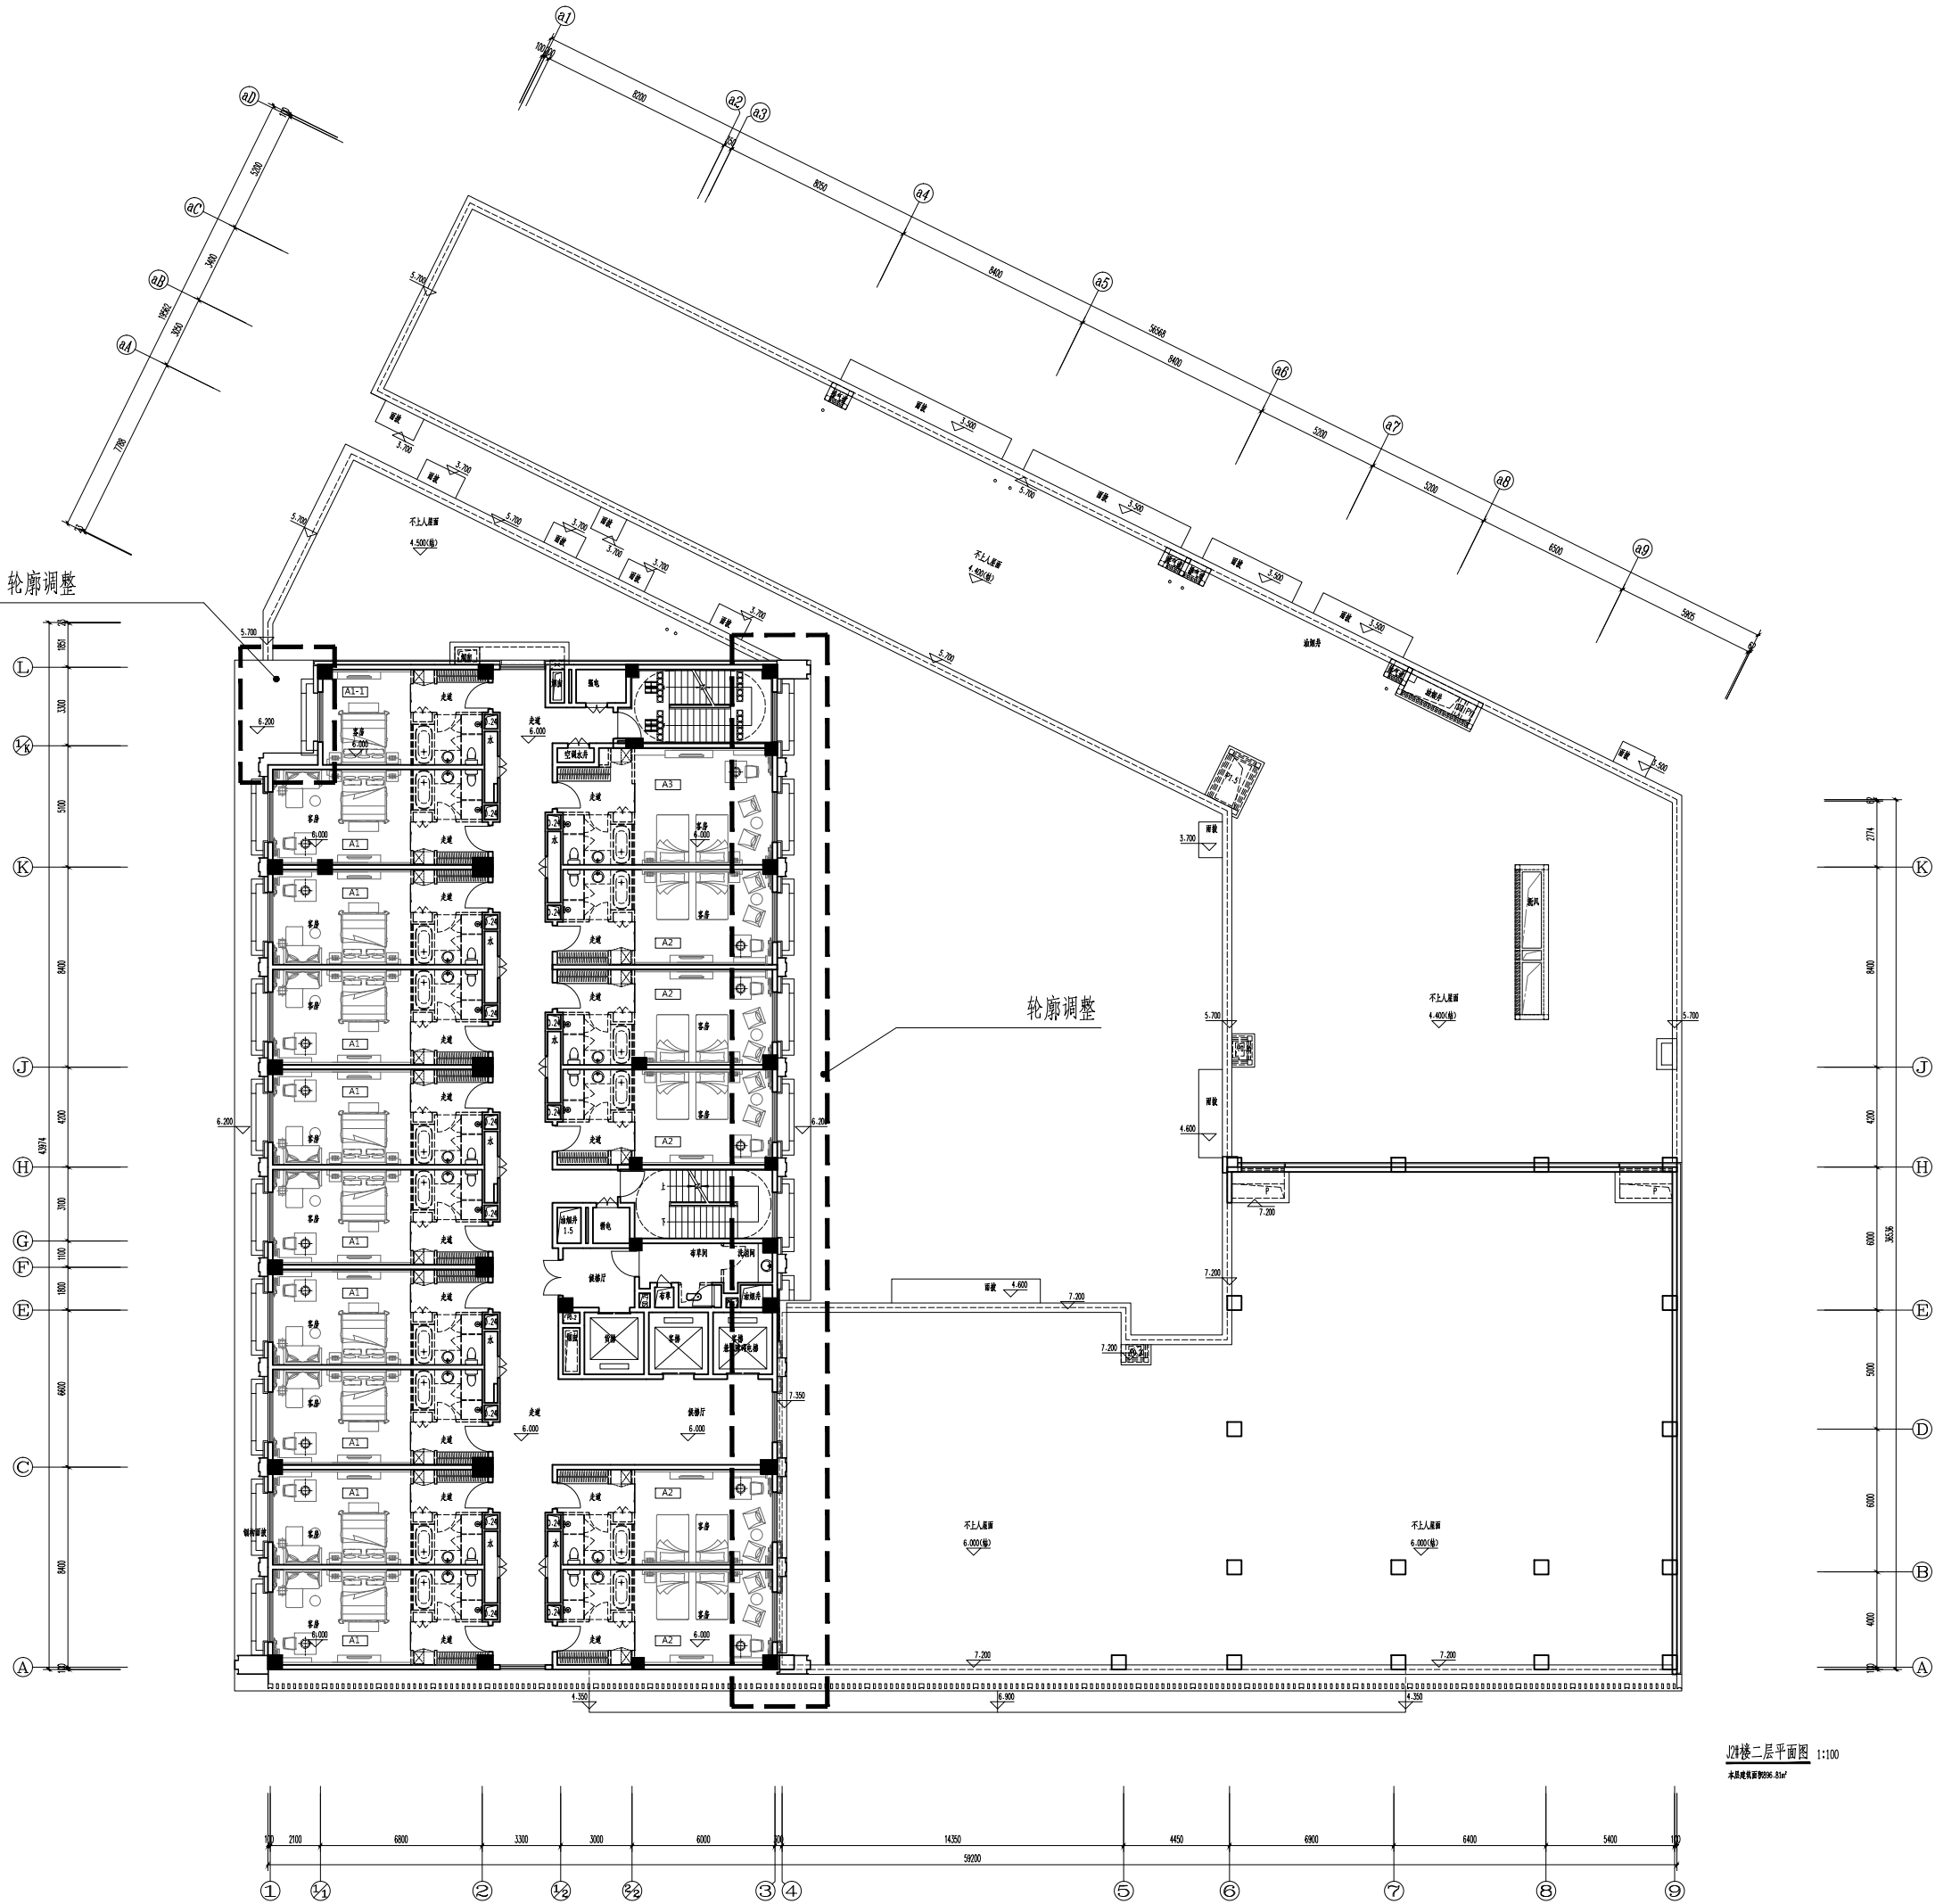

姓名	日期	姓名	日期
李强	2023.10.10	王明	2023.10.11
张华	2023.10.12	赵刚	2023.10.13
陈伟	2023.10.14	孙丽	2023.10.15
周敏	2023.10.16	吴昊	2023.10.17
郑宇	2023.10.18	李娜	2023.10.19
王磊	2023.10.20	张涛	2023.10.21
刘洋	2023.10.22	陈静	2023.10.23
赵鑫	2023.10.24	孙悦	2023.10.25
吴昊	2023.10.26	李娜	2023.10.27
张涛	2023.10.28	陈静	2023.10.29
孙悦	2023.10.30	吴昊	2023.10.31

嘉博 Jiadesign
嘉博联合设计咨询有限公司
Jiadesign: 021-117

福州: 晋安区东乐北路116号立大大厦10-12层
厦门: 湖里区湖内渡629号翔安商务大厦4层
上海: 普陀区云岭中路235号3号楼5层
TEL: 021-63406666 (集团总机)

建筑工程(建筑工程)甲级: A335006237
市政工程(设计)乙级: A235006234
岩土工程(设计)乙级: A235006234

企业微信公众号:




备注栏

1.本套图纸应由建设单位报送具有相应资质的施工图审查单位审查合格并经相关主管部门批准后,方可用于施工。

2.未经我单位设计同意,施工中的擅自变更均由变更方自行承担相应的技术责任和法律

责任。

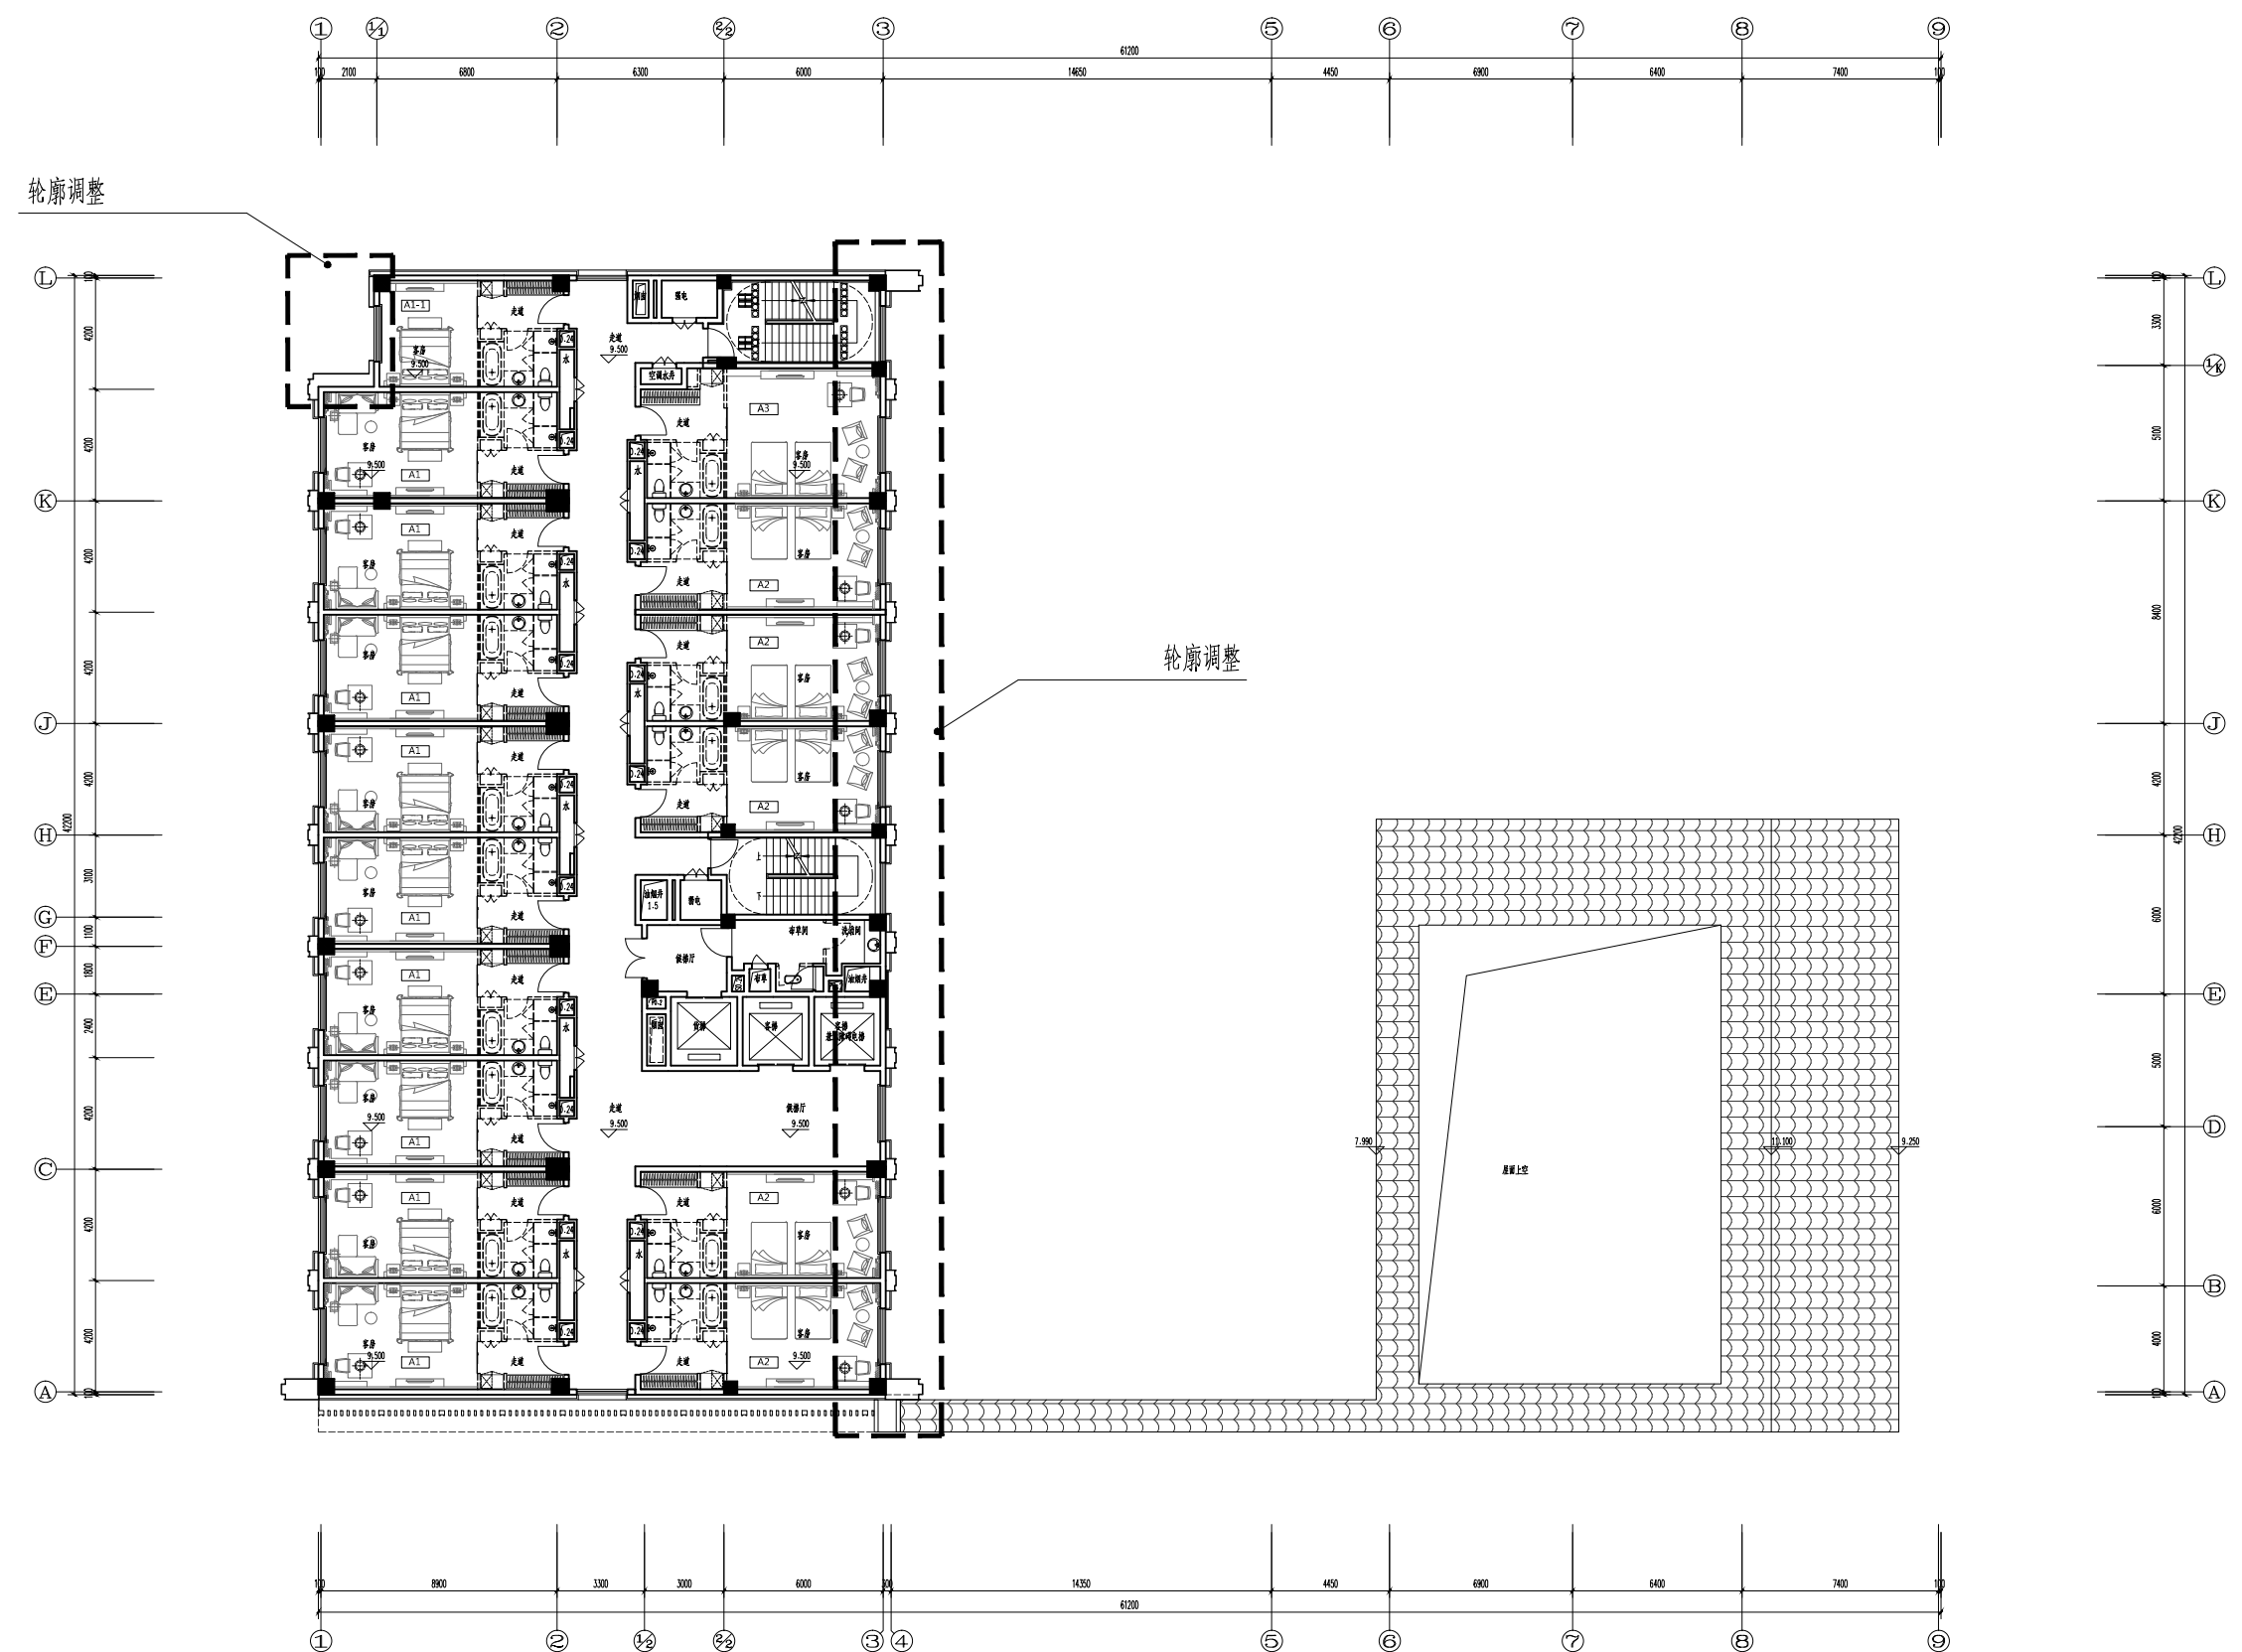

层数	标高(H)	层高(m)
屋顶	23.500(结构)	-
6F	20.000	3.500
5F	16.500	3.500
4F	13.000	3.500
3F	9.500	3.500
2F	6.000	3.500
1F	0.000	6.000


J24楼三层平面图 1:100
本层建筑面积896.81m²

历史版本	日期	历史版本	日期		
图纸专项审查:					
注册建筑师执业章:					
注册工程师执业章:					
施工图审查单位: 福建省建院建筑集团审查有限公司					
施工图审查合格字编号:					
项目名称: 海丝厨艺商业中心(二区)					
子项名称: J2#楼					
建设单位: 福州中保兴实业发展有限公司					
审 定					
项目经理	谢俊虎				
工程负责人	林 晟				
专业负责人	林 晟				
专业经理	李钦豪				
审 核	林 晟				
校 对	谢俊虎				
设 计	李冬林				
制 图	李冬林				
图 名: J2#楼三层平面图					
工程编号: 20021-V2					
图 别	建 施	版 本	V01		
图 号	J-P03	日 期	2024-10-	20	



福州:晋安区长乐北路116号立洲大厦10~12层
厦门:湖里区湖本道629号翔安商务大厦4层
上海:普陀区云岭东路235号3号楼9层
TEL:0591-87430666(集团总机)

企业微信公众号

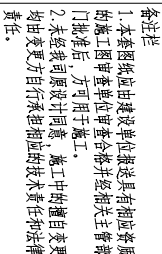

图纸专用章

图纸专用章:

注册建筑师执业章:

注册工程师执业章:

本层建筑面积104.52m²

施工图审查合格书编号:

.. 錄名區

海丝居艺商业中心(二区)

子顶名称:

J2#楼

建设单位:

福


名:

J2#楼屋顶平面图



本层建筑面积104.52m²

专业	姓名	日期	专业	姓名	日期
建筑			电气		
结构			暖通		
给排水					

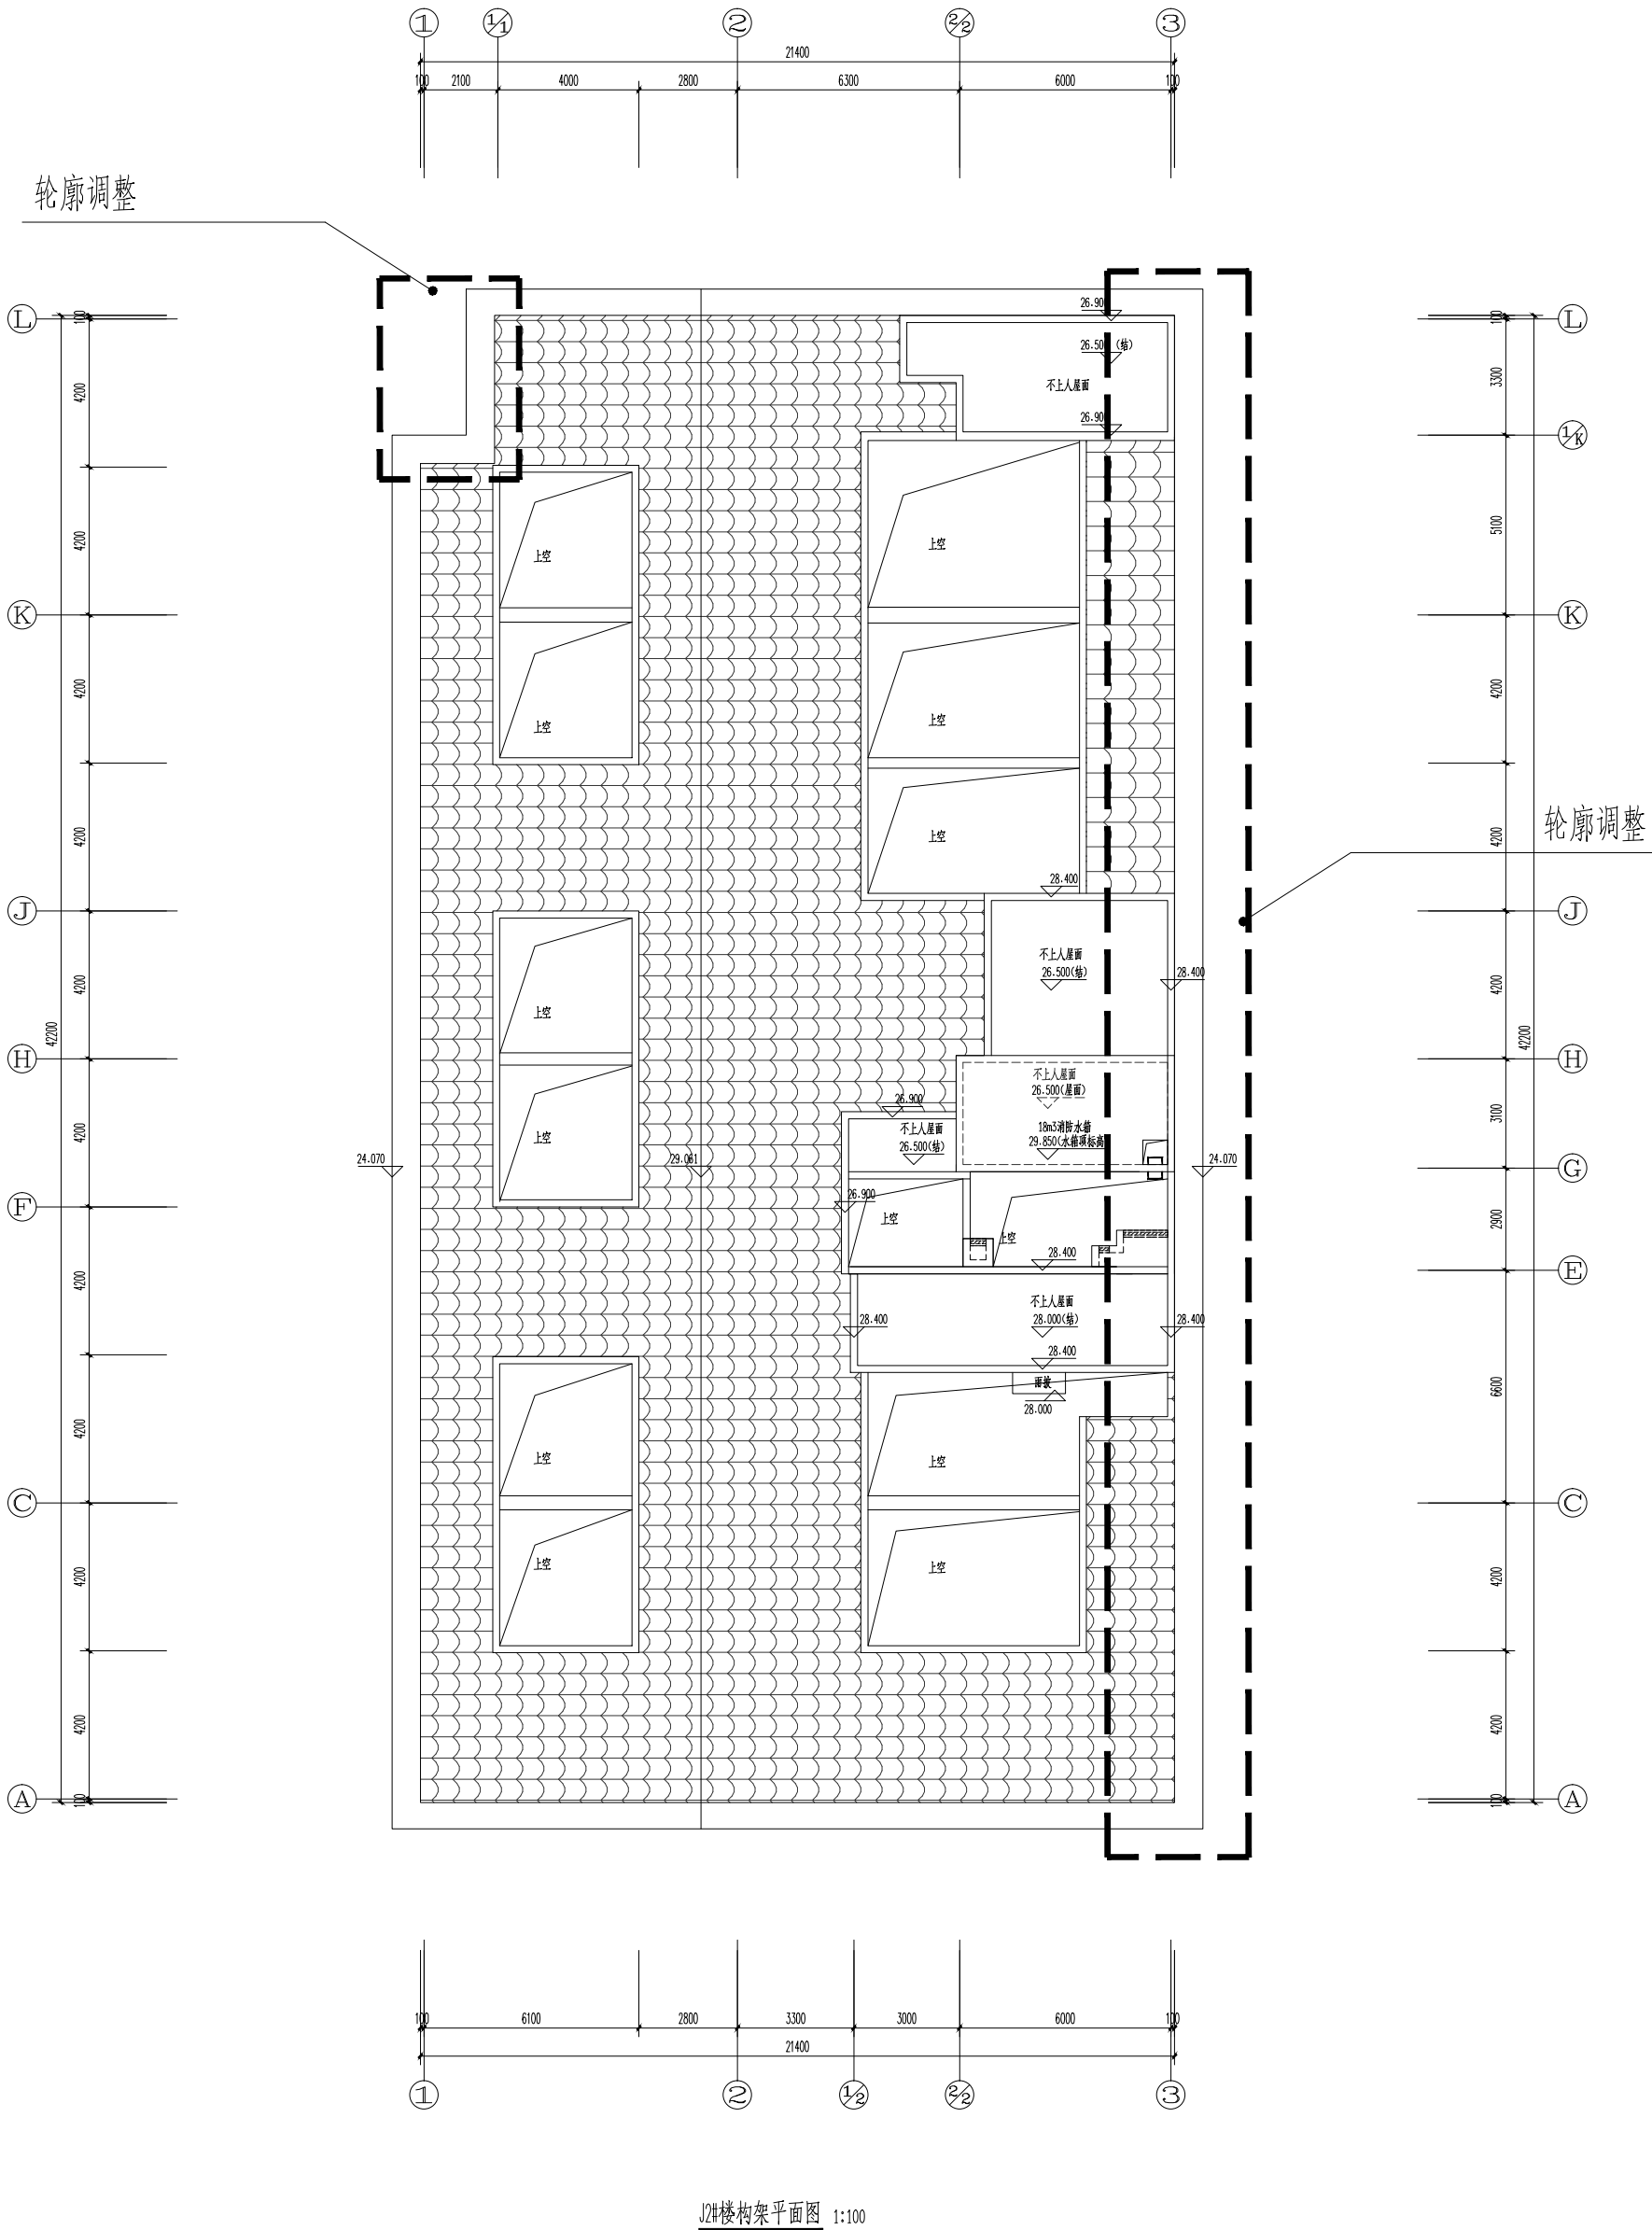

J2#楼构架平面图 1:100

嘉博 Jiadesign
嘉博设计股份有限公司
Jiadesign Co., Ltd.

福州：晋安区长乐北路116号立城大厦10~12层
厦门：湖里区湖里大道629号翔安商务大厦4层
上海：普陀区云岭东路55号3号楼9层
TEL: 0591-87430666(集团总机)
建筑/室内设计(工程)甲级: A135006237
市政/工程设计(乙级): A235006234
岩土/工程设计(乙级): B235006234

企业微信公众号:

备注:
1、本套图纸应由建设单位提供,具有相应资质的设计单位进行审核,合格并签字盖章后,方可用于施工。
2、未经我司同意,擅自更改或擅自复制,均视为违约,我司保留追究相关法律责任。

历史版本	日期	历史版本	日期
图章专用章:			

注册建筑师执业章:

注册工程师执业章:

施工图审查单位:
福建省建筑设计研究院施工图审查有限公司
施工图审查合格书编号:

项目名称:
海丝居艺商业中心(二区)

子项名称:

J2#楼

建设单位:
福州中保兴实业发展有限公司

审定		
项目经理	谢俊伟	
工程负责人	林属	
专业负责人	林属	
专业助理	李民强	
审核	林属	
校对	谢俊伟	
设计	李冬林	
制图	李冬林	


图名:

J2#楼构架平面图

工程编号	20001-12	版本	V01
图例	建筑	日期	2024.07
图号	J-107	日期	2024.07

专业	日期	姓名	专业	日期	姓名
建筑			建筑		
结构			结构		
给排水			给排水		
暖通			暖通		
电气			电气		
其他			其他		

修改后

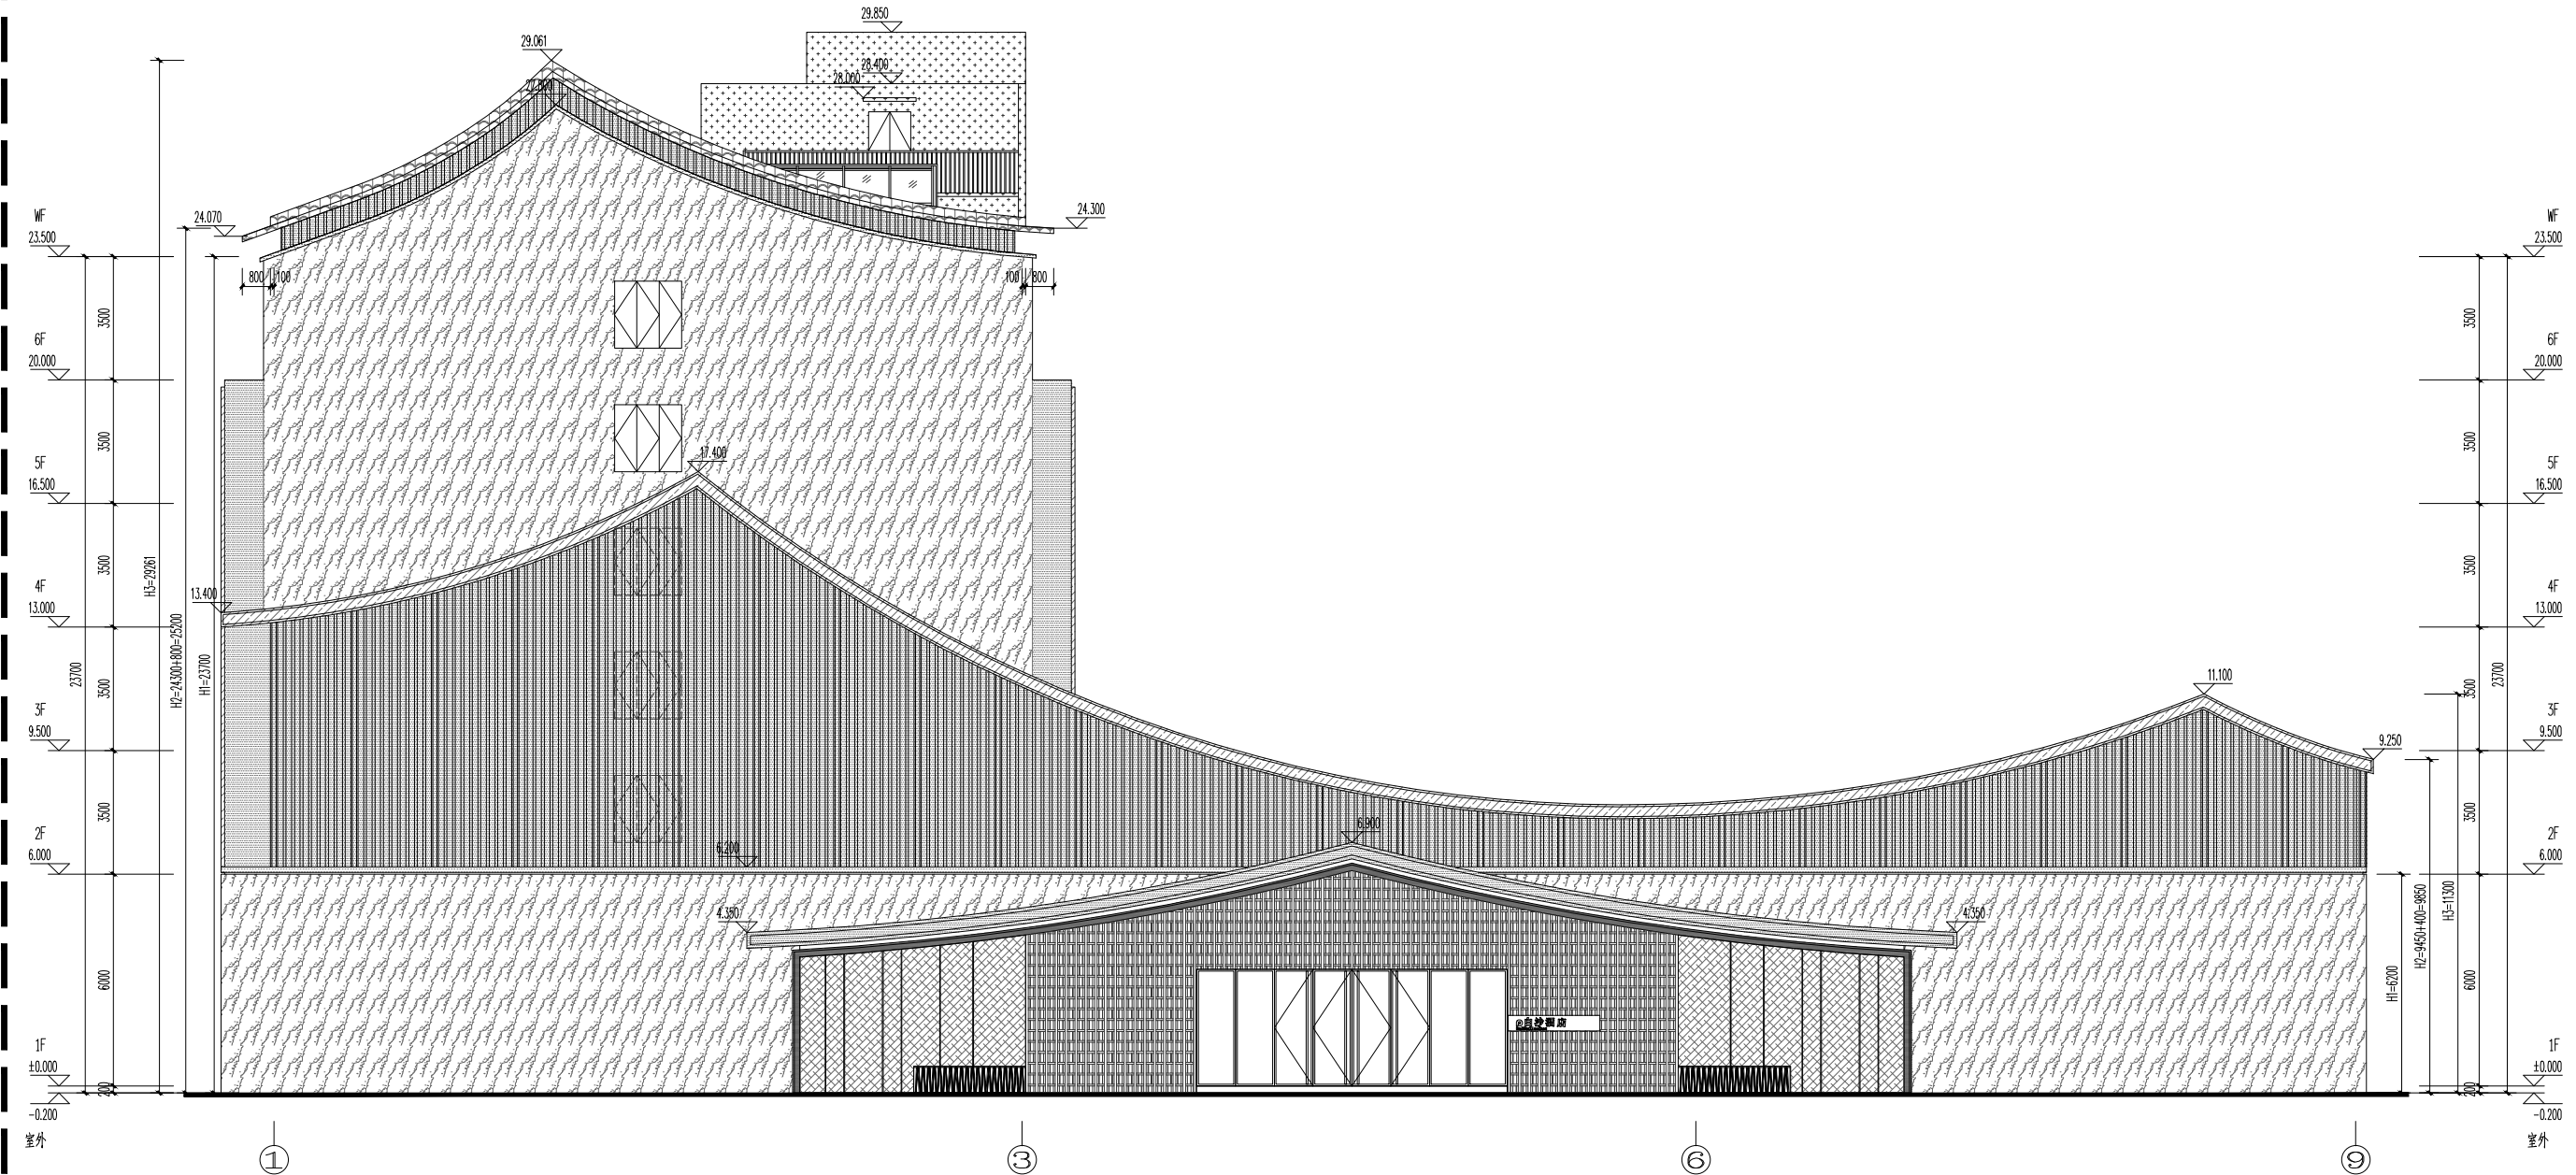

J2#楼 立面图 1:100

编号	图例	材质及规格	编号	图例	材质及规格
1		深灰色涂料	6		消防救援窗
2		米白色石材	7		深灰色铝板
3		深灰色石材	8		深咖色铝板
4		深灰色瓦片	9		

嘉博 Jiadesign

嘉博联合设计股份有限公司
Jiadesign CO., LTD

福州:晋安区长乐北路116号立洲大厦10~12层
厦门:湖里区泗水道629号翔安商务大厦4层
上海:普陀区云岭东路235号3号楼9层
TEL:0591-87430666(集团总机)
建筑行业(建筑工程)甲级: A135006237
市政工程(设计)乙级: A235006234
岩土工程(设计)乙级: B235006234

企业微信公众号:



备注栏

1.本套图纸应由建设单位报送具有相应资质的施工图审查单位审查合格并经相关主管部门批准后,方可用于施工。
2.未经我司原设计同意,施工中的擅自变更均由变更方自行承担相应的技术责任和法律责任。

历史版本 日期 历史版本 日期

图纸专用章:

注册建筑师执业章:

注册工程师执业章:

施工图审查单位:
福建省建科院施工图审查有限公司
施工图审查合格书编号:

项目名称:
海丝居艺商业中心(二区)

子项名称:
J2#楼

建设单位:
福州中保兴实业发展有限公司

审 定		
项目经理	谢俊伟	邢和平
工程负责人	林 属	林 属
专业负责人	林 属	林 属
专业助理	李民振	李民振
审 核	林 属	林 属
校 对	谢俊伟	邢和平
设 计	李冬林	李冬林
制 图	李冬林	李冬林


图 名:

J2#楼 立面图

工程编号	20021-J2
图 别	建 施
图 号	J-L01
版 本	V01
日 期	2024.07

专业	姓名	日期
建筑	姓名	日期
结构	姓名	日期
机电	姓名	日期
暖通	姓名	日期
给排水	姓名	日期
其他	姓名	日期

修改后

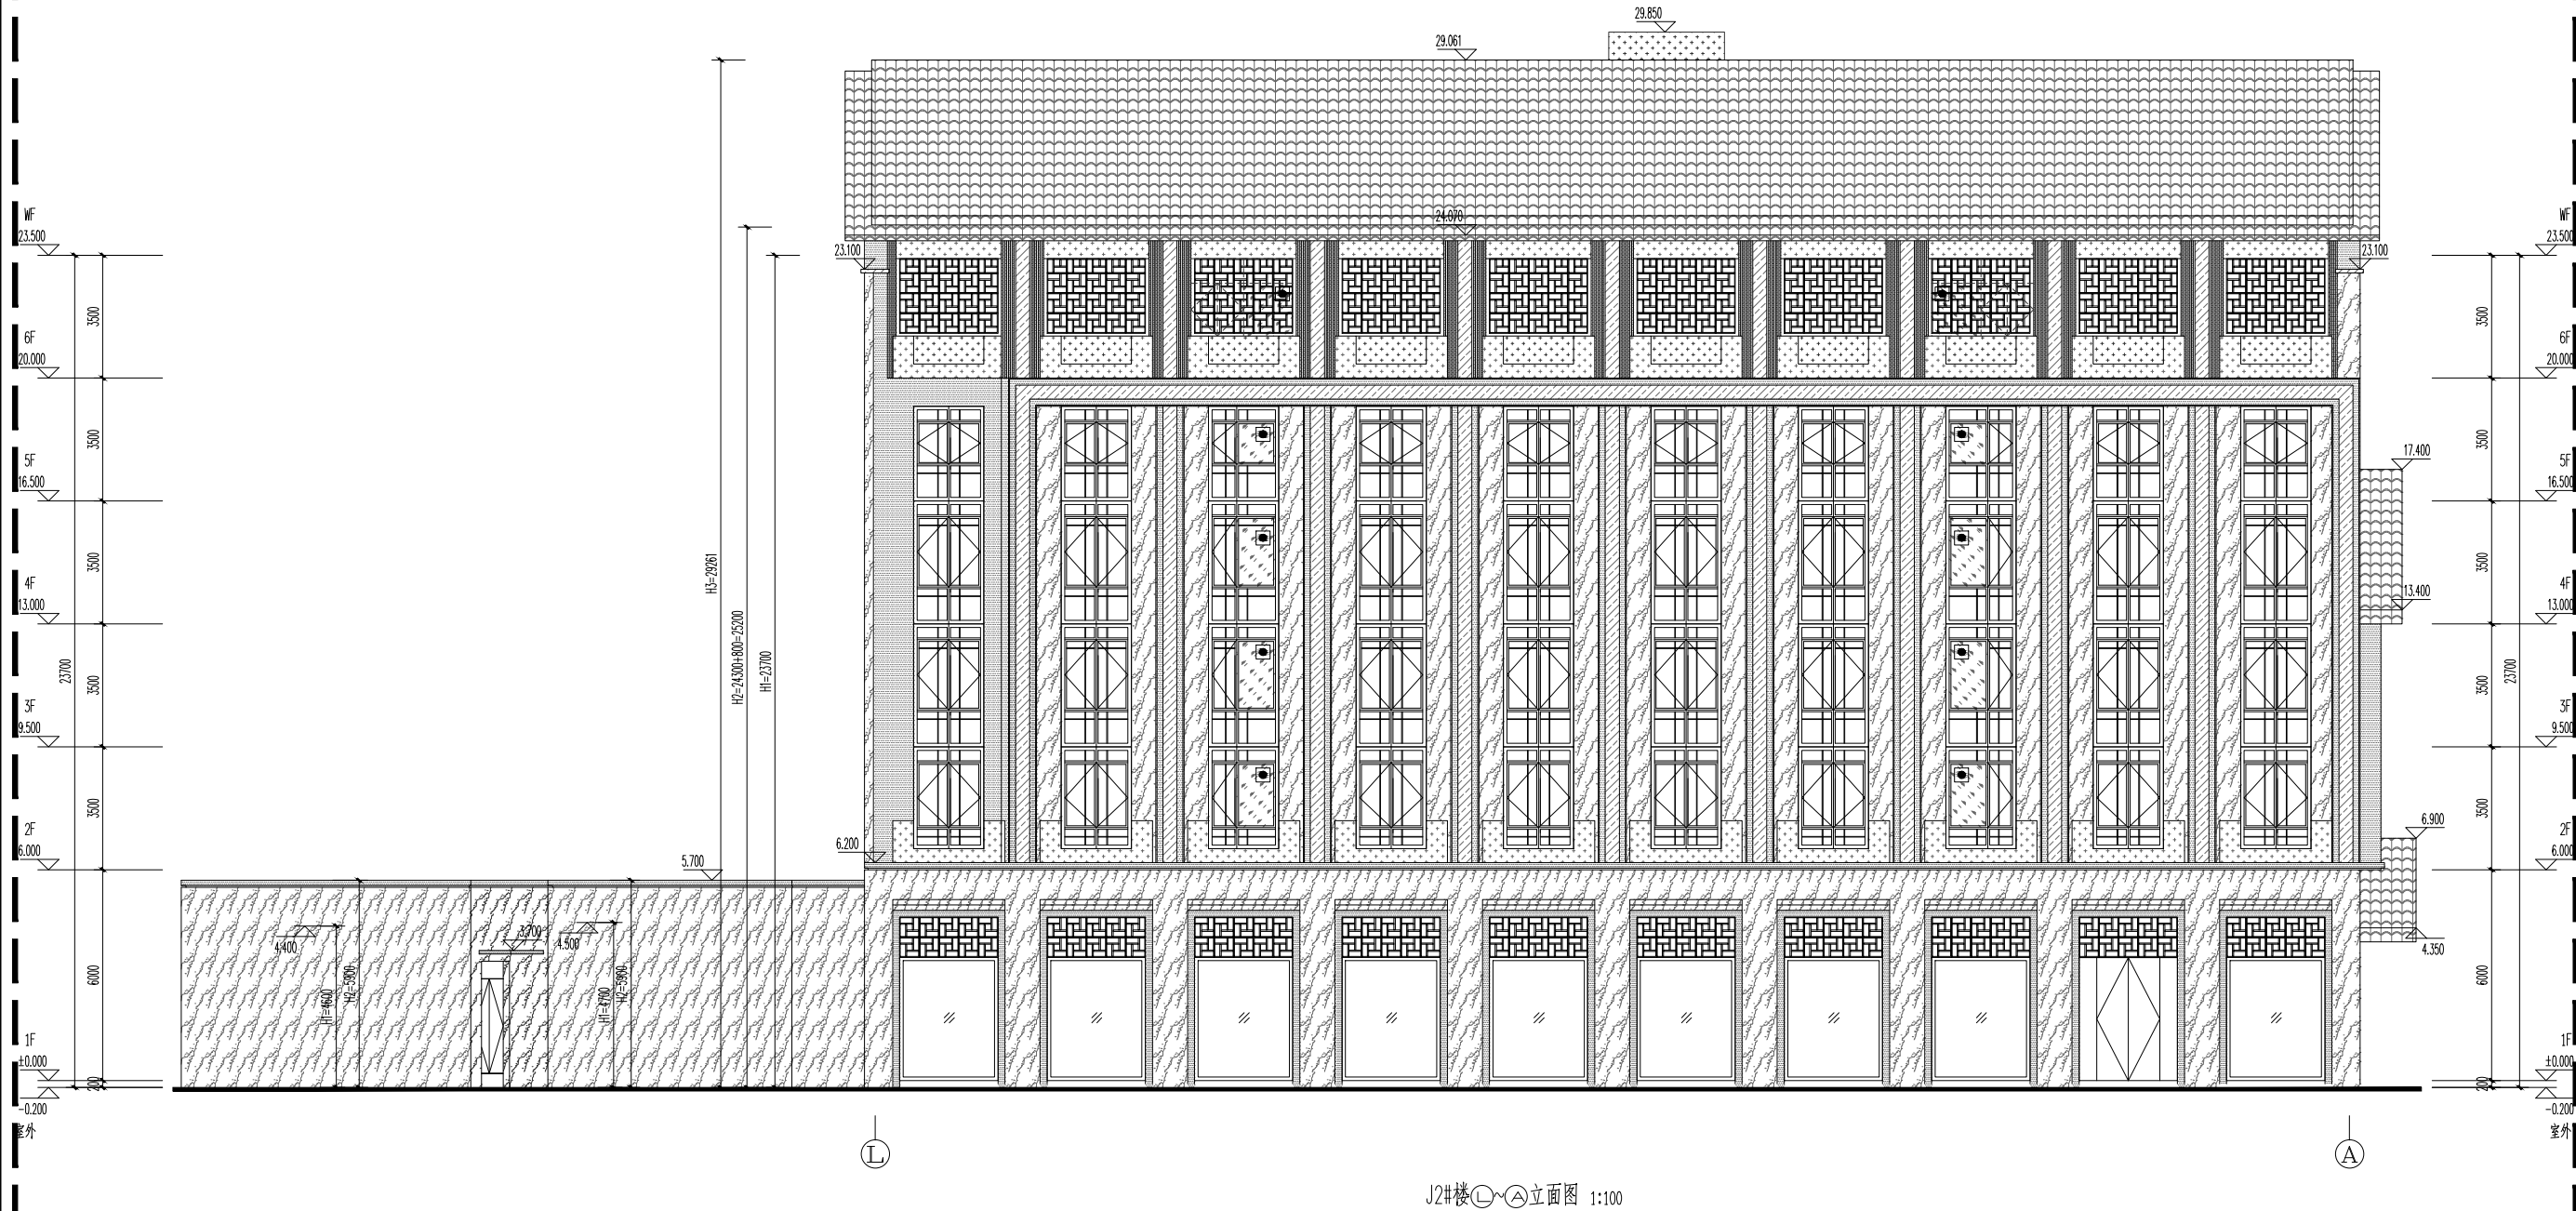

编号	图例	材质及规格	编号	图例	材质及规格
1		深灰色涂料	6		消防救援窗
2		米白色石材	7		深灰色铝板
3		深灰色石材	8		深咖色铝板
4		深灰色瓦片	9		

嘉博 Jiadesign

嘉博联合设计股份有限公司

Jiadesign CO., LTD

福州:晋安区长乐北路116号立洲大厦10~12层
厦门:湖里区泗水道629号翔安商务大厦4层
上海:普陀区云岭东路235号3号楼9层
TEL:0591-87430666(集团总机)
建筑行业(建筑工程)甲级:A135006237
市政工程(设计)乙级:A235006234
岩土工程(设计)乙级:B235006234

企业微信公众号:

备注栏
1.本套图纸应由建设单位报送具有相应资质的施工图审查单位审查合格并经相关主管部门批准后,方可用于施工。
2.未经我司原设计同意,施工中的擅自变更均由变更方自行承担相应的技术责任和法律责任。

历史版本	日期	历史版本	日期
------	----	------	----

图纸专用章:

注册建筑师执业章:

注册工程师执业章:

施工图审查单位:
福建省建科院施工图审查有限公司
施工图审查合格书编号:

项目名称:
海丝居艺商业中心(二区)

子项名称:
J2#楼

建设单位:
福州中保兴实业发展有限公司

审 定

项目经理 谢俊伟

工程负责人 林 属

专业负责人 林 属

专业助理 李 民 振

审 核 林 属

校 对 谢俊伟


设 计 李冬林

制 图 李冬林

工程编号	20021-J2
图 别	建 施
图 号	J-L02
版 本	V01
日 期	2024.07

专业	日期	姓名	日期	姓名	日期	姓名	日期	姓名	日期
建筑									
结构									
机电									
暖通									
给排水									
电气									
暖通									
给排水									
电气									

修改后

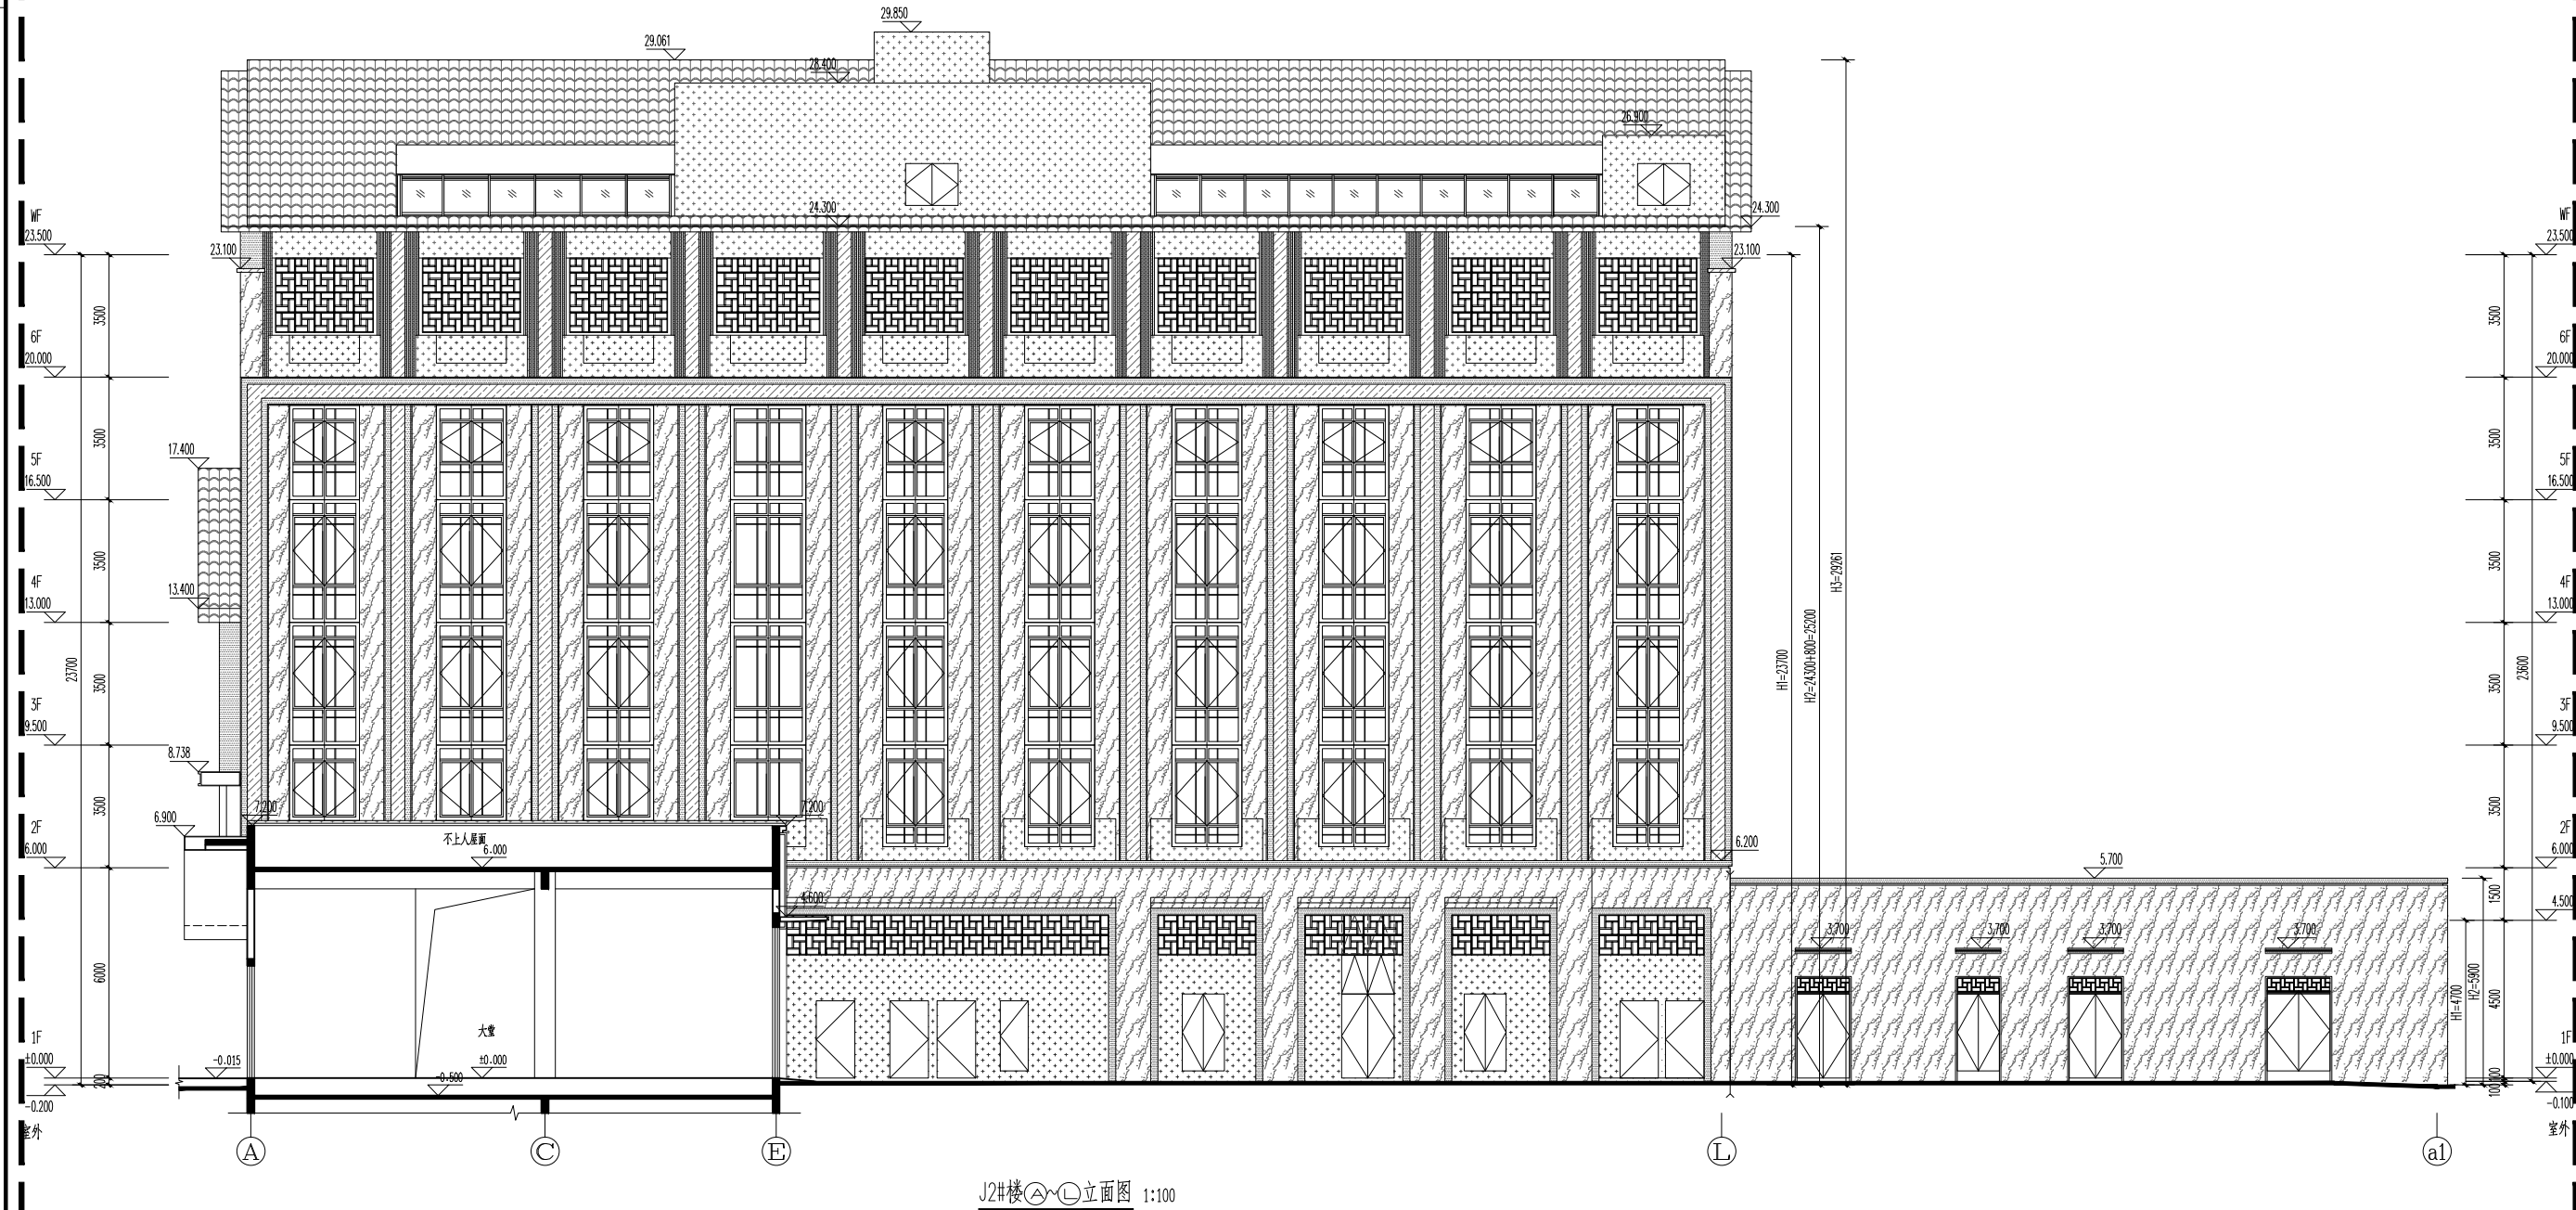

编号	图例	材质及规格	编号	图例	材质及规格
1		深灰色涂料	6		消防救援窗
2		米白色石材	7		深灰色铝板
3		深灰色石材	8		深咖色铝板
4		深灰色瓦片	9		

嘉博 Jiadesign

嘉博联合设计股份有限公司

Jiadesign CO., LTD

福州:晋安区长乐北路116号立洲大厦10~12层
厦门:湖里区泗水道629号翔安商务大厦4层
上海:普陀区云岭东路235号3号楼9层
TEL:0591-87430666(集团总机)
建筑行业(建筑工程)甲级: A135006237
市政工程(设计)乙级: A235006234
岩土工程(设计)乙级: B235006234

企业微信公众号:

备注栏
1.本套图纸应由建设单位报送具有相应资质的施工图审查单位审查合格并经相关主管部门批准后,方可用于施工。
2.未经我司原设计同意,施工中的擅自变更均由变更方自行承担相应的技术责任和法律责任。

历史版本	日期	历史版本	日期

图纸专用章:
注册建筑师执业章:
注册工程师执业章:

施工图审查单位:
福建省建科院施工图审查有限公司
施工图审查合格书编号:

项目名称:
海丝居艺商业中心(二区)
子项名称:
J2#楼

建设单位:
福州中保兴实业发展有限公司

审定
项目经理 谢俊伟
工程负责人 林属
专业负责人 林属
专业助理 李民振
审核 林属
校对 谢俊伟
设计 李冬林
制图 李冬林


审 定
项目经理 谢俊伟
工程负责人 林属
专业负责人 林属
专业助理 李民振
审核 林属
校对 谢俊伟
设计 李冬林
制图 李冬林

图 名:
J2#楼 A-L 立面图


工程编号	20021-J2
图 别	建 施
图 号	J-L03
版 本	V01
日 期	2024.07

专业	日期	姓名	日期	姓名	日期
建筑					
结构					
暖通					
给排水					
电气					
其他					

修改后

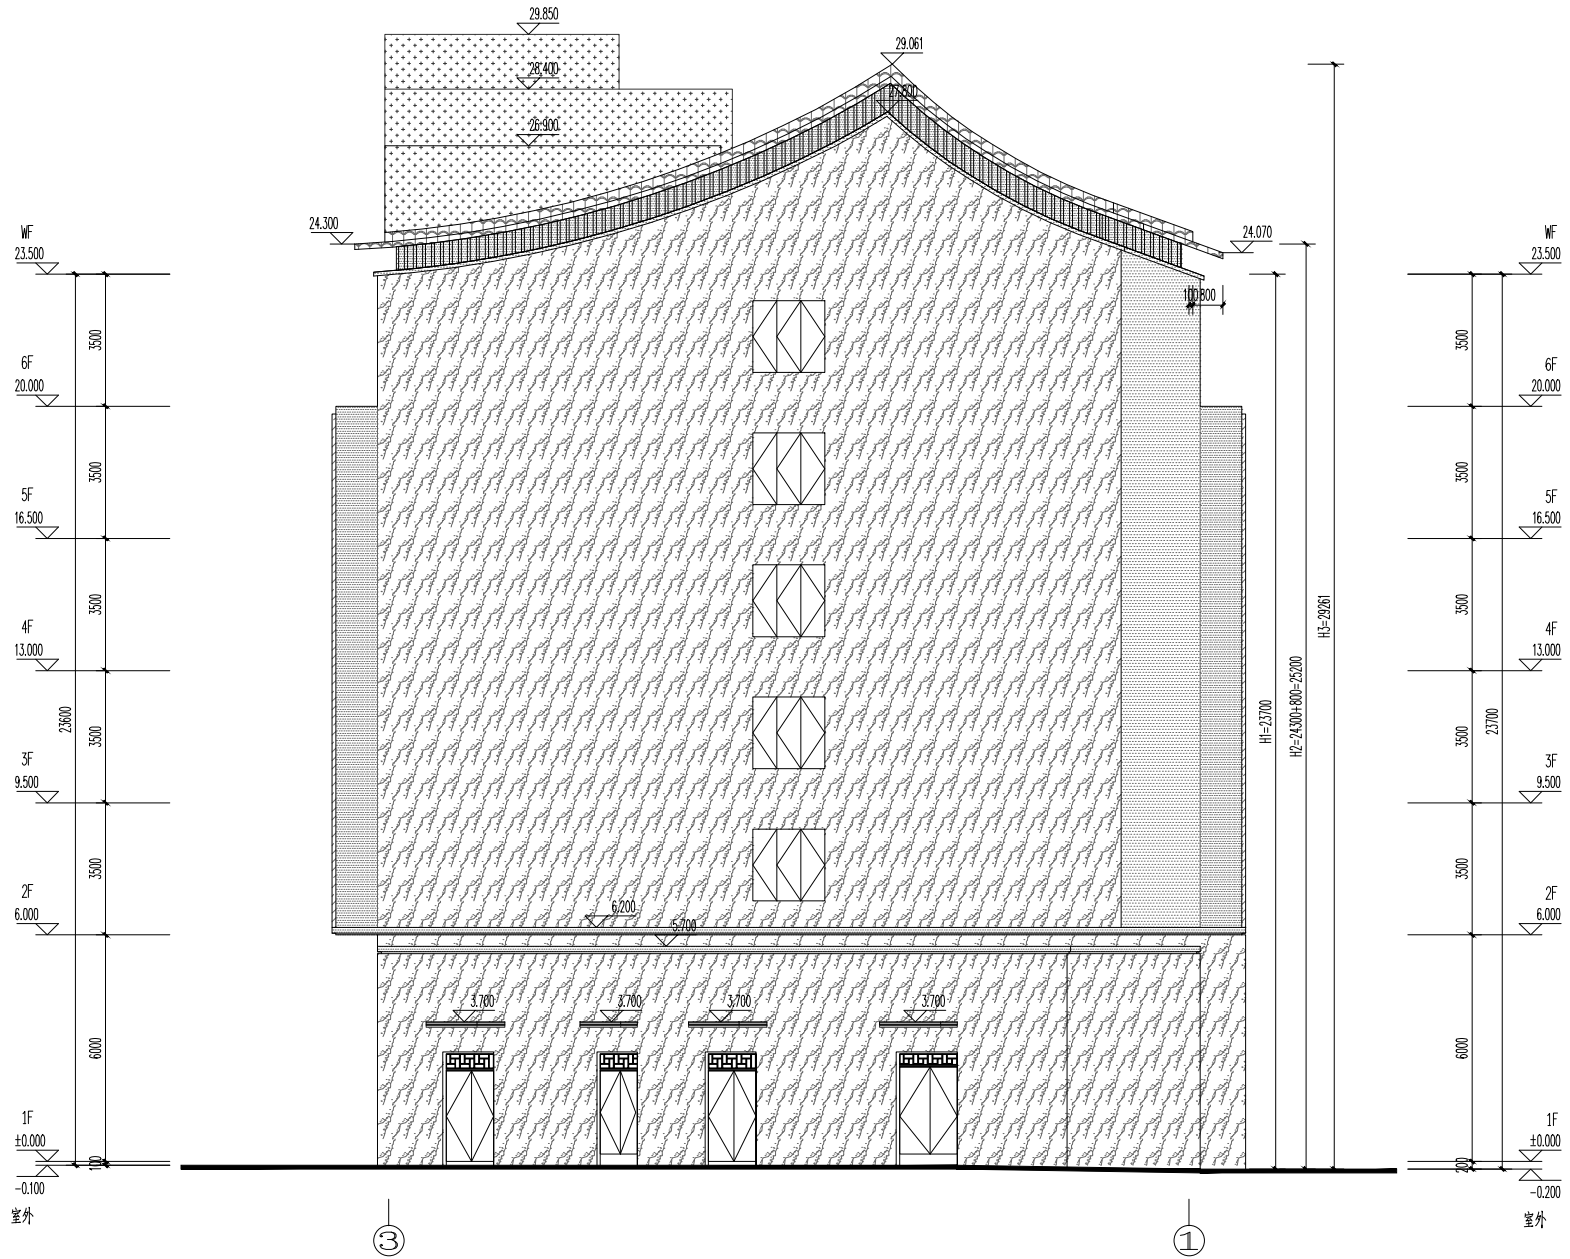

J2#楼③~①立面图 1:100

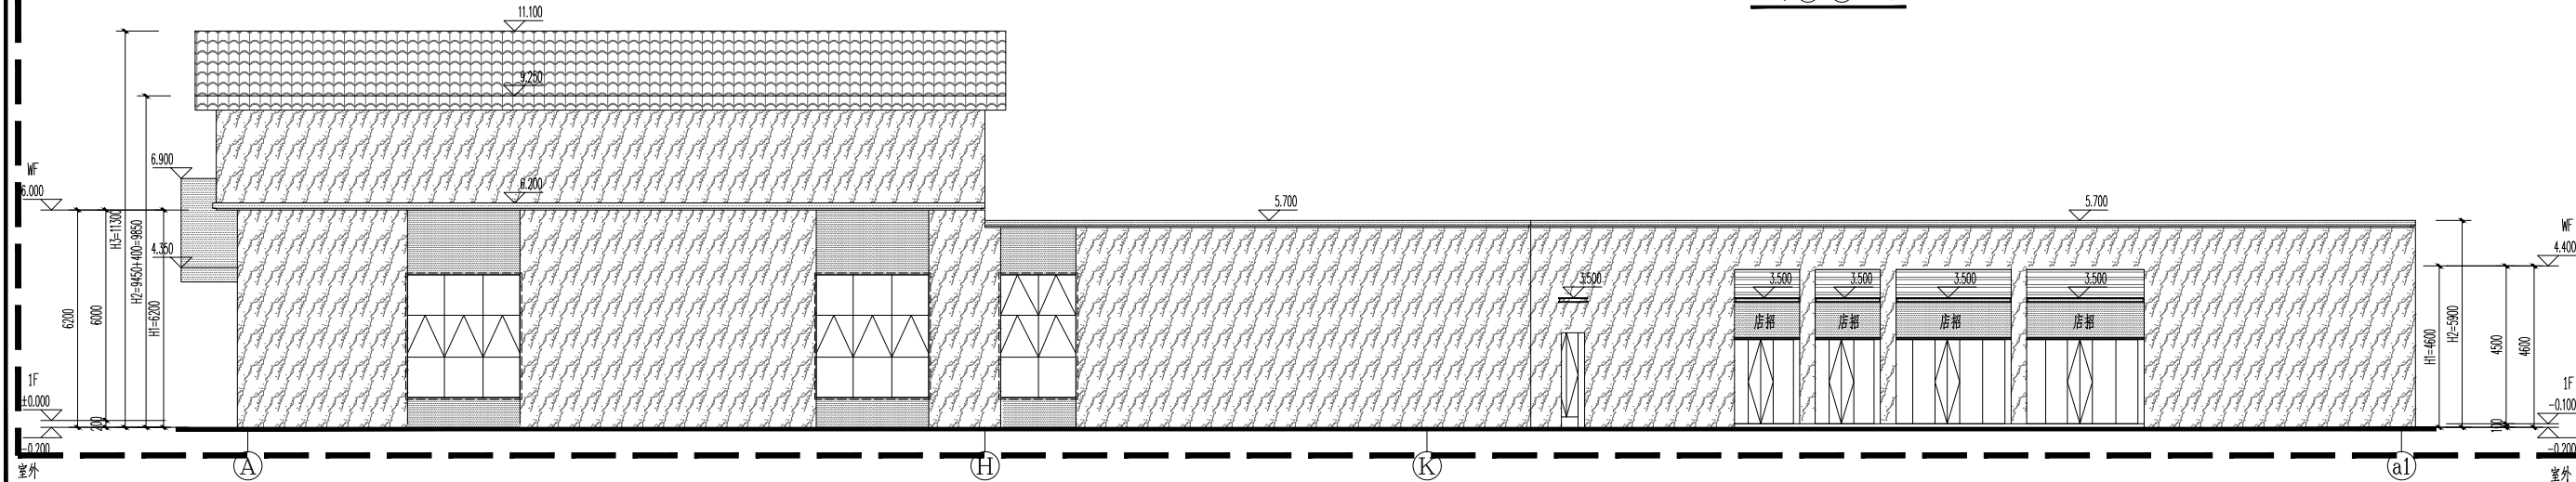

J2#楼①~a1立面图 1:100

编号	图例	材质及规格	编号	图例	材质及规格
1		深灰色涂料	6		消防救援窗
2		米白色石材	7		深灰色铝板
3		深灰色石材	8		深咖色铝板
4		深灰色瓦片	9		

嘉博 Jiadesign

嘉博联合设计股份有限公司
Jiadesign CO., LTD

福州:晋安区长乐北路116号立洲大厦10~12层
厦门:湖里区泗水道629号翔安商务大厦4层
上海:普陀区云岭东路235号3号楼9层
TEL:0591-87430666(集团总机)
建筑行业(建筑工程)甲级:A135006237
市政工程(设计)乙级:A235006234
岩土工程(设计)乙级:B235006234



企业微信公众号:

备注栏

1.本套图纸应由建设单位报送具有相应资质的施工图审查单位审查合格并经相关主管部门批准后,方可用于施工。
2.未经我司原设计同意,施工中的擅自变更均由变更方自行承担相应的技术责任和法律责任。

历史版本

日期

历史版本

日期

图纸专用章:

注册建筑师执业章:

注册工程师执业章:

施工图审查单位:

福建省建科院施工图审查有限公司

施工图审查合格书编号:

项目名称:

海丝居艺商业中心(二区)

子项名称:

J2#楼

建设单位:

福州中保兴实业发展有限公司

审定

项目经理

谢俊伟

工程负责人

林属

专业负责人

林属

专业助理

李民振

审核

林属

校对

谢俊伟

设计

李冬林

制图

李冬林

图名:

J2#楼③~①立面图

J2#楼①~a1立面图

工程编号

20021-J2

图别

建施

版本

V01

图号


J-L04

日期

2024.07

专业	日期	姓名	日期	姓名	日期
建筑					
结构					
暖通					
给排水					
电气					
其他					

修改后

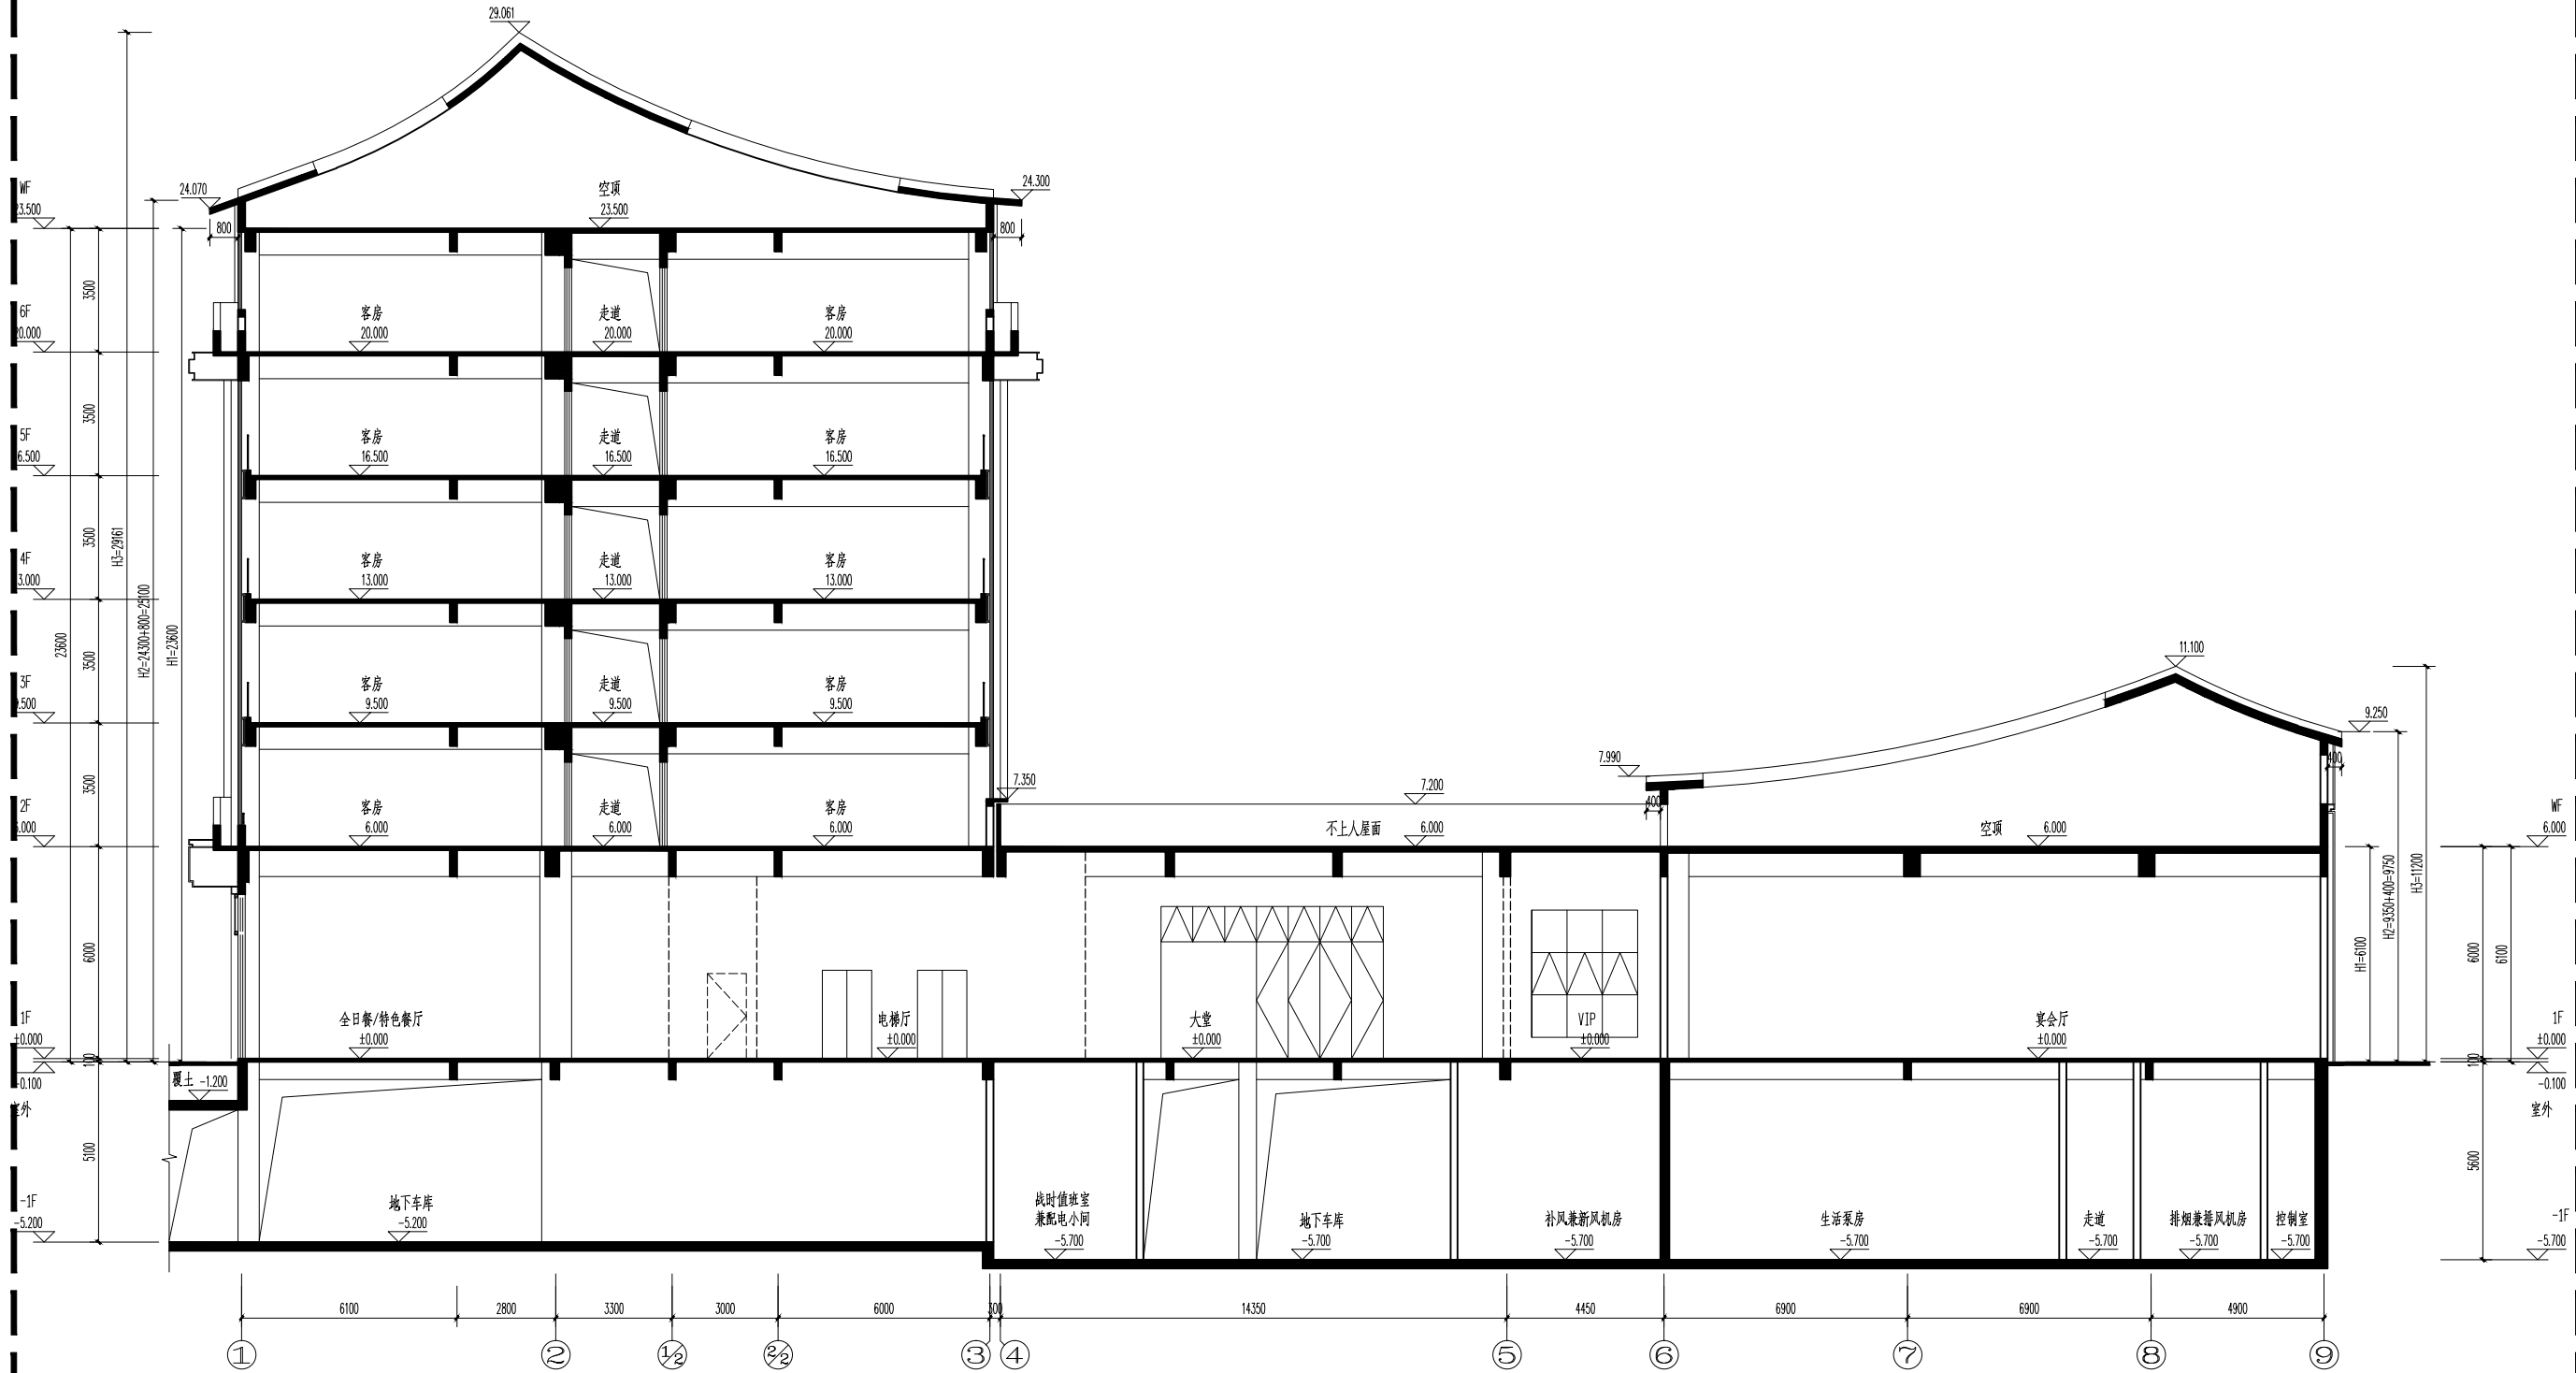

J2#楼1-1剖面图 1:100



备注栏

- 1.本套图纸应由建设单位报送具有相应资质的施工图审查单位审查合格并经相关主管部门批准后,方可用于施工。
- 2.未经我司原设计同意,施工中的擅自变更均由变更方自行承担相应的技术责任和法律责任。

历史版本 日期 历史版本 日期

图纸专用章:

注册建筑师执业章:

注册工程师执业章:

施工图审查单位:
福建省建科院施工图审查有限公司
施工图审查合格书编号:

项目名称:
海丝居艺商业中心(二区)

子项名称:
J2#楼

建设单位:
福州中保兴实业发展有限公司






审 定		
项目经理	谢俊伟	邢少峰
工程负责人	林 属	林 属
专业负责人	林 属	林 属
专业助理	李 民 振	李 民 振
审 核	林 属	林 属
校 对	谢俊伟	邢少峰
设 计	李冬林	李冬林
制 图	李冬林	李冬林

图 名:

J2#楼1-1剖面图

工程编号	20021-J2
图 别	建 施
图 号	J-L05
版 本	V01
日 期	2024.07

专业	姓名	日期
建筑	姓名	日期
结构	姓名	日期
暖通	姓名	日期
给排水	姓名	日期
电气	姓名	日期
其他	姓名	日期

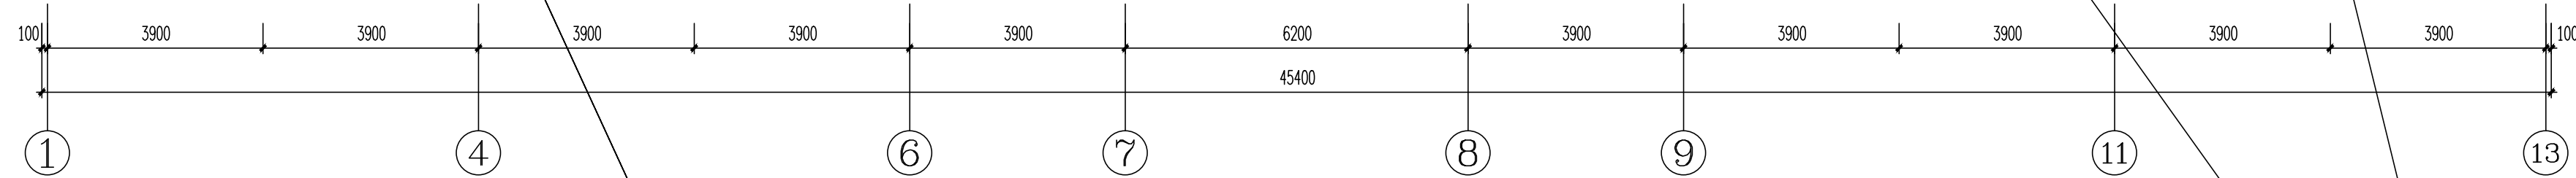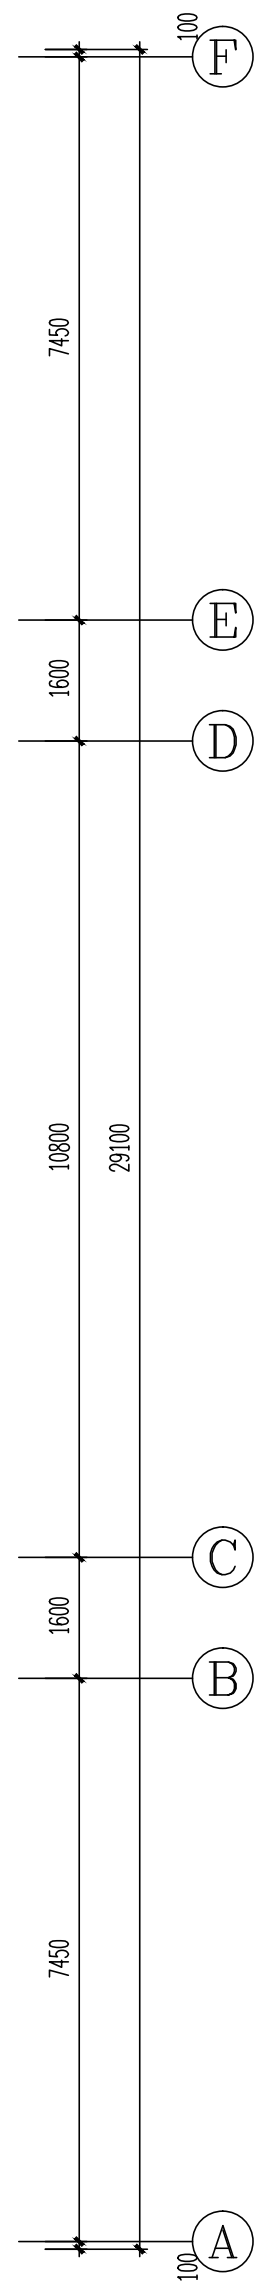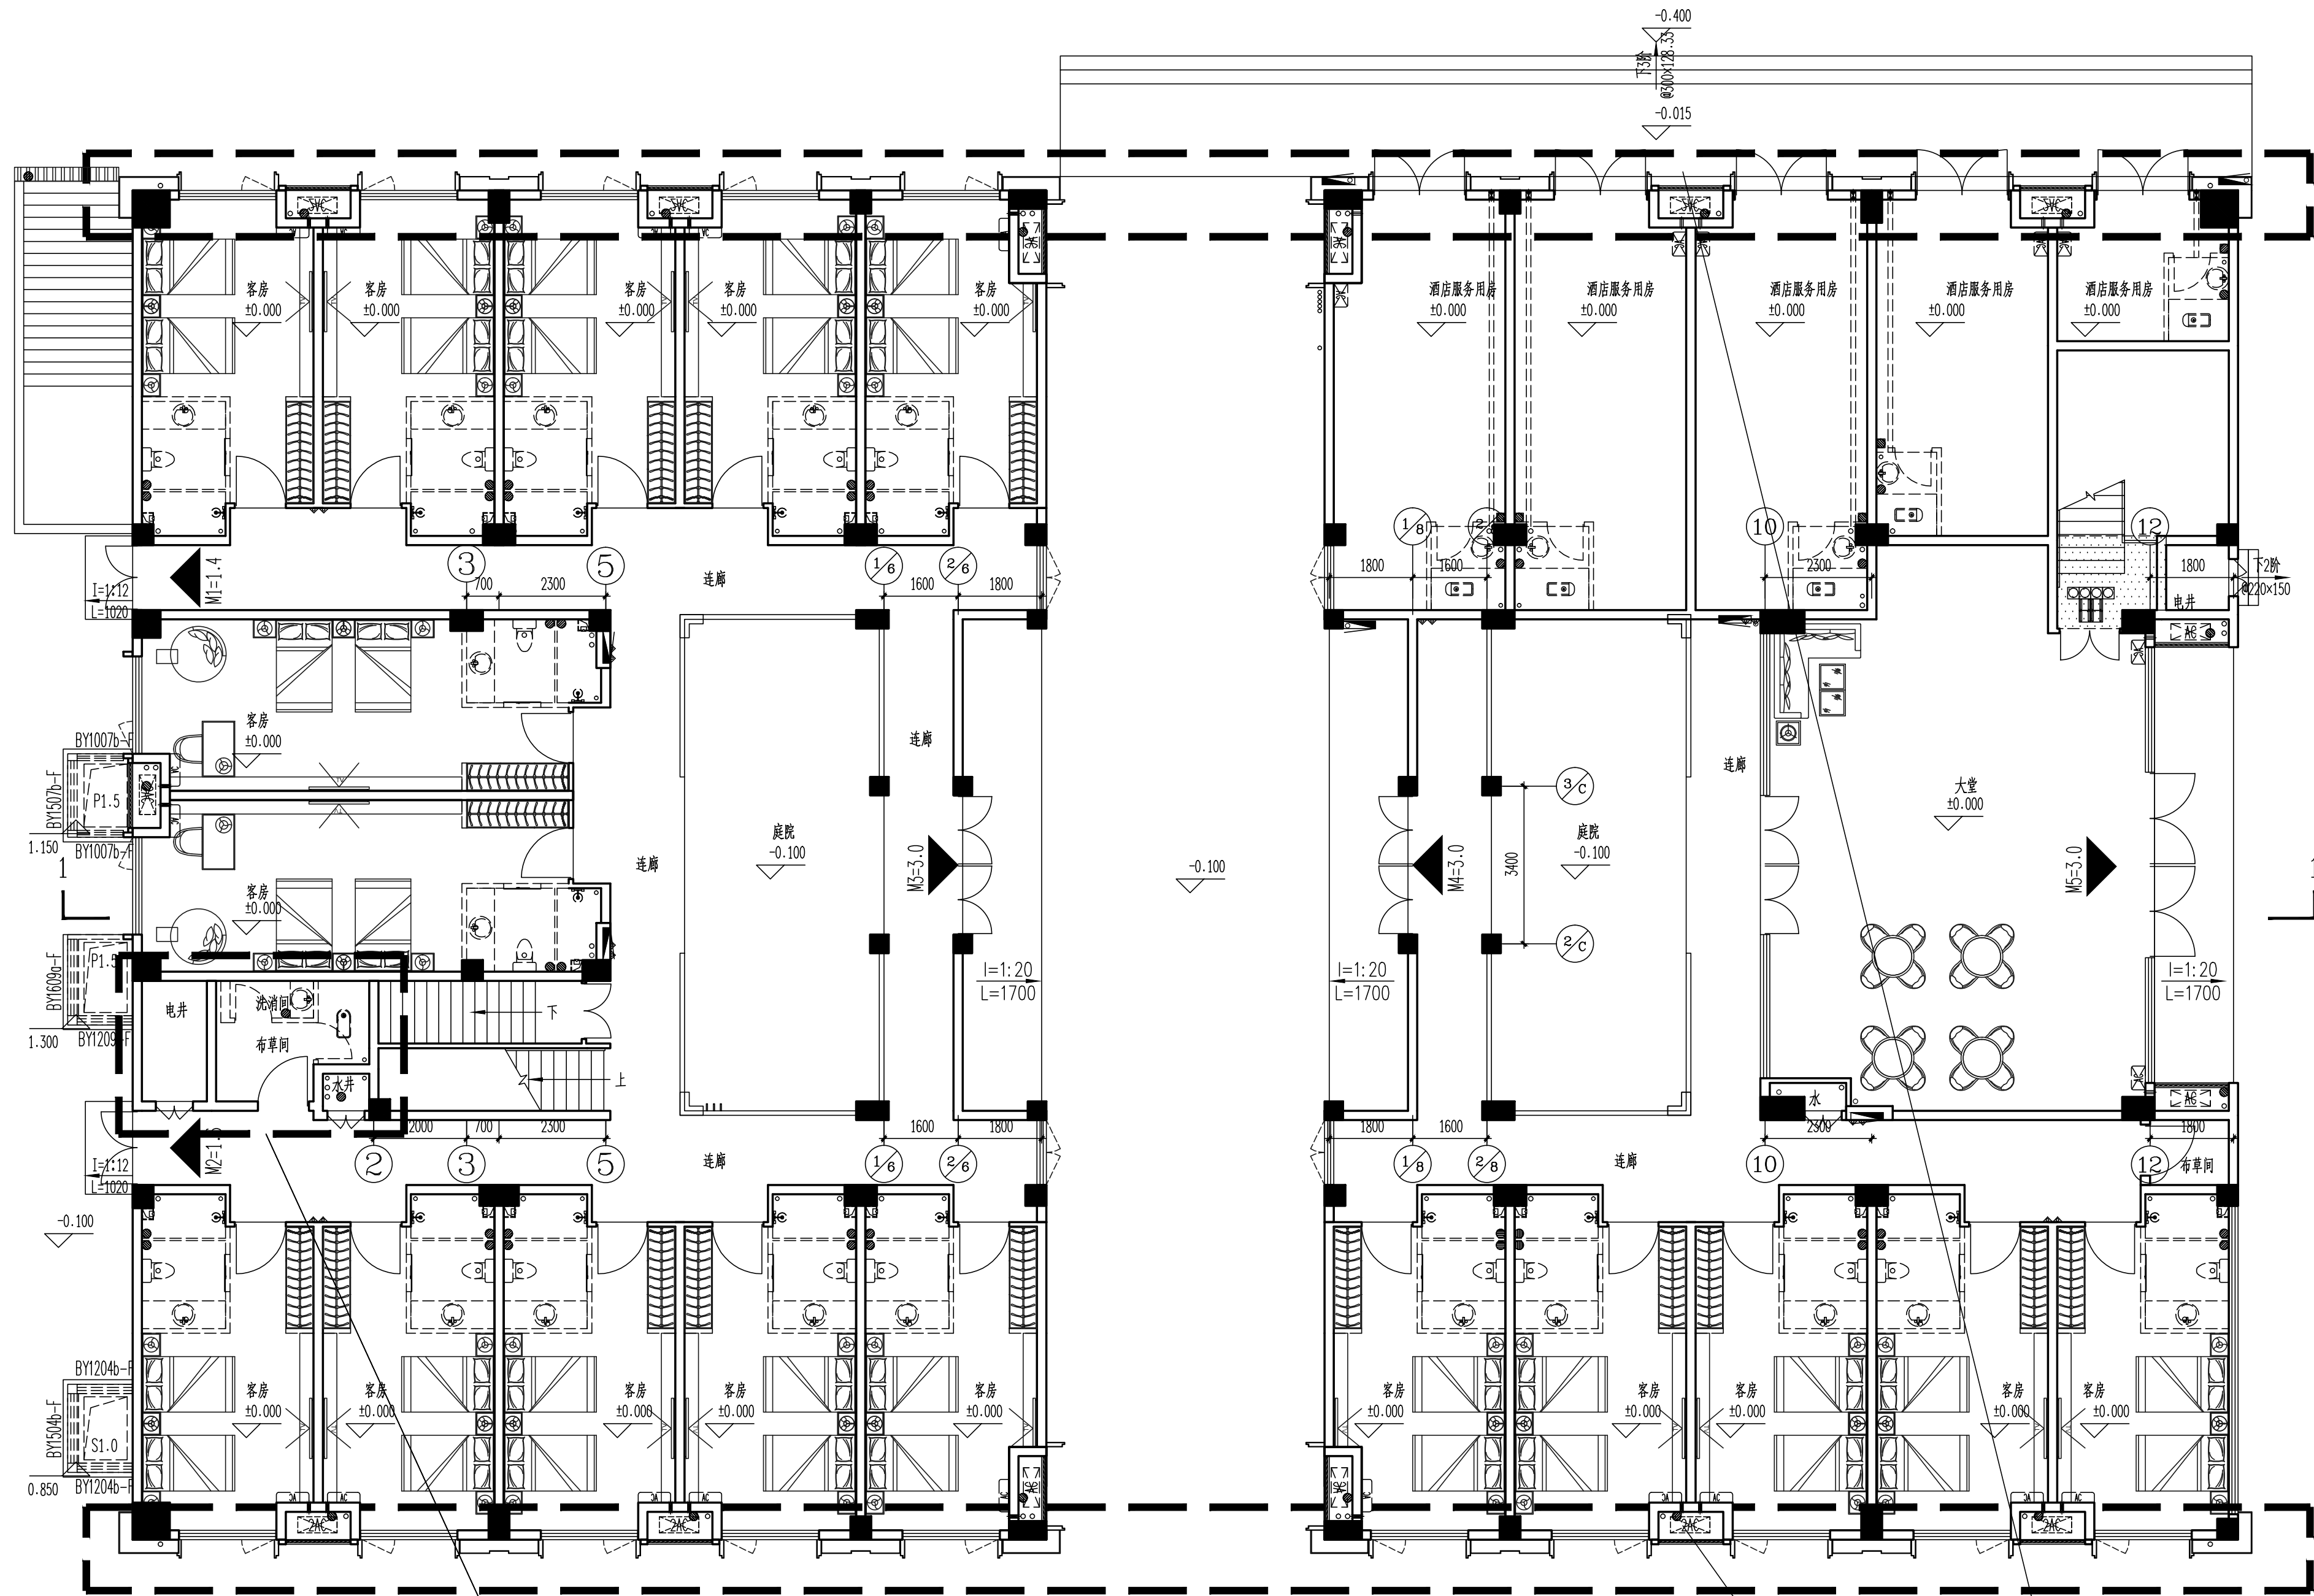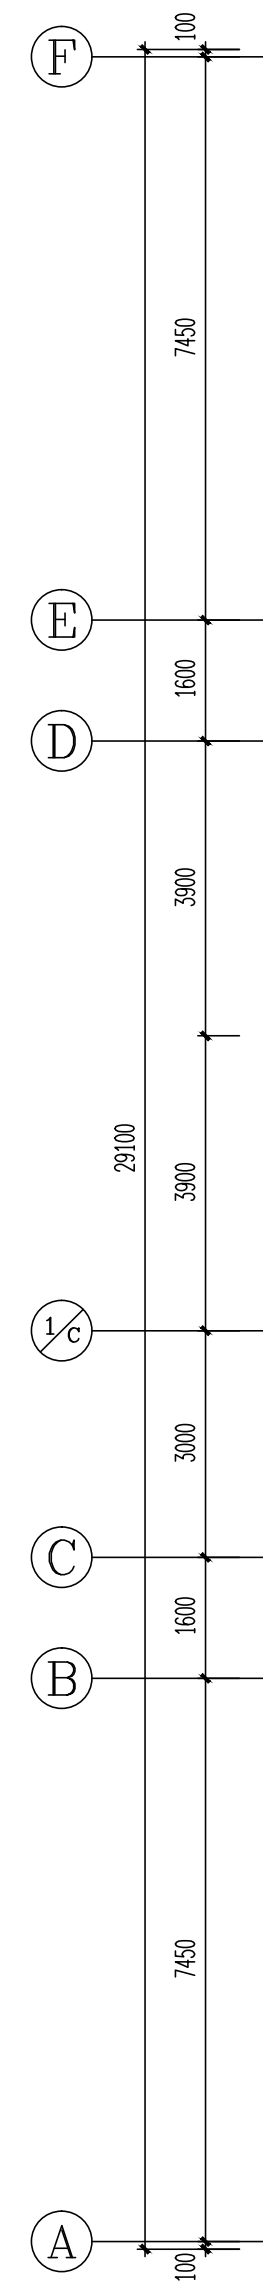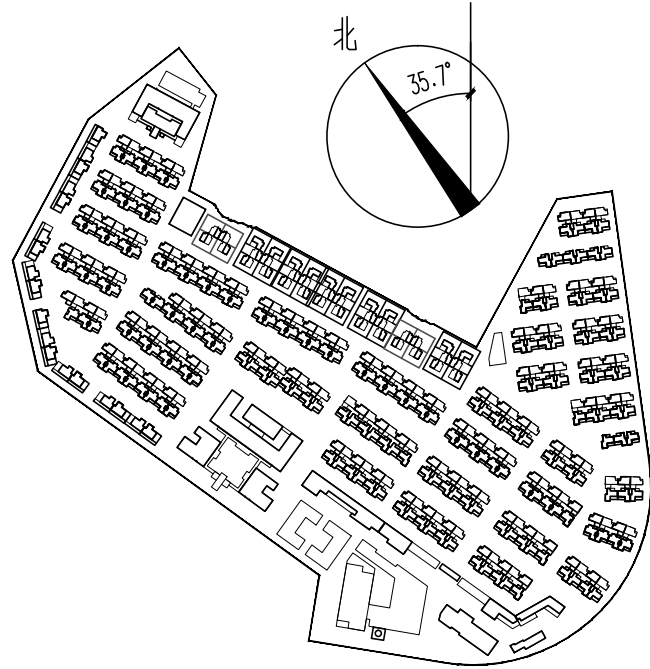

J3#楼一层平面图 1:100
本层建筑面积: 937.77m²

井道调整

进深压缩850

嘉博 Jiadesign

福建嘉博联合设计股份有限公司
Fujian Jiadesign CO., LTD
福州市晋安区长乐北路116号立洲大厦10~12层
(11~12层-建筑, 10层-结构、机电、行政)
TEL: 0591-87430666 (前台总机)
FAX: 0591-87430680 (传真收发)
EMAIL: share@jiadesign.cn (公共邮箱)
建筑行业(建筑工程)甲级: A135006237
市政工程(设计)乙级: A235006234
岩土工程(设计)乙级: B235006234



企业微信公众号:

备注栏
本图纸未经施工图审查和政府各职能部门
审查不得用于施工。

V01	2020.07	历史版本	日期
历史版本	日期	历史版本	日期

图纸专用章:

注册建筑师执业章:

注册工程师执业章:

施工图审查单位:
福建省建科院施工图审查有限公司
施工图审查合格书编号:

项目名称:
海丝居艺商业中心(二区)

子项名称:
J3#楼

建设单位:
福州中保兴实业发展有限公司


审 定		
项目经理	谢俊伟	林 晟
工程负责人	林 晟	林 晟
专业负责人	林 晟	林 晟
专业助理	李民振	李民振
审 核	林 晟	林 晟
校 对	谢俊伟	林 晟
设 计	李民振	李民振
制 图	李民振	李民振

图 名:

J3#楼一层平面图

工程编号	20021-J3
图 别	建 施
图 号	J-P01
版 本	V01
日 期	2024.07

专业名称	姓名	日期	专业名称	姓名	日期
专球结			专电暖通		
业板内水					
管排					


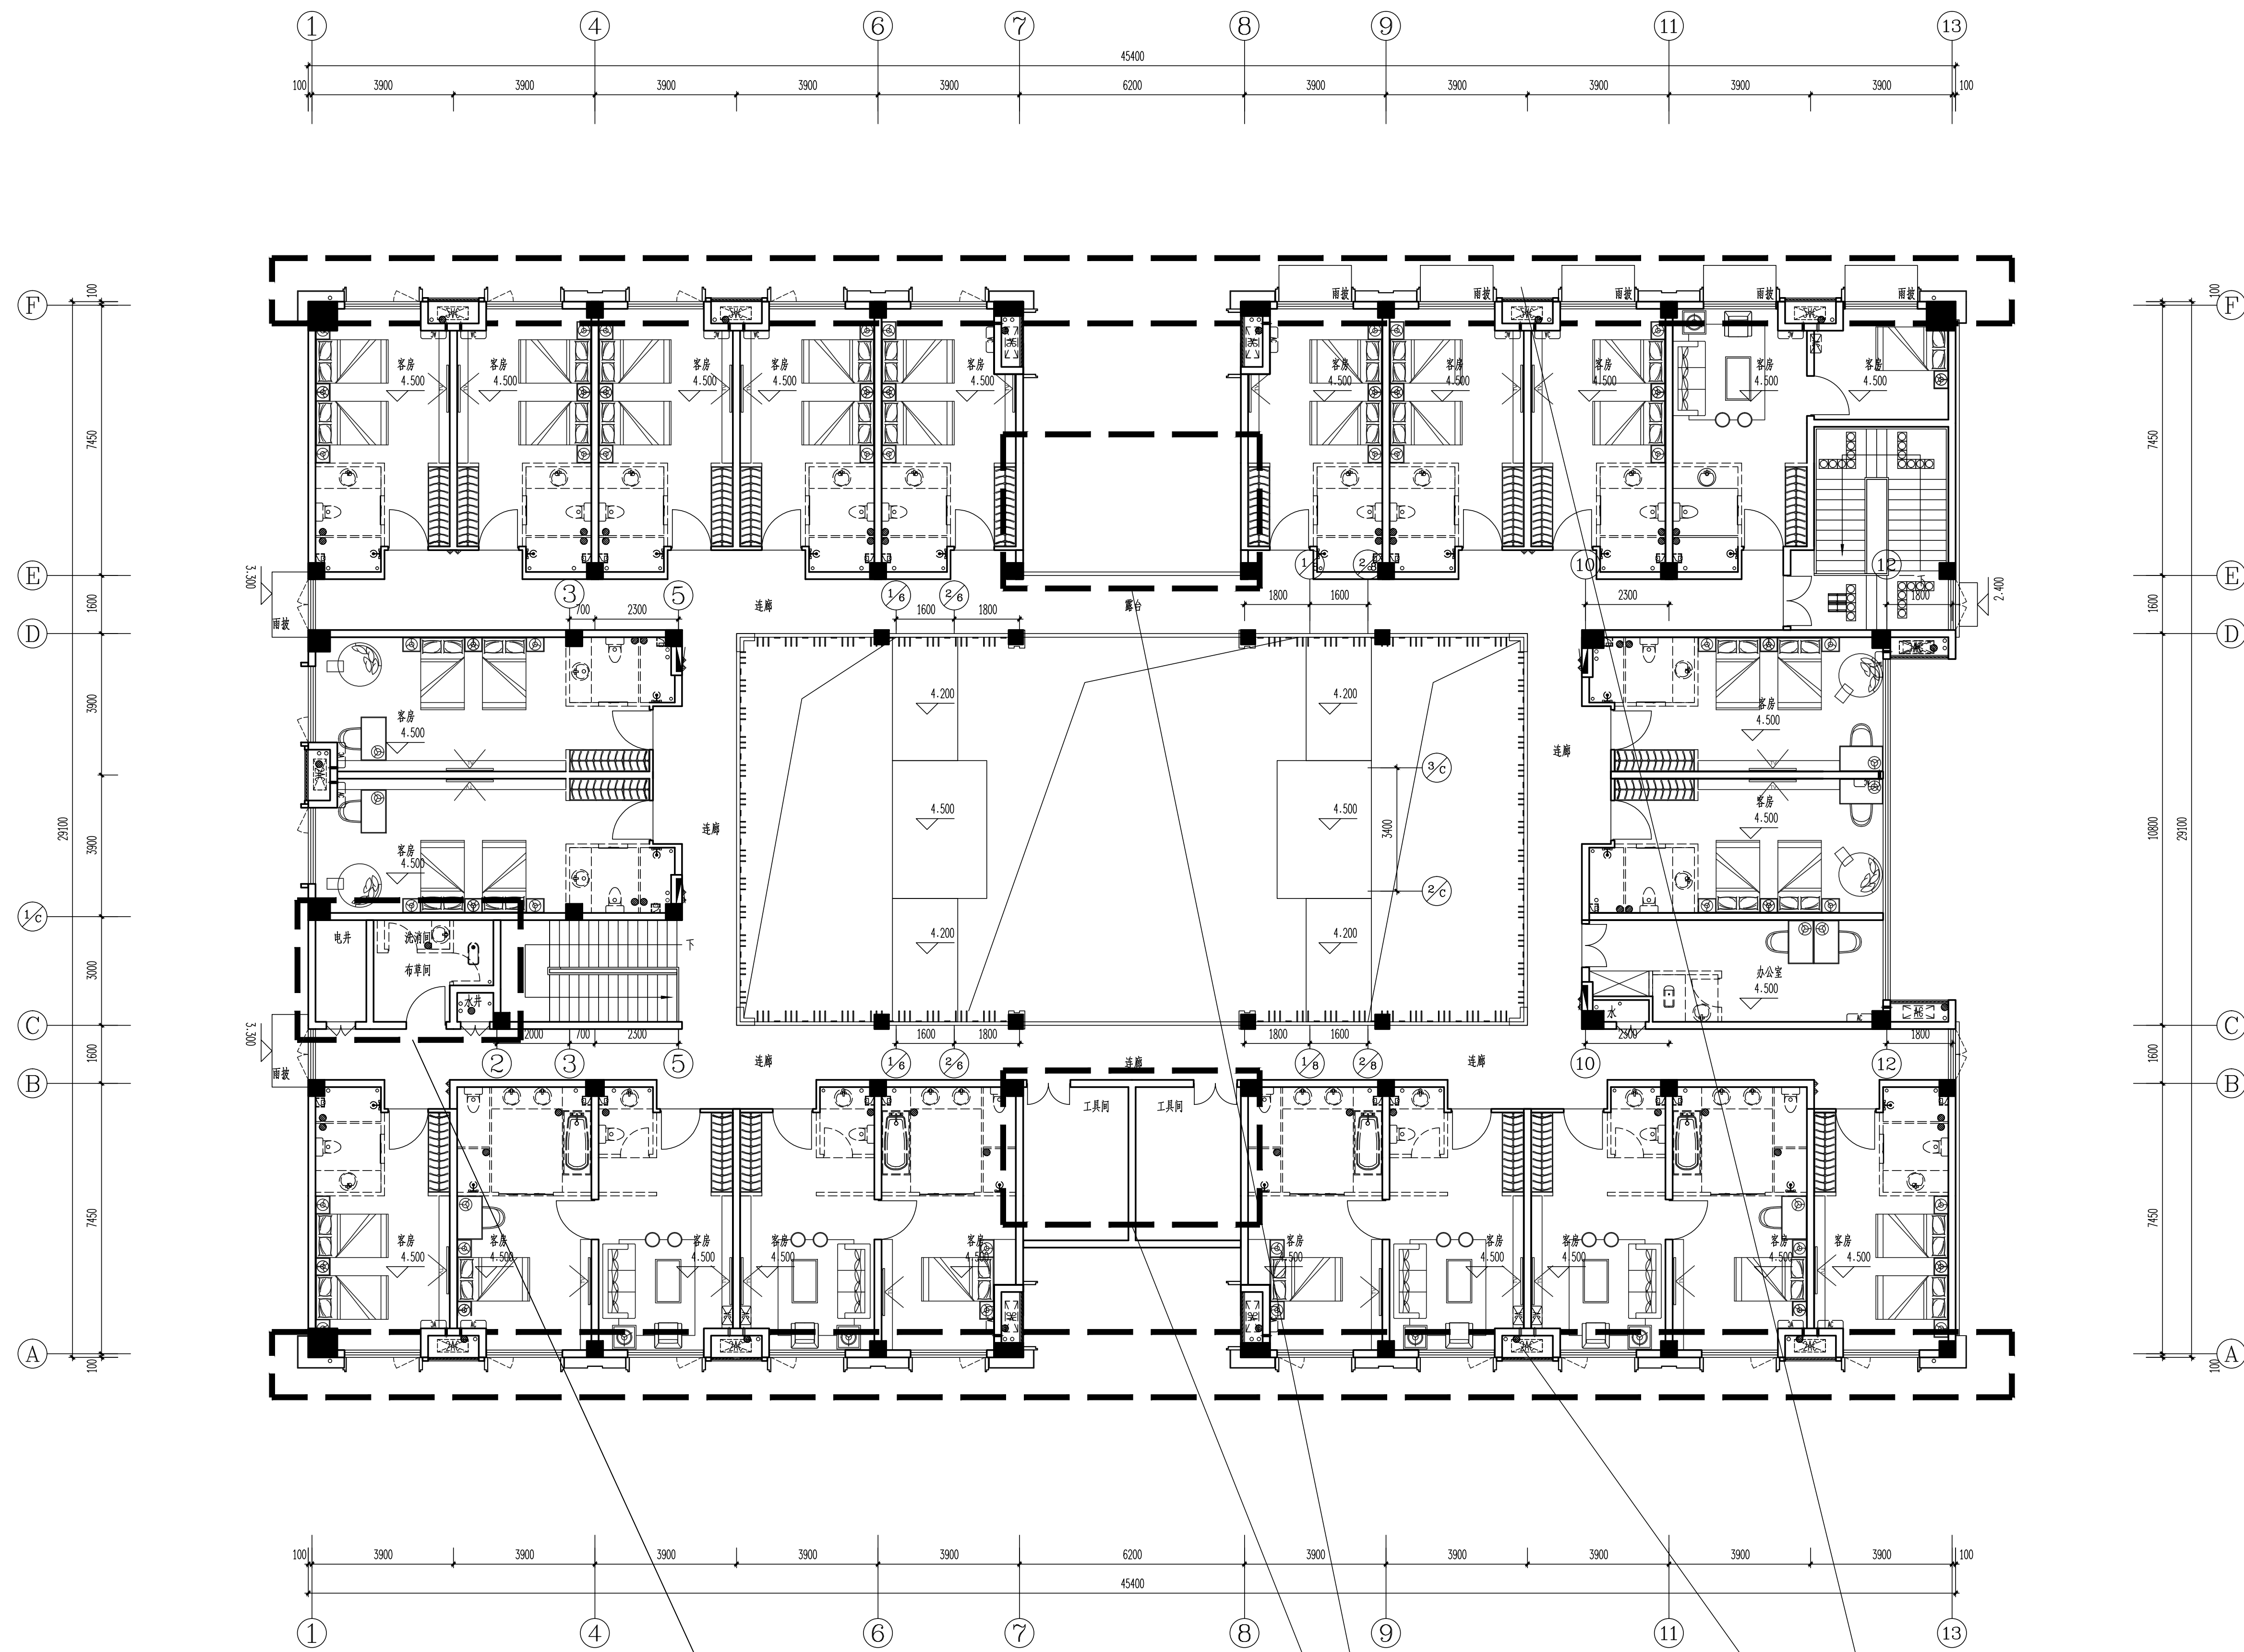


J3#楼二层平面图 1:100
本层建筑面积: 959.33m²


井道调整

新增功能房

进深压缩850

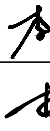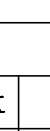嘉博 Jiadesign 福建嘉博联合设计股份有限公司 Fujian Jiadesign CO., LTD 福州市晋安区长乐北路116号立洲大厦10~12层 (11~12层-建筑, 10层-结构、机电、行政) TEL: 0591-87430666 (前台总机) FAX: 0591-87430680 (传真收发) EMAIL: share@jiadesign.cn (公共邮箱) 建筑行业(建筑工程)甲级: A135006237 市政工程(设计)乙级: A235006234 岩土工程(设计)乙级: B235006234  企业微信公众号:																							
备注栏 本图纸未经施工图审查和政府各职能部门审查不得用于施工。																							
<table><tr><td></td><td></td><td></td><td></td></tr><tr><td></td><td></td><td></td><td></td></tr><tr><td></td><td></td><td></td><td></td></tr><tr><td>V01</td><td>2020.07</td><td></td><td></td></tr><tr><td>历史版本</td><td>日期</td><td>历史版本</td><td>日期</td></tr></table> 图纸专用章:																V01	2020.07			历史版本	日期	历史版本	日期
V01	2020.07																						
历史版本	日期	历史版本	日期																				
注册建筑师执业章:																							
注册工程师执业章:																							
施工图审查单位: 福建省建科院施工图审查有限公司 施工图审查合格书编号:																							
项目名称: 海丝居艺商业中心(二区) 子项名称: J3#楼																							
建设单位: 福州中保兴实业发展有限公司																							
审 定																							
项目经理	谢俊伟																						
工程负责人	林 晟																						
专业负责人	林 晟																						
专业助理	李 民 振																						
审 核	林 晟																						
校 对	谢俊伟																						
设 计	李 民 振																						
制 图	李 民 振																						
图 名: J3#楼二层平面图																							
工程编号: 20021-J3																							
图 别	建 施	版 本	V01																				
图 号	J-P02	日 期	2024.07																				

专业	姓名	日期
建筑	姓名	日期
结构	姓名	日期
机电	姓名	日期
暖通	姓名	日期
给排水	姓名	日期
其他	姓名	日期

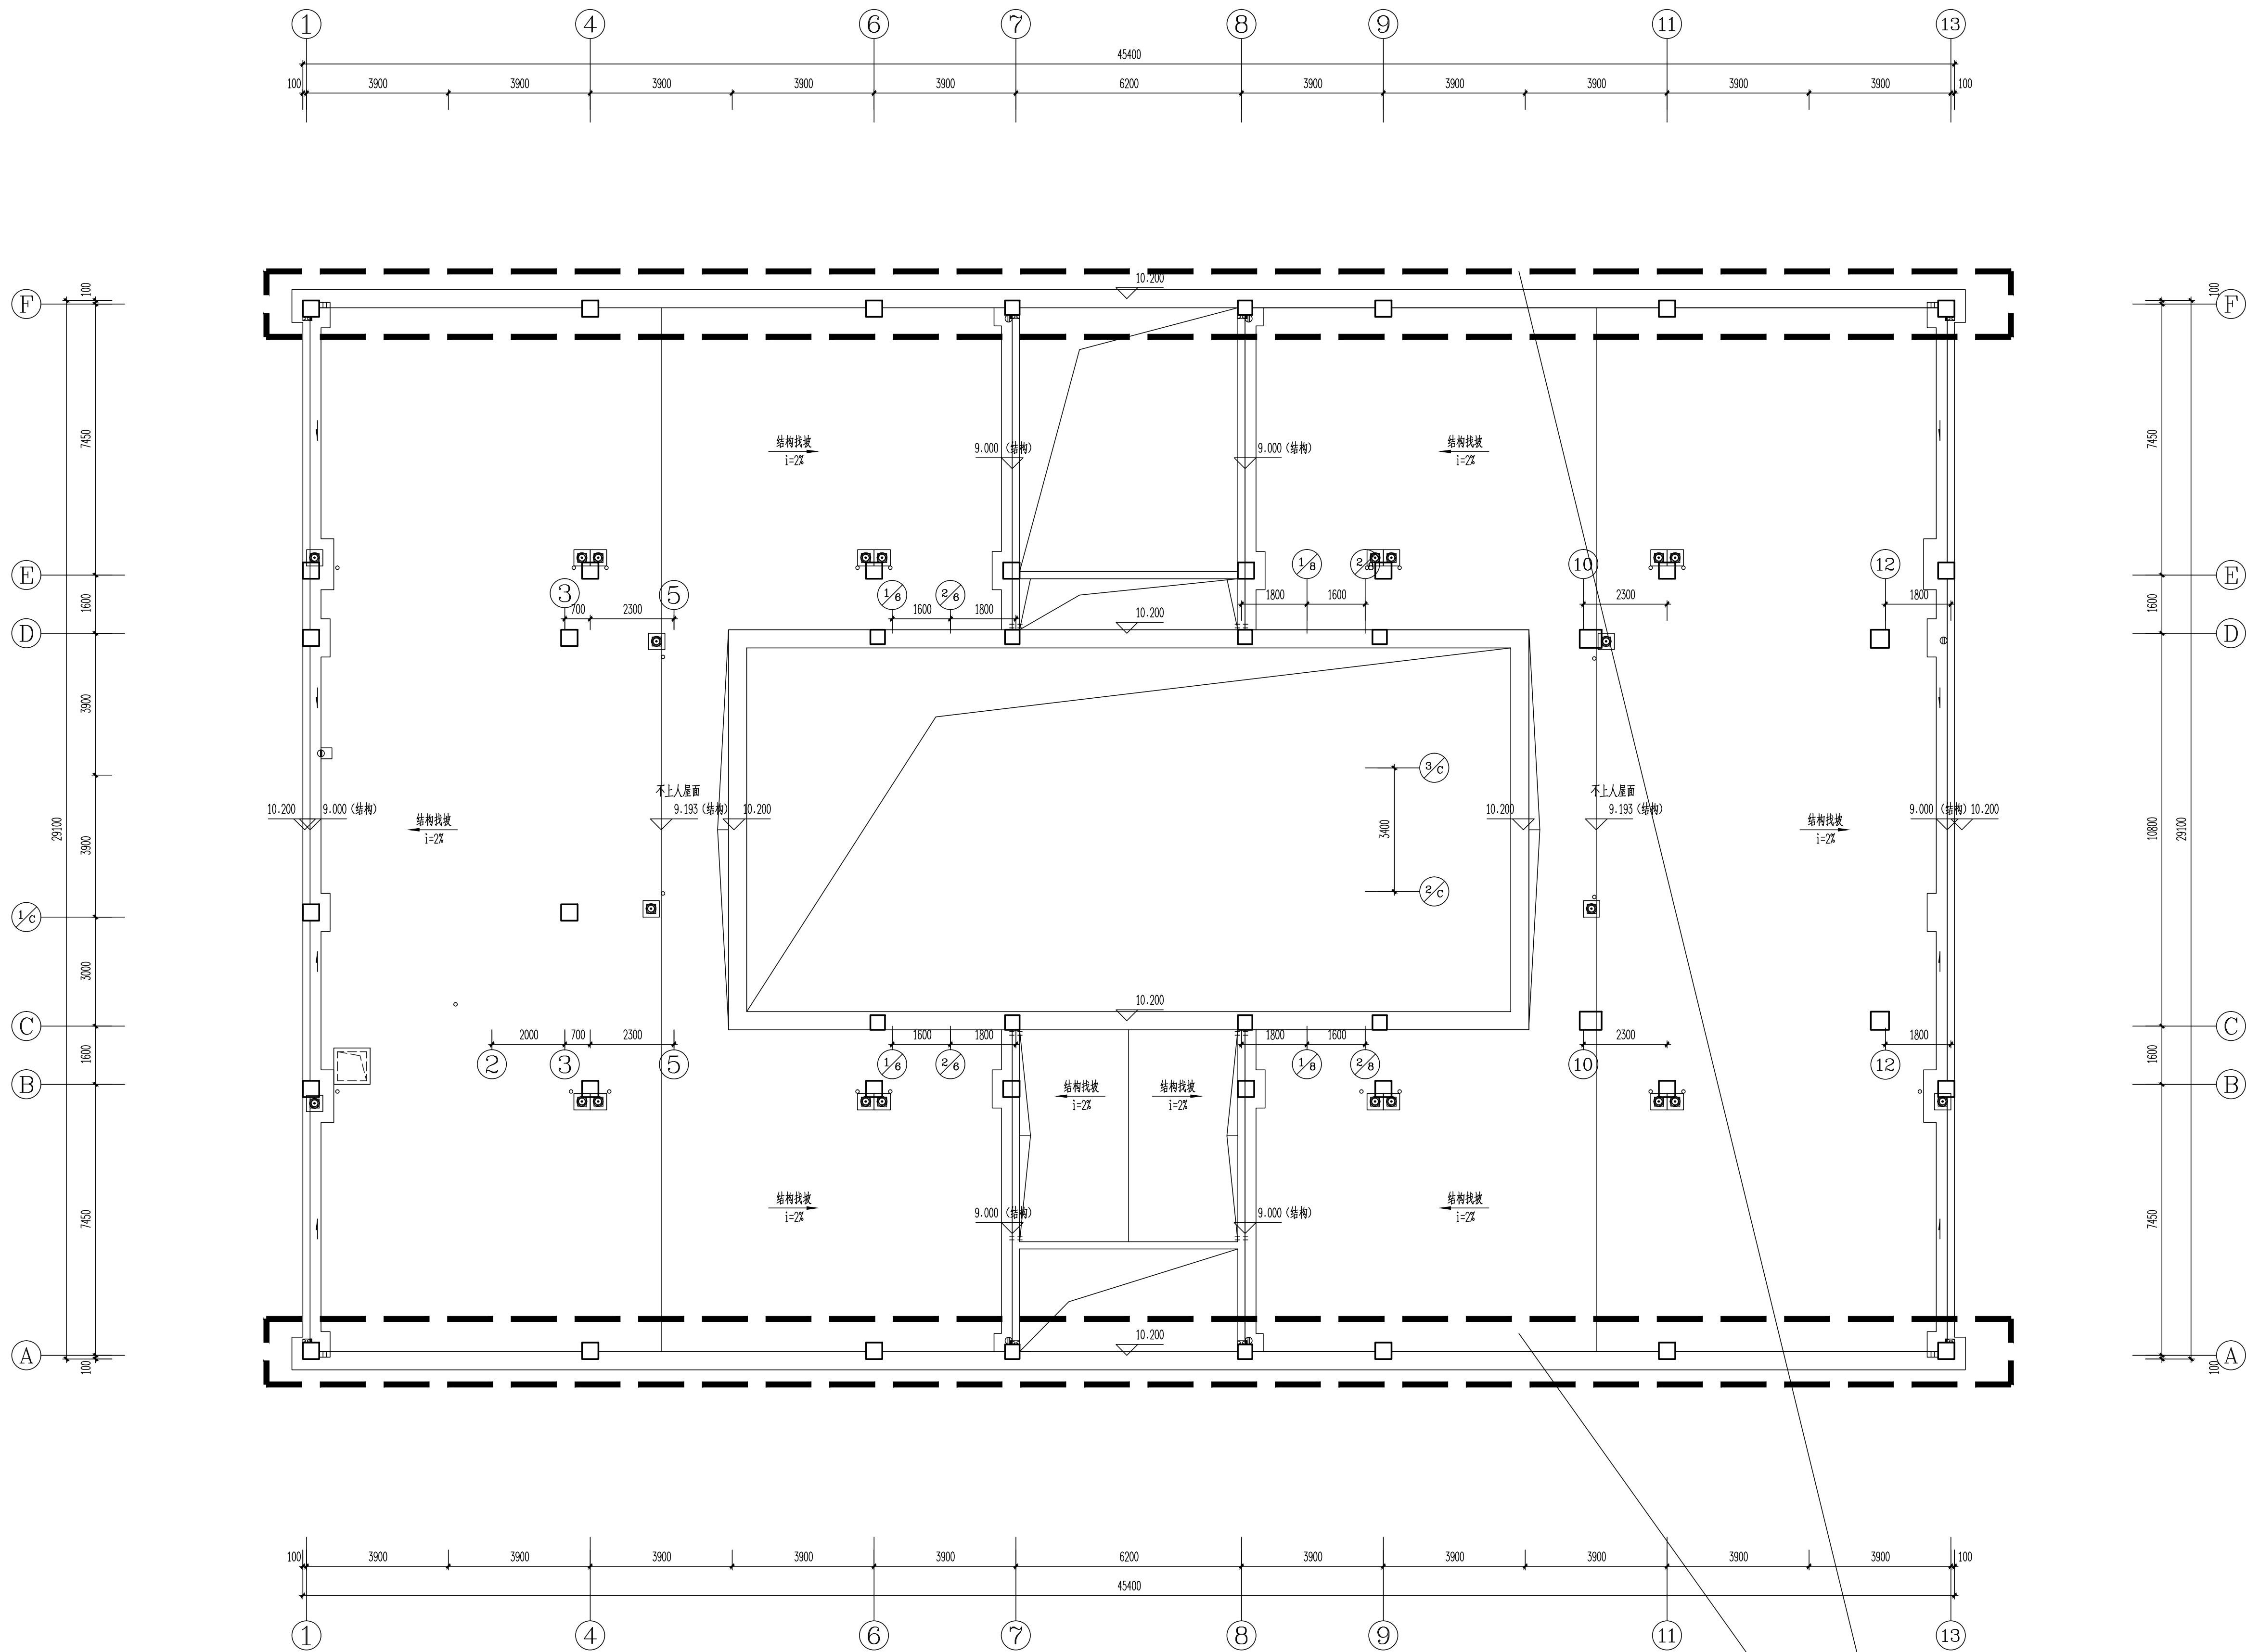

J3#楼屋面层平面图 1:100

进深压缩850

嘉博 Jiadesign

福建嘉博联合设计股份有限公司
Fujian Jiadesign CO.,LTD

福州市晋安区长乐北路116号立洲大厦10~12层
(11~12层-建筑, 10层-结构、机电、行政)
TEL: 0591-87430666 (前台总机)
FAX: 0591-87430680 (传真收发)
EMAIL: share@jiadesign.cn (公共邮箱)
建筑行业(建筑工程)甲级: A135006237
市政工程(设计)乙级: A235006234
岩土工程(设计)乙级: B235006234

企业微信公众号:

备注栏
本图纸未经施工图审查和政府各职能部门
审查不得用于施工。

V01	2020.07		
历史版本	日期	历史版本	日期

图纸专用章:

注册建筑师执业章:

注册工程师执业章:

施工图审查单位:
福建省建科院施工图审查有限公司
施工图审查合格书编号:

项目名称:
海丝居艺商业中心(二区)

子项名称:
J3#楼


建设单位:
福州中保兴实业发展有限公司

审 定		
项目经理	谢俊伟	
工程负责人	林 晟	
专业负责人	林 晟	
专业助理	李民振	
审 核	林 晟	
校 对	谢俊伟	
设 计	李民振	
制 图	李民振	

图 名:
J3#楼屋面层平面图

工程编号	20021-J3		
图 别	建 施	版 本	V01
图 号	J-P03	日 期	2024.07

专业名称	姓名	日期	专业名称	姓名	日期
建筑			建筑		
结构			结构		
给排水			给排水		
暖通			暖通		
电气			电气		
其他			其他		

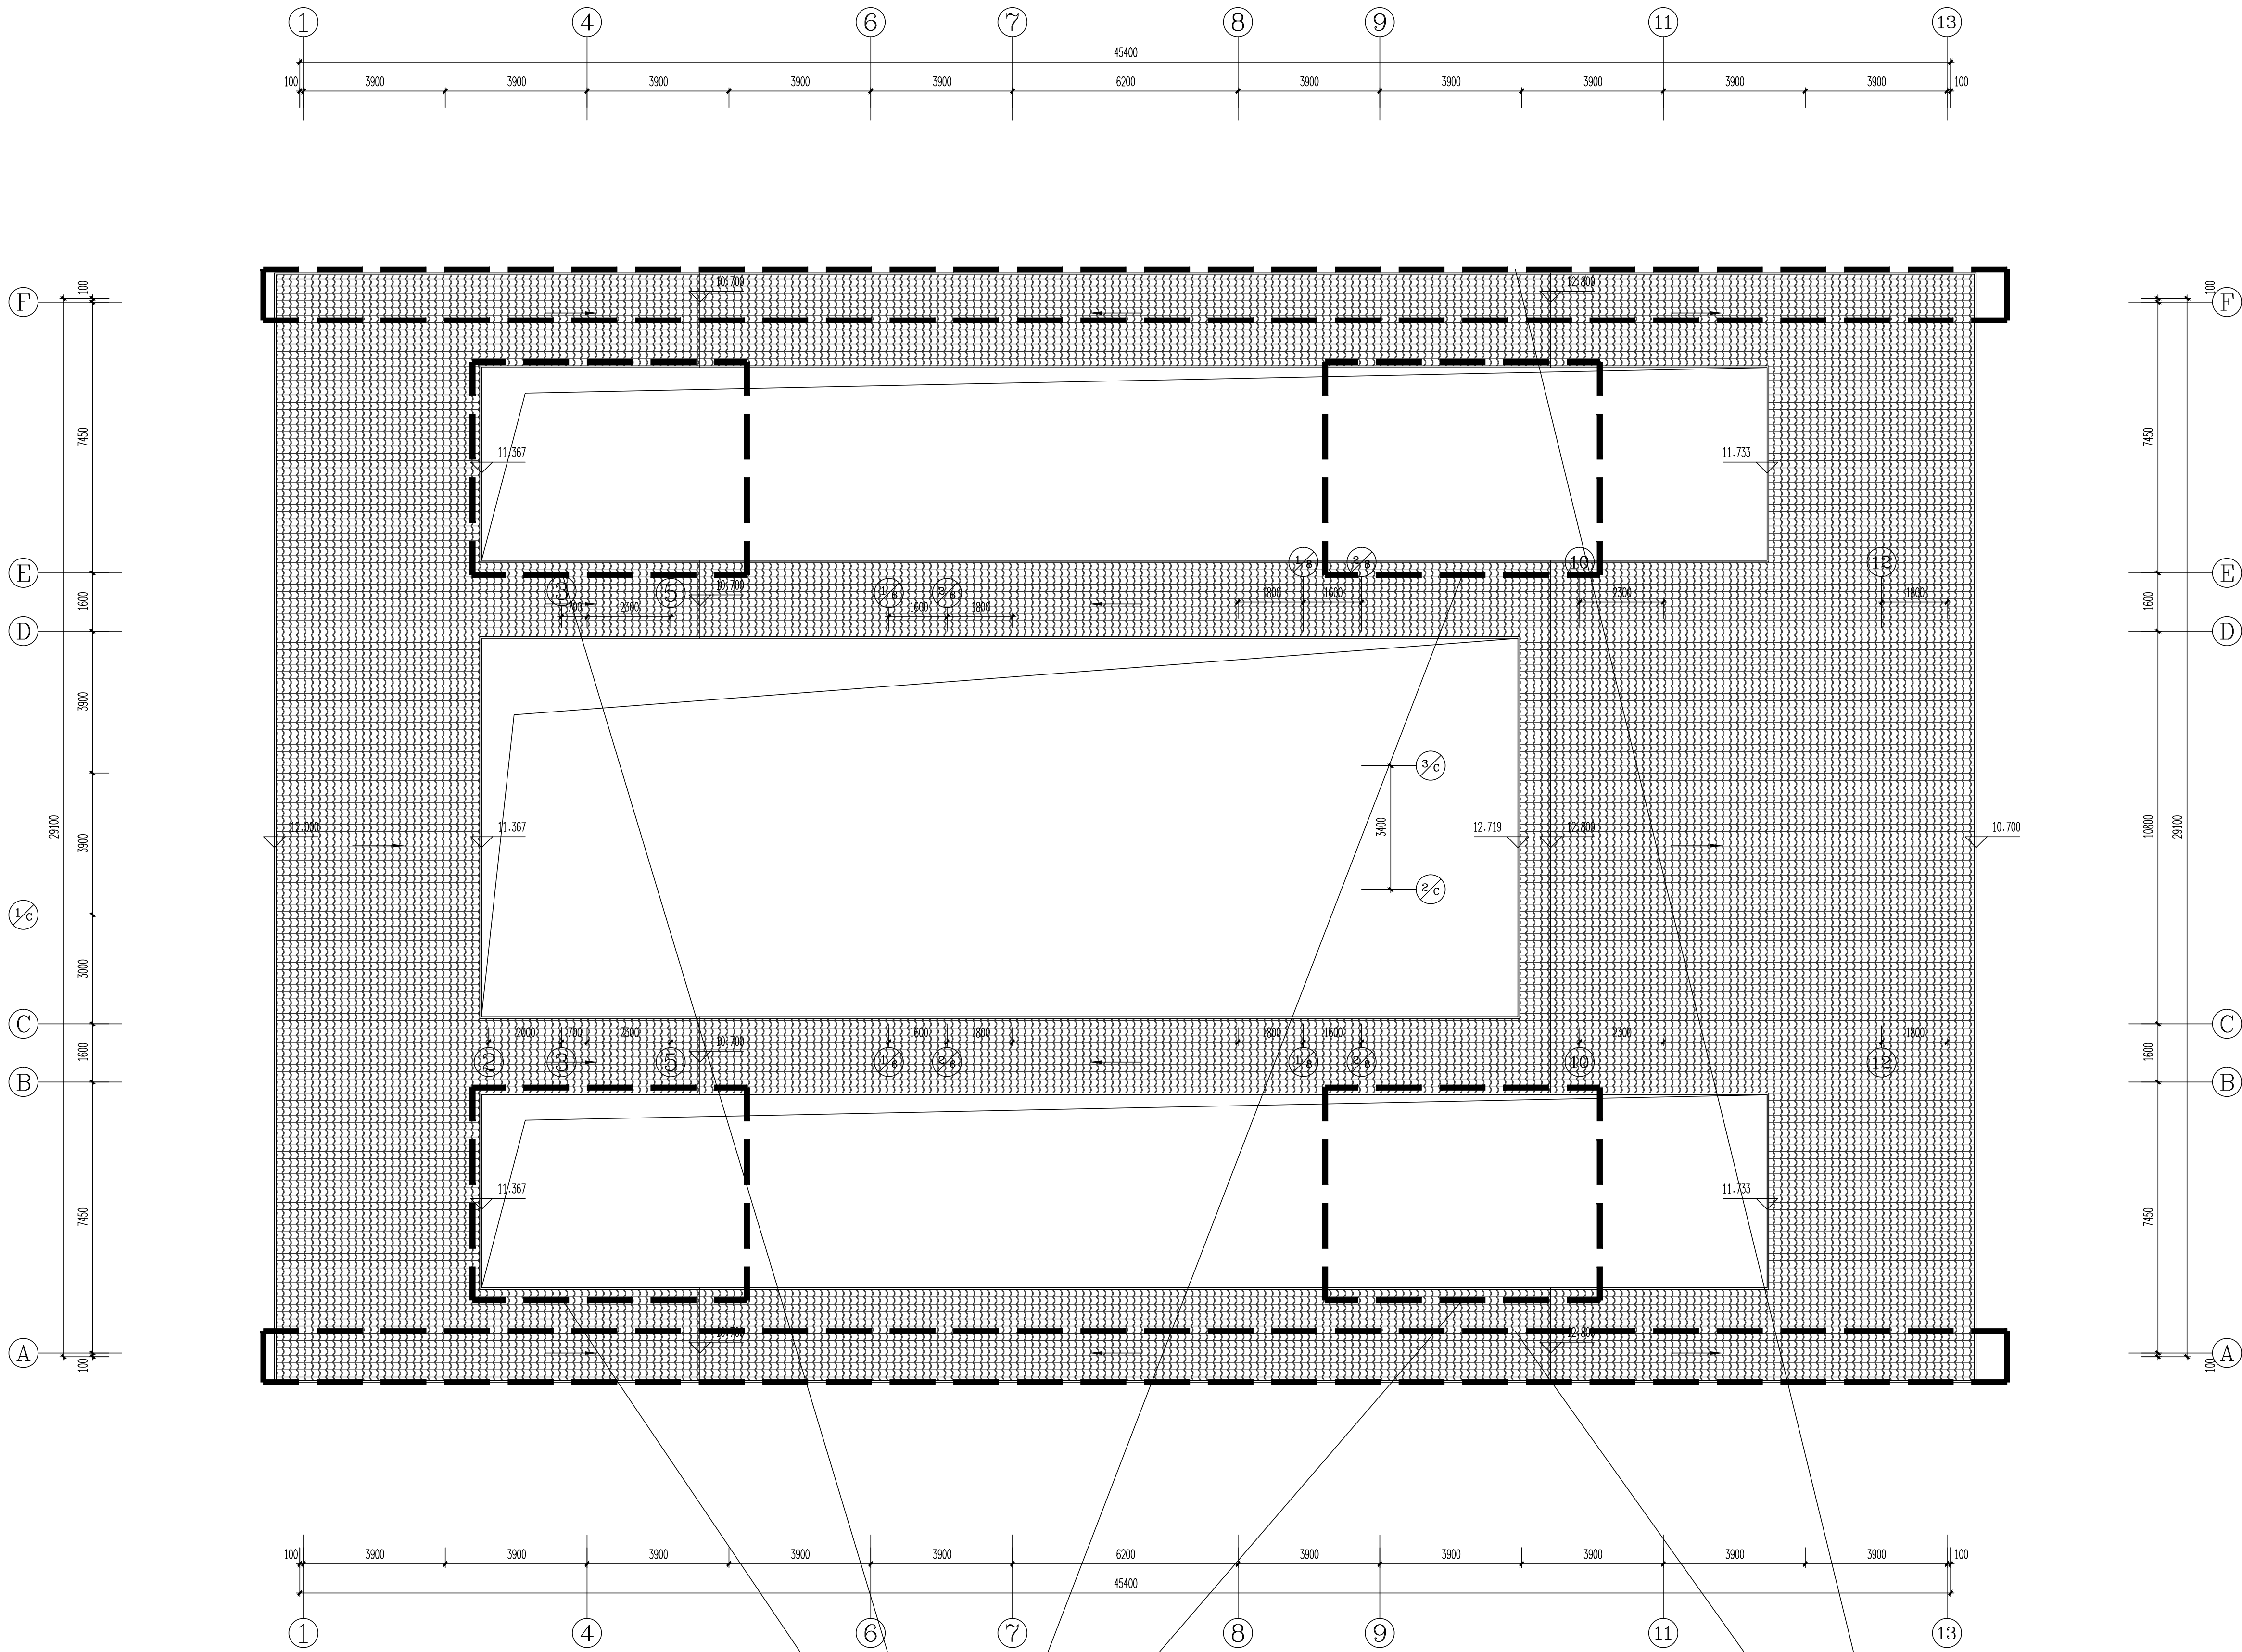

J3#楼构架层平面图 1:100

取消玻璃顶

进深压缩850

嘉博 Jiadesign

福建嘉博联合设计股份有限公司
Fujian Jiadesign CO.,LTD
福州市晋安区长乐北路116号立洲大厦10~12层
(11~12层-建筑, 10层-结构、机电、行政)
TEL: 0591-87430666 (前台总机)
FAX: 0591-87430680 (传真收发)
EMAIL: share@jiadesign.cn (公共邮箱)
建筑行业(建筑工程)甲级: A135006237
市政工程(设计)乙级: A235006234
岩土工程(设计)乙级: B235006234



企业微信公众号:

备注栏
本图纸未经施工图审查和政府各职能部门
审查不得用于施工。

V01	2020.07			
历史版本	日期	历史版本	日期	

图纸专用章:

注册建筑师执业章:

注册工程师执业章:

施工图审查单位:
福建省建科院施工图审查有限公司
施工图审查合格书编号:

项目名称:
海丝居艺商业中心(二区)

子项名称:
J3#楼

建设单位:
福州中保兴实业发展有限公司

审 定		
项目经理	谢俊伟	谢俊伟
工程负责人	林 晟	林 晟
专业负责人	林 晟	林 晟
专业助理	李民振	李民振
审 核	林 晟	林 晟
校 对	谢俊伟	谢俊伟
设 计	李民振	李民振
制 图	李民振	李民振


图 名:

J3#楼构架层平面图


工程编号	20021-J3		
图 别	建 施	版 本	V01
图 号	J-P04	日 期	2024.07

专业	姓名	日期	专业	姓名	日期
建筑			建筑		
结构			结构		
给排水			给排水		
暖通			暖通		
电气			电气		
其他			其他		


修改后

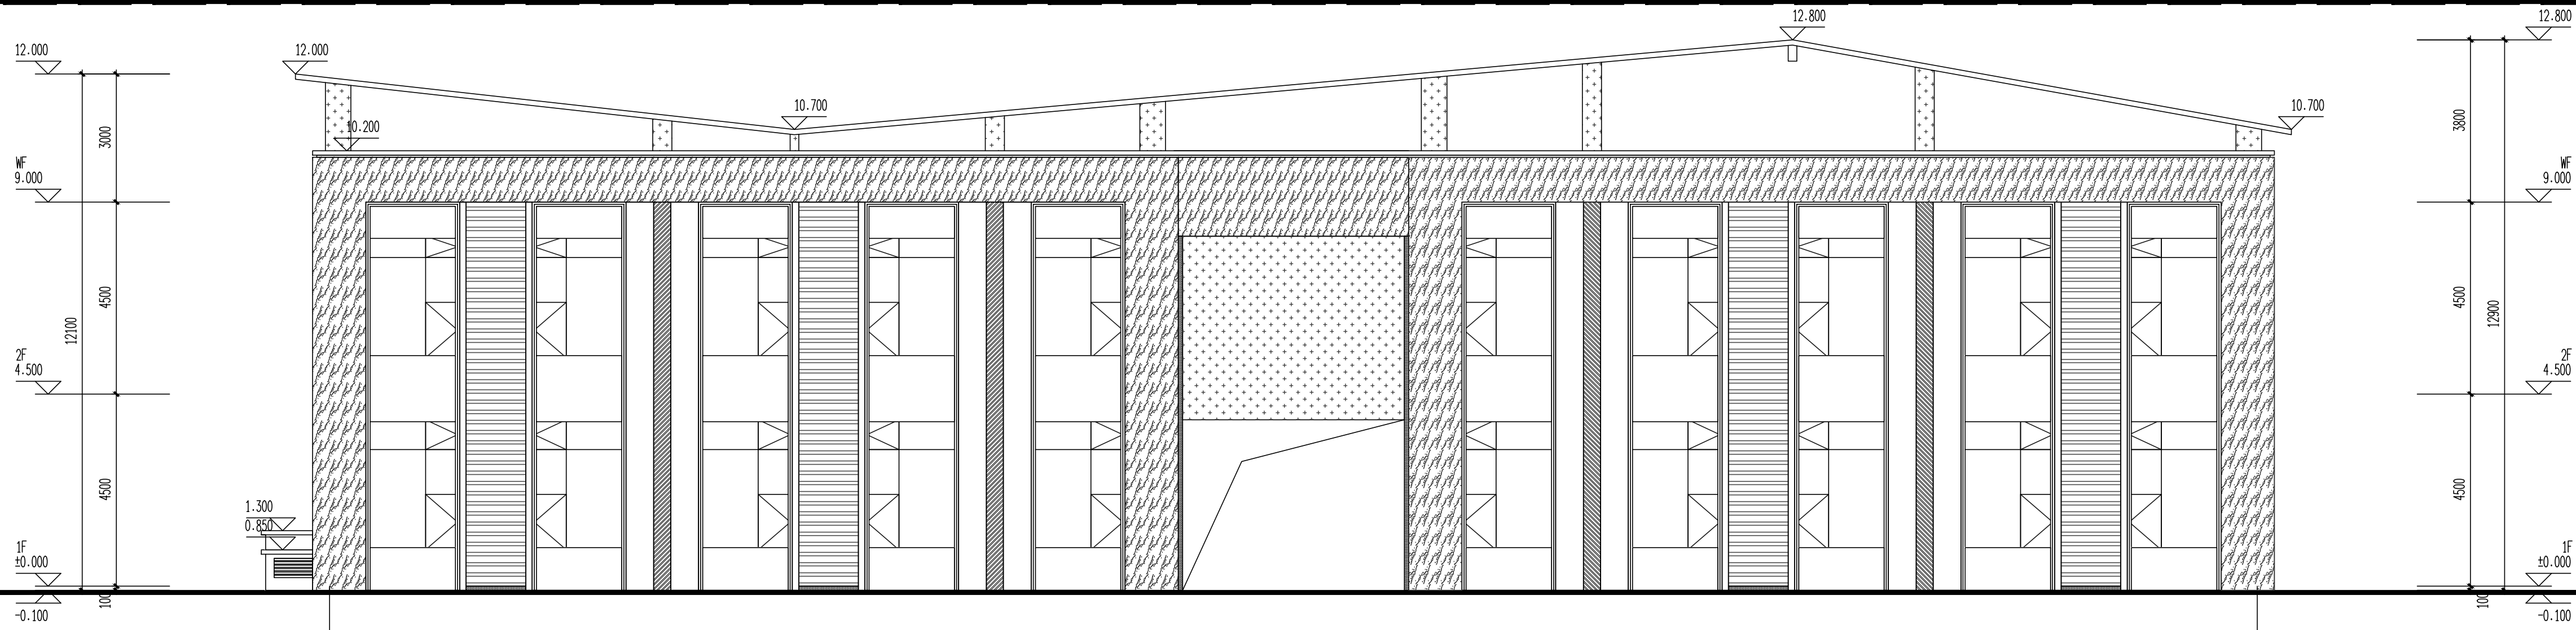

J3#楼①~⑬立面图 1:100

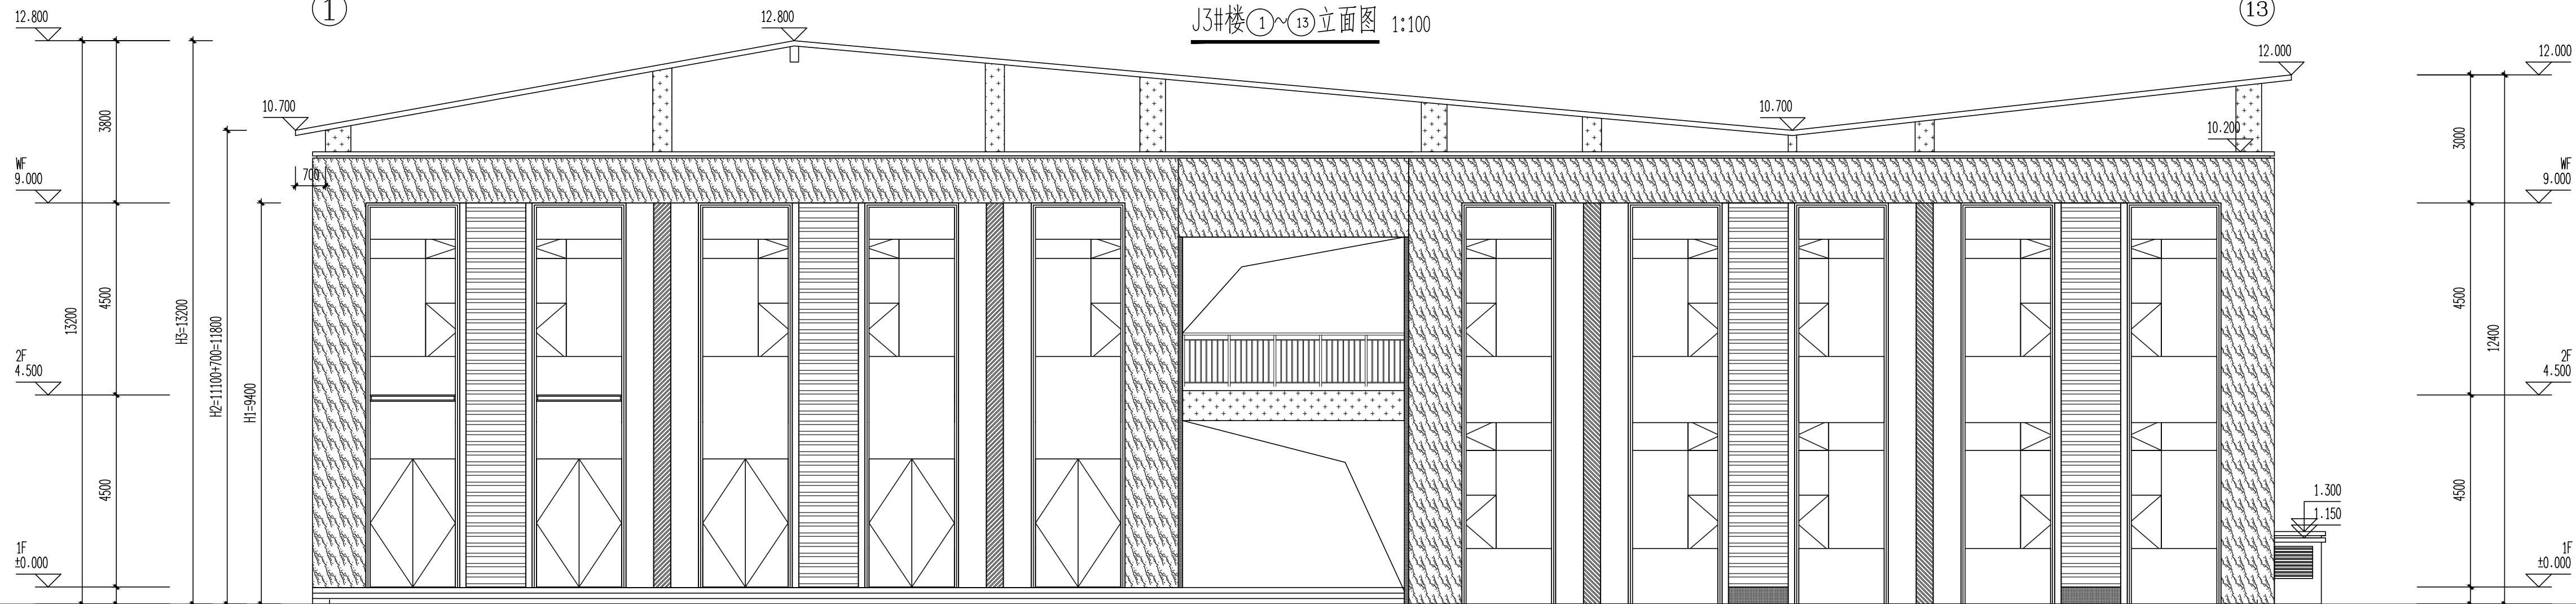

J3#楼⑬~①立面图 1:100

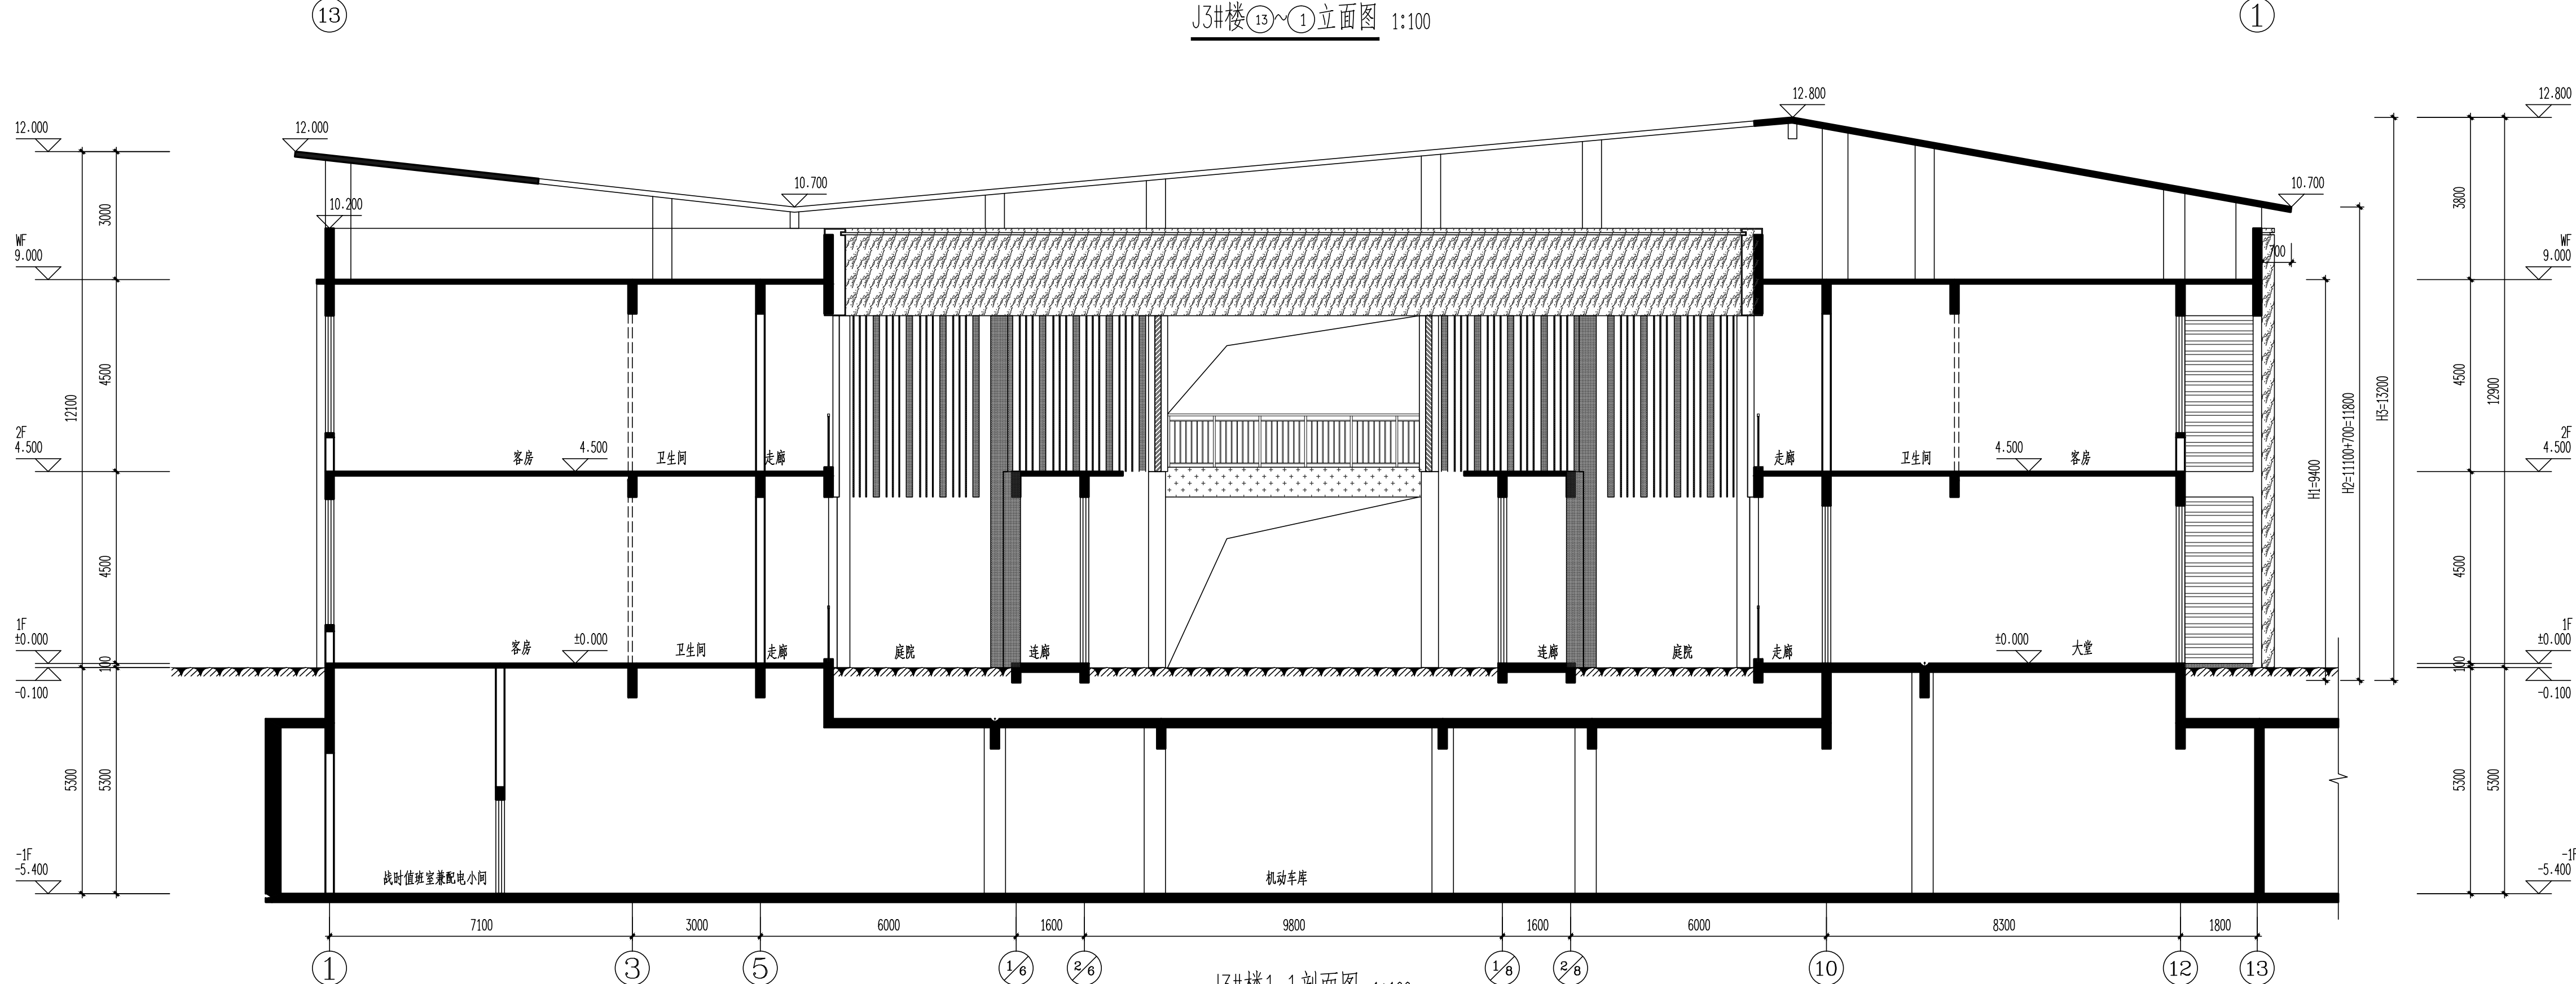

J3#楼1-1剖面图 1:100

图例备注:

图例	材料	图例	材料	图例	材料	图例	材料
	米白色石材		深灰色铝板		深灰色瓦片		白色涂料
	深灰色铝板		深灰色铝格栅		浅灰色铝板		

嘉博 Jiadesign

福建嘉博联合设计股份有限公司
Fujian Jiadesign CO.,LTD
福州市晋安区长乐北路116号立洲大厦10~12层
(11~12层-建筑, 10层-结构、机电、行政)
TEL: 0591-87430666 (前台总机)
FAX: 0591-87430680 (传真收发)
EMAIL: share@jiadesign.cn (公共邮箱)
建筑行业(建筑工程)甲级: A135006237
市政工程(设计)乙级: A235006234
岩土工程(设计)乙级: B235006234



企业微信公众号:

备注栏

本图纸未经施工图审查和政府各职能部门审查不得用于施工。

V01 2020-07

历史版本 日期 历史版本 日期

图纸专用章:

注册建筑师执业章:

注册工程师执业章:

施工图审查单位:
福建省建科院施工图审查有限公司
施工图审查合格书编号:

项目名称:
海丝居艺商业中心(二区)

子项名称:
J3#楼

建设单位:
福州中保兴实业发展有限公司


审 定		
项目经理	谢俊伟	
工程负责人	林 晟	
专业负责人	林 晟	
专业助理	李民振	
审 核	林 晟	
校 对	谢俊伟	
设 计	李民振	
制 图	李民振	

图 名:
J3#楼①~⑬立面图
J3#楼⑬~①立面图
J3#楼1-1剖面图


工程编号	20021-J3		
图 别	建 施	版 本	V01
图 号	J-L01	日 期	2024.07

专业	姓名	日期
建筑		
结构		
机电		
暖通		
给排水		
其他		

修改后

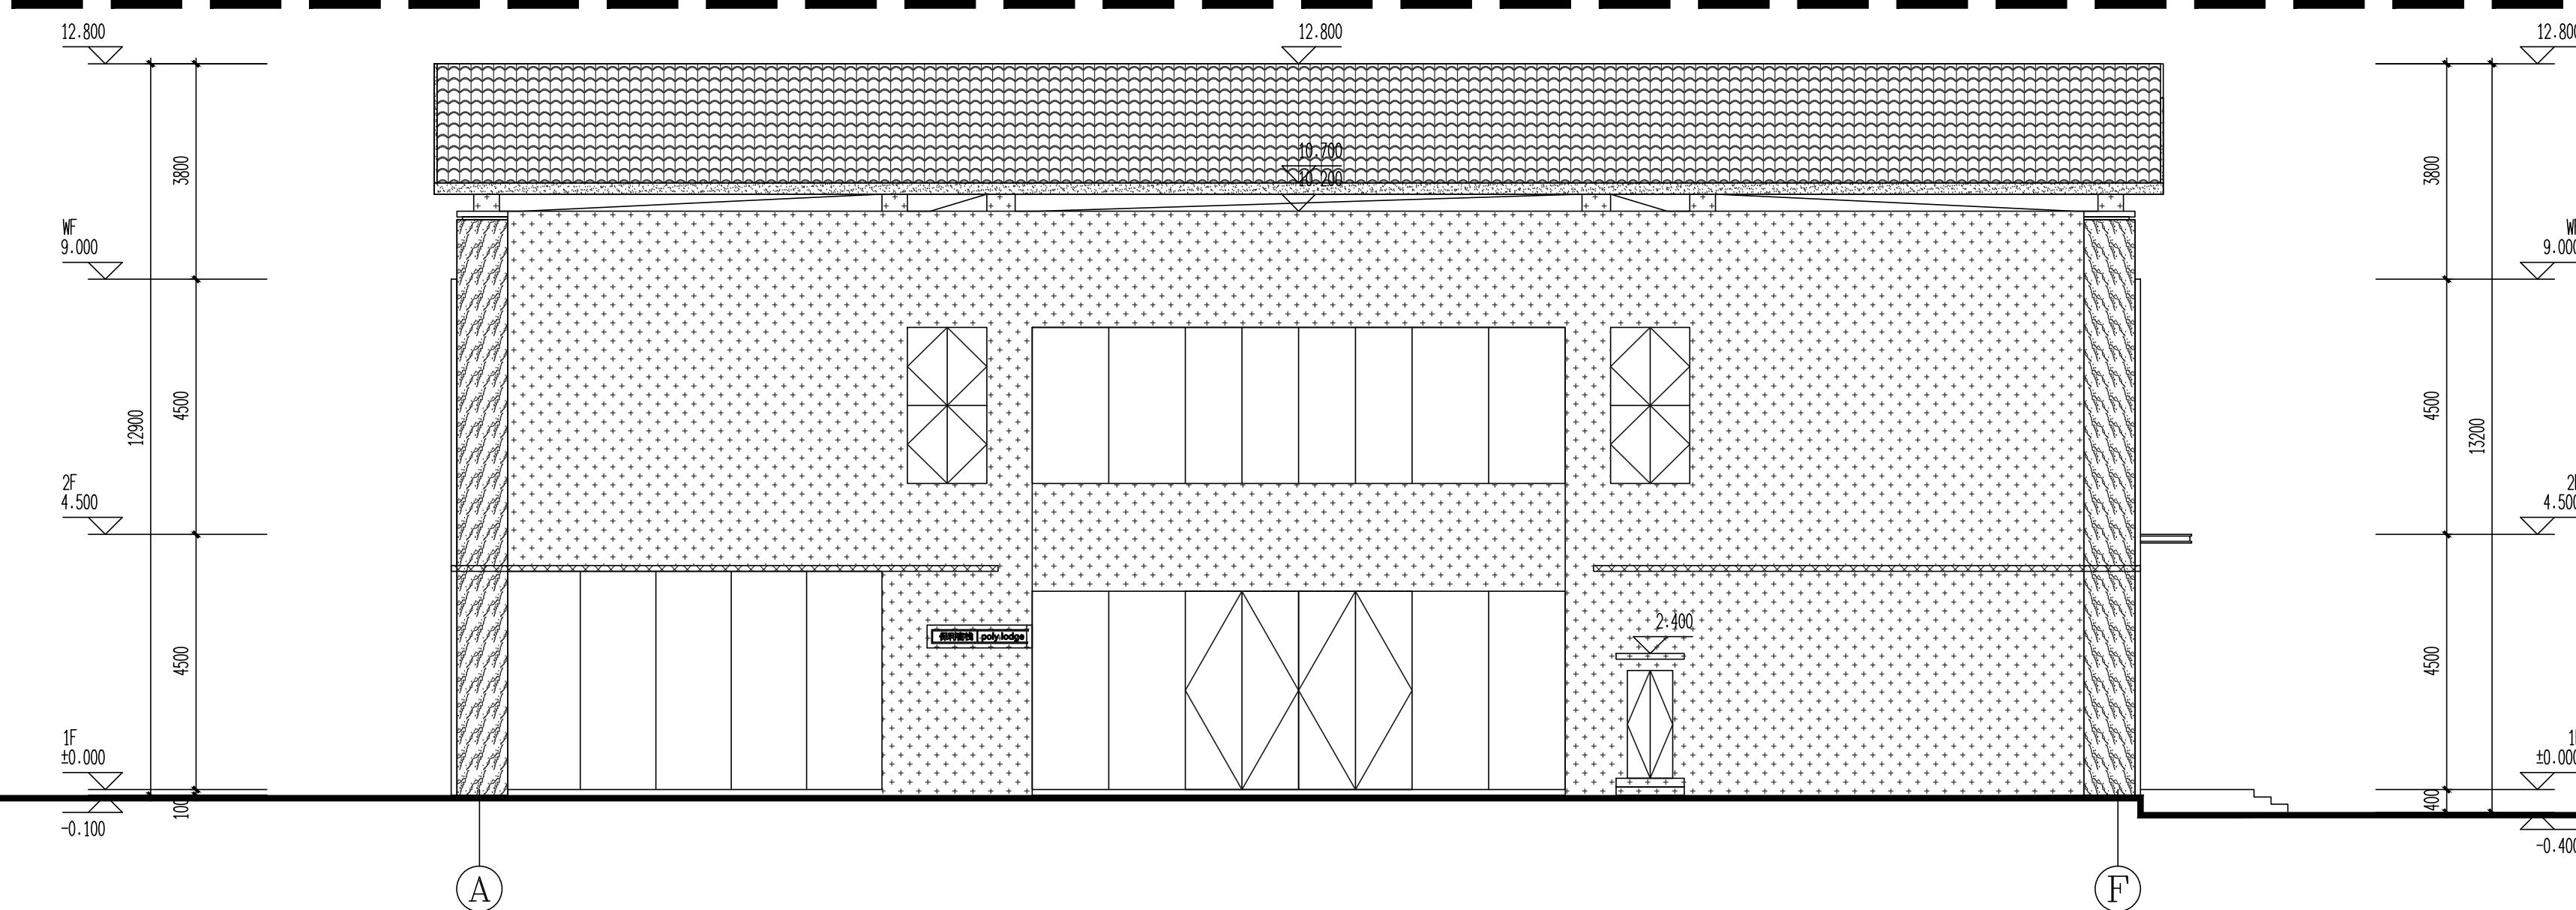

J3#楼 A~F 立面图 1:100

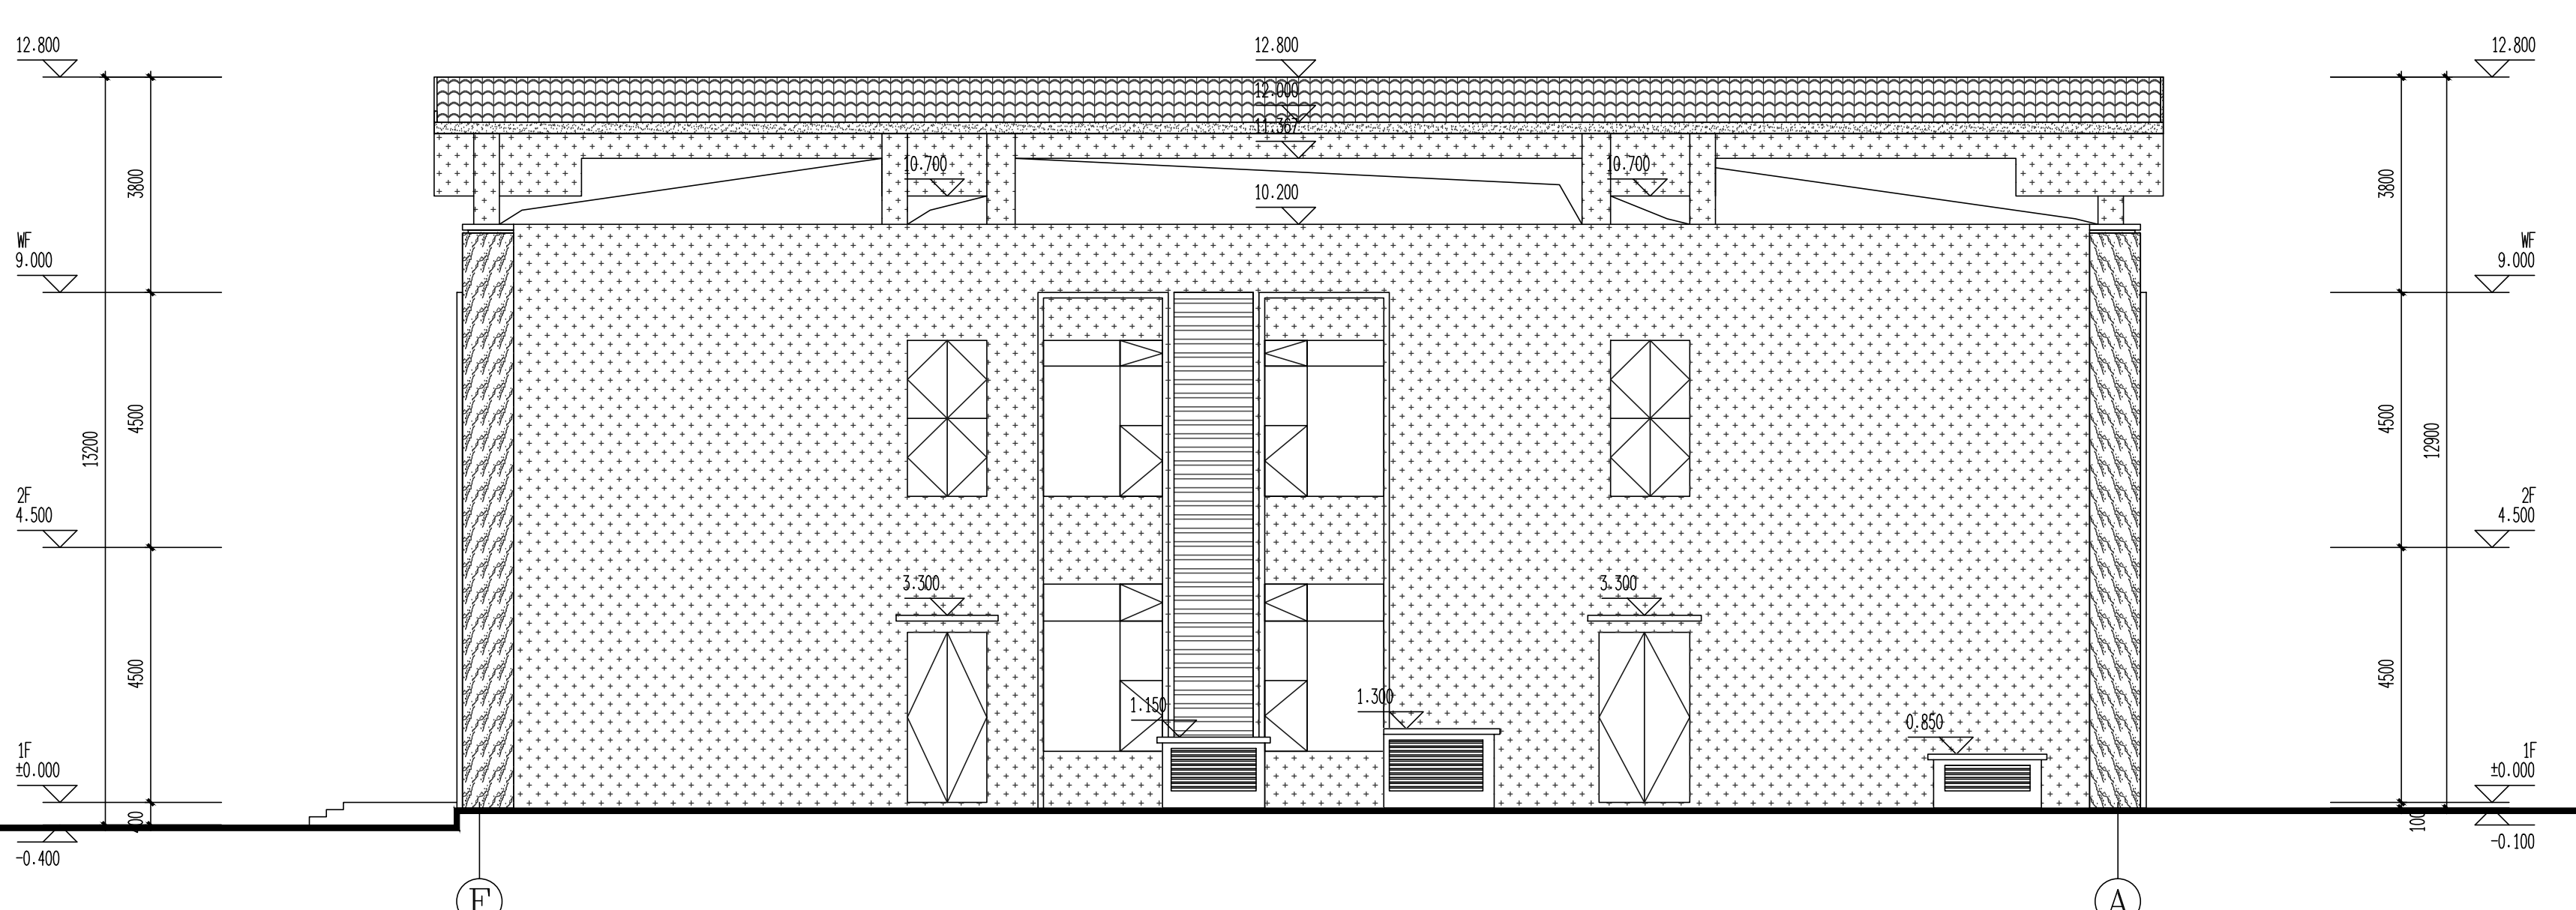

J3#楼 F~A 立面图 1:100

图例备注:

图例	材料	图例	材料	图例	材料	图例	材料
	米白色石材		深灰色铝板		深灰色瓦片		白色涂料
	深灰色铝板		深灰色铝格栅		深灰色铝板		

嘉博 Jiadesign

福建嘉博联合设计股份有限公司
Fujian Jiadesign CO.,LTD
福州市晋安区长乐北路116号立洲大厦10~12层
(11~12层-建筑, 10层-结构、机电、行政)
TEL: 0591-87430666 (前台总机)
FAX: 0591-87430680 (传真收发)
EMAIL: share@jiadesign.cn (公共邮箱)
建筑行业(建筑工程)甲级: A135006237
市政工程(设计)乙级: A235006234
岩土工程(设计)乙级: B235006234

企业微信公众号:



备注栏

本图纸未经施工图审查和政府各职能部门
审查不得用于施工。

V01	2020.07		
历史版本	日期	历史版本	日期

图纸专用章:

注册建筑师执业章:

注册工程师执业章:

施工图审查单位:
福建省建科院施工图审查有限公司
施工图审查合格书编号:

项目名称:
海丝居艺商业中心(二区)

子项名称:
J3#楼

建设单位:
福州中保兴实业发展有限公司

审 定		
项目经理	谢俊伟	
工程负责人	林 晟	
专业负责人	林 晟	
专业助理	李民振	
审 核	林 晟	
校 对	谢俊伟	
设 计	李民振	
制 图	李民振	

图 名:
J3#楼 A~F 立面图
J3#楼 F~A 立面图

工程编号	20021-J3		
图 别	建 施	版 本	V01
图 号	J-L02	日 期	2024.0