


|       |    |    |       |    |    |
|-------|----|----|-------|----|----|
| 专业    | 姓名 | 日期 | 专业    | 姓名 | 日期 |
| 设计    |    |    | 设计    |    |    |
| 校核    |    |    | 校核    |    |    |
| 审核    |    |    | 审核    |    |    |
| 专业负责人 |    |    | 专业负责人 |    |    |

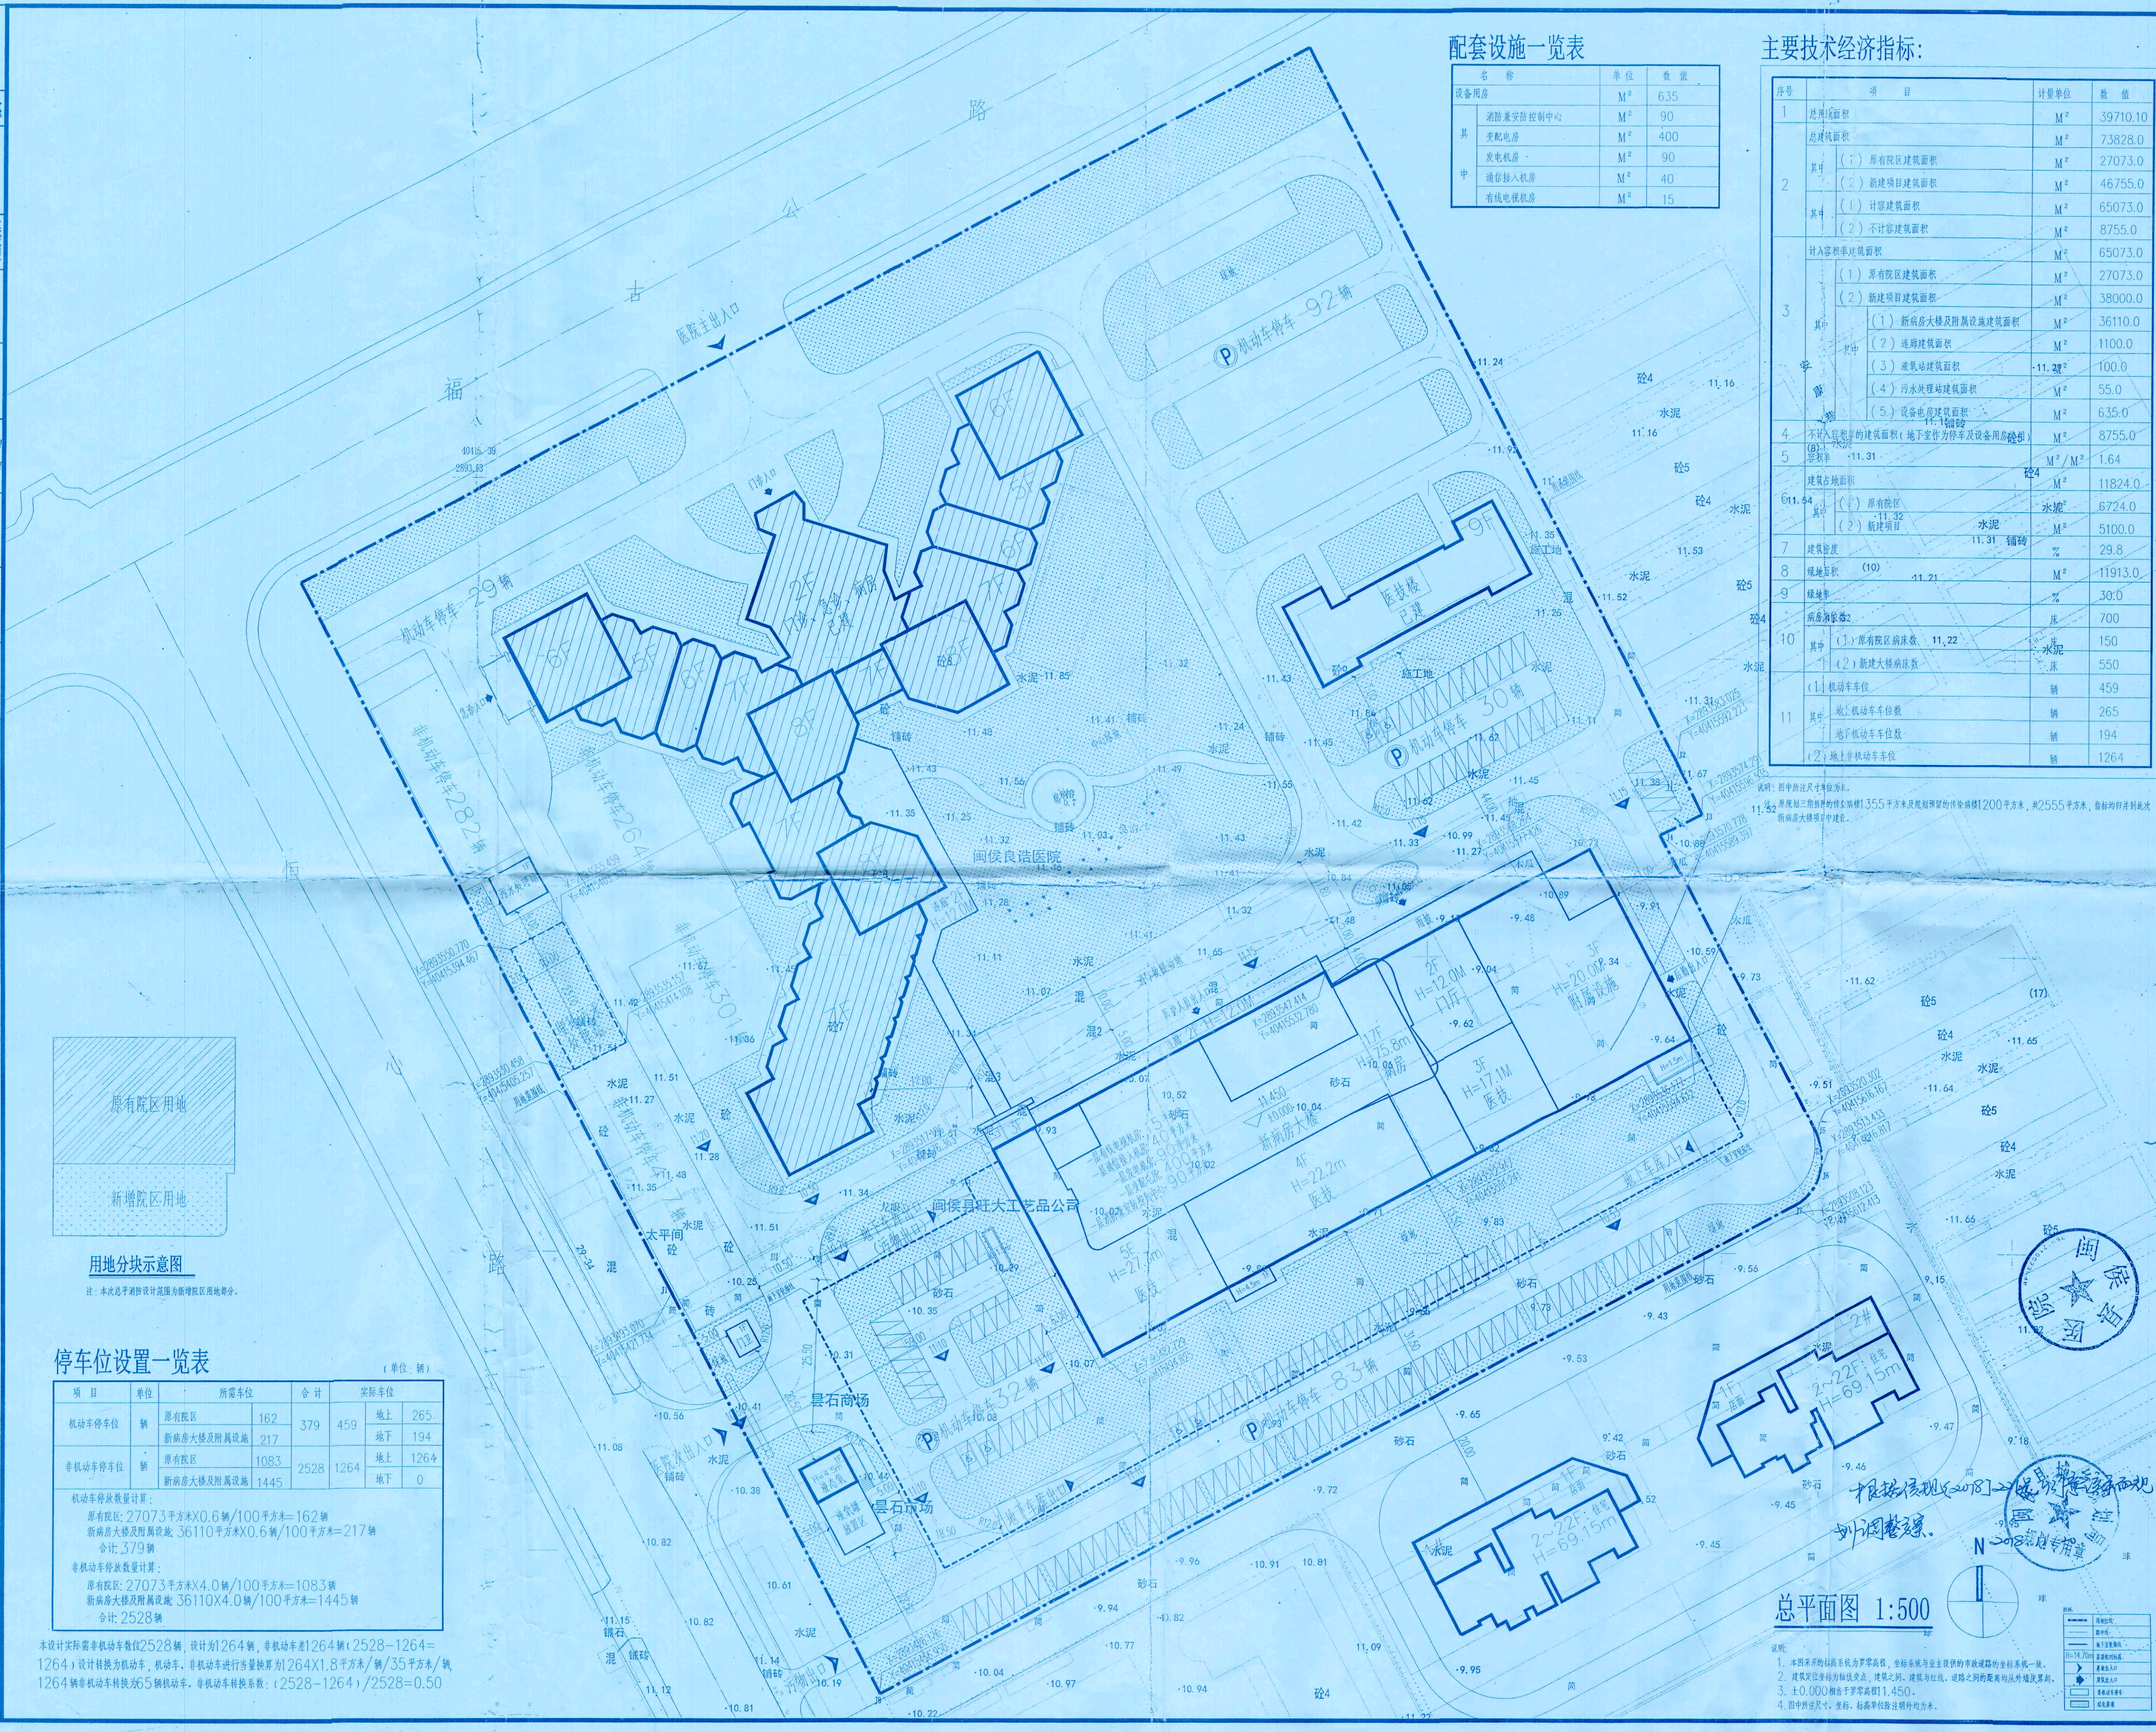

配套设施一览表

| 名称        | 单位             | 数量  |
|-----------|----------------|-----|
| 设备用房      | M <sup>2</sup> | 635 |
| 消防及安防控制中心 | M <sup>2</sup> | 90  |
| 配电用房      | M <sup>2</sup> | 400 |
| 发电机房      | M <sup>2</sup> | 90  |
| 通信接入机房    | M <sup>2</sup> | 40  |
| 有线电视机房    | M <sup>2</sup> | 15  |

主要技术经济指标:

| 序号 | 项目                          | 计算单位           | 数值       |
|----|-----------------------------|----------------|----------|
| 1  | 总用地面积                       | M <sup>2</sup> | 39710.10 |
| 2  | 总建筑面积                       | M <sup>2</sup> | 73828.0  |
| 3  | 其中 (1) 原有院区建筑面积             | M <sup>2</sup> | 27073.0  |
| 4  | (2) 新建项目建筑面积                | M <sup>2</sup> | 46755.0  |
| 5  | (1) 计容建筑面积                  | M <sup>2</sup> | 65073.0  |
| 6  | (2) 不计容建筑面积                 | M <sup>2</sup> | 8755.0   |
| 7  | 计入容积率建筑面积                   | M <sup>2</sup> | 65073.0  |
| 8  | (1) 原有院区建筑面积                | M <sup>2</sup> | 27073.0  |
| 9  | (2) 新建项目建筑面积                | M <sup>2</sup> | 38000.0  |
| 10 | (1) 新病房大楼及附属设施建筑面积          | M <sup>2</sup> | 36110.0  |
| 11 | (2) 连廊建筑面积                  | M <sup>2</sup> | 1100.0   |
| 12 | (3) 液氧站建筑面积                 | M <sup>2</sup> | 100.0    |
| 13 | (4) 污水处理站建筑面积               | M <sup>2</sup> | 55.0     |
| 14 | (5) 设备用房建筑面积                | M <sup>2</sup> | 635.0    |
| 15 | 不计入容积率建筑面积 (地下室作为停车场及设备用房等) | M <sup>2</sup> | 8755.0   |
| 16 | 建筑占地面积                      | M <sup>2</sup> | 11824.0  |
| 17 | (1) 原有院区                    | M <sup>2</sup> | 6724.0   |
| 18 | (2) 新建项目                    | M <sup>2</sup> | 5100.0   |
| 19 | 建筑密度                        | %              | 29.8     |
| 20 | 绿地率 (10)                    | %              | 11913.0  |
| 21 | 绿地率                         | %              | 30.0     |
| 22 | 容积率                         | 无量纲            | 700      |
| 23 | (1) 原有院区病床数                 | 床              | 150      |
| 24 | (2) 新建大楼病床数                 | 床              | 550      |
| 25 | (1) 机动车车位                   | 辆              | 459      |
| 26 | 其中 地上机动车车位数                 | 辆              | 265      |
| 27 | 地下机动车车位数                    | 辆              | 194      |
| 28 | (2) 地上非机动车车位                | 辆              | 1264     |

停车位设置一览表

| 项目      | 单位 | 所需车位                         | 合计   | 实际车位             |
|---------|----|------------------------------|------|------------------|
| 机动车停车位  | 辆  | 原有院区 162<br>新病房大楼及附属设施 217   | 379  | 地上 265<br>地下 194 |
| 非机动车停车位 | 辆  | 原有院区 1083<br>新病房大楼及附属设施 1445 | 2528 | 地上 1264<br>地下 0  |

机动车停放数量计算:  
原有院区: 27073平方米×0.6辆/100平方米=162辆  
新病房大楼及附属设施: 36110平方米×0.6辆/100平方米=217辆  
合计: 379辆

非机动车停放数量计算:  
原有院区: 27073平方米×4.0辆/100平方米=1083辆  
新病房大楼及附属设施: 36110平方米×4.0辆/100平方米=1445辆  
合计: 2528辆

本设计实际需非机动车位2528辆, 设计为1264辆, 非机动车位1264辆(2528-1264=1264)设计转换为机动车、机动车、非机动车进行容量换算为1264×1.8平方米/辆/35平方米/辆, 1264辆非机动车转换为65辆机动车。非机动车转换系数: (2528-1264)/2528=0.50

总平面图 1:500

- 说明:
1. 本图系指总图系统为罗盘方位, 坐标系统为业主提供的平面道路的中心线系统。
  2. 建筑及道路为轴测投影, 建筑与道路、道路之间的距离均从外缘线算起。
  3. 1:500比例相当于罗盘方位1:450。
  4. 图中所注尺寸、坐标、标高均按图例注明单位。

厦门合立道工程设计集团股份有限公司  
XIAMEN HORDOR ARCHITECTURE & ENGINEERING DESIGN GROUP CO., LTD.

备注  
REMARKS

出图章  
PROJECT SEAL

注册执业章  
REGISTERED SEAL

中华人民共和国一级注册建筑师  
姓名: 林卫宁  
注册号: 3500408-011  
有效期至: 2018年12月31日

|                     |            |
|---------------------|------------|
| A-0                 | 2018.10    |
| 版本号<br>REVISION No. | 日期<br>DATE |

施工图审查机构  
EXAMINED BY

施工图审查合格书编号  
CERTIFICATE No.

FJS-

业主  
CLIENT

侯侯县医院

工程名称  
PROJECT NAME

侯侯县医院新病房大楼建设项目

项目名称  
ITEM NAME

侯侯县医院新病房大楼建设项目

图名  
DRAWING TITLE

总平面图

|                                           |                |
|-------------------------------------------|----------------|
| 工程编号<br>PROJECT No.                       | 170529-Z       |
| 项目经理<br>PROJECT MANAGER                   |                |
| 工程负责人<br>PROJECT CAPTAIN                  | 林卫宁            |
| 工程助理<br>ASSISTANT TO PROJECT CAPTAIN      |                |
| 机电负责人<br>MECHANICAL & ELECTRICAL ENGINEER |                |
| 审定<br>CHECKED BY                          |                |
| 审核<br>REVIEWED BY                         |                |
| 专业负责人<br>MAIN ENGINEER                    | 林卫宁 / 李秋霞      |
| 专业助理<br>ASSISTANT TO MAIN ENGINEER        |                |
| 校对人<br>CHECKED BY                         | 李步翔            |
| 设计人<br>DESIGNED BY                        | 李秋霞            |
| 制图人<br>DRAWN BY                           | 李秋霞            |
| 图例建总施<br>TYPE                             | 图号<br>No. Z-01 |
| 图形文件名<br>DRAWING FILE NAME                |                |