


专业	姓名	日期	专业	姓名	日期
建筑			电气		
结构			暖通		
给排水					

备注：
1本图纸版权归属本公司所有，未经本公司书面同意，任何人不得擅自复制或复用
未经我公司签字盖章，图无效
2本图纸经施工图审查机构审查合格并通过相关主管单位验收后方可用于施工

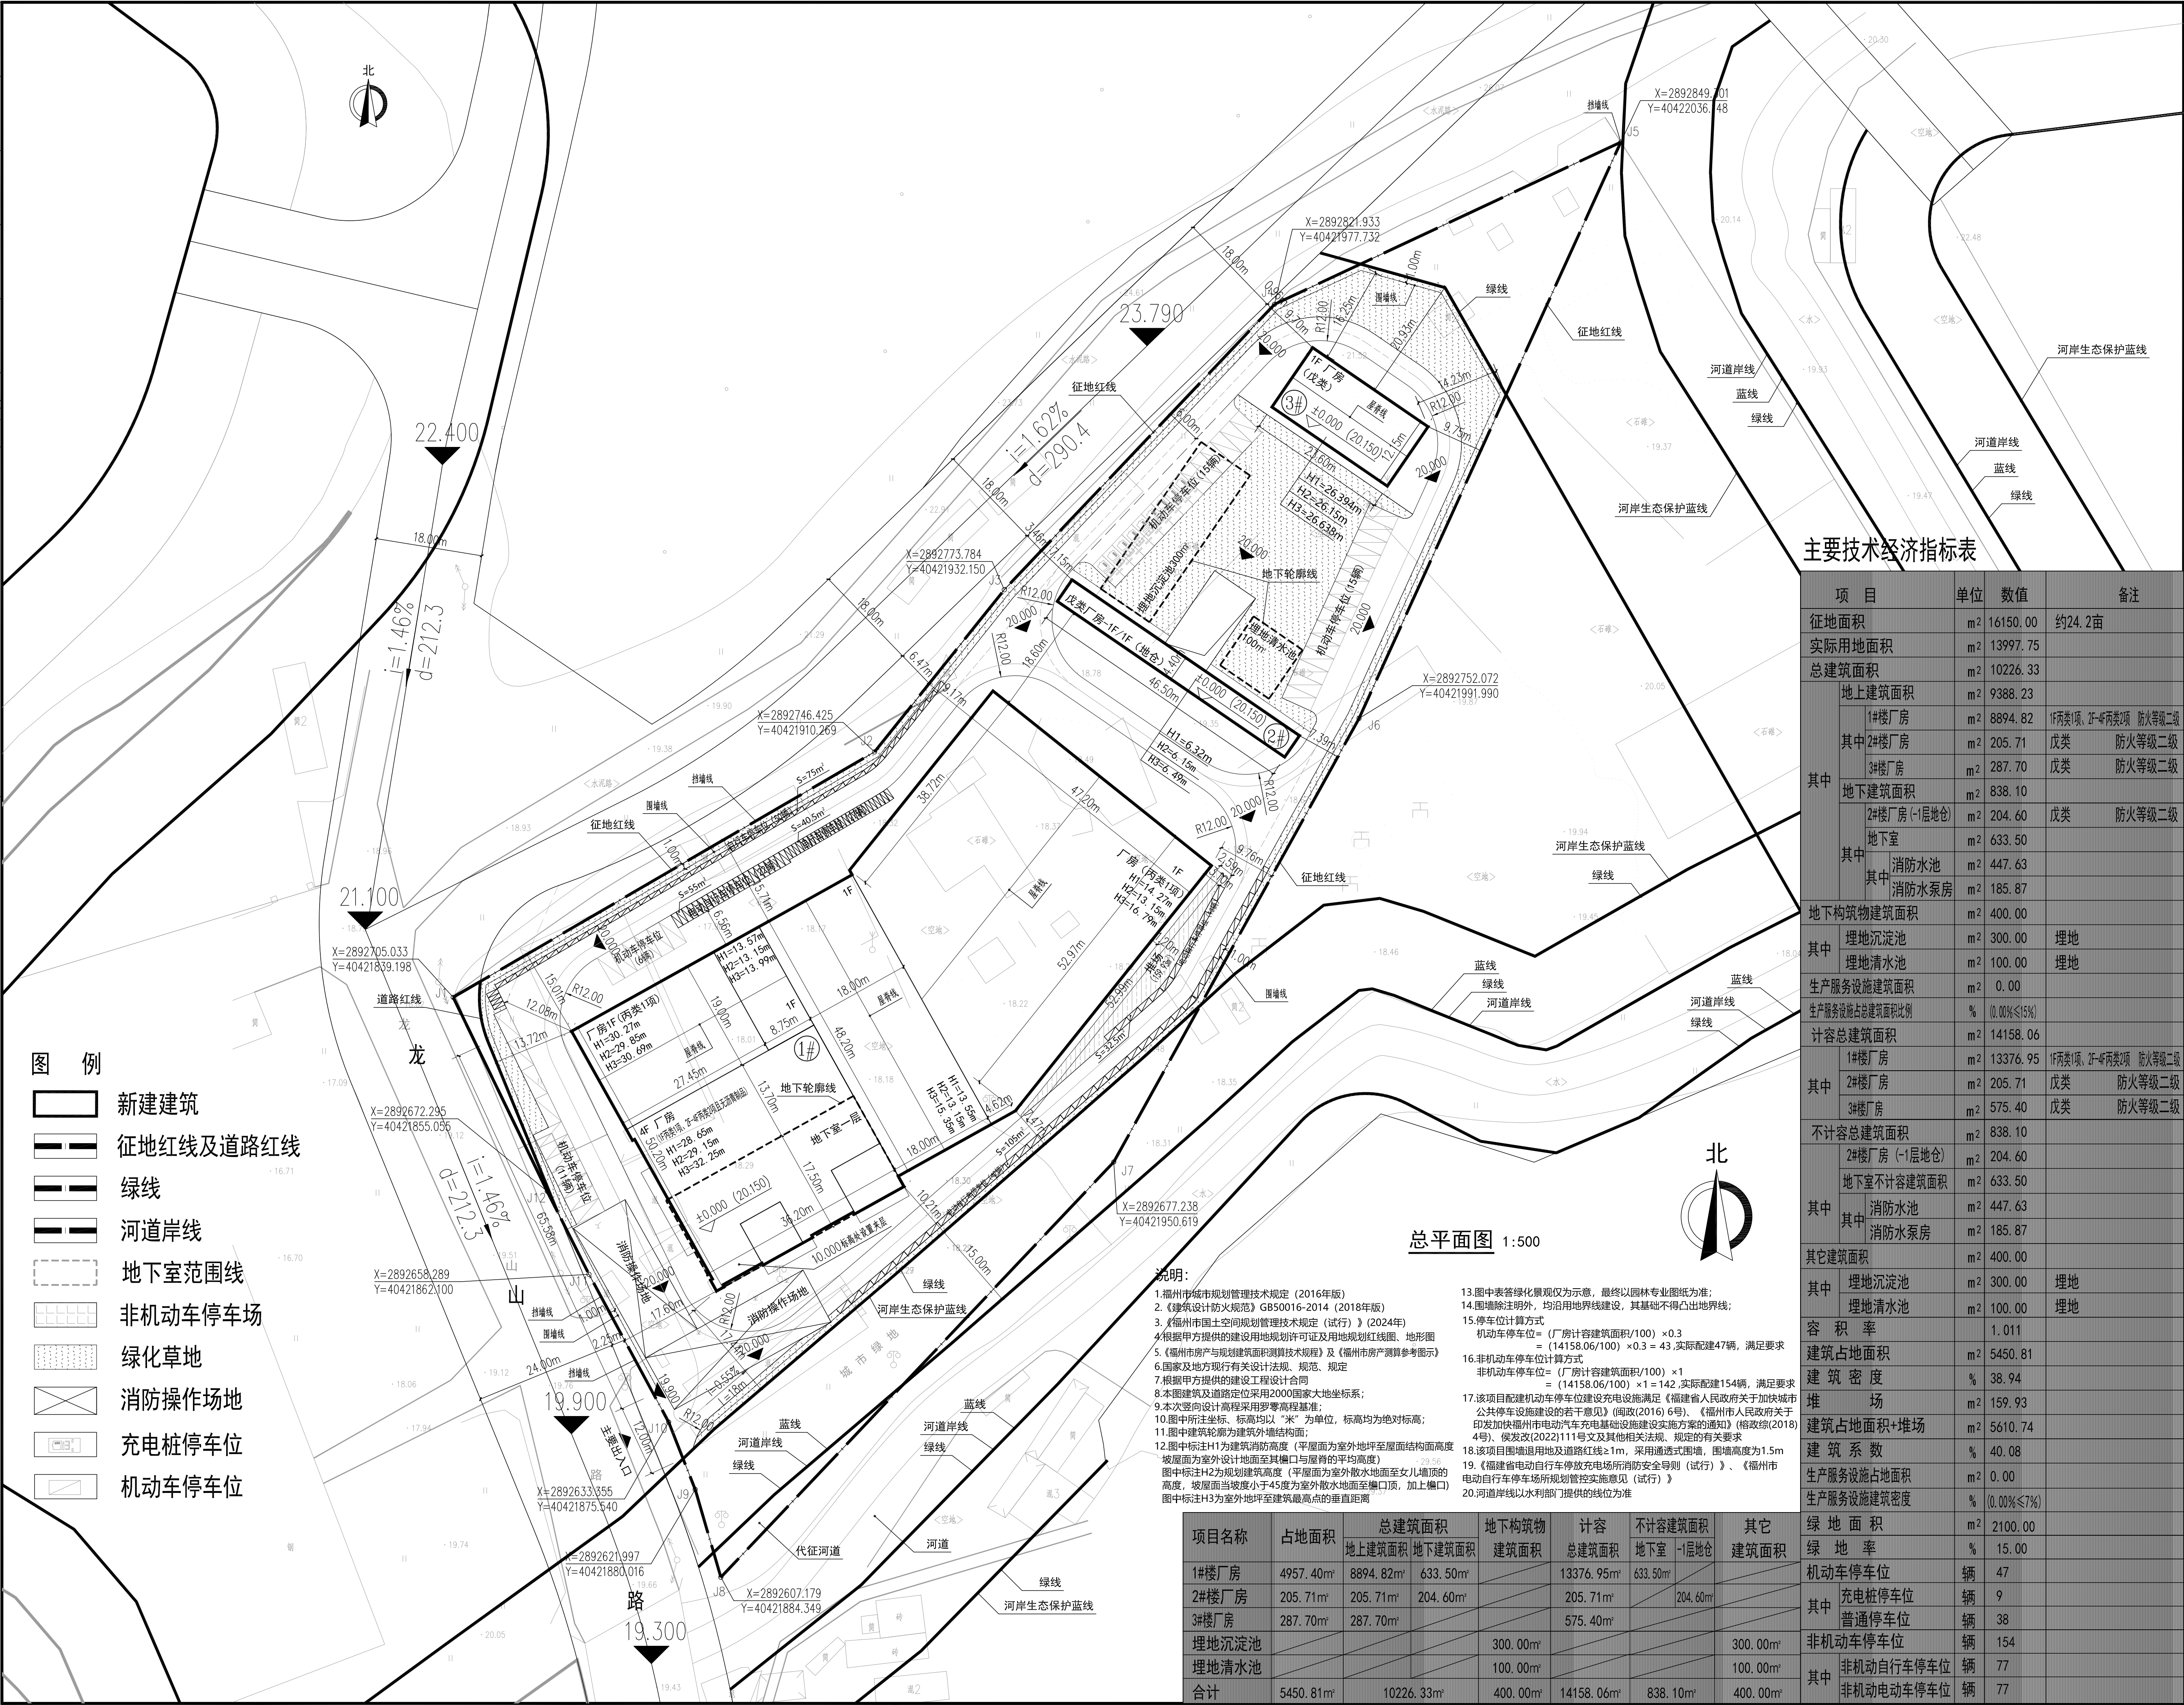

福建省闽武建筑设计院有限公司					
Fujian MinWu Architectural Design Institute Co.,Ltd					
国家甲级工程设计证书号:A135006085 NATIONAL ARCHITECTURAL DESIGN LICENSE No.A135006085					
版次 REVISION NO.	日期 DATE	备注 REMARK			
图框					
PRO 福州工程勘察设计院图纸专用章 福建鑫宏建设工程有限公司 范围：建筑工程 资质等级：甲级 证号：A135006085 有效期至：2030年01月07日					
注册师执业章： 一级注册建筑师和一级注册建造师 姓名：钟华平 注册号：3500608-004 有效期：至2026年3月					
施工图审查单位： APPROVED BY					
施工图审查合格书编号： APPROVAL No.					
建设单位： CLIENT 福建鑫宏建设工程有限公司					
工程名称： PROJECT 鑫宏建搅拌站					
单项工程： ITEM 总平					
审 定 AUTHORIZED BY 工程负责人 PROJECT CAPTAIN 专业负责人 MAIN ENGINEER	钟华平 钟华平	钟华平 钟华平			
审 核 EXAMINED BY	关晓辉	关晓辉			
校 对 CHECKED BY	陈天勇	陈天勇			
设 计 DESIGNED BY	杨彬彬	杨彬彬			
制 图 DRAWN BY	杨彬彬	杨彬彬			
图 名： DRAWING 总平面图					
工程编号 PROJECT No.	22010	层数 TYPE	方案		
版次 REVISION No.		日期 DATE	2024.12		