

设计修改通知单

共 2 页 第 1 页



建筑设计单位： 福建华合现代建筑设计有限公司 Fujian Huahexiandai Architectural Design CO.,LTD	工程名称	天鹏饲料生产制造基地改扩建	项目名称	2#厂房	专业类别	建施
	建设单位	福州天鹏饲料有限公司			修改编号	02
	工程编号	天鹏饲料生产制造基地改扩建	项目负责人	陈祥胜	原设计人	谢旋
	更改设计人	谢旋	专业负责人	陈祥胜	日期	2025.05
	校对人	陈祥胜	审核人	刘玮		
	会签	建筑：谢旋		给排水：	电气：	暖通：

修改设计原因：

- ☐ 1. 原设计图纸错误碰缺的更正
- ☐ 2. 原设计计算的更正
- ☒ 3. 原构造设计的改进或完善
- ☐ 4. 其它工种设计人员要求配合更改
- ☐ 5. 地质条件与原资料有出入造成的修改
- ☒ 6. 建设单位要求更改
- ☐ 7. 施工单位要求更改
- ☐ 8. 货源供应情况的变化
- ☐ 9. 施工条件变化
- ☐ 10. 施工图审查意见书的回复
- ☐ 11. 设计人员配合施工单位对施工现场的异常情况进行处理

应建设单位要求：

1、2#厂房二~十二层平面图中②-B~②-C轴交②-1轴位置处；②-B~②-C轴交②-6轴位置处，部分立面百叶修改为玻璃幕墙，具体修改详如下局部平面图及附图（J-17修1替换原J-17）：

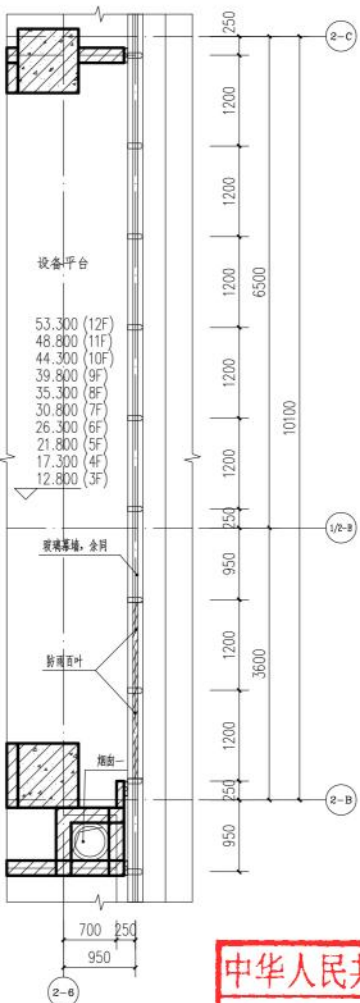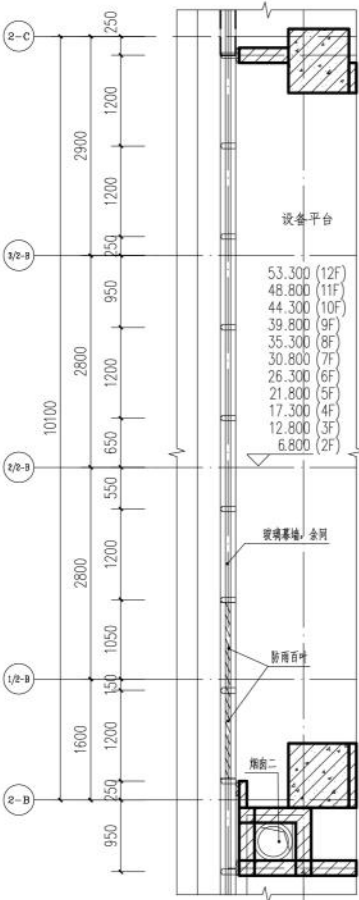

福建省工程勘察设计图纸专用章

福建华合现代建筑设计有限公司

资质等级：甲级 证号：A135001673

有效期至：2028年12月22日

中华人民共和国一级注册建筑师

姓名：陈祥胜

注册号：3500167-015

有效期：至2027年02月

注：1. 本通知一式 5 份
2. 本通知单本院存档 1 份



福建华合现代建筑设计有限公司
Fujian Huake Modern Architectural Design Co., Ltd.

建设部甲级证书号:A135001673

备注栏

图纸专用章:

福建省工程勘察设计图纸专用章
福建华合现代建筑设计有限公司
[陈祥胜] 注册建筑师
资格证书编号: A135001673
有效期至: 2028年12月22日

注册建筑师执业章:

中华人民共和国一级注册建筑师
姓名: 陈祥胜
注册号: 3500167-015
有效期至: 2027年02月
注册结构师执业章:

施工图审查批准单位:

福州市建设工程施工图审查中心有限公司

施工图审查合格书编号:

工程名称:

天鹏饲料生产制造基地改扩建

子项名称:

2#厂房

建设单位:

福州天鹏饲料有限公司

审定:

汤桂发

工程负责人:

陈祥胜

专业负责人:

陈祥胜

审核:

刘玮

校对:

陈祥胜

设计:

谢旋

制图:

谢旋

图名:


②-②轴立面图

②-②轴立面图

工程编号: HH20-FZA0510

图别: 建筑 版本: 1.0


图号: J-17 日期: 2025.05

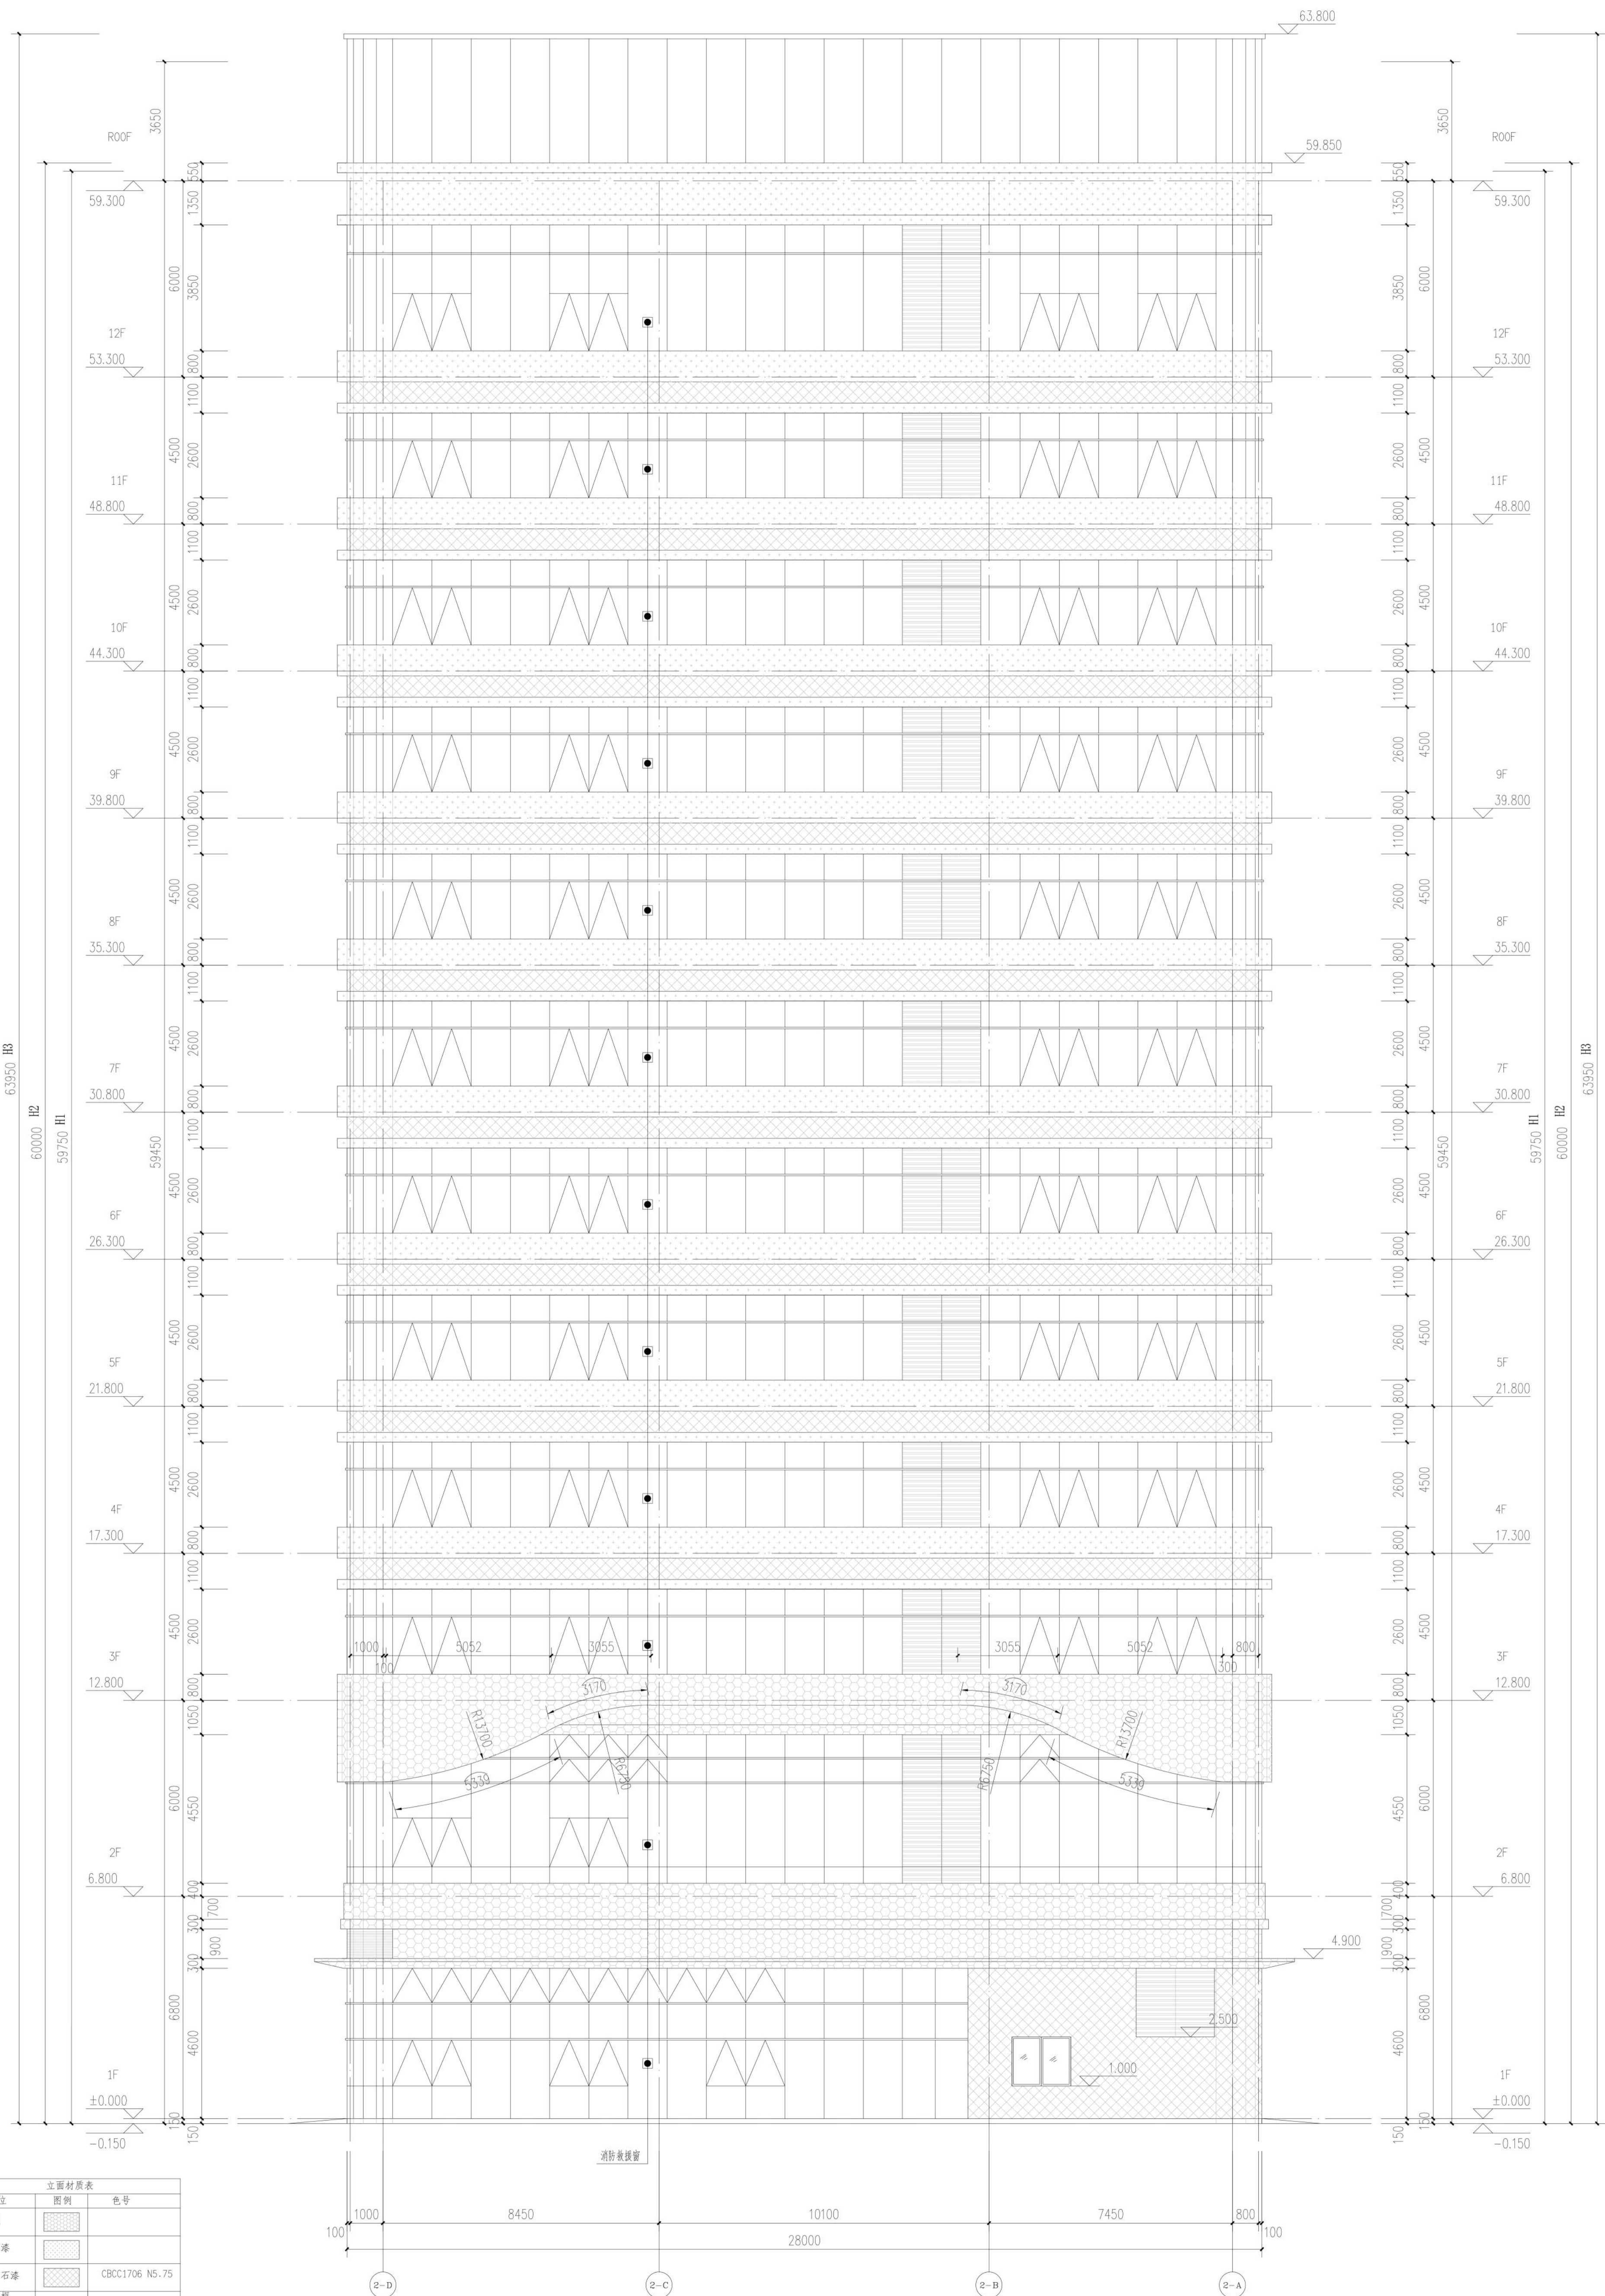

立面材质表		
外墙部位	图例	色号
白色铝板		
白色真石漆		
深灰色真石漆		CB0C1706 N5.75
深灰色窗框 (主窗框线标注除外)		CB0C1706 N5.75
中透光中空玻璃		2005/J1-9F88-S/1.8
深灰色金属百叶		CB0C1706 N5.75
深灰色金属百叶涂料		CB0C1706 N5.75

- 注: (1) 为工程所需材料规格及颜色, 颜色及规格应符合。
(2) 材料规格应符合国家现行标准。
(3) 材料规格应符合国家现行标准。
(4) 材料规格应符合国家现行标准。

②-②轴立面图 1:100

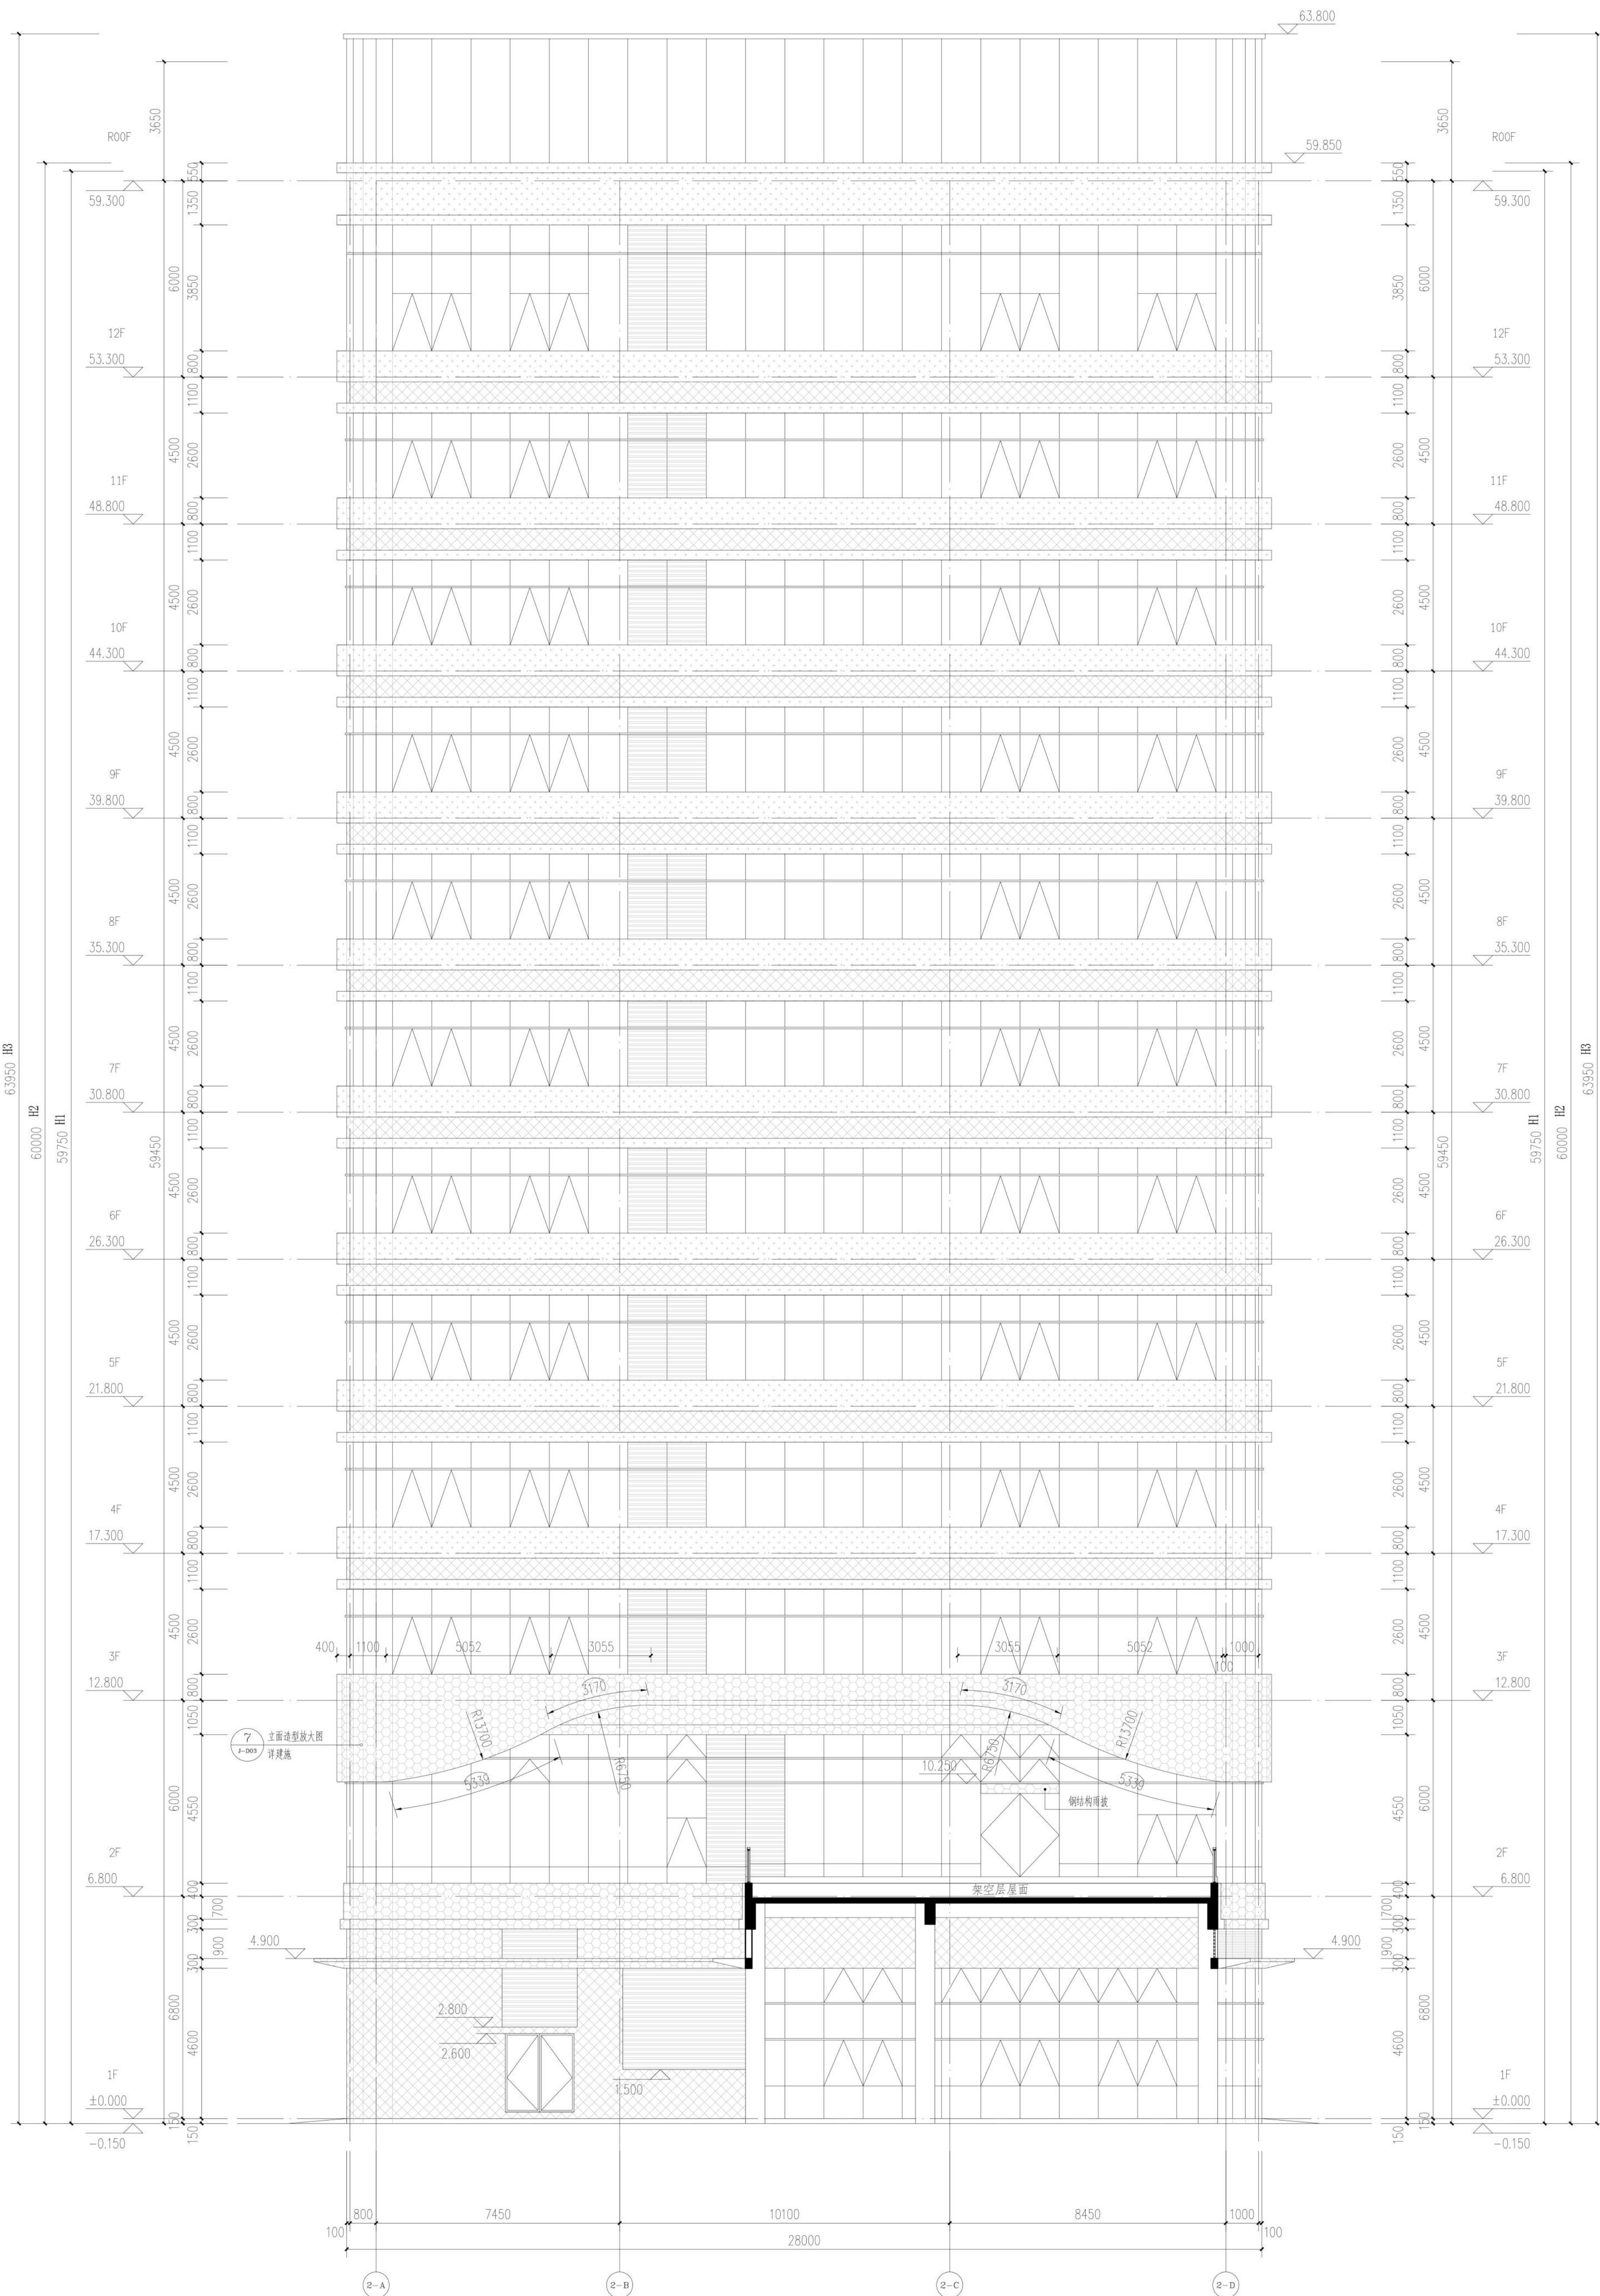

②-②轴立面图 1:100