


姓名	
专业	暖通
姓名	
专业	给排水
姓名	
专业	电气
姓名	
专业	暖通
姓名	
专业	给排水
姓名	
专业	电气
姓名	
专业	暖通
姓名	
专业	给排水
姓名	
专业	电气

福建省机电沿海
建筑设计研究院有限公司
证书编号: A135003677 A235003674
资质范围: 建筑工程甲级 机械行业甲级
电子工程甲级 轻钢结构甲级
工程咨询甲级 市政工程乙级
城乡规划丙级 变配电工程丙级

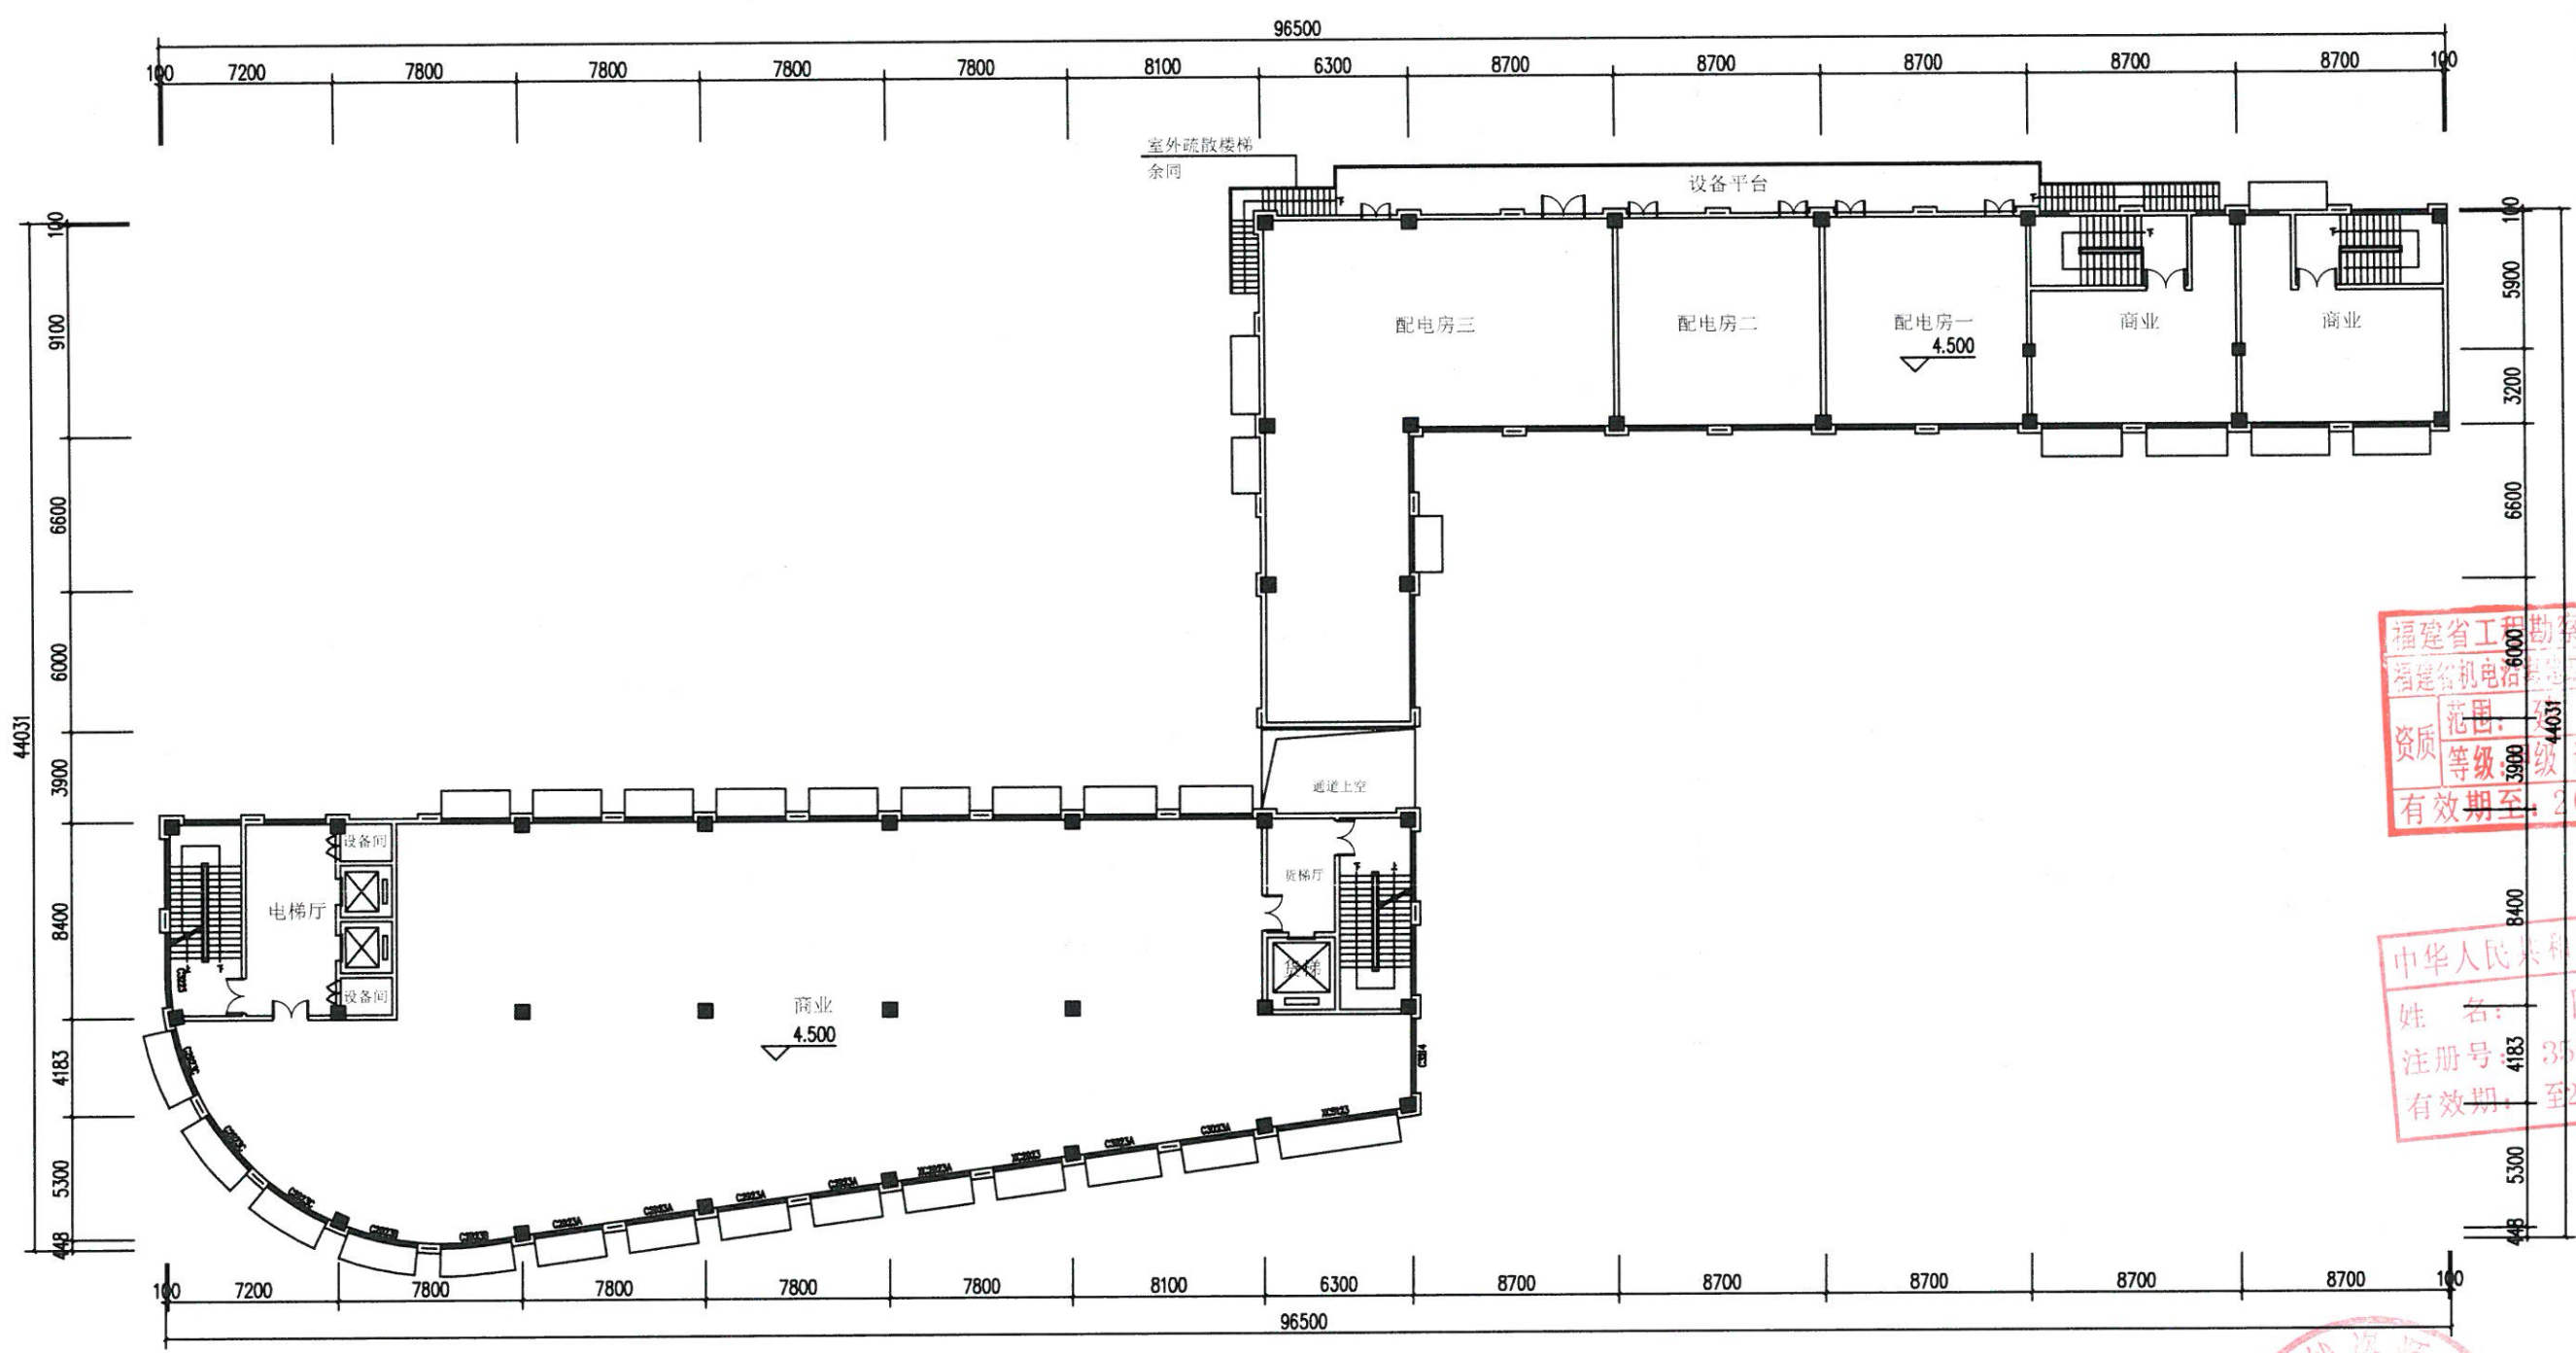

商业1#-1楼二层平面图

福建省工程勘察设计图纸专用章
福建省机电沿海建筑设计研究院有限公司
资质范围: 建筑工程
等级: 甲级
证书号: A235003674
有效期至: 2024年12月9日

中华人民共和国一级注册建筑师
姓名: 陈凯
注册号: 3500367-007
有效期至: 2024年11月15日

福州首邑城市建设发展
有限责任公司

工程名称: 榕洲花园


姓名	
姓名	
姓名	
姓名	
姓名	
姓名	
姓名	
姓名	
姓名	
姓名	

图名: 商业1#-1楼二层平面图

工程编号	2021-2370	版数	1.0
附别	建筑	图号	01
日期	2023年04月 日		


2023.5.05
审批专用章

概算记录:

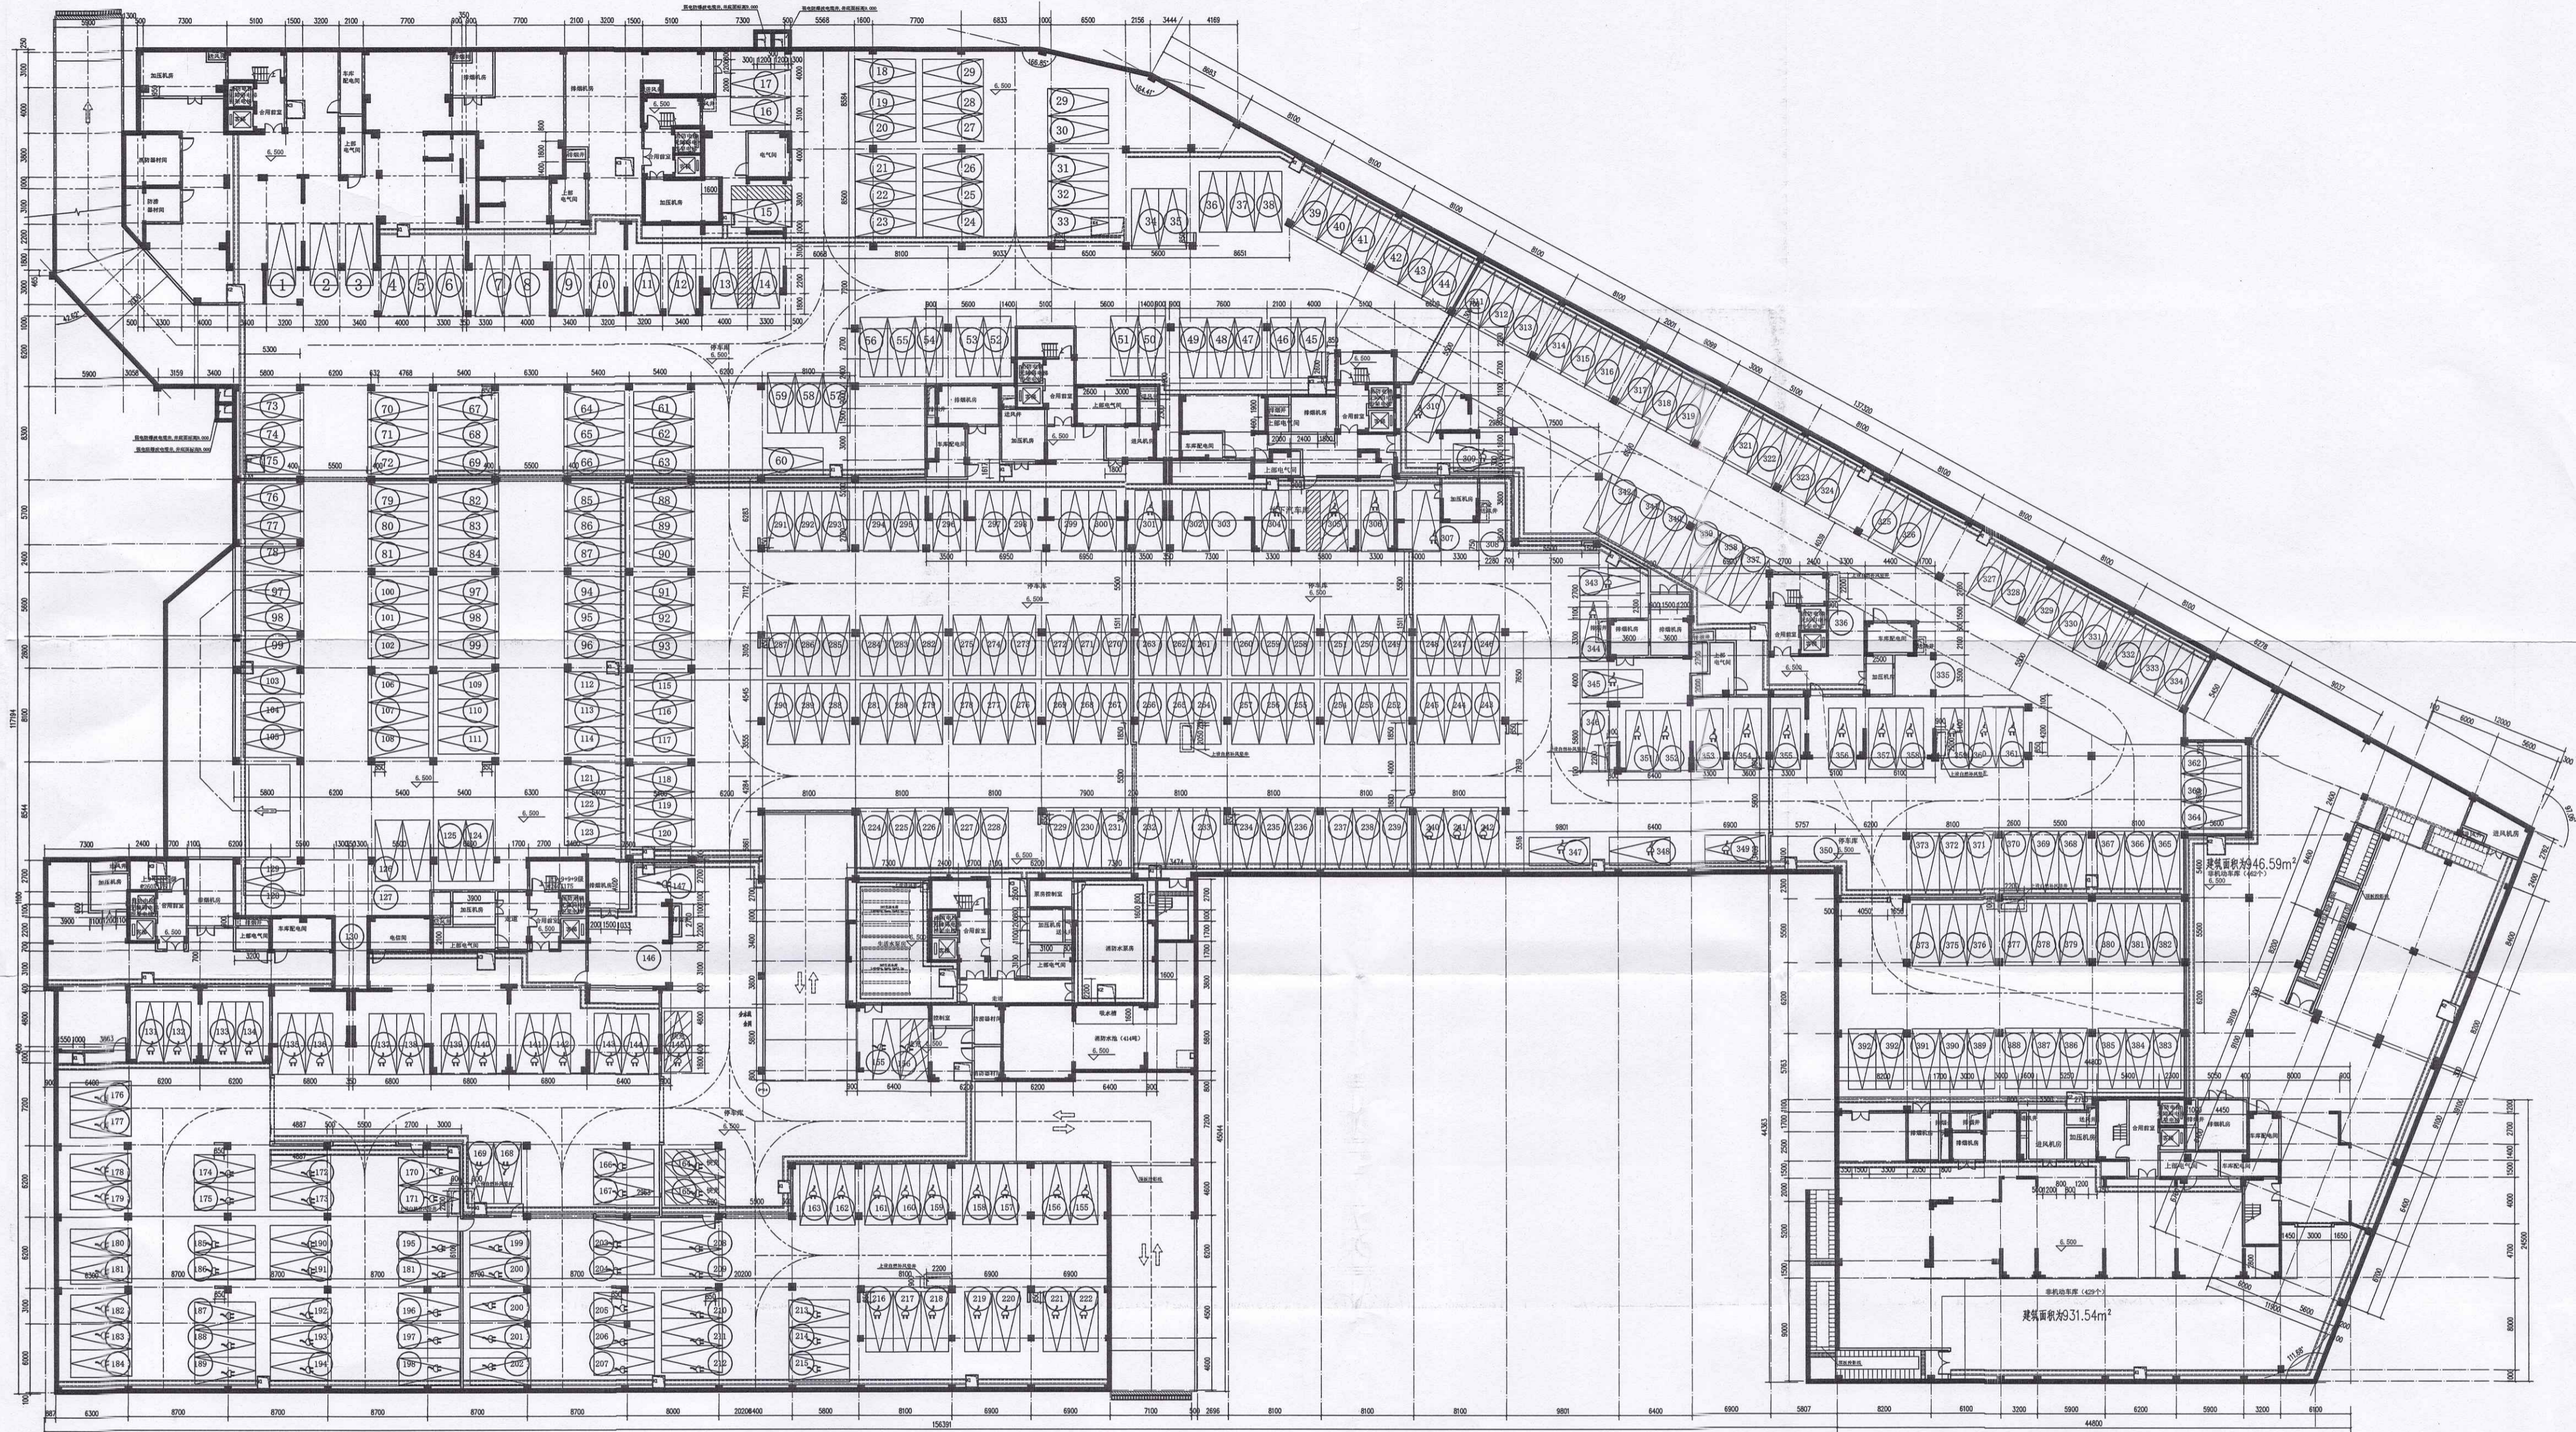

地下一层平面图 1:200

地下一层建筑面积为17292.09m²，
 停车数量：385辆（标准车位）
 总停车数量：570辆

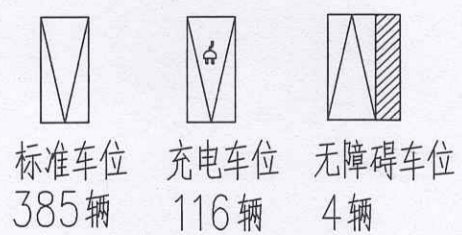

福建省工程勘察设计图纸专用章
 福建省机电海建筑设计研究院有限公司
 范围：建筑工程
 资质等级：甲级 证号：A235003674
 有效期至：2024年12月9日

中华人民共和国一级注册建筑师
 姓名：陈凯
 注册号：3500367-007
 有效期：至2024年11月15日

