


日期: 2024.12.01
 图名: 四层平面图
 比例: 1:150
 设计: 洪昭栋
 审核: 洪昭栋
 日期: 2024.12.01
 图名: 四层平面图
 比例: 1:150
 设计: 洪昭栋
 审核: 洪昭栋

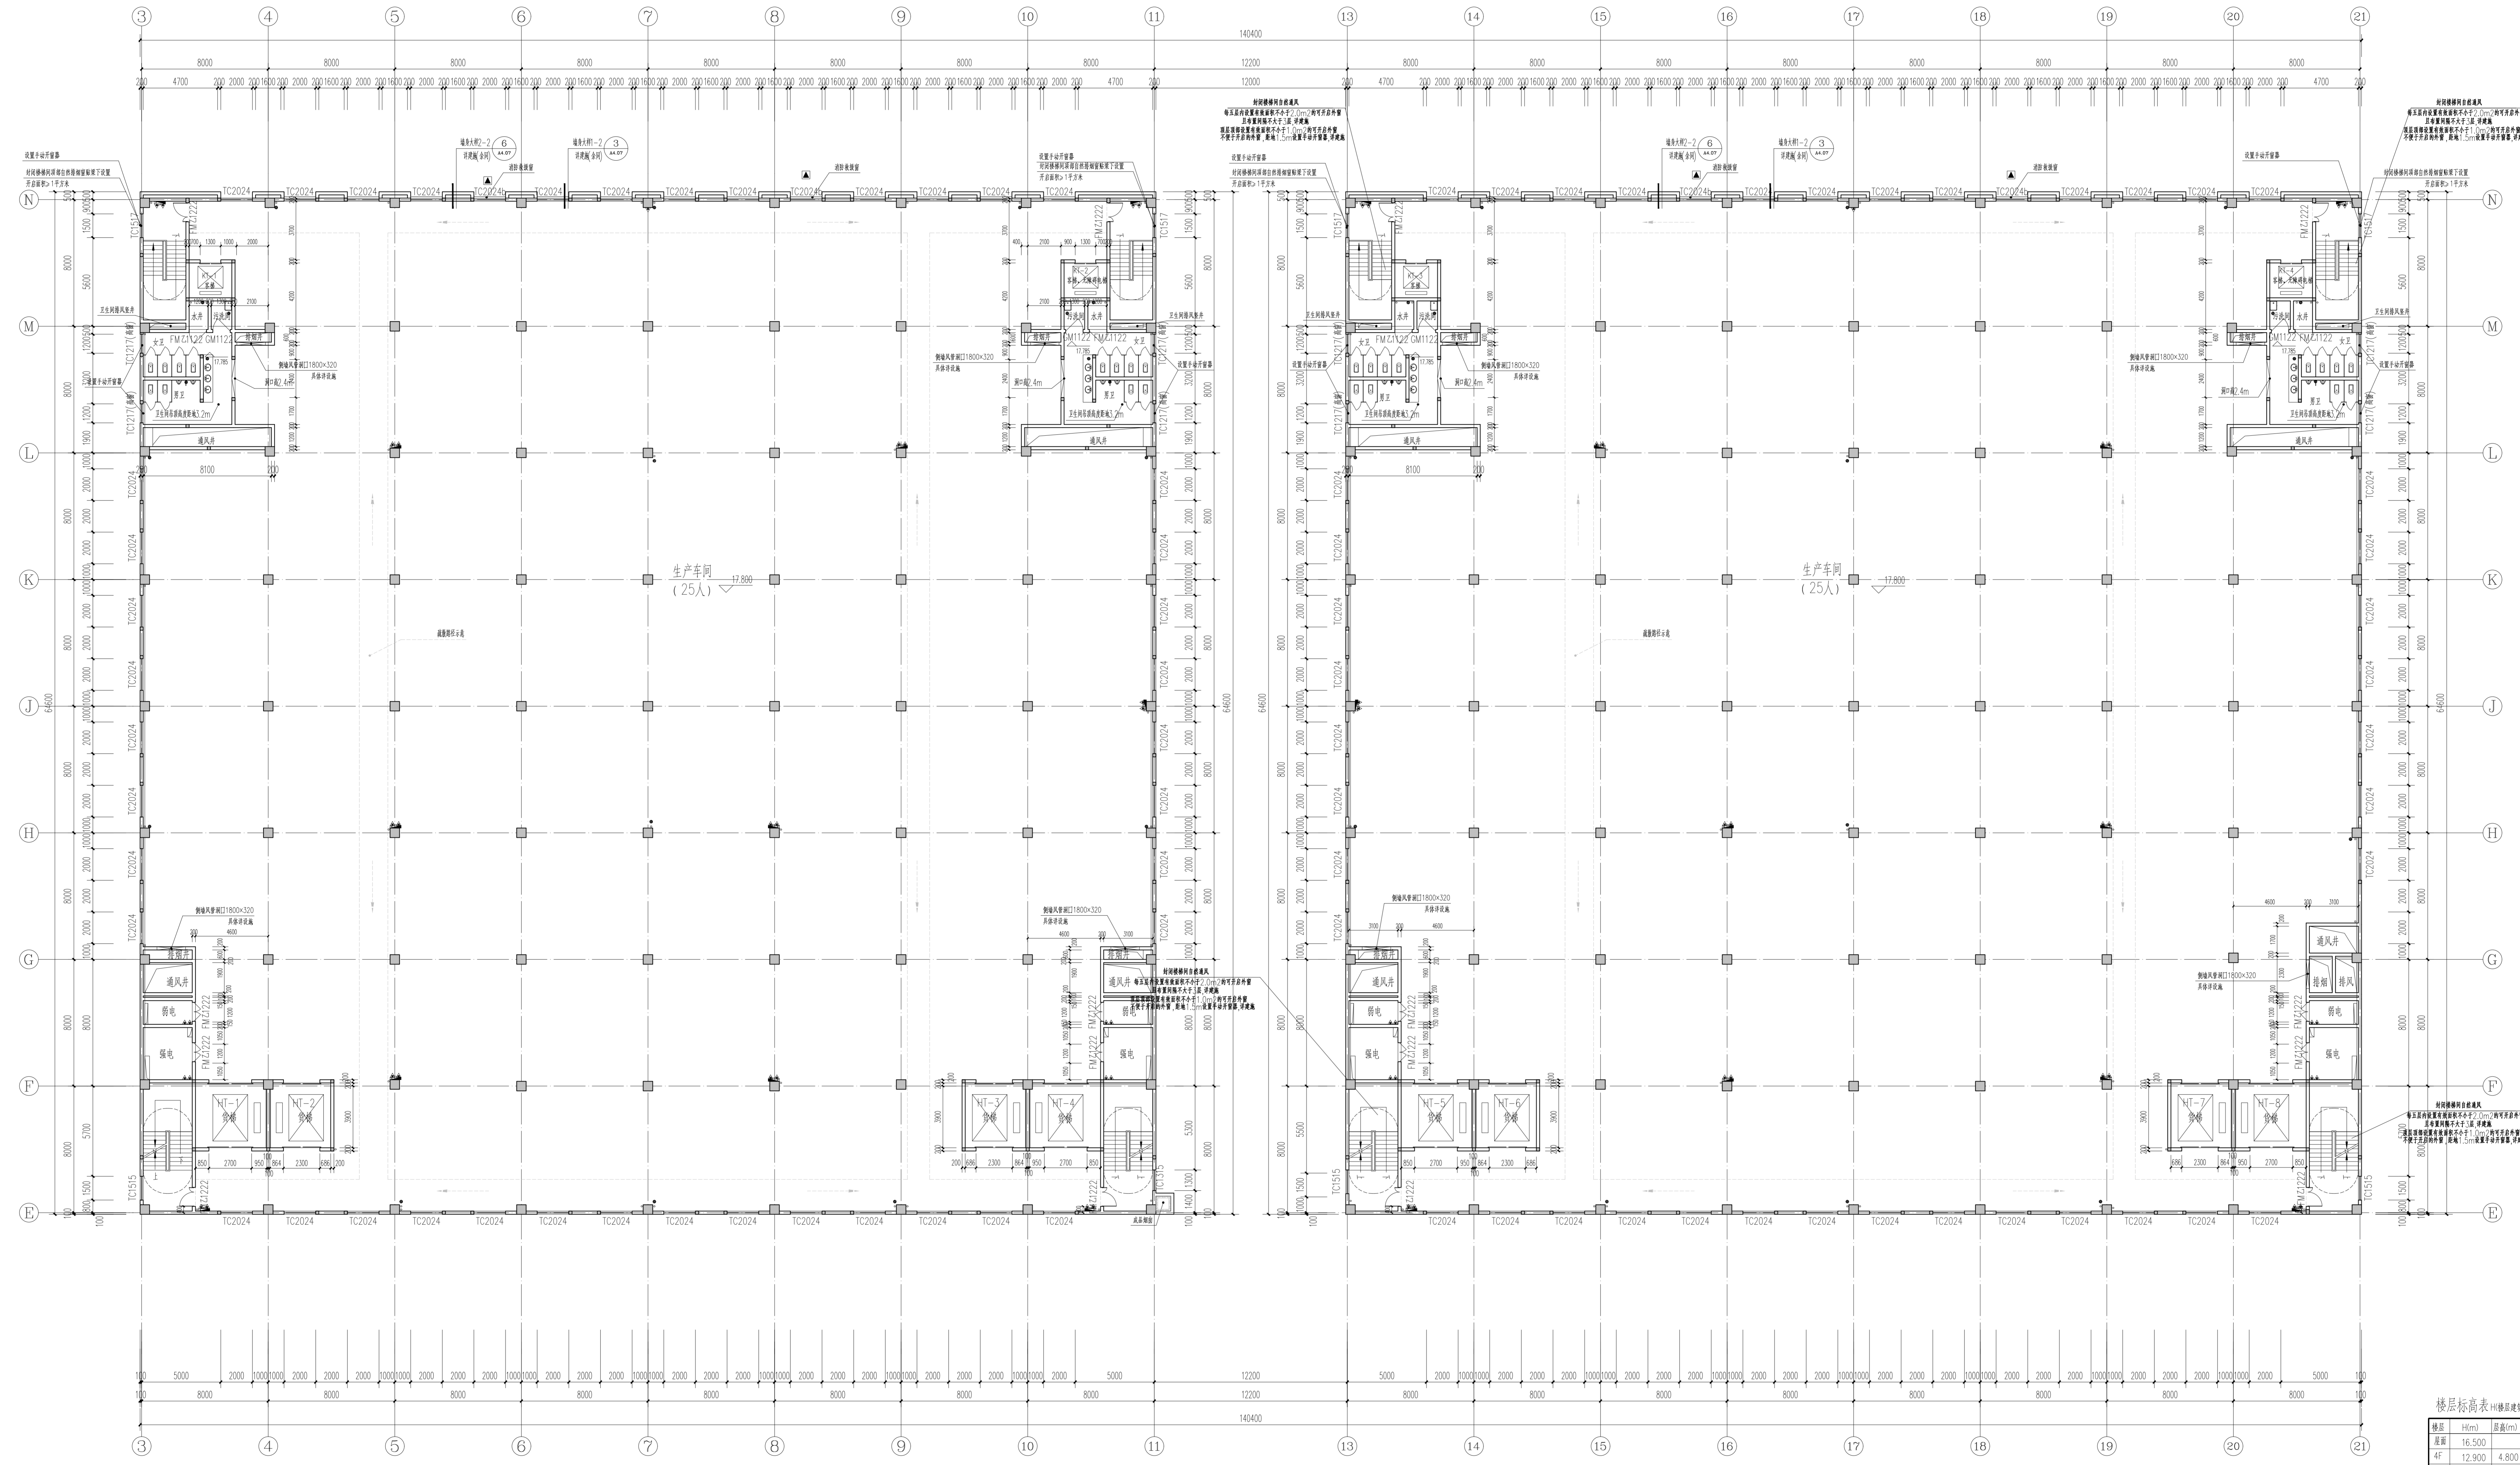

四层平面图 1:150

注册执业章
 REGISTERED SEAL

注册执业章
 REGISTERED SEAL

楼层标高表
 (单位: 楼层建筑标高)

标高	楼层	标高(m)	备注
±0.00	±0.00	±0.00	±0.00
1.2	1.2	2025.09	
1.1	1.1	2025.01	
1.0	1.0	2024.06	

四层防火分区及人员疏散宽度计算表

防火分区名称	防火分区面积(m²)	楼梯编号	形式	疏散宽度(m)	疏散宽度(m)	备注
防火分区A1-1	4121.64	LT-1	封闭楼梯	1.4	25/100 =0.3	
		LT-2	封闭楼梯	1.4		
		LT-3	封闭楼梯	1.4		
		LT-4	封闭楼梯	1.4		
防火分区B1-1	4121.64	总宽度		10.5	25/100 =0.3	
		LT-5	封闭楼梯	1.5		
		LT-6	封闭楼梯	1.5		
		LT-7	封闭楼梯	1.5		
LT-8	封闭楼梯	1.5	3.0			

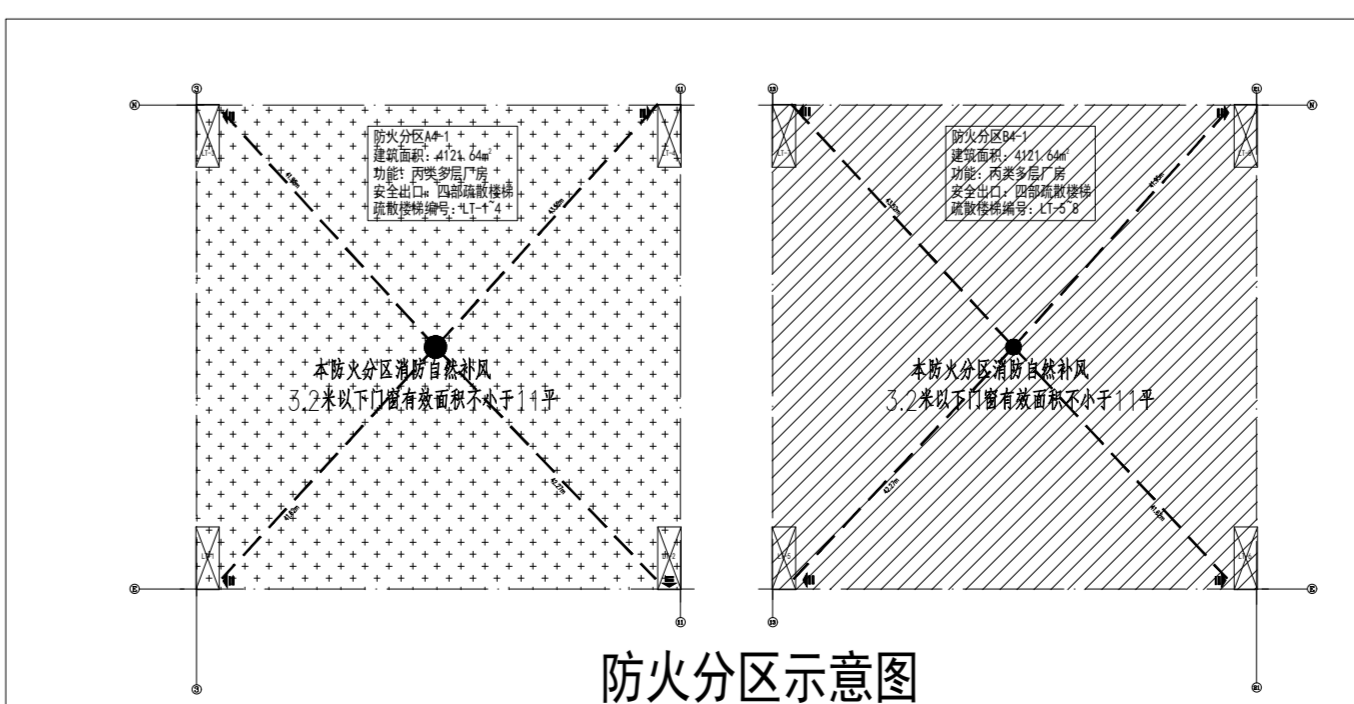

防火分区示意图

福建省工程勘察设计行业专用发票
 中建海峡建设发展有限公司
 发票号码: 3500031-006
 有效期至: 2028年12月01日

中华人民共和国一级注册建筑师
 姓名: 洪昭栋
 注册号: 3500031-006
 有效期至: 2028年12月01日

项目总称
 PROJECT NAME
融德时代食品产业园项目

建设单位
 CLIENT
福建融德时代实业有限公司

项目负责人
 PROJECT LEADER
洪昭栋

专业负责人
 SPECIALIST LEADER
洪昭栋

设计
 DESIGN
洪昭栋

审核
 CHECK
洪昭栋

设计号
 PROJECT No.
HKSJ2024-14

图号
 STATUS
A1.05