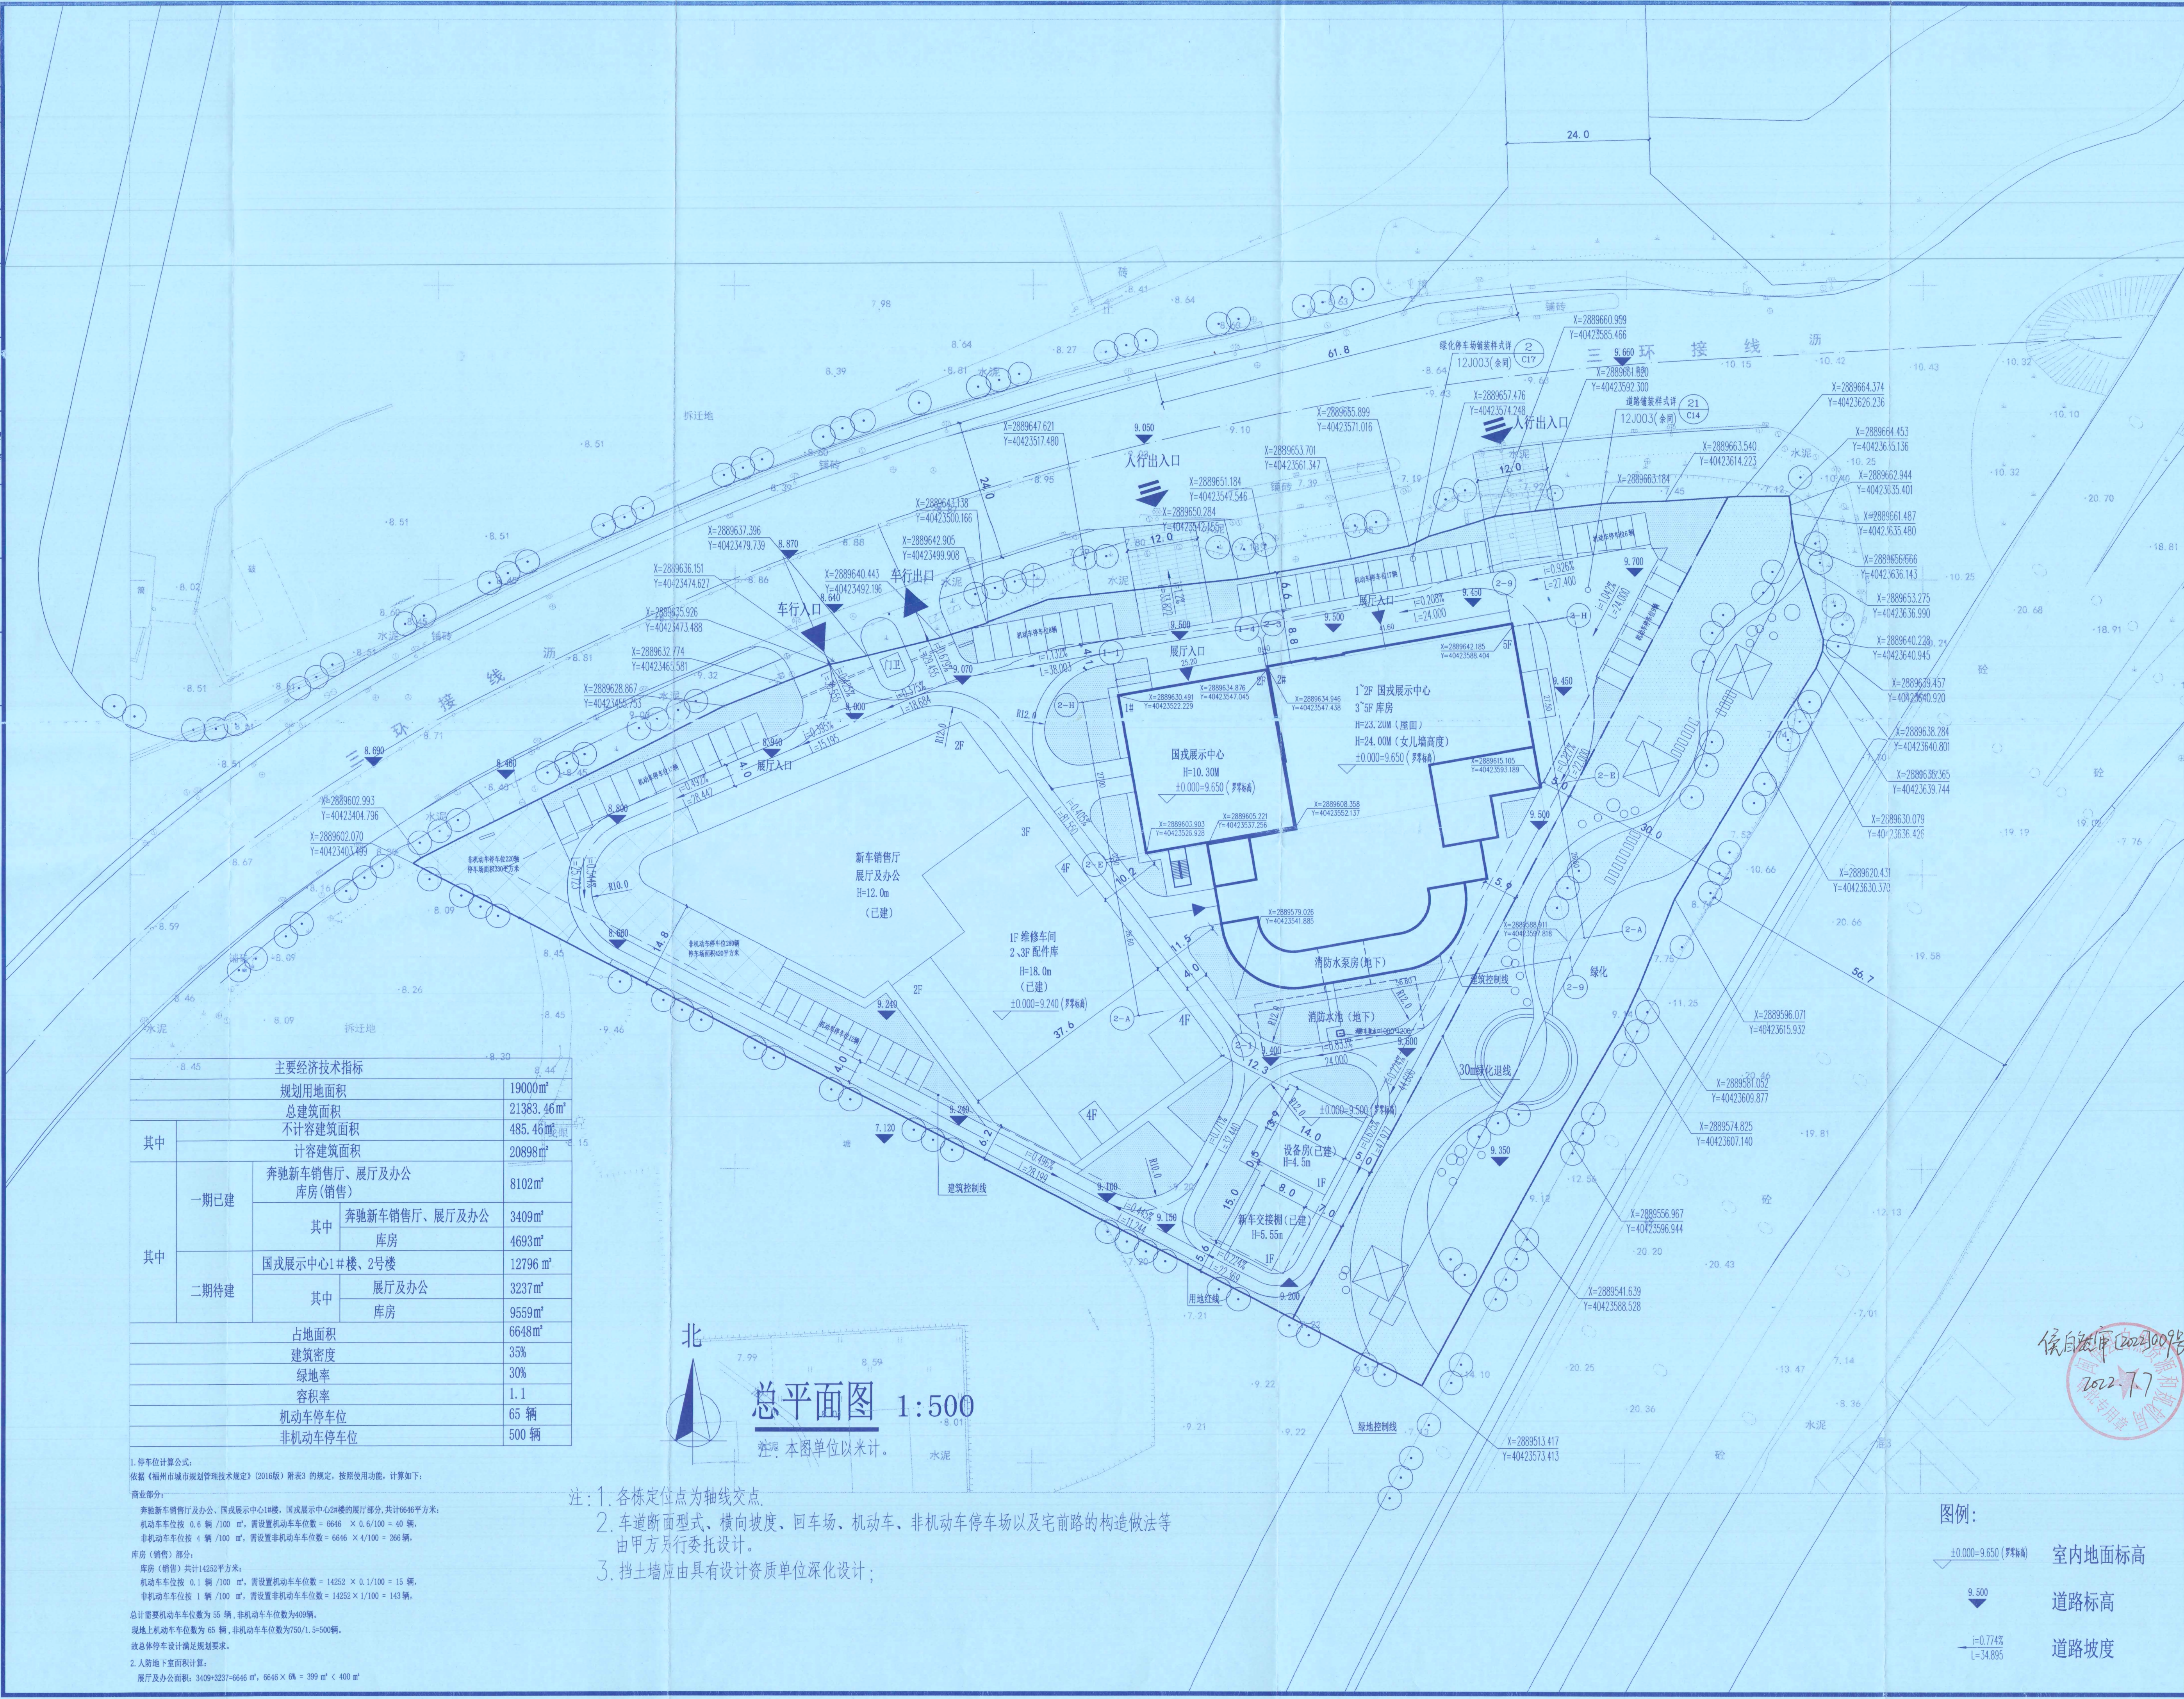


[illegible]

福建省合道建筑设计有限公司 FUJIAN HORDOR ARCHITECTURE & DESIGN CO., LTD 本图版权所有，除本工程外对本图的任何 其他用途和复制，必须获得本公司的书面许可。 出图章 PROJECT SEAL 福建省工程勘察设计院图纸专用章 福建省合道建筑设计有限公司 资质等级：建筑工程 等级：甲级 证号：A135002973 有效期至：2024年05月16日 注册执业章 REGISTERED SEAL 中华人民共和国一级注册建筑师 姓名：陈硕 注册号：3500297-004 有效期：至2022年12月31日 备注 REMARKS					
A-02022.05					
版本号日期 REVISION No. DATE					
施工图审查机构 EXAMINED BY					
施工图审查合格书编号 CERTIFICATE No.					
业主 CLIENT 福州国戎汽车销售服务有限公司					
工程名称 PROJECT NAME 福州国戎奔驰6S店					
项目名称 ITEM NAME 福州国戎奔驰6S店					
图名 DRAWING TITLE 总平面图 22.7.11(3)					
工程编号 PROJECT No. 1902016					
项目经理 PROJECT MANAGER					
工程负责人 PROJECT CAPTAIN 陈硕陈江					
工程助理 ASSISTANT TO PC 陈峰陈江					
机电负责人 M/E CHARGE					
审 定 AUTHORIZED BY					
审 核 EXAMINED BY 陈硕陈江					
专业负责人 MAIN ENGINEER 陈硕陈江					
专业助理 ASSISTANT TO ME 施彦施浩					
校对人 CHECKED BY					
设计人 DESIGNED BY 施彦施浩					
制图人 DRAWN BY 施彦施浩					
图别 TYPE 方案图号 No. AZ-01					
图形文件名 DRAWING FILE NAME					