
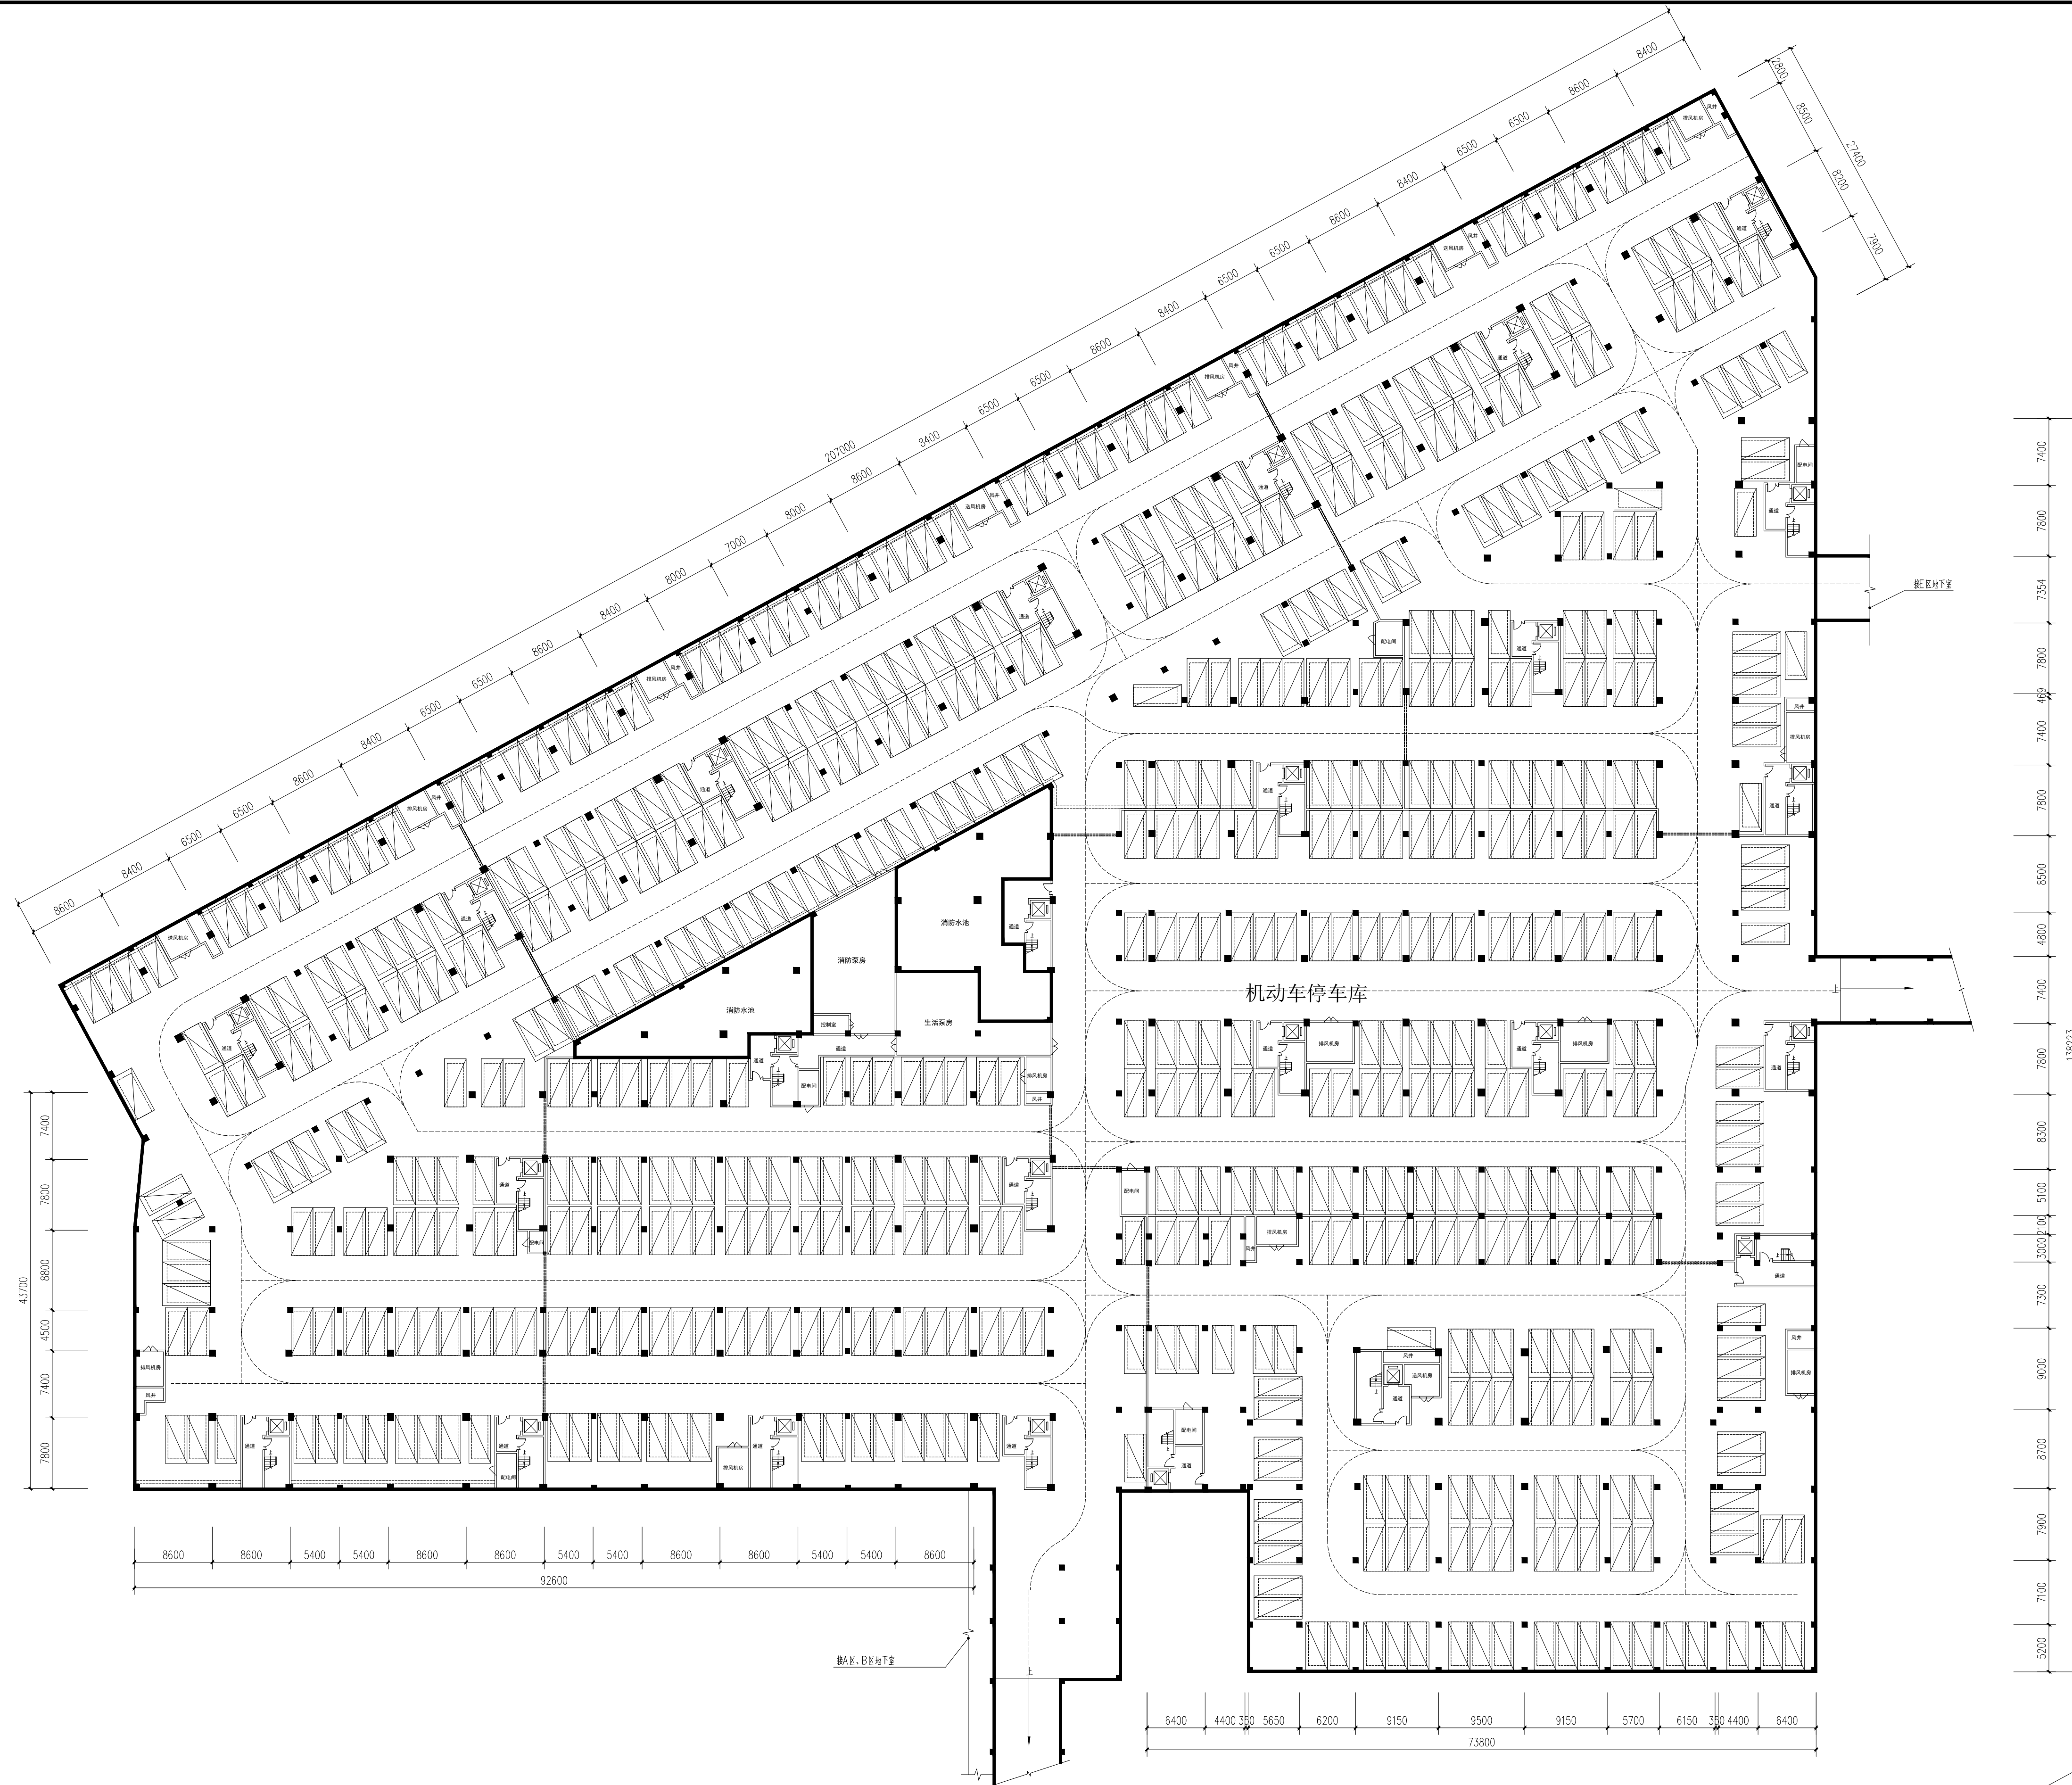


[illegible]

C区、D区地下室 一层平面图

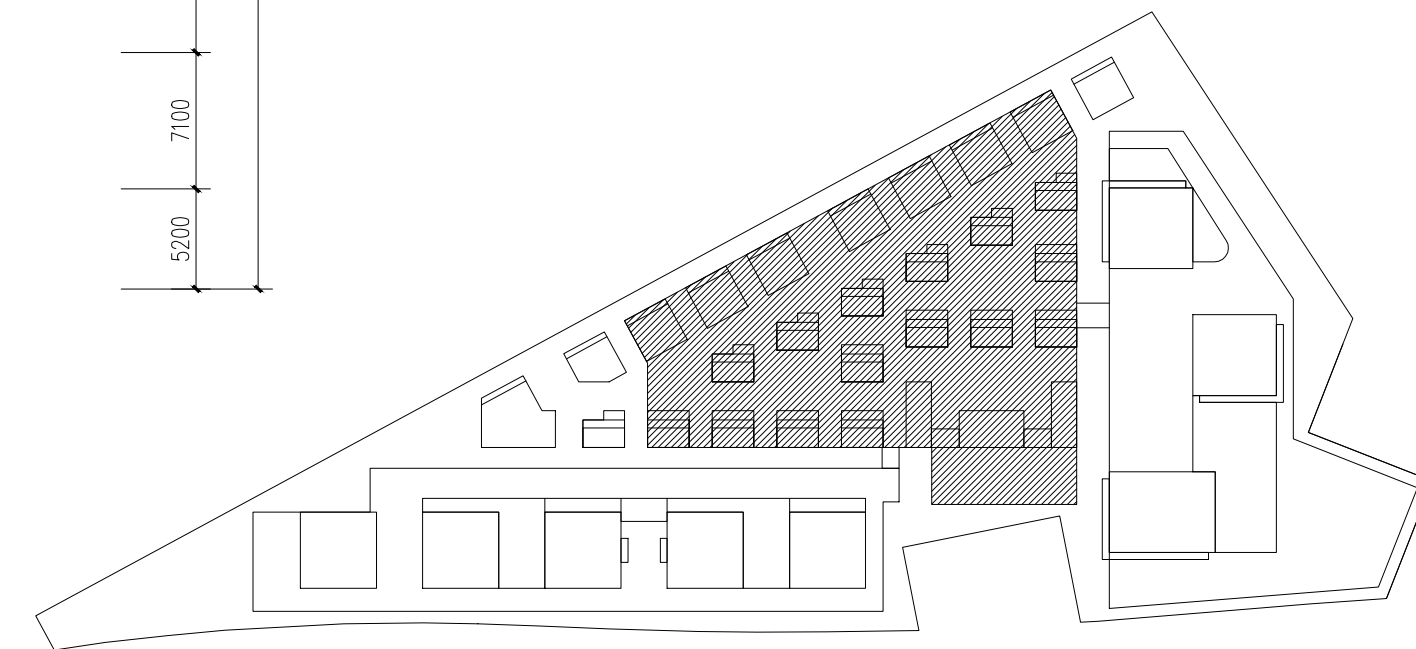

康景设计单位: ARCHITECTURE DESIGN UNIT			
 CNADRI			
中国建筑东北设计研究院有限公司 China Northeast Architectural Design & Research Institute Co., Ltd. 设计证书编号/证书编号 A21002554 No. A21002554 China A of Architecture Design (P.R.C.)			
设计单位: JIANVU DESIGN WITH			
公司出图章: 本图未经院出图章无效 CNADR PROJECT SEAL THE DRAWINGS NOT VALID WITHOUT CNADR SEAL			
注册执业章: REGISTERED SEAL			
1	基本 REVISION	开图时间 DATE	开图日期 DATE
最新开图版: 以最新基本为准 AFTER UPDATING OF THE DRAWING, THE LATEST VERSION SHOULD BE FOLLOWED			
建设单位: CLIENT			
项目: PROJECT NAME			
图名: DRAWING TITLE			
设计号: PROJECT No.			
项目总负责人 PROJECT DIRECTOR			
总建筑/工程/师 CHIEF ARCHITECT/ENGINEER			
审定人 APPROVED BY			
专业负责人 SPECIAL RESPONSIBLE			
校对人 CHECKED BY			
设计人 DESIGNED BY			
制图人 DRAWN BY			
审核 CHECKING No.			
日期 DATE			