


暖通	给排水	电气	动力
结构	暖通	电气	结构

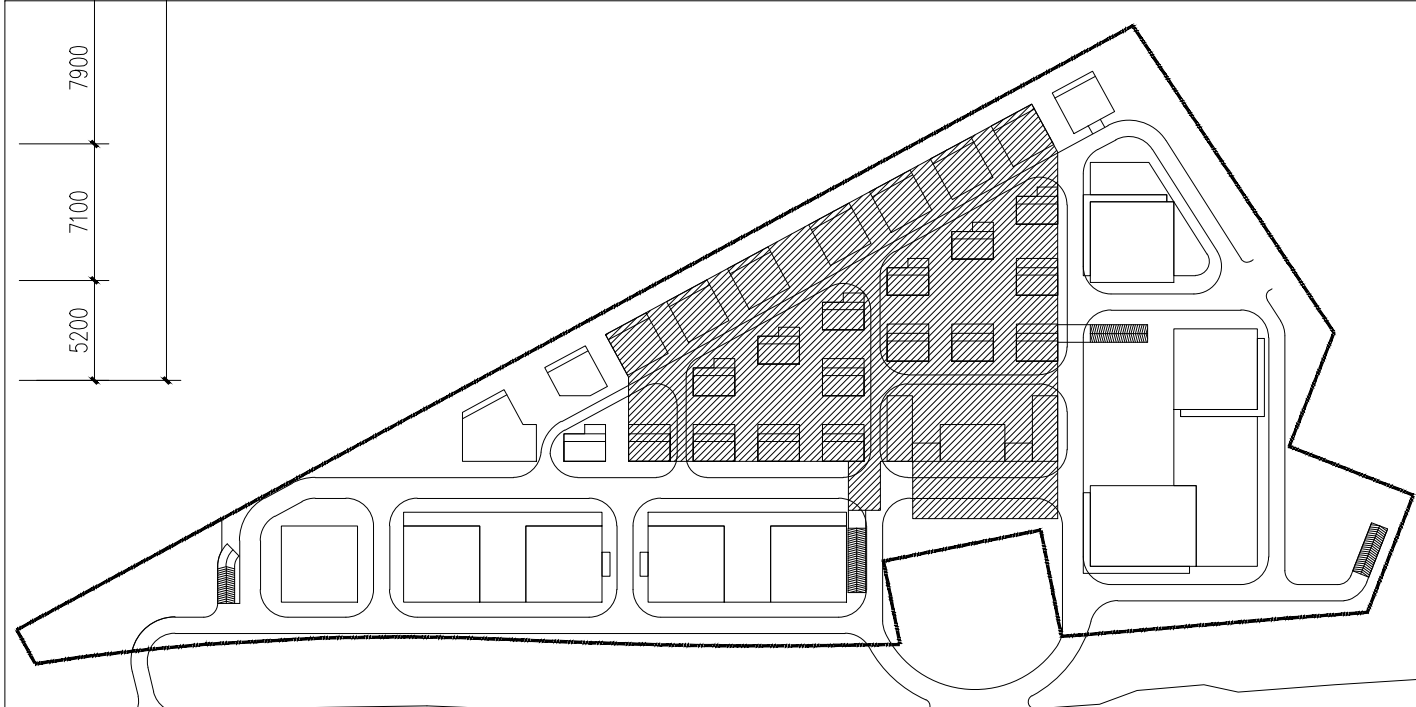

C区、D区地下室 一层平面图



建筑设计单位 ARCHITECTURE DESIGN UNIT	
中国建筑设计研究院有限公司 China Architectural Design & Research Institute Co., Ltd.	
设计证书编号: A12102254 设计证书名称: 建筑设计 (甲级)	
合作设计单位: JOINTLY DESIGNED WITH	
公司出图章: CNADRI PROJECT SEAL	
注册执业章: REGISTERED SEAL	
1	1
版本	升版原因
REVISION	CAUSE
本图升版后, 以最新版本为准	DATE
AFTER UPDATING OF THIS DRAWING, THE LATEST VERSION SHOULD BE FOLLOWED	
建设单位: CLIENT	
项目名称: PROJECT NAME	
图名: DRAWING TITLE	
设计号: PROJECT NO.	
项目负责人: PROJECT DIRECTOR	
总建筑师 (工程) 师: CHIEF ARCHITECT/ENGINEER	
审定人: APPROVED BY	
专业负责人: DISCIPLINE RESPONSIBLE BY	
设计人: DESIGNED BY	
制图人: DRAWN BY	
日期: DATE	图号: DRAWING No.
比例: SCALE	日期: DATE