



中国建筑西南设计研究院有限公司
CHINA SOUTHERN ARCHITECTURAL DESIGN RESEARCH INSTITUTE CO., LTD.

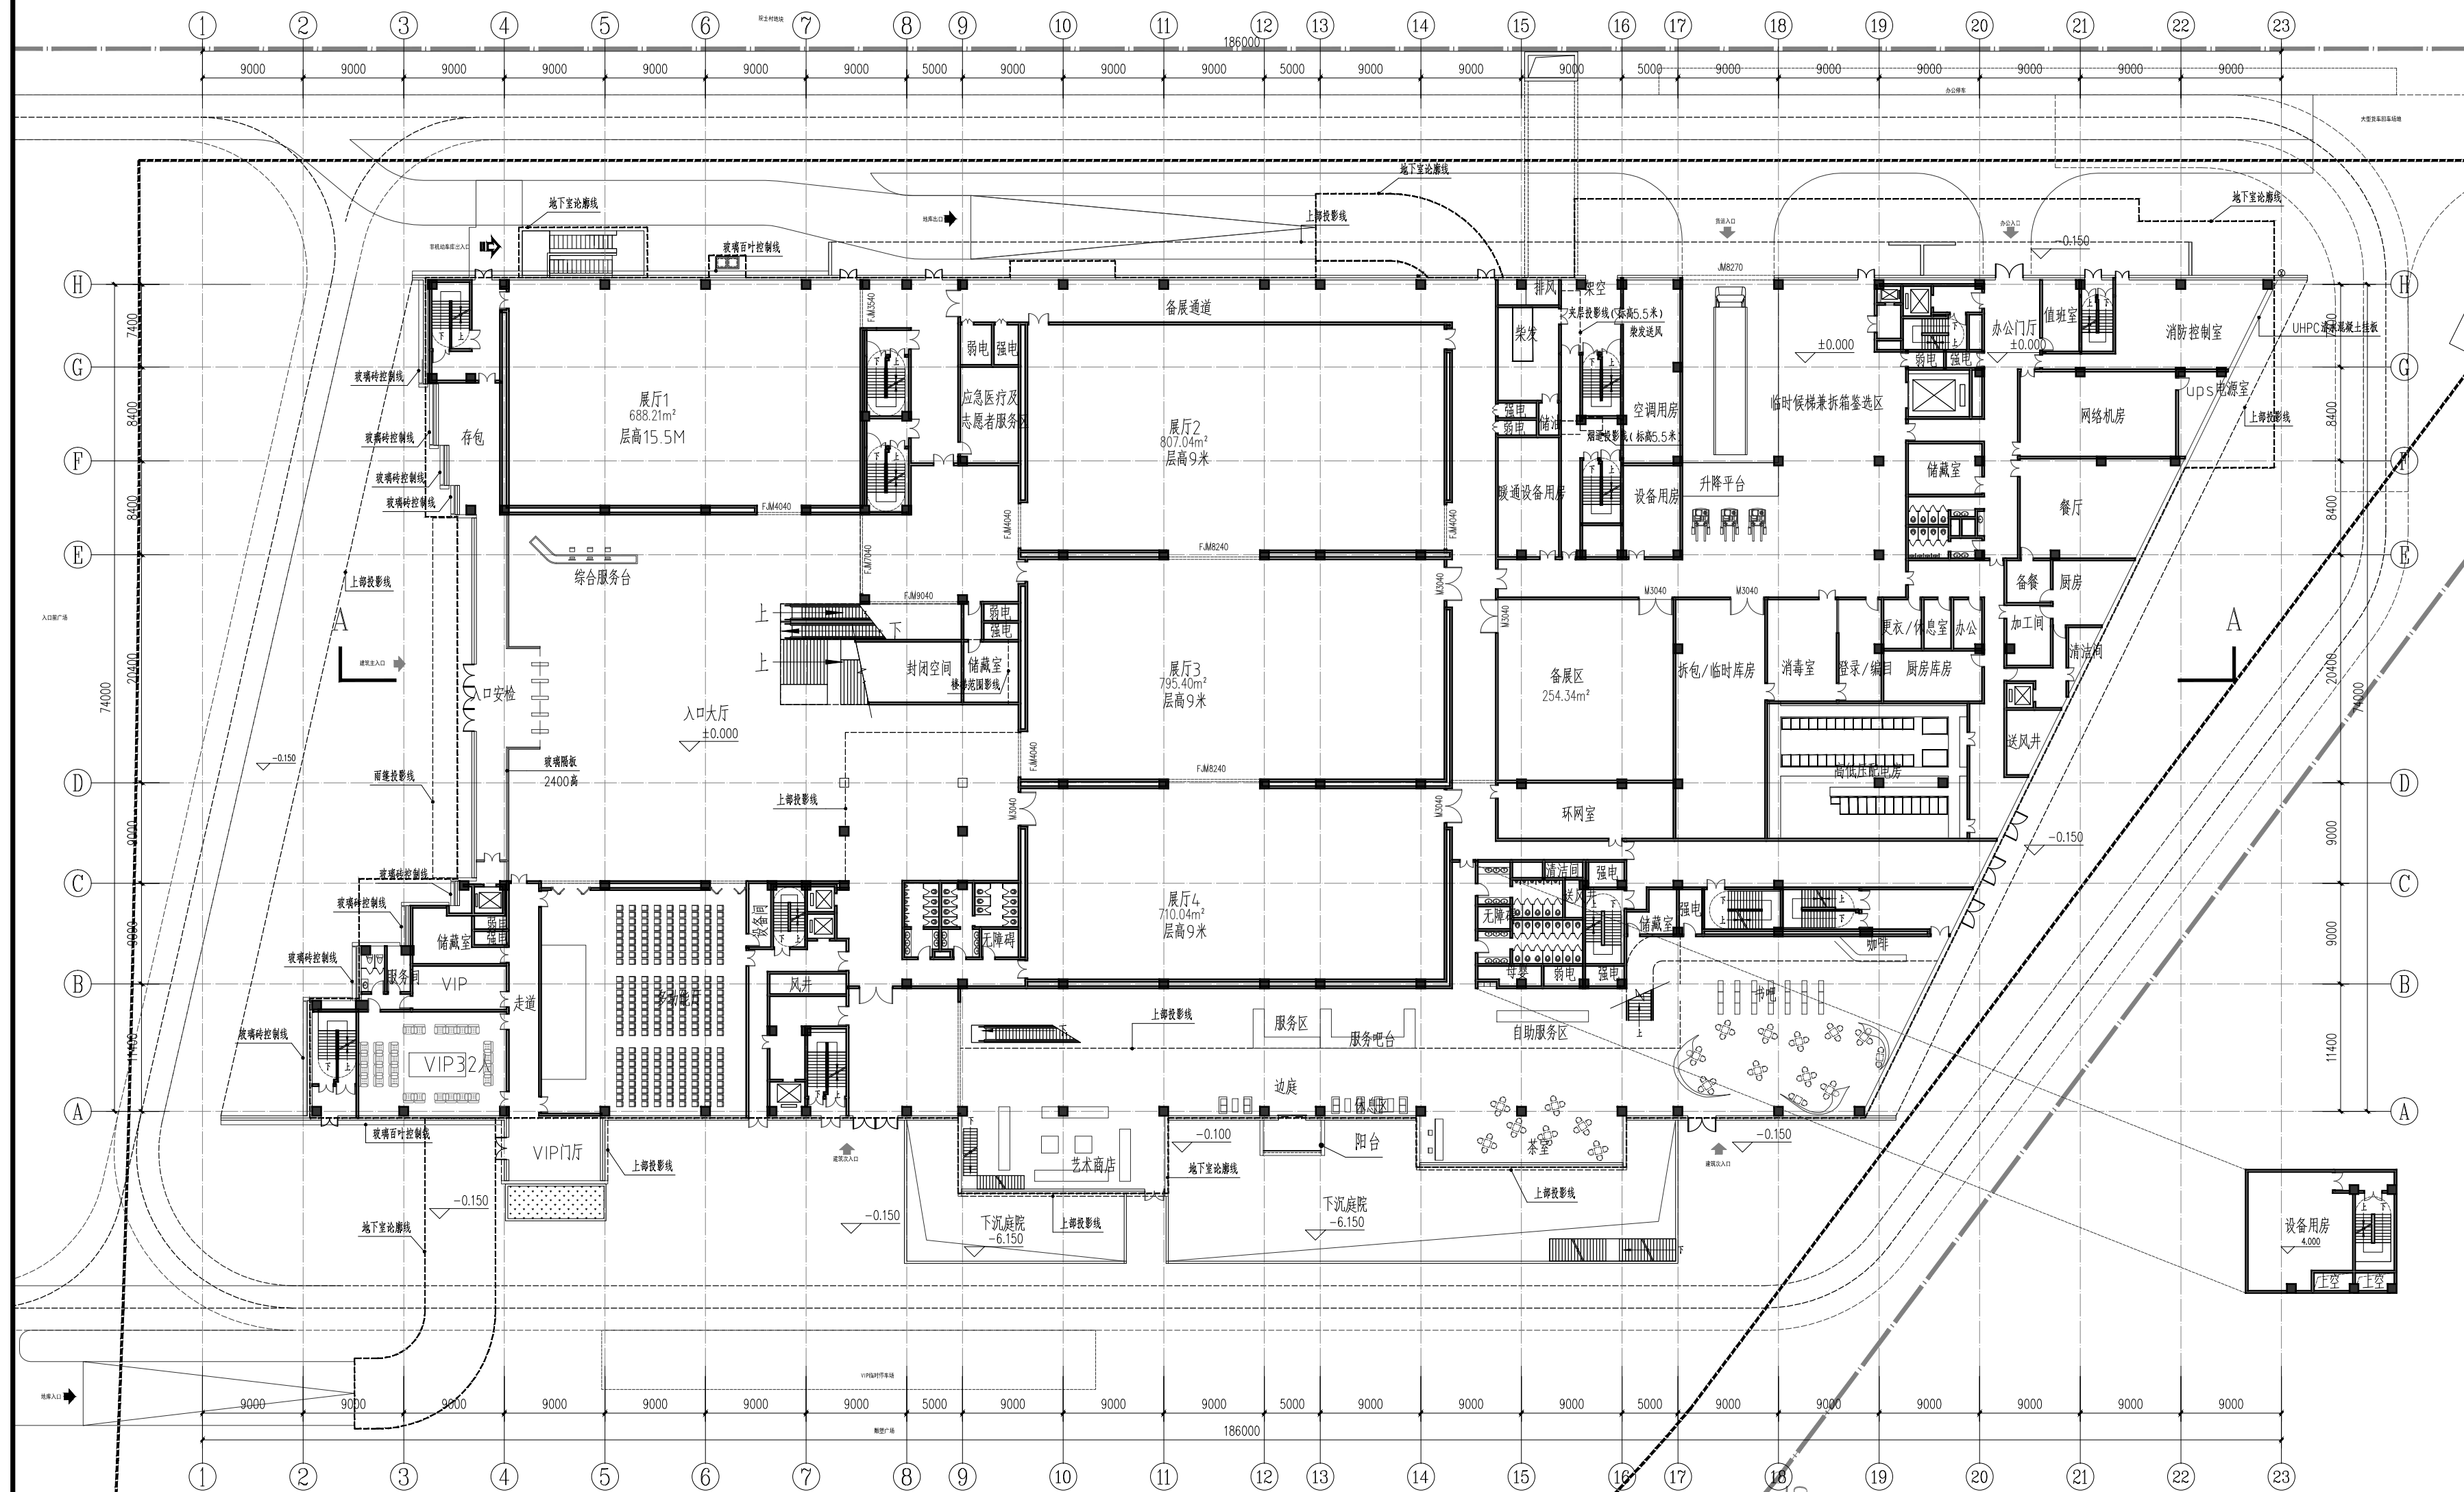

美术馆一层平面图 1:200

建设单位: (CLIENT:)	
福州高新区投资控股有限公司	
设计项目名称 PROJECT NAME	福建美术馆项目
子项名称 SUB PROJECT	美术馆
图名: (DWG. NAME:)	
美术馆一层平面图	
单位 unit: mm 比例 scale: 1:200	
设计总负责人 PROJECT LEADER	李峰
设计总负责人 PROJECT LEADER	马可
设计总负责人 PROJECT LEADER	王龙波
设计总负责人 PROJECT LEADER	王龙波
专业负责人 DIVISION CHIEF	
设计 DESIGNED BY	陈建宇
校 CHECKED BY	陈怡
审核 CHECKED BY	闫当
审定 APPROVED BY	徐盛民
设计项目编号 PROJECT NO.	
图别 DWG. TYPE	建方
图号 DWG. NO.	0
日期 DATE	2022年08月

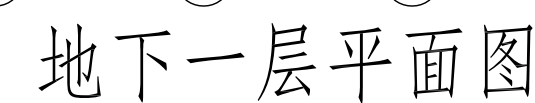

■ 地下机动车停车位: $218 \text{ 辆 (标准停车位)} + 5 \text{ 辆 (无障碍停车位)} + 22 \text{ 辆 (微型停车位)} \times 0.7 = 238 \text{ 辆}$

人防工程面积指标		
名称	面积	
应建人防建筑面积	2219.15m ²	
拟建人防建筑面积	2386.24m ²	
其中		
防护单元一、甲类核六级常六级、二等人员掩蔽所	800.63m ²	
防护单元二、甲类核六级常六级、二等人员掩蔽所	1585.61m ²	

防护单元一
核6级常6级
甲类二等人员掩蔽所
(建筑面积: 800.63m²)

人防分区示意图

建设单位: (盖章) _____			
福建省长兴水务局			
设计项目名称 POINT 系统 于 2016 年 6 月 03 日		福建长兴供水项目 莫其松	
图 号: (1:900, 40mm)			
施工阶段: 施工图			
姓名: zhang		姓 名: zhang	
设计负责人 9910187 L1493		审核 签字 王惠英 王惠英	
千金壹佰元 9910188 L1317			
图 号 9910189 L1493		修改人 陈 强	
图 号 9910190 L1493		图 章	
图 号 9910191 L1493		审核人	
设计说明 9910192 L1493		221040-02	
图 章	分 别	图 章	A-C-1990
图 章	分 别	图 章	A-C-1990