


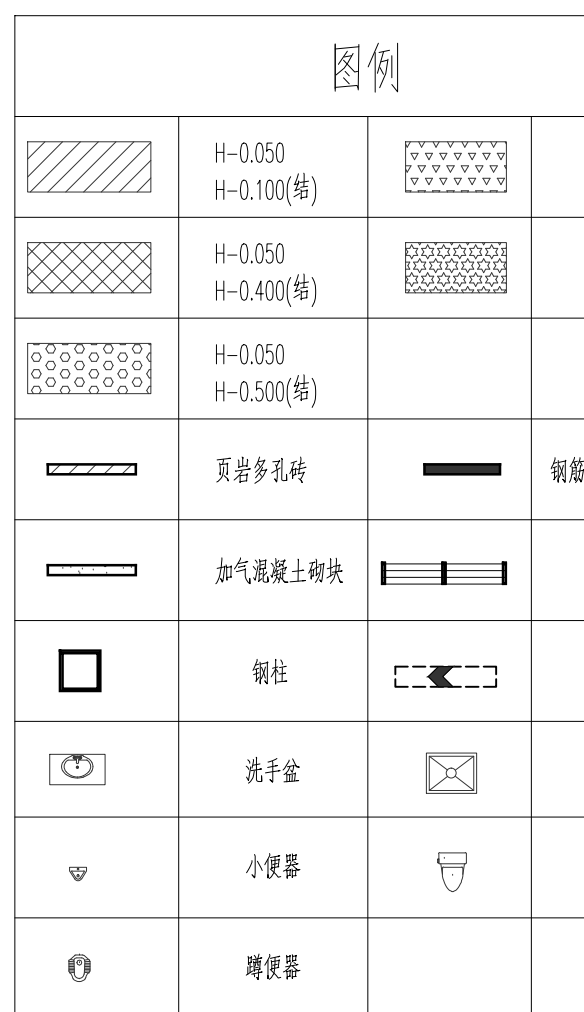


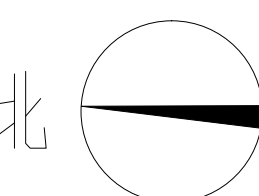

美术馆一层平面图 1:150

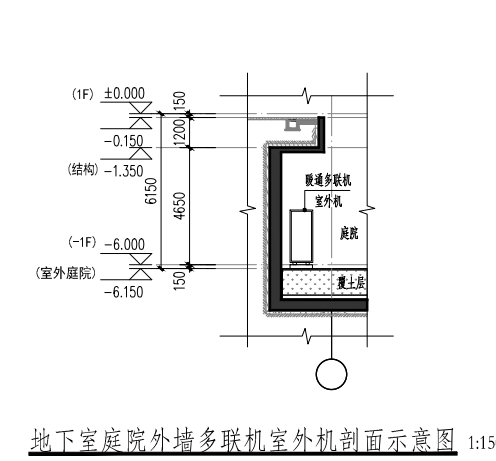

版

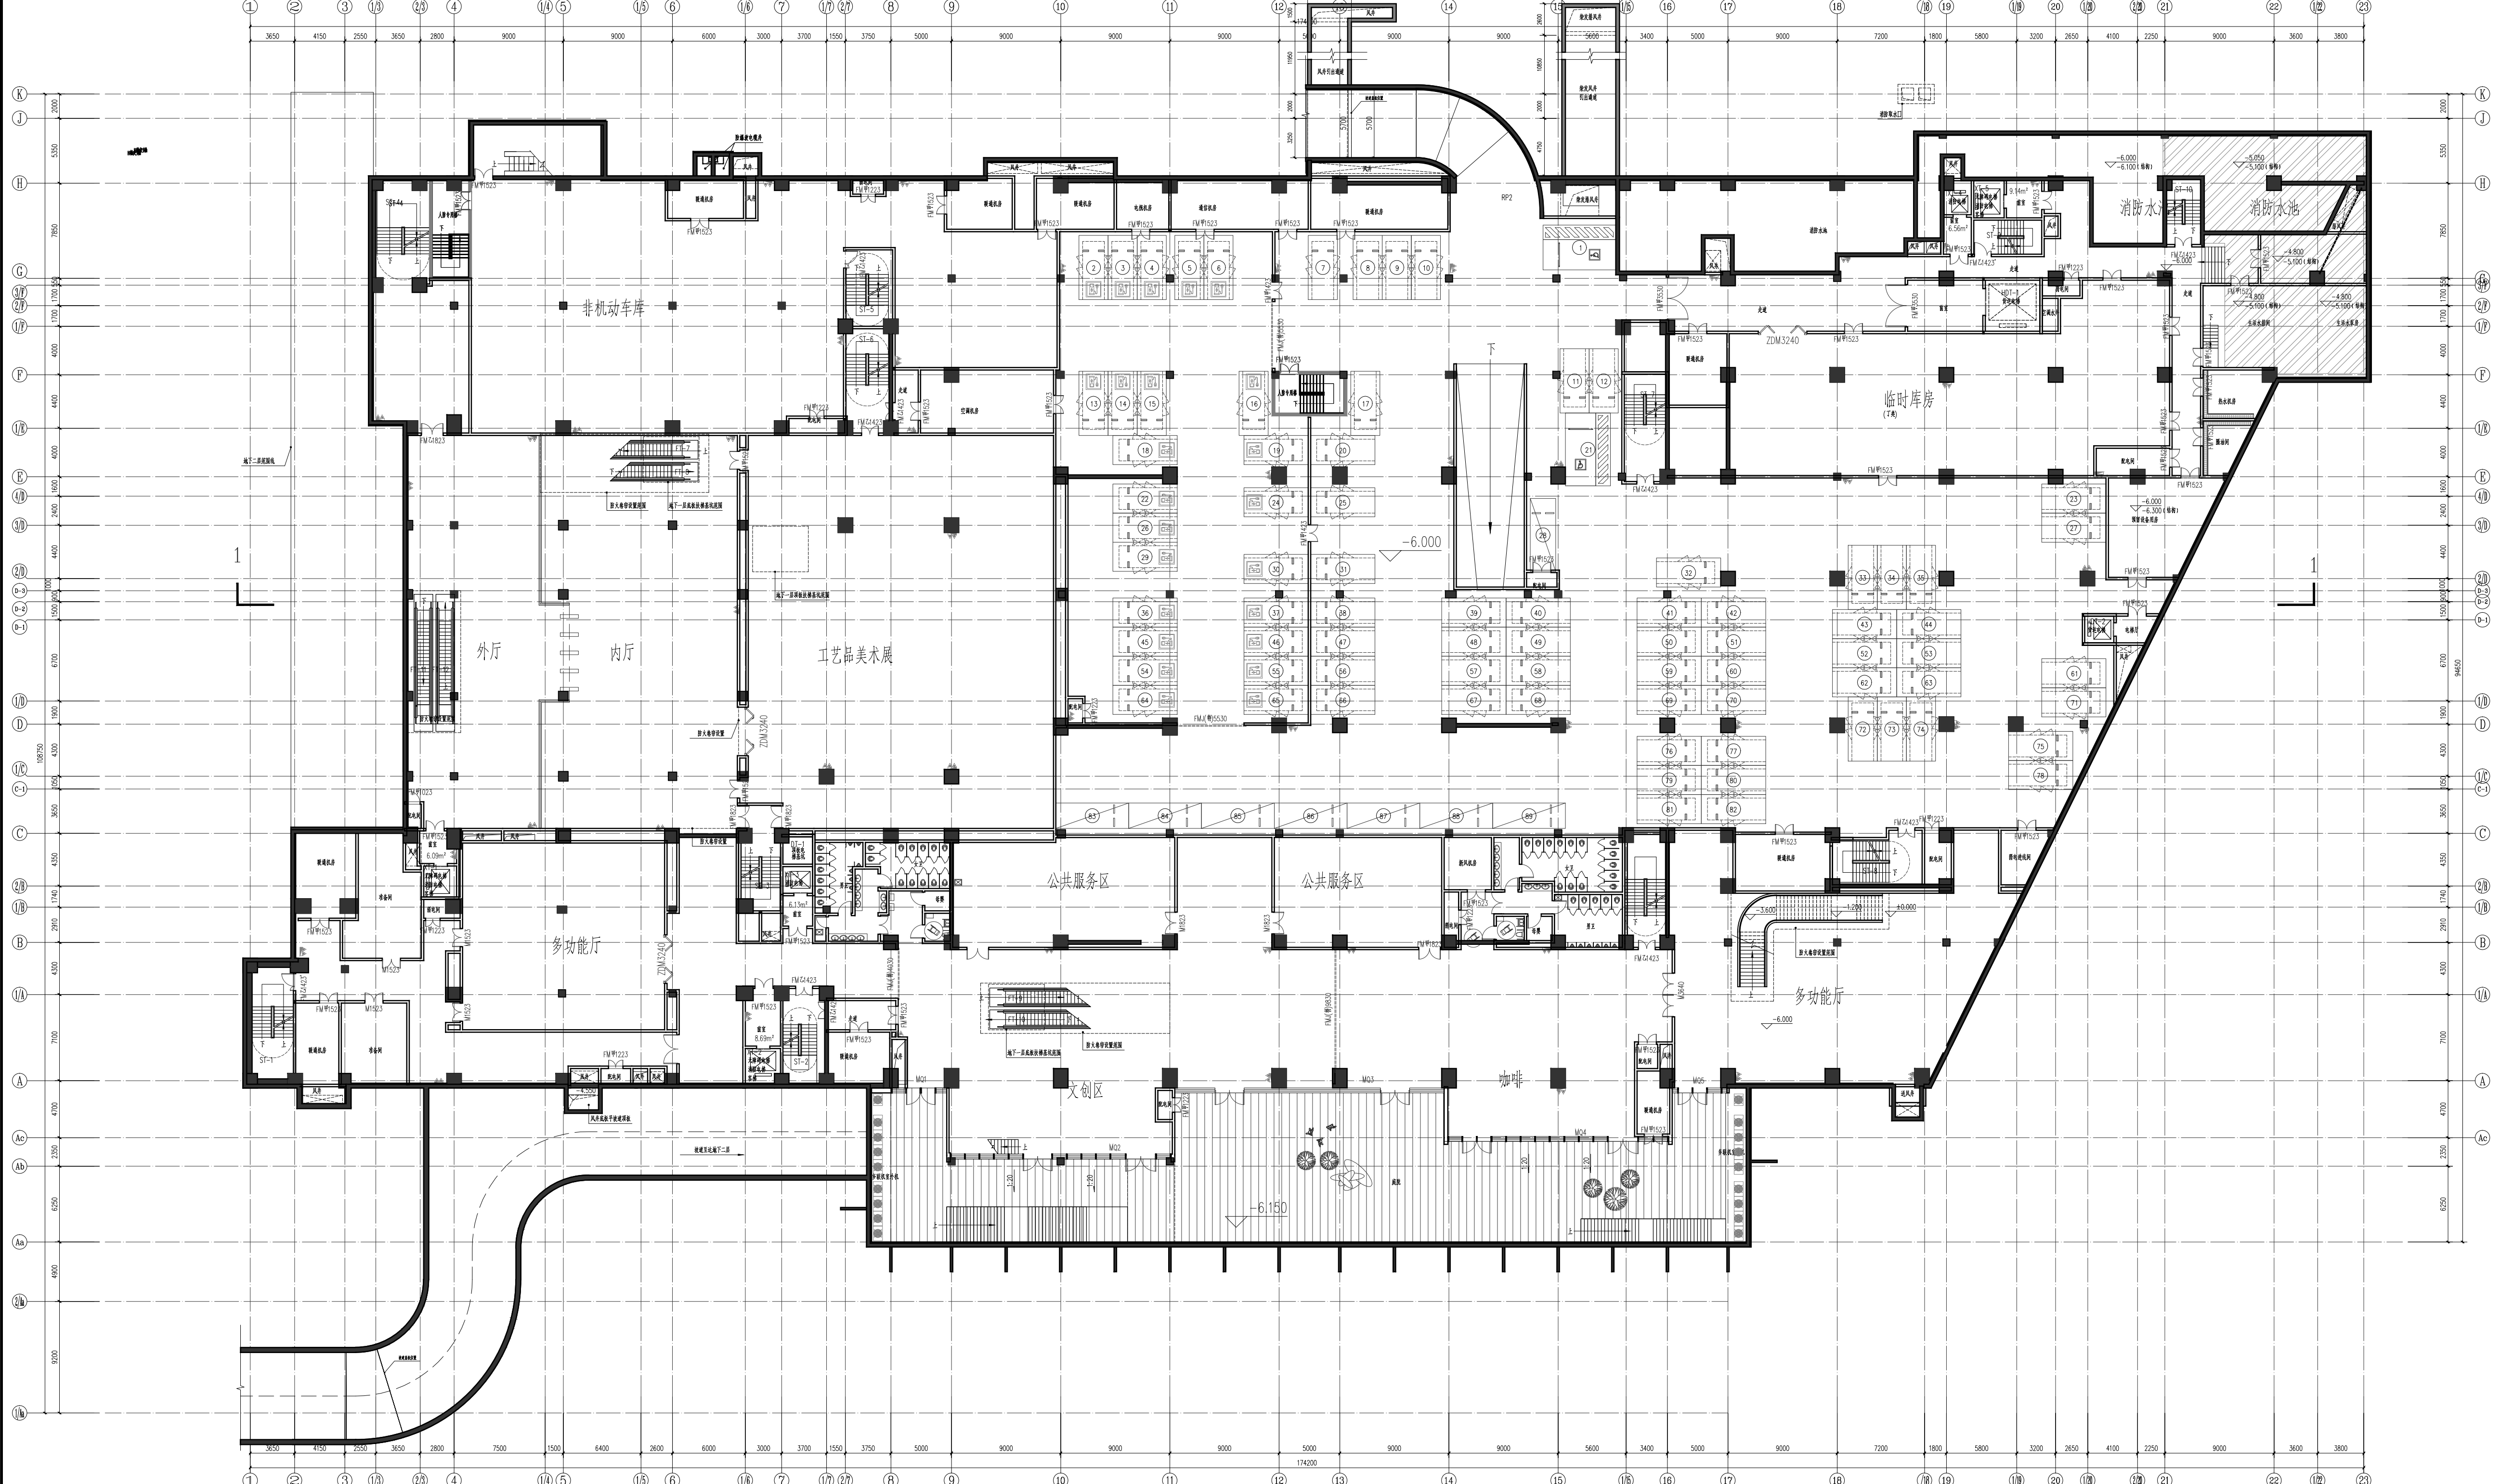

中国建筑西南设计研究院有限公司
CHINA ARCHITECTURAL SOUTHWEST DESIGN & RESEARCH INSTITUTE CO., LTD.

设计项目名
YH010317-PM01
子项名称
J0101-PM0101
图名
地下一层平面图
图号
1/01
比例
1:150
日期
2023.08.01

建设单位
福建美术馆
设计负责人
陈建强
审核人
陈建强
制图人
陈建强
校对
陈建强
审核
陈建强
日期
2023.08.01

设计项目名
福建美术馆项目
子项名称
美术馆
图名
地下一层平面图
图号
1/01
比例
1:150
日期
2023.08.01

建设单位
福建美术馆
设计负责人
陈建强
审核人
陈建强
制图人
陈建强
校对
陈建强
审核
陈建强
日期
2023.08.01

