


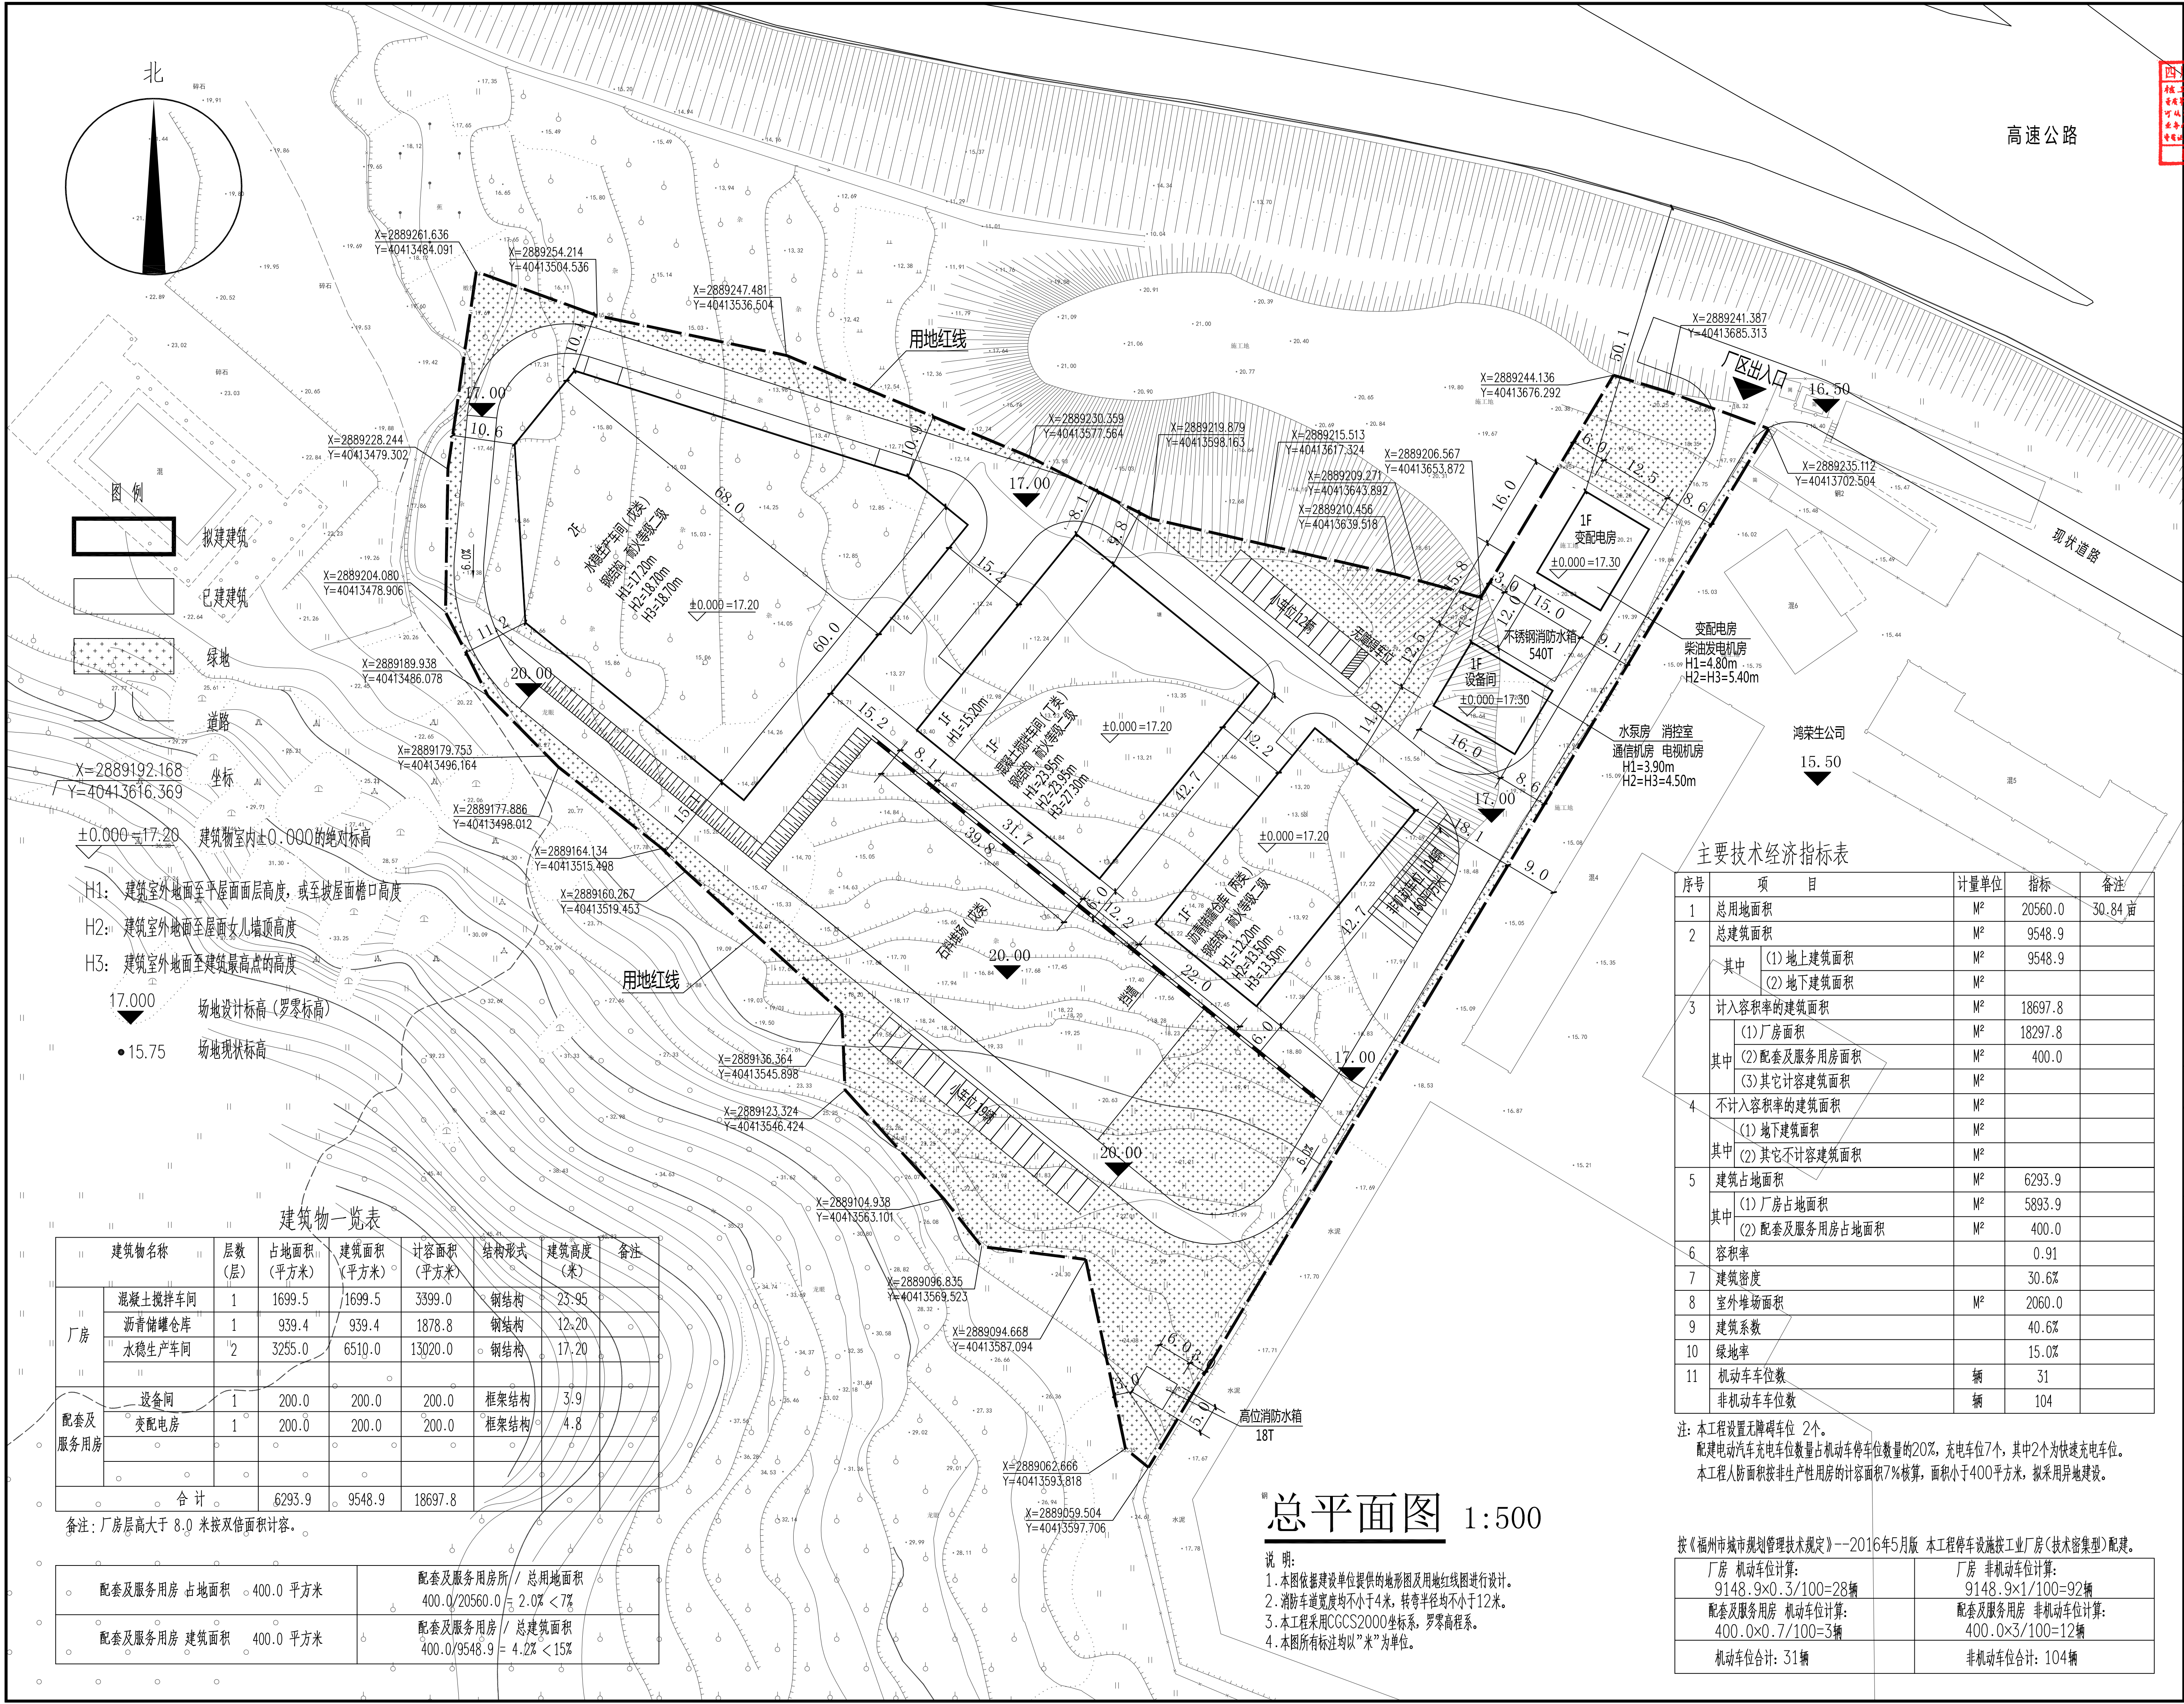

平面示意: KEY PLAN

四川省建设工程设计图专用章

核工业西南勘察设计研究院有限公司

注册执业栏 REGISTERED ARCHITECT/ENGINEER

姓名: NAME

注册证书号码: REGISTRATION CERTIFICATE NO.

注册印章号码: STAMP NO.

设计号: JOB NO.

工程名称: PROJECT TITLE

子项名称: SUB ITEM

建设单位: CLIENT

福州永宏沥青混凝土搅拌站(一期)

图名: DRAWING TITLE

总平面图

图别: 建筑 DWG CATEGORY 图号: 2-01 DWG NO.

日期: 2021.03 DATE 版本: VER. NO.

设计: DESIGNED BY 王敏

校对: CHECKED BY 周跃

专业负责人: DISCIPLINE CHIEF 唐宏伟

设计总负责人: PROJECT CHIEF 唐宏伟

审核: AUDIT 曾显群

审定: APPROVED BY 虞辛

NSWI

核工业西南勘察设计研究院有限公司

NUCLEAR INDUSTRY SOUTHWEST SURVEY&DESIGN INSTITUTE CO.,LTD.

中国·成都·二环路东四段298号

电话: 028-84540365 传真: 028-84540362

TEL:+86(28) 84540365 FAX:+86(28) 84540362

工程设计资质证书编号: A151000397

版 权 说 明

COPYRIGHT DECLARATION

此图版权为核工业西南勘察设计研究院有限公司所有, 未经书面许可不得另行他用。