

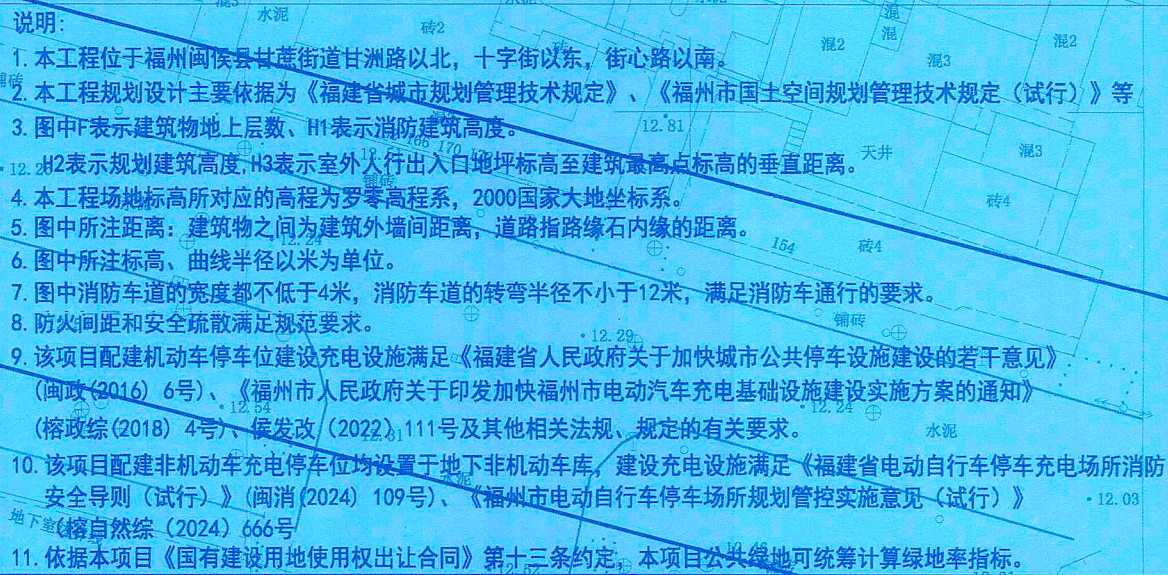


注：非机动车停车位计算式：
商业应配建非机动车位：9926.33 / 100X8=795 (辆)
酒店(旅馆)应配建非机动车位：32间X0.5=16 (辆)
市场应配建非机动车位：1955.80/100X2=40 (辆)
办公应配建非机动车位：1058.34/100X4=43 (辆)
非机动车位应配建：795+16+40+43=894 (辆)
机动车停车位计算式：
商业应配建机动车位：9926.33 / 100X0.6=60 (辆)
酒店(旅馆)应配建机动车位：32间X0.3=10 (辆)
市场应配建机动车位：1955.80/100X1.2=24 (辆)
办公应配建机动车位：1058.34/100X0.8=9 (辆)
机动车位应配建：60+10+24+9=103 (辆)
本项目共设置104辆机动车位，其中3辆微型车，按比例折算后为103辆
机械停车位31辆，占总停车位30%
电动汽车充电停车位应配建：104×0.2=21辆
(占总配建机动车位的比例20%)
其中：电动汽车慢充停车位应配建：18 辆
(占电动汽车充电停车位的比例90%)
快充停车位应配建：3 辆 (占电动汽车充电停车位的比例10%)
本项目共配建电动汽车慢充停车位19辆，快充停车位3辆
人防地下室面积=地上计容面积X6%=17855.02X6%=1071.30㎡

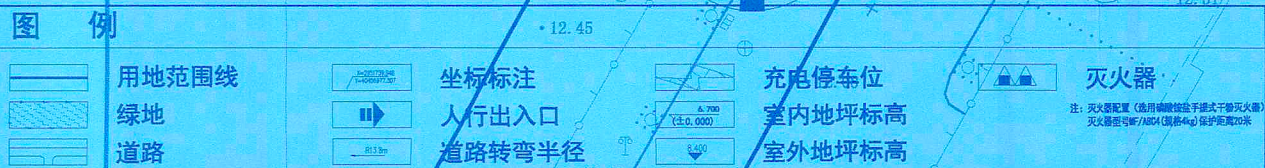

工程编号	2024-Y06	
图 别	总平规划	
图 号	01	

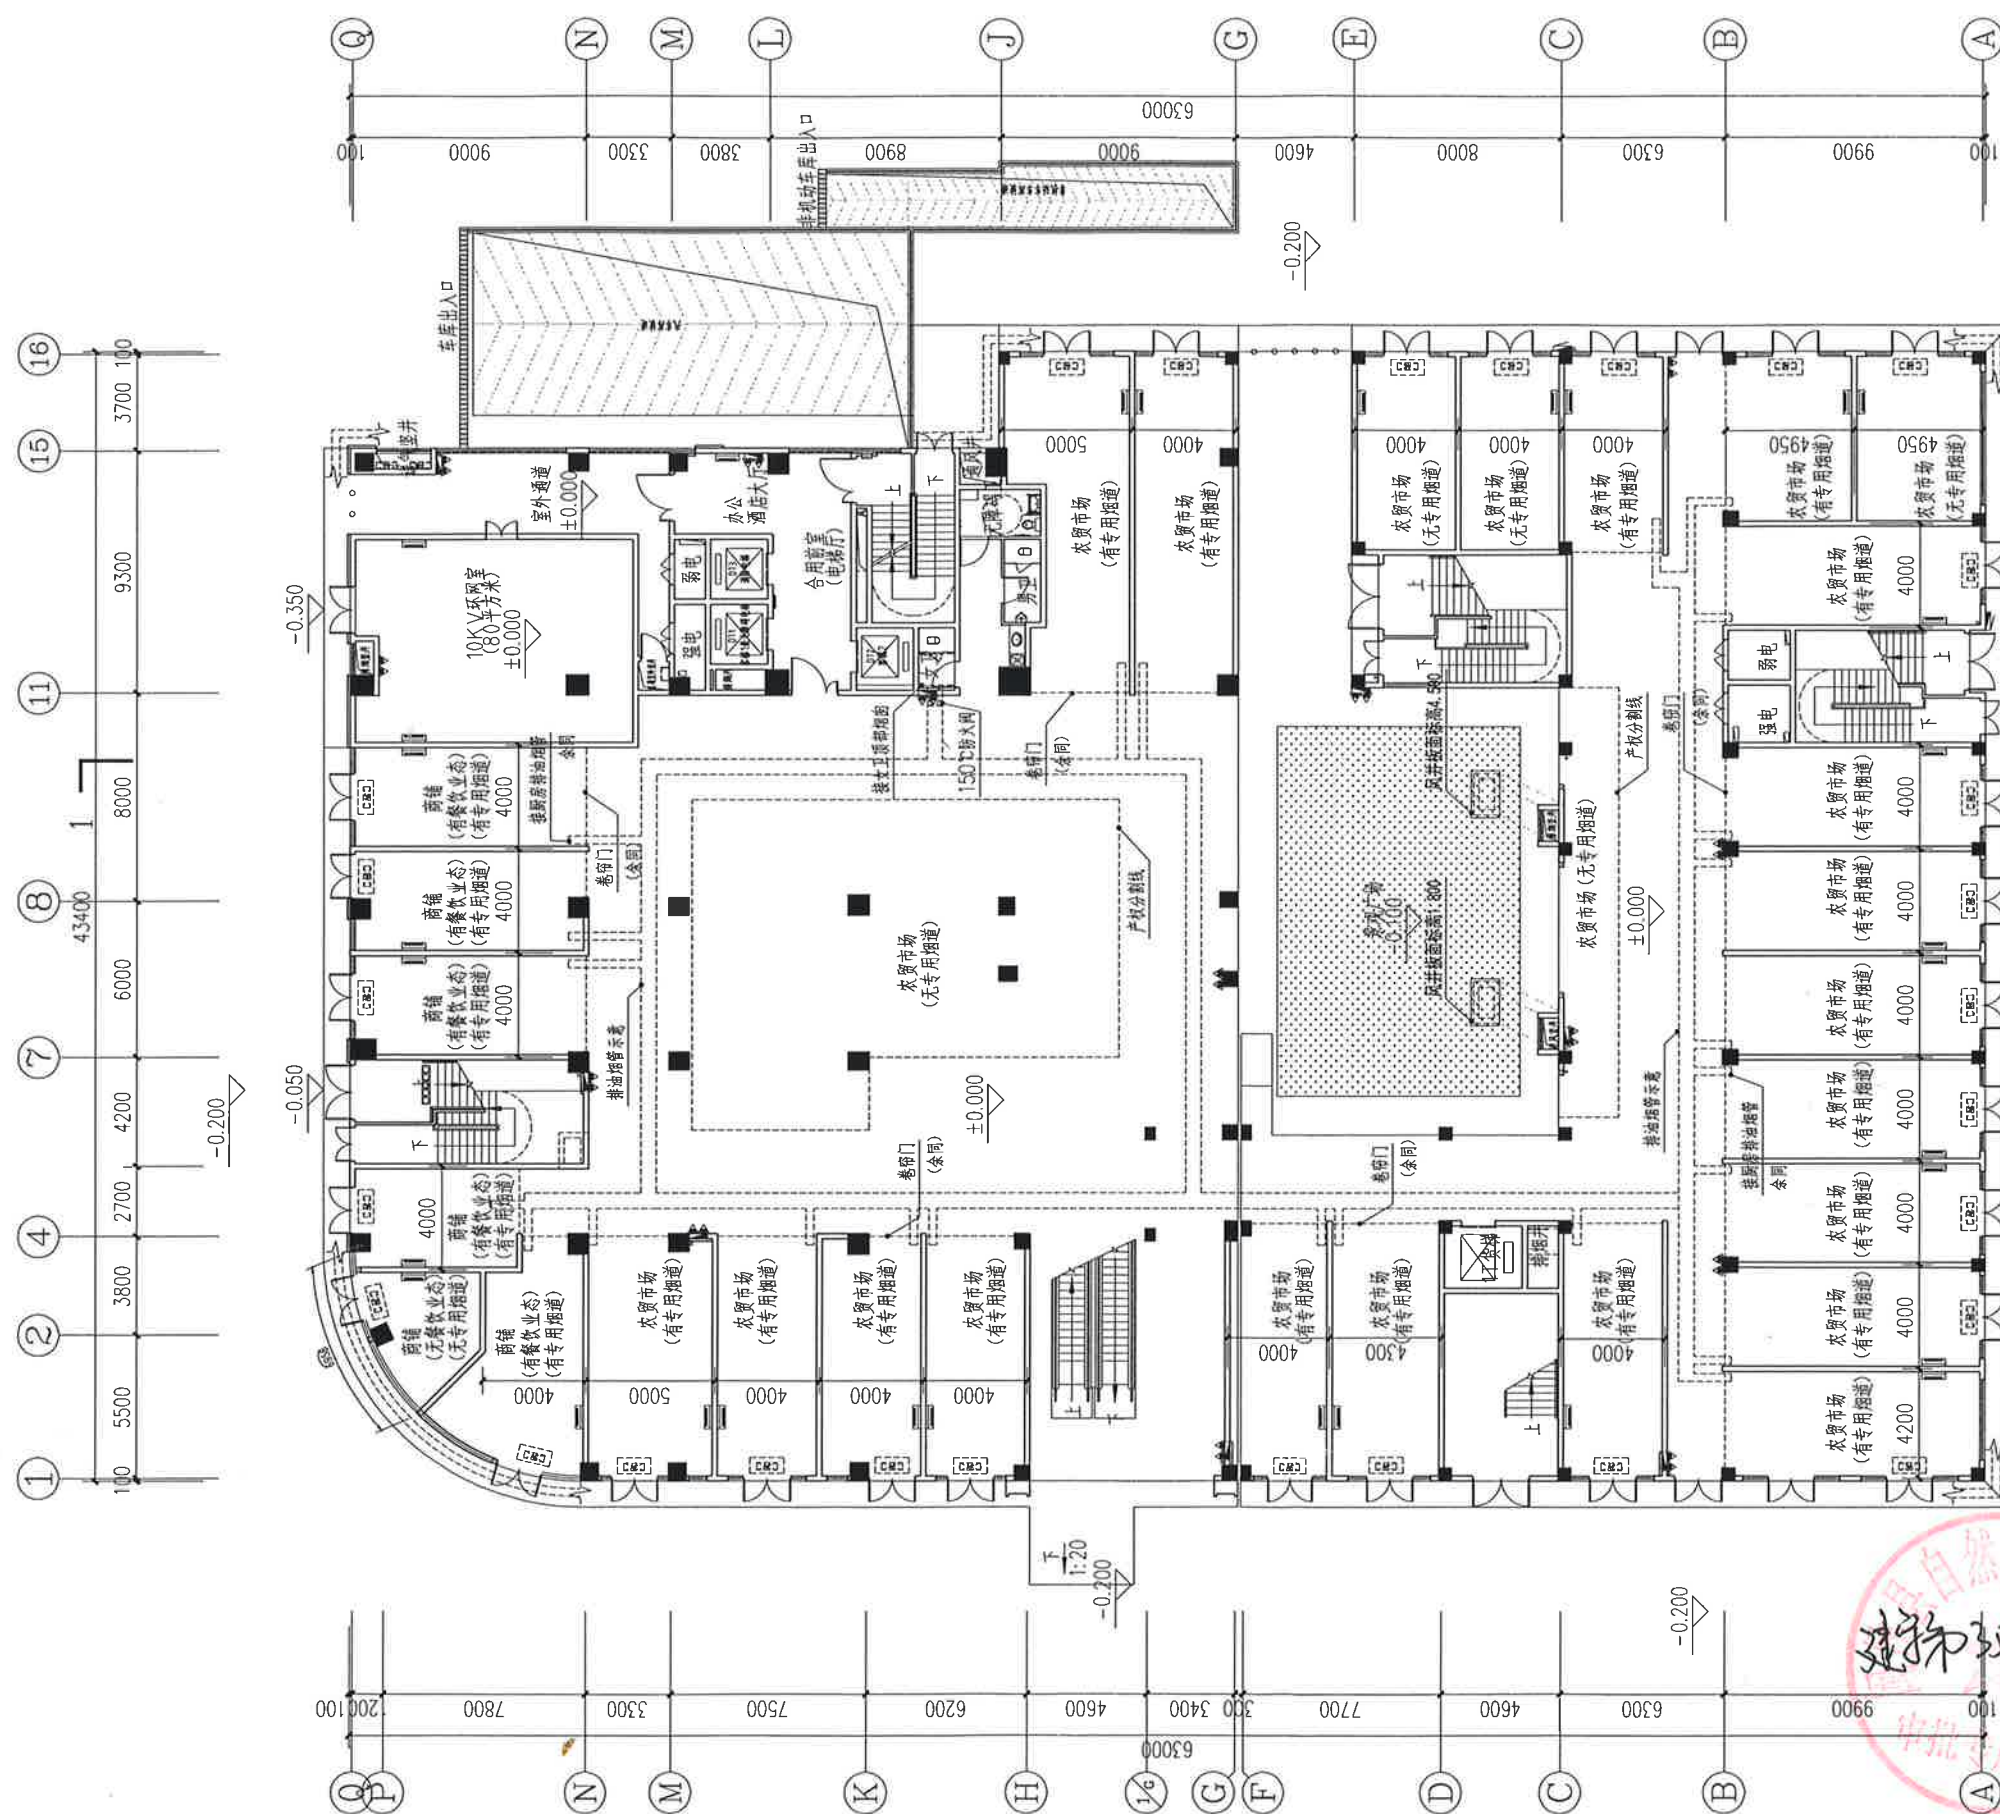

福建省(18)程勘察设计院图纸专用章
福建西海岸建筑设计院有限公司
范围: 建筑工程
资质
等级: 甲级 证号: A135006035
有效期至: 2030年01月07日


姓 名：
 注册号：
 有效期：
 图 1:100


姓名：林峰达
注册号：3500603-017
有效期至：2026年03月

中华人民共和国一级注册建筑师
姓名：郑燕
注册号：3500603-015
有效期：至2026年03月

姓名：郑
注册号：3500
有效期：至202

[illegible]

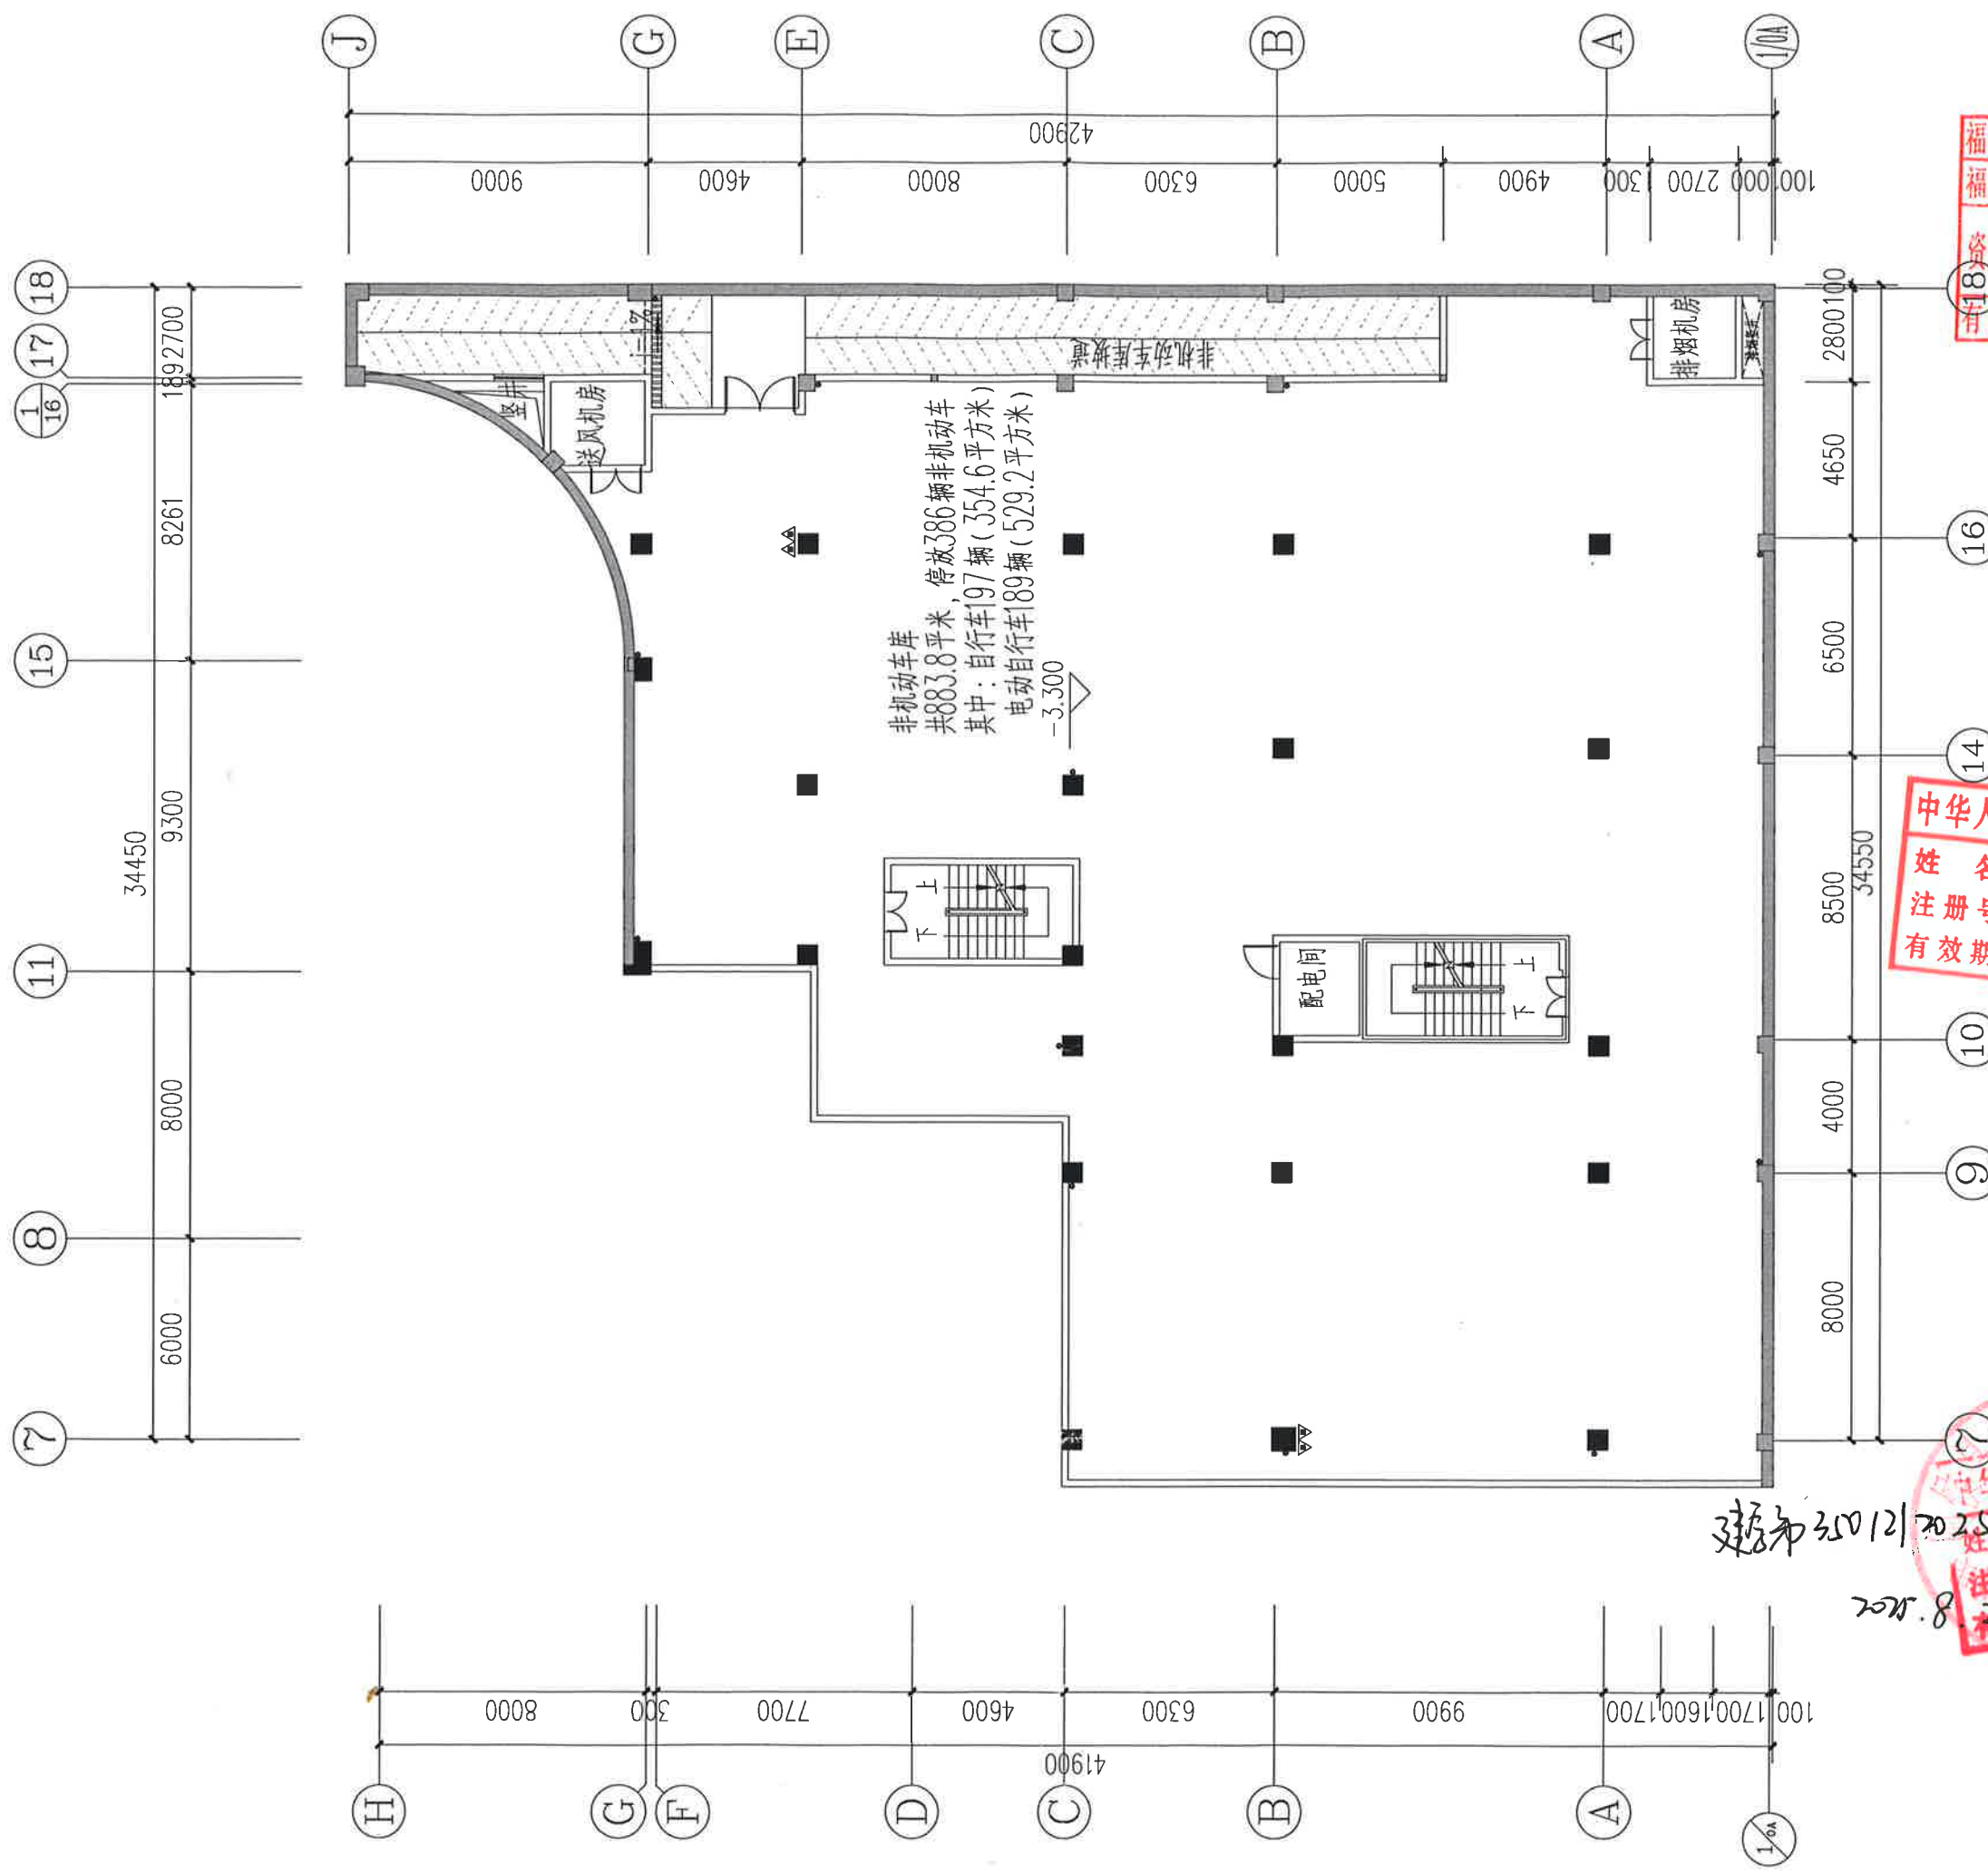

钢构夹层平面图

福建省工程勘察设计资质证书
范围: 建筑工程
等级: 甲级 证号: A135006035
有效期至: 2030年01月07日

中华人民共和国一级注册建筑师
姓名: 林峰达
注册号: 3500603-017
有效期: 2026年

注册号: 3500603-017
有效期至: 2026年03月

福建西海岸建筑设计院有限公司 The People's Republic Of China Fujian West Coast Architecture Design Institute Co., Ltd.		
福建省工程勘察设计资质证书 范围: 建筑工程 等级: 甲级 证号: A135006035 有效期至: 2030年01月07日		
中华人民共和国一级注册建筑师 姓名: 林峰达 注册号: 3500603-017 有效期: 2026年		
注册建筑师执业章		
注册结构师执业章		
工程名称:	街心市集	
子项名称:	钢构夹层平面图	
设计单位:	福建西海岸建筑设计院有限公司	
设计人:	林峰达	
审核人:		
设计日期:	2024.8.20	
审核日期:		
设计比例:	1:100	
图名:	钢构夹层平面图	
工程编号:		
图别:		
图号:		