



姓名: 林
注册号: 3500601-006
有效期至: 2025年11月

福建省工程勘察设计图纸专用章
资质: 甲级 证号: A235006016
有效期至: 2025年3月02日



福建医大附属中学建设项目（勘察、设计）

■ 西南向鸟瞰图

福建省工程勘察设计图纸专用章
中城建(福建)建筑设计研究院有限公司
范围: 建筑工程
资质等级: 甲级 证号: A235006016
有效期至: 2025年3月02日

中华人民共和国一级注册建筑师
姓名: 林 鸥
注册号: 3500601-006
有效期至: 至2025年11月



福建医大附属中学建设项目(勘察、设计)
FU JIAN YI DA FU SHU XUE XIAO JIAN SHE XIANG MU (KAN CHA&SHE JI)

福建省工程勘察设计图纸专用章
中城建(福建)建筑设计研究院有限公司
资质 范围: 建筑工程
等级: 甲级 证号: A235006016
有效期至: 2025年3月02日


中华人民共和国一级注册建筑师
姓名: 林 鸥
注册号: 3500601-006
有效期: 至2025年11月








福建医大附属中学建设项目（勘察、设计）
FU JIAN YI DA FU SHU XUE XIAO JIAN SHE XIANG MU (K)

庭院透视图

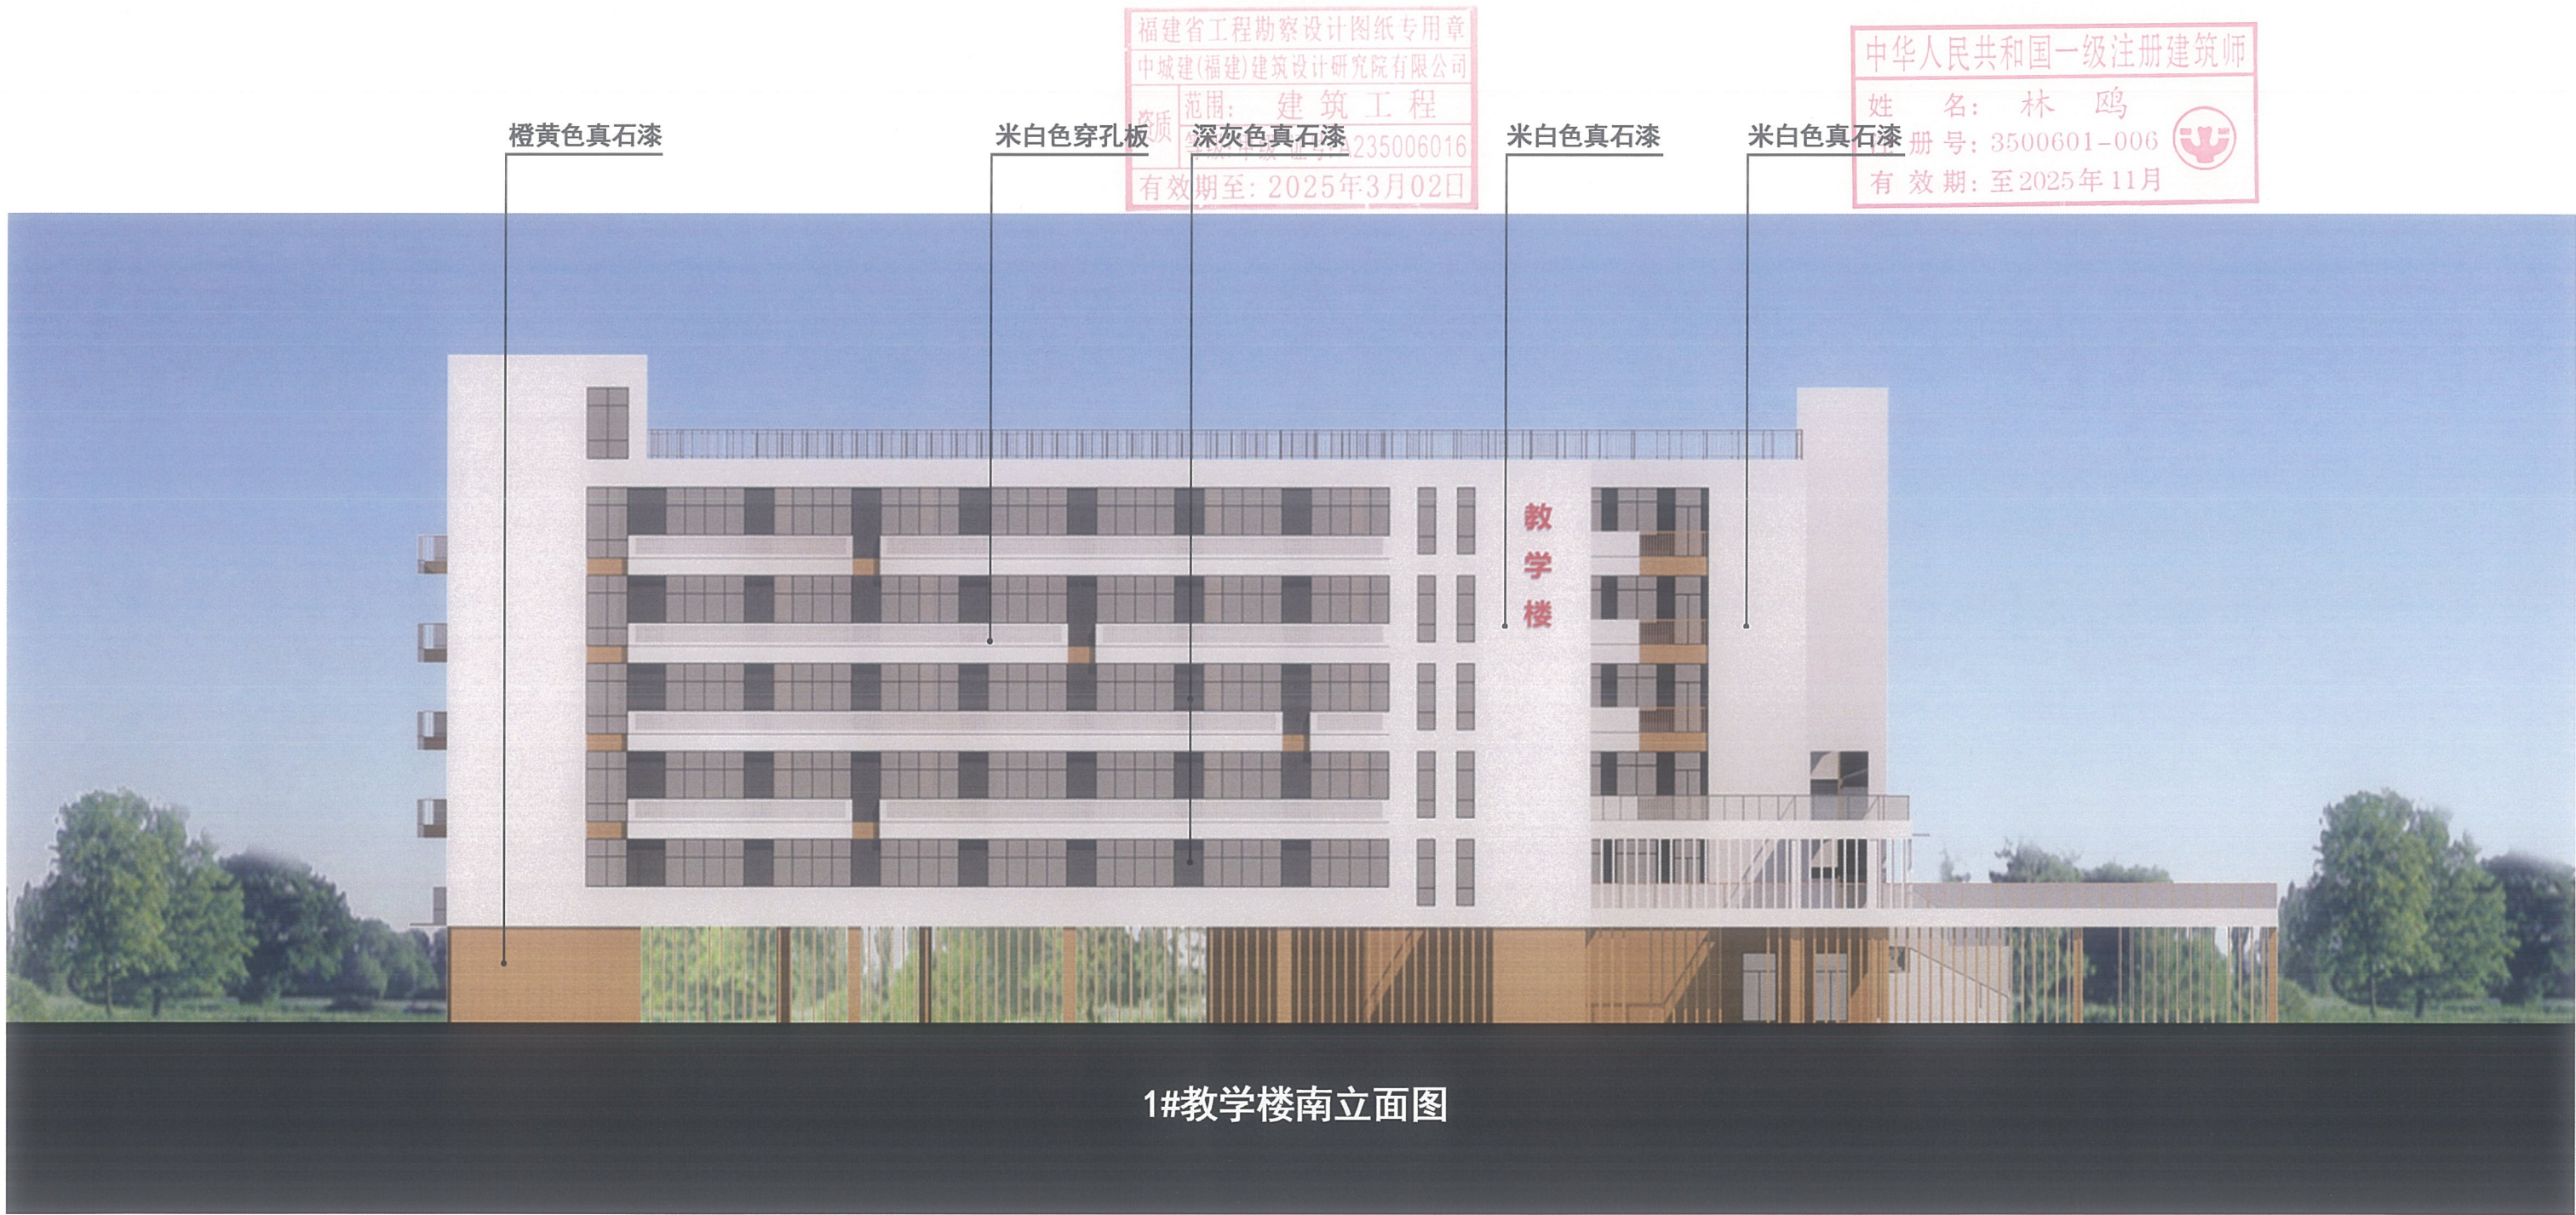

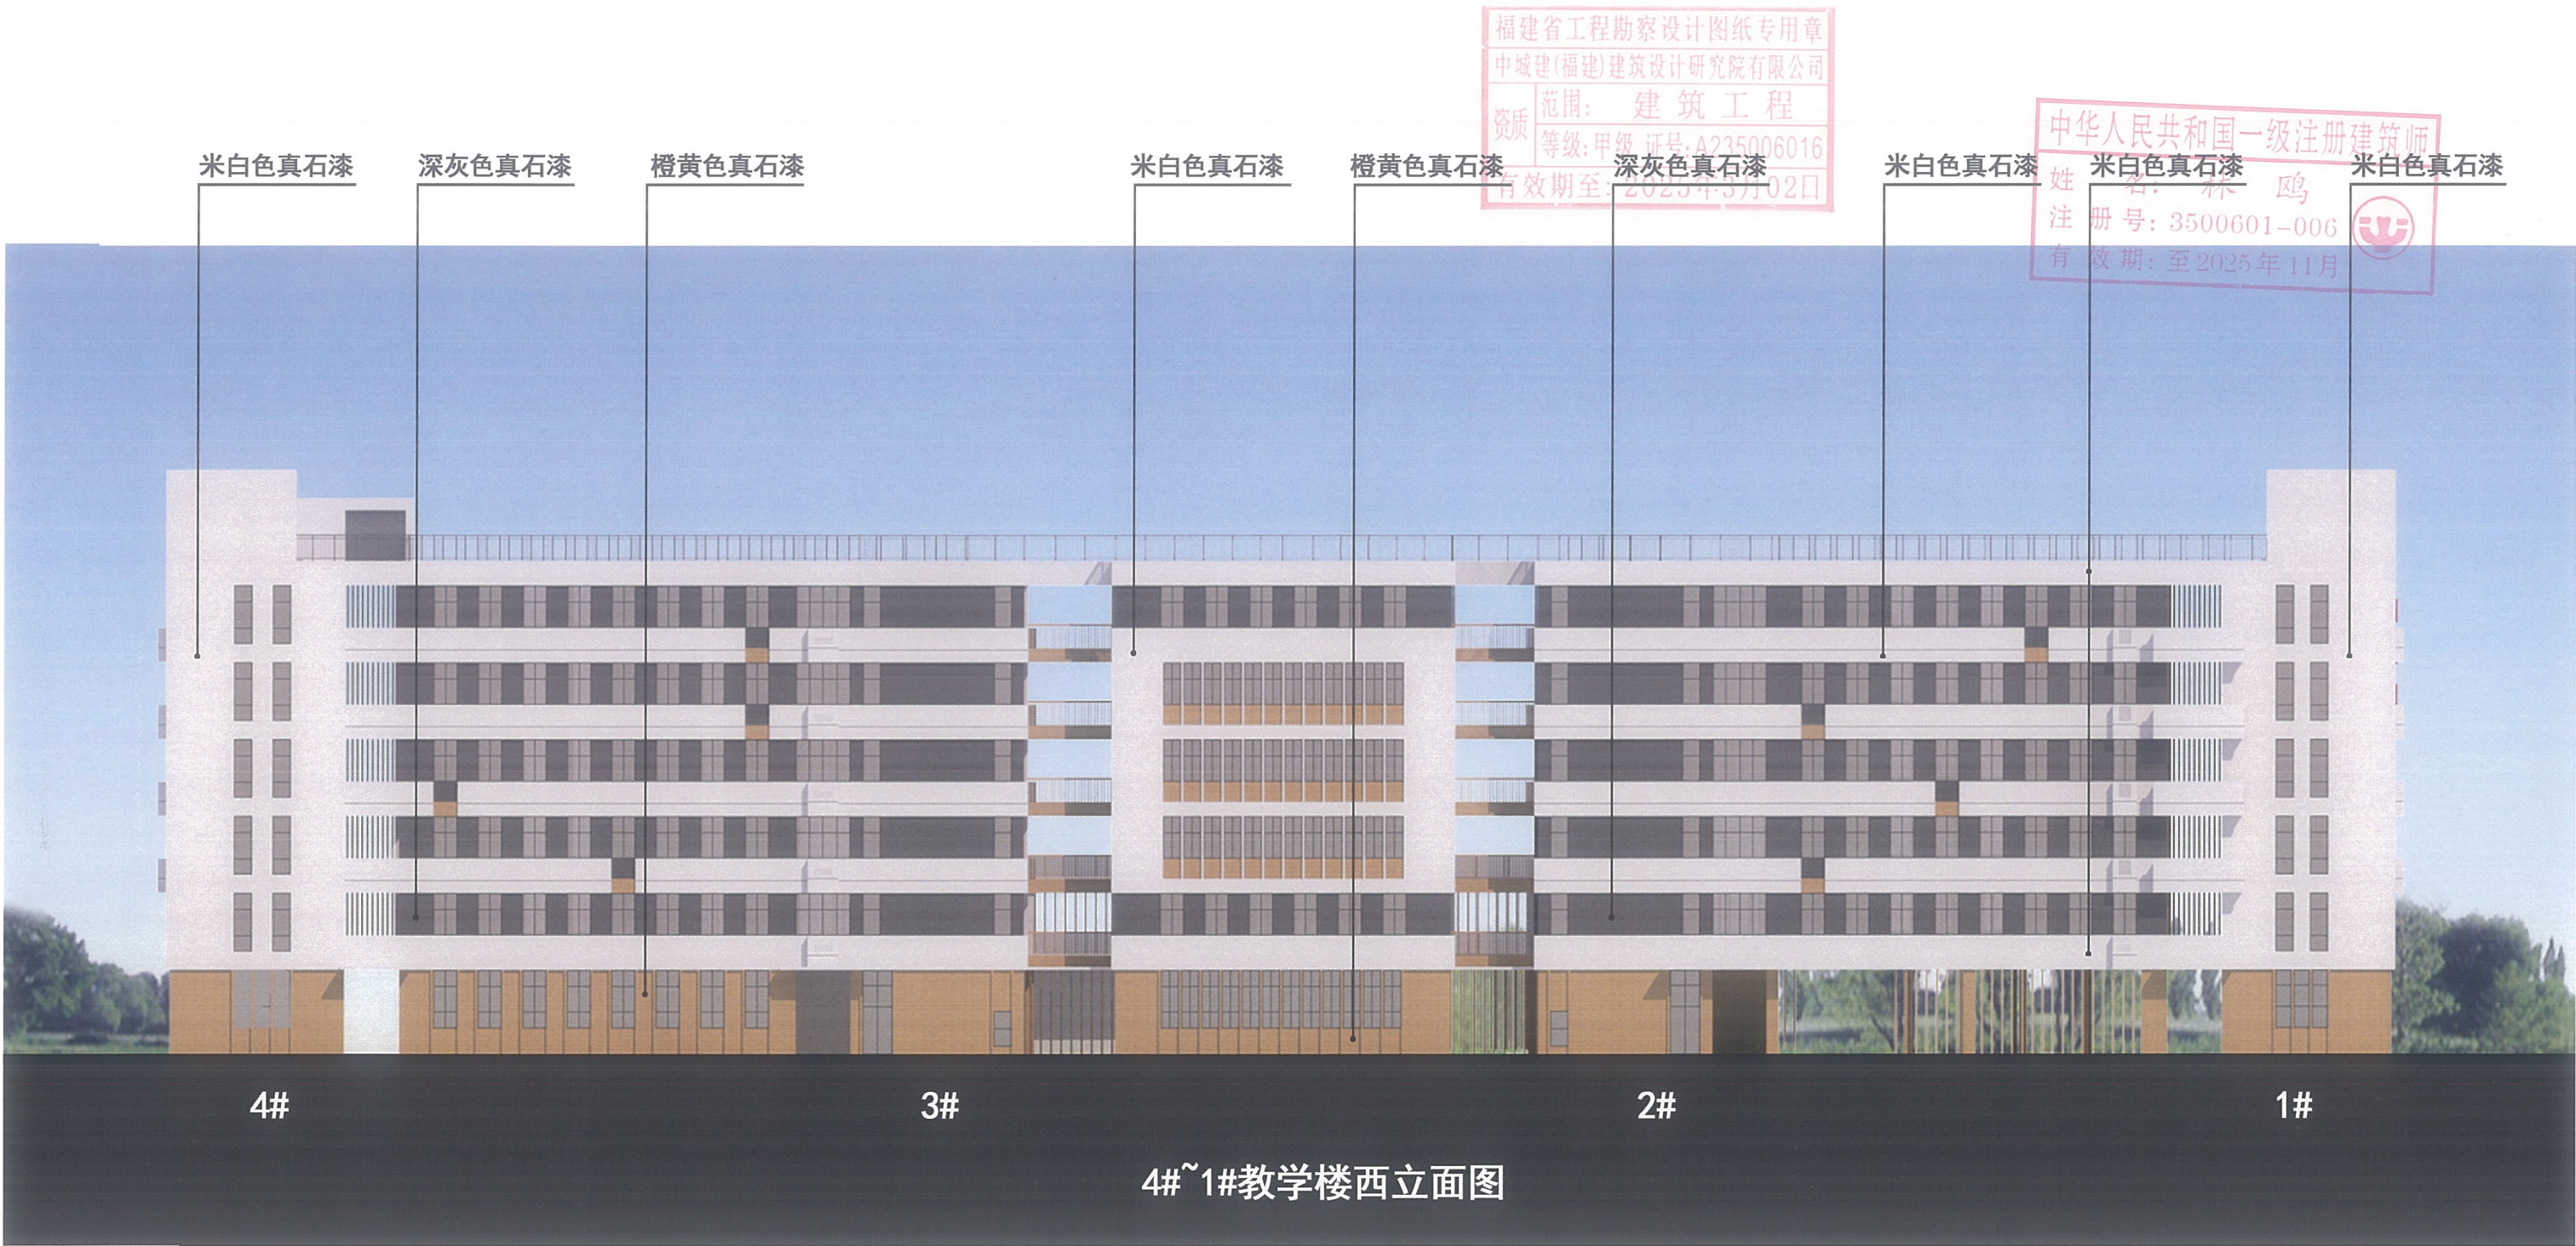

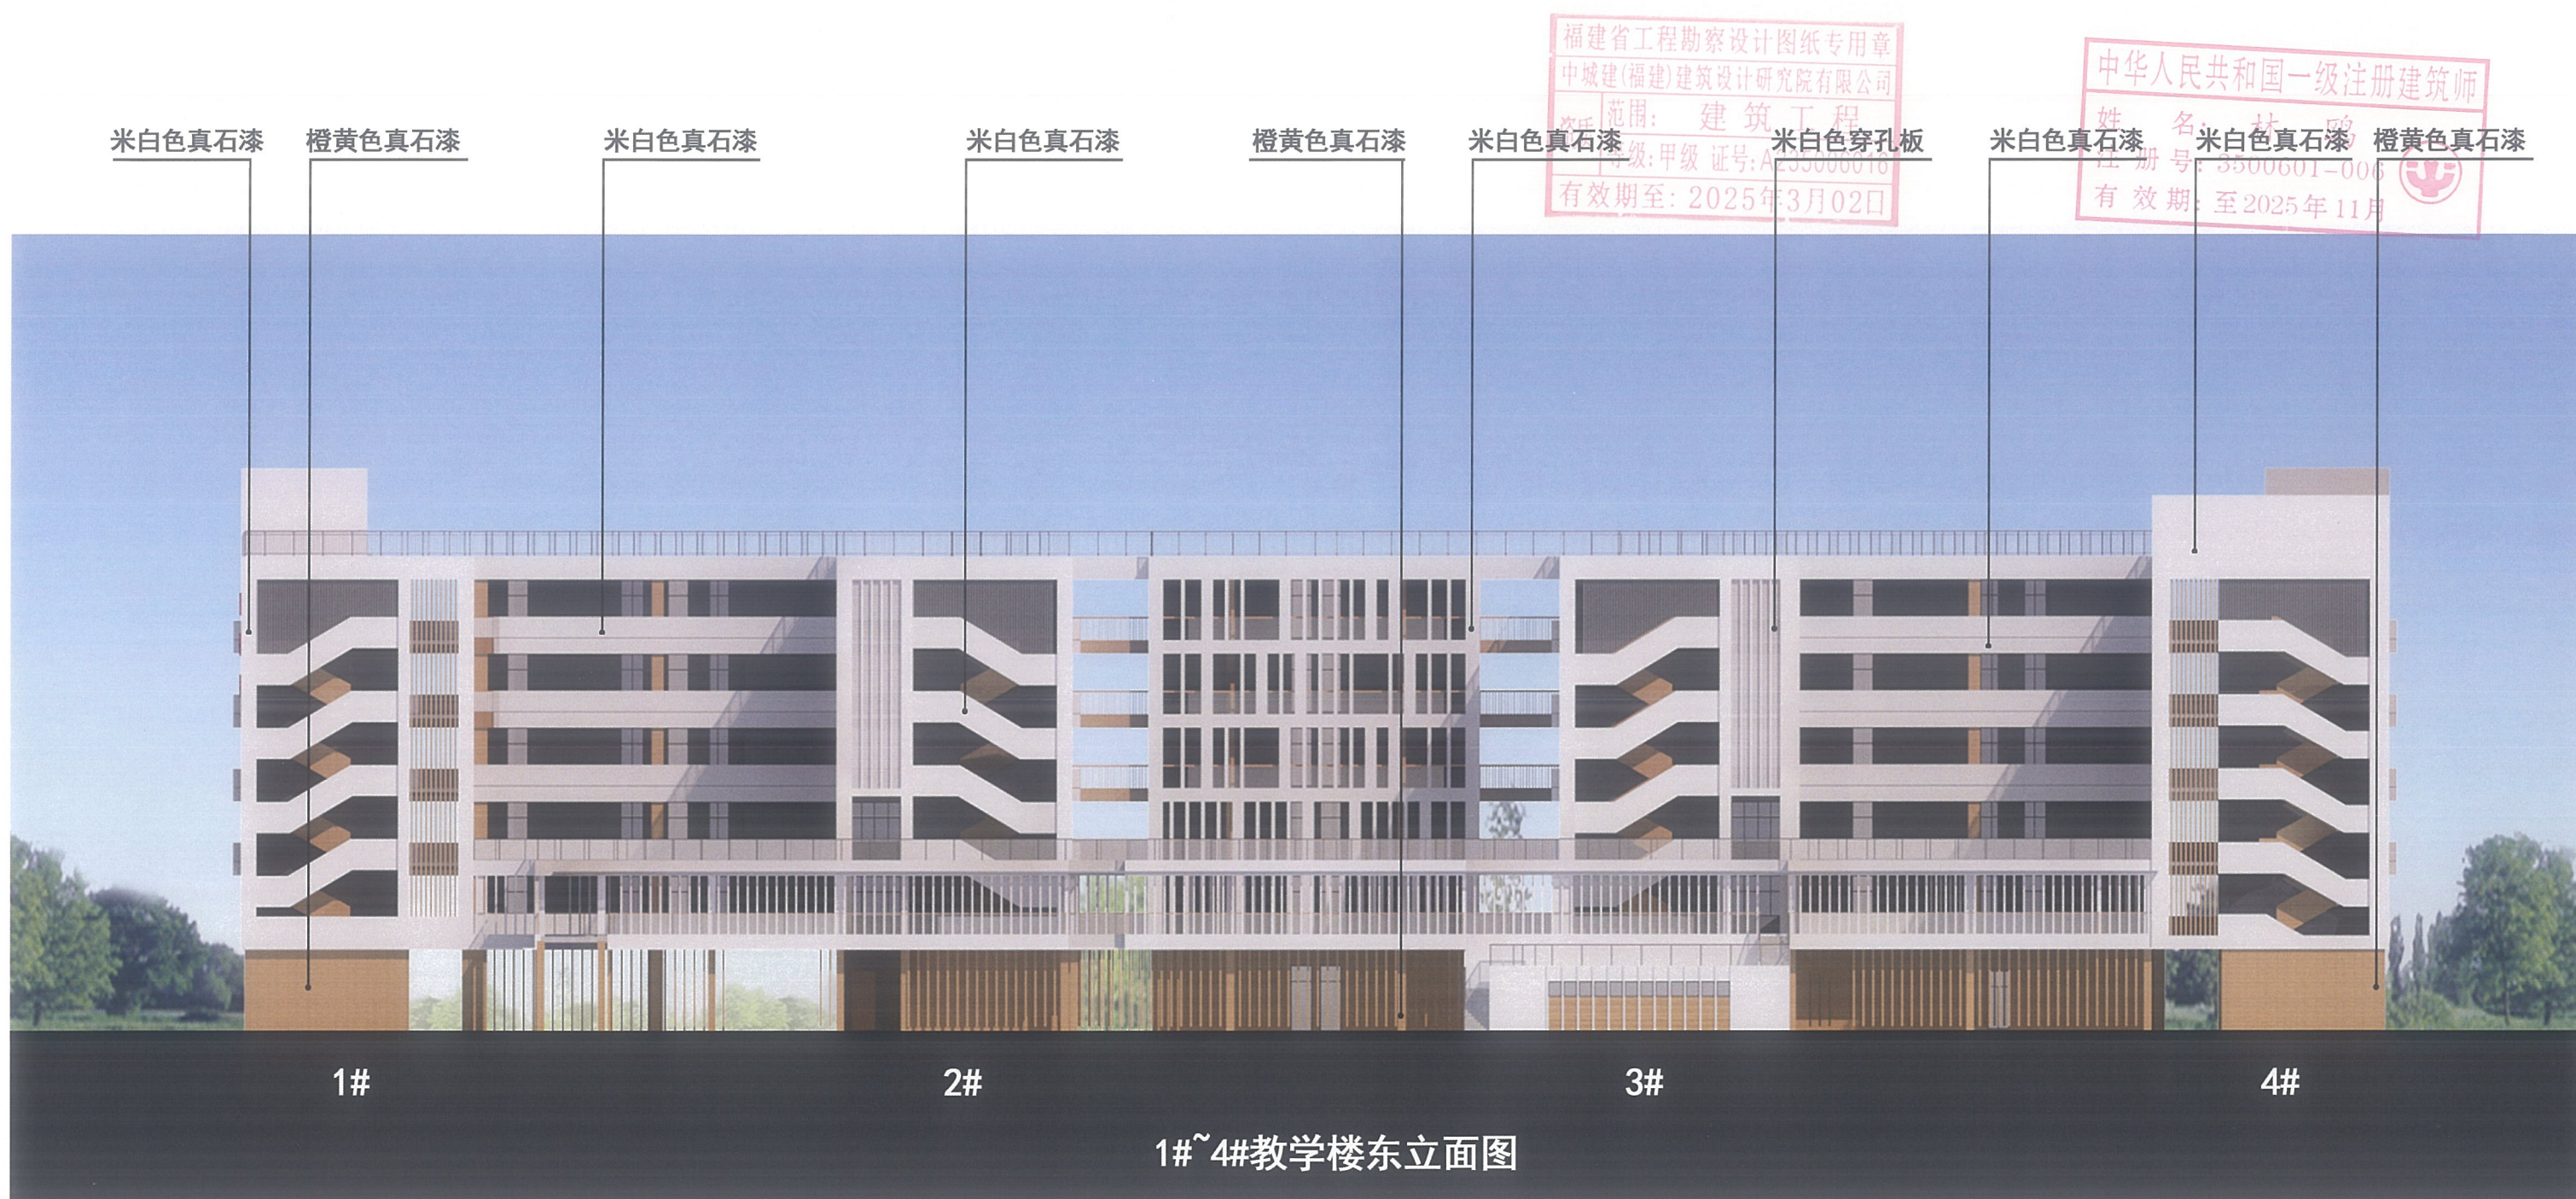

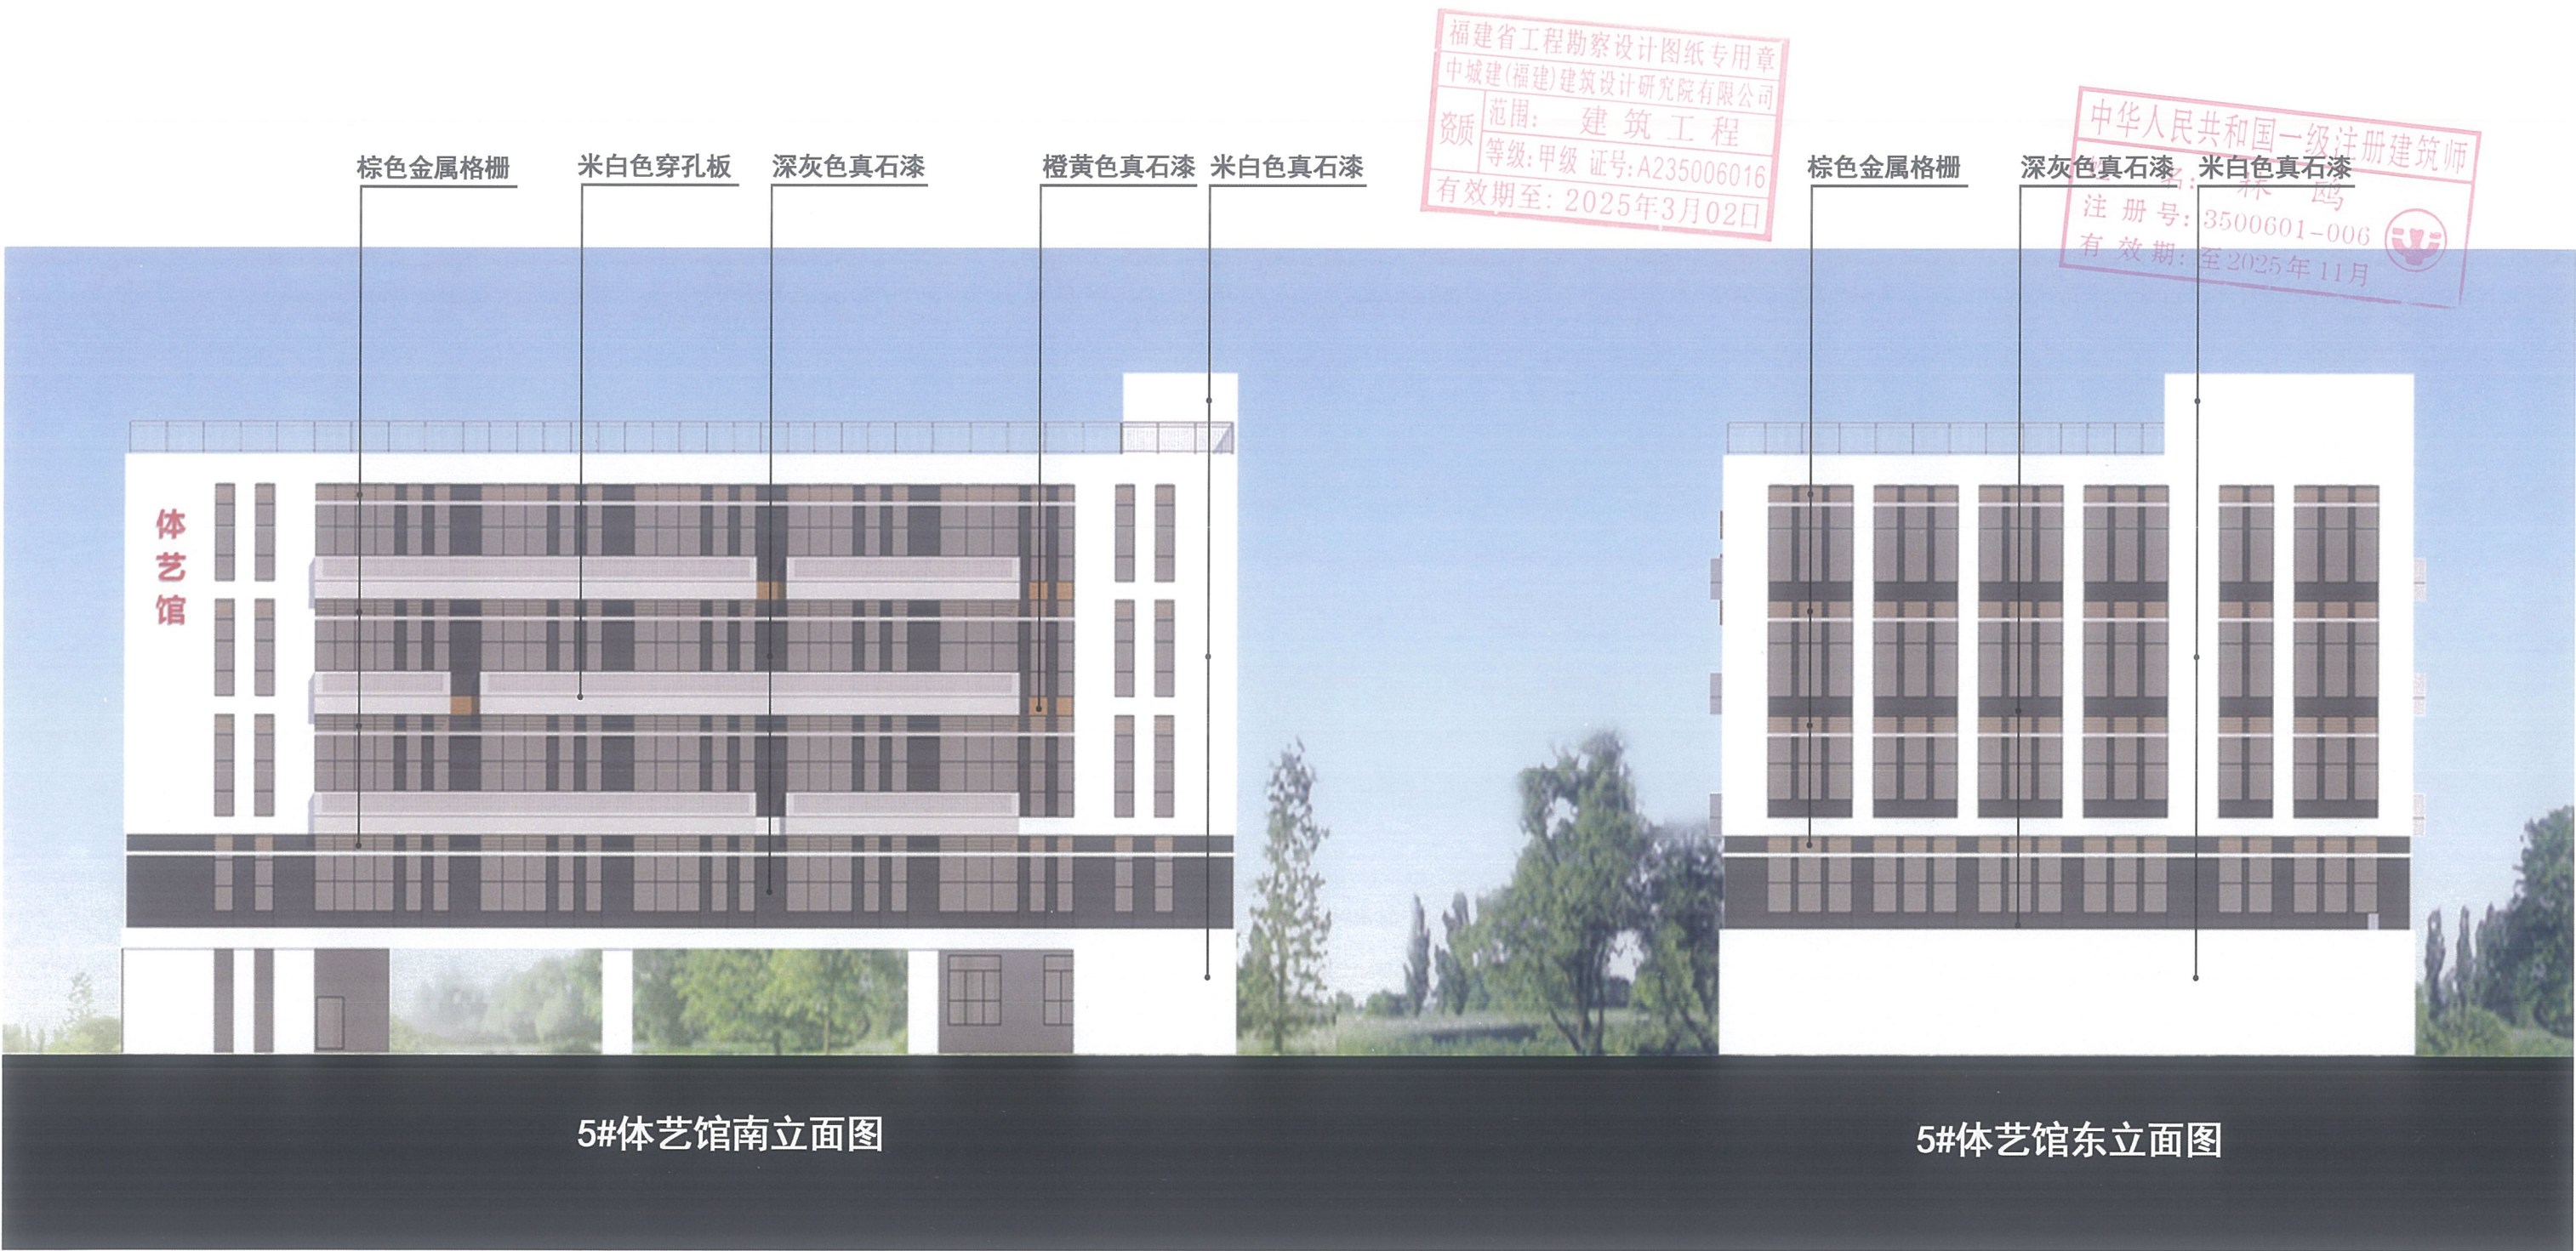

1	2	
---	---	---	---	---	---	---	---	---	----	----	-----



①~⑮轴立面图 1:100

编号	图例	颜色、材料
1	□	米白色真石漆
2	▨	橙黄色真石漆
3	▩	深灰色真石漆
4	▪	米白色穿孔铝板
5	▫	米白色铝单板
6	▬	米白色铝合金窗框

ccba

中城建(福建)建筑设计
研究院有限公司
CHEN JIAN (FUJIAN) ARCHITECTURAL DESIGN
& RESEARCH INSTITUTE CO., LTD.
国家注册建筑师 证书号A235006016
No. A235006016 Class A of Architecture Design Firm

备注:

1. 本图系施工图, 施工过程中如有变更, 请及时与甲方沟通, 不得擅自修改。

福建省工程勘察设计图纸专用章
中城建(福建)建筑设计研究院有限公司
资质等级: 甲级 证书号: A235006016
有效期至: 2025年3月02日

中华人民共和国一级注册建筑师
姓名: 林 鸥
注册号: 350601-006
有效期至: 2025年11月

施工图审查批准单位

CONSTRUCTION DRAWING CHECKED BY

施工图审查批准证书号

CONSTRUCTION DRAWING CHECKING CERTIFICATE NO.

图章专用章

DRAWING STAMP

注册建筑师执业章

REGISTERED ARCHITECT'S

注册结构师执业章

REGISTERED ENGINEER'S

VERSION 备注 NOTES 日期 DATE

版本记录 VERSION REC

工程名称:

PROJECT NAME

项目名称:

ITEM NAME

建设单位:

CLIENT

设计人:

DESIGNER

审核人:

CHECKER

批准人:

APPROVER

日期:

DATE

图名:

SHEET NAME

图例

图例

比例

比例

日期

日期

版本

版本

第一版

第一版

1	2	
---	---	---	---	---	---	---	---	---	----	----	-----



①~②轴立面图 1:100

编号	图例	颜色、材料
①		米白色真石漆
②		橙黄色真石漆
③		深灰色真石漆
④		米白色穿孔铝板
⑤		米白色防雨百叶
门窗框	深灰铝合金窗框	

ccba
中城建(福建)建筑设计
研究院有限公司
CHINA ARCHITECTURAL DESIGN
& RESEARCH INSTITUTE CO., LTD.
国家注册甲级 证书号A235006016
No. A235006016 Class A of Architecture Design (PC)

备注:
1. 本图仅供施工参考, 具体施工时请参照设计说明及施工规范。

福建省工程勘察设计图纸专用章
中城建(福建)建筑设计研究院有限公司
范围: 建筑工程
等级: 甲级 证号: A235006016
有效期至: 2025年3月02日

中华人民共和国一级注册建筑师
姓名: 林 晓
注册号: 3500601-006
有效期至: 2025年11月

施工图审查批准单位
CONSTRUCTION DRAWING APPROVED BY

施工图审查批准证书号
CONSTRUCTION DRAWING APPROVAL CERTIFICATE NO.

图纸专用章
DRAWING STAMP

注册建筑师执业章
REGISTERED ARCHITECT'S

注册结构师执业章
REGISTERED ENGINEER'S

VERSION 备注 NOTES 日期 DATE

版本记录 VERSION REC

工程名称
PROJECT NAME

项目名称
ITEM NAME

建设单位
CLIENT

设计人
DESIGNED BY

校对人
CHECKED BY


审核人
APPROVED BY

图名
SHEET NAME

图例
LEGEND

图号
DRAWING NO.

图例
LEGEND

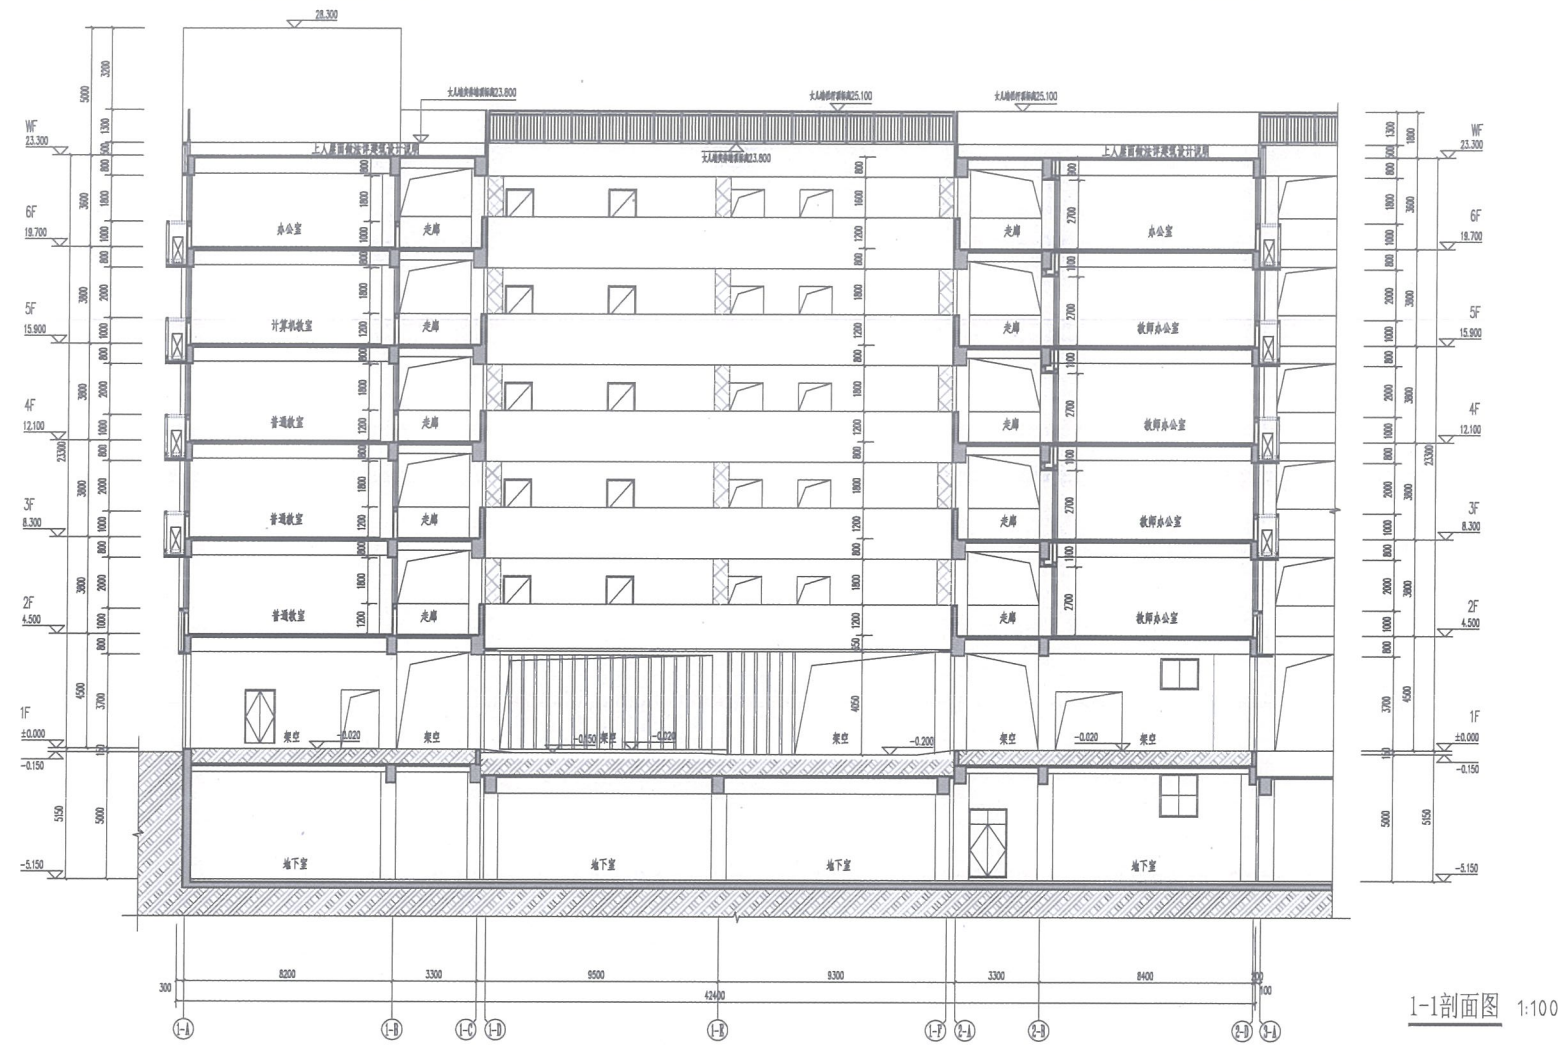[illegible]

编号	图例	颜色、材料
①		米白色真石漆
②		橙黄色真石漆
③		深灰色真石漆
④		米白色穿孔铝板
⑤		米白色铝雨百叶
门窗框	深灰铝合金窗框	

ccba
中城建(福建)建筑设计
研究院有限公司
CCB (FUJIAN) ARCHITECTURAL DESIGN
& RESEARCH INSTITUTE CO., LTD.
国家注册甲级 证书号A235006016
No.A235006016 Class A of Architecture Des. q. (PRC)
备注:
本图经福建省住房和城乡建设厅施工图审查中心审查合格

福建省工程勘察设计院图纸专用章
中城建(福建)建筑设计研究院有限公司
资质： 范围： 建筑 工程
等级：甲级 证号：A235006016
有效期至：2025年3月02日

中华人民共和国一级注册建筑师

姓名：林 鸥

注册号：3500601-006

有效期：至2025年11月

施工图审查批准单位
CONSTRUCTION DRAWING (DESIGNED BY)

施工图审查批准书证号
CONSTRUCTION DRAWING CERTIFICATE NO.


图底专用章
DRAWING CHAP

施工图审查批准单位 CONSTRUCTION DRAWING DESIGNED BY 注册建筑师			
施工图审查批准证书号 CONSTRUCTION DRAWING APPROVED NO.			
图纸号/专章 DRAWING NO./CHAP.  日期 DATE			
注册建筑师执业证 REGISTERED ARCHITECT'S			
注册结构师执业证 REGISTERED STRUCTURE ENGINEER'S			
版本/备注/日期 VERSION/NOTES/DATE			
版本记录/VERSION REC.			
工程名称/ PROJECT NAME			
福建师大附属中学			
项目名称/ PROJECT NAME			
1#、2#教学楼			
建设单位/ CLIENT			
福州县教育局			
设计/设计 DESIGNER/DESIGN			
工程负责人 PROJECT MANAGER			
李国栋 LI GUODONG			
设计负责人 DESIGN RESPONSIBLE			
陈健 CHEN JIAN			
校核/校核 CHECKED BY			
陈健 CHEN JIAN			
审核/审核 REVIEWED BY			
陈健 CHEN JIAN			
签字/签字 SIGNATURE			
陈健 CHEN JIAN			
图名/ SHEET NAME			
1-1剖面图 2-2剖立面图			



3-3剖立面图 1:100

编号	图例	颜色、材料
①		米白色真石漆
②		橙黄色真石漆
③		深灰色真石漆
④		米白色穿孔铝板
⑤		米白色防雨百叶
门窗框	深灰色铝合金窗框	

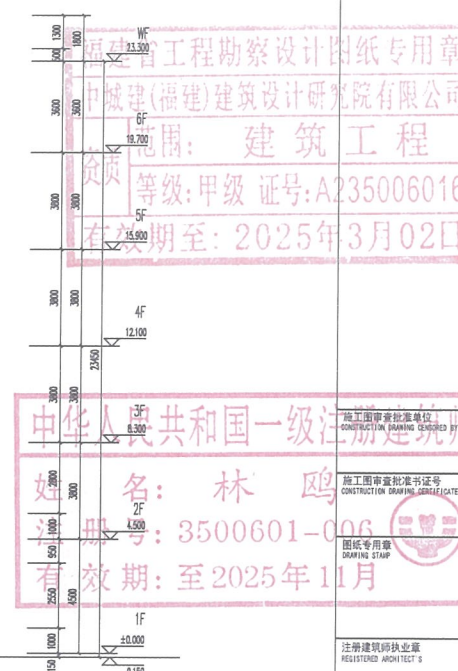

注册建筑师执业章

注册结构师执业章

VERSION	备注 NOTES	日期 DATE
---------	----------	---------

版本记录 VERSION RECORD	
---------------------	--

工程名称:
PROJECT NAME

福建医大附属中

项目名称:

ITEM NAME	1#、2#教学楼
-----------	----------

建设单位:

CLIENT 闽侯县教育局

44-38861-100 AUTHORIZED BY		
-------------------------------	--	--

工程负责人	林 勇
PROJECT CHIEF ENGINEER	
技术负责人	

专业负责人 SPECIALIST RESPONSIBLE	黄华俊
雷 楠	李 强

VERIFIED BY	张永光
校 对	张永光

DESIGNED BY	设计	廖三俊
-------------	----	-----

DR-AM 31	王
----------	---

图名:
SHEET NAME

1000

1000

3-3剖立面图

[illegible]

图 别	建规	比 例
图 号		日 期

图 号	12	日 期
工程编号		版 别

地址：福建省福州市仓山区金山大道618号榕园

电话总机: 0047-467-5443 075-3544 07522740 机

图例	材料
1	清水色真石漆
2	深灰色真石漆
3	深灰色真石漆
ccba

中城建(福建)建筑设计
研究院有限公司
CHEN JIAN (FUJIAN) ARCHITECTURAL DESIGN
& RESEARCH INSTITUTE CO., LTD.
国家注册甲级 证书号A235006016
No. A235006016 Class A of Architecture Design

备注:
1. 本图仅供施工参考, 具体施工时请参照设计说明及施工规范。

福建省工程勘察设计图纸专用章
中城建(福建)建筑设计研究院有限公司
资质等级: 甲级 证书号: A235006016
有效期至: 2025年12月02日

中华人民共和国一级注册建筑师
姓名: 林 鸥
注册号: 3500601-006
有效期至: 2025年11月

施工图审查合格章

施工图审查合格章

注册建筑师执业章

注册结构师执业章

VERSION 备注 NOTES 日期 DATE

版本记录 VERSION REC

工程名称: PROJECT NAME

福建师大附属中学

项目名称: ITEM NAME

3#、4#教学楼

建设单位: CLIENT

闽侯县教育局

设计人: DESIGNER

林 鸥

审核人: CHECKER

林 鸥

设计日期: DESIGN DATE

2024.08

设计日期: DESIGN DATE

2024.08

备注:



图例:

	湖蓝色花岗岩
	米白色大理石
	橙黄色大理石
	深灰色大理石
	米白色穿孔铝板

The drawing shows a grid with horizontal coordinates (150, 300, 450, 600, 750, 900, 1050) and vertical coordinates (150, 300, 450, 600, 750, 900, 1050). The grid lines are spaced at 150-unit intervals. The drawing includes several annotations and symbols:

- Top Right:** A red stamp reads "福建省工程勘察设计院图纸专用章" (Fujian Provincial Engineering Geotechnical Design Institute Drawing Special Seal). Below it, in black text, is "中城建(福建)建筑设计研究院有限公司" (Zhongchengjian (Fujian) Architectural Design Research Institute Co., Ltd.).
- Center:** A large red stamp reads "建筑" (Building) and "等级: 甲级 证号: A235006016" (Grade: Grade A, Certificate Number: A235006016).
- Bottom Center:** A red stamp reads "中华人民共和国一级注册建筑师" (First-Class Registered Architect of the People's Republic of China).
- Right Side:** Two red stamps are present. The top one reads "施工图审查批准单位" (Drawing Review Approval Unit) and "CONSTRUCTION DRAWING CENSORED BY". The bottom one reads "施工图审查批准证书" (Drawing Review Approval Certificate) and "CONSTRUCTION DRAWING CERTIFICATE NO.". Below these is a red stamp that reads "图章号" (Stamp Number) and "DRAWING ID NO.".
- Annotations:** Several points are marked with symbols and values: "19.700 F", "15.900 F", "12.100 F", "8.300 F", "4.500 F", and "±0.000 F".
- Bottom Right:** A red stamp reads "注册建筑师执业章" (Registered Architect Professional Seal) and "陈树伟 ARCHITECT S".

注册结构师执业章
REGISTERED ENGINEER'S

VERSION	备注 NOTES	日期 DATE
---------	----------	---------

版本记录 VERSION

工程名称:
PROJECT NAME

福建医大附属中学

项目名称:

ITEM NAME 3#. 4#教学速

301 和教子谈

建设单位: CLIENT

闽侯县教育局

10	2	
AUTHORIZED BY		
DATE		

工程负责人 PROJECT CHIEF MANAGER	林 勇	一
专业负责人	廖 敏	一

監 核	賈學義	李 平
審 核	賈學義	王 平

校 对	陈建东	1979
-----	-----	------

设计	潘文星	潘文星
----	-----	-----

姓名	潘文强	性别	男
----	-----	----	---

图名:

SHEET NAME

1998, 1999, 2000,26

④~⑤轴立面图


Year	1990	1991	1992	1993	1994	1995
1990	100	100	100	100	100	100
1991	100	100	100	100	100	100
1992	100	100	100	100	100	100
1993	100	100	100	100	100	100
1994	100	100	100	100	100	100
1995	100	100	100	100	100	100

田 州	建 規	比 例	1:
圖 號		日 期	200

工程编号	版 别	202
------	-----	-----

地址：福建省福州市仓山区金山大道118号福州南台小学


电话总机: 0091-87513443 87512644 87510948 传真: 0091-

1	2	
---	---	---	---	---	---	---	---	---	----	----	-----

ccba

中城建(福建)建筑设计
研究院有限公司
CHEN JIAN (FUJIAN) ARCHITECTURAL DESIGN
& RESEARCH INSTITUTE CO., LTD.
国家住建部甲级 证书号A235006016
No. A235006016 Class A of Architecture Design Firm

备注:
1. 本图系施工图, 施工过程中如有变更, 请及时通知设计单位, 不得擅自施工。

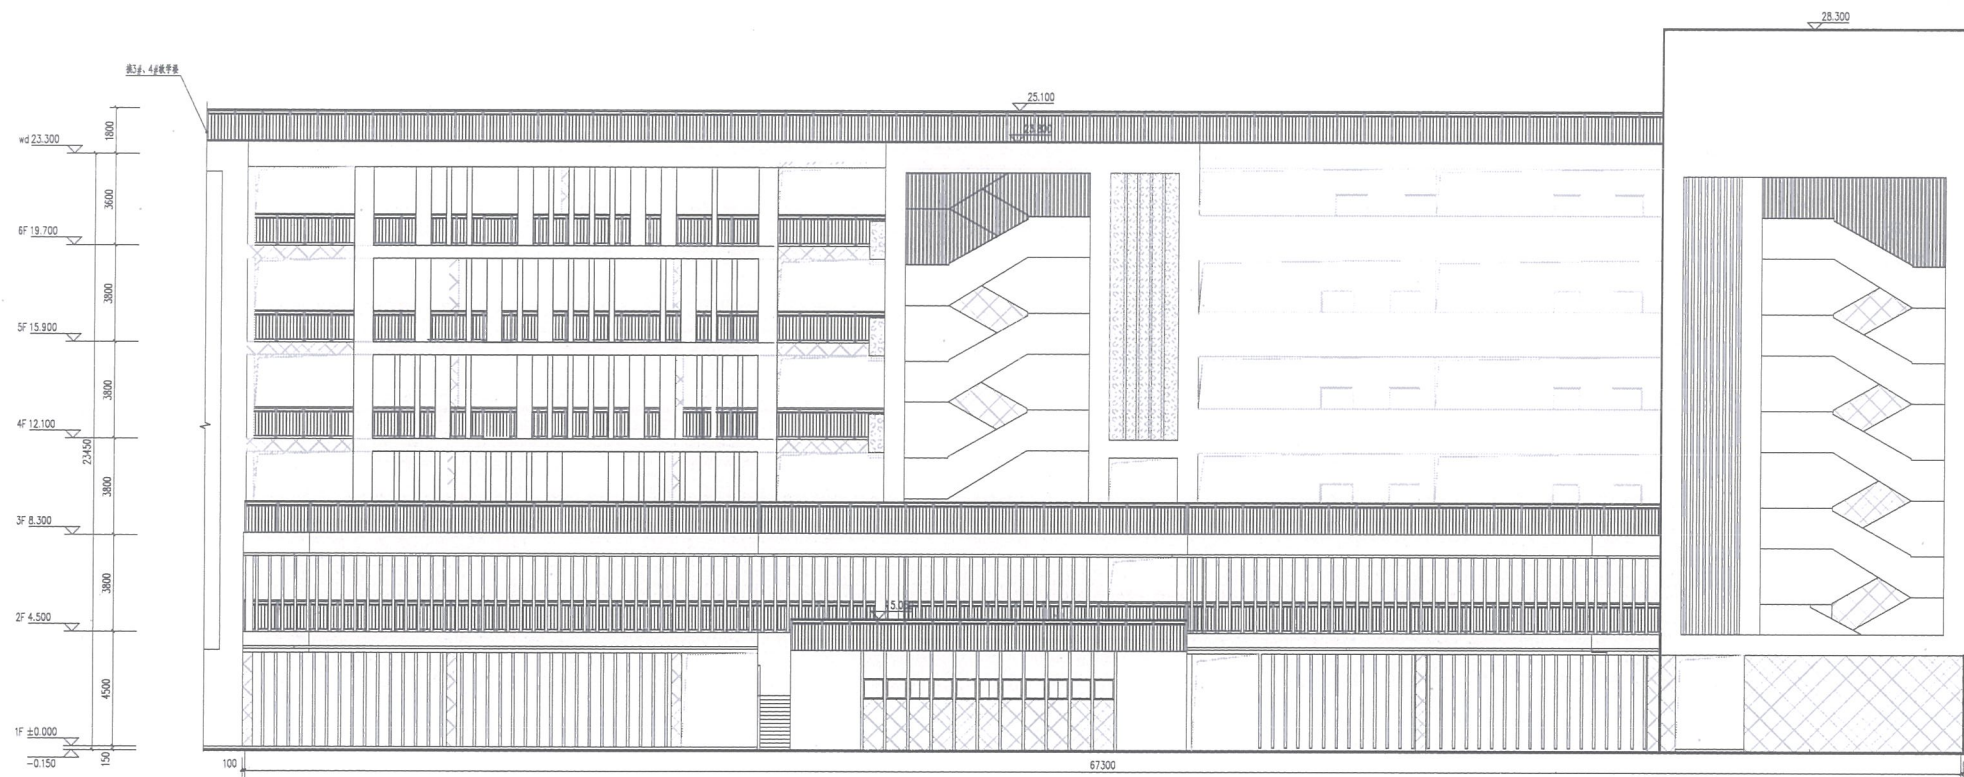

图例: 4#教学楼
轴立面图 1:100

- 图例:
- 窗洞及洞口
 - 灰色系石材
 - 深灰色系石材
 - 深灰色系石材
 - 米白色系石材

福建省工程勘察设计图纸专用章
中城建(福建)建筑设计研究院有限公司
范围: 建筑工程
资质等级: 甲级 证号: A235006016
有效期至: 2025年3月02日

中华人民共和国一级注册建筑师
姓名: 林 鸥
注册号: 3500601-006
有效期至: 至2025年11月

施工图审查合格章

施工图审查合格章

注册建筑师执业章

注册建筑师执业章

1	2	
---	---	---	---	---	---	---	---	---	----	----	-----

ccba

中城建(福建)建筑设计
研究院有限公司
CHEN JIAN (FUJIAN) ARCHITECTURAL DESIGN
& RESEARCH INSTITUTE CO., LTD.
国家住建部甲级 证书号A235006016
No. A235006016 Class A of Architecture Design Firm

备注:
1. 本图仅供施工图审查和结构专业使用, 不作为施工依据。

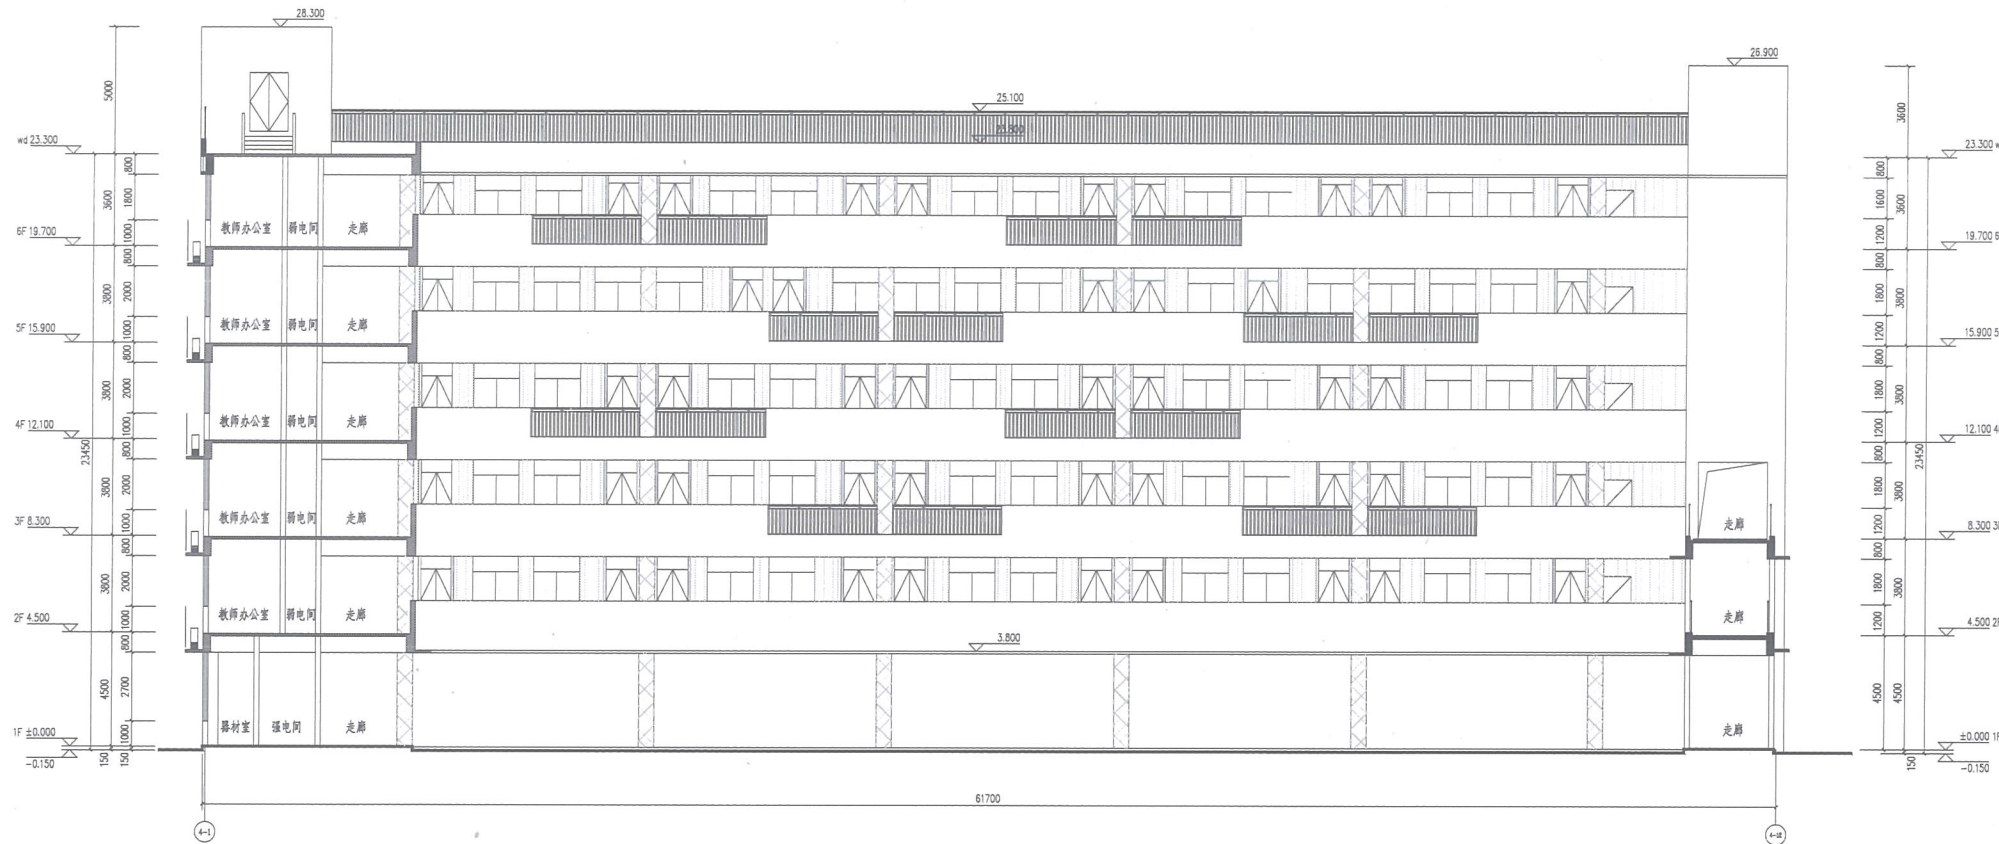

1-1剖面图 1:100

- 图例:
- 剖面图图例
 - 白色填充
 - 灰色填充
 - 斜线填充
 - 点状填充
 - 交叉斜线填充

福建省工程勘察设计图纸专用章
中城建(福建)建筑设计研究院有限公司
资质 范围: 建筑工程
等级: 甲级 证号: A235006016
有效期至: 2025年3月02日

中华人民共和国一级注册建筑师
姓名: 林 鸥
注册号: 3500601-006
有效期: 至2025年11月

施工图审查批准单位
CONSTRUCTION DRAWING CHECKED BY

施工图审查批准证书号
CONSTRUCTION DRAWING CHECKING CERTIFICATE NO.

图纸专用章
DRAWING STAMP

注册建筑师执业章
REGISTERED ARCHITECT'S

注册结构师执业章
REGISTERED ENGINEER'S

工程名称:
PROJECT NAME

项目名称:
ITEM NAME

建设单位:
CLIENT

设计人:
DESIGNED BY

审核人:
CHECKED BY

批准人:
APPROVED BY

日期:
DATE

图名:
SHEET NAME

1-1剖面图

图 号 比例 1:100

图 号 比例 1:100

图 号 比例 1:100

图 号 比例 1:100

图 号 比例 1:100

1. 本图系根据拉丁国家资料绘制, 其比例尺并不准确。



圖	洞封板視圖口
	米白色真石漆
	橙黃色真石漆
	深灰色真石漆
	米白色穿孔鋁單板

福建省工程勘察设计院 纸专用章
中城建(福建)建筑设计研究院有限公司
资质： 建筑 工程
等级：甲级 证号：A235006016
有效期至：2025年3月02日

中华人民共和国一级注册		施工总承包贰级资质证书 CONSTRUCTION贰级资质证书
姓名：林 鸥	注册号：3500601-006	图纸专用章 DRAWING STAMP
有效期：至2025年11月		注册建筑师印章

施工图审查批准单位
CONSTRUCTION DRAWING CENSOR

施工图审查批准书证号
CONSTRUCTION DRAWING CERTIFICATE

图纸专用章
DRAWING STAMP

注册建筑师执业章
REGISTERED ARCHITECT'S

注册结构师执业章

VERSION	备注 NOTE
---------	---------

工程名称:

福建医大附

项目名称:
ITEM NAME

建设单位:

建设单位:	闽侯县制
-------	------

雷 定	
AUTHOR	
平 理 義 人	

工程负责人 Project Chief: 林 勇	林 勇
专业负责人	黄忠强

专业负责人 王成林, 职称: 高级工程师	黄华英
审核 王成林, 职称: 高级工程师	张洪亮

校 对	陈建华
CHECKED BY	

设计	潘文强
DESIGNED BY	潘文强
制图	潘文强
DRAWN BY	潘文强

姓名	潘文强
学号	

图名:
SHEET NAME

[illegible]

2-2剖立面

100

用	的	的	比
---	---	---	---

图 期	建规	比
图 号		日

工程编号	FIGURE 10	版	VER
------	-----------	---	-----

地址：福建省福州市仓山区金山大道55号
电话机：0591-67913603 17131644 87916

電話部机: 0291-637 3662 1713, 244 3-100


1	2	
---	---	---	---	---	---	---	---	---	----	----	-----

ccba

中城建(福建)建筑设计
研究院有限公司
CHINA JIANZHONG BUILDING DESIGN
& RESEARCH INSTITUTE CO., LTD.
国家住建部甲级 证书号A23006016
AL A23006016 Class A of Architecture Design

备注:

1. 本图是依据《工程制图标准》及《建筑制图标准》编制, 凡有矛盾之处, 以《工程制图标准》为准。

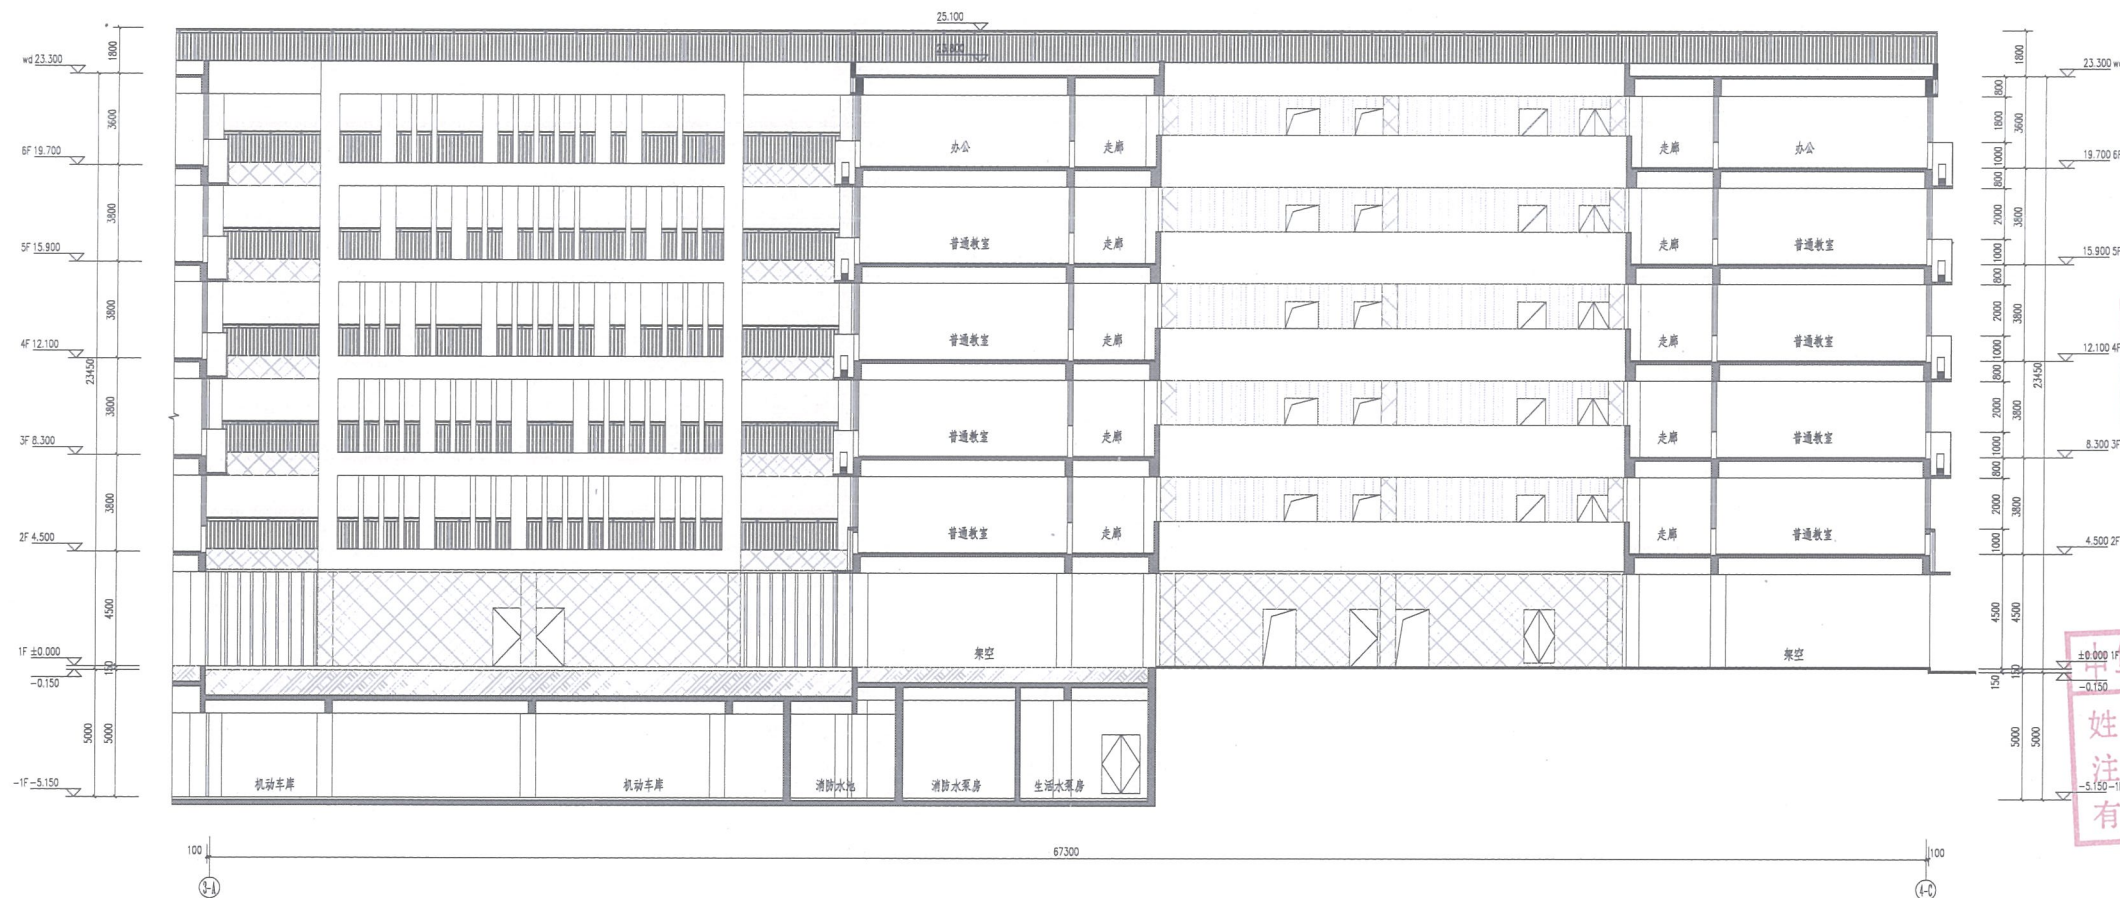

3-3剖面图 1:100

- 图例:
- 剖面线表示
 - 白色表示
 - 黄色表示
 - 灰色表示
 - 浅灰色表示

福建省工程勘察设计图纸专用章
中城建(福建)建筑设计研究院有限公司
范围: 建筑工程
资质等级: 甲级 证号: A23006016
有效期至: 2025年3月02日

中华人民共和国一级注册建筑师
姓名: 林鸥
注册号: 3500601-006
有效期至: 2025年11月

施工图审查合格章

施工图审查合格章

注册建筑师执业章

注册建筑师执业章

专业	姓名	日期
建筑		
结构		
暖通		
给排水		
电气		
其他		

ccba

中城建(福建)建筑设计
研究院有限公司

CCB (FUJIAN) ARCHITECTURAL DESIGN
& RESEARCH INSTITUTE CO., LTD.

国家住建部甲级 证书号A235006016

No. A235006016 Class A of Architecture Design (PRC)

备注:

NOTES

1. 本图纸未经施工图审查和政府职能部门审查不得用于施工。

施工图审查批准单位

CONSTRUCTION DRAWING CENSORED BY

施工图审查批准证书号

CONSTRUCTION DRAWING CERTIFICATE NO.

福建省工程勘察
中城建(福建)建筑设计研究院有限公司
资质等级: 建筑工程
有效期至: 2025年3月02日

注册建筑师执业章

REGISTERED ARCHITECT'S

中华人民共和国一级注册建筑师
姓名: 林 鸥
注册号: 3500601-006
有效期: 至2025年11月

版别 VERSION 备注 NOTES 日期 DATE

版本记录 VERSION REC

工程名称:

PROJECT NAME

福建医大附属中学

项目名称:

ITEM NAME

福建医大附属中学

一5#体艺馆

建设单位:

CLIENT

闽侯县教育局

审 定

AUTHORIZED BY

工程负责人

PROJECT CHIEF MANAGER

专业负责人

SPECIALIST RESPONSIBLE BY

审 核

VERIFIED BY

校 对

CHECKED BY

设 计

DESIGNED BY

制 图

DRAWN BY

图 名:

SHEET NAME

⑤~⑥轴立面图

图 别 建规 比 例 1:100

图 号 1-07 日 期 2024. 08

工程编号 版 别 第一版

PROJECT NO. VERSION

地址: 福建省福州市仓山区金山大道614号恒盛嘉苑小区81幢三层

电话总机: 0591-87513443 87512644 87509948 传真: 0591-87517375



⑤-1~⑤-5轴立面图 1:100

编号	图例	颜色、材料
①		米白色真石漆
②		橙黄色真石漆
③		深灰色真石漆
④		米白色穿孔铝板
⑤		米白色防雨百叶
门窗框	深灰铝合金窗框	

专业	姓名	日期	专业	姓名	日期
建筑			电气		
结构			暖通		
给排水					



⑤-5~⑤-1轴立面图 1:100

编号	图例	颜色、材料
①		米白色真石漆
②		橙黄色真石漆
③		深灰色真石漆
④		米白色穿孔铝单板
⑤		米白色防雨百叶
门窗框	深灰铝合金窗框	

ccba
中城建（福建）建筑设计
研究院有限公司
CCB (FUJIAN) ARCHITECTURAL DESIGN
& RESEARCH INSTITUTE CO., LTD.
国家住建部甲级 证书号 A235006
No. A2350060016 Class A of Architecture Design

备注:
NOTES

施工图审查批准单位
CONSTRUCTION DRAWING CENSORED BY

施工图审查批准书证号
CONSTRUCTION DRAWING CERTIFICATE NO.

福建省工程勘察设计院有限公司
中城建(福建)建筑设计研究院有限公司
范围: 建筑工程
等级: 甲级 证书编号: 016
有效期至: 2025年3月02日

注册结构师执业章
REGISTERED ENGINEER'S S

中华人民共和国一级注册建筑师

姓名: 林鸥

注册号: 3500601-006

有效期: 至2025年11月

1F
E.O.000
-0150

250
400
100
150

(Seal)

版别	VERSION	备注	NOTES	日期	DATE
----	---------	----	-------	----	------

工程名称:
PROJECT NAME

项目名称:
ITEM NAME 福建医大附属中学
—5#体艺馆

建设单位:
CLIENT 闽侯县教育局

审定		
AUTHORIZED BY		
工程负责人	林 皓	2016
PROJECT CHIEF MANAGER		
专业负责人	黄华荣	2016年
SPECIALIZED RESPONSIBLE BY		
审核	张洪亮	2016
VERIFIED BY		
校 对	陈建华	2016
CHECKED BY		
设 计	郭王欣	2016
DESIGNED BY		
制 图	郭王欣	2016
DRAWN BY		

图名:
SHEET NAME

⑤~⑥轴立面图

图 别 PHASE	建规	比 例 SCALE	1:100
图 号 NO.	A-08	日 期 DATE	2024.0
工程编号 PROJECT NO.	版 别 VERSION		第一版

地址:福建省福州市仓山区金山大道616号桔园鑫苑小区B1幢三层
电话总机:0591-87513443 87512644 87565968 传真:0591-87517313

专业	姓名	日期
建筑		
结构		
机电		
暖通		
给排水		



⑤~①轴立面图 1:100

编号	图例	颜色、材料
①		米白色真石漆
②		橙黄色真石漆
③		深灰色真石漆
④		米白色穿孔铝板
⑤		米白色防雨百叶
门窗框		深灰铝合金窗框

ccba
中城建(福建)建筑设计
研究院有限公司
CCB (FUJIAN) ARCHITECTURAL DESIGN
& RESEARCH INSTITUTE CO., LTD.
国家住建部甲级 证书号A235006016
No. A235006016 Class A of Architecture Design (PRC)

备注:
NOTES
1. 本图纸未送施工图审查和政府职能部门审查不得用于施工。

施工图审查批准单位
CONSTRUCTION DRAWING CENSORED BY

施工图审查批准证书号
CONSTRUCTION DRAWING CERTIFICATE NO.

图纸专用章
DRAWING STAMP

福建省工程勘察设计图纸专用章
中城建(福建)建筑设计研究院有限公司
范围: 建筑工程
资质等级: 甲级 证书号: A235006016
有效期至: 2025年3月02日

注册结构师执业章
REGISTERED ENGINEER'S

中华人民共和国一级注册建筑师
姓名: 林 鸥
注册号: 3500601-006
有效期: 至2025年11月

版别 VERSION 备注 NOTES 日期 DATE

版本记录 VERSION REC

工程名称:
PROJECT NAME

项目名称:
ITEM NAME

建设单位:
CLIENT

福建医大附属中学
福建医大附属中学
—5#体艺馆

建设单位:
CLIENT

闽侯县教育局

审定
AUTHORIZED BY

工程负责人
PROJECT CHIEF MANAGER

专业负责人
DISCIPLINE RESPONSIBLE BY

审核
VERIFIED BY

校对
CHECKED BY

设计
DESIGNED BY

制图
DRAWN BY

图名:
SHEET NAME

⑤~①轴立面图


图别 建规 比例 1:100

图号 A-09 日期 2024. 08

工程编号 版别 第一版

地址: 福建省福州市仓山区金山大道616号领秀国际小区B1幢三层
电话总机: 0591-87513443 87512544 87565948 传真: 0591-87517375

图名	图号	日期	比例	备注
建筑	建筑	建筑	建筑	建筑
结构	结构	结构	结构	结构
电气	电气	电气	电气	电气
暖通	暖通	暖通	暖通	暖通
给排水	给排水	给排水	给排水	给排水
其他	其他	其他	其他	其他

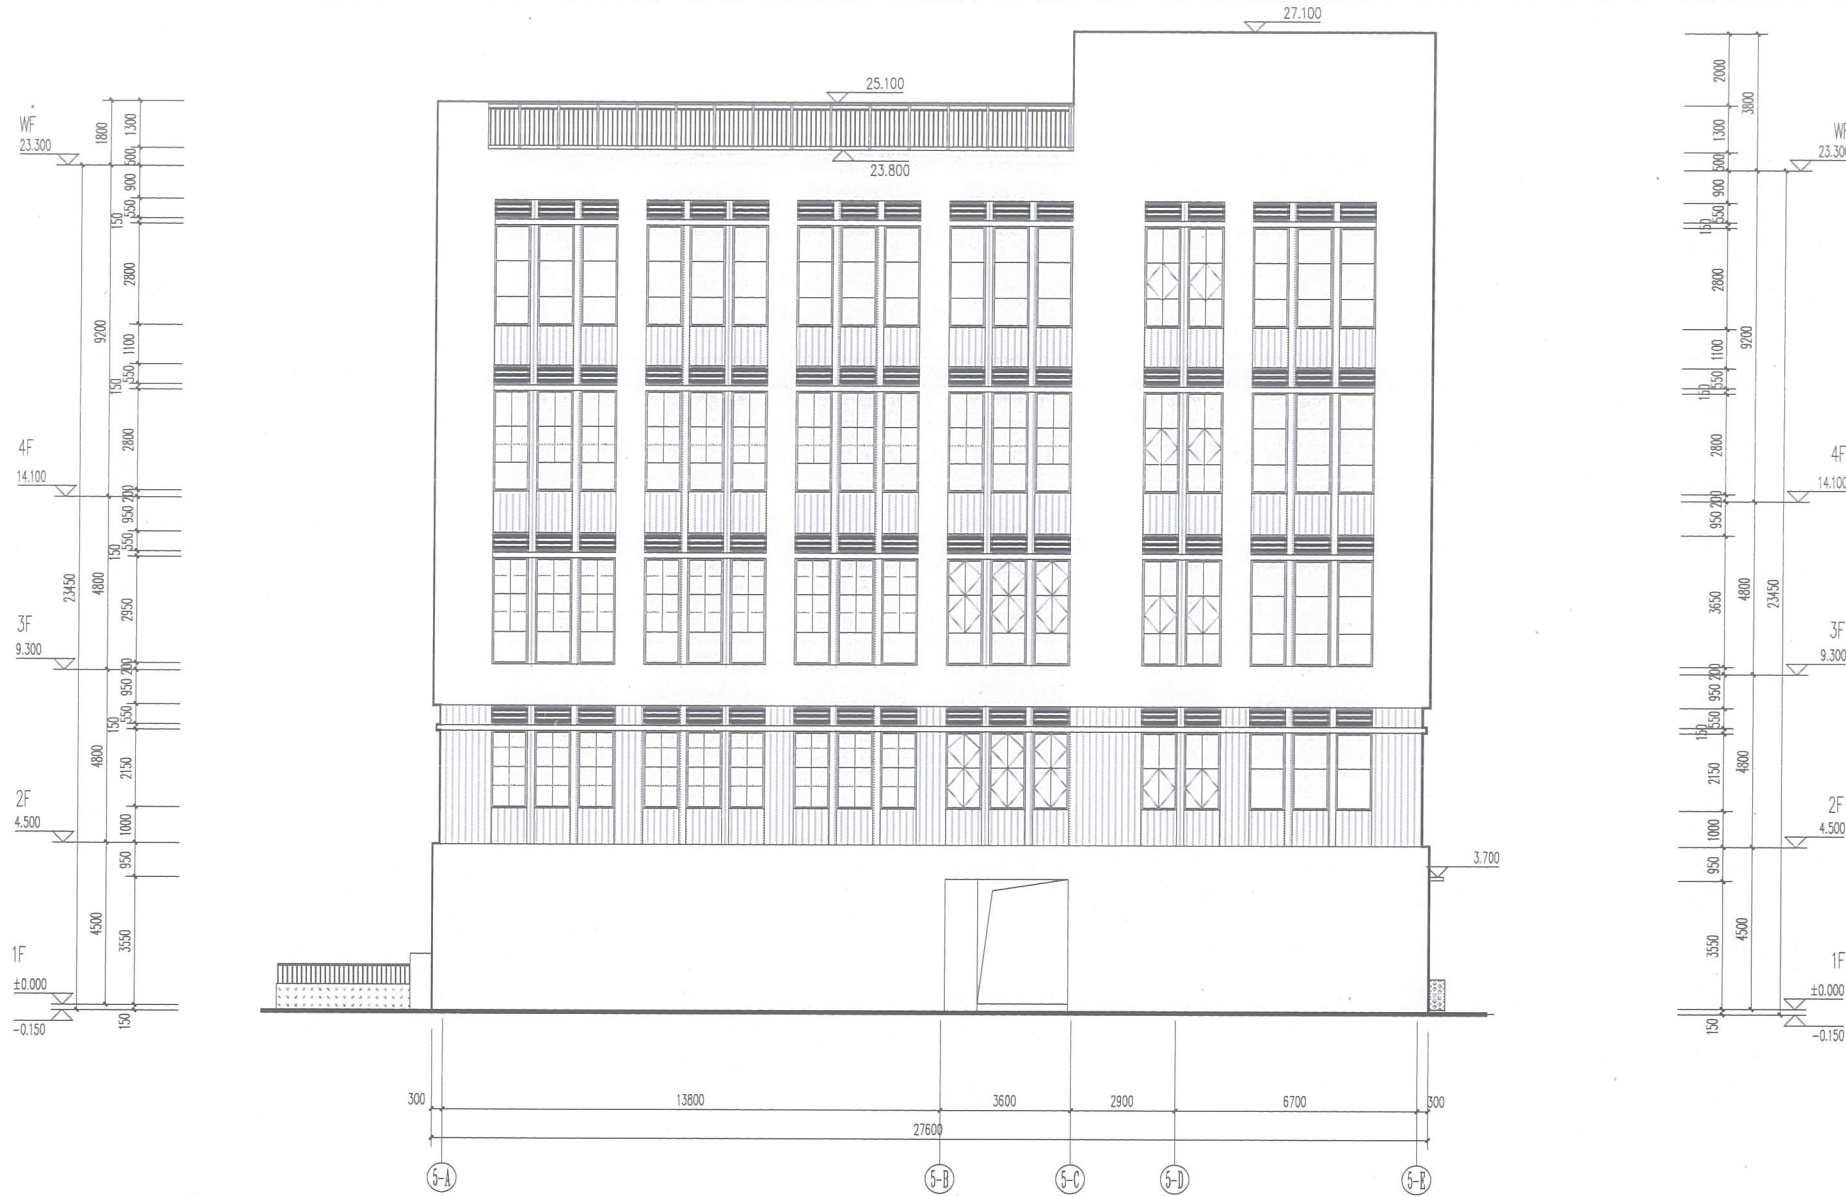

5-1~5-5 轴立面图 1:100

编号	图例	颜色、材料
1		米白色真石漆
2		橙黄色真石漆
3		深灰色真石漆
4		米白色穿孔铝板
5		米白色防雨百叶
门窗框		深灰铝合金窗框

ccba

中城建(福建)建筑设计
研究院有限公司

CCB (FUJIAN) ARCHITECTURAL DESIGN
& RESEARCH INSTITUTE CO., LTD.

国家住建部甲级 证书号A235006016

No. A235006016 Class A of Architecture Design (PRC)

备注:

NOTES

1. 本图纸未经施工图审查和政府职能部门审查不得用于施工。

施工图审查批准单位
CONSTRUCTION DRAWING CENSORED BY

施工图审查批准书证号
CONSTRUCTION DRAWING CERTIFICATE NO.

图章专用章
DRAWING STAMP

福建省工程勘察设计
中城建(福建)建筑设计研究院有限公司

范围: 建筑工程

资质等级: 甲级 证书号: 016

有效期至: 2025年3月02日

注册建筑师执业章
REGISTERED ARCHITECT'S

中华人民共和国一级注册建筑师

姓名: 林 鸥

注册号: 350601-006

有效期: 至2025年11月

版本记录
VERSION REC

工程名称:
PROJECT NAME

福建医大附属中学

项目名称:
ITEM NAME

福建医大附属中学

--5#体艺馆

建设单位:
CLIENT

闽侯县教育局

审定
AUTHORIZED BY

工程负责人
PROJECT CHIEF MANAGER

林 鸥

专业负责人
SPECIALTY RESPONSIBLE BY

黄华

审核
CHECKED BY

黄华

设计
DESIGNED BY

郭王敏

制图
DRAWN BY

郭王敏

图名:
SHEET NAME

5-1~5-5 轴立面图

图 别
PHASE

建 规
SCALE

比 例
DATE

1:100

图 号
PROJECT NO.

A-10

日期
VERSION


2024.08

版 别
第一版

地址: 福建省福州市金山区金山大道14号附楼首层分设1楼三层


电话总机: 0591-87513443 87512644 87560740 传真: 0591-87517375

图名	日期	姓名	备注
一层平面图			
屋面层平面图			
构架层平面图			

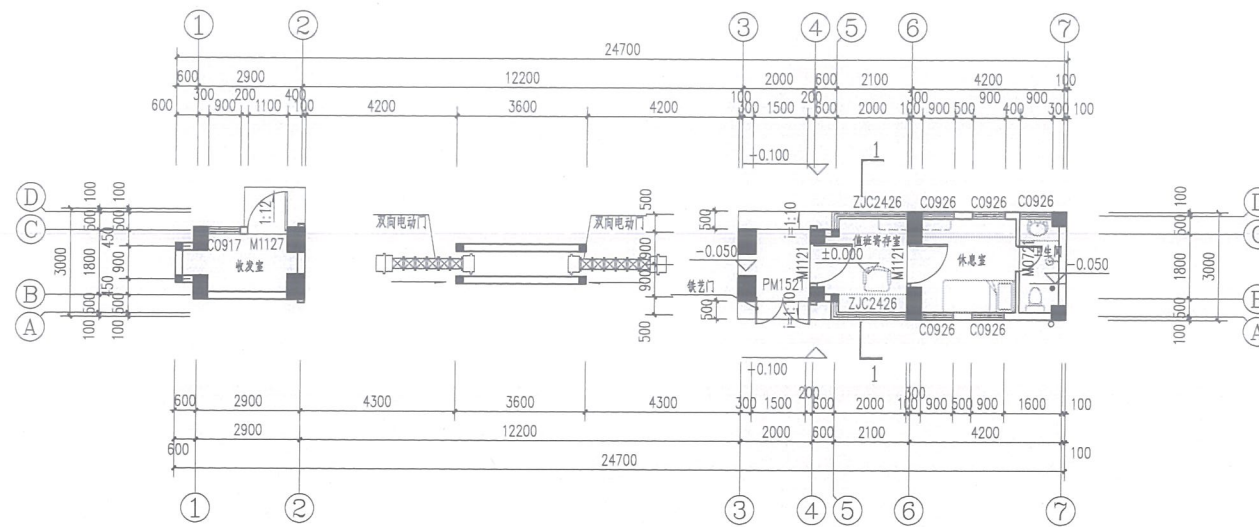


一层平面图 1:100

注: 本层总建筑面积32.17m²

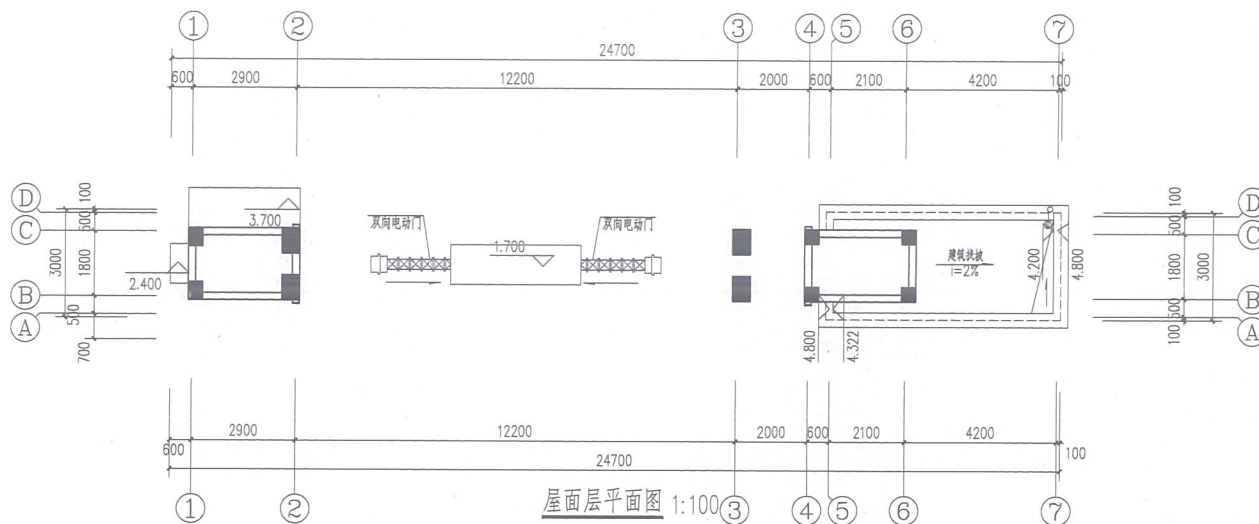

屋面层平面图 1:100

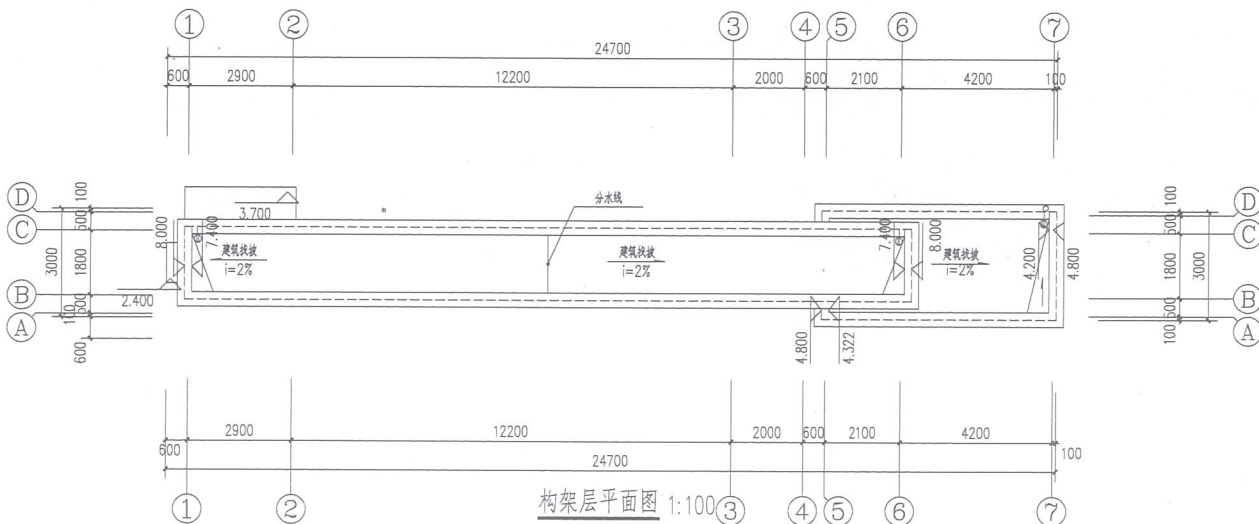

构架层平面图 1:100



一层防火分区示意图:

本项目门卫
本层建筑面积不超过一个防火分区的最大面积2500m²
注: 本层总建筑面积32.17m²

1. 本层设有自动喷淋系统
2. 本层总使用人数: 5人
规范疏散门宽度: 0.9m
设计疏散门宽度: 1.1m > 0.9m 符合消防规范。
1. 走道结构层标高比相应楼层标高高低20mm
厕所结构标高比相应楼层标高高低50mm; 均做0.5%的坡度坡向地漏
2. 未注明门扇除柱边安装外, 其余宽度均为100。
3. 电气间及其他设备间门下做200高C20素混凝土挡水, 宽度同墙厚。
4. 各种预留孔洞与竖向立管注意避让, 水、电、暖通预留洞详见各专业图纸
5. 建筑外的景观和绿地详其它图纸

图例:	说明
	600x200x200厚高压加气混凝土砌块
	200x200x100厚高压加气混凝土砌块
	排水孔(做法详建筑设计总说明)或地漏(做法详水电)

- 注:
1. 柱网位置及尺寸详结构。
 2. 图中未注明门进墙尺寸均为100
 3. 平面未注明处均按1%坡度向地漏方向找坡。

ccba

中城建(福建)建筑设计
研究院有限公司
CCB (FUJIAN) ARCHITECTURAL DESIGN
& RESEARCH INSTITUTE CO., LTD.
国家住建部甲级 证书号A235006016
No. A235006016 Class A of Architecture Design (PRC)

备注:
NOTES
1. 本图纸未标注工图审查和政府各职能部门审查不得用于施工。

施工图审查批准单位
CONSTRUCTION DRAWING CENSORED BY

施工图审查批准证书号
CONSTRUCTION DRAWING CERTIFICATE NO.

图纸专用章
DRAWING STAMP

福建省工程勘察设计
中城建(福建)建筑设计研究院有限公司
范围: 建筑工程
资质等级: 甲级 证书号: A235006016
有效期至: 2025年3月02日

注册建筑师执业章
REGISTERED ARCHITECT'S

注册结构师执业章
REGISTERED ENGINEER'S

中华人民共和国一级注册建筑师
姓名: 林 鸥
注册号: 3500601-006
有效期: 至2025年11月

版本记录 VERSION REC

工程名称:
PROJECT NAME

福建医大附属中学

项目名称:
ITEM NAME 福建医大附属中学
一门卫

建设单位:
CLIENT 闽侯县教育局

审定
AUTHORIZED BY
工程负责人
PROJECT CHIEF MANAGER 林 鸥
专业负责人
SPECIALTY RESPONSIBLE 黄 强
审核
VERIFIED BY 黄 强
校 对
CHECKED BY 陈建华
设 计
DESIGNED BY 谢正杰
制 图
DRAWN BY 谢正杰


图 名:
SHEET NAME

一层平面图
屋面层平面图
构架层平面图

图 别 版 建 比 例 1:100
图 号 01 日 期 2024.08
工程编号 版 别
PROJECT NO. VERSION 第一版

地址: 福建省福州市金山区金山大道14号附楼第六层01室三层
电话总机: 0591-87513442 87513444 87560748 传真: 0591-87513735


专业	姓名	日期	专业	姓名	日期
建筑			建筑		
结构			结构		
给排水			给排水		
电气			电气		
暖通			暖通		
其他			其他		

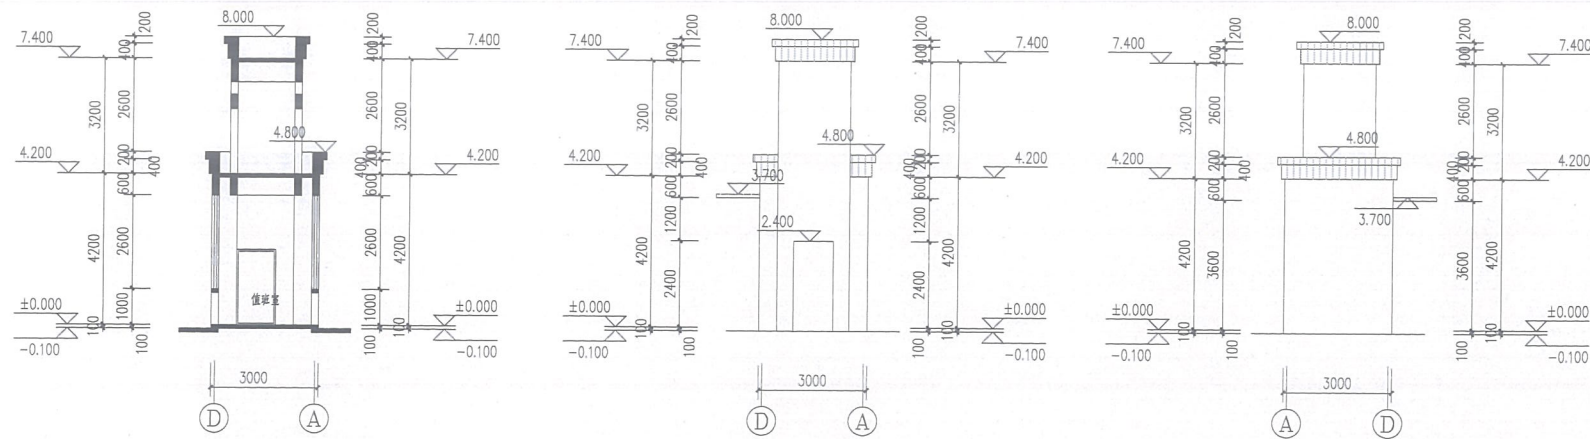


1-1剖面图 1:100

①~⑦轴立面图 1:100

⑦~①轴立面图 1:100

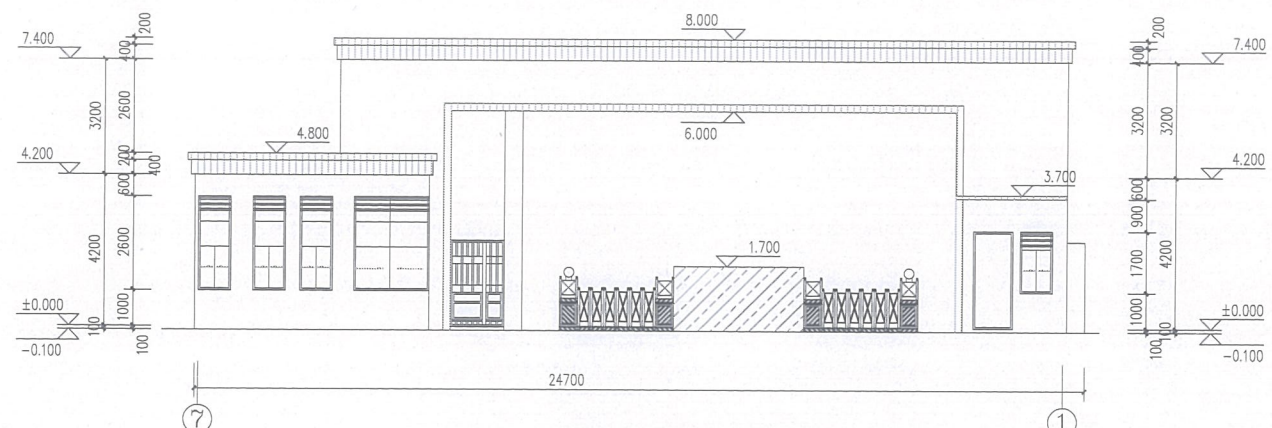

⑦~①轴立面图 1:100

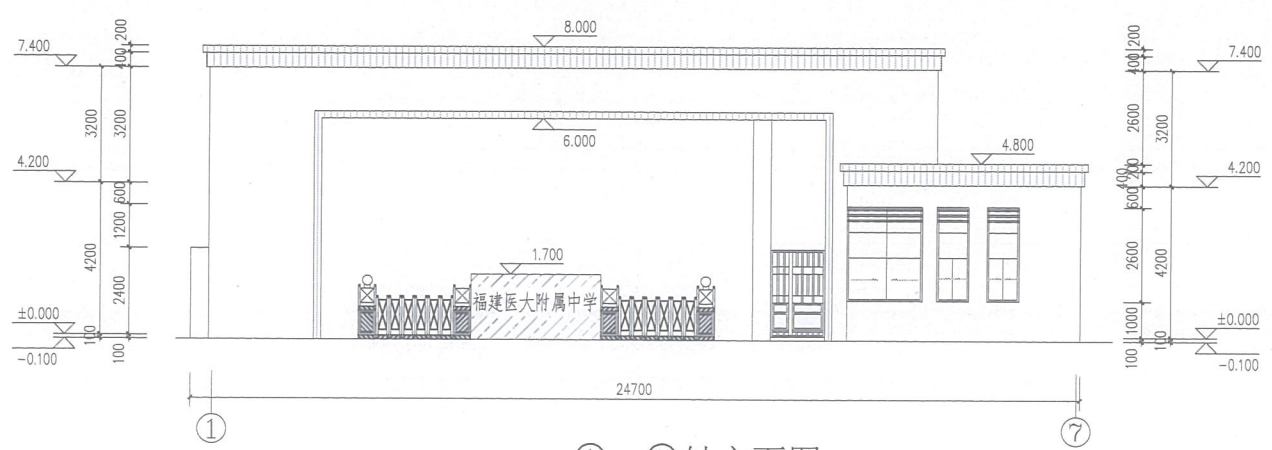

①~⑦轴立面图 1:100

编号	图例	颜色、材料
1		米白色真石漆
2		深灰色石材
3		深灰色真石漆
4		米白色防雨百叶
门窗框		深灰色铝合金窗框

ccba

中城建(福建)建筑设计
研究院有限公司
CCB (FUJIAN) ARCHITECTURAL DESIGN
& RESEARCH INSTITUTE CO., LTD.
国家住建部甲级 证书号A235006016
No. A235006016 Class A of Architecture Design (PRC)

备注
NOTES
1. 本图纸未经施工图审查和行政管理部门审查不得用于施工。

施工图审查批准单位
CONSTRUCTION DRAWING CENSORED BY

施工图审查批准书证号
CONSTRUCTION DRAWING CERTIFICATE NO.

图纸专用章
DRAWING STAMP

福建省工程勘察设计图纸专用章
中城建(福建)建筑设计研究院有限公司
范围: 建筑设计
资质等级: 甲级 证书号: A235006016
有效期至: 2025年3月02日

注册建筑师执业章
REGISTERED ARCHITECT'S

注册结构师执业章
REGISTERED ENGINEER'S

中华人民共和国一级注册建筑师
姓名: 林 鸥
注册号: 3500601-006
有效期: 至2025年11月

版本记录
VERSION REC

工程名称
PROJECT NAME

项目名称
ITEM NAME

建设单位
CLIENT

设计
DESIGNED BY

审核
CHECKED BY

专业负责人
PROFESSIONAL CHIEF

工程负责人
PROJECT CHIEF

审定
AUTHORIZED BY

图名
SHEET NAME

图别
PHASE

图号
NO.

工程编号
PROJECT NO.

图别
PHASE

图号
NO.

工程编号
PROJECT NO.

第一章 工程概况

一、效果图



勘察设计图纸专用章
建筑设计研究院有限公司
建筑工程
证号:A235006016
2025年3月02日

国家一级注册建筑师
林 鸥
00601-006
2025年11月

