福建医大附属中学项目调整方案

注册号: 3500601-006 有效期: 至2025年11月

中华人民共和国一级注册结构工程师

姓名: 章亚光

注册号: 3500601-8003

有效期: 至2027年12月

中城建(福建)建筑设计研允院有限公司 二〇二五年九月








福建医大附属中学建设项目(勘察、设计) FU JIAN YI DA FU SHU XUE XIAO JIAN SHE XIANG MU (KAN CHA&SHE JI)







1#教学楼南立面图

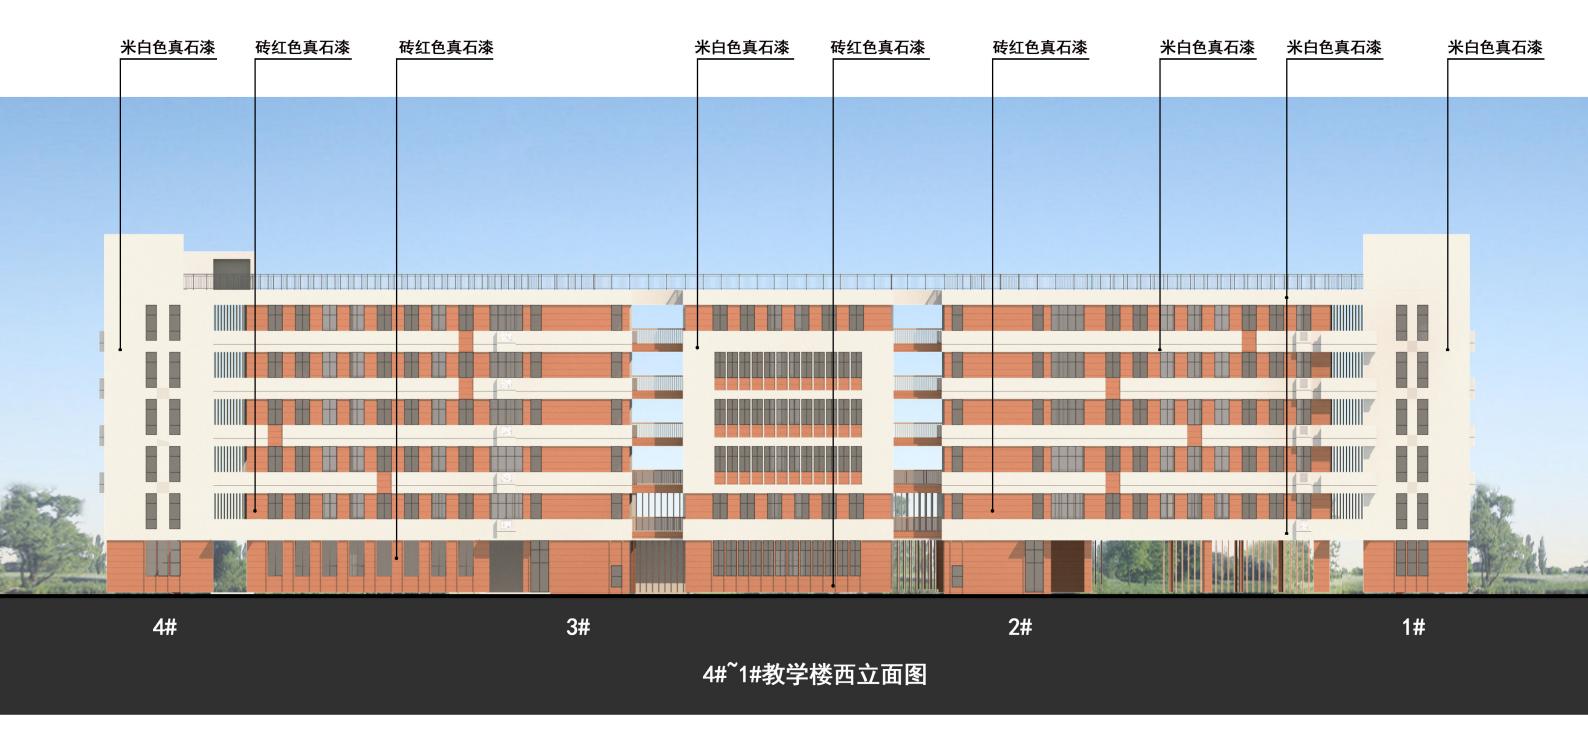








5#体艺馆南立面图

5#体艺馆东立面图

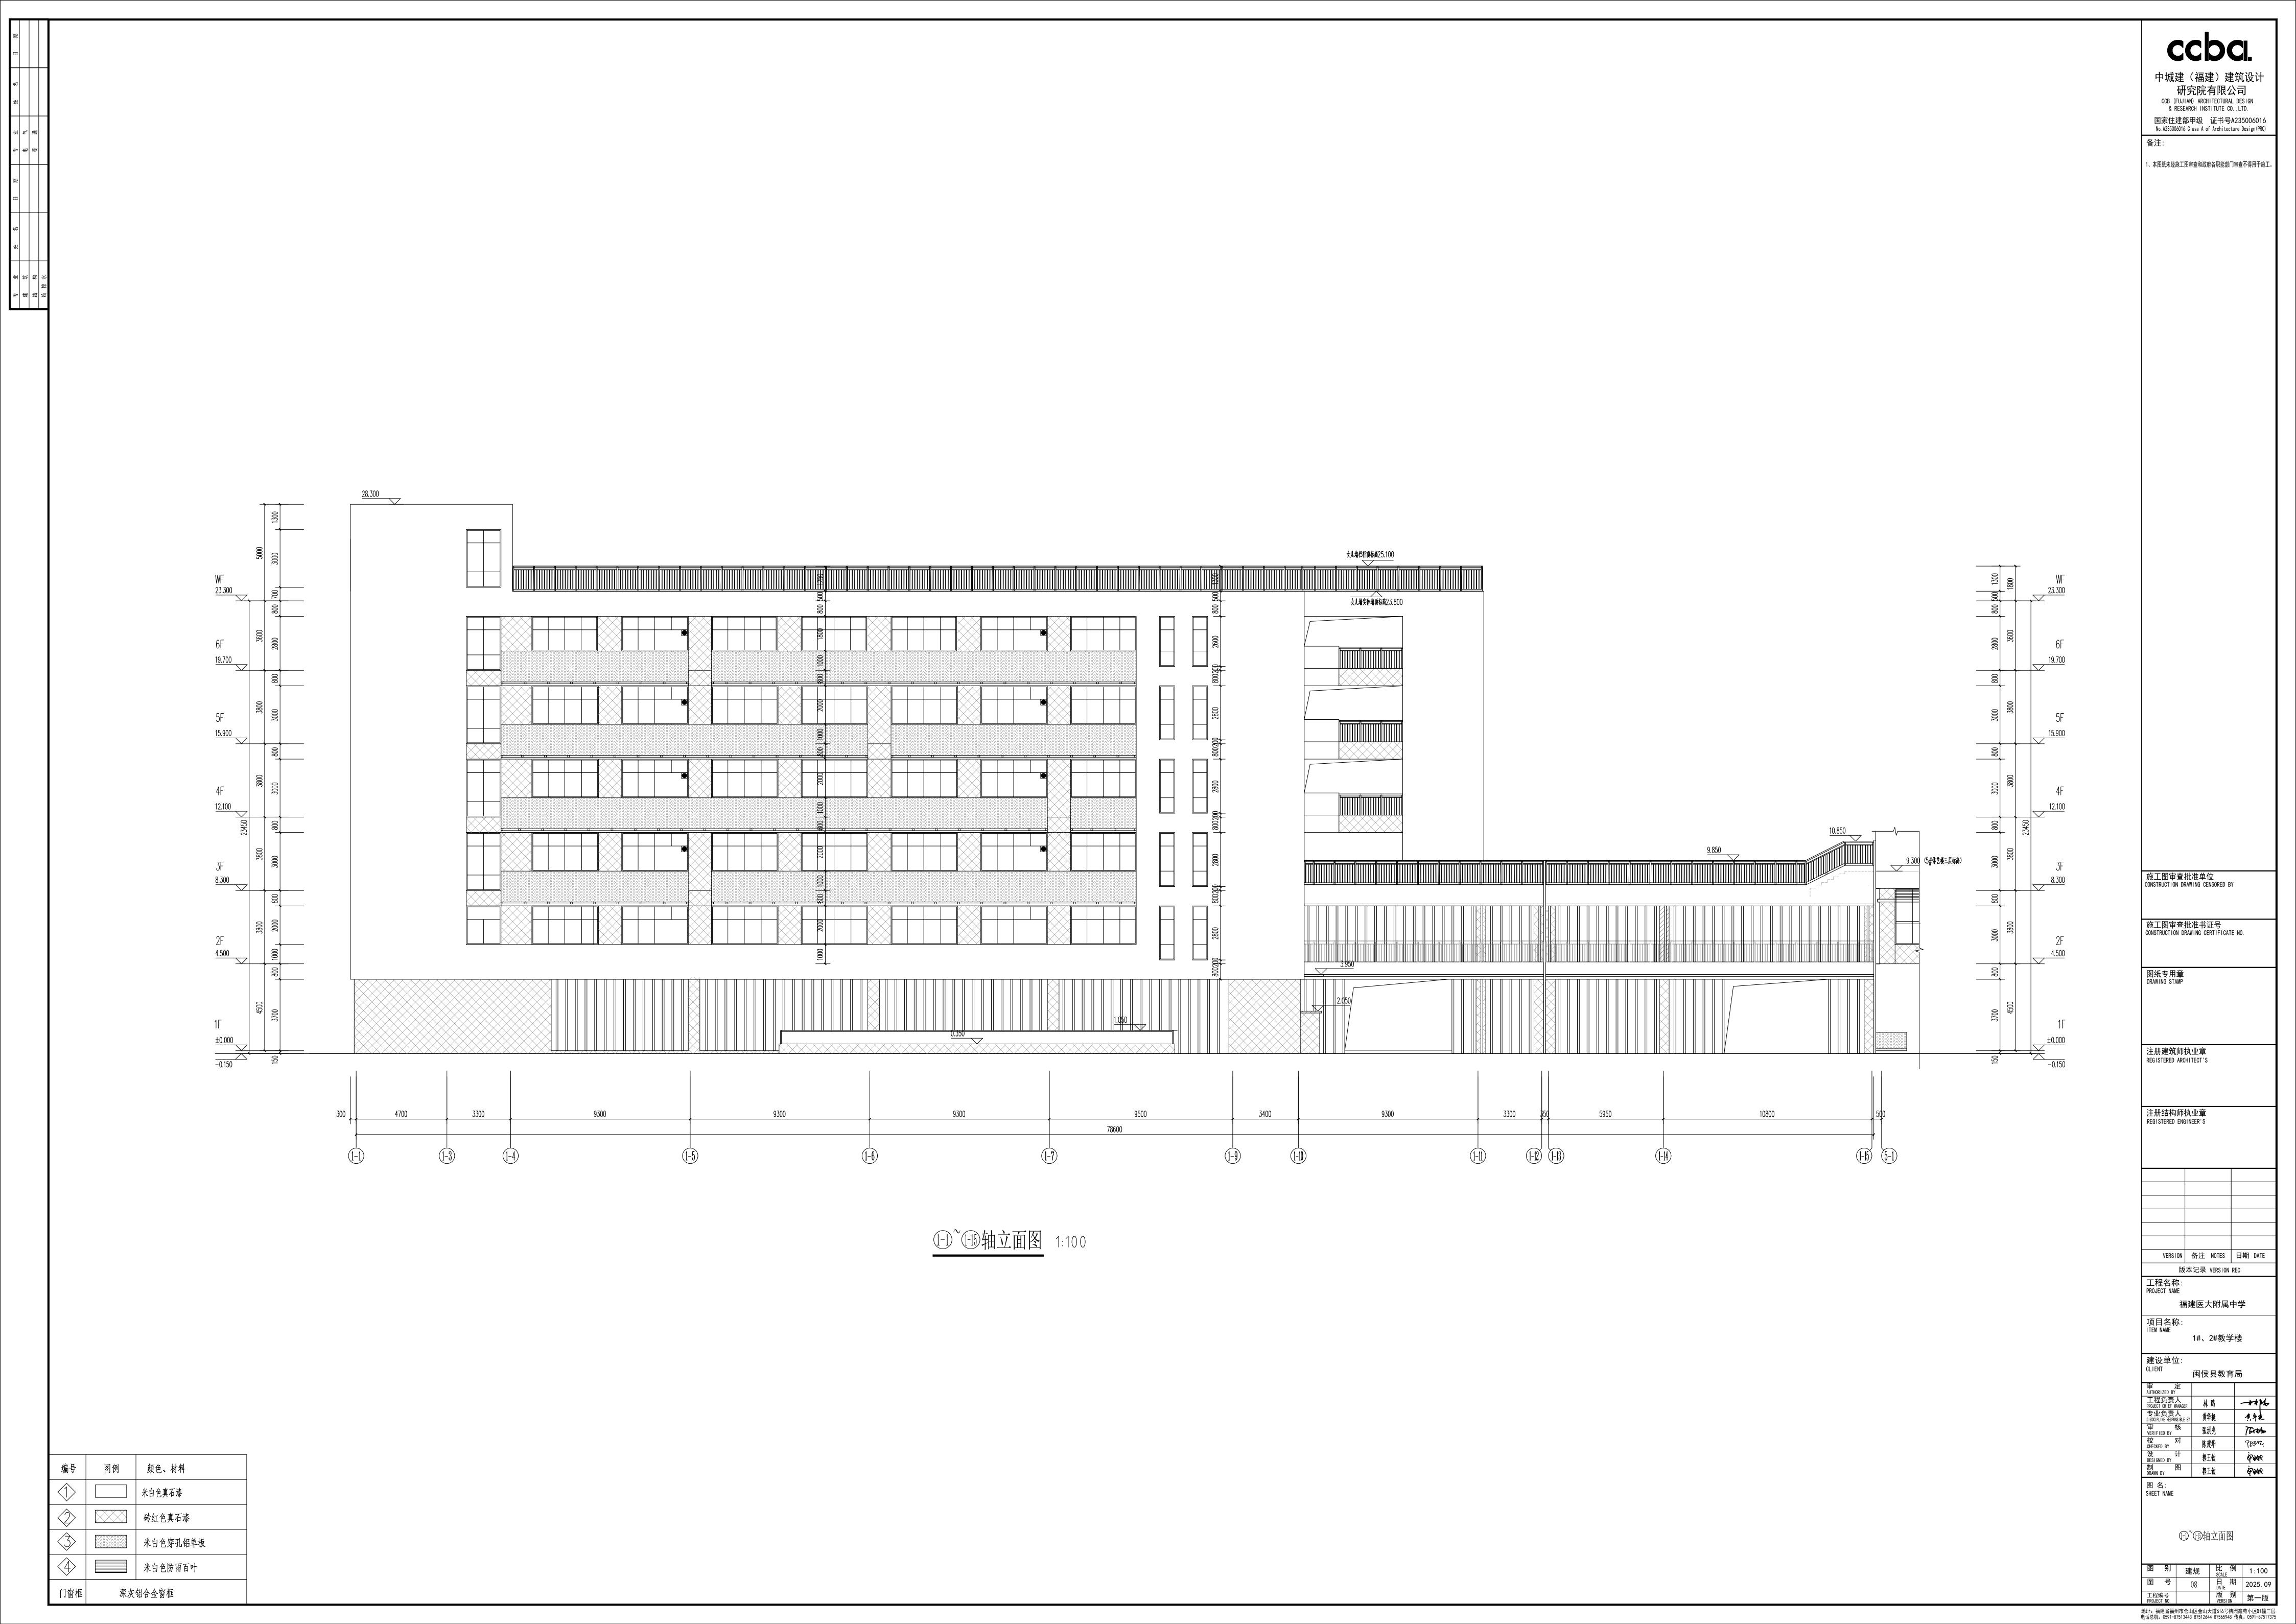

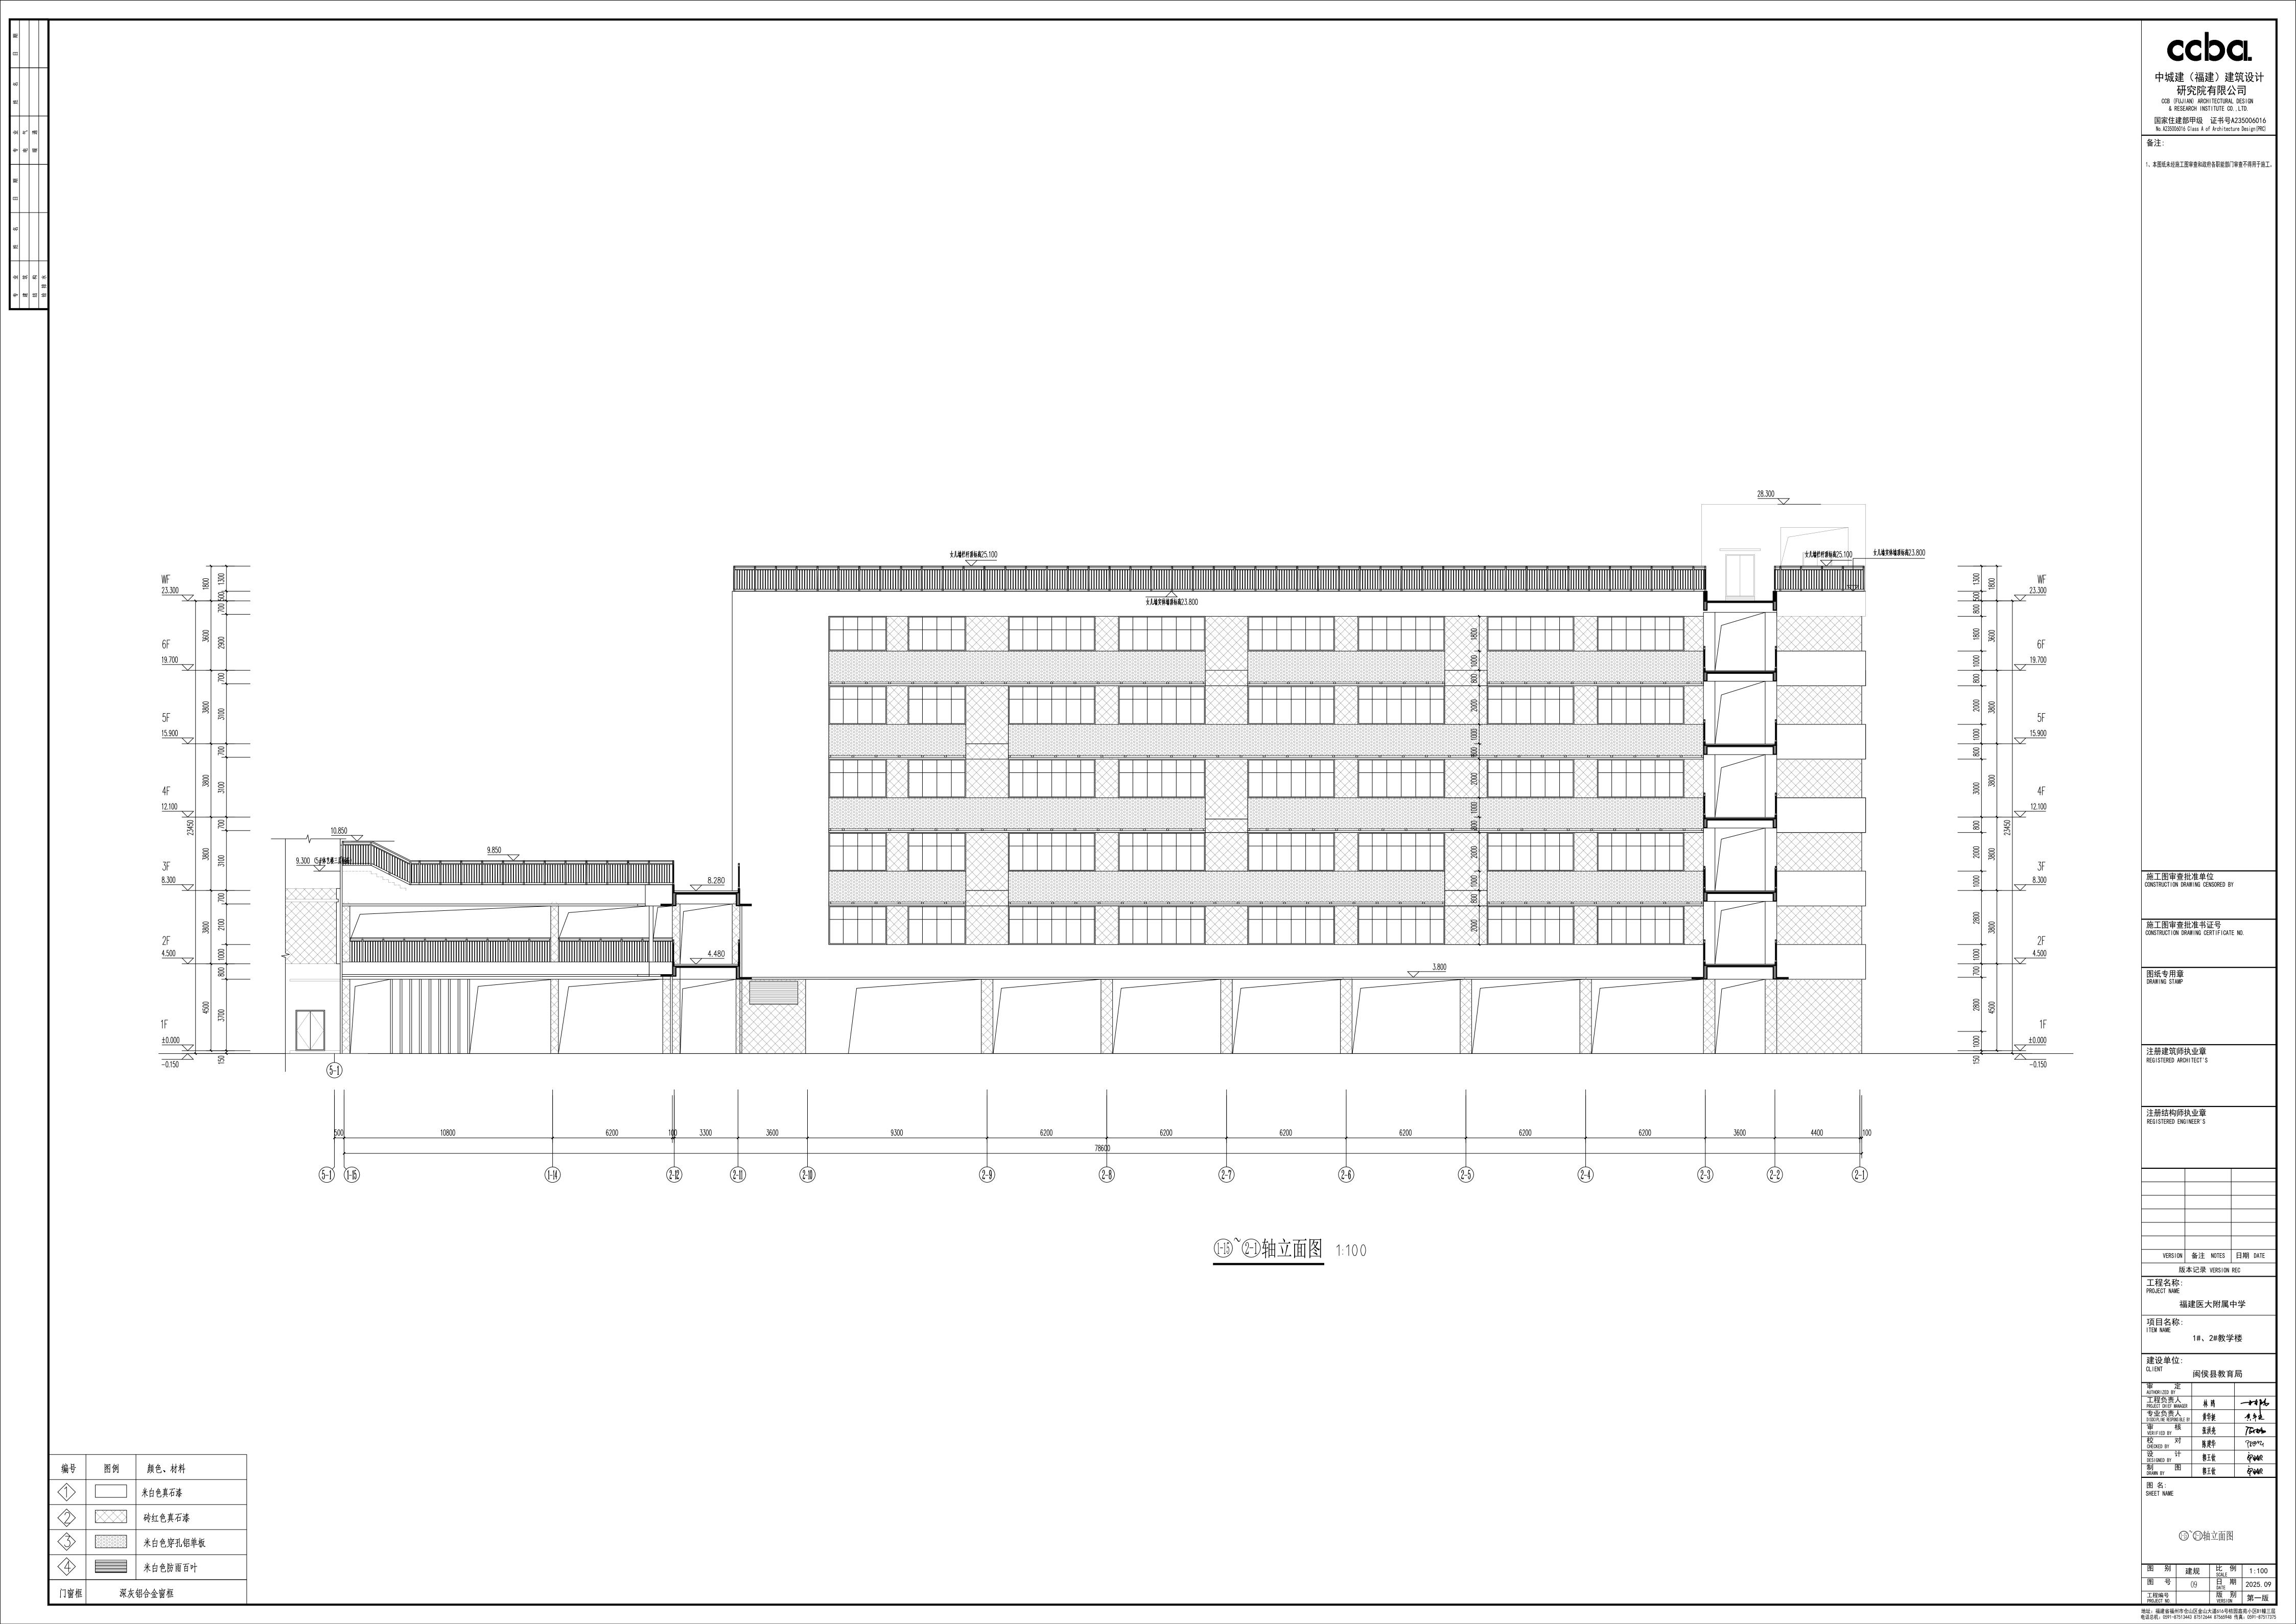

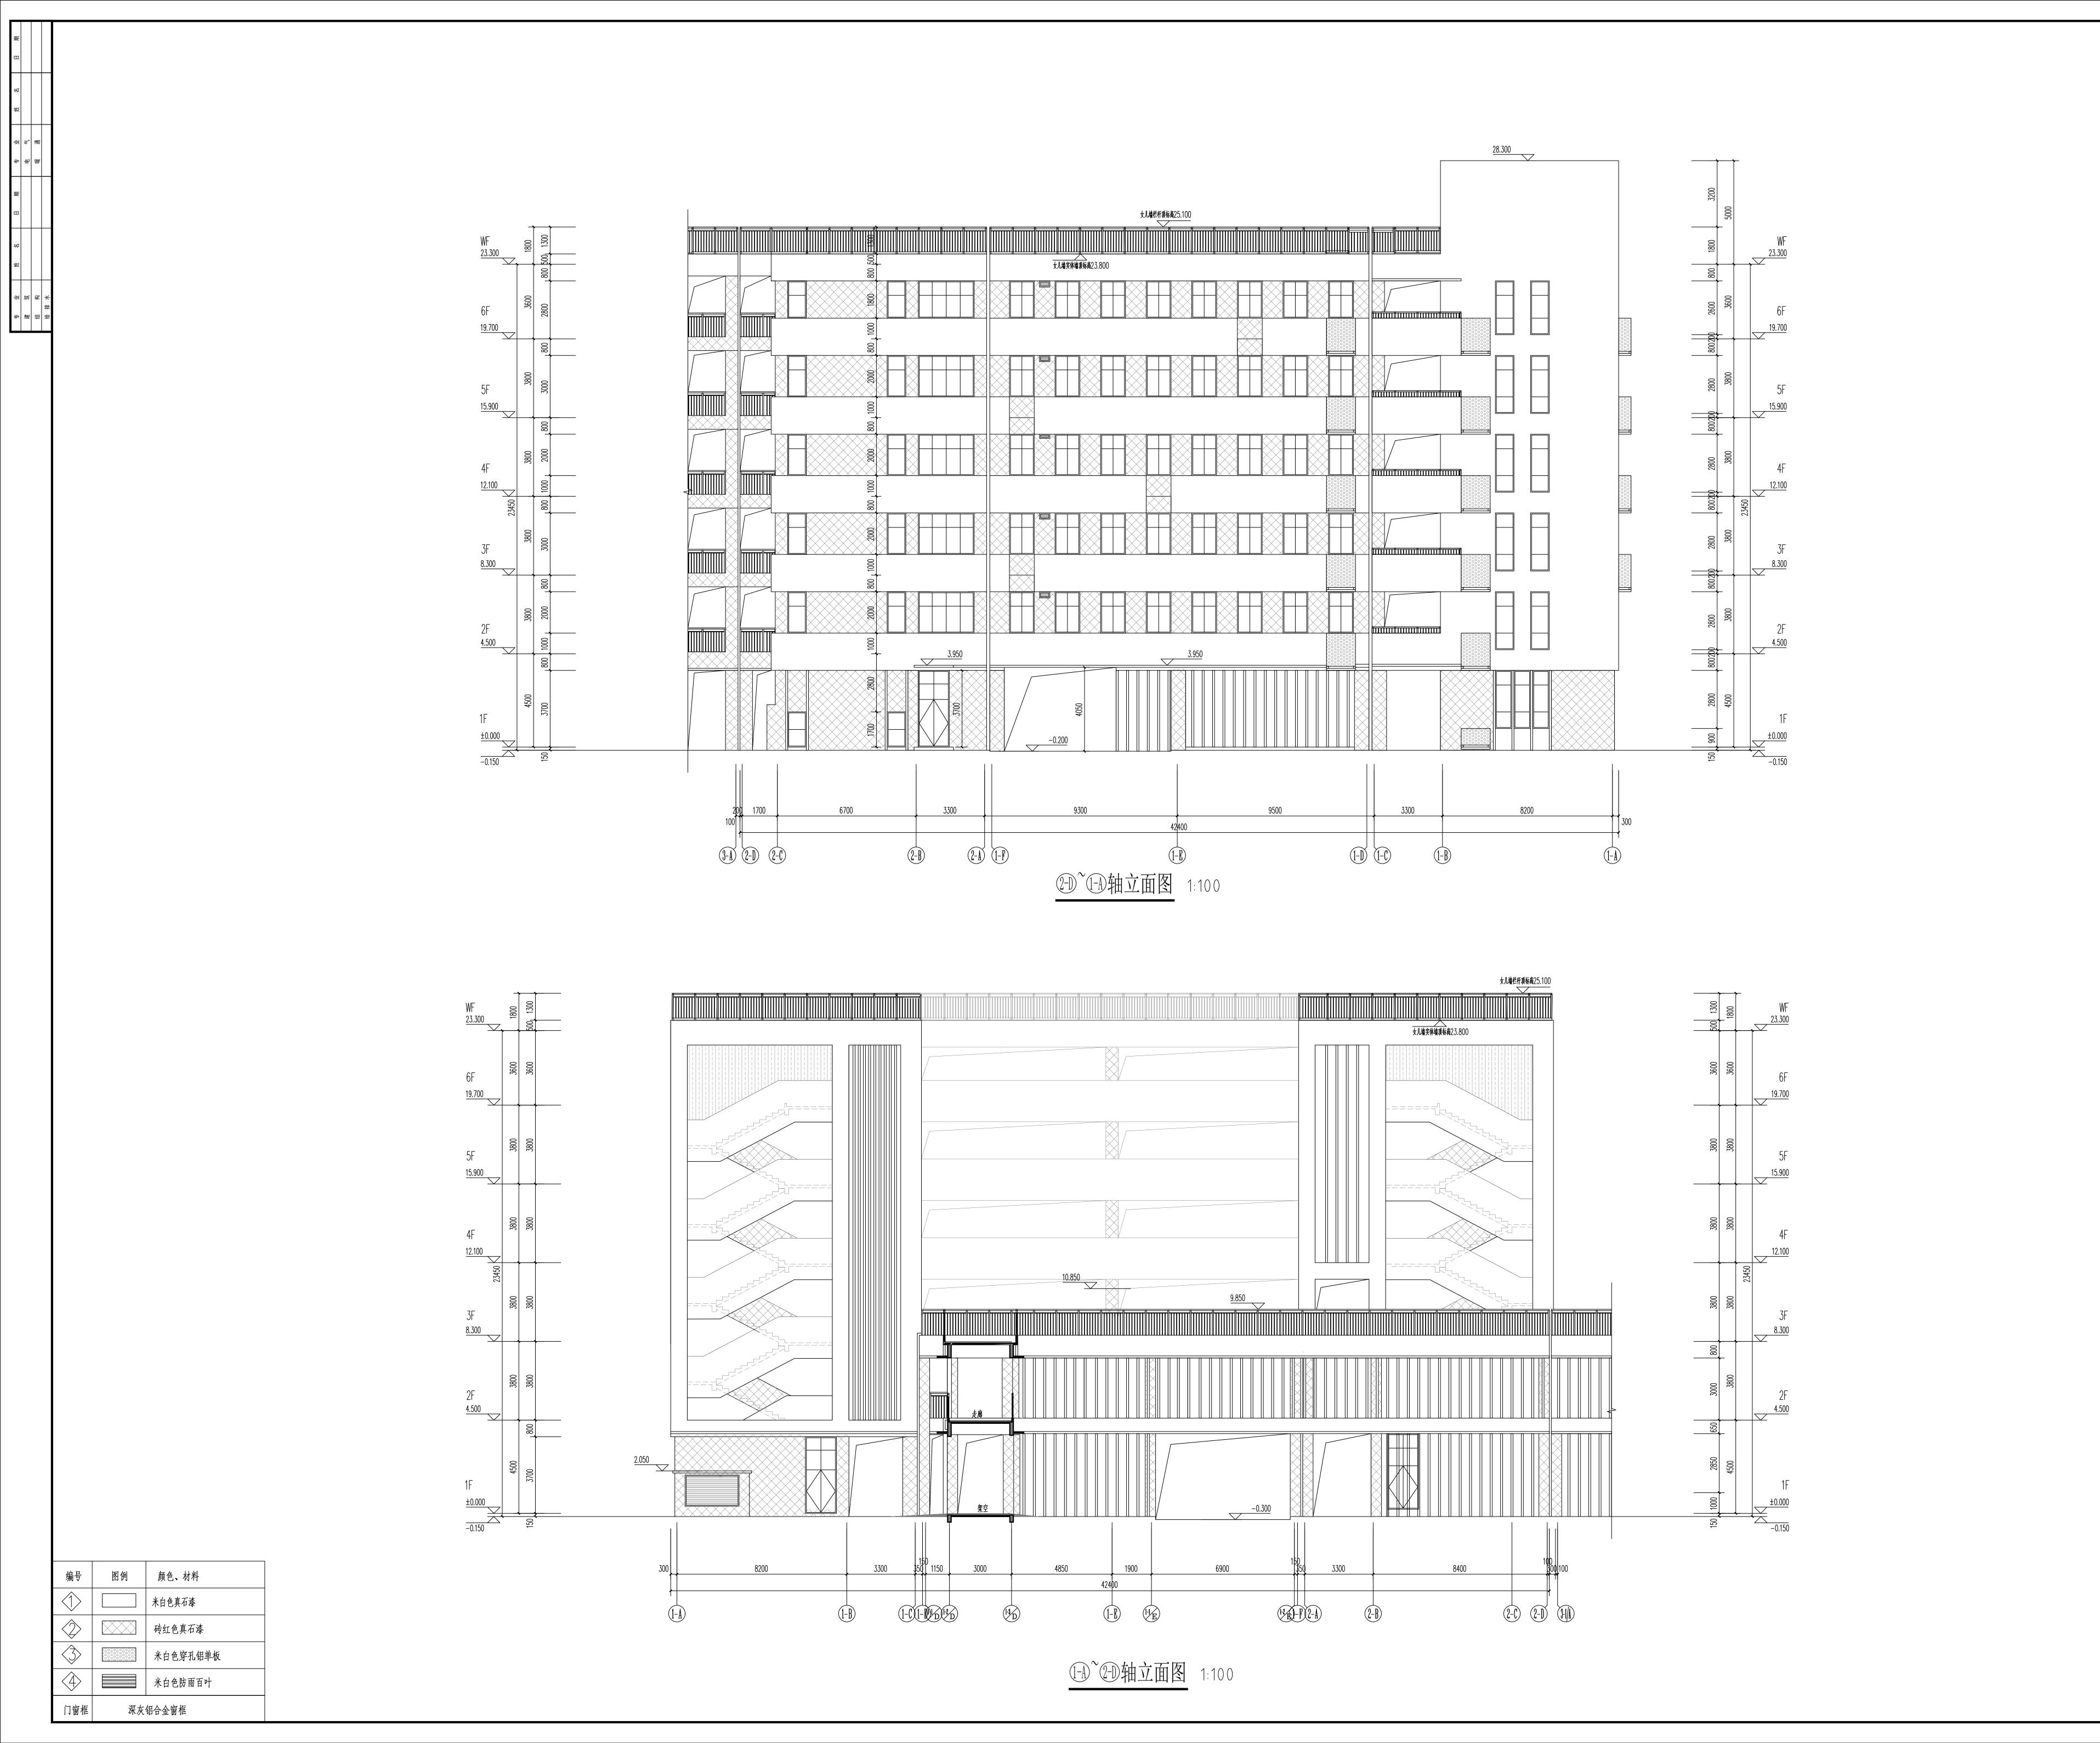

中城建(福建)建筑设计 研究院有限公司 CCB (FUJIAN) ARCHITECTURAL DESIGN & RESEARCH INSTITUTE CO., LTD. 国家住建部甲级 证书号A235006016 No.A235006016 Class A of Architecture Design(PRC)

1、本图纸未经施工图审查和政府各职能部门审查不得用于施工

施工图审查批准单位 CONSTRUCTION DRAWING CENSORED BY

施工图审查批准书证号 CONSTRUCTION DRAWING CERTIFICATE NO.

注册建筑师执业章 REGISTERED ARCHITECT'S

注册结构师执业章 REGISTERED ENGINEER'S

VERSION 备注 NOTES 日期 DATE 版本记录 VERSION REC

工程名称: PROJECT NAME 福建医大附属中学


项目名称: ITEM NAME


1#、2#教学楼

建设单位: CLIENT 闽侯县教育局

②~①轴立面图 回~回轴立面图

图 别 建规 比 例 1:100
图 号 10 日 期 2025.09
工程编号 PROJECT NO. 版 别 第一版 地址:福建省福州市仓山区金山大道616号桔园鑫苑小区B1幢三层 电话总机:0591-87513443 87512644 87565948 传真:0591-87517375

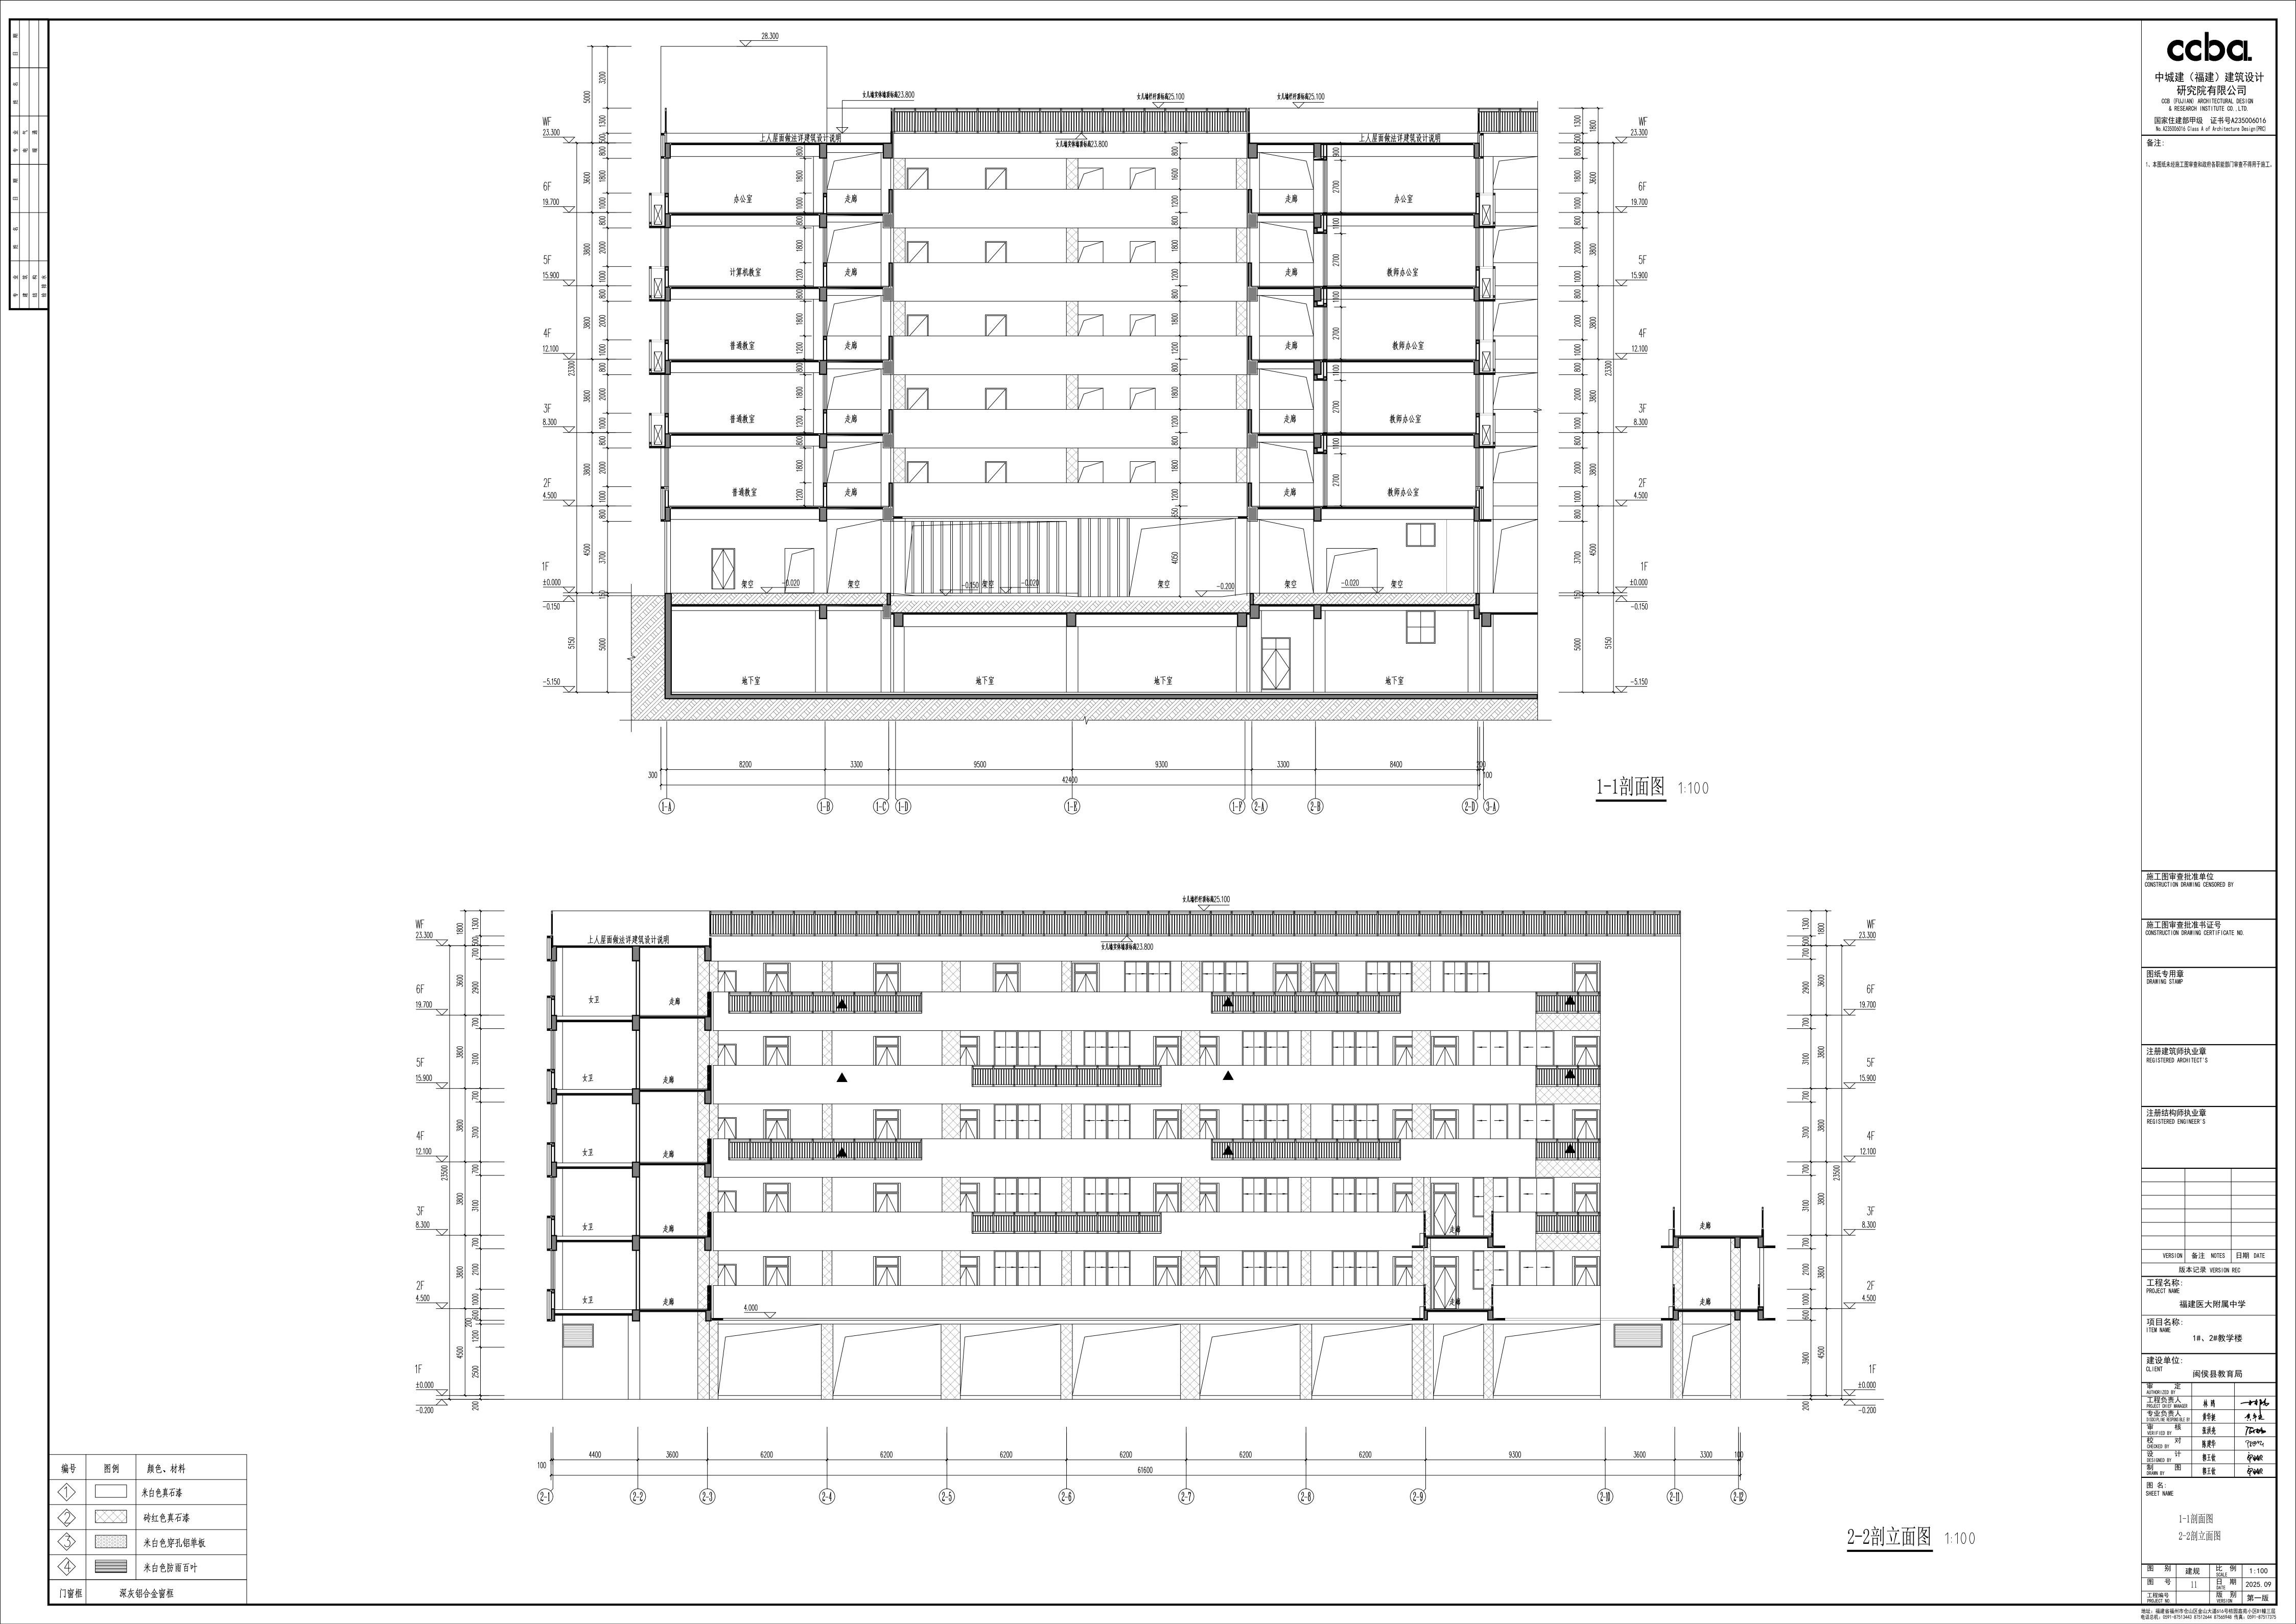

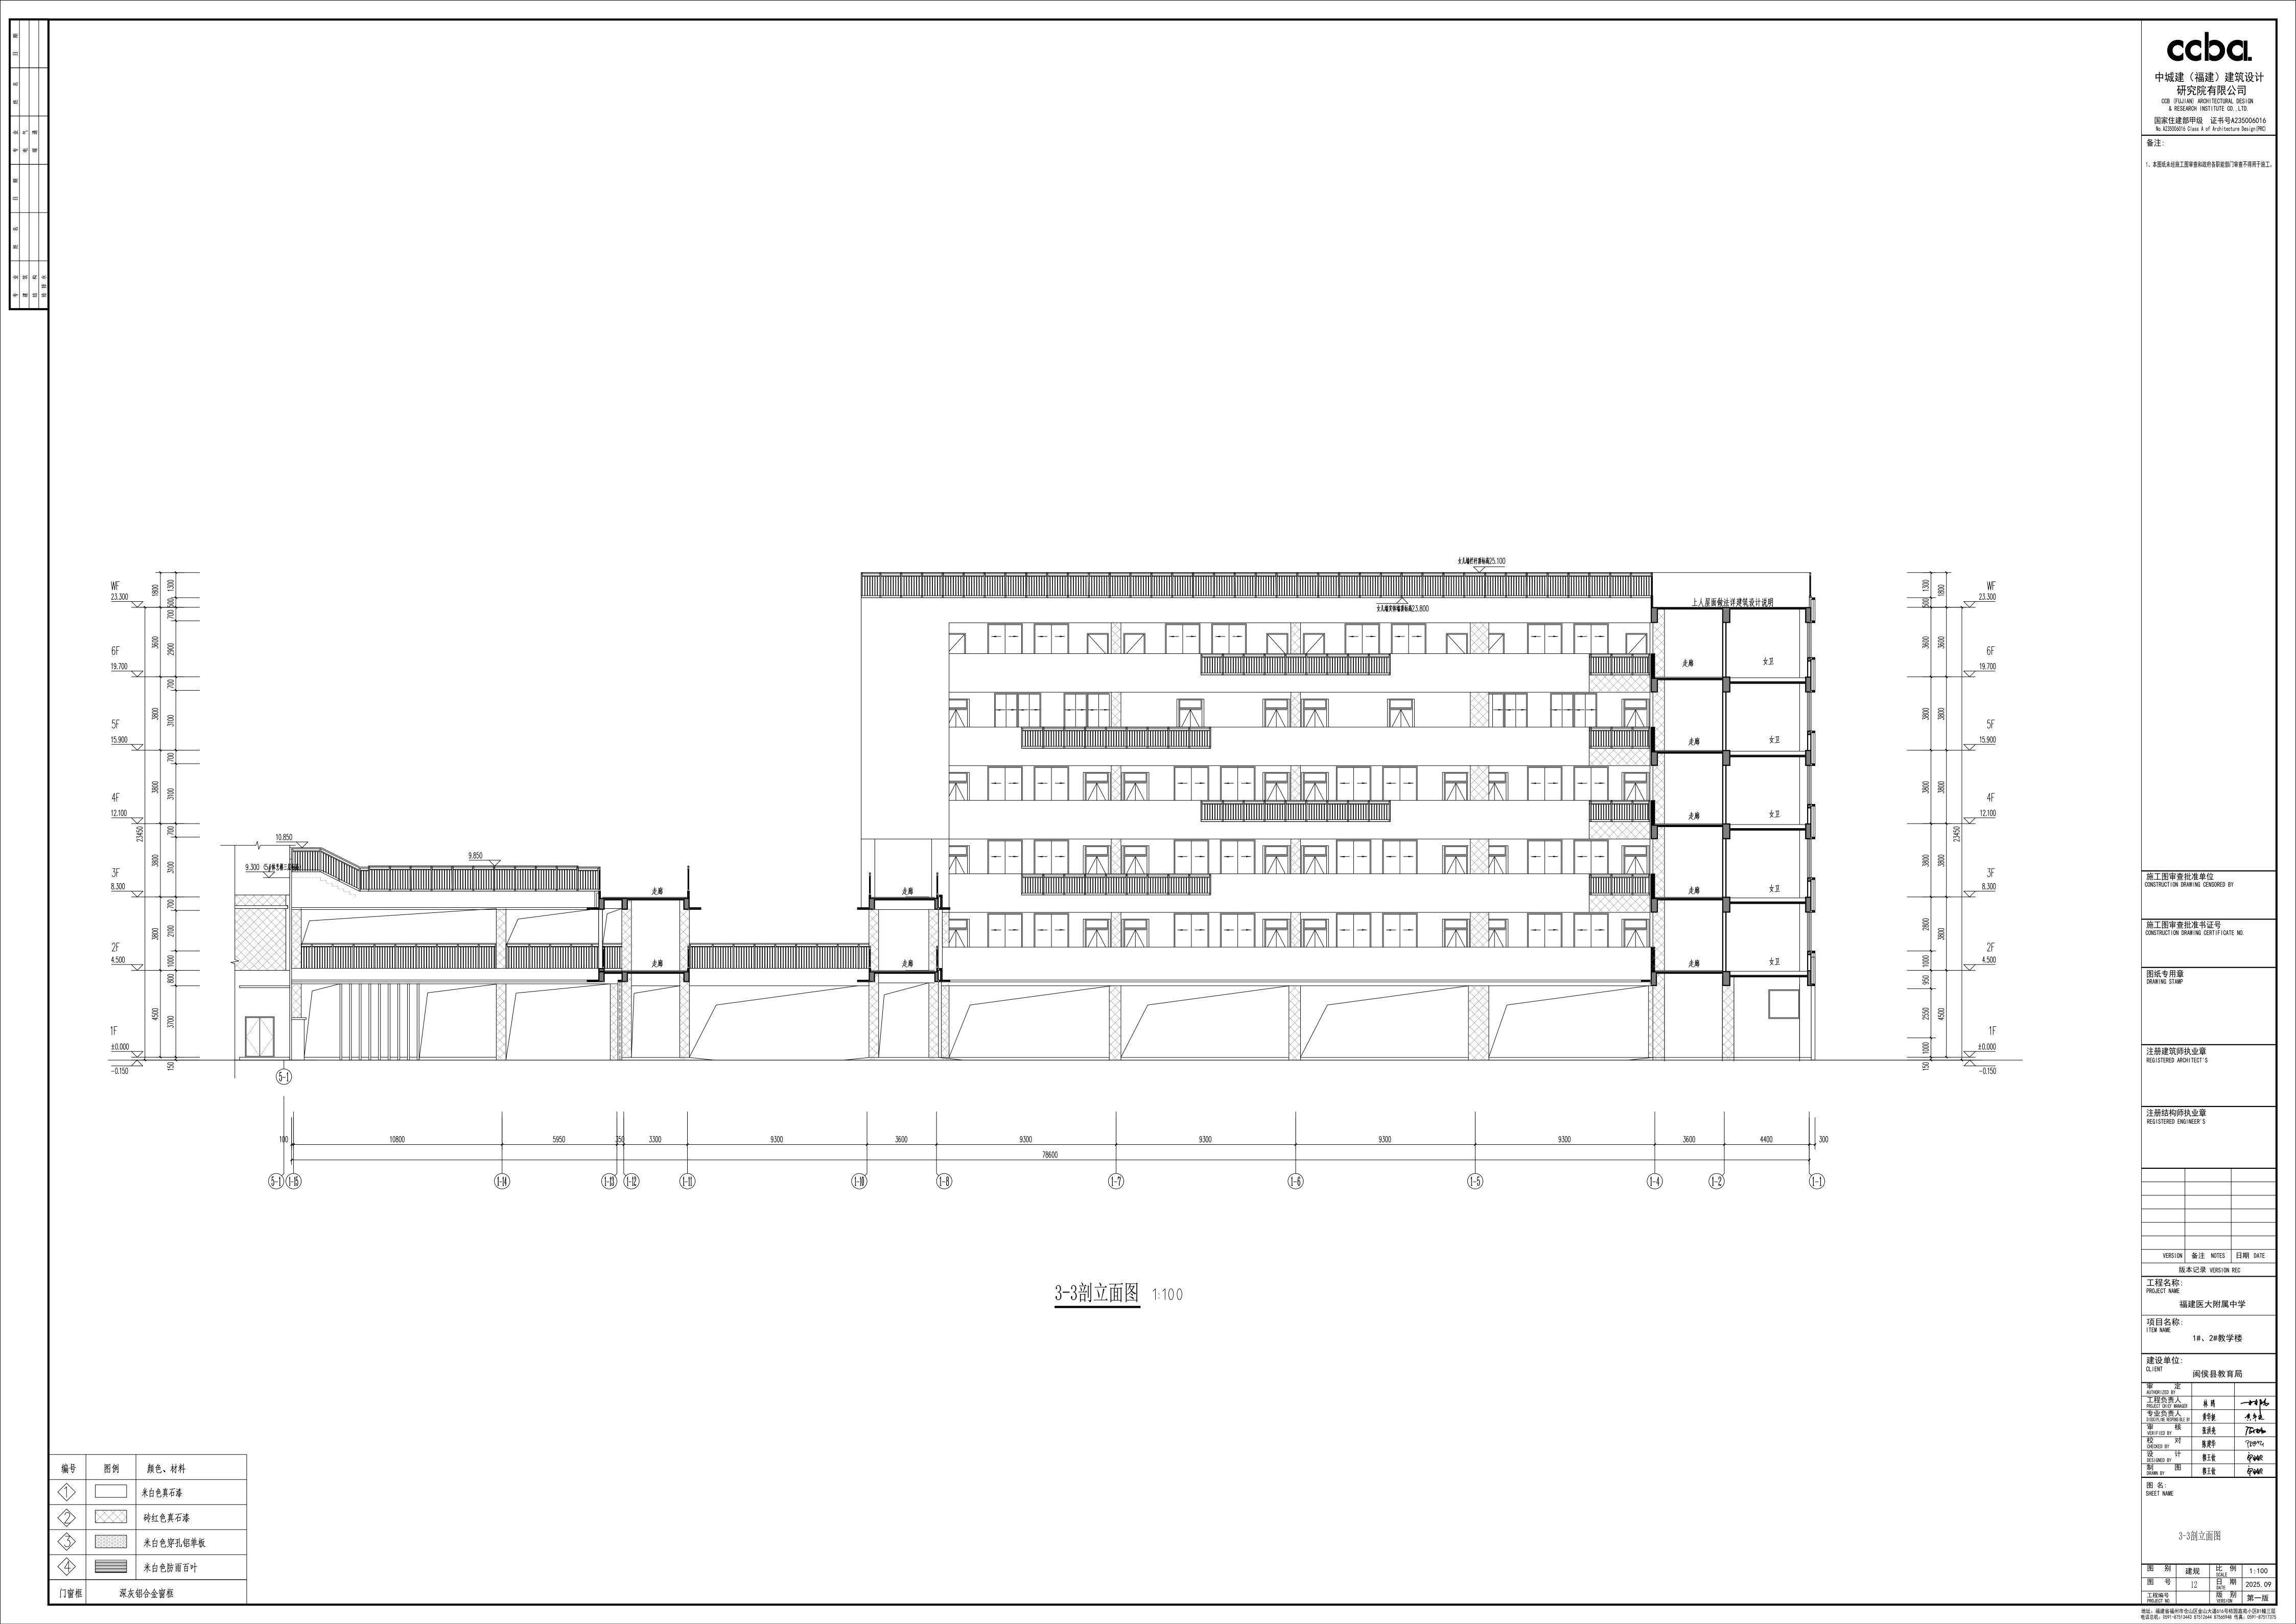

wd <u>23.300</u> 6F 19.700 5F 15.900 15.900 5F 4F 12.100 3F 8.300 2F <u>4.500</u> 4.500 2F 5300

图例:

■ 消防救援洞口

中城建(福建)建筑设计 研究院有限公司 CCB (FUJIAN) ARCHITECTURAL DESIGN & RESEARCH INSTITUTE CO., LTD. 国家住建部甲级 证书号A235006016 No.A235006016 Class A of Architecture Design(PRC)

1、本图纸未经施工图审查和政府各职能部门审查不得用于施工。

施工图审查批准单位 CONSTRUCTION DRAWING CENSORED BY

施工图审查批准书证号 CONSTRUCTION DRAWING CERTIFICATE NO.

图纸专用章 DRAWING STAMP

注册建筑师执业章 REGISTERED ARCHITECT'S

注册结构师执业章 REGISTERED ENGINEER'S

VERSION 备注 NOTES 日期 DATE

版本记录 VERSION REC 工程名称: PROJECT NAME


福建医大附属中学

项目名称: ITEM NAME 3#、4#教学楼

建设单位: CLIENT

闽侯县教育局

4-15~4-1轴立面图

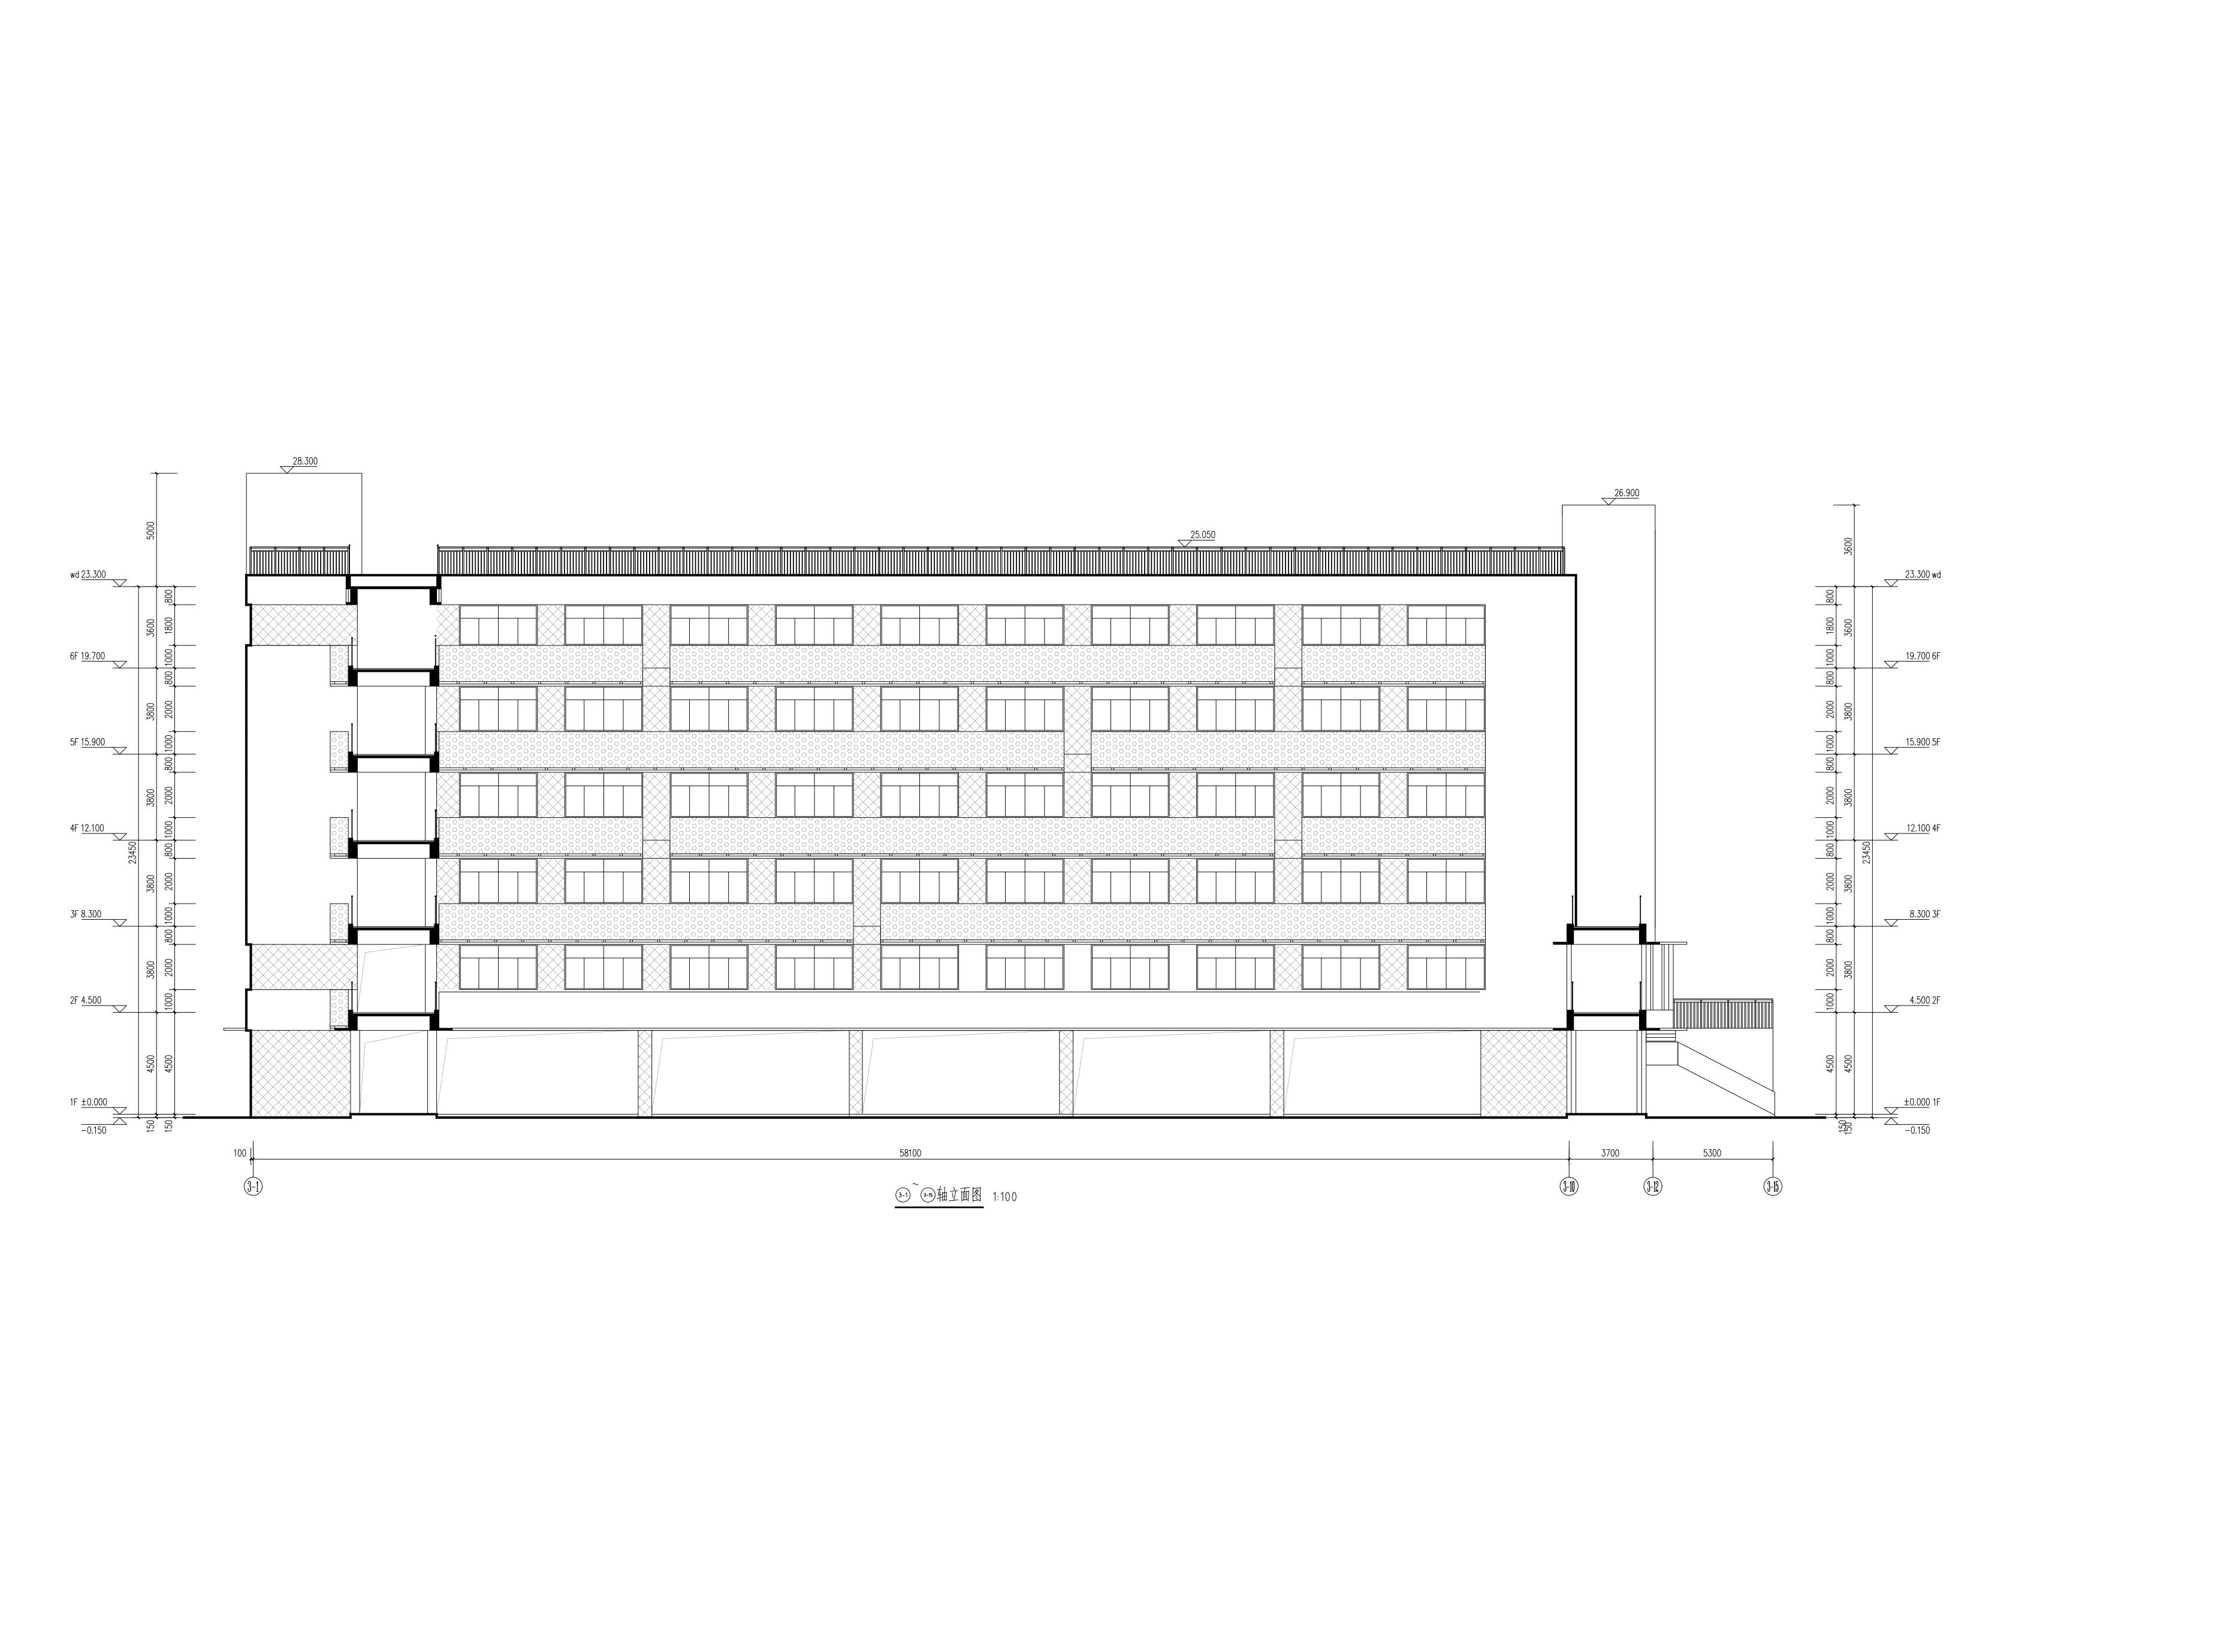

■ 消防救援洞口

中城建(福建)建筑设计 研究院有限公司 CCB (FUJIAN) ARCHITECTURAL DESIGN & RESEARCH INSTITUTE CO., LTD. 国家住建部甲级 证书号A235006016 No.A235006016 Class A of Architecture Design(PRC)

1、本图纸未经施工图审查和政府各职能部门审查不得用于施工。

施工图审查批准单位 CONSTRUCTION DRAWING CENSORED BY

施工图审查批准书证号 CONSTRUCTION DRAWING CERTIFICATE NO.

图纸专用章 DRAWING STAMP

注册建筑师执业章 REGISTERED ARCHITECT'S

注册结构师执业章 REGISTERED ENGINEER'S



版本记录 VERSION REC 工程名称: PROJECT NAME

福建医大附属中学

项目名称: ITEM NAME 3#、4#教学楼


建设单位: CLIENT

闽侯县教育局

③-1~3-15轴立面图

图 别 建规 比 例 1:100
图 号 日 期 2025.09

工程编号 版 别 YERSION 第一版

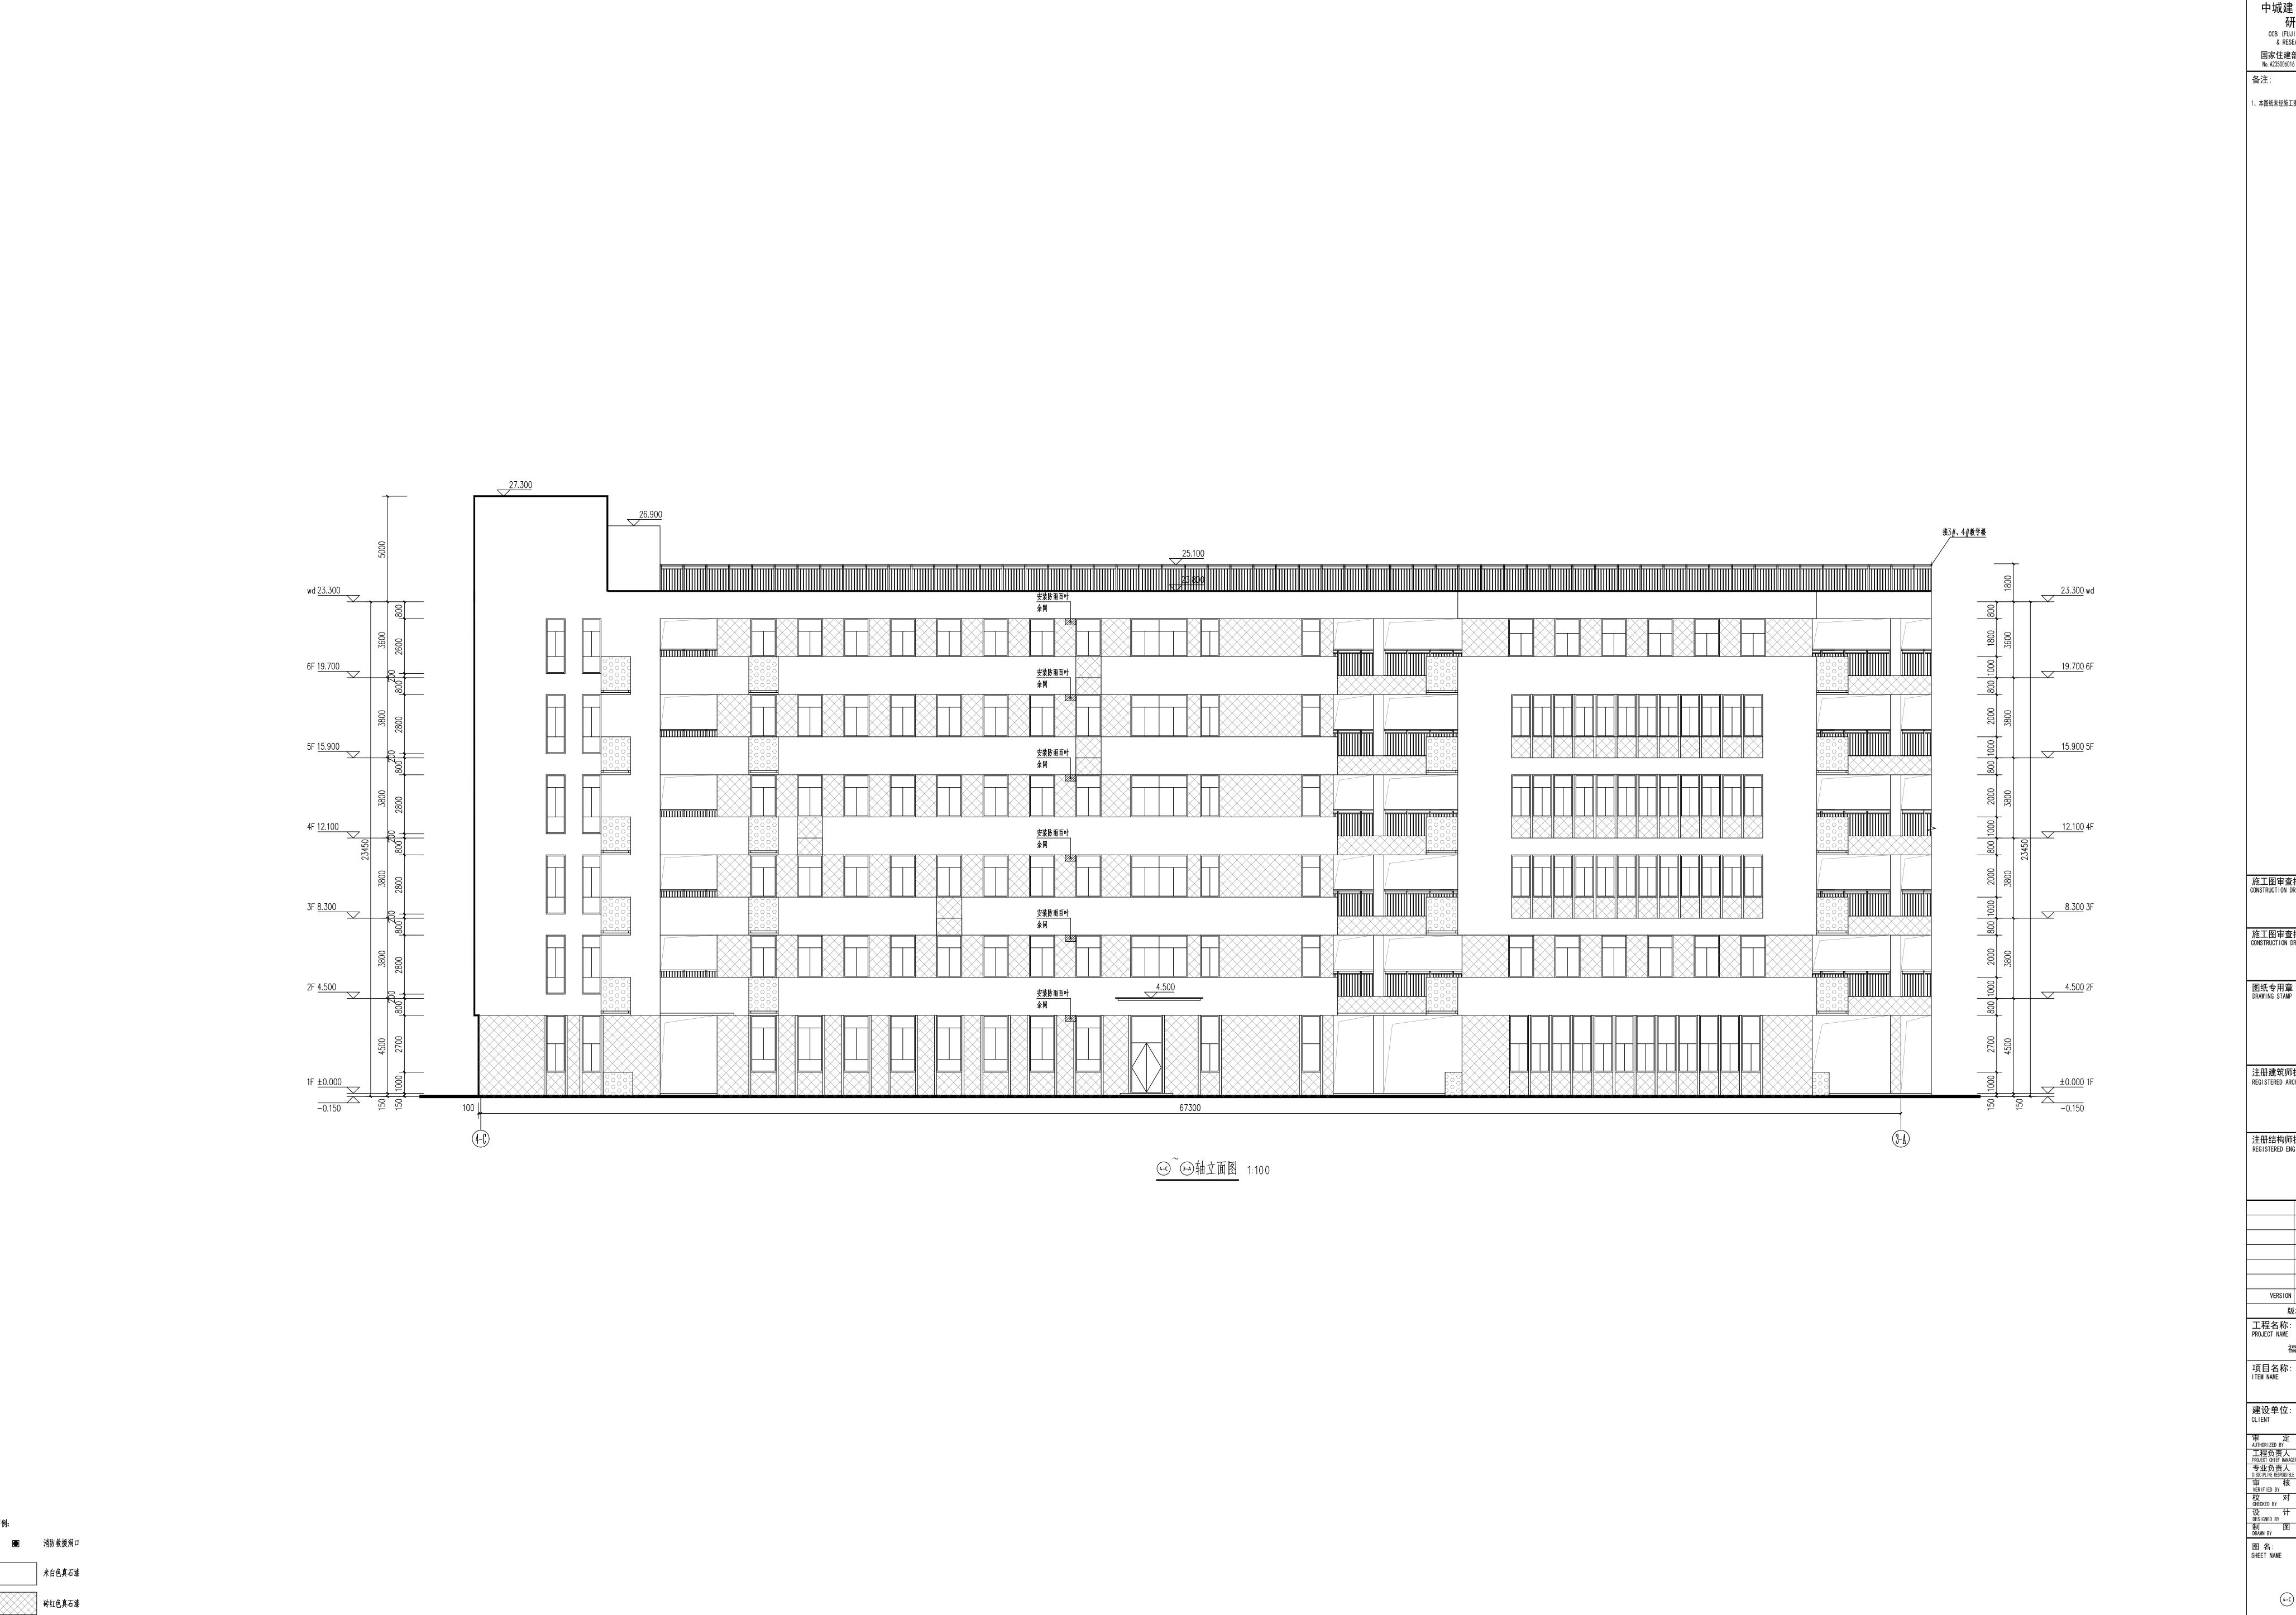

中城建(福建)建筑设计 研究院有限公司 CCB (FUJIAN) ARCHITECTURAL DESIGN & RESEARCH INSTITUTE CO., LTD. 国家住建部甲级 证书号A235006016 No.A235006016 Class A of Architecture Design(PRC)

1、本图纸未经施工图审查和政府各职能部门审查不得用于施工。

施工图审查批准单位 CONSTRUCTION DRAWING CENSORED BY

施工图审查批准书证号 CONSTRUCTION DRAWING CERTIFICATE NO.

图纸专用章 DRAWING STAMP

注册建筑师执业章 REGISTERED ARCHITECT'S

注册结构师执业章 REGISTERED ENGINEER'S

VERSION 备注 NOTES 日期 DATE

版本记录 VERSION REC


福建医大附属中学

项目名称: ITEM NAME 3#、4#教学楼

建设单位: CLIENT 闽侯县教育局

图 别 建规 比 例 1:100
图 号 日 期 2025.09


T程编号 版 别 YERSION 第一版 地址:福建省福州市仓山区金山大道616号桔园鑫苑小区B1幢三层 电话总机: 0591-87513443 87512644 87565948 传真: 0591-87517375

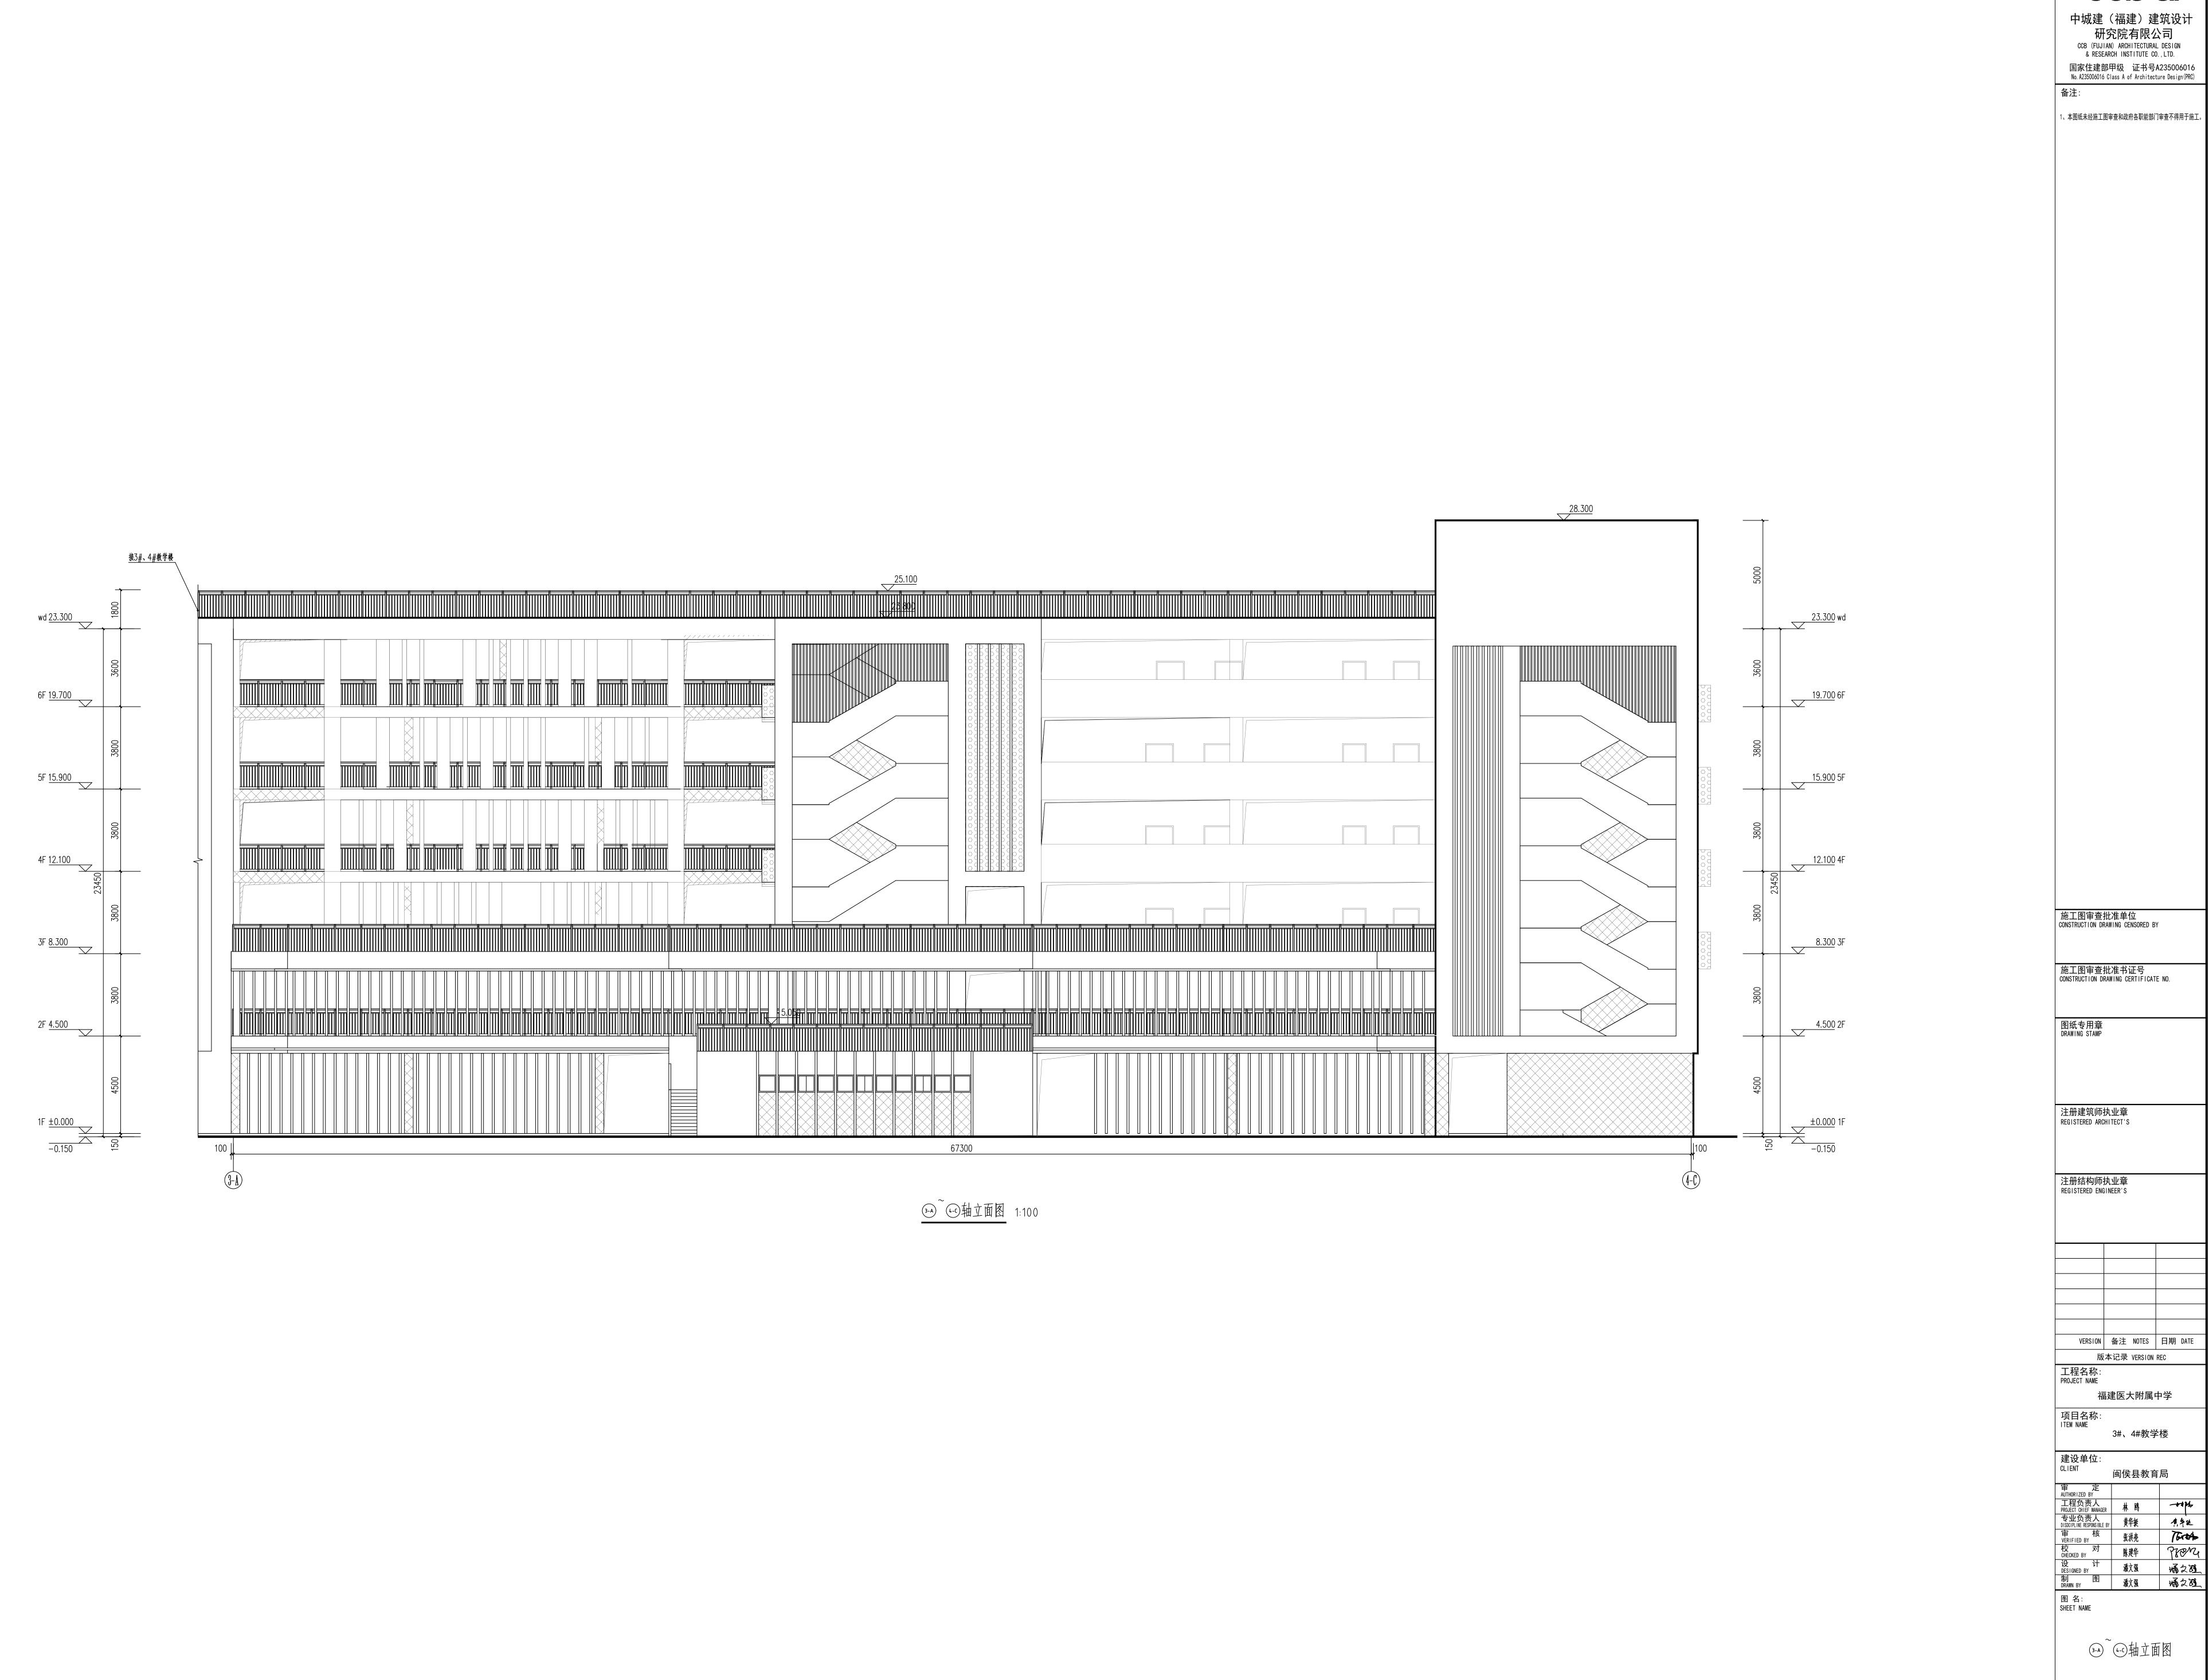

● 消防救援洞口

图 别 建规 比 例 1:100
图 号 日 期 2025.09

T程编号 版 别 YERSION 第一版 地址:福建省福州市仓山区金山大道616号桔园鑫苑小区B1幢三层 电话总机: 0591-87513443 87512644 87565948 传真: 0591-87517375

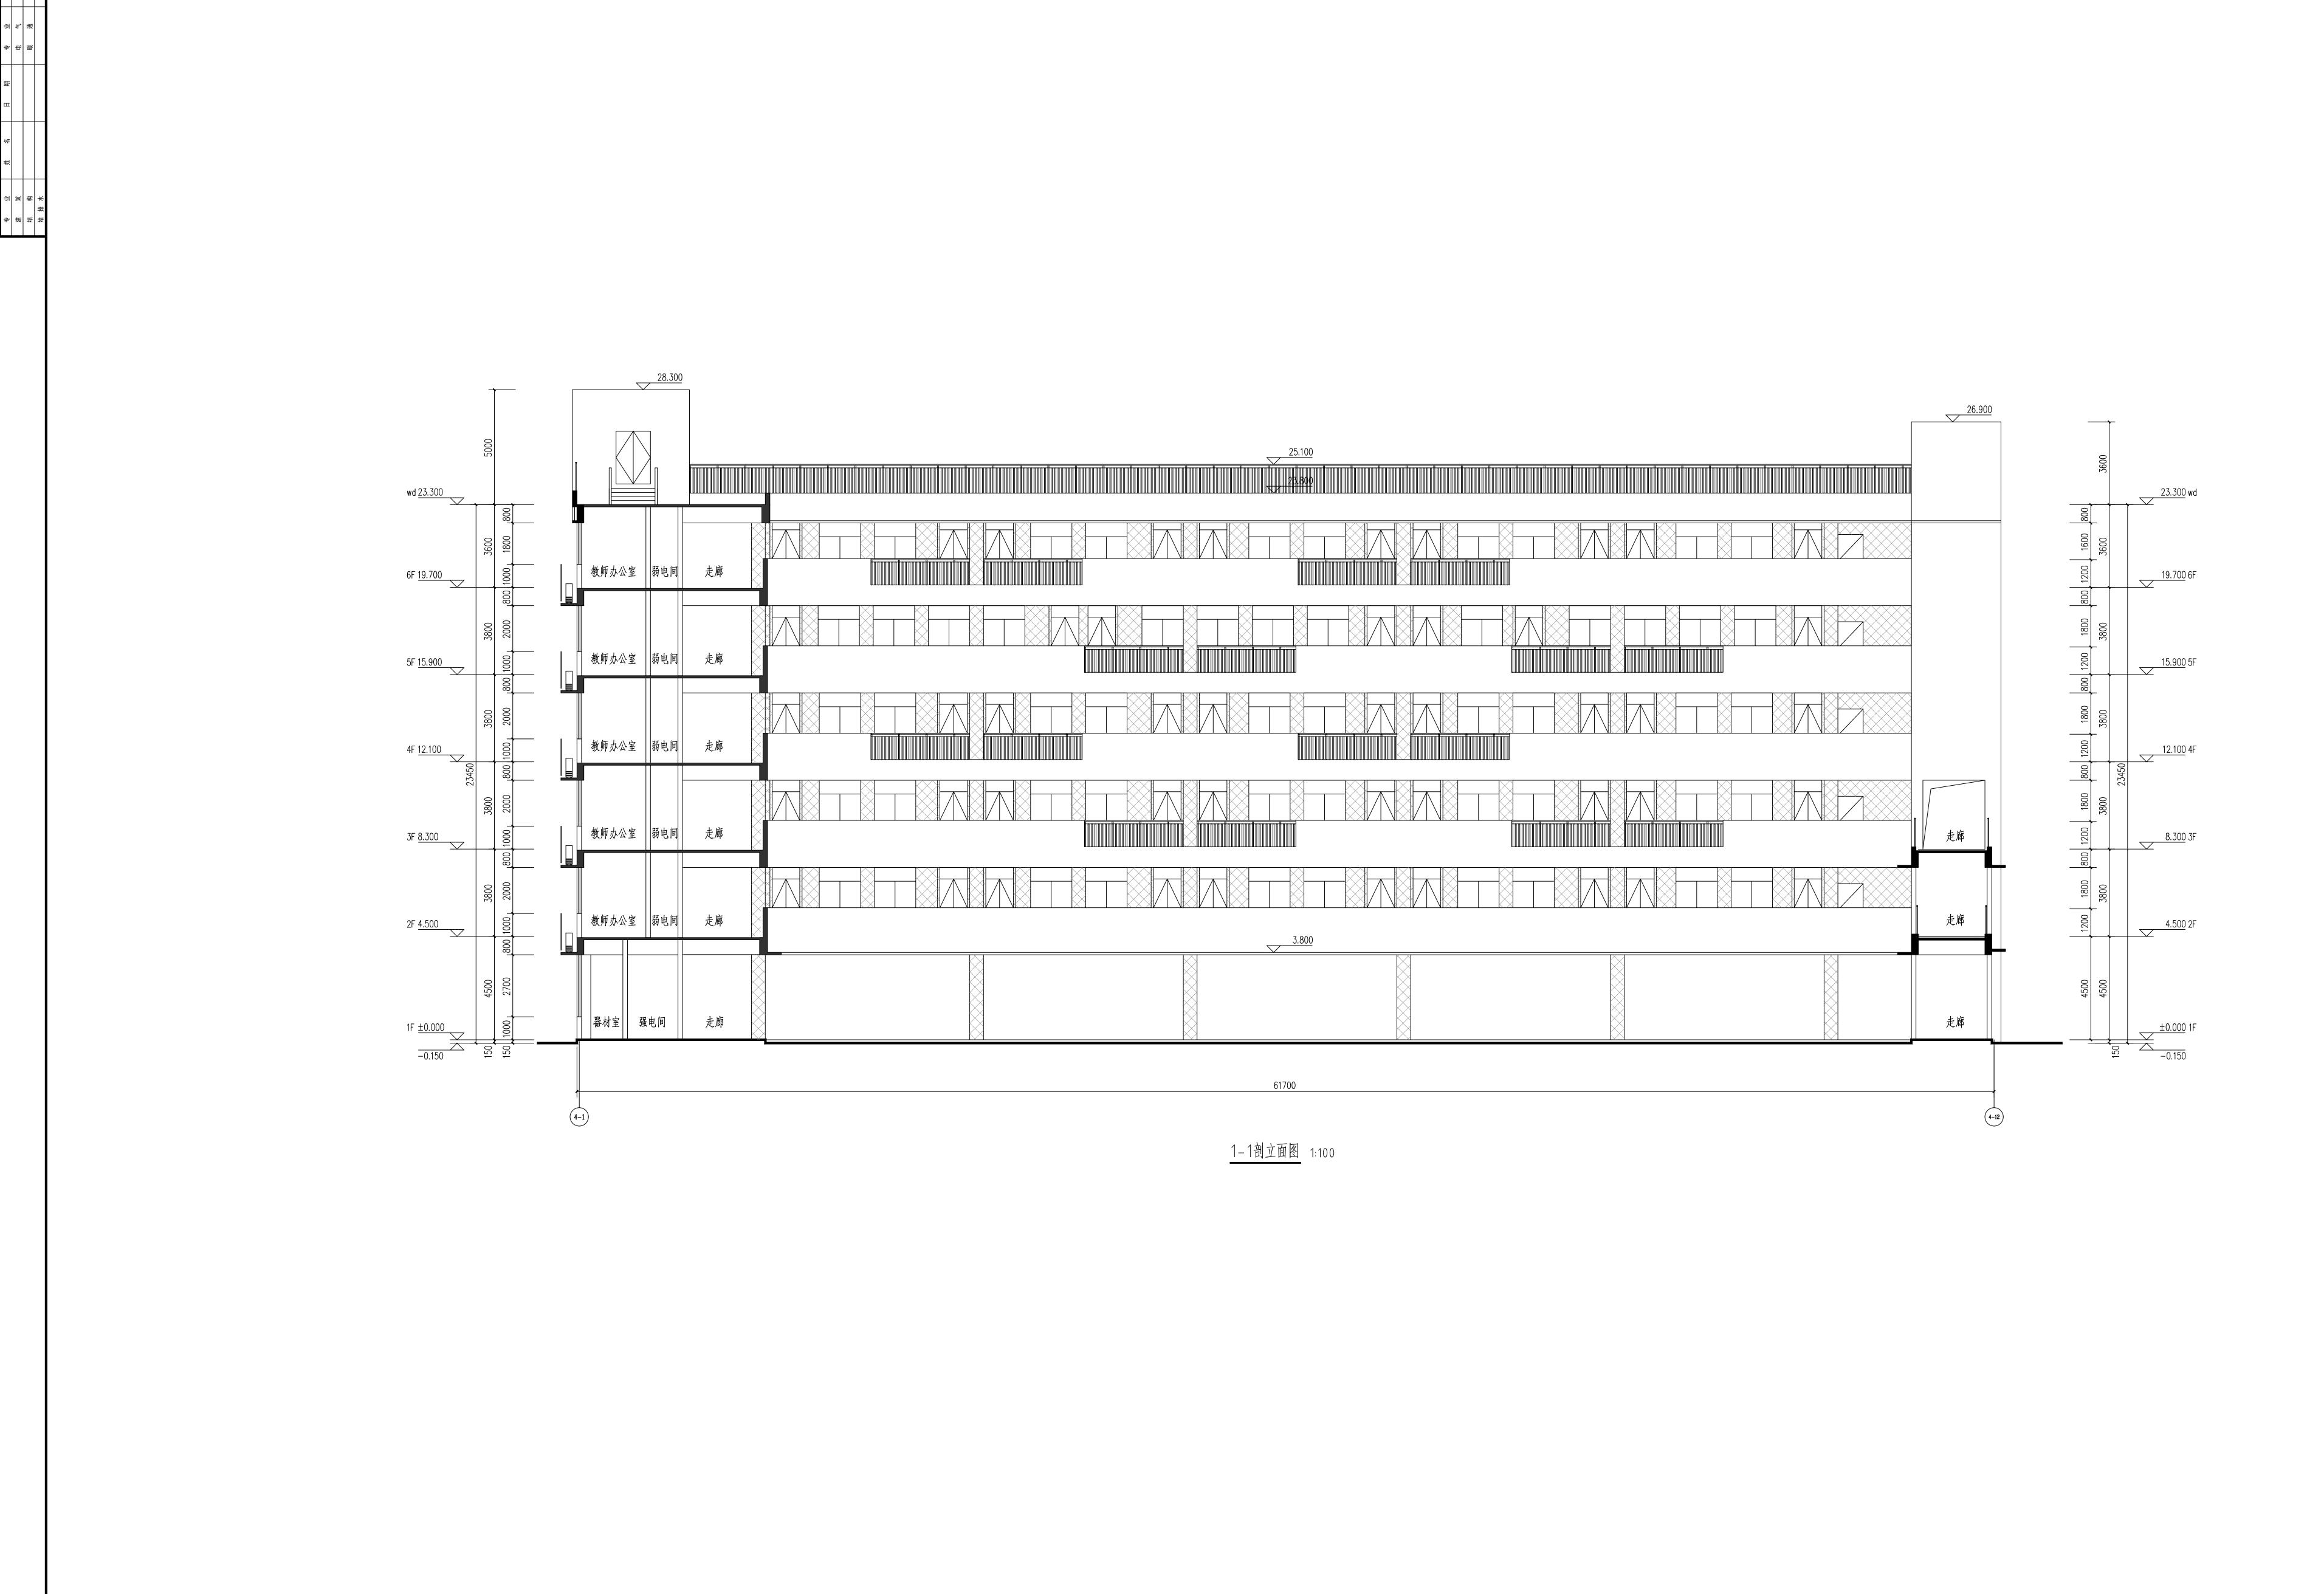

● 消防救援洞口

中城建(福建)建筑设计 研究院有限公司 CCB (FUJIAN) ARCHITECTURAL DESIGN & RESEARCH INSTITUTE CO., LTD.

国家住建部甲级 证书号A235006016 No.A235006016 Class A of Architecture Design(PRC)

1、本图纸未经施工图审查和政府各职能部门审查不得用于施工。

施工图审查批准单位 CONSTRUCTION DRAWING CENSORED BY

施工图审查批准书证号 CONSTRUCTION DRAWING CERTIFICATE NO.

图纸专用章 DRAWING STAMP

注册建筑师执业章 REGISTERED ARCHITECT'S

注册结构师执业章 REGISTERED ENGINEER'S

VERSION 备注 NOTES 日期 DATE

版本记录 VERSION REC 工程名称: PROJECT NAME

福建医大附属中学

3#、4#教学楼

建设单位: CLIENT 闽侯县教育局

1-1剖立面图

图 别 建规 比 例 1:100
图 号 日 期 2025.09

T程编号 版 别 YERSION 第一版

wd 23.300 卫生间 卫生间 5F <u>15.900</u> 4F 12.100 卫生间 3F 8.300 21 卫生间 2F 4.500 卫生间 1F ±0.000 -0.150 走廊 卫生间 走廊 61700 2-2剖立面图 1:100

中城建(福建)建筑设计 研究院有限公司 CCB (FUJIAN) ARCHITECTURAL DESIGN & RESEARCH INSTITUTE CO., LTD. 国家住建部甲级 证书号A235006016 No.A235006016 Class A of Architecture Design(PRC)

1、本图纸未经施工图审查和政府各职能部门审查不得用于施工。

施工图审查批准单位 CONSTRUCTION DRAWING CENSORED BY

施工图审查批准书证号 CONSTRUCTION DRAWING CERTIFICATE NO.

图纸专用章 DRAWING STAMP

注册建筑师执业章 REGISTERED ARCHITECT'S

注册结构师执业章 REGISTERED ENGINEER'S

VERSION 备注 NOTES 日期 DATE

版本记录 VERSION REC

工程名称: PROJECT NAME 福建医大附属中学

3#、4#教学楼

建设单位: CLIENT 闽侯县教育局


2-2剖立面图

图 别 建规 比 例 1:100
图 号 日 期 2025.09

T程编号 版 别 YERSION 第一版 地址:福建省福州市仓山区金山大道616号桔园鑫苑小区B1幢三层 电话总机: 0591-87513443 87512644 87565948 传真: 0591-87517375

图例:

■ 消防救援洞口

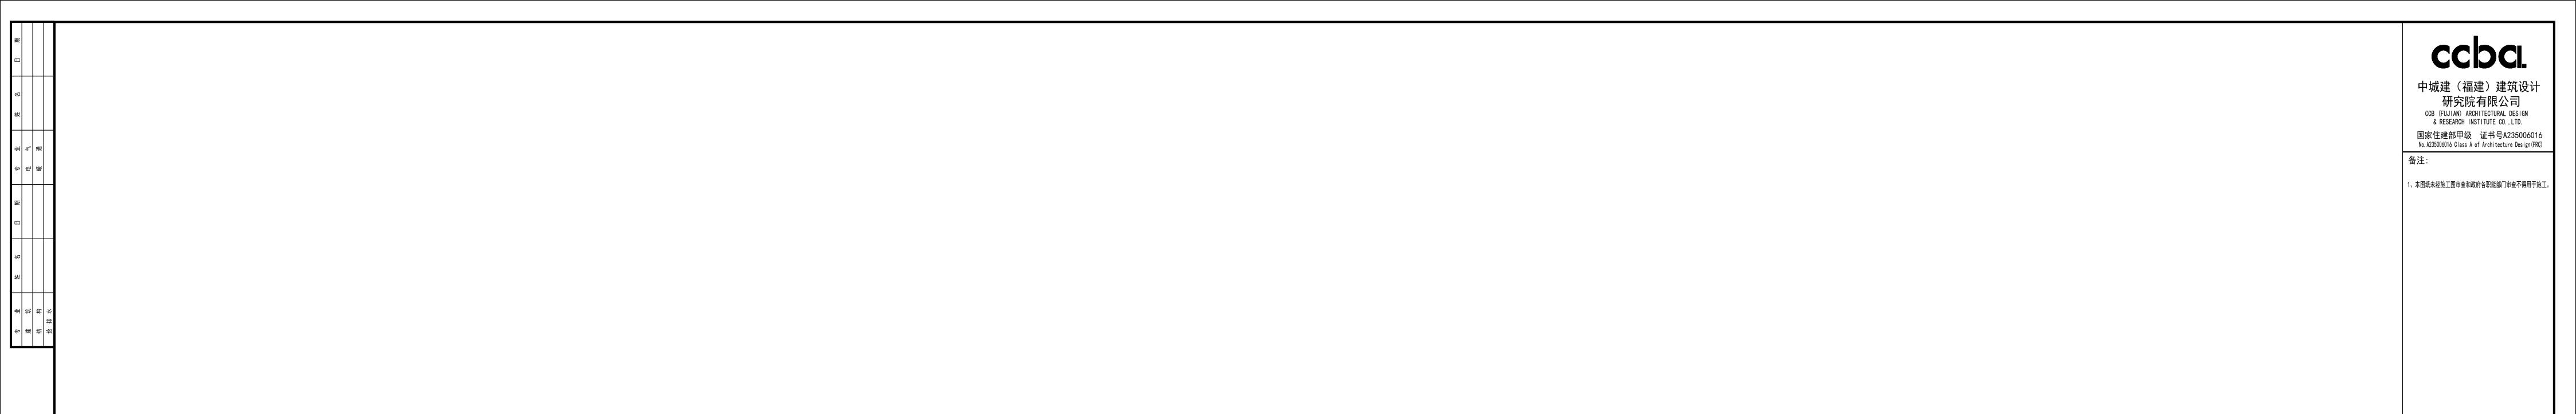



3-3剖面图 1:100

施工图审查批准单位 CONSTRUCTION DRAWING CENSORED BY

施工图审查批准书证号 CONSTRUCTION DRAWING CERTIFICATE NO.

图纸专用章 DRAWING STAMP

注册建筑师执业章 REGISTERED ARCHITECT'S

注册结构师执业章 REGISTERED ENGINEER'S

VERSION 备注 NOTES 日期 DATE

版本记录 VERSION REC 工程名称: PROJECT NAME

福建医大附属中学

3#、4#教学楼

建设单位: CLIENT 闽侯县教育局


3-3剖面图

 图
 别
 建规
 比例 SCALE
 1:100

 图
 号
 日 期 DATE
 2025.09

 工程编号 PROJECT NO.
 版 別 VERSION
 第一版
 地址:福建省福州市仓山区金山大道616号桔园鑫苑小区B1幢三层 电话总机: 0591-87513443 87512644 87565948 传真: 0591-87517375

图例: ● 消防救援洞口

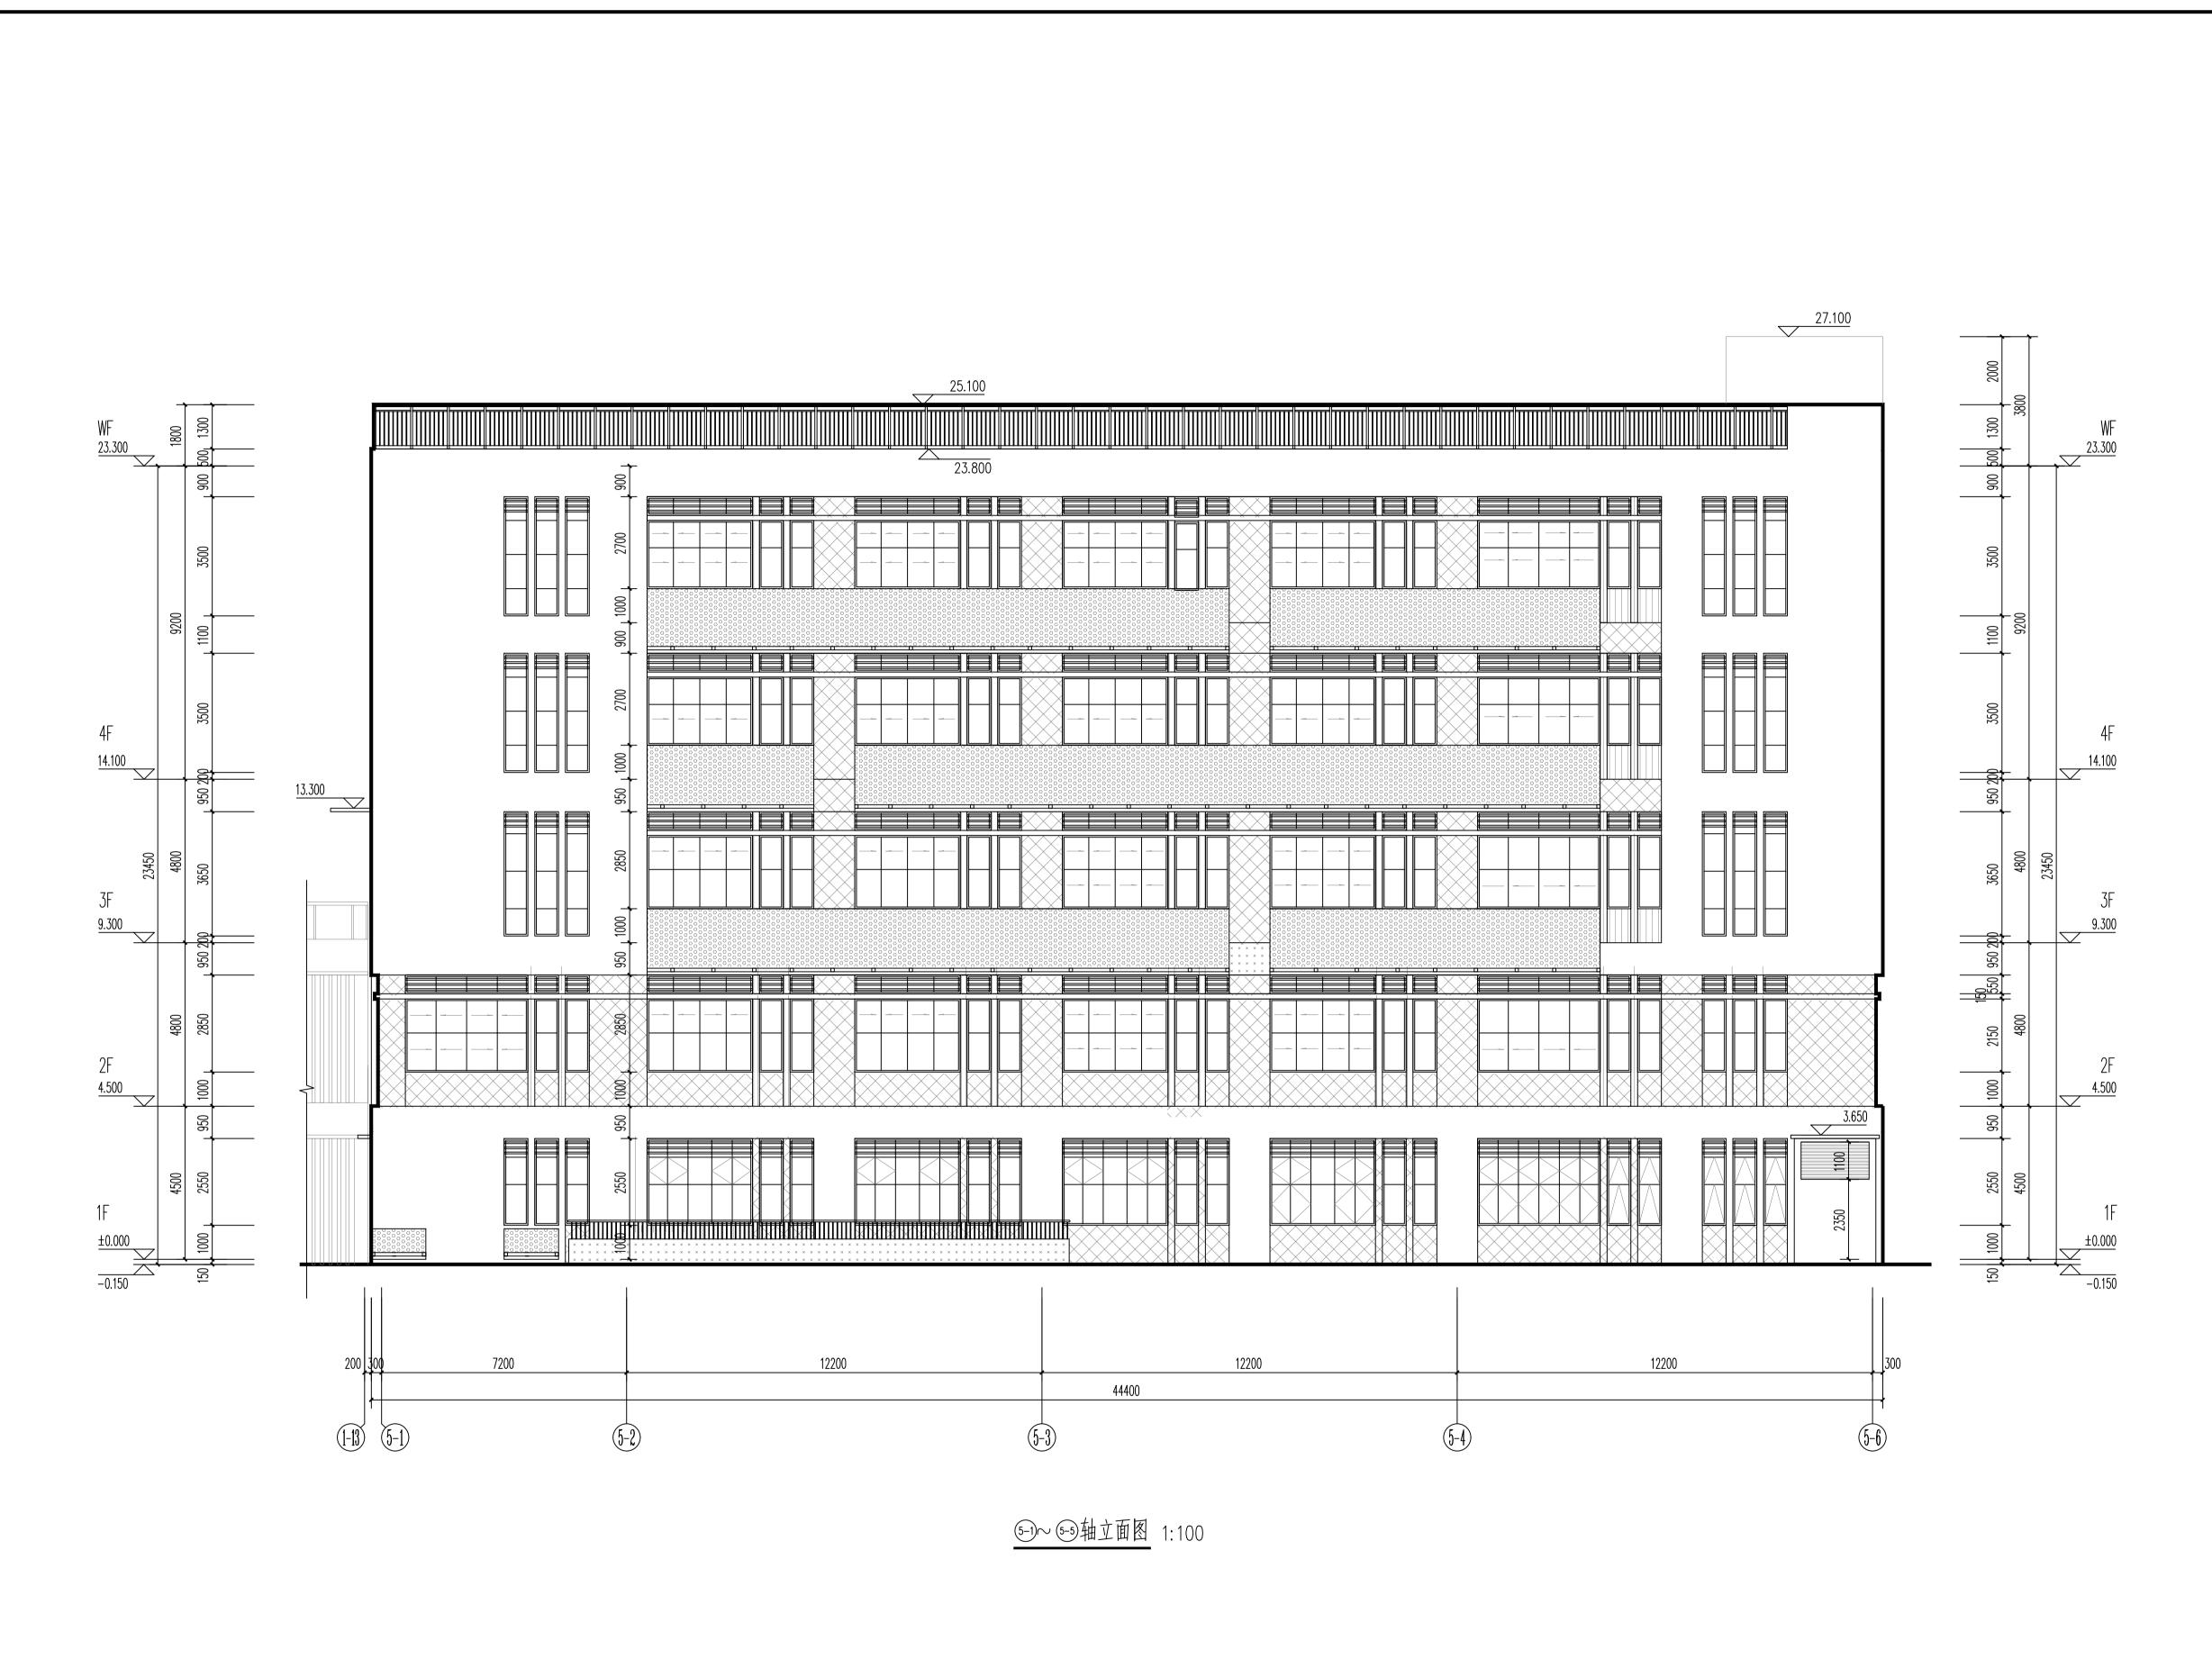

 地址:福建省福州市仓山区金山大道616号桔园鑫苑小区B1幢三层

 电话总机:0591-87513443
 87512644
 87565948
 传真:0591-87517375

ccba.

中城建(福建)建筑设计 研究院有限公司 CCB (FUJIAN) ARCHITECTURAL DESIGN & RESEARCH INSTITUTE CO., LTD.

国家住建部甲级 证书号A235006016
No. A235006016 Class A of Architecture Design(PRC)

备注:

1、本图纸未经施工图审查和政府各职能部门审查不得用于施工。

施工图审查批准单位 CONSTRUCTION DRAWING CENSORED BY

施工图审查批准书证号 CONSTRUCTION DRAWING CERTIFICATE NO.

图纸专用章 DRAWING STAMP

NAWING STAMP

注册建筑师执业章 REGISTERED ARCHITECT'S

注册结构师执业章

注册结构帅执业草 REGISTERED ENGINEER'S

版别 VERSION 备注 NOTES 日期 DATE 版本记录 VERSION REC 工程名称: PROJECT NAME


PROJECT NAME 福建医大附属中学

项目名称:
ITEM NAME 福建医大附属中学

--5#体艺馆 建设单位: CLIENT 画侯具教育局

图 名: SHEET NAME

⑤-1~⑥-5轴立面图

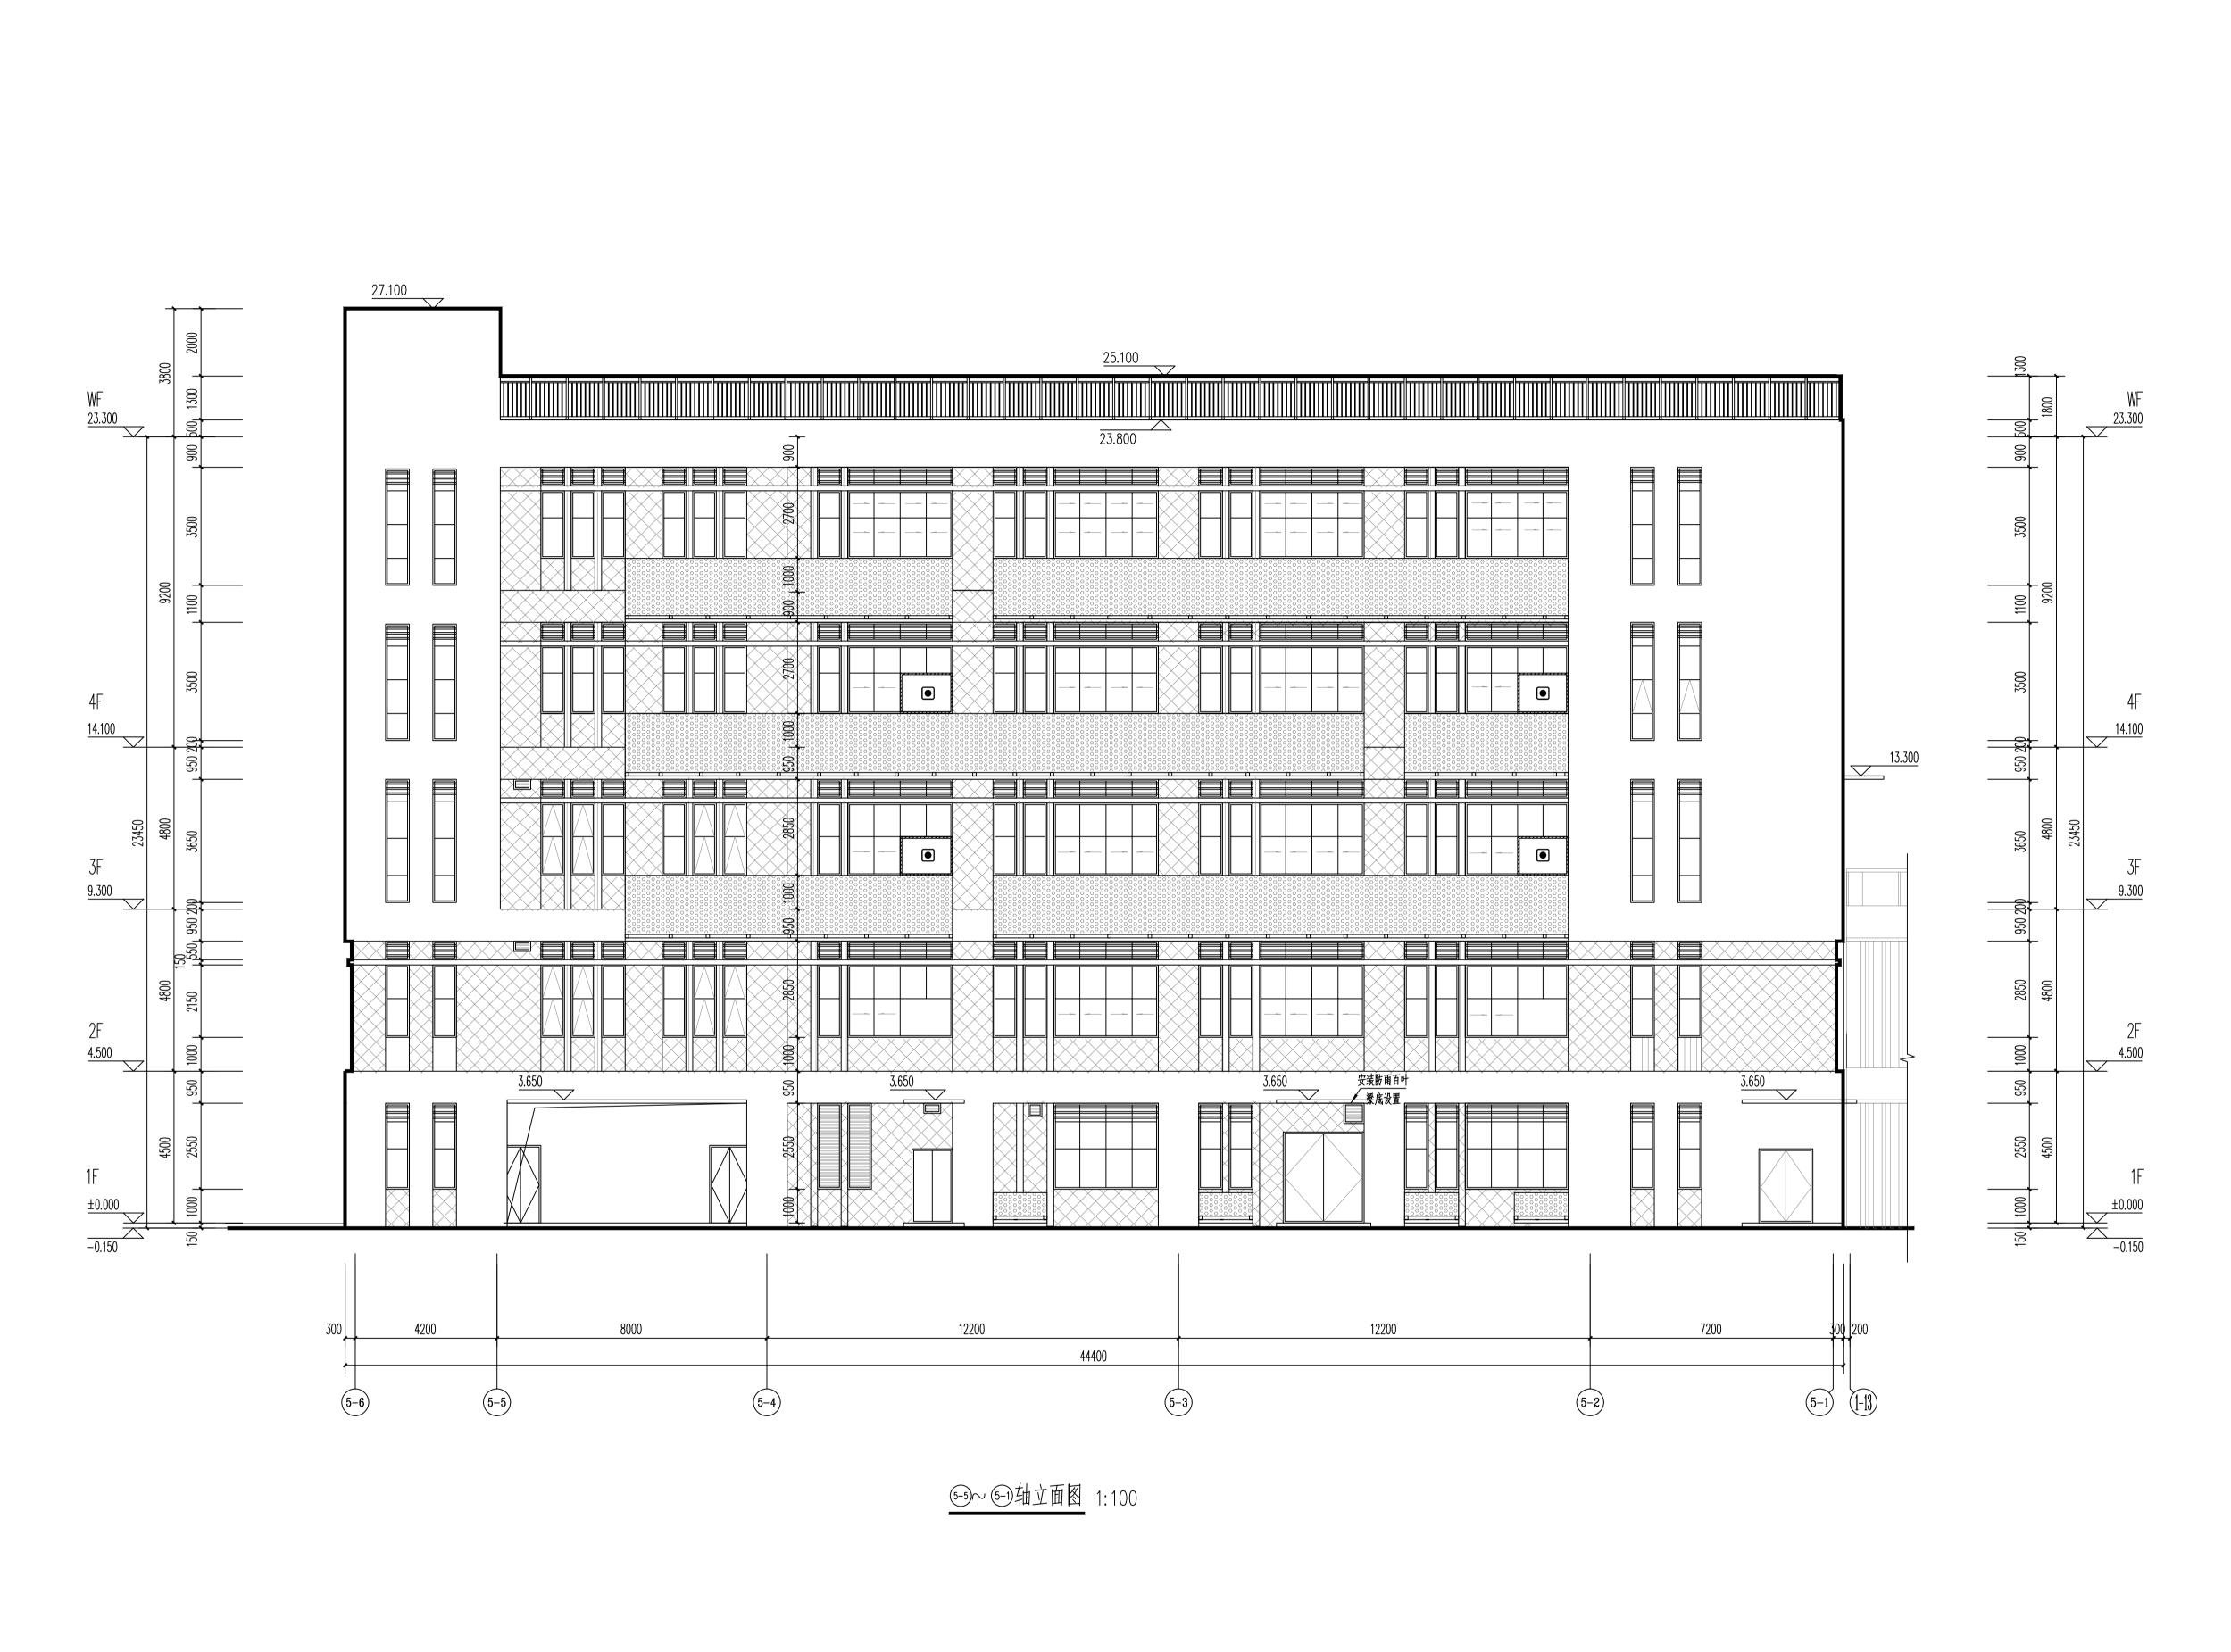

编号	图例	颜色、材料
\bigcirc		米白色真石漆
\Diamond		砖红色真石漆
3>		米白色穿孔铝单板
(米白色防雨百叶

深灰铝合金窗框

地址:福建省福州市仓山区金山大道616号桔园鑫苑小区B1幢三层 电话总机: 0591-87513443 87512644 87565948 传真: 0591-87517375

中城建(福建)建筑设计

研究院有限公司 CCB (FUJIAN) ARCHITECTURAL DESIGN & RESEARCH INSTITUTE CO., LTD. 国家住建部甲级 证书号A235006016 No.A235006016 Class A of Architecture Design(PRC)

l 、本图纸未经施工图审查和政府各职能部门审查不得用于施工。

施工图审查批准单位 CONSTRUCTION DRAWING CENSORED BY

施工图审查批准书证号 CONSTRUCTION DRAWING CERTIFICATE NO.

图纸专用章 DRAWING STAMP

注册建筑师执业章 REGISTERED ARCHITECT'S

注册结构师执业章 REGISTERED ENGINEER'S

版別 VERSION 备注 NOTES 日期 DATE

版本记录 VERSION REC 工程名称: PROJECT NAME

福建医大附属中学

项目名称: ITEM NAME 福建医大附属中学

--5#体艺馆 建设单位: CLIENT 闽侯县教育局

审定AUTHORIZED BY
工程负责人
PROJECT CHIEF MANAGER
专业负责人
DISDCIPLINE RESPONSIBLE BY
中文 煮年酸 张洪亮 TEXES 校 对 CHECKED BY 陈建华 provi 郭王钦 **Pog** 郭王钦 **Pour**

图 名: SHEET NAME

5-5~5-1轴立面图

<u>冬</u> PHASE	别	建规	比 例 SCALE	1:100
<u>冬</u> NO.	号	A-08	日 期 DATE	2025. 0
工程编			版 别 VERSION	第一版



5-E~ (5-A)轴立面图 1:100

颜色、材料

米白色真石漆


砖红色真石漆

米白色穿孔铝单板

米白色防雨百叶

深灰铝合金窗框

中城建(福建)建筑设计 研究院有限公司 CCB (FUJIAN) ARCHITECTURAL DESIGN & RESEARCH INSTITUTE CO., LTD. 国家住建部甲级 证书号A235006016 No.A235006016 Class A of Architecture Design(PRC) 、本图纸未经施工图审查和政府各职能部门审查不得用于施工。 施工图审查批准单位 CONSTRUCTION DRAWING CENSORED BY 施工图审查批准书证号 CONSTRUCTION DRAWING CERTIFICATE NO. 图纸专用章 DRAWING STAMP 注册建筑师执业章 REGISTERED ARCHITECT'S 注册结构师执业章 REGISTERED ENGINEER'S 版別 VERSION 备注 NOTES 日期 DATE 版本记录 VERSION REC 工程名称: PROJECT NAME 福建医大附属中学 项目名称:
ITEM NAME 福建医大附属中学 --5#体艺馆 建设单位: CLIENT 闽侯县教育局 审定AUTHORIZED BY
工程负责人
PROJECT CHIEF MANAGER
专业负责人
DISDCIPLINE RESPONSIBLE BY
中文 煮年酸 张洪亮 Tores 校 CHECKED BY 陈建华 provi 郭王钦 **Pogr** 郭王钦 **Pou**r 图 名: SHEET NAME ⑤-尼~⑥-A轴立面图

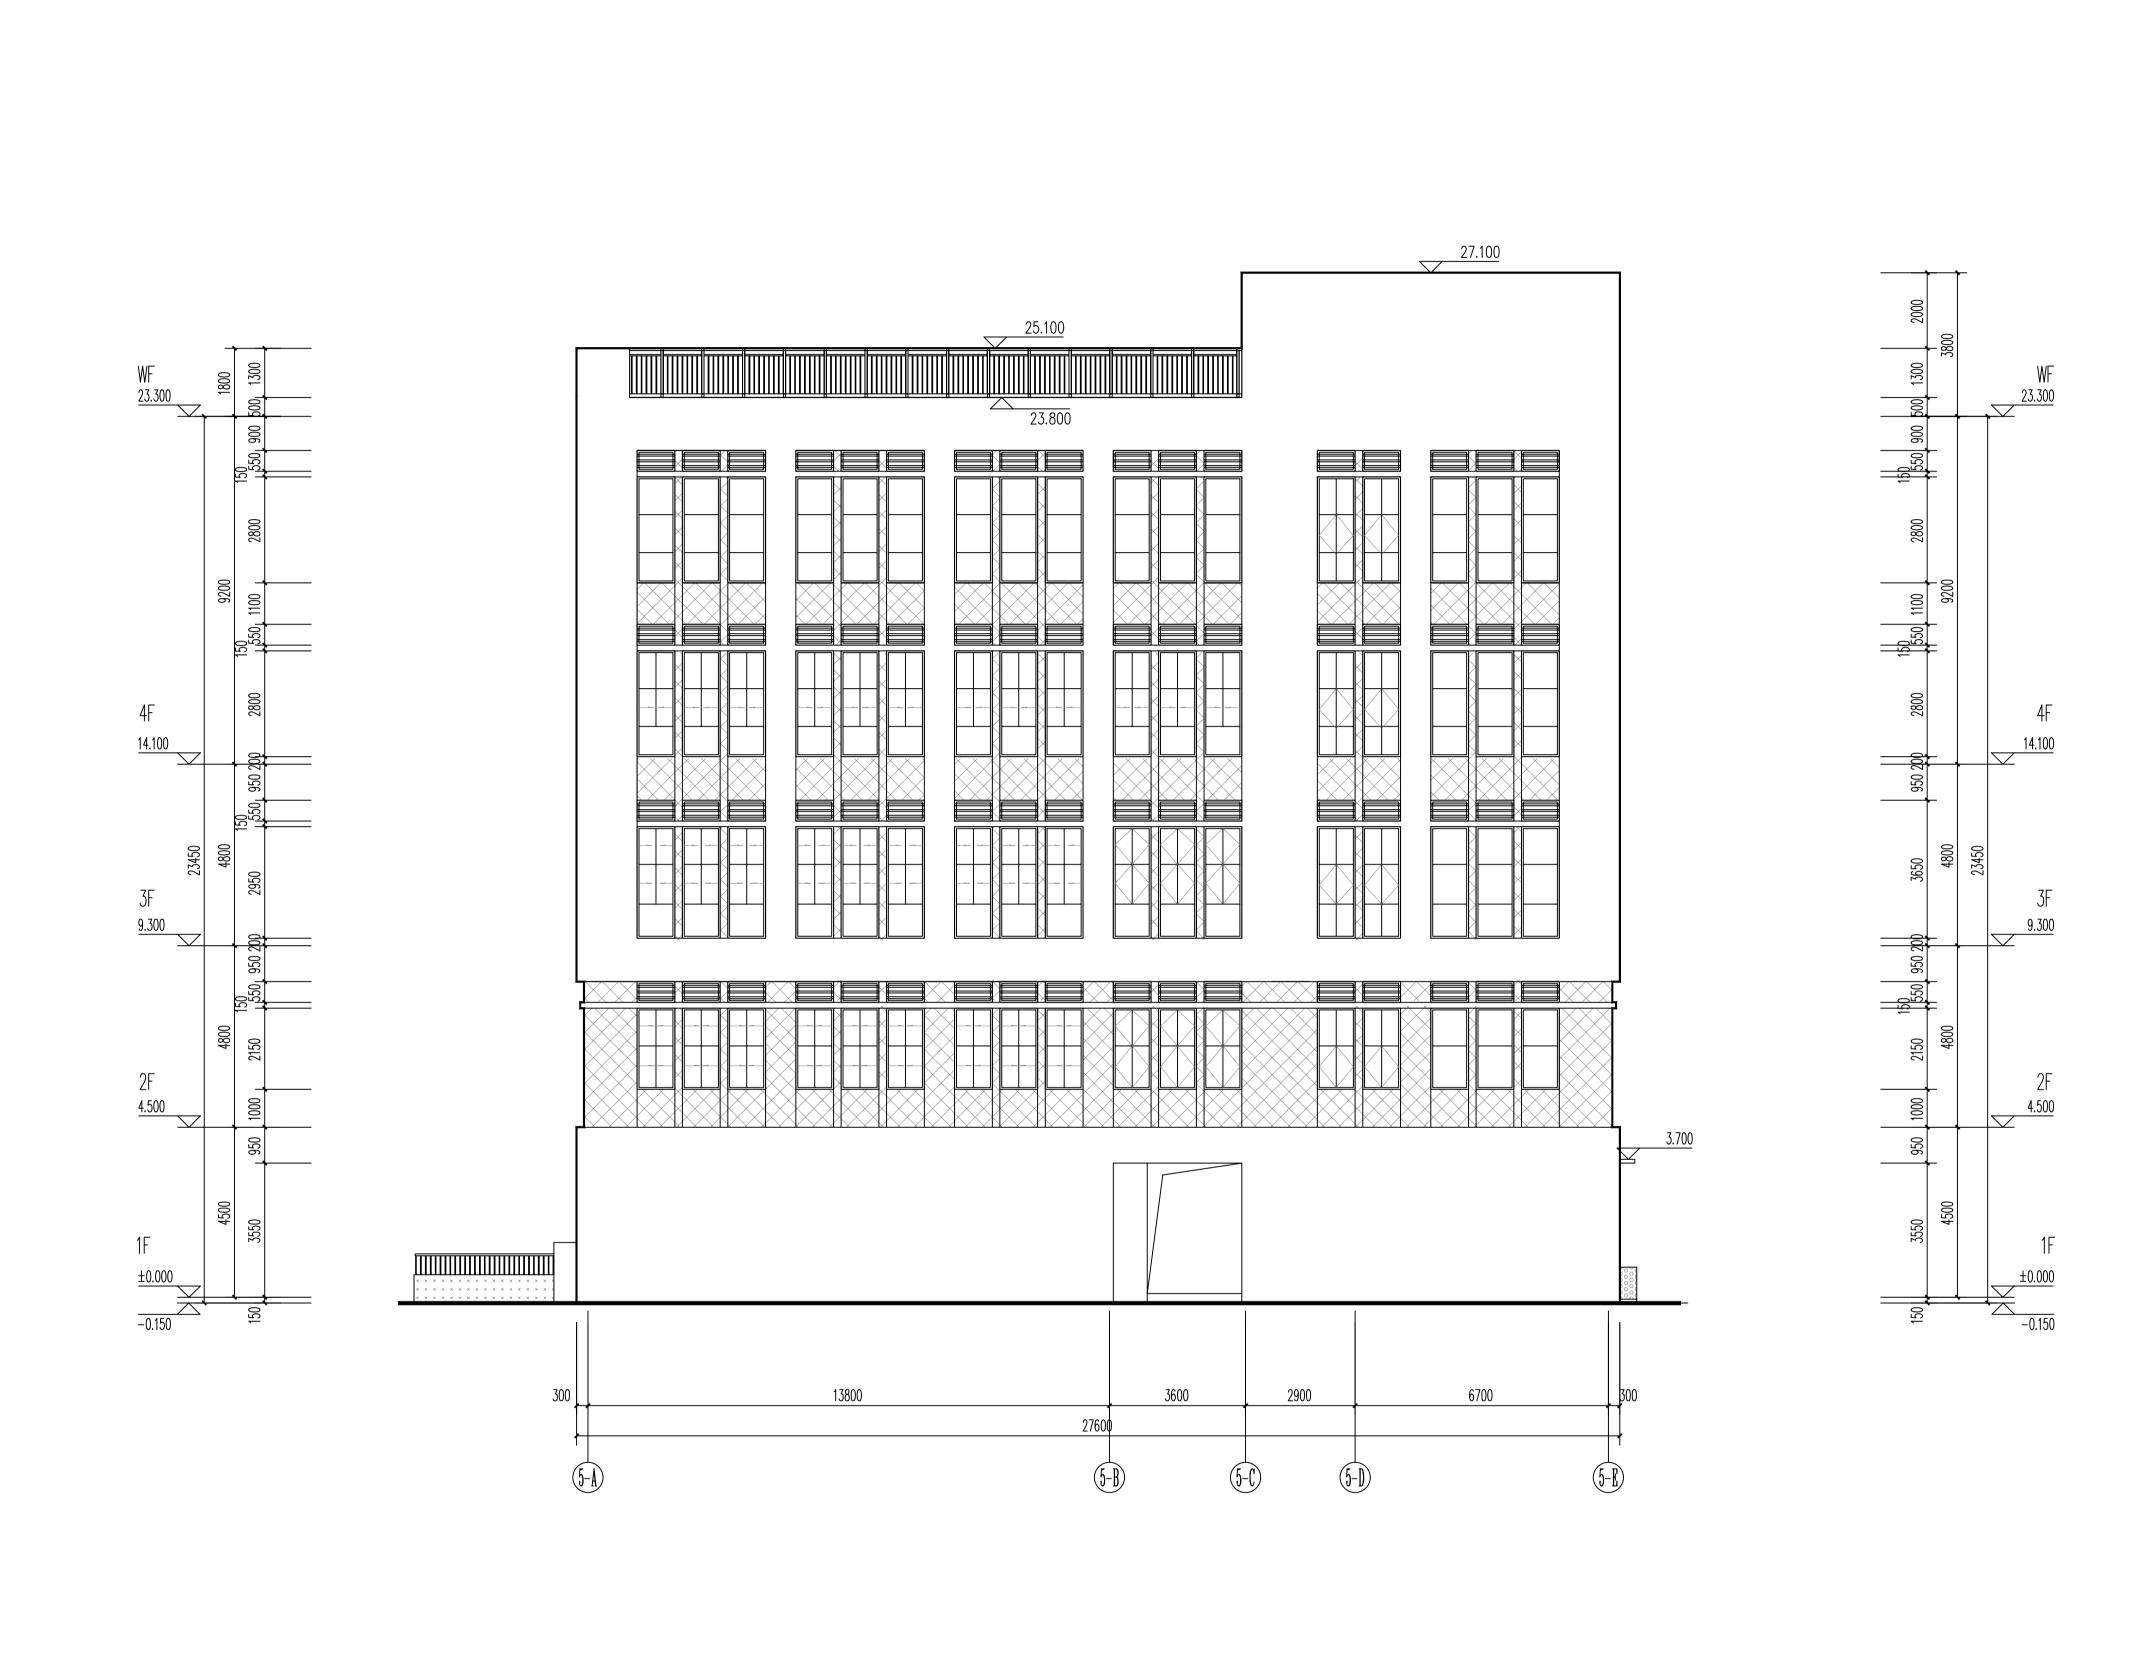

⑤-A~ ⑤-E 轴立面图 1:100

颜色、材料

米白色真石漆

砖红色真石漆

米白色穿孔铝单板

米白色防雨百叶

深灰铝合金窗框

中城建(福建)建筑设计 研究院有限公司 CCB (FUJIAN) ARCHITECTURAL DESIGN & RESEARCH INSTITUTE CO., LTD.

国家住建部甲级 证书号A235006016 No.A235006016 Class A of Architecture Design(PRC)

、本图纸未经施工图审查和政府各职能部门审查不得用于施工。

施工图审查批准单位 CONSTRUCTION DRAWING CENSORED BY

施工图审查批准书证号 CONSTRUCTION DRAWING CERTIFICATE NO.

图纸专用章 DRAWING STAMP

注册建筑师执业章 REGISTERED ARCHITECT'S

注册结构师执业章 REGISTERED ENGINEER'S

版別 VERSION 备注 NOTES 日期 DATE

版本记录 VERSION REC 工程名称: PROJECT NAME

福建医大附属中学


项目名称:
ITEM NAME 福建医大附属中学 --5#体艺馆

建设单位: CLIENT 闽侯县教育局

审定AUTHORIZED BY
工程负责人
PROJECT CHIEF MANAGER
专业负责人
DISSOIPLINE RESPONSIBLE BY
DISSOIPLINE RESPONSIBLE BY 煮年酸 Tores 校 CHECKED BY 陈建华 provi 郭王钦 郭王钦 **Pou**r

图 名: SHEET NAME

⑸刪軸立面图

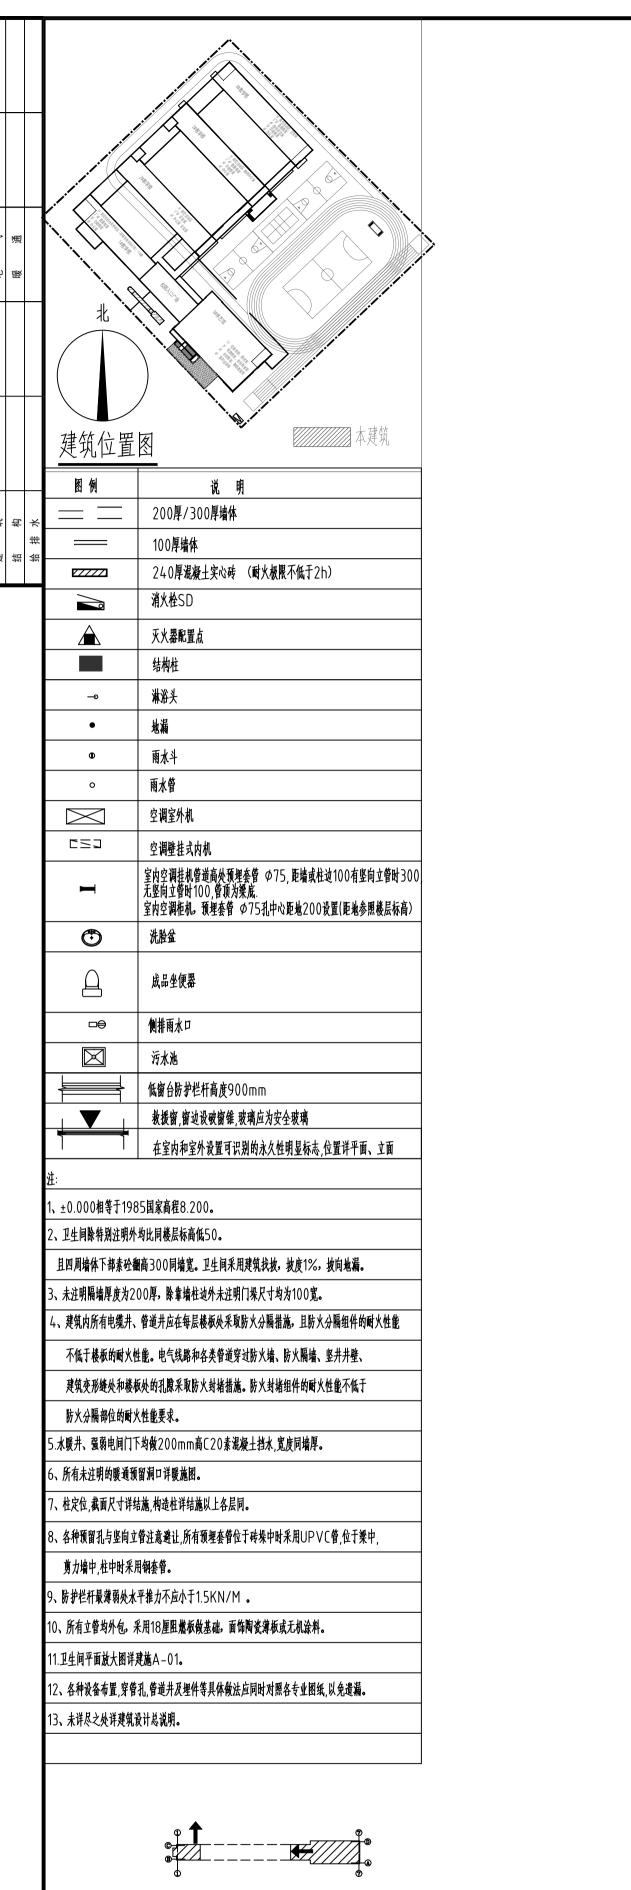

一层防火分区示意图:

本项目门卫


本层建筑面积不超过一个防火分区的最大面积2500m2

注:本层总建筑面积32.17m2

1、本层设有自动喷淋系统

2、本层总使用人数:5人

规范疏散门宽度:0,9m 设计疏散门宽度:1,1m>0,9m符合消防规范。

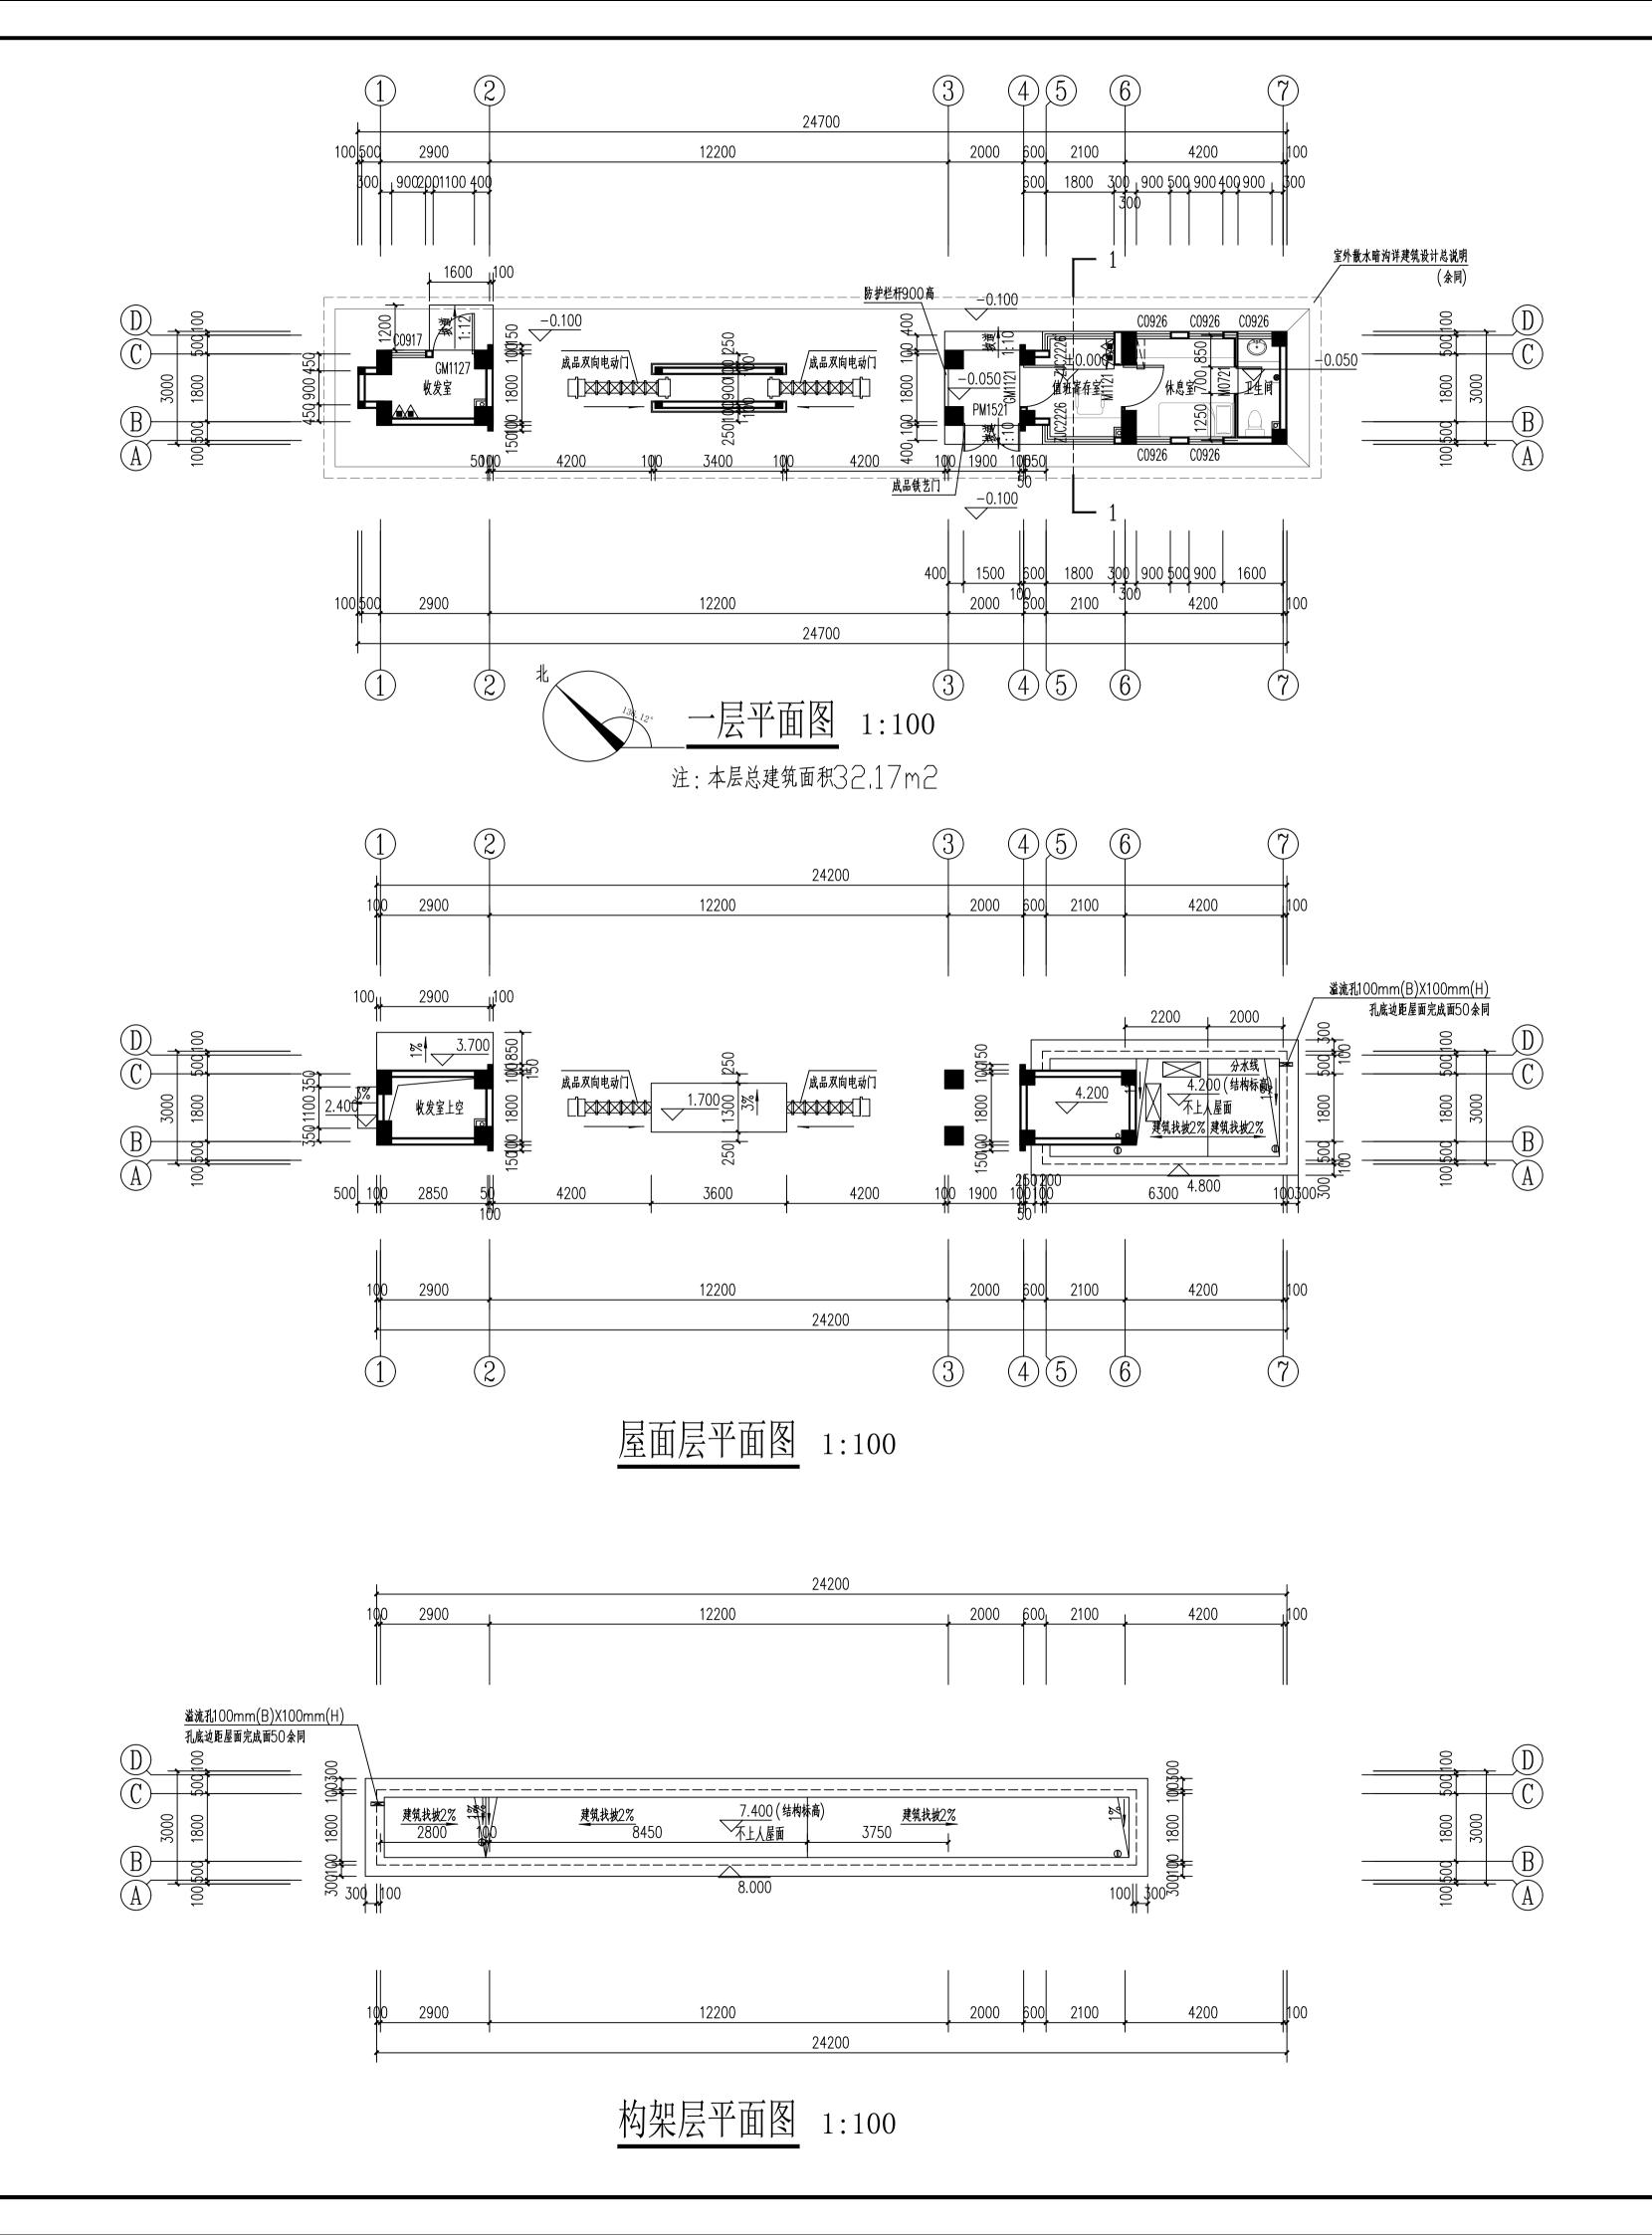

ccbc.

中城建(福建)建筑设计 研究院有限公司 CCB (FUJIAN) ARCHITECTURAL DESIGN & RESEARCH INSTITUTE CO., LTD.

国家住建部甲级 证书号A235006016 No. A235006016 Class A of Architecture Design (PRC)

备汪: NOTES

1、本图纸未经施工图审查和政府各职能部门审查不得用于施工。

施工图审查批准单位 CONSTRUCTION DRAWING CENSORED BY

施工图审查批准书证号 CONSTRUCTION DRAWING CERTIFICATE NO.

图纸专用章

│注册建筑师执业章 │REGISTERED ARCHITECT'S

注册结构师执业章 REGISTERED ENGINEER'S

版别 VERSION 备注 NOTES 日期 DATE 版本记录 VERSION REC

工程名称: PROJECT NAME

福建医大附属中学

项目名称:
ITEM NAME 福建医大附属中学

建设单位:

谢正杰


图 名: SHEET NAME

> 一层平面图 屋面层平面图 构架层平面图

 图 別 建规
 比 例 1:100

 图 号 01
 日 期 2025.09

 工程编号 DEFERT UP
 版 別 第一版

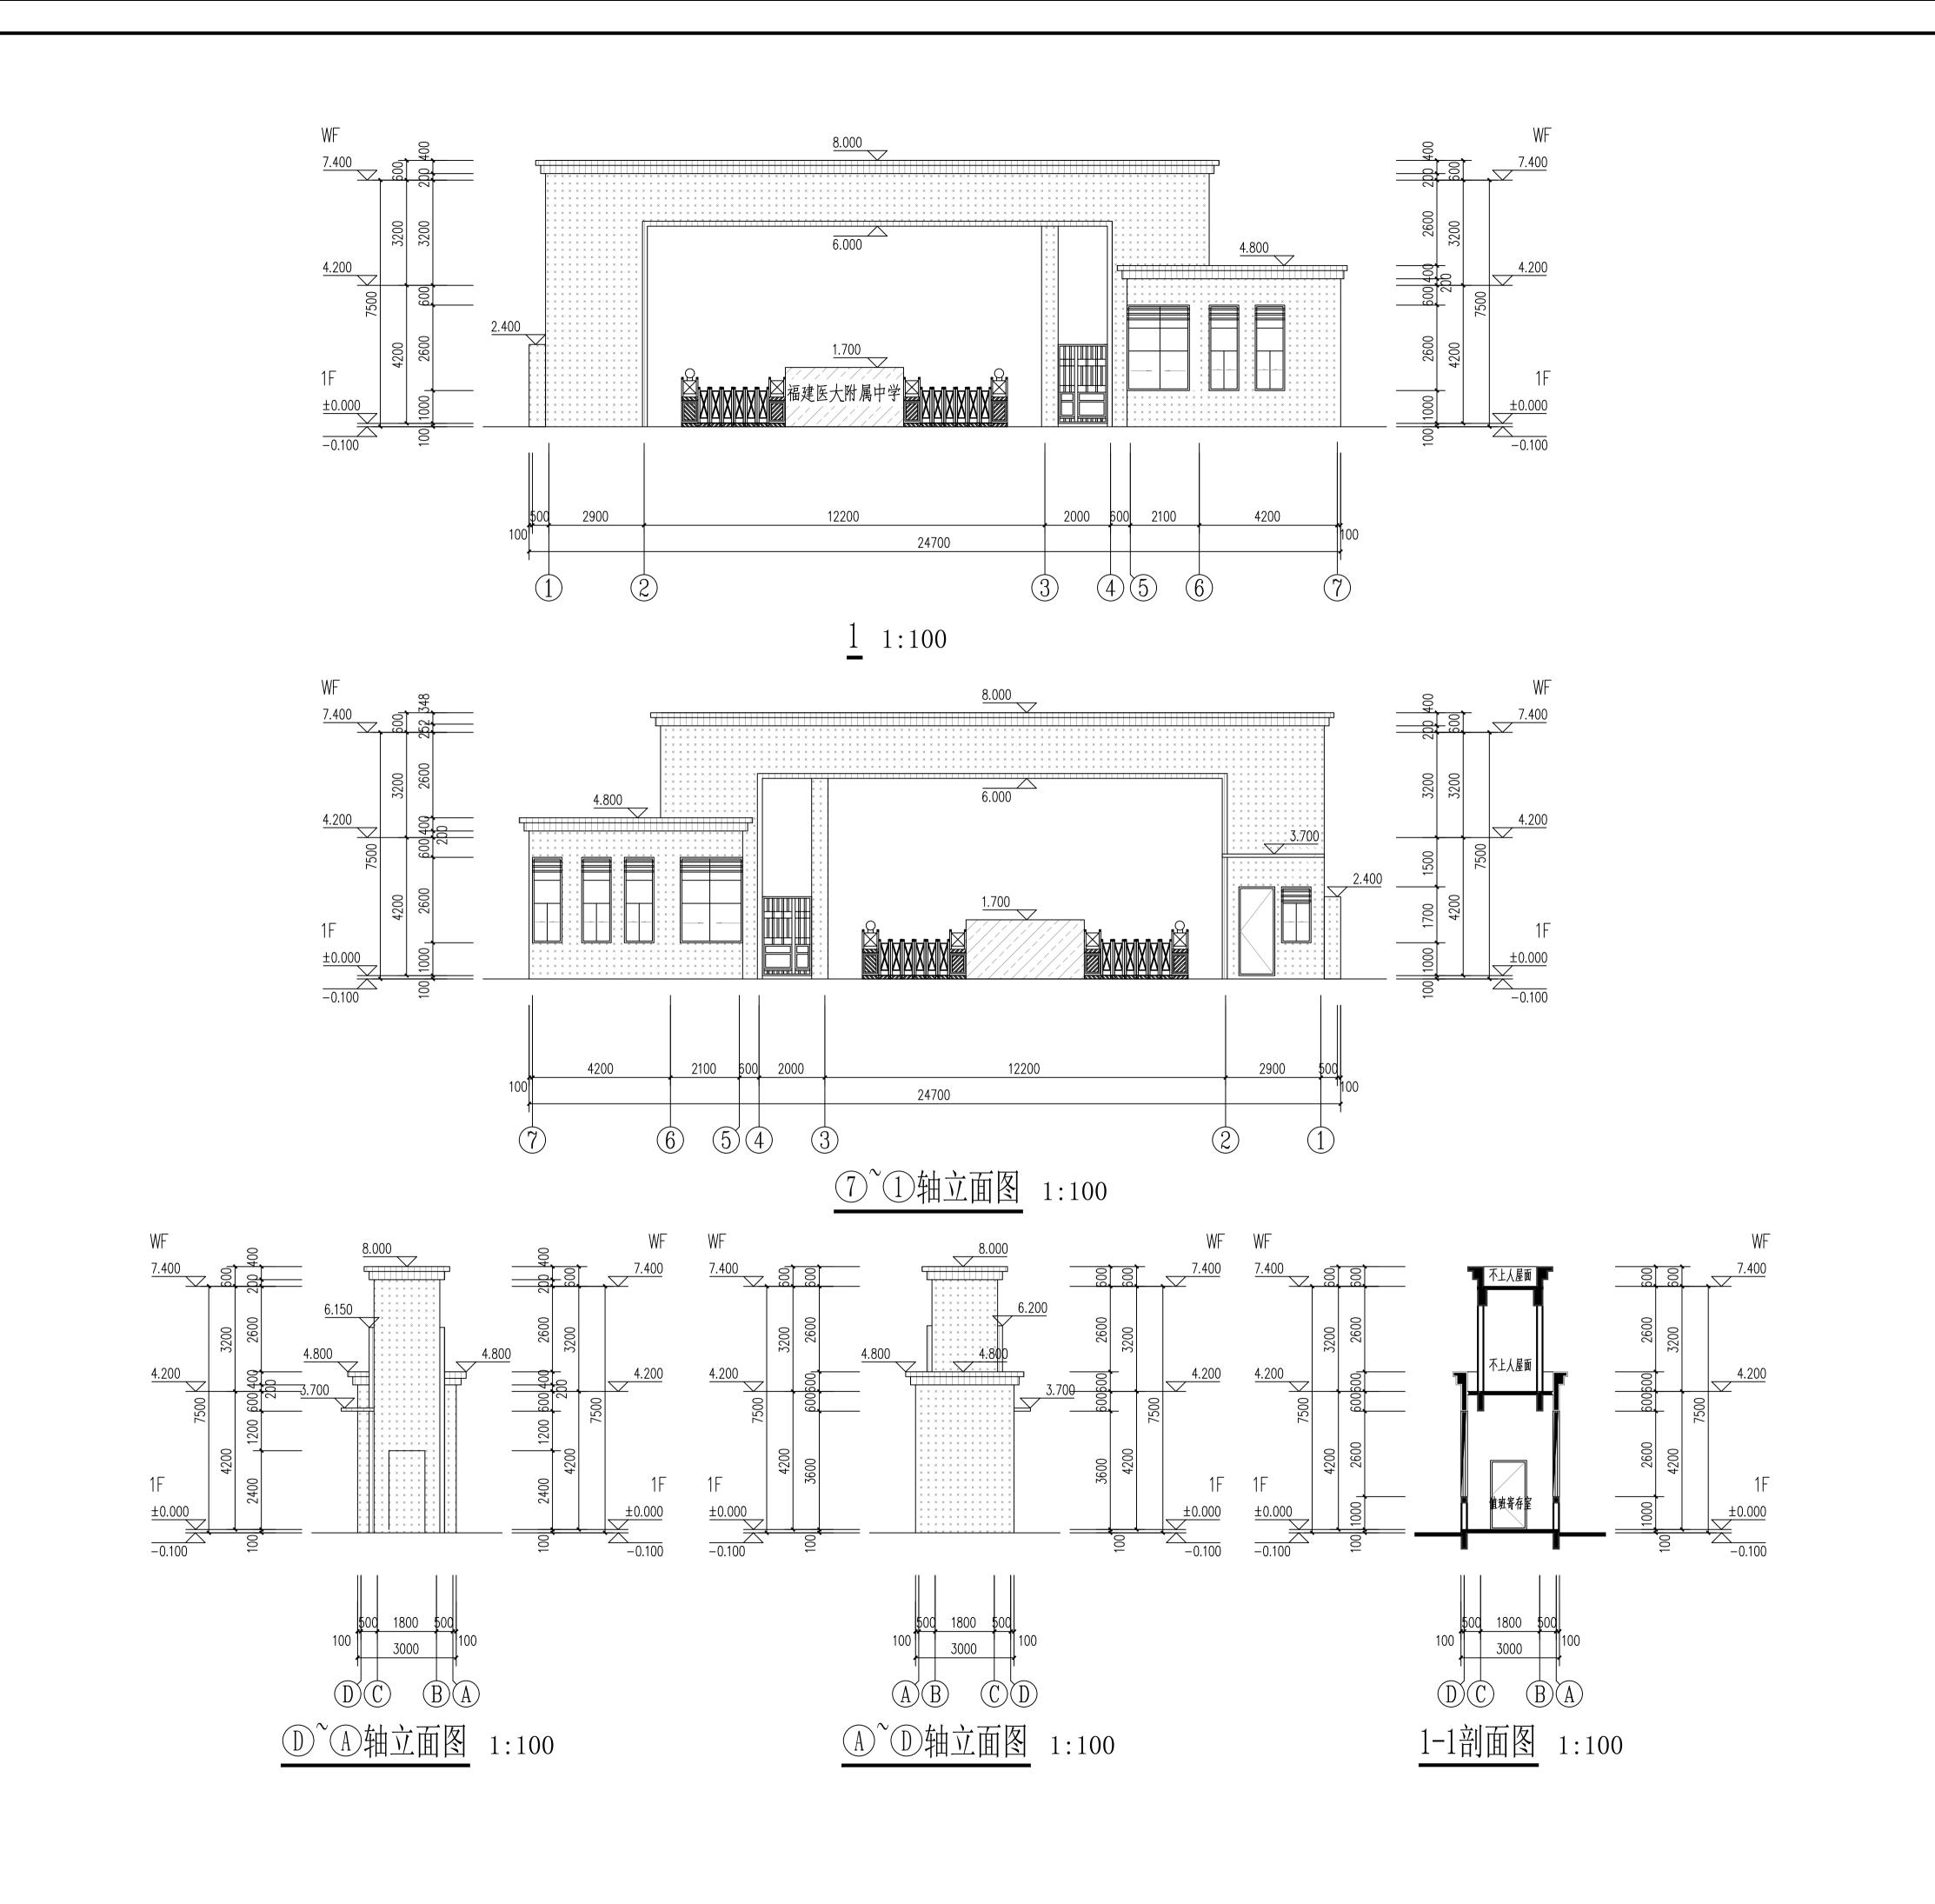

颜色、材料

(厚度2.5mm)

砖红色贴片石

深灰色石材

深灰铝合金窗框

深灰色真石漆

ccbcl.

中城建(福建)建筑设计 研究院有限公司 CCB (FUJIAN) ARCHITECTURAL DESIGN & RESEARCH INSTITUTE CO., LTD.

国家住建部甲级 证书号A235006016 No.A235006016 Class A of Architecture Design(PRC)

备汪: NOTES

1、本图纸未经施工图审查和政府各职能部门审查不得用于施工。

施工图审查批准单位 CONSTRUCTION DRAWING CENSORED BY

施工图审查批准书证号 CONSTRUCTION DRAWING CERTIFICATE NO.

图纸专用章 DRAWING STAMP

注册建筑师执业章 REGISTERED ARCHITECT'S

注册结构师执业章 REGISTERED ENGINEER'S

版别	VERSION	备注	NOTES	日期	DATE

版本记录 VERSION REC 工程名称: PROJECT NAME

UJECI NAME 治言z**妻によ**

福建医大附属中学 项目名称: ITEM NAME 福建医大附属中学

建设单位:
CLIENT 阅读目教育员

ELIENT 画侯县教育局

市 定
AUTHORIZED BY

工程负责人
PROJECT CHIEF MANAGER 林 内

专业负责人
DISDCIPLINE RESPONSIBLE BY
市 核 な出点

专业负责 DISDCIPLINE RESPO	人 NSIBLE BY	黄华挺	煮年徒
审 VERIFIED BY	核	张洪亮	Torte
校 CHECKED BY	对	陈建华	7804
设 DESIGNED BY	计	谢正杰	就走
制 DRAWN BY	图	谢正杰	就走

图 名: SHEET NAME

□ ① 轴立面图□ 1-1剖面图□ 门窗表□ ① 轴立面图□ 门窗大样□ ① 轴立面图

第一章 工程概况

一、效果图

