


B#楼 平面图 剖面图

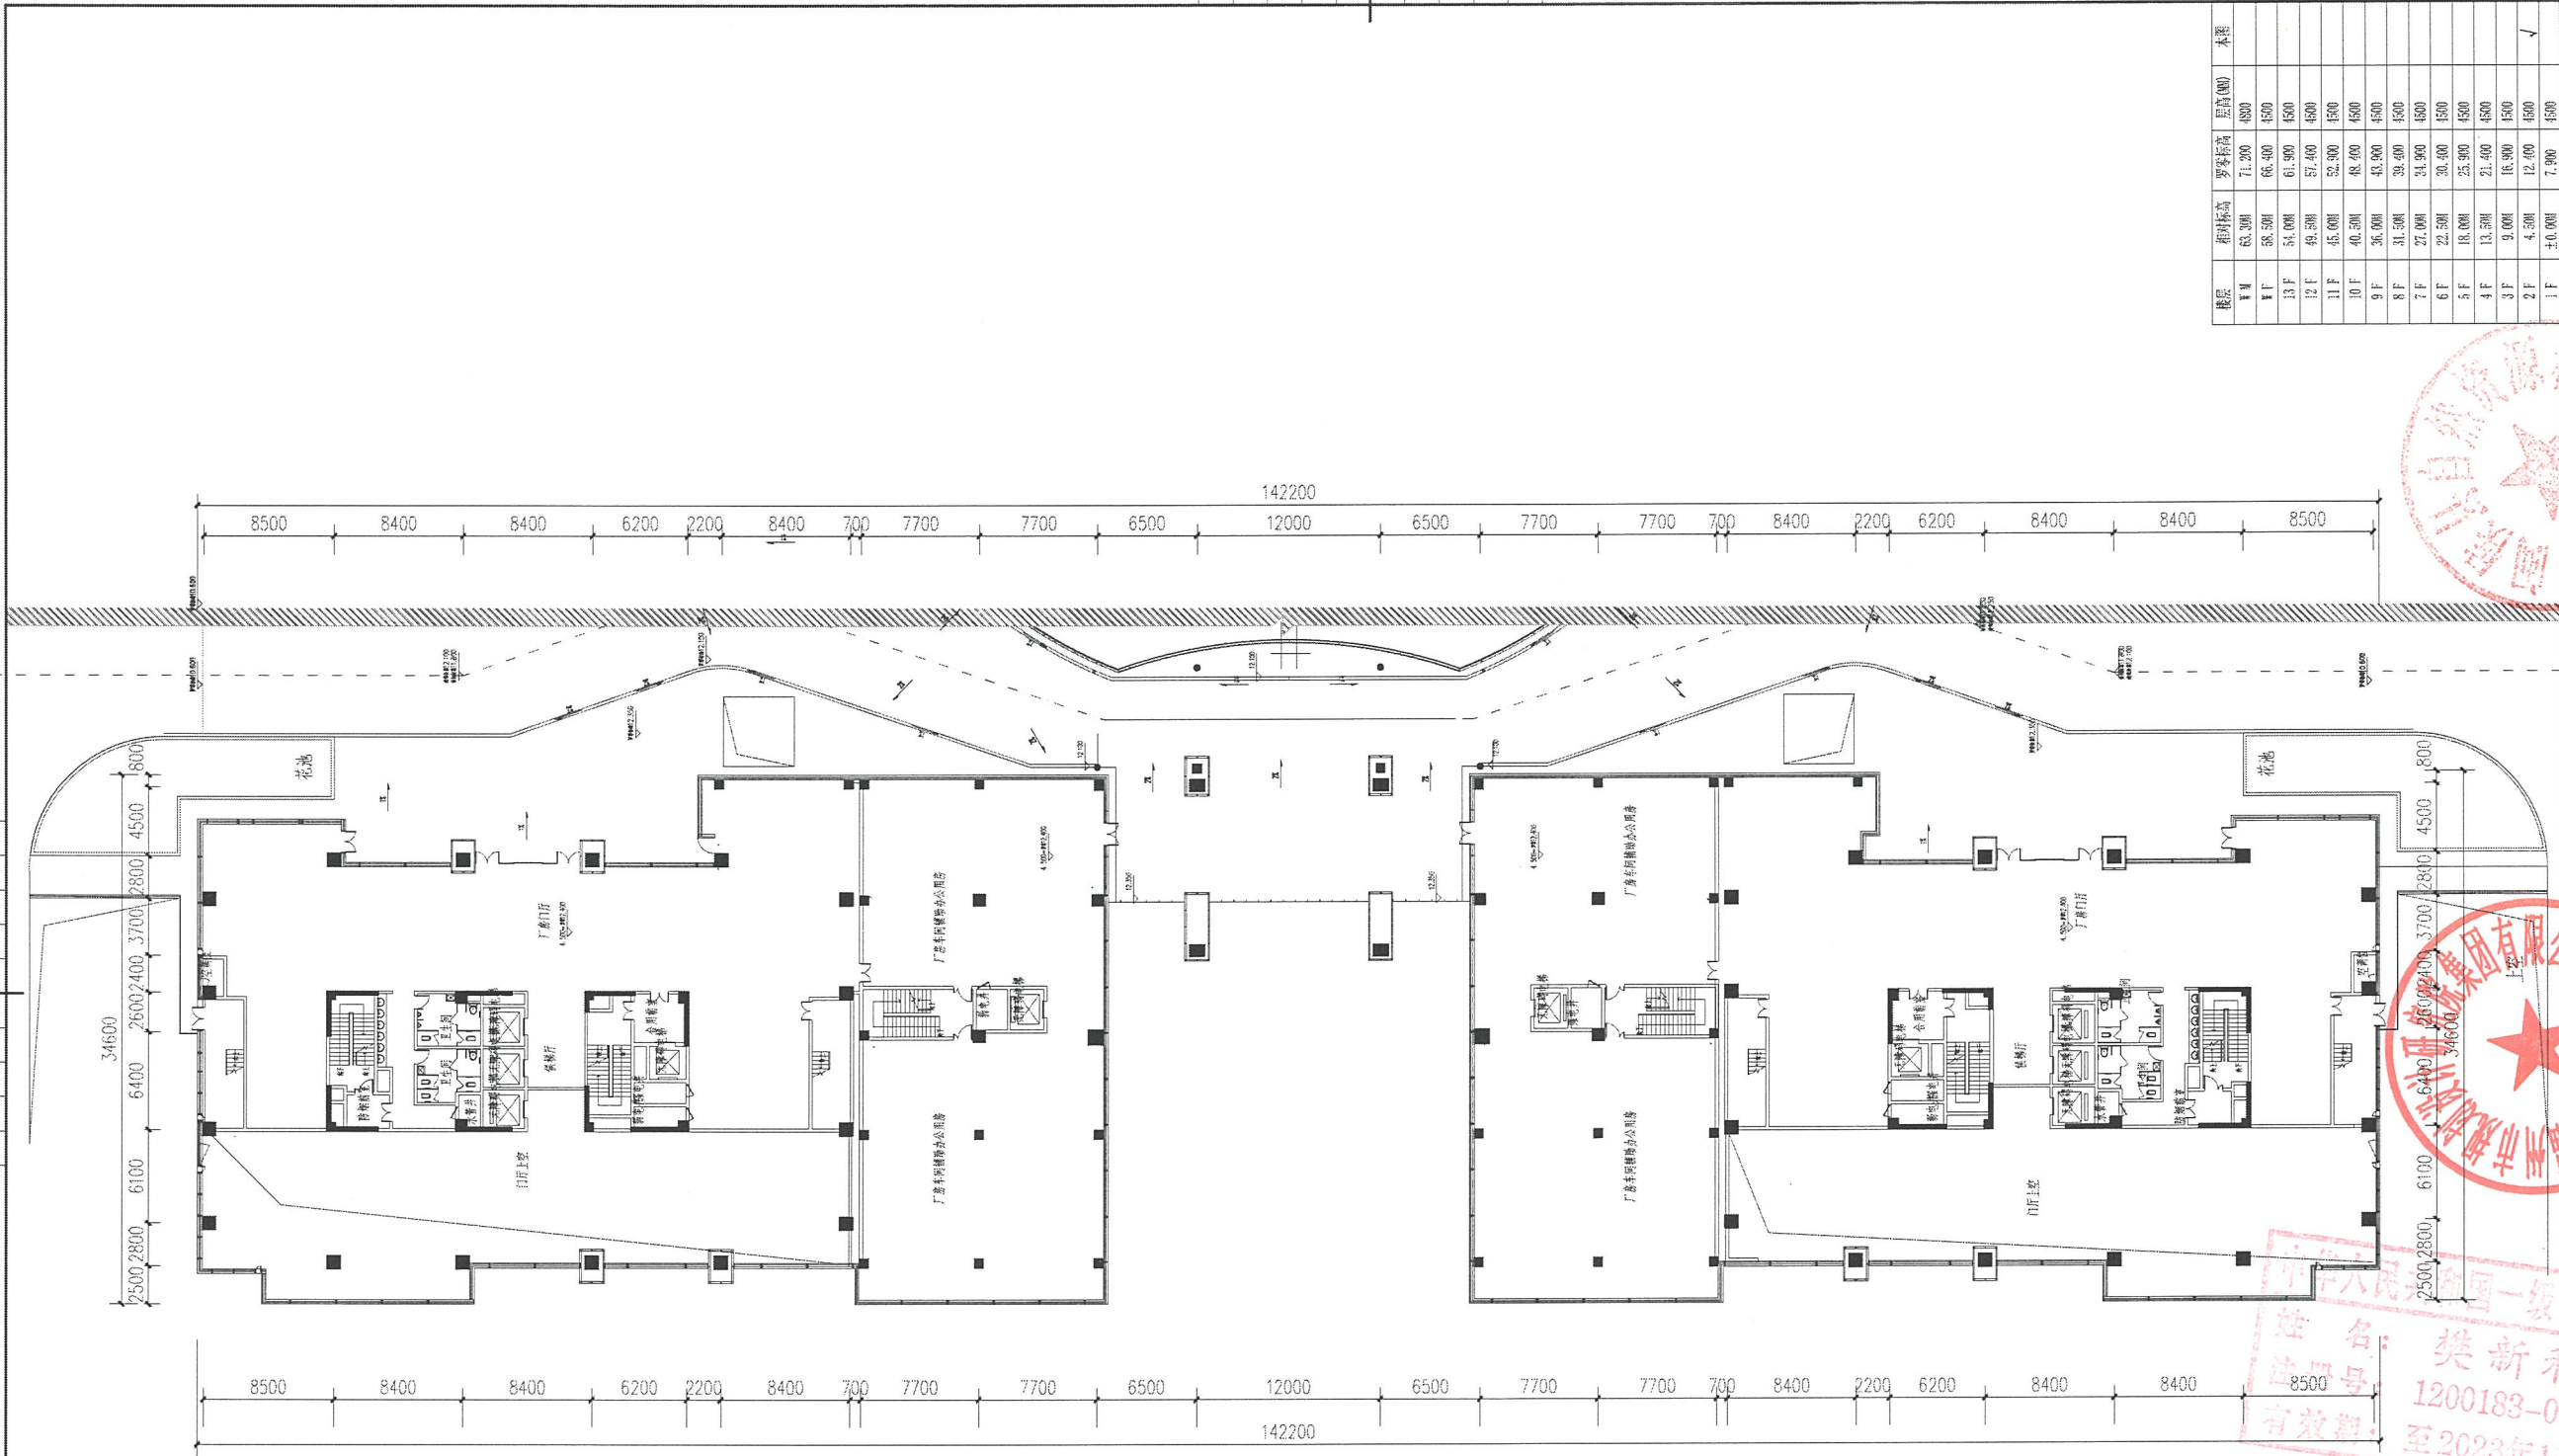

楼层	相对标高	层高	面积	备注
1 F	±0.000	3.000	142200	142200
2 F	3.000	3.000	142200	142200
3 F	6.000	3.000	142200	142200
4 F	9.000	3.000	142200	142200
100 F	297.000	3.000	142200	142200



华夏与您握手

TIANJINHUAXIA

天津华夏建筑设计有限公司

TIANJIN HUAXIA ARCHITECTURAL DESIGN CO., LTD.

Phone: 86 22 58583300-5
Fax: 86 22 58585916
P.C: 300384
E-mail: t.jia.jia@126.com
地址: 天津新技术产业园区 南开华苑
新苑路16号鑫茂科技园中心楼二座

委托方
CUST: 福建隆同顺科技有限责任公司

工程名称
PROJECT: 隆同科技生产基地

子项名称
SUBJECT: (2)

工程编号
PROJECT NO.: TJJA-2021005

分区图
PART: (3)

施工图审查批准书证号:

会签栏 COUNTERSIGN

姓名	姓名	姓名	姓名	姓名	姓名
注册号	注册号	注册号	注册号	注册号	注册号
有效期	有效期	有效期	有效期	有效期	有效期

出图章
YES OF OFFICE

总工程师
TIANJIN HUAXIA ARCHITECTURAL DESIGN CO., LTD.

专业负责人
TIANJIN HUAXIA ARCHITECTURAL DESIGN CO., LTD.

设计人
TIANJIN HUAXIA ARCHITECTURAL DESIGN CO., LTD.

审核人
TIANJIN HUAXIA ARCHITECTURAL DESIGN CO., LTD.

校对
TIANJIN HUAXIA ARCHITECTURAL DESIGN CO., LTD.

出图日期
TIANJIN HUAXIA ARCHITECTURAL DESIGN CO., LTD.

设计阶段
TIANJIN HUAXIA ARCHITECTURAL DESIGN CO., LTD.

专业
TIANJIN HUAXIA ARCHITECTURAL DESIGN CO., LTD.

姓名
TIANJIN HUAXIA ARCHITECTURAL DESIGN CO., LTD.

图名
TIANJIN HUAXIA ARCHITECTURAL DESIGN CO., LTD.

图纸编号
TIANJIN HUAXIA ARCHITECTURAL DESIGN CO., LTD.

工程名称: 隆同科技生产基地

设计单位: 天津华夏建筑设计有限公司

设计阶段: 施工图

设计日期: 2022年9月

设计人: 樊新永

审核人: 樊新永

校对: 樊新永

出图日期: 2022年9月

设计阶段: 施工图

专业: 建筑

姓名: 樊新永

图名: B#二层平面图

图纸编号: B#

楼层	相对标高	层高(M)	本层
W	63.300	71.300	4800
T	68.500	66.400	4500
12 F	54.000	61.900	4500
13 F	49.500	57.400	4500
11 F	45.000	52.900	4500
10 F	40.500	48.400	4500
9 F	36.000	43.900	4500
8 F	31.500	39.400	4500
7 F	27.000	34.900	4500
6 F	22.500	30.400	4500
5 F	18.000	25.900	4500
4 F	13.500	21.400	4500
3 F	9.000	16.900	4500
2 F	4.500	12.400	4500
1 F	±0.000	7.900	4500



TIANJINHUAXIA

天津华夏建筑设计有限公司

TIANJIN HUAXIA ARCHITECTURAL DESIGN CO., LTD.

Phone: 86 22 58693339-9
Fax: 86 22 58698916
P.C: 300384
E-mail: tjhxjzsj@126.com
地址: 天津新技术产业园区 南开华苑
新苑路18号嘉茂科技园中心楼二楼

委托方
CLIENT
福建隆恒同威科技有限责任公司

工程名称
PROJECT NAME
隆恒科技生产基地

子项名称
SUB-ITEM
2

工程编号
PROJECT NO.
TJHX-2021005

索引区
INDEX

福州市规划勘测设计有限公司
福州市规划勘测设计有限公司
福州市规划勘测设计有限公司
福州市规划勘测设计有限公司

施工图审查批准书证号:

会签栏 COUNTERSIGN

建筑 结构 给排水 暖通 电气

注册师章
SEAL OF REGISTRATION MEMBER

出图章
SEAL OF OFFICE

总工程师
CHIEF ENGINEER

注册师章
SEAL OF REGISTRATION MEMBER

注册师章
SEAL OF REGISTRATION MEMBER

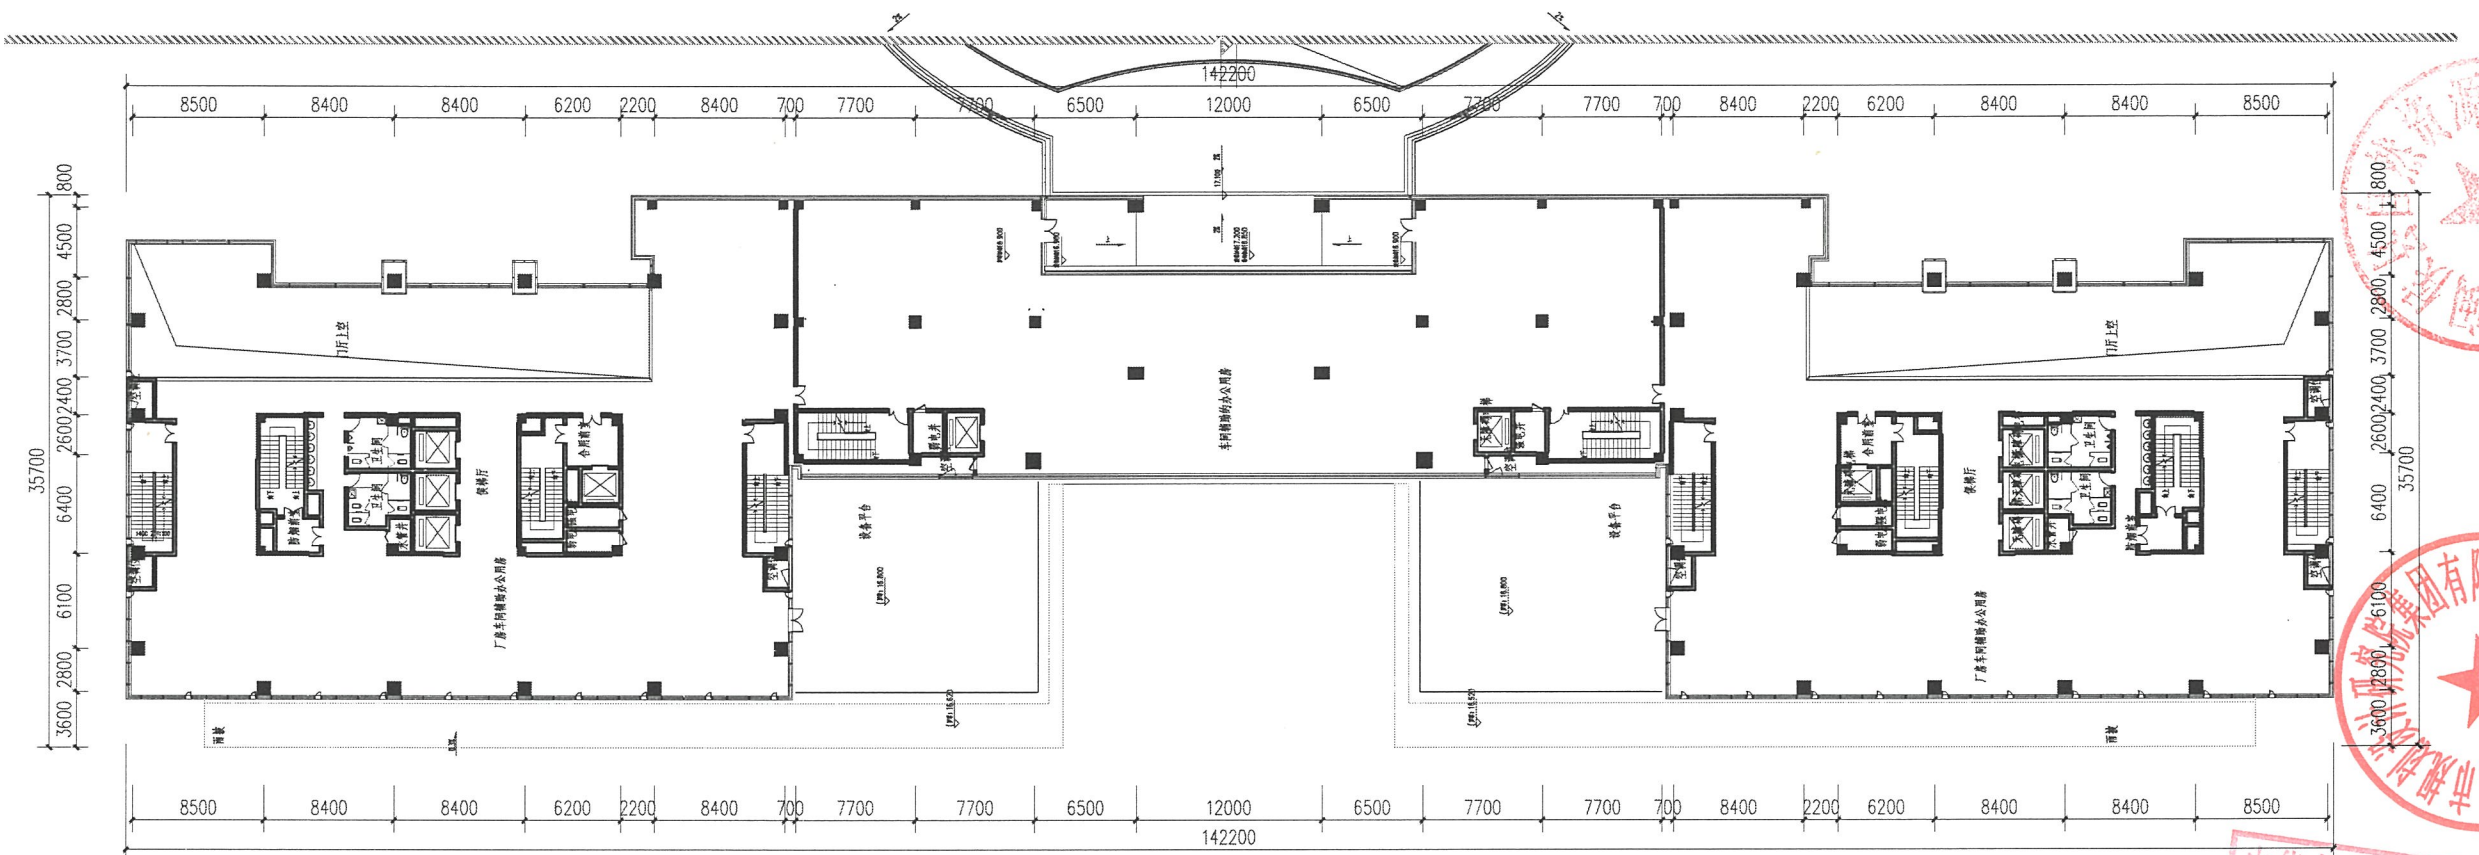

中华人民共和国一级注册建筑师
姓名: 樊新和
注册号: 1200183-0
有效期至: 2023年11月

工程勘察设计出图
(有效期至: 2024年11月05)
单位: 天津华夏建筑设计有限公司
行业: 建筑行业 (建筑工程)
级别: 甲级
天津市住房和城乡建设委员会
证书编号: A11
2022年9月 日


设计阶段
DESIGN STAGE
施工图

专业
SPECIALITY
建筑

姓名
NAME
樊新和

图名
TITLE
B3三层平面图

图纸编号
DRAWING NO.
A11

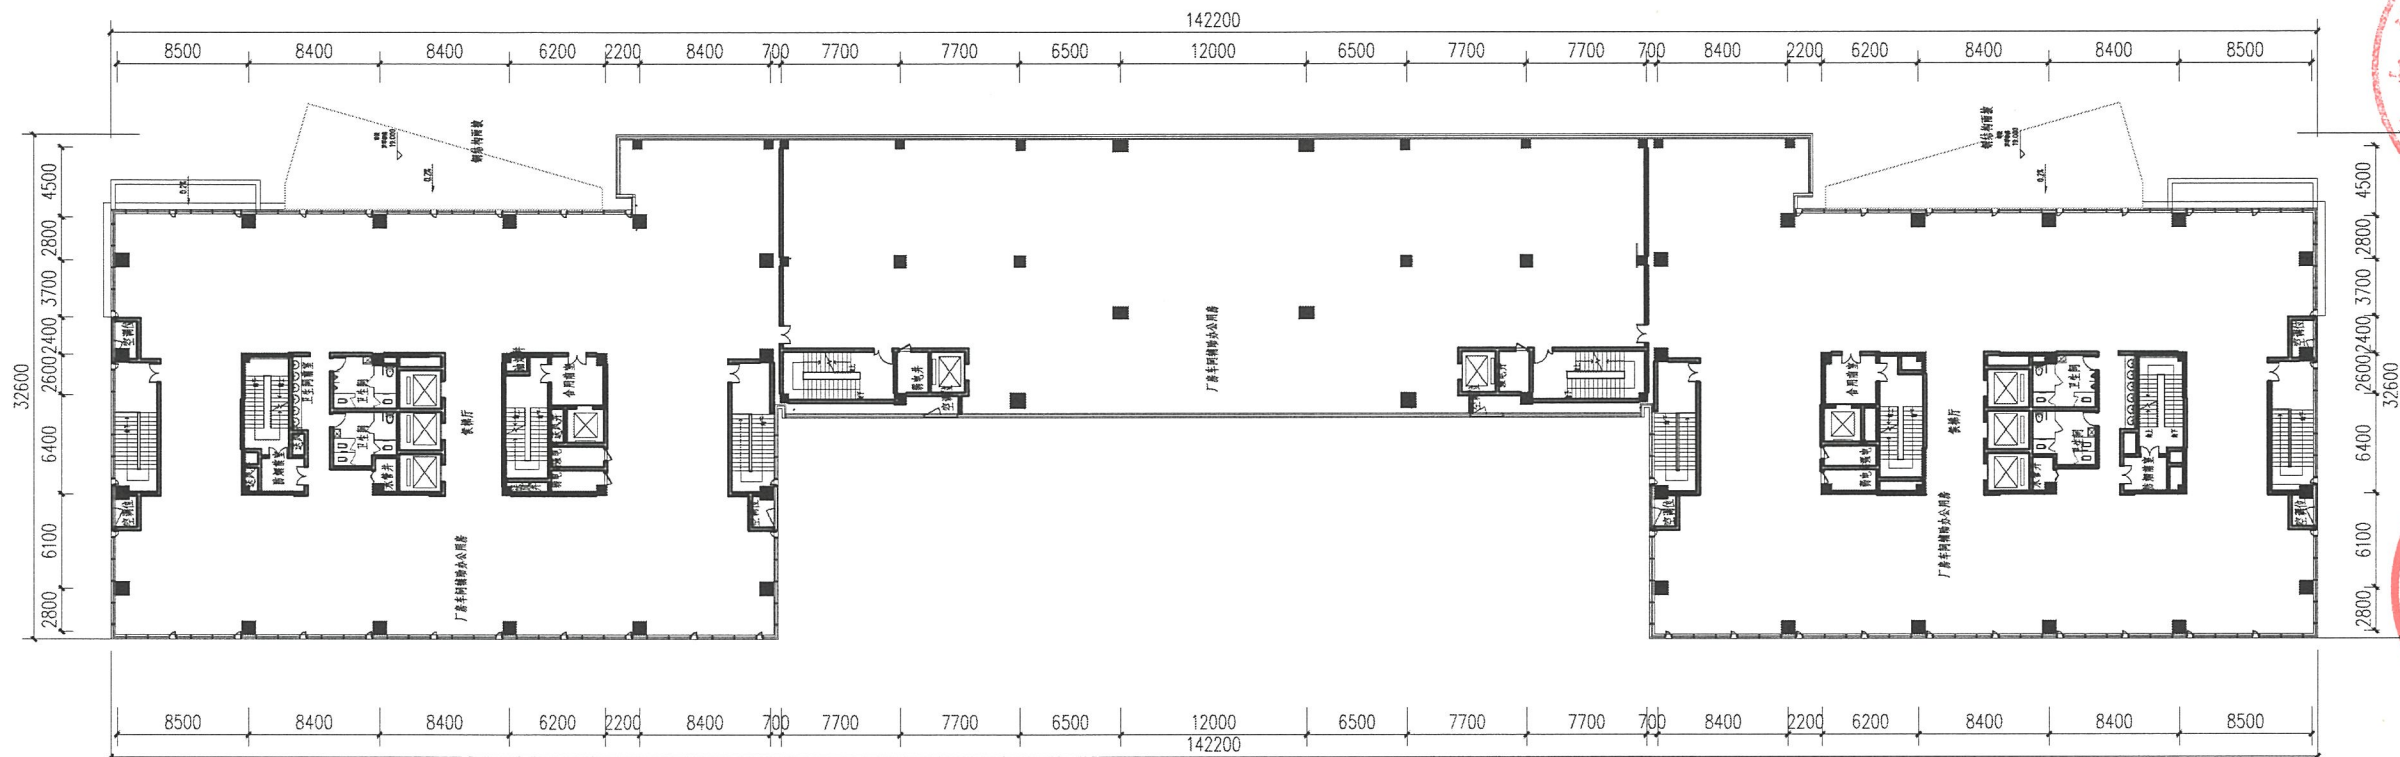

楼层	相对标高	绝对标高	层高(M)
W	62.300	71.200	4.800
13 F	68.500	66.400	4.500
12 F	64.000	61.900	4.500
11 F	49.500	57.400	4.500
10 F	45.000	52.900	4.500
9 F	40.500	48.400	4.500
8 F	36.000	43.900	4.500
7 F	31.500	39.400	4.500
6 F	27.000	34.900	4.500
5 F	22.500	30.400	4.500
4 F	18.000	25.900	4.500
3 F	13.500	21.400	4.500
2 F	9.000	16.900	4.500
1 F	4.500	12.400	4.500
±0.000	0.000	7.900	4.500



TIANJINHUAXIA
天津华夏建筑设计有限公司
TIANJIN HUAXIA ARCHITECTURAL DESIGN CO., LTD.
Phone: 86 22 5859338-9
Fax: 86 22 58595916
P.C.: 300384
E-mail: tjhxjia@126.com
地址: 天津新技术产业园区 南开华苑
经二路16号嘉茂科技园中心楼二座

委托方
委托人
福建隆恒同威科技有限责任公司

工程名称
项目名称
隆恒科技生产基地

子项名称
子项名称

工程编号
PROJECT NO.
TJHX-2021005

索引区
INDEX

施工图审查批准书证号:

会签栏 COUNTERSIGN

建筑 ARCH	结构 STRUCT	给排水 PLUMB	暖通 HEAT	电气 ELECT
------------	--------------	--------------	------------	-------------

注册执业
REGISTERED PROFESSIONAL ENGINEER

出图章
SEALED COPY

总设计师 CHIEF DESIGNER	项目负责人 PROJECT MANAGER	专业负责人 SPECIALTY DESIGNER	审核 CHECKING	校对 CORRECTING
樊新和	樊新和	樊新和	樊新和	樊新和
李兴泉	李兴泉	李兴泉	李兴泉	李兴泉
胡以诚	胡以诚	胡以诚	胡以诚	胡以诚

出图日期
DATE
2022年9月1日

设计阶段
DESIGN PHASE
施工图

专业
SPECIALTY
建筑


图名
TITLE
B4四层平面图

图纸编号
DRAWING NO.

工程勘察设计出图
(有效期至: 2024年11月)

单位: 天津华夏建筑设计有限公司
行业: 建筑行业 (建筑工程)
级别: 甲级
天津市住房和城乡建设局

证书编号: A

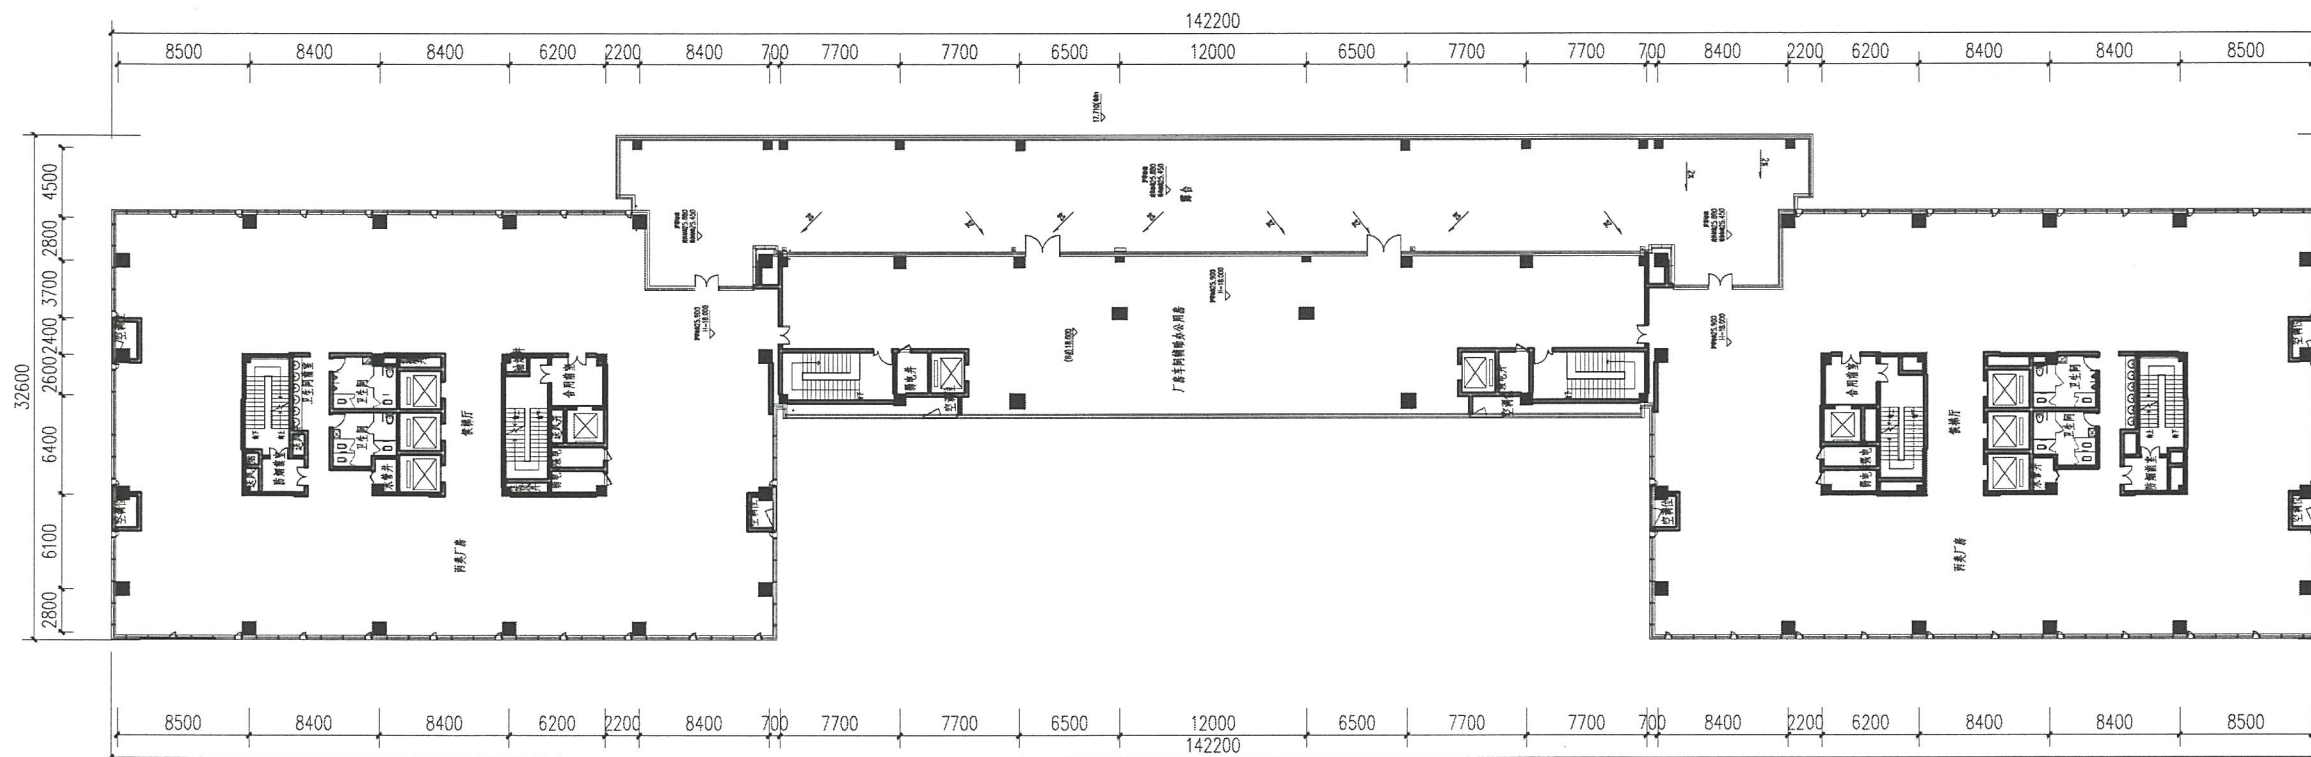

楼层	相对标高	层高(M)	本层
W	63.300	71.200	4500
F	68.500	66.400	4500
13 F	54.000	61.900	4500
12 F	49.500	57.400	4500
11 F	45.000	52.900	4500
10 F	40.500	48.400	4500
9 F	36.000	43.900	4500
8 F	31.500	39.400	4500
7 F	27.000	34.900	4500
6 F	22.500	30.400	4500
5 F	18.000	25.900	4500
4 F	13.500	21.400	4500
3 F	9.000	16.900	4500
2 F	4.500	12.400	4500
1 F	±0.000	7.900	4500



华夏与您握手

TIANJINHUAXIA

天津华夏建筑设计有限公司

TIANJIN HUAXIA ARCHITECTURAL DESIGN CO., LTD.

Phone: 86 22 58693336-9
Fax: 86 22 58699916
P.C.: 300084
E-mail: tjhxjzsj@126.com
地址: 天津新技术产业园区 南开华苑
新苑路18号鑫茂科技园中心楼二幢

委托方
CLIENT
福建隆恒同威科技有限责任公司

工程名称
PROJECT
隆恒科技生产基地

子项名称
SUBJECT
2#厂房

工程编号
PROJECT NUMBER
TJHX-2021005


索引区
INDEX AREA
2#

施工图审查批准书证号:

中华人民共和国一级注册建筑师
姓名: 樊新和
注册号: 1200183-012
有效期至: 2023年11月

工程勘察设计出图
(有效期至: 2024年11月01日)
单位: 天津华夏建筑设计有限公司
行业: 建筑行业(建筑工程)
级别: 甲级
天津市住房和城乡建设局

会签栏 COUNTERSIGN	
建筑	结构
给排水	暖通
电气	弱电
注册师章 SEAL OF REGISTRATION ARCHITECT	
出图章 SEAL OF OFFICE	
总工程师 CHIEF ENGINEER	樊新和
项目负责人 PROJECT MANAGER	樊新和
专业负责人 SPECIALTY SUPERVISOR	樊新和
审核 CHECKING	樊新和
校对 CORRECTED BY	李兴泉
设计 DESIGNED BY	胡以波
制图 DRAWN BY	胡以波
出图日期 DATE	2022年9月1日
设计阶段 DESIGN PHASE	施工图
专业 SPECIALITY	建筑
图名 TITLE	5#五层平面图
图纸编号 DRAWING NUMBER	

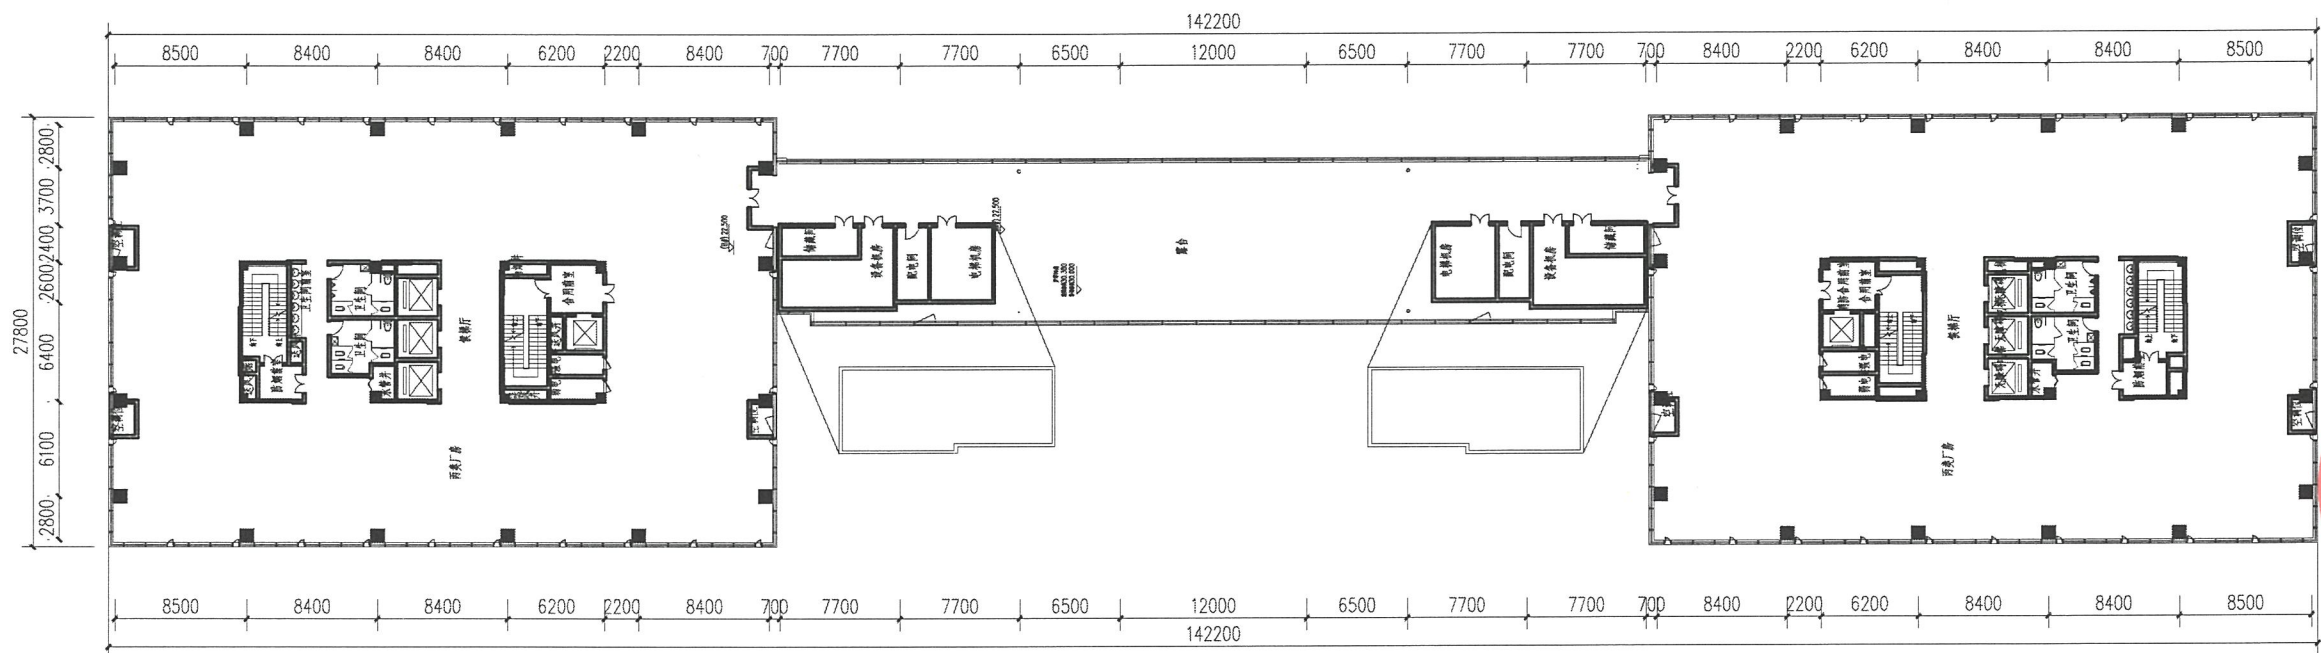

楼层	相对标高	楼层标高	层高(米)	备注
1 F	±0.000	7.900	7.900	
2 F	4.500	12.400	7.900	
3 F	9.000	16.900	7.900	
4 F	13.500	21.400	7.900	
5 F	18.000	25.900	7.900	
6 F	22.500	30.400	7.900	
7 F	27.000	34.900	7.900	
8 F	31.500	39.400	7.900	
9 F	36.000	43.900	7.900	
10 F	40.500	48.400	7.900	
11 F	45.000	52.900	7.900	
12 F	49.500	57.400	7.900	
13 F	54.000	61.900	7.900	
14 F	58.500	66.400	7.900	
15 F	63.000	71.200	7.900	



TIANJINHUAXIA

天津华夏建筑设计有限公司

Phone: 86 22 58593306-9
Fax: 86 22 58598916
P.O. Box: 300384
E-mail: tjhxjia@126.com
地址: 天津新技术产业园区 南开华苑
新业路16号鑫茂科技园中心楼三樓

委托方
天津隆恒同威科技有限责任公司

工程名称
隆恒科技生产基地

子项名称
(2)

工程编号
TJHX-2021005

索引区
A01

施工图审查批准书证号:

会签栏 COUNTERSIGN

注册: 1200183-1
有效期至: 2023年11月

注册: 1200183-1
有效期至: 2023年11月

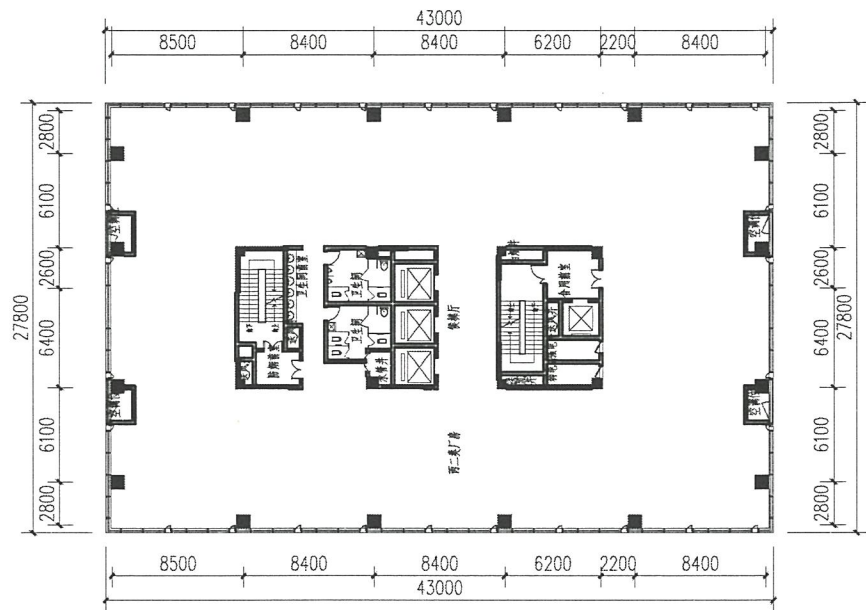

B1#七至十三层平面图 1:100

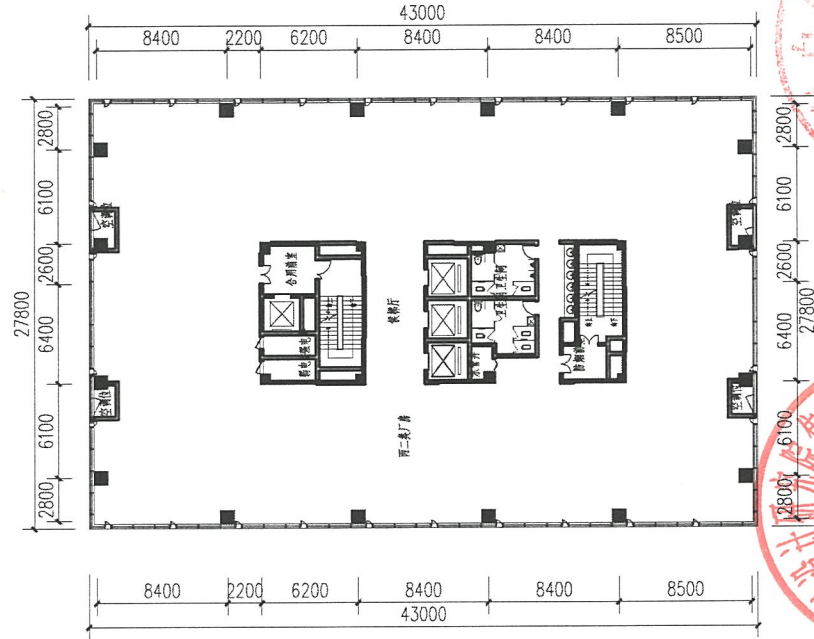

B2#七至十三层平面图 1:100

楼层	相对标高	楼层高度	层高(米)	备注
1F	±0.000	7.900	4.500	
2F	4.500	7.900	4.500	
3F	9.000	7.900	4.500	
4F	13.500	7.900	4.500	
5F	18.000	7.900	4.500	
6F	22.500	7.900	4.500	
7F	27.000	7.900	4.500	
8F	31.500	7.900	4.500	
9F	36.000	7.900	4.500	
10F	40.500	7.900	4.500	
11F	45.000	7.900	4.500	
12F	49.500	7.900	4.500	
13F	54.000	7.900	4.500	
14F	58.500	7.900	4.500	
15F	63.000	7.900	4.500	



TIANJINHUAXIA

天津华厦建筑设计有限公司

TIANJIN HUAXIA ARCHITECTURAL DESIGN CO., LTD.

Phone: 86 22 5859336-9
Fax: 86 22 5859916
P.C.: 300384
E-mail: tjhxjia@126.com
地址: 天津新技术产业园区 南开华苑
新苑路16号嘉茂科技园中心楼三樓

委托方
Client:
福建隆恒同威科技有限责任公司

工程名称
Project Name:
隆恒科技生产基地

子项名称
Sub-project Name:
2)

工程编号
Project No.:
TJHX-2021005

索引区
Index Area:
3)

施工图审查批准书证号:
Approval No.:

会签栏 COUNTERSIGN
Signature:

注册号: 1200183-016
有效期: 至2023年11月

注册执业
Registered Professional:

注册执业
Registered Professional:

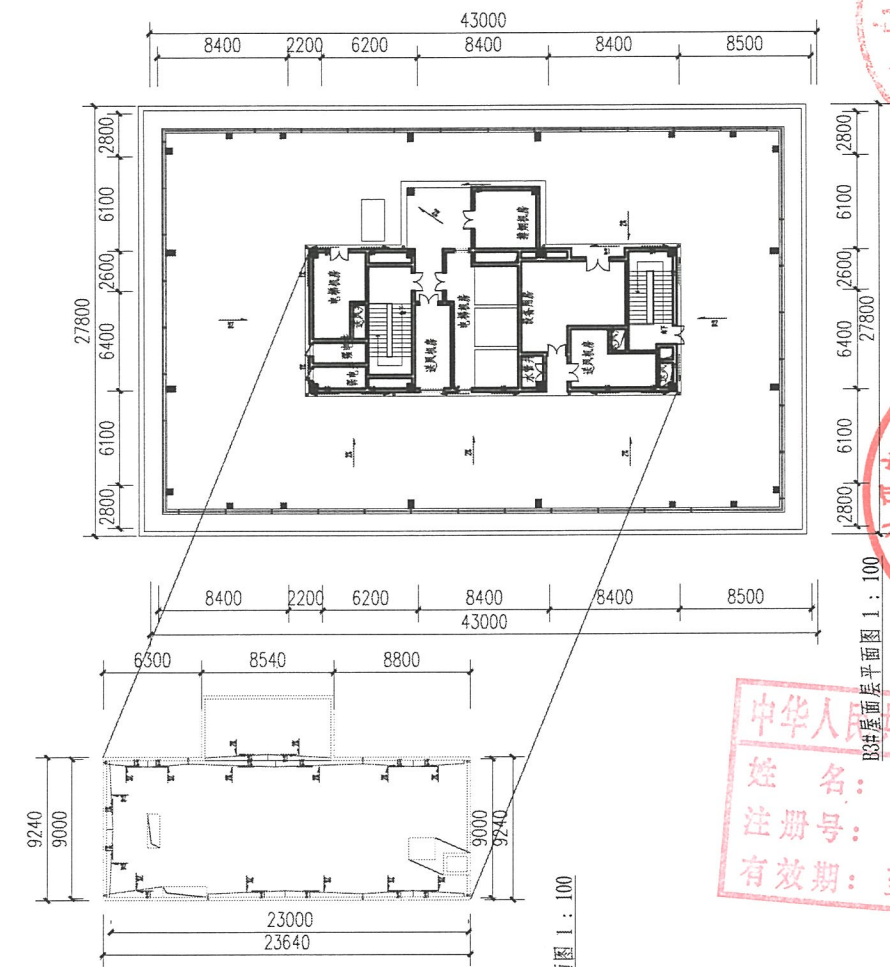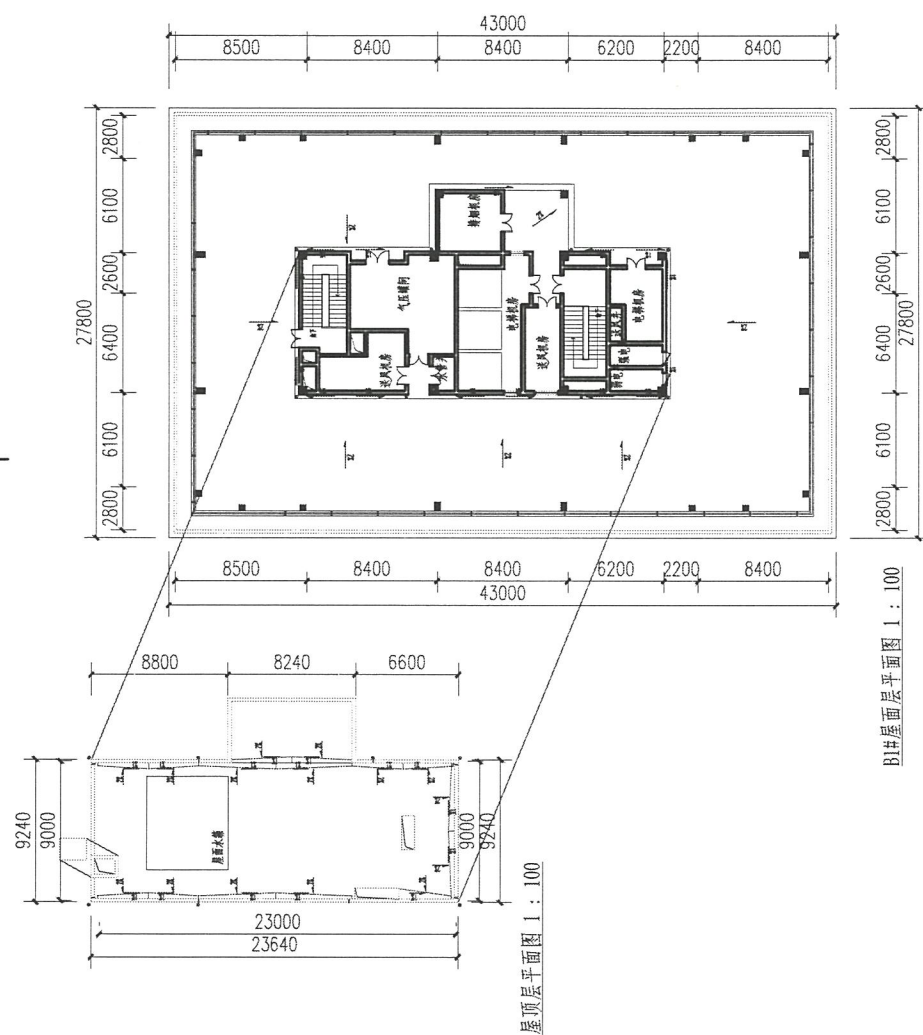

楼层	相对标高	屋顶标高	层高(M)	本层
W 11	63.200	71.200	8000	√
W 1	58.200	66.400	8200	√
13 F	54.000	61.900	7900	
12 F	49.200	57.400	8200	
11 F	45.000	52.900	7900	
10 F	40.200	48.000	7800	
9 F	36.000	43.900	7900	
8 F	31.200	39.400	8200	
7 F	27.000	34.900	8300	
6 F	22.200	30.000	7800	
5 F	18.000	25.900	8200	
4 F	13.200	21.400	8200	
3 F	9.000	16.900	8000	
2 F	4.200	12.400	8200	
1 F	±0.000	7.200	7500	

[illegible]



华厦与您握手

TIANJINHUAXIA

天津华厦建筑设计有限公司

TIANJIN HUAXIA ARCHITECTURAL DESIGN CO., LTD

Phone: 86 22 58803366-5
Fax: 86 22 58590916
P.C: 300384
E-mail: t.jiaxia@126.com
地址: 天津滨海新区产业园区 南开华苑
津浦路16号鑫茂科技园中心楼三楼

委托方
Client: 福建隆恒同威科技有限责任公司

工程名称
Project: 隆恒科技生产基地

工程名称
Project: 隆恒科技生产基地

工程编号
Project Number: TJHX-2021005

索引区
Sheet: 001

施工图审查批准单位:

施工图审查批准证书号:

中华人民共和国一级注册建筑师
姓名: 樊新和
注册号: 1200183-012
有效期至: 2023年11月

会签栏 COUNTERSIGN

专业	姓名	日期
建筑	樊新和	
结构	樊新和	
给排水	樊新和	
暖通	樊新和	
电气	樊新和	

注册印章
SEAL OF ARCHITECTURAL ENGINEER

出图章
SEAL OF ARCHITECT

工程勘察设计出图专用章
(有效期至: 2024年11月05日)
单位: 天津华厦建筑设计有限公司
行业: 建筑行业 (建筑工程)
级别: 甲级
证书编号: A1200183-012
天津市住房和城乡建设委员会


出图日期
Issue Date: 2022年9月1日

设计阶段
Design Stage: 施工图

专业
Specialty: 建筑


图名
Title: B#1-1剖面 B#2-2剖面

图号
Drawing Number: 001

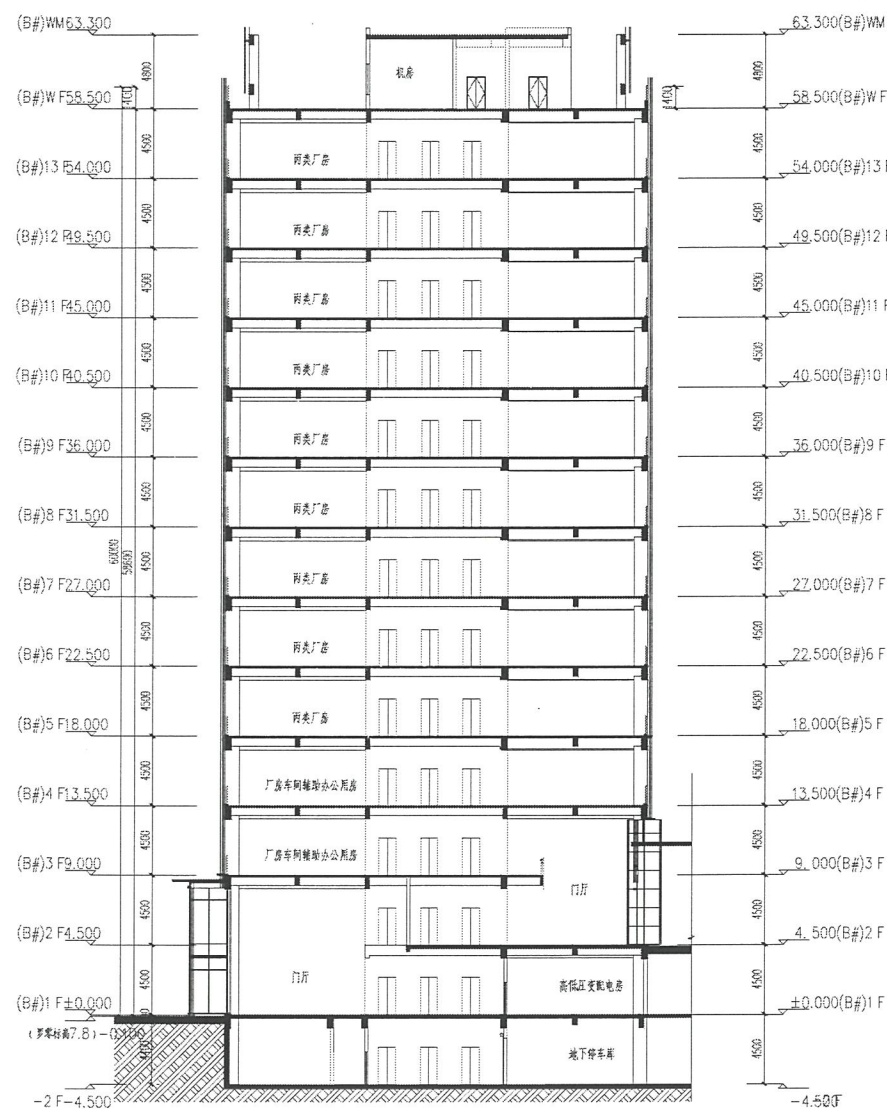

B#1-1剖面 1:100 H1=58.6m H2=60.0m

备注: H1 (消防高度): 建筑室外标高至屋面结构面高度
H2 (规划高度): 建筑室外标高至女儿墙高度

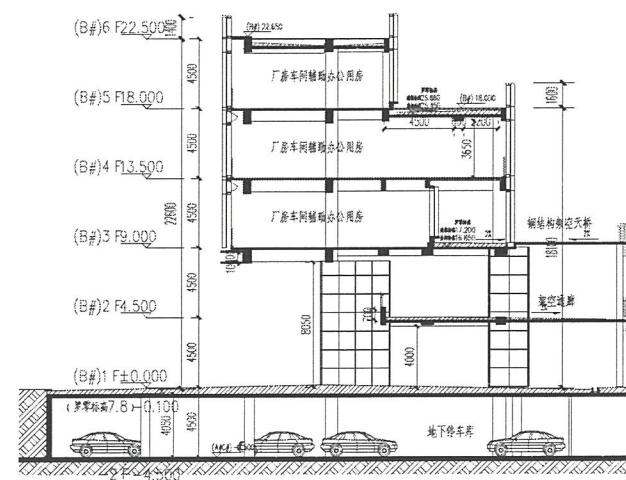

B#2-2剖面 1:100 H1=22.6m H2=24.0m