


# 隆恒科技生产基地项目

## B-1#, B-2#, B-3#单体变更图纸




设计单位:天津华夏建筑设计有限公司

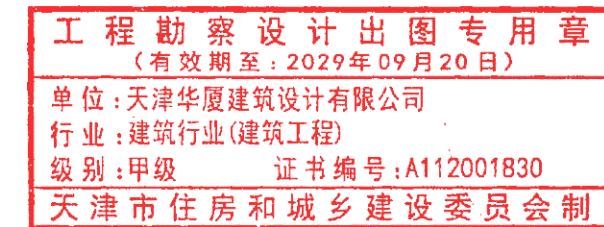


华夏与您携手

TIANJINHUXIA

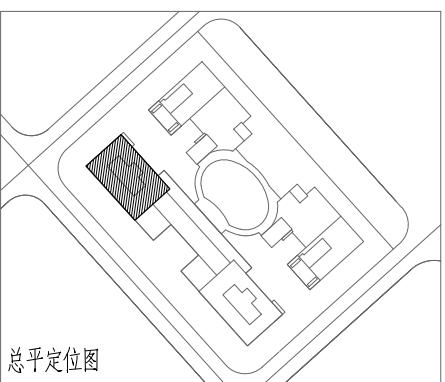天津华厦建筑设计有限公司  
TIANJIN HUXIA ARCHITECTURAL DESIGN CO., LTD.Phone: 86 22 58693330-9  
Fax: 86 22 58598916  
P.C.: 300384  
E-mail: tjhxjzjgs@126.com  
地址: 天津新技术产业园区 南开华苑  
榕苑路16号鑫茂科技园中心楼三楼委托方  
CLIENT  
福建隆恒同威科技有限责任公司工程名称  
PROJECT  
隆恒科技生产基地子项名称  
SUB-ITEM工程编号  
PROJECT NUMBER  
TJHX-2021005索引区  
INDEX

总平定位图

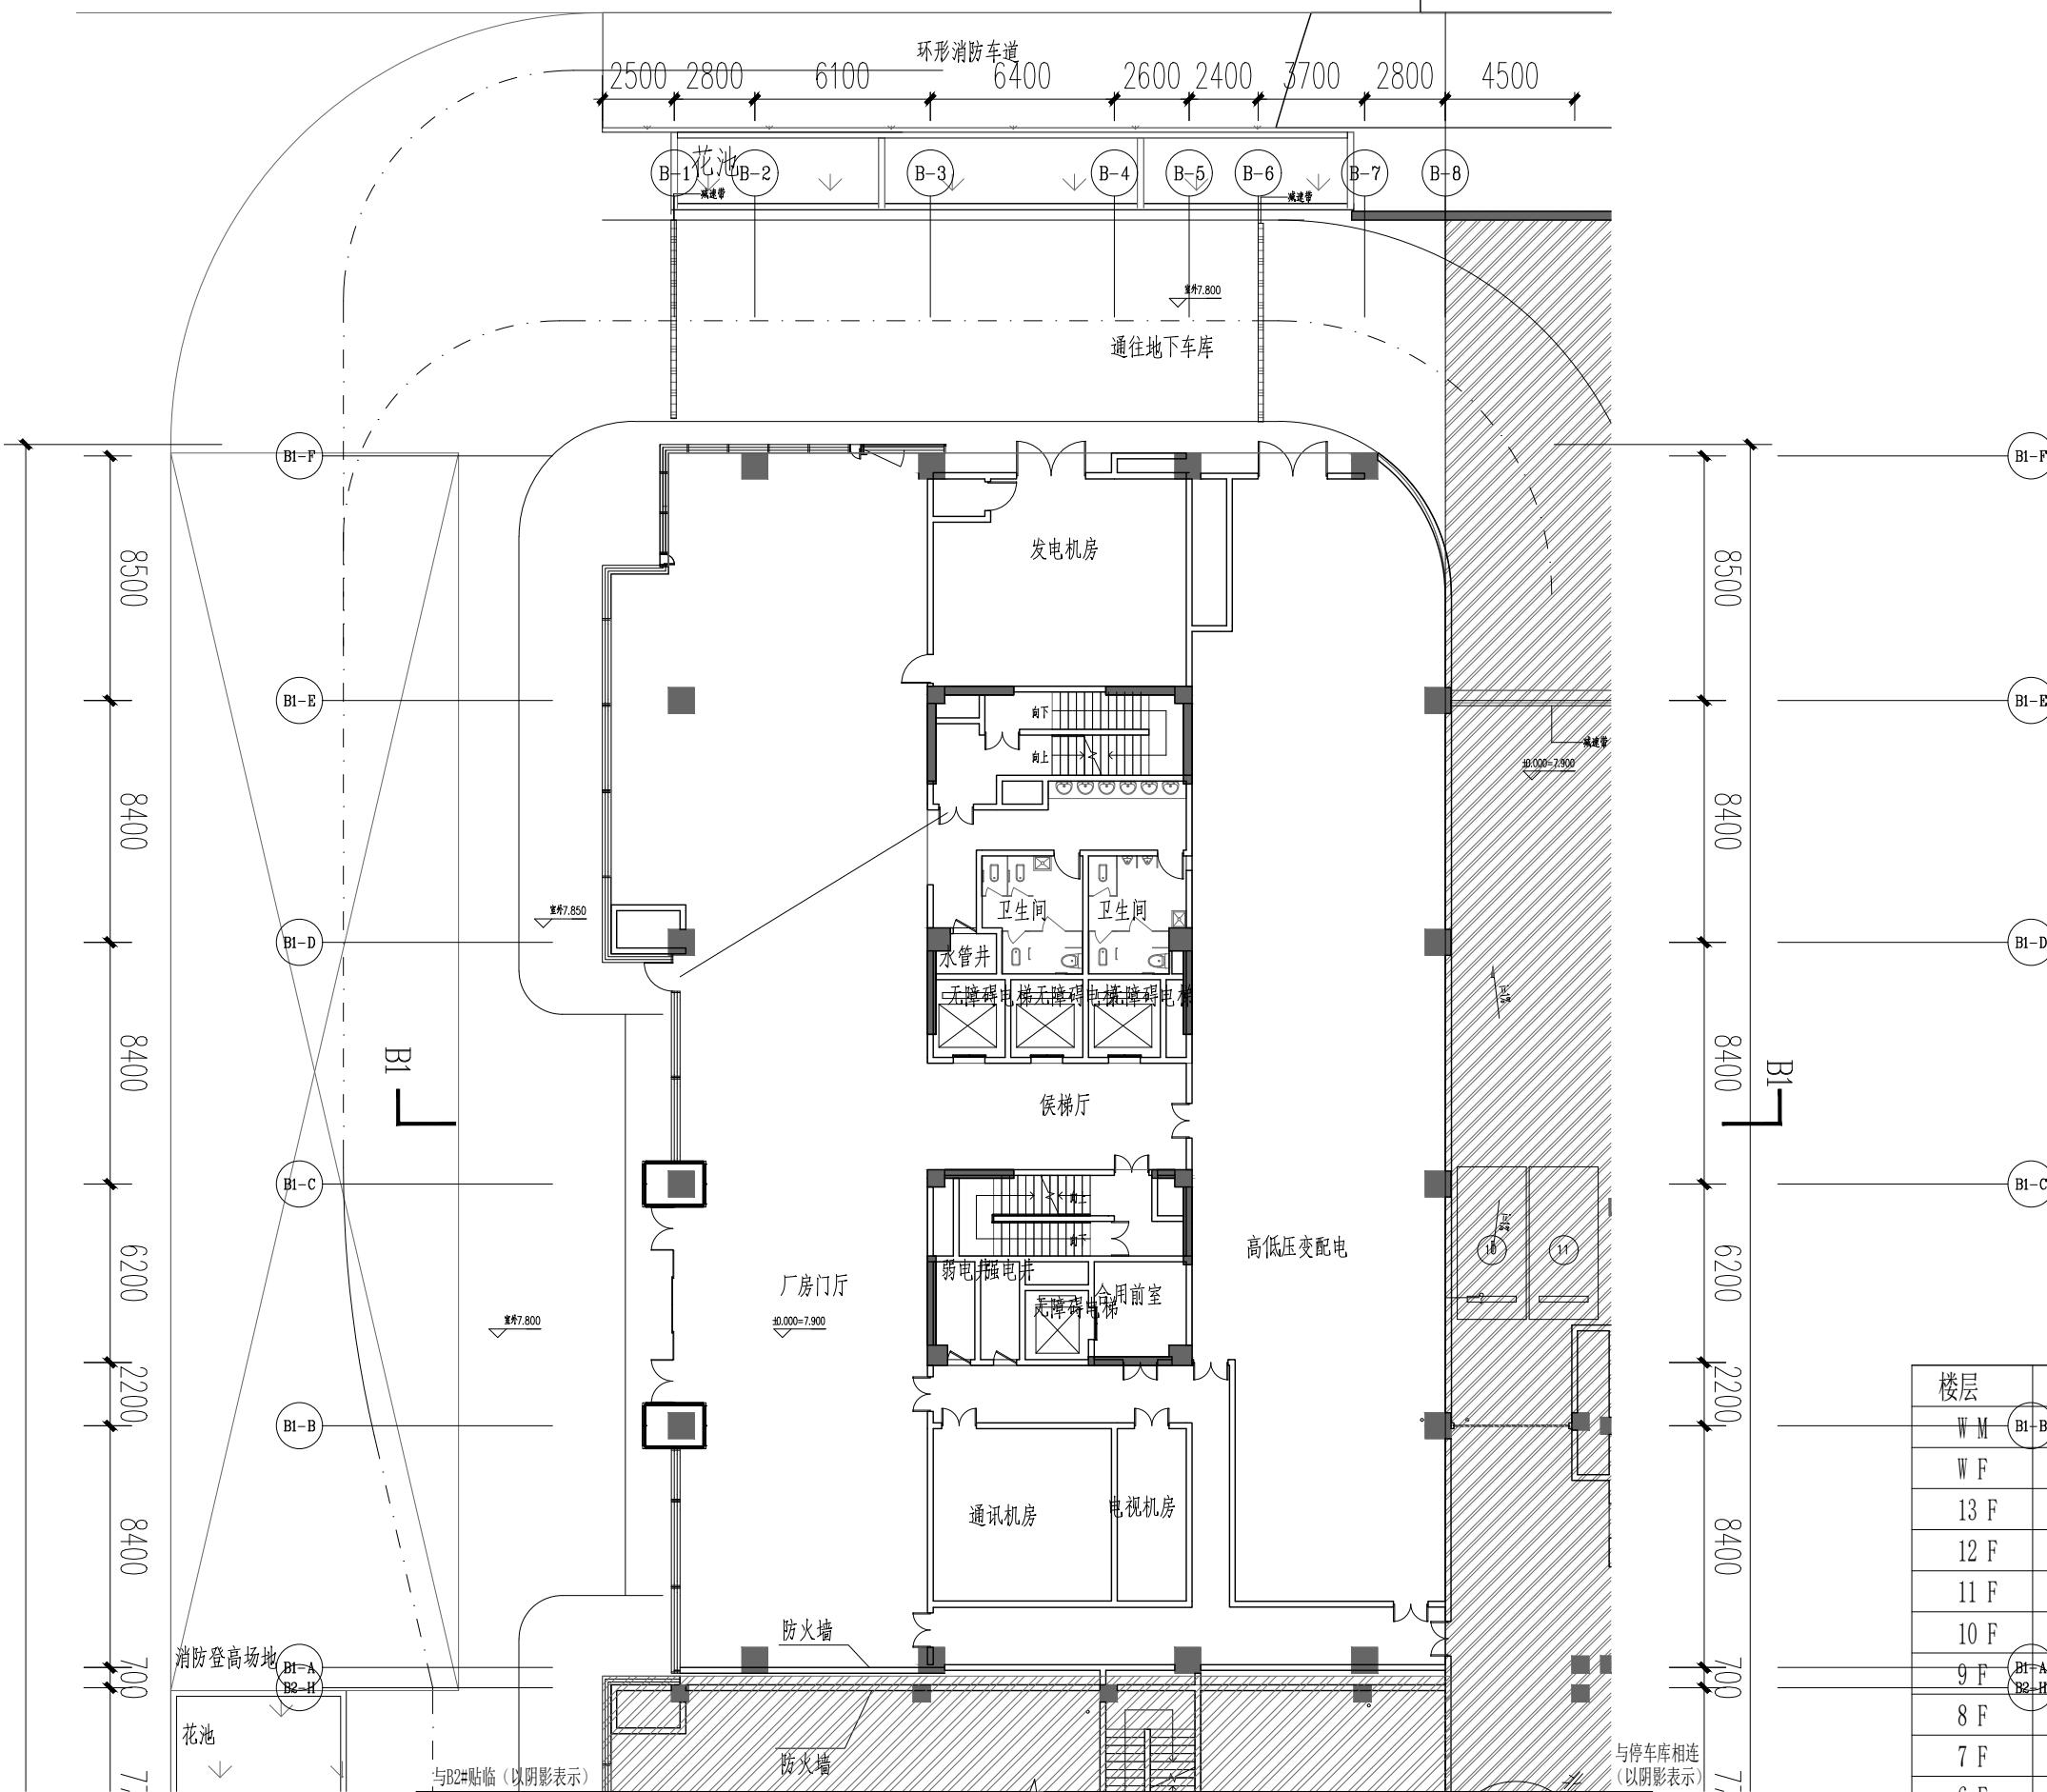

中华人民共和国一级注册建筑师  
姓名: 樊新和  
注册号: 1200183-012  
有效期: 至2025年11月

工程勘察设计出图专用章  
(有效期至: 2022年9月20日)  
罗春标高 天津华厦建筑设计有限公司  
74200: 建筑行业(建筑工程)  
证书编号: A112001830  
天津市住房和城乡建设委员会制

楼层	相对标高	罗春标高 天津华厦建筑设计有限公司	
W M	B1-B 63.30M	74200: 建筑	证书编号: A112001830
W F	58.50M	甲级	
13 F	54.00M	74200: 建筑	
12 F	49.50M	57.400	4500
11 F	45.00M	52.900	4500
10 F	40.50M	48.400	4500
9 F	B1-A 36.00M B2-H	43.900	4500
8 F	31.50M	39.400	4500
7 F	27.00M	34.900	4500
6 F	22.50M	30.400	4500
5 F	18.00M	25.900	4500
4 F	13.50M	21.400	4500
3 F	9.00M	16.900	4500
2 F	4.50M	12.400	4500
1 F	±0.00M	7.900	4500

图纸编号  
NUMBER



华夏与您携手

TIANJINHUXIA

天津华厦建筑设计有限公司  
TIANJIN HUXIA ARCHITECTURAL DESIGN CO., LTD.Phone: 86 22 58693336-9  
Fax: 86 22 58598916  
P.C: 300384  
E-mail: tjhxjzjgs@126.com  
地址: 天津新技术产业园区 南开华苑  
榕苑路16号鑫茂科技园中心楼三楼委托方  
Client  
福建隆恒同威科技有限责任公司工程名称  
PROJECT  
隆恒科技生产基地子项名称  
SUB-ITEM工程编号  
PROJECT NUMBER  
TJHX-2021005索引区  
INDEX施工图审查批准单位:  
REVIEWING AND APPROVING UNIT FOR CONSTRUCTION DRAWINGS

中华人民共和国一级注册建筑师


姓名: 樊新和

注册号: 1200183-012

有效期: 至2025年11月

会签栏 COUNTERSIGN	
建筑 AREA	结构 STRUCT.
给排水 PLUMB.	暖通 HEAT.
电气 ELECT.	
罗零标高 剪层高(MM) 设计图出图专用章	
(有效期限至: 2029年09月20日)	
单位: 天津华厦建筑设计有限公司	
行业: 建筑行业(建筑工程)	
级别: 甲级	
证书编号: A12001830	
天津市住房和城乡建设委员会制	

楼层	相对标高	罗零标高	剪层高(MM)	设计图出图专用章
W M	63.30M	71.200	(有坡道) 4800	(有效期限至: 2029年09月20日)
W F	58.50M	66.400	4500	单位: 天津华厦建筑设计有限公司
13 F	54.00M	61.900	4500	行业: 建筑行业(建筑工程)
12 F	49.50M	57.900	4500	级别: 甲级
11 F	45.00M	52.900	4500	证书编号: A12001830
10 F	40.50M	48.400	4500	天津市住房和城乡建设委员会制
9 F	36.00M	43.900	4500	
8 F	31.50M	39.400	4500	
7 F	27.00M	34.900	4500	
6 F	22.50M	30.400	4500	
5 F	18.00M	25.900	4500	
4 F	13.50M	21.400	4500	
3 F	9.00M	16.900	4500	
2 F	4.50M	12.400	4500	√
1 F	±0.00M	7.900	4500	

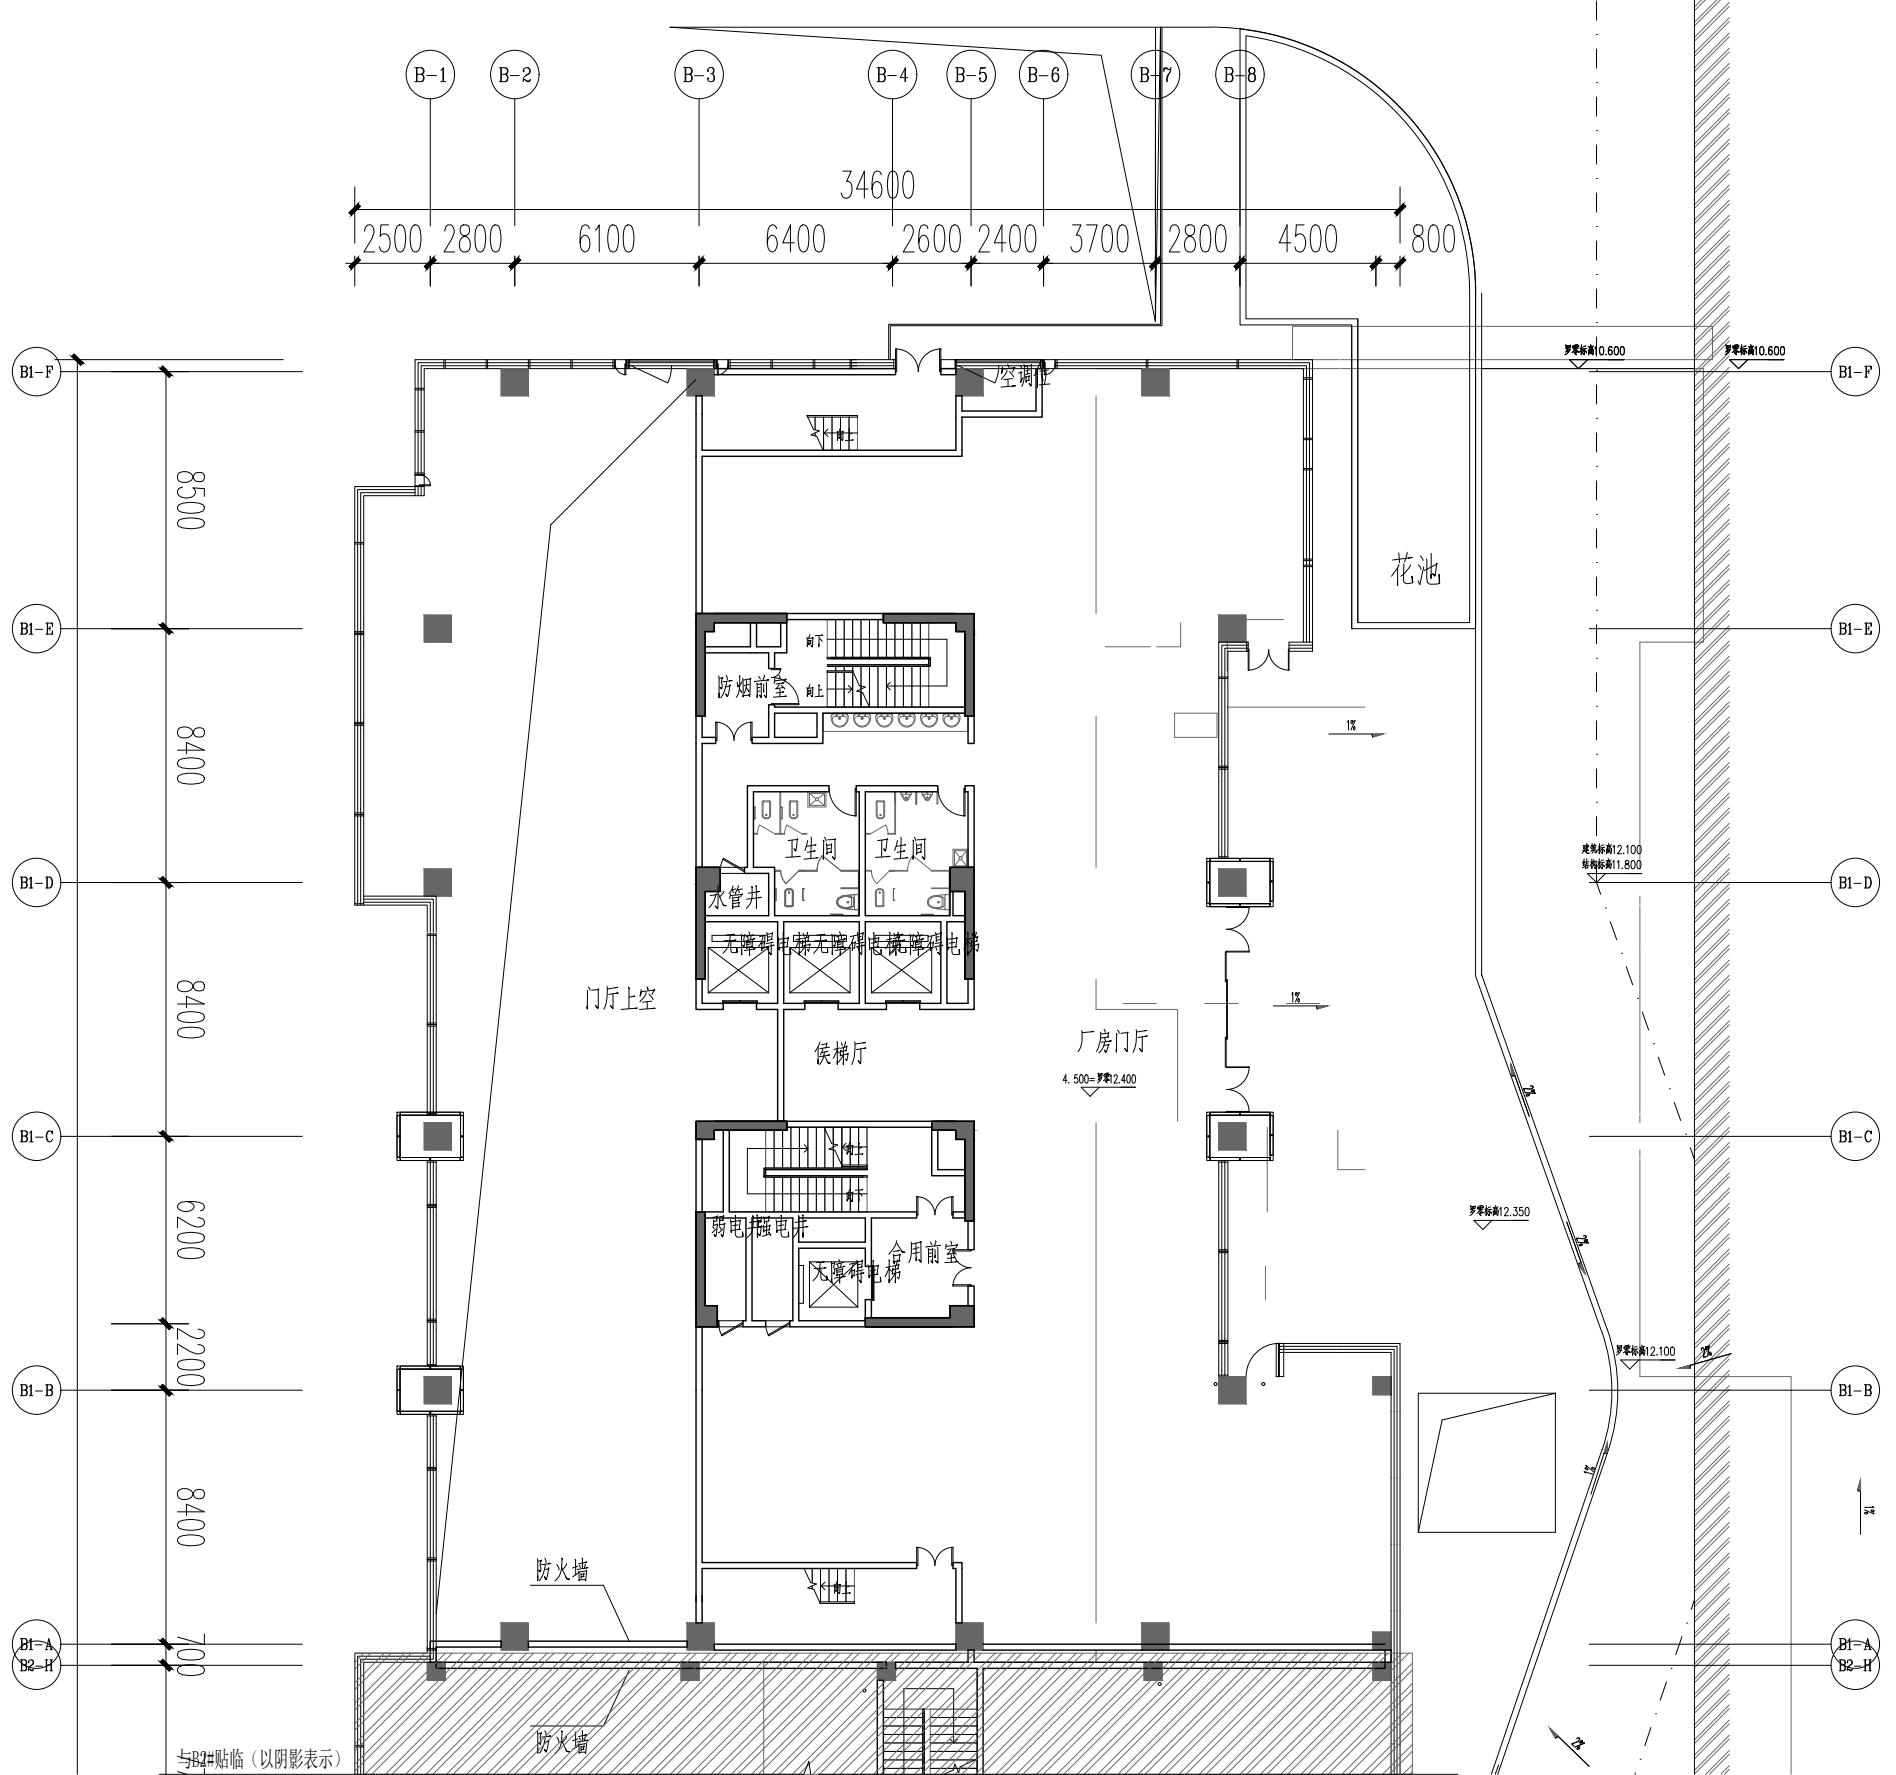





华夏与您握手


TIANJINHUAXIA

天津华厦建筑设计有限公司  
TIANJIN HUAXIA ARCHITECTURAL DESIGN CO., LTD.Phone: 86 22 58693336-9  
Fax: 86 22 58598916  
P.C: 300384  
E-mail: tjhxjzsjgs@126.com  
地址: 天津新技术产业园区 南开华苑  
榕苑路16号鑫茂科技园中心楼三楼委托方  
Client  
福建隆恒同威科技有限责任公司工程名称  
PROJECT  
隆恒科技生产基地子项名称  
SUB-ITEM工程编号  
PROJECT NUMBER  
TJHX-2021005  
索引区  
INDEX

中华人民共和国一级注册建筑师

姓名: 樊新和  
注册号: 1200183-012  
有效期: 至2025年11月工程勘察设计出图专用章  
(有效期至: 2029年09月20日)

楼层	相对标高	罗盘高: 天津华厦建筑设计有限公司	图章
W M	63.30M	71.20M: 建筑行业(建筑工程)	SEAL OF REGISTRATION ENGINEER
W F	58.50M	66.40M: 甲级	证书编号: A112001830
13 F	54.00M	61.90M: 4500	出图图章
12 F	49.50M	57.400	
11 F	45.00M	52.900	
10 F	40.50M	48.400	
9 F	36.00M	43.900	
8 F	31.50M	39.400	
7 F	27.00M	34.900	
6 F	22.50M	30.400	
5 F	18.00M	25.900	
4 F	13.50M	21.400	施工图 ISSUED FOR CONSTRUCTION
3 F	9.00M	16.900	
2 F	4.50M	12.400	
1 F	±0.00M	7.900	

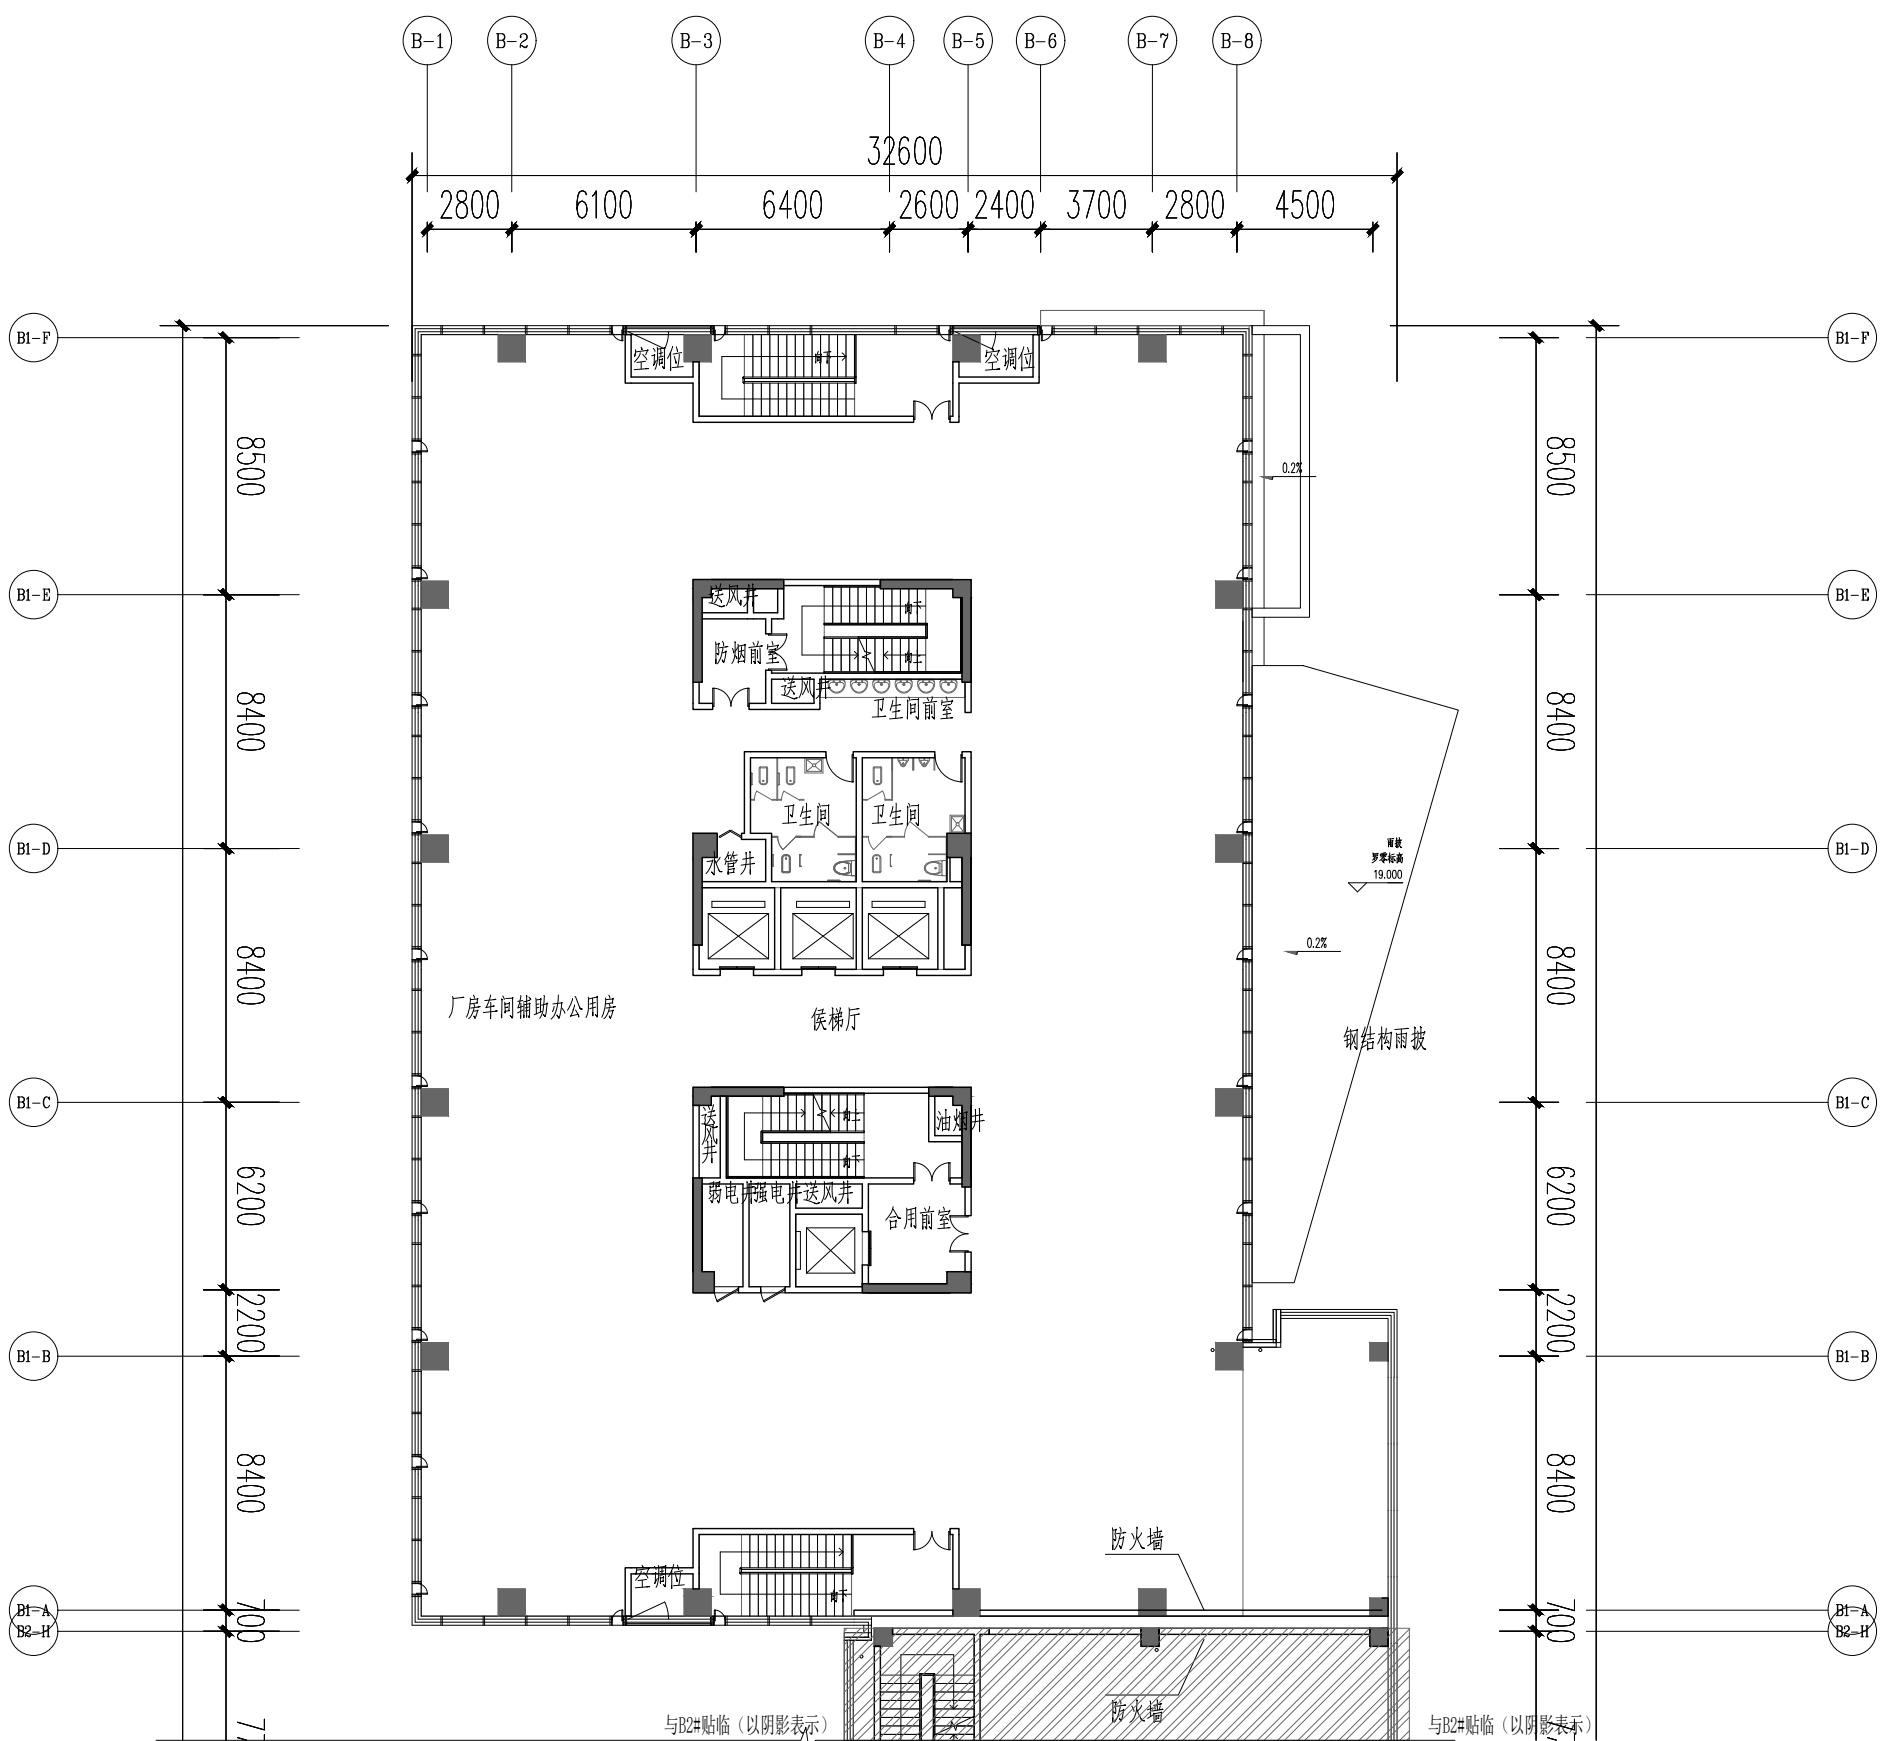



华夏与您携手

TIANJINHUAXIA

天津华厦建筑设计有限公司  
TIANJIN HUAXIA ARCHITECTURAL DESIGN CO., LTD.Phone: 86 22 58693336-9  
Fax: 86 22 58598916  
P.C: 300384  
E-mail: tjhxjzjgs@126.com  
地址: 天津新技术产业园区 南开华苑  
榕苑路16号鑫茂科技园中心楼三楼委托方  
Client  
福建隆恒同威科技有限责任公司工程名称  
PROJECT  
隆恒科技生产基地子项名称  
SUB-ITEM工程编号  
PROJECT NUMBER  
TJHX-2021005索引区  
INDEX

施工图审查批准单位:

中华人民共和国一级注册建筑师

姓名: 樊新和

注册号: 1200183-012

有效期: 至2025年11月

施工图审查批准证书号:

会签栏 COUNTERSIGN

建筑 构造 给排水 暖通 电气

STRUCTURE PLUMBING HEATING ELECTRIC

楼层	相对标高	工零层高	层高(MM)	设计本图	出图专用章
W M	63.30M	71.200	有坡道至: 2029年09月20日	天津华厦建筑设计有限公司	注册师(章) 罗零层高
W F	58.50M	68.400	4500	行业: 建筑行业(建筑工程)	樊新和
13 F	54.00M	61.900	4500	级别: 甲级	樊新和
12 F	49.50M	55.400	4500	证书编号: A12001830	樊新和
11 F	45.00M	52.900	4500		樊新和
10 F	40.50M	48.400	4500		樊新和
9 F	36.00M	43.900	4500		樊新和
8 F	31.50M	39.400	4500		樊新和
7 F	27.00M	34.900	4500		樊新和
6 F	22.50M	30.400	4500		樊新和
5 F	18.00M	25.900	4500	√	樊新和
4 F	13.50M	21.400	4500		樊新和
3 F	9.00M	16.900	4500		樊新和
2 F	4.50M	12.400	4500		樊新和
1 F	±0.00M	7.900	4500		樊新和

总工程师 CHIEF ENGINEER

樊新和



华夏与您握手

TIANJINHUXIA

天津华厦建筑设计有限公司  
TIANJIN HUXIA ARCHITECTURAL DESIGN CO., LTD.Phone: 86 22 58693336-9  
Fax: 86 22 58598916  
P.C: 300384  
E-mail: tjhxjzsjgs@126.com  
地址: 天津新技术产业园区 南开华苑  
榕苑路16号鑫茂科技园中心楼三楼委托方  
Client  
福建隆恒同威科技有限责任公司工程名称  
PROJECT  
隆恒科技生产基地子项名称  
SUB-ITEM工程编号  
PROJECT NUMBER  
TJHX-2021005  
索引区  
INDEX施工图审查批准单位:  
REVIEWING AND APPROVING UNIT

中华人民共和国一级注册建筑师

姓 名: 樊新和

注册号: 1200183-012

有效期: 至2025年11月




施工图审查批准证书号:  
REVIEWING AND APPROVING CERTIFICATE NO.

会签栏 COUNTERSIGN

建筑 构造 给排水 暖通 电气  
STRUCTURE PLUMBING HEATING ELECTRIC

图 专 用 章				
罗零标高	勘高(米)	设 标 高	出 图	图 专 用 章
71.200	(有效期至: 2029年09月20日)			
单 位: 天津华厦建筑设计有限公司				
行 业: 建筑行业(建筑工程)				
级 别: 甲 级				证书编号: A12001830
天津市住房和城乡建设委员会制				

总工程师 CHIEF ENGINEER		
工程主持人 PROJECT ARCHITECT	樊新和	
专业负责人 SPECIALITY DIRECTOR	樊新和	
审 核 REVIEWED BY	樊新和	
校 校 CHECKED BY	樊新和	
设 计 DESIGNED BY	李兴泉	
制 图 DRAWN BY	胡以诚	
出图日期 DATE	2022年9月 日	
设计阶段 ISSUE	施工图 ISSUED FOR CONSTRUCTION	
专业 SPECIALITY	建筑 ARCH	
图名 TITLE	B-1#六层平面图	
图纸编号 NUMBER		

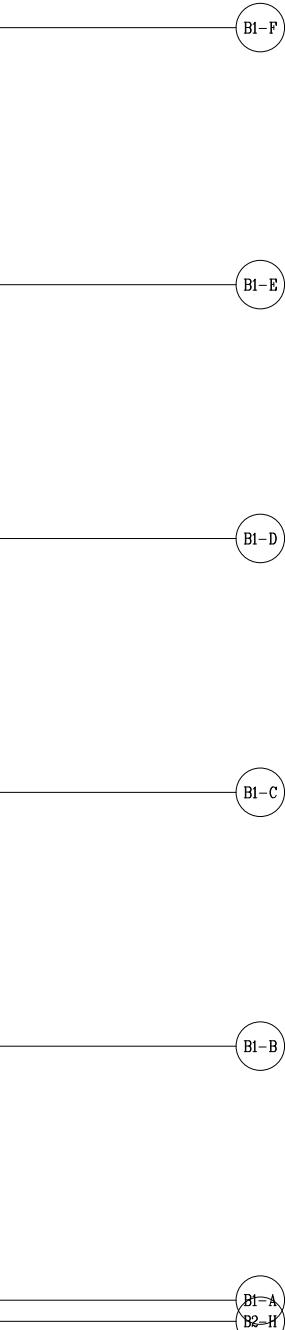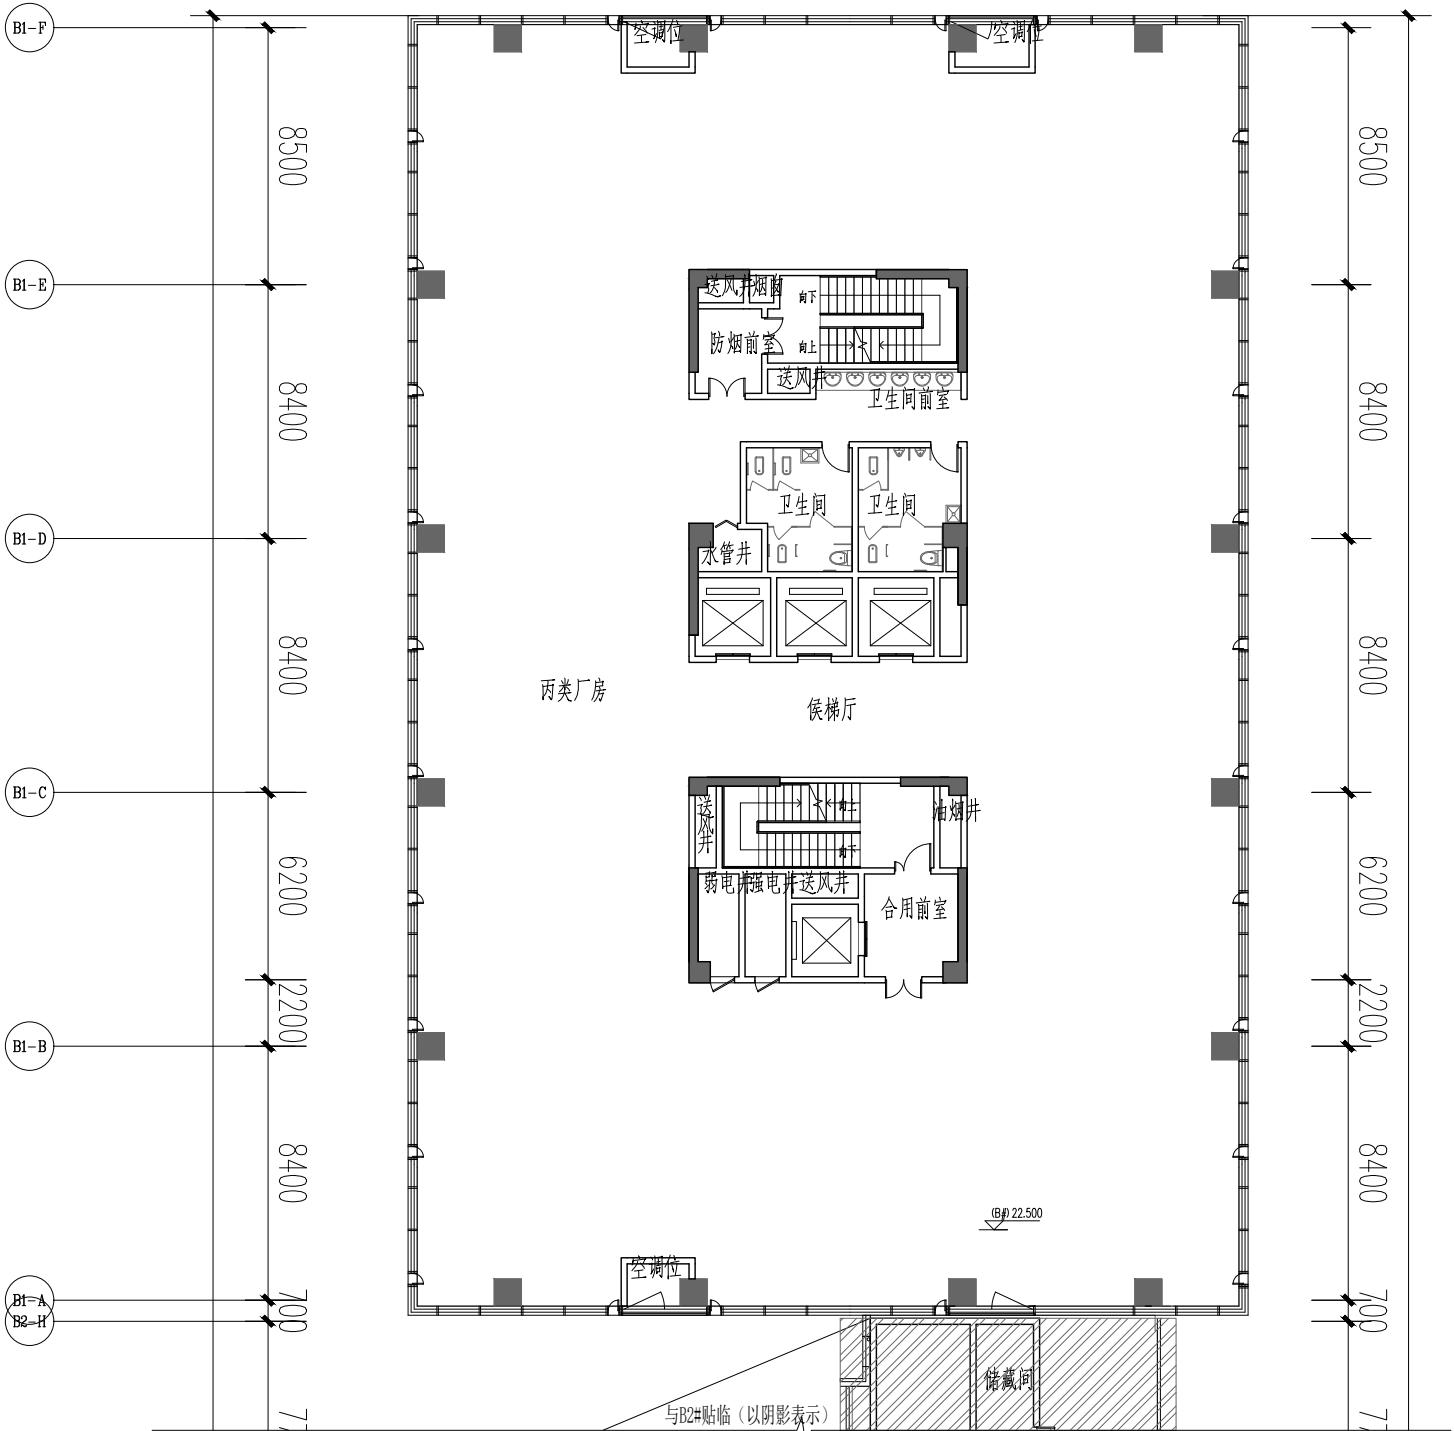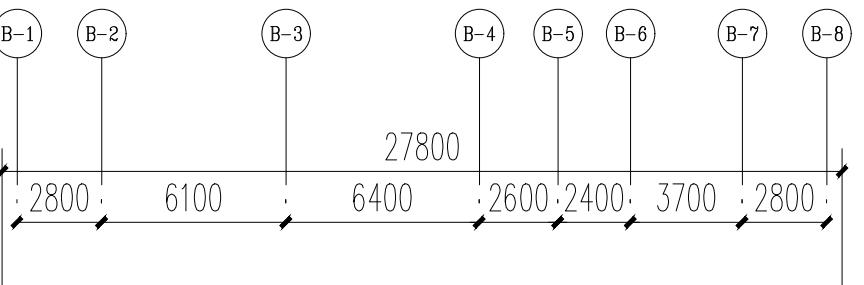

楼层	相对标高	罗零标高	勘高(米)	设 标 高	出 图
W M	63.30M	71.200	(有效期至: 2029年09月20日)		
W F	58.50M	66.400	4500		
13 F	54.00M	61.900	4500		
12 F	49.50M	57.400	4500		
11 F	45.00M	52.900	4500		
10 F	40.50M	48.400	4500		
9 F	36.00M	43.900	4500		
8 F	31.50M	39.400	4500		
7 F	27.00M	34.900	4500		
6 F	22.50M	30.400	4500		✓
5 F	18.00M	25.900	4500		
4 F	13.50M	21.400	4500		
3 F	9.00M	16.900	4500		
2 F	4.50M	12.400	4500		
1 F	±0.00M	7.900	4500		



华夏与您握手

TIANJINHUAXIA


天津华厦建筑设计有限公司  
TIANJIN HUAXIA ARCHITECTURAL DESIGN CO., LTD.Phone: 86 22 58693336-9  
Fax: 86 22 58598916  
P.C: 300384  
E-mail: tjhxjzsjgs@126.com  
地址: 天津新技术产业园区 南开华苑  
榕苑路16号鑫茂科技园中心楼三楼委托方  
Giver  
福建隆恒同威科技有限责任公司工程名称  
PROJECT  
隆恒科技生产基地子项名称  
SUB-ITEM工程编号  
PROJECT NUMBER  
TJHX-2021005  
索引区  
INDEX施工图审查批准单位:  
REVIEWING AND APPROVING UNIT FOR CONSTRUCTION DRAWINGS

中华人民共和国一级注册建筑师

姓名: 樊新和  
注册号: 1200183-012  
有效期: 至2025年11月

工程勘察设计出图专用章	
罗零标高 (相对标高MM)	(有效期至 2029年09月20日)
W M	63.30M
W F	58.50M
13 F	54.00M
12 F	49.50M
11 F	45.00M
10 F	40.50M
9 F	36.00M
8 F	31.50M
7 F	27.00M
6 F	22.50M
5 F	18.00M
4 F	13.50M
3 F	9.00M
2 F	4.50M
1 F	±0.00M

图章	
总工程师 CHIEF ENGINEER	
工程主持人 PROJECT ARCHITECT	樊新和
专业负责人 SPECIALITY DIRECTOR	樊新和
审 核 REVIEWED BY	樊新和
校 正 CHECKED BY	樊新和
设 计 DESIGNED BY	李兴泉
制 图 DRAWN BY	胡以诚
出图日期 DATE	2022年9月 日
施工图 ISSUED FOR CONSTRUCTION	
专业 SPECIALITY	
建筑 ARCHITECTURE	
图名 TITLE	
B-1# 七至十三层平面图	
图纸编号 NUMBER	

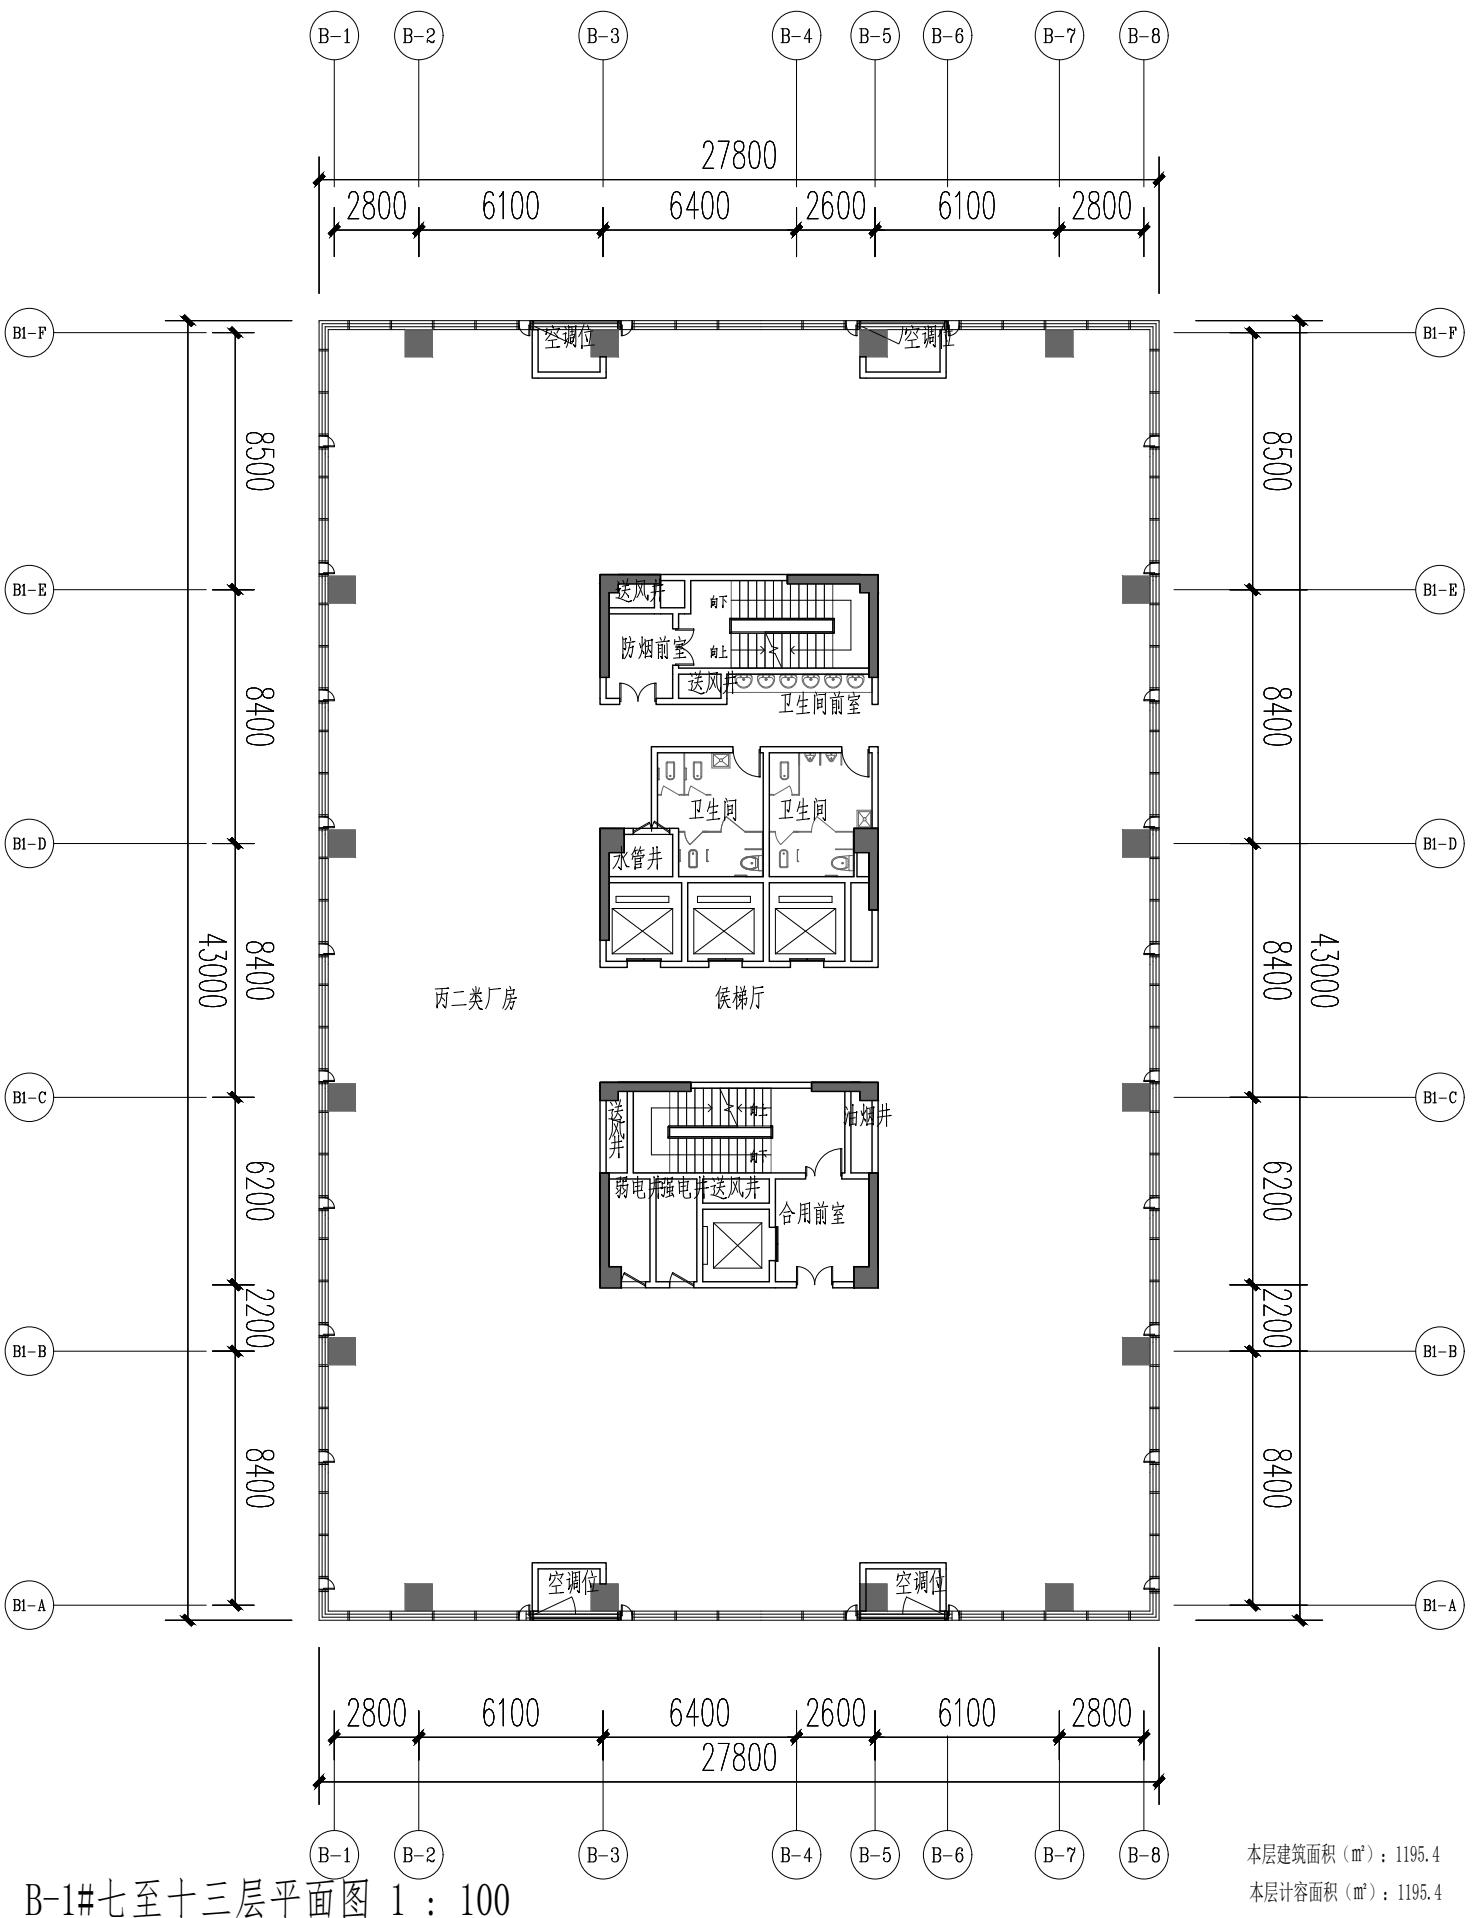



华夏与您握手

TIANJINHUAXIA

天津华厦建筑设计有限公司  
TIANJIN HUAXIA ARCHITECTURAL DESIGN CO., LTD.Phone: 86 22 58693336-9  
Fax: 86 22 58598916  
P.C.: 300384  
E-mail: tjhxjzjgs@126.com  
地址: 天津新技术产业园区 南开华苑  
榕苑路16号鑫茂科技园中心楼三楼委托方  
GIVEN  
福建隆恒同威科技有限责任公司工程名称  
PROJECT  
隆恒科技生产基地子项名称  
SUB-ITEM工程编号  
PROJECT NUMBER  
TJHX-2021005  
索引区  
INDEX施工图审查批准单位:  
REVIEWING AND APPROVING UNIT FOR CONSTRUCTION DRAWINGS

中华人民共和国一级注册建筑师




姓名: 樊新和  
注册号: 1200183-012  
有效期: 至2025年11月

会签栏 COUNTERSIGN

建筑 构造 给排水 暖通 电气  
BUILDING STRUCTURE PLUMBING HEATING ELECTRICAL

工程勘测设计专用章	
罗零标高 (有 效 期 至: 2029年09月20日)	设计人: 罗零
单位: 天津华厦建筑设计有限公司	审核人: 樊新和
行号: 建450行业(建筑工程)	校核人: 樊新和
级别: 甲级	正: 樊新和
证书编号: A112001830	复核人: 樊新和
天津市住房和城乡建设委员会制	绘图人: 樊新和

楼层	相对标高	总工程师	项目经理
B1-B	63.30M	樊新和	樊新和
W F	58.50M	樊新和	樊新和
13 F	54.00M	樊新和	樊新和
12 F	49.50M	樊新和	樊新和
11 F	45.00M	樊新和	樊新和
10 F	40.50M	樊新和	樊新和
9 F	36.00M	樊新和	樊新和
8 F	31.50M	樊新和	樊新和
7 F	27.00M	樊新和	樊新和
6 F	22.50M	樊新和	樊新和
5 F	18.00M	樊新和	樊新和
4 F	13.50M	樊新和	樊新和
3 F	9.00M	樊新和	樊新和
2 F	4.50M	樊新和	樊新和
1 F	±0.00M	樊新和	樊新和

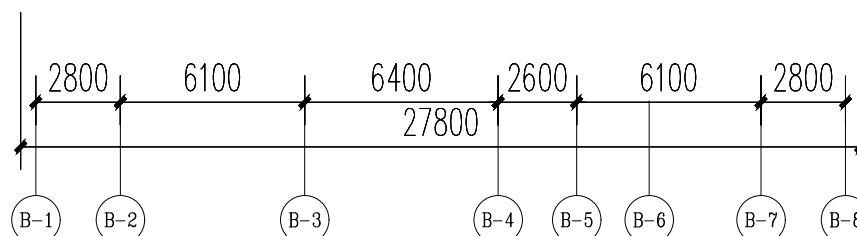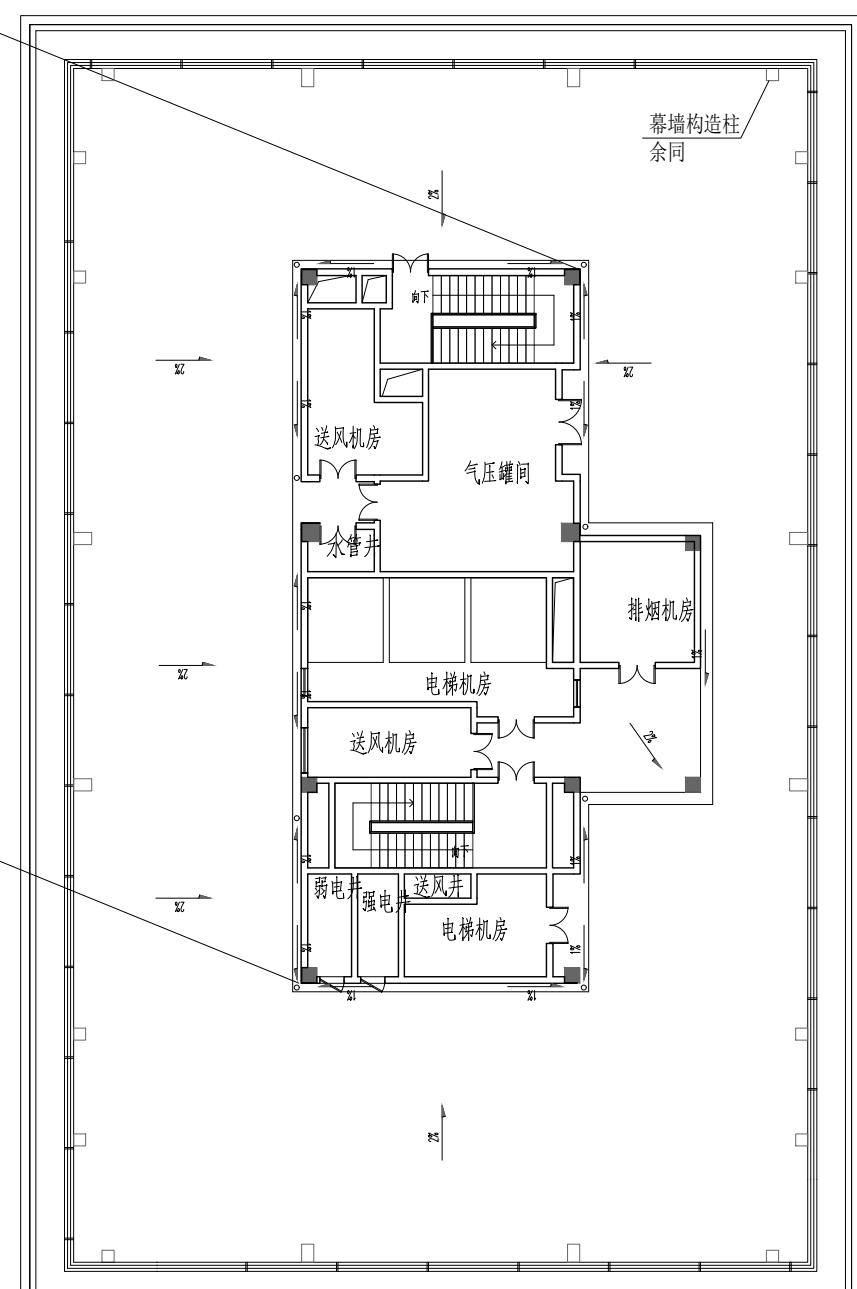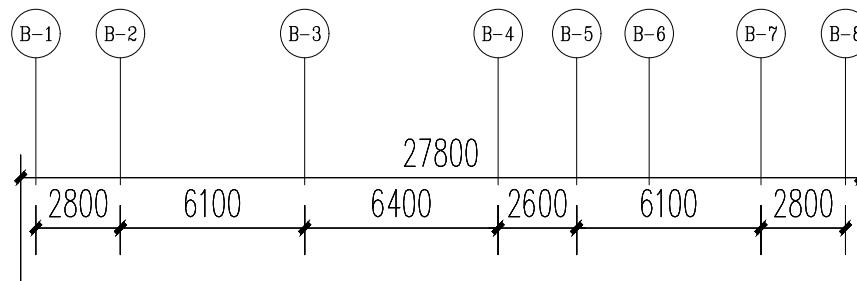

B-1#屋面层平面图 1 : 100

本层建筑面积 (m<sup>2</sup>) : 235.94  
本层计容面积 (m<sup>2</sup>) : 235.94

B-1#七至十三层平面图 1 : 100

屋顶层平面图 1 : 100



华夏与您握手

TIANJIN HUAXIA

天津华厦建筑设计有限公司  
TIANJIN HUAXIA ARCHITECTURAL DESIGN CO., LTD.Phone: 86 22 58693336-9  
Fax: 86 22 58598916  
P.C.: 300384  
E-mail: tjhxjzjgs@126.com  
地址: 天津新技术产业园区 南开华苑  
榕苑路16号鑫茂科技园中心楼三楼委托方  
福建隆恒同威科技有限责任公司工程名称  
PROJECT  
隆恒科技生产基地子项名称  
SUB-ITEM工程编号  
PROJECT NUMBER  
TJHX-2021005索引区  
INDEX

施工图审查批准单位:

中华人民共和国一级注册建筑师

姓名: 樊新和  
注册号: 1200183-012  
有效期: 至2025年11月施工图审查批准证书号:  

会签栏 COUNTERSIGN

建筑 构造 给排水 暖通 电气  
ARCH. STRUCT. PLUMB. HEAT. ELECT.工程勘察设计出图专用章  
(有效期至: 2029年09月20日)

单位:天津华厦建筑设计有限公司

行业:建筑行业(建筑工程)

级别:甲级 证书编号:A12001830

天津市住房和城乡建设委员会制

总工程师 CHIEF ENGINEER

樊新和



华夏与您携手

TIANJINHUXIA

天津华厦建筑设计有限公司  
TIANJIN HUXIA ARCHITECTURAL DESIGN CO., LTD.Phone: 86 22 58693336-9  
Fax: 86 22 58598916  
P.C.: 300384  
E-mail: tjhxjzsjgs@126.com  
地址: 天津新技术产业园区 南开华苑  
榕苑路16号鑫茂科技园中心楼三楼委托方  
Client  
福建隆恒同威科技有限责任公司工程名称  
PROJECT  
隆恒科技生产基地子项名称  
SUB-ITEM工程编号  
PROJECT NUMBER  
TJHX-2021005索引区  
INDEX施工图审查批准单位:  
REVIEWING AND APPROVING UNIT



中华人民共和国一级注册建筑师


姓名: 樊新和  
注册号: 1200183-012  
有效期: 至2025年11月工程勘察设计出图专用章  
(有效期至: 2029年09月20日)单位: 天津华厦建筑设计有限公司  
行业: 建筑行业(建筑工程)  
级别: 甲级 证书编号: A112001830

天津市住房和城乡建设委员会制

总工程师		
工程主持人	樊新和	樊新和
专业负责人	樊新和	樊新和
审 核	樊新和	樊新和
校 正	李兴泉	樊新和
设 计	胡以诚	胡以诚
制 图	胡以诚	胡以诚
出图日期	2022年9月 日	
设计阶段	施工图	ISSUED FOR CONSTRUCTION
专业	建筑	ARCH
图名	B-2#一层平面图	TITLE
图纸编号		NUMBER

楼层	相对标高	罗零标高	层高(MM)	本图
W F	22.50M	30.400	4500	
5 F	18.00M	25.900	4500	
4 F	13.50M	21.400	4500	
3 F	9.00M	16.900	4500	
2 F	4.50M	12.400	4500	
1 F	±0.00M	7.900	4500	√

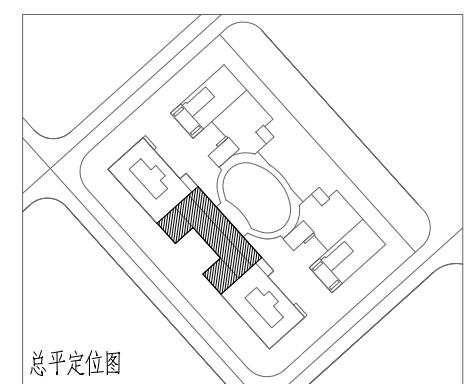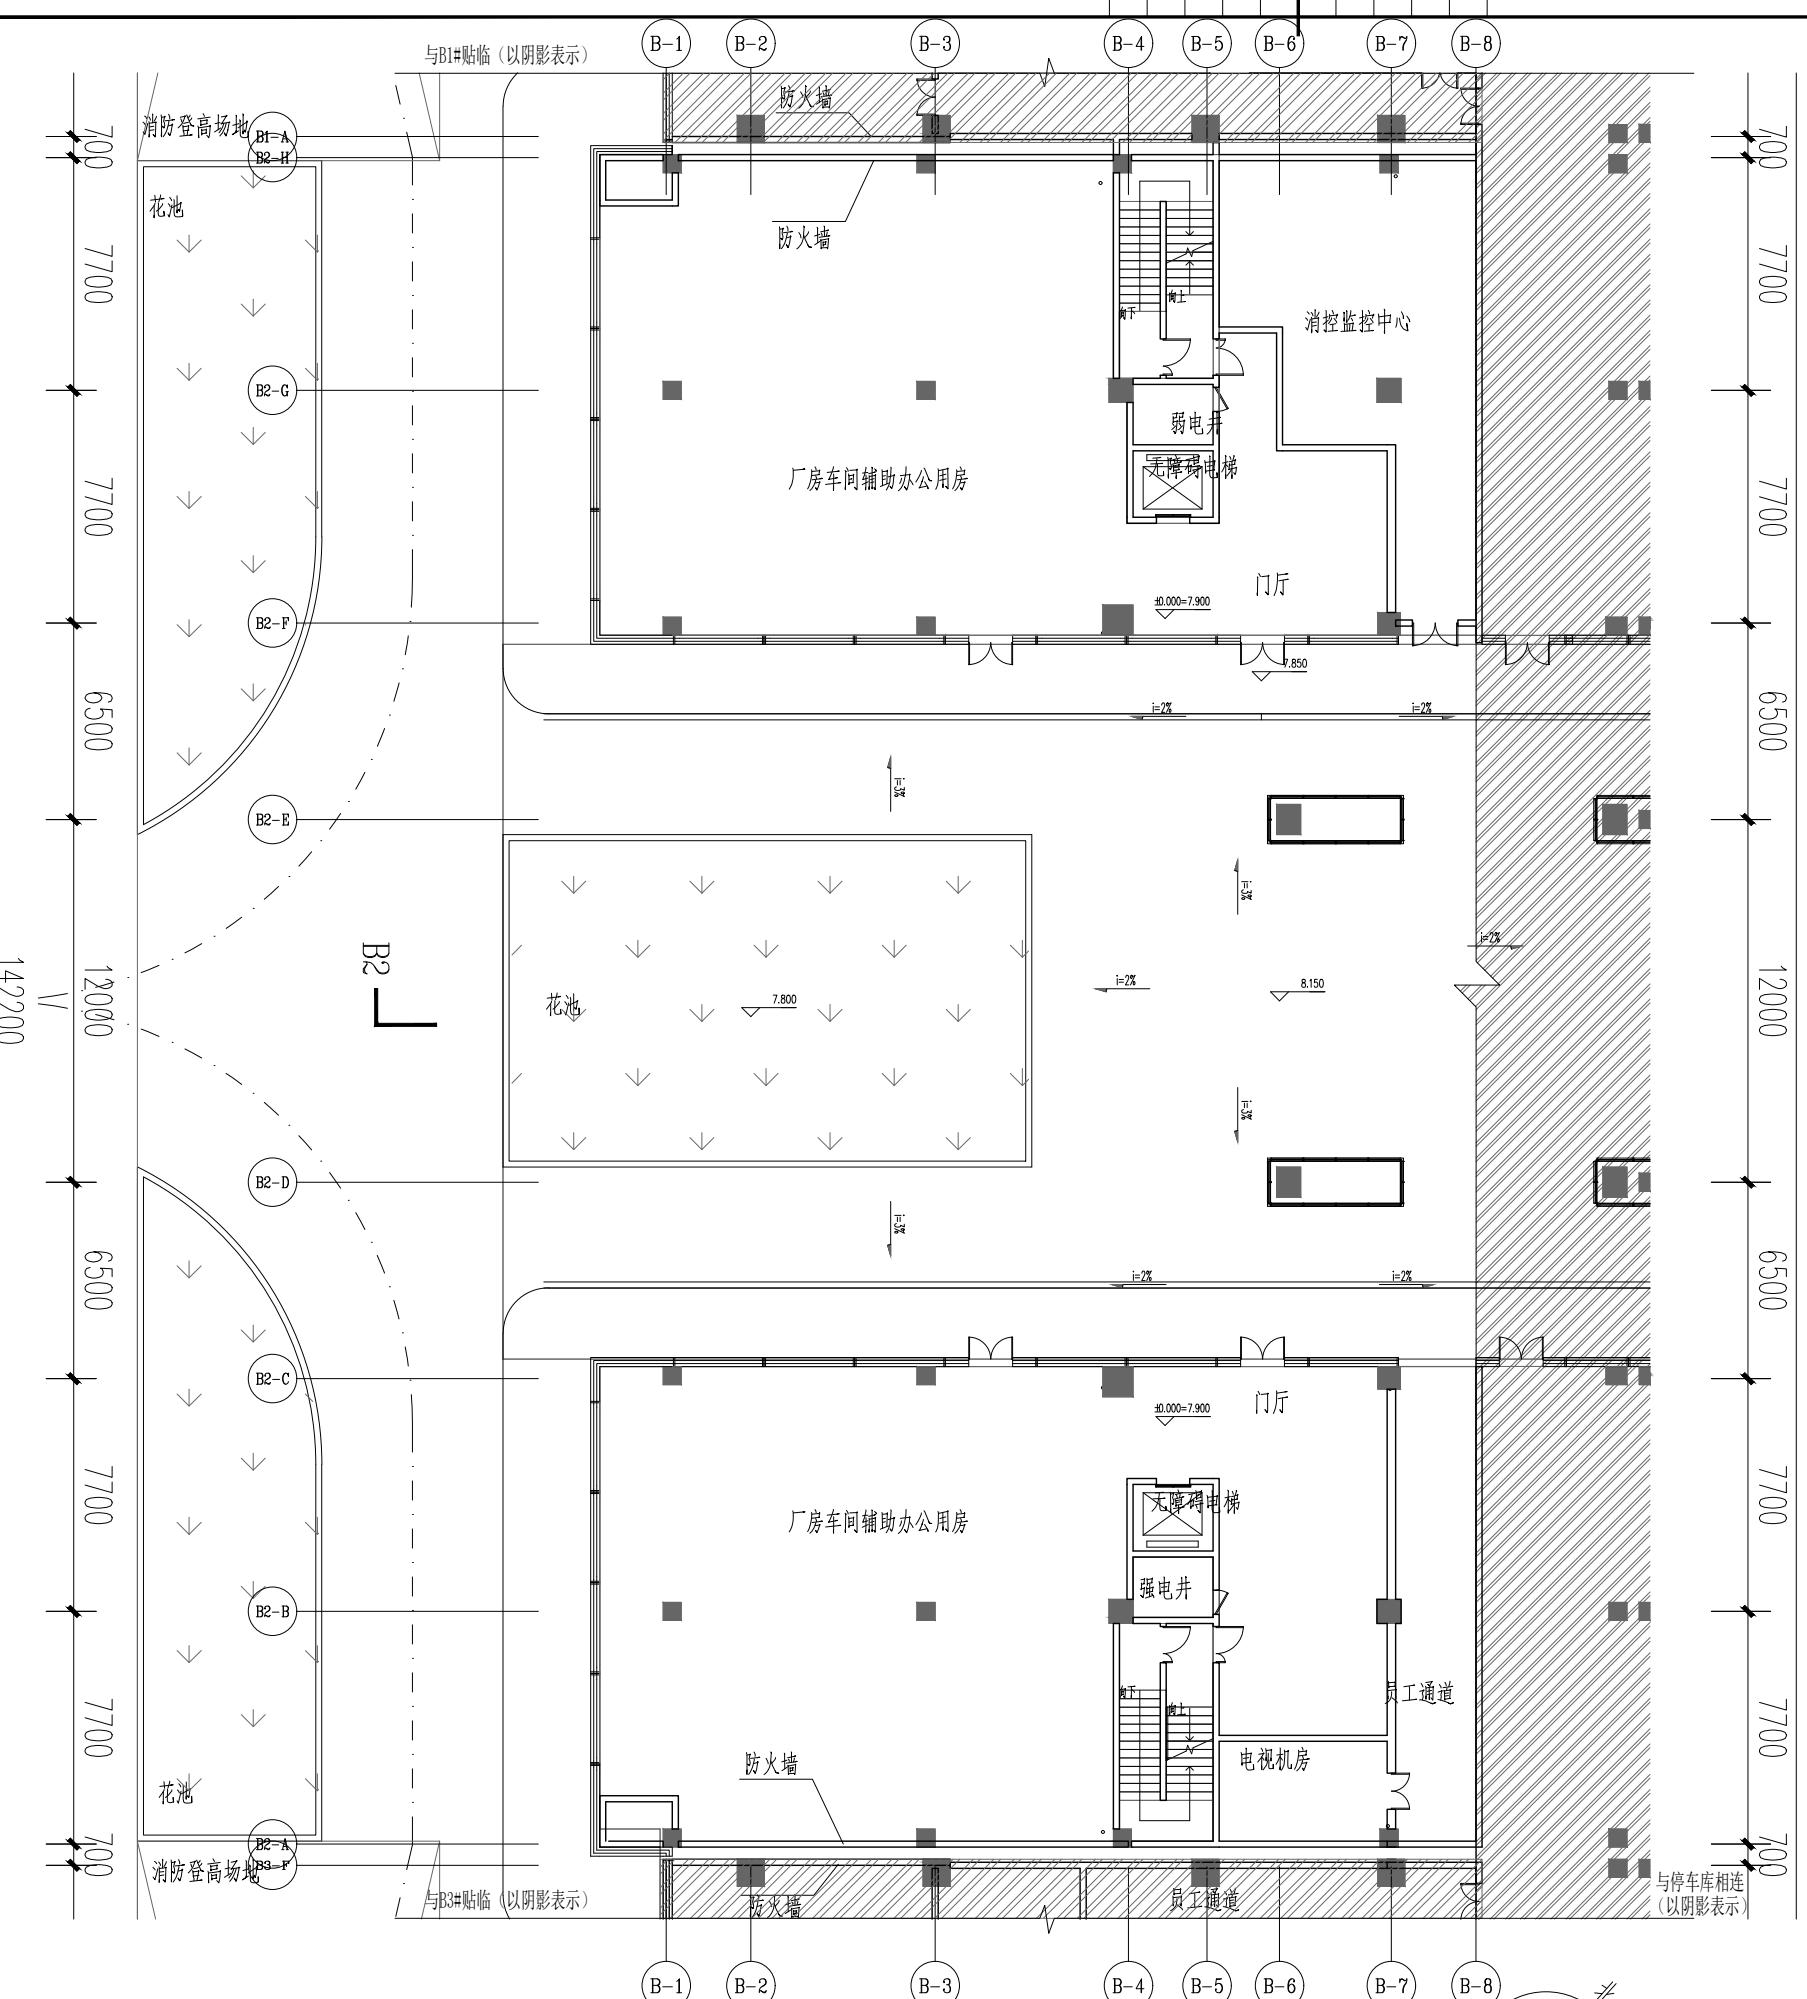

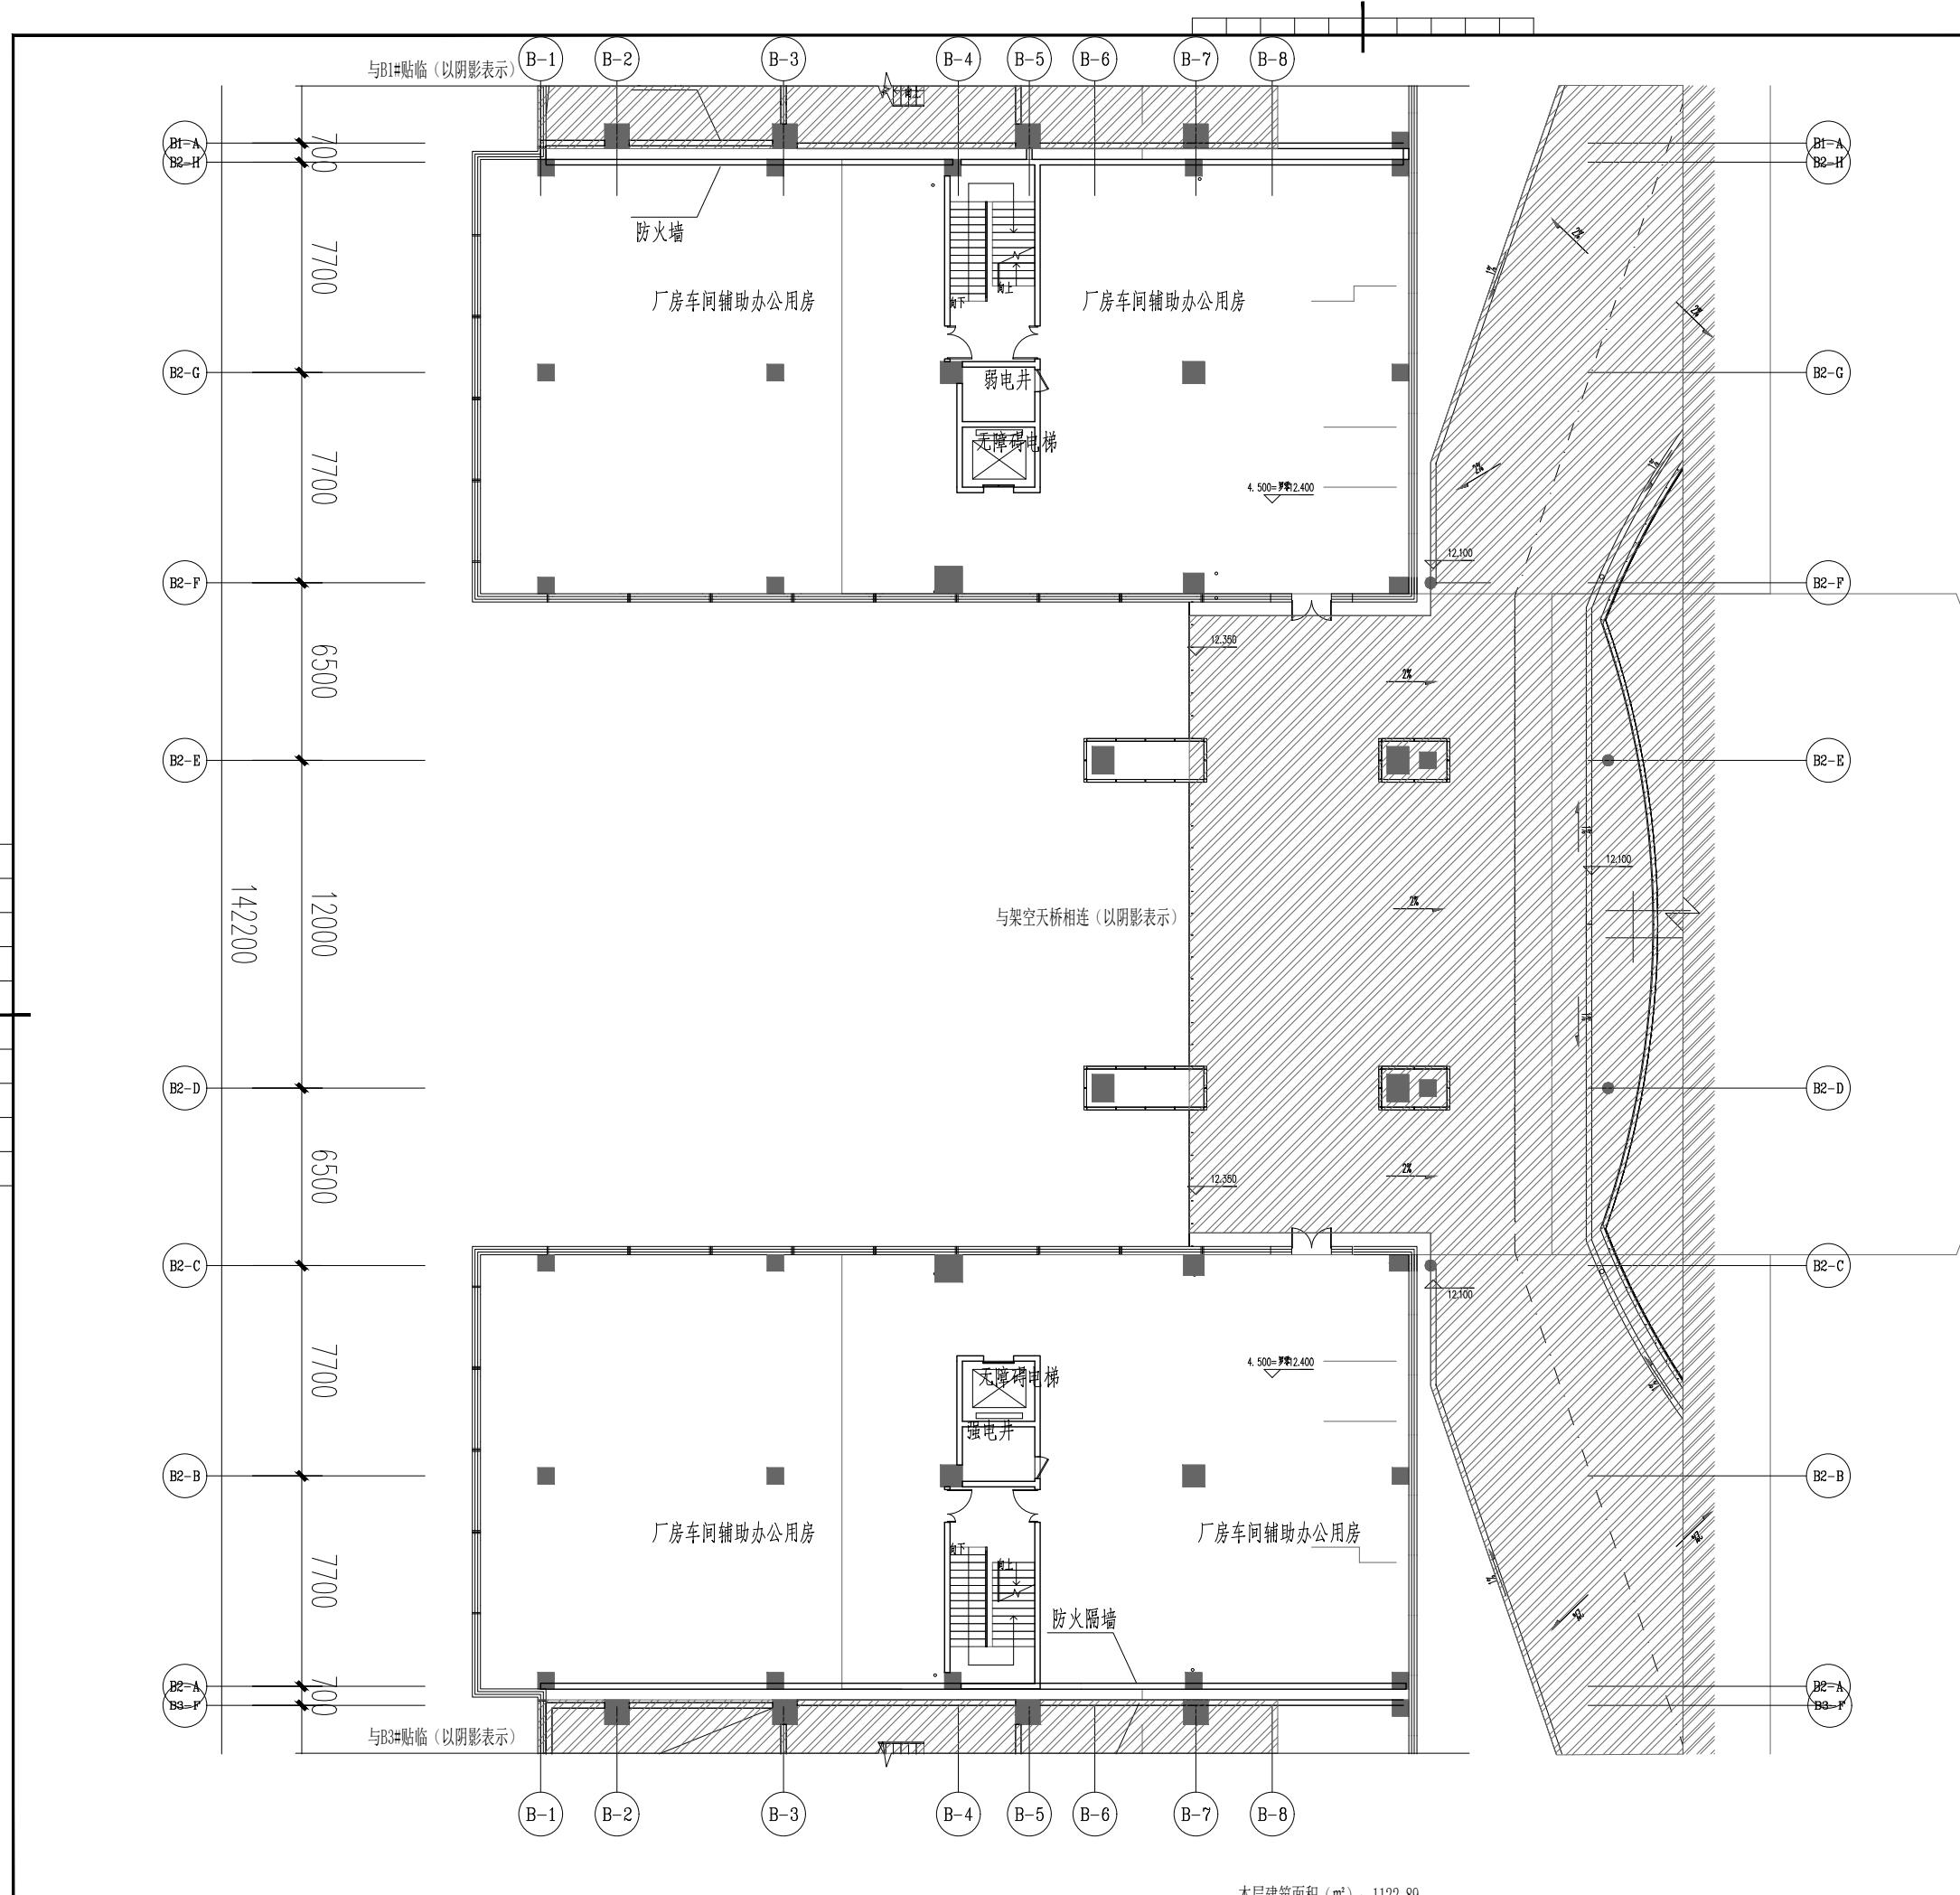


B-2# 二层平面图 1 : 100


本层建筑面积 (m<sup>2</sup>) : 1122.89

本层建筑面积 (m<sup>2</sup>) : 1122.89

本层计容面积 (m<sup>2</sup>) : 1122.8

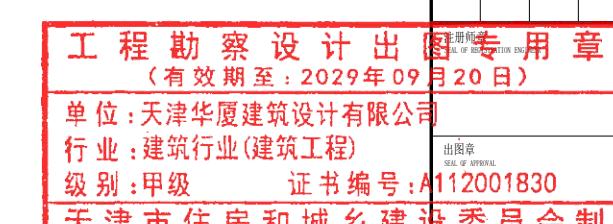

校 核 CHIEVED BY	正 李兴泉	
设计 DESIGNED BY	胡以诚	
制图 DRAWN BY	胡以诚	
出图日期 ISSUE DATE		2022年9月 日
设计阶段 ISSUE	施工图 ISSUED FOR CONSTRUCTION	
专业 SPECIALTY	建筑 ARCH	
图名 TITLE	B-2#二层平面图	
图纸编号 NUMBER		

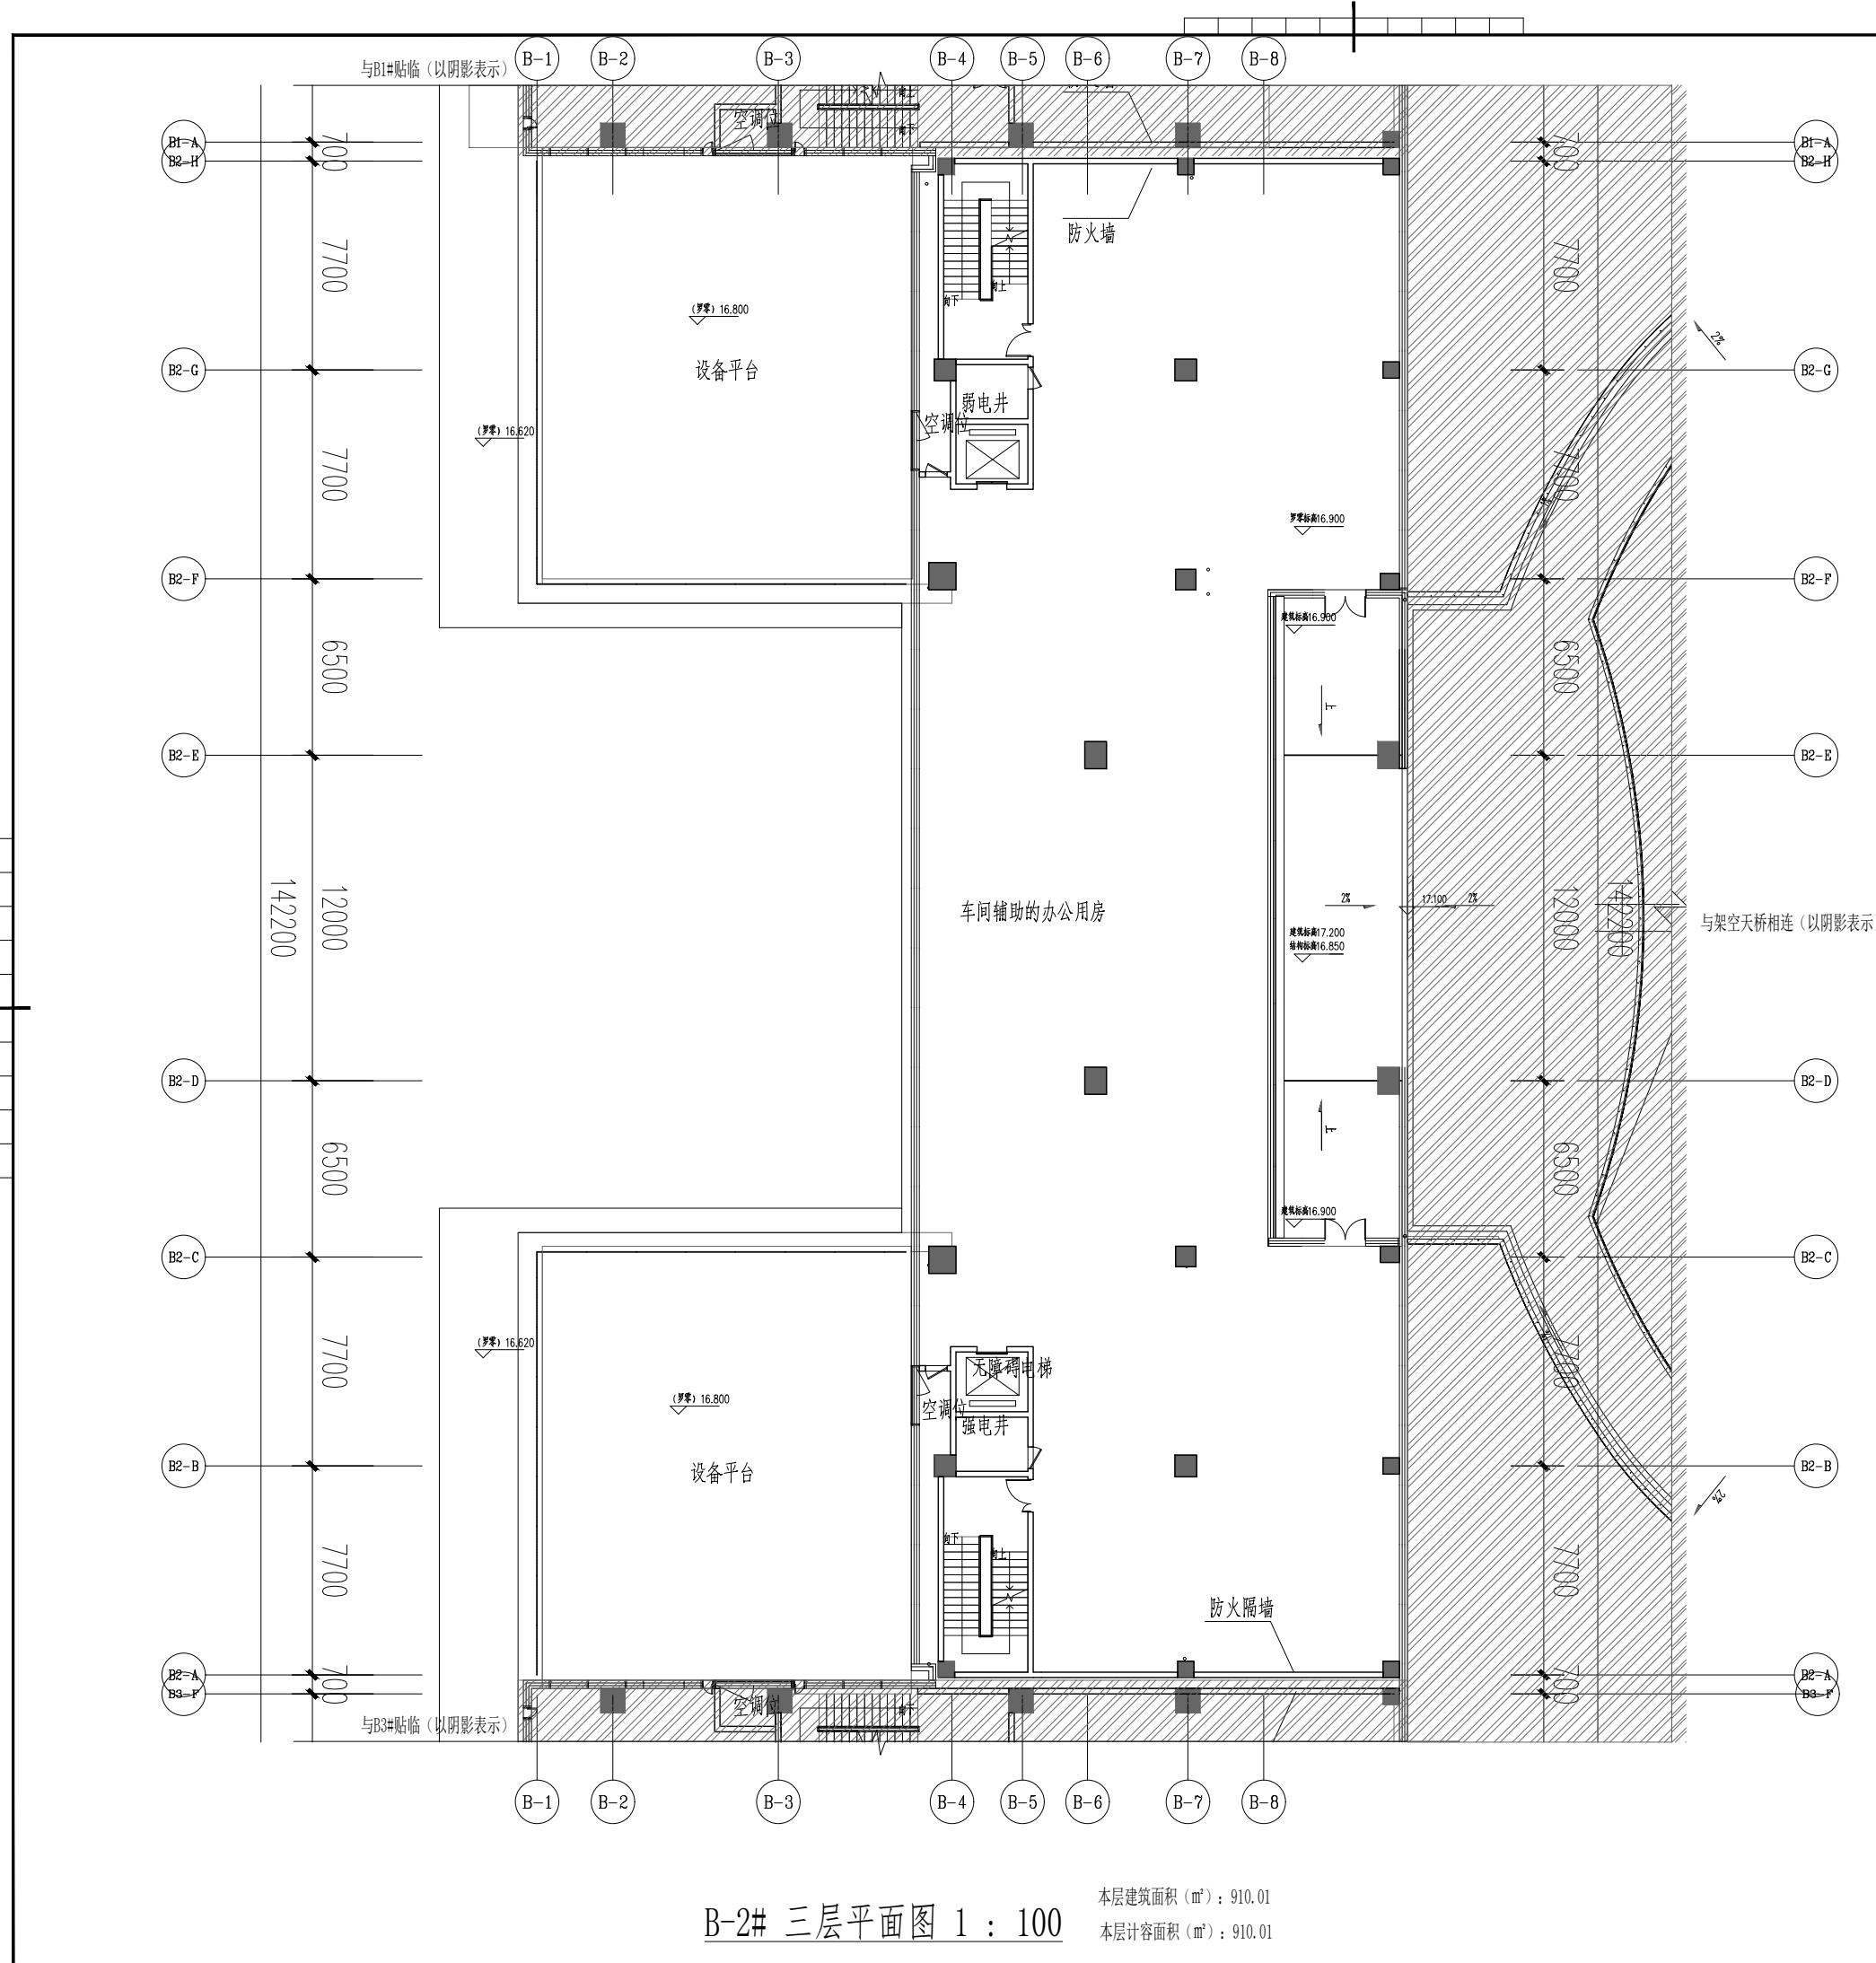

华夏与您握手

TIANJINHUAXIA

天津华夏建筑设计有限公司  
TIANJIN HUAXIA ARCHITECTURAL DESIGN CO., LTD

Phone: 86 22 58693336-9  
Fax: 86 22 58598916  
P.C.: 300384  
E-mail: tjhxjzsjgs@126.com  
地址: 天津新技术产业园区 南开华苑  
榕苑路16号鑫茂科技园中心楼三楼

福建隆恒同威科技有限责任公司

工程名称  
PROJECT

### 子项名称

工程编号  
PROJECT NUMBER TJHX-2021005

10.1002/anie.201907002

施工图审查批准单位:

中华人民共和国一级注册建筑师

姓名：樊新和

注册号：1200183-012

有效期：至2025年11月

A red rectangular seal with the text "工程勘察设计出图专用章" at the top and "注册工程师" in the center. Below the center text, there is smaller, illegible text.

单位:天津华夏建筑设计有限公司

行业：建筑行业(建筑工程)  
级别：甲级  
证书编号：A113001832  
出图章

级别:中级 证书编号:AF12007830  
天津市住房和城乡建设委员会制

楼层	相对标高	罗零标高	层高(MM)	本图	校 CHECKED BY	正 E-XIAOQUAN	李兴泉	徐勇
W F	22.50M	30.400	4500		设 DESIGNED BY	计 HUIYICAI	胡以诚	
5 F	18.00M	25.900	4500		制 DRAWN BY	图 HUIYICAI	胡以诚	
4 F	13.50M	21.400	4500		出图日期 DATE OF ISSUE		2022年9月 日 SEPTEMBER 2022	
3 F	9.00M	16.900	4500	✓	设计阶段 ISSUE		施工图 ISSUED FOR CONSTRUCTION	
2 F	4.50M	12.400	4500		专业 SPECIALTY		建筑 ARCH	
1 F	±0.00M	7.900	4500		图名 TITLE		B-2#三层平面图	
					图纸编号 NUMBER			



华夏与您携手

TIANJINHUXIA

天津华厦建筑设计有限公司  
TIANJIN HUXIA ARCHITECTURAL DESIGN CO., LTD.Phone: 86 22 58693336-9  
Fax: 86 22 58598916  
P.C: 300384  
E-mail: tjhxjzjgs@126.com  
地址: 天津新技术产业园区 南开华苑  
榕苑路16号鑫茂科技园中心楼三楼委托方  
福建隆恒同威科技有限责任公司工程名称  
PROJECT  
隆恒科技生产基地子项名称  
SUB-ITEM工程编号  
PROJECT NUMBER  
TJHX-2021005  
索引区  
INDEX

施工图审查批准单号:

施工图审查批准证书号:

中华人民共和国一级注册建筑师

姓名: 樊新和

注册号: 1200183-012

有效期: 至2025年11月

会签栏 COUNTERSIGN
建筑 STRUCTURE
给排水 PLUMBING
暖通 HEATING
电气 ELECTRIC

注册师章  
SEAL OF REGISTRATION ENGINEER

工程勘察设计出图专用章  
(有效期至: 2029年09月20日)

单位: 天津华厦建筑设计有限公司

行业: 建筑行业(建筑工程)


级别: 甲级 证书编号: A12001830

天津市住房和城乡建设委员会制

楼层	相对标高	罗零标高	层高(MM)	本图
W F	22.50M	30.400	4500	
5 F	18.00M	25.900	4500	
4 F	13.50M	21.400	4500	✓
3 F	9.00M	16.900	4500	
2 F	4.50M	12.400	4500	
1 F	±0.00M	7.900	4500	

图纸编号  
NUMBER

B-2# 四层平面图 1 : 100

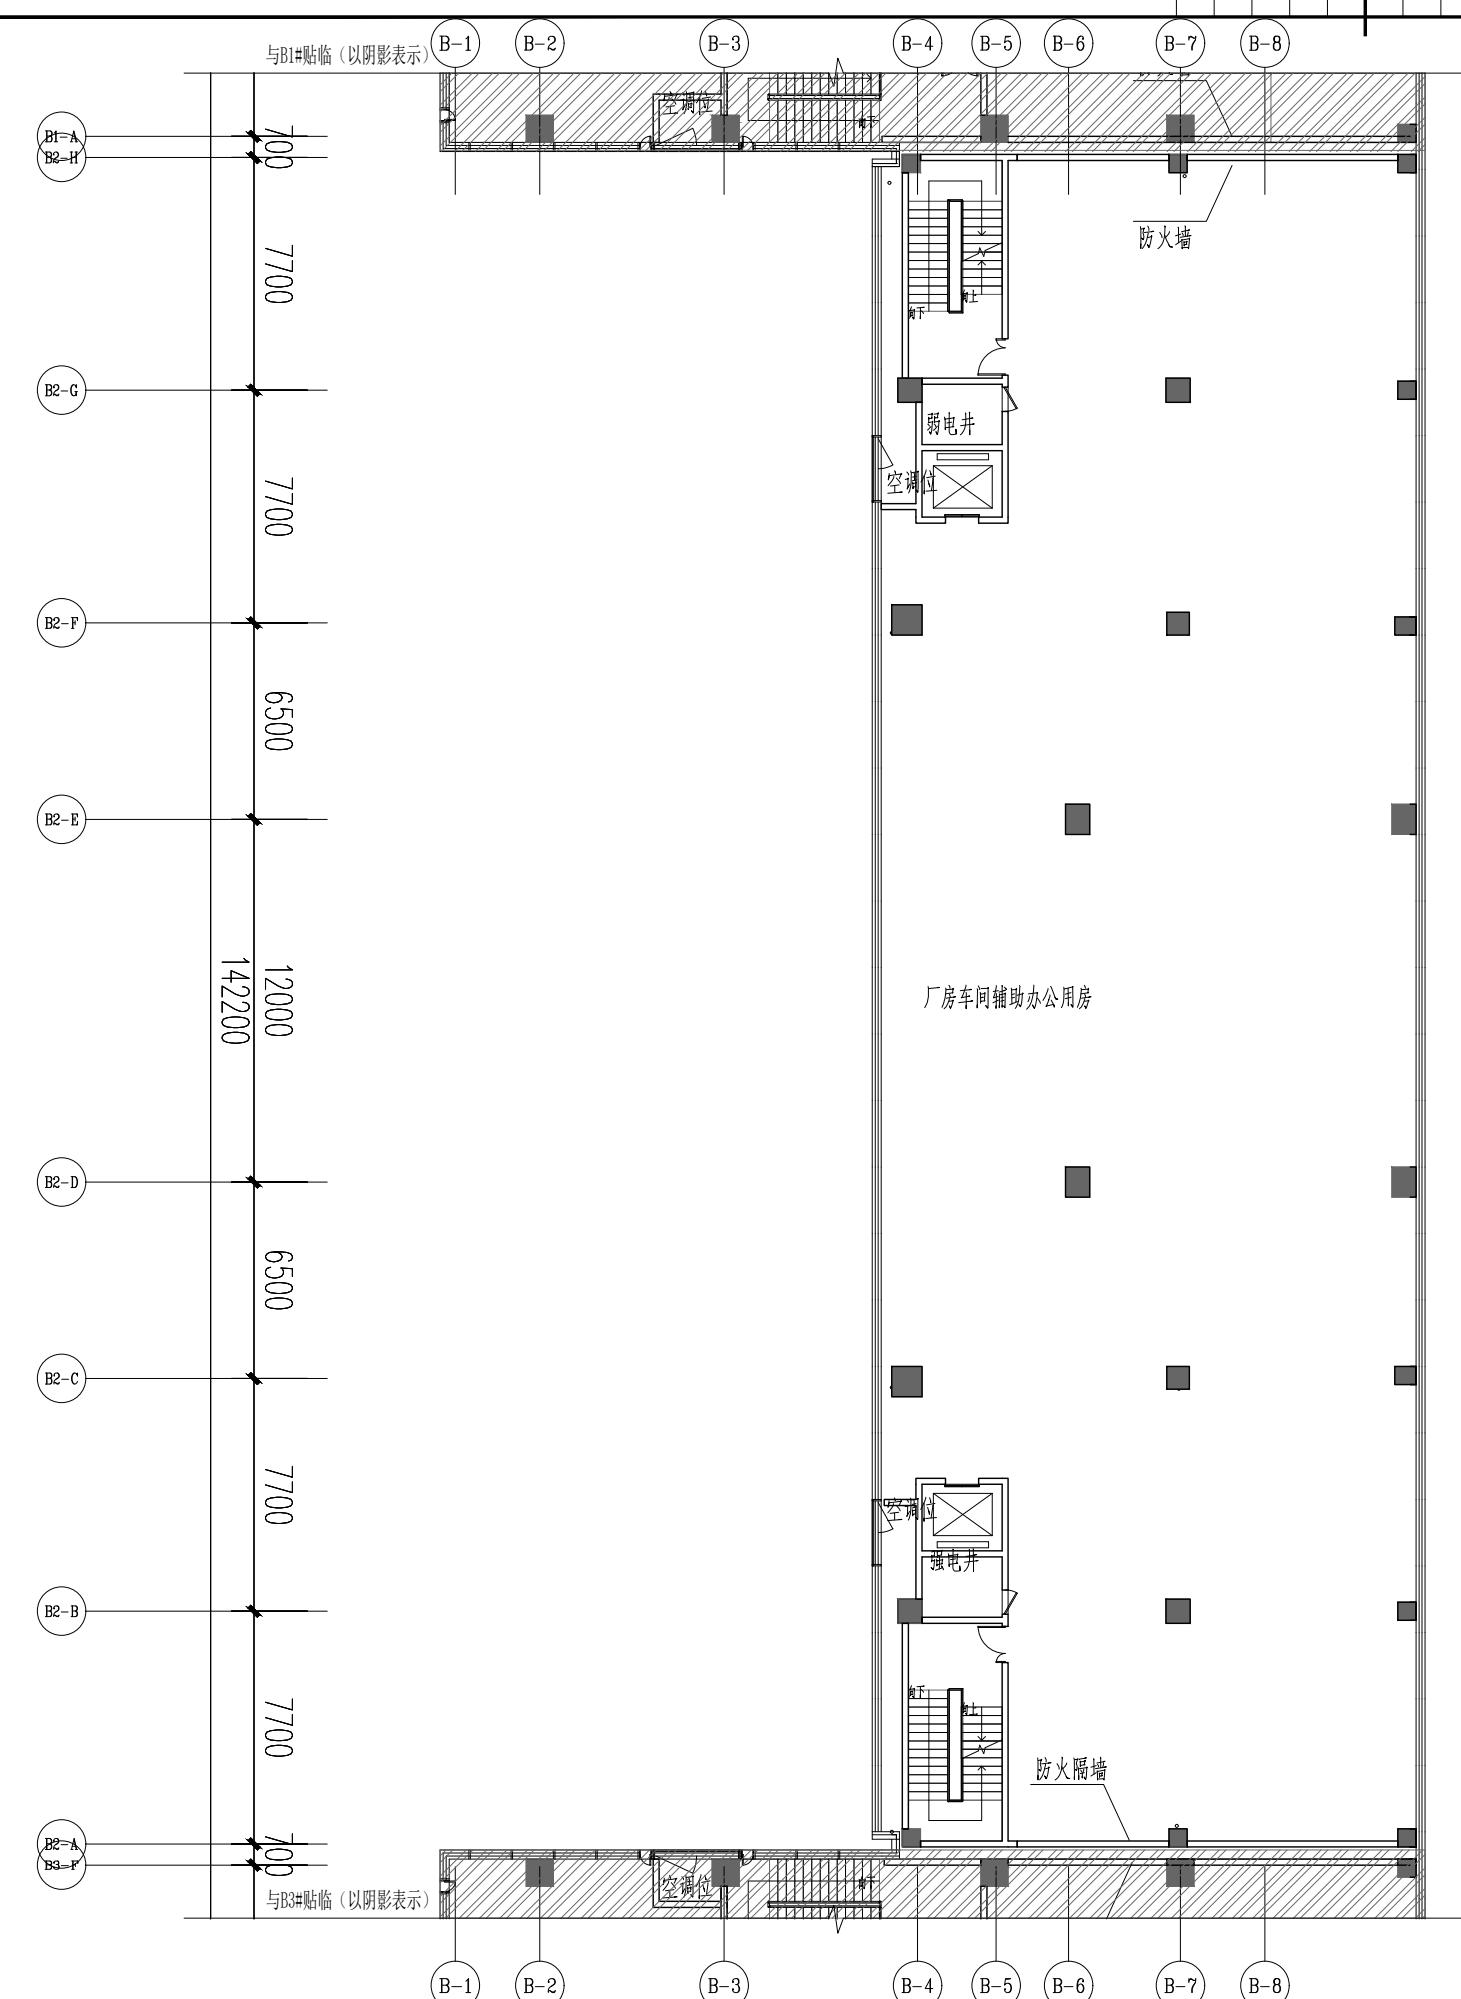本层建筑面积 (m<sup>2</sup>) : 1024.47  
本层计容面积 (m<sup>2</sup>) : 1024.47







华夏与您握手

TIANJINHUAXIA

天津华厦建筑设计有限公司

TIANJIN HUAXIA ARCHITECTURAL DESIGN CO., LTD.

Phone: 86 22 58693336-9

Fax: 86 22 58598916

P.C: 300384

E-mail: tjhxjzsjgs@126.com

地址: 天津新技术产业园区 南开华苑

榕苑路16号鑫茂科技园中心楼三楼

委托方

福建隆恒同威科技有限责任公司

工程名称

隆恒科技生产基地

子项名称

B#-1#B

工程编号

TJHX-2021005

索引区

INDEX

施工图审查批准单位:

中华人民共和国一级注册建筑师

姓名: 樊新和

注册号: 1200183-012

有效期: 至2025年11月



会签栏 COUNTERSIGN

建筑 STRUCTURE

结构 STRUCTURE

给排水 PLUMBING

暖通 HEATING

电气 ELECTRIC

注册师章 SEAL OF REGISTRATION ENGINEER

工程勘察设计出图专用章

(有效期至: 2029年09月20日)

单位: 天津华厦建筑设计有限公司

行业: 建筑行业(建筑工程)

级别: 甲级 证书编号: A12001830

天津市住房和城乡建设委员会制

樊新和

樊新和

樊新和

李兴泉

胡以诚

胡以诚


2022年9月 日


设计阶段 ISSUE FOR CONSTRUCTION

专业 SPECIALTY 建筑 ARCH

图名 图名 B-2#剖面图

图纸编号 NUMBER

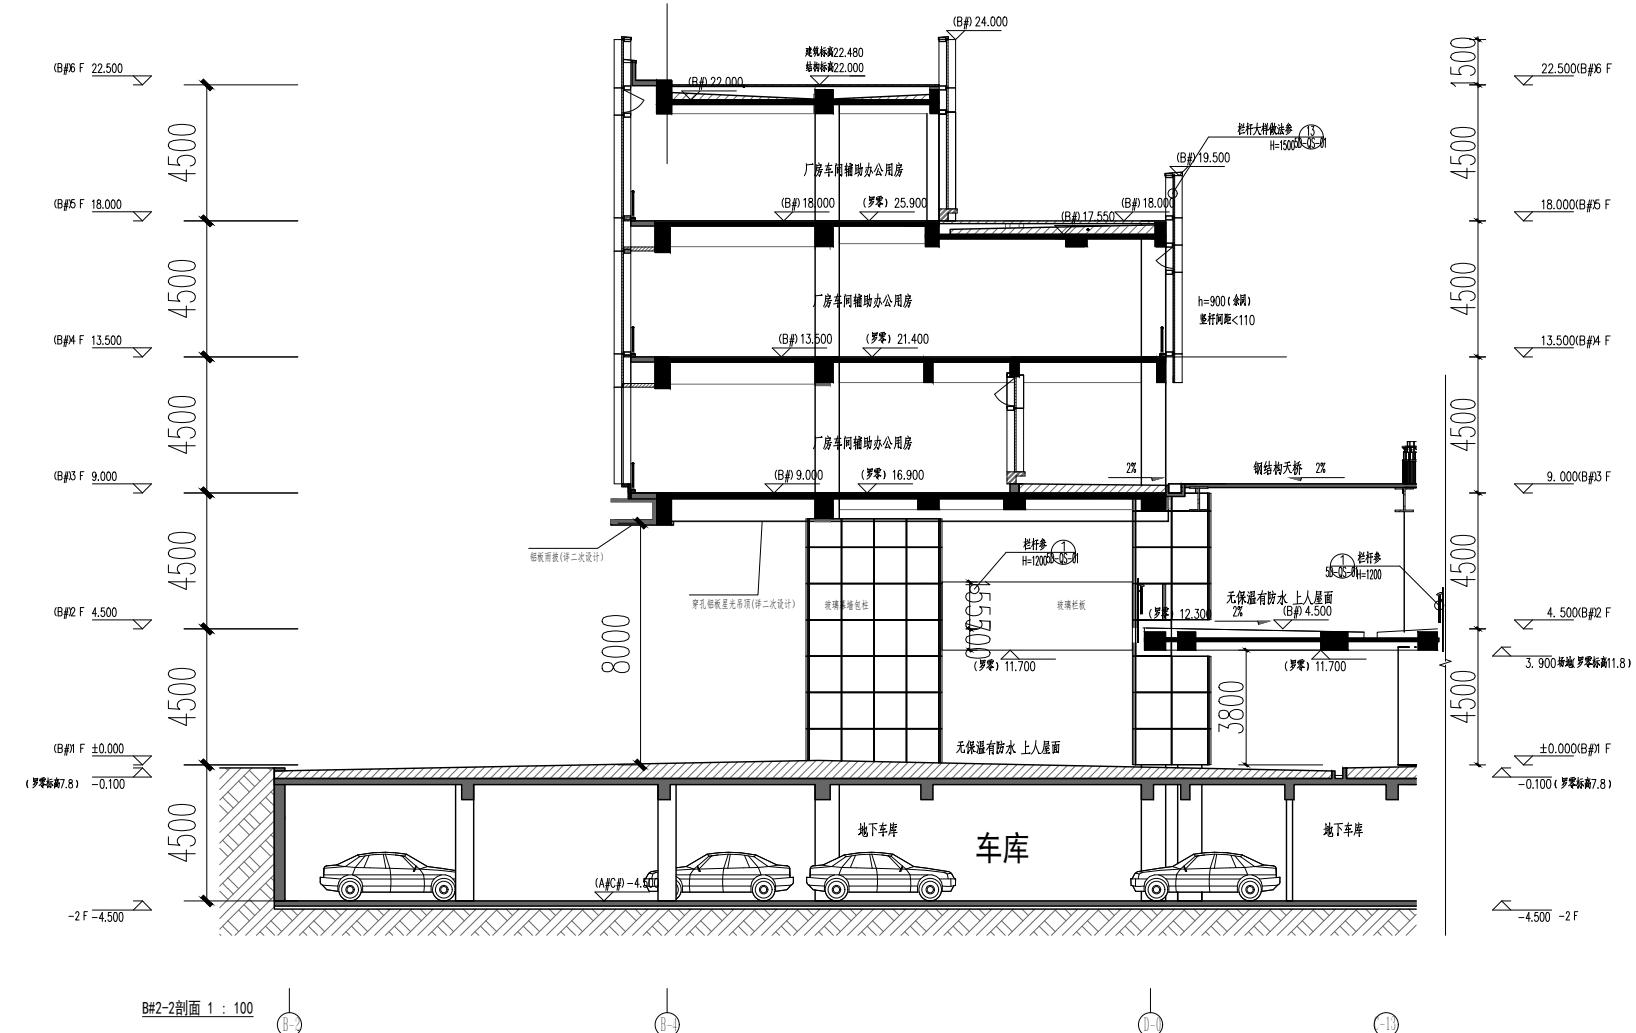


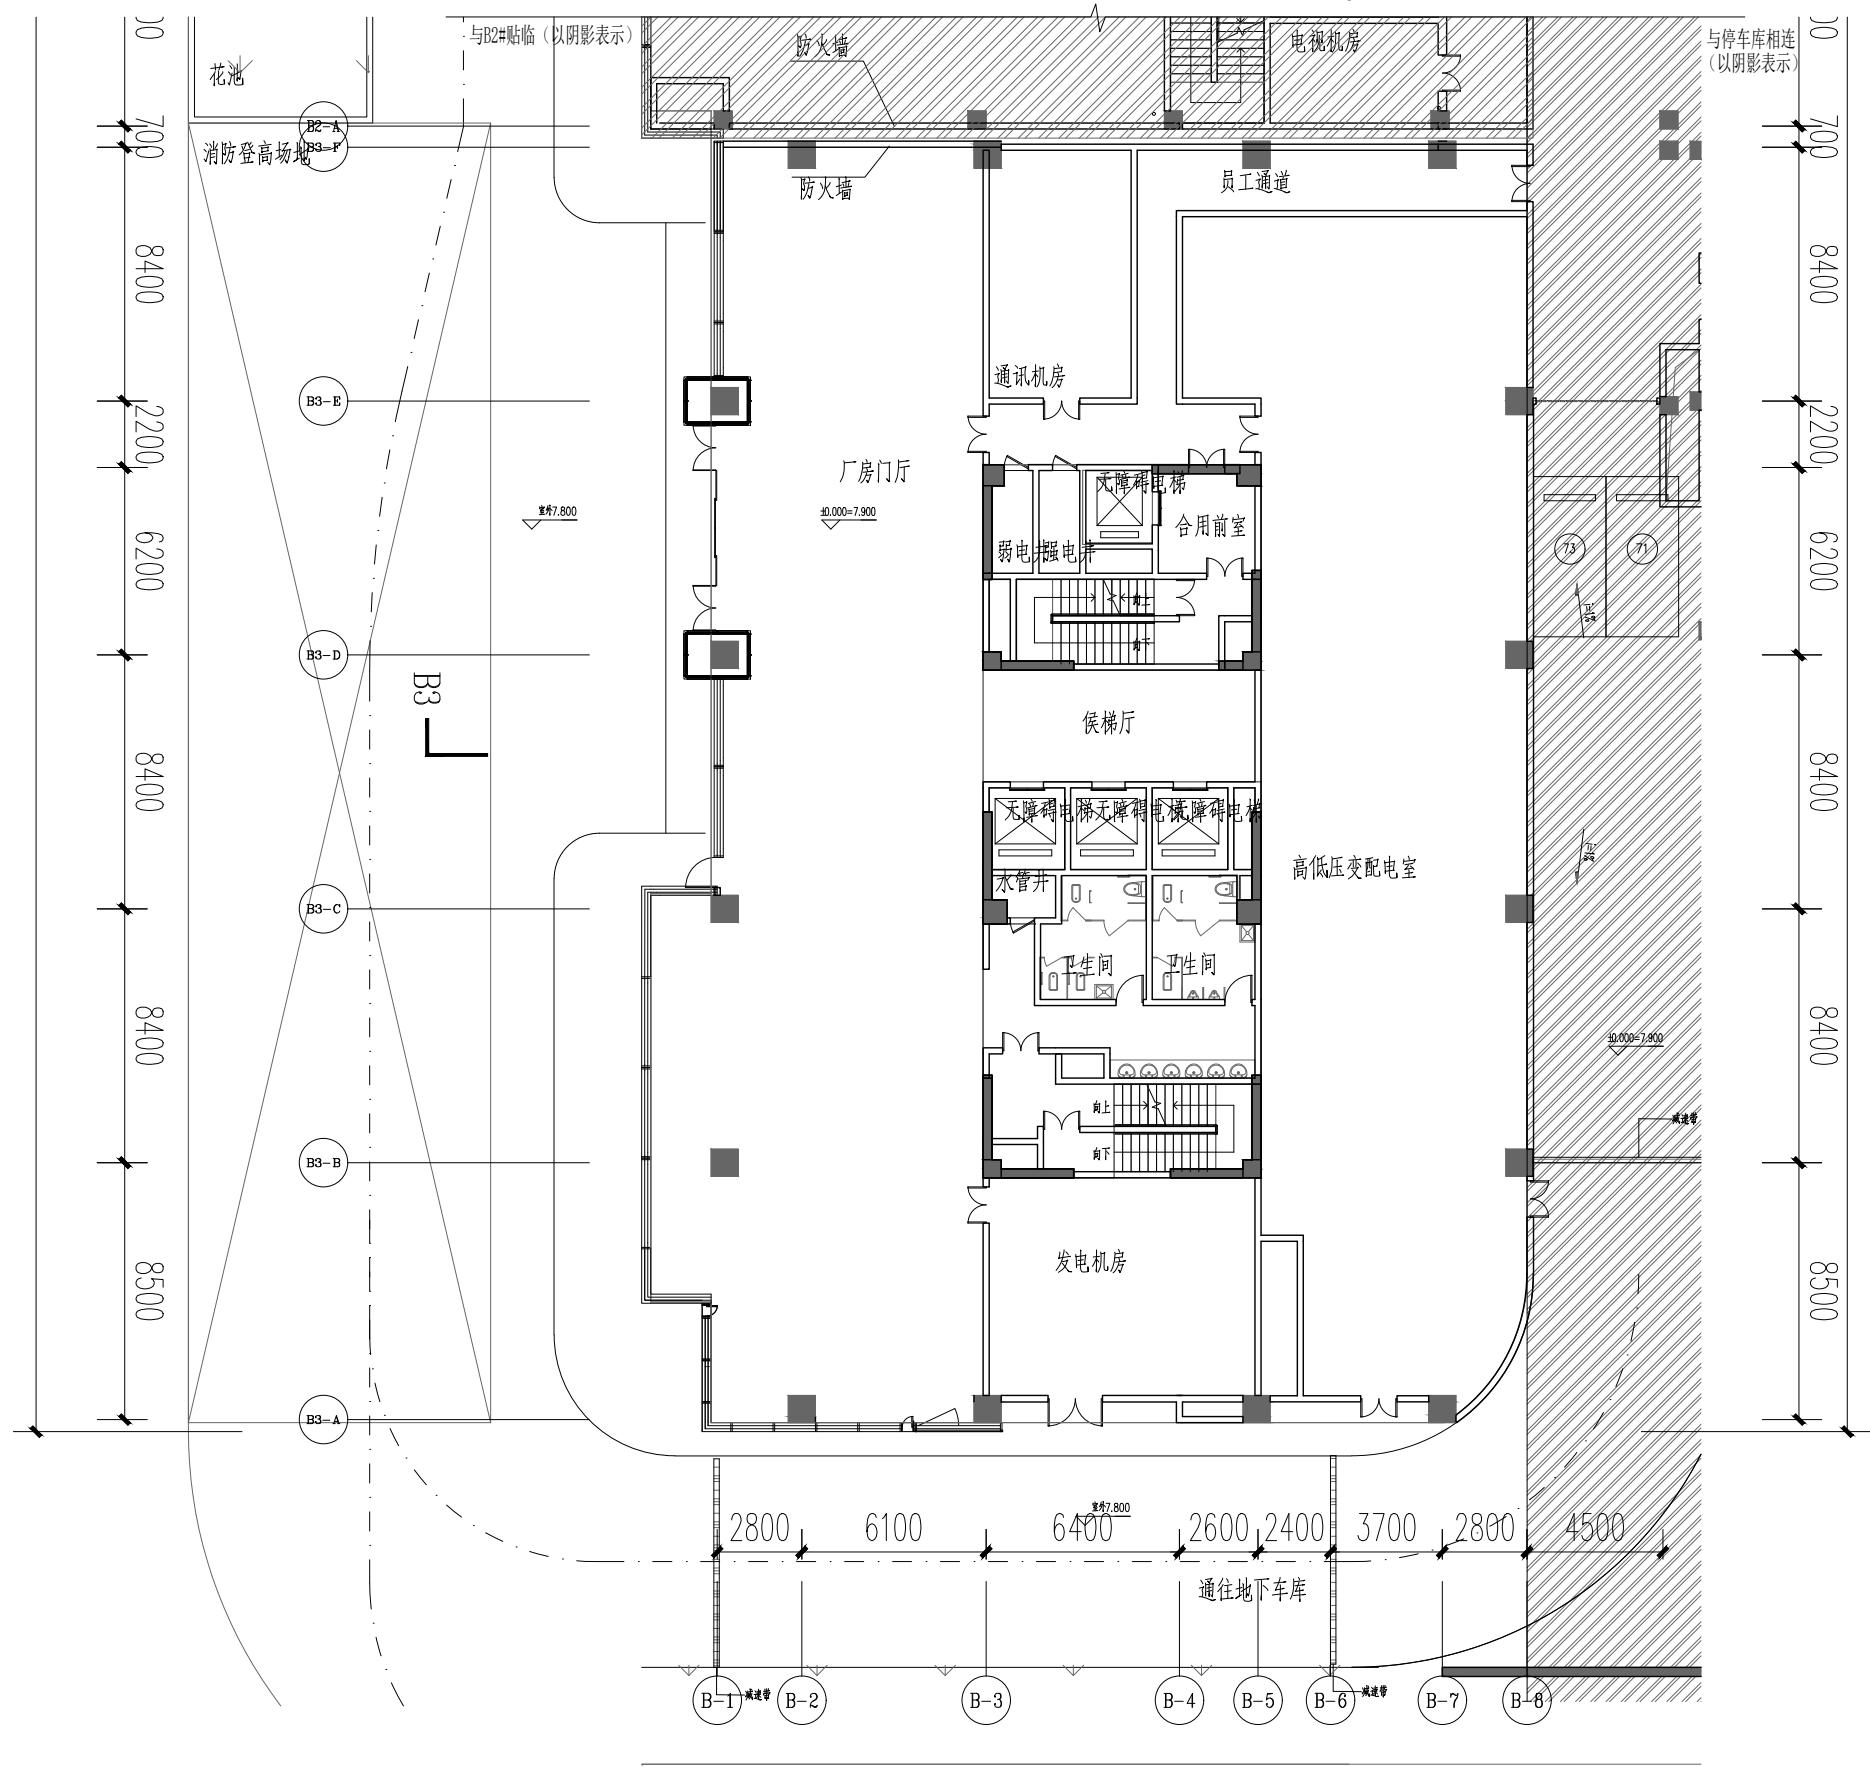

B-3# 一层平面图 1 : 100


本层建筑面积 (m<sup>2</sup>) : 1176.37

本层计容面积 (m<sup>2</sup>) : 1176.37

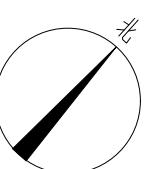

中华人民共和国一级注册建筑师
姓名: 樊新和
注册号: 1200183-012
有效期: 至2025年11月

楼层	相对标高	零点标高	层高(MM)	本图	图名	图号	比例尺	日期
W M	63.30M	71.200	4800	工程勘察设计出图专用章 有效期至: 2029年09月20日				
W F	58.50M	66.单位: 天津市华厦建筑设计有限公司						
13 F	54.00M	61.900	企业: 建筑行业(建筑工程)					
12 F	49.50M	57.400	级别: 甲级	证书编号: A112001830				
11 F	45.00M	52.900	4500	天津市住房和城乡建设委员会制				
10 F	40.50M	48.400	4500		总工程师 CHIEF ENGINEER			
9 F	36.00M	43.900	4500		工程主持人 PROJECT ARCHITECT	樊新和		
8 F	31.50M	39.400	4500		专业负责人 SPECIALTY DIRECTOR	樊新和		
7 F	27.00M	34.900	4500		审核人 REVIEWED BY	樊新和		
6 F	22.50M	30.400	4500		校核人 CHECKED BY	李兴泉		
5 F	18.00M	25.900	4500		设计人 DESIGNED BY	胡以诚		
4 F	13.50M	21.400	4500		制图 DRAWN BY	胡以诚		
3 F	9.00M	16.900	4500		出图日期 DATE		2022年9月 日	
2 F	4.50M	12.400	4500		设计阶段 EPOCH	施工图 ISSUED FOR CONSTRUCTION		
1 F	±0.00M	7.900	4500		专业 SPECIALTY	建筑 ARCH		
					图名 TITLE	B-3#一层平面图		
					图纸编号 NUMBER			

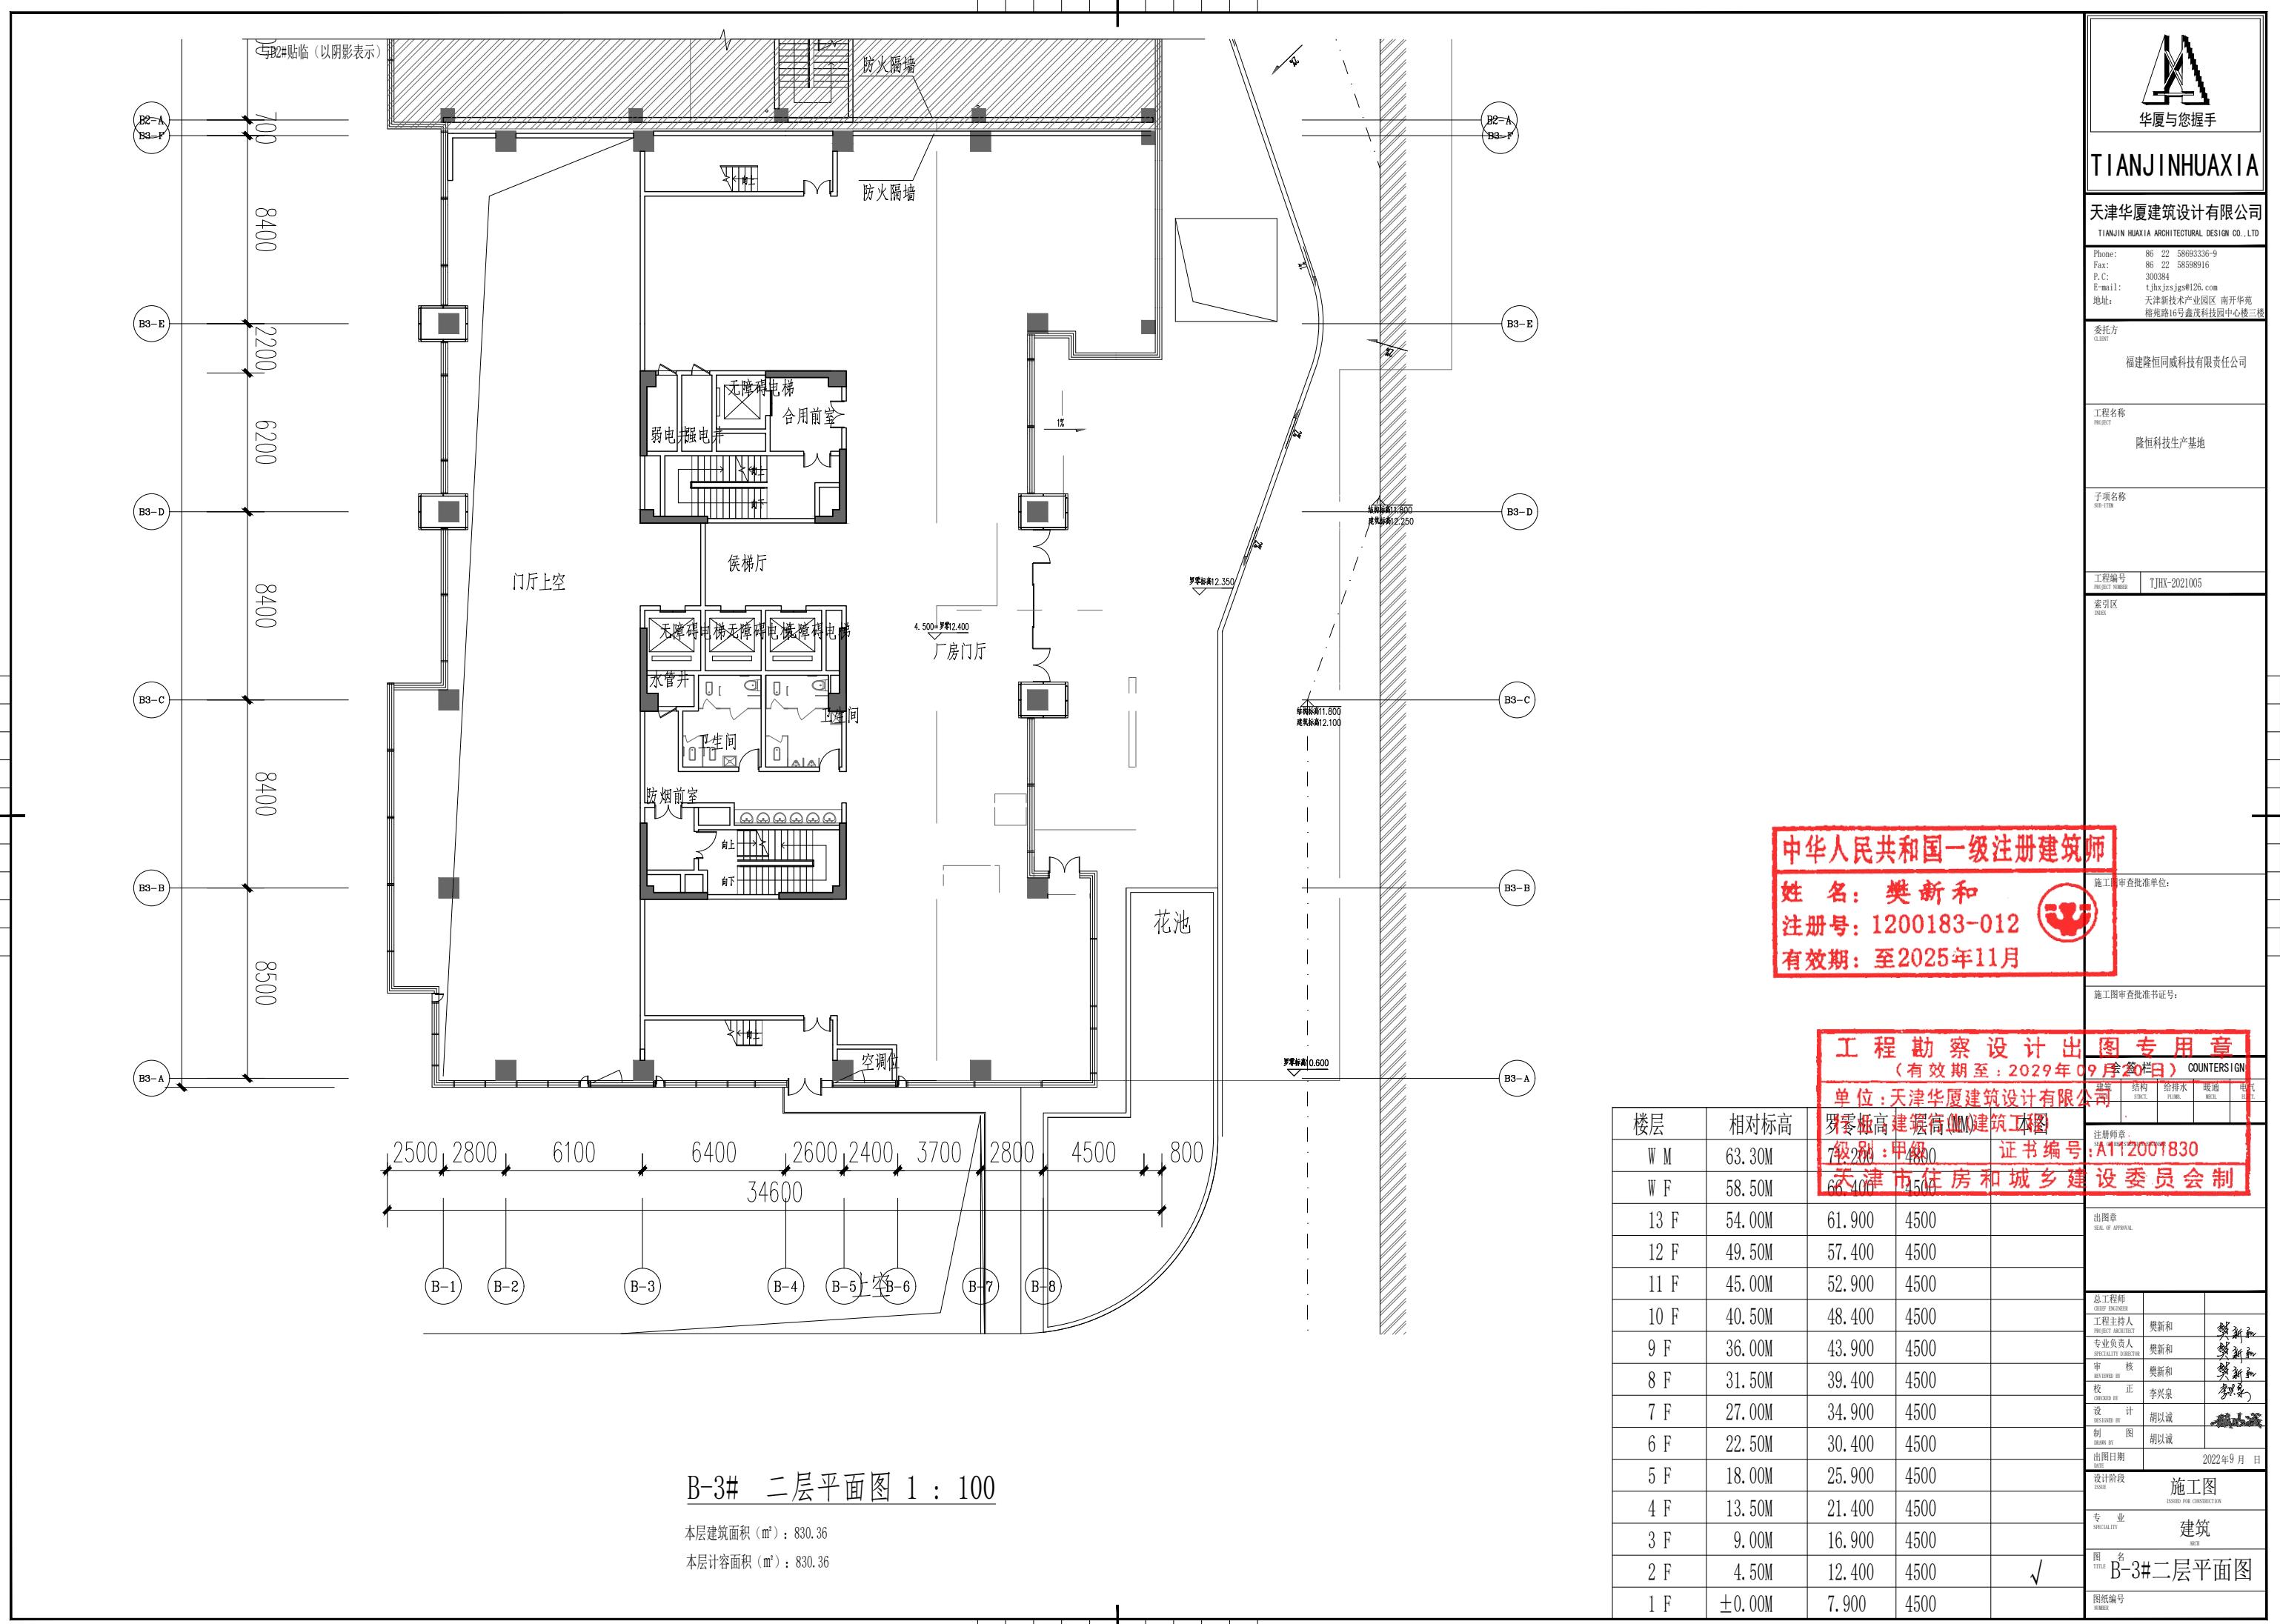



华夏与您携手

TIANJINHUXIA

天津华厦建筑设计有限公司  
TIANJIN HUXIA ARCHITECTURAL DESIGN CO., LTD.Phone: 86 22 58693336-9  
Fax: 86 22 58598916  
P.C.: 300384  
E-mail: tjhxjzsjgs@126.com  
地址: 天津新技术产业园区 南开华苑  
榕苑路16号鑫茂科技园中心楼三楼委托方  
Client  
福建隆恒同威科技有限责任公司工程名称  
PROJECT  
隆恒科技生产基地子项名称  
SUB-ITEM工程编号  
PROJECT NUMBER  
TJHX-2021005索引区  
INDEX施工图审查批准单位:  
Engineering drawing review and approval unit:

**中华人民共和国一级注册建筑师**  
**姓名: 樊新和**  
**注册号: 1200183-012**  
**有效期: 至2025年11月**


图章  
Stamp


会签栏 COUNTERSIGN		罗零标高程 层高 (M)	相对标高	设计本册	出图专用章
建筑 AREA	结构 STRUCT.	给排水 PLUMB.	暖通 HEAT.	电气 ELECT.	注: 本图册有效期至: 2029年09月20日
W M	63.30M	71.200	71.200	有效期至: 2029年09月20日	樊新和
W F	58.50M	66.400	66.400	行业: 建筑行业(建筑工程)	樊新和
13 F	54.00M	61.900	61.900	级别: 甲级	樊新和
12 F	49.50M	57.100	57.100	证书编号: A142001830	樊新和
11 F	45.00M	52.900	52.900		
10 F	40.50M	48.400	48.400		
9 F	36.00M	43.900	43.900		
8 F	31.50M	39.400	39.400		
7 F	27.00M	34.900	34.900		
6 F	22.50M	30.400	30.400		
5 F	18.00M	25.900	25.900		
4 F	13.50M	21.400	21.400		
3 F	9.00M	16.900	16.900		√
2 F	4.50M	12.400	12.400		
1 F	±0.00M	7.900	7.900		

B-3# 三层平面图 1 : 100

本层建筑面积 (m²): 1009.05

本层计容面积 (m²): 1009.05

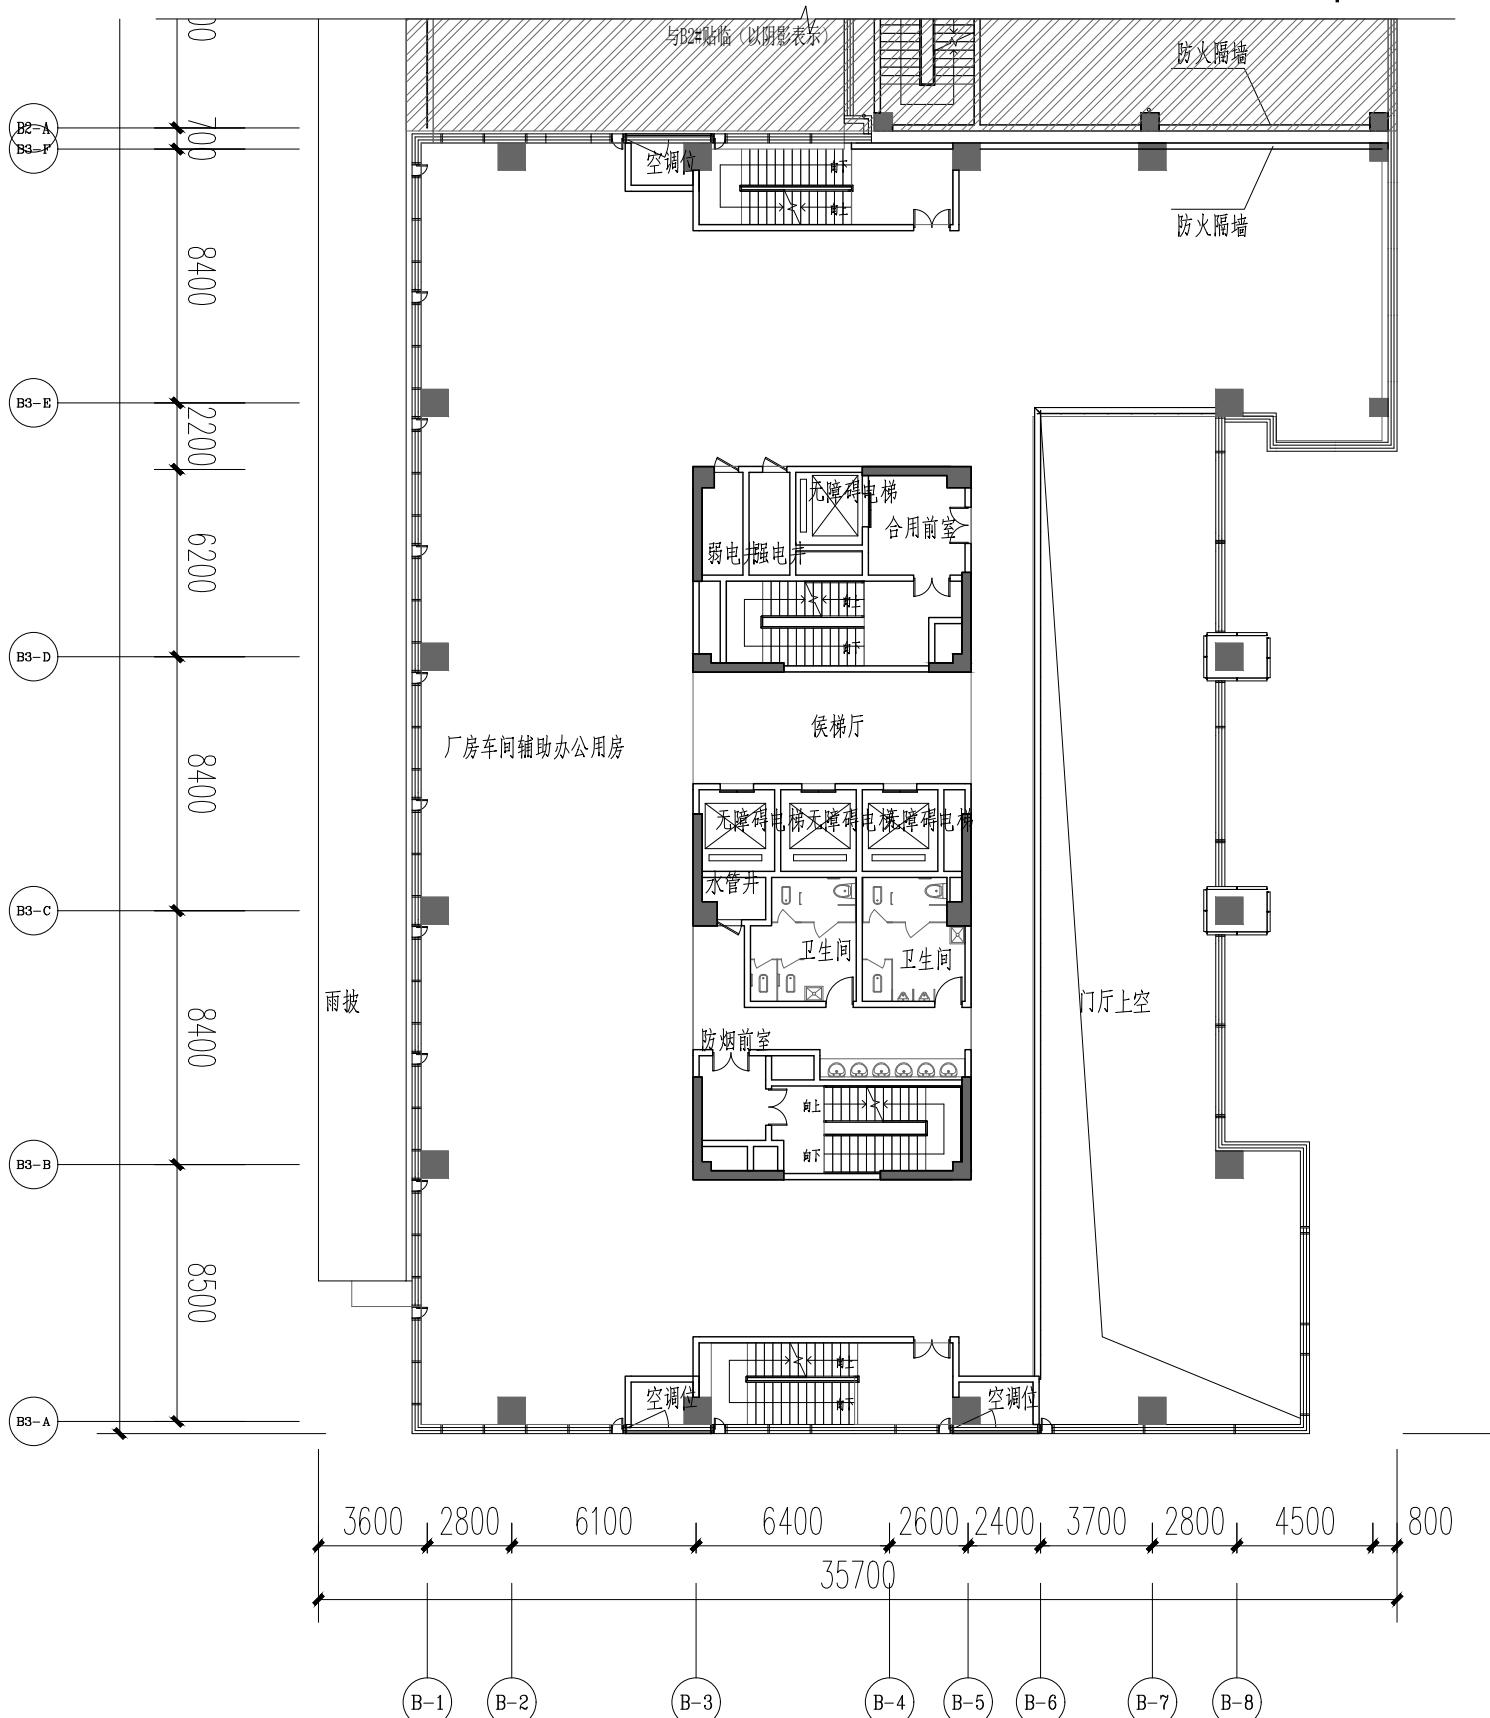

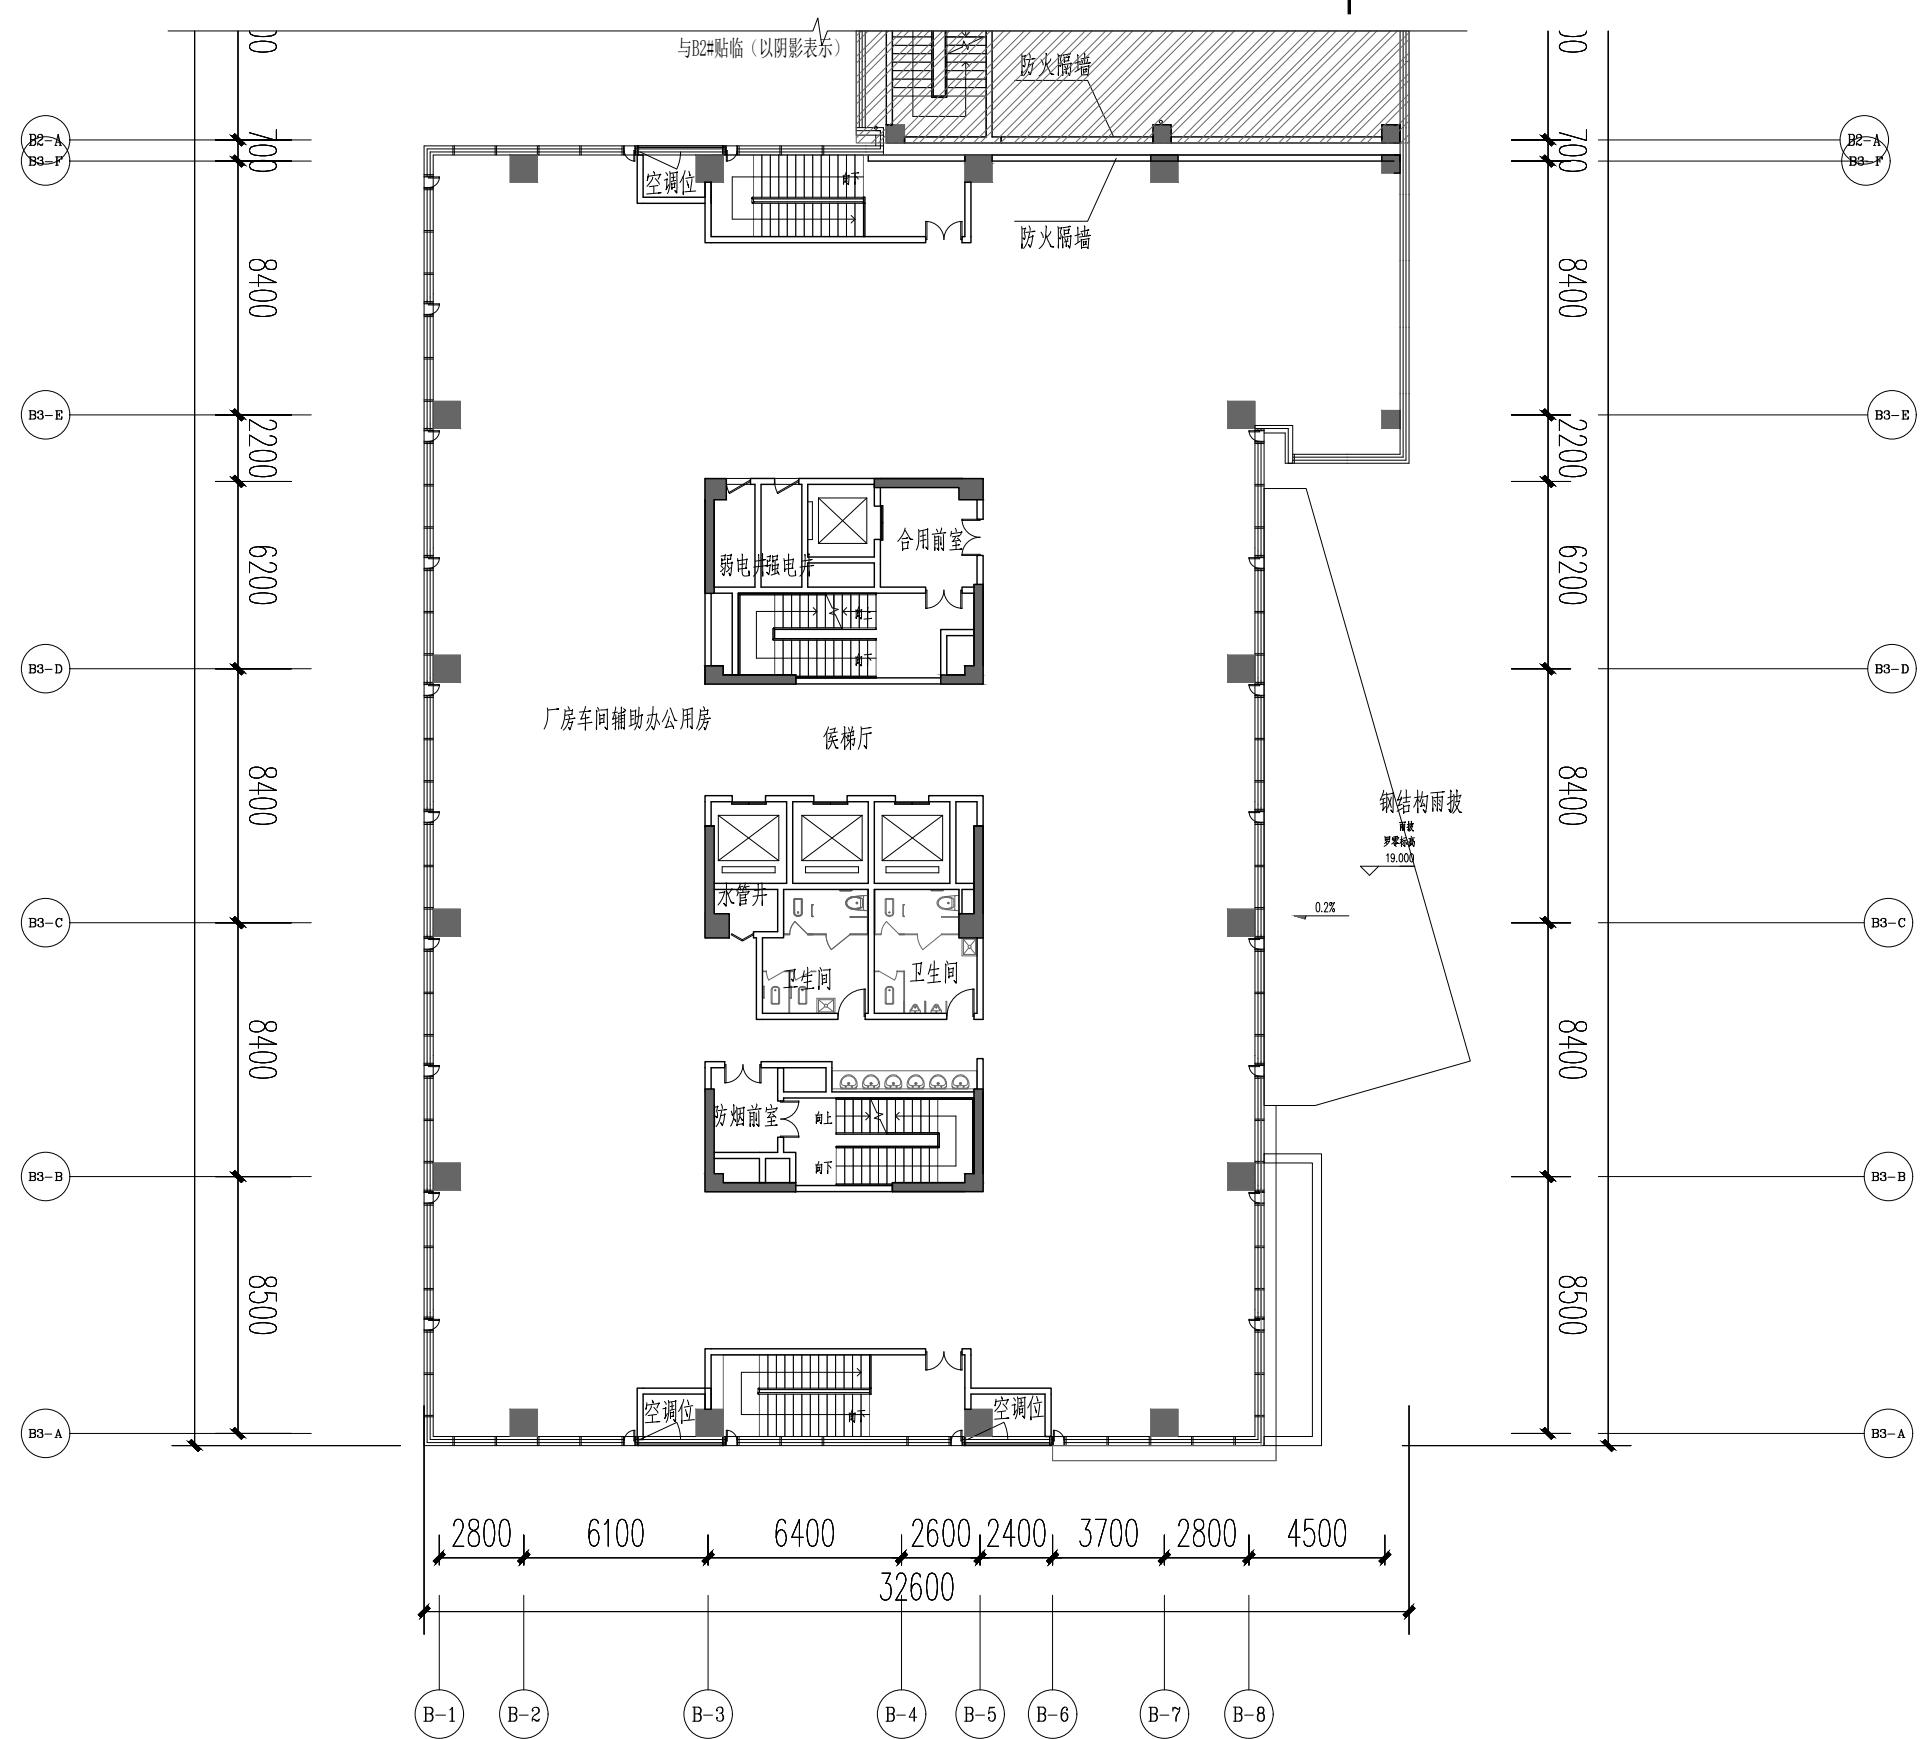

B-3# 四层平面图 1 : 100

本层建筑面积 (m<sup>2</sup>) : 1244.99



楼层	相对标高	罗零标高(米)	程基高(米)	设计本图	出图专用章
W M	63.30M	71.200	4800	(有效期至: 2029年09月20日)	注册建筑师 REGISTERED ARCHITECT
W F	58.50M	66.400	4500	单位: 天津华厦建筑设计有限公司	行业: 建筑行业(建筑工程)
13 F	54.00M	61.900	4500	级别: 甲级	证书编号: JLA12001830
12 F	49.50M	57.100	4500	天津住房和城乡建设委员会制	
11 F	45.00M	52.900	4500		
10 F	40.50M	48.400	4500		
9 F	36.00M	43.900	4500		
8 F	31.50M	39.400	4500		
7 F	27.00M	34.900	4500		
6 F	22.50M	30.400	4500		
5 F	18.00M	25.900	4500		
4 F	13.50M	21.400	4500	/	
3 F	9.00M	16.900	4500		
2 F	4.50M	12.400	4500		
1 F	±0.00M	7.900	4500		
					图纸编号 NUMBER



华夏与您携手

TIANJINHUAXIA

天津华厦建筑设计有限公司  
TIANJIN HUAXIA ARCHITECTURAL DESIGN CO., LTD.Phone: 86 22 58693336-9  
Fax: 86 22 58598916  
P.C.: 300384  
E-mail: tjhxjzjgs@126.com  
地址: 天津新技术产业园区 南开华苑  
榕苑路16号鑫茂科技园中心楼三楼委托方  
Client  
福建隆恒同威科技有限责任公司工程名称  
PROJECT  
隆恒科技生产基地子项名称  
SUB-ITEM工程编号  
PROJECT NUMBER  
TJHX-2021005  
索引区  
INDEX施工图审查批准单位:  
Engineering drawing review and approval unit:

中华人民共和国一级注册建筑师


姓名: 樊新和  
注册号: 1200183-012  
有效期: 至2025年11月

		楼层	相对标高	罗工标高(米) 设本图出图专用章	
W M	63.30M	71.200	有效期至: 2029年09月20日)	单	天津华厦建筑设计有限公司
W F	58.50M	66.400	行	业: 建筑行业(建筑工程)	证书编号: A112001830
13 F	54.00M	61.900	出图章		
12 F	49.50M	57.400	制图	胡以诚	天津住房和城乡建设委员会制
11 F	45.00M	52.900	校核	樊新和	
10 F	40.50M	48.400	审定	樊新和	
9 F	36.00M	43.900	正	李兴泉	
8 F	31.50M	39.400	设计	胡以诚	
7 F	27.00M	34.900	审核	樊新和	
6 F	22.50M	30.400	复核	樊新和	
5 F	18.00M	25.900	会签	樊新和	
4 F	13.50M	21.400	盖章	樊新和	
3 F	9.00M	16.900	日期	2022年9月	日
2 F	4.50M	12.400	设计阶段	施工图	
1 F	±0.00M	7.900	专业	建筑	
			图名	B-3# 五层平面图	
			图纸编号		

B-3# 五层平面图 1 : 100

本层建筑面积 (m²): 1158.58

本层计容面积 (m²): 1158.58

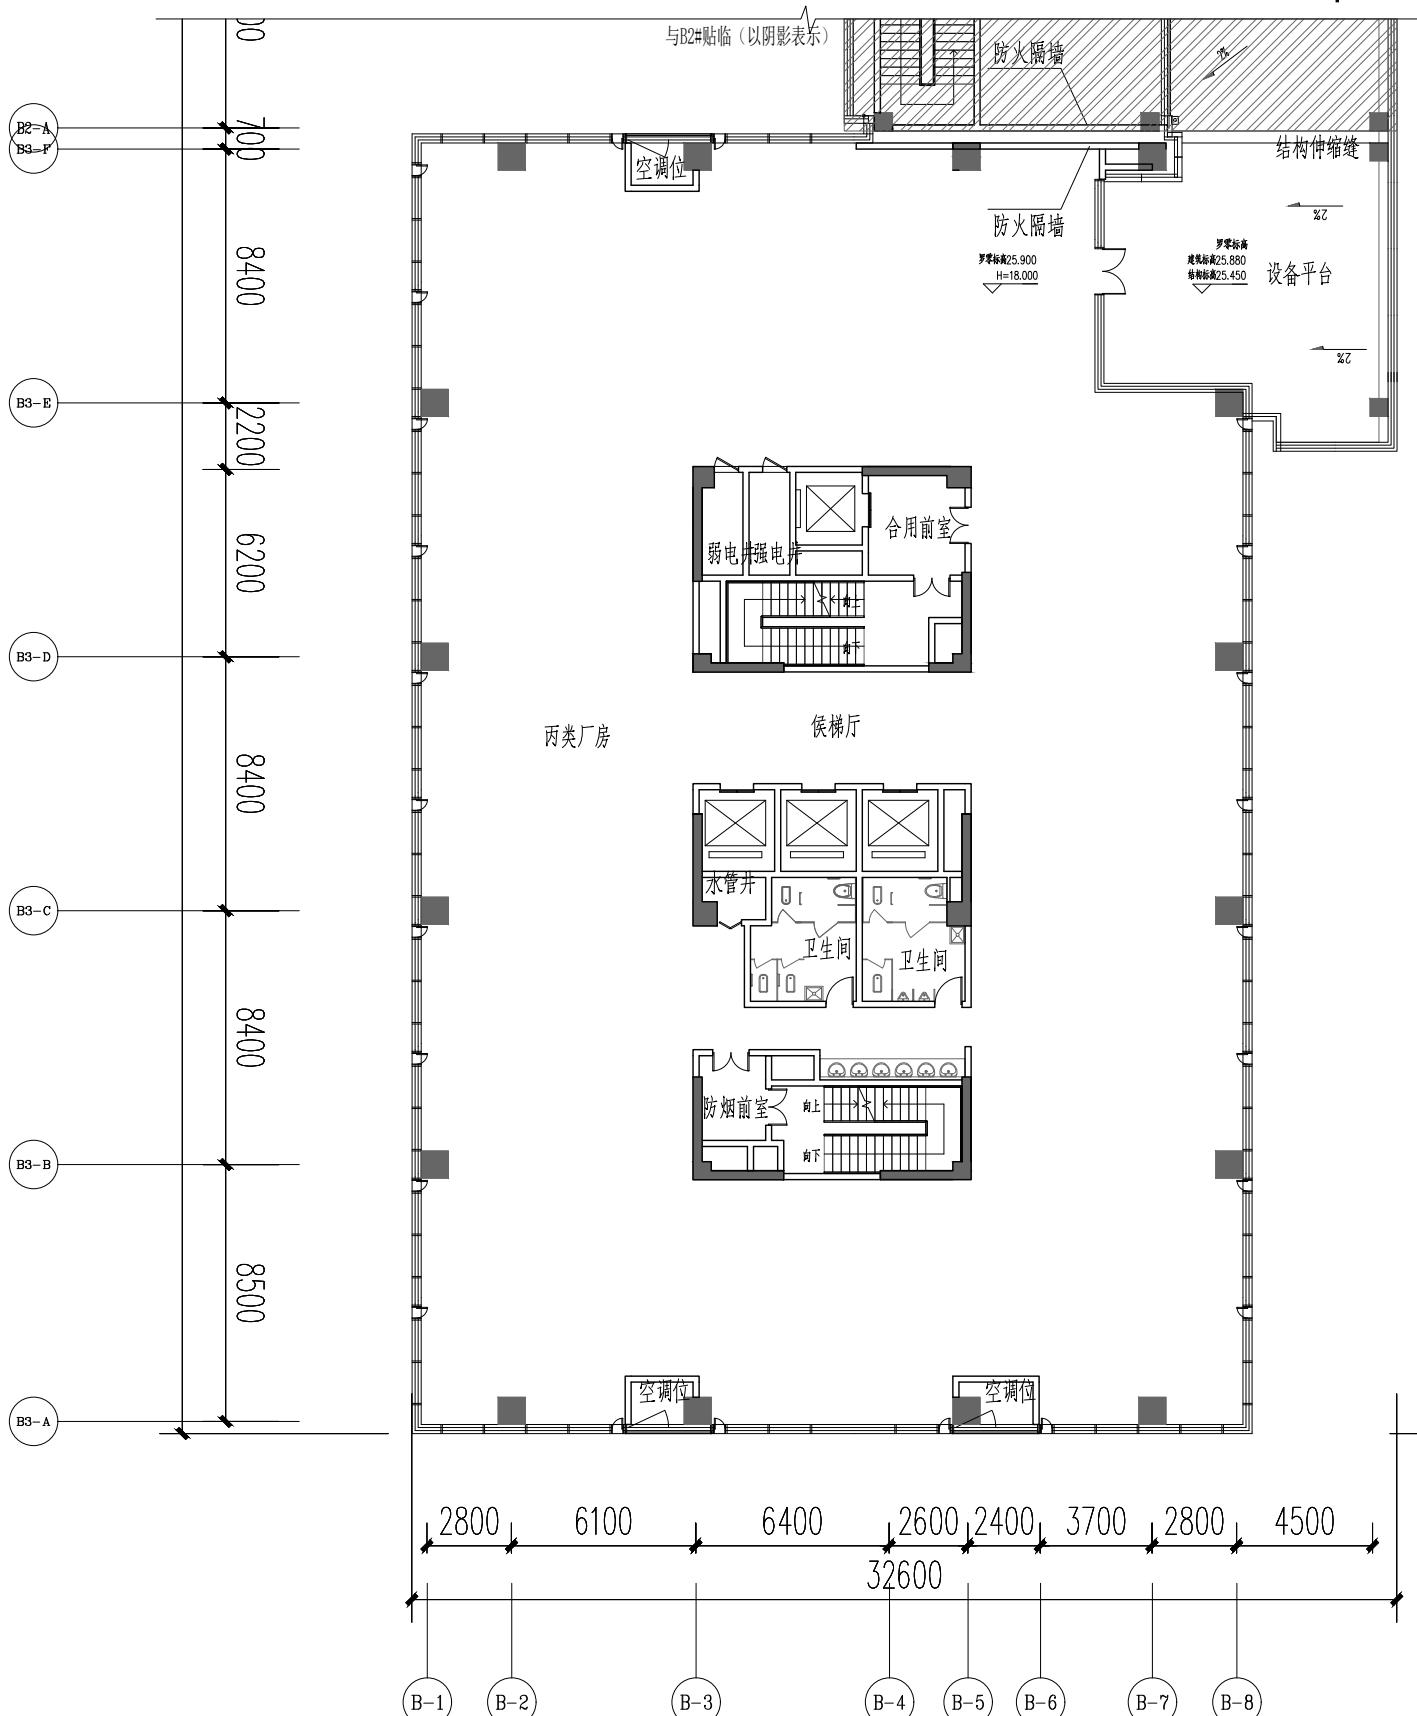



华夏与您携手

TIANJINHUAXIA

天津华厦建筑设计有限公司  
TIANJIN HUAXIA ARCHITECTURAL DESIGN CO., LTD.Phone: 86 22 58693336-9  
Fax: 86 22 58598916  
P.C: 300384  
E-mail: tjhxjzsjgs@126.com  
地址: 天津新技术产业园区 南开华苑  
榕苑路16号鑫茂科技园中心楼三楼委托方  
Client  
福建隆恒同威科技有限责任公司工程名称  
PROJECT  
隆恒科技生产基地子项名称  
SUB-ITEM工程编号  
PROJECT NUMBER  
TJHX-2021005  
索引区  
INDEX施工图审查批准单位:  
REVIEWING AND APPROVING UNIT

中华人民共和国一级注册建筑师

姓名: 樊新和

注册号: 1200183-012

有效期: 至2025年11月

施工图审查批准书证号:  
REVIEWING AND APPROVING CERTIFICATE NO.

会签栏 COUNTERSIGN



建筑 STRUCTURE  
结构 STRUCTURE  
给排水 PLUMB.  
暖通 HEAT.  
电气 ELECT.

		楼层	相对标高	罗盘标高	层高(米)	本图	图章
		W M	63.30M	71.200	4.80	效期至: 2029年09月20日	注册工程师章 REGISTRATION ENGINEER
		W F	58.50M	68.400	4.40	天津华厦建筑设计有限公司	单位章 UNIT
		13 F	54.00M	64.900	4.50	行业: 建筑业(建筑工程)	出图章 DRAWING CHART
		12 F	49.50M	57.400	4.50	级别: 甲级	证书编号: A112001830
		11 F	45.00M	52.900	4.50	天津市住房和城乡建设委员会制	盖章章 STAMP
		10 F	40.50M	48.400	4.50		总工程师 CHIEF ENGINEER
		9 F	36.00M	43.900	4.50		樊新和 签名 SIGNATURE
		8 F	31.50M	39.400	4.50		樊新和 签名 SIGNATURE
		7 F	27.00M	34.900	4.50		李兴泉 签名 SIGNATURE
		6 F	22.50M	30.400	4.50	√	胡以诚 签名 SIGNATURE
		5 F	18.00M	25.900	4.50		胡以诚 签名 SIGNATURE
		4 F	13.50M	21.400	4.50		胡以诚 签名 SIGNATURE
		3 F	9.00M	16.900	4.50		胡以诚 签名 SIGNATURE
		2 F	4.50M	12.400	4.50		胡以诚 签名 SIGNATURE
		1 F	±0.00M	7.900	4.50		胡以诚 签名 SIGNATURE

B-3# 六层平面图 1 : 100

本层建筑面积 (m²) : 1195.40

本层计容面积 (m²) : 1195.40

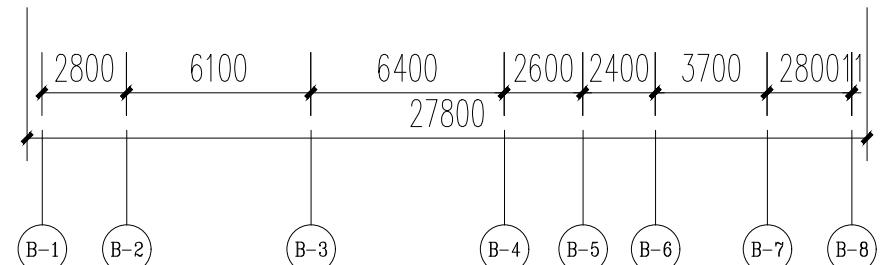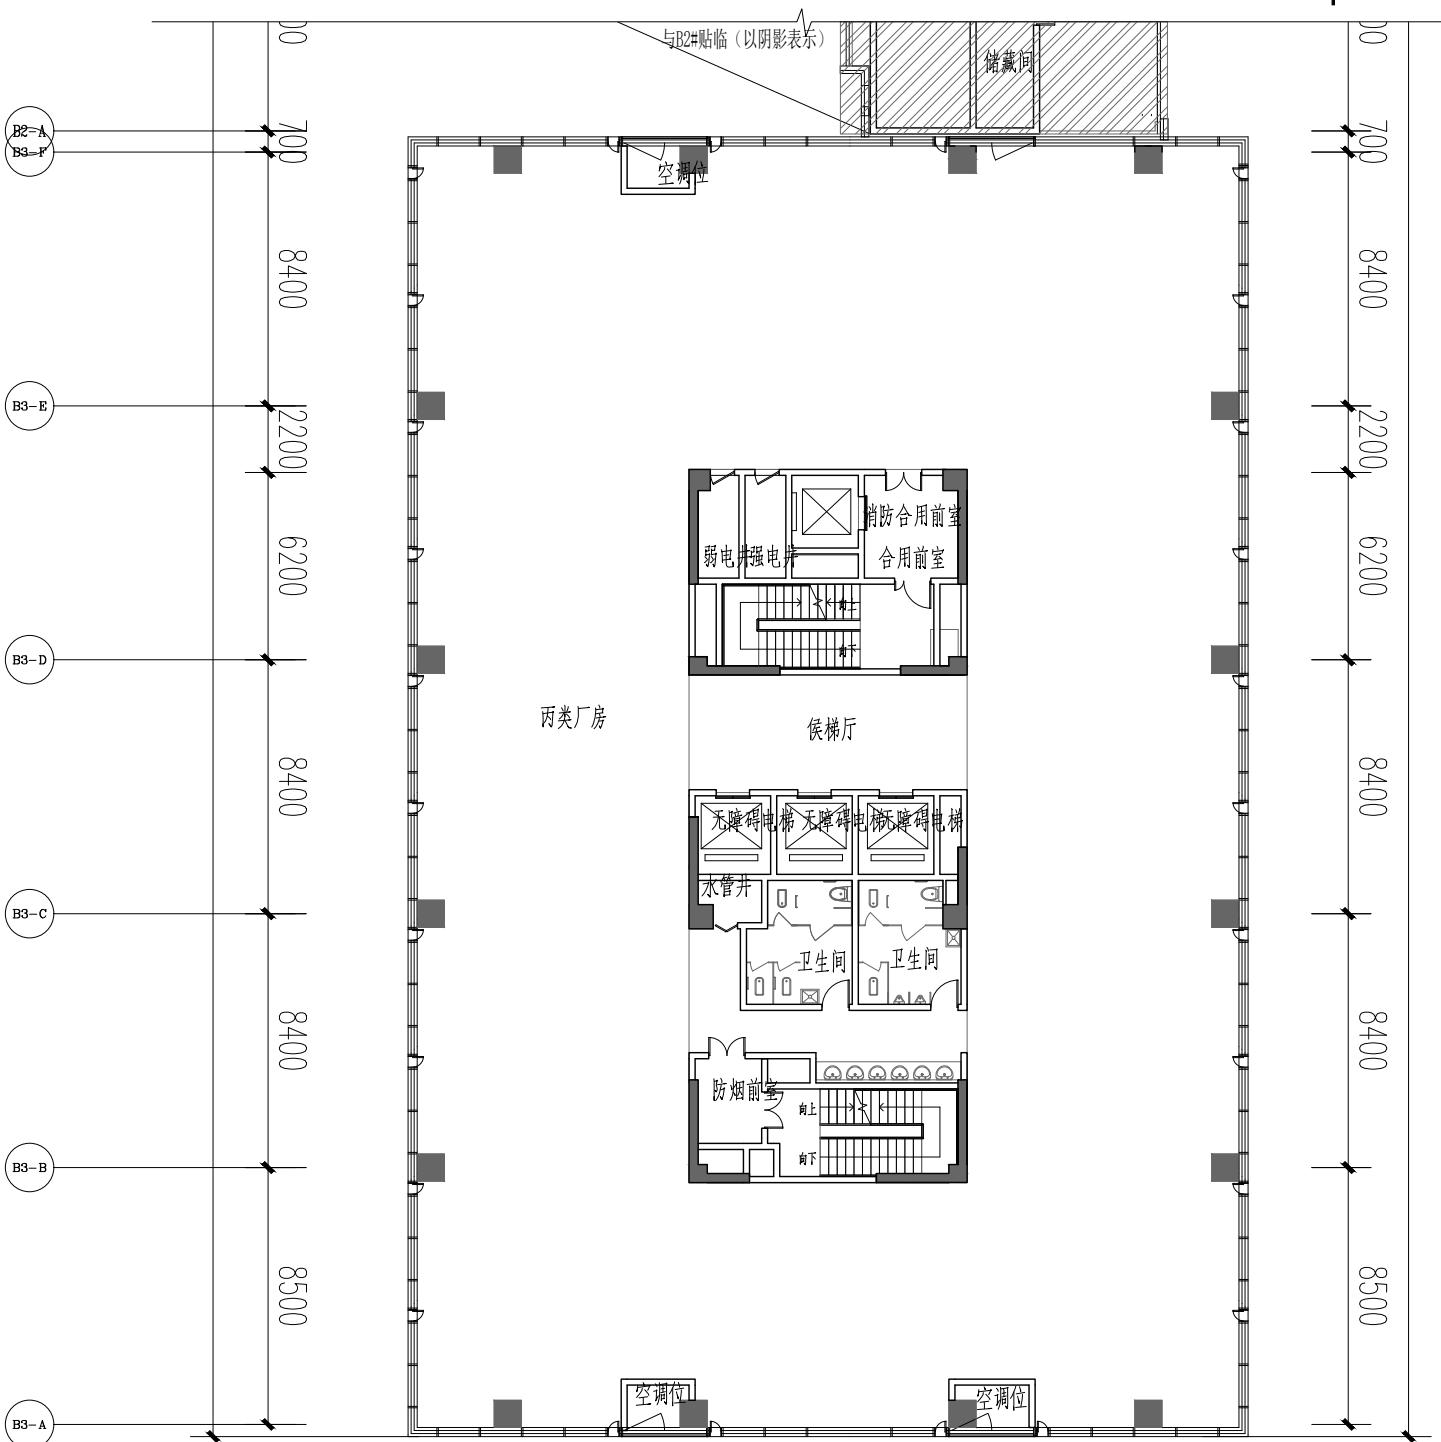

本层建筑面积 (m²) : 1195.40

本层计容面积 (m²) : 1195.40



华夏与您握手

TIANJINHUXIA

天津华厦建筑设计有限公司  
TIANJIN HUXIA ARCHITECTURAL DESIGN CO., LTD.Phone: 86 22 58693336-9  
Fax: 86 22 58598916  
P.C: 300384  
E-mail: tjhxjzjgs@126.com  
地址: 天津新技术产业园区 南开华苑  
榕苑路16号鑫茂科技园中心楼三楼委托方  
Client  
福建隆恒同威科技有限责任公司工程名称  
PROJECT  
隆恒科技生产基地子项名称  
SUB-ITEM工程编号  
PROJECT NUMBER  
TJHX-2021005索引区  
INDEX施工图审查批准单位:  
REVIEWING AND APPROVING UNIT

中华人民共和国一级注册建筑师

姓名: 樊新和

注册号: 1200183-012




有效期: 至2025年11月

楼层	相对标高	罗零标高	层高(MM)	本图
W M	63.30M	71.200	4800	工程勘察设计出图专用章 (有效期至: 2029年09月20日)
W F	58.50M	66.400	4900	天津华厦建筑设计有限公司
13 F	54.00M	61.900	4900	行业: 建筑行业(建筑工程)
12 F	49.50M	57.400	4900	级别: 甲级
11 F	45.00M	52.900	4900	证书编号: A112001830
10 F	40.50M	48.400	4500	天津住房和城乡建设委员会制
9 F	36.00M	43.900	4500	樊新和
8 F	31.50M	39.400	4500	樊新和
7 F	27.00M	34.900	4500	樊新和
6 F	22.50M	30.400	4500	胡以诚
5 F	18.00M	25.900	4500	胡以诚
4 F	13.50M	21.400	4500	李兴泉
3 F	9.00M	16.900	4500	樊新和
2 F	4.50M	12.400	4500	樊新和
1 F	±0.00M	7.900	4500	樊新和

B-3#七至十三层平面图 1 : 100

本层建筑面积 (m²): 1195.4

本层计容面积 (m²): 1195.4

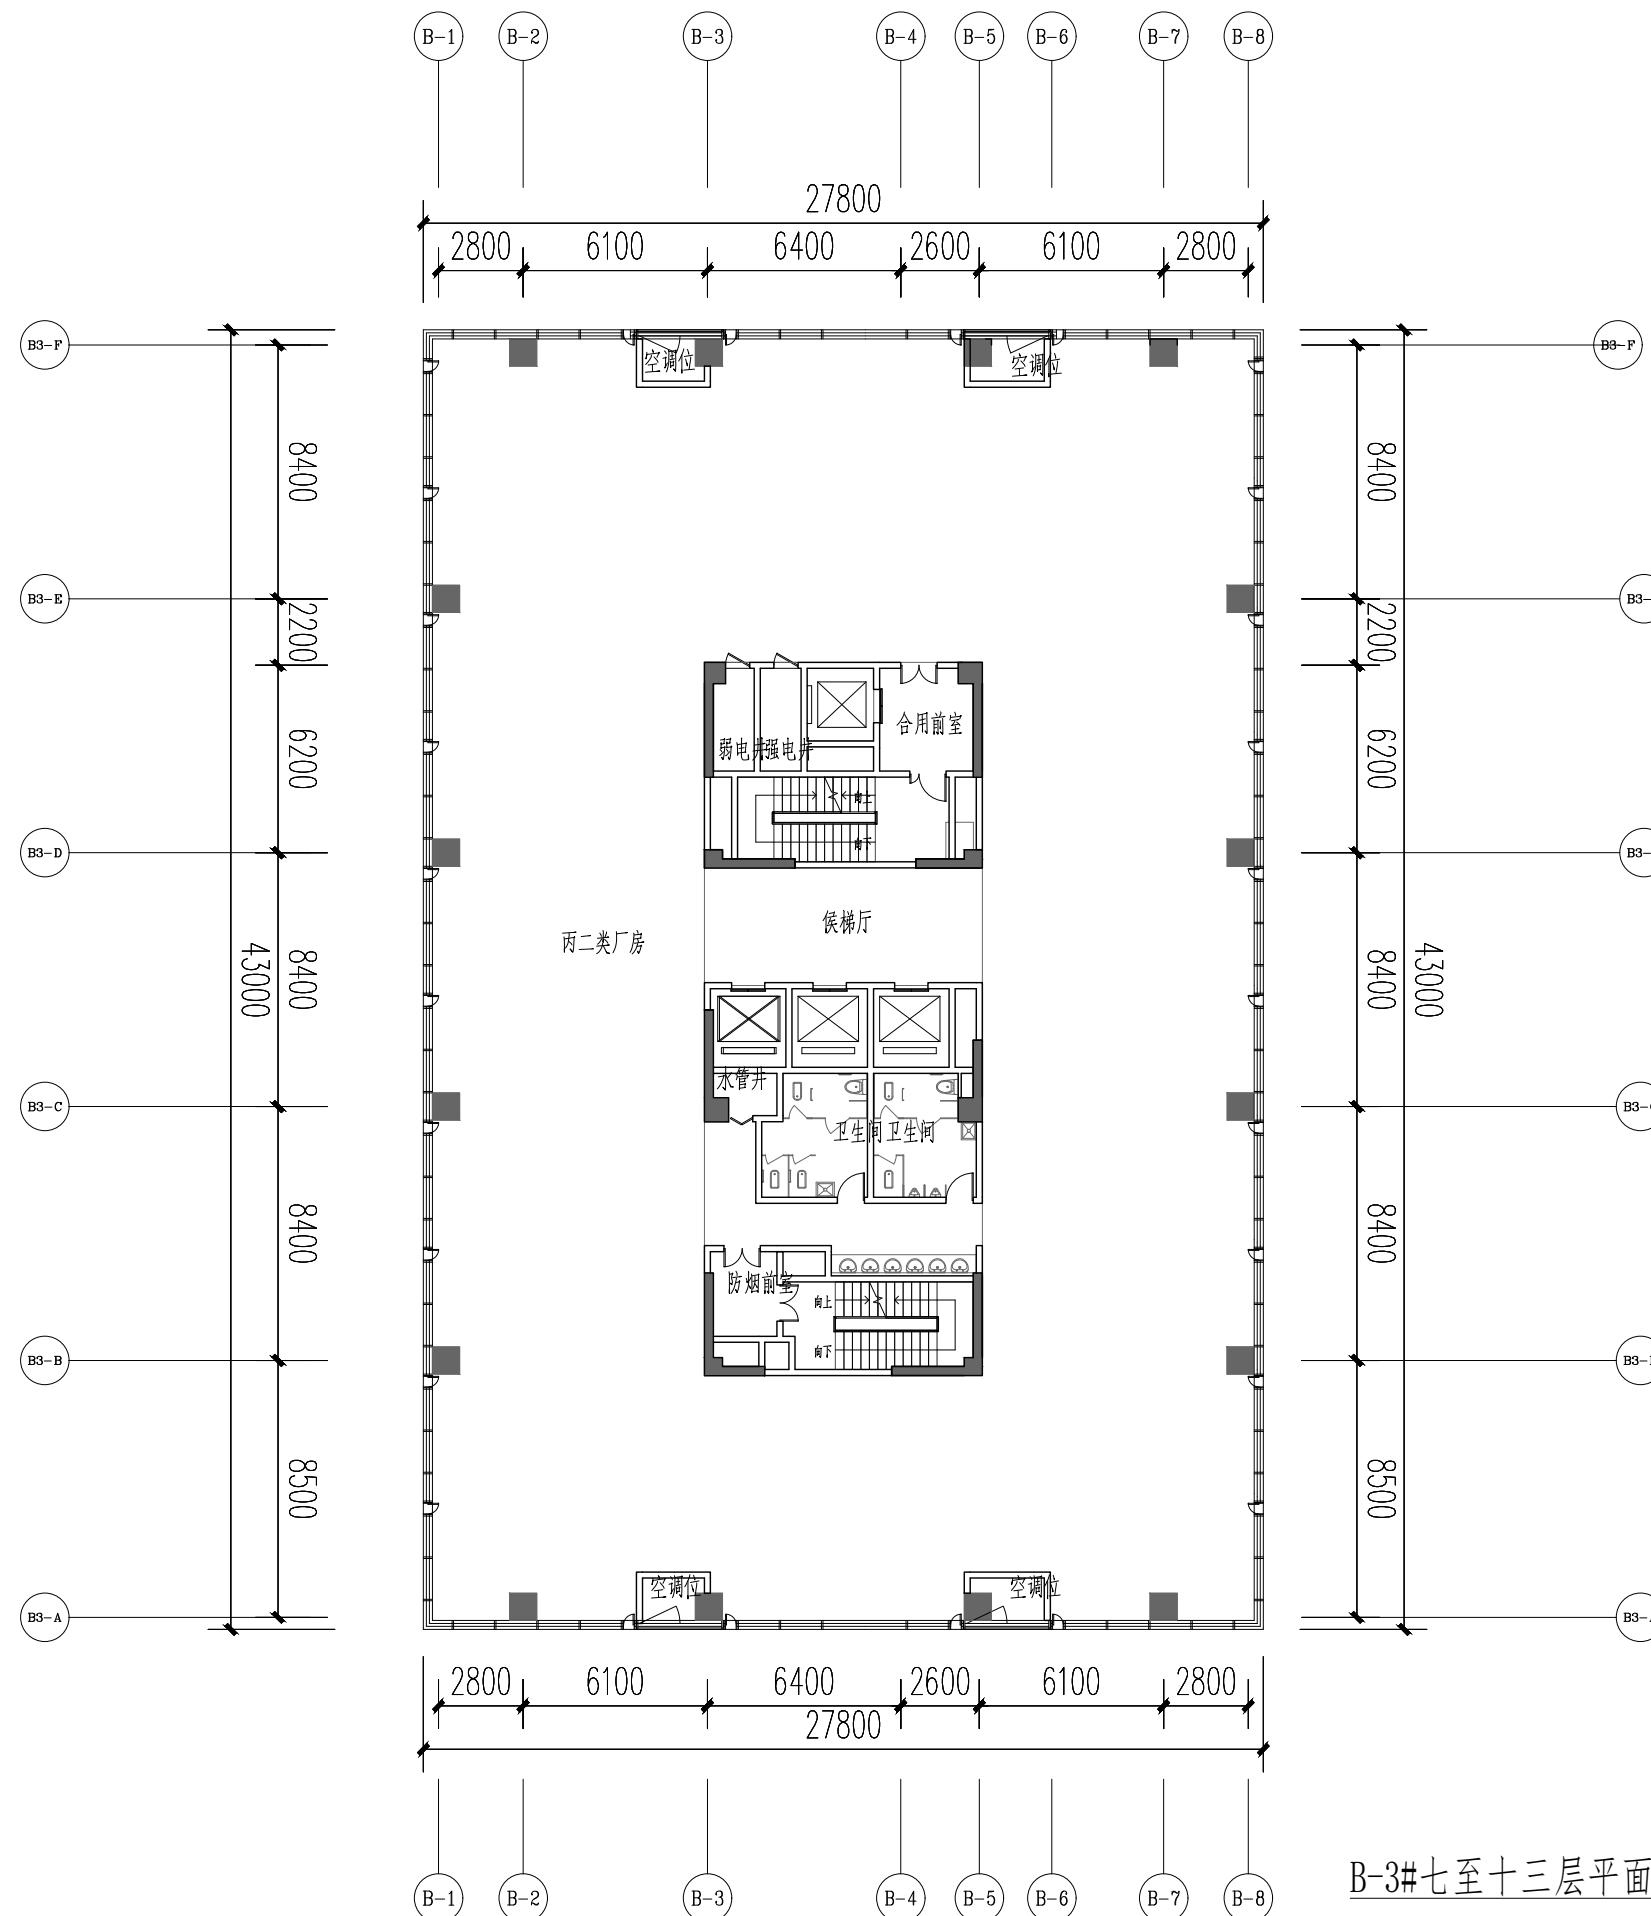



华夏与您握手

TIANJINHUAXIA

天津华夏建筑设计有限公司  
TIANJIN HUAXIA ARCHITECTURAL DESIGN CO., LTD

one: 86 22 58693336-9  
x: 86 22 58598916  
C: 300384  
mail: tjhjzsjgs@126.com  
址: 天津新技术产业园区 南开华苑  
榕苑路16号鑫茂科技园中心楼三楼

福建隆恒同威科技有限责任公司

程名称  
JECT

面名称

程编号  
JECT NUMBER TJHX-2021005

工图审查批准单位:

THE JOURNAL OF CLIMATE

[View all posts by \*\*John\*\*](#)

工图审查批准书证号：

THE BOSTONIAN

会签栏 COUNTERSIGN

专用章

320 日)

图集12001830

委员会制

工程师 EN ENGINEER		
程主持人	维新和	27

业负责人 CIALITY DIRECTOR	樊新和
核	樊新和


正 KED BY	李兴泉	
计 IGNED BY	胡以诚	

图  
胡以诚  
图日期  
2022年9月 日

施工图  
ISSUED FOR CONSTRUCTION

B-3# 建筑  
名 层面层平面图

## 层顶屋平面图

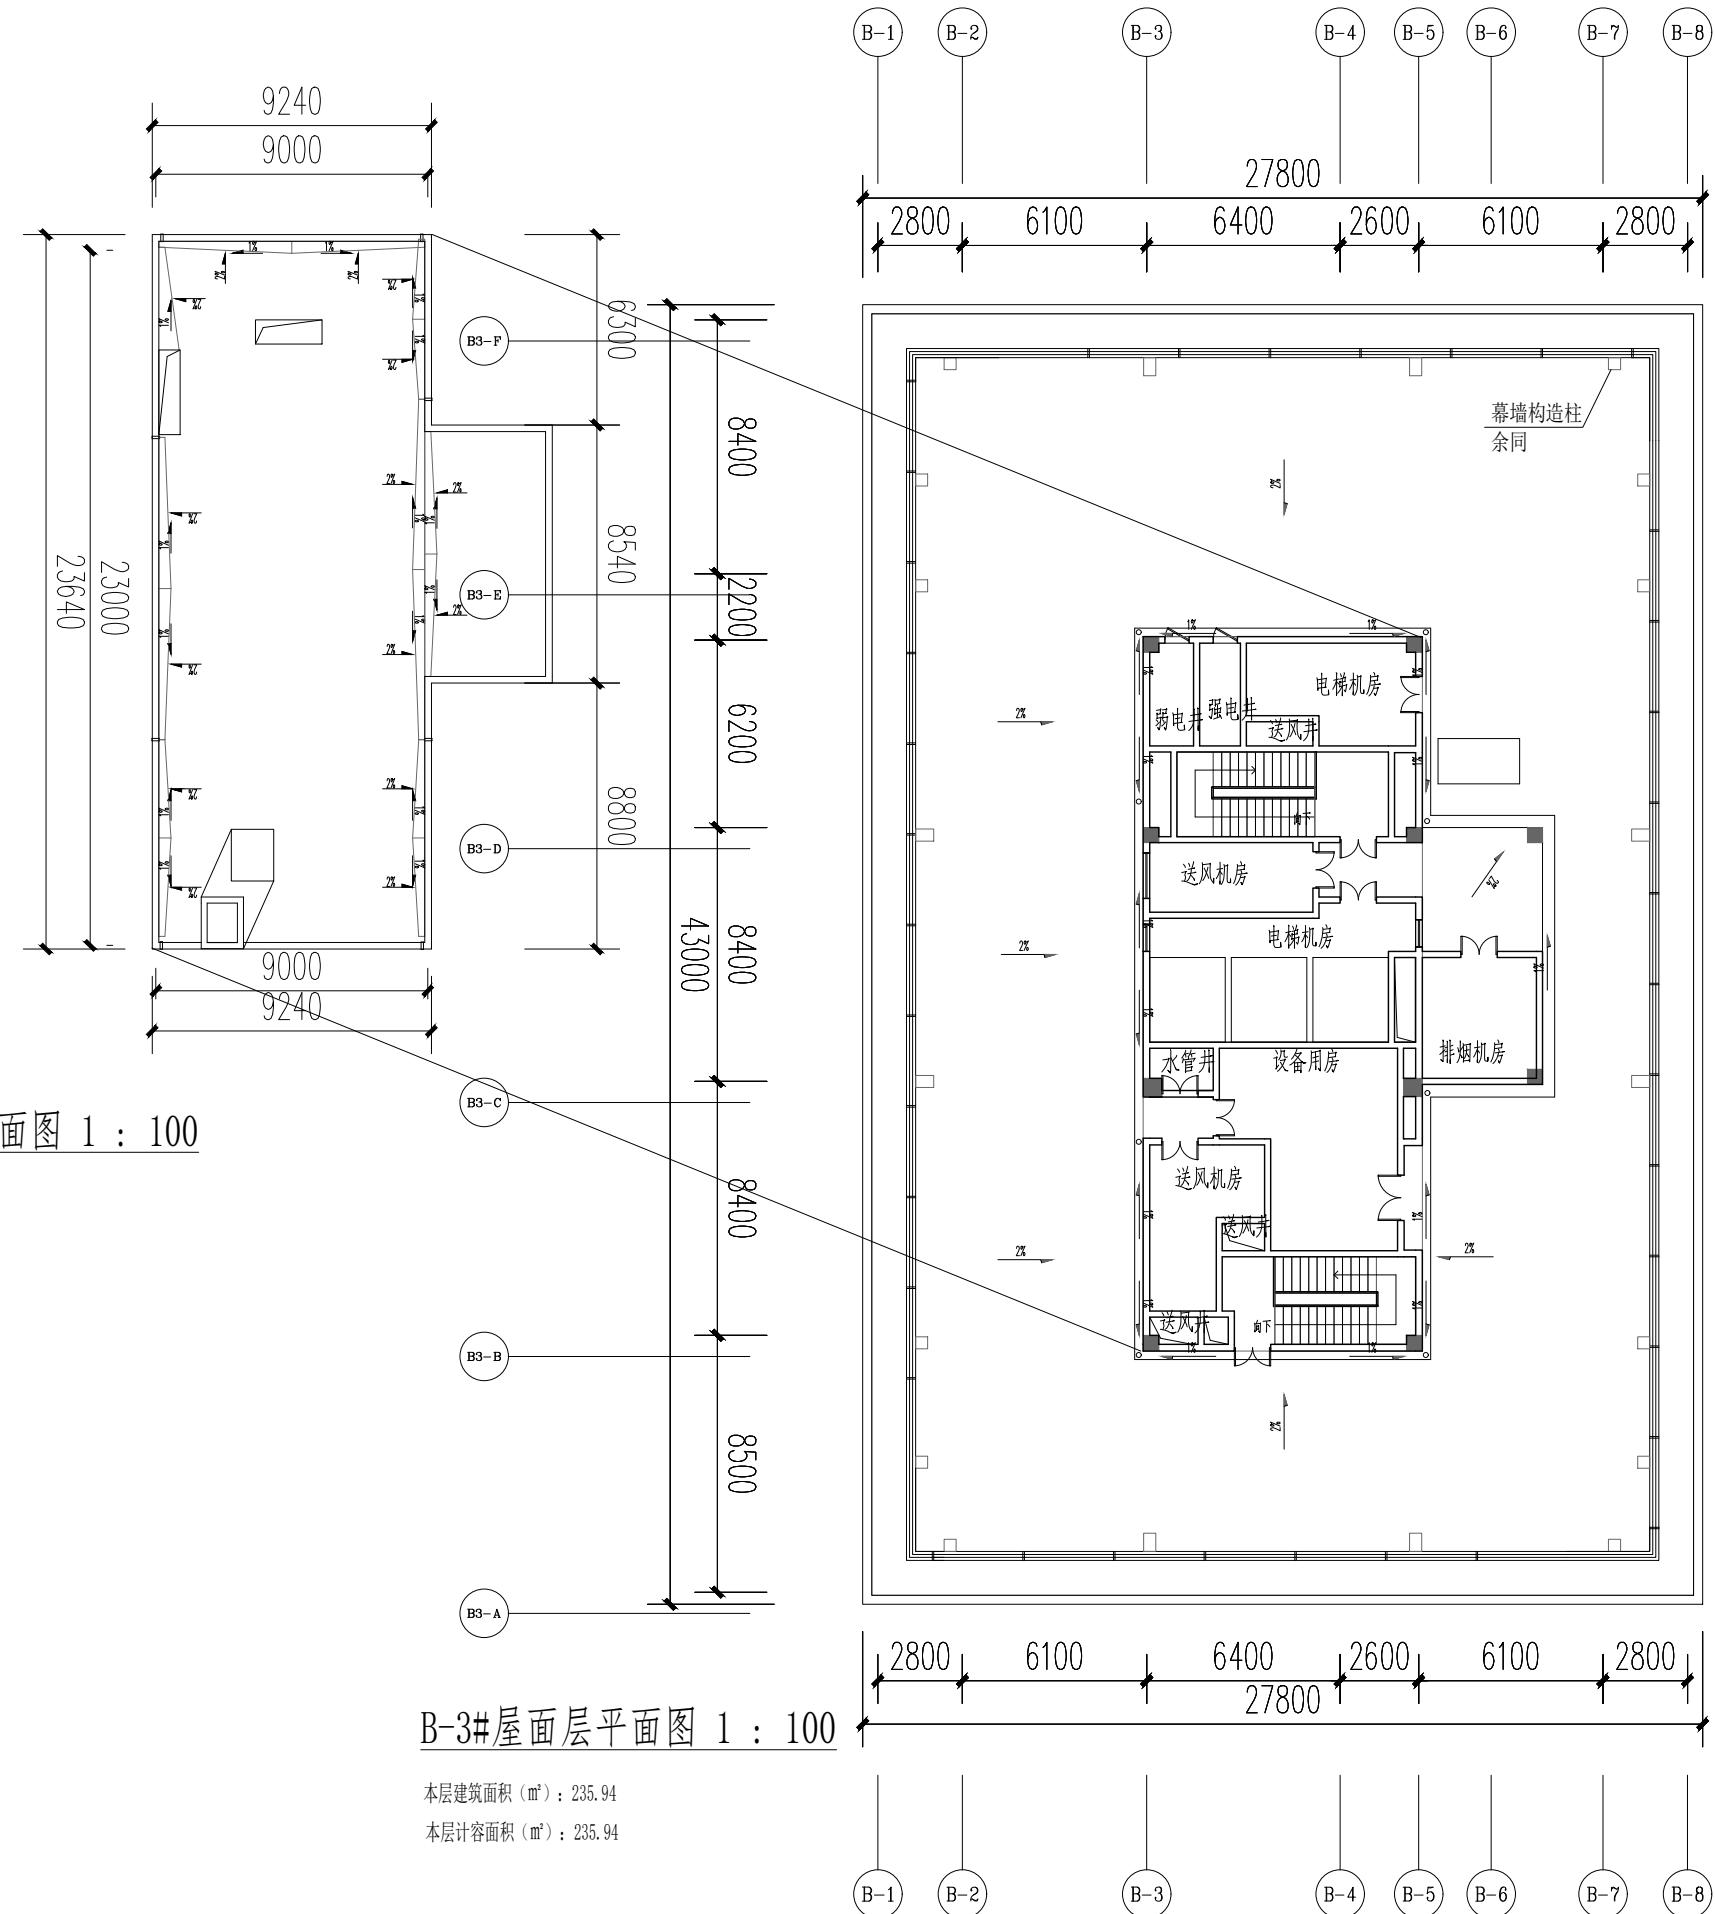

屋顶层平面图 1 : 100

B-3#屋面层平面图 1 : 100

本层建筑面积 (m<sup>2</sup>) : 235.94

本层计容面积 (m<sup>2</sup>) : 235.94



华夏与您握手

TIANJIN HUAXIA

天津华厦建筑设计有限公司  
TIANJIN HUAXIA ARCHITECTURAL DESIGN CO., LTD.Phone: 86 22 58693336-9  
Fax: 86 22 58598916  
P.C.: 300384  
E-mail: tjhxjzjgs@126.com  
地址: 天津新技术产业园区 南开华苑  
榕苑路16号鑫茂科技园中心楼三楼委托方  
福建隆恒同威科技有限责任公司工程名称  
PROJECT  
隆恒科技生产基地子项名称  
SUB-ITEM工程编号  
PROJECT NUMBER  
TJHX-2021005  
索引区  
INDEX

施工图审查批准单位:

施工图审查批准证书号:

会签栏 COUNTERSIGN

建筑 AREA	结构 STRUCTURE	给排水 PLUMBING	暖通 HEATING	电气 ELECTRIC

注册师章  
SEAL OF REGISTRATION ENGINEER

中华人民共和国一级注册建筑师

姓名: 樊新和

注册号: 1200183-012

有效期: 至2025年11月

工程勘察设计出图专用章	
(有效期至: 2029年07月20日)	
单位: 天津华厦建筑设计有限公司	日期: 2022年9月
行业: 建筑行业(建筑工程)	
级别: 甲级	证书编号: A112001830
天津市住房和城乡建设委员会制	
图名: B-3#	图纸编号: B-3#
图名: 剖面图	

B-3#剖面图

