

骏和科技·福州智能汽车零部件产业园－ 45#~53#、55#~59# 厂房（变更前）


JUNAND YUNGU FUZHOU INTELLIGENT AUTO PARTS INDUSTRIAL PARK

2025



[illegible]

专业	姓名	日期
建筑	姓名	日期
结构	姓名	日期
给排水	姓名	日期
电气	姓名	日期
暖通	姓名	日期
其他	姓名	日期

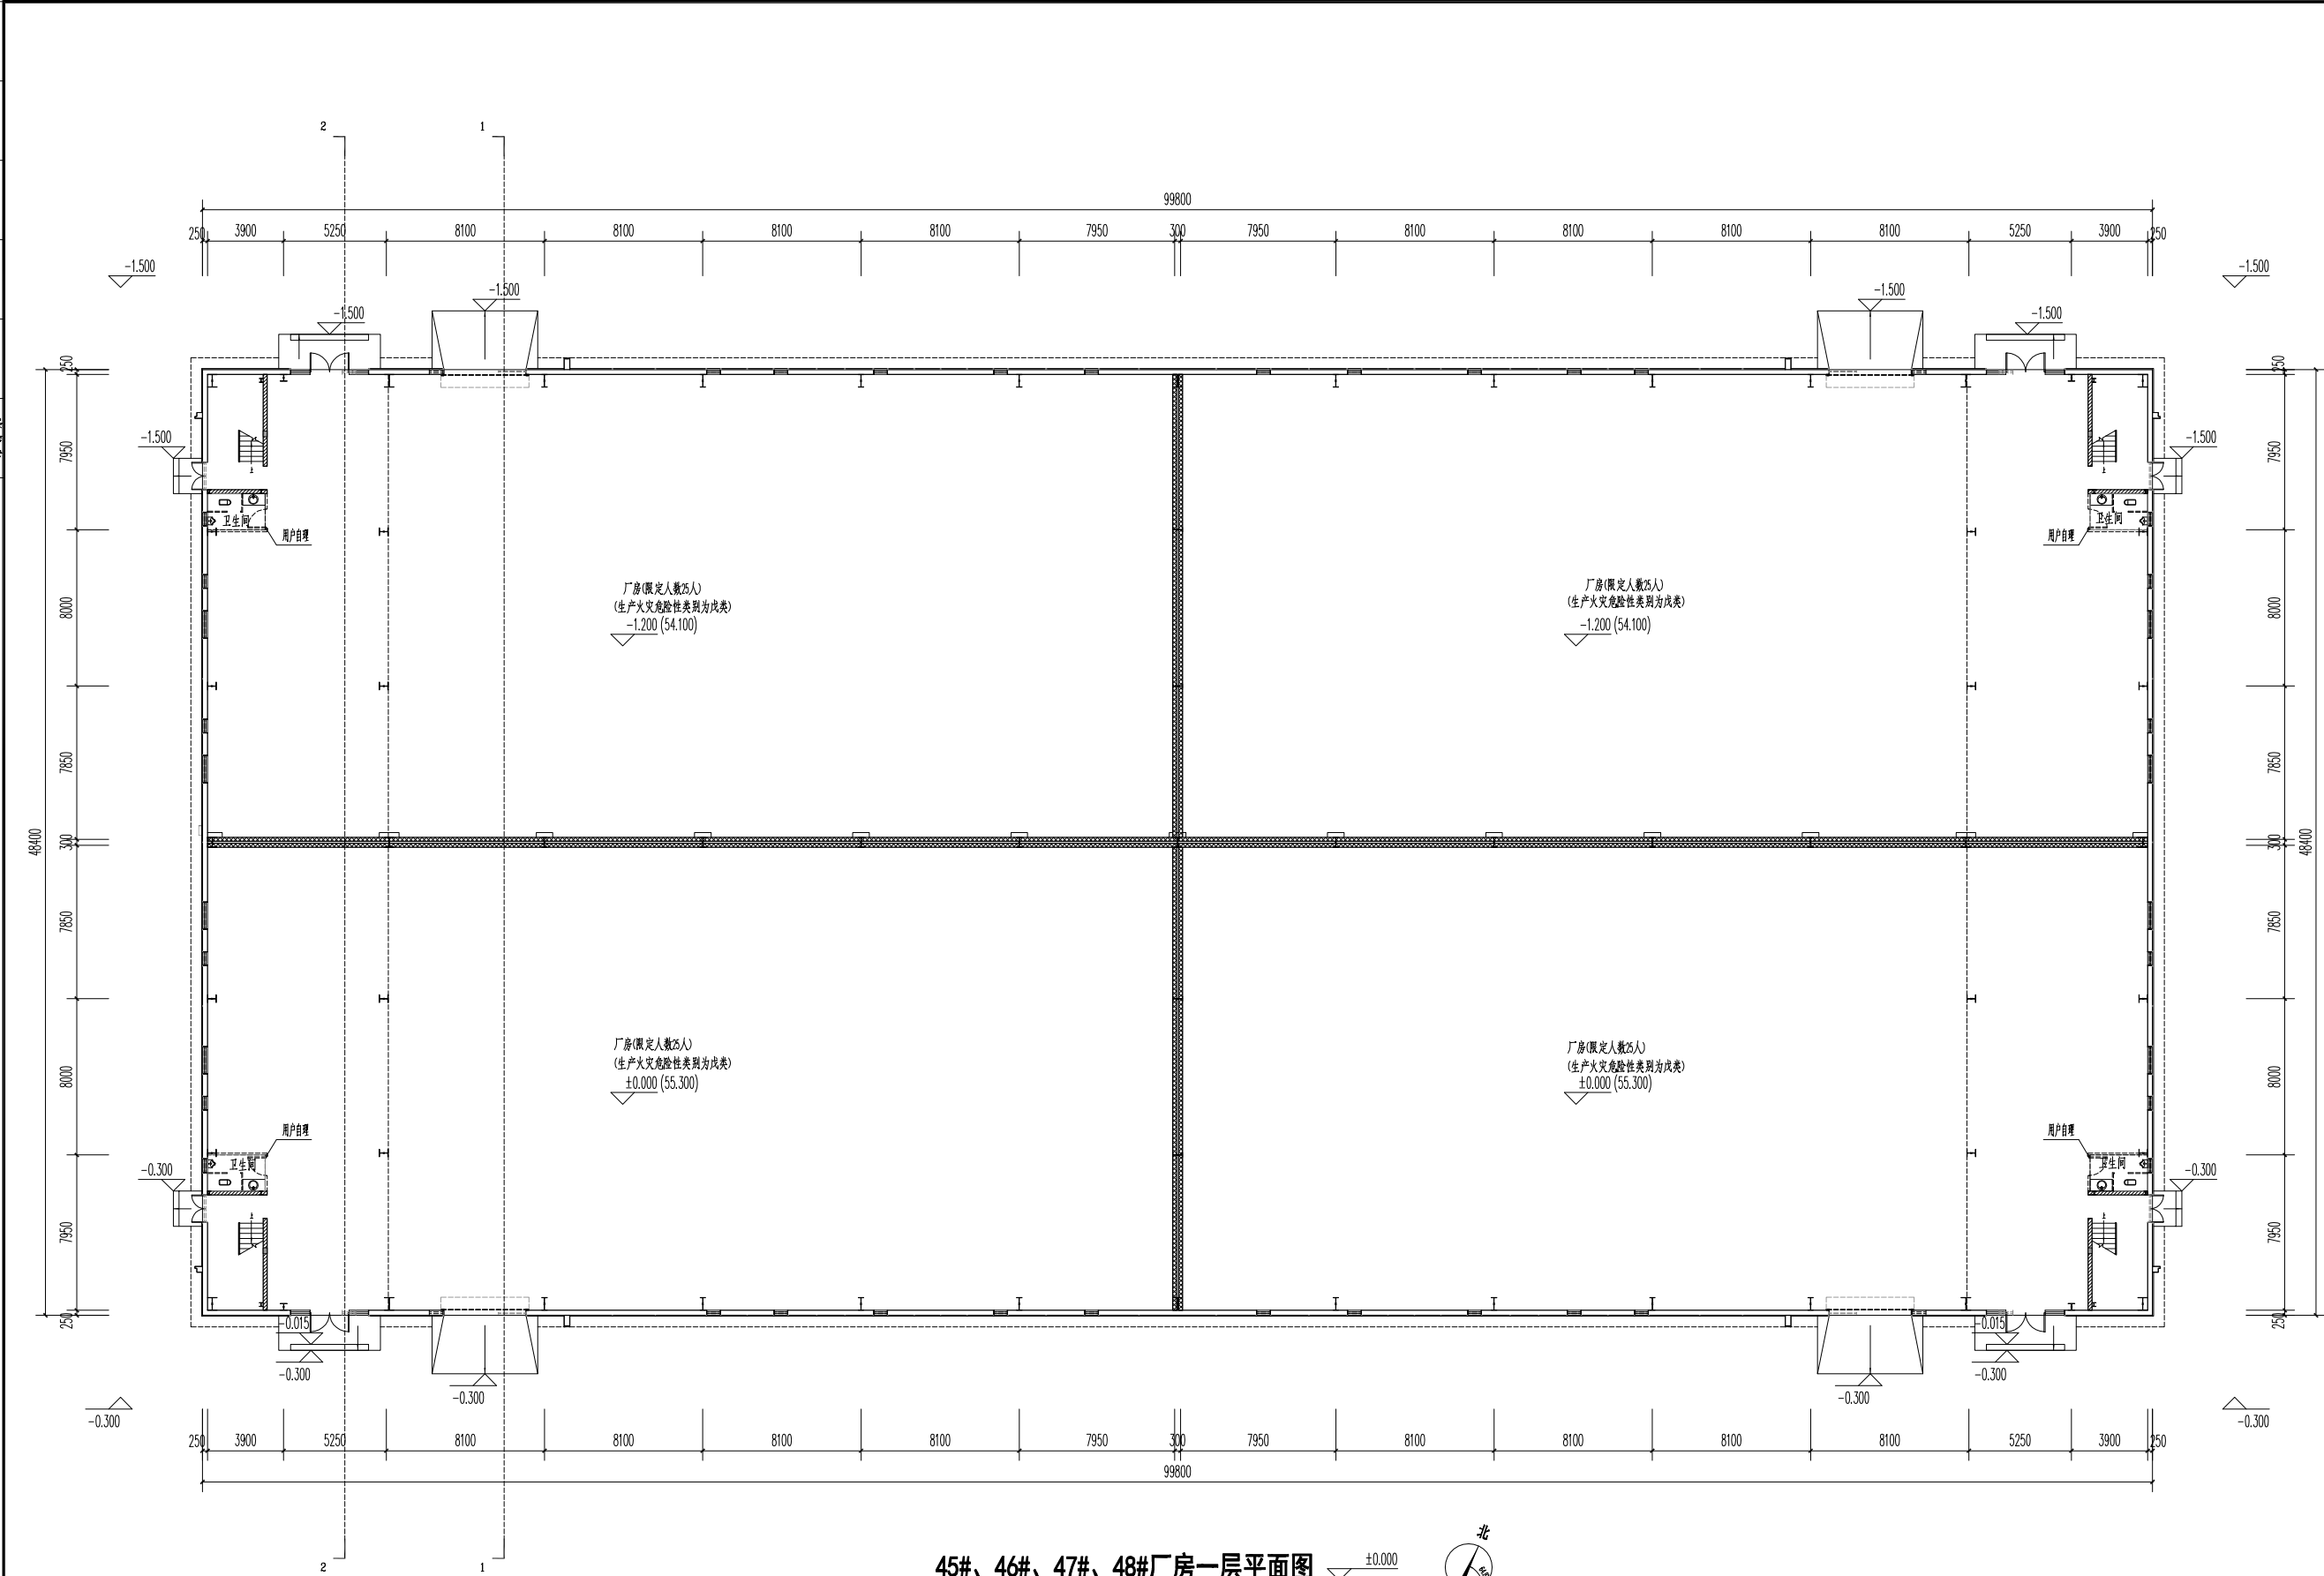

45#、46#、47#、48#厂房一层平面图

±0.000



设计单位:

骏元建筑
JunYuan Architecture

福建省骏元建筑设计有限公司
JY ARCHITECTURE DESIGN (FUJIAN) CO., LTD
建筑行业(建筑工程)甲级: A135035795
建筑行业(人防工程)乙级: A235035792

备注: 本设计图纸未经规划部门同意和施工图审查机构认可,不得用于现场施工,仅供业主建设投资估算建设造价之参考图。

区位图

施工图审查机构:

施工图审查合格书编号:

图纸专用章:

注册建筑师执业章

注册结构师执业章

项目名称:
骏和科技·福州智能汽车零部件产业园


子项名称:

建设单位:
骏和科技产业发展有限公司

审 定	
项目负责人	
专业负责人	
审 核	
校 对	
设 计	
制 图	
图 名:	

工程编号	
图 别	版 本
图 号	日 期

专业	姓名	日期
建筑		
结构		
给排水		
电气		
暖通		
其他		

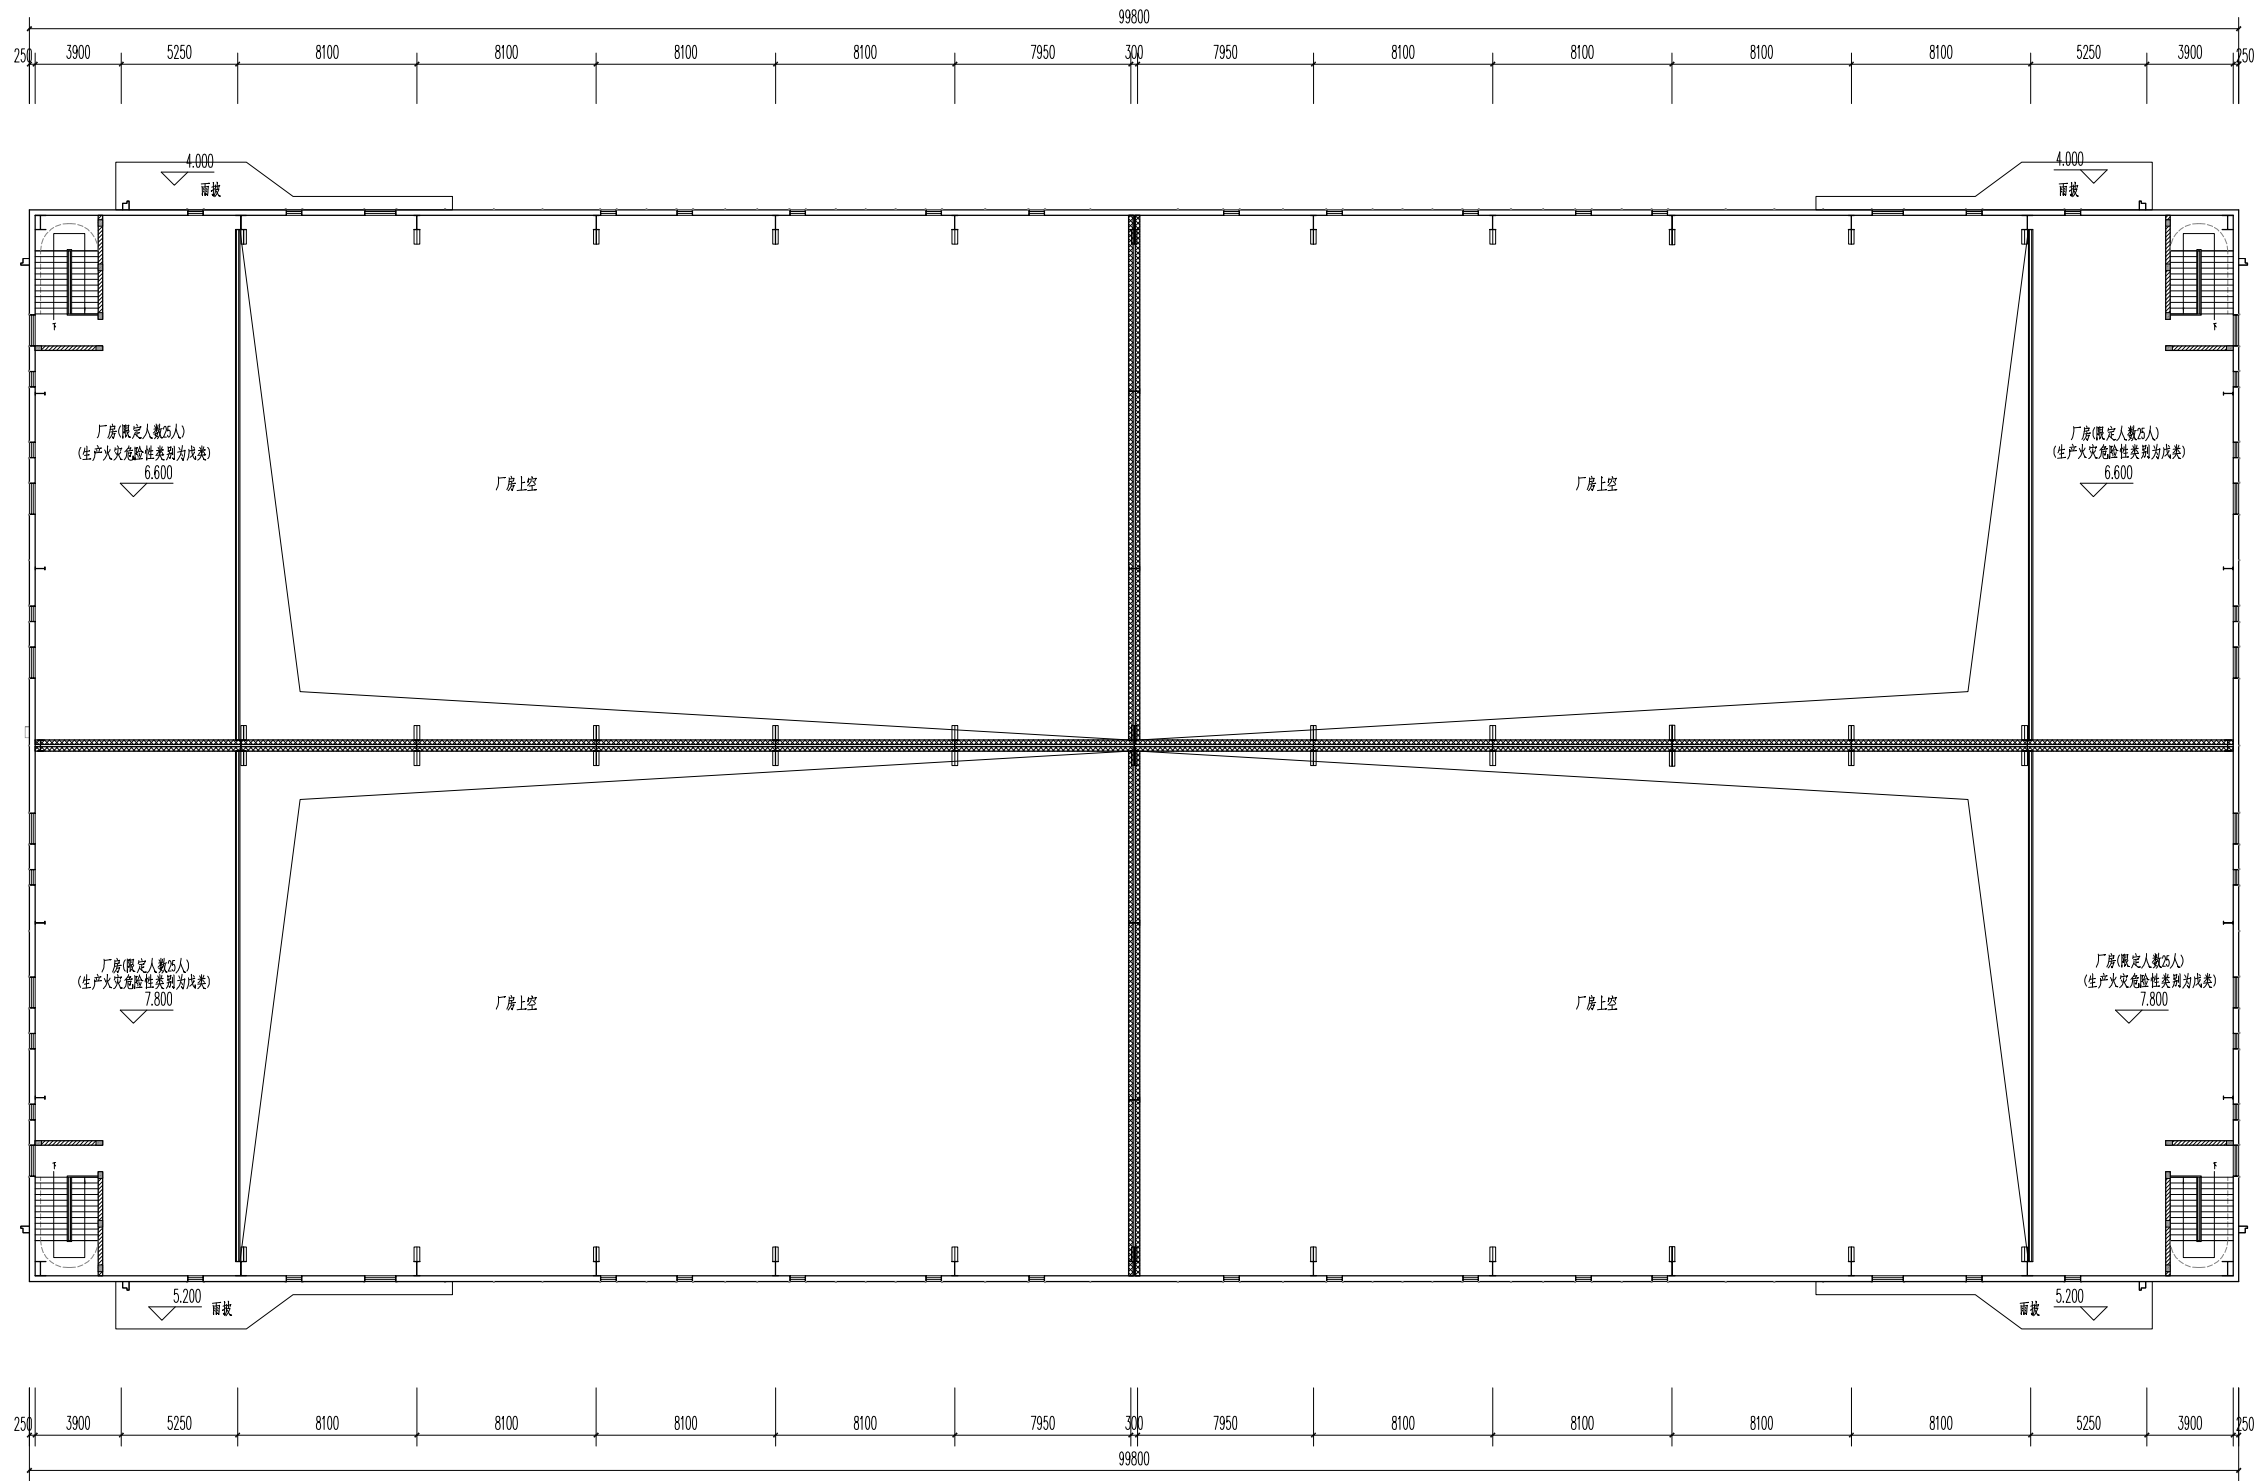

45#、46#、47#、48#厂房二层平面图

设计单位:



福建省骏元建筑设计有限公司
JY ARCHITECTURE DESIGN (FUJIAN) CO., LTD
建筑行业(建筑工程)甲级: A135035795
建筑行业(人防工程)乙级: A235035792

备注: 本设计图纸未经规划部门同意和施工图审查机构认可,不得用于现场施工,仅供业主建设投资估算建设造价之参考图。

施工图审查机构:

施工图审查合格书编号:

图纸专用章:

注册建筑师执业章

注册结构师执业章

项目名称:
骏和科技·福州智能汽车零部件产业园

子项目名称:

建设单位:
骏和科技产业发展(福州)有限公司

审定	
项目负责人	
专业负责人	
审核	
校对	
设计	
制图	
图名:	

工程编号


图别

图号


版本

日期

专业	姓名	日期	专业	姓名	日期
建筑	陈元		建筑	陈元	
结构	陈元		结构	陈元	
给排水	陈元		给排水	陈元	

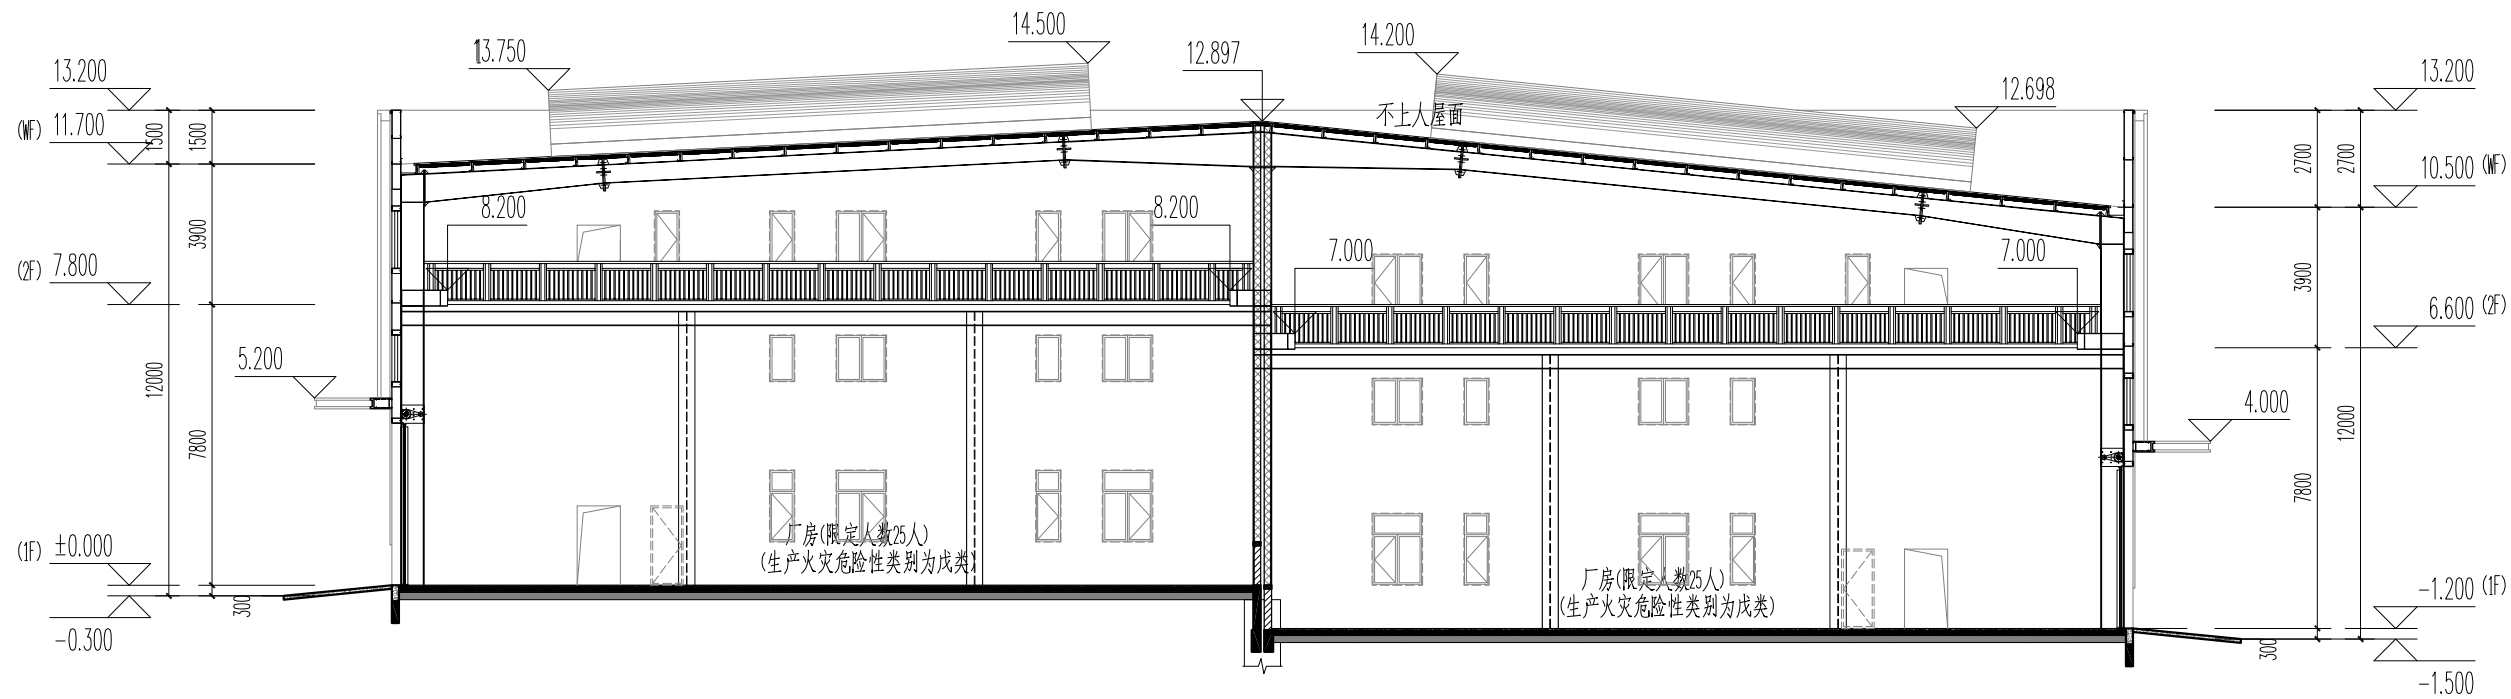

45#、46#、47#、48#厂房1-1剖面图

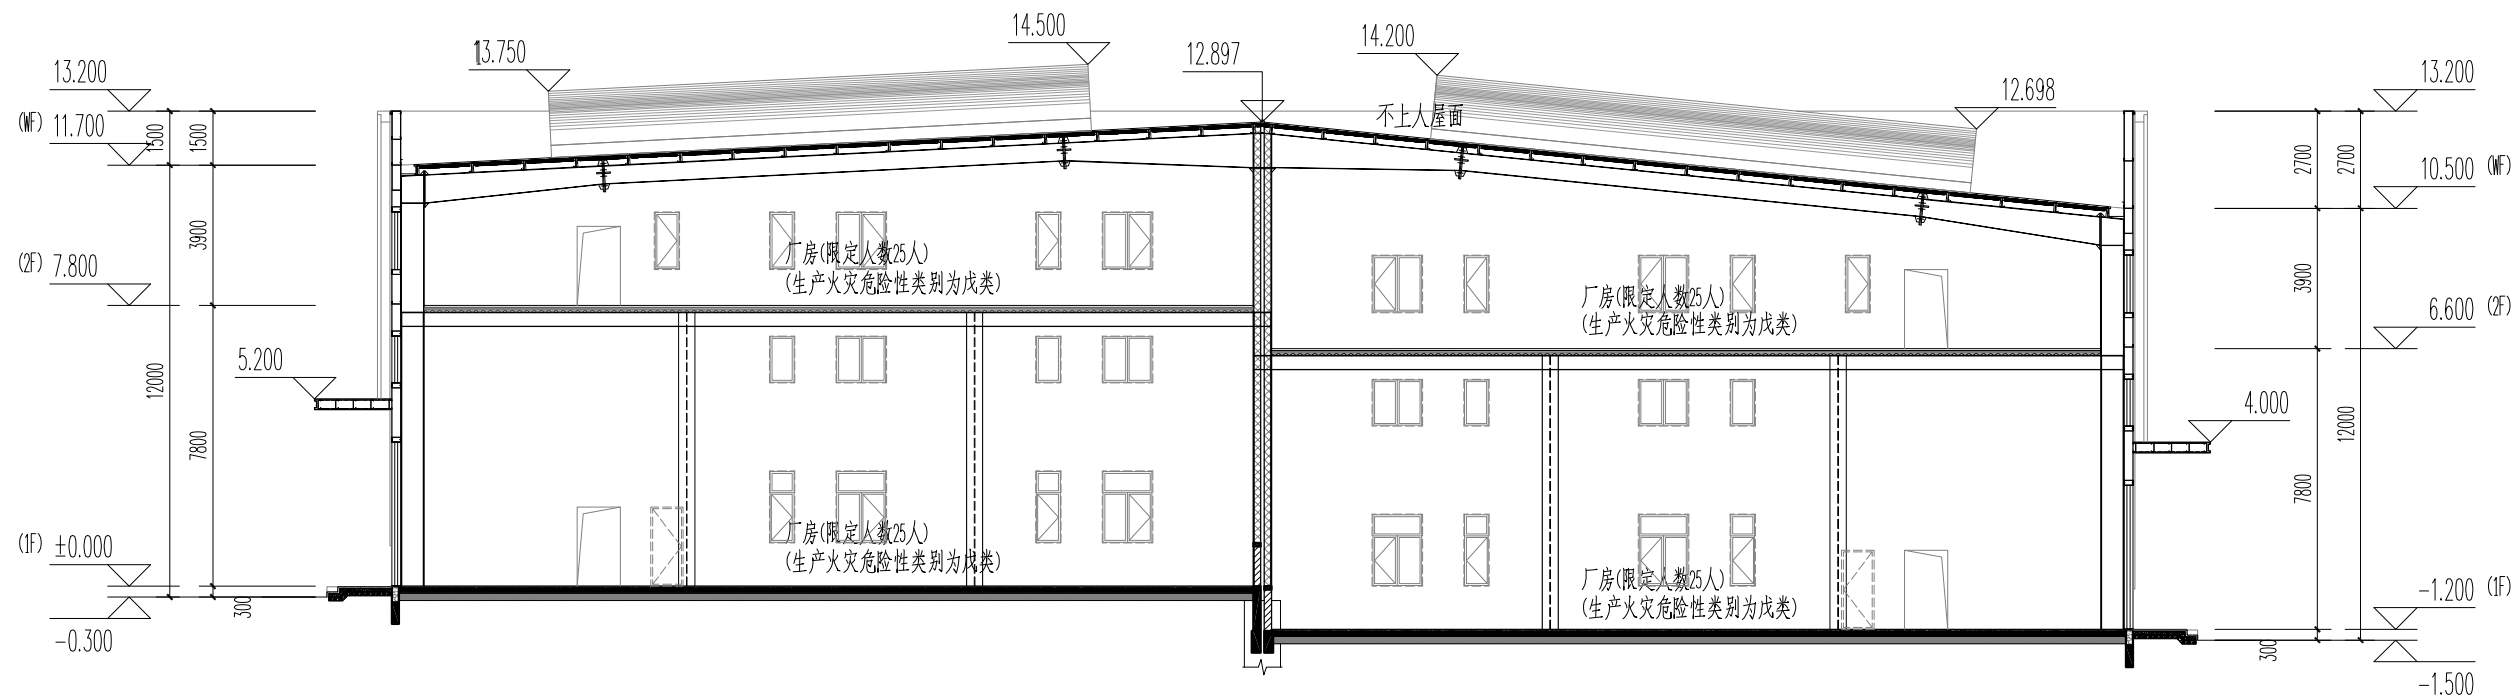

45#、46#、47#、48#厂房2-2剖面图

设计单位:

政元建筑
JunYuan Architecture
福建省骏元建筑设计有限公司
JY ARCHITECTURE DESIGN (FUJIAN) CO., LTD.
建筑行业(建筑工程)甲级: A135035795
建筑行业(人防工程)乙级: A235035792

备注: 本设计图纸未经规划部门同意和施工图审查机构认可,不得用于现场施工,仅供业主建设投资估算建设造价之参考图。

施工图审查机构:

施工图审查合格书编号:

图纸专用章:

注册建筑师执业章

注册结构师执业章

项目名称:
骏和科技·福州智能汽车零部件产业园

子项名称:


建设单位:
骏和科技产业发展有限公司

审定		
项目负责人		
专业负责人		
审核		
校对		
设计		
制图		

图名:

工程编号	
图别	版本
图号	日期


专业	姓名	日期	审核	日期	审核	日期	审核
建筑	姓名	日期	审核	日期	审核	日期	审核
结构	姓名	日期	审核	日期	审核	日期	审核
给排水	姓名	日期	审核	日期	审核	日期	审核

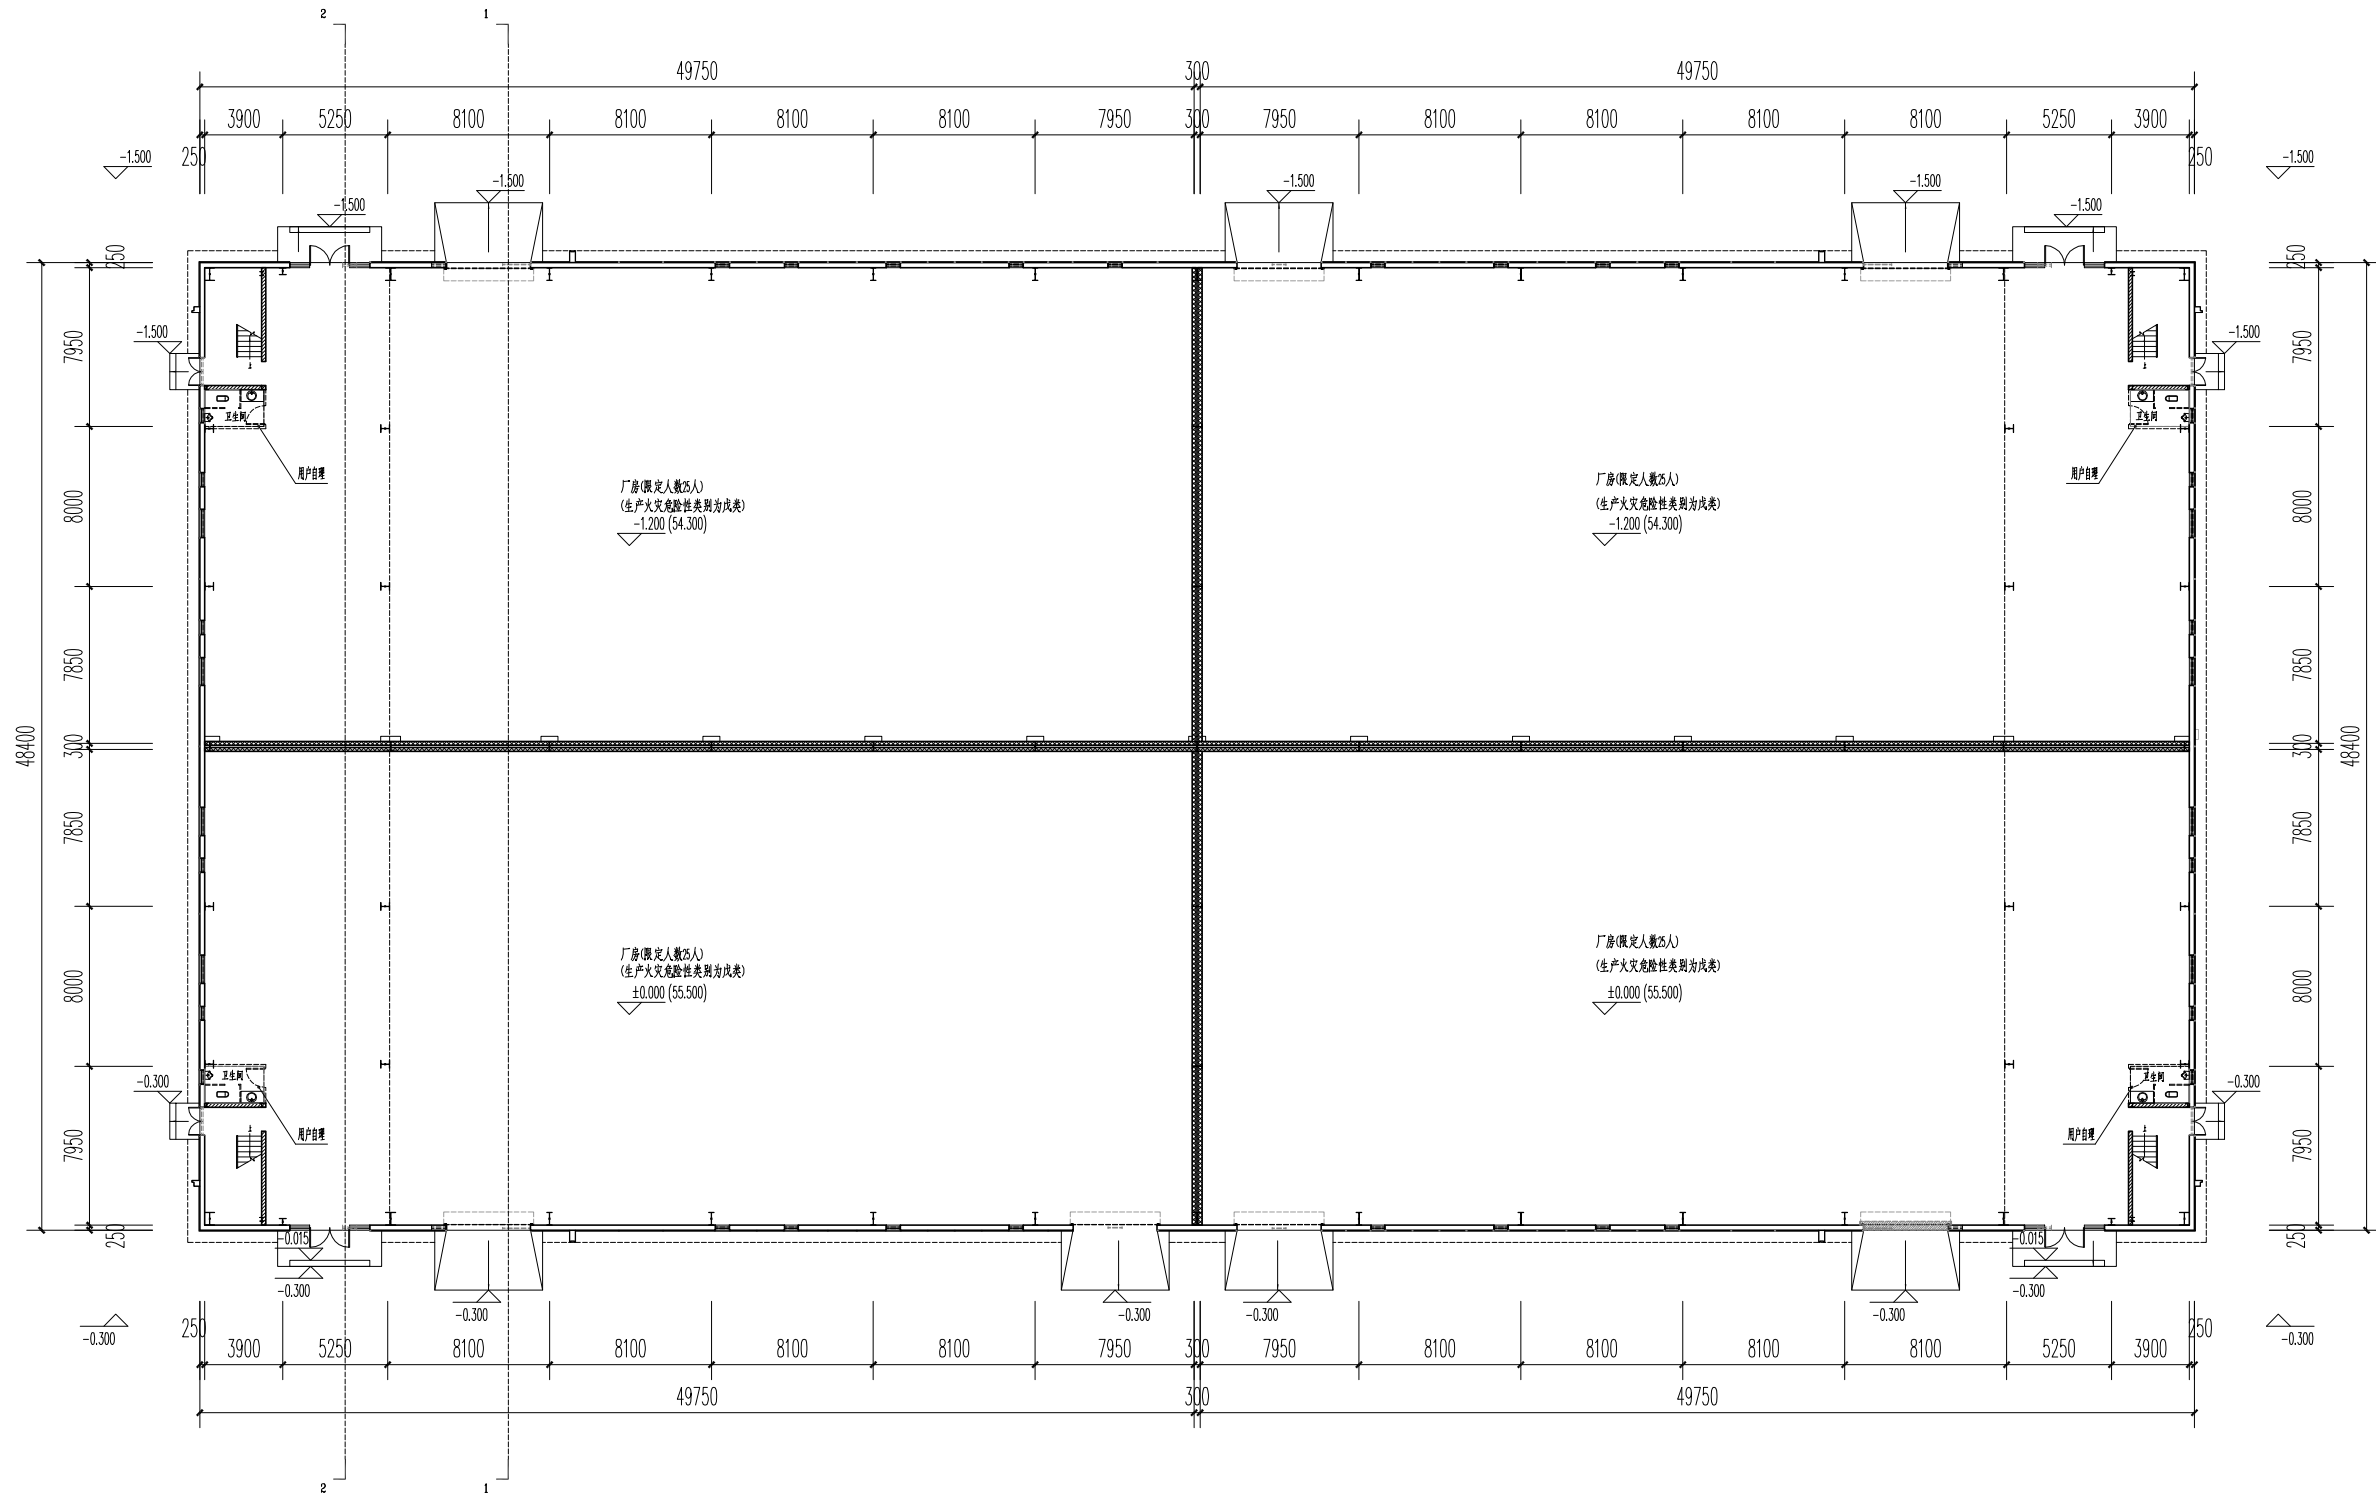

49#、50#、51#、52#厂房一层平面图



设计单位:
政元建筑
JunYuan Architecture
福建省骏元建筑设计有限公司
JY ARCHITECTURE DESIGN (FUJIAN) CO., LTD
建筑行业(建筑工程)甲级: A135035795
建筑行业(人防工程)乙级: A235035792
备注: 本设计图纸未经规划部门同意和施工图审查机构认可,不得用于现场施工,仅供业主建设投资估算建设造价之参考图。

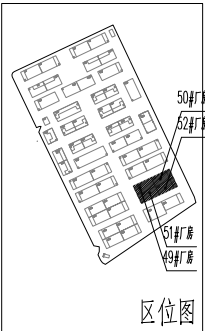

施工图审查机构:

施工图审查合格书编号:

图纸专用章:

注册建筑师执业章

注册结构师执业章

项目名称:
均和云谷·福州智能汽车零部件产业园
子项名称:


建设单位:
福州均和创智产业发展有限公司

审 定		
项目负责人		
专业负责人		
审 核		
校 对		
设 计		
制 图		

图 名:

工程编号	
图 别	版 本
图 号	日 期

专业	姓名	日期	专业	姓名	日期
建筑			建筑		
结构			结构		
给排水			给排水		
电气			电气		
暖通			暖通		
其他			其他		

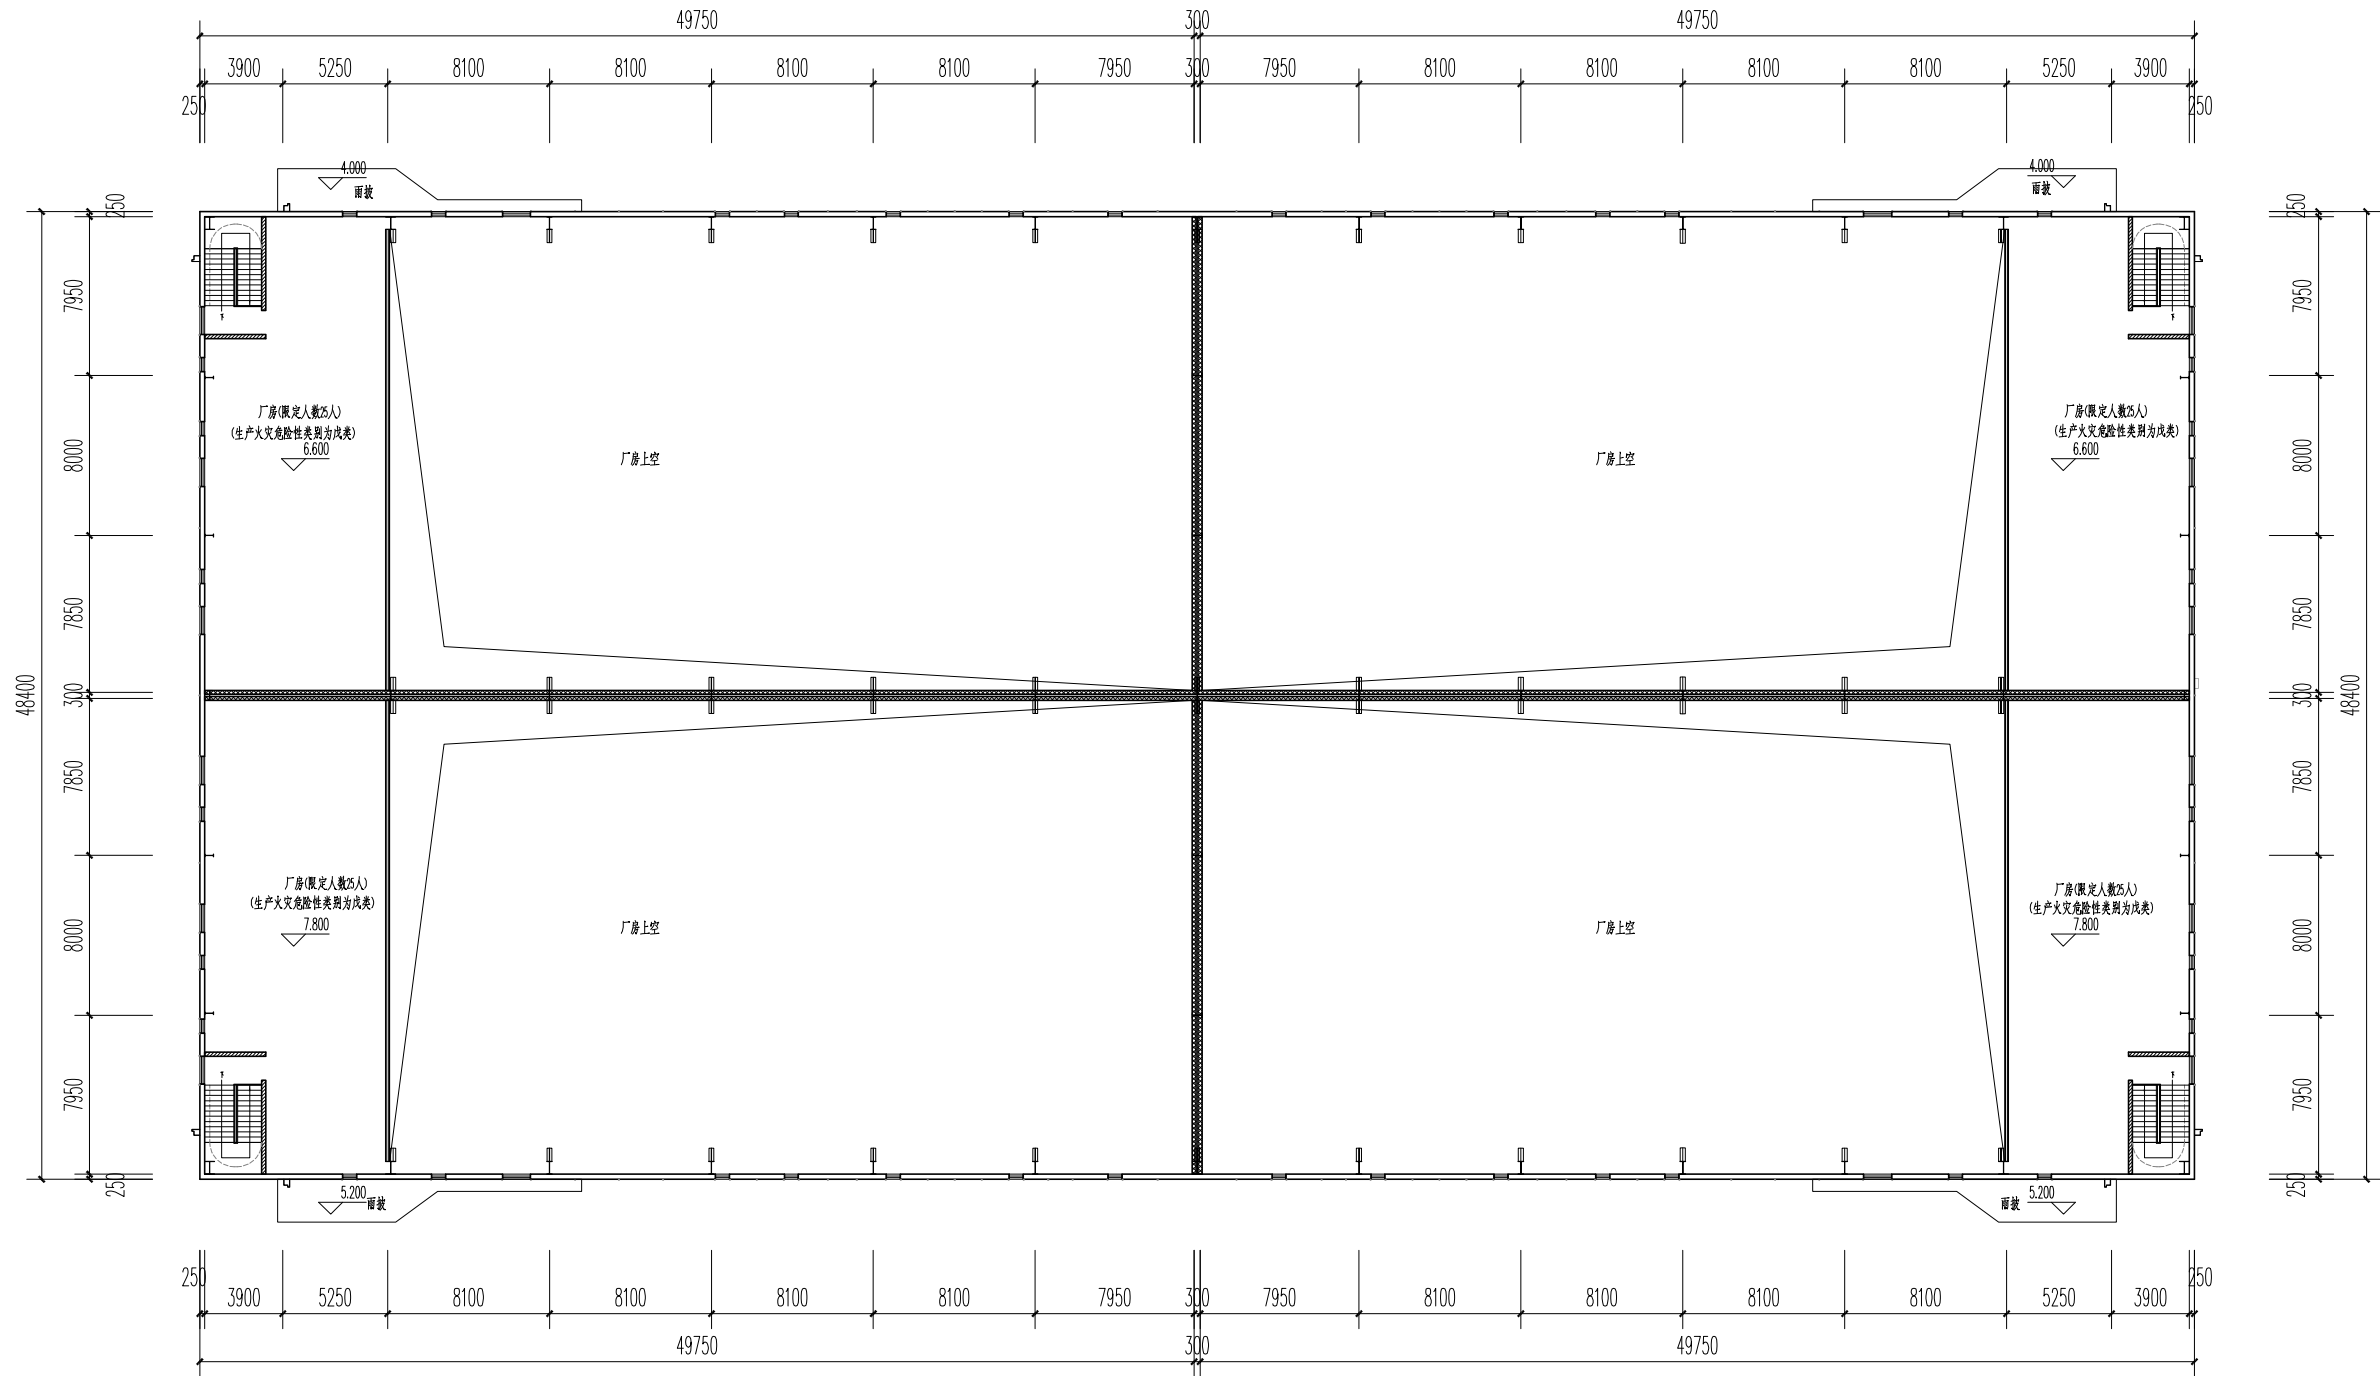

49#、50#、51#、52#厂房二层平面图


设计单位:

福建省骏元建筑设计有限公司
JY ARCHITECTURE DESIGN (FUJIAN) CO., LTD
建筑行业(建筑工程)甲级: A135035795
建筑行业(人防工程)乙级: A235035792


备注: 本设计图纸未经规划部门同意和施工图审查机构认可,不得用于现场施工,仅供业主建设投资估算建设造价之参考图。

施工图审查机构:		
施工图审查合格书编号:		
图纸专用章:		
注册建筑师执业章		
注册结构师执业章		
项目名称: 均和云谷·福州智能汽车零部件产业园		
子项名称:		
建设单位: 福州均和创智产业发展有限公司		
审 定		
项目负责人		
专业负责人		
审 核		
校 对		
设 计		
制 图		
图 名:		
工程编号		
图 别	版 本	
图 号	日 期	

专业名称	姓名	日期	专业名称	姓名	日期
专业建筑给排水			专业电气工程		
建筑结构					
给排水					

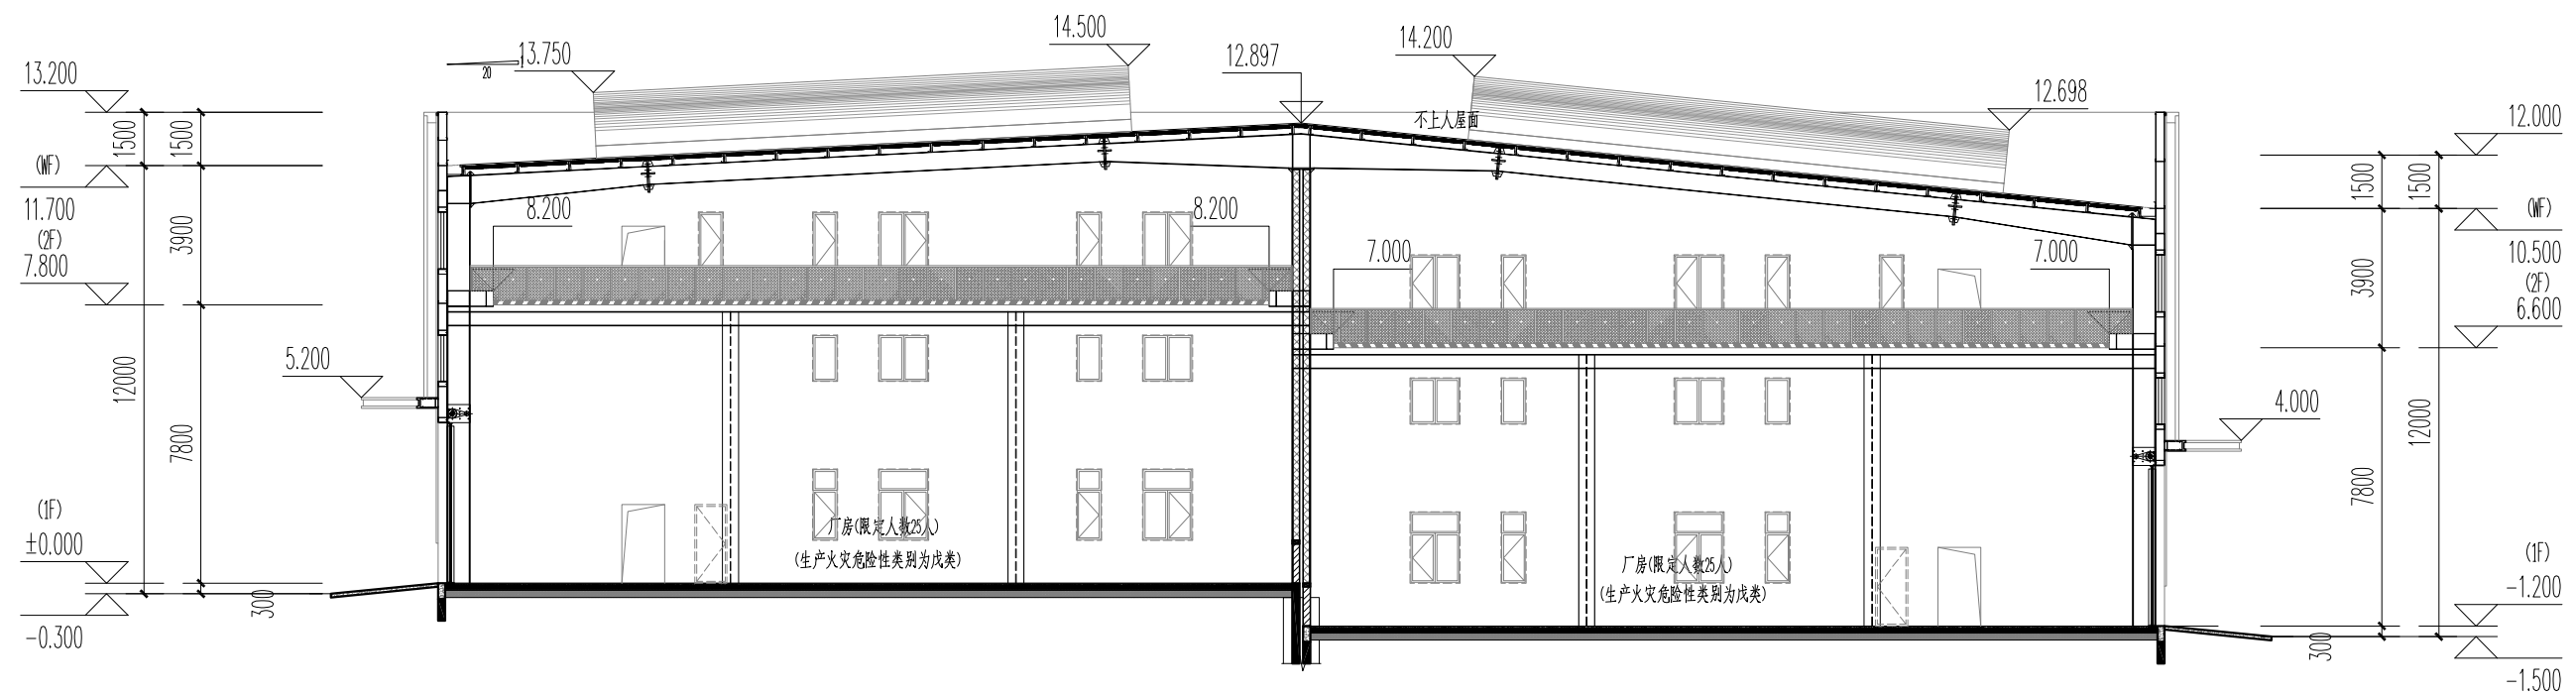

49#、50#、51#、52#厂房1-1剖面图

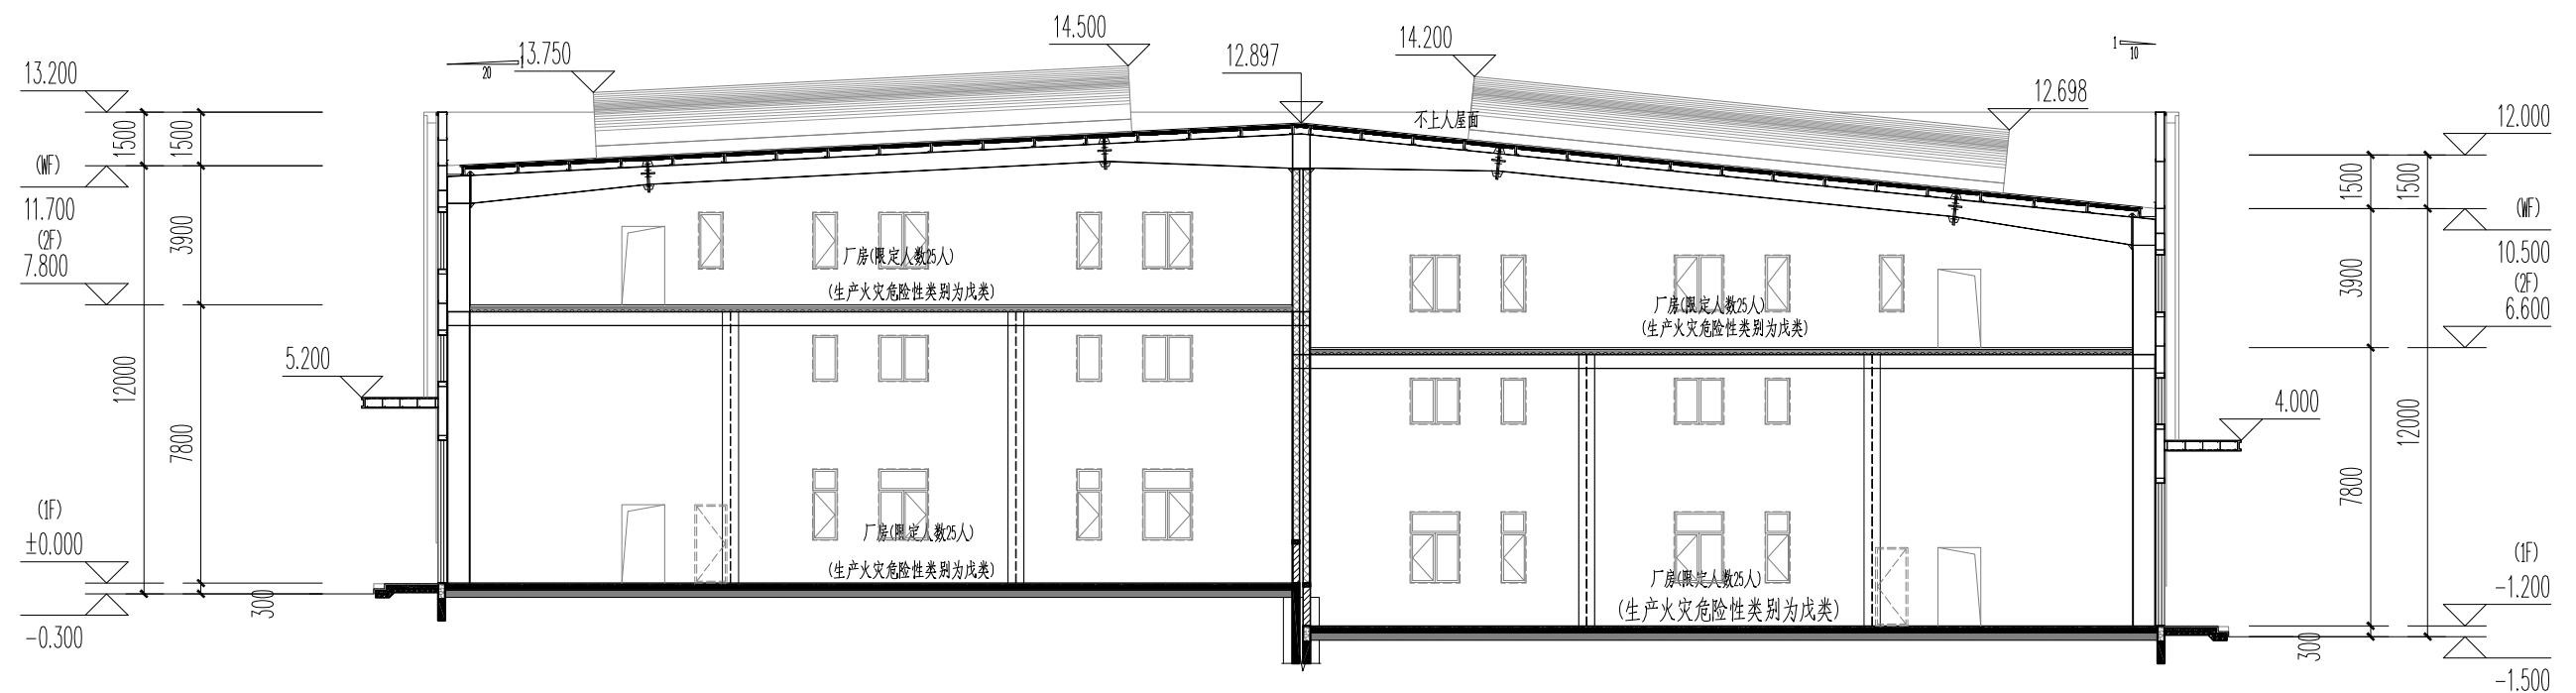

49#、50#、51#、52#厂房2-2剖面图

设计单位:


JunYuan Architecture
福建省骏元建筑设计有限公司
JY ARCHITECTURE DESIGN (FUJIAN) CO. LTD
建筑行业 (建筑工程) 甲级: A235035795
建筑行业 (人防工程) 乙级: A235035792

备注: 本设计图纸未经规划部门同意和施工图审查机构构成,不得用于现场施工,仅供业主建设阶段前估算建设造价之参考图。

施工图审查机构:

施工图审查合格书编号:

图纸专用章:

注册建筑师执业章

注册结构师执业章

项目名称:

子项名称:


建设单位:

审 定		
项目负责人		
专业负责人		
审 核		
校 对		
设 计		
制 图		


图 名:

工程编号			
图 别		版 本	
图 号		日 期	

专业	姓名	日期
建筑	姓名	日期
结构	姓名	日期
给排水	姓名	日期
电气	姓名	日期
暖通	姓名	日期
其他	姓名	日期

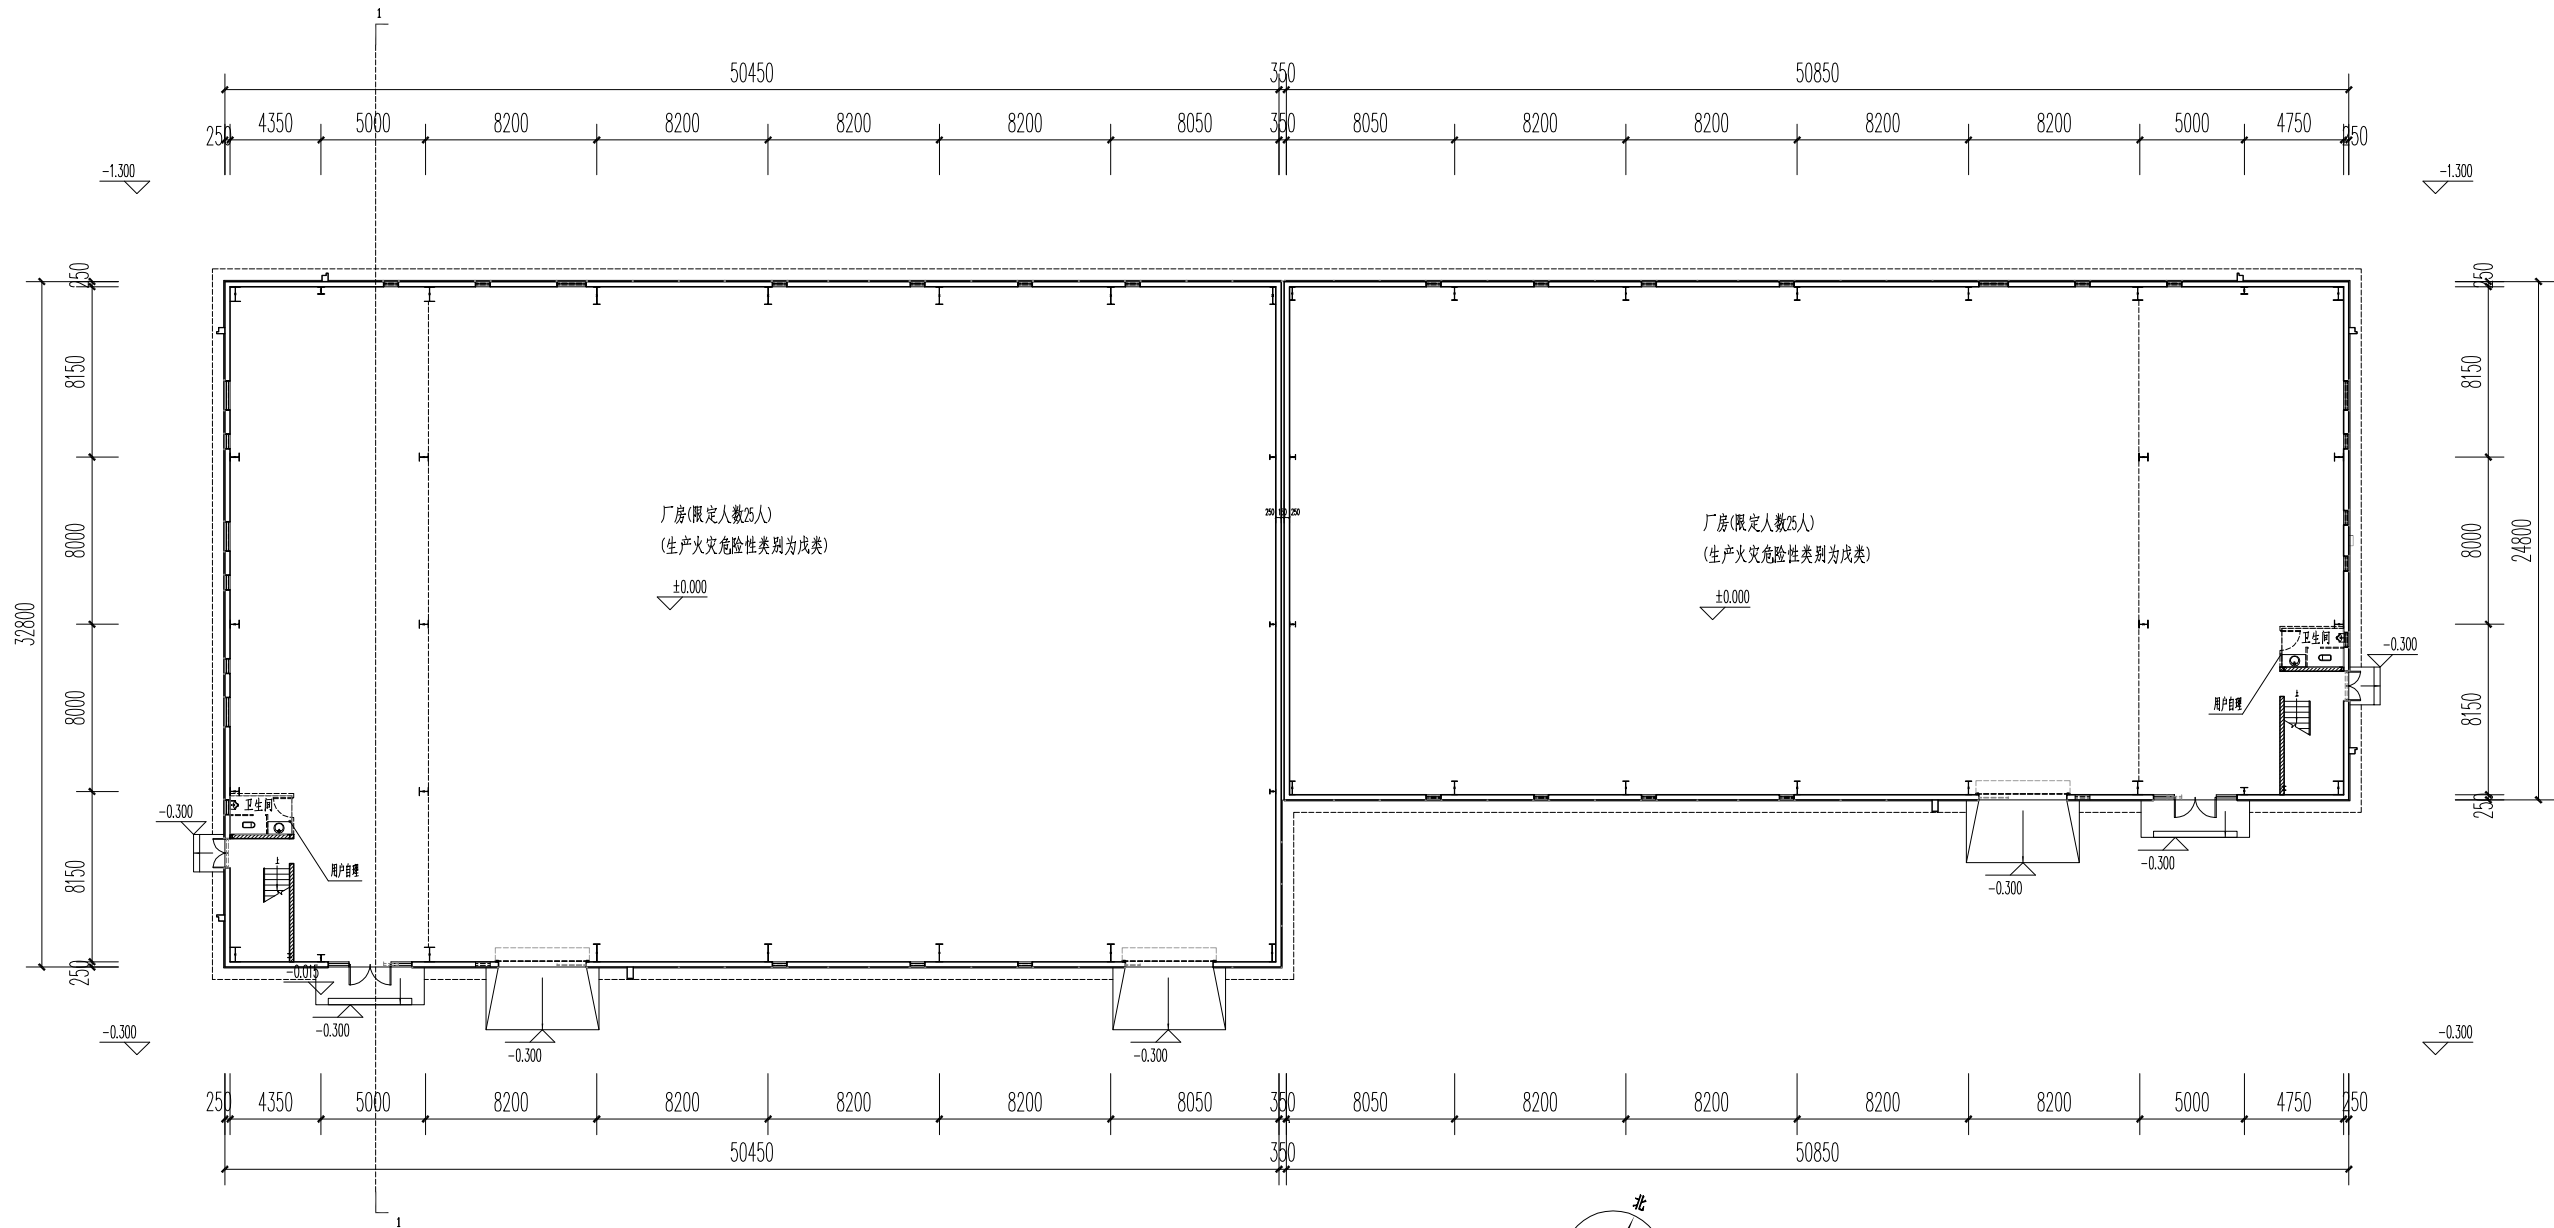

53#、55#厂房一层平面图

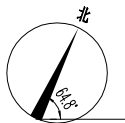


设计单位:

政元建筑
JunYuan Architecture

福建省骏元建筑设计有限公司
JY ARCHITECTURE DESIGN (FUJIAN) CO., LTD
建筑行业(建筑工程)甲级: A135035795
建筑行业(人防工程)乙级: A235035792

备注: 本设计图纸未经规划部门同意和施工图审查机构认可,不得用于现场施工,仅供业主建设投资估算建设造价之参考图。

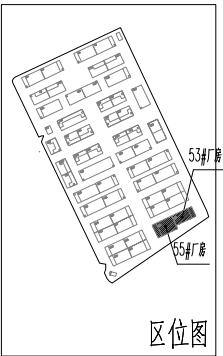

施工图审查机构:

施工图审查合格书编号:

图纸专用章:

注册建筑师执业章

注册结构师执业章

项目名称:
均和云谷·福州智能汽车零部件产业园

子项名称:


建设单位:
福州均和创智产业发展有限公司

审 定		
项目负责人		
专业负责人		
审 核		
校 对		
设 计		
制 图		

图 名:

工程编号	
图 别	版 本
图 号	日 期

专业	姓名	日期
建筑	姓名	日期
结构	姓名	日期
给排水	姓名	日期
电气	姓名	日期
暖通	姓名	日期
其他	姓名	日期

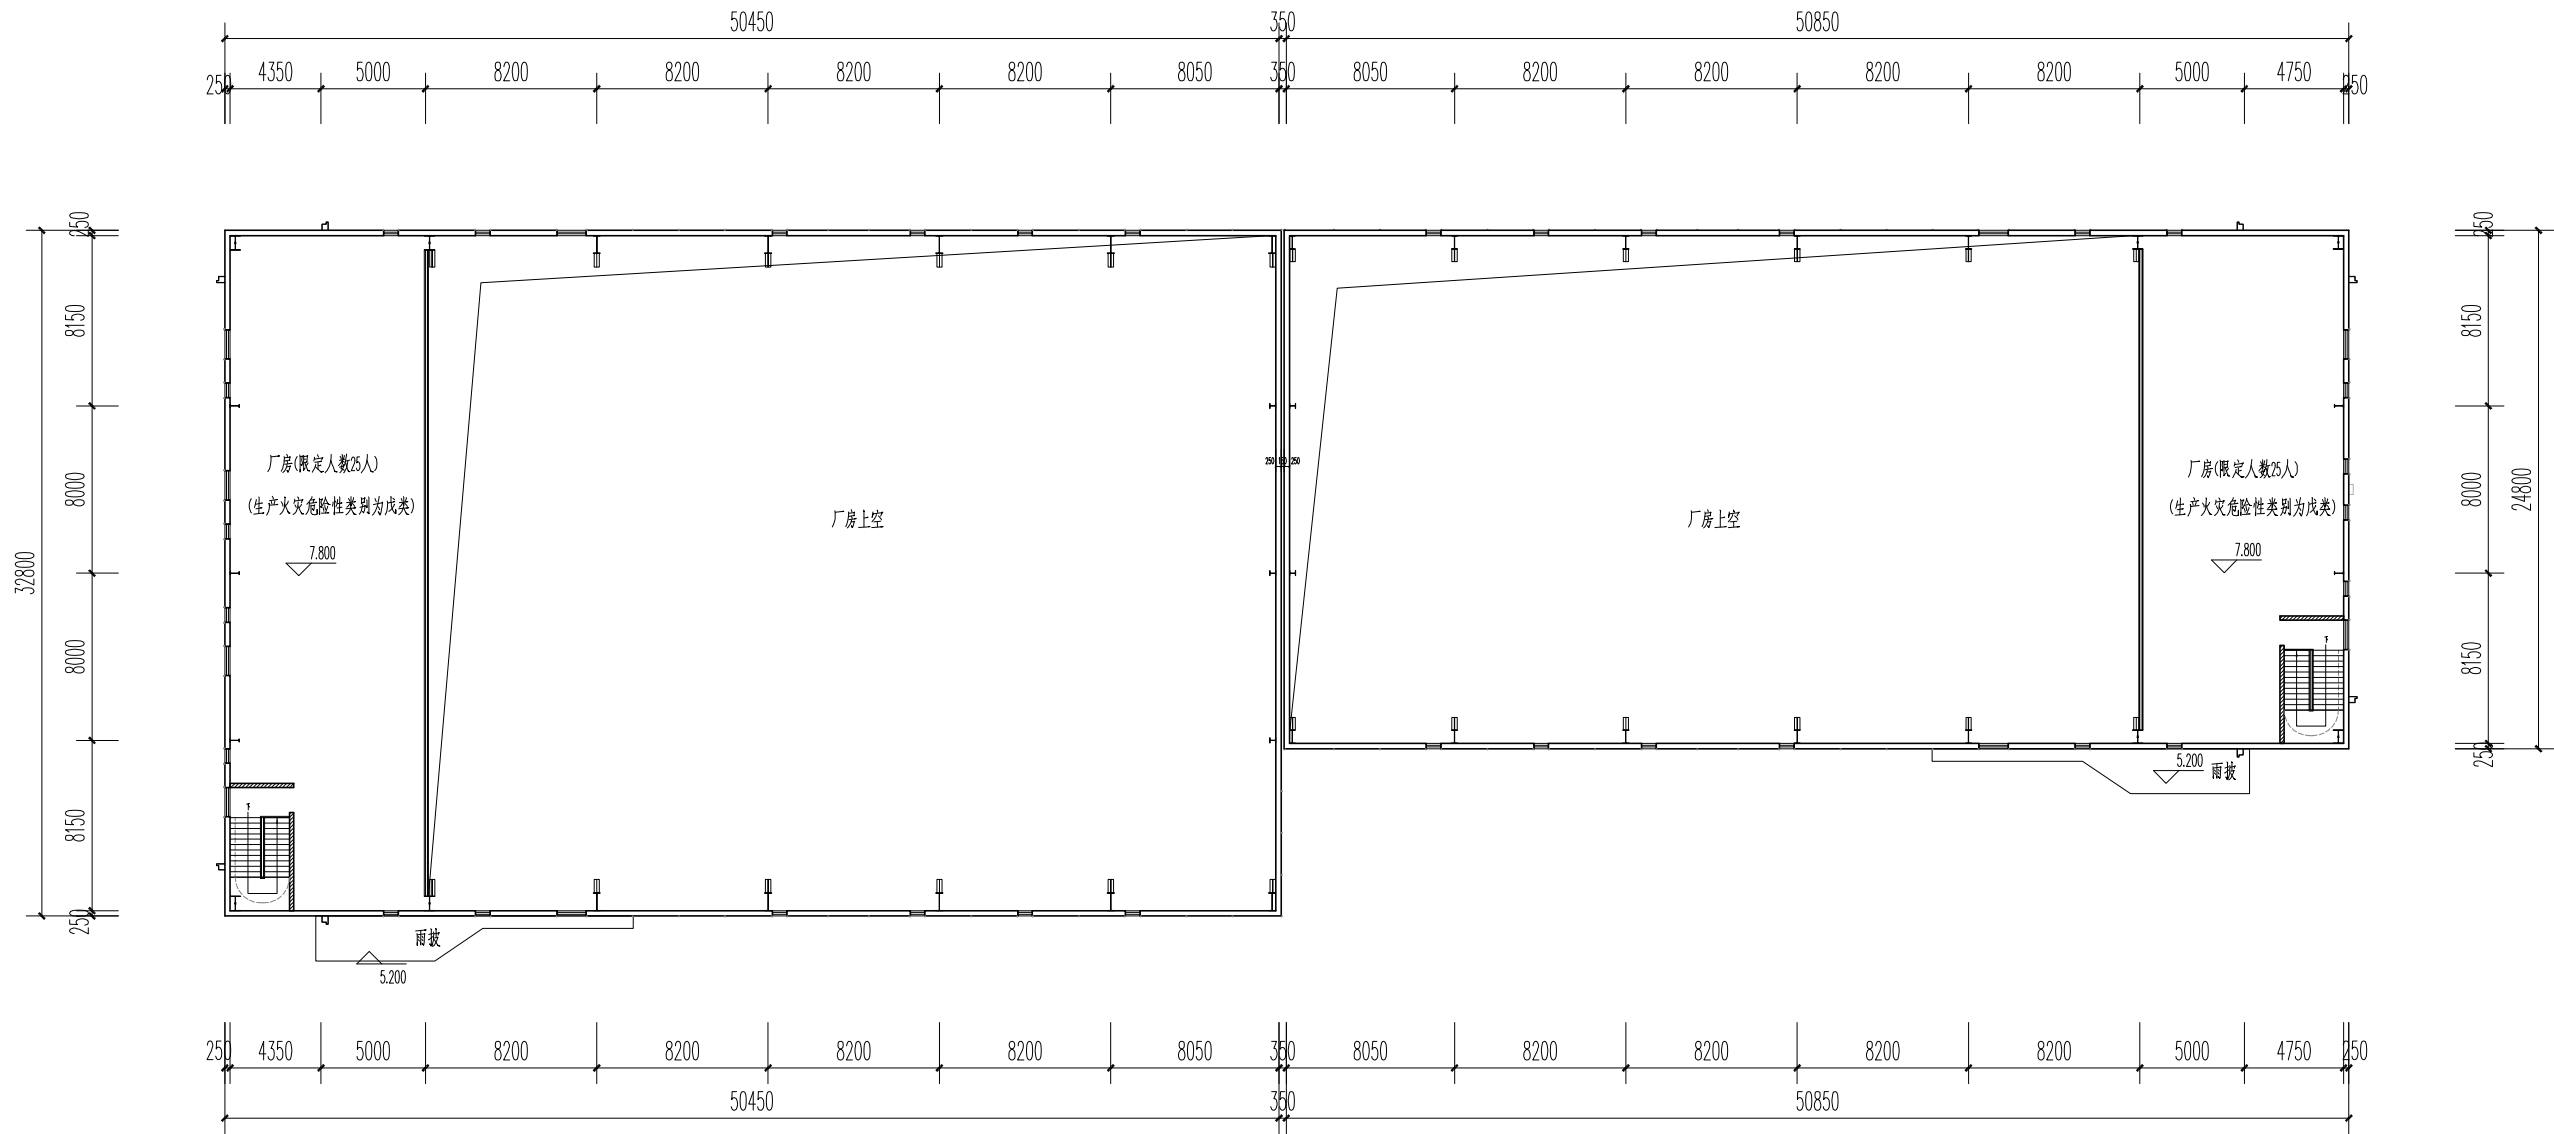

53#、55#厂房二层平面图

设计单位:

JunYuan Architecture
福建省骏元建筑设计有限公司
JY ARCHITECTURE DESIGN (FUJIAN) CO., LTD.
建筑行业(建筑工程)甲级: A135035795
建筑行业(人防工程)乙级: A235035792

备注: 本设计图纸未经规划部门同意和施工图审查机构认可,不得用于现场施工,仅供业主建设投资估算建设造价之参考图。

施工图审查机构:

施工图审查合格书编号:

图纸专用章:

注册建筑师执业章

注册结构师执业章

项目名称:
均和云谷·福州智能汽车零部件产业园

子项名称:






建设单位:
福州均和创智产业发展有限公司

审 定		
项目负责人		
专业负责人		
审 核		
校 对		
设 计		
制 图		

图 名:

工程编号

图 别		版 本	
图 号		日 期	

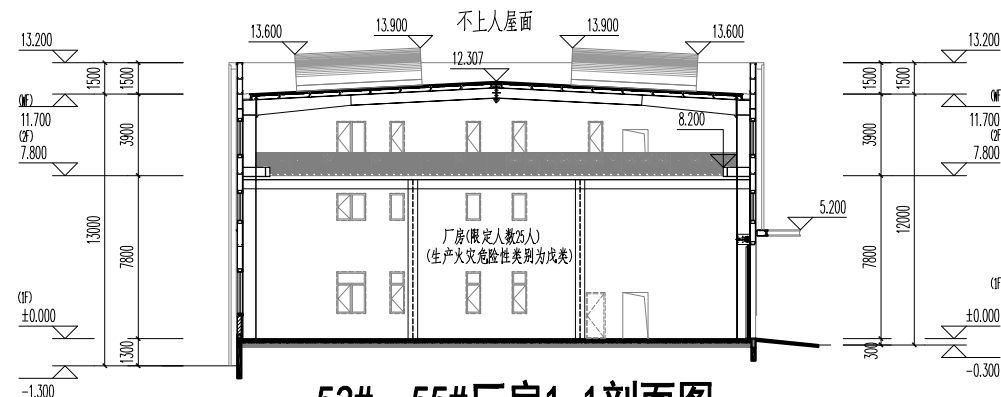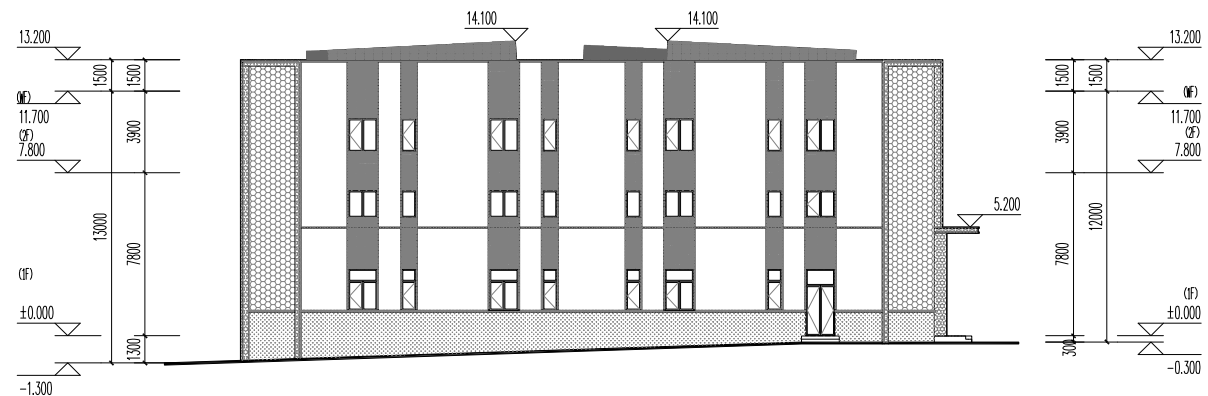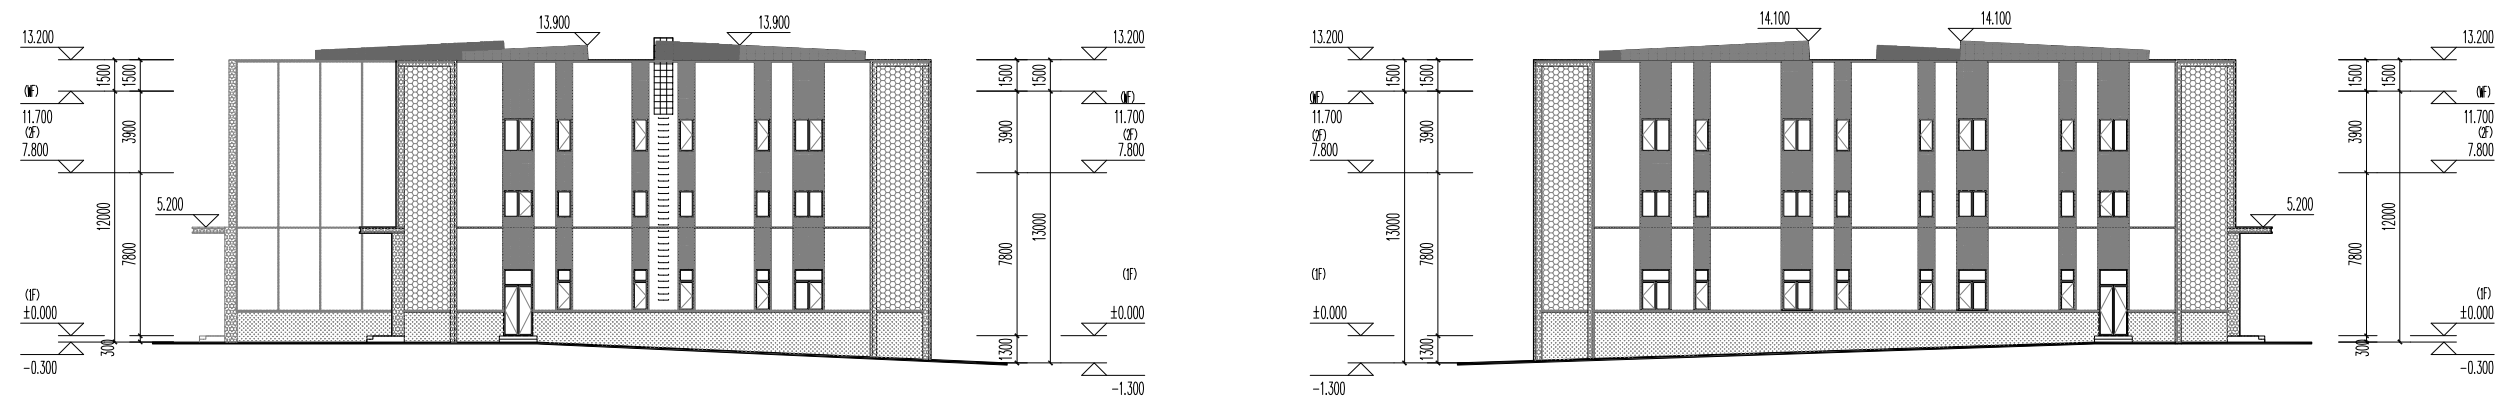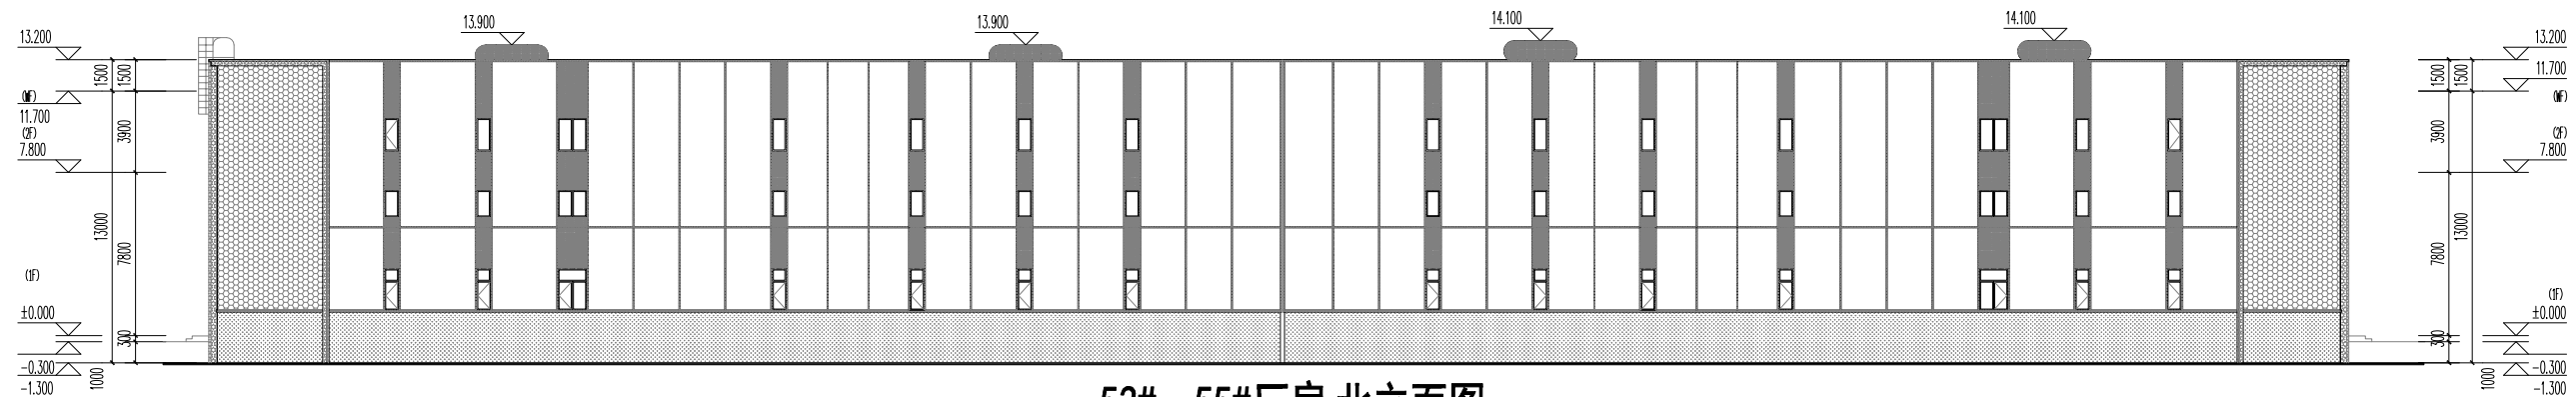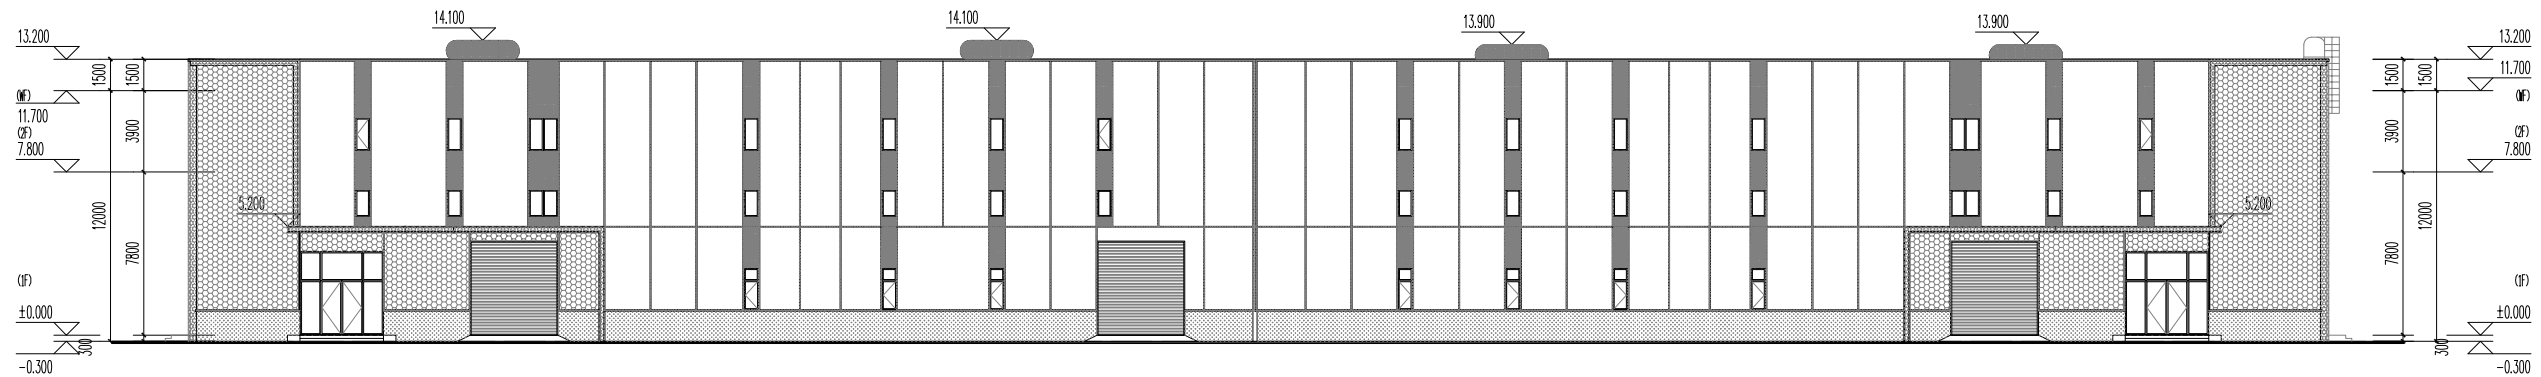


编号	图例	材质
1		米白色彩钢板
2		橘黄色彩钢板
3		浅灰色彩钢板
4		深灰色彩钢板
5		深灰色涂料

备注1:外墙分色分缝另详后期专项设计.

设计单位:  政元建築 JunYuan Architecture 福建省骏元建筑设计有限公司 JY ARCHITECTURE DESIGN (Fujian) CO. LTD 建筑行业(建筑工程) 甲级: A135635795 建筑行业(人防工程) 乙级: A235635792 备注: 本设计图纸未经规划部门同意和施工图审查机构认可,不得用于现场施工,仅供业主建设投资前估算建设造价之参考图。		
施工图审查机构: 施工图审查合格书编号:		
图纸专用章:		
注册建筑师执业章		
注册结构师执业章		
项目名称: 均和云谷·福州智能汽车零部件产业园 子项名称:		
建设单位: 福州均和创智产业发展有限公司		
审 定		
项目负责人		
专业负责人		
审 核		
校 对		
设 计		
制 图		
图 名:		
工程编号		
图 别		版 本
图 号		日 期

专业	姓名	日期	专业	姓名	日期
建筑	陈名		建筑	陈名	
结构	陈名		结构	陈名	
给排水	陈名		给排水	陈名	
电气	陈名		电气	陈名	
暖通	陈名		暖通	陈名	

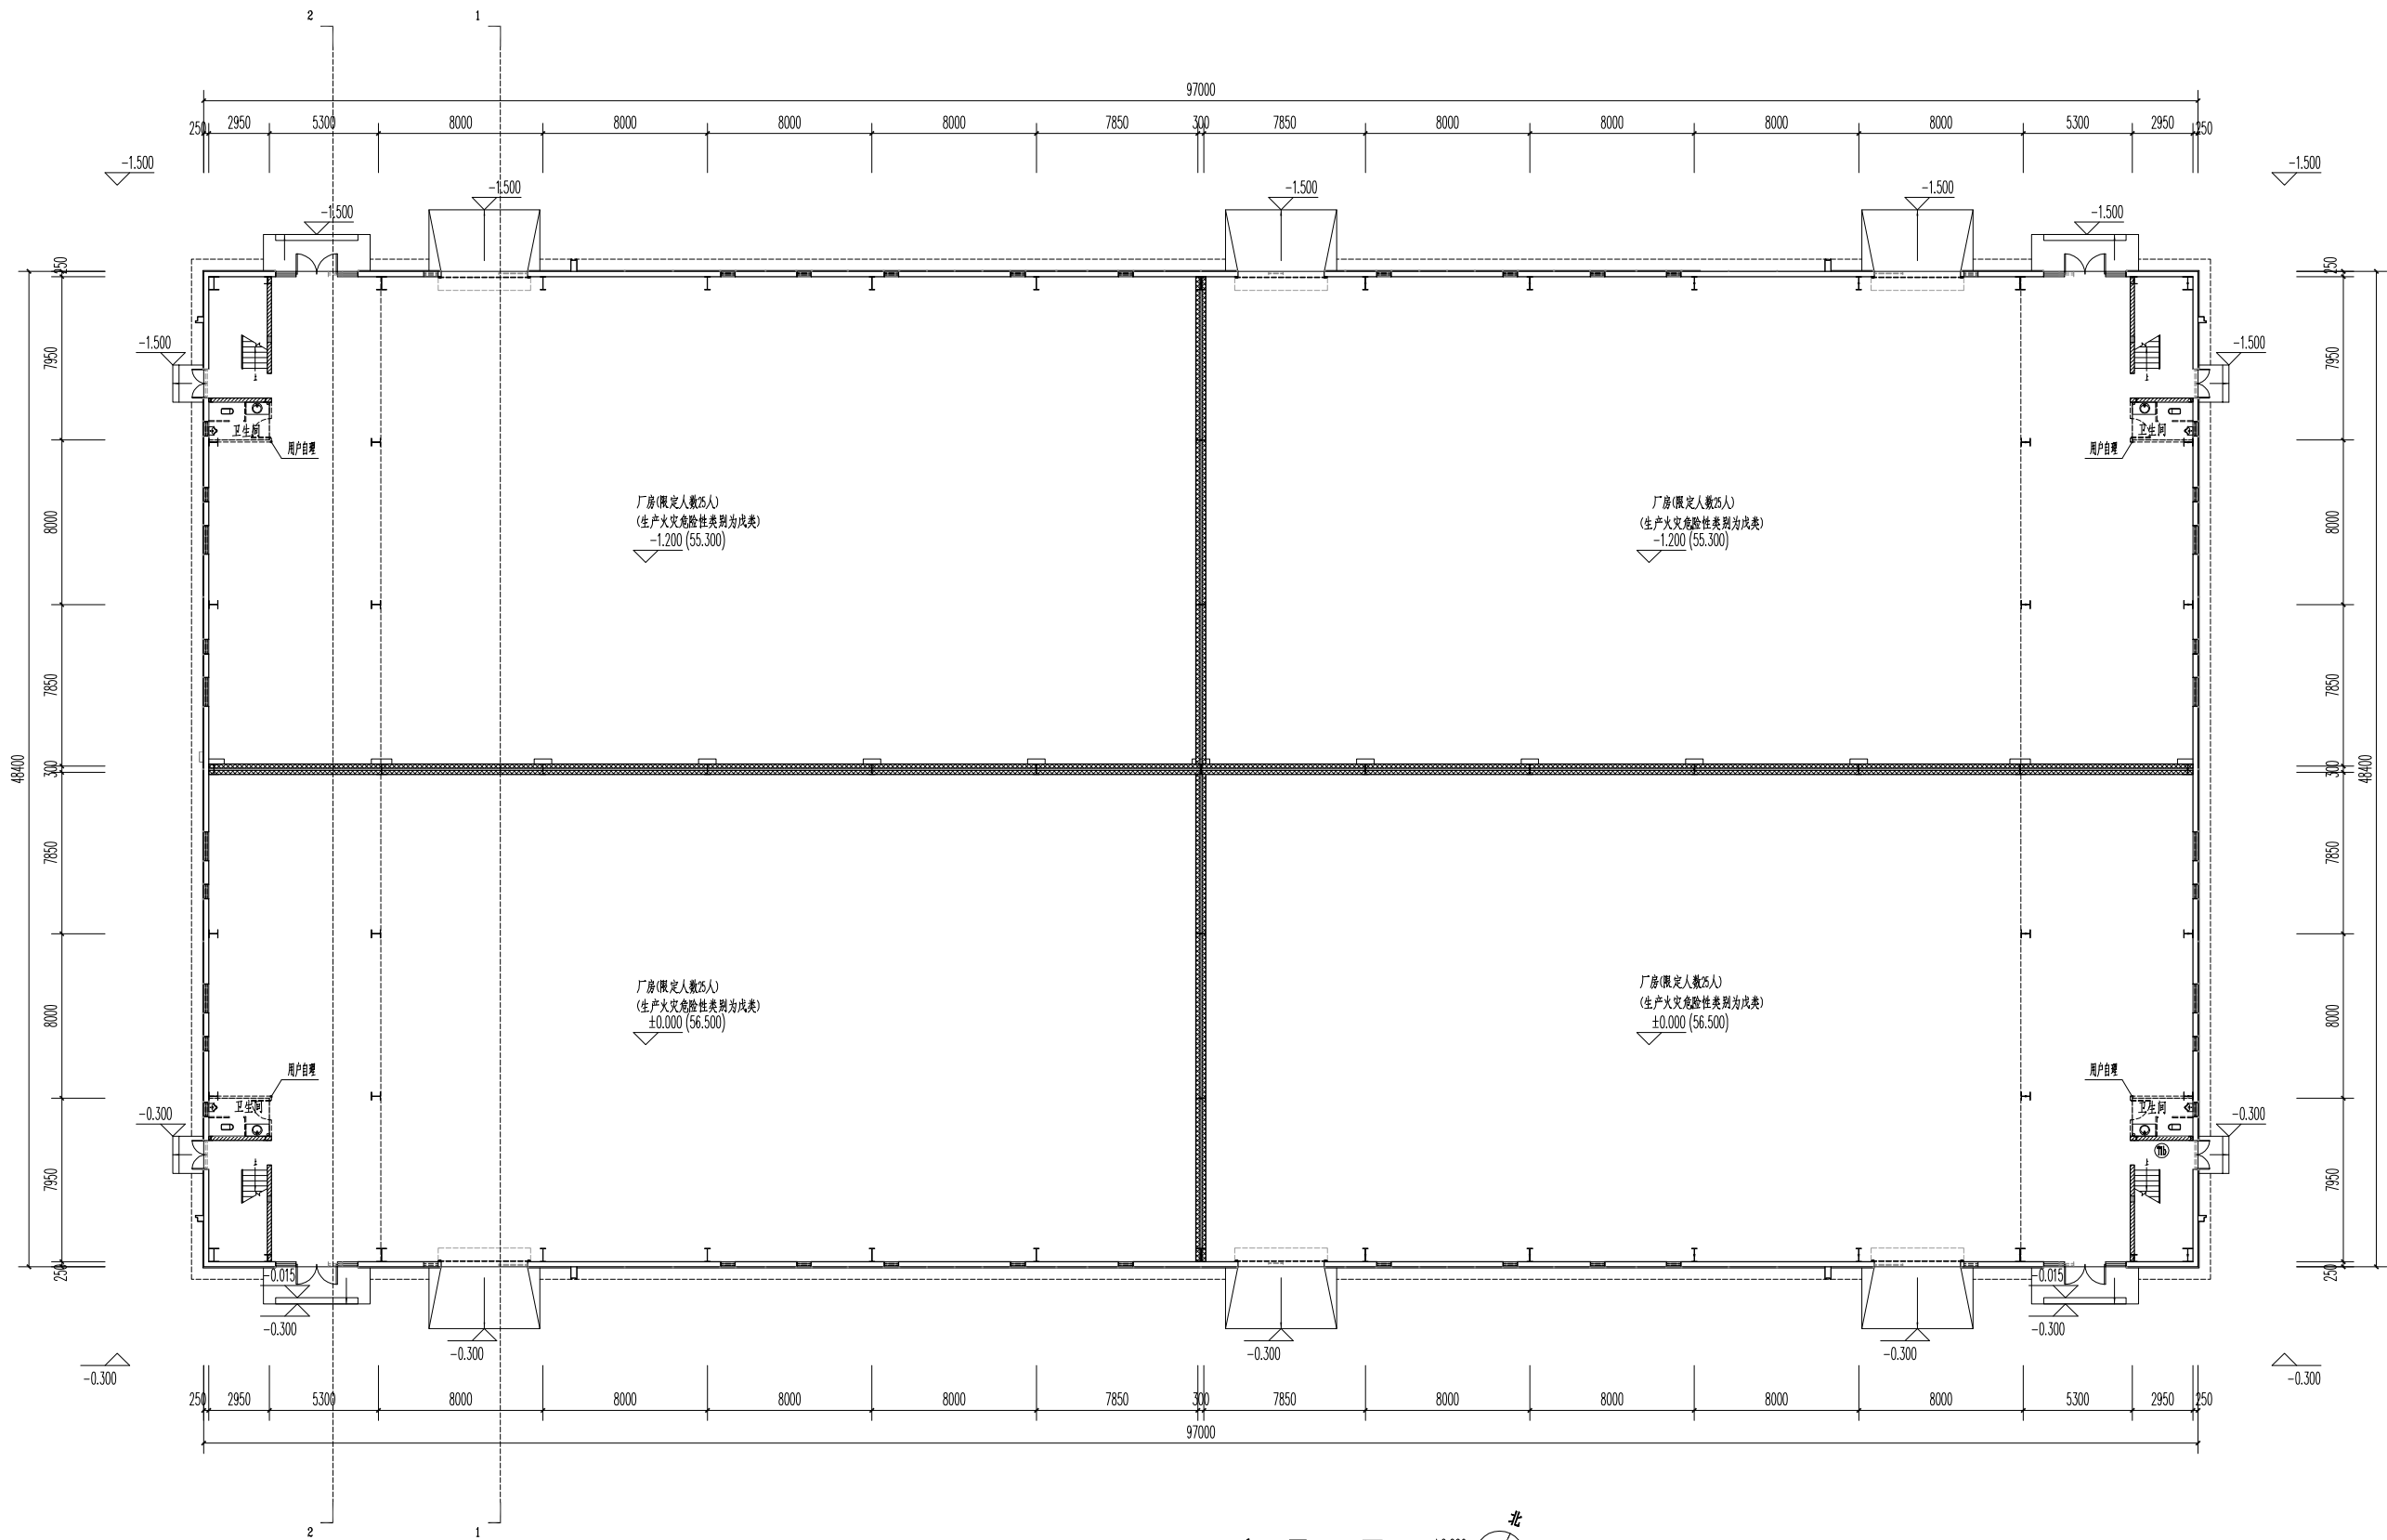

56#、57#、58#、59#厂房一层平面图



设计单位:

骏元建筑
JunYuan Architecture
福建省骏元建筑设计有限公司
JY ARCHITECTURE DESIGN (FUJIAN) CO., LTD
建筑行业(建筑工程)甲级: A135035795
建筑行业(人防工程)乙级: A235035792

备注: 本设计图纸未经规划部门同意和施工图审查机构认可,不得用于现场施工,仅供业主建设投资估算建设造价之参考图。

施工图审查机构:

施工图审查合格书编号:

图纸专用章:

注册建筑师执业章

注册结构师执业章

项目名称:
骏和科技·福州智能汽车零部件产业园


子项名称:

建设单位:
骏和科技·福州智能汽车零部件产业园

审 定	
项目负责人	
专业负责人	
审 核	
校 对	
设 计	
制 图	
图 名:	

工程编号	
图 别	版 本
图 号	日 期

专业	姓名	日期	审核	姓名	日期
建筑			审核		
结构			审核		
给排水			审核		

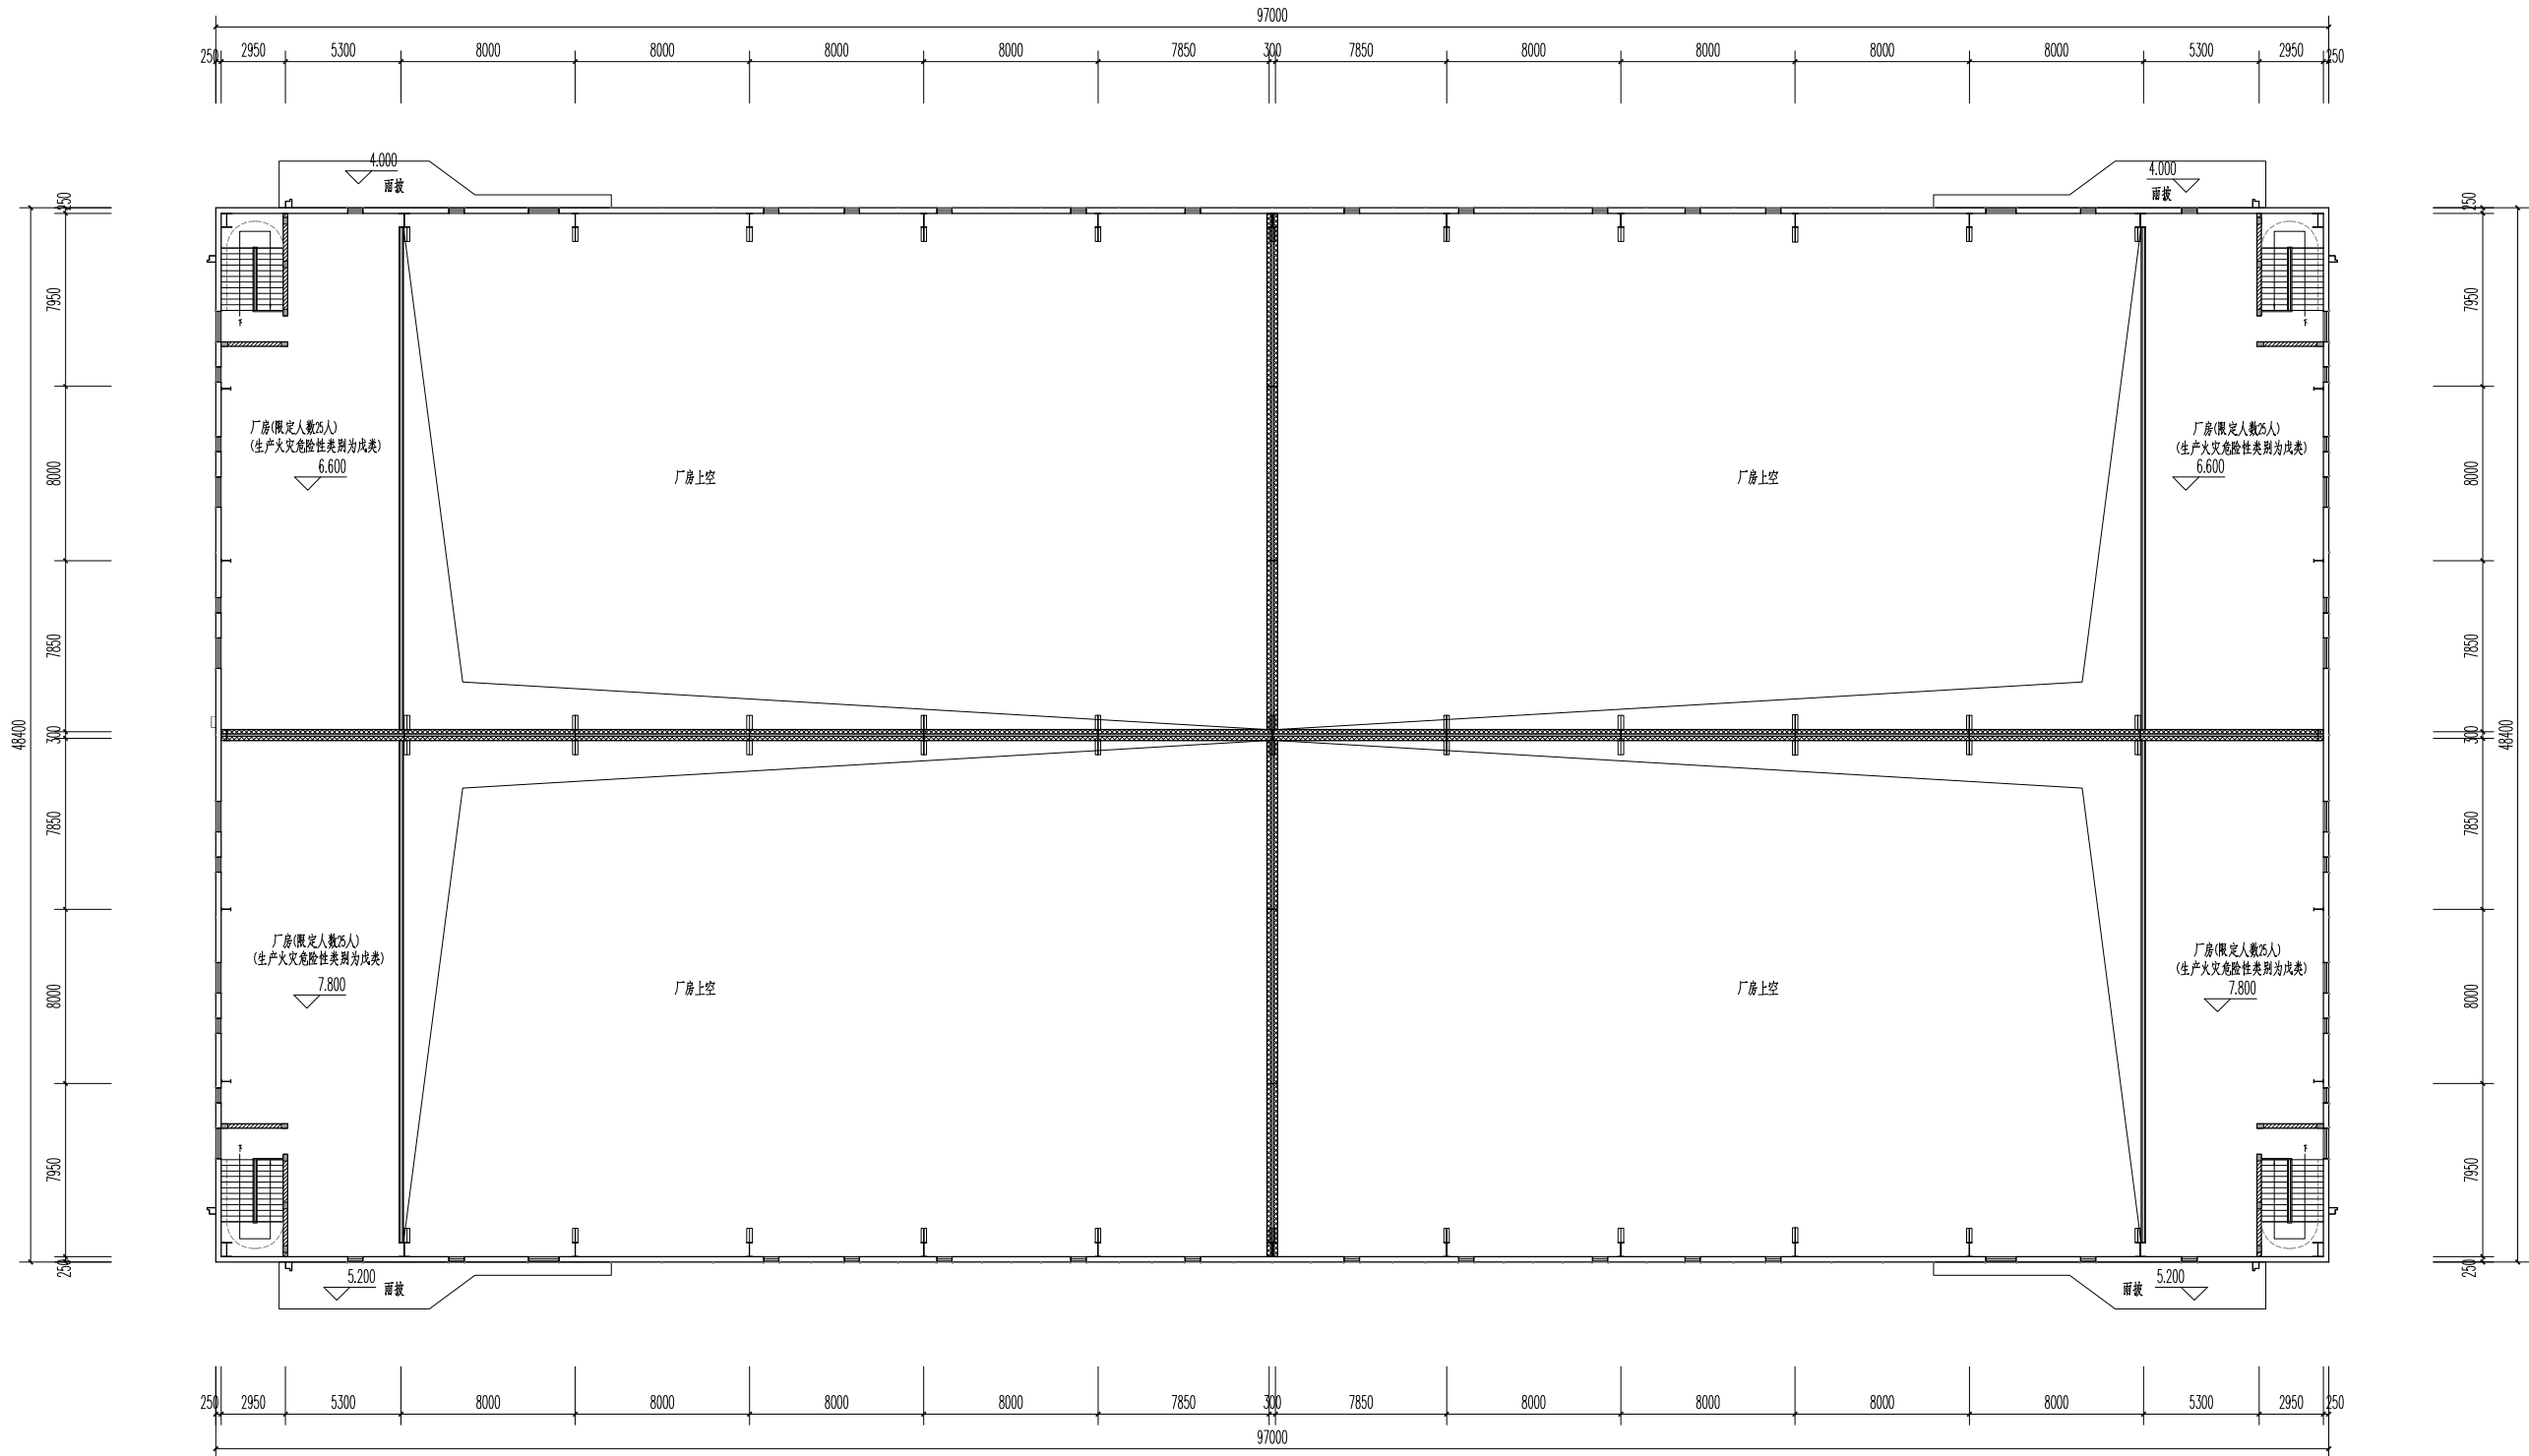

56#、57#、58#、59#厂房二层平面图 7.800

设计单位:

福建省骏元建筑设计有限公司
JY ARCHITECTURE DESIGN (FUJIAN) CO., LTD
建筑行业(建筑工程)甲级: A135035795
建筑行业(人防工程)乙级: A235035792
备注: 本设计图纸未经规划部门同意和施工图审查机构认可,不得用于现场施工,仅供业主建设投资估算建设造价之参考图。


施工图审查机构:
施工图审查合格书编号:
图纸专用章:
注册建筑师执业章
注册结构师执业章

项目名称:
骏和科技·福州智能汽车零部件产业园
子项名称:
建设单位:
骏和科技产业发展有限公司


审 定		
项目负责人		
专业负责人		
审 核		
校 对		
设 计		
制 图		
图 名:		

工程编号		
图 别	版 本	
图 号	日 期	

专业	姓名	日期
建筑	姓名	日期
结构	姓名	日期
给排水	姓名	日期
电气	姓名	日期
暖通	姓名	日期
其他	姓名	日期

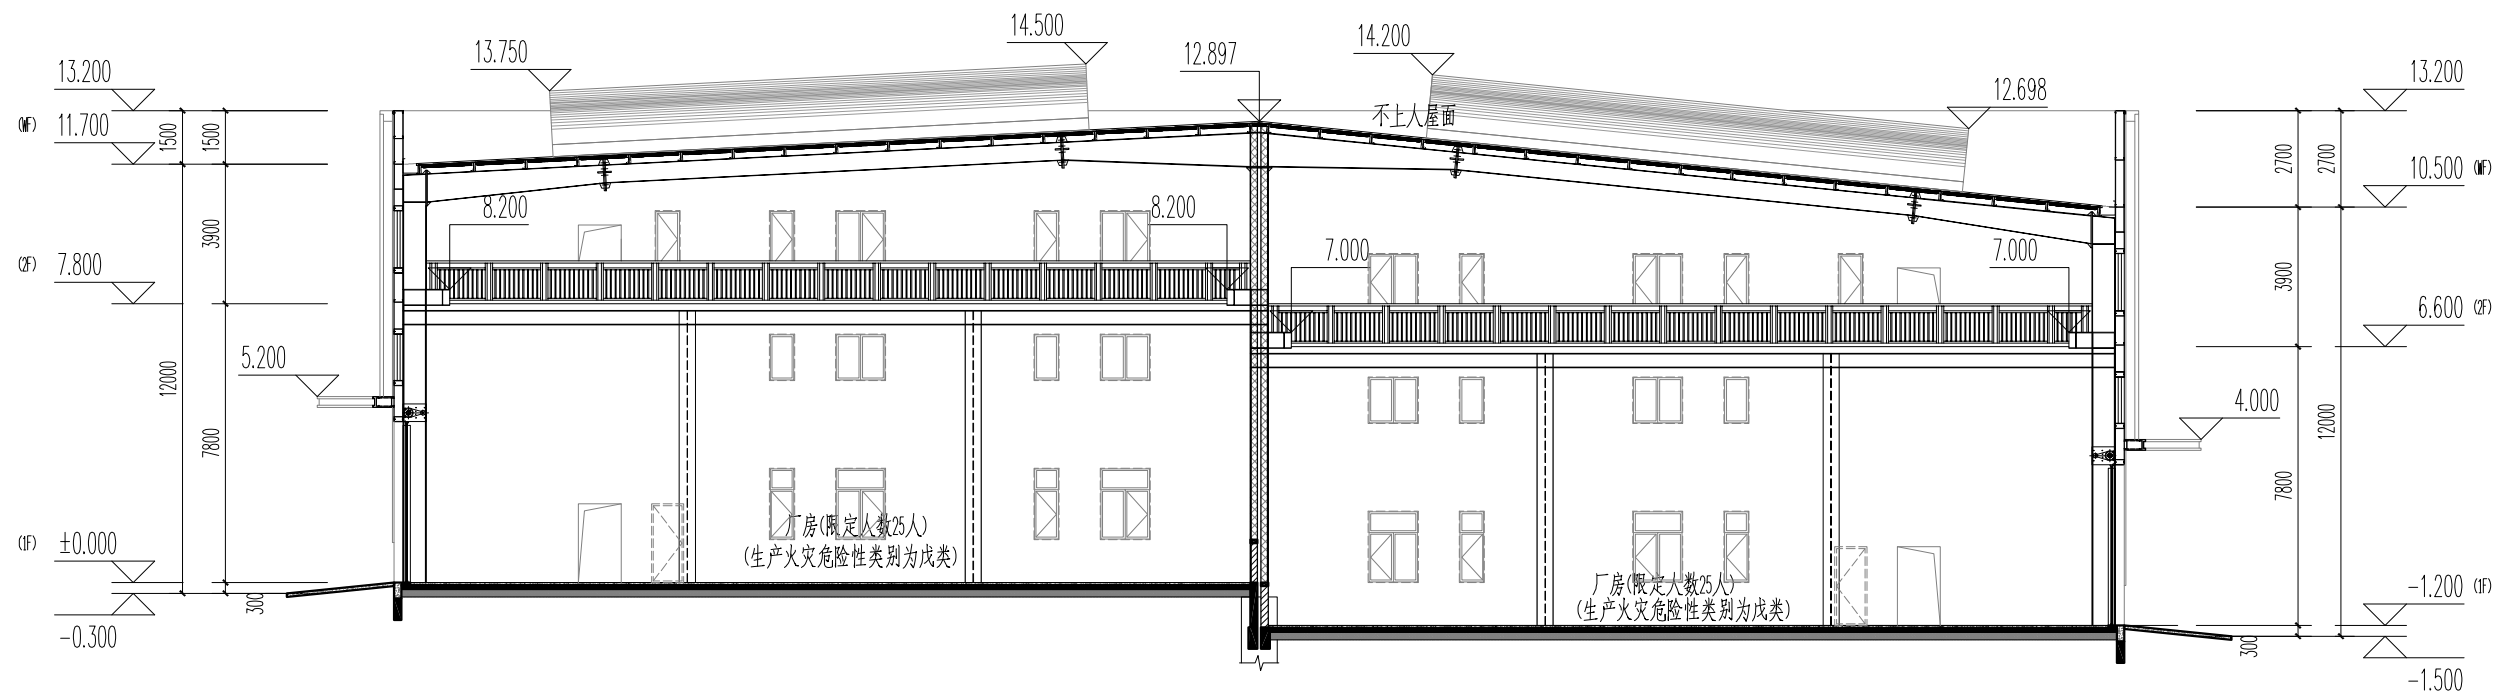

56#、57#、58#、59#厂房1-1剖面图

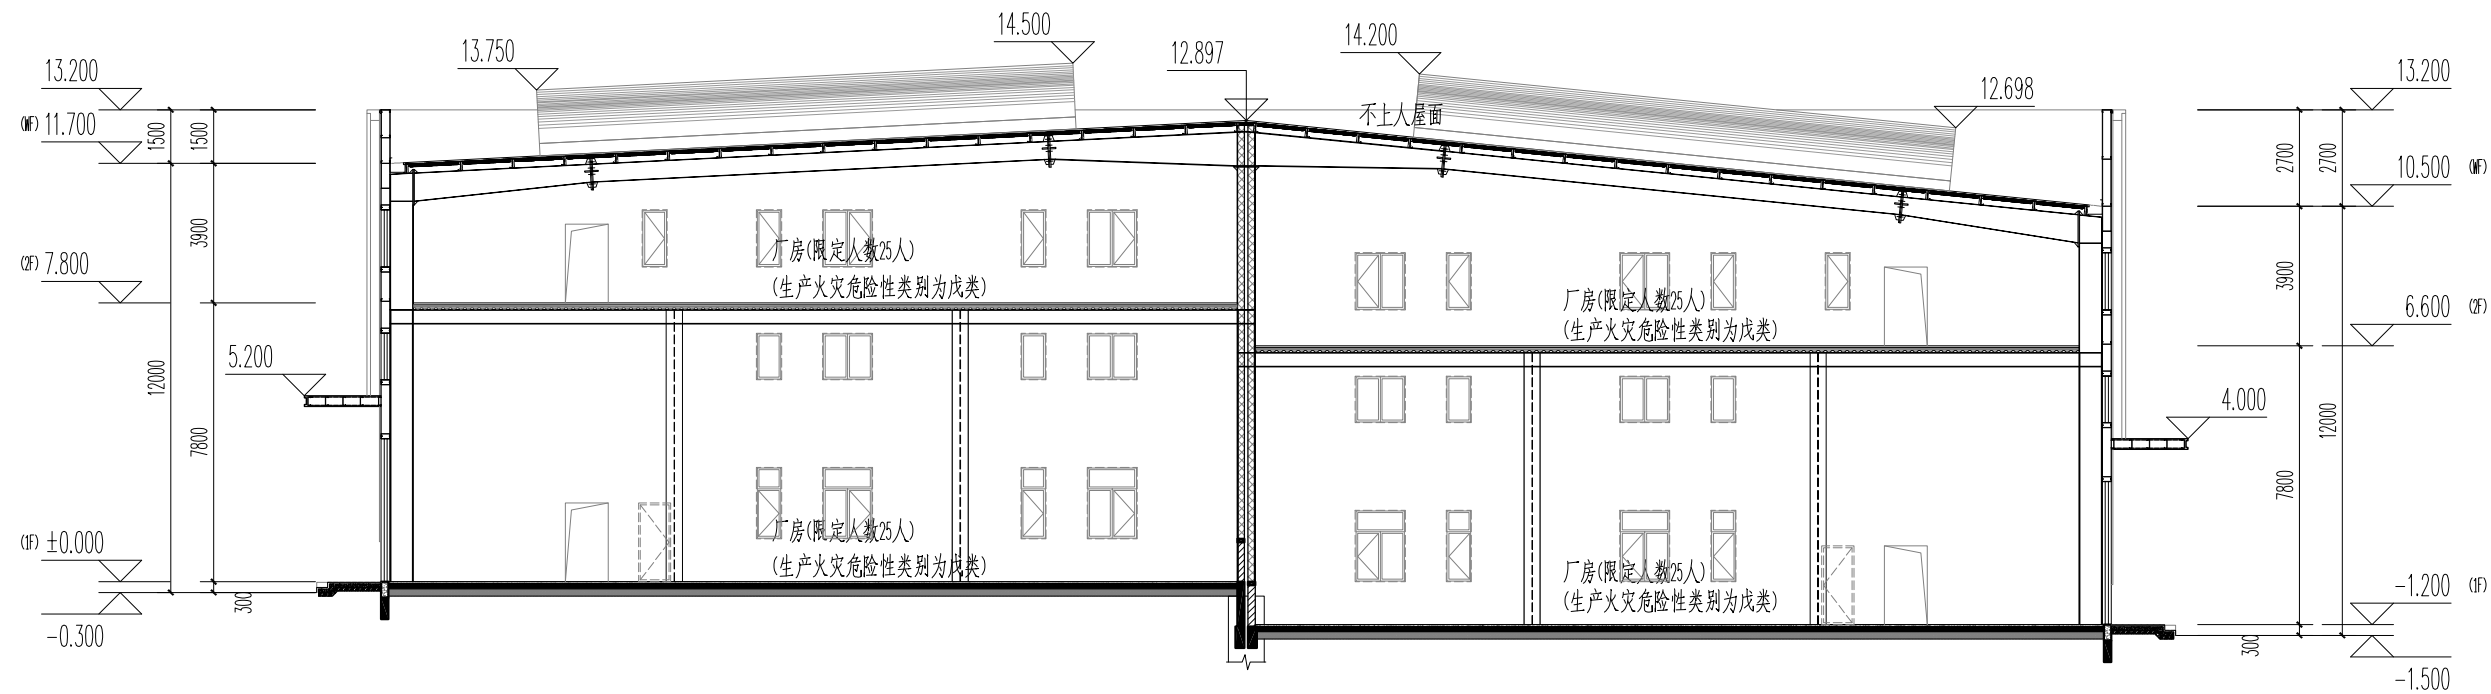

56#、57#、58#、59#厂房2-2剖面图

设计单位:


福建省骏元建筑设计有限公司
JY ARCHITECTURE DESIGN (FUJIAN) CO., LTD.
建筑行业(建筑工程)甲级: A135035795
建筑行业(人防工程)乙级: A235035792

备注: 本设计图纸未经规划部门同意和施工图审查机构认可,不得用于现场施工,仅供业主建设投资估算建设造价之参考图。

施工图审查机构:

施工图审查合格书编号:

图纸专用章:

注册建筑师执业章

注册结构师执业章

项目名称:
骏和科技·福州智能汽车零部件产业园

子项名称:

建设单位:
骏和科技产业发展有限公司

审 定		
项目负责人		
专业负责人		
审 核		
校 对		
设 计		
制 图		

图 名:

工程编号

图 别	版 本
图 号	日 期