

# 悦江尊品二期项目

## 规划及建筑设计方案(变更后)



厦门中胜时代建筑设计有限公司



项目名称：悦江尊品二期项目规划及建筑设计方案(变更后)

设计单位：厦门中胜时代建筑设计有限公司

方案设计文件编制人员

总建筑师： 洪梅梅

设计总负责人： 洪梅梅

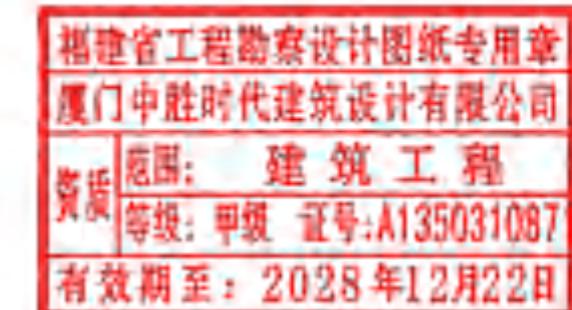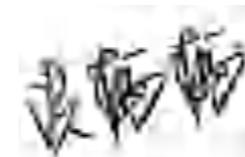

各专业负责人及主要设计人






建筑： 洪梅梅 郭真晶

结构： 林太明 姚永超

给排水： 董闻海

电 气： 刘昌茂

暖 通： 吴晓红

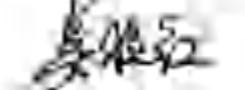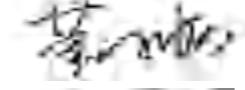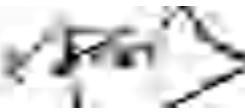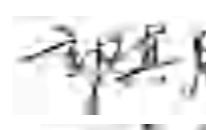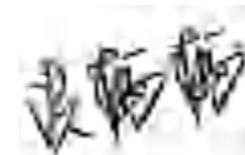



# 效果展示

---

EFFECT DISPLAY

方向实景鸟瞰图



东南方向鸟瞰图



西北方向鸟瞰图



东侧规划道路沿街透视图




东侧规划道路沿街透视图



五七四规划道路沿街透视图



入口透視圖

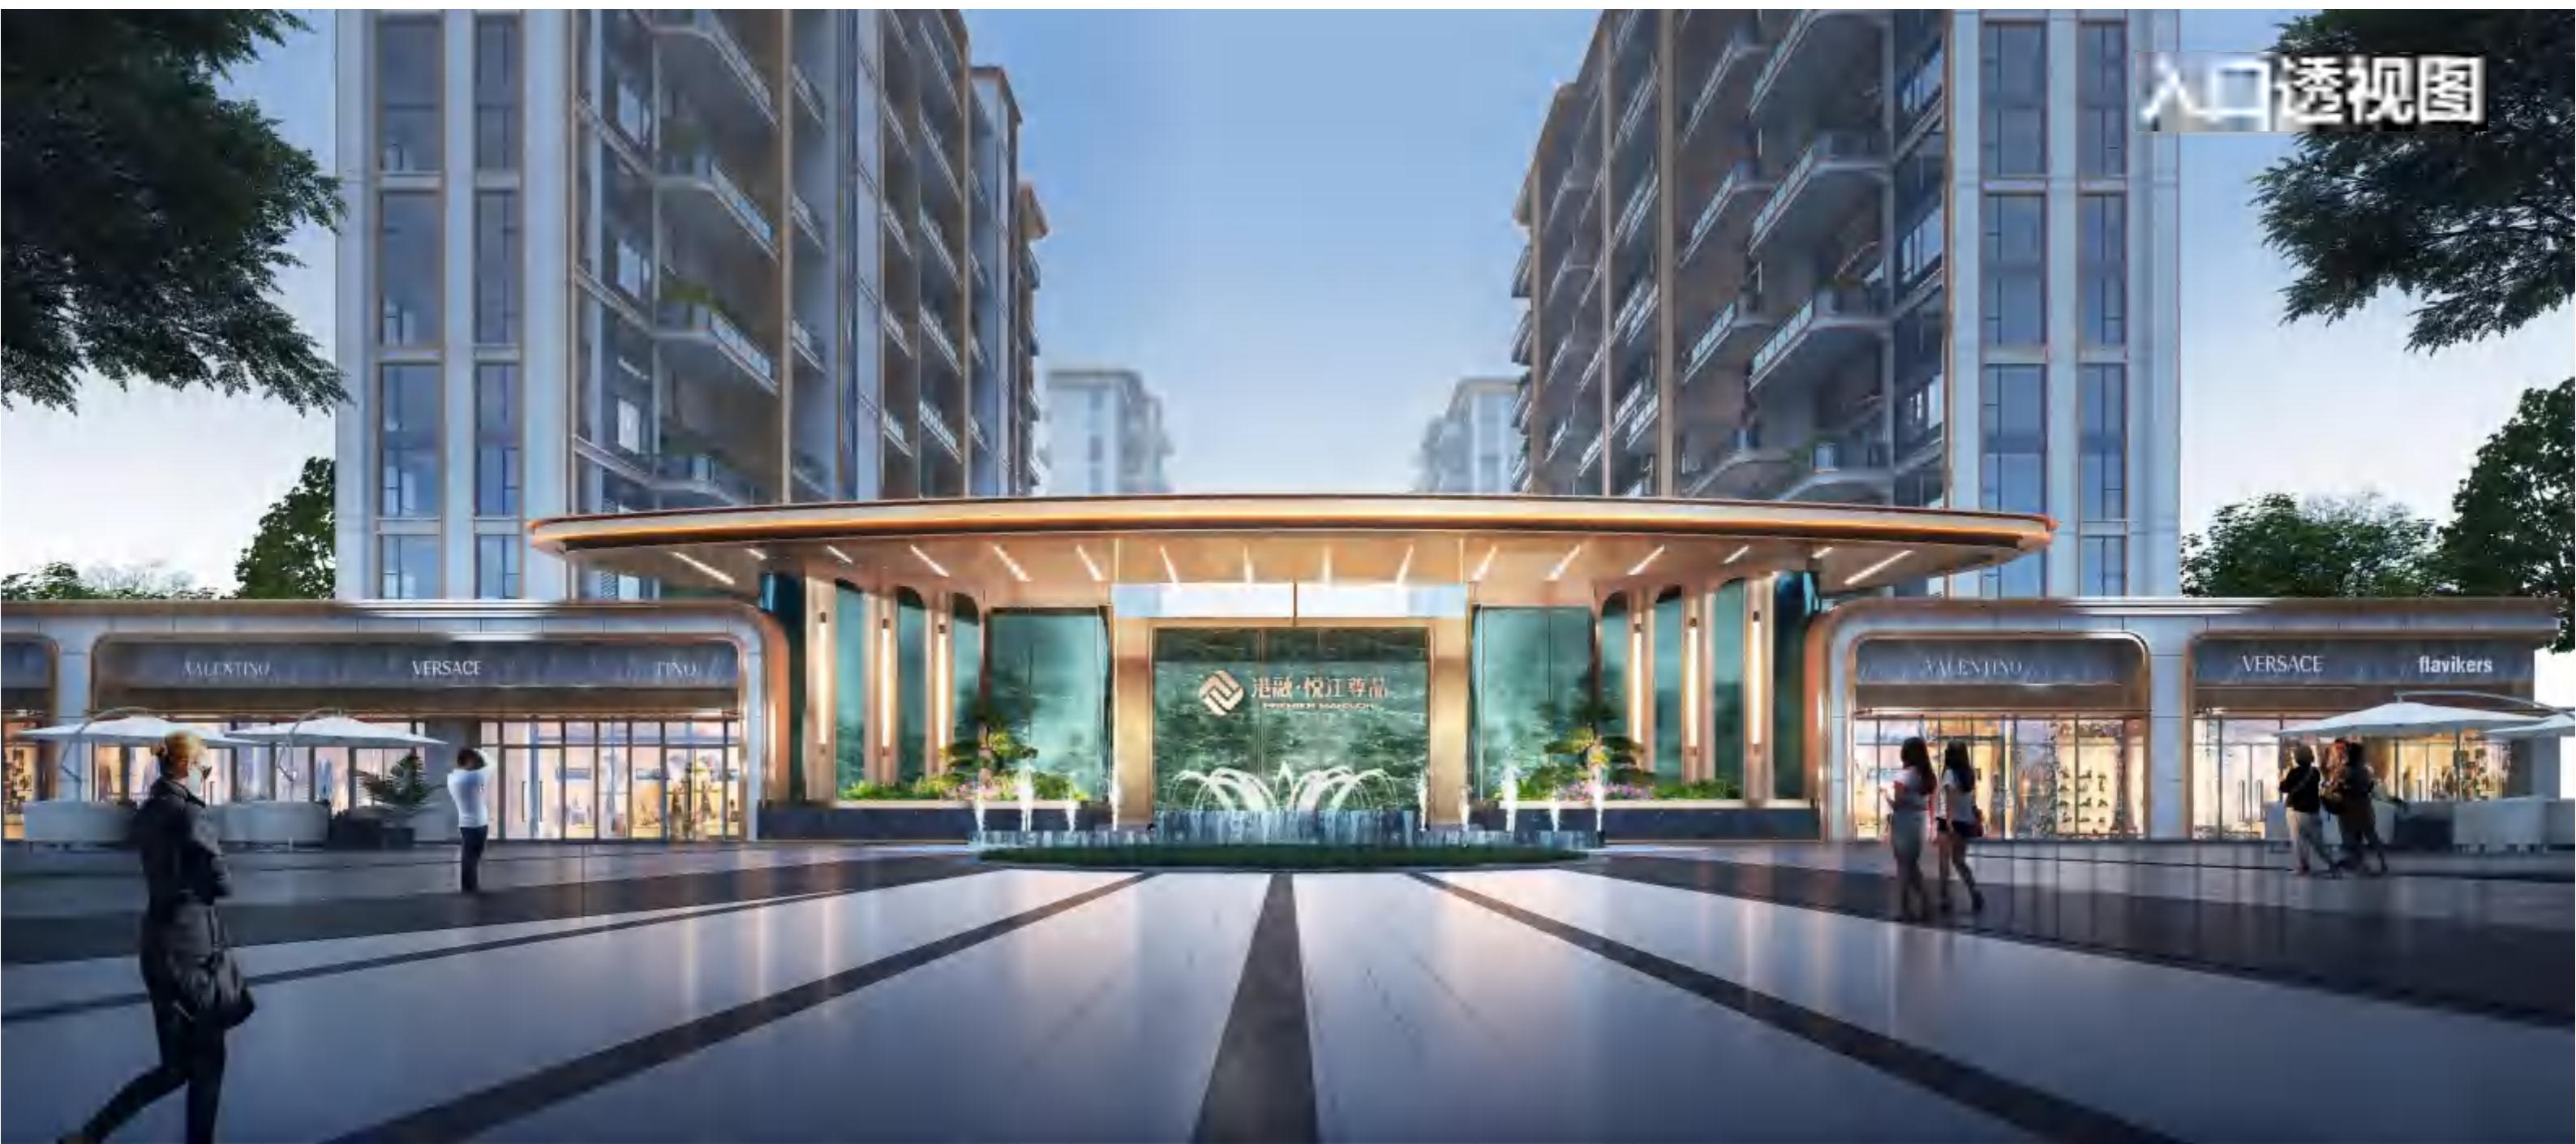

沿街透视图





特别声明:  
 1. 本图纸未加盖,不得复制或引用!  
 2. 本图纸未加盖设计图纸专用章无效;施工图未经审查机构批准合格的,不得用于施工!

备注:

注册工程师执业章





设计图章专用章

施工图审查批准证书号:

建设单位:  
**福建融禧房地产开发有限公司**

工程名称:  
**悦江尊品二期**


子项目名称:
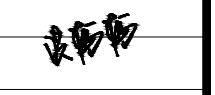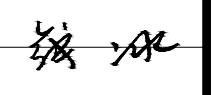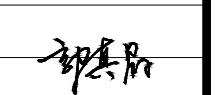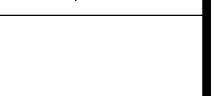
|       |     |   |
|-------|-----|---|
| 工程负责人 | 洪梅梅 |  |
| 专业负责人 | 洪梅梅 |  |
| 审 核   | 钱冰  |  |
| 校 对   | 钱冰  |  |
| 设 计   | 郭真晶 |  |
| 制 图   | 郭真晶 |  |

图名:

总平面图



|      |     |     |
|------|-----|-----|
| 工程编号 |     | 日期  |
| 图 别  | 方案  | 比 例 |
| 图 号  | 版 本 | 第 版 |

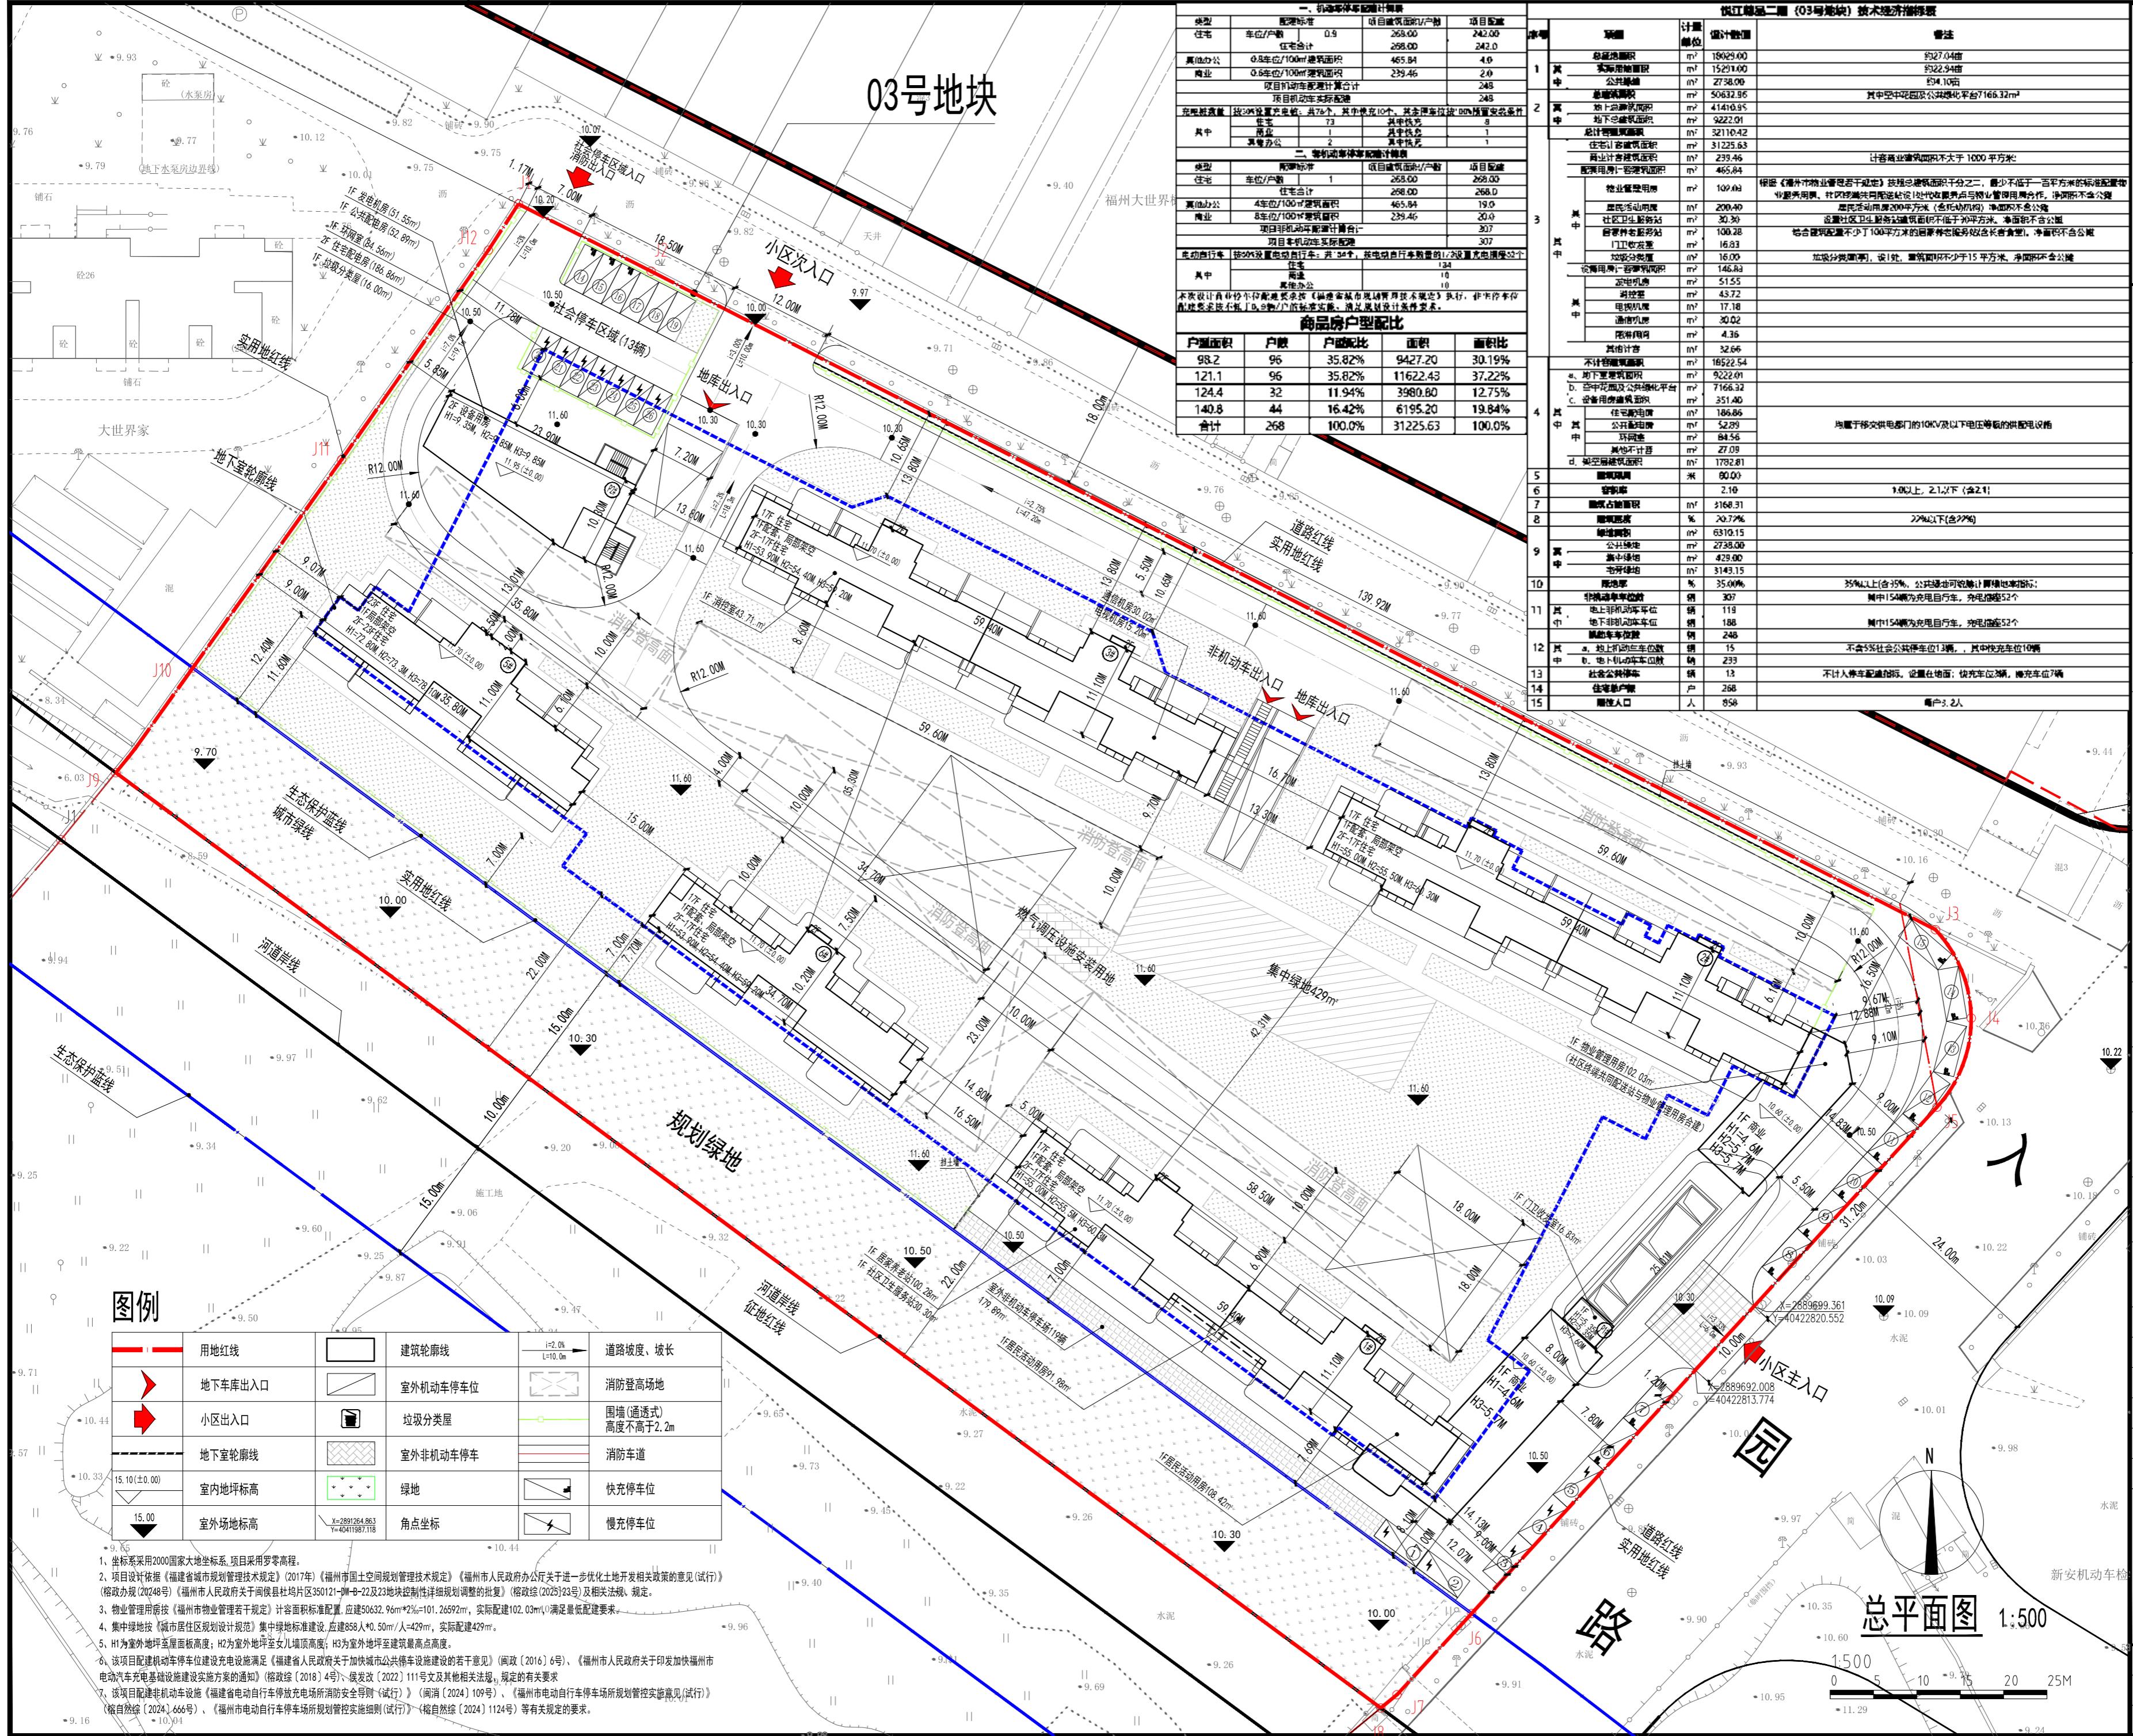


1#

特别声明:  
1、本图纸未经许可,不得复制或引用!  
2、本图纸未加盖设计图纸专用章无效;施工图未经审查机构批准  
合格的,不得用于施工!

备注:

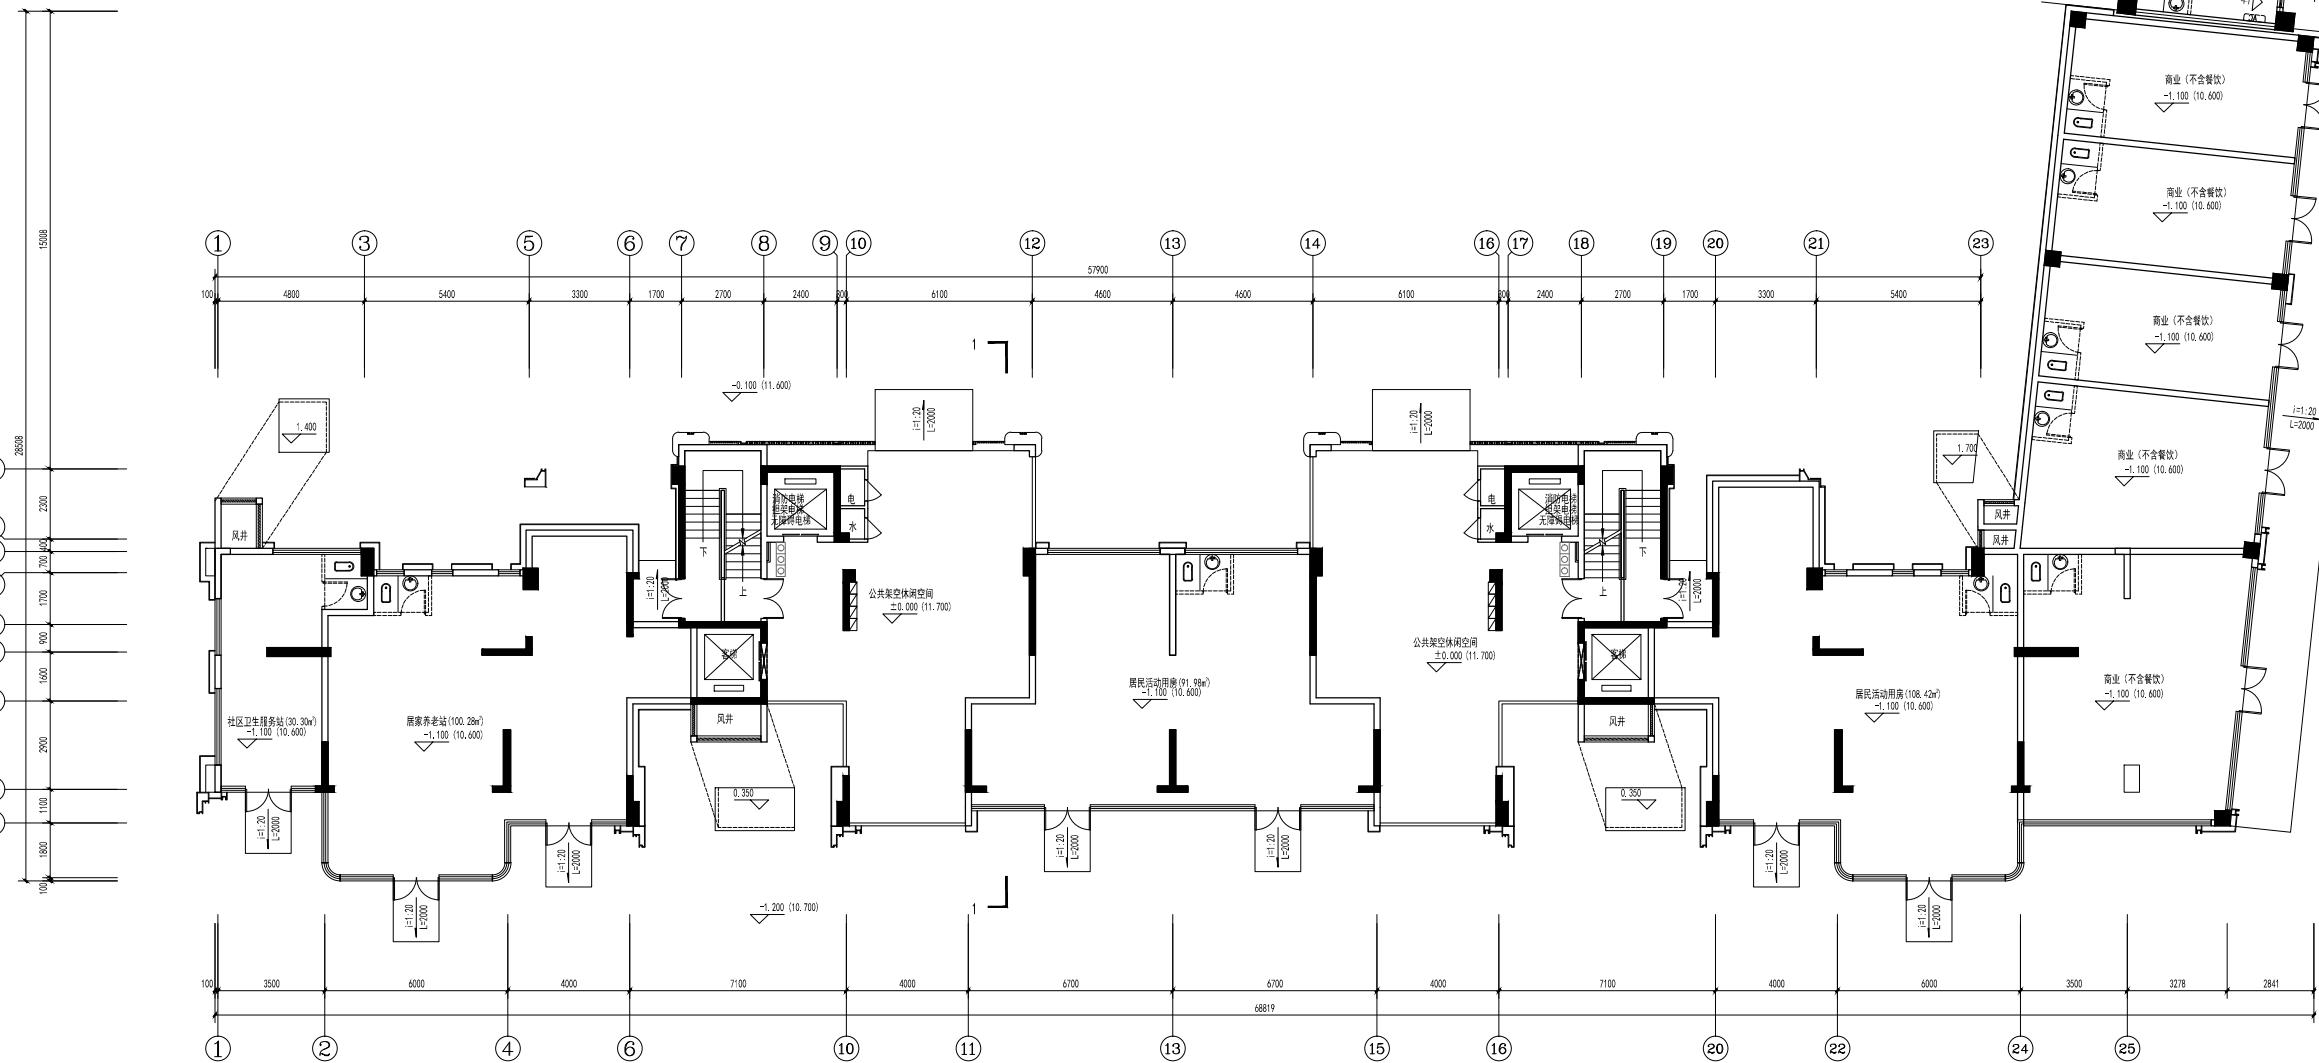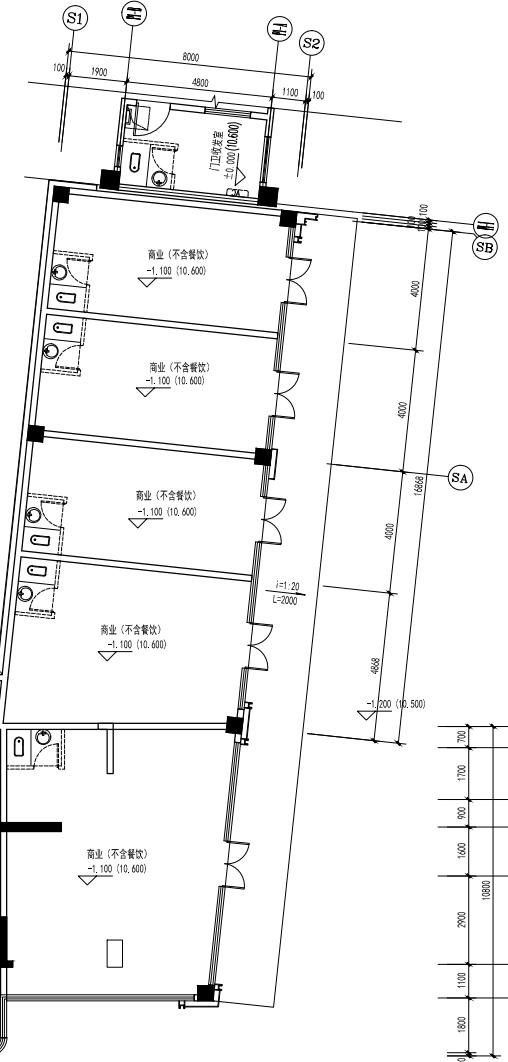

| 层高     | 层号 | 层高(m)  | 层号    | 层高(m) |
|--------|----|--------|-------|-------|
| RF     |    | 53.750 |       |       |
| 17F    |    | 50.700 | 3.100 |       |
| 16F    |    | 47.600 | 3.100 |       |
| 15F    |    | 44.500 | 3.100 |       |
| 14F    |    | 41.400 | 3.100 |       |
| 13F    |    | 38.300 | 3.100 |       |
| 12F    |    | 35.200 | 3.100 |       |
| 11F    |    | 32.100 | 3.100 |       |
| 10F    |    | 29.000 | 3.100 |       |
| 9F     |    | 25.900 | 3.100 |       |
| 8F     |    | 22.800 | 3.100 |       |
| 7F     |    | 19.700 | 3.100 |       |
| 6F     |    | 16.600 | 3.100 |       |
| 5F     |    | 13.500 | 3.100 |       |
| 4F     |    | 10.400 | 3.100 |       |
| 3F     |    | 7.300  | 3.100 |       |
| 2F     |    | 4.200  | 3.100 |       |
| 1F     |    | 0.000  | 4.200 |       |
| ±0.000 |    |        |       | 绝对标高  |

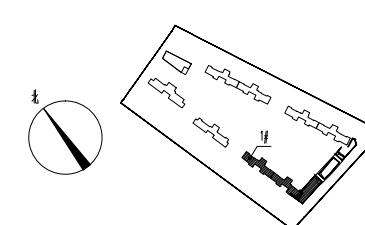

一层平面图

| 工程编号 | 日期  |
|------|-----|
| 方案   |     |
| 图号   | 第 版 |



特别声明:

1. 本图纸未经许可,不得复制或引用!
2. 本图纸未加盖设计图纸专用章无效;施工图未经审查机构批准合格的,不得用于施工!

备注:

注册工程师执业章

注册建筑师执业章

设计图纸专用章

施工图审查批准证书号:

施工图审查批准单位:

建设单位:





福建融禧房地产开发有限公司

工程名称:

悦江尊品二期

子项目名称:

1#
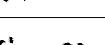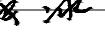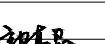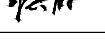
|       |     |   |
|-------|-----|---|
| 工程负责人 | 洪梅梅 |  |
| 专业负责人 | 洪梅梅 |  |
| 审 核   | 钱 冰 |  |
| 校 对   | 钱 冰 |  |
| 设 计   | 郭真晶 |  |
| 制 图   | 郭真晶 |  |

图名:

三层平面图

三层平面图 1:100

三层建筑面积:572.04m<sup>2</sup>  
三层计容建筑面积:428.12m<sup>2</sup>  
其中:住宅428.12m<sup>2</sup>

| 层高         | 层号     | 层高(m)  | 层号 | 层高(m) |
|------------|--------|--------|----|-------|
| RF         |        | 53.750 |    |       |
| 17F        | 50.700 | 3.100  |    |       |
| 16F        | 47.600 | 3.100  |    |       |
| 15F        | 44.500 | 3.100  |    |       |
| 14F        | 41.400 | 3.100  |    |       |
| 13F        | 38.300 | 3.100  |    |       |
| 12F        | 35.200 | 3.100  |    |       |
| 11F        | 32.100 | 3.100  |    |       |
| 10F        | 29.000 | 3.100  |    |       |
| 9F         | 25.900 | 3.100  |    |       |
| 8F         | 22.800 | 3.100  |    |       |
| 7F         | 19.700 | 3.100  |    |       |
| 6F         | 16.600 | 3.100  |    |       |
| 5F         | 13.500 | 3.100  |    |       |
| 4F         | 10.400 | 3.100  |    |       |
| 3F         | 7.300  | 3.100  |    |       |
| 2F         | 4.200  | 3.100  |    |       |
| 1F         | 0.000  | 4.200  |    |       |
| ±0.000绝对标高 |        |        |    |       |

**特别声明:**  
 1. 本图纸未经许可,不得复制或引用!  
 2. 本图纸未加盖设计图章无效;施工图未经审查机构批准合格的,不得用于施工!

**备注:**

注:

注册工程师执业章

注册建筑师执业章

设计图纸专用章

**施工图审查批准证书号:**

**施工图审查批准单位:**

**建设单位:**

福建融禧房地产开发有限公司

**工程名称:**

悦江尊品二期

**子项目名称:**

1#

**工程负责人:**

洪梅梅

**专业负责人:**

洪梅梅

**审 核:**

钱冰

**校 对:**

钱冰

**设 计:**

郭真晶

**制 图:**

郭真晶

**图名:**

五至十七层奇数层平面图

四至十六层偶数层平面图

**工程编号:**

方案




**日 期:**

比例

**图 号:**

版 本

第 版

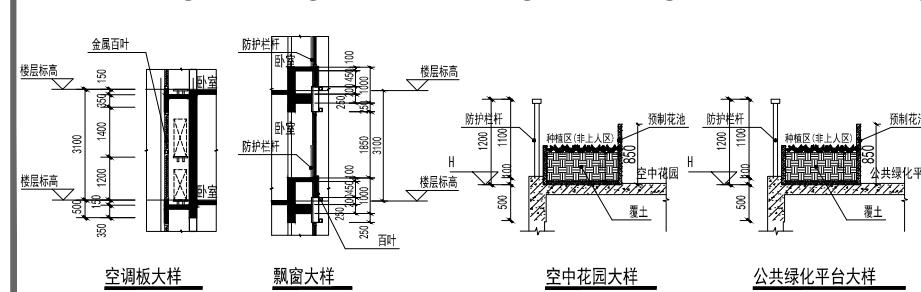
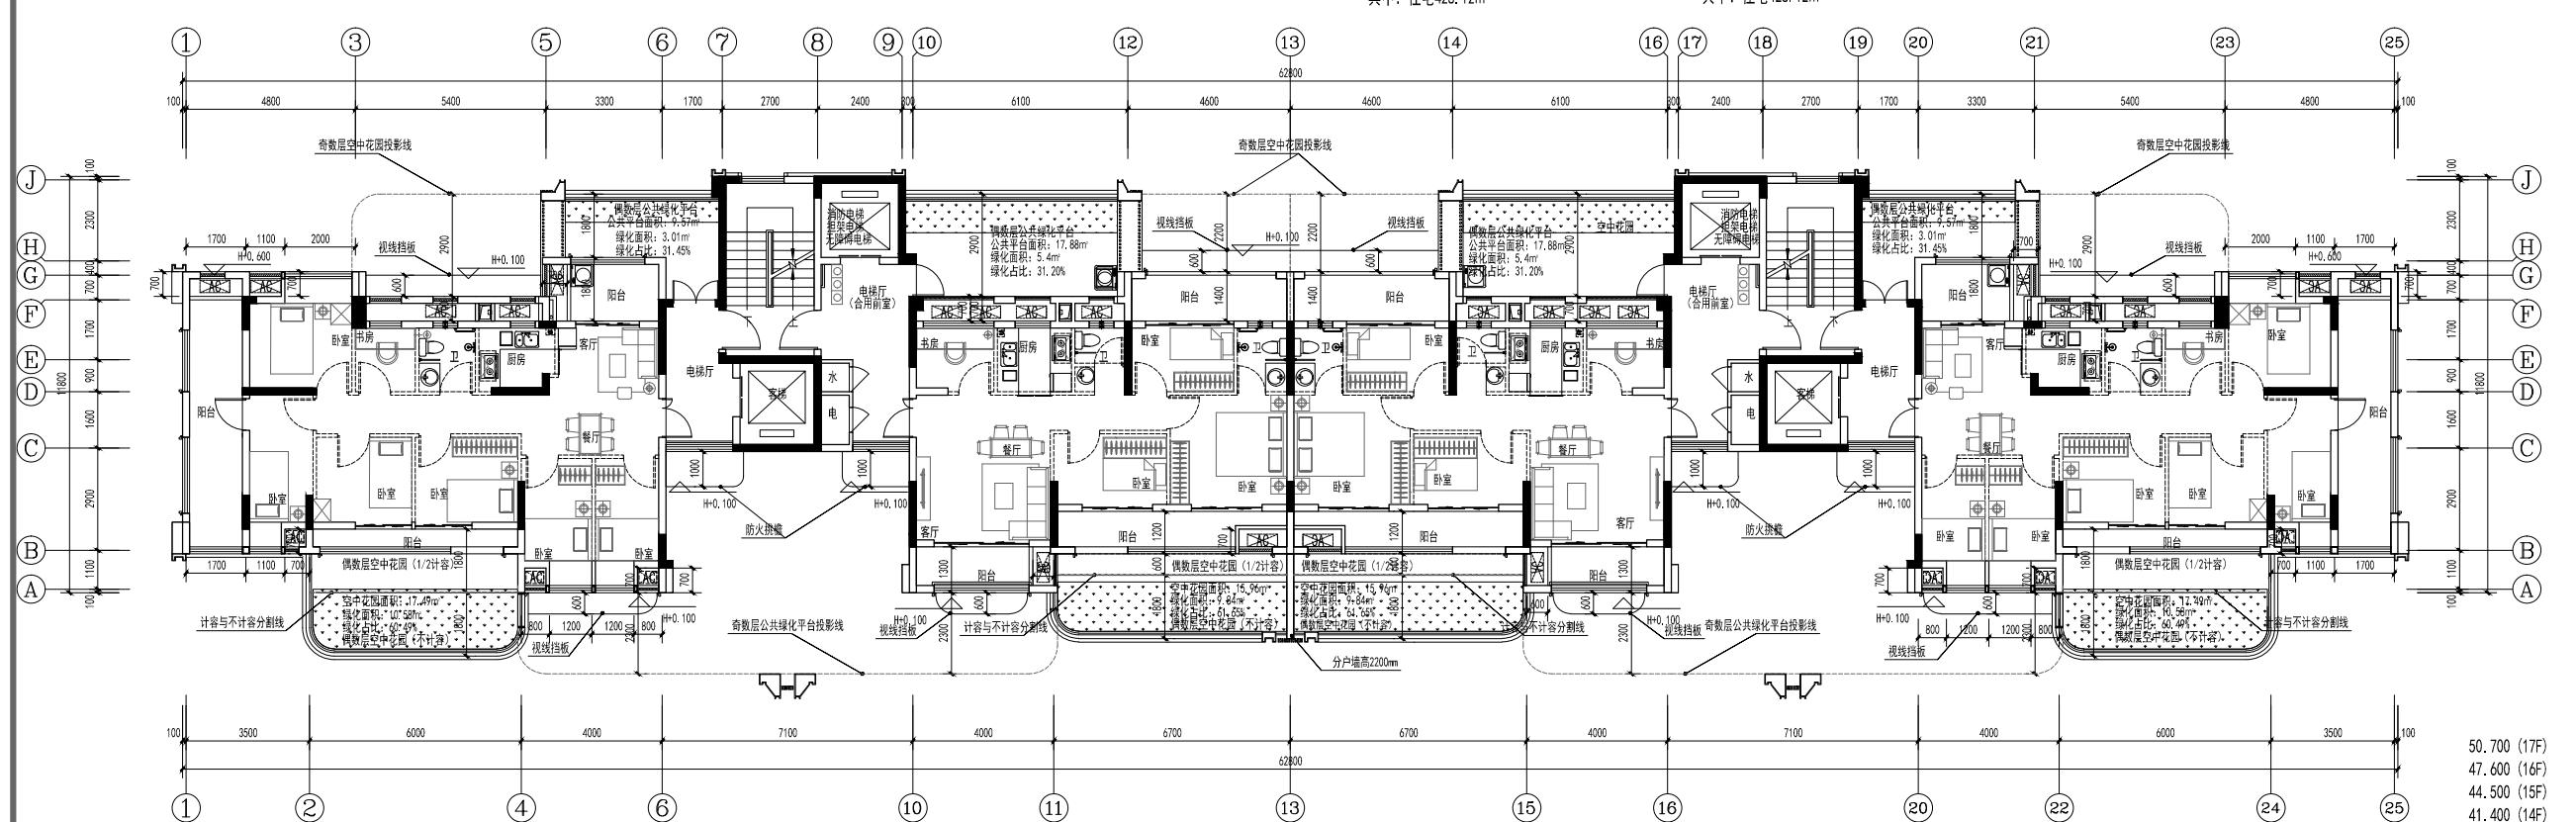
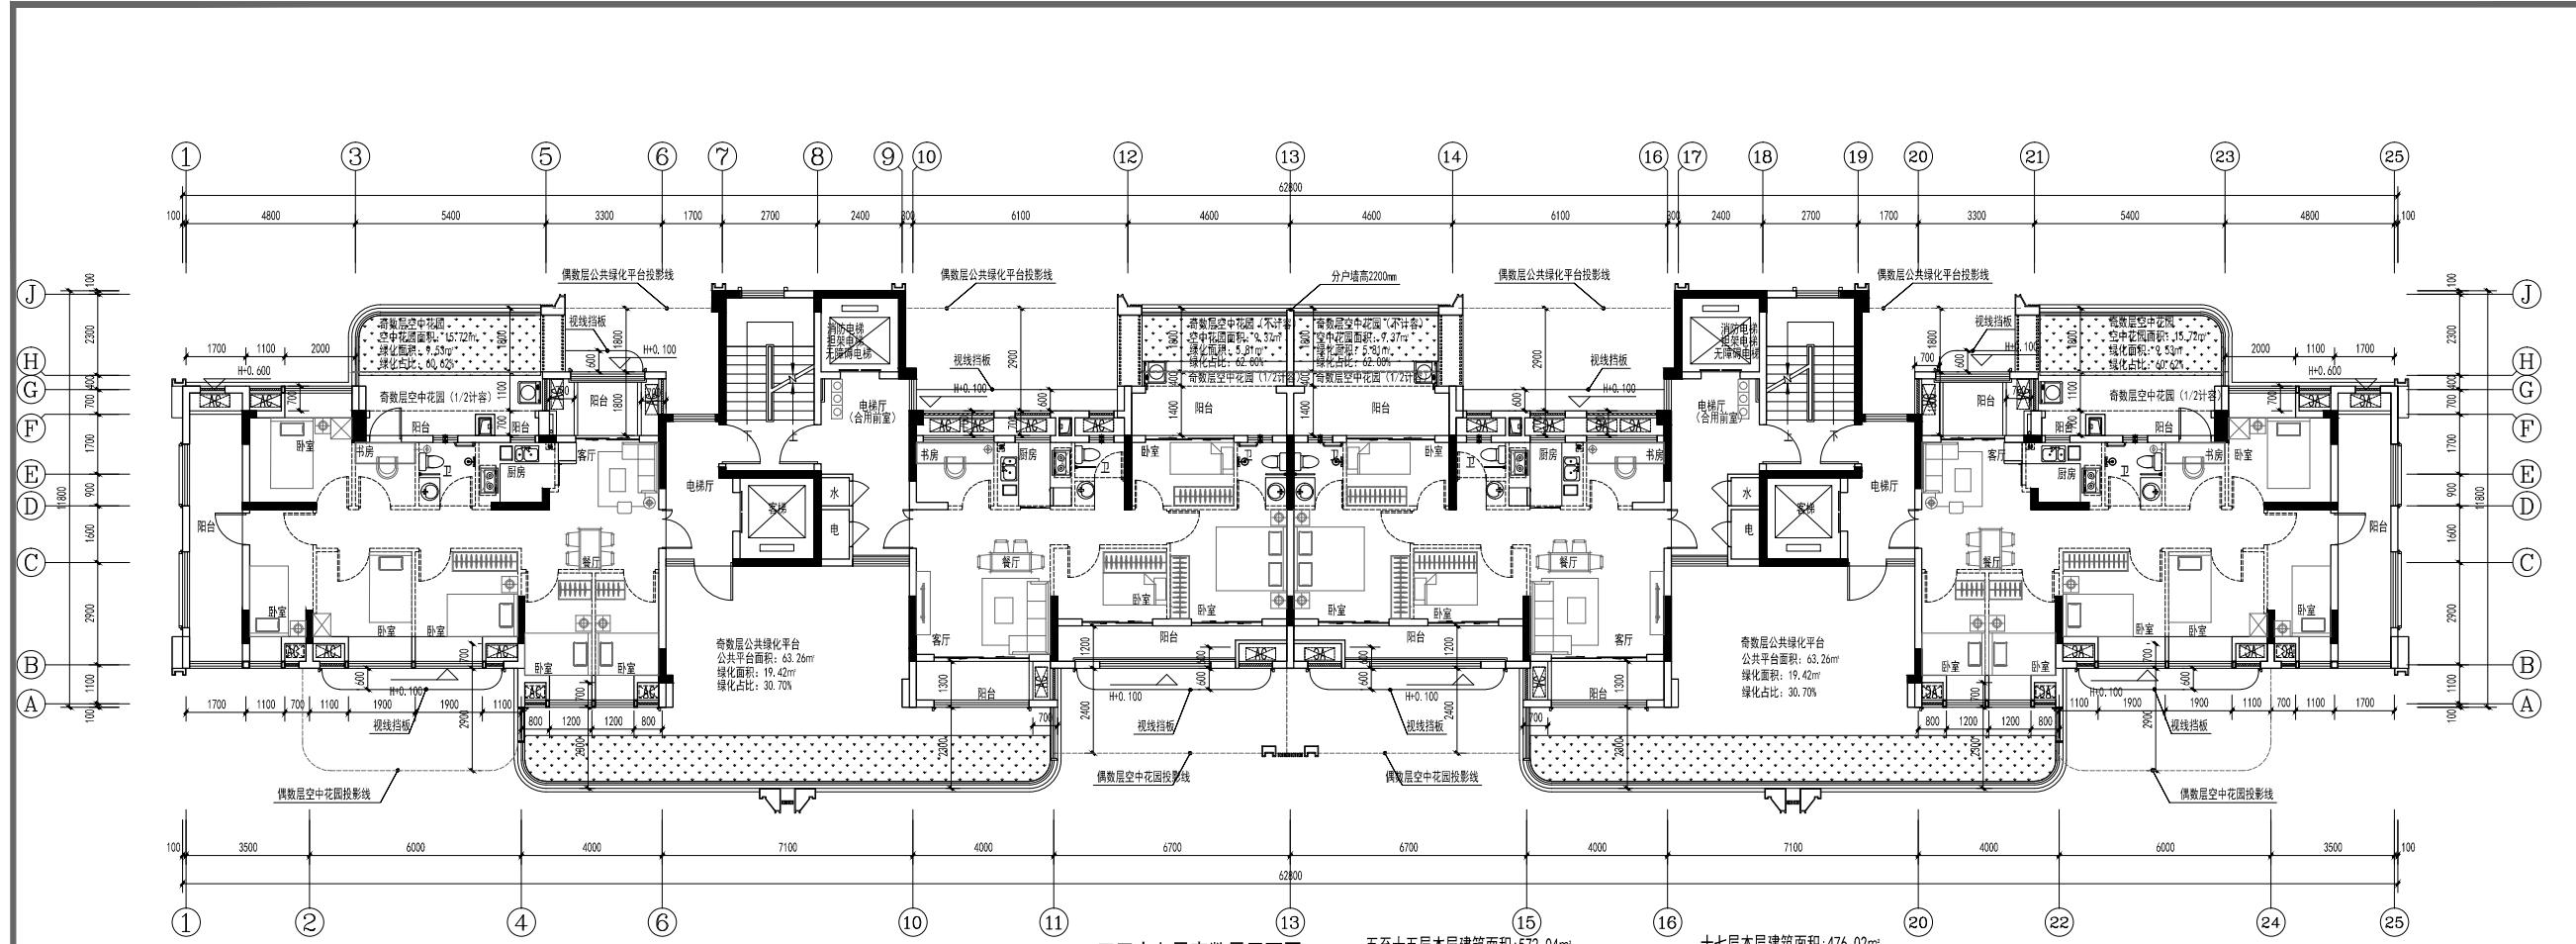


四至十六层偶数层平面图 1:100



四至十四层本层建筑面积: 511.29m<sup>2</sup>  
 其中: 住宅433.42m<sup>2</sup>

十六层本层建筑面积: 502.95m<sup>2</sup>  
 其中: 住宅433.42m<sup>2</sup>


十六层本层计容建筑面积: 433.42m<sup>2</sup>  
 其中: 住宅433.42m<sup>2</sup>

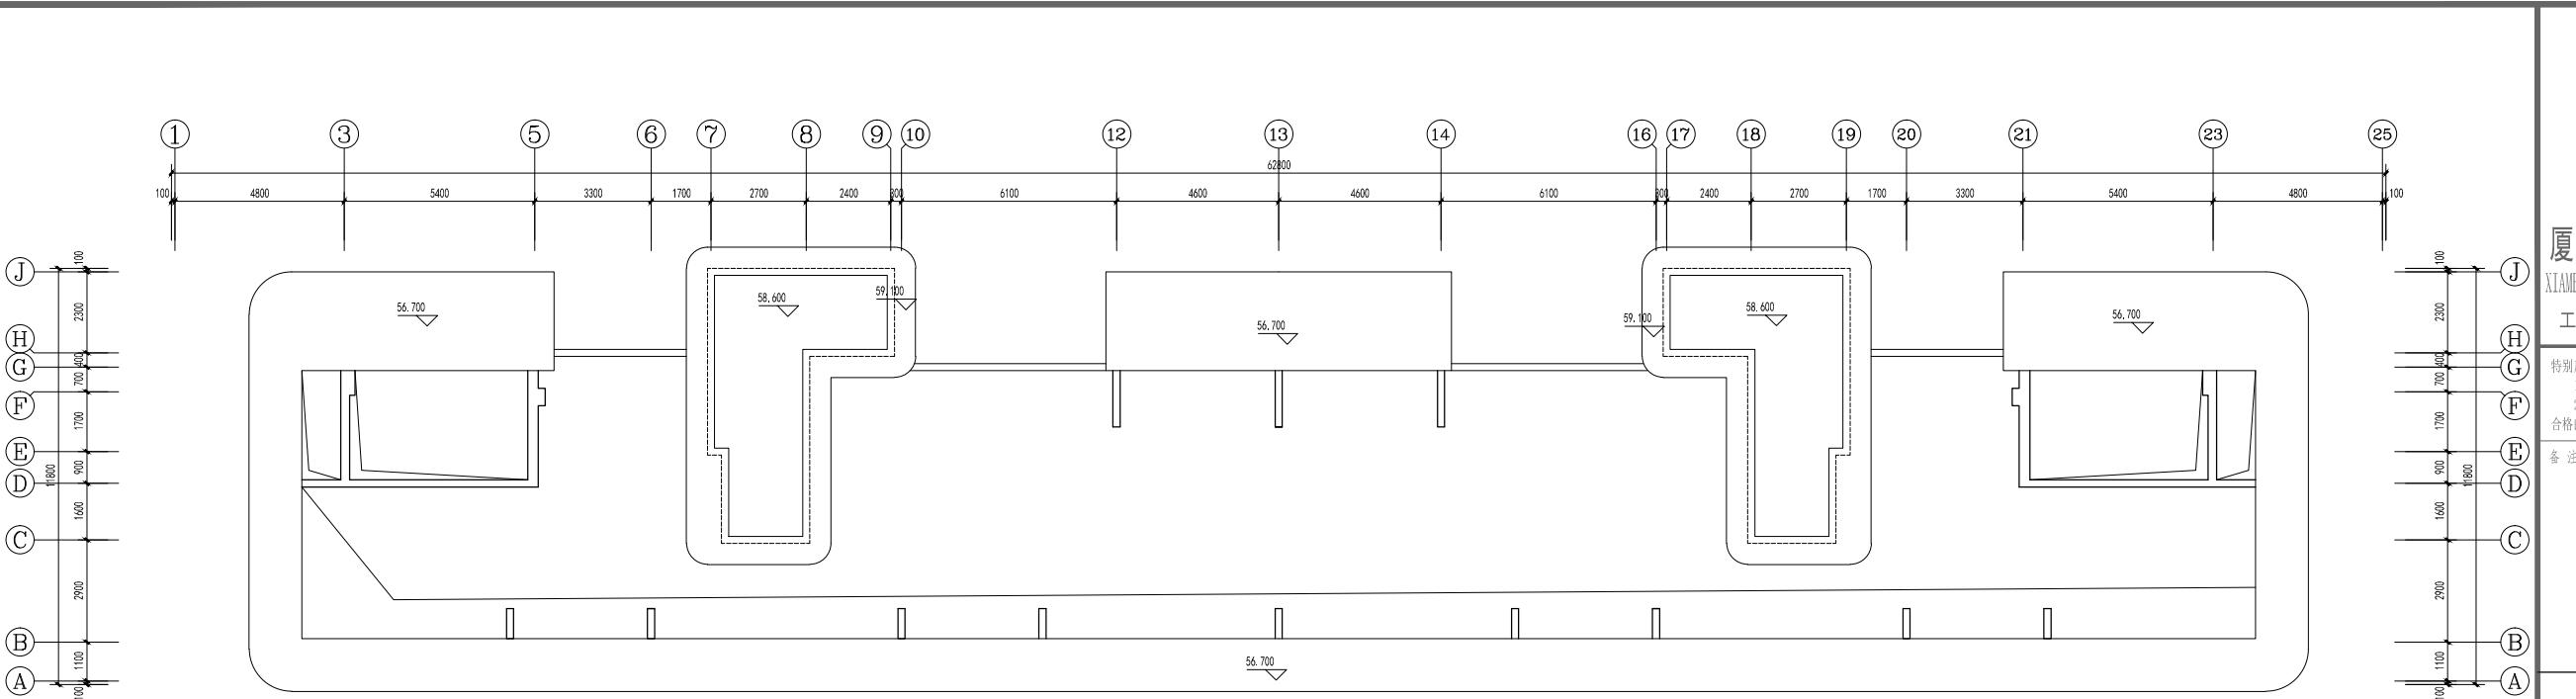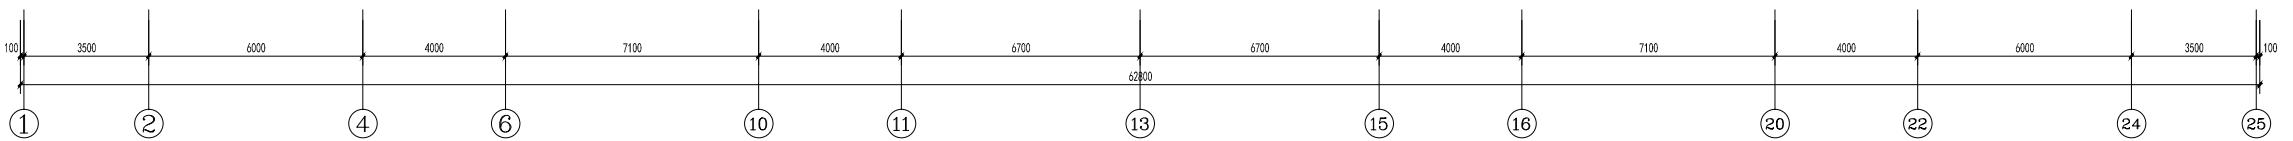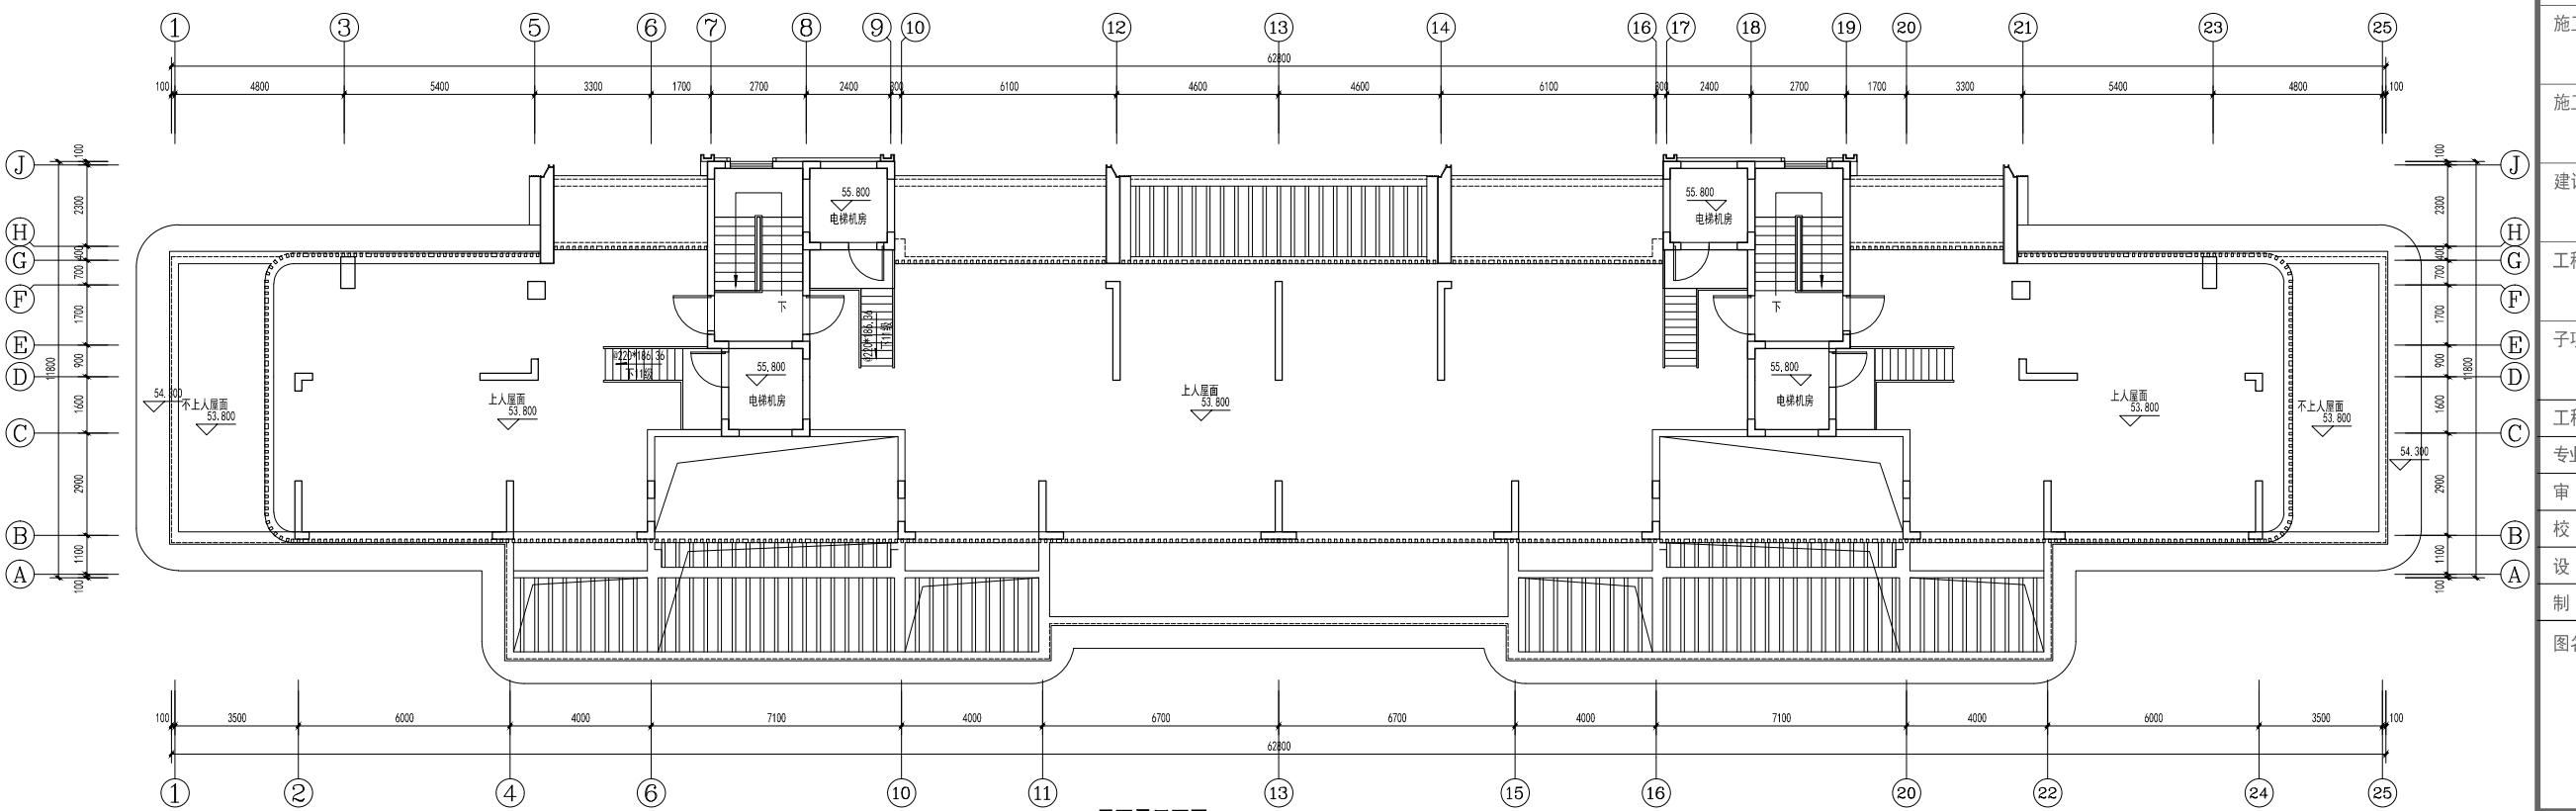
**构架层平面图 1:100**

**注册建筑师执业章**

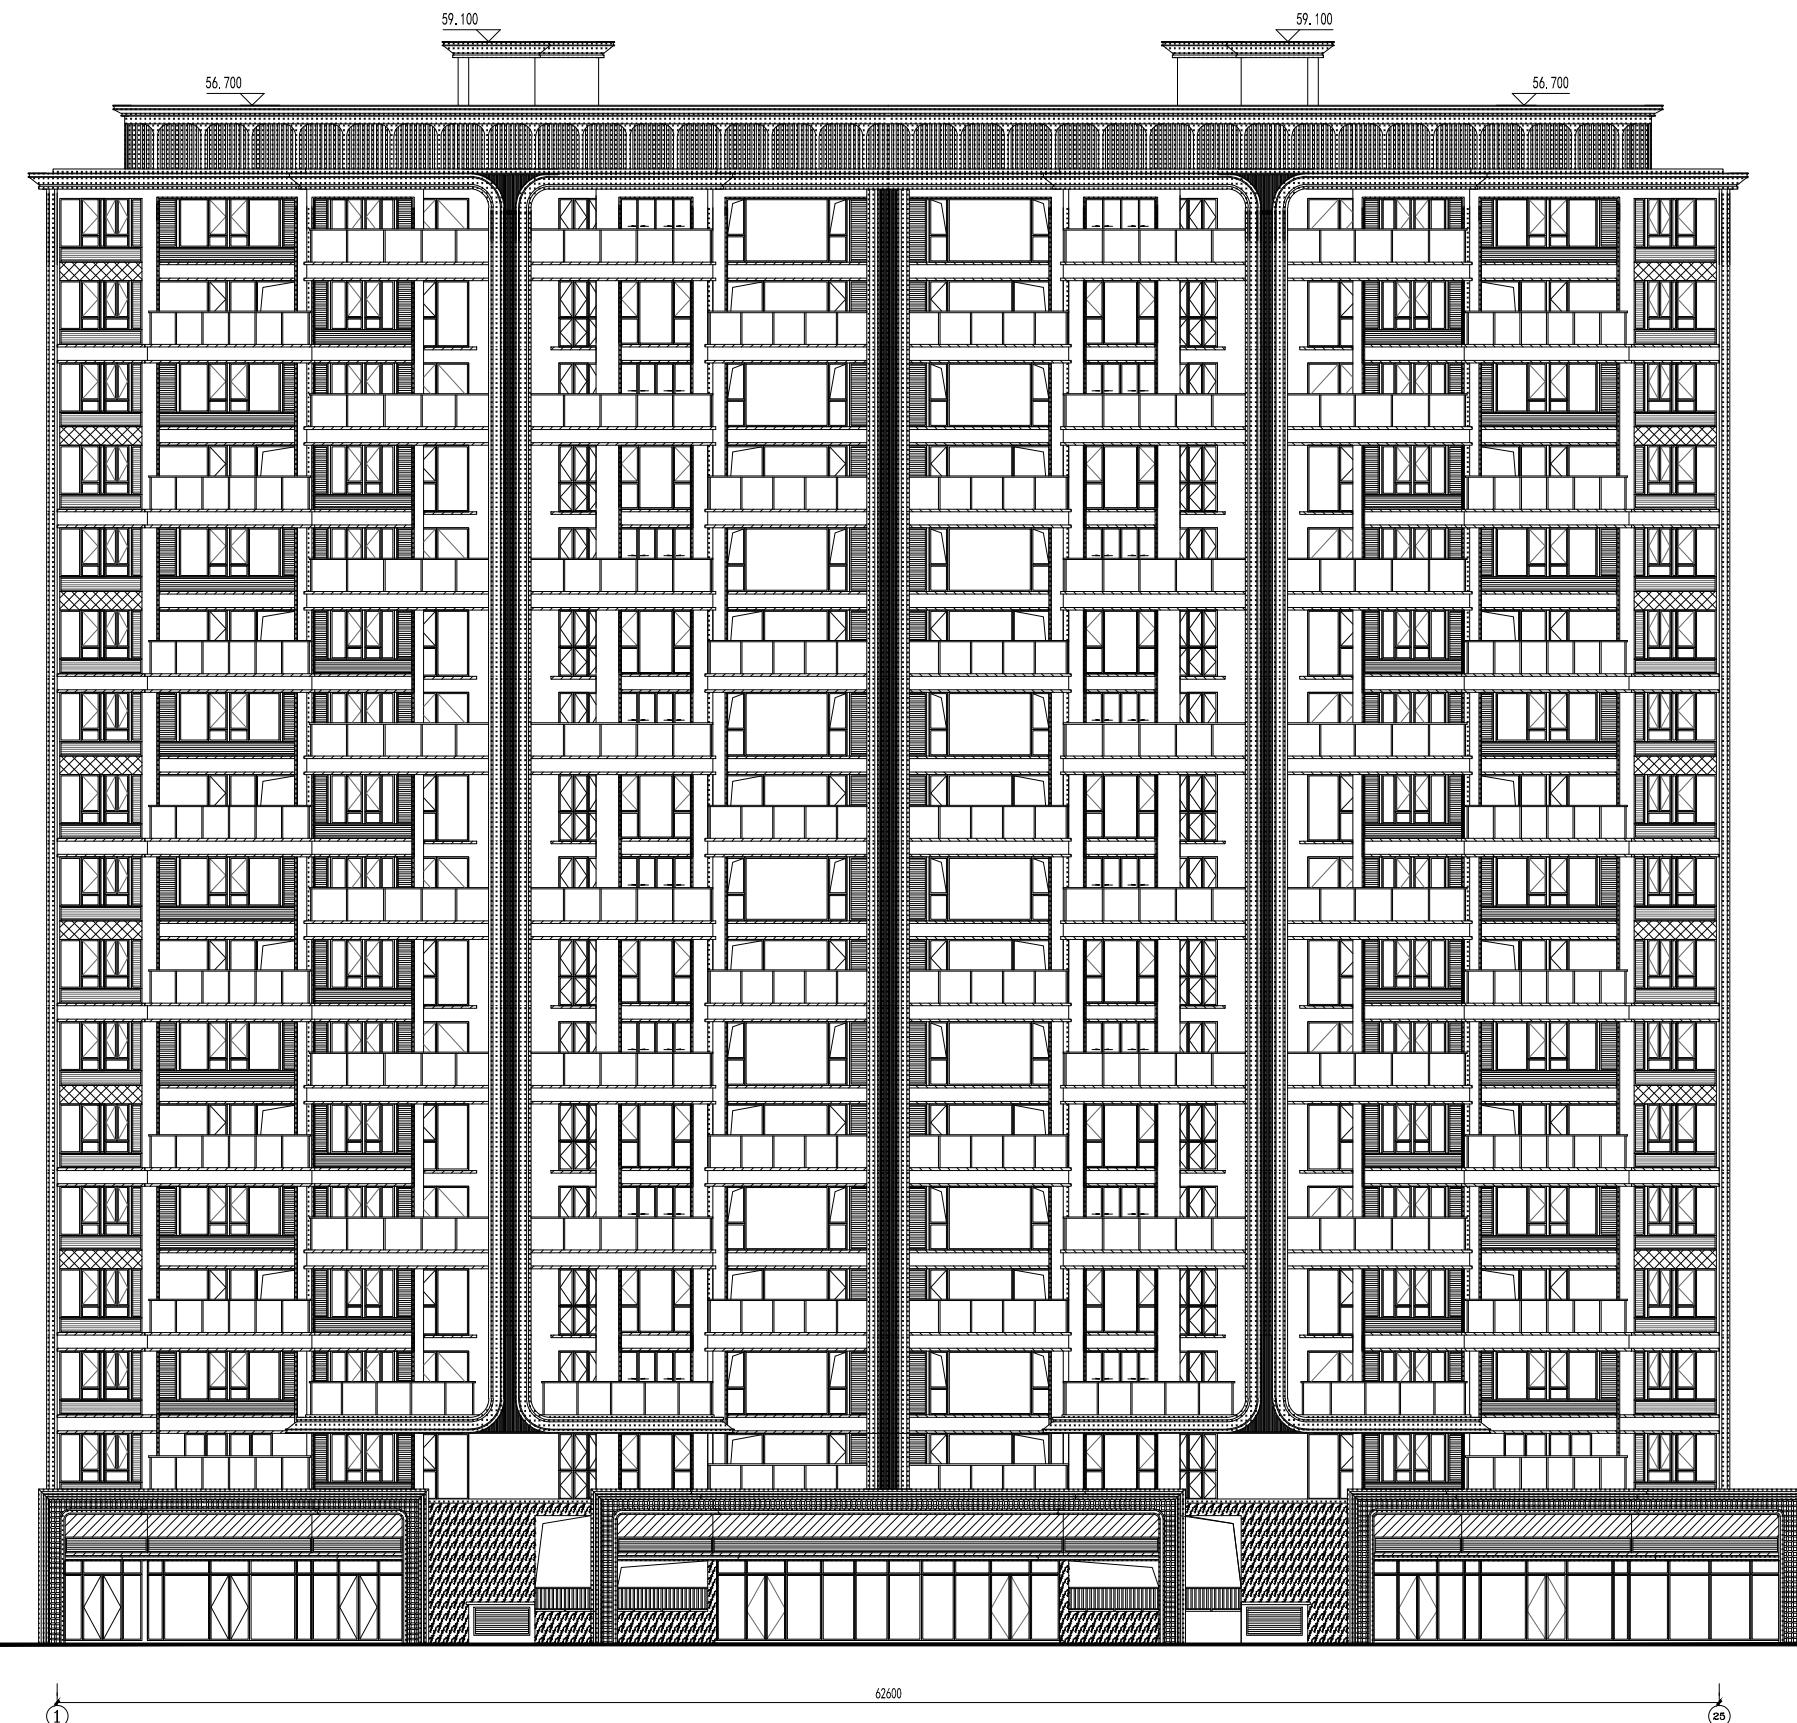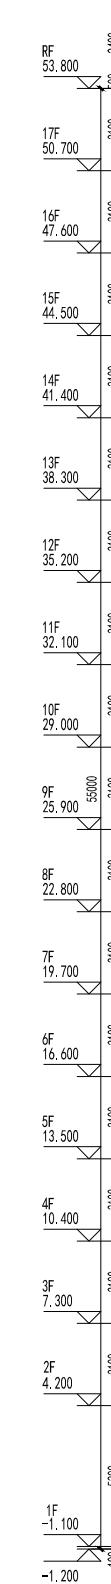**屋面层平面图 1:100**

本层建筑面积: 56.30m<sup>2</sup>  
本层计容建筑面积: 56.30m<sup>2</sup>  
其中: 住宅 56.30m<sup>2</sup>

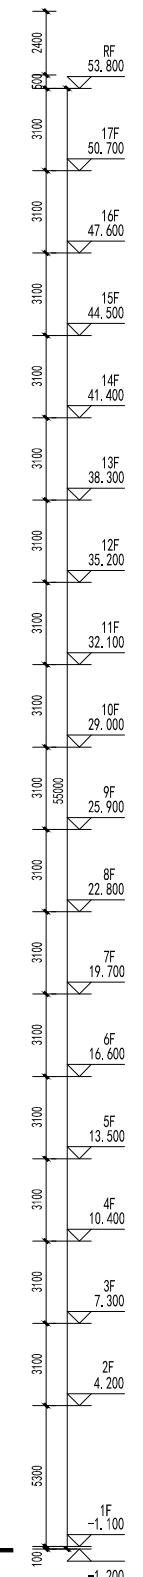

1#①~②立面图 1:100



施工图

注册工程师执证

注册建筑师执证

设计图纸专用章

施工图审查批准证书号:

施工图审查批准单位:

建设单位:

福建融信房地产开发有限公司

工程名称:

悅江尊品二期

子项目名称:

1#

工程负责人:

陈海

专业负责人:

陈海

审核人:

陈海

校对人:

陈海

设计人:

陈海

制图人:

陈海

图名:

1#①②立面图

工程编号:

日期:

比例:

1:100

图别:

方案

页数:

1/1




页数:

本第

页:





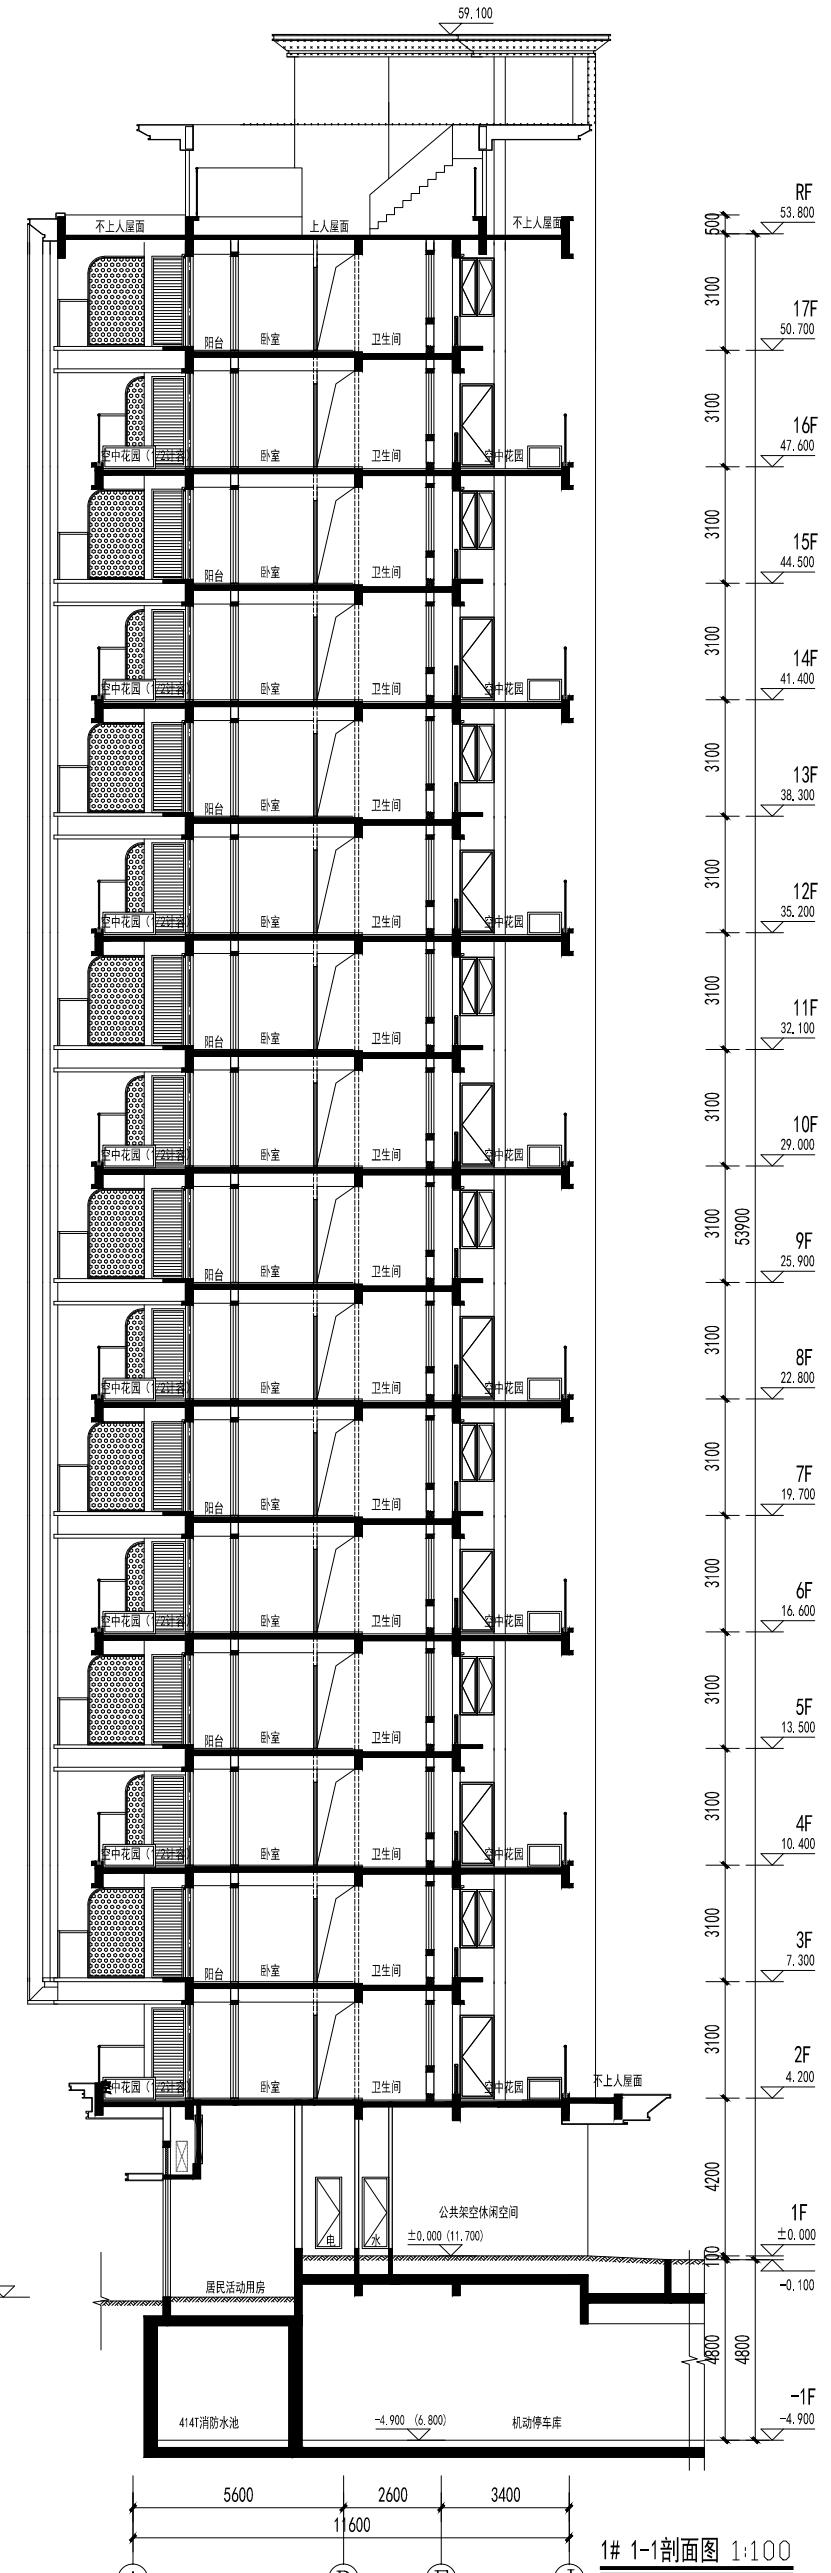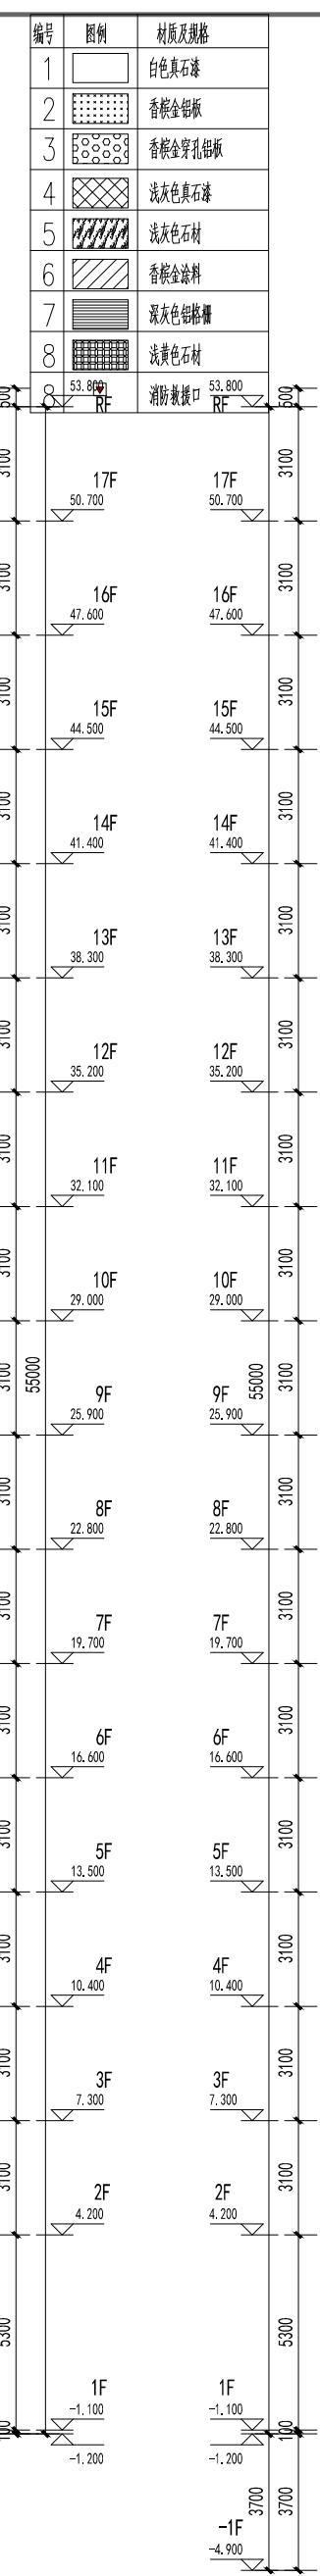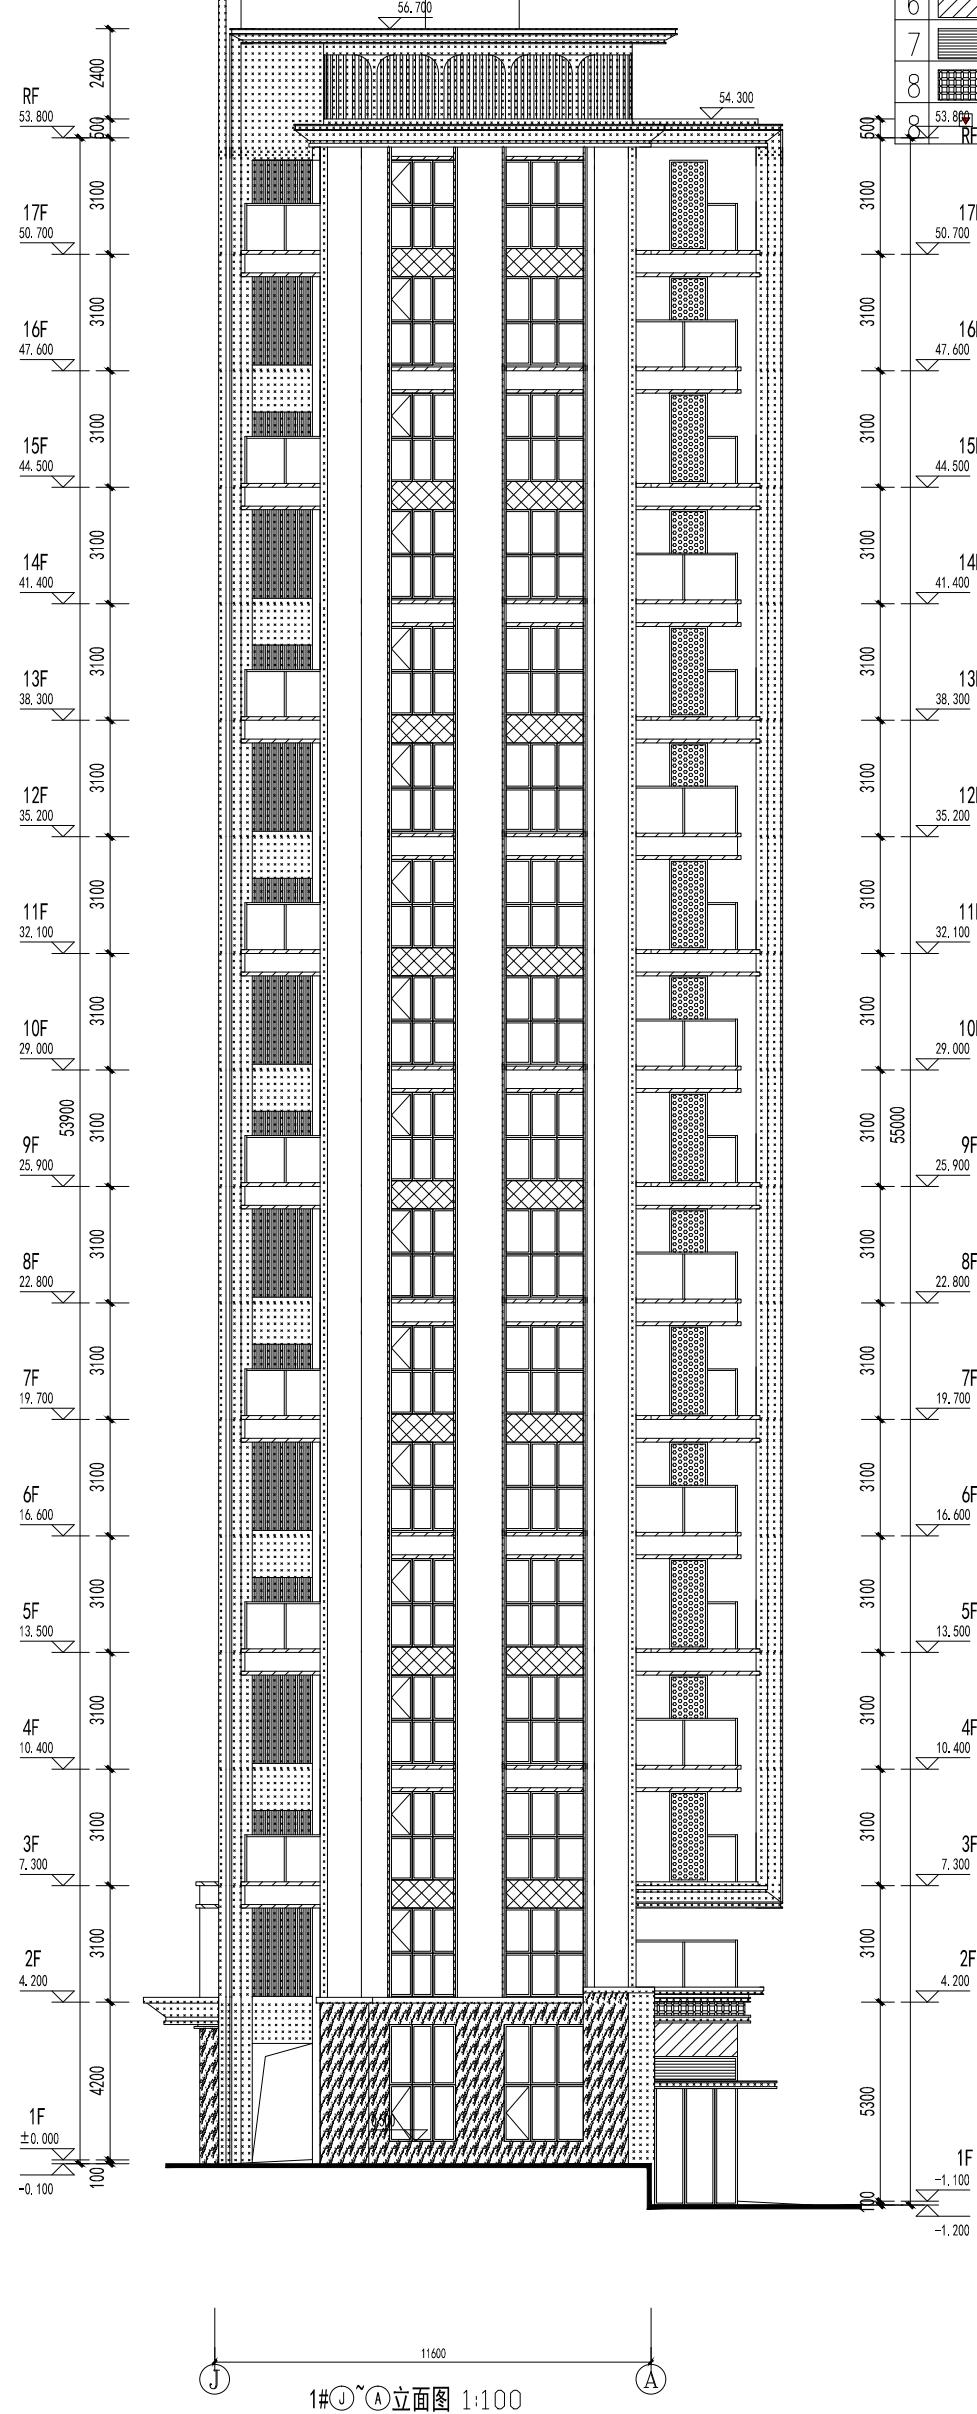

1#(J~A)立面图 1:100


1# 1-1剖面图 1:100

1#-1-剖面图  
立面图  
图号 A1-06 版本 第 版


2#

特别声明:  
1、本图纸未经许可,不得复制或引用!  
2、本图纸未加盖设计图纸专用章无效;施工图未经审查机构批准  
合格的,不得用于施工!

备注:

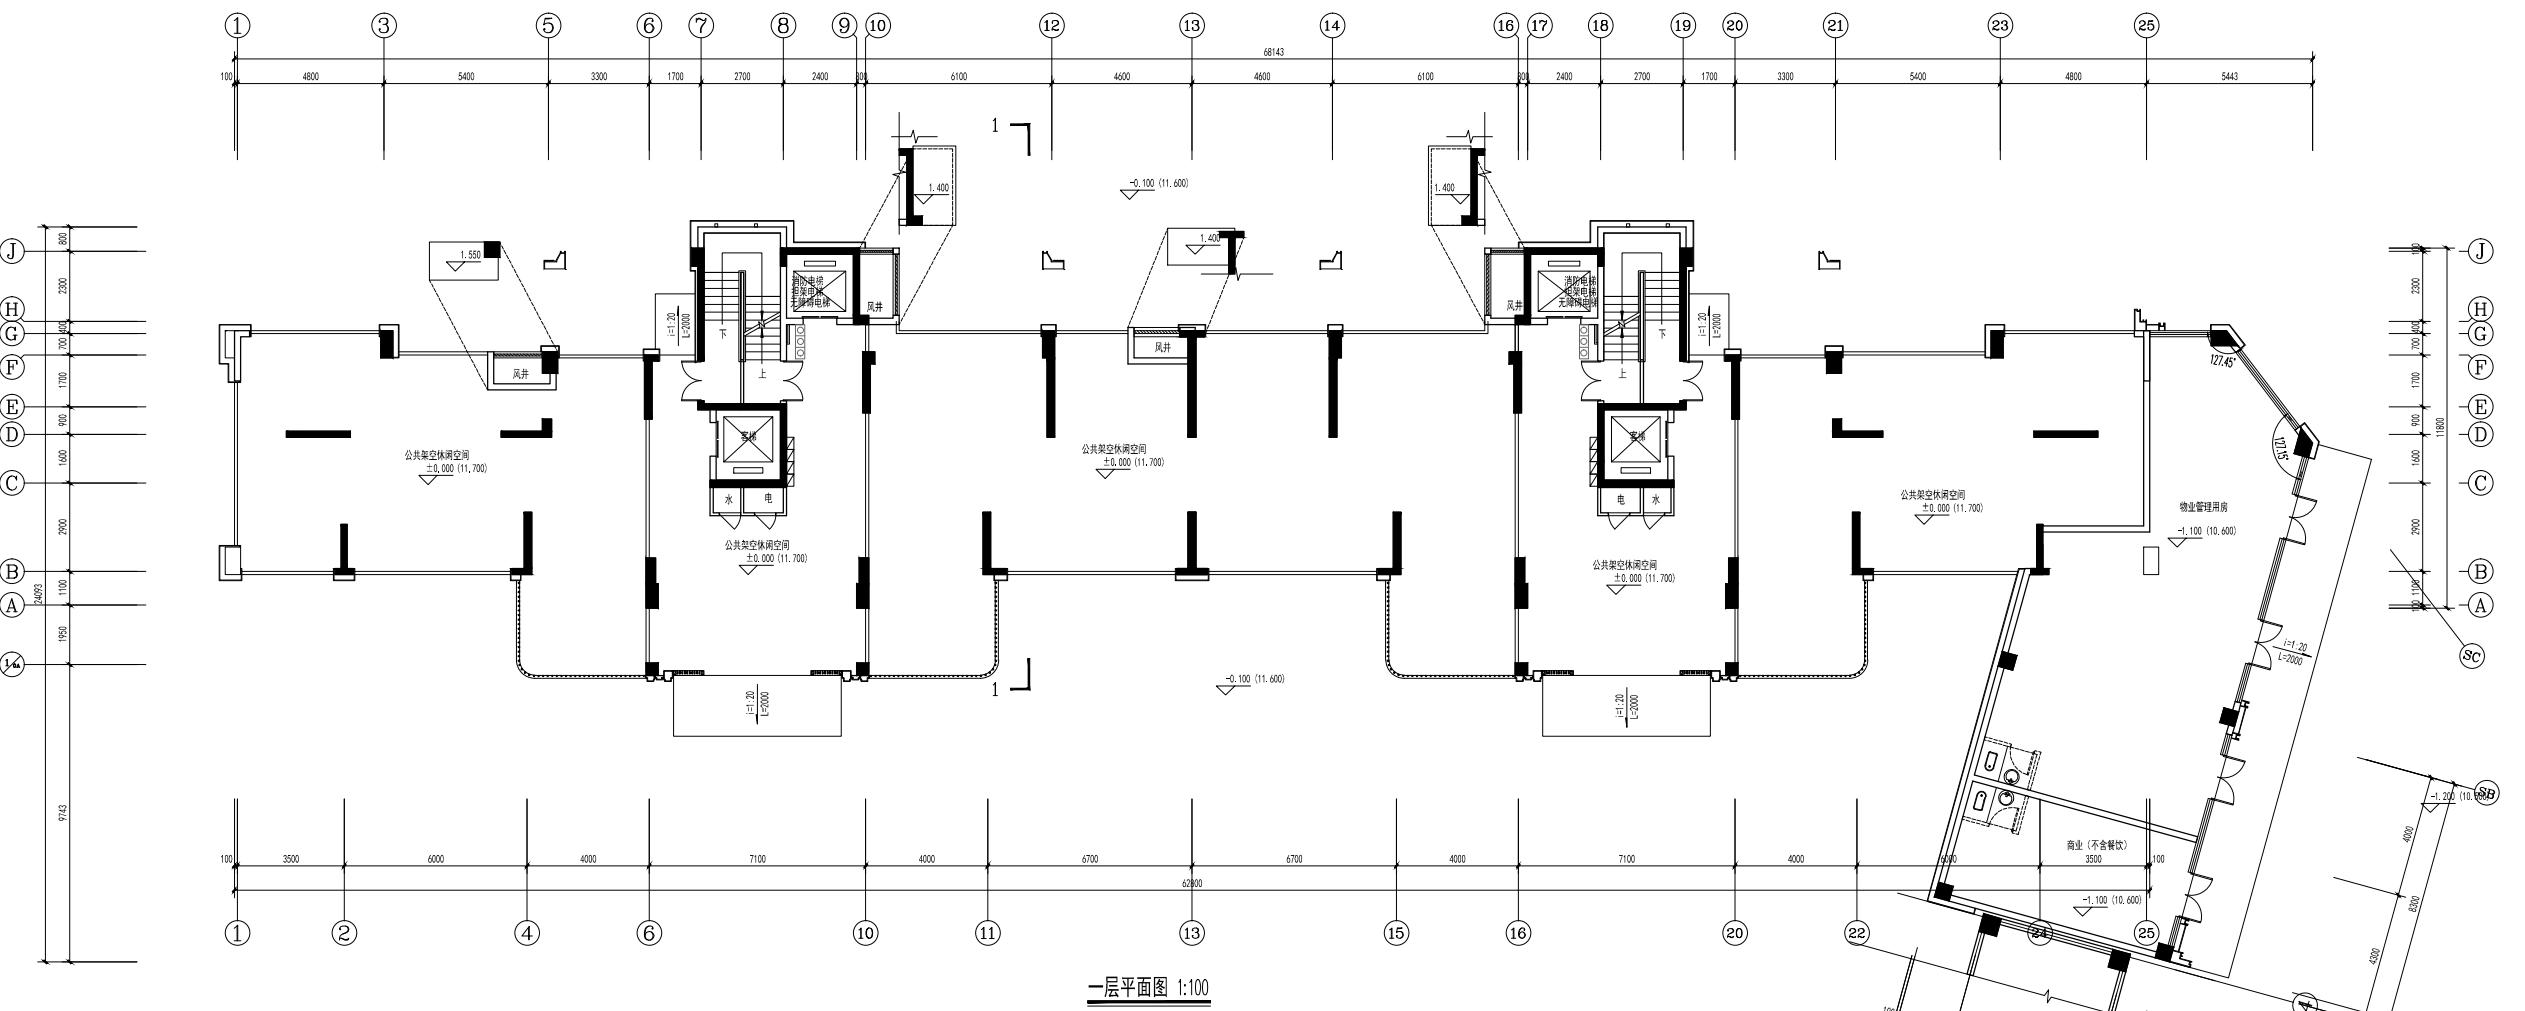

| 层高     | 层号     | 层高 (m) | 层高 (m) | 层高 (m) |
|--------|--------|--------|--------|--------|
| RF     |        | 53.750 |        |        |
| 17F    | 50.700 | 3.100  |        |        |
| 16F    | 47.600 | 3.100  |        |        |
| 15F    | 44.500 | 3.100  |        |        |
| 14F    | 41.400 | 3.100  |        |        |
| 13F    | 38.300 | 3.100  |        |        |
| 12F    | 35.200 | 3.100  |        |        |
| 11F    | 32.100 | 3.100  |        |        |
| 10F    | 29.000 | 3.100  |        |        |
| 9F     | 25.900 | 3.100  |        |        |
| 8F     | 22.800 | 3.100  |        |        |
| 7F     | 19.700 | 3.100  |        |        |
| 6F     | 16.600 | 3.100  |        |        |
| 5F     | 13.500 | 3.100  |        |        |
| 4F     | 10.400 | 3.100  |        |        |
| 3F     | 7.300  | 3.100  |        |        |
| 2F     | 4.200  | 3.100  |        |        |
| 1F     | 0.000  | 4.200  |        |        |
| ±0.000 |        |        |        |        |

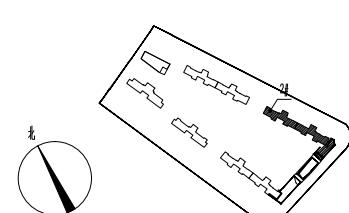


| 工程编号 | 日期 |    |
|------|----|----|
| 图别   | 方案 | 比例 |
| 图号   | 版本 | 第  |

特别声明:

1. 本图纸未经许可,不得复制或引用!
2. 本图纸未加盖设计图纸专用章无效;施工图未经审查机构批准合格的,不得用于施工!

备注:

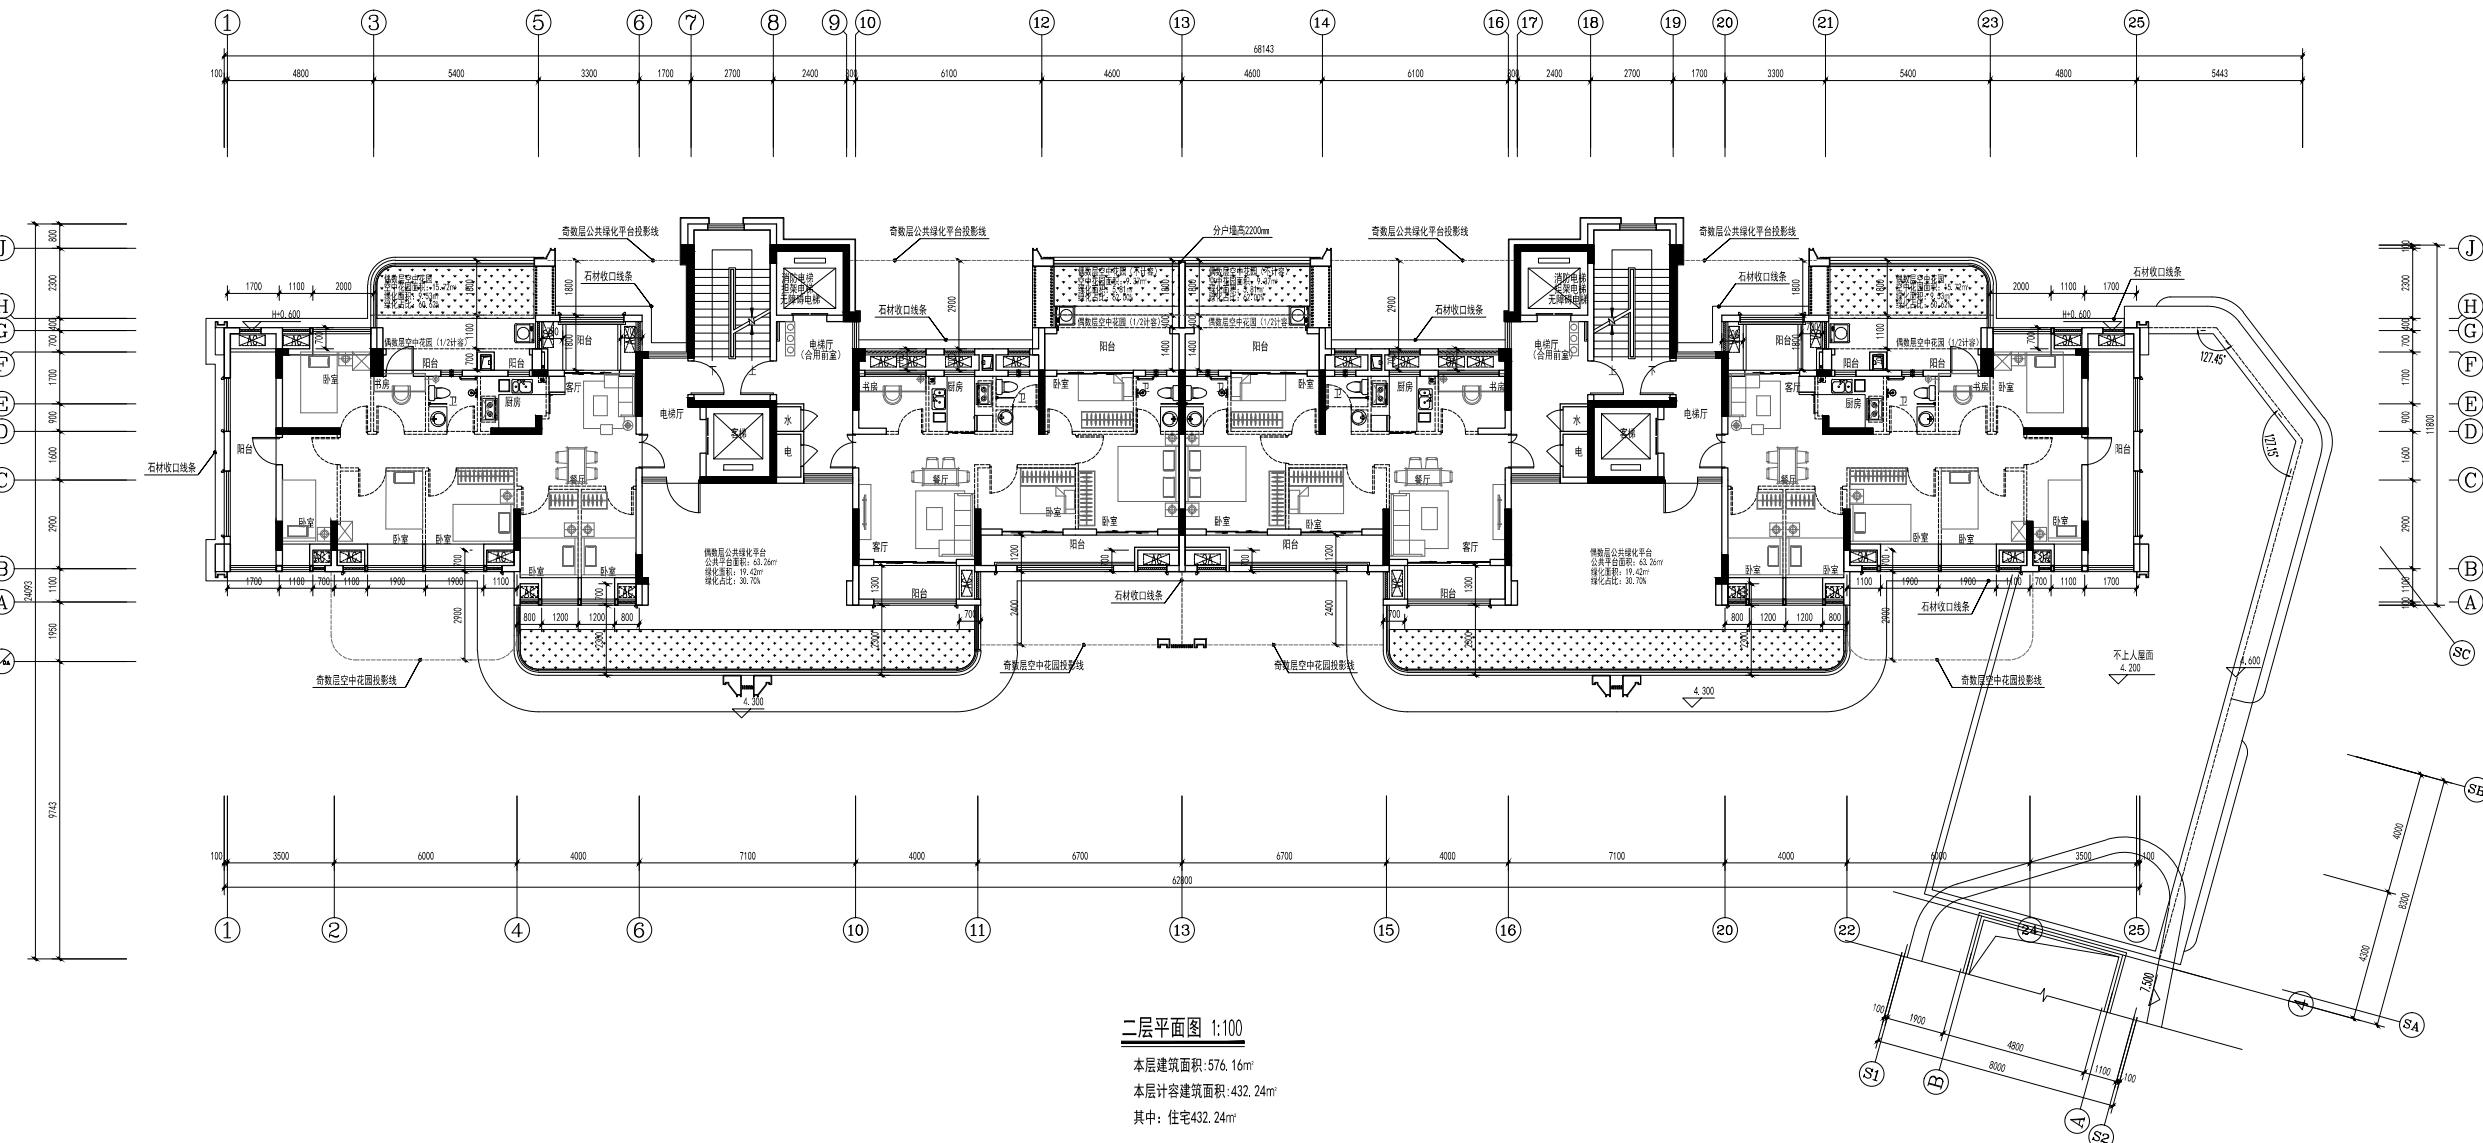

| 楼层表    |        |        |
|--------|--------|--------|
| 层      | 层高     | 层高 (m) |
| RF     | 53.750 | 3.100  |
| 17F    | 50.700 | 3.100  |
| 16F    | 47.600 | 3.100  |
| 15F    | 44.500 | 3.100  |
| 14F    | 41.400 | 3.100  |
| 13F    | 38.300 | 3.100  |
| 12F    | 35.200 | 3.100  |
| 11F    | 32.100 | 3.100  |
| 10F    | 29.000 | 3.100  |
| 9F     | 25.900 | 3.100  |
| 8F     | 22.800 | 3.100  |
| 7F     | 19.700 | 3.100  |
| 6F     | 16.600 | 3.100  |
| 5F     | 13.500 | 3.100  |
| 4F     | 10.400 | 3.100  |
| 3F     | 7.300  | 3.100  |
| 2F     | 4.200  | 3.100  |
| 1F     | 0.000  | 4.200  |
| ±0.000 |        |        |

| 工程编号 |    |    |    |
|------|----|----|----|
| 图别   |    | 方案 | 比例 |
| 图号   | 版本 | 第  | 版  |

施工图审查批准证书号:

施工图审查批准单位:

建设单位:  
福建融禧房地产开发有限公司

工程名称:  
悦江尊品二期

子项目名称:  
2#

工程负责人 洪梅梅  
专业负责人 洪梅梅  
审核 钱冰  
校对 钱冰  
设计 郭真晶  
制图 郭真晶


图名:

二层平面图

特别声明:

1. 本图纸未经许可,不得复制或引用!
2. 本图纸未加盖设计图纸专用章无效;施工图未经审查机构批准合格的,不得用于施工!

备注:

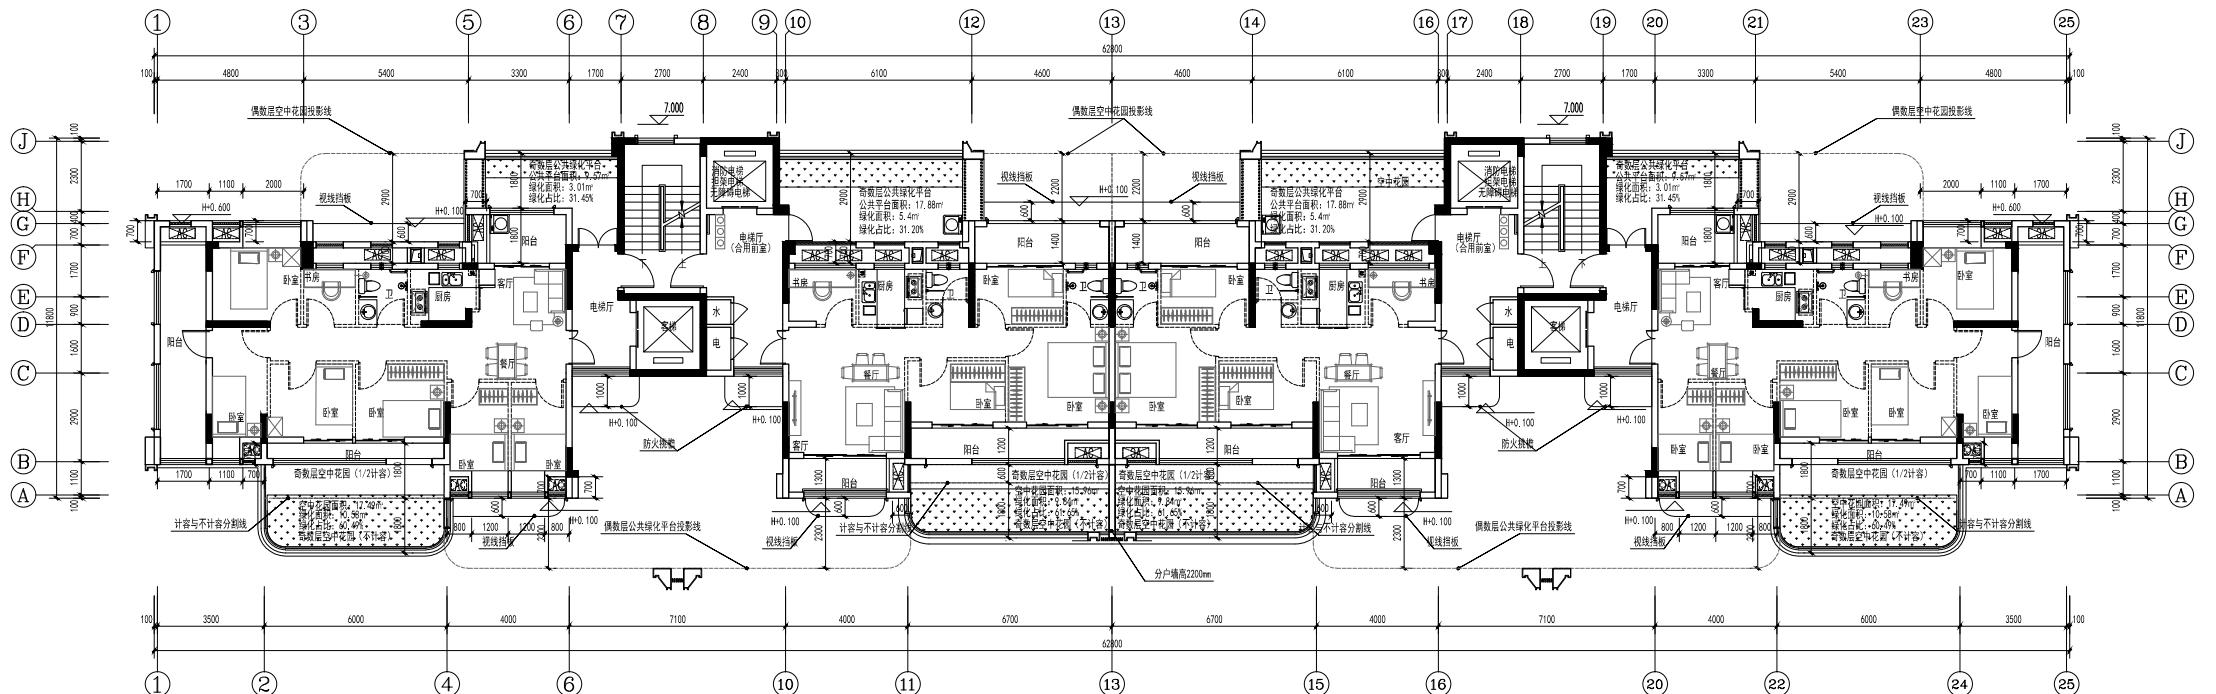

三层平面图 1:100

三层建筑面积:511.29m<sup>2</sup>  
三层计容建筑面积:433.42m<sup>2</sup>  
其中:住宅433.42m<sup>2</sup>

| 楼层数    |           |       |
|--------|-----------|-------|
| 层      | H=建筑标高(m) | 层高(m) |
| RF     | 53.750    | 3.100 |
| 17F    | 50.700    | 3.100 |
| 16F    | 47.600    | 3.100 |
| 15F    | 44.500    | 3.100 |
| 14F    | 41.400    | 3.100 |
| 13F    | 38.300    | 3.100 |
| 12F    | 35.200    | 3.100 |
| 11F    | 32.100    | 3.100 |
| 10F    | 29.000    | 3.100 |
| 9F     | 25.900    | 3.100 |
| 8F     | 22.800    | 3.100 |
| 7F     | 19.700    | 3.100 |
| 6F     | 16.600    | 3.100 |
| 5F     | 13.500    | 3.100 |
| 4F     | 10.400    | 3.100 |
| 3F     | 7.300     | 3.100 |
| 2F     | 4.200     | 3.100 |
| 1F     | 0.000     | 4.200 |
| ±0.000 |           |       |

图名: 三层平面图

| 工程编号 |    |    |
|------|----|----|
| 图别   | 方案 | 比例 |
| 图号   | 版本 | 第  |

**特别声明:**  
 1、本图纸未经许可,不得复制或引用!  
 2、本图纸未加盖设计图章无效;施工图未经审查机构批准合格的,不得用于施工!

**备注:**

注册工程师执业章

注册建筑师执业章

设计图纸专用章

**施工图审查批准证书号:**

**施工图审查批准单位:**

**建设单位:**

福建融禧房地产开发有限公司

**工程名称:**

悦江尊品二期

**子项目名称:**

2#

**工程负责人:**

洪梅梅

**专业负责人:**

洪梅梅

**审 核:**

钱冰

**校 对:**

钱冰

**设 计:**

郭真晶

**制 图:**

郭真晶

**图名:**

五至十七层奇数层平面图  
四至十六层偶数层平面图

**工程编号:**




房 素

**日 期:**

**图 别:**

**版 本:**

**第 版:**

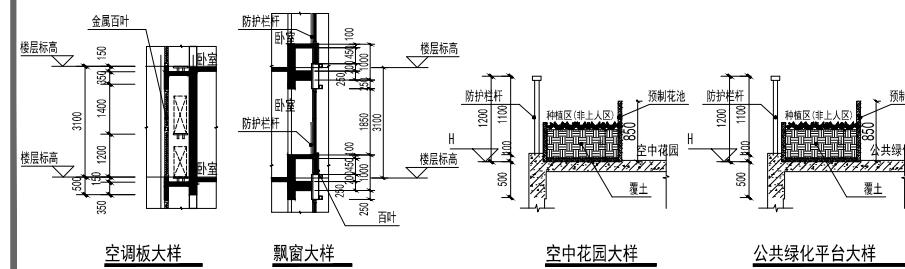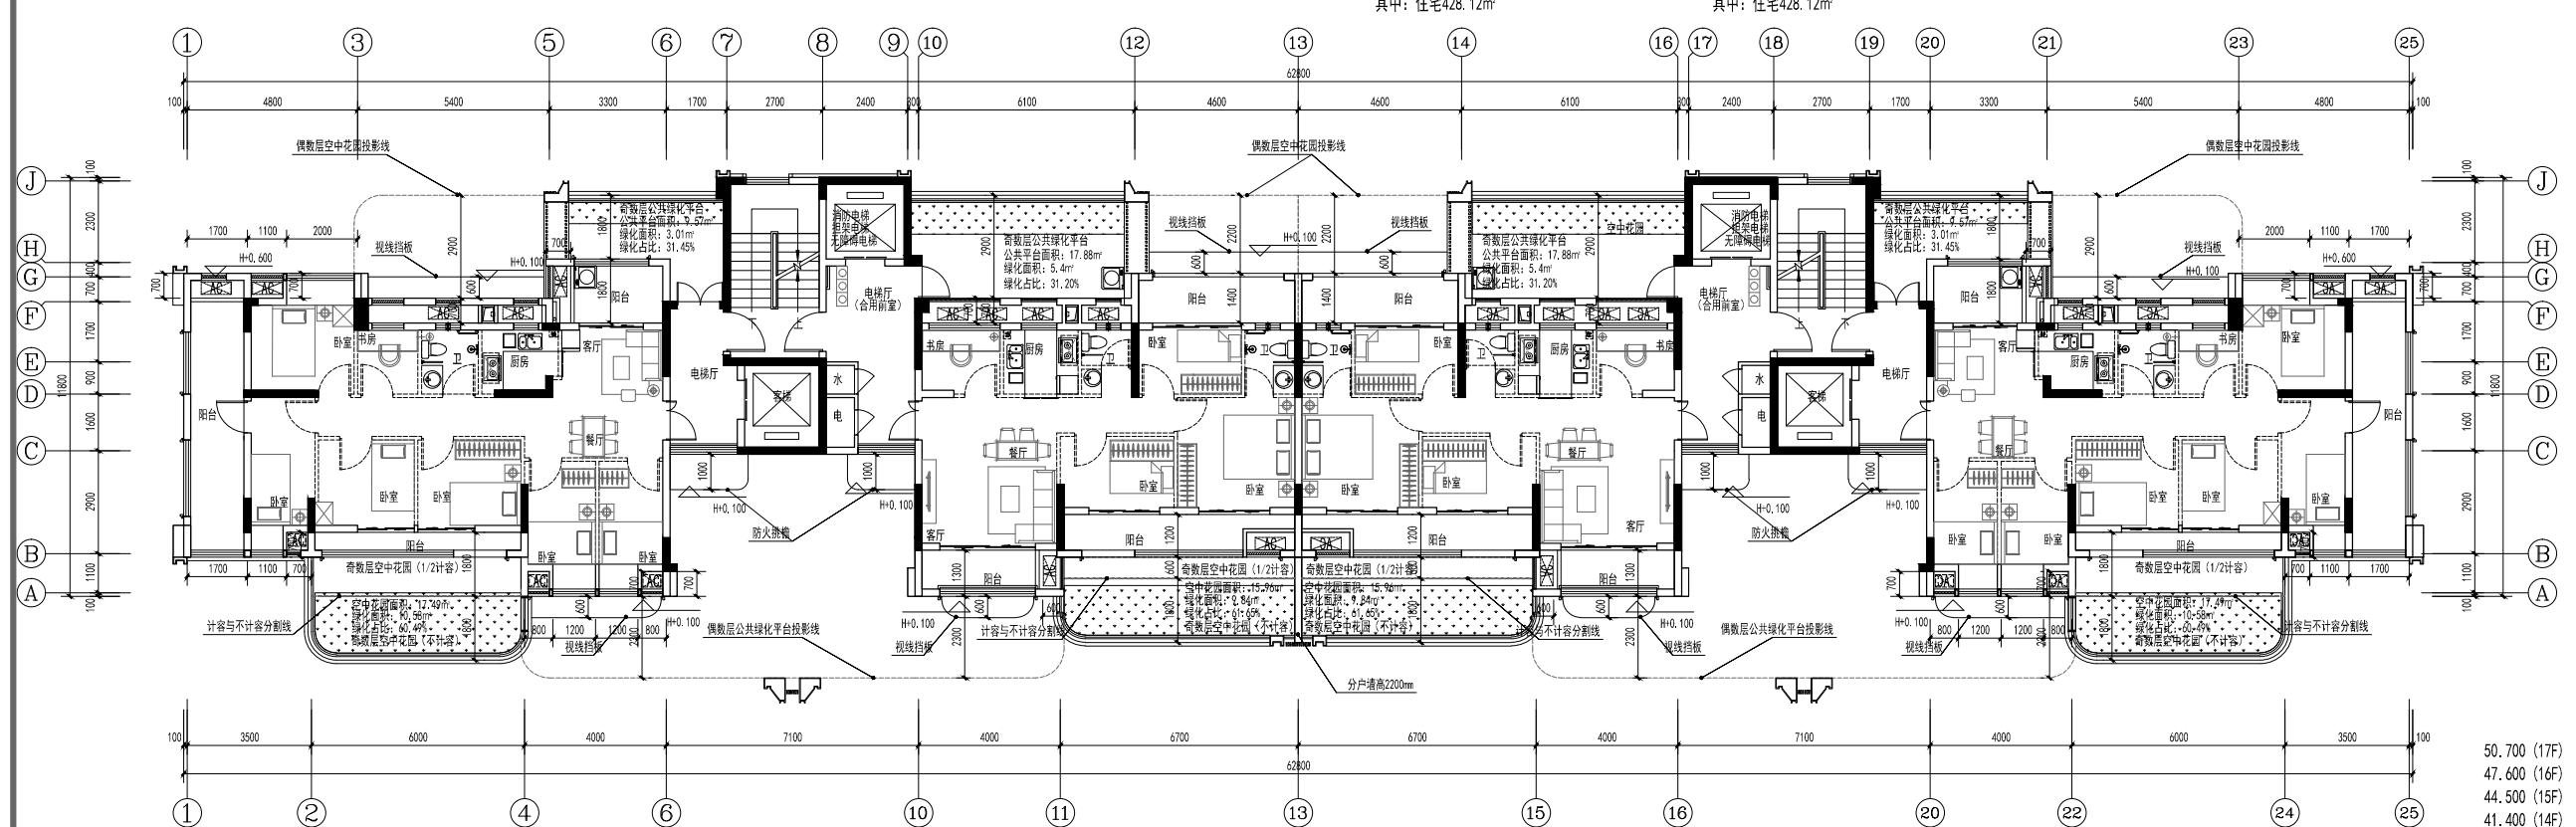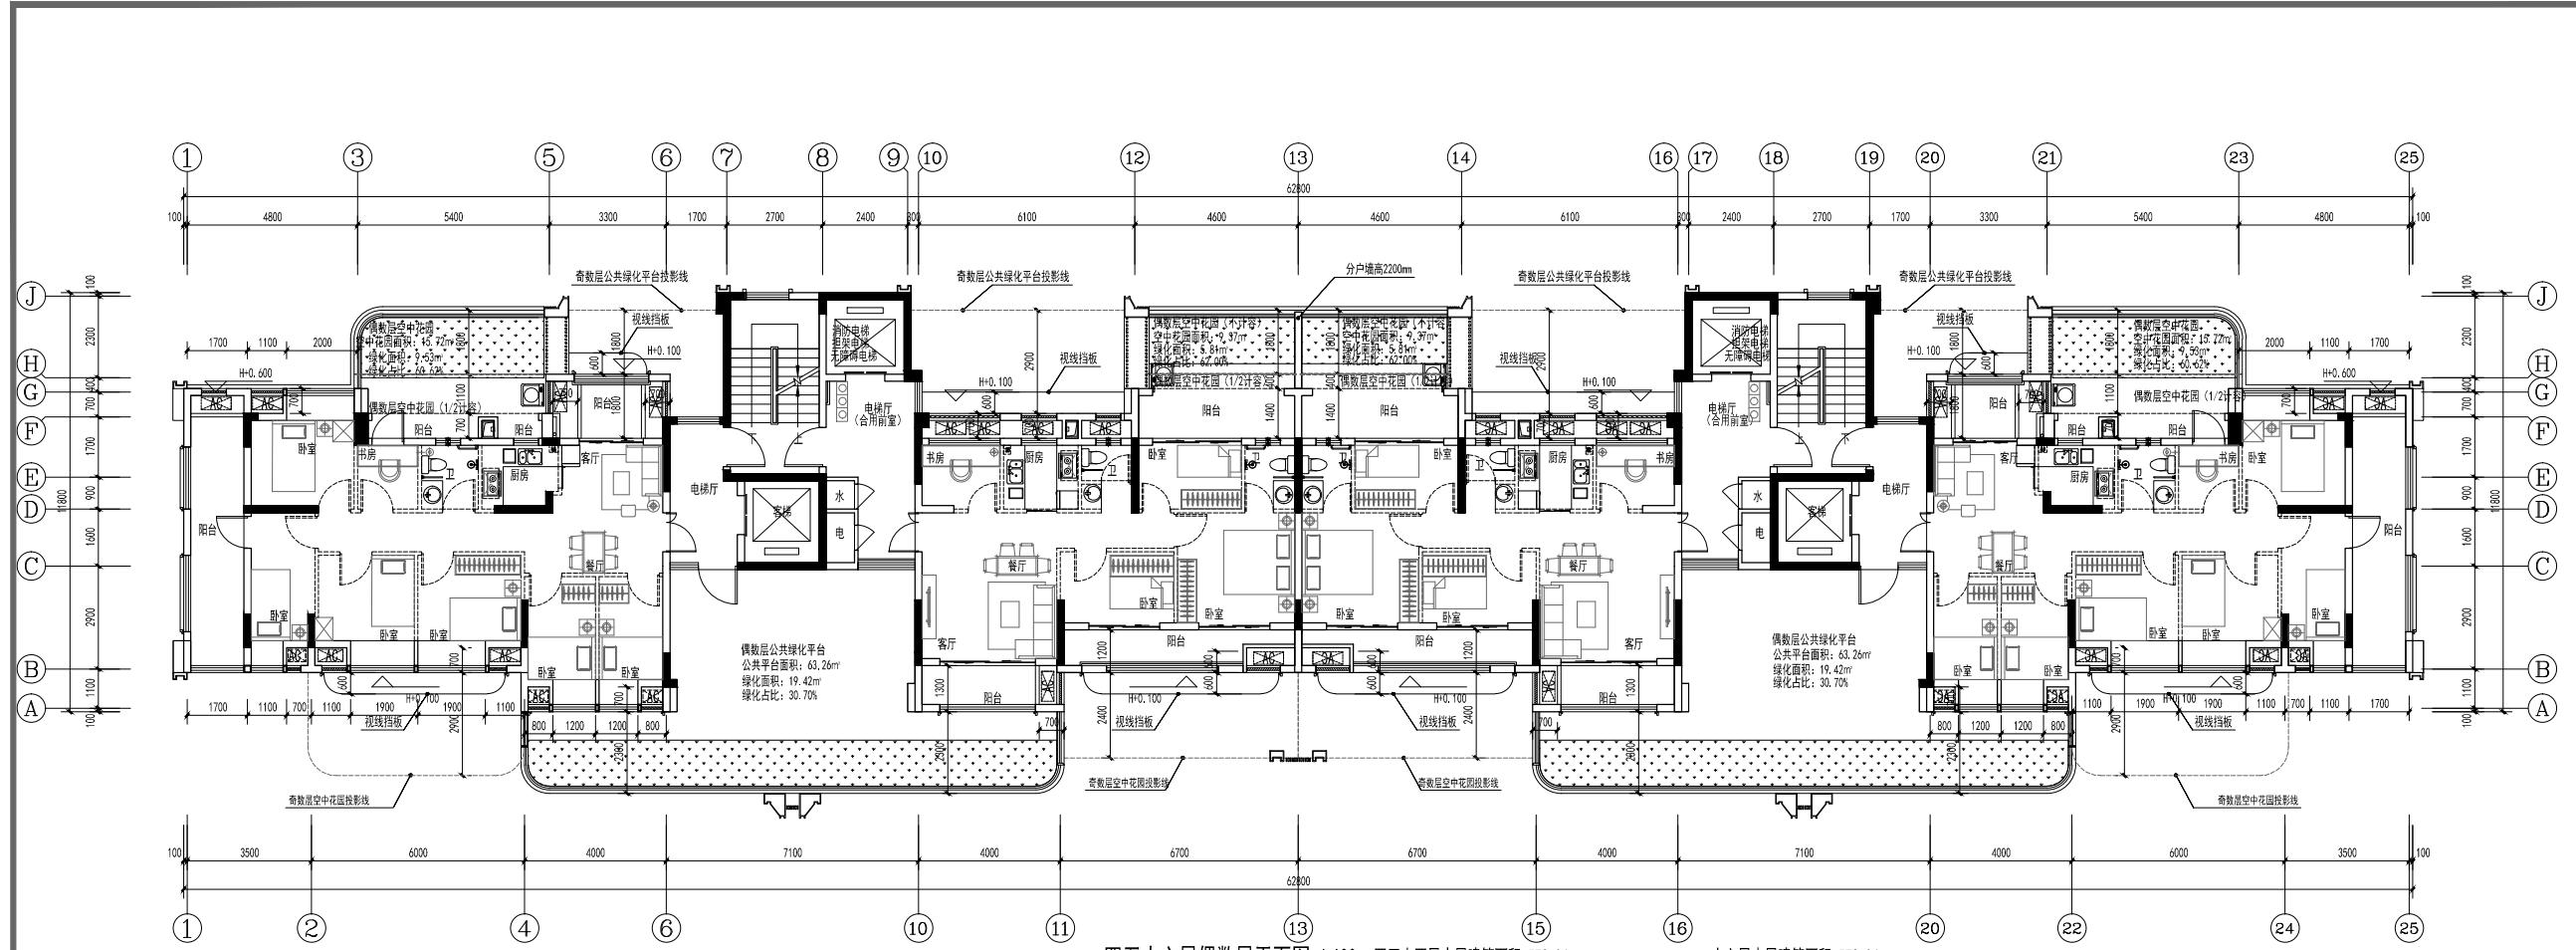

五至十五层本层建筑面积: 511.29m<sup>2</sup>  
 五至十五层本层计容、建筑面积: 433.42m<sup>2</sup>  
 其中: 住宅433.42m<sup>2</sup>

十七层本层建筑面积: 457.89m<sup>2</sup>  
 十七层本层计容建筑面积: 433.42m<sup>2</sup>  
 其中: 住宅433.42m<sup>2</sup>

50.700 (17F)  
 47.600 (16F)  
 44.500 (15F)  
 41.400 (14F)  
 38.300 (13F)  
 35.200 (12F)  
 32.100 (11F)  
 29.000 (10F)  
 25.900 (9F)  
 22.800 (8F)  
 19.700 (7F)  
 16.600 (6F)  
 13.500 (5F)  
 10.400 (4F)  
 7.300 (3F)

**工程编号:**





房 素

**日 期:**

**图 别:**

**版 本:**

**第 版:**

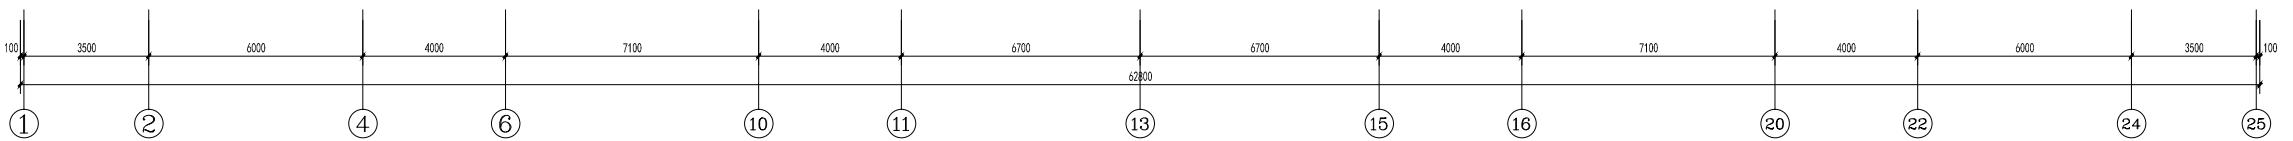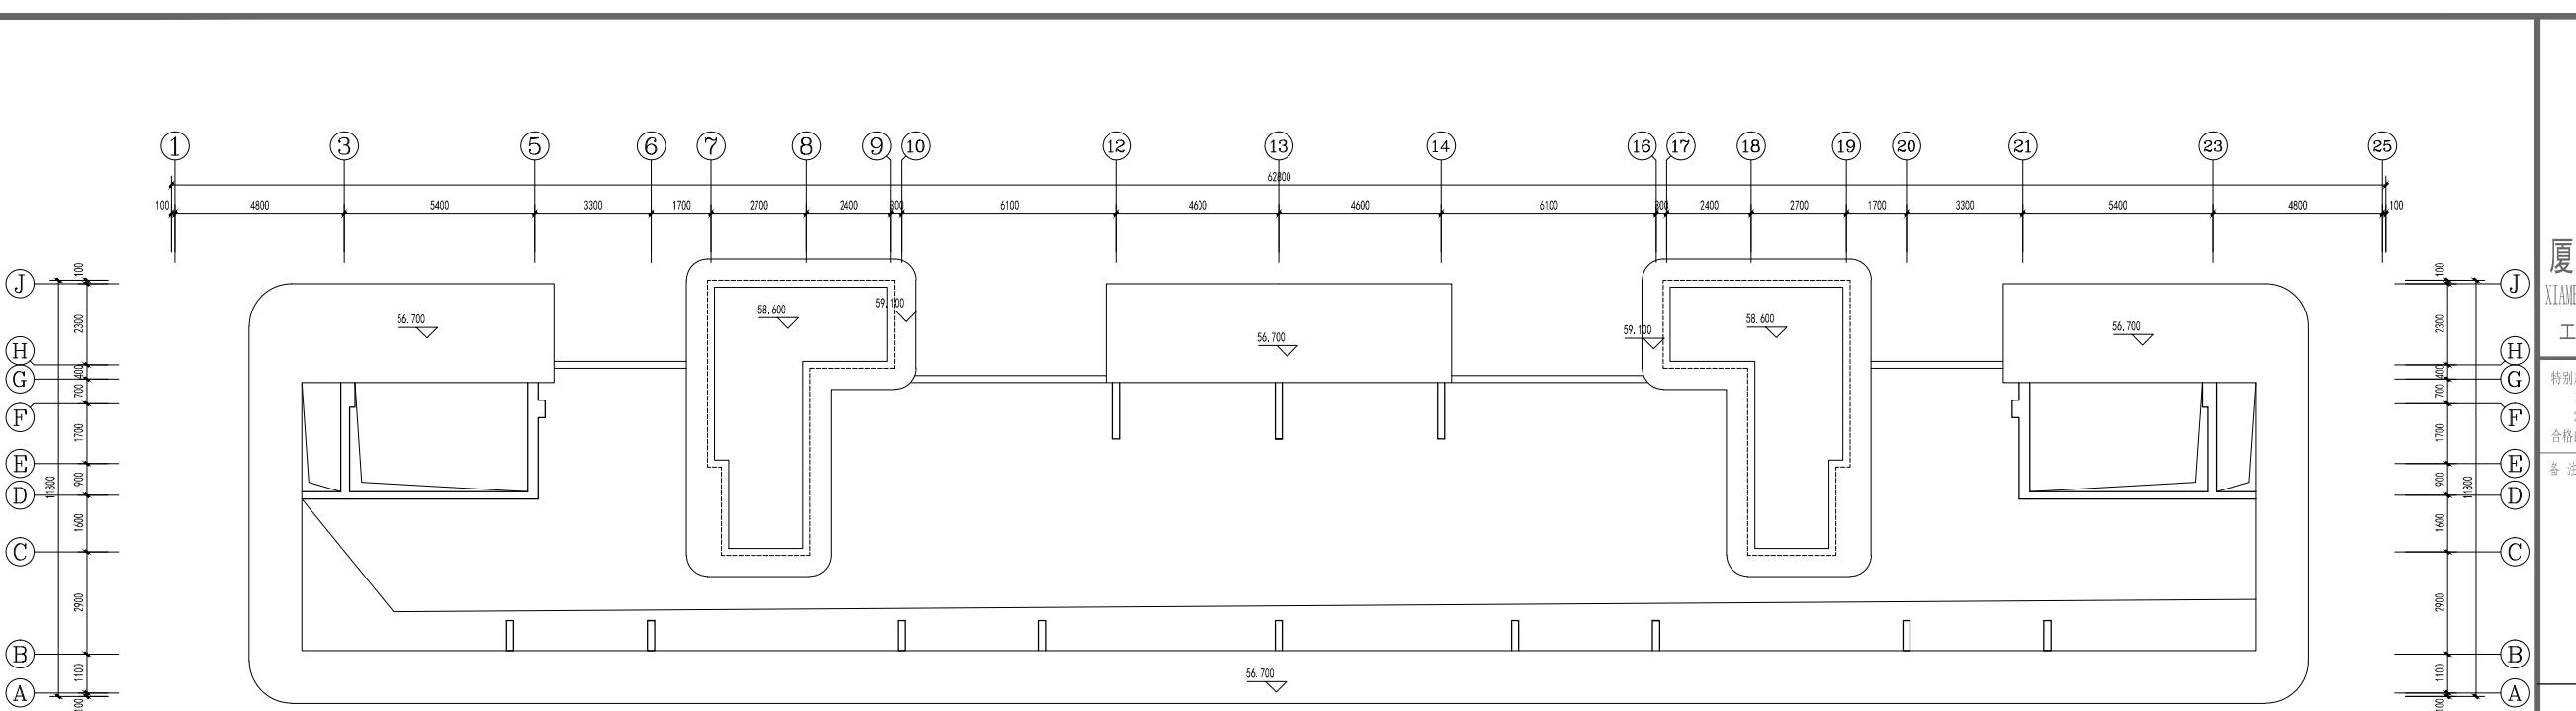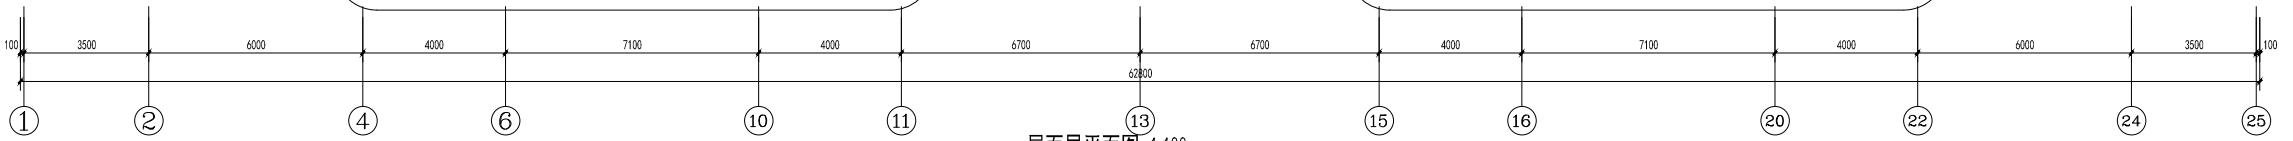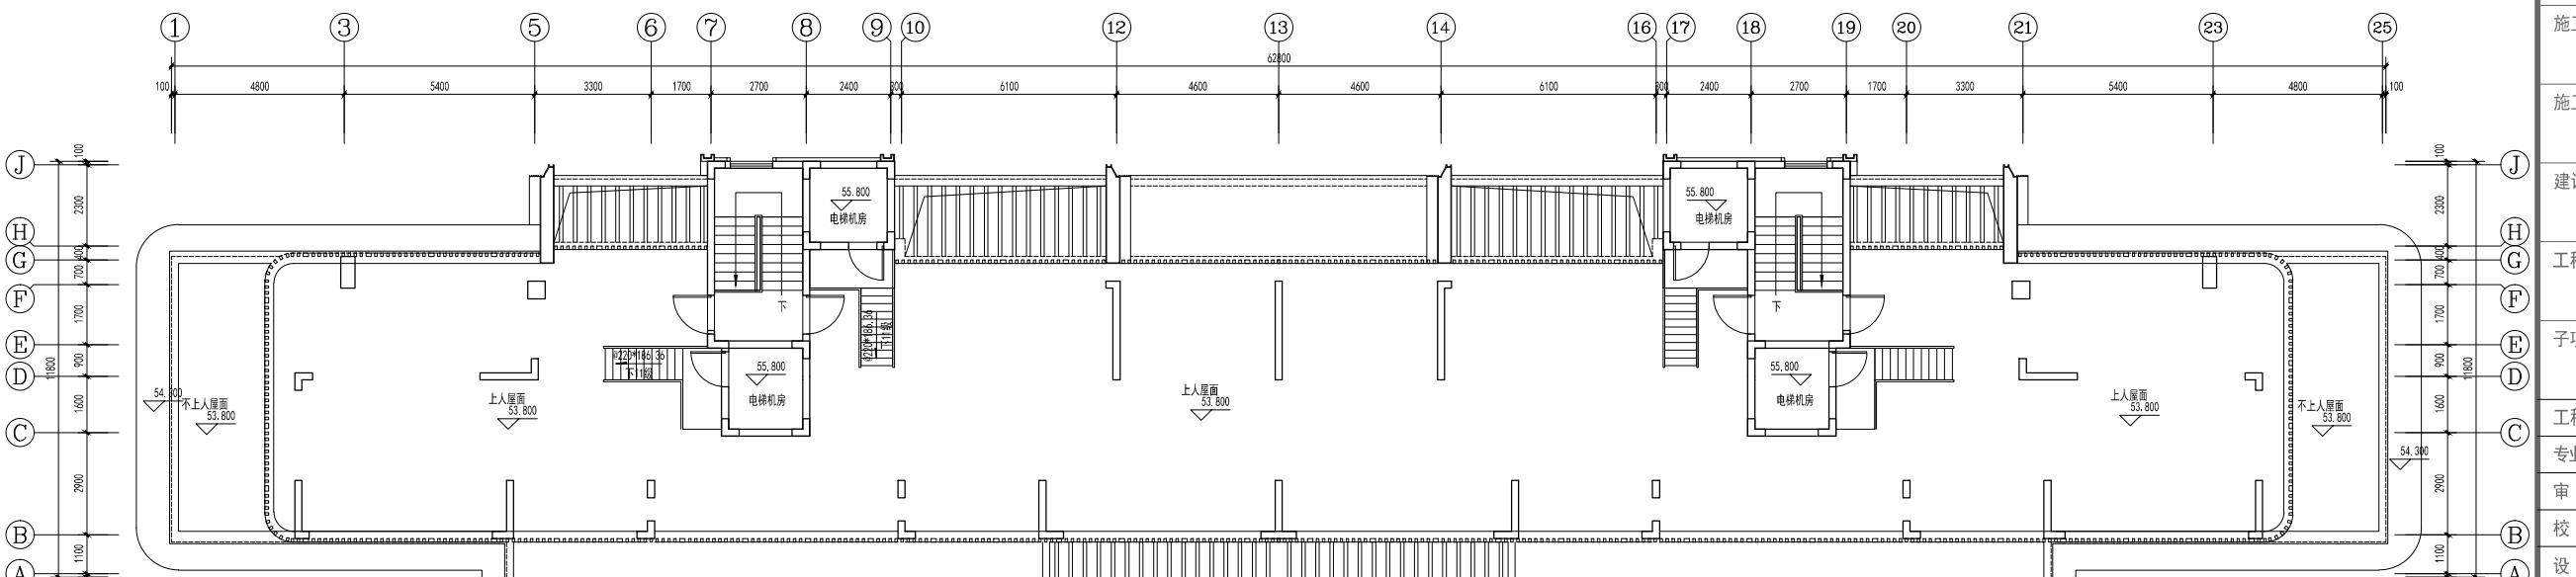

**构架层平面图 1:100**

**屋面层平面图 1:100**

 本层建筑面积:56.30m<sup>2</sup>  
 本层计容建筑面积:56.30m<sup>2</sup>  
 其中:住宅56.30m<sup>2</sup>



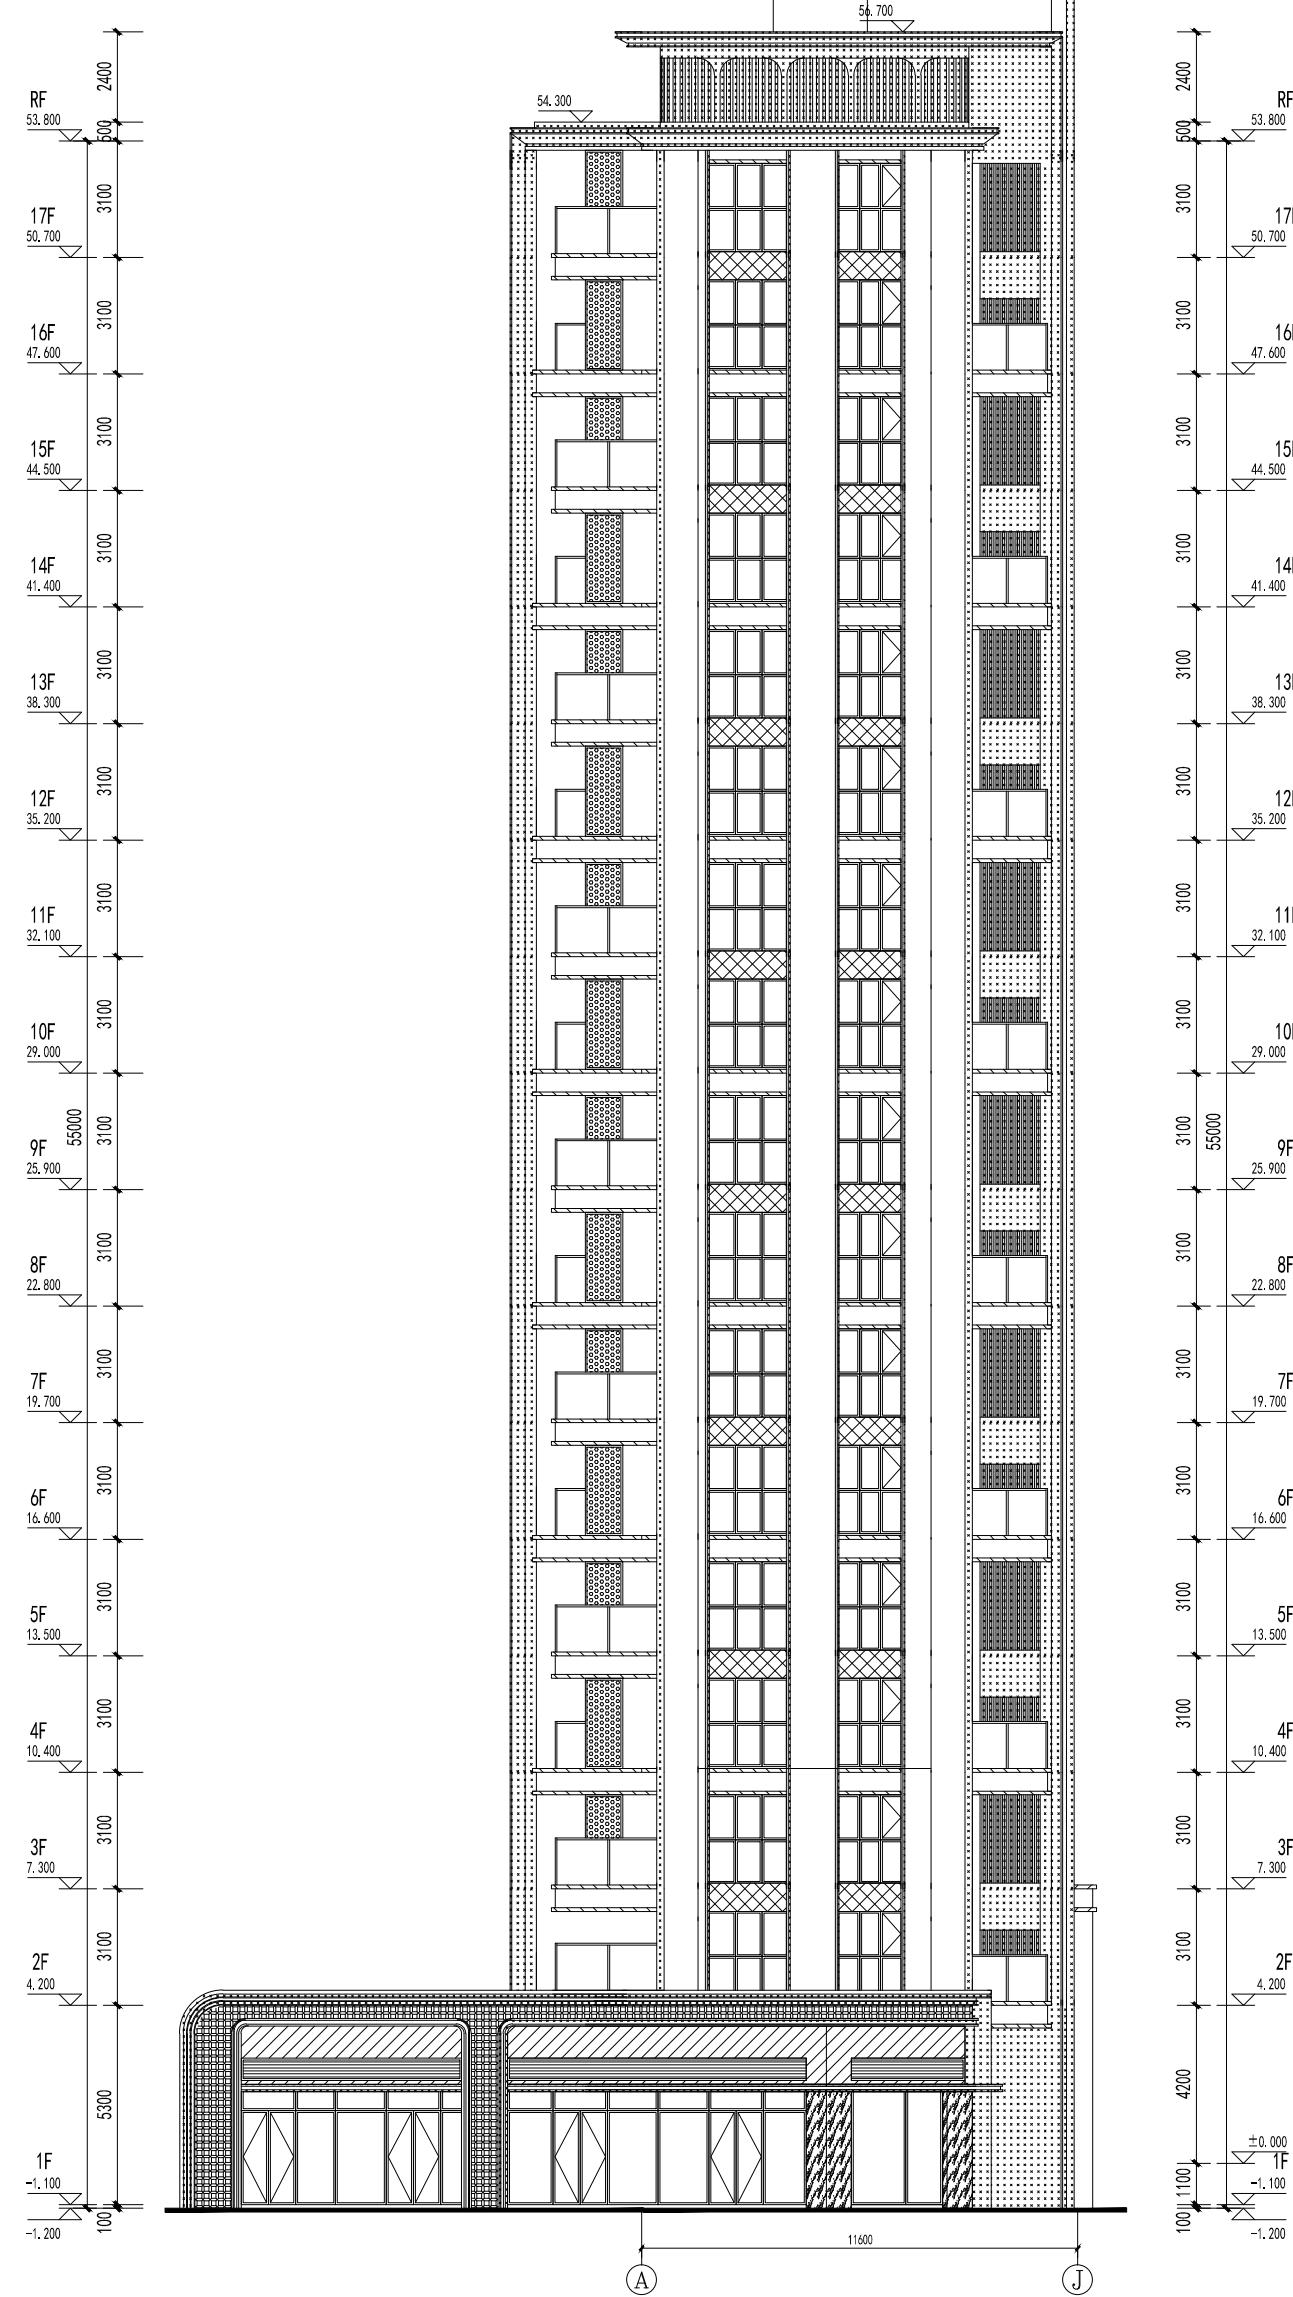

| 编号 | 图例 | 材质及规格   |
|----|----|---------|
| 1  |    | 白色真石漆   |
| 2  |    | 香槟金铝板   |
| 3  |    | 香槟金穿孔铝板 |
| 4  |    | 浅灰色真石漆  |
| 5  |    | 浅灰色石材   |
| 6  |    | 香槟金涂料   |
| 7  |    | 深灰色铝格栅  |
| 8  |    | 浅黄色石材   |
| 9  |    | 消防救援口   |



2#(A~J)立面图 1:100

2000立面图

6


子项目名称：

工程名称：  
悦江尊品二期

施工图审查批准证书号：

111

中胜时代  
ZHONG SHENG AGE

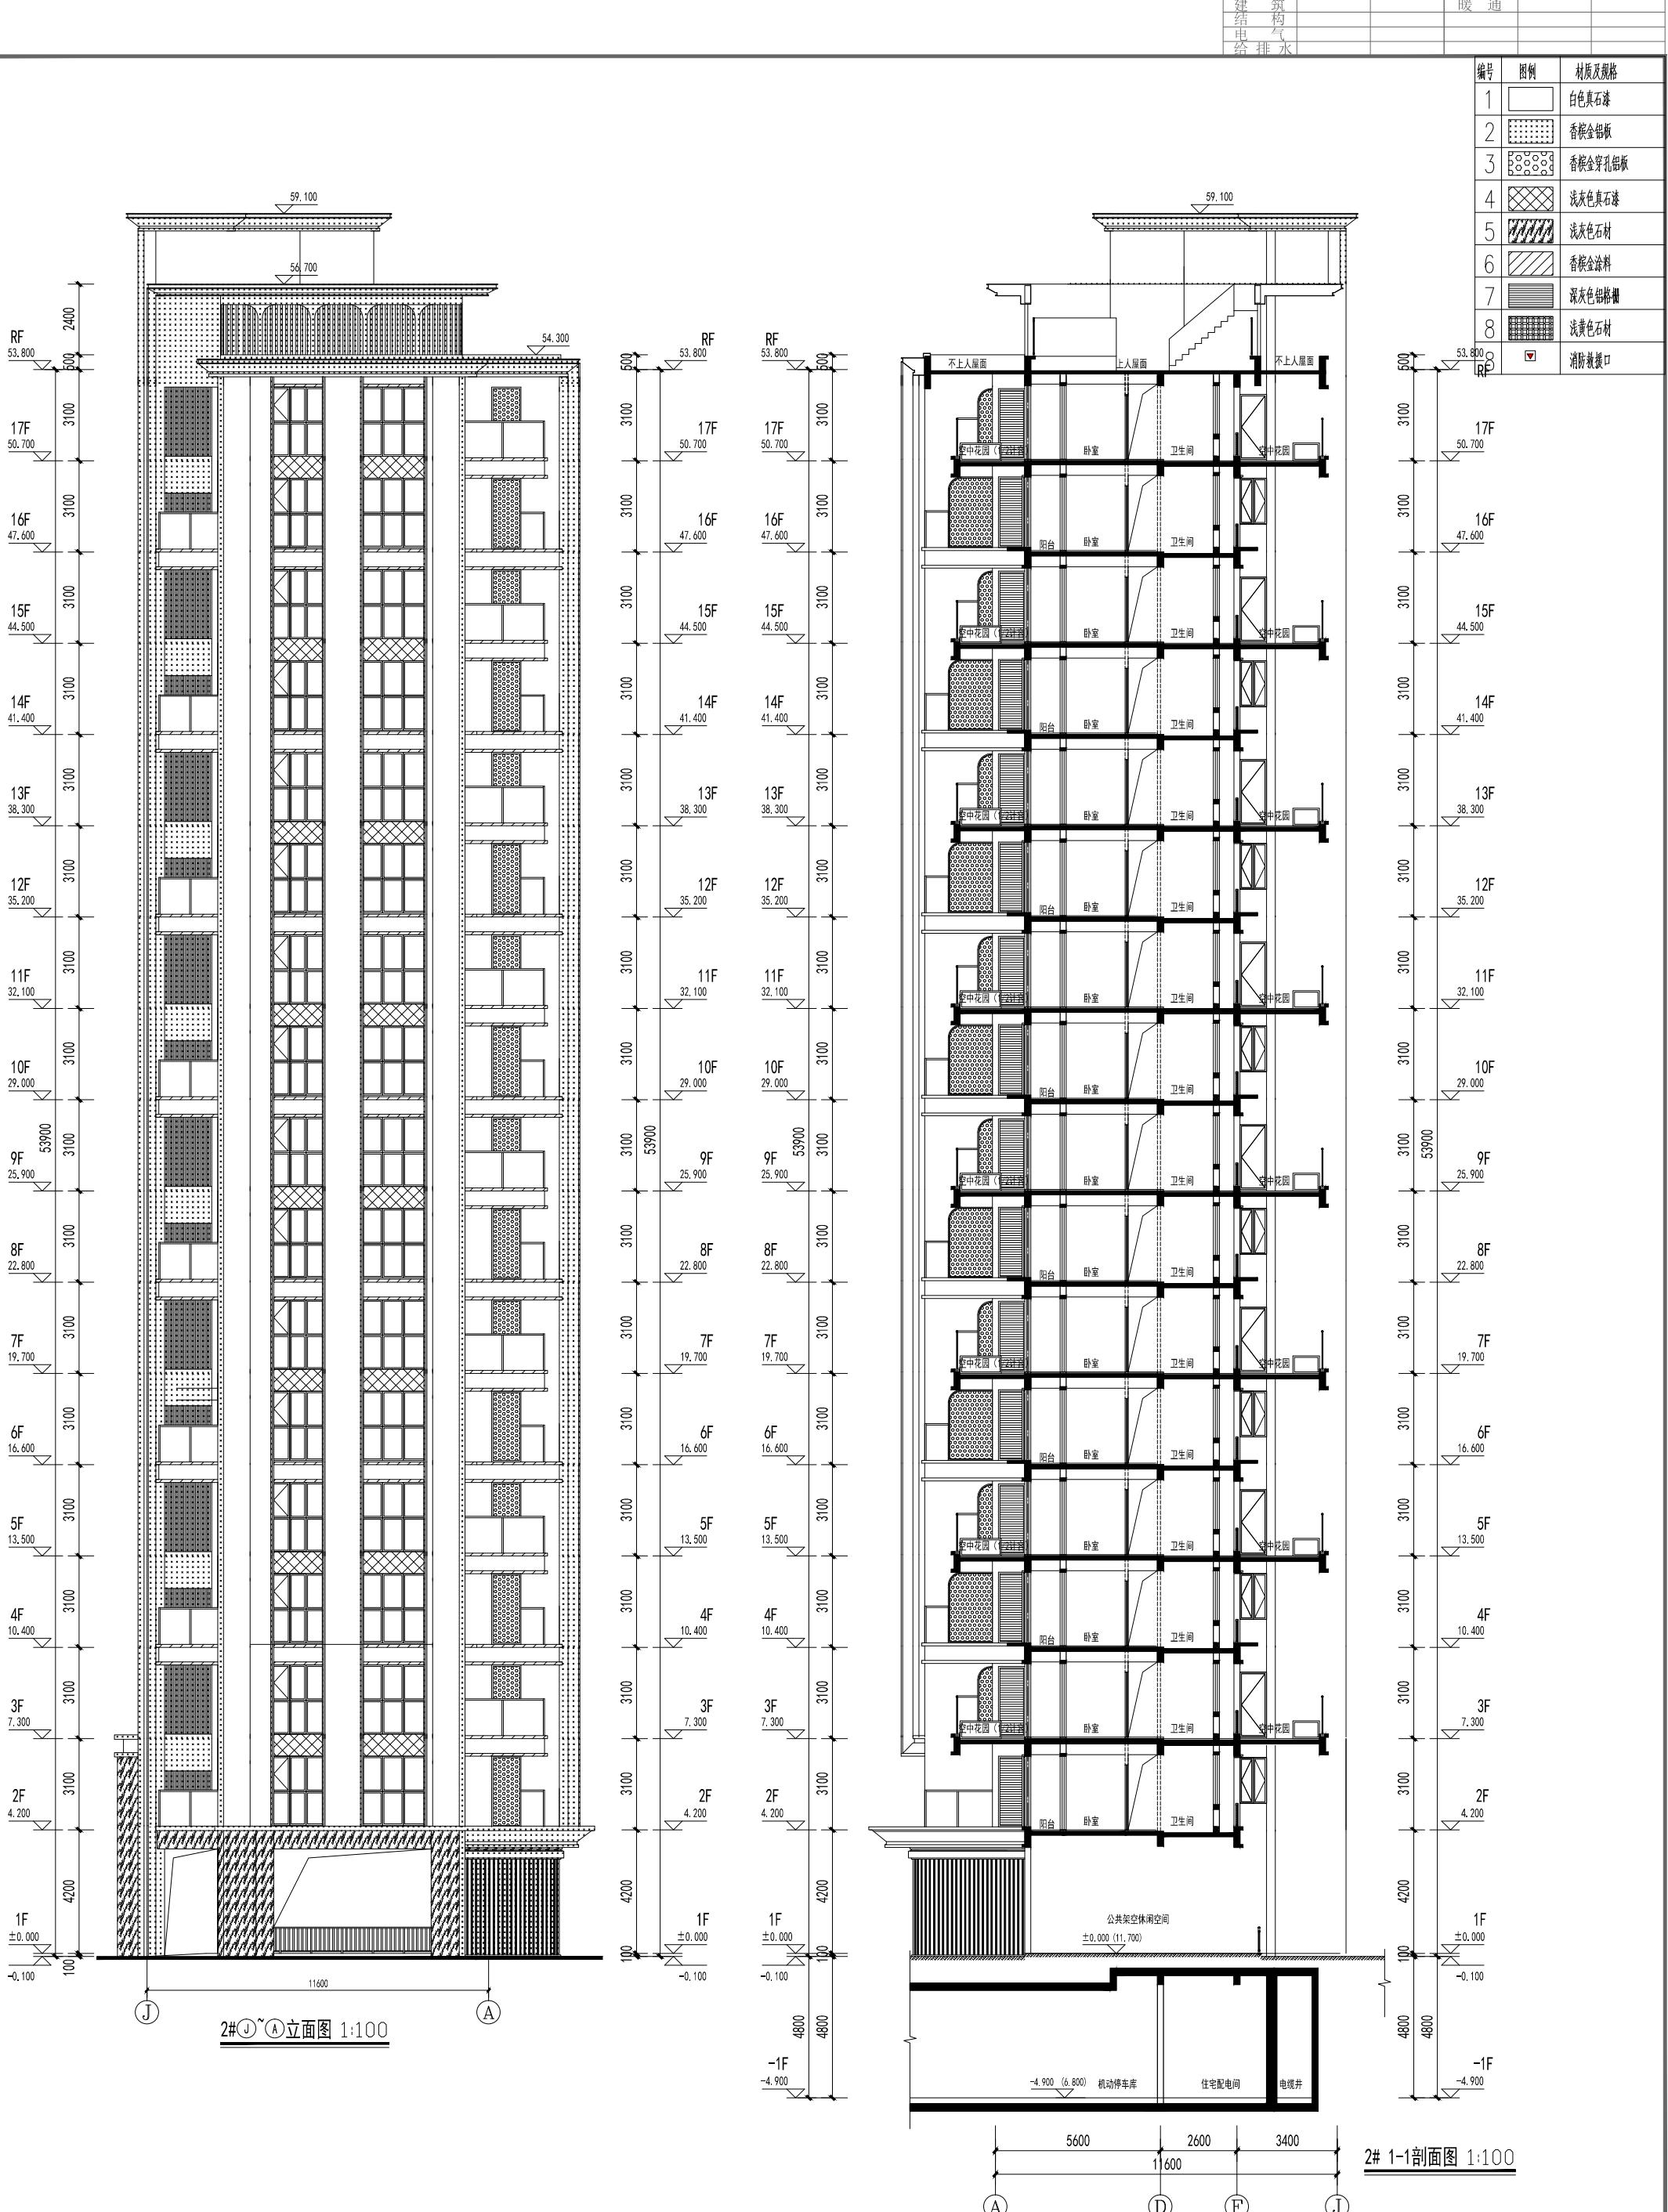

3#

特别声明:

- 1、本图纸未经许可,不得复制或引用!
- 2、本图纸未加盖设计图纸专用章无效;施工图未经审查机构批准合格的,不得用于施工!

备注:

注册工程师执业章

注册建筑师执业章

设计图纸专用章

施工图审查批准证书号:

施工图审查批准单位:

建设单位:





福建融禧房地产开发有限公司

工程名称:

悦江尊品二期

子项目名称:


3#
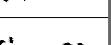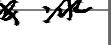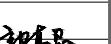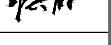
|       |     |   |
|-------|-----|---|
| 工程负责人 | 洪梅梅 |  |
| 专业负责人 | 洪梅梅 |  |
| 审 核   | 钱 冰 |  |
| 校 对   | 钱 冰 |  |
| 设 计   | 郭真晶 |  |
| 制 图   | 郭真晶 |  |

图名:

一层平面图


|      |     |     |     |
|------|-----|-----|-----|
| 工程编号 |     | 日期  |     |
| 图 别  | 方 案 | 比 例 |     |
| 图 号  |     | 版 本 | 第 版 |

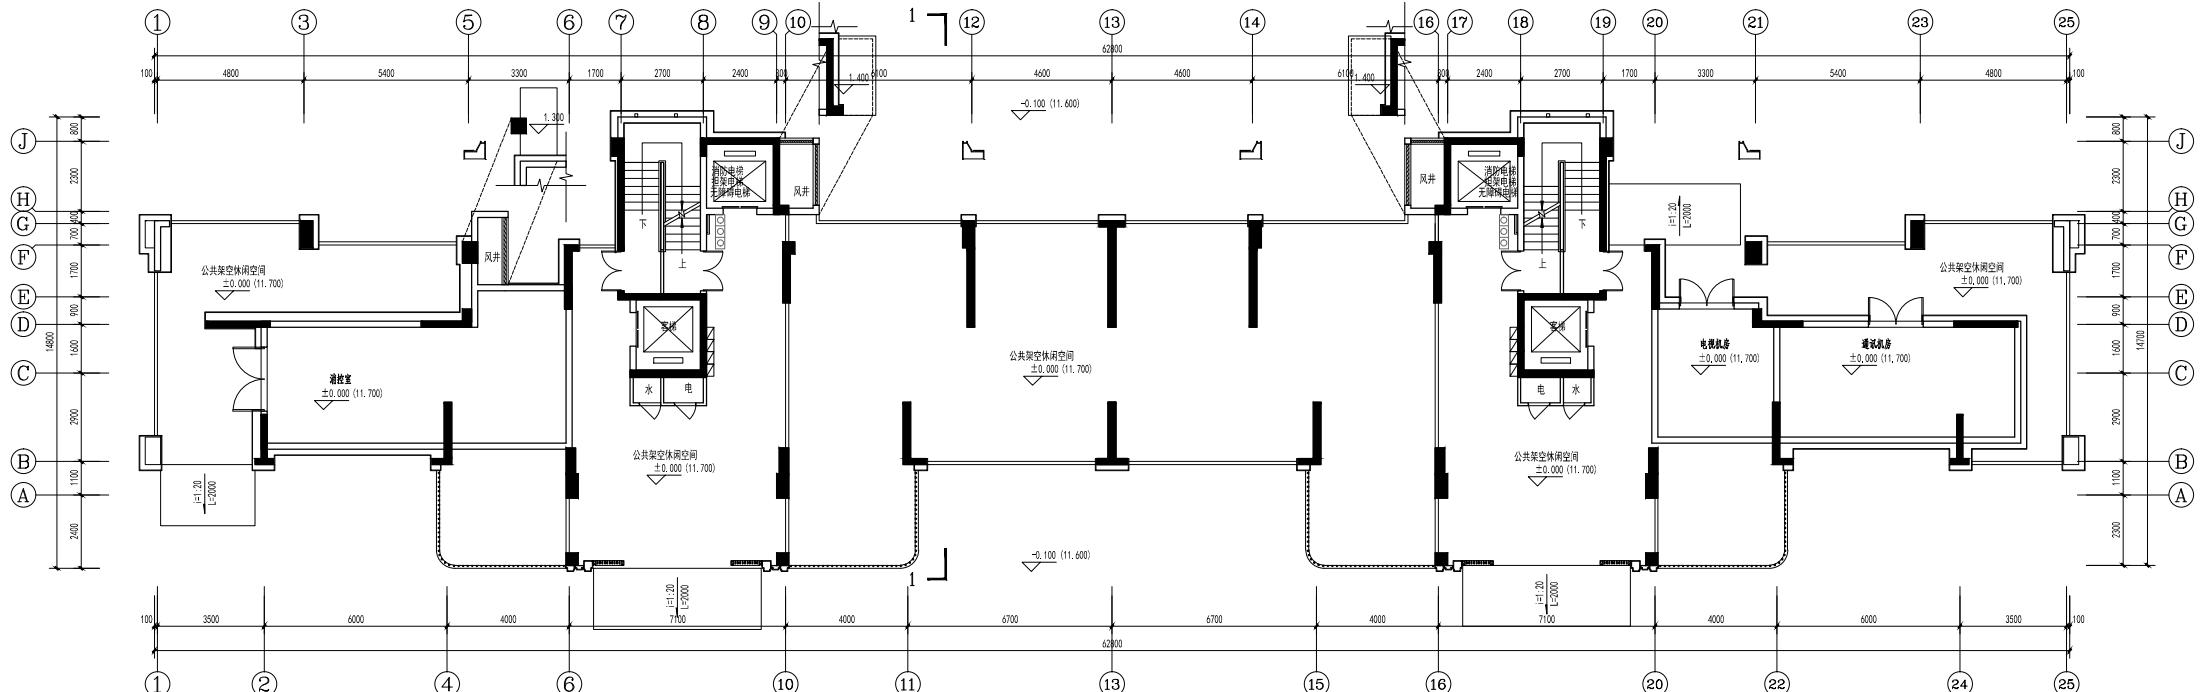

一层平面图 1:100

本层建筑面积:631.76m<sup>2</sup>  
公共架空休闲空间467.82m<sup>2</sup>  
本层计容建筑面积:163.94m<sup>2</sup>  
其中:住宅55.34m<sup>2</sup>  
电视机房17.18m<sup>2</sup>  
通讯机房30.02m<sup>2</sup>  
消控室43.72m<sup>2</sup>  
配套外半墙7.68m<sup>2</sup>

| 层别     | 层高     | 层高    | 层高 |
|--------|--------|-------|----|
| RF     | 53.750 |       |    |
| 17F    | 50.700 | 3.100 |    |
| 16F    | 47.600 | 3.100 |    |
| 15F    | 44.500 | 3.100 |    |
| 14F    | 41.400 | 3.100 |    |
| 13F    | 38.300 | 3.100 |    |
| 12F    | 35.200 | 3.100 |    |
| 11F    | 32.100 | 3.100 |    |
| 10F    | 29.000 | 3.100 |    |
| 9F     | 25.900 | 3.100 |    |
| 8F     | 22.800 | 3.100 |    |
| 7F     | 19.700 | 3.100 |    |
| 6F     | 16.600 | 3.100 |    |
| 5F     | 13.500 | 3.100 |    |
| 4F     | 10.400 | 3.100 |    |
| 3F     | 7.300  | 3.100 |    |
| 2F     | 4.200  | 3.100 |    |
| 1F     | 0.000  | 4.200 |    |
| ±0.000 |        |       |    |

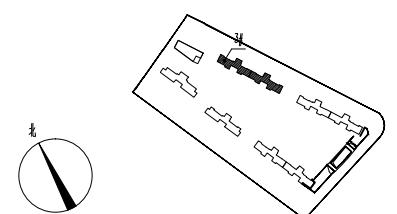

特别声明:

1. 本图纸未经许可,不得复制或引用!
2. 本图纸未加盖设计图纸专用章无效;施工图未经审查机构批准合格的,不得用于施工!

备注:

注册工程师执业章

注册建筑师执业章

设计图纸专用章

施工图审查批准证书号:

施工图审查批准单位:

建设单位:  
福建融禧房地产开发有限公司

工程名称:  
悦江尊品二期

子项目名称:


3#

|       |     |   |
|-------|-----|---|
| 工程负责人 | 洪梅梅 |  |
| 专业负责人 | 洪梅梅 |  |
| 审 核   | 钱 冰 |  |
| 校 对   | 钱 冰 |  |
| 设 计   | 郭真晶 |  |
| 制 图   | 郭真晶 |  |

图名:

二层平面图

|      |     |     |     |
|------|-----|-----|-----|
| 工程编号 |     | 日 期 |     |
| 图 别  | 方 案 | 比 例 |     |
| 图 号  |     | 版 本 | 第 版 |

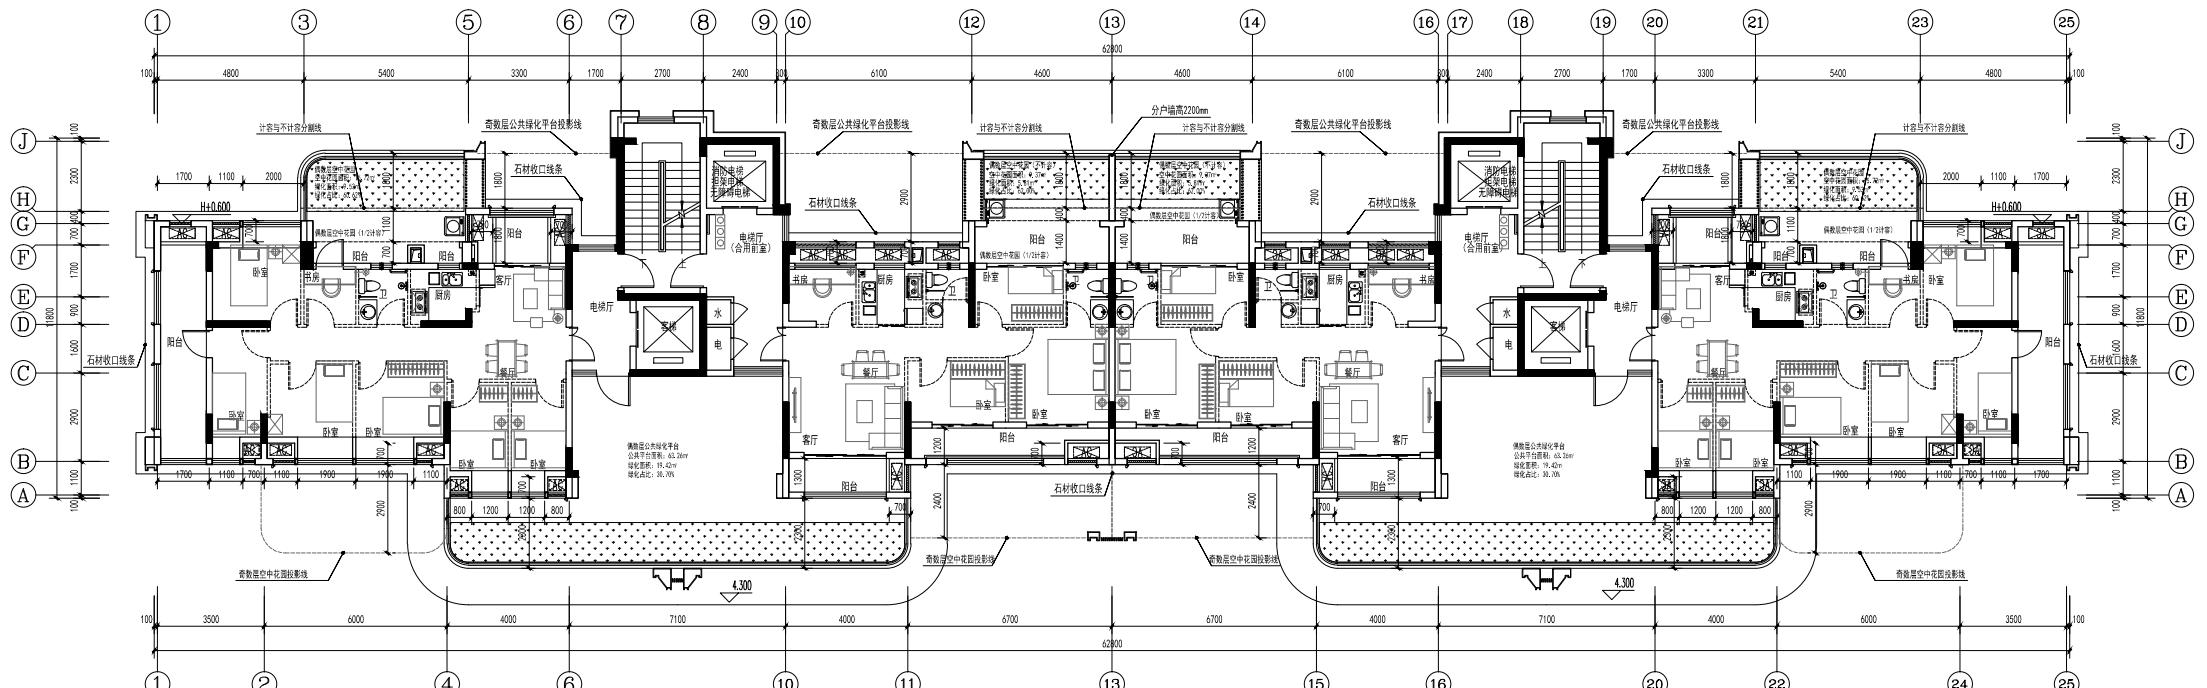

二层平面图 1:100


二层建筑面积:576.16m<sup>2</sup>  
本层计容建筑面积:432.24m<sup>2</sup>  
其中:住宅432.24m<sup>2</sup>

| 层高     | 层高     | 层高    |
|--------|--------|-------|
| RF     | 53.750 | 0.00  |
| 17F    | 50.700 | 3.100 |
| 16F    | 47.600 | 3.100 |
| 15F    | 44.500 | 3.100 |
| 14F    | 41.400 | 3.100 |
| 13F    | 38.300 | 3.100 |
| 12F    | 35.200 | 3.100 |
| 11F    | 32.100 | 3.100 |
| 10F    | 29.000 | 3.100 |
| 9F     | 25.900 | 3.100 |
| 8F     | 22.800 | 3.100 |
| 7F     | 19.700 | 3.100 |
| 6F     | 16.600 | 3.100 |
| 5F     | 13.500 | 3.100 |
| 4F     | 10.400 | 3.100 |
| 3F     | 7.300  | 3.100 |
| 2F     | 4.200  | 3.100 |
| 1F     | 0.000  | 4.200 |
| +0.000 | 0.000  | 0.000 |

特别声明:

1. 本图纸未经许可,不得复制或引用!
2. 本图纸未加盖设计图纸专用章无效;施工图未经审查机构批准合格的,不得用于施工!

备注:

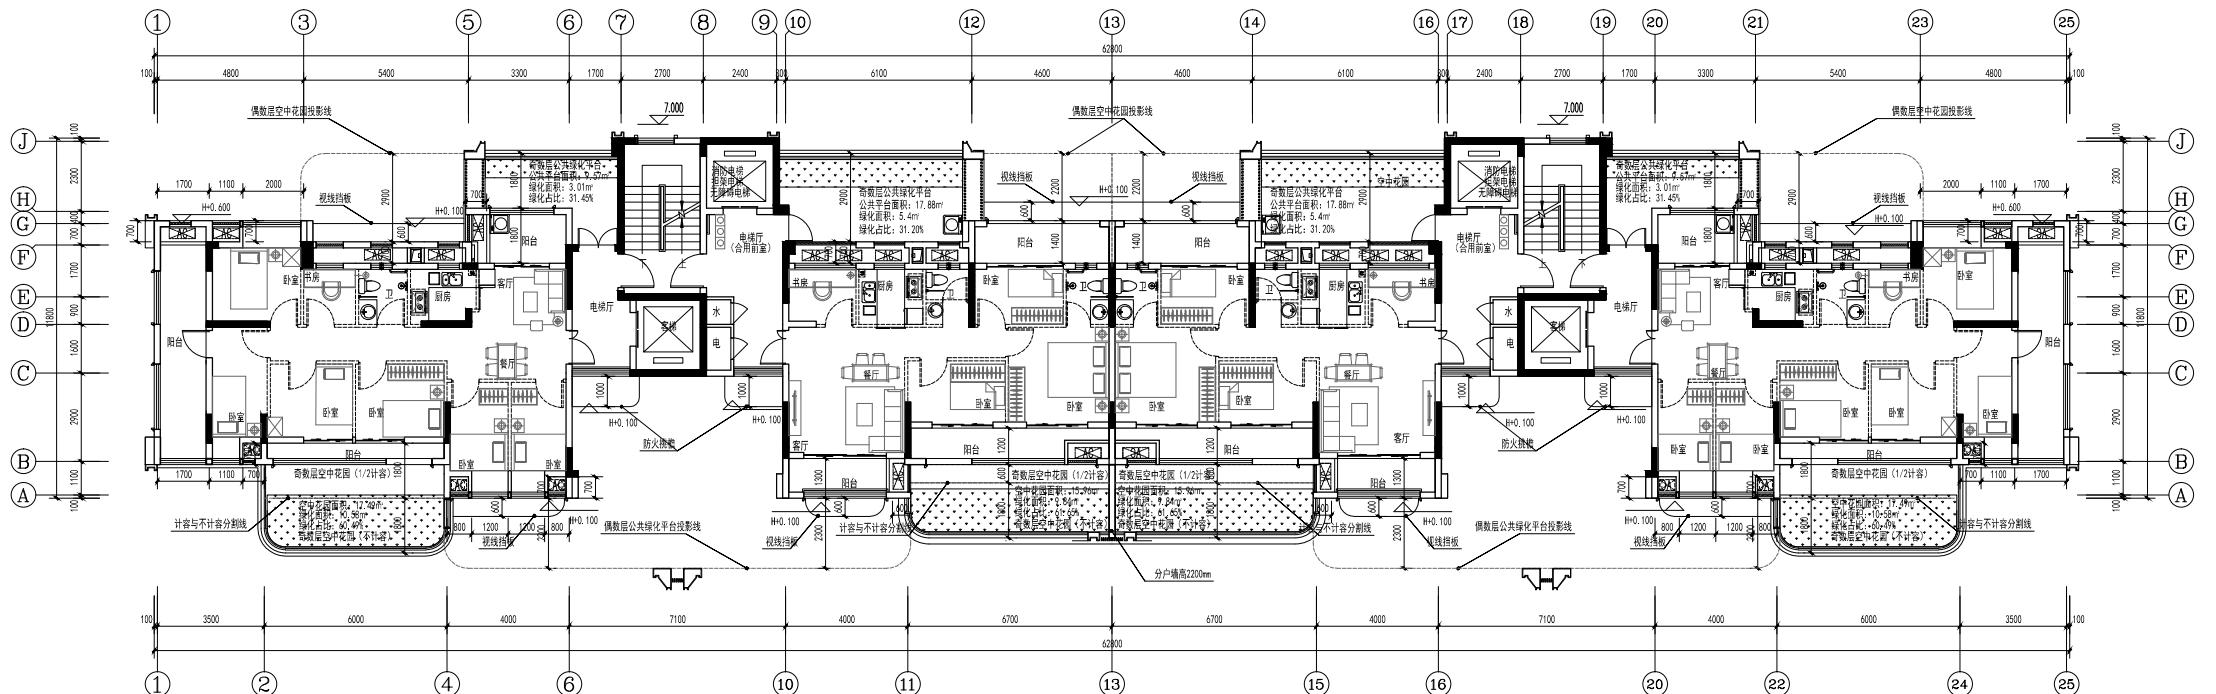

三层平面图 1:100

三层建筑面积:511.29m<sup>2</sup>  
三层计容建筑面积:433.42m<sup>2</sup>  
其中:住宅433.42m<sup>2</sup>

| 楼层数    |           |       |
|--------|-----------|-------|
| 层      | H=建筑标高(m) | 层高(m) |
| RF     | 53.750    | 3.100 |
| 17F    | 50.700    | 3.100 |
| 16F    | 47.600    | 3.100 |
| 15F    | 44.500    | 3.100 |
| 14F    | 41.400    | 3.100 |
| 13F    | 38.300    | 3.100 |
| 12F    | 35.200    | 3.100 |
| 11F    | 32.100    | 3.100 |
| 10F    | 29.000    | 3.100 |
| 9F     | 25.900    | 3.100 |
| 8F     | 22.800    | 3.100 |
| 7F     | 19.700    | 3.100 |
| 6F     | 16.600    | 3.100 |
| 5F     | 13.500    | 3.100 |
| 4F     | 10.400    | 3.100 |
| 3F     | 7.300     | 3.100 |
| 2F     | 4.200     | 3.100 |
| 1F     | 0.000     | 4.200 |
| ±0.000 |           |       |

三层平面图

| 工程编号 |    |    |
|------|----|----|
| 图别   | 方案 | 比例 |
| 图号   | 版本 | 第  |

**特别声明:**  
 1、本图纸未经许可,不得复制或引用!  
 2、本图纸未加盖设计图章无效;施工图未经审查机构批准合格的,不得用于施工!

**备注:**

注册工程师执业章

注册建筑师执业章

设计图纸专用章

**施工图审查批准证书号:**

**施工图审查批准单位:**

**建设单位:**  
福建融禧房地产开发有限公司

**工程名称:**  
悦江尊品二期

**子项目名称:**  
3#

**工程负责人:**洪梅梅



**专业负责人:**洪梅梅




**审 核:**钱冰



**校 对:**钱冰



**设 计:**郭真晶

 

**制 图:**郭真晶



**图名:**

五至十七层奇数层平面图  
四至十六层偶数层平面图

**工程编号:**房案

**日 期:**




**图 别:**房案

**比 例:**

**图 号:**

**版 本:**




**第 版:**

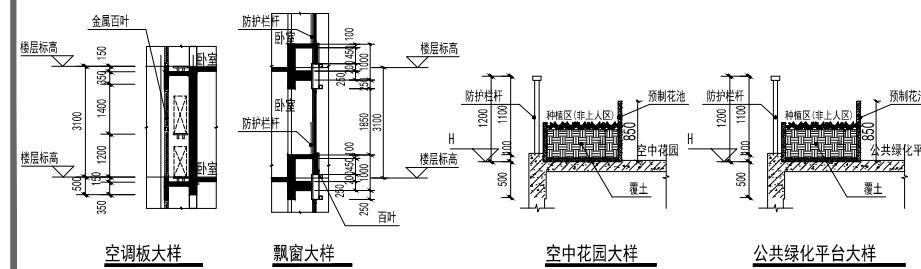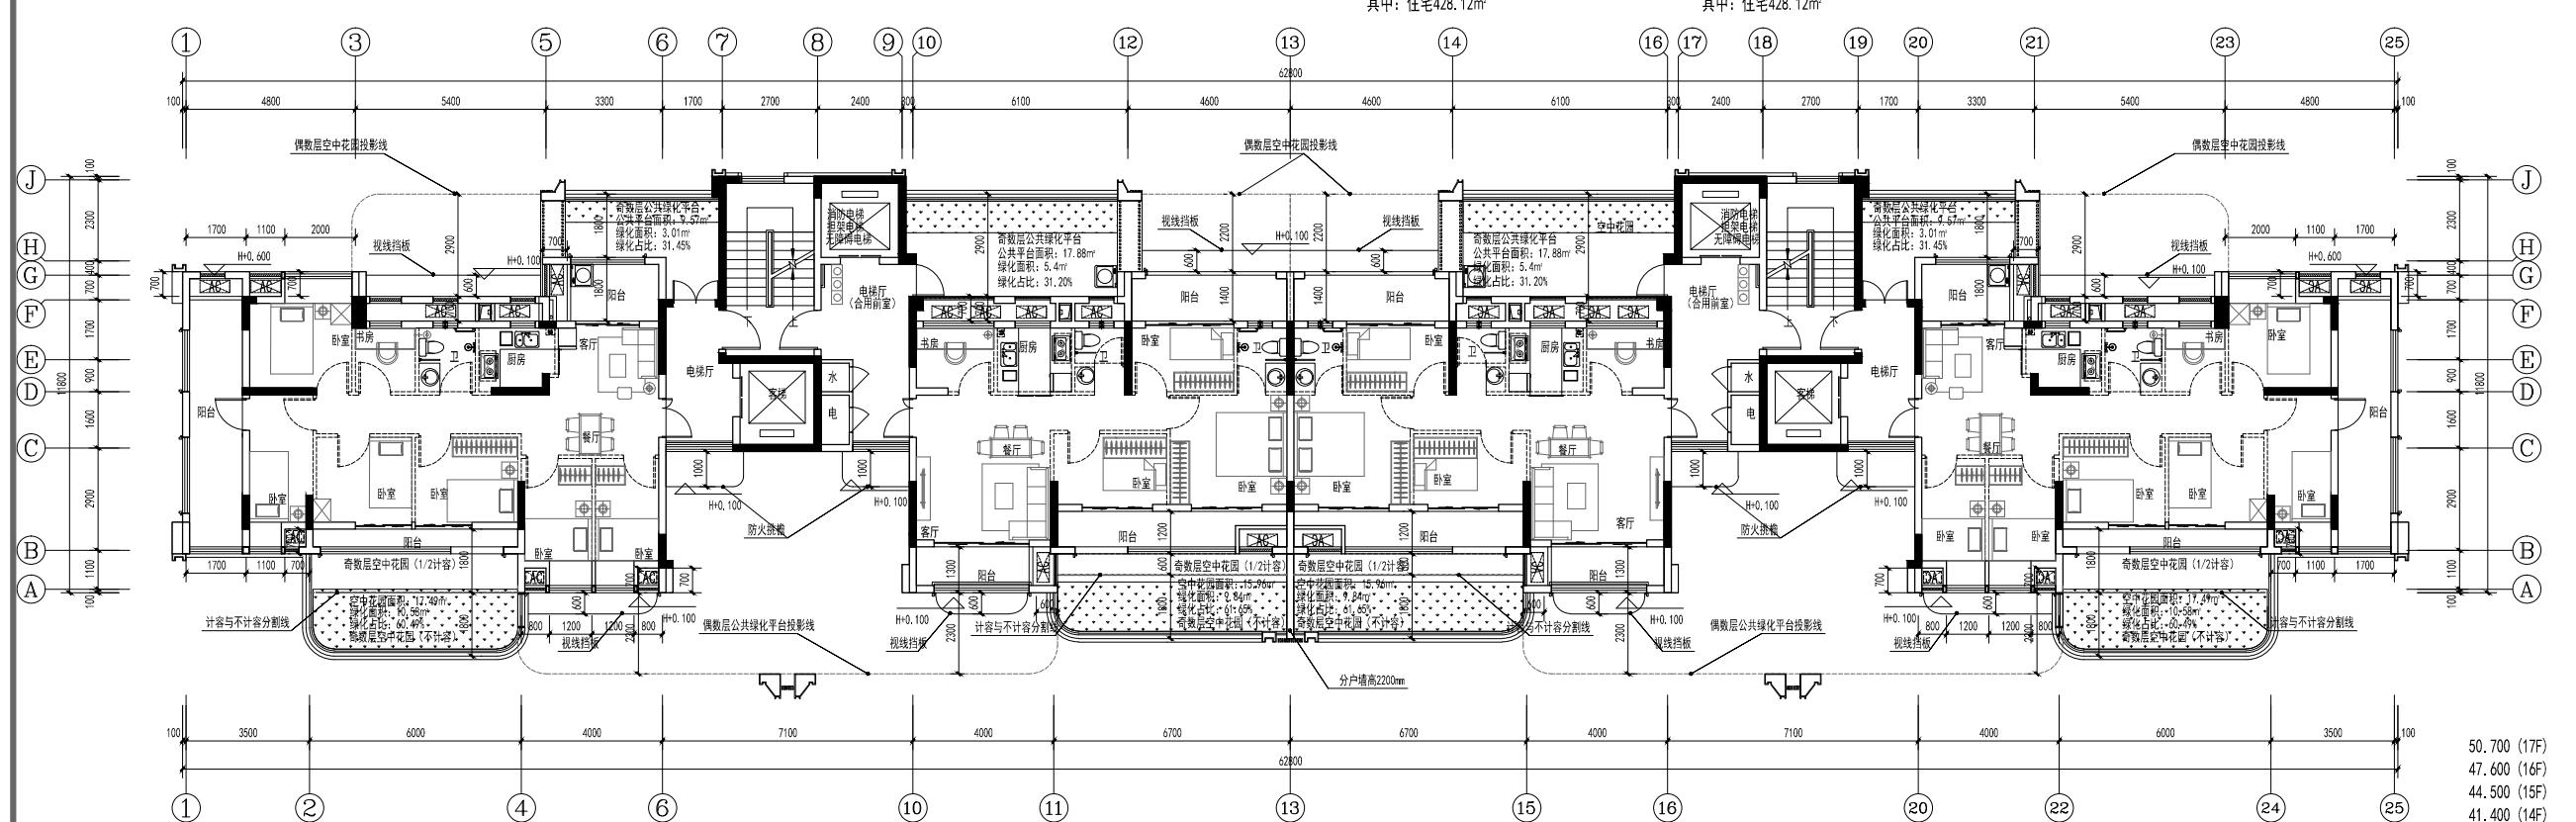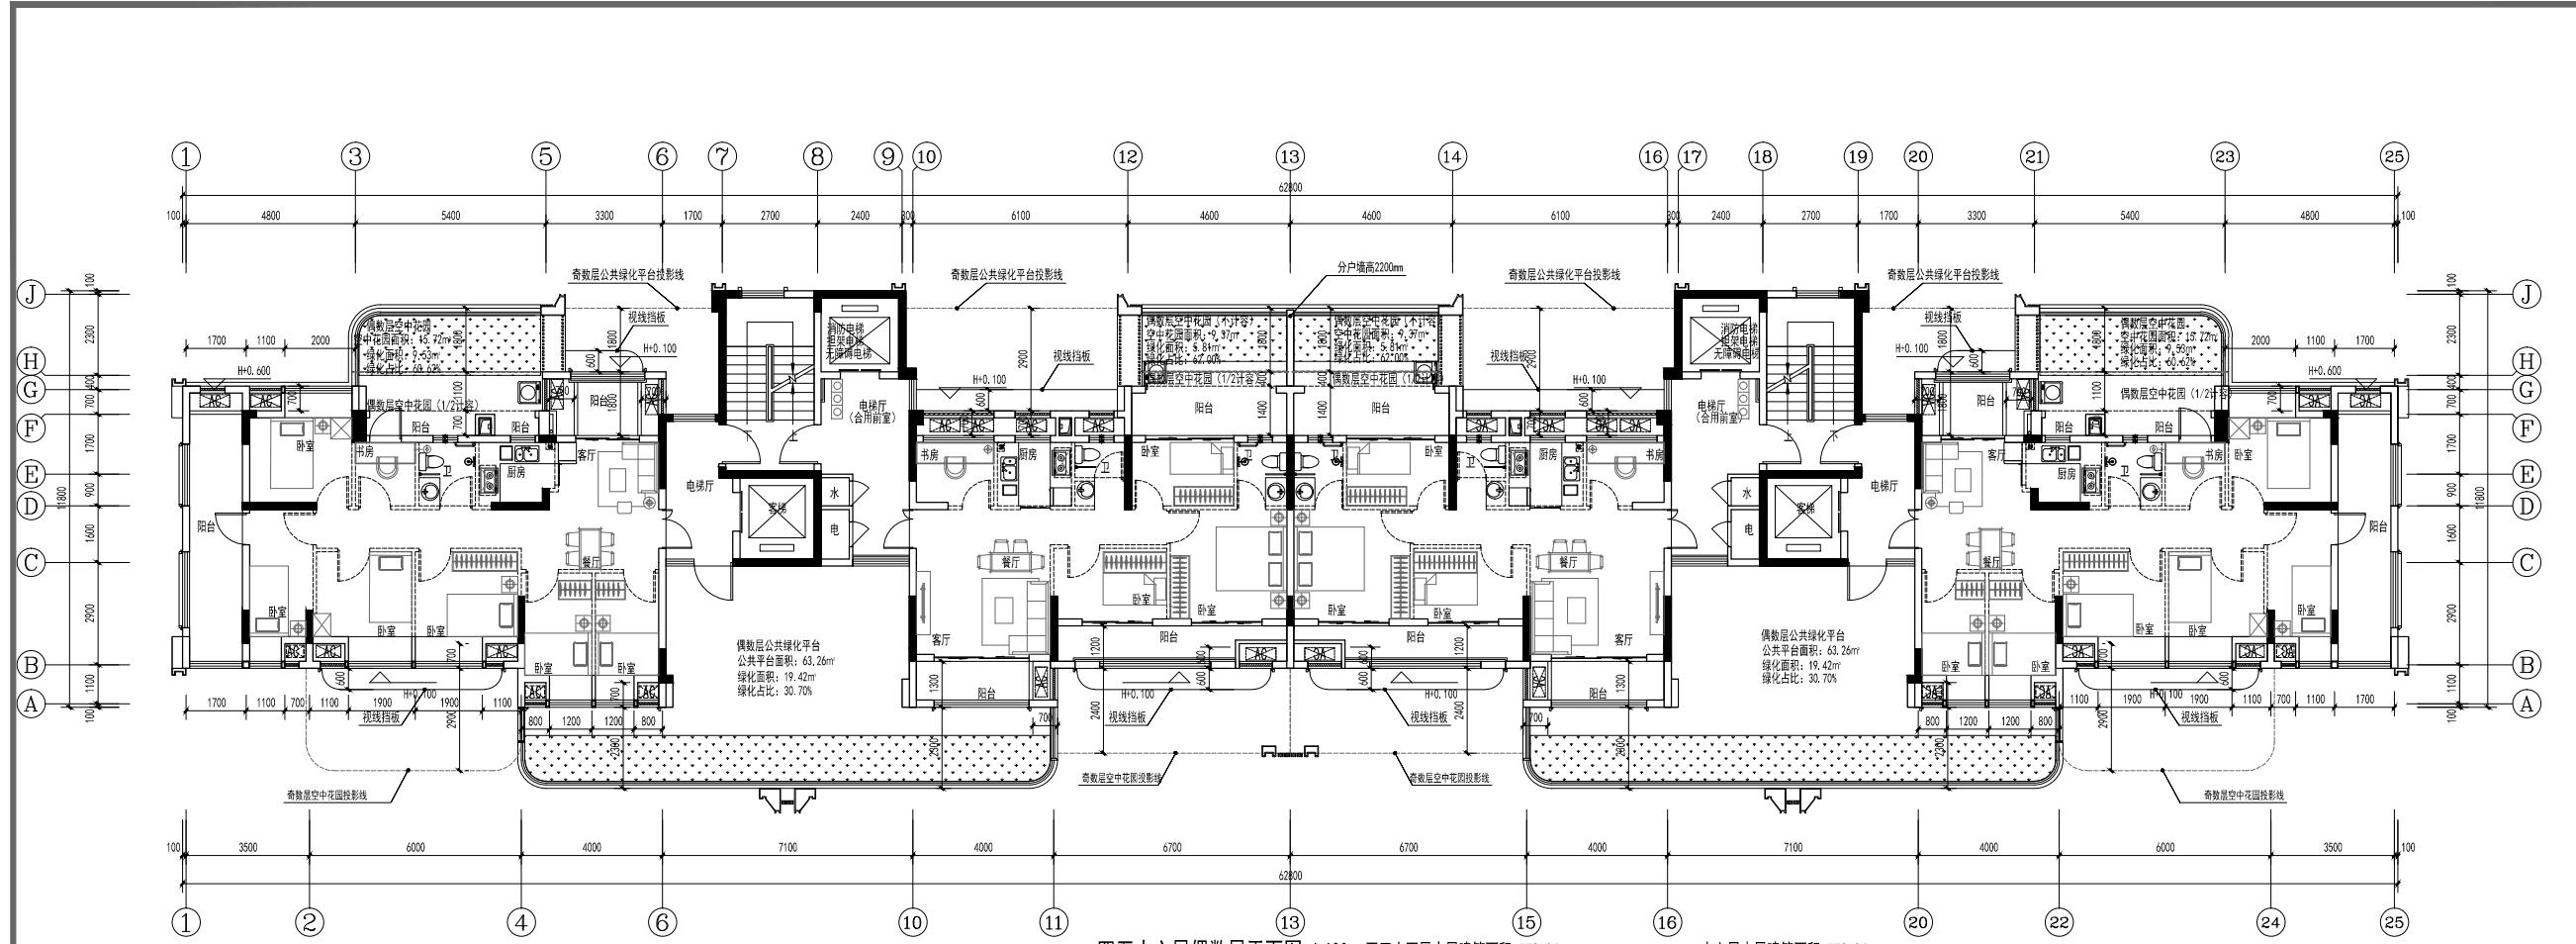

五至十五层本层建筑面积: 511.29m<sup>2</sup>  
 五至十五层本层计容、建筑面积: 433.42m<sup>2</sup>  
 其中: 住宅433.42m<sup>2</sup>

十七层本层建筑面积: 457.89m<sup>2</sup>  
 十七层本层计容建筑面积: 433.42m<sup>2</sup>  
 其中: 住宅433.42m<sup>2</sup>

|              |
|--------------|
| 50,700 (17F) |
| 47,600 (16F) |
| 44,500 (15F) |
| 41,400 (14F) |
| 38,300 (13F) |
| 35,200 (12F) |
| 32,100 (11F) |
| 29,000 (10F) |
| 25,900 (9F)  |
| 22,800 (8F)  |
| 19,700 (7F)  |
| 16,600 (6F)  |
| 13,500 (5F)  |
| 10,400 (4F)  |
| 7,300 (3F)   |

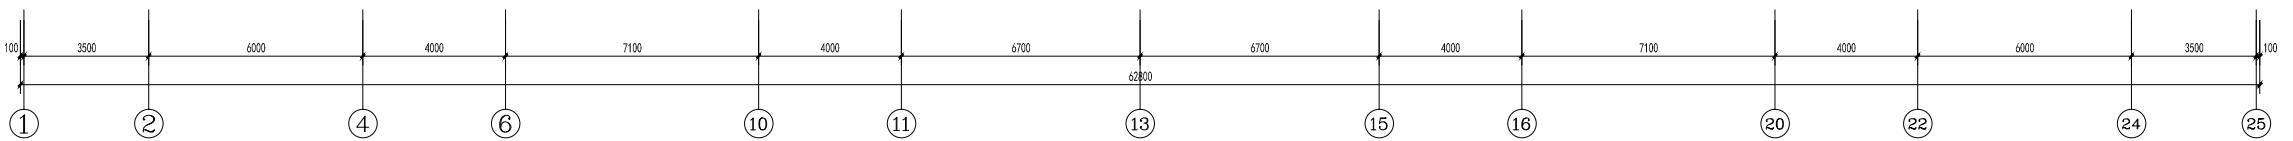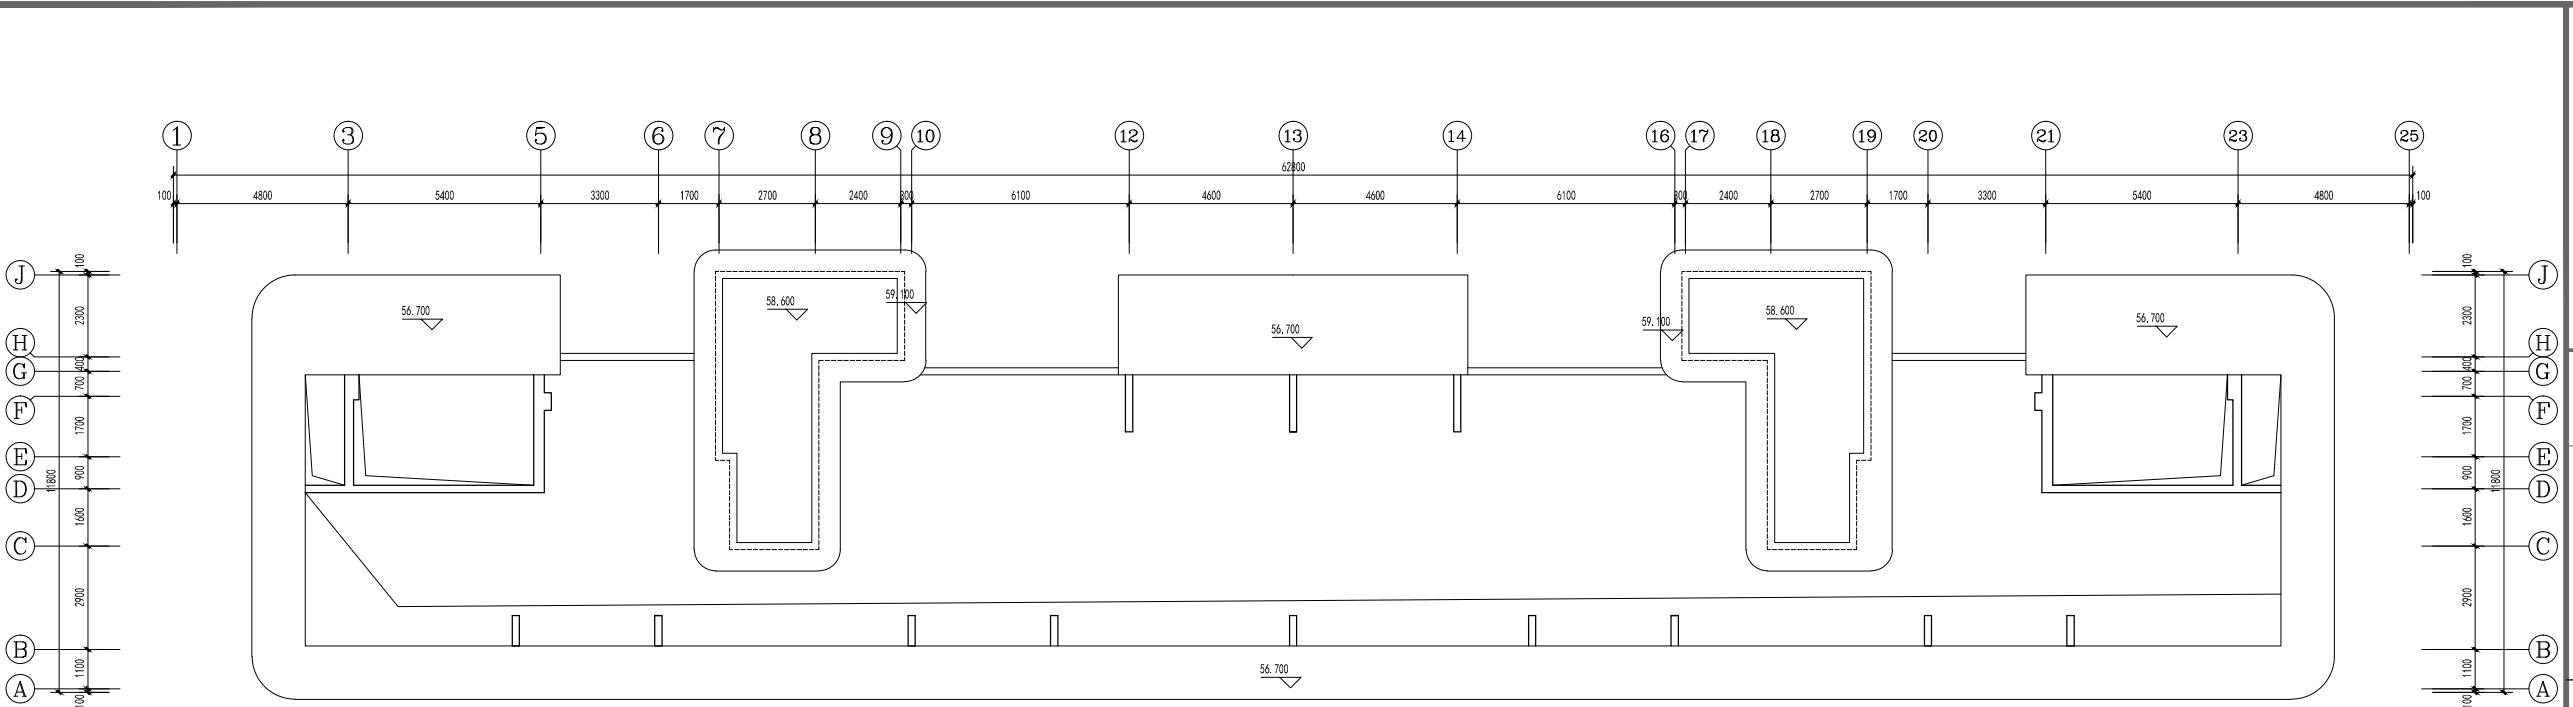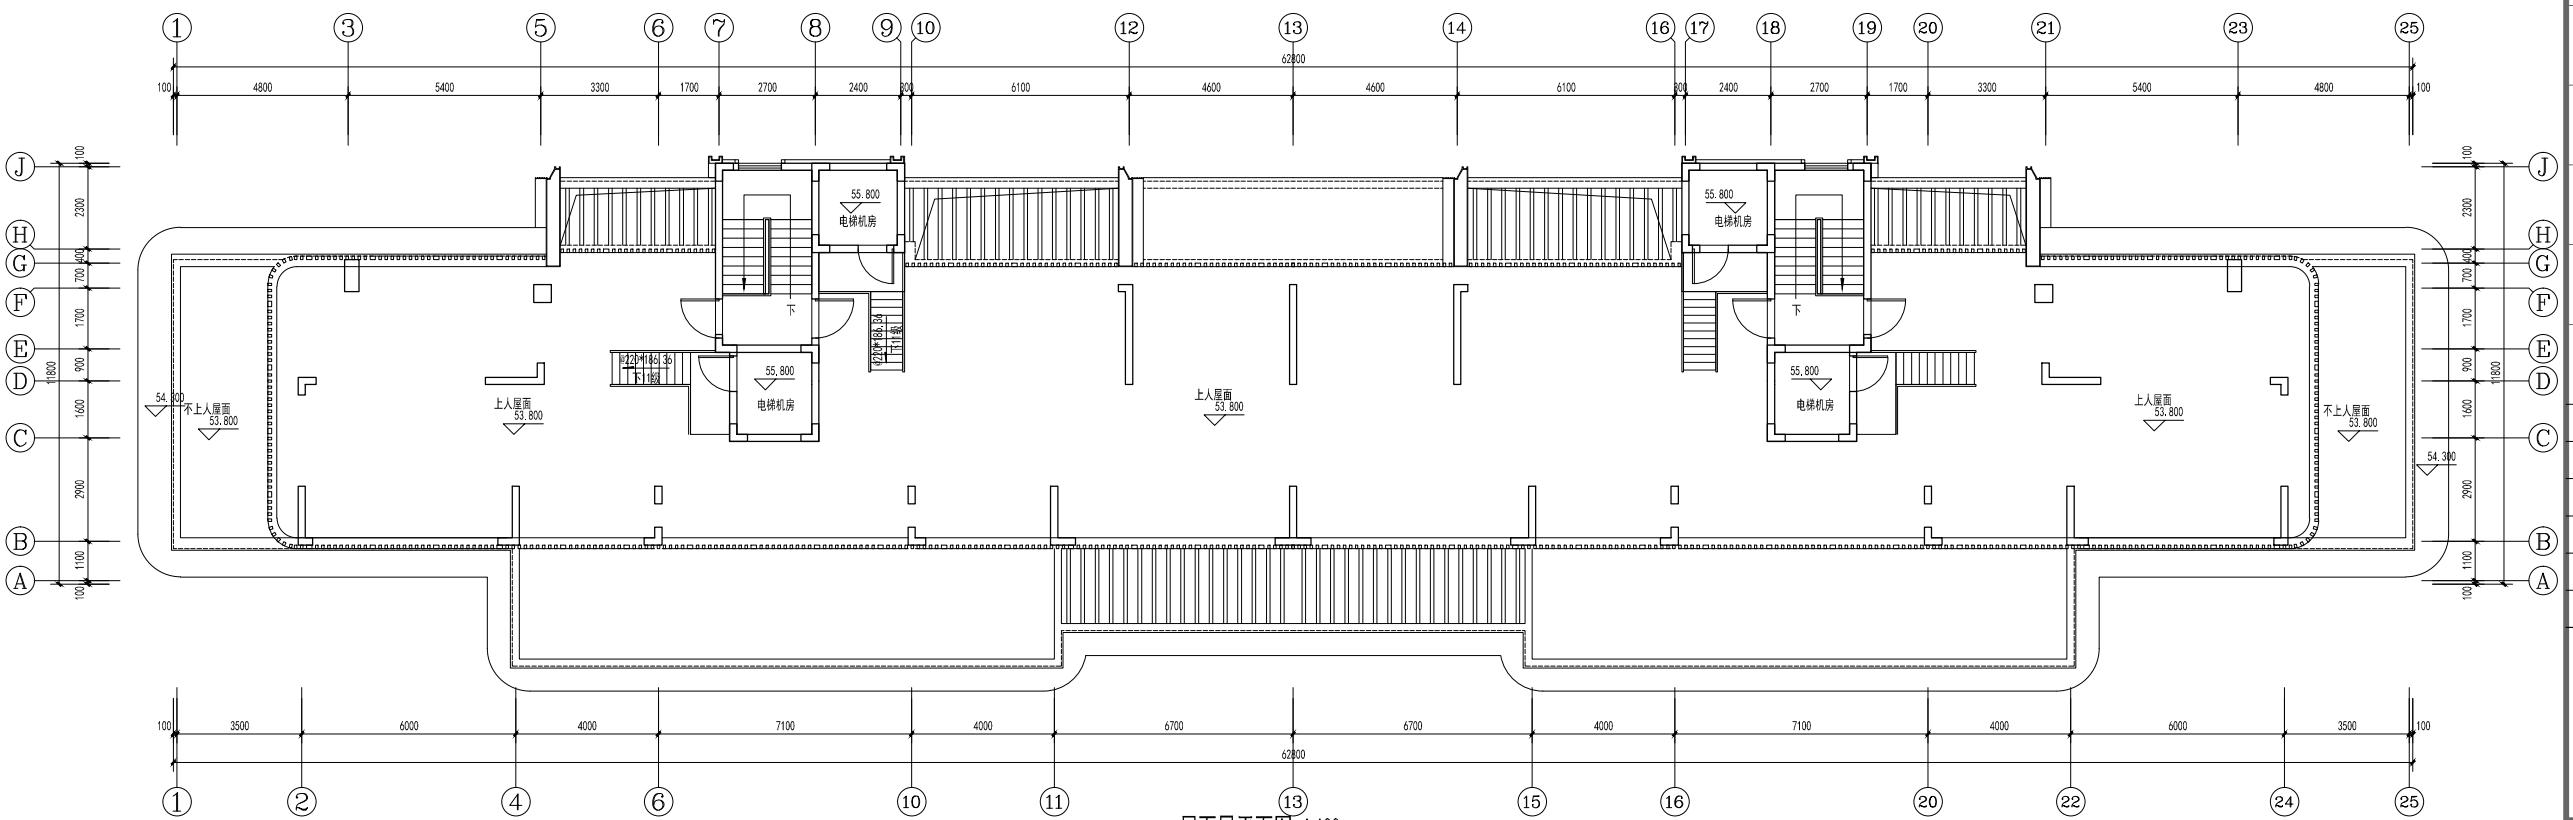

**构架层平面图 1:100**

**屋面层平面图 1:100**

 本层建筑面积:56.30m<sup>2</sup>  
 本层计容建筑面积:56.30m<sup>2</sup>  
 其中:住宅56.30m<sup>2</sup>


| 编 号 | 图例 | 材 质 及 颜 色 |
|-----|----|-----------|
| 1   |    | 白色真石漆     |
| 2   |    | 香槟金真石漆    |
| 3   |    | 香槟金穿孔铝板   |
| 4   |    | 浅蓝色真石漆    |
| 5   |    | 浅蓝色石材     |
| 6   |    | 香槟金涂料     |
| 7   |    | 深金色铝板     |
| 8   |    | 浅蓝色石材     |
| 9   |    | 深金色铝板     |
| 10  |    | 浅蓝色石材     |
| 215 |    | 深         |



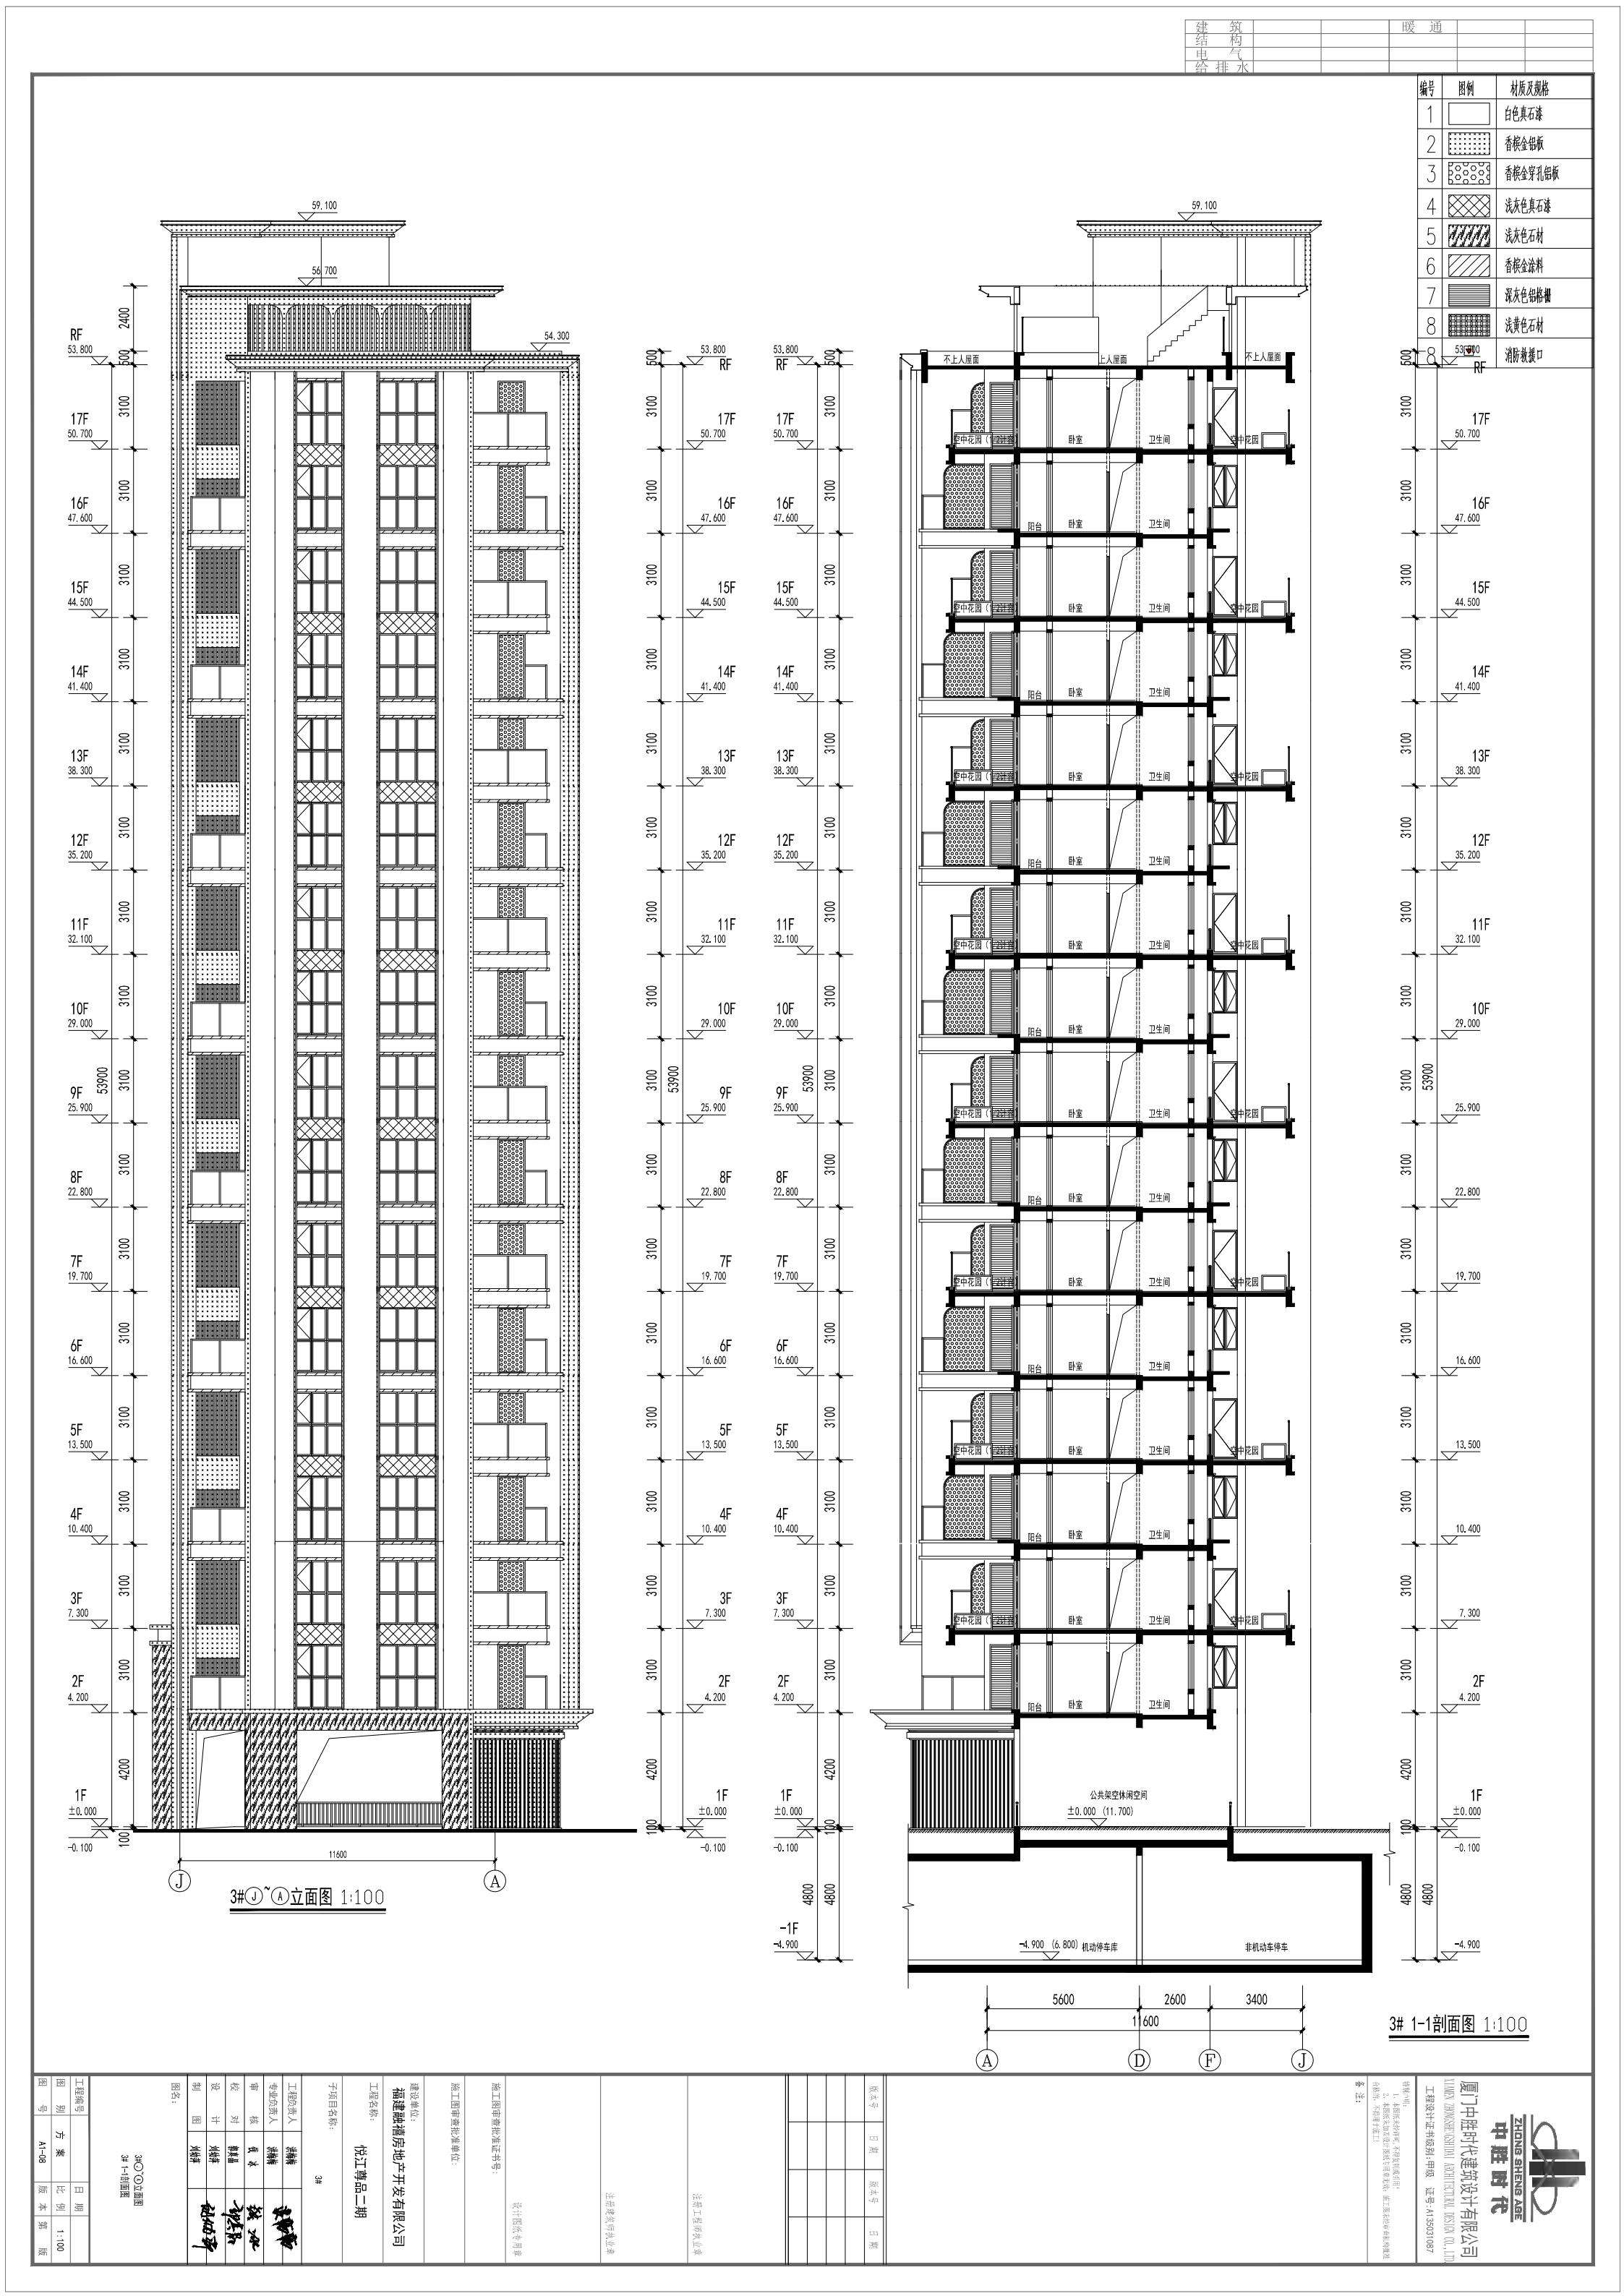





5#

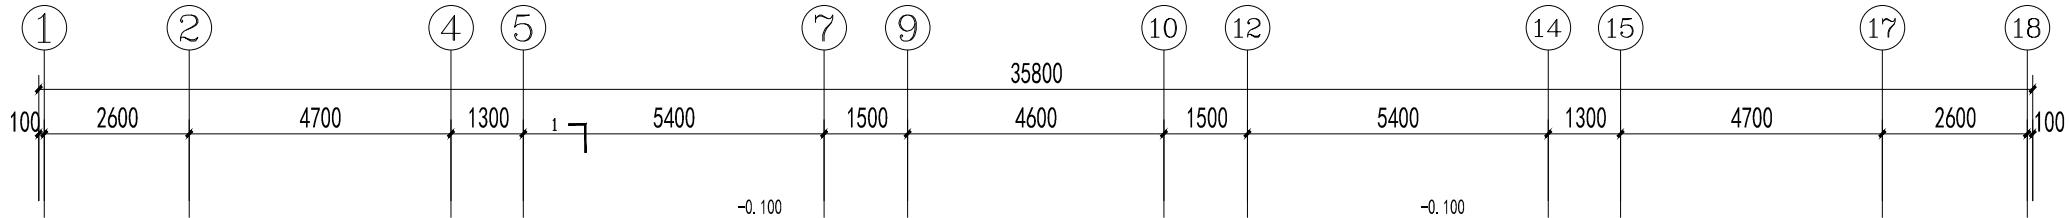

| 总表    |        |        |
|-------|--------|--------|
| 层号    | 层高(米)  | 层高(英尺) |
| RF    | 72.650 | 238    |
| 23F   | 69.600 | 228    |
| 22F   | 66.500 | 218    |
| 21F   | 63.400 | 208    |
| 20F   | 60.300 | 200    |
| 19F   | 57.200 | 188    |
| 18F   | 54.100 | 180    |
| 17F   | 51.000 | 168    |
| 16F   | 47.900 | 158    |
| 15F   | 44.800 | 148    |
| 14F   | 41.700 | 138    |
| 13F   | 38.600 | 128    |
| 12F   | 35.500 | 118    |
| 11F   | 32.400 | 108    |
| 10F   | 29.300 | 98     |
| 9F    | 26.200 | 88     |
| 8F    | 23.100 | 78     |
| 7F    | 20.000 | 68     |
| 6F    | 16.900 | 58     |
| 5F    | 13.800 | 45     |
| 4F    | 10.700 | 35     |
| 3F    | 7.600  | 25     |
| 2F    | 4.500  | 15     |
| 1F    | 0.000  | 4.500  |
| ±0.00 | 0.000  | 0.000  |

一层平面图 1:100





本层建筑面积: 353.68m<sup>2</sup>  
 公共架空休闲空间: 311.33m<sup>2</sup>  
 本层计容建筑面积: 42.35m<sup>2</sup>  
 其中: 住宅 42.35m<sup>2</sup>

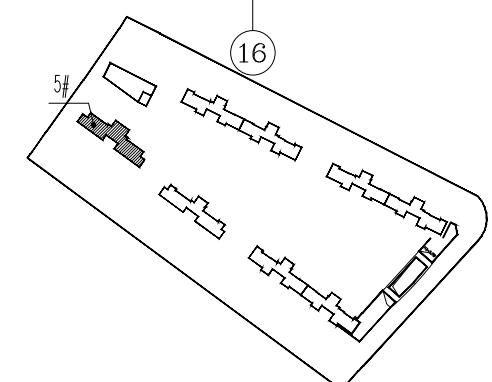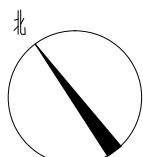


| 层高     | H=建筑标高(m) | 层高(m) | 层间高 |
|--------|-----------|-------|-----|
| RF     | 72.650    | 3.100 |     |
| 23F    | 69.600    | 3.100 |     |
| 22F    | 66.500    | 3.100 |     |
| 21F    | 63.400    | 3.100 |     |
| 20F    | 60.300    | 3.100 |     |
| 19F    | 57.200    | 3.100 |     |
| 18F    | 54.100    | 3.100 |     |
| 17F    | 51.000    | 3.100 |     |
| 16F    | 47.900    | 3.100 |     |
| 15F    | 44.800    | 3.100 |     |
| 14F    | 41.700    | 3.100 |     |
| 13F    | 38.600    | 3.100 |     |
| 12F    | 35.500    | 3.100 |     |
| 11F    | 32.400    | 3.100 |     |
| 10F    | 29.300    | 3.100 |     |
| 9F     | 26.200    | 3.100 |     |
| 8F     | 23.100    | 3.100 |     |
| 7F     | 20.000    | 3.100 |     |
| 6F     | 16.900    | 3.100 |     |
| 5F     | 13.800    | 3.100 |     |
| 4F     | 10.700    | 3.100 |     |
| 3F     | 7.600     | 3.100 |     |
| 2F     | 4.500     | 3.100 | ✓   |
| 1F     | 0.000     | 4.500 |     |
| ±0.000 | 海平面标高     |       |     |

**二层平面图 1:100**

本层建筑面积:313.34m<sup>2</sup>  
本层计容建筑面积:277.57m<sup>2</sup>  
其中:住宅277.57m<sup>2</sup>

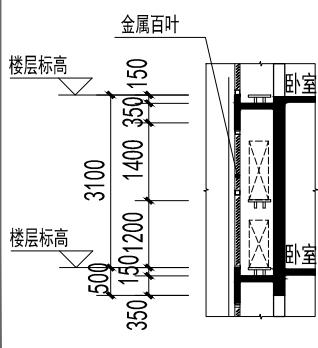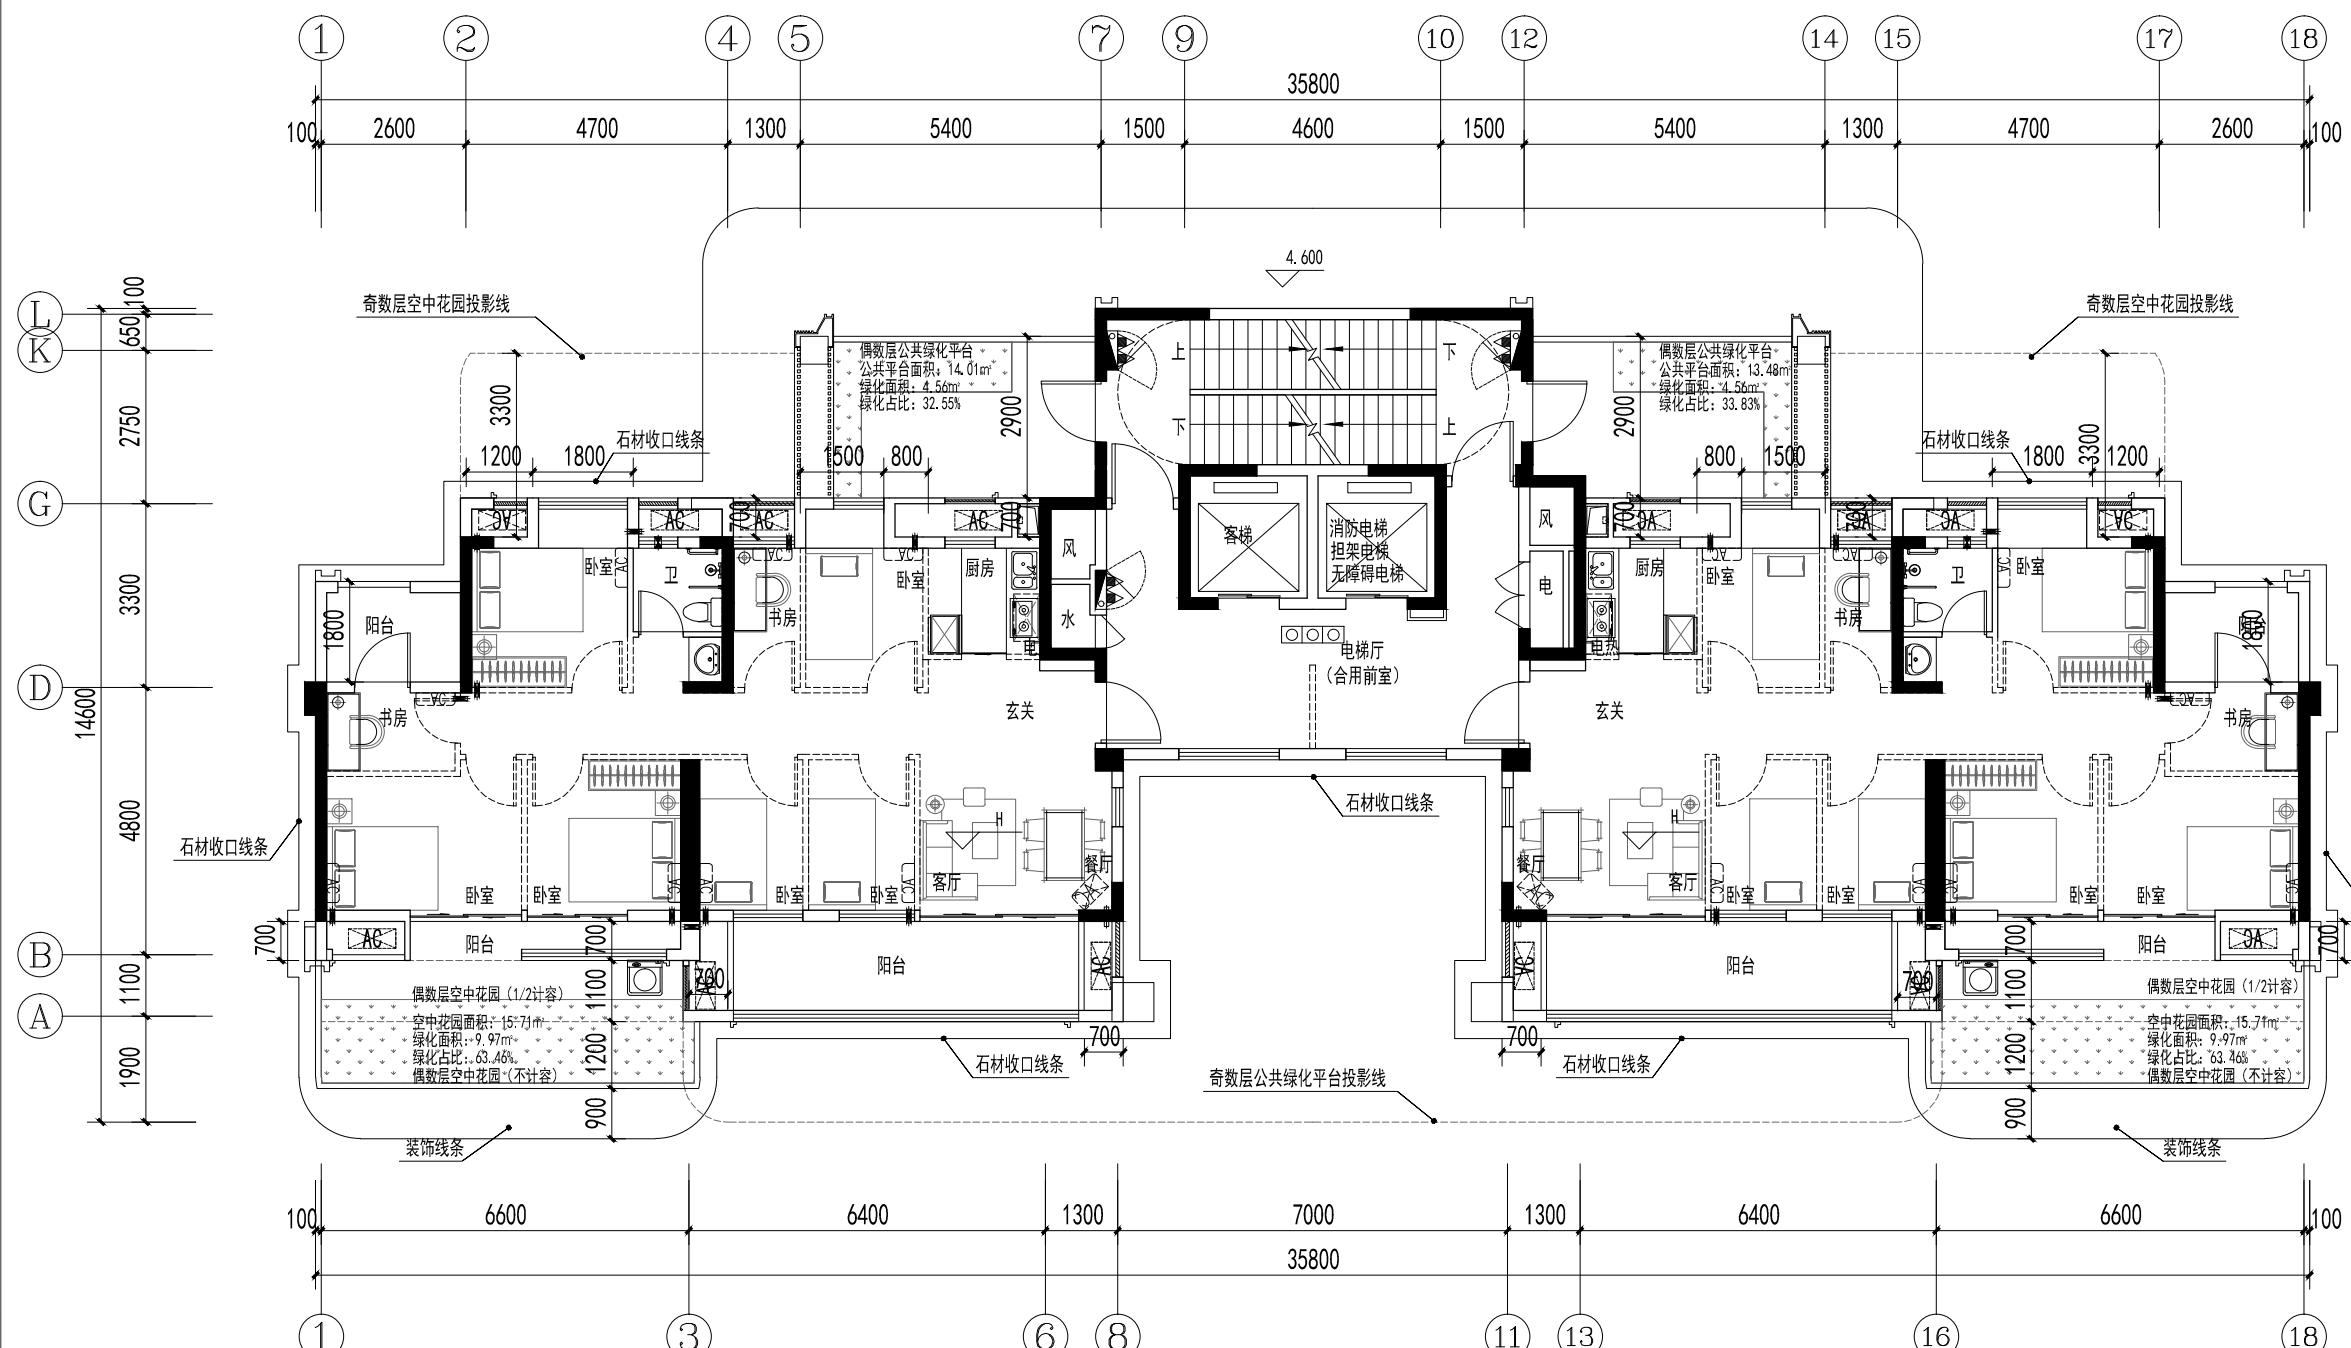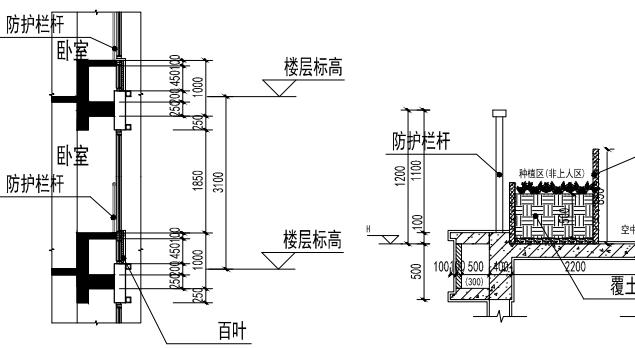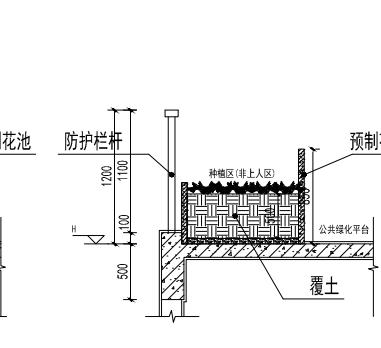
**空调板大样**

**飘窗大样**

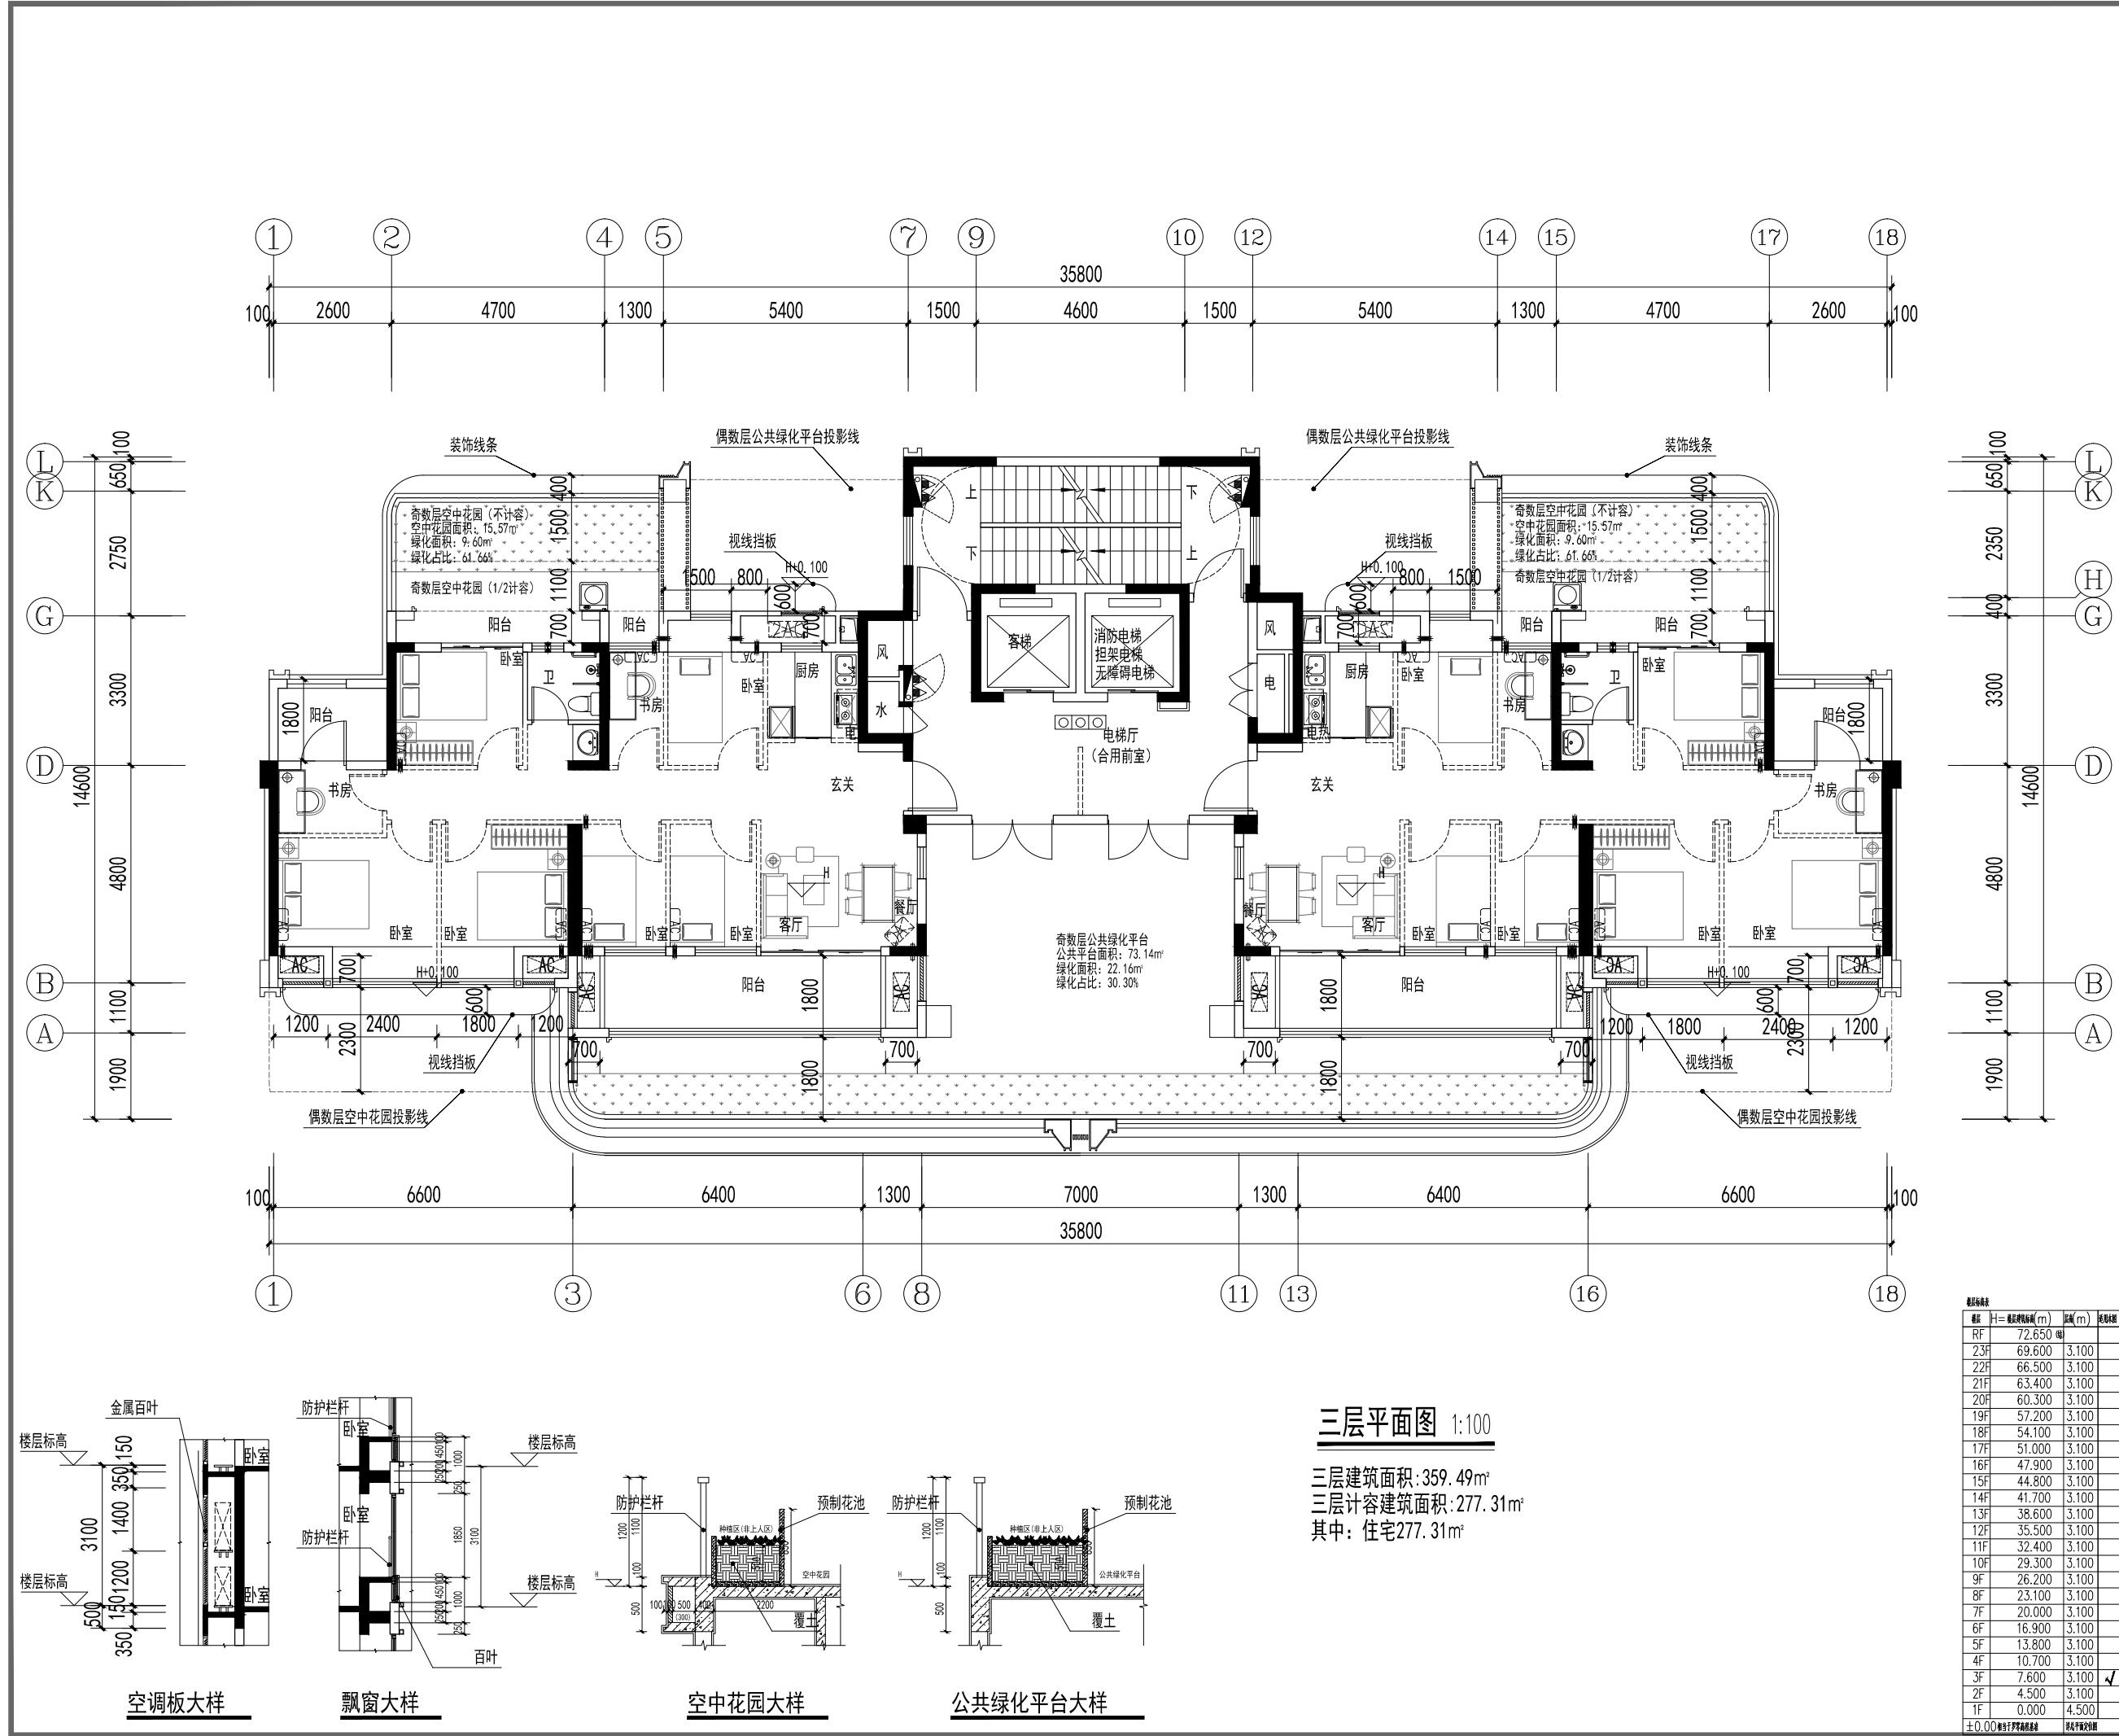**空中花园大样**
**公共绿化平台大样**



| 楼层表  |             |       |     |
|------|-------------|-------|-----|
| 层号   | 层高H=建筑净高(m) | 层高(m) | 层面积 |
| RF   | 72.650      | 3.100 |     |
| 23F  | 69.600      | 3.100 |     |
| 22F  | 66.500      | 3.100 |     |
| 21F  | 63.400      | 3.100 |     |
| 20F  | 60.300      | 3.100 |     |
| 19F  | 57.200      | 3.100 |     |
| 18F  | 54.100      | 3.100 |     |
| 17F  | 51.000      | 3.100 |     |
| 16F  | 47.900      | 3.100 |     |
| 15F  | 44.800      | 3.100 |     |
| 14F  | 41.700      | 3.100 |     |
| 13F  | 38.600      | 3.100 |     |
| 12F  | 35.500      | 3.100 |     |
| 11F  | 32.400      | 3.100 |     |
| 10F  | 29.300      | 3.100 |     |
| 9F   | 26.200      | 3.100 |     |
| 8F   | 23.100      | 3.100 |     |
| 7F   | 20.000      | 3.100 |     |
| 6F   | 16.900      | 3.100 |     |
| 5F   | 13.800      | 3.100 |     |
| 4F   | 10.700      | 3.100 |     |
| 3F   | 7.600       | 3.100 |     |
| 2F   | 4.500       | 3.100 |     |
| 1F   | 0.000       | 4.500 |     |
| 0.00 | 0.000       | 4.500 |     |



| 层别 | 层号   | 层高(米)  | 层高(米) | 层高(米) |
|----|------|--------|-------|-------|
|    | RF   | 72.650 |       |       |
|    | 23F  | 69.600 | 3.100 |       |
|    | 22F  | 66.500 | 3.100 | ✓     |
|    | 21F  | 63.400 | 3.100 |       |
|    | 20F  | 60.300 | 3.100 | ✓     |
|    | 19F  | 57.200 | 3.100 |       |
|    | 18F  | 54.100 | 3.100 | ✓     |
|    | 17F  | 51.000 | 3.100 |       |
|    | 16F  | 47.900 | 3.100 | ✓     |
|    | 15F  | 44.800 | 3.100 |       |
|    | 14F  | 41.700 | 3.100 | ✓     |
|    | 13F  | 38.600 | 3.100 |       |
|    | 12F  | 35.500 | 3.100 | ✓     |
|    | 11F  | 32.400 | 3.100 |       |
|    | 10F  | 29.300 | 3.100 | ✓     |
|    | 9F   | 26.200 | 3.100 |       |
|    | 8F   | 23.100 | 3.100 | ✓     |
|    | 7F   | 20.000 | 3.100 |       |
|    | 6F   | 16.900 | 3.100 | ✓     |
|    | 5F   | 13.800 | 3.100 |       |
|    | 4F   | 10.700 | 3.100 | ✓     |
|    | 3F   | 7.600  | 3.100 |       |
|    | 2F   | 4.500  | 3.100 |       |
|    | 1F   | 0.000  | 4.500 |       |
|    | 0.00 | 0.000  | 4.500 |       |

**四至二十二层偶数层平面图 1:100**

 四至二十本层建筑面积:317.20m<sup>2</sup>  
 四至二十本层计容建筑面积:277.57m<sup>2</sup>  
 其中:住宅277.57m<sup>2</sup>

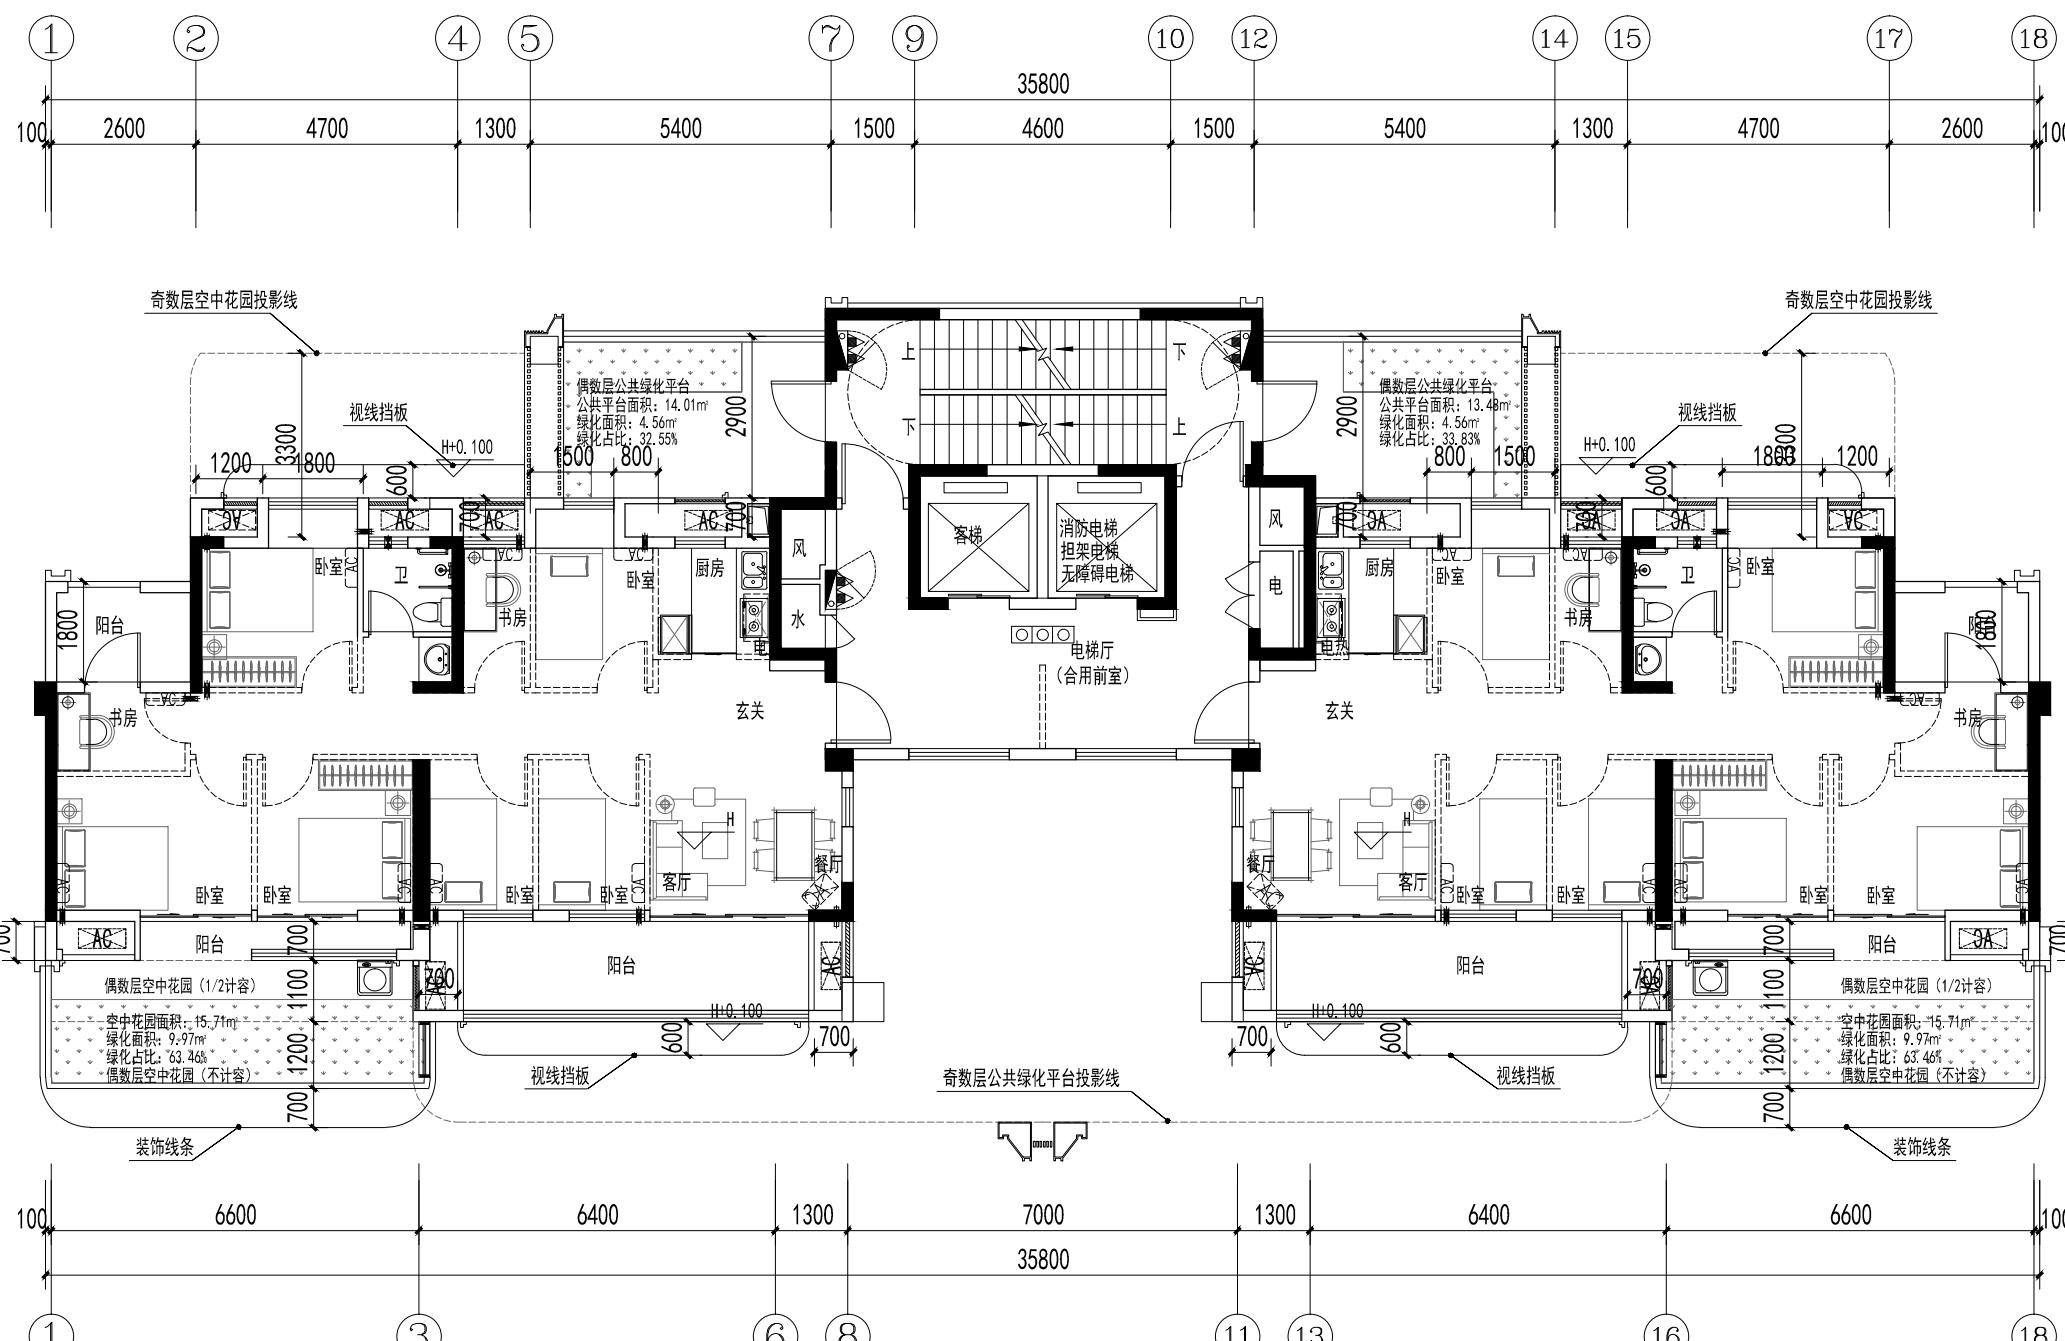
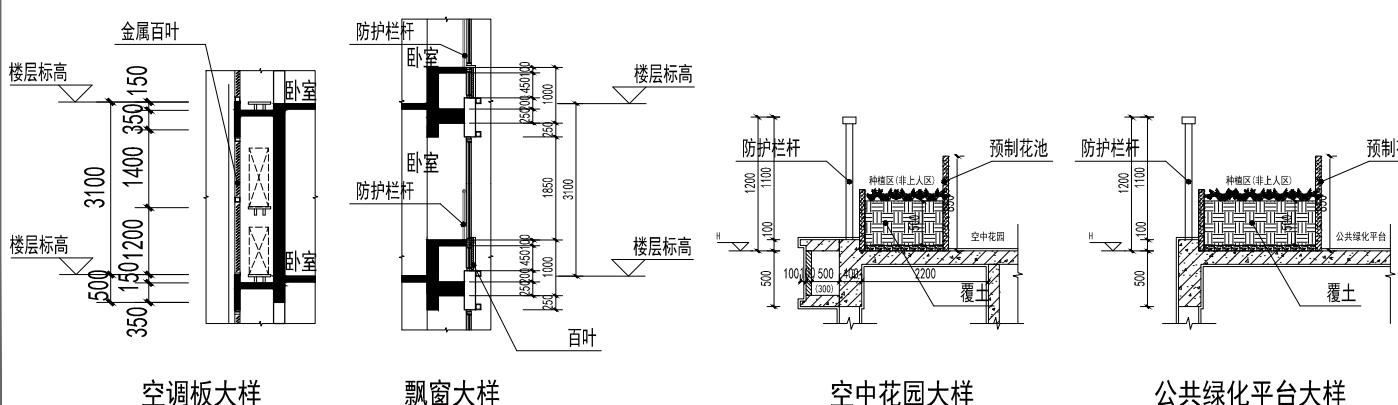
 二十二本层建筑面积:312.30m<sup>2</sup>  
 二十二本层计容建筑面积:277.57m<sup>2</sup>  
 其中:住宅277.57m<sup>2</sup>


| 工程编号 | 方案 | 日期 |
|------|----|----|
| 图号   | 比例 |    |
| 图号   | 版本 | 第  |




屋面层平面图 1:100



本层建筑面积:35.60m<sup>2</sup>  
本层计容建筑面积:35.60m<sup>2</sup>  
其中:住宅35.60m<sup>2</sup>

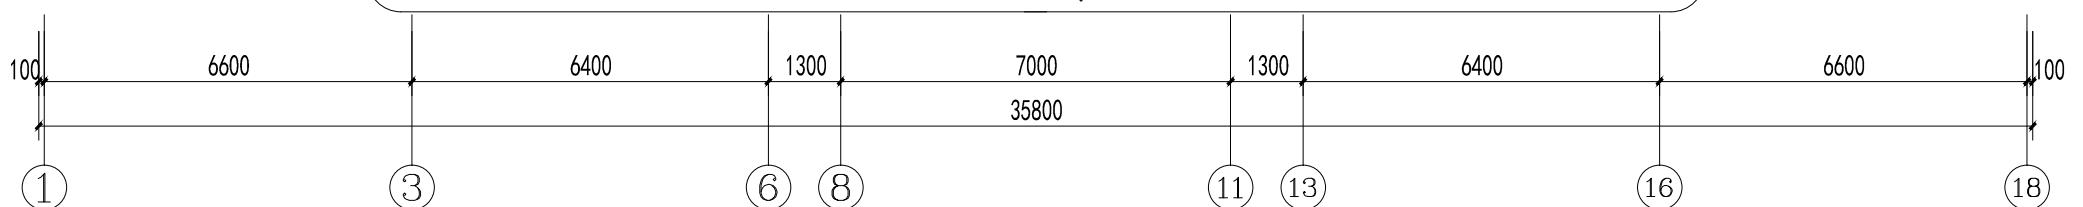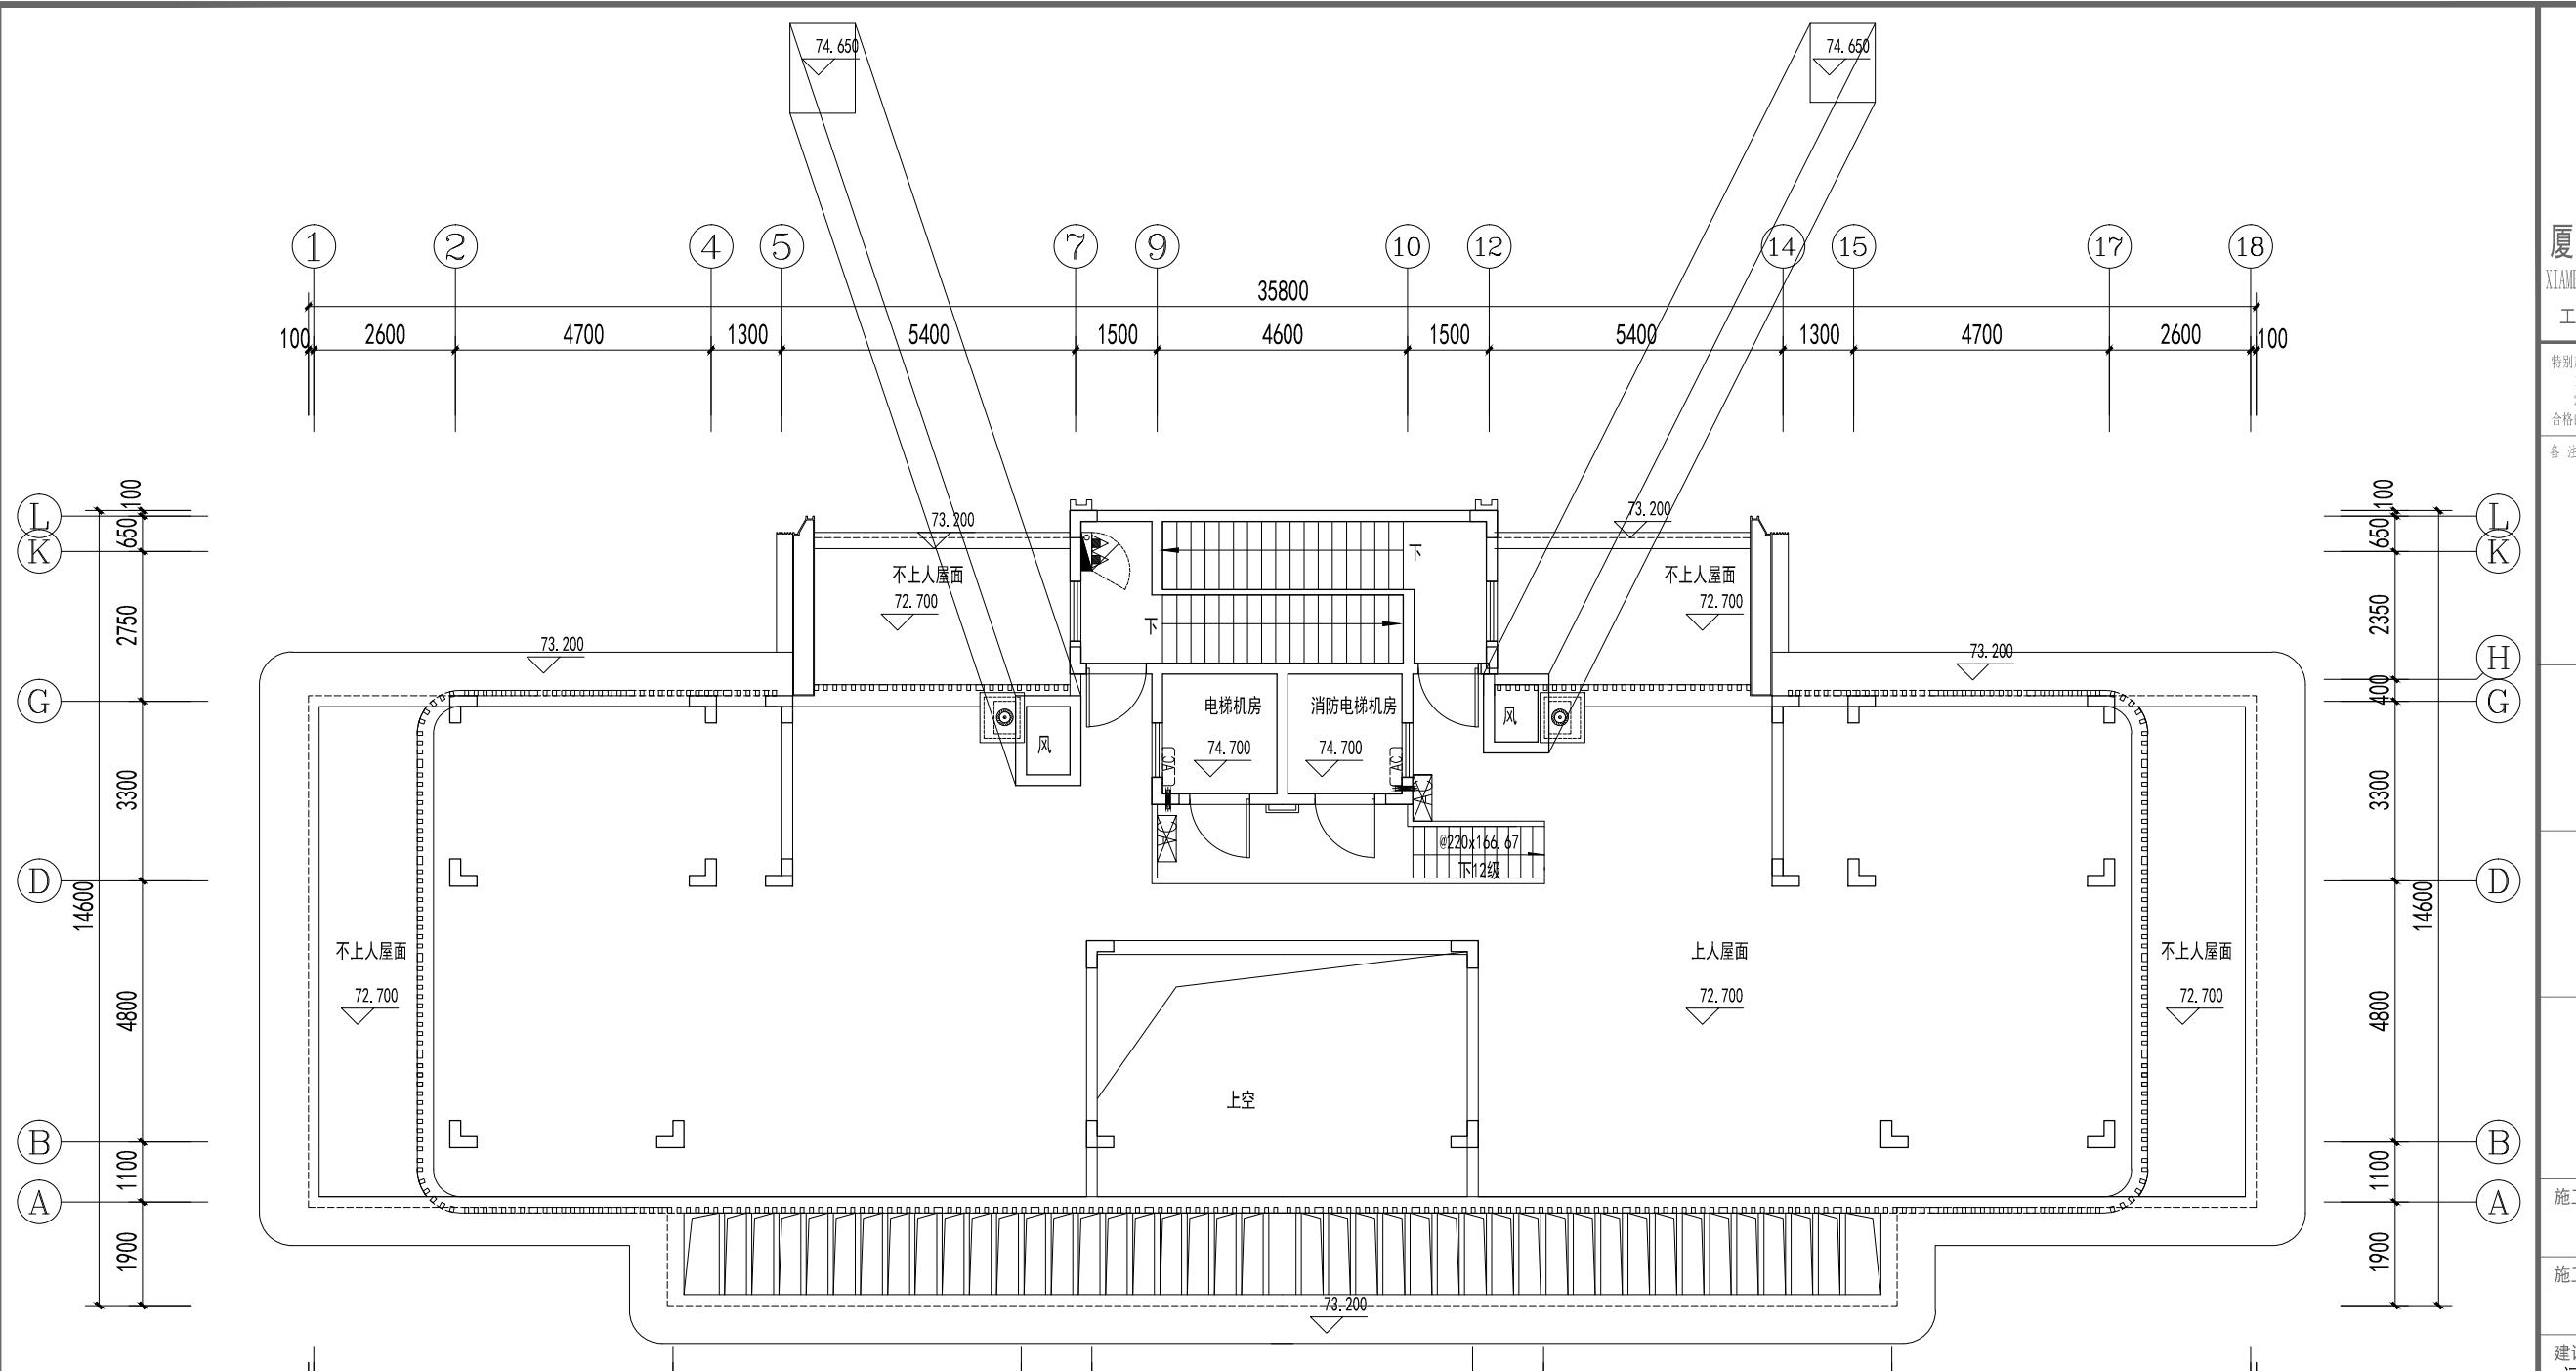




构架层平面图 1:100

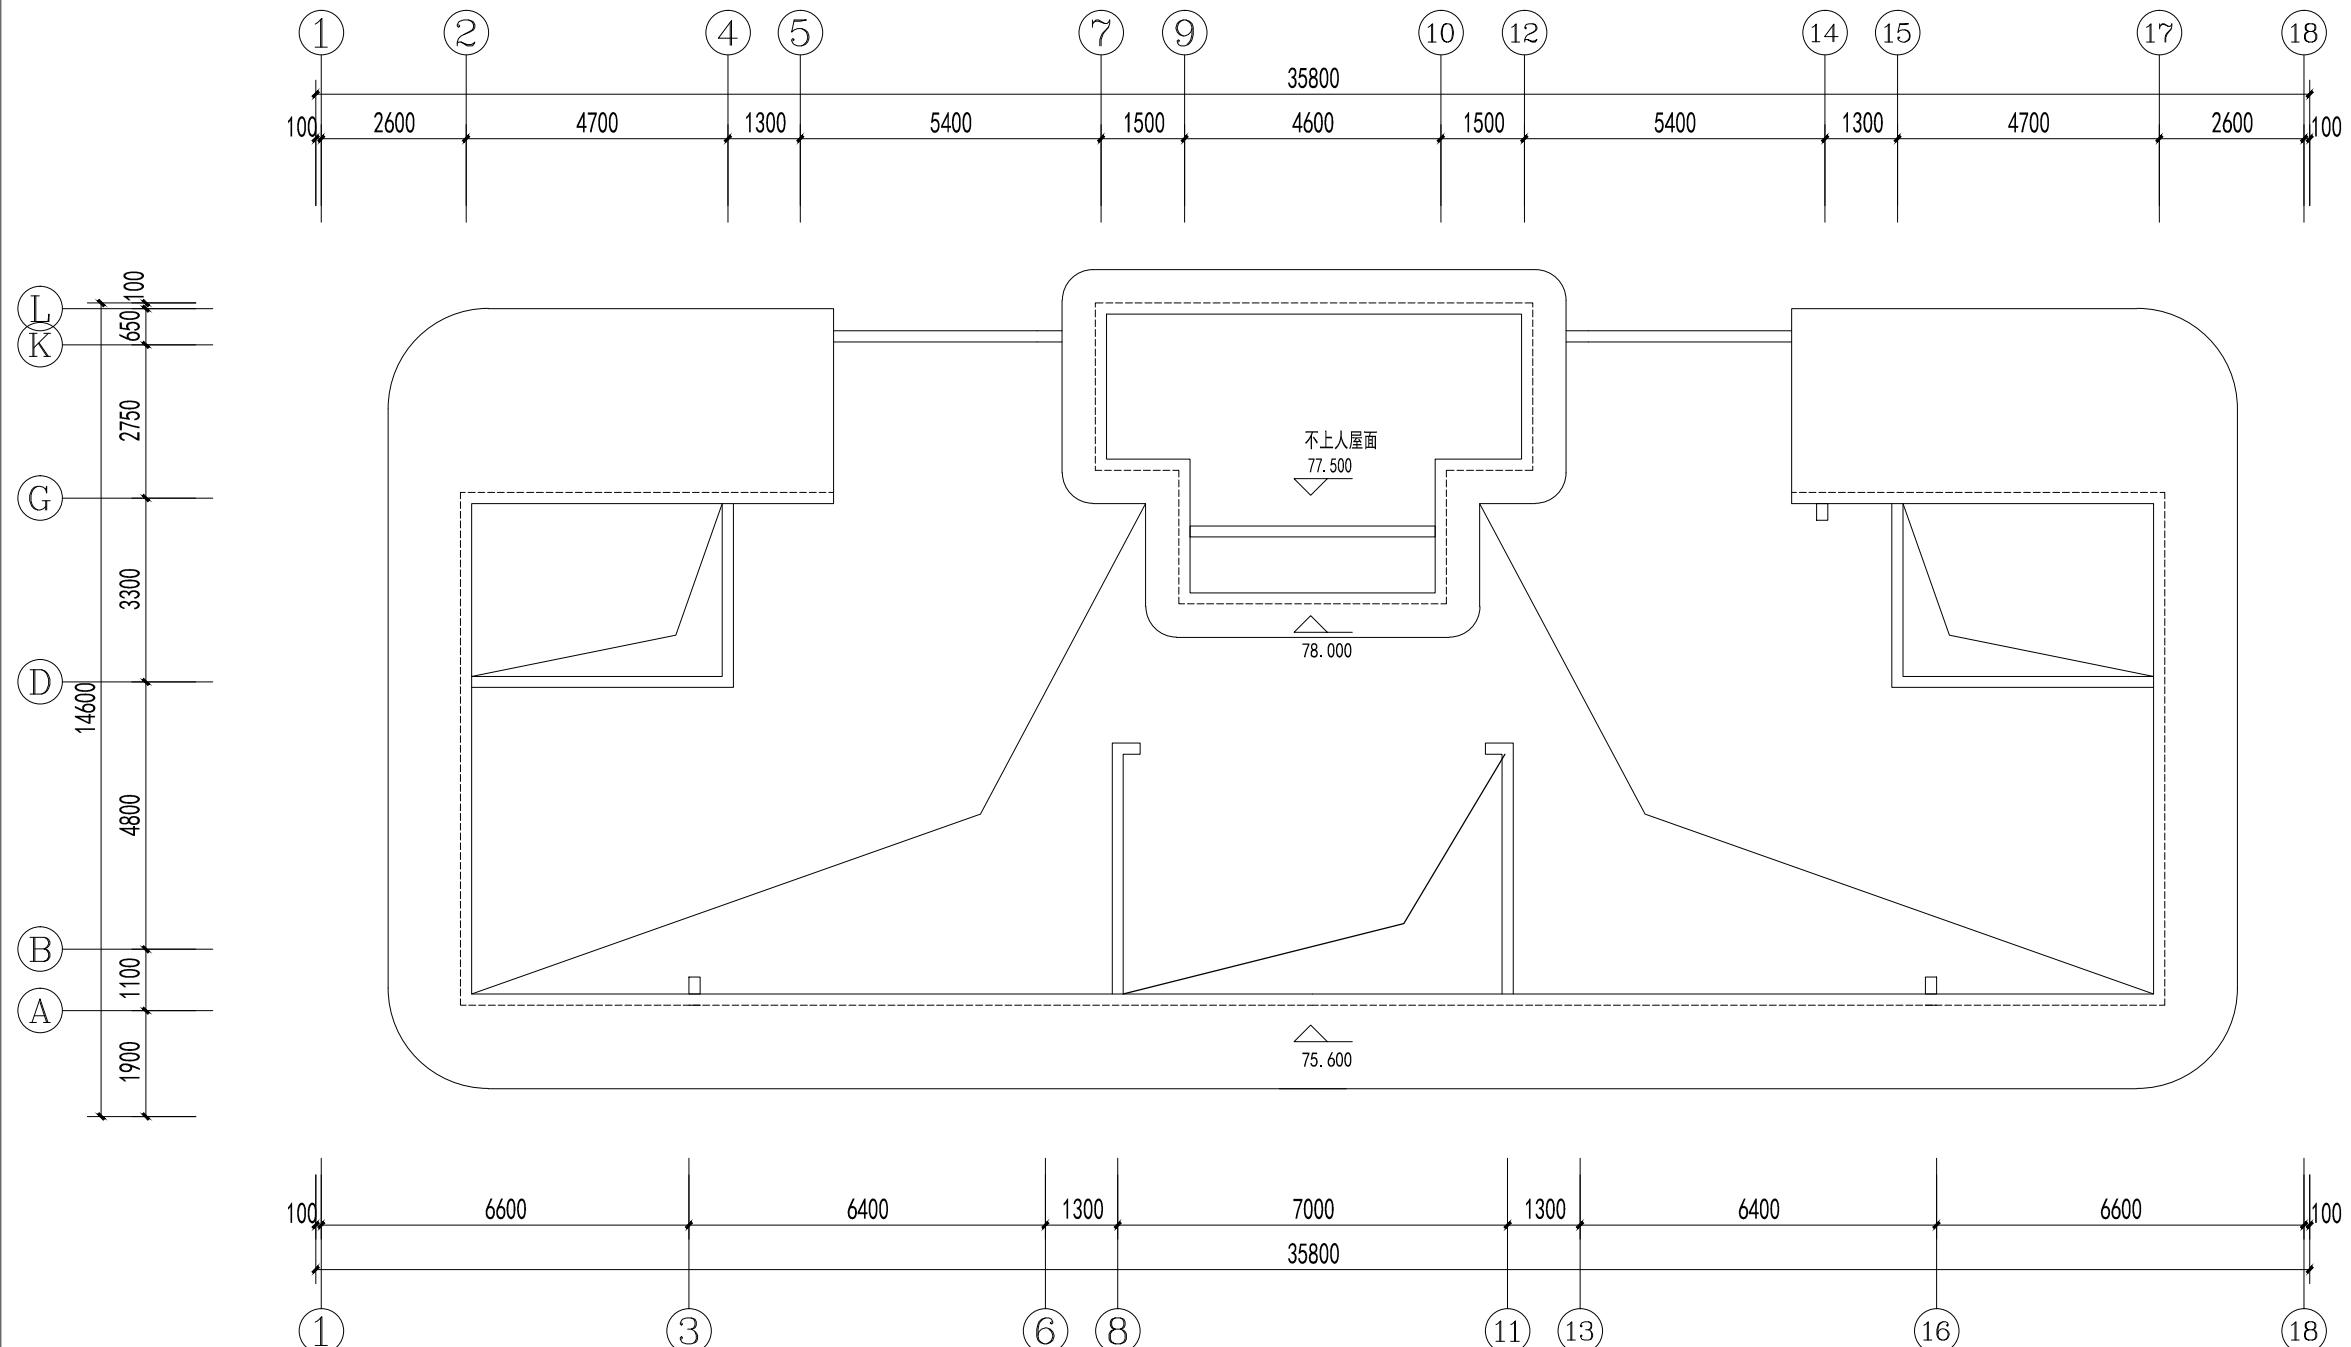

| 編號 | 圖例  | 材質及顏色   |
|----|---|---------|
| 1  |    | 白色真石漆   |
| 2  |    | 香檳金漆板   |
| 3  |    | 香檳金穿孔漆板 |
| 4  |    | 深灰色真石漆  |
| 5  |   | 深灰色石材   |
| 6  |  | 香檳金漆料   |
| 7  |  | 深灰色馬賽克  |
| 8  | <input checked="" type="checkbox"/>   | 滑石板     |

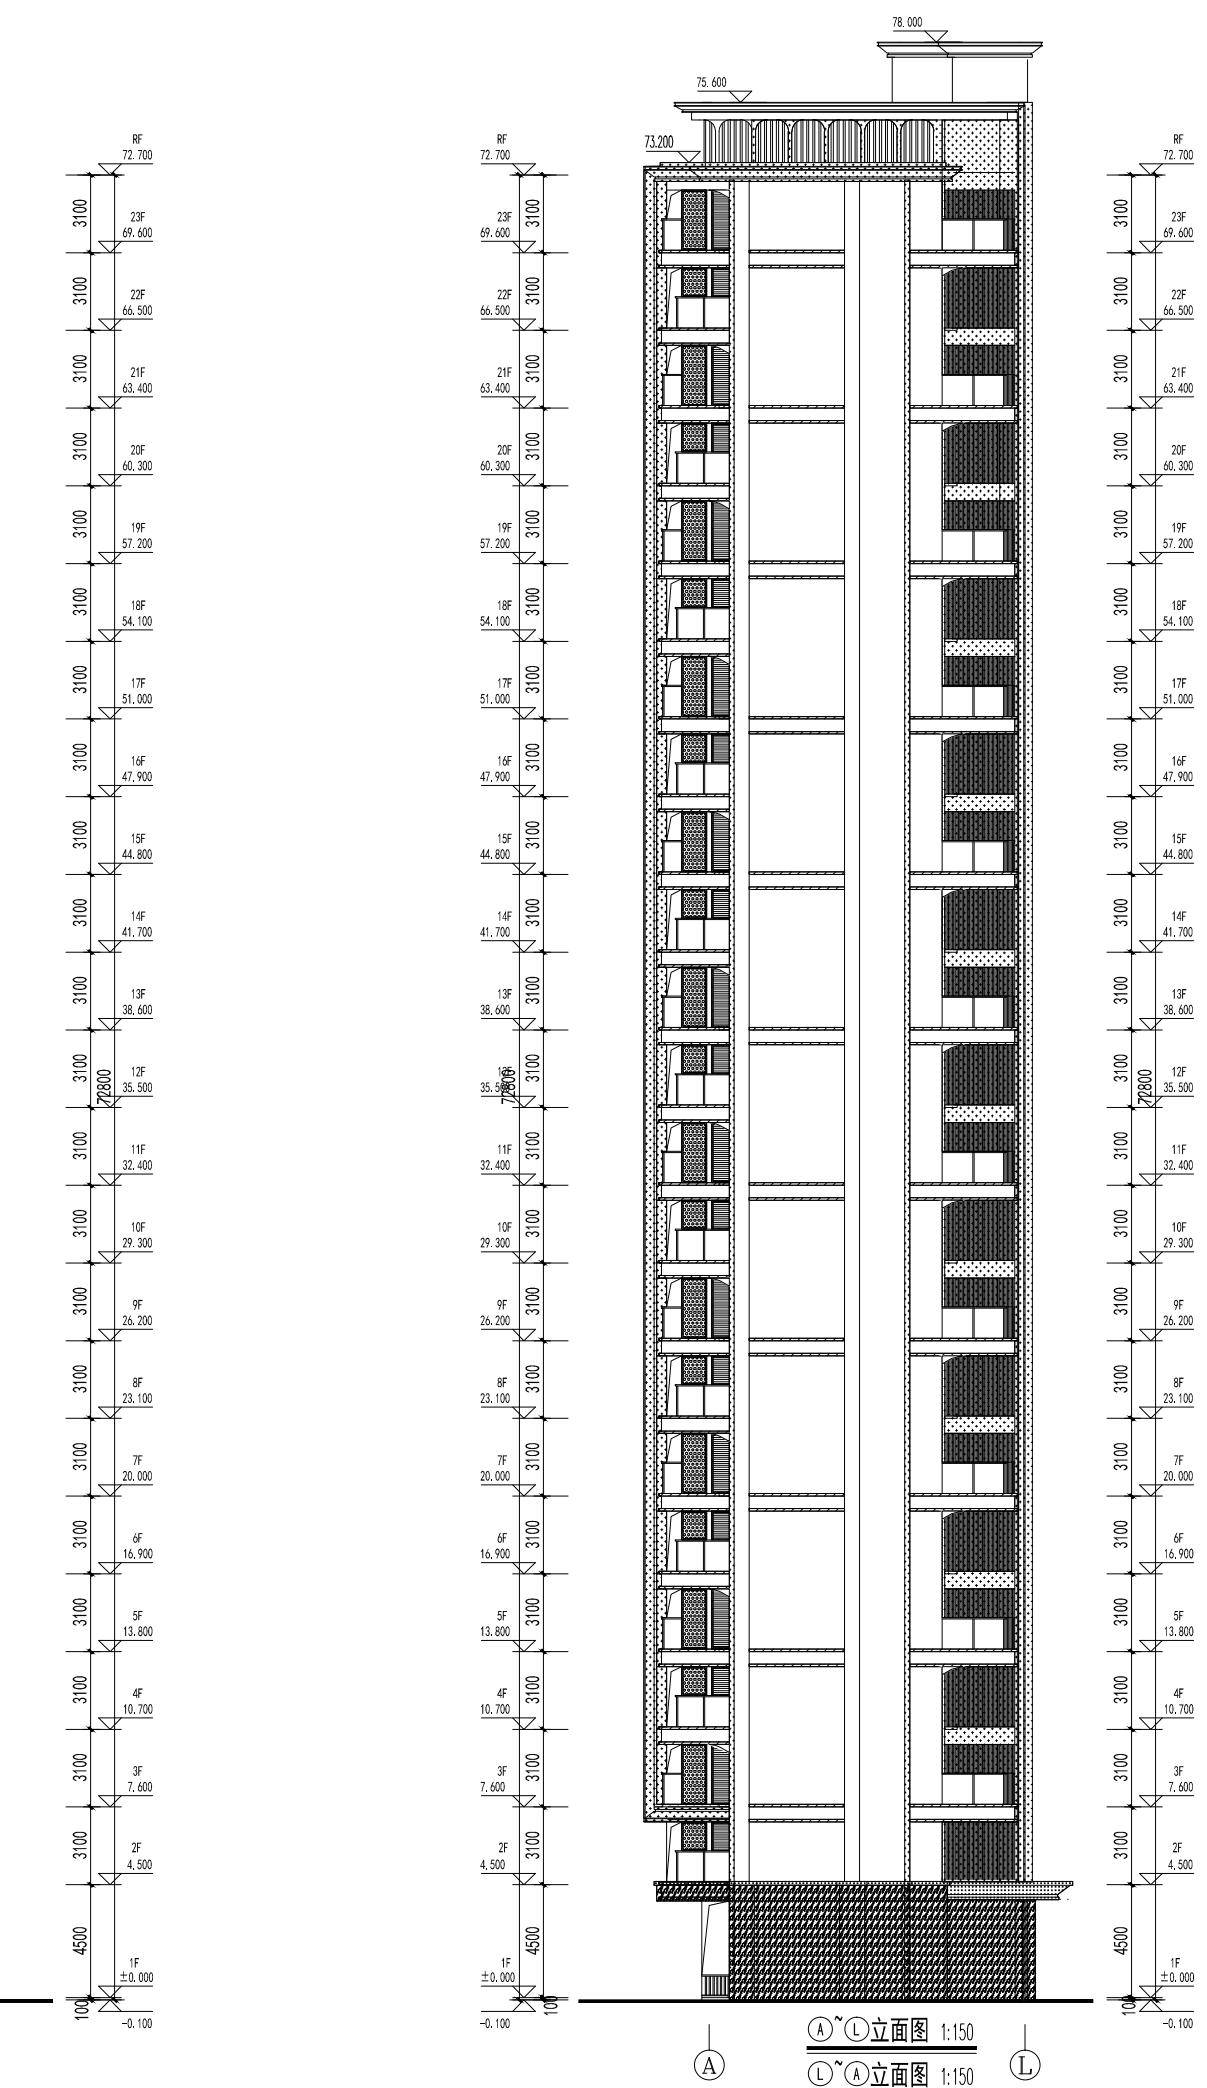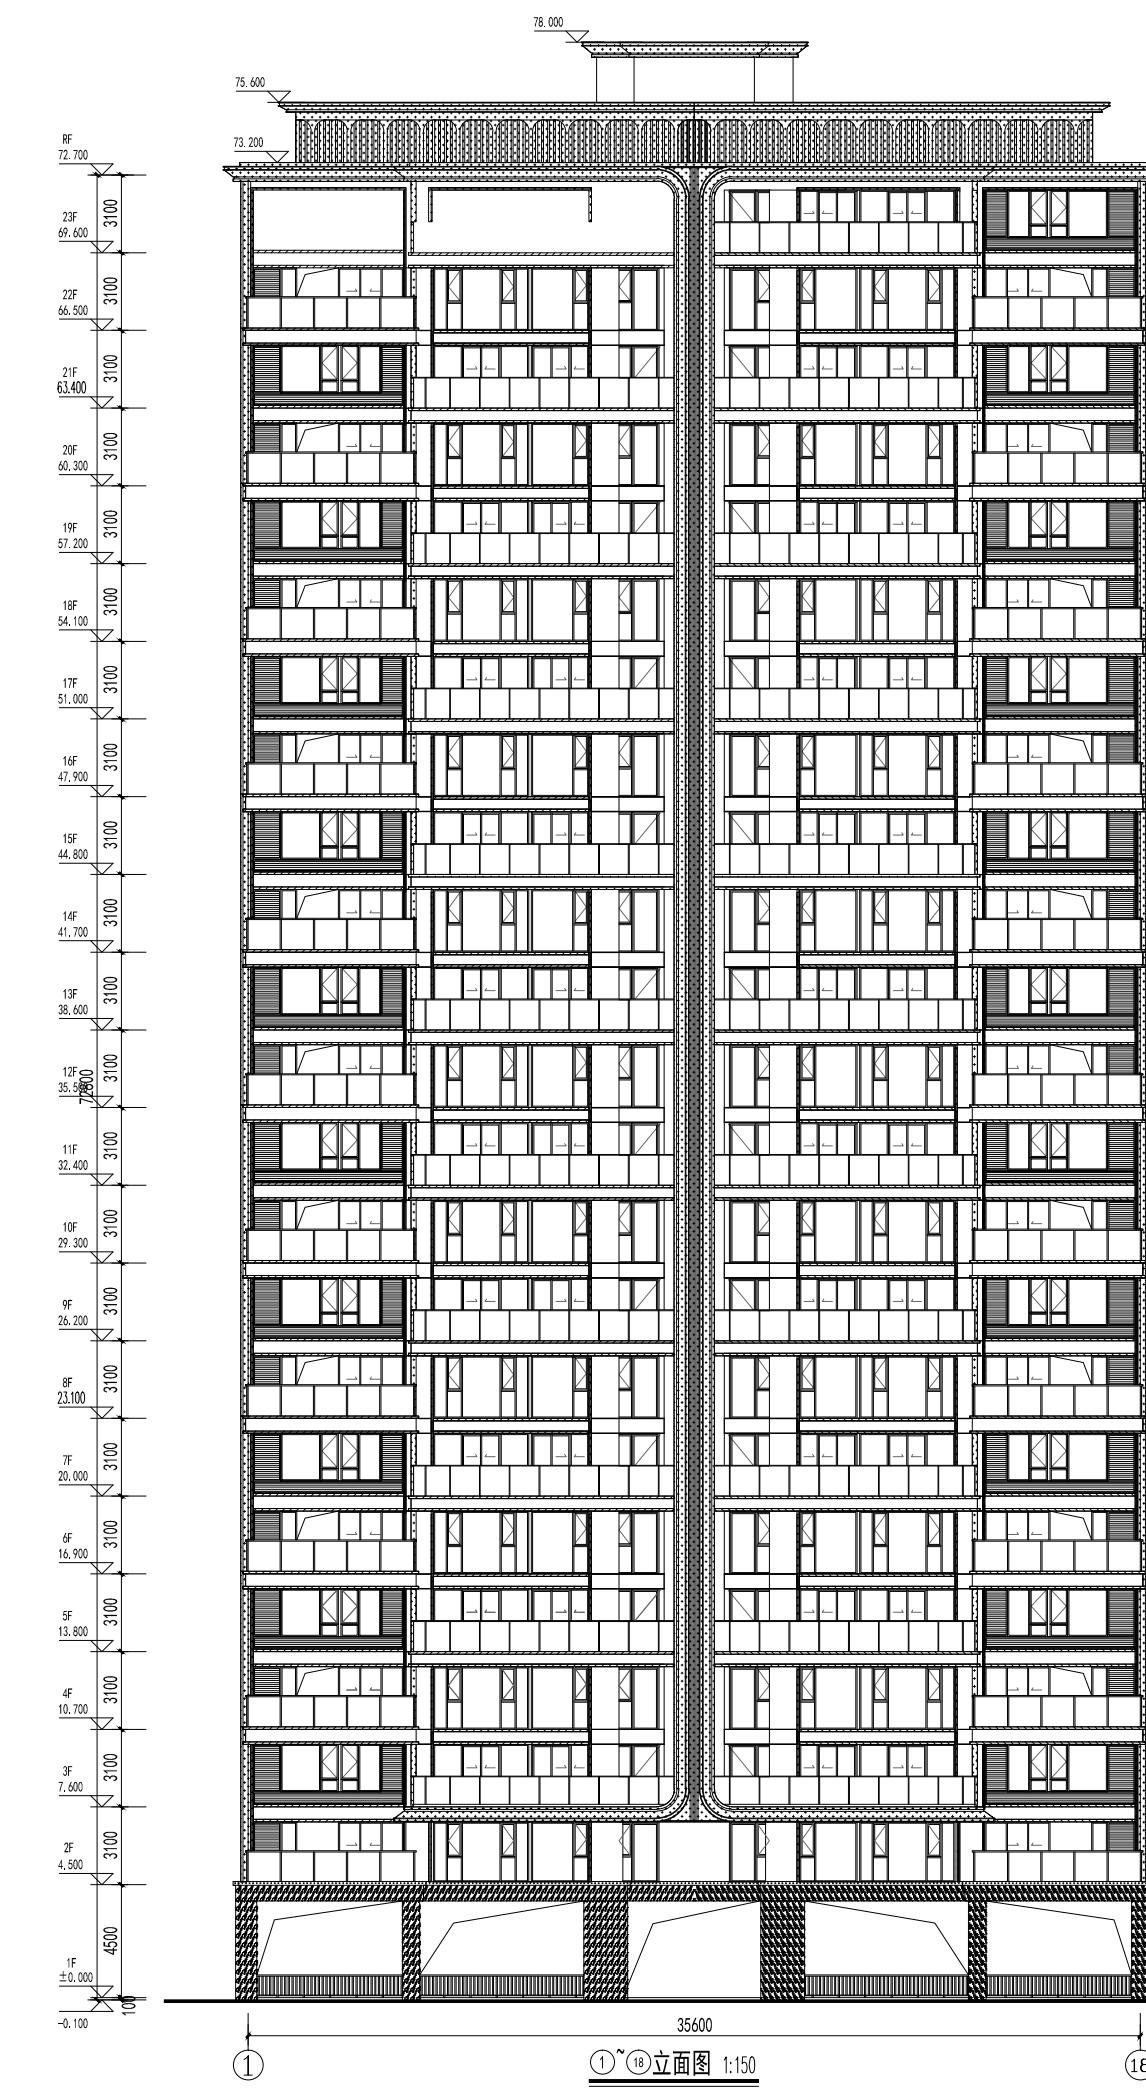

| 编<br>号 | 图<br>例  | 材<br>质及规格 |
|--------|---|-----------|
| 1      |    | 白色真石漆     |
| 2      |    | 香槟金告白板    |
| 3      |    | 香槟金等离子板   |
| 4      |   | 浅灰色真石漆    |
| 5      |  | 浅灰色石材     |
| 6      |  | 香槟金铝塑     |
| 7      |  | 深灰色铝塑板    |
| 8      | <input checked="" type="checkbox"/>   | 消防接口      |

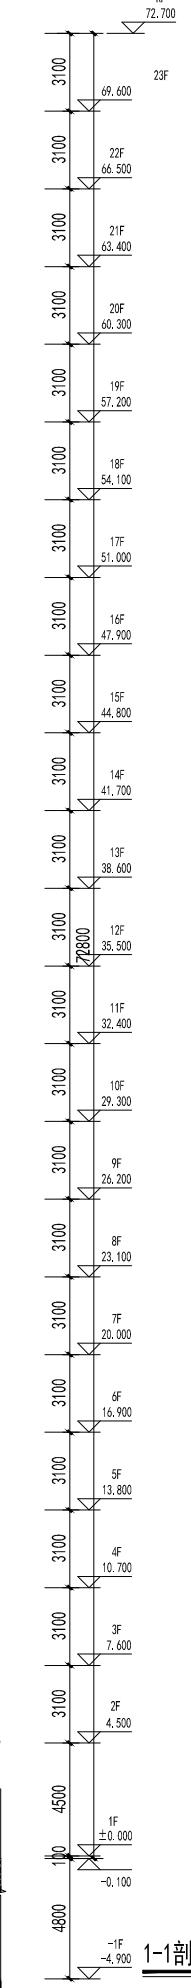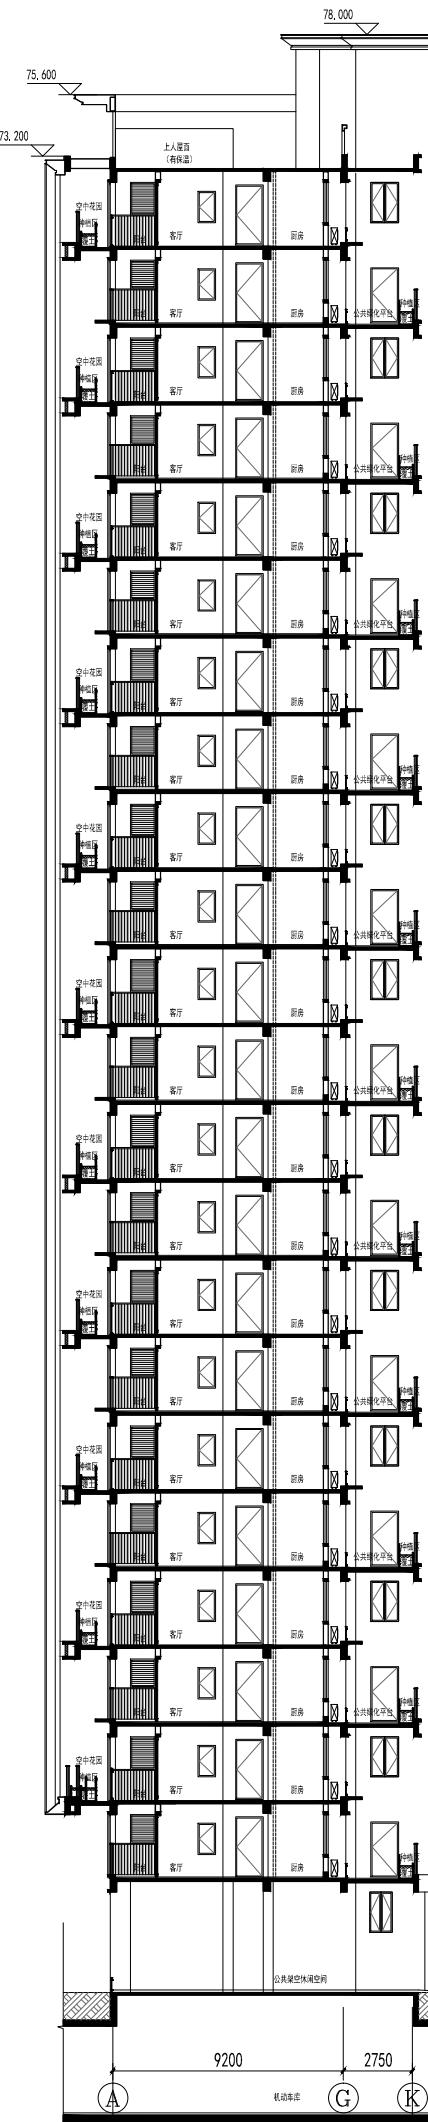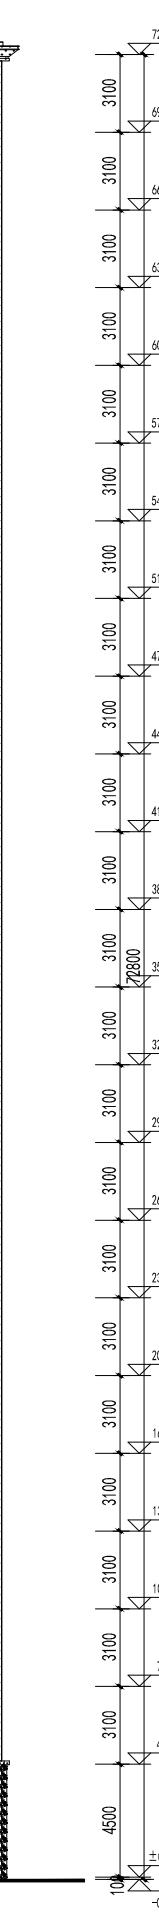

厦门中胜时代建筑设计有限公司  
XIAMEN ZHONGSHENGSHIDAI ARCHITECTURAL DESIGN CO., LTD.  
工程设计证书级别:甲级 证号:A135031087

厦门中胜时代建筑设计有限公司  
XIAMEN ZHONGSHENGSHIDAI ARCHITECTURAL DESIGN CO., LTD.  
工程设计证书级别:甲级 证号:A135031087

特别说明：  
1、本图纸未经许可，不得复制或引用！  
2、本图纸未加盖设计图章无效；施工图未经审查机构批准  
合格的，不得用于施工！

|     |    |     |    |
|-----|----|-----|----|
| 版本号 | 日期 | 版本号 | 日期 |
|     |    |     |    |
|     |    |     |    |
|     |    |     |    |
|     |    |     |    |

主讲人：王晶

宋史

设计思维与

施工图审查批准证书号：

施工图审查批准单位:

建设单位:

工程名称:

子项目名称:

工程负责人 洪桂枝 

审 核 钱 水

设计 吴传展


图名:

5# 16 ① 立面图

第11章

| 图 别 | 方 案 | 比 例 |     |
|-----|-----|-----|-----|
| 图 号 |     | 版 本 | 第 版 |

6#

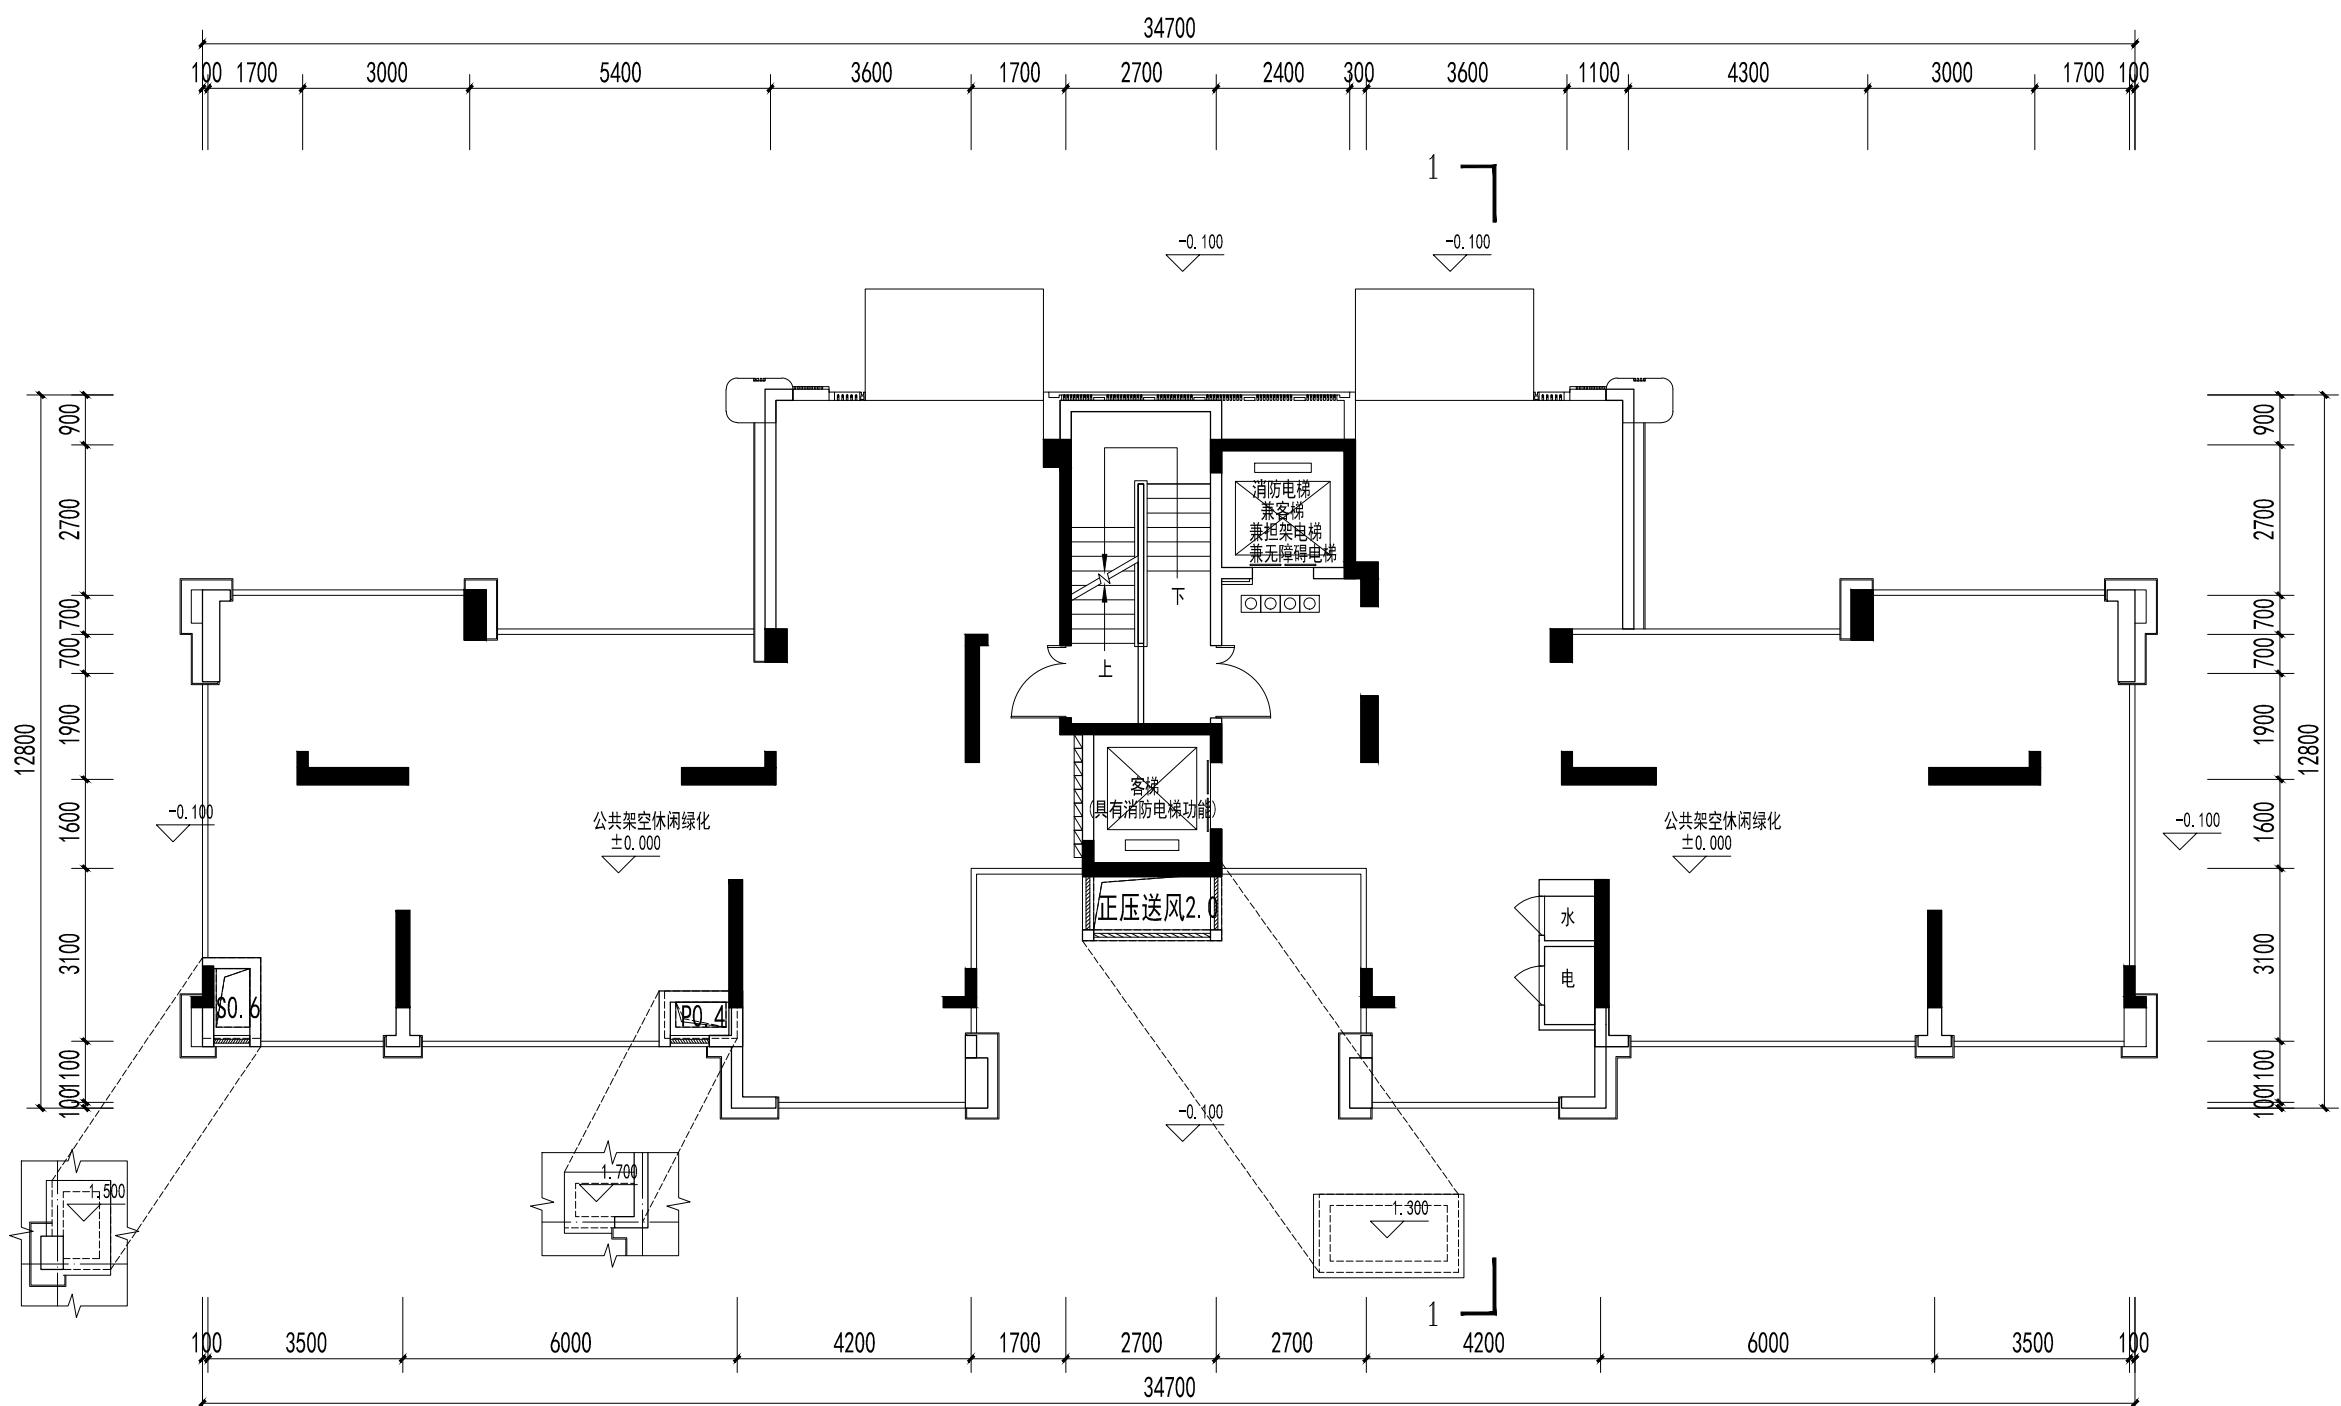

一层平面图 1:100



本层建筑面积:320.83m<sup>2</sup>

公共架空休闲空间286.97m<sup>2</sup>


本层计容建筑面积:33.86m<sup>2</sup>

其中:住宅33.86m<sup>2</sup>

| 建筑高度  |           |         |
|-------|-----------|---------|
| 层高    | 标高(H)     | 层高(m)   |
| RF    | 53.750    | 3.100   |
| 17F   | 50.700    | 3.100   |
| 16F   | 47.600    | 3.100   |
| 15F   | 44.500    | 3.100   |
| 14F   | 41.400    | 3.100   |
| 13F   | 38.300    | 3.100   |
| 12F   | 35.200    | 3.100   |
| 11F   | 32.100    | 3.100   |
| 10F   | 29.000    | 3.100   |
| 9F    | 25.900    | 3.100   |
| 8F    | 22.800    | 3.100   |
| 7F    | 19.700    | 3.100   |
| 6F    | 16.600    | 3.100   |
| 5F    | 13.500    | 3.100   |
| 4F    | 10.400    | 3.100   |
| 3F    | 7.300     | 3.100   |
| 2F    | 4.200     | 3.100   |
| 1F    | ±0.000    | 4.200   |
| E0.00 | 相当于室外地面标高 | 消火栓平面位置 |

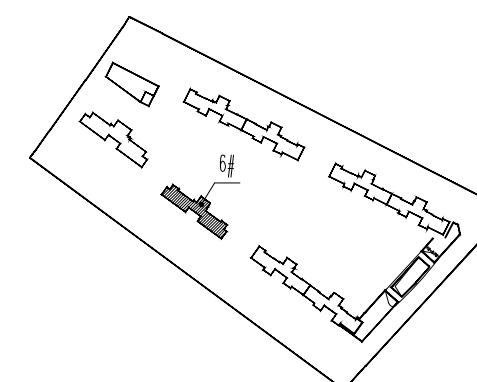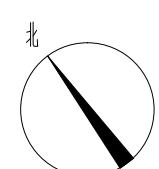



**特别声明:**  
 1、本图纸未经许可,不得复制或引用!  
 2、本图纸未加盖设计图章无效;施工图未经审查机构批准  
 合格的,不得用于施工!

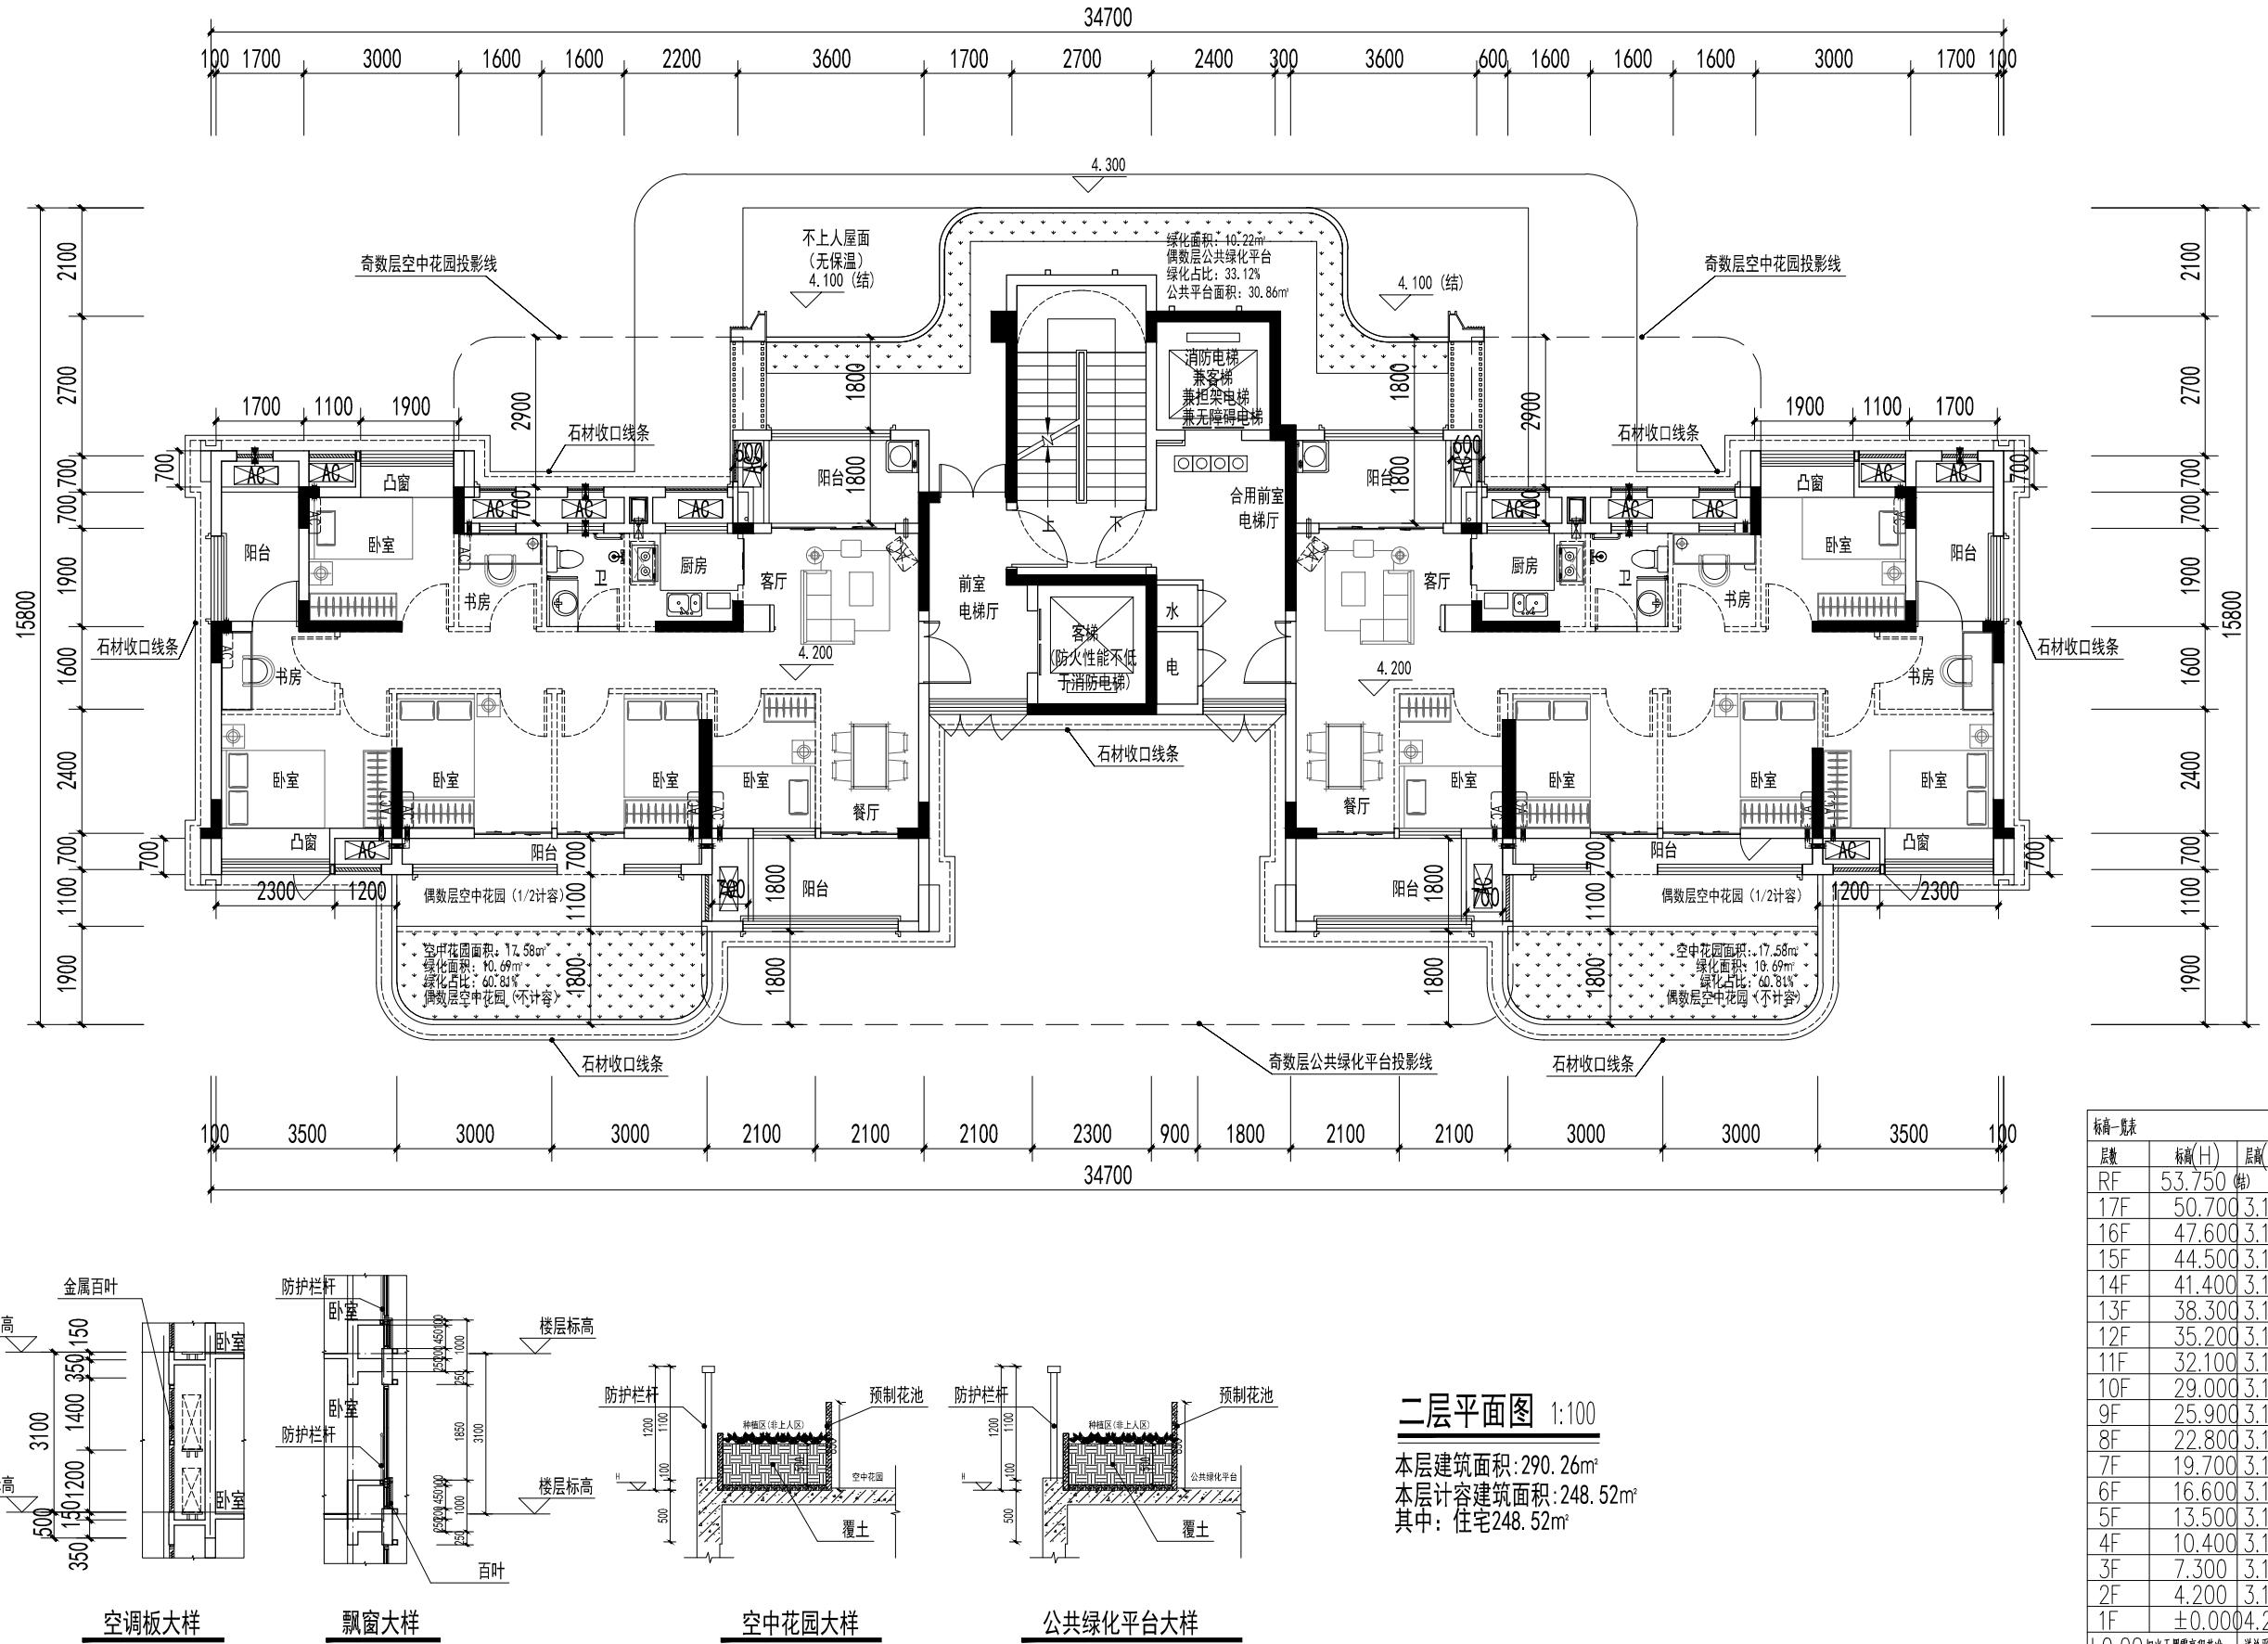**备注:**


| 标高一览表          |        |       |      |
|----------------|--------|-------|------|
| 层号             | 标高(H)  | 层高(m) | 适用楼层 |
| RF             | 53.750 | 3.100 |      |
| 17F            | 50.700 | 3.100 |      |
| 16F            | 47.600 | 3.100 |      |
| 15F            | 44.500 | 3.100 |      |
| 14F            | 41.400 | 3.100 |      |
| 13F            | 38.300 | 3.100 |      |
| 12F            | 35.200 | 3.100 |      |
| 11F            | 32.100 | 3.100 |      |
| 10F            | 29.000 | 3.100 |      |
| 9F             | 25.900 | 3.100 |      |
| 8F             | 22.800 | 3.100 |      |
| 7F             | 19.700 | 3.100 |      |
| 6F             | 16.600 | 3.100 |      |
| 5F             | 13.500 | 3.100 |      |
| 4F             | 10.400 | 3.100 |      |
| 3F             | 7.300  | 3.100 |      |
| 2F             | 4.200  | 3.100 |      |
| 1F             | ±0.000 | 4.200 |      |
| ±0.000相当于零高程基准 |        |       |      |
| 图名: 二层平面图      |        |       |      |
| 工程编号: 方案       |        |       |      |
| 日期: 比例:        |        |       |      |
| 图号: 版本: 第版     |        |       |      |

特别声明:  
1、本图纸未经许可,不得复制或引用!  
2、本图纸未加盖设计图纸专用章无效;施工图未经审查机构批准  
合格的,不得用于施工!

备注:

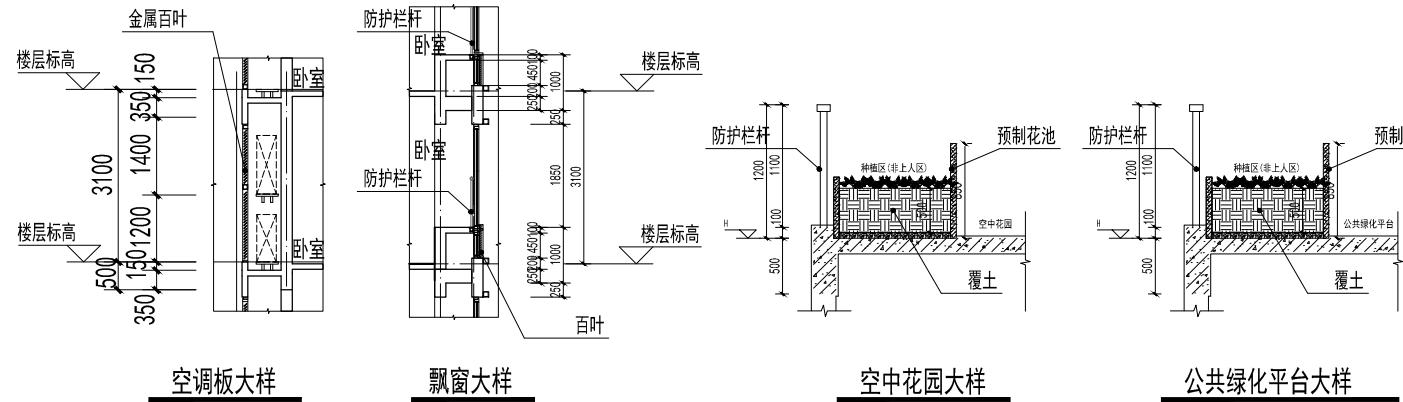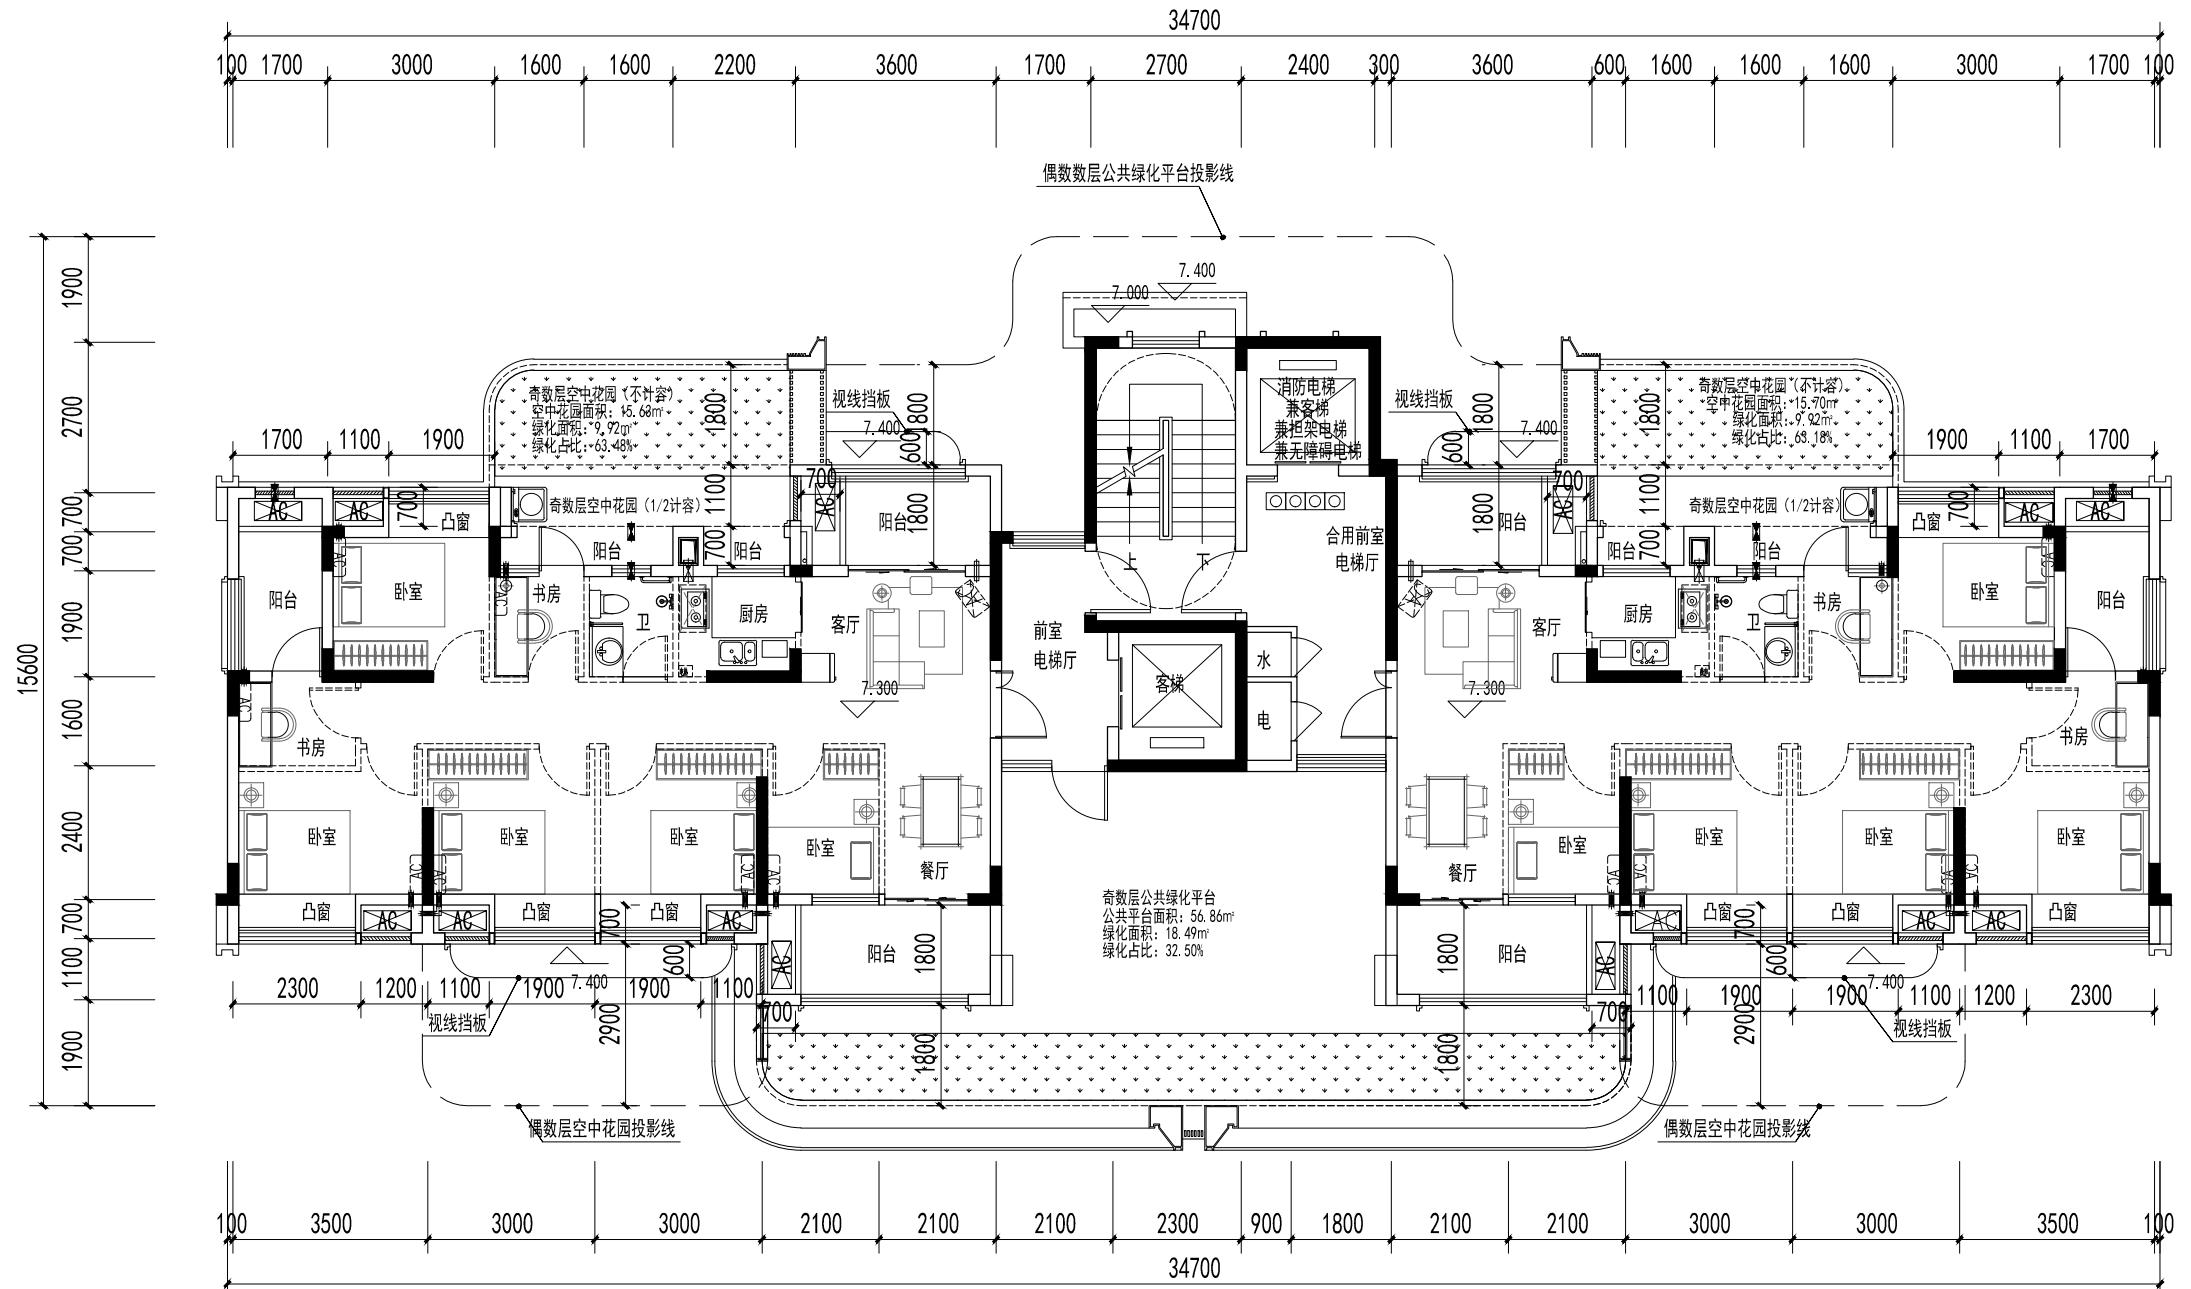

三层平面图 1:100





本层建筑面积:311.08m<sup>2</sup>  
本层计容建筑面积:244.64m<sup>2</sup>  
其中:住宅244.64m<sup>2</sup>

| 标高一览表          |        |       |      |
|----------------|--------|-------|------|
| 层数             | 标高(H)  | 层高(m) | 适用楼层 |
| RF             | 53.750 | 3.100 |      |
| 17F            | 50.700 | 3.100 |      |
| 16F            | 47.600 | 3.100 |      |
| 15F            | 44.500 | 3.100 |      |
| 14F            | 41.400 | 3.100 |      |
| 13F            | 38.300 | 3.100 |      |
| 12F            | 35.200 | 3.100 |      |
| 11F            | 32.100 | 3.100 |      |
| 10F            | 29.000 | 3.100 |      |
| 9F             | 25.900 | 3.100 |      |
| 8F             | 22.800 | 3.100 |      |
| 7F             | 19.700 | 3.100 |      |
| 6F             | 16.600 | 3.100 |      |
| 5F             | 13.500 | 3.100 |      |
| 4F             | 10.400 | 3.100 |      |
| 3F             | 7.300  | 3.100 |      |
| 2F             | 4.200  | 3.100 |      |
| 1F             | ±0.000 | 4.200 |      |
| ±0.000相当于零高程基准 |        |       |      |
| 洋楼平面定位图        |        |       |      |
| 工程编号           | 方案     | 日期    |      |
| 图号             | 比例     | 版本    | 第 版  |

三层平面图

特别声明:  
1、本图纸未经许可,不得复制或引用!  
2、本图纸未加盖设计图纸专用章无效;施工图未经审查机构批准  
合格的,不得用于施工!

备注:

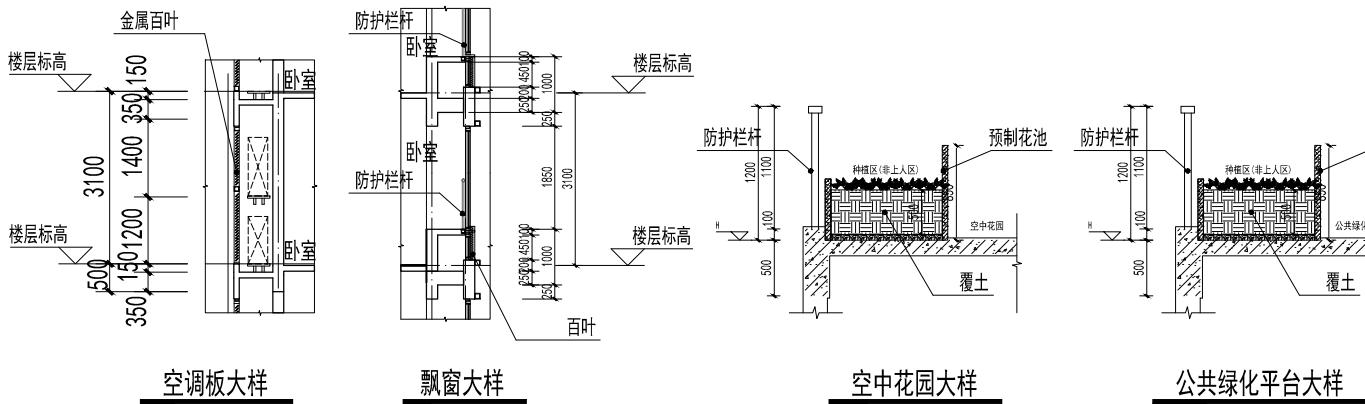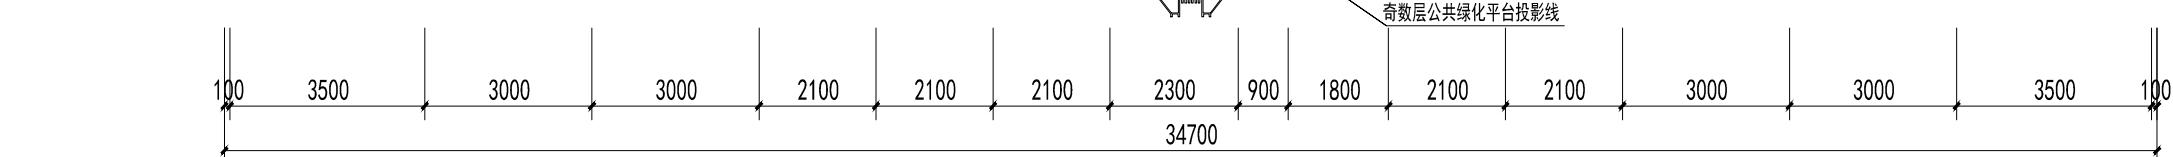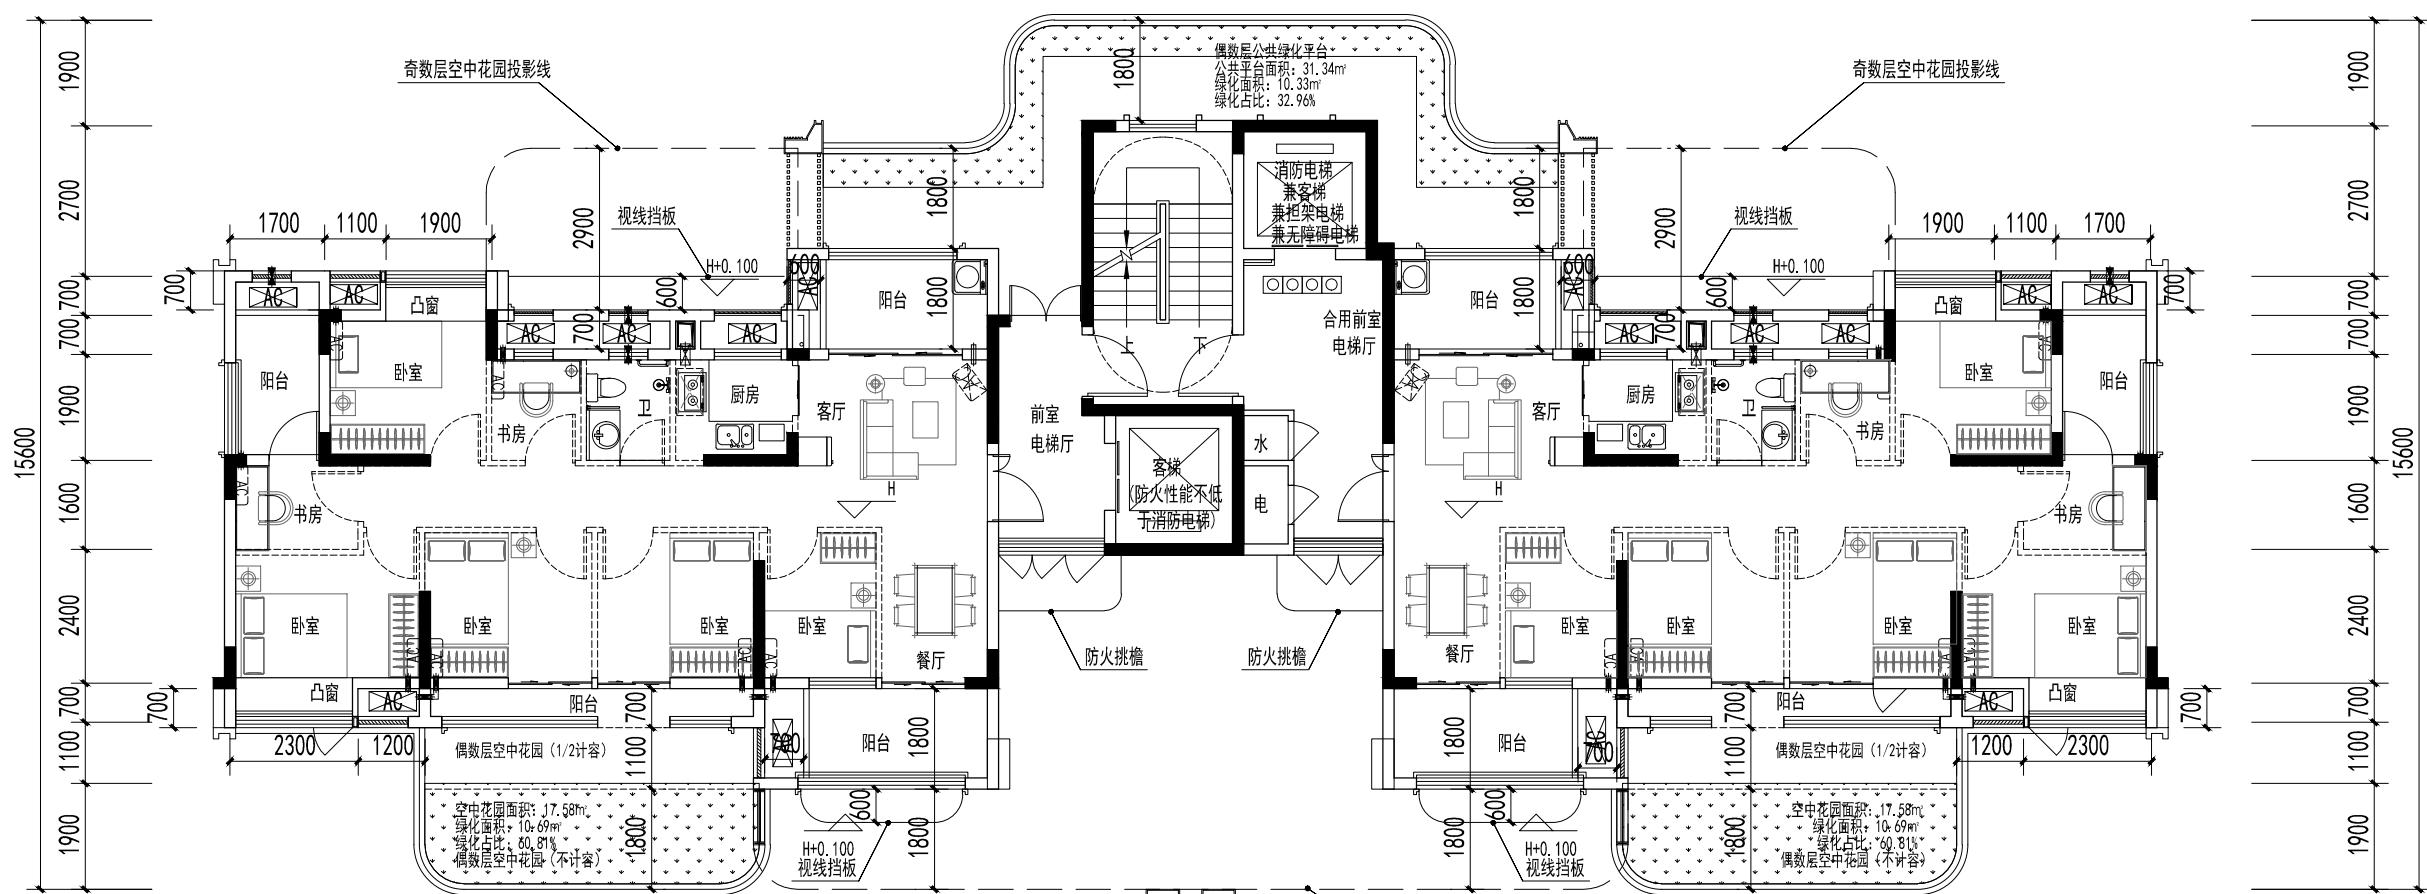
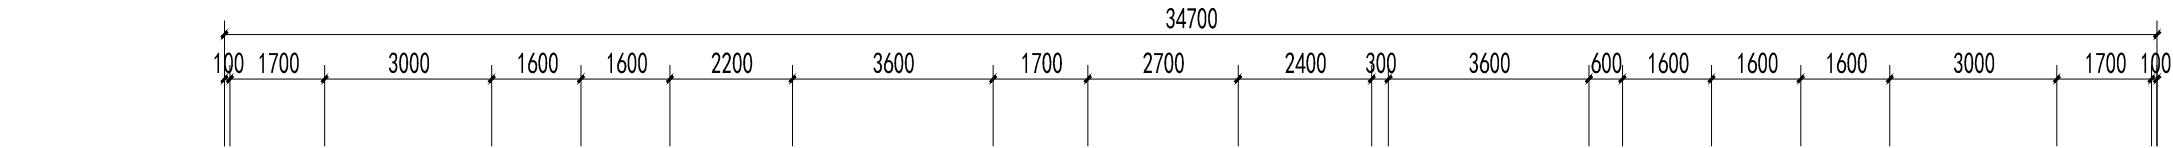


四至十六层偶数层平面图 1:100

四至十四层本层建筑面积: 288.69m<sup>2</sup> 十六层本层建筑面积: 281.28m<sup>2</sup>  
 四至十四层本层计容建筑面积: 246.47m<sup>2</sup> 十六层本层计容建筑面积: 246.47m<sup>2</sup>  
 其中: 住宅 246.47m<sup>2</sup> 其中: 住宅 246.47m<sup>2</sup>

| 标高一览表          |        |       |      |
|----------------|--------|-------|------|
| 层数             | 标高(H)  | 层高(m) | 适用楼层 |
| RF             | 53.750 | 3.100 |      |
| 17F            | 50.700 | 3.100 |      |
| 16F            | 47.600 | 3.100 | ✓    |
| 15F            | 44.500 | 3.100 |      |
| 14F            | 41.400 | 3.100 | ✓    |
| 13F            | 38.300 | 3.100 |      |
| 12F            | 35.200 | 3.100 | ✓    |
| 11F            | 32.100 | 3.100 |      |
| 10F            | 29.000 | 3.100 | ✓    |
| 9F             | 25.900 | 3.100 |      |
| 8F             | 22.800 | 3.100 | ✓    |
| 7F             | 19.700 | 3.100 |      |
| 6F             | 16.600 | 3.100 | ✓    |
| 5F             | 13.500 | 3.100 |      |
| 4F             | 10.400 | 3.100 | ✓    |
| 3F             | 7.300  | 3.100 |      |
| 2F             | 4.200  | 3.100 |      |
| 1F             | ±0.000 | 4.200 |      |
| ±0.000相当于零高程基准 |        |       |      |
| 工程编号           | 方案     | 日期    |      |
| 图号             | 比例     | 版本    | 第 版  |

四至十六层偶数层平面图

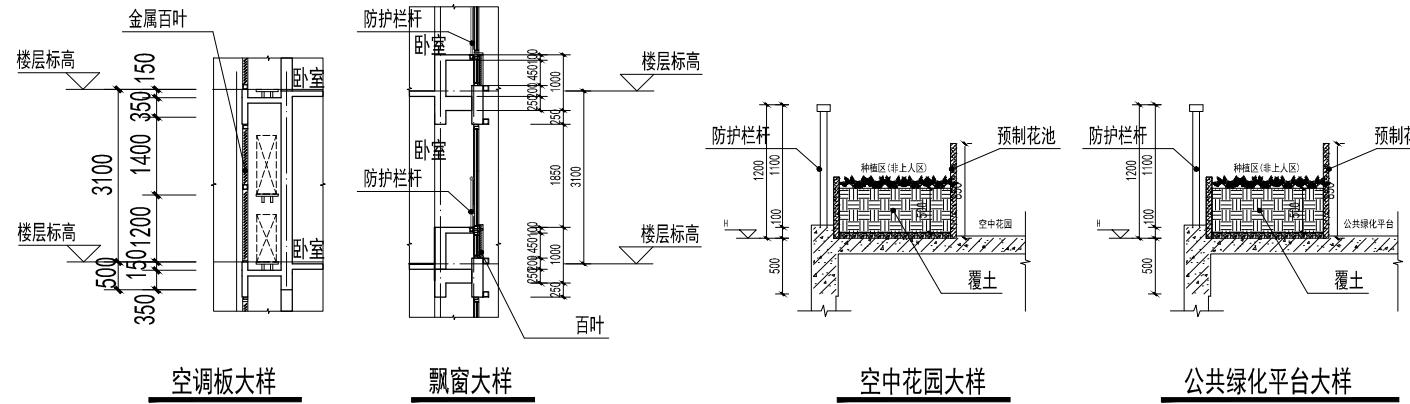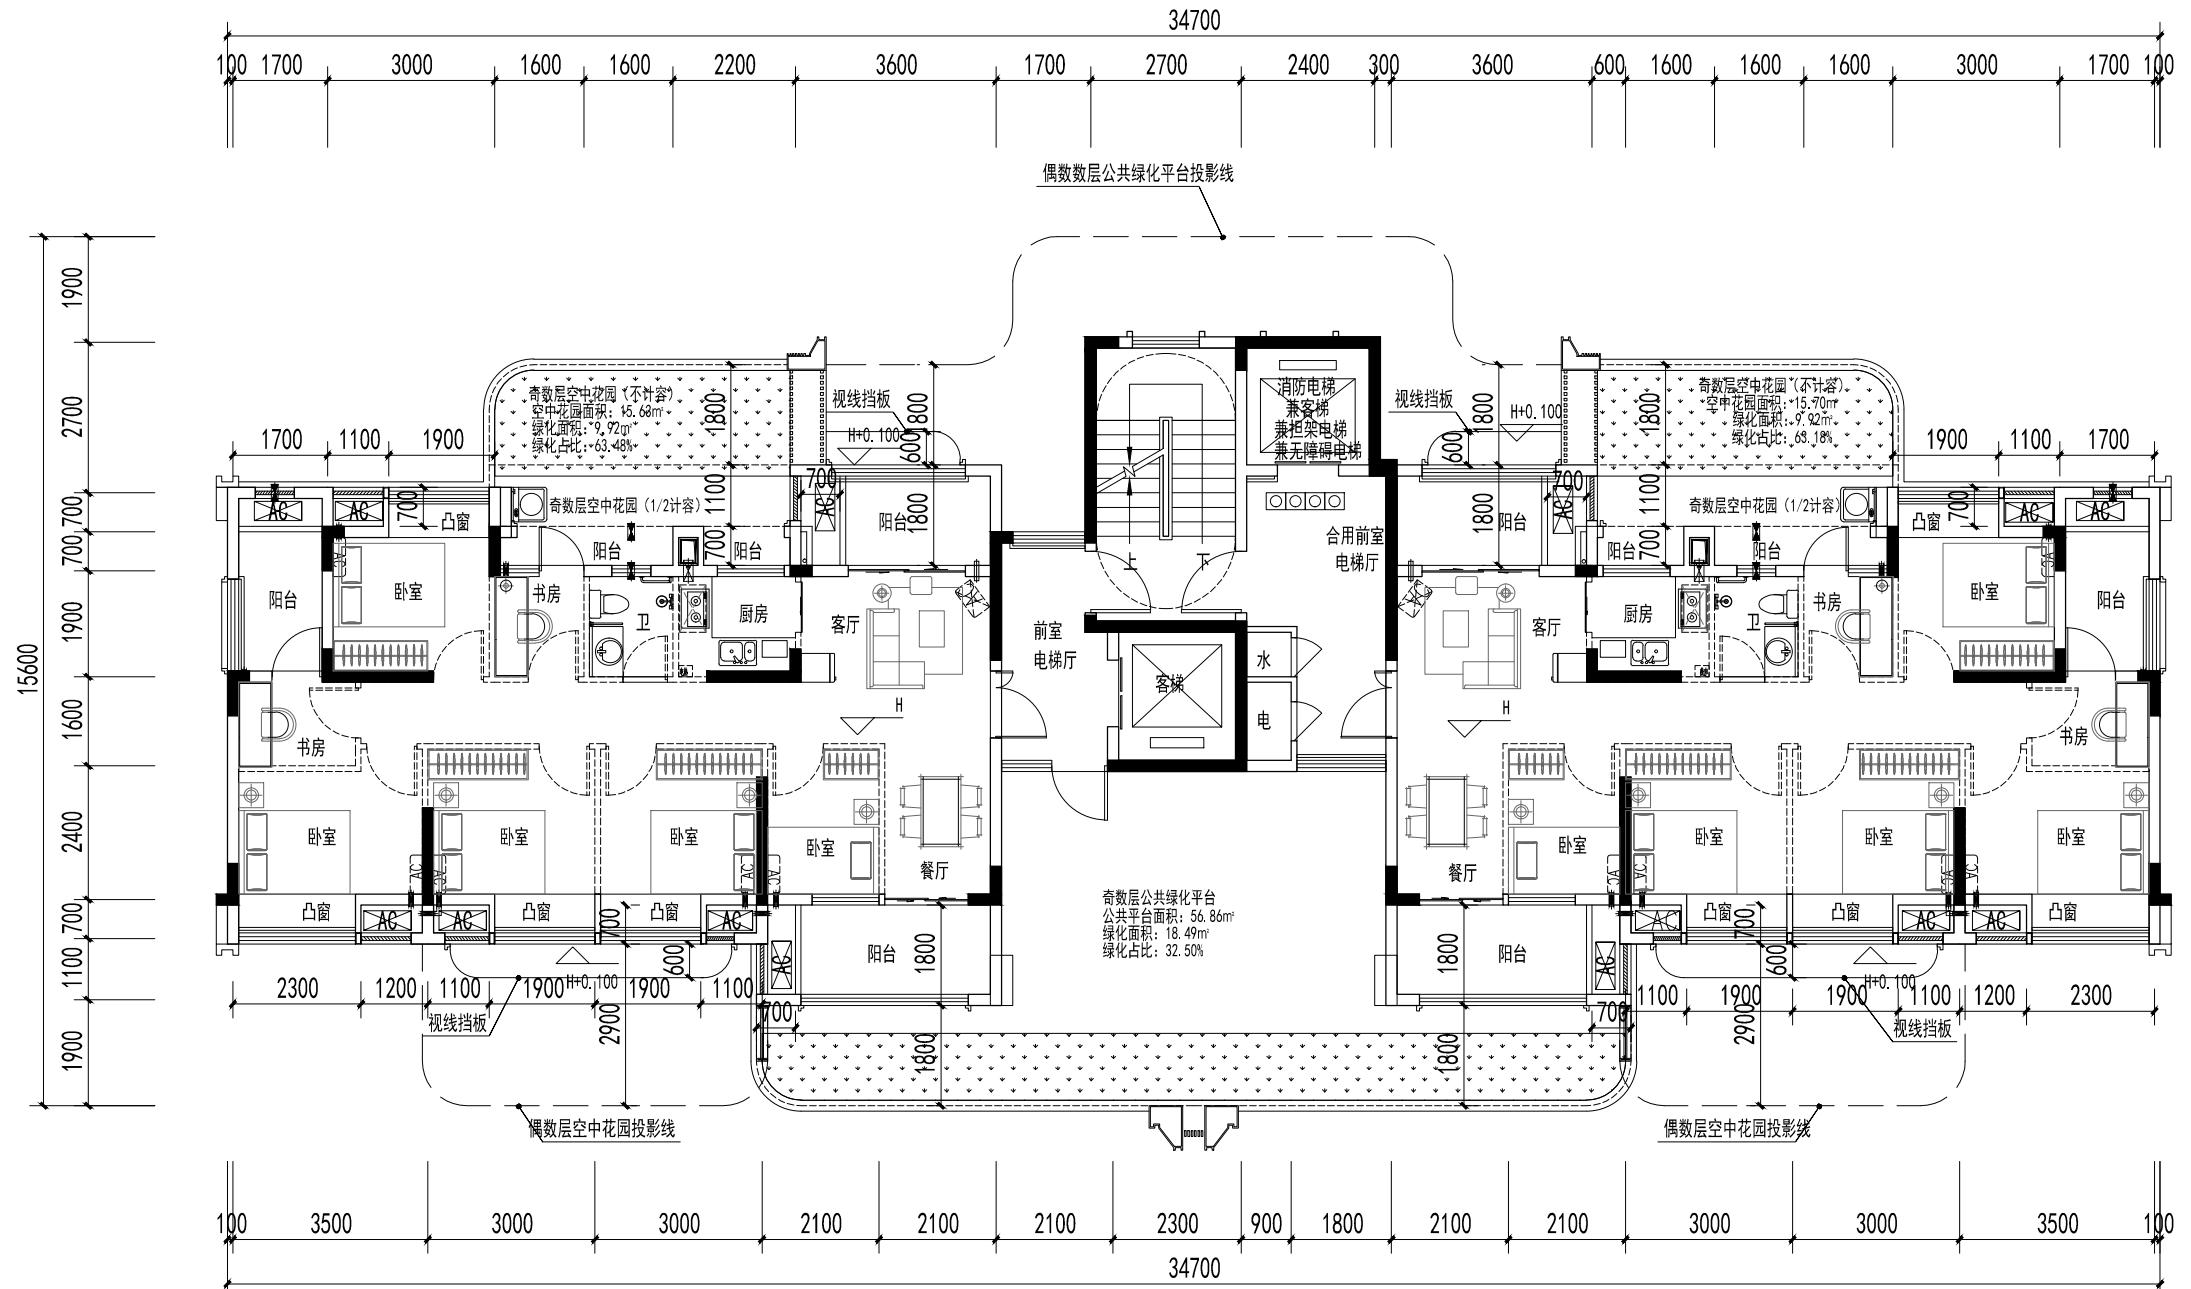


**五至十七层奇数层平面图 1:100**

五至十五层本层建筑面积:311.08m<sup>2</sup>  
 五至十五层本层计容建筑面积:244.64m<sup>2</sup>  
 其中:住宅244.64m<sup>2</sup>  
 十七层本层建筑面积:273.01m<sup>2</sup>  
 十七层本层计容建筑面积:225.24m<sup>2</sup>  
 其中:住宅225.24m<sup>2</sup>

| 标高一览表          |        |       |      |
|----------------|--------|-------|------|
| 层数             | 标高(H)  | 层高(m) | 适用楼层 |
| RF             | 53.750 | 3.100 | 6#   |
| 17F            | 50.700 | 3.100 | ✓    |
| 16F            | 47.600 | 3.100 |      |
| 15F            | 44.500 | 3.100 | ✓    |
| 14F            | 41.400 | 3.100 |      |
| 13F            | 38.300 | 3.100 | ✓    |
| 12F            | 35.200 | 3.100 |      |
| 11F            | 32.100 | 3.100 | ✓    |
| 10F            | 29.000 | 3.100 |      |
| 9F             | 25.900 | 3.100 | ✓    |
| 8F             | 22.800 | 3.100 |      |
| 7F             | 19.700 | 3.100 | ✓    |
| 6F             | 16.600 | 3.100 |      |
| 5F             | 13.500 | 3.100 | ✓    |
| 4F             | 10.400 | 3.100 |      |
| 3F             | 7.300  | 3.100 |      |
| 2F             | 4.200  | 3.100 |      |
| 1F             | ±0.000 | 4.200 |      |
| ±0.000相当于零高程基准 |        |       |      |
| 详图平面定位图        |        |       |      |
| 工程编号           | 方案     | 日期    |      |
| 图号             | 比例     | 版本    | 第 版  |

**五至十七层奇数层平面图**

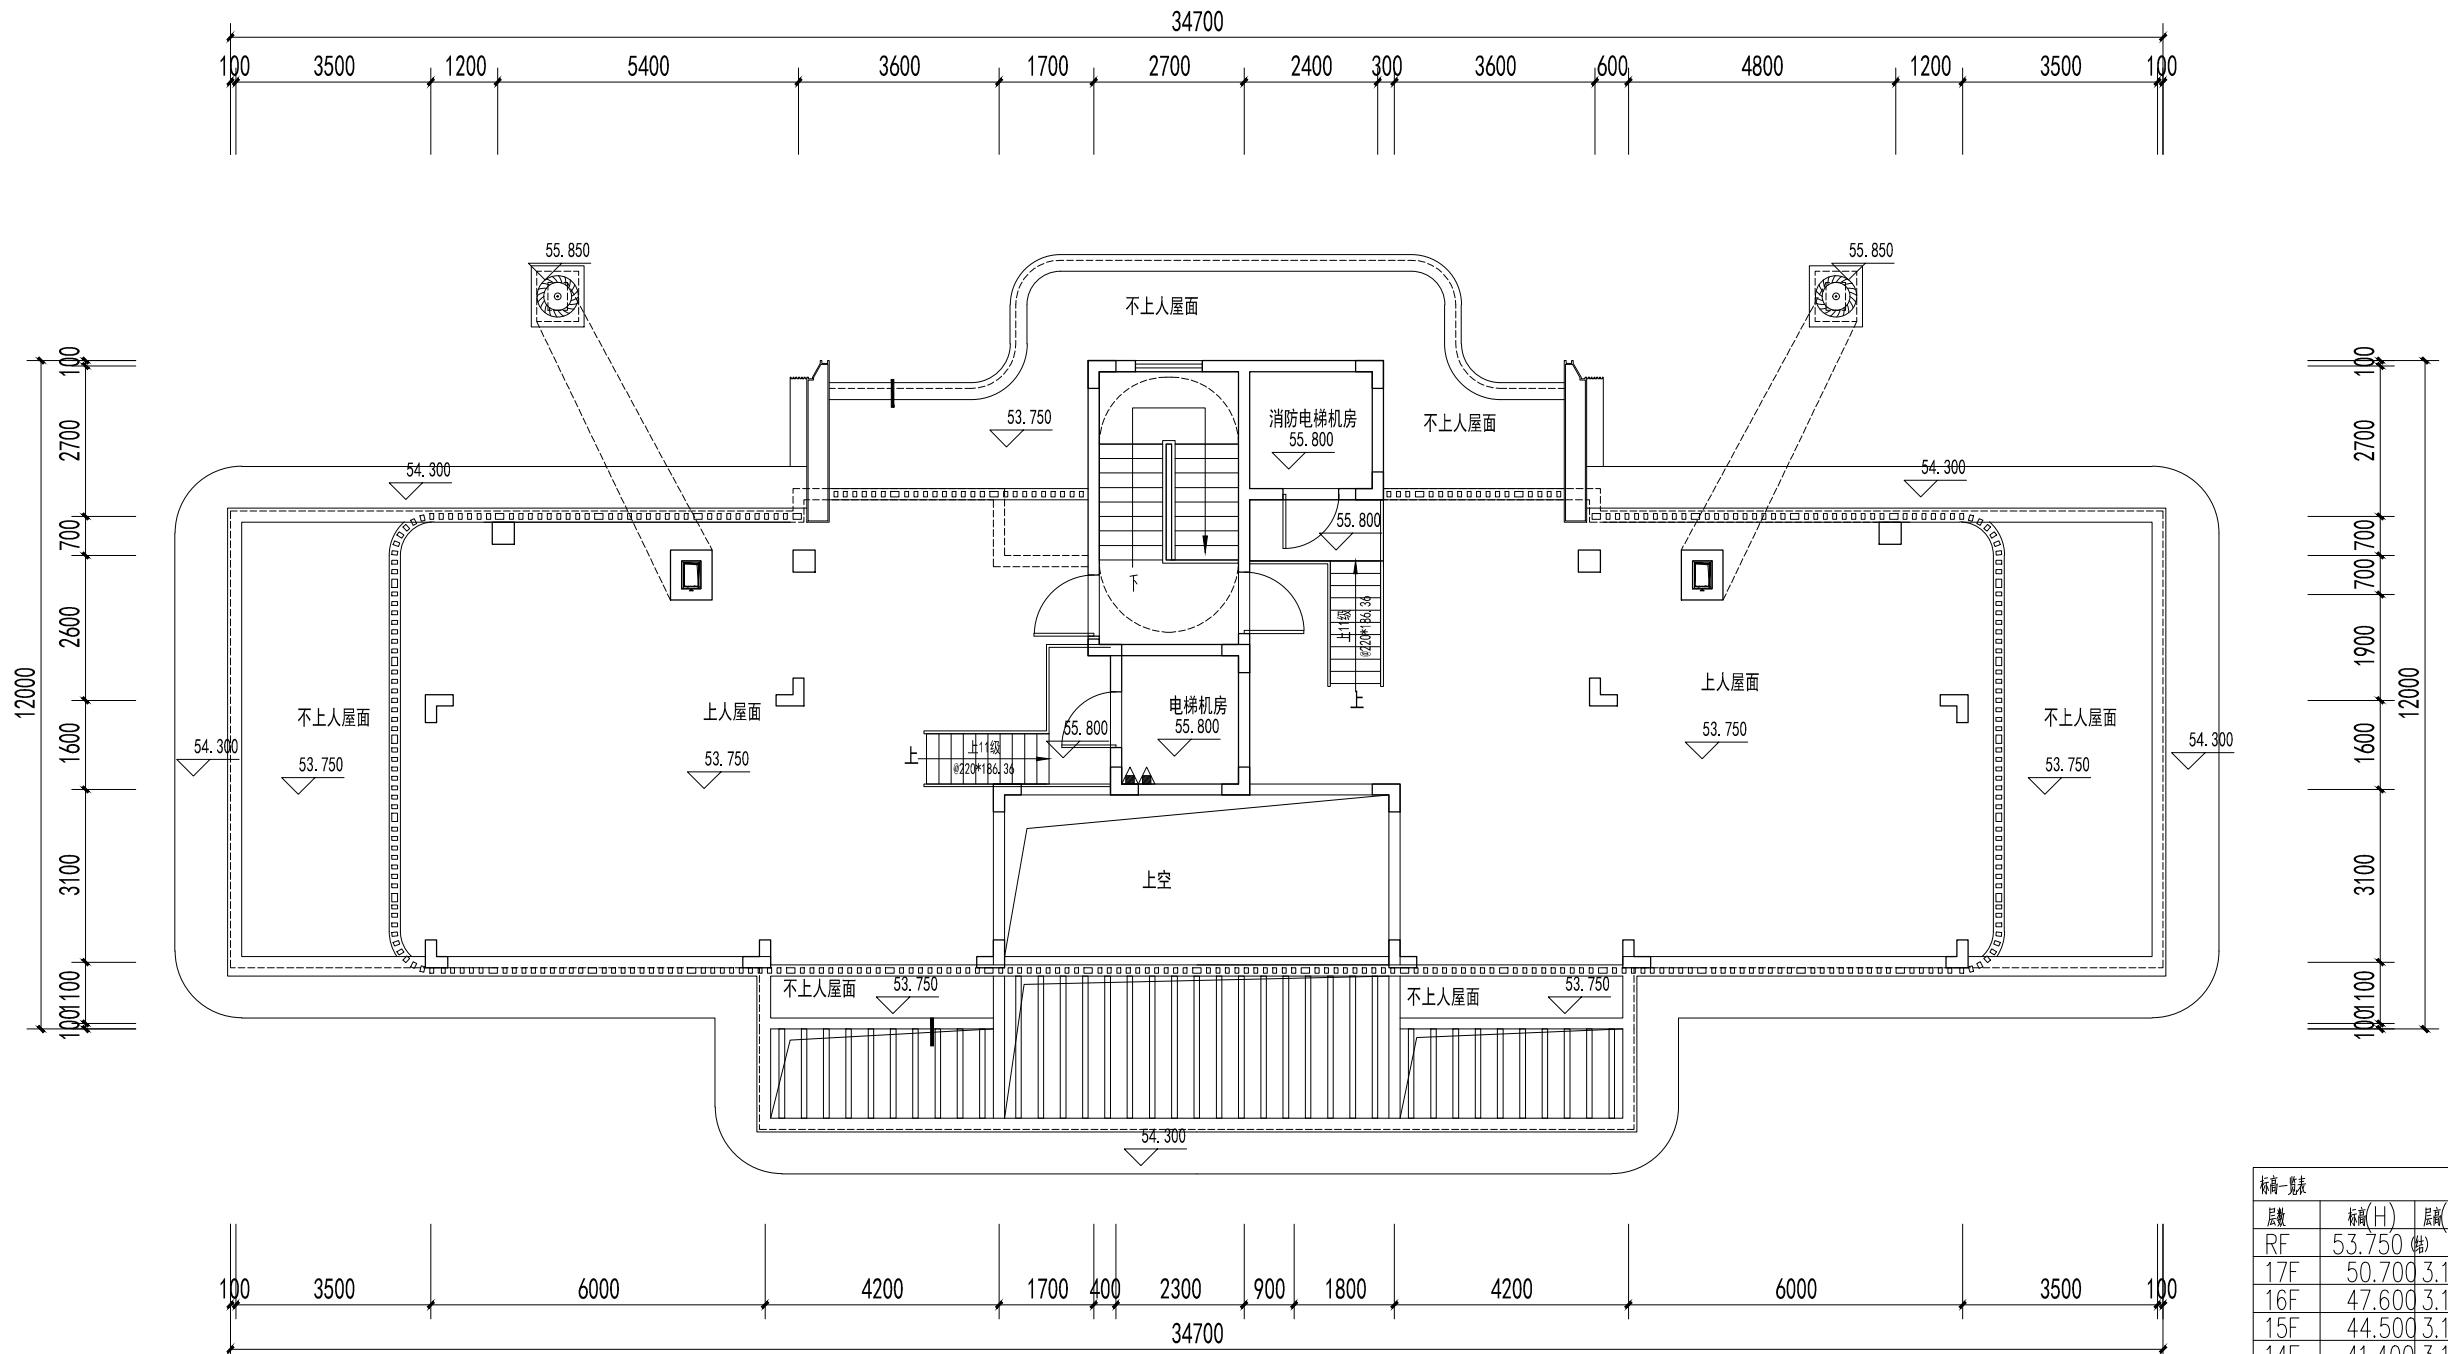

屋面层平面图 1:100

本层建筑面积:28.15m<sup>2</sup>  
本层计容建筑面积:28.15m<sup>2</sup>  
其中:住宅28.15m<sup>2</sup>

| 标高一览表                 |            |       |      |
|-----------------------|------------|-------|------|
| 层数                    | 标高(H)      | 层高(m) | 适用楼层 |
| RF                    | 53.750 (±) |       | 6#   |
| 17F                   | 50.700     | 3.100 |      |
| 16F                   | 47.600     | 3.100 |      |
| 15F                   | 44.500     | 3.100 |      |
| 14F                   | 41.400     | 3.100 |      |
| 13F                   | 38.300     | 3.100 |      |
| 12F                   | 35.200     | 3.100 |      |
| 11F                   | 32.100     | 3.100 |      |
| 10F                   | 29.000     | 3.100 |      |
| 9F                    | 25.900     | 3.100 |      |
| 8F                    | 22.800     | 3.100 |      |
| 7F                    | 19.700     | 3.100 |      |
| 6F                    | 16.600     | 3.100 |      |
| 5F                    | 13.500     | 3.100 |      |
| 4F                    | 10.400     | 3.100 |      |
| 3F                    | 7.300      | 3.100 |      |
| 2F                    | 4.200      | 3.100 |      |
| 1F                    | ±0.000     | 4.200 |      |
| 图名:屋面层平面图             |            |       |      |
| 工程编号                  |            | 日期    |      |
| 图别                    | 方案         | 比例    |      |
| 图号                    |            | 版本    | 第 版  |
| ±0.00相当于零高程基准 详见平面定位图 |            |       |      |

特别声明:  
1、本图纸未经许可,不得复制或引用!  
2、本图纸未加盖设计图纸专用章无效;施工图未经审查机构批准  
合格的,不得用于施工!

备注:

注册工程师执业章

注册建筑师执业章

设计图纸专用章

施工图审查批准证书号:

施工图审查批准单位:

建设单位:  
福建融禧房地产开发有限公司

工程名称:  
悦江尊品二期




子项目名称:  
6#

|       |     |   |
|-------|-----|---|
| 工程负责人 | 洪梅梅 |  |
| 专业负责人 | 洪梅梅 |  |
| 审核    | 钱冰  |  |
| 校对    | 钱冰  |  |
| 设计    | 郭真晶 |  |
| 制图    | 郭真晶 |  |

图名:


构架层平面图

|      |    |    |     |
|------|----|----|-----|
| 工程编号 |    | 日期 |     |
| 图别   | 方案 | 比例 |     |
| 图号   |    | 版本 | 第 版 |

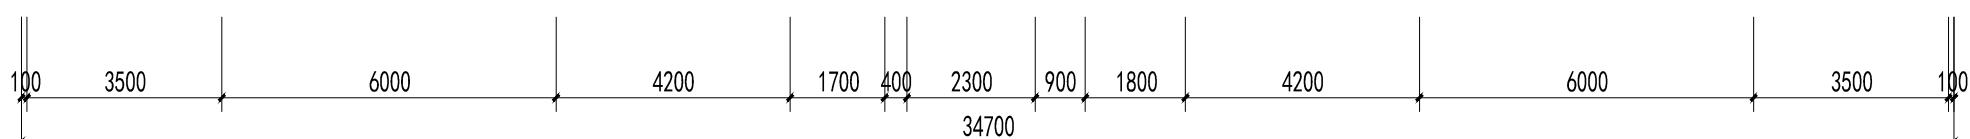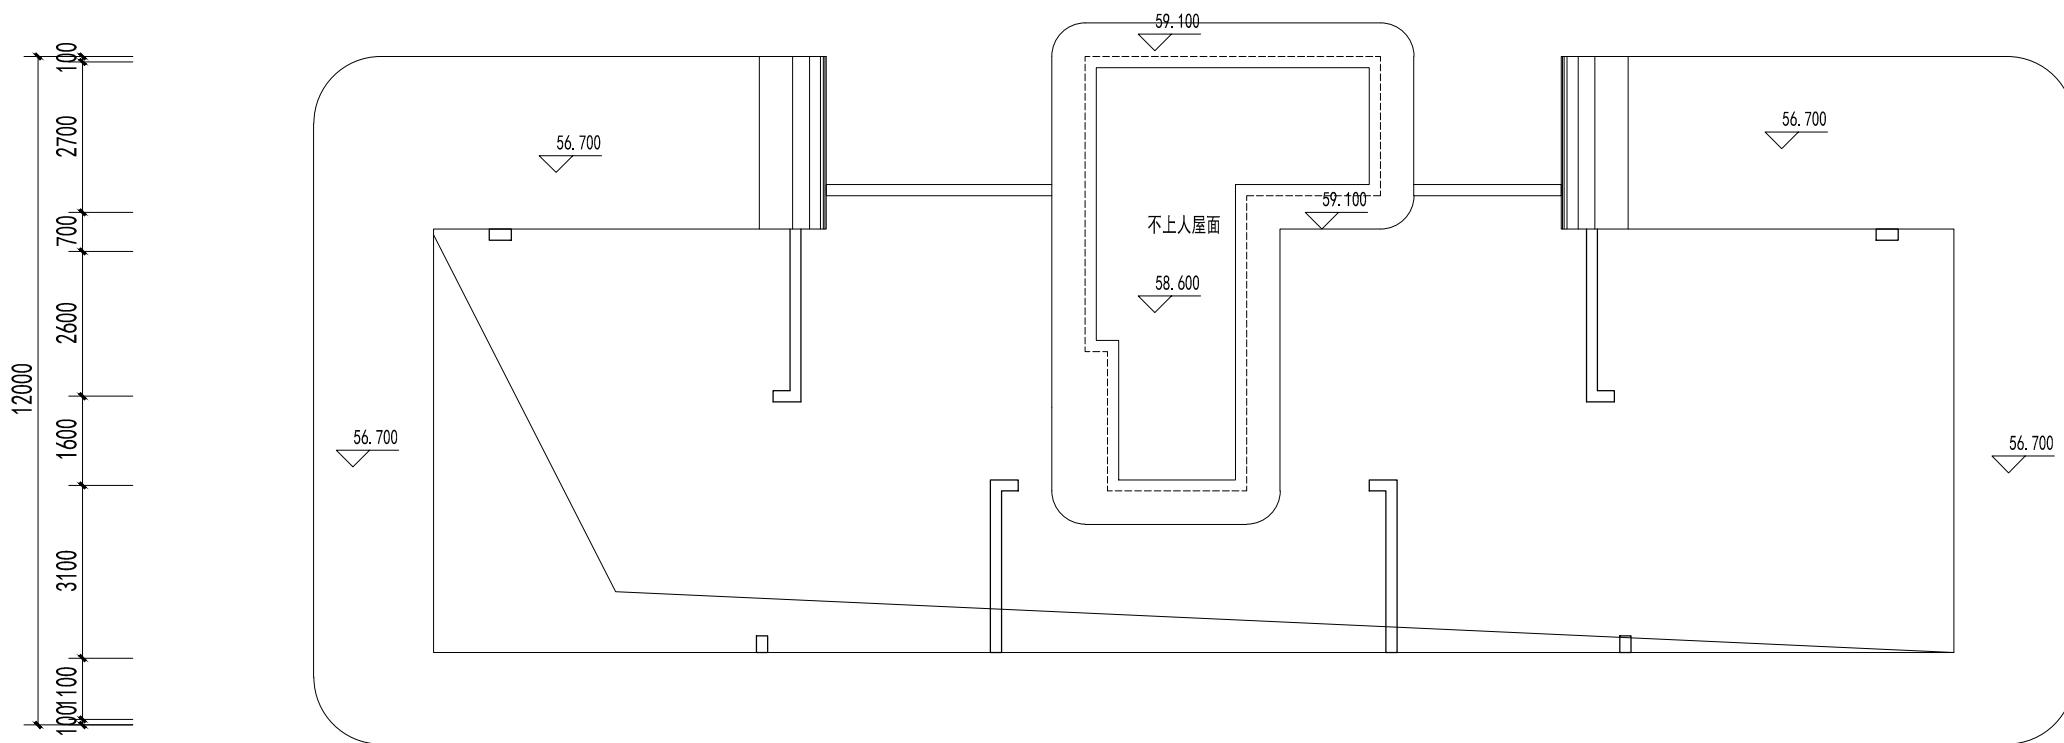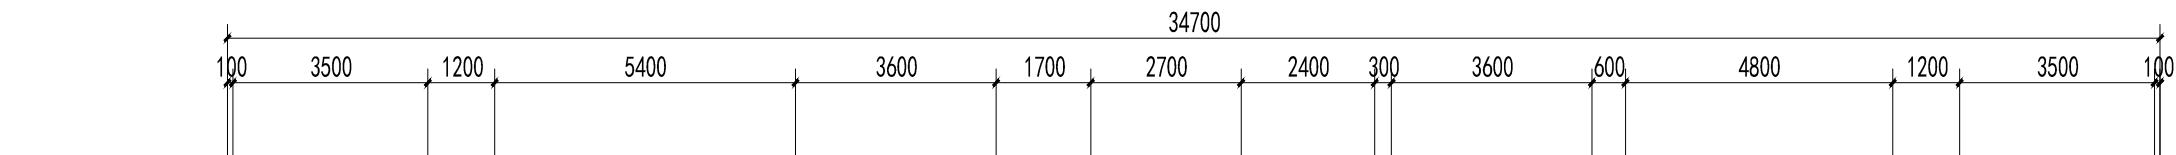

构架层平面图 1:100


| 编<br>号 | 图<br>例 | 材<br>质及<br>规<br>格 |
|--------|--------|-------------------|
| 1      | □      | 白色真石漆             |
| 2      | ●      | 香槟金钢板             |
| 3      | ○○○○○  | 香槟金穿孔铝板           |
| 4      | △△△△△  | 浅灰色真石漆            |
| 5      |        | 浅灰色石材             |
| 6      | ▨▨▨▨▨  | 香槟金涂料             |
| 7      | ▨▨▨▨▨  | 深灰色铝格栅            |
| 8      | ■      | 消防救援口             |

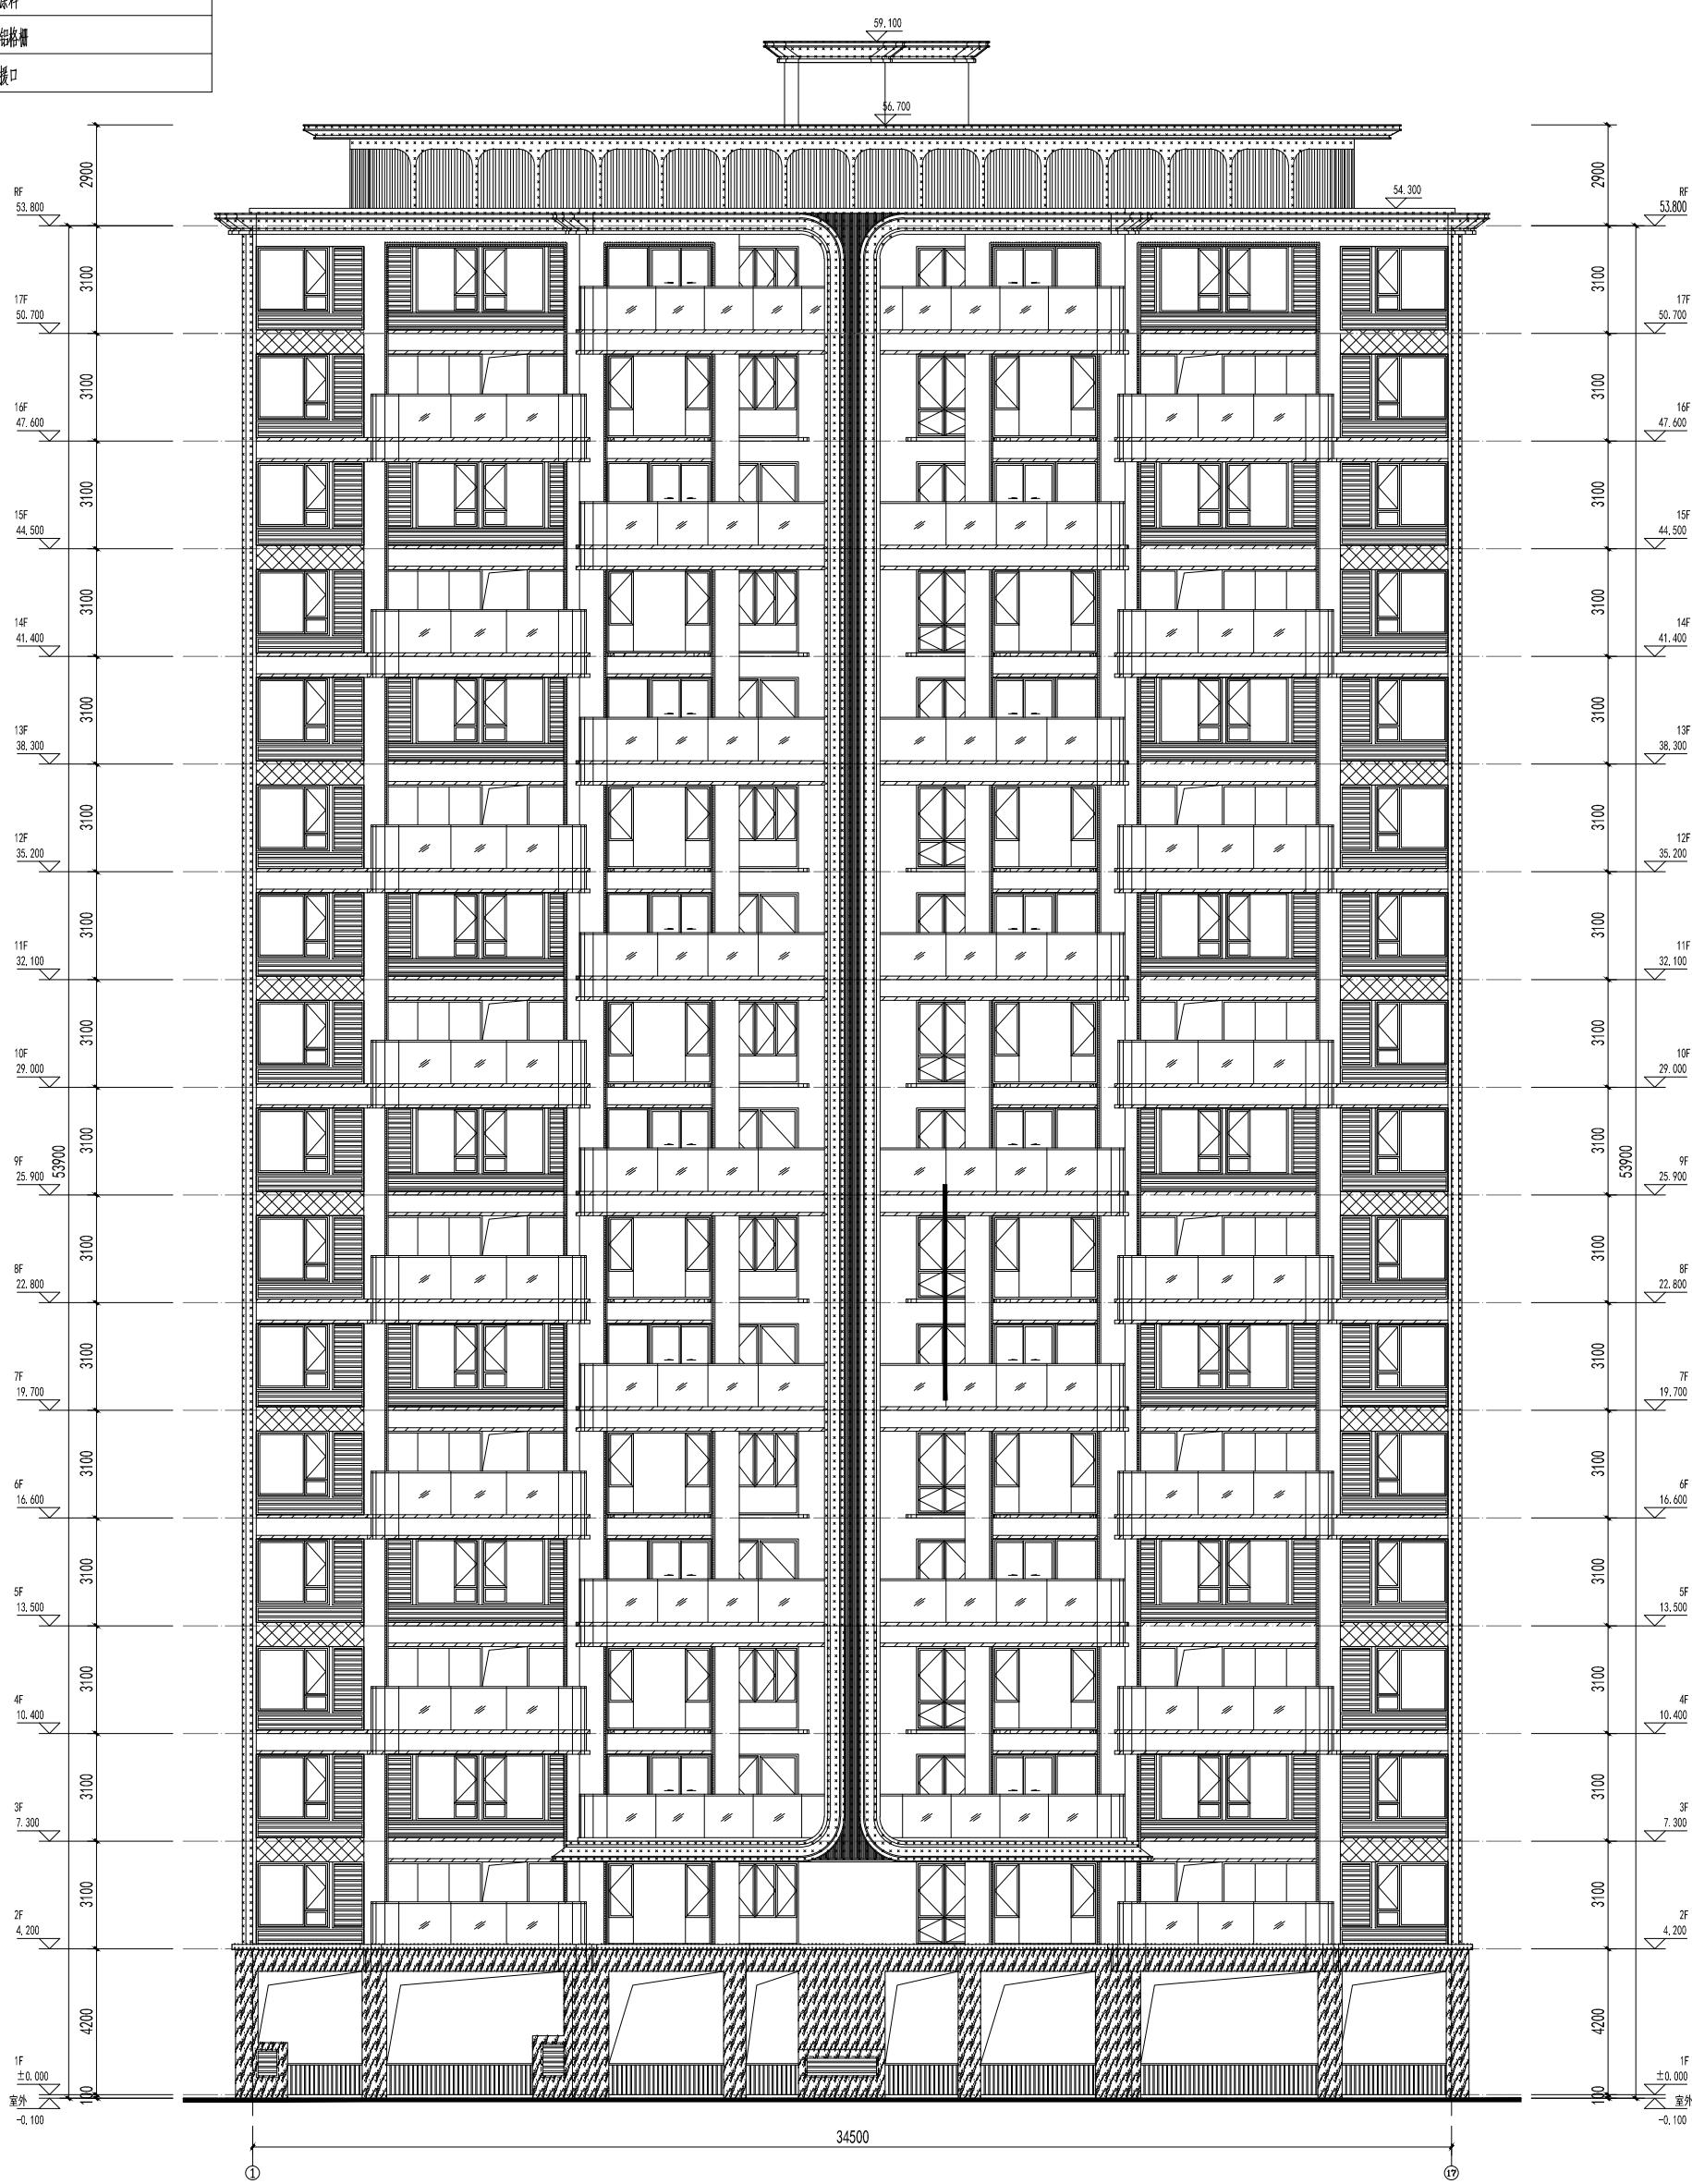

1~17 立面图 1:100




| 编号 | 图例 | 材质及规格   |
|----|----|---------|
| 1  |    | 白色真石漆   |
| 2  |    | 香槟金铝板   |
| 3  |    | 香槟金穿孔铝板 |
| 4  |    | 浅灰色真石漆  |
| 5  |    | 浅灰色石材   |
| 6  |    | 香槟金涂料   |
| 7  |    | 深灰色铝格栅  |
| 8  |    | 消防救援口   |

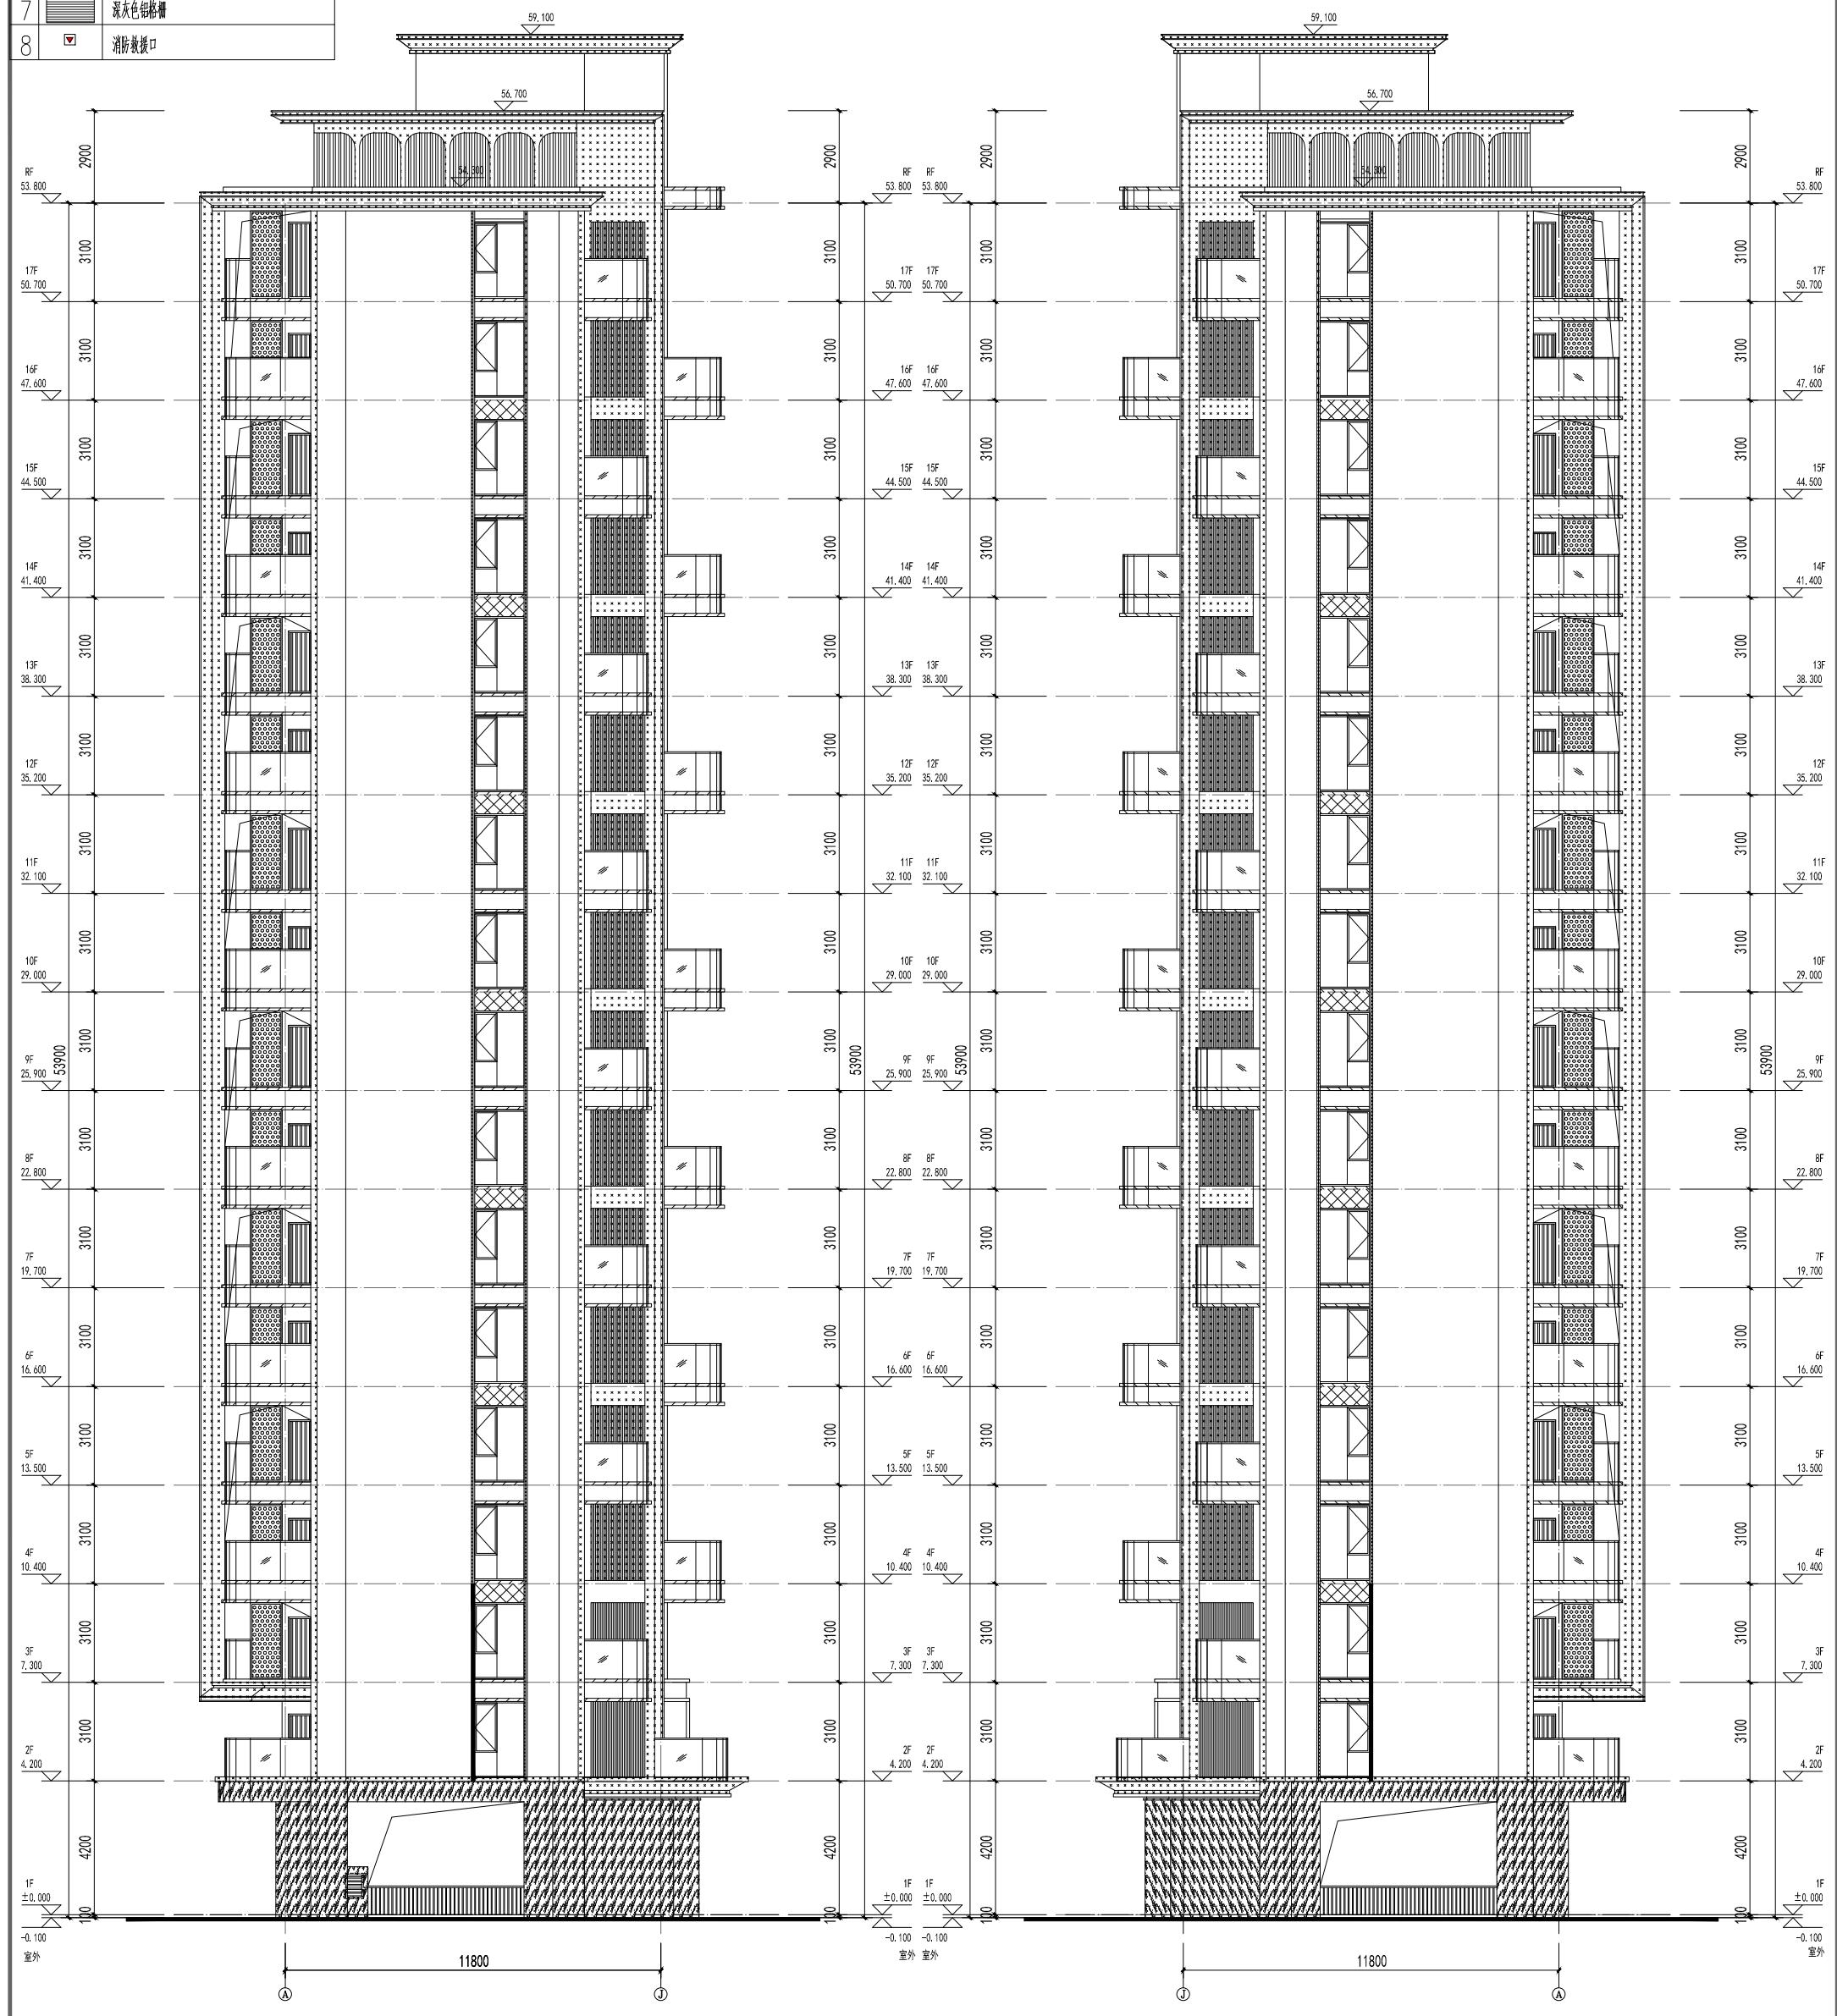

A~J立面图 1:100

J ~ A 立面图 1:100

|  |     |     |
|--|-----|-----|
| 工程负责人  | 洪海峰 | 洪海峰 |
| 专业负责人  | 洪海峰 | 洪海峰 |
| 审核   | 黄冰  | 黄冰  |
| 校对   | 郭晶晶 | 郭晶晶 |
| 设计   | 刘洋  | 刘洋  |
| 制图   | 刘洋  | 刘洋  |
| 图名:  |     |     |
| <input checked="" type="radio"/> ①立剖面图<br><input type="radio"/> ②立面图 |     |     |
| 工程编号   | 日 期 |     |
| 图别   | 方 案 |     |
| 图号   | 比 例 |     |
| 图  | 版 本 |     |
| 图  | 第 版 |     |

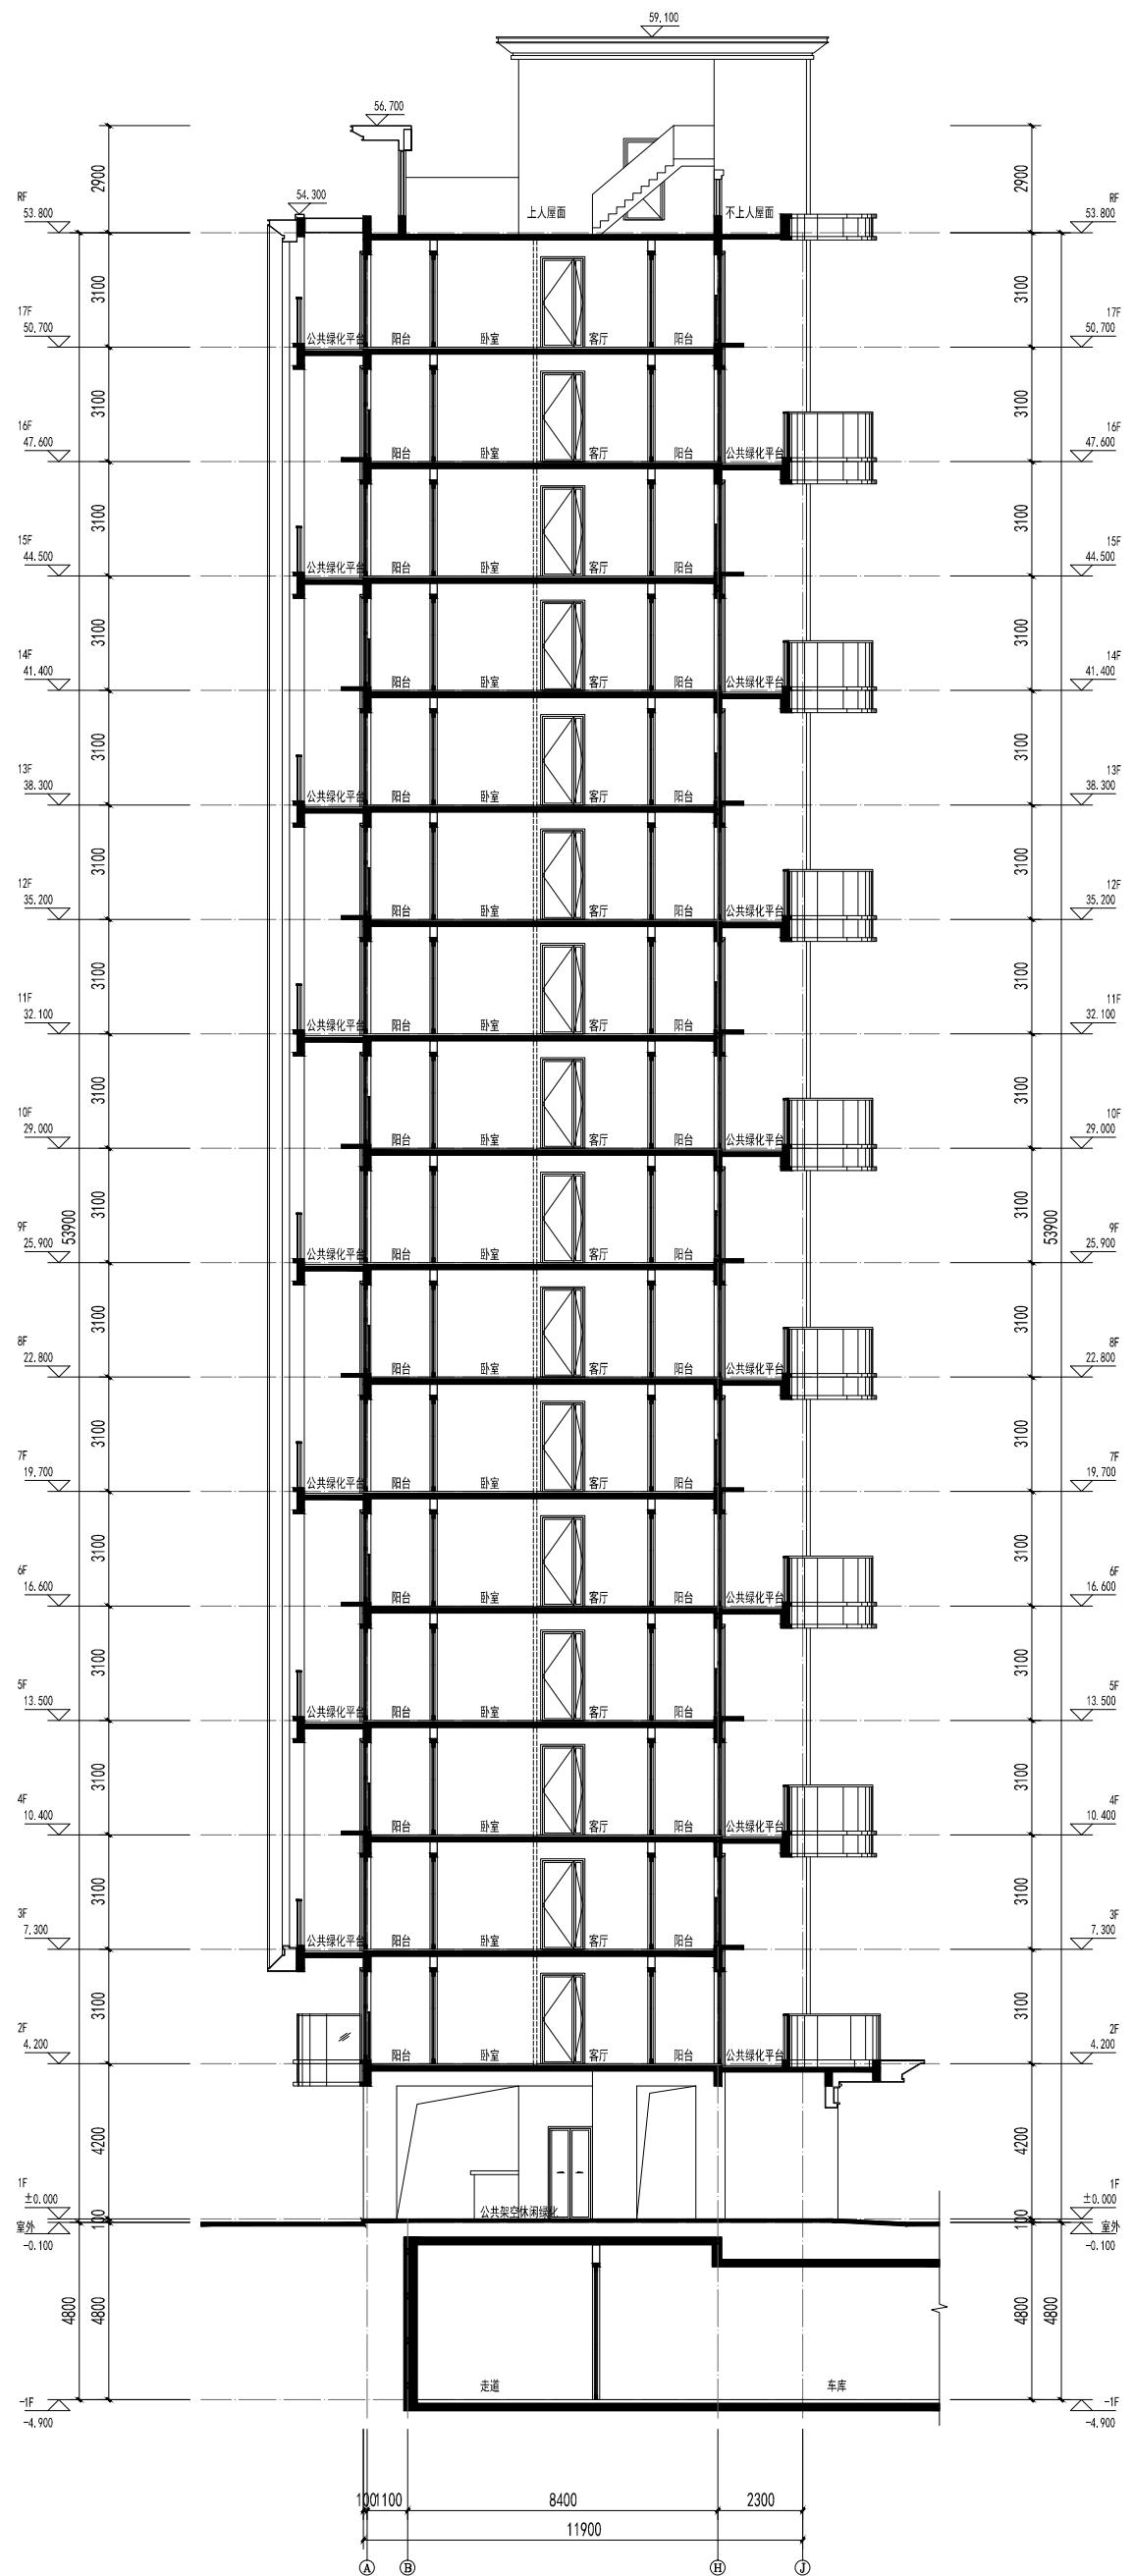

1-1剖面图 1:100

|      |    |
|------|----|
| 工程编号 | 日期 |
| 图别   | 比例 |
| 图号   | 版本 |

圖名：

工程名称： 悅江尊品

施工图审查批准证书号：

114

1

110

113

10

113

113

1

厦门中申时代建筑设计有限公司  
工程设计证书级别: 甲级 证号: A135031087  
特别说明:

**P1 #**






中胜时代建筑设计有限公司

AMEN ZHONGSHENGSHIDAI ARCHITECTURAL DESIGN CO., LTD.


程设计证书级别:甲级 证号:A135031087

声明：  
1、本图纸未经许可，不得复制或引用！  
2、本图纸未加盖设计图纸专用章无效；施工图未经审查机构批准  
为，不得用于施工！


...  
113

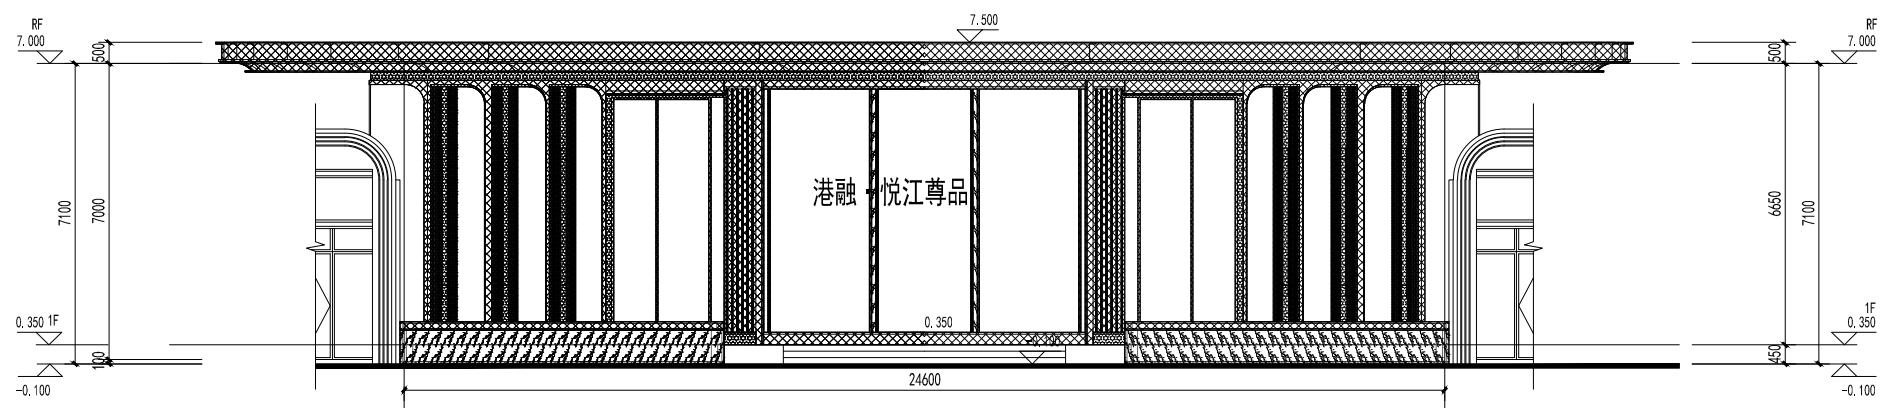

①轴~④轴立面图 1:100

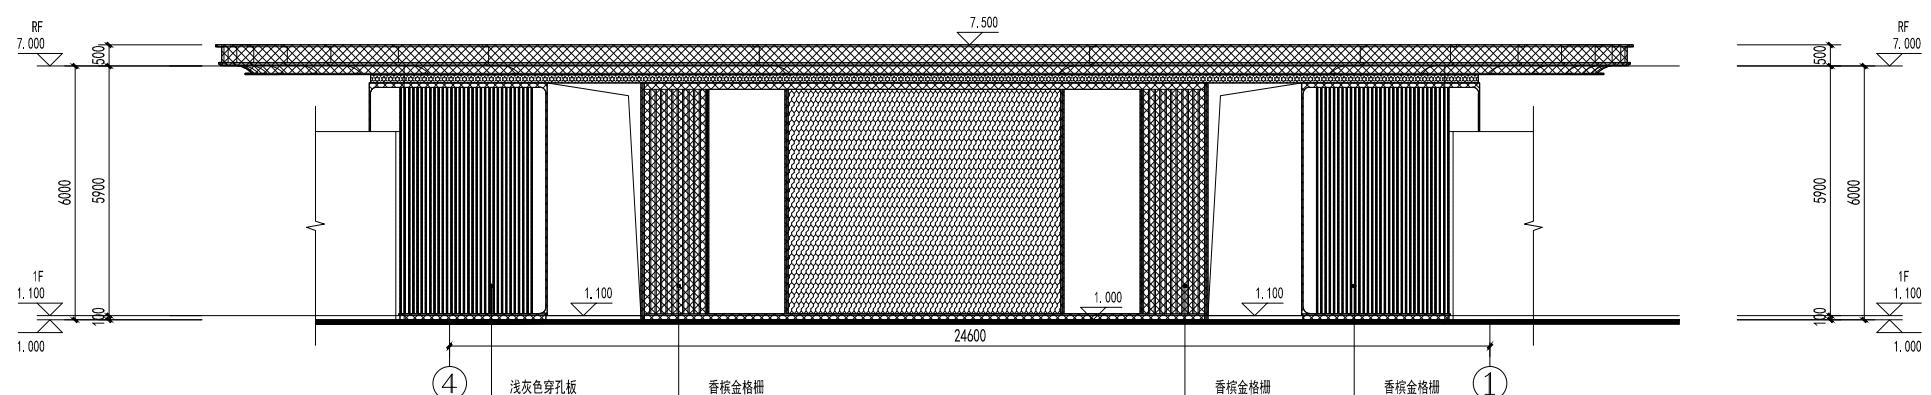


④轴~①轴立面图 1:100

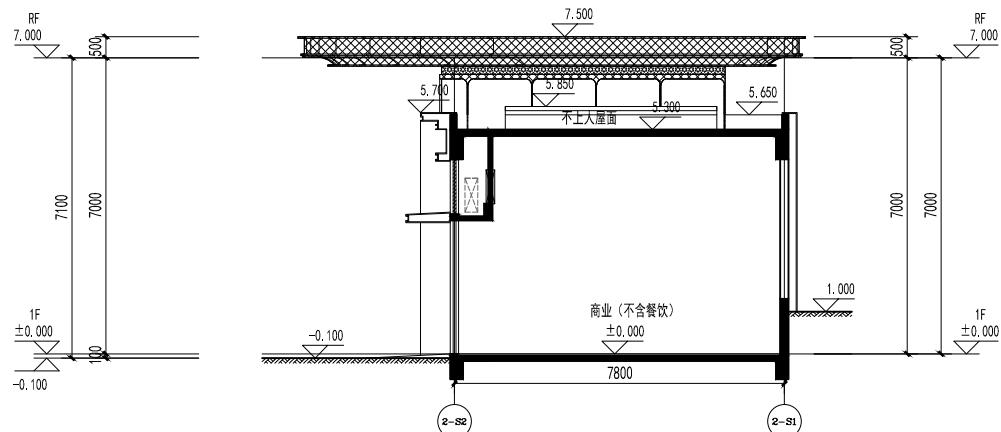

2-82 轴<sup>~</sup> 2-81 轴立面图 1:100

2-51 轴<sup>~</sup> 2-52 轴立面图 1:100

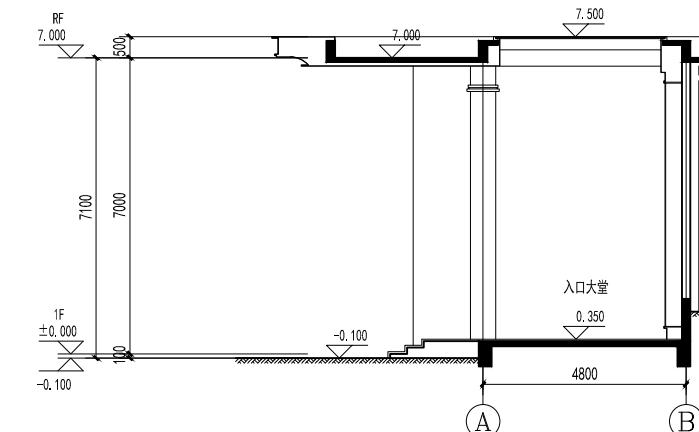

## 1-1剖面图 1:100

### 立面材料表

| 标号 | 材料及规格 | 颜色  | 图示  | 标号 | 材料及规格 | 颜色  | 图示  | 标号 | 材料及规格  | 颜色  | 图示  |
|----|-------|-----|---|----|-------|-----|---|----|--------|-----|---|
| ①  | 石材    | 绿色  |   | ③  | 铝板    | 香槟金 |  | ⑤  | 穿孔板    | 浅灰色 |  |
| ②  | 石材    | 浅灰色 |  | ④  | 铝板    | 深咖色 |  | ⑥  | 镂空花纹铝板 | 深咖色 |  |

|        |  |        |        |
|--------|--|--------|--------|
| 编<br>号 |  | 日<br>期 |        |
| 别      |  | 比<br>例 |        |
| 号      |  | 版<br>本 | 第<br>版 |