








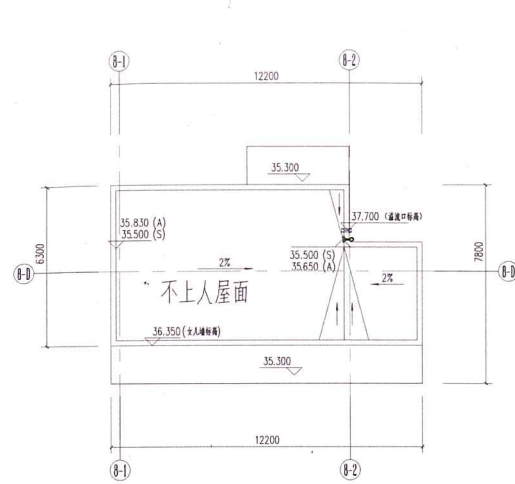

① 8#楼小屋面一平面图 1:100

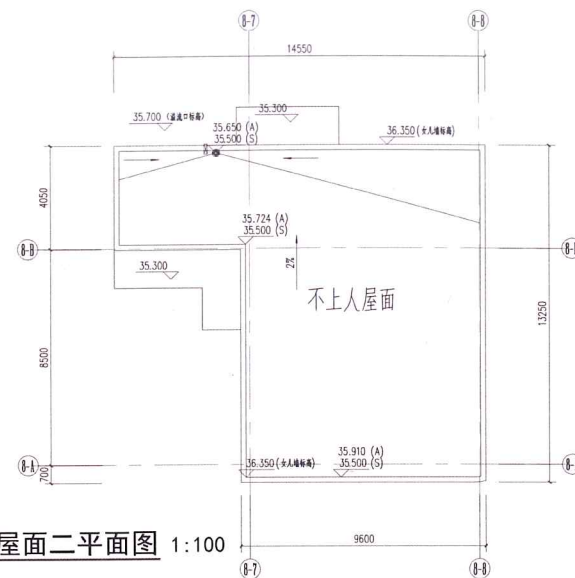

② 8#楼小屋面二平面图 1:100

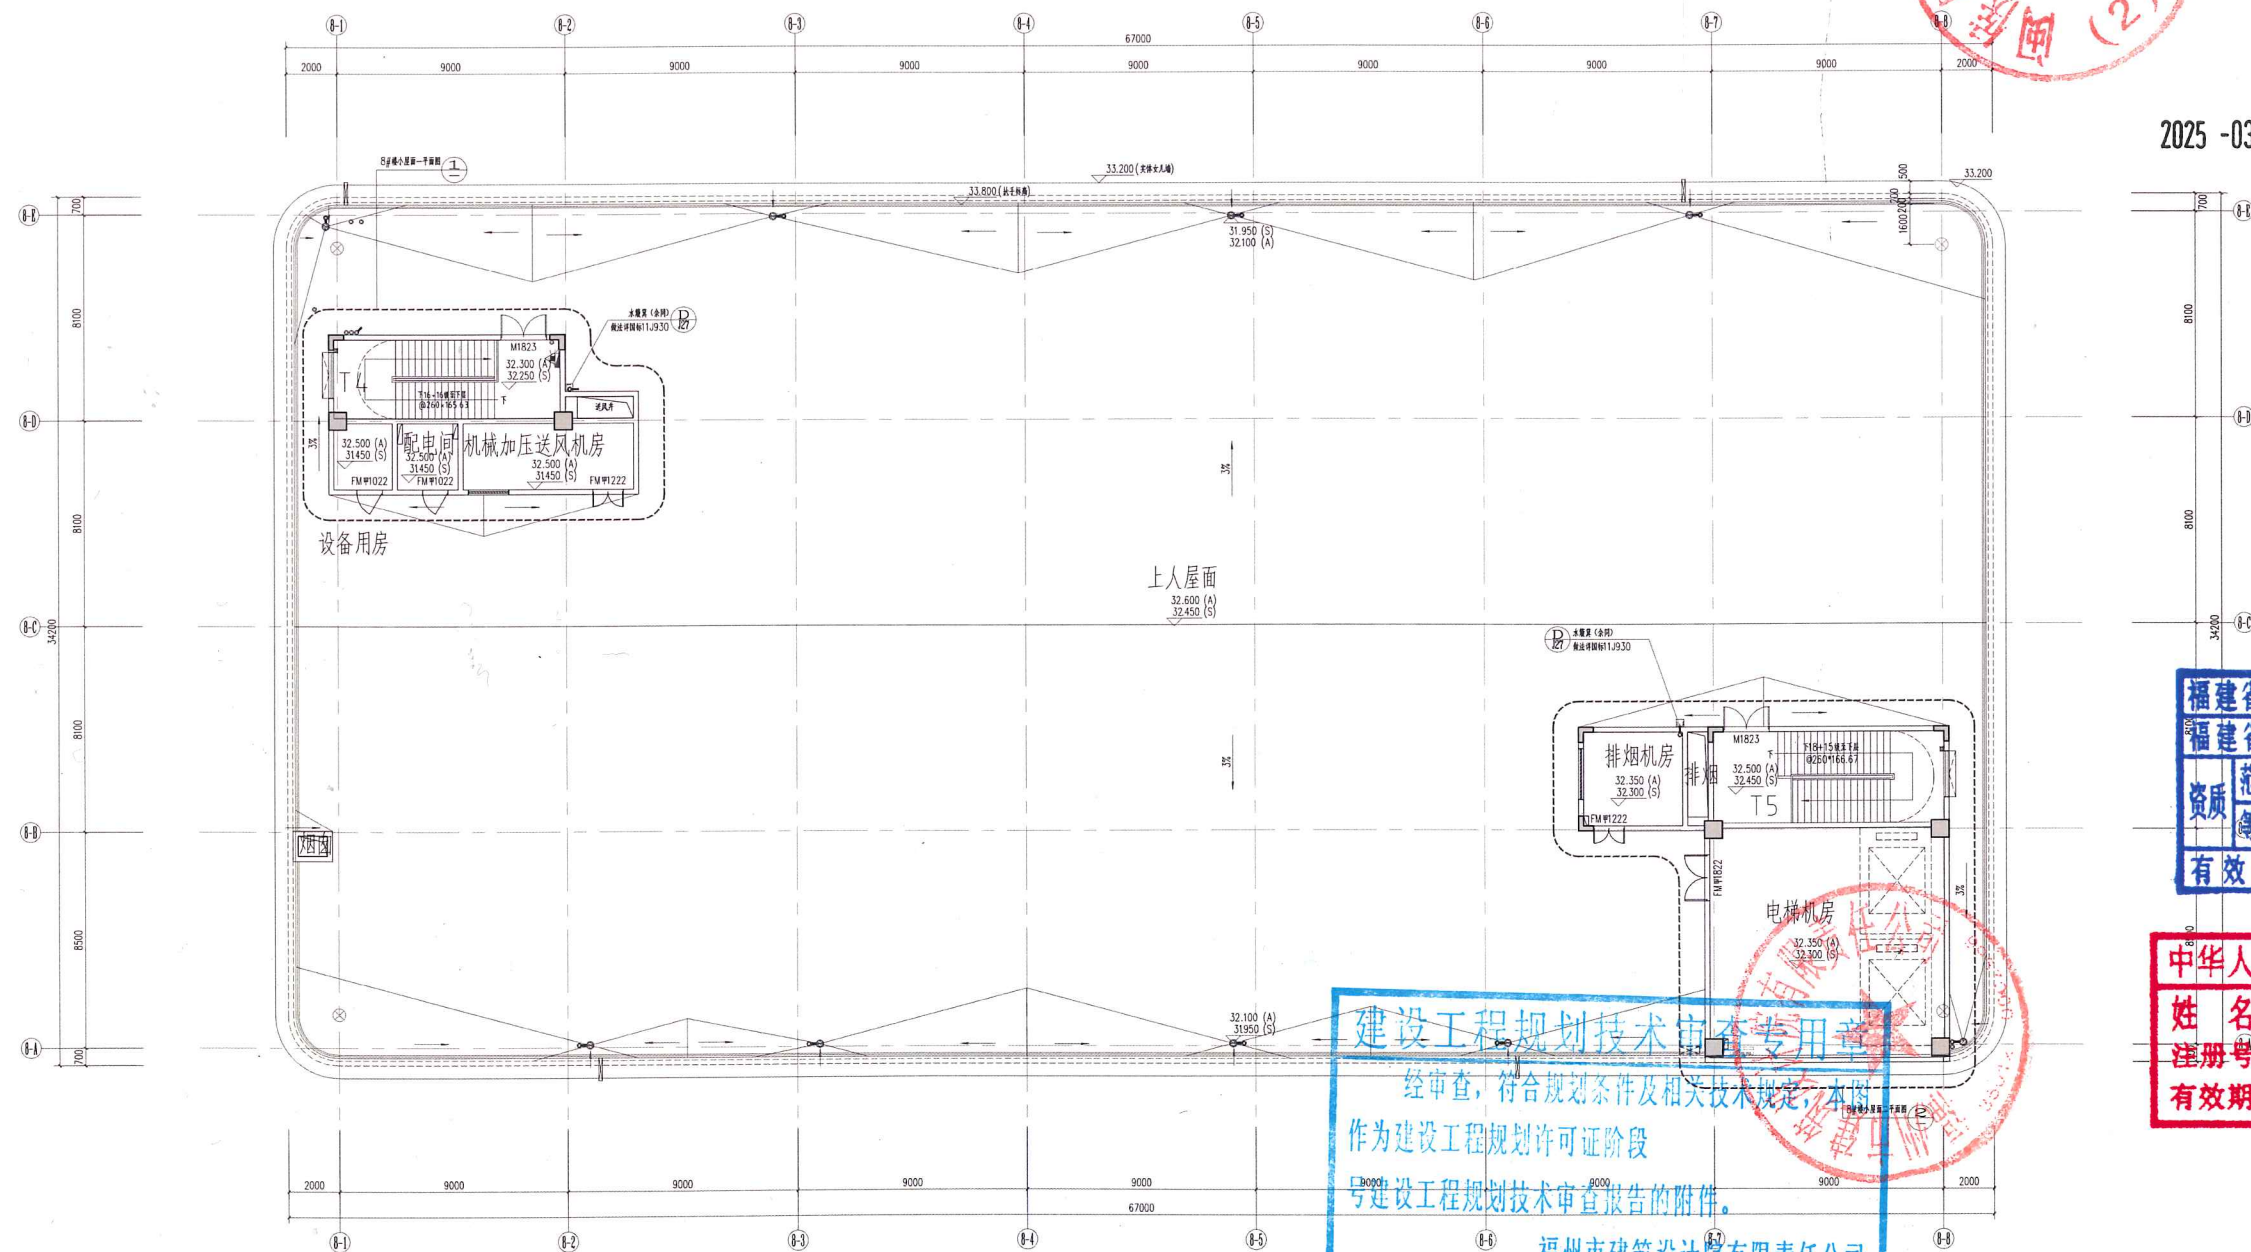

8#屋面层平面图 1:100

2025 -03- 18

福建省工程勘察设计图纸专用章  
福建省建筑设计研究院有限公司  
范围： 建筑 工程  
等级：甲级 证号：A135004145  
有效期至：2029年08月28日

|                                                                                       |                   |
|---------------------------------------------------------------------------------------|-------------------|
| 中华人民共和国一级注册建筑师                                                                        |                   |
| 姓名: 黄平                                                                                | 身份证号: 3500414-086 |
| 注册号: 3500414-086                                                                      | 有效期至: 2025年05月    |
|  |                   |

经审查,符合规划条件及相关技术规定,本图作为建设工程规划许可证阶段

福州市建筑设计院有限责任公司

年 月 日

[illegible]





日期: 2024.12



建设工程规划技术审查专用章

经审查,符合规划条件及相关技术规定。本图  
作为建设工程规划许可证阶段  
号建设工程规划技术审查报告的附件。


福州市建筑设计院有限责任公司

年 月 日

福州市建筑设计院有限责任公司  
年 月 日



| |
|---|
| 1 | 2 |
|---|

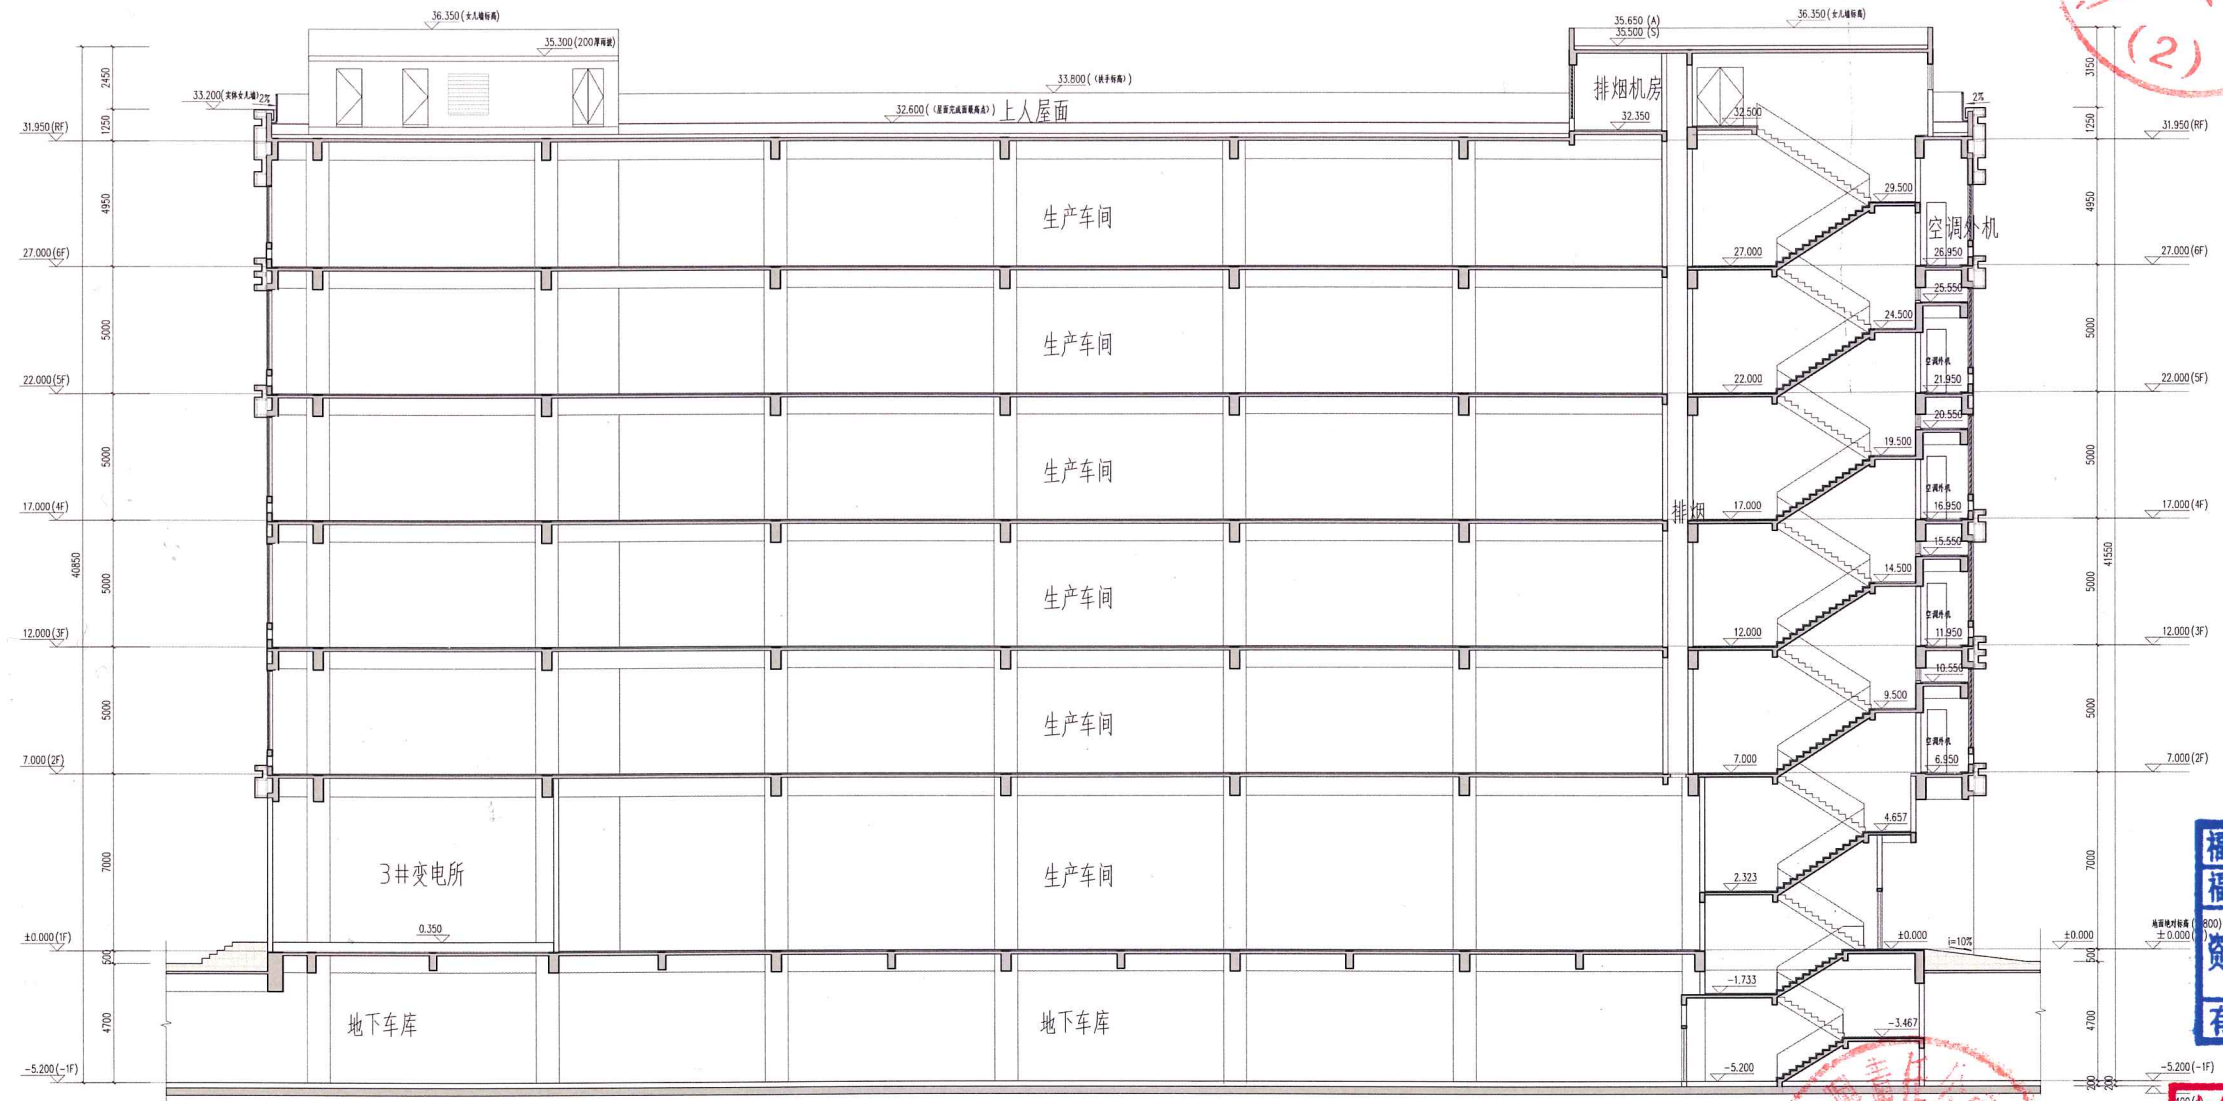

2025-03-18

福建省工程勘察设计图纸专用章  
福建省建筑设计研究院有限公司  
范围：建筑工程  
等级：甲级 证号：A135004145  
有效期至：2029年08月28日


建设工程规划技术审查专用章  
经审查，符合规划条件及相关技术规定，本图  
作为建设工程规划许可证阶段  
号建设工程规划技术审查报告的附件。  
福州市建筑设计院有限责任公司  
年 月 日

中华人民共和国一级注册建筑师  
姓名：黄平  
注册号：3500414-086  
有效期：至2025年05月

|                  |
|------------------|
| 福建省建筑设计研究院有限公司   |
| 施工图审查批准书编号：      |
| 施工图审查批准书证号：      |
| 图审专用章：           |
| 注册建筑师姓名：         |
| 注册工程师姓名：         |
| 修改内容：            |
| 修改人：             |
| 修改日期：            |
| 审核人：             |
| 审核日期：            |
| 设计人：             |
| 设计日期：            |
| 制图人：             |
| 制图日期：            |
| 校对：              |
| 校对日期：            |
| 审核：              |
| 审核日期：            |
| 批准：              |
| 批准日期：            |
| 工程编号：202401009-5 |
| 图号：01            |
| 日期：2024.12       |

8#楼1-1剖面图 1:100

|     |    |    |     |    |    |
|-----|----|----|-----|----|----|
| 专业  | 姓名 | 日期 | 专业  | 姓名 | 日期 |
| 建筑  |    |    | 建筑  |    |    |
| 结构  |    |    | 结构  |    |    |
| 给排水 |    |    | 给排水 |    |    |
| 电气  |    |    | 电气  |    |    |
| 暖通  |    |    | 暖通  |    |    |
| 消防  |    |    | 消防  |    |    |
| 人防  |    |    | 人防  |    |    |
| 其他  |    |    | 其他  |    |    |

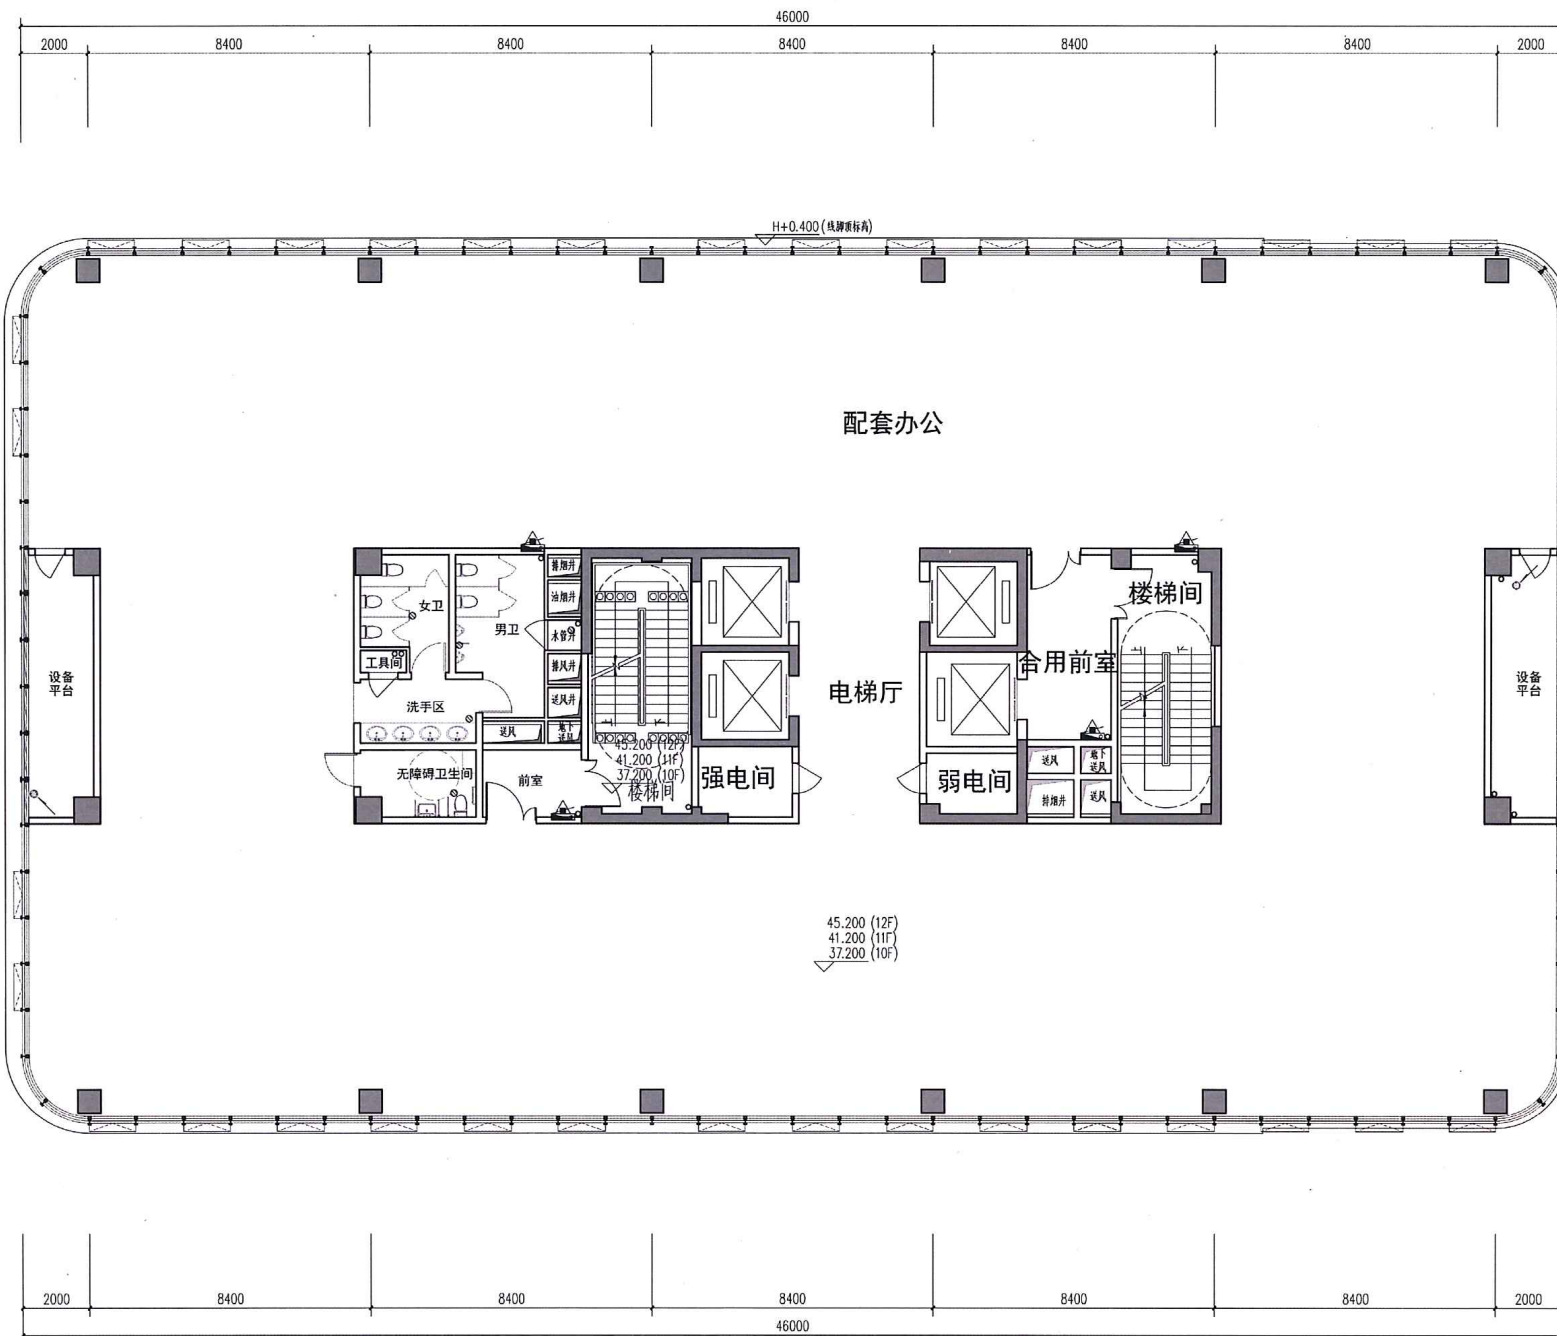

十~十二层平面图 1:100




2025-03-18

福建省工程勘察设计图纸专用章  
福建省建筑设计研究院有限公司  
范围: 建筑工程  
资质等级: 甲级 证号: A135004145  
有效期至: 2029年08月28日

中华人民共和国一级注册建筑师  
姓名: 黄平  
注册号: 3500414-086  
有效期: 至 2025年05月


建设工程规划技术审查专用章  
经审查,符合规划条件及相关技术规定,本图  
作为建设工程规划许可证阶段  
号建设工程规划技术审查报告的附件。  
福州市建筑设计院有限责任公司  
年 月 日

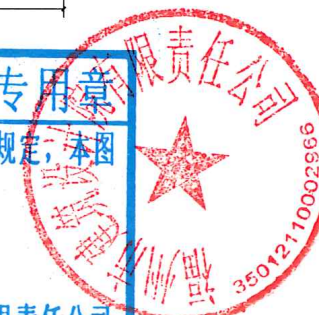

|             |                |
|-------------|----------------|
| 单位名称:       | 福建省建筑设计研究院有限公司 |
| 施工图审查批准单位:  |                |
| 施工图审查批准书证号: |                |
| 图纸专用章:      |                |
| 注册建筑师执业章:   |                |
| 注册工程师执业章:   |                |
| 工程名称:       | 福州市建筑设计院有限公司   |
| 项目负责人:      | 陈梦瑶            |
| 项目工程师:      | 陈梦瑶            |
| 设计:         | 陈梦瑶            |
| 校核:         | 陈梦瑶            |
| 审核:         | 陈梦瑶            |
| 审定:         | 陈梦瑶            |
| 日期:         | 2024.12        |
| 图号:         | P-07           |
| 工程编号:       | 220801009-9    |
| 图例:         | 方案             |
| 日期:         | 2024.12        |



|        |    |       |    |    |    |    |
|--------|----|-------|----|----|----|----|
| 图名     | 图号 | 比例    | 日期 | 制图 | 审核 | 批准 |
| 十四层平面图 |    | 1:100 |    |    |    |    |

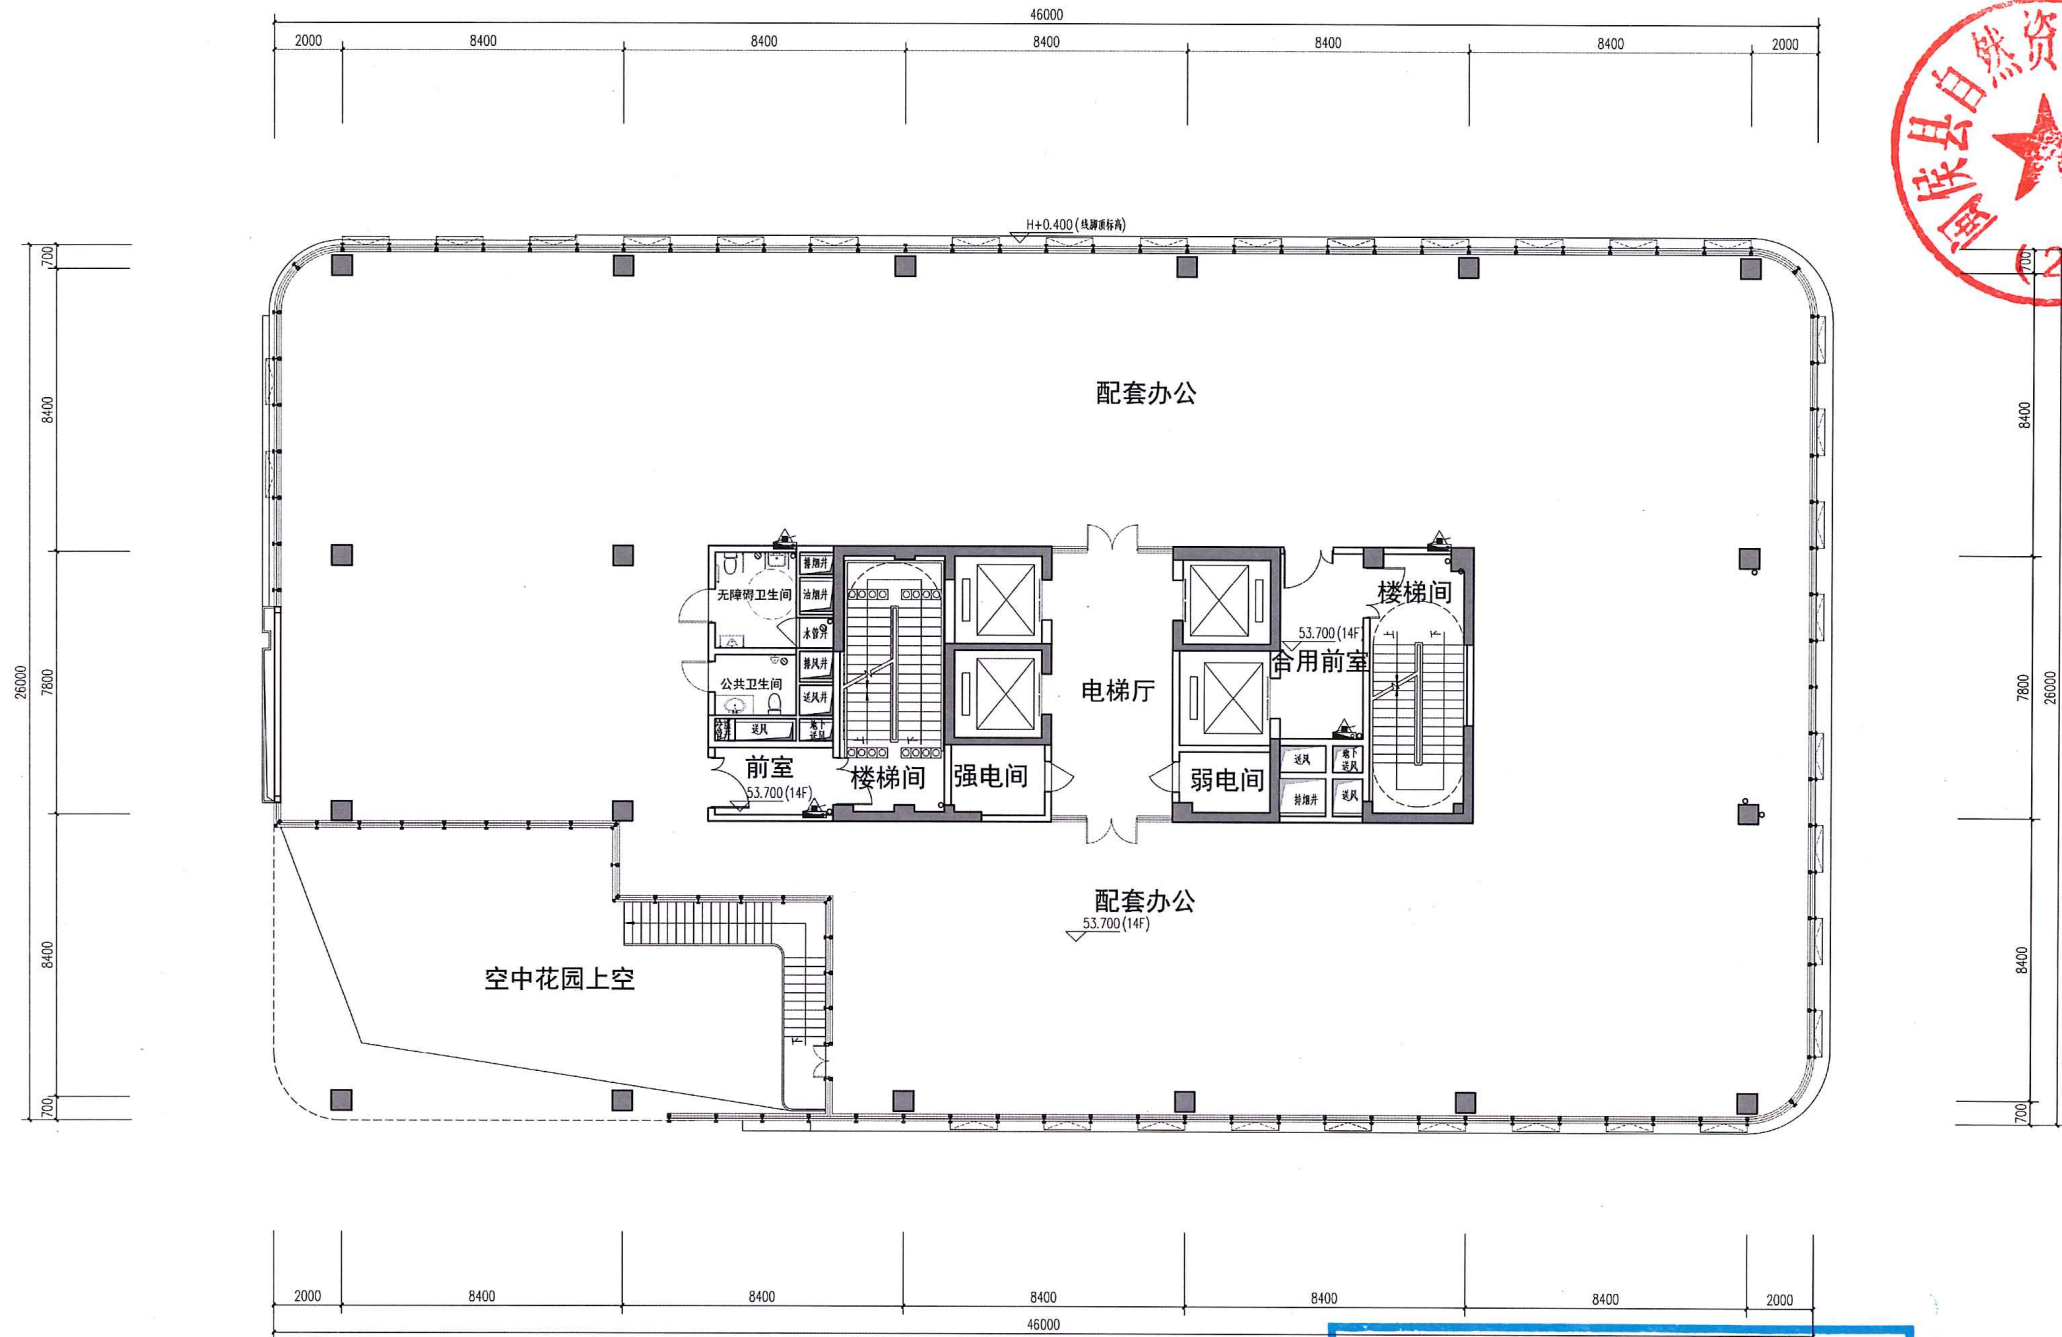

十四层平面图 1:100

建设工程规划技术审查专用章

经审查，符合规划条件及相关技术规定，本图  
作为建设工程规划许可证阶段  
号建设工程规划技术审查报告的附件。

福州市建筑设计院有限责任公司

年 月 日



2025-03-18

福建省工程勘察设计图纸专用章  
福建省建筑设计研究院有限公司  
范围：建筑工程  
等级：甲级 证号：A135004145  
有效期至：2029年08月28日

中华人民共和国一级注册建筑师  
姓名：黄平  
注册号：3500414-086  
有效期：至2025年05月

|             |                |
|-------------|----------------|
| 单位名称：       | 福建省建筑设计研究院有限公司 |
| 施工图审查批准单位：  |                |
| 施工图审查批准书证号： |                |
| 图纸专用章：      |                |
| 注册建筑师执业章：   |                |
| 注册工程师执业章：   |                |
| 工程名称：       | 福州市建筑设计院有限责任公司 |
| 项目负责人：      | 黄平             |
| 项目工程师：      | 陈梦瑶            |
| 设计：         | 陈梦瑶            |
| 校核：         | 黄建英            |
| 制图：         | 陈梦瑶            |
| 图名：         | 十四层平面图         |
| 工程编号：       | 220801008-9    |
| 图别：         | 方案             |
| 图号：         | P-09           |
| 日期：         | 2024.12        |