

福建祥鑫股份有限公司军民融合合金铝新材料项目宿舍楼透视图


办公楼、宿舍立面
调整前图纸



办公楼、宿舍立面
调整后图纸



办公楼尺寸调整前图纸

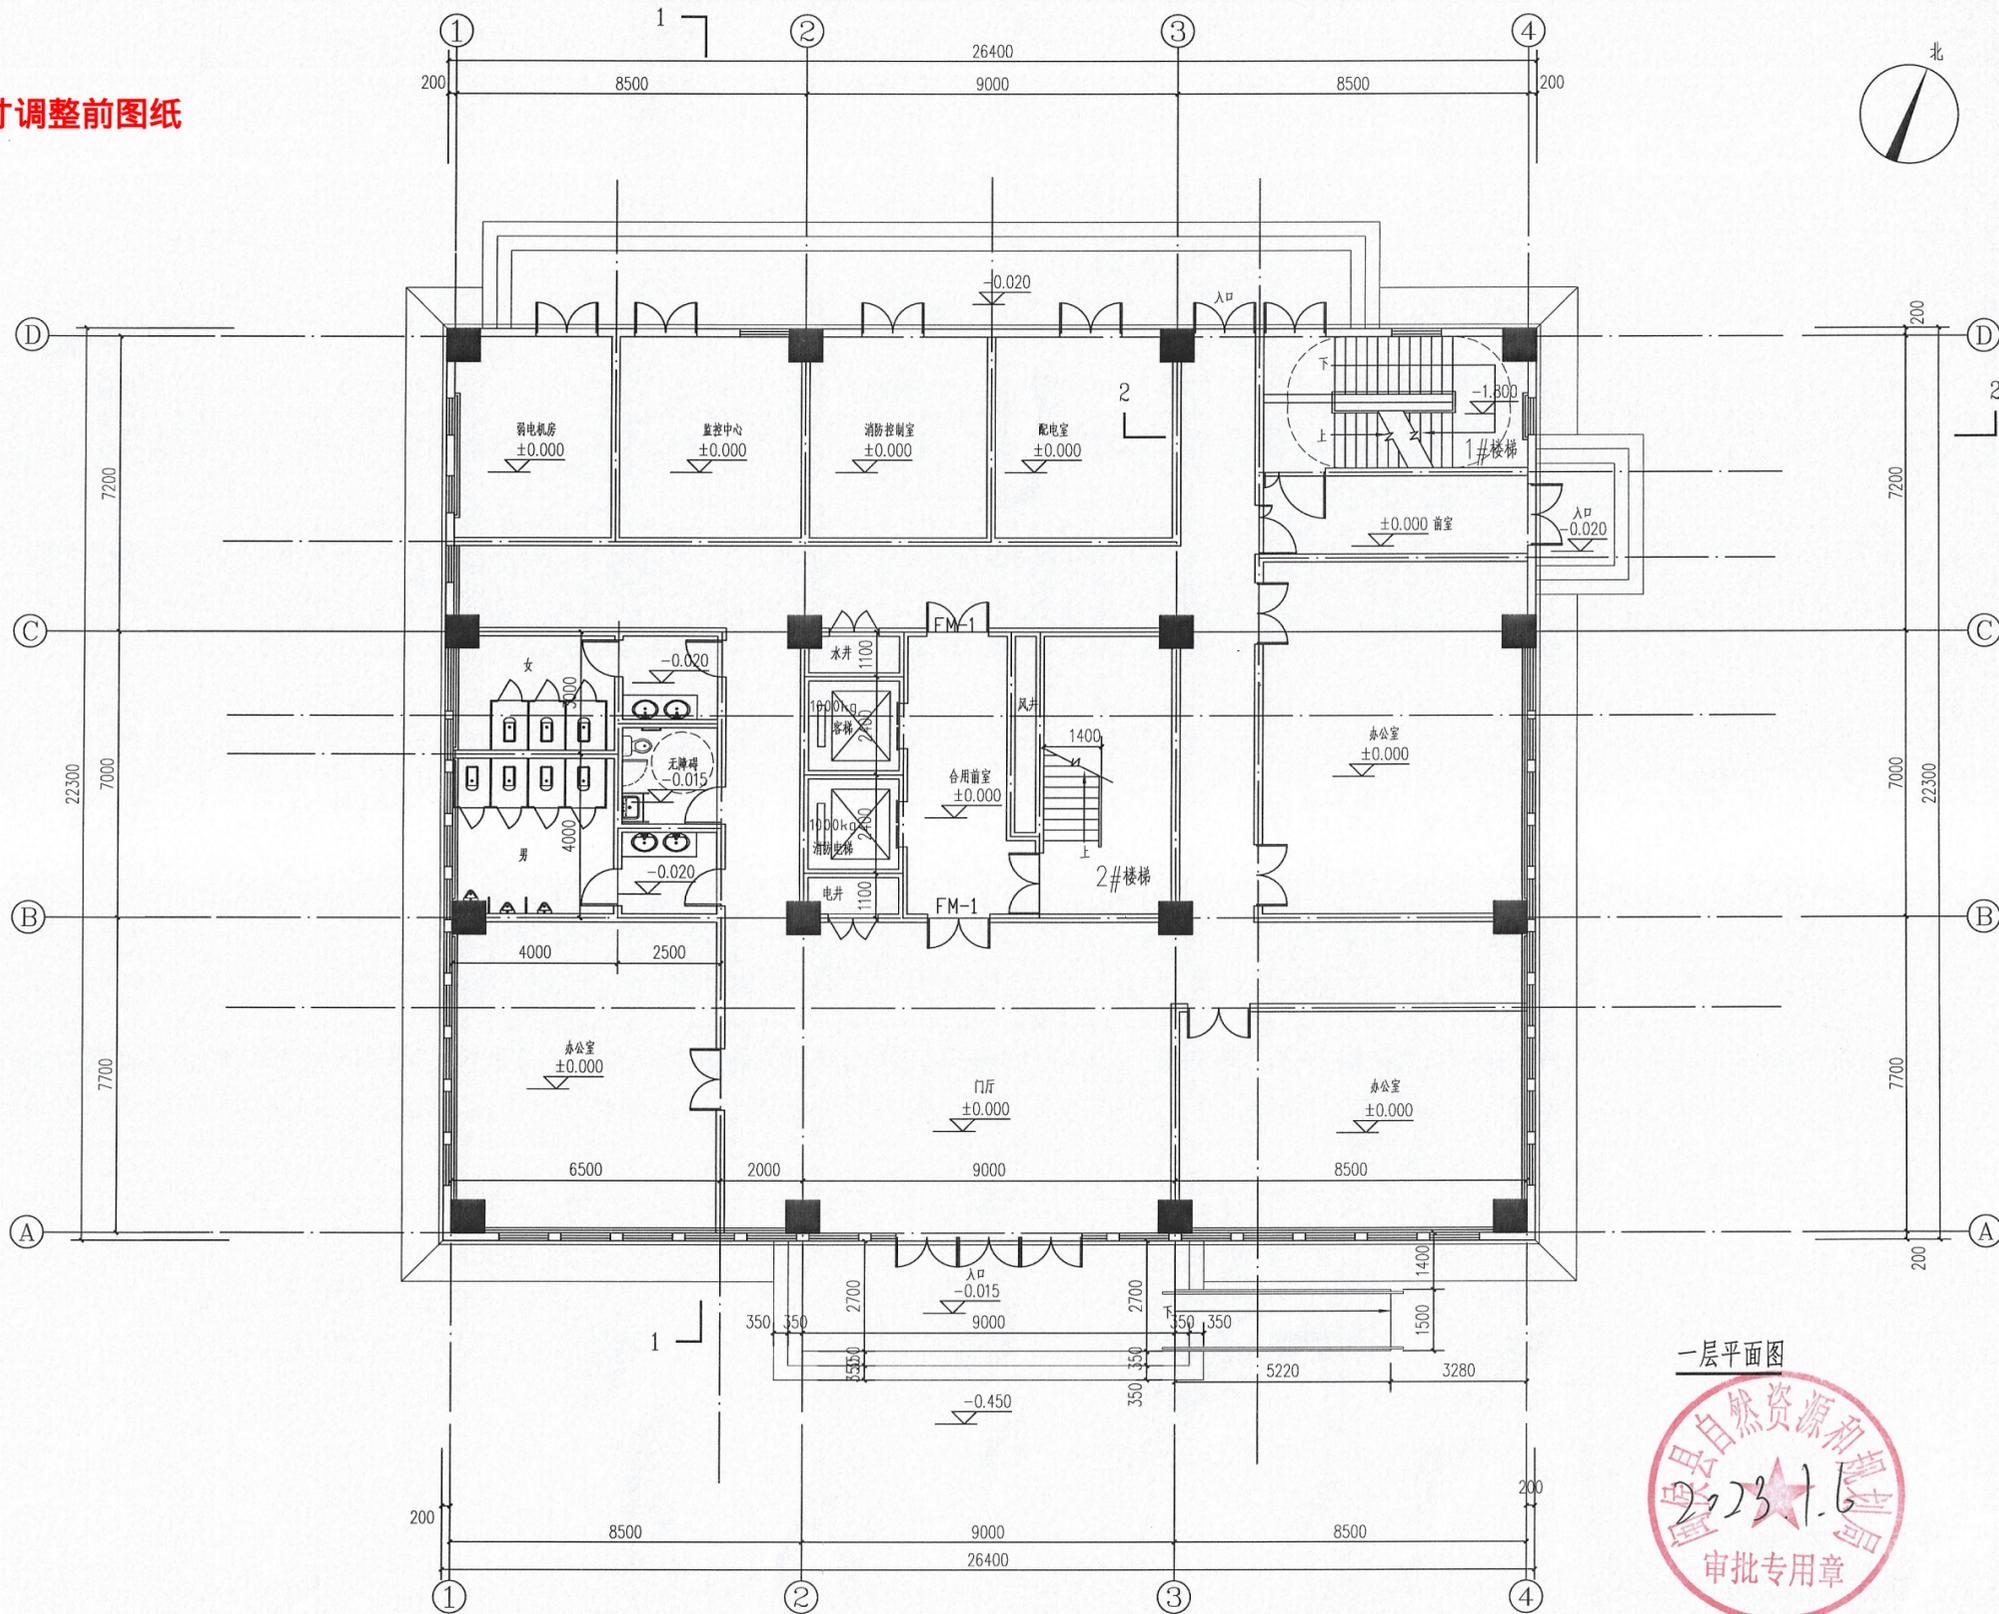

GENERAL ARRANGEMENT	总图
PROCESS	工艺
MECHANICAL	机械
ELECTRICAL	电气
PLUMBING	给排水
HEATING	采暖
COUNTERTOP	台面
STRUCTURE	结构

设计单位
DESIGN COMPANY

中色科技股份有限公司
CHINA NONFERROUS METALS PROCESSING TECHNOLOGY CO., LTD
中国 洛阳 洛铜 1 号 471039
1 XIYUAN RD. LUOYANG, 471039 P.R.C
备案等级: 甲级 证书编号: A141011100

项目名称
PROJECT NAME
中色科技股份有限公司铜合金新材料项目

子项名称
SUBITEM NAME
办公楼

图名
DRAWING DESCRIPTION
一层平面图

工程设计出图专用章
中色科技股份有限公司
工程设计资质证书
编号: A141011100
有效期至: 二〇二九年八月二十八日

注册建造师
REGISTERED ENGINEER STAMP
姓名: 于富昌
注册号: 4101110-004
有效期至: 2026年05月05日

姓名	职务	日期
于富昌	项目经理	2021-08-31
于富昌	审定	2021-08-31
孙林	审核	2021-08-31
于富昌	专业负责人	2021-08-31
孙林	设计	2021-08-31

设计日期	2021.08	比例	1:100
专业	建筑	设计阶段	方案设计
版次	A	图幅规格	0.625
WBS编号		图幅规格	
图号		附图	附图-10




规划面积测量分层分布图




坐落：闽侯县青口镇

项目名称：办公楼


办公楼尺寸调整后图纸

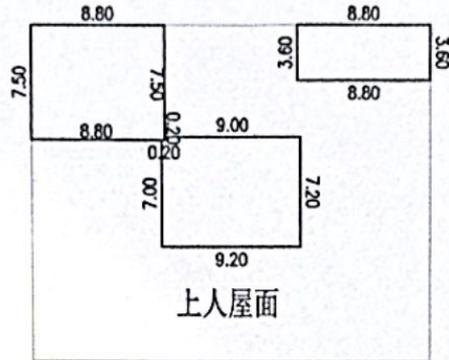

屋面层建筑面积为：163.88m²

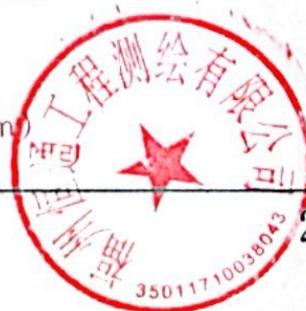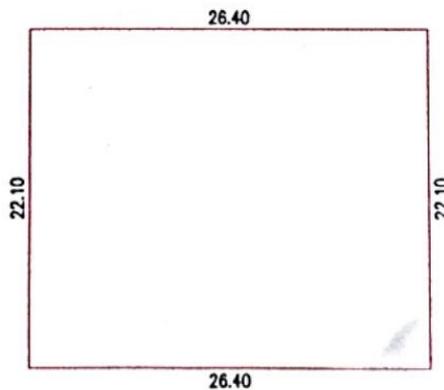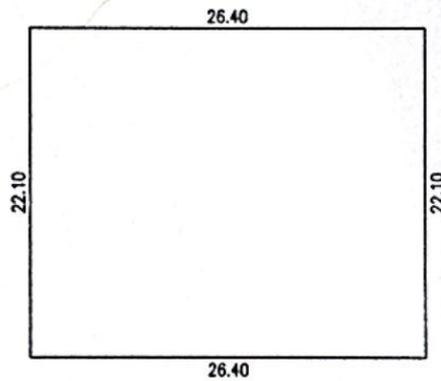

宿舍尺寸调整前图纸

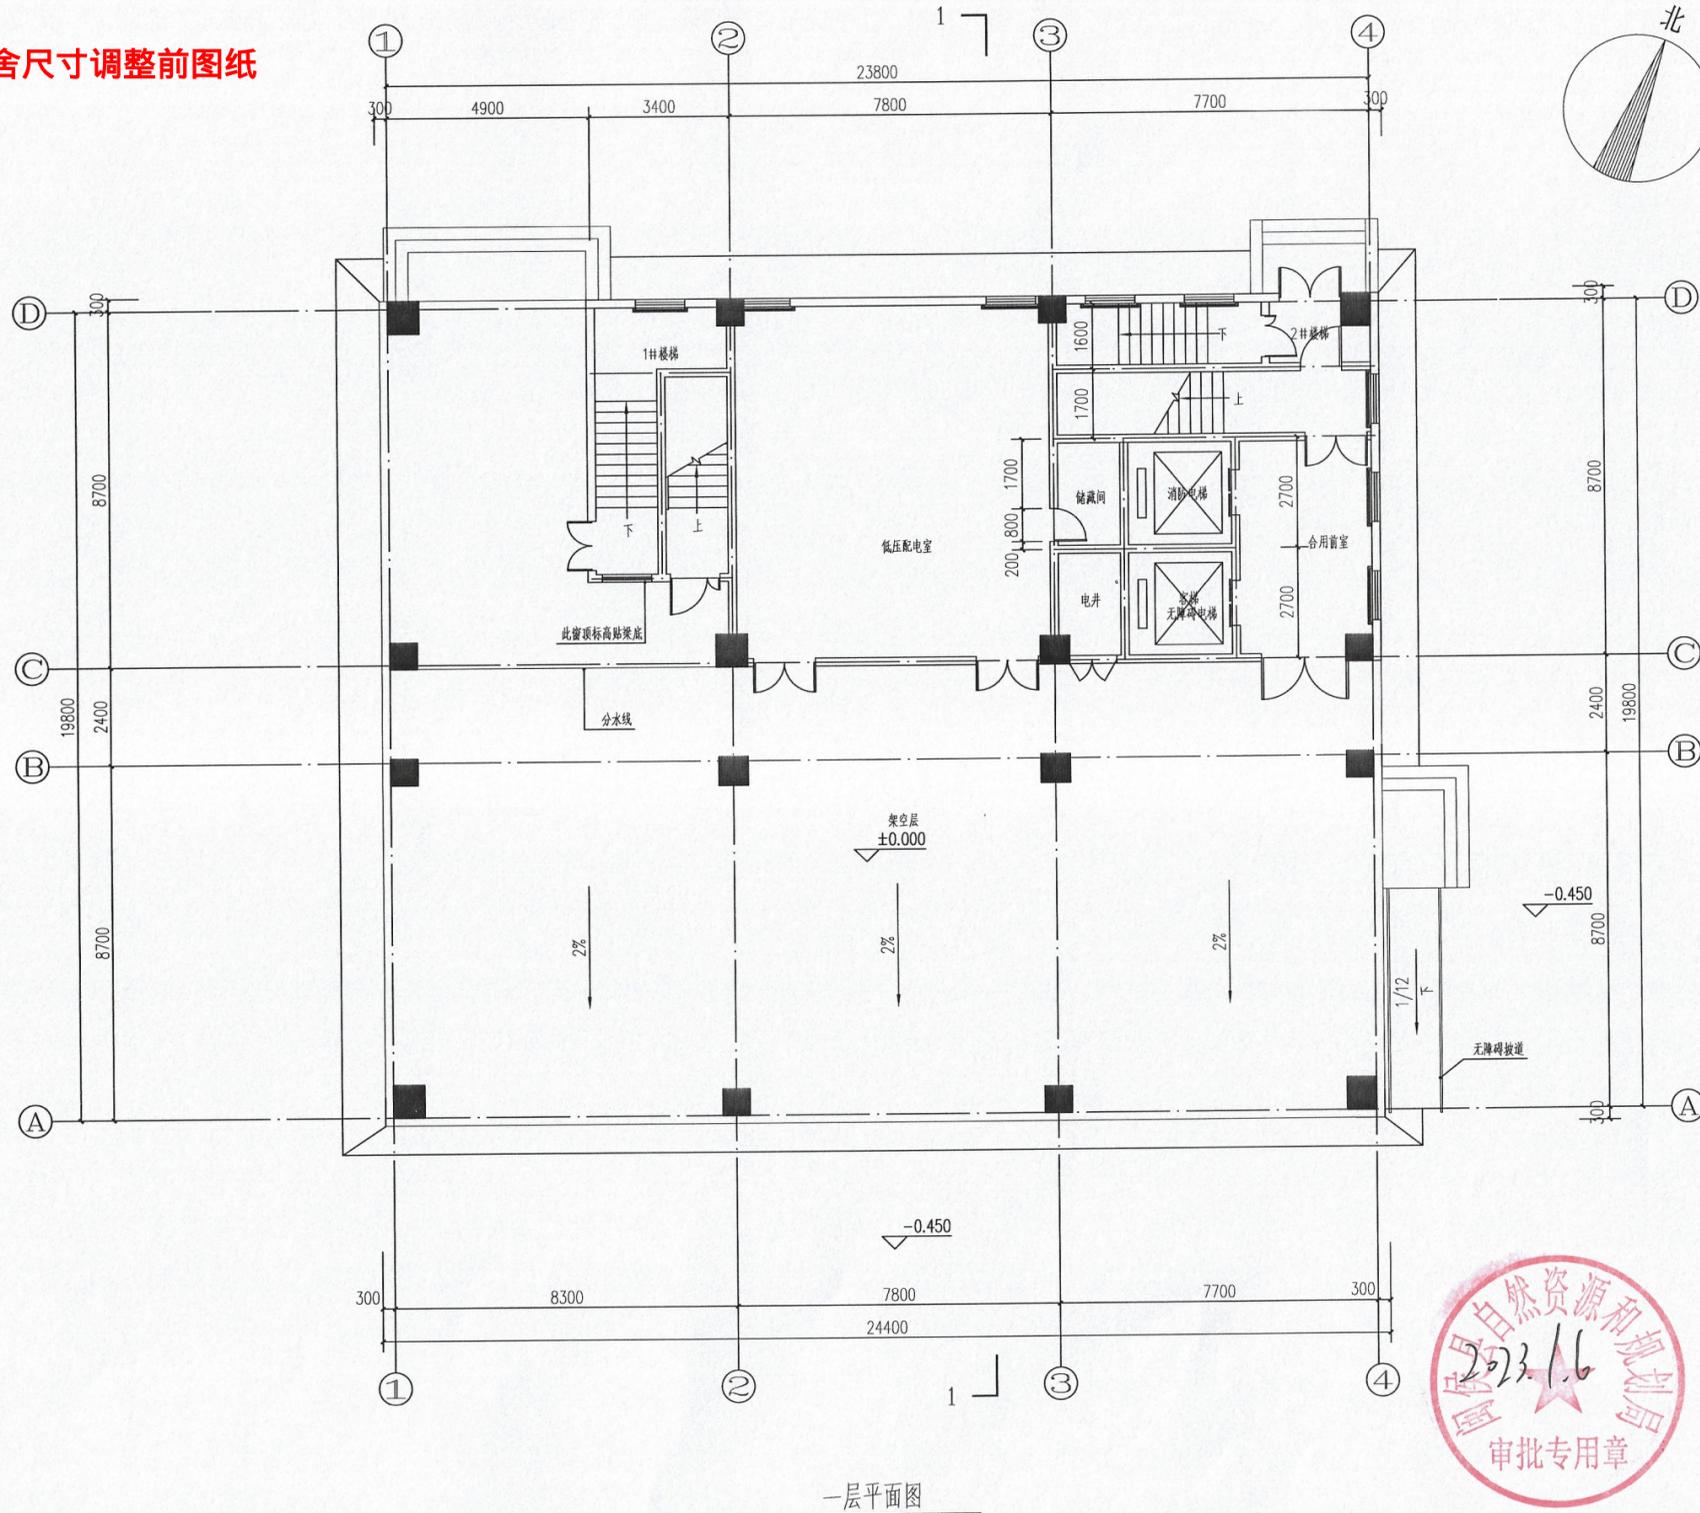

一层平面图

设计单位 DESIGN COMPANY			
中色科技股份有限公司 CHINA NONFERROUS METALS PROCESSING TECHNOLOGY CO., LTD 地址: 河南 洛阳 1-471039 1 XIYUAN RD., LUOYANG, 471039 P.R.C 联系电话: 0379-62111100 证书编号: A141011100			
工程名称 PROJECT NAME	福建祥鑫股份有限公司冷轧合金管新材料项目		
子项名称 SUBITEM NAME	宿舍		
图纸名称 DRAWING DESCRIPTION	一层平面图		
注册执业章 REGISTER ENGINEER STAMP			
项目日期 PROJECT MANAGER	姓名 NAME	日期 DATE	
审批 APPROVED BY	于富昌	2021-08-31	
审核 VERIFIED BY	孙琳	2021-08-31	
专业负责人 GENERAL DESIGNER	于富昌	2021-08-31	
设计 DESIGNED BY	赵利敏	2021-08-31	
专业 SPECIALITY	建筑	设计阶段 DESIGN PHASE	方案设计
设计日期 DESIGN DATE	2021.08	比例 SCALE	1:100
版本 REVISION	A	图纸幅数 DRAWING SIZE	0.5
WBS编号 WBS NO.			
图号 DRAWING NO.	附图-22		




工程名称	福建祥鑫股份有限公司冷轧合金管新材料项目
子项名称	宿舍
图纸名称	一层平面图
设计日期	2021.08
比例	1:100
版本	A
图号	附图-22

规划面积测量分层分布图



坐落：闽侯县青口镇

项目名称：宿舍

宿舍尺寸调整后图纸

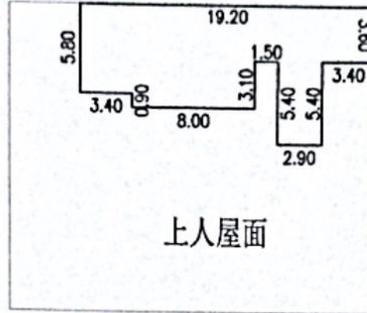


屋面层建筑面积为：117.06m²

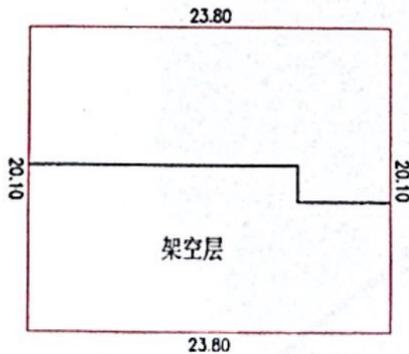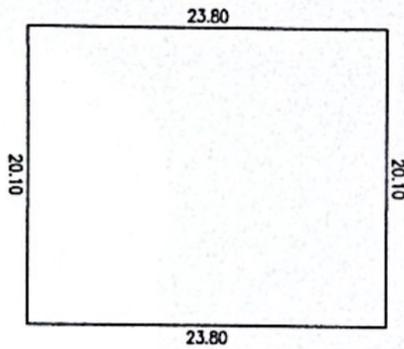


一层建筑面积为：478.38m²
(含架空层建筑面积247.16m²)
(建筑基底面积为：478.38m²)



货运大门尺寸调整前图纸

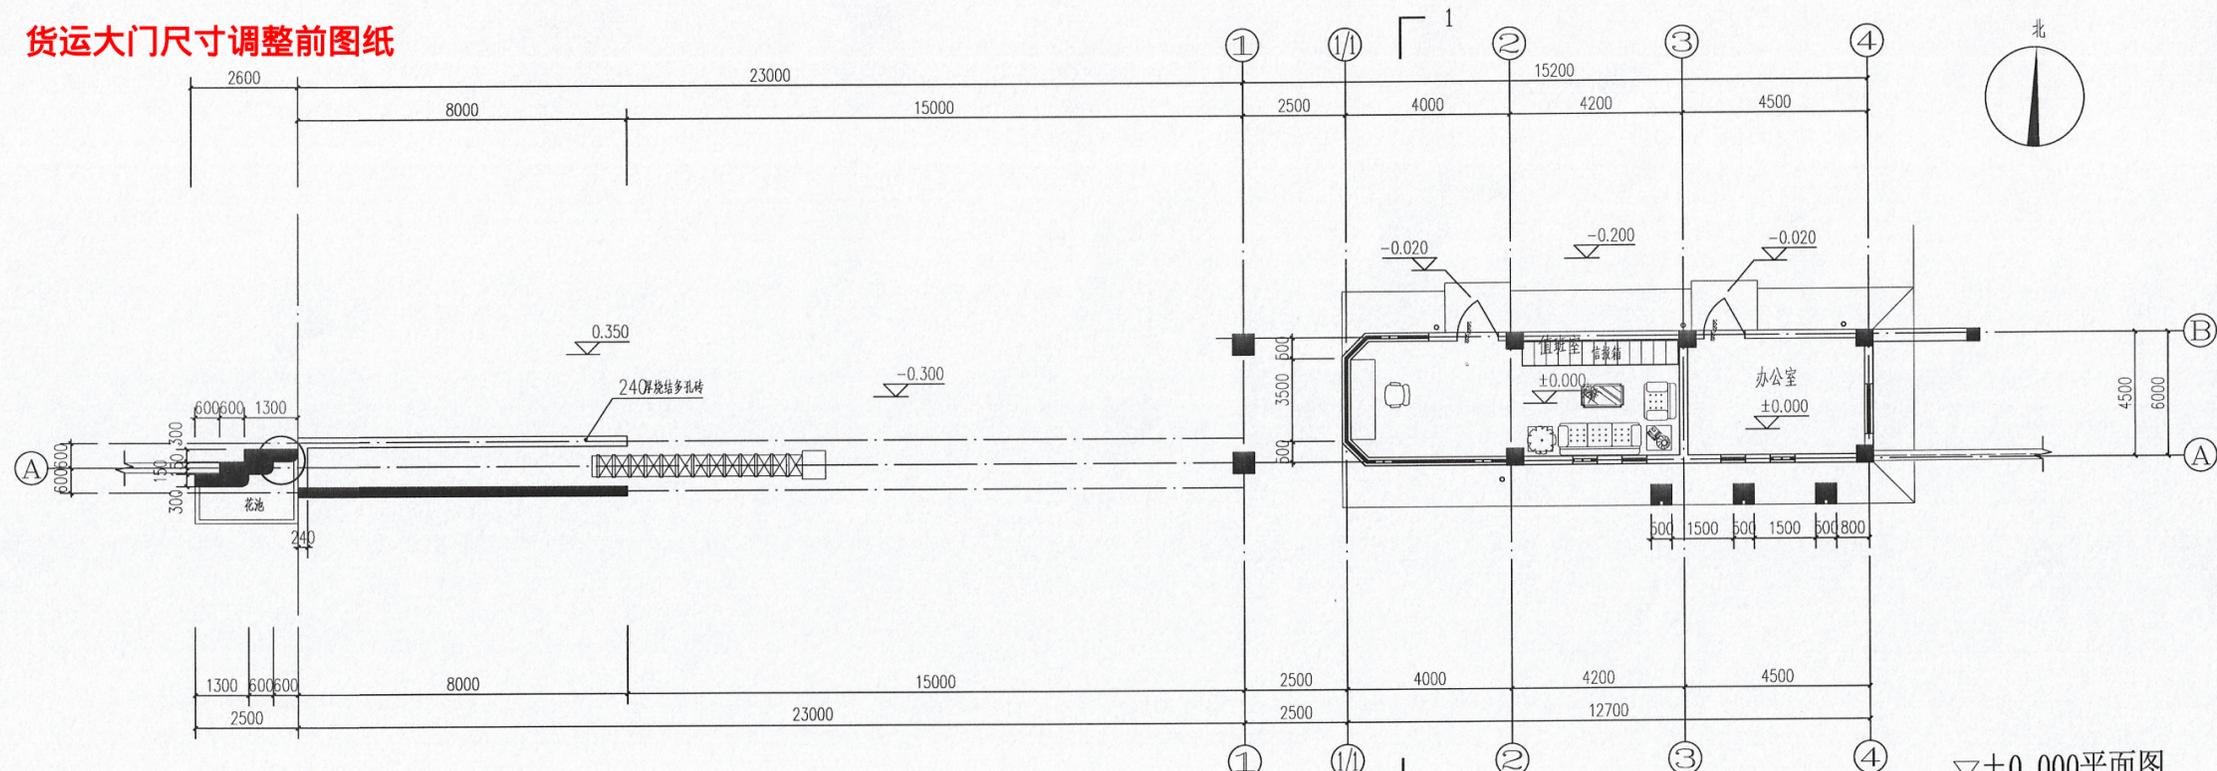

▽±0.000平面图

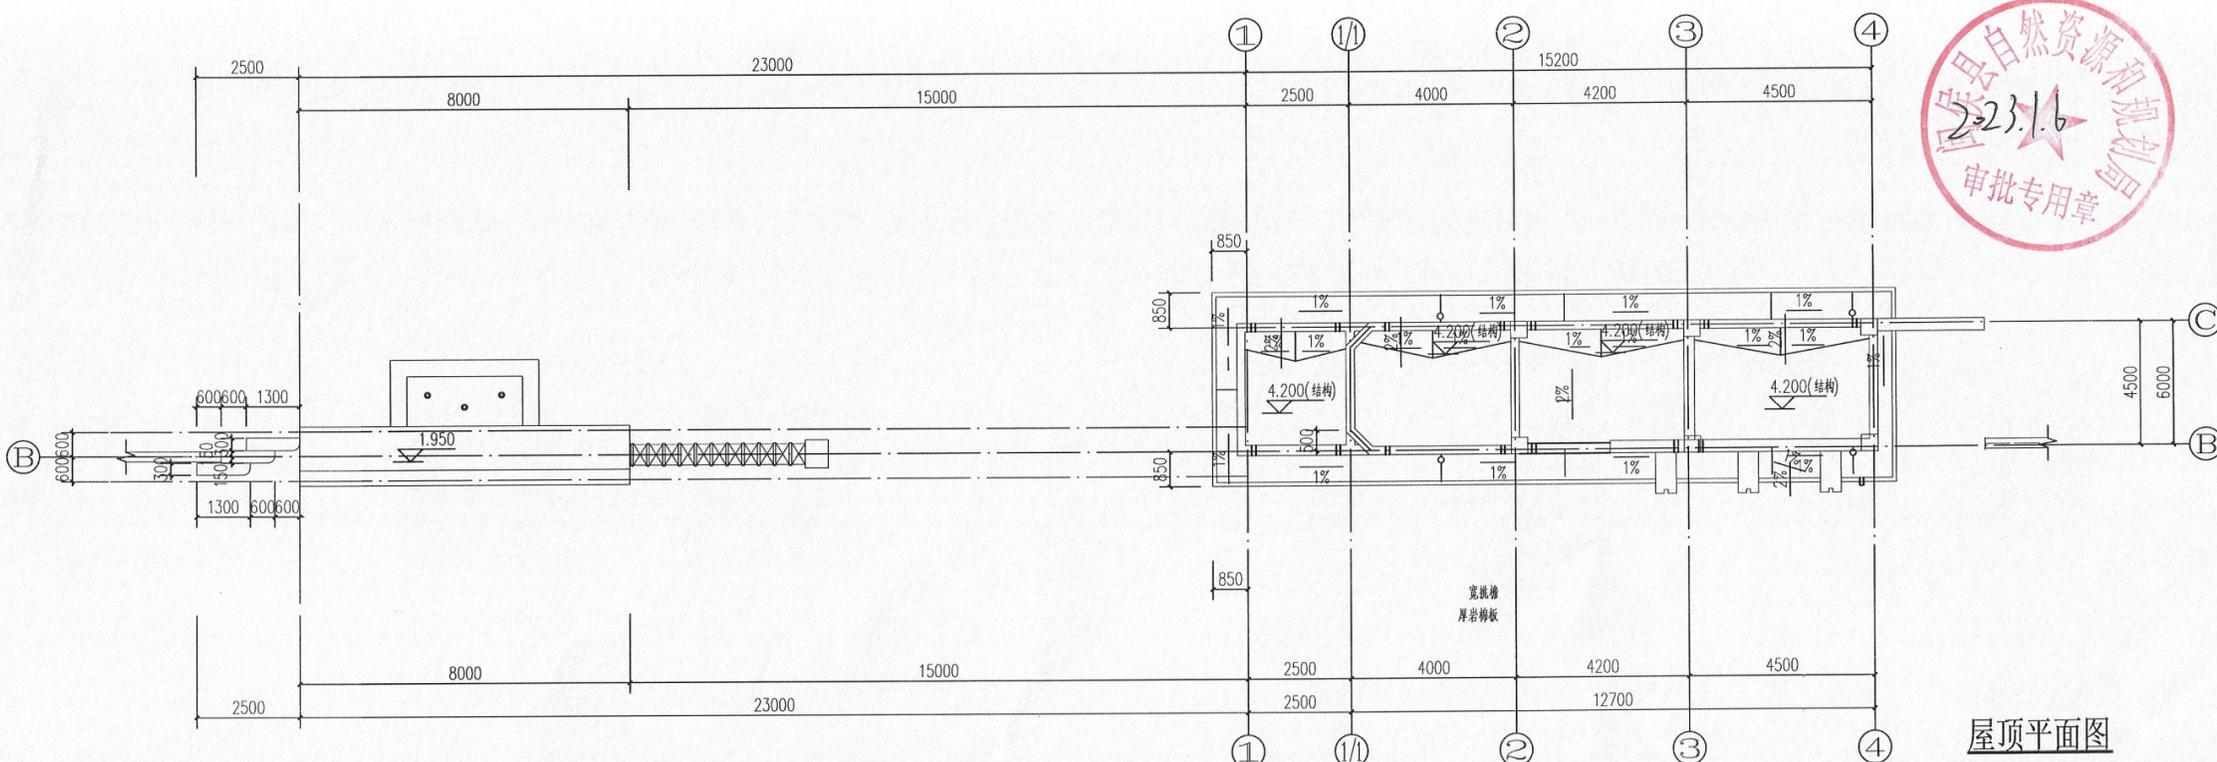

屋顶平面图

GENERAL ARRANGEMENT	总图
PROCESS THERMAL	工艺热力
MECHANICAL	机械
ELECTRICAL	电气
WATER SUPPLY AND DRAINAGE	给排水
ARCHITECTURE STRUCTURE	建筑
COUNTERSIGN	会签

设计单位
DESIGN COMPANY



中色科技股份有限公司
CHINA NONFERROUS METALS PROCESSING TECHNOLOGY CO., LTD
中国 洛阳 西苑路 1 号 471039
1 XIYUAN RD., LUOYANG, 471039 P.R.C
资质等级: 甲级 证书编号: A141011100

工程名称
PROJECT NAME
洛阳钼业股份有限公司平遥分公司安全设施项目

子项名称
SUBITEM NAME
货运大门

图纸名称
DRAWING DESCRIPTION
屋面平面图

工程设计出图专用章
中色科技股份有限公司
工程设计资质证书
编号 A141011100
有效期至二〇二九年八月二十八日

中华人民共和国注册建筑师
姓名: 于富昌
注册号: 4101110-004
有效期至: 至2026年05月05日

项目	姓名	日期
PROJECT MANAGER	阮小娟	2021-08-31
APPROVED BY	于富昌	2021-08-31
VERIFIED BY	阮小娟	2021-08-31
GENERAL DESIGNER	于富昌	2021-08-31
DESIGNED BY	阮小娟	2021-08-31
SPECIALITY	建筑	设计阶段
DESIGN PHASE	方案阶段	
DESIGN DATE	2021.08	比例
SCALE	1:100	
REVISION	A	图纸规格
DRAWING SIZE	0.625	
WBS 编号		
DRAWING NO.	框图-32	




规划面积测量分层分布图

坐落：闽侯县青口镇

项目名称：货运大门

货运大门尺寸调整后图纸

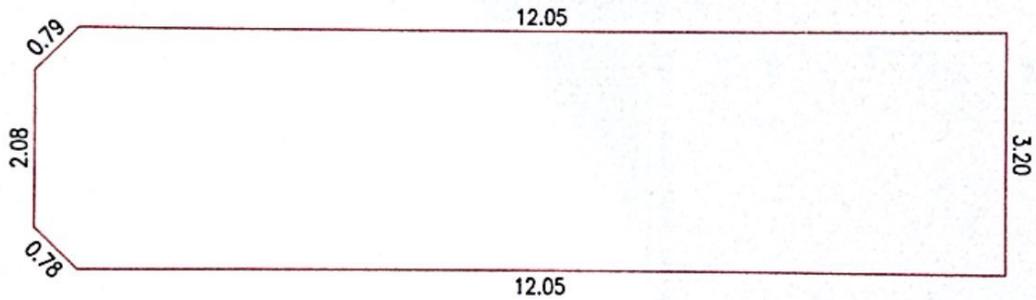

一层建筑面积为：40.01m²
(建筑基底面积为：40.01m²)

