

福建省工程勘察设计图纸专用章
中建海峡建设发展有限公司
资质等级:甲级 证号:A135A00357
有效期至:2028年12月22日

中华人民共和国一级注册建筑师
姓名:洪昭铭
注册号:3500031-006
有效期至:至2026年12月10日

福建省病犯监狱（福建省建新医院）项目

（1#~18#、埋地式消防水池）规划与建筑调整方案



中建海峡建设发展有限公司
CSCEC STRAIT CONSTRUCTION AND DEVELOPMENT CO.,LTD

项目概况：

本项目位于福州市高新区南屿镇南井村，总用地面积 65045.28 平方米（约 97.57亩），总建筑面积65876.29平方米，地上建筑面积60035.07平方米，地下建筑面积 5841.22平方米，其中：包括门楼、住院楼、传染楼、备勤科研综合楼、武警营房、设备用房、连廊、地下连通道、岗楼、门卫、垃圾站、安全警戒设施以及室外配套建设工程。

福建省工程勘察设计研究院
福建省建筑设计研究院
资质等级：甲级 证号：A135A00357
有效期至：2028年12月22日

中华人民共和国一级注册建筑师
姓名：洪昭铭
注册号：3500031-006
有效期：至2026年12月01日



规划设计条件函：

闽侯县自然资源和规划局

侯自然函〔2026〕269号

关于福建省病犯监狱 (福建省建新医院)规划设计条件的函

福建省建新医院：

经核对闽(2024)闽侯县(G)不动产权第0004228号、《中华人民共和国国有建设用地划拨决定书》(编号：榕高新2022001、电子监管号：3501212020A04268)《福州高新区两园北单元控制性详细规划350121-LYB-I基本单元1-06地块动态维护》及国土空间用途管制系统规划数据，我局对该地块规划设计条件提出如下意见：

一、用地性质：特殊用地(15)

二、规划指标：

1. 用地面积：总用地面积65045.28平方米，实用地面积64926平方米，具体以实测为准；

2. 建筑容积率：FAR≤1.5；

3. 建筑密度：D≤30%；

4. 绿地率：GAR≥35%；

5. 建筑高度≤40米；

6. 该用地按《福州市国土空间规划管理技术规定(试行)》

执行；

三、项目建设在满足上述规划设计条件外，还须符合省、市有关法律、法规、标准和规范等要求。

专此函告

闽侯县自然资源和规划局

2026年6月18日

福建省工程勘察设计图纸专用章
中建海峡建设发展有限公司
资质等级：甲级 证号：A135A00357
有效期至：2028年12月22日

中华人民共和国一级注册建筑师

姓名：洪昭铭

注册号：3500031-006

有效期：至2026年12月10日

调整内容：

一、总平图调整：


- 1、依据最新控规市政道路标高重新调整出入口标高。
- 2、主入口车位及绿化景观调整。
- 3、因一期部分楼层超高需双倍计容，为保证二期对外接诊的医疗面积不变，调整相关面积指标。

二、外立面效果调整：

- 1、1#楼东立面构架取消。
- 2、4#楼南楼南立面调整。

三、平面图调整：

- 1、优化完善1#门楼、2#住院楼、3#传染楼、4#备勤科研综合楼、5#武警营房、9#地下连通道及岗楼平面功能布局。

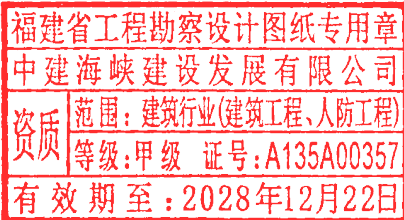

福建省工程勘察设计图纸专用章
中建海峡建设发展有限公司
资质等级:甲级 证号:A135A00357
有效期至:2028年12月22日


中华人民共和国一级注册建筑师
姓名: 洪昭铭
注册号: 3500031-006
有效期: 至2026年12月10日

福建省病犯监狱（福建省建新医院项目 规划设计方案调整——总平面图

福建省病犯监狱（福建省建新医院）项目规划设计方案。

建筑图纸

调整后总平面图

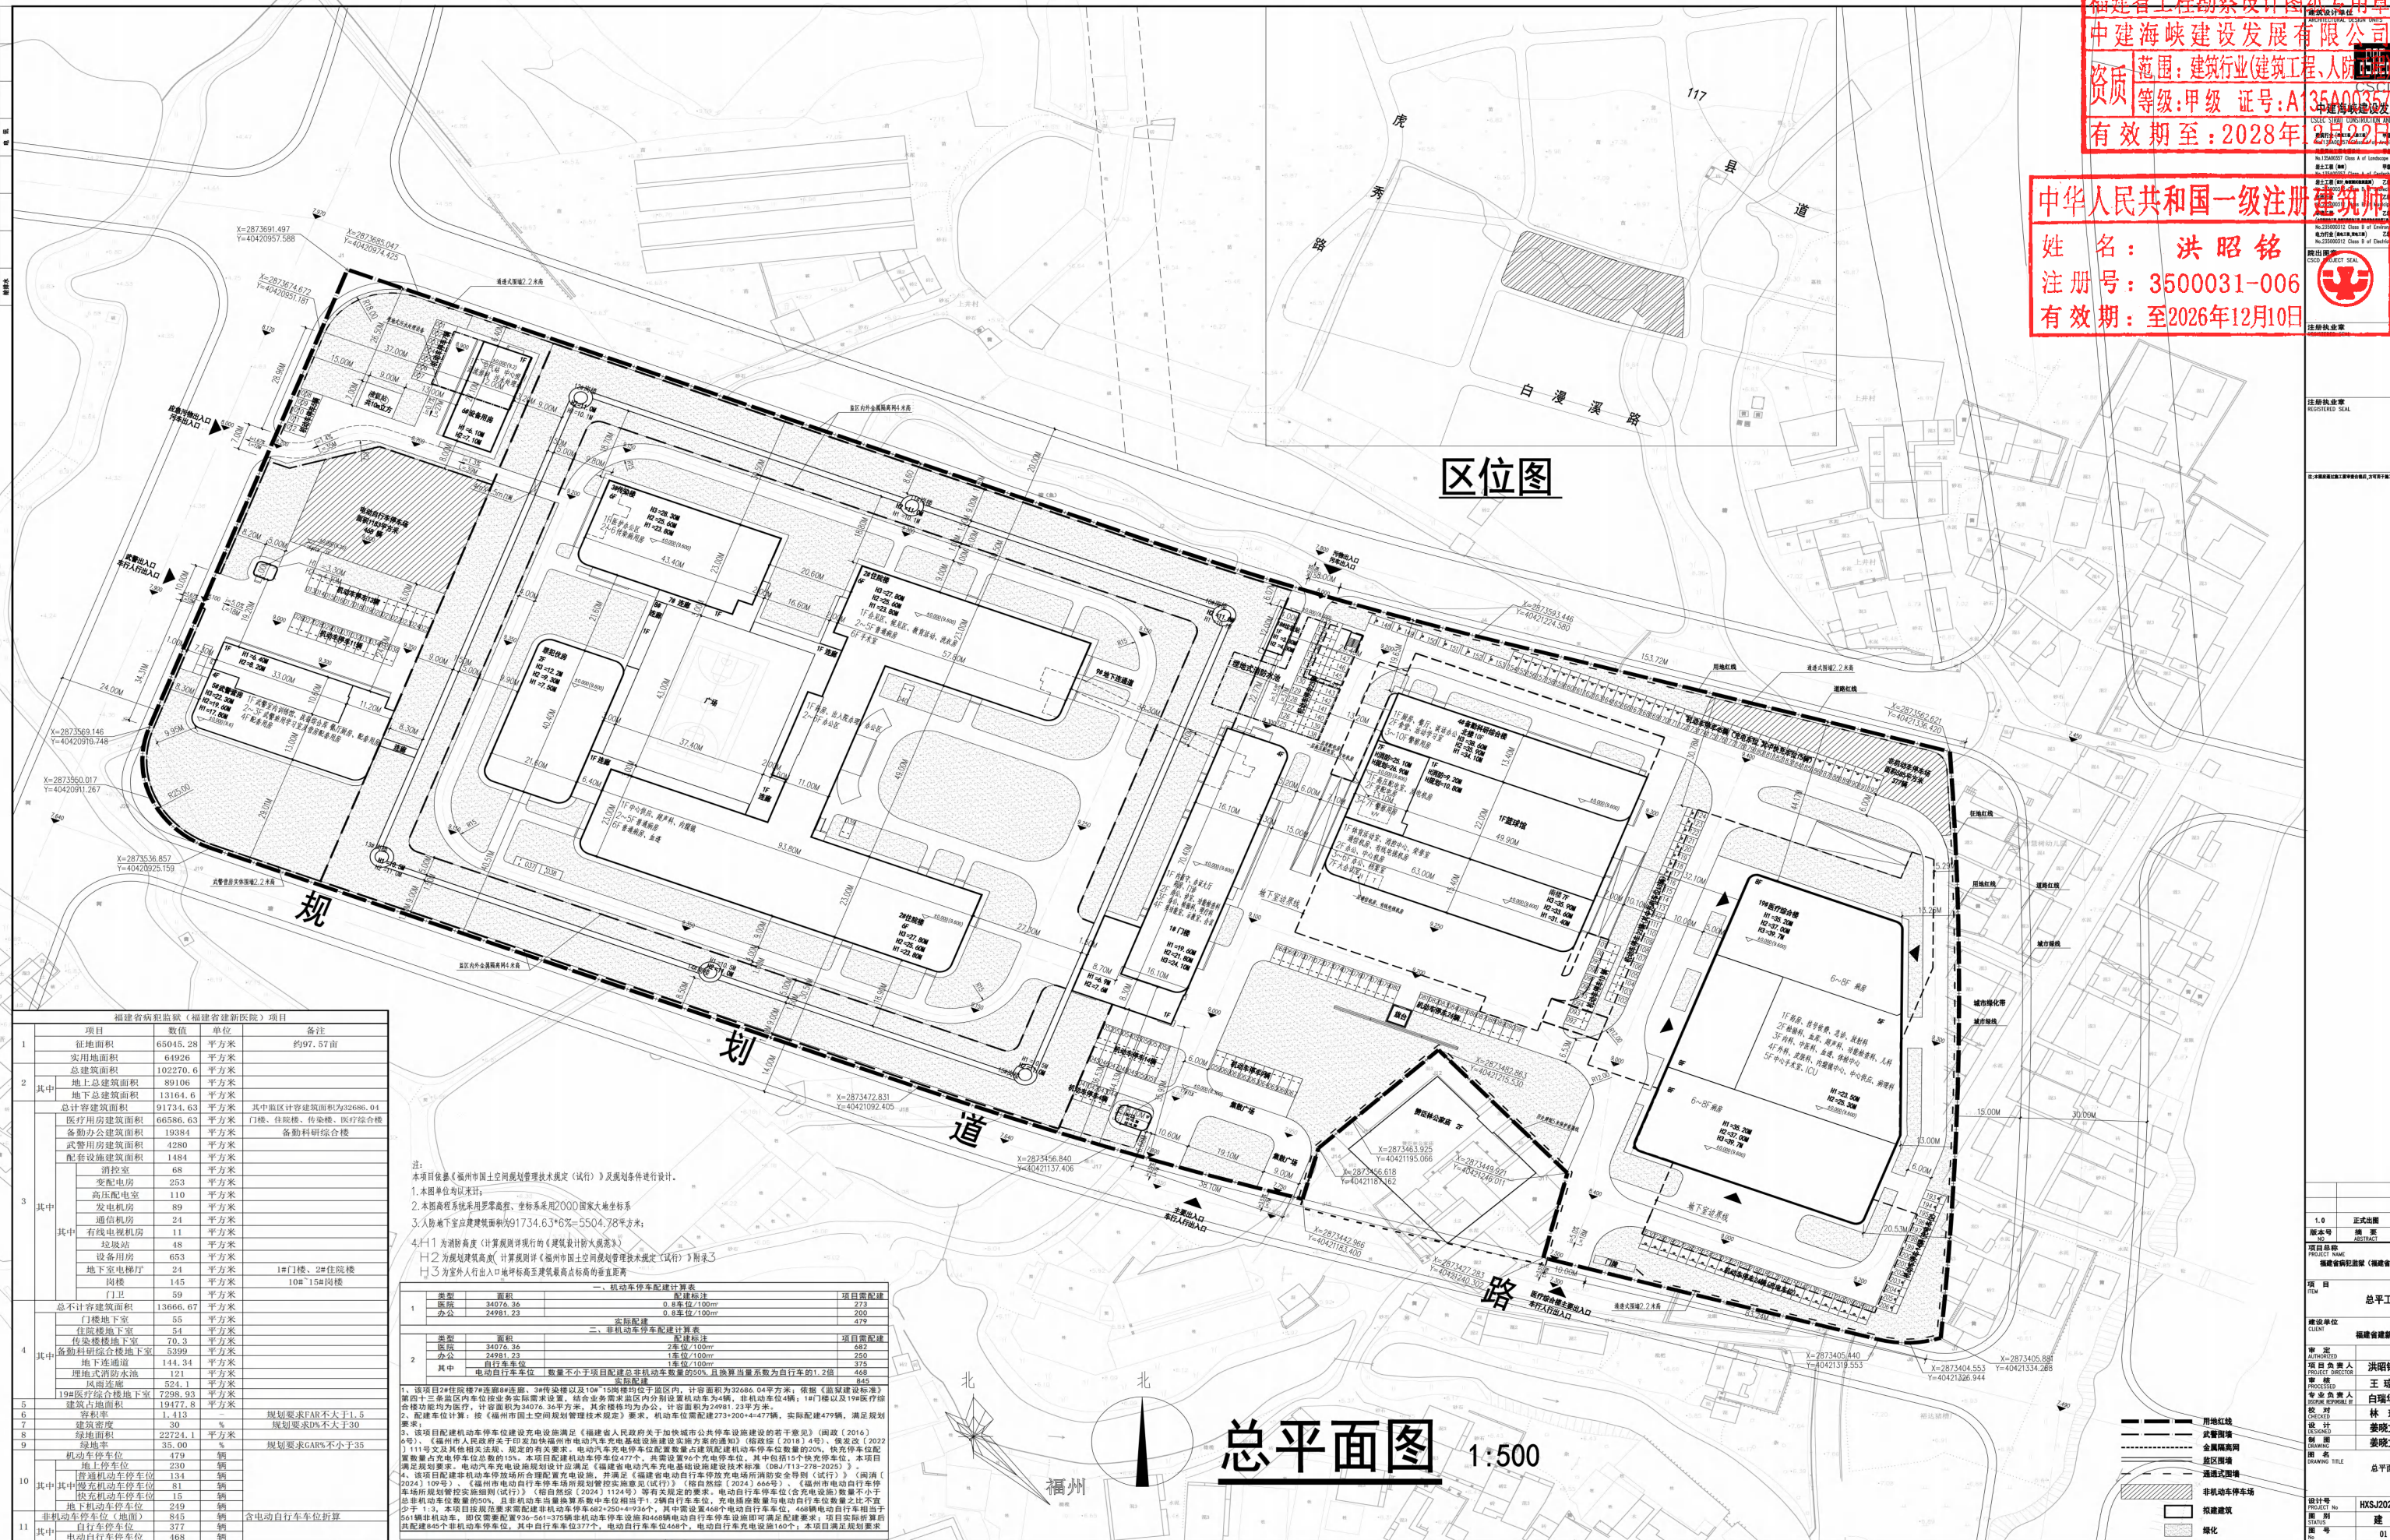[illegible]

注册执业章
REGISTERED SEAL

注:本圖應通過施工圖審查合格後,方可用于施工。

1.0	正式出图
版本号 NO	摘要 ABSTRACT
项目总称 PROJECT NAME 福建省病犯监狱(福建省)	
项 目 ITEM 总平工	

建设单位 CLIENT	福建省建能	
审 定 AUTHORIZED		
项目负责人 PROJECT DIRECTOR	洪昭	
审核 PROCESSED	王 琦	
专业负责人 DISCIPLINE RESPONSIBLE	白瑞	
校 对 CHECKED	林 杰	
设 计 DESIGNED	姜晓	
套 图 DRAWING	姜晓	
图名 DRAWING TITLE	总平面图	
设计号 PROJECT No	HXSJ202	
图 别 DRAWING TYPE	建	
图 号 DRAWING No	01	

福建省工程勘察设计图纸专用章
中建海峡建设发展有限公司
资质等级:甲级 证号:A135A00357
有效期至:2028年12月22日

中华人民共和国一级注册建筑师
姓名: 洪昭铭
注册号: 3500031-006
有效期: 至2026年12月10日

福建省病犯监狱（福建省建新医院项目规划设计方案调整——1#、4#楼立面调整

福建省病犯监狱（福建省建新医院）项目规划设计方案。

调整前4#备勤楼南立面，1#楼东立面构架取消。

福建省工程勘察设计图纸专用章
中建海峡建设发展有限公司
次质 范围：建筑行业(建筑工程、人防工程)
页质 等级：甲级 证号：A135A00357
有效期至：2028年12月22日

中华人民共和国一级注册建筑师
姓 名： 洪昭铭
注册号：3500031-006
有效期：至2026年12月10日



建筑图纸 图号4#-(-1F)-P01

调整后4#备勤楼南立面，1#楼东立面

福建省工程勘察设计图纸专用章
中建海峡建设发展有限公司
资质 范围：建筑行业(建筑工程、人防工程)
等级：甲级 证号：A135A00357
有效期至：2028年12月22日

中华人民共和国一级注册建筑师
姓名：洪昭铭
注册号：3500031-006
有效期：至2026年12月10日



福建省工程勘察设计图纸专用章
中建海峡建设发展有限公司
资质等级:甲级 证号:A135A00357
有效期至:2028年12月22日

中华人民共和国一级注册建筑师
姓名: 洪昭铭
注册号: 3500031-006
有效期: 至2026年12月10日


福建省病犯监狱（福建省建新医院项目 规划设计方案调整——1#门楼

福建省病犯监狱（福建省建新医院）项目规划设计方案。

建筑图纸 图号A02
调整前1#门楼一层平面图

福建省工程勘察设计图纸专用章
中建海峡建设发展有限公司
范围: 建筑行业(建筑工程、人防工程)
资质等级: 甲级 证号: A135A00357
有效期至: 2028年12月22日

福建省工程勘察设计图纸专用章
中建海峡建设发展有限公司
范围: 建筑行业(建筑工程、人防工程)
资质等级: 甲级 证号: A135A00357
有效期至: 2028年12月22日
注册建筑师
洪昭铭
注册号: 3500031-006
有效期至: 2026年12月10日

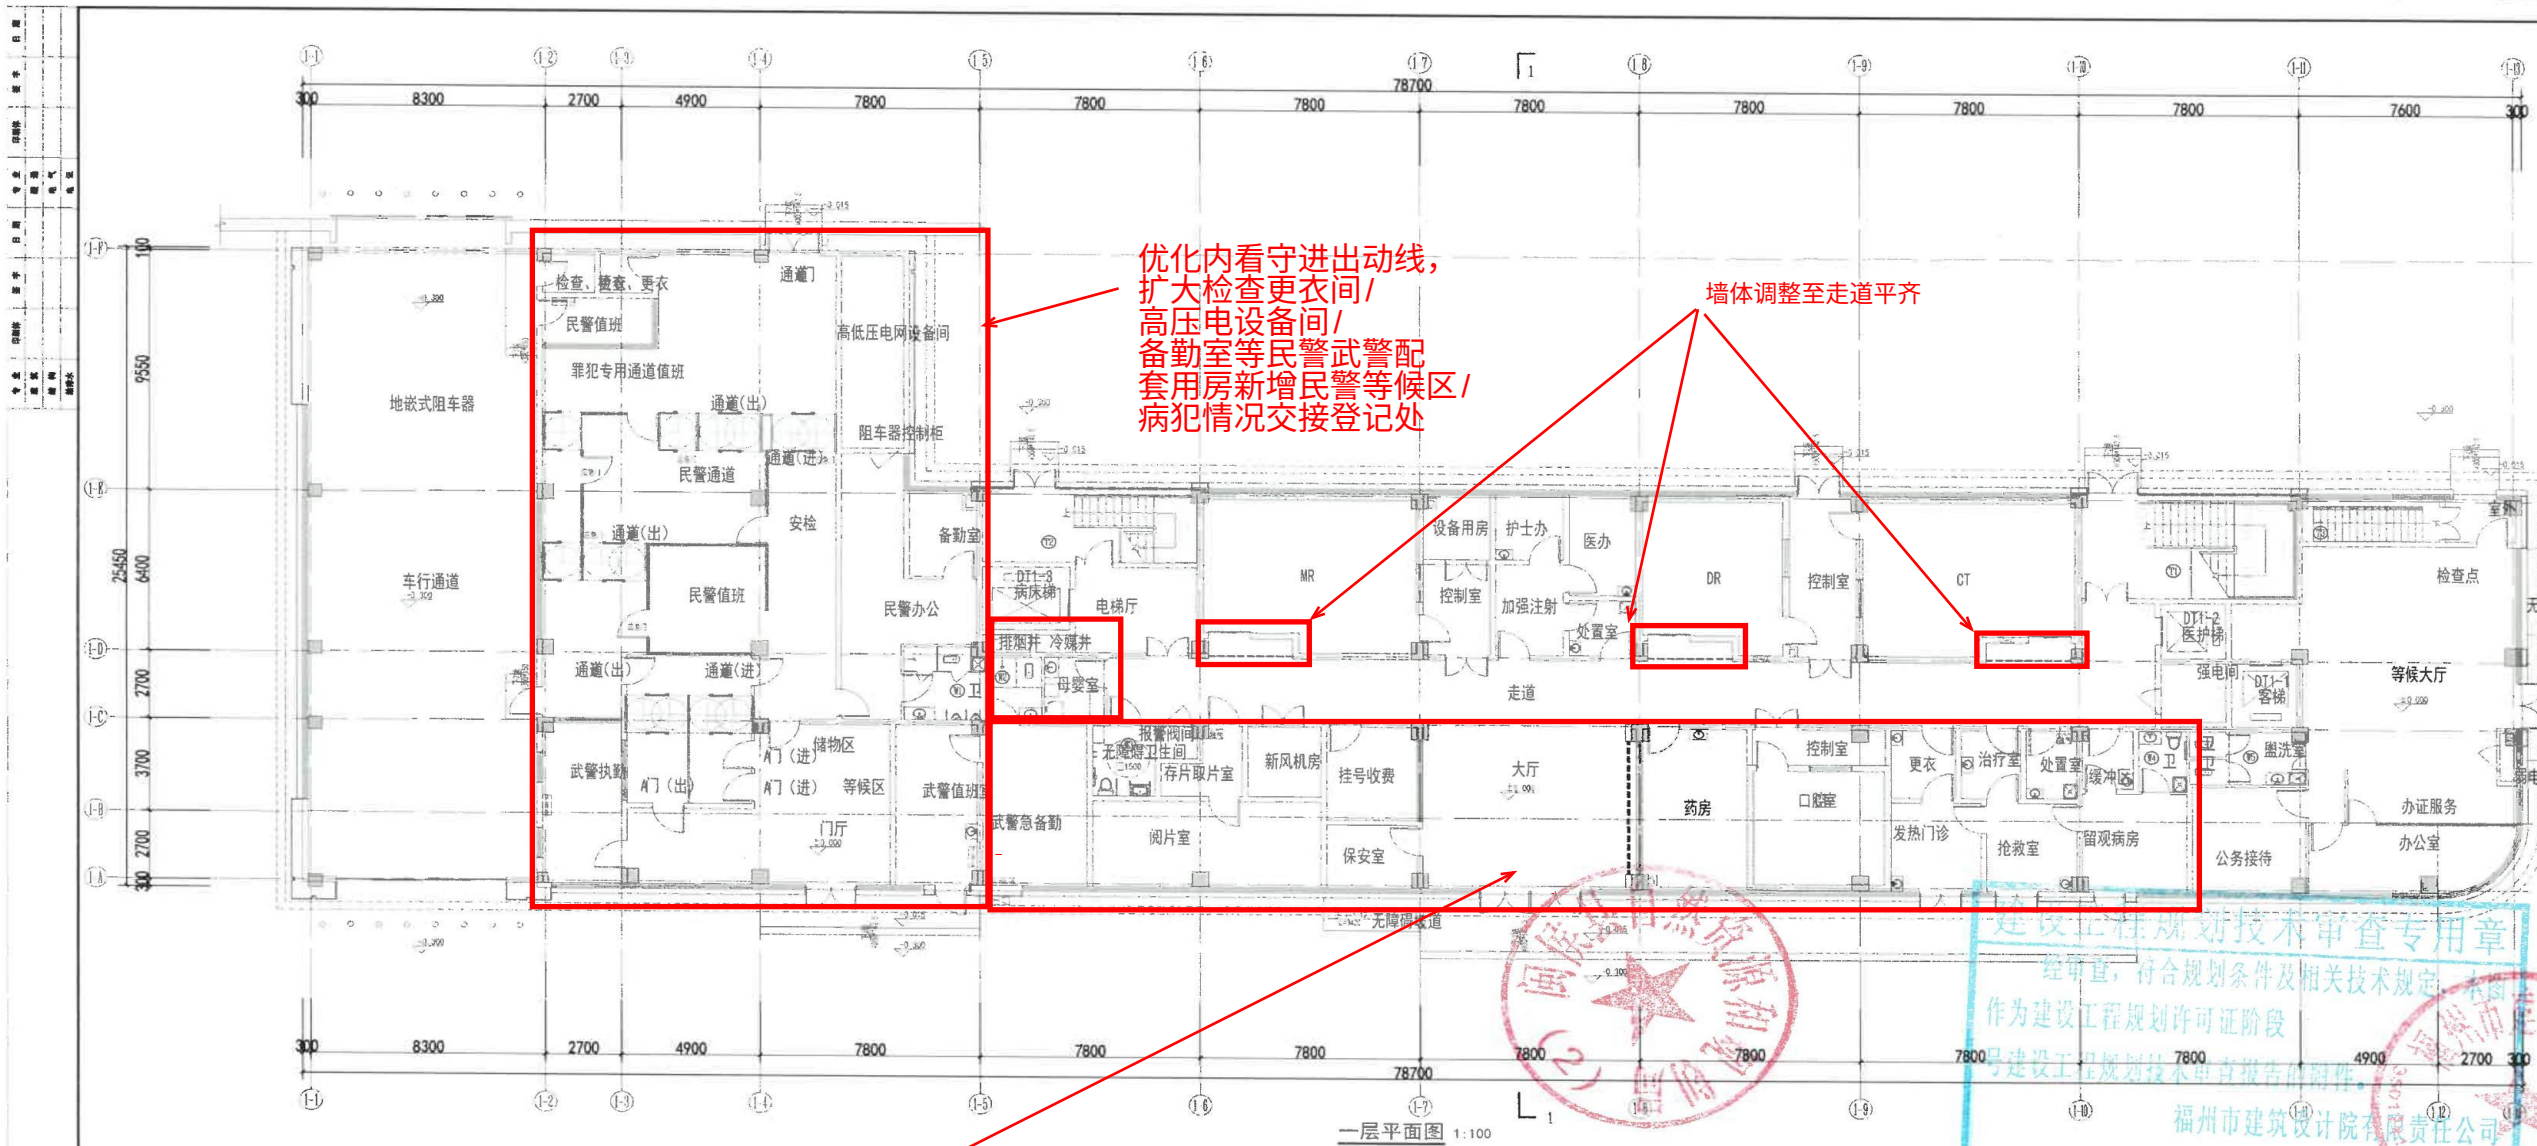

中建海峡建设发展有限公司
CSCEC STRAITS CONSTRUCTION AND DEVELOPMENT CO., LTD.
资质等级: 甲级 证号: A135000315
有效期至: 2028年12月22日

注册建筑师
洪昭铭
注册号: 3500031-006
有效期至: 2026年12月10日

注册建筑师
洪昭铭
注册号: 3500031-006
有效期至: 2026年12月10日

中华人民共和国一级注册建筑师
姓名: 洪昭铭
注册号: 3500031-006
有效期至: 2024年12月

福建省工程勘察设计图纸专用章
中建海峡建设发展有限公司
范围: 建筑行业(建筑工程、人防工程)
资质等级: 甲级 证号: A135000315
有效期至: 2028年12月22日

楼层标高	楼层标高	楼层标高
1F	14.100	5.220
2F	9.600	4.500
3F	5.100	4.500
4F	0.600	5.100

建筑图纸
调整后1#门楼一层平面图

福建省工程勘察设计图纸专用章
中建海峡建设发展有限公司
资质等级:甲级 证书:A135A00357
有效期至:2028年12月22日

中华人民共和国一级注册建筑师
姓名: 洪昭铭
注册号: 3500031006
有效期: 至2026年12月10日

中建海峡建设发展有限公司
CHINA HAIYUE CONSTRUCTION AND DEVELOPMENT CO., LTD.
No.135A00357 Class A of Architectural Design (PR)
No.135A00357 Class A of Landscape Design (PR)
No.135A00357 Class A of Geotechnical Engineering (PR)
No.135A00357 Class B of Geotechnical Engineering (PR)
No.135A00357 Class B of Municipal Engineering (PR)
No.135A00357 Class B of Environmental Engineering (PR)
No.135A00357 Class B of Electrical Engineering (PR)
No.135A00357 Class B of Mechanical Engineering (PR)

院出图章
CSCD PROJECT SEAL

注册执业章
REGISTERED SEAL

注册执业章
REGISTERED SEAL

注:本图须经注册建筑师签字并加盖执业章,方可用于施工。

版本号 摘要 日期

项目总称

福建省病犯监狱(福建省建新医院)项目
(1#118#、埋地式消防水池)

项目

1#门楼

建设单位

福建省建新医院

审定

项目总负责人 洪昭铭 王瑄

审核

王瑄

专业负责人 白瑞华 贾惠敏

校对

姜晓文

设计

贾惠敏

制图

贾惠敏

图名

一层平面图

设计号

HXSJ/2023-39

图号

方案

A02

图名

一层平面图

楼层	H (m)	层高 (m)	适用范围
屋面	19.300		
4F	14.100	5.200	
3F	9.600	4.500	
2F	5.100	4.500	
1F	±0.000	5.100	√

一层平面图 1:100

建筑面积: 1469.03m²

计容建筑面积: 1469.03m²

调整前1#门楼三层平面图

效期：至2023年12月10日

有效期：至2026年12月10日

至2026年12月10日

copyright(c) 2023, CSCD (Version: 2023)

姓名：洪昭铭
注册号：3500031-006
有效期至：2024年12月

福建省工程勘察设计图纸专用章
中建海峡建设发展有限公司
资质范围：建筑行业(建筑工程、人防工程)
等级：甲级 证号：A135000315
有效期至：2028年12月22日

楼层标高表 H (楼层建筑标高)		DRAWING TITLE	
楼层	H (m)	层高 (m)	适用范围
首层	19.300		
4F	14.100	± 220	
3F	9.900	± 500	√
2F	5.100	± 500	
1F	± 0.000	± 150	

设计号	HXSJ2023-39
PROJECT No	
编制	建施
STATUS	
审核	AC4
No	

readable(4) 5731 05/24 Examine 2023

建筑图纸
调整后1#门楼三层平面图

福建省工程勘察设计图纸专用章
中建海峡建设发展有限公司
资质等级:甲级 证号:A135A00357
有效期至:2028年12月22日

中华人民共和国一级注册建筑师
姓名: 洪昭铭
注册号: 350003106
有效期: 至2026年12月10日

中建海峡建设发展有限公司
福建省工程勘察设计资质证书
资质等级:甲级 证号:A135A00357
有效期至:2028年12月22日

院出图章
CSGD PROJECT SEAL

注册执业章
REGISTERED SEAL

注册执业章
REGISTERED SEAL

注:本图是根据工程变更单修改,方可用于施工。

版本号 摘要 日期

项目总称
PROJECT NAME

福建省监狱(福建省建新医院)项目
(1#门楼,埋地式消防水池)

项目
ITEM

1#门楼

建设单位
CLIENT

福建省建新医院

审定
AUTHORISED

项目负责人 洪昭铭 王琼

审核
PROCESSED

专业负责人 白瑞华 贾惠敏

校对
CHECKED

设计
DESIGNED

制图
DRAWING

图名
DRAWING TITLE

三层平面图

设计号
PROJECT No

HXSJ2023-39


图号
STATUS

方案

图号
NO

A04

copyright(c) 2024, CSGD (Version:2024)

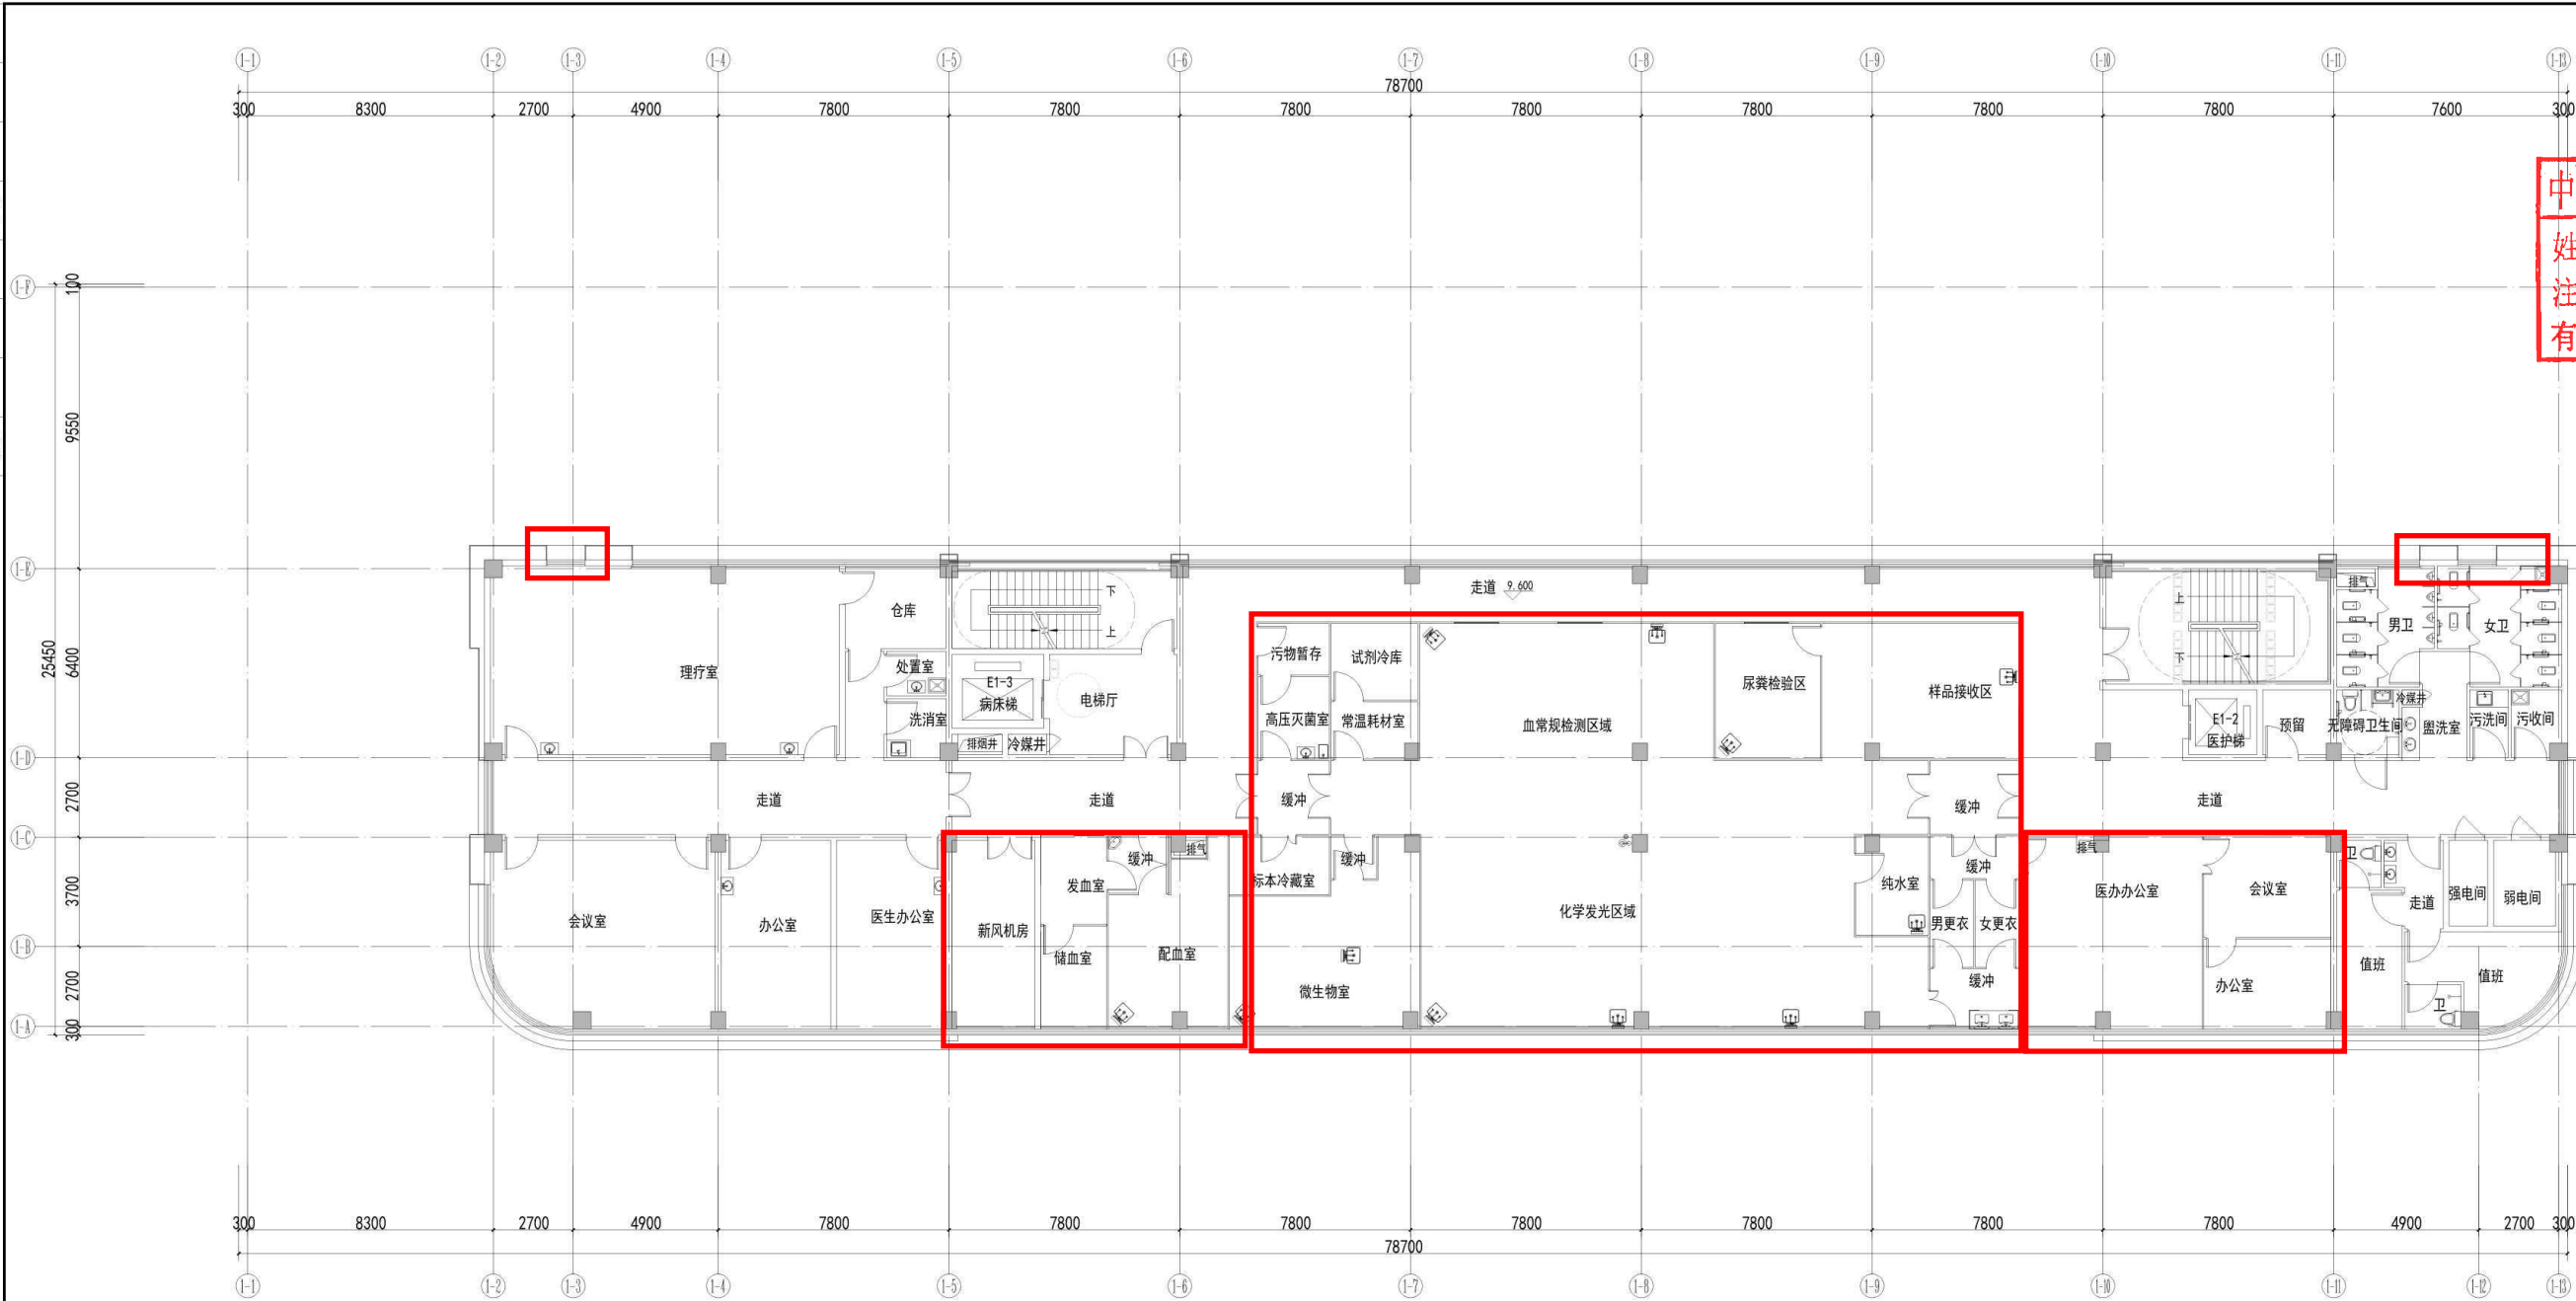

三层平面图 1:100

建筑面积: 1132.99m²

计容建筑面积: 1132.99m²

楼层标高表 H (楼层建筑标高)

楼层 H (m) 层高 (m) 适用本层

屋面 19.300

4F 14.100 5.200

3F 9.600 4.500

2F 5.100 4.500

1F ±0.000 5.100

设计号
PROJECT No

HXSJ2023-39

图号
STATUS

方案

图号
NO

A04

copyright(c) 2024, CSGD (Version:2024)

建筑图纸

图号A05

调整前1#门楼四层平面图

福建省工程勘察设计图纸专用章

中建海峡建设发展有限公司

范围: 建筑行业(建筑工程、人防工程)

资质等级: 甲级 证号: A135A00357

有效期至: 2028年12月22日

福建省工程勘察设计图纸专用章

中建海峡建设发展有限公司

范围: 建筑行业(建筑工程、人防工程)

资质等级: 甲级 证号: A135A00357

有效期至: 2028年12月22日

注册号: 3500031-006

有效期: 至2028年12月10日



取消血透, 增设多媒体教室, 扩大示教室

新增窗户

该处多媒体教室调整为指挥决策室, 增设配套更衣室/值班室/维修间/准备室/等候厅/枪库/弹库/警械库等配套用房

中华人民共和国一级注册建筑师
姓名: 洪昭铭
注册号: 3500031-006
有效期至: 至2024年12月

福建省工程勘察设计图纸专用章
中建海峡建设发展有限公司
范围: 建筑行业(建筑工程、人防工程)
资质等级: 甲级 证号: A135000315
有效期至: 2028年12月22日

CSCD

中建海峡建设发展有限公司

CSCEC STRAIT CONSTRUCTION AND DEVELOPMENT CO., LTD.

资质等级: 甲级 证号: A135000315

有效期至: 2028年12月22日

注册号: 3500031-006

有效期至: 至2028年12月10日

有效期至: 至2028年12月10日

建筑图纸

调整后1#门楼四层平面图

[illegible]

PROJECT SEAL

册执业章
REGISTERED SEAL

册执业章
REGISTERED SEAL

图应通过施工审查合格前,方可用于施工。

本号 NO.	摘 要 ABSTRACT	日 期 DATE
-----------	-----------------	-------------

福建省病犯监狱(福建省建新医院)项目
(1#~18#, 埋地式消防水池)

110

1#门楼

建设单位

福建省建新医院

定			
ORIZED			
目 色 庫 人	出 理 性 一 時	性 性 性 性	?

项目负责人	洪昭铭 王璟	王璟
核	王璟	王璟

业负责人	白瑞华 贾惠敏	白瑞华 贾惠敏
------	---------	---------

对 CHECKED	姜晓文	姜晓文
--------------	-----	-----

计 划 人 员	贾惠敏	
------------------	-----	---

图 MING	贾惠敏	1992
名		

WORKING TITLE

四层平面图

十号 JECT No	HXSJ2023-39
---------------	-------------

別 US 量	方案
--------------	----

号	A05
---	-----

copyright(c) 2026 . CSCD (Version:2026)



四层平面图 1:100

建筑面积: 1132.99m²

计容建筑面积: 1132.99m²

楼层	H (m)	层高 (m)	适用本图
屋面	19.300		
4F	14.100	5.200	√
3F	9.600	4.500	
2F	5.100	4.500	
1F	±0.000	5.100	

四层平面图

十号 JECT No	HXSJ2023-39
---------------	-------------

別 US 量	方案
--------------	----

号	A05
---	-----

copyright(c) 2026 . CSCD (Version:2026)

福建省工程勘察设计图纸专用章
中建海峡建设发展有限公司
资质等级:甲级 证号:A135A00357
有效期至:2028年12月22日

中华人民共和国一级注册建筑师
姓名: 洪昭铭
注册号: 3500031-006
有效期: 至2026年12月10日

福建省病犯监狱（福建省建新医院项目规划设计方案调整）


——2#住院楼、7#连廊、8#连廊

福建省病犯监狱（福建省建新医院）项目规划设计方案。

建筑图纸

图号A01

调整前2#住院楼、7#连廊、8#连廊一层平面图

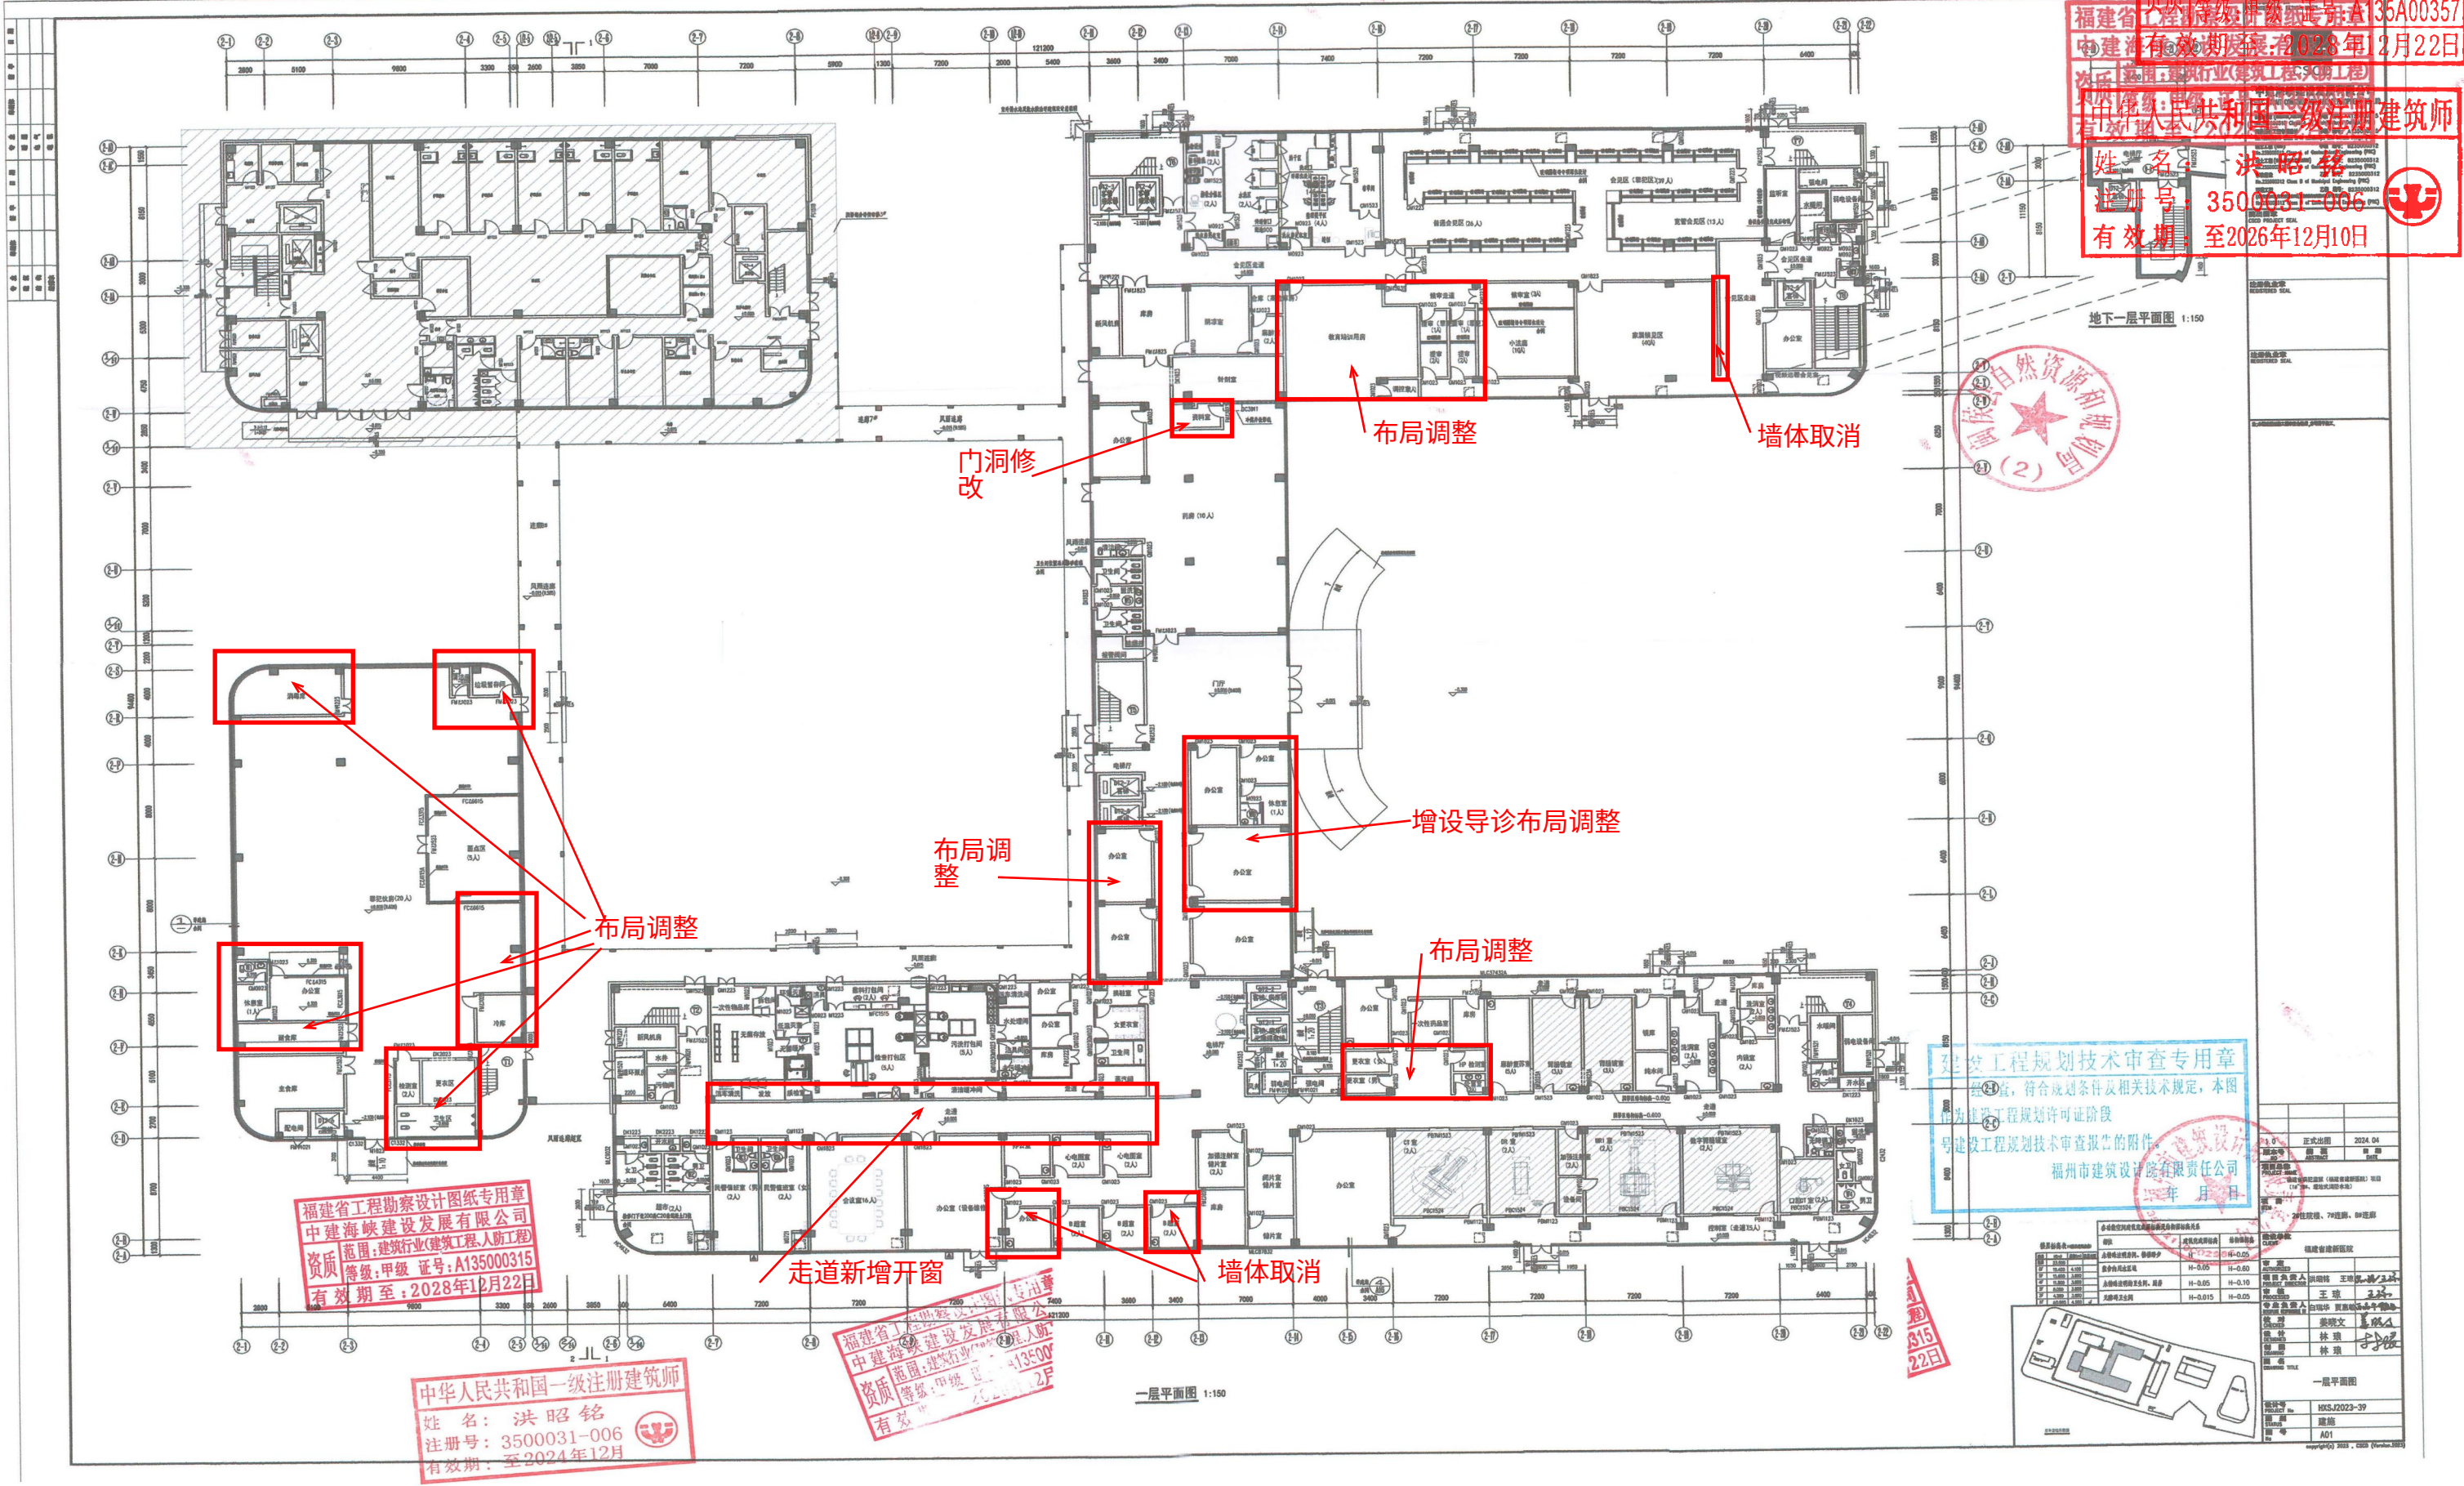

福建省工程勘察设计图纸专用章
中建海峡建设发展有限公司
资质等级: 建筑行业(建筑工程、人防工程)
证书编号: A135A00357
有效期至: 2028年12月22日

福建省工程勘察设计图纸专用章
中建海峡建设发展有限公司
资质等级: 建筑行业(建筑工程、人防工程)
证书编号: A135A00357
有效期至: 2028年12月22日
中华人民共和国一级注册建筑师
姓名: 洪昭铭
注册号: 3500031-006
有效期至: 2026年12月10日




建设工程规划技术审查专用章
经审查, 符合规划条件及相关技术规定, 本图可作为建设工程规划许可证附件。
号建设工程规划技术审查报告的附件。
福州市建筑设计院有限责任公司
2024年 月 日

福建省工程勘察设计图纸专用章
中建海峡建设发展有限公司
资质等级: 建筑行业(建筑工程、人防工程)
证书编号: A135000315
有效期至: 2028年12月22日


中华人民共和国一级注册建筑师
姓名: 洪昭铭
注册号: 3500031-006
有效期至: 2024年12月

福建省工程勘察设计图纸专用章
中建海峡建设发展有限公司
资质等级: 建筑行业(建筑工程、人防工程)
证书编号: A135000315
有效期至: 2028年12月22日

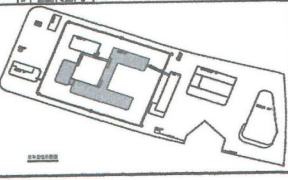

姓名	性别	出生日期	身份证号	注册证号	有效期至
洪昭铭	男	1982.04.22	350102198204220000	3500031-006	2026.12.10
林琅	女	1982.04.22	350102198204220000	3500031-006	2026.12.10
林琅	女	1982.04.22	350102198204220000	3500031-006	2026.12.10


调整后2#住院楼、7#连廊、8#连廊一层平面图

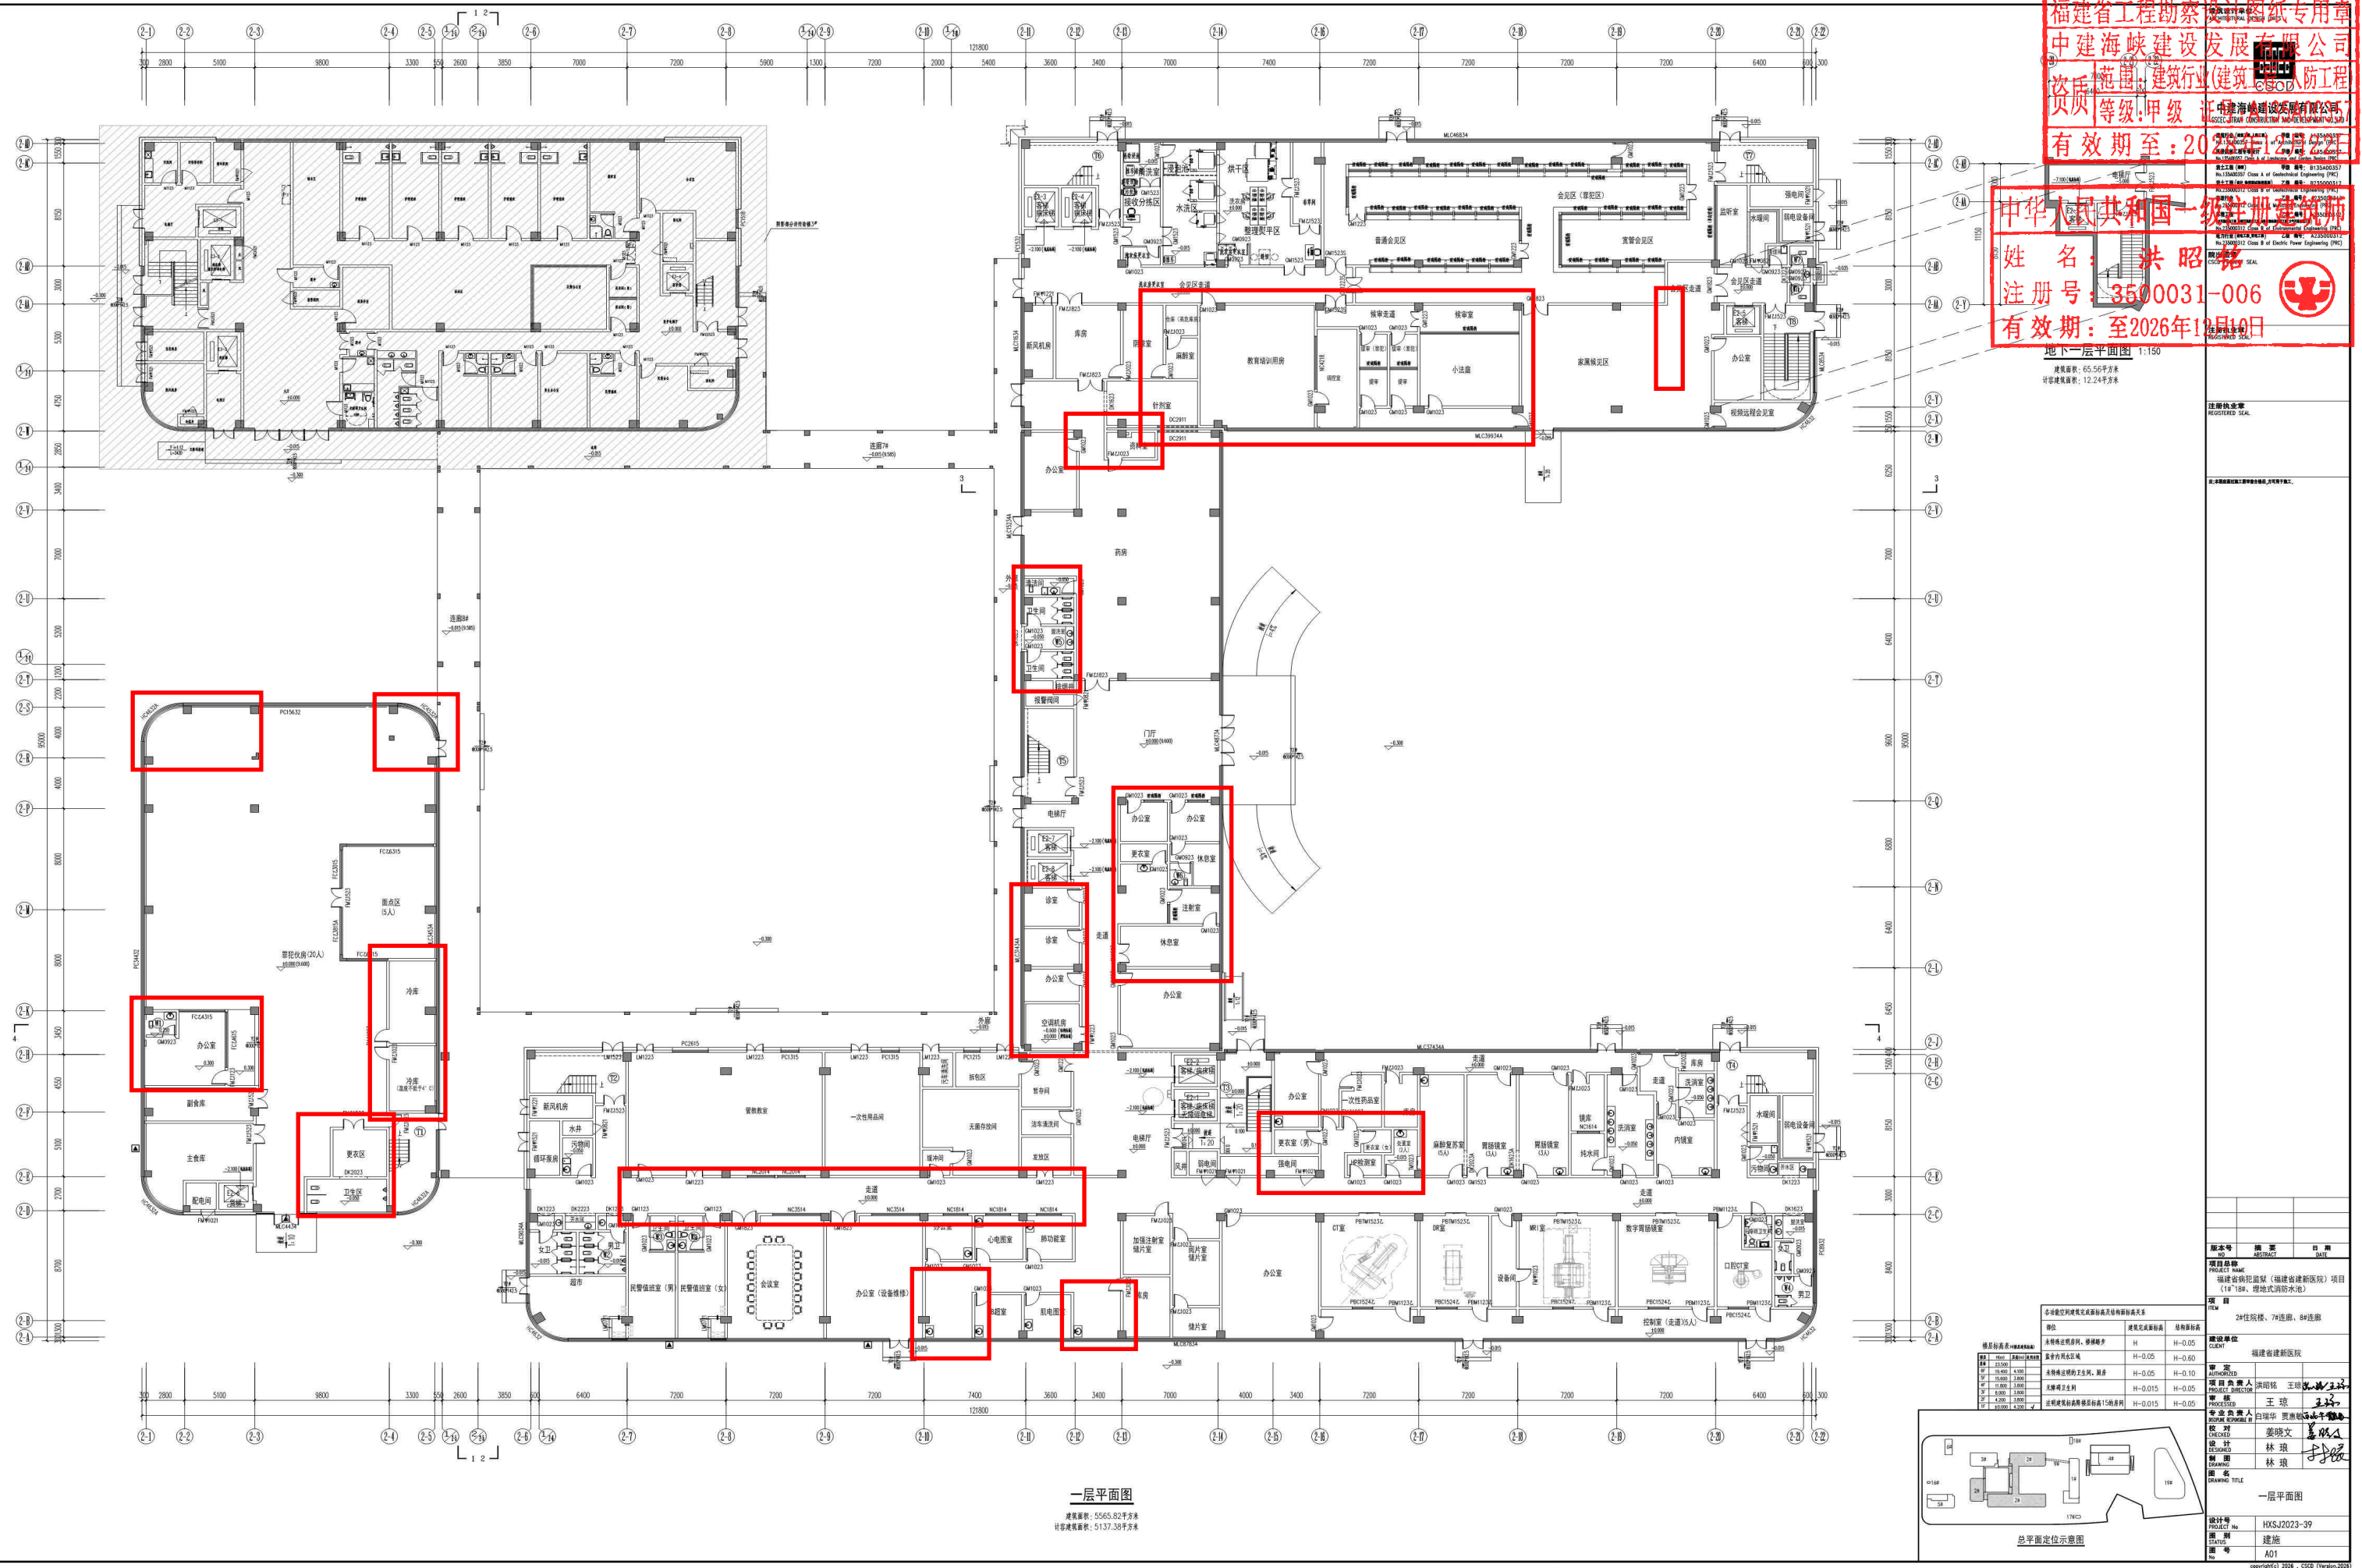

建筑图纸

图号A02

调整前2#住院楼、7#连廊、8#连廊二层平面图

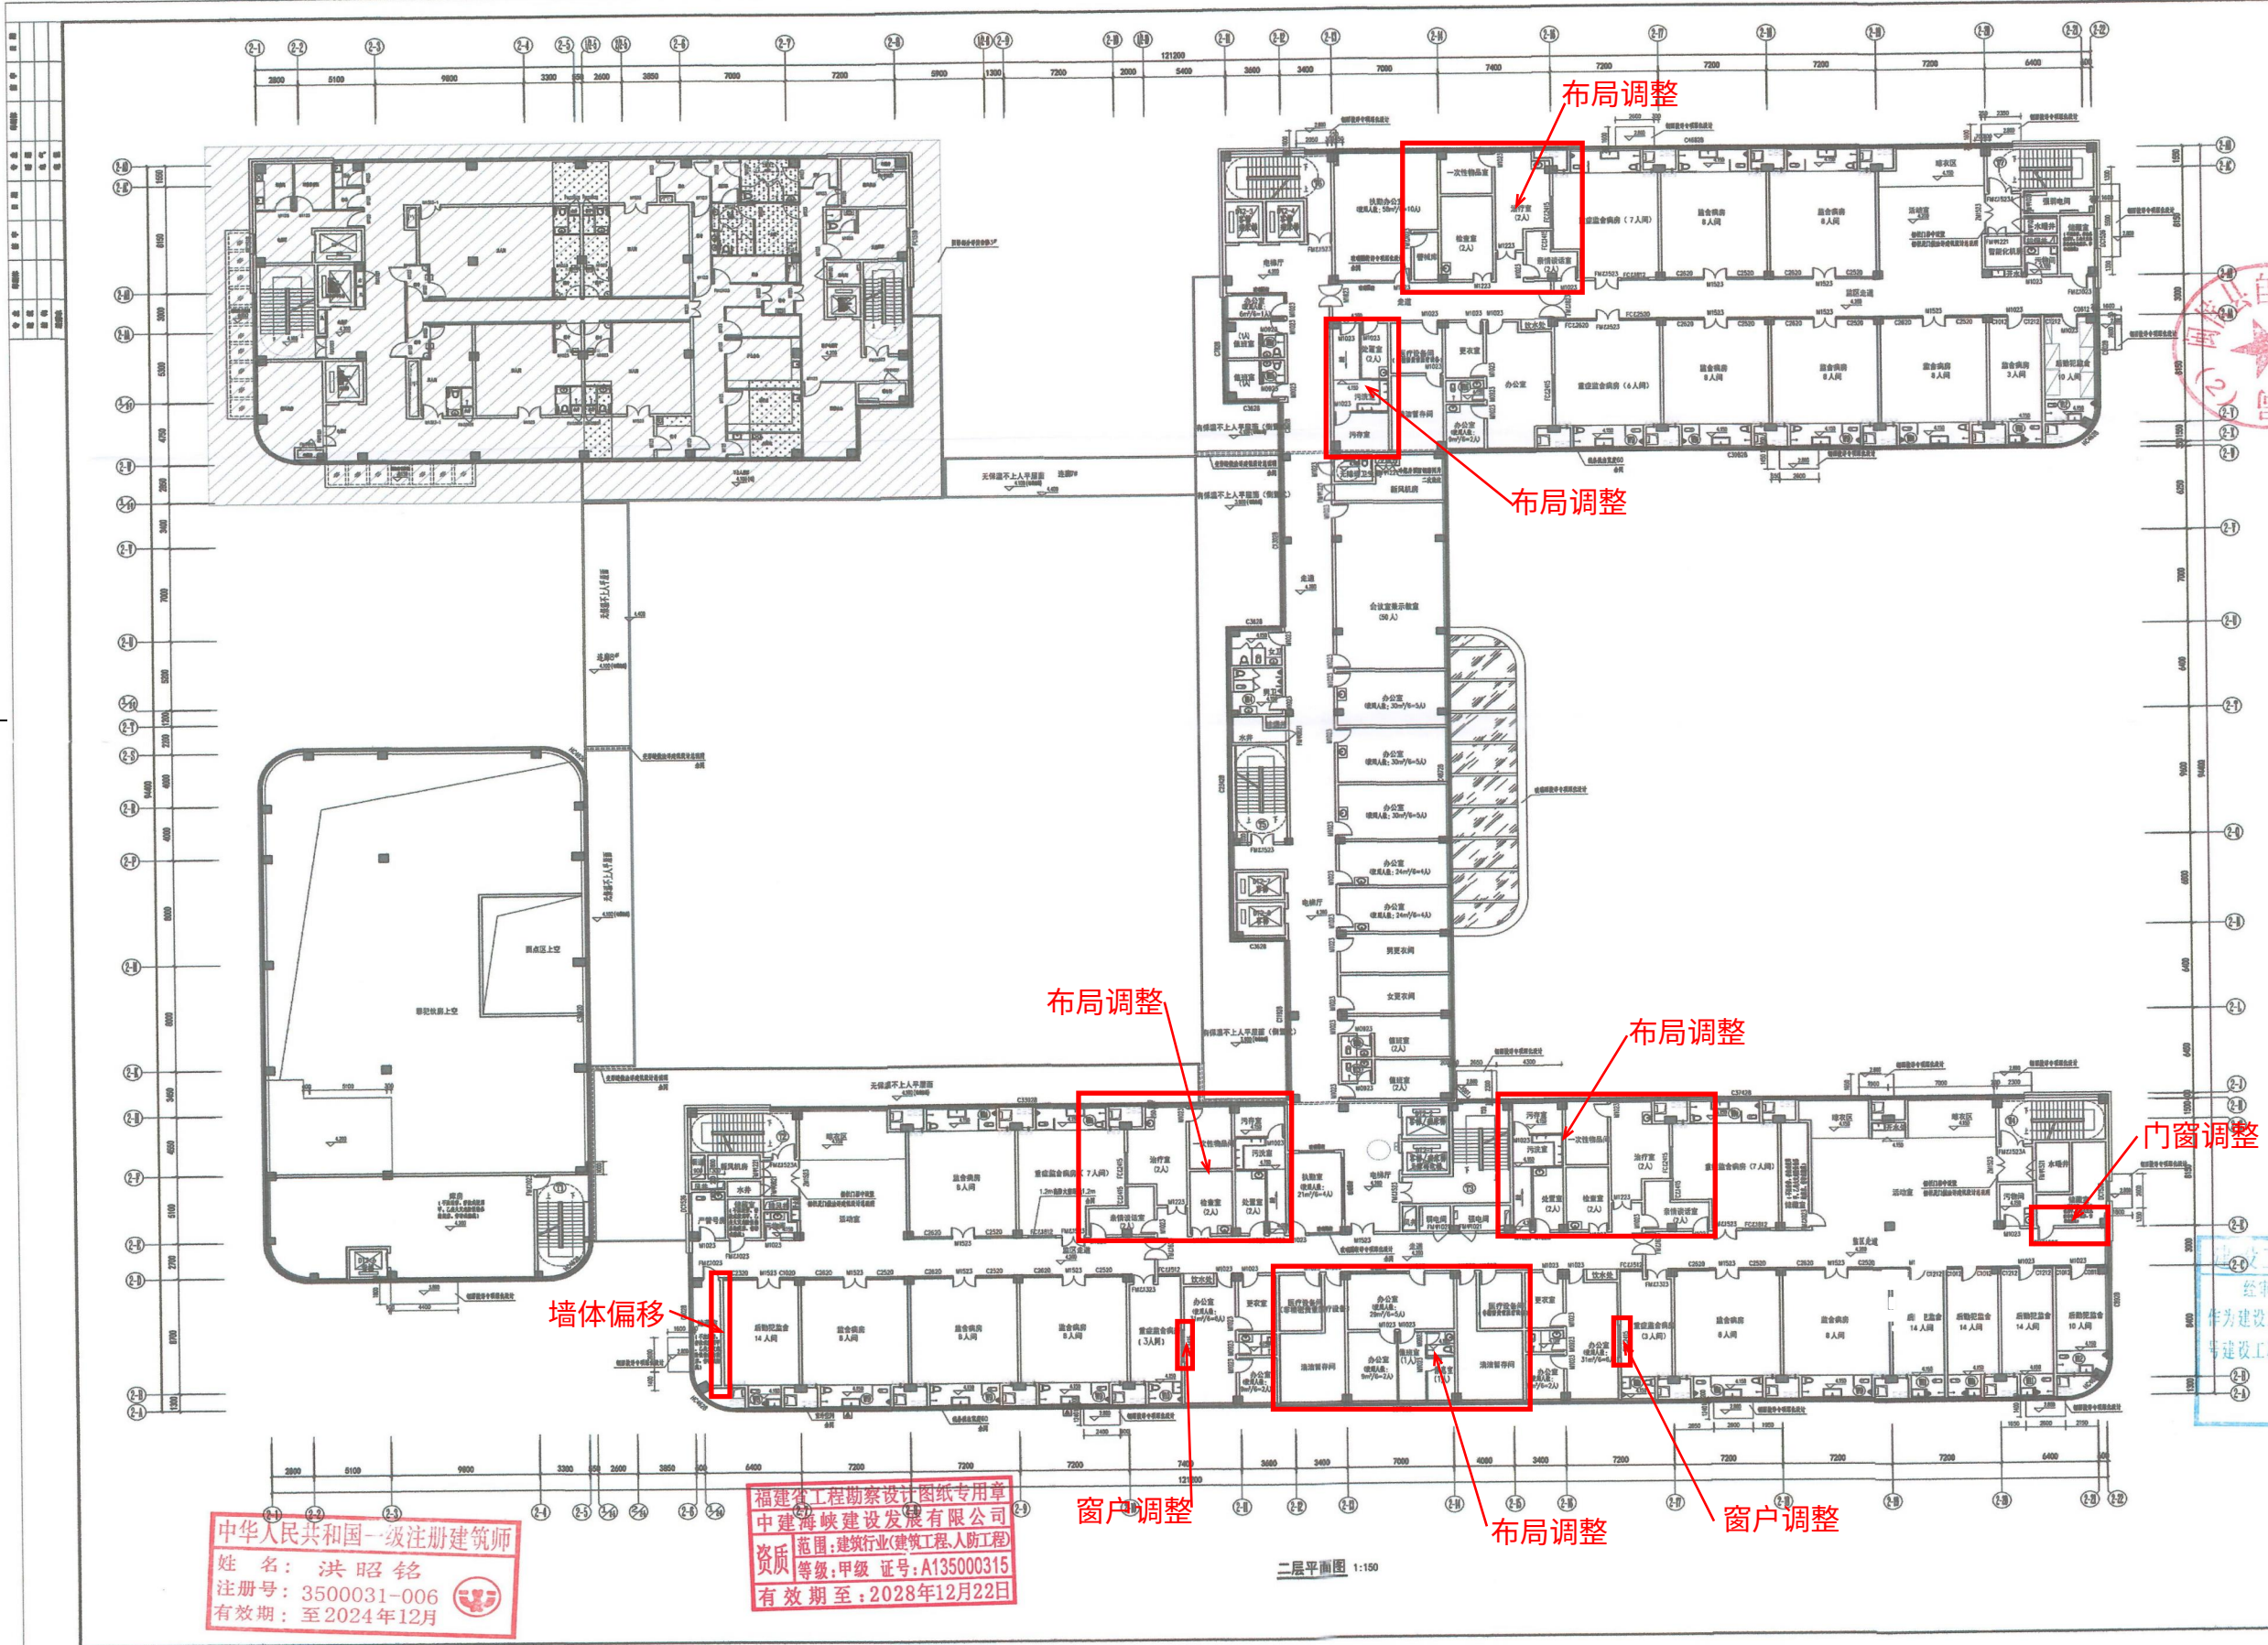

福建省工程勘察设计图纸专用章
中建海峡建设发展有限公司
次后 范围: 建筑行业(建筑工程、人防工程)
资质等级: 甲级 证书编号: A135A00357
有效期: 2024年12月22日
姓名: 洪昭铭
注册号: 3500031-006
有效期: 至2026年12月10日

中华人民共和国一级注册建筑师
姓名: 洪昭铭
注册号: 3500031-006
有效期至: 至2024年12月


福建省工程勘察设计图纸专用章
中建海峡建设发展有限公司
资质等级: 甲级 证书编号: A135000315
有效期至: 2028年12月22日

建设工程规划技术审查专用章
经审查, 符合规划条件及相关技术规定, 本图
作为建设工程规划许可证附件
建设单位: 福建省肿瘤医院
日期: 2024年12月22日

序号	名称	规格	数量	备注
1	2#住院楼、7#连廊、8#连廊	2#住院楼、7#连廊、8#连廊	1	2#住院楼、7#连廊、8#连廊
2	2#住院楼、7#连廊、8#连廊	2#住院楼、7#连廊、8#连廊	1	2#住院楼、7#连廊、8#连廊
建筑图纸

调整后2#住院楼、7#连廊、8#连廊二层平面图

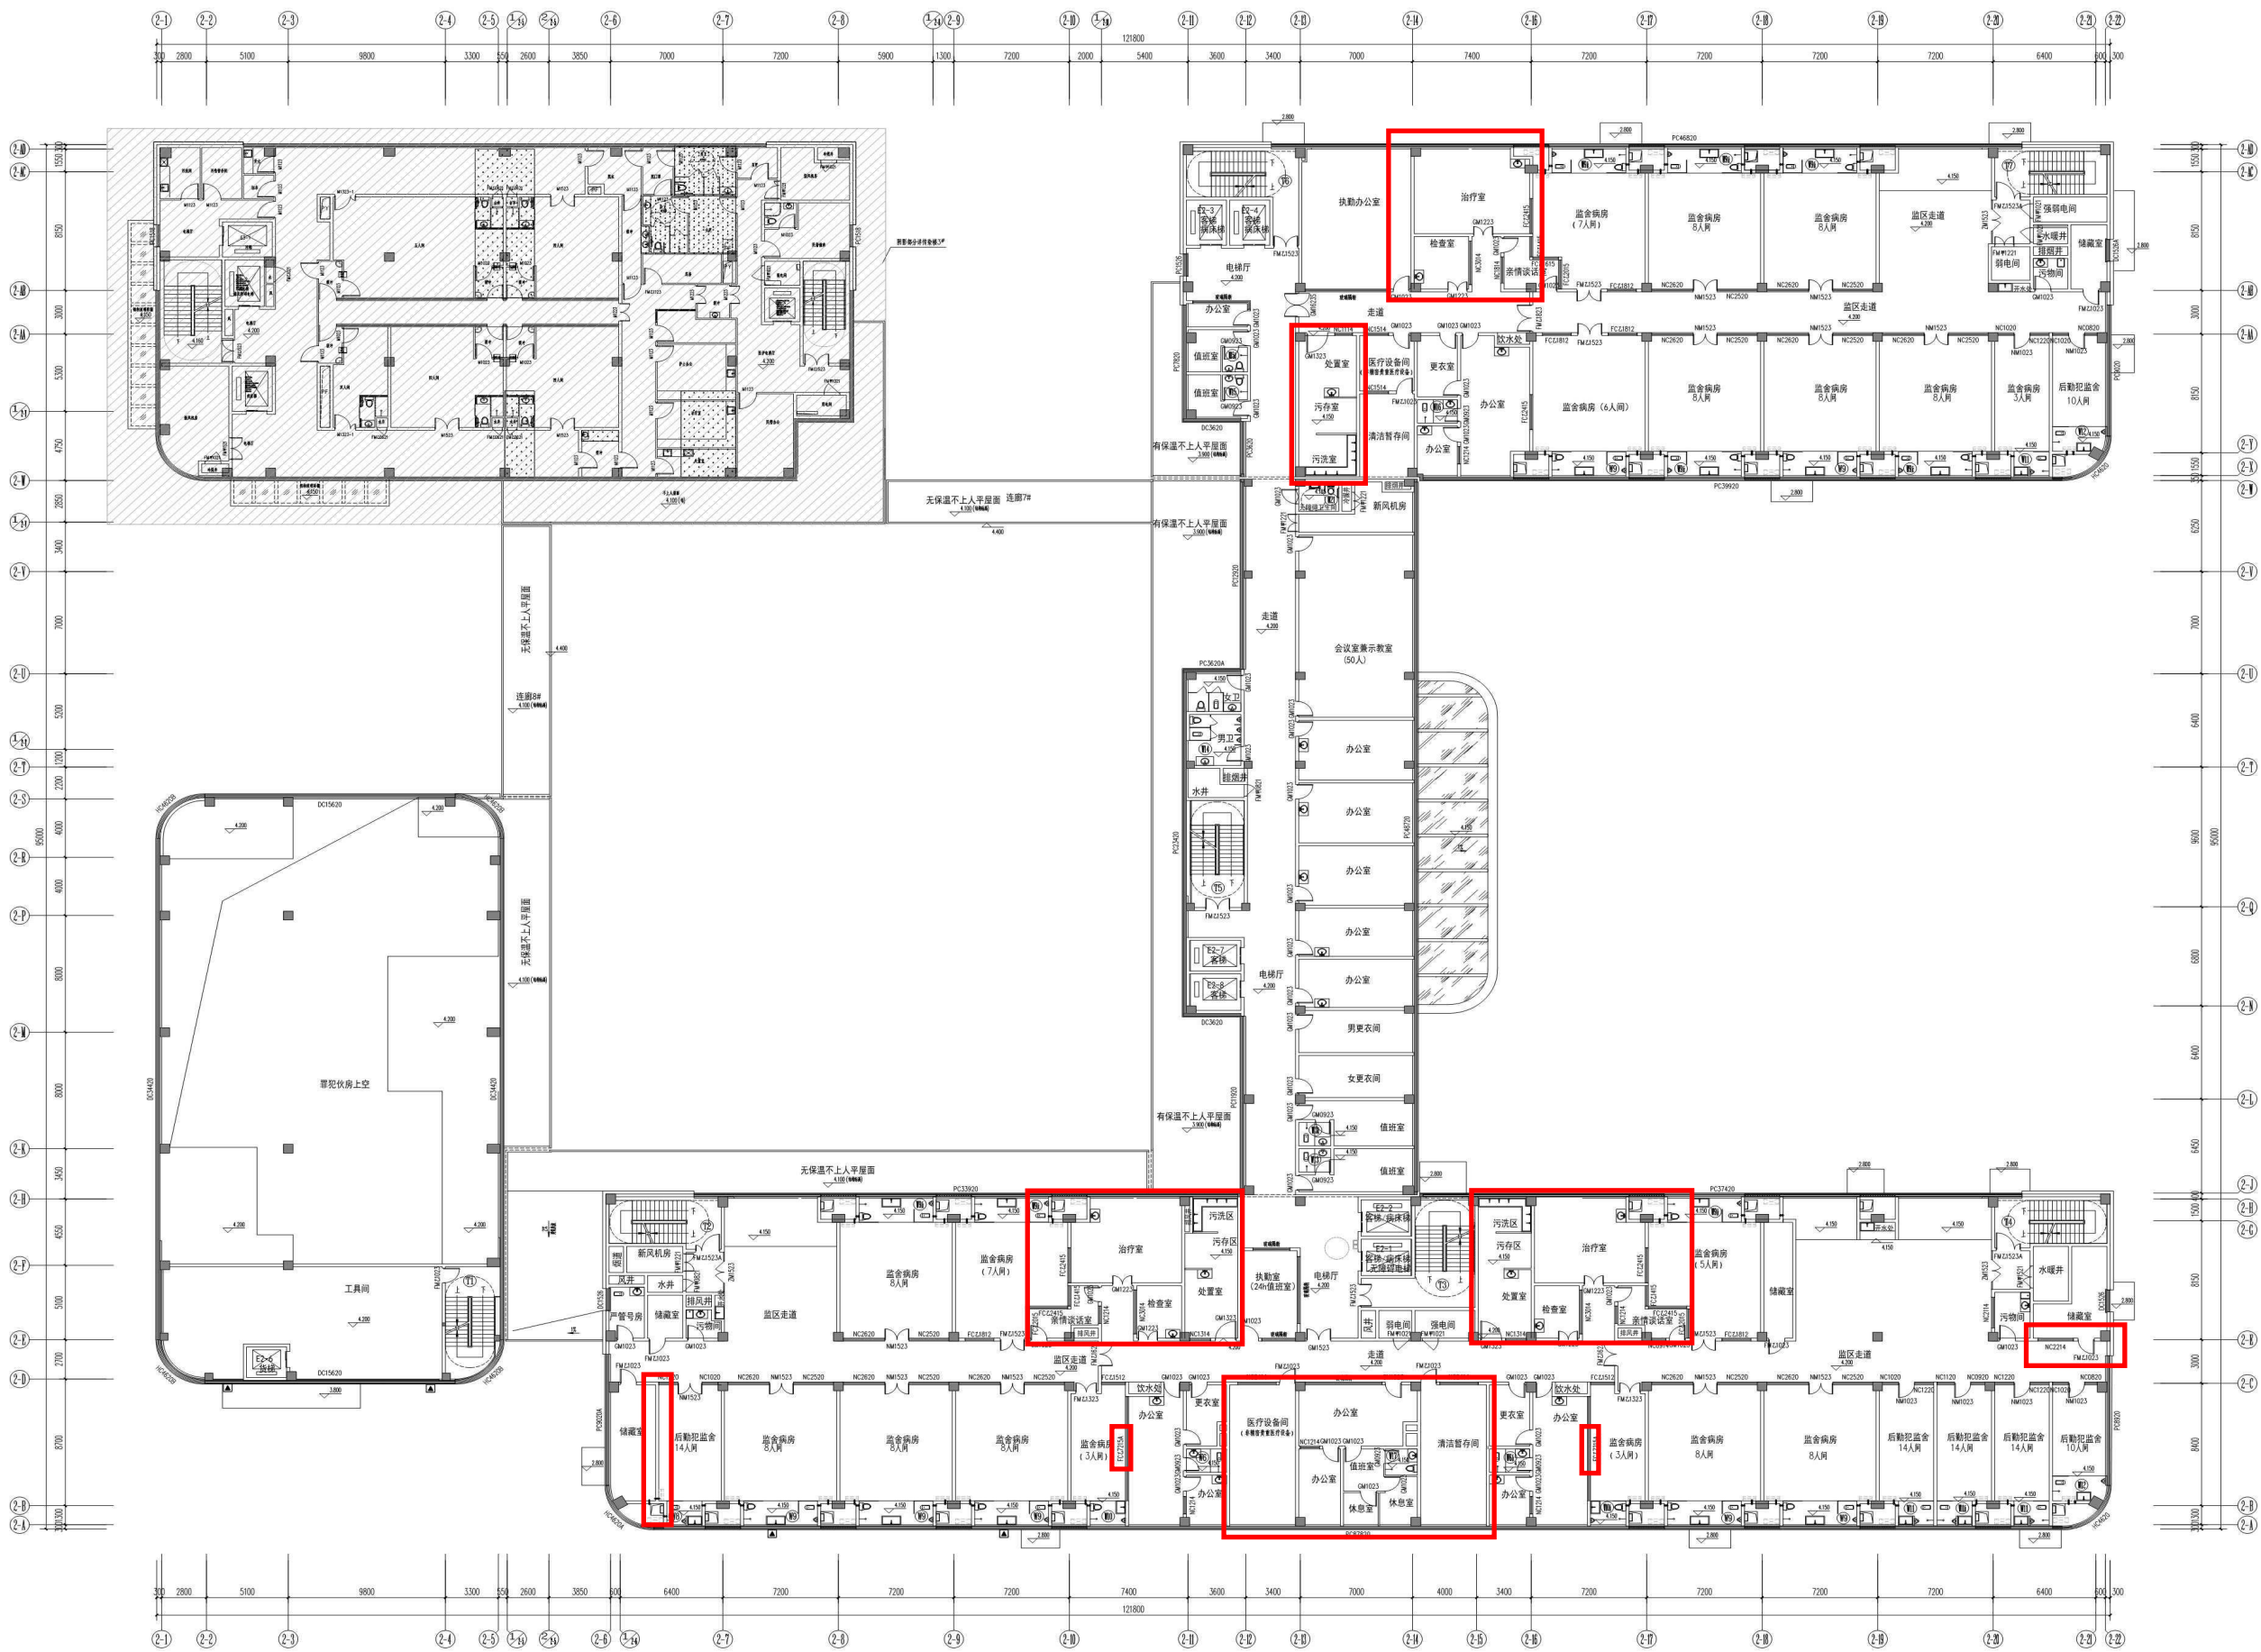

福建省工程勘察设计图纸专用章
中建海峡建设发展有限公司
资质等级:甲级 证书编号: 3500031-006
有效期至: 2028年12月31日

中华人民共和国一级注册建筑师
姓名: 洪昭铭
注册号: 3500031-006
有效期: 至2026年12月31日

二层平面图

建筑面积: 4274.77平方米
计容建筑面积: 4175.57平方米

序号	名称	比例	备注
1	总平面图	1:500	
2	建筑总平面图	1:500	
3	建筑总平面图	1:500	
福建省工程勘察设计图纸专用章

中建海峡建设发展有限公司

次氏 范围: 建筑行业(建筑工程、人防工程)

工程等级: 甲级 证书编号: A135A00357

有效期至: 2028年12月22日

福建省工程勘察设计图纸专用章

中建海峡建设发展有限公司

次氏 范围: 建筑行业(建筑工程、人防工程)

工程等级: 甲级 证书编号: A135A00357

有效期至: 2028年12月22日

中华人民共和国一级注册建筑师

姓名: 洪昭铭

注册号: 3500031-006

有效期: 至2026年12月10日



布局调整

重套专项图纸

窗户调整

布局调整

中华人民共和国一级注册建筑师

姓名: 洪昭铭

注册号: 3500031-006

有效期至: 至2024年12月

福建省工程勘察设计图纸专用章

中建海峡建设发展有限公司

次氏 范围: 建筑行业(建筑工程、人防工程)

资质等级: 甲级 证书编号: A135000315

有效期至: 2028年12月22日

六层平面图 1:150

建设工程规划技术审查专用章

经审查, 符合规划条件及相关技术规定, 本图

作为工程规划许可证附件


号建设工程规划技术审查报告的附件。

福州海峡设计院有限责任公司

年月日

序号	姓名	职称	专业	备注
1	洪昭铭	一级注册建筑师	建筑	项目负责人
2	王瑞	二级注册建筑师	建筑	专业负责人
3	林瑞	二级注册建筑师	建筑	专业负责人
4	林瑞	二级注册建筑师	建筑	专业负责人

调整后2#住院楼、7#连廊、8#连廊六层平面图

 

注:本票应通过施工总承包单位,方可用于施工。

[illegible]

福建省工程勘察设计图纸专用章
中建海峡建设发展有限公司
资质等级:甲级 证号:A135A00357
有效期至:2028年12月22日

中华人民共和国一级注册建筑师
姓名: 洪昭铭
注册号: 3500031-006
有效期: 至2026年12月10日



福建省病犯监狱（福建省建新医院项目 规划设计方案调整—————3#传染楼

福建省病犯监狱（福建省建新医院）项目规划设计方案。

调整前3#传染楼一层平面图



一层平面图 1:100

姓名：洪昭铭
注册号：3500031-006
有效期：至2024年12月

福建省工程勘察设计图纸专用章
中建海峡建设发展有限公司
范围：建筑行业(建筑工程、人防工程)
资质等级：甲级 证号：A135000315
有效期至：2028年12月22日

福建省工程勘察设计纸质专用章
中建海峡建设发展有限公司
资质等级:甲级(人防工程)
SIC: SHAN CONSTRUCTION AND DEVELOPMENT CO., LTD.
负责人: 陈斌 身份证号: A35A000357
有效期至: 2028年2月22日

注册执业章
REGISTERED SEAL

注册执业章
REGISTERED SEAL

注:本制度须经总工程师审查合格,方可用于施工。

经审查,符合规划条件及有关规定,可作为建设工程规划许可证阶段号建设工程规划技术审查报告的附件。

1.0	正式出图	2024.04
版本号	摘要	日期

版本号	摘要	日期
-----	----	----

NO.	ABSTRACT	DATE
項目番号		

福建省病犯监狱(福建省建新医院)项目
(1#~18#,埋地式消防水池)

3#传染楼

建设单位
CLIENT

	福建省建新医院	
室	室	

AUTHORIZED

項目負責人(出納) 王 芳

PROJECT DIRECTOR	洪昭銘 王璟	2015/5/25
審核		3

PROCESSED 王原 王原

DISCIPLINE RESPONSIBLE	白瑞华 贵惠敏 田中干
校 对	黄 敏

已 CHECKED	姜晓文	姜晓文
借 付	姜晓文	姜晓文

DESIGNED	黃清新	黃清新
制 圖	黃清新	黃清新

DRAWING	黄清和	
图 名		

1	DRAWING TITLE
---	---------------

一层平面图

设计图

PROJECT No	HXSJ2023-39
册别	设计

STATUS	建施
圖 號	100

No. A02

copyright(c) 2023 CSCD (Version 2023)

© 2007 Pearson Education, Inc. All rights reserved. This publication is protected by copyright. Any unauthorized use or distribution of this work is prohibited. For more information, contact Pearson Education, Inc., 501 Boylston Street, Boston, MA 02116.

copyright(c) 2023 . CSCD (Version.2023)

建筑图纸

调整后3#传染楼一层平面图



一层平面图 1:100

建筑面积: 1091.99m²

计容建筑面积: 996.33m²



福建省工程勘察设计图纸专用章
中建海峡建设发展有限公司
资质等级: 甲级
范围: 建筑行业(建筑工程)(人防工程)
有效期至: 2026年12月22日

中华人民共和国注册建筑师
姓名: 洪昭铭
注册号: 3500031-006
有效期: 至2026年12月10日

建筑设计单位
ARCHITECTURAL DESIGN UNITS



注册执业章

REGISTERED SEAL

注册执业章

REGISTERED SEAL

注: 本图应通过施工图审查合格后, 方可用于施工。

版本号 摘要 日期

NO. ABSTRACT DATE

项目总称

PROJECT NAME

福建省监狱(福建省建新医院)项目
(1# 18# 埋地式消防水池)

项目

ITEM

3#传染楼

建设单位

CLIENT

福建省建新医院

审定

AUTHORIZED

项目负责人

PROJECT DIRECTOR

洪昭铭 王琼

审核

PROCESSED

王琼

专业负责人

DISCIPLINE RESPONSIBLE

白瑞华 贾惠敏

校对

CHECKED

姜晓文

设计

DESIGNED

贾惠敏

制图

DRAWING

贾惠敏

图名

DRAWING TITLE

一层平面图

设计号

PROJECT No.

HXSJ2023-39

图别

STATUS

方案

图号

No.


A02

楼层	H (m)	层高 (m)	适用本图
屋面	23.500		
6F	19.600	3.900	
5F	15.700	3.900	
4F	11.800	3.900	
3F	8.000	3.800	
2F	4.200	3.800	
1F	±0.000	4.200	√
-1F	-4.200	4.200	

建筑图纸

图号A03

调整前3#传染楼二层平面图

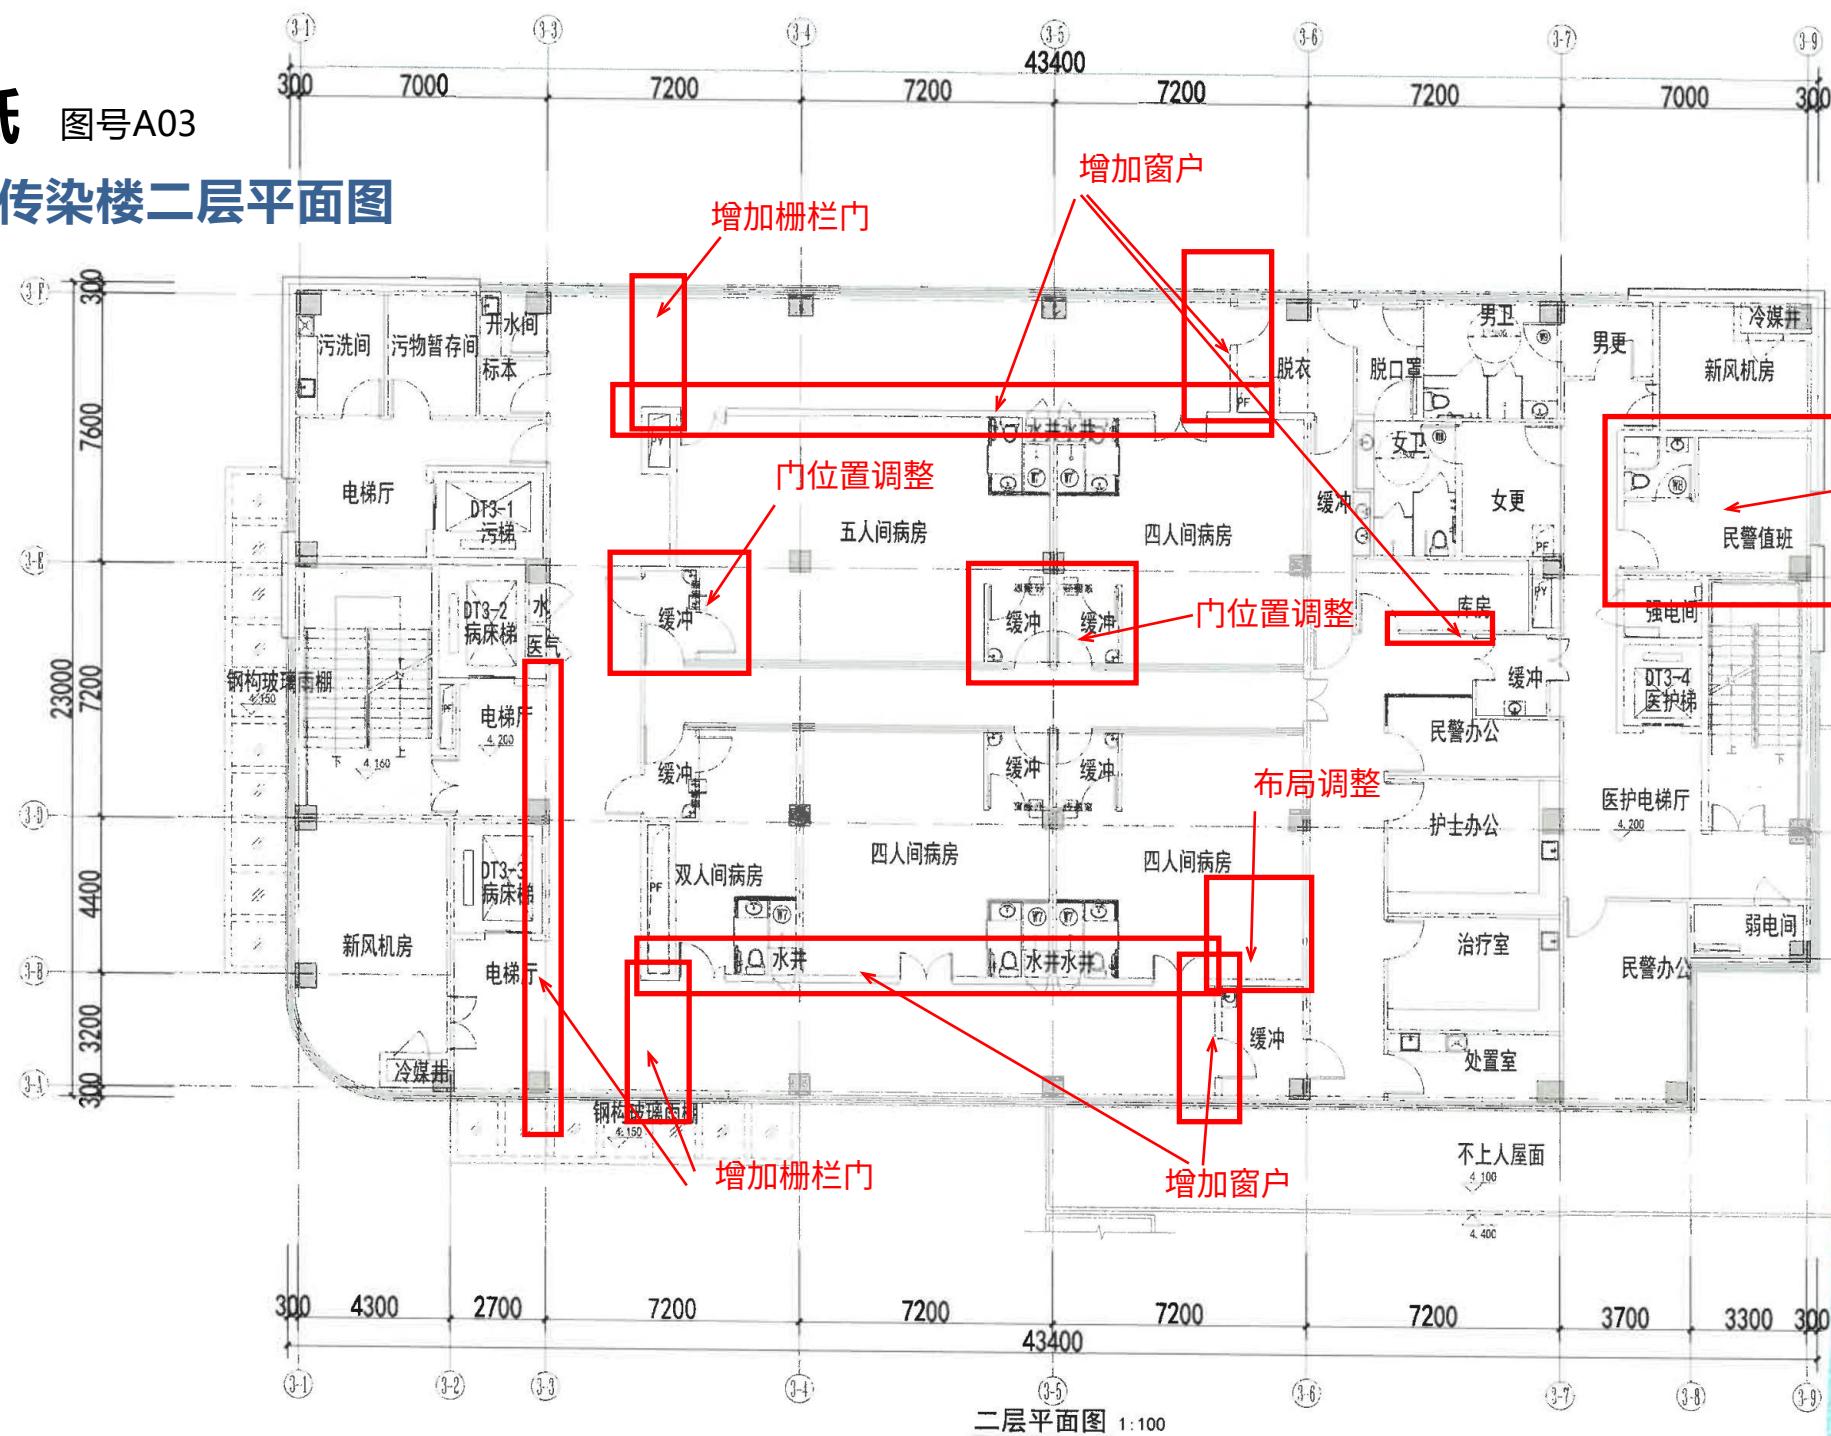

二层平面图 1:100

中华人民共和国一级注册建筑师

姓名: 洪昭铭
注册号: 3500031-006
有效期至: 至2024年12月

福建省工程勘察设计图纸专用章
中建海峡建设发展有限公司
资质范围: 建筑行业(建筑工程、人防工程)
等级: 甲级 证号: A135000315
有效期至: 2028年12月22日

福建省工程勘察设计图纸专用章
中建海峡建设发展有限公司
资质范围: 建筑行业(建筑工程、人防工程)
等级: 甲级 证号: A135000315
有效期至: 2028年12月22日


中华人民共和国一级注册建筑师
姓名: 洪昭铭
注册号: 3500031-006
有效期至: 至2026年12月10日

福建省工程勘察设计图纸专用章
中建海峡建设发展有限公司
资质范围: 建筑行业(建筑工程、人防工程)
等级: 甲级 证号: A135000315
有效期至: 2028年12月22日

1.0 正式出图 2024.04


项目总称	福建省监狱(福建省建新医院)项目
项目	3#传染楼
建设单位	福建省建新医院
项目负责人	洪昭铭
项目	王琼
专业负责人	白瑞华
校对	姜晓文
设计	黄清新
制图	黄清新

楼层标高	H (楼层建筑标高)
屋面	23.500
6F	19.400
5F	15.600
4F	11.800
3F	8.000
2F	4.200
1F	±0.000

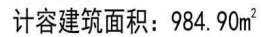

copyright(c) 2026 , CSCD (Version.2026)

调整前3#传染楼四层平面图

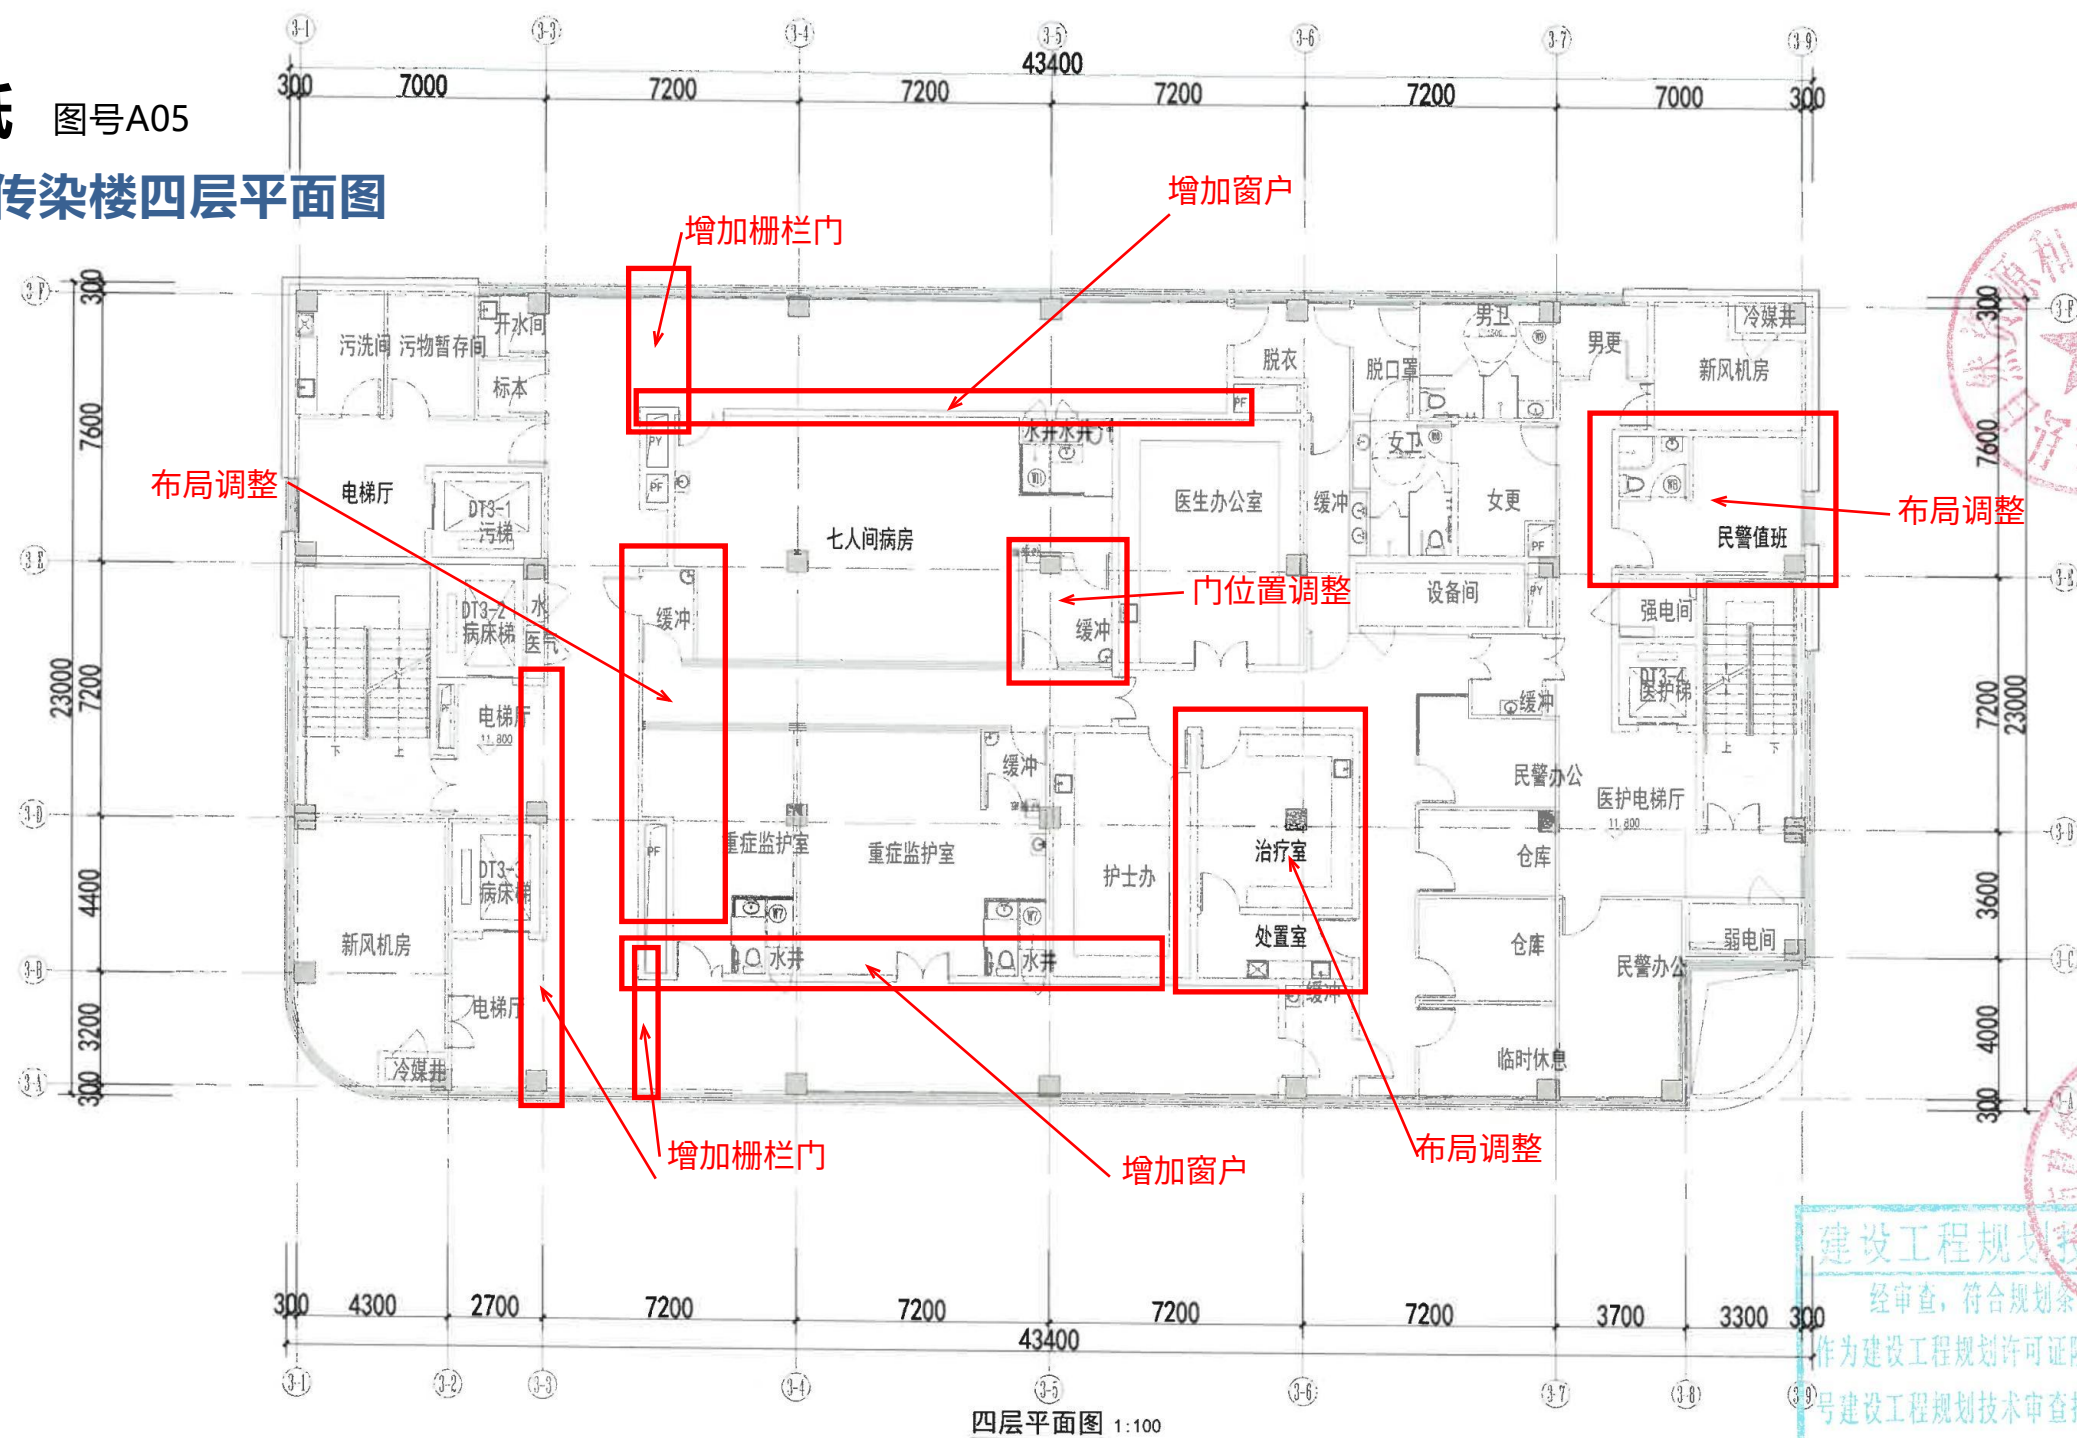

四层平面图 1:100

姓名：洪昭铭
注册号：3500031-006
有效期：至2024年12月

福建省工程勘察设计图纸专用章
中建海峡建设发展有限公司
资质等级：建筑行业(建筑工程、人防工程)
范围：甲级 证号：A135000315
有效期至：2028年12月22日

福建省工程勘察设计资质证书

中建海峡设计研究院有限公司

资质等级：甲级

有效期限：2028年12月22日

业务范围：建筑行业(建筑工程、人防工程)

证书编号：A135A00357

有效期至：2028年12月22日

姓名 洪 銘
注册号 3500031-006
有效期 至2026年12月10日

建设工程规划技术审查专用章

经审查,符合规划条件及相关技术规范规定,本图可作为建设工程规划许可证阶段
号建设工程规划技术审查报告的附件。


福州市建筑设计院有限责任公司
年 月 日

1.0	正式出图	2024.04
版本号 NO	摘要 ABSTRACT	日期 DATE
项目总称 PROJECT NAME 福建省传染病医院（福建省建新医院）项目 （1# 18#、埋地式防水水池）		
项目 ITEM 3#传染病楼		
建设单位 CLIENT 福建省建新医院		
审定 AUTHORIZED 项目负责人 PROJECT DIRECTOR 审核 CHECKED 校对 CHECKED 设计 DESIGNED 制图 DRAWING 图名 DRAWING TITLE 设计号 PROJECT No 图别 STATES 序号 No		
洪昭铭 王琼 王琼 白瑞华 贾惠敏 姜晓文 黄清新 黄清新 洪昭铭 王琼 王琼 白瑞华 贾惠敏 姜晓文 黄清新 黄清新 洪昭铭 王琼 王琼 白瑞华 贾惠敏 姜晓文 黄清新 黄清新		
四层平面图		
HXSJ2023-39 建施 A05		

楼层标高表 H (楼层建筑标高)		
楼层	H (m)	层高 (m) 适用
屋面	23.500	
6F	19.400	4.100
5F	15.600	3.800
4F	11.800	3.800
3F	8.000	3.800
2F	4.200	3.800
1F	±0.000	4.200

建筑图纸

调整后3#传染楼四层平面图

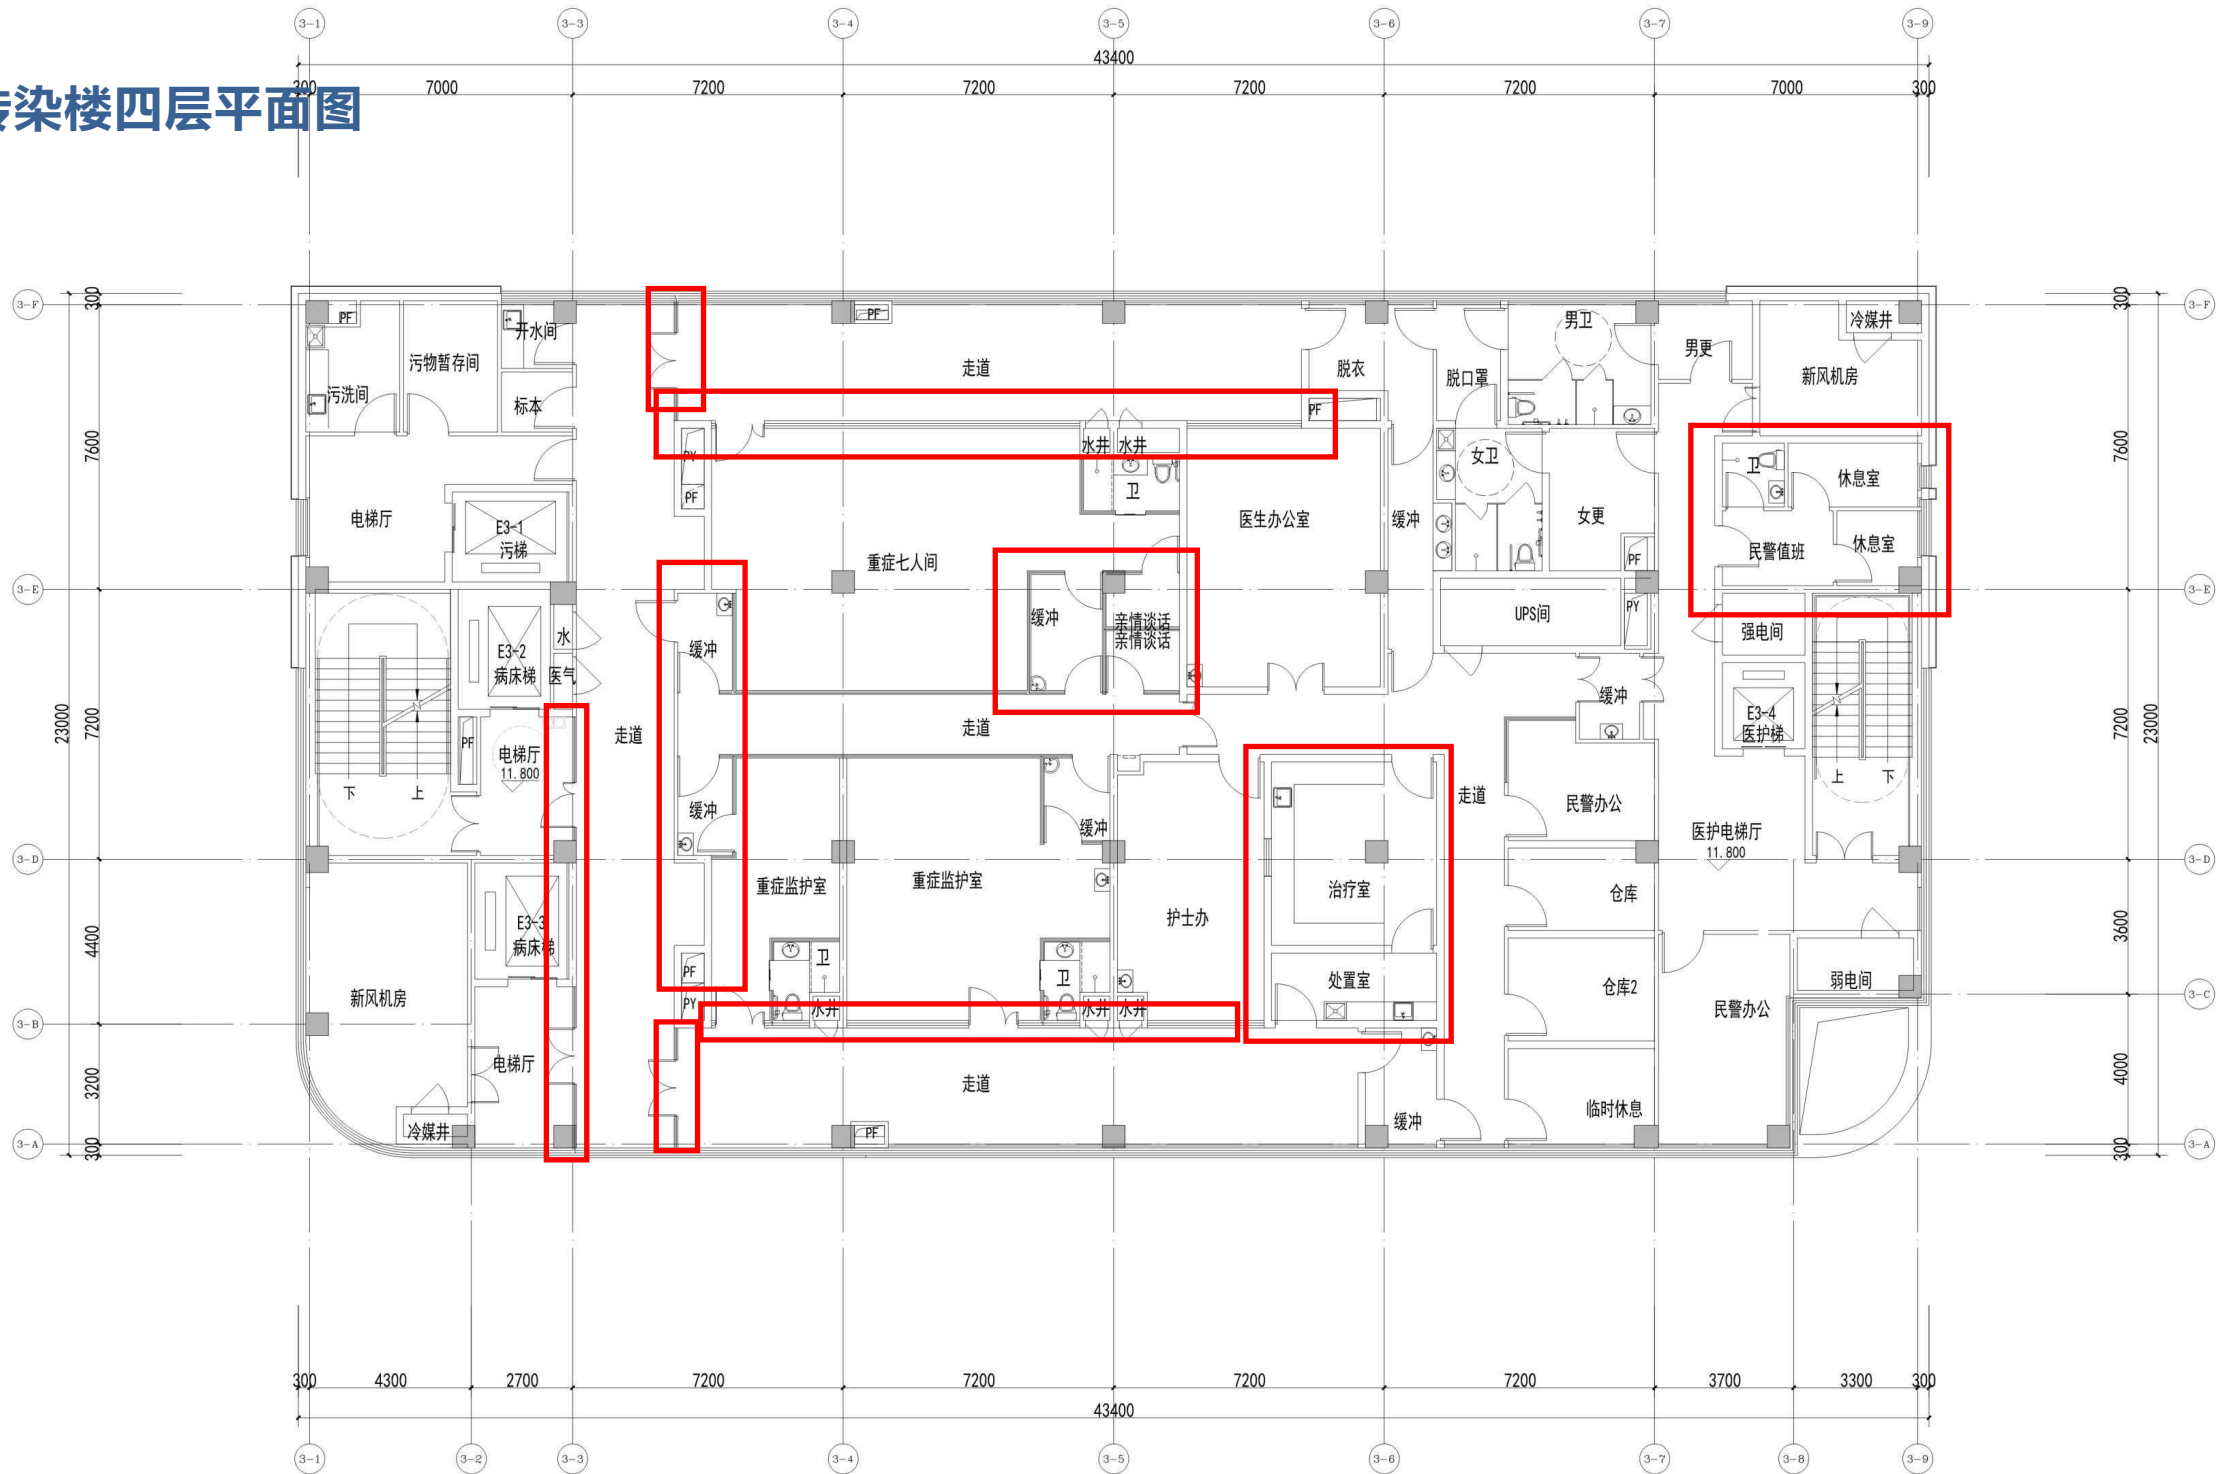

四层平面图 1:100

建筑面积: 984.90m²

计容建筑面积: 984.90m²


楼层标高表 H (楼层建筑标高)			
楼层	H (m)	层高 (m)	适用本图
屋面	23.500		
6F	19.600	3.900	
5F	15.700	3.900	
4F	11.800	3.900	√
3F	8.000	3.800	
2F	4.200	3.800	
1F	±0.000	4.200	
-1F	-4.200	4.200	

建筑设计单位 ARCHITECTURAL DESIGN UNITS		
福建省工程勘察设计院有限公司 福建省工程勘察设计院有限公司		
范围: 建筑行业(建筑工程)(人防工程) 资质等级: 甲级 证书号: A135A00037 有效期至: 2026年12月22日		
中华人民共和国注册建筑师 姓名: 洪昭铭 注册号: 3500031-006 有效期: 至2026年12月10日		
注册执业章 REGISTERED SEAL		
注册执业章 REGISTERED SEAL		
注: 本图应通过施工图审查合格后, 方可用于施工。		
版本号 NO.	摘要 ABSTRACT	日期 DATE
项目总称 PROJECT NAME 福建省病犯监狱(福建省建新医院)项目 (1#、18#、埋地式消防水池)		
项目 ITEM 3#传染楼		
建设单位 CLIENT 福建省建新医院		
审定 AUTHORIZED	项目负责人 PROJECT DIRECTOR	洪昭铭 王琼
审核 PROCESSED	王琼	王琼
专业负责人 DISCIPLINE RESPONSIBLE BY	白瑞华 贾惠敏	白瑞华 贾惠敏
校对 CHECKED	姜晓文	姜晓文
设计 DESIGNED	贾惠敏	贾惠敏
制图 DRAWING	贾惠敏	贾惠敏
图名 DRAWING TITLE 四层平面图		
设计号 PROJECT No.	HXSJ2023-39	
图别 STATUS	方案	
图号 No.	A05	

建筑图纸

图号A06

调整前3#传染楼五层平面图

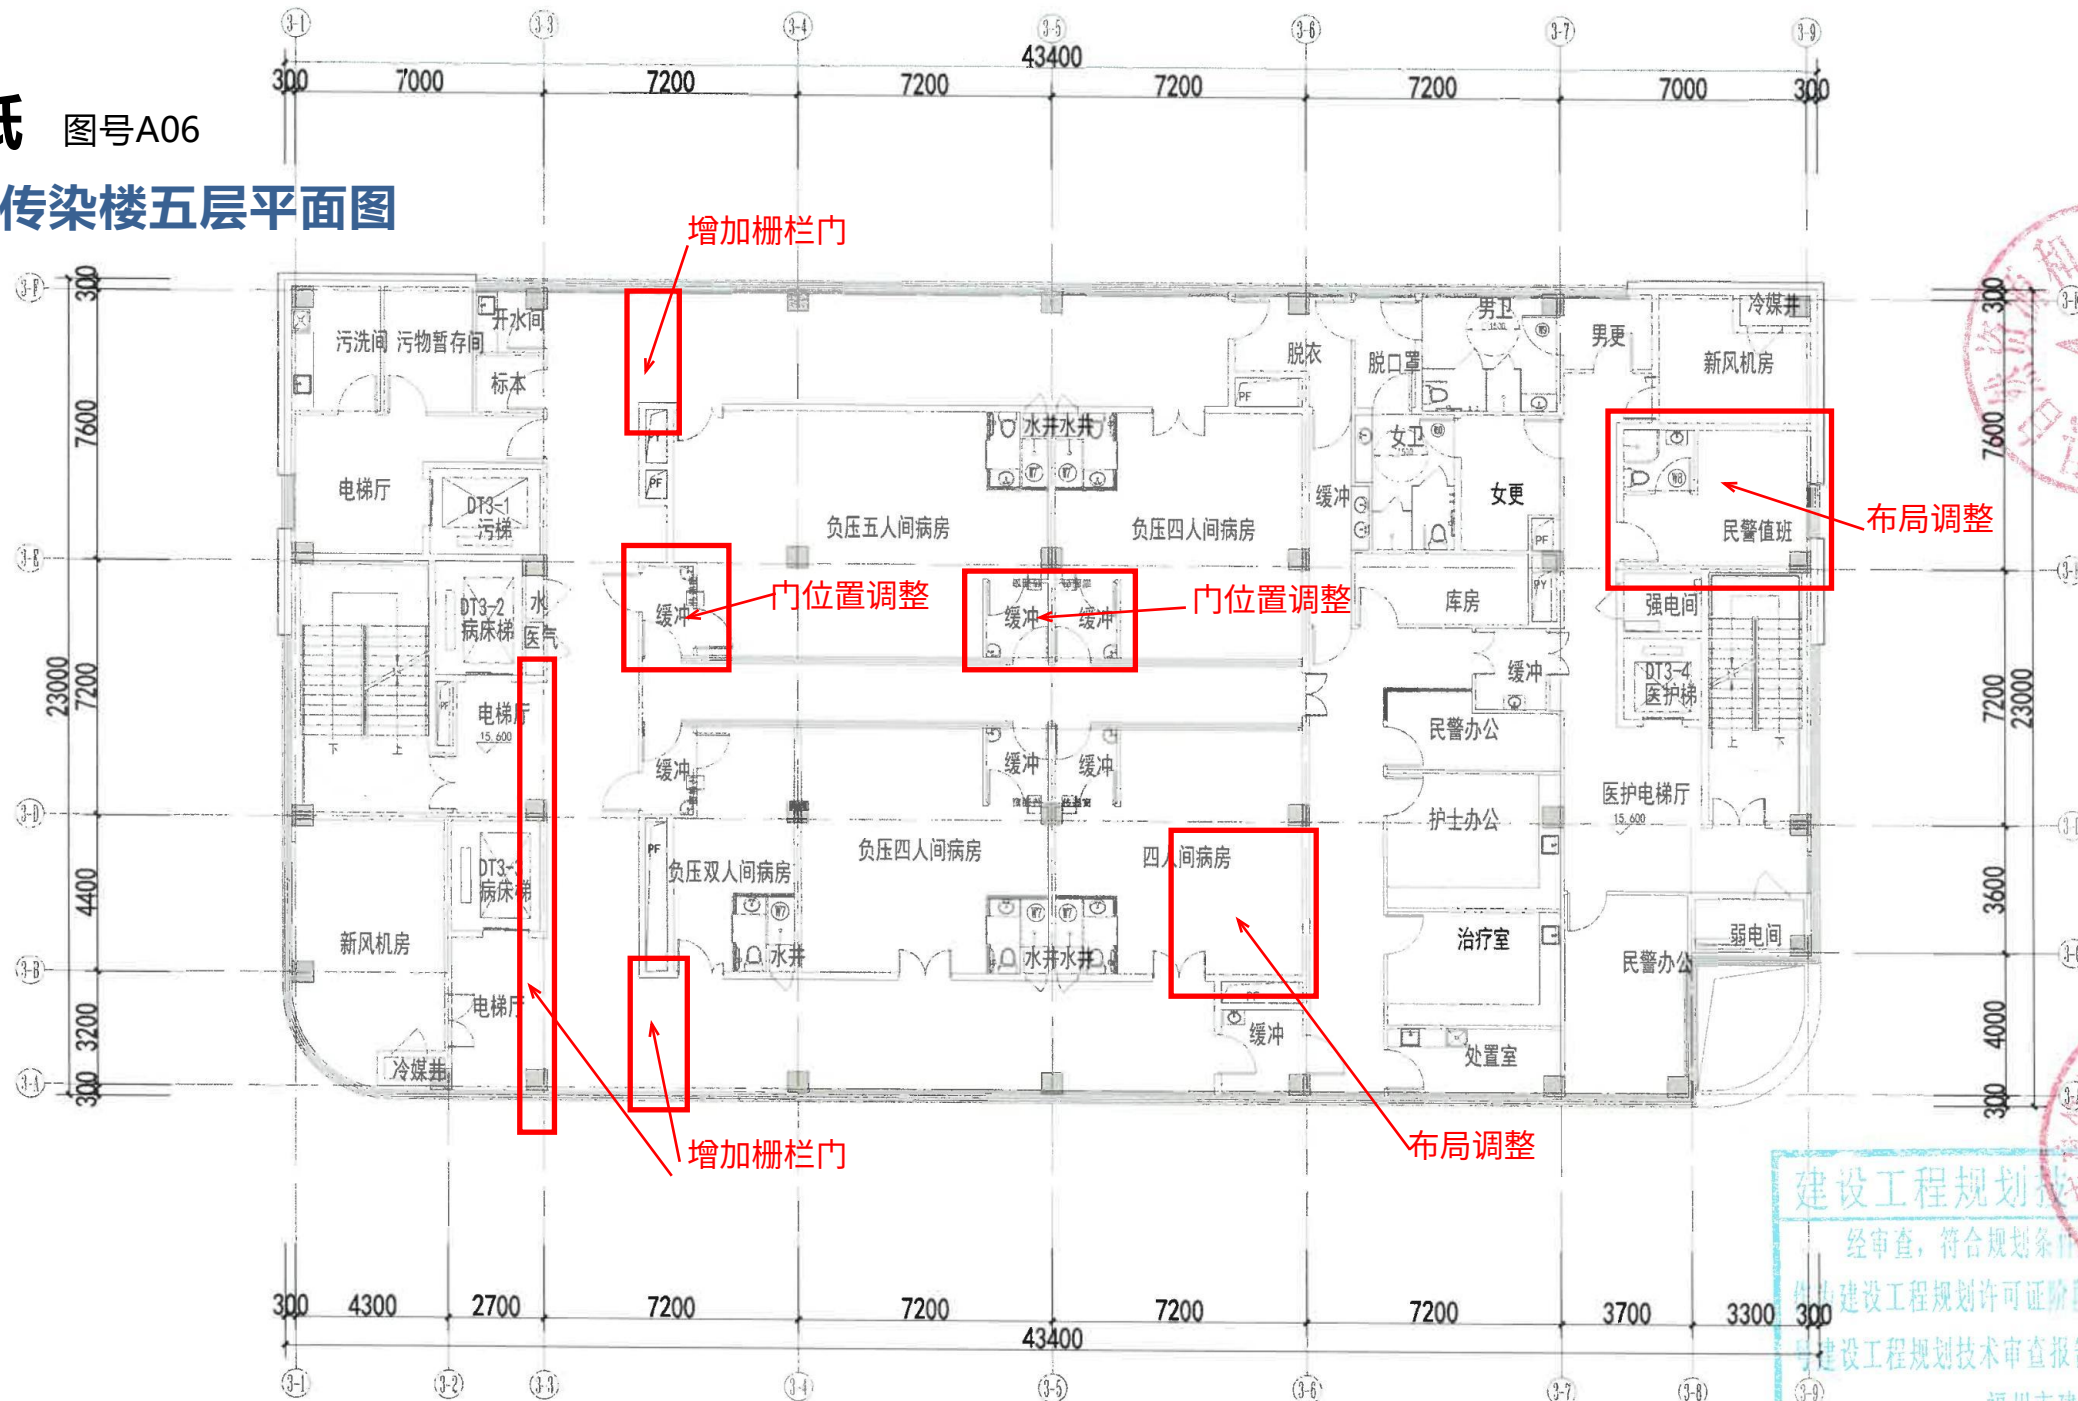

五层平面图 1:100

中华人民共和国一级注册建筑师

姓名: 洪昭铭
注册号: 3500031-006
有效期至: 至2024年12月

福建省工程勘察设计图纸专用章
中建海峡建设发展有限公司
范围: 建筑行业(建筑工程、人防工程)
等级: 甲级 证号: A135000315
有效期至: 2028年12月22日

福建省工程勘察设计图纸专用章
中建海峡建设发展有限公司
范围: 建筑行业(建筑工程、人防工程)
等级: 甲级 证号: A135A00357
有效期至: 2028年12月22日

中华人民共和国一级注册建筑师
姓名: 洪昭铭
注册号: 3500031-006
有效期至: 至2026年12月10日


建设工程规划技术审查专用章
经审查, 符合规划条件及技术要求
作为建设工程规划许可证附件
与建设工程规划技术审查报告的附件。
福州市建筑设计院有限责任公司
年 月 日

楼层	标高 H (m)	用途	备注
1F	±0.000	4.200	
2F	4.200	3.800	
3F	8.000	3.800	
4F	11.800	3.800	
5F	15.600	3.800	√
6F	19.400	4.100	
屋面	23.500		

设计号	PROJECT No	HXSJ2023-39
图名	DRAWING TITLE	五层平面图
图号	No	A06

建筑图纸

调整后3#传染楼五层平面图

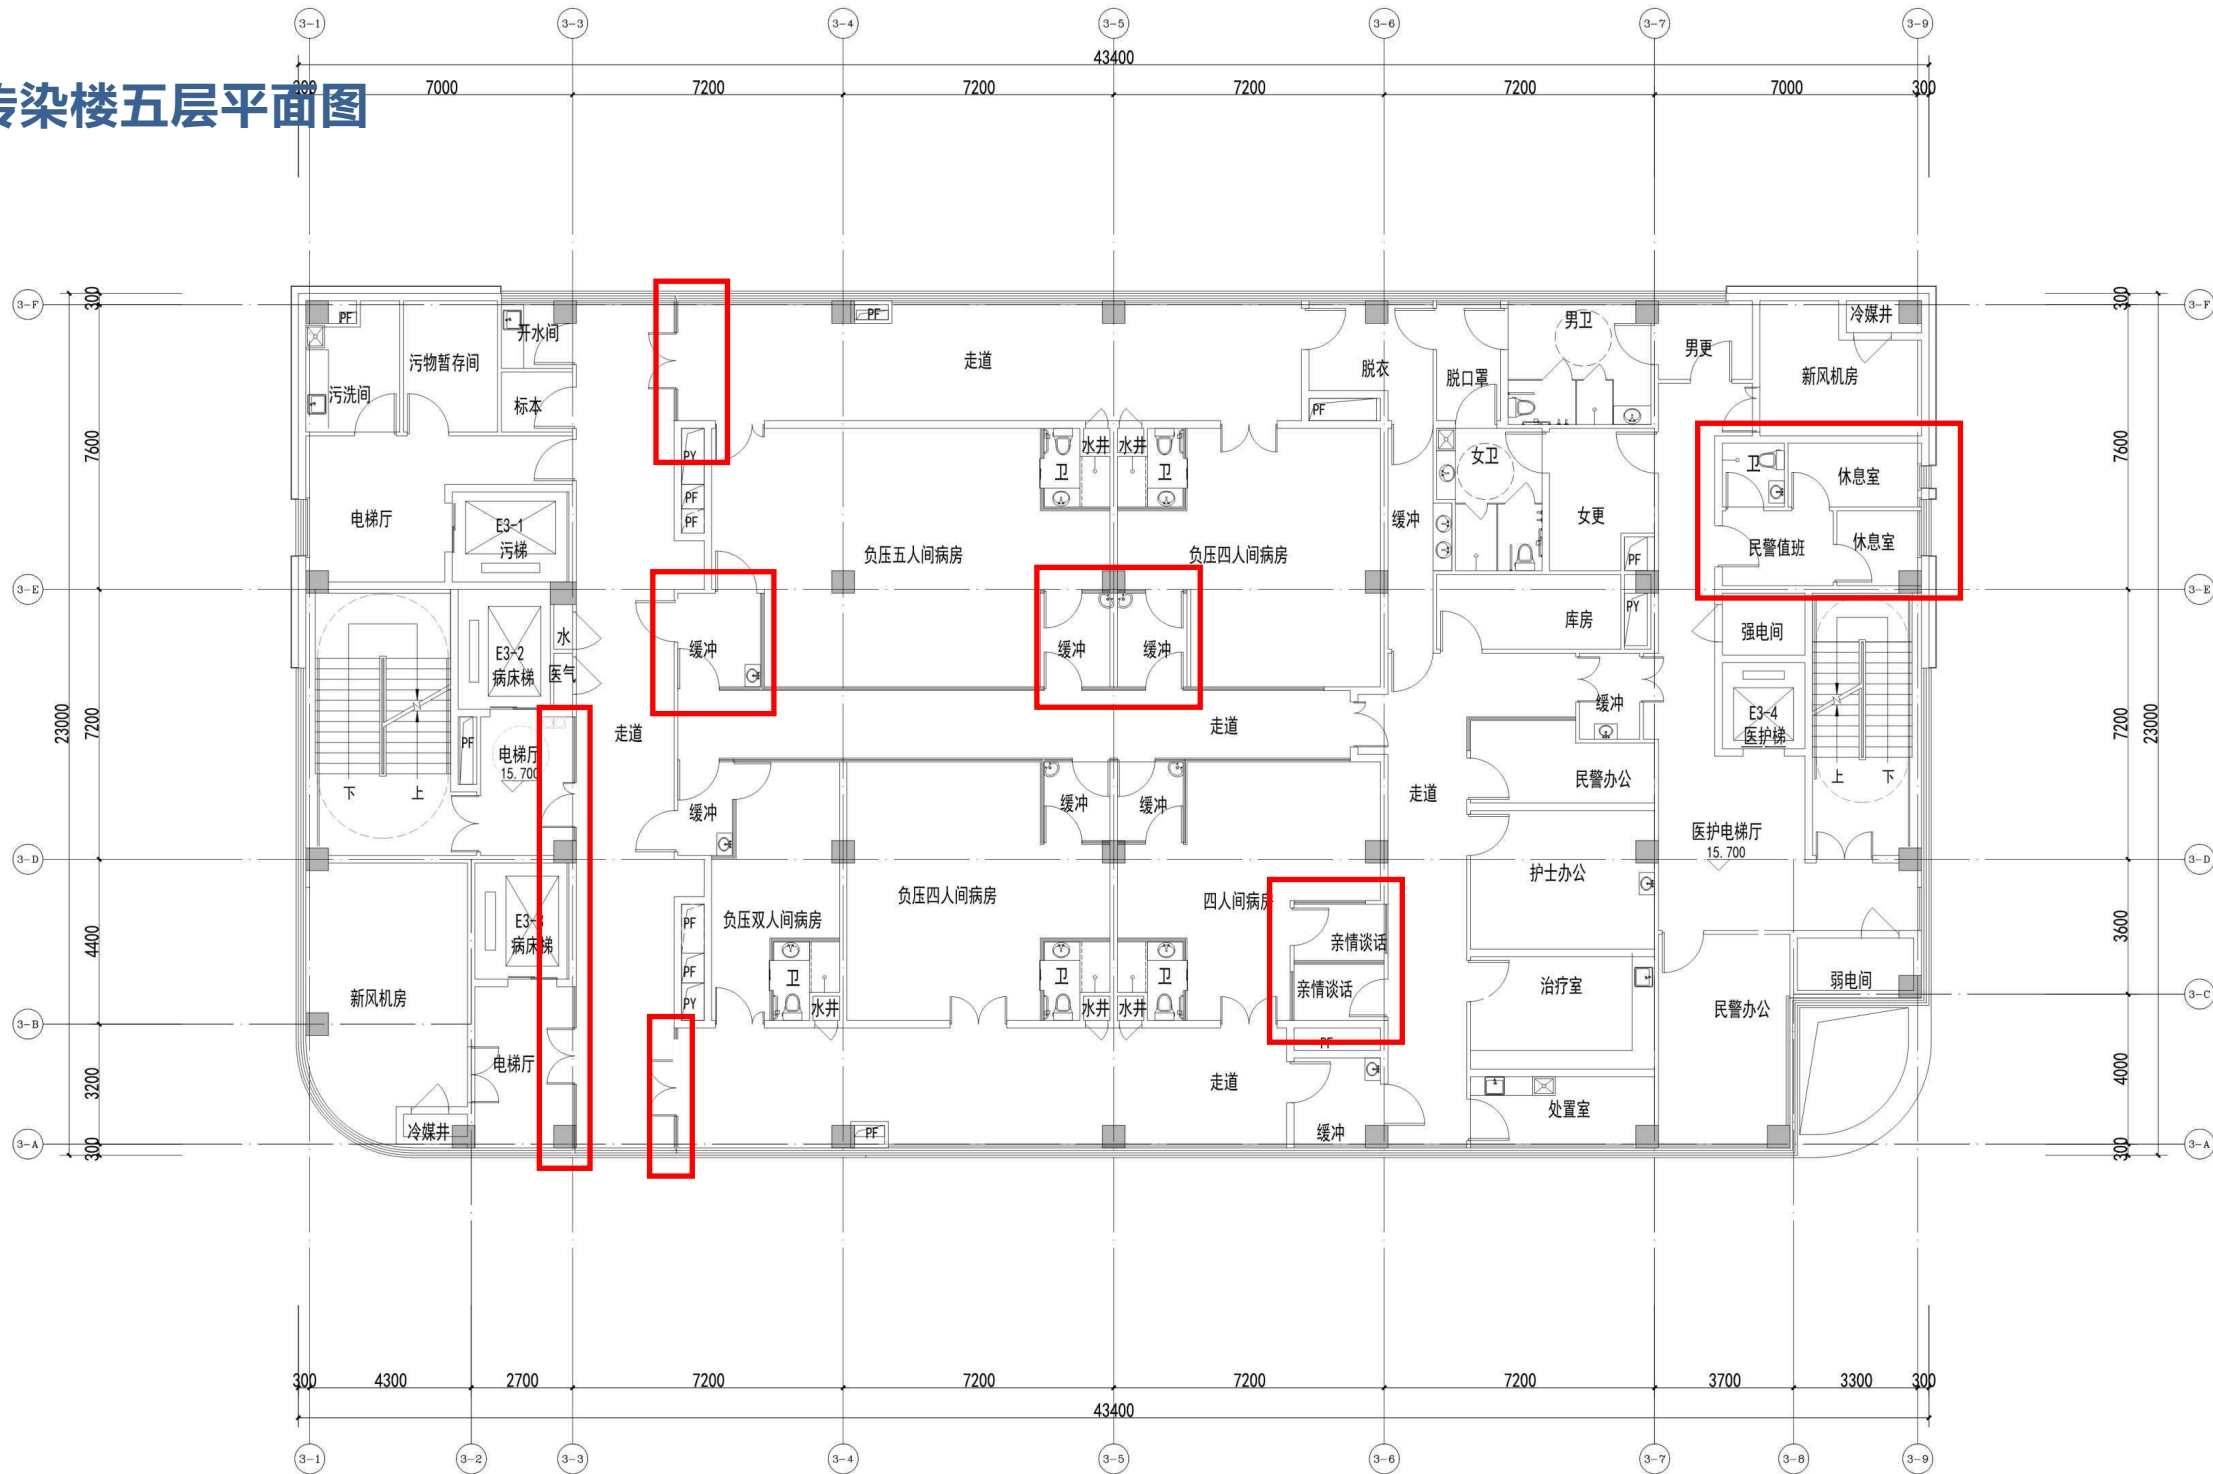

五层平面图 1:100

建筑面积: 984.90m²

计容建筑面积: 984.90m²

楼层标高表 H (楼层建筑标高)			
楼层	H (m)	层高 (m)	适用本图
屋面	23.500		
6F	19.600	3.900	
5F	15.700	3.900	✓
4F	11.800	3.900	
3F	8.000	3.800	
2F	4.200	3.800	
1F	±0.000	4.200	
-1F	-4.200	4.200	

建筑设计单位 ARCHITECTURAL DESIGN UNITS		
福建省工程勘察设计院有限公司 福建省工程勘察设计院有限公司 福建省工程勘察设计院有限公司		
范围: 建筑行业(建筑工程)人防工程 资质等级: 甲级 证书编号: A135A00037 有效期至: 2028年12月22日		
中华人民共和国注册建筑师 姓名: 洪昭铭 注册号: 3500031-006 有效期: 至2026年12月10日		
注册执业章 REGISTERED SEAL		
注册执业章 REGISTERED SEAL		
注: 本图应通过施工图审查合格后, 方可用于施工。		
版本号 NO.	摘要 ABSTRACT	日期 DATE
项目总称 PROJECT NAME 福建省病犯监狱(福建省建新医院)项目 (1# 18#、埋地式消防水池)		
项目 ITEM 3#传染楼		
建设单位 CLIENT 福建省建新医院		
审定 AUTHORIZED	项目负责人 PROJECT DIRECTOR	王琼
审核 PROCESSED	王琼	王琼
专业负责人 DISCUSS RESPONSIBLE BY	白瑞华 贾惠敏	白瑞华 贾惠敏
校对 CHECKED	姜晓文	姜晓文
设计 DESIGNED	贾惠敏	贾惠敏
制图 DRAWING	贾惠敏	贾惠敏
图名 DRAWING TITLE 五层平面图		
设计号 PROJECT No.	HXSJ2023-39	
图别 STATUS	方案	
图号 No.	A06	

福建省工程勘察设计图纸专用章
中建海峡建设发展有限公司
资质 范围：建筑行业(建筑工程、人防工程)
等级：甲级 证号：A135A00357
有效期至：2028年12月22日

中华人民共和国一级注册建筑师
姓名：洪昭铭
注册号：3500031-006
有效期：至2026年12月10日





福建省病犯监狱（福建省建新医院项目 规划设计方案调整————4#备勤楼

福建省病犯监狱（福建省建新医院）项目规划设计方案。

建筑图纸 图号A01
调整前4#备勤楼一层平面图

福建省工程勘察设计图纸专用章
中建海峡建设发展有限公司
资质：建筑行业(建筑工程、人防工程)
注册：福建省注册建筑师
注册证号：A135A00357
有效期至：2028年12月22日

姓名：洪昭铭
注册号：3500031-006
有效期：至2026年12月10日

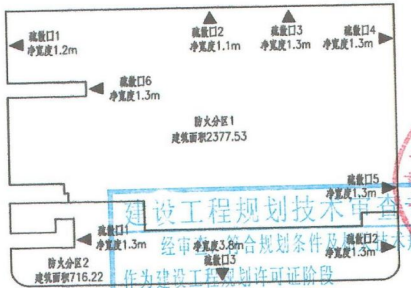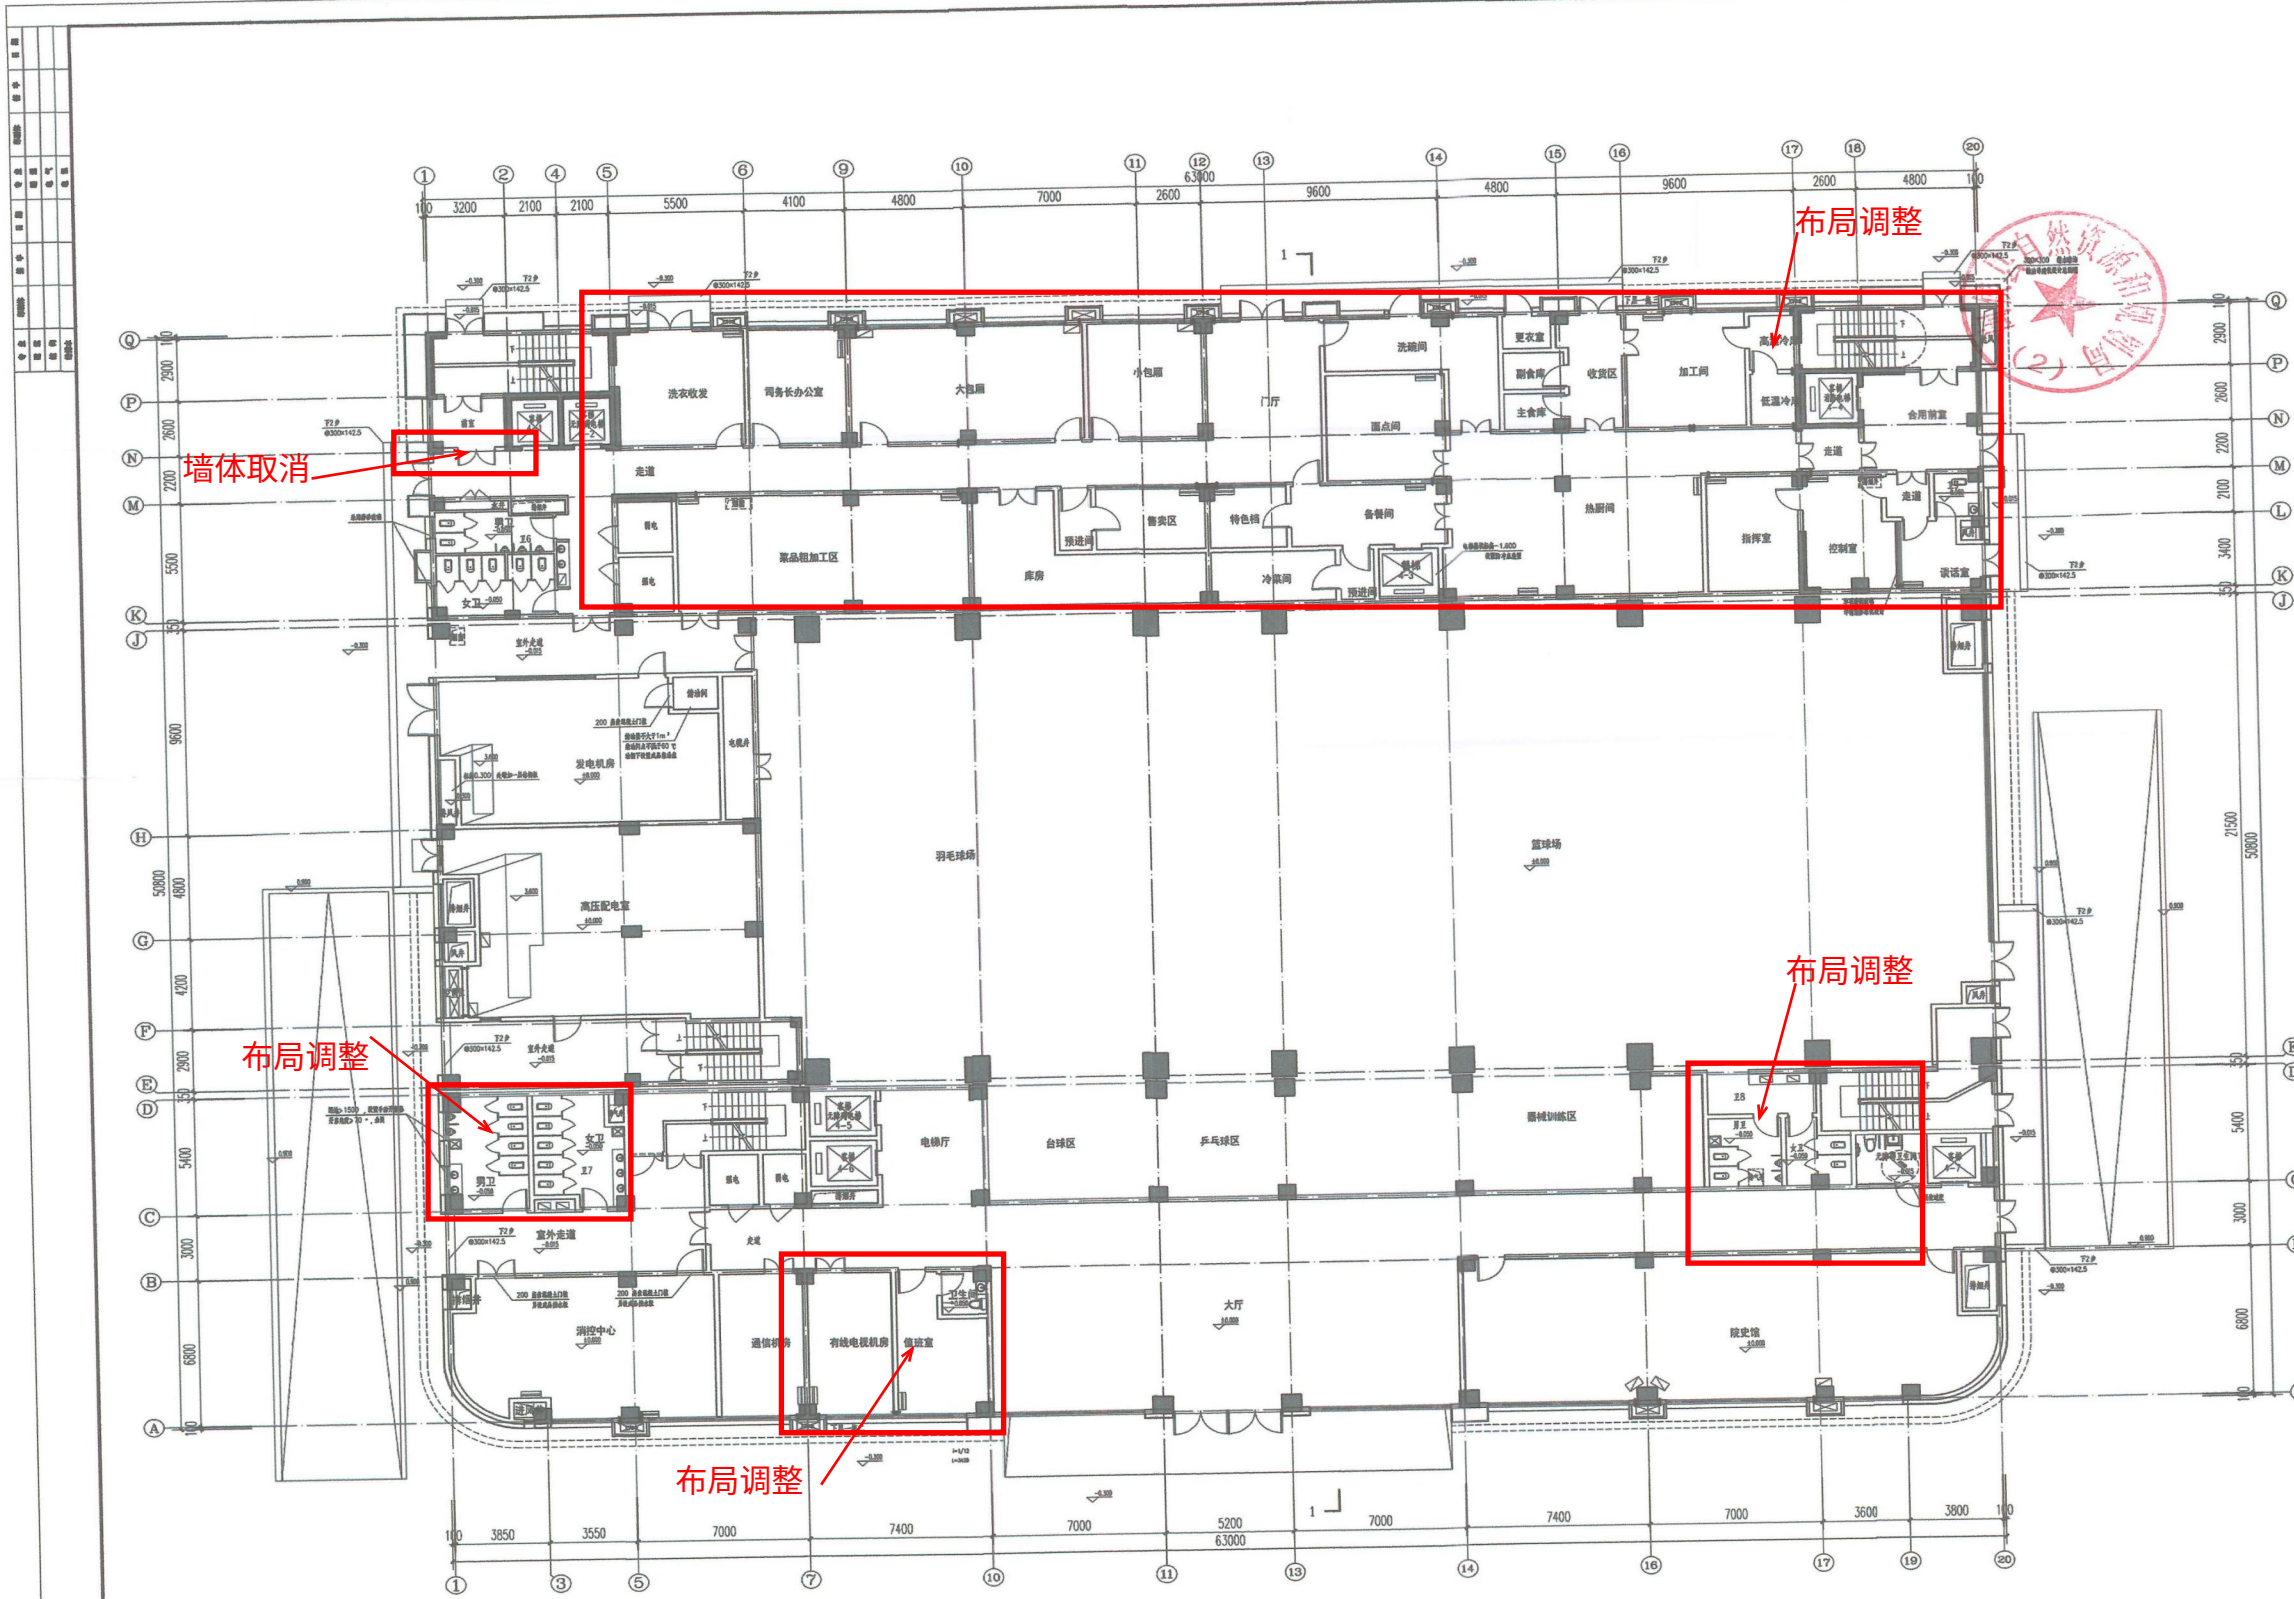


人员疏散宽度计算表				福州市建筑设计院有限公司	
防火分区名称	防火分区面积 (m²)	疏散宽度 (m)	疏散宽度 (m)	备注	备注
防火分区 (1)	2377.53	疏散门	1.20	37/100X1.00=1.37	满足要求
		疏散门	1.10		
		疏散门	1.30		
		疏散门	1.30		
		疏散门	1.30		
防火分区 (2)	716.22	疏散门	1.30	24/100X1.00=0.24	满足要求
		疏散门	1.30		
		疏散门	3.80		
		疏散门	6.40		

楼层	面积 (m²)	疏散宽度 (m)	疏散宽度 (m)
1F	23,800	3,000	3,000
2F	27,800	3,000	3,000
3F	24,800	3,000	3,000
4F	20,800	3,000	3,000
5F	18,800	3,000	3,000
6F	16,800	3,000	3,000
7F	14,800	3,000	3,000
8F	12,800	3,000	3,000
9F	10,800	3,000	3,000
10F	8,800	3,000	3,000
11F	6,800	3,000	3,000
12F	4,800	3,000	3,000
13F	2,800	3,000	3,000

中华人民共和国一级注册建筑师
姓名：洪昭铭
注册号：3500031-006
有效期至：2024年12月

福建省工程勘察设计图纸专用章
中建海峡建设发展有限公司
资质：建筑行业(建筑工程、人防工程)
注册：福建省注册建筑师
注册证号：A135A00357
有效期至：2028年12月22日

调整后4#备勤楼一层平面图

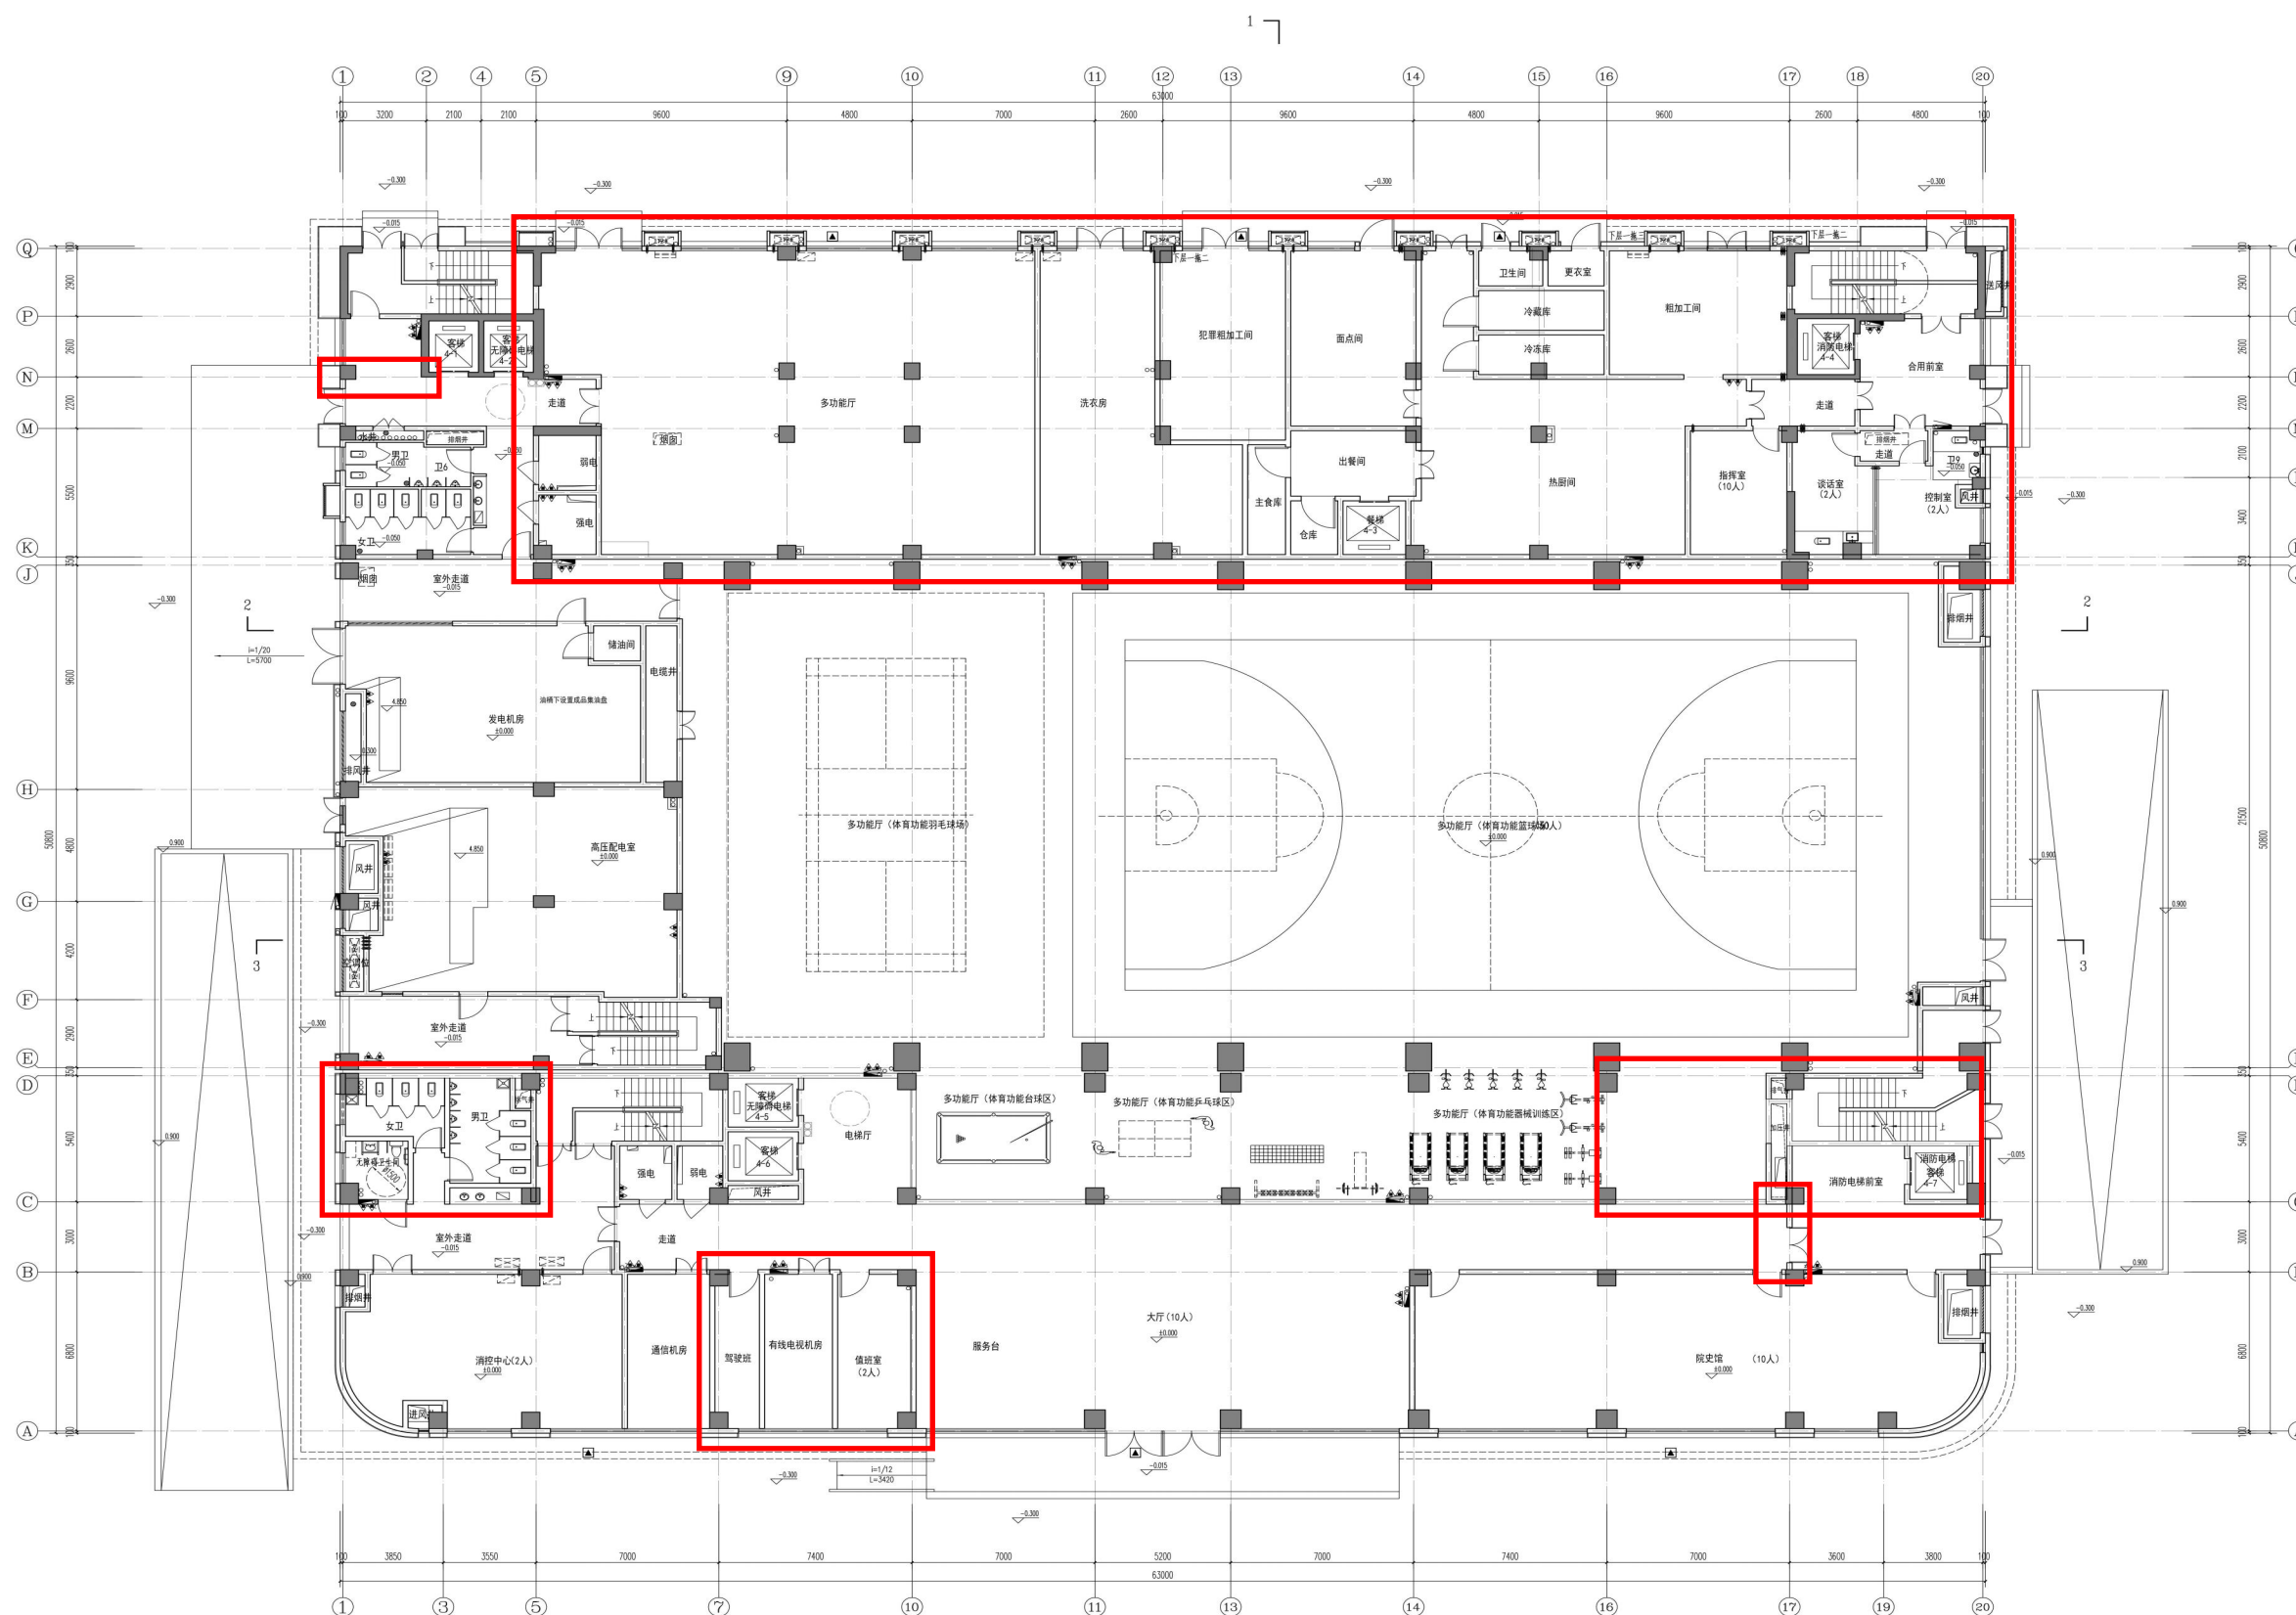

一层平面图 1:100

中华人民共和国一级注册建筑师

姓名: 洪昭铭
注册号: 35000031-006
有效期至: 至2026年12月10日

院出图章
CSCD PROJECT SEAL
-006

注册印章
REGISTERED SEAL

注册执业章

注:本图应通过施工前审查合格后,方可用于施工。

版本号 NO	摘要 ABSTRACT	日期 DATE
-----------	----------------	------------

項目總稱	PROJECT NAME
------	--------------

福建省病犯監獄(福建省建新醫院)項目
(1987~1994 總設計及監理)

項 目	
ITEM	

4. 實驗原理與器材

建设单位

福建省建新医院

審定 AUTHORIZED		
------------------	--	--

项目负责人 PROJECT DIRECTOR	洪阳铭 王 琼	
审 核	王 琼	

PROCESSER	土壤	王松
专业负责人	白瑞化 曹重敏	王松

DISCIPLINE RESPONSIBLE BY	口清平 黄惠敏	1998年10月
校 对	林 琅	1998年10月

设计 DESIGNED	姜晓文	
----------------	-----	---

制 图 DRAWING	姜晓文	姜晓文
----------------	-----	-----

图 名 DRAWING TITLE	图 号 DRAWING NO.	图 例 LEGEND
图 1 DRAWING 1	图 2 DRAWING 2	图 3 DRAWING 3

一层平面图

设计号	UXG-12022-20
-----	--------------



PROJECT No	HXSJ2023-39
图 别	建施

图号 No	A01
----------	-----

copyright(c) 2026 , CSCD (Version

建筑图纸 图号A02
调整前4#备勤楼二层平面图

福建省工程勘察设计图纸专用章
中建海峡建设发展有限公司
次后 范围: 建筑行业(建筑工程、人防工程)
资质等级: 甲级 证书编号: A135A00357
有效期至: 2028年12月22日
福建省工程勘察设计专用章
中建海峡建设发展有限公司
资质等级: 甲级 证书编号: A135A00357
有效期至: 2028年12月22日
中华人民共和国一级注册建筑师
姓名: 洪昭铭
注册号: 3500031-006
有效期至: 至2026年12月10日

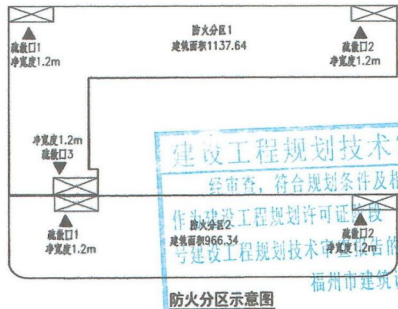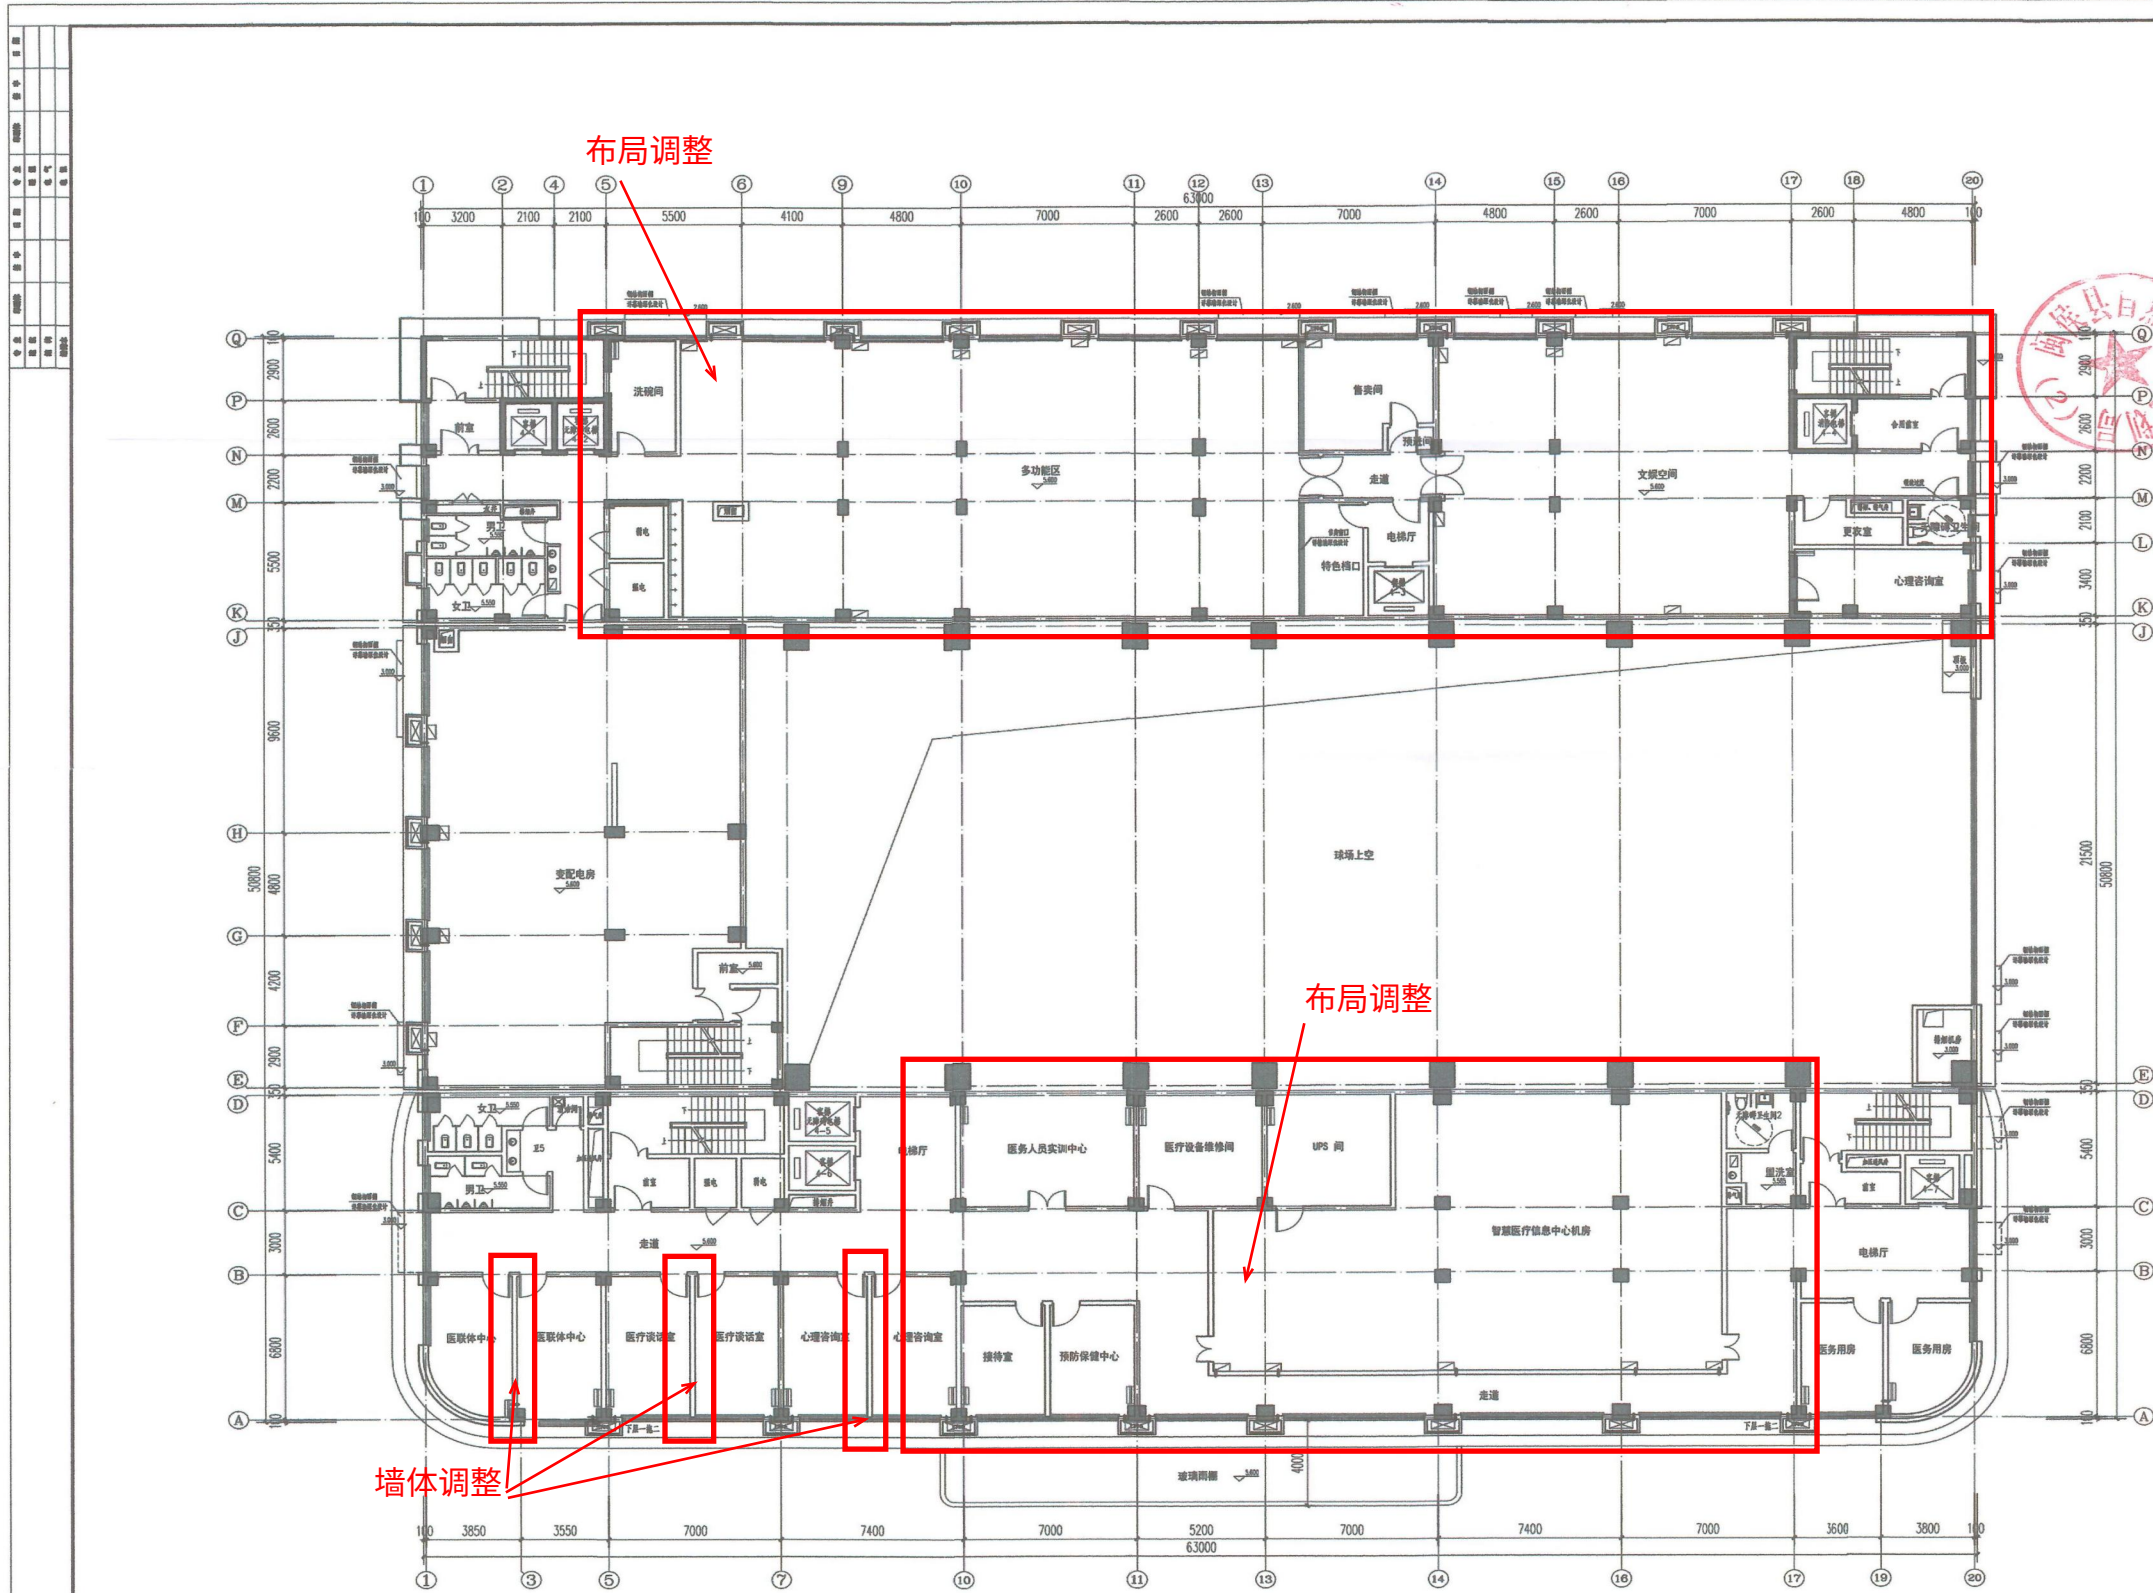

人员疏散宽度计算表

防火分区名称	防火分区面积(m²)	疏散门形式	疏散门宽度(m)	所需疏散宽度(m)	备注
防火分区(1)	1137.64	T1 疏散门	1.20	(180+20) X 1.1=220	本层T3在楼梯间内, 疏散门宽度为2.40 > 2.30, 满足要求
		T2 疏散门	1.20	(220+10) X 1.00=230	
		T3 疏散门	1.20		
		总宽度	3.60		
防火分区(2)	966.34	疏散门	1.20	51/100X1.00=0.51	满足要求
		总宽度	2.40		


名称	面积(m²)	长度(m)	宽度(m)	周长(m)
1F	33.800	3.000	3.000	12.000
2F	27.800	3.000	3.000	12.000
3F	24.800	3.000	3.000	12.000
4F	21.800	3.000	3.000	12.000
5F	18.800	3.000	3.000	12.000
6F	15.800	3.000	3.000	12.000
7F	12.800	3.000	3.000	12.000
8F	9.800	3.000	3.000	12.000
9F	6.800	3.000	3.000	12.000
10F	3.800	3.000	3.000	12.000

中华人民共和国一级注册建筑师
姓名: 洪昭铭
注册号: 3500031-006
有效期至: 至2024年12月

福建省工程勘察设计图纸专用章
中建海峡建设发展有限公司
资质等级: 甲级 证书编号: A135000315
有效期至: 2028年12月22日

二层平面图 1:100

调整后4#备勤楼二层平面图

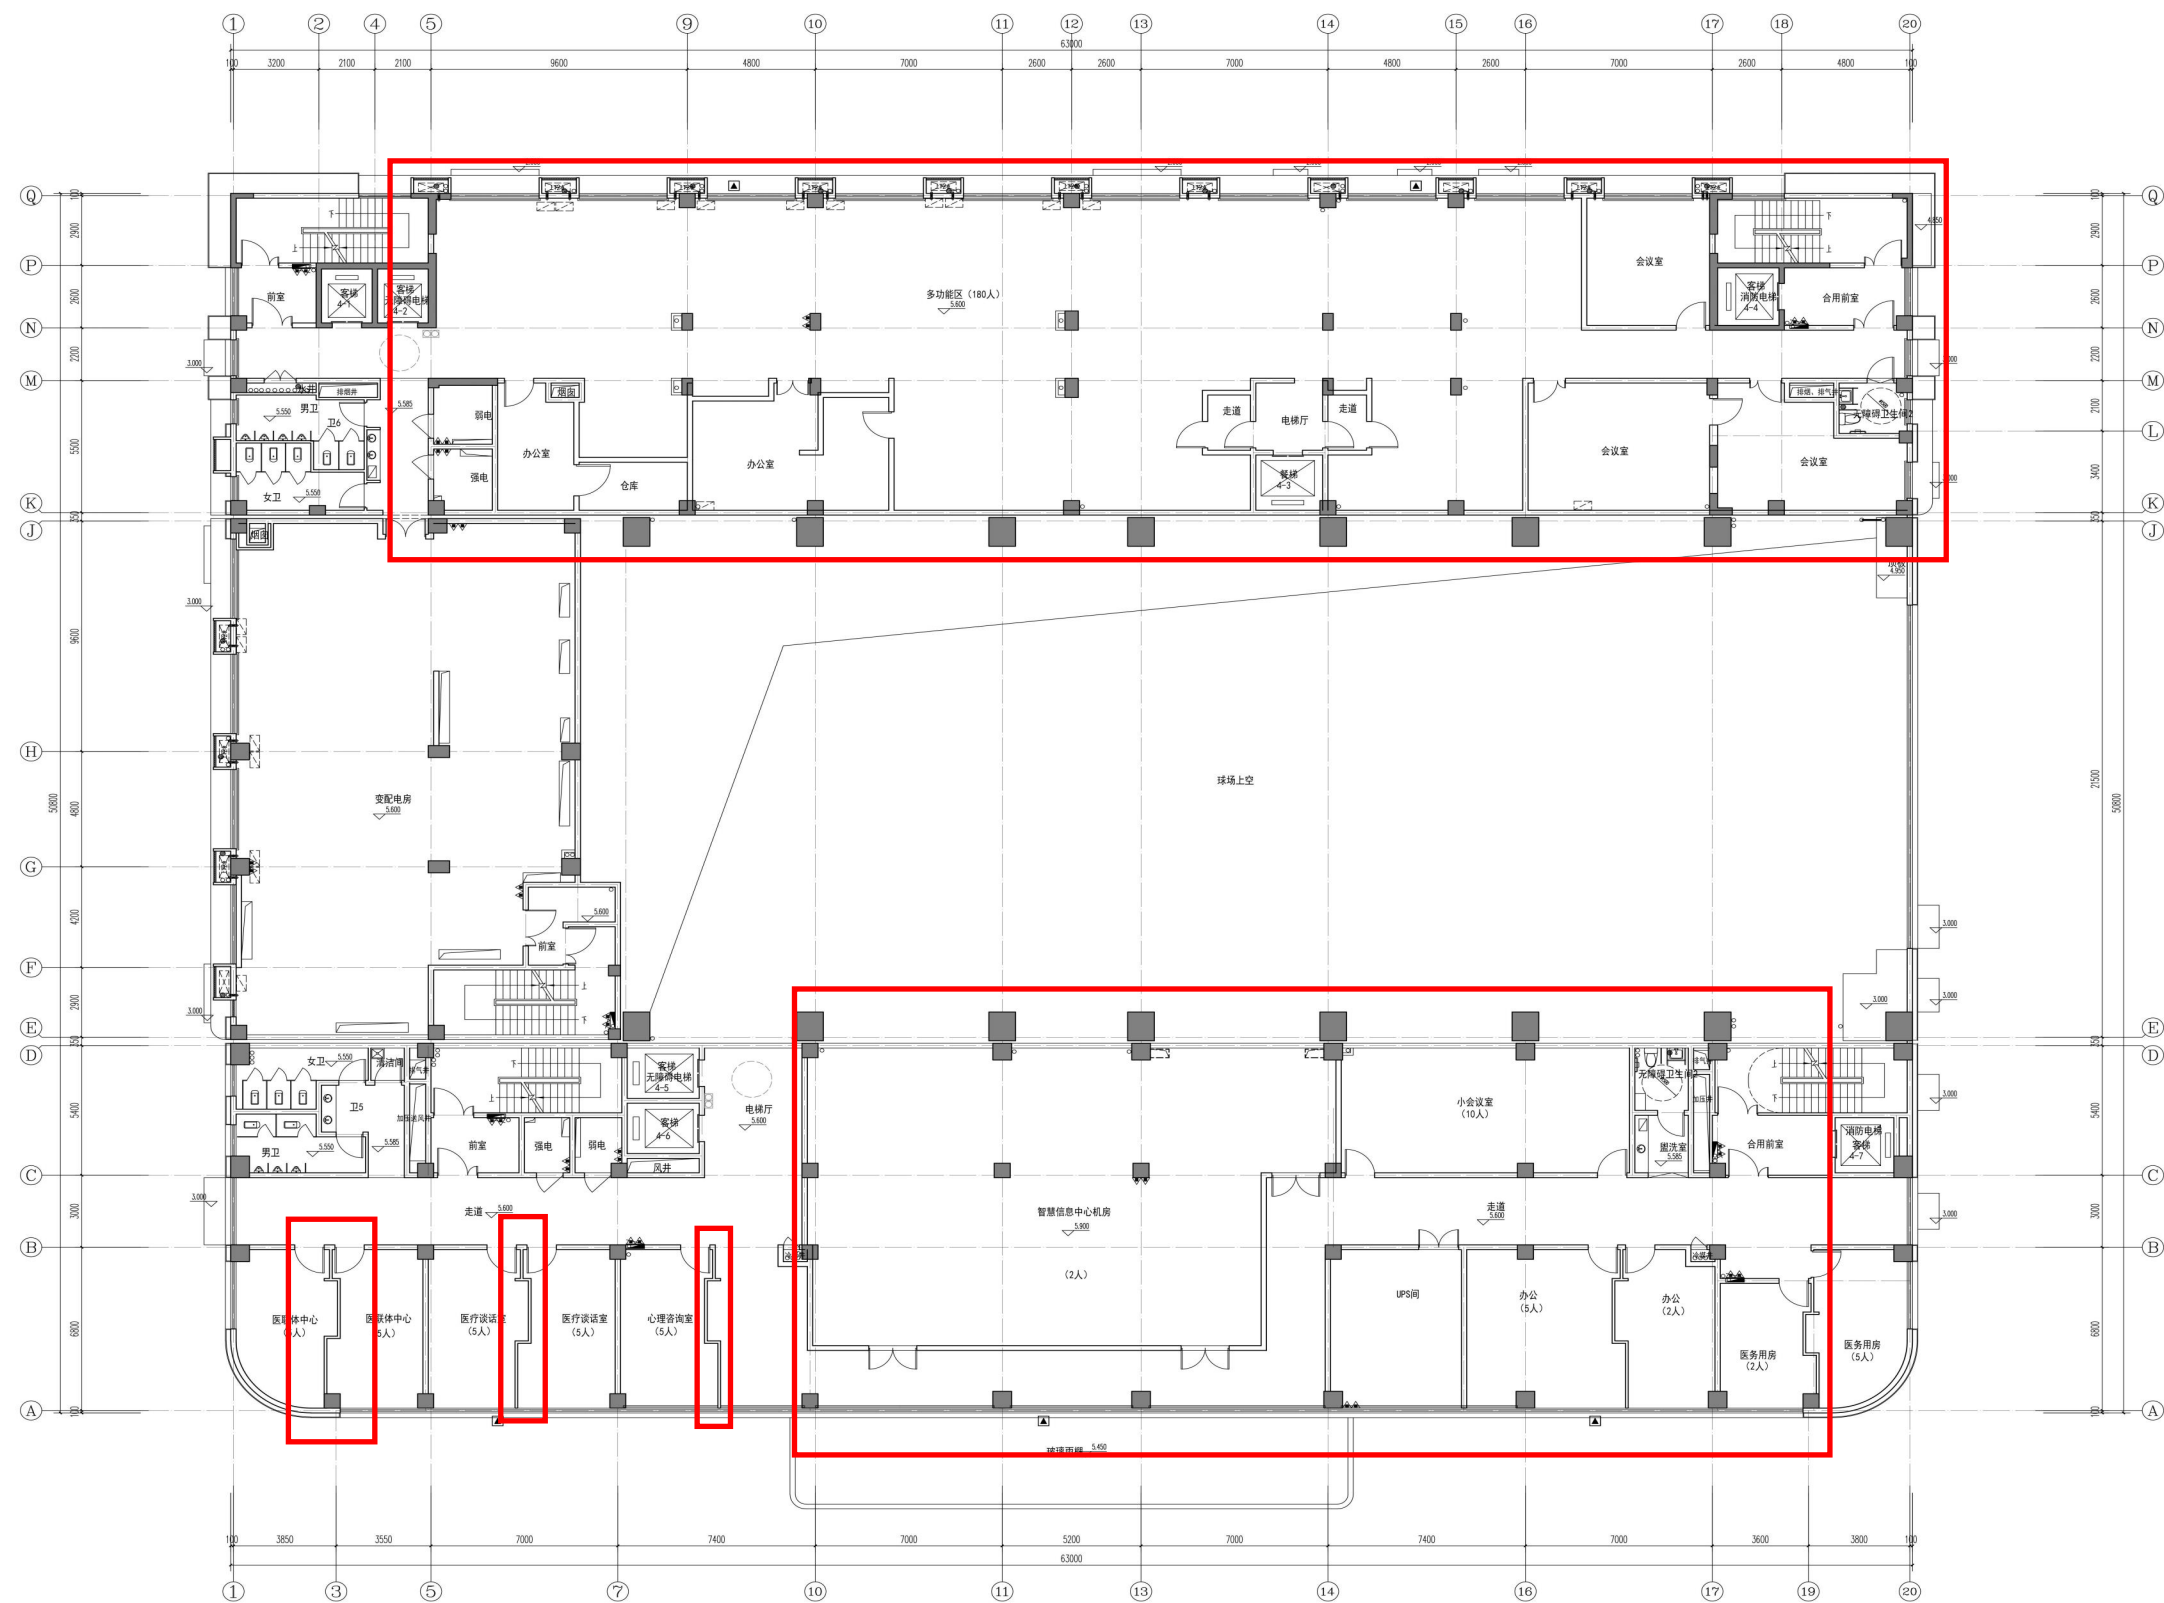

二层平面图 1:100

福建省工程勘察设计院图纸专用章
 中建海峡建设发展有限公司
 资质范围：建筑行业(建筑工程、市政工程)
 等级：甲级 证号：A135400357
 有效期至：2028年12月31日


中华人民共和国一级注册建筑师

姓名：洪昭铭
注册号：3500031-006
有效期：至2026年12月10日

版本号	摘要	日期
项目标题 PROJECT NAME		
福建省美辰医院（福建省建院医院）项目 15#（15#楼、埋地式雨水池）		
项目 ITEM	4#备勤科研综合楼	
建设单位		
建设 BUILDING	福建省建新医院	
审定 AUTHORISED	洪昭铭 王 琳	洪 琳
项目负责人 PROJECT DIRECTOR		
审核 CHECKED	王 琼	王 琼
专业负责人 SPECIALIST	白晔华 贾惠敏	白晔华 贾惠敏
设计 DESIGNED	林 琅	林 琅
校核 CHECKED	姜晓文	姜 晓
绘图 DRAWING	姜晓文	
图 名 DRAWING TITLE		
二 层 平 面 图		
设计号 PROJECT No.	HXSJ2023-39	
图 名 STATUS	建 施	
图 号 A02		

建筑图纸 图号A03
调整前4#备勤楼三层平面图

福建省工程勘察设计图纸专用章
中建海峡建设发展有限公司
次氏 范围：建筑行业(建筑工程、人防工程)
等级：甲级 证号：A135A00357
有效期至：2028年12月22日
福建省工程勘察设计图纸专用章
中建海峡建设发展有限公司
资质：建筑行业(建筑工程、人防工程)
等级：甲级 证号：A135A00357
有效期至：2028年12月22日
姓名：洪昭铭
注册号：3500031-006
有效期：至2026年12月10日

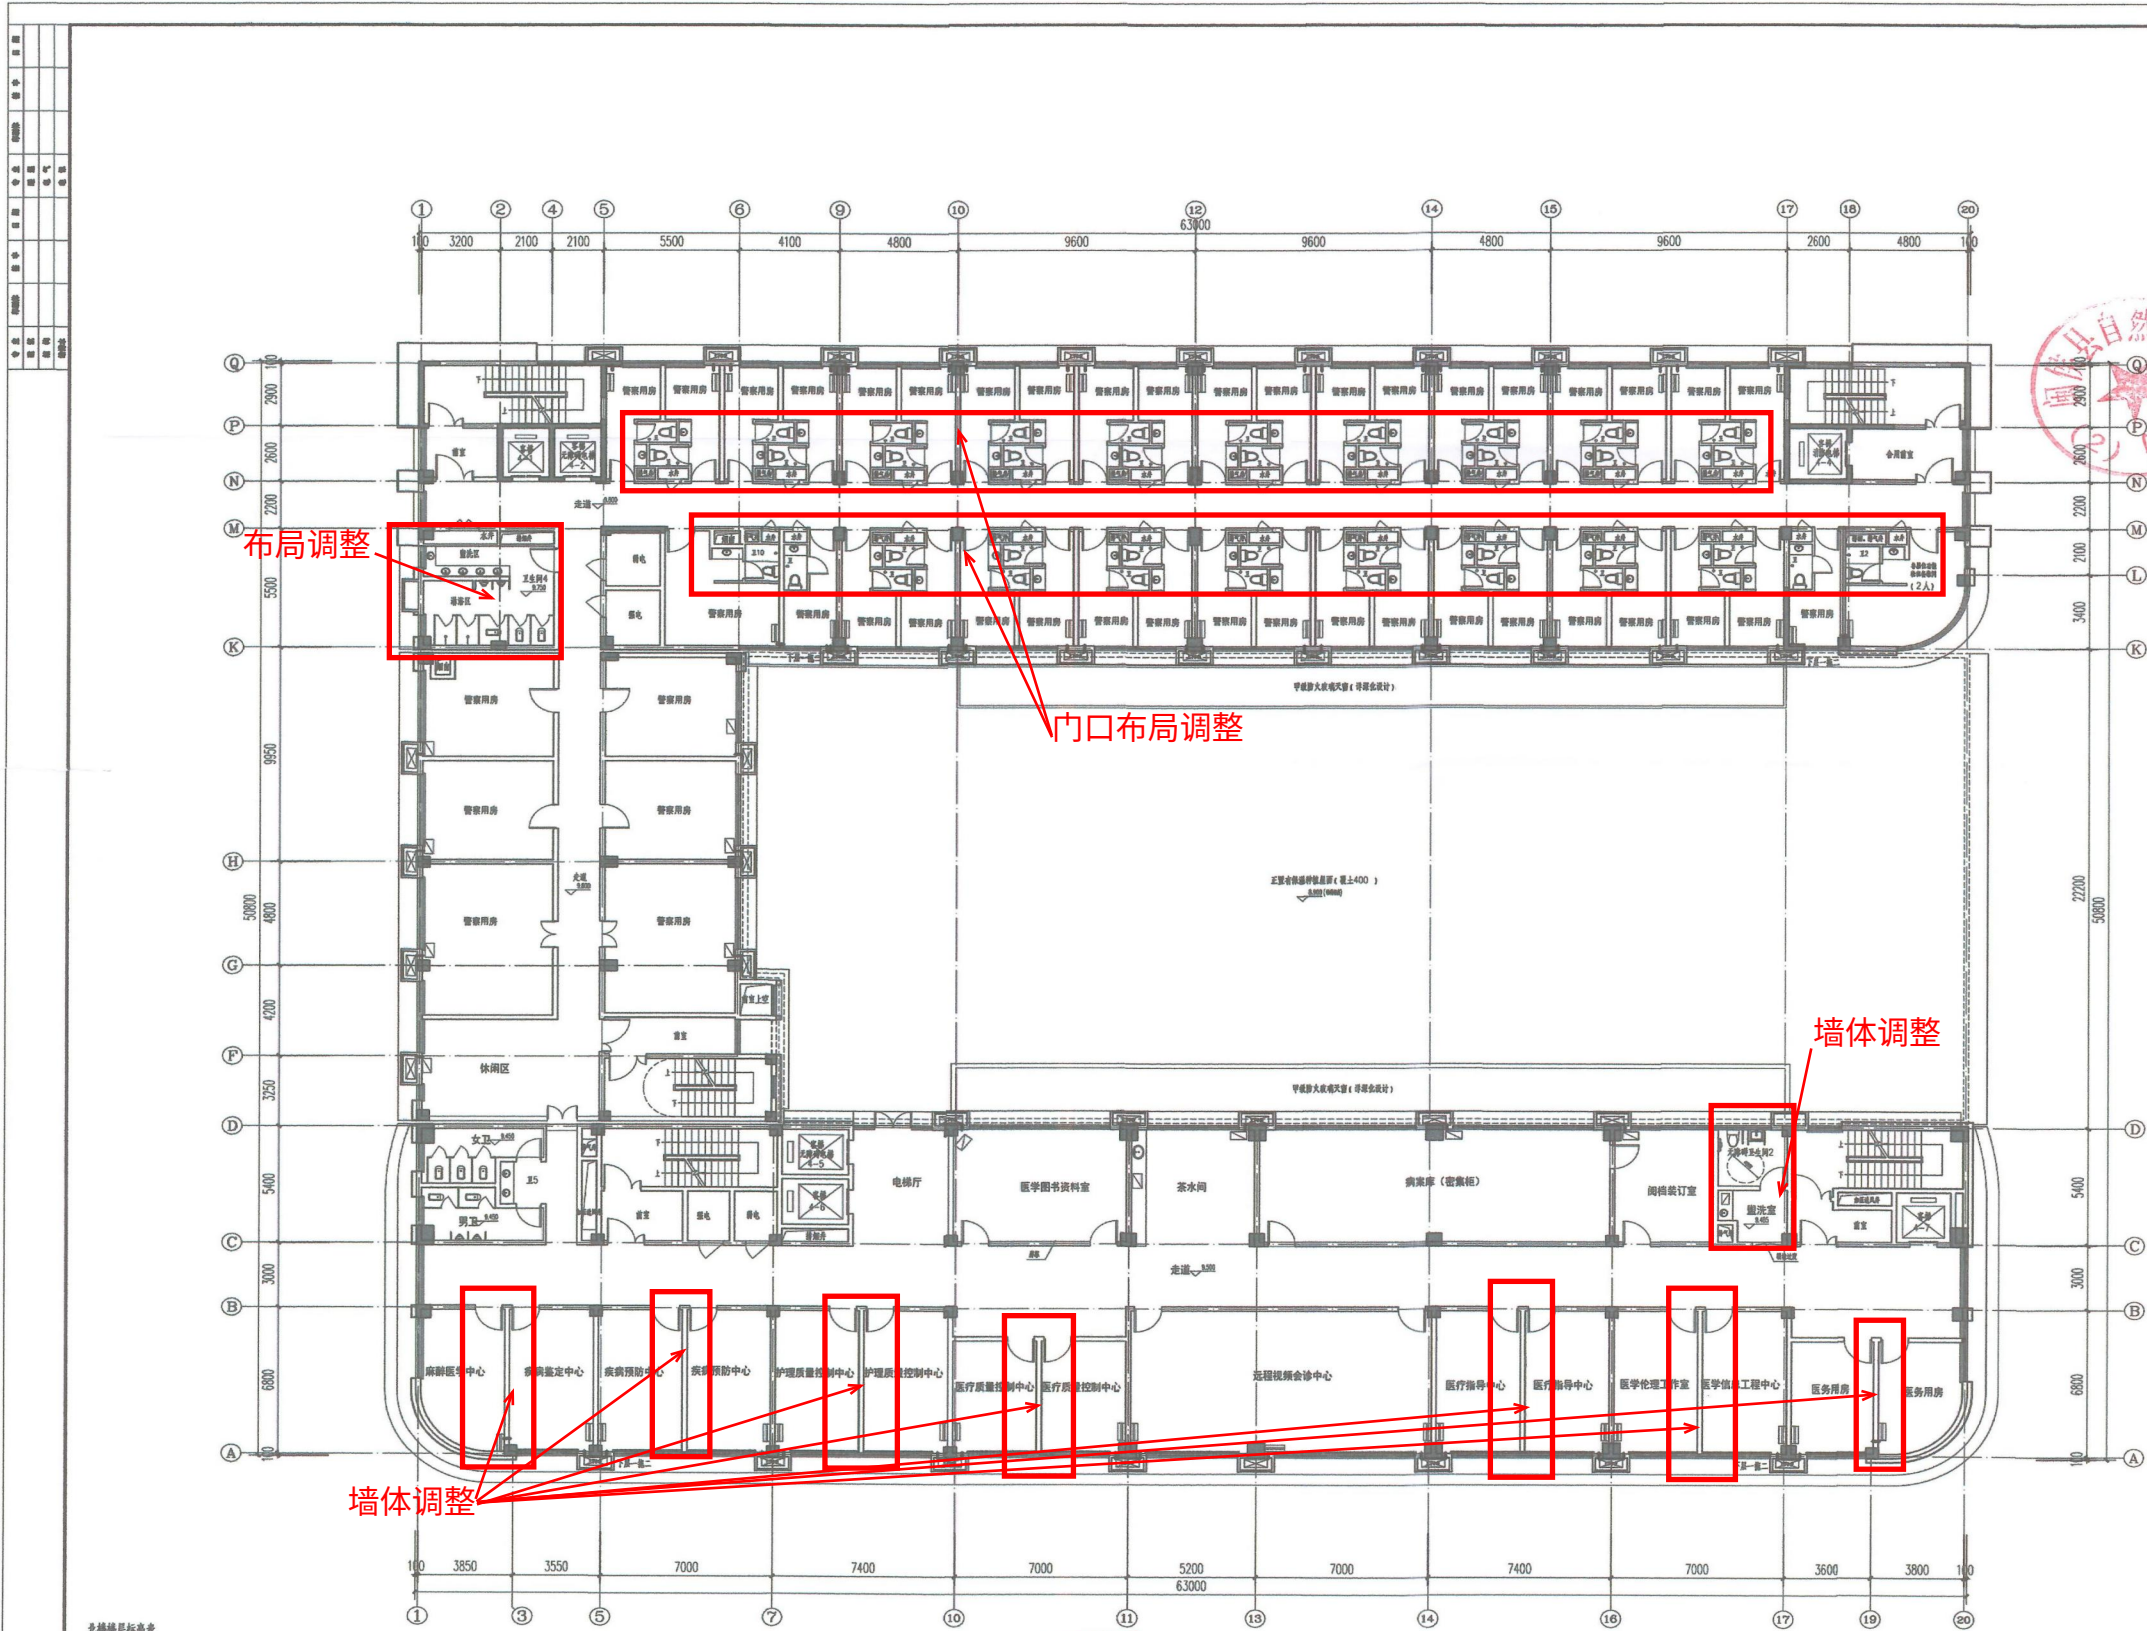

名称楼层标高表


名称	楼层	标高
1F	1	3.000
2F	2	3.300
3F	3	3.600
4F	4	3.900
5F	5	4.200
6F	6	4.500
7F	7	4.800
8F	8	5.100
9F	9	5.400
10F	10	5.700
11F	11	6.000

名称楼层标高表

名称	楼层	标高
1F	1	3.000
2F	2	3.300
3F	3	3.600
4F	4	3.900
5F	5	4.200
6F	6	4.500
7F	7	4.800
8F	8	5.100
9F	9	5.400
10F	10	5.700
11F	11	6.000

中华人民共和国一级注册建筑师
姓名：洪昭铭
注册号：3500031-006
有效期至：2024年12月


福建省工程勘察设计图纸专用章
中建海峡建设发展有限公司
范围：建筑行业(建筑工程、人防工程)
资质等级：甲级 证号：A135A00357
有效期至：2028年12月22日

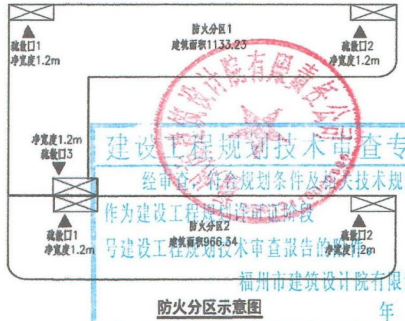

人员疏散宽度计算表

防火分区名称	防火分区面积(m²)	疏散门数量	疏散门宽度(m)	疏散门净宽(m)	备注
防火分区1	1133.23	11	1.20	13.20	满足要求
防火分区2	966.34	8	1.20	9.60	满足要求

调整后4#备勤楼三层平面图

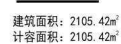

姓名：洪昭钊
注册号：3500031-006
有效期：至2026年12月01日

院出图章
CSCD PROJECT SEAL
006

注册执业章
REGISTERED SEAL

注册执业章
REGISTERED SEAL

注:本图应通过施工员审查合格,方可用于施工。

版本号 PROJECT NO.	摘要 ABSTRACT	日期 DATE
项目总称 PROJECT NAME		
福建省虎记益康(福建省建新医院)项目 (1#16m, 埋地式消能水池)		
项目 ITEM	4#备勤科研综合楼	
建设单位 CLIENT		
福建省建新医院		
起草 AUTHORIZED		
项目负责人 PROJECT DIRECTOR	洪昭铭 王瑛	洪昭铭
审核 CHECK	王瑛	王瑛
专业负责人 SPECIALIST	白瑞华 贾惠康	白瑞华
校对人 CHECKER	林琅	林琅
设计 DESIGN	姜晓文	姜晓文
绘图 DRAWING	姜晓文	
图名 DRAWING TITLE		

三层平面图

设计号	HYS 12022-29
-----	--------------

PROJECT No.	TXS02023 37
图 别 STATUS	建施

图号 No	A03
----------	-----

copyright(c) 2026 , CSDO (Version:2026.01)

建筑图纸

图号A08

调整前4#备勤楼北楼八层平面图/南楼七层平面图

福建省工程勘察设计图纸专用章

中建海峡建设发展有限公司

次后 范围: 建筑行业(建筑工程、人防工程)

福建省工程勘察设计资质证书

资质等级: 甲级 证书编号: A13500315


有效期至: 2028年12月22日

中华人民共和国一级注册建筑师

姓名: 洪昭铭

注册号: 3500031-006

有效期: 至2026年12月10日

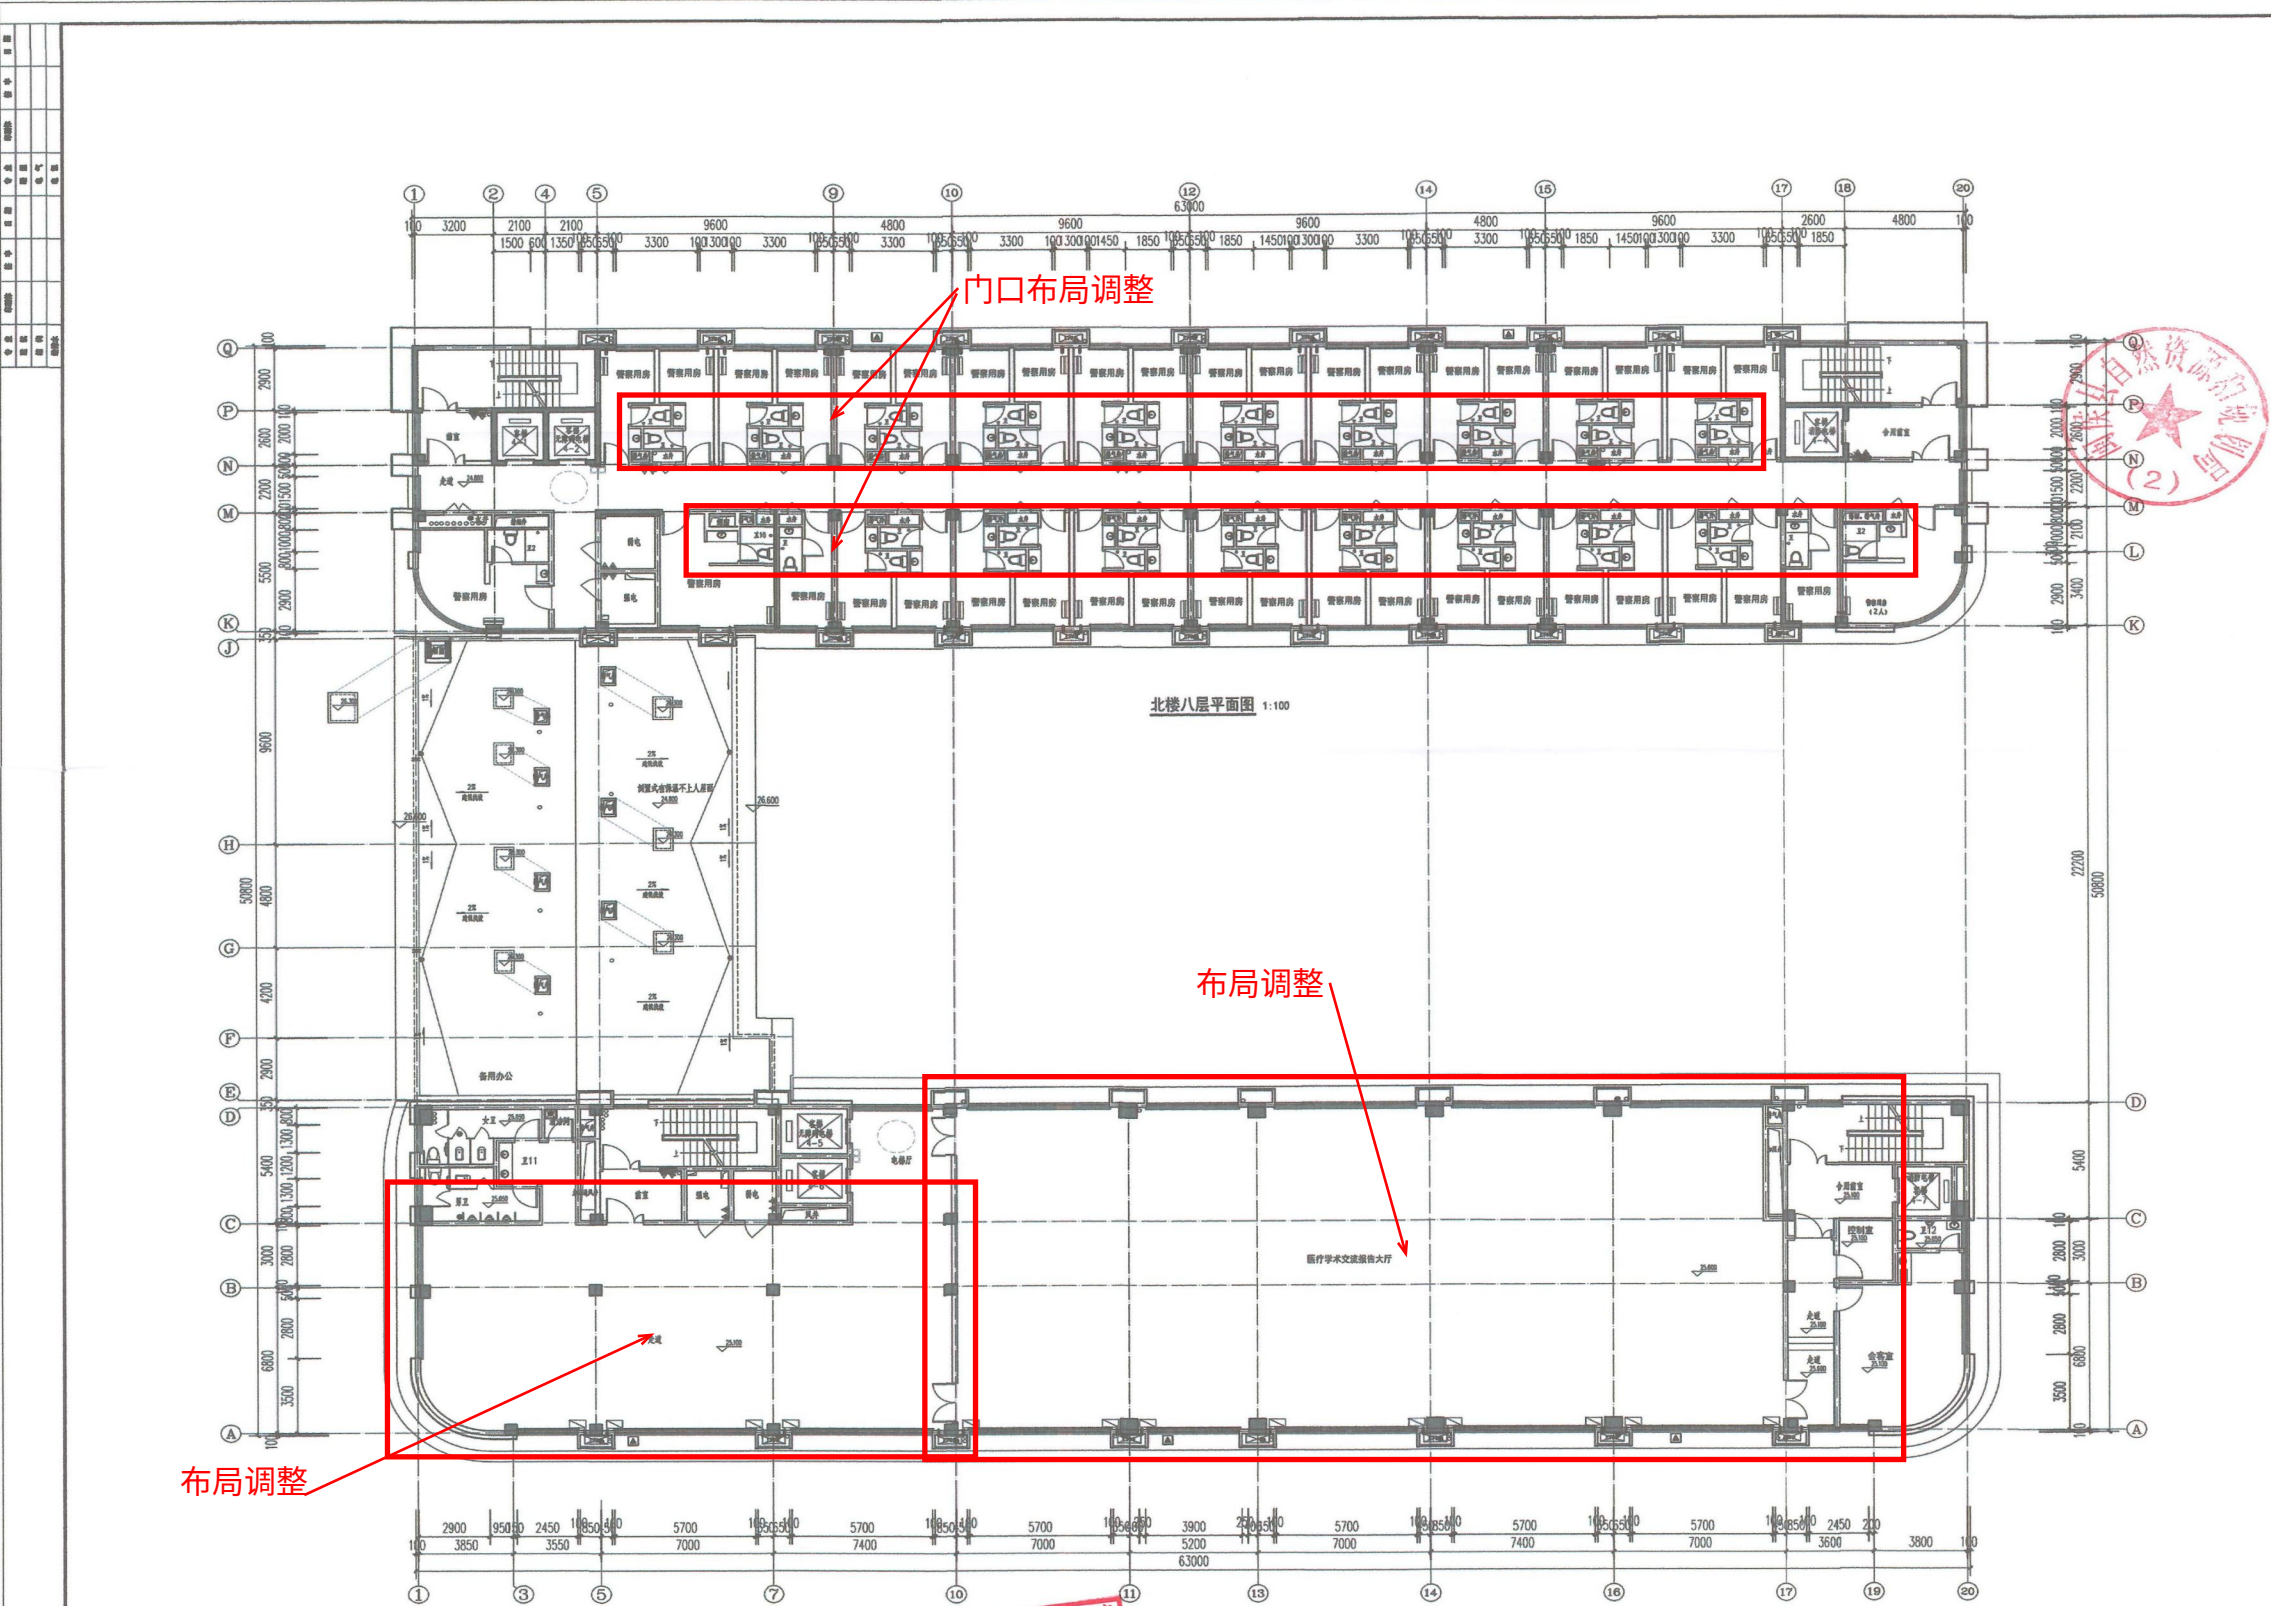

楼层	面积(m²)	备注
1F	33,800	3,000
2F	27,800	3,000
3F	24,800	3,000
4F	21,800	3,000
5F	18,800	3,000
6F	15,800	3,000
7F	12,800	3,000
8F	9,800	3,000
9F	6,800	3,000
10F	3,800	3,000


中华人民共和国一级注册建筑师
姓名: 洪昭铭
注册号: 3500031-006
有效期至: 至2024年12月

福建省工程勘察设计图纸专用章
中建海峡建设发展有限公司
资质等级: 甲级 证书编号: A13500315
有效期至: 2028年12月22日



防火分区名称	防火分区面积(m²)	疏散宽度(m)	疏散门数量	疏散门宽度(m)	疏散门高度(m)	疏散门类型	疏散门位置
防火分区(1)	840.34	1.20	44	1.00	0.44	防火门	防火门
防火分区(2)	966.34	1.20	21	1.00	2.31	防火门	防火门

调整后4#备勤楼北楼八层平面图/南楼七层平面图

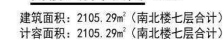

号	A08
---	-----

copyright(c) 2026 , CSCD (Version:2026)

北楼八层平面图
南楼七层平面图

设计号 HXS-2023-39	
--------------------	--

日 別 STATUS	建施
---------------	----

号	A08
---	-----

copyright(c) 2026 , CSCD (Version:2026)

福建省工程勘察设计图纸专用章
中建海峡建设发展有限公司
资质 范围：建筑行业(建筑工程、人防工程)
等级：甲级 证号：A135A00357
有效期至：2028年12月22日

中华人民共和国一级注册建筑师
姓名：洪昭铭
注册号：3500031-006
有效期：至2026年12月10日




福建省病犯监狱（福建省建新医院项目 规划设计方案调整————5#武警营房

福建省病犯监狱（福建省建新医院）项目规划设计方案。

调整前5#武警营房一层平面图

中华人民共和国一级注册建筑师

姓名: 洪昭铭
注册号: 3500031-006
有效期: 至2026年12月10日

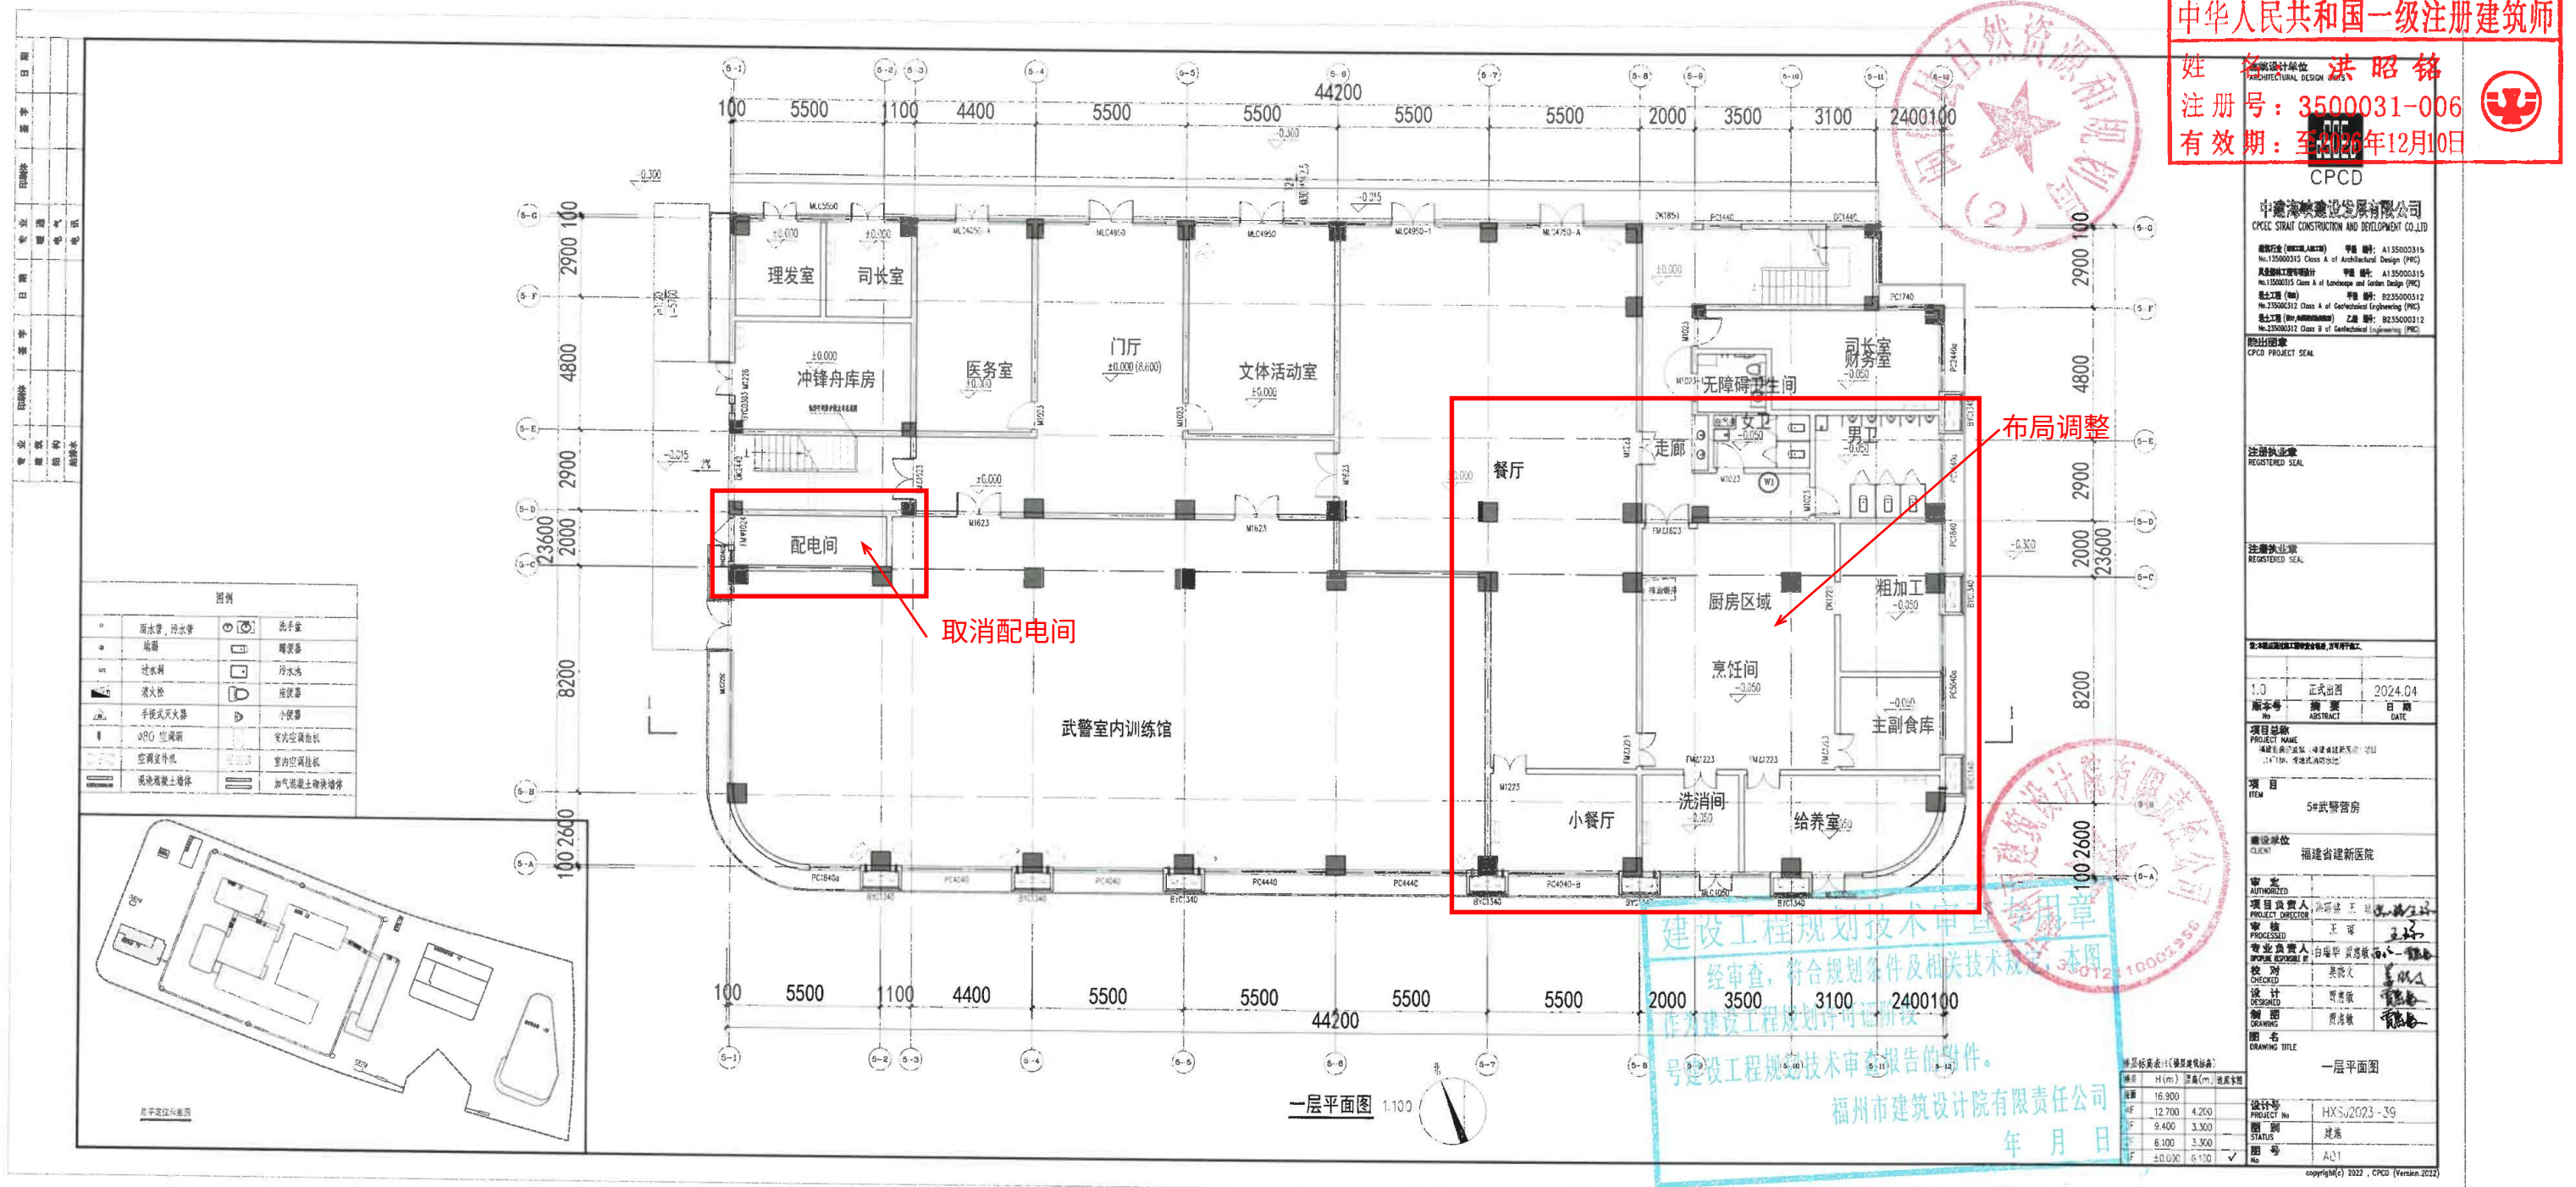

中华人民共和国一级注册建筑师

姓名：洪昭铭

注册号：3500031-006

有效期：至2024年12月



福建省工程勘察设计图纸专用章
中建海峡建设发展有限公司
资质等级：甲级 证号：A135000315
有效期至：2028年12月22日

调整后5#武警营房一层平面图

中华人民共和国一级注册建筑师

姓名：洪昭铭
注册号：3500031-006
有效期：至2026年12月10日

注册土木(岩土)工程师	A135000357 Class A of Architectural Design (PRC)
注册城市规划师	A135000357 Class A of Architectural Design (PRC)
风景园林工程专项设计	甲级 编号: A135A00357 注册城乡规划师 Class A of Landscape and Garden Design (PRC)
岩土工程师	(岩土) 甲级 编号: B135A00357 注册岩土工程师 Class A of Geotechnical Engineering (PRC)
注册土工工程(岩土、水利、水利水电类)	乙级 编号: B235000312 注册土工工程 Class B of Geotechnical Engineering (PRC)
市政行业	乙级 编号: A235000312 注册市政工程师 Class B of Municipal Engineering (PRC)
环境工程	乙级 编号: A235000312 (市政公用工程、给排水工程、环境卫生工程、固体废物处理工程、大气污染控制工程)
注册公用设备工程师(暖通空调专业)	B235000312 Class B of Environmental Engineering (PRC)
电力行业(发电工程,变电工程)	乙级 编号: A235000312 注册电气工程师 Class B of Electric Power Engineering (PRC)

院出图章
CSCD PROJECT SEAL

注册执业资格

REGISTERED SEAL

注册执业章
REGISTERED SEAL

TABLE 1. Summary of the results of the 1996-1997 survey of 1000 young people in the United Kingdom

注:本图应通过施工图审查合格后,方可用于施工。		

版本号 NO.	摘要 ABSTRACT	日期 DATE
------------	----------------	------------

NO.	ABSTRACT	DATE
项目总称 PROJECT NAME		

福建省监狱(福建省建新医院)项目 (1#~18#、埋地式消防水池)	
项 目	

项 目 ITEM	5#武警营房
-------------	--------

建设单位
CLIENT: _____

CLIENT	福建省建新医院
PROJECT	
DATE	
BY	
CHECKED	
DATE	

审定 AUTHORIZED		
项目负责人	田明松	田明松

项目负责人 PROJECT DIRECTOR	洪昭铭 土木	王瑞
审核	王瑞	王瑞

PROCESSED	上 办	白瑞华 贾惠敏
专业负责人	白瑞华 贾惠敏	白瑞华 贾惠敏

校 对 CHECKED	姜晓文	姜晓文
----------------	-----	-----

设计 DESIGNED	贾惠敏	贾惠敏
----------------	-----	-----

制 图 DRAWING	贾惠敏	
图 名		


图名
DRAWING TITLE: 一层平面图

[illegible]


设计号 PROJECT No	HXSJ2023-39
图 别	

图 号	101
图 号	101

copyright(c) 2026 , CSCD (Version.2026)

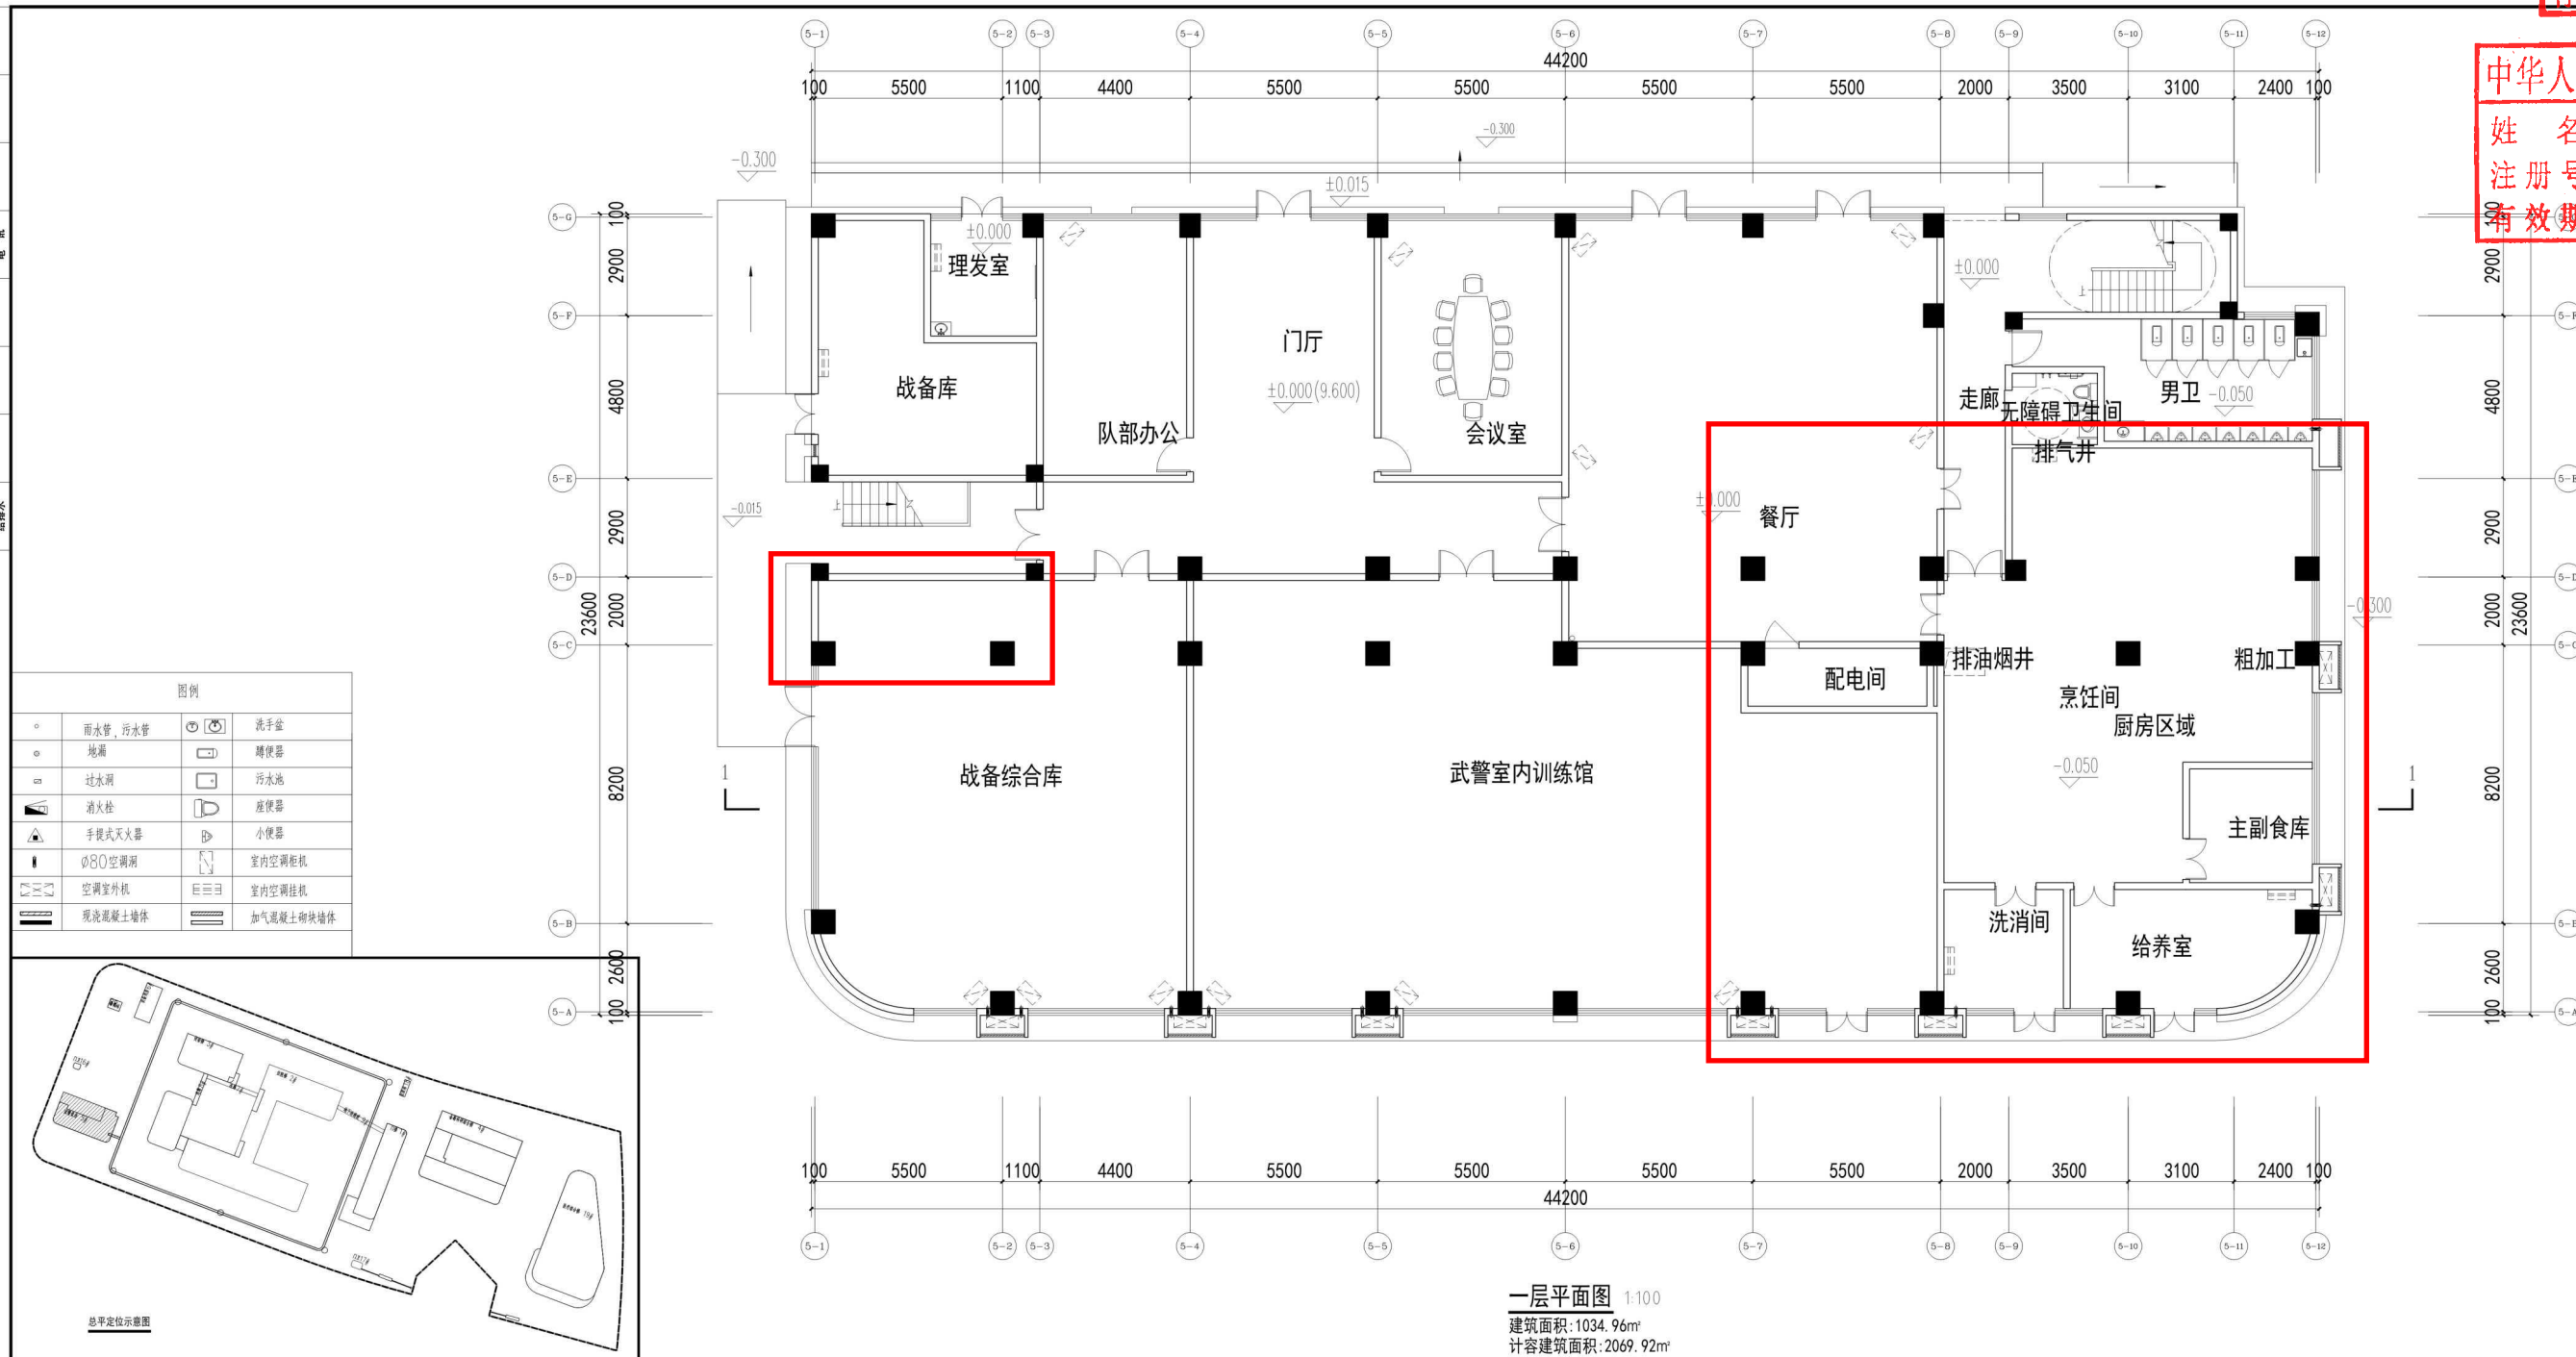

调整前5#武警营房三层平面图

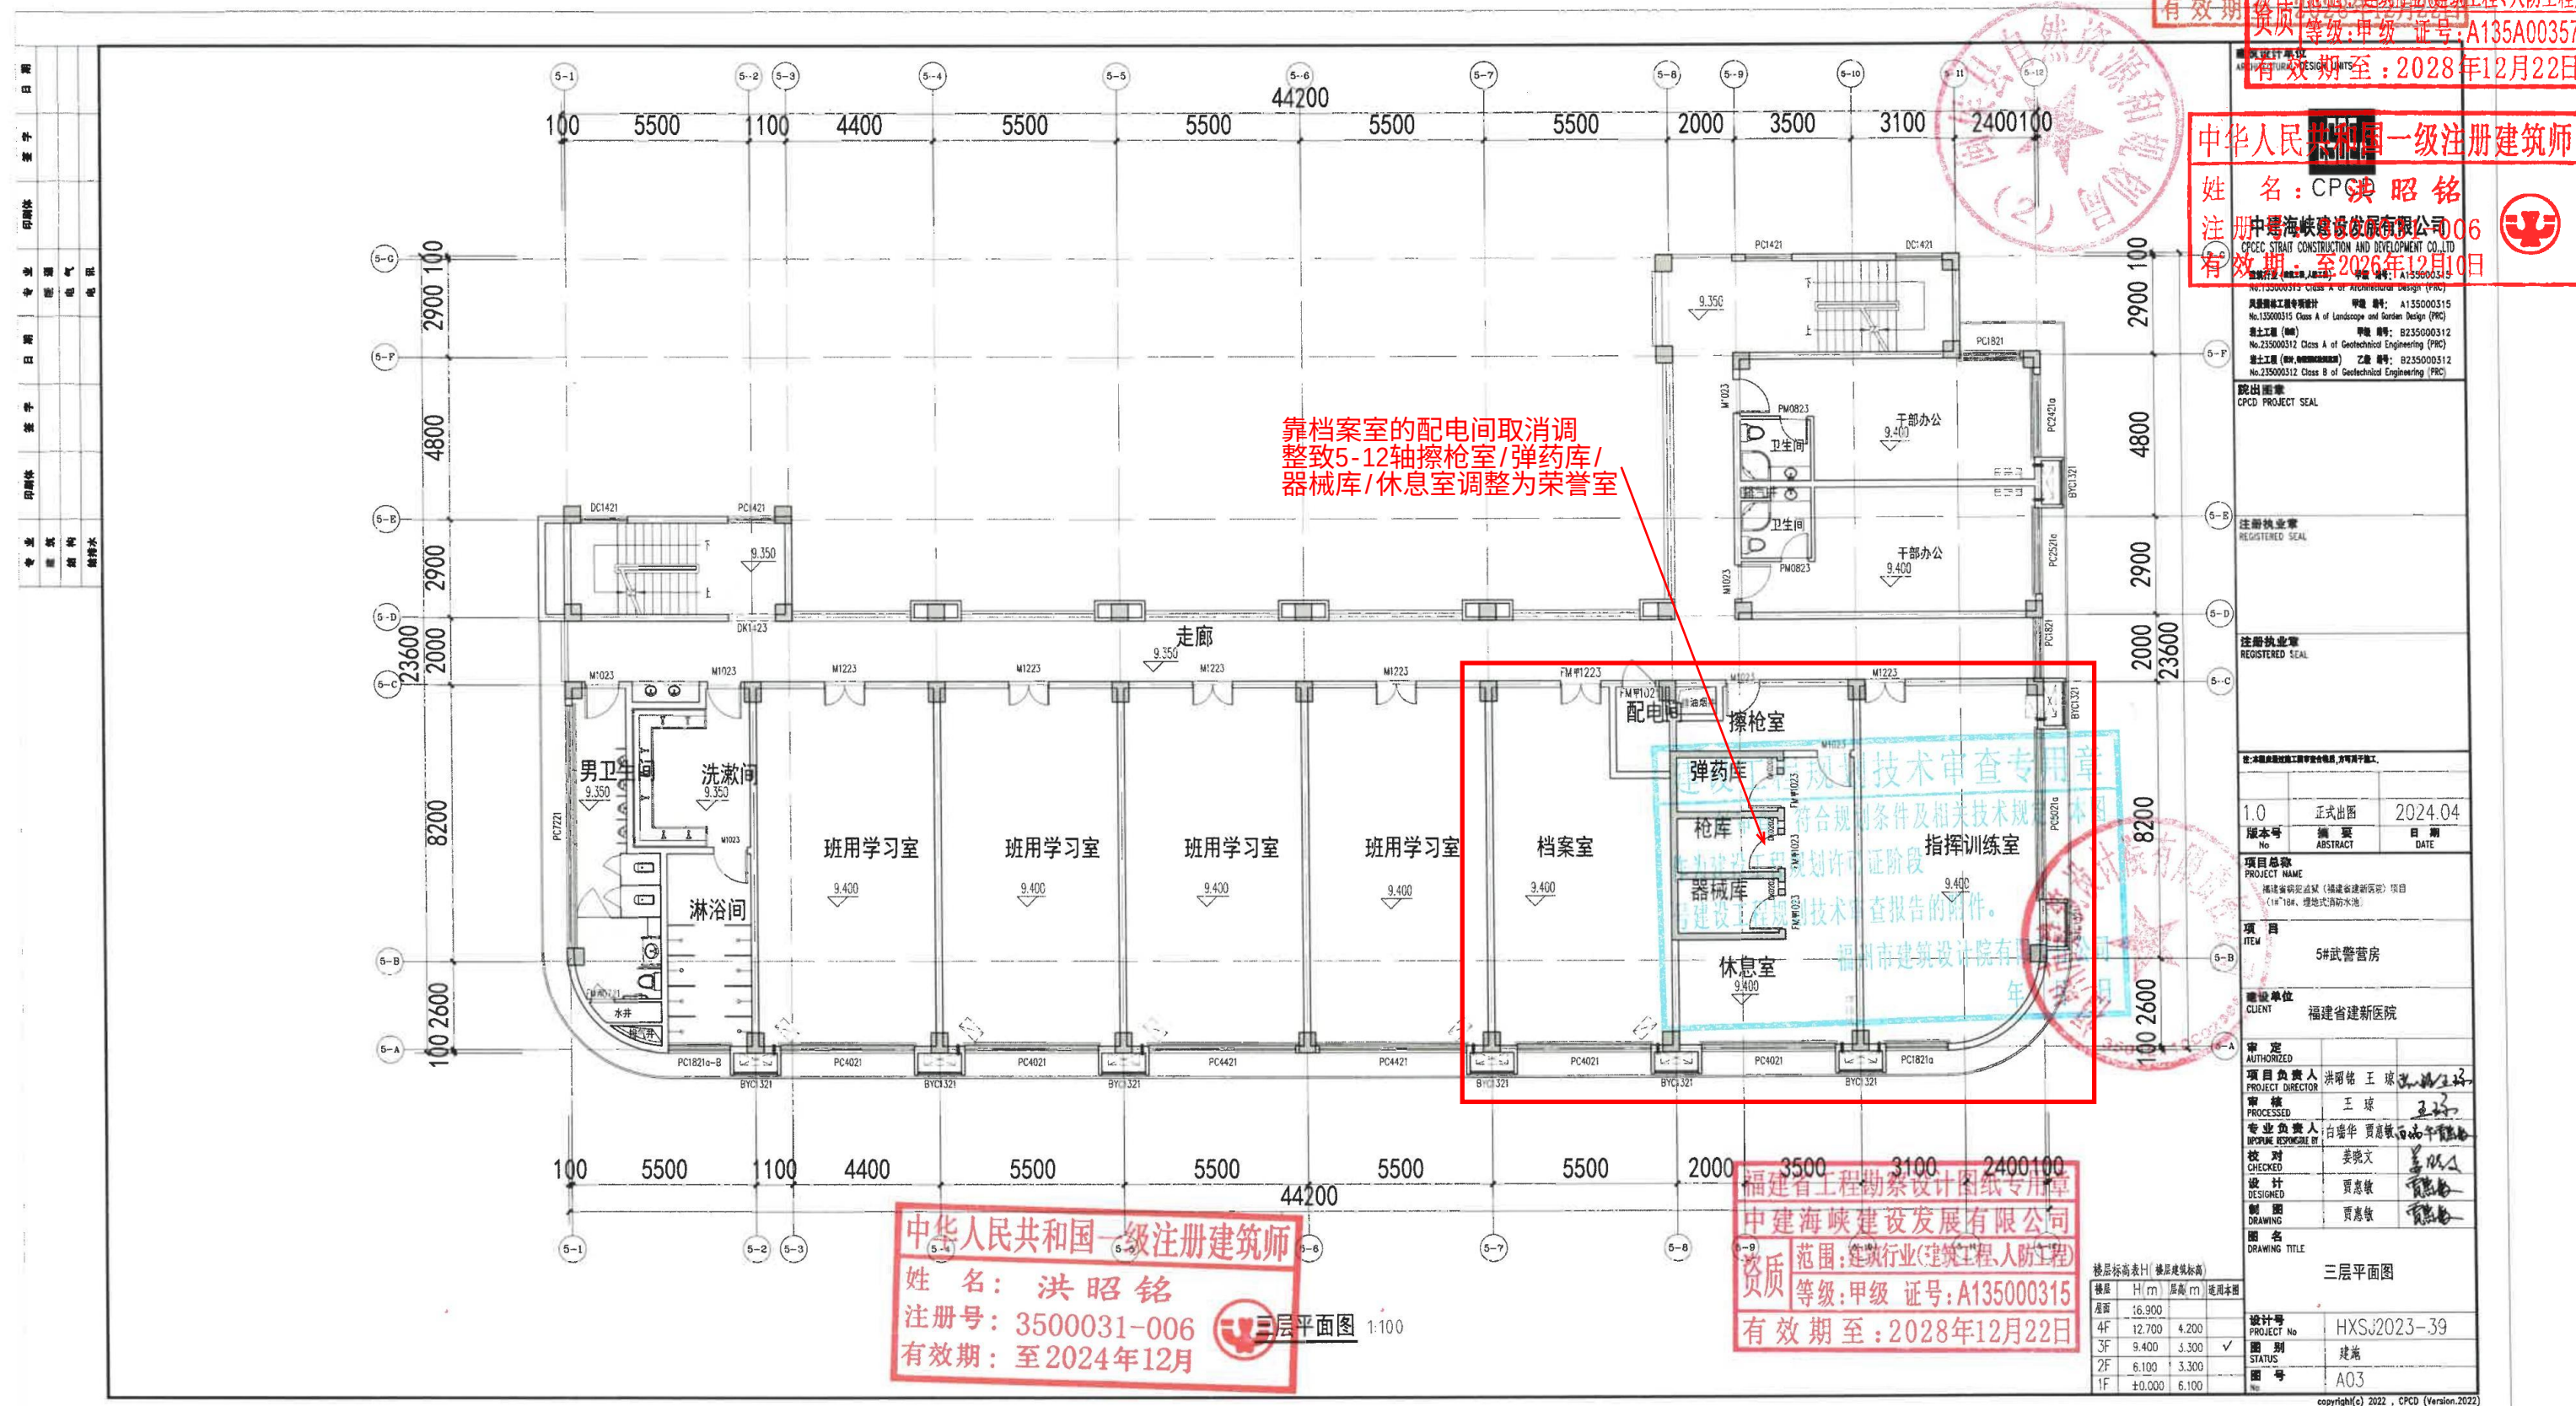

建筑图纸
调整后5#武警营房三层平面图

福建省工程勘察设计图纸专用章
中建海峡建设发展有限公司
范围：建筑行业(建筑工程、人防工程)
资质等级：甲级 证号：A135A00357
有效期至：2028年12月22日

中华人民共和国一级注册建筑师

姓名：洪昭铭
注册号：3500031-006
有效期至：2028年12月10日

建筑设计单位
ARCHITECTURAL DESIGN UNITS
CSCD
No.135A00357 Class A of Architectural Design (PRC)
风景园林工程专项设计 甲级 编号：A135A00357
No.135A00357 Class A of Landscape and Garden Design (PRC)
岩土工程(勘察) 甲级 编号：B135A00357
No.135A00357 Class A of Geotechnical Engineering (PRC)
岩土工程(勘察) 乙级 编号：B235000312
No.235000312 Class B of Geotechnical Engineering (PRC)
市政行业 乙级 编号：A235000312
No.235000312 Class B of Municipal Engineering (PRC)
环境工程 乙级 编号：A235000312
(A235000312 Class B of Environmental Engineering (PRC))
No.235000312 Class B of Environmental Engineering (PRC)
电力行业(变配电工程) 乙级 编号：A235000312
No.235000312 Class B of Electric Power Engineering (PRC)

院出图章
CSCD PROJECT SEAL

注册执业章
REGISTERED SEAL

注册执业章
REGISTERED SEAL

注：本图应通过施工图审查合格，方可用于施工。

版本号 摘要 日期
NO ABSTRACT DATE

项目总称
PROJECT NAME

福建省监狱监狱(福建省建新医院)项目
(1#、18#、埋地式消防水池)

项目
ITEM

5#武警营房

建设单位
CLIENT

福建省建新医院

审定
AUTHORIZED

项目负责人
PROJECT DIRECTOR

洪昭铭 王 璇

审核
PROCESSED

王 璇

专业负责人
PROFESSIONAL RESPONSIBLE

白瑞华 贾惠敏

校对
CHECKED

姜晓文

设计
DESIGNED

贾惠敏

制图
DRAWING

贾惠敏

图名
DRAWING TITLE

三层平面图

设计号
PROJECT No

HXSJ2023-39

图别
STATUS

建施

图号
No

A03

楼层标高表H(楼层建筑标高)

楼层	H(m)	层高(m)	适用本图
屋面	17.500		
4F	13.300	4.200	
3F	9.700	3.600	✓
2F	6.100	3.600	
1F	±0.000	6.100	


三层平面图 1:100

建筑面积:708.77m²


计容建筑面积:708.77m²

copyright(c) 2026 , CSCD (Version.2026)

调整前5#武警营房四层平面图

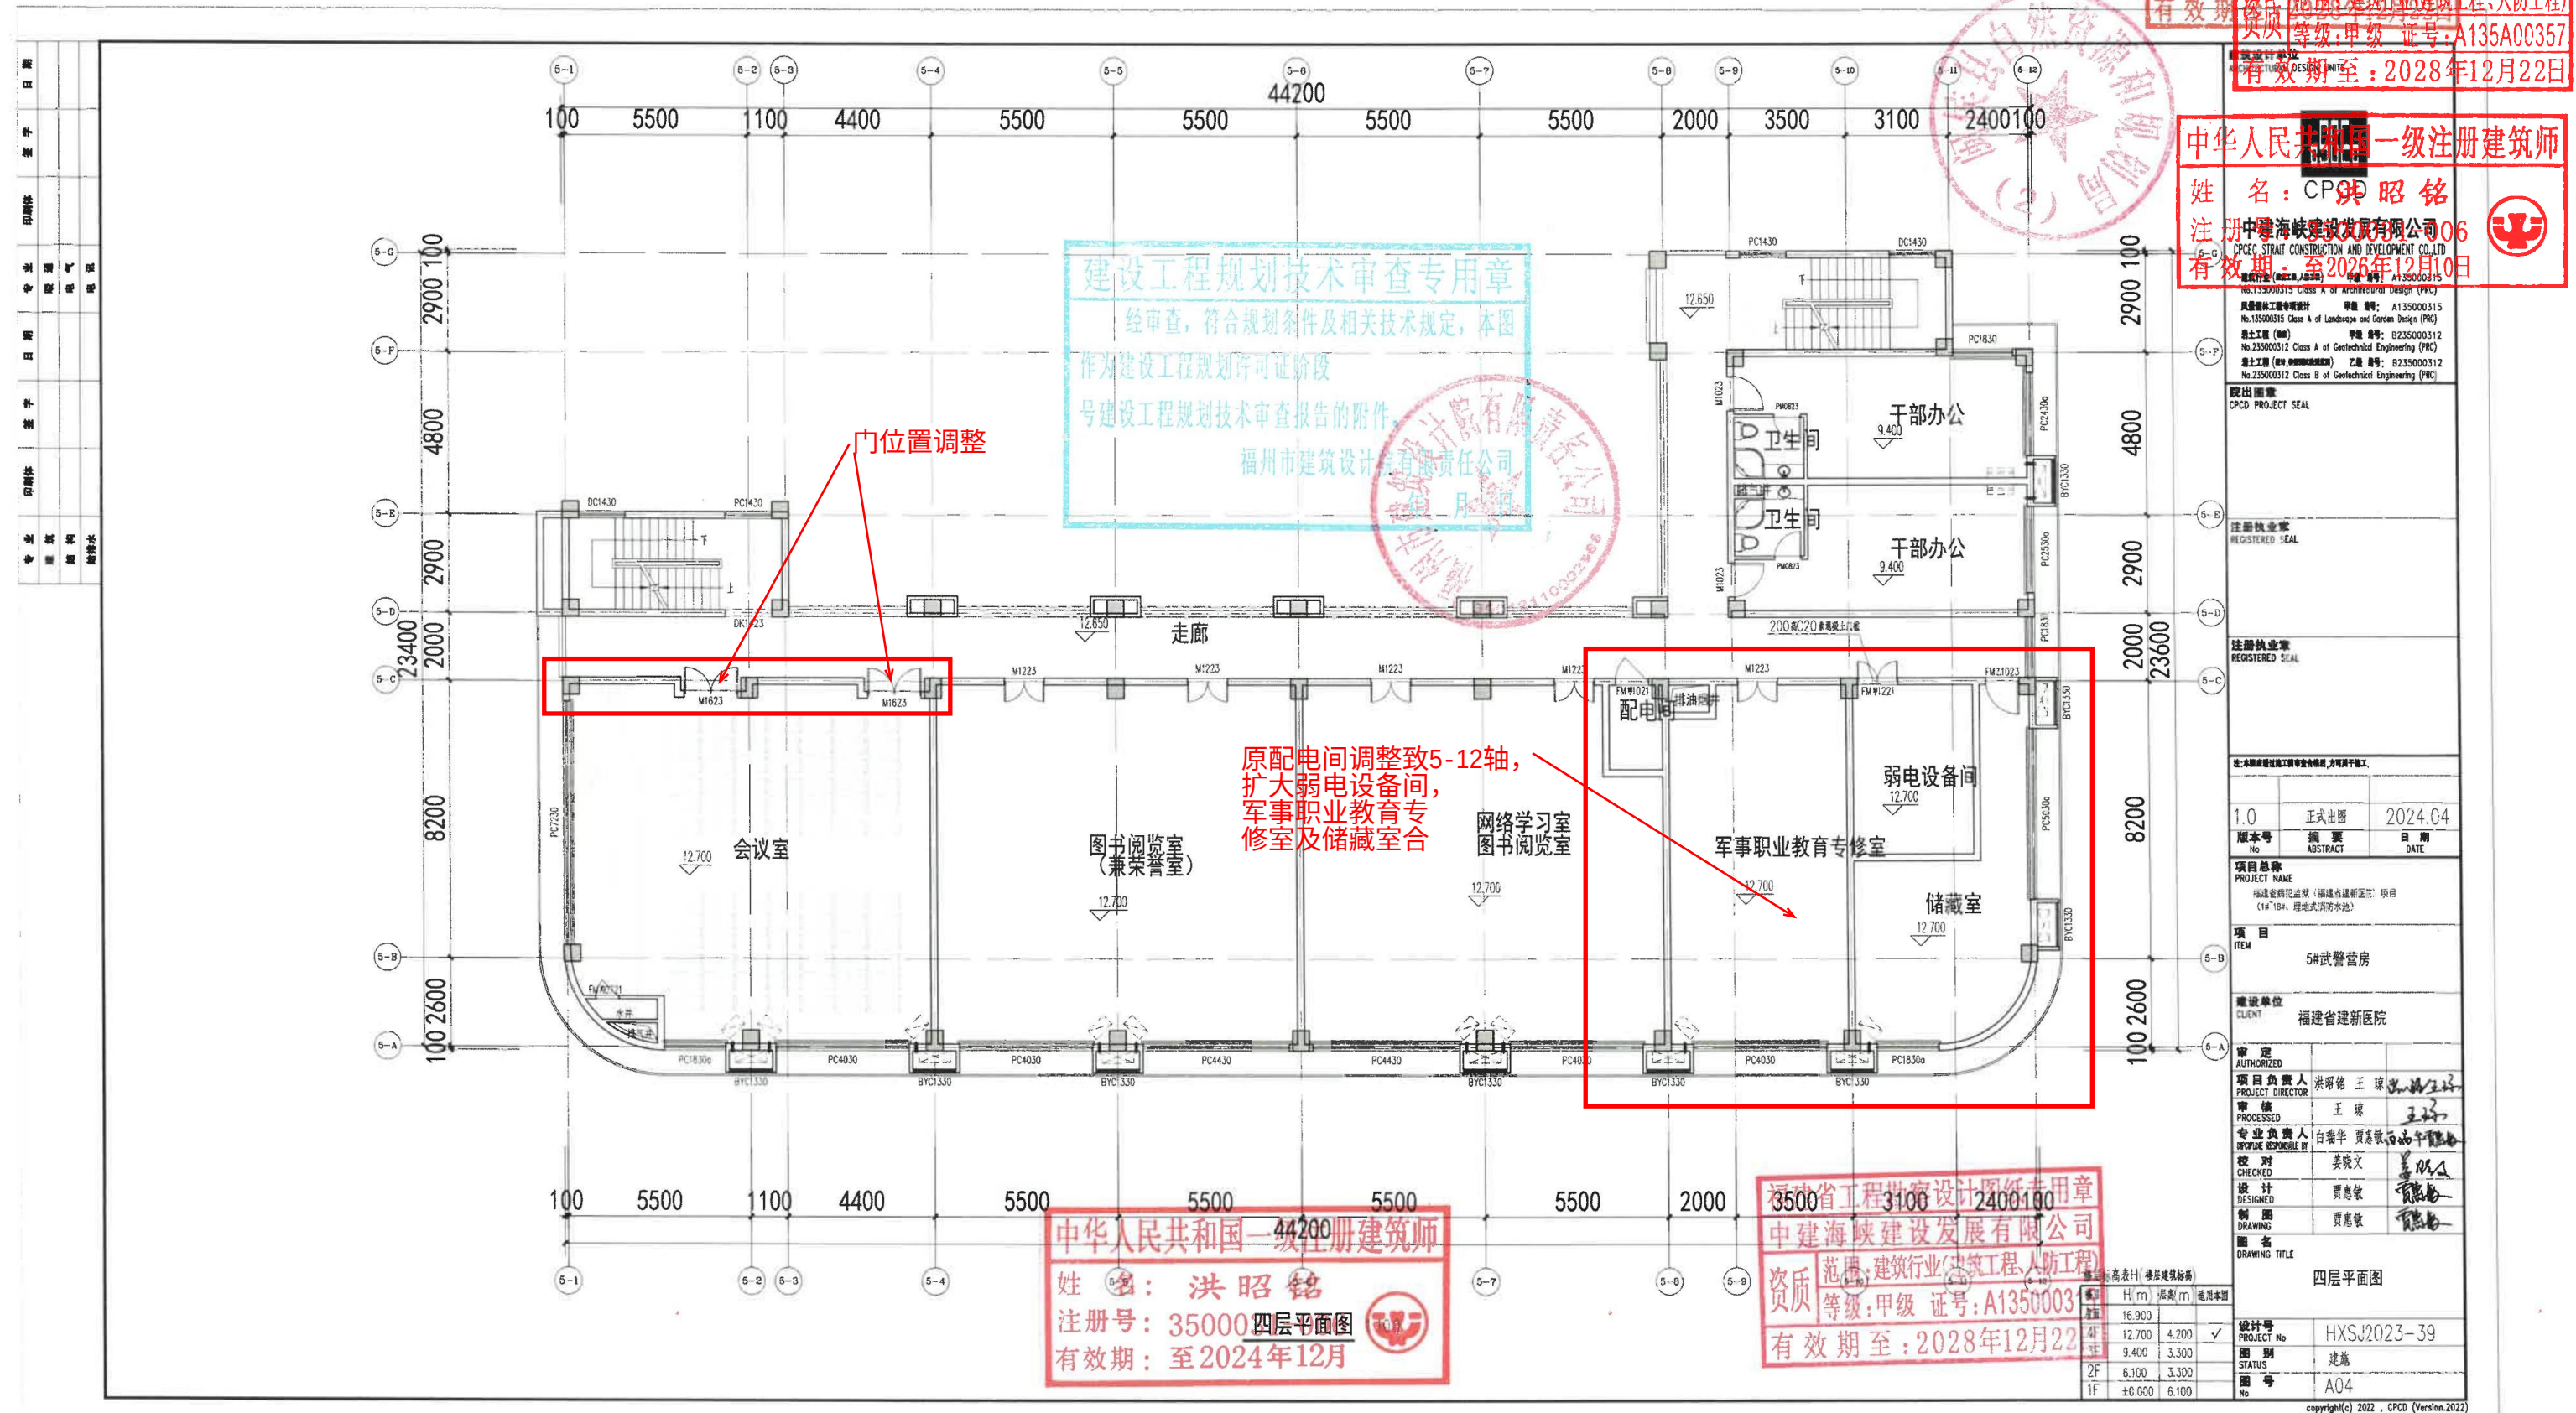

调整后5#武警营房四层平面图

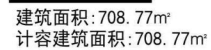

楼层	H(m)	层高(m)	适用本图
屋面	17.500		
4F	13.300	4.200	✓
3F	9.700	3.600	
2F	6.100	3.600	
1F	±0.000	6.100	

copyright(c) 2026 , CSCD (Version.2026)

福建省工程勘察设计图纸专用章
中建海峡建设发展有限公司
资质 范围：建筑行业(建筑工程、人防工程)
等级：甲级 证号：A135A00357
有效期至：2028年12月22日

中华人民共和国一级注册建筑师
姓名：洪昭铭
注册号：3500031-006
有效期：至2026年12月10日



福建省病犯监狱（福建省建新医院项目 规划设计方案调整——9#地下通道

福建省病犯监狱（福建省建新医院）项目规划设计方案。

调整前9#地下通道





地下一层平面图 1:100

建设工程规划技术审查专用章

经审查,符合规划条件及相关技术规定,本
作为建设工程规划许可证阶段
号建设工程规划技术审查报告的附件。

福州市建筑设计院有限责任公司
年 月 日

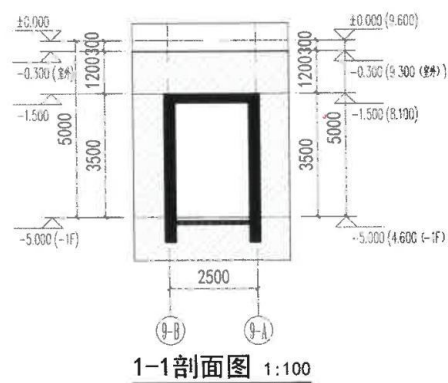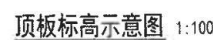

1-1剖面图 1:100

内位置调整

中华人民共和国一级注册建筑师

姓名 洪昭铭
注册号 3500031-006
有效期至 2024年12月

[illegible]

福建省工程勘察设计图纸专用章
中建海峡建设发展有限公司
资质：建筑行业(建筑工程、人防工程)
地址：福建省厦门市思明区软件园二区海山大厦10楼
CSCEC SHAN HAI CONSTRUCTION & DEVELOPMENT CO.,LTD.
电话：0592-5500018
No. 00330333
有效期至：2018年12月22日

中华人民共和国一级注册建筑师

姓名: 洪昭铭
注册号: 3500031-006
有效期至: 2026年12月10日

注册执业章

注册执业
250163050

注:本國產厚殼蛤工農審查合格者,方可用于

1.0	正式出圈	2024.0
-----	------	--------

版本号	摘要	日期
-----	----	----

NO.	ABSTRACT	DATE
项目总称 PROJECT NAME 福建省病犯监狱(福建省建新医院)项目 (1#~18#, 埋地式消防水池)		

項目
ITEM

9#地下連通道

建設單位
CLIENT
福建省建新醫院

审定 AUTHORIZED		
项目负责人 PROJECT DIRECTOR	洪昭铭 王凉	张洪

PROCESSSED	上 原	王
专业负责人 DISCIPLINE RESPONSIBLE BY	白瑞华 贾惠	白少午
校 对	姜晓文	姜月

设计 DESIGNED	任贤逸	丁
图 DRAWING	任贤逸	丁

图名 DRAWING TITLE	地下、室内排水 埋设排水示意图 1:100详图
---------------------	-------------------------------



设计号 PROJECT No	HXSJ2023-39
图 别 STATUS	建施

STAT 13	70-0
No	A01

copyright(c) 2023 CSCD (V)

copyright(c) 2023 . CSCD (Version.20

调整后9#地下通道

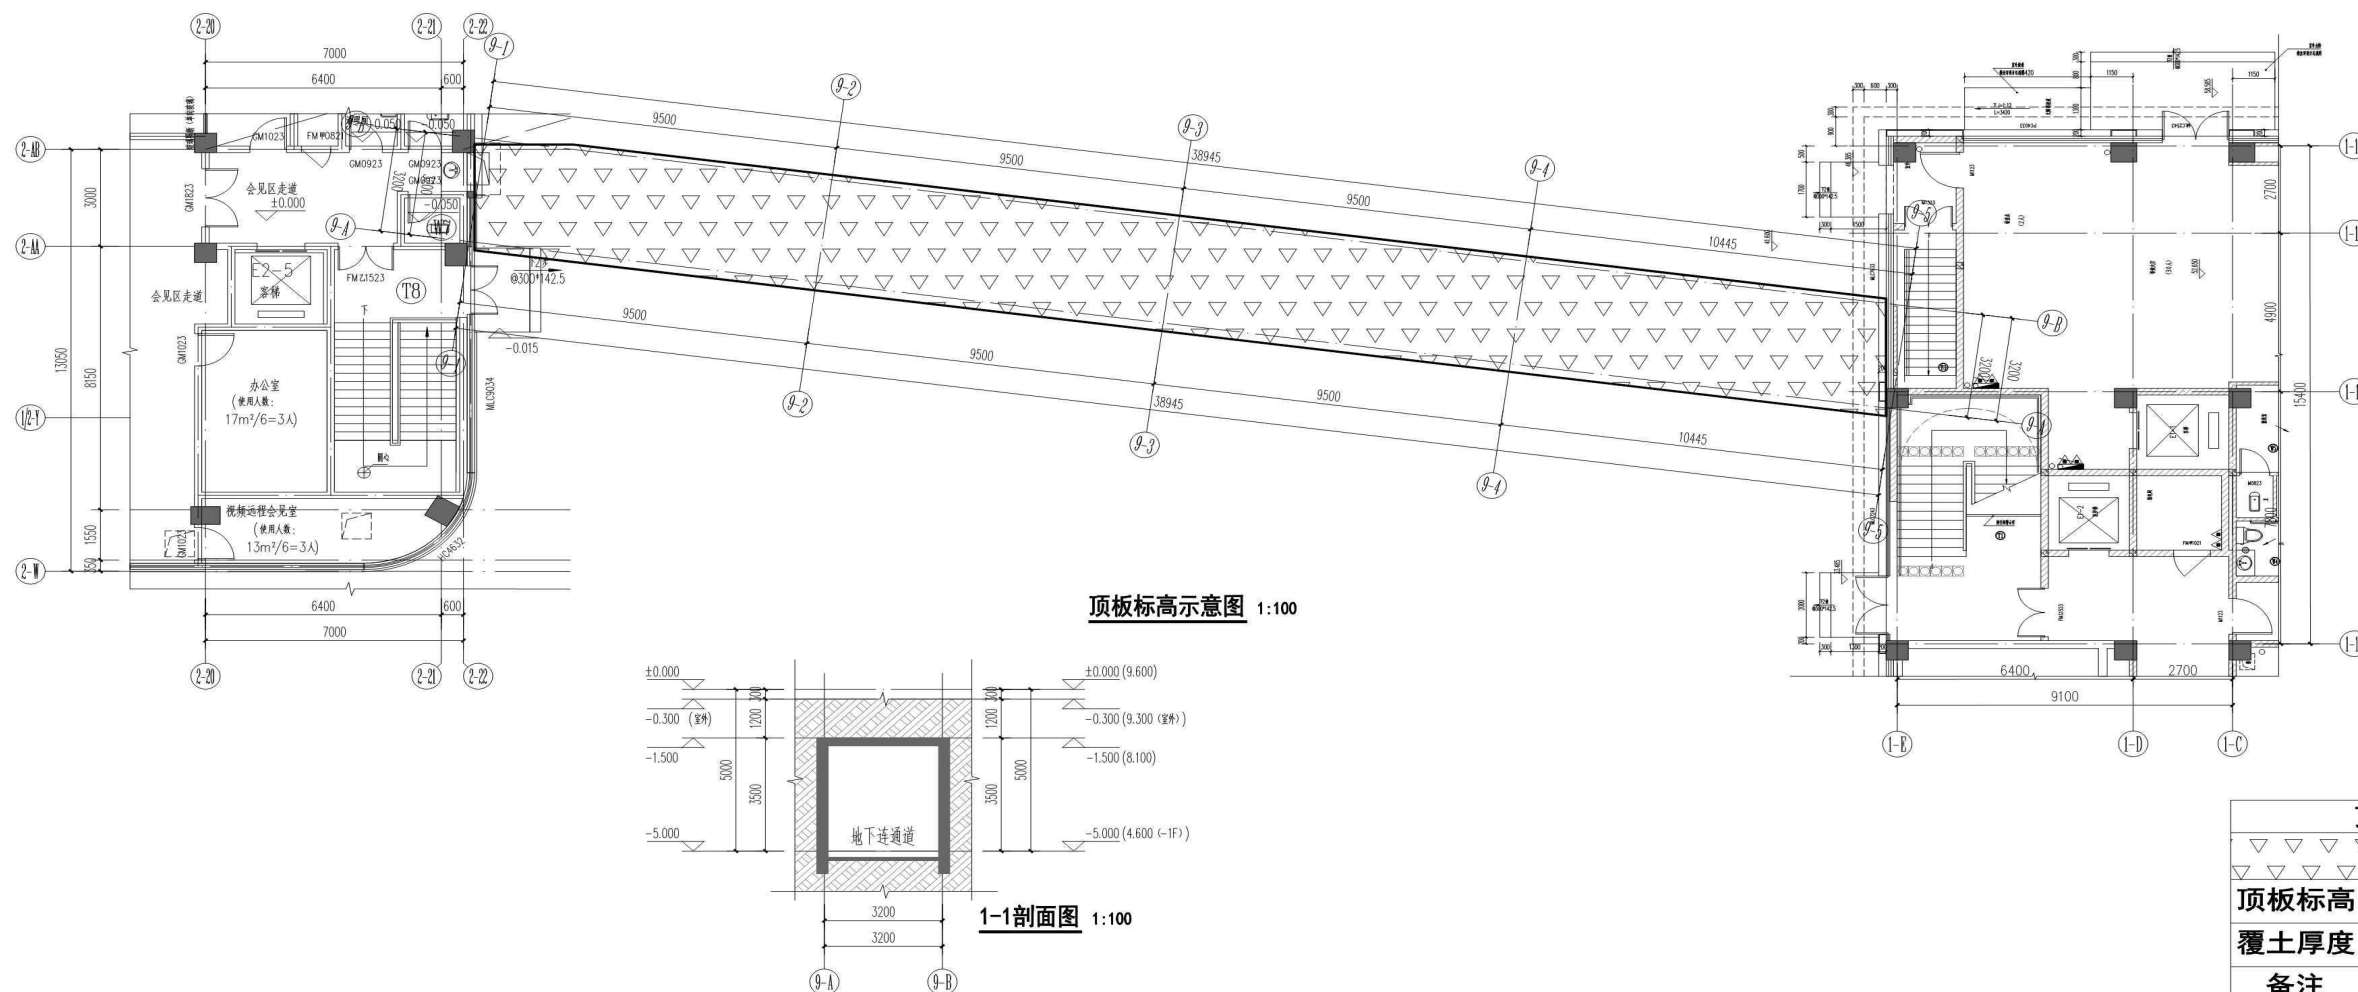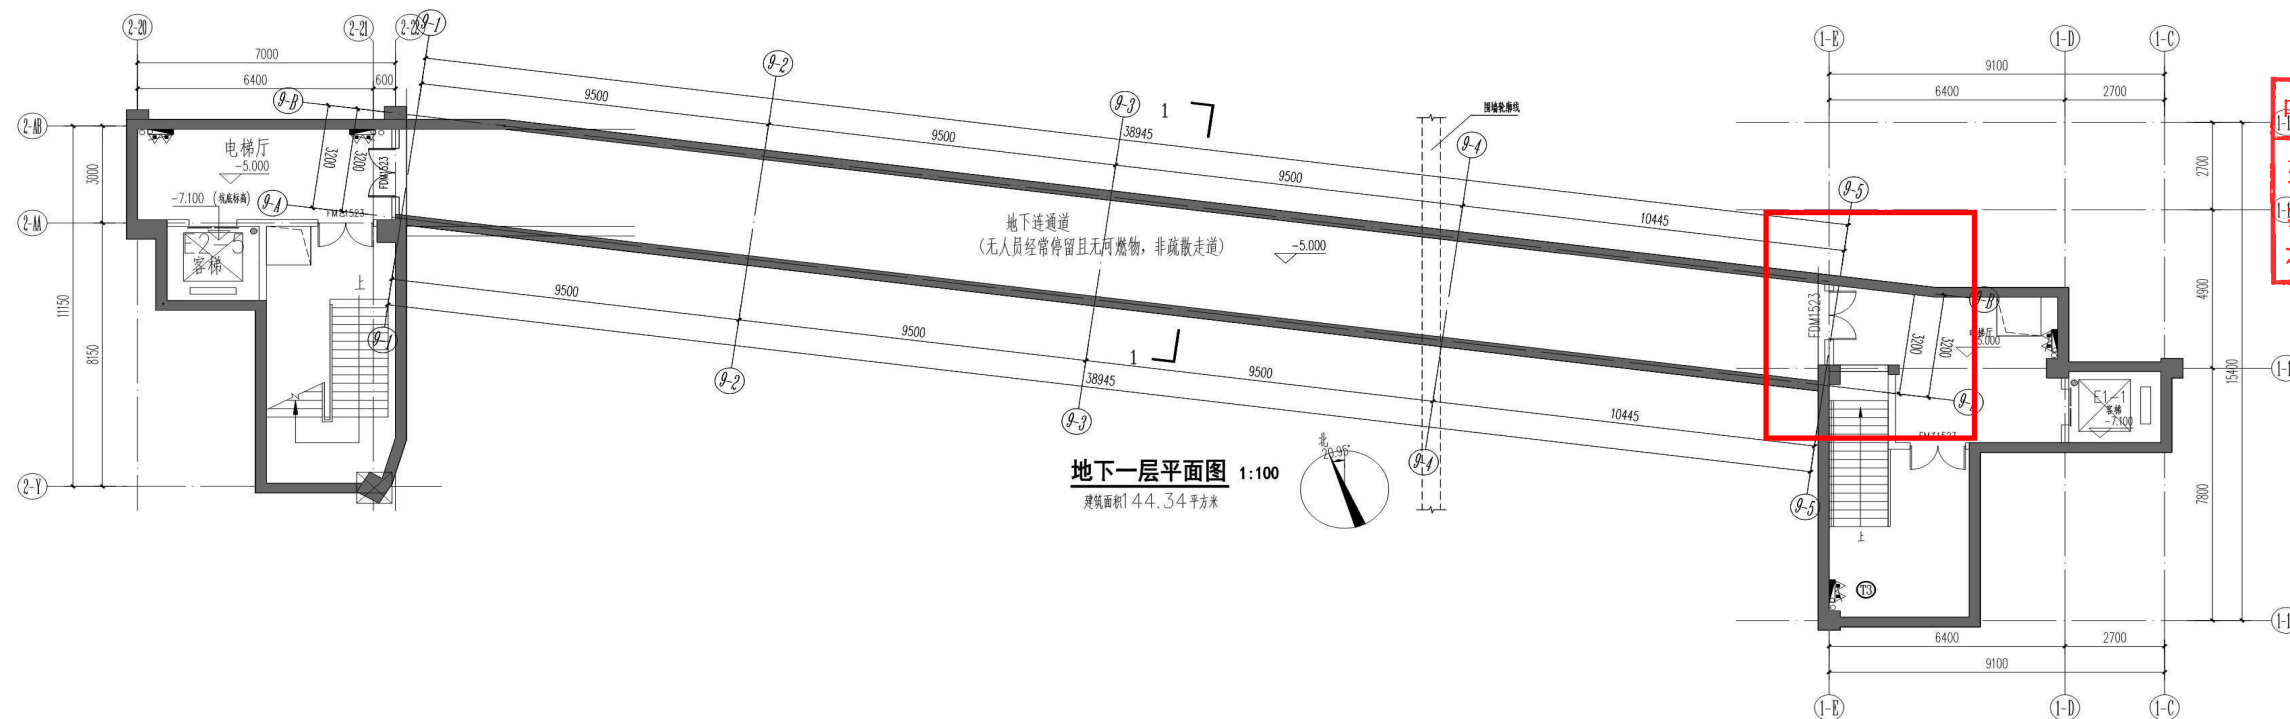
[illegible][illegible]

福建省工程勘察设计图纸专用章
中建海峡建设发展有限公司
资质等级:甲级 证号:A135A00357
有效期至:2028年12月22日

中华人民共和国一级注册建筑师
姓名: 洪昭铭
注册号: 3500031-006
有效期: 至2026年12月10日

福建省病犯监狱（福建省建新医院项目 规划设计方案调整—10#~15#-岗楼

福建省病犯监狱（福建省建新医院）项目规划设计方案。

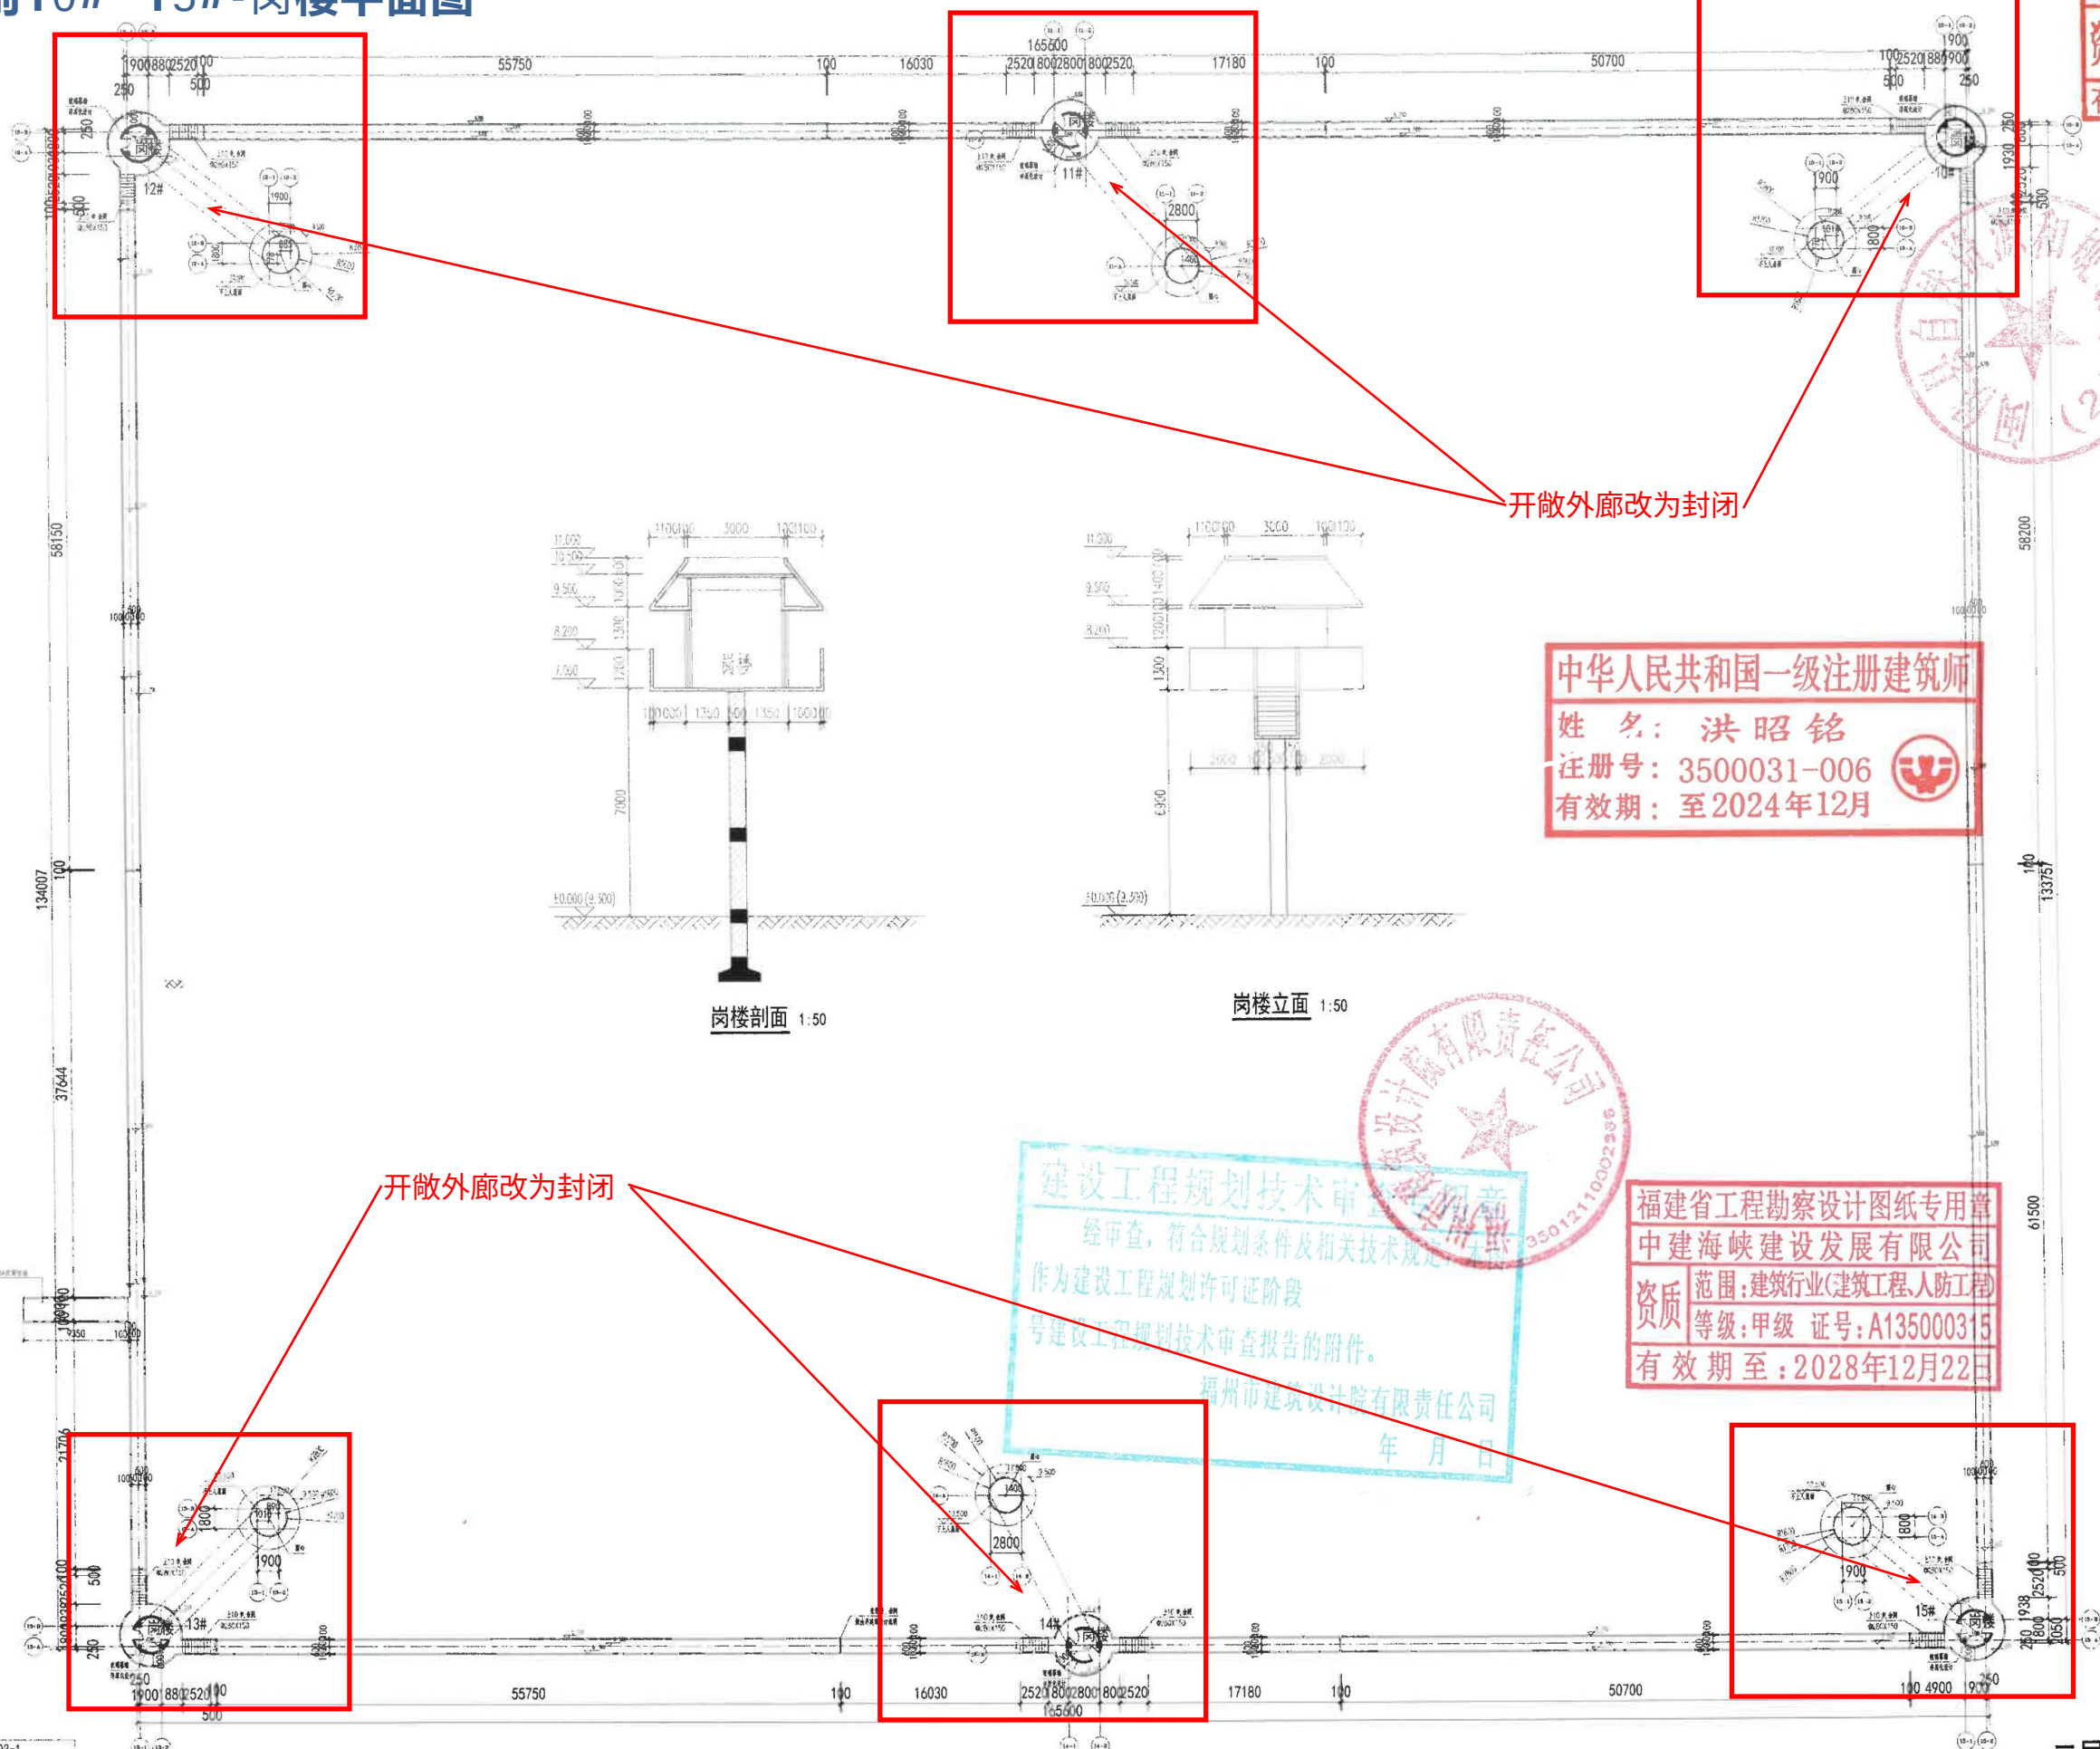

中华人民共和国一级注册建筑师

姓名：洪昭铭

注册号：3500031-006

有效期：至2024年12月



建设工程规划技术审查意见

经审查,符合规划条件及相关技术规定。

作为建设工程规划许可证阶段

号建设工程规划技术审查报告的附件。

福州市建筑设计院有限责任公司


年 月 日

二层平面图 1:200

[illegible]

建筑图纸

调整后10#~15#-岗楼平面图

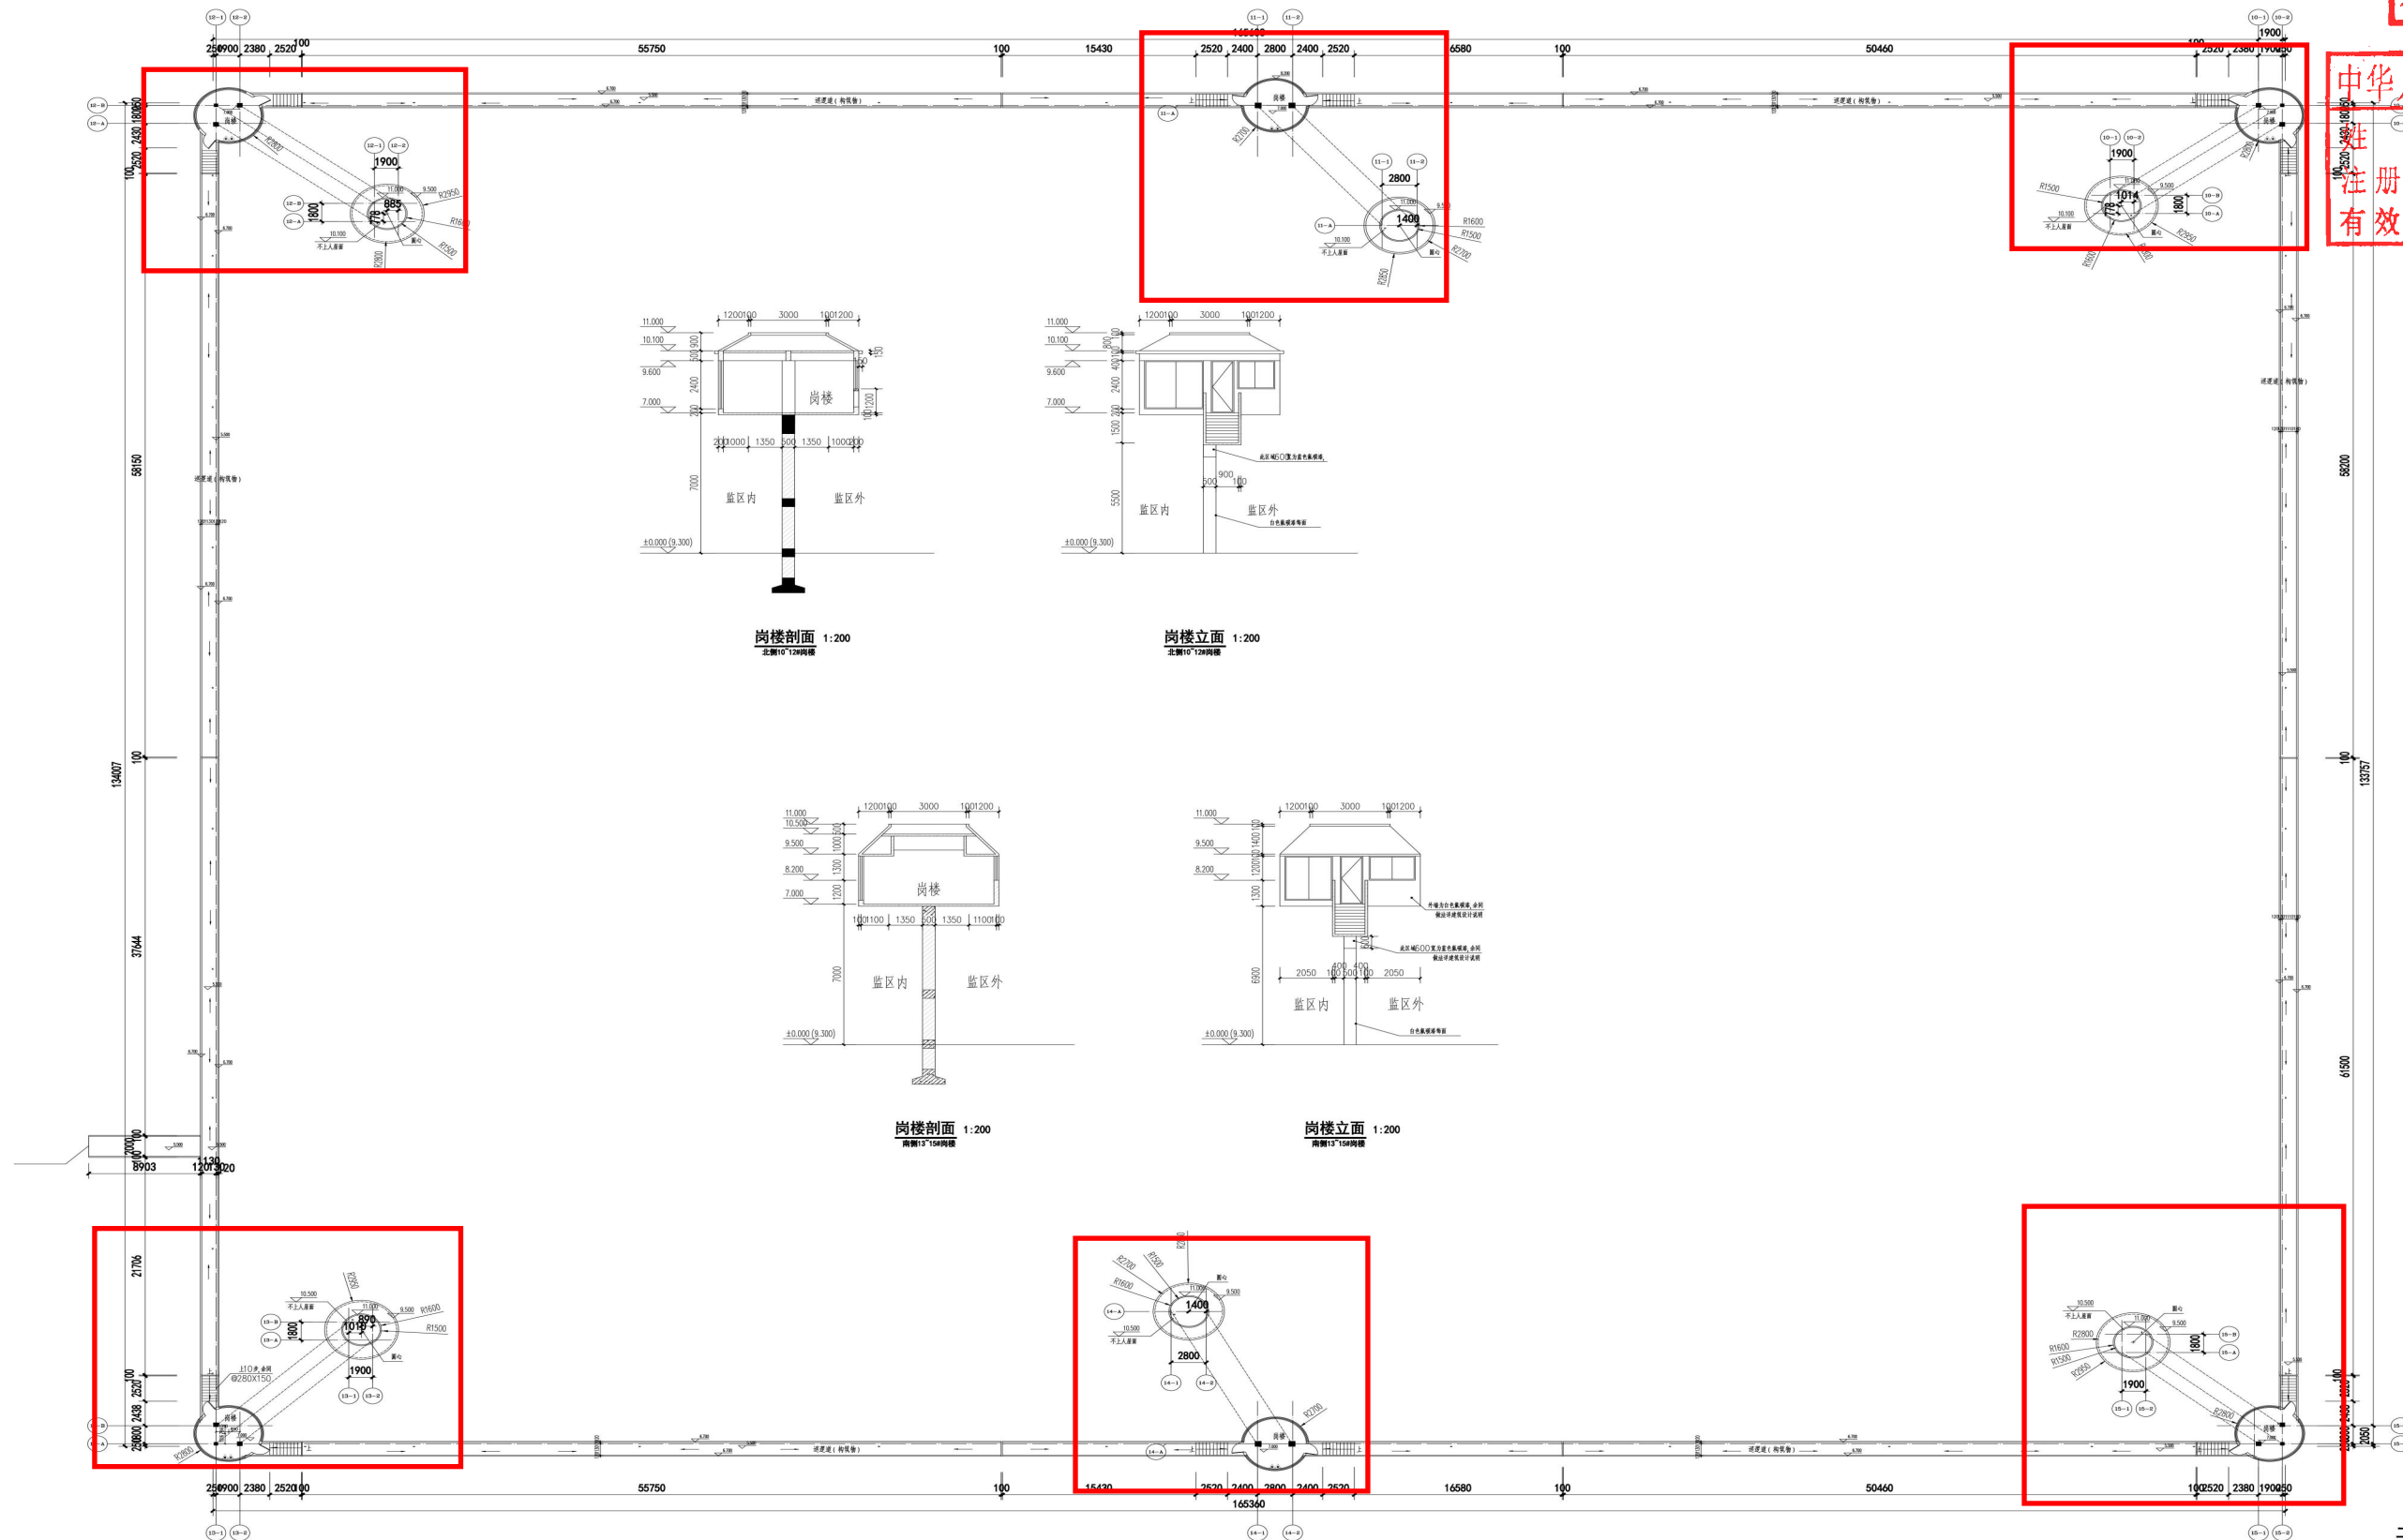[illegible]

二层平面图 1:200
注: 仅西侧外墙(13-1轴)采用迷彩漆饰面
本层建筑面积: 144.32平方米

[illegible]