




根据高新区管委专题会议纪要[2022]14号文件精神，同意该总平。2022.5.10

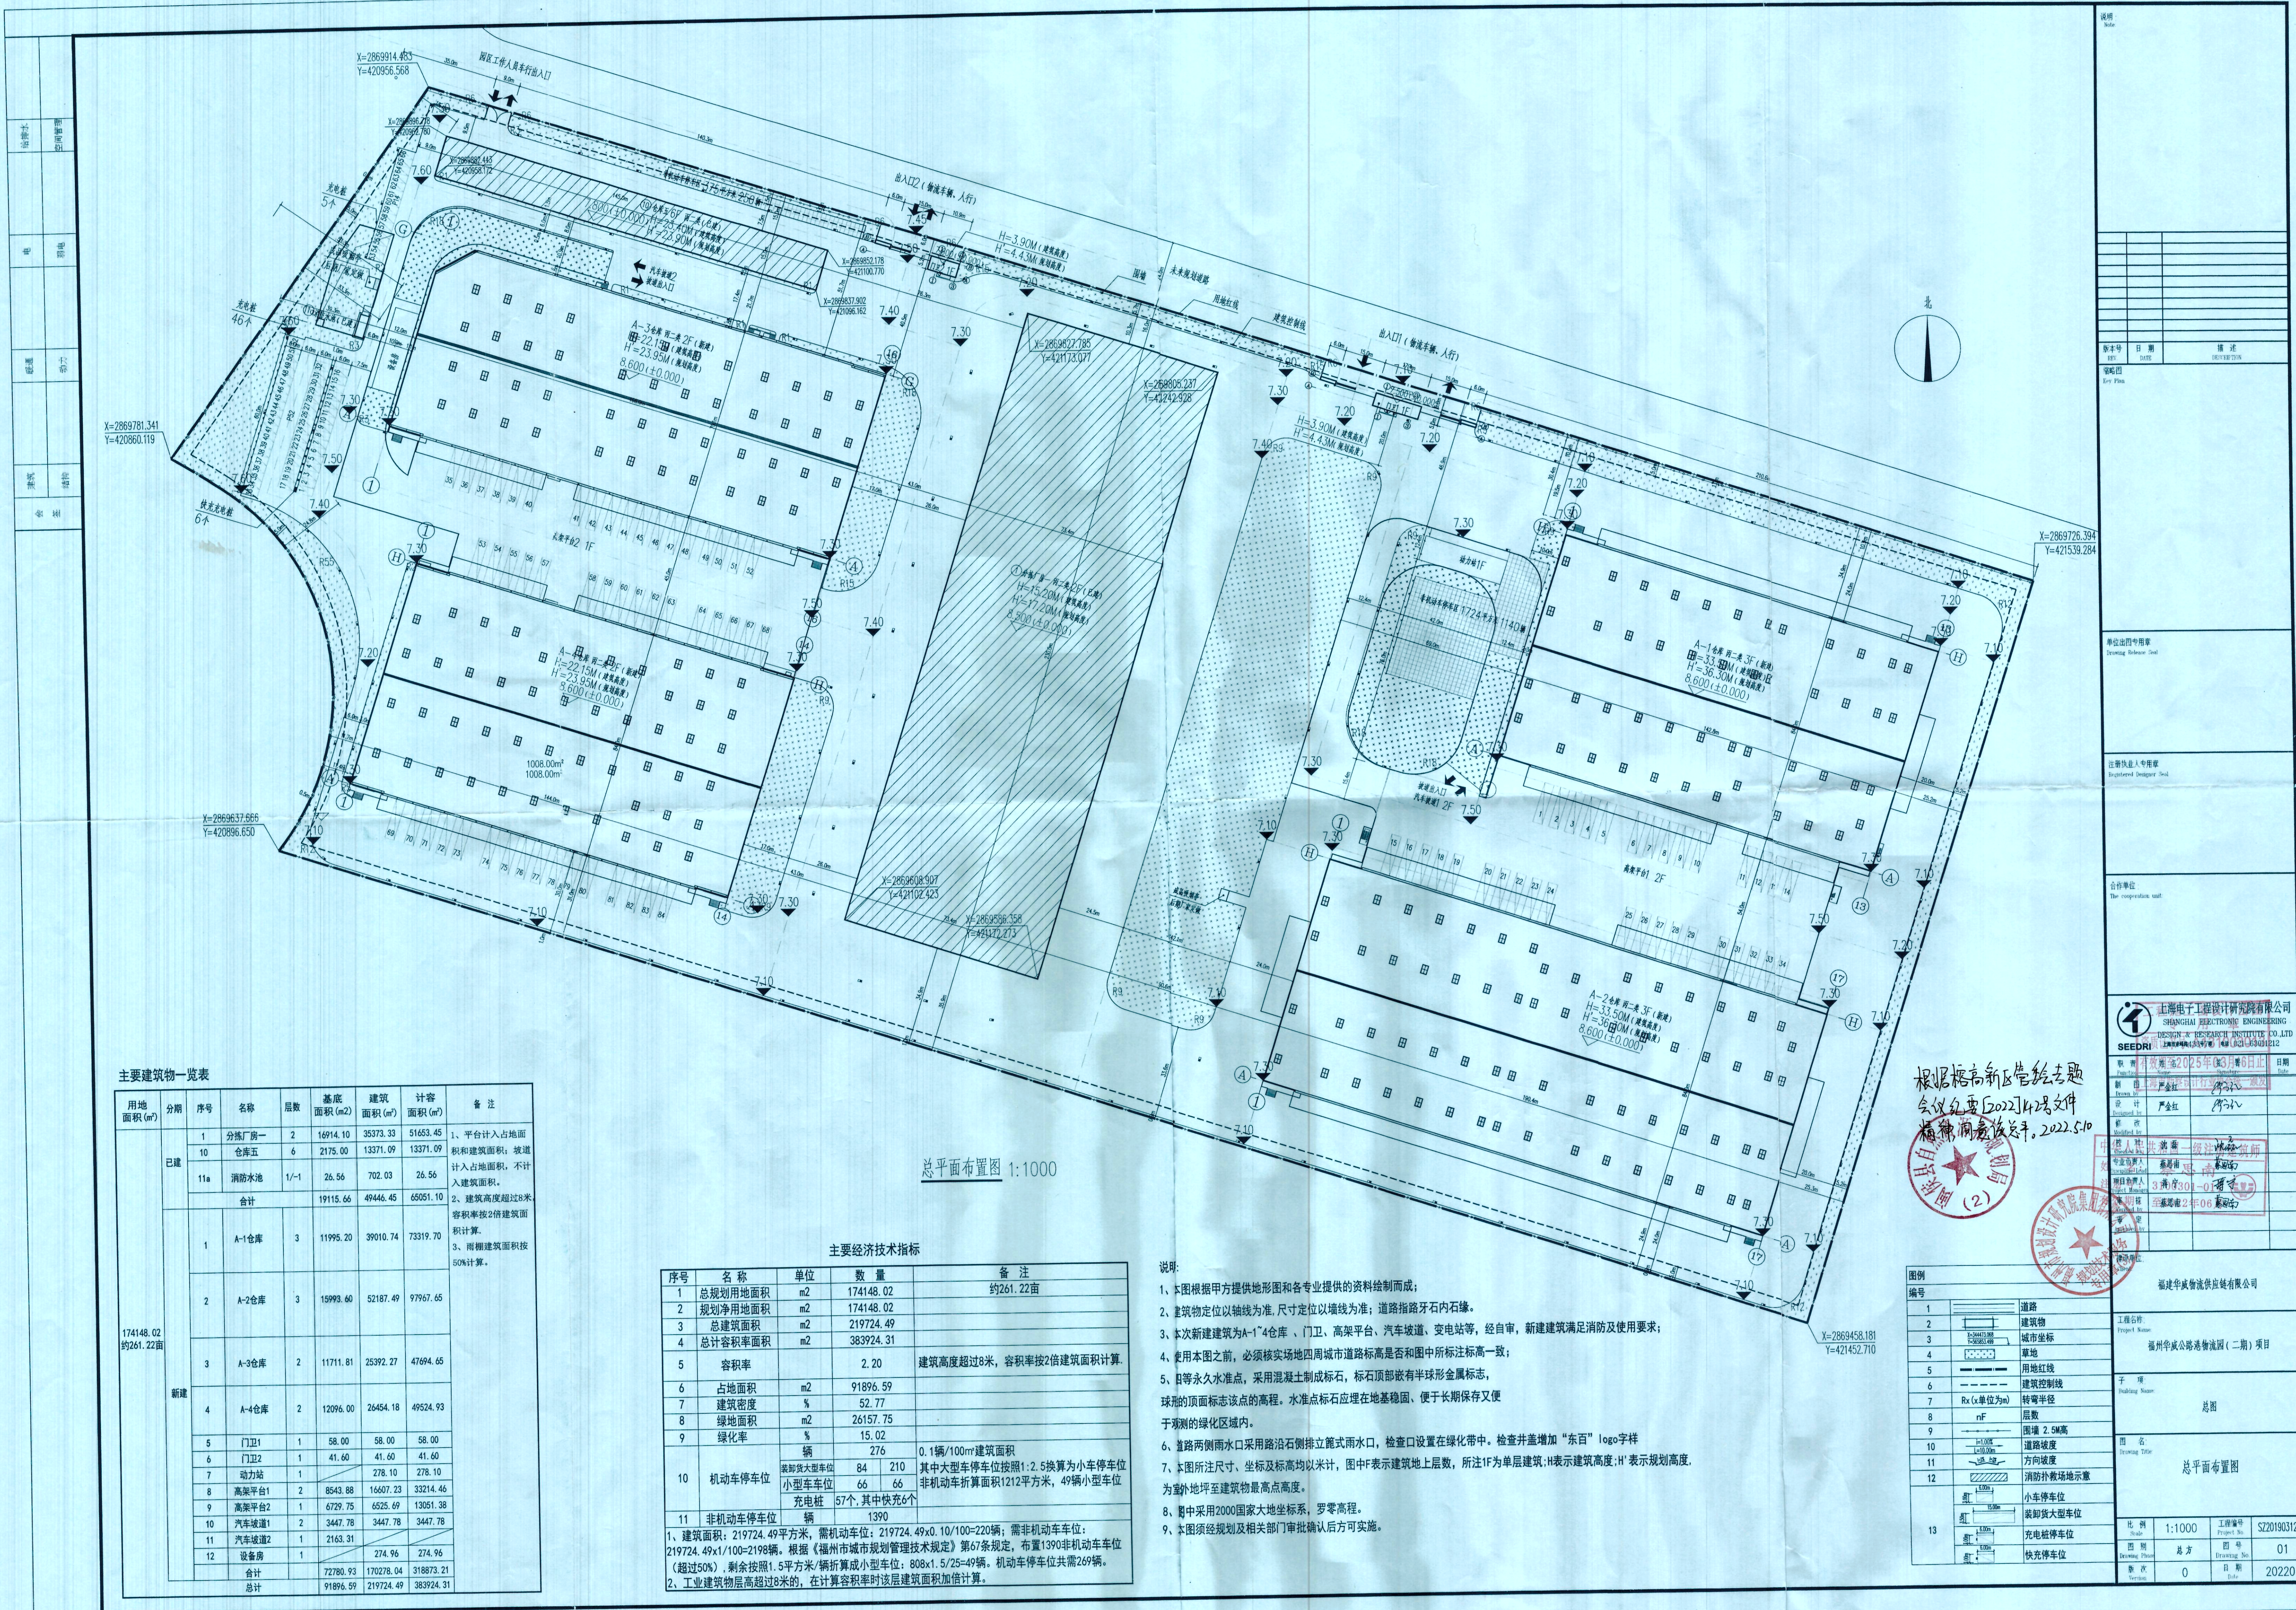

图例		福建华威供应链有限公司	
1	道路	工程名称	福州华威供应链有限公司（二期）项目
2	建筑物	城市坐标	
3	城市坐标	子项	总图
4	用地红线	图名	总平面布置图
5	建筑控制线	比例	1:1000
6	转弯半径	图号	01
7	层数	版次	0
8	围墙 2.5M高	日期	2022.01
9	道路坡度	工程编号	SZ2019031232
10	方向坡度	图号	01
11	消防扑救场地示意图	日期	2022.01
12	消防扑救场地示意图	日期	2022.01
13	消防扑救场地示意图	日期	2022.01