



锦绣世家小区（二期）变更前图纸



建设单位：福州厚泽建设发展有限公司
设计单位：中诚科泽工程设计集团有限责任公司
2026.09






中华人民共和国一级注册建筑师
姓名: 郑启荣
注册号: 3201240-051
有效期: 至2027年12月

江苏省工程勘察
中城科泽工程设计集团
资质等级范围: 公路
工程(专业甲级、水
建行业)建筑工程
资质证书编号: A132012408 有效期至: 2026

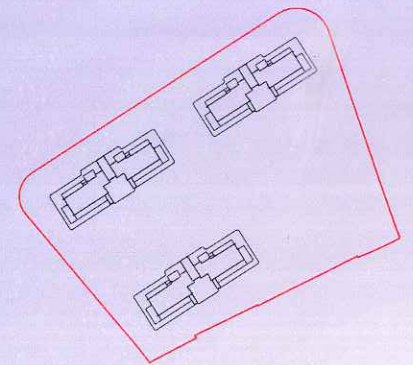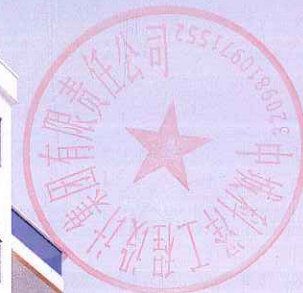

中华人民共和国一级注册建筑师
姓名: 郑启荣
注册号: 3201240-051
有效期至: 至2027年12月

江苏省工程勘察设计院有限公司
中城科泽工程设计集团有限公司
资质等级范围: 公路行业(公路)专业甲级、市政行业
工程(专业)甲级、水利行业(河道整治、城市防洪)专业
建筑行业(建筑工程)甲级、风景园林工程(专项)甲级
资质证书编号: A132012406 有效期至: 2029年03月28日

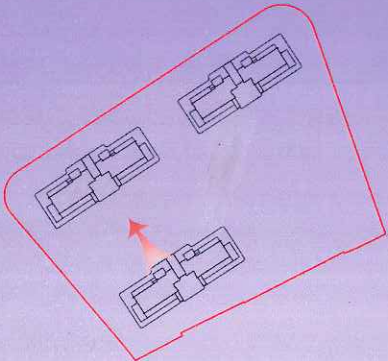



中华人民共和国一级注册建筑师
姓名: 郑启荣
注册号: 3201240-051
有效期: 至2027年12月

江苏省工程勘察设计资质证书
中城科泽工程设计集团有限公司
资质等级范围: 公路行业(公路)专业甲级; 市政行业(给水工程)专业甲级; 水利行业(河道整治、城市防洪)专业甲级; 建筑行业(建筑工程)甲级; 风景园林工程(设计)专业甲级
资质证书编号: A132012405 有效期至: 2029年03月28日


锦绣世家二期

VISION

DNKY





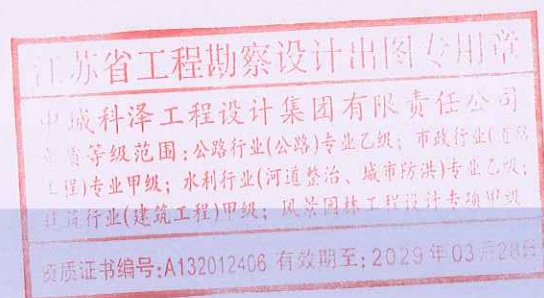

曲直相生：

审美融于建筑 建筑本身即艺术



空间变革：

前庭后院 LDKBG一体化设计

规划设计：

自然的建筑 以灌木为主小乔木点缀



立面材质

江苏省工程勘察设计出图专用章
中城科洋工程设计集团有限公司
资质等级：公路行业(公路)专业乙级；市政行业(给水工程)专业乙级；市政行业(排水工程)专业乙级；市政行业(热力工程)专业乙级；市政行业(燃气工程)专业乙级；市政行业(道路工程)专业乙级；市政行业(桥梁工程)专业乙级；市政行业(城市轨道交通工程)专业乙级；市政行业(港口工程)专业乙级；市政行业(机场工程)专业乙级；市政行业(其他市政公用工程)专业乙级。
注册证号：132012406 有效期至：2027年12月

中华人民共和国一级注册建筑师
姓名：郑启荣
注册号：3201240-051
有效期：至2027年12月



材料5
材料4
材料3
材料2
材料1

材料名称	位置	示意图片	颜色材料及色号
材料1	墙体		灰白色真石漆 色号：1501
材料2	造型线条		香槟色金属漆 色号：0114
材料3	玻璃		蓝灰色透明玻璃 色号：0532
材料4	玻璃窗框		灰色铝合金 色号：0963
材料5	顶部造型		香槟色格栅 色号：0144



中华人民共和国一级注册建筑师
姓名: 郑启荣
注册号: 3201240-051
有效期至: 至2027年12月




商铺: 米白色石材
色号: 1501




商铺: 香槟色铝单板
色号: 0144

注: 本建筑色彩选色采用《中国建筑色卡国家标准》
BG/T18922-2008版本色彩


江苏省工程勘察设计出图专用章
中城科泽工程设计集团有限责任公司
资质等级范围:公路行业(道路)专业乙级;市政行业(道路工程)专业乙级;市政行业(城市防洪)专业乙级;
号:A132012405
地上部分
地下部分
中华人民共和国一级注册建筑师
姓名:郑启荣
注册号:320110-051
有效期至:2027年12月

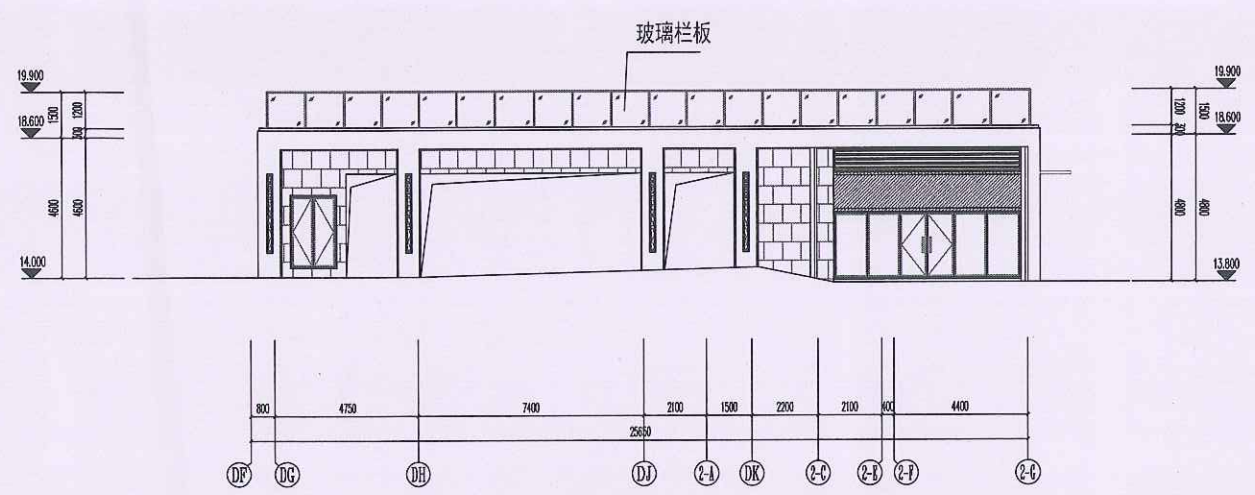


(DF)~(2-G)轴立面图 1:200

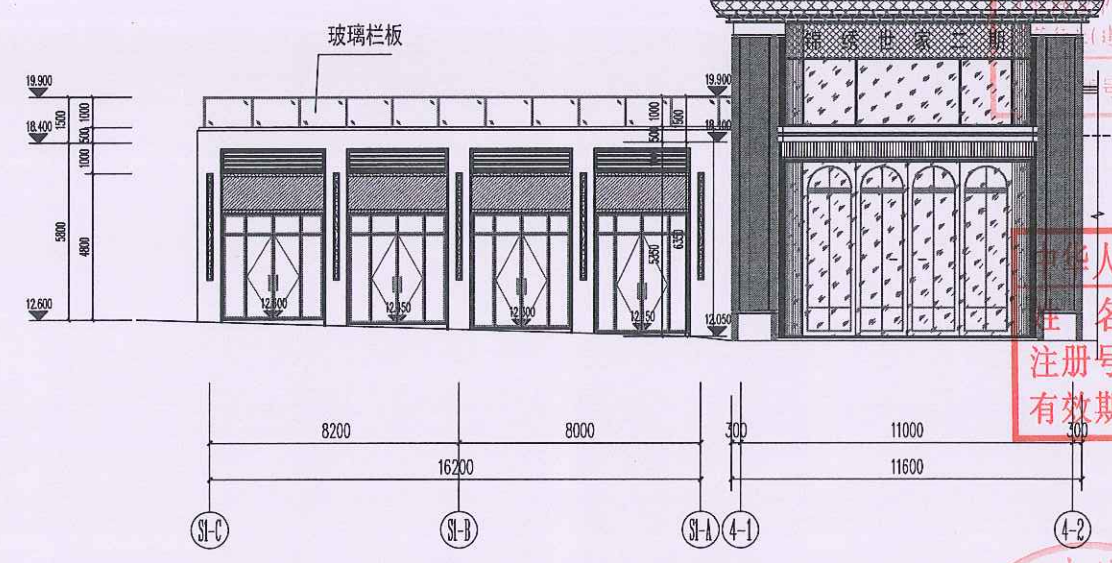

(S1-C)~(4-2)轴立面图 1:200

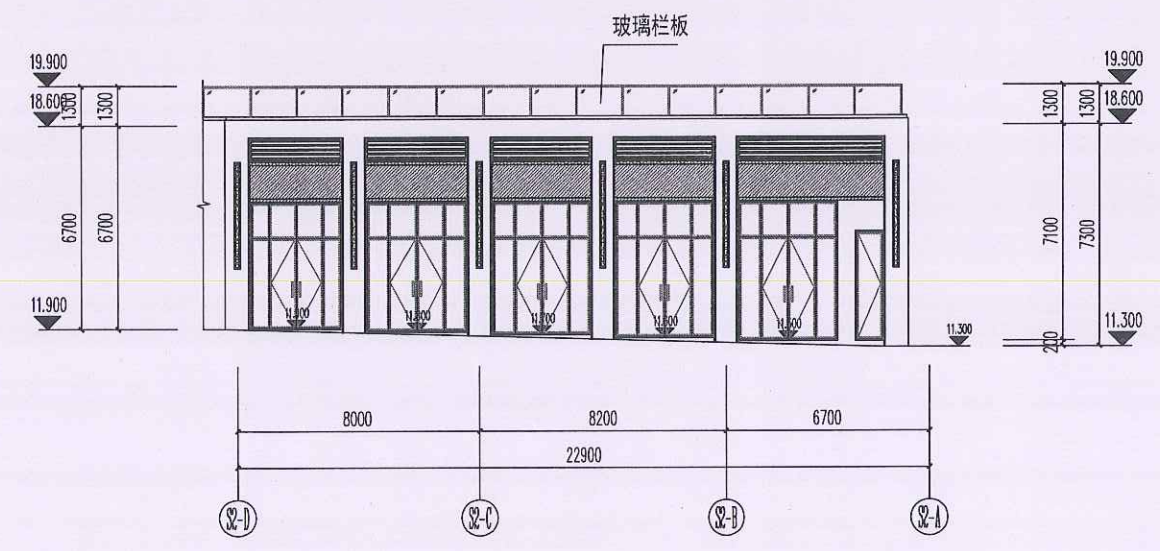

(S2-D)~(S2-A)轴立面图 1:200

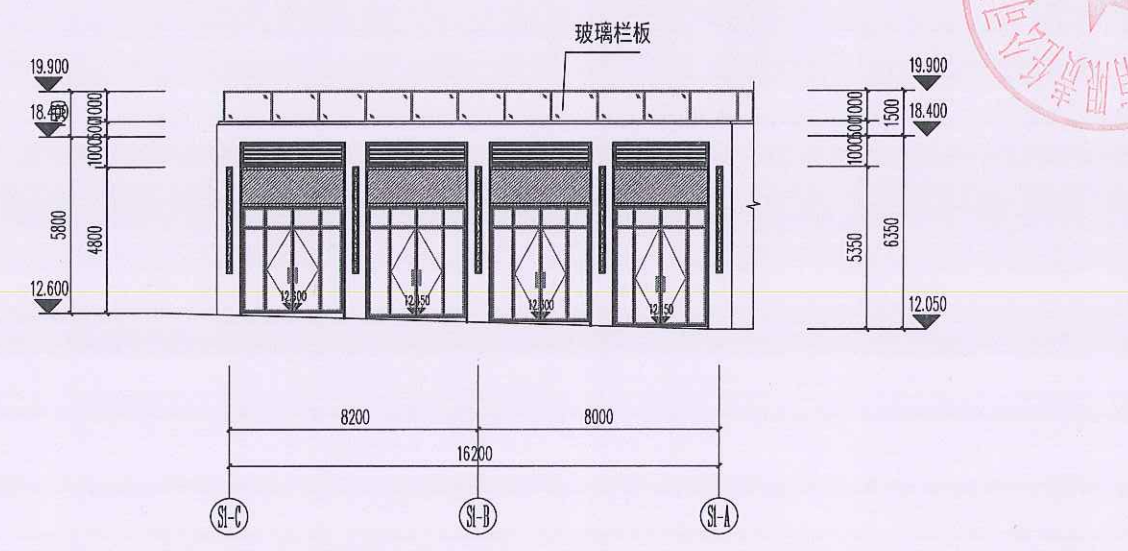

(S1-C)~(S1-A)轴立面图 1:200

图例

- 米白色石材
- 香槟色铝单板
- 香槟色真石漆
- 超白玻璃
- 米白色真石漆


中城科泽工程设计集团有限责任公司 Zhongcheng Kaze Architects Engineers 工程设计证书编号: A132012405		
会签栏		
制图	郑启荣	
设计	郑启荣	
校对	郑启荣	
专业负责人	郑启荣	
项目负责人	郑启荣	
审核	郑启荣	
审定	郑启荣	
会签栏		
建筑	郑启荣	电气
结构	郑启荣	暖通
给排水	郑启荣	智能
建设单位	福州厚泽建设发展有限公司	
工程名称	锦绣世家小区(二期)	
图签名称	(S1-C)~(S1-A)轴立面图 (S2-D)~(S2-A)轴立面图 (DF)~(2-G)轴立面图	
设计编号	图号	06
设计阶段	方案	阶段
比例	1:100	日期

江苏省工程勘察设计出图专用章
中城科泽工程设计集团有限责任公司
资质等级范围：公路行业(公路)专业乙级；市政行业(道路工程)专业甲级；水利行业(河道整治、城市防洪)专业乙级；建筑行业(建筑工程)甲级；风景园林工程设计专项甲级
资质证书编号：A32012406 有效期至：2029年03月28日


中华人民共和国一级注册建筑师
姓名：郑启荣
注册号：3201240-051
有效期至：至2027年12月



中城科泽工程设计集团有限责任公司 Zhongcheng Keze Architects&Engineers 工程设计证书编号：A32012406 本证书仅限资质范围内使用，超出范围无效，且不得转让、出借、涂改、伪造、冒用、出租、出借、转让、出借			
---	--	--	--

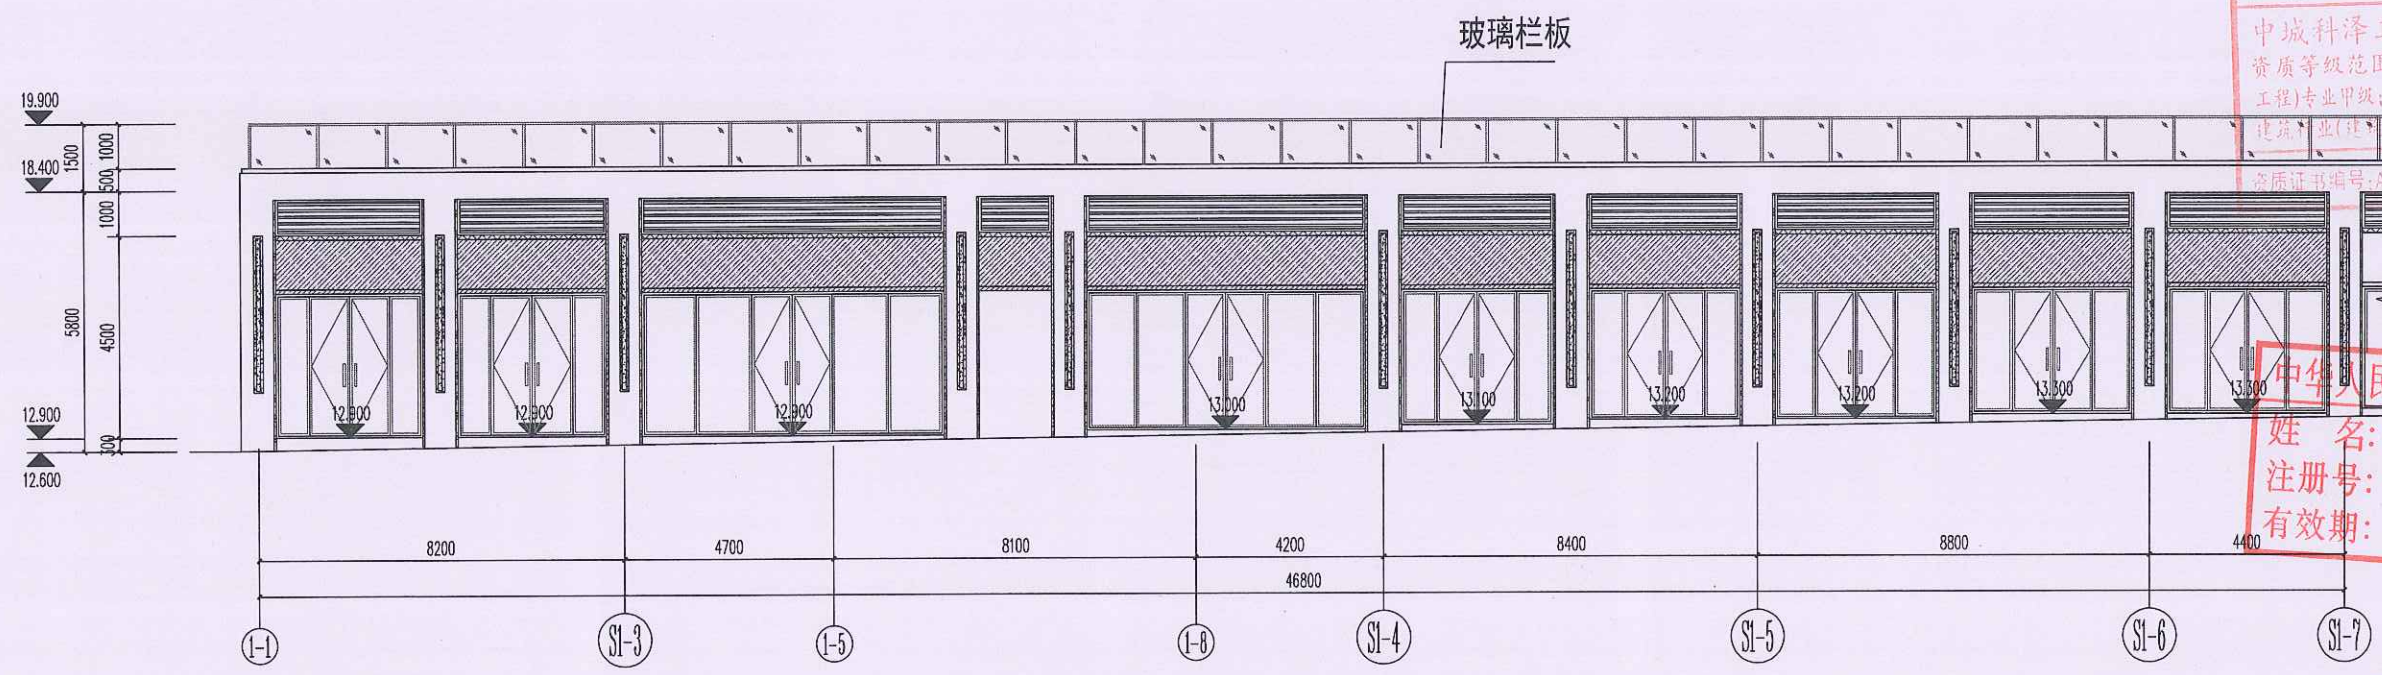

(1-1)~(1-7)轴立面图 1:150

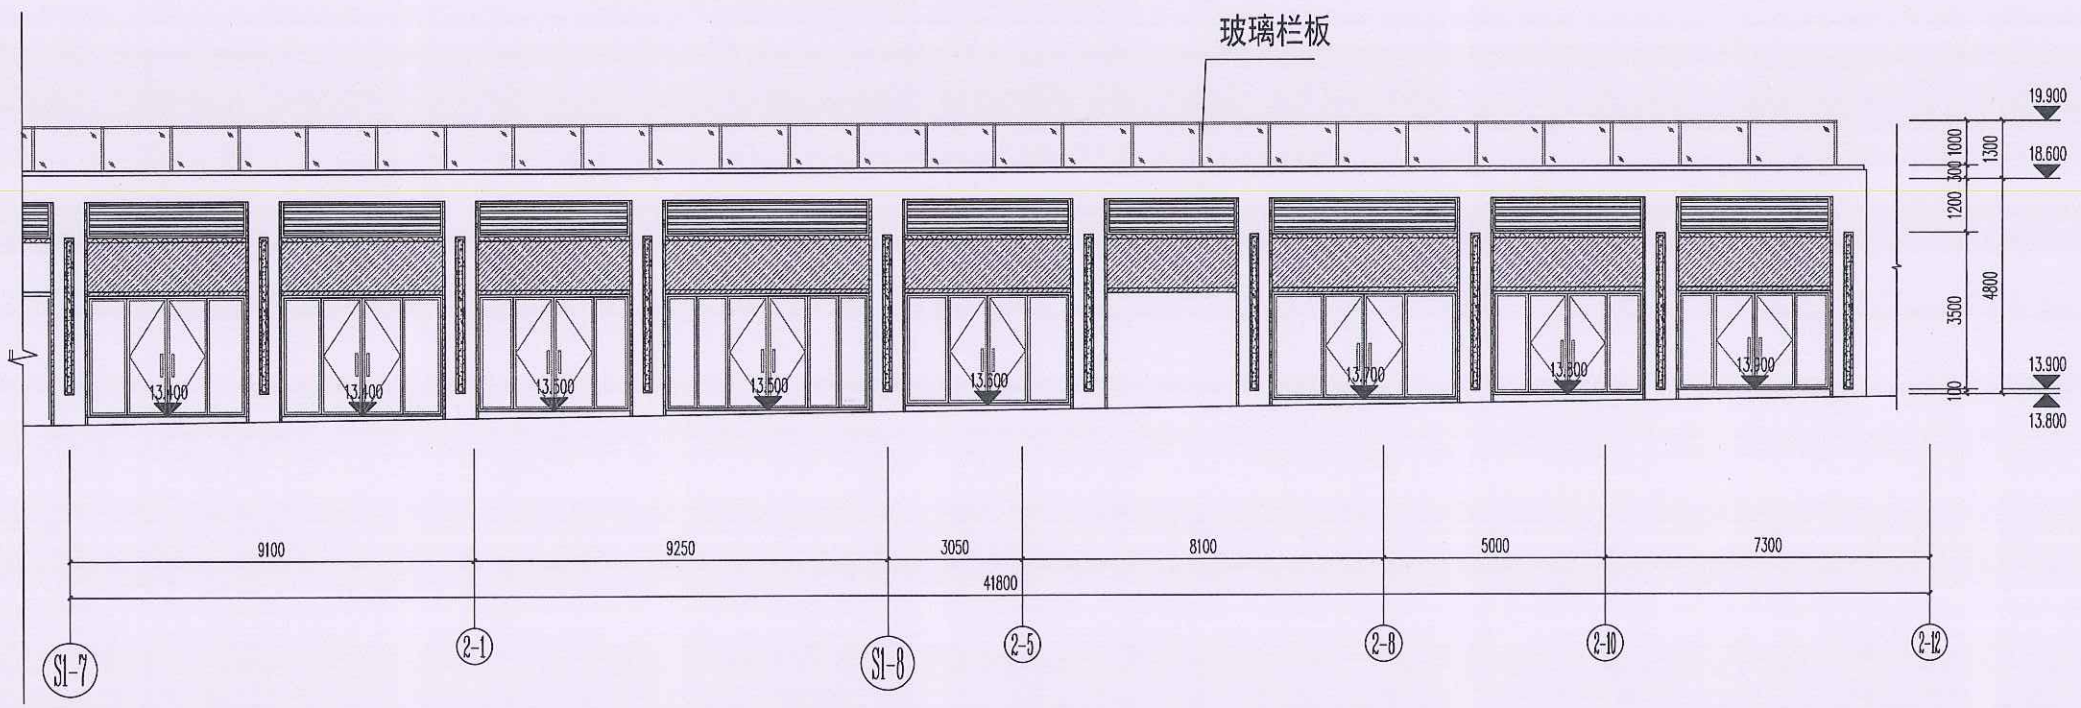

(1-7)~(2-12)轴立面图 1:150

图例


- 米白色石材
- 香槟色铝单板
- 香槟色真石漆
- 超白玻璃
- 米白色真石漆



图例

- 灰白色真石漆
- 香槟色金属漆
- 蓝灰色透明玻璃
- 磨砂玻璃

①~⑫轴立面图 1:100

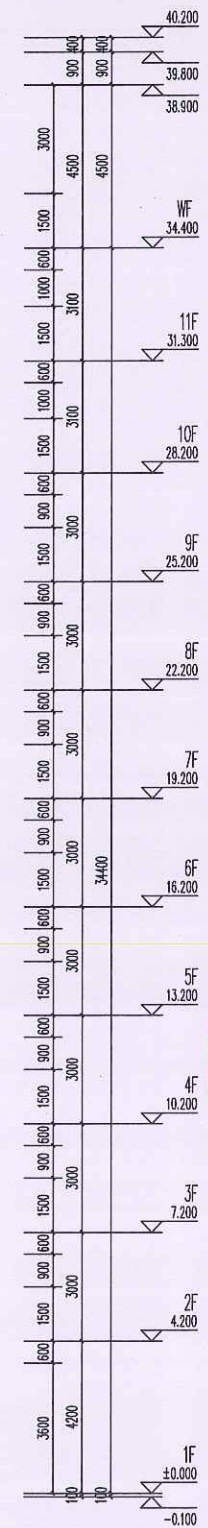


江苏省工程勘察设计出图专用章
中城科泽工程设计集团有限责任公司
资质等级范围:公路行业(公路)专业乙级;市政行业(道路工程)专业甲级;水利行业(河道整治、城市防洪)专业乙级;建筑行业(建筑工程)甲级;风景园林工程设计专项甲级
资质证书编号:A132012406 有效期至:2029年03月28日

中华人民共和国一级注册建筑师
姓名: 郑启荣
注册号: 3201240-051
有效期: 至2027年12月




中城科泽工程设计集团有限责任公司 Zhongcheng Keze Architects Engineers 工程设计证书编号: A132012406			
会签栏			
制图	审核	设计	校对
专业负责人	项目负责人	审核	审定
会签栏			
建筑	结构	给排水	电气
暖通	照明	弱电	其他
建设单位: 福州岸泽建设发展有限公司			
工程名称: 锦绣世家小区(二期)-1#楼			
图纸名称: ①~⑫轴立面图			
设计编号	-1	图号	
设计阶段	方案	版次	A
比例		日期	2025.10

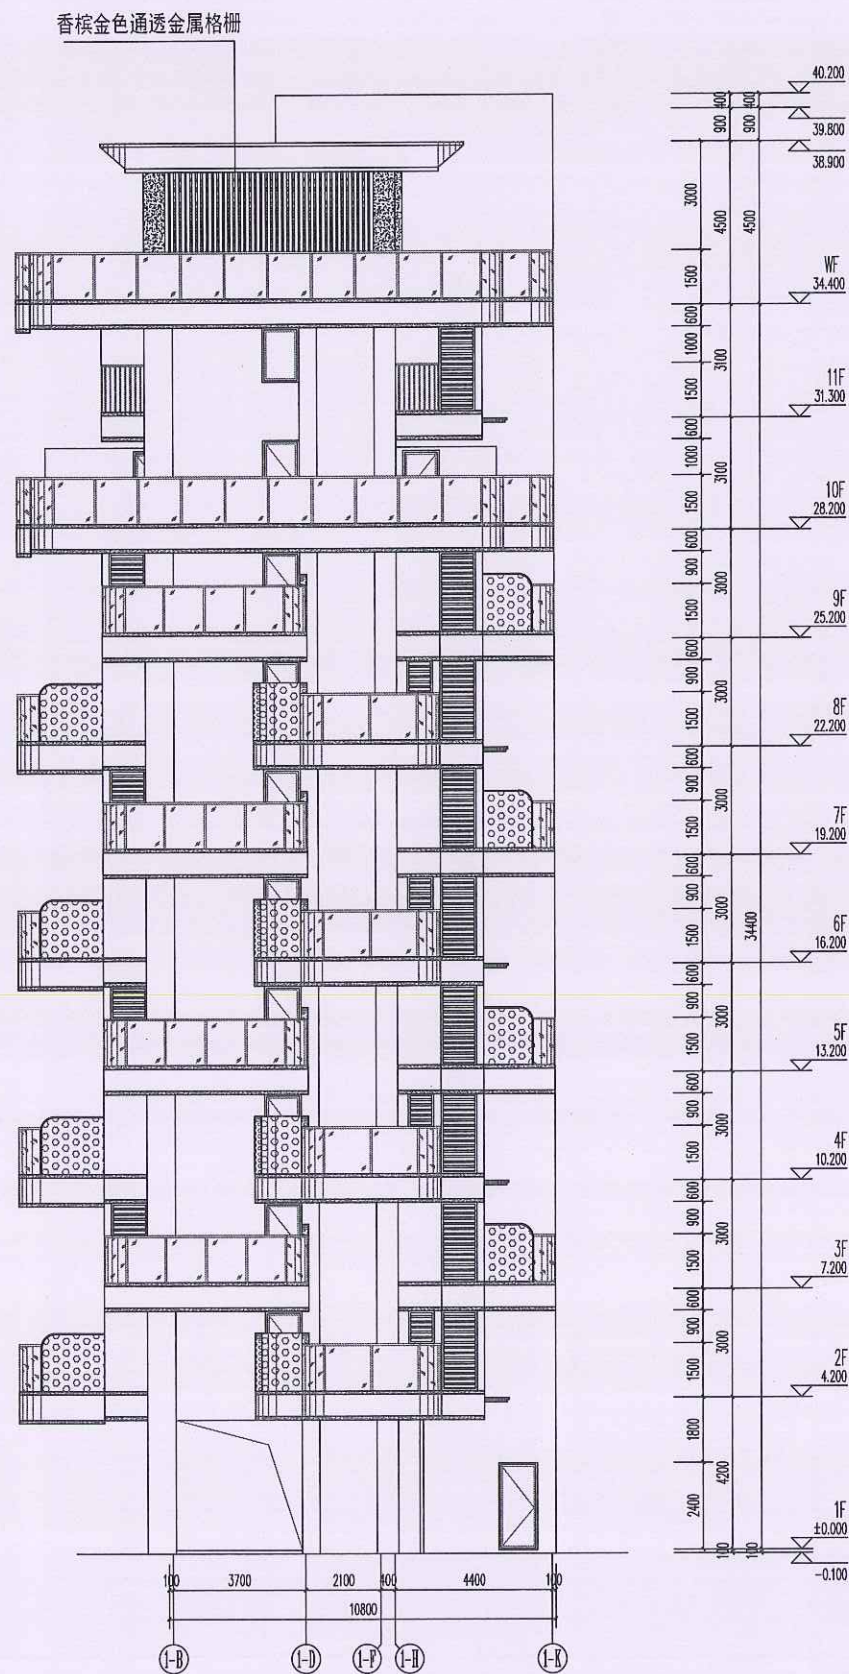

图例

- 灰白色真石漆 香槟色金属漆 蓝灰色透明玻璃 磨砂玻璃

①~④轴立面图 1:100

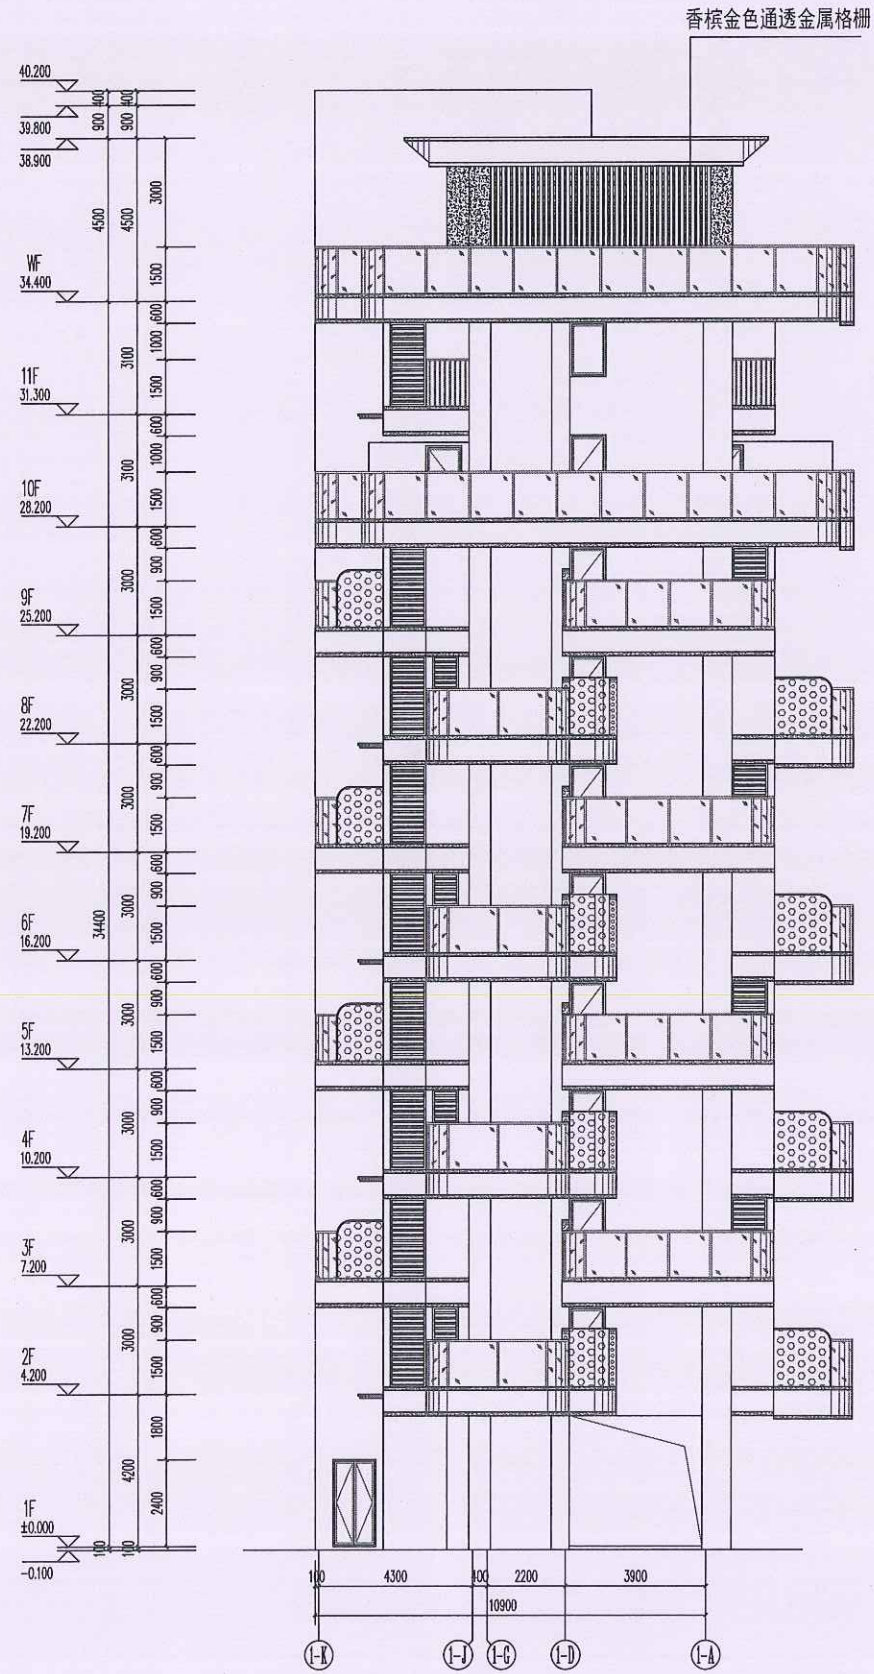

图例

- 灰白色真石漆 香槟色金属漆 蓝灰色透明玻璃 磨砂玻璃

④~⑧轴立面图 1:100

江苏省工程勘察设计出图专用章

中城科泽工程设计集团有限责任公司
资质等级范围:公路行业(公路)专业乙级;市政行业(道路工程)专业甲级;水利行业(河道整治、城市防洪)专业乙级;建筑行业(建筑工程)甲级;风景园林工程设计专项甲级


资质证书编号:A13201240 有效期至:2029年03月28日

中华人民共和国一级注册建筑师

姓名: 郑启荣

注册号: 3201240-051

有效期: 至2027年12月

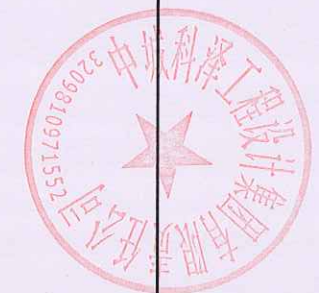

中城科泽工程设计集团有限责任公司

Zhongcheng Keze Architects-Engineers

工程设计证书编号: A132012405

会签栏

制图	制图人	制图人
设计	设计人	设计人
校对	校对	校对
专业负责人	专业负责人	专业负责人
项目负责人	项目负责人	项目负责人
审核	审核	审核
审定	审定	审定

会签栏

建筑	建筑	建筑
结构	结构	结构
给排水	给排水	给排水

建设单位

福州厚泽建设发展有限公司

工程名称

锦绣世家小区(二期)-1#楼

图例名称

①~④轴立面图
④~⑧轴立面图

设计编号

图号


设计阶段

比例



图例

- 灰白色真石漆
- 香槟色金属漆
- 蓝灰色透明玻璃
- 磨砂玻璃

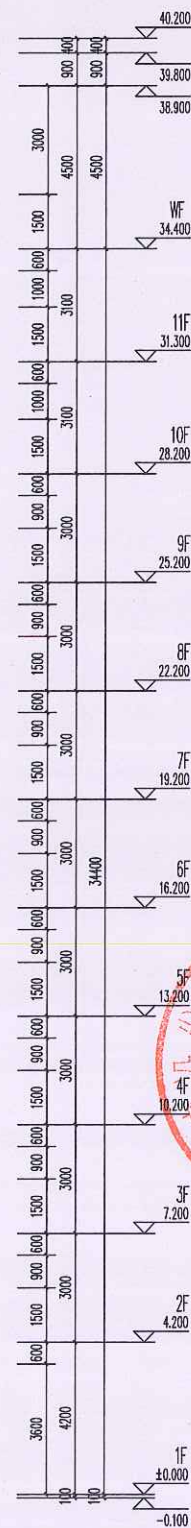

江苏省工程勘察设计出图专用章
中城科泽工程设计集团有限公司
资质等级范围:公路行业(公路)专业乙级;市政行业(道路工程)专业甲级;水利行业(河道整治、城市防洪)专业乙级;建筑行业(建筑工程)甲级;风景园林工程设计专项甲级
资质证书编号:A132012406 有效期至:2029年03月28日

中华人民共和国一级注册建筑师
姓名:郑启荣
注册号:3201240-051
有效期:至2027年12月





中城科泽工程设计集团有限公司
Zhongcheng Kozo Architects & Engineers Co., Ltd.
工程设计证书编号: A132012406

会签栏		
制图	郑启荣	
设计	郑启荣	
校对	郑启荣	
专业负责人	郑启荣	
项目负责人	郑启荣	
审核	郑启荣	
审定	郑启荣	

会签栏			
专业审核意见			
建筑 审核意见	郑荣	电气 审核意见	郑荣
结构 审核意见	林鑫	暖通 审核意见	宋旭
给排水 审核意见	陈禹	智能 审核意见	

建设单位	福州厚泽建设发展有限公司		
工程名称	锦绣世家小区(二期)-2#楼		
图名	②~⑩轴立面图		
设计编号	-2	图号	
设计阶段	方案	版次	A
比例		日期	2025.10



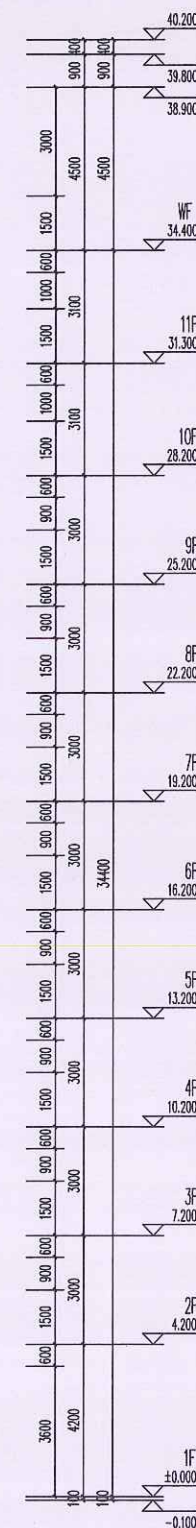
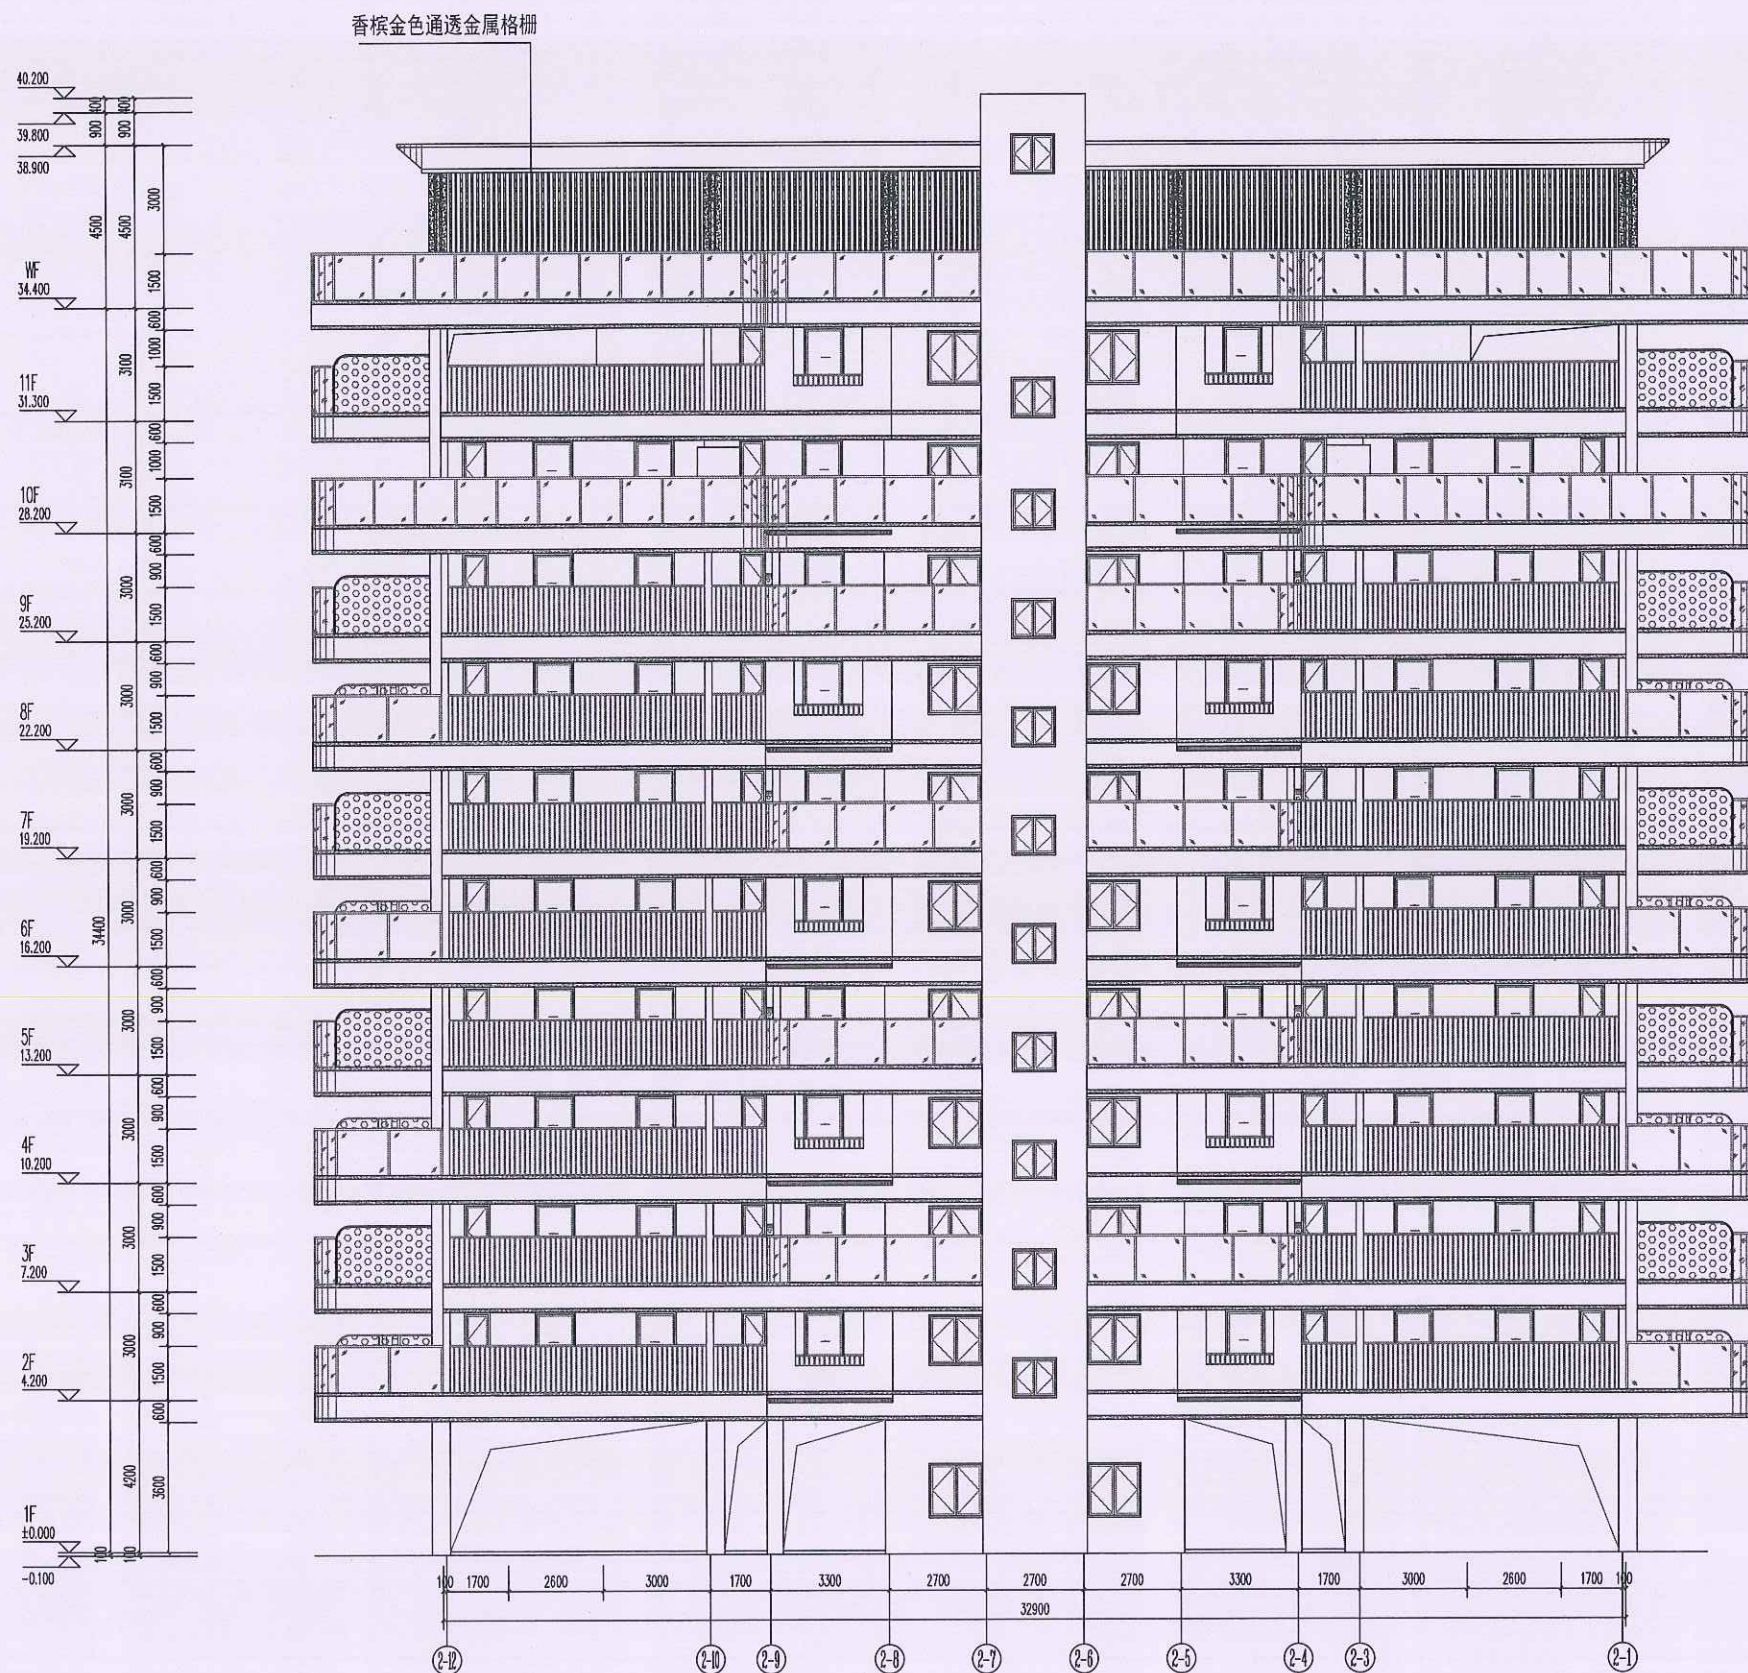


江苏省工程勘察设计出图专用章
中城科泽工程设计集团有限责任公司
资质等级范围:公路行业(公路)专业乙级;市政行业(道路工程)专业甲级;水利行业(河道整治、城市防洪)专业乙级;建筑行业(建筑工程)甲级;风景园林工程设计专项甲级
资质证书编号:A132012406 有效期至:2029年03月28日

中华人民共和国一级注册建筑师
姓名:郑启荣
注册号:3201240-051
有效期至:2027年12月



中城科泽工程设计集团有限责任公司 Zhongcheng Keze Architects&Engineers 工程设计证书编号:A132012406			
金市设计单位 JINSHI DESIGN			
会签栏			
制图	魏巍	审核	魏巍
设计	魏巍	校对	魏巍
校对	魏巍	专业负责人	魏巍
专业负责人	魏巍	项目负责人	魏巍
审核	张伟	审定	张伟
会签栏			
建筑	魏巍	电气	魏巍
结构	魏巍	暖通	魏巍
给排水	魏巍	智能	魏巍
建设单位	福州厚泽建设发展有限公司		
工程名称	锦绣世家小区(二期)-2#楼		
图纸名称	②~⑪轴立面图		
设计编号	-2	图号	
设计阶段	方案	版次	A
比例		日期	2025.10

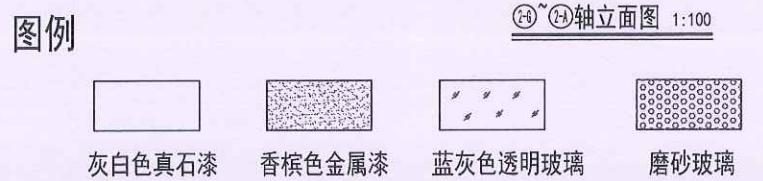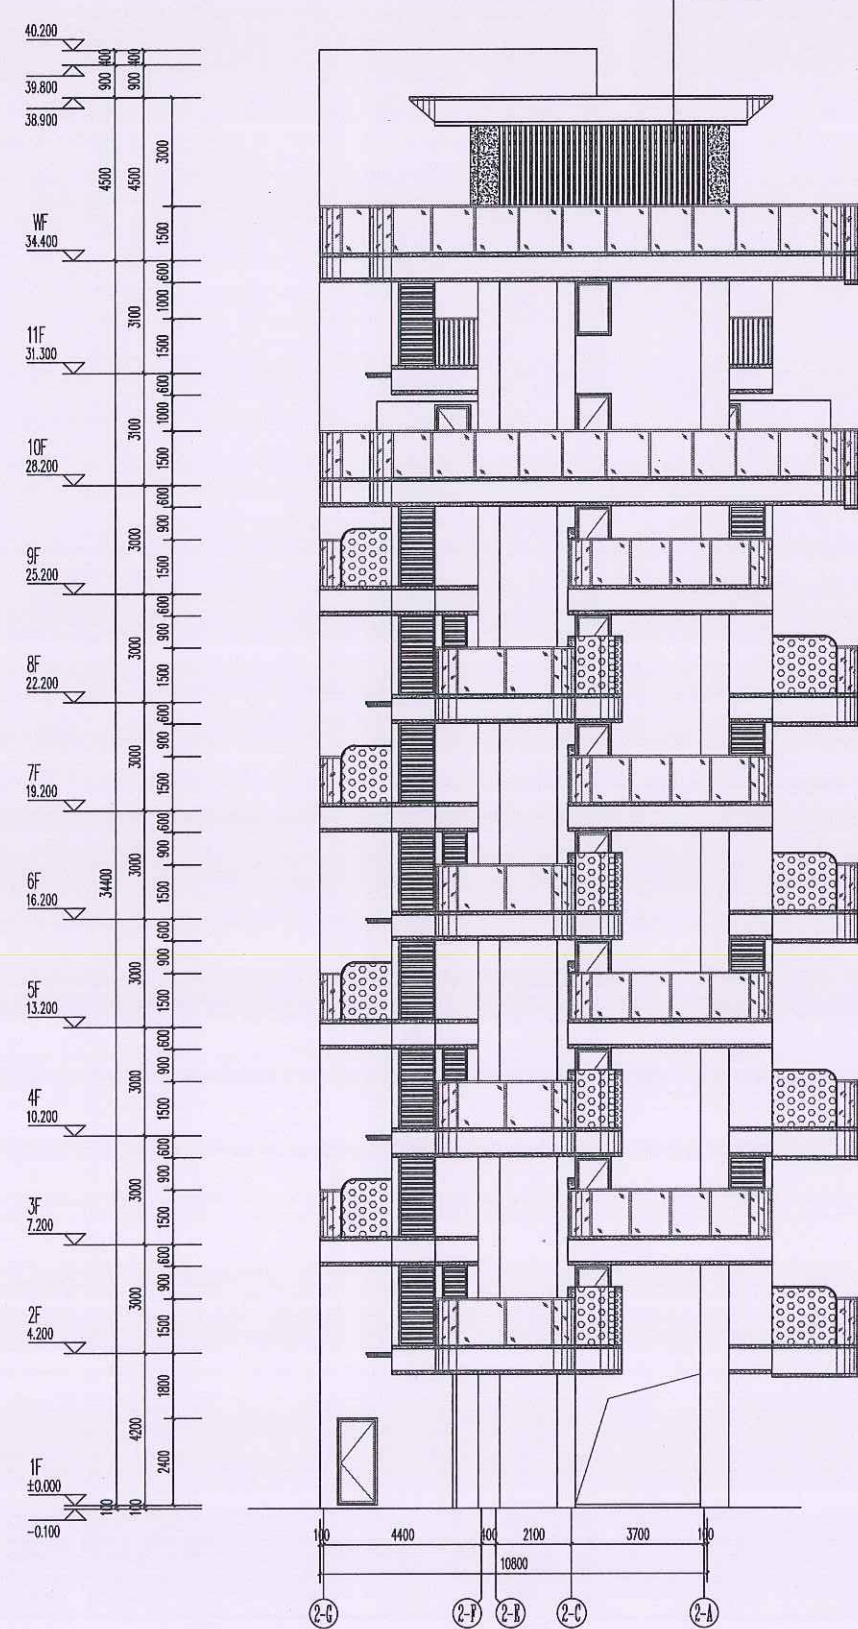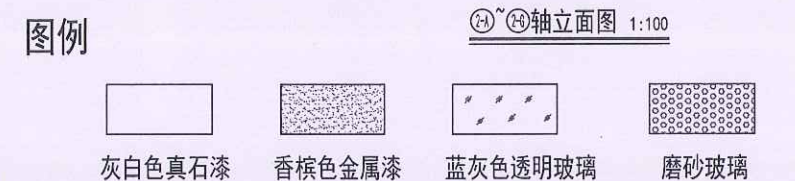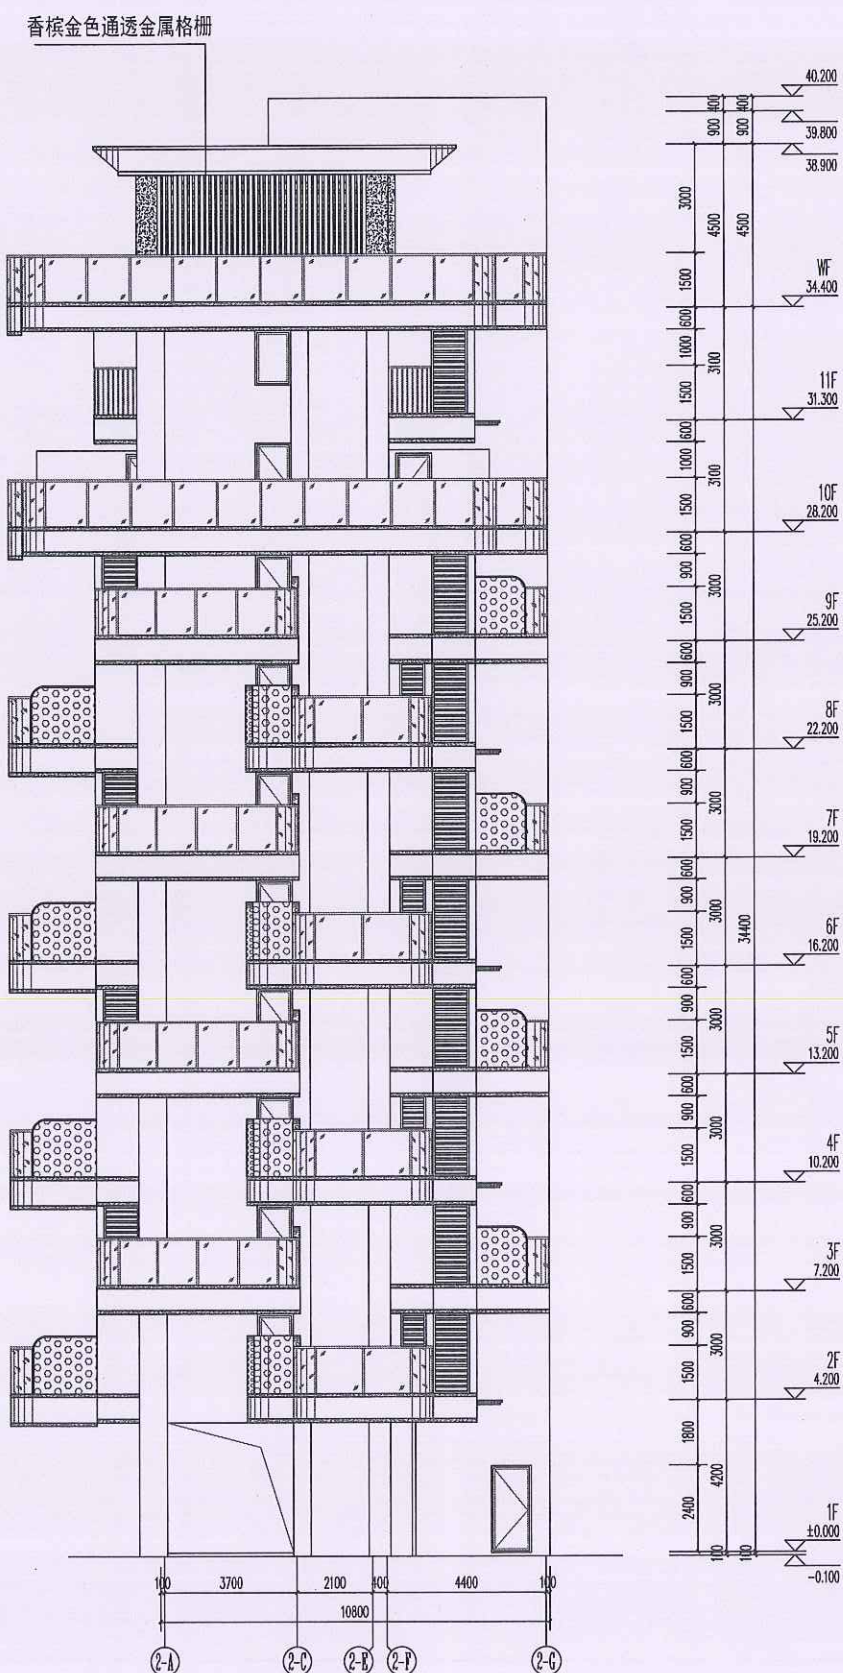


江苏省工程勘察设计出图专用章
中城科泽工程设计集团有限公司
资质等级范围:公路行业(公路)专业乙级;市政行业(道路工程)专业甲;水利行业(河道整治、城市防洪)专业乙级;建筑行业(建筑工程)甲;风景园林工程设计专项甲
资质证书编号:A132012406 有效期至:2029年03月28日

中华人民共和国一级注册建筑师
姓名: 郑启荣
注册号: 3201240-051
有效期: 至2027年12月




中城科泽工程设计集团有限公司 Zhongcheng Kexi Architects&Engineers 工程设计证书编号: A132012406			
会签栏			
制图	制	校	
设计	设	校	
校对	校	对	
专业负责人	专业	负责人	
项目负责人	项目	负责人	
审核	审	核	
审定	审	定	
会签栏			
建筑	结构	电气	暖通
给排水	智能	其他	
建设单位	福州厚泽建设发展有限公司		
工程名称	锦绣世家小区(二期)-2#楼		
图名	②-A~②-E轴立面图 ②-F~②-J轴立面图		
设计编号	-2	图号	
设计阶段	方案	版次	A
比例		日期	2025.10

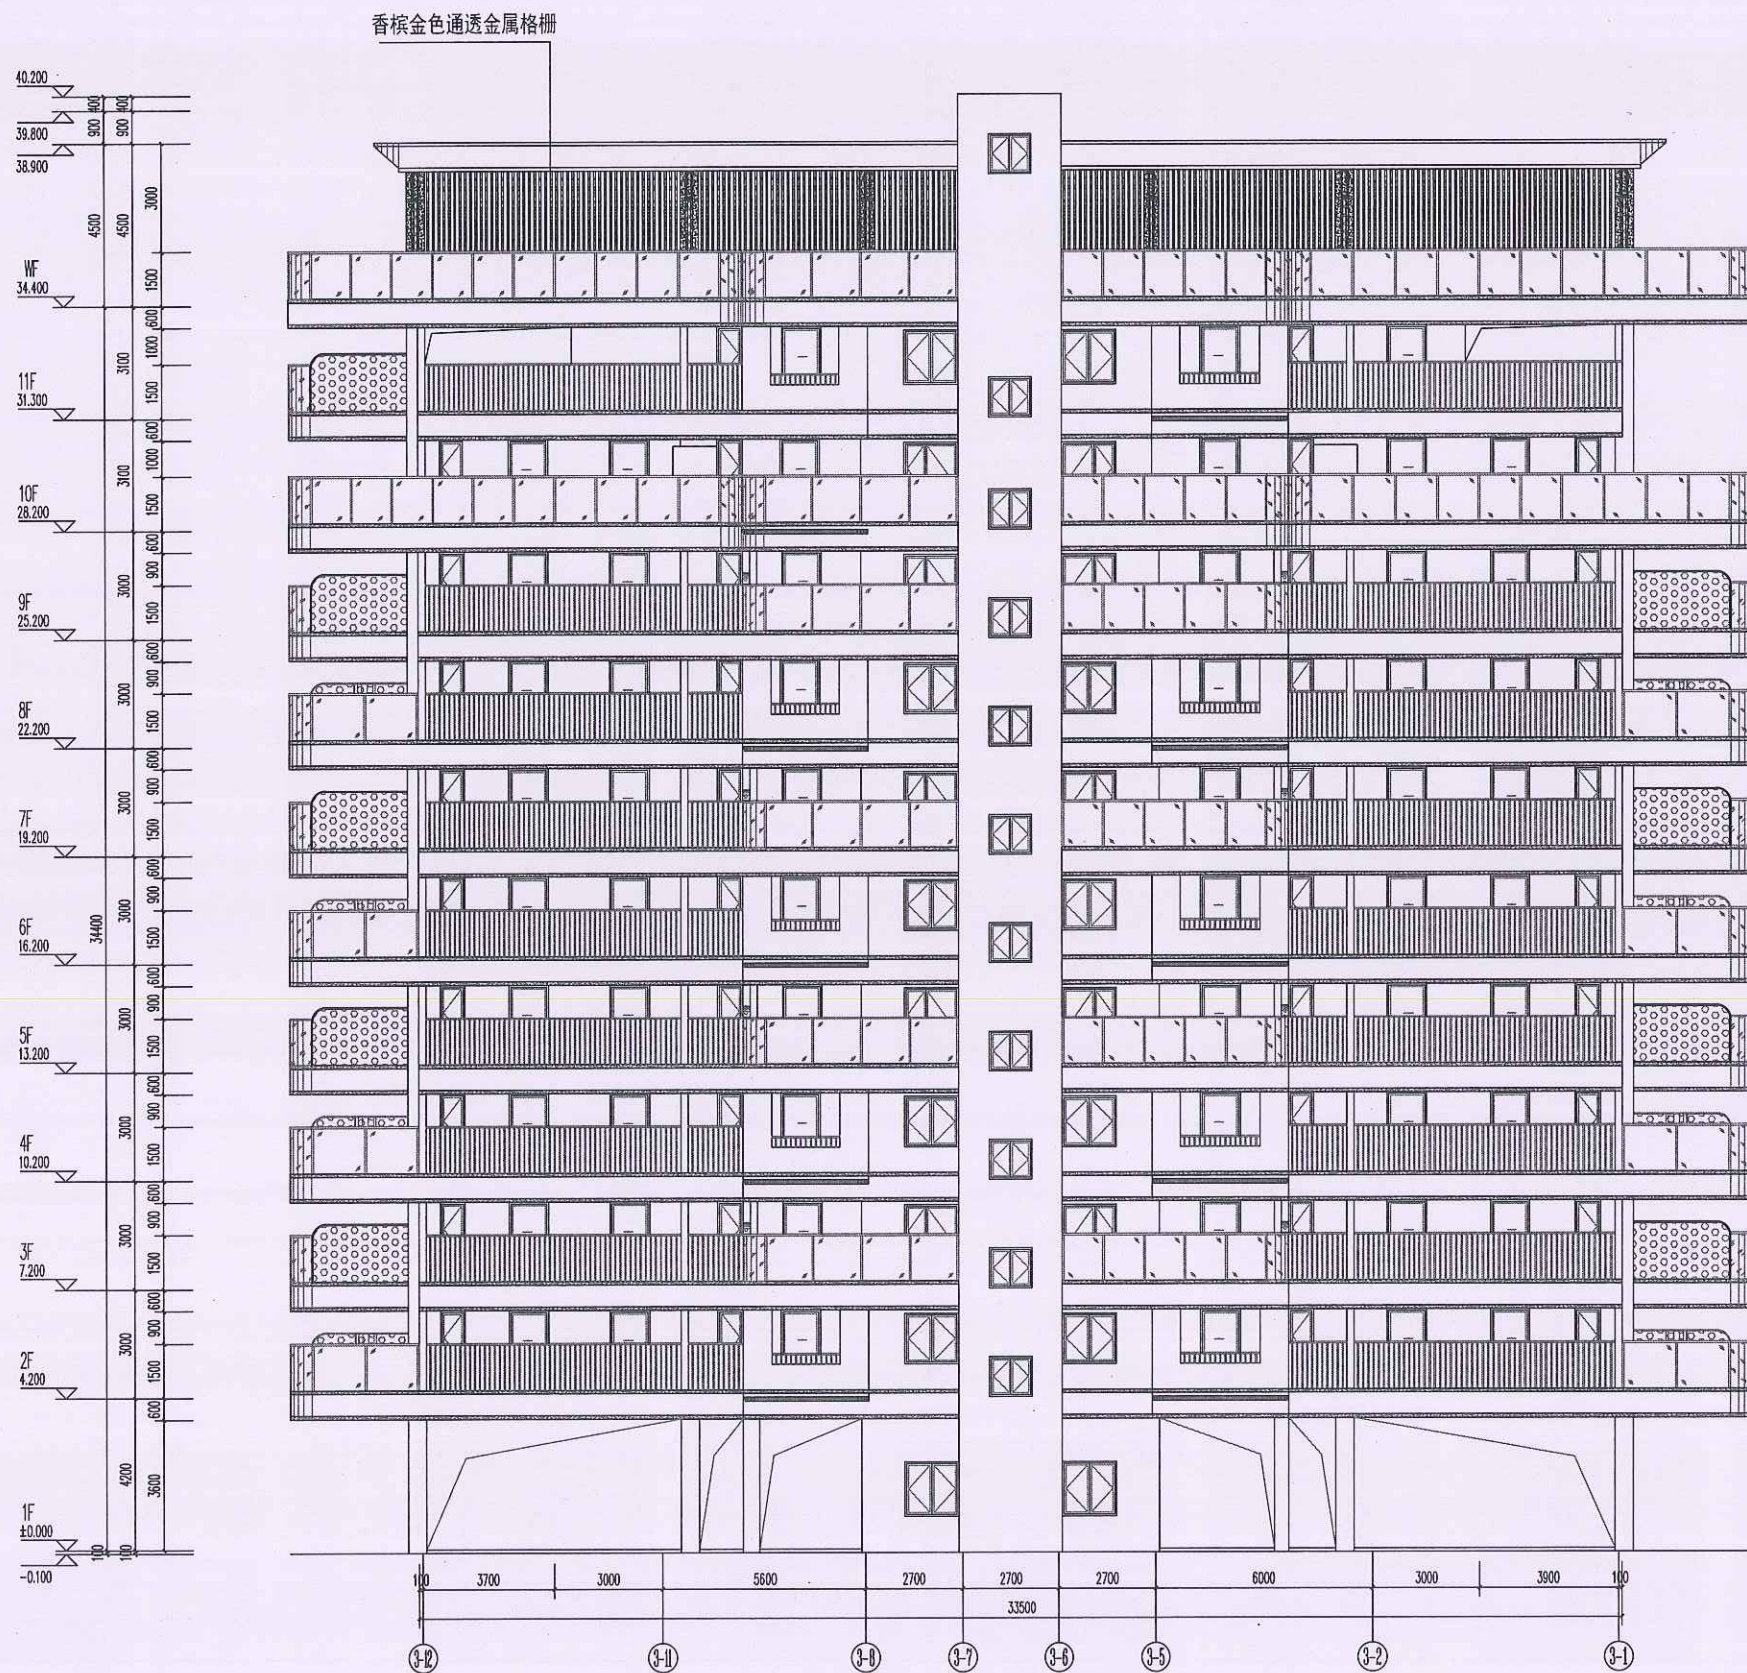

图例

- 灰白色真石漆 香槟色金属漆 蓝灰色透明玻璃 磨砂玻璃




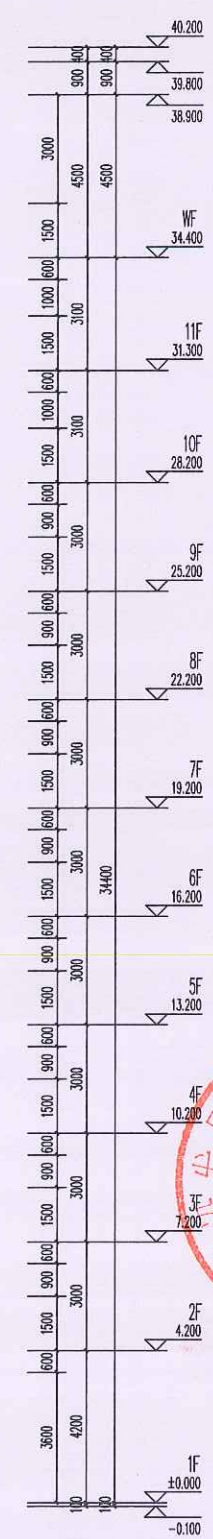


江苏省工程勘察设计出图专用章
中城科泽工程设计集团有限责任公司
资质等级范围:公路行业(公路)专业乙级;市政行业(道路工程)专业甲乙级;水利行业(河道整治、城市防洪)专业乙级;建筑行业(建筑工程)甲乙级;风景园林工程设计专项甲乙级
资质证书编号:A132012406 有效期至:2029年03月28日

中华人民共和国一级注册建筑师
姓名: 郑启荣
注册号: 3201240-051
有效期: 至2027年12月



中城科泽工程设计集团有限责任公司 Zhongcheng Keze Architects Engineers 工程设计证书编号: A132012406			
金信设计单位 (JINXIN DESIGN)			
会签栏			
制图 DRAWING	郑启荣	审核 CHECK	郑启荣
设计 DESIGN	郑启荣	校对 CHECK	郑启荣
专业负责人 PROFESSIONAL RESPONSIBLE	郑启荣	项目负责 PROJECT DIRECTOR	郑启荣
审核 REVIEW	黄伟	审定 APPROVED	郑启荣
会签栏			
建筑 ARCHITECTURE	郑启荣	电气 ELECTRICAL	郑启荣
结构 STRUCTURE	郑启荣	暖通 HEATING	郑启荣
给排水 PLUMBING	郑启荣	智能 SMART	郑启荣
建设单位 CLIENT	福州厚泽建设发展有限公司		
工程名称 PROJECT NAME	锦绣世家小区(二期)-3#楼		
图纸名称 DRAWING NAME	③-③轴立面图		
设计编号 DESIGN NO.	-3	图号 DRAWING NO.	
设计阶段 DESIGN STAGE	方案	版次 VERSION	A
比例 SCALE		日期 DATE	2025.10

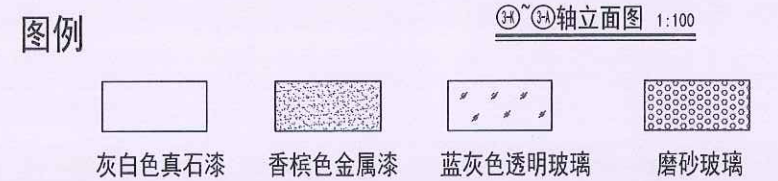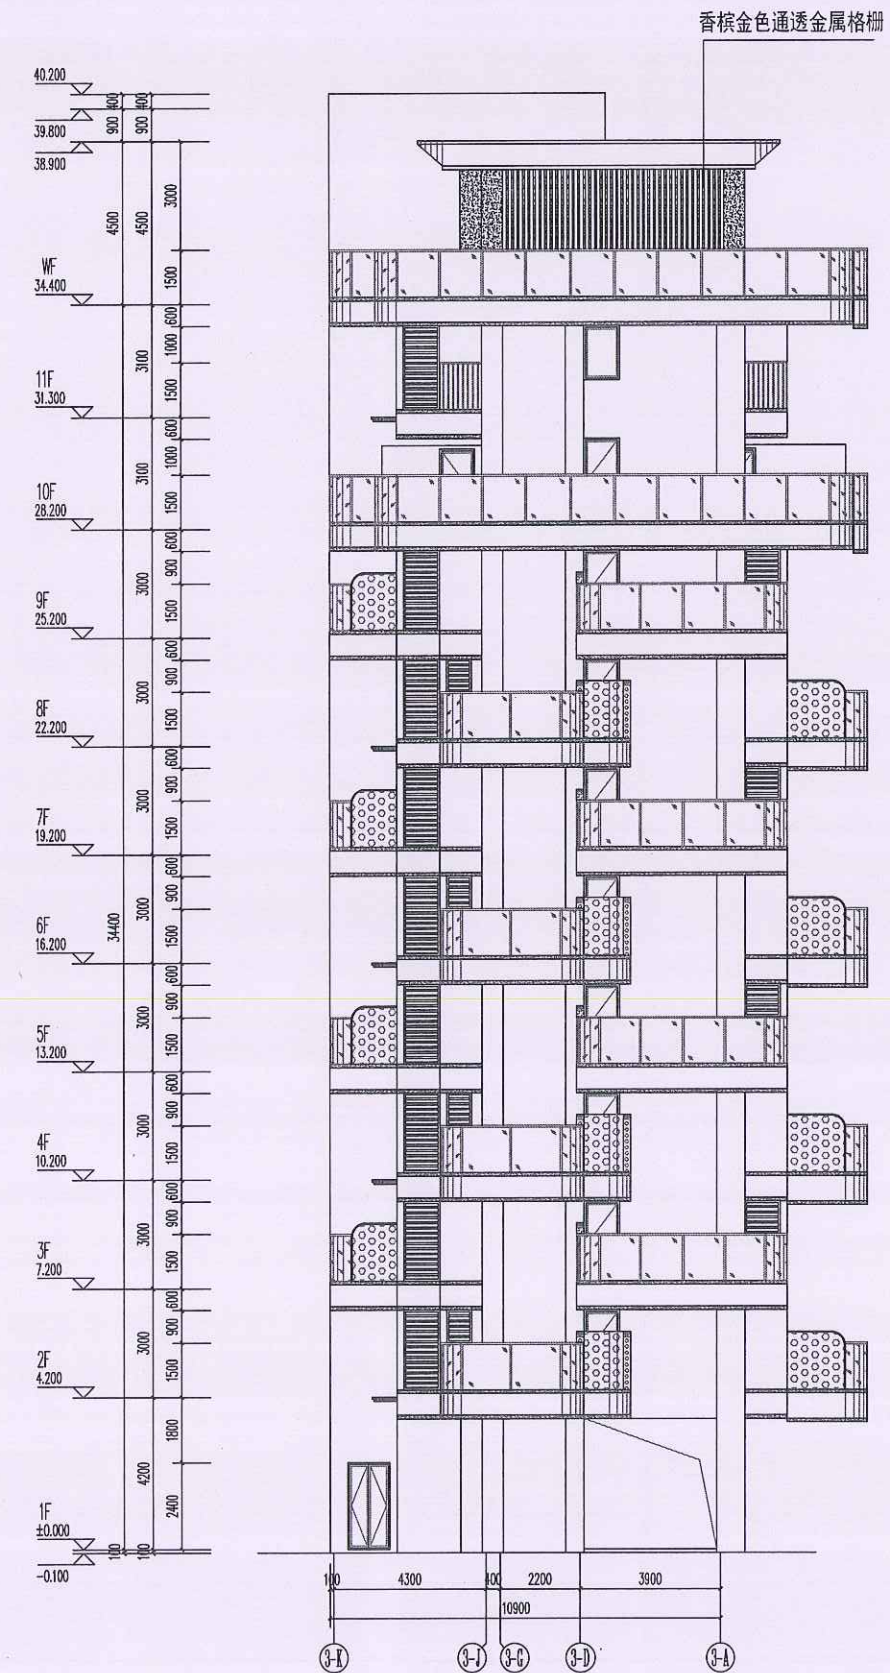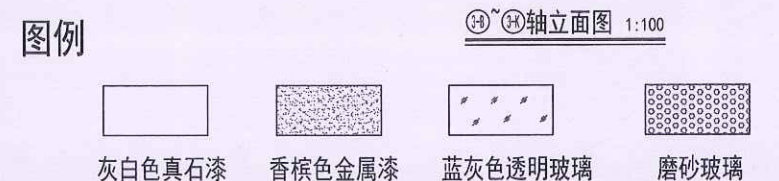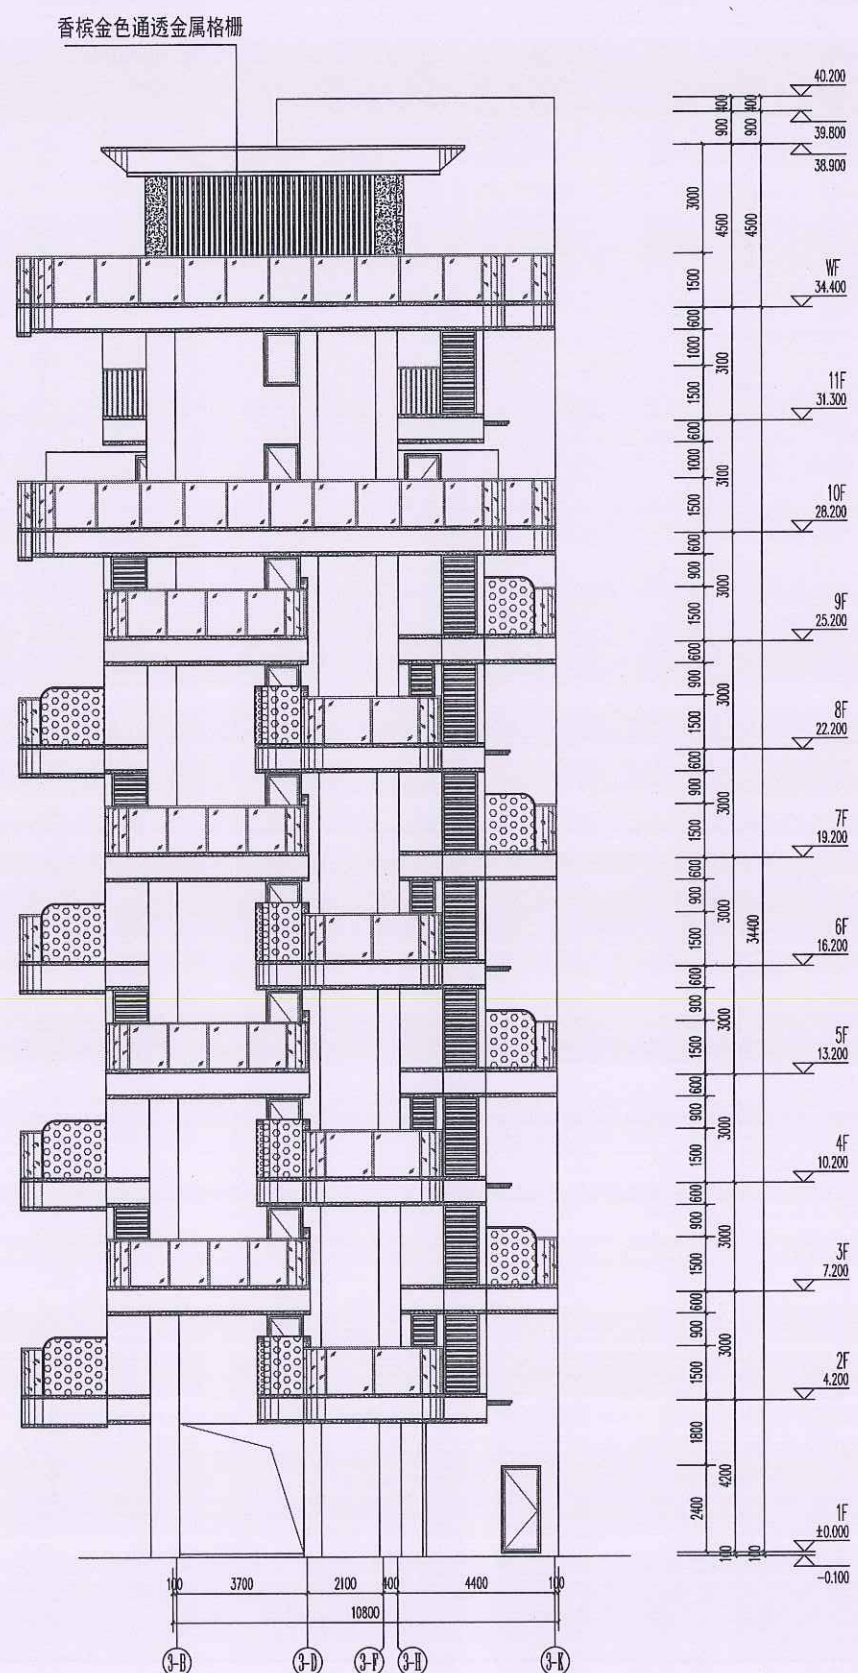

江苏省工程勘察设计出图专用章

中城科泽工程设计集团有限责任公司

资质等级范围:公路行业(公路)专业乙级;市政行业(道路工程)专业甲;水利行业(河道整治、城市防洪)专业乙级;建筑行业(建筑工程)甲;风景园林工程设计专项甲

资质证书编号:A132012406 有效期至:2029年03月28日

中华人民共和国一级注册建筑师

姓名: 郑启荣

注册号: 3201240-051

有效期: 至2027年12月



中城科泽工程设计集团有限责任公司	
Zhongcheng Kaze Architects&Engineers	
工程设计证书编号: A132012406	
本图纸属机械工业专业,涉及土木相关专业内容须经审核。盖章有效(签字无效)并加盖执业注册章,方可出图。出图日期:2025.10.10,有效期至:2026.10.10,有效期满后,本图作废。出图人:张永强,审核人:张永强,设计人:张永强,设计日期:2025.10.10,设计阶段:方案,设计比例:1:1000。	
合作设计单位 (盖章/签字/日期)	
签署栏	
制图 张永强	标题
设计	标题
校对	张永强
专业负责人 (注册执业资格)	张永强
项目负责人 (注册执业资格)	张永强
审核	张永强
审定	张永强
会签栏	
建筑	张永强
结构	张永强
给排水	张永强
电气	张永强
暖通	张永强
智能	张永强
建设单位 (盖章/签字/日期)	福州厚泽建设发展有限公司
工程名称 (盖章/签字/日期)	
锦绣世家小区(二期)-3#楼	
图纸名称 (盖章/签字/日期)	
③~④轴立面图 ⑤~⑥轴立面图	
设计编号	-3 图号
设计阶段	方案 版次
比例	日期 2025.10