
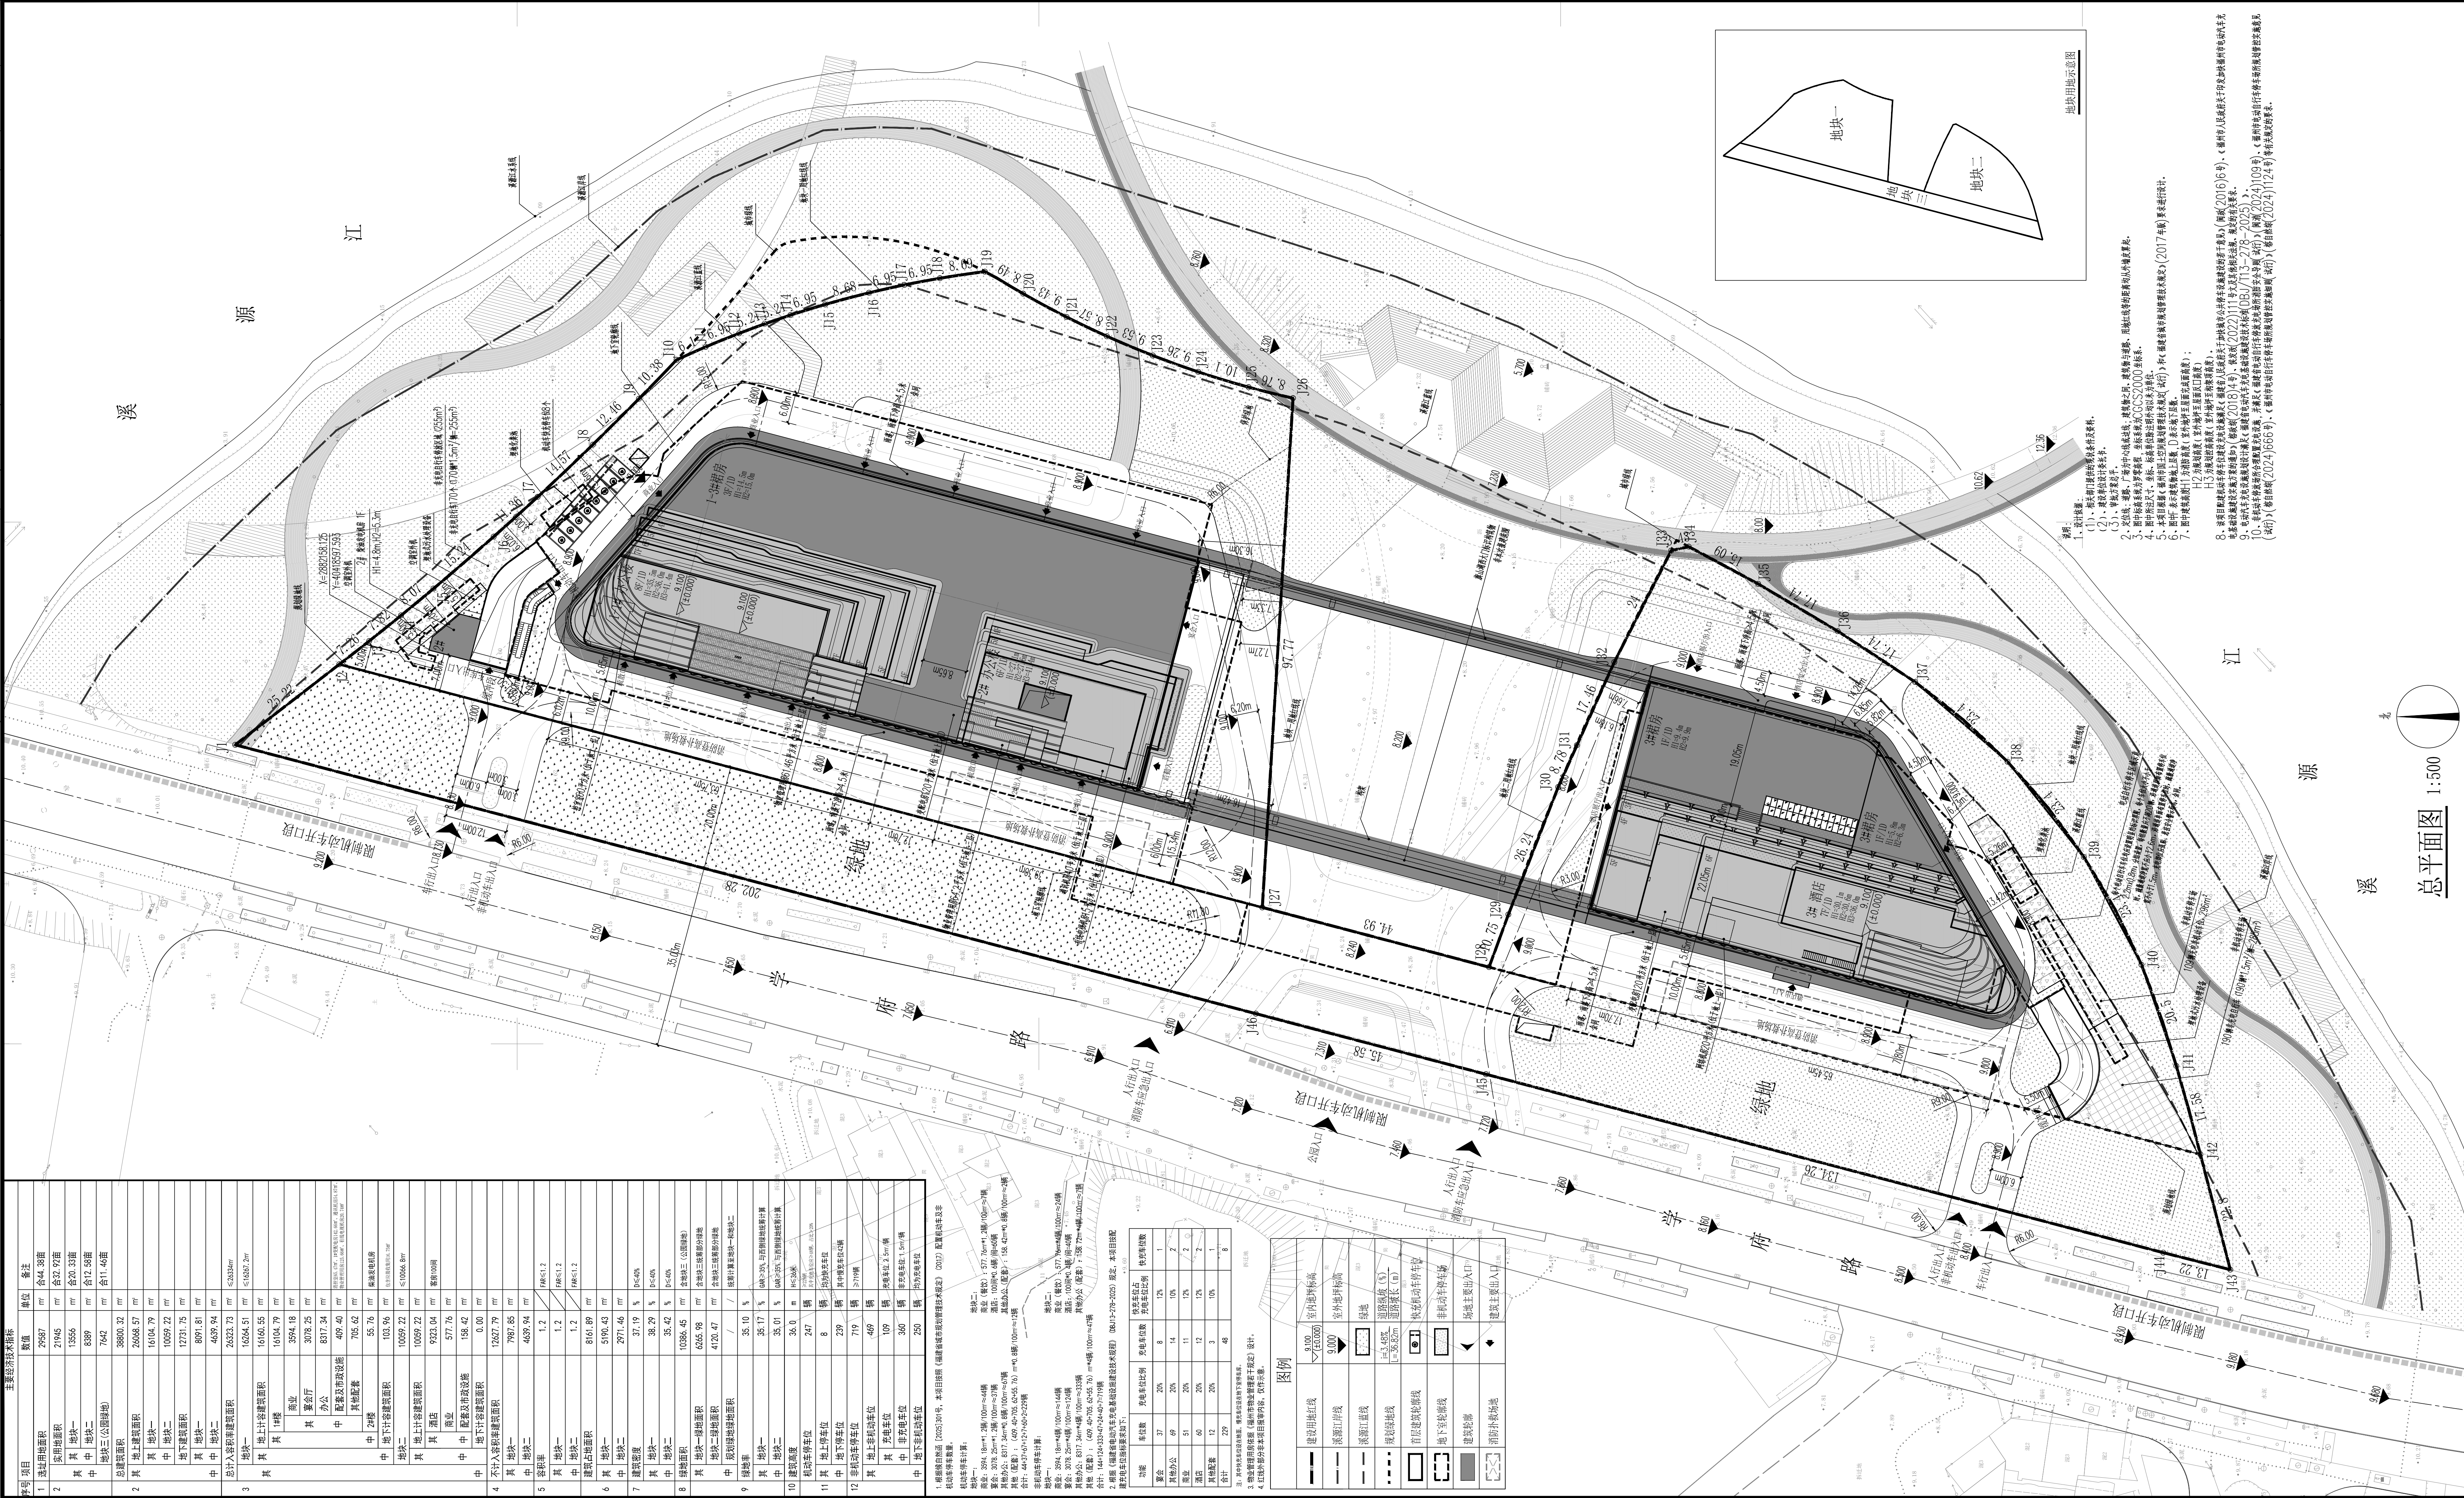


专业名称	日期	专业名称	日期
建筑		给排水	
结构		电气	

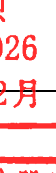

 福建建工集团有限责任公司 Fujian Construction Engineering Group CO.,LTD.			
工程设计证号: A135000903(建筑甲级) Fujian Construction Engineering Group CO.,LTD.			
备注 1.本设计图纸须经施工图审查合格及有关部门批准,方可用于组织施工,否则本设计图纸仅作参考施工准备指导用图。 2.本图仅供福建建工集团有限责任公司所有,除本工程外不得用于任何其他用途和复制,必须获得该公司的书面许可。			
中华人民共和国一级注册建筑师 姓名: 李秋霞 注册号: 3500090-028 有效期至: 至2026年10月 			
施工阶段安全合格编号:			
图纸名称 PROJECT SEAL 福建省工程勘察设计图纸专用章 福建建工集团有限责任公司 范围: 建筑工程 等级:甲级 证号:A135000903 有效期至: 2028年12月22日			
注册建筑师 姓名: 郑硕 注册号: 3500090-026 有效期至: 至2027年5月 			
中华人民共和国一级注册建筑师 姓名: 钱聪 注册号: 3500090-027 有效期至: 至2028年4月 			
工作单位 PROJECT NAME 筑安集团大厦 塔吊工程			
建设单位 CLIENT 福建筑安投资集团有限公司			
审 定 AUTHORIZED 工程负责人 PROJECT CHIEF 项目经理 PROJECT MANAGER 专业负责人 CHIEF 审 核 AUDITING 校 对 CHECK 设 计 DESIGN 图 纸 DRAWN 版 本 号 REVISION No. 图 名 DRAWING TITLE 第1.0 册			
总平面图			
工程编号 PROJECT NO. 260SJ001			
部 门 TYPE 方 案 DATE 图 号 Z-01 2026.06			