



专业	姓名	日期	专业	姓名	日期
建筑			电气		
结构			给排水		
			暖通		

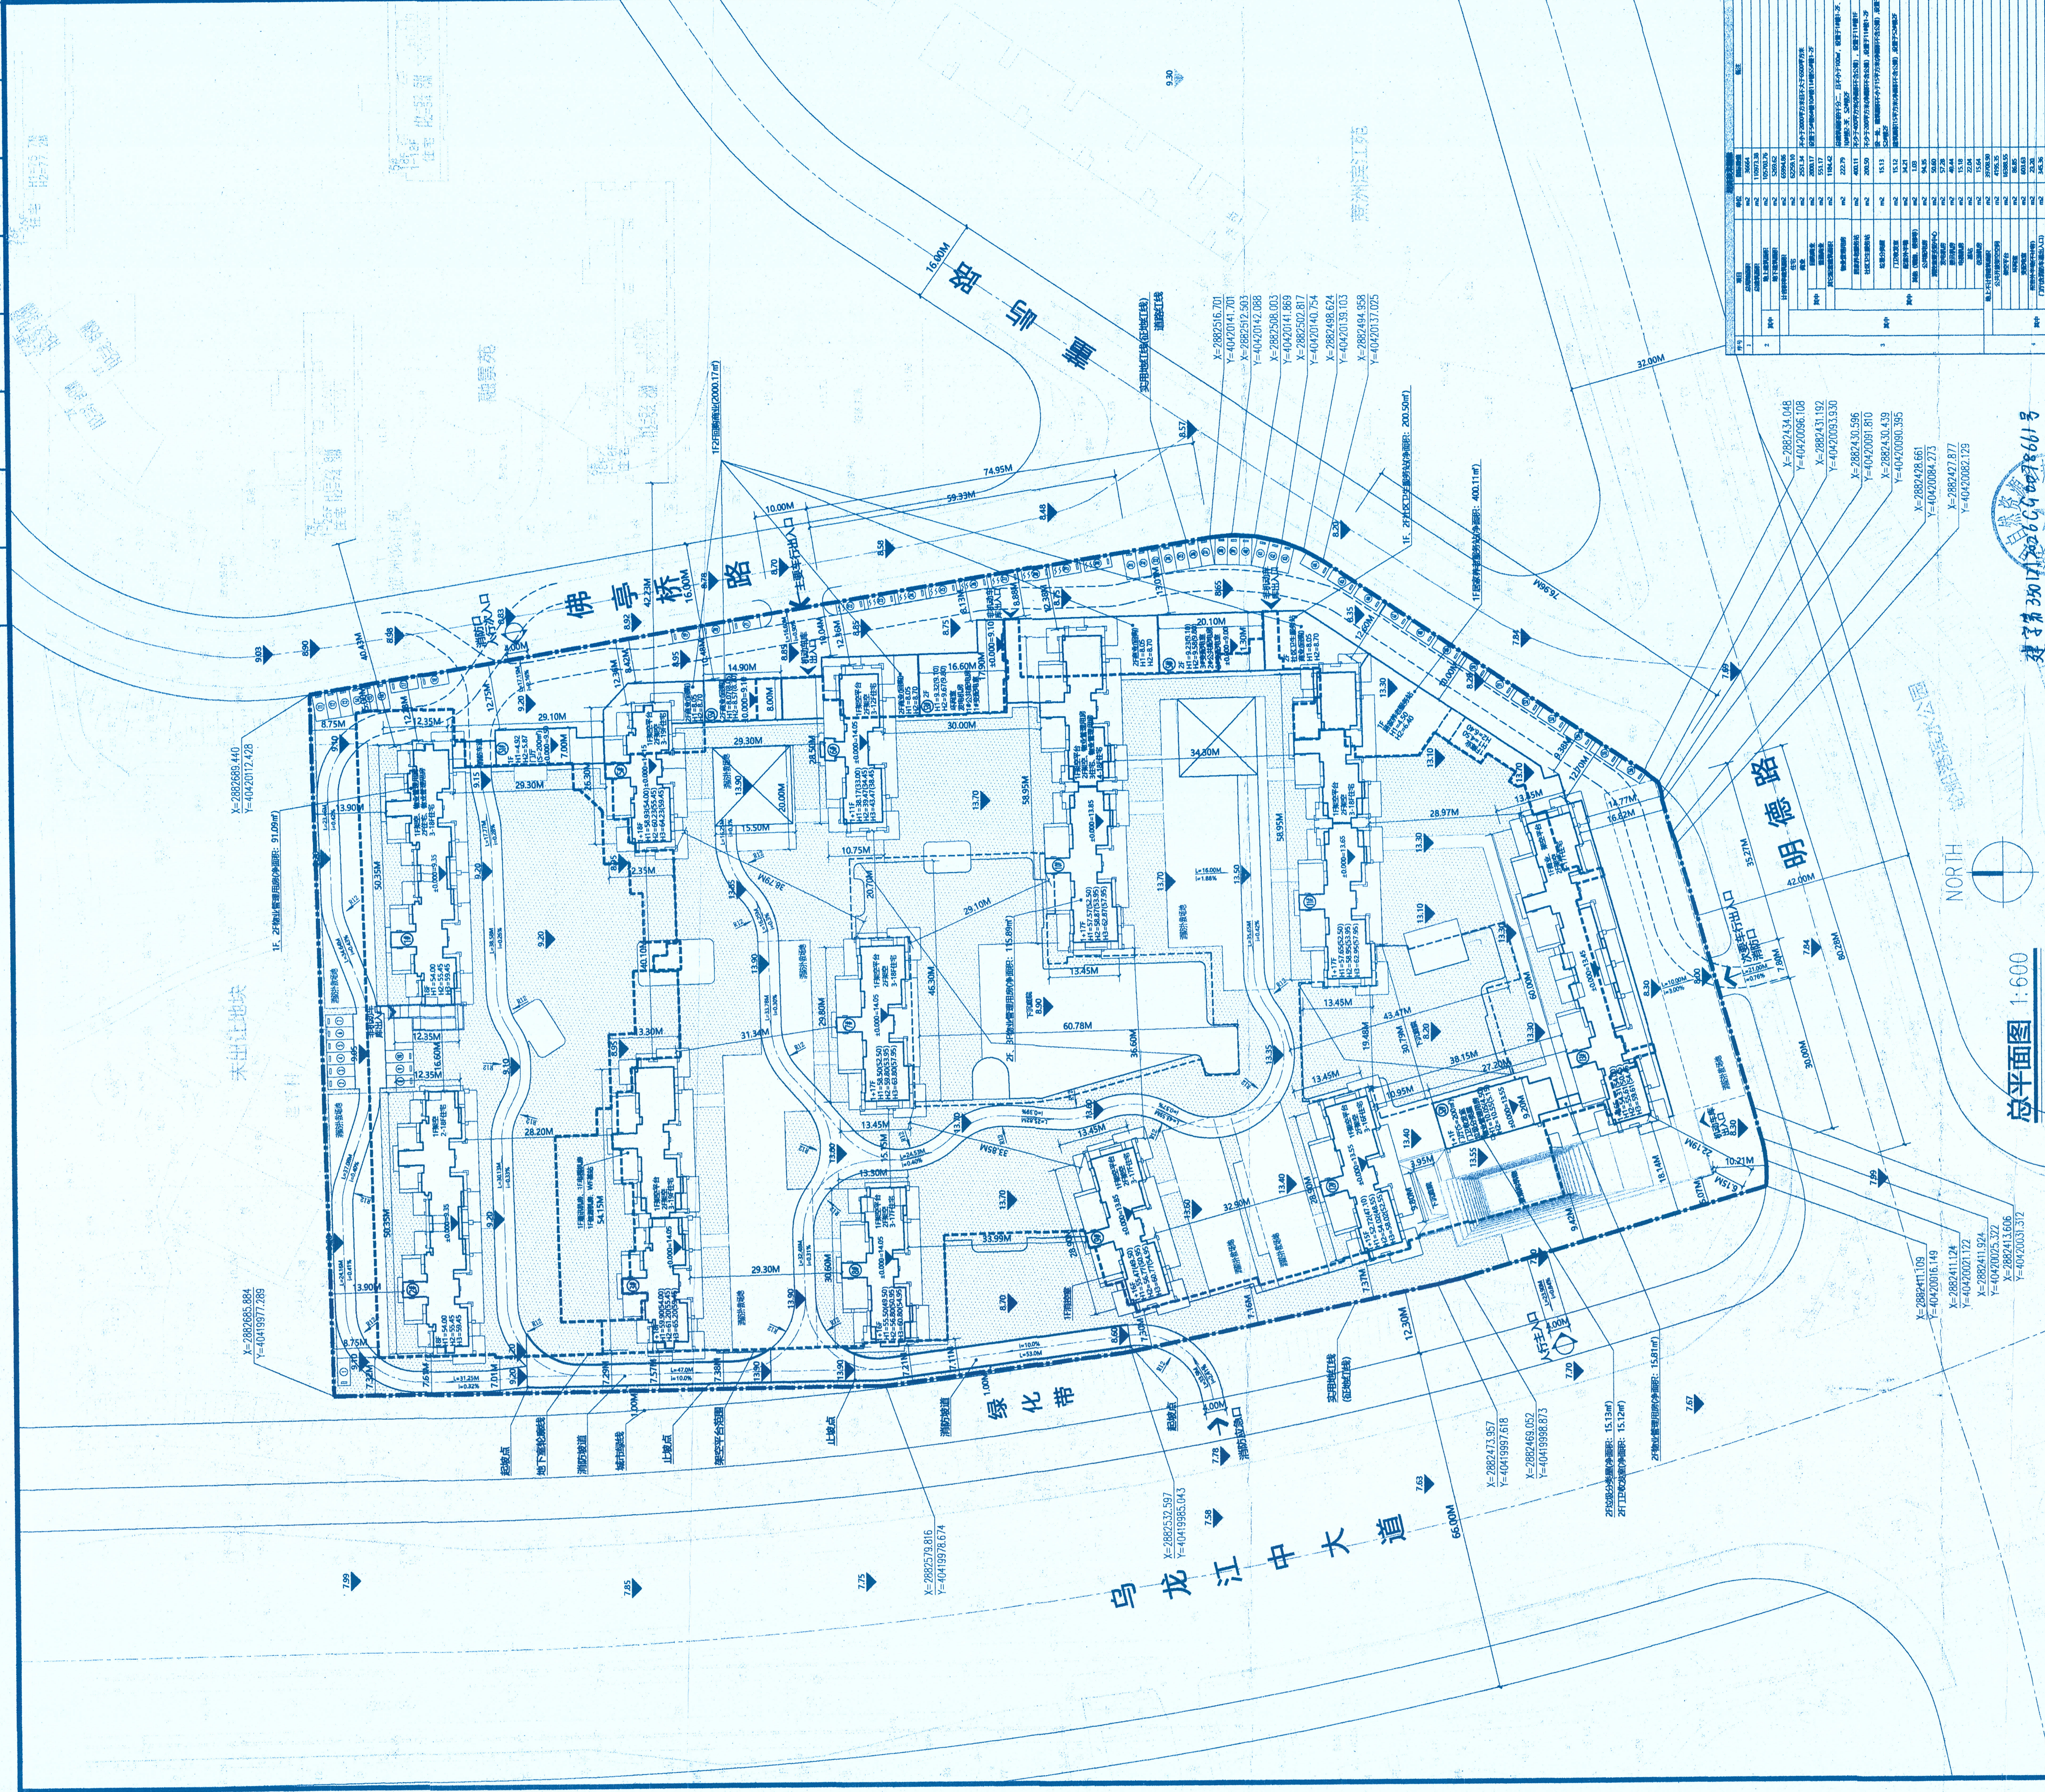

姓名	性别	民族	身份证号	出生日期	籍贯	政治面貌	学历	学位	专业	课程	成绩	备注
1	男	汉族	1997.12.18	1997.12.18	湖南长沙	中共党员	本科	学士	计算机科学与技术	计算机组成原理	85	
2	男	汉族	1998.05.17	1998.05.17	湖南长沙	中共党员	本科	学士	计算机科学与技术	计算机组成原理	82	
3	男	汉族	1999.03.15	1999.03.15	湖南长沙	中共党员	本科	学士	计算机科学与技术	计算机组成原理	88	
4	男	汉族	2000.01.22	2000.01.22	湖南长沙	中共党员	本科	学士	计算机科学与技术	计算机组成原理	80	
5	男	汉族	2001.08.10	2001.08.10	湖南长沙	中共党员	本科	学士	计算机科学与技术	计算机组成原理	83	
6	男	汉族	2002.05.25	2002.05.25	湖南长沙	中共党员	本科	学士	计算机科学与技术	计算机组成原理	81	
7	男	汉族	2003.02.18	2003.02.18	湖南长沙	中共党员	本科	学士	计算机科学与技术	计算机组成原理	84	
8	男	汉族	2004.09.05	2004.09.05	湖南长沙	中共党员	本科	学士	计算机科学与技术	计算机组成原理	86	
9	男	汉族	2005.03.12	2005.03.12	湖南长沙	中共党员	本科	学士	计算机科学与技术	计算机组成原理	87	
10	男	汉族	2006.07.20	2006.07.20	湖南长沙	中共党员	本科	学士	计算机科学与技术	计算机组成原理	89	
11	男	汉族	2007.11.08	2007.11.08	湖南长沙	中共党员	本科	学士	计算机科学与技术	计算机组成原理	90	
12	男	汉族	2008.04.15	2008.04.15	湖南长沙	中共党员	本科	学士	计算机科学与技术	计算机组成原理	91	
109	男	汉族	2047.07.10	2047.07.10	湖南长沙	中共党员	本科	学士	计算机科学与技术	计算机组成原理	188	
110	男	汉族	2047.11.15	2047.11.15	湖南长沙	中共党员	本科	学士	计算机科学与技术	计算机组成原理	189	
111	男	汉族	2048.01.20	2048.01.20	湖南长沙	中共党员	本科	学士	计算机科学与技术	计算机组成原理	190	
112	男	汉族	2048.05.25	2048.05.25	湖南长沙	中共党员	本科	学士	计算机科学与技术	计算机组成原理	191	
113	男	汉族	2048.09.30	2048.09.30	湖南长沙	中共党员	本科	学士	计算机科学与技术	计算机组成原理	192	
114	男	汉族	2048.12.05	2048.12.05	湖南长沙	中共党员	本科	学士	计算机科学与技术	计算机组成原理	193	
115	男	汉族	2049.03.10	2049.03.10	湖南长沙	中共党员	本科	学士	计算机科学与技术	计算机组成原理	194	
116	男	汉族	2049.07.15	2049.07.15	湖南长沙	中共党员	本科	学士	计算机科学与技术	计算机组成原理	195	
117	男	汉族	2049.11.20	2049.11.20	湖南长沙	中共党员	本科	学士	计算机科学与技术	计算机组成原理	196	
118	男	汉族										

 里隼(厦门)建筑设计有限公司 KINGDO XIAMEN ARCHITECTURAL DESIGN CO., LTD.	
备注 REMARKS	
出图章 PROJECT SEAL	
福建省工程勘察设计院图纸专用章 里隼(厦门)建筑设计有限公司 资质等级: 建筑工程 等级: 甲级 证号: A135013605 有效期至: 2029年10月18日	
注册执业章 REGISTERED SEAL	
中华人民共和国一级注册建筑师 姓名: 黄通兴 注册号: 3501360-019 有效期至: 至2029年10月08日 	
版本号 REVISION NO.	日期 DATE
	2026. 07
施工图审查机构 EXAMINED BY	
施工图审查合格书编号 CERTIFICATE NO.	
业主 CLIENT 福州兆硕房地产开发有限公司	
工程名称 PROJECT NAME 瑞湖	
子项名称 SUB-TITLE 瑞湖	
图名 DRAWING TITLE 总平面图	
工程编号 PROJECT NO.	RAFZ-26040
子项编号 SUB-TITLE NO.	
项目经理 PROJ. MANAGER	黄哲威
工程负责人 PROJECT CHIEF	黄通兴
工程助理 PROJECT PC	陈晓峰
机电负责人 M/E IN CHARGE	
审定 APPROVED BY	徐抒炜
审核 EXAMINED BY	曹林峰
专业负责人 DESI. IN CHARGE	黄通兴
专业助理 ASSISTANT DIC	陈晓峰
校对人 CHECKED BY	赖宇琳
设计人 DESIGNED BY	程思川
制图人 DRAWN BY	程思川
图别 TYPE	图号 No.
图形文件名 DRAWING NAME	

专业	姓名	日期	专业	姓名	日期
建筑			电气		
结构			给排水		
			暖通		

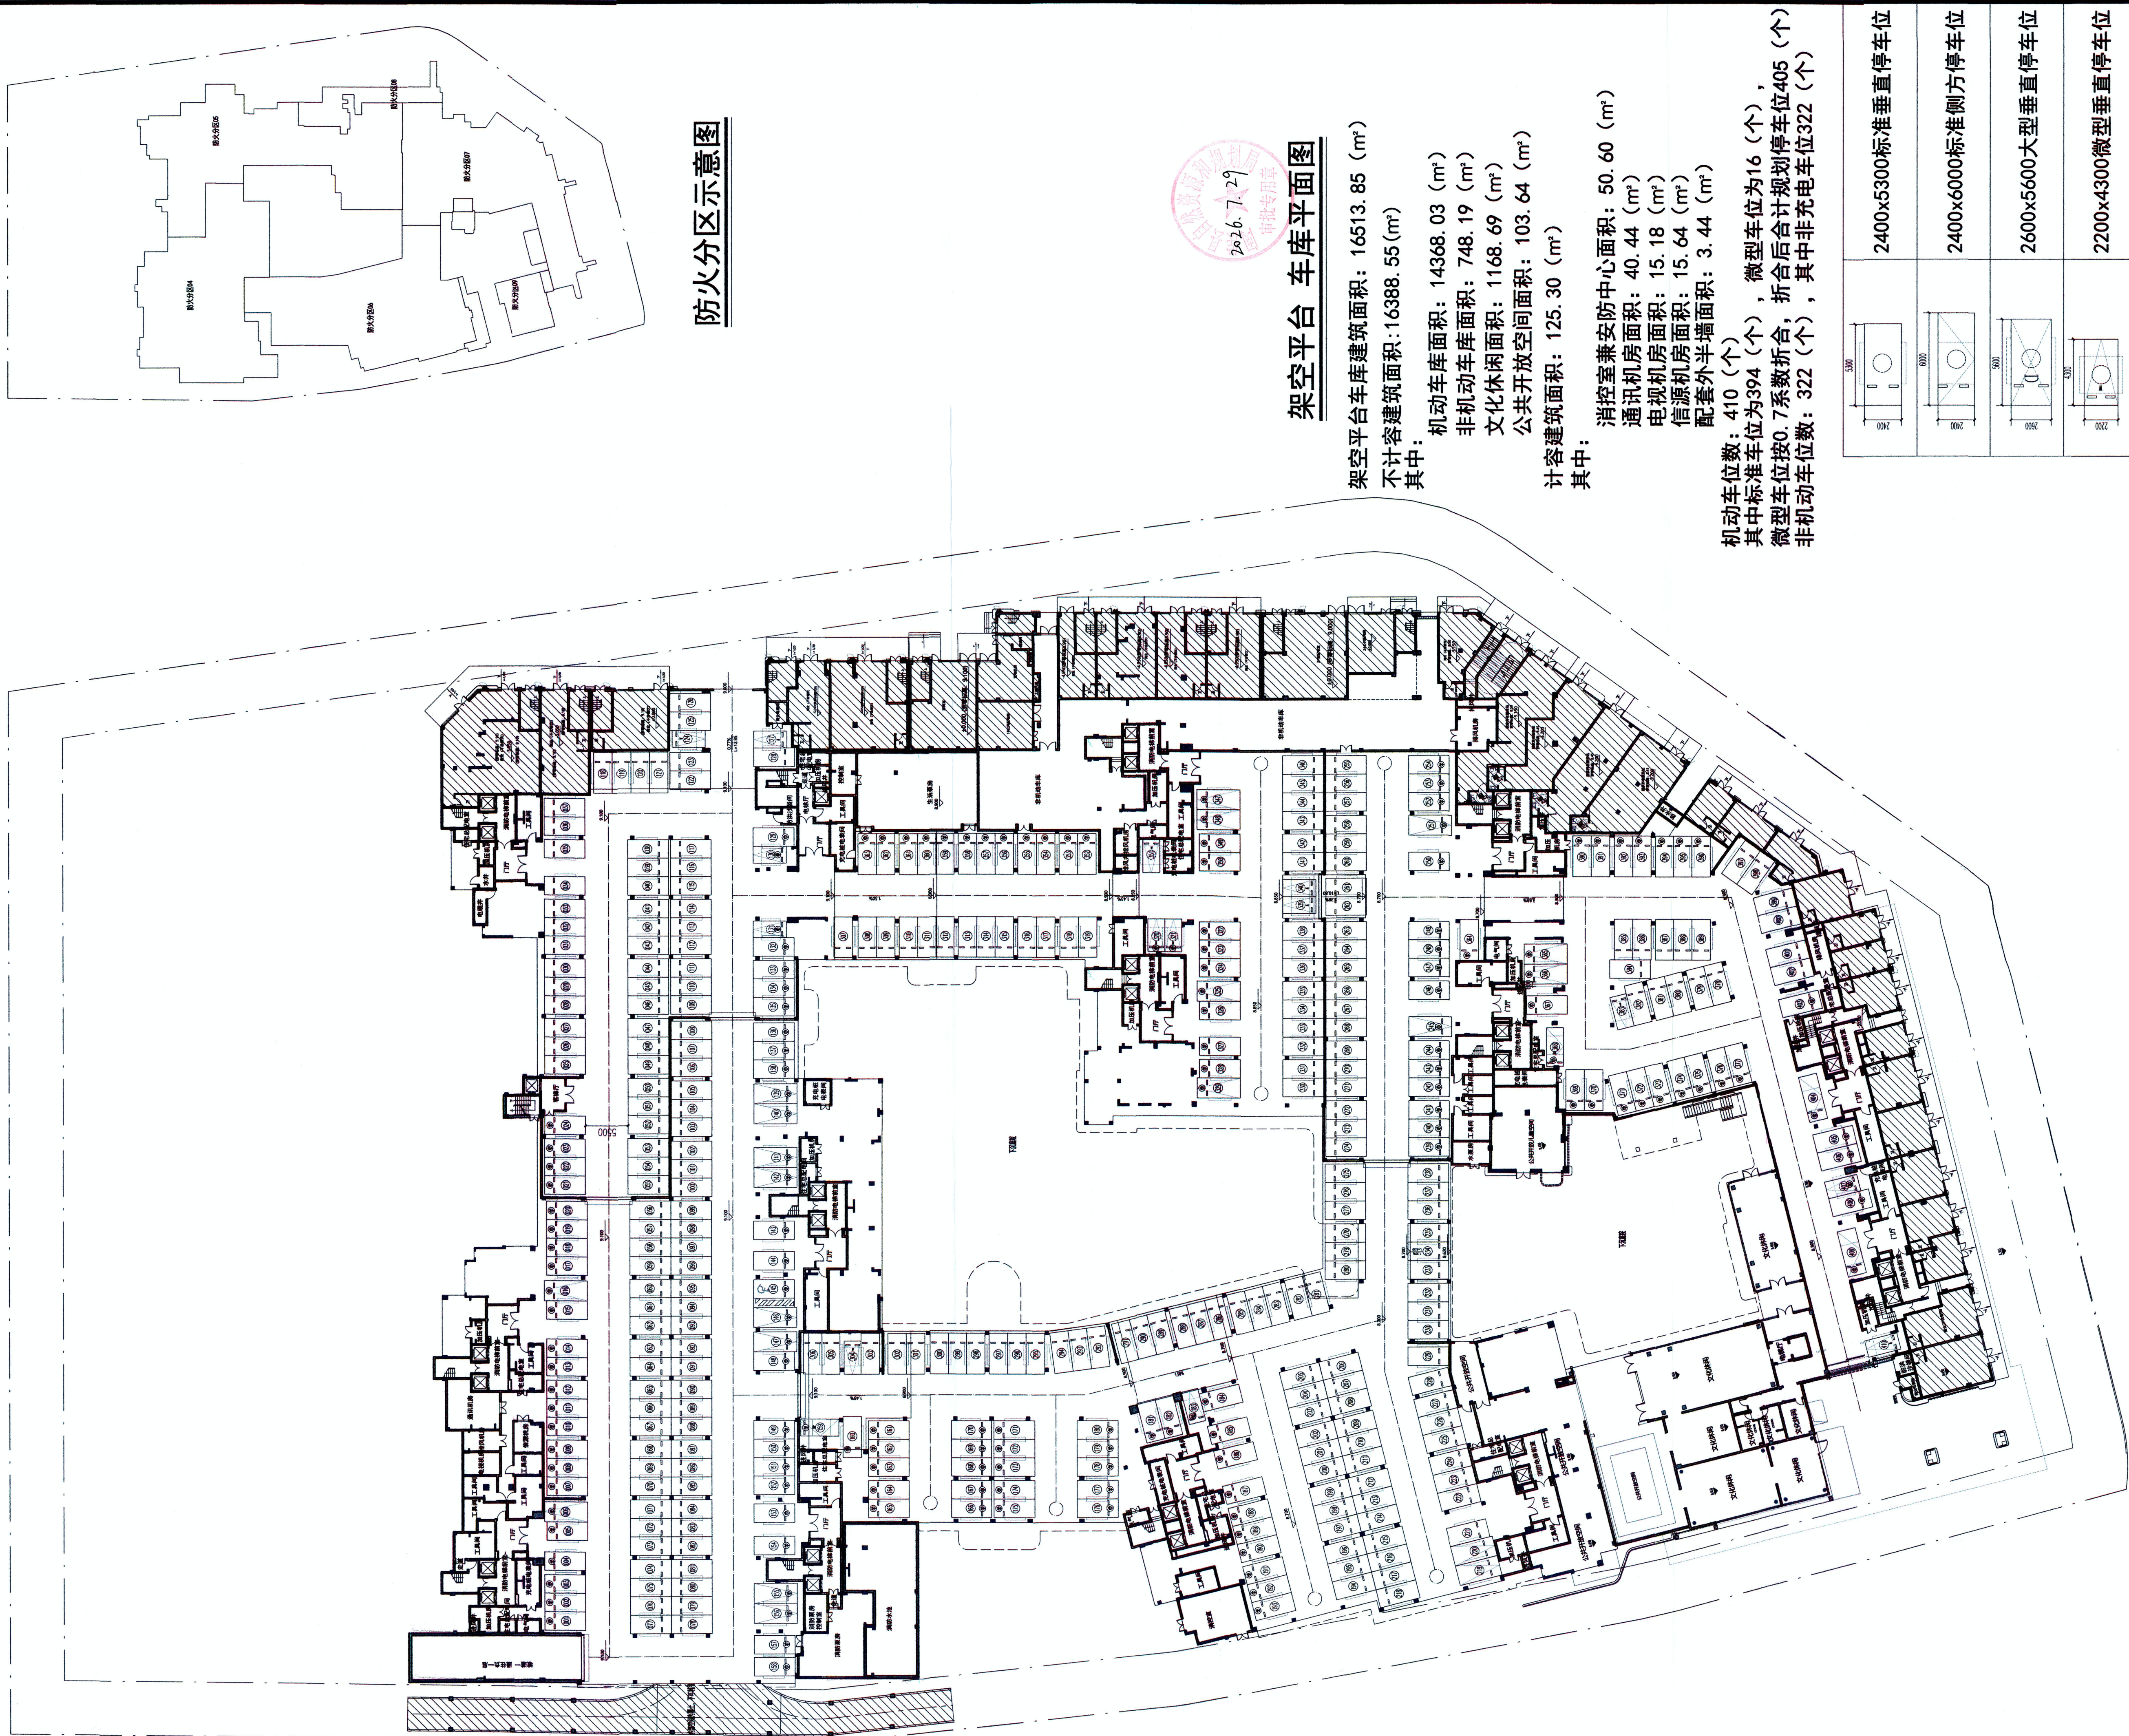

防火分区示意图

架空平台 车库平面图

架空平台车库建筑面积: 16513.85 (m²)
不计容建筑面积: 16388.55 (m²)
其中:
机动车库面积: 14368.03 (m²)
非机动车库面积: 748.19 (m²)
文化休闲面积: 1168.69 (m²)
公共开放空间面积: 103.64 (m²)
计容建筑面积: 125.30 (m²)
其中:



消防室兼安防中心面积: 50.60 (m²)
通讯机房面积: 40.44 (m²)
电视机房面积: 15.18 (m²)
信源机房面积: 15.64 (m²)
配套外半墙面积: 3.44 (m²)

机动车位数: 410 (个)
其中标准车位为394 (个), 微型车位为16 (个),
微型车位按0.7系数折合, 折合后合计规划停车位405 (个)
非机动车位数: 322 (个), 其中非充电车位322 (个)


	2400x5300标准垂直停车位
	2400x6000标准侧方停车位
	2600x5600大型垂直停车位
	2200x4300微型垂直停车位
	2200x5000微型侧方停车位
④	慢充车位

里奥(厦门)建筑设计有限公司 LEGEND (XIAMEN) ARCHITECTURAL DESIGN CO., LTD.	
备注 REMARKS	
出图章 PROJECT SEAL 福建省工程勘察设计图纸专用章 里奥(厦门)建筑设计有限公司 范围: 建筑工程 资质等级: 甲级 证书号: A135013605 有效期至: 2029年10月18日	
注册执业章 REGISTERED SEAL 中华人民共和国一级注册建筑师 姓名: 黄通兴 注册号: 3501360-019 有效期至: 2027年10月08日	
版本号 REVISION NO.	日期 DATE 2026.07
施工图审查机构 EXAMINED BY	
施工图审查合格书编号 CERTIFICATE NO.	
业主 CLIENT 福州兆硕房地产开发有限公司	
工程名称 PROJECT NAME 瑞湖	
子项名称 SUB-TITLE 瑞湖	
图名 DRAWING TITLE 架空平台 车库平面图	
工程编号 PROJECT NO.	RAFZ-26040
子项编号 SUB-TITLE NO.	
项目经理 PROJ. MANAGER	黄哲威 黄阳威
工程负责人 PROJECT CHIEF	黄通兴 黄通兴
工程助理 PROJECT PC	陈晓峰 陈晓峰
机电负责人 M/E IN CHARGE	
审定 APPROVED BY	徐抒炜 徐抒炜
审核 EXAMINED BY	曹林峰 曹林峰
专业负责人 DESIGN IN CHARGE	黄通兴 黄通兴
专业助理 ASSISTANT DIC	陈晓峰 陈晓峰
校对人 CHECKED BY	赖宇琳 赖宇琳
设计人 DESIGNED BY	黄晓聪 黄晓聪
制图人 DRAWN BY	黄晓聪 黄晓聪
图别 TYPE	图号 NO.
图形文件名 DRAWING NAME	

专业	姓名	日期	专业	姓名	日期
建筑			电气		
结构			给排水		
			暖通		

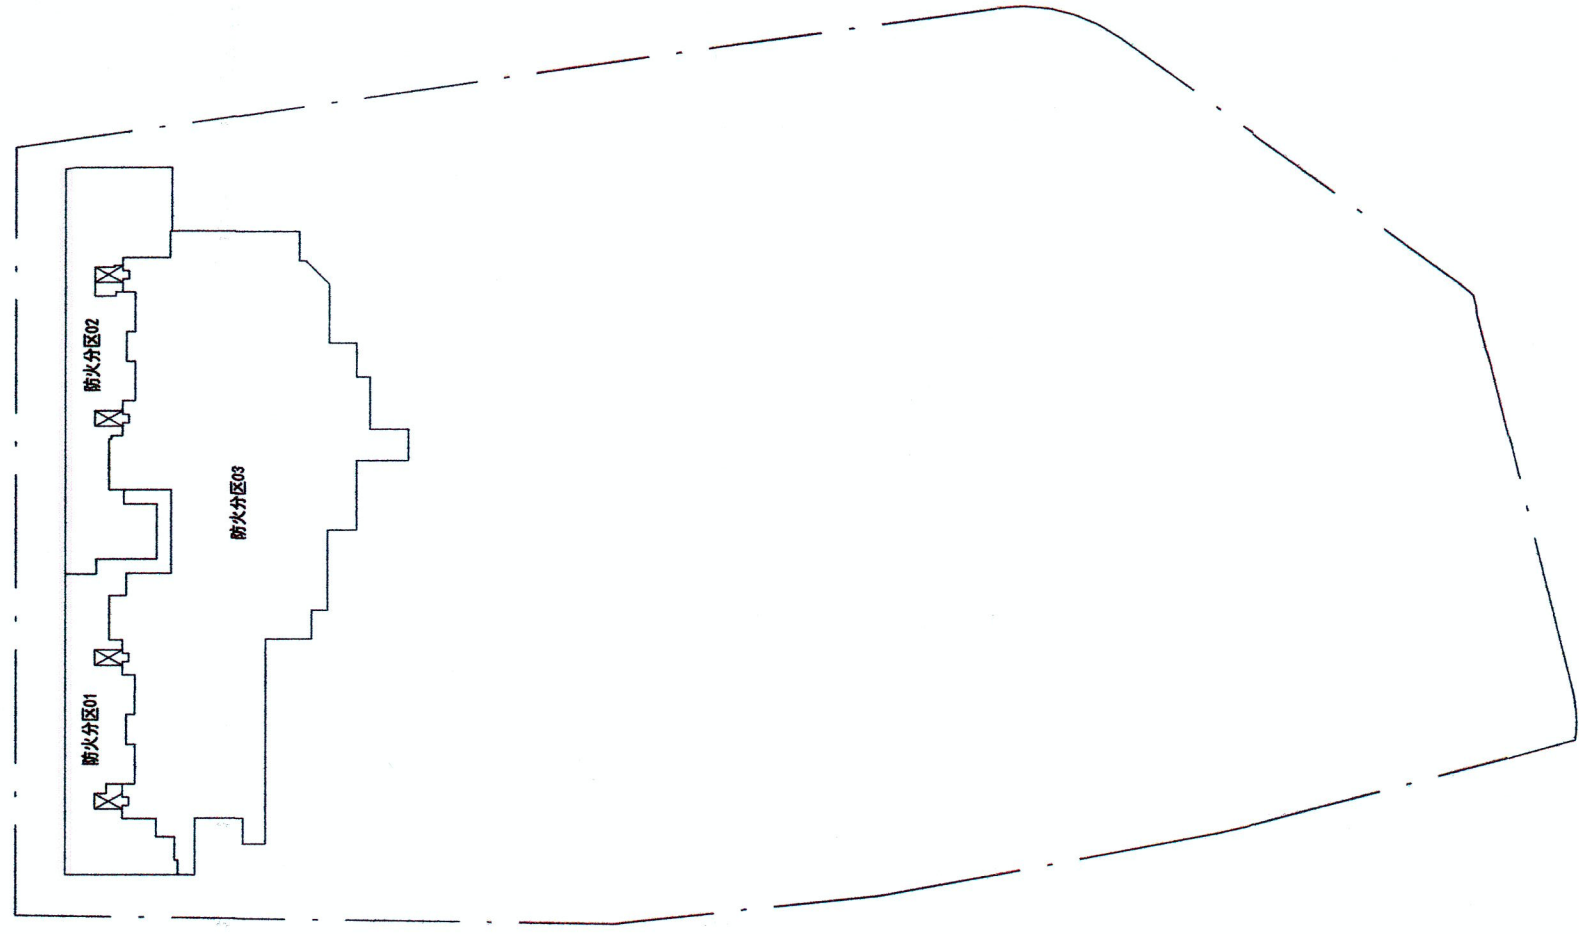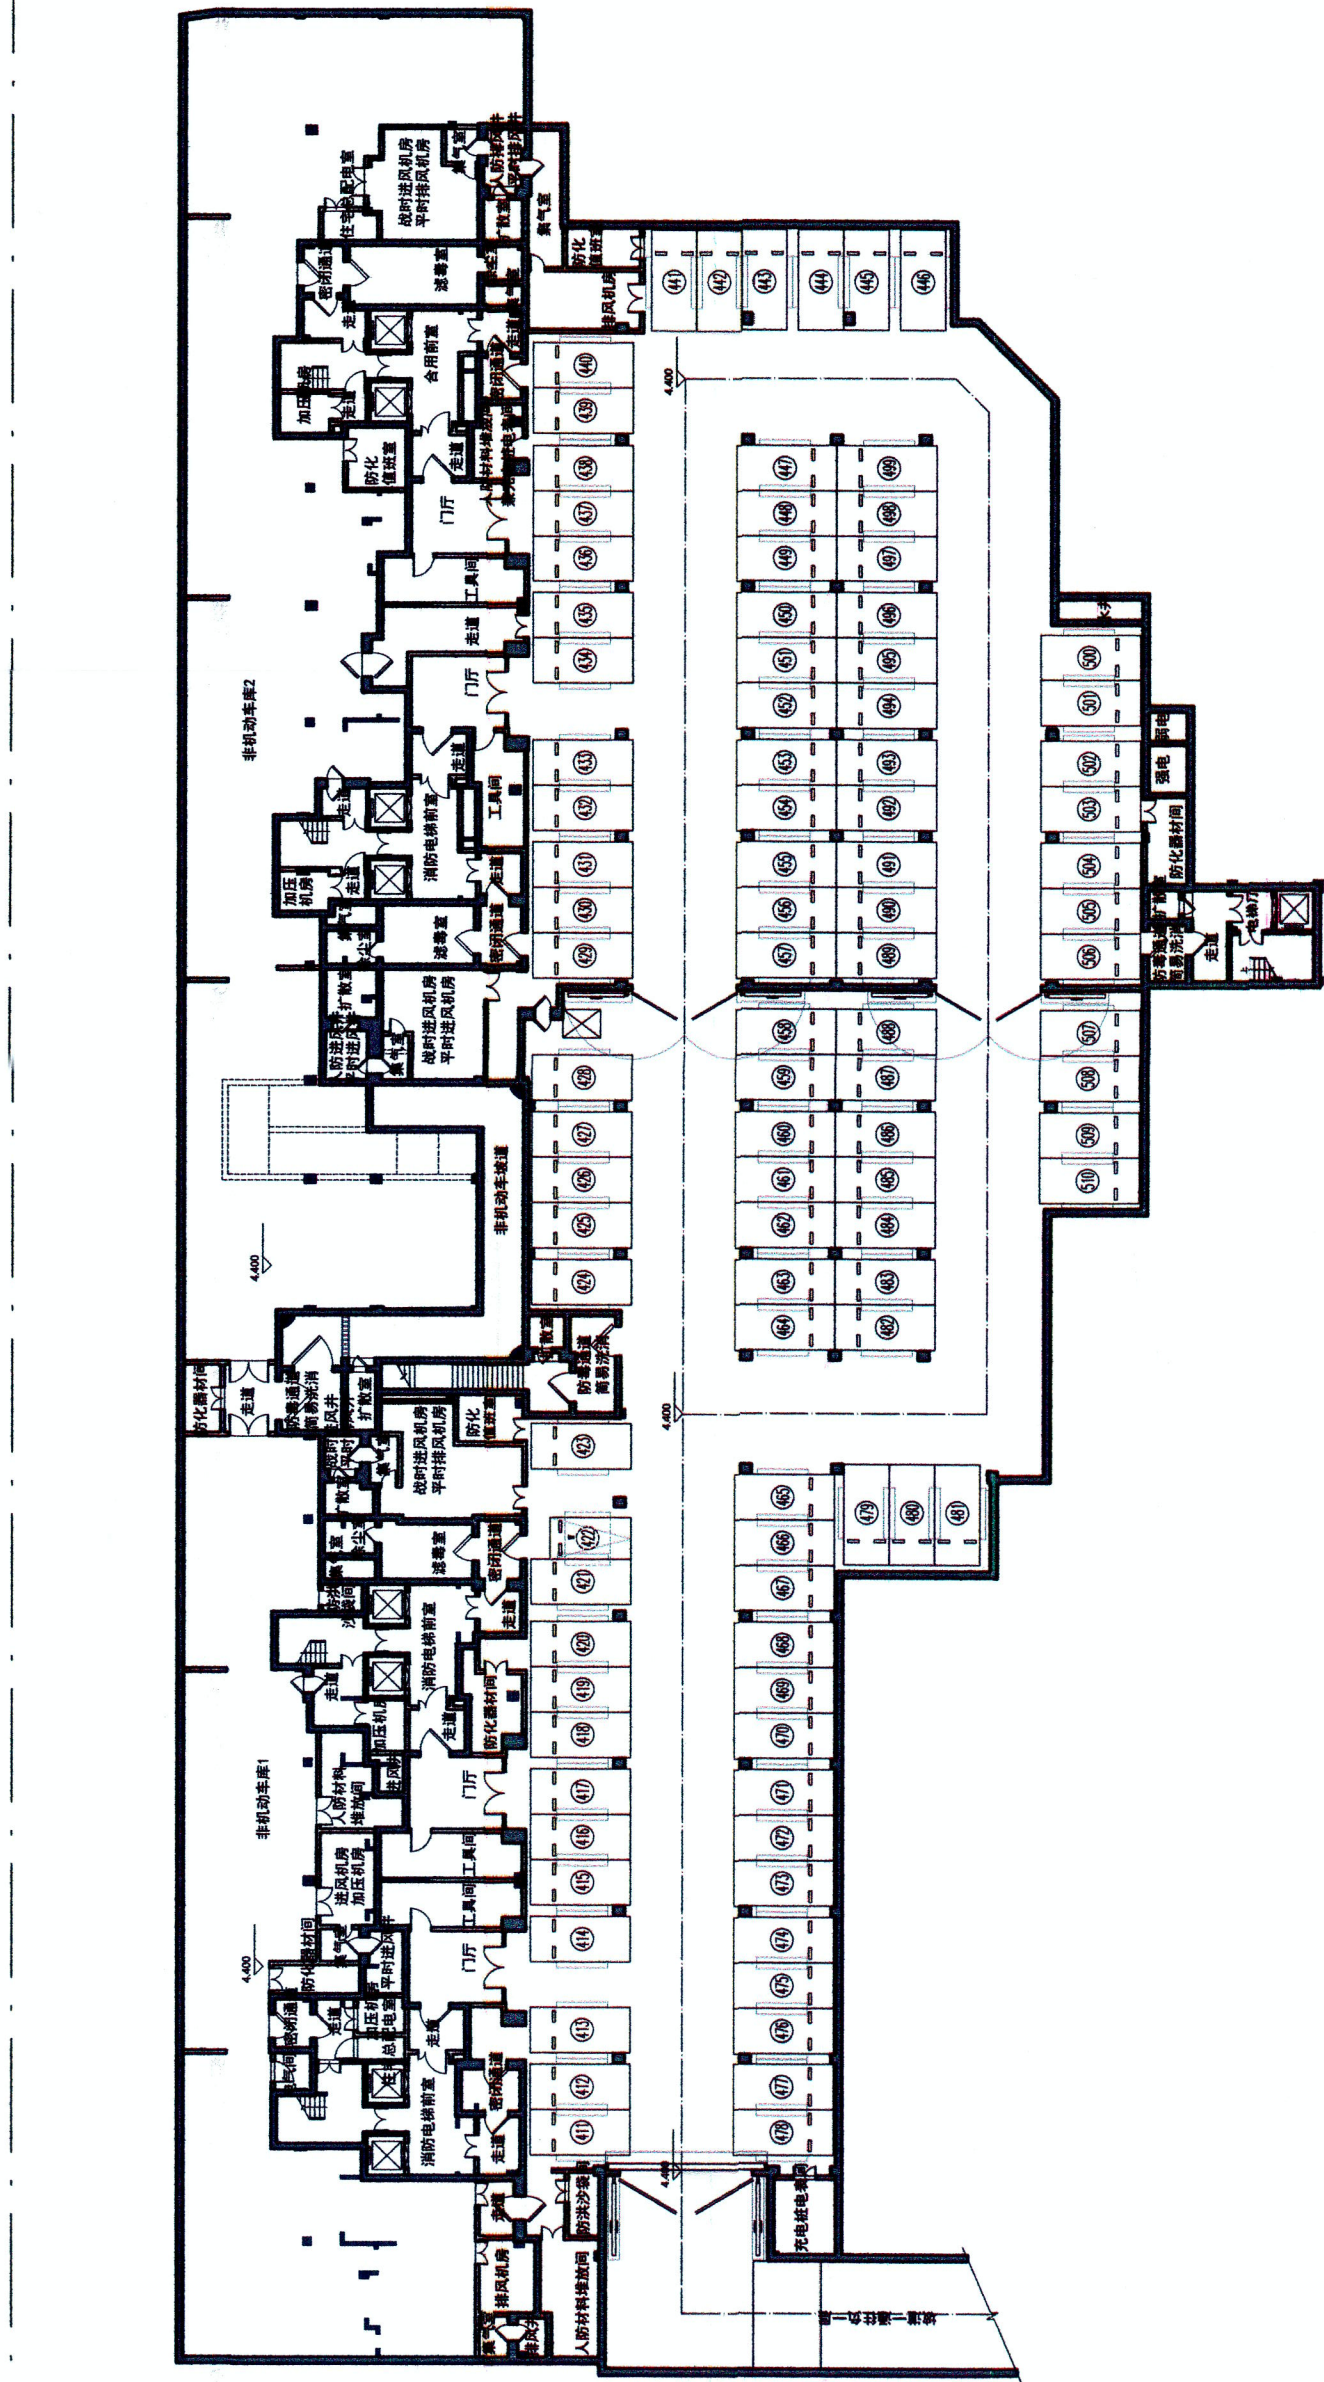

防火分区示意图

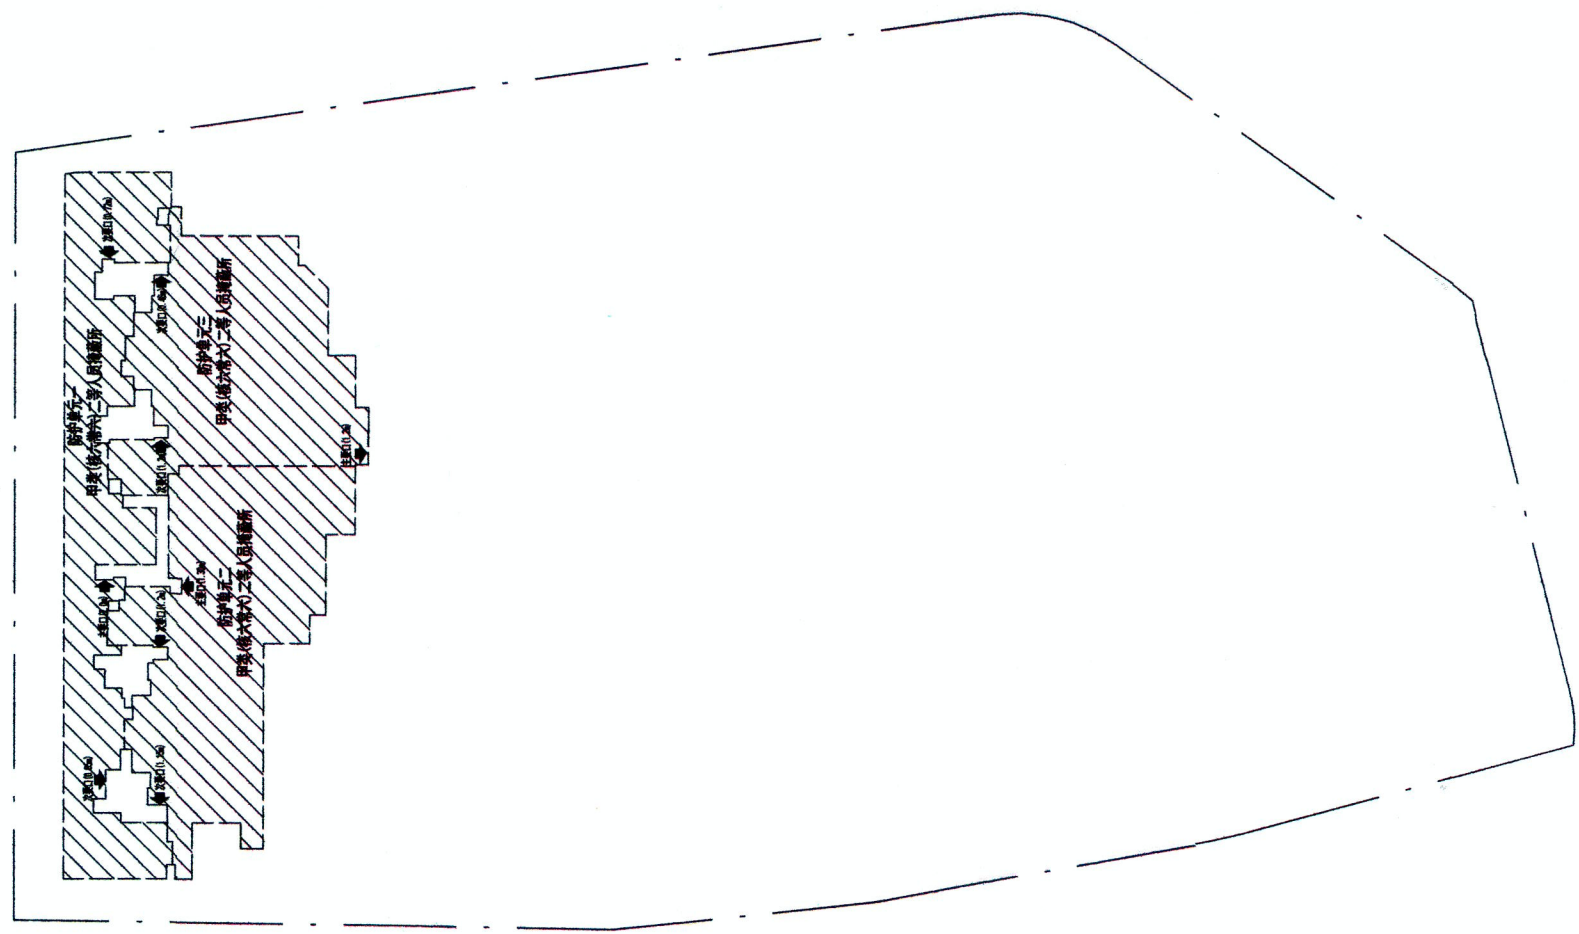

人防分区示意图



地下一层地库平面图

地下一层车库建筑面积: 5269.62 (m²)

其中:

机动车库面积: 4368.02 (m²)

非机动车库面积: 901.6 (m²)

应建人防面积为: 4619.67 (m²)

地下室机动车位数: 100 (个)

其中标准车位为99 (个), 微型车位为1 (个),

微型车位按0.7系数折合, 折合后合计规划停车位99 (个)

地下室非机动车位数: 322 (个), 其中充电车位322 (个)

非机动车充电插座数量108 (个)

	2400x5300标准垂直停车位
	2400x6000标准侧方停车位
	2600x5600大型垂直停车位
	2200x4300微型垂直停车位
	2200x5000微型侧方停车位

里隽(厦门)建筑设计有限公司 LEGEND (XIAMEN) ARCHITECTURAL DESIGN CO., LTD.	
备注 REMARKS	
出图章 PROJECT SEAL 福建省工程勘察设计图纸专用章 里隽(厦门)建筑设计有限公司 范围: 建筑工程 等级: 甲级 证号: A135013605 有效期至: 2029年10月18日	
注册执业章 REGISTERED SEAL 中华人民共和国一级注册建筑师 姓名: 黄通兴 注册号: 3501360-019 有效期: 至2027年10月08日	
版本号 REVISION NO.	日期 DATE
	2026.07
施工图审查机构 EXAMINED BY	
施工图审查合格书编号 CERTIFICATE NO.	
业主 CLIENT 福州兆硕房地产开发有限公司	
工程名称 PROJECT NAME 瑞湖	
子项名称 SUB-TITLE 瑞湖	
图名 DRAWING TITLE 地下一层地库平面图	
工程编号 PROJECT NO.	RAFZ-26040
子项编号 SUB-TITLE NO.	
项目经理 PROJ. MANAGER	黄哲威 黄哲威
工程负责人 PROJECT CHIEF	黄通兴 黄通兴
工程助理 PROJECT PC	陈晓峰 陈晓峰
机电负责人 M/E IN CHARGE	-
审定 APPROVED BY	徐抒炜 徐抒炜
审核 EXAMINED BY	曹林峰 曹林峰
专业负责人 DESIGN IN CHARGE	黄通兴 黄通兴
专业助理 ASSISTANT DIC	陈晓峰 陈晓峰
校对人 CHECKED BY	赖宇琳 赖宇琳
设计人 DESIGNED BY	黄晓聪 黄晓聪
制图人 DRAWN BY	黄晓聪 黄晓聪
图别 TYPE	图号 No.
图形文件名 DRAWING NAME	