



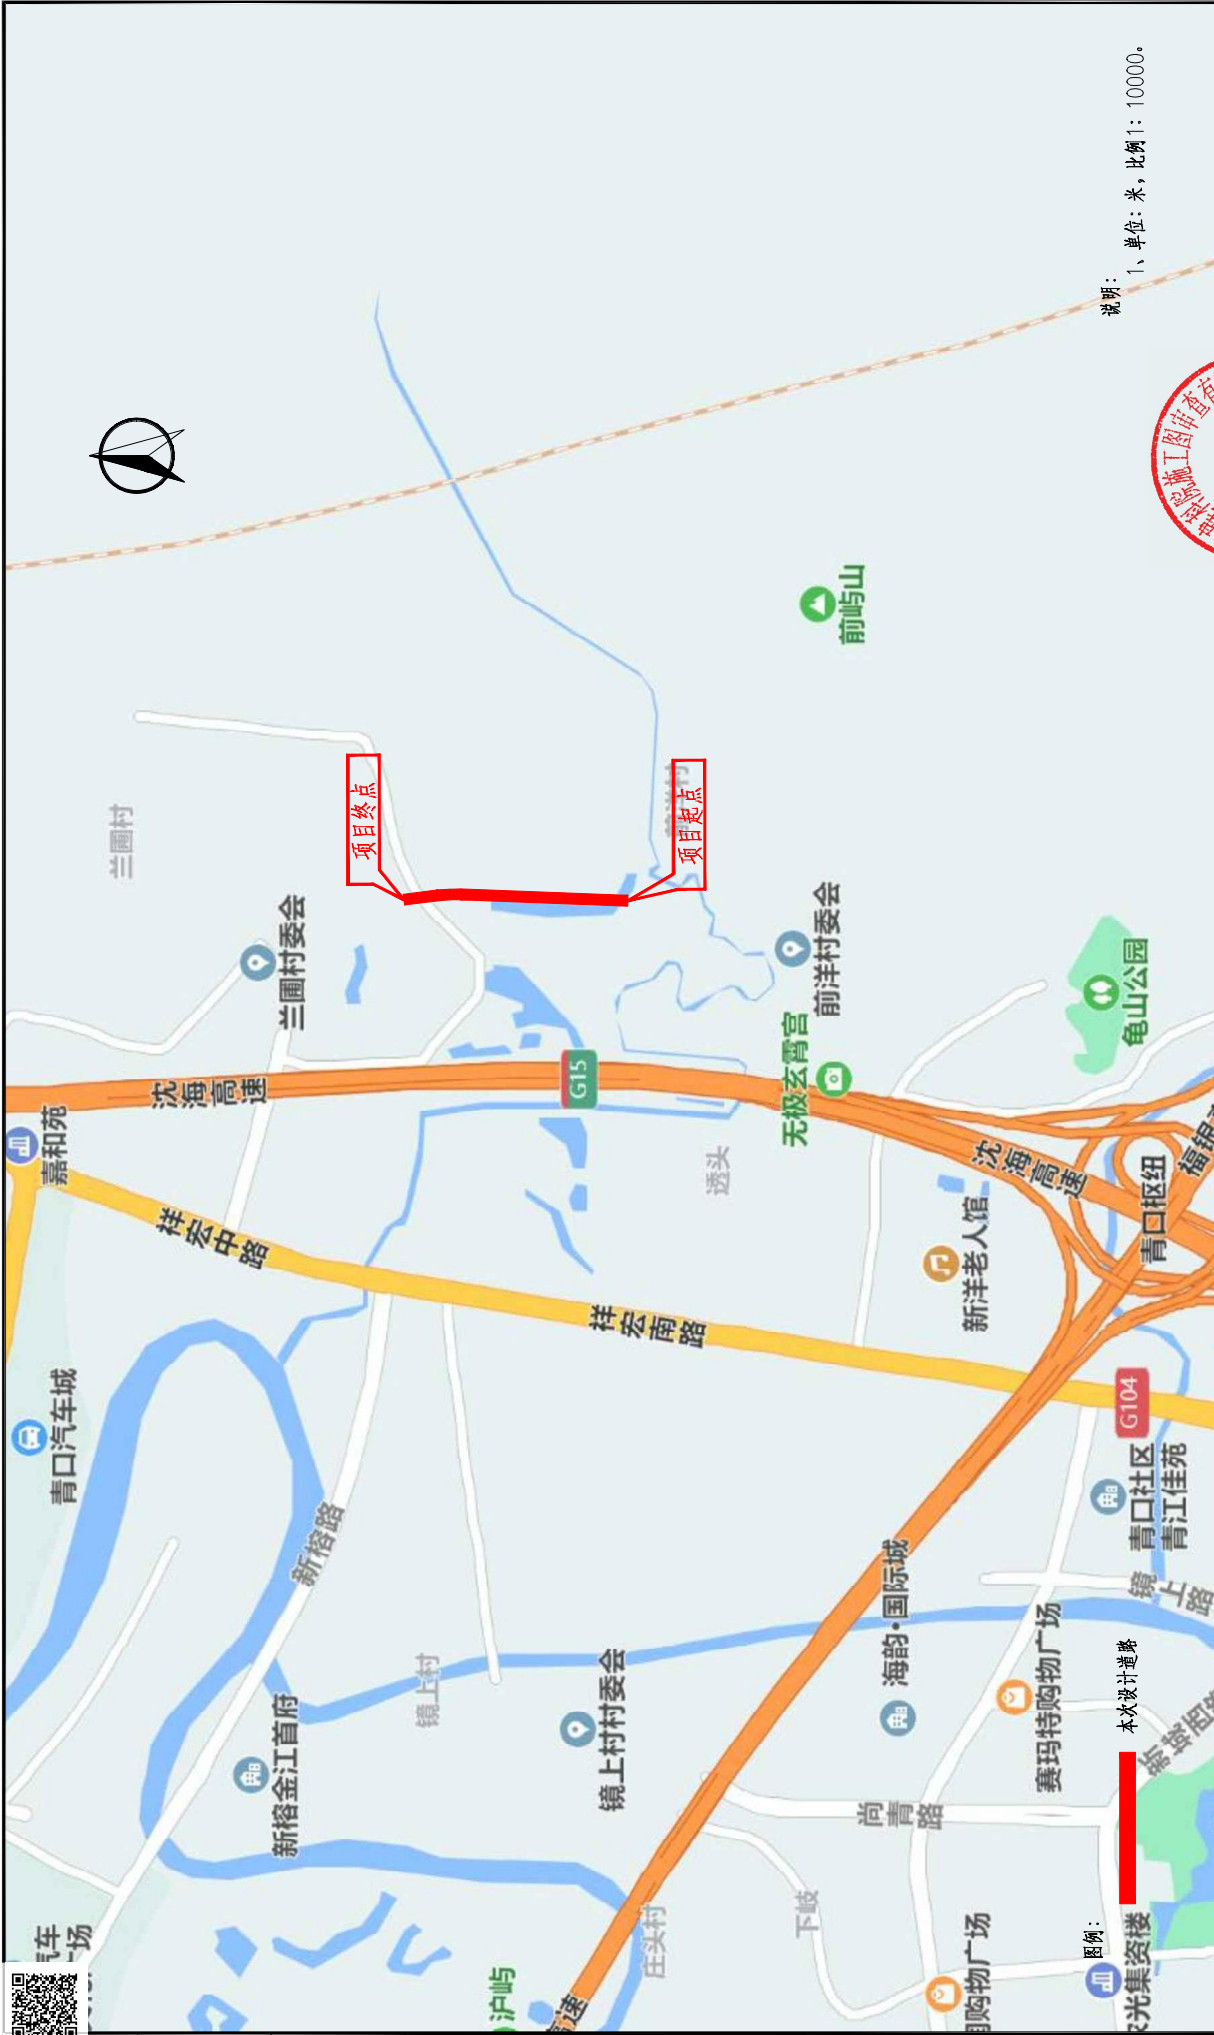

说明:
1、单位:米,比例1:10000。



建设单位: 福州东南汽车城投资发展集团有限公司		工程名称: 闽侯青口汽车城福厦多专附属修造道路工程(纵二路)		道路总平面图	
施工图审查单位: 福建省建筑设计研究院有限公司		注册师执业章:		工程编号 22030006	图号 DL-01 (1/1)
施工图审查合格书编号:		审核 周韩		道路工程	
		设计 陈言幸		校对 陈福东	
		制图 陈言幸		设计 陈言幸	
		时间 2025.11		制图 陈言幸	

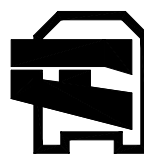

福建省建筑设计研究院有限公司

福建省工程勘察设计图纸专用章
福建省建筑设计研究院有限公司
资质等级:市政(道路、桥梁)
证书编号:A135004145
有效期至:2029年08月28日

姓名	专业	日期	姓名	专业	日期
陈言幸	给排水		陈言幸	给排水	
陈言幸	电气		陈言幸	电气	