


图号	01
比例	1:100
日期	2021.08
设计	张
审核	李




南立面图

图名		图例	
比例	1:100	日期	2021.08
设计	张	审核	李
<p>阳光城地产·心江湾</p> <p>福州俊德辉房地产开发有限公司</p> <p>南立面图</p>			
图号	01	比例	1:100
日期	2021.08	设计	张
审核	李	图例	张
<p>标准方中</p> <p>福建标准方中建筑设计有限公司</p> <p>Chengde JTT Architecture Design Co., Ltd.</p>			
<p>版权所有</p> <p>版权说明</p> <p>未经许可，不得转载</p>			

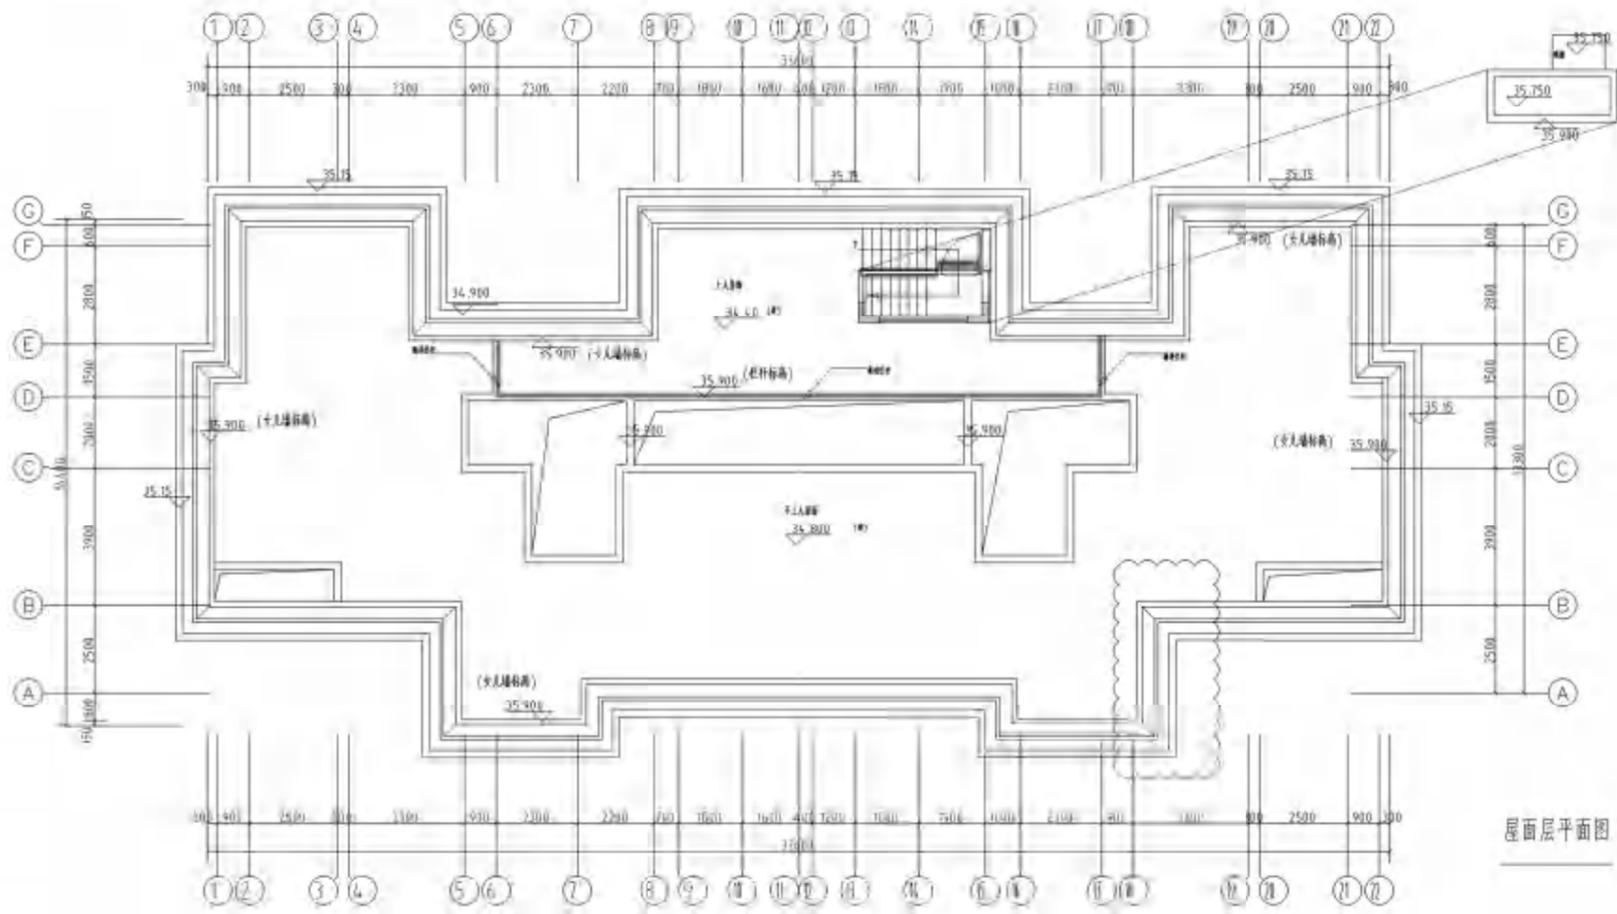

11层平面图

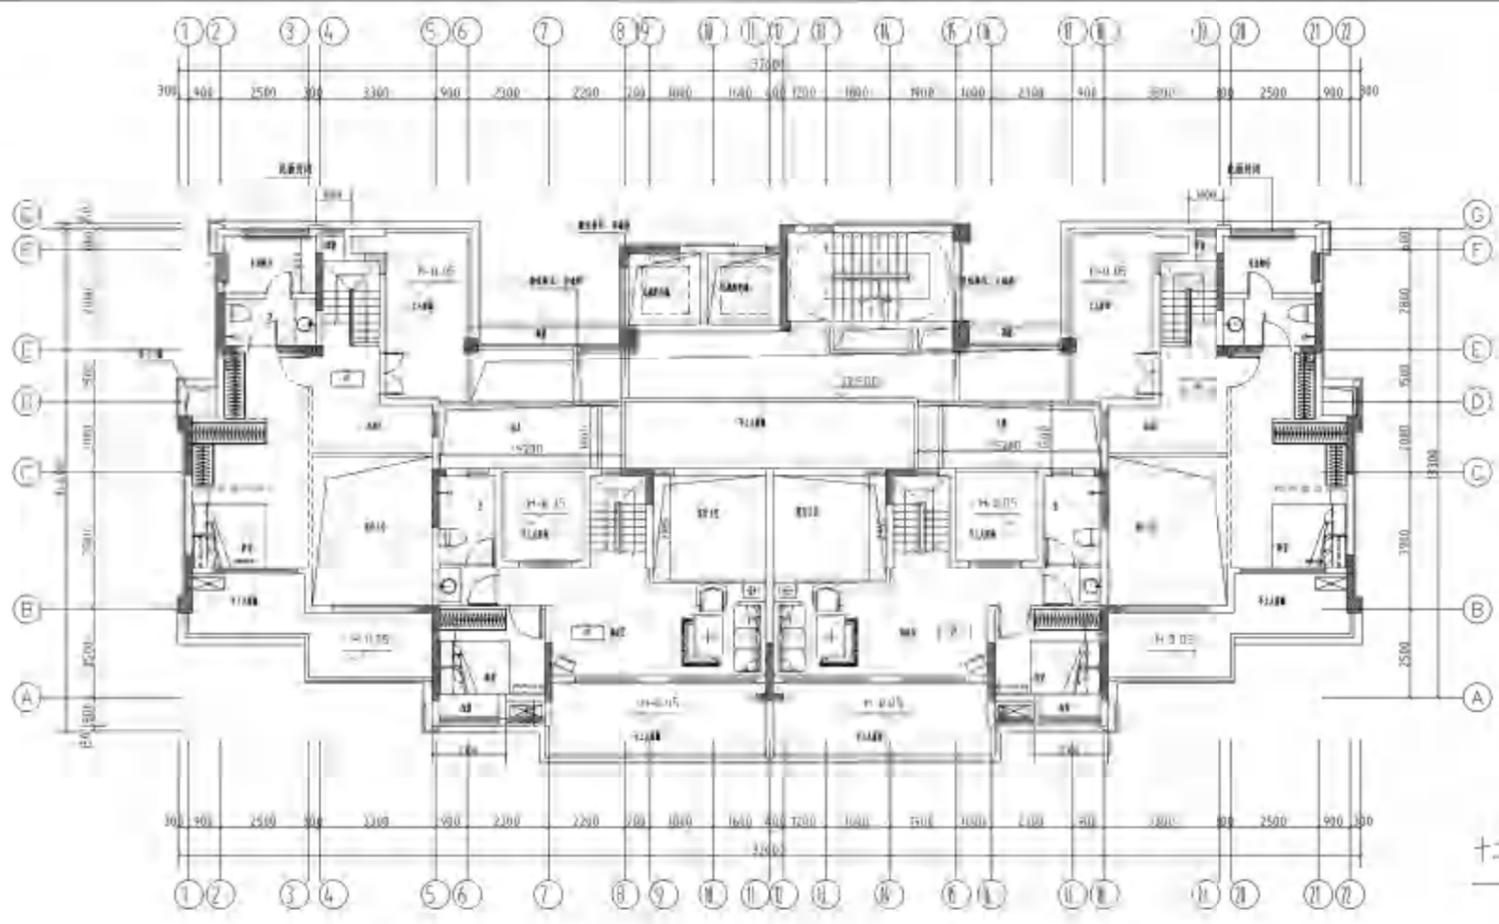

12层平面图


REVISION		
NO.	DATE	DESCRIPTION
1	2021.08	B.1

PROJECT	XXXXX PROJECT
NO.	001
DATE	2021.08
DESIGNER	XXXXX
CHECKER	XXXXX
APPROVER	XXXXX
CLIENT	XXXXX
LOCATION	XXXXX
SCALE	1:100
PROJECT NAME	XXXXX
DESIGN NAME	XXXXX
DESIGN NO.	XXXXX
DESIGN DATE	XXXXX
DESIGN BY	XXXXX
DESIGN CHECK	XXXXX
DESIGN APPROVE	XXXXX
DESIGN UNIT	XXXXX
DESIGN ADDRESS	XXXXX
DESIGN PHONE	XXXXX
DESIGN FAX	XXXXX
DESIGN E-MAIL	XXXXX
DESIGN WEBSITE	XXXXX


福州俊德房地产开发有限公司
 11层平面图
 12层平面图

NO.	001	DATE	2021.08	BY	XXXXX
NO.	002	DATE	XXXXX	BY	XXXXX
NO.	003	DATE	XXXXX	BY	XXXXX
NO.	004	DATE	XXXXX	BY	XXXXX
NO.	005	DATE	XXXXX	BY	XXXXX
NO.	006	DATE	XXXXX	BY	XXXXX
NO.	007	DATE	XXXXX	BY	XXXXX
NO.	008	DATE	XXXXX	BY	XXXXX
NO.	009	DATE	XXXXX	BY	XXXXX
NO.	010	DATE	XXXXX	BY	XXXXX


基准方中
 基准方中建筑设计有限公司
 BENCHMARK ARCHITECTURE & DESIGN CO., LTD.
 中国·北京·朝阳区·东三环北路18号
 CHINA · BEIJING · CHAOYANG DISTRICT · DONGHUAN BEI ROAD 18
 100026
 010-59000000
 010-59000001
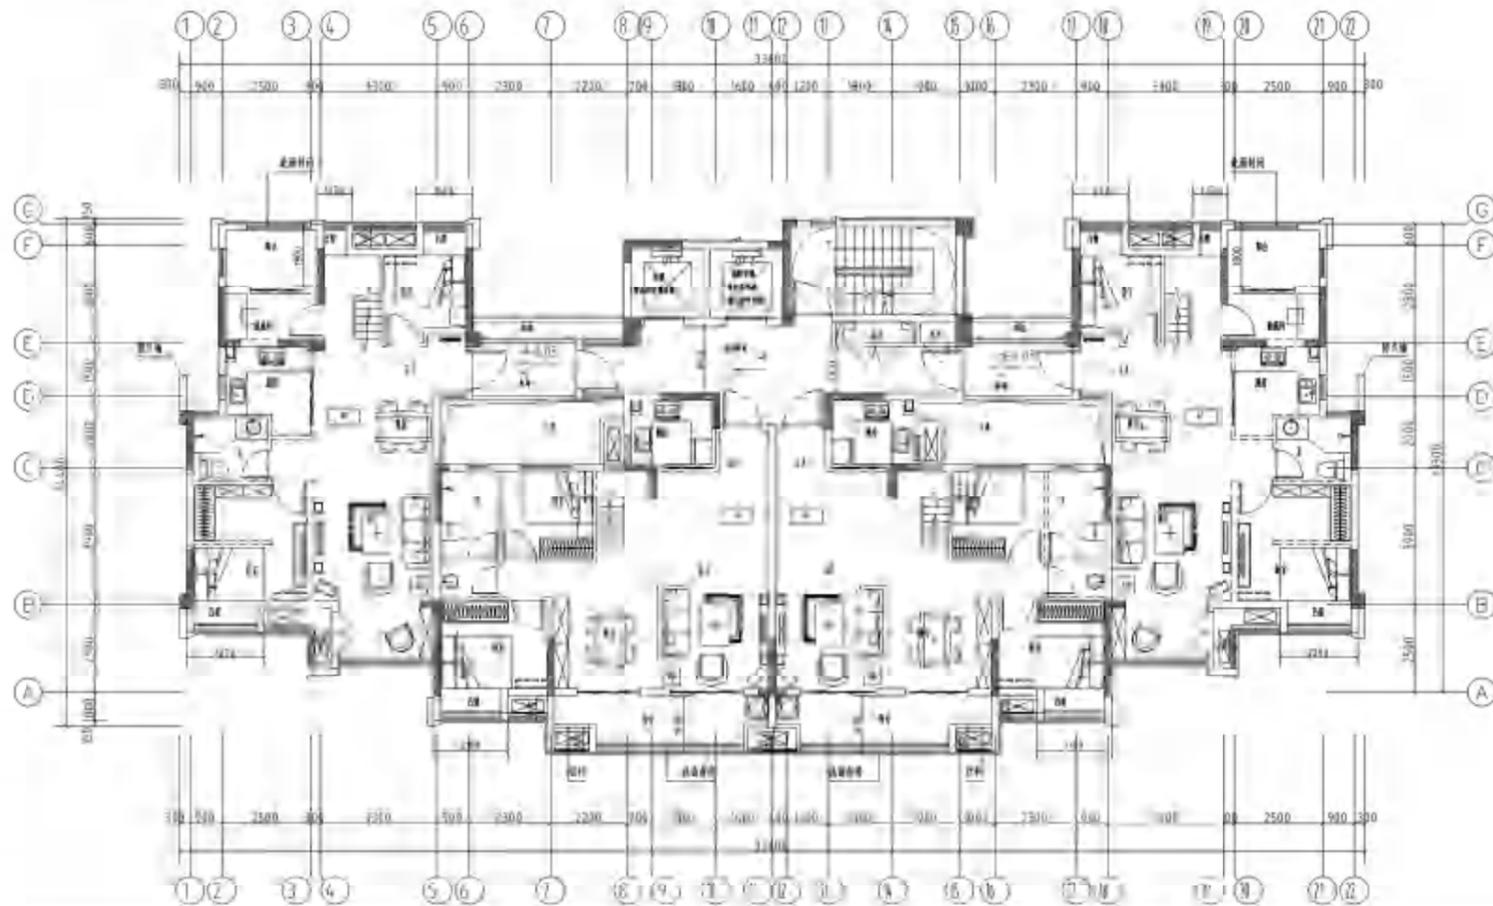

十一层平面图

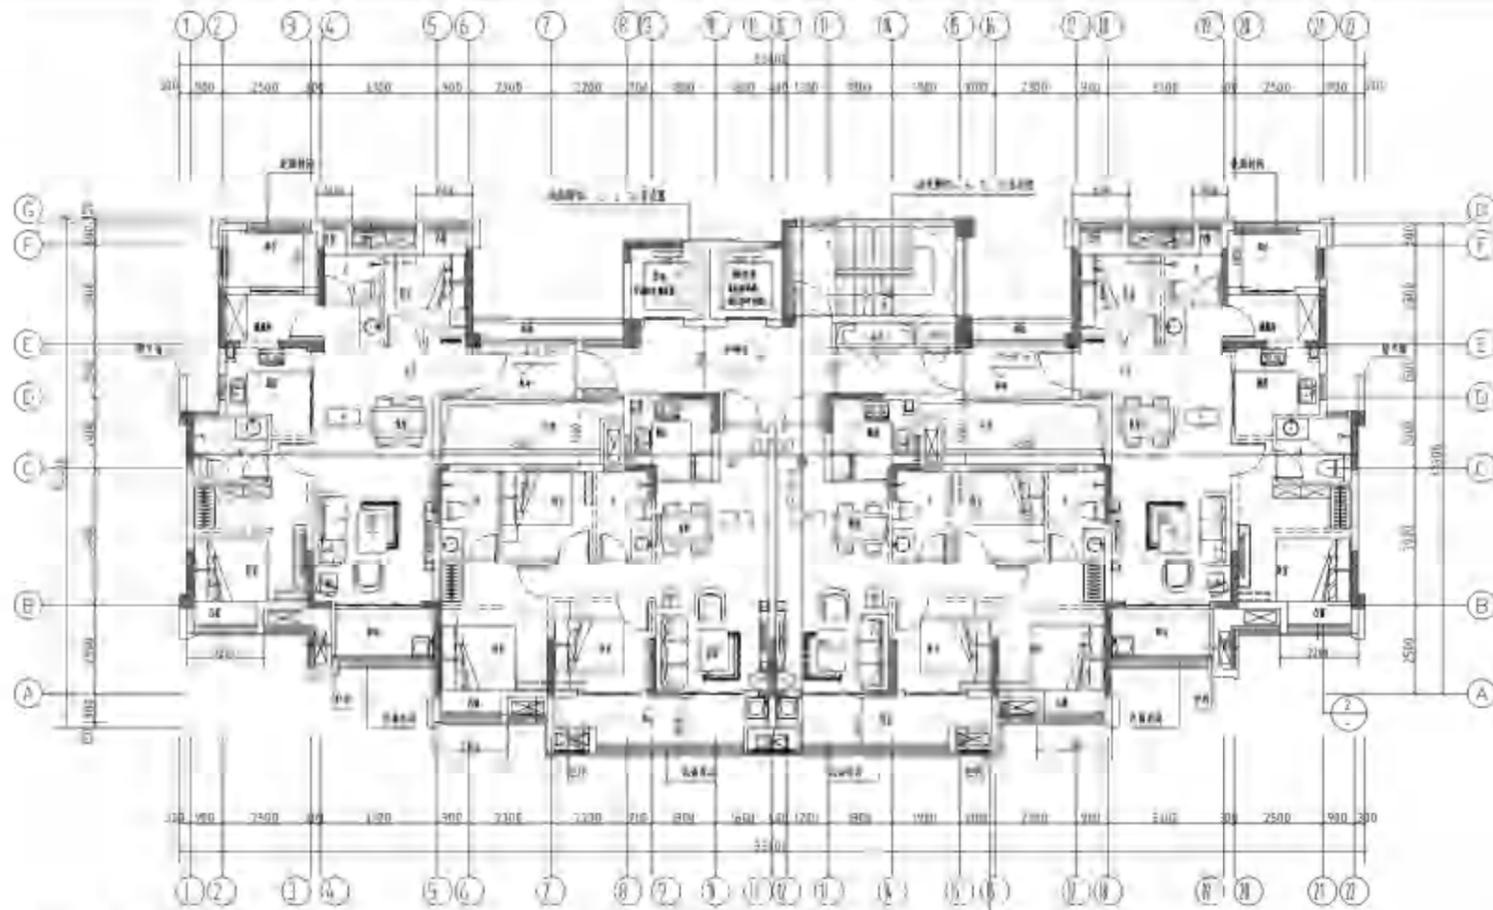

四至十层平面图

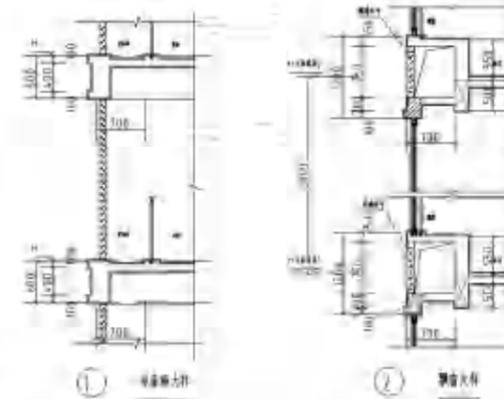

层号	户型构成	套内面积	1/2层台面积	套型面积	户数	总户数	产品类型	公摊	公摊率	设备平台 (±0.3A)	设备平台使用面积	赠送占比
A	三房两厅两卫	88.41	4.91	93.32	20	117	高层公寓	11.5%	1.3%	1.60	4.50	14.77%
F	三房两厅两卫	87.88	4.84	92.72	20					1.60	4.50	14.77%
A2	四房两厅两卫	106.26	5.28	111.54	2					1.60	4.50	14.77%
B1	四房两厅两卫	106.26	5.28	111.54	2					1.60	4.50	14.77%
B2	三房两厅两卫	88.41	4.91	93.32	2					1.60	4.50	14.77%

楼层面积		
层号	面积	占比
A	2821.86	8.1

1801

1802

图号	01
比例	1:100
日期	2021.08
设计	XXX
审核	XXX



北立面图

图名		01	01
比例		1:100	1:100
日期		2021.08	2021.08
设计		XXX	XXX
审核		XXX	XXX

工程名称		阳光城·心江
工程地址		2#
建设单位		福州俊德房地产开发有限公司
设计单位		福建方中建筑设计有限公司
项目负责人		XXX
专业负责人		XXX
审核人		XXX
审批人		XXX

北立面图

图号	01	01
比例	1:100	1:100
日期	2021.08	2021.08
设计	XXX	XXX
审核	XXX	XXX

福建方中
福建方中建筑设计有限公司
Fujian Fangzhong Architectural Design Co., Ltd.

版权所有
Copyright Declaration

1	2	3	4	5	6	7	8	9	10	11	12	13	14	15	16	17	18	19	20	21	22
---	---	---	---	---	---	---	---	---	----	----	----	----	----	----	----	----	----	----	----	----	----



1

南立面图

22


REV		DATE	BY	CHK
1	A	2021.08		

项目名称: 阳光城·心江来
 2#楼
 设计单位: 福州俊德辉房地产开发有限公司
 设计日期: 2021.08


NO.	DATE	REVISION
1	2021.08	初版
2		
3		
4		
5		
6		
7		
8		
9		
10		
11		
12		
13		
14		
15		
16		
17		
18		
19		
20		
21		
22		

中审方圆
 中国城市规划设计研究院
 CHINA URBAN PLANNING INSTITUTE CO., LTD.
 100045 Beijing, China
 Tel: +86 10 66000000
 Fax: +86 10 66000001
 www.cupl.com.cn

承诺声明
 COMMITMENT DECLARATION
 本设计文件由中审方圆设计研究院有限公司设计，设计人对设计文件的完整性、准确性和及时性负责。

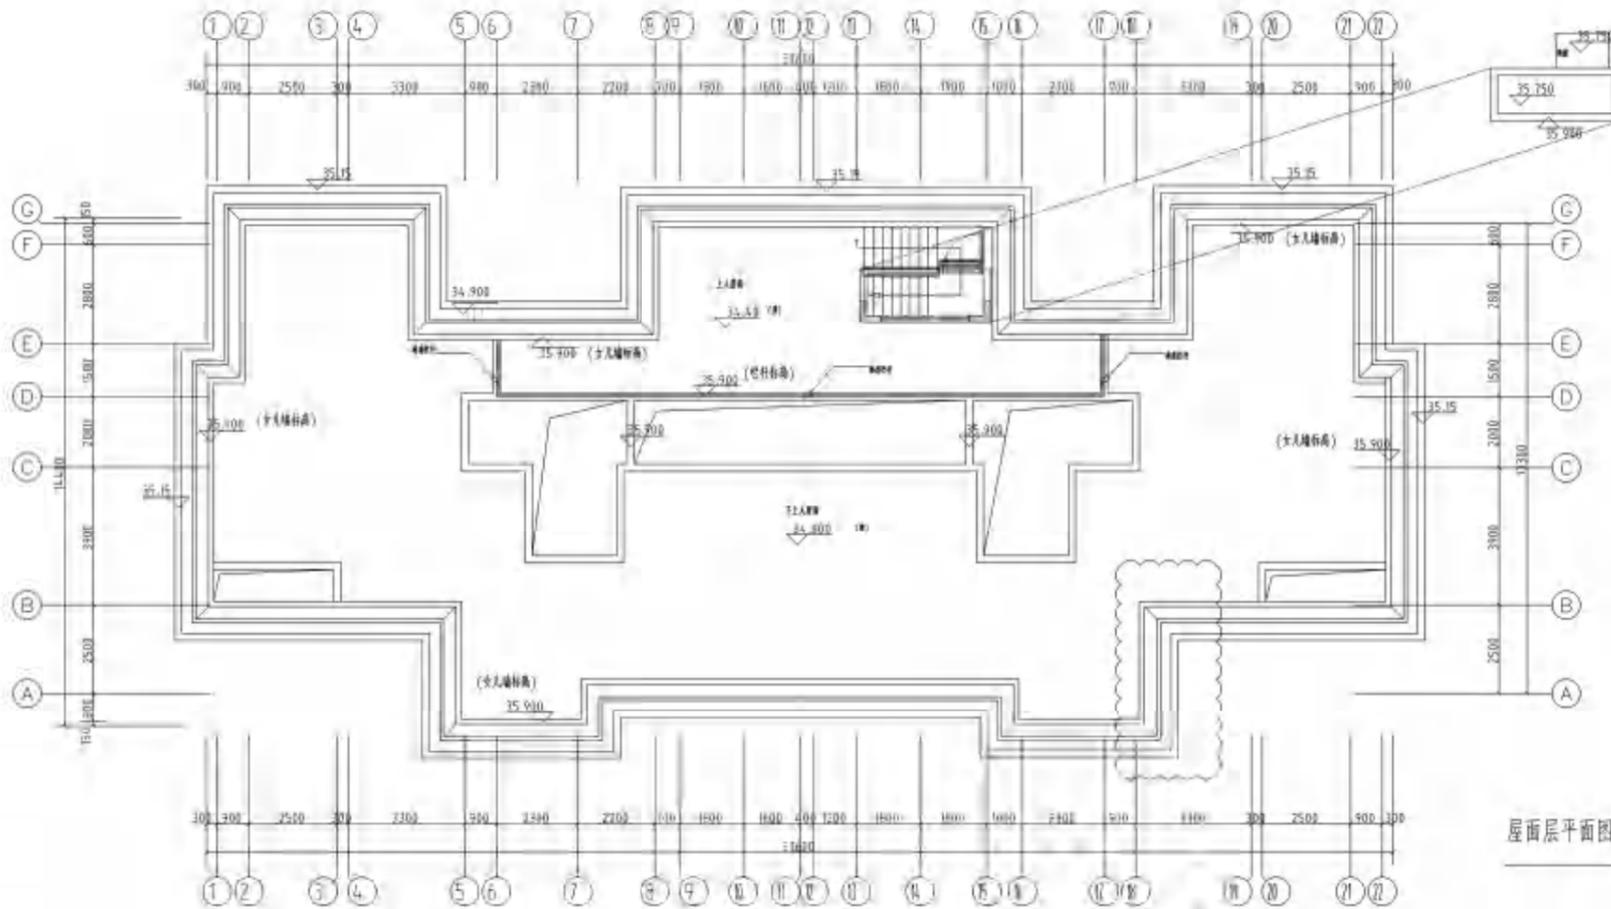

屋面层平面图

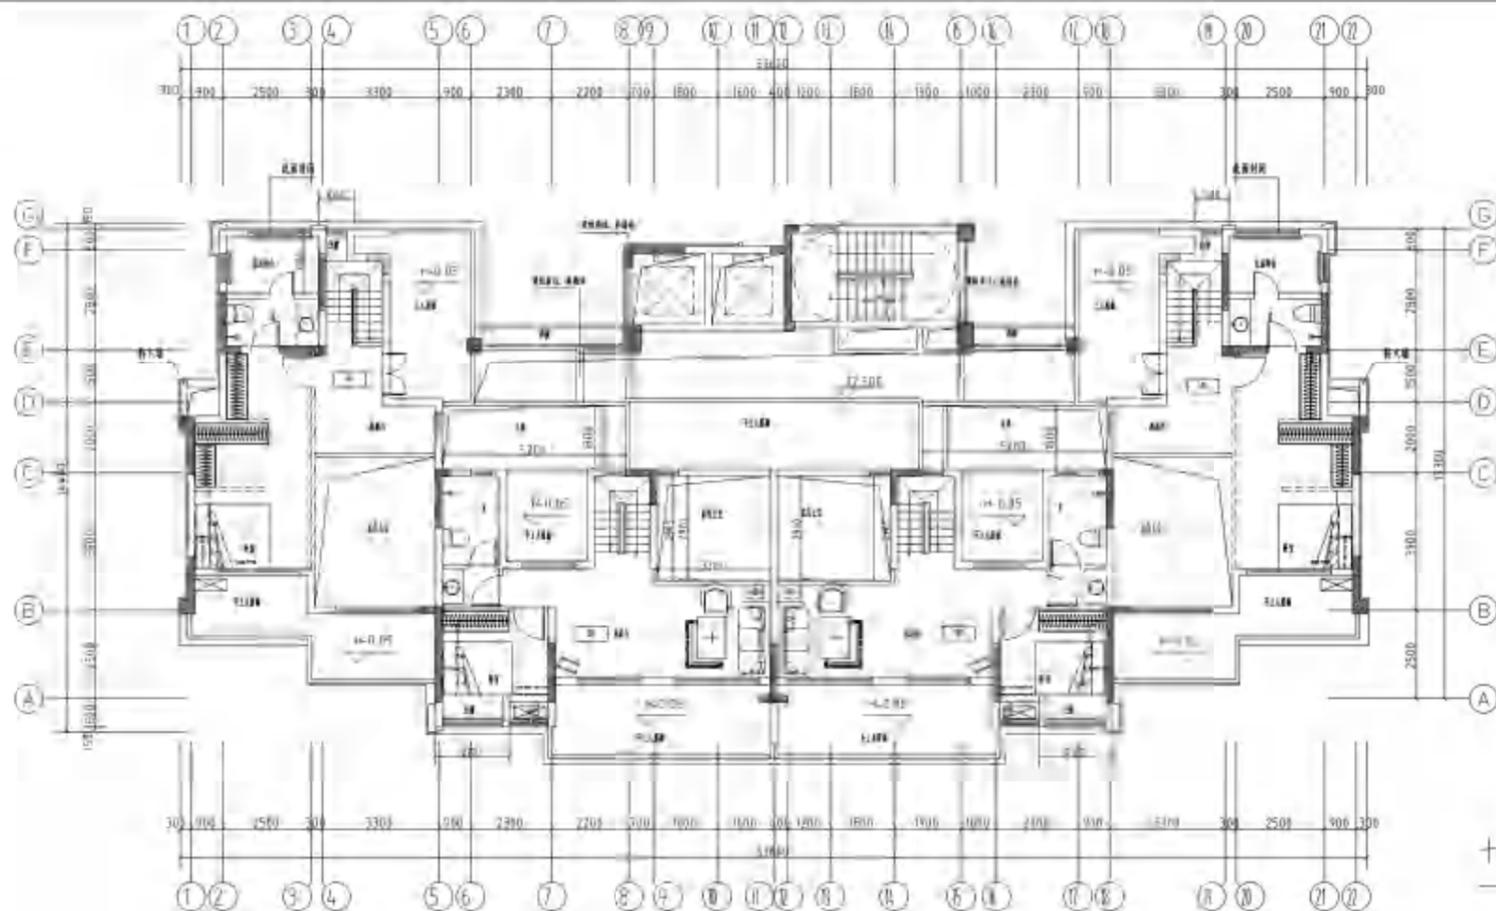

十二层平面图

图名		比例	
图名	屋面层平面图	比例	1:100
图名	十二层平面图	比例	1:100


图例	
11	20.000
12	20.000
设计说明	
1. 本图是根据设计任务书的要求绘制的。	
2. 本图仅供参考，不作为施工的依据。	
3. 本图如有错误，概不负责。	


设计单位	
设计单位	福建方中建筑设计有限公司
项目负责人	林建强
设计人	林建强
审核人	林建强
日期	2021.08

建设单位	
建设单位	福州俊德房地产开发有限公司
项目负责人	林建强
设计人	林建强
审核人	林建强
日期	2021.08

比例	1:100
日期	2021.08
图名	一层平面图

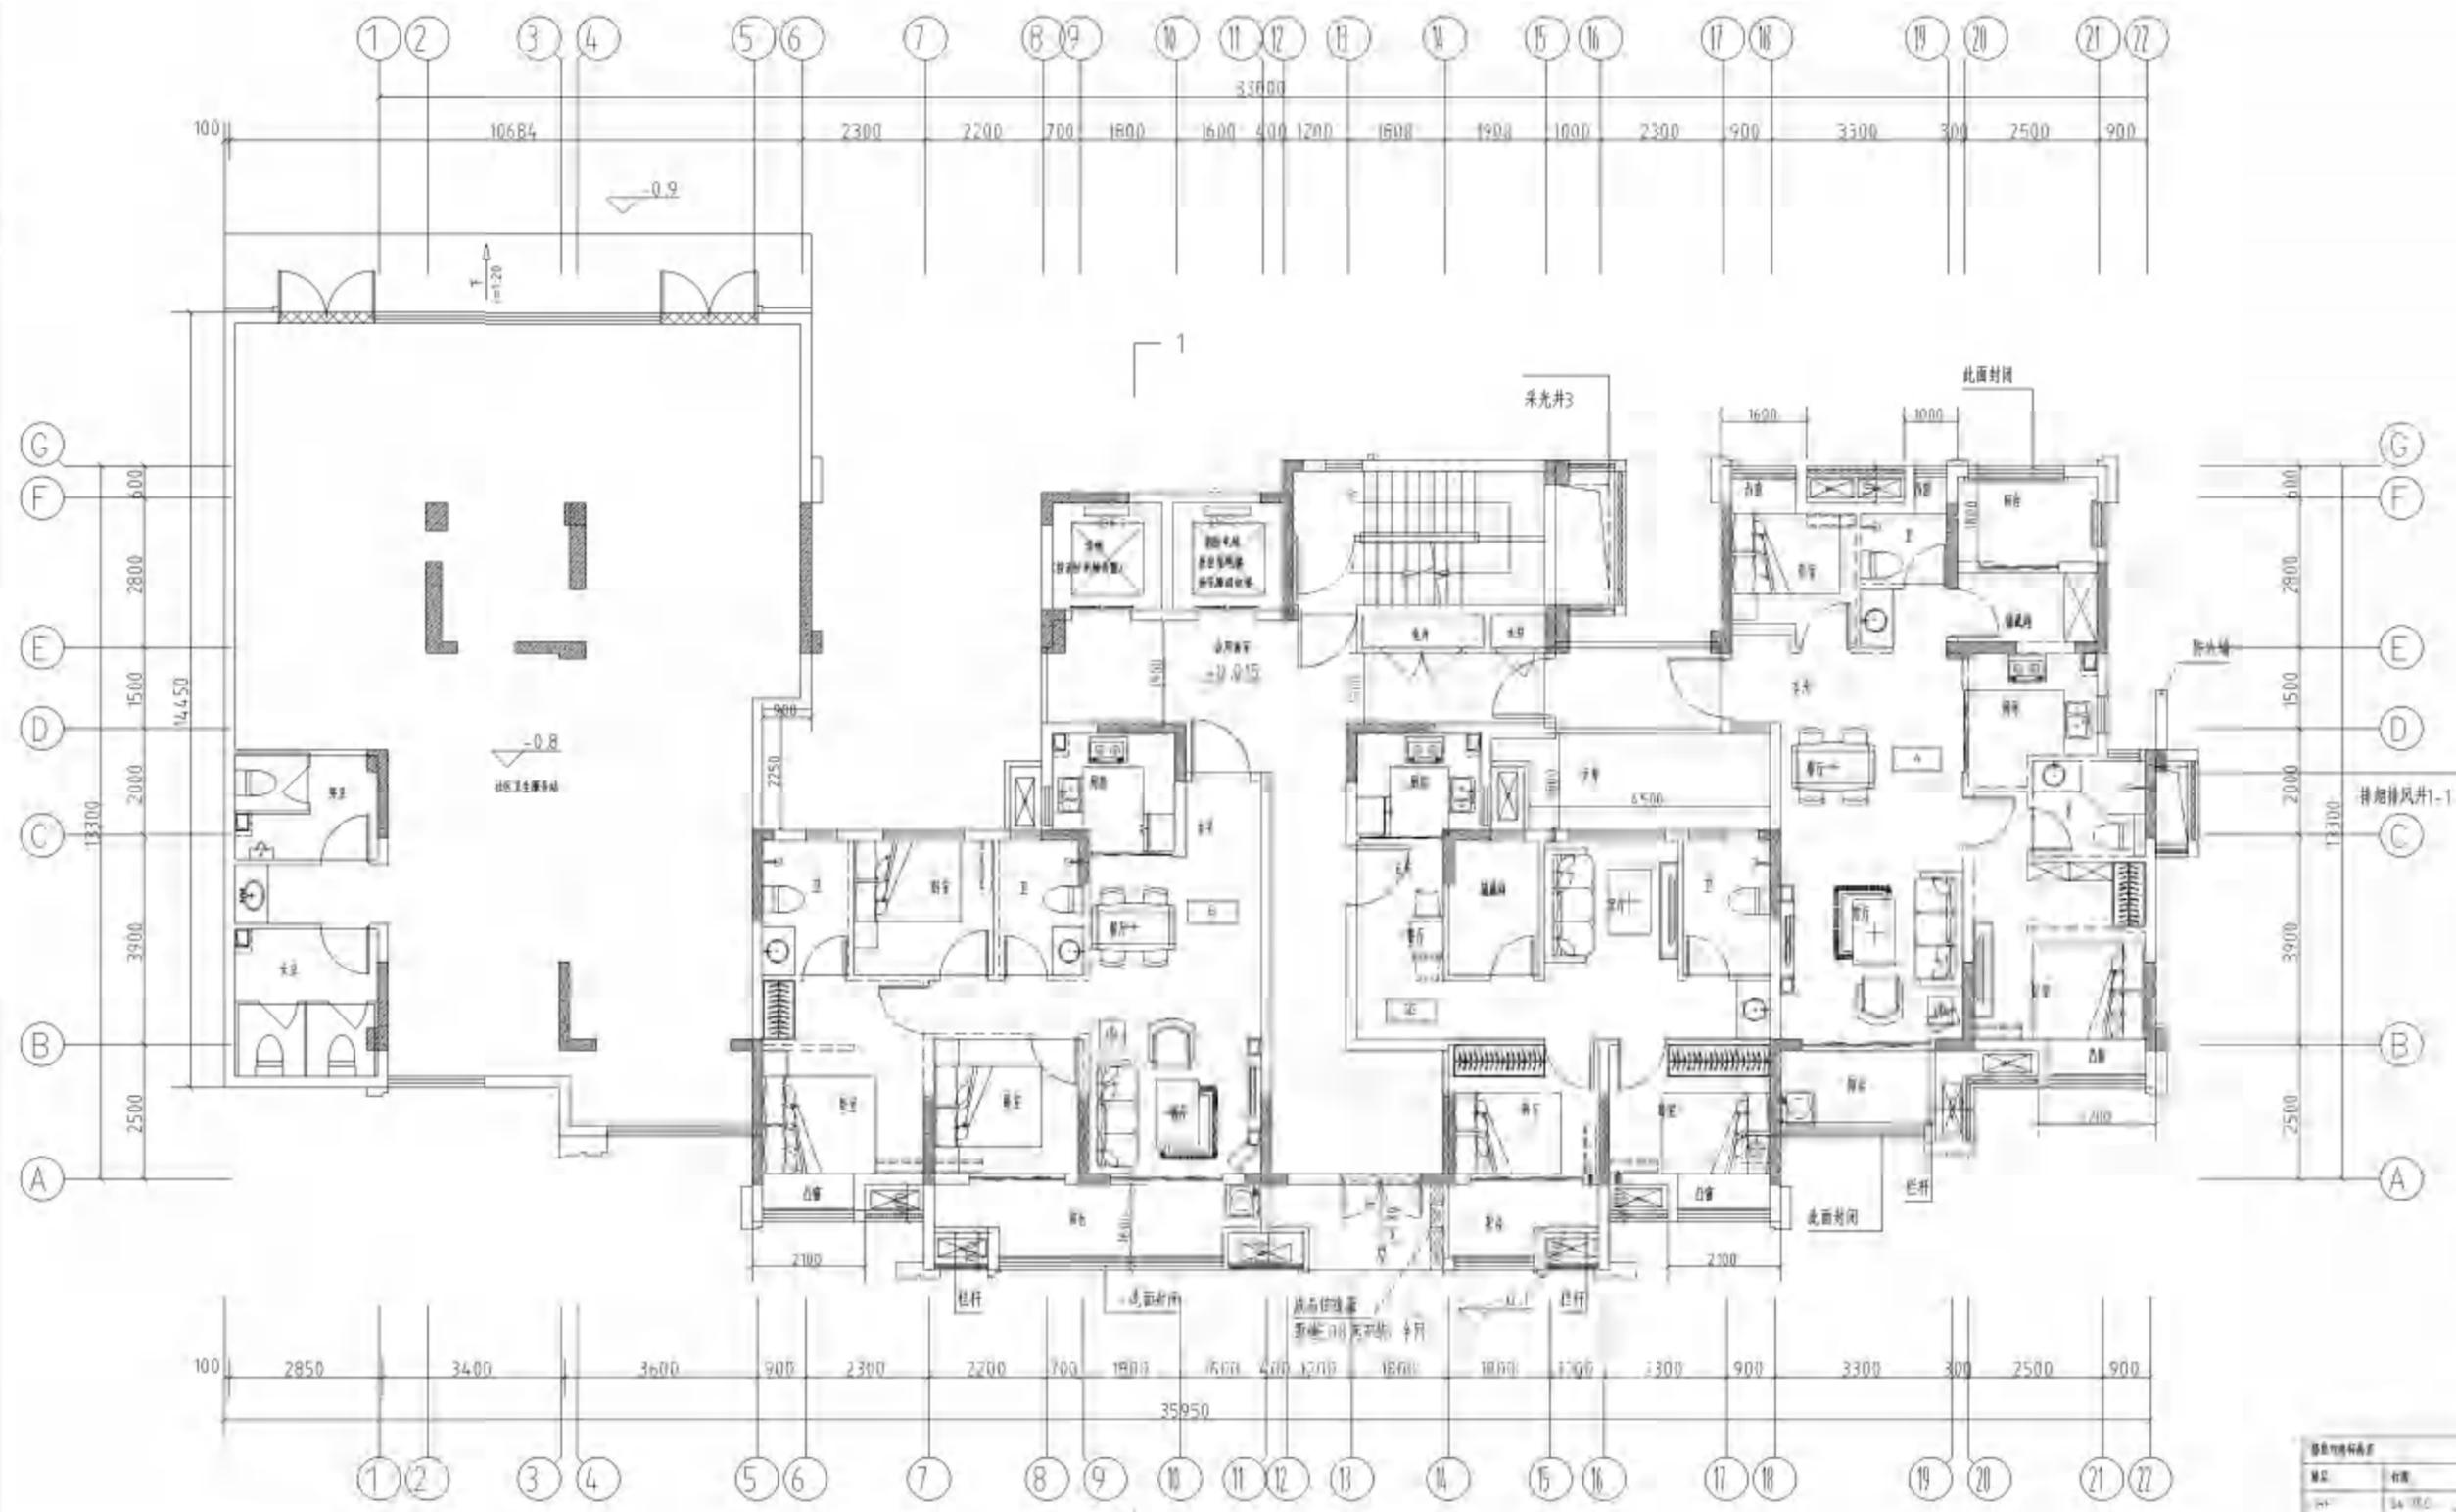


一层平面图

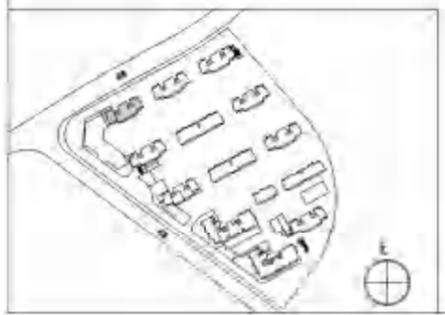


图名		一层平面图
比例		1:100
日期		2021.08
设计人		张
审核人		李
批准人		王
专业		建筑
项目		阳光城·心江湾
单位		常州俊德房地产开发有限公司
图号		1-1
备注		

楼层	层数	面积
1F	1	34,780.00
2F	1	31,980.00
3F	1	29,100.00
4F	1	26,100.00
5F	1	23,200.00
6F	1	20,300.00
7F	1	17,400.00
8F	1	14,500.00
9F	1	11,600.00
10F	1	8,700.00
11F	1	5,800.00
12F	1	2,900.00
13F	1	0.00
14F	1	0.00
15F	1	0.00
16F	1	0.00
17F	1	0.00
18F	1	0.00
19F	1	0.00
20F	1	0.00
21F	1	0.00
22F	1	0.00
合计		347,800.00

设计单位		常州俊德房地产开发有限公司
设计人		张
审核人		李
批准人		王
专业		建筑
项目		阳光城·心江湾
单位		常州俊德房地产开发有限公司

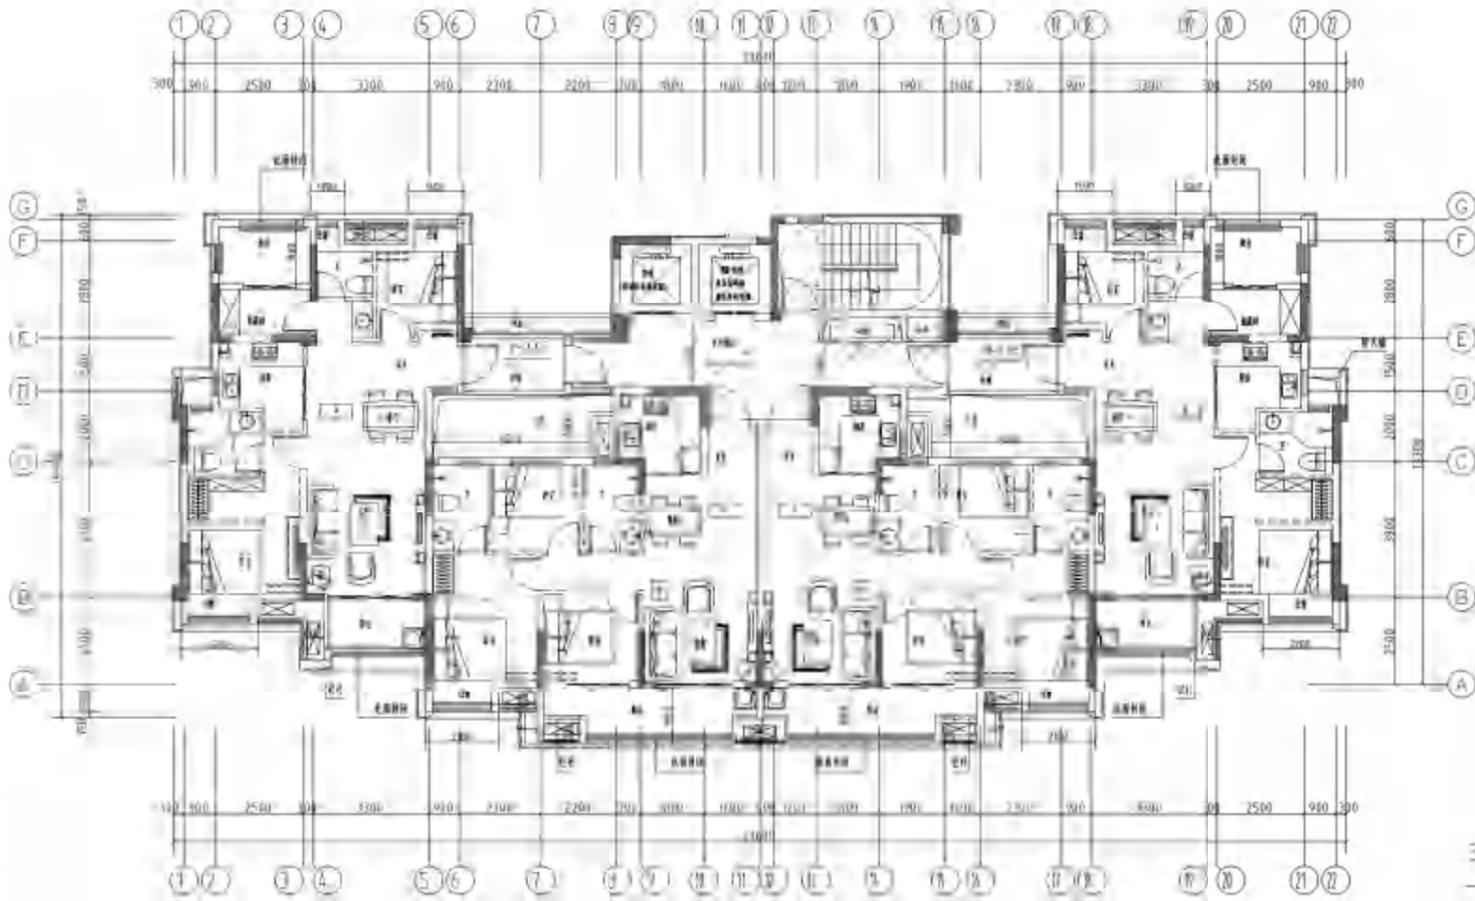

二层平面图

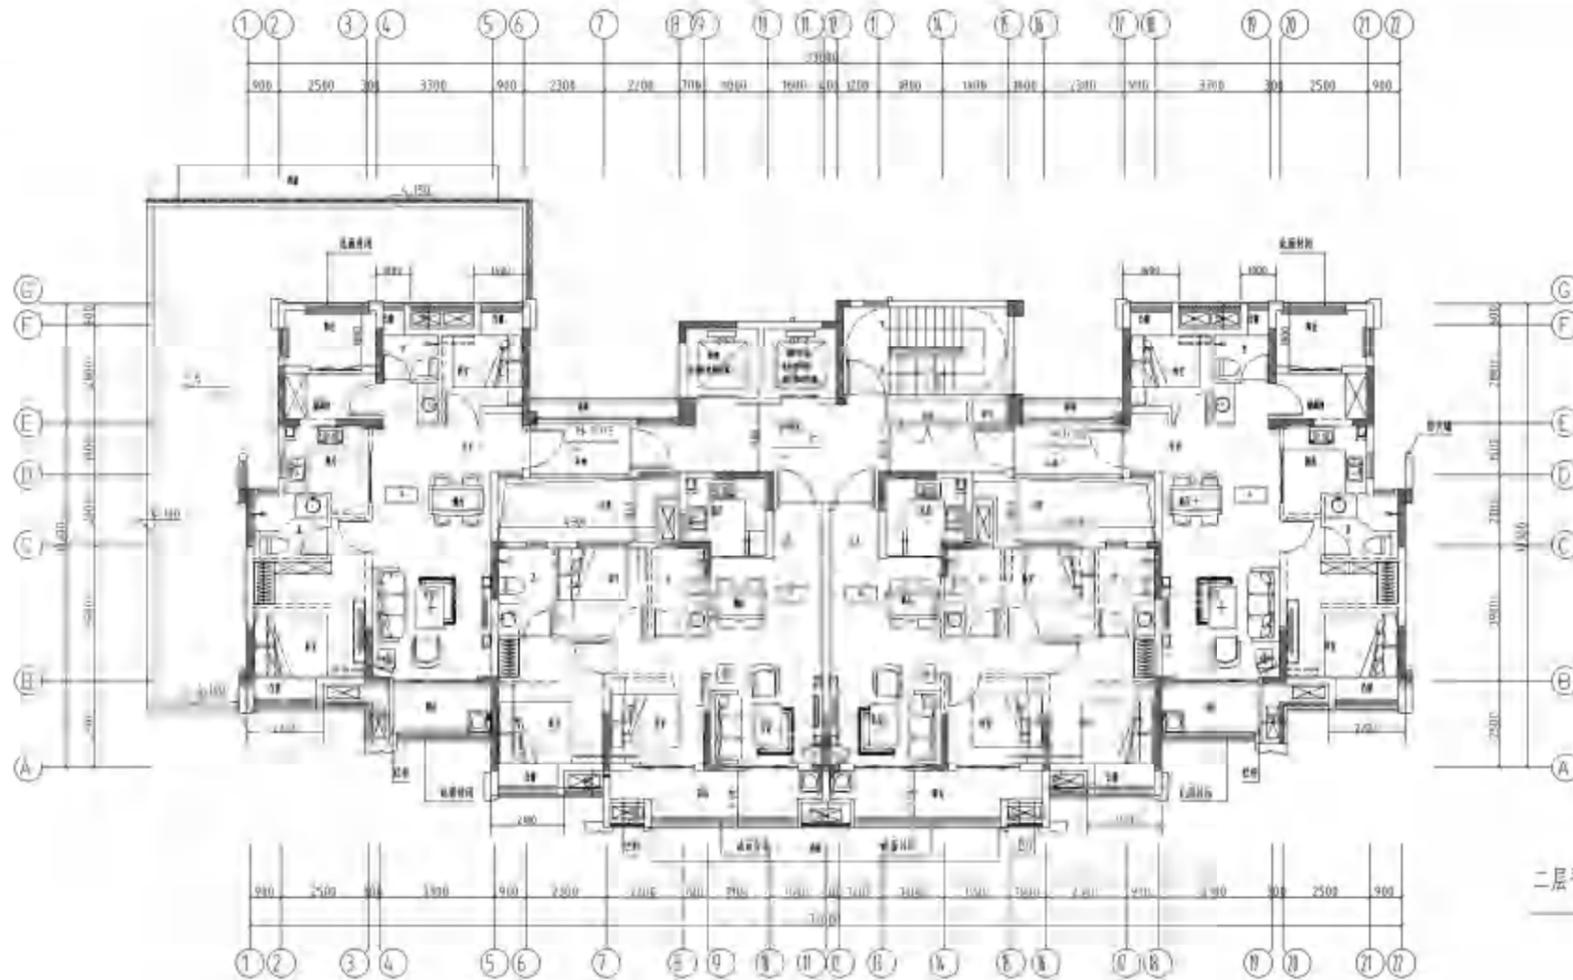

二层平面图


REV		ISSUE NOTES	
NO.	DATE	BY	REASON
A	2021.08	B.J	

NAME	设计单位名称
E.S.	楼名
ADDRESS	地址
DATE	日期
SCALE	比例
PROJECT	项目名称
NO.	图号
DESIGNER	设计人
CHECKER	校对
DATE	日期
SCALE	比例
PROJECT	项目名称


香港方中

方中设计集团
 Design & Architecture Group Co., Ltd.
 香港设计集团
 1/F, Sun Chai Building, 100, Des Voeux Road, East, Hong Kong
 Tel: +852 2500 8888
 Fax: +852 2500 8889
 www.fungchoi.com


NO.	名称	数量
1
2
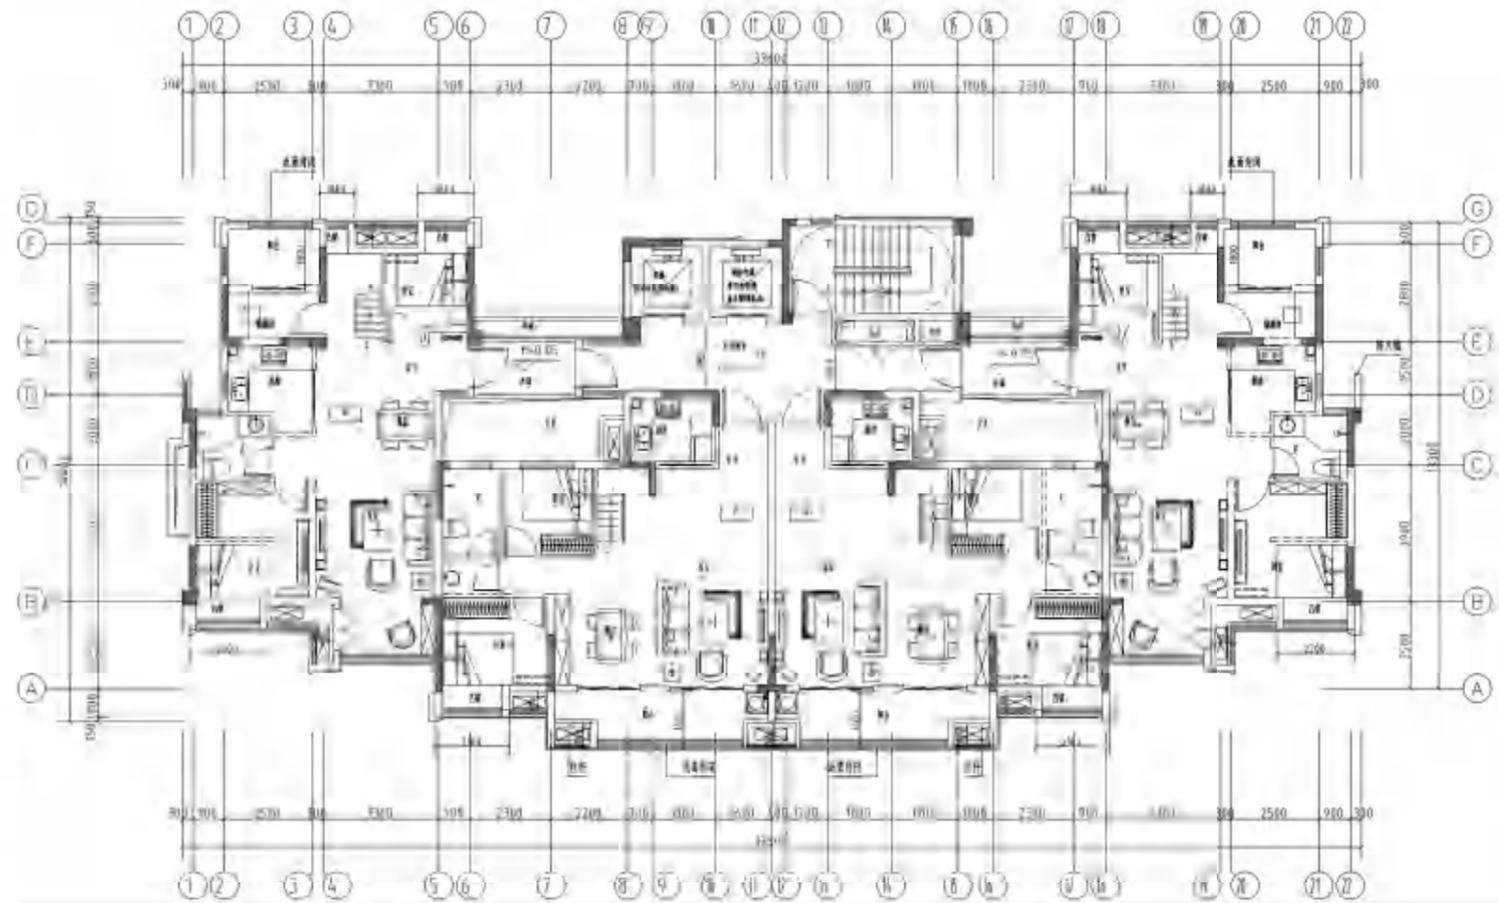

十一层平面图

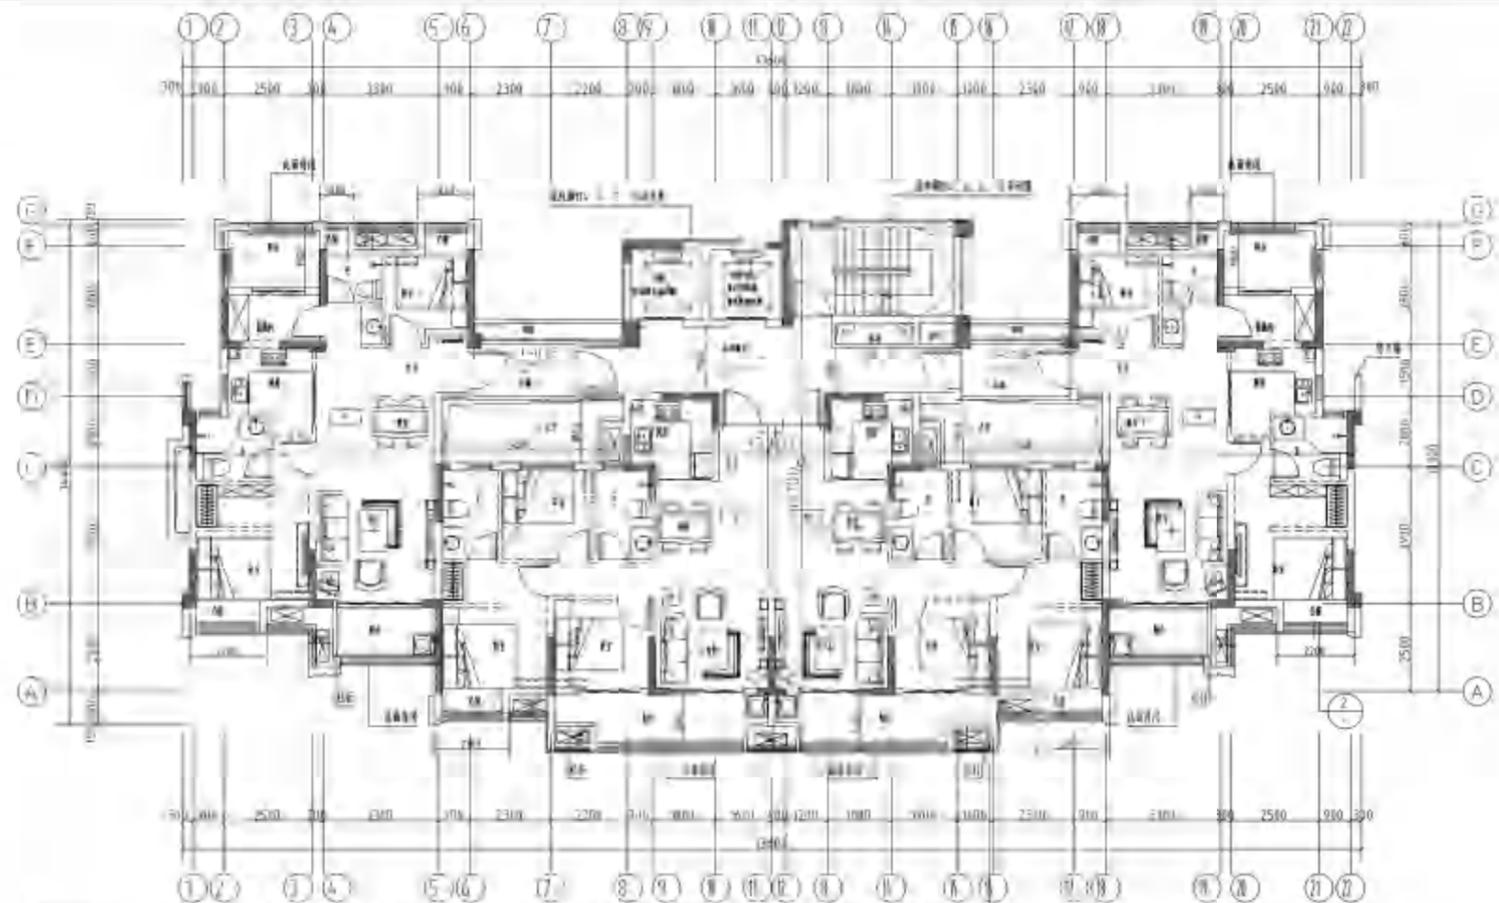

四至十层平面图


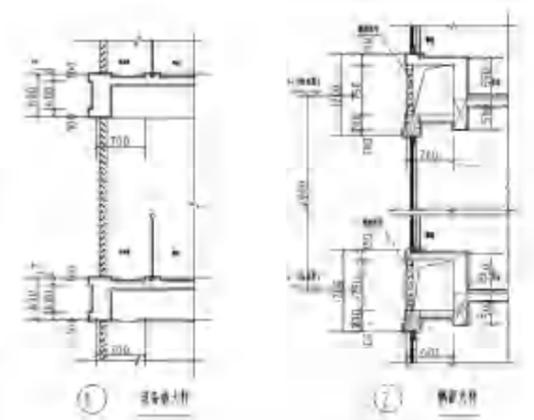


图号		比例	
A	2021.08	SJ	


工程名称		工程地点	
住宅		住宅	
设计单位		设计单位	
设计人		设计人	
审核人		审核人	
日期		日期	
比例		比例	
图例		图例	
备注		备注	

编号	户型构成	套内面积	1/2阳台面积	建筑面积	户数	总公摊	户型面积	公摊	公摊率	设备平台 (<0.5A)	设备平台覆盖率	面积占比
A	三房二厅两卫	66.47	4.91	71.4	15	784.8	88.87	17.5	19.7%	6.42	3.50	13.77%
B	三房二厅两卫	67.36	4.49	72.3	15		89.71	17.7		4.15	4.50	13.29%
C	四房二厅两卫	105.88	5.36	112.1	2		136.55	27.5		4.15	4.50	9.69%
D	四房二厅两卫	105.46	4.49	111.0	2		136.14	27.2		4.05	4.50	8.44%
E	三房二厅一卫	52.98	3.93	58.0	3	66.03	14.0		2.10	3.60	7.72%	

比例	1:1
日期	2021.08
姓名	
职位	

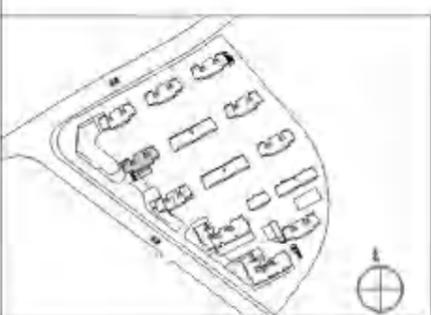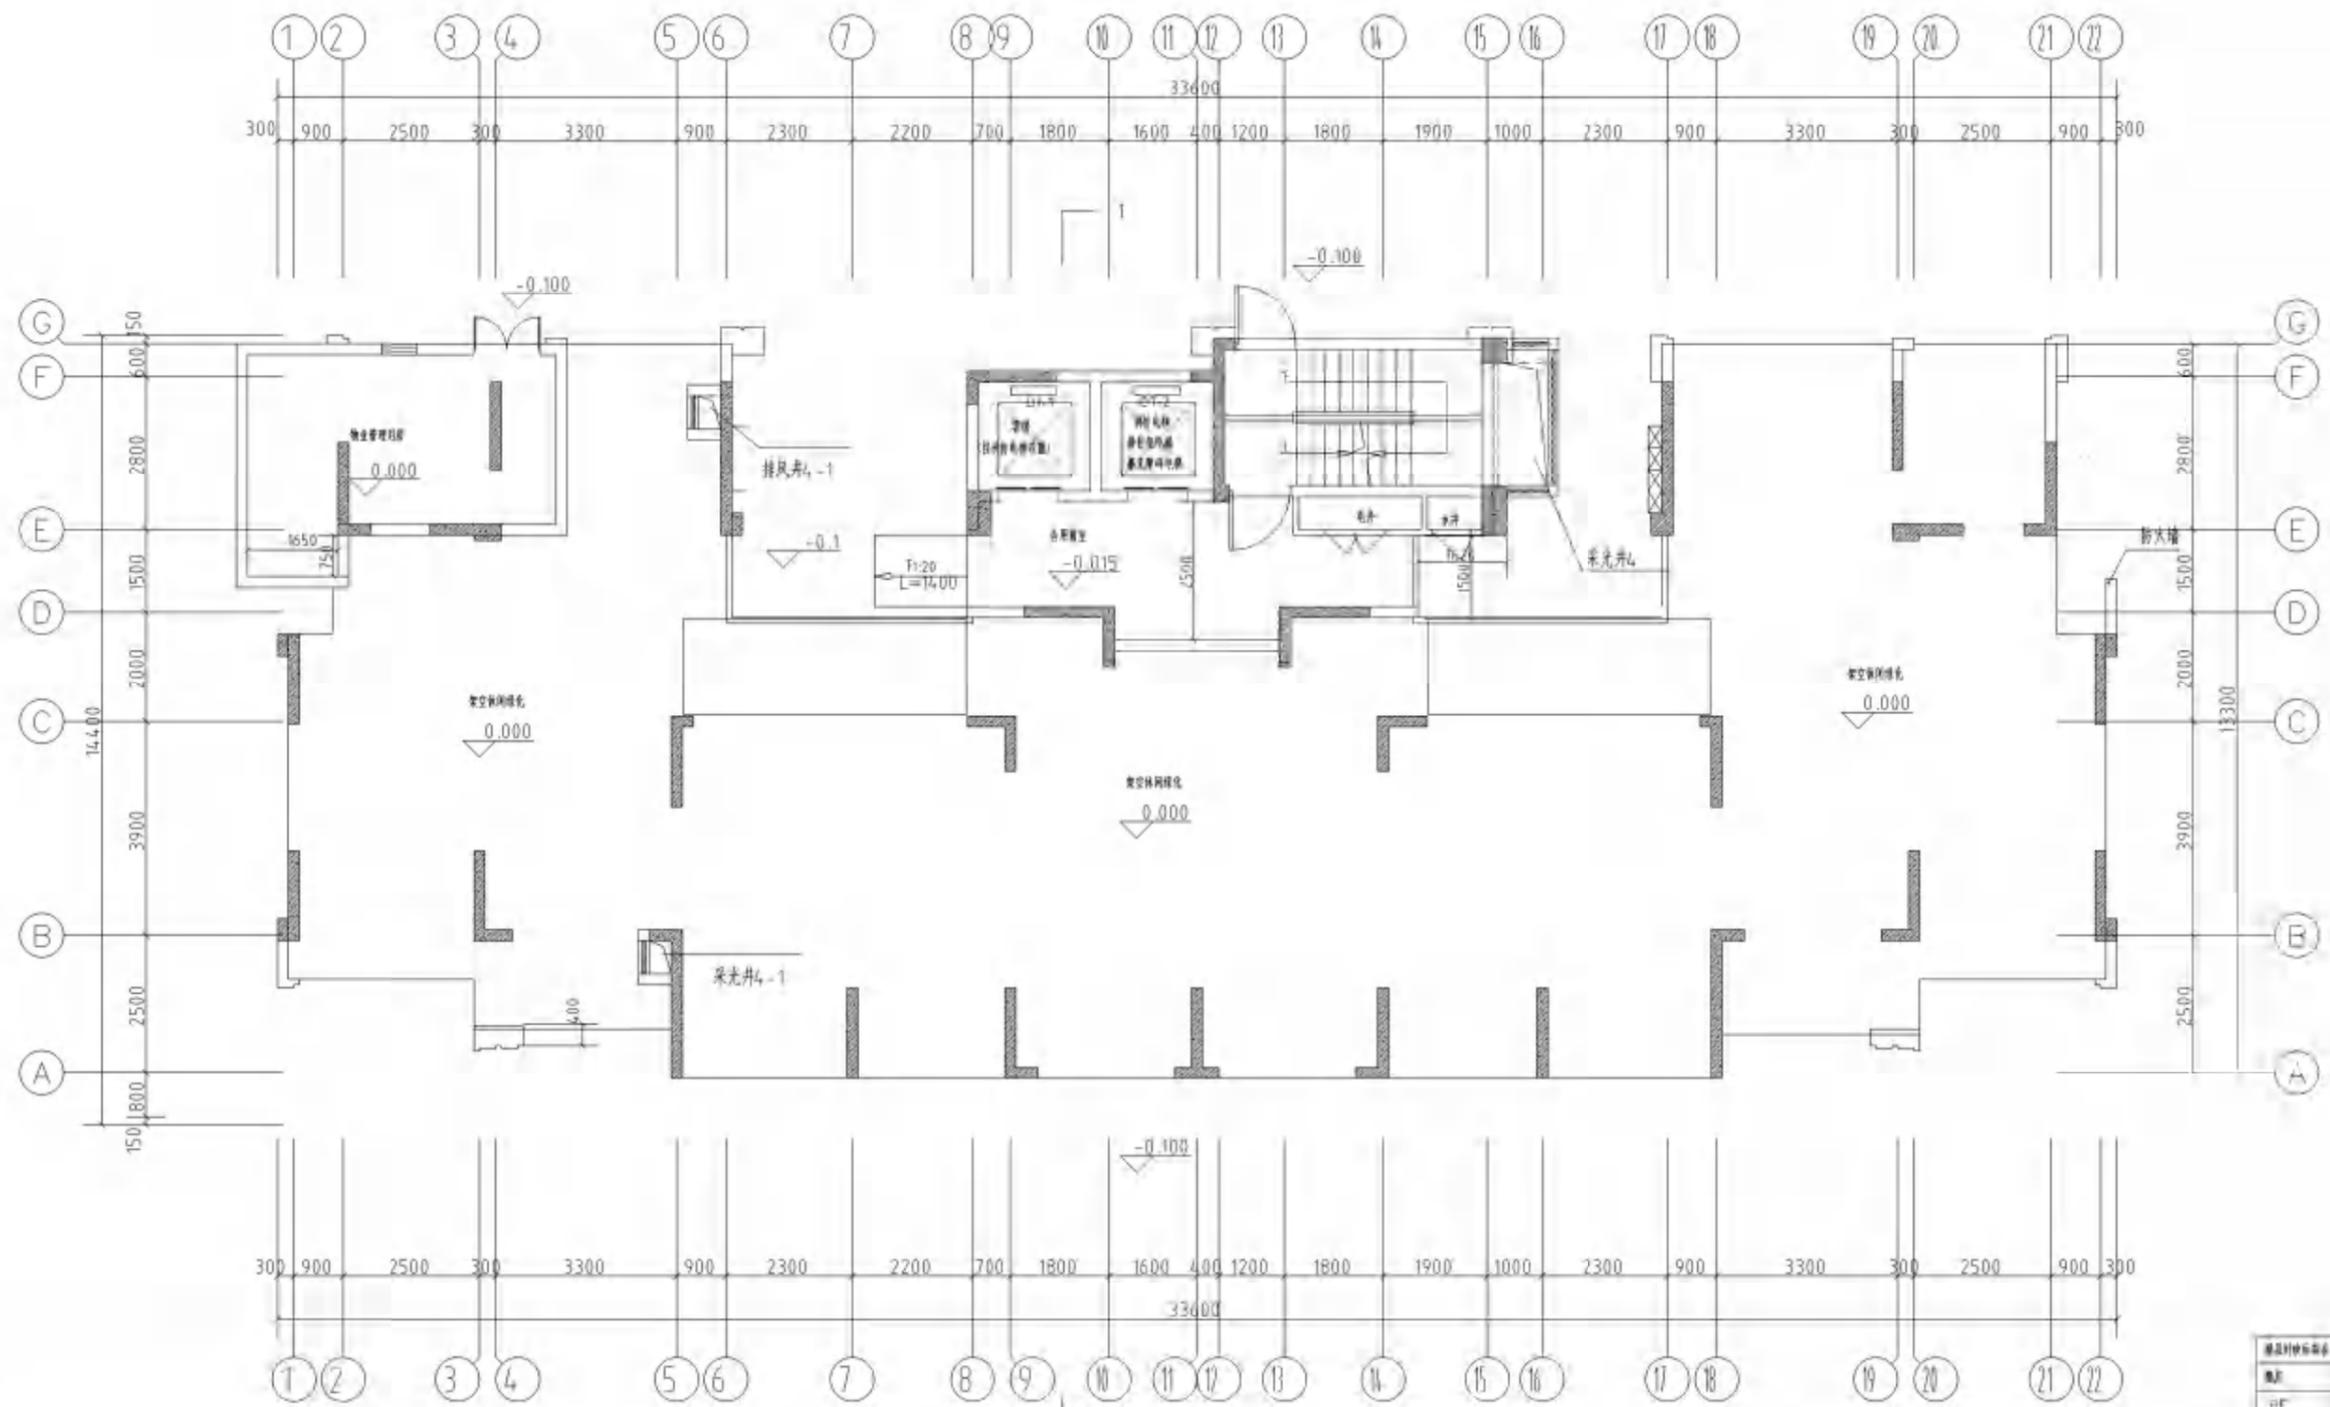

一层平面图

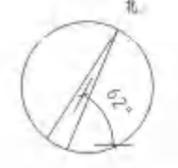

图名	一层平面图
比例	1:1
日期	2021.08
姓名	
职位	

图号	101
日期	2021.08
姓名	
职位	

图名	一层平面图
比例	1:1
日期	2021.08
姓名	
职位	

图名	一层平面图
比例	1:1
日期	2021.08
姓名	
职位	

楼层	面积
1F	24,750
2F	25,700
3F	27,800
4F	28,000
5F	25,200
6F	20,300
7F	17,400
8F	14,500
9F	11,600
10F	8,700
11F	5,800
12F	2,900
13F	0,000
14F	0,000


高维万中

高维万中房地产开发有限公司


高维万中

高维万中


比例	1:100
日期	2021.10
图名	十一层平面图
设计	张
审核	李
制图	王
校对	赵

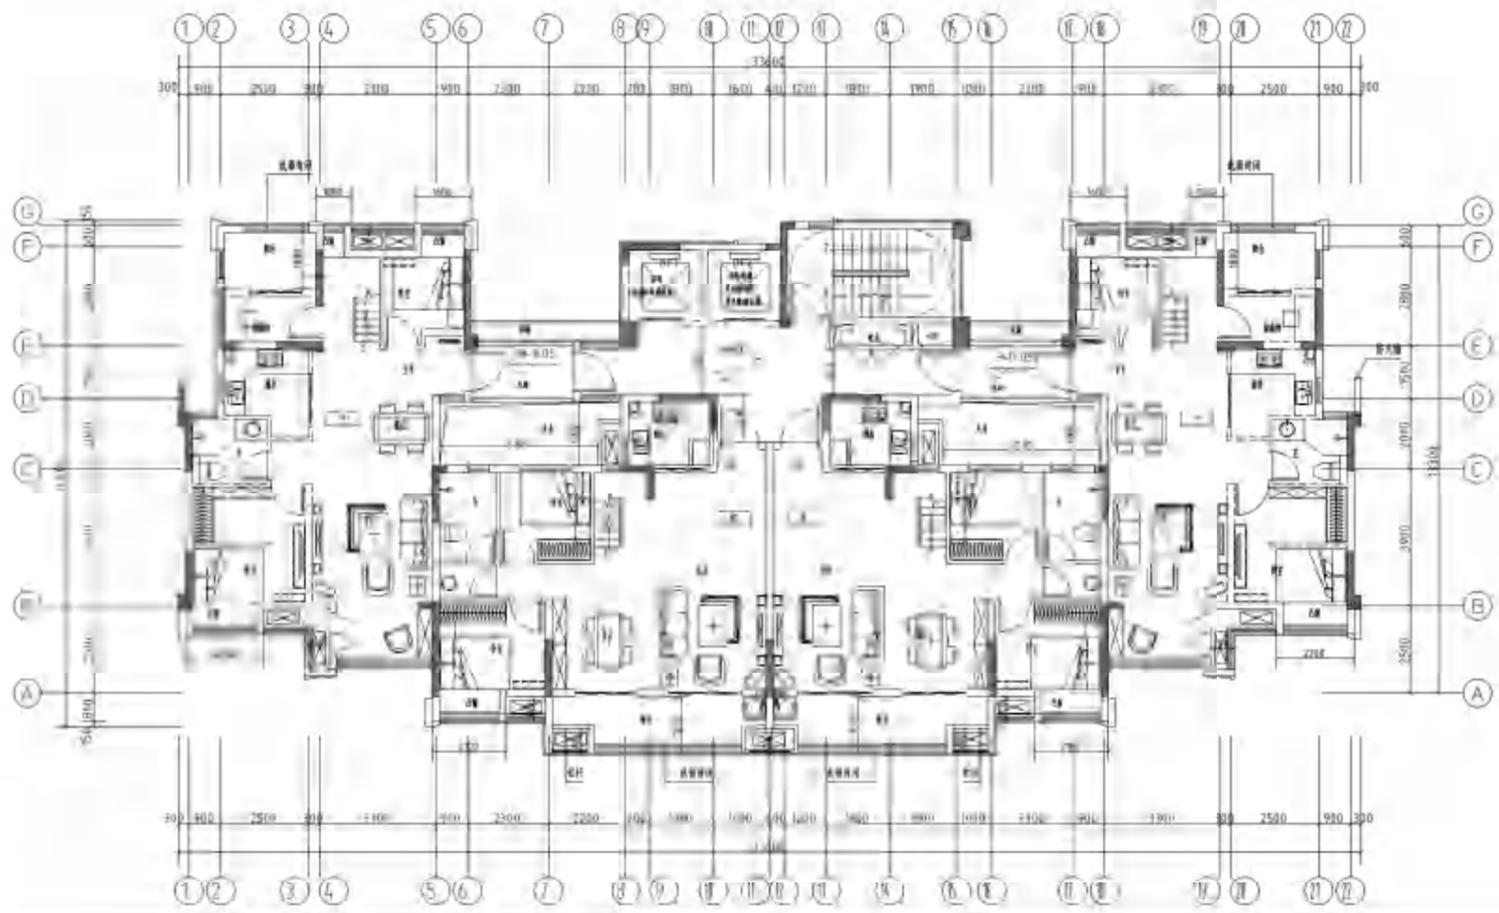

十一层平面图

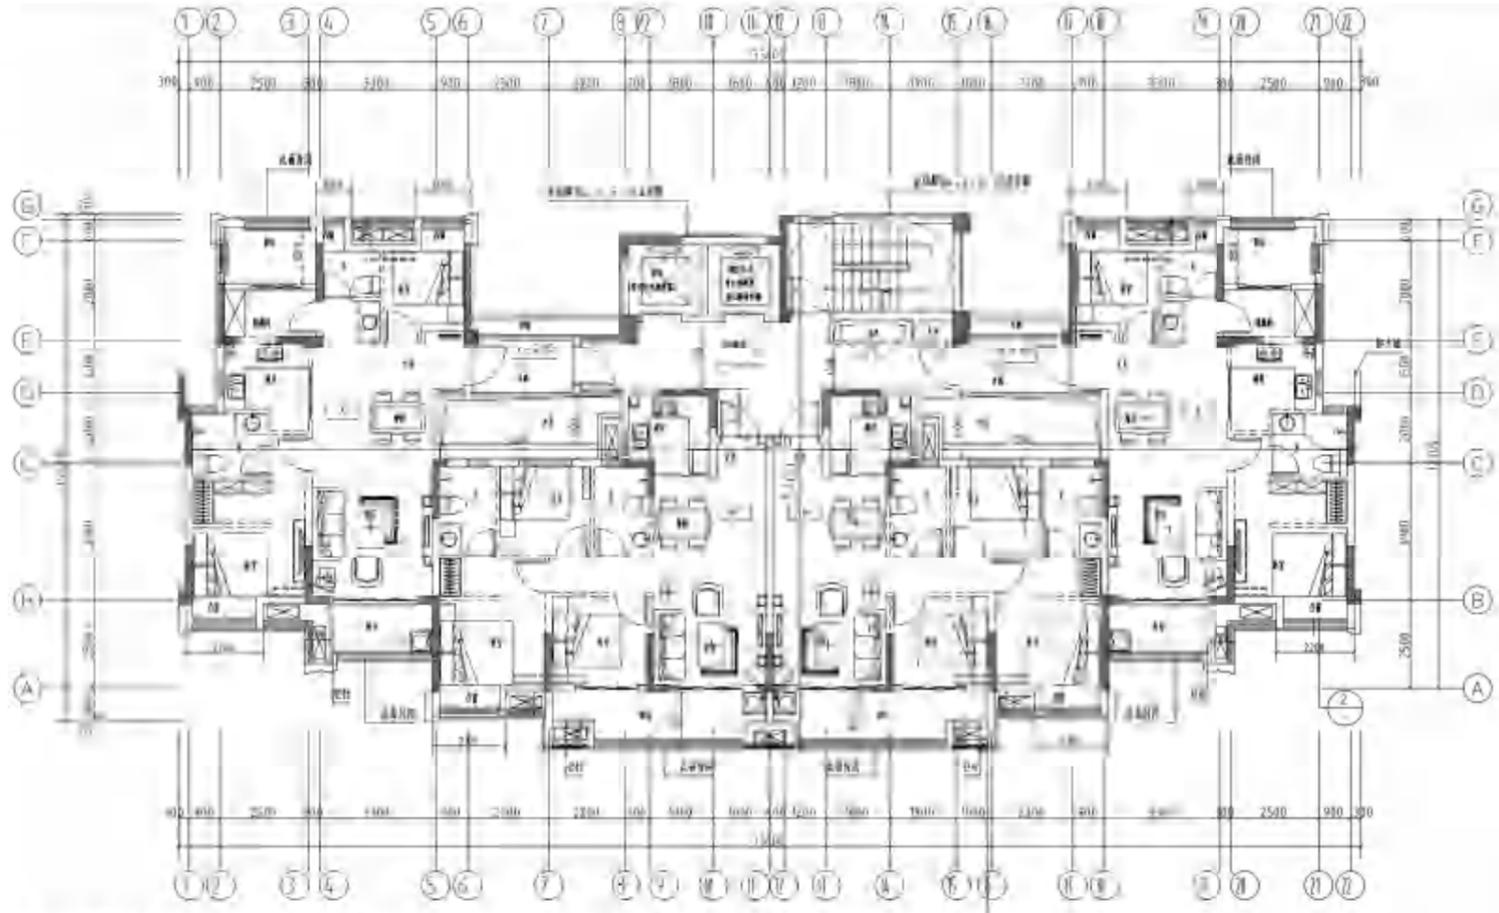

四至十层平面图

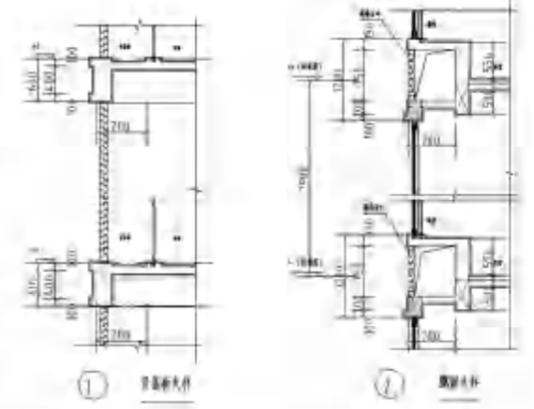

编号	户型构成	套内面积	1/2阳台面积	套型面积	户数	总户数	户型面积	公摊	公摊率	设备平台(≥0.5A)	设备平台覆面	阳台占比
A	二房二厅两卫	66.87	6.76	73.63	81	7610	69.87	17.7	100%	3.42	4.50	14.77%
B	三房二厅两卫	67.26	6.80	74.06	88		69.90	18.0		3.35	4.50	14.36%
A1	四房二厅两卫	109.90	11.71	121.61	1		139.85	27.8		3.35	4.50	9.60%
B1	四房二厅两卫	108.46	11.60	120.06	2		158.44	27.9		3.35	4.50	8.94%

层数		套数	
层数	套数	层数	套数
A	2021.08	A	0.7

图名	十一层平面图
比例	1:100
日期	2021.10
设计	张
审核	李
制图	王
校对	赵

温德方中

温德方中建筑设计有限公司
WINDERSHANG ARCHITECTURAL DESIGN CO., LTD.

地址: 江苏省南京市江宁区...
电话: 025-84888888

项目负责人: 张

设计日期: 2021.10


图号	01
比例	1:1
日期	2021.08
设计	张
审核	张




北立面图

图例	
图号	01
比例	1:1
日期	2021.08
设计	张
审核	张
<p>福州俊德房地产开发有限公司</p> <p>阳光城·心泊岸</p> <p>北立面图</p>	
图名	北立面图
图号	01
比例	1:1
日期	2021.08
设计	张
审核	张
<p>香港方中</p> <p>注册建筑师张</p> <p>注册结构师张</p> <p>注册造价工程师张</p> <p>注册监理工程师张</p> <p>注册设备工程师张</p> <p>注册电气工程师张</p> <p>注册暖通工程师张</p> <p>注册给排水工程师张</p> <p>注册城乡规划师张</p> <p>注册风景园林师张</p> <p>注册测绘师张</p> <p>注册土地估价师张</p> <p>注册资产评估师张</p> <p>注册税务师张</p> <p>注册社会工作者张</p> <p>注册安全工程师张</p> <p>注册环保工程师张</p> <p>注册咨询工程师张</p> <p>注册造价工程师张</p> <p>注册监理工程师张</p> <p>注册设备工程师张</p> <p>注册电气工程师张</p> <p>注册暖通工程师张</p> <p>注册给排水工程师张</p> <p>注册城乡规划师张</p> <p>注册风景园林师张</p> <p>注册测绘师张</p> <p>注册土地估价师张</p> <p>注册资产评估师张</p> <p>注册税务师张</p> <p>注册社会工作者张</p> <p>注册安全工程师张</p> <p>注册环保工程师张</p> <p>注册咨询工程师张</p>	


图号	101
比例	1:100
日期	2023.10.10
设计	张明
审核	李华

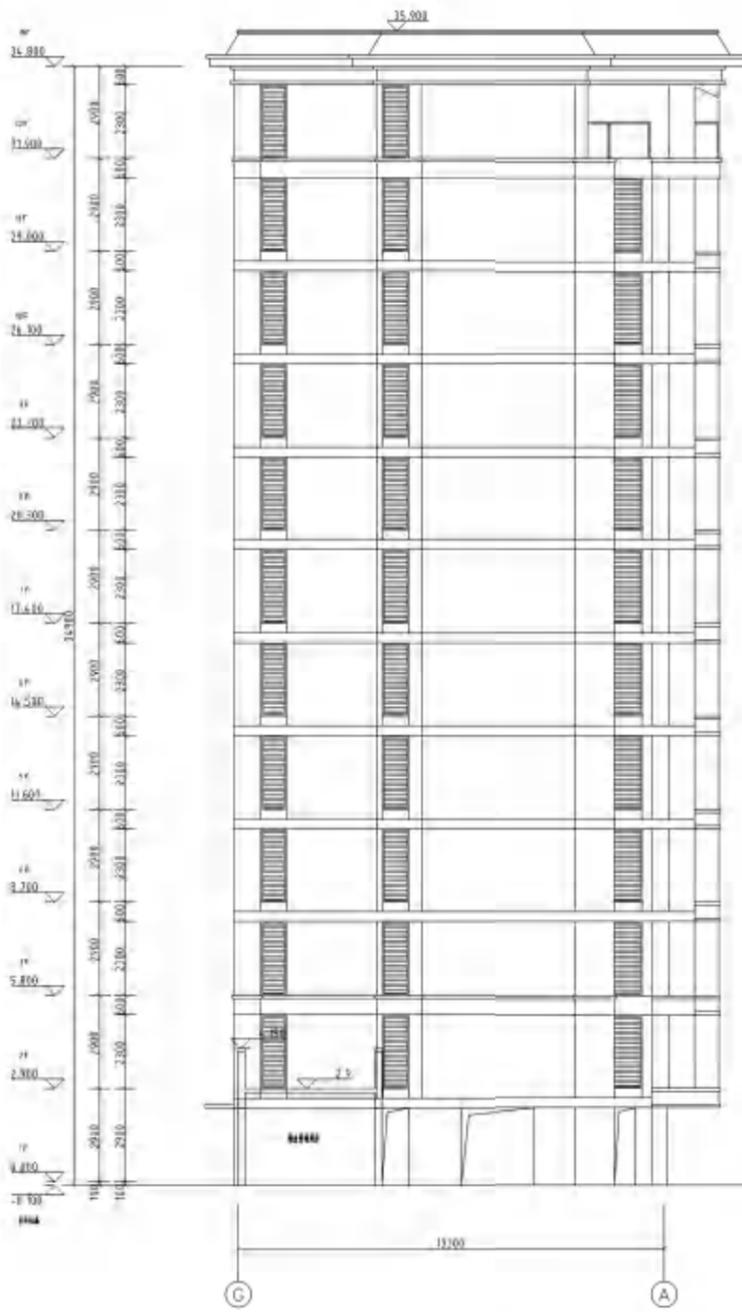


西立面图

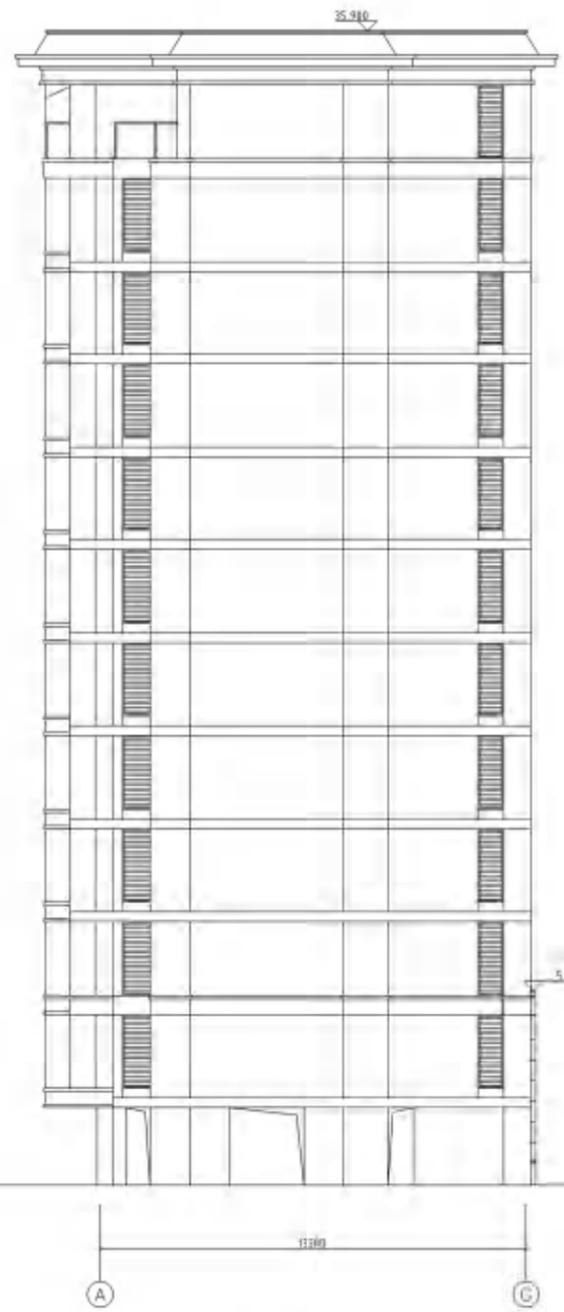

西立面图

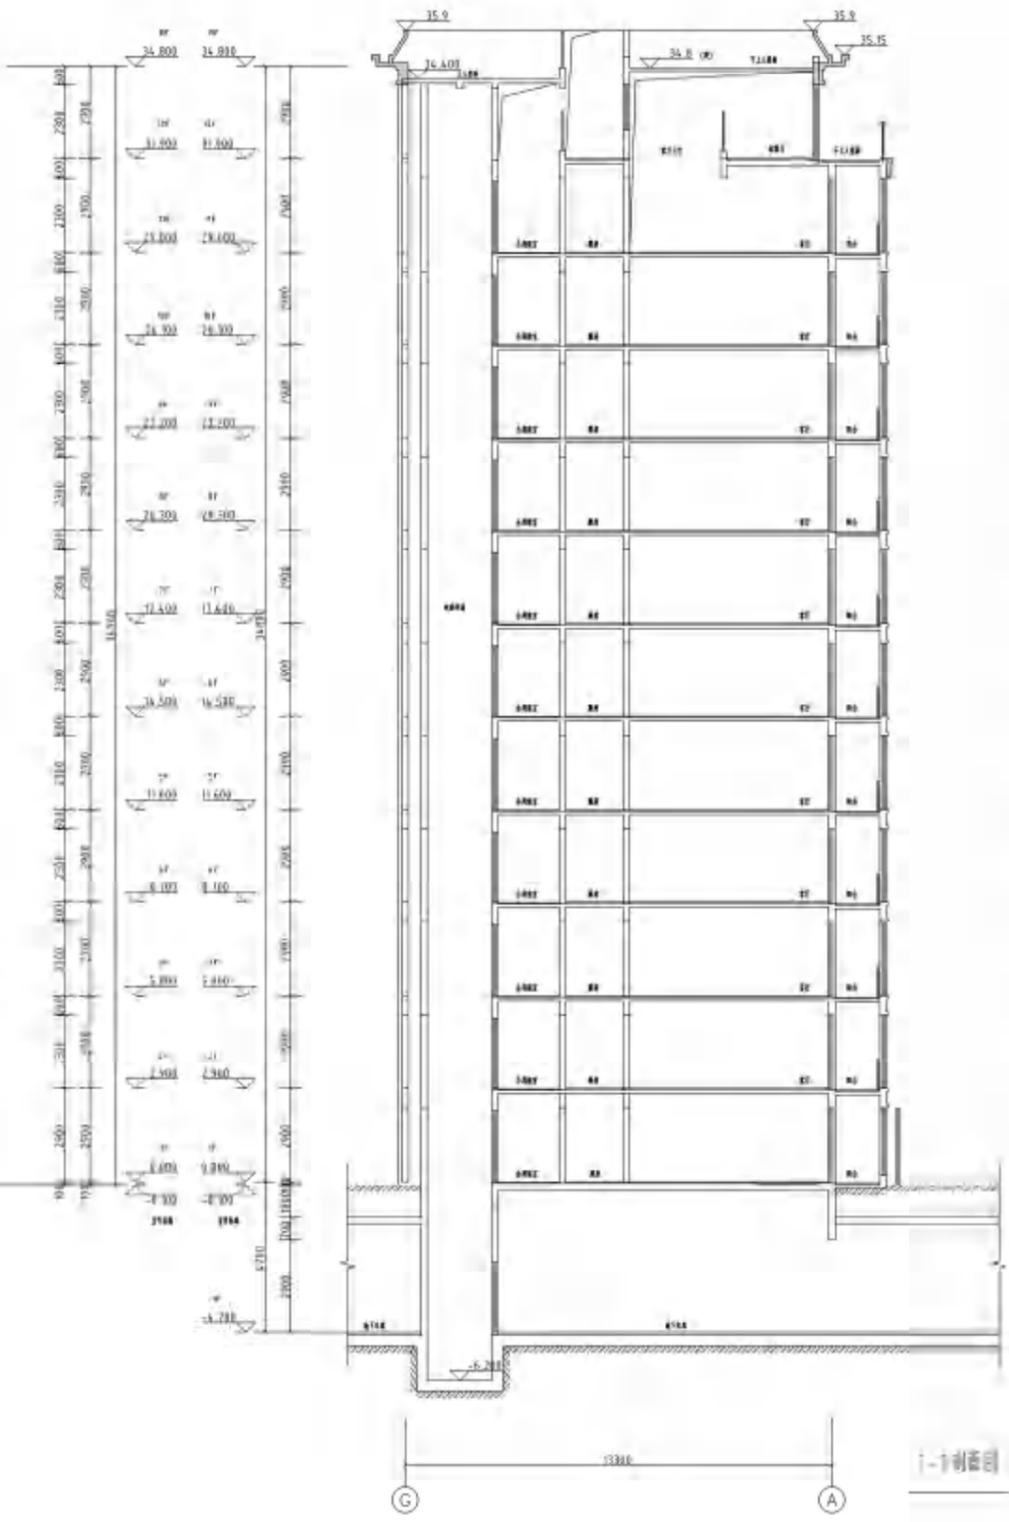

1-1剖面图

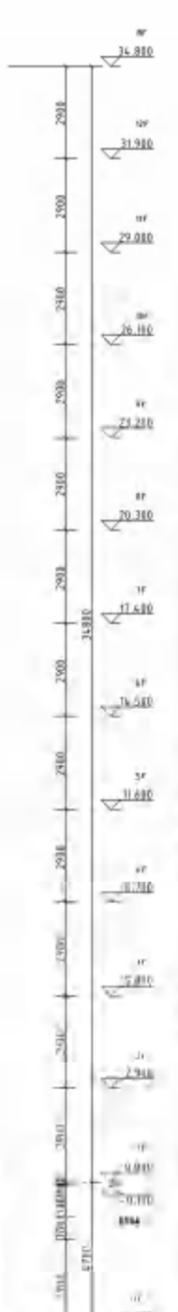

图例	
图例	说明
1	2023.10
2	张明

设计人: 张明
审核人: 李华

设计单位: 上海方中建筑设计有限公司

项目名称: 西立面图

图号: 101

姓名	张明	日期	2023.10.10
姓名	李华	日期	2023.10.10

上海方中建筑设计有限公司
Shanghai FZJ Architectural Design Co., Ltd.

地址: 上海市浦东新区世纪大道100号
电话: 021-58888888

版权所有 © 2023

未经许可，不得转载

比例	1:100
图名	6#楼北立面图



6#楼北立面图

面积		单位	
序	名称	序	名称
1	总建筑面积	1	㎡
2	地上总建筑面积	2	㎡
3	地下总建筑面积	3	㎡
4	计容总建筑面积	4	㎡
5	不计容总建筑面积	5	㎡
6	其他	6	㎡

工程名称	XXXXXX
建设单位	XXXXXX
设计单位	XXXXXX
监理单位	XXXXXX
施工单位	XXXXXX
审核人	XXXXXX
审核日期	XXXXXX

图号	6#楼北立面图
比例	1:100
日期	XXXXXX
设计	XXXXXX
审核	XXXXXX
制图	XXXXXX
校对	XXXXXX

中建五局

CHINA CONSTRUCTION FIFTH ENGINEERING GROUP CO., LTD.

中建五局工程技术有限公司


CHINA CONSTRUCTION FIFTH ENGINEERING GROUP CO., LTD. ENGINEERING TECHNOLOGY COMPANY

地址: 中国(重庆)自由贸易试验区两江新区


重庆两江新区

重庆两江新区

比例	1:100
日期	2018.11.15
图号	101
设计	XXX
审核	XXX

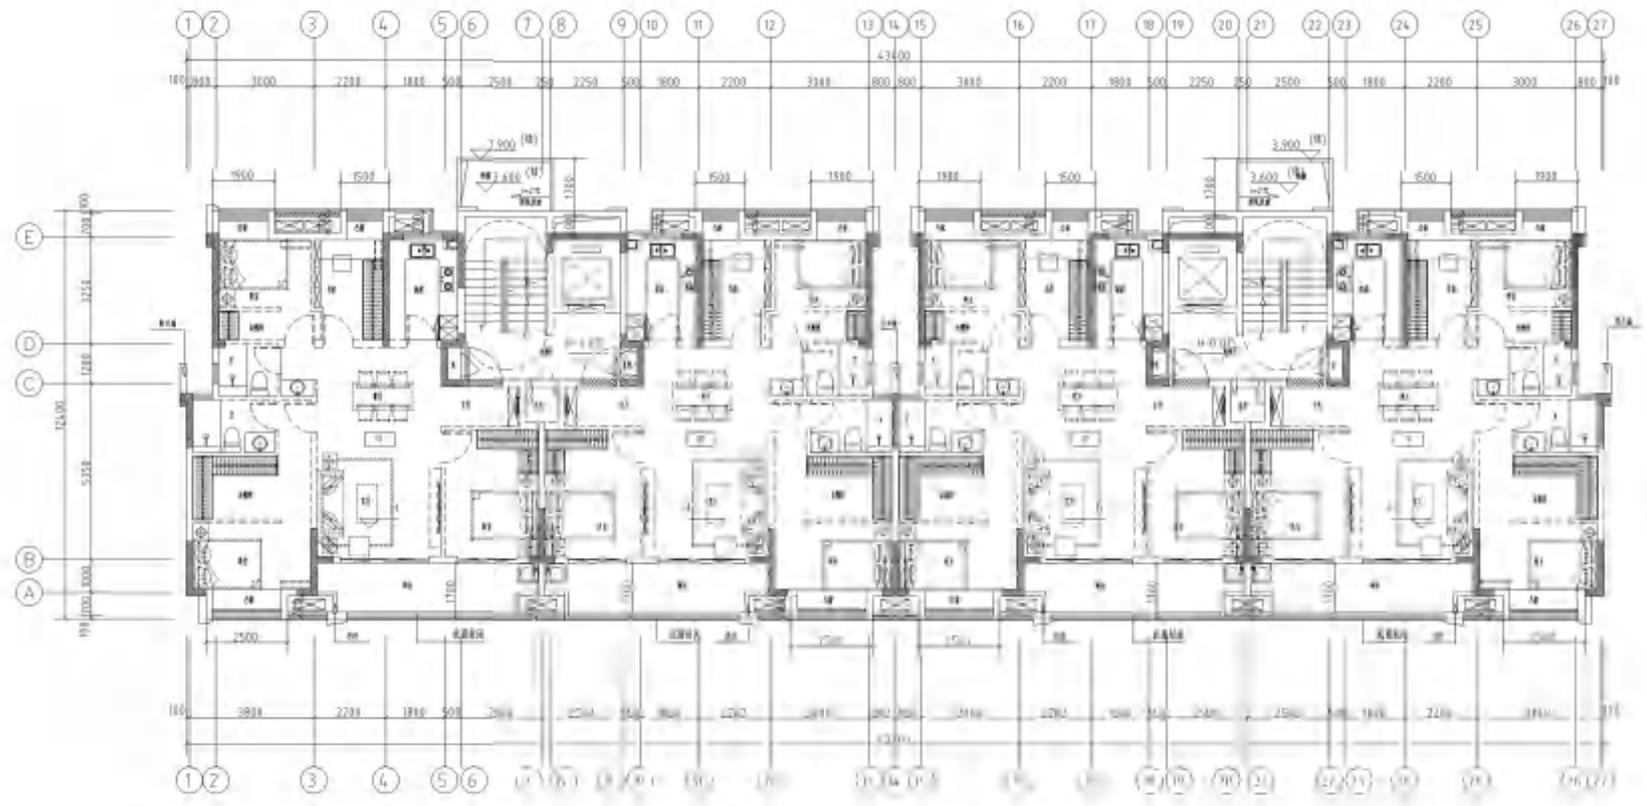

图例

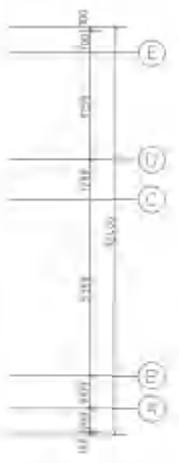


图例	
1	2
3	4
5	6

名称	XXX
规格	XXX
数量	XXX
备注	XXX

材料	XXX
规格	XXX
数量	XXX
备注	XXX

设计单位: XXX
 设计人: XXX
 审核人: XXX
 日期: 2018.11.15

比例	1:100
日期	2011.05
设计	王
审核	王

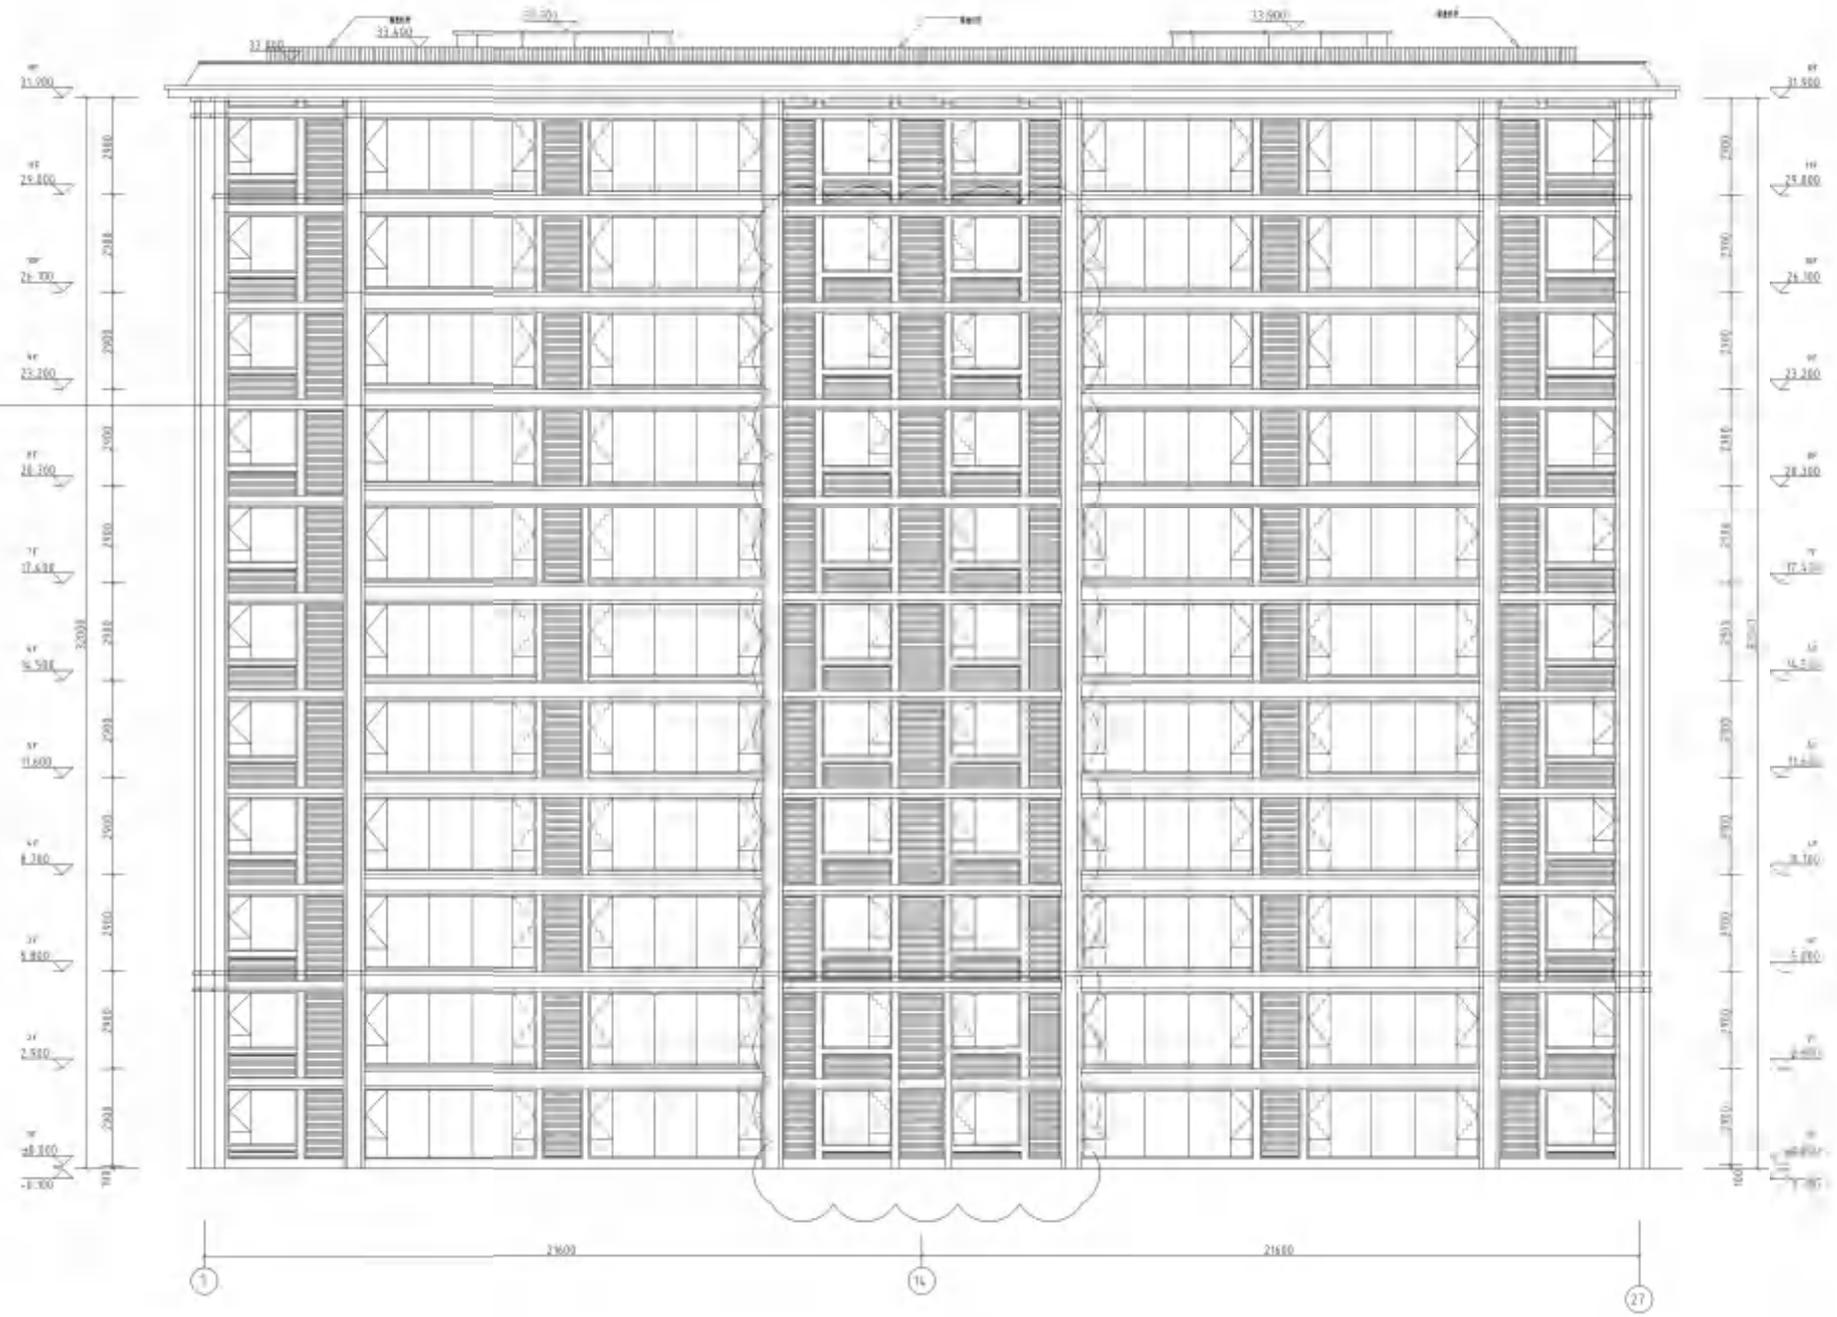

6#楼 南立面图

工程名称		工程地点	
设计阶段		设计日期	
设计单位		项目负责人	
设计人		审核人	
日期		日期	
<p>中国建筑</p> <p>中国建筑股份有限公司</p> <p>CHINA STATE CONSTRUCTION ENGINEERING CONSULTING GROUP CO., LTD.</p> <p>CHINA STATE CONSTRUCTION ENGINEERING CONSULTING GROUP DESIGN INSTITUTE</p>			

空调百叶调整

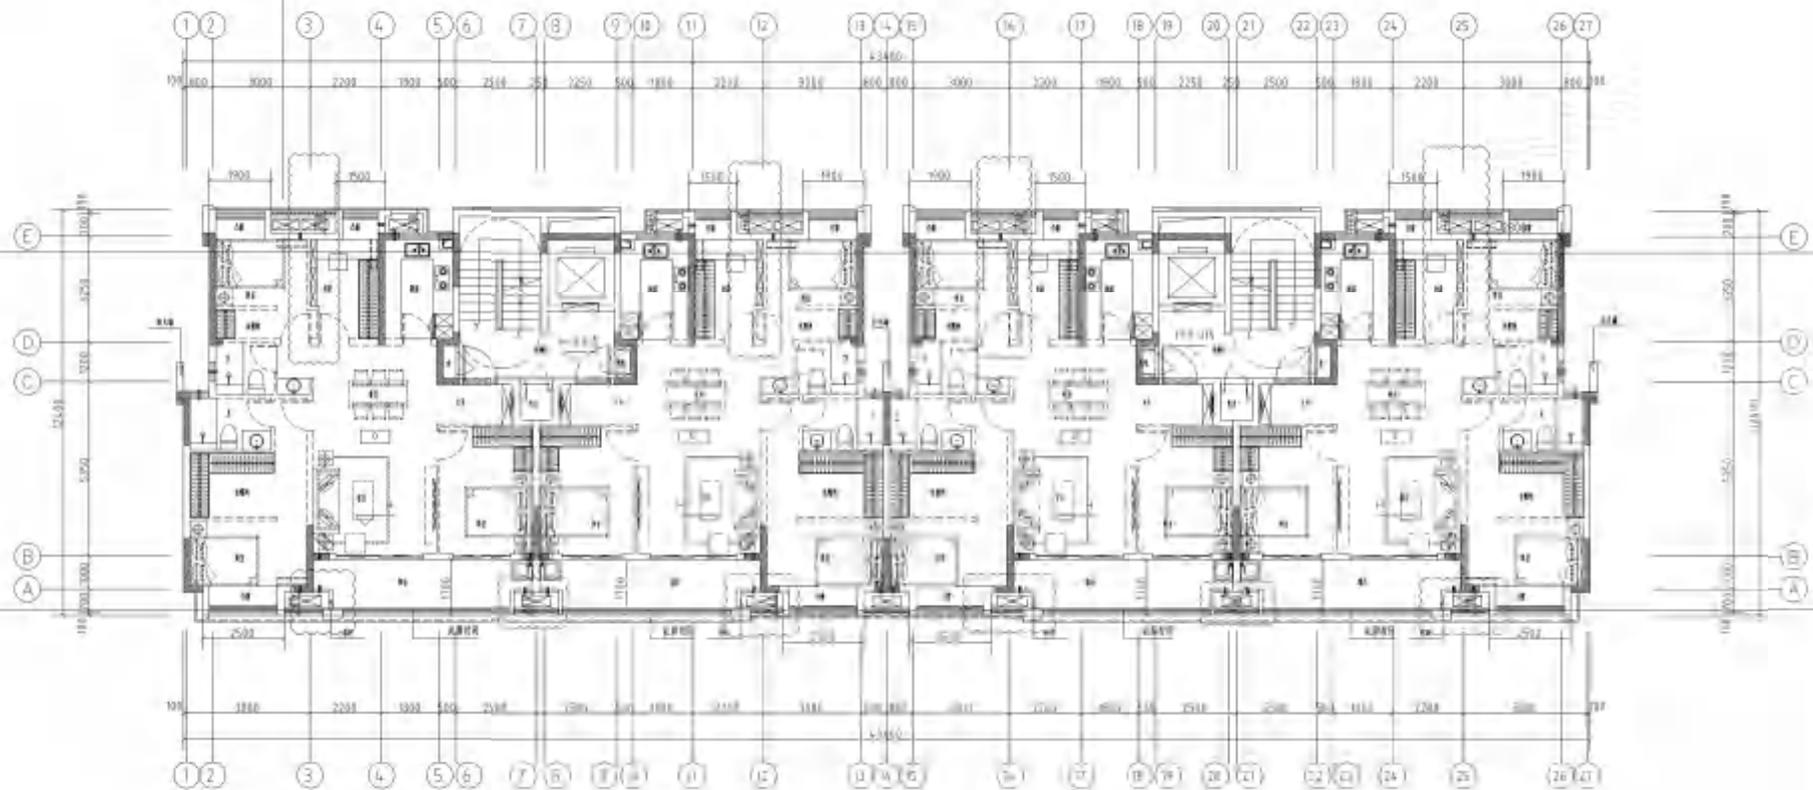


图 1-0122

NO.	101
DATE	2018.11.11


NO.	101
DATE	2018.11.11
设计单位: 上海某某建筑设计有限公司
 设计人: 某某某
 审核人: 某某某
 日期: 2018.11.11

比例	1:100
图名	6#楼标准层平面图
设计	XXX
审核	XXX

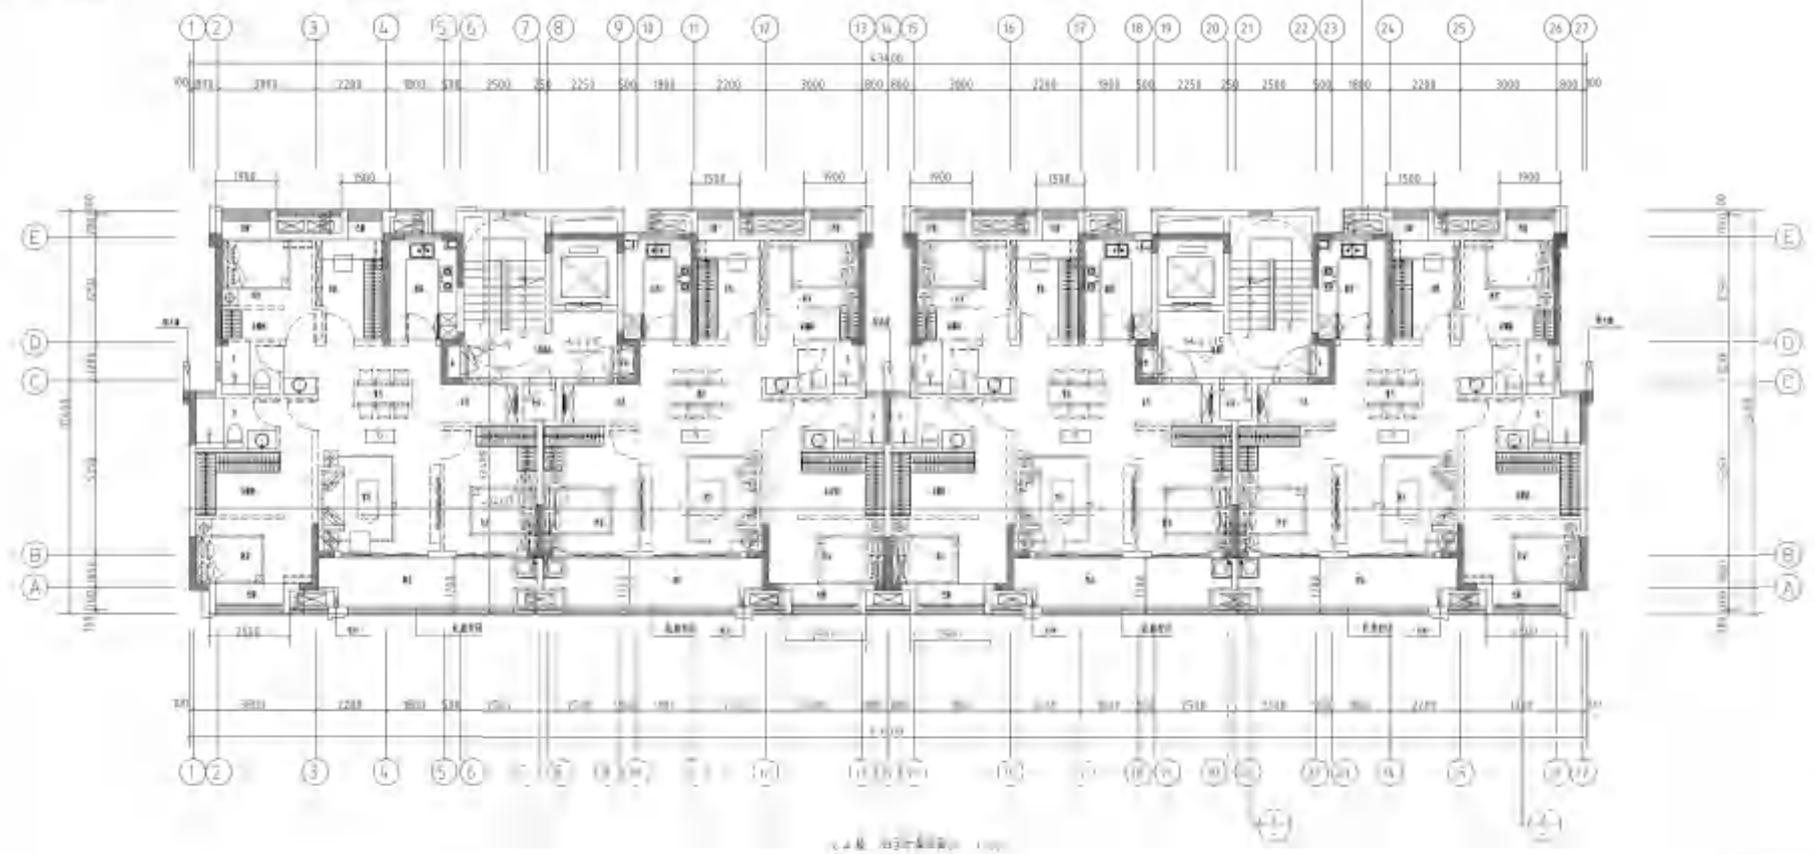

工程名称		6#楼	
工程地点		XXX	
设计阶段		施工图	
设计日期		2023.08	
设计单位		XXX	
设计人		XXX	
审核人		XXX	
专业		建筑	
图号		6#-01	
比例		1:100	
备注			

编号	户型构成	套内面积	1/2阳台面积	套型面积	户数	总公摊	户型面积	公摊	公摊率	设备平台 (≤0.9A)	设备平台规范值	阳台占比
D	三房二厅两卫	93.25	5.44	98.7	22	758.6	115.93	17.2	14.9%	2.87	4.50	11.67%
D1	三房二厅两卫	93.26	5.40	98.7	22		115.90	17.2		2.87	4.50	11.58%


图例

图例符号	说明
...	...


设计说明

1. 本图依据《住宅设计规范》(GB 50096-2013)编制。
2. 本图依据《住宅建筑规范》(GB 50368-2013)编制。
3. 本图依据《住宅室内装饰装修工程质量验收规范》(GB 50327-2001)编制。
4. 本图依据《住宅建筑防火设计规范》(GB 50016-2014)编制。
5. 本图依据《住宅建筑电气设计规范》(GB 50311-2013)编制。
6. 本图依据《住宅建筑给水排水设计规范》(GB 50015-2019)编制。
7. 本图依据《住宅建筑通风和机械通风系统技术规范》(GB 50738-2013)编制。
8. 本图依据《住宅建筑采暖系统技术规程》(JGJ 26-2018)编制。
9. 本图依据《住宅建筑太阳能热水系统设计、安装和工程验收技术规范》(GB 50366-2014)编制。
10. 本图依据《住宅建筑外墙外保温工程技术规程》(JGJ 144-2004)编制。
11. 本图依据《住宅建筑门窗工程技术规程》(JGJ 210-2010)编制。
12. 本图依据《住宅建筑玻璃幕墙工程技术规程》(JGJ 102-2003)编制。
13. 本图依据《住宅建筑玻璃幕墙工程质量验收标准》(JGJ 383-2013)编制。
14. 本图依据《住宅建筑玻璃幕墙安全性能检测技术规范》(JGJ 383-2013)编制。
15. 本图依据《住宅建筑玻璃幕墙工程验收规范》(JGJ 383-2013)编制。
16. 本图依据《住宅建筑玻璃幕墙工程验收规范》(JGJ 383-2013)编制。
17. 本图依据《住宅建筑玻璃幕墙工程验收规范》(JGJ 383-2013)编制。
18. 本图依据《住宅建筑玻璃幕墙工程验收规范》(JGJ 383-2013)编制。
19. 本图依据《住宅建筑玻璃幕墙工程验收规范》(JGJ 383-2013)编制。
20. 本图依据《住宅建筑玻璃幕墙工程验收规范》(JGJ 383-2013)编制。

图号	01
比例	1:100
日期	2021.08
设计	张
审核	李

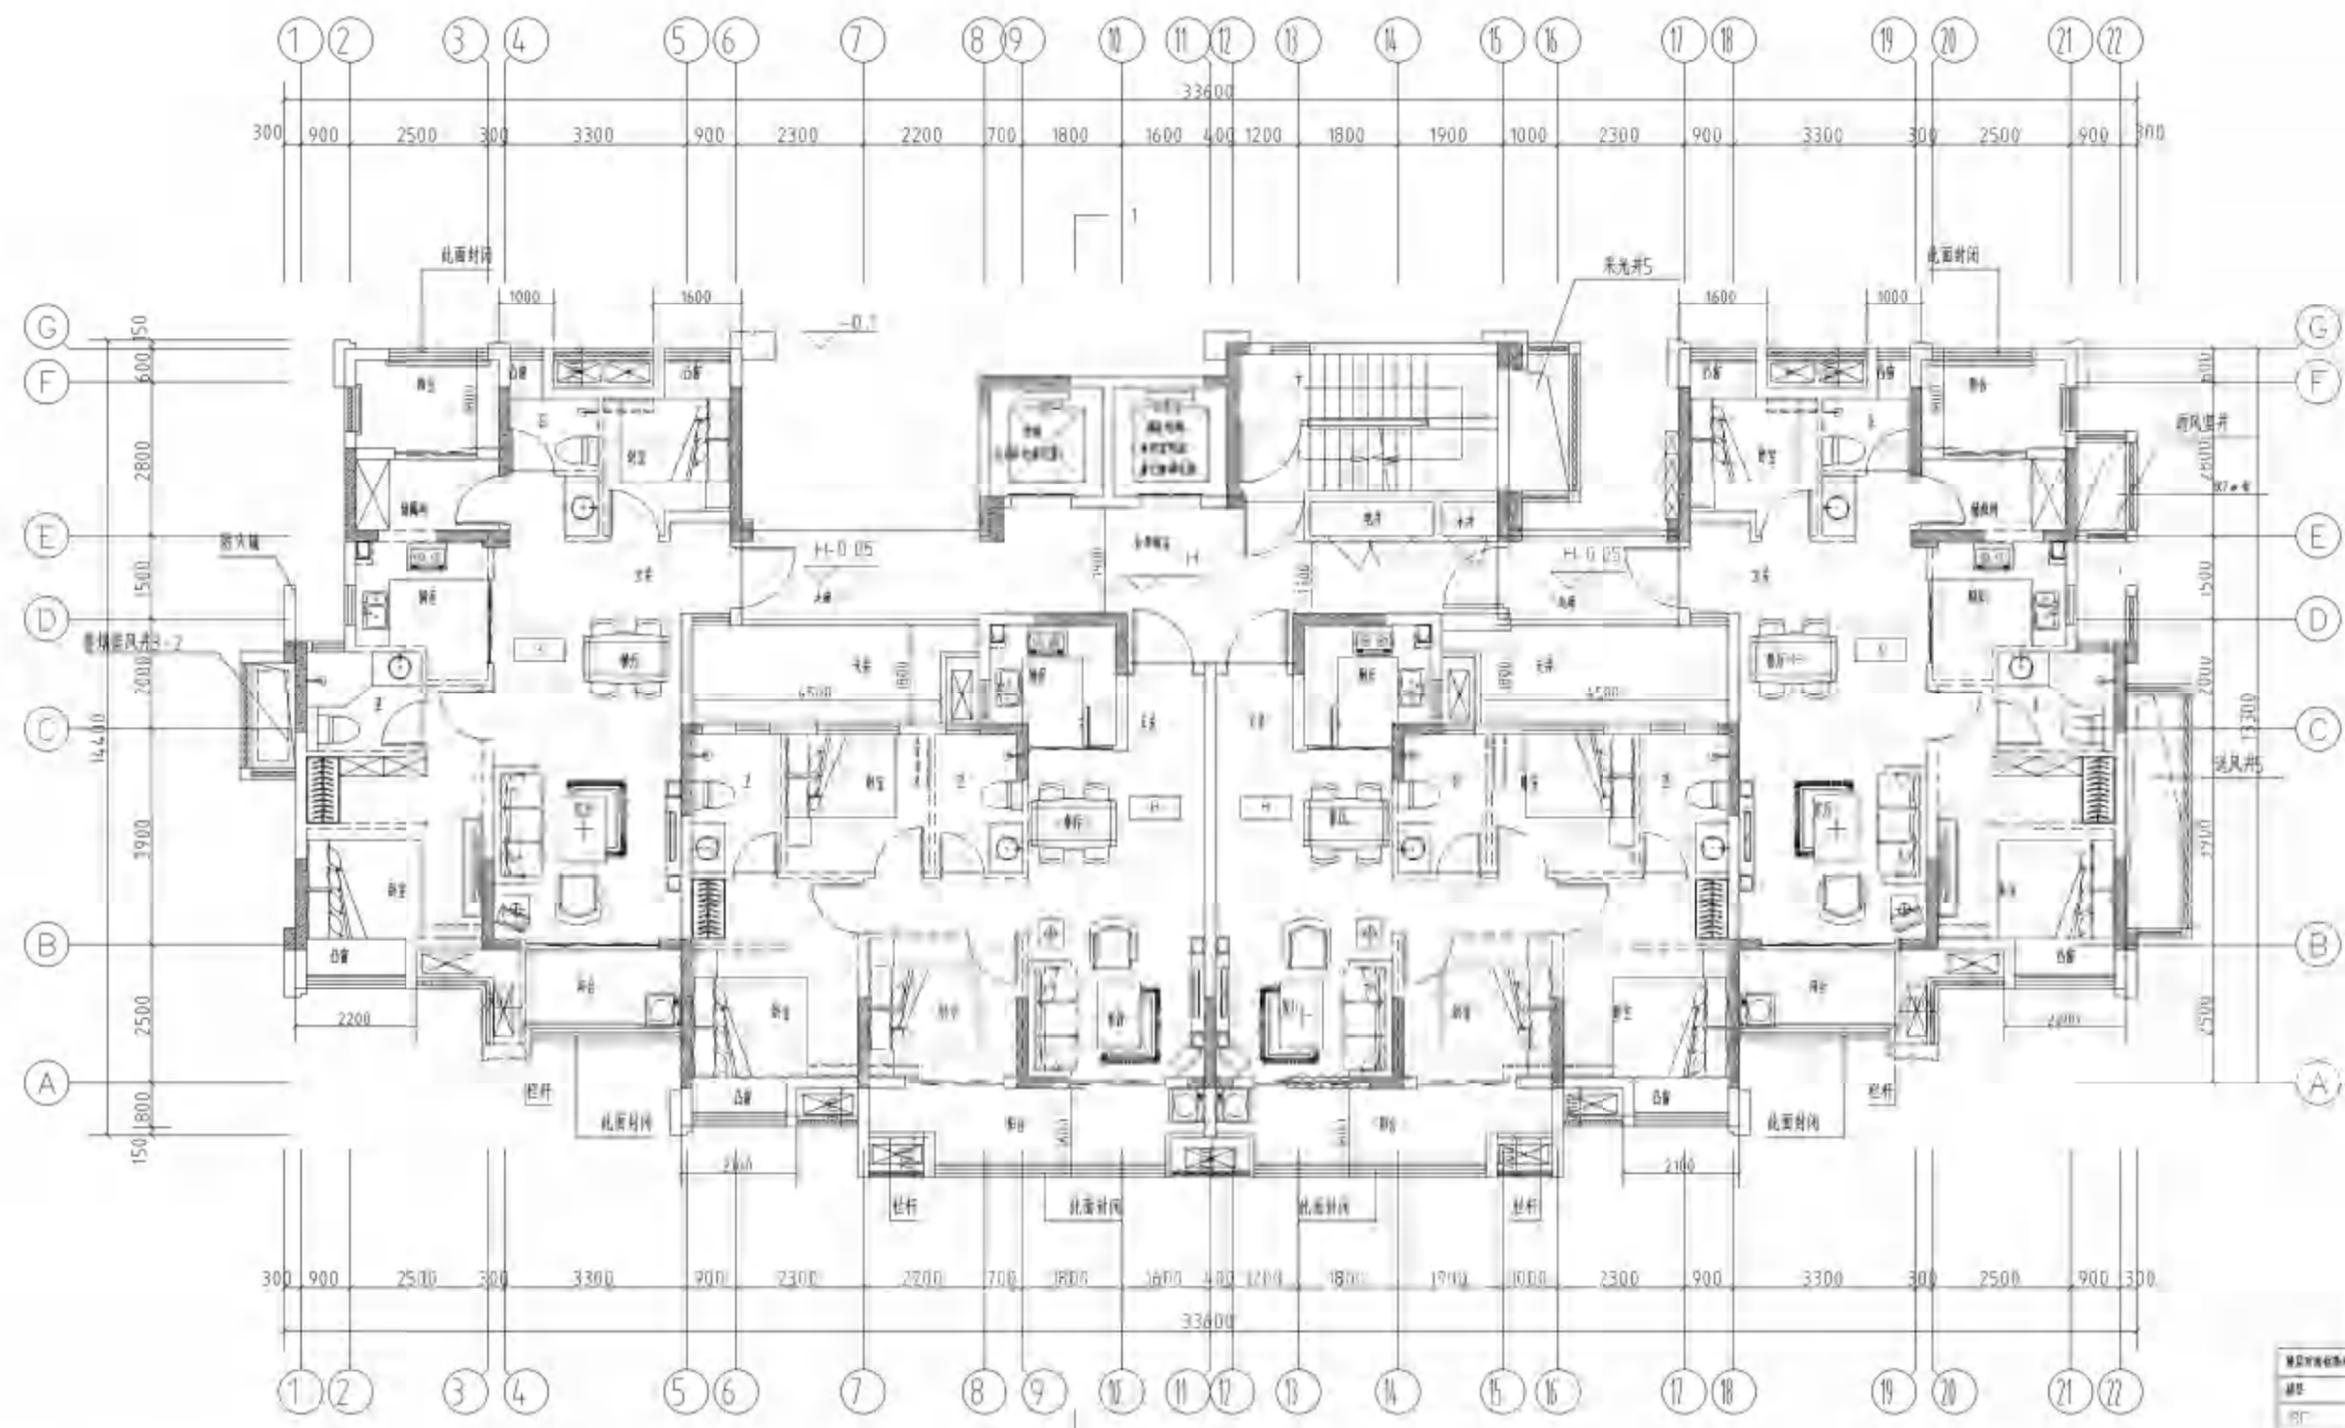

一层平面图

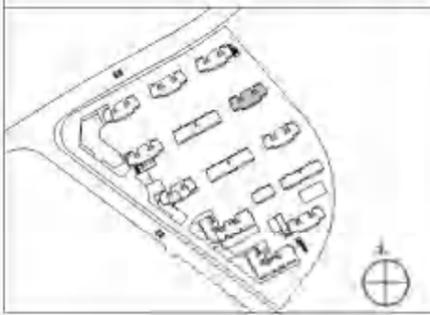

图名	一层平面图
比例	1:100
日期	2021.08
设计	张
审核	李

图名	一层平面图
比例	1:100
日期	2021.08
设计	张
审核	李

图名	一层平面图
比例	1:100
日期	2021.08
设计	张
审核	李

楼层	面积
1F	34,750
2F	59,900
3F	19,000
4F	20,000
5F	23,200
6F	20,000
7F	17,400
8F	16,800
9F	11,600
10F	8,700
11F	9,800
12F	6,200
13F	4,000
14F	4,000

福建万中

福建万中建筑设计有限公司



福建省福州市鼓楼区南台

福建万中建筑设计有限公司

福建万中建筑设计有限公司

福建万中建筑设计有限公司

比例	1:100
日期	2021.08
图名	一层平面图

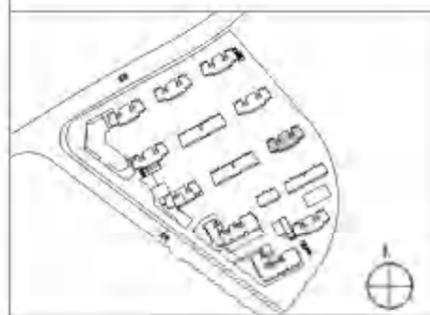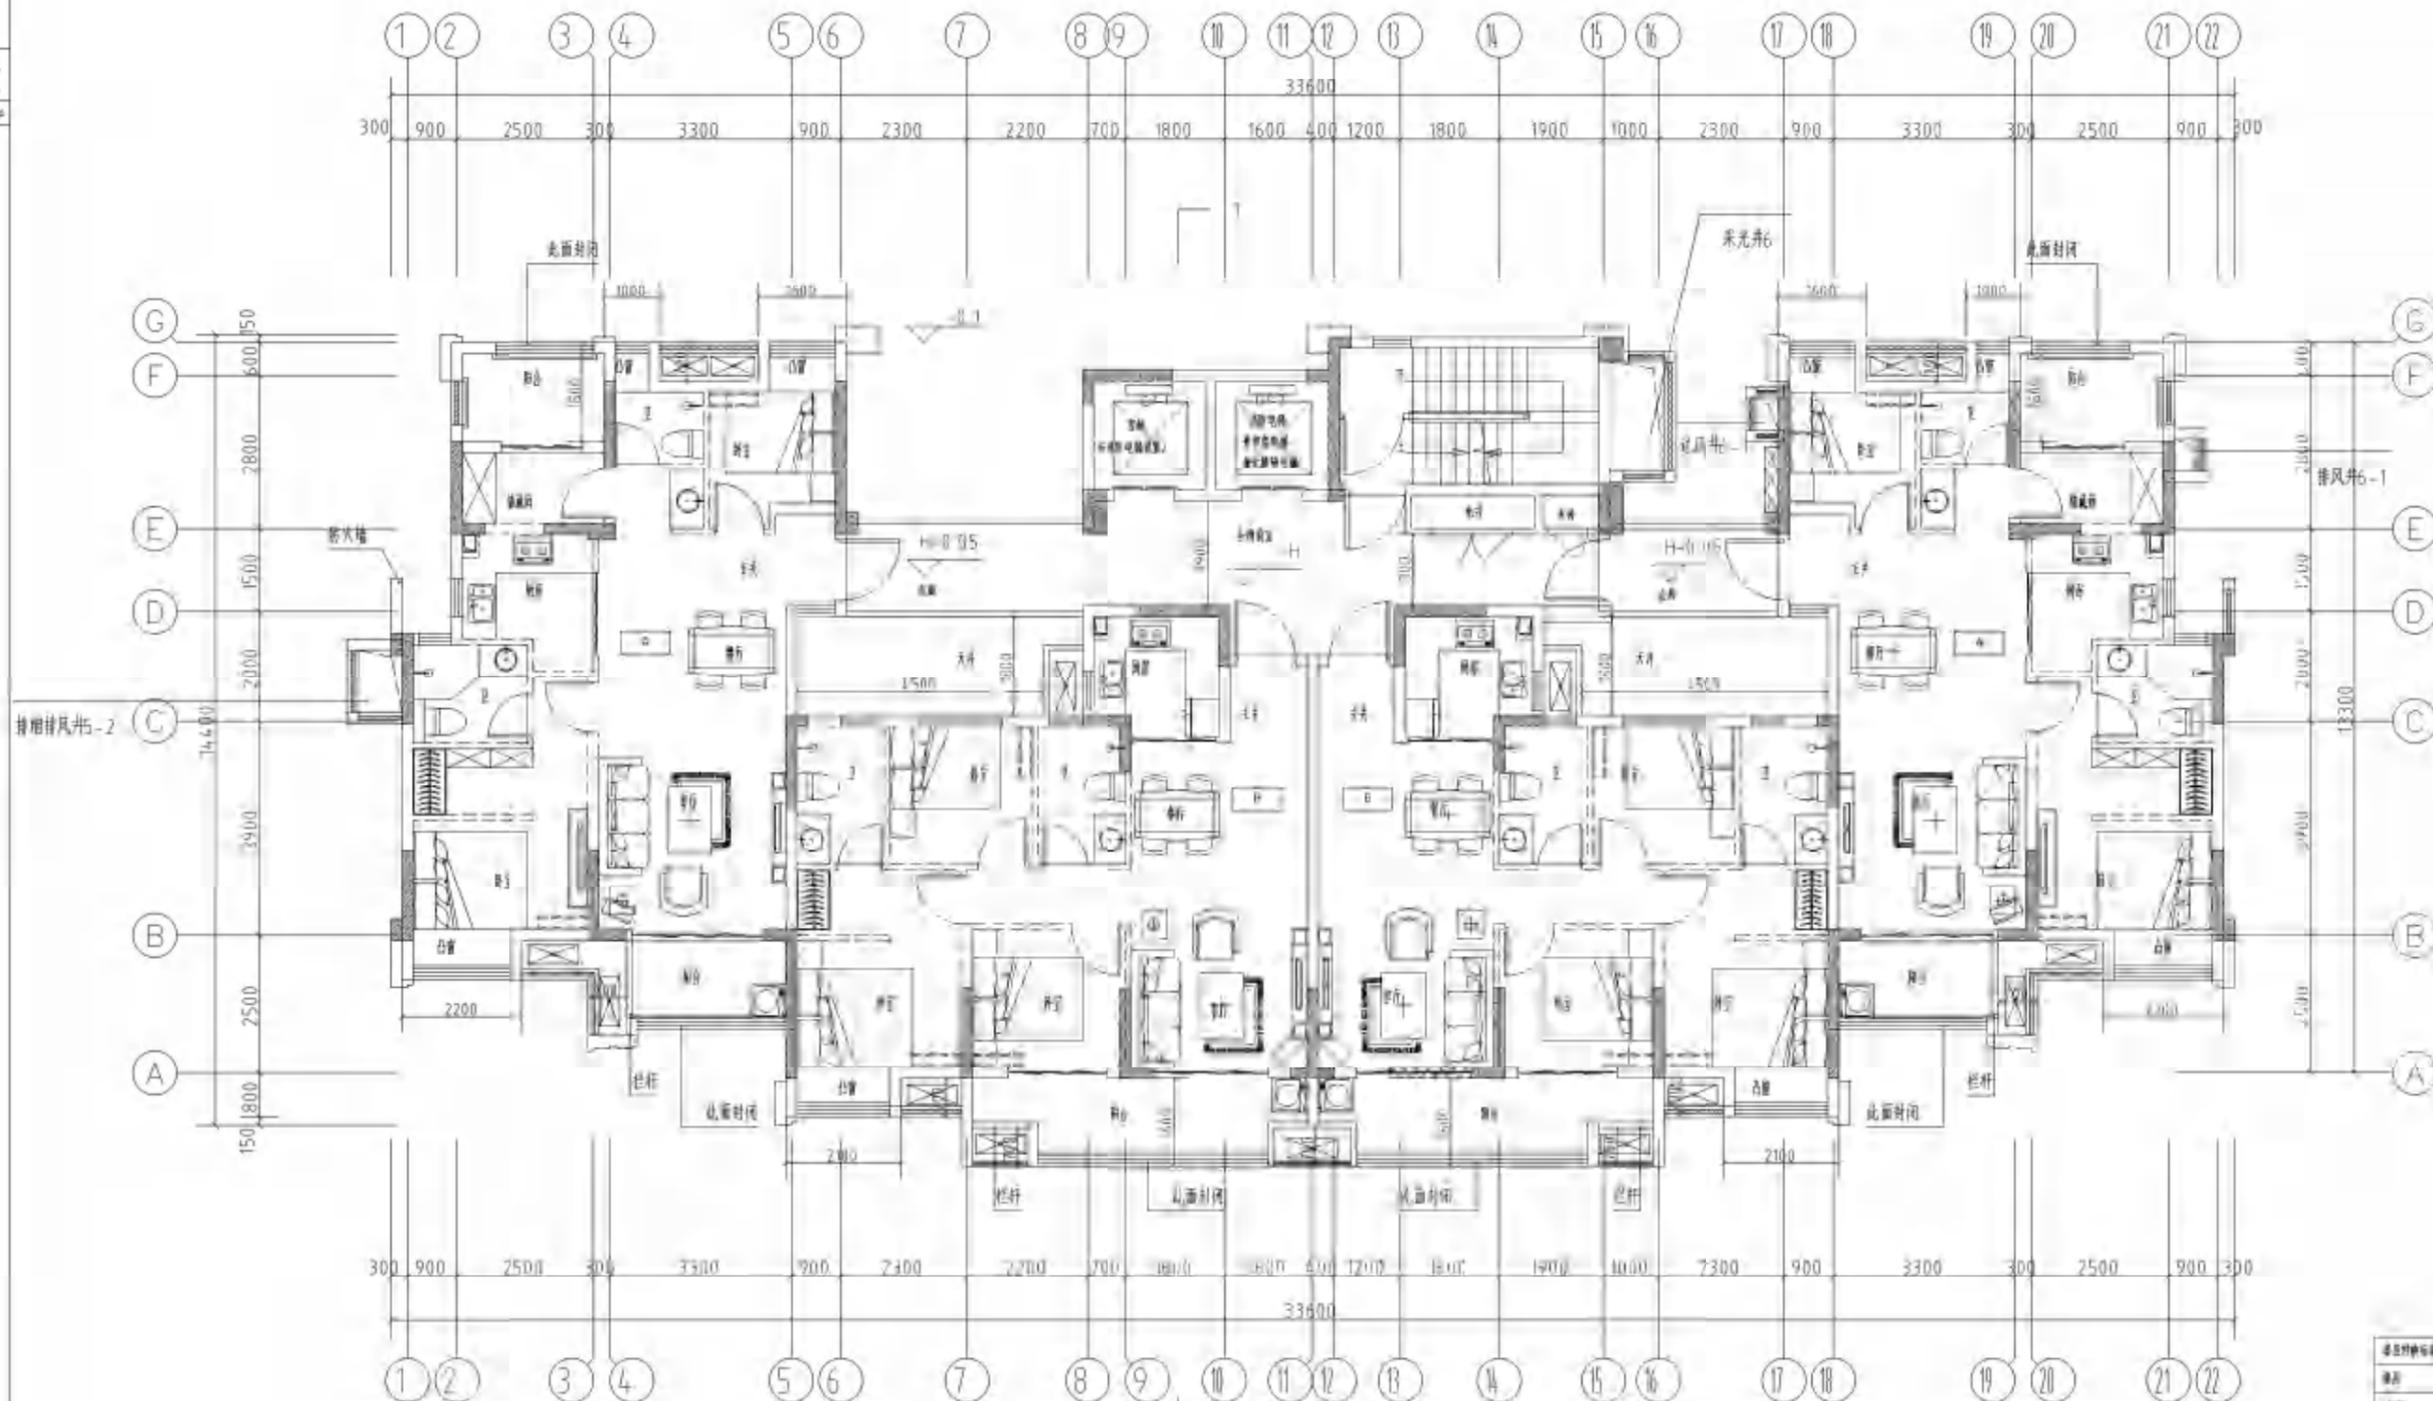

一层平面图



楼层	面积
1F	34,750 (㎡)
2F	35,300
3F	29,000
4F	26,120
5F	25,220
6F	30,200
7F	23,400
8F	24,500
9F	11,200
-1F	2,740
10F	4,400
11F	2,480
12F	2,800

设计		设计人	设计日期
审核		审核人	审核日期
批准		批准人	批准日期
出图		出图人	出图日期
制图		制图人	制图日期
校对		校对人	校对日期
绘图		绘图人	绘图日期
晒图		晒图人	晒图日期
装订		装订人	装订日期
其他			

福建方中
福建方中建筑设计有限公司
Fuzhou Fangzhong Architectural Design Co., Ltd.

福建方中
福建方中建筑设计有限公司
Fuzhou Fangzhong Architectural Design Co., Ltd.



9#楼北立面图

图名		9#楼北立面图	
比例	1:100	日期	2023.06.01
设计	张明	审核	李华
制图	王强	校对	赵敏
绘图	孙伟	签字	刘洋
日期	2023.06.01	专业	建筑
图号	9#楼北立面图	图例	无
备注	无		


1. 本图是根据设计任务书的要求绘制的。

2. 本图仅供参考，不作为施工的依据。

3. 本图如有变更，请及时通知设计单位。

中建南方
 建筑设计研究院
 地址：广州市天河区珠江新城
 电话：020-12345678
 网址：www.jianzhunanyang.com

比例	1:100
图名	9#楼 楼层剖面图
日期	2023.10.10
设计	张明
审核	李华

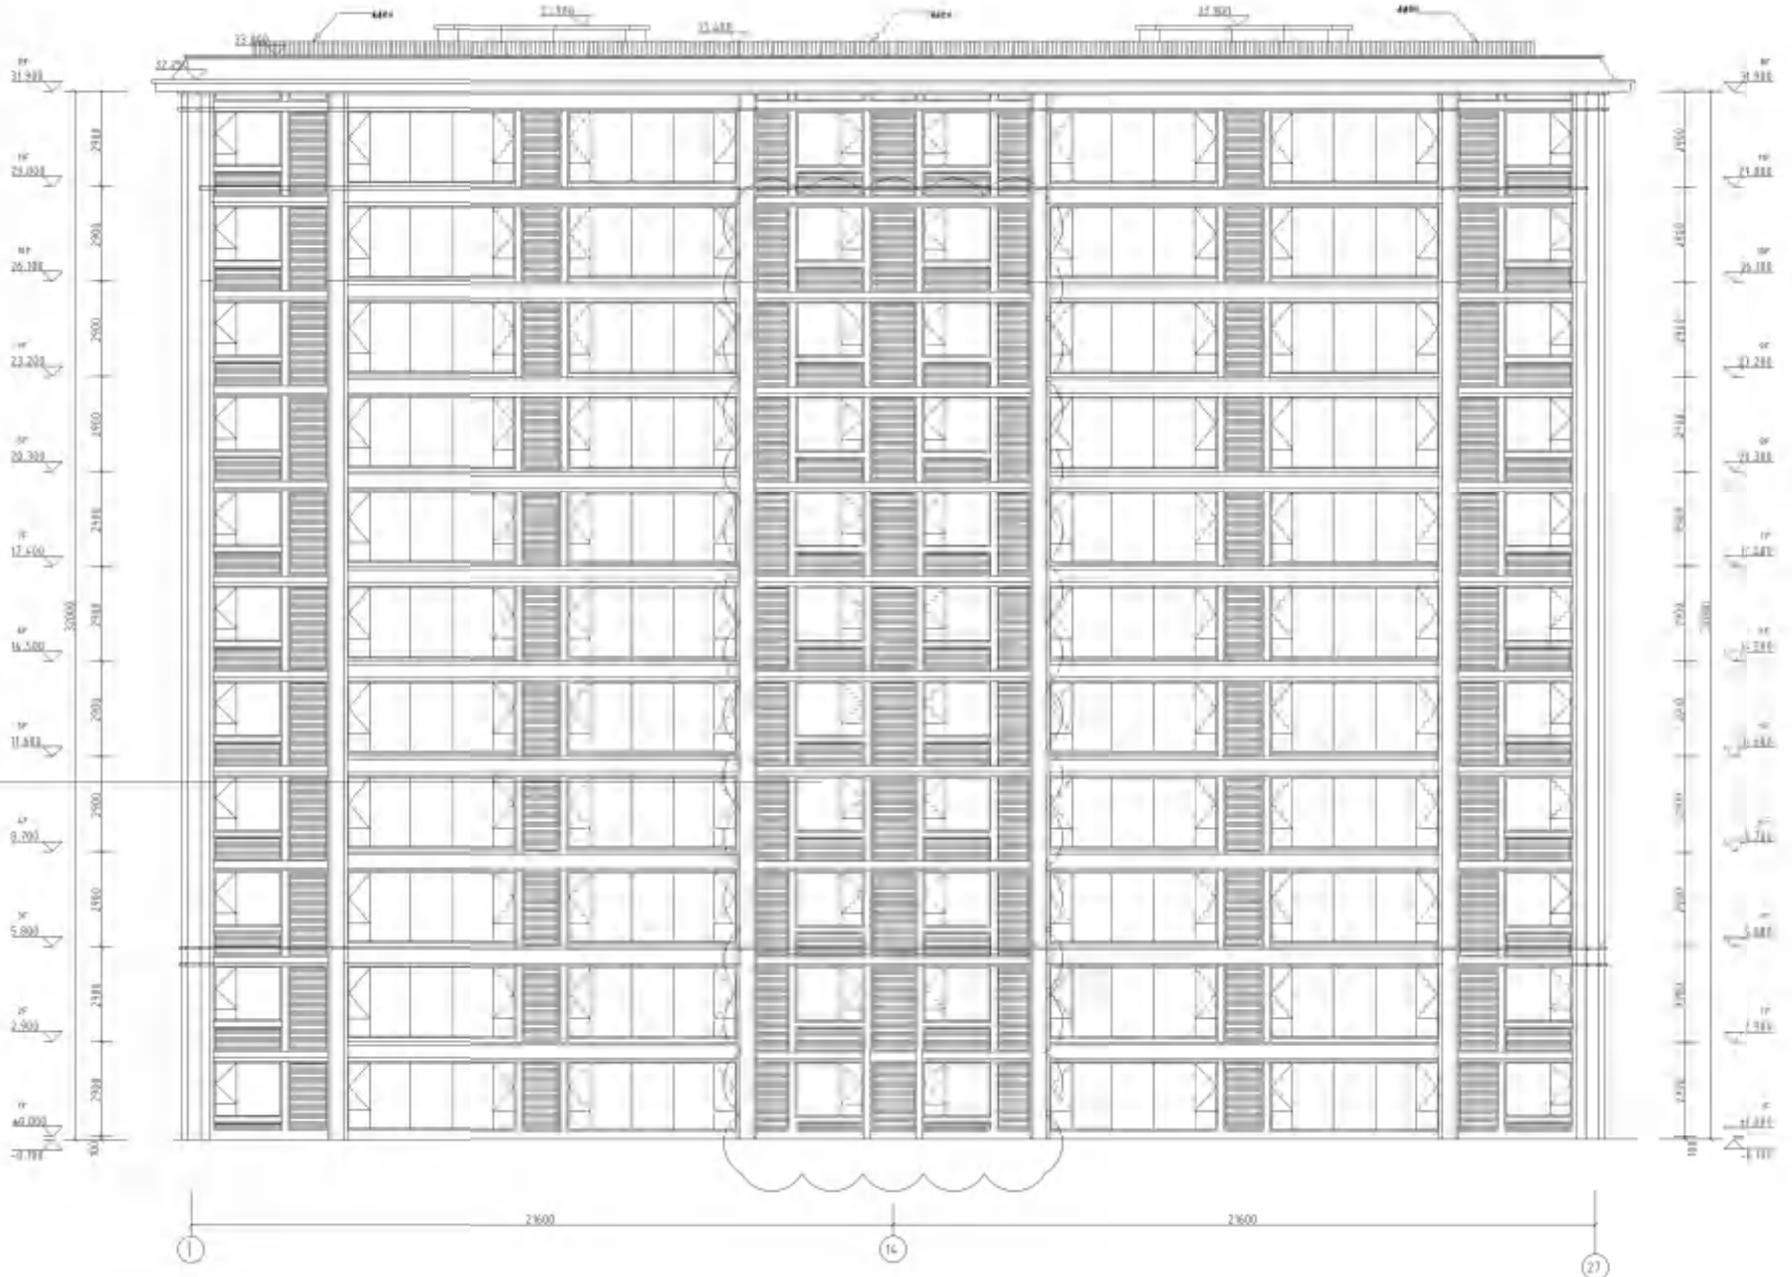

9#楼 楼层剖面图

工程名称		工程地点	
建设单位	设计单位	监理单位	施工单位
项目负责人	项目负责人	项目负责人	项目负责人
设计日期	设计日期	设计日期	设计日期
设计人	设计人	设计人	设计人
审核人	审核人	审核人	审核人
批准人	批准人	批准人	批准人
日期	日期	日期	日期
设计单位: 建筑设计研究院 地址: 北京市朝阳区 电话: 010-12345678 传真: 010-87654321 邮编: 100000			
工程名称: 9#楼 工程地点: 北京市朝阳区 建设单位: 房地产开发有限公司 设计日期: 2023.10.10			
设计人: 张明 审核人: 李华 批准人: 王强 日期: 2023.10.10			

图号	101
比例	1:100
日期	2010.10
设计	张
审核	李


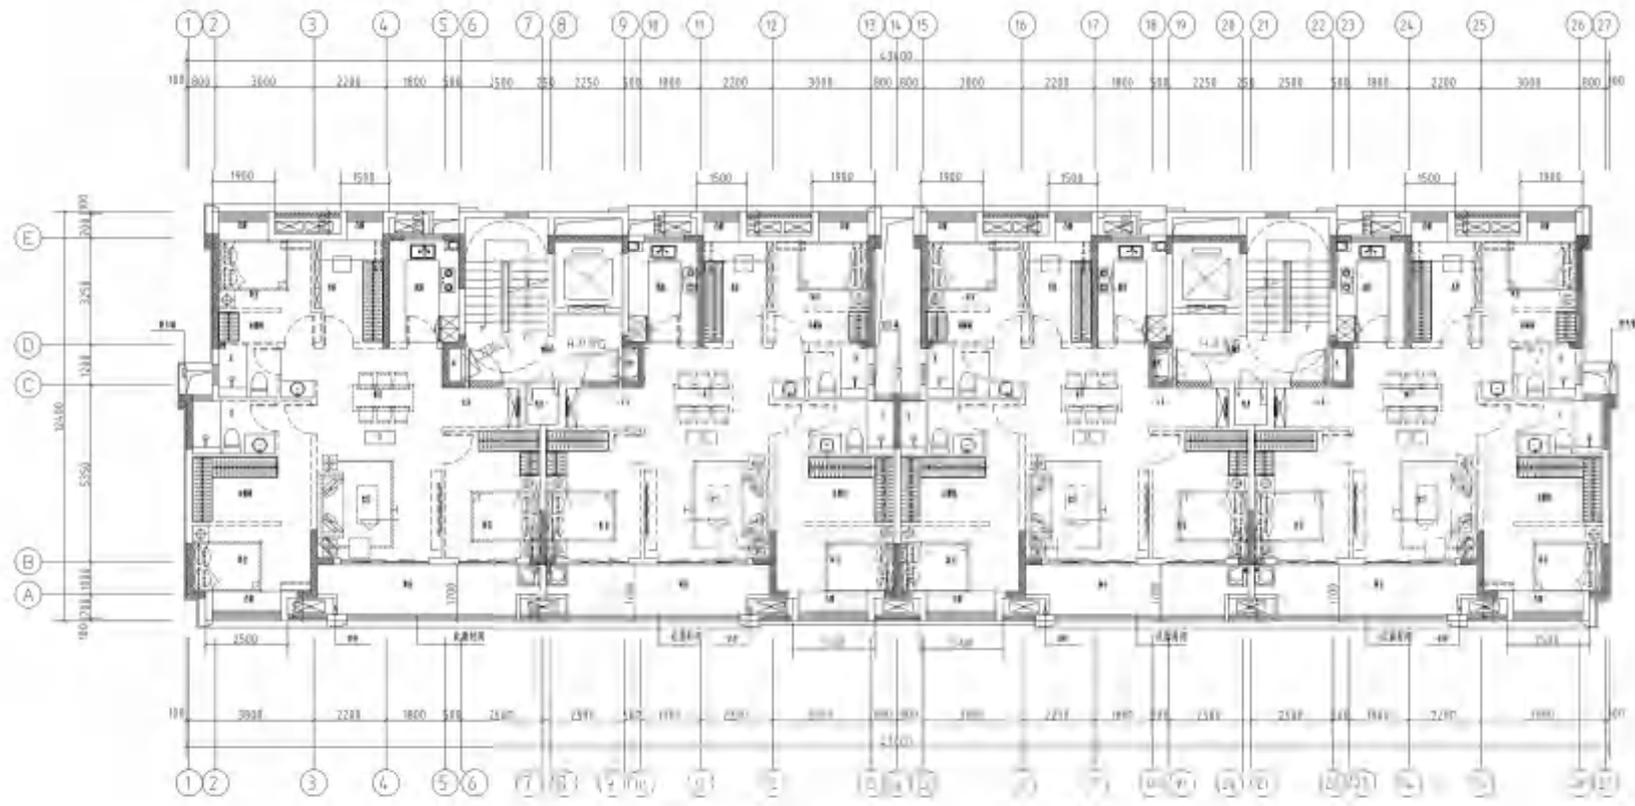


图 101

图名			
比例	1:100	日期	2010.10
设计	张	审核	李
设计单位			
工程名称			
图例			
1	2	3	4
5	6	7	8
9	10	11	12
13	14	15	16
17	18	19	20
21	22	23	24
25	26	27	28
29	30	31	32
33	34	35	36
37	38	39	40
41	42	43	44
45	46	47	48
49	50	51	52
53	54	55	56
57	58	59	60
61	62	63	64
65	66	67	68
69	70	71	72
73	74	75	76
77	78	79	80
81	82	83	84
85	86	87	88
89	90	91	92
93	94	95	96
97	98	99	100

圖號	1-01
比例	1:100
日期	2018.11
設計	張
校核	張
繪圖	張

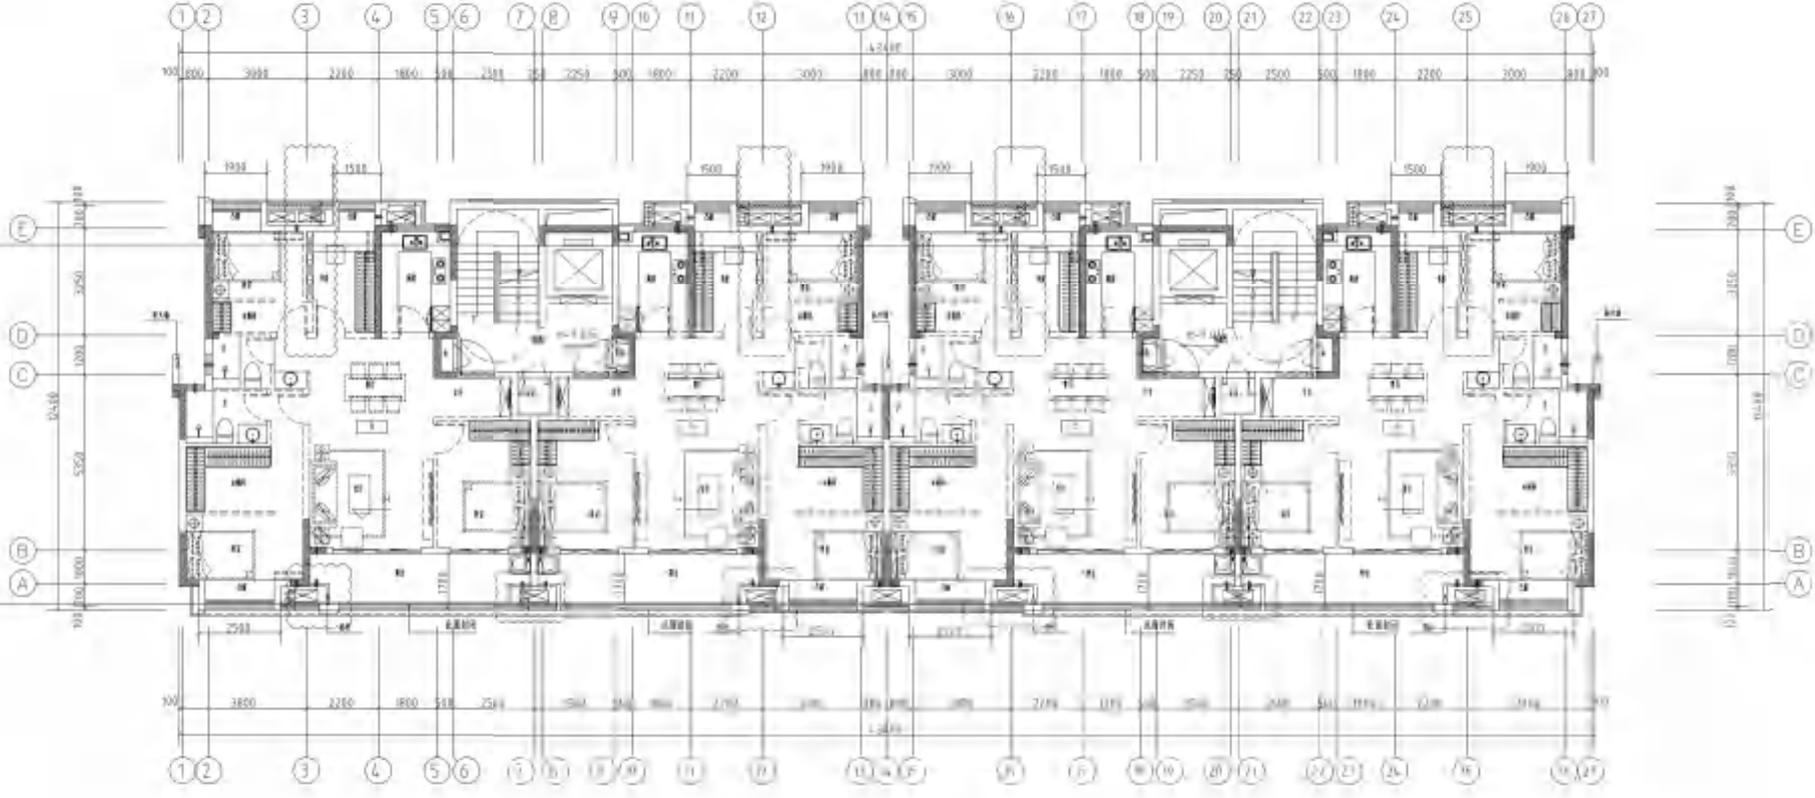

1-01 1-01

層	樓	面積
1	樓	2018

設計	張
校核	張
繪圖	張
日期	2018.11



1	樓	2018
2	樓	2018
圖例

1	樓
2	樓
圖例

1	樓
2	樓
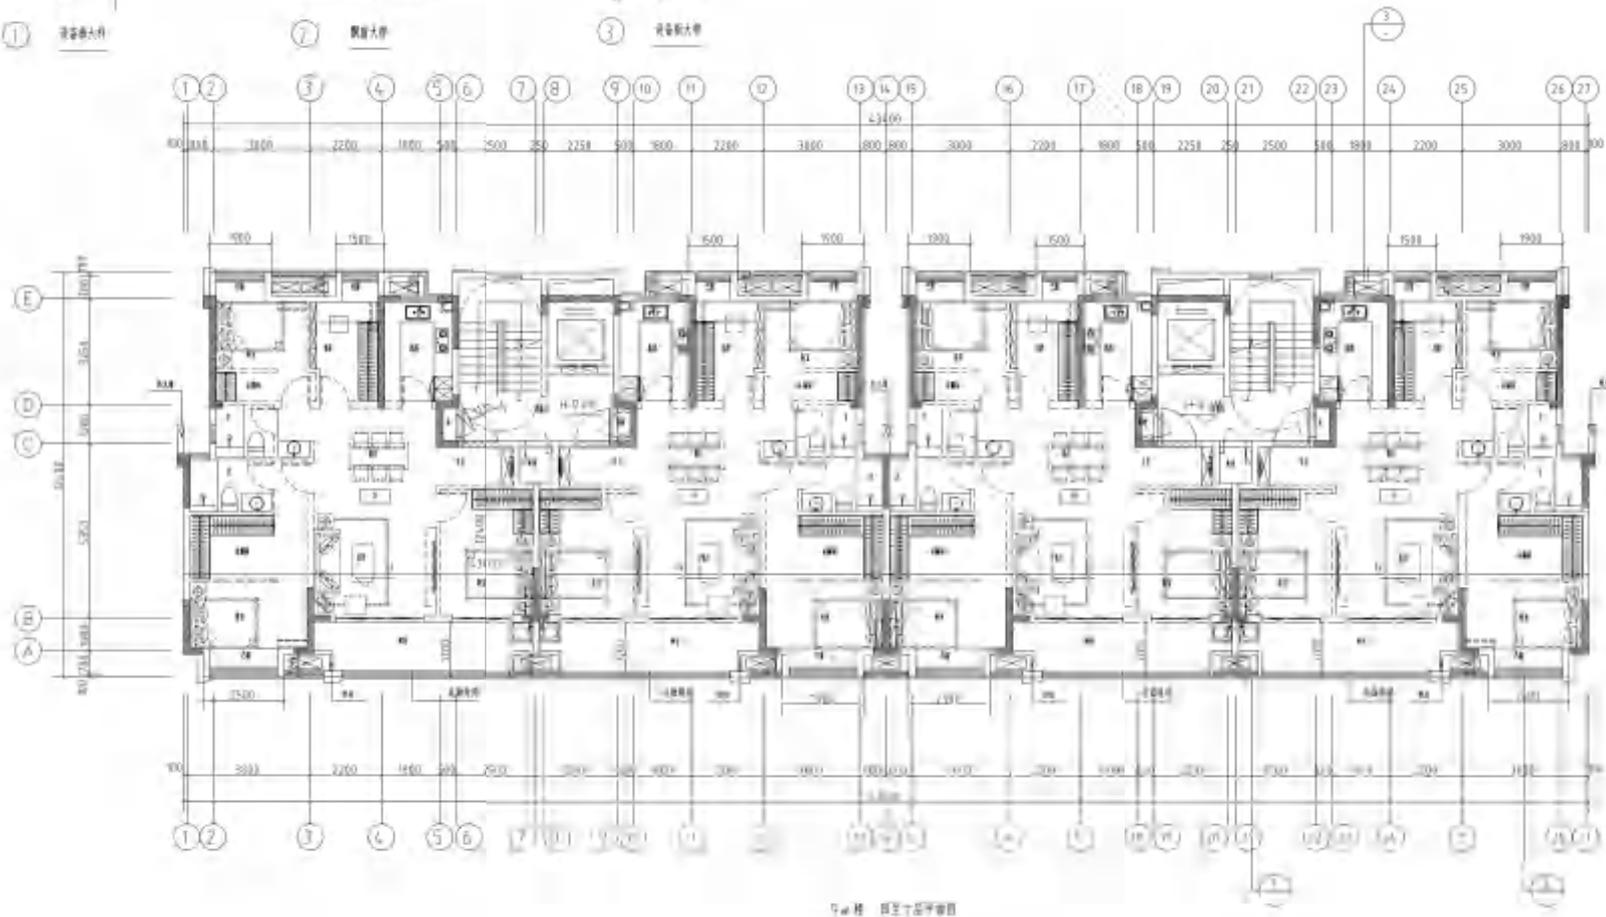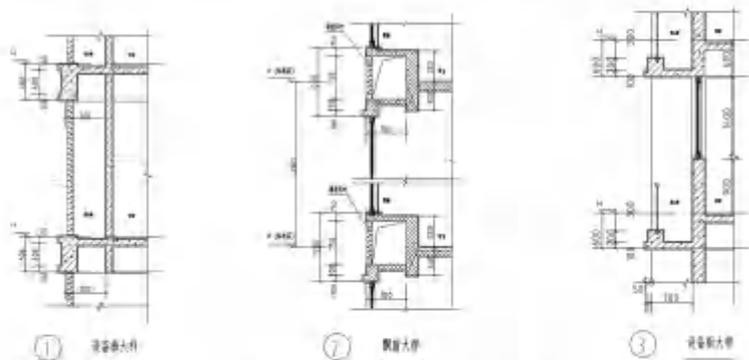

图名: 住宅户型图

NO.		NO. 100	
1	2	3	4
1	100.00	0.1	

NO.	NO. 100

NO.	NO. 100

NO.	NO. 100

NO.	NO. 100

NO.	NO. 100

图例

1	2	
---	---	---	---	---	---	---	---	---	----	----	

图例说明

1. 户内墙体
2. 户内墙体
9#	编号	户型构成	套内面积	1/2阳台面积	套型面积	户数	总公摊	户型面积	公摊	公摊率	设备平台 (≤0.9A)	设备平台规范值	阳台占比
	D	三房二厅两卫	93.25	5.44	98.7	22	758.6	115.93	17.2	14.9%	2.87	4.50	11.67%
	D1	三房二厅两卫	93.26	5.40	98.7	22		115.90	17.2		2.87	4.50	11.58%

1	2	3	4	5	6	7	8	9	10	11	12	13	14	15	16	17	18	19	20	21	22	23	24	25	26	27
---	---	---	---	---	---	---	---	---	----	----	----	----	----	----	----	----	----	----	----	----	----	----	----	----	----	----

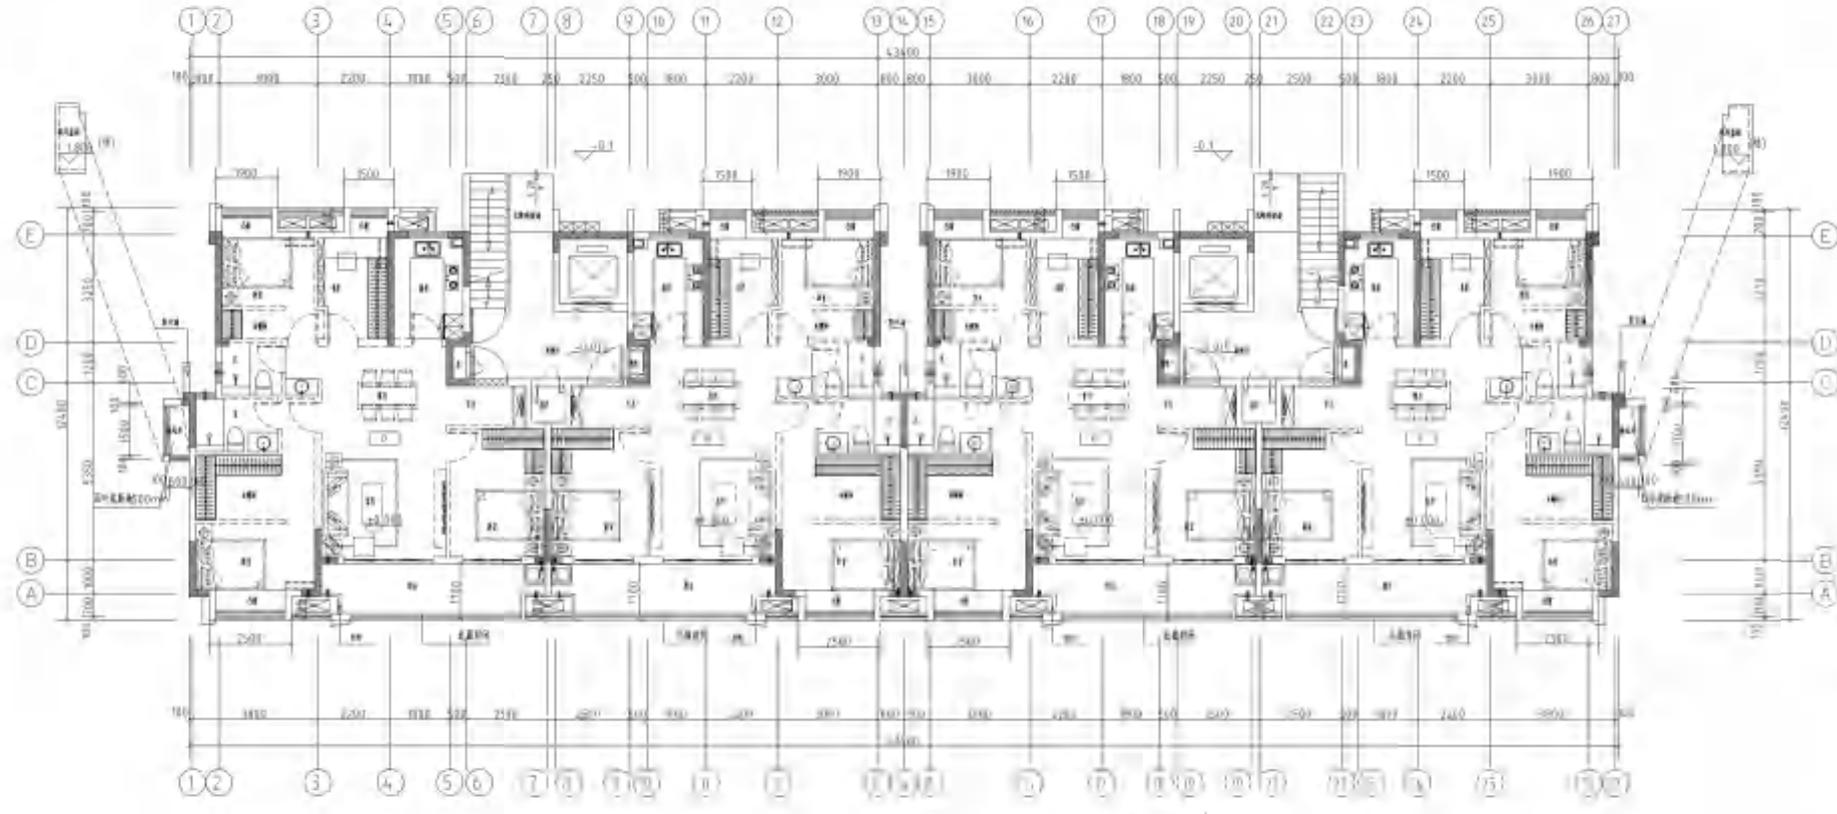


图 4 - 0708


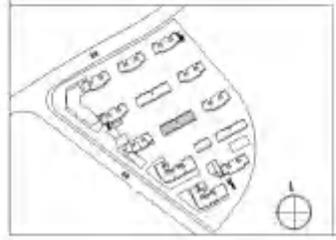


图 号		比例	
4.1	1:1	4.2	1:1
A	201.26	B	1:1

名称	用途	备注
1	住宅	
2	住宅	
设计	姓名	日期
审核	姓名	日期
制图	姓名	日期
校对	姓名	日期
标题	住宅楼平面图	
比例	1:1	
图号	4.1	
图名	住宅楼平面图	
图例	住宅楼平面图	
备注	住宅楼平面图	

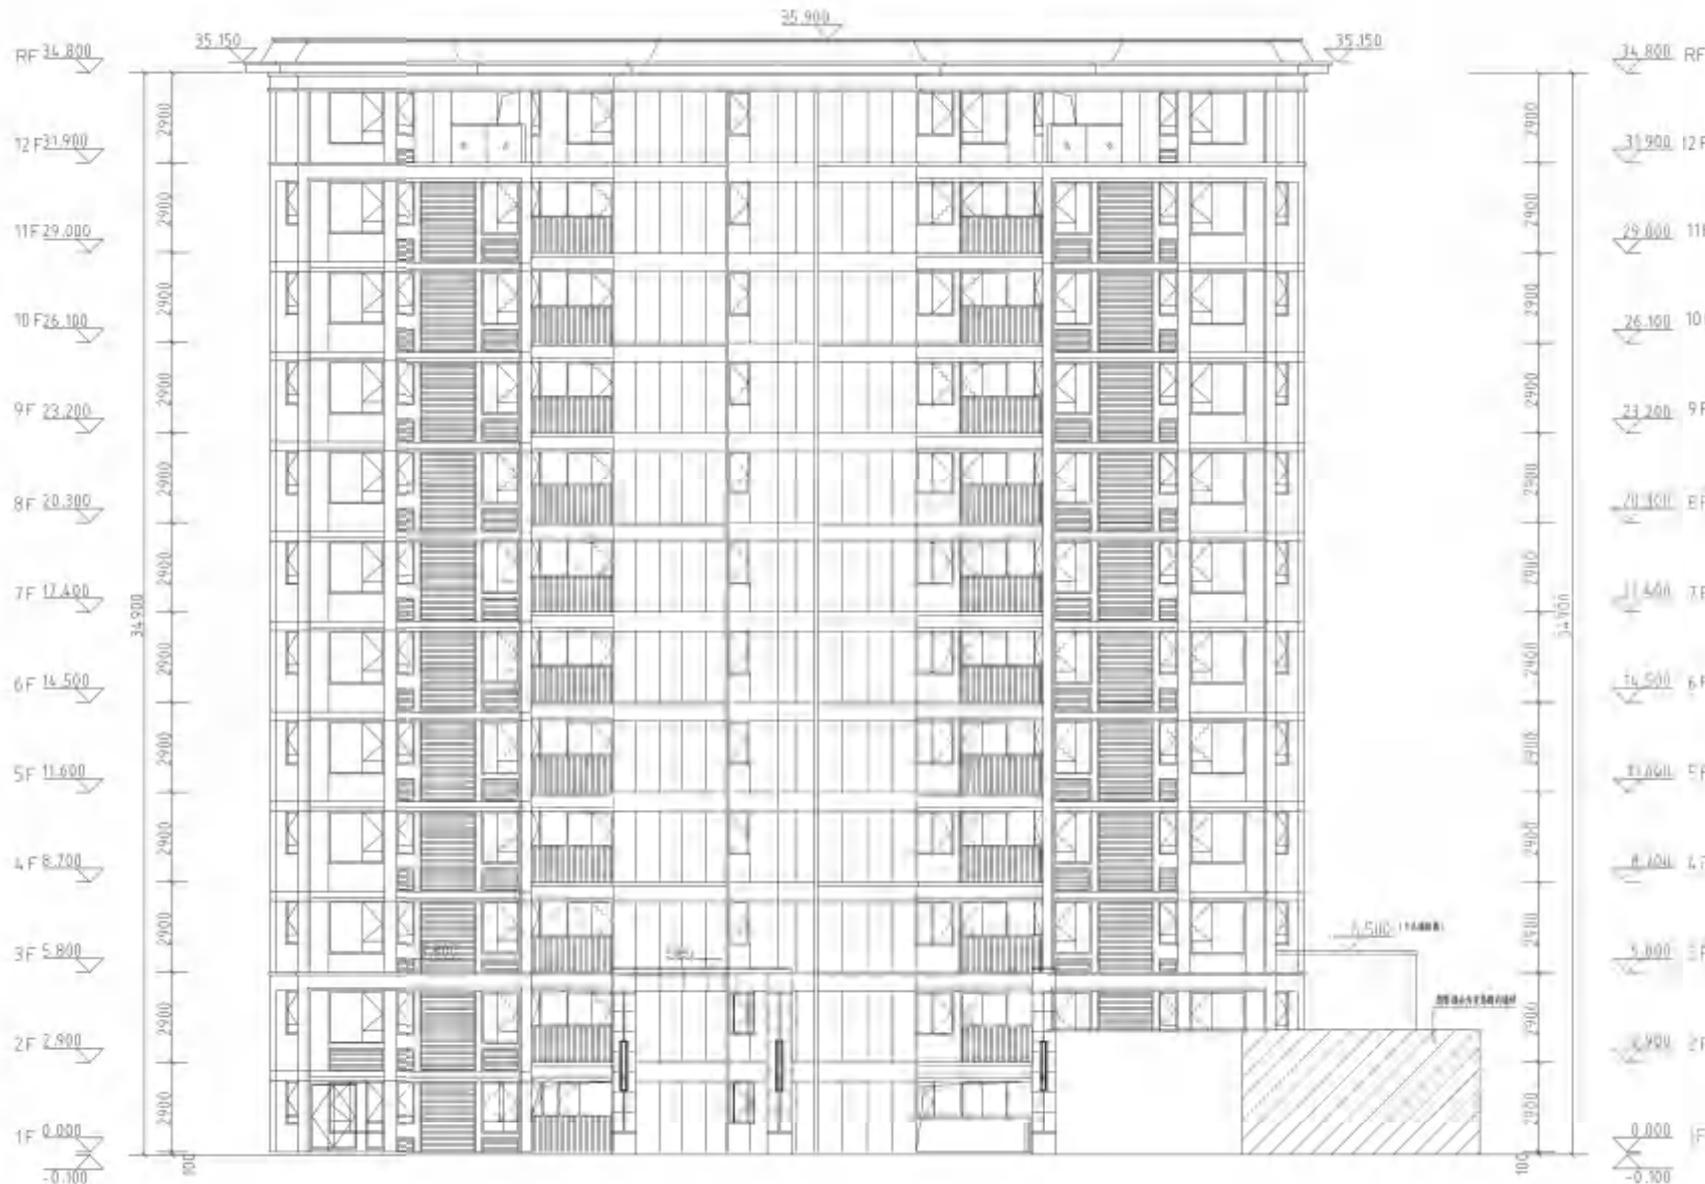


北立面图


工程名称		工程编号	
名称	202108	编号	01
日期		比例	
设计		审核	
校对		制图	

设计	张	1	共	1
审核	张	1	共	1
制图	张	1	共	1
日期	2021.08.10			
比例	1:100			
图名	北立面图			
设计	张	1	共	1
审核	张	1	共	1
制图	张	1	共	1
日期	2021.08.10			
比例	1:100			
图名	北立面图			
设计	张	1	共	1
审核	张	1	共	1
制图	张	1	共	1
日期	2021.08.10			
比例	1:100			
图名	北立面图			


1	2	3	4	5	6	7	8	9	10
1	2	3	4	5	6	7	8	9	10

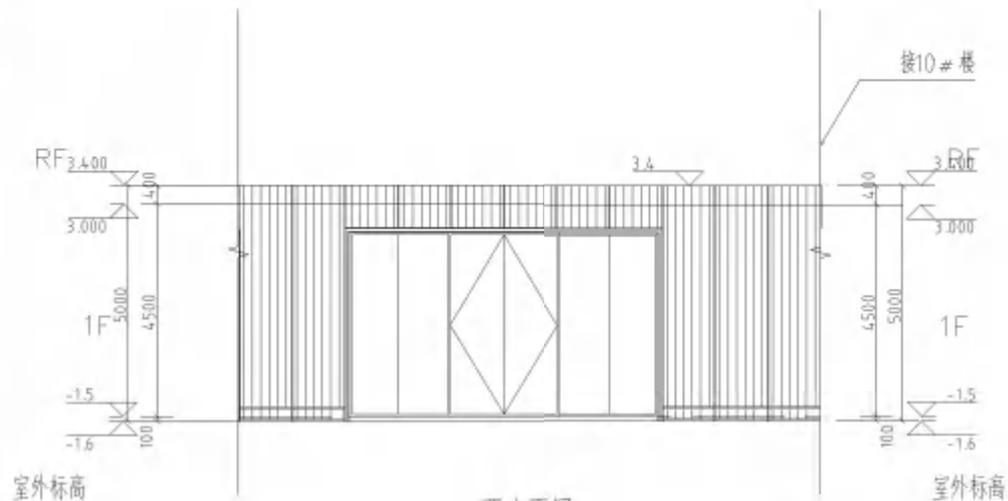

西立面图

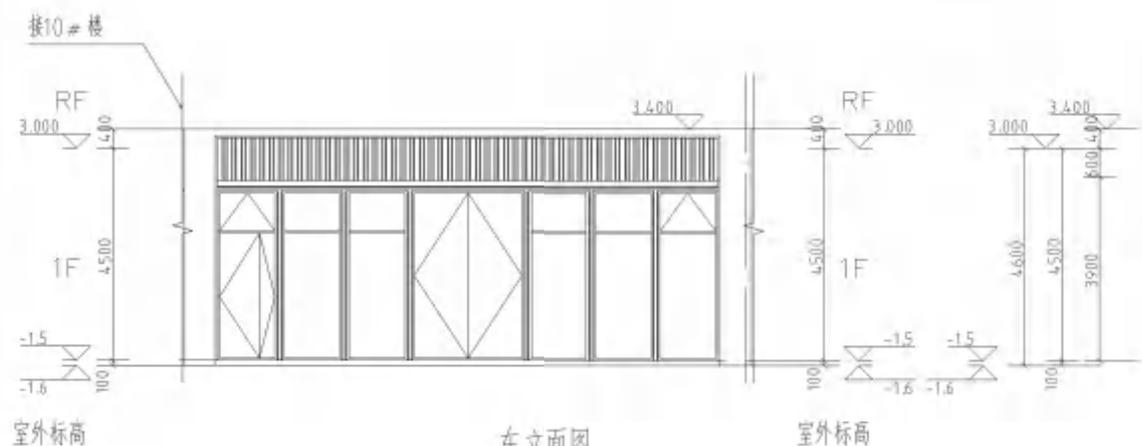

东立面图

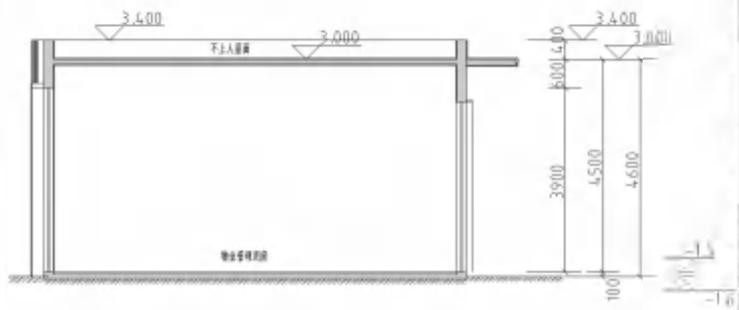


2-2剖面图

图例			
1	2	3	4
1	2	3	4
设计说明			
1. 工程名称: 某某项目			
2. 设计单位: 某某设计院			
3. 设计日期: 2023年			
4. 设计人: 某某			
5. 审核人: 某某			
6. 批准人: 某某			
7. 备注: 某某			
8. 其他: 某某			
9. 图号: 某某			
10. 比例: 某某			
11. 日期: 某某			
12. 地点: 某某			
13. 内容: 某某			
14. 备注: 某某			
15. 其他: 某某			
16. 图名: 某某			
17. 比例: 某某			
18. 日期: 某某			
19. 地点: 某某			
20. 内容: 某某			
21. 备注: 某某			
22. 其他: 某某			
23. 图号: 某某			
24. 比例: 某某			
25. 日期: 某某			
26. 地点: 某某			
27. 内容: 某某			
28. 备注: 某某			
29. 其他: 某某			
30. 图名: 某某			
31. 比例: 某某			
32. 日期: 某某			
33. 地点: 某某			
34. 内容: 某某			
35. 备注: 某某			
36. 其他: 某某			
37. 图号: 某某			
38. 比例: 某某			
39. 日期: 某某			
40. 地点: 某某			
41. 内容: 某某			
42. 备注: 某某			
43. 其他: 某某			
44. 图名: 某某			
45. 比例: 某某			
46. 日期: 某某			
47. 地点: 某某			
48. 内容: 某某			
49. 备注: 某某			
50. 其他: 某某			

比例	1:100
日期	2023.10.10
图号	101

RF	36.800
12F	31.900
11F	29.000
10F	26.100
9F	23.200
8F	20.300
7F	17.400
6F	14.500
5F	11.600
4F	8.700
3F	5.800
2F	2.200
1F	-1.800
室外标高	-1.9

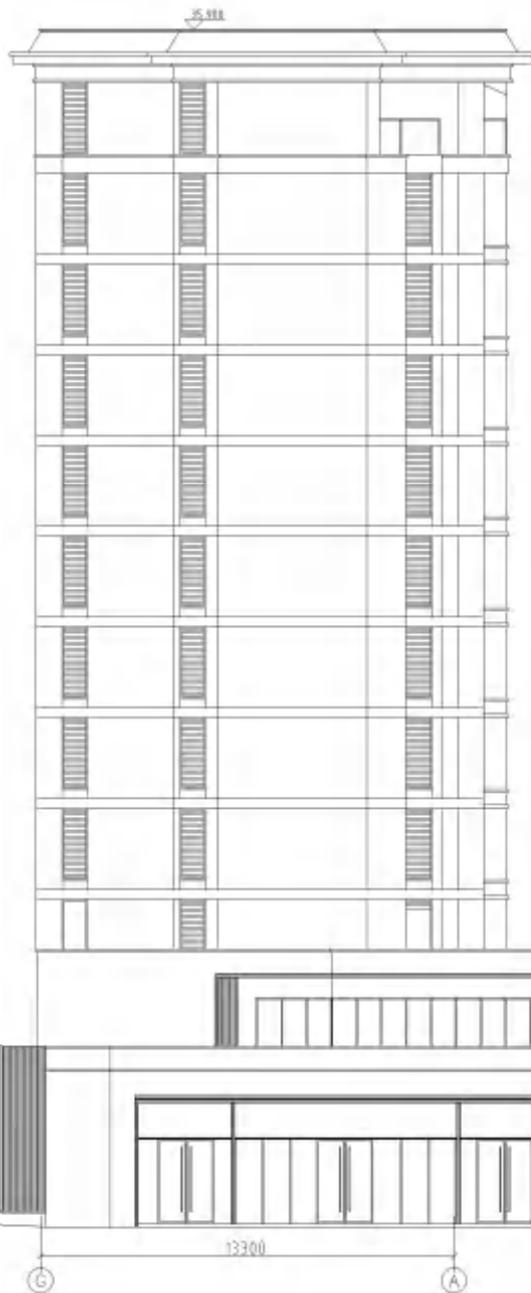



RF	36.800
12F	31.900
11F	29.000
10F	26.100
9F	23.200
8F	20.300
7F	17.400
6F	14.500
5F	11.600
4F	8.700
3F	5.800
2F	2.200
1F	-1.800
室外标高	-1.9

西立面图


工程名称		工程地点	
设计单位		设计日期	
项目负责人		审核人	
专业负责人		制图人	
绘图人		校对	
审核		审批	
日期		日期	
比例		比例	
图号		图号	
图名		图名	
图例		图例	
备注		备注	
说明		说明	
材料表		材料表	
门窗表		门窗表	
设备表		设备表	
其他		其他	

设计单位: 上海某某建筑设计有限公司
 项目负责人: 张三
 专业负责人: 李四
 绘图人: 王五
 审核人: 赵六
 审批人: 孙七
 日期: 2023.10.10
 比例: 1:100
 图号: 101
 图名: 西立面图
 图例: [Symbol] [Symbol]
 备注: [Text]
 说明: [Text]
 材料表: [Table]
 门窗表: [Table]
 设备表: [Table]
 其他: [Text]

比例	1:100	1:100	1:100
图名	平面图	平面图	平面图

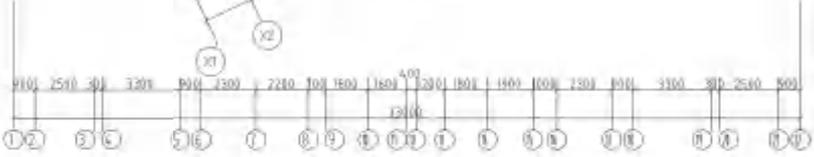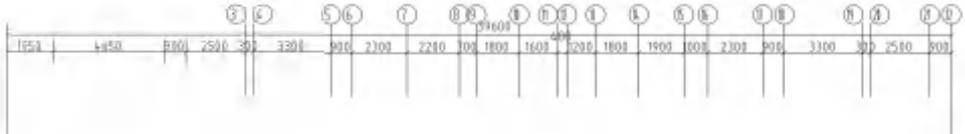


一层平面图

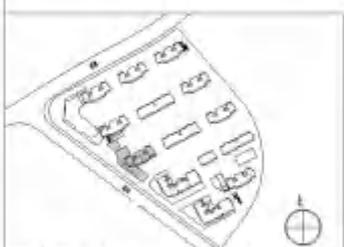

轴号	轴间距	轴间距	轴间距
1	1000	1000	1000
2	1000	1000	1000
设计说明 1. 本工程为... 2. 本工程... 3. 本工程...		工程概况 1. 工程名称... 2. 工程地点... 3. 工程规模...	
设计单位 设计单位... 设计人... 审核人...		监理单位 监理单位... 监理工程师...	
施工单位 施工单位... 项目经理...		建设单位 建设单位... 项目负责人...	

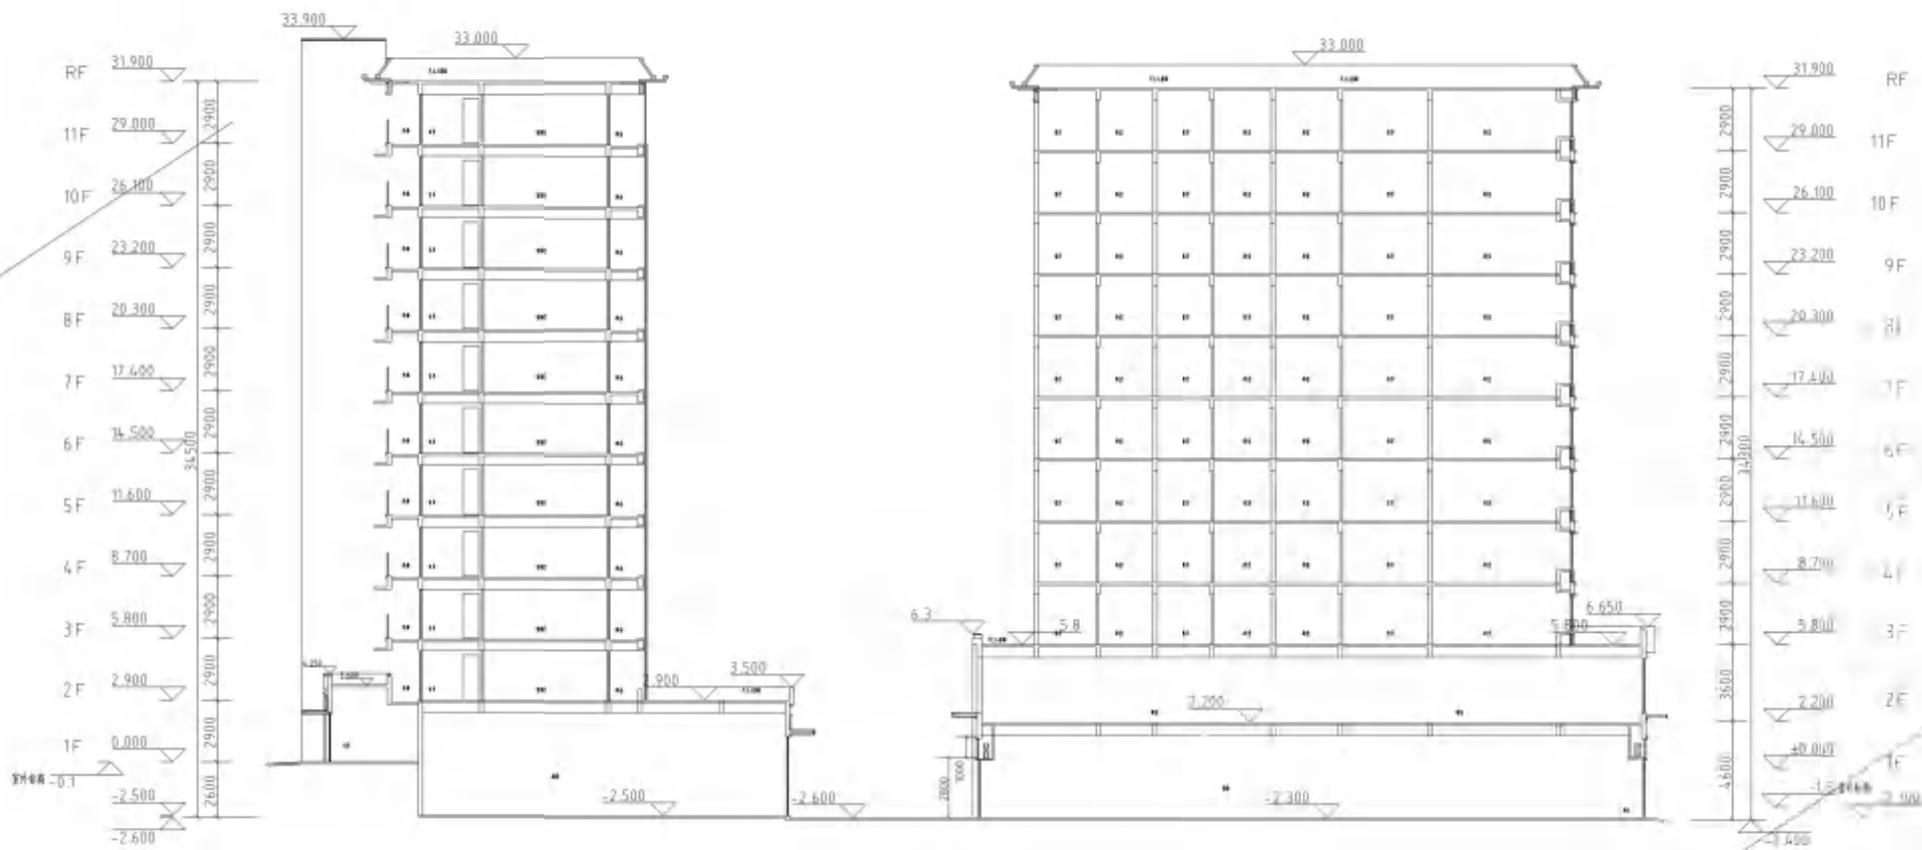

1-1 剖面图


比例	
1:1	1:1

图例	
□	钢筋混凝土
○	玻璃
△	铝合金

工程概况	
工程名称	某某项目
建设单位	某某公司
设计单位	某某设计院
项目负责人	某某
设计日期	2023.10.10

设计说明	
1.	本图所示为建筑立面图，所有尺寸均以米为单位。
2.	本图所示为建筑立面图，所有尺寸均以米为单位。
3.	本图所示为建筑立面图，所有尺寸均以米为单位。


比例	1:100
日期	2014.11.11
图名	北立面图

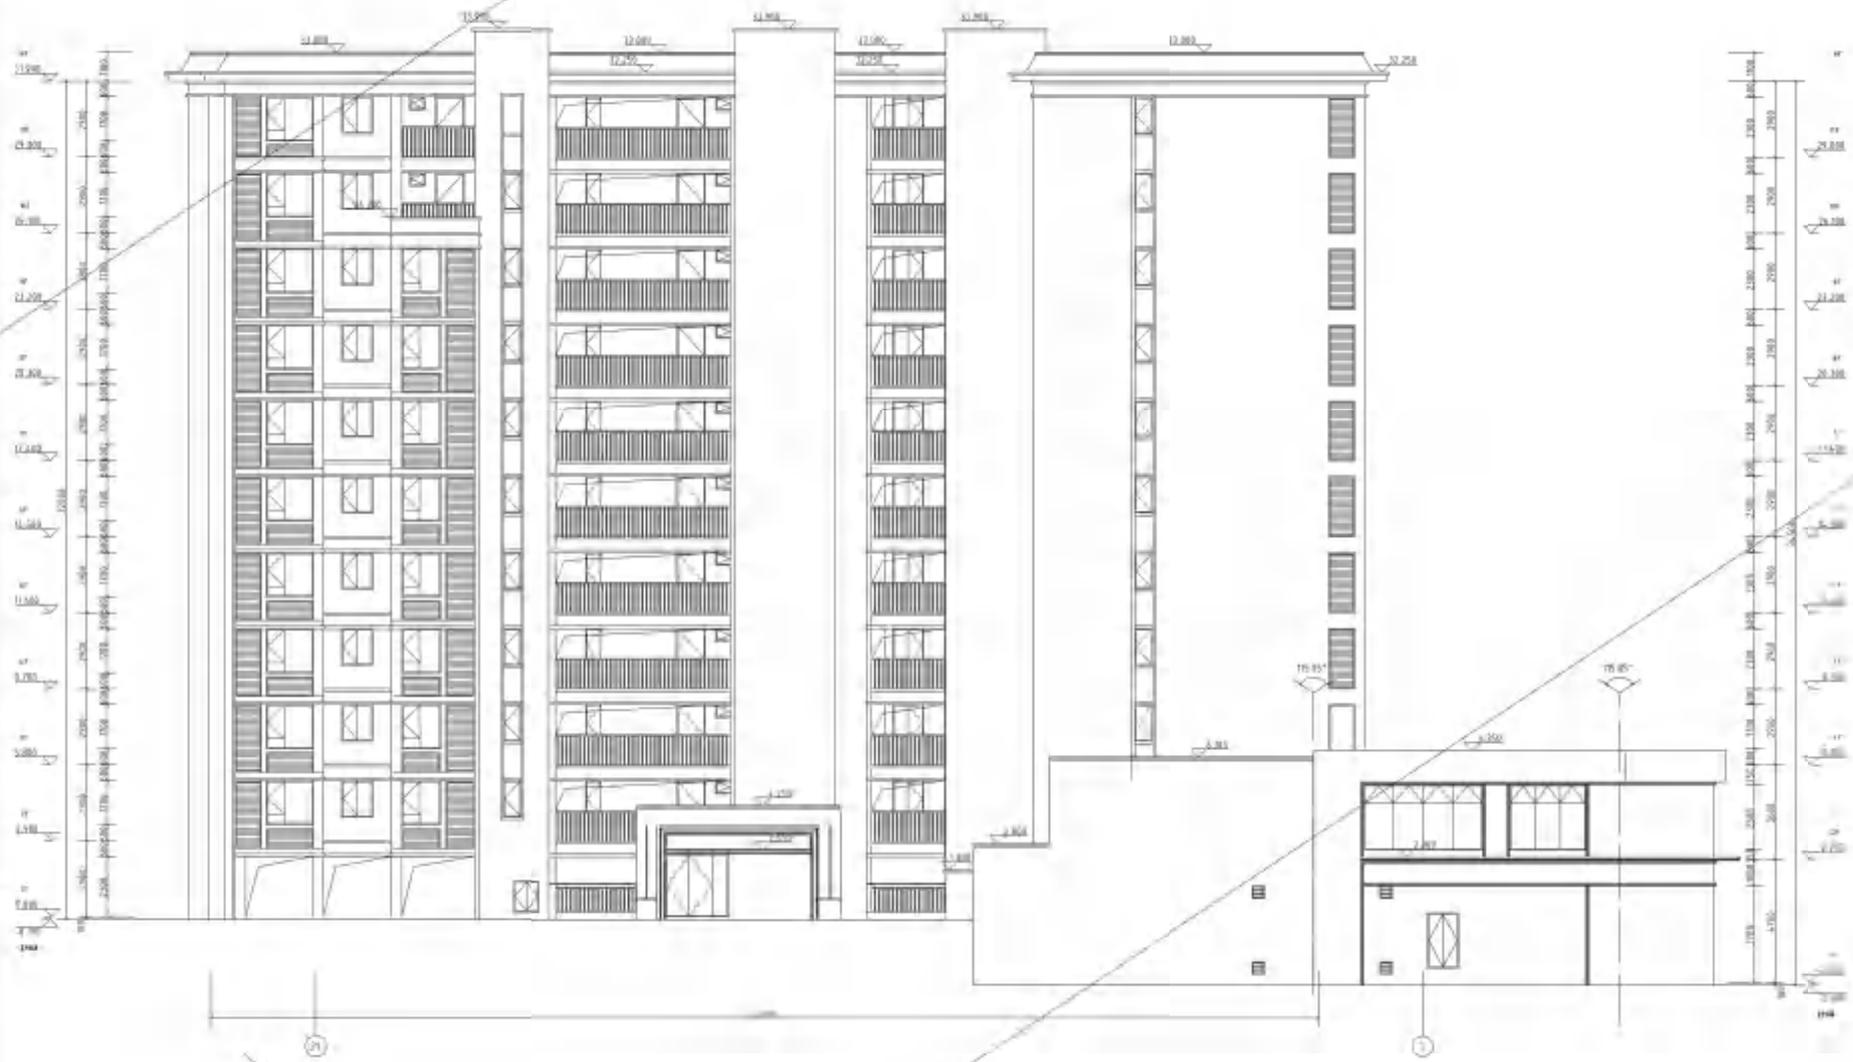

北立面图

图名		比例	
日期		1:100	
图号		1/1	
设计人		张	
审核人		李	
日期		2014.11.11	
图例		见说明	
备注		1. 本图仅供参考，不作为法律依据。	
设计单位		北京建筑大学	
项目负责人		张	
联系电话		13810101010	
电子邮箱		zhang@bjbu.edu.cn	
公司地址		北京市海淀区中关村大街	
邮编		100088	
开户银行		北京银行	
账号		0100 0101 0001 0001 0001 0001 0001 0001 0001 0001	
单位名称		北京建筑大学	
单位地址		北京市海淀区中关村大街	
单位电话		010-62222222	
单位传真		010-62222222	
单位邮编		100088	
单位网址		http://www.bjbu.edu.cn	

图号	01
比例	1:100
日期	2011.11
设计	张
审核	李

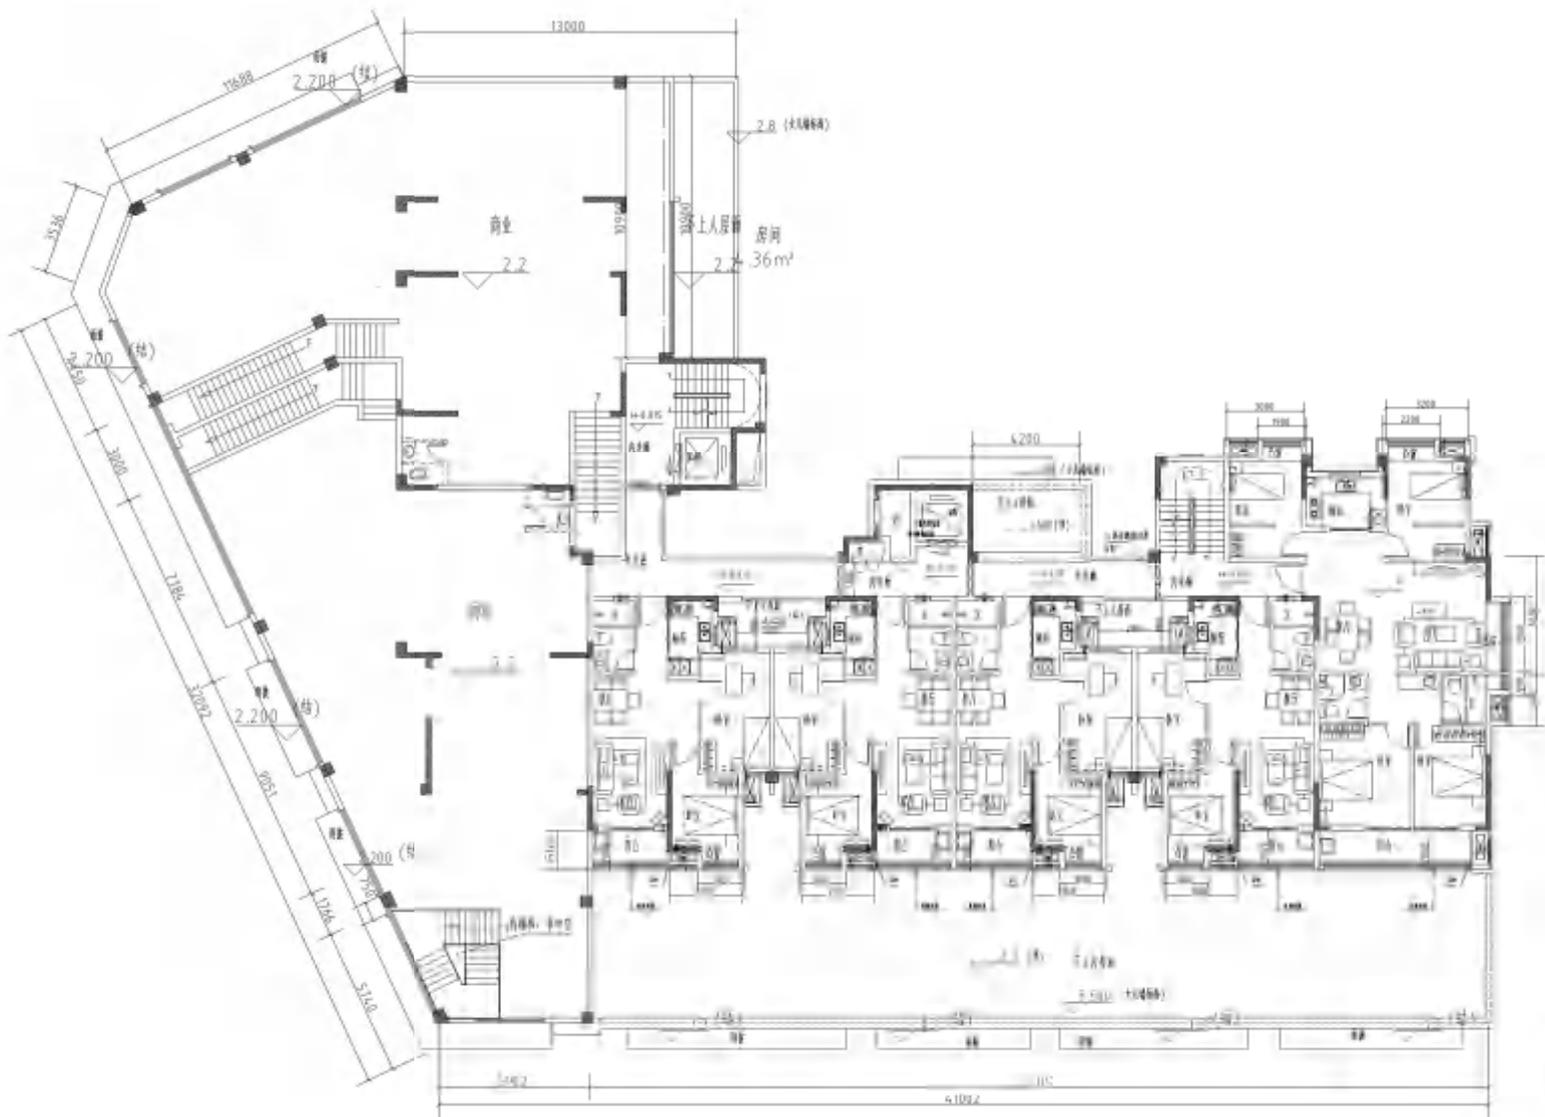

二层平面图

楼层	面积
10F	21,500
9F	24,000
8F	26,300
7F	23,200
6F	20,300
5F	17,400
4F	14,500
3F	11,600
2F	8,700
1F	5,800
合计	229,000

图例	
1	2011.11
2	0.1

工程名称	...
建设单位	...
设计单位	...
项目负责人	...
设计日期	...
设计阶段	...
设计内容	...

设计单位

...

...

...

...

比例	1:1	1:2	1:4	1:8	1:16	1:32	1:64	1:128	1:256	1:512	1:1024	1:2048	1:4096	1:8192	1:16384	1:32768	1:65536	1:131072	1:262144	1:524288	1:1048576	1:2097152	1:4194304	1:8388608	1:16777216	1:33554432	1:67108864	1:134217728	1:268435456	1:536870912	1:1073741824	1:2147483648	1:4294967296	1:8589934592	1:17179869184	1:34359738368	1:68719476736	1:137438953472	1:274877906944	1:549755813888	1:1099511627776	1:2199023255552	1:4398046511104	1:8796093022208	1:17592186444416	1:35184372888832	1:70368745777664	1:140737491555328	1:281474983110656	1:562949966221312	1:1125899932442624	1:2251799864885248	1:4503599729770496	1:9007199459540992	1:18014398919081984	1:36028797838163968	1:72057595676327936	1:144115191352655872	1:288230382705311744	1:576460765410623488	1:1152921530821246976	1:2305843061642493952	1:4611686123284987904	1:9223372246569975808	1:18446744493139951616	1:36893488986279903232	1:73786977972559806464	1:147573955945119612928	1:295147911890239225856	1:590295823780478451712	1:1180591647560956903424	1:2361183295121913806848	1:4722366590243827613696	1:9444733180487655227392	1:18889466360975310454784	1:37778932721950620909568	1:75557865443901241819136	1:151115730887802483638272	1:302231461775604967276544	1:604462923551209934553088	1:1208925847102419891106176	1:2417851694204839782212352	1:4835703388409679564424704	1:9671406776819359128849408	1:19342813553638718257698816	1:38685627107277436515397632	1:77371254214554873030795264	1:154742508429109746061590528	1:309485016858219492123181056	1:618970033716438984246362112	1:1237940067432877968492724224	1:2475880134865755936985448448	1:4951760269731511873970896896	1:9903520539463023747941793792	1:19807041078926047495883587584	1:39614082157852094991767175168	1:79228164315704189983534350336	1:158456328635408379967068700704	1:316912657270816759934137401408	1:633825314541633519868274802816	1:1267650629083267039736549055632	1:2535301258166534079473098111264	1:5070602516333068158946196222528	1:10141205032666136378892392445056	1:20282410065332272757784784890112	1:40564820130664545515569569780224	1:81129640261329091031139139560448	1:162259284526658182062278271120896	1:324518569053316364124556542241792	1:649037138106632728249113084483584	1:1298074276213254576498226168967168	1:2596148552426509152996452337934336	1:5192297104853018305992904675868672	1:10384594209706036611985809351737344	1:20769188419412073223971618703474688	1:41538376838824146447943237406949376	1:83076753677648292895886474813898752	1:16615350735529658579177294962797504	1:33230701471059317158354589925595008	1:66461402942118634316710119851190016	1:13292280588423726863342239702380032	1:26584561176847453726684479404760064	1:53169122353694907453368958809520128	1:106338244707389814906737917619040256	1:212676489414779629813475835238080512	1:425352978829559259626951670476161024	1:850705957659118519253903340952322048	1:170141191531823703850786681904644096	1:340282383063647407701573363809288192	1:680564766127294815403146727618576384	1:136112953225458930880633455437152768	1:272225906450917861761266910874305536	1:544451812901835723522533821748611072	1:108890362580367144704506764349722144	1:217780725160734289409013528699444288	1:435561450321468578818027057398888576	1:871122900642937157636054114797777152	1:1742245801285874315272108229595544304	1:3484491602571748630544216459191088608	1:6968983205143497261088432918382177216	1:1393796640288699452217665837676434432	1:2787593280577398904435331675352868864	1:5575186561154797808870663350705737728	1:11150373122309595617741326701411475552	1:22300746244619191235482653402822951104	1:44601492489238382470965306805645902208	1:89202984978476764941930613611291804416	1:17840596996895352988386127222583608832	1:35681193993790705976772254445167217664	1:71362387987581411953544508890334535328	1:142724775975162823907089017780669070656	1:285449551950325647814178035561338141312	1:570899103900651295628356071122676282624	1:1141798207801302591256712142253445645248	1:2283596415602605182513424284506891290496	1:4567192831205210365026848569013782580992	1:91343856624104207300536971380275651616	1:18268771324820841460107342766055132232	1:365375426496416829202146855321102644448	1:73075085299283365840429371064220528896	1:14615017059656673168084874212844117792	1:29230034119313346336169748425688235584	1:58460068238626692672339496851376471168	1:1169201364772533853446789937027294336	1:2338402729545067706893579874054588672	1:4676805459090135413787159748109177344	1:9353610918180270827574319496218346688	1:1870722183636054165514863998436689376	1:3741444367272108331029727996873378752	1:7482888734544216662059455993746757504	1:14965777469084433324118911987493515008	1:29931554938168866648237823974987030112	1:59863109876337733296475647949974060224	1:11972621975267546659295129899948120448	1:23945243950535093318590259799896240896	1:47890487901070186637180519599792481792	1:95780975802140373274361039199584933824	1:19156195160420754654872207839916986752	1:38312390320841509309744415679833973504	1:76624780641683018619488831359667947008	1:153249561283366037238977662719335894016	1:30649912256673207447795532543867178832	1:61299824513346414895591065087734357664	1:122599649026692829791121301154687155328	1:245199298053385659582242602309374310656	1:490398596106771319164485204618748621312	1:980797192213542638328970409237497242624	1:196159438442708527665794081844994485248	1:392318876885417055331588163689988970496	1:784637753770834110663176327379977940992	1:156927548754166822132635265475995588192	1:313855097508333644265270530951991173824	1:627710195016667288530541061903982347648	1:125542039003333457706108212380794495392	1:251084078006666915412216424761588990784	1:5021681560133338308244288495231779616	1:10043363120266676164488579904463559232	1:20086726240533352328977159808927118464	1:40173452481066704657954319617854236928	1:80346904962133409315908639235708473856	1:160693809844266818631816274614416947712	1:321387619688533637263632549228833895424	1:642775239377067274527265098457667790848	1:128555047875413454905453019691533558176	1:2571100957508269098109063938830711715328	1:514220191501653819621812787766142343056	1:102844038300330763924362577553228486112	1:205688076600661527848725155106456972224	1:41137615320132305569745031021289144448	1:82275230640264611139490062042578288896	1:164550461285329222778980124085576577728	1:329100922570658445557960248171153155456	1:658201845141316891115939496342306310912	1:131640369028263382223187899268461261824	1:263280738056526764446375798536922523648	1:526561476113053528892751597073845047296	1:1053122952260107057785503194147690094592	1:2106245904520214115571006388295380189184	1:4212491809040428231142012776590760378368	1:8424983618080856462284025553181520756736	1:16849967361761712924568051106360401513504	1:33699934723523425849136102212720803027008	1:6739986944704685169827220442544160605416	1:1347997388940937039765444084508321210832	1:2695994777881874079530888169016642421664	1:5391989555763748159061776338033284843328	1:10783979111527496318123526776066569686752	1:2156795822305499263624705355213313937344	1:4313591644610998527248410710426627874688	1:8627183289221997054496821420853255749376	1:1725436657844399410899364284170651498752	1:345087331568879882179872856834130299744	1:690174663137759764359745713668260599488	1:1380349326755519527119514273336521198976	1:2760698653511039054239028546673042397952	1:552139730702207810847805709334608479584	1:1104279461404415621695611418669169959168	1:2208558922808831243391222837338339913312	1:4417117845617662486782445674676679826624	1:883423569123532497356489134935335965248	1:176684713846064494711297869868671930976	1:353369427692128989422595739737343861952	1:706738855384257978845191479474687723808	1:1413477710768555957690382958949354477168	1:2826955421537111915380765917898708954336	1:5653910843074223830761531835797417908704	1:11307821686144447621523063671594835817392	1:2261564337228889524304612734318971635464	1:4523128674457779048609225468637943270928	1:9046257348915558097218450937275886541856	1:180925146978311161944369018745517730912	1:361850293956622323888738037491035461824	1:723700587913244647777476074982070923648	1:144740117582648929555495214996414184704	1:289480235165297859110990429992828369408	1:578960470330595718221980859985656738816	1:1157920940641191436443961719971313477328	1:231584188128238287288792343994262695456	1:463168376256476574577584687988525390912	1:926336752512953149155169375977050781824	1:185267345024590698311038751975401163648	1:370534690049181396622077503950802327376	1:741069380098362793244155007901604654752	1:1482138760976745864488310018032093091008	1:2964277521953491728976620036064186182144	1:5928555043906983457953240072128372344384	1:1185711008781396691590648014425744688672	1:237142201756279338318129602885149377344	1:474284403512558676636259205770298754688	1:948568807025117353272518411540597509376	1:1897137614050354065545368223081951018752	1:3794275228100708131090836446163902037504	1:7588550456201416262181672892327804075008	1:15177100912402832524363345784656080150112	1:3035420182480566504872669156931216030224	1:6070840364961133009745338313862432060448	1:12141680729922266019490676627724864120896	1:24283361459644532038981353255449728241792	1:4856672291928906407796270651089944848384	1:9713344583857812815592541302179889696672	1:194266891771562562311858260435977933344	1:388533783543125124623716520871955866688	1:777067567086250249247433041743911733376	1:155413513417250448489486603547823466752	1:310827026834500896978973207095646933504	1:621654053669001793957946414191293867008	1:1243308107338003579115932828382576134016	1:248661621467600715823186565676515226832	1:497323242935201431646373131353030453664	1:994646485870402863292746262706060907328	1:198929297174080572658549252541212181568	1:397858594348161145317098505082424363136	1:795717188696322290634197010164848726272	1:1591434377392644581268394020329694452544	1:3182868754785289162536788040659388905088	1:6365737509570578325073576081318777810176	1:12731475019141156500147532162375556420352	1:2546295003828231300029506432475111284064	1:5092590007656462600059012864950222568128	1:1018518001531292520011802572990444536256	1:2037036003062585040023605145980889072512	1:4074072006125170080047210291961778145024	1:8148144012250340160094420583923556290048	1:1629628824500068032018881166784711258096	1:3259257649000136064037762333569422516192	1:65185152980002721280755246671388451232384	1:13037030596000444576151049334277024466688	1:2607406119200088915230209866855404893376	1:5214812238400177830460419733710809786752	1:10429624476800355660810839467421617573024	1:20859248953600711321621678934843235146464	1:417184979072014226432433578696864702928	1:834369958144028452864867157393729405856	1:1668739916880576905729734147875488111712	1:3337479833761153811449468295750976235424	1:66749596675223076228989365915019524708
----	-----	-----	-----	-----	------	------	------	-------	-------	-------	--------	--------	--------	--------	---------	---------	---------	----------	----------	----------	-----------	-----------	-----------	-----------	------------	------------	------------	-------------	-------------	-------------	--------------	--------------	--------------	--------------	---------------	---------------	---------------	----------------	----------------	----------------	-----------------	-----------------	-----------------	-----------------	------------------	------------------	------------------	-------------------	-------------------	-------------------	--------------------	--------------------	--------------------	--------------------	---------------------	---------------------	---------------------	----------------------	----------------------	----------------------	-----------------------	-----------------------	-----------------------	-----------------------	------------------------	------------------------	------------------------	-------------------------	-------------------------	-------------------------	--------------------------	--------------------------	--------------------------	--------------------------	---------------------------	---------------------------	---------------------------	----------------------------	----------------------------	----------------------------	-----------------------------	-----------------------------	-----------------------------	-----------------------------	------------------------------	------------------------------	------------------------------	-------------------------------	-------------------------------	-------------------------------	--------------------------------	--------------------------------	--------------------------------	--------------------------------	---------------------------------	---------------------------------	---------------------------------	----------------------------------	----------------------------------	----------------------------------	-----------------------------------	-----------------------------------	-----------------------------------	------------------------------------	------------------------------------	------------------------------------	------------------------------------	-------------------------------------	-------------------------------------	-------------------------------------	--------------------------------------	--------------------------------------	--------------------------------------	---------------------------------------	---------------------------------------	---------------------------------------	---------------------------------------	---------------------------------------	---------------------------------------	---------------------------------------	---------------------------------------	---------------------------------------	---------------------------------------	--	--	--	--	--	--	--	--	--	--	--	--	--	--	---	---	---	---	---	---	--	--	--	--	--	--	--	---	---	---	--	--	--	--	--	---	--	--	--	--	---	---	---	---	---	---	---	--	--	--	--	--	--	--	--	--	--	---	--	--	---	---	---	---	---	---	---	---	---	---	---	---	---	--	--	--	--	---	---	---	---	--	---	---	---	--	--	---	---	---	---	---	---	--	--	--	--	---	---	--	--	--	--	---	--	--	--	--	---	---	--	--	---	--	--	--	---	---	---	---	--	--	--	---	--	--	--	---	---	---	---	---	---	--	---	---	---	---	---	---	--	--	--	--	---	---	---	--	--	--	---	--	--	---	---	--	--	---	---	---	---	---	---	--	---	---	---	---	---	---	--	--	--	---	--	--	--	--	--	--	--	--	---	---	--	--	---	---	---	---	--	--	--

比例	1:100
日期	2023.08
姓名	张明
职位	设计师




图例		说明
1	2023.08	张明

设计人	张明
审核人	李华
日期	2023.08
项目名称	阳光城·悦山府
专业	建筑
图名	南立面图
比例	1:100
图号	101-01
设计单位	阳光城地产集团
项目负责人	张明
设计人	张明
审核人	李华

阳光城地产集团
 阳光城地产集团
 地址: 福建省厦门市思明区...
 电话: 0592-...
 网址: www.yangguangcheng.com

图号	1001
比例	1:1
日期	2011.11.11
设计	张
审核	李
批准	王

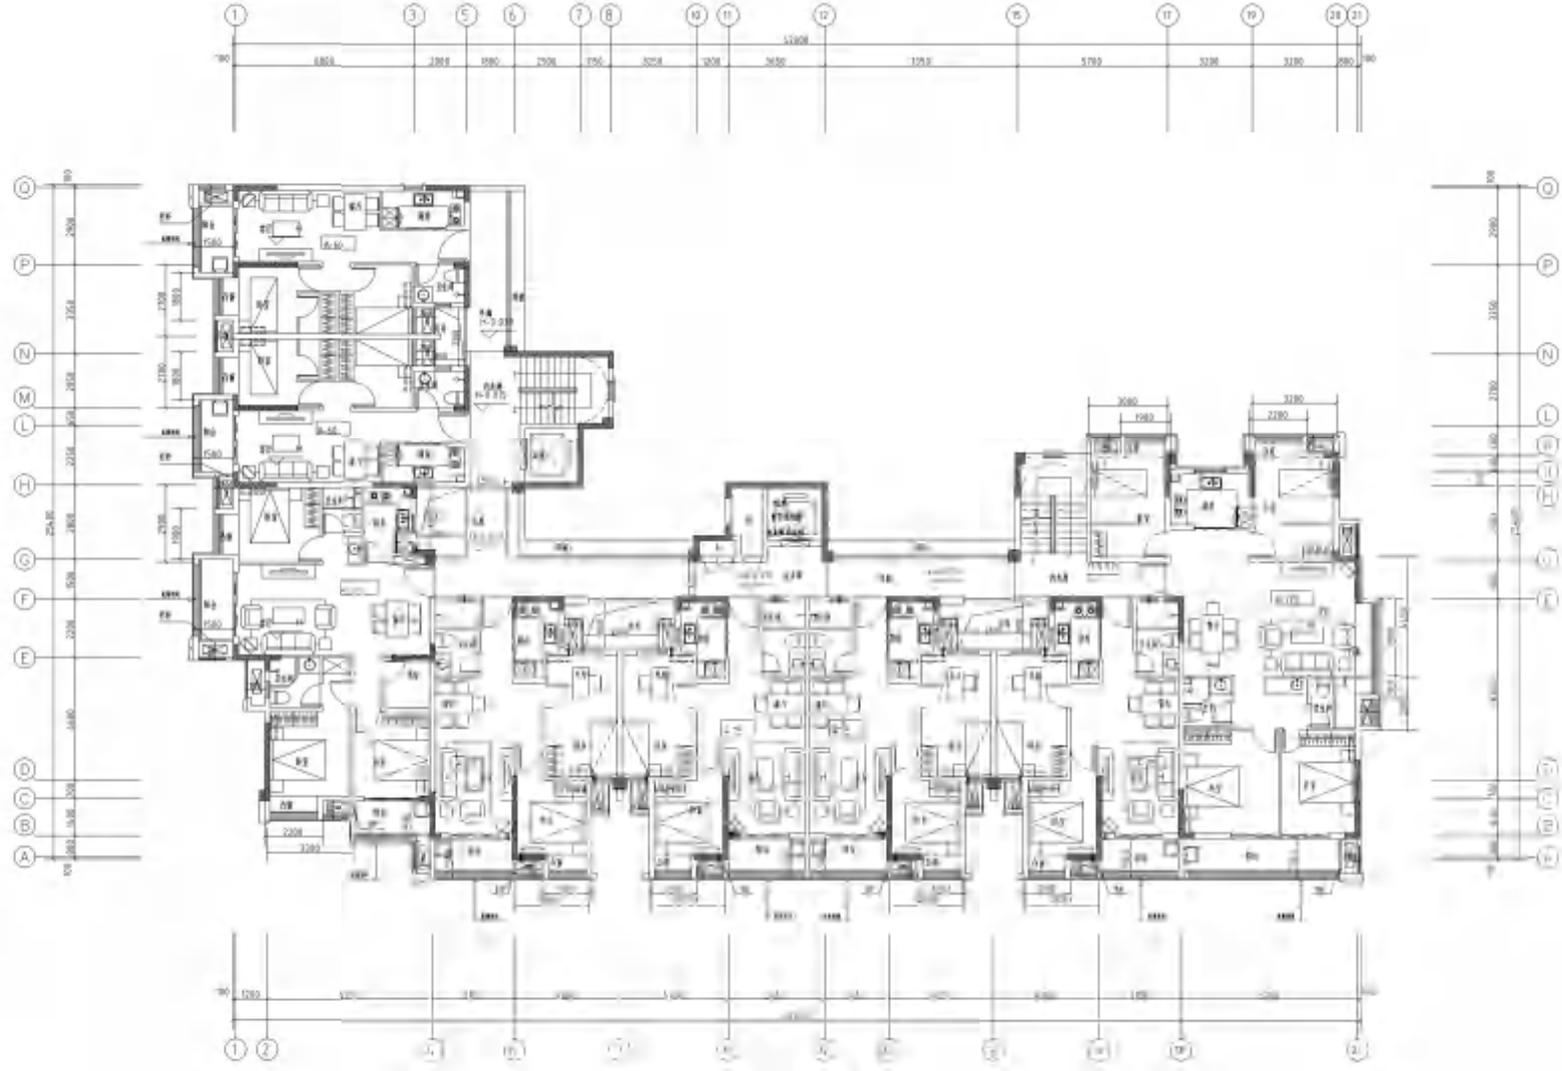


七至九层平面图

2011.11.11		1001
图号	1001	1:1
比例	1:1	
日期	2011.11.11	
设计	张	
审核	李	
批准	王	

2011.11.11
 1001
 1:1
 张
 李
 王
 七至九层平面图

图名	七至九层平面图
图号	1001
比例	1:1
日期	2011.11.11
设计	张
审核	李
批准	王
图例	
备注	
设计人	张
审核人	李
批准人	王
设计日期	2011.11.11
审核日期	
批准日期	
设计单位	
审核单位	
批准单位	
设计人	张
审核人	李
批准人	王
设计日期	2011.11.11
审核日期	
批准日期	
设计单位	
审核单位	
批准单位	

比例	1:100
日期	2011.11.11
图名	三层平面图

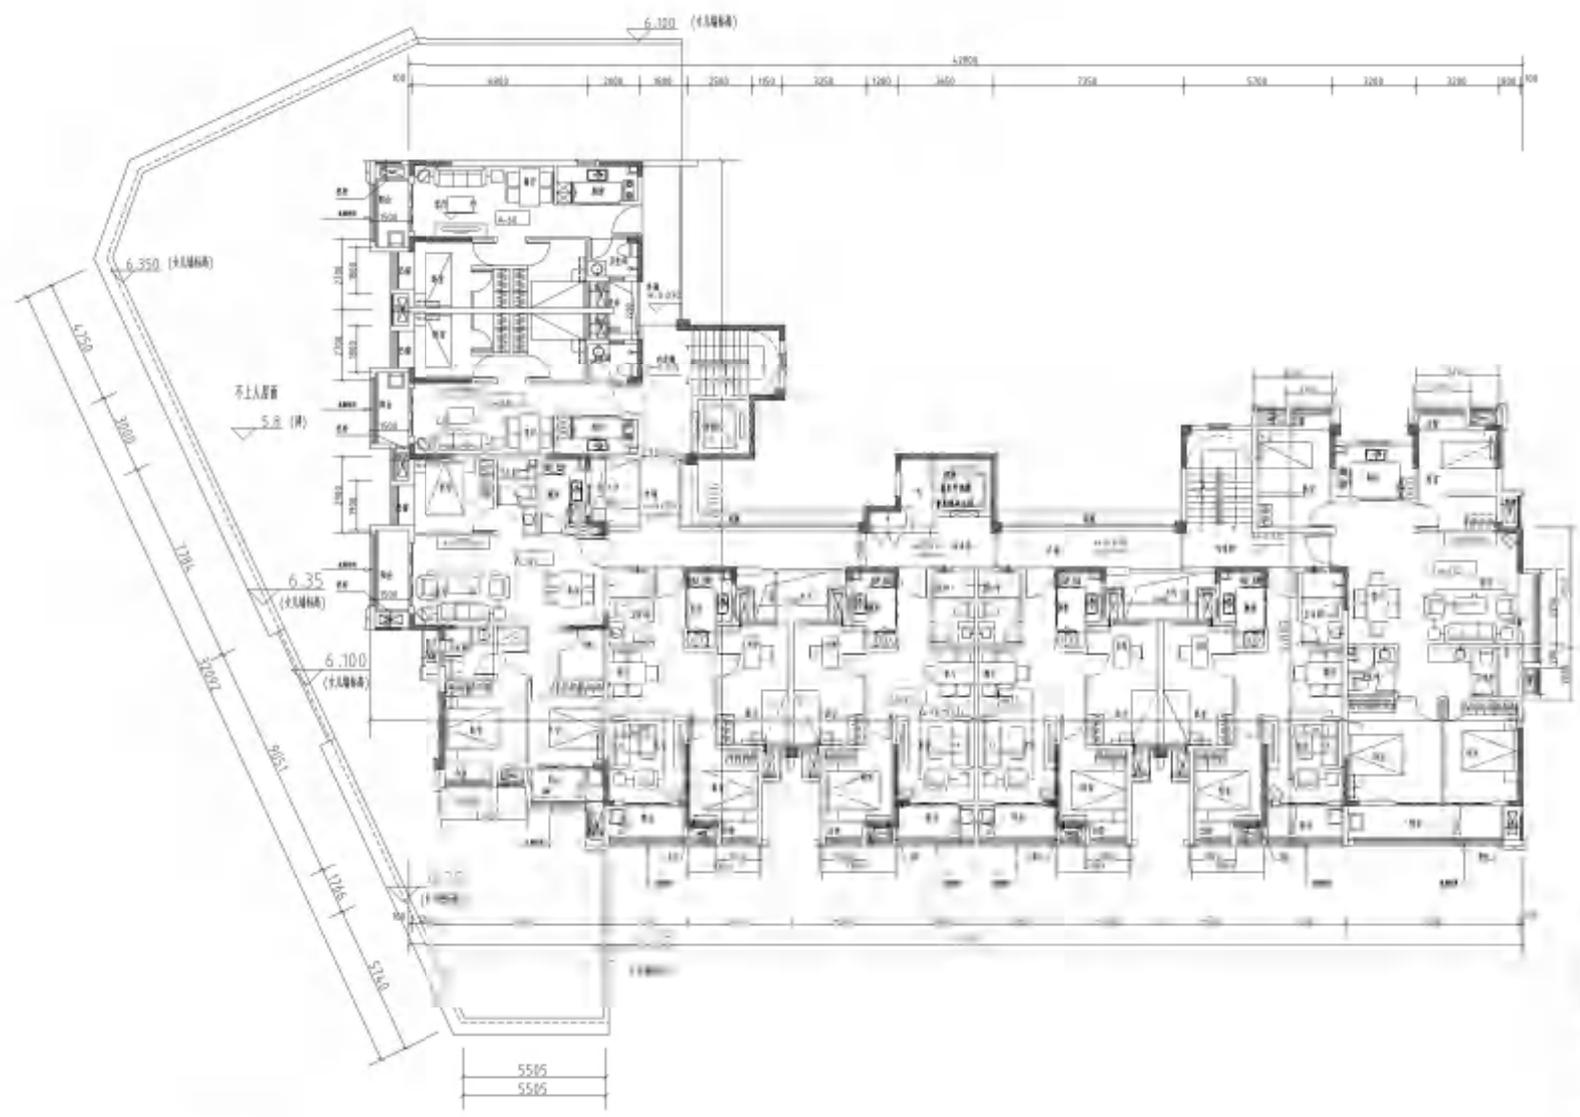

三层平面图




楼层	面积
10F	26.100
9F	23.200
8F	20.310
7F	17.400
6F	14.500
5F	11.600
4F	8.700
3F	5.800
2F	2.900
1F	±0.00

图名	图号
三层平面图	3-1

设计人: 王...
 审核人: 李...
 日期: 2011.11.11
 项目名称: 某某项目
 设计单位: 某某设计院

设计单位: 某某设计院
 项目负责人: 王...
 设计人: 李...
 审核人: 张...
 日期: 2011.11.11

图号	10-1
比例	1:100
日期	2011.11.11
设计	李强
审核	李强

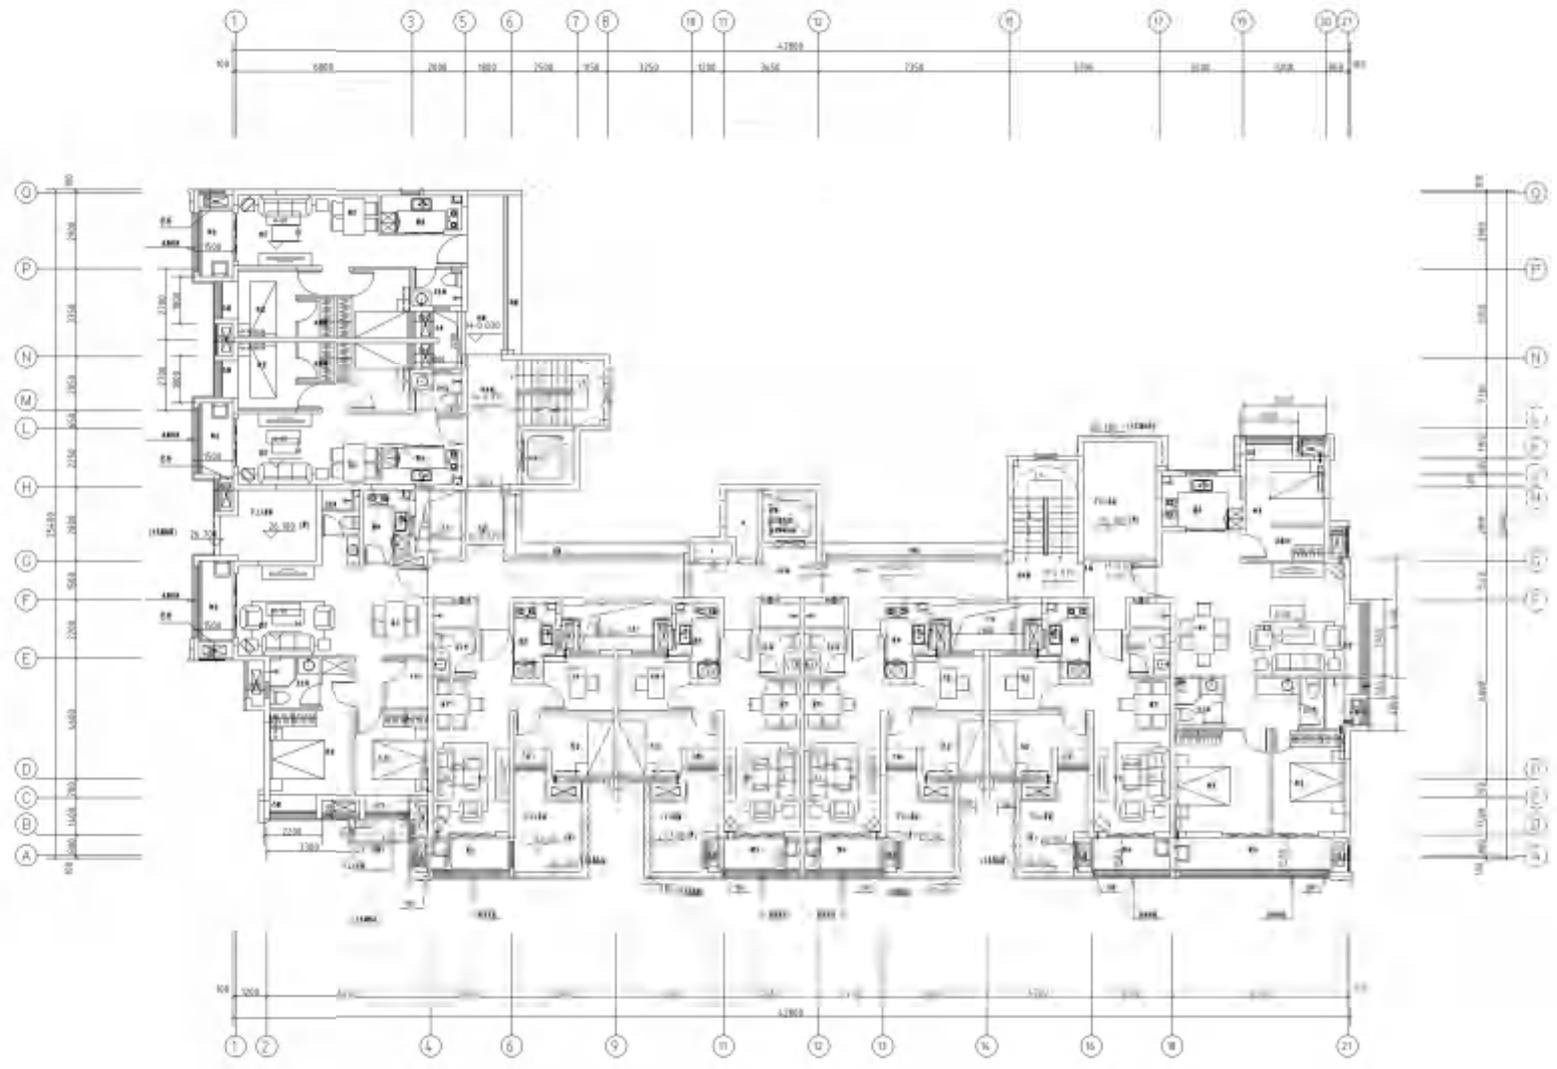


十层平面图

图名		10层平面图
图号	10-1	
比例	1:100	
日期	2011.11.11	

设计人	李强
审核人	李强
专业	建筑
工程名称	福州软件园二期工程
工程地址	福州软件园二期
设计阶段	施工图
设计日期	2011.11.11
设计单位	福州软件园二期工程

图例	说明
□	办公室
□	会议室
□	接待室
□	经理室
□	财务室
□	档案室
□	资料室
□	休息室
□	卫生间
□	茶水间
□	厨房
□	餐厅
□	健身房
□	游泳池
□	网球场
□	篮球场
□	羽毛球场
□	乒乓球场
□	棋牌室
□	图书室
□	阅览室
□	展览室
□	报告厅
□	多功能厅
□	礼堂
□	剧场
□	音乐厅
□	舞蹈厅
□	健身房
□	游泳池
□	网球场
□	篮球场
□	羽毛球场
□	乒乓球场
□	棋牌室
□	图书室
□	阅览室
□	展览室
□	报告厅
□	多功能厅
□	礼堂
□	剧场
□	音乐厅
□	舞蹈厅

图号	11-1
比例	1:1
日期	2011.11.11
设计	李
审核	李
制图	李
校对	李
标题	十一层平面图



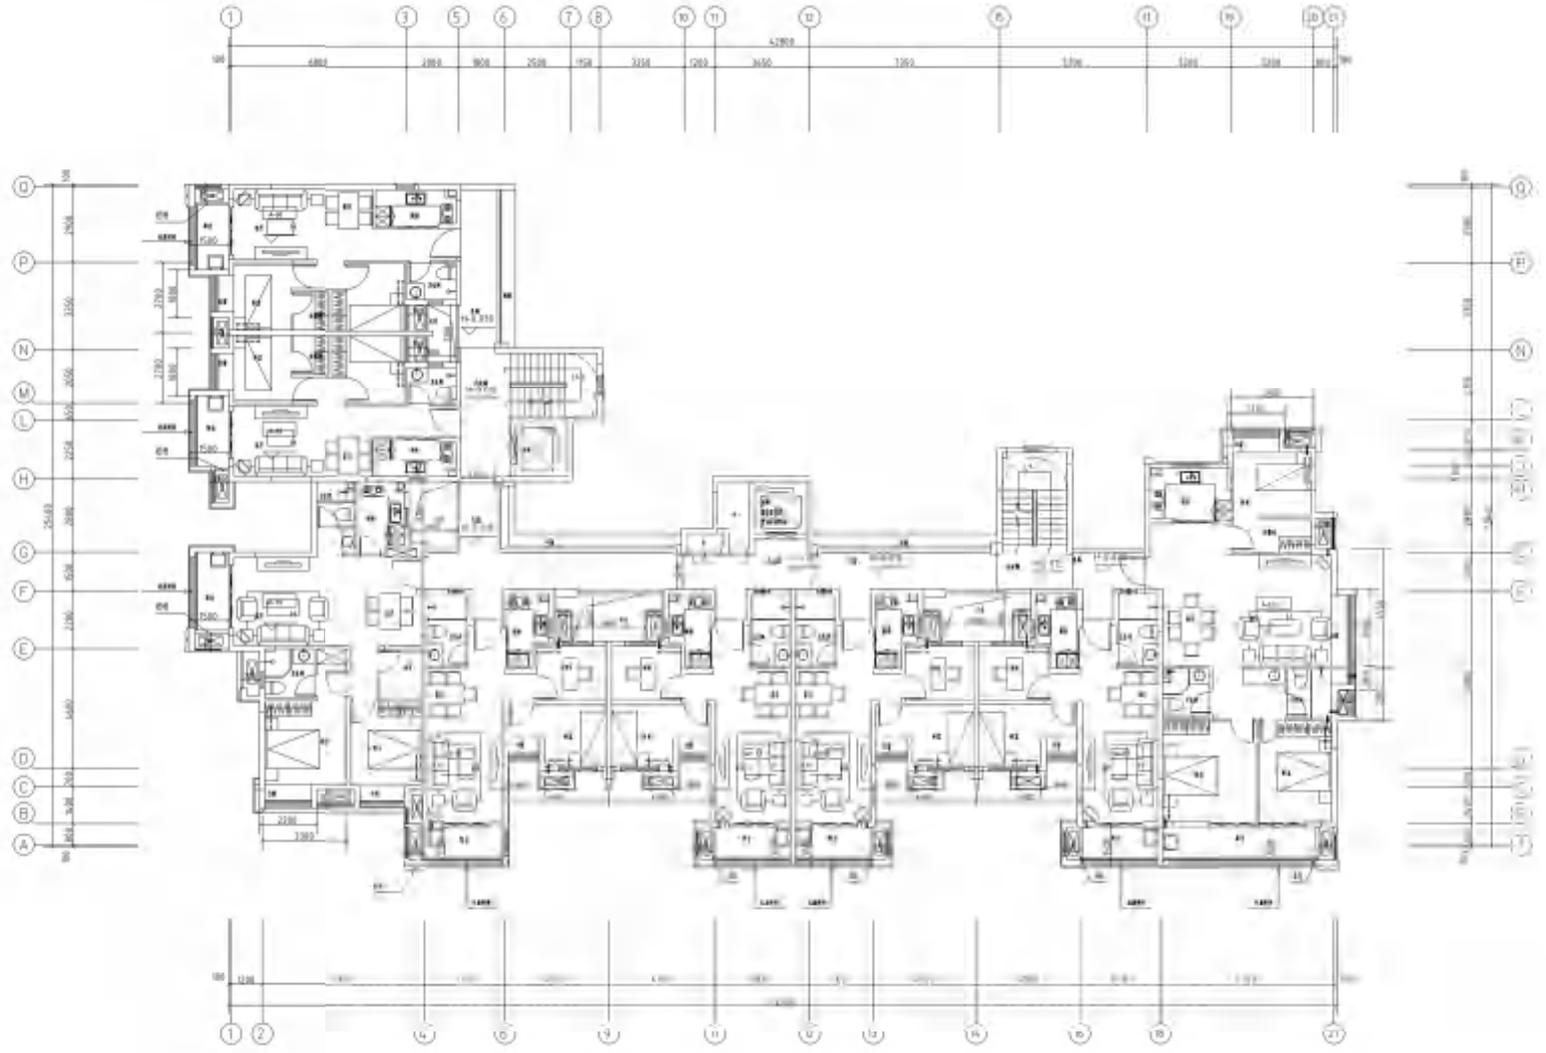


十一层平面图

工程名称		工程地点	
设计阶段	2011.11	设计单位	上海方中建筑设计有限公司
设计人	李	审核人	李
设计日期	2011.11.11	设计比例	1:1
十一层平面图			
图号	11-1	比例	1:1
日期	2011.11.11	设计	李
审核	李	制图	李
上海方中建筑设计有限公司 SHANGHAI FANGZHONG ARCHITECTURAL DESIGN CO., LTD. 地址: 上海市浦东新区世纪大道1500号 电话: 021-58888888 传真: 021-58888888 邮编: 200122			

姓名	李
职称	注册建筑师
专业	建筑
学历	本科
毕业院校	同济大学
工作年限	10
注册日期	2005
有效期至	2015

1	2	3	4	5	6	7	8	9	10	11	12	13	14	15	16	17	18	19	20	21	22
---	---	---	---	---	---	---	---	---	----	----	----	----	----	----	----	----	----	----	----	----	----

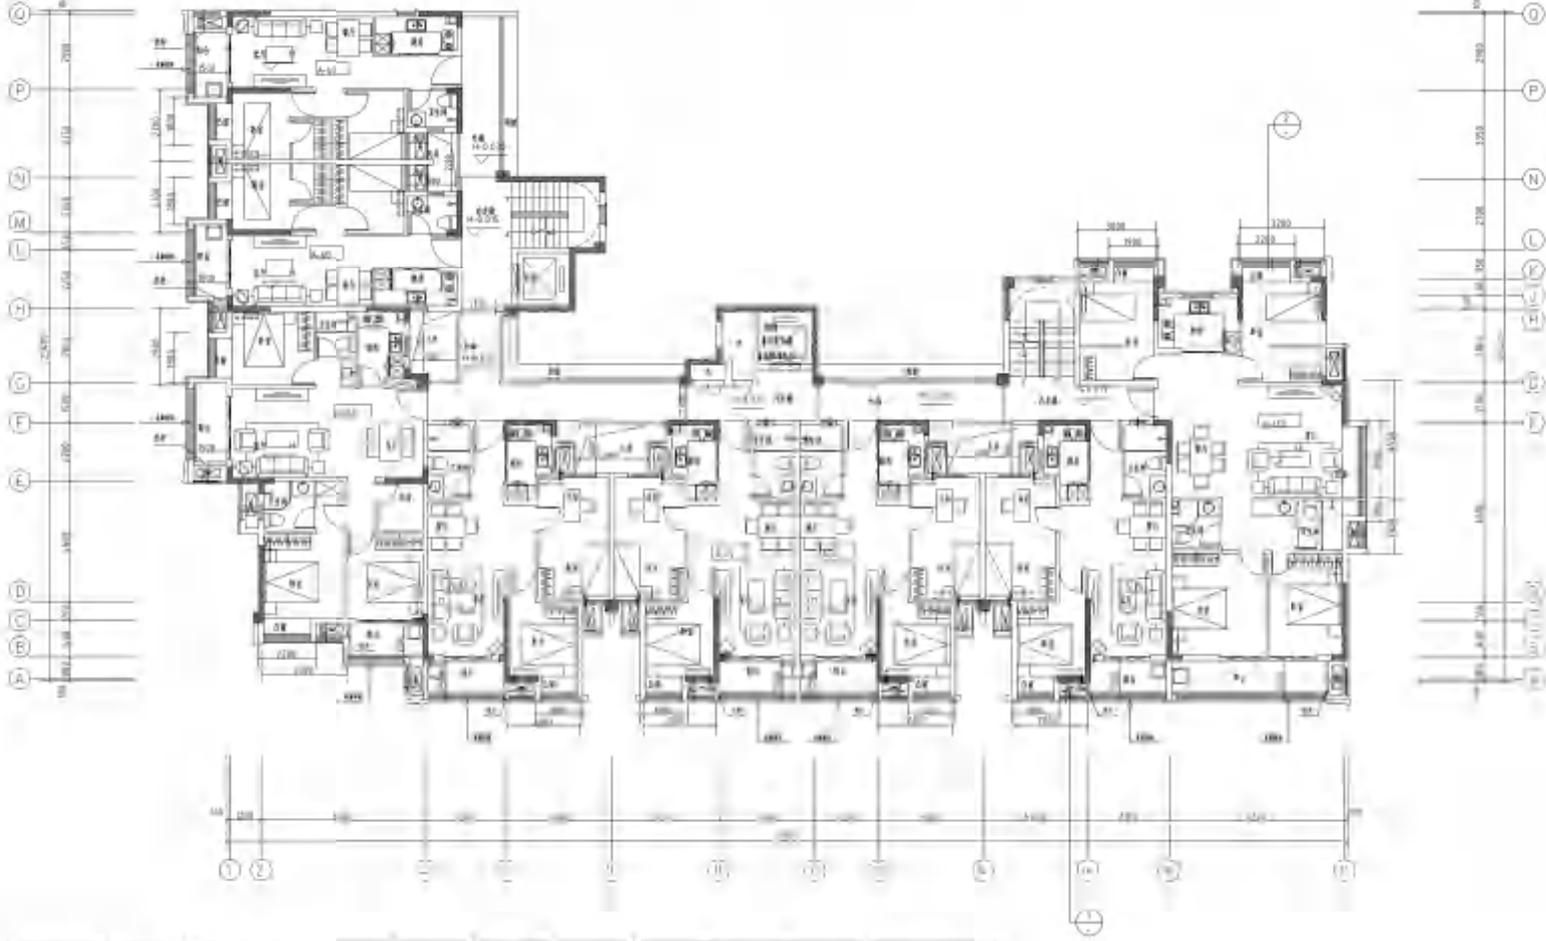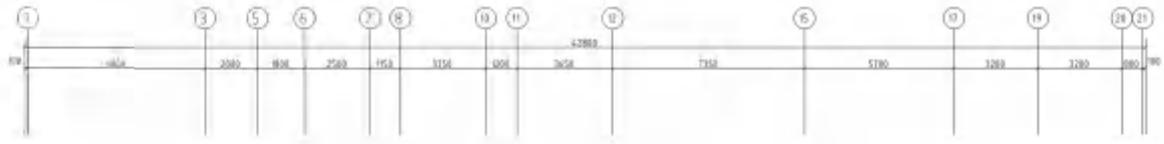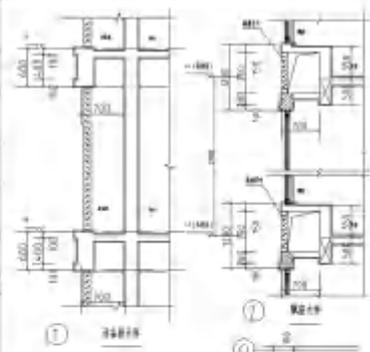

11#	编号	户型构成	套内面积	1/2阳台面积	套型面积	户数	总公摊	户型面积	公摊	公摊率	阳台占比
	A-60		46.88	2.32	49.2	18	1125.1	60.46	11.3	13.66	4.90%
	A-75		58.51	2.39	60.9	32		74.81	13.9		5.11%
	A-105		80.35	4.72	85.1	7		104.32	19.5		11.39%
	A-135		105.17	4.58	109.6	8		134.86	25.1		5.11%
	A1-60		47.17	2.48	49.7	8		61.07	11.4		10.52%
	A1-90		71.07	2.49	73.8	2		90.35	16.4		12.1%
	A1-120		93.47	4.58	98.1	2	120.48	22.4	15.82%		


四至五层平面图

1	2	3	4	5
6	7	8	9	10

1	2	3	4	5	6	7	8	9	10	11	12	13	14	15	16	17	18	19	20	21	22
---	---	---	---	---	---	---	---	---	----	----	----	----	----	----	----	----	----	----	----	----	----

1	2	3	4	5	6	7	8	9	10	11	12	13	14	15	16	17	18	19	20	21	22
---	---	---	---	---	---	---	---	---	----	----	----	----	----	----	----	----	----	----	----	----	----

比例	1:1
日期	2023.08.15
图号	01

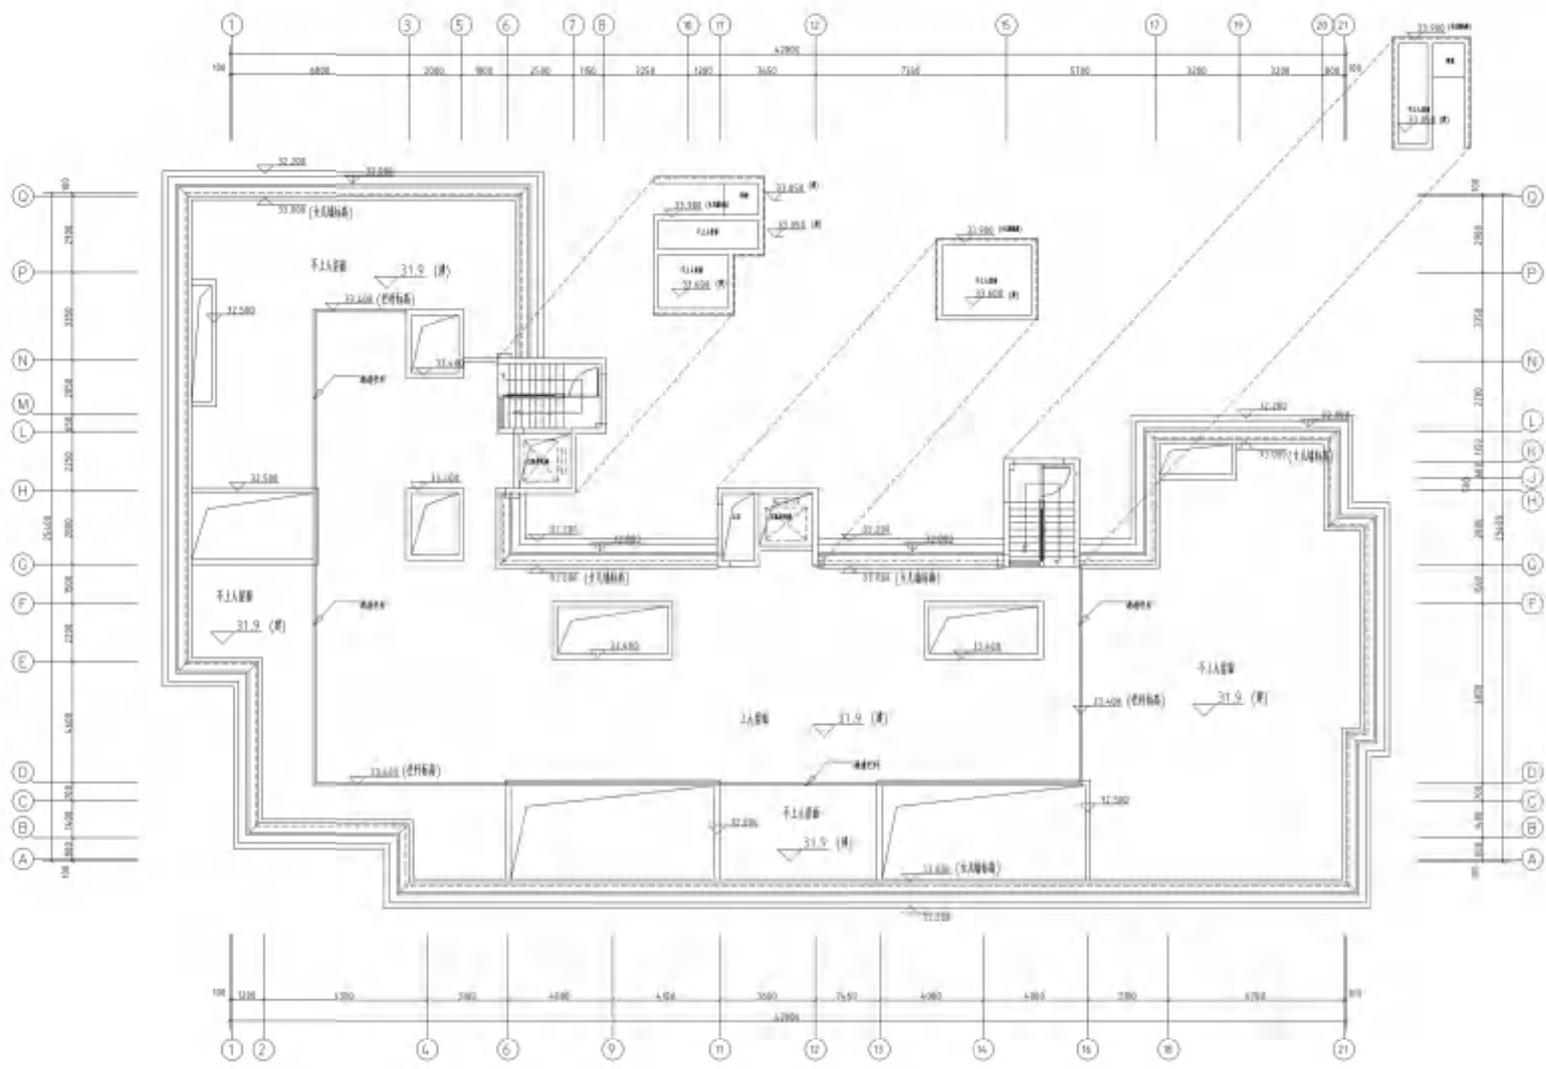


屋顶层平面图

图例	
1	2023.08
2	0.1

设计人	
审核人	
日期	2023.08.15
比例	1:1
图名	屋顶层平面图
专业	建筑
项目	温州恒泰房地产开发有限公司
楼栋	
单元	
层数	
层号	
图号	01
比例	1:1
日期	2023.08.15
设计人	
审核人	

姓名	王方华
职称	注册建筑师
单位	温州恒泰房地产开发有限公司
日期	2023.08.15
比例	1:1
图名	屋顶层平面图
专业	建筑
项目	温州恒泰房地产开发有限公司
楼栋	
单元	
层数	
层号	
图号	01
比例	1:1
日期	2023.08.15
设计人	
审核人	

比例	1:100
日期	2021.08
图名	一层平面图

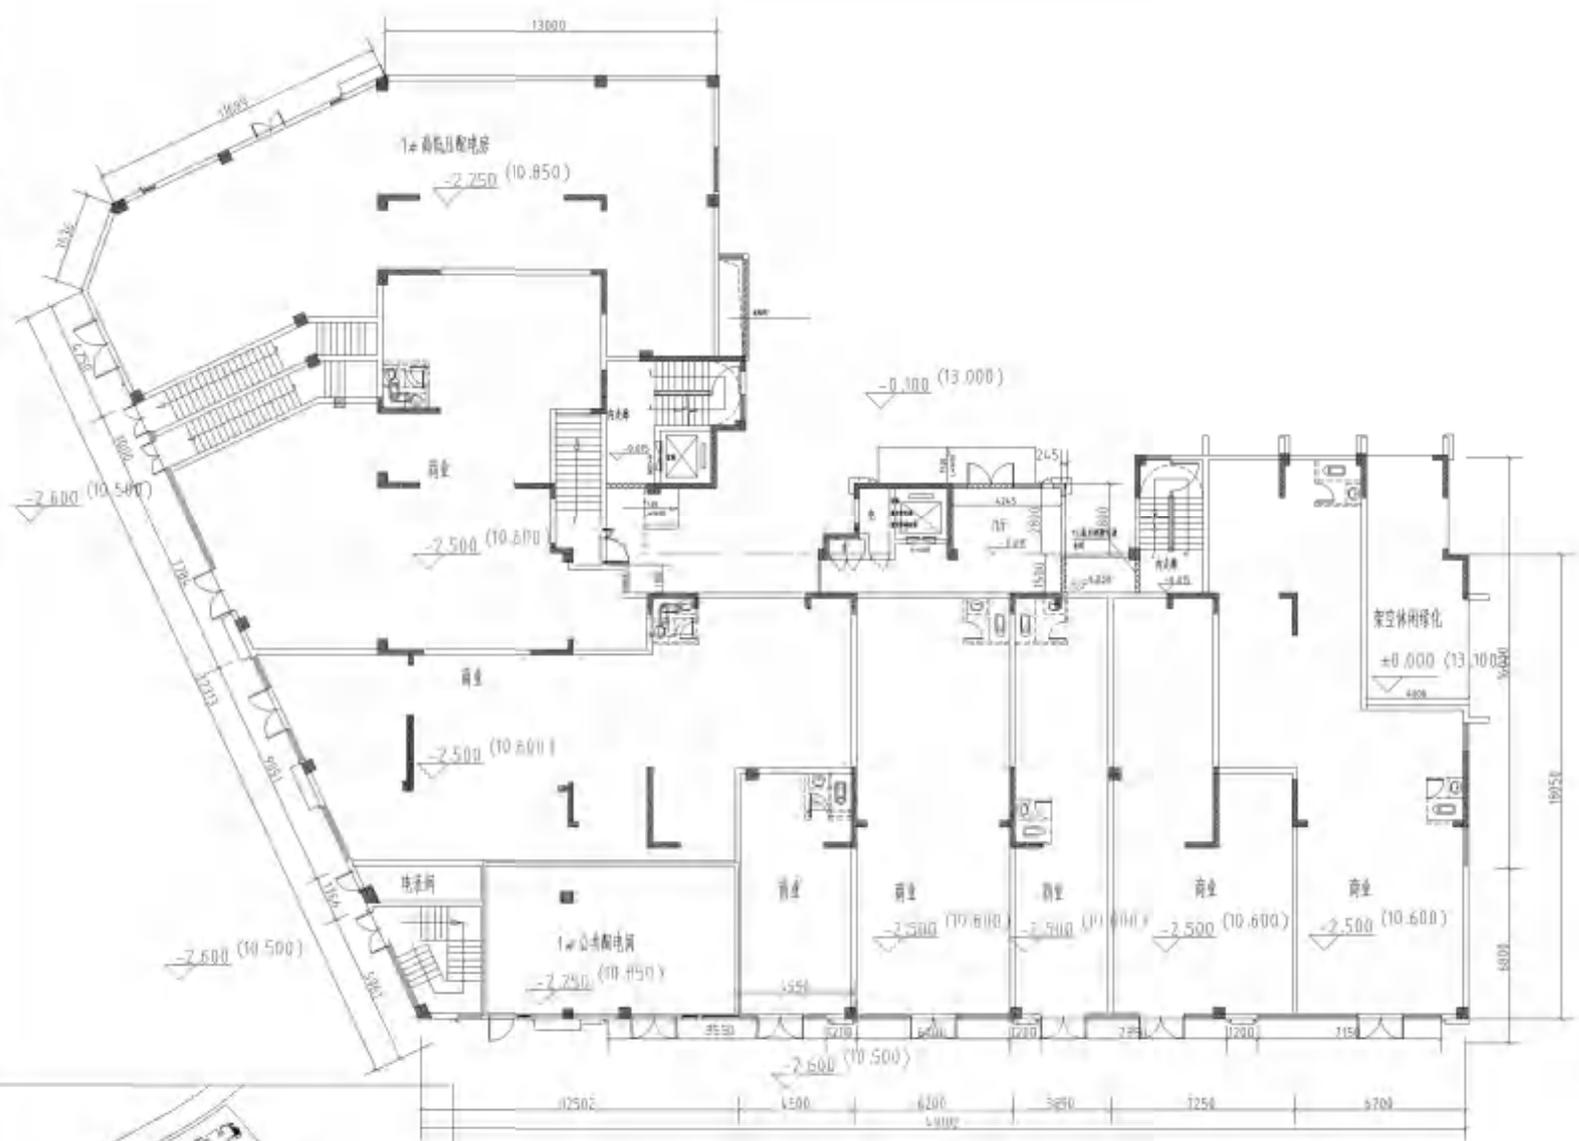

一层平面图



楼层	面积
11F	31.858
10F	29.808
9F	26.309
8F	23.208
7F	20.308
6F	17.480
5F	14.580
4F	11.603
3F	8.780
2F	5.880
1F	2.980
合计	40.500

图名	一层平面图
比例	1:100
日期	2021.08
设计	
审核	

设计	张明
审核	李华
日期	2021.08
图号	11#
项目	某住宅小区一期
单位	某建筑设计有限公司

—设计图例—

图例说明:

- 商业
- 公共配电房
- 高低压配电房
- 架空休闲绿化
- 垃圾间

设计单位: 某建筑设计有限公司

项目负责人: 张明

联系电话: 13800000000

图号	6.1
比例	1:100
日期	2021.08
设计	张
审核	李



六层平面图

设计		2021.08	
图号	6.1	比例	1:100
日期	2021.08	设计	张
设计单位: 四川晟源·设计			
建设单位: 晟源房地产开发有限公司			
项目名称: 晟源半岛			
设计阶段: 施工图			
设计人: 张			
审核人: 李			
专业: 建筑			
日期: 2021.08			
图例			
四川晟源·设计 Sichuan Shengyuan Design Co., Ltd. 地址: 四川省成都市高新区天府大道中段138号 电话: 028-85345678 网址: www.shengyuan.com.cn			

比例	1:100
日期	2014.11.11
姓名	张
工号	1000000000



七至九层平面图

图名		图号
比例	1:100	1
日期	2014.11.11	1

工程名称
 设计单位
 设计人
 审核人
 日期
 项目名称
 1/1
 设计单位
 设计人
 审核人

姓名	张
工号	1000000000
日期	2014.11.11

图例


图例说明

图例

图例说明

图例

图例说明

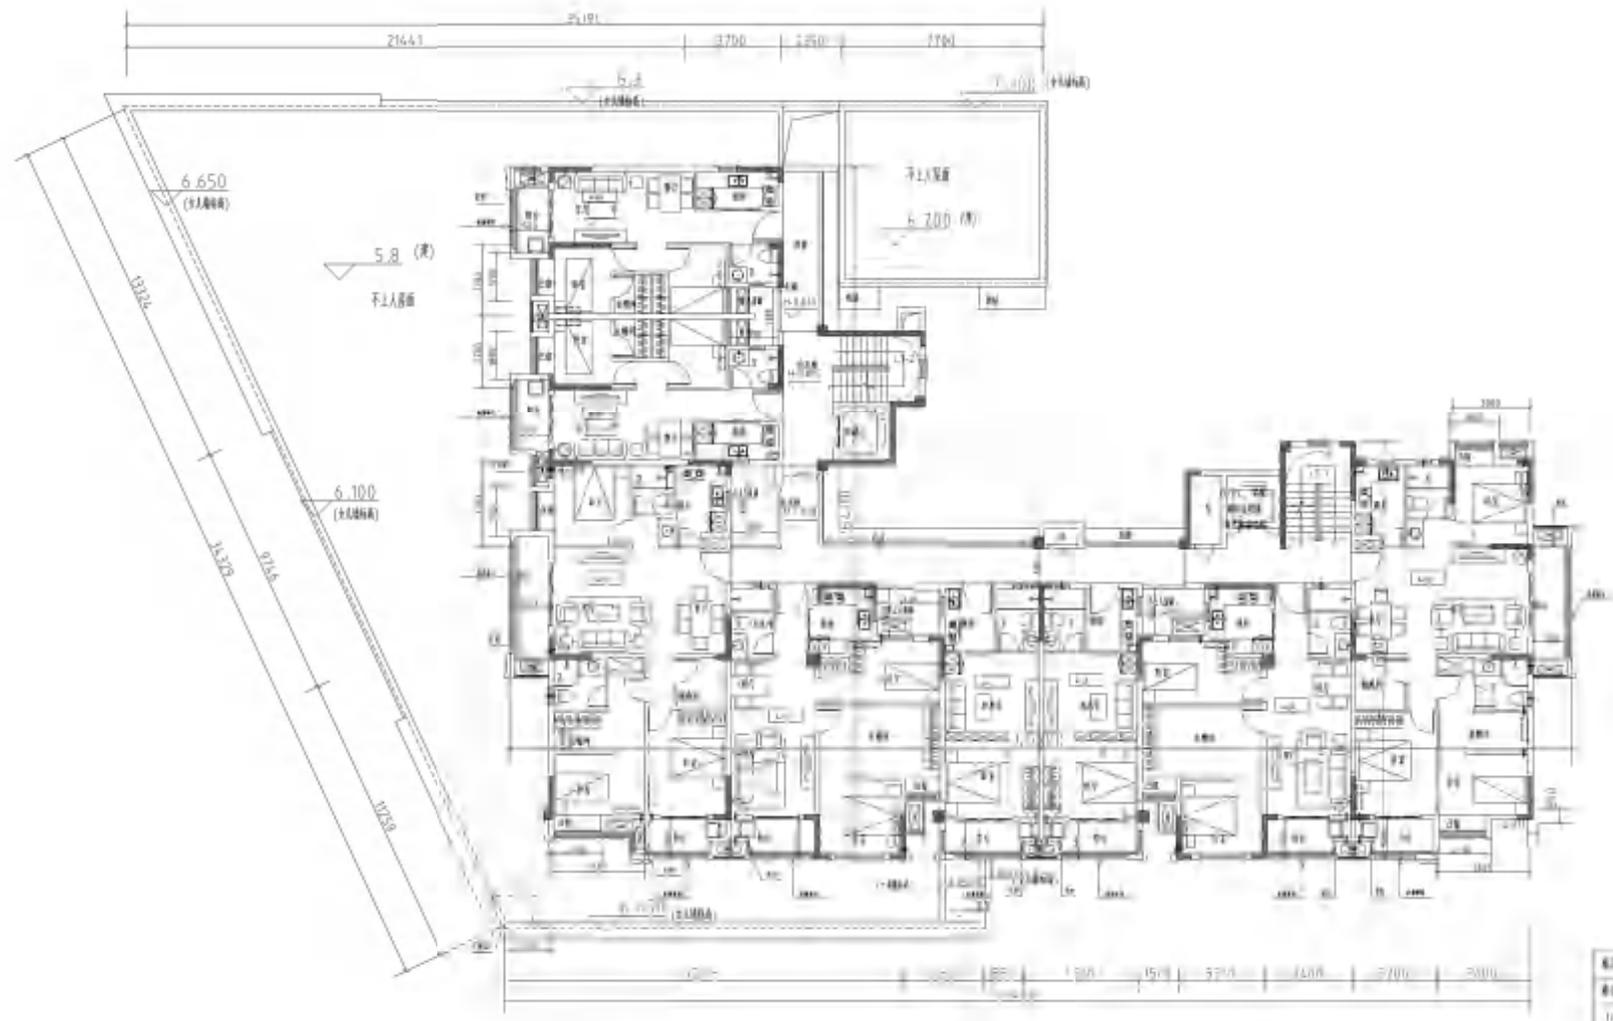

三层平面图





面积		单位
总建筑面积	207.00	m ²

工程名称: 福州海峡国际会展中心
 工程地址: 福州海峡国际会展中心
 设计单位: 福州海峡国际会展中心
 设计日期: 2023.10.10
 设计人: 福州海峡国际会展中心
 审核人: 福州海峡国际会展中心

楼层	面积
10F	21.500
9F	26.000
8F	23.200
7F	20.300
6F	17.400
5F	14.500
4F	11.600
3F	8.700
2F	5.900
1F	2.900
±0.000	±0.000

福建万邦
 福建万邦建筑设计有限公司
 福建省福州市鼓楼区五四路137号
 电话: 0591-87888888
 网址: www.fjwb.com.cn

图号	12#
比例	1:100
日期	2018.11.17
设计	张
审核	李
制图	王

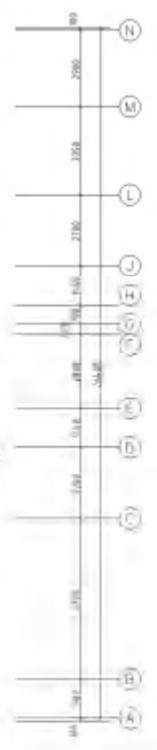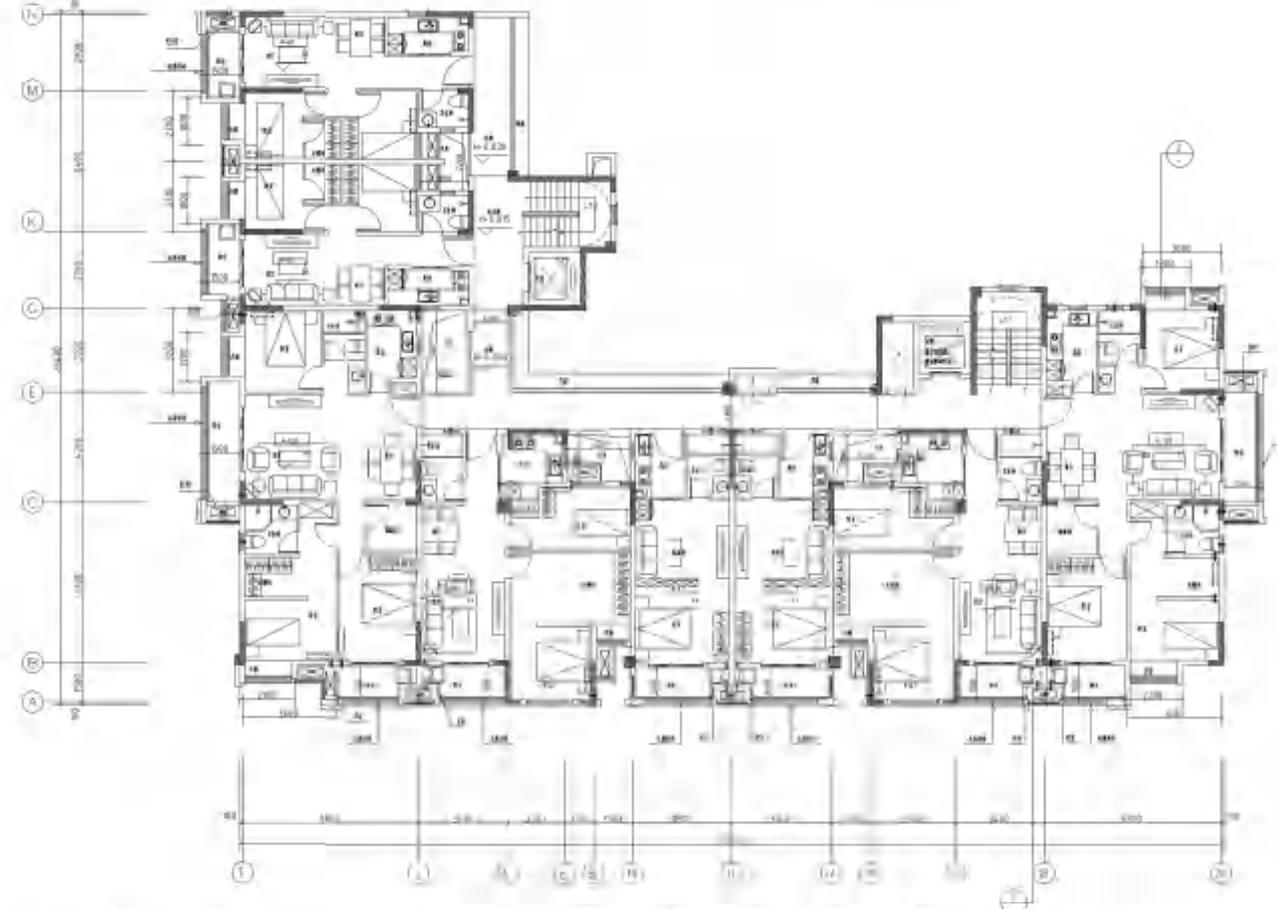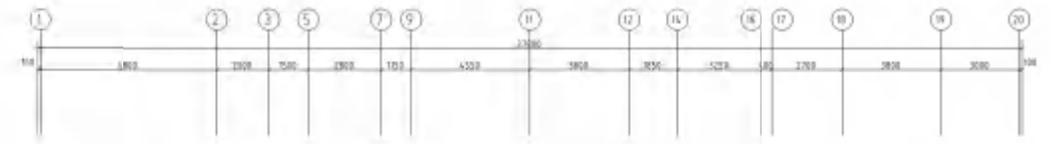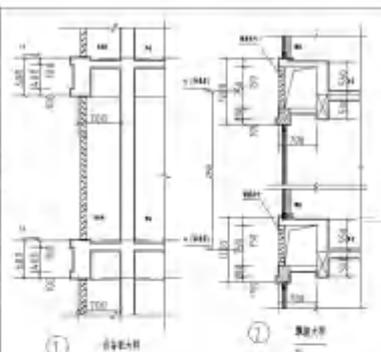


12#	编号	户型构成	套内面积	1/2阳台面积	套型面积	户数	总公摊	户型面积	公摊	公摊率	阳台占比
	A-60			46.88	2.32	49.2	18	1074.1	60.30	11.2	10.5%
A-120			91.80	5.86	97.7	13	119.87		22.2	12.77%	
A-90			69.81	2.25	72.1	17	88.45		16.4	6.45%	
A-45			33.82	2.52	36.3	17	44.60		8.3	14.90%	
A1-75			60.24	2.41	62.7	2	76.90		14.2	8.00%	
A2-90			67.56	5.04	72.7	1	89.22		16.5	14.90%	
A1-105			82.22	5.57	87.8	6	107.76		20.0	13.55%	

四至五层平面图


图名		12#	
图号		12#	
比例		1:100	
日期		2018.11.17	
设计		张	
审核		李	
制图		王	
绘图		赵	
校对		孙	
审核		周	
审批		吴	
设计		陈	
审核		林	
审批		黄	
设计		周	
审核		吴	
审批		郑	
设计		孙	
审核		李	
审批		张	
设计		王	
审核		李	
审批		张	

设计单位: 上海某某建筑设计有限公司
 项目负责人: 张某某
 项目地址: 上海市浦东新区某某路某某号
 项目名称: 某某住宅项目
 设计阶段: 施工图设计
 设计日期: 2018.11.17

比例	1:100
日期	2021.10
图名	一层平面图

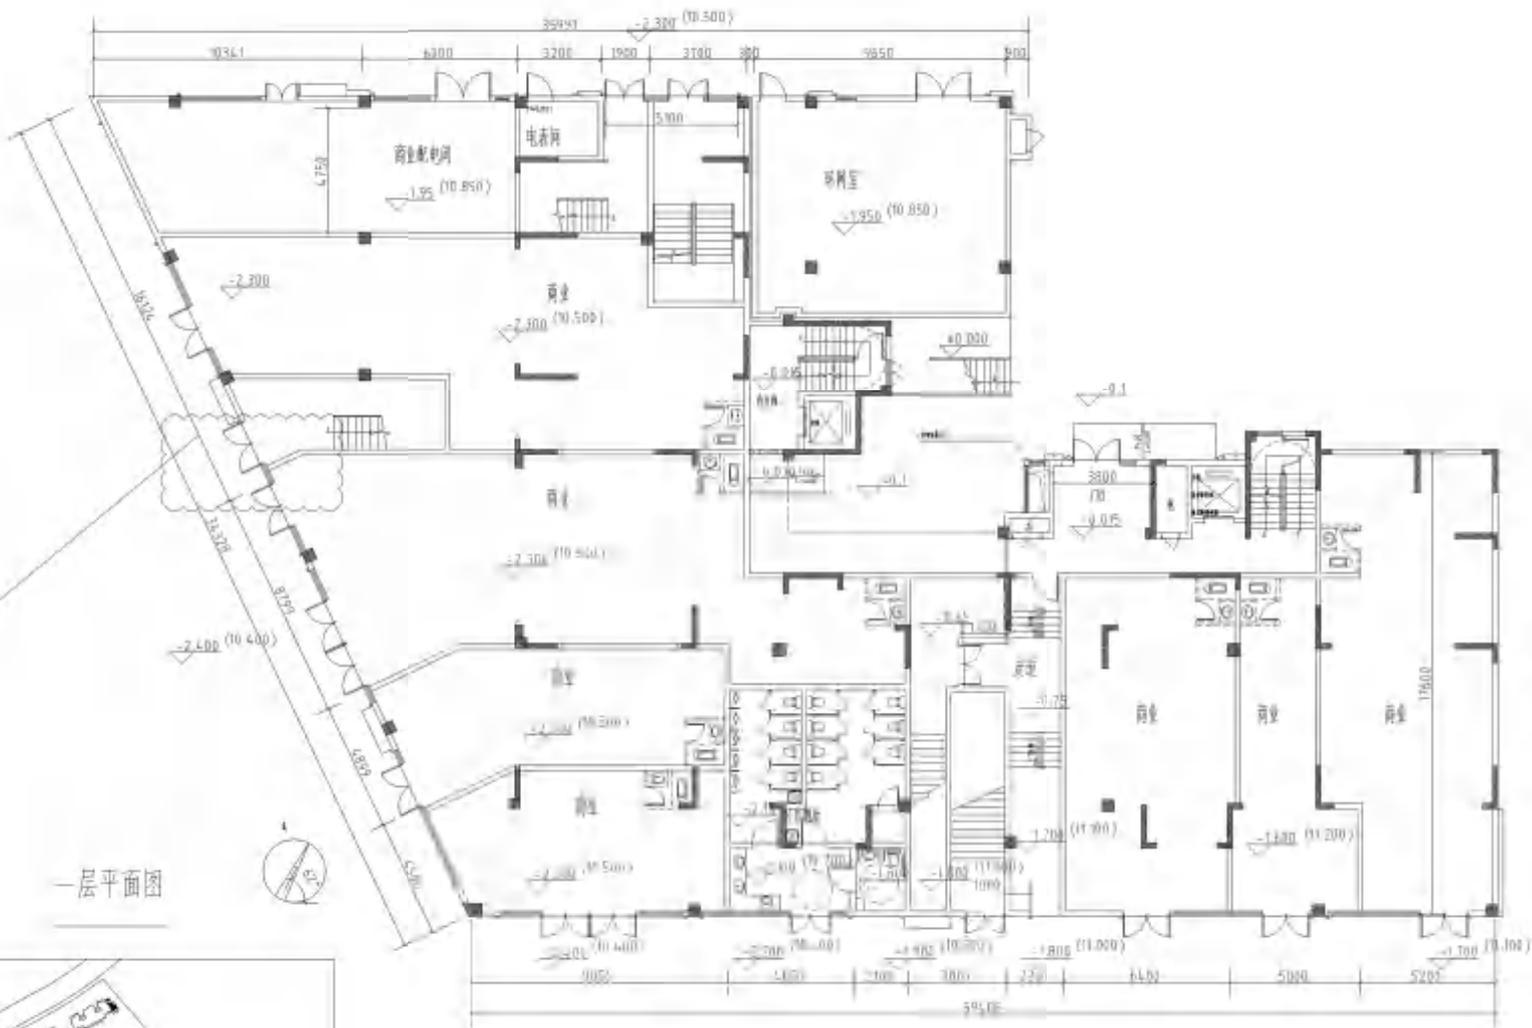

一层平面图

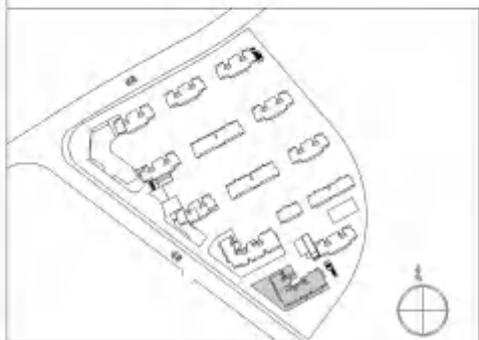

图名	一层平面图
比例	1:100
日期	2021.10


工程名称: 福州软件园二期
 建设单位: 福州软件园开发有限公司
 设计单位: 福州软件园开发有限公司
 设计日期: 2021.10

图号	1-1
比例	1:100
日期	2021.10

楼层	面积
RF	31.850
11F	29.850
10F	26.100
9F	23.200
8F	20.300
7F	17.400
6F	14.500
5F	11.600
4F	8.700
3F	5.800
2F	2.900
1F	20.500

福州软件园二期
 福州软件园开发有限公司
 设计日期: 2021.10

比例	1:100
日期	2021.08
图号	...
姓名	...
职位	...

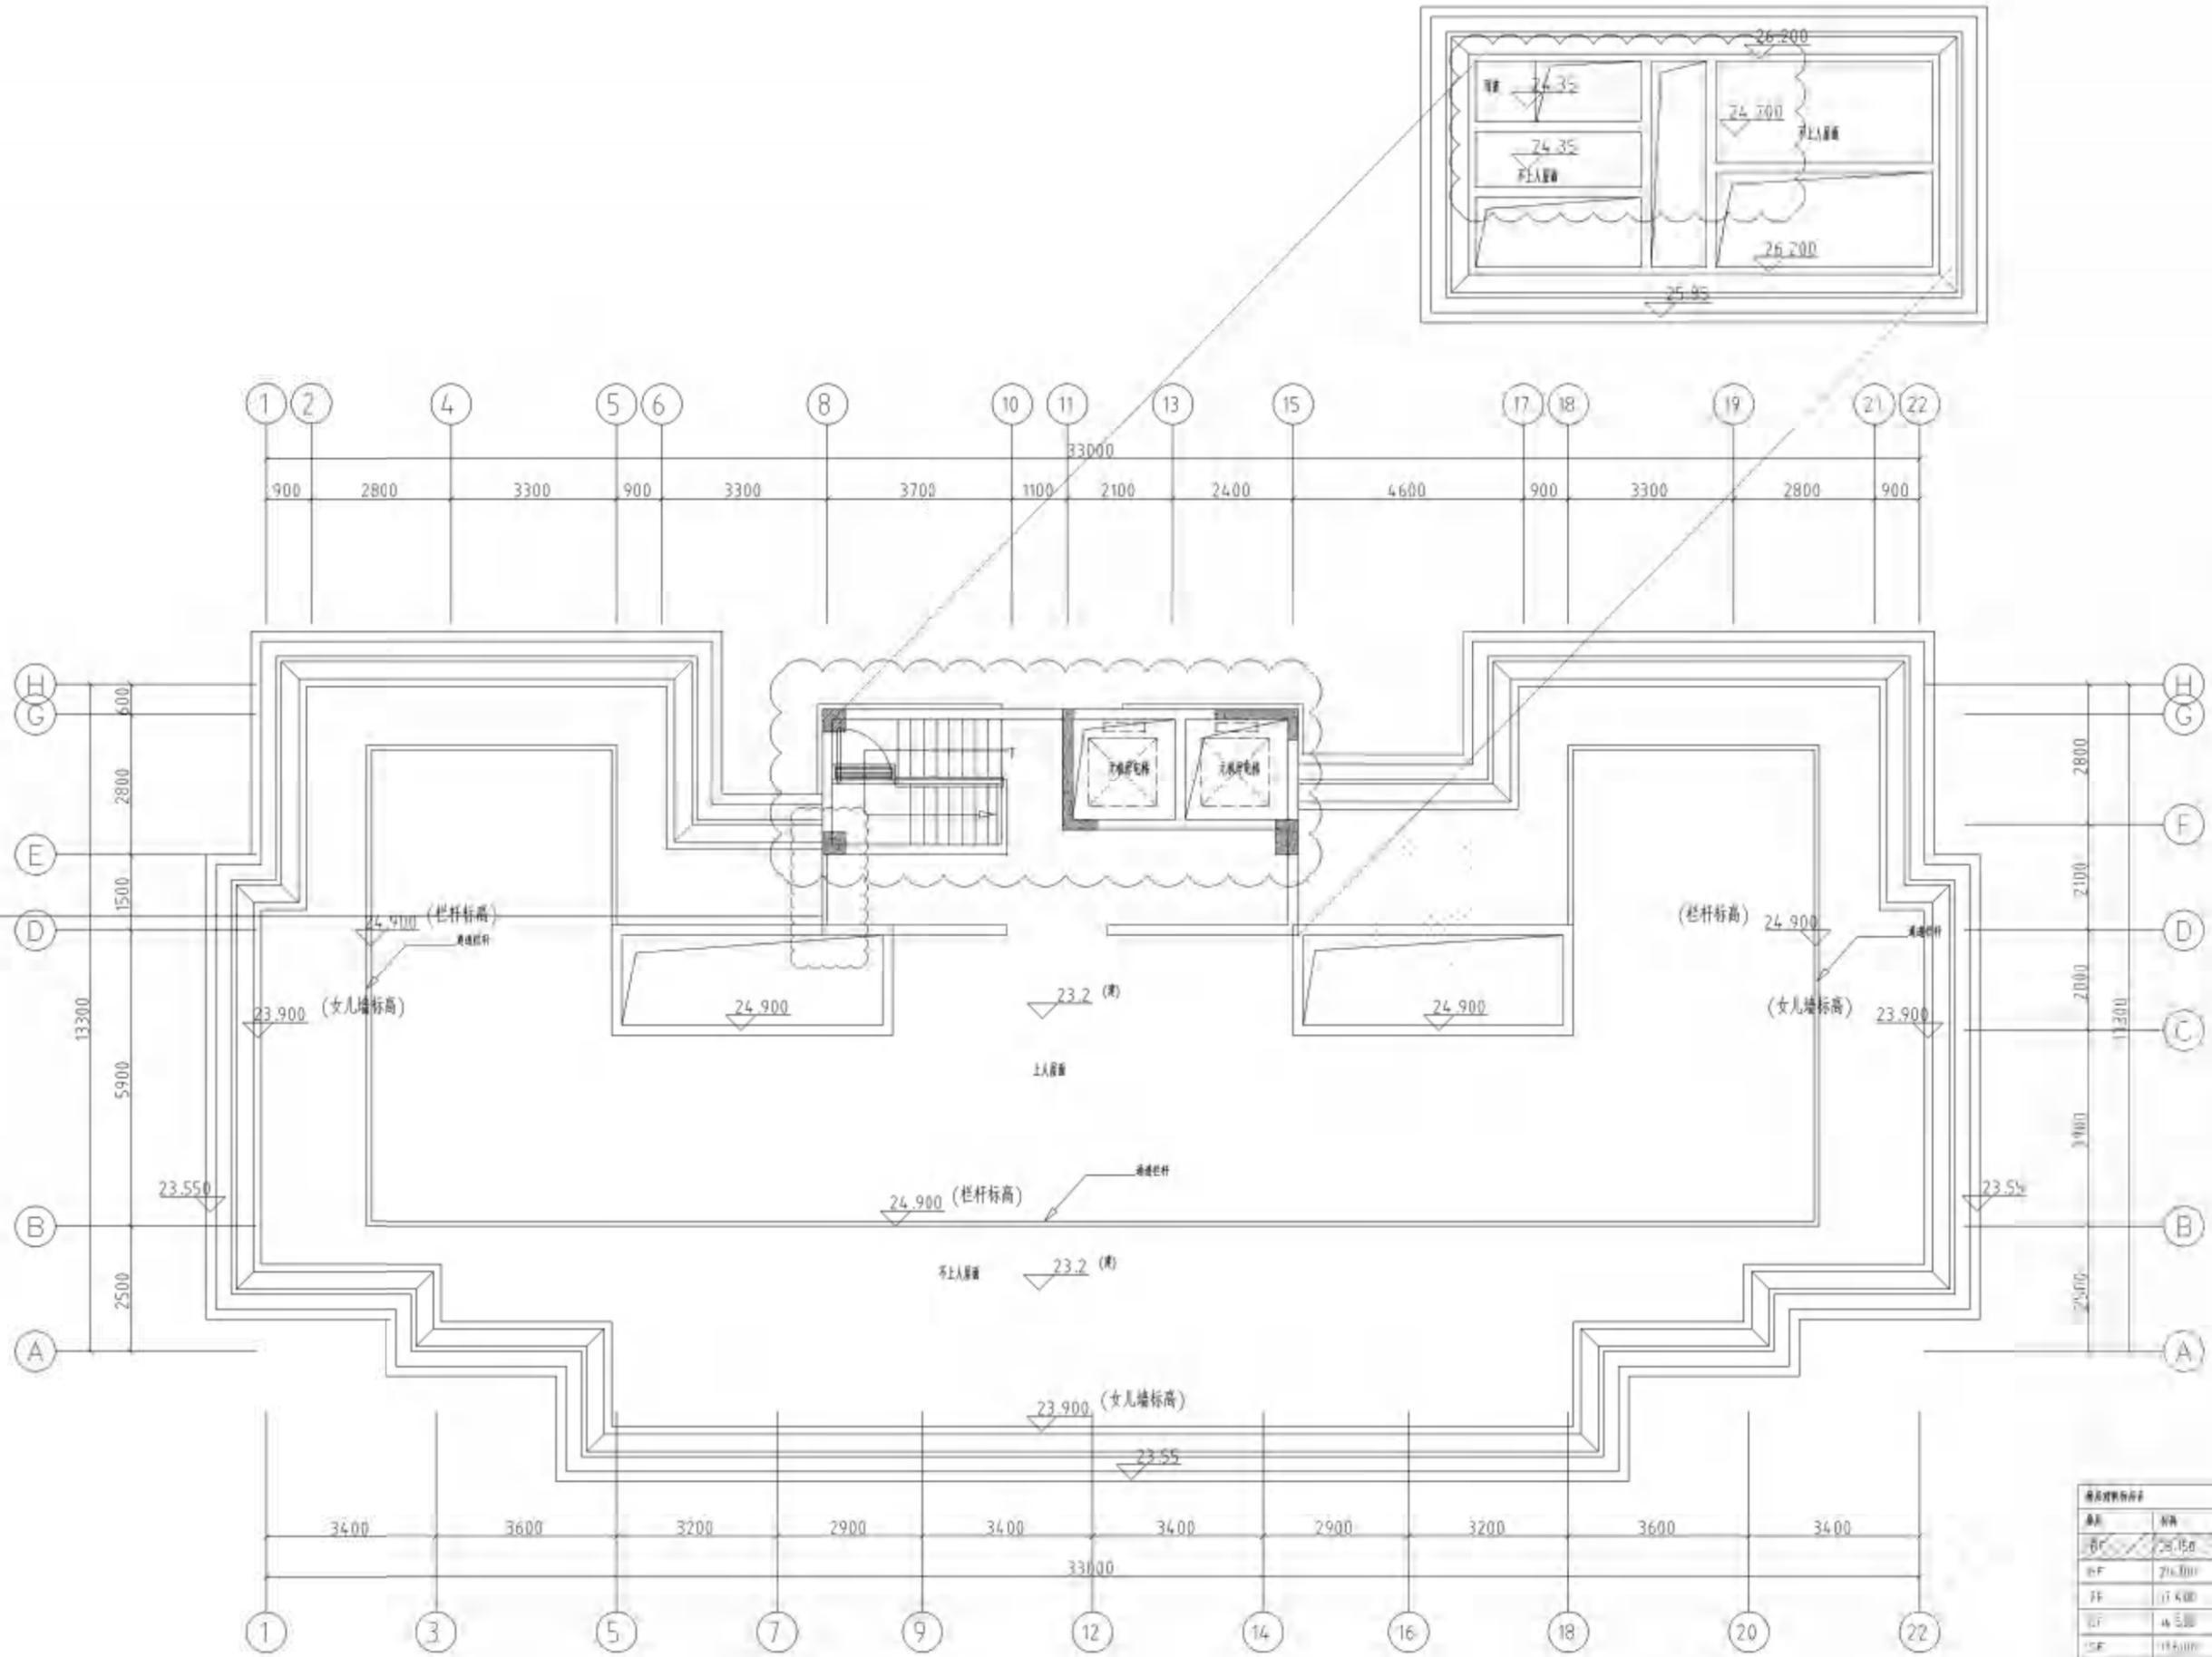

图例		
图例	说明	备注
...

工程概况		
工程名称
建设单位
设计单位
设计日期	2021.08	...
设计阶段

设计审批		
设计人
审核人
审批人
日期	2021.08	...

标准方中

品牌地产 品质生活


常州俊博房地产开发有限公司

常州俊博房地产开发有限公司

常州俊博房地产开发有限公司

楼层	标高
6F	24.90
5F	24.00
4F	23.10
3F	22.20
2F	21.30
1F	10.00

图号	101
比例	1:100
日期	2018.12
设计	张
审核	李
批准	王

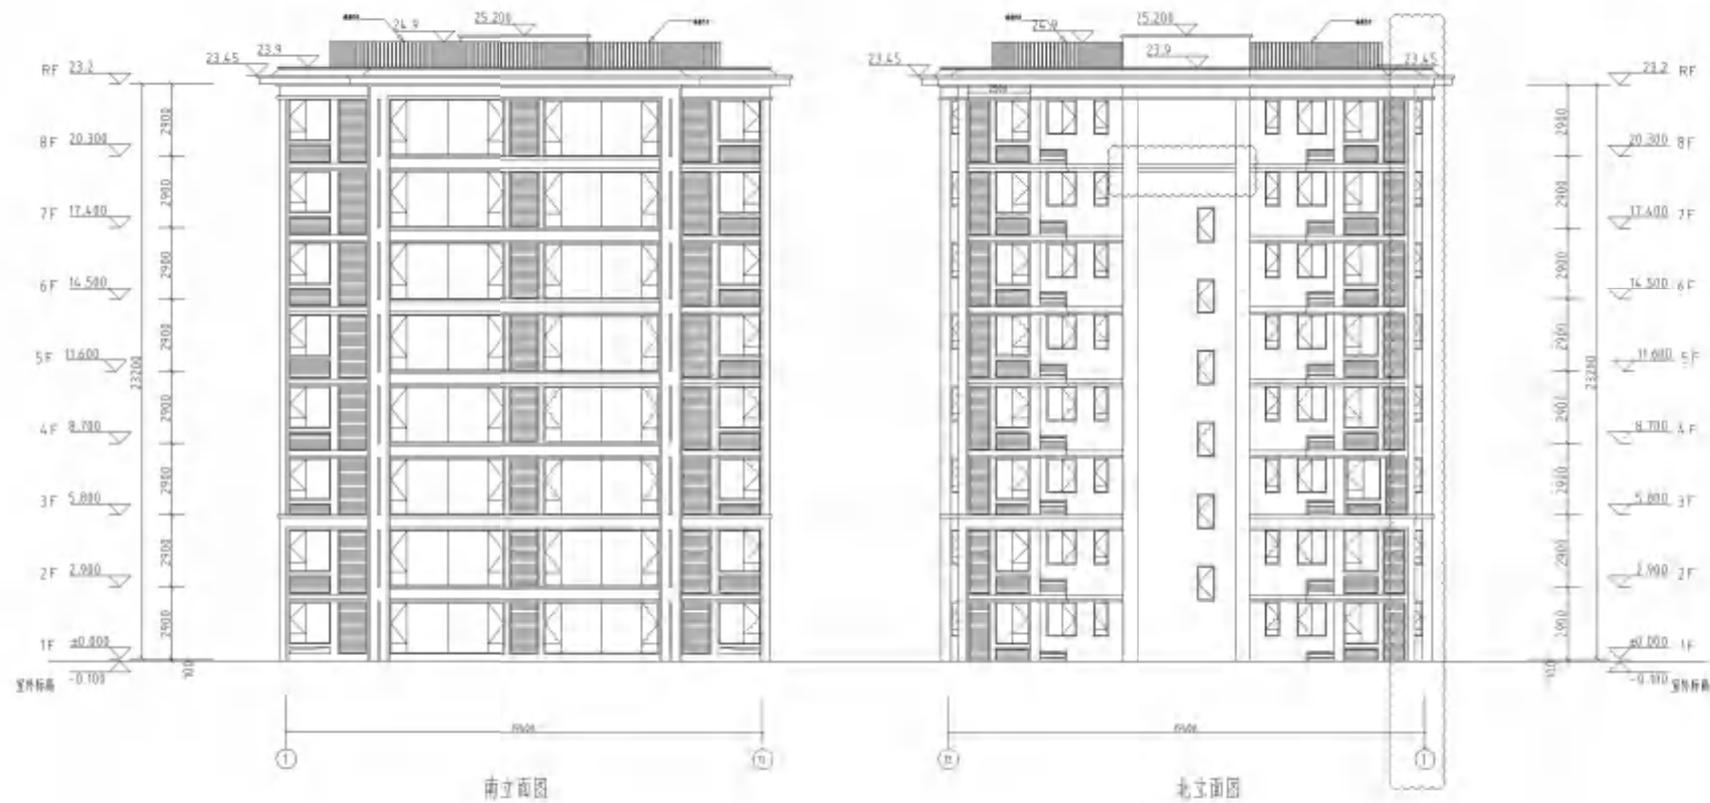

图例	
1	2
3	4
5	6
99	100

设计人: 张

审核人: 李

批准人: 王

设计日期: 2018.12

审核日期: 2018.12

批准日期: 2018.12

设计单位: 中建南方地产开发有限公司

项目名称: 中建南方地产开发有限公司

工程名称: 中建南方地产开发有限公司

工程地址: 中建南方地产开发有限公司

工程规模: 中建南方地产开发有限公司

工程投资: 中建南方地产开发有限公司

工程性质: 中建南方地产开发有限公司

工程用途: 中建南方地产开发有限公司

工程结构: 中建南方地产开发有限公司

工程材料: 中建南方地产开发有限公司

工程设备: 中建南方地产开发有限公司

工程环境: 中建南方地产开发有限公司

工程安全: 中建南方地产开发有限公司

工程质量: 中建南方地产开发有限公司

工程进度: 中建南方地产开发有限公司

工程成本: 中建南方地产开发有限公司

工程效益: 中建南方地产开发有限公司

工程风险: 中建南方地产开发有限公司


工程评价: 中建南方地产开发有限公司

工程总结: 中建南方地产开发有限公司


工程附件: 中建南方地产开发有限公司

工程备注: 中建南方地产开发有限公司

图号	101	102	103	104	105	106	107	108	109	110	111	112	113	114	115	116	117	118	119	120	
日期																					

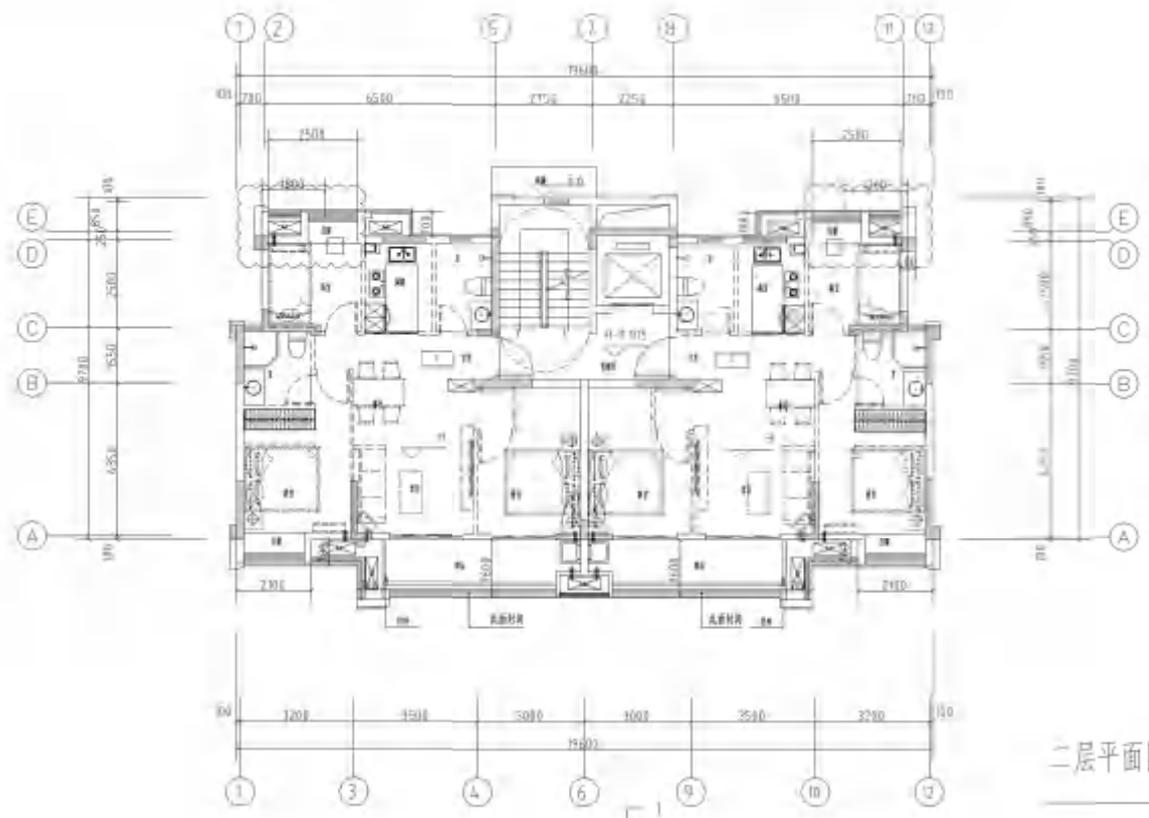


二层平面图

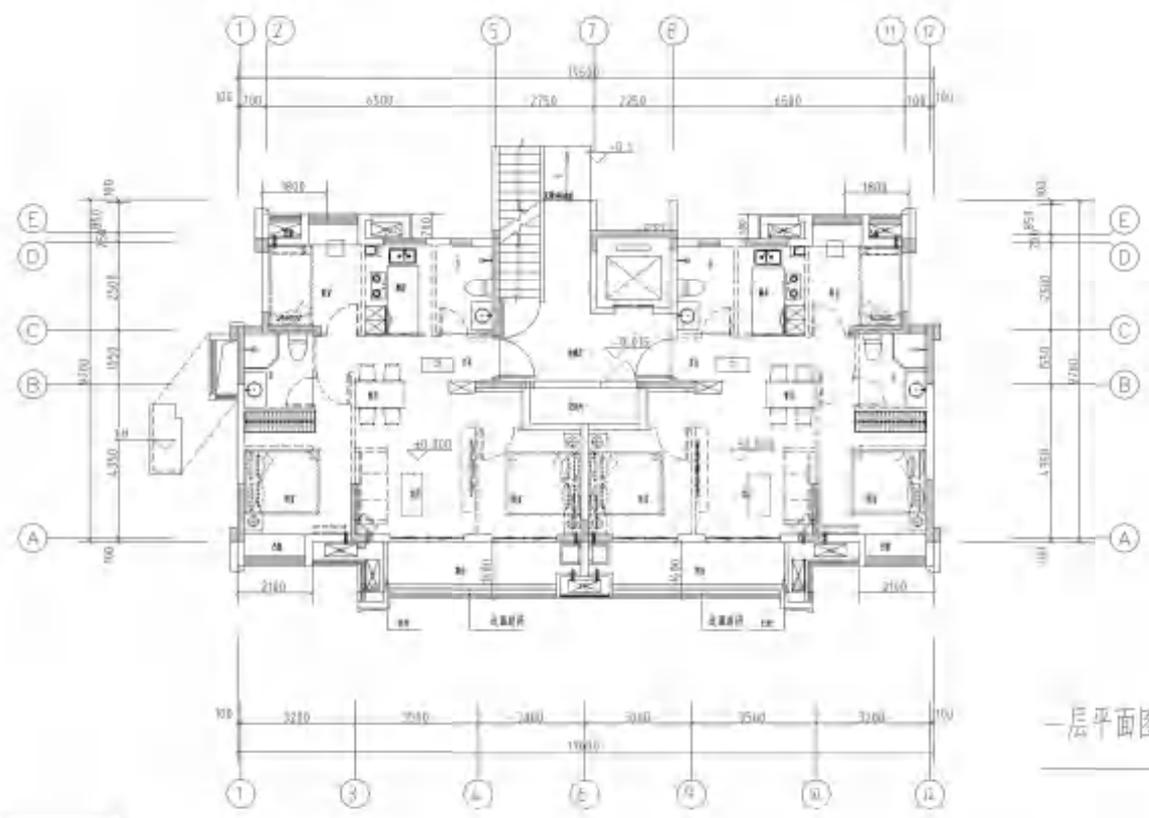


一层平面图



层数	面积	备注
0F	21,254	100
1F	28,280	
2F	11,438	
3F	4,538	
4F	11,000	
5F	8,130	
6F	4,800	
7F	5,000	
8F	5,000	
9F	5,000	

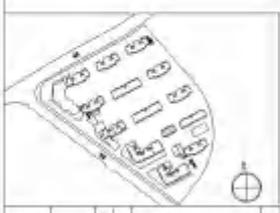


<p>设计单位: 中建五局</p> <p>设计日期: 2023.10</p> <p>设计人: 李华</p> <p>审核人: 张明</p>		<p>项目名称: 某商业综合体</p> <p>项目编号: 2023-001</p> <p>设计阶段: 施工图</p>		<p>比例: 1:100</p> <p>图幅: A0</p> <p>图例: 见附表</p>	
--	--	--	--	---	--

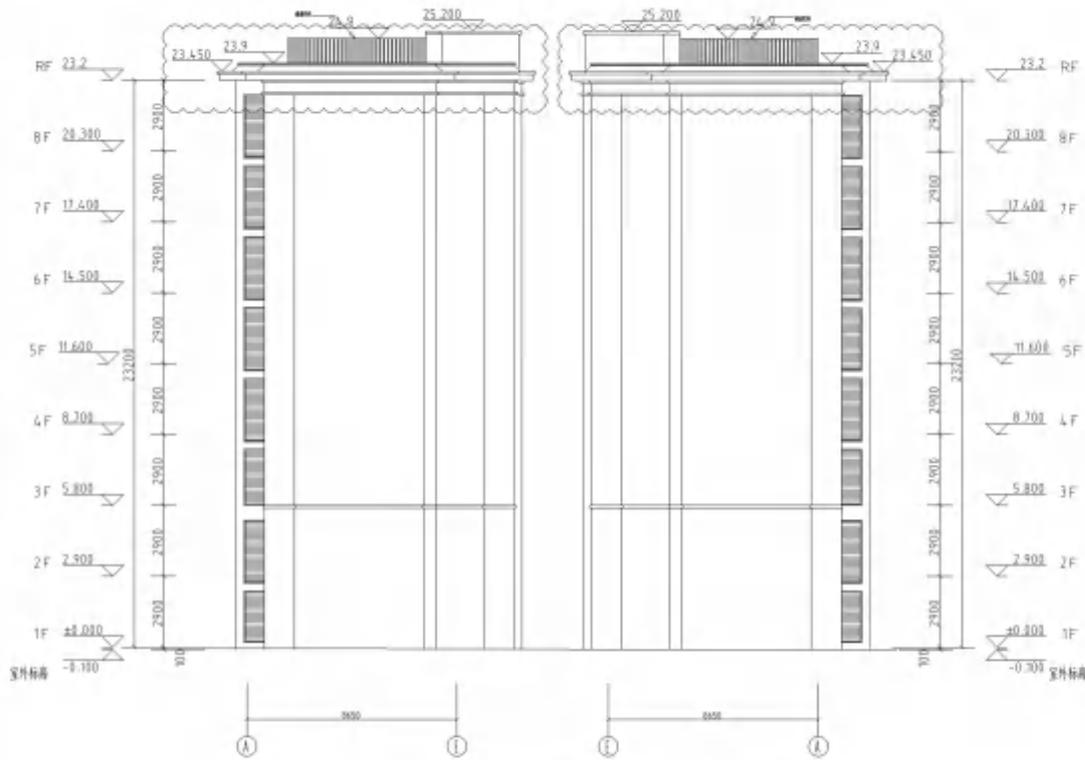


东立面图

西立面图

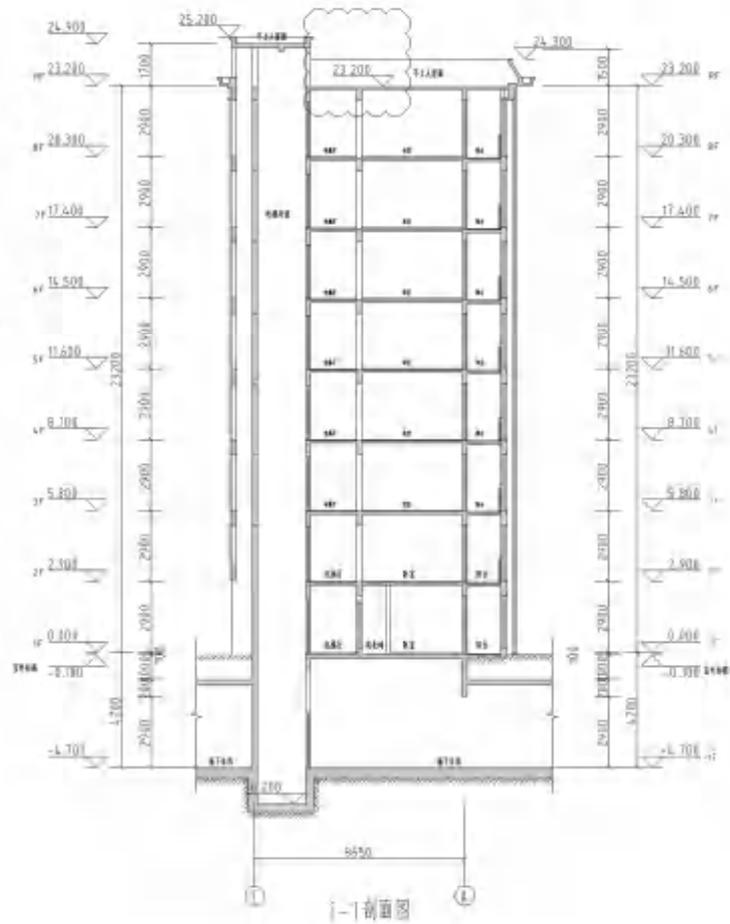


1-1剖面图

工程名称			
工程地点			
工程规模			
设计阶段			
设计单位			
项目负责人			
设计人			
审核人			
制图人			
日期			
比例			
图号			
图名			
图例			
备注			
设计说明			
1. 本工程为... 2. 本工程... 3. 本工程...			
设计单位			
设计人			
审核人			
制图人			
日期			
比例			
图号			
图名			
图例			
备注			

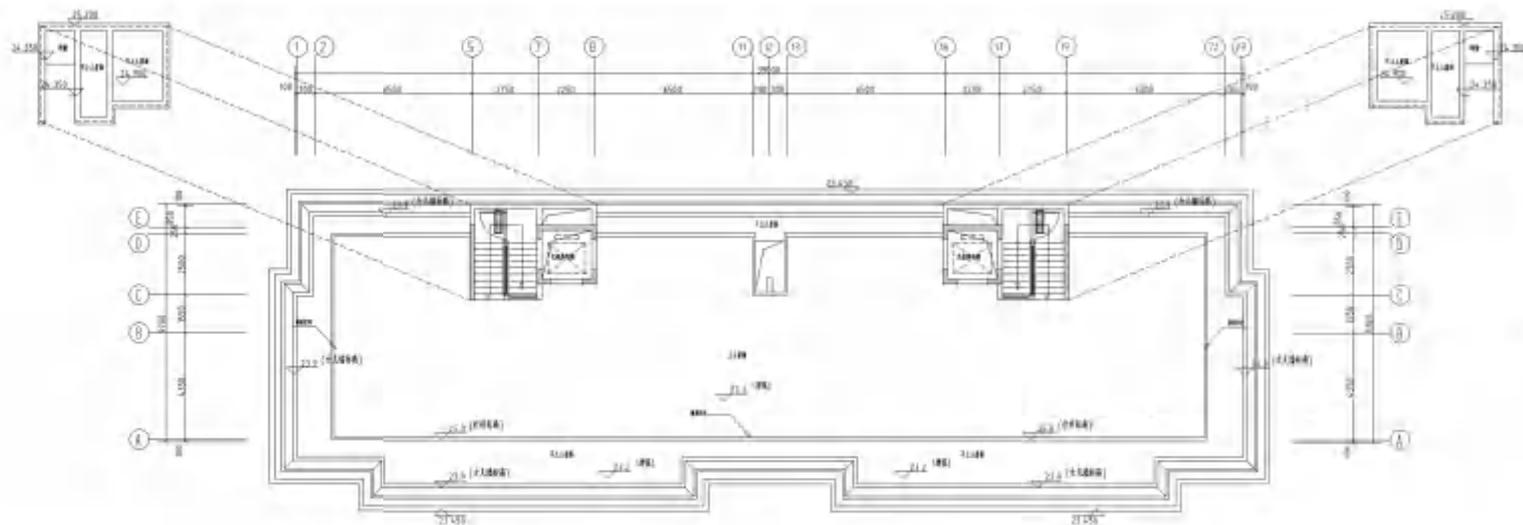

16层平面图

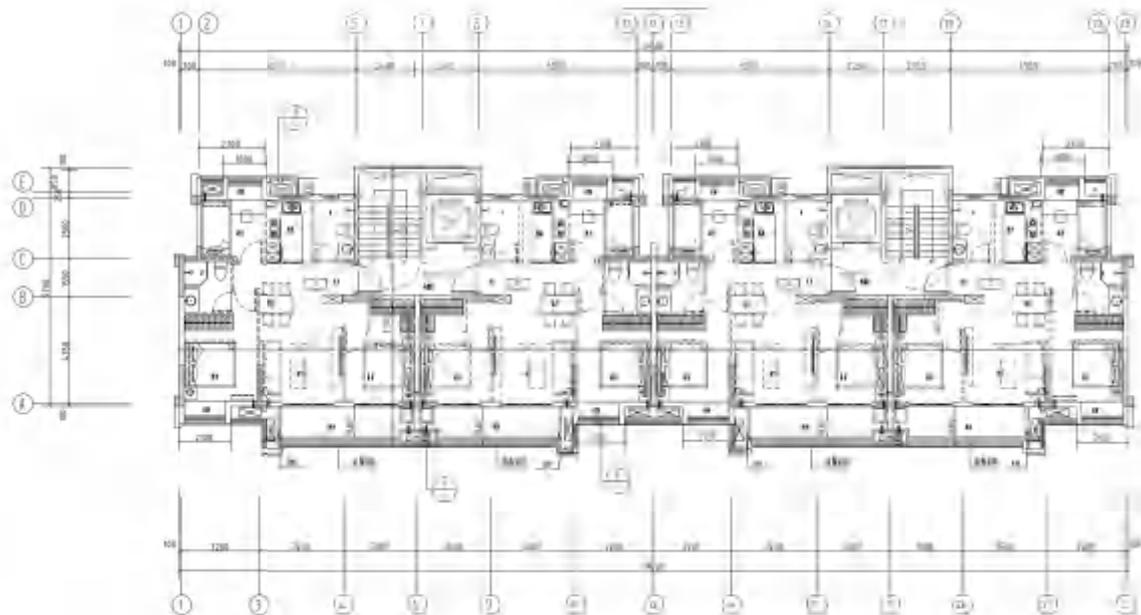

初三层平面图



16#

编号	户型构成	套内面积	1/2阳台面积	套型面积	户数	总公摊	户型面积	公摊	公摊率	设备平台 (≤0.9A)	设备平台埋深值	阳台占比
C	三房二厅两卫	69.61	4.38	74.0	14	89.6	89.32	15.0	17.2%	3.44	4.50	12.58%
C1	三房二厅两卫	69.61	4.54	74.2	14		89.52	15.4		3.44	4.50	13.04%
C2	三房二厅两卫	67.63	4.38	72.0	2		86.93	14.9		3.44	4.50	12.95%
C3	三房二厅两卫	67.62	4.54	72.2	2		87.11	15.0		3.44	4.50	13.43%

面积			
序	名称	单位	数值
1	总建筑面积	m ²	307.05
2	地上总建筑面积	m ²	61

工程概况	
工程名称	XXXX-01A
工程地址	XXXX
建设单位	XXXX
设计单位	XXXX
监理单位	XXXX
施工单位	XXXX
编制日期	XXXX

图例	
1	钢筋混凝土
2	普通混凝土
3	加气混凝土
4	挤塑聚苯板
5	岩棉板
6	玻璃棉毡
7	聚氨酯发泡
8	聚苯乙烯泡沫塑料
9	膨胀珍珠岩
10	膨胀蛭石
11	膨胀玻璃微珠
12	膨胀陶粒
13	膨胀页岩
14	膨胀矿渣
15	膨胀水泥
16	膨胀石膏
17	膨胀石灰
18	膨胀黏土
19	膨胀页岩
20	膨胀矿渣
21	膨胀水泥
22	膨胀石膏
23	膨胀石灰
24	膨胀黏土
25	膨胀页岩
26	膨胀矿渣
27	膨胀水泥
28	膨胀石膏
29	膨胀石灰
30	膨胀黏土

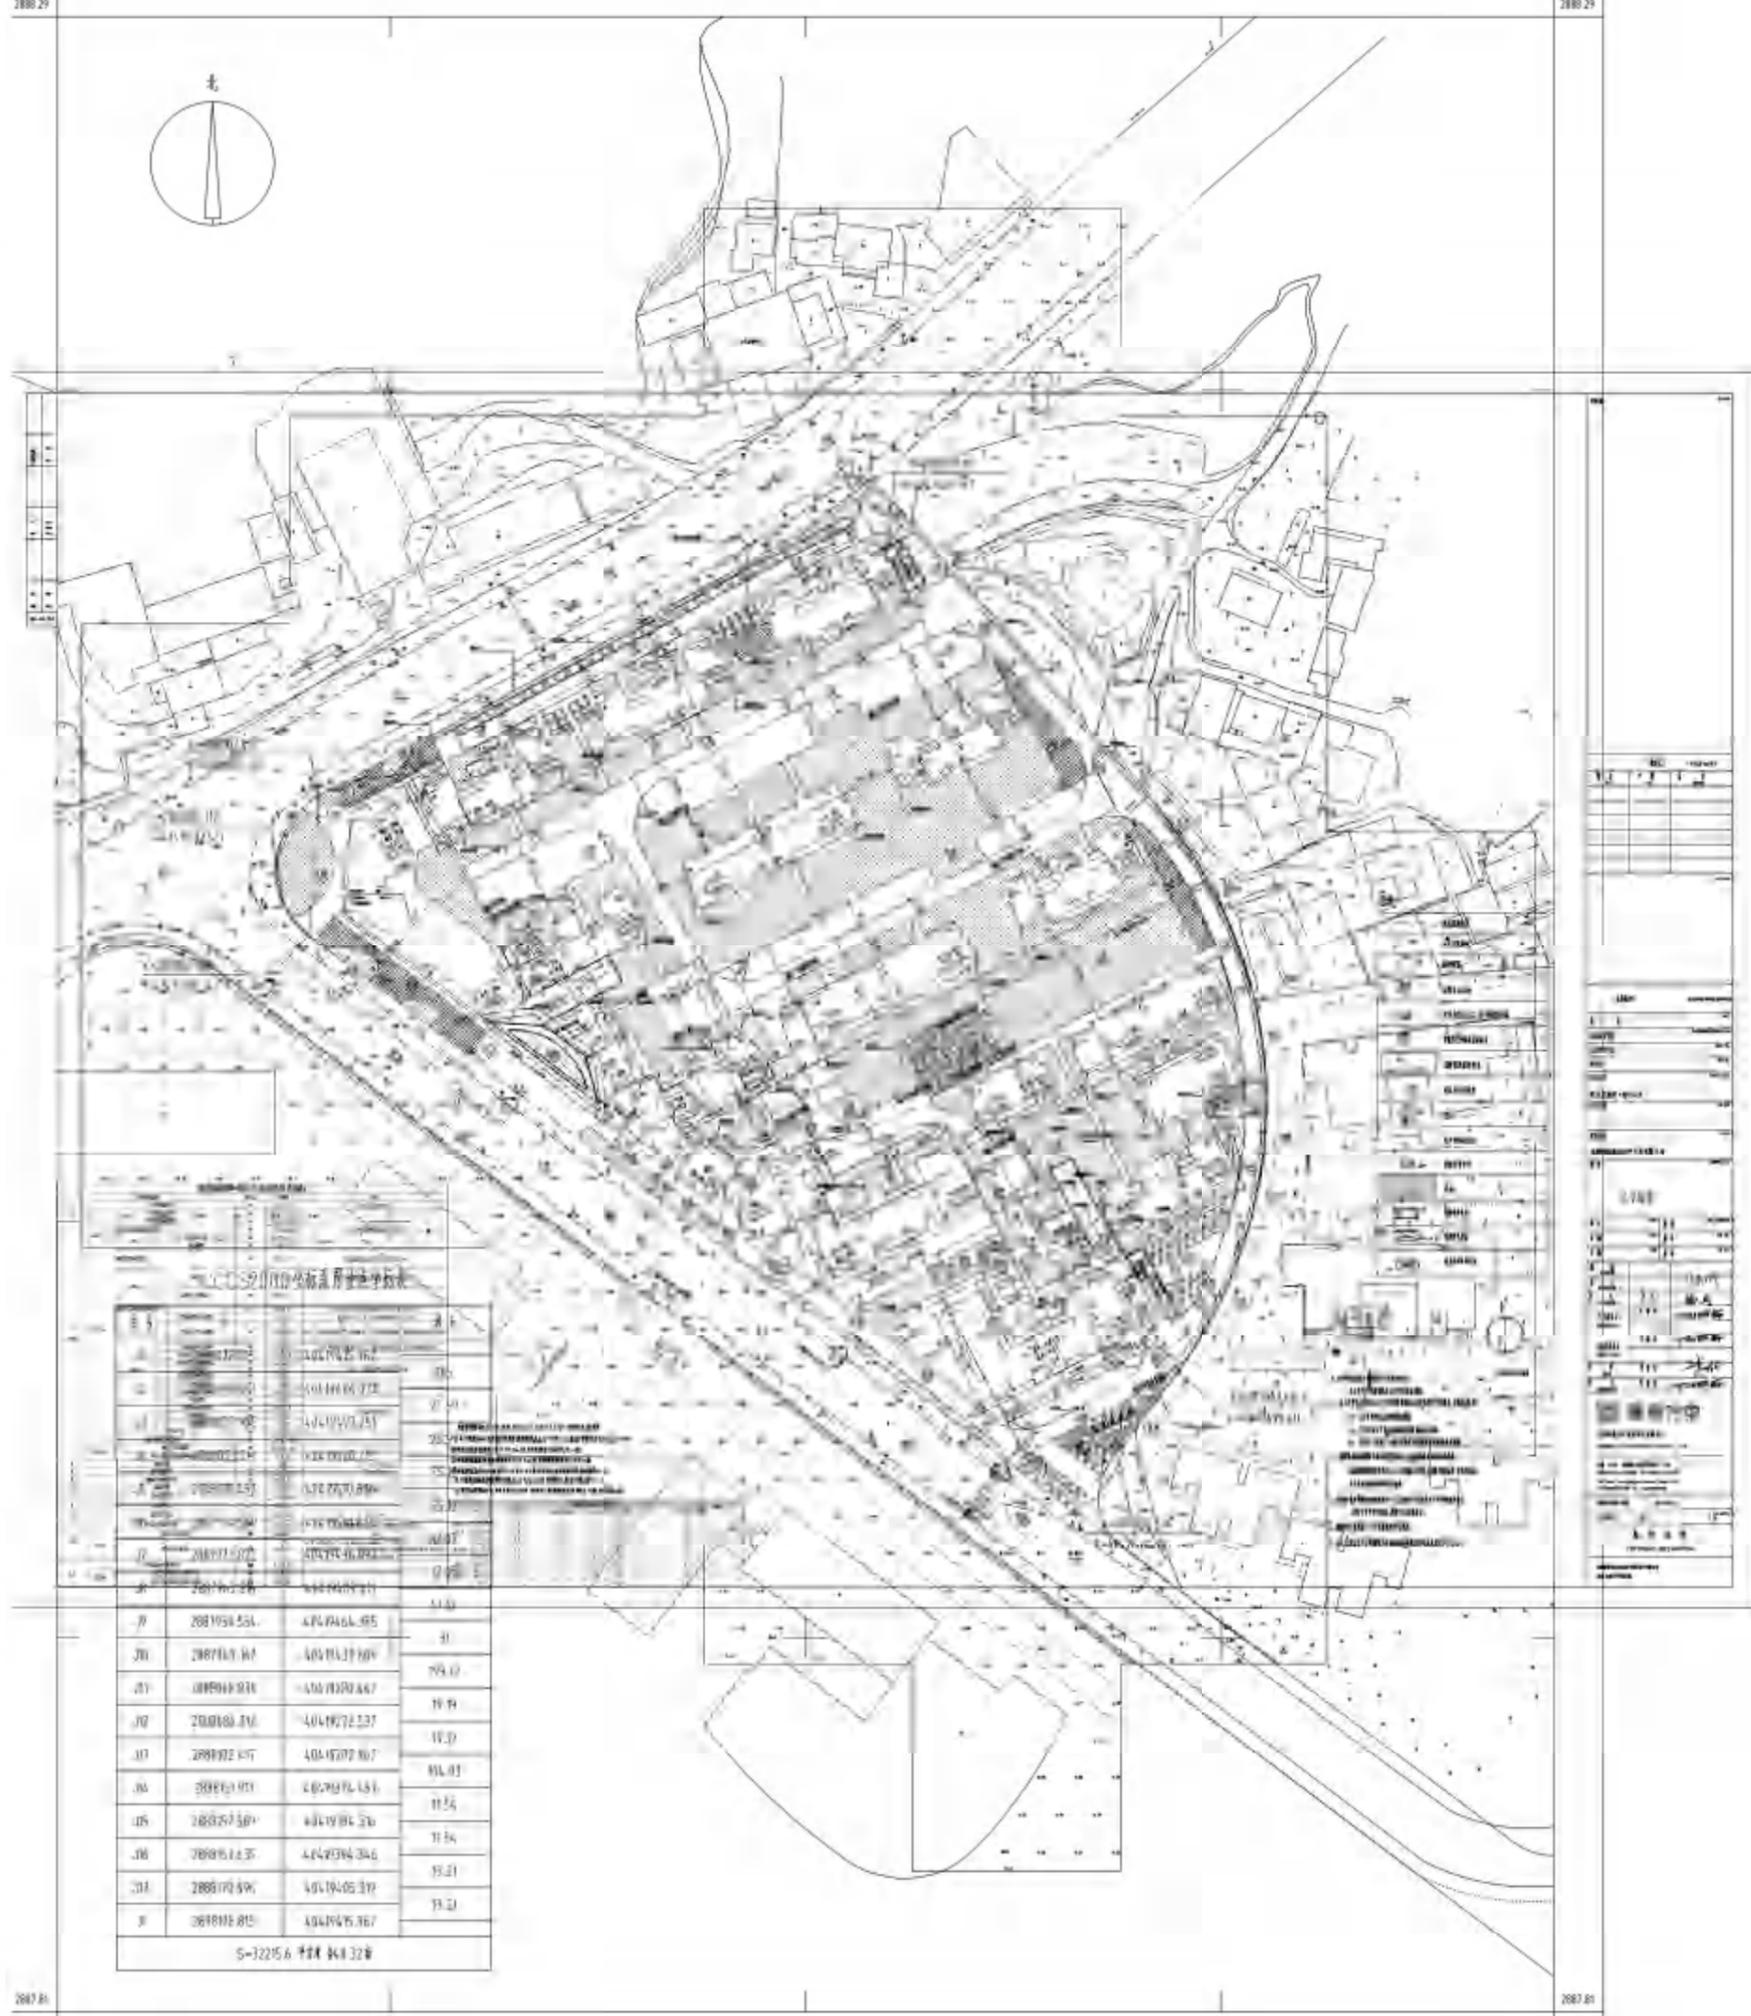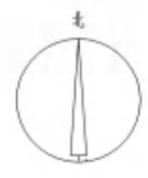


1:500 总平面图


点号	X	Y	备注
1	400790.162	401100.172	
2	401100.172	401100.172	
3	401100.172	401100.172	
S-3225.6 44.9 22


暖通	电气	给排水	结构	建筑	专业

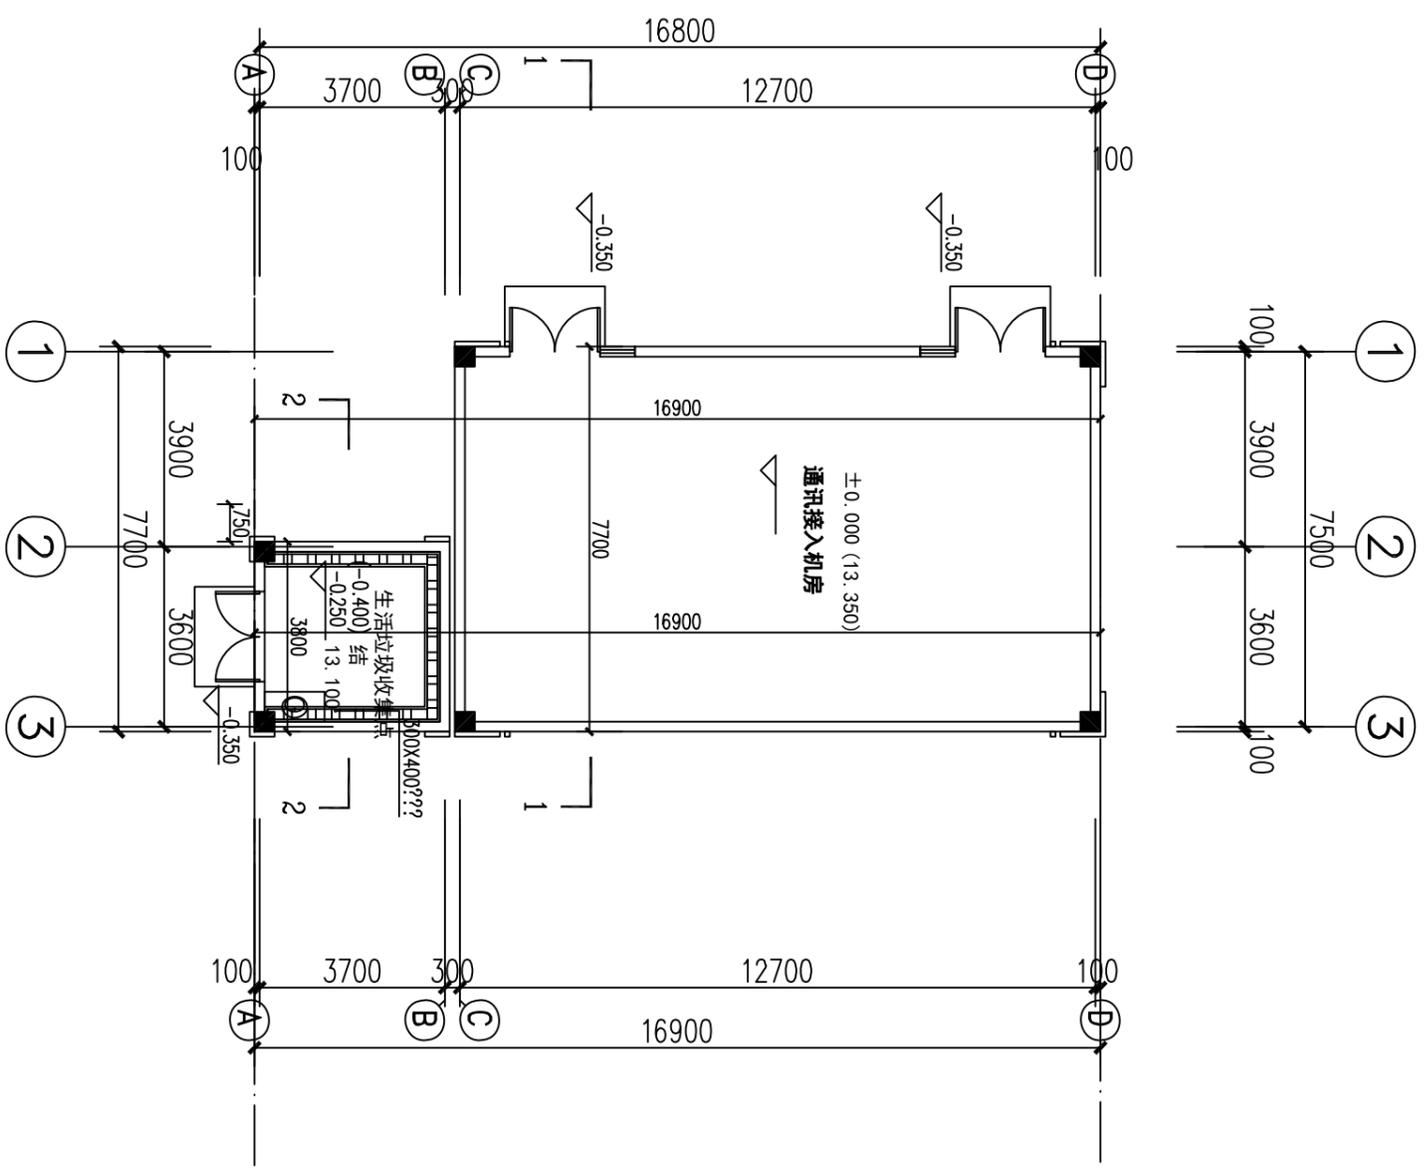

A2#, A2-1#楼 一层平面图

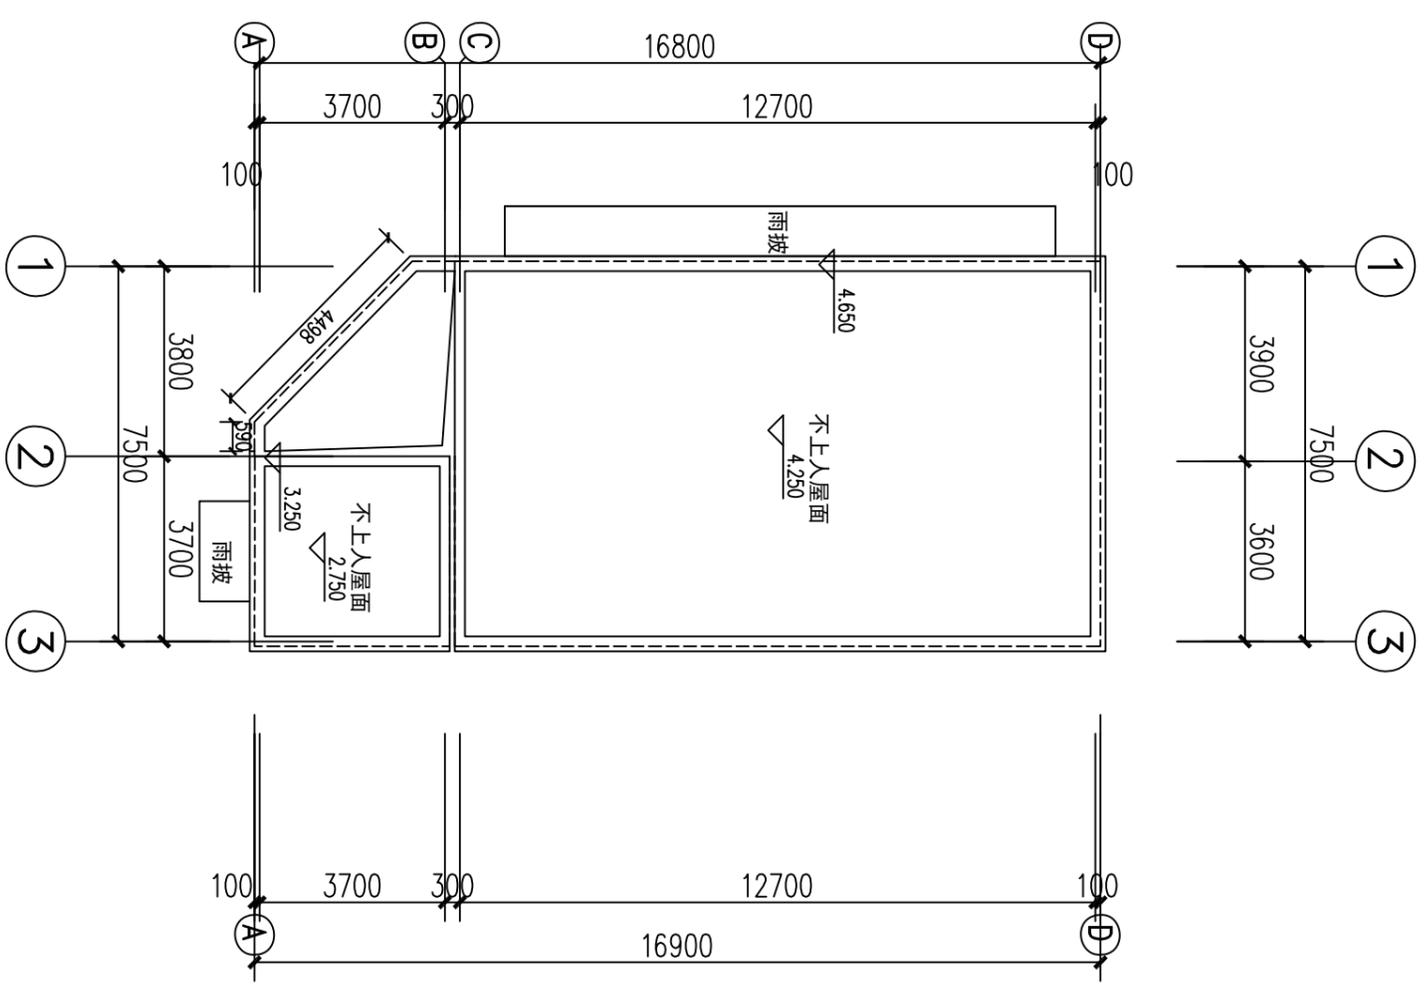


A2#, A2-1#楼 屋面层平面图

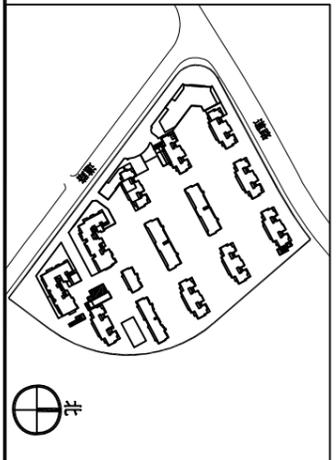


<p>平面层数: 1/1</p> <p>专业: 建筑</p> <p>图名: 一层平面图</p> <p>图号: A2#、A2-1#楼 一层平面图</p>	
<p>设计日期: 2021.08</p> <p>设计人: [Name]</p> <p>审核人: [Name]</p> <p>批准人: [Name]</p>	
<p>设计单位: 成都港方中建筑设计有限公司</p> <p>CHENGDU GANFANGZHONG ARCHITECTURAL DESIGN CO., LTD.</p> <p>公司地址: 成都市高新区天府大道中段1111号</p> <p>联系电话: 028-85321000</p> <p>电子邮箱: 1511016191@163.com</p>	
<p>版权说明</p> <p>COPYRIGHT DECLARATION</p> <p>版权所有, 未经许可, 不得转载。</p>	


暖通	给排水	电气	结构	建筑	专业

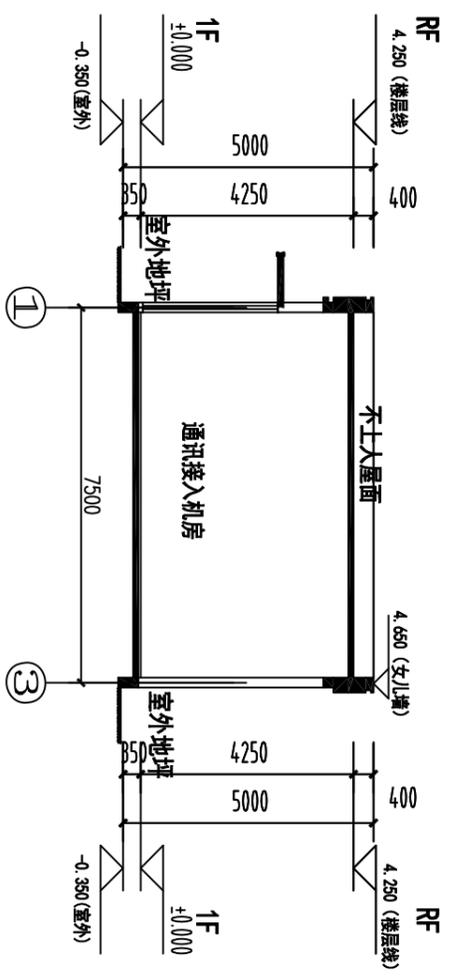


A2#、A2-1#楼东立面图

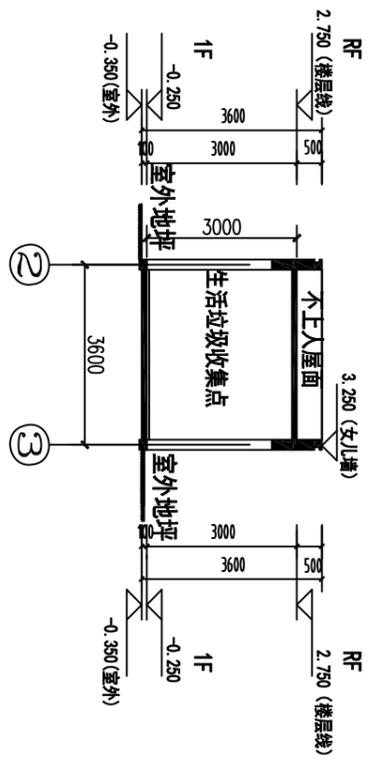


A2#、A2-1#楼西立面图

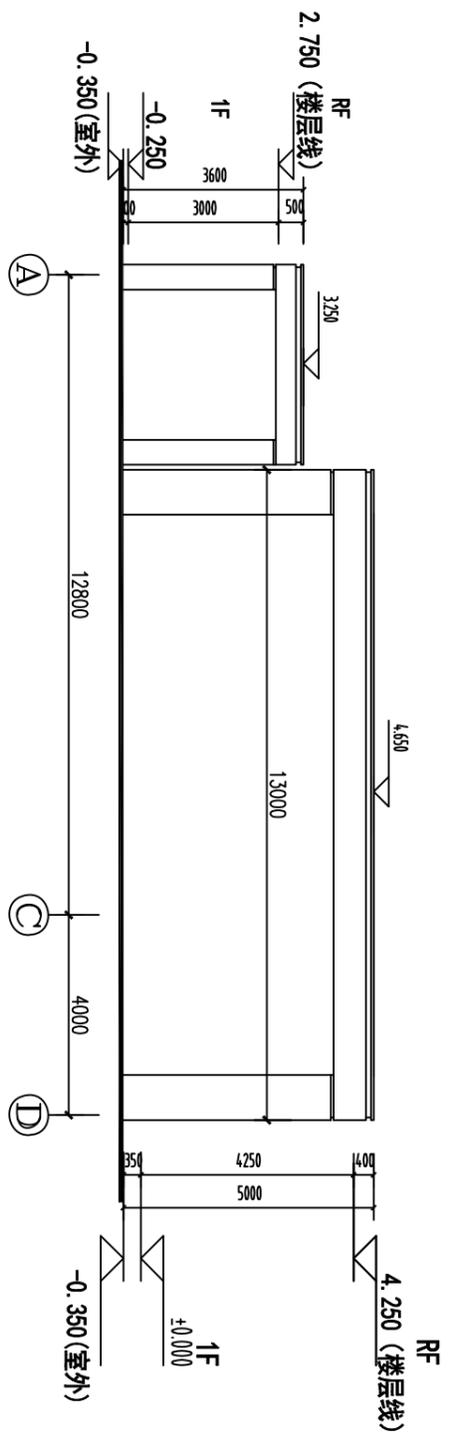


A2#、A2-1#楼北立面图

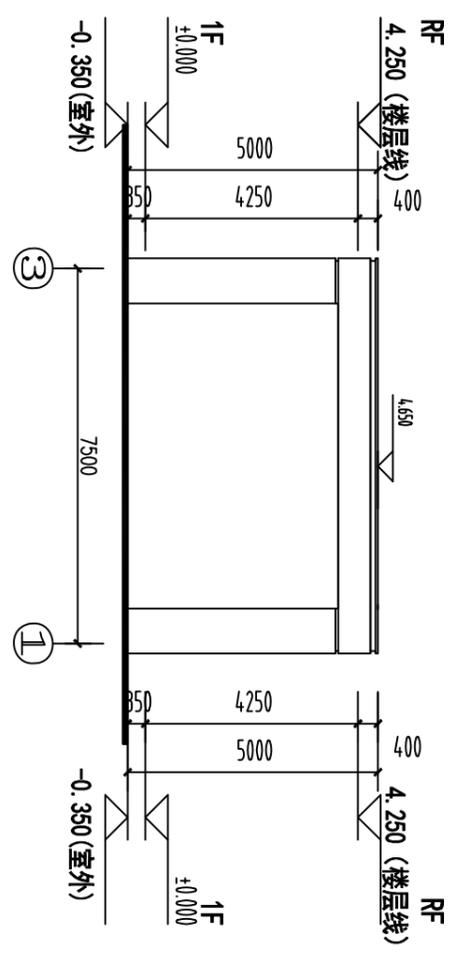

A2#、A2-1#楼南立面图

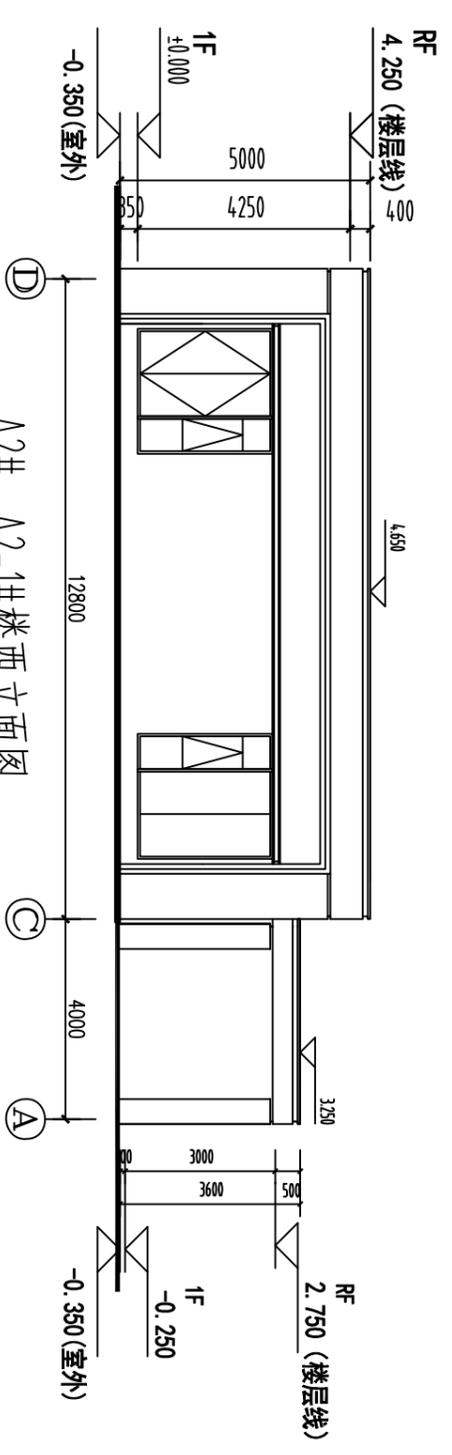

A2#、A2-1#楼东立面图

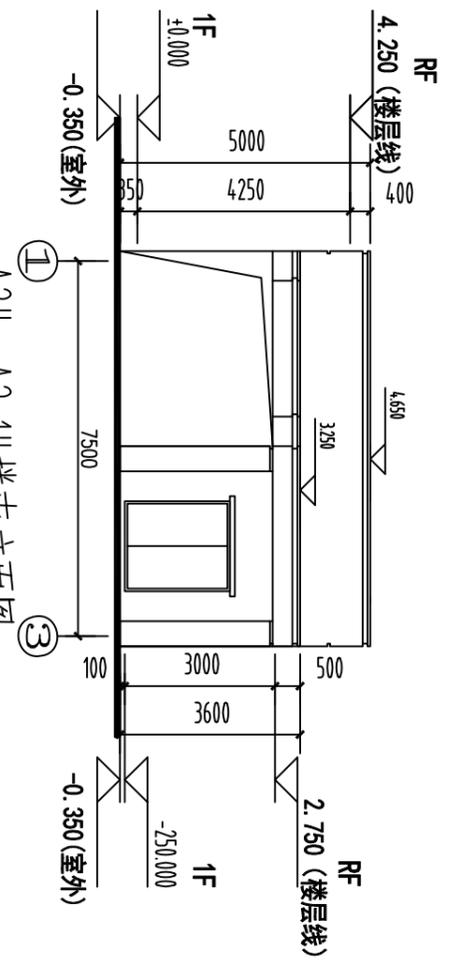

A2#、A2-1#楼西立面图


ISSUE NOTES	1	2021.08	B J
REV	1	2021.08	B J

DESIGNED BY	2021.08	2021.08	A
CHECKED BY	2021.08	2021.08	A
PROJECT NAME	A2#、A2-1#		
PROJECT TYPE	住宅建筑		
DESIGN UNIT	成都港方中建筑设计有限公司		
DESIGN ADDRESS	成都市高新区天府大道中段1000号		
DESIGN PERIOD	2021.08		
DESIGN SCALE	1:100		
DESIGN STATUS	初步设计		
DESIGNER	张某某		
CHECKER	李某某		
APPROVED BY	王某某		

成都港方中建筑设计有限公司
 Chengde GZT Architectural Design Co., Ltd.
 地址: 成都市高新区天府大道中段1000号
 电话: 028-85321000
 网址: www.gztdesign.com
 电子邮箱: gztdesign@163.com
 工号: A151016191

版权说明
 COPYRIGHT DECLARATION
 成都港方中建筑设计有限公司
 所有, 未经许可不得他用。

图号	01
比例	1:1
日期	2021.05
设计	XXX
审核	XXX

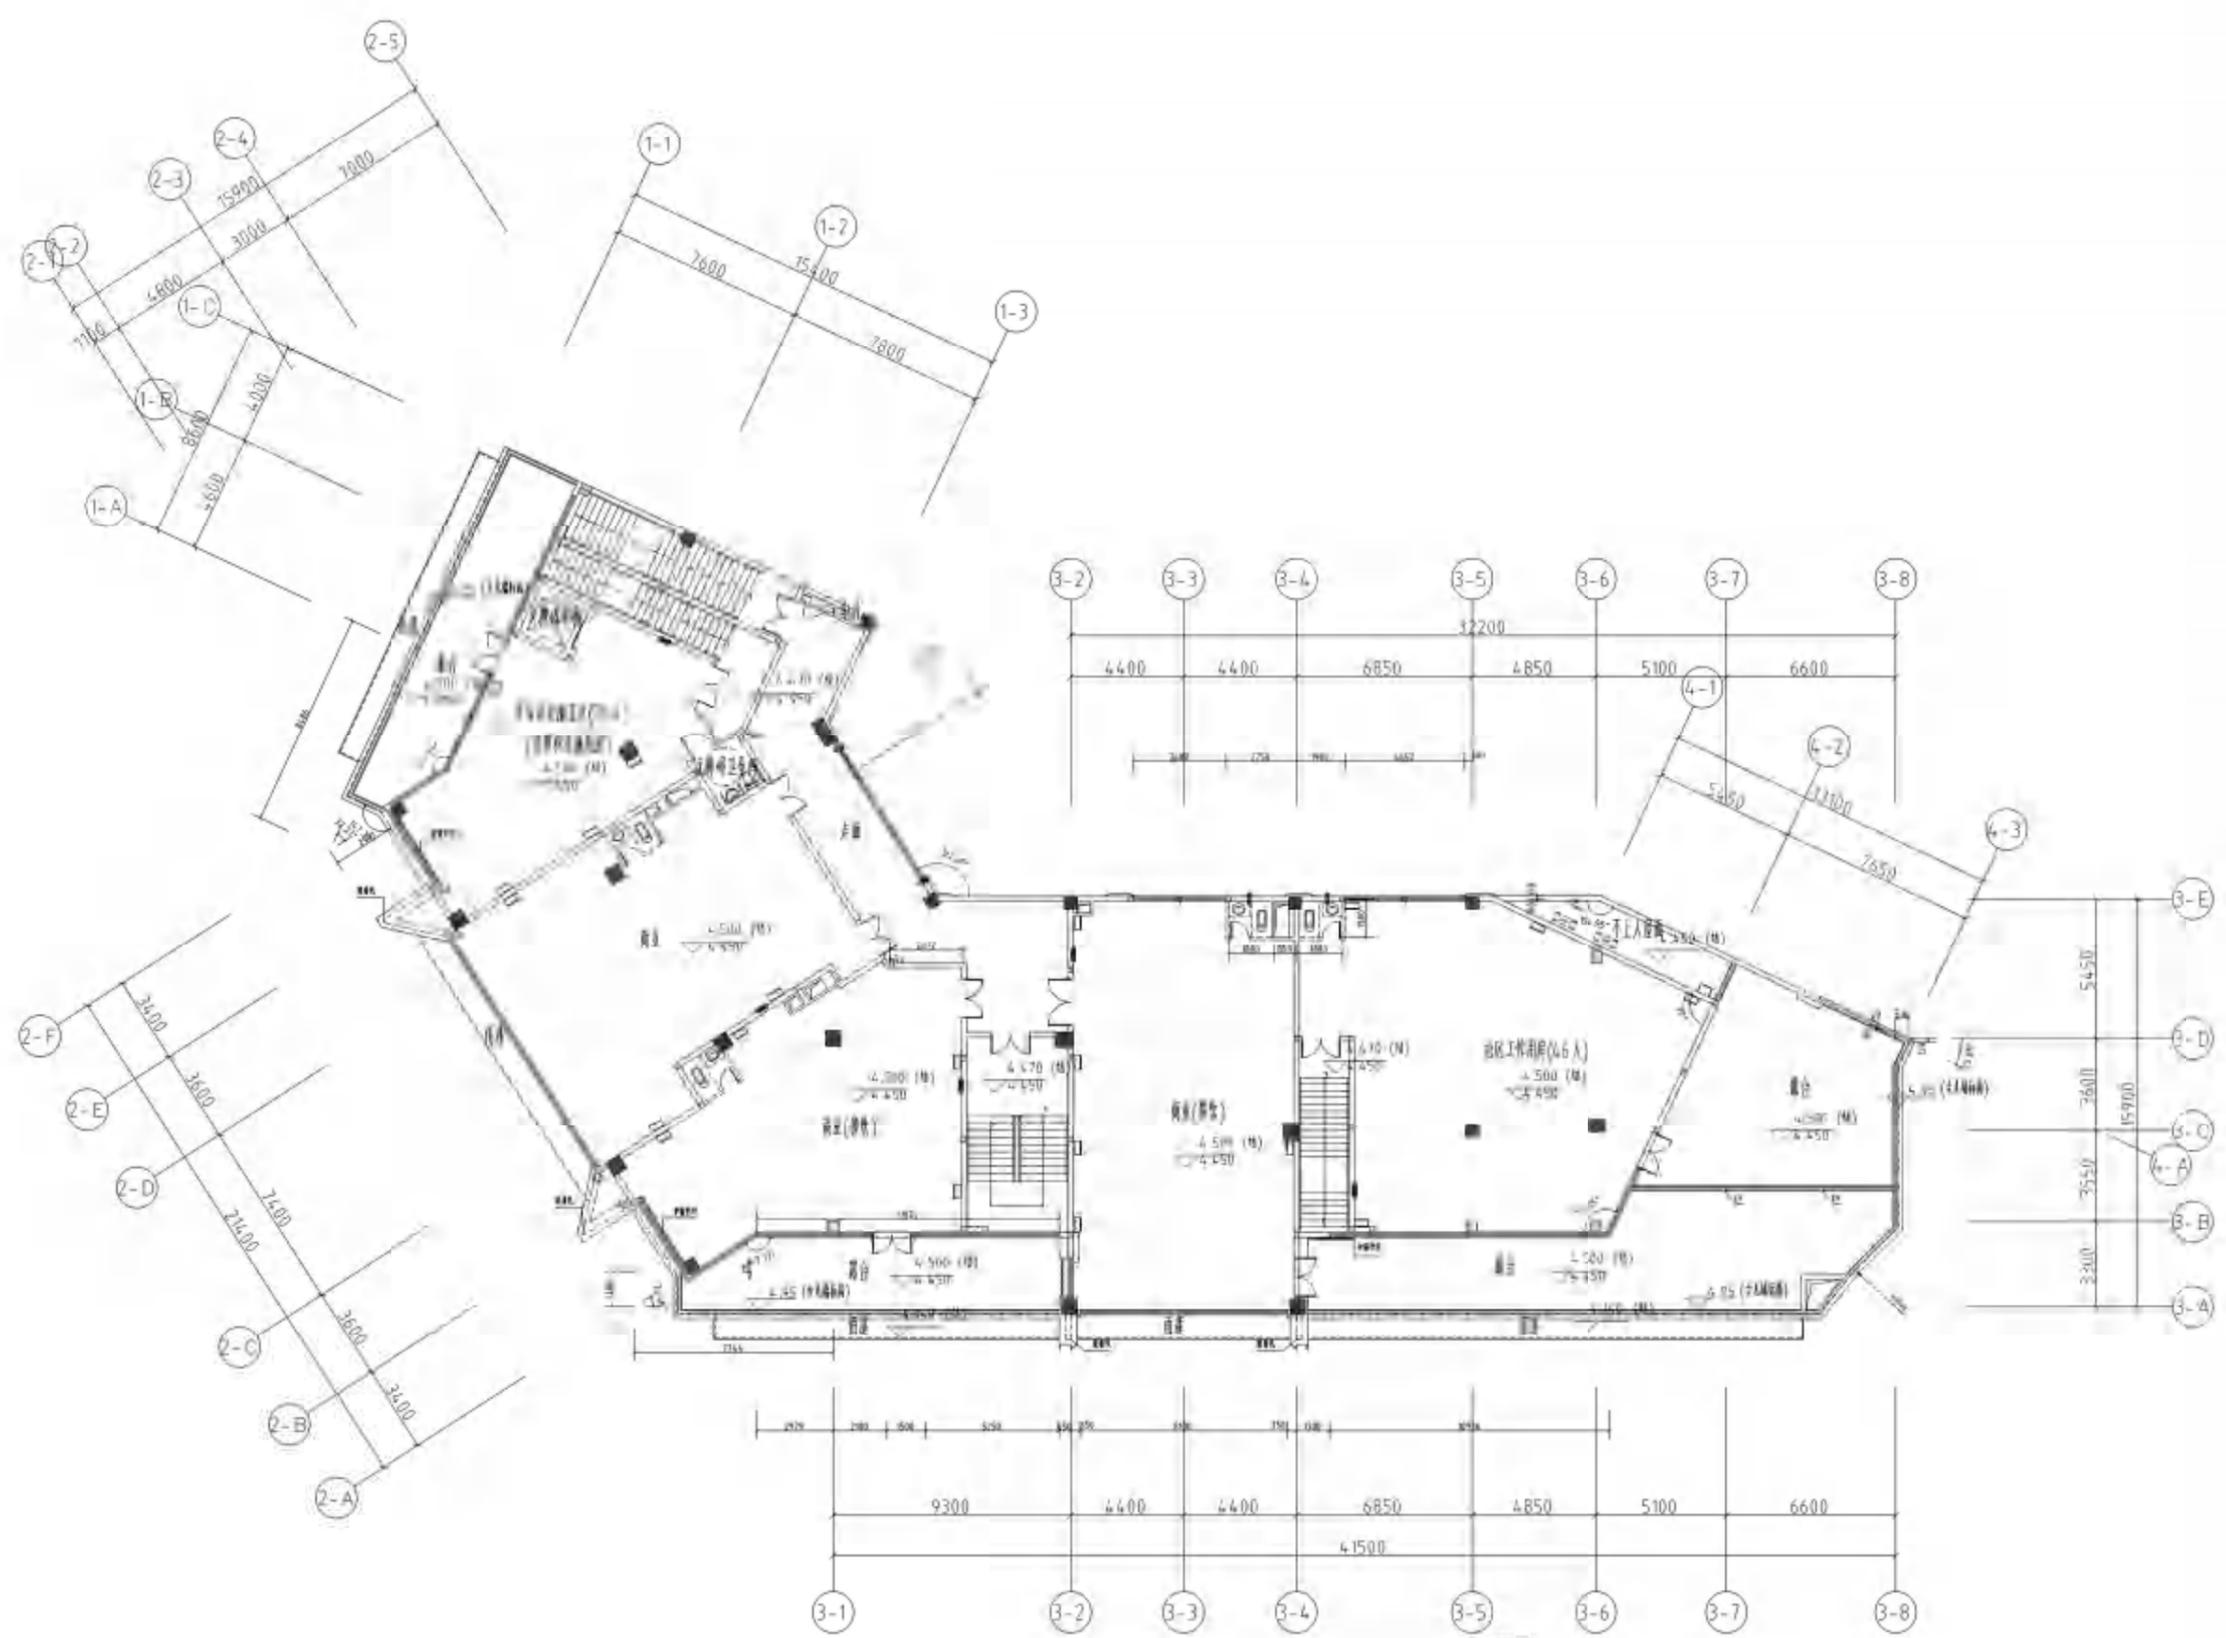

图目次		ISSUE NOTES	
图号	日期	修改	备注
A	2021.05	0.1	

项目名称	XXX
建设单位	福州佳德房地产开发有限公司
设计单位	XXX
设计日期	2021.05
设计阶段	施工图
设计人	XXX
审核人	XXX

图名	二层平面图
比例	1:1
日期	2021.05
设计	XXX
审核	XXX

准方中

福建准方中建筑设计有限公司

福建省福州市鼓楼区南台后屿路100号

电话: 0591-83333333

网址: www.zunfangzhong.com

版权所有 © 2021

