



修改前

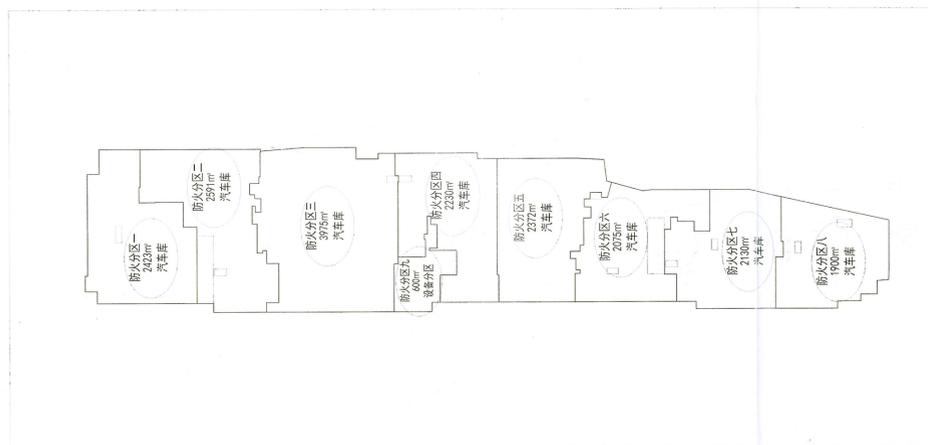

地下一层平时防火分区示意图

地下一层平时平面图

地下一层面积: 20401.5m²  
 地下室总停车位: 891位  
 其中:  
 标准停车位: 183位  
 无障碍停车位: 5位  
 子母停车位: 3组  
 机械停车位: 688位 (344组)  
 微型停车位: 18位 (18x0.7=12.6位)

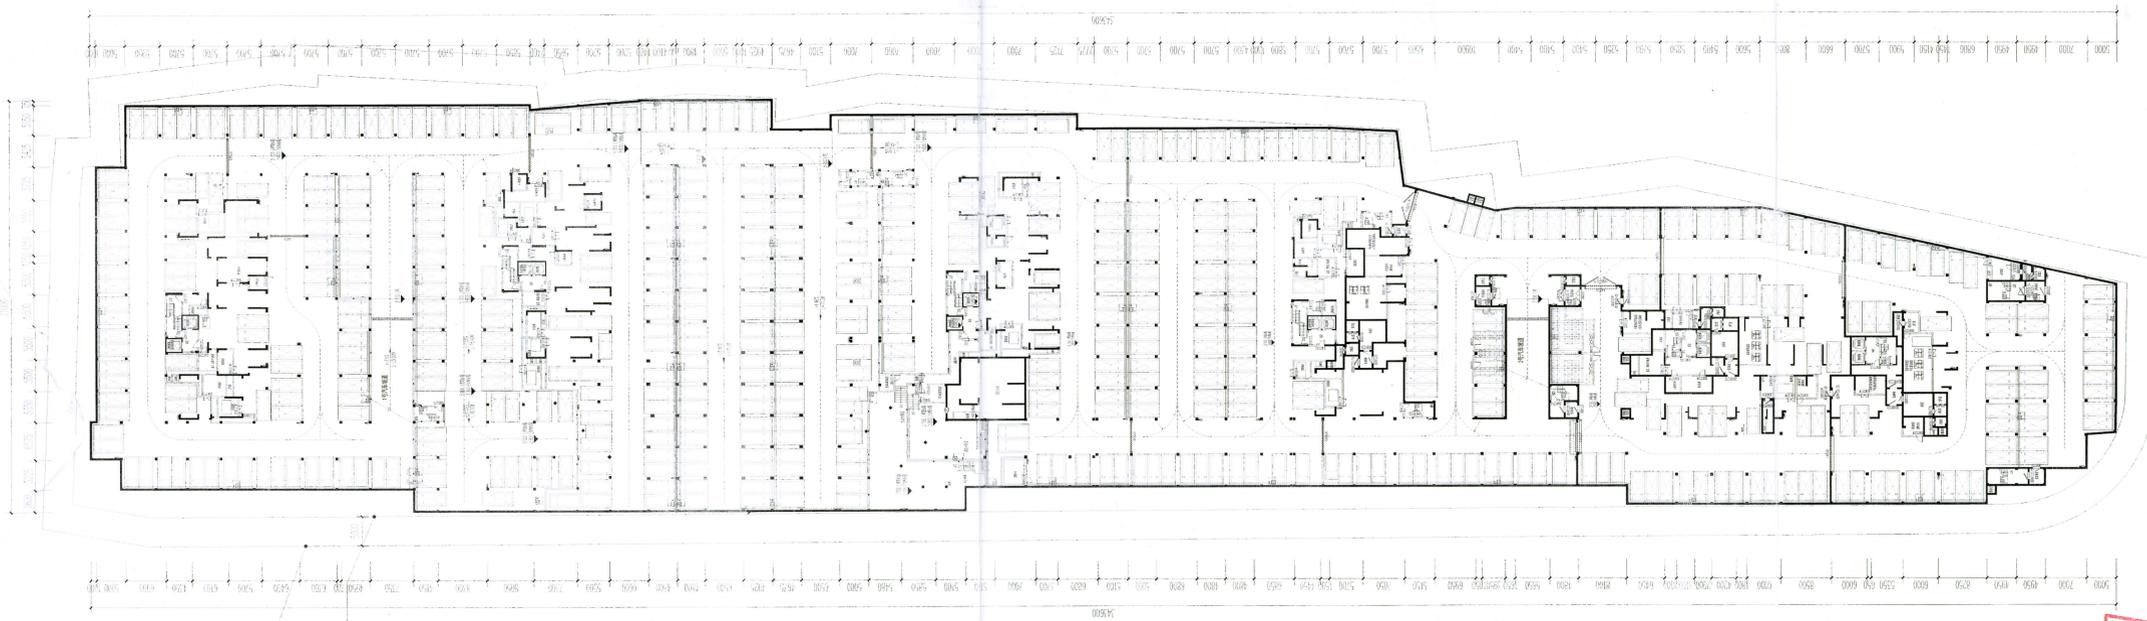

福建省中景建筑设计院  
 有限公司  
 FUJIAN MIDDLE LANDSCAPE  
 ARCHITECTURAL DESIGN INSTITUTE CO.,LTD  
 (建设工程甲级)

备注:  
 1. 本设计图出图盖章后有效!  
 2. 本设计图内容受国家法律保护, 违者必究!  
 3. 本设计图内容未经规划部门审批或未获  
 地审图机构认可, 业主不得擅自用于现场施工!

施工图审查批准单位:  
 施工图审查批准证书号:  
 注册专业印章:  
 注册结构师执业章:  
 注册结构师执业章:

工程名称:  
 闽侯县上街镇金屿浦口商品型安置房  
 “浦兴新苑”项目

建设单位: 福州蓝泽建设有限公司

审定	纪晓春	
工程负责人	纪晓春	
专业负责人	纪晓春	纪晓春
审核	纪晓春	
校对	王灵莉	王灵莉
设计	王灵莉	
制图	王灵莉	
图名:		

地下一层平时平面图



工程编号	GZ2019-15-1
图名	方案
图号	
日期	2020.03