


福建鑫诺通讯技术有限公司
研发楼及附属设施改扩建项目
规划变更前的图纸



福建省工程勘察设计图纸专用章
福建华航建设集团有限公司
范围:建筑行业(建筑工程、人防工程)
资质等级:甲级 证号:A135017065
有效期至:2028年12月28日

中华人民共和国一级注册建筑师
姓名:俞和忠
注册号:3501706-002
有效期:至2024年12月

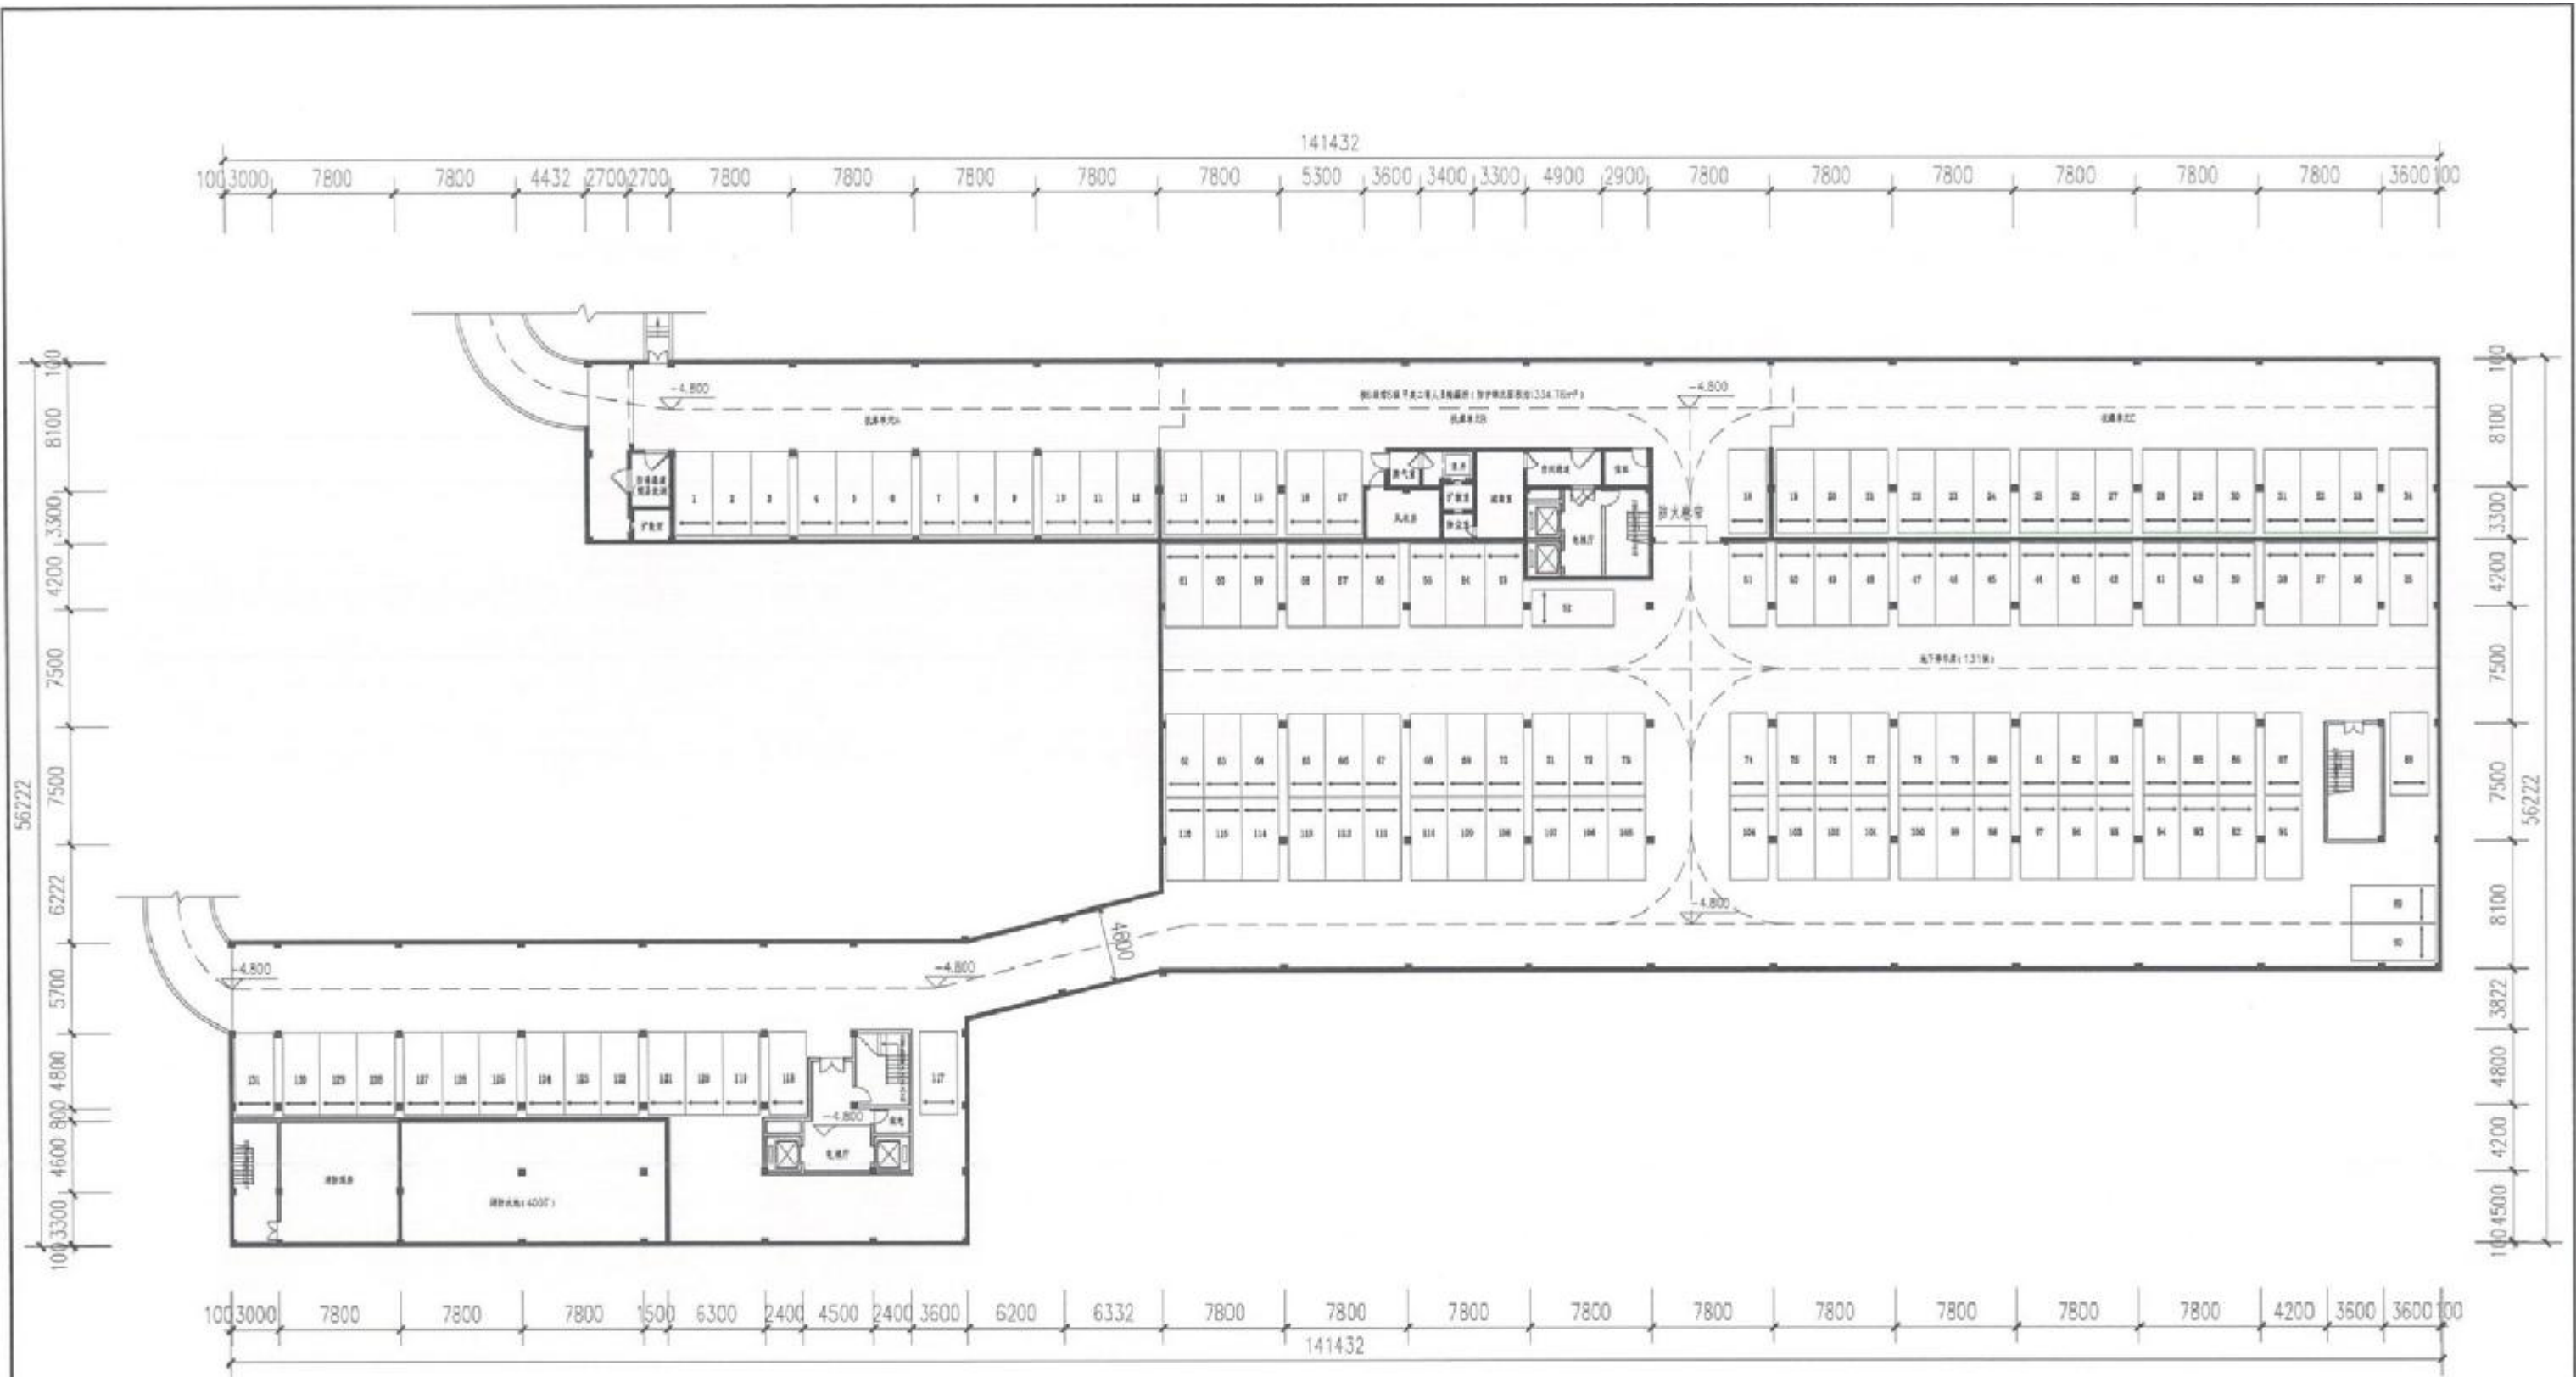

变更前

福建省工程勘察设计图纸专用章
福建华航建设集团有限公司
资质范围:建筑行业(建筑工程、人防工程)
等级:甲级 证号:A135017065
有效期至:2028年12月28日

地下层平面图 1:400

本层建筑面积: 4843.17M²

中华人民共和国一级注册建筑师


姓名: 俞和忠
注册号: 3501706-002
有效期至: 至2024年12月



福建鑫诺通讯技术有限公司 -- 地下室

图名 地下层平面图

比例 1:400 日期 图号 01

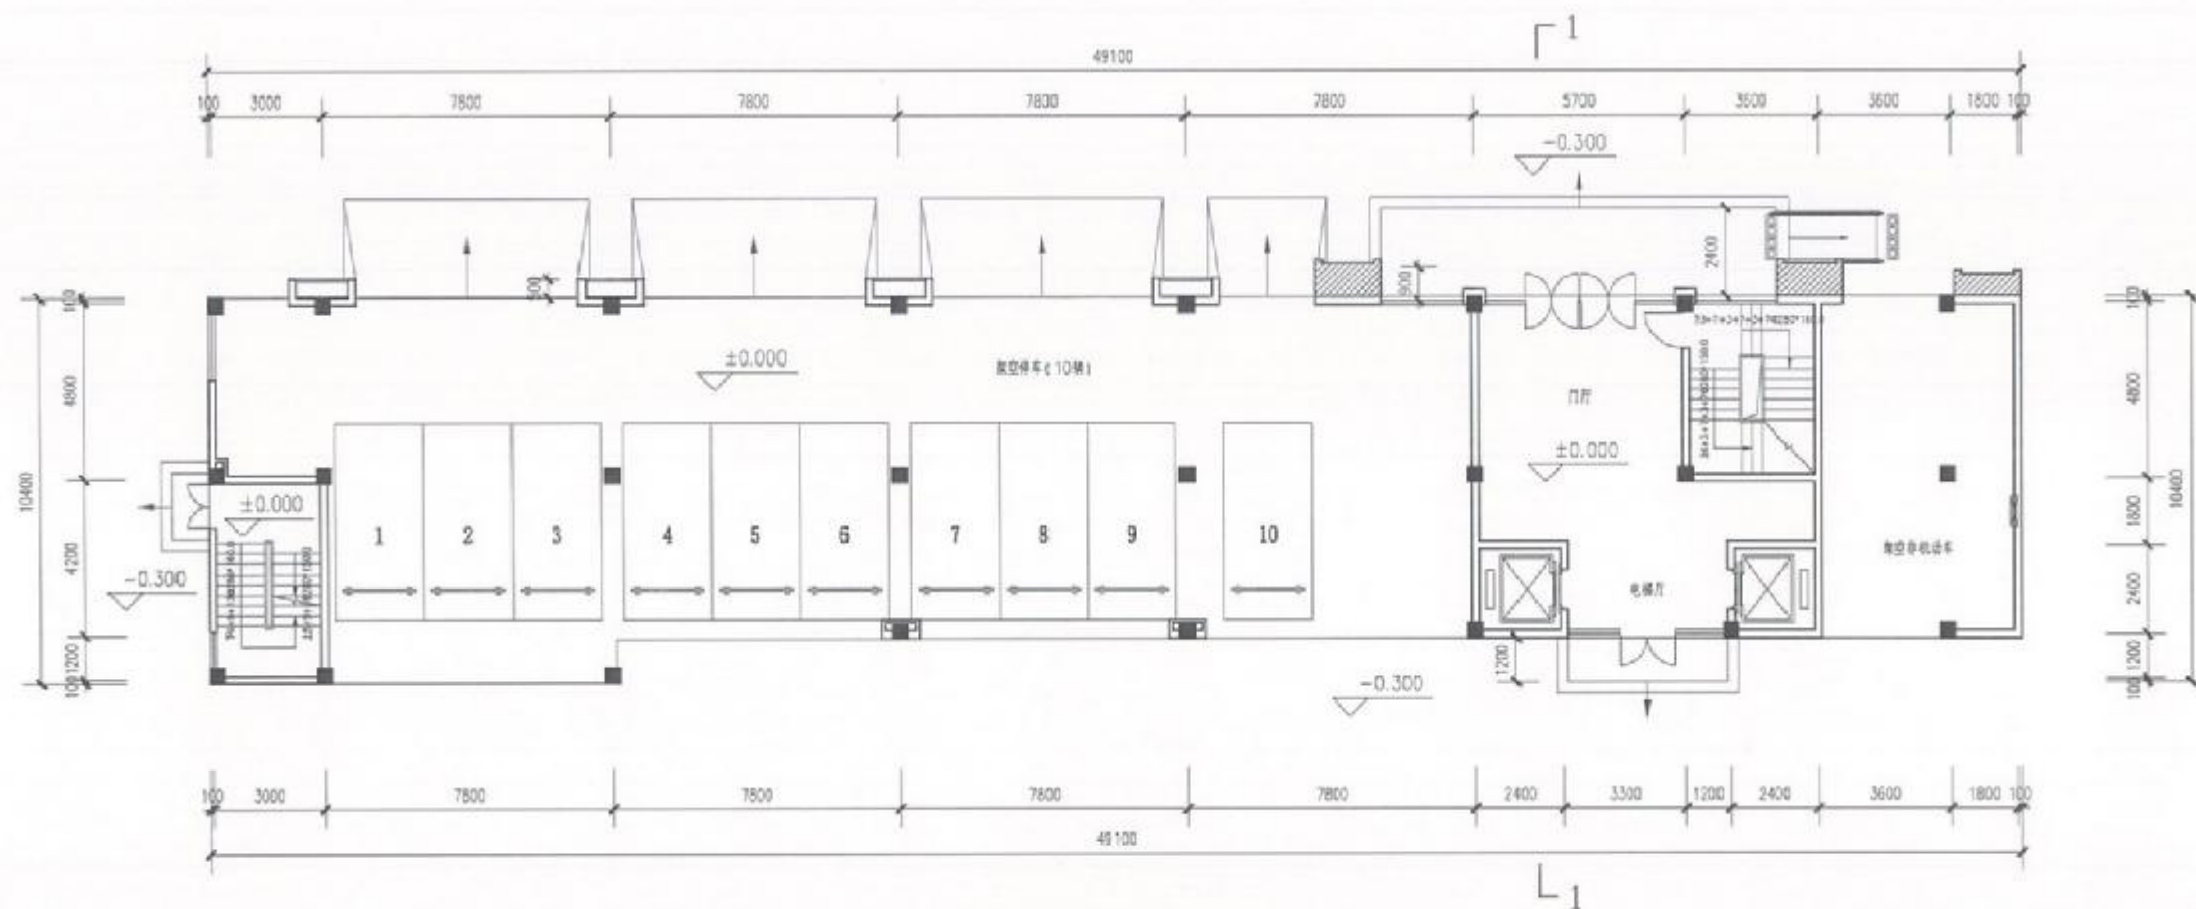

一层平面图 1:200


本层建筑面积: 464.92M²
其中计容面积: 105.32M² 架空面积: 359.60M²

福建省工程勘察设计图纸专用章
福建华航建设集团有限公司
资质 范围: 建筑行业(建筑工程、人防工程)
等级: 甲级 证号: A135017065
有效期至: 2028年12月28日

中华人民共和国一级注册建筑师
姓名: 俞和忠
注册号: 3501706-002
有效期至: 至2024年12月



变更前

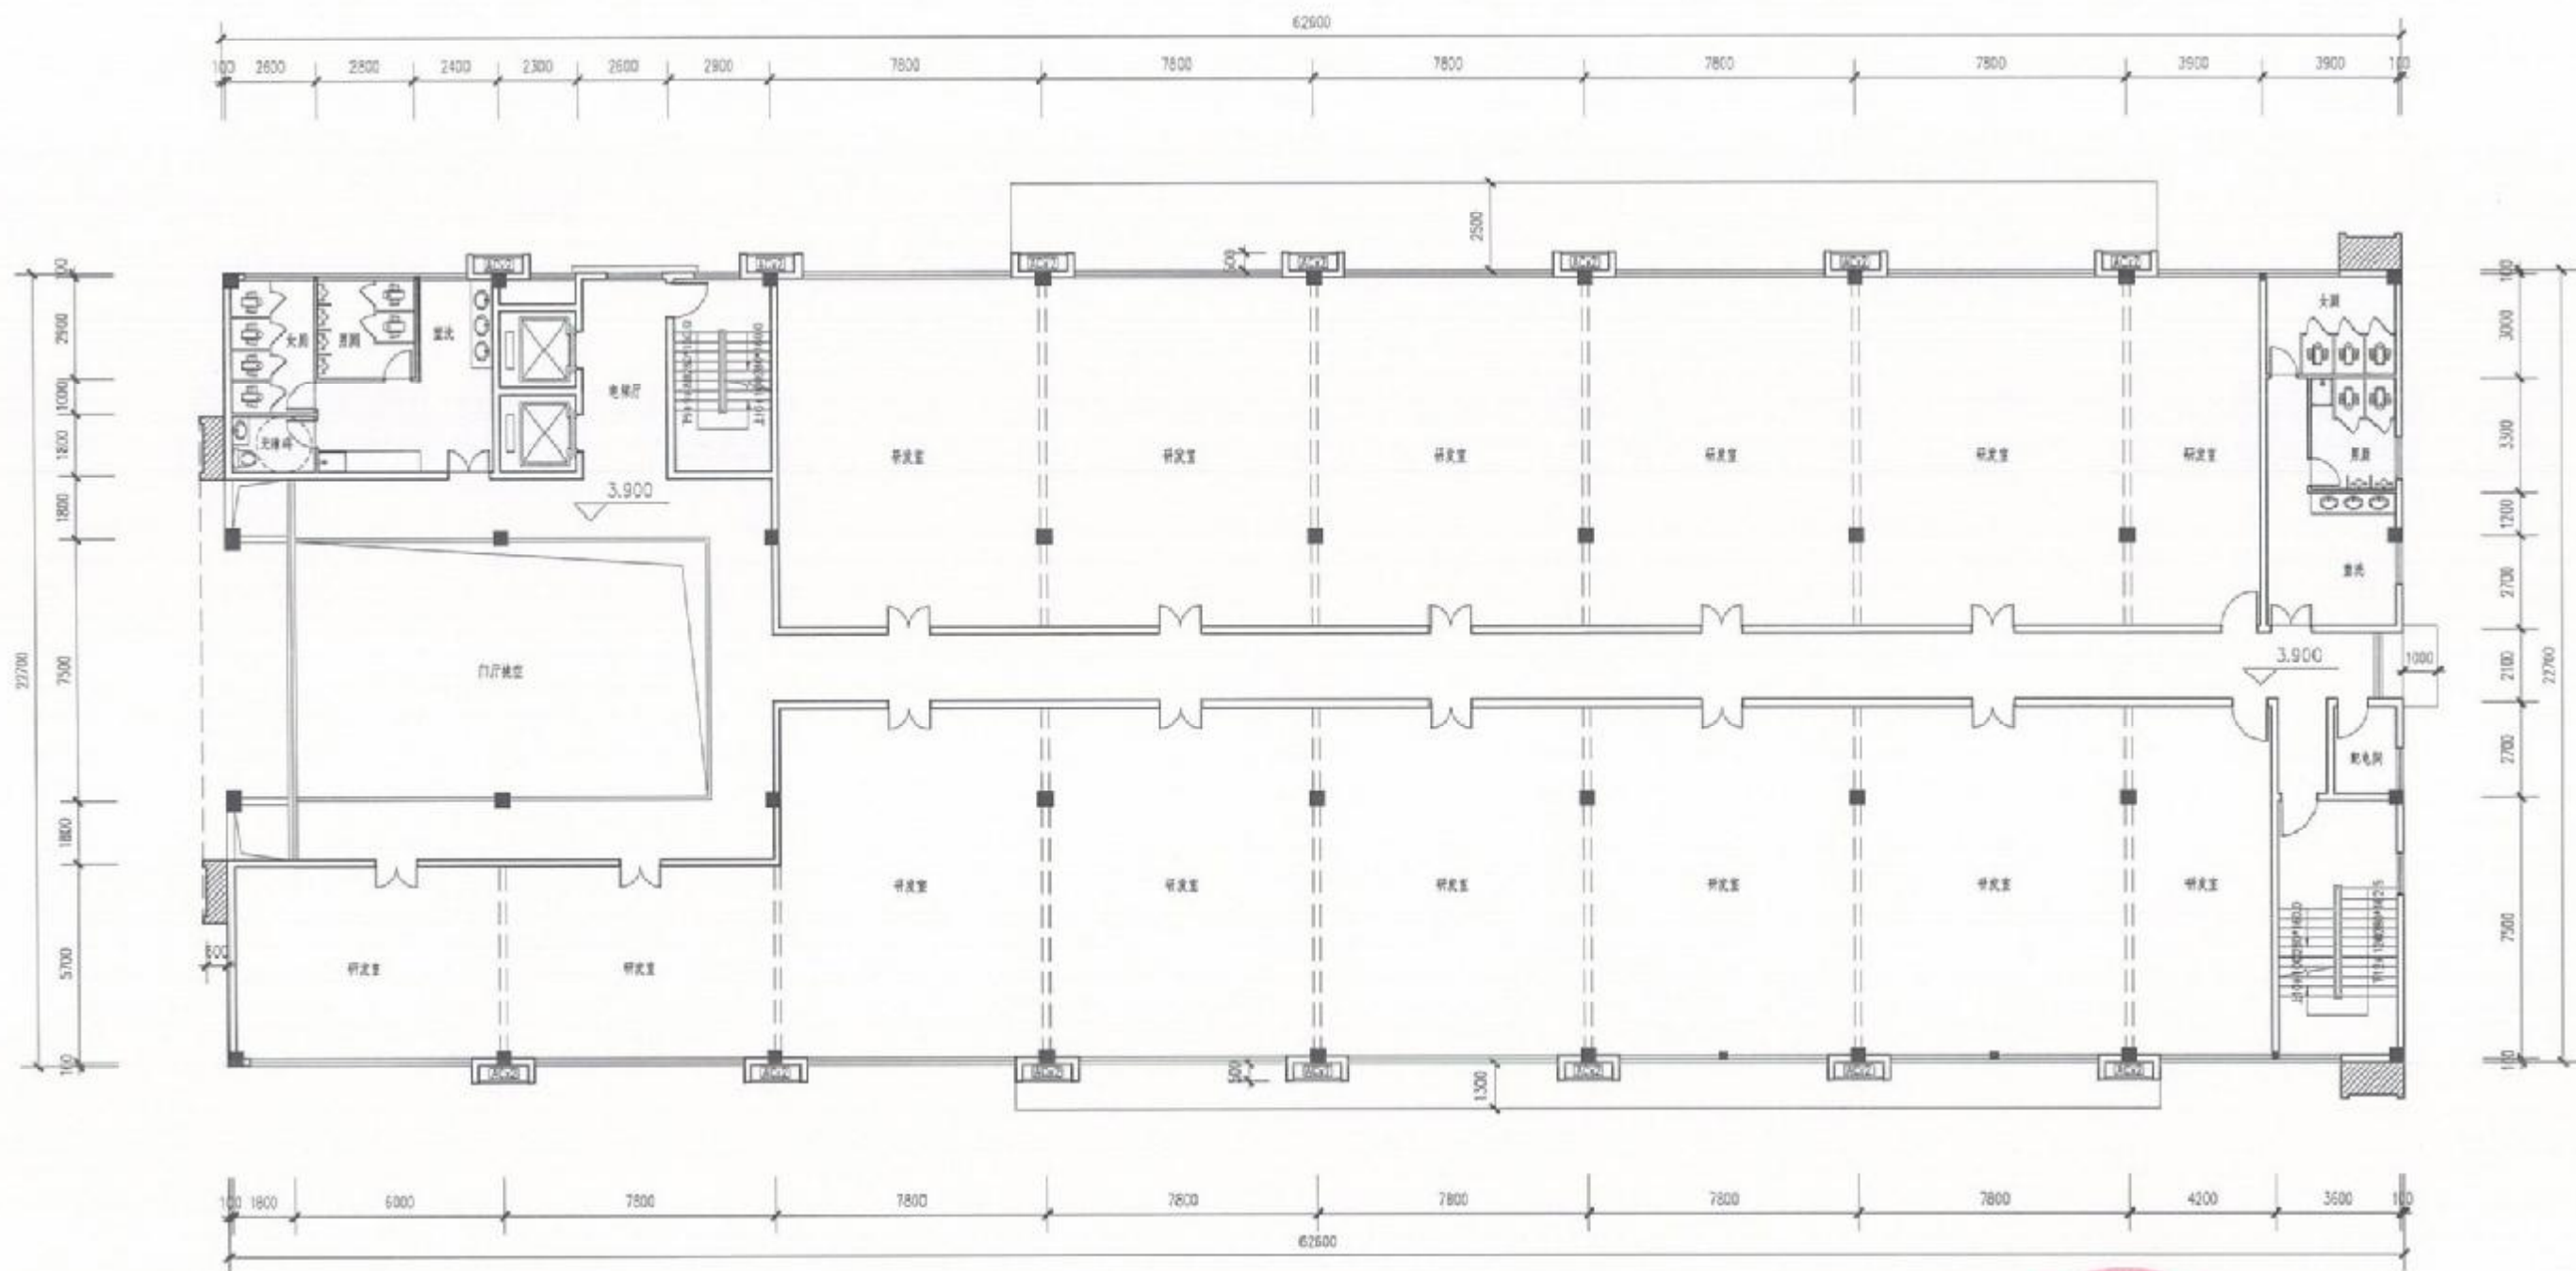

变更前

福建省工程勘察设计图纸专用章
福建华航建设集团有限公司
资质 范围:建筑行业(建筑工程、人防工程)
等级:甲级 证号:A135017065
有效期至:2028年12月28日

中华人民共和国一级注册建筑师
姓名: 俞和忠
注册号: 3501706-002
有效期: 至2024年12月

二层平面图 1:200
本层建筑面积: 1314.12m²

