

专业	姓名	日期	专业	姓名	日期
建筑			水卫		
结构			电照		
工艺			暖通		

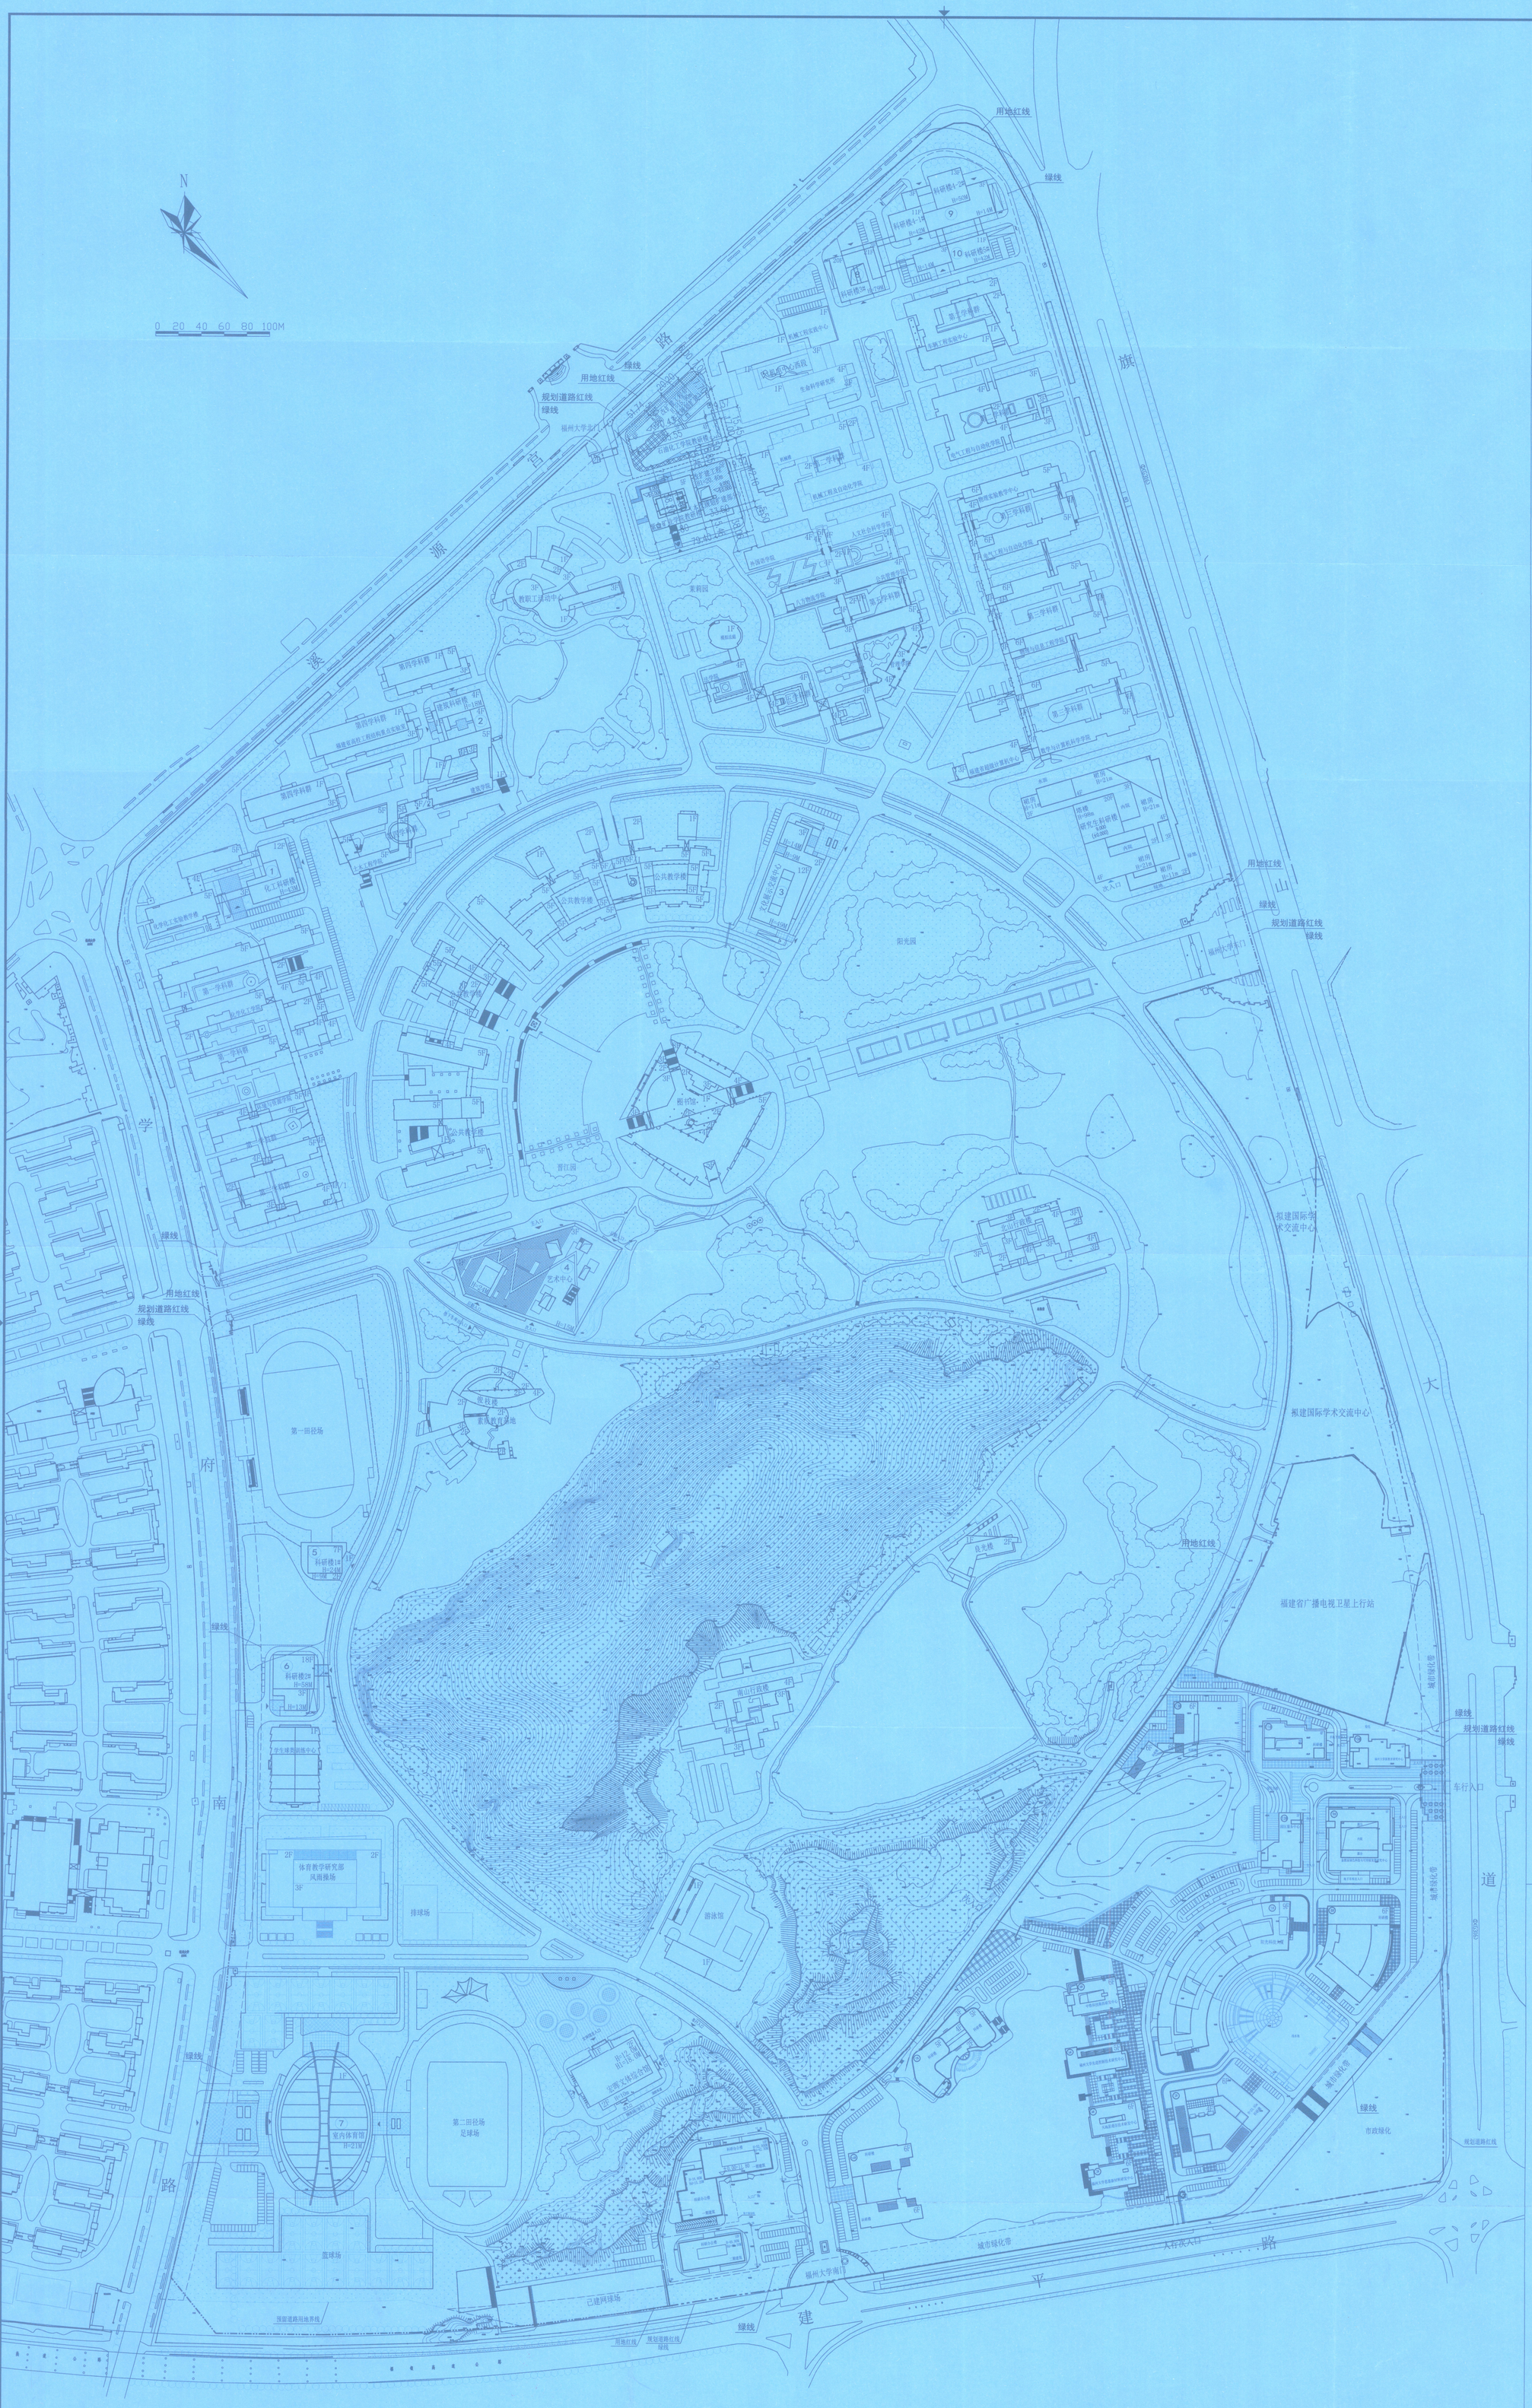

福州大学(旗山校区)教学区总平面图　　1:2000

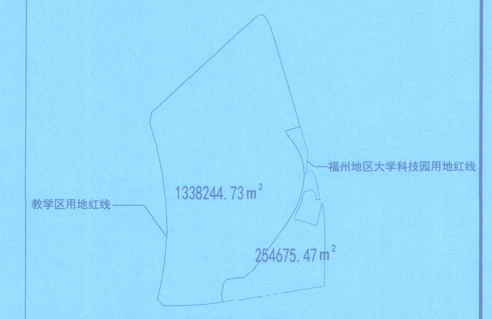

福州大学（旗山校区）教学区用地指标

序号	项目	数值	备注
1	用地总面积	159.29 hm²	1592920.20 m²
其中	教学区用地面积	1338244.73 m²	
	福州地区大学科技园用地面积	254675.47 m²	

福州大学（旗山校区）教学区技术经济指标总表

(一) 综合技术经济指标表

序号	项目		计量单位	数值
1	征用地面积		hm²	159.2920
	实际用地		hm²	133.8245
2	总建筑面积		m²	669781.56
3	计入容积率建筑面积		m²	643035.56
	其中	(1) 已建建筑面积	m²	456993.65
		(2) 规划内未建建筑面积	m²	181610
		(3) 规划新增建筑面积		4431.91
4	不计入容积率建筑面积		m²	26746
	其中	(1) 地下建筑面积（仅作为停车及设备用房使用）	m²	26746
5	容积率			0.481
6	建筑占地面积		m²	218594.20
7	建筑密度			16.3%
8	绿地面积		m²	575235
9	绿地率			43.0%
10	(1) 机动车车位数		个	2752
	其中	新增地下停车位	个	719
		现有停车位	个	1084
		新增地面停车位	个	949
	(2) 非机动车车位数（新增）		个	9006
	其中	地下停车位	个	
		架空层停车位	个	
		地面停车位	个	

(二) 教学区已建项目经济技术指标

序号	项目	规划建筑面积	备注
1	公共教学楼首期	38000 m²	
2	公共教学楼II期	28794 m²	
3	机械、电气实践中心	17862 m²	
4	图书馆	35396 m²	
5	化学工程实践中心	12650 m²	
6	第一学科楼群	50537 m²	
7	第二学科楼群	36710 m²	
8	第三学科群	56587.78 m²	
9	第四学科群	31753.47 m²	
10	第五学科群	39389 m²	
11	教职工活动中心	7446 m²	
12	大学生素质教育基地	6030 m²	
13	校行政办公楼	20883 m²	
14	风雨操场	11230 m²	
15	紫金矿业学院教研楼	7918.90 m²	
16	石油化工学院教研楼	8270.37 m²	
17	学生球类训练中心	3016 m²	
18	研究生科研楼	39570 m²	
19	宏晖文体综合馆	3933.13 m²	
20	游泳馆	1017 m²	
	总计	456993.65 m²	

注：1、其中机械、电气实践中心有729㎡后期拆除新建科研楼.

(三) 校区停车计算(新增):

机动车停车位共:157500/100*0.6+24110/100*3.0=1668辆

非机动车停车位共:157500/100*4+10000/100*20+14110/100*5=9006辆

注：1、表列配建指标为建设项目应配建的停车车位最低指标，弹性指标按相应的说明进行控制。
2、停车场用地面积：小型汽车按每车位25m2计算，自行车按每车位1.5m2计算；停车库建筑面积：小型汽车按每车位35m2计算，自行车按每车位1.8m2计算。
3、建设项目按规划应配建的非机动车数量可按其停车面积折算成机动车泊位，但折算比例不超过非机动车应配建量的50%。

(四) 规划项目一览表:

序号	项目	计量单位	计容建筑面积	备注(地下面积)
1	化工科研楼	m²	20000	2932
2	建筑科研楼	m²	4200	
3	文化展示交流中心	m²	24500	4425
4	艺术中心	m²	14110	2300
5	科研楼1#	m²	6000	
6	科研楼2#	m²	20800	1739
7	室内体育馆	m²	10000	8859
8	科研楼3#	m²	34000	1888
9	科研楼4-1#、4-2#	m²	26000	2984
10	科研楼5#	m²	12000	1619
	总计	m²	181610	26746

(五) 本次新增规划项目一览表:

序号	项目	计量单位	计容建筑面积	备注
1	紫金矿业学院教研楼改扩建工程	m²	3300	扩建增加
2	石油化工学院教研楼改扩建工程	m²	1131.91	扩建增加
	总计	m²	4431.91	

注：1、紫金矿业学院教研楼改扩建工程新增部分为原建筑东侧二层部分增加三层扩建为五层，对应增加规划面积3300平方米。
2、石油化工学院教研楼改扩建工程新增部分原为一层15.6m通高的大空间工程实验室，扩建分隔为四层，对应增加规划面积1131.91平方米。

图例

规划建筑

现状建筑

根据侯政办[2021]1号，原总平面规划调整为
仅用于建筑红线验线及初次报建　　侯自然(2021)477号文件

说明
1. 本图以平方坐标地形图及详规方案为设计依据。
2. 依照《福州市城市规划管理技术规定》(2016年)执行

序号	版次	修改内容	日期
1	第1版	初步设计	
2	第2版	施工图审查	

施工图审查批准书号:

施工图审查机构:

注册建筑师:

工程名称: 福州大学(旗山校区)教学区
Project No.
项目名称: 福州大学(旗山校区)教学区
Subject
建设单位: 福州大学
Owner

审 Approved By	陈建东
核 Checked By	陈建东
校对 Proof Read	朱毅明
设计 Designed	陈建辉
制图 Drawn	陈建辉

工程编号 Job No. 189101　图号 Drawing No. 1
图别 Drawing Type 施设　日期 Date 2021.05

图名 Drawing Title: 总平面图

福建省城乡建筑规划设计研究院有限公司
设计证书编号：A23003994

备注:

本图版权所有 不得复制 copyright©2021 FZUAD