原审批总平面图

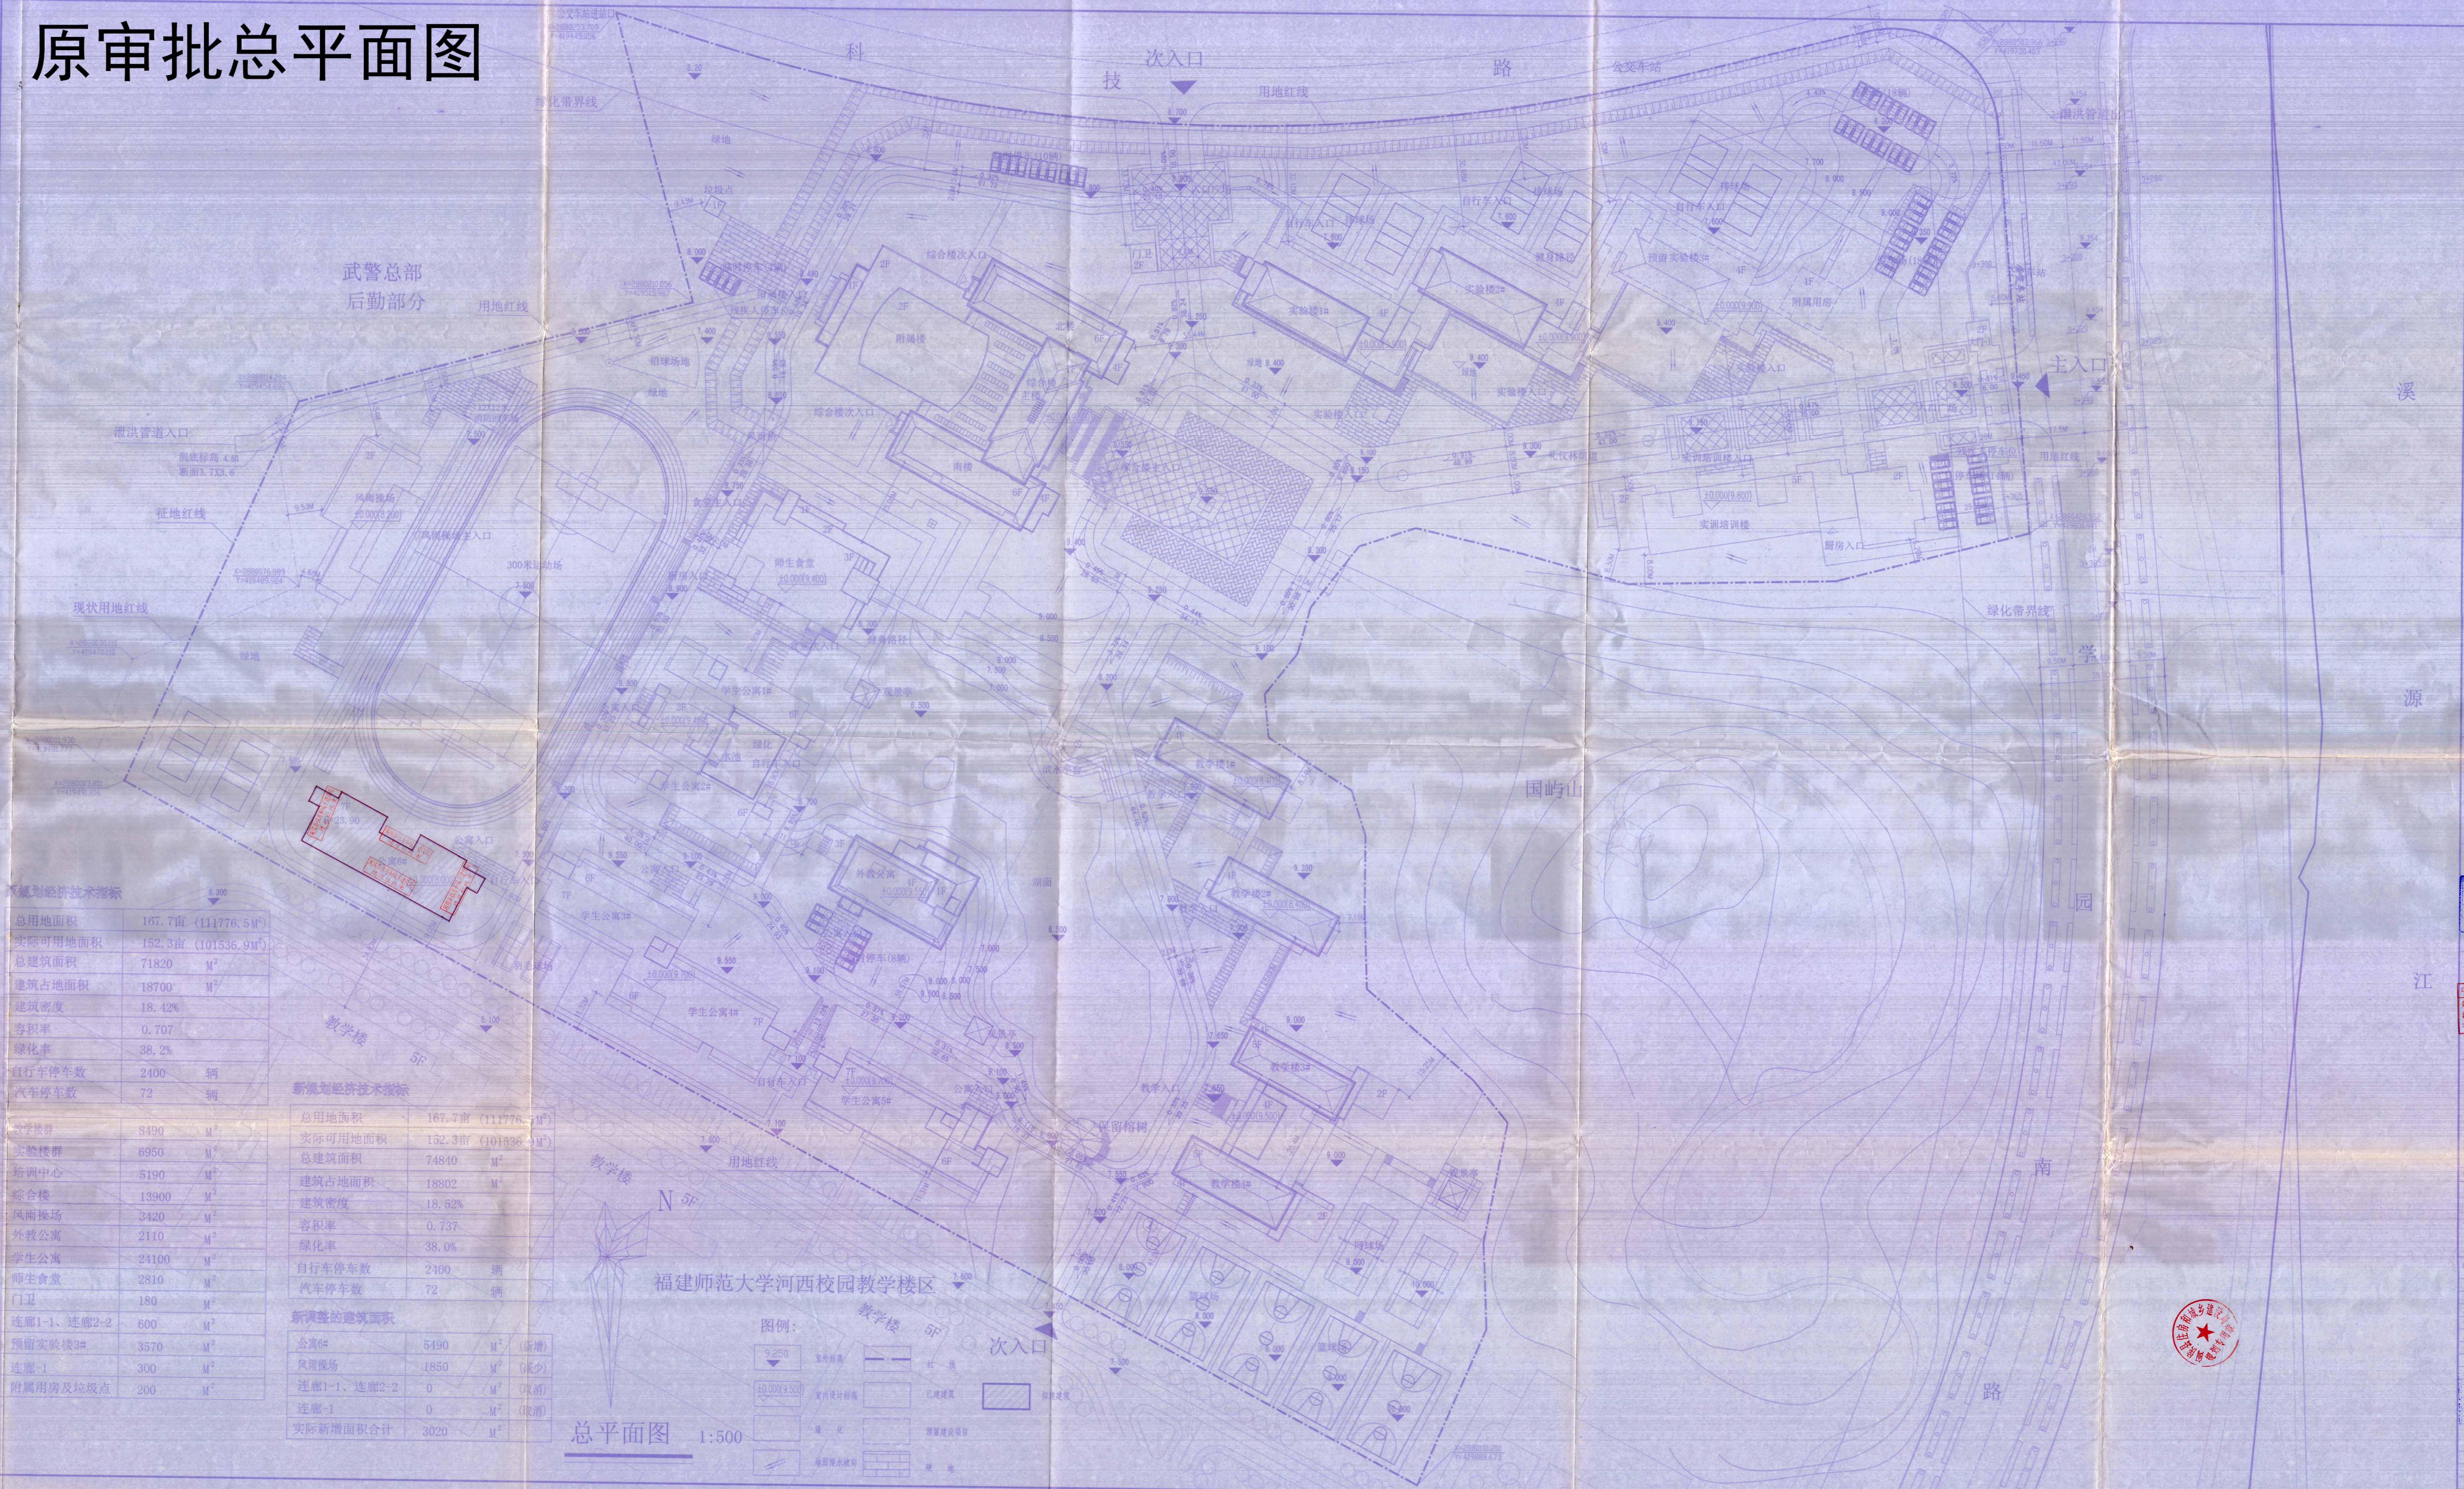

福建师范大学河西校园教学楼区

总平面图 1:500

图例：

9.250	室外标高		红线
±0.000(9.500)	室内设计标高		已建建筑
	绿化		预留建设项目
	地面排水坡向		硬地
▨	拟建建筑		

原规划经济技术指标

总用地面积	167.7亩（111776.5M²）	
实际可用地面积	152.3亩（101536.9M²）	
总建筑面积	71820	M²
建筑占地面积	18700	M²
建筑密度	18.42%	
容积率	0.707	
绿化率	38.2%	
自行车停车数	2400	辆
汽车停车数	72	辆

教学楼群	8490	M²
实验楼群	6950	M²
培训中心	5190	M²
综合楼	13900	M²
风雨操场	3420	M²
外教公寓	2110	M²
学生公寓	24100	M²
师生食堂	2810	M²
门卫	180	M²
连廊1-1、连廊2-2	600	M²
预留实验楼3#	3570	M²
连廊-1	300	M²
附属用房及垃圾点	200	M²

新规划经济技术指标

总用地面积	167.7亩（111776.5M²）	
实际可用地面积	152.3亩（101536.9M²）	
总建筑面积	74840	M²
建筑占地面积	18802	M²
建筑密度	18.52%	
容积率	0.737	
绿化率	38.0%	
自行车停车数	2400	辆
汽车停车数	72	辆

新调整的建筑面积

公寓6#	5490	M²	（新增）
风雨操场	1850	M²	（减少）
连廊1-1、连廊2-2	0	M²	（取消）
连廊-1	0	M²	（取消）
实际新增面积合计	3020	M²	

福建省建筑设计研究院

图纸专用章：

福建省建筑设计研究院图纸专用章
范围 建筑工程

注册建筑师执业章：

中华人民共和国一级注册建筑师
姓　名：陈子颖
注册号：3500414-007
有效期：至2014年12月

注册工程师执业章：

备注：			部门	建一所	
版本	图幅	图档	浏览	下载	外流
2.0	A0	存档	许可	审批	审批

工程名称：

福建华南女子学院大学城新校区

建设单位：福建华南女子职业学院

审定		
方案创作人		
工程负责人	陈子颖	
专业负责人	陈子颖　林忠	林忠
审核	黄春风	
校对	肖鹏	
设计	林忠	林忠
制图	林忠	

图名：

总平面图

工程编号	06022-0
图别	方案
图号	01
日期	2014.09