删除标识 | 福昕编辑器

X=2888178.815
Y=40419415.967

X=2888102.417
Y=40419282.967

X=2888086.312
Y=40419272.537

X=2888068.838
Y=40419280.462

X=2887963.816
Y=40419489.411

X=2887930.534
Y=40419464.385

绿地面积为：11275.46
满足绿地率：>35%

分地块绿地面积图

绿地	面积	单位
G1	261.56	㎡
G2	22.07	㎡
G3	177.66	㎡
G4	1064.11	㎡
G5	123.55	㎡
G6	131.29	㎡
G7	16.05	㎡
G8	10.65	㎡
G9	19.40	㎡
G10	7.68	㎡
G11	423.38	㎡
G12	449.86	㎡
G13	12.69	㎡
G14	217.76	㎡
G15	2308.37	㎡
G16	156.07	㎡
G17	48.98	㎡
G18	9.42	㎡
G19	160.18	㎡
G20	107.52	㎡
G21	151.21	㎡
G22	223.08	㎡
G23	18.91	㎡
G24	22.57	㎡
G25	43.41	㎡
G26	113.25	㎡
G27	3627.28	㎡
G28	39.78	㎡
G29	79.27	㎡
G30	199.74	㎡
G31	246.40	㎡
G32	10.13	㎡
G33	5.03	㎡
G34	14.53	㎡
G35	18.24	㎡
G36	119.38	㎡
G37	6.30	㎡
G38	94.09	㎡
G39	91.17	㎡
G40	139.81	㎡
G41	7.80	㎡
G42	13.83	㎡
G43	28.15	㎡
G44	12.87	㎡
G45	33.58	㎡
G46	168.19	㎡
G47	2.55	㎡

CGCS2000坐标系界址点坐标表

点号	X	Y	边长
J1	2888178.815	40419415.967	
			105
J2	2888099.451	40419484.721	
			25.99
J3	2888077.905	40419499.251	
			25.99
J4	2888053.511	40419508.213	
			35.12
J5	2888018.467	40419510.606	
			35.12
J6	2887984.509	40419501.628	
			12.03
J7	2887973.822	40419496.097	
			12.03

绿地分析图

北

出图记录 ISSUE NOTES

版本 REV.	日期 DATE	备注 REMARK

KEY PLAN

注册执业栏 REGISTERED ARCHITECT/ENGINEER

姓名 NAME
注册证书号码 REGISTRATION CERTIFICATE NO.
注册印章号码 STAMP NO.

设计号 XM-20210014-S002 JOB NO.
工程名称 PROJECT TITLE
阳光城旭辉·慧心江来
子项名称 SUB ITEM
建设单位 CLIENT
福州俊德辉房地产开发有限公司
图名 DRAWING TITLE
绿地分析图

单位 UNIT	mm	图纸类别 DWG. CATEGORY	总图
比例 SCALE	1:500	图号 DWG. NO.	总-01
日期 DATE	2021.08	版本 VER. NO.	A

制图 DRAWN BY		
设计 DESIGNED BY		
校对 CHECKED BY	徐兵	
专业负责人 DISCIPLINE CHIEF	叶振全	
设计总负责人 PROJECT CHIEF	叶振全	
审核 AUDIT	黄世红	
审定 APPROVED BY	叶振全	

基准方中

成都基准方中建筑设计有限公司
Chengdu JZFZ Architectural Design Co., Ltd.

中国 成都市 武侯区武科中段路一环内星一环楼
电话：+86(28) 86533809 传真：+86(28) 86582990
7-HIF, Tower A, Chinat Plaza, No.8,Wuke Road , Chengdu, P.R.C
tel. +00(00) 00000000 fax. +00(00) 00000000

工程设计资质证书编号： A151016191
电子文档编号： CAD FILENAME

版权说明
COPYRIGHT DECLARATION
此图版权为成都基准方中建筑设计有限公司所有，未经许可不得使用。

X=2888178.815
Y=40419415.967

X=2888102.417
Y=40419282.967

X=2888086.312
Y=40419272.537

X=2888068.838
Y=40419280.462

X=2887963.816
Y=40419489.411

X=2887930.534
Y=40419464.385

X=2888880.22
Y=40419536.367

中共福建省委党校福建行政学院

安溪办公楼人行出入口

安溪人行主入口

公用停车泊位

图例：

- 规划用地红线
- 地下室轮廓线
- 新建建筑
- ±0.00 道路设计标高
- 13.500 (绝对标高) 建筑物室内±0.00的绝对标高
- ±0.00 建筑物室外场地设计标高
- 消防登高操作场地
- 道路坡长及坡度
- 出入口
- 城市坐标点标注
- R12.00 道路转弯半径
- 绿地
- 机动车停车位
- 公用停车泊位
- 快充机动车停车位

总平面图 1:500

北

说明：

1、图中所注标高、道路坡长的以米为单位。本工程均以单体轴线交点为坐标定位角点。

2、本工程坐标系采用CGCS2000坐标系，高程采用罗零高程系，等高距为1米。

H1为室外地坪至屋面的垂直距离

H2为室外地坪至女儿墙顶(实体墙)的垂直距离

H3为室外人行出入口地坪标高至建筑最高标高的垂直距离

3、环建筑周边的消防车道结合景观设计，路基应能承受消防车的荷载，路面应确保消防车的通行。利用消防车道作为消防登高场地，登高场地应设与车道标高相同的劳实地面。

4、道路转弯处的低处必须设雨水口，宅间道路与连接单元门的道路交接处应高于非连接处路面，具体结合景观设计。

5、机动车库基地出入口应设置减速安全设施；

6、本工程规划设计主要依据为《福州市城市规划管理技术规定》(2016)

物业管理用房面积：6#431.20+0.004=257.72m²，257.72m²<258.06m²，满足要求。

1、本工程配建车666辆，其中住宅需建设充电设施车位为：622*20%=125辆，其中建设快充车位共125辆，慢充6辆；其中商业需建设充电设施车位共：35*20%=7辆，其中建设快充车位共7*12%=1辆；其中公共服务设施需建设充电设施车位共：9*20%=2辆，其中建设快充车位共2*10%=1辆；

2、实际建设充电设施车位134辆（地下127个，地上7个），其中快充车位7辆，快充车位编号为地面编号10~16

本工程需建设地面机动车公用停车泊位共66*5%=34辆，实际配建34辆，编号为地上编号：1~34

2、地下标准车位600个(其中：标准车位572辆 子母车位13辆 微型车位16辆 即折合 11辆 无障碍车位4辆)

阳光城旭辉•榕心江来经济技术指标

				单位	数值	备注
1	用地面积			m²	32215.60	48.32亩地块
2	总建筑面积			m²	85543.85	
	计容建筑面积			m²	6443[1.19	
其中	其中	住宅计容建筑面积		m²	57258.08	住宅总高度限制H≤36m
		其中	高层住宅	m²	45258.07	
			安置房	m²	12000.01	
		商业建筑面积		m²	4999.97	商业建筑面积不大于5000m²
		其中	商业	m²	4303.96	其中安置商业面积为3000m²左右
			商业（餐饮）	m²	696.01	
		配套公建建筑面积		m²	2139.15	计容公共服务设施面积不小于1490m²
		其中	物业管理用房	m²	258.06	十万平米以下总计容面积千分之四
			社区工作用房	m²	200.04	1处，包括服务厅、调解室、计生服务室、警务室社区办公室
			居民活动用房	m²	500.10	1处，包括文体活动室、四书阅览室、多功能活动室
			社区卫生服务站	m²	150.08	
			居家养老服务点	m²	150.06	
			公共厕所	m²	60.12	一处，独立设置并对外开放
			生活垃圾收集点	m²	15.13	一处
			门卫收发室	m²	15.01	一处
			通信接入机房	m²	100.16	一处
			环网室	m²	80.28	预留电房300m²
			高压配电房	m²	505.17	
			发电机房	m²	54.86	
			消控室	m²	50.08	
		外半墙		m²	33.99	
		不计容建筑面积		m²	21112.66	
	其中	地下室面积		m²	20760.30	
		地上架空层建筑面积		m²	352.36	
3	容积率				2.00	1.0＜FAR≤2.0
4	建筑密度			%	29.66%	D%≤30%
5	建筑占地面积			m²	9555.71	
6	绿化率			%	35.00%	GAR%≥ 35%
7	绿化面积			m²	11275.46	
8	总户数			户	617.00	
9	居住人口			人	1975.00	3.2人/户
10	机动车停车位			辆	666.00	应配建地面机动车公用停车泊位5%
	其中	地上停车位		辆	66.00	10%
		地下停车位		辆	600.00	地下停车位605个（其中标准停车位572辆；子母车位13辆；无障碍车位4辆；16个微型车位按0.7系数换算标准车停车位11个；合计600辆）
11	非机动车停车位			辆	1334.00	
	其中	地上非机动车停车位		辆	534.00	
		地下非机动车停车位		辆	800.00	

机动车位计算方式

	户型面积	机动车配比	非机动车配比	户数(套数)	机动车车位数	非机动车车位数
安置型商品房	<45m²	0.5	2	17	9.00	34
	45~90m²	0.8	2	98	79.00	196
	90~150m²	1.2	1	36	44.00	36
	>150m²	1.5	1	1	0.00	0
商品房	90m²以下	1	2	350	350.00	700
	90~150m²	1.2	1	116	140.00	116
	150m²以上	1.5	1	0	0.00	0
商业	每100m²	0.6	4	4304	26.00	173
餐饮商业配套	每100m²	1.2	4	696	9.00	28
	每100m²	0.7	3	1273	9.00	39
	合计				666.00	1322

KEY PLAN

平面示意：

出图记录 ISSUE NOTES

版本 REVISION	日期 DATE	备注 REMARKS

KEY PLAN

注册执业栏 REGISTERED ARCHITECT/ENGINEER

姓名 NAME	
注册证书号码 REGISTRATION CERTIFICATE NO.	
注册印章号码 STAMP NO.	

设计号 JOB NO. XM-20210014-S002

工程名称 PROJECT TITLE 阳光城旭辉·榕心江来

子项名称 SUB ITEM

建设单位 CLIENT 福州俊德辉房地产开发有限公司

图名 DRAWING TITLE 总平面图

单位 UNIT	mm	图纸类别 DWG. CATEGORY	
比例 SCALE	1:500	图号 DWG. NO.	
日期 DATE	2021.08	版本 VER. NO.	A

制图 DRAWN BY		
校对 CHECKED BY	徐兵	日期
审核 AUDIT BY	黄世红	日期
专业负责人 DISCIPLINE CHIEF		日期
设计总负责人 PROJECT CHIEF		日期
审核 AUDIT	黄世红	日期
审定 APPROVED BY		日期

基准方中

成都基准方中建筑设计有限公司
Chengdu JZFZ Architectural Design Co., Ltd.

中国 成都市 武侯祠大学路广场A座27-29楼
电话：+86(028) 85533909 传真：+86(028) 85537990

27-29F, Tower A, Grand Plaza, No.816#1 Road, Chengdu, P.R.C
Tel: +86(28) 85533909 Fax: +86(28) 85533900

工程设计资质证书编号 A151016191

电子文档编号

版权说明
COPYRIGHT DECLARATION

此图版权为成都基准方中建筑设计有限公司所有，未经许可不得使用。

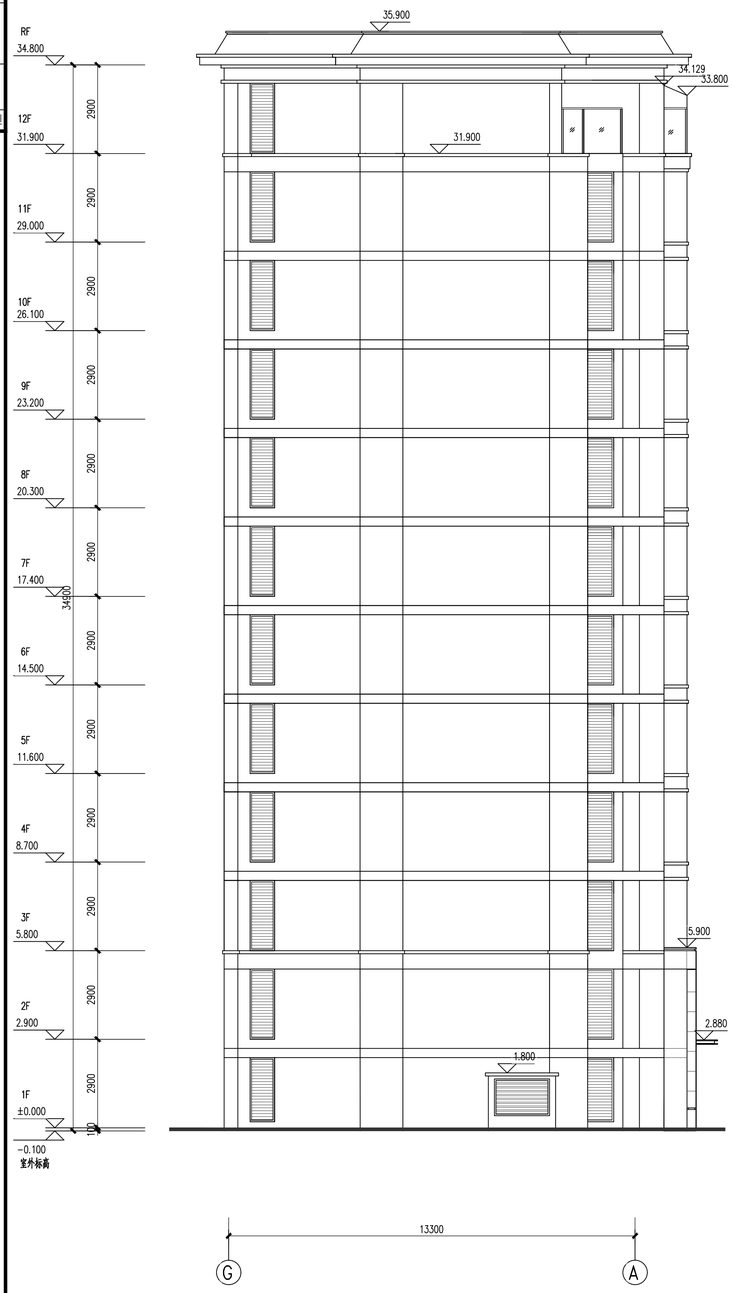

西立面图

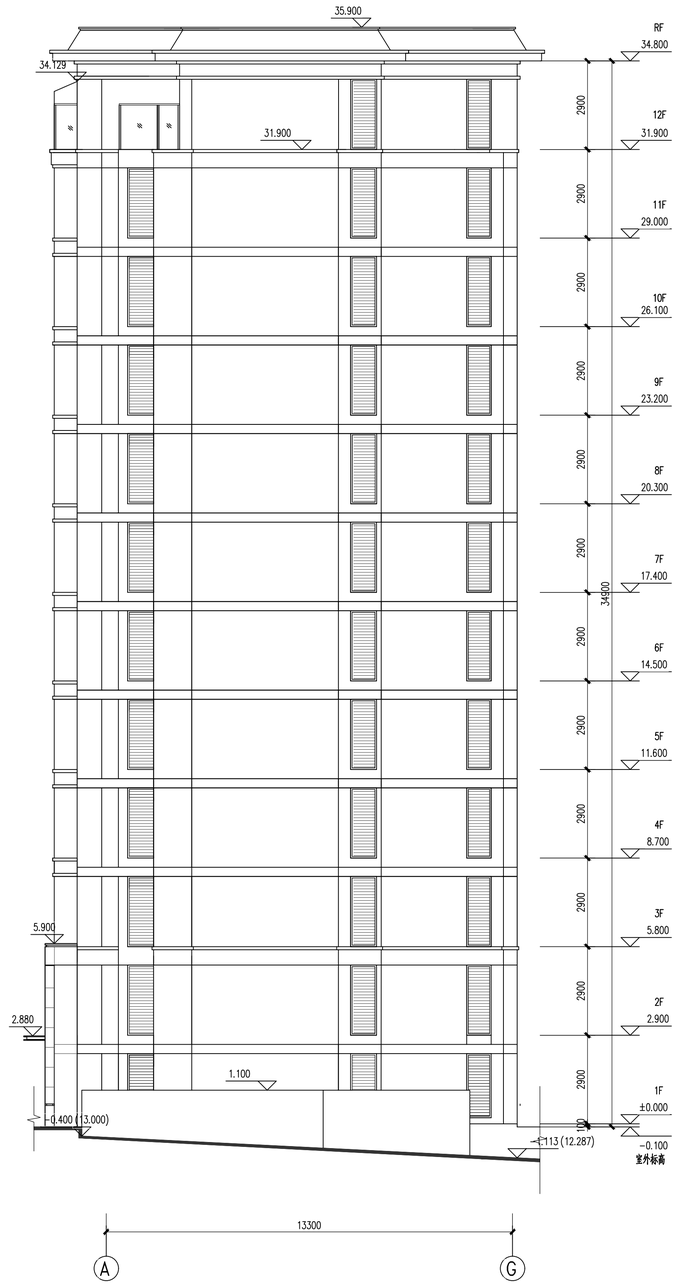

东立面图

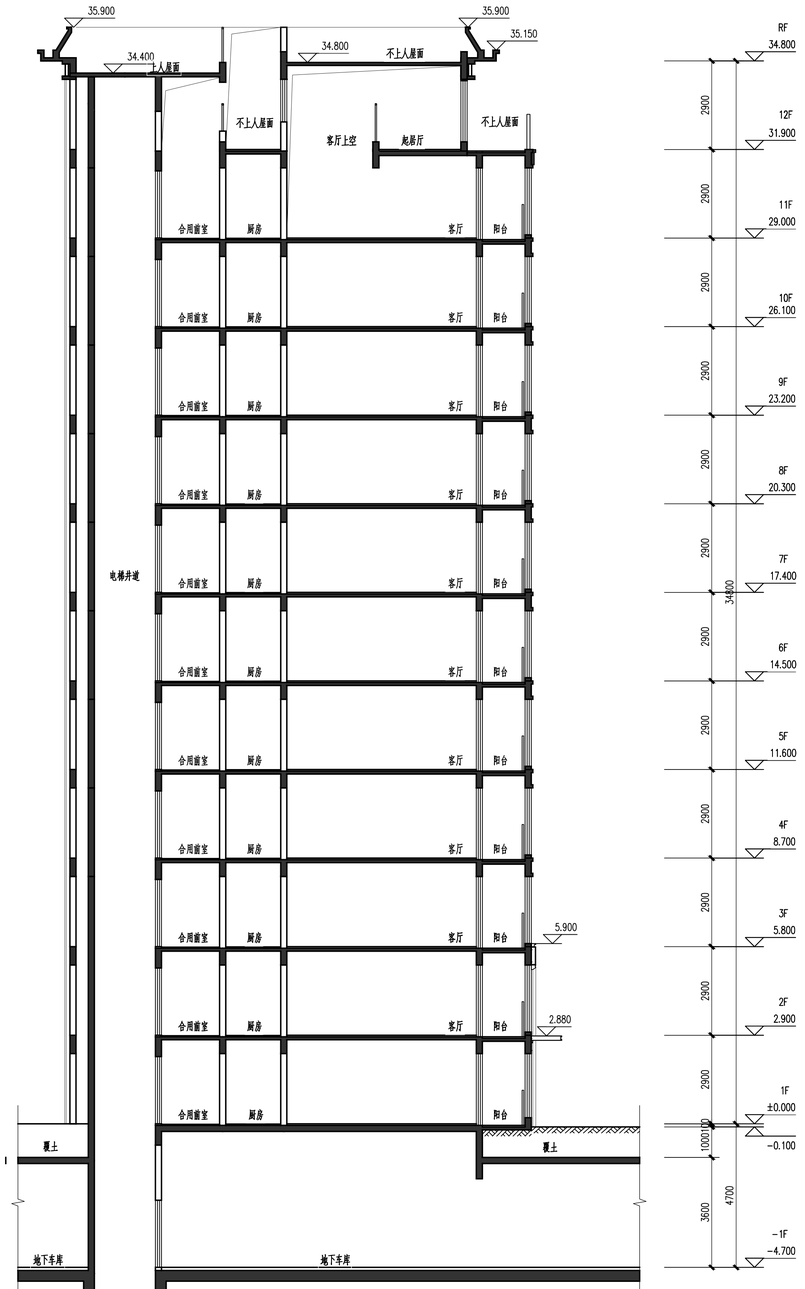

1-1剖面图

平面示意：

KEY PLAN

出图记录 ISSUE NOTES

版 本 REV.	日 期 DATE	备 注 REMARK
A	2021.08	B J

注册执业栏 REGISTERED ARCHITECT/ENGINEER

姓 名 NAME

注册证书号码 REGISTRATION CERTIFICATE NO.

注册印章号码 STAMP NO.

设计号 JOB NO. XM-20210014-S002

工程名称 PROJECT TITLE 阳光城旭辉·榕心江来

子项名称 SUB ITEM 1#

建设单位 CLIENT 福州俊德辉房地产开发有限公司

图名 DRAWING TITLE 东立面图 西立面图 1-1剖面图

单位 UNIT mm

比例 SCALE 1:100

日期 DATE 2021.08

图别 DWG. CATEGORY 建施

图号 DWG. NO. E03a

版本 VER. NO. A

制图 DRAWN BY	林胜男	
设计 DESIGNED BY	林胜男	
校对 CHECKED BY	徐 兵	
专业负责人 DISCIPLINE CHIEF	叶联合	
设计总负责人 PROJECT CHIEF	叶联合	
审核 AUDIT	黄俊红	
审定 APPROVED BY	叶联合	

基准方中

成都基准方中建筑设计有限公司

Chengdu JZFZ Architectural Design Co., Ltd.

中国 成都市 锦澜路89号华润广场A座7-15楼

电话：+86(28) 86333800 传真：+86(28) 86582990

7-15F, Tower A, Crland Plaza, No.8,Jiaki Road , Chengdu, P.R.C

tel. +86(28) 86333800 fax. +86(28) 86582990

工程设计资质证书编号： A151016191

电子文档编号： AC- E03a -A CAD FILENAME

版 权 说 明

COPYRIGHT DECLARATION

此图版权为成都基准方中建筑设计有限公司所有，未经许可不得使用。

建筑 结构 给排水 电气 总图 装修面积

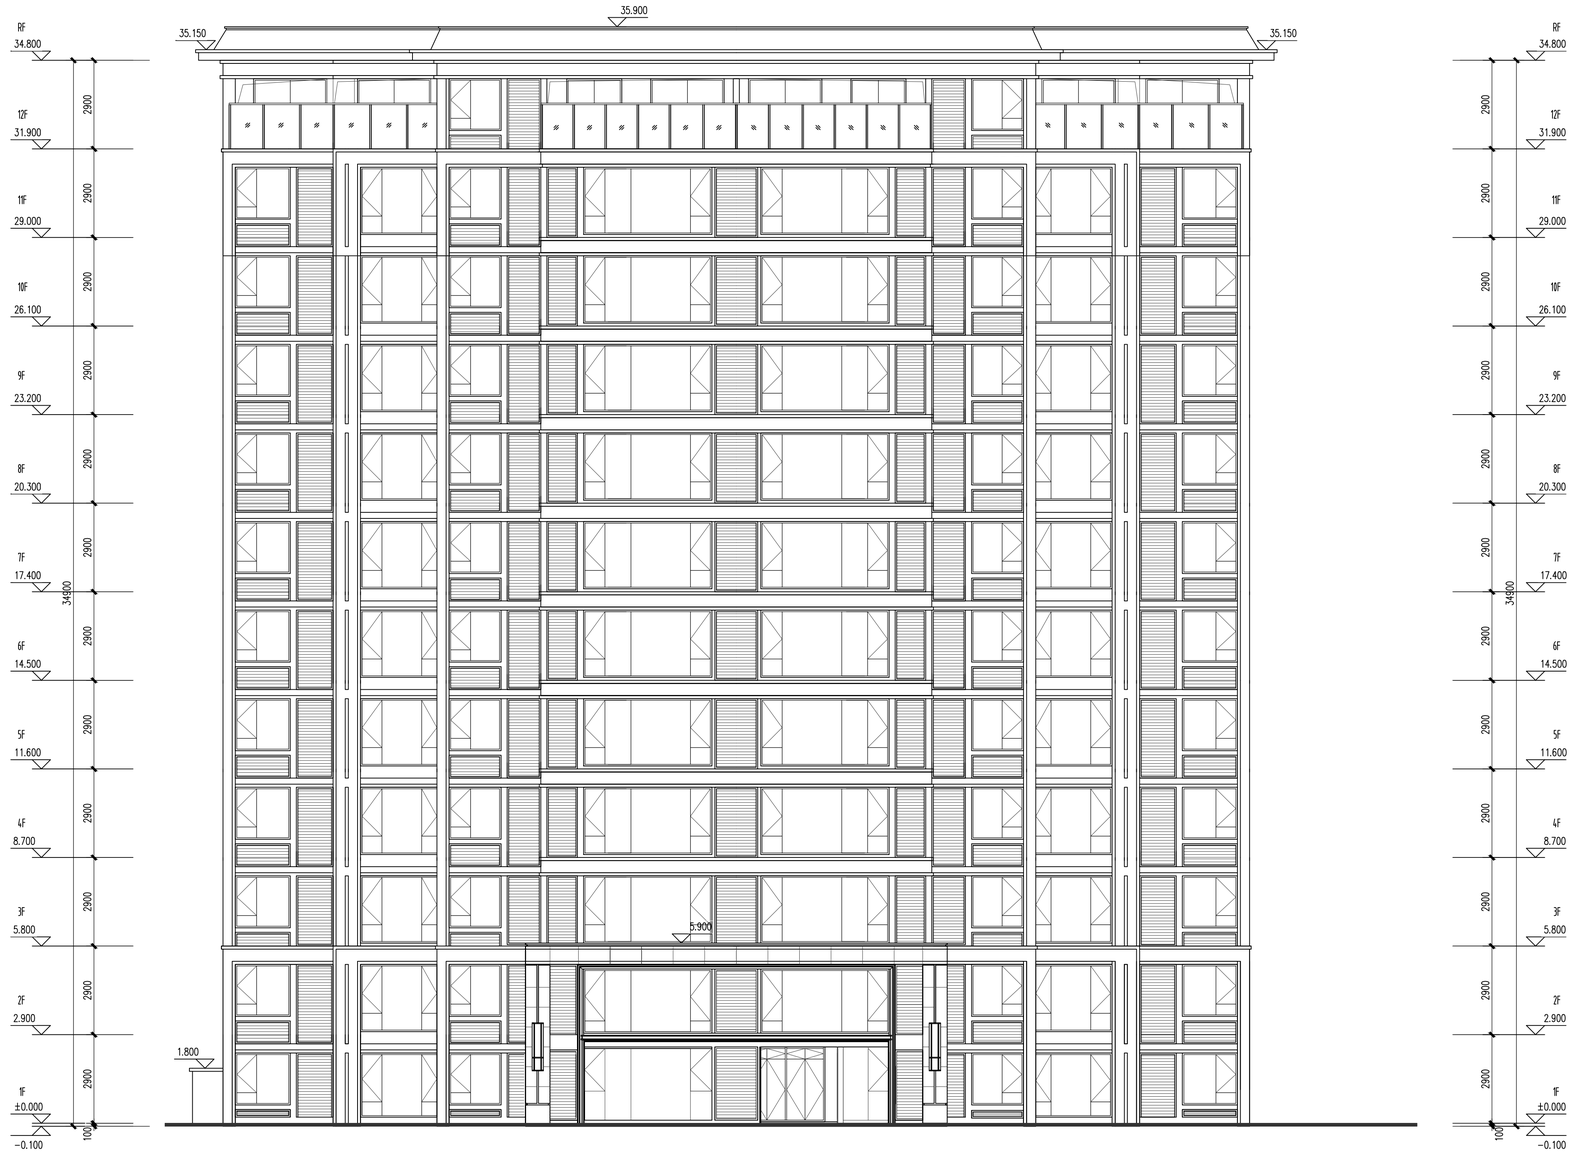

南立面图

平面示意：

KEY PLAN

出图记录 ISSUE NOTES

版 本 REV.	日 期 DATE	备 注 REMARK
A	2021.08	B J

KEY PLAN

注册执业栏 REGISTERED ARCHITECT/ENGINEER

姓 名 NAME

注册证书号码 REGISTRATION CERTIFICATE NO.

注册印章号码 STAMP NO.

设计号: XM-20210014-S002 JOB NO.

工程名称 PROJECT TITLE
阳光城旭辉·榕心江来

子项名称 SUB ITEM
1#

建设单位 CLIENT
福州俊德辉房地产开发有限公司

图 名 DRAWING TITLE
南立面图

单位: mm UNIT	图 院 建 施 DWG. CATEGORY
比 例 1:100 SCALE	图 号: E02a DWG. NO.
日 期 2021.08 DATE	版 本 A VER. NO.

制 图 DRAWN BY	林胜男	
设 计 DESIGNED BY	林胜男	
校 对 CHECKED BY	徐 兵	
专业负责人 DISCIPLINE CHIEF	叶联合	
设计总负责人 PROJECT CHIEF	叶联合	
审 核 AUDIT	黄俊红	
审 定 APPROVED BY	叶联合	

基准方中
成都基准方中建筑设计有限公司
Chengdu JZFZ Architectural Design Co., Ltd.
中国 成都市 锦澜路8号华润广场A座7-15楼
电话：+86(28) 86333800 传真：+86(28) 86582990
7-15F, Tower A, Crland Plaza, No.8,JinLi Road, Chengdu, P.R.C
Tel. +86(28) 86333800 fax. +86(28) 86582990

工程设计资质证书编号: A151016191

电子文档编号: AC- E02a -A CAD FILENAME

版 权 说 明
COPYRIGHT DECLARATION
此图版权为成都基准方中建筑设计有限公司所有，未经许可不得使用。

北立面图

平面示意：

KEY PLAN

出图记录 ISSUE NOTES

版 本 REV.	日 期 DATE	备 注 REMARK
A	2021.08	B J

KEY PLAN

注册执业栏 REGISTERED ARCHITECT/ENGINEER

姓 名 NAME

注册证书号码 REGISTRATION CERTIFICATE NO.

注册印章号码 STAMP NO.

设计号 JOB NO. XM-20210014-S002

工程名称 PROJECT TITLE 阳光城旭辉·榕心江来

子项名称 SUB ITEM 1#

建设单位 CLIENT 福州俊德辉房地产开发有限公司

图 名 DRAWING TITLE 北立面图

单位 UNIT	mm	图 别 类 施 DWG. CATEGORY	
比 例 SCALE	1:100	图 号 DWG. NO.	E01a
日 期 DATE	2021.08	版 本 VER. NO.	A

制 图 DRAWN BY	林胜男	
设 计 DESIGNED BY	林胜男	
校 对 CHECKED BY	徐 兵	
专业负责人 DISCIPLINE CHIEF	叶联合	
设计总负责人 PROJECT CHIEF	叶联合	
审 核 AUDT.	黄俊红	
审 定 APPROVED BY	叶联合	

基准方中

成都基准方中建筑设计有限公司

Chengdu JZFZ Architectural Design Co., Ltd.

中国 成都市 锦澜路4号华润广场A座7-15楼

电话：+86(28) 86333800 传真：+86(28) 86582990

7-15F, Tower A, Crland Plaza, No.8,JiaLi Road , Chengdu, P.R.C

Tel. +86(28) 86333800 fax. +86(28) 86582990

工程设计资质证书编号： A151016191

电子文档编号： AC- E01a -A CAD FILENAME

版 权 说 明

COPYRIGHT DECLARATION

此图版权为成都基准方中建筑设计有限公司所有，未经许可不得使用。

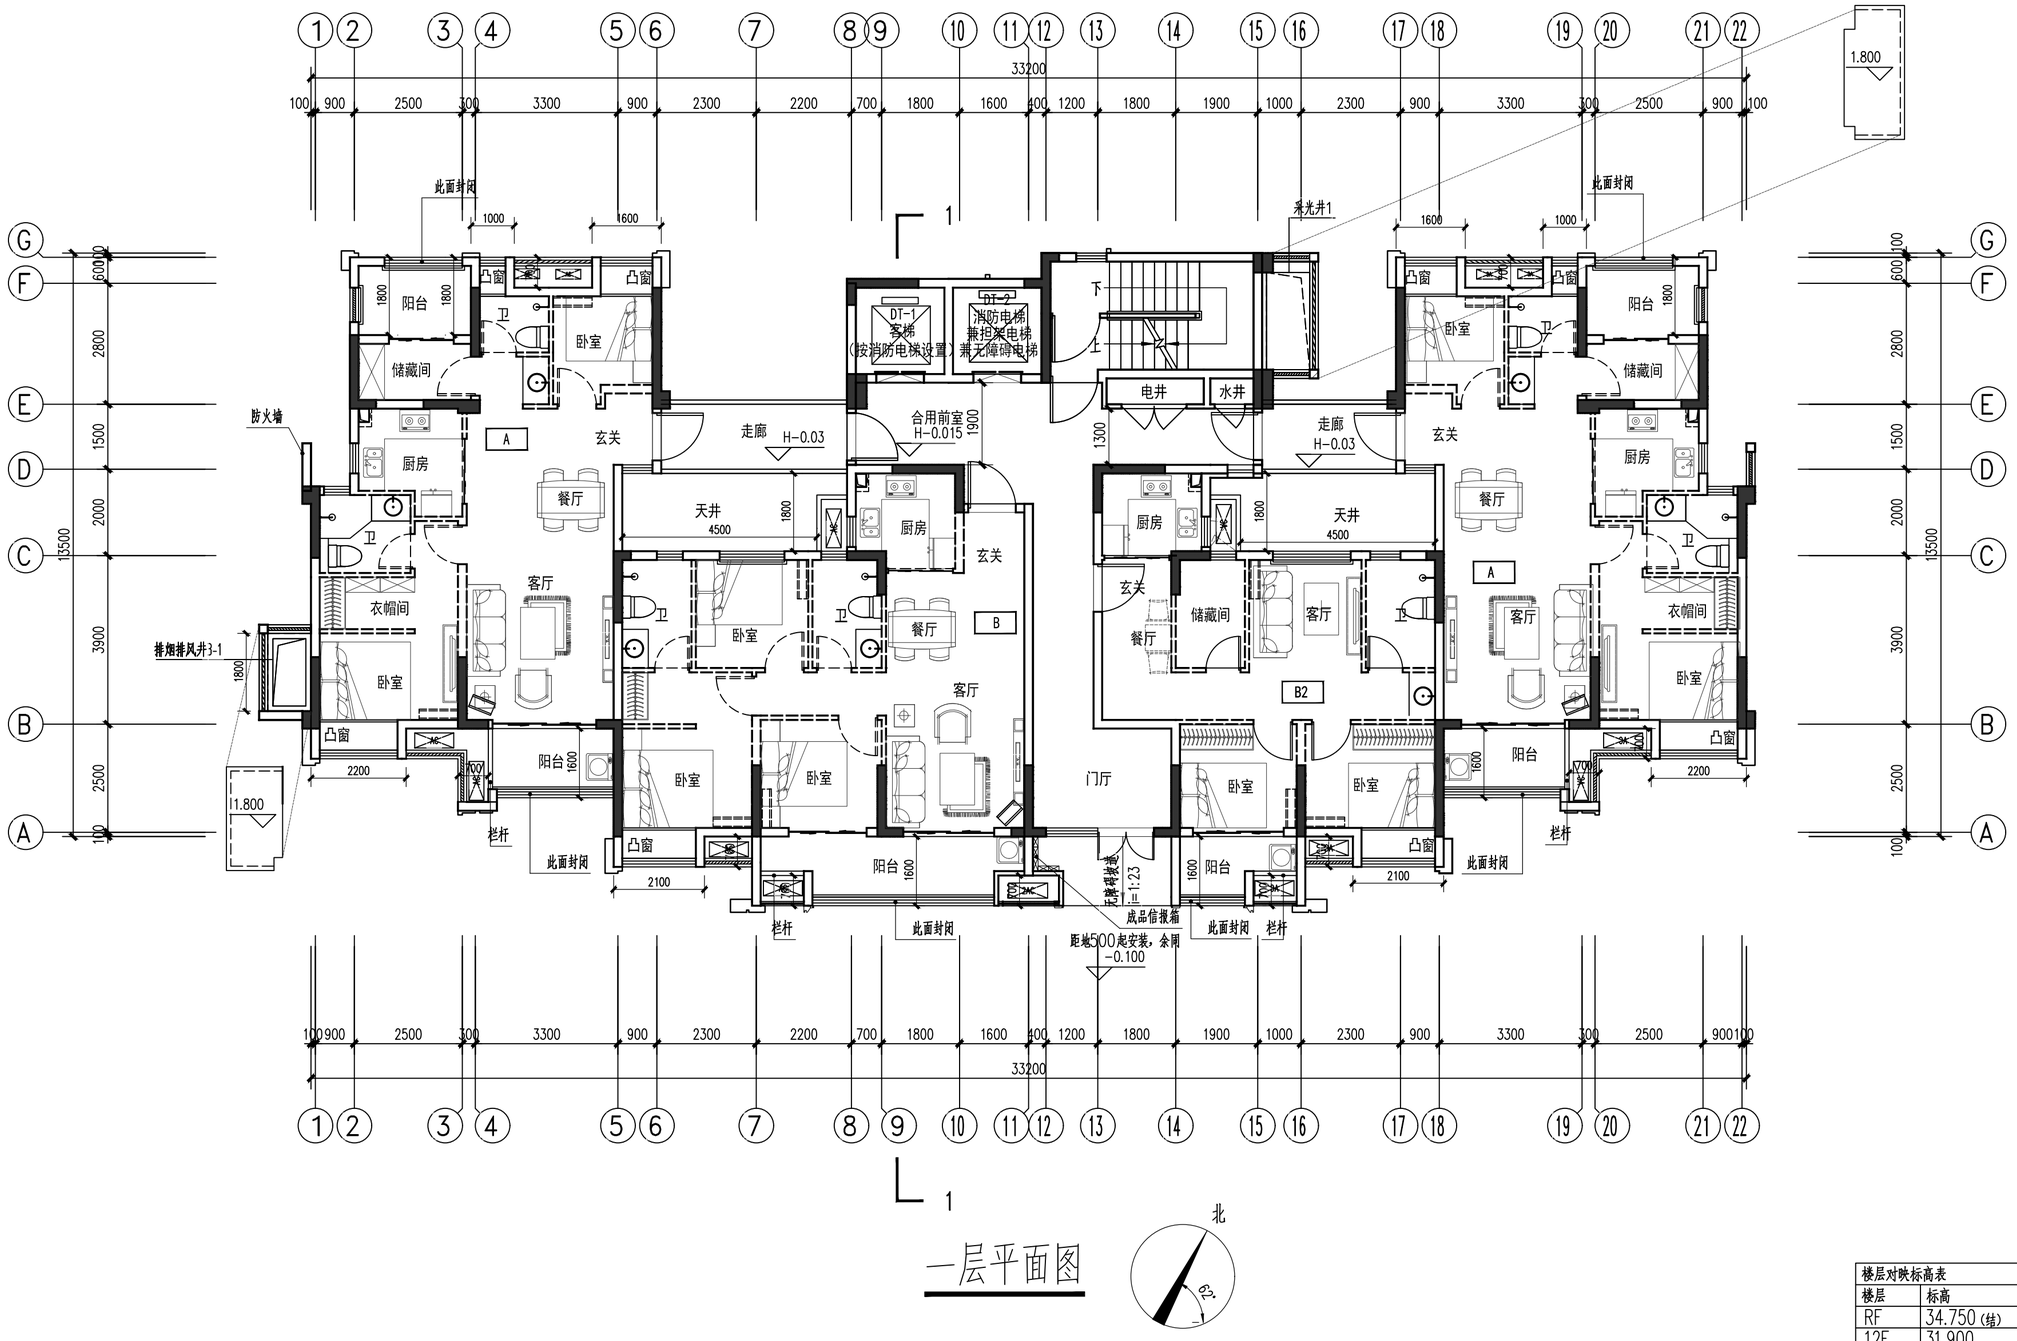

1

一层平面图

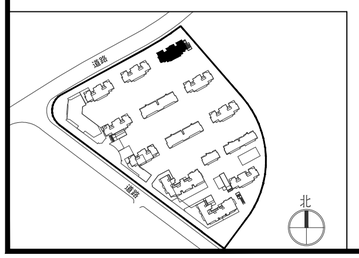

楼层对映标高表	
楼层	标高
RF	34.750 (结)
12F	31.900
11F	29.000
10F	26.100
9F	23.200
8F	20.300
7F	17.400
6F	14.500
5F	11.600
4F	8.700
3F	5.800
2F	2.900
1F	±0.000

出图记录 ISSUE NOTES

版本 REV.	日期 DATE	备注 REMARK
A	2021.08	B J

KEY PLAN

注册执业栏 REGISTERED ARCHITECT/ENGINEER

姓名: NAME

注册证书号码: REGISTRATION CERTIFICATE NO.

注册印章号码: STAMP NO.

设计号: XM-20210014-S002 JOB NO.

工程名称: 阳光城旭辉·榕心江来 PROJECT TITLE

子项名称: 1# SUB ITEM

建设单位: 福州俊德辉房地产开发有限公司 CLIENT

图名: 一层平面图 DRAWING TITLE

单位: mm UNIT		图别 建施 DWG. CATEGORY
比例: 1:100 SCALE		图号: P01 DWG. NO.
日期: 2021.08 DATE		版本: A VER. NO.
制图 DRAWN BY	林胜男	
设计 DESIGNED BY	林胜男	
校对 CHECKED BY	徐兵	
专业负责人 DISCIPLINE CHIEF	叶联合	
设计总负责人 PROJECT CHIEF	叶联合	
审核 AUDIT	黄俊红	
审定 APPROVED BY	叶联合	

基准方中

成都基准方中建筑设计有限公司
Chengdu JZFZ Architectural Design Co., Ltd.

中国 成都市 琉璃路8号华润广场A座7-15楼
电话：+86(28) 86333800 传真：+86(28) 86582990
7-15F, Tower A, Criand Plaza, No.8, Liuli Road, Chengdu, P.R.C
tel. +86(28) 86333800 fax. +86(28) 86582990

工程设计资质证书编号: A151016191

电子文档编号: CAD FILENAME

版权说明
COPYRIGHT DECLARATION

此图版权为成都基准方中建筑设计有限公司所有，未经许可不得使用。

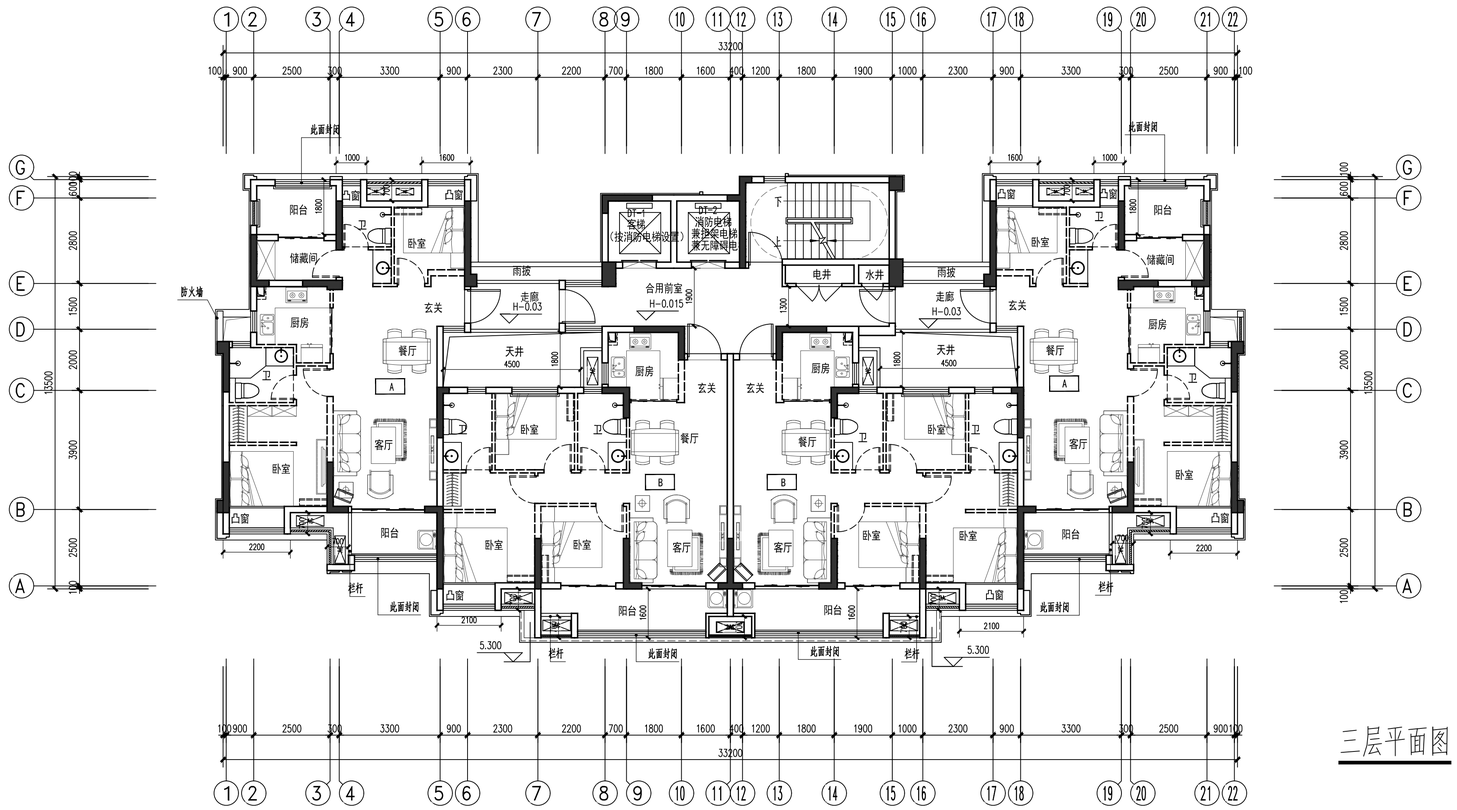

三层平面图

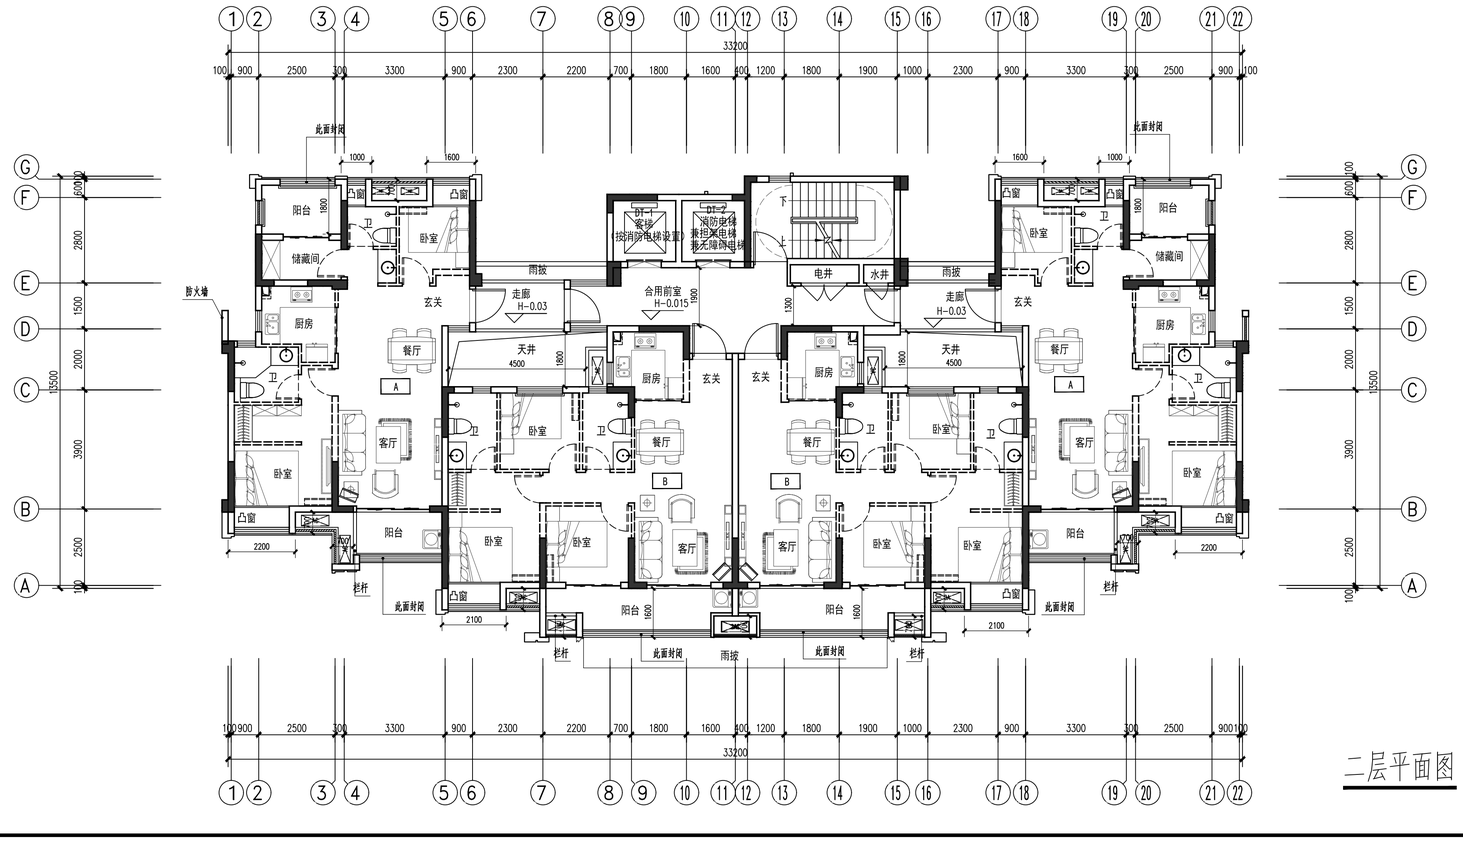

二层平面图

楼层对应标高表	
楼层	标高
RF	34.750(结)
12F	31.900
11F	29.000
10F	26.100
9F	23.200
8F	20.300
7F	17.400
6F	14.500
5F	11.600
4F	8.700
3F	5.800
2F	2.900
1F	±0.000

平面示意：

KEY PLAN

出图记录 ISSUE NOTES

版本 REV.	日期 DATE	备注 REMARK
A	2021.08	B J

KEY PLAN

注册执业栏 REGISTERED ARCHITECT/ENGINEER

姓名 NAME	玄
注册证书号码 REGISTRATION CERTIFICATE NO.	
注册印章号码 STAMP NO.	
设计号 JOB NO.	XM-20210014-S002
工程名称 PROJECT TITLE	阳光城旭辉·榕心江来
子项名称 SUB ITEM	1#
建设单位 CLIENT	福州俊德辉房地产开发有限公司
图名 DRAWING TITLE	三层平面图 二层平面图
单位 UNIT	mm
比例 SCALE	1:100
日期 DATE	2021.08
图别 DWG. CATEGORY	建施
图号 DWG. NO.	P02a
版本 VER. NO.	A

制图 DRAWN BY	林胜男	
设计 DESIGNED BY	林胜男	
校对 CHECKED BY	徐兵	
专业负责人 DISCIPLINE CHIEF	叶联合	
设计总负责人 PROJECT CHIEF	叶联合	
审核 AUDIT	黄俊红	
审定 APPROVED BY	叶联合	

基准方中

成都基准方中建筑设计有限公司

Chengdu JZFZ Architectural Design Co., Ltd.

中国 成都市 锦澜路5号华润广场A座7-15楼

电话：+86(28) 86533800 传真：+86(28) 86582990

7-15F, Tower A, Crland Plaza, No.5,Jinli Road, Chengdu, P.R.C

tel. +86(28) 86533800 fax. +86(28) 86582990

工程设计资质证书编号： A151016191

电子文档编号： AC- P02a -A

CAD FILENAME

版 权 说 明

COPYRIGHT DECLARATION

此图版权为成都基准方中建筑设计有限公司所有，未经许可不得使用。

专业	图名
建筑	总图
结构	
给排水	
电气	
暖通	
会签栏	

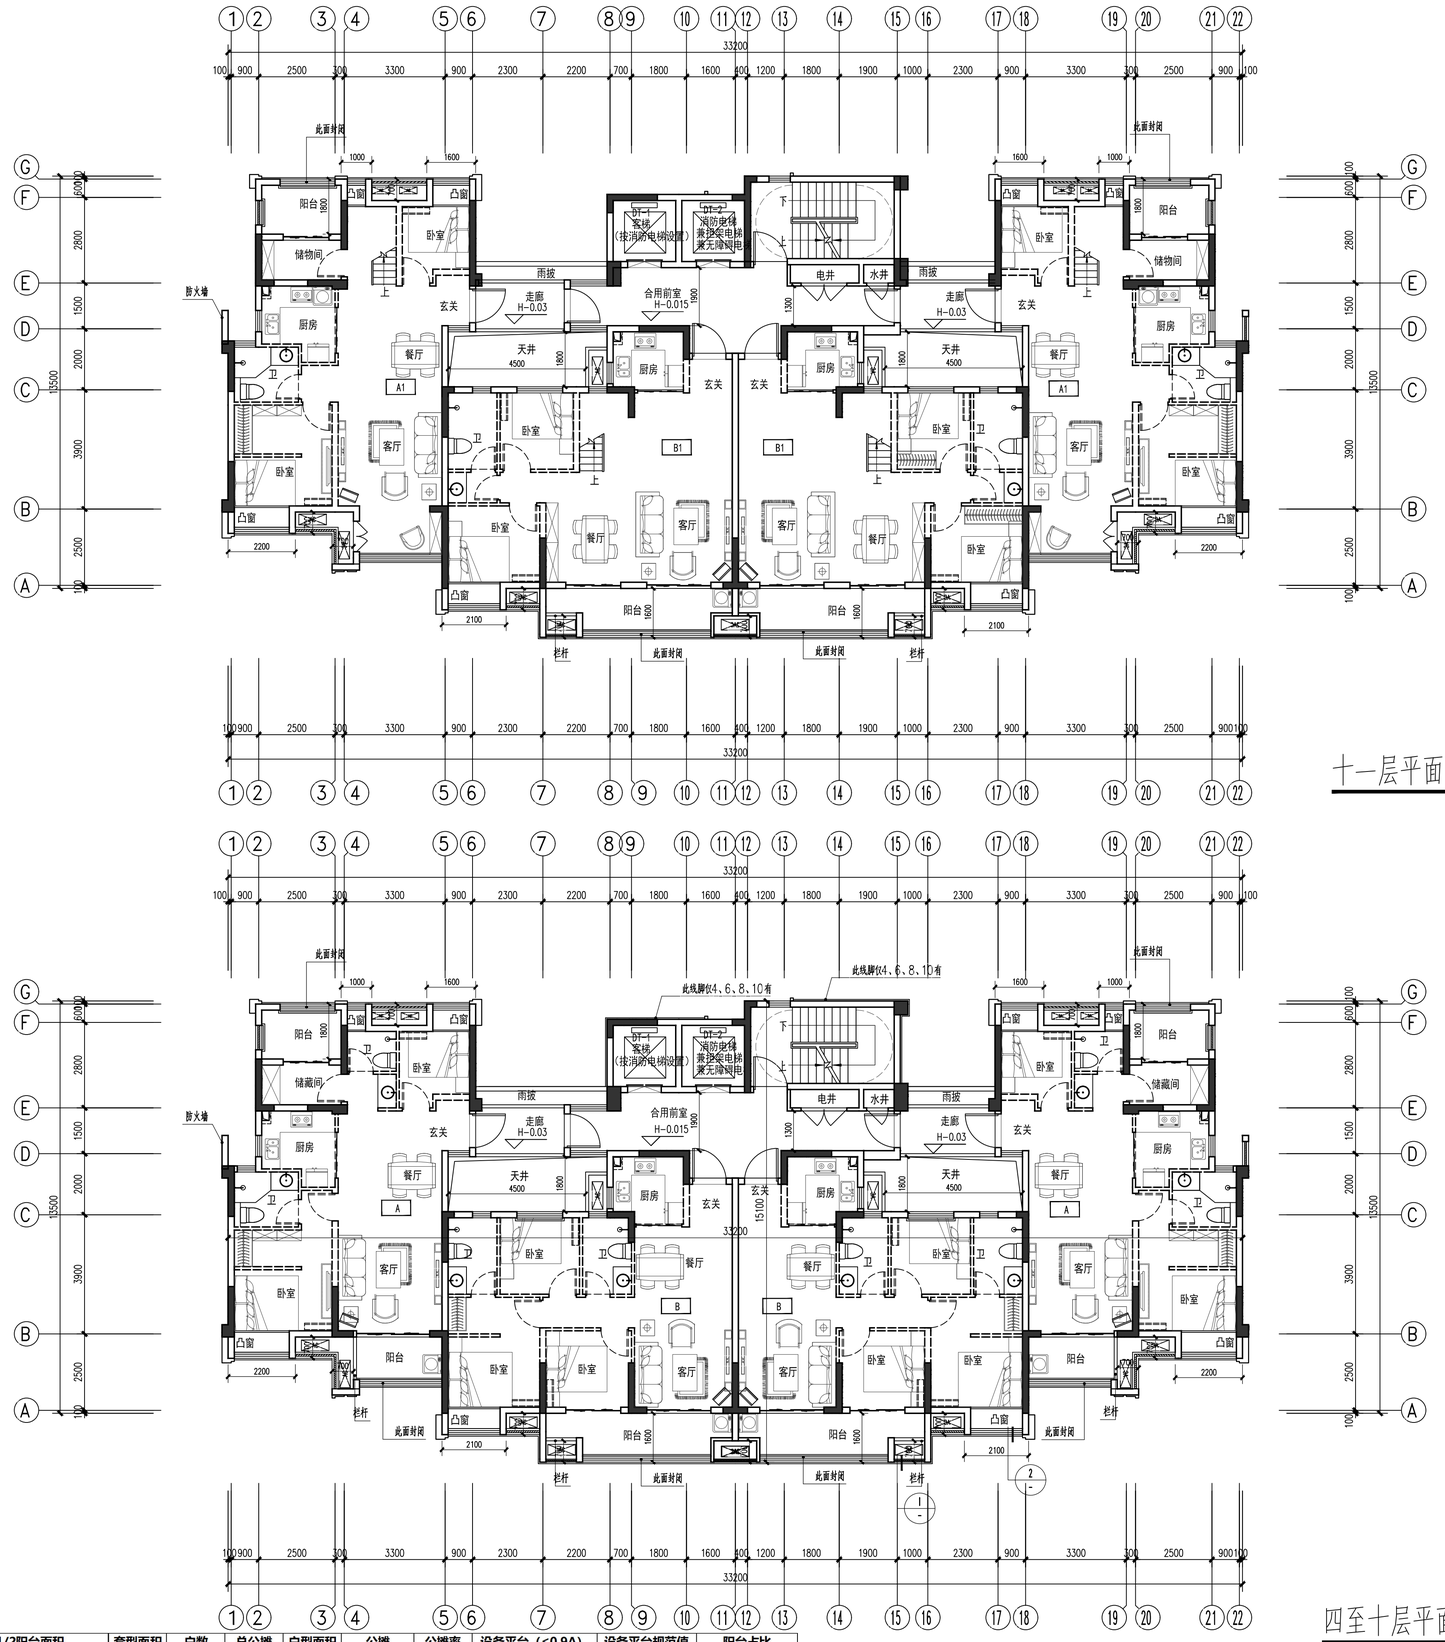

十一层平面图

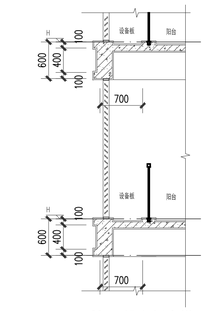

① 设备板大样

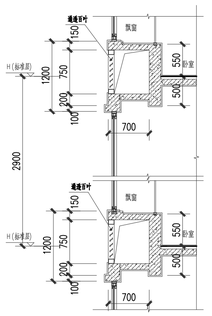

② 飘窗大样

四至十层平面图

编号	户型构成	套内面积	1/2阳台面积	套型面积	户数	总公摊	户型面积	公摊	公摊率	设备平台（≤0.9A）	设备平台规范值	阳台占比
1#	A	三房二厅两卫	66.47	4.91	71.4	20	797.9	**88.66**	17.3	19.5%	3.42	4.50	14.77%
	B	三房二厅两卫	67.56	4.49	72.1	19		**89.49**	17.4		3.15	4.50	13.29%
	A1	四房二厅两卫	106.90	5.18	112.1	2		**139.22**	27.1		3.15	4.50	9.69%
	B1	四房二厅两卫	106.46	4.49	111.0	2		**137.81**	26.9		4.05	4.50	8.44%
	B2	二房二厅一卫	51.06	1.97	53.0	1		**65.87**	12.8		2.10	3.60	7.72%

楼层对应标高表	
楼层	标高
RF	34.750（结）
12F	31.900
11F	29.000
10F	26.100
9F	23.200
8F	20.300
7F	17.400
6F	14.500
5F	11.600
4F	8.700
3F	5.800
2F	2.900
1F	±0.000

平面示意：

KEY PLAN

出图记录 ISSUE NOTES

版本 REV.	日期 DATE	备注 REMARK
A	2021.08	B J

注册执业栏 REGISTERED ARCHITECT/ENGINEER

姓名 NAME

注册证书号码 REGISTRATION CERTIFICATE NO.

注册印章号码 STAMP NO.

设计号 JOB NO. XM-20210014-S002

工程名称 PROJECT TITLE
阳光城旭辉·榕心江来

子项名称 SUB ITEM
1#

建设单位 CLIENT
福州俊德辉房地产开发有限公司

图名 DRAWING TITLE
四至十层平面图
十一层平面图

单位 UNIT	mm	图别建施 DWG. CATEGORY	
比例 SCALE	1:100	图号 DWG. NO.	P03α
日期 DATE	2021.08	版本 VER. NO.	A

制图 DRAWN BY	林胜男	
设计 DESIGNED BY	林胜男	
校对 CHECKED BY	徐兵	
专业负责人 DISCIPLINE CHIEF	叶联合	
设计总负责人 PROJECT CHIEF	叶联合	
审核 AUDIT	黄俊红	
审定 APPROVED BY	叶联合	

基准方中
成都基准方中建筑设计有限公司
Chengdu JZFZ Architecturol Design Co., Ltd.
中国 成都市 锦澜路89号华润广场A座7-15楼
电话：+86(28) 86533000 传真：+86(28) 86582990
7-15F, Tower A, China Phote, No.89,Jinlan Road , Chengdu, P.R.C
Tel: +86(28) 86533000 Fax: +86(28) 86582990

工程设计资质证书编号：A151016191

电子文档编号：AC- P03α -A

CAD FILENAME

版权说明
COPYRIGHT DECLARATION
此图版权为成都基准方中建筑设计有限公司所有，未经许可不得使用。

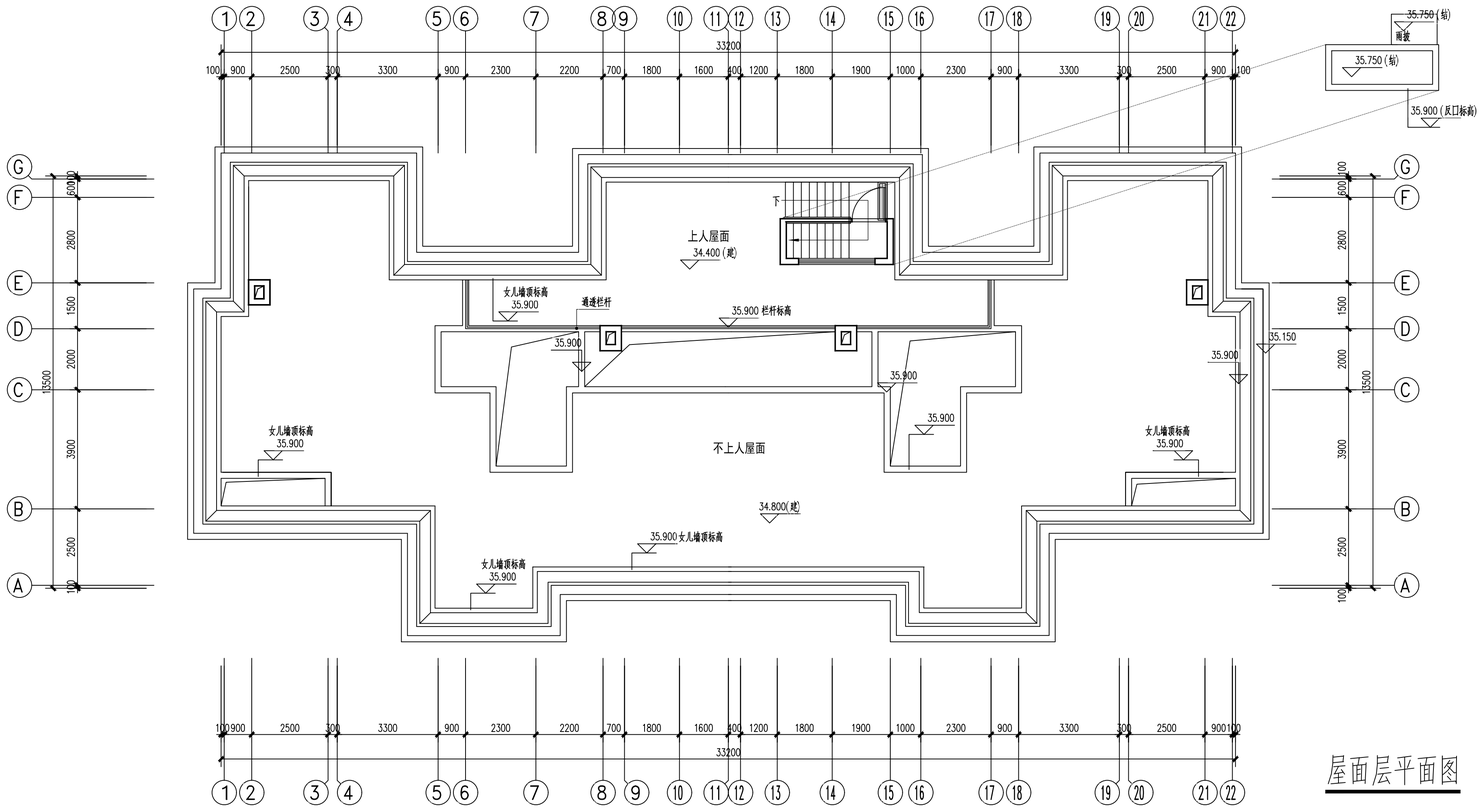

屋面层平面图

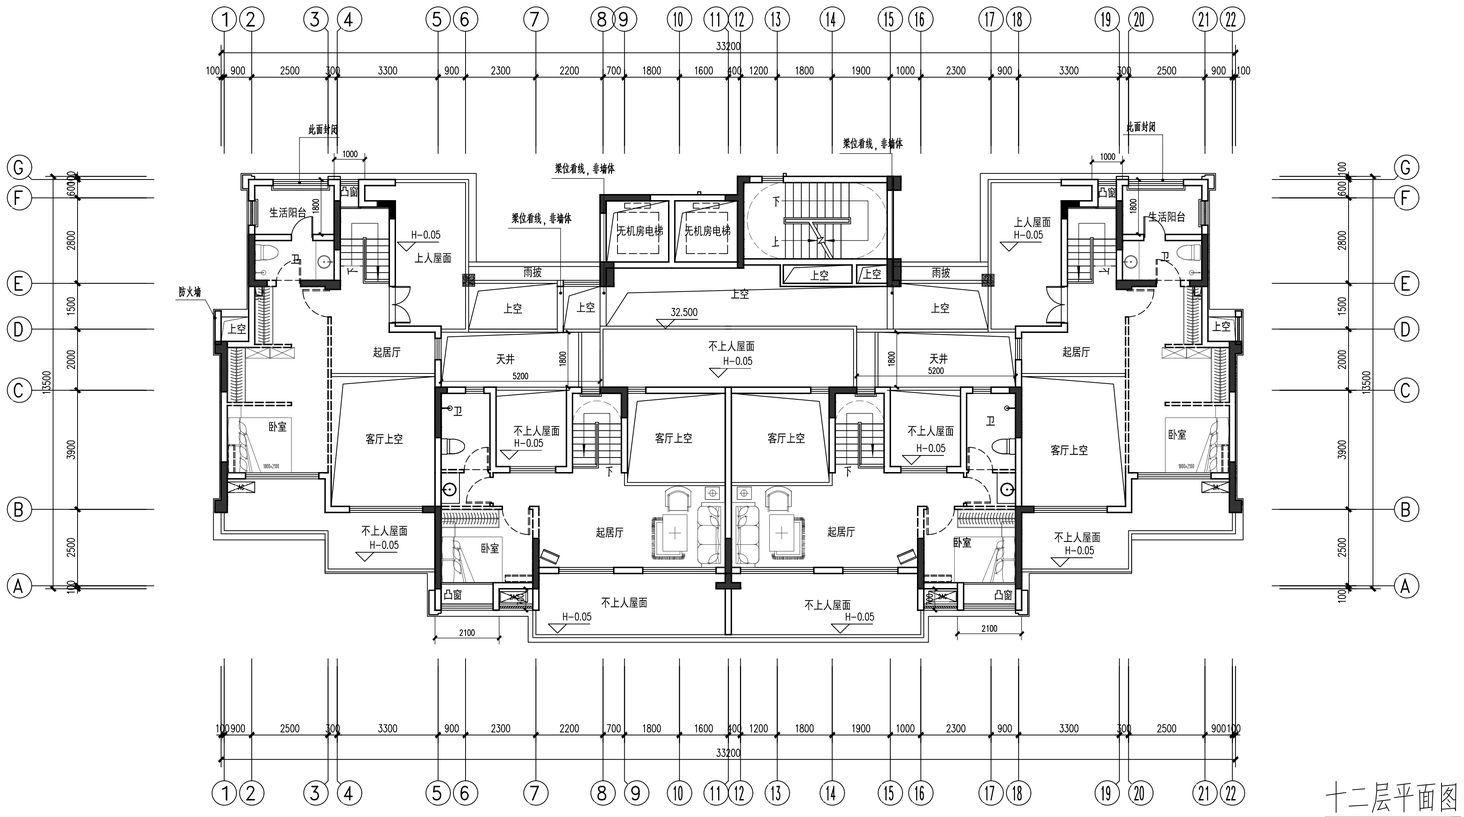

十二层平面图

楼层对应标高表	
楼层	标高
RF	34.750(檐)
12F	31.900
11F	29.000
10F	26.100
9F	23.200
8F	20.300
7F	17.400
6F	14.500
5F	11.600
4F	8.700
3F	5.800
2F	2.900
1F	±0.000

平面示意：

KEY PLAN

出图记录 ISSUE NOTES

版本 REV.	日期 DATE	备注 REMARK
A	2021.08	B J

KEY PLAN

注册执业栏 REGISTERED ARCHITECT/ENGINEER

姓名 NAME

注册证书号码 REGISTRATION CERTIFICATE NO.

注册印章号码 STAMP NO.

设计号 JOB NO. XM-20210014-S002

工程名称 PROJECT TITLE 阳光城旭辉·榕心江来

子项名称 SUB ITEM 1#

建设单位 CLIENT 福州俊德辉房地产开发有限公司

图名 DRAWING TITLE 十二层平面图 屋面层平面图

单位 UNIT	mm	图别建施 DWG. CATEGORY	
比例 SCALE	1:100	图号 DWG. NO.	P04
日期 DATE	2021.08	版本 VER. NO.	A

制图 DRAWN BY	林胜男	
设计 DESIGNED BY	林胜男	
校对 CHECKED BY	徐兵	
专业负责人 DISCIPLINE CHIEF	叶联合	
设计总负责人 PROJECT CHIEF	叶联合	
审核 AUDIT	黄俊红	
审定 APPROVED BY	叶联合	

基准方中
成都基准方中建筑设计有限公司
Chengdu JZFZ Architectural Design Co., Ltd.
中国 成都市 锦澜路8号华润广场A座7-15楼
电话：+86(28) 86533800 传真：+86(28) 86582990
7-15F, Tower A, Crland Plaza, No.8,Jinlan Road, Chengdu, P.R.C
tel. +86(28) 86533800 fax. +86(28) 86582990
工程设计资质证书编号： A151016191

CAD FILENAME 电子文档编号： AC- P04 -A

版权说明 COPYRIGHT DECLARATION
此图版权为成都基准方中建筑设计有限公司所有，未经许可不得使用。

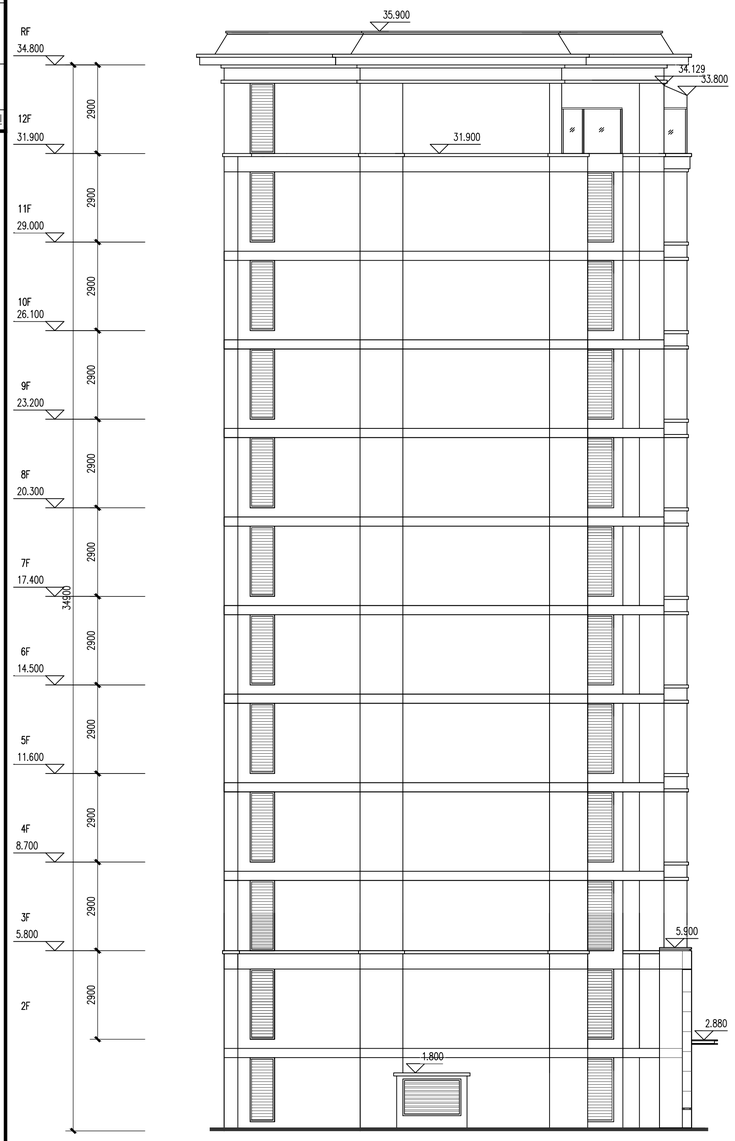

西立面图

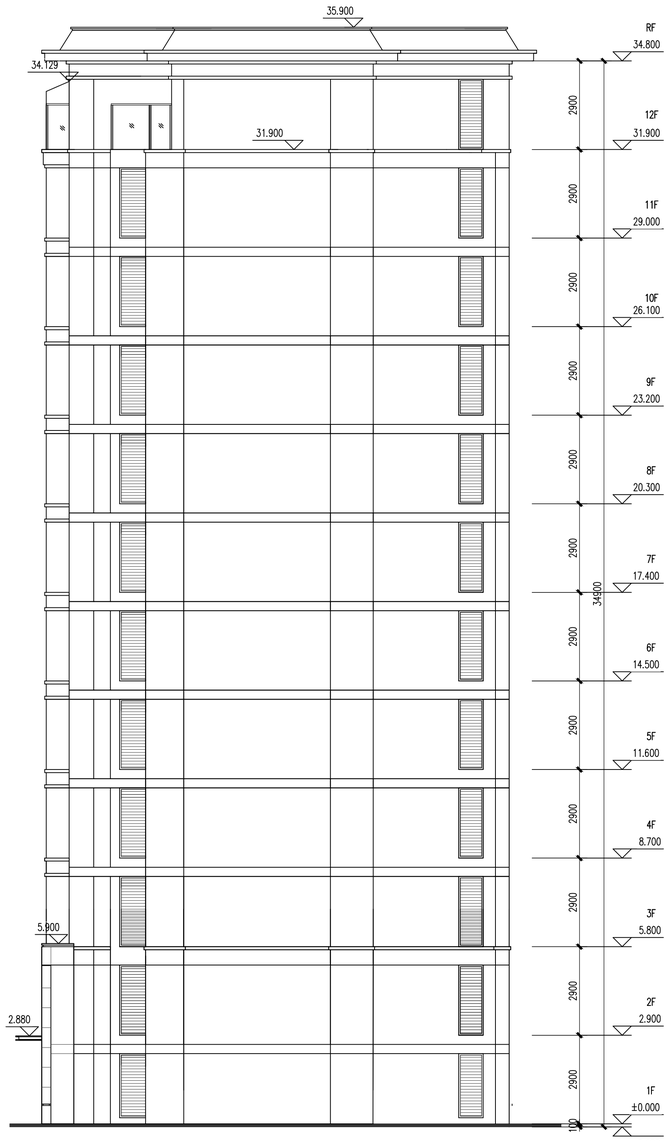

东立面图

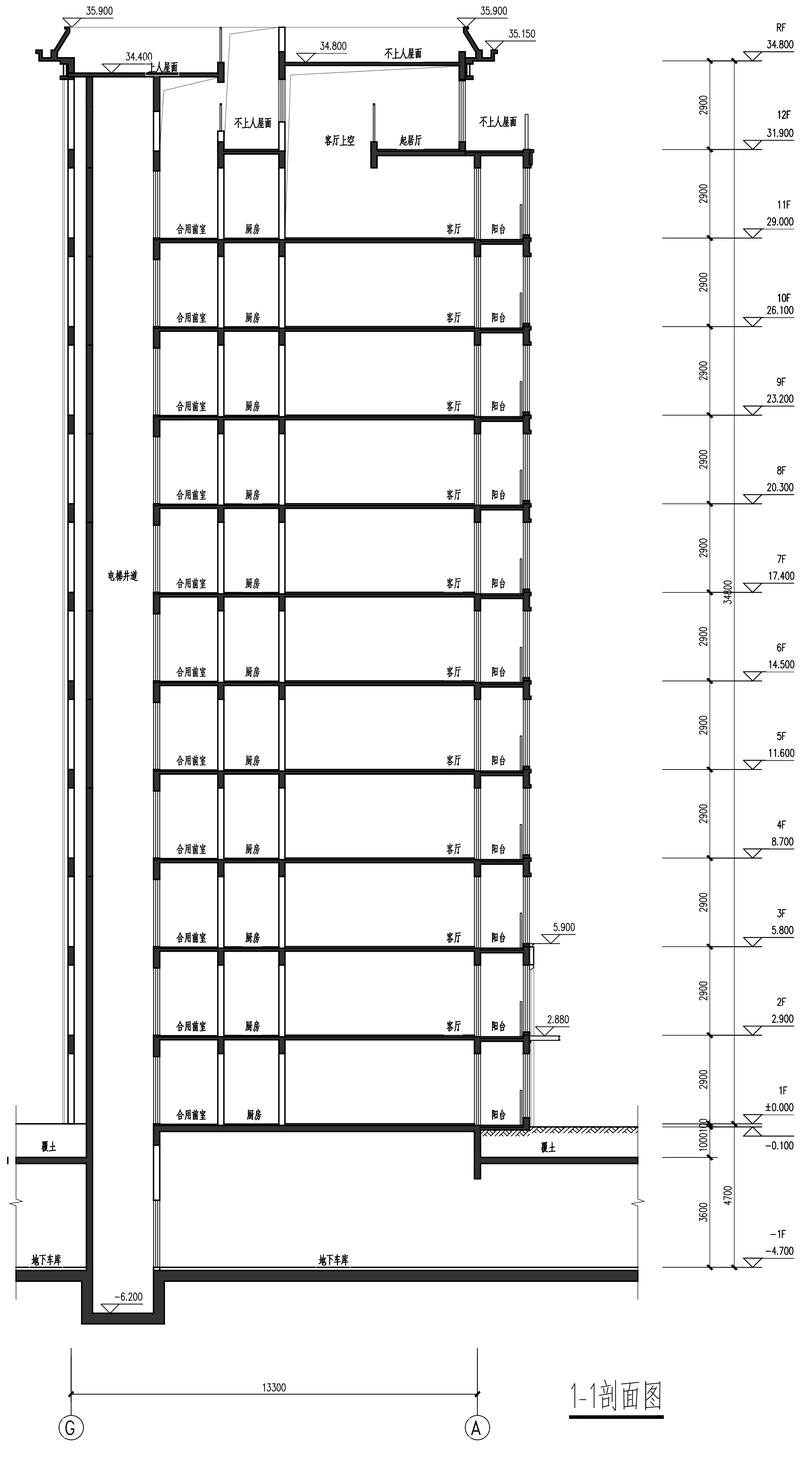

1-1剖面图

平面示意：

KEY PLAN

出图记录 ISSUE NOTES

版本 REV.	日期 DATE	备注 REMARK
A	2021.08	B J

KEY PLAN

注册执业栏 REGISTERED ARCHITECT/ENGINEER

姓名 NAME

注册证书号码 REGISTRATION CERTIFICATE NO.

注册印章号码 STAMP NO.

设计号 JOB NO. XM-20210014-S002

工程名称 PROJECT TITLE 阳光城旭辉·榕心江来

子项名称 SUB ITEM 2#

建设单位 CLIENT 福州俊德辉房地产开发有限公司

图名 DRAWING TITLE 东立面图 西立面图 1-1剖面图

单位 UNIT	mm	图别 建施 DWG. CATEGORY	
比例 SCALE	1:100	图号 DWG. NO.	E03a
日期 DATE	2021.08	版本 VER. NO.	A
制图 DRAWN BY	林胜男		
设计 DESIGNED BY	林胜男		
校对 CHECKED BY	徐兵		
专业负责人 DISCIPLINE CHIEF	叶联合		
设计总负责人 PROJECT CHIEF	叶联合		
审核 AUDIT	黄俊红		
审定 APPROVED BY	叶联合		

基准方中

成都基准方中建筑设计有限公司

Chengdu JZFZ Architectural Design Co., Ltd.

中国 成都市 锦澜路89号华润广场A座7-15楼

电话：+86(28) 86333800 传真：+86(28) 86582990

7-15F, Tower A, Crland Plaza, No.8,Jinlan Road , Chengdu, P.R.C

tel. +86(28) 86333800 fax. +86(28) 86582990

工程设计资质证书编号： A151016191

电子文档编号： AC- E03a -A CAD FILENAME

版权说明 COPYRIGHT DECLARATION

此图版权为成都基准方中建筑设计有限公司所有，未经许可不得使用。

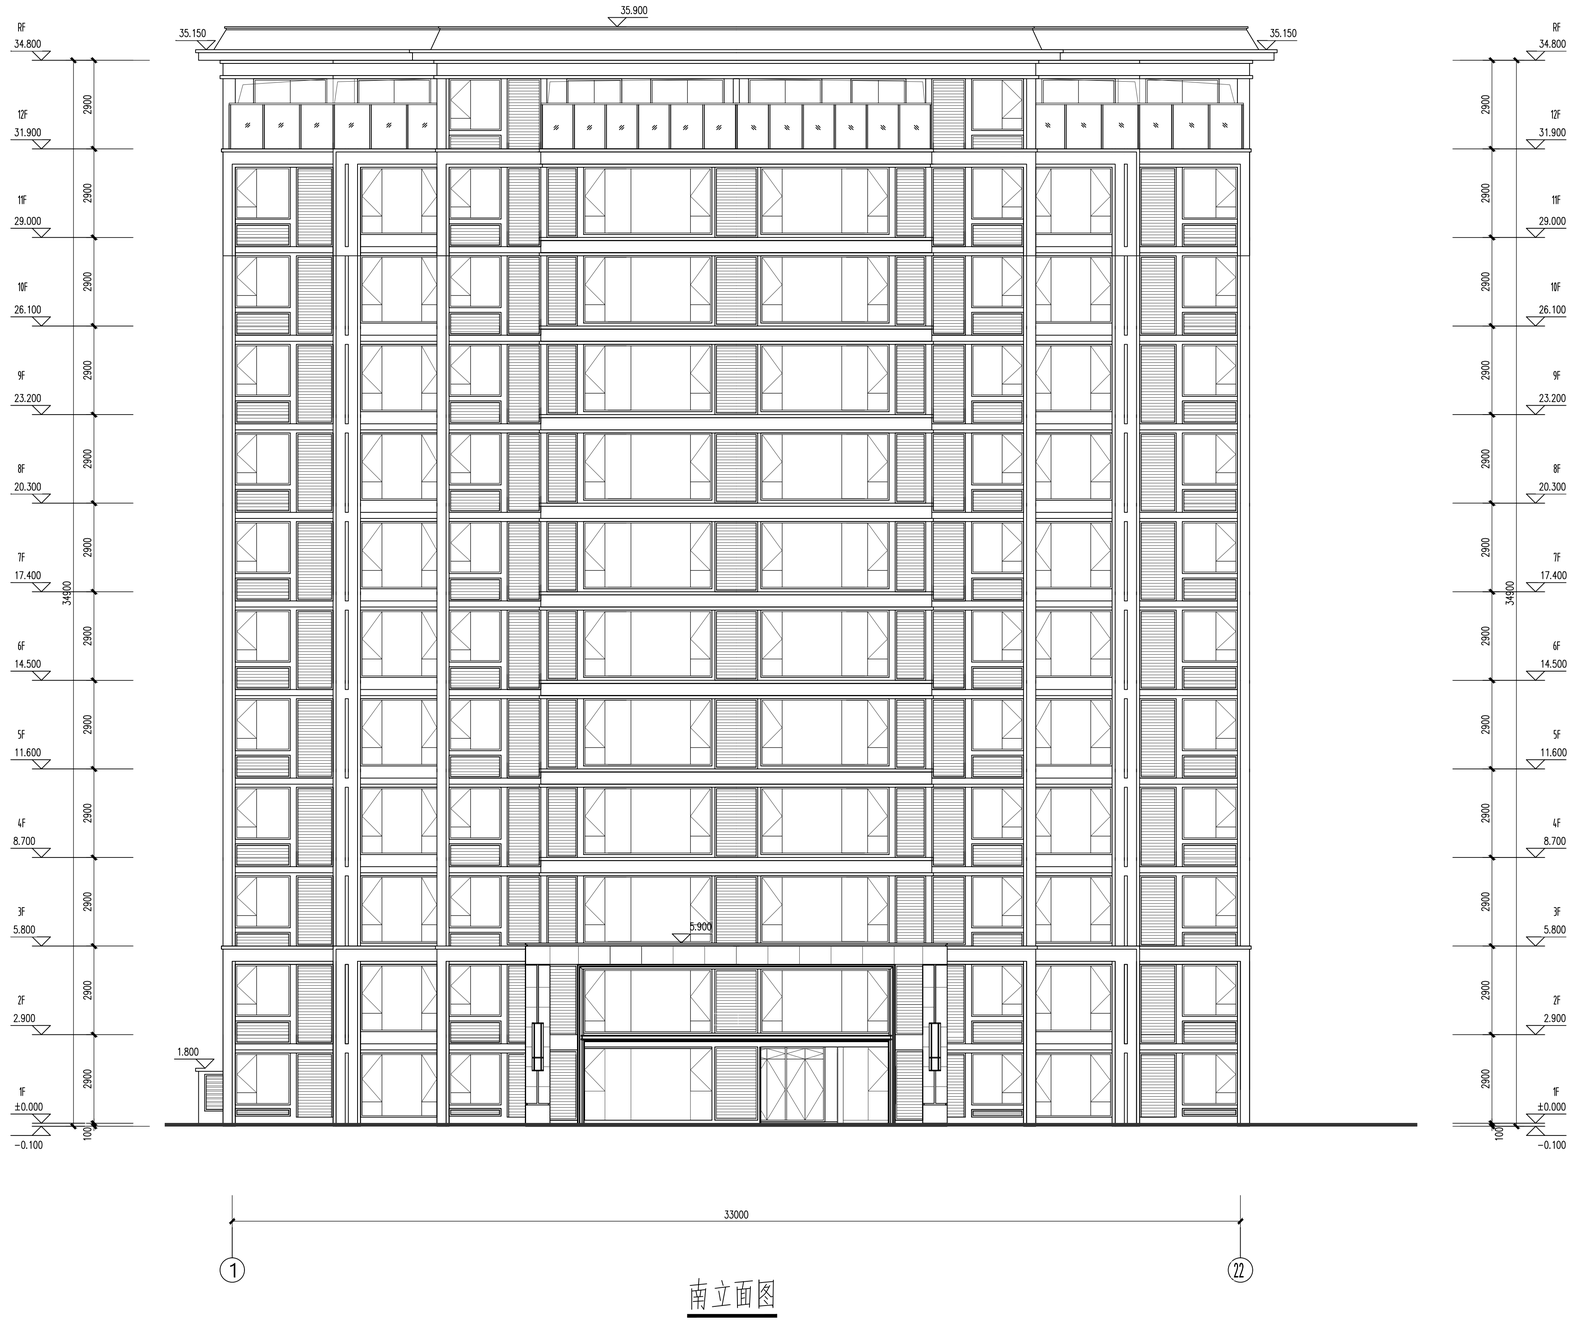

南立面图

平面示意：

KEY PLAN

出图记录 ISSUE NOTES

版 本 REV.	日 期 DATE	备 注 REMARK
A	2021.08	B J

KEY PLAN

注册执业栏 REGISTERED ARCHITECT/ENGINEER

姓 名 NAME	
注册证书号码 REGISTRATION CERTIFICATE NO.	
注册印章号码 STAMP NO.	

设计号: XM-20210014-S002 JOB NO.

工程名称 PROJECT TITLE: 阳光城旭辉·榕心江来

子项名称 SUB ITEM: 2#

建设单位 CLIENT: 福州俊德辉房地产开发有限公司

图 名 DRAWING TITLE: 南立面图

单 位: UNIT	mm	图 院 建 施 DWG. CATEGORY	
比 例 SCALE	1:100	图 号: DWG. NO.	E02a
日 期 DATE	2021.08	版 本 VER. NO.	A

制 图 DRAWN BY	林胜男	
设 计 DESIGNED BY	林胜男	
校 对 CHECKED BY	徐 兵	
专业负责人 DISCIPLINE CHIEF	叶联合	
设计总负责人 PROJECT CHIEF	叶联合	
审 核 AUDIT	黄俊红	
审 定 APPROVED BY	叶联合	

基准方中
成都基准方中建筑设计有限公司
Chengdu JZFZ Architectural Design Co., Ltd.
中国 成都市 锦澜路8号华润广场A座7-15楼
电话：+86(28) 86333800 传真：+86(28) 86582990
7-15F, Tower A, Crland Plaza, No.8,JinLi Road, Chengdu, P.R.C
Tel. +86(28) 86333800 fax. +86(28) 86582990
工程设计资质证书编号: A151016191

CAD FILENAME

电子文档编号: AC- E02a -A

版 权 说 明
COPYRIGHT DECLARATION
此图版权为成都基准方中建筑设计有限公司所有，未经许可不得使用。

北立面图

平面示意：

KEY PLAN

出图记录 ISSUE NOTES

版 本 REV.	日 期 DATE	备 注 REMARK
A	2021.08	B J

KEY PLAN

注册执业栏 REGISTERED ARCHITECT/ENGINEER

姓 名 NAME	
注册证书号码 REGISTRATION CERTIFICATE NO.	
注册印章号码 STAMP NO.	

设计号: XM-20210014-S002 JOB NO.

工程名称 PROJECT TITLE: 阳光城旭辉·榕心江来

子项名称 SUB ITEM: 2#

建设单位 CLIENT: 福州俊德辉房地产开发有限公司

图 名 DRAWING TITLE: 北立面图

单位 UNIT	mm	图 别 类 别 DWG. CATEGORY	建施
比 例 SCALE	1:100	图 号 DWG. NO.	E01a
日 期 DATE	2021.08	版 本 VER. NO.	A

制 图 DRAWN BY	林胜男	
设 计 DESIGNED BY	林胜男	
校 对 CHECKED BY	徐 兵	
专业负责人 DISCIPLINE CHIEF	叶联合	
设计总负责人 PROJECT CHIEF	叶联合	
审 核 AUDT.	黄俊红	
审 定 APPROVED BY	叶联合	

基准方中
成都基准方中建筑设计有限公司
Chengdu JZFZ Architectural Design Co., Ltd.
中国 成都市 锦澜路4号华润广场A座7-15楼
电话：+86(28) 86333800 传真：+86(28) 86582990
7-15F, Tower A, Crland Plaza, No.8,JiaLi Road , Chengdu, P.R.C
Tel. +86(28) 86333800 fax. +86(28) 86582990
工程设计资质证书编号： A151016191

电子文档编号: AC- E01a -A CAD FILENAME

版 权 说 明
COPYRIGHT DECLARATION
此图版权为成都基准方中建筑设计有限公司所有，未经许可不得使用。

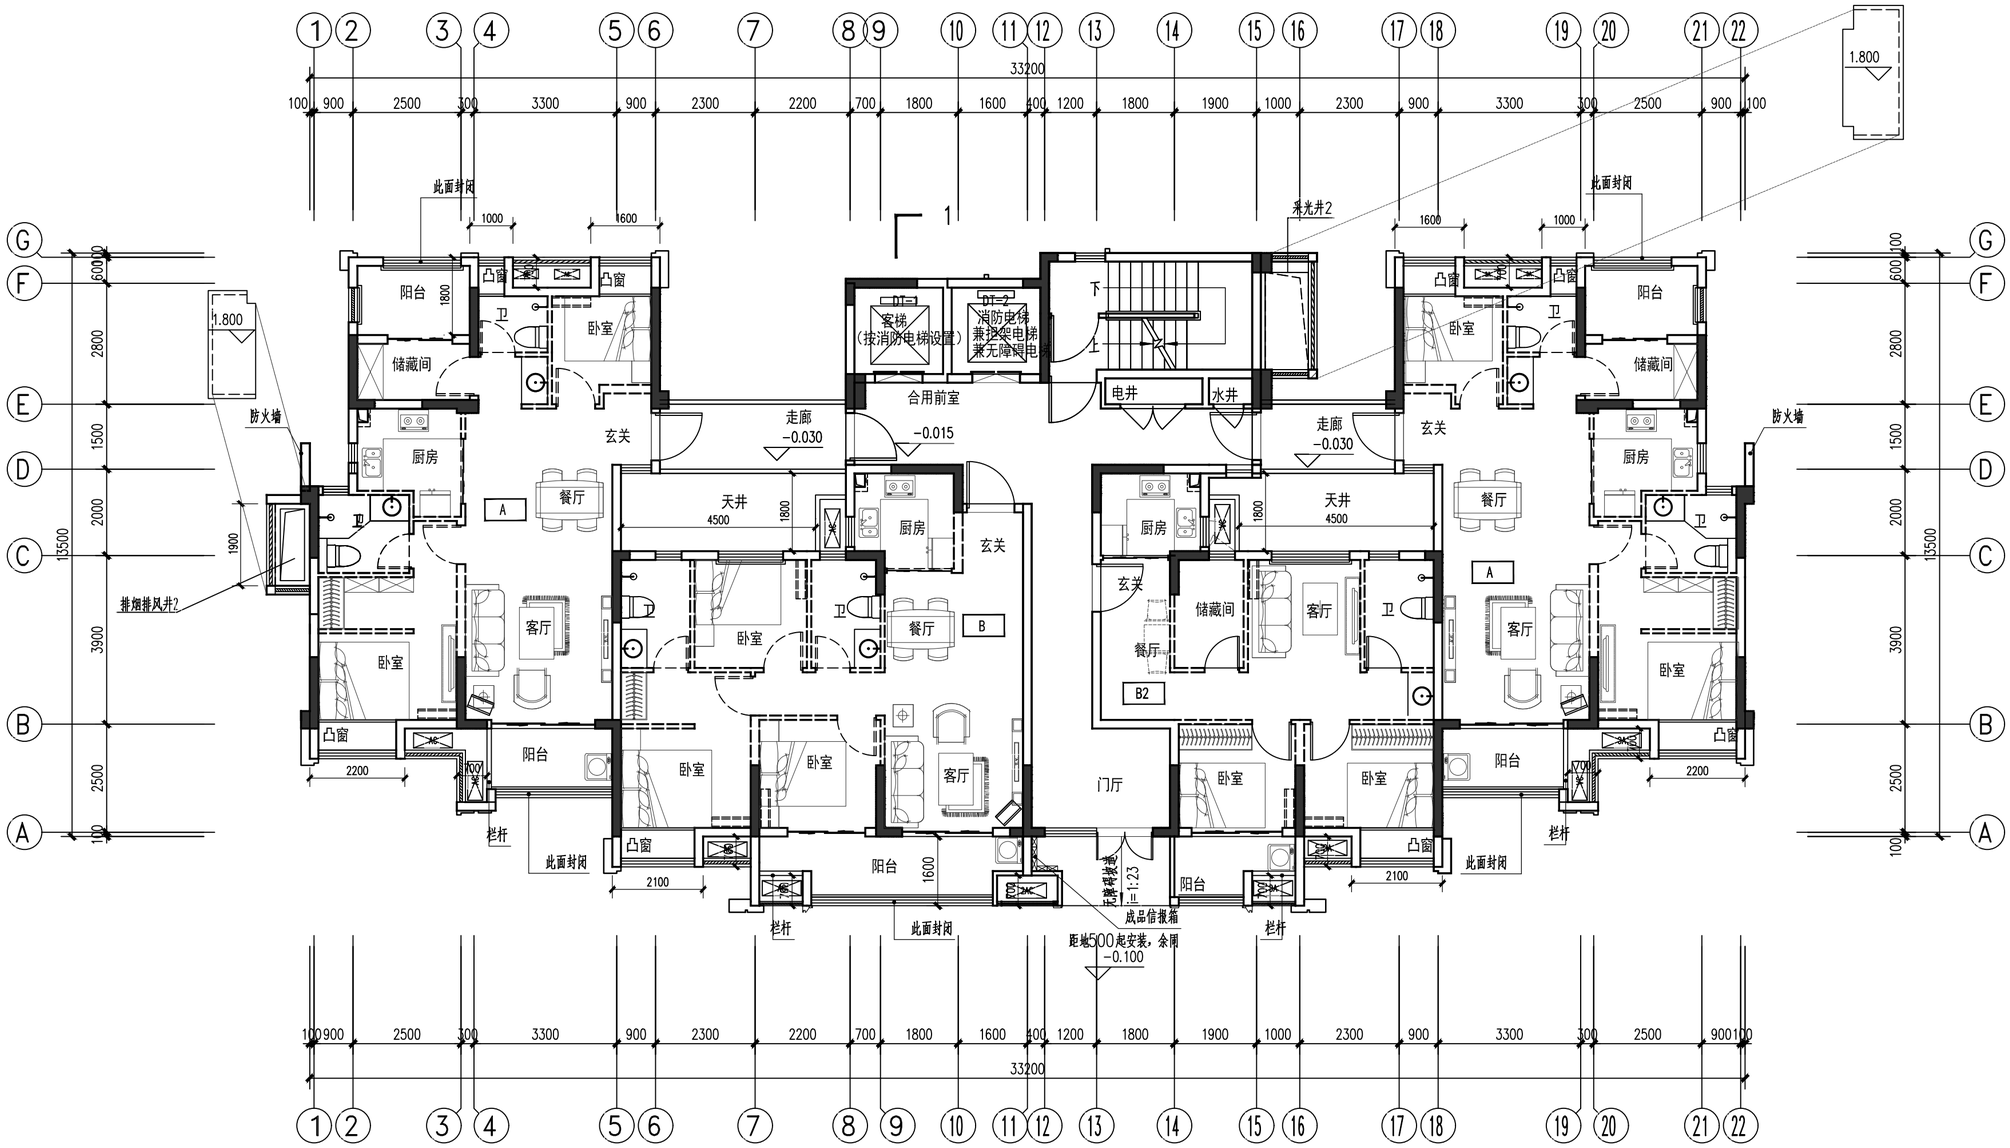

1

一层平面图

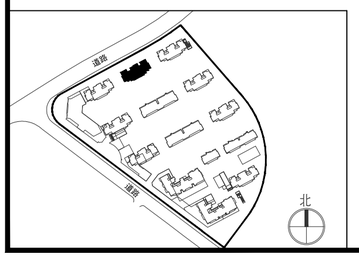

楼层对映标高表	
楼层	标高
RF	34.750（结）
12F	31.900
11F	29.000
10F	26.100
9F	23.200
8F	20.300
7F	17.400
6F	14.500
5F	11.600
4F	8.700
3F	5.800
2F	2.900
1F	±0.000

出图记录 ISSUE NOTES

版本 REV.	日期 DATE	备注 REMARK
A	2021.08	B J

KEY PLAN

注册执业栏 REGISTERED ARCHITECT/ENGINEER

姓名 NAME:

注册证书号码: REGISTRATION CERTIFICATE NO.

注册印章号码: STAMP NO.

设计号: XM-20210014-S002 JOB NO.

工程名称: 阳光城旭辉·榕心江来 PROJECT TITLE

子项名称: 2# SUB ITEM

建设单位: 福州俊德辉房地产开发有限公司 CLIENT

图名 DRAWING TITLE: 一层平面图

单位 UNIT	mm	图别 建施 DWG. CATEGORY	
比例 SCALE	1:100	图号 DWG. NO.	P01
日期 DATE	2021.08	版本 VER. NO.	A

制图 DRAWN BY	林胜男	
设计 DESIGNED BY	林胜男	
校对 CHECKED BY	徐兵	
专业负责人 DISCIPLINE CHIEF	叶联合	
设计总负责人 PROJECT CHIEF	叶联合	
审核 AUDIT	黄俊红	
审定 APPROVED BY	叶联合	

基准方中
成都基准方中建筑设计有限公司
Chengdu JZFZ Architectural Design Co., Ltd.
中国 成都市 琉璃路8号华润广场A座7-15楼
电话：+86(28) 86333800 传真：+86(28) 86582990
7-15F, Tower A, Criand Plaza, No.8,LiuLi Road, Chengdu, P.R.C
tel. +86(28) 86333800 fax. +86(28) 86582990
工程设计资质证书编号： A151016191

电子文档编号: CAD FILENAME

版权说明
COPYRIGHT DECLARATION
此图版权为成都基准方中建筑设计有限公司所有，未经许可不得使用。

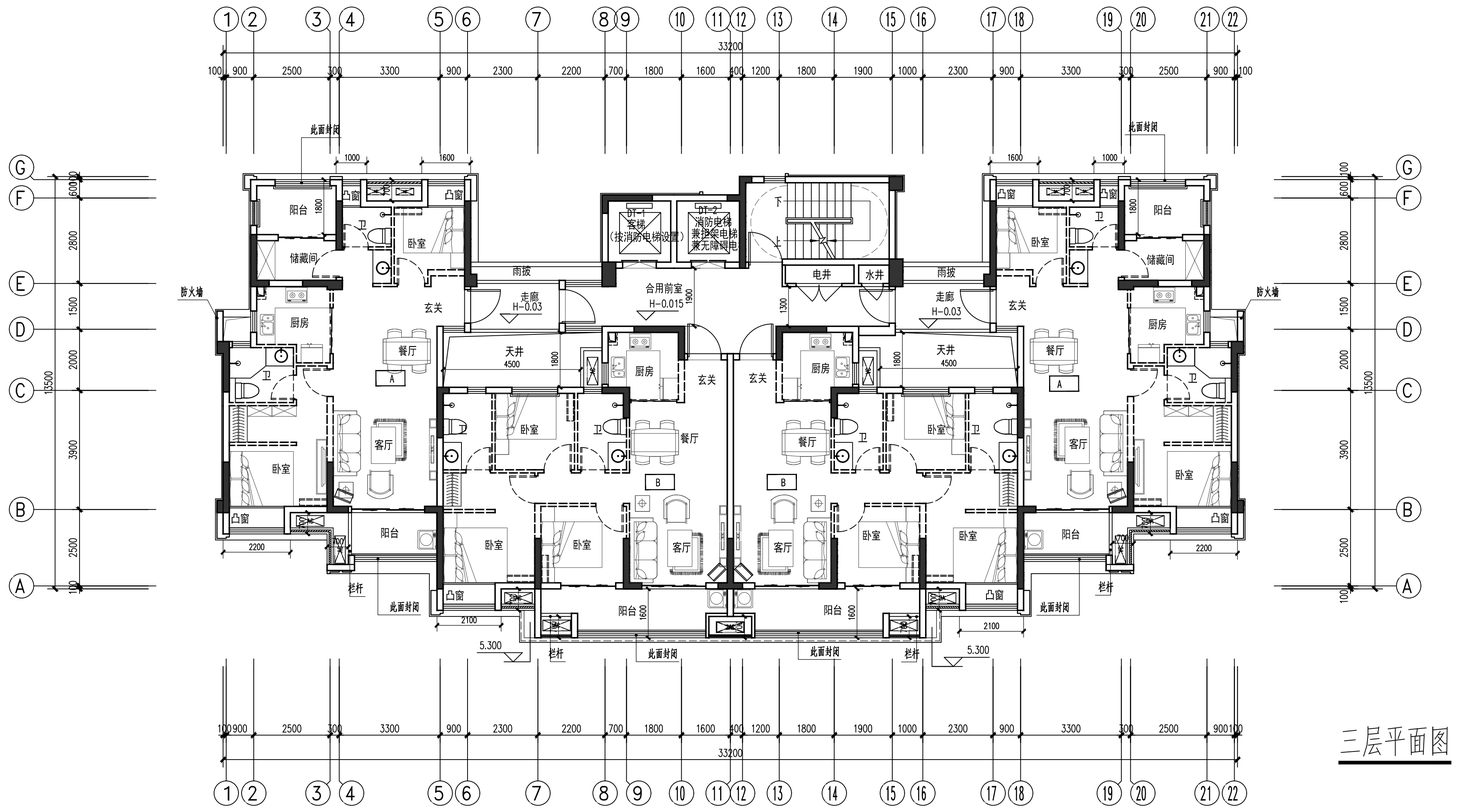

三层平面图

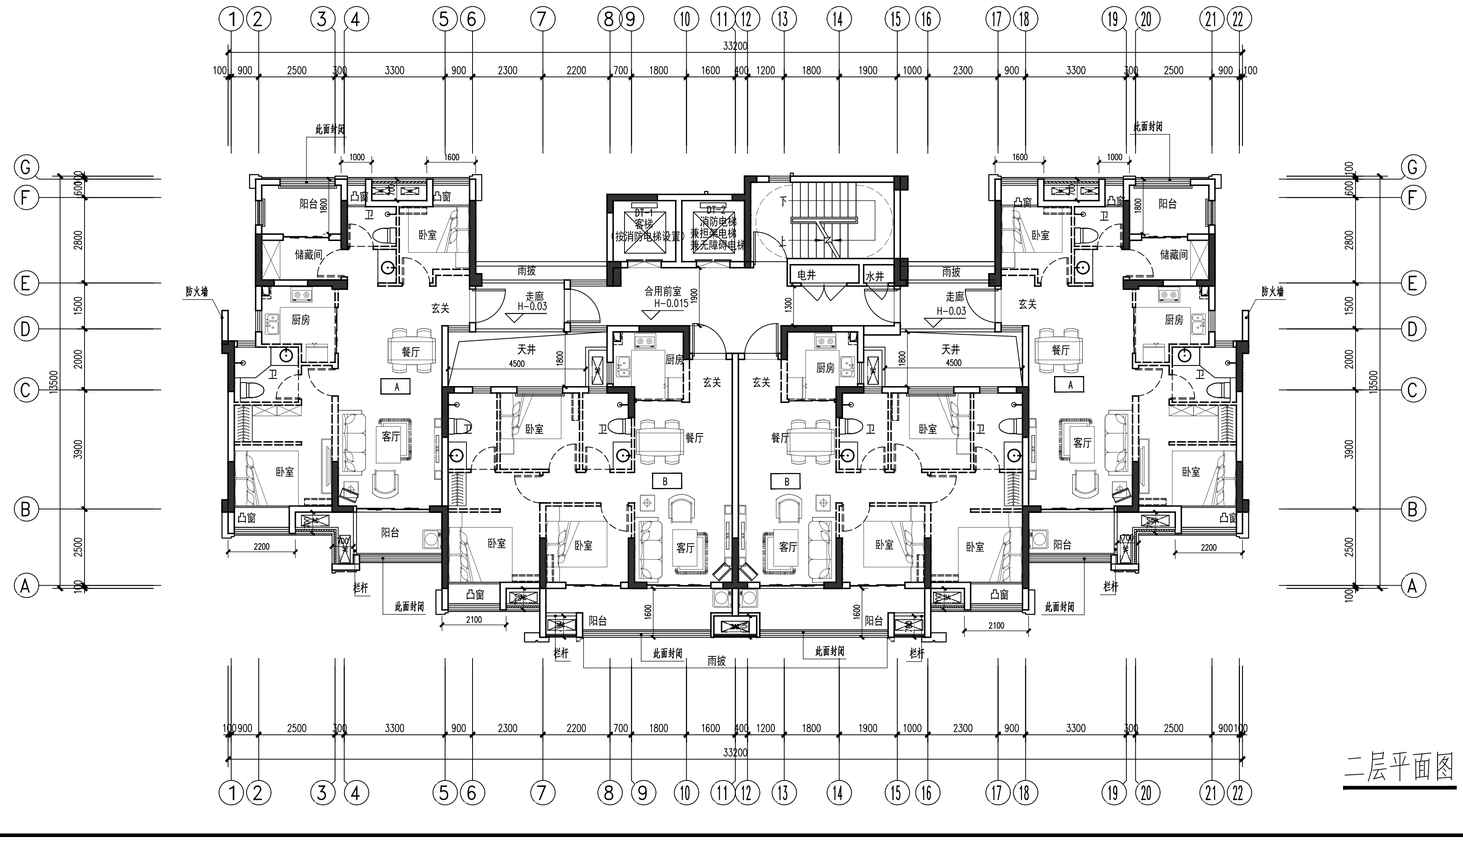

二层平面图

楼层对应标高表	
楼层	标高
RF	34.750(结)
12F	31.900
11F	29.000
10F	26.100
9F	23.200
8F	20.300
7F	17.400
6F	14.500
5F	11.600
4F	8.700
3F	5.800
2F	2.900
1F	±0.000

平面示意:

KEY PLAN

出图记录 ISSUE NOTES

版本 REV.	日期 DATE	备注 REMARK
A	2021.08	B J

KEY PLAN

注册执业栏 REGISTERED ARCHITECT/ENGINEER

姓名 NAME

注册证书号码 REGISTRATION CERTIFICATE NO.

注册印章号码 STAMP NO.

设计号 JOB NO. XM-20210014-S002

工程名称 PROJECT TITLE 阳光城旭辉·榕心江来

子项名称 SUB ITEM 2#

建设单位 CLIENT 福州俊德辉房地产开发有限公司

图名 DRAWING TITLE
三层平面图
二层平面图

单位 UNIT	mm	图纸建施 DWG. CATEGORY	
比例 SCALE	1:100	图号 DWG. NO.	P02a
日期 DATE	2021.08	版本 VER. NO.	A

制图 DRAWN BY	林胜男	
设计 DESIGNED BY	林胜男	
校对 CHECKED BY	徐兵	
专业负责人 DISCIPLINE CHIEF	叶联合	
设计总负责人 PROJECT CHIEF	叶联合	
审核 AUDIT	黄俊红	
审定 APPROVED BY	叶联合	

基准方中
成都基准方中建筑设计有限公司
Chengdu JZFZ Architectural Design Co., Ltd.
中国 成都市 锦澜路5号华润广场A座7-15楼
电话: +86(28) 86333800 传真: +86(28) 86582990
7-15F, Tower A, Crland Plaza, No.5,Jinli Road, Chengdu, P.R.C
tel. +86(28) 86333800 fax. +86(28) 86582990
工程设计资质证书编号: A151016191

电子文档编号: AC- P02a -A

CAD FILENAME

版权说明
COPYRIGHT DECLARATION
此图版权为成都基准方中建筑设计有限公司所有，未经许可不得使用。

专业图纸	目录
建筑	结构
电气	给排水

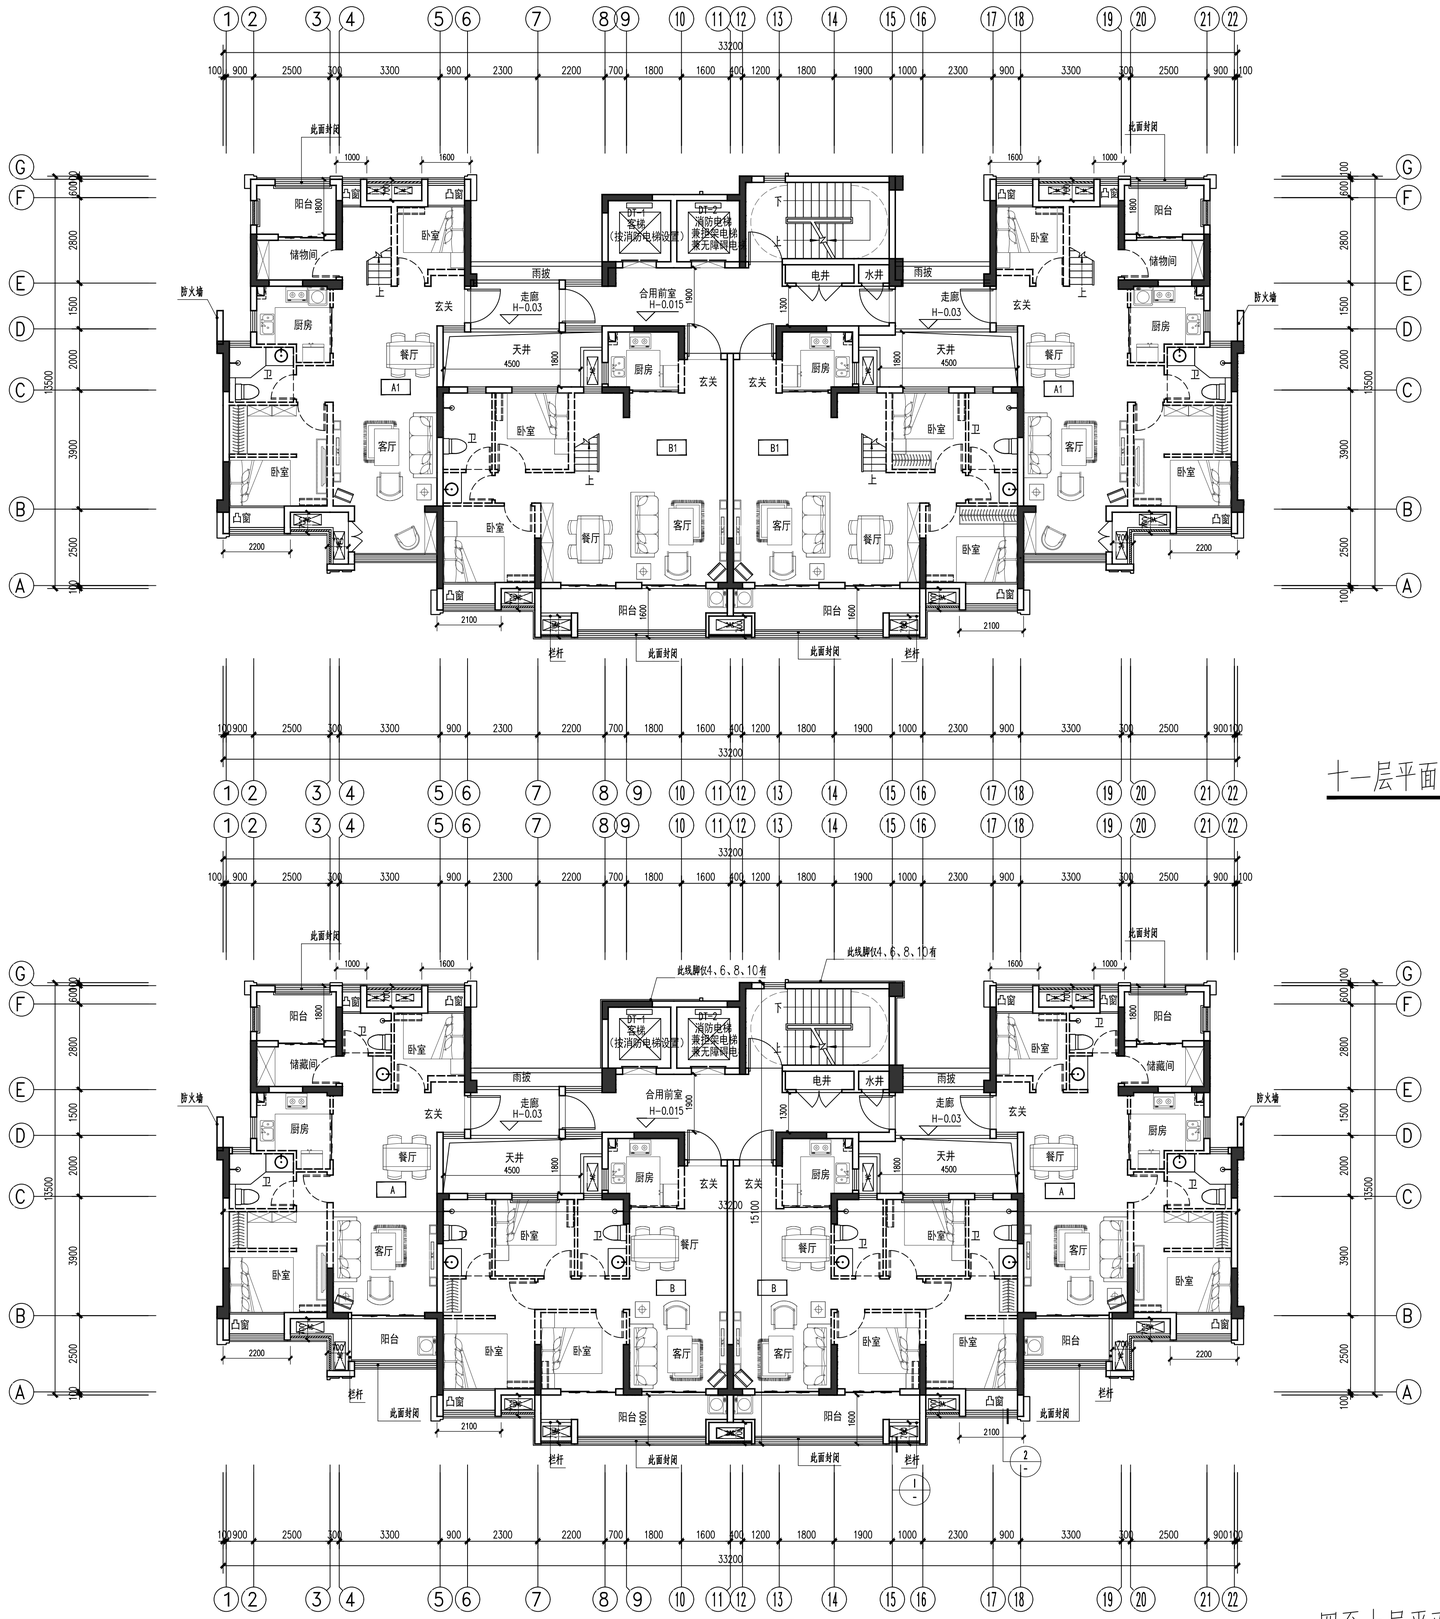

十一层平面图

四至十层平面图

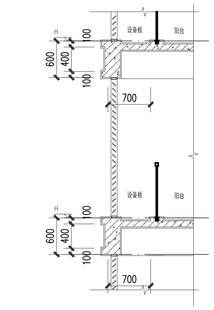

① 设备板大样

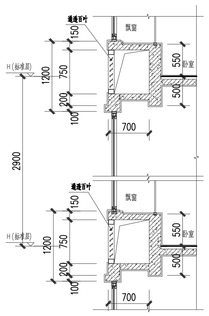

② 飘窗大样

2#	编号	户型构成	套内面积	1/2阳台面积	套型面积	户数	总公摊	户型面积	公摊	公摊率	设备平台（≤0.9A）	设备平台规范值	阳台占比
	A	三房二厅两卫	66.47	4.91	71.4	20	797.9	**88.66**	17.3	19.5%	3.42	4.50	14.77%
	B	三房二厅两卫	67.56	4.49	72.1	19		**89.49**	17.4		3.15	4.50	13.29%
	A1	四房二厅两卫	106.90	5.18	112.1	2		**139.22**	27.1		3.15	4.50	9.69%
	B1	四房二厅两卫	106.46	4.49	111.0	2		**137.81**	26.9		4.05	4.50	8.44%
	B2	二房二厅一卫	51.06	1.97	53.0	1		**65.87**	12.8		2.10	3.60	7.72%

KEY PLAN

平面示意：

出图记录 ISSUE NOTES

版本 REV.	日期 DATE	备注 REMARK
A	2021.08	B J

注册执业栏 REGISTERED ARCHITECT/ENGINEER

姓名 NAME

注册证书号码 REGISTRATION CERTIFICATE NO.

注册印章号码 STAMP NO.

设计号 JOB NO.: XM-20210014-S002

工程名称 PROJECT TITLE: 阳光城旭辉·榕心江来

子项名称 SUB ITEM: 2#

建设单位 CLIENT: 福州俊德辉房地产开发有限公司

图名 DRAWING TITLE: 四至十层平面图 十一层平面图

单位 UNIT	mm	图别建施 DWG. CATEGORY	
比例 SCALE	1:100	图号 DWG. NO.	P03a
日期 DATE	2021.08	版本 VER. NO.	A

制图 DRAWN BY	林胜男	
设计 DESIGNED BY	林胜男	
校对 CHECKED BY	徐兵	
专业负责人 DISCIPLINE CHIEF	叶联合	
设计总负责人 PROJECT CHIEF	叶联合	
审核 AUDIT	黄俊红	
审定 APPROVED BY	叶联合	

楼层对应标高表

楼层	标高
RF	34.750（结）
12F	31.900
11F	29.000
10F	26.100
9F	23.200
8F	20.300
7F	17.400
6F	14.500
5F	11.600
4F	8.700
3F	5.800
2F	2.900
1F	±0.000

基准方中
成都基准方中建筑设计有限公司
Chengdu JZFZ Architectural Design Co., Ltd.
中国 成都市 锦澜路89号华润广场A座7-15楼
电话：+86(28) 86333800 传真：+86(28) 86582990
7-15F, Tower A, China Resources Plaza, No.89 Jinlan Road, Chengdu, P.R.C
tel. +86(28) 86333800 fax. +86(28) 86582990

工程设计资质证书编号：A151016191

电子文档编号：AC- P03a -A

CAD FILENAME

版权说明
COPYRIGHT DECLARATION
此图版权为成都基准方中建筑设计有限公司所有，未经许可不得使用。

建筑	结构	电气	给排水	暖通	图名

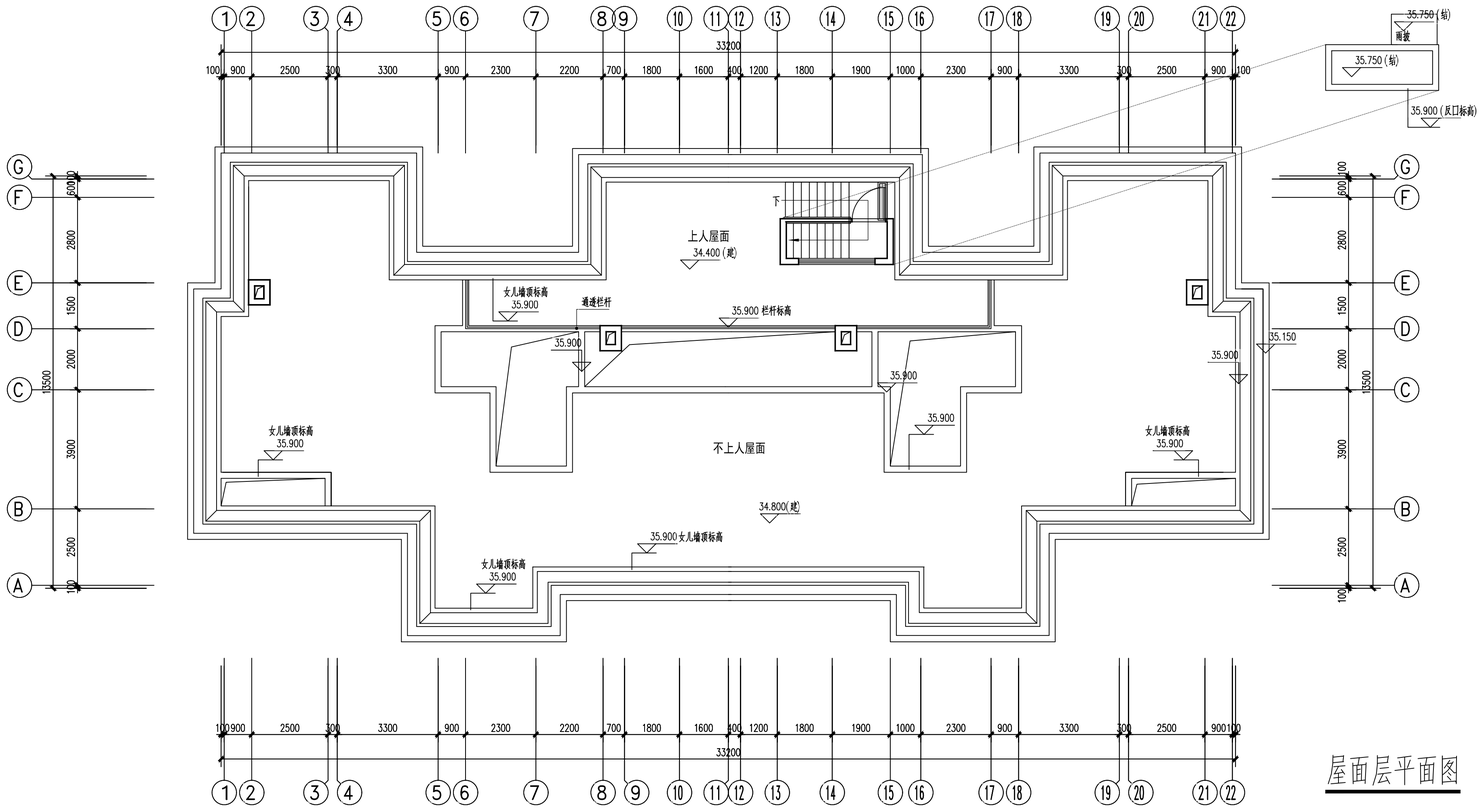

屋面层平面图

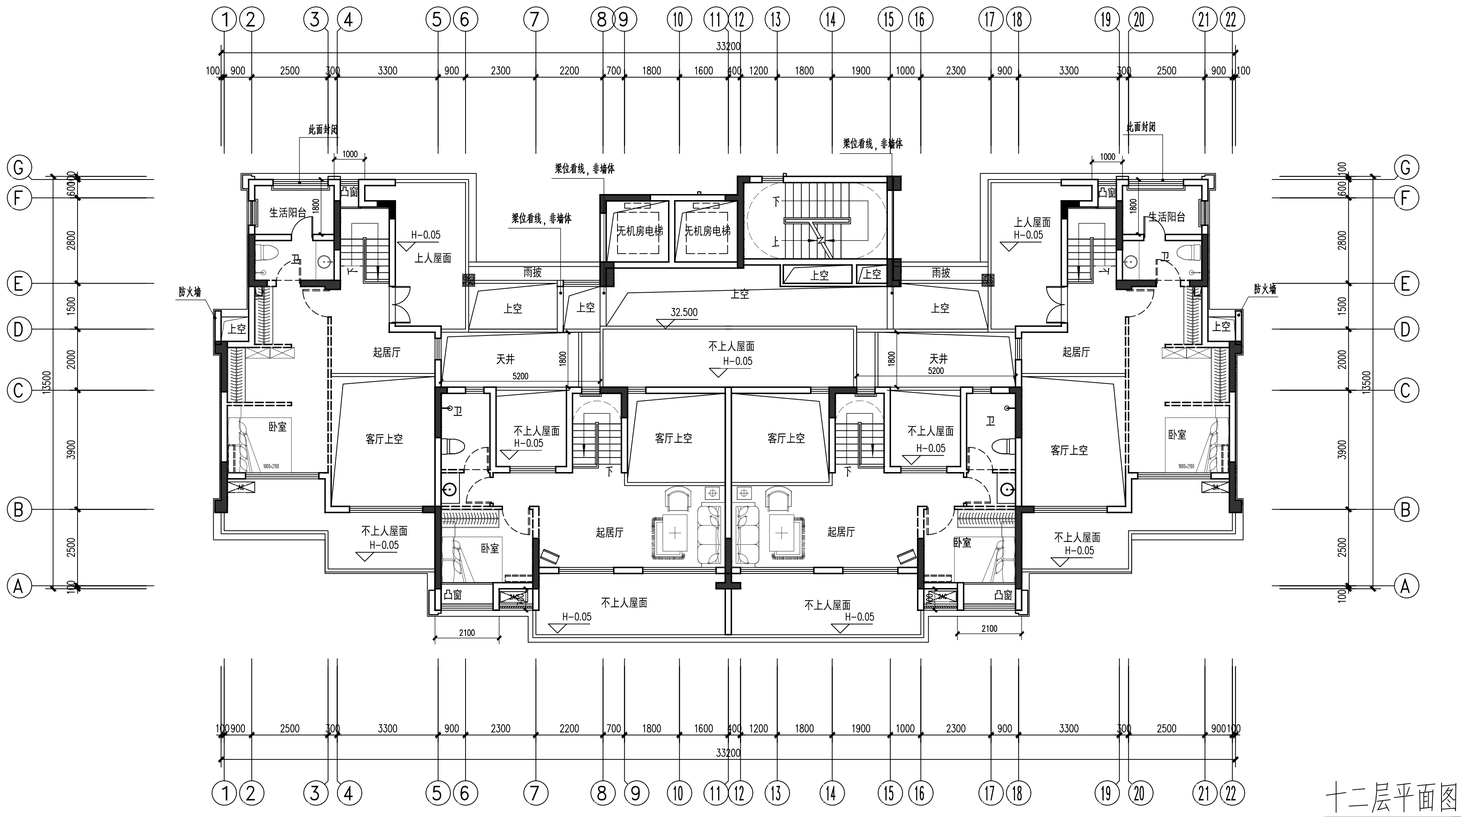

十二层平面图

楼层对应标高表	
楼层	标高
RF	34.750(檐)
12F	31.900
11F	29.000
10F	26.100
9F	23.200
8F	20.300
7F	17.400
6F	14.500
5F	11.600
4F	8.700
3F	5.800
2F	2.900
1F	±0.000

平面示意：

KEY PLAN

出图记录 ISSUE NOTES

版本 REV.	日期 DATE	备注 REMARK
A	2021.08	B J

KEY PLAN

注册执业栏 REGISTERED ARCHITECT/ENGINEER

姓名 NAME

注册证书号码 REGISTRATION CERTIFICATE NO.

注册印章号码 STAMP NO.

设计号 JOB NO. XM-20210014-S002

工程名称 PROJECT TITLE 阳光城旭辉·榕心江来

子项名称 SUB ITEM 2#

建设单位 CLIENT 福州俊德辉房地产开发有限公司

图名 DRAWING TITLE 十二层平面图 屋面层平面图

单位 UNIT	mm	图别建施 DWG. CATEGORY	
比例 SCALE	1:100	图号 DWG. NO.	P04
日期 DATE	2021.08	版本 VER. NO.	A
制图 DRAWN BY	林胜男		
设计 DESIGNED BY	林胜男		
校对 CHECKED BY	徐兵		
专业负责人 DISCIPLINE CHIEF	叶联合		
设计总负责人 PROJECT CHIEF	叶联合		
审核 AUDIT	黄俊红		
审定 APPROVED BY	叶联合		

基准方中
成都基准方中建筑设计有限公司
Chengdu JZFZ Architectural Design Co., Ltd.
中国 成都市 锦澜路69号华润广场A座7-15楼
电话：+86(28) 86533800 传真：+86(28) 86582990
7-15F, Tower A, Crland Plaza, No.8,Jiali Road, Chengdu, P.R.C
tel. +86(28) 86533800 fax. +86(28) 86582990

工程设计资质证书编号： A151016191

CAD FILENAME 电子文档编号： AC- P04 -A

版权说明 COPYRIGHT DECLARATION
此图版权为成都基准方中建筑设计有限公司所有，未经许可不得使用。

设计	校对	审核	审定
建筑	结构	给排水	电气
总图	图纸		

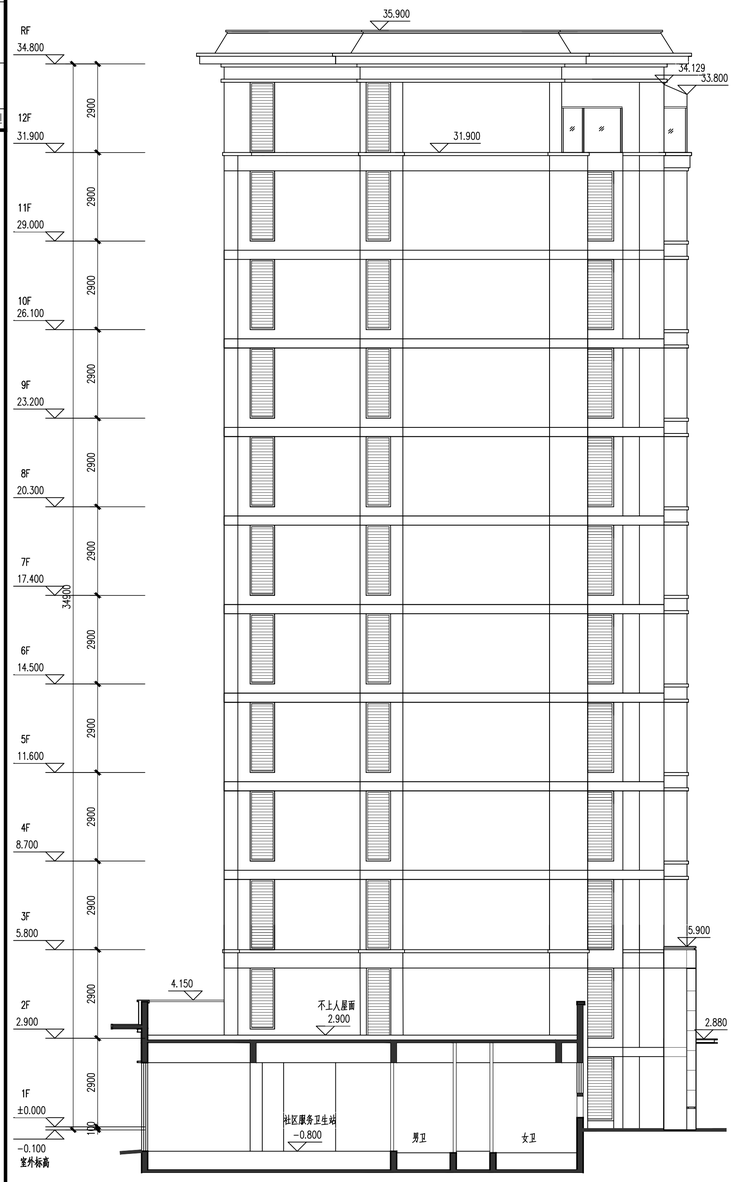

西立面图

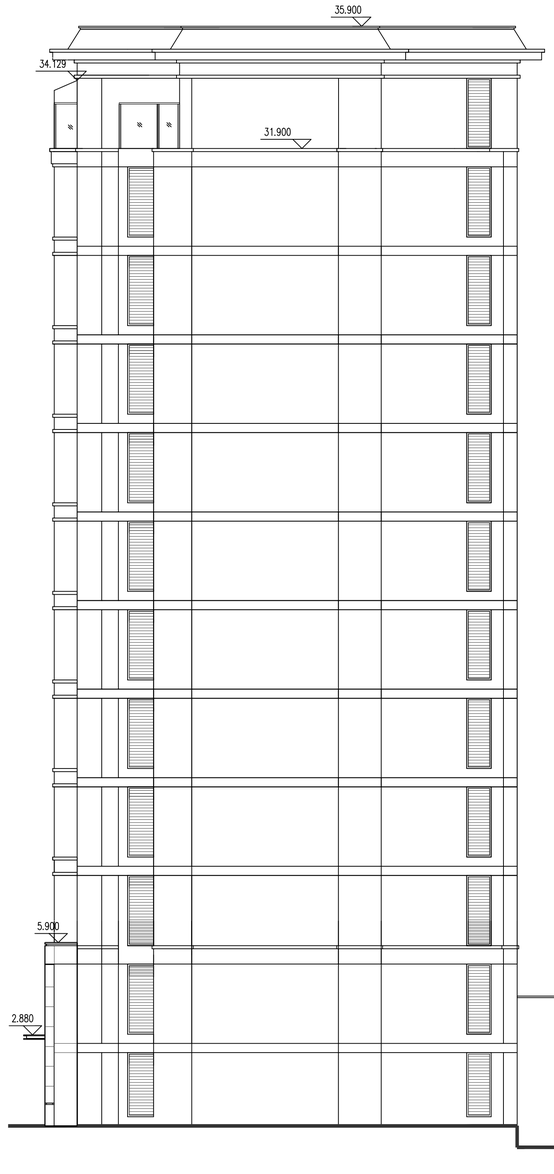

东立面图

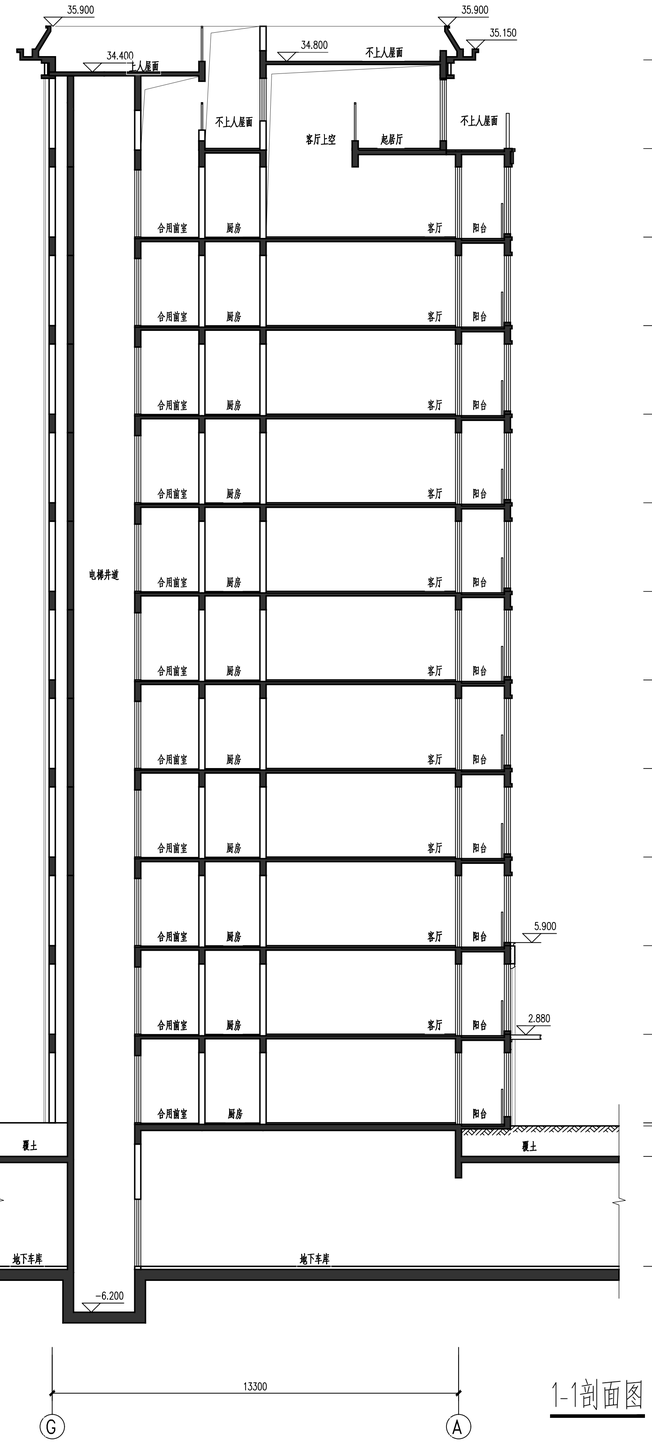

1-1剖面图

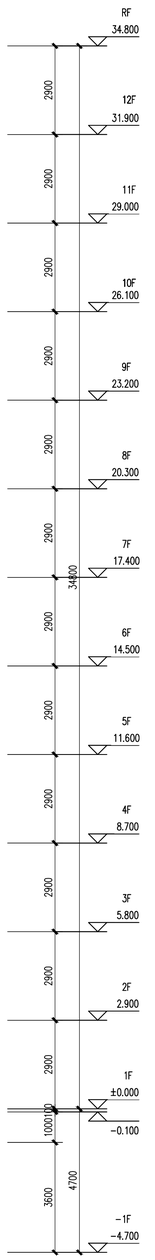

平面示意：

KEY PLAN

出图记录 ISSUE NOTES

版 本 REV.	日 期 DATE	备 注 REMARK
A	2021.08	B J

KEY PLAN

注册执业栏 REGISTERED ARCHITECT/ENGINEER

姓 名 NAME

注册证书号码 REGISTRATION CERTIFICATE NO.

注册印章号码 STAMP NO.

设计号 JOB NO. XM-20210014-S002

工程名称 PROJECT TITLE 阳光城旭辉·榕心江来

子项名称 SUB ITEM 3#

建设单位 CLIENT 福州俊德辉房地产开发有限公司

图 名 DRAWING TITLE 东立面图 西立面图 1-1剖面图

单 位 UNIT	mm	图 别 建 施 DWG. CATEGORY	
比 例 SCALE	1:100	图 号 DWG. NO.	E03a
日 期 DATE	2021.08	版 本 VER. NO.	A

制 图 DRAWN BY	林胜男	
设 计 DESIGNED BY	林胜男	
校 对 CHECKED BY	徐 兵	
专业负责人 DISCIPLINE CHIEF	叶联合	
设计总负责人 PROJECT CHIEF	叶联合	
审 核 AUDIT	黄俊红	
审 定 APPROVED BY	叶联合	

基准方中
成都基准方中建筑设计有限公司
Chengdu JZFZ Architectural Design Co., Ltd.
中国 成都市 锦澜路89号华润广场A座7-15楼
电话：+86(28) 86333800 传真：+86(28) 86582990
7-15F, Tower A, Crland Plaza, No.8,Jinlan Road , Chengdu, P.R.C
tel. +86(28) 86333800 fax. +86(28) 86582990
工程设计资质证书编号： A151016191

电子文档编号： AC- E03a -A CAD FILENAME

版 权 说 明
COPYRIGHT DECLARATION
此图版权为成都基准方中建筑设计有限公司所有，未经许可不得使用。

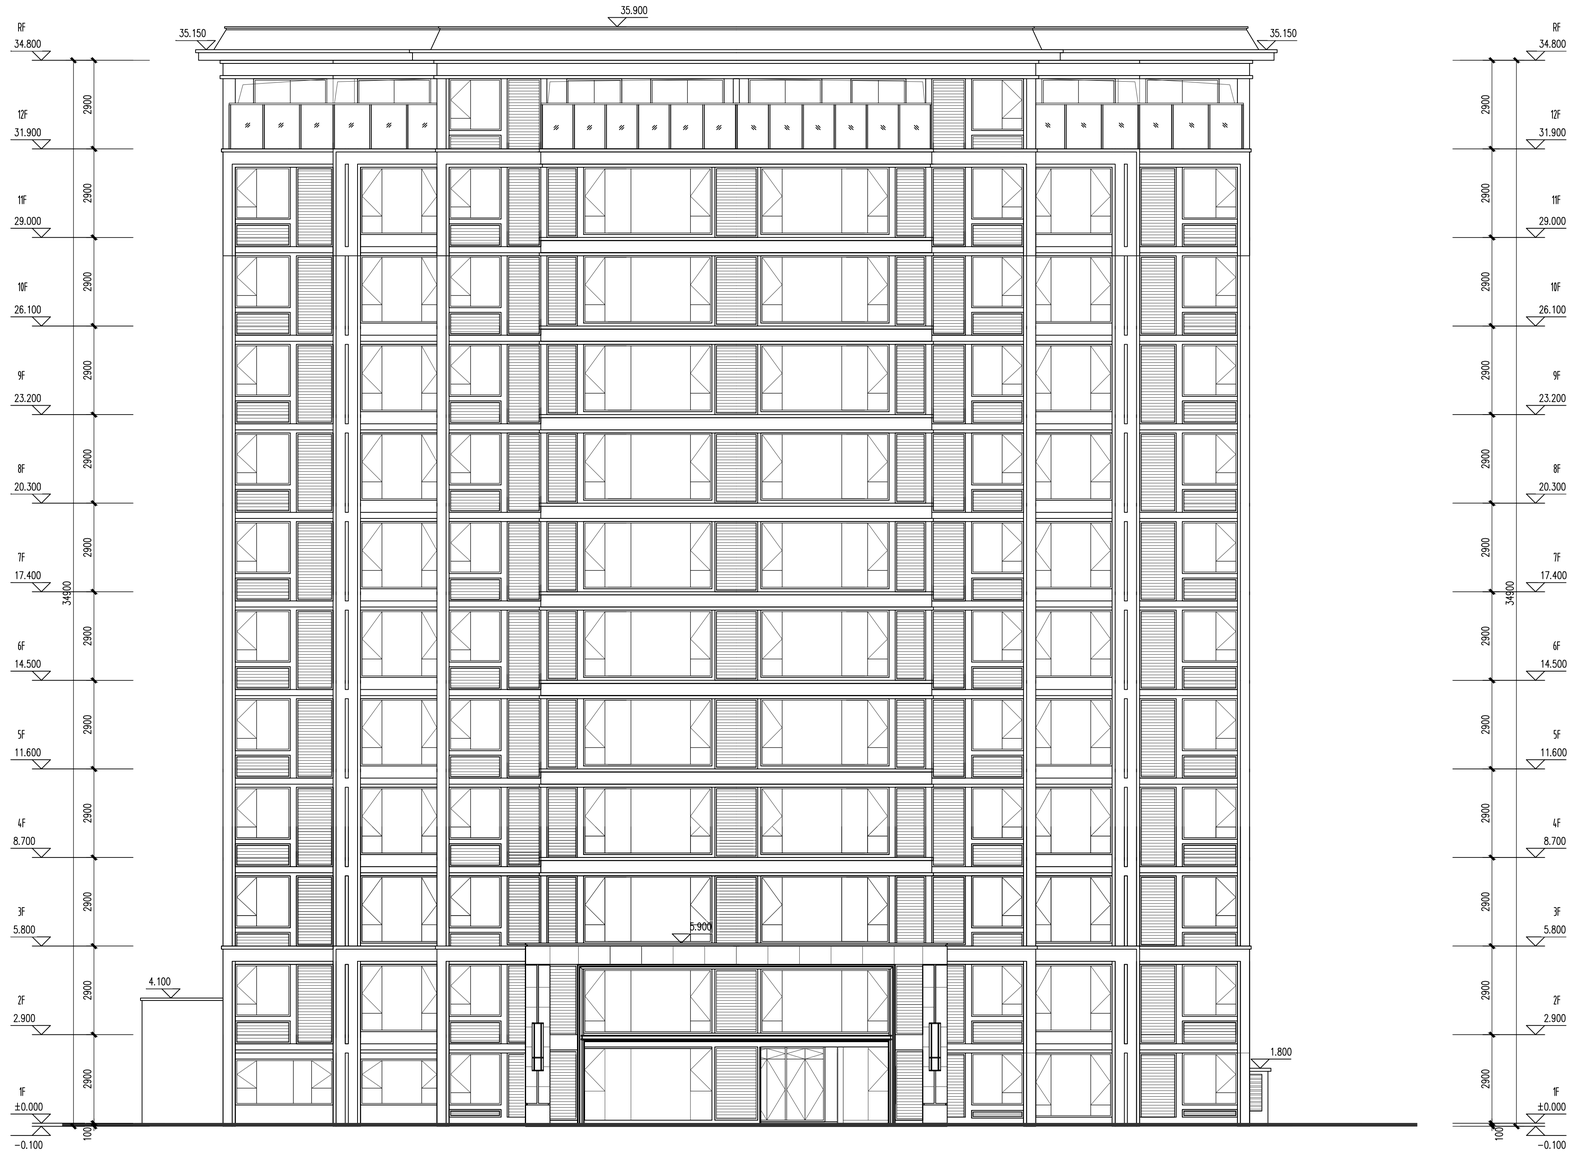

南立面图

平面示意：

KEY PLAN

出图记录 ISSUE NOTES

版 本 REV.	日 期 DATE	备 注 REMARK
A	2021.08	B J

KEY PLAN

注册执业栏 REGISTERED ARCHITECT/ENGINEER

姓 名 NAME

注册证书号码 REGISTRATION CERTIFICATE NO.

注册印章号码 STAMP NO.

设计号: XM-20210014-S002 JOB NO.

工程名称 PROJECT TITLE
阳光城旭辉·榕心江来

子项名称 SUB ITEM
3#

建设单位 CLIENT
福州俊德辉房地产开发有限公司

图 名 DRAWING TITLE
南立面图

单位: mm UNIT	图 院 建 施 DWG. CATEGORY
比 例 1:100 SCALE	图 号: E02a DWG. NO.
日 期 2021.08 DATE	版 本 A VER. NO.

制 图 DRAWN BY	林胜男	
设 计 DESIGNED BY	林胜男	
校 对 CHECKED BY	徐 兵	
专业负责人 DISCIPLINE CHIEF	叶联合	
设计总负责人 PROJECT CHIEF	叶联合	
审 核 AUDIT	黄俊红	
审 定 APPROVED BY	叶联合	

基准方中
成都基准方中建筑设计有限公司
Chengdu JZFZ Architectural Design Co., Ltd.
中国 成都市 锦澜路8号华润广场A座7-15楼
电话：+86(28) 86333800 传真：+86(28) 86582990
7-15F, Tower A, Crland Plaza, No.8,JinLi Road, Chengdu, P.R.C
Tel. +86(28) 86333800 fax. +86(28) 86582990

工程设计资质证书编号: A151016191

电子文档编号: AC- E02a -A CAD FILENAME

版 权 说 明
COPYRIGHT DECLARATION
此图版权为成都基准方中建筑设计有限公司所有，未经许可不得使用。

北立面图

平面示意：

KEY PLAN

出图记录 ISSUE NOTES

版 本 REV.	日 期 DATE	备 注 REMARK
A	2021.08	B J

KEY PLAN

注册执业栏 REGISTERED ARCHITECT/ENGINEER

姓 名 NAME

注册证书号码 REGISTRATION CERTIFICATE NO.

注册印章号码 STAMP NO.

设计号 JOB NO. XM-20210014-S002

工程名称 PROJECT TITLE 阳光城旭辉·榕心江来

子项名称 SUB ITEM 3#

建设单位 CLIENT 福州俊德辉房地产开发有限公司

图 名 DRAWING TITLE 北立面图

单位 UNIT	mm	图 别 建 施 DWG. CATEGORY	
比 例 SCALE	1:100	图 号 DWG. NO.	E01a
日 期 DATE	2021.08	版 本 VER. NO.	A

制 图 DRAWN BY	林胜男	
设 计 DESIGNED BY	林胜男	
校 对 CHECKED BY	徐 兵	
专业负责人 DISCIPLINE CHIEF	叶联合	
设计总负责人 PROJECT CHIEF	叶联合	
审 核 AUDT.	黄俊红	
审 定 APPROVED BY	叶联合	

基准方中
成都基准方中建筑设计有限公司
Chengdu JZFZ Architectural Design Co., Ltd.
中国 成都市 锦澜路4号华润广场A座7-15楼
电话：+86(28) 86333800 传真：+86(28) 86582990
7-15F, Tower A, Crland Plaza, No.8,JiaLi Road , Chengdu, P.R.C
Tel. +86(28) 86333800 fax. +86(28) 86582990

工程设计资质证书编号： A151016191

电子文档编号： AC- E01a -A CAD FILENAME

版 权 说 明
COPYRIGHT DECLARATION
此图版权为成都基准方中建筑设计有限公司所有，未经许可不得使用。

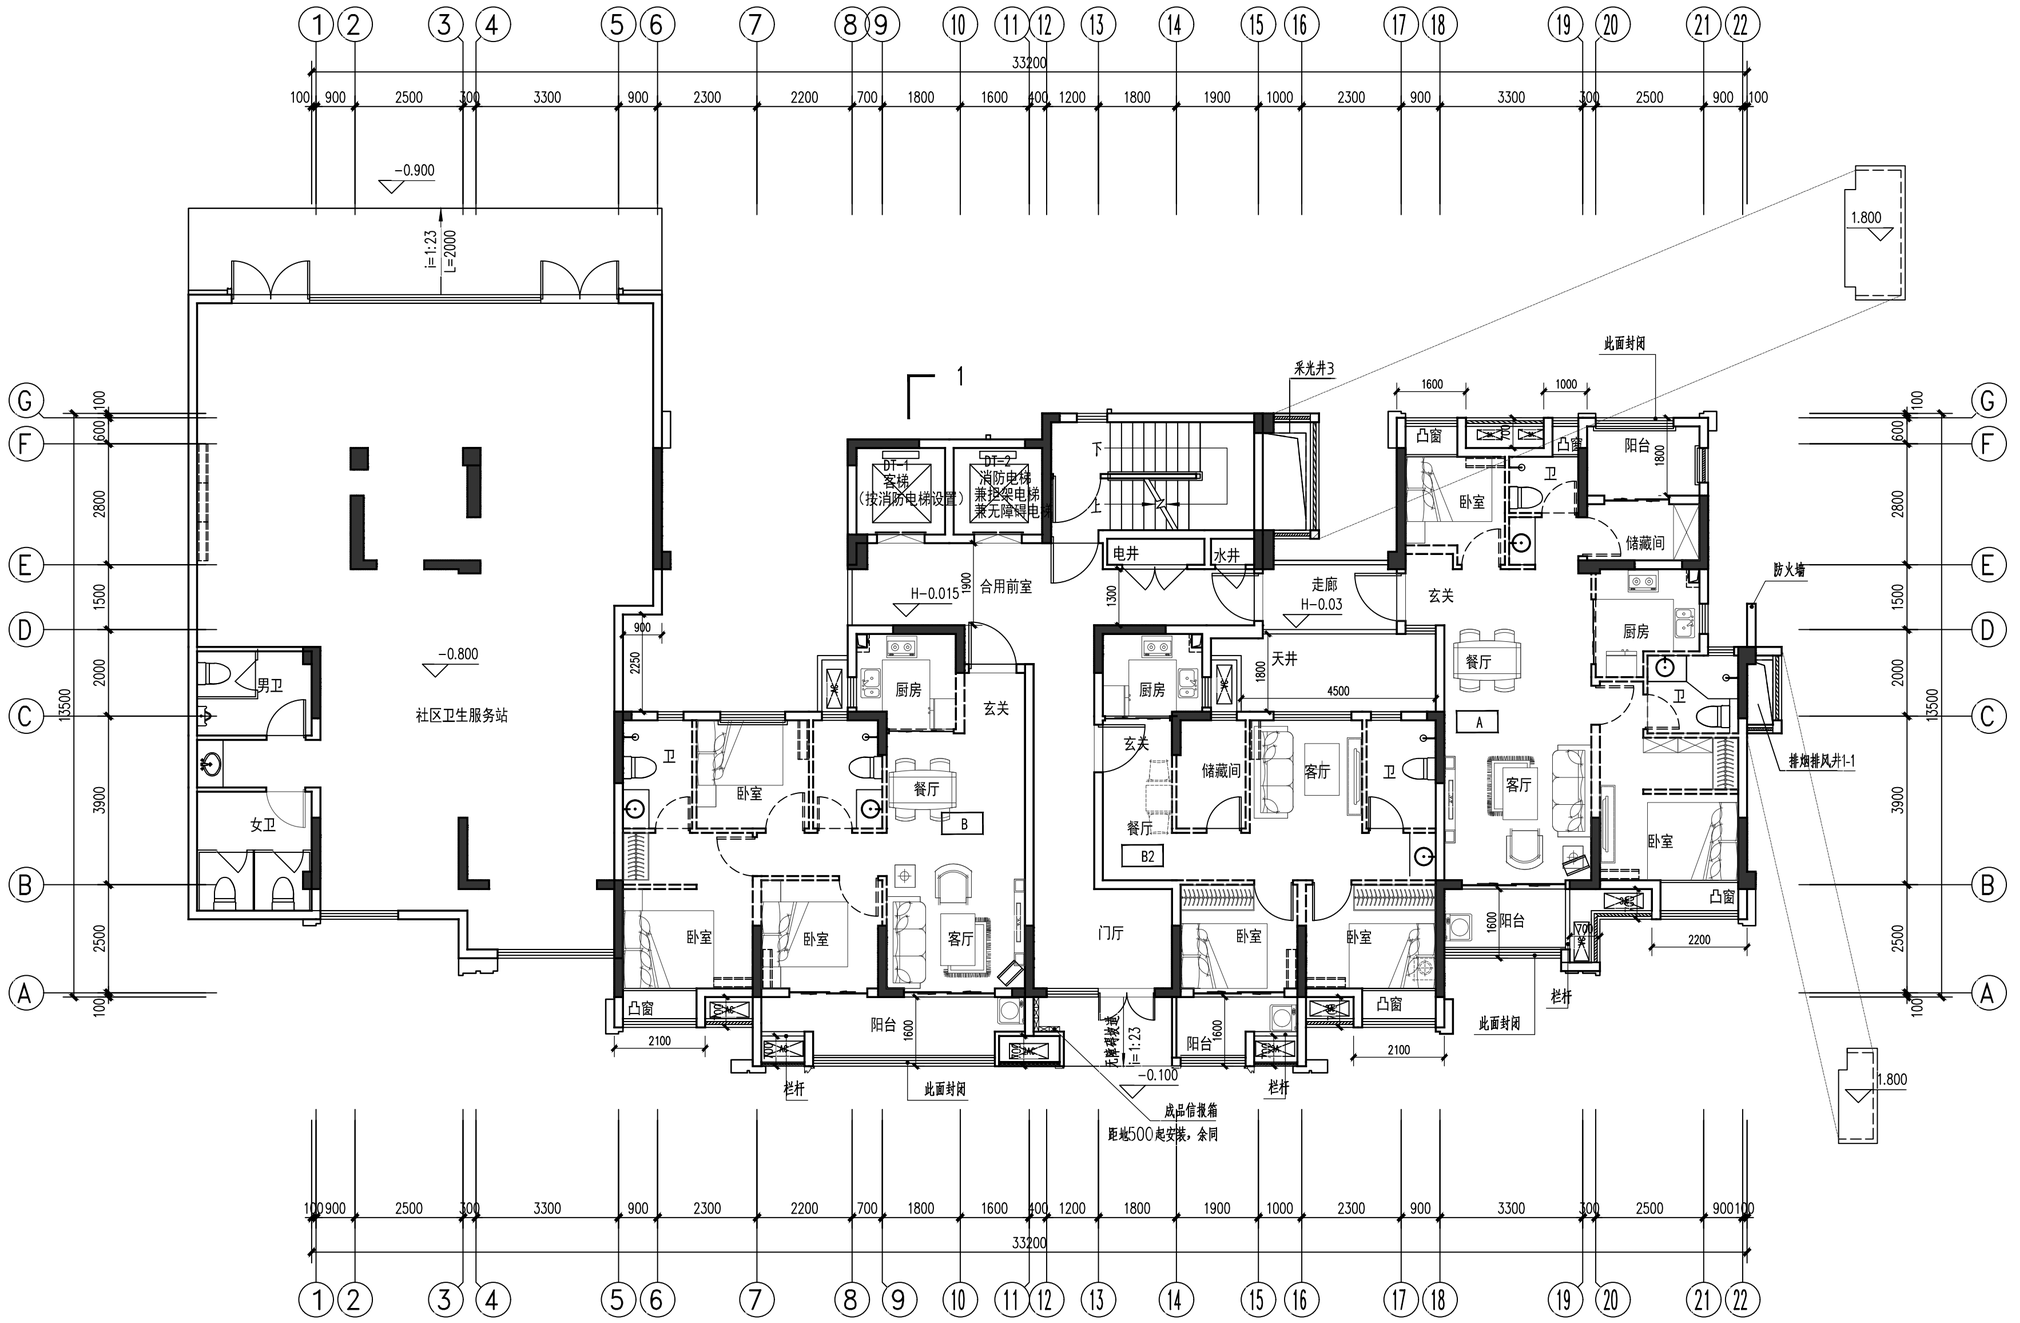

楼层对映标高表	
楼层	标高
RF	34.750 (结)
12F	31.900
11F	29.000
10F	26.100
9F	23.200
8F	20.300
7F	17.400
6F	14.500
5F	11.600
4F	8.700
3F	5.800
2F	2.900
1F	±0.000

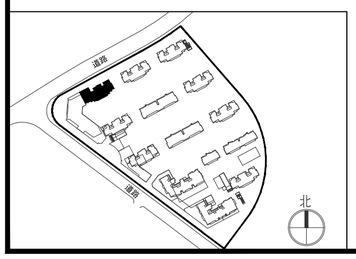

一层平面图

出图记录 ISSUE NOTES		
版 本 REV.	日 期 DATE	备 注 REMARK
A	2021.08	B J

KEY PLAN

注册执业栏 REGISTERED ARCHITECT/ENGINEER

姓 名: NAME

注册证书号码: REGISTRATION CERTIFICATE NO.

注册印章号码: STAMP NO.

设计号: XM-20210014-S002 JOB NO.

工程名称: 阳光城旭辉·榕心江来 PROJECT TITLE

子项名称: 3# SUB ITEM

建设单位: 福州俊德辉房地产开发有限公司 CLIENT

图 名: 一层平面图 DRAWING TITLE

单位: mm UNIT	图 别 建 施 DWG. CATEGORY
比 例: 1:100 SCALE	图 号: P01 DWG. NO.
日 期: 2021.08 DATE	版 本: A VER. NO.

制图 DRAWN BY	林胜男	
设计 DESIGNED BY	林胜男	
校对 CHECKED BY	徐 兵	
专业负责人 DISCIPLINE CHIEF	叶联合	
设计总负责人 PROJECT CHIEF	叶联合	
审 核 AUDIT	黄俊红	
审 定 APPROVED BY	叶联合	

基准方中

成都基准方中建筑设计有限公司
Chengdu JZFZ Architectural Design Co., Ltd.

中国 成都市 琉璃路8号华润广场A座7-15楼
电话：+86(28) 86333800 传真：+86(28) 86582990
7-15F, Tower A, Criand Plaza, No.8, LiuLi Road, Chengdu, P.R.C
tel. +86(28) 86333800 fax. +86(28) 86582990

工程设计资质证书编号: A151016191

电子文档编号: CAD FILENAME

版 权 说 明
COPYRIGHT DECLARATION

此图版权为成都基准方中建筑设计有限公司所有，未经许可不得使用。

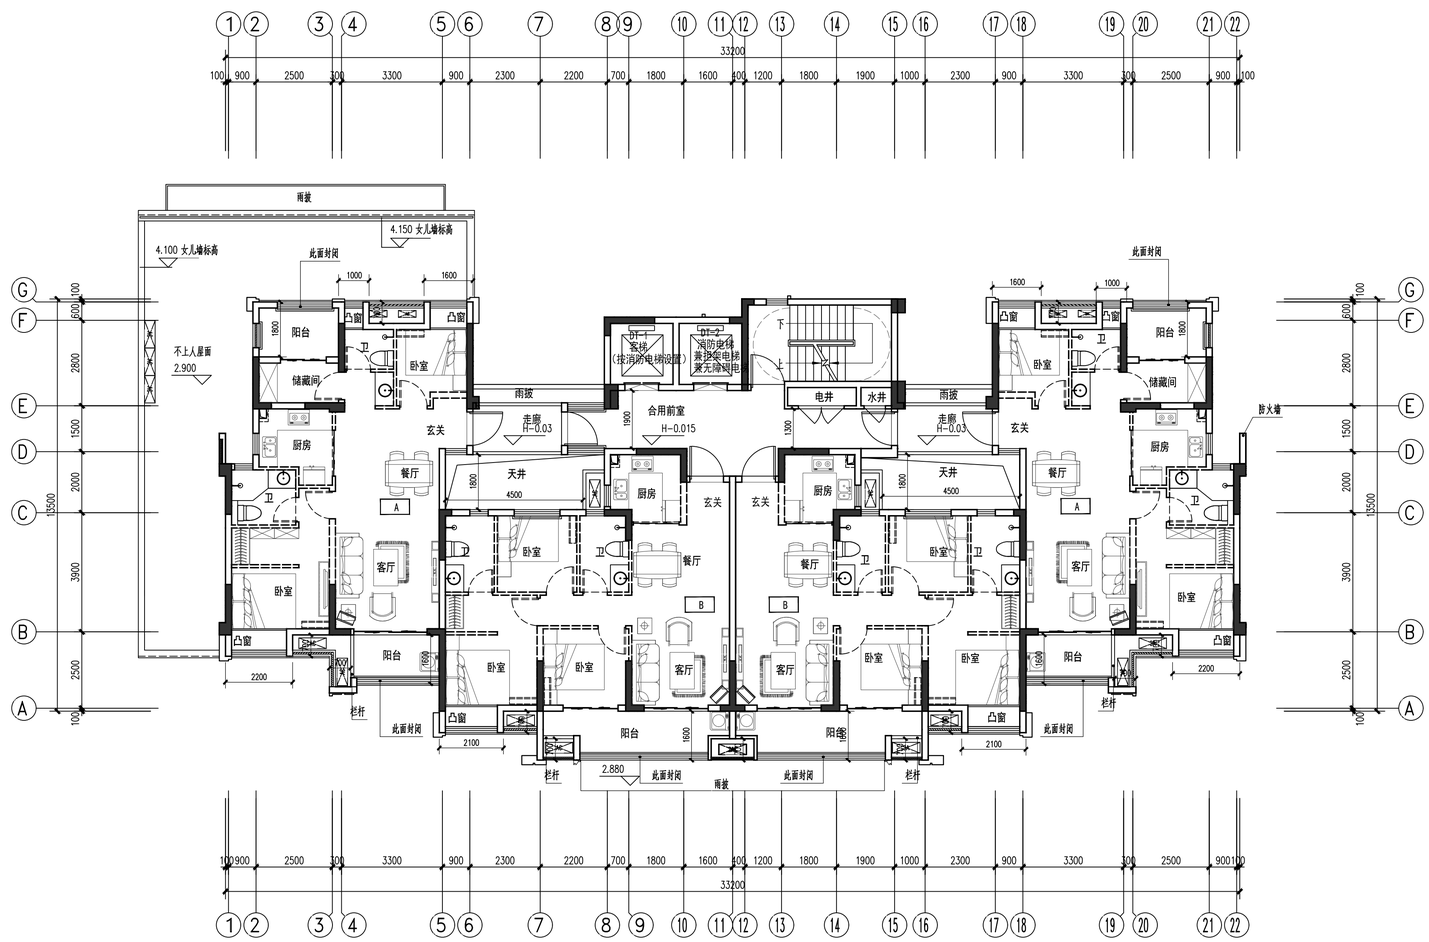

二层平面图

楼层对应标高表	
楼层	标高
RF	34.750(结)
12F	31.900
11F	29.000
10F	26.100
9F	23.200
8F	20.300
7F	17.400
6F	14.500
5F	11.600
4F	8.700
3F	5.800
2F	2.900
1F	±0.000

平面示意:

KEY PLAN

出图记录 ISSUE NOTES

版本 REV.	日期 DATE	备注 REMARK
A	2021.08	B J

KEY PLAN

注册执业栏 REGISTERED ARCHITECT/ENGINEER

姓名 NAME

注册证书号码 REGISTRATION CERTIFICATE NO.

注册印章号码 STAMP NO.

设计号: XM-20210014-S002 JOB NO.

工程名称: 阳光城旭辉·榕心江来 PROJECT TITLE

子项名称: 3# SUB ITEM

建设单位: 福州俊德辉房地产开发有限公司 CLIENT

图名 DRAWING TITLE: 二层平面图

单位 UNIT	mm	图别建施 DWG. CATEGORY	
比例 SCALE	1:100	图号 DWG. NO.	P02b
日期 DATE	2021.08	版本 VER. NO.	A

制图 DRAWN BY	林胜男	
设计 DESIGNED BY	林胜男	
校对 CHECKED BY	徐兵	
专业负责人 DISCIPLINE CHIEF	叶联合	
设计总负责人 PROJECT CHIEF	叶联合	
审核 AUDIT	黄俊红	
审定 APPROVED BY	叶联合	

基准方中
成都基准方中建筑设计有限公司
Chengdu JZFZ Architectural Design Co., Ltd.
中国 成都市 锦澜路8号华润广场A座7-15楼
电话: +86(28) 86333800 传真: +86(28) 86582990
7-15F, Tower A, Grand Plaza, No.8, Jinlan Road, Chengdu, P.R.C
tel. +86(28) 86333800 fax. +86(28) 86582990

工程设计资质证书编号: A151016191

电子文档编号: AC- P02b -A CAD FILENAME

版权说明
COPYRIGHT DECLARATION
此图版权为成都基准方中建筑设计有限公司所有，未经许可不得使用。

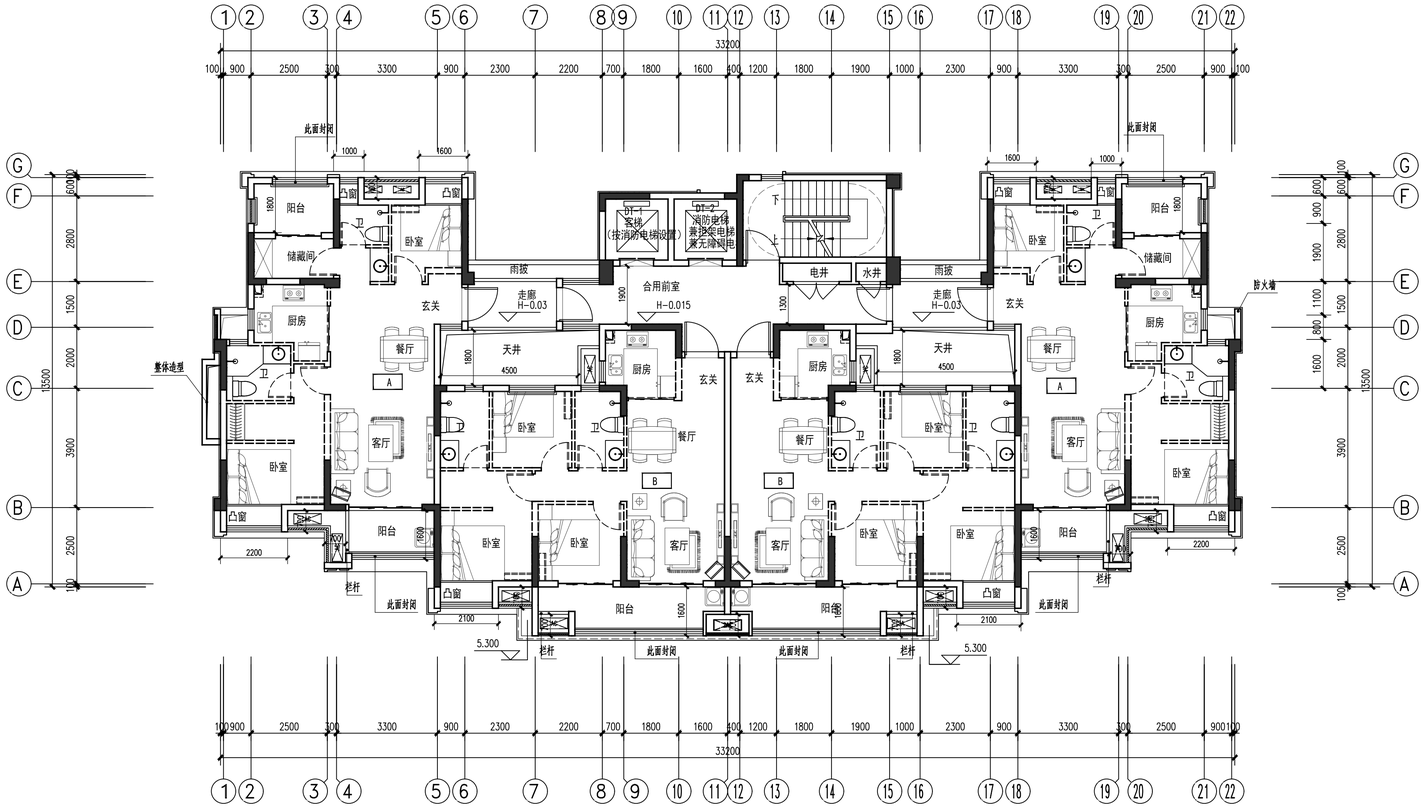

三层平面图

楼层对应标高表	
楼层	标高
RF	34.750(结)
12F	31.900
11F	29.000
10F	26.100
9F	23.200
8F	20.300
7F	17.400
6F	14.500
5F	11.600
4F	8.700
3F	5.800
2F	2.900
1F	±0.000

平面示意: KEY PLAN

出图记录 ISSUE NOTES

版本 REV.	日期 DATE	备注 REMARK
A	2021.08	B J

KEY PLAN

注册执业栏 REGISTERED ARCHITECT/ENGINEER

姓名 NAME

注册证书号码 REGISTRATION CERTIFICATE NO.

注册印章号码 STAMP NO.

设计号: XM-20210014-S002 JOB NO.

工程名称: 阳光城旭辉·榕心江来 PROJECT TITLE

子项名称: 3# SUB ITEM

建设单位: 福州俊德辉房地产开发有限公司 CLIENT

图名 DRAWING TITLE: 三层平面图

单位 UNIT	mm	图别建施 DWG. CATEGORY	
比例 SCALE	1:100	图号 DWG. NO.	P03b
日期 DATE	2021.08	版本 VER. NO.	A

制图 DRAWN BY	林胜男	
设计 DESIGNED BY	林胜男	
校对 CHECKED BY	徐兵	
专业负责人 DISCIPLINE CHIEF	叶联合	
设计总负责人 PROJECT CHIEF	叶联合	
审核 AUDIT	黄俊红	
审定 APPROVED BY	叶联合	

基准方中
成都基准方中建筑设计有限公司
Chengdu JZFZ Architectural Design Co., Ltd.
中国 成都市 锦澜路5号华润广场A座7-15楼
电话: +86(28) 86333800 传真: +86(28) 86582990
7-15F, Tower A, Crland Plaza, No.5 Jinlan Road, Chengdu, P.R.C
tel. +86(28) 86333800 fax. +86(28) 86582990

工程设计资质证书编号: A151016191

电子文档编号: AC- P03b -A CAD FILENAME

版权说明
COPYRIGHT DECLARATION
此图版权为成都基准方中建筑设计有限公司所有, 未经许可不得使用。

会签栏	建筑	结构	电气	给排水	暖通空调	总图

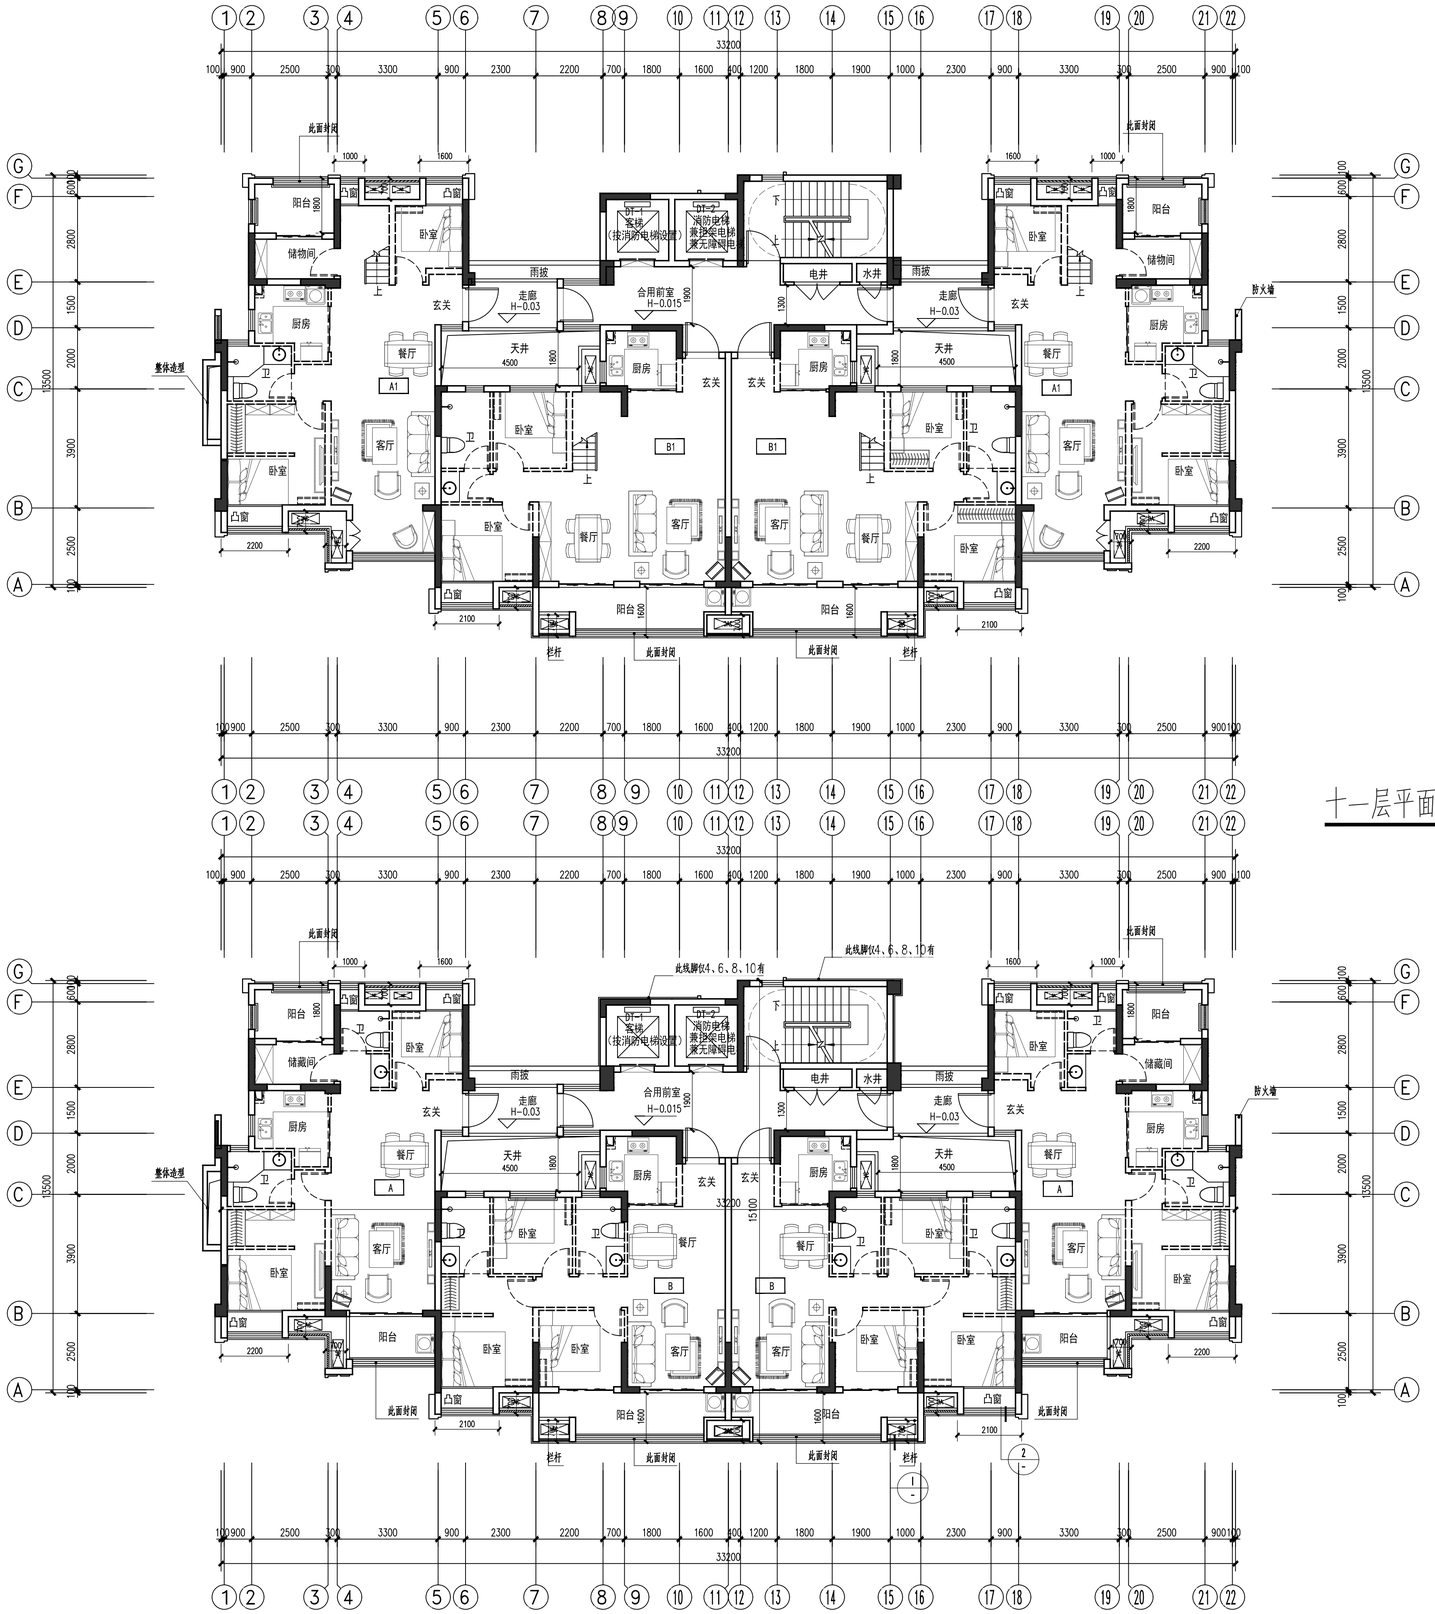

十一层平面图

四至十层平面图

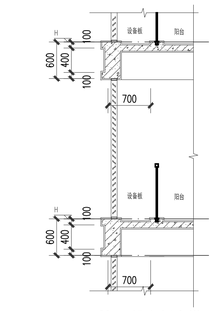

① 设备板大样

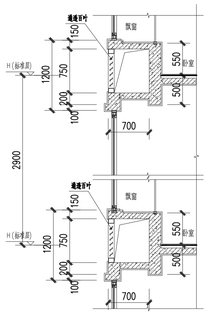

② 飘窗大样

3#	编号	户型构成	套内面积	1/2阳台面积	套型面积	户数	总公摊	户型面积	公摊	公摊率	设备平台（≤0.9A）	设备平台规范值	阳台占比
	A	三房二厅两卫	66.47	4.91	71.4	19	790.2	**88.87**	17.5	19.7%	3.42	4.50	14.77%
	B	三房二厅两卫	67.56	4.49	72.1	19		**89.71**	17.7		3.15	4.50	13.29%
	A1	四房二厅两卫	106.90	5.18	112.1	2		**139.55**	27.5		3.15	4.50	9.69%
	B1	四房二厅两卫	106.46	4.49	111.0	2		**138.14**	27.2		4.05	4.50	8.44%
	B2	二房二厅一卫	51.06	1.97	53.0	1		**66.03**	13.0		2.10	3.60	7.72%

楼层对应标高表	
楼层	标高
RF	34.750（结）
12F	31.900
11F	29.000
10F	26.100
9F	23.200
8F	20.300
7F	17.400
6F	14.500
5F	11.600
4F	8.700
3F	5.800
2F	2.900
1F	±0.000

平面示意：

KEY PLAN

出图记录 ISSUE NOTES

版本 REV.	日期 DATE	备注 REMARK
A	2021.08	B J

注册执业栏 REGISTERED ARCHITECT/ENGINEER

姓名 NAME

注册证书号码 REGISTRATION CERTIFICATE NO.

注册印章号码 STAMP NO.

设计号 JOB NO. XM-20210014-S002

工程名称 PROJECT TITLE 阳光城旭辉·榕心江来

子项名称 SUB ITEM 3#

建设单位 CLIENT 福州俊德辉房地产开发有限公司

图名 DRAWING TITLE 四至十层平面图 十一层平面图

单位 UNIT	mm	图纸建筑 DWG. CATEGORY	
比例 SCALE	1:100	图号 DWG. NO.	P03a
日期 DATE	2021.08	版本 VER. NO.	A

制图 DRAWN BY	林胜男	
设计 DESIGNED BY	林胜男	
校对 CHECKED BY	徐兵	
专业负责人 DISCIPLINE CHIEF	叶联合	
设计总负责人 PROJECT CHIEF	叶联合	
审核 AUDIT	黄俊红	
审定 APPROVED BY	叶联合	

基准方中

成都基准方中建筑设计有限公司
Chengdu JZFZ Architectural Design Co., Ltd.

中国 成都市 锦澜路69号中国广场A座7-15楼
电话：+86(28) 86533800 传真：+86(28) 86582990

7-15F, Tower A, Orland Plaza, No.A1Jiali Road , Chengdu, P.R.C
Tel. +86(28) 86533800 fax. +86(28) 86582990

工程设计资质证书编号： A151016191

电子文档编号： AC- P03a -A

CAD FILENAME

版权说明 COPYRIGHT DECLARATION

此图版权为成都基准方中建筑设计有限公司所有，未经许可不得使用。

建筑	结构	电气	给排水	暖通空调	总图

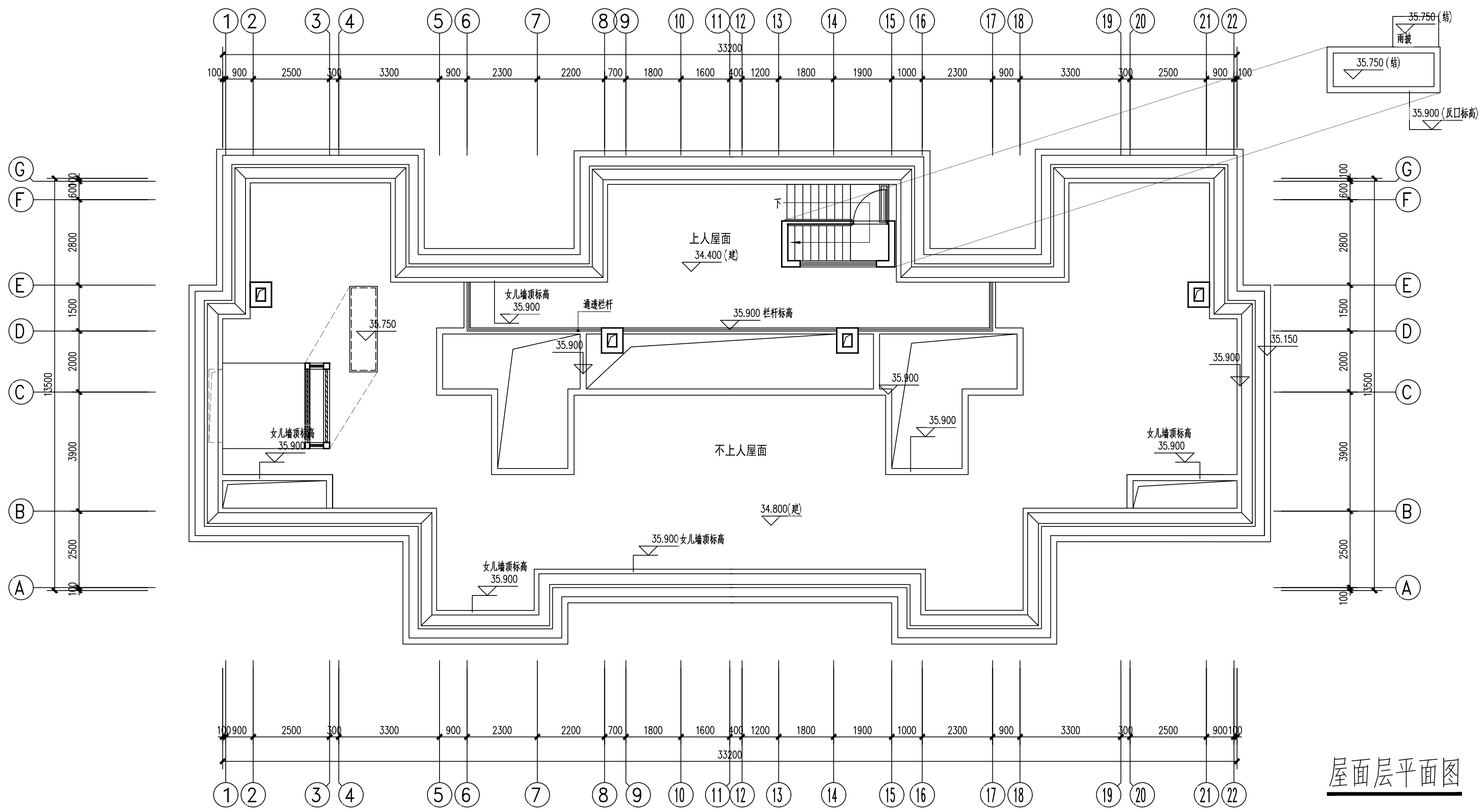

屋面层平面图

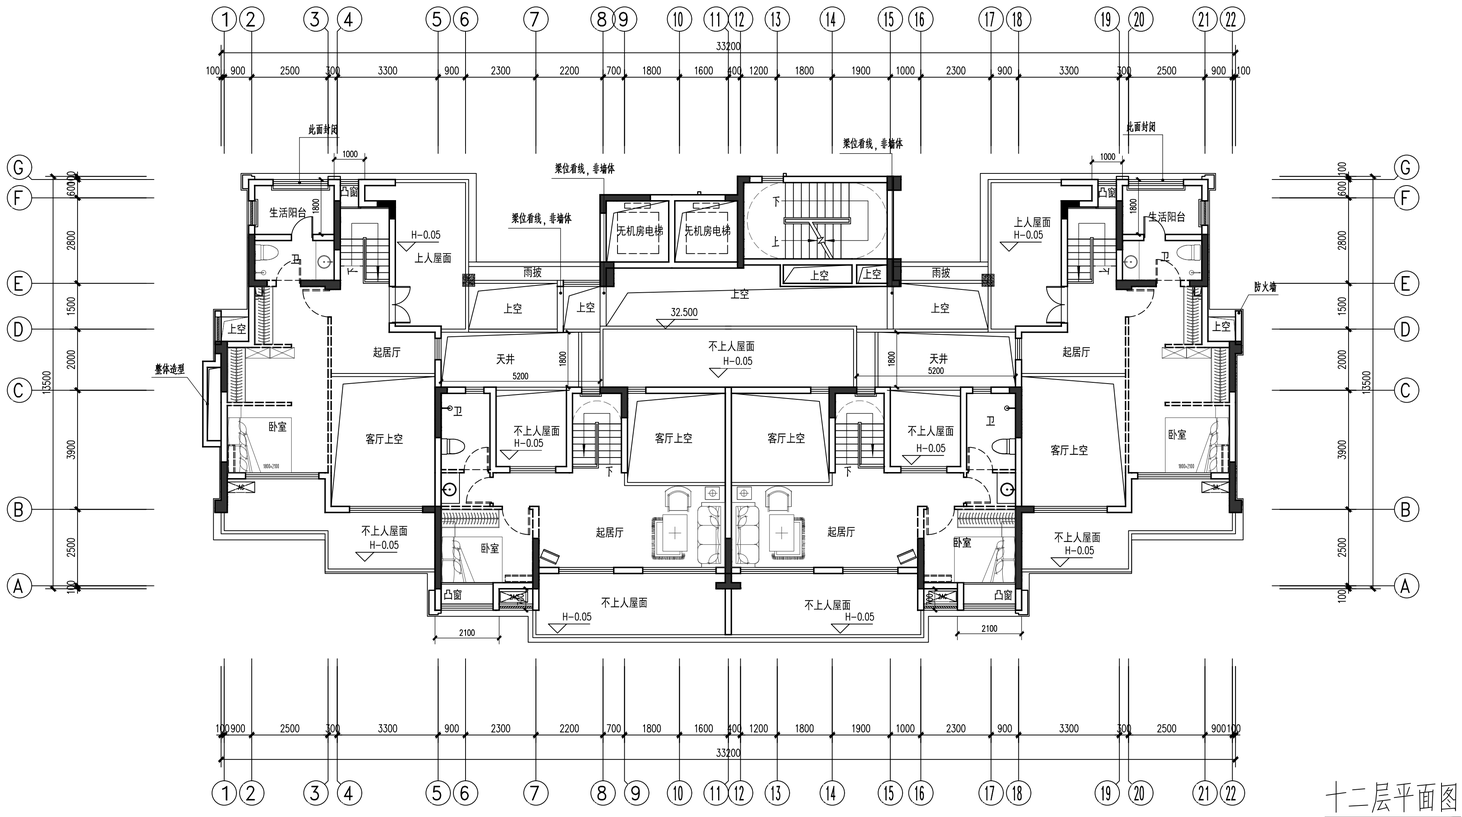

十二层平面图

楼层对应标高表	
楼层	标高
RF	34.750(檐)
12F	31.900
11F	29.000
10F	26.100
9F	23.200
8F	20.300
7F	17.400
6F	14.500
5F	11.600
4F	8.700
3F	5.800
2F	2.900
1F	±0.000

平面示意：

KEY PLAN

出图记录 ISSUE NOTES

版本 REV.	日期 DATE	备注 REMARK
A	2021.08	B J

KEY PLAN

注册执业栏 REGISTERED ARCHITECT/ENGINEER

姓名 NAME

注册证书号码 REGISTRATION CERTIFICATE NO.

注册印章号码 STAMP NO.

设计号 JOB NO. XM-20210014-S002

工程名称 PROJECT TITLE 阳光城旭辉·榕心江来

子项名称 SUB ITEM 3#

建设单位 CLIENT 福州俊德辉房地产开发有限公司

图名 DRAWING TITLE
十二层平面图
屋面层平面图

单位 UNIT	mm	图别建施 DWG. CATEGORY	
比例 SCALE	1:100	图号 DWG. NO.	P04
日期 DATE	2021.08	版本 VER. NO.	A

制图 DRAWN BY	林胜男	
设计 DESIGNED BY	林胜男	
校对 CHECKED BY	徐兵	
专业负责人 DISCIPLINE CHIEF	叶联合	
设计总负责人 PROJECT CHIEF	叶联合	
审核 AUDIT	黄俊红	
审定 APPROVED BY	叶联合	

基准方中
成都基准方中建筑设计有限公司
Chengdu JZFZ Architectural Design Co., Ltd.
中国 成都市 锦澜路8号华润广场A座7-15楼
电话：+86(28) 86533800 传真：+86(28) 86582990
7-15F, Tower A, Crland Plaza, No.8,Jinli Road , Chengdu, P.R.C
tel. +86(28) 86533800 fax. +86(28) 86582990

工程设计资质证书编号： A151016191

CAD FILENAME 电子文档编号： AC- P04 -A

版权说明
COPYRIGHT DECLARATION
此图版权为成都基准方中建筑设计有限公司所有，未经许可不得使用。

图纸目录	总图	建筑	结构	给排水	电气	采暖通风	图纸

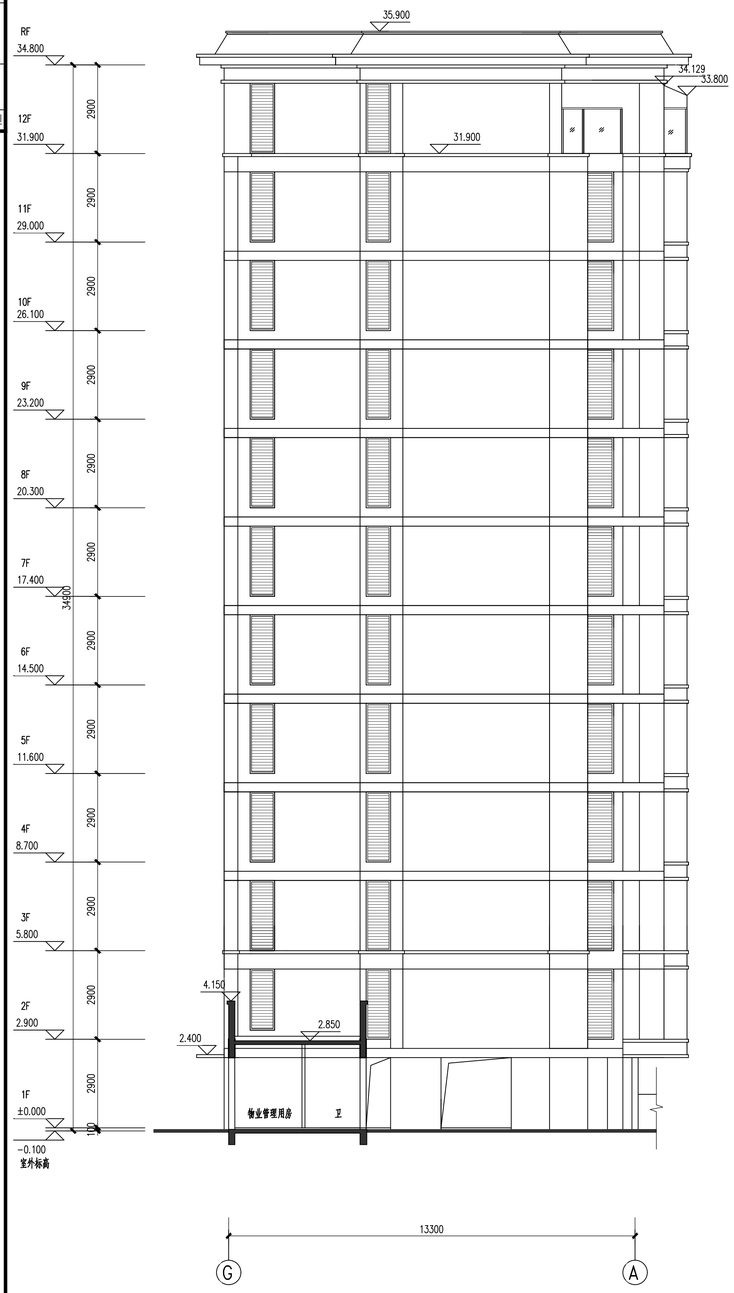

西立面图

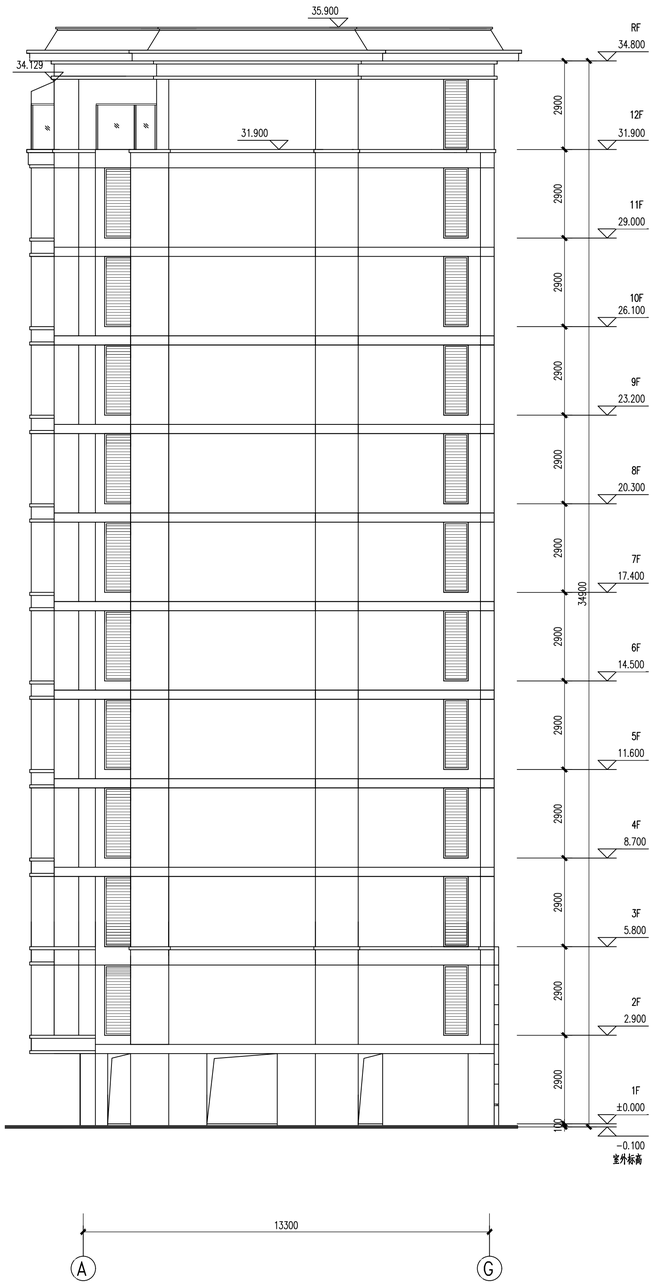

东立面图

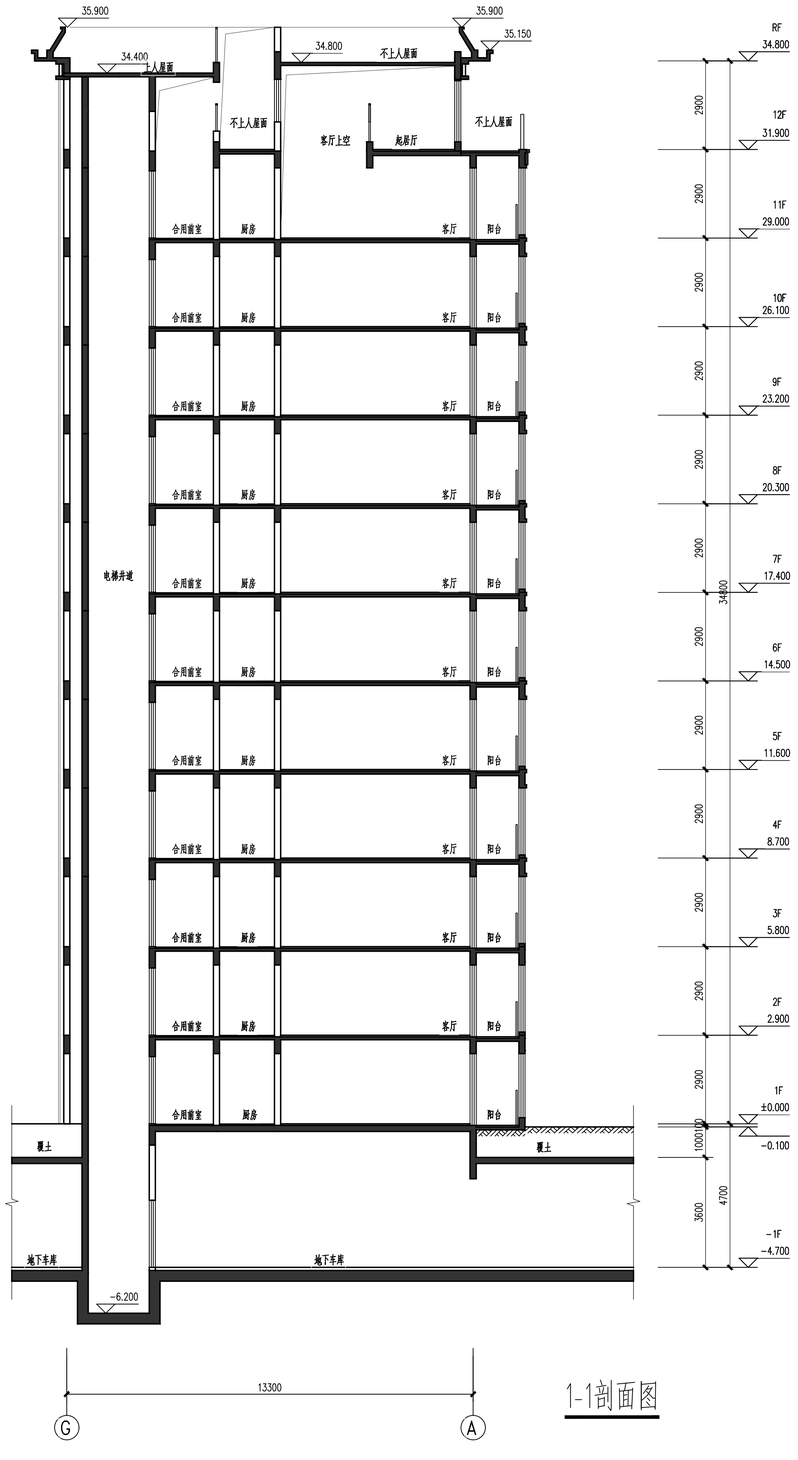

1-1剖面图

平面示意：

KEY PLAN

出图记录 ISSUE NOTES

版本 REV.	日期 DATE	备注 REMARK
A	2021.08	B J

注册执业栏 REGISTERED ARCHITECT/ENGINEER

姓名 NAME

注册证书号码 REGISTRATION CERTIFICATE NO.

注册印章号码 STAMP NO.

设计号 JOB NO. XM-20210014-S002

工程名称 PROJECT TITLE 阳光城旭辉·榕心江来

子项名称 SUB ITEM 5#

建设单位 CLIENT 福州俊德辉房地产开发有限公司

图名 DRAWING TITLE 东立面图 西立面图 1-1剖面图

单位 UNIT	mm	图别建施 DWG. CATEGORY	
比例 SCALE	1:100	图号 DWG. NO.	E03a
日期 DATE	2021.08	版本 VER. NO.	A
制图 DRAWN BY	林胜男		
设计 DESIGNED BY	林胜男		
校对 CHECKED BY	徐兵		
专业负责人 DISCIPLINE CHIEF	叶联合		
设计总负责人 PROJECT CHIEF	叶联合		
审核 AUDIT	黄俊红		
审定 APPROVED BY	叶联合		

基准方中

成都基准方中建筑设计有限公司

Chengdu JZFZ Architectural Design Co., Ltd.

中国 成都市 锦澜路89号华润广场A座7-15楼

电话：+86(28) 86333800 传真：+86(28) 86582990

7-15F, Tower A, Crland Plaza, No.8,Jiaki Road , Chengdu, P.R.C

tel. +86(28) 86333800 fax. +86(28) 86582990

工程设计资质证书编号： A151016191

电子文档编号： AC- E03a -A CAD FILENAME

版权说明 COPYRIGHT DECLARATION

此图版权为成都基准方中建筑设计有限公司所有，未经许可不得使用。

建筑 结构 电气 给排水 景观 图纸目录

南立面图

平面示意：

KEY PLAN

出图记录 ISSUE NOTES

版 本 REV.	日 期 DATE	备 注 REMARK
A	2021.08	B J

KEY PLAN

注册执业栏 REGISTERED ARCHITECT/ENGINEER

姓 名 NAME	
注册证书号码 REGISTRATION CERTIFICATE NO.	
注册印章号码 STAMP NO.	

设计号: XM-20210014-S002 JOB NO.

工程名称 PROJECT TITLE: 阳光城旭辉·榕心江来

子项名称 SUB ITEM: 5#

建设单位 CLIENT: 福州俊德辉房地产开发有限公司

图 名 DRAWING TITLE: 南立面图

单 位: UNIT	mm	图 院 建 施 DWG. CATEGORY	
比 例 SCALE	1:100	图 号: DWG. NO.	E02a
日 期 DATE	2021.08	版 本 VER. NO.	A

制 图 DRAWN BY	林胜男	
设 计 DESIGNED BY	林胜男	
校 对 CHECKED BY	徐 兵	
专业负责人 DISCIPLINE CHIEF	叶联合	
设计总负责人 PROJECT CHIEF	叶联合	
审 核 AUDIT	黄俊红	
审 定 APPROVED BY	叶联合	

基准方中

成都基准方中建筑设计有限公司
Chengdu JZFZ Architectural Design Co., Ltd.

中国 成都市 锦澜路8号华润广场A座7-15楼
电话：+86(28) 86333800 传真：+86(28) 86582990
7-15F, Tower A, Crland Plaza, No.8,JinLi Road , Chengdu, P.R.C
Tel. +86(28) 86333800 fax. +86(28) 86582990

工程设计资质证书编号: A151016191

CAD FILENAME

电子文档编号: AC- E02a -A

版 权 说 明
COPYRIGHT DECLARATION

此图版权为成都基准方中建筑设计有限公司所有，未经许可不得使用。

图纸目录	总
电气	给排水
建筑	结构
会签栏	

北立面图

平面示意：

KEY PLAN

出图记录 ISSUE NOTES

版 本 REV.	日 期 DATE	备 注 REMARK
A	2021.08	B J

KEY PLAN

注册执业栏 REGISTERED ARCHITECT/ENGINEER

姓 名 NAME	
注册证书号码 REGISTRATION CERTIFICATE NO.	
注册印章号码 STAMP NO.	

设计号 JOB NO.	XM-20210014-S002
工程名称 PROJECT TITLE	阳光城旭辉·榕心江来
子项名称 SUB ITEM	5#
建设单位 CLIENT	福州俊德辉房地产开发有限公司
图 名 DRAWING TITLE	北立面图

单位 UNIT	mm	图 别 建 施 DWG. CATEGORY	
比 例 SCALE	1:100	图 号 DWG. NO.	E01a
日 期 DATE	2021.08	版 本 VER. NO.	A

制 图 DRAWN BY	林胜男	
设 计 DESIGNED BY	林胜男	
校 对 CHECKED BY	徐 兵	
专业负责人 DISCIPLINE CHIEF	叶联合	
设计总负责人 PROJECT CHIEF	叶联合	
审 核 AUDT.	黄俊红	
审 定 APPROVED BY	叶联合	

基准方中

成都基准方中建筑设计有限公司

Chengdu JZFZ Architectural Design Co., Ltd.

中国 成都市 锦澜路4号华润广场A座7-15楼

电话：+86(28) 86333800 传真：+86(28) 86582990

7-15F, Tower A, Crland Plaza, No.8,JiaLi Road , Chengdu, P.R.C

Tel. +86(28) 86333800 fax. +86(28) 86582990

工程设计资质证书编号： A151016191

电子文档编号： AC- E01a -A CAD FILENAME

版 权 说 明

COPYRIGHT DECLARATION

此图版权为成都基准方中建筑设计有限公司所有，未经许可不得使用。

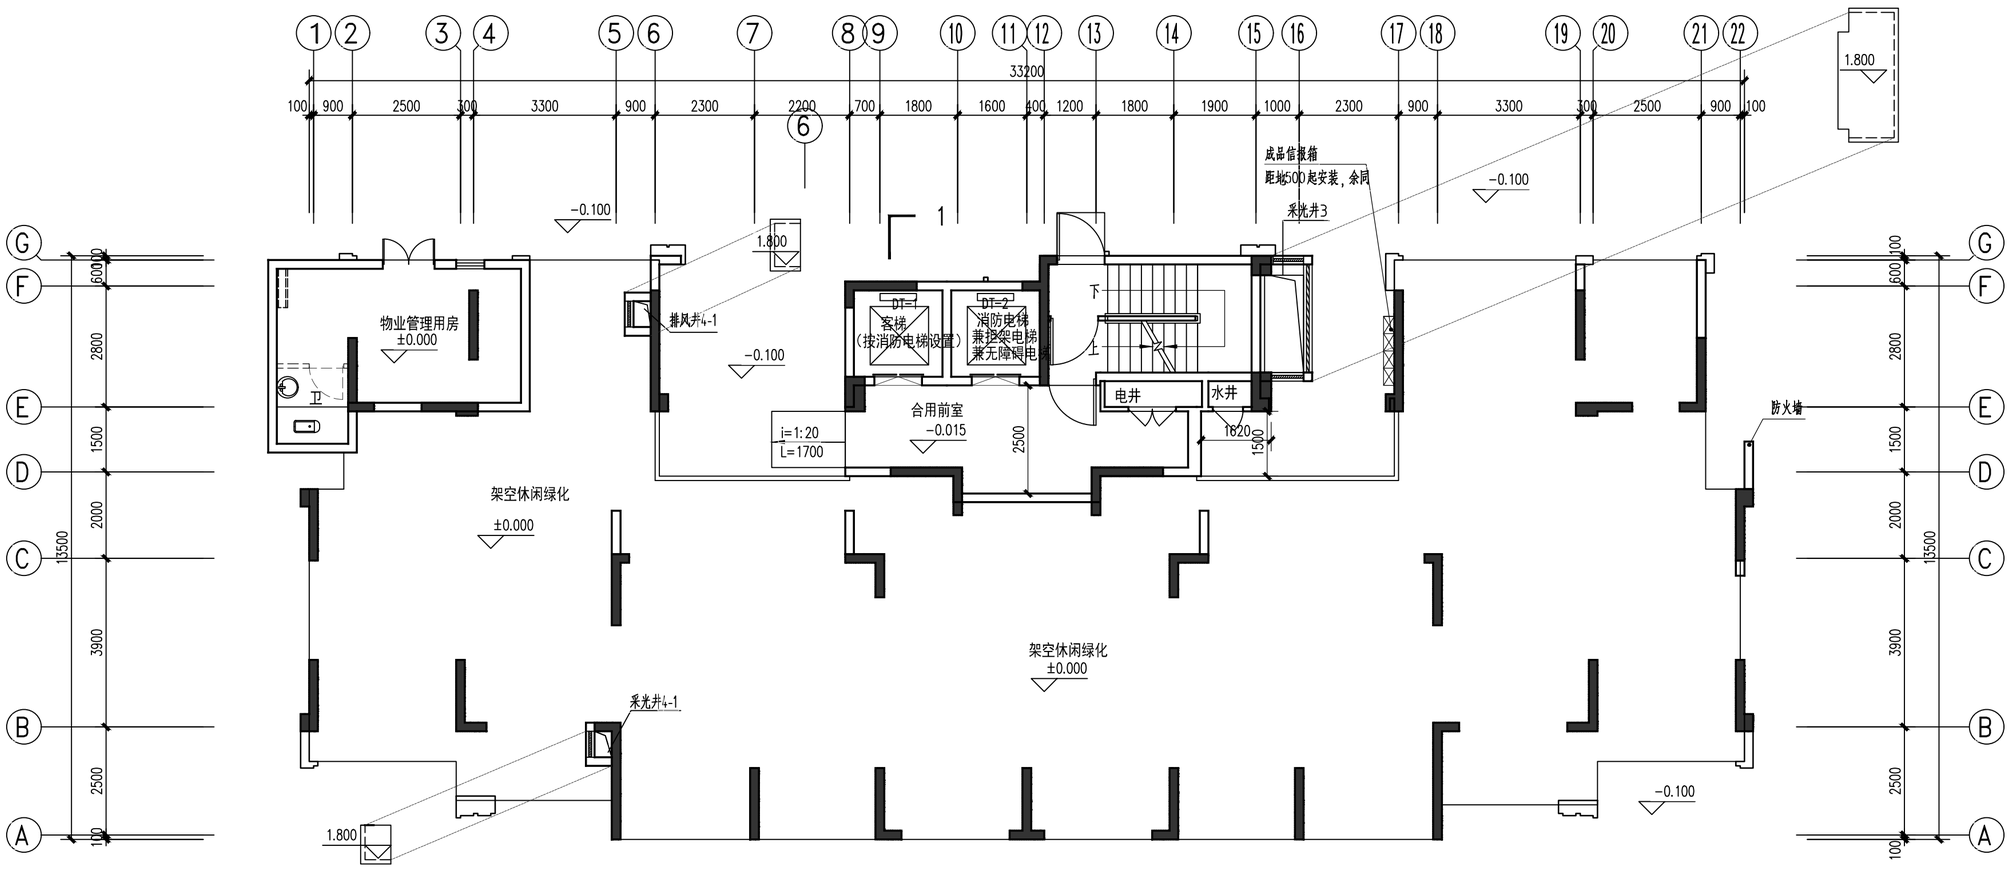

一层平面图

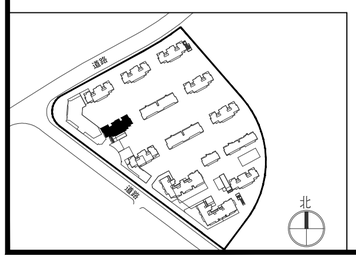

楼层对映标高表	
楼层	标高
RF	34.750（结）
12F	31.900
11F	29.000
10F	26.100
9F	23.200
8F	20.300
7F	17.400
6F	14.500
5F	11.600
4F	8.700
3F	5.800
2F	2.900
1F	±0.000

出图记录 ISSUE NOTES

版本 REV.	日期 DATE	备注 REMARK
A	2021.08	B J

KEY PLAN

注册执业栏 REGISTERED ARCHITECT/ENGINEER

姓名: NAME

注册证书号码: REGISTRATION CERTIFICATE NO.

注册印章号码: STAMP NO.

设计号: XM-20210014-S002 JOB NO.

工程名称: PROJECT TITLE
阳光城旭辉·榕心江来

子项名称: SUB ITEM
5#

建设单位: CLIENT
福州俊德辉房地产开发有限公司

图名: DRAWING TITLE
一层平面图

单位: mm UNIT		图别 建施 DWG. CATEGORY
比例 1:100 SCALE		图号: P01 DWG. NO.
日期 2021.08 DATE		版本: A VER. NO.
制图 DRAWN BY	林胜男	
设计 DESIGNED BY	林胜男	
校对 CHECKED BY	徐兵	
专业负责人 DISCIPLINE CHIEF	叶联合	
设计总负责人 PROJECT CHIEF	叶联合	
审核 AUDIT	黄俊红	
审定 APPROVED BY	叶联合	

基准方中

成都基准方中建筑设计有限公司
Chengdu JZFZ Architectural Design Co., Ltd.

中国 成都市 琉璃路8号华润广场A座7-15楼
电话：+86(28) 86333800 传真：+86(28) 86582990
7-15F, Tower A, Criand Plaza, No.8, LiuLi Road, Chengdu, P.R.C
tel. +86(28) 86333800 fax. +86(28) 86582990

工程设计资质证书编号: A151016191

电子文档编号: CAD FILENAME

版权说明
COPYRIGHT DECLARATION

此图版权为成都基准方中建筑设计有限公司所有，未经许可不得使用。

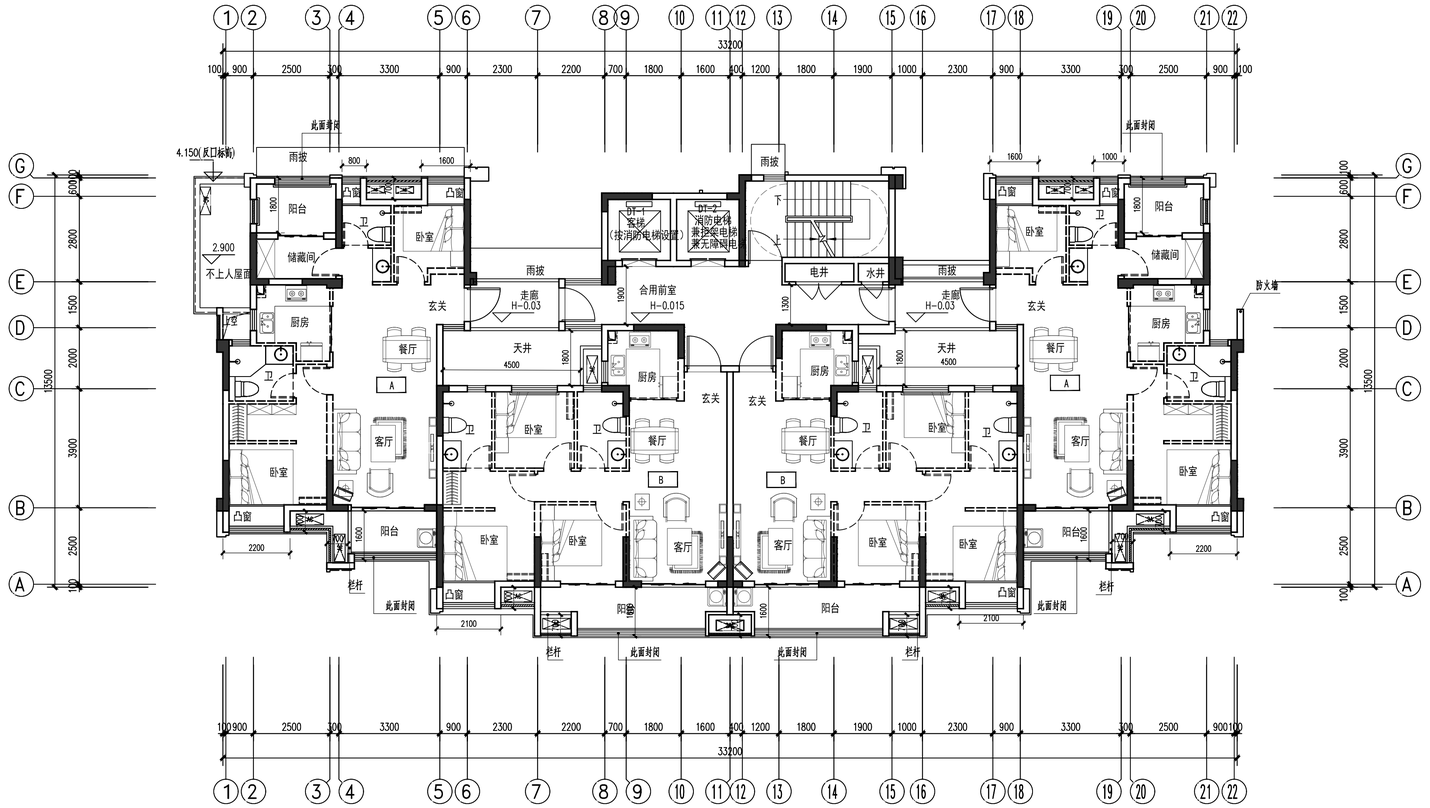

二层平面图

楼层对应标高表	
楼层	标高
RF	34.750(结)
12F	31.900
11F	29.000
10F	26.100
9F	23.200
8F	20.300
7F	17.400
6F	14.500
5F	11.600
4F	8.700
3F	5.800
2F	2.900
1F	±0.000

平面示意：

KEY PLAN

出图记录 ISSUE NOTES

版本 REV.	日期 DATE	备注 REMARK
A	2021.08	B J

KEY PLAN

注册执业栏 REGISTERED ARCHITECT/ENGINEER

姓名 NAME

注册证书号码 REGISTRATION CERTIFICATE NO.

注册印章号码 STAMP NO.

设计号: XM-20210014-S002 JOB NO.

工程名称: 阳光城旭辉·榕心江来 PROJECT TITLE

子项名称: 5# SUB ITEM

建设单位: 福州俊德辉房地产开发有限公司 CLIENT

图名 DRAWING TITLE: 二层平面图

单位 UNIT	mm	图别 建施 DWG. CATEGORY	
比例 SCALE	1:100	图号 DWG. NO.	P02c
日期 DATE	2021.08	版本 VER. NO.	A
制图 DRAWN BY	林胜男		
设计 DESIGNED BY	林胜男		
校对 CHECKED BY	徐兵		
专业负责人 DISCIPLINE CHIEF	叶联合		
设计总负责人 PROJECT CHIEF	叶联合		
审核 AUDIT	黄俊红		
审定 APPROVED BY	叶联合		

基准方中

成都基准方中建筑设计有限公司

Chengdu JZFZ Architectural Design Co., Ltd.

中国 成都市 锦晖路88号华润广场A座7-15楼

电话：+86(28) 86333800 传真：+86(28) 86582990

7-15F, Tower A, Crland Plaza, No.8,Jinhui Road , Chengdu, P.R.C

tel. +86(28) 86333800 fax. +86(28) 86582990

工程设计资质证书编号: A151016191

CAD FILENAME

电子文档编号: AC- P02c -A

版权说明

COPYRIGHT DECLARATION

此图版权为成都基准方中建筑设计有限公司所有，未经许可不得使用。

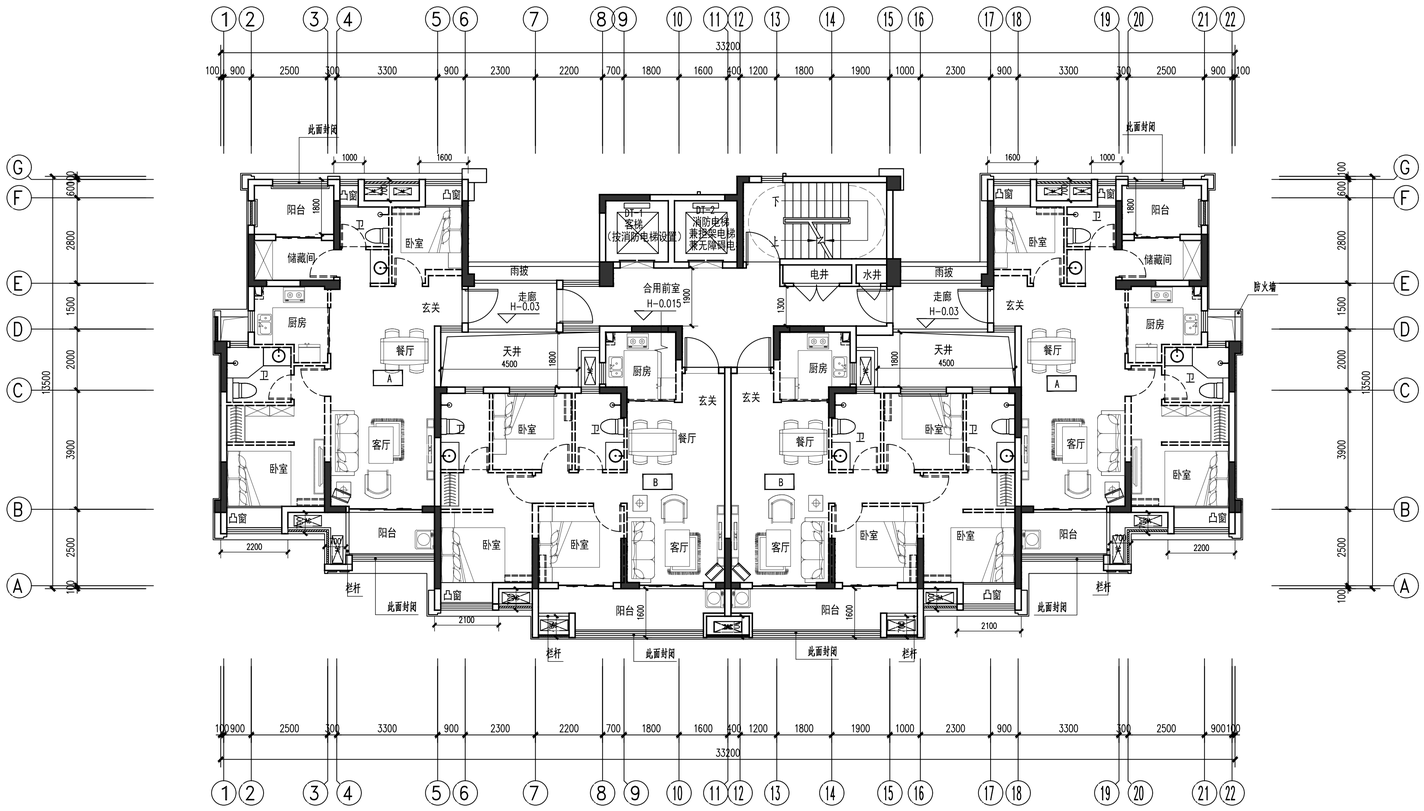

三层平面图

楼层对应标高表	
楼层	标高
RF	34.750(结)
12F	31.900
11F	29.000
10F	26.100
9F	23.200
8F	20.300
7F	17.400
6F	14.500
5F	11.600
4F	8.700
3F	5.800
2F	2.900
1F	±0.000

平面示意: KEY PLAN

出图记录 ISSUE NOTES

版本 REV.	日期 DATE	备注 REMARK
A	2021.08	B J

KEY PLAN

注册执业栏 REGISTERED ARCHITECT/ENGINEER

姓名 NAME

注册证书号码 REGISTRATION CERTIFICATE NO.

注册印章号码 STAMP NO.

设计号: XM-20210014-S002 JOB NO.

工程名称: 阳光城旭辉·榕心江来 PROJECT TITLE

子项名称: 5# SUB ITEM

建设单位: 福州俊德辉房地产开发有限公司 CLIENT

图名: 三层平面图 DRAWING TITLE

单位 UNIT	mm	图别建施 DWG. CATEGORY
比例 SCALE	1:100	图号: P02c DWG. NO.
日期 DATE	2021.08	版本 A VER. NO.

制图 DRAWN BY	林胜男	
设计 DESIGNED BY	林胜男	
校对 CHECKED BY	徐兵	
专业负责人 DISCIPLINE CHIEF	叶联合	
设计总负责人 PROJECT CHIEF	叶联合	
审核 AUDIT	黄俊红	
审定 APPROVED BY	叶联合	

基准方中
成都基准方中建筑设计有限公司
Chengdu JZFZ Architecturol Design Co., Ltd.
中国 成都市 锦澜路69号华润广场5层7-15楼
电话: +86(28) 86533000 传真: +86(28) 86582990
7-15F, Tower A, China Resources Plaza, No.69 Jinlan Road, Chengdu, P.R.C
Tel: +86(28) 86533000 Fax: +86(28) 86582990

工程设计资质证书编号: A151016191

电子文档编号: AC- P02c -A CAD FILENAME

版权说明
COPYRIGHT DECLARATION
此图版权为成都基准方中建筑设计有限公司所有，未经许可不得使用。

建筑	结构	给排水	电气	总图
会签栏				

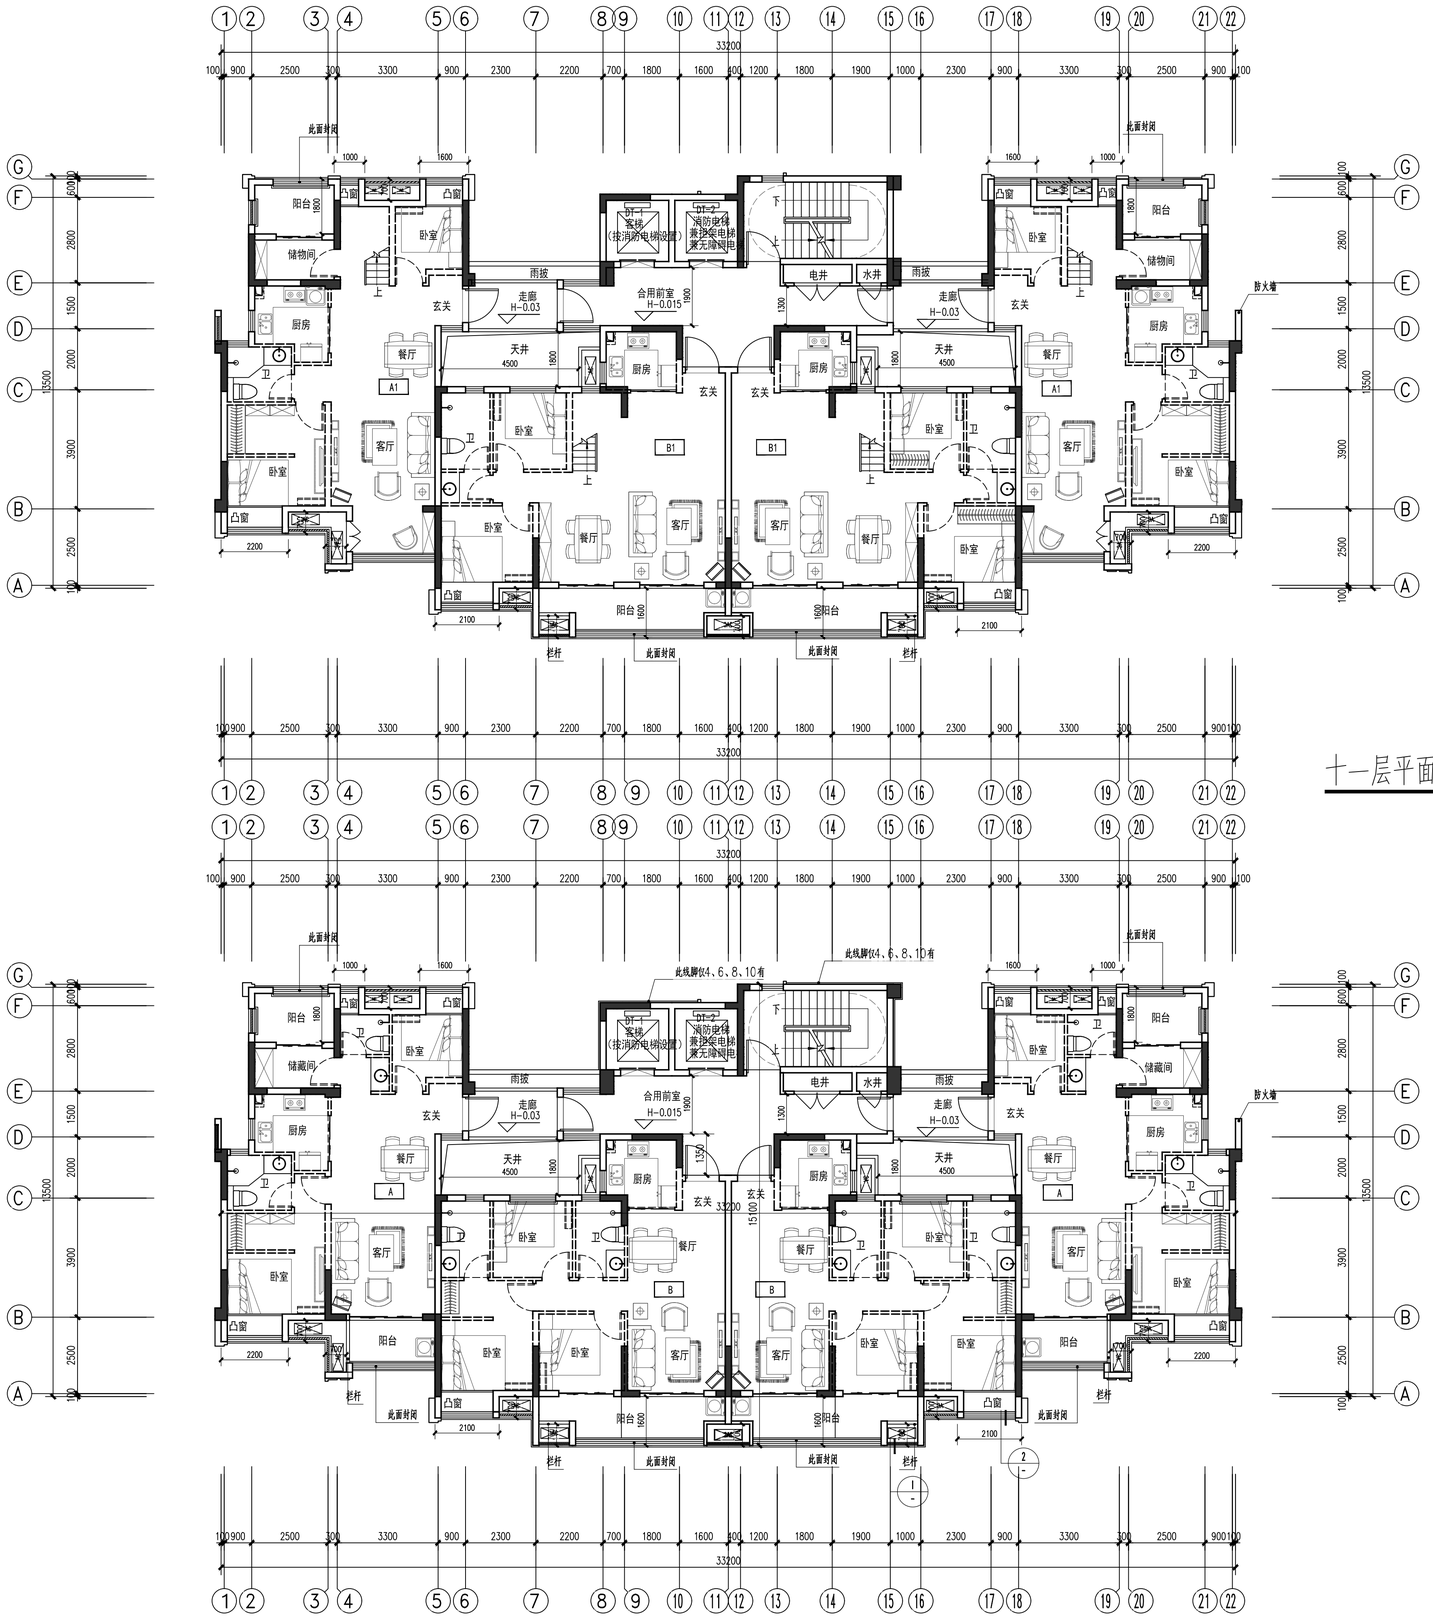

十一层平面图

四至十层平面图

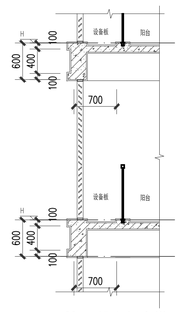

① 设备板大样

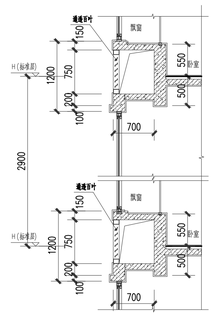

② 飘窗大样

5#	编号	户型构成	套内面积	1/2阳台面积	套型面积	户数	总公摊	户型面积	公摊	公摊率	设备平台（≤0.9A）	设备平台规范值	阳台占比
	A	三房二厅两卫	66.47	4.91	71.4	19	767.9	**89.07**	17.7	19.9%	3.42	4.50	14.77%
	B	三房二厅两卫	67.56	4.49	72.1	18		**89.90**	17.9		3.15	4.50	13.29%
	A1	四房二厅两卫	106.90	5.18	112.1	2		**139.85**	27.8		3.15	4.50	9.69%
	B1	四房二厅两卫	106.46	4.49	111.0	2		**138.44**	27.5		4.05	4.50	8.44%

楼层对应标高表	
楼层	标高
RF	34.750（结）
12F	31.900
11F	29.000
10F	26.100
9F	23.200
8F	20.300
7F	17.400
6F	14.500
5F	11.600
4F	8.700
3F	5.800
2F	2.900
1F	±0.000

平面示意：

KEY PLAN

出图记录 ISSUE NOTES

版本 REV.	日期 DATE	备注 REMARK
A	2021.08	B J

注册执业栏 REGISTERED ARCHITECT/ENGINEER

姓名 NAME

注册证书号码 REGISTRATION CERTIFICATE NO.

注册印章号码 STAMP NO.

设计号 JOB NO. XM-20210014-S002

工程名称 PROJECT TITLE 阳光城旭辉·榕心江来

子项名称 SUB ITEM 5#

建设单位 CLIENT 福州俊德辉房地产开发有限公司

图名 DRAWING TITLE 四至十层平面图 十一层平面图

单位 UNIT	mm	图别建施 DWG. CATEGORY	
比例 SCALE	1:100	图号 DWG. NO.	P03a
日期 DATE	2021.08	版本 VER. NO.	A

制图 DRAWN BY	林胜男	
设计 DESIGNED BY	林胜男	
校对 CHECKED BY	徐兵	
专业负责人 DISCIPLINE CHIEF	叶联合	
设计总负责人 PROJECT CHIEF	叶联合	
审核 AUDIT	黄俊红	
审定 APPROVED BY	叶联合	

基准方中
成都基准方中建筑设计有限公司
Chengdu JZFZ Architectural Design Co., Ltd.
中国 成都市 锦澜路8号华润广场A座7-15楼
电话：+86(28) 86333800 传真：+86(28) 86582990
7-15F, Tower A, Crland Plaza, No.8,Jinli Road , Chengdu, P.R.C
tel. +86(28) 86333800 fax. +86(28) 86582990

工程设计资质证书编号： A151016191

CAD FILENAME 电子文档编号： AC- P03a -A

版权说明 COPYRIGHT DECLARATION
此图版权为成都基准方中建筑设计有限公司所有，未经许可不得使用。

设计阶段	建筑	结构	给排水	电气	总图	图纸
深度图纸						

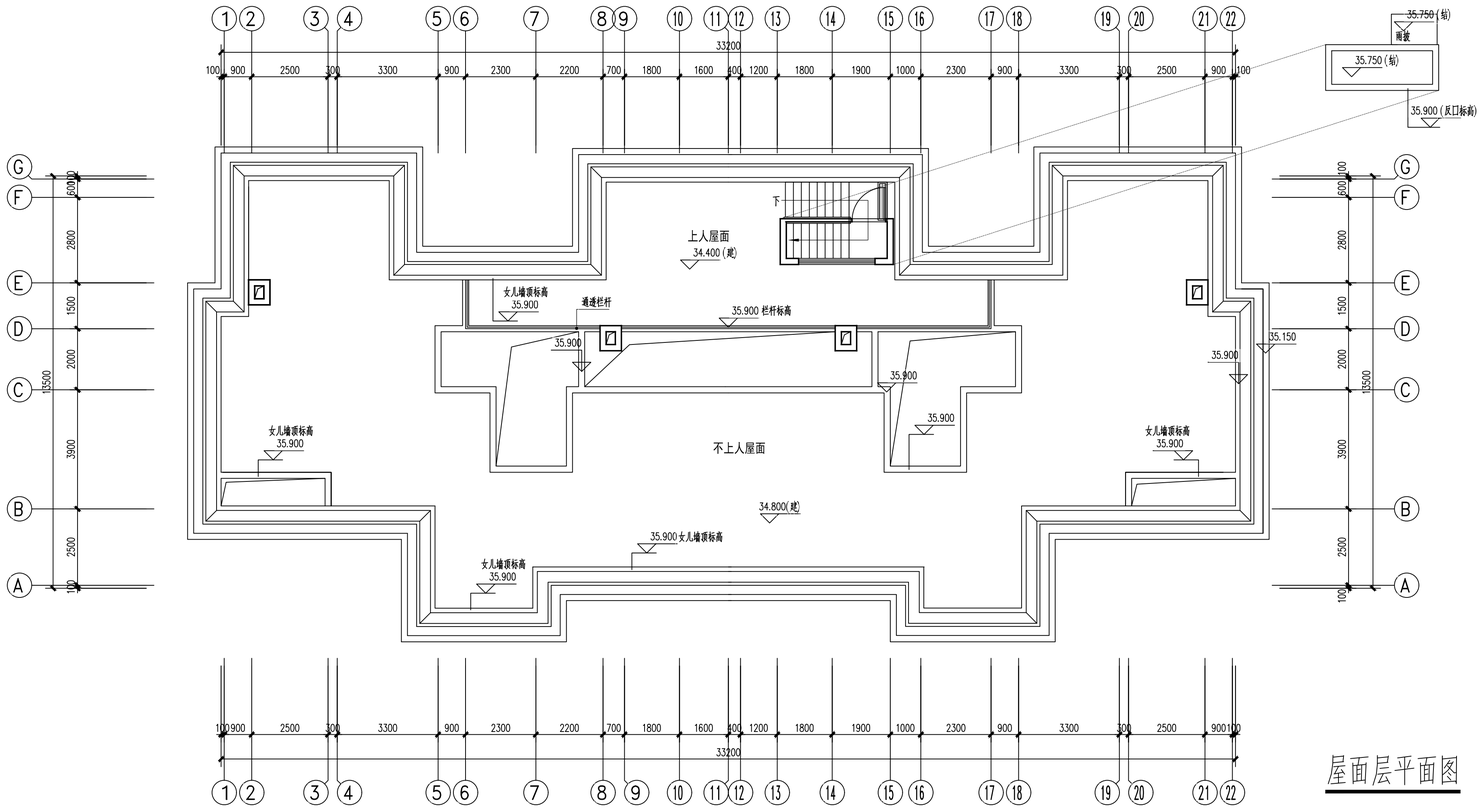

屋面层平面图

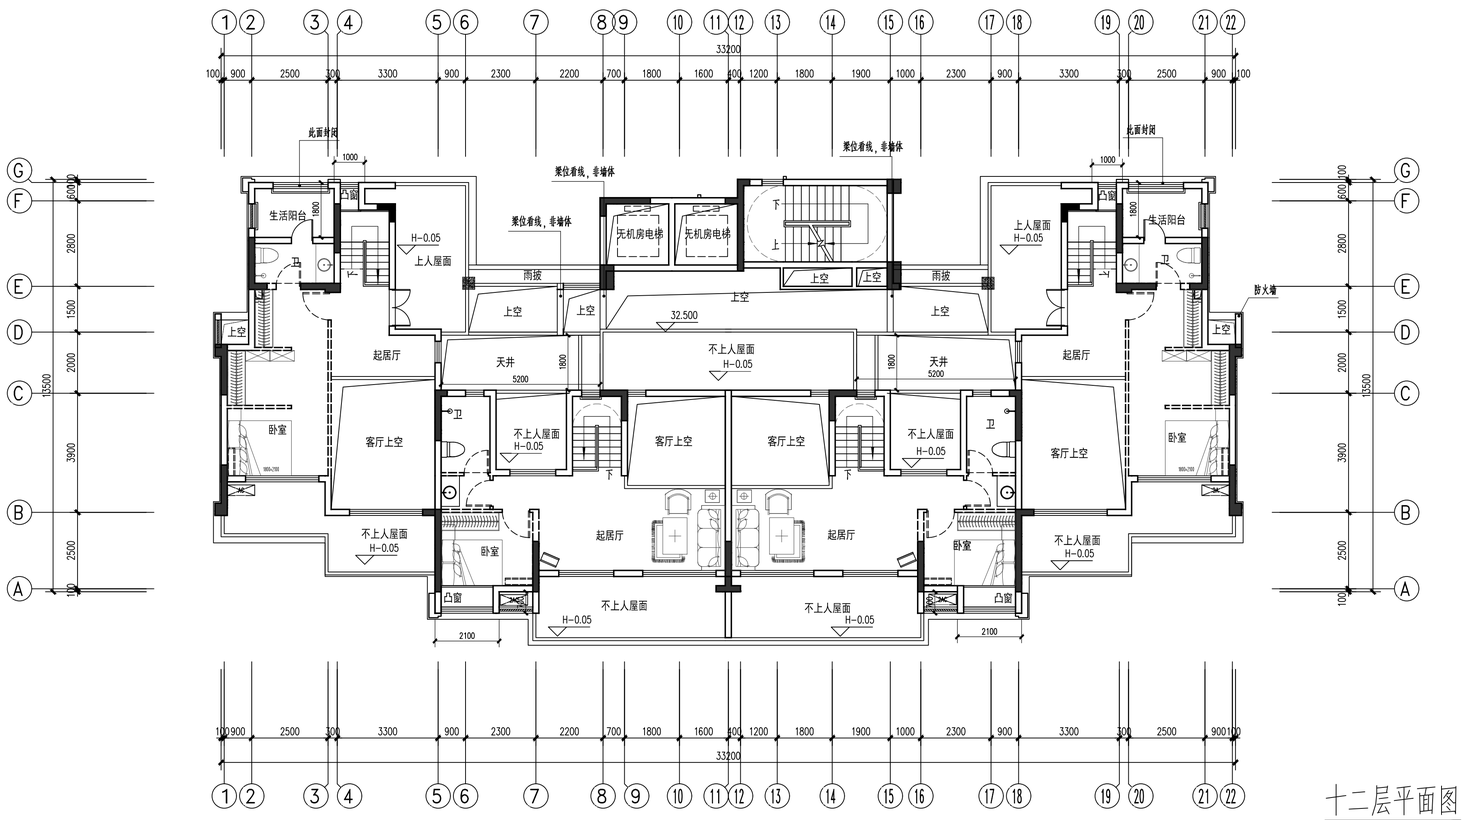

十二层平面图

楼层对应标高表	
楼层	标高
RF	34.750(檐)
12F	31.900
11F	29.000
10F	26.100
9F	23.200
8F	20.300
7F	17.400
6F	14.500
5F	11.600
4F	8.700
3F	5.800
2F	2.900
1F	±0.000

平面示意：

KEY PLAN

出图记录 ISSUE NOTES

版本 REV.	日期 DATE	备注 REMARK
A	2021.08	B J

KEY PLAN

注册执业栏 REGISTERED ARCHITECT/ENGINEER

姓名 NAME

注册证书号码 REGISTRATION CERTIFICATE NO.

注册印章号码 STAMP NO.

设计号 JOB NO. XM-20210014-S002

工程名称 PROJECT TITLE 阳光城旭辉·榕心江来

子项名称 SUB ITEM 5#

建设单位 CLIENT 福州俊德辉房地产开发有限公司

图名 DRAWING TITLE 十二层平面图 屋面层平面图

单位 UNIT	mm	图别建施 DWG. CATEGORY	
比例 SCALE	1:100	图号 DWG. NO.	P04
日期 DATE	2021.08	版本 VER. NO.	A

制图 DRAWN BY	林胜男	
设计 DESIGNED BY	林胜男	
校对 CHECKED BY	徐兵	
专业负责人 DISCIPLINE CHIEF	叶联合	
设计总负责人 PROJECT CHIEF	叶联合	
审核 AUDIT	黄俊红	
审定 APPROVED BY	叶联合	

基准方中
成都基准方中建筑设计有限公司
Chengdu JZFZ Architectural Design Co., Ltd.
中国 成都市 锦澜路69号华润广场A座7-15楼
电话：+86(28) 86533800 传真：+86(28) 86582990
7-15F, Tower A, Crland Plaza, No.8,Jiaki Road , Chengdu, P.R.C
tel. +86(28) 86533800 fax. +86(28) 86582990

工程设计资质证书编号： A151016191

电子文档编号 CAD FILENAME AC- P04 -A

版权说明 COPYRIGHT DECLARATION
此图版权为成都基准方中建筑设计有限公司所有，未经许可不得使用。

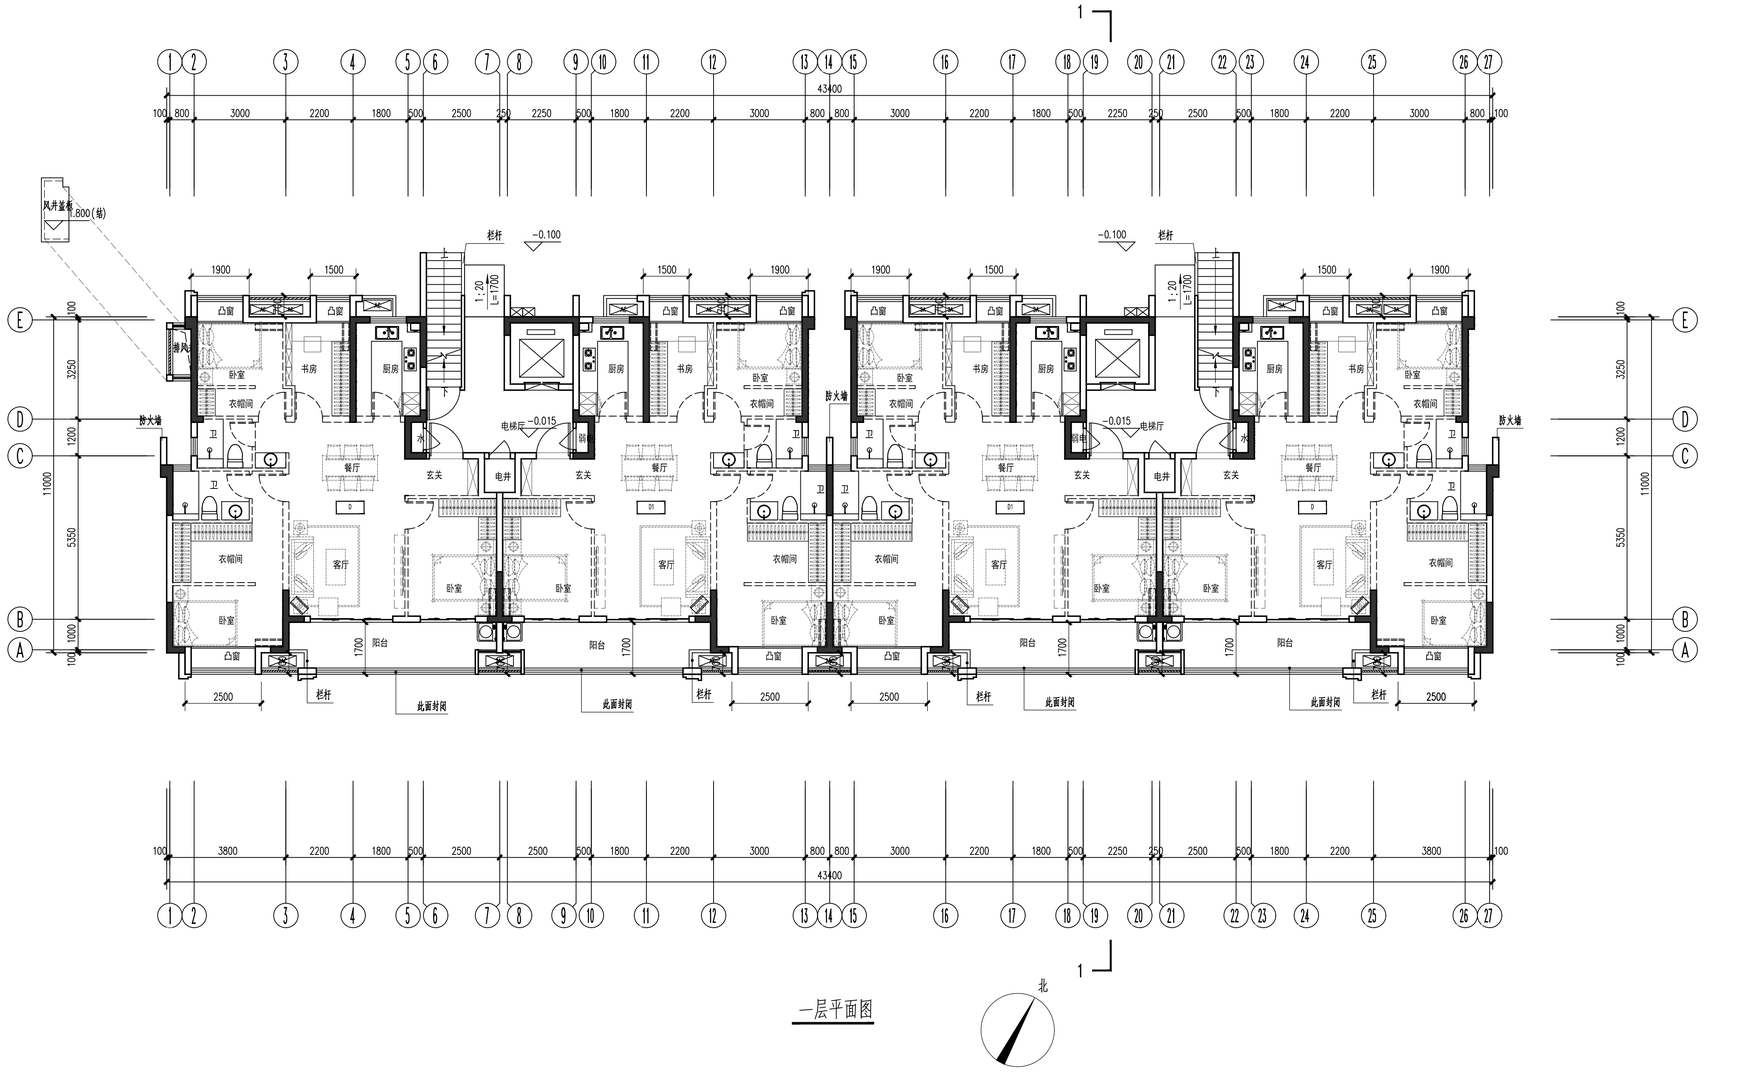

一层平面图

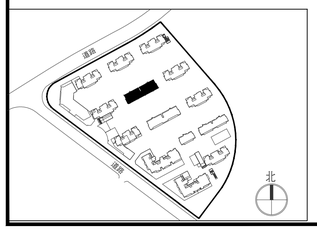

楼层对映标高表	
楼层	标高
RF	31.850 (轴)
11F	29.000
10F	26.100
9F	23.200
8F	20.300
7F	17.400
6F	14.500
5F	11.600
4F	8.700
3F	5.800
2F	2.900
1F	±0.000

平面示意：

KEY PLAN

出图记录 ISSUE NOTES

版 本 REV.	日 期 DATE	备 注 REMARK
A	2021.08	B J

KEY PLAN

注册执业栏 REGISTERED ARCHITECT/ENGINEER

姓 名 NAME

注册证书号或 REGISTRATION CERTIFICATE NO.

注册印章号或 STAMP NO.

设计号 JOB NO. XM-20210014-S002

工程名称 PROJECT TITLE 阳光城旭辉·榕心江来

子项名称 SUB ITEM 6#

建设单位 CLIENT 福州俊德辉房地产开发有限公司

图名 DRAWING TITLE 一层平面图

单位 UNIT	mm	图 别 建 施 DWG. CATEGORY
比 例 SCALE	1:100	图 号 DWG. NO. P01a
日 期 DATE	2021.08	版 本 VER. NO. A

制 图 DRAWN BY		
设 计 DESIGNED BY		
校 对 CHECKED BY	徐 兵	
专业负责人 DISCIPLINE CHIEF	叶联合	
设计总负责人 PROJECT CHIEF	叶联合	
审 核 AUDIT	黄俊红	
审 定 APPROVED BY	叶联合	

基准方中
成都基准方中建筑设计有限公司
Chengdu JZFZ Architectural Design Co., Ltd.
中国 成都市 锦澜路94号华润广场A座7-15楼
电话：+86(28) 86333800 传真：+86(28) 86582990
7-15F, Tower A, Crland Plaza, No.8,JiaLi Road, Chengdu, P.R.C
tel. +86(28) 86333800 fax. +86(28) 86582990
工程设计资质证书编号： A151016191

电子文档编号： AC-P01a-A CAD FILENAME

版 权 说 明
COPYRIGHT DECLARATION
此图版权为成都基准方中建筑设计有限公司所有，未经许可不得使用。

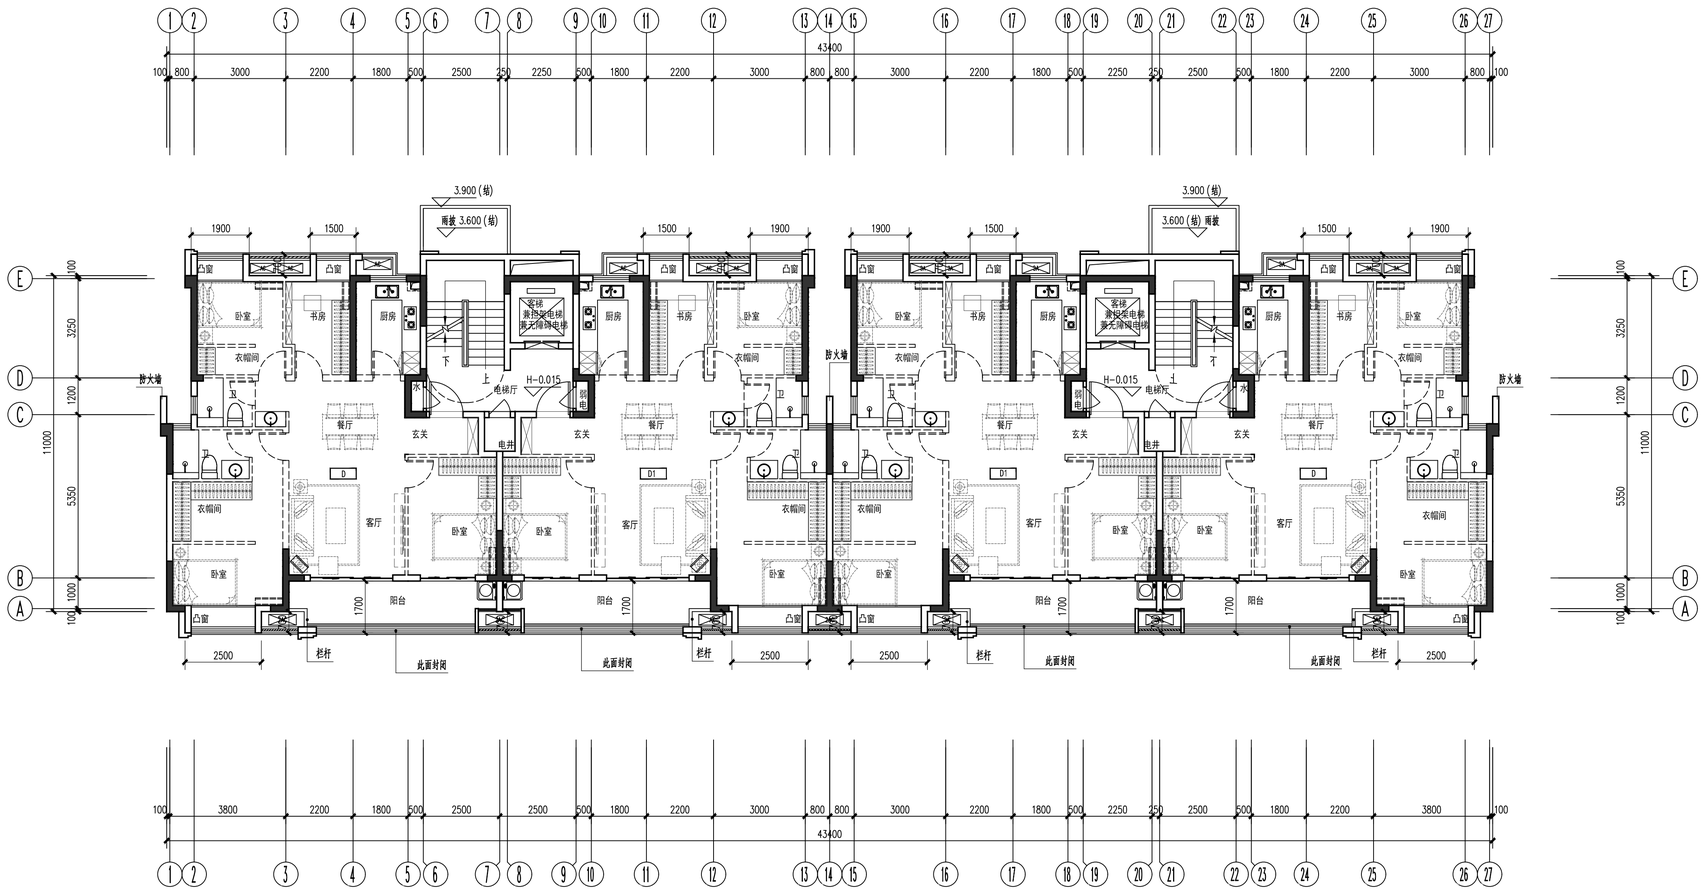

二层平面图

楼层对映标高表	
楼层	标高
RF	31.850 (檐)
11F	29.000
10F	26.100
9F	23.200
8F	20.300
7F	17.400
6F	14.500
5F	11.600
4F	8.700
3F	5.800
2F	2.900
1F	±0.000

平面示意:

KEY PLAN

出图记录 ISSUE NOTES

版本 REV.	日期 DATE	备注 REMARK
A	2021.08	B J

KEY PLAN

注册执业栏 REGISTERED ARCHITECT/ENGINEER

姓名 NAME

注册证书号码 REGISTRATION CERTIFICATE NO.

注册印章号码 STAMP NO.

设计号 JOB NO. XM-20210014-S002

工程名称 PROJECT TITLE 阳光城旭辉·榕心江来

子项名称 SUB ITEM 6#

建设单位 CLIENT 福州俊德辉房地产开发有限公司

图名 DRAWING TITLE 二层平面图

单位 UNIT	mm	图别建施 DWG. CATEGORY	
比例 SCALE	1:100	图号 DWG. NO.	P02
日期 DATE	2021.08	版本 VER. NO.	A

制图 DRAWN BY		
设计 DESIGNED BY		
校对 CHECKED BY	徐兵	
专业负责人 DISCIPLINE CHIEF	叶联合	
设计总负责人 PROJECT CHIEF	叶联合	
审核 AUDIT	黄俊红	
审定 APPROVED BY	叶联合	

基准方中
成都基准方中建筑设计有限公司
Chengdu JZFZ Architectural Design Co., Ltd.
中国 成都市 锦澜路X号华润广场A座7-15楼
电话：+86(28) 86333800 传真：+86(28) 86582990
7-15F, Tower A, Crland Plaza, No.8,Jiuli Road, Chengdu, P.R.C
tel. +86(28) 86333800 fax. +86(28) 86582990
工程设计资质证书编号： A151016191

电子文档编号： AC-P02 -A CAD FILENAME

版权说明
COPYRIGHT DECLARATION
此图版权为成都基准方中建筑设计有限公司所有，未经许可不得使用。

设计	给排水	电气	建筑	结构	深度图纸	封面

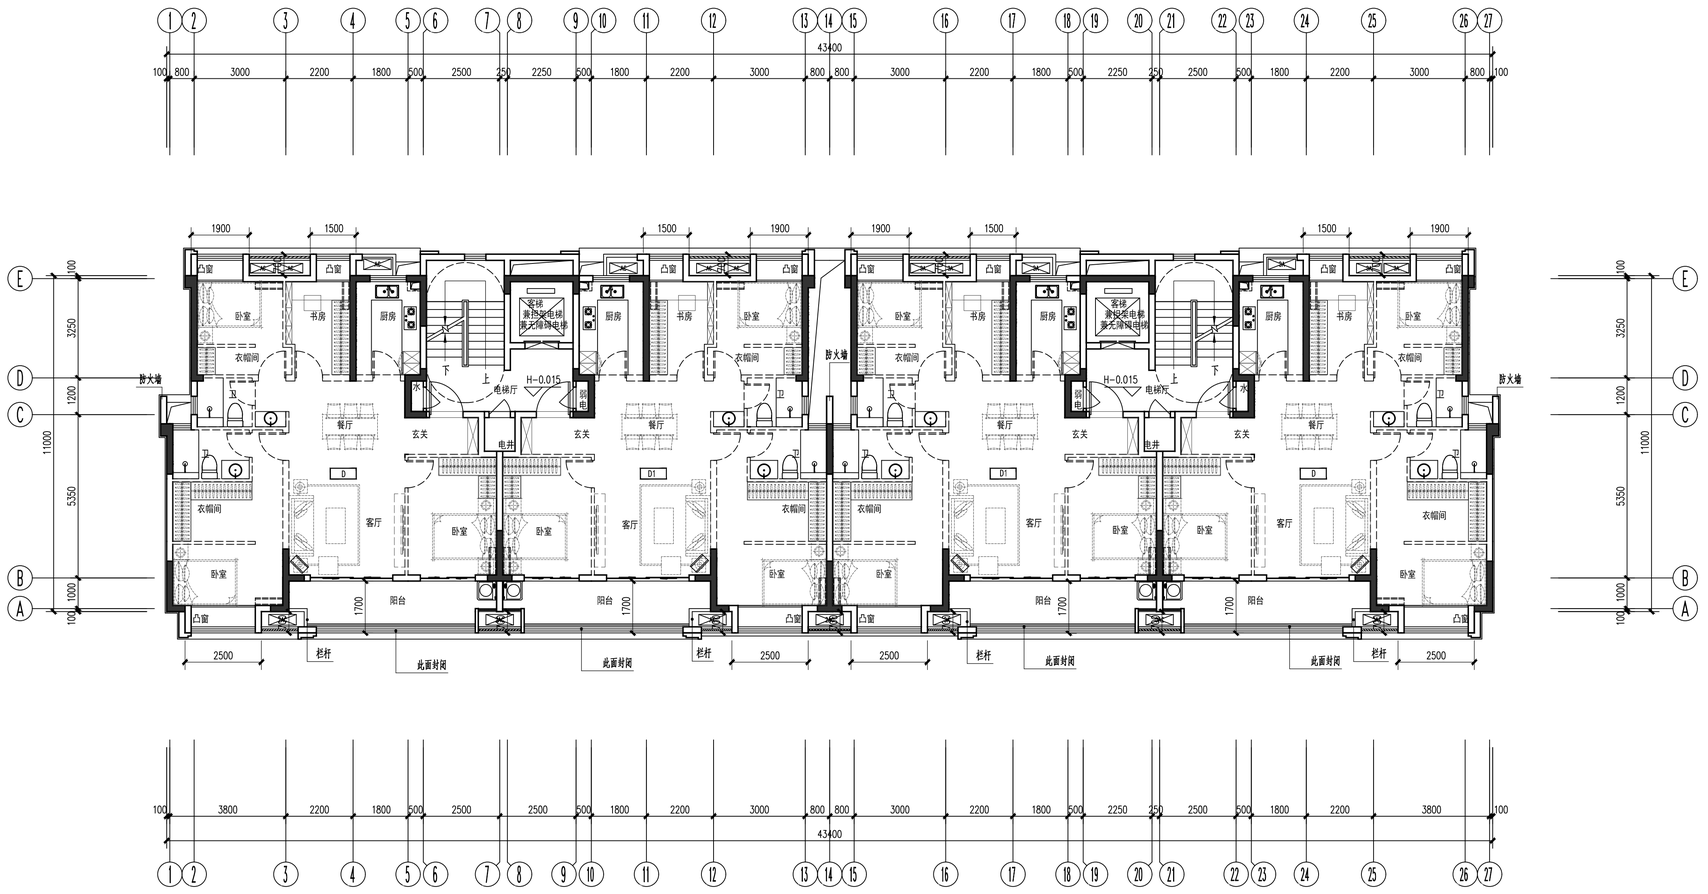

三层平面图

楼层对映标高表	
楼层	标高
RF	31.850 (锚)
11F	29.000
10F	26.100
9F	23.200
8F	20.300
7F	17.400
6F	14.500
5F	11.600
4F	8.700
3F	5.800
2F	2.900
1F	±0.000

平面示意：

KEY PLAN

出图记录 ISSUE NOTES

版 本 REV.	日 期 DATE	备 注 REMARK
A	2021.08	B J

KEY PLAN

注册执业栏 REGISTERED ARCHITECT/ENGINEER

姓 名 NAME

注册证书号码 REGISTRATION CERTIFICATE NO.

注册印章号码 STAMP NO.

设计号 JOB NO. XM-20210014-S002

工程名称 PROJECT TITLE 阳光城旭辉·榕心江来

子项名称 SUB ITEM 6#

建设单位 CLIENT 福州俊德辉房地产开发有限公司

图 名 DRAWING TITLE 三层平面图

单 位 UNIT	mm	图 别 建 施	DWG. CATEGORY
比 例 SCALE	1:100	图 号 P03	DWG. NO.
日 期 DATE	2021.08	版 本 A	VER. NO.

制 图 DRAWN BY		
设 计 DESIGNED BY		
校 对 CHECKED BY	徐 兵	
专业负责人 DISCIPLINE CHIEF	叶联合	
设计总负责人 PROJECT CHIEF	叶联合	
审 核 AUDIT	黄俊红	
审 定 APPROVED BY	叶联合	

基准方中
成都基准方中建筑设计有限公司
Chengdu JZFZ Architectural Design Co., Ltd.
中国 成都市 锦澜路5号华润广场A座7-15楼
电话：+86(28) 86333800 传真：+86(28) 86582990
7-15F, Tower A, Crland Plaza, No.5,Jinlan Road, Chengdu, P.R.C
tel. +86(28) 86333800 fax. +86(28) 86582990
工程设计资质证书编号： A151016191

电子文档编号： A(-P03 -A CAD FILENAME

版 权 说 明
COPYRIGHT DECLARATION
此图版权为成都基准方中建筑设计有限公司所有，未经许可不得使用。

设计检查	建筑	结构	电气	给排水	采暖通风	图

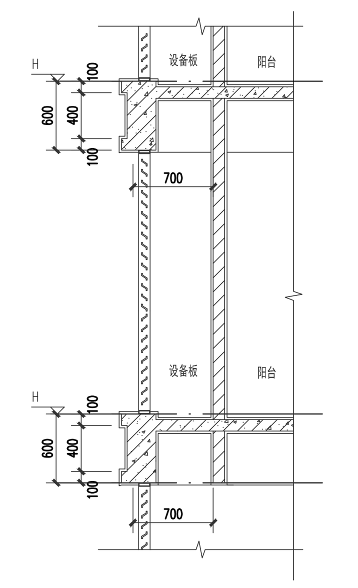

① 设备板大样

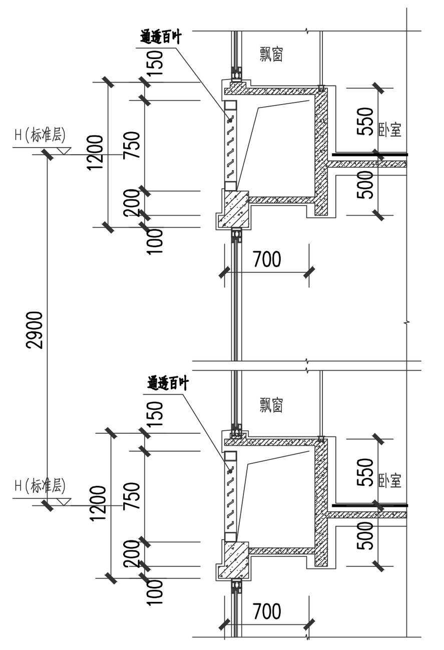

② 飘窗大样

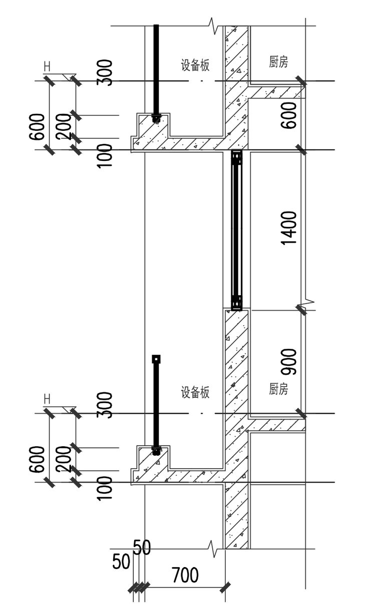

③ 设备板大样

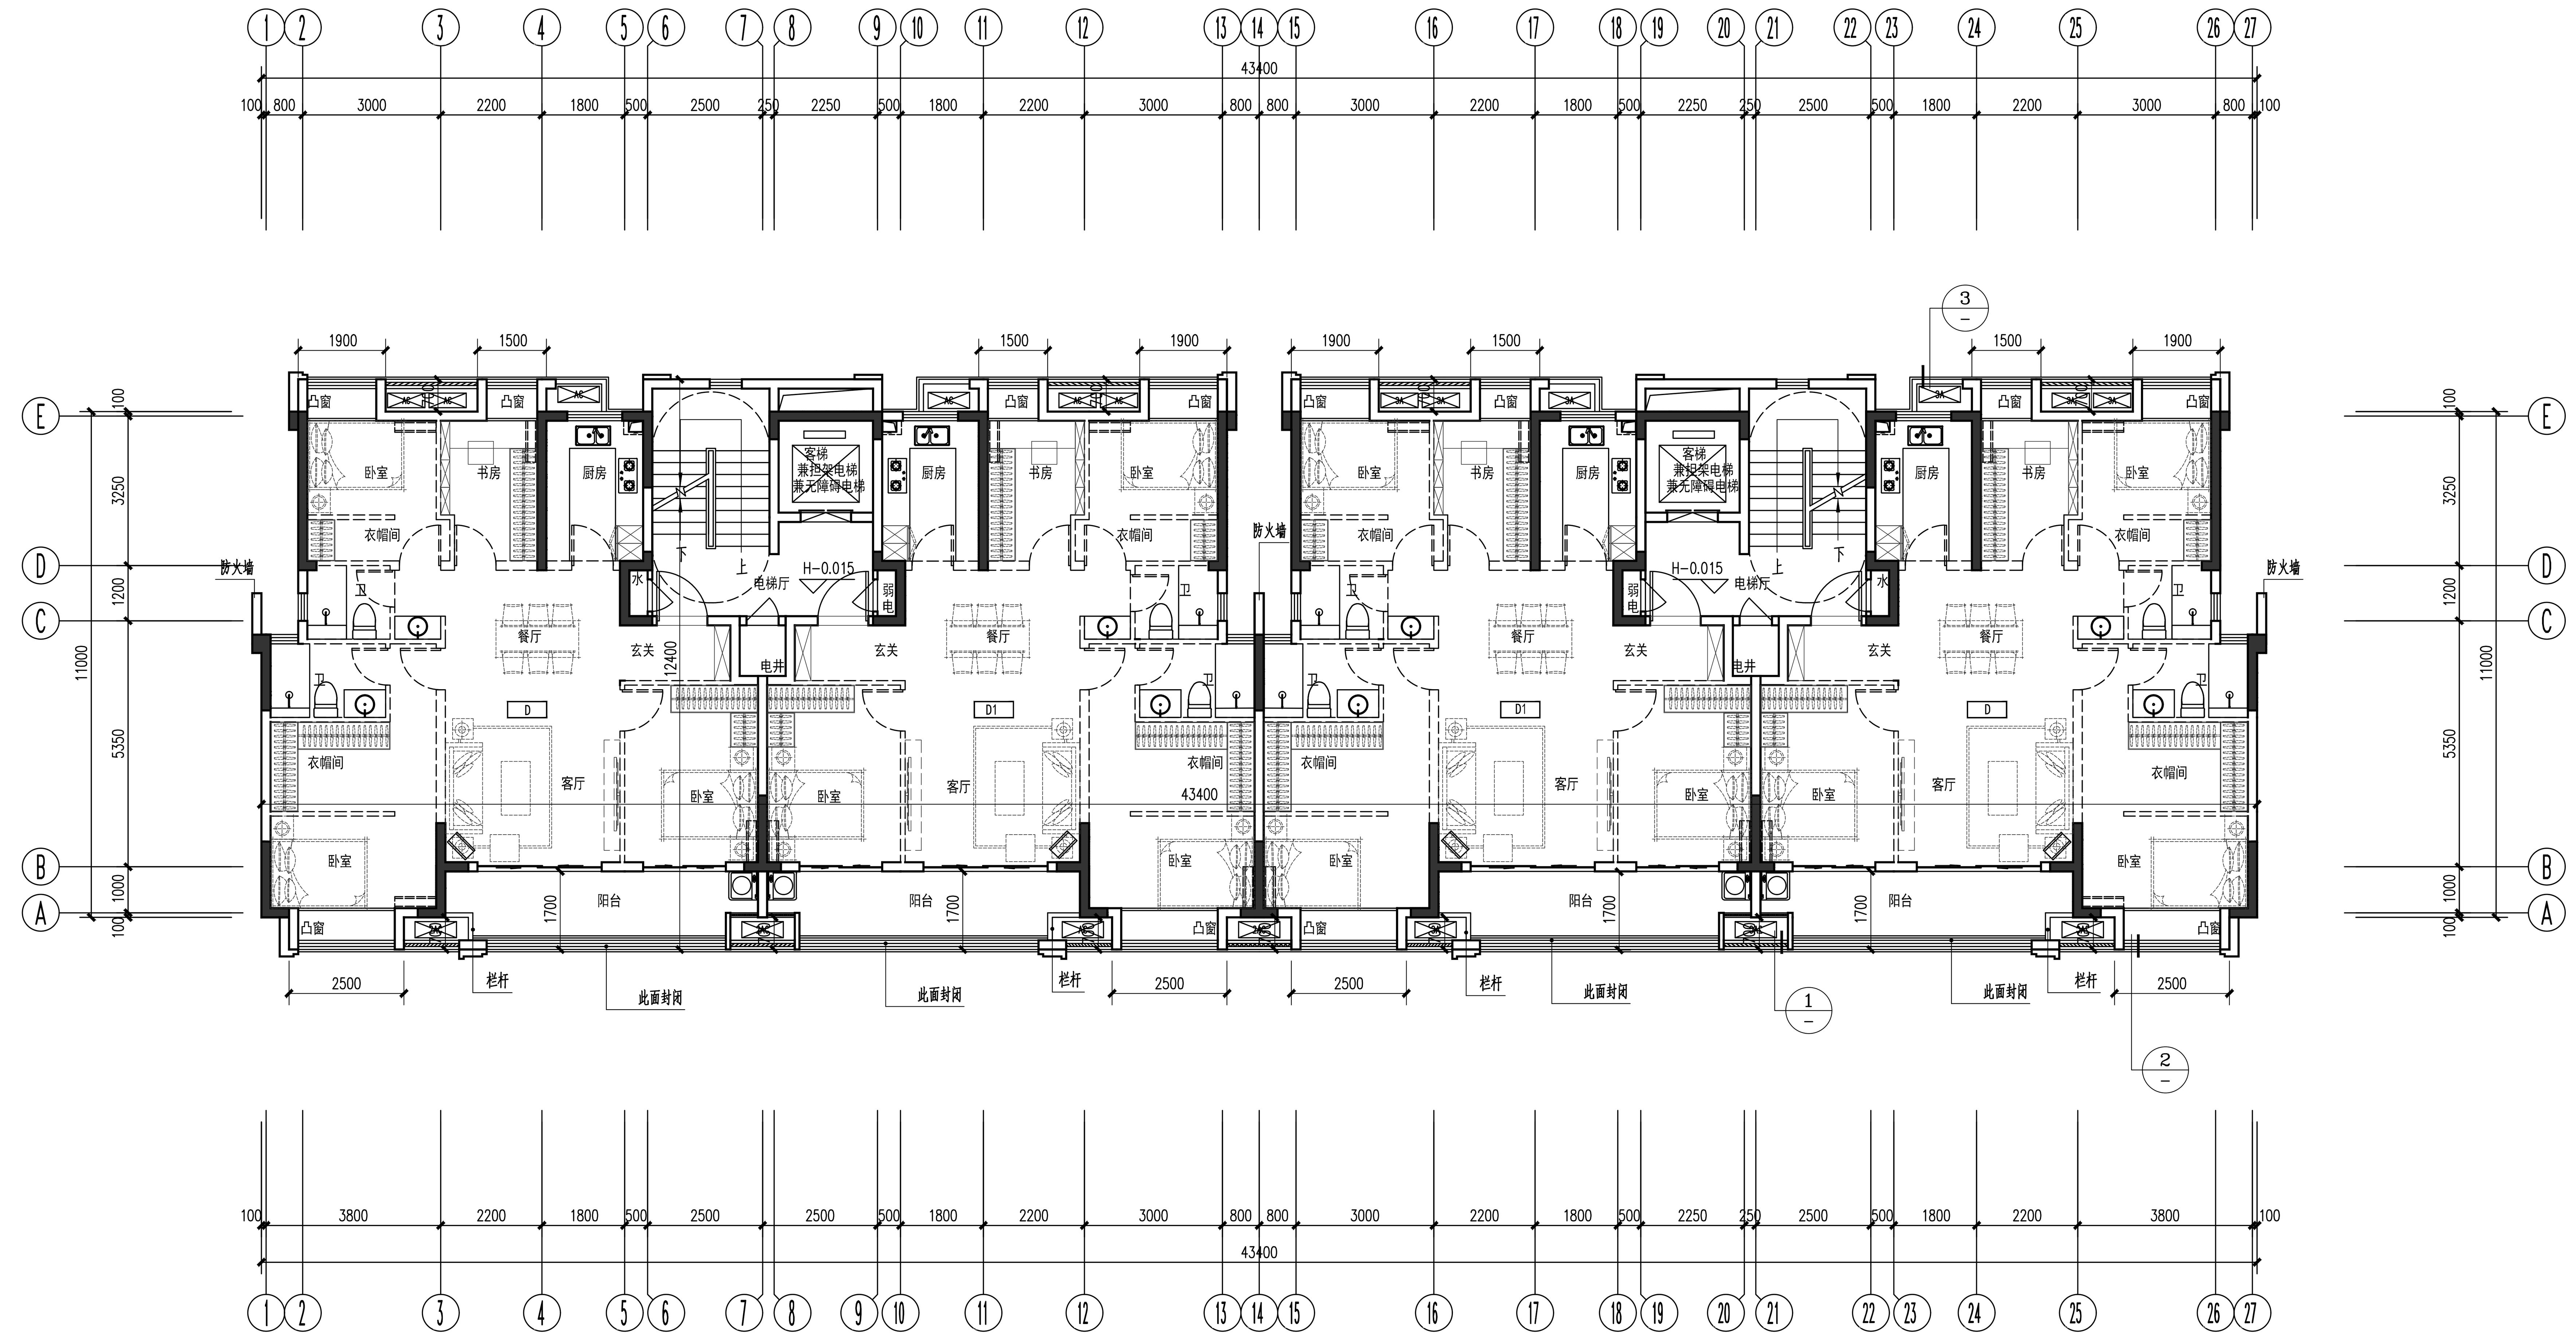

四至十层平面图

	编号	户型构成	套内面积	1/2阳台面积	套型面积	户数	总公摊	户型面积	公摊	公摊率	设备平台（≤0.9A)	设备平台规范值	阳台占比
6#	D	三房二厅两卫	93.25	5.44	98.7	22	758.6	**115.93**	17.2	14.9%	2.87	4.50	11.67%
	D1	三房二厅两卫	93.26	5.40	98.7	22		**115.90**	17.2		2.87	4.50	11.58%

楼层对映标高表

楼层	标高
RF	31.850 (结)
11F	29.000
10F	26.100
9F	23.200
8F	20.300
7F	17.400
6F	14.500
5F	11.600
4F	8.700
3F	5.800
2F	2.900
1F	±0.000

平面示意： KEY PLAN

出图记录 ISSUE NOTES

版本 REV.	日期 DATE	备注 REMARK
A	2021.08	B J

注册执业栏 REGISTERED ARCHITECT/ENGINEER

姓名 NAME

注册证书号码 REGISTRATION CERTIFICATE NO.

注册印章号码 STAMP NO.

设计号 JOB NO.: XM-20210014-S002

工程名称 PROJECT TITLE: 阳光城旭辉·榕心江来

子项名称 SUB ITEM: 6#

建设单位 CLIENT: 福州俊德辉房地产开发有限公司

图名 DRAWING TITLE: 四至十层平面图

单位 UNIT	mm	图别 DWG. CATEGORY	建施
比例 SCALE	1:100	图号 DWG. NO.	P04
日期 DATE	2021.08	版本 VER. NO.	A

制图 DRAWN BY	
设计 DESIGNED BY	
校对 CHECKED BY	徐兵
专业负责人 DISCIPLINE CHIEF	叶With合
设计总负责人 PROJECT CHIEF	叶With合
审核 AUDIT	黄俊红
审定 APPROVED BY	叶With合

基准方中

成都基准方中建筑设计有限公司

Chengdu JZFZ Architectural Design Co., Ltd.

tel. +86(28) 86333800 fax. +86(28) 86582990

工程设计资质证书编号: A151016191

电子文档编号 CAD FILENAME: AC-P04 -A

版 权 说 明

COPYRIGHT DECLARATION

此图版权为成都基准方中建筑设计有限公司所有。未经许可不得使用。

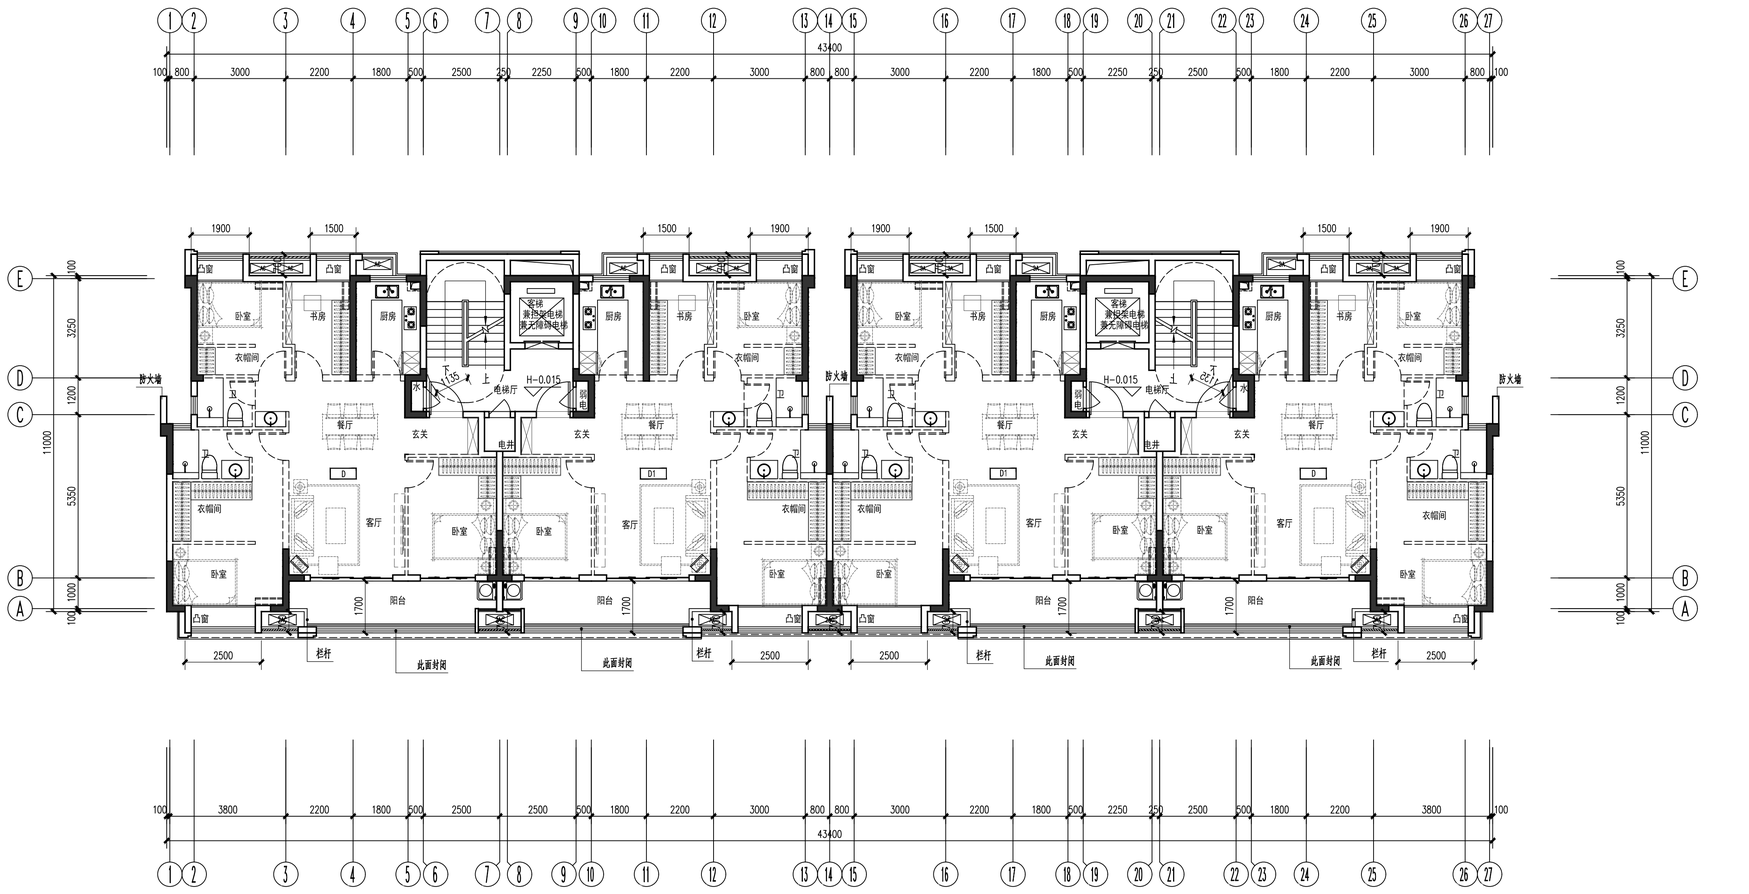

十一层平面图

楼层对映标高表	
楼层	标高
RF	31.850 (储)
11F	29.000
10F	26.100
9F	23.200
8F	20.300
7F	17.400
6F	14.500
5F	11.600
4F	8.700
3F	5.800
2F	2.900
1F	±0.000

平面示意：

KEY PLAN

出图记录 ISSUE NOTES

版本 REV.	日期 DATE	备注 REMARK
A	2021.08	B J

KEY PLAN

注册执业栏 REGISTERED ARCHITECT/ENGINEER

姓名 NAME

注册证书号码 REGISTRATION CERTIFICATE NO.

注册印章号码 STAMP NO.

设计号 JOB NO. XM-20210014-S002

工程名称 PROJECT TITLE 阳光城旭辉·榕心江来

子项名称 SUB ITEM 6#

建设单位 CLIENT 福州俊德辉房地产开发有限公司

图名 DRAWING TITLE 十一层平面图

单位 UNIT	mm	图别建施 DWG. CATEGORY	
比例 SCALE	1:100	图号 DWG. NO.	P05
日期 DATE	2021.08	版本 VER. NO.	A

制图 DRAWN BY		
设计 DESIGNED BY		
校对 CHECKED BY	徐兵	
专业负责人 DISCIPLINE CHIEF	叶联合	
设计总负责人 PROJECT CHIEF	叶联合	
审核 AUDIT	黄俊红	
审定 APPROVED BY	叶联合	

基准方中
成都基准方中建筑设计有限公司
Chengdu JZFZ Architectural Design Co., Ltd.
中国 成都市 锦澜路X号华润广场A座7-15楼
电话：+86(28) 86333800 传真：+86(28) 86582990
7-15F, Tower A, Crland Plaza, No.8,Jinlan Road, Chengdu, P.R.C
tel. +86(28) 86333800 fax. +86(28) 86582990
工程设计资质证书编号： A151016191

电子文档编号： AC-P05-A CAD FILENAME

版权说明
COPYRIGHT DECLARATION
此图版权为成都基准方中建筑设计有限公司所有，未经许可不得使用。

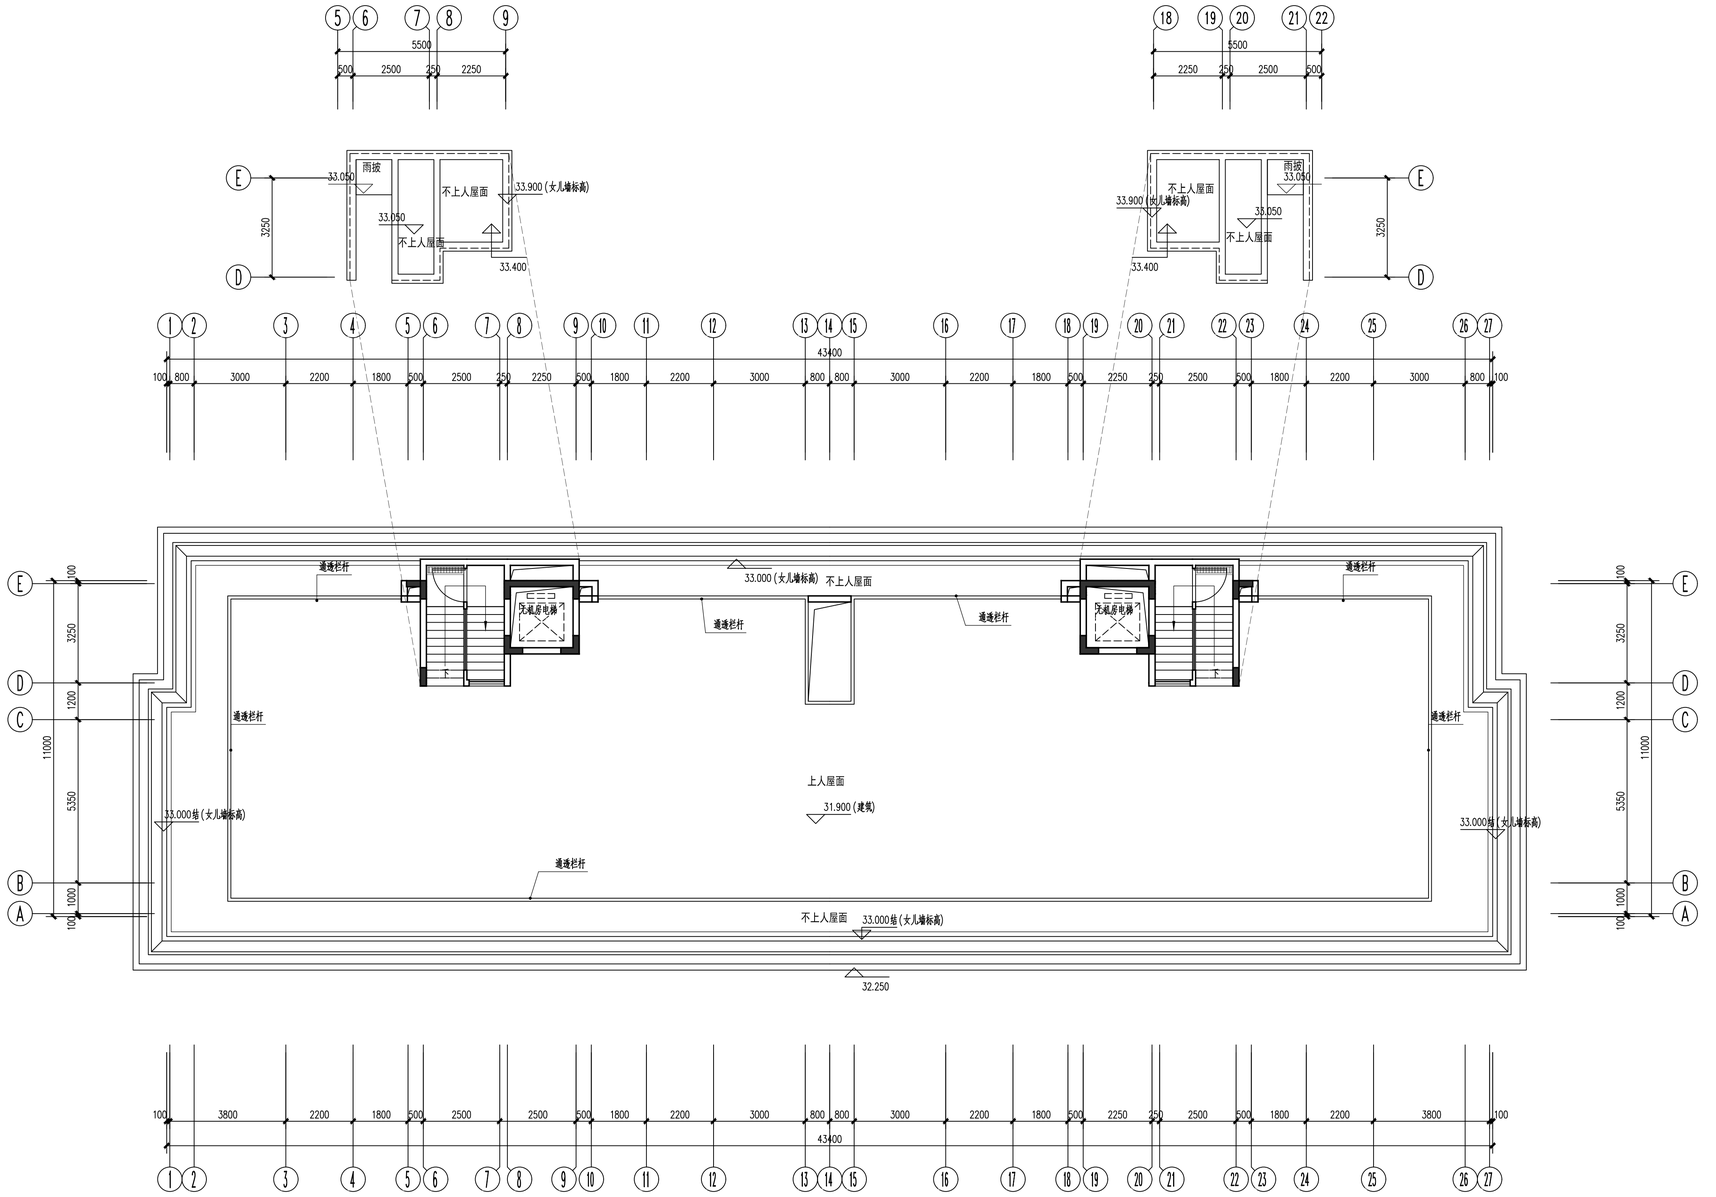

屋面层平面图

楼层对映标高表	
楼层	标高
RF	31.850 (檐)
11F	29.000
10F	26.100
9F	23.200
8F	20.300
7F	17.400
6F	14.500
5F	11.600
4F	8.700
3F	5.800
2F	2.900
1F	±0.000

平面示意:

KEY PLAN

出图记录 ISSUE NOTES

版 本 REV.	日 期 DATE	备 注 REMARK
A	2021.08	B J

KEY PLAN

注册执业栏 REGISTERED ARCHITECT/ENGINEER

姓 名 NAME

注册证书号码 REGISTRATION CERTIFICATE NO.

注册印章号码 STAMP NO.

设计号: XM-20210014-S002 JOB NO.

工程名称 PROJECT TITLE
阳光城旭辉·榕心江来

子项名称 SUB ITEM
6#

建设单位 CLIENT
福州俊德辉房地产开发有限公司

图 名 DRAWING TITLE
屋面层平面图

单位: mm UNIT	图 院 建 施 DWG. CATEGORY
比 例 1:100 SCALE	图 号: P06 DWG. NO.
日 期 2021.08 DATE	版 本 A VER. NO.

制 图 DRAWN BY		
设 计 DESIGNED BY		
校 对 CHECKED BY	徐 兵	
专业负责人 DISCIPLINE CHIEF	叶联合	
设计总负责人 PROJECT CHIEF	叶联合	
审 核 AUDIT	黄俊红	
审 定 APPROVED BY	叶联合	

基准方中
成都基准方中建筑设计有限公司
Chengdu JZFZ Architectural Design Co., Ltd.
中国 成都市 锦澜路8号华润广场A座7-15楼
电话: +86(28) 86333800 传真: +86(28) 86582990
7-15F, Tower A, Crland Plaza, No.8,JiaLi Road, Chengdu, P.R.C
Tel. +86(28) 86333800 fax. +86(28) 86582990

工程设计资质证书编号: A151016191

电子文档编号: AC-P06-A CAD FILENAME

版 权 说 明
COPYRIGHT DECLARATION
此图版权为成都基准方中建筑设计有限公司所有，未经许可不得使用。

建筑 结构 电气 给排水 景观 图纸目录

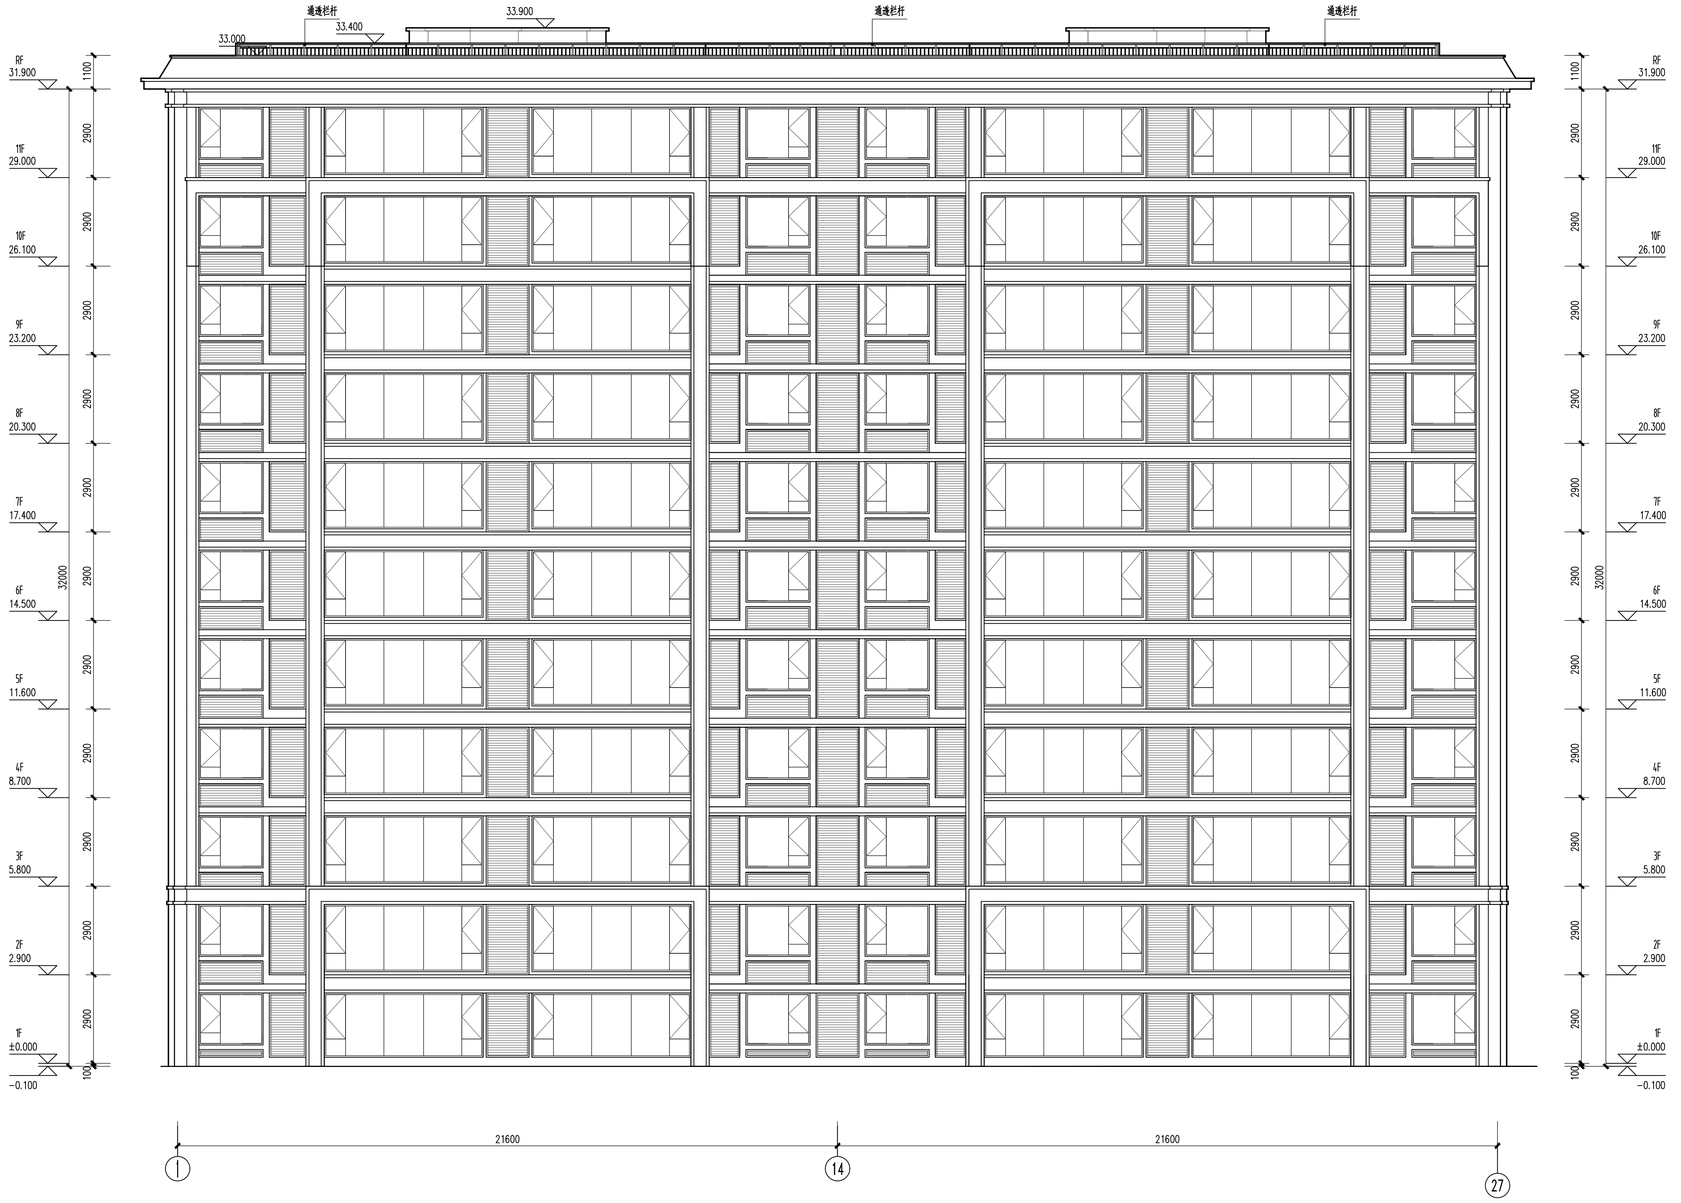

南立面图

平面示意：

KEY PLAN

出图记录 ISSUE NOTES

版 本 REV.	日 期 DATE	备 注 REMARK
A	2021.08	B J

KEY PLAN

注册执业栏 REGISTERED ARCHITECT/ENGINEER

姓 名 NAME

注册证书号码 REGISTRATION CERTIFICATE NO.

注册印章号码 STAMP NO.

设计号: XM-20210014-S002 JOB NO.

工程名称: 阳光城旭辉·榕心江来 PROJECT TITLE

子项名称: 6# SUB ITEM

建设单位: 福州俊德辉房地产开发有限公司 CLIENT

图 名 DRAWING TITLE: 南立面图

单 位: mm UNIT		图 别 建 施 DWG. CATEGORY	
比 例 1:100 SCALE		图 号: E01a DWG. NO.	
日 期 2021.08 DATE		版 本 A VER. NO.	
制 图 DRAWN BY			
设 计 DESIGNED BY			
校 对 CHECKED BY	徐 兵		
专业负责人 DISCIPLINE CHIEF	叶联合		
设计总负责人 PROJECT CHIEF	叶联合		
审 核 AUDIT	黄俊红		
审 定 APPROVED BY	叶联合		

基准方中
成都基准方中建筑设计有限公司
Chengdu JZFZ Architectural Design Co., Ltd.
中国 成都市 锦阳路69号中国广场A座7-15楼
电话：+86(28) 86533800 传真：+86(28) 86582990
7-15F, Tower A, Orient Plaza, No.Jinli Road , Chengdu, P.R.C
Tel. +86(28) 86533800 fax. +86(28) 86582990

工程设计资质证书编号: A151016191

电子文档编号: AC-E01a-A CAD FILENAME

版 权 说 明
COPYRIGHT DECLARATION
此图版权为成都基准方中建筑设计有限公司所有，未经许可不得使用。

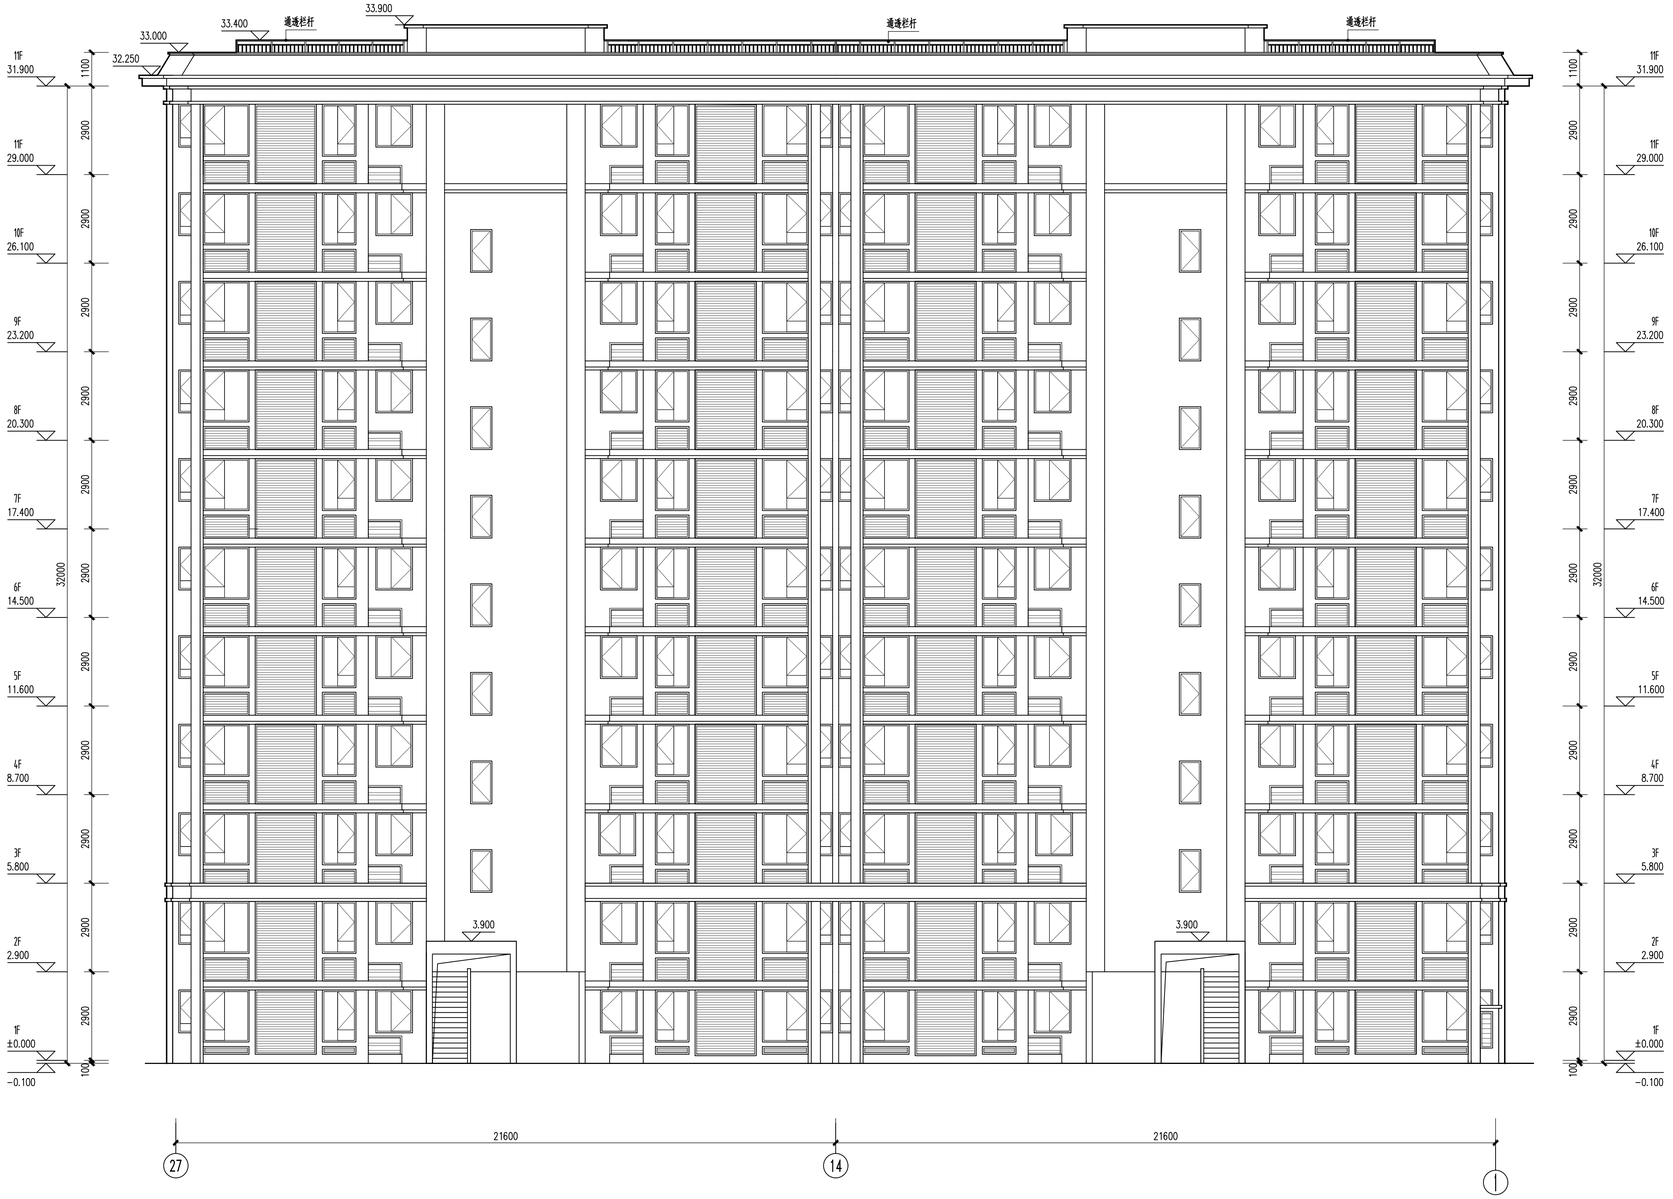

北立面图

平面示意：

KEY PLAN

出图记录 ISSUE NOTES

版 本 REV.	日 期 DATE	备 注 REMARK
A	2021.08	B J

KEY PLAN

注册执业栏 REGISTERED ARCHITECT/ENGINEER

姓 名 NAME

注册证书号码 REGISTRATION CERTIFICATE NO.

注册印章号码 STAMP NO.

设计号: XM-20210014-S002 JOB NO.

工程名称 PROJECT TITLE
阳光城旭辉·榕心江来

子项名称 SUB ITEM
6#

建设单位 CLIENT
福州俊德辉房地产开发有限公司

图 名 DRAWING TITLE
北立面图

单 位 UNIT	mm	图 别 类 别 DWG. CATEGORY	建施
比 例 SCALE	1:100	图 号 DWG. NO.	E02a
日 期 DATE	2021.08	版 本 VER. NO.	A

制 图 DRAWN BY		
设 计 DESIGNED BY		
校 对 CHECKED BY	徐 兵	
专业负责人 DISCIPLINE CHIEF	叶联合	
设计总负责人 PROJECT CHIEF	叶联合	
审 核 AUDIT	黄俊红	
审 定 APPROVED BY	叶联合	

基准方中
成都基准方中建筑设计有限公司
Chengdu JZFZ Architectural Design Co., Ltd.
中国 成都市 锦澜路88号中国广场A座7~15楼
电话：+86(28) 86333800 传真：+86(28) 86582990
7~15F, Tower A, Chkmd Plaza, No.8,JiaLi Road , Chengdu, P.R.C
Tel: +86(28) 86333800 fax: +86(28) 86582990
工程设计资质证书编号： A151016191

电子文档编号： AC-E02a-A CAD FILENAME

版 权 说 明
COPYRIGHT DECLARATION
此图版权为成都基准方中建筑设计有限公司所有，未经许可不得使用。

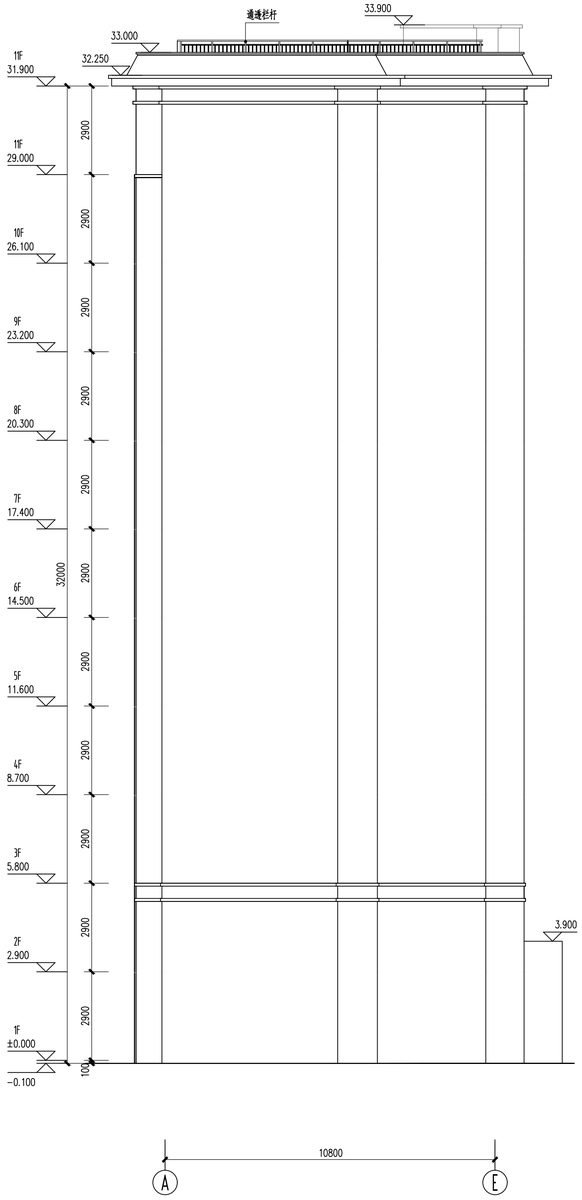

东立面图

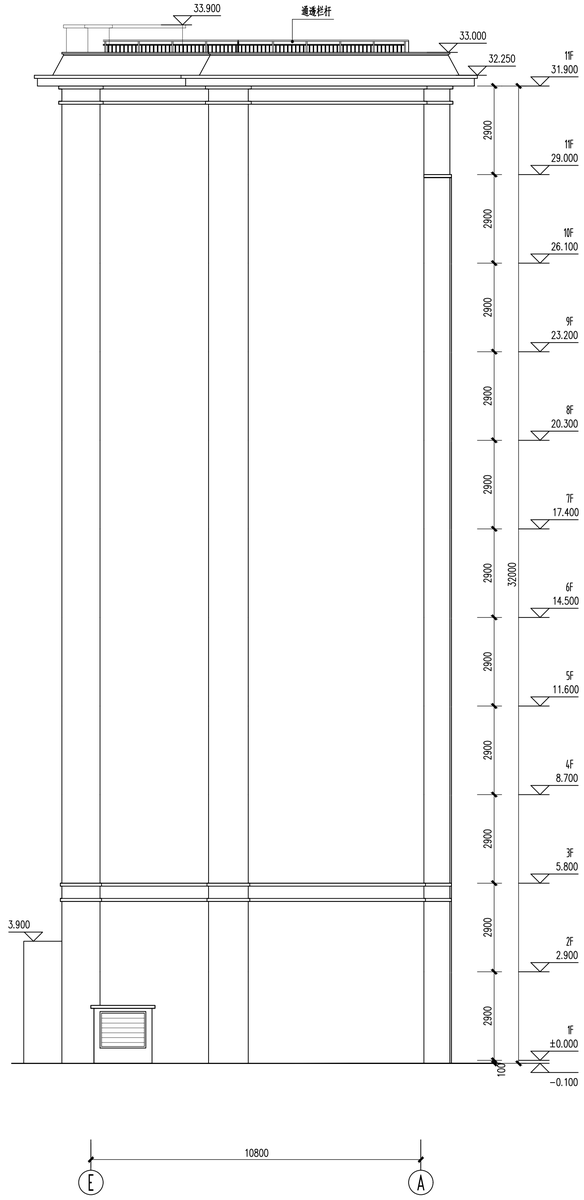

西立面图

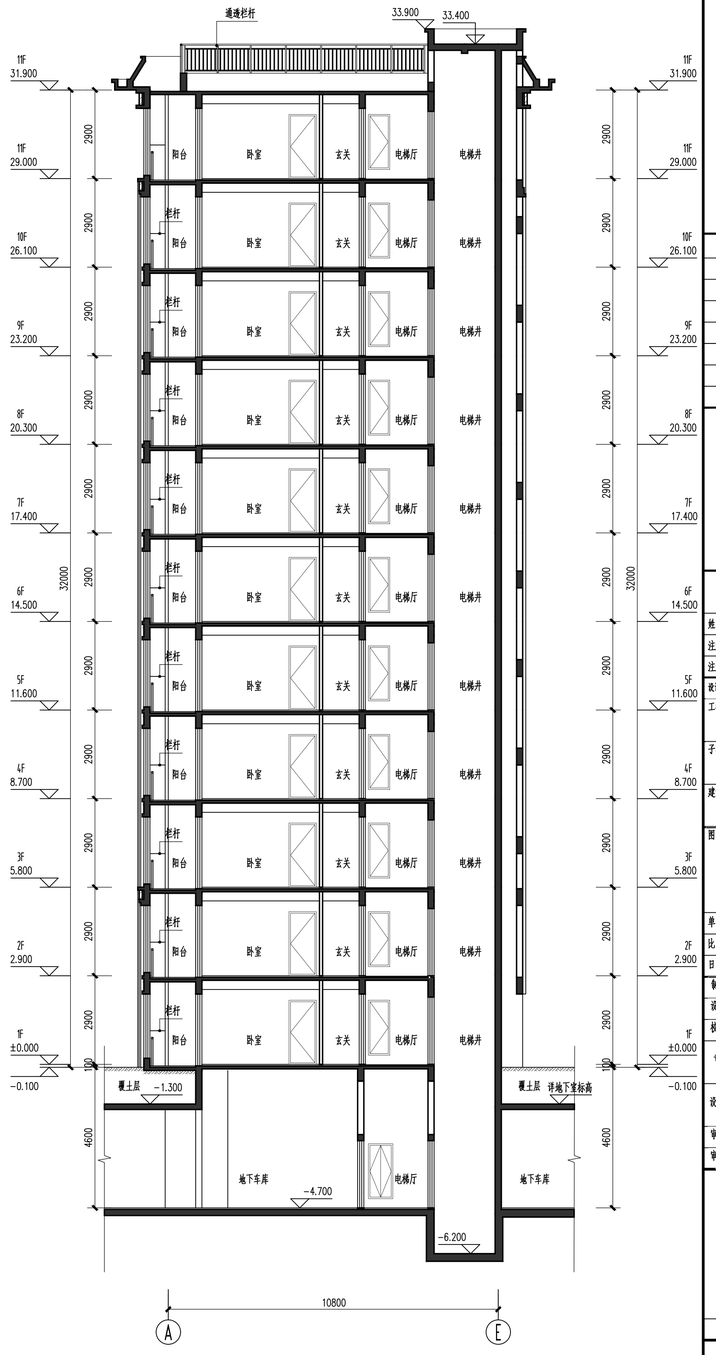

1-1剖面图

平面示意：

KEY PLAN

出图记录 ISSUE NOTES

版本 REV.	日期 DATE	备注 REMARK
A	2021.08	B J

KEY PLAN

注册执业栏 REGISTERED ARCHITECT/ENGINEER

姓名 NAME

注册证书号码 REGISTRATION CERTIFICATE NO.

注册印章号码 STAMP NO.

设计号: XM-20210014-S002 JOB NO.

工程名称 PROJECT TITLE
阳光城旭辉·榕心江来

子项名称 SUB ITEM
6#

建设单位 CLIENT
福州俊德辉房地产开发有限公司

图名 DRAWING TITLE
东立面图
西立面图
1-1剖面图

单位 UNIT	mm	图别 建施 DWG. CATEGORY	
比例 SCALE	1:100	图号 DWG. NO.	E03a
日期 DATE	2021.08	版本 VER. NO.	A
制图 DRAWN BY			
设计 DESIGNED BY			
校对 CHECKED BY	徐兵		
专业负责人 DISCIPLINE CHIEF	叶联合		
设计总负责人 PROJECT CHIEF	叶联合		
审核 AUDIT	黄俊红		
审定 APPROVED BY	叶联合		

基准方中
成都基准方中建筑设计有限公司
Chengdu JZFZ Architectural Design Co., Ltd.
中国 成都市 锦澜路8号华润广场A座7-15楼
电话：+86(28) 86333800 传真：+86(28) 86582990
7-15F, Tower A, Crland Plaza, No.8 Jinlan Road, Chengdu, P.R.C
tel. +86(28) 86333800 fax. +86(28) 86582990
工程设计资质证书编号: A151016191

电子文档编号: A(-E03a-A CAD FILENAME

版权说明
COPYRIGHT DECLARATION
此图版权为成都基准方中建筑设计有限公司所有，未经许可不得使用。

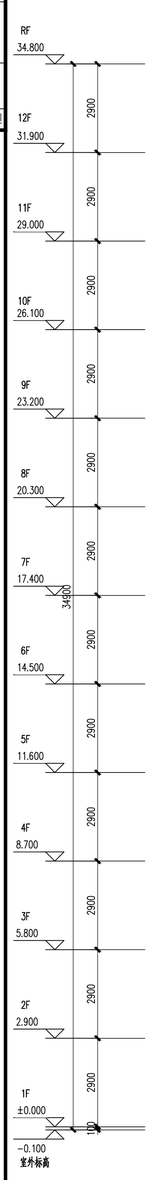

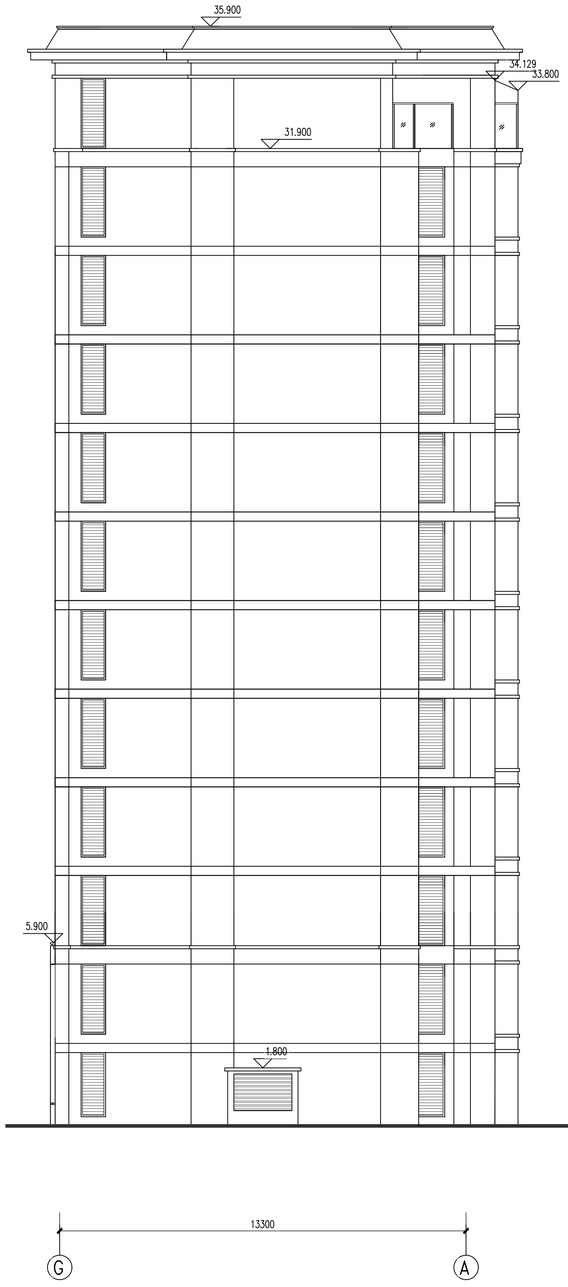

西立面图

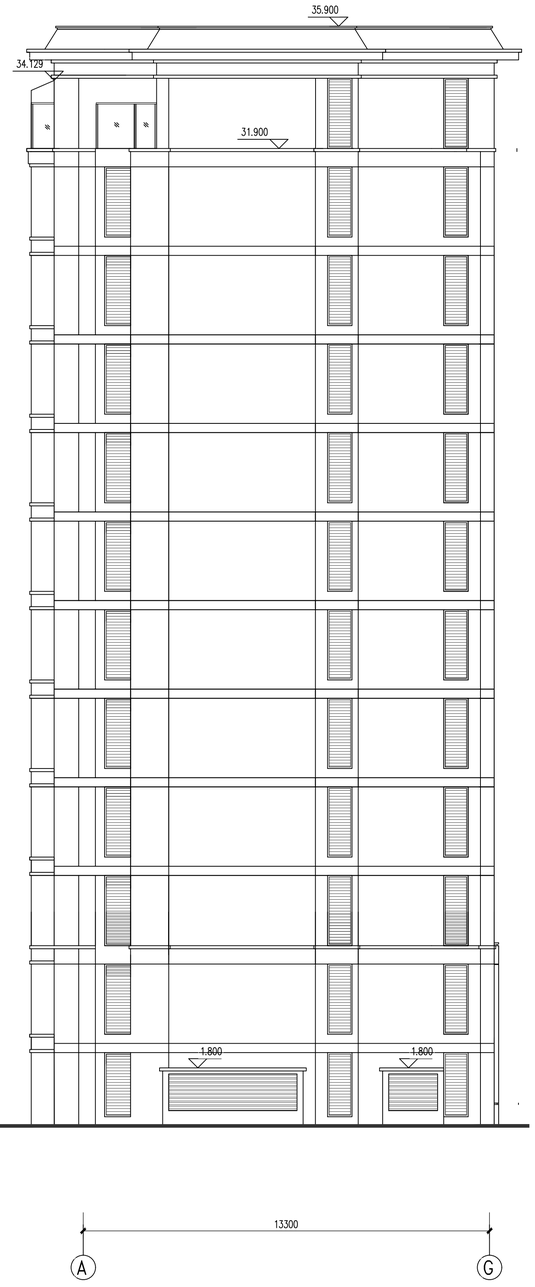

东立面图

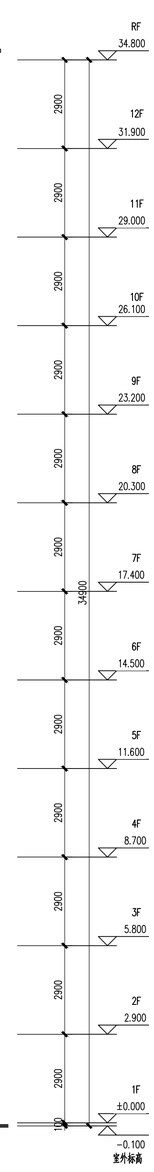

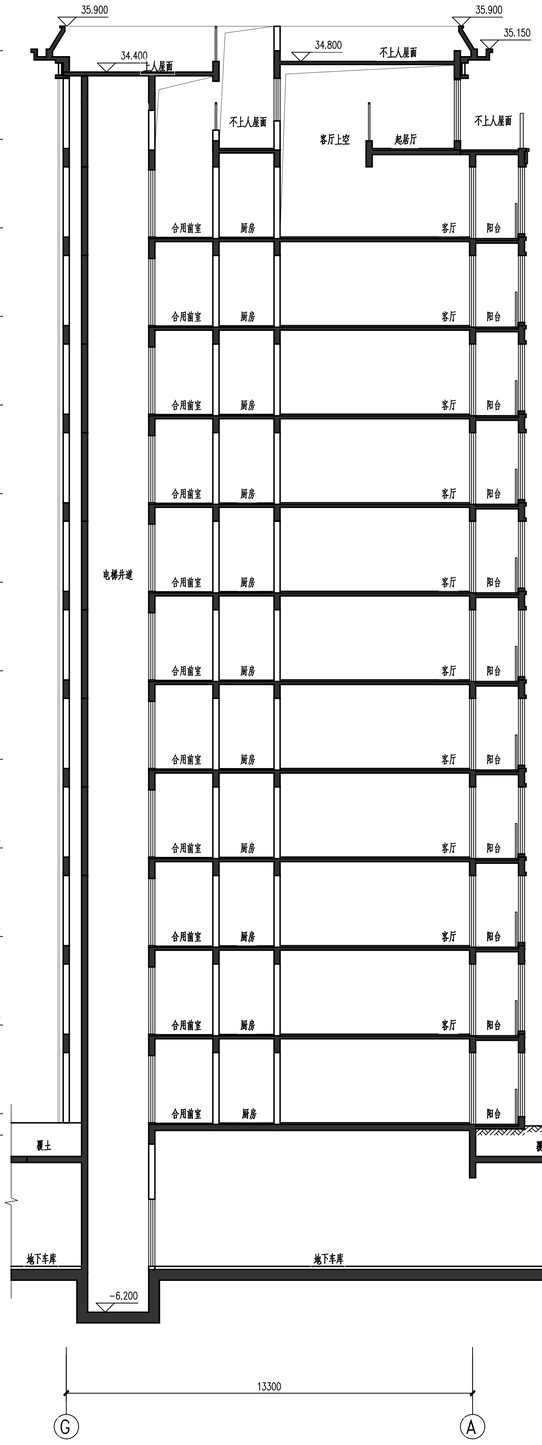

1-1剖面图

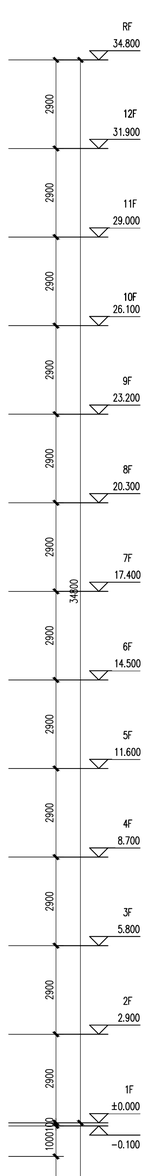

平面示意：

KEY PLAN

出图记录 ISSUE NOTES

版本 REV.	日期 DATE	备注 REMARK
A	2021.08	B J

注册执业栏 REGISTERED ARCHITECT/ENGINEER

姓名 NAME

注册证书号码 REGISTRATION CERTIFICATE NO.

注册印章号码 STAMP NO.

设计号 JOB NO. XM-20210014-S002

工程名称 PROJECT TITLE 阳光城旭辉·榕心江来

子项名称 SUB ITEM 7#

建设单位 CLIENT 福州俊德辉房地产开发有限公司

图名 DRAWING TITLE 东立面图 西立面图 1-1剖面图

单位 UNIT	mm	图别 DWG. CATEGORY	建施
比例 SCALE	1:100	图号 DWG. NO.	E03a
日期 DATE	2021.08	版本 VER. NO.	A

制图 DRAWN BY	林胜男	
设计 DESIGNED BY	林胜男	
校对 CHECKED BY	徐兵	
专业负责人 DISCIPLINE CHIEF	叶联合	
设计总负责人 PROJECT CHIEF	叶联合	
审核 AUDIT	黄俊红	
审定 APPROVED BY	叶联合	

基准方中
成都基准方中建筑设计有限公司
Chengdu JZFZ Architectural Design Co., Ltd.
中国 成都市 锦澜路6号华润广场A座7-15楼
电话：+86(28) 86333800 传真：+86(28) 86582990
7-15F, Tower A, Crland Plaza, No.8,Jinli Road, Chengdu, P.R.C
tel. +86(28) 86333800 fax. +86(28) 86582990

工程设计资质证书编号： A151016191

电子文档编号： AC- E03a -A CAD FILENAME

版权说明 COPYRIGHT DECLARATION
此图版权为成都基准方中建筑设计有限公司所有，未经许可不得使用。

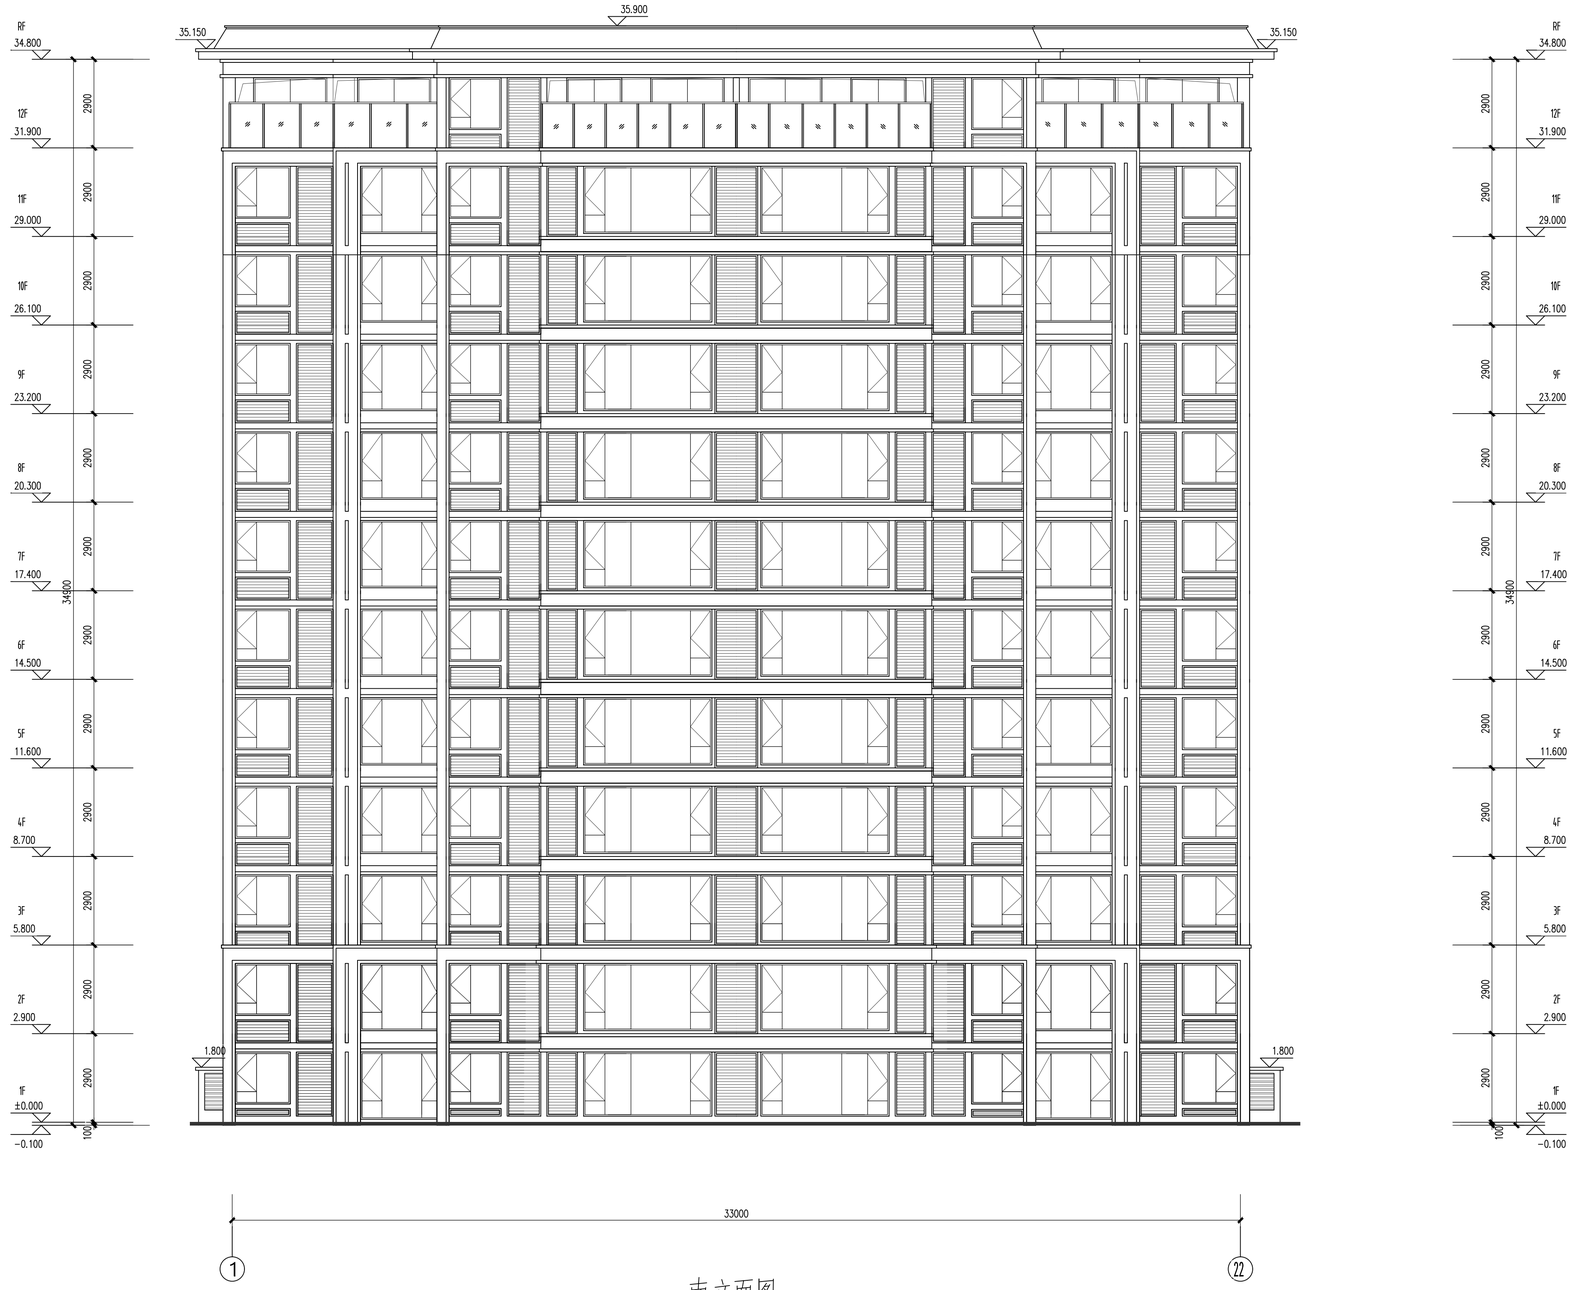

南立面图

平面示意：

KEY PLAN

出图记录 ISSUE NOTES

版 本 REV.	日 期 DATE	备 注 REMARK
A	2021.08	B J

KEY PLAN

注册执业栏 REGISTERED ARCHITECT/ENGINEER

姓 名 NAME

注册证书号码 REGISTRATION CERTIFICATE NO.

注册印章号码 STAMP NO.

设计号: XM-20210014-S002 JOB NO.

工程名称 PROJECT TITLE
阳光城旭辉·榕心江来

子项名称 SUB ITEM
7#

建设单位 CLIENT
福州俊德辉房地产开发有限公司

图 名 DRAWING TITLE
南立面图

单位 UNIT	mm	图 院 建 施 DWG. CATEGORY
比 例 SCALE	1:100	图 号: E02a DWG. NO.
日 期 DATE	2021.08	版 本 A VER. NO.

制 图 DRAWN BY	林胜男	
设 计 DESIGNED BY	林胜男	
校 对 CHECKED BY	徐 兵	
专业负责人 DISCIPLINE CHIEF	叶联合	
设计总负责人 PROJECT CHIEF	叶联合	
审 核 AUDIT	黄俊红	
审 定 APPROVED BY	叶联合	

基准方中
成都基准方中建筑设计有限公司
Chengdu JZFZ Architectural Design Co., Ltd.
中国 成都市 锦澜路8号华润广场A座7-15楼
电话：+86(28) 86333800 传真：+86(28) 86582990
7-15F, Tower A, Crland Plaza, No.8,JinLi Road, Chengdu, P.R.C
Tel. +86(28) 86333800 fax. +86(28) 86582990

工程设计资质证书编号: A151016191

电子文档编号: AC- E02a -A CAD FILENAME

版 权 说 明
COPYRIGHT DECLARATION
此图版权为成都基准方中建筑设计有限公司所有，未经许可不得使用。

建筑	结构
给排水	电气
总图	深化图纸

北立面图

平面示意：

KEY PLAN

出图记录 ISSUE NOTES

版 本 REV.	日 期 DATE	备 注 REMARK
A	2021.08	B J

KEY PLAN

注册执业栏 REGISTERED ARCHITECT/ENGINEER

姓 名 NAME	
注册证书号码 REGISTRATION CERTIFICATE NO.	
注册印章号码 STAMP NO.	
设计号 JOB NO.	XM-20210014-S002
工程名称 PROJECT TITLE	阳光城旭辉·榕心江来
子项名称 SUB ITEM	7#
建设单位 CLIENT	福州俊德辉房地产开发有限公司
图 名 DRAWING TITLE	北立面图

单位 UNIT	mm	图 别 建 施 DWG. CATEGORY	
比 例 SCALE	1:100	图 号 DWG. NO.	E01a
日 期 DATE	2021.08	版 本 VER. NO.	A

制 图 DRAWN BY	林胜男	
设 计 DESIGNED BY	林胜男	
校 对 CHECKED BY	徐 兵	
专业负责人 DISCIPLINE CHIEF	叶联合	
设计总负责人 PROJECT CHIEF	叶联合	
审 核 AUDT.	黄俊红	
审 定 APPROVED BY	叶联合	

基准方中

成都基准方中建筑设计有限公司

Chengdu JZFZ Architectural Design Co., Ltd.

中国 成都市 锦澜路4号华润广场A座7-15楼

电话：+86(28) 86333800 传真：+86(28) 86582990

7-15F, Tower A, Crland Plaza, No.8,JiaLi Road , Chengdu, P.R.C

Tel. +86(28) 86333800 fax. +86(28) 86582990

工程设计资质证书编号： A151016191

电子文档编号： AC- E01a -A CAD FILENAME

版 权 说 明

COPYRIGHT DECLARATION

此图版权为成都基准方中建筑设计有限公司所有，未经许可不得使用。

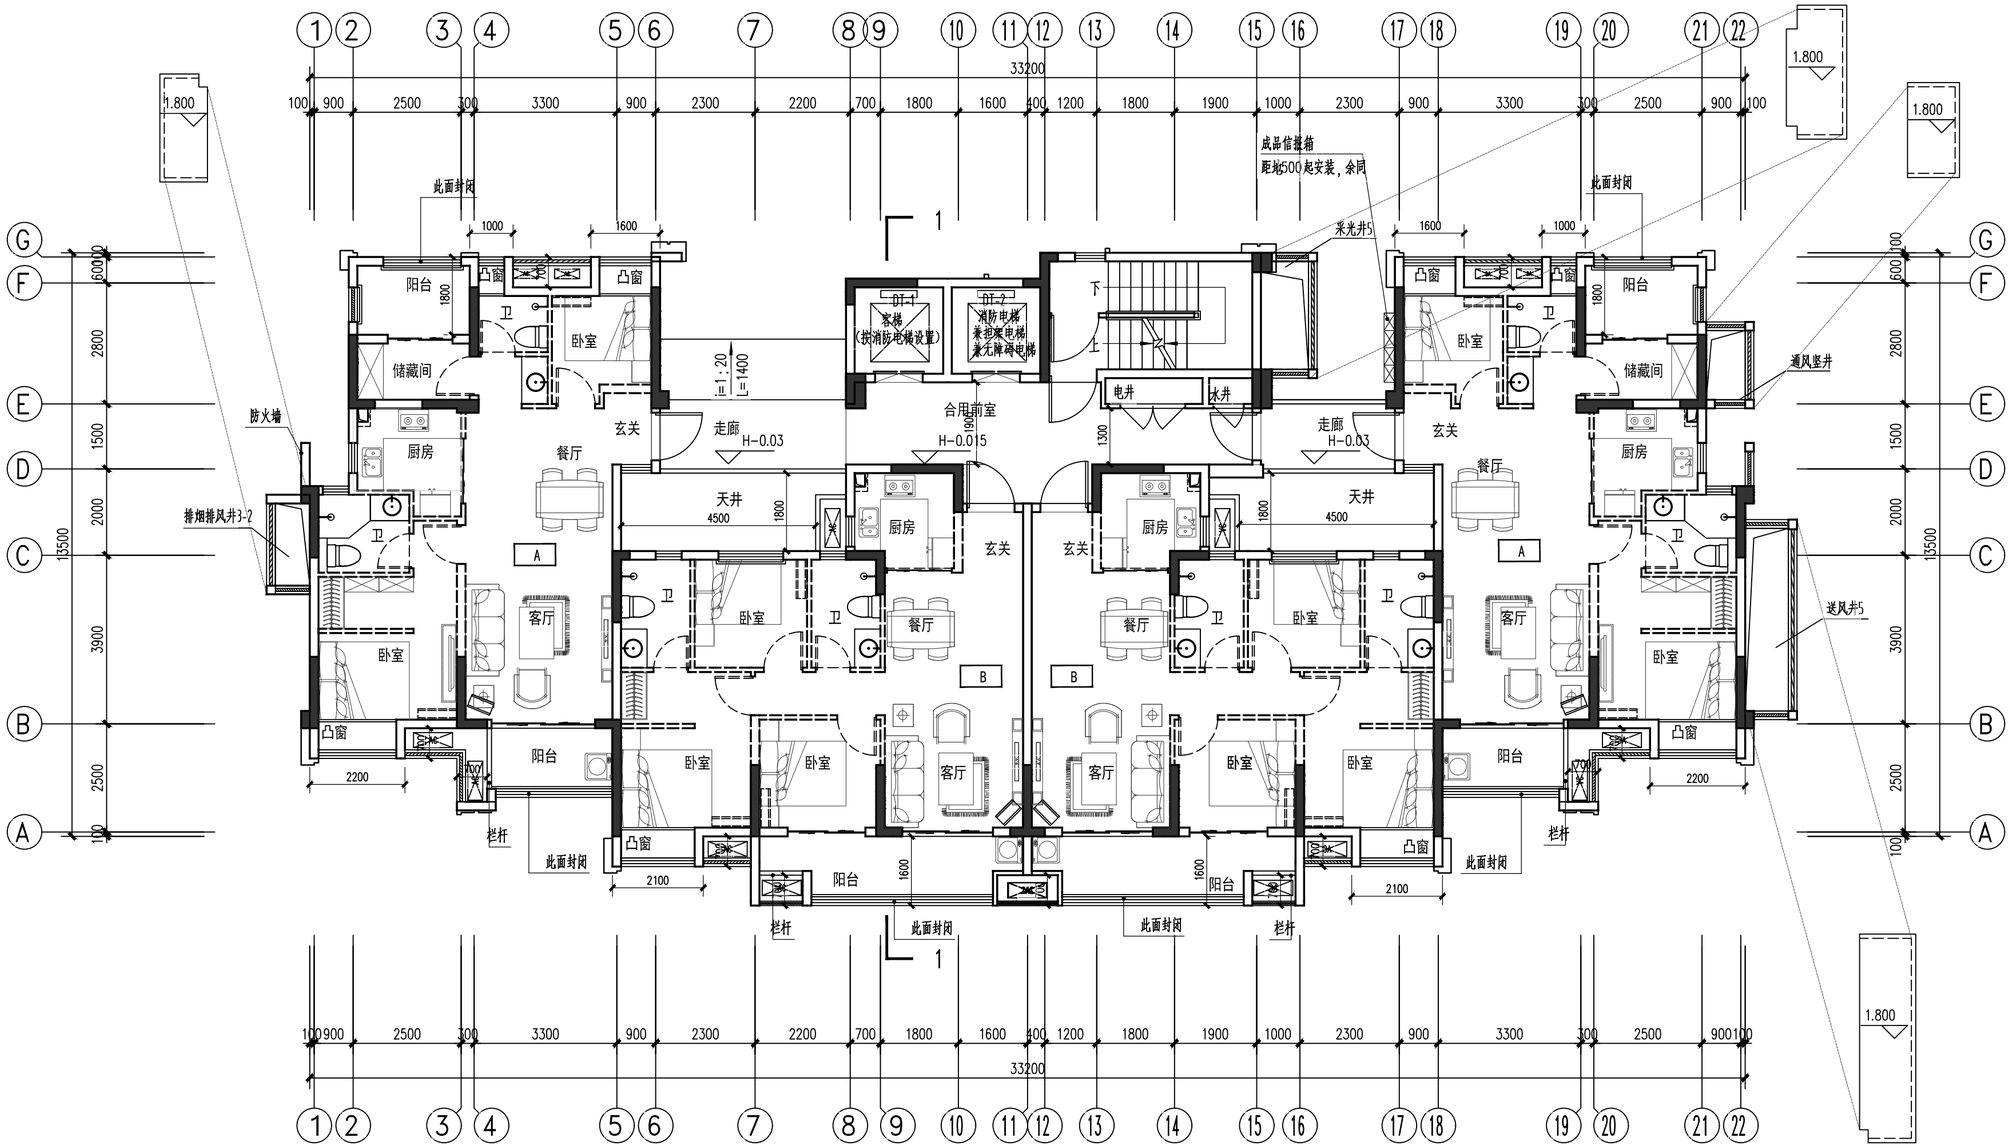

一层平面图

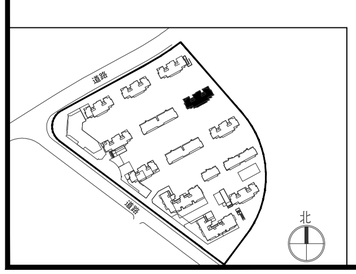

楼层对映标高表	
楼层	标高
RF	34.750 (结)
12F	31.900
11F	29.000
10F	26.100
9F	23.200
8F	20.300
7F	17.400
6F	14.500
5F	11.600
4F	8.700
3F	5.800
2F	2.900
1F	±0.000

出图记录 ISSUE NOTES

版本 REV.	日期 DATE	备注 REMARK
A	2021.08	B J

KEY PLAN

注册执业栏 REGISTERED ARCHITECT/ENGINEER

姓名: NAME

注册证书号码: REGISTRATION CERTIFICATE NO.

注册印章号码: STAMP NO.

设计号: XM-20210014-S002 JOB NO.

工程名称: 阳光城旭辉·榕心江来 PROJECT TITLE

子项名称: 7# SUB ITEM

建设单位: 福州俊德辉房地产开发有限公司 CLIENT

图名: 一层平面图 DRAWING TITLE

单位 UNIT	mm	图别 建施 DWG. CATEGORY
比例 SCALE	1:100	图号 DWG. NO. P01
日期 DATE	2021.08	版本 VER. NO. A

制图 DRAWN BY	林胜男	
设计 DESIGNED BY	林胜男	
校对 CHECKED BY	徐兵	
专业负责人 DISCIPLINE CHIEF	叶联合	
设计总负责人 PROJECT CHIEF	叶联合	
审核 AUDIT	黄俊红	
审定 APPROVED BY	叶联合	

基准方中
成都基准方中建筑设计有限公司
Chengdu JZFZ Architectural Design Co., Ltd.
中国 成都市 琉璃路8号华润广场A座7-15楼
电话：+86(28) 86333800 传真：+86(28) 86582990
7-15F, Tower A, Criand Plaza, No.8, LiuLi Road, Chengdu, P.R.C
tel. +86(28) 86333800 fax. +86(28) 86582990
工程设计资质证书编号: A151016191

电子文档编号: CAD FILENAME

版权说明
COPYRIGHT DECLARATION
此图版权为成都基准方中建筑设计有限公司所有，未经许可不得使用。

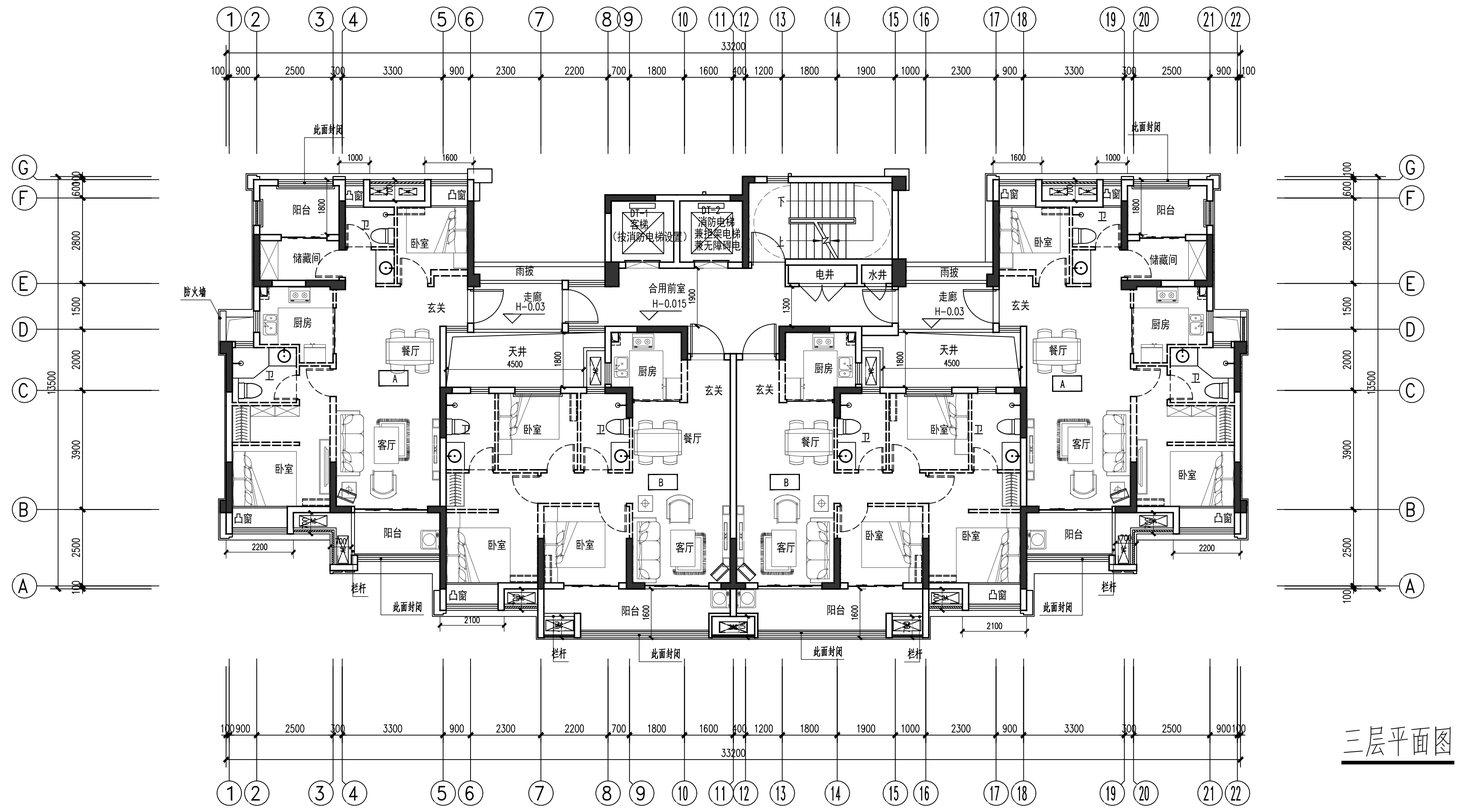

三层平面图

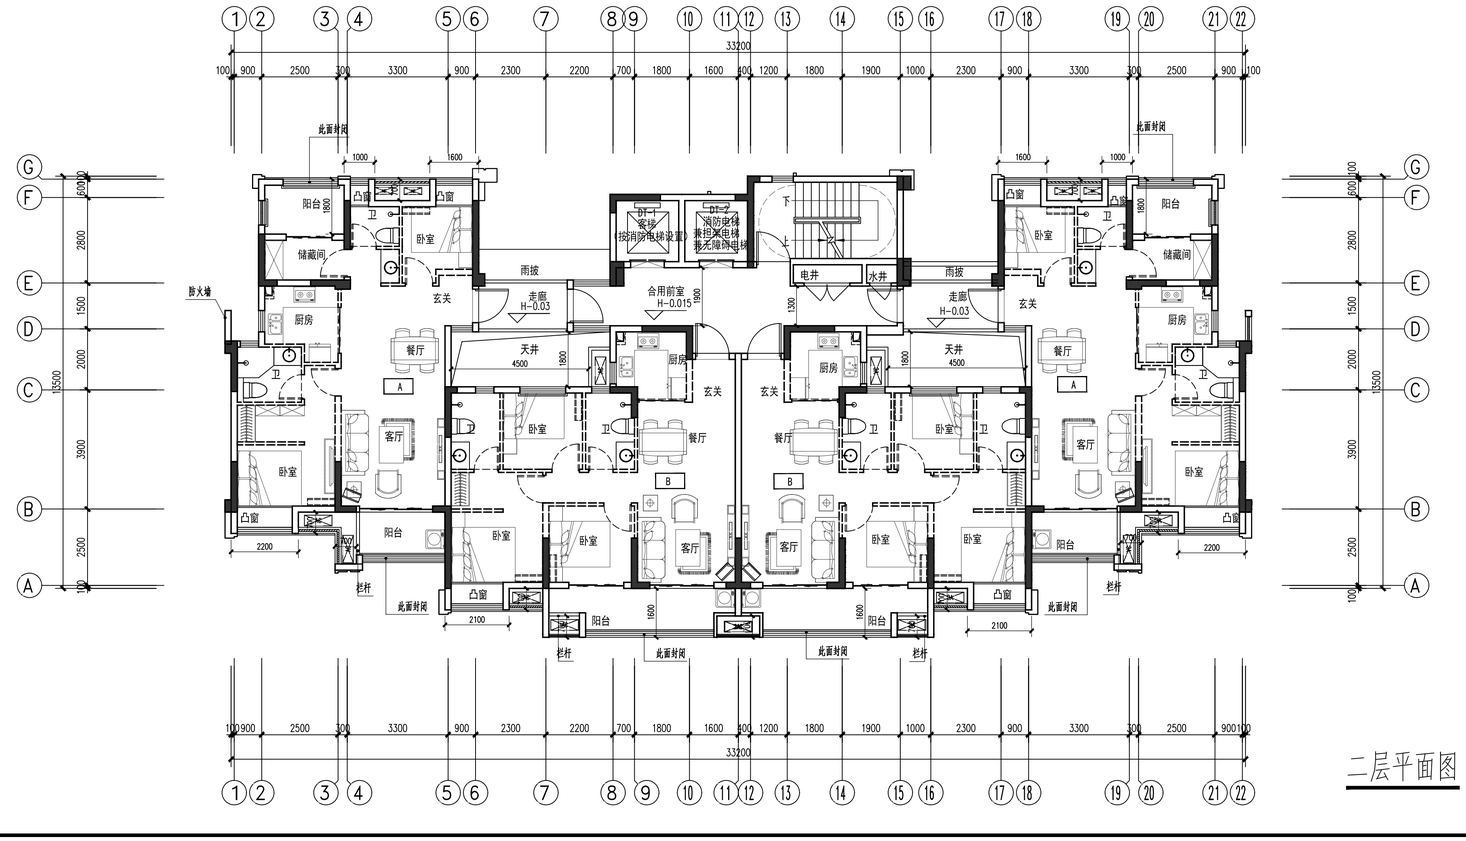

二层平面图

楼层对应标高表	
楼层	标高
RF	34.750(结)
12F	31.900
11F	29.000
10F	26.100
9F	23.200
8F	20.300
7F	17.400
6F	14.500
5F	11.600
4F	8.700
3F	5.800
2F	2.900
1F	±0.000

平面示意: KEY PLAN

出图记录 ISSUE NOTES

版本 REV.	日期 DATE	备注 REMARK
A	2021.08	B J

KEY PLAN

注册执业栏 REGISTERED ARCHITECT/ENGINEER

姓名 NAME

注册证书号码 REGISTRATION CERTIFICATE NO.

注册印章号码 STAMP NO.

设计号: XM-20210014-S002 JOB NO.

工程名称 PROJECT TITLE
阳光城旭辉·榕心江来

子项名称 SUB ITEM
7#

建设单位 CLIENT
福州俊德辉房地产开发有限公司

图名 DRAWING TITLE
三层平面图
二层平面图

单位 UNIT	mm	图别建施 DWG. CATEGORY	
比例 SCALE	1:100	图号 DWG. NO.	P02a
日期 DATE	2021.08	版本 VER. NO.	A

制图 DRAWN BY	林胜男	
设计 DESIGNED BY	林胜男	
校对 CHECKED BY	徐兵	
专业负责人 DISCIPLINE CHIEF	叶联合	
设计总负责人 PROJECT CHIEF	叶联合	
审核 AUDIT	黄俊红	
审定 APPROVED BY	叶联合	

基准方中
成都基准方中建筑设计有限公司
Chengdu JZFZ Architectural Design Co., Ltd.
中国 成都市 锦澜路5号华润广场A座7-15楼
电话: +86(28) 86333800 传真: +86(28) 86582990
7-15F, Tower A, Crland Plaza, No.5,Jinli Road, Chengdu, P.R.C
tel. +86(28) 86333800 fax. +86(28) 86582990
工程设计资质证书编号: A151016191

电子文档编号: AC- P02a -A CAD FILENAME

版权说明
COPYRIGHT DECLARATION
此图版权为成都基准方中建筑设计有限公司所有，未经许可不得使用。

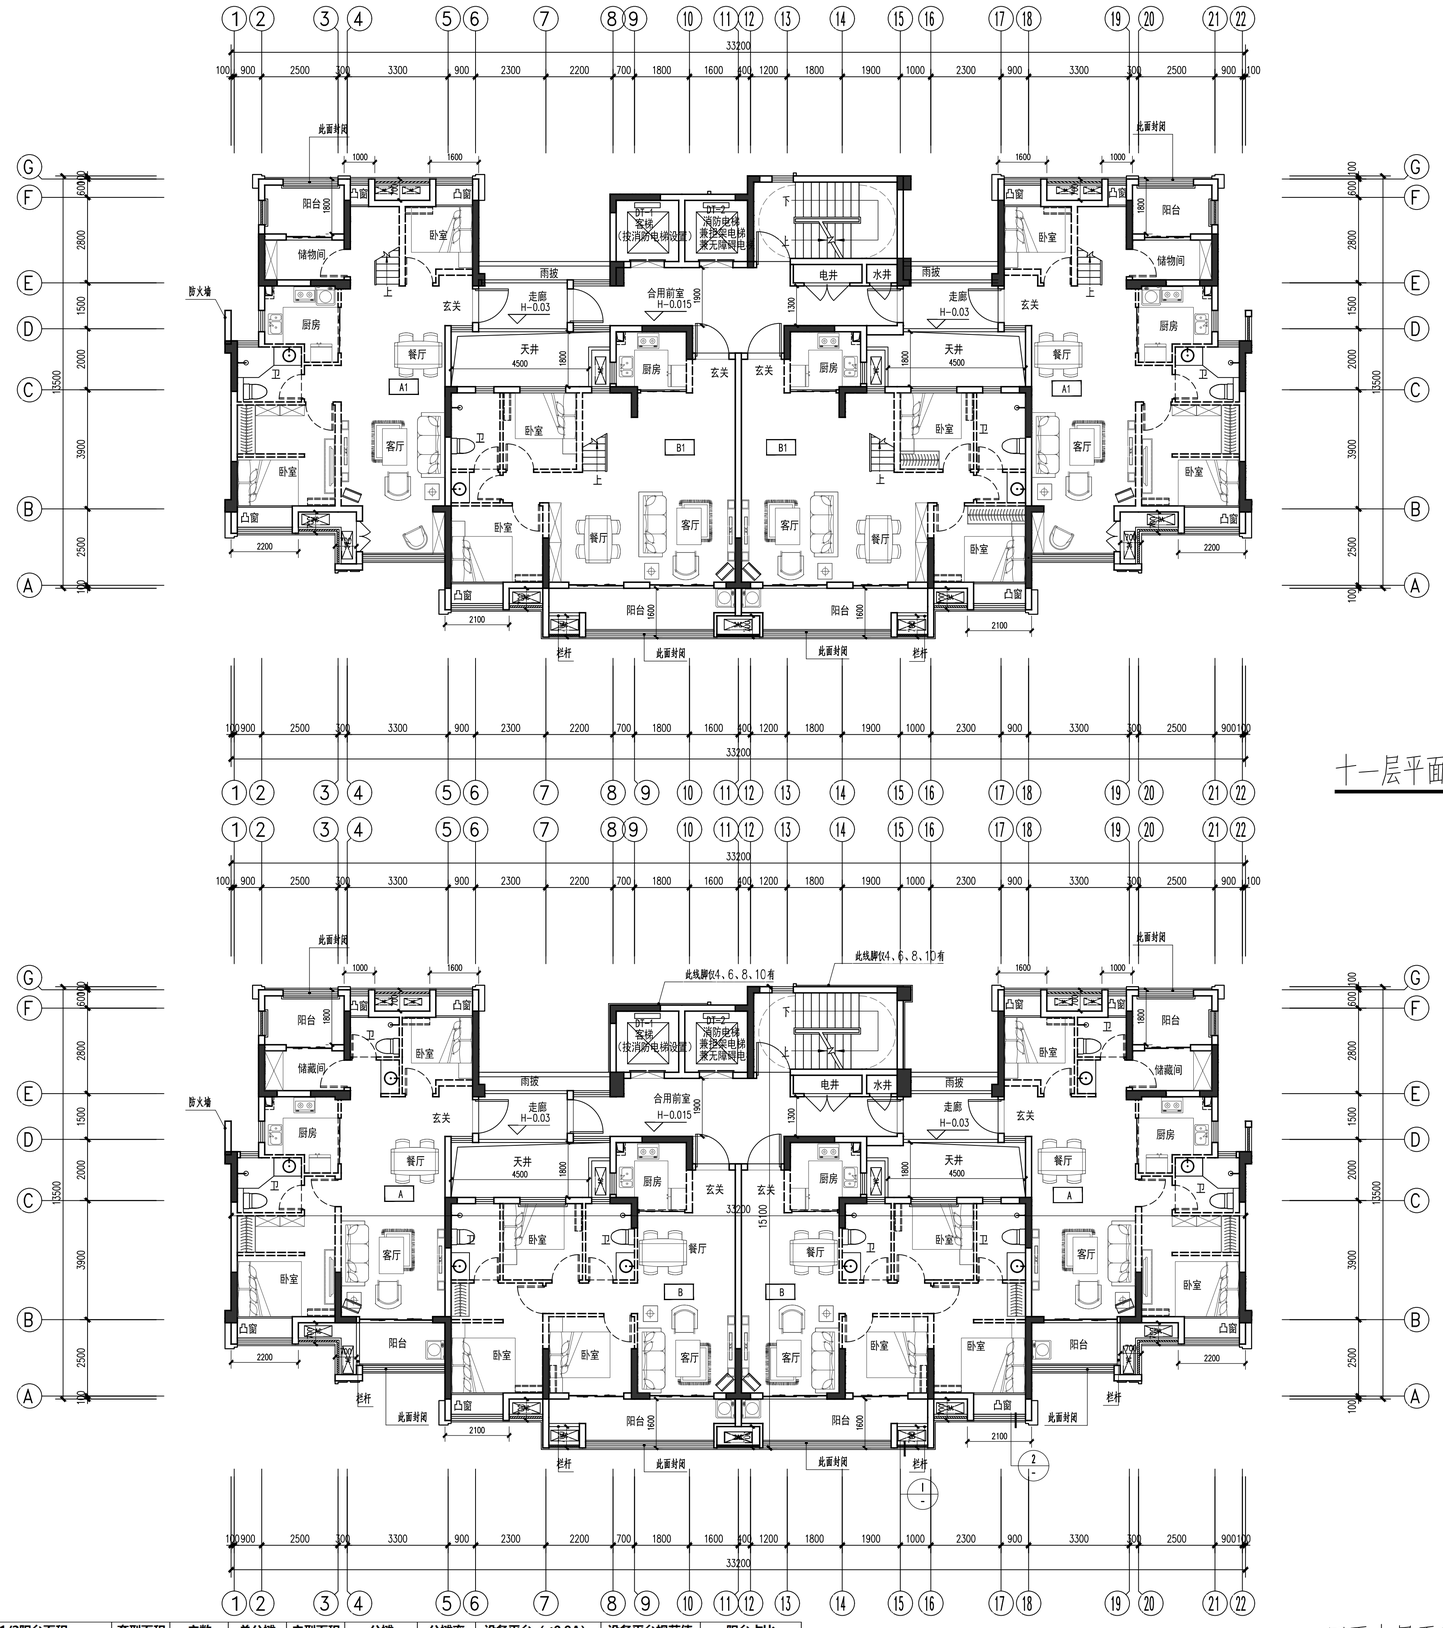

十一层平面图

四至十层平面图

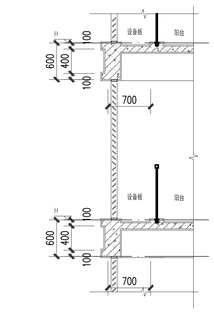

① 设备板大样

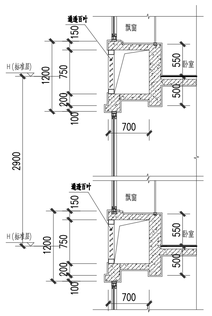

② 飘窗大样

7#、8#	编号	户型构成	套内面积	1/2阳台面积	套型面积	户数	总公摊	户型面积	公摊	公摊率	设备平台（≤0.9A）	设备平台规范值	阳台占比
	A	三房二厅两卫	66.47	4.91	71.4	20	781.4	**88.21**	16.8	19.1%	3.42	4.50	14.77%
	B	三房二厅两卫	67.56	4.49	72.1	20		**89.04**	17.0		3.15	4.50	13.29%
	A1	四房二厅两卫	106.90	5.18	112.1	2		**138.50**	26.4		3.15	4.50	9.69%
	B1	四房二厅两卫	106.46	4.49	111.0	2		**137.11**	26.2		4.05	4.50	8.44%

楼层对应标高表	
楼层	标高
RF	34.750（结）
12F	31.900
11F	29.000
10F	26.100
9F	23.200
8F	20.300
7F	17.400
6F	14.500
5F	11.600
4F	8.700
3F	5.800
2F	2.900
1F	±0.000

平面示意：

KEY PLAN

出图记录 ISSUE NOTES

版本 REV.	日期 DATE	备注 REMARK
A	2021.08	B J

注册执业栏 REGISTERED ARCHITECT/ENGINEER

姓名 NAME

注册证书号码 REGISTRATION CERTIFICATE NO.

注册印章号码 STAMP NO.

设计号 JOB NO. XM-20210014-S002

工程名称 PROJECT TITLE 阳光城旭辉·榕心江来

子项名称 SUB ITEM 7#

建设单位 CLIENT 福州俊德辉房地产开发有限公司

图名 DRAWING TITLE 四至十层平面图 十一层平面图

单位 UNIT	mm	图别建施 DWG. CATEGORY	
比例 SCALE	1:100	图号 DWG. NO.	P03a
日期 DATE	2021.08	版本 VER. NO.	A

制图 DRAWN BY	林胜男	
设计 DESIGNED BY	林胜男	
校对 CHECKED BY	徐兵	
专业负责人 DISCIPLINE CHIEF	叶联合	
设计总负责人 PROJECT CHIEF	叶联合	
审核 AUDIT	黄俊红	
审定 APPROVED BY	叶联合	

基准方中

成都基准方中建筑设计有限公司
Chengdu JZFZ Architectural Design Co., Ltd.

中国 成都市 锦澜路8号华润广场A座7-15楼
电话：+86(28) 86333800 传真：+86(28) 86582990
7-15F, Tower A, Crland Plaza, No.8,Jinli Road , Chengdu, P.R.C
tel. +86(28) 86333800 fax. +86(28) 86582990

工程设计资质证书编号： A151016191

CAD FILENAME 电子文档编号： AC- P03a -A

版权说明 COPYRIGHT DECLARATION

此图版权为成都基准方中建筑设计有限公司所有，未经许可不得使用。

建筑	结构	给排水	电气	总图	图纸
设计单位				深度图次	

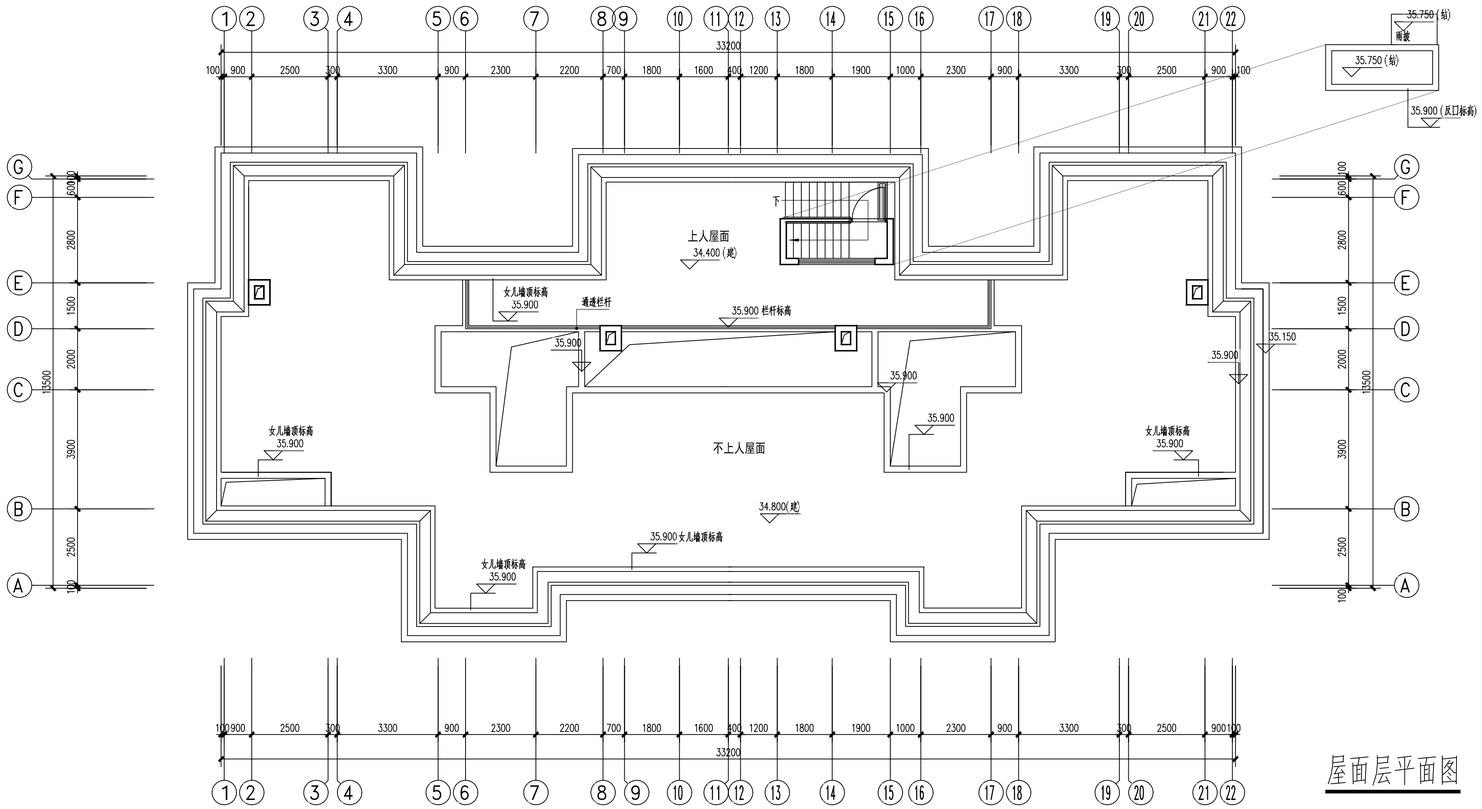

屋面层平面图

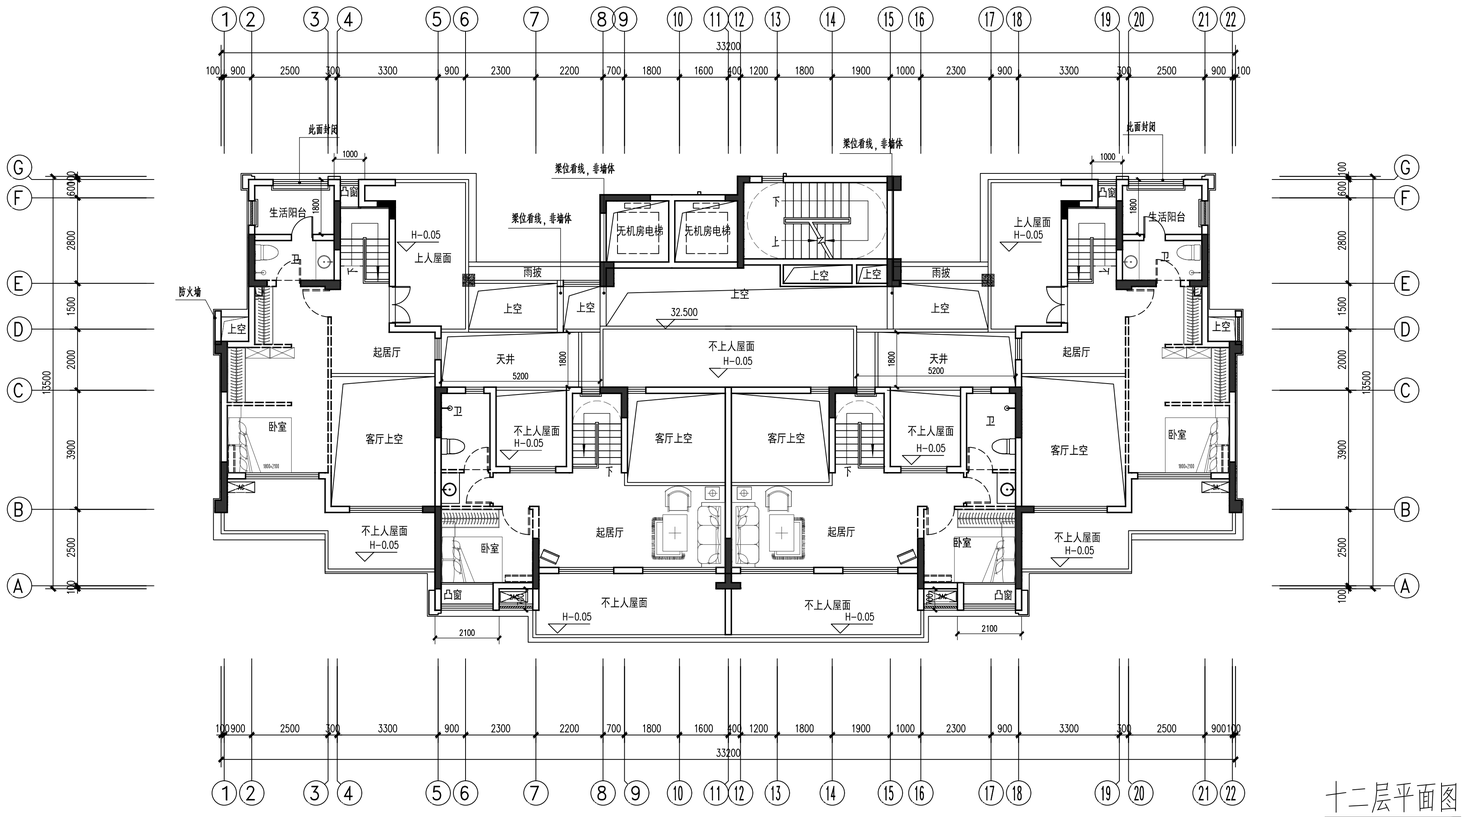

十二层平面图

楼层对应标高表	
楼层	标高
RF	34.750(檐)
12F	31.900
11F	29.000
10F	26.100
9F	23.200
8F	20.300
7F	17.400
6F	14.500
5F	11.600
4F	8.700
3F	5.800
2F	2.900
1F	±0.000

平面示意：

KEY PLAN

出图记录 ISSUE NOTES

版本 REV.	日期 DATE	备注 REMARK
A	2021.08	B J

KEY PLAN

注册执业栏 REGISTERED ARCHITECT/ENGINEER

姓名 NAME

注册证书号码 REGISTRATION CERTIFICATE NO.

注册印章号码 STAMP NO.

设计号 JOB NO. XM-20210014-S002

工程名称 PROJECT TITLE 阳光城旭辉·榕心江来

子项名称 SUB ITEM 7#

建设单位 CLIENT 福州俊德辉房地产开发有限公司

图名 DRAWING TITLE
十二层平面图
屋面层平面图

单位 UNIT	mm	图别建施 DWG. CATEGORY	
比例 SCALE	1:100	图号 DWG. NO.	P04
日期 DATE	2021.08	版本 VER. NO.	A

制图 DRAWN BY	林胜男	
设计 DESIGNED BY	林胜男	
校对 CHECKED BY	徐兵	
专业负责人 DISCIPLINE CHIEF	叶联合	
设计总负责人 PROJECT CHIEF	叶联合	
审核 AUDIT	黄俊红	
审定 APPROVED BY	叶联合	

基准方中
成都基准方中建筑设计有限公司
Chengdu JZFZ Architectural Design Co., Ltd.
中国 成都市 锦澜路8号华润广场A座7-15楼
电话：+86(28) 86333800 传真：+86(28) 86582990
7-15F, Tower A, Crland Plaza, No.8,Jinli Road , Chengdu, P.R.C
tel. +86(28) 86333800 fax. +86(28) 86582990
工程设计资质证书编号： A151016191

CAD FILENAME 电子文档编号：AC- P04 -A

版权说明
COPYRIGHT DECLARATION
此图版权为成都基准方中建筑设计有限公司所有，未经许可不得使用。

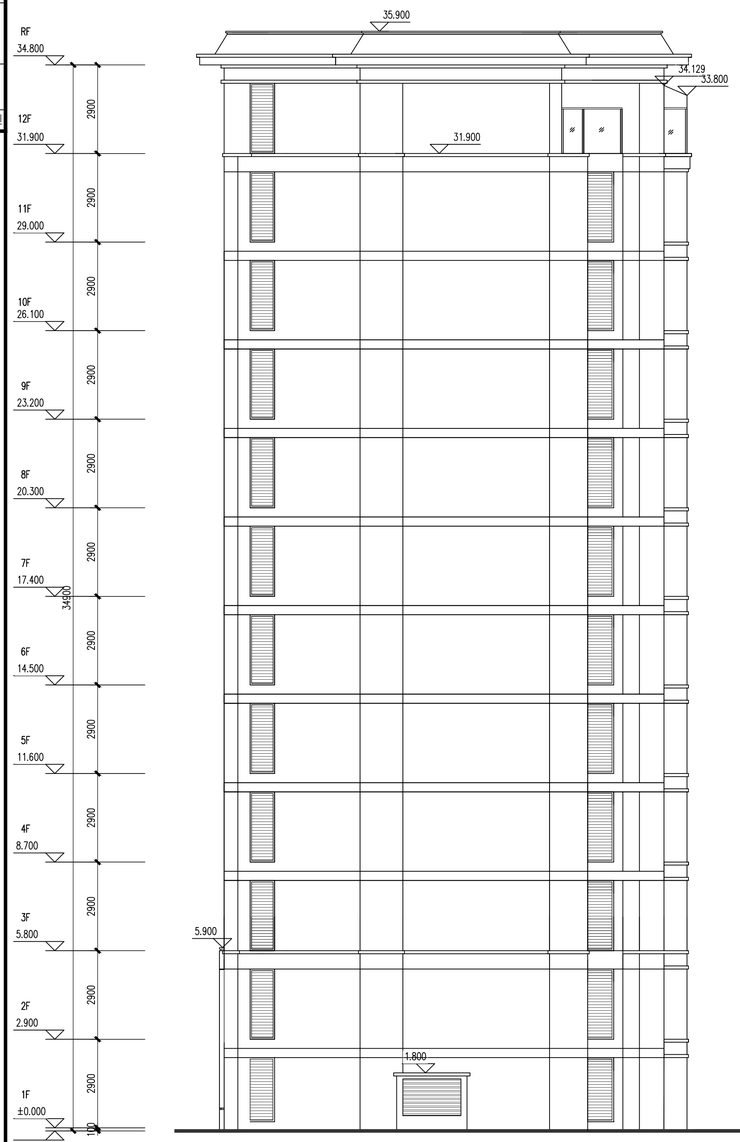

西立面图

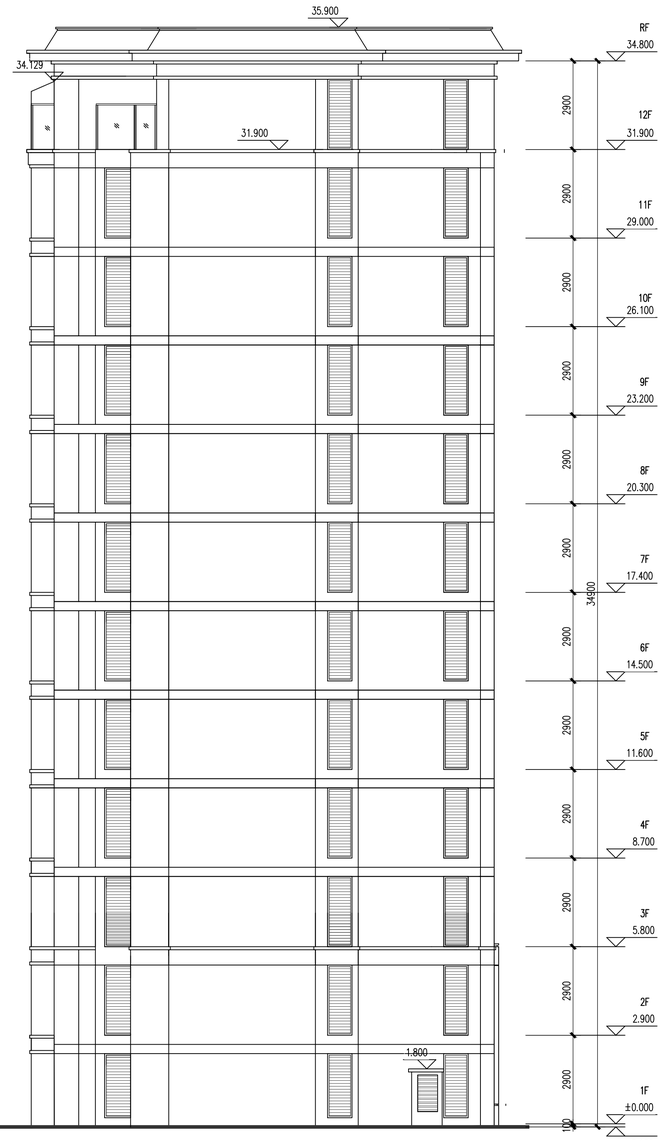

东立面图

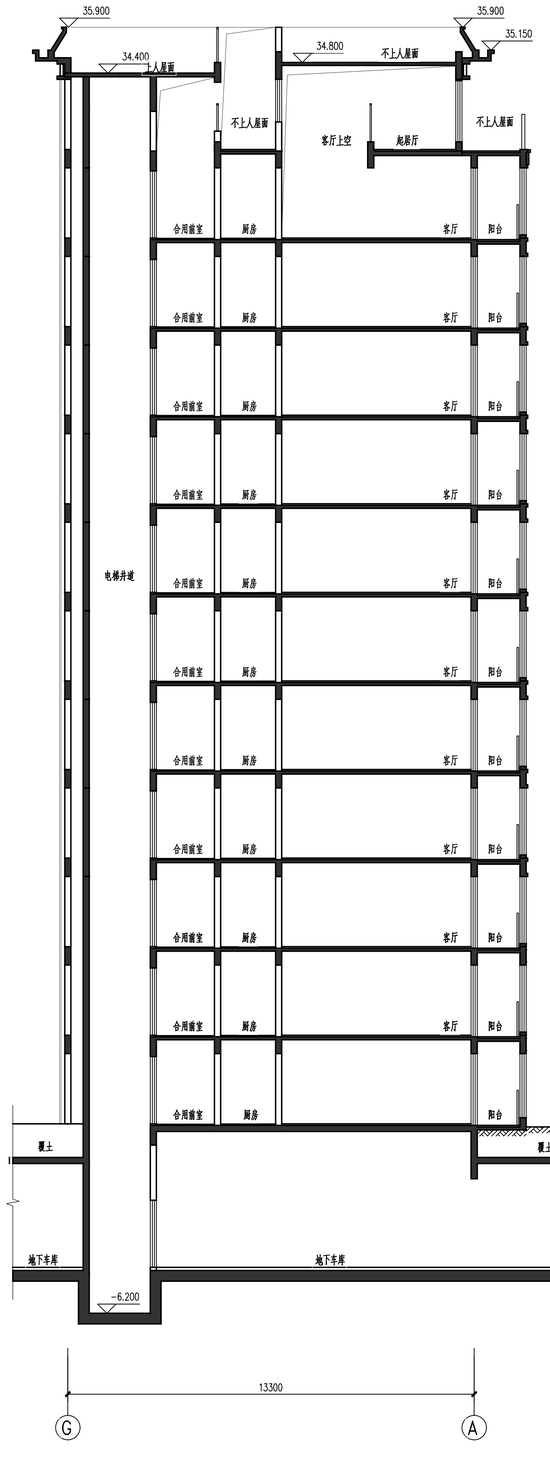

1-1剖面图

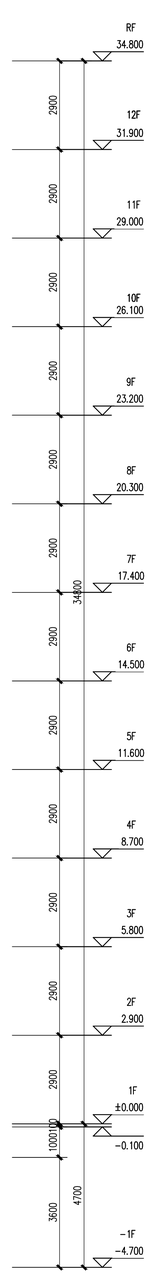

平面示意：

KEY PLAN

出图记录 ISSUE NOTES

版 本 REV.	日 期 DATE	备 注 REMARK
A	2021.08	B J

KEY PLAN

注册执业栏 REGISTERED ARCHITECT/ENGINEER

姓 名 NAME

注册证书号码 REGISTRATION CERTIFICATE NO.

注册印章号码 STAMP NO.

设计号 XM-20210014-S002 JOB NO.

工程名称 PROJECT TITLE
阳光城旭辉·榕心江来

子项名称 SUB ITEM
8#

建设单位 CLIENT
福州俊德辉房地产开发有限公司

图 名 DRAWING TITLE
东立面图
西立面图
1-1剖面图

单 位 UNIT	mm	图 别 类 别 DWG. CATEGORY	建施
比 例 SCALE	1:100	图 号 DWG. NO.	E03a
日 期 DATE	2021.08	版 本 VER. NO.	A

制图 DRAWN BY	林胜男	
设计 DESIGNED BY	林胜男	
校对 CHECKED BY	徐 兵	
专业负责人 DISCIPLINE CHIEF	叶联合	
设计总负责人 PROJECT CHIEF	叶联合	
审核 AUDIT	黄俊红	
审定 APPROVED BY	叶联合	

基准方中

成都基准方中建筑设计有限公司
Chengdu JZFZ Architectural Design Co., Ltd.

中国 成都市 锦澜路89号华润广场A座7-15楼
电话：+86(28) 86333800 传真：+86(28) 86582990
7-15F, Tower A, Crland Plaza, No.8,Jinlan Road , Chengdu, P.R.C
tel. +86(28) 86333800 fax. +86(28) 86582990

工程设计资质证书编号： A151016191

电子文档编号： AC- E03a -A CAD FILENAME

版 权 说 明
COPYRIGHT DECLARATION

此图版权为成都基准方中建筑设计有限公司所有，未经许可不得使用。

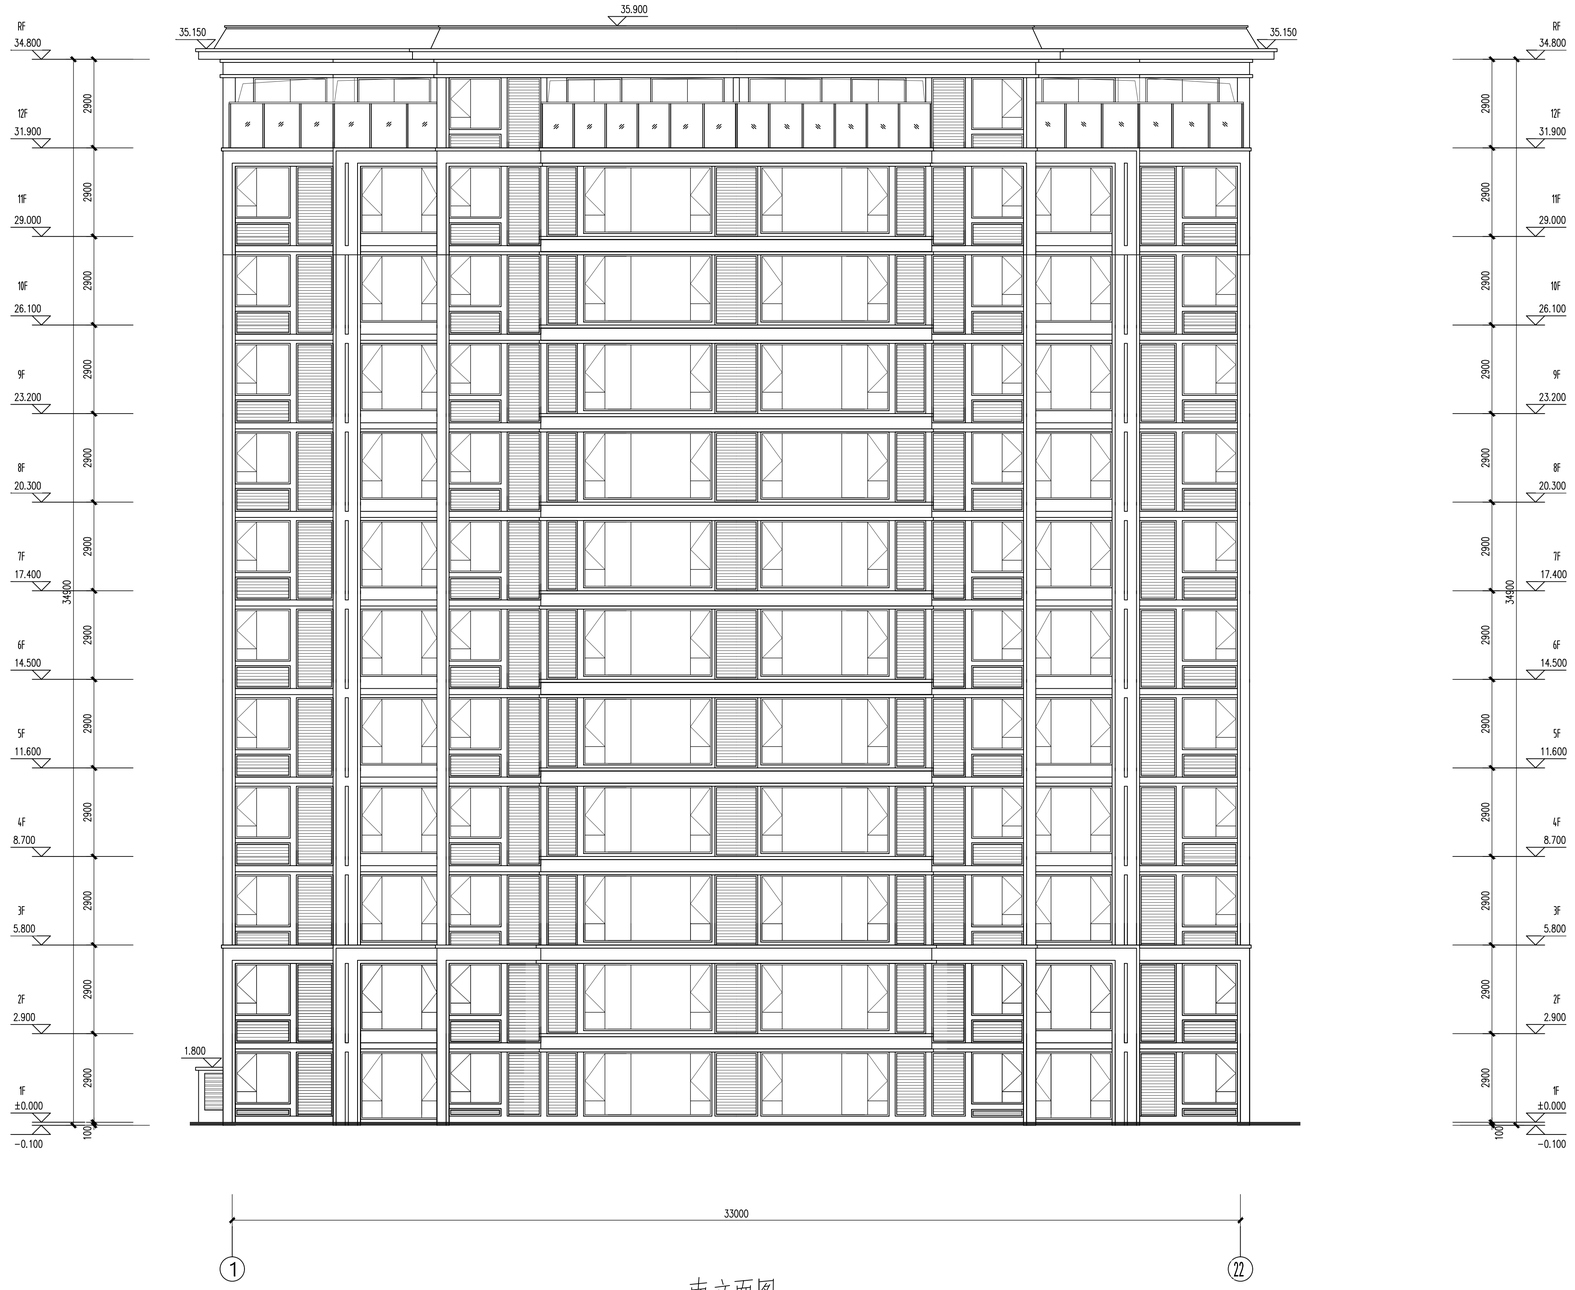

南立面图

平面示意：

KEY PLAN

出图记录 ISSUE NOTES

版 本 REV.	日 期 DATE	备 注 REMARK
A	2021.08	B J

KEY PLAN

注册执业栏 REGISTERED ARCHITECT/ENGINEER

姓 名 NAME

注册证书号码 REGISTRATION CERTIFICATE NO.

注册印章号码 STAMP NO.

设计号: XM-20210014-S002 JOB NO.

工程名称 PROJECT TITLE
阳光城旭辉·榕心江来

子项名称 SUB ITEM
8#

建设单位 CLIENT
福州俊德辉房地产开发有限公司

图 名 DRAWING TITLE
南立面图

单位 UNIT	mm	图 院 建 施 DWG. CATEGORY
比 例 SCALE	1:100	图 号 DWG. NO. E02a
日 期 DATE	2021.08	版 本 VER. NO. A

制 图 DRAWN BY	林胜男	
设 计 DESIGNED BY	林胜男	
校 对 CHECKED BY	徐 兵	
专业负责人 DISCIPLINE CHIEF	叶联合	
设计总负责人 PROJECT CHIEF	叶联合	
审 核 AUDIT	黄俊红	
审 定 APPROVED BY	叶联合	

基准方中
成都基准方中建筑设计有限公司
Chengdu JZFZ Architectural Design Co., Ltd.
中国 成都市 锦澜路8号华润广场A座7-15楼
电话：+86(28) 86333800 传真：+86(28) 86582990
7-15F, Tower A, Crland Plaza, No.8,JinLi Road, Chengdu, P.R.C
Tel. +86(28) 86333800 fax. +86(28) 86582990

工程设计资质证书编号: A151016191

电子文档编号: AC- E02a -A CAD FILENAME

版 权 说 明
COPYRIGHT DECLARATION
此图版权为成都基准方中建筑设计有限公司所有，未经许可不得使用。

建筑	结构
给排水	电气
总图	景观园林

北立面图

平面示意：

KEY PLAN

出图记录 ISSUE NOTES

版 本 REV.	日 期 DATE	备 注 REMARK
A	2021.08	B J

KEY PLAN

注册执业栏 REGISTERED ARCHITECT/ENGINEER

姓 名 NAME	
注册证书号码 REGISTRATION CERTIFICATE NO.	
注册印章号码 STAMP NO.	

设计号 JOB NO.	XM-20210014-S002
工程名称 PROJECT TITLE	阳光城旭辉·榕心江来
子项名称 SUB ITEM	8#
建设单位 CLIENT	福州俊德辉房地产开发有限公司
图 名 DRAWING TITLE	北立面图

单 位 UNIT	mm	图 别 建 施 DWG. CATEGORY	
比 例 SCALE	1:100	图 号 DWG. NO.	E01a
日 期 DATE	2021.08	版 本 VER. NO.	A

制 图 DRAWN BY	林胜男	
设 计 DESIGNED BY	林胜男	
校 对 CHECKED BY	徐 兵	
专业负责人 DISCIPLINE CHIEF	叶联合	
设计总负责人 PROJECT CHIEF	叶联合	
审 核 AUDT.	黄俊红	
审 定 APPROVED BY	叶联合	

基准方中

成都基准方中建筑设计有限公司

Chengdu JZFZ Architectural Design Co., Ltd.

中国 成都市 锦澜路4号华润广场A座7-15楼

电话：+86(28) 86333800 传真：+86(28) 86582990

7-15F, Tower A, Crland Plaza, No.8,JiaLi Road , Chengdu, P.R.C

Tel. +86(28) 86333800 fax. +86(28) 86582990

工程设计资质证书编号： A151016191

CAD FILENAME

电子文档编号： AC- E01a -A

版 权 说 明

COPYRIGHT DECLARATION

此图版权为成都基准方中建筑设计有限公司所有，未经许可不得使用。

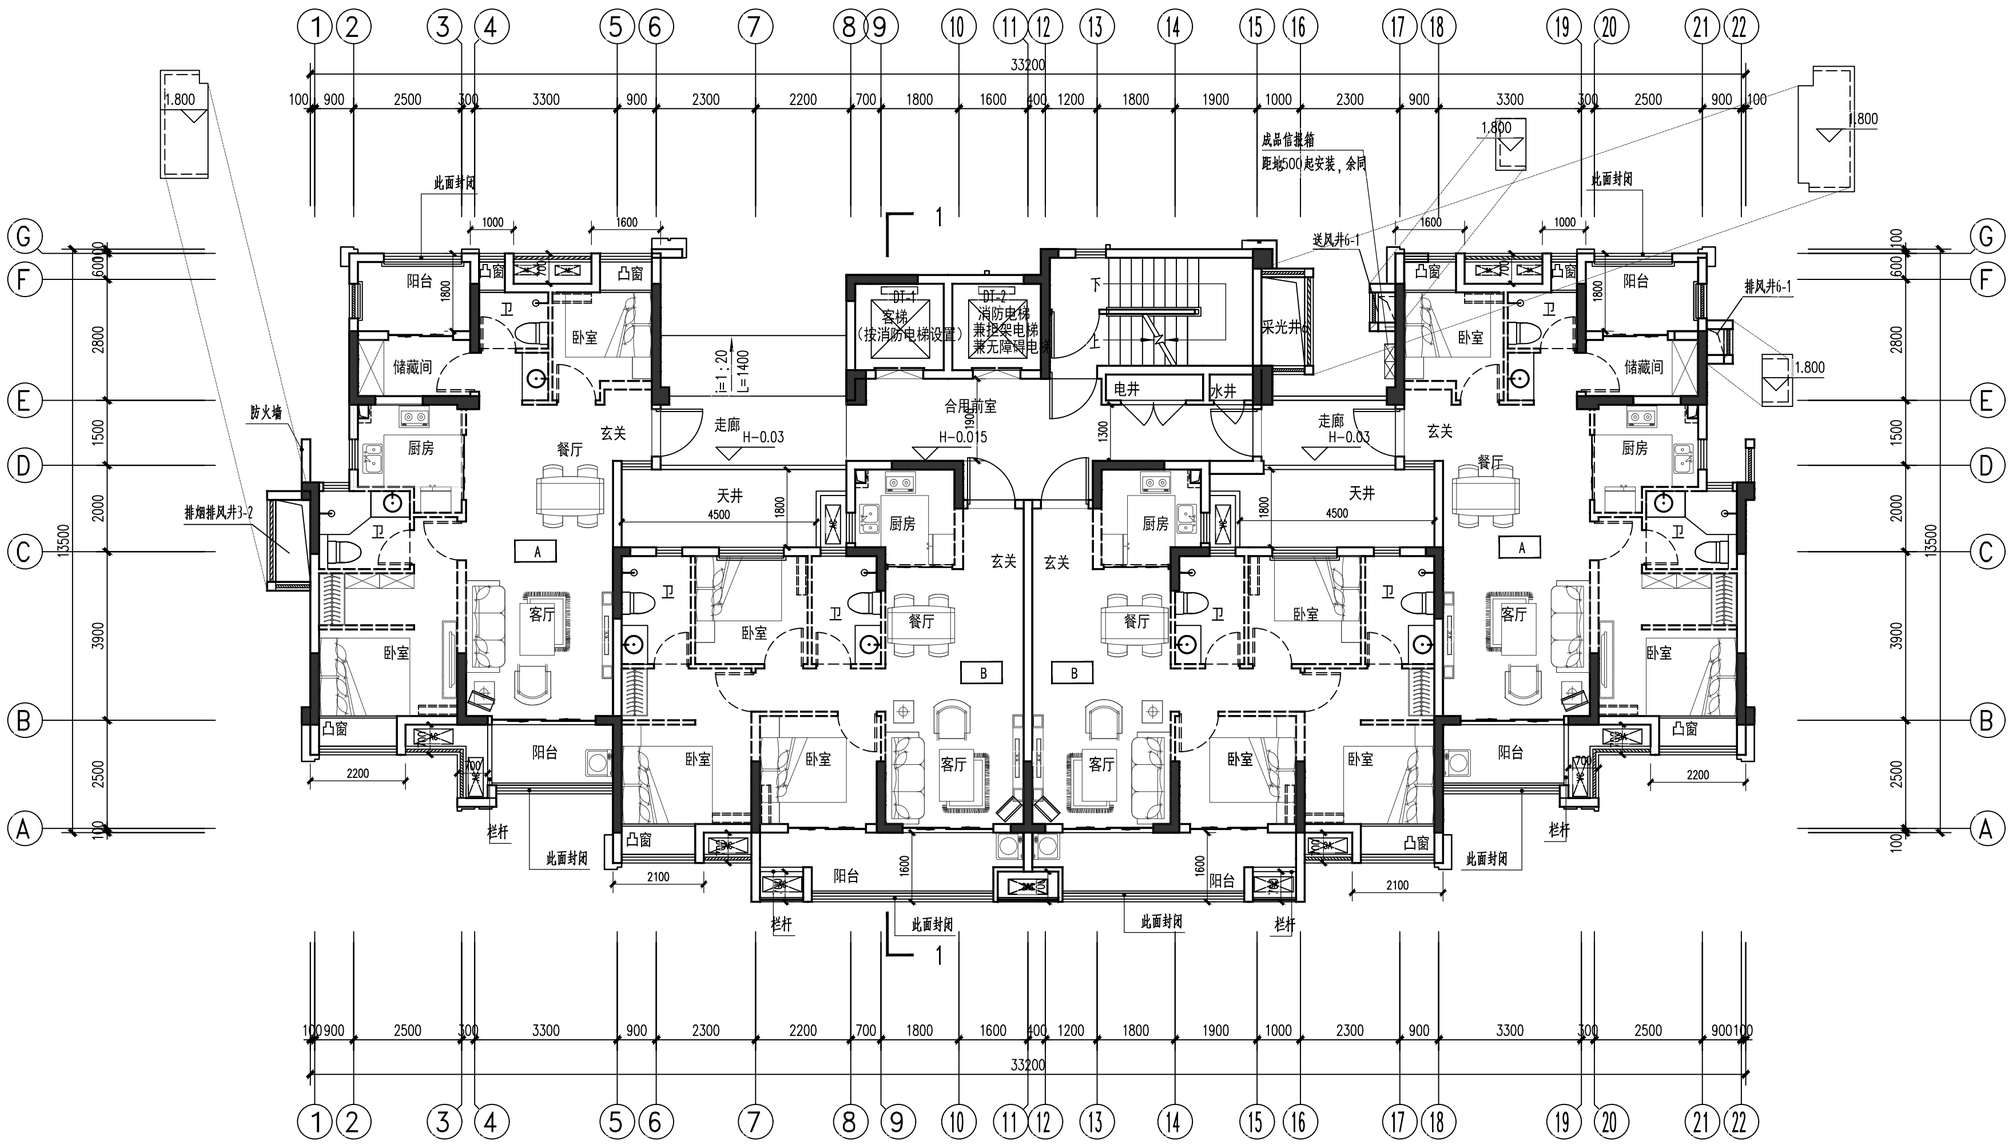

一层平面图

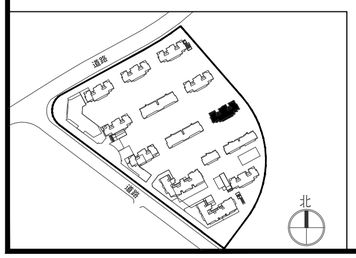

楼层对映标高表	
楼层	标高
RF	34.750（结）
12F	31.900
11F	29.000
10F	26.100
9F	23.200
8F	20.300
7F	17.400
6F	14.500
5F	11.600
4F	8.700
3F	5.800
2F	2.900
1F	±0.000

出图记录 ISSUE NOTES

版本 REV.	日期 DATE	备注 REMARK
A	2021.08	B J

KEY PLAN

注册执业栏 REGISTERED ARCHITECT/ENGINEER

姓名: NAME

注册证书号码: REGISTRATION CERTIFICATE NO.

注册印章号码: STAMP NO.

设计号: XM-20210014-S002 JOB NO.

工程名称: 阳光城旭辉·榕心江来 PROJECT TITLE

子项名称: 8# SUB ITEM

建设单位: 福州俊德辉房地产开发有限公司 CLIENT

图名: 一层平面图 DRAWING TITLE

单位: mm UNIT

比例: 1:100 SCALE

日期: 2021.08 DATE

图别 建施 DWG. CATEGORY

图号: P01 DWG. NO.

版本: A VER. NO.

制图 DRAWN BY	林胜男	
设计 DESIGNED BY	林胜男	
校对 CHECKED BY	徐兵	
专业负责人 DISCIPLINE CHIEF	叶联合	
设计总负责人 PROJECT CHIEF	叶联合	
审核 AUDIT	黄俊红	
审定 APPROVED BY	叶联合	

基准方中
成都基准方中建筑设计有限公司
Chengdu JZFZ Architectural Design Co., Ltd.
中国 成都市 琉璃路8号华润广场A座7-15楼
电话：+86(28) 86333800 传真：+86(28) 86582990
7-15F, Tower A, Criand Plaza. No.8,LiuLi Road , Chengdu, P.R.C
tel. +86(28) 86333800 fax. +86(28) 86582990
工程设计资质证书编号: A151016191

电子文档编号: CAD FILENAME

版权说明
COPYRIGHT DECLARATION
此图版权为成都基准方中建筑设计有限公司所有，未经许可不得使用。

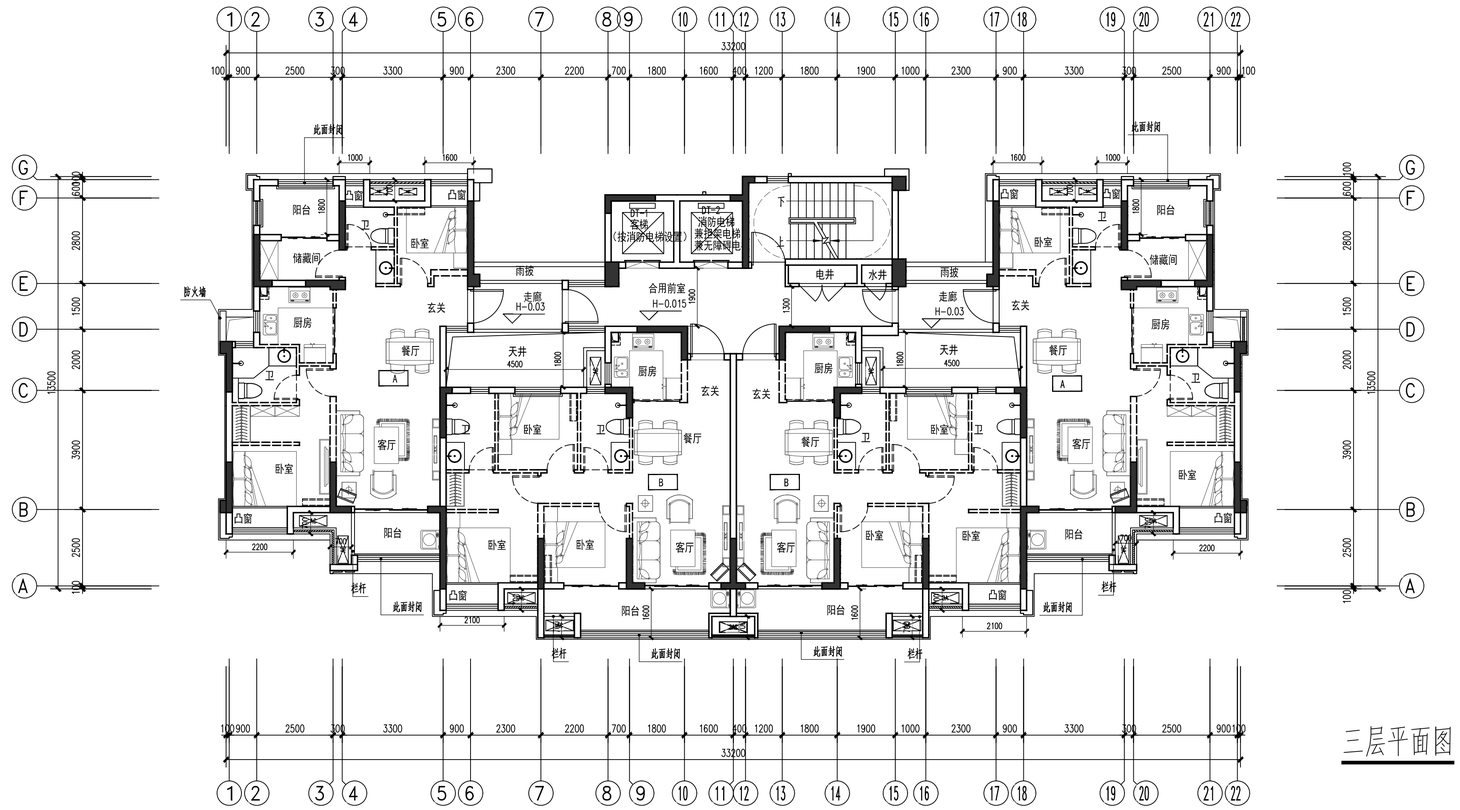

三层平面图

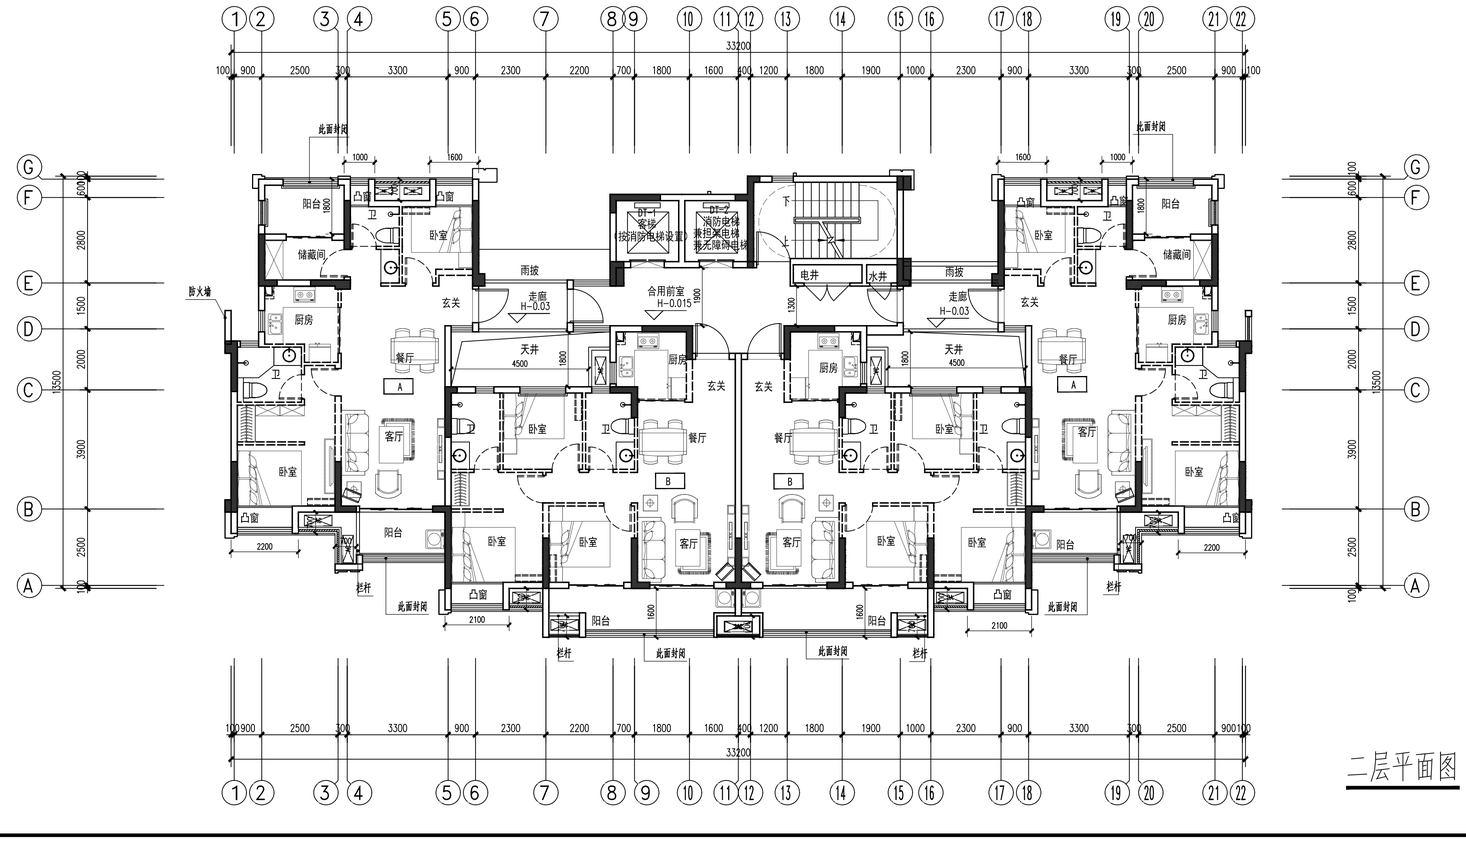

二层平面图

楼层对应标高表	
楼层	标高
RF	34.750(结)
12F	31.900
11F	29.000
10F	26.100
9F	23.200
8F	20.300
7F	17.400
6F	14.500
5F	11.600
4F	8.700
3F	5.800
2F	2.900
1F	±0.000

平面示意:

KEY PLAN

出图记录 ISSUE NOTES

版本 REV.	日期 DATE	备注 REMARK
A	2021.08	B J

KEY PLAN

注册执业栏 REGISTERED ARCHITECT/ENGINEER

姓名 NAME

注册证书号码 REGISTRATION CERTIFICATE NO.

注册印章号码 STAMP NO.

设计号 JOB NO. XM-20210014-S002

工程名称 PROJECT TITLE 阳光城旭辉·榕心江来

子项名称 SUB ITEM 8#

建设单位 CLIENT 福州俊德辉房地产开发有限公司

图名 DRAWING TITLE 三层平面图 二层平面图

单位 UNIT	mm	图别建施 DWG. CATEGORY	
比例 SCALE	1:100	图号 DWG. NO.	P02a
日期 DATE	2021.08	版本 VER. NO.	A

制图 DRAWN BY	林胜男	
设计 DESIGNED BY	林胜男	
校对 CHECKED BY	徐兵	
专业负责人 DISCIPLINE CHIEF	叶联合	
设计总负责人 PROJECT CHIEF	叶联合	
审核 AUDIT	黄俊红	
审定 APPROVED BY	叶联合	

基准方中

成都基准方中建筑设计有限公司

Chengdu JZFZ Architectural Design Co., Ltd.

中国 成都市 锦澜路5号华润广场A座7-15楼

电话: +86(28) 86333800 传真: +86(28) 86582990

7-15F, Tower A, Crland Plaza, No.5,Jinli Road, Chengdu, P.R.C

tel. +86(28) 86333800 fax. +86(28) 86582990

工程设计资质证书编号: A151016191

电子文档编号: AC- P02a -A CAD FILENAME

版权说明

COPYRIGHT DECLARATION

此图版权为成都基准方中建筑设计有限公司所有，未经许可不得使用。

建筑 结构 给排水 电气 园林 图号

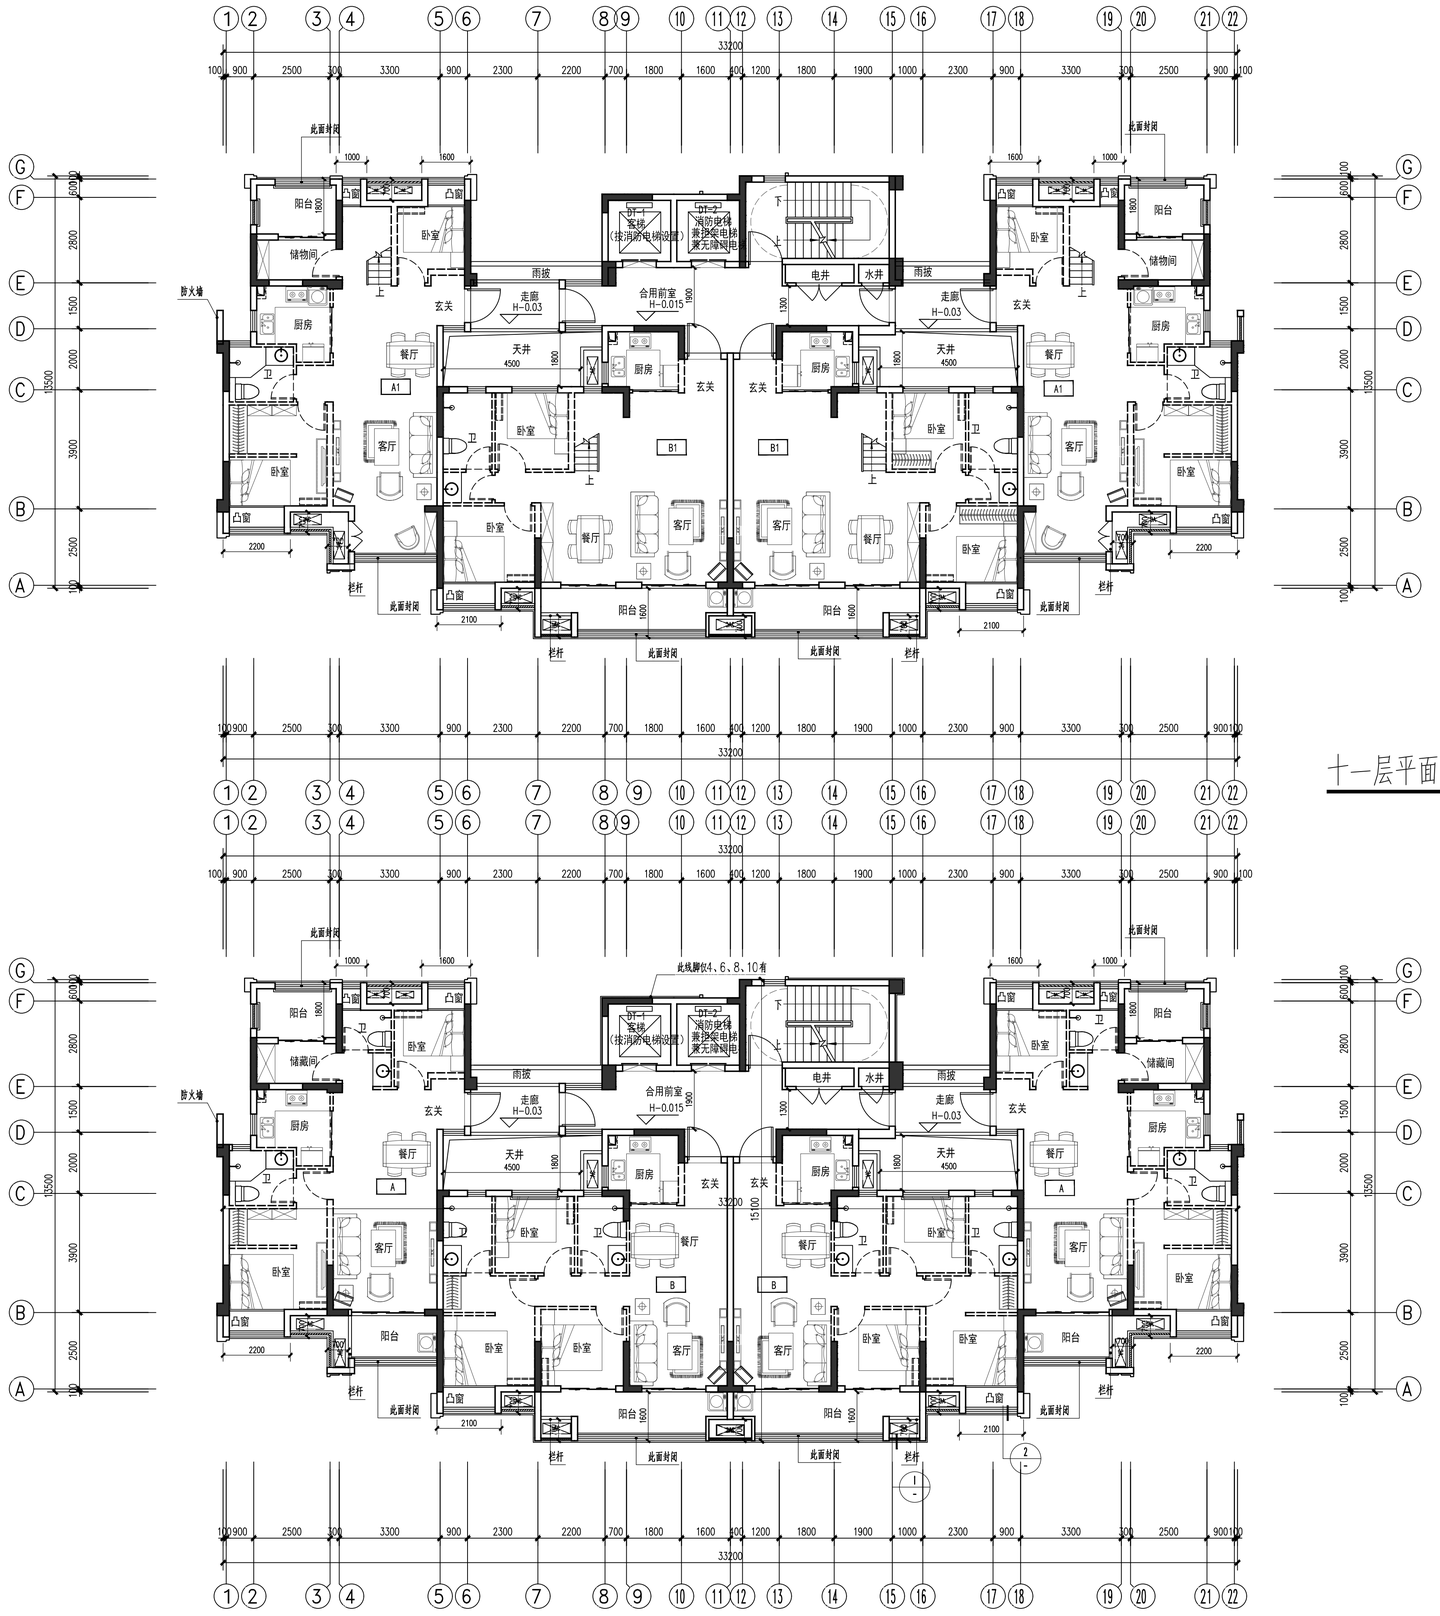

十一层平面图

四至十层平面图

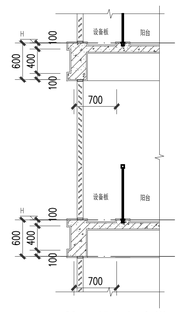

① 设备板大样

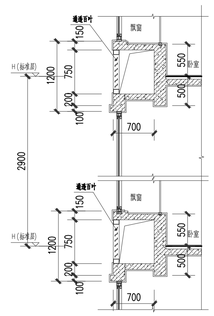

② 飘窗大样

楼层对应标高表	
楼层	标高
RF	34.750(结)
12F	31.900
11F	29.000
10F	26.100
9F	23.200
8F	20.300
7F	17.400
6F	14.500
5F	11.600
4F	8.700
3F	5.800
2F	2.900
1F	±0.000

7#、8#

编号	户型构成	套内面积	1/2阳台面积	套型面积	户数	总公摊	户型面积	公摊	公摊率	设备平台（≤0.9A）	设备平台规范值	阳台占比
A	三房二厅两卫	66.47	4.91	71.4	20	781.4	**88.21**	16.8	19.1%	3.42	4.50	14.77%
B	三房二厅两卫	67.56	4.49	72.1	20		**89.04**	17.0		3.15	4.50	13.29%
A1	四房二厅两卫	106.90	5.18	112.1	2		**138.50**	26.4		3.15	4.50	9.69%
B1	四房二厅两卫	106.46	4.49	111.0	2		**137.11**	26.2		4.05	4.50	8.44%

平面示意：

KEY PLAN

出图记录 ISSUE NOTES

版本 REV.	日期 DATE	备注 REMARK
A	2021.08	B J

注册执业栏 REGISTERED ARCHITECT/ENGINEER

姓名 NAME

注册证书号码 REGISTRATION CERTIFICATE NO.

注册印章号码 STAMP NO.

设计号 JOB NO. XM-20210014-S002

工程名称 PROJECT TITLE 阳光城旭辉·榕心江来

子项名称 SUB ITEM 8#

建设单位 CLIENT 福州俊德辉房地产开发有限公司

图名 DRAWING TITLE

四至十层平面图
十一层平面图

单位 UNIT	mm	图别建施 DWG. CATEGORY	
比例 SCALE	1:100	图号 DWG. NO.	P03a
日期 DATE	2021.08	版本 VER. NO.	A

制图 DRAWN BY	林胜男	
设计 DESIGNED BY	林胜男	
校对 CHECKED BY	徐兵	
专业负责人 DISCIPLINE CHIEF	叶联合	
设计总负责人 PROJECT CHIEF	叶联合	
审核 AUDIT	黄俊红	
审定 APPROVED BY	叶联合	

基准方中
成都基准方中建筑设计有限公司
Chengdu JZFZ Architectural Design Co., Ltd.
中国 成都市 锦澜路8号华润广场A座7-15楼
电话：+86(28) 86333800 传真：+86(28) 86582990
7-15F, Tower A, Crland Plaza, No.8,Jinlan Road, Chengdu, P.R.C
tel. +86(28) 86333800 fax. +86(28) 86582990

工程设计资质证书编号：A151016191

CAD FILENAME 电子文档编号：AC- P03a -A

版权说明
COPYRIGHT DECLARATION
此图版权为成都基准方中建筑设计有限公司所有，未经许可不得使用。

建筑	结构	给排水	电气	总图	图纸
设计单位				深度图纸	

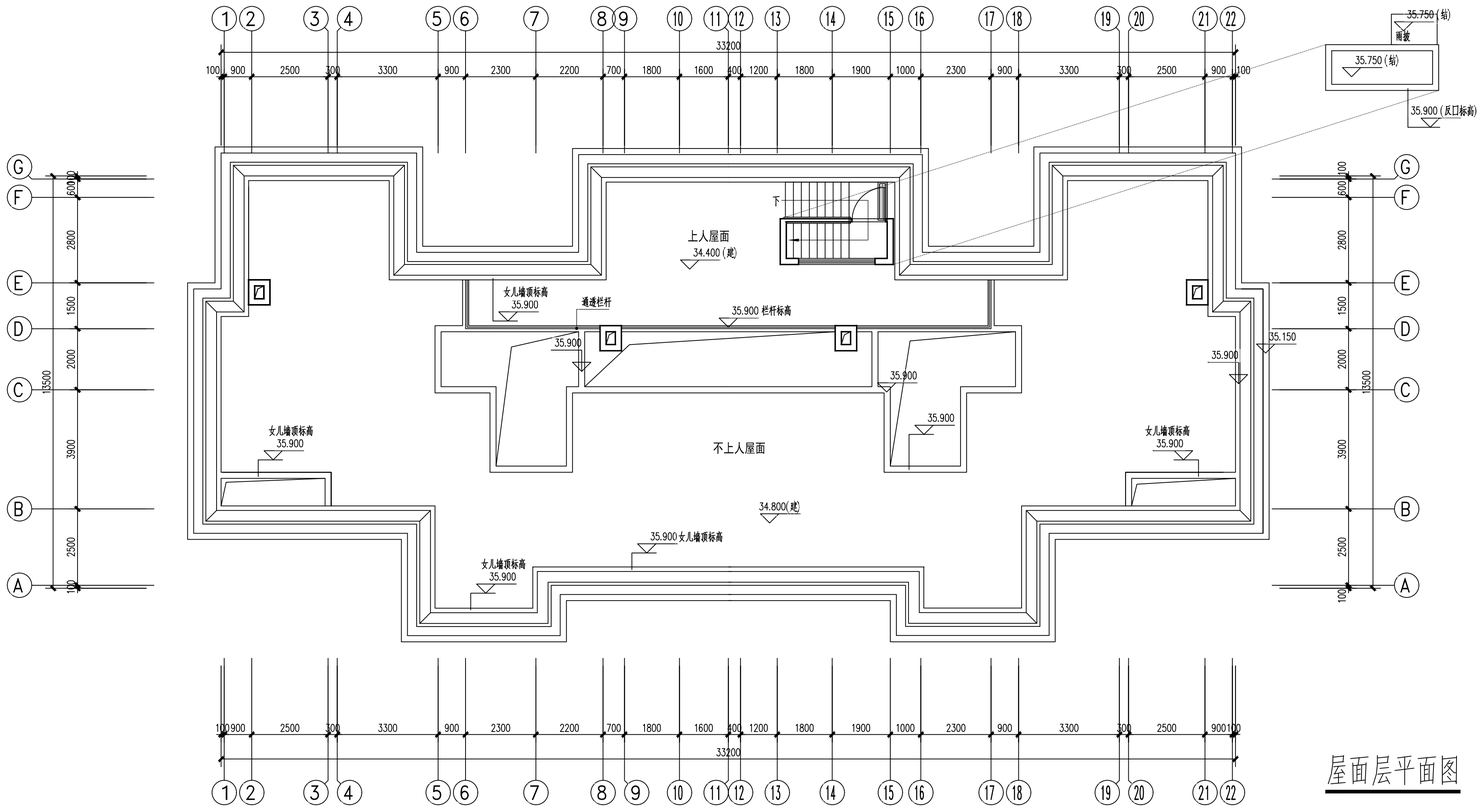

屋面层平面图

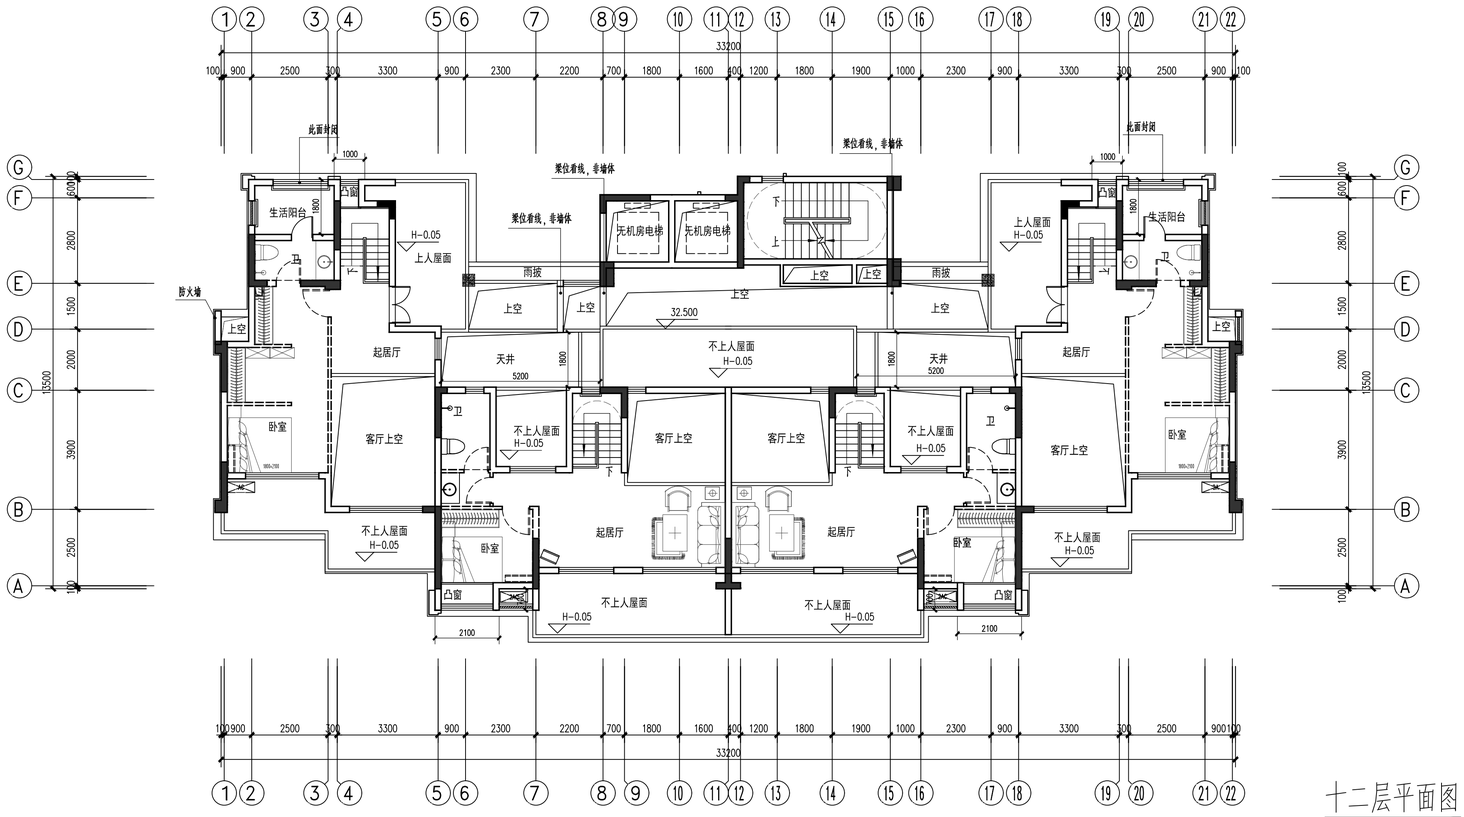

十二层平面图

楼层对应标高表	
楼层	标高
RF	34.750(檐)
12F	31.900
11F	29.000
10F	26.100
9F	23.200
8F	20.300
7F	17.400
6F	14.500
5F	11.600
4F	8.700
3F	5.800
2F	2.900
1F	±0.000

平面示意：

KEY PLAN

出图记录 ISSUE NOTES

版本 REV.	日期 DATE	备注 REMARK
A	2021.08	B J

KEY PLAN

注册执业栏 REGISTERED ARCHITECT/ENGINEER

姓名 NAME

注册证书号码 REGISTRATION CERTIFICATE NO.

注册印章号码 STAMP NO.

设计号 JOB NO. XM-20210014-S002

工程名称 PROJECT TITLE 阳光城旭辉·榕心江来

子项名称 SUB ITEM 8#

建设单位 CLIENT 福州俊德辉房地产开发有限公司

图名 DRAWING TITLE
十二层平面图
屋面层平面图

单位 UNIT	mm	图别建施 DWG. CATEGORY	
比例 SCALE	1:100	图号 DWG. NO.	P04
日期 DATE	2021.08	版本 VER. NO.	A

制图 DRAWN BY	林胜男	
设计 DESIGNED BY	林胜男	
校对 CHECKED BY	徐兵	
专业负责人 DISCIPLINE CHIEF	叶联合	
设计总负责人 PROJECT CHIEF	叶联合	
审核 AUDIT	黄俊红	
审定 APPROVED BY	叶联合	

基准方中
成都基准方中建筑设计有限公司
Chengdu JZFZ Architectural Design Co., Ltd.
中国 成都市 锦澜路8号华润广场A座7-15楼
电话：+86(28) 86533800 传真：+86(28) 86582990
7-15F, Tower A, Crland Plaza, No.8,Jinlan Road, Chengdu, P.R.C
tel. +86(28) 86533800 fax. +86(28) 86582990

工程设计资质证书编号： A151016191

CAD FILENAME 电子文档编号： AC- P04 -A

版权说明
COPYRIGHT DECLARATION
此图版权为成都基准方中建筑设计有限公司所有，未经许可不得使用。

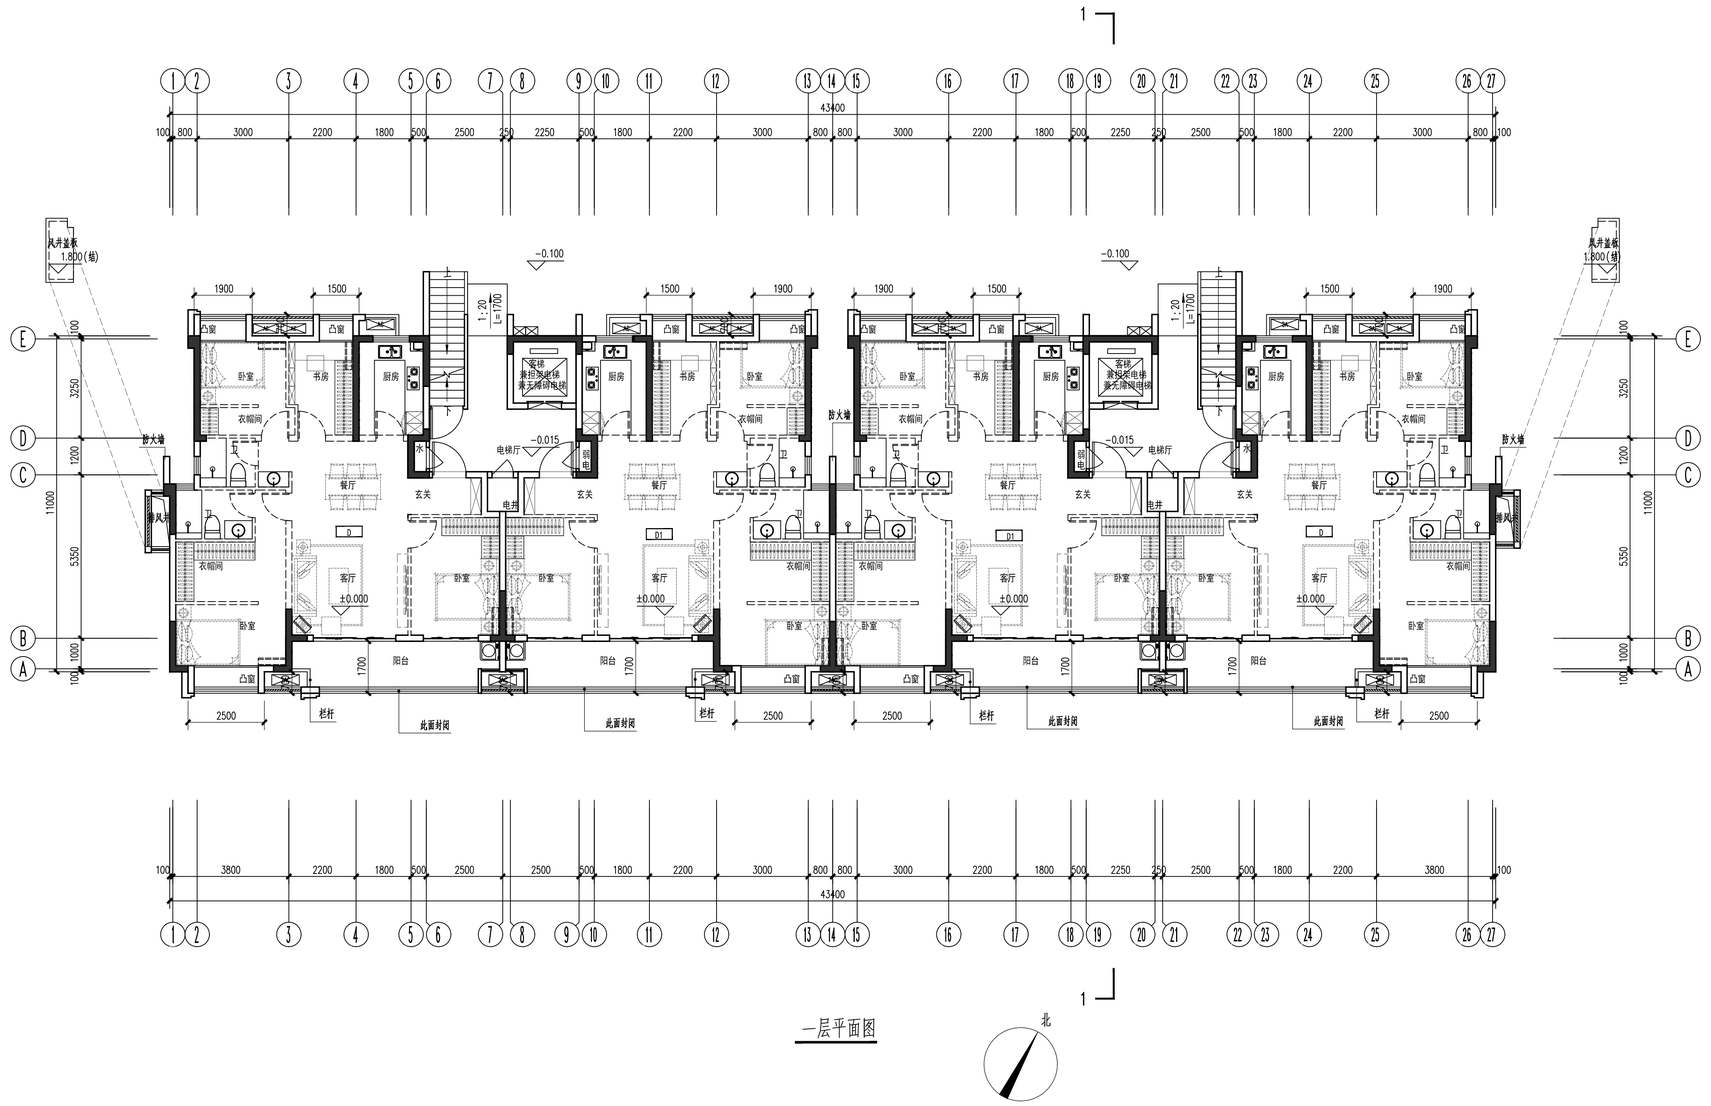

一层平面图

北

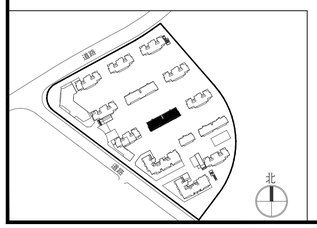

楼层对映标高表	
楼层	标高
RF	31.850 (檐)
11F	29.000
10F	26.100
9F	23.200
8F	20.300
7F	17.400
6F	14.500
5F	11.600
4F	8.700
3F	5.800
2F	2.900
1F	±0.000

平面示意：

KEY PLAN

出图记录 ISSUE NOTES

版本 REV.	日期 DATE	备注 REMARK
A	2021.08	B J

KEY PLAN

注册执业栏 REGISTERED ARCHITECT/ENGINEER

姓名 NAME

注册证书号码 REGISTRATION CERTIFICATE NO.

注册印章号码 STAMP NO.

设计号 JOB NO. XM-20210014-S002

工程名称 PROJECT TITLE 阳光城旭辉·榕心江来

子项名称 SUB ITEM 9#

建设单位 CLIENT 福州俊德辉房地产开发有限公司

图名 DRAWING TITLE 一层平面图

单位 UNIT	mm	图别 建施 DWG. CATEGORY
比例 SCALE	1:100	图号 DWG. NO. P01b
日期 DATE	2021.08	版本 VER. NO. A

制图 DRAWN BY		
设计 DESIGNED BY		
校对 CHECKED BY	徐兵	
专业负责人 DISCIPLINE CHIEF	叶联合	
设计总负责人 PROJECT CHIEF	叶联合	
审核 AUDT.	黄俊红	
审定 APPROVED BY	叶联合	

基准方中
成都基准方中建筑设计有限公司
Chengdu JZFZ Architectural Design Co., Ltd.
中国 成都市 锦澜路4号华润广场A座7-15楼
电话：+86(28) 86333800 传真：+86(28) 86582990
7-15F, Tower A, Crland Plaza, No.8,JiaLi Road, Chengdu, P.R.C
Tel. +86(28) 86333800 fax. +86(28) 86582990
工程设计资质证书编号： A151016191

电子文档编号： AC-P01b-A CAD FILENAME

版权说明
COPYRIGHT DECLARATION
此图版权为成都基准方中建筑设计有限公司所有，未经许可不得使用。

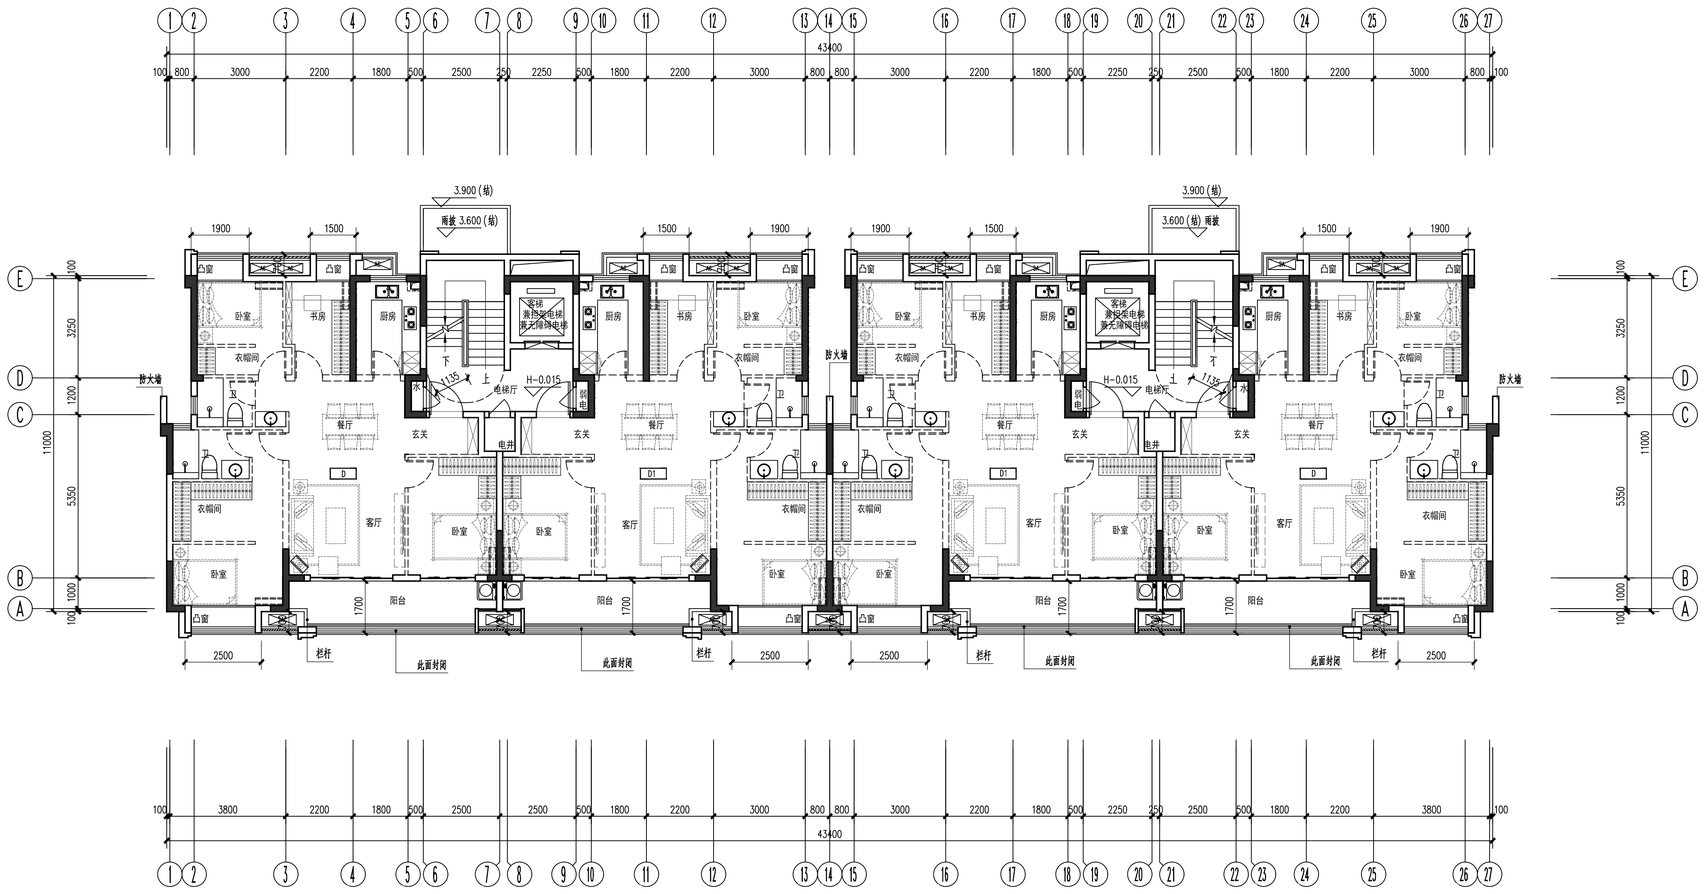

二层平面图

楼层对映标高表	
楼层	标高
RF	31.850 (檐)
11F	29.000
10F	26.100
9F	23.200
8F	20.300
7F	17.400
6F	14.500
5F	11.600
4F	8.700
3F	5.800
2F	2.900
1F	±0.000

平面示意：

KEY PLAN

出图记录 ISSUE NOTES

版 本 REV.	日 期 DATE	备 注 REMARK
A	2021.08	B J

KEY PLAN

注册执业栏 REGISTERED ARCHITECT/ENGINEER

姓 名 NAME

注册证书号码 REGISTRATION CERTIFICATE NO.

注册印章号码 STAMP NO.

设计号 JOB NO. XM-20210014-S002

工程名称 PROJECT TITLE 阳光城旭辉·裕心江来

子项名称 SUB ITEM 9#

建设单位 CLIENT 福州俊德辉房地产开发有限公司

图 名 DRAWING TITLE 二层平面图

单位 UNIT	mm	图 别 建 施	DWG. CATEGORY
比 例 SCALE	1:100	图 号 P02	DWG. NO.
日 期 DATE	2021.08	版 本 A	VER. NO.

制 图 DRAWN BY		
设 计 DESIGNED BY		
校 对 CHECKED BY	徐 兵	
专业负责人 DISCIPLINE CHIEF	叶联合	
设计总负责人 PROJECT CHIEF	叶联合	
审 核 AUDIT	黄俊红	
审 定 APPROVED BY	叶联合	

基准方中
成都基准方中建筑设计有限公司
Chengdu JZFZ Architectural Design Co., Ltd.
中国 成都市 锦澜路5号华润广场A座7-15楼
电话：+86(28) 86333800 传真：+86(28) 86582990
7-15F, Tower A, Crland Plaza, No.5,Jinlan Road, Chengdu, P.R.C
tel. +86(28) 86333800 fax. +86(28) 86582990
工程设计资质证书编号： A151016191

电子文档编号： AC-P02 -A CAD FILENAME

版 权 说 明
COPYRIGHT DECLARATION
此图版权为成都基准方中建筑设计有限公司所有，未经许可不得使用。

设计阶段	图别
建筑	结施
给排水	电气
总图	深基础

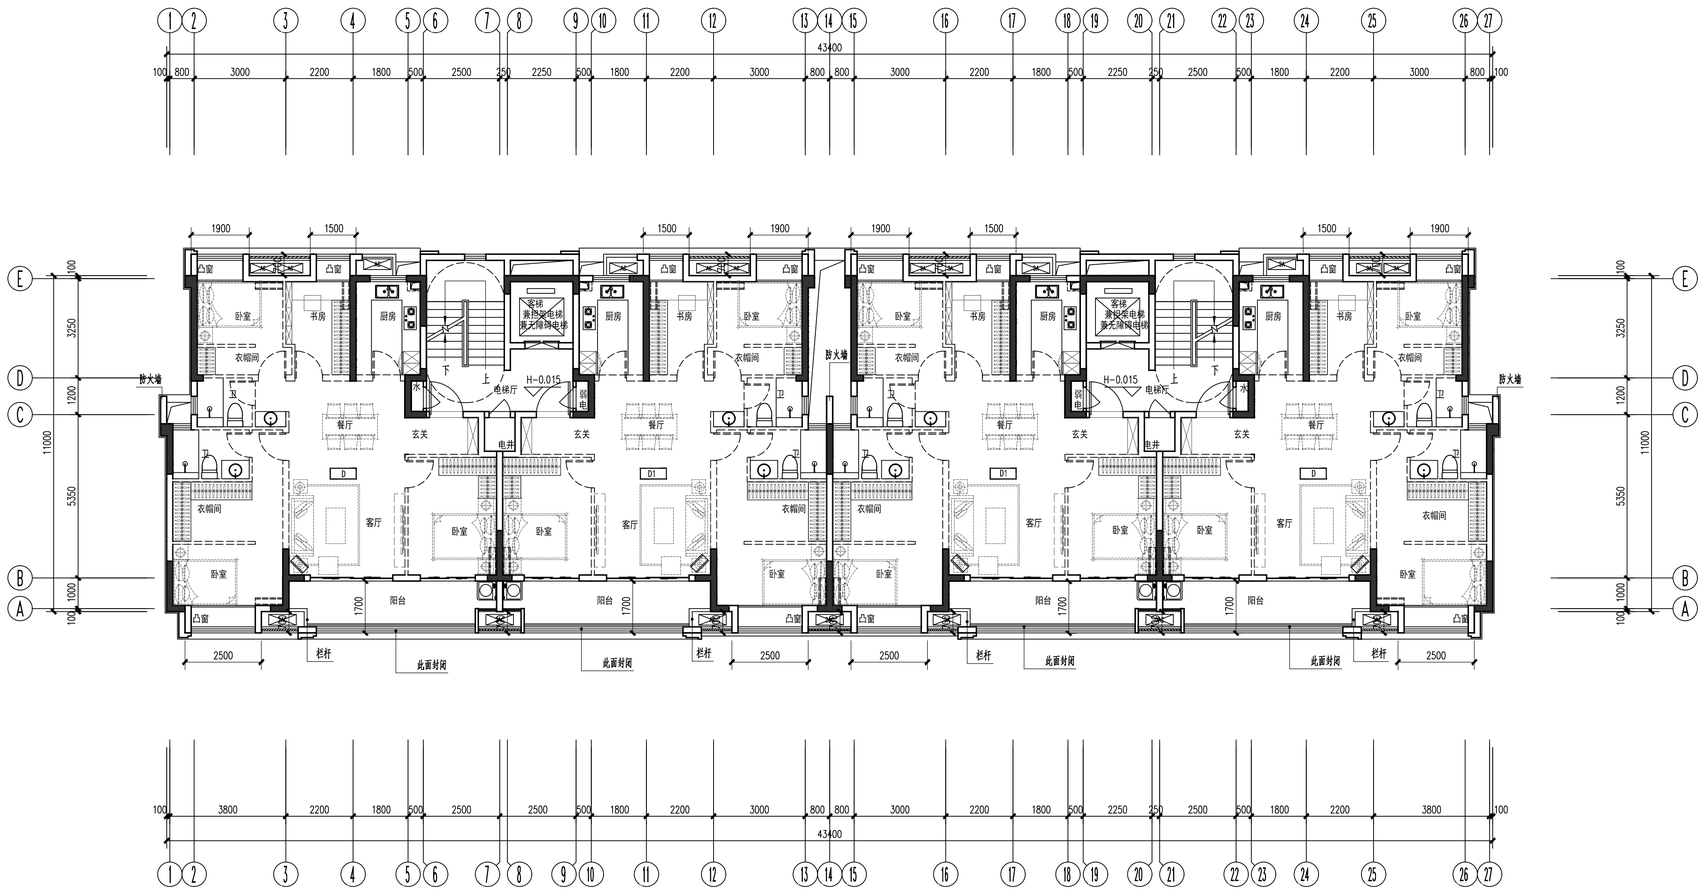

三层平面图

楼层对映标高表	
楼层	标高
RF	31.850 (锚)
11F	29.000
10F	26.100
9F	23.200
8F	20.300
7F	17.400
6F	14.500
5F	11.600
4F	8.700
3F	5.800
2F	2.900
1F	±0.000

平面示意：

KEY PLAN

出图记录 ISSUE NOTES

版本 REV.	日期 DATE	备注 REMARK
A	2021.08	B J

KEY PLAN

注册执业栏 REGISTERED ARCHITECT/ENGINEER

姓名 NAME

注册证书号码 REGISTRATION CERTIFICATE NO.

注册印章号码 STAMP NO.

设计号 JOB NO. XM-20210014-S002

工程名称 PROJECT TITLE 阳光城旭辉·榕心江来

子项名称 SUB ITEM 9#

建设单位 CLIENT 福州俊德辉房地产开发有限公司

图名 DRAWING TITLE 三层平面图

单位 UNIT	mm	图别建施 DWG. CATEGORY	
比例 SCALE	1:100	图号 DWG. NO.	P03
日期 DATE	2021.08	版本 VER. NO.	A

制图 DRAWN BY		
设计 DESIGNED BY		
校对 CHECKED BY	徐兵	
专业负责人 DISCIPLINE CHIEF	叶联合	
设计总负责人 PROJECT CHIEF	叶联合	
审核 AUDIT	黄俊红	
审定 APPROVED BY	叶联合	

基准方中

成都基准方中建筑设计有限公司

Chengdu JZFZ Architectural Design Co., Ltd.

中国 成都市 锦澜路5号华润广场A座7-15楼

电话：+86(28) 86333800 传真：+86(28) 86582990

7-15F, Tower A, Crland Plaza, No.5,Jinlan Road, Chengdu, P.R.C

tel. +86(28) 86333800 fax. +86(28) 86582990

工程设计资质证书编号： A151016191

电子文档编号： A(-P03 -A CAD FILENAME

版权说明

COPYRIGHT DECLARATION

此图版权为成都基准方中建筑设计有限公司所有，未经许可不得使用。

建筑	结构	给排水	电气	总图
审定	审核	校对	制图	

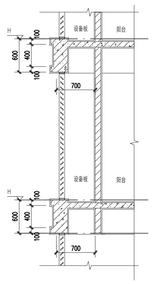

① 设备板大样

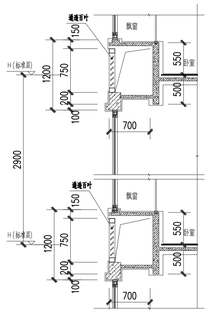

② 飘窗大样

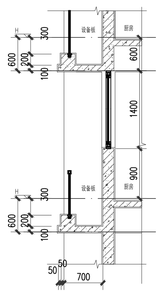

③ 设备板大样

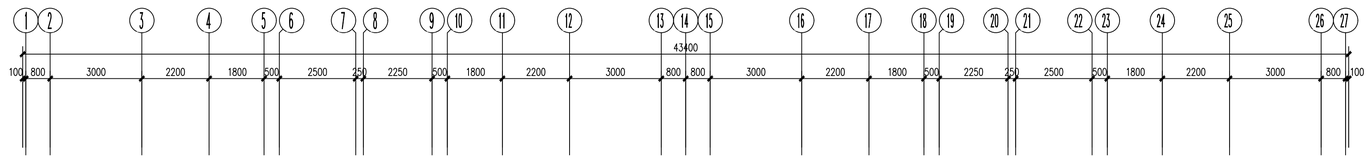

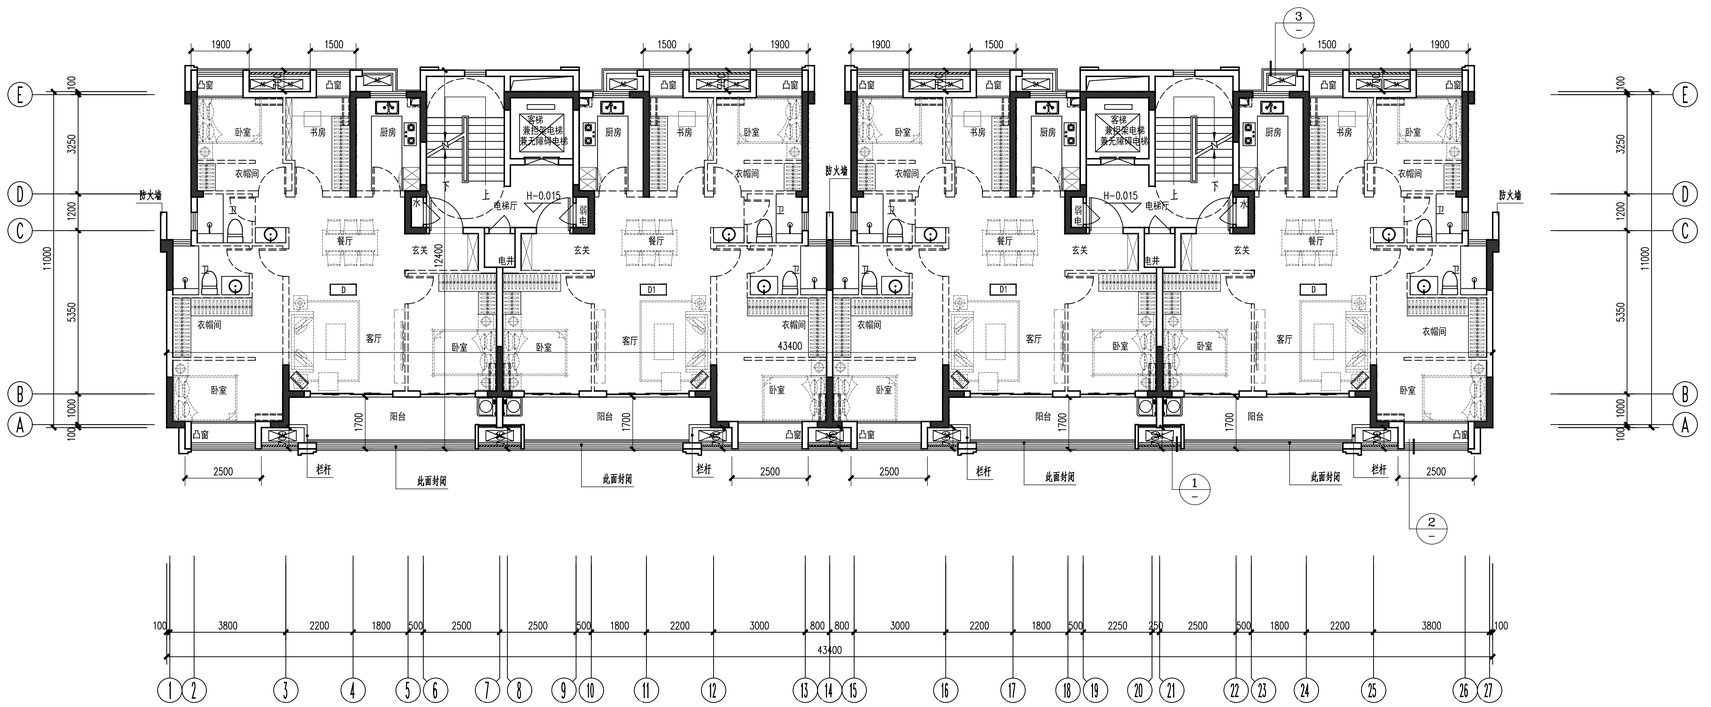

四至十层平面图

9#	编号	户型构成	套内面积	1/2阳台面积	套型面积	户数	总公摊	户型面积	公摊	公摊率	设备平台（≤0.9A）	设备平台规范值	阳台占比
	D	三房二厅两卫	93.25	5.44	98.7	22	758.6	**115.93**	17.2	14.9%	2.87	4.50	11.67%
	D1	三房二厅两卫	93.26	5.40	98.7	22		**115.90**	17.2		2.87	4.50	11.58%

楼层对映标高表	
楼层	标高
RF	31.850（锚）
11F	29.000
10F	26.100
9F	23.200
8F	20.300
7F	17.400
6F	14.500
5F	11.600
4F	8.700
3F	5.800
2F	2.900
1F	±0.000

平面示意：

KEY PLAN

出图记录 ISSUE NOTES

版本 REV.	日期 DATE	备注 REMARK
A	2021.08	B J

KEY PLAN

注册执业栏 REGISTERED ARCHITECT/ENGINEER

姓名 NAME

注册证书号码 REGISTRATION CERTIFICATE NO.

注册印章号码 STAMP NO.

设计号 JOB NO. XM-20210014-S002

工程名称 PROJECT TITLE 阳光城旭辉·榕心江来

子项名称 SUB ITEM 9#

建设单位 CLIENT 福州俊德辉房地产开发有限公司

图名 DRAWING TITLE 四至十层平面图

单位 UNIT	mm	图别 建施	DWG. CATEGORY
比例 SCALE	1:100	图号 P04	DWG. NO.
日期 DATE	2021.08	版本 A	VER. NO.

制图 DRAWN BY		
设计 DESIGNED BY		
校对 CHECKED BY	徐兵	
专业负责人 DISCIPLINE CHIEF	叶联合	
设计总负责人 PROJECT CHIEF	叶联合	
审核 AUDIT	黄俊红	
审定 APPROVED BY	叶联合	

基准方中
成都基准方中建筑设计有限公司
Chengdu JZFZ Architectural Design Co., Ltd.
中国 成都市 锦澜路X号华润广场A座7-15楼
电话：+86(28) 86333800 传真：+86(28) 86582990
7-15F, Tower A, Crland Plaza, No.8,Jiaki Road, Chengdu, P.R.C
tel. +86(28) 86333800 fax. +86(28) 86582990
工程设计资质证书编号： A151016191

电子文档编号： CAD FILENAME A(-P04 -A

版权说明
COPYRIGHT DECLARATION
此图版权为成都基准方中建筑设计有限公司所有，未经许可不得使用。

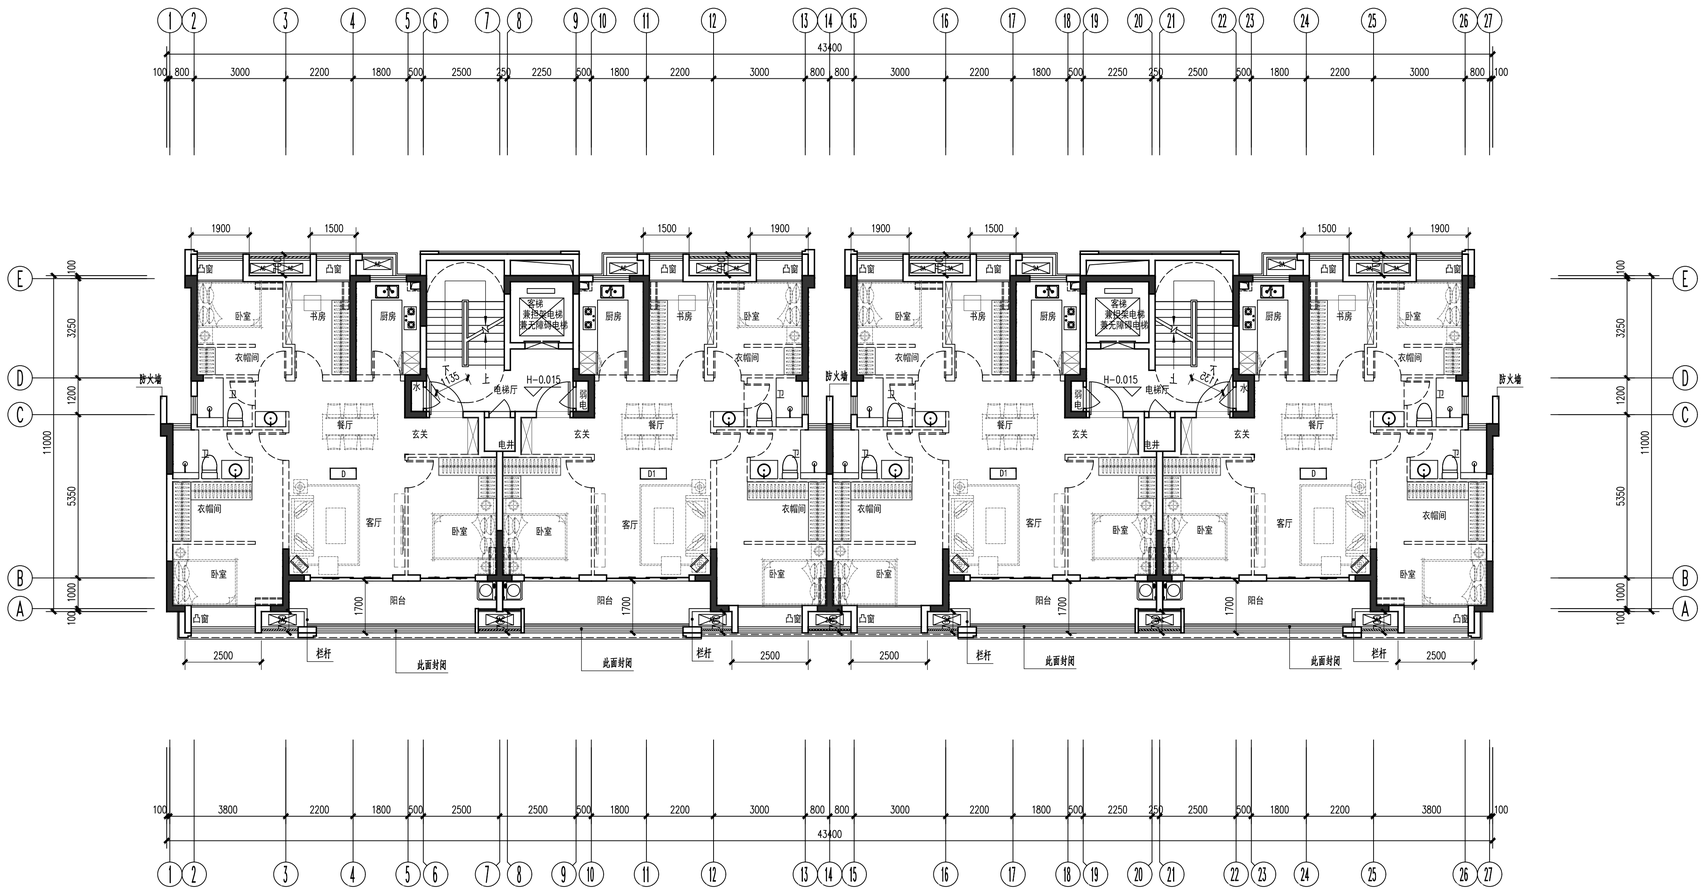

十一层平面图

楼层对映标高表	
楼层	标高
RF	31.850 (储)
11F	29.000
10F	26.100
9F	23.200
8F	20.300
7F	17.400
6F	14.500
5F	11.600
4F	8.700
3F	5.800
2F	2.900
1F	±0.000

平面示意：

KEY PLAN

出图记录 ISSUE NOTES

版本 REV.	日期 DATE	备注 REMARK
A	2021.08	B J

KEY PLAN

注册执业栏 REGISTERED ARCHITECT/ENGINEER

姓名 NAME

注册证书号码 REGISTRATION CERTIFICATE NO.

注册印章号码 STAMP NO.

设计号 JOB NO. XM-20210014-S002

工程名称 PROJECT TITLE 阳光城旭辉·榕心江来

子项名称 SUB ITEM 9#

建设单位 CLIENT 福州俊德辉房地产开发有限公司

图名 DRAWING TITLE 十一层平面图

单位 UNIT	mm	图别建施 DWG. CATEGORY	
比例 SCALE	1:100	图号 DWG. NO.	P05
日期 DATE	2021.08	版本 VER. NO.	A

制图 DRAWN BY		
设计 DESIGNED BY		
校对 CHECKED BY	徐兵	
专业负责人 DISCIPLINE CHIEF	叶联合	
设计总负责人 PROJECT CHIEF	叶联合	
审核 AUDIT	黄俊红	
审定 APPROVED BY	叶联合	

基准方中
成都基准方中建筑设计有限公司
Chengdu JZFZ Architectural Design Co., Ltd.
中国 成都市 锦澜路5号华润广场A座7-15楼
电话：+86(28) 86333800 传真：+86(28) 86582990
7-15F, Tower A, Crland Plaza, No.5,Jinlan Road, Chengdu, P.R.C
tel. +86(28) 86333800 fax. +86(28) 86582990
工程设计资质证书编号： A151016191

电子文档编号： AC-P05-A CAD FILENAME

版权说明
COPYRIGHT DECLARATION
此图版权为成都基准方中建筑设计有限公司所有，未经许可不得使用。

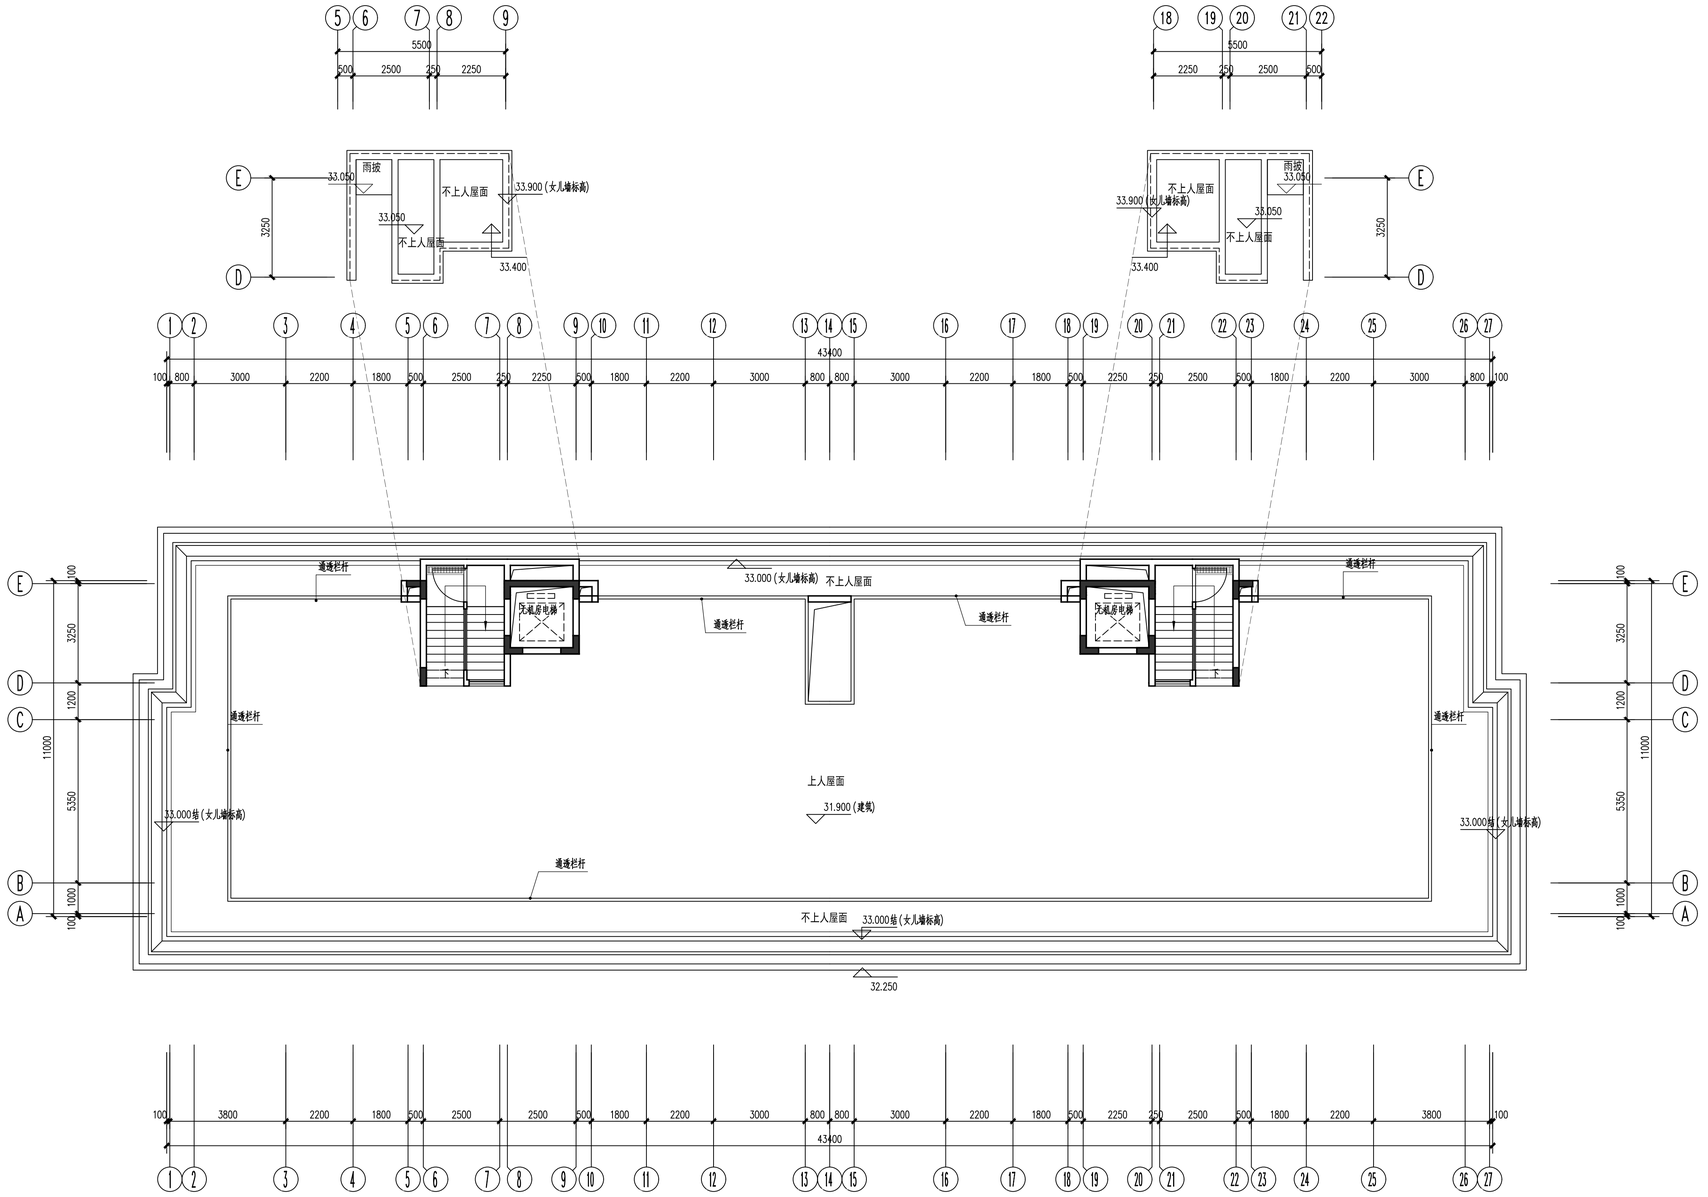

屋面层平面图

平面示意：

KEY PLAN

出图记录 ISSUE NOTES

版 本 REV.	日 期 DATE	备 注 REMARK
A	2021.08	B J

KEY PLAN

注册执业栏 REGISTERED ARCHITECT/ENGINEER

姓 名 NAME

注册证书号码 REGISTRATION CERTIFICATE NO.

注册印章号码 STAMP NO.

设计号: XM-20210014-S002 JOB NO.

工程名称 PROJECT TITLE: 阳光城旭辉·榕心江来

子项名称 SUB ITEM: 9#

建设单位 CLIENT: 福州俊德辉房地产开发有限公司

图 名 DRAWING TITLE: 屋面层平面图

单位 UNIT: mm	图 院 建 施 DWG. CATEGORY
比例 SCALE: 1:100	图 号: P06 DWG. NO.
日期 DATE: 2021.08	版 本 VER. NO.: A

制图 DRAWN BY		
设计 DESIGNED BY		
校对 CHECKED BY	徐 兵	
专业负责人 DISCIPLINE CHIEF	叶联合	
设计总负责人 PROJECT CHIEF	叶联合	
审核 AUDIT	黄俊红	
审定 APPROVED BY	叶联合	

楼层对映标高表

楼层	标高
RF	31.850 (檐)
11F	29.000
10F	26.100
9F	23.200
8F	20.300
7F	17.400
6F	14.500
5F	11.600
4F	8.700
3F	5.800
2F	2.900
1F	±0.000

基准方中
成都基准方中建筑设计有限公司
Chengdu JZFZ Architectural Design Co., Ltd.
中国 成都市 锦澜路8号华润广场A座7-15楼
电话：+86(28) 86333800 传真：+86(28) 86582990
7-15F, Tower A, Crland Plaza, No.8,JiaLi Road, Chengdu, P.R.C
Tel. +86(28) 86333800 fax. +86(28) 86582990
工程设计资质证书编号: A151016191

CAD FILENAME

电子文档编号: AC-P06-A

版 权 说 明
COPYRIGHT DECLARATION
此图版权为成都基准方中建筑设计有限公司所有，未经许可不得使用。

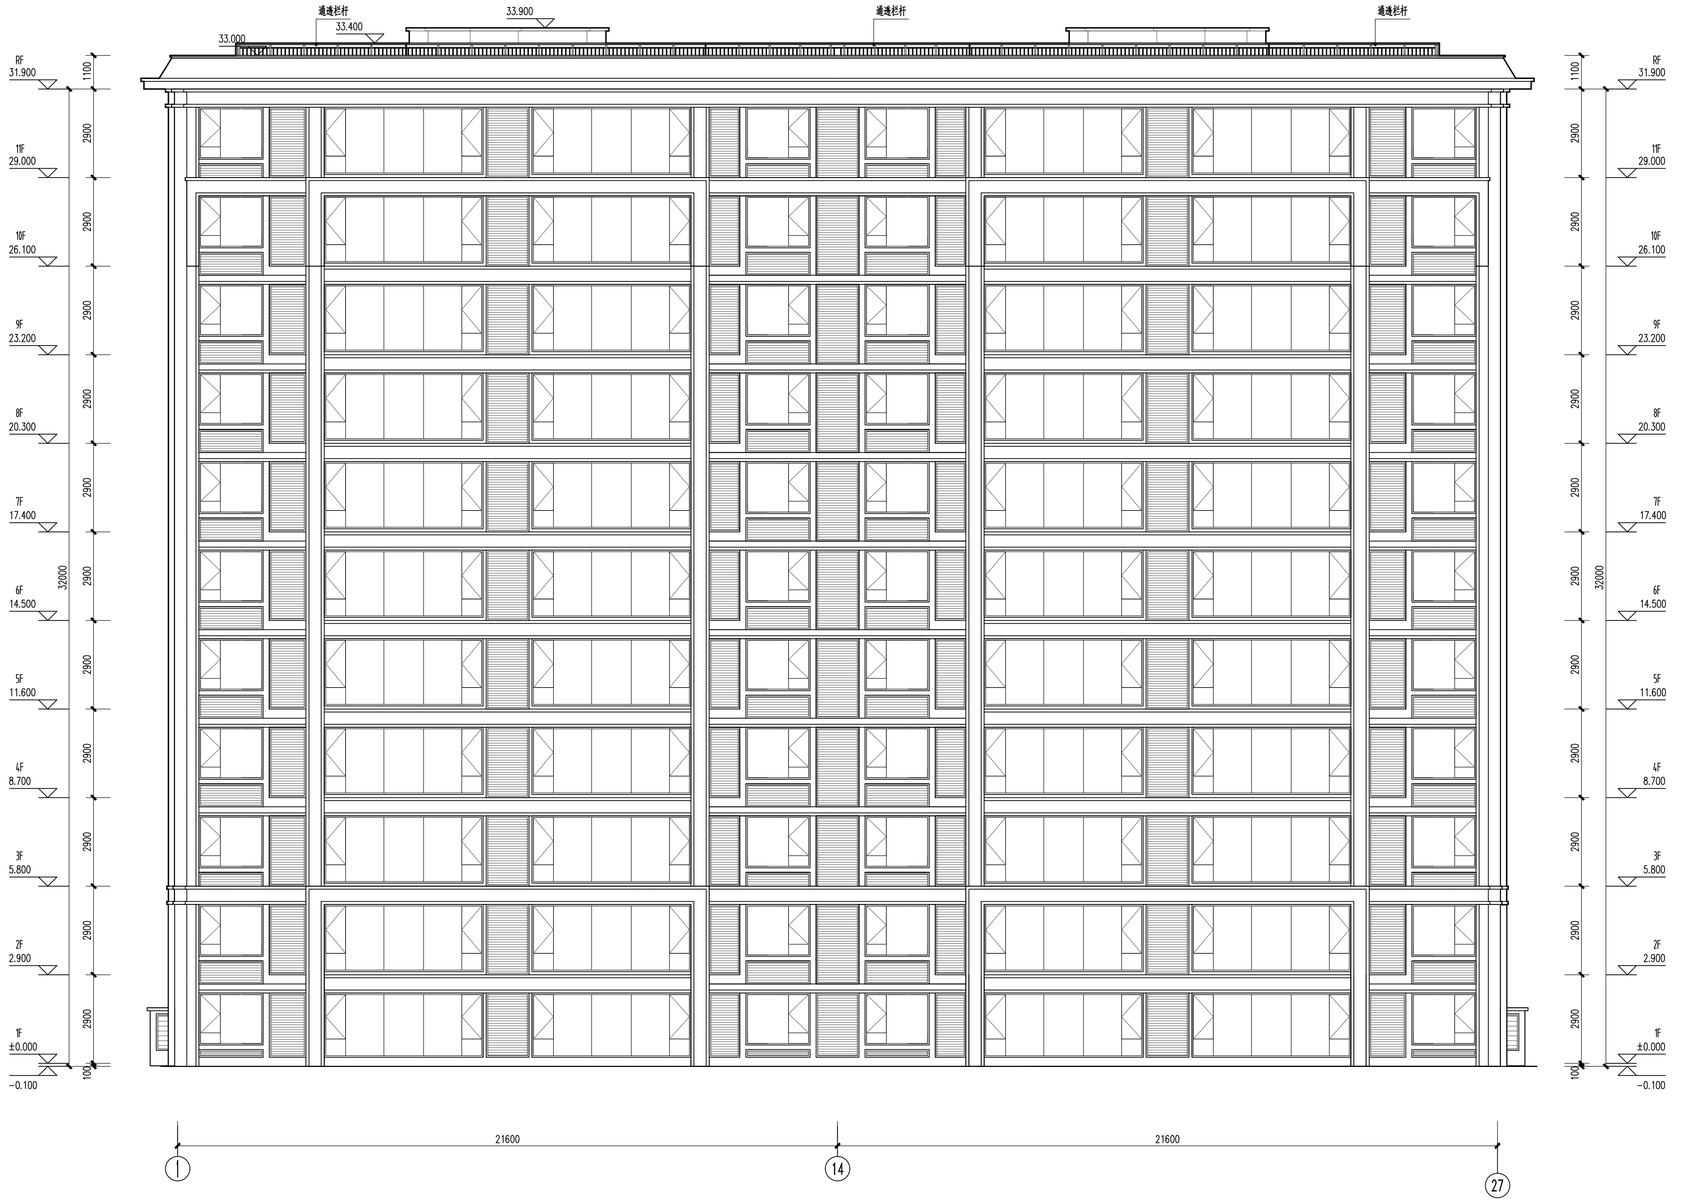

南立面图

KEY PLAN

平面示意：

出图记录 ISSUE NOTES

版 本 REV.	日 期 DATE	备 注 REMARK
A	2021.08	B J

KEY PLAN

注册执业栏 REGISTERED ARCHITECT/ENGINEER

姓 名 NAME

注册证书号码 REGISTRATION CERTIFICATE NO.

注册印章号码 STAMP NO.

设计号 JOB NO. XM-20210014-S002

工程名称 PROJECT TITLE 阳光城旭辉·榕心江来

子项名称 SUB ITEM 9#

建设单位 CLIENT 福州俊德辉房地产开发有限公司

图名 DRAWING TITLE 南立面图

单位 UNIT	mm	图别 DWG. CATEGORY	建施
比例 SCALE	1:100	图号 DWG. NO.	E01b
日期 DATE	2021.08	版本 VER. NO.	A
制图 DRAWN BY			
设计 DESIGNED BY			
校对 CHECKED BY		徐 兵	
专业负责人 DISCIPLINE CHIEF		叶联合	
设计总负责人 PROJECT CHIEF		叶联合	
审核 AUDIT		黄俊红	
审定 APPROVED BY		叶联合	

基准方中
成都基准方中建筑设计有限公司
Chengdu JZFZ Architectural Design Co., Ltd.
中国 成都市 锦阳路69号中国广场A座7-15楼
电话：+86(28) 86533800 传真：+86(28) 86582990
7-15F, Tower A, Orient Plaza, No.69Jinli Road , Chengdu, P.R.C
Tel. +86(28) 86533800 fax. +86(28) 86582990

工程设计资质证书编号： A151016191

电子文档编号： AC-E01b-A CAD FILENAME

版 权 说 明
COPYRIGHT DECLARATION
此图版权为成都基准方中建筑设计有限公司所有，未经许可不得使用。

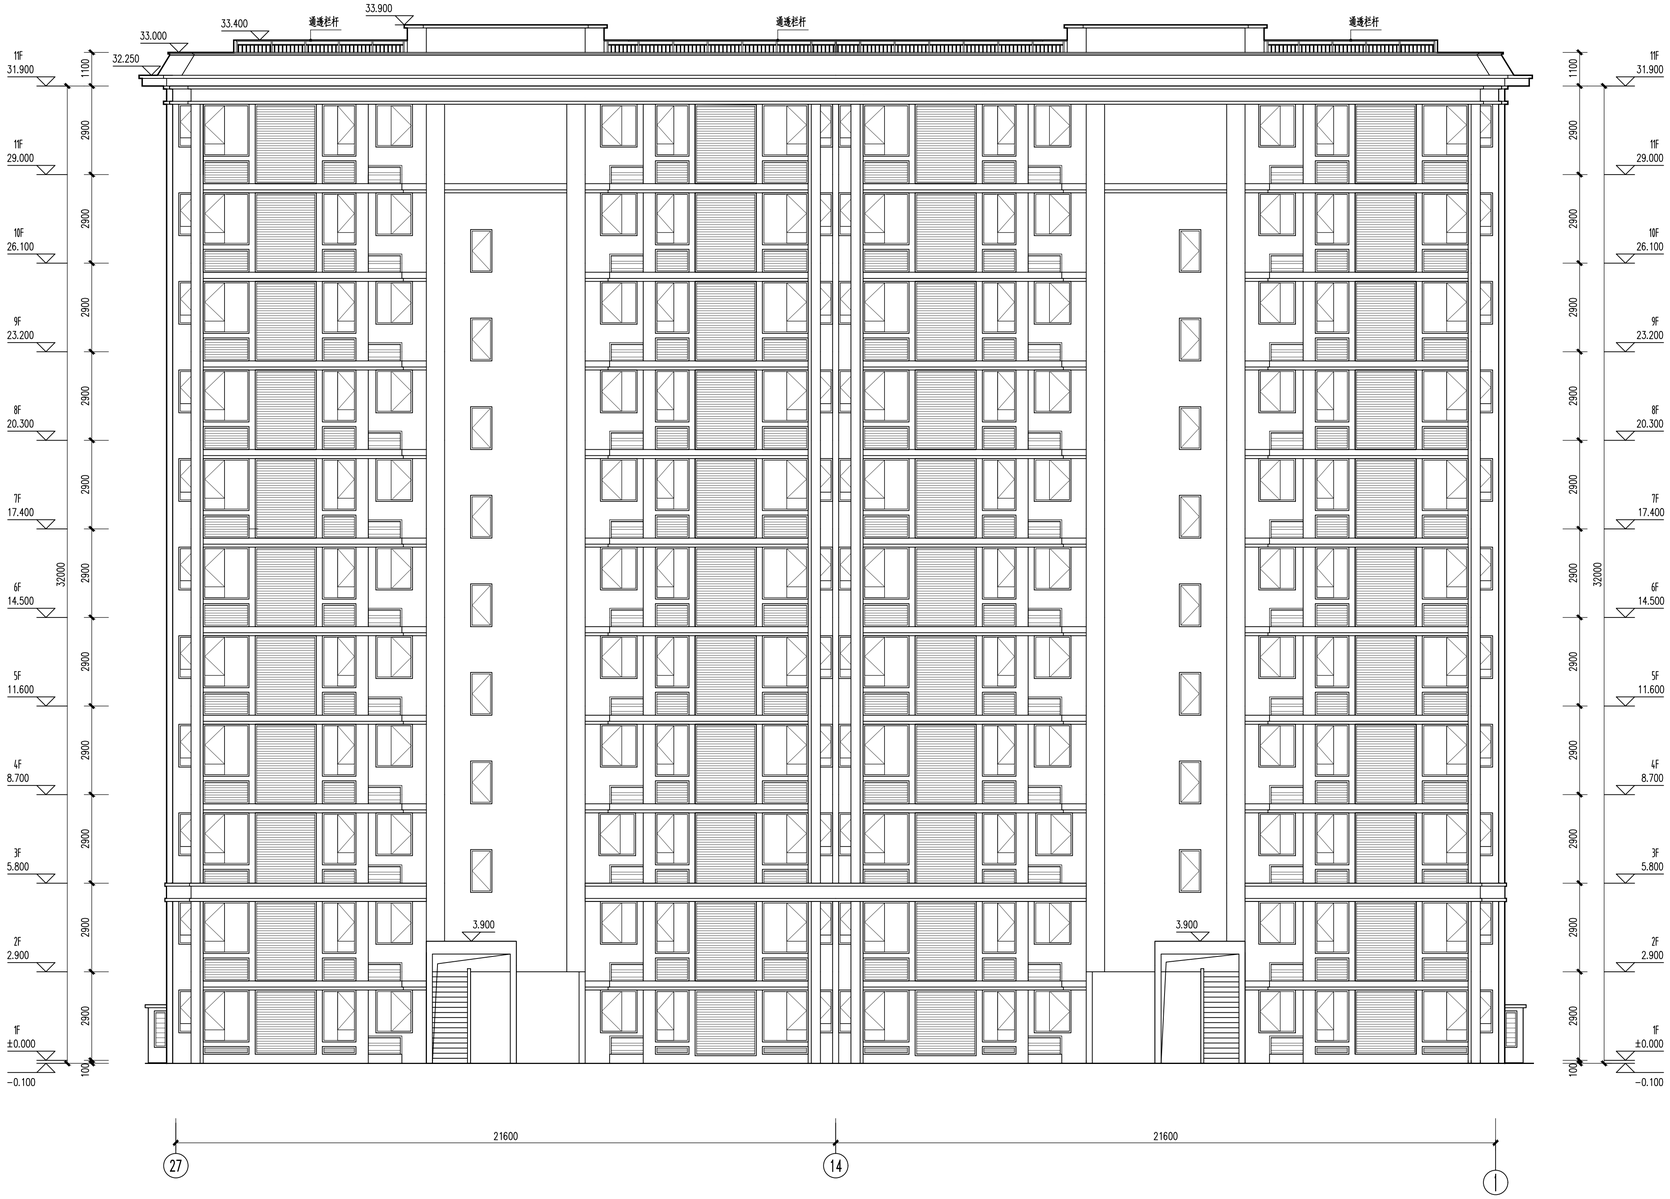

北立面图

平面示意：

KEY PLAN

出图记录 ISSUE NOTES

版 本 REV.	日 期 DATE	备 注 REMARK
A	2021.08	B J

KEY PLAN

注册执业栏 REGISTERED ARCHITECT/ENGINEER

姓 名 NAME

注册证书号码 REGISTRATION CERTIFICATE NO.

注册印章号码 STAMP NO.

设计号: XM-20210014-S002 JOB NO.

工程名称 PROJECT TITLE
阳光城旭辉·榕心江来

子项名称 SUB ITEM
9#

建设单位 CLIENT
福州俊德辉房地产开发有限公司

图 名 DRAWING TITLE
北立面图

单位 UNIT	mm	图别 建施 DWG. CATEGORY
比例 SCALE	1:100	图号 E02b DWG. NO.
日期 DATE	2021.08	版本 A VER. NO.

制图 DRAWN BY		
设计 DESIGNED BY		
校对 CHECKED BY	徐 兵	
专业负责人 DISCIPLINE CHIEF	叶联合	
设计总负责人 PROJECT CHIEF	叶联合	
审核 AUDIT	黄俊红	
审定 APPROVED BY	叶联合	

基准方中
成都基准方中建筑设计有限公司
Chengdu JZFZ Architecturol Design Co., Ltd.
中国 成都市 锦澜路8号华润广场A座7-15楼
电话：+86(28) 86333800 传真：+86(28) 86582990
7-15F, Tower A, Chkmd Plaza, No.8,JiaLi Road , Chengdu, P.R.C
Tel: +86(28) 86333800 fax: +86(28) 86582990

工程设计资质证书编号: A151016191

电子文档编号: AC-E02b-A CAD FILENAME

版 权 说 明
COPYRIGHT DECLARATION
此图版权为成都基准方中建筑设计有限公司所有，未经许可不得使用。

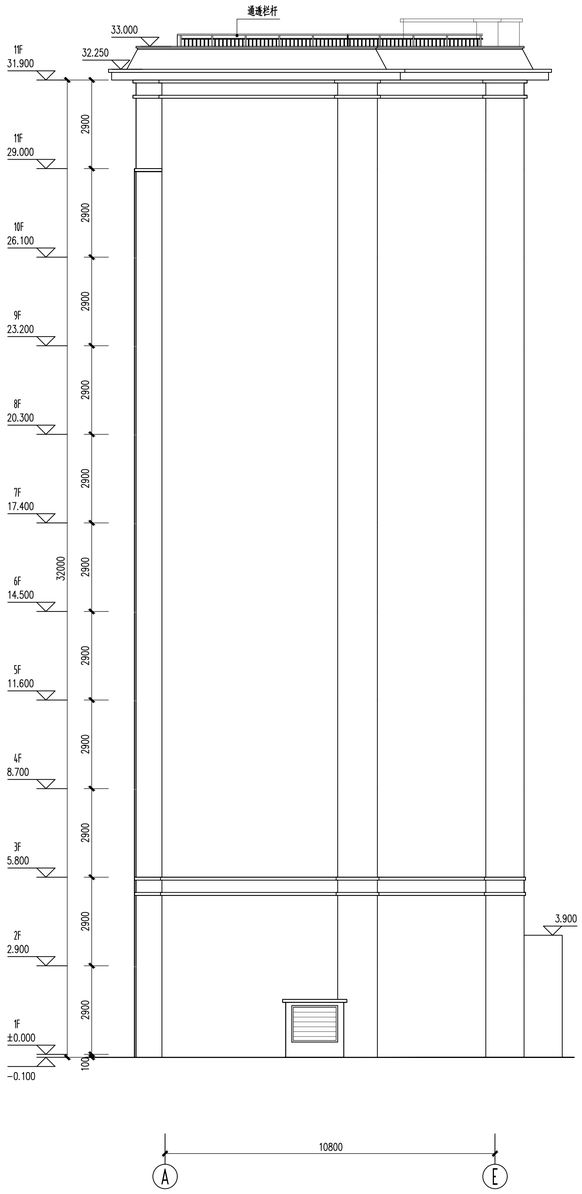

东立面图

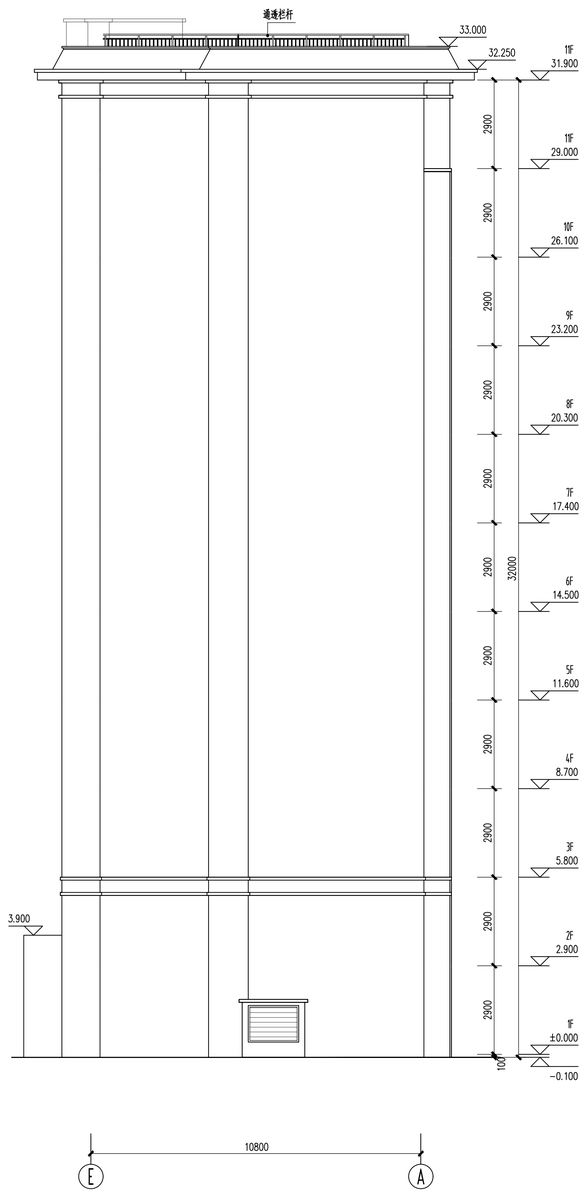

西立面图

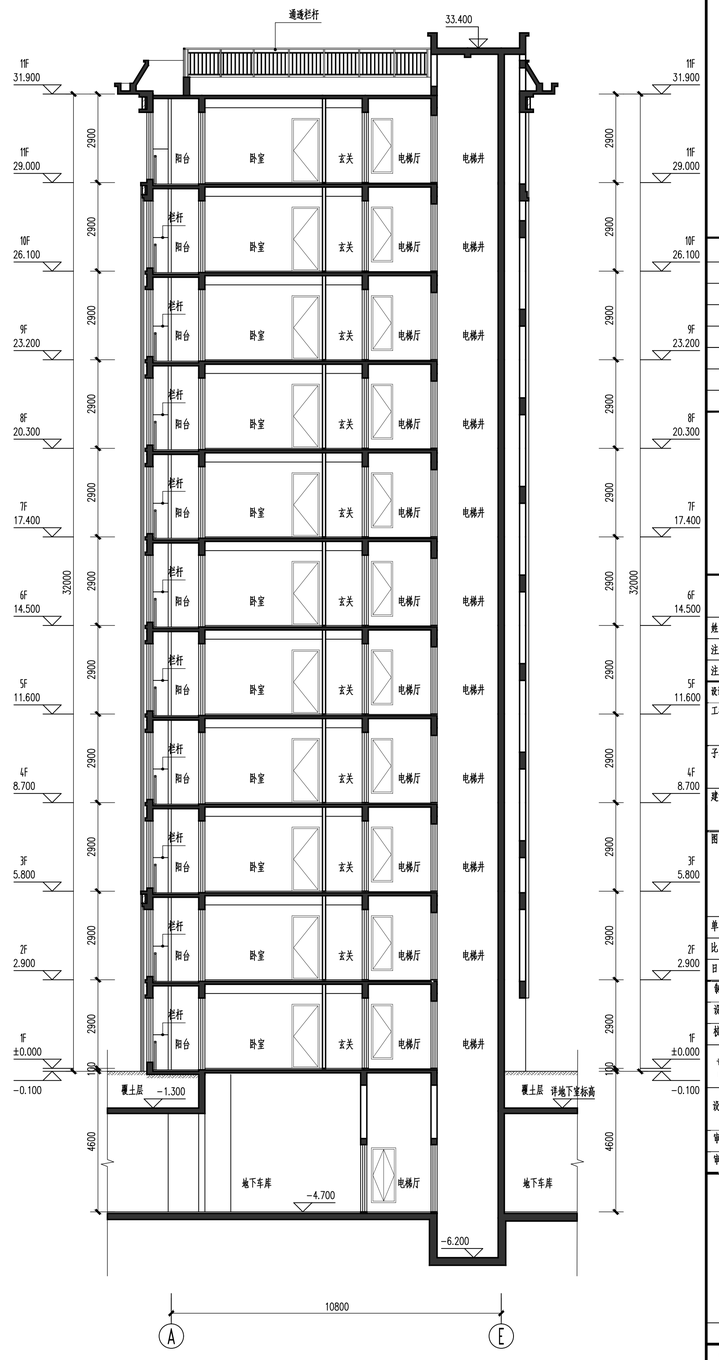

1-1剖面图

平面示意：

KEY PLAN

出图记录 ISSUE NOTES

版本 REV.	日期 DATE	备注 REMARK
A	2021.08	B J

KEY PLAN

注册执业栏 REGISTERED ARCHITECT/ENGINEER

姓名 NAME

注册证书号码 REGISTRATION CERTIFICATE NO.

注册印章号码 STAMP NO.

设计号: XM-20210014-S002 JOB NO.

工程名称 PROJECT TITLE
阳光城旭辉·榕心江来

子项名称 SUB ITEM
9#

建设单位 CLIENT
福州俊德辉房地产开发有限公司

图名 DRAWING TITLE
东立面图
西立面图
1-1剖面图

单位 UNIT	mm	图别 建施 DWG. CATEGORY	
比例 SCALE	1:100	图号 DWG. NO.	E03b
日期 DATE	2021.08	版本 VER. NO.	A
制图 DRAWN BY			
设计 DESIGNED BY			
校对 CHECKED BY	徐兵		
专业负责人 DISCIPLINE CHIEF	叶联合		
设计总负责人 PROJECT CHIEF	叶联合		
审核 AUDIT	黄俊红		
审定 APPROVED BY	叶联合		

基准方中

成都基准方中建筑设计有限公司
Chengdu JZFZ Architectural Design Co., Ltd.

中国 成都市 锦澜路69号华润广场A座7-15楼
电话：+86(28) 86333800 传真：+86(28) 86582990
7-15F, Tower A, Crland Plaza, No.8,Jinlan Road, Chengdu, P.R.C
tel. +86(28) 86333800 fax. +86(28) 86582990

工程设计资质证书编号: A151016191

电子文档编号: AC-E03b-A CAD FILENAME

版权说明
COPYRIGHT DECLARATION
此图版权为成都基准方中建筑设计有限公司所有，未经许可不得使用。

建筑 结构 给排水 电气 总图 装饰

会签栏

建筑	结构	电气	给排水	采暖通风	总图

楼层对照标高表

楼层	标高
RF	34.750(屋)
12F	31.900
11F	29.000
10F	26.100
9F	23.200
8F	20.300
7F	17.400
6F	14.500
5F	11.600
4F	8.700
3F	5.800
2F	2.900
1F	±0.000

平面示意：

KEY PLAN

出图记录 ISSUE NOTES

版本 REV.	日期 DATE	备注 REMARK
A	2021.08	B J
A1.1	2021.10	B J

KEY PLAN

注册执业栏 REGISTERED ARCHITECT/ENGINEER

姓名 NAME

注册证书号码 REGISTRATION CERTIFICATE NO.

注册印章号码 STAMP NO.

设计号: XM-20210014-S002 JOB NO.

工程名称 PROJECT TITLE
阳光城旭辉·榕心江来

子项名称 SUB ITEM
10#10-A1#楼

建设单位 CLIENT
福州俊德辉房地产开发有限公司

图名 DRAWING TITLE
一层平面图

单位 UNIT	mm	图别 建施 DWG. CATEGORY	
比例 SCALE	1:100	图号 DWG. NO.	P01
日期 DATE	2021.10	版本 VER. NO.	A1.1

制图 DRAWN BY	刘东城	
设计 DESIGNED BY	刘东城	
校对 CHECKED BY	徐兵	
专业负责人 DISCIPLINE CHIEF	叶联合	
设计总负责人 PROJECT CHIEF	叶联合	
审核 AUDIT	黄俊红	
审定 APPROVED BY	叶联合	

基准方中

成都基准方中建筑设计有限公司

Chengdu JZFZ Architectural Design Co., Ltd.

中国 成都市 锦澜路69号华润广场A座7-15楼

电话：+86(28) 86333800 传真：+86(28) 86582990

7-15F, Tower A, Orient Plaza, No.A69 Jinlan Road, Chengdu, P.R.C

tel. +86(28) 86333800 fax. +86(28) 86582990

工程设计资质证书编号： A151016191

电子文档编号： AC-P01-A CAD FILENAME

版权说明 COPYRIGHT DECLARATION

此图版权为成都基准方中建筑设计有限公司所有，未经许可不得使用。

一层平面图 1:100

北

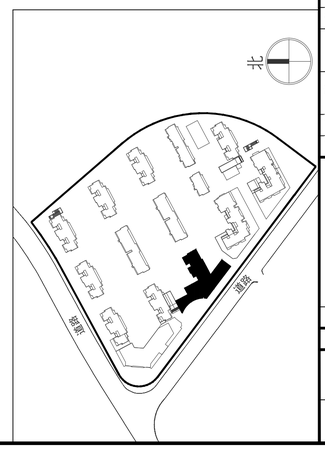

会签栏

建筑	结构	电气	给排水	采暖通风	总图

平面示意: KEY PLAN

出图记录 ISSUE NOTES

版本 REV.	日期 DATE	备注 REMARK
A	2021.08	B J
A1.1	2021.10	B J

KEY PLAN

注册执业栏 REGISTERED ARCHITECT/ENGINEER

姓名 NAME

注册证书号码 REGISTRATION CERTIFICATE NO.

注册印章号码 STAMP NO.

设计号: XM-20210014-S002 JOB NO.

工程名称 PROJECT TITLE: 阳光城旭辉·榕心江来

子项名称 SUB ITEM: 10#10-A1#楼

建设单位 CLIENT: 福州俊德辉房地产开发有限公司

图名 DRAWING TITLE: 二层平面图

单位 UNIT	mm	图别建施 DWG. CATEGORY	
比例 SCALE	1:100	图号 DWG. NO.	P02
日期 DATE	2021.10	版本 VER. NO.	A1.1

制图 DRAWN BY	刘东城	
设计 DESIGNED BY	刘东城	
校对 CHECKED BY	徐兵	
专业负责人 DISCIPLINE CHIEF	叶联合	
设计总负责人 PROJECT CHIEF	叶联合	
审核 AUDIT	黄俊红	
审定 APPROVED BY	叶联合	

基准方中
成都基准方中建筑设计有限公司
Chengdu JZFZ Architectural Design Co., Ltd.
中国 成都市 锦澜路8号华润广场A座7-15楼
电话: +86(28) 86533800 传真: +86(28) 86582990
7-15F, Tower A, Crland Plaza, No.8,Jiali Road , Chengdu, P.R.C
Tel. +86(28) 86533800 fax. +86(28) 86582990

工程设计资质证书编号: A151016191

电子文档编号: AC-P02-A CAD FILENAME

版权说明 COPYRIGHT DECLARATION
此图版权为成都基准方中建筑设计有限公司所有，未经许可不得使用。

楼层对映标高表

楼层	标高
RF	34.750(檐)
12F	31.900
11F	29.000
10F	26.100
9F	23.200
8F	20.300
7F	17.400
6F	14.500
5F	11.600
4F	8.700
3F	5.800
2F	2.900
1F	±0.000

会签栏

建筑	结构	电气	给排水	总图
				采暖通风

楼层对照标高表

楼层	标高
RF	34.750(屋)
12F	31.900
11F	29.000
10F	26.100
9F	23.200
8F	20.300
7F	17.400
6F	14.500
5F	11.600
4F	8.700
3F	5.800
2F	2.900
1F	±0.000

平面示意:

KEY PLAN

出图记录 ISSUE NOTES

版本 REV.	日期 DATE	备注 REMARK
A	2021.08	B J
A1.1	2021.10	B J

KEY PLAN

注册执业栏 REGISTERED ARCHITECT/ENGINEER

姓名 NAME

注册证书号码 REGISTRATION CERTIFICATE NO.

注册印章号码 STAMP NO.

设计号: XM-20210014-S002 JOB NO.

工程名称 PROJECT TITLE: 阳光城旭辉·榕心江来

子项名称 SUB ITEM: 10#楼

建设单位 CLIENT: 福州俊德辉房地产开发有限公司

图名 DRAWING TITLE: 一层平面图

单位 UNIT	mm	图别 建施 DWG. CATEGORY	
比例 SCALE	1:100	图号 DWG. NO.	P01
日期 DATE	2021.10	版本 VER. NO.	A1.1

制图 DRAWN BY	刘东城	
设计 DESIGNED BY	刘东城	
校对 CHECKED BY	徐兵	
专业负责人 DISCIPLINE CHIEF	叶联合	
设计总负责人 PROJECT CHIEF	叶联合	
审核 AUDIT	黄俊红	
审定 APPROVED BY	叶联合	

基准方中

成都基准方中建筑设计有限公司

Chengdu JZFZ Architectural Design Co., Ltd.

中国 成都市 锦澜路69号华润广场A座7-15楼

电话: +86(28) 86333800 传真: +86(28) 86582990

7-15F, Tower A, Orient Plaza, No.A69 Jincai Road, Chengdu, P.R.C

tel. +86(28) 86333800 fax. +86(28) 86582990

工程设计资质证书编号: A151016191

电子文档编号: AC-P01-A CAD FILENAME

版权说明 COPYRIGHT DECLARATION

此图版权为成都基准方中建筑设计有限公司所有，未经许可不得使用。

一层平面图 1:100

会签栏

建筑	结构	电气	给排水	采暖通风	总图

楼层对映标高表

楼层	标高
RF	34.750(结)
12F	31.900
11F	29.000
10F	26.100
9F	23.200
8F	20.300
7F	17.400
6F	14.500
5F	11.600
4F	8.700
3F	5.800
2F	2.900
1F	±0.000

平面示意: KEY PLAN

出图记录 ISSUE NOTES

版本 REV.	日期 DATE	备注 REMARK
A	2021.08	B J
A1.1	2021.10	B J

KEY PLAN

注册执业栏 REGISTERED ARCHITECT/ENGINEER

姓名 NAME

注册证书号码 REGISTRATION CERTIFICATE NO.

注册印章号码 STAMP NO.

设计号: XM-20210014-S002 JOB NO.

工程名称 PROJECT TITLE: 阳光城旭辉·榕心江来

子项名称 SUB ITEM: 10#楼

建设单位 CLIENT: 福州俊德辉房地产开发有限公司

图名 DRAWING TITLE: 二层平面图

单位 UNIT	mm	图别建施 DWG. CATEGORY	
比例 SCALE	1:100	图号 DWG. NO.	P02
日期 DATE	2021.10	版本 VER. NO.	A1.1

制图 DRAWN BY	刘东城	
设计 DESIGNED BY	刘东城	
校对 CHECKED BY	徐兵	
专业负责人 DISCIPLINE CHIEF	叶联合	
设计总负责人 PROJECT CHIEF	叶联合	
审核 AUDIT	黄俊红	
审定 APPROVED BY	叶联合	

基准方中
成都基准方中建筑设计有限公司
Chengdu JZFZ Architectural Design Co., Ltd.
中国 成都市 锦澜路8号华润广场A座7-15楼
电话: +86(28) 86533800 传真: +86(28) 86582990
7-15F, Tower A, Crland Plaza, No.8,Jinlan Road , Chengdu, P.R.C
Tel. +86(28) 86533800 fax. +86(28) 86582990
工程设计资质证书编号: A151016191

电子文档编号 CAD FILENAME: AC-P02-A

版权说明 COPYRIGHT DECLARATION
此图版权为成都基准方中建筑设计有限公司所有，未经许可不得使用。

三层平面图

楼层对映标高表	
楼层	标高
RF	34.750(结)
12F	31.900
11F	29.000
10F	26.100
9F	23.200
8F	20.300
7F	17.400
6F	14.500
5F	11.600
4F	8.700
3F	5.800
2F	2.900
1F	±0.000

平面示意:

KEY PLAN

出图记录 ISSUE NOTES

版本 REV.	日期 DATE	备注 REMARK
A	2021.08	B J
A1.1	2021.10	B J

注册执业栏 REGISTERED ARCHITECT/ENGINEER

姓名 NAME

注册证书号码 REGISTRATION CERTIFICATE NO.

注册印章号码 STAMP NO.

设计号: XM-20210014-S002 JOB NO.

工程名称 PROJECT TITLE: 阳光城旭辉·榕心江来

子项名称 SUB ITEM: 10#楼

建设单位 CLIENT: 福州俊德辉房地产开发有限公司

图名 DRAWING TITLE: 三层平面图

单位 UNIT	mm	图别建施 DWG. CATEGORY	
比例 SCALE	1:100	图号 DWG. NO.	P03
日期 DATE	2021.10	版本 VER. NO.	A1.1

制图 DRAWN BY	刘东城	
设计 DESIGNED BY	刘东城	
校对 CHECKED BY	徐兵	
专业负责人 DISCIPLINE CHIEF	叶联合	
设计总负责人 PROJECT CHIEF	叶联合	
审核 AUDIT	黄俊红	
审定 APPROVED BY	叶联合	

基准方中

成都基准方中建筑设计有限公司

Chengdu JZFZ Architectural Design Co., Ltd.

中国 成都市 锦澜路8号华润广场5组7~15楼

电话: +86(28) 86333800 传真: +86(28) 86582990

7-15F, Tower A, Chlond Plaza, No.8,JiaLi Road, Chengdu, P.R.C

Tel. +86(28) 86333800 Fax. +86(28) 86582990

工程设计资质证书编号: A151016191

电子文档编号: AC-P03-A CAD FILENAME

版权说明

COPYRIGHT DECLARATION

此图版权为成都基准方中建筑设计有限公司所有，未经许可不得使用。

图纸目录 | 总说明 | 给排水 | 电气 | 结构 | 建筑

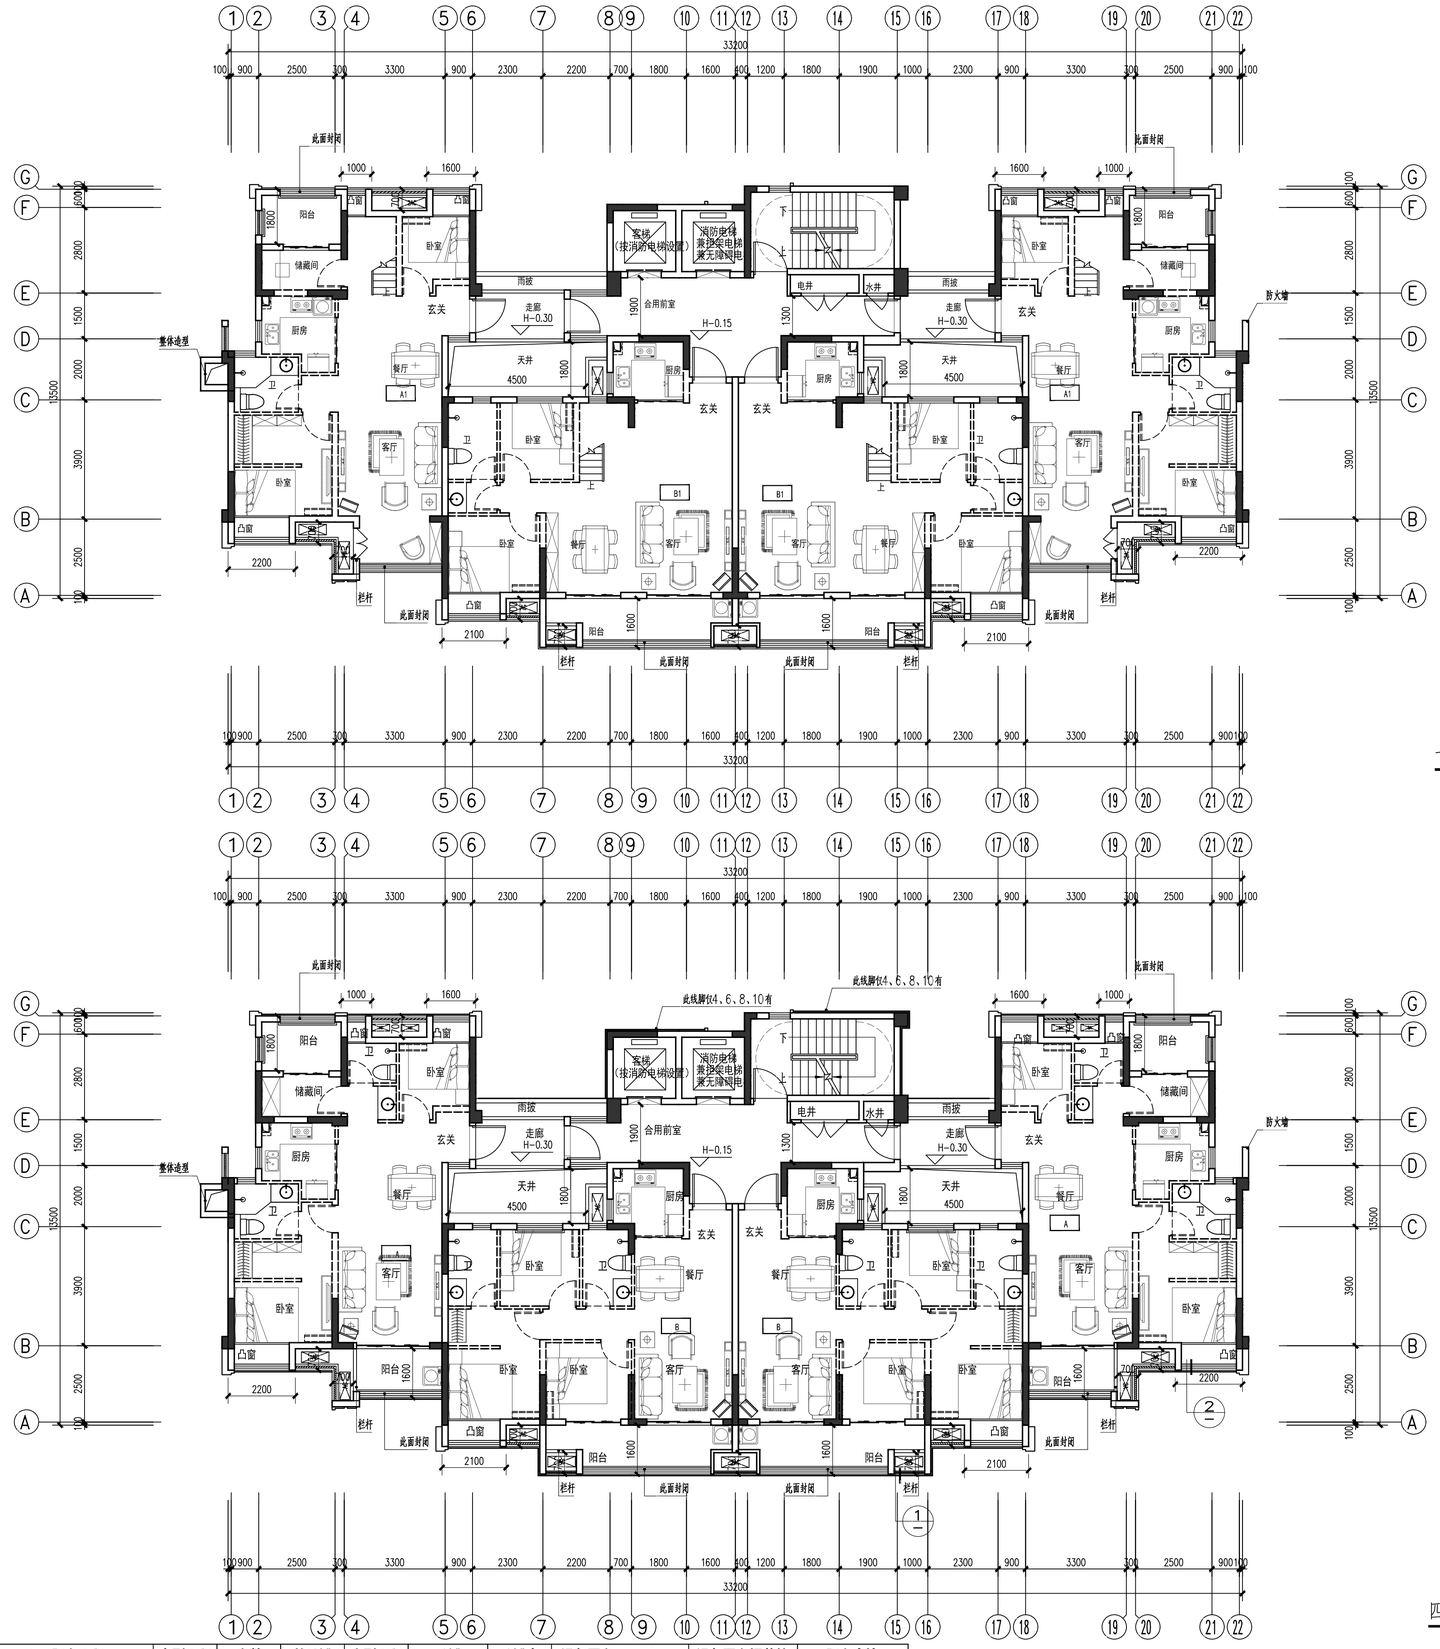

十一层平面图

四至十层平面图

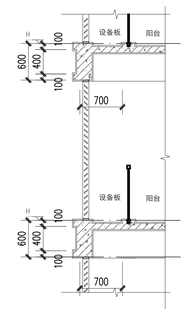

①设备板大样

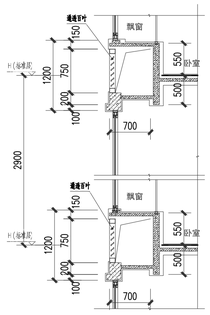

②飘窗大样

10#	编号	户型构成	套内面积	1/2阳台面积	套型面积	户数	总公摊	户型面积	公摊	公摊率	设备平台（≤0.9A）	设备平台规范值	阳台占比
	A	三房二厅两卫	66.47	4.91	71.4	16	764.3	**89.93**	18.5	20.6%	3.42	4.50	14.77%
	B	三房二厅两卫	66.84	4.49	71.3	19		**89.86**	18.5		3.15	4.50	13.44%
	A1	四房二厅两卫	106.90	5.18	112.1	2		**141.20**	29.1		3.15	4.50	9.69%
	B1	四房二厅两卫	105.58	4.49	110.1	2		**138.67**	28.6		4.05	4.50	8.51%

楼层对映标高表	
楼层	标高
RF	34.750 (结)
12F	31.900
11F	29.000
10F	26.100
9F	23.200
8F	20.300
7F	17.400
6F	14.500
5F	11.600
4F	8.700
3F	5.800
2F	2.900
1F	±0.000

平面示意：

KEY PLAN

出图记录 ISSUE NOTES

版 本 REV.	日 期 DATE	备 注 REMARK
A	2021.08	B J

注册执业栏 REGISTERED ARCHITECT/ENGINEER

姓 名 NAME

注册证书号码 REGISTRATION CERTIFICATE NO.

注册印章号码 STAMP NO.

设计号: XM-20210014-S002 JOB NO.

工程名称 PROJECT TITLE
阳光城旭辉·榕心江来

子项名称 SUB ITEM
10#楼

建设单位 CLIENT
福州俊德辉房地产开发有限公司

图 名 DRAWING TITLE
四至十层平面图
十一层平面图

单位: 单位 UNIT	图 别 建 施 DWG. CATEGORY
比 例 比例 SCALE	图 号: P04 DWG. NO.
日 期 2021.08 DATE	版 本 A VER. NO.

制 图 DRAWN BY	刘东城	
设 计 DESIGNED BY	刘东城	
校 对 CHECKED BY	徐 兵	
专业负责人 DISCIPLINE CHIEF	叶联合	
设计总负责人 PROJECT CHIEF	叶联合	
审 核 AUDIT	黄俊红	
审 定 APPROVED BY	叶联合	

基准方中
成都基准方中建筑设计有限公司
Chengdu JZFZ Architectural Design Co., Ltd.
中国 成都市 锦澜路69号华润广场5层7-15楼
电话：+86(28) 86533000 传真：+86(28) 86582990
7-15F, Tower A, China Resources Plaza, No.69 Jinlan Road, Chengdu, P.R.C
Tel: +86(28) 86533000 Fax: +86(28) 86582990

工程设计资质证书编号: A151016191

电子文档编号: AC-P04-A

CAD FILENAME

版 权 说 明
COPYRIGHT DECLARATION
此图版权为成都基准方中建筑设计有限公司所有，未经许可不得使用。

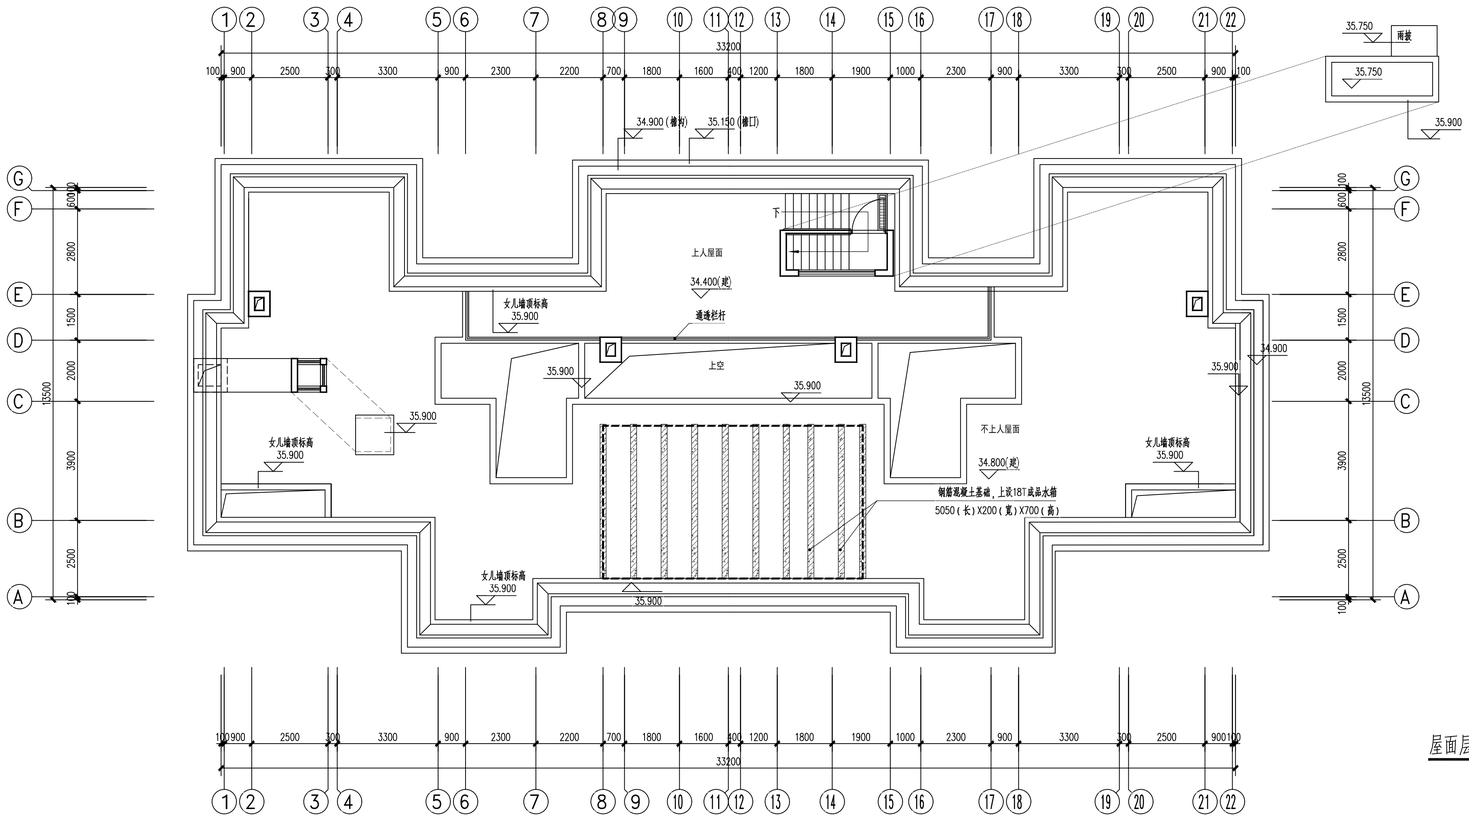

屋面层平面图

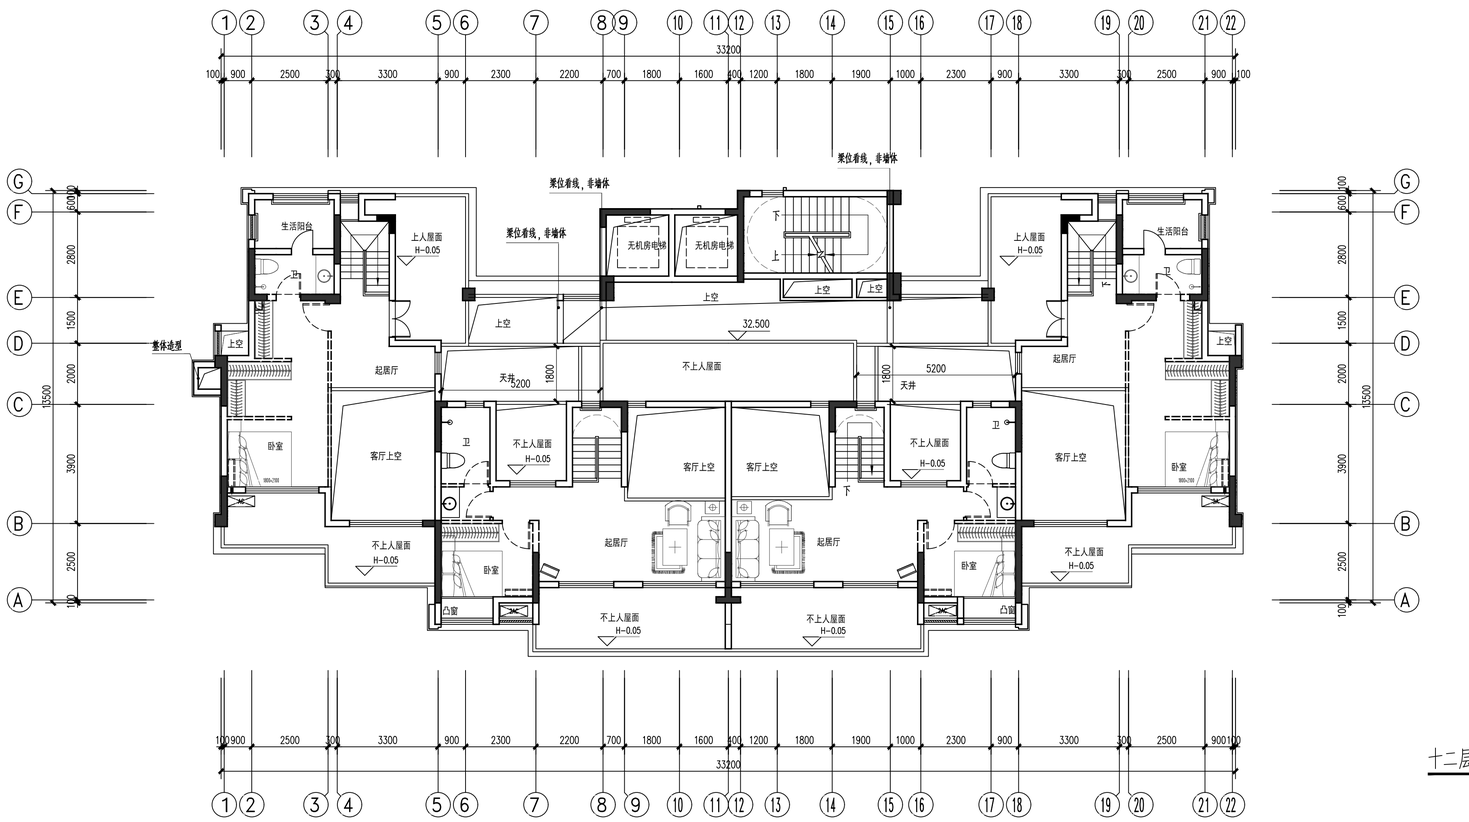

十二层平面图

楼层对映标高表	
楼层	标高
RF	34.750(檐)
12F	31.900
11F	29.000
10F	26.100
9F	23.200
8F	20.300
7F	17.400
6F	14.500
5F	11.600
4F	8.700
3F	5.800
2F	2.900
1F	±0.000

平面示意：

KEY PLAN

出图记录 ISSUE NOTES

版本 REV.	日期 DATE	备注 REMARK
A	2021.08	B J

KEY PLAN

注册执业栏 REGISTERED ARCHITECT/ENGINEER

姓名 NAME

注册证书号码 REGISTRATION CERTIFICATE NO.

注册印章号码 STAMP NO.

设计号 JOB NO.: XM-20210014-S002

工程名称 PROJECT TITLE: 阳光城旭辉·榕心江来

子项名称 SUB ITEM: 10#楼

建设单位 CLIENT: 福州俊德辉房地产开发有限公司

图名 DRAWING TITLE: 十二层平面图 屋面层平面图

单位 UNIT	mm	图别建施 DWG. CATEGORY	
比例 SCALE	1:100	图号 DWG. NO.	P05
日期 DATE	2021.08	版本 VER. NO.	A

制图 DRAWN BY	刘东城	
设计 DESIGNED BY	刘东城	
校对 CHECKED BY	徐兵	
专业负责人 DISCIPLINE CHIEF	叶联合	
设计总负责人 PROJECT CHIEF	叶联合	
审核 AUDIT	黄俊红	
审定 APPROVED BY	叶联合	

基准方中

成都基准方中建筑设计有限公司

Chengdu JZFZ Architectural Design Co., Ltd.

中国 成都市 锦澜路四号华润广场A座7-15楼

电话：+86(28) 86333800 传真：+86(28) 86582990

7-15F, Tower A, Crland Plaza, No.8,Jiaki Road, Chengdu, P.R.C

tel. +86(28) 86333800 fax. +86(28) 86582990

工程设计资质证书编号： A151016191

CAD FILENAME

电子文档编号：AC-P05-A

版权说明 COPYRIGHT DECLARATION

此图版权为成都基准方中建筑设计有限公司所有，未经许可不得使用。

会签栏 建筑 结构 电气 给排水 暖通空调 总图

北立面图

平面示意：

KEY PLAN

出图记录 ISSUE NOTES

版 本 REV.	日 期 DATE	备 注 REMARK
A	2021.08	B J
A1.1	2021.10	B J

KEY PLAN

注册执业栏 REGISTERED ARCHITECT/ENGINEER

姓 名 NAME

注册证书号码 REGISTRATION CERTIFICATE NO.

注册印章号码 STAMP NO.

设计号: XM-20210014-S002 JOB NO.

工程名称 PROJECT TITLE
阳光城旭辉·榕心江来

子项名称 SUB ITEM
10#楼

建设单位 CLIENT
福州俊德辉房地产开发有限公司

图 名 DRAWING TITLE
北立面图

单 位 UNIT	mm	图 别 建 施 DWG. CATEGORY	
比 例 SCALE	1:100	图 号 DWG. NO.	E02
日 期 DATE	2021.10	版 本 VER. NO.	A1.1

制 图 DRAWN BY	刘东城	
设 计 DESIGNED BY	刘东城	
校 对 CHECKED BY	徐 兵	
专业负责人 DISCIPLINE CHIEF	叶联合	
设计总负责人 PROJECT CHIEF	叶联合	
审 核 AUDIT	黄俊红	
审 定 APPROVED BY	叶联合	

基准方中

成都基准方中建筑设计有限公司
Chengdu JZFZ Architecturol Design Co., Ltd.

中国 成都市 锦澜路69号华润广场5层7-15层
电话：+86(28) 86533800 传真：+86(28) 86582990
7-15F, Tower A, Chkmd Plaza, No.8,JiaLi Road , Chengdu, P.R.C
Tel. +86(28) 86533800 fax. +86(28) 86582990

工程设计资质证书编号： A151016191

电子文档编号：AC-E02-A CAD FILENAME

版 权 说 明
COPYRIGHT DECLARATION

此图版权为成都基准方中建筑设计有限公司所有，未经许可不得使用。

会签栏：建筑 结构 电气 给排水 景观 图总

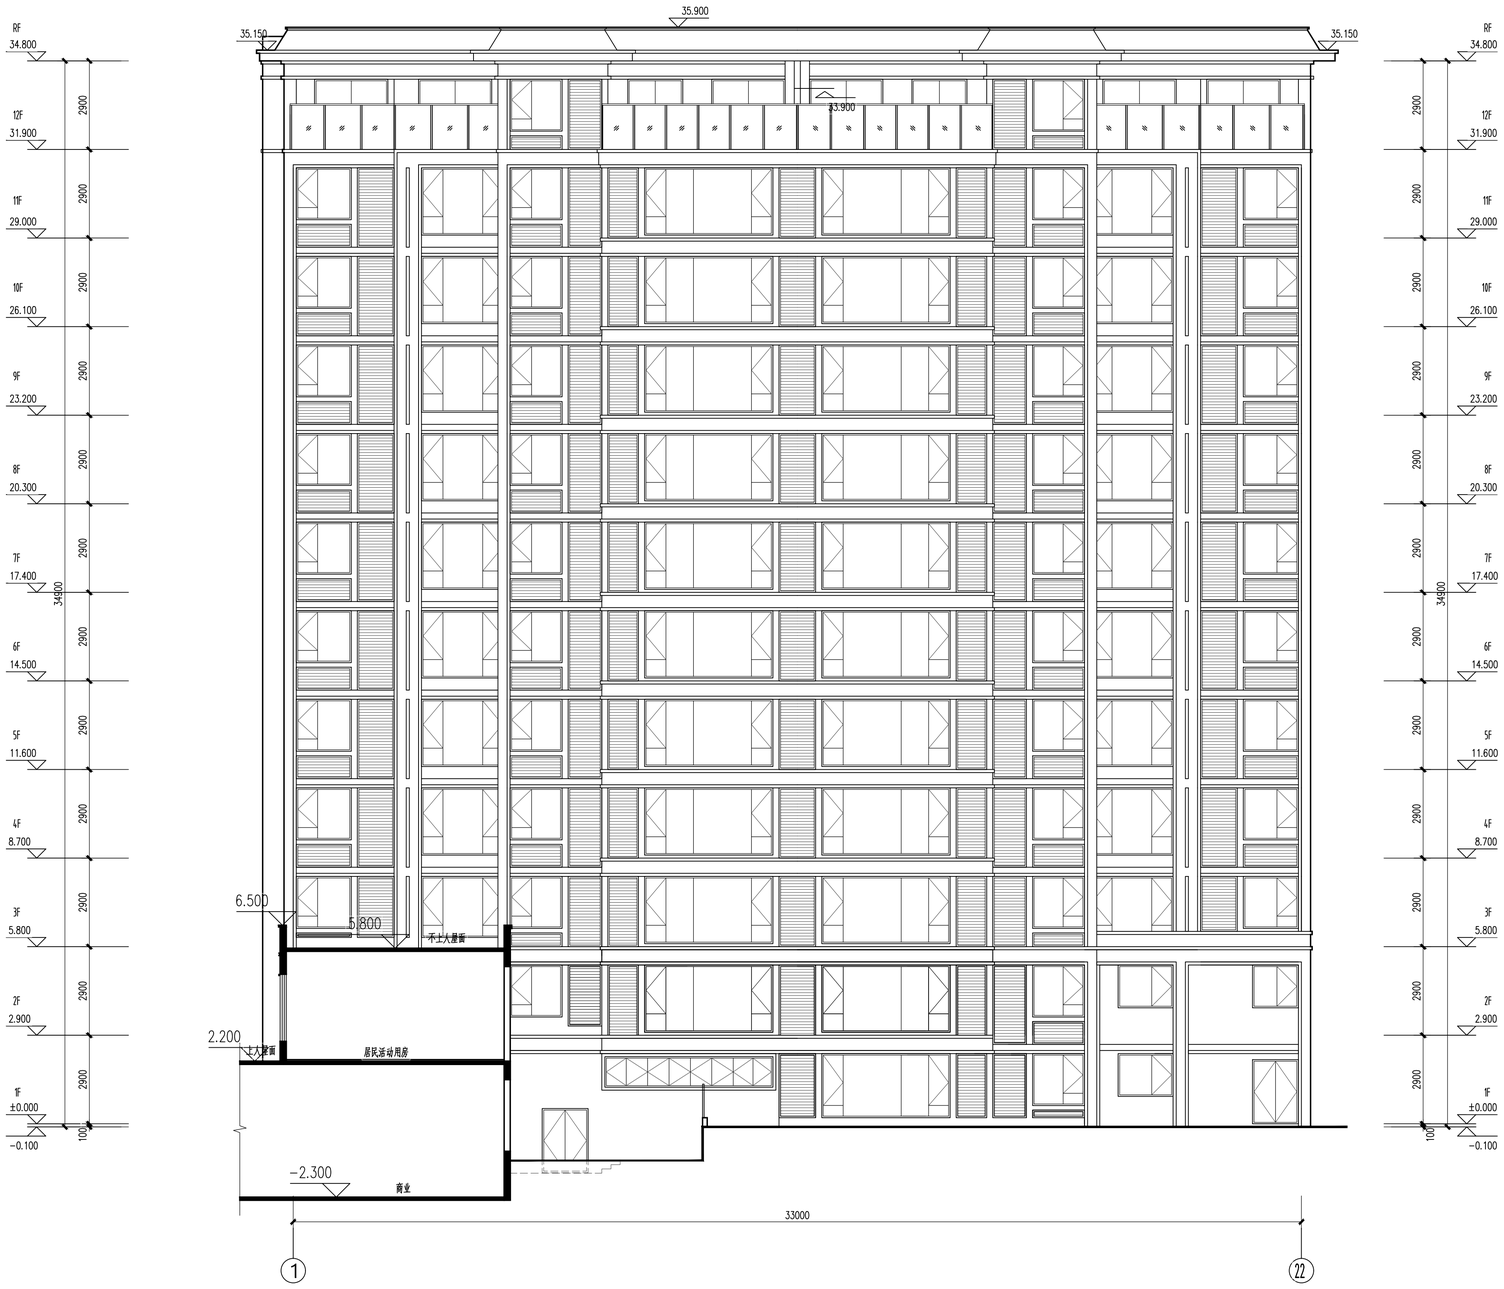

南立面图

平面示意：

KEY PLAN

出图记录 ISSUE NOTES

版 本 REV.	日 期 DATE	备 注 REMARK
A	2021.08	B J

KEY PLAN

注册执业栏 REGISTERED ARCHITECT/ENGINEER

姓 名 NAME	
注册证书号码 REGISTRATION CERTIFICATE NO.	
注册印章号码 STAMP NO.	
设计号: JOB NO.	XM-20210014-S002
工程名称 PROJECT TITLE	阳光城旭辉·榕心江来
子项名称 SUB ITEM	10#楼
建设单位 CLIENT	福州俊德辉房地产开发有限公司
图 名 DRAWING TITLE	南立面图
单 位: UNIT	mm
比 例 SCALE	1:100
日 期 DATE	2021.08
图 别 DWG. CATEGORY	建 施
图 号: DWG. NO.	E01
版 本 VER. NO.	A

制 图 DRAWN BY	刘东城	
设 计 DESIGNED BY	刘东城	
校 对 CHECKED BY	徐 兵	
专业负责人 DISCIPLINE CHIEF	叶联合	
设计总负责人 PROJECT CHIEF	叶联合	
审 核 AUDIT	黄俊红	
审 定 APPROVED BY	叶联合	

基准方中
成都基准方中建筑设计有限公司
Chengdu JZFZ Architectural Design Co., Ltd.
中国 成都市 锦澜路69号华润广场A座7-15楼
电话：+86(28) 86333800 传真：+86(28) 86582990
7-15F, Tower A, Orient Plaza, No.A69 Jinlan Road, Chengdu, P.R.C
Tel. +86(28) 86333800 Fax. +86(28) 86582990
工程设计资质证书编号： A151016191

CAD FILENAME
电子文档编号： AC-E01-A

版 权 说 明
COPYRIGHT DECLARATION
此图版权为成都基准方中建筑设计有限公司所有，未经许可不得使用。

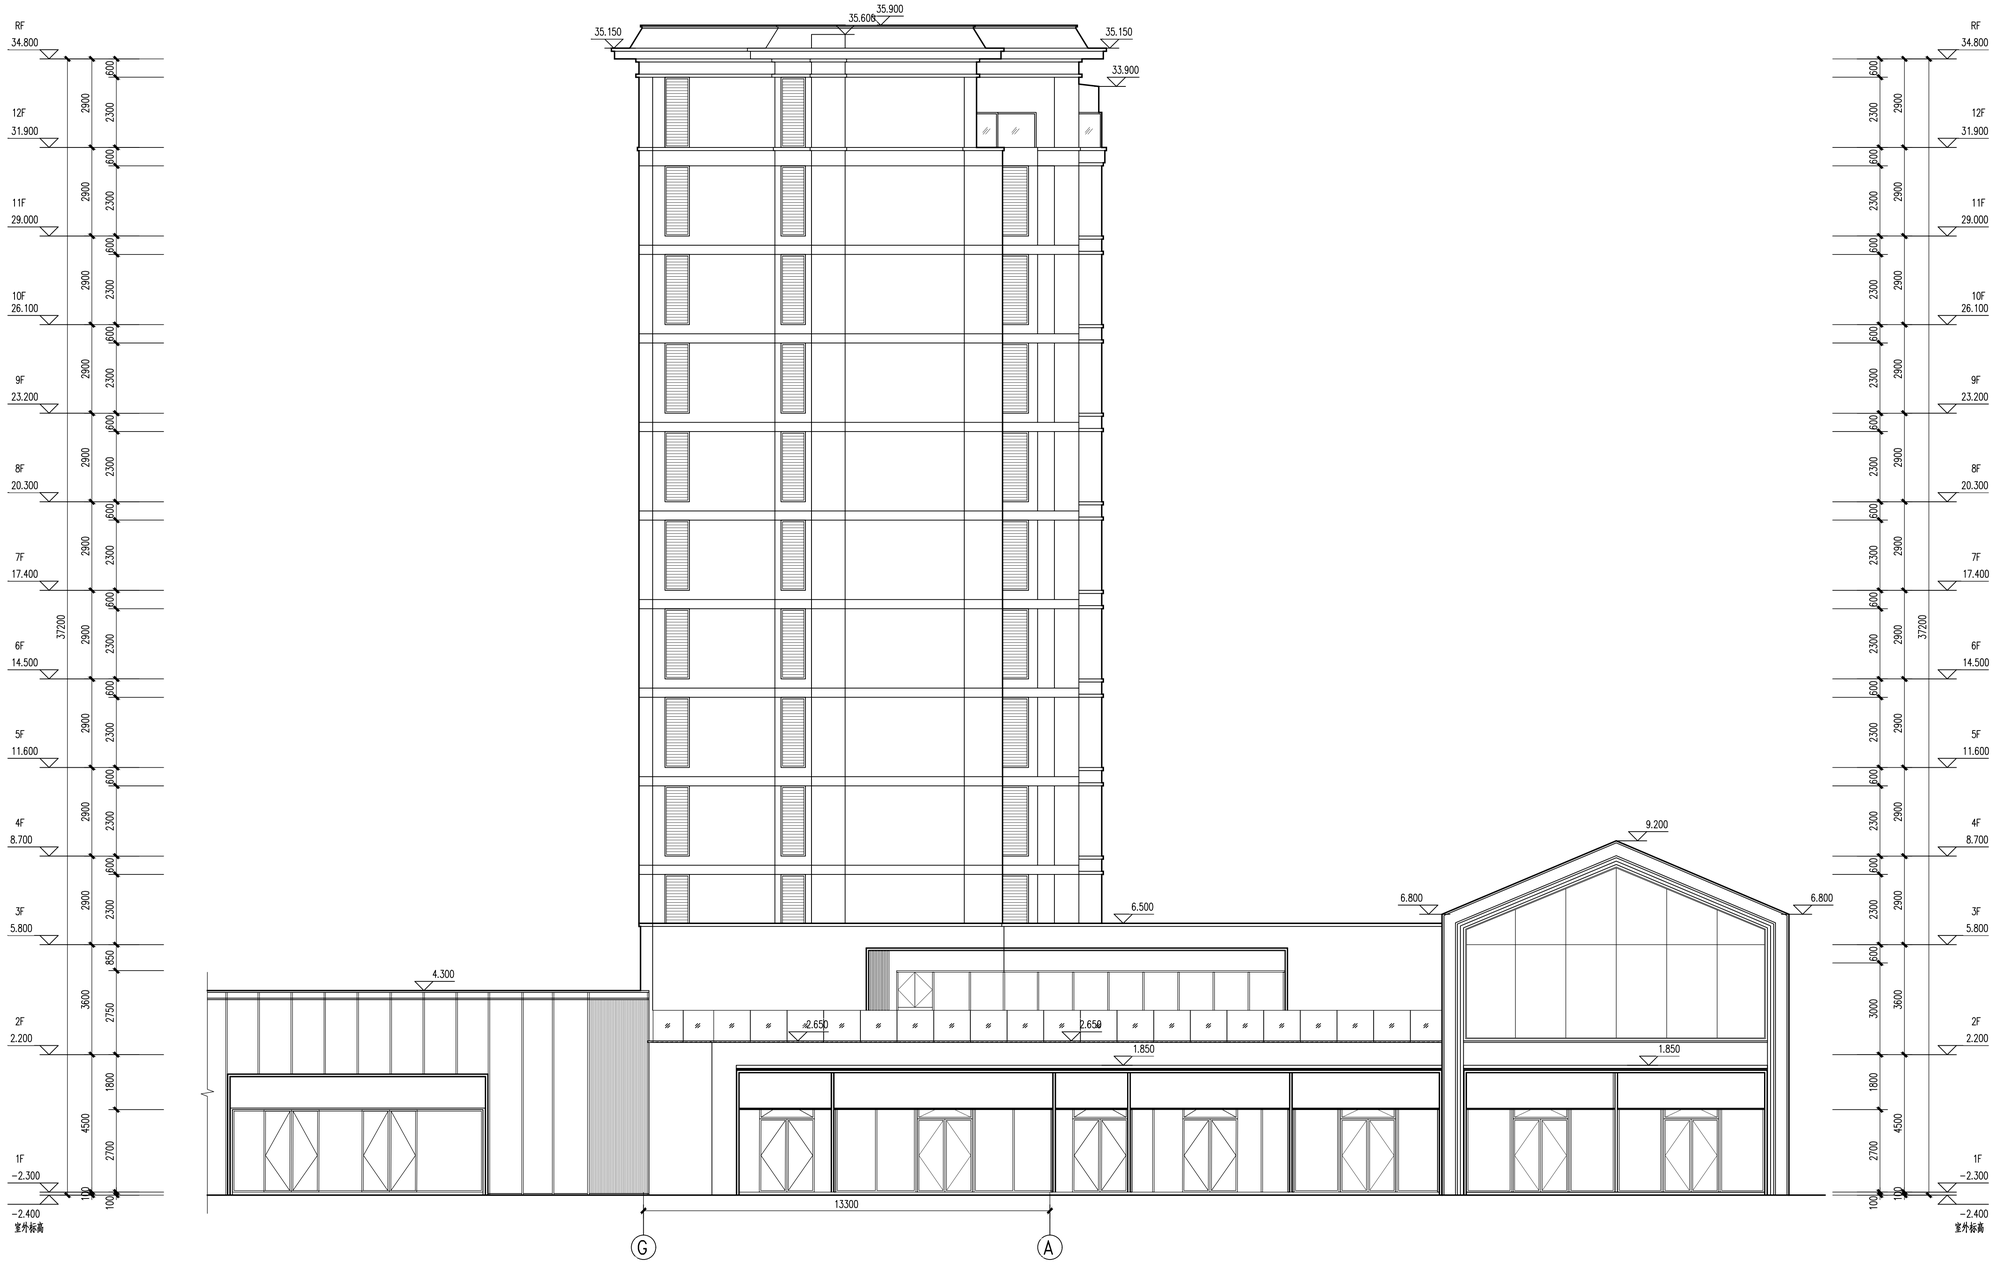

西立面图

平面示意：

KEY PLAN

出图记录 ISSUE NOTES

版 本 REV.	日 期 DATE	备 注 REMARK
A	2021.08	B J

KEY PLAN

注册执业栏 REGISTERED ARCHITECT/ENGINEER

姓 名 NAME

注册证书号码 REGISTRATION CERTIFICATE NO.

注册印章号码 STAMP NO.

设计号: XM-20210014-S002 JOB NO.

工程名称 PROJECT TITLE
阳光城旭辉·榕心江来

子项名称 SUB ITEM
10#楼

建设单位 CLIENT
福州俊德辉房地产开发有限公司

图名 DRAWING TITLE
西立面图

单位 UNIT	mm	图别 建施 DWG. CATEGORY	
比例 SCALE	1:100	图号 DWG. NO.	E03
日期 DATE	2021.08	版本 VER. NO.	A

制图 DRAWN BY	刘东城	
设计 DESIGNED BY	刘东城	
校对 CHECKED BY	徐 兵	
专业负责人 DISCIPLINE CHIEF	叶联合	
设计总负责人 PROJECT CHIEF	叶联合	
审核 AUDIT	黄俊红	
审定 APPROVED BY	叶联合	

基准方中

成都基准方中建筑设计有限公司
Chengdu JZFZ Architecturol Design Co., Ltd.

中国 成都市 锦澜路69号华润广场A座7-15楼
电话：+86(28) 86533800 传真：+86(28) 86582990

7-15F, Tower A, Orient Plaza, No.69,Jinlan Road , Chengdu, P.R.C
Tel. +86(28) 86533800 fax. +86(28) 86582990

工程设计资质证书编号: A151016191

电子文档编号: AC-E03-A CAD FILENAME

版 权 说 明
COPYRIGHT DECLARATION

此图版权为成都基准方中建筑设计有限公司所有，未经许可不得使用。

建筑	结构
给排水	电气
图纸目录	会签栏

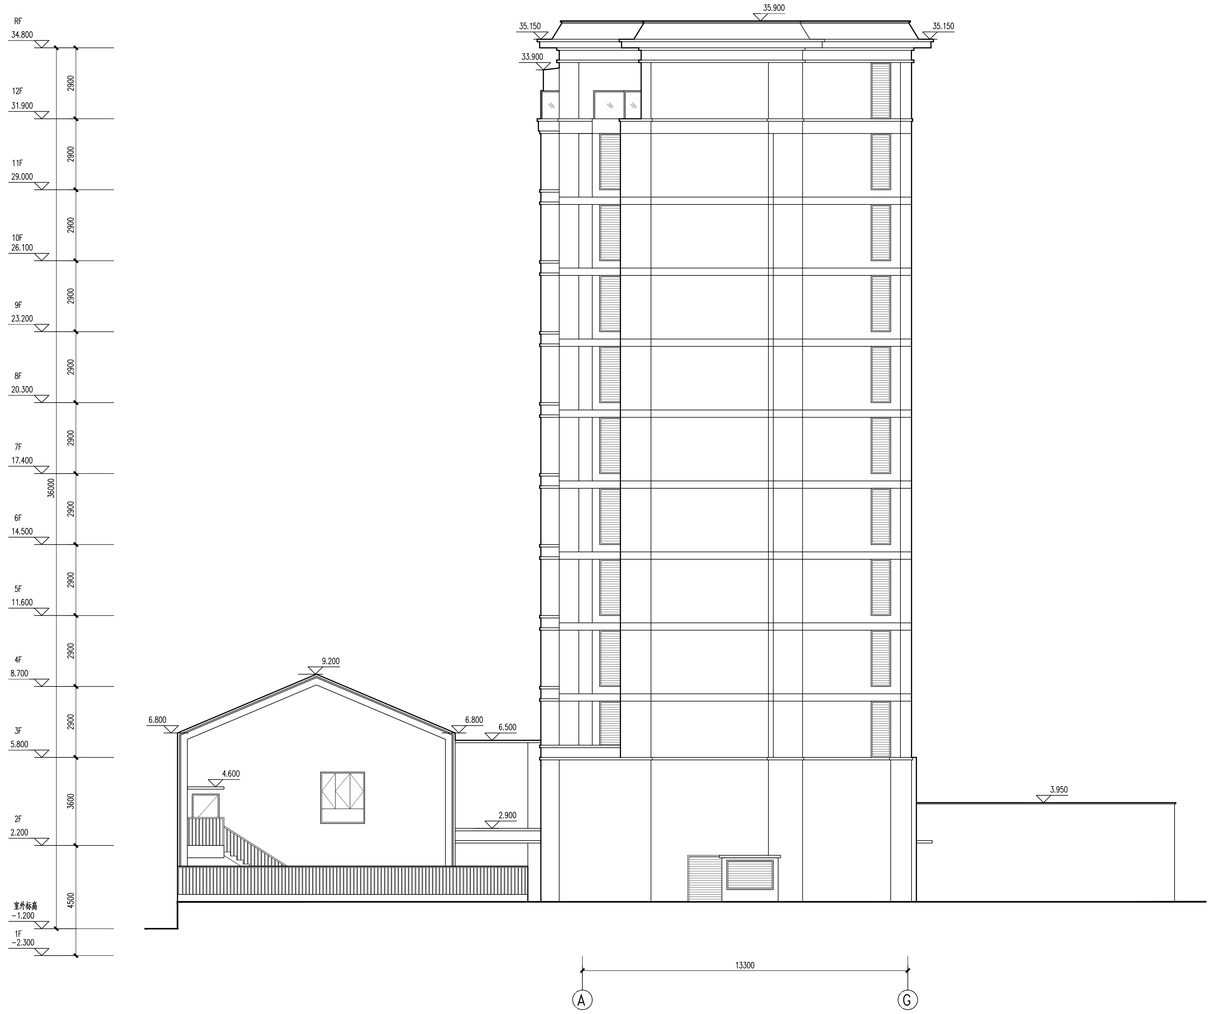

东立面图

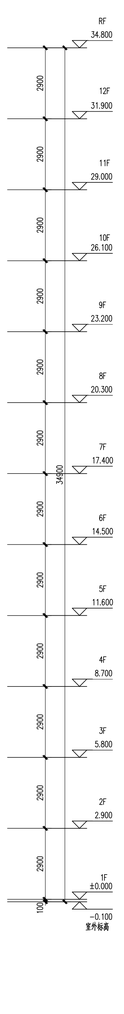

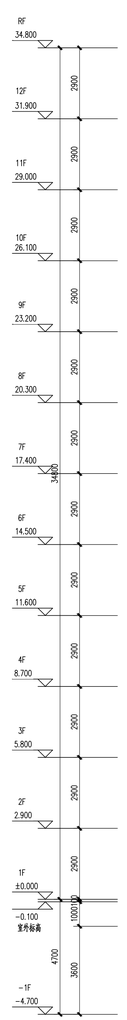

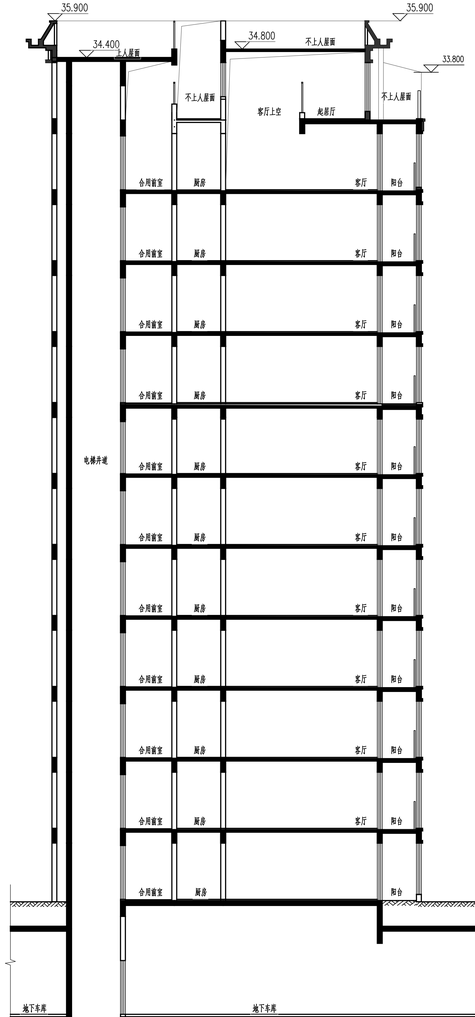

1-1剖面图

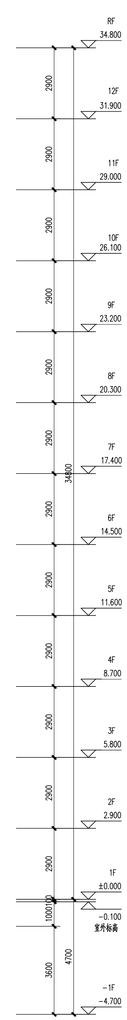

平面示意: KEY PLAN

出图记录 ISSUE NOTES

版 本 REV.	日 期 DATE	备 注 REMARK
A	2021.08	初步

KEY PLAN

注册执业栏 REGISTERED ARCHITECT/ENGINEER

姓 名 NAME

注册证书号码 REGISTRATION CERTIFICATE NO.

注册印章号码 STAMP NO.

设计号: XM-20210014-S002 JOB NO.

工程名称: 阳光城旭辉·榕心江未 PROJECT TITLE

子项名称: 10#楼 SUB ITEM

建设单位: 福州俊德辉房地产开发有限公司 CLIENT

图 名: 东立面图 1-1剖面图 DRAWING TITLE

单 位 UNIT	mm	图 院 建 施 DWG. CATEGORY	
比 例 SCALE	1: 100	图 号: DWG. NO.	E04
日 期 DATE	2021.08	版 本 VER. NO.	A

制 图 DRAWN BY	刘振纵	
设 计 DESIGNED BY	刘振纵	
校 对 CHECKED BY	徐 兵	
专业负责人 DISCIPLINE CHIEF	叶振台	
设计总负责人 PROJECT CHIEF	叶振台	
审 核 AUDIT	黄傲红	
审 定 APPROVED BY	叶振台	

基准方中
成都基准方中建筑设计有限公司
Chengdu JZFZ Architectural Design Co., Ltd.
中国 成都市 锦澜路99号华润广场5幢7-15楼
电话：+86(28) 86533800 传真：+86(28) 86582990
7-15F, Tower A, Crland Plaza, No.8,Jinlan Road , Chengdu, P.R.C
Tel. +86(28) 86533800 fax. +86(28) 86582990
工程设计资质证书编号: A151016191
电子文档编号: AC-E04-A CAD FILENAME

版 权 说 明
COPYRIGHT DECLARATION
此图版权为成都基准方中建筑设计有限公司所有，未经许可不得使用。

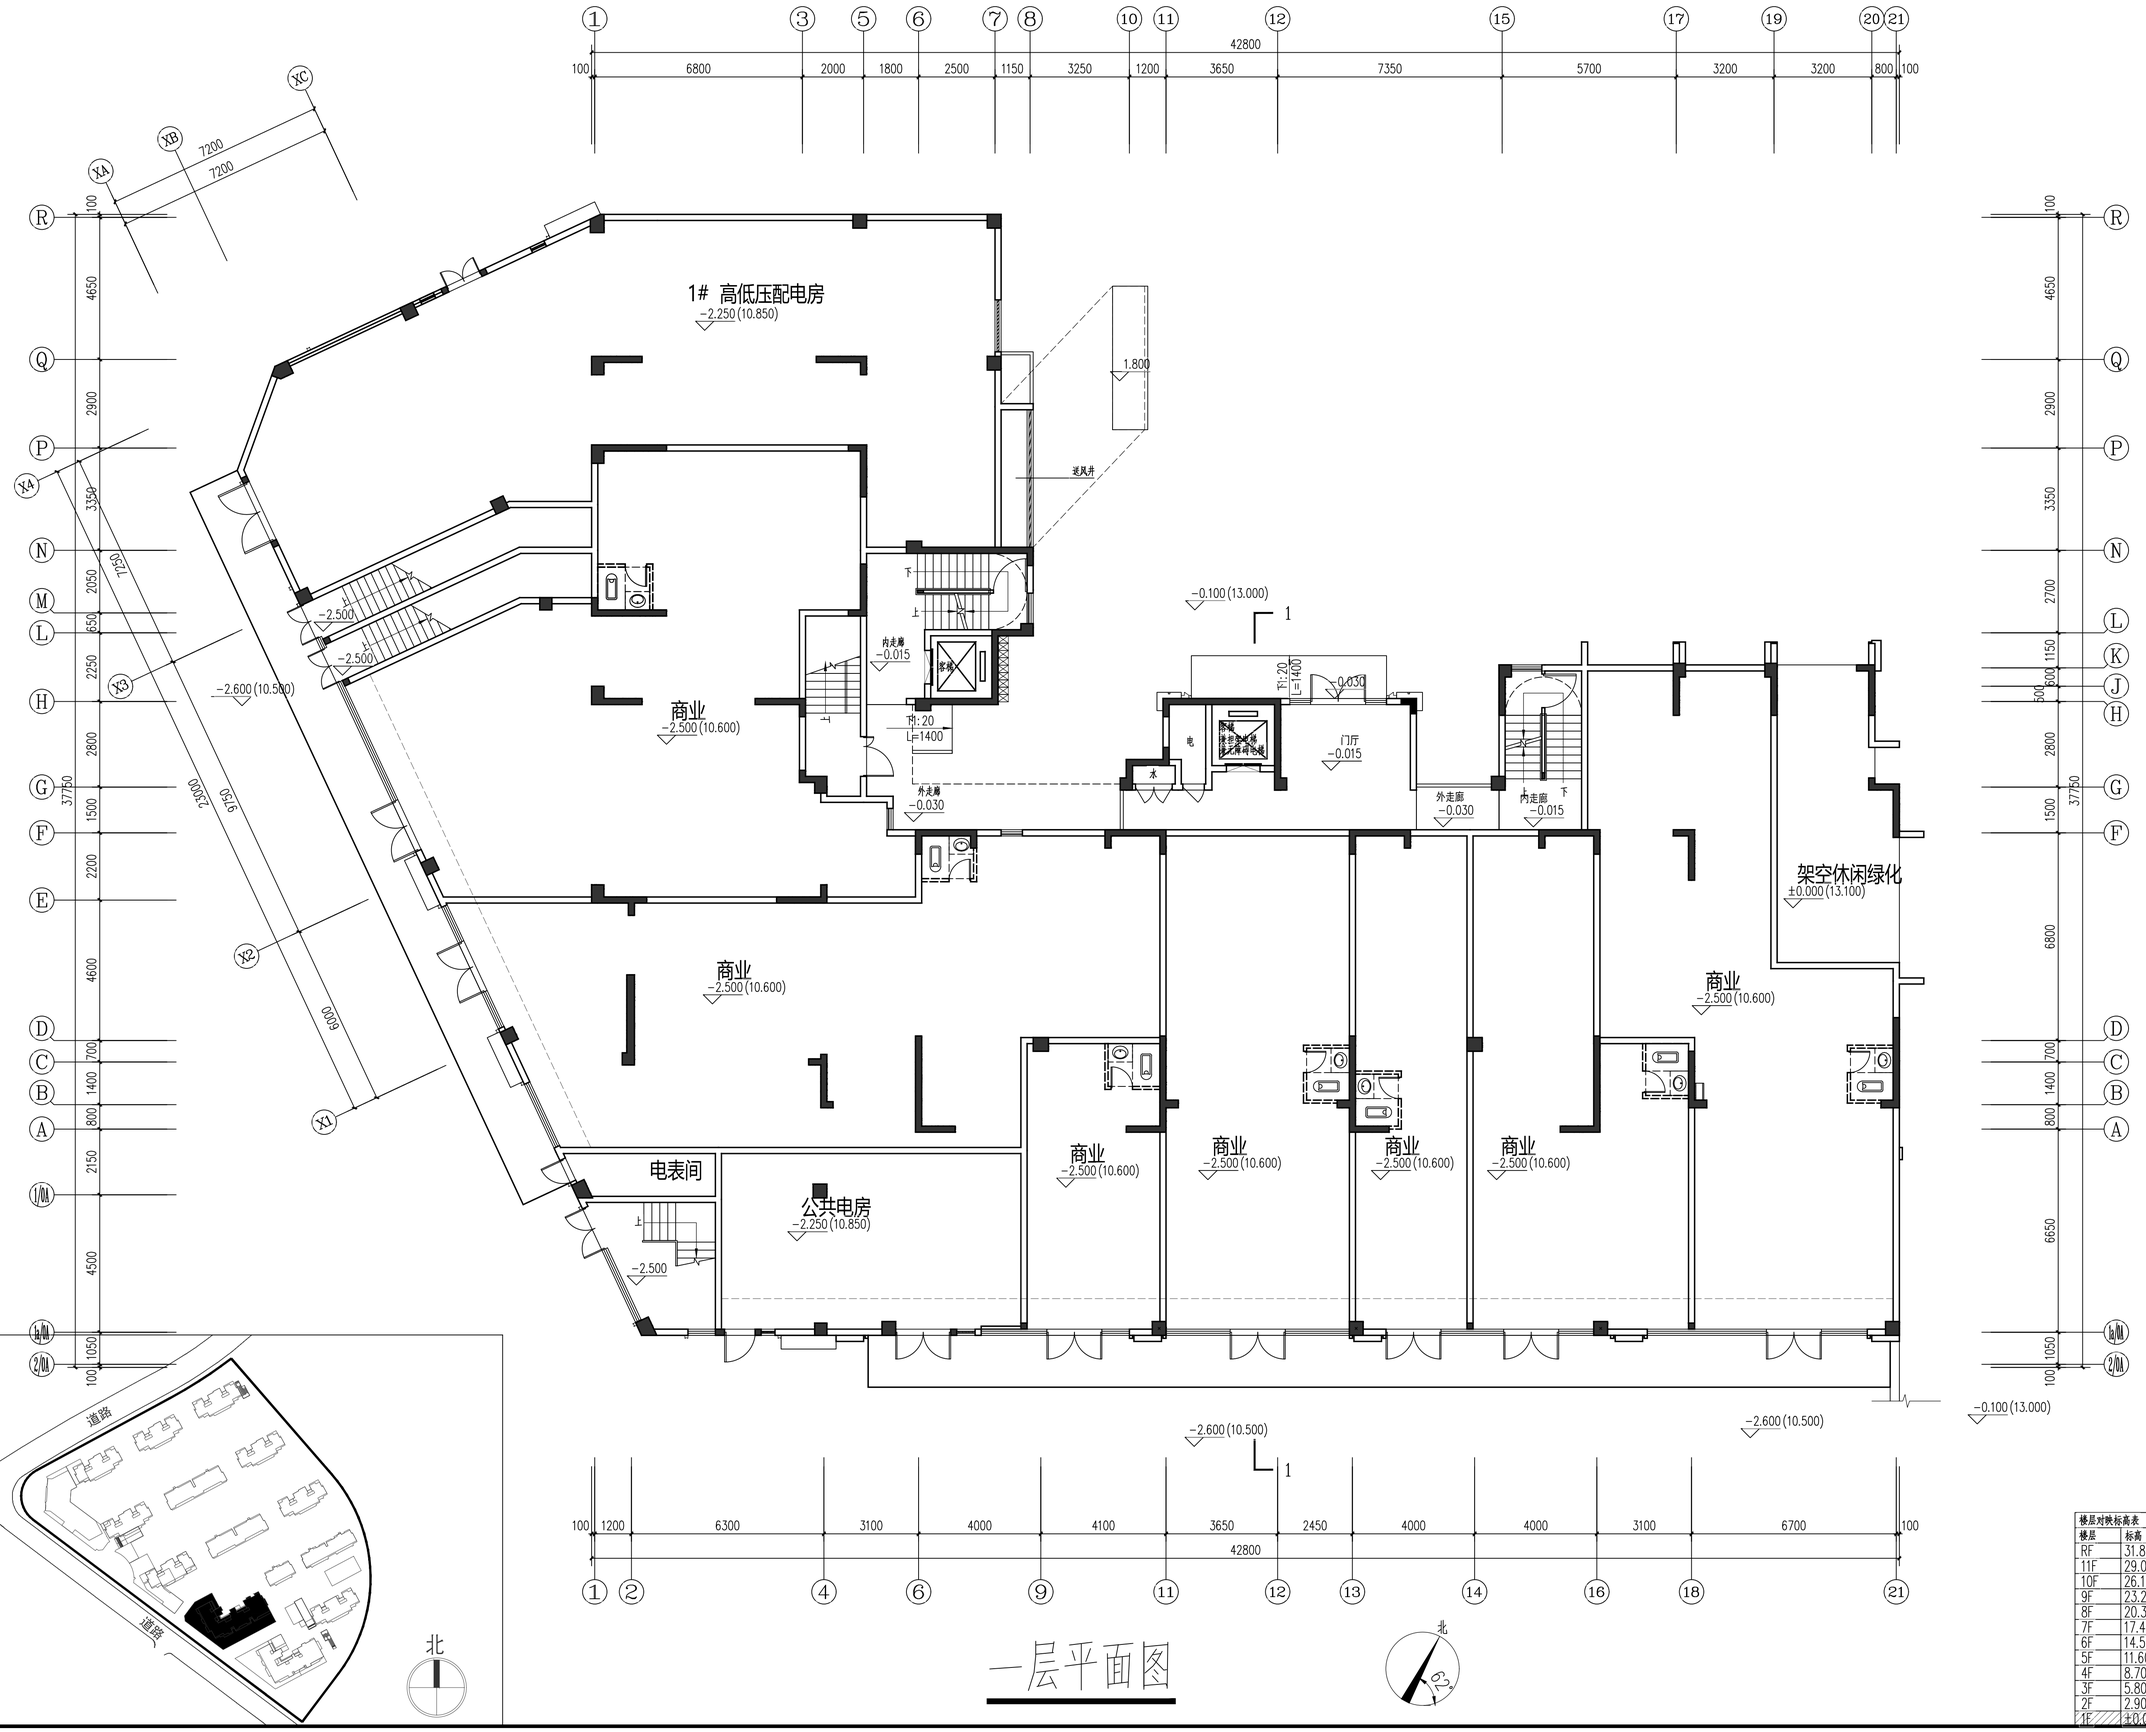

一层平面图

楼层对映标高表	
楼层	标高
RF	31.850(轴)
11F	29.000
10F	26.100
9F	23.200
8F	20.300
7F	17.400
6F	14.500
5F	11.600
4F	8.700
3F	5.800
2F	2.900
1F	±0.000

平面示意: KEY PLAN

出图记录 ISSUE NOTES

版本 REV.	日期 DATE	备注 REMARK
A	2021.08	B J
A1.1	2021.10	B J

KEY PLAN

注册执业栏 REGISTERED ARCHITECT/ENGINEER

姓名 NAME	
注册证书号码 REGISTRATION CERTIFICATE NO.	
注册印章号码 STAMP NO.	

设计号 JOB NO.	XM-20210014-S002
工程名称 PROJECT TITLE	阳光城旭辉·榕心江来
子项名称 SUB ITEM	11#
建设单位 CLIENT	福州俊德辉房地产开发有限公司
图名 DRAWING TITLE	一层平面图

单位 UNIT	mm	图别建施 DWG CATEGORY	
比例 SCALE	1:100	图号 DWG NO.	P02
日期 DATE	2021.10	版本 VER. NO.	A1.1

制图 DRAWN BY	刘东城	
设计 DESIGNED BY	刘东城	
校对 CHECKED BY	徐兵	
专业负责人 DISCIPLINE CHIEF	叶联合	
设计总负责人 PROJECT CHIEF	叶联合	
审核 AUDIT	黄俊红	
审定 APPROVED BY	叶联合	

基准方中
成都基准方中建筑设计有限公司
Chengdu JZFZ Architectural Design Co., Ltd.
中国 成都市 锦澜路4号华润广场A座7-15楼
电话: +86(28) 86333800 传真: +86(28) 86582990
7-15F, Tower A, Crland Plaza, No.8,JiaLi Road, Chengdu, P.R.C
tel. +86(28) 86333800 fax. +86(28) 86582990
工程设计资质证书编号: A151016191

电子文档编号: AC-P02-A CAD FILENAME

版权说明
COPYRIGHT DECLARATION
此图版权为成都基准方中建筑设计有限公司所有，未经许可不得使用。

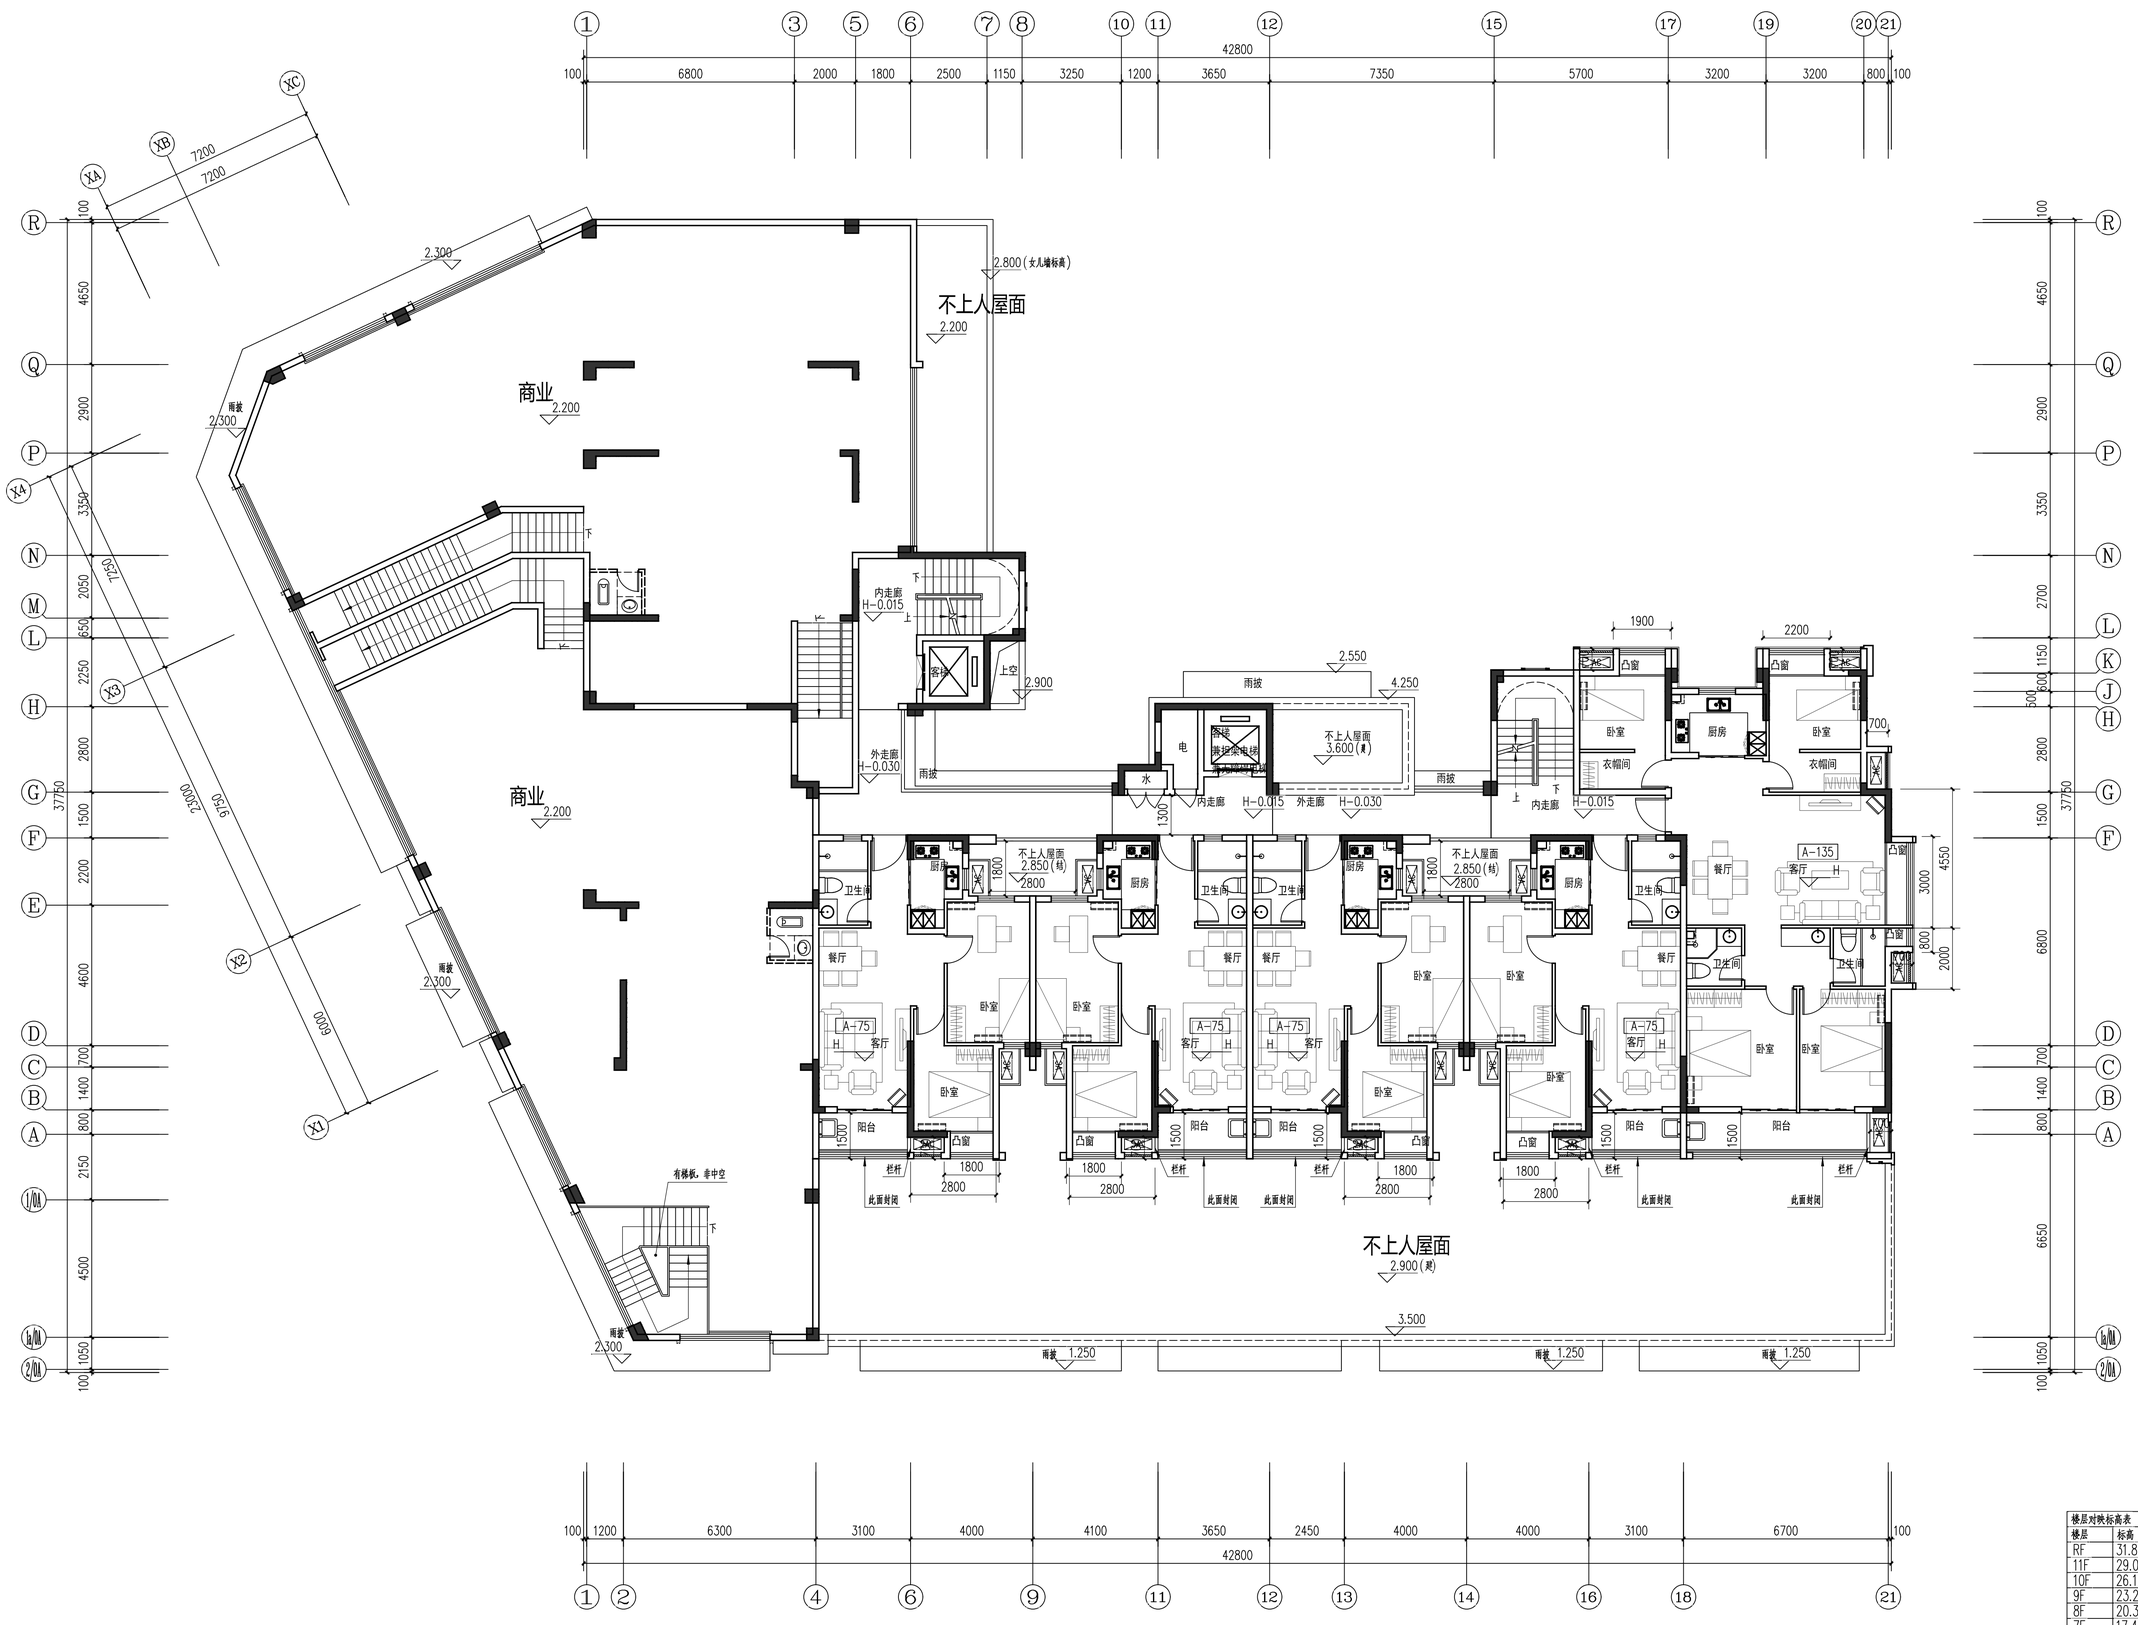

平面示意：

KEY PLAN

出图记录 ISSUE NOTES

版 本 REV.	日 期 DATE	备 注 REMARK
A	2021.08	B J
A1.1	2021.10	B J

注册执业栏 REGISTERED ARCHITECT/ENGINEER

姓 名 NAME

注册证书号码 REGISTRATION CERTIFICATE NO.

注册印章号码 STAMP NO.

设计号 JOB NO. XM-20210014-S002

工程名称 PROJECT TITLE 阳光城湘辉·榕心江来

子项名称 SUB ITEM 11#

建设单位 CLIENT 福州俊德辉房地产开发有限公司

图 名 DRAWING TITLE 二层平面图

单 位 UNIT	mm	图 别 类 别 DWG. CATEGORY	建 施
比 例 SCALE	1:100	图 号 DWG. NO.	P02
日 期 DATE	2021.10	版 本 VER. NO.	A1.1

制 图 DRAWN BY	刘东城	
设 计 DESIGNED BY	刘东城	
校 对 CHECKED BY	徐 兵	
专业负责人 DISCIPLINE CHIEF	叶联合	
设计总负责人 PROJECT CHIEF	叶联合	
审 核 AUDIT	黄俊红	
审 定 APPROVED BY	叶联合	

楼层对映标高表

楼层	标高
RF	31.850(结)
11F	29.000
10F	26.100
9F	23.200
8F	20.300
7F	17.400
6F	14.500
5F	11.600
4F	8.700
3F	5.800
2F	2.900
1F	±0.000

基准方中
成都基准方中建筑设计有限公司
Chengdu JZFZ Architectural Design Co., Ltd.
中国 成都市 锦澜路四号华润广场A座7-15楼
电话：+86(28) 86533800 传真：+86(28) 86582990
7-15F, Tower A, Crland Plaza, No.8,Jiali Road , Chengdu, P.R.C
tel. +86(28) 86533800 fax. +86(28) 86582990

工程设计资质证书编号： A151016191

电子文档编号： AC-P02-A CAD FILENAME

版 权 说 明
COPYRIGHT DECLARATION
此图版权为成都基准方中建筑设计有限公司所有，未经许可不得使用。

二层平面图

三层平面图

楼层对映标高表	
楼层	标高
RF	31.850 (檐)
11F	29.000
10F	26.100
9F	23.200
8F	20.300
7F	17.400
6F	14.500
5F	11.600
4F	8.700
3F	5.800
2F	2.900
1F	±0.000

平面示意: KEY PLAN

出图记录 ISSUE NOTES

版本 REV.	日期 DATE	备注 REMARK
A	2021.08	B J

KEY PLAN

注册执业栏 REGISTERED ARCHITECT/ENGINEER

姓名 NAME

注册证书号码 REGISTRATION CERTIFICATE NO.

注册印章号码 STAMP NO.

设计号: XM-20210014-S002 JOB NO.

工程名称: 阳光城湘辉·榕心江来 PROJECT TITLE

子项名称: 11# SUB ITEM

建设单位: 福州俊德辉房地产开发有限公司 CLIENT

图名 DRAWING TITLE

三层平面图

单位 UNIT	mm	图别 建施 DWG. CATEGORY	
比例 SCALE	1:100	图号 DWG. NO.	P03
日期 DATE	2021.08	版本 VER. NO.	A

制图 DRAWN BY	刘东城	
设计 DESIGNED BY	刘东城	
校对 CHECKED BY	徐兵	
专业负责人 DISCIPLINE CHIEF	叶联合	
设计总负责人 PROJECT CHIEF	叶联合	
审核 AUDIT	黄俊红	
审定 APPROVED BY	叶联合	

基准方中
成都基准方中建筑设计有限公司
Chengdu JZFZ Architectural Design Co., Ltd.
中国 成都市 玉沸四环华阳广场A座7-15楼
电话: +86(28) 86533800 传真: +86(28) 86582990
7-15F, Tower A, Orland Plaza, No.8,Jiaji Road , Chengdu, P.R.C
tel. +86(28) 86533800 fax. +86(28) 86582990

工程设计资质证书编号: A151016191

电子文档编号: AC-P03-A CAD FILENAME

版权说明
COPYRIGHT DECLARATION
此图版权为成都基准方中建筑设计有限公司所有，未经许可不得使用。

结构 STRUCTURE | 给排水 | 电气 | 暖通 HVAC | 总图

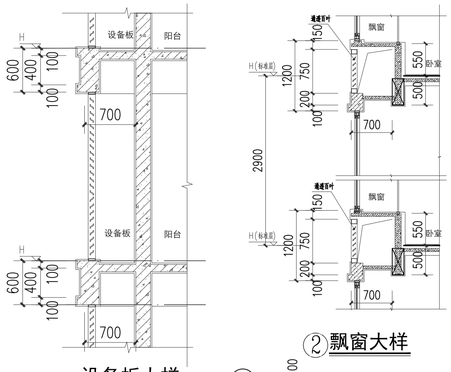

① 设备板大样

② 飘窗大样

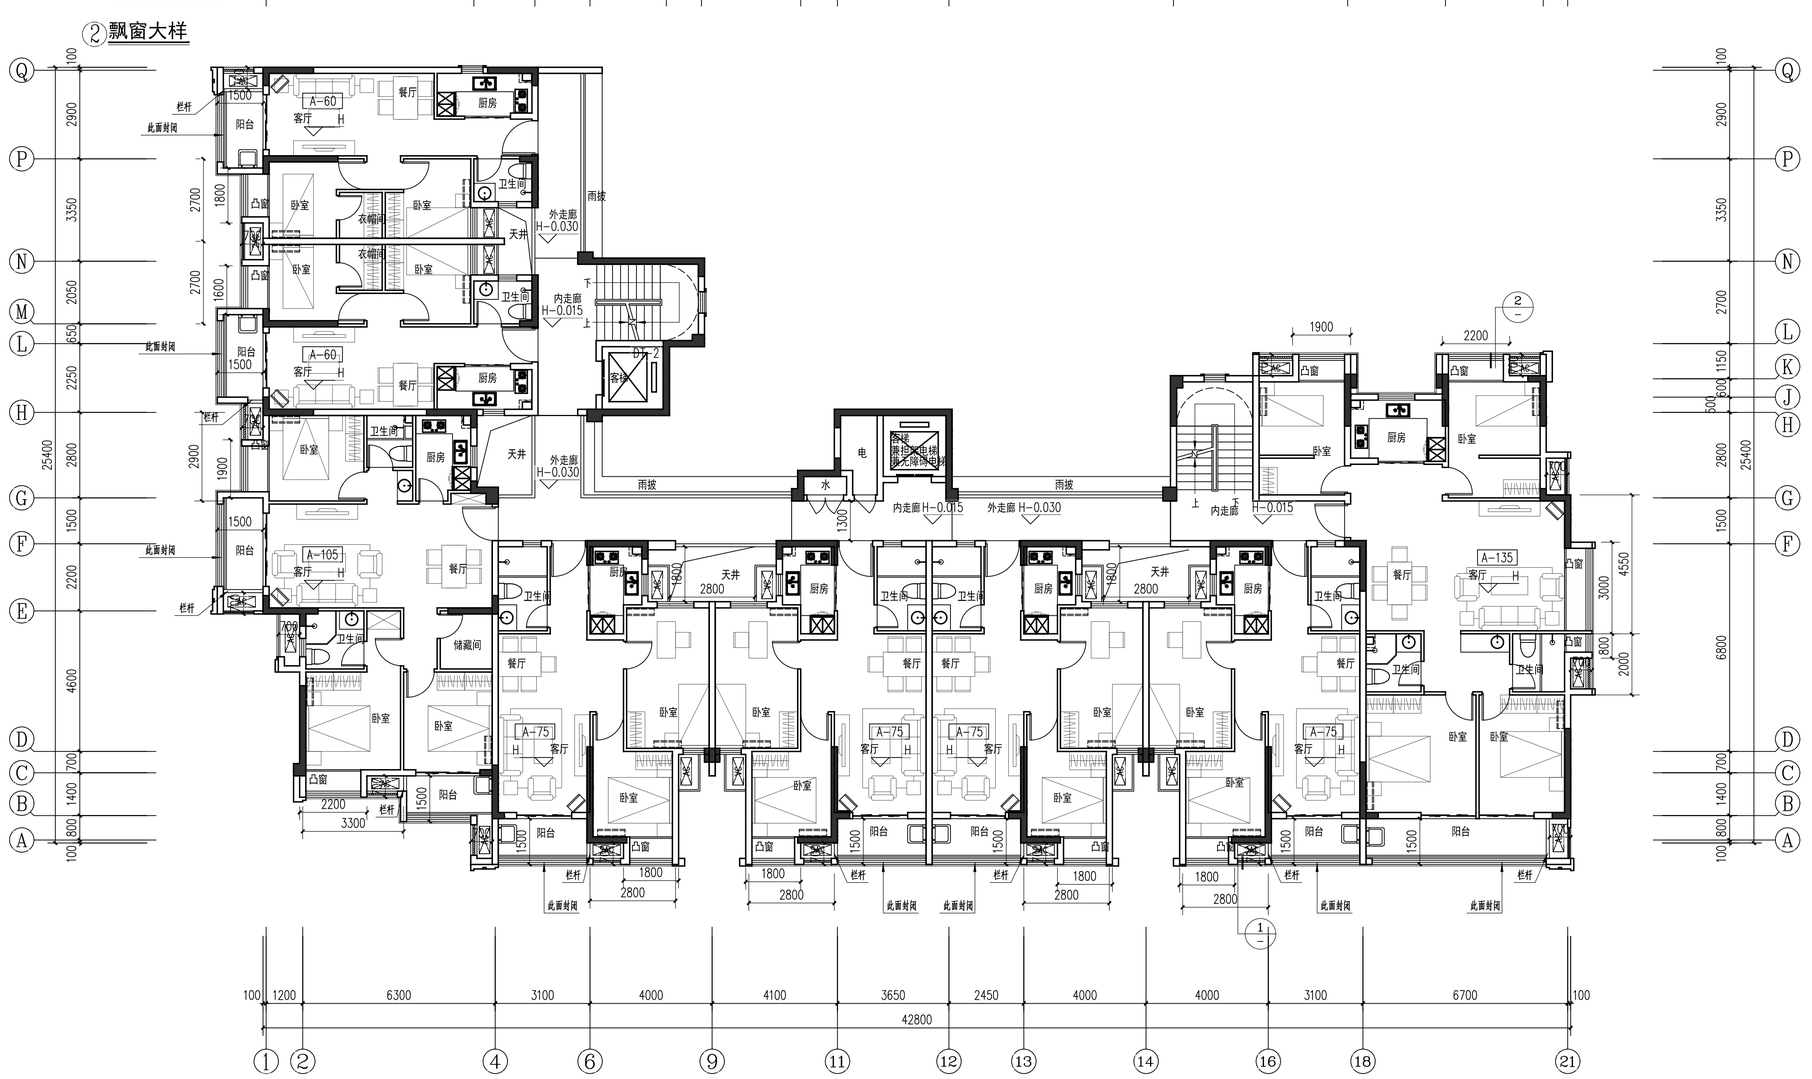

四至九层平面图

11#	编号	户型构成	套内面积	1/2阳台面积	套型面积	户数	总公摊	户型面积	公摊	公摊率	阳台占比
	A-60		46.88	2.32	49.2	18	1155.1	**60.46**	11.3	18.6%	9.90%
	A-75		58.51	2.39	60.9	32		**74.83**	13.9		8.17%
	A-105		80.35	4.72	85.1	7		**104.53**	19.5		11.75%
	A-135		105.17	4.58	109.8	8		**134.86**	25.1		8.71%
	A1-60		47.17	2.48	49.7	8		**61.01**	11.4		10.52%
	A1-90		71.07	2.49	73.6	2		**90.39**	16.8		7.01%
	A1-120		93.47	4.58	98.1	2		**120.48**	22.4		9.80%

楼层对映标高表	
楼层	标高
RF	31.850 (储)
11F	29.000
10F	26.100
9F	23.200
8F	20.300
7F	17.400
6F	14.500
5F	11.600
4F	8.700
3F	5.800
2F	2.900
1F	±0.000

平面示意: KEY PLAN

出图记录 ISSUE NOTES

版本 REV.	日期 DATE	备注 REMARK
A	2021.08	B J

KEY PLAN

注册执业栏 REGISTERED ARCHITECT/ENGINEER

姓名 NAME

注册证书号码 REGISTRATION CERTIFICATE NO.

注册印章号码 STAMP NO.

设计号: XM-20210014-S002 JOB NO.

工程名称: 阳光城湘辉·榕心江来 PROJECT TITLE

子项名称: 11# SUB ITEM

建设单位: 福州俊德辉房地产开发有限公司 CLIENT

图名 DRAWING TITLE: 四至九层平面图

单位 UNIT	mm	图别 建施 DWG. CATEGORY	
比例 SCALE	1:100	图号 DWG. NO.	P04
日期 DATE	2021.08	版本 VER. NO.	A

制图 DRAWN BY	刘东城	
设计 DESIGNED BY	刘东城	
校对 CHECKED BY	徐兵	
专业负责人 DISCIPLINE CHIEF	叶联合	
设计总负责人 PROJECT CHIEF	叶联合	
审核 AUDIT	黄俊红	
审定 APPROVED BY	叶联合	

基准方中
成都基准方中建筑设计有限公司
Chengdu JZFZ Architectural Design Co., Ltd.
中国 成都市 锦澜路1号华润广场A座7-15楼
电话：+86(28) 86333800 传真：+86(28) 86582990
7-15F, Tower A, Crland Plaza, No.1,Jinli Road , Chengdu, P.R.C
tel. +86(28) 86333800 fax. +86(28) 86582990

工程设计资质证书编号: A151016191

电子文档编号: AC-P04-A CAD FILENAME

版权说明
COPYRIGHT DECLARATION
此图版权为成都基准方中建筑设计有限公司所有，未经许可不得使用。

十层平面图

楼层对映标高表	
楼层	标高
RF	31.850(檐)
11F	29.000
10F	26.100
9F	23.200
8F	20.300
7F	17.400
6F	14.500
5F	11.600
4F	8.700
3F	5.800
2F	2.900
1F	±0.000

平面示意：

KEY PLAN

出图记录 ISSUE NOTES

版本 REV.	日期 DATE	备注 REMARK
A	2021.08	B J

KEY PLAN

注册执业栏 REGISTERED ARCHITECT/ENGINEER

姓名 NAME

注册证书号码 REGISTRATION CERTIFICATE NO.

注册印章号码 STAMP NO.

设计号 JOB NO. XM-20210014-S002

工程名称 PROJECT TITLE 阳光城旭辉·格心江来

子项名称 SUB ITEM 11#

建设单位 CLIENT 福州俊德辉房地产开发有限公司

图名 DRAWING TITLE 十层平面图

单位 UNIT	mm	图别建施 DWG. CATEGORY	
比例 SCALE	1:100	图号 DWG. NO.	P05
日期 DATE	2021.08	版本 VER. NO.	A

制图 DRAWN BY	刘东城	
设计 DESIGNED BY	刘东城	
校对 CHECKED BY	徐兵	
专业负责人 DISCIPLINE CHIEF	叶联合	
设计总负责人 PROJECT CHIEF	叶联合	
审核 AUDIT	黄俊红	
审定 APPROVED BY	叶联合	

基准方中
成都基准方中建筑设计有限公司
Chengdu JZFZ Architectural Design Co., Ltd.
中国 成都市 锦澜路8号华润广场A座7-15楼
电话：+86(28) 86533800 传真：+86(28) 86582990
7-15F, Tower A, Crland Plaza, No.8,Jinlan Road , Chengdu, P.R.C
Tel. +86(28) 86533800 fax. +86(28) 86582990
工程设计资质证书编号： A151016191

电子文档编号： AC-P05-A CAD FILENAME

版权说明
COPYRIGHT DECLARATION
此图版权为成都基准方中建筑设计有限公司所有，未经许可不得使用。

建筑 结构 给排水 电气 总图 景观

十一层平面图

楼层对映标高表	
楼层	标高
RF	31.850 (轴)
11F	29.000
10F	26.100
9F	23.200
8F	20.300
7F	17.400
6F	14.500
5F	11.600
4F	8.700
3F	5.800
2F	2.900
1F	±0.000

平面示意：

KEY PLAN

出图记录 ISSUE NOTES

版本 REV.	日期 DATE	备注 REMARK
A	2021.08	B J

注册执业栏 REGISTERED ARCHITECT/ENGINEER

姓名 NAME

注册证书号码 REGISTRATION CERTIFICATE NO.

注册印章号码 STAMP NO.

设计号 JOB NO. XM-20210014-S002

工程名称 PROJECT TITLE 阳光城旭辉·榕心江来

子项名称 SUB ITEM 11#

建设单位 CLIENT 福州俊德辉房地产开发有限公司

图名 DRAWING TITLE 十一层平面图

单位 UNIT	mm	图纸建施 DWG. CATEGORY	
比例 SCALE	1:100	图号 DWG. NO.	P06
日期 DATE	2021.08	版本 VER. NO.	A

制图 DRAWN BY	刘东城	
设计 DESIGNED BY	刘东城	
校对 CHECKED BY	徐兵	
专业负责人 DISCIPLINE CHIEF	叶联合	
设计总负责人 PROJECT CHIEF	叶联合	
审核 AUDIT	黄俊红	
审定 APPROVED BY	叶联合	

基准方中
成都基准方中建筑设计有限公司
Chengdu JZFZ Architectural Design Co., Ltd.
中国 成都市 锦澜路69号华润广场A座7-15楼
电话：+86(28) 86333800 传真：+86(28) 86582990
7-15F, Tower A, Crland Plaza, No.8,Jiaji Road , Chengdu, P.R.C
tel. +86(28) 86333800 fax. +86(28) 86582990
工程设计资质证书编号： A151016191

CAD FILENAME 电子文档编号：AC-P06-A

版权说明
COPYRIGHT DECLARATION
此图版权为成都基准方中建筑设计有限公司所有，未经许可不得使用。

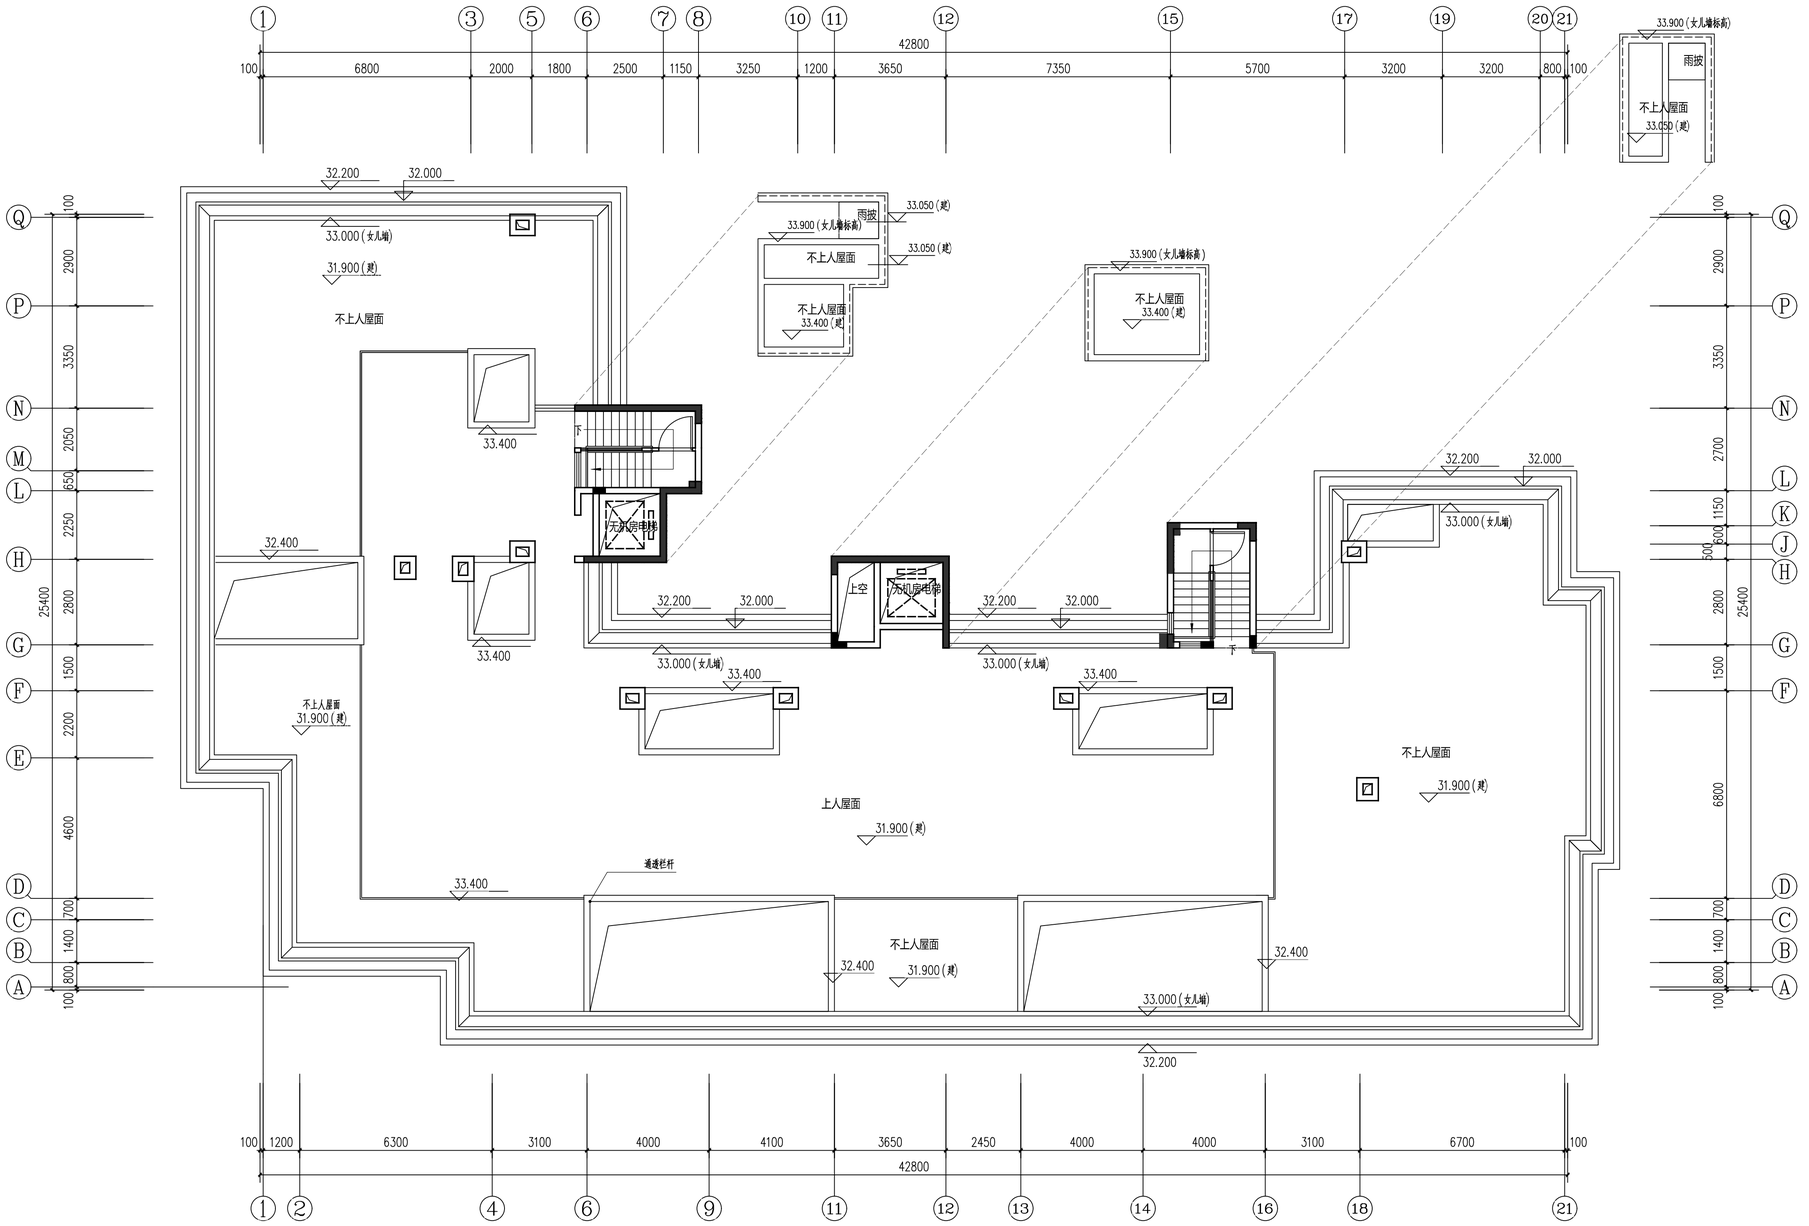

屋面层平面图

楼层对映标高表	
楼层	标高
RF	31.850(檐)
11F	29.000
10F	26.100
9F	23.200
8F	20.300
7F	17.400
6F	14.500
5F	11.600
4F	8.700
3F	5.800
2F	2.900
1F	±0.000

平面示意：

KEY PLAN

出图记录 ISSUE NOTES

版本 REV.	日期 DATE	备注 REMARK
A	2021.08	B J

KEY PLAN

注册执业栏 REGISTERED ARCHITECT/ENGINEER

姓名 NAME

注册证书号码 REGISTRATION CERTIFICATE NO.

注册印章号码 STAMP NO.

设计号: XM-20210014-S002 JOB NO.

工程名称 PROJECT TITLE: 阳光城旭辉·榕心江来

子项名称 SUB ITEM: 11#

建设单位 CLIENT: 福州俊德辉房地产开发有限公司

图名 DRAWING TITLE: 屋面层平面图

单位 UNIT	mm	图别建施 DWG. CATEGORY	
比例 SCALE	1:100	图号 DWG. NO.	P07
日期 DATE	2021.08	版本 VER. NO.	A

制图 DRAWN BY	刘东城	
设计 DESIGNED BY	刘东城	
校对 CHECKED BY	徐兵	
专业负责人 DISCIPLINE CHIEF	叶联合	
设计总负责人 PROJECT CHIEF	叶联合	
审核 AUDIT	黄俊红	
审定 APPROVED BY	叶联合	

基准方中
成都基准方中建筑设计有限公司
Chengdu JZFZ Architectural Design Co., Ltd.
中国 成都市 锦澜路4号华润广场A座7-15楼
电话：+86(28) 86333800 传真：+86(28) 86582990
7-15F, Tower A, Crland Plaza, No.8,Jinlan Road, Chengdu, P.R.C
tel. +86(28) 86333800 fax. +86(28) 86582990
工程设计资质证书编号： A151016191

CAD FILENAME

电子文档编号: AC-P07-A

版权说明
COPYRIGHT DECLARATION
此图版权为成都基准方中建筑设计有限公司所有，未经许可不得使用。

南立面图

平面示意：

KEY PLAN

出图记录 ISSUE NOTES

版 本 REV.	日 期 DATE	备 注 REMARK
A	2021.08	B J

KEY PLAN

注册执业栏 REGISTERED ARCHITECT/ENGINEER

姓 名 NAME

注册证书号码 REGISTRATION CERTIFICATE NO.

注册印章号码 STAMP NO.

设计号 JOB NO. XM-20210014-S002

工程名称 PROJECT TITLE 阳光城旭辉·榕心江来

子项名称 SUB ITEM 11#

建设单位 CLIENT 福州俊德辉房地产开发有限公司

图名 DRAWING TITLE 南立面图

单位 UNIT	mm	图别建施 DWG. CATEGORY	
比例 SCALE	1:100	图号 DWG. NO.	E01
日期 DATE	2021.08	版本 VER. NO.	A

制图 DRAWN BY	刘东城	
设计 DESIGNED BY	刘东城	
校对 CHECKED BY	徐 兵	
专业负责人 DISCIPLINE CHIEF	叶联合	
设计总负责人 PROJECT CHIEF	叶联合	
审核 AUDIT	黄俊红	
审定 APPROVED BY	叶联合	

基准方中
成都基准方中建筑设计有限公司
Chengdu JZFZ Architectural Design Co., Ltd.
中国 成都市 锦澜西8号华润广场A座7-15楼
电话：+86(28) 86333800 传真：+86(28) 86582990
7-15F, Tower A, Grand Plaza, No.8,Jiali Road , Chengdu, P.R.C
tel. +86(28) 86333800 fax. +86(28) 86582990

工程设计资质证书编号： A151016191

电子文档编号： AC-E01-A CAD FILENAME

版 权 说 明
COPYRIGHT DECLARATION
此图版权为成都基准方中建筑设计有限公司所有，未经许可不得使用。

建筑结构电气给排水采暖通风

西立面图

平面示意：

KEY PLAN

出图记录 ISSUE NOTES

版 本 REV.	日 期 DATE	备 注 REMARK
A	2021.08	B J

KEY PLAN

注册执业栏 REGISTERED ARCHITECT/ENGINEER

姓 名 NAME	
注册证书号码 REGISTRATION CERTIFICATE NO.	
注册印章号码 STAMP NO.	

设计号 JOB NO.: XM-20210014-S002

工程名称 PROJECT TITLE: 阳光城旭辉·榕心江来

子项名称 SUB ITEM: 11#

建设单位 CLIENT: 福州俊德辉房地产开发有限公司

图 名 DRAWING TITLE: 西立面图

单位 UNIT	mm	图 别 建 施 DWG. CATEGORY	
比 例 SCALE	1:100	图 号 DWG. NO.	E03
日 期 DATE	2021.08	版 本 VER. NO.	A

制 图 DRAWN BY	刘东城	
设 计 DESIGNED BY	刘东城	
校 对 CHECKED BY	徐 兵	
专业负责人 DISCIPLINE CHIEF	叶联合	
设计总负责人 PROJECT CHIEF	叶联合	
审 核 AUDIT	黄俊红	
审 定 APPROVED BY	叶联合	

基准方中
成都基准方中建筑设计有限公司
Chengdu JZFZ Architectural Design Co., Ltd.
中国 成都市 锦澜路8号华润广场A座7-15楼
电话：+86(28) 86333800 传真：+86(28) 86582990
7-15F, Tower A, Grand Plaza, No.8 Jinlan Road, Chengdu, P.R.C
tel. +86(28) 86333800 fax. +86(28) 86582990

工程设计资质证书编号： A151016191

CAD FILENAME

电子文档编号： AC-E03-A

版 权 说 明
COPYRIGHT DECLARATION
此图版权为成都基准方中建筑设计有限公司所有，未经许可不得使用。

北立面图

平面示意：

KEY PLAN

出图记录 ISSUE NOTES

版本 REV.	日期 DATE	备注 REMARK
A	2021.08	B J

KEY PLAN

注册执业栏 REGISTERED ARCHITECT/ENGINEER

姓名 NAME

注册证书号码 REGISTRATION CERTIFICATE NO.

注册印章号码 STAMP NO.

设计号 JOB NO. XM-20210014-S002

工程名称 PROJECT TITLE 阳光城旭辉·榕心江来

子项名称 SUB ITEM 11#

建设单位 CLIENT 福州俊德辉房地产开发有限公司

图名 DRAWING TITLE 北立面图

单位 UNIT	mm	图别建施 DWG. CATEGORY	
比例 SCALE	1:100	图号 DWG. NO.	E02
日期 DATE	2021.08	版本 VER. NO.	A

制图 DRAWN BY	刘东城	
设计 DESIGNED BY	刘东城	
校对 CHECKED BY	徐兵	
专业负责人 DISCIPLINE CHIEF	叶联合	
设计总负责人 PROJECT CHIEF	叶联合	
审核 AUDIT	黄俊红	
审定 APPROVED BY	叶联合	

基准方中

成都基准方中建筑设计有限公司

Chengdu JZFZ Architectural Design Co., Ltd.

中国 成都市 锦澜西6号华润广场A座7-15楼

电话：+86(28) 86333800 传真：+86(28) 86582990

7-15F, Tower A, Orland Plaza, No.8,Jiaki Road , Chengdu, P.R.C

tel. +86(28) 86333800 fax. +86(28) 86582990

工程设计资质证书编号： A151016191

CAD FILENAME 电子文档编号：AC-E02-A

版权说明 COPYRIGHT DECLARATION

此图版权为成都基准方中建筑设计有限公司所有，未经许可不得使用。

建筑结构 给排水 电气 总图 深度图次

东立面图

平面示意：

KEY PLAN

出图记录 ISSUE NOTES

版 本 REV.	日 期 DATE	备 注 REMARK
A	2021.08	B J

KEY PLAN

注册执业栏 REGISTERED ARCHITECT/ENGINEER

姓 名 NAME

注册证书号码 REGISTRATION CERTIFICATE NO.

注册印章号码 STAMP NO.

设计号 JOB NO. XM-20210014-S002

工程名称 PROJECT TITLE 阳光城旭辉·榕心江来

子项名称 SUB ITEM 11#

建设单位 CLIENT 福州俊德辉房地产开发有限公司

图名 DRAWING TITLE 东立面图

单位 UNIT	mm	图别 建施 DWG. CATEGORY	
比例 SCALE	1:100	图号 DWG. NO.	E04
日期 DATE	2021.08	版本 VER. NO.	A

制图 DRAWN BY	刘东城	
设计 DESIGNED BY	刘东城	
校对 CHECKED BY	徐 兵	
专业负责人 DISCIPLINE CHIEF	叶联合	
设计总负责人 PROJECT CHIEF	叶联合	
审核 AUDT	黄俊红	
审定 APPROVED BY	叶联合	

基准方中

成都基准方中建筑设计有限公司

Chengdu JZFZ Architectural Design Co., Ltd.

中国 成都市 玉沸四环号华润广场A座7-15楼

电话：+86(28) 86333800 传真：+86(28) 86582990

7-15F, Tower A, Crland Plaza, No.8,Jiaki Road , Chengdu, P.R.C

tel. +86(28) 86333800 fax. +86(28) 86582990

工程设计资质证书编号： A151016191

CAD FILENAME 电子文档编号： AC-E04-A

版 权 说 明

COPYRIGHT DECLARATION

此图版权为成都基准方中建筑设计有限公司所有，未经许可不得使用。

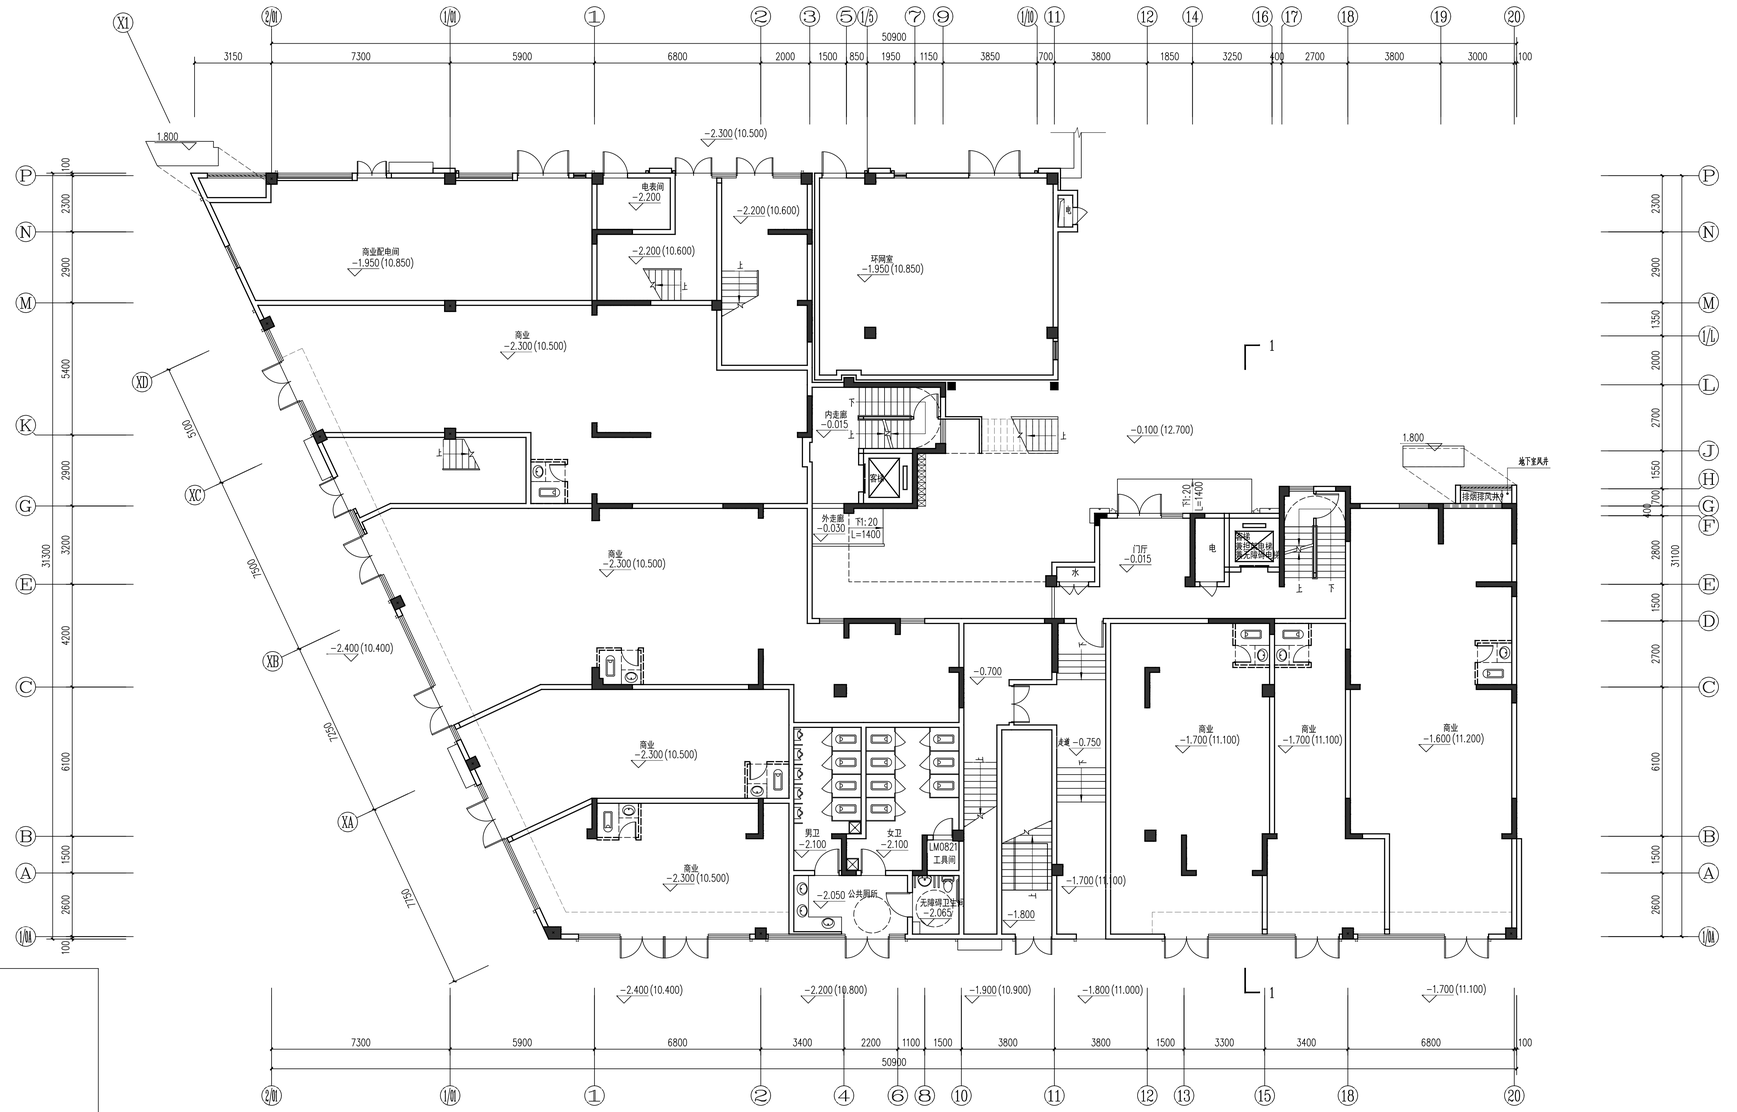

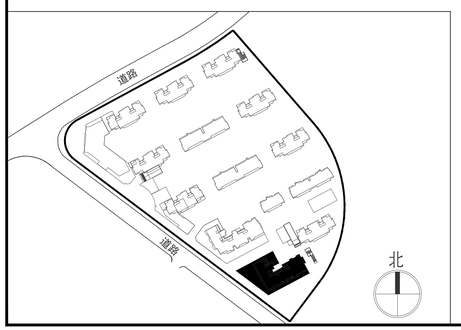

一层平面图

平面示意：

KEY PLAN

出图记录 ISSUE NOTES

版本 REV.	日期 DATE	备注 REMARK
A	2021.08	B-J
A1.1	2021.10	B-J

注册执业栏 REGISTERED ARCHITECT/ENGINEER

姓名 NAME

注册证书号码 REGISTRATION CERTIFICATE NO.

注册印章号码 STAMP NO.

设计号 ASE NO. XM-20210014-S002

工程名称 PROJECT TITLE 阳光城相辉·榕屿江来

子项名称 SUB ITEM 12#

建设单位 CLIENT 福州俊德辉房地产开发有限公司

图名 DRAWING TITLE 一层平面图

单位 UNIT	mm	图别 类别 DWG. CATEGORY	
比例 SCALE	1:100	图号 DWG. NO.	P01
日期 DATE	2021.10	版本 VER. NO.	A1.1
制图 DESIGN BY	刘东城		
设计 DESIGNED BY	刘东城		
校对 CHECKED BY	徐兵		
专业负责人 DISCIPLINE CHIEF	叶联合		
设计总负责人 PROJECT CHIEF	叶联合		
审核 AUDIT	黄俊红		
审定 APPROVED BY	叶联合		

基准方中

成都基准方中建筑设计有限公司
Chengdu JZFZ Architectural Design Co., Ltd.

中国 成都市 锦城路69号华润广场A座7-15楼
电话：+86(28) 86533800 传真：+86(28) 86582990
7-15F, Tower A, Orient Plaza, No.69Jincheng Road, Chengdu, P.R.C
Tel: +86(28) 86533800 fax: +86(28) 86582990

工程设计资质证书编号： A151016191

电子文档编号： AC-P01-A CAD FILENAME

楼层对映标高表

楼层	标高
RF	31.850 (檐)
11F	29.000
10F	26.100
9F	23.200
8F	20.300
7F	17.400
6F	14.500
5F	11.600
4F	8.700
3F	5.800
2F	2.900
1F	±0.000

版权说明
COPYRIGHT DECLARATION

此图版权为成都基准方中建筑设计有限公司所有，未经许可不得使用。

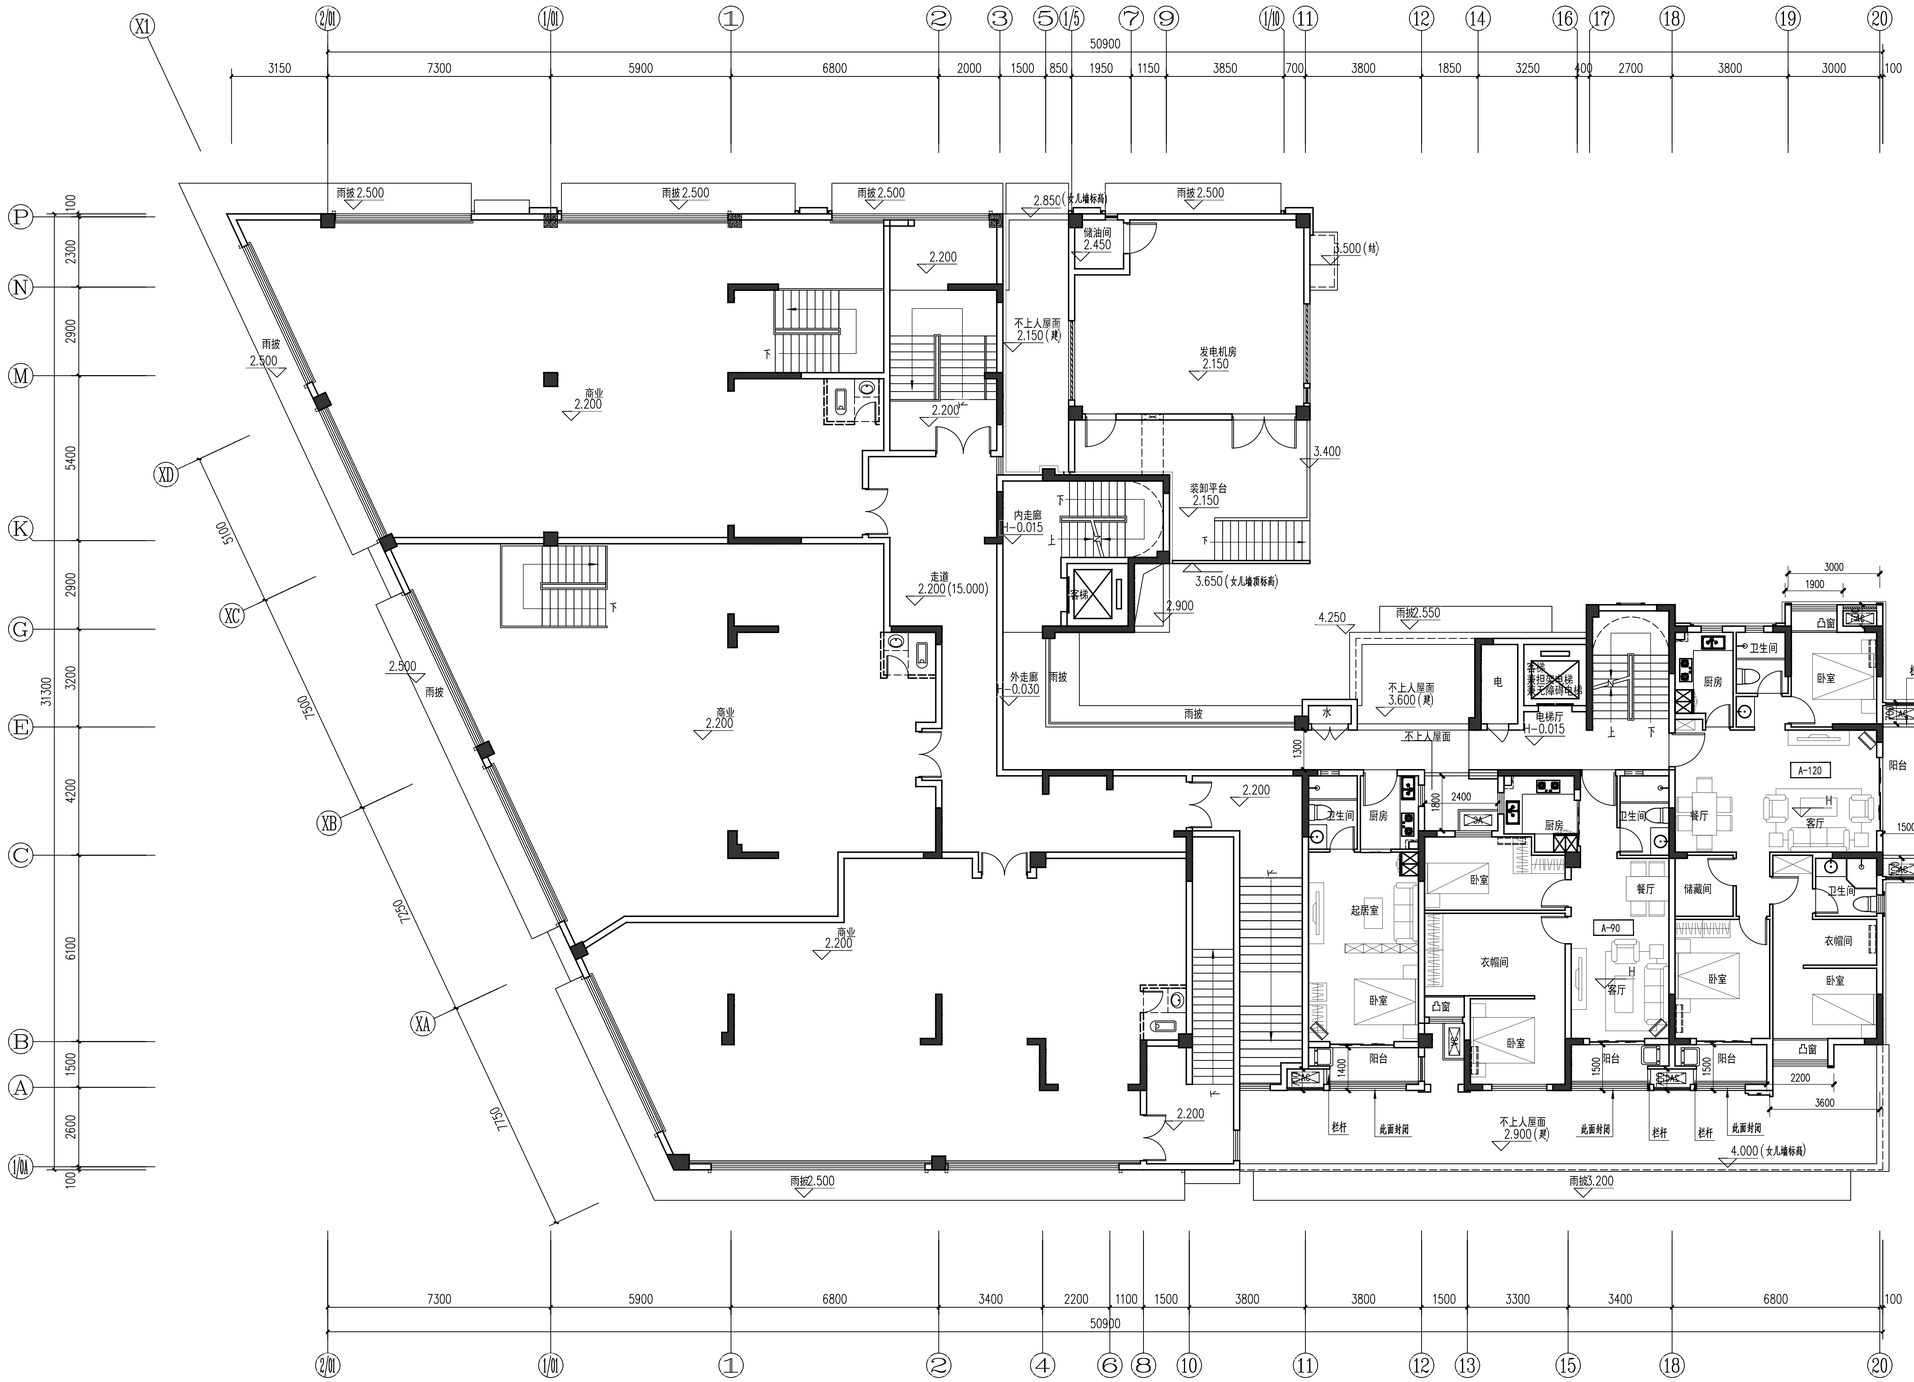

二层平面图

楼层对映标高表	
楼层	标高
RF	31.850(结)
11F	29.000
10F	26.100
9F	23.200
8F	20.300
7F	17.400
6F	14.500
5F	11.600
4F	8.700
3F	5.800
2F	2.900
1F	±0.000

平面示意:

KEY PLAN

出图记录 ISSUE NOTES

版本 REV.	日期 DATE	备注 REMARK
A	2021.08	B J
A1.1	2021.10	B J

注册执业栏 REGISTERED ARCHITECT/ENGINEER

姓名 NAME

注册证书号码 REGISTRATION CERTIFICATE NO.

注册印章号码 STAMP NO.

设计号: XM-20210014-S002 JOB NO.

工程名称 PROJECT TITLE: 阳光城旭辉·榕心江来

子项名称 SUB ITEM: 12#

建设单位 CLIENT: 福州俊德辉房地产开发有限公司

图名 DRAWING TITLE: 二层平面图

单位 UNIT	mm	图纸建筑 DWG. CATEGORY	
比例 SCALE	1:100	图号:	P02
日期 DATE	2021.10	版本	A1.1

制图 DRAWN BY	刘东城	
设计 DESIGNED BY	刘东城	
校对 CHECKED BY	徐兵	
专业负责人 DISCIPLINE CHIEF	叶联合	
设计总负责人 PROJECT CHIEF	叶联合	
审核 AUDIT	黄俊红	
审定 APPROVED BY	叶联合	

基准方中
成都基准方中建筑设计有限公司
Chengdu JZFZ Architectural Design Co., Ltd.
中国 成都市 锦澜路8号华润广场A座7-15楼
电话: +86(28) 86333800 传真: +86(28) 86582990
7-15F, Tower A, Crland Plaza, No.8,JinLi Road, Chengdu, P.R.C
Tel. +86(28) 86333800 fax. +86(28) 86582990
工程设计资质证书编号: A151016191

电子文档编号: AC-P02-A CAD FILENAME

版权说明
COPYRIGHT DECLARATION
此图版权为成都基准方中建筑设计有限公司所有，未经许可不得使用。

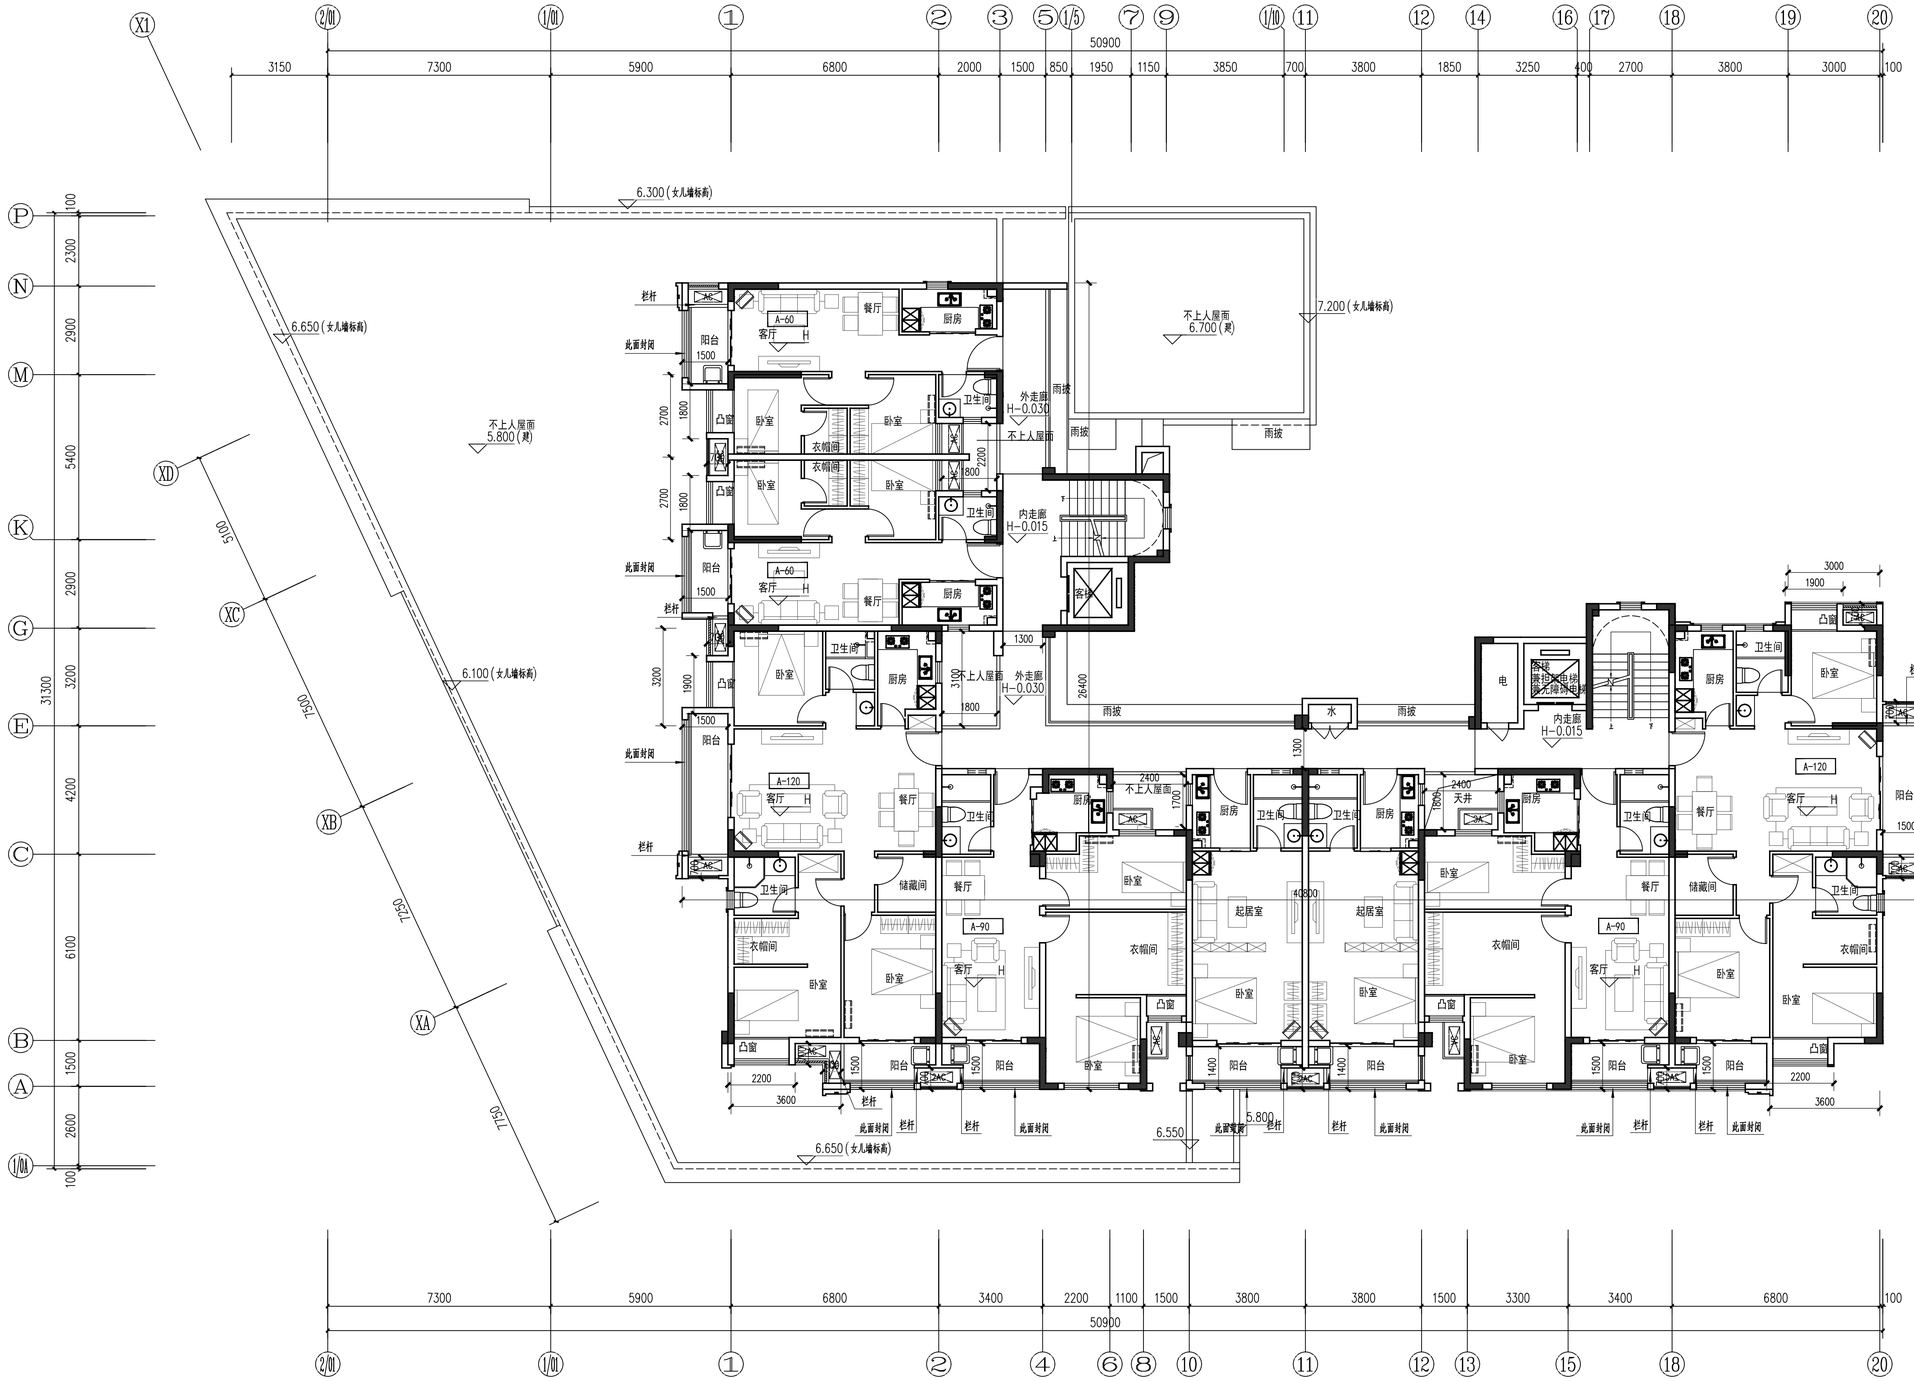

三层平面图

楼层对映标高表	
楼层	标高
RF	31.850(轴)
11F	29.000
10F	26.100
9F	23.200
8F	20.300
7F	17.400
6F	14.500
5F	11.600
4F	8.700
3F	5.800
2F	2.900
1F	±0.000

平面示意:

KEY PLAN

出图记录 ISSUE NOTES

版本 REV.	日期 DATE	备注 REMARK
A	2021.08	B J

注册执业栏 REGISTERED ARCHITECT/ENGINEER

姓名 NAME

注册证书号码 REGISTRATION CERTIFICATE NO.

注册印章号码 STAMP NO.

设计号 JOB NO. XM-20210014-S002

工程名称 PROJECT TITLE 阳光城旭辉·榕心江来

子项名称 SUB ITEM 12#

建设单位 CLIENT 福州俊德辉房地产开发有限公司

图名 DRAWING TITLE 三层平面图

单位 UNIT	mm	图别建施 DWG. CATEGORY
比例 SCALE	1:100	图号 DWG. NO. P03
日期 DATE	2021.08	版本 VER. NO. A

制图 DRAWN BY	刘东城	
设计 DESIGNED BY	刘东城	
校对 CHECKED BY	徐兵	
专业负责人 DISCIPLINE CHIEF	叶联合	
设计总负责人 PROJECT CHIEF	叶联合	
审核 AUDT.	黄俊红	
审定 APPROVED BY	叶联合	

基准方中
成都基准方中建筑设计有限公司
Chengdu JZFZ Architectural Design Co., Ltd.
中国 成都市 锦澜路69号华润广场A座7-15楼
电话: +86(28) 86333800 传真: +86(28) 86582990
7-15F, Tower A, Crland Plaza, No.8,JiJiAi Road, Chengdu, P.R.C
tel. +86(28) 86333800 fax. +86(28) 86582990
工程设计资质证书编号: A151016191

电子文档编号: AC-P03-A CAD FILENAME

版权说明
COPYRIGHT DECLARATION
此图版权为成都基准方中建筑设计有限公司所有，未经许可不得使用。

建筑 结构 给排水 电气 总图 景观园林

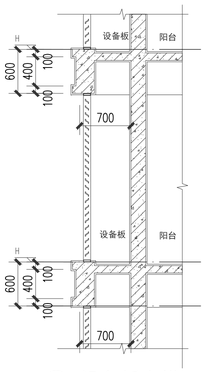

① 设备板大样

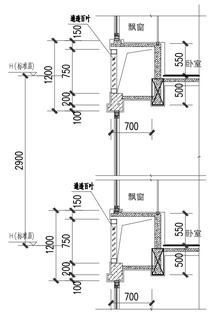

② 飘窗大样

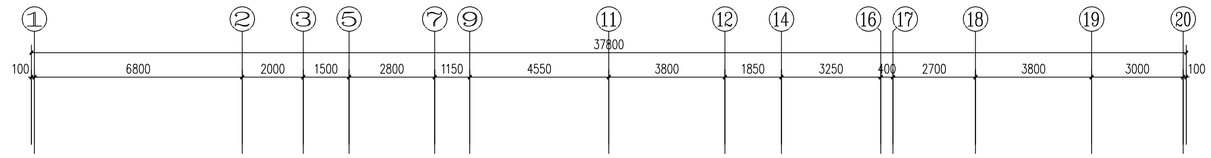

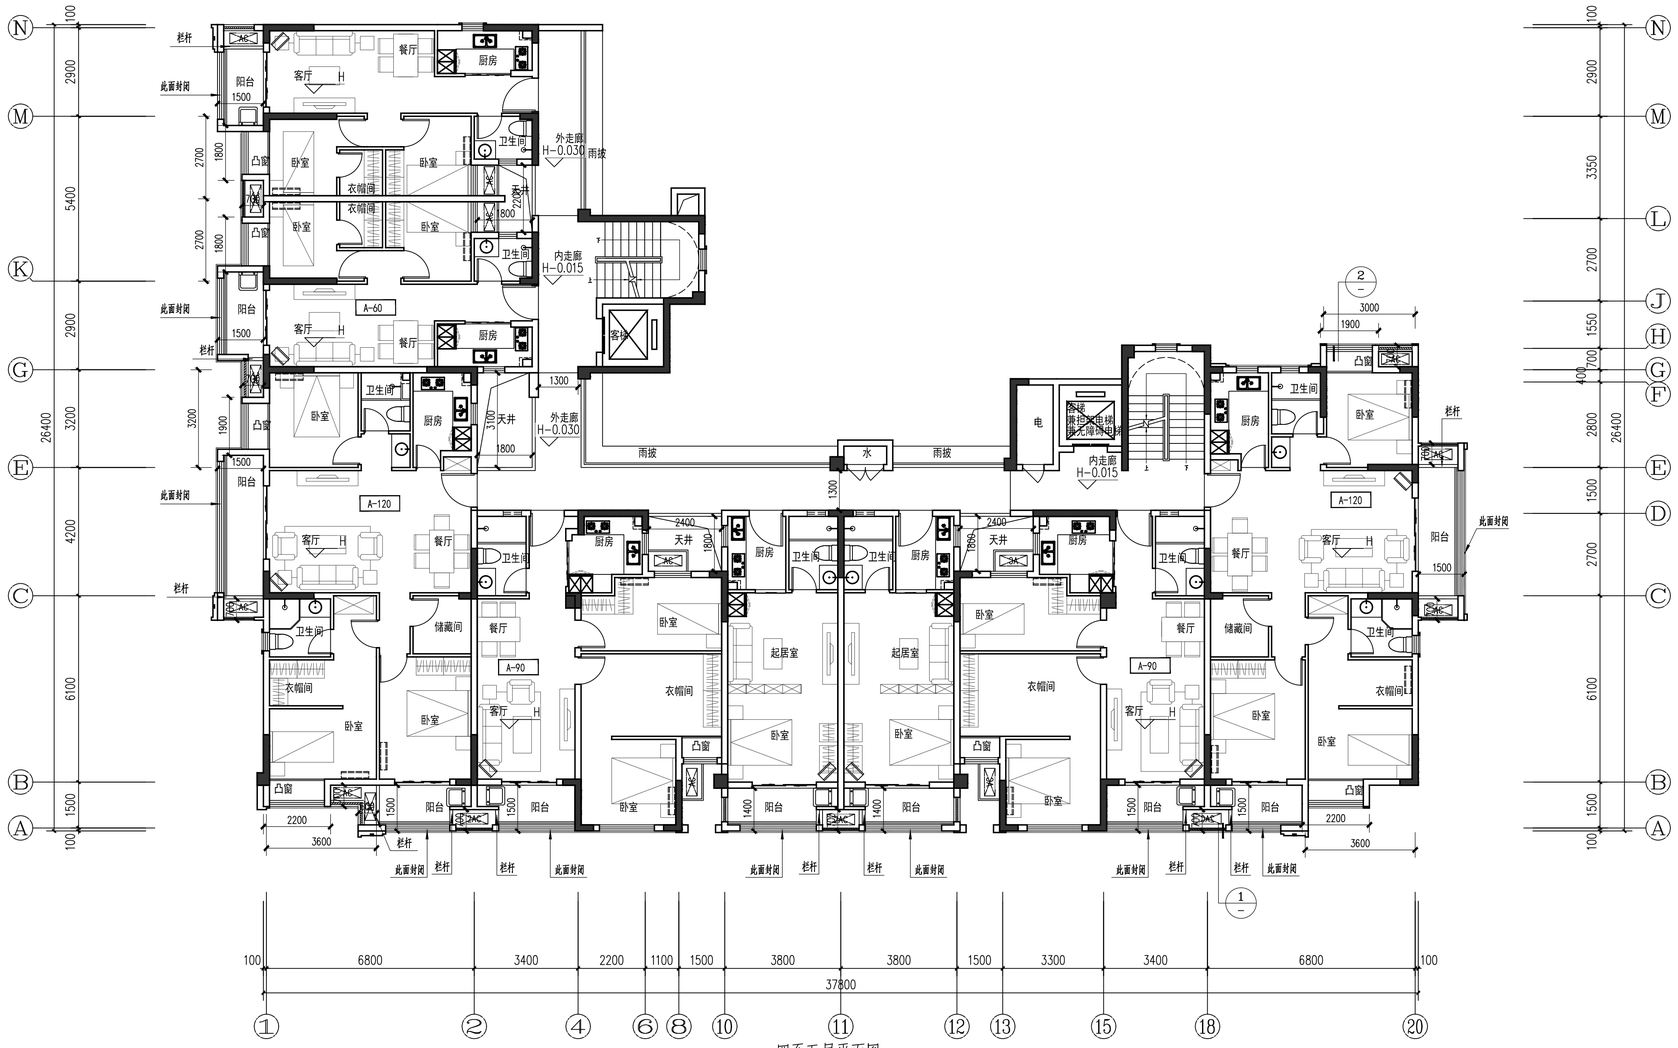

四至五层平面图 1:100

12#	编号	户型构成	套内面积	1/2阳台面积	套型面积	户数	总公摊	户型面积	公摊	公摊率	阳台占比
	A-60		46.88	2.32	49.2	18	1074.1	**60.39**	11.2	18.5%	9.90%
	A-120		91.80	5.86	97.7	13		**119.87**	22.2		12.77%
	A-90		69.81	2.25	72.1	17		**88.45**	16.4		6.45%
	A-45		33.82	2.52	36.3	17		**44.60**	8.3		14.90%
	A1-75		60.24	2.41	62.7	2		**76.90**	14.2		8.00%
	A2-90		67.66	5.04	72.7	1		**89.23**	16.5		14.90%
	A1-105		82.22	5.57	87.8	6		**107.76**	20.0		13.55%

楼层对映标高表	
楼层	标高
RF	31.850 (檐)
11F	29.000
10F	26.100
9F	23.200
8F	20.300
7F	17.400
6F	14.500
5F	11.600
4F	8.700
3F	5.800
2F	2.900
1F	±0.000

平面示意：

KEY PLAN

出图记录 ISSUE NOTES

版本 REV.	日期 DATE	备注 REMARK
A	2021.08	B J

KEY PLAN

注册执业栏 REGISTERED ARCHITECT/ENGINEER

姓名 NAME	
注册证书号码 REGISTRATION CERTIFICATE NO.	
注册印章号码 STAMP NO.	
设计号 JOB NO.	XM-20210014-S002
工程名称 PROJECT TITLE	阳光城·翘辉·榕心江来
子项名称 SUB ITEM	12#
建设单位 CLIENT	福州俊德辉房地产开发有限公司
图名 DRAWING TITLE	四至五层平面图
单位 UNIT	mm
图纸建施 DWG. CATEGORY	
比例 SCALE	1:100
图号 DWG. NO.	P04
日期 DATE	2021.08
版本 VER. NO.	A

制图 DRAWN BY	刘东城	
设计 DESIGNED BY	刘东城	
校对 CHECKED BY	徐兵	
专业负责人 DISCIPLINE CHIEF	叶联合	
设计总负责人 PROJECT CHIEF	叶联合	
审核 AUDIT	黄俊红	
审定 APPROVED BY	叶联合	

基准方中
成都基准方中建筑设计有限公司
Chengdu JZFZ Architectural Design Co., Ltd.
中国 成都市 锦澜路8号华润广场A座7-15楼
电话：+86(28) 86333800 传真：+86(28) 86582990
7-15F, Tower A, Crland Plaza, No.8,Jinli Road , Chengdu, P.R.C
Tel. +86(28) 86333800 fax. +86(28) 86582990
工程设计资质证书编号： A151016191

电子文档编号： AC-P04-A

CAD FILENAME

版权说明
COPYRIGHT DECLARATION
此图版权为成都基准方中建筑设计有限公司所有，未经许可不得使用。

六层平面图

楼层对映标高表	
楼层	标高
RF	31.850(结)
11F	29.000
10F	26.100
9F	23.200
8F	20.300
7F	17.400
6F	14.500
5F	11.600
4F	8.700
3F	5.800
2F	2.900
1F	±0.000

平面示意:

KEY PLAN

出图记录 ISSUE NOTES

版本 REV.	日期 DATE	备注 REMARK
A	2021.08	B J

注册执业栏 REGISTERED ARCHITECT/ENGINEER

姓名 NAME

注册证书号码 REGISTRATION CERTIFICATE NO.

注册印章号码 STAMP NO.

设计号: XM-20210014-S002 JOB NO.

工程名称 PROJECT TITLE: 阳光城旭辉·榕心江来

子项名称 SUB ITEM: 12#

建设单位 CLIENT: 福州俊德辉房地产开发有限公司

图名 DRAWING TITLE: 六层平面图

单位 UNIT	mm	图别建施 DWG. CATEGORY	
比例 SCALE	1:100	图号 DWG. NO.	P05
日期 DATE	2021.08	版本 VER. NO.	A

制图 DRAWN BY	刘东城	
设计 DESIGNED BY	刘东城	
校对 CHECKED BY	徐兵	
专业负责人 DISCIPLINE CHIEF	叶联合	
设计总负责人 PROJECT CHIEF	叶联合	
审核 AUDIT	黄俊红	
审定 APPROVED BY	叶联合	

基准方中
成都基准方中建筑设计有限公司
Chengdu JZFZ Architecturol Design Co., Ltd.
中国 成都市 锦掬路69号华润广场A座7-15楼
电话: +86(28) 86533800 传真: +86(28) 86582990
7-15F, Tower A, Chkmd Plaza, No.8,JiaLi Road, Chengdu, P.R.C
Tel: +86(28) 86533800 fax: +86(28) 86582990
工程设计资质证书编号: A151016191

CAD FILENAME: 电子文档编号: AC-P05-A

版权说明
COPYRIGHT DECLARATION
此图版权为成都基准方中建筑设计有限公司所有，未经许可不得使用。

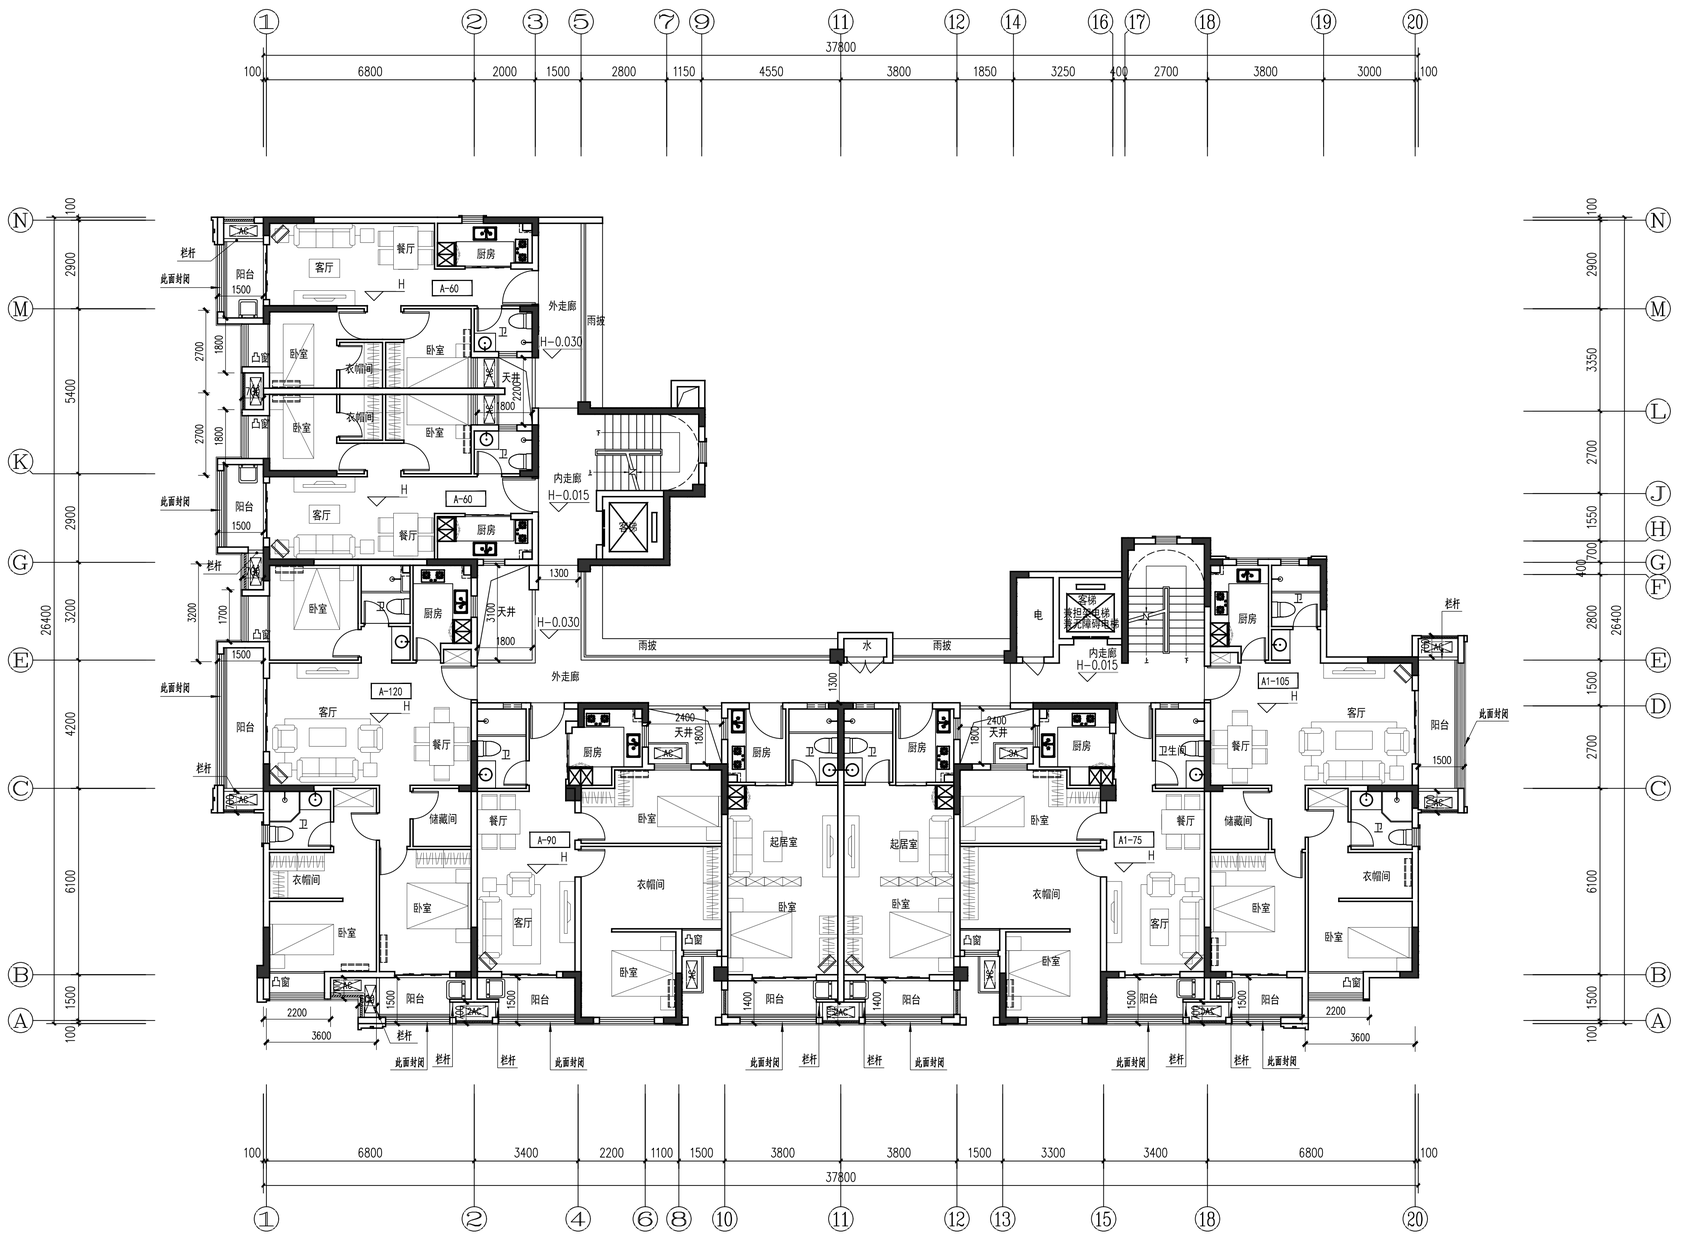

七至九层平面图

楼层对映标高表	
楼层	标高
RF	31.850 (轴)
11F	29.000
10F	26.100
9F	23.200
8F	20.300
7F	17.400
6F	14.500
5F	11.600
4F	8.700
3F	5.800
2F	2.900
1F	±0.000

平面示意：

KEY PLAN

出图记录 ISSUE NOTES

版本 REV.	日期 DATE	备注 REMARK
A	2021.08	B J

注册执业栏 REGISTERED ARCHITECT/ENGINEER

姓名 NAME

注册证书号码 REGISTRATION CERTIFICATE NO.

注册印章号码 STAMP NO.

设计号 JOB NO. XM-20210014-S002

工程名称 PROJECT TITLE 阳光城旭辉·榕心江来

子项名称 SUB ITEM 12#

建设单位 CLIENT 福州俊德辉房地产开发有限公司

图名 DRAWING TITLE 七至九层平面图

单位 UNIT	mm	图别建施 DWG. CATEGORY	
比例 SCALE	1:100	图号 DWG. NO.	P06
日期 DATE	2021.08	版本 VER. NO.	A

制图 DRAWN BY	刘东城	
设计 DESIGNED BY	刘东城	
校对 CHECKED BY	徐兵	
专业负责人 DISCIPLINE CHIEF	叶联合	
设计总负责人 PROJECT CHIEF	叶联合	
审核 AUDIT	黄俊红	
审定 APPROVED BY	叶联合	

基准方中
成都基准方中建筑设计有限公司
Chengdu JZFZ Architectural Design Co., Ltd.
中国 成都市 锦澜路8号华润广场A座7-15楼
电话：+86(28) 86333800 传真：+86(28) 86582990
7-15F, Tower A, Crland Plaza, No.8,Jinlan Road , Chengdu, P.R.C
Tel. +86(28) 86333800 fax. +86(28) 86582990
工程设计资质证书编号： A151016191

电子文档编号 CAD FILENAME AC-P06-A

版权说明
COPYRIGHT DECLARATION
此图版权为成都基准方中建筑设计有限公司所有，未经许可不得使用。

图纸目录 建筑 结构 给排水 电气 室内精装

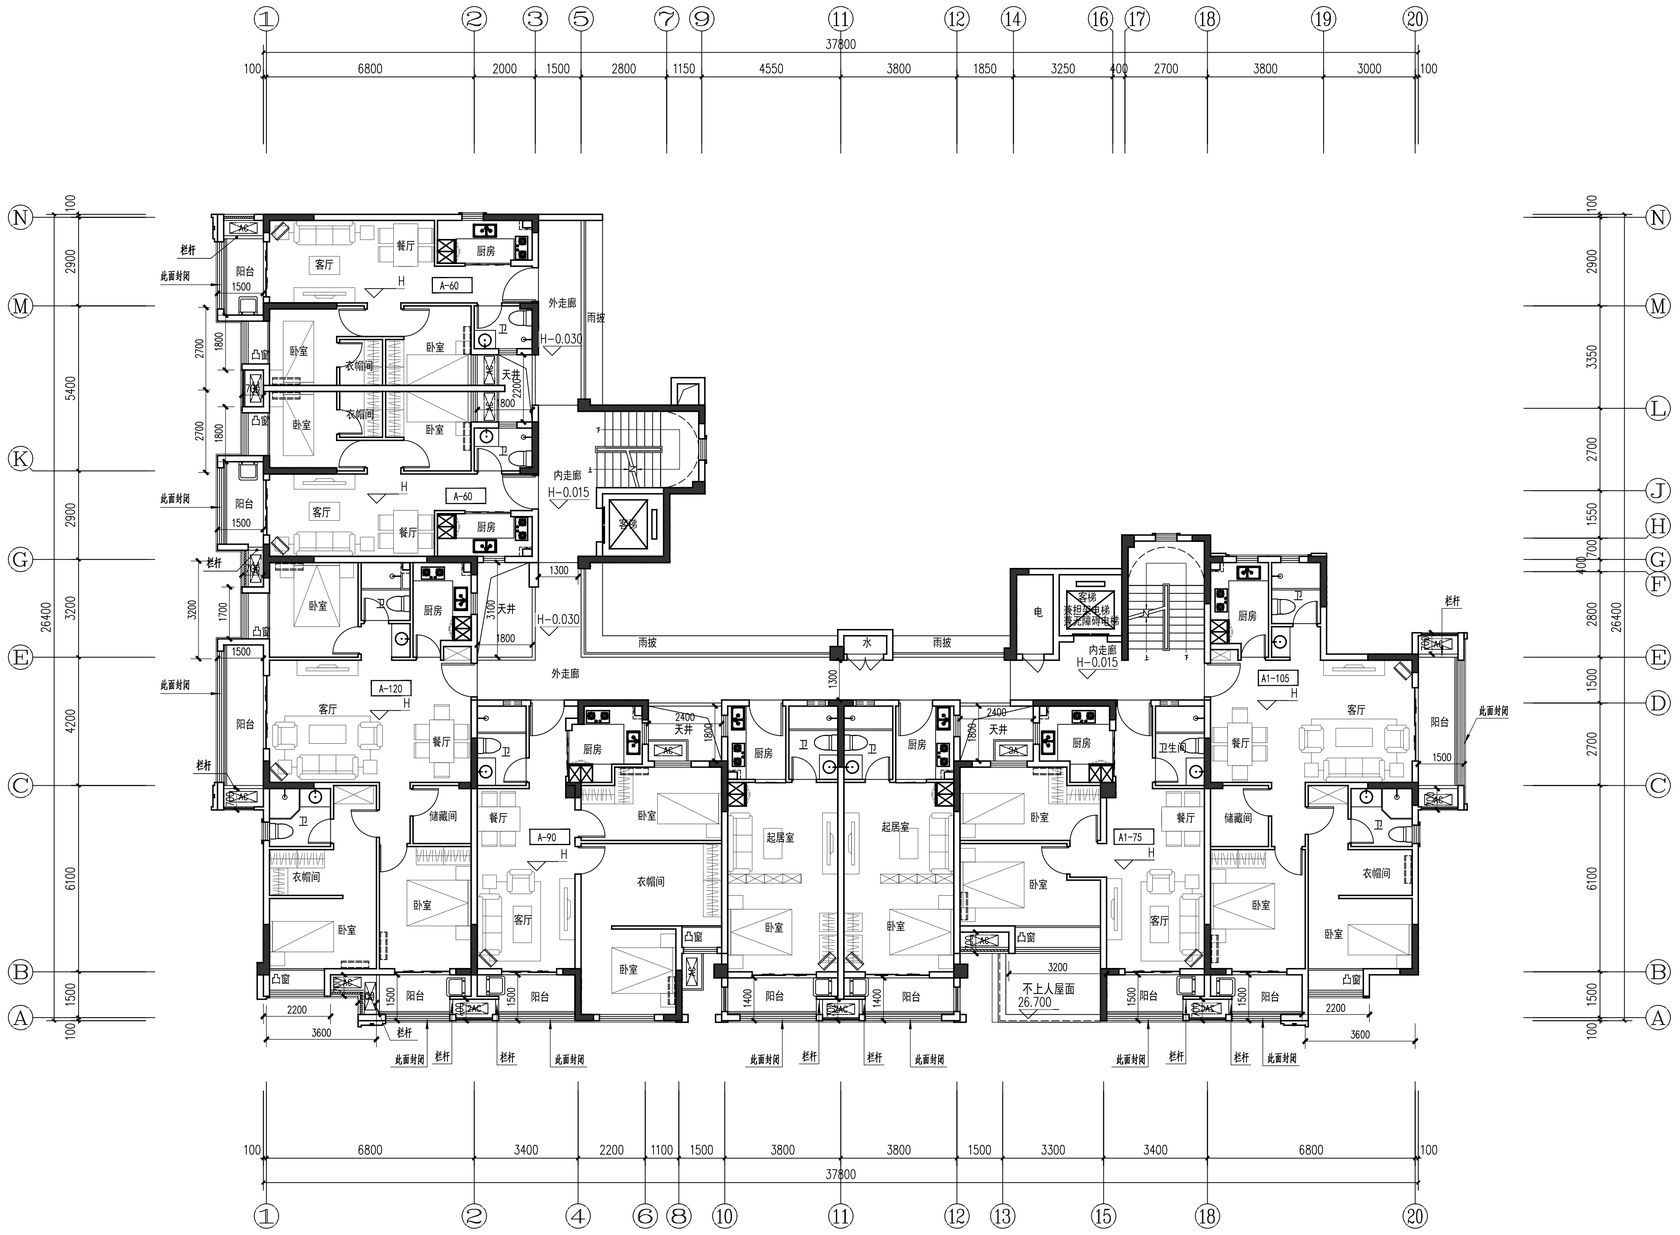

十层平面图

楼层对铁标高表	
楼层	标高
RF	31.850 (檐)
11F	29.000
10F	26.100
9F	23.200
8F	20.300
7F	17.400
6F	14.500
5F	11.600
4F	8.700
3F	5.800
2F	2.900
1F	±0.000

平面示意：

KEY PLAN

出图记录 ISSUE NOTES

版本 REV.	日期 DATE	备注 REMARK
A	2021.08	B J

注册执业栏 REGISTERED ARCHITECT/ENGINEER

姓名 NAME

注册证书号码 REGISTRATION CERTIFICATE NO.

注册印章号码 STAMP NO.

设计号 JOB NO. XM-20210014-S002

工程名称 PROJECT TITLE 阳光城旭辉·榕心江来

子项名称 SUB ITEM 12#

建设单位 CLIENT 福州俊德辉房地产开发有限公司

图名 DRAWING TITLE 十层平面图

单位 UNIT	mm	图别建施 DWG. CATEGORY	
比例 SCALE	1:100	图号 DWG. NO.	P07
日期 DATE	2021.08	版本 VER. NO.	A
制图 DRAWN BY	刘东城		
设计 DESIGNED BY	刘东城		
校对 CHECKED BY	徐兵		
专业负责人 DISCIPLINE CHIEF	叶联合		
设计总负责人 PROJECT CHIEF	叶联合		
审核 AUDIT	黄俊红		
审定 APPROVED BY	叶联合		

基准方中
成都基准方中建筑设计有限公司
Chengdu JZFZ Architectural Design Co., Ltd.
中国 成都市 锦澜路8号华润广场A座7-15楼
电话：+86(28) 86333800 传真：+86(28) 86582990
7-15F, Tower A, Grand Plaza, No.8,Jinlan Road , Chengdu, P.R.C
tel. +86(28) 86333800 fax. +86(28) 86582990
工程设计资质证书编号： A151016191

电子文档编号 CAD FILENAME AC-P07-A

版权说明
COPYRIGHT DECLARATION
此图版权为成都基准方中建筑设计有限公司所有，未经许可不得使用。

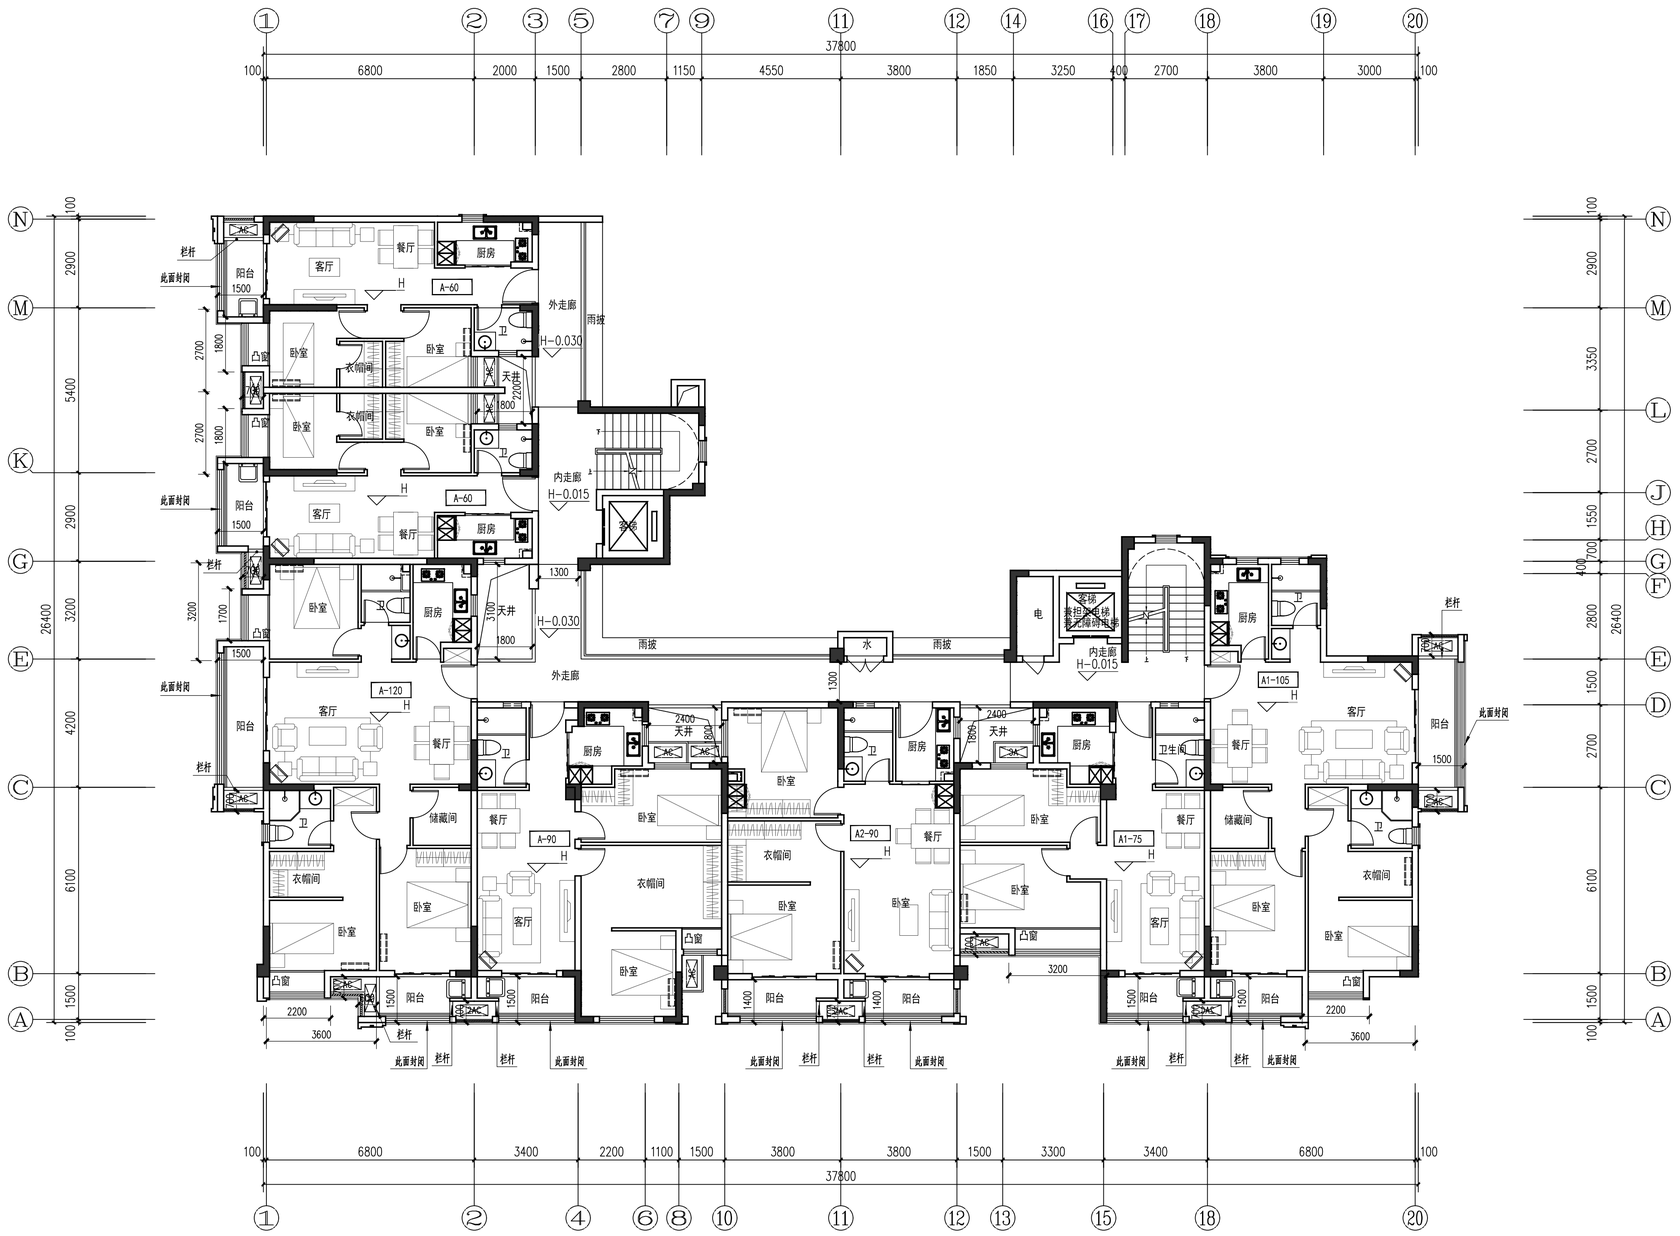

十一层平面图

楼层对映标高表	
楼层	标高
RF	31.850 (檐)
11F	29.000
10F	26.100
9F	23.200
8F	20.300
7F	17.400
6F	14.500
5F	11.600
4F	8.700
3F	5.800
2F	2.900
1F	±0.000

平面示意：

KEY PLAN

出图记录 ISSUE NOTES

版本 REV.	日期 DATE	备注 REMARK
A	2021.08	B J

注册执业栏 REGISTERED ARCHITECT/ENGINEER

姓名 NAME

注册证书号码 REGISTRATION CERTIFICATE NO.

注册印章号码 STAMP NO.

设计号 JOB NO.: XM-20210014-S002

工程名称 PROJECT TITLE: 阳光城旭辉·榕心江来

子项名称 SUB ITEM: 12#

建设单位 CLIENT: 福州俊德辉房地产开发有限公司

图名 DRAWING TITLE: 十一层平面图

单位 UNIT	mm	图别 建施 DWG. CATEGORY	
比例 SCALE	1:100	图号 DWG. NO.	P08
日期 DATE	2021.08	版本 VER. NO.	A

制图 DRAWN BY	刘东城	
设计 DESIGNED BY	刘东城	
校对 CHECKED BY	徐兵	
专业负责人 DISCIPLINE CHIEF	叶联合	
设计总负责人 PROJECT CHIEF	叶联合	
审核 AUDIT	黄俊红	
审定 APPROVED BY	叶联合	

基准方中

成都基准方中建筑设计有限公司

Chengdu JZFZ Architectural Design Co., Ltd.

中国 成都市 玉满四环号华润广场A座7-15楼

电话：+86(28) 86333800 传真：+86(28) 86582990

7-15F, Tower A, Crland Plaza, No.8,Jiali Road , Chengdu, P.R.C

tel. +86(28) 86333800 fax. +86(28) 86582990

工程设计资质证书编号： A151016191

电子文档编号： AC-P08-A CAD FILENAME

版权说明

COPYRIGHT DECLARATION

此图版权为成都基准方中建筑设计有限公司所有，未经许可不得使用。

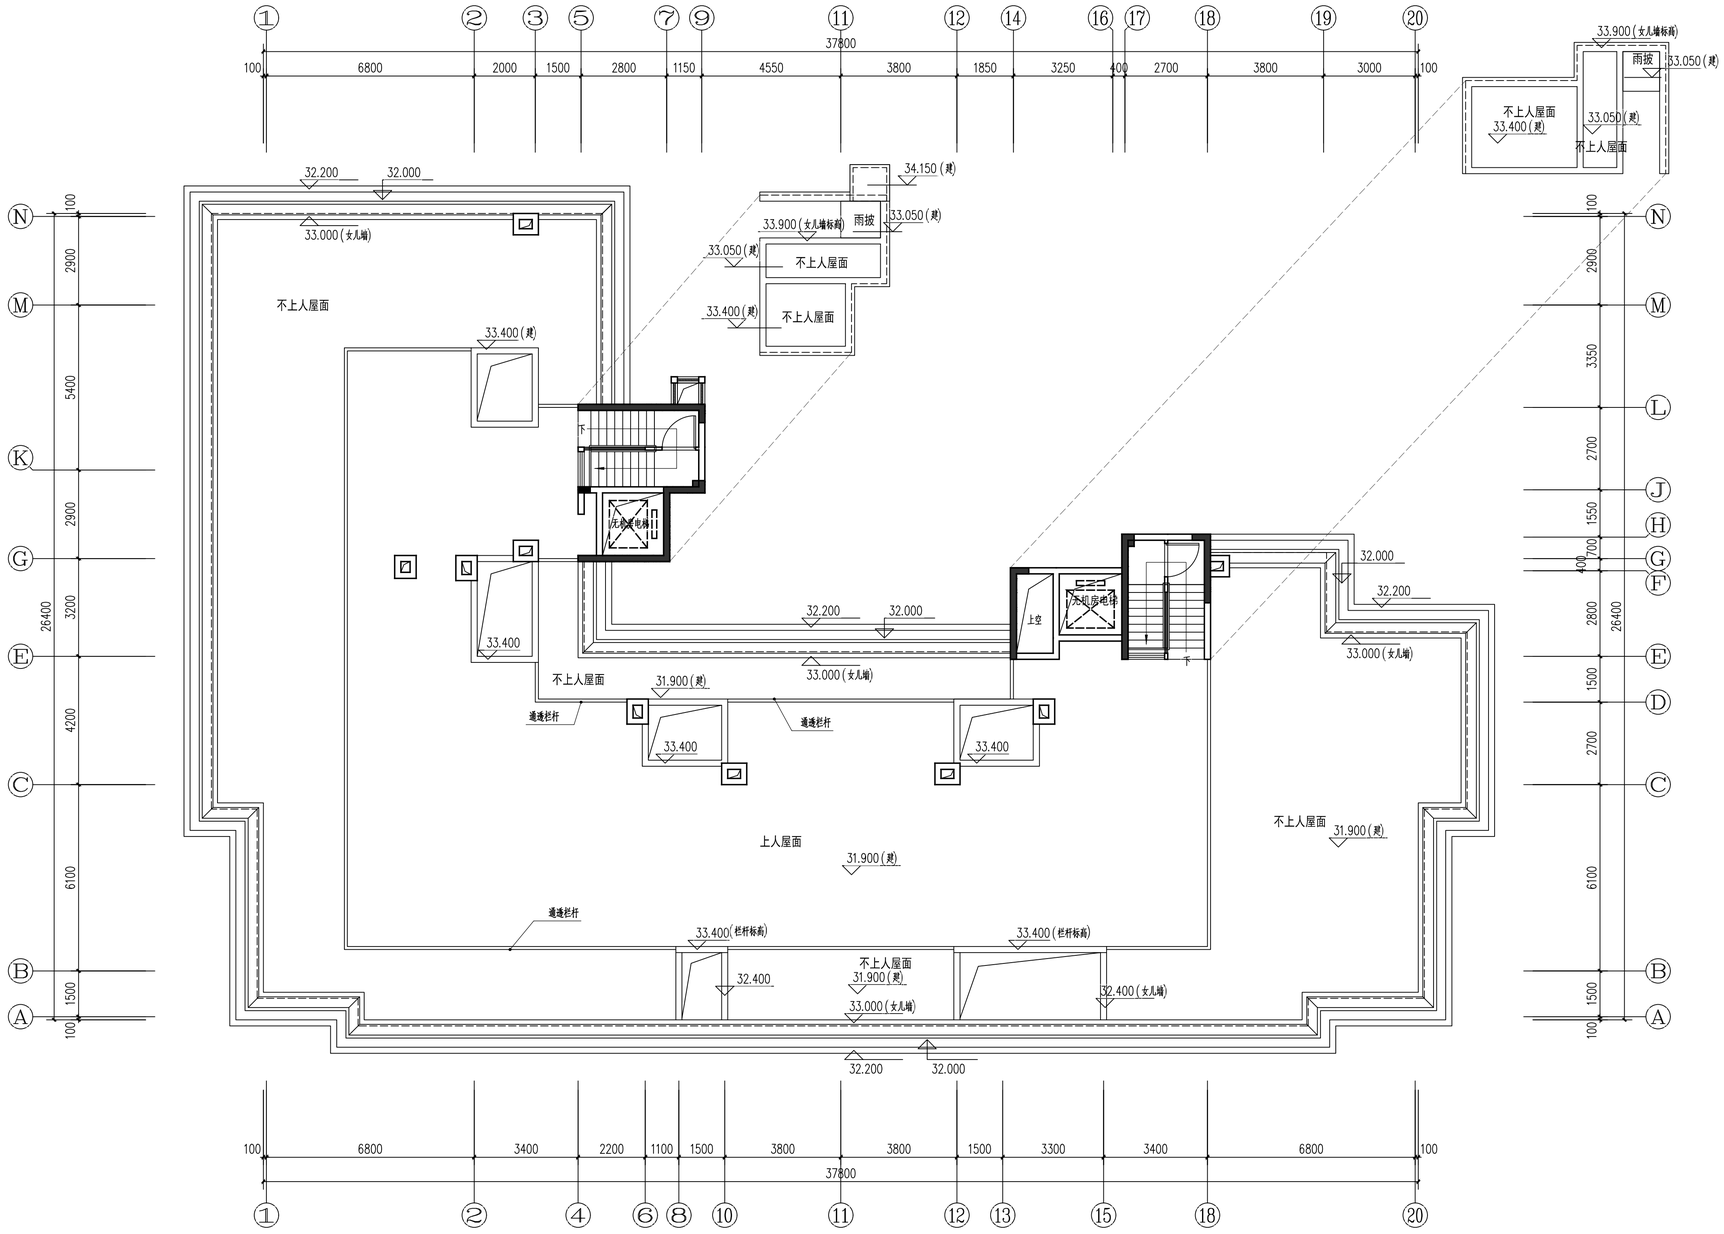

屋面层平面图

楼层对映标高表	
楼层	标高
RF	31.850(檐)
11F	29.000
10F	26.100
9F	23.200
8F	20.300
7F	17.400
6F	14.500
5F	11.600
4F	8.700
3F	5.800
2F	2.900
1F	±0.000

平面示意: KEY PLAN

出图记录 ISSUE NOTES

版本 REV.	日期 DATE	备注 REMARK
A	2021.08	B J

KEY PLAN

注册执业栏 REGISTERED ARCHITECT/ENGINEER

姓名 NAME

注册证书号码 REGISTRATION CERTIFICATE NO.

注册印章号码 STAMP NO.

设计号: XM-20210014-S002 JOB NO.

工程名称 PROJECT TITLE: 阳光城旭辉·榕心江来

子项名称 SUB ITEM: 12#

建设单位 CLIENT: 福州俊德辉房地产开发有限公司

图名 DRAWING TITLE: 屋面层平面图

单位 UNIT	mm	图别建施 DWG. CATEGORY	
比例 SCALE	1:100	图号 DWG. NO.	P09
日期 DATE	2021.08	版本 VER. NO.	A
制图 DRAWN BY	刘东城		
设计 DESIGNED BY	刘东城		
校对 CHECKED BY	徐兵		
专业负责人 DISCIPLINE CHIEF	叶联合		
设计总负责人 PROJECT CHIEF	叶联合		
审核 AUDIT	黄俊红		
审定 APPROVED BY	叶联合		

基准方中
成都基准方中建筑设计有限公司
Chengdu JZFZ Architectural Design Co., Ltd.
中国 成都市 锦澜路8号华润广场A座7-15楼
电话：+86(28) 86333800 传真：+86(28) 86582990
7-15F, Tower A, Crland Plaza, No.8,JiaLi Road, Chengdu, P.R.C
tel. +86(28) 86333800 fax. +86(28) 86582990

工程设计资质证书编号: A151016191

CAD FILENAME

电子文档编号: AC-P09-A

版权说明
COPYRIGHT DECLARATION
此图版权为成都基准方中建筑设计有限公司所有，未经许可不得使用。

南立面图

平面示意：

KEY PLAN

出图记录 ISSUE NOTES

版 本 REV.	日 期 DATE	备 注 REMARK
A	2021.08	B J

KEY PLAN

注册执业栏 REGISTERED ARCHITECT/ENGINEER

姓 名 NAME

注册证书号码 REGISTRATION CERTIFICATE NO.

注册印章号码 STAMP NO.

设计号: XM-20210014-S002 JOB NO.

工程名称: 阳光城旭辉·榕心江来 PROJECT TITLE

子项名称: 12# SUB ITEM

建设单位: 福州俊德辉房地产开发有限公司 CLIENT

图 名 DRAWING TITLE: 南立面图

单位 UNIT	mm	图 别 建 施 DWG. CATEGORY	
比 例 SCALE	1:100	图 号 DWG. NO.	E01
日 期 DATE	2021.08	版 本 VER. NO.	A

制 图 DRAWN BY	刘东城	
设 计 DESIGNED BY	刘东城	
校 对 CHECKED BY	徐 兵	
专业负责人 DISCIPLINE CHIEF	叶联合	
设计总负责人 PROJECT CHIEF	叶联合	
审 核 AUDIT	黄俊红	
审 定 APPROVED BY	叶联合	

基准方中

成都基准方中建筑设计有限公司

Chengdu JZFZ Architectural Design Co., Ltd.

中国 成都市 锦澜路8号华润广场A座7-15楼

电话：+86(28) 86333800 传真：+86(28) 86582990

7-15F, Tower A, Crland Plaza, No.8,JiaLi Road , Chengdu, P.R.C

Tel. +86(28) 86333800 Fax. +86(28) 86582990

工程设计资质证书编号: A151016191

电子文档编号: AC-E01-A CAD FILENAME

版 权 说 明

COPYRIGHT DECLARATION

此图版权为成都基准方中建筑设计有限公司所有，未经许可不得使用。

建筑	结构
给排水	电气
总图	景观面积

北立面图

平面示意：

KEY PLAN

出图记录 ISSUE NOTES

版 本 REV.	日 期 DATE	备 注 REMARK
A	2021.08	B J

KEY PLAN

注册执业栏 REGISTERED ARCHITECT/ENGINEER

姓 名 NAME	
注册证书号码 REGISTRATION CERTIFICATE NO.	
注册印章号码 STAMP NO.	
设计号 JOB NO.	XM-20210014-S002
工程名称 PROJECT TITLE	阳光城旭辉·榕心江来
子项名称 SUB ITEM	12#
建设单位 CLIENT	福州俊德辉房地产开发有限公司
图 名 DRAWING TITLE	北立面图
单位 UNIT	mm
图 别 类 别 DWG. CATEGORY	建施
比 例 SCALE	1:100
图 号 DWG. NO.	E02
日 期 DATE	2021.08
版 本 VER. NO.	A

制图 DRAWN BY	刘东城	
设计 DESIGNED BY	刘东城	
校对 CHECKED BY	徐 兵	
专业负责人 DISCIPLINE CHIEF	叶联合	
设计总负责人 PROJECT CHIEF	叶联合	
审 核 AUDIT	黄俊红	
审 定 APPROVED BY	叶联合	

基准方中

成都基准方中建筑设计有限公司
Chengdu JZFZ Architectural Design Co., Ltd.

中国 成都市 锦澜路8号华润广场A座7-15楼
电话：+86(28) 86333800 传真：+86(28) 86582990
7-15F, Tower A, Crland Plaza, No.8,Jinlan Road , Chengdu, P.R.C
tel. +86(28) 86333800 fax. +86(28) 86582990

工程设计资质证书编号： A151016191

CAD FILENAME

电子文档编号：AC-E02-A

版 权 说 明
COPYRIGHT DECLARATION

此图版权为成都基准方中建筑设计有限公司所有，未经许可不得使用。

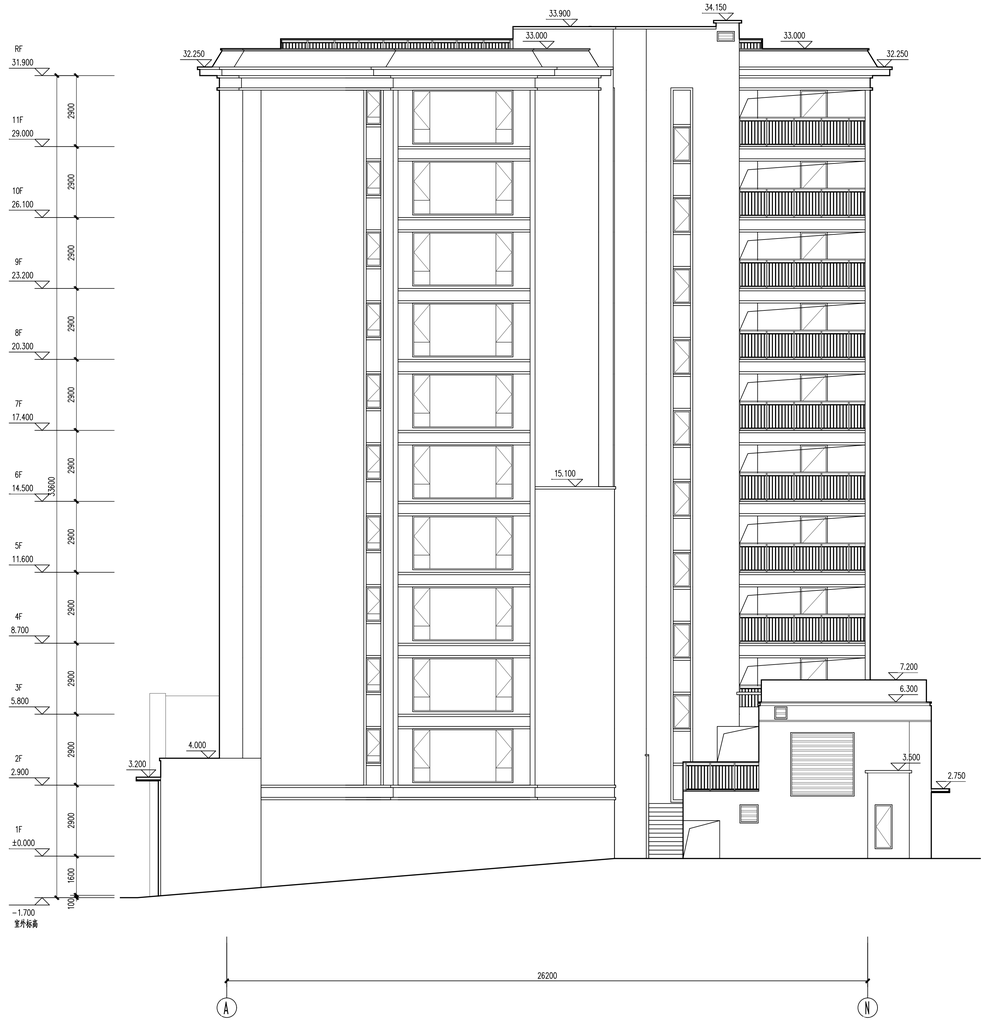

东立面图

西立面图

平面示意：

KEY PLAN

出图记录 ISSUE NOTES

版 本 REV.	日 期 DATE	备 注 REMARK
A	2021.08	初 J

KEY PLAN

注册执业栏 REGISTERED ARCHITECT/ENGINEER

姓 名 NAME

注册证书号码 REGISTRATION CERTIFICATE NO.

注册印章号码 STAMP NO.

设计号: XM-20210014-S002 JOB NO.

工程名称: 阳光城旭辉·榕心江未 PROJECT TITLE

子项名称: 12# SUB ITEM

建设单位: 福州俊德辉房地产开发有限公司 CLIENT

图 名 DRAWING TITLE

东立面图
西立面图

单 位:	mm UNIT	图 院 建 施	DWG. CATEGORY
比 例	1: 100 SCALE	图 号:	E03 DWG. NO.
日 期	2021.08 DATE	版 本	A VER. NO.

制 图 DRAWN BY	刘永城	
设 计 DESIGNED BY	刘永城	
校 对 CHECKED BY	徐 兵	
专业负责人 DISCIPLINE CHIEF	叶振台	
设计总负责人 PROJECT CHIEF	叶振台	
审 核 AUDIT	黄俊红	
审 定 APPROVED BY	叶振台	

基准方中
成都基准方中建筑设计有限公司
Chengdu JZFZ Architectural Design Co., Ltd.

中国 成都市 锦澜路99号华阳广场A座7-15楼
电话：+86(28) 86333800 传真：+86(28) 86582990
7-15F, Tower A, Orient Plaza, No.8,Jinlan Road , Chengdu, P.R.C
Tel. +86(28) 86333800 Fax. +86(28) 86582990

工程设计资质证书编号: A151016191

电子文档编号: AC-E03-A CAD FILENAME

版 权 说 明
COPYRIGHT DECLARATION

此图版权为成都基准方中建筑设计有限公司所有，未经许可不得使用。

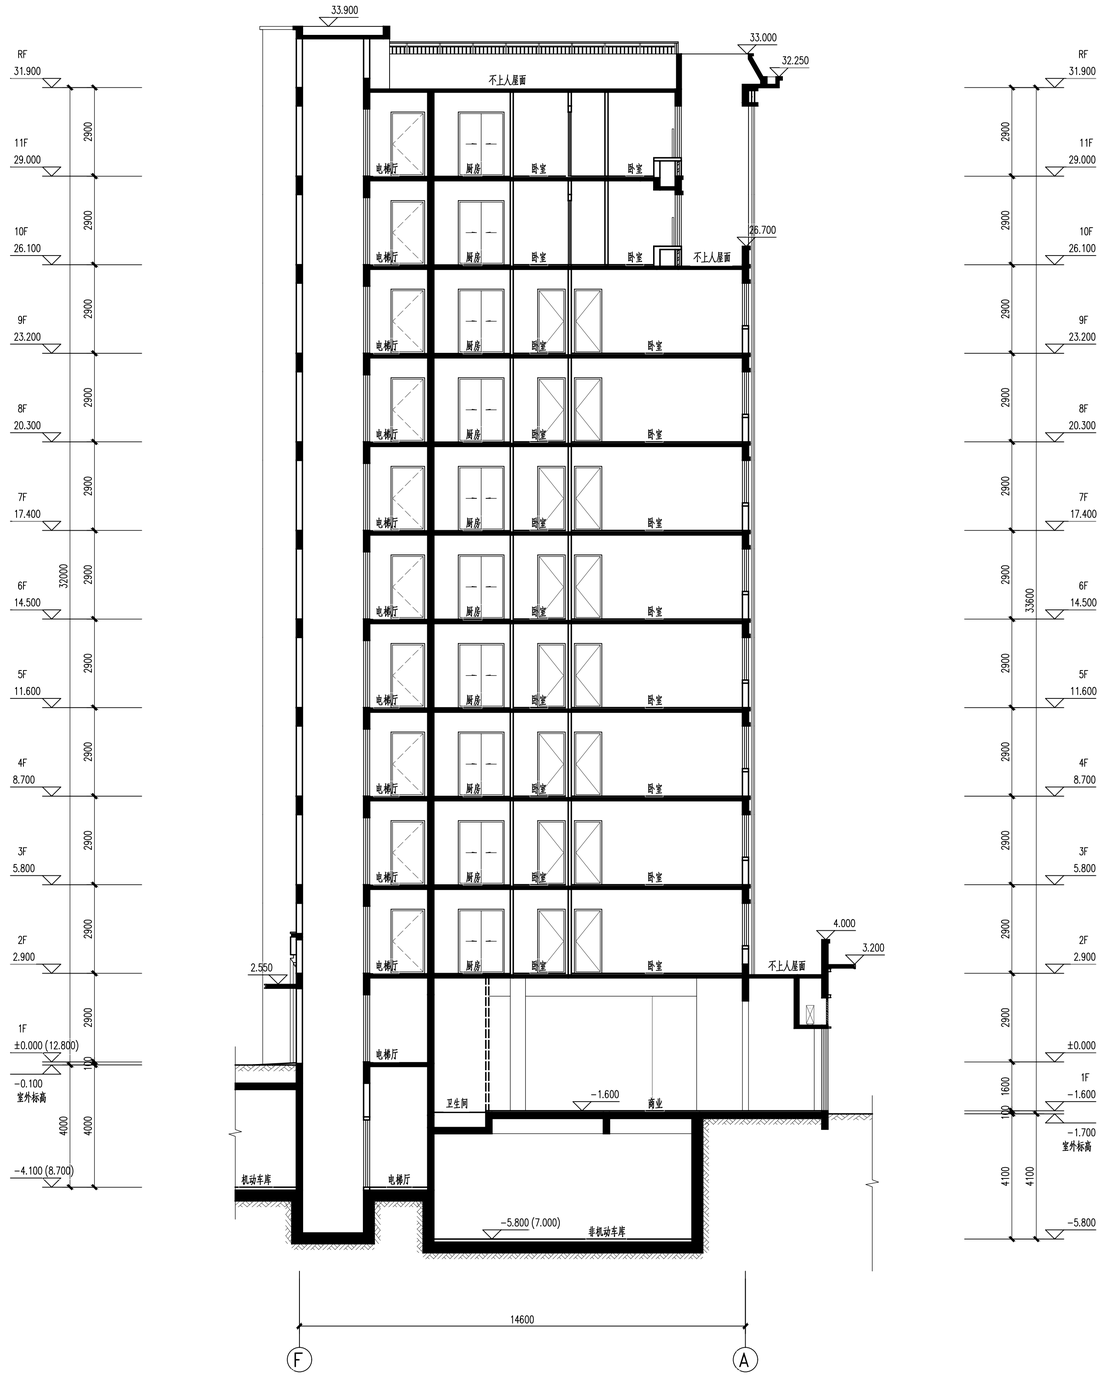

1-1剖面图

平面示意：

KEY PLAN

出图记录 ISSUE NOTES

版 本 REV.	日 期 DATE	备 注 REMARK
A	2021.08	B J

KEY PLAN

注册执业栏 REGISTERED ARCHITECT/ENGINEER

姓 名 NAME

注册证书号码 REGISTRATION CERTIFICATE NO.

注册印章号码 STAMP NO.

设计号 JOB NO. XM-20210014-S002

工程名称 PROJECT TITLE 阳光城旭辉·榕心江来

子项名称 SUB ITEM 12#

建设单位 CLIENT 福州俊德辉房地产开发有限公司

图名 DRAWING TITLE 1-1剖面图

单位 UNIT	mm	图 别 建 施 DWG. CATEGORY	
比 例 SCALE	1:100	图 号 DWG. NO.	E04
日 期 DATE	2021.08	版 本 VER. NO.	A

制 图 DRAWN BY	刘东城	
设 计 DESIGNED BY	刘东城	
校 对 CHECKED BY	徐 兵	
专业负责人 DISCIPLINE CHIEF	叶联合	
设计总负责人 PROJECT CHIEF	叶联合	
审 核 AUDT.	黄俊红	
审 定 APPROVED BY	叶联合	

基准方中
成都基准方中建筑设计有限公司
Chengdu JZFZ Architectural Design Co., Ltd.
中国 成都市 锦澜路4号华润广场A座7-15楼
电话：+86(28) 86333800 传真：+86(28) 86582990
7-15F, Tower A, Crland Plaza, No.8,JiaLi Road , Chengdu, P.R.C
Tel. +86(28) 86333800 fax. +86(28) 86582990
工程设计资质证书编号： A151016191

电子文档编号： AC-E04-A CAD FILENAME

版 权 说 明
COPYRIGHT DECLARATION
此图版权为成都基准方中建筑设计有限公司所有，未经许可不得使用。

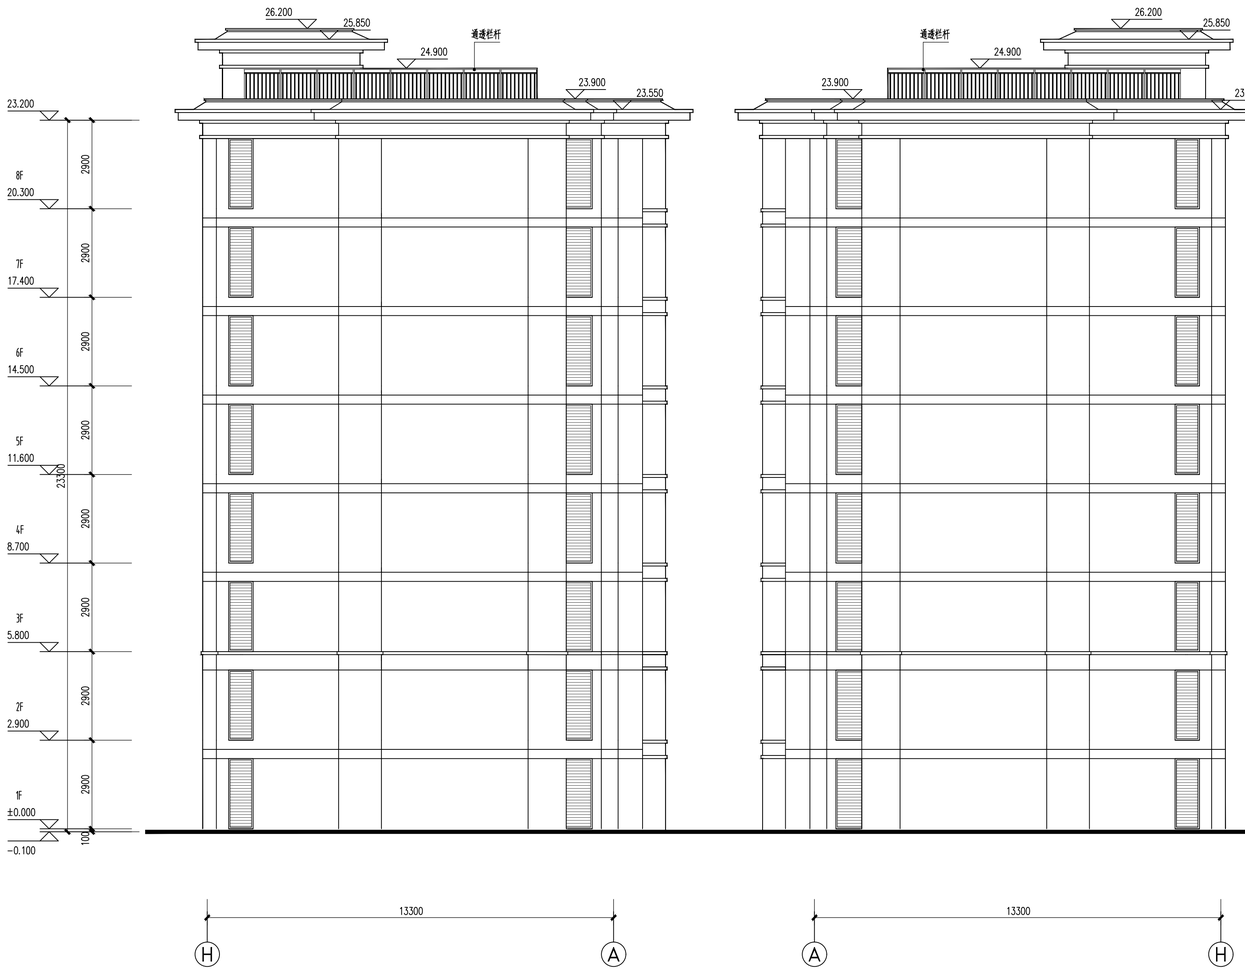

西立面图

东立面图

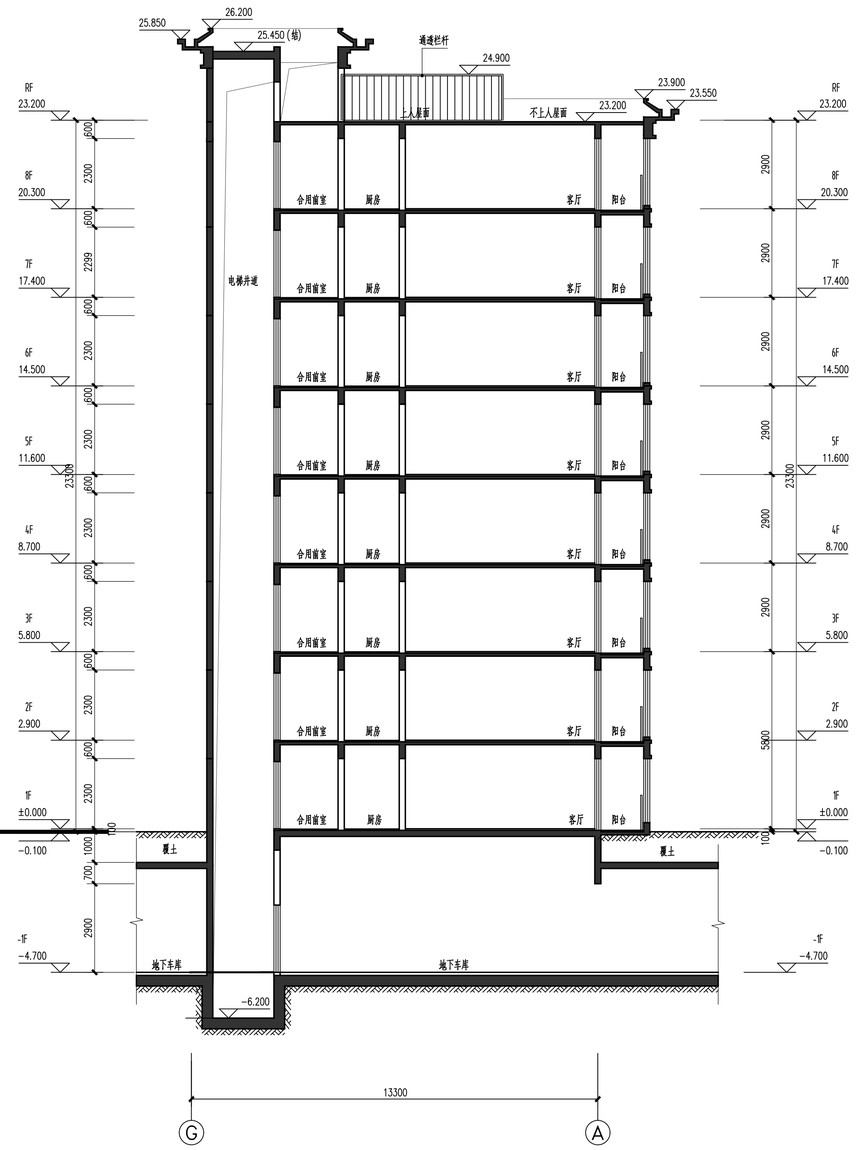

1-1剖面图

平面示意：

KEY PLAN

出图记录 ISSUE NOTES

版 本 REV.	日 期 DATE	备 注 REMARK
A	2021.08	B J

KEY PLAN

注册执业栏 REGISTERED ARCHITECT/ENGINEER

姓 名 NAME

注册证书号码 REGISTRATION CERTIFICATE NO.

注册印章号码 STAMP NO.

设计号 JOB NO. XM-20210014-S002

工程名称 PROJECT TITLE 阳光城旭辉·榕心江来

子项名称 SUB ITEM 13#

建设单位 CLIENT 福州俊德辉房地产开发有限公司

图 名 DRAWING TITLE
西立面图
东立面图
1-1剖立面图

单 位 UNIT	mm	图 别 建 施 DWG. CATEGORY	
比 例 SCALE	1:100	图 号 DWG. NO.	E03
日 期 DATE	2021.08	版 本 VER. NO.	A
制 图 DRAWN BY	林胜男		
设 计 DESIGNED BY	林胜男		
校 对 CHECKED BY	徐 兵		
专业负责人 DISCIPLINE CHIEF	叶联合		
设计总负责人 PROJECT CHIEF	叶联合		
审 核 AUDIT	黄俊红		
审 定 APPROVED BY	叶联合		

基准方中

成都基准方中建筑设计有限公司

Chengdu JZFZ Architectural Design Co., Ltd.

中国 成都市 锦澜路9号华润广场A座7-15楼

电话：+86(28) 86333800 传真：+86(28) 86582990

7-15F, Tower A, Grand Plaza, No.9JinLi Road , Chengdu, P.R.C

tel. +86(28) 86333800 fax. +86(28) 86582990

工程设计资质证书编号： A151016191

电子文档编号： AC- E03 -A CAD FILENAME

版 权 说 明

COPYRIGHT DECLARATION

此图版权为成都基准方中建筑设计有限公司所有，未经许可不得使用。

建筑	结构
电气	给排水
装修	图纸目录

会签栏

建筑	结构
电气	给排水
采暖通风	总图

北立面图

出图记录 ISSUE NOTES		
版本 REV.	日期 DATE	备注 REMARK
A	2021.08	B J

KEY PLAN

注册执业栏 REGISTERED ARCHITECT/ENGINEER

姓名: NAME

注册证书号码: REGISTRATION CERTIFICATE NO.

注册印章号码: STAMP NO.

设计号: XM-20210014-S002 JOB NO.

工程名称: PROJECT TITLE
阳光城旭辉·榕心江来

子项名称: SUB ITEM
13#

建设单位: CLIENT
福州俊德辉房地产开发有限公司

图名: DRAWING TITLE
北立面图

单位 UNIT	mm	图别 DWG. CATEGORY	建施
比例 SCALE	1:100	图号 DWG. NO.	E02
日期 DATE	2021.08	版本 VER. NO.	A

制图 DRAWN BY	林胜男	
设计 DESIGNED BY	林胜男	
校对 CHECKED BY	徐兵	
专业负责人 DISCIPLINE CHIEF	叶联合	
设计总负责人 PROJECT CHIEF	叶联合	
审核 AUDIT	黄俊红	
审定 APPROVED BY	叶联合	

基准方中
成都基准方中建筑设计有限公司
Chengdu JZFZ Architectural Design Co., Ltd.
中国 成都市 琉璃路8号华润广场A座7-15楼
电话: +86(28) 86333800 传真: +86(28) 86582990
7-15F, Tower A. Crland Plaza. No.8,LiuLi Road, Chengdu, P.R.C
tel. +86(28) 86333800 fax. +86(28) 86582990

工程设计资质证书编号: A151016191

电子文档编号: AC- E02 -A CAD FILENAME

版权说明
COPYRIGHT DECLARATION
此图版权为成都基准方中建筑设计有限公司所有，未经许可不得使用。

会签栏
建筑 结构
电气 给排水
采暖通风 总图

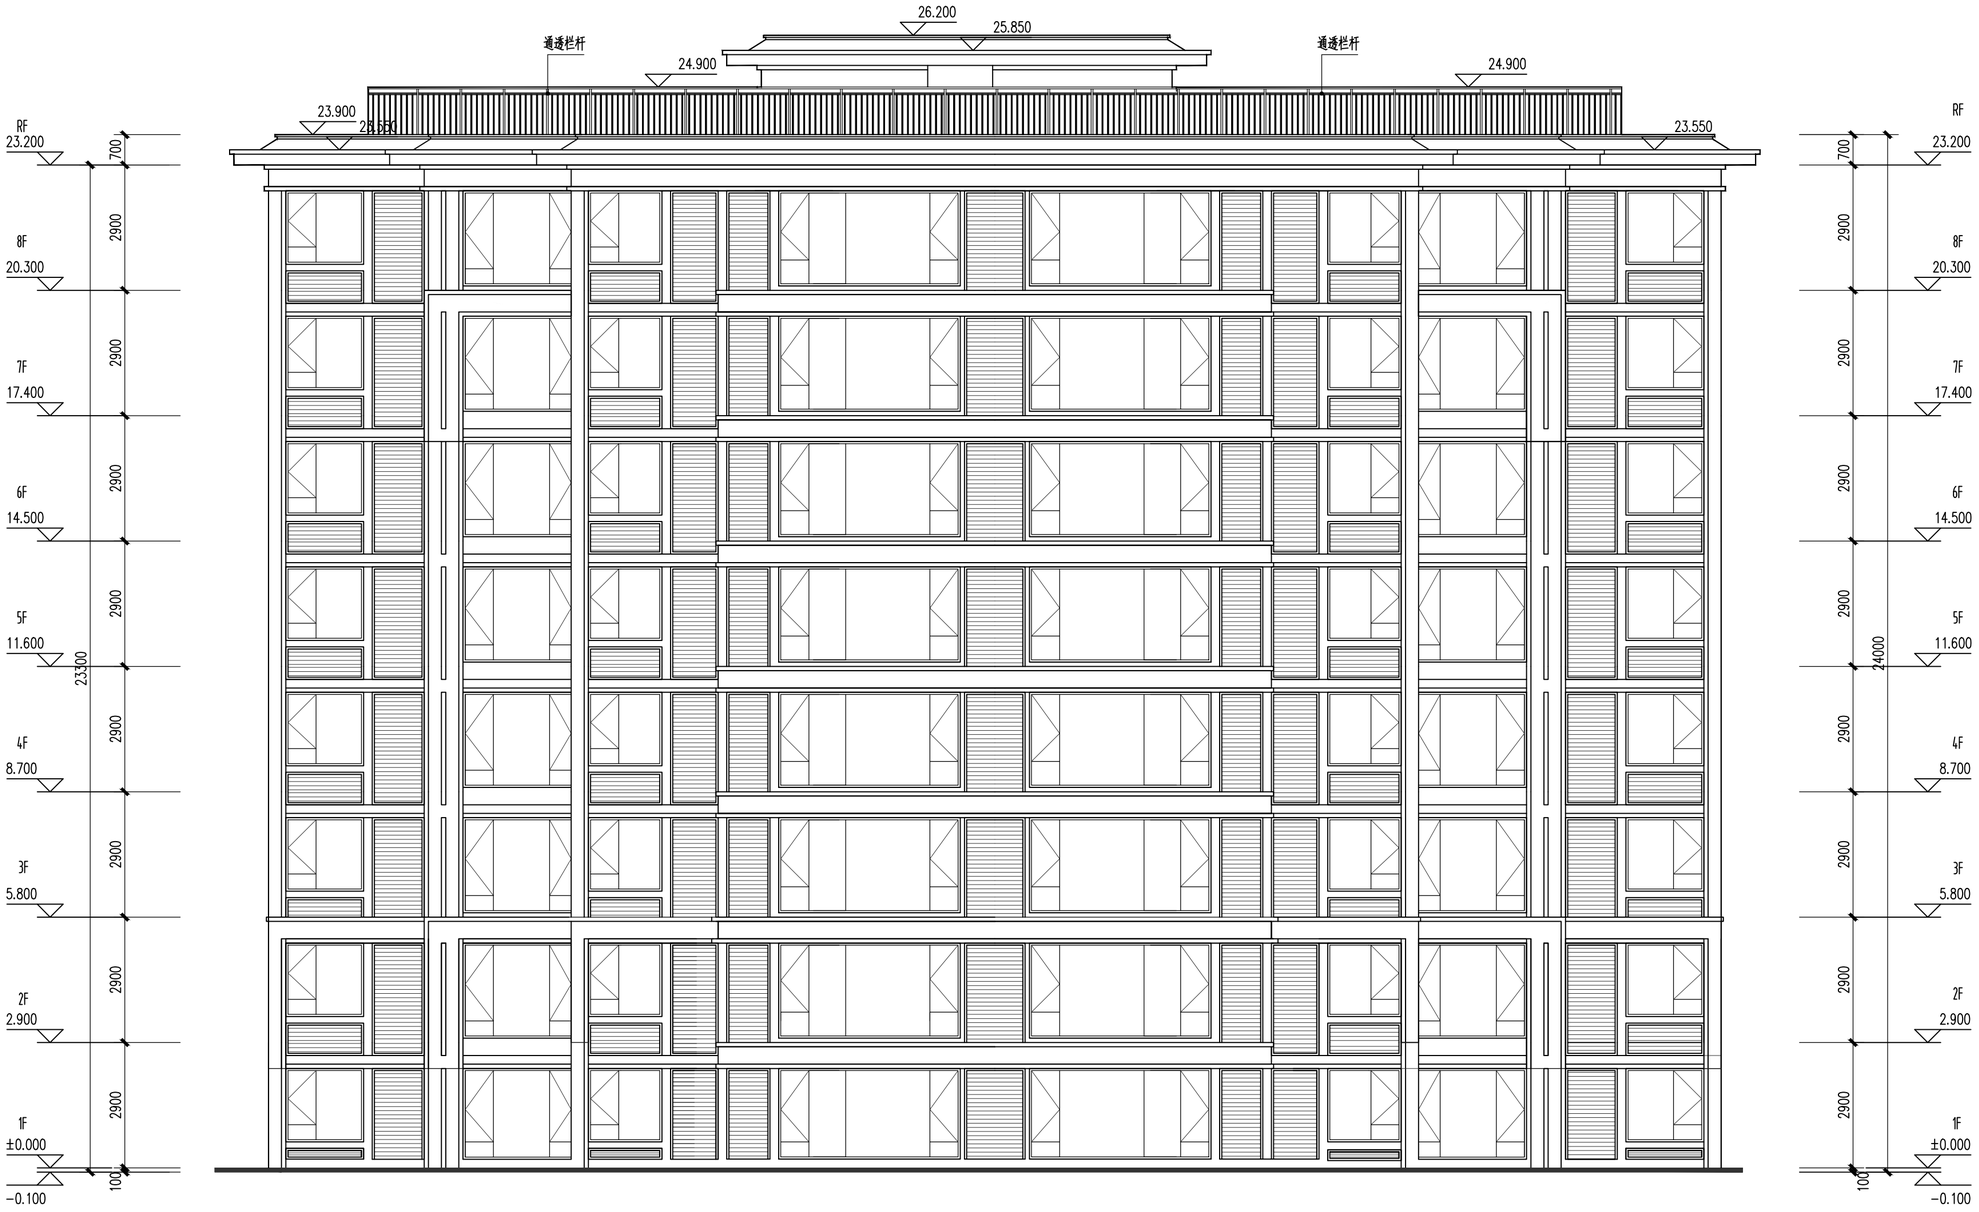

南立面图

出图记录 ISSUE NOTES		
版 本 REV.	日 期 DATE	备 注 REMARK
A	2021.08	B J

KEY PLAN

注册执业栏 REGISTERED ARCHITECT/ENGINEER

姓 名: NAME

注册证书号码: REGISTRATION CERTIFICATE NO.

注册印章号码: STAMP NO.

设计号: XM-20210014-S002 JOB NO.

工程名称: 阳光城旭辉·榕心江来 PROJECT TITLE

子项名称: 13# SUB ITEM

建设单位: 福州俊德辉房地产开发有限公司 CLIENT

图 名: 南立面图 DRAWING TITLE

单位: mm UNIT		图 别 建施 DWG. CATEGORY
比 例 1:100 SCALE		图 号: E01 DWG. NO.
日 期 2021.08 DATE		版 本: A VER. NO.
制 图 DRAWN BY	林胜男	
设 计 DESIGNED BY	林胜男	
校 对 CHECKED BY	徐 兵	
专业负责人 DISCIPLINE CHIEF	叶联合	
设计总负责人 PROJECT CHIEF	叶联合	
审 核 AUDIT	黄俊红	
审 定 APPROVED BY	叶联合	

基准方中

成都基准方中建筑设计有限公司
Chengdu JZFZ Architectural Design Co., Ltd.

中国 成都市 琉璃路8号华润广场A座7-15楼
电话：+86(28) 86333800 传真：+86(28) 86582990
7-15F, Tower A. Criand Plaza. No.8,LiuLi Road , Chengdu, P.R.C
tel. +86(28) 86333800 fax. +86(28) 86582990

工程设计资质证书编号: A151016191

电子文档编号: AC- E01 -A CAD FILENAME

版 权 说 明
COPYRIGHT DECLARATION

此图版权为成都基准方中建筑设计有限公司所有，未经许可不得使用。

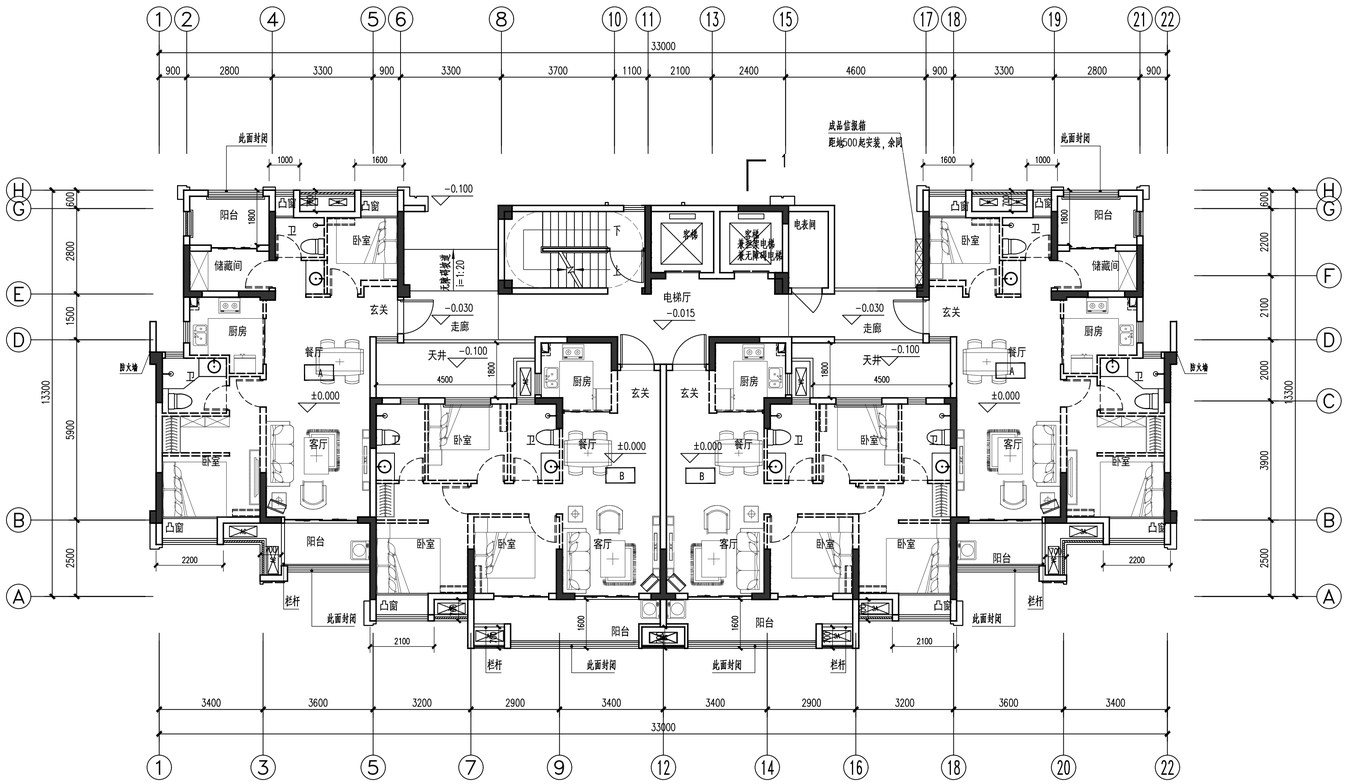

1

一层平面图

北

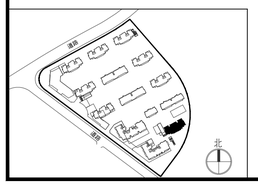

楼层对应标高表	
楼层	标高
RF	23.200（建）
8F	20.300
7F	17.400
6F	14.500
5F	11.600
4F	8.700
3F	5.800
2F	2.900
1F	±0.000

平面示意：

KEY PLAN

出图记录 ISSUE NOTES

版 本 REV.	日 期 DATE	备 注 REMARK
A	2021.08	B J

KEY PLAN

注册执业栏 REGISTERED ARCHITECT/ENGINEER

姓 名 NAME	
注册证书号码 REGISTRATION CERTIFICATE NO.	
注册印章号码 STAMP NO.	
设计号 JOB NO.	XM-20210014-S002
工程名称 PROJECT TITLE	阳光悦旭辉·榕心江来
子项名称 SUB ITEM	13#
建设单位 CLIENT	福州俊德辉房地产开发有限公司
图 名 DRAWING TITLE	一层平面图

单 位 UNIT	mm	图 别 建 施 DWG. CATEGORY	
比 例 SCALE	1:100	图 号 DWG. NO.	P01
日 期 DATE	2021.08	版 本 VER. NO.	A

制 图 DRAWN BY	林胜男	
设 计 DESIGNED BY	林胜男	
校 对 CHECKED BY	徐 兵	
专业负责人 DISCIPLINE CHIEF	叶联合	
设计总负责人 PROJECT CHIEF	叶联合	
审 核 AUDIT	黄俊红	
审 定 APPROVED BY	叶联合	

基准方中
成都基准方中建筑设计有限公司
Chengdu JZFZ Architectural Design Co., Ltd.
中国 成都市 锦澜路89号华润广场A座7-15楼
电话：+86(28) 86333800 传真：+86(28) 86582990
7-15F, Tower A, Crland Plaza, No.8,JiaLi Road , Chengdu, P.R.C
Tel. +86(28) 86333800 fax. +86(28) 86582990
工程设计资质证书编号： A151016191

电子文档编号： AC- P01 -A CAD FILENAME

版 权 说 明
COPYRIGHT DECLARATION
此图版权为成都基准方中建筑设计有限公司所有，未经许可不得使用。

深度图次	图
	总
电 气	给排水
建 筑	结 构
会签栏	

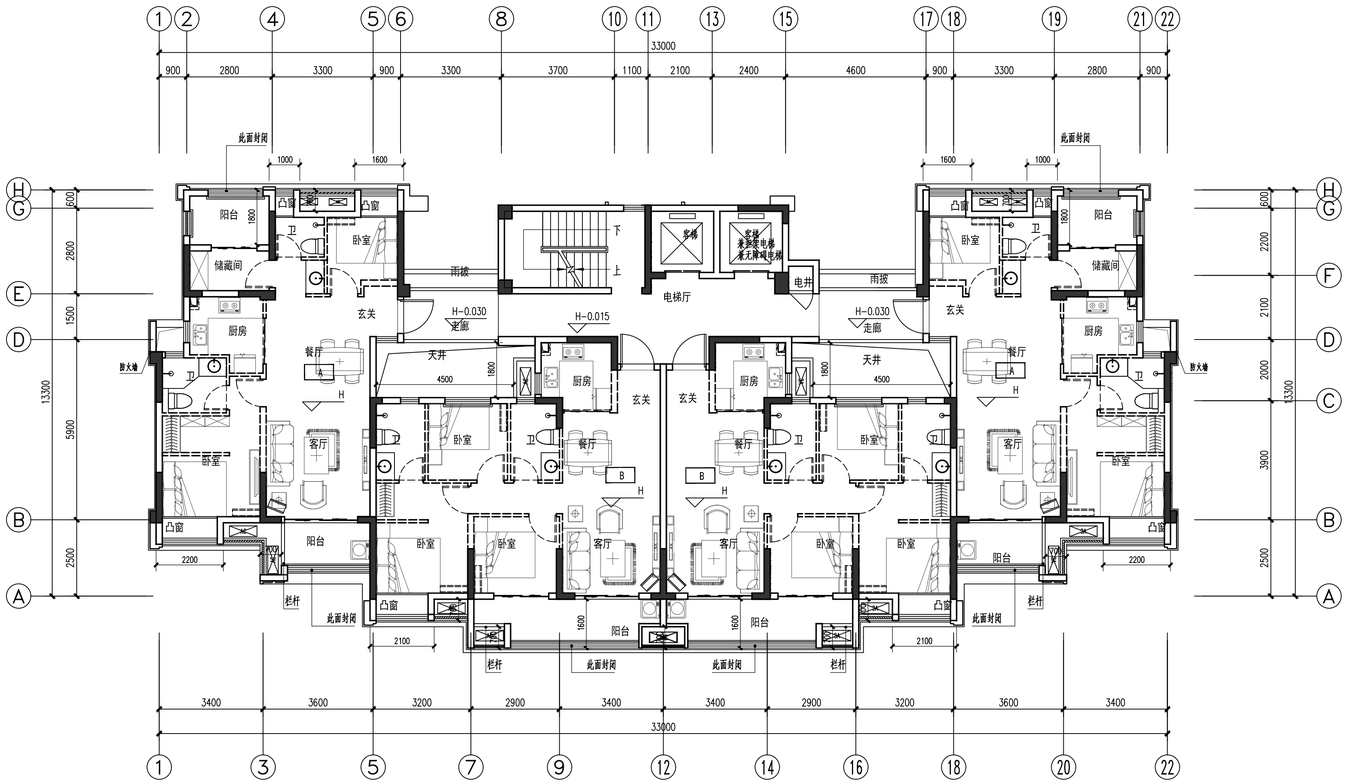

三层平面图

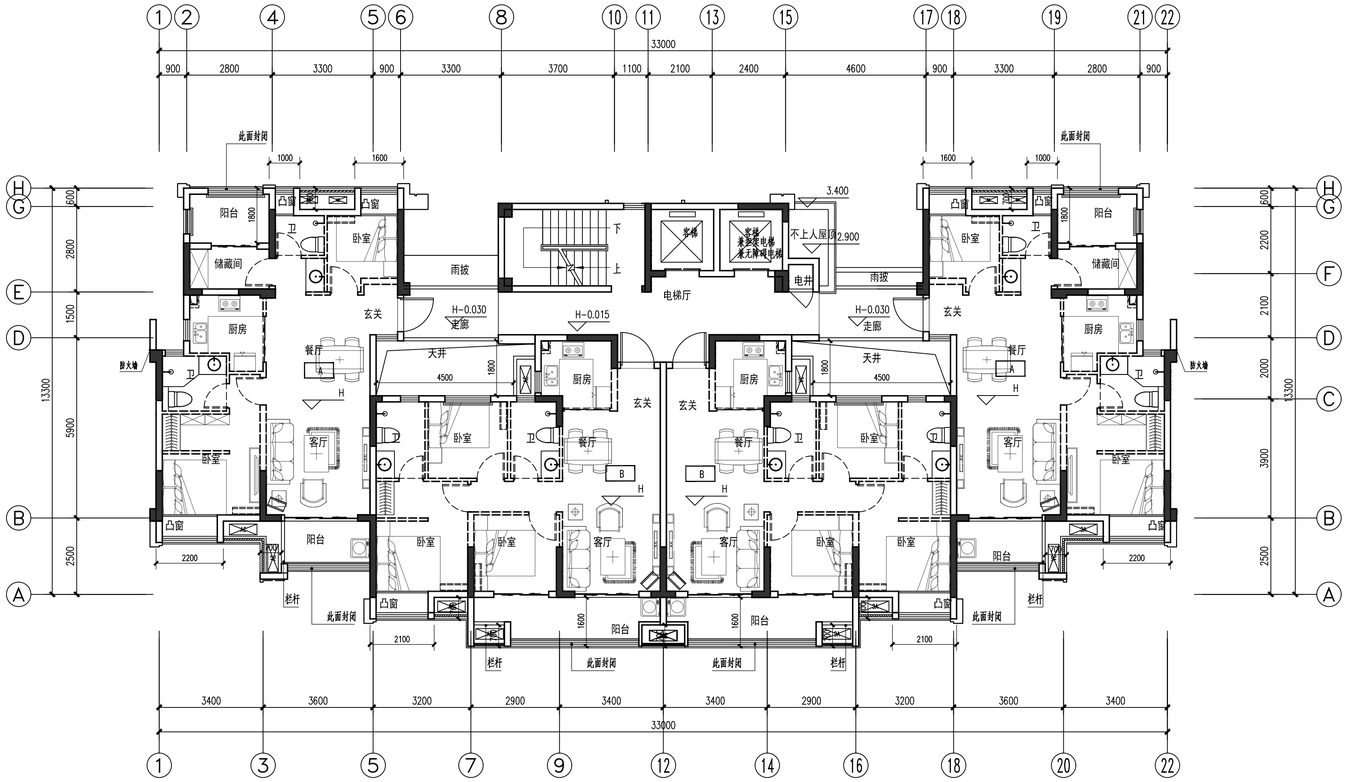

二层平面图

楼层对应标高表	
楼层	标高
RF	23.200（建）
8F	20.300
7F	17.400
6F	14.500
5F	11.600
4F	8.700
3F	5.800
2F	2.900
1F	±0.000

平面示意：

KEY PLAN

出图记录 ISSUE NOTES

版本 REV.	日期 DATE	备注 REMARK
A	2021.08	B J

KEY PLAN

注册执业栏 REGISTERED ARCHITECT/ENGINEER

姓名 NAME

注册证书号码 REGISTRATION CERTIFICATE NO.

注册印章号码 STAMP NO.

设计号 JOB NO. XM-20210014-S002

工程名称 PROJECT TITLE 阳光城旭辉·榕心江来

子项名称 SUB ITEM 13#

建设单位 CLIENT 福州俊德辉房地产开发有限公司

图名 DRAWING TITLE
二层平面图
三层平面图

单位 UNIT	mm	图别建施 DWG. CATEGORY	
比例 SCALE	1:100	图号 DWG. NO.	P02
日期 DATE	2021.08	版本 VER. NO.	A

制图 DRAWN BY	林胜男	
设计 DESIGNED BY	林胜男	
校对 CHECKED BY	徐兵	
专业负责人 DISCIPLINE CHIEF	叶毓合	
设计总负责人 PROJECT CHIEF	叶毓合	
审核 AUDIT	黄俊红	
审定 APPROVED BY	叶毓合	

基准方中
成都基准方中建筑设计有限公司
Chengdu JZFZ Architectural Design Co., Ltd.
中国 成都市 锦澜路8号华润广场A座7-15楼
电话：+86(28) 86333800 传真：+86(28) 86582990
7-15F, Tower A, Crland Plaza, No.8,Jiali Road , Chengdu, P.R.C
tel. +86(28) 86333800 fax. +86(28) 86582990

工程设计资质证书编号： A151016191

电子文档编号： AC- P02 -A CAD FILENAME

版权说明
COPYRIGHT DECLARATION
此图版权为成都基准方中建筑设计有限公司所有，未经许可不得使用。

图纸目录	总图	建筑	结构	给排水	电气	采暖通风

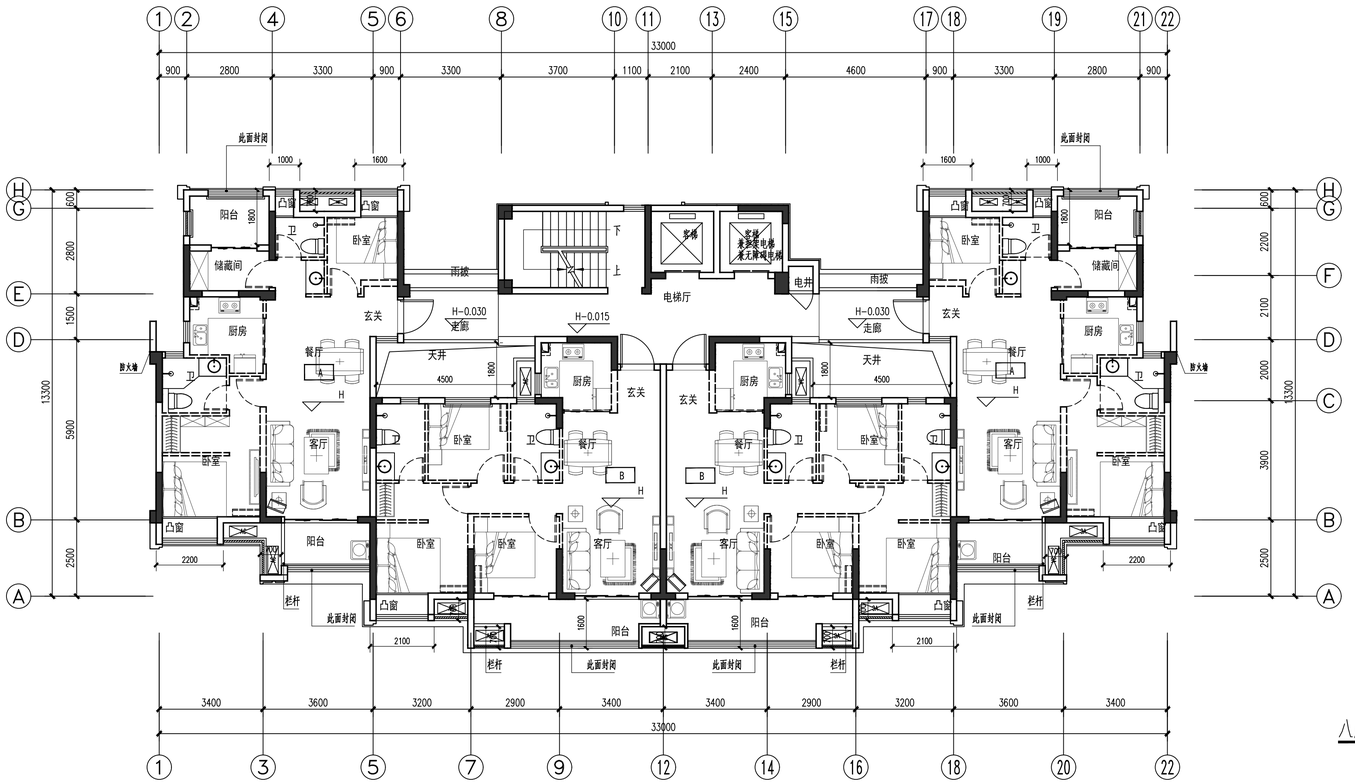

八层平面图

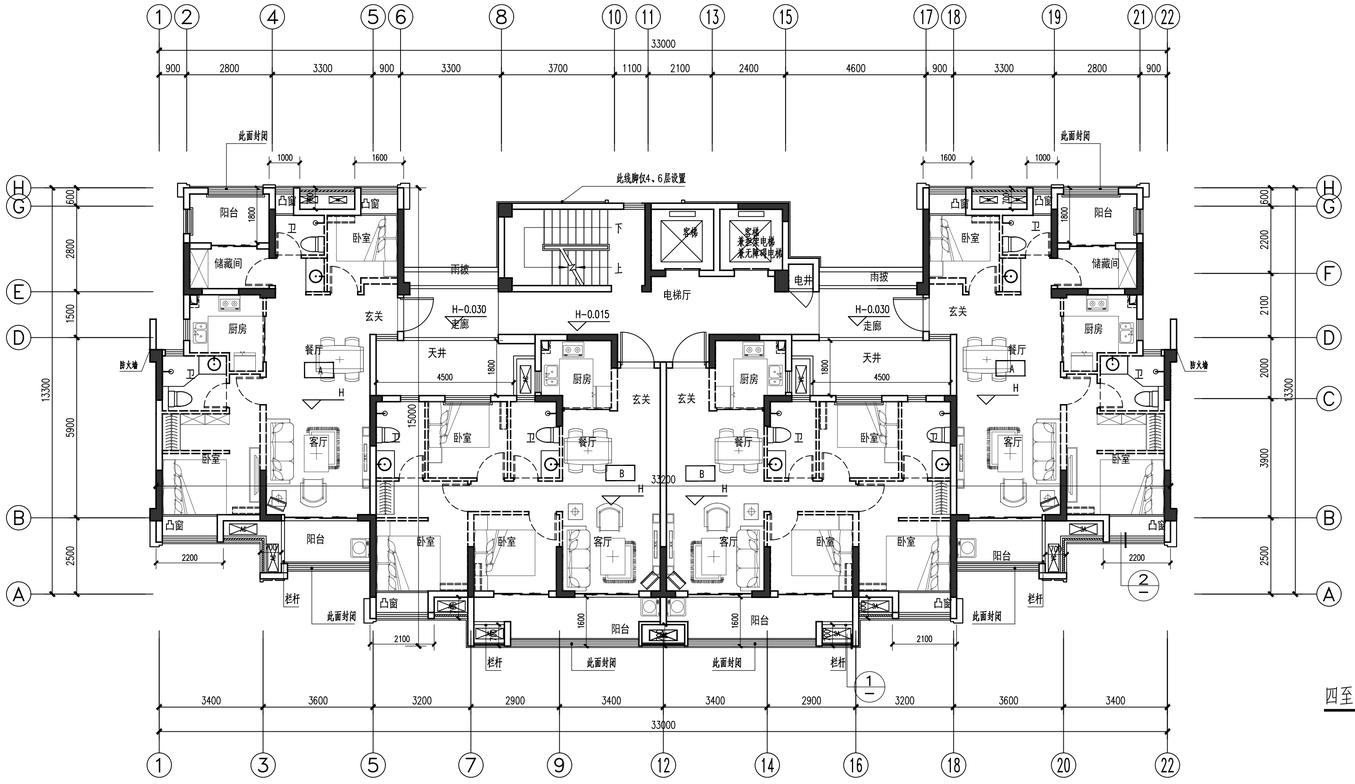

四至七层平面图

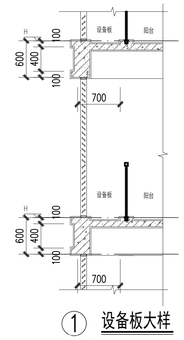

① 设备板大样

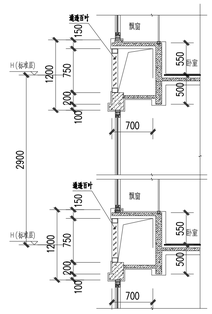

② 飘窗大样

平面示意：

KEY PLAN

出图记录 ISSUE NOTES

版本 REV.	日期 DATE	备注 REMARK
A	2021.08	B J

KEY PLAN

注册执业栏 REGISTERED ARCHITECT/ENGINEER

姓名 NAME

注册证书号码 REGISTRATION CERTIFICATE NO.

注册印章号码 STAMP NO.

设计号 JOB NO. XM-20210014-S002

工程名称 PROJECT TITLE 阳光城旭辉·榕心江来

子项名称 SUB ITEM 13#

建设单位 CLIENT 福州俊德辉房地产开发有限公司

图名 DRAWING TITLE 四至七层平面图 八层平面图

单位 UNIT	mm	图别建施 DWG. CATEGORY	
比例 SCALE	1:100	图号 DWG. NO.	P03
日期 DATE	2021.08	版本 VER. NO.	A

制图 DRAWN BY	林胜男	
设计 DESIGNED BY	林胜男	
校对 CHECKED BY	徐兵	
专业负责人 DISCIPLINE CHIEF	叶联合	
设计总负责人 PROJECT CHIEF	叶联合	
审核 AUDIT	黄俊红	
审定 APPROVED BY	叶联合	

基准方中

成都基准方中建筑设计有限公司

Chengdu JZFZ Architectural Design Co., Ltd.

中国 成都市 锦阳路94号中国广场A座7-15楼

电话：+86(28) 86533000 传真：+86(28) 86582990

7-15F, Tower A, Orient Plaza, No.94Jinli Road , Chengdu, P.R.C

tel. +86(28) 86533000 fax. +86(28) 86582990

工程设计资质证书编号： A151016191

电子文档编号： AC- P03 -A CAD FILENAME

楼层对应标高表

楼层	标高
RF	23.200(建)
8F	20.300
7F	17.400
6F	14.500
5F	11.600
4F	8.700
3F	5.800
2F	2.900
1F	±0.000

版权说明 COPYRIGHT DECLARATION

此图版权为成都基准方中建筑设计有限公司所有，未经许可不得使用。

13#

编号	户型构成	套内面积	1/2阳台面积	套型面积	户数	总公摊	户型面积	公摊	公摊率	设备平台（≤0.9A）	设备平台规范值	阳台占比
A	三房二厅两卫	66.47	4.91	71.4	16	529.4	**87.85**	16.5	18.7%	3.42	4.50	14.77%
B	三房二厅两卫	67.56	4.49	72.1	16		**88.67**	16.6		3.15	4.50	13.29%

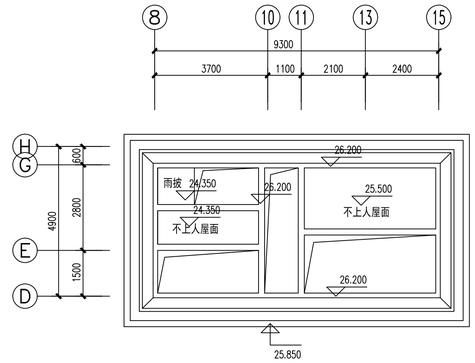

电梯屋面层平面图

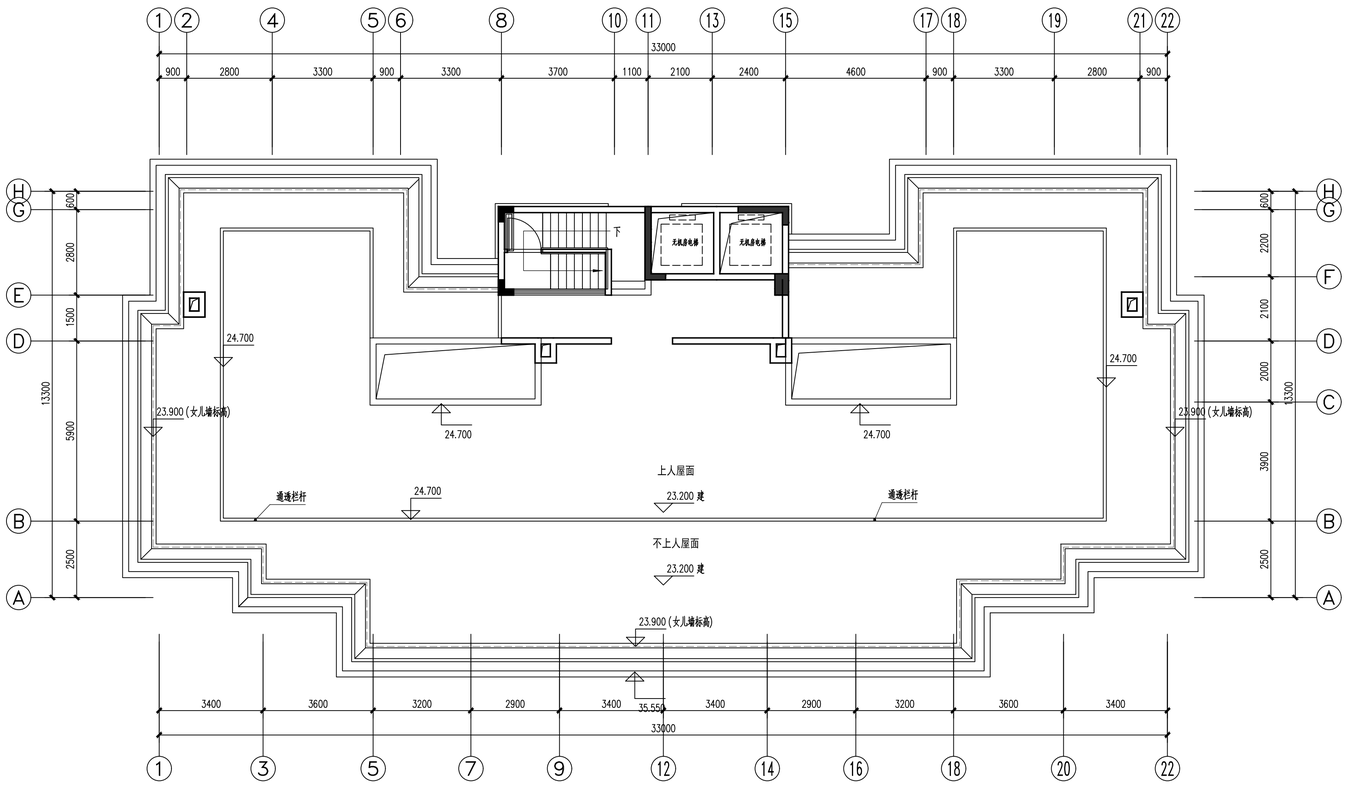

屋面层平面图

楼层对应标高表	
楼层	标高
RF	23.200(建)
8F	20.300
7F	17.400
6F	14.500
5F	11.600
4F	8.700
3F	5.800
2F	2.900
1F	±0.000

平面示意:

KEY PLAN

出图记录 ISSUE NOTES

版本 REV.	日期 DATE	备注 REMARK
A	2021.08	B J

KEY PLAN

注册执业栏 REGISTERED ARCHITECT/ENGINEER

姓名 NAME

注册证书号码 REGISTRATION CERTIFICATE NO.

注册印章号码 STAMP NO.

设计号: XM-20210014-S002 JOB NO.

工程名称: 阳光城旭辉·榕心江来 PROJECT TITLE

子项名称: 13# SUB ITEM

建设单位: 福州俊德辉房地产开发有限公司 CLIENT

图名 DRAWING TITLE: 屋面层平面图

单位: mm	UNIT	图别 建施	DWG. CATEGORY
比例 1:100	SCALE	图号 P04	DWG. NO.
日期 2021.08	DATE	版本 A	VER. NO.

制图 DRAWN BY	林胜男	
设计 DESIGNED BY	林胜男	
校对 CHECKED BY	徐兵	
专业负责人 DISCIPLINE CHIEF	叶联合	
设计总负责人 PROJECT CHIEF	叶联合	
审核 AUDIT	黄俊红	
审定 APPROVED BY	叶联合	

基准方中
成都基准方中建筑设计有限公司
Chengdu JZFZ Architectural Design Co., Ltd.
中国 成都市 锦澜路8号华润广场A座7-15楼
电话: +86(28) 86333800 传真: +86(28) 86582990
7-15F, Tower A, Crland Plaza, No.8,Jinlan Road , Chengdu, P.R.C
Tel. +86(28) 86333800 fax. +86(28) 86582990

工程设计资质证书编号: A151016191

电子文档编号: AC- P04 -A CAD FILENAME

版权说明
COPYRIGHT DECLARATION
此图版权为成都基准方中建筑设计有限公司所有，未经许可不得使用。

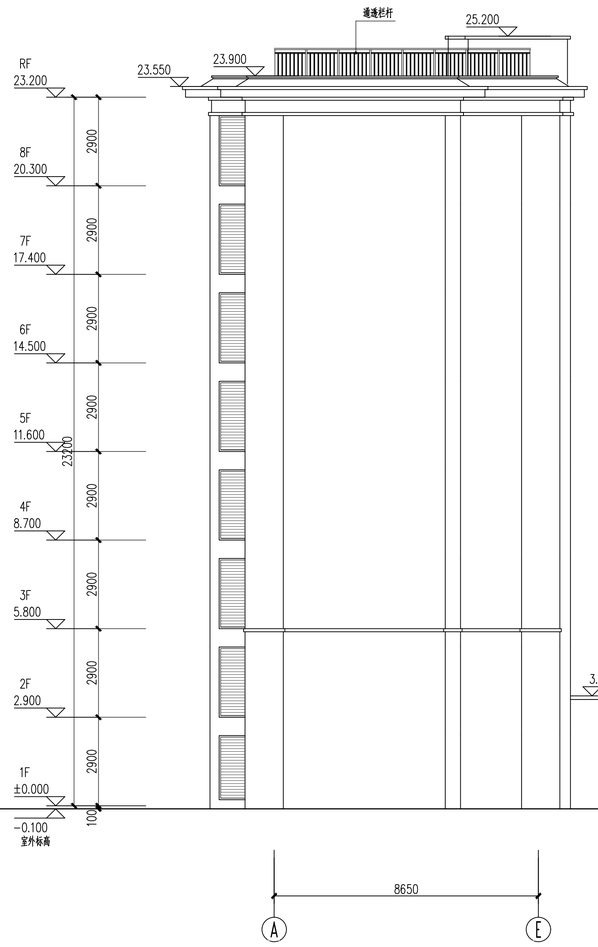

东立面图

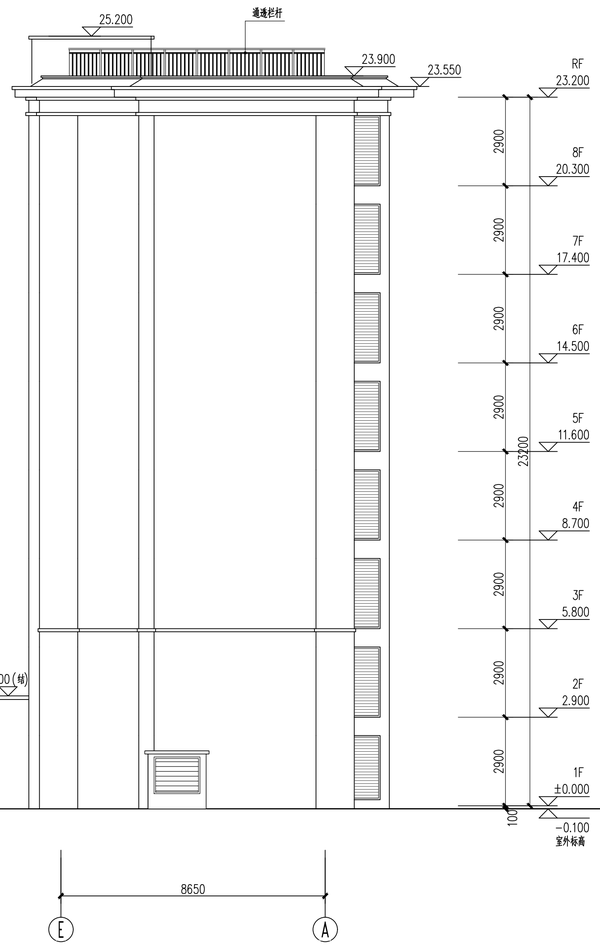

西立面图

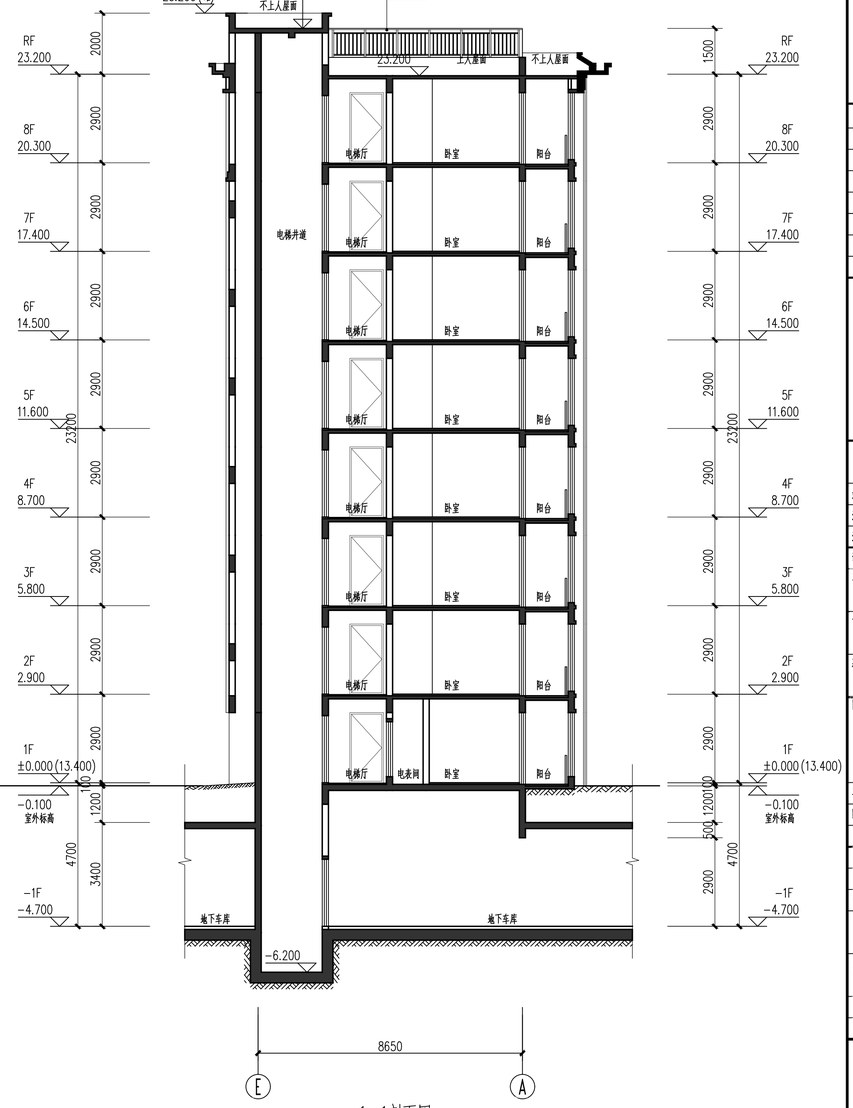

1-1剖面图

平面示意:

KEY PLAN

出图记录 ISSUE NOTES

版 本 REV.	日 期 DATE	备 注 REMARK
A	2021.08	B J
A1.1	2021.10	B J

KEY PLAN

注册执业栏 REGISTERED ARCHITECT/ENGINEER

姓 名 NAME

注册证书号码 REGISTRATION CERTIFICATE NO.

注册印章号码 STAMP NO.

设计号: XM-20210014-S002 JOB NO.

工程名称 PROJECT TITLE
阳光城旭辉·榕心江来

子项名称 SUB ITEM
15#

建设单位 CLIENT
福州俊德辉房地产开发有限公司

图 名 DRAWING TITLE
东立面图
西立面图
1-1剖面图

单 位 UNIT	mm	图 别 类 别 DWG. CATEGORY	
比 例 SCALE	1:100	图 号 DWG. NO.	E02
日 期 DATE	2021.10	版 本 VER. NO.	A1.1
制 图 DRAWN BY			
设 计 DESIGNED BY			
校 对 CHECKED BY	徐 兵		
专业负责人 DISCIPLINE CHIEF	叶联合		
设计总负责人 PROJECT CHIEF	叶联合		
审 核 AUDIT	黄俊红		
审 定 APPROVED BY	叶联合		

基准方中

成都基准方中建筑设计有限公司
Chengdu JZFZ Architectural Design Co., Ltd.

中国 成都市 锦城路69号华润广场5层7-15楼
电话：+86(28) 86333800 传真：+86(28) 86582990
7-15F, Tower A, Crland Plaza, No.5,JiaLi Road , Chengdu, P.R.C
Tel. +86(28) 86333800 fax. +86(28) 86582990

工程设计资质证书编号: A151016191

电子文档编号: AC-E02 -A CAD FILENAME

版 权 说 明
COPYRIGHT DECLARATION

此图版权为成都基准方中建筑设计有限公司所有，未经许可不得使用。

设计检查	建筑	结构
电气	给排水	
深度图次	总图	

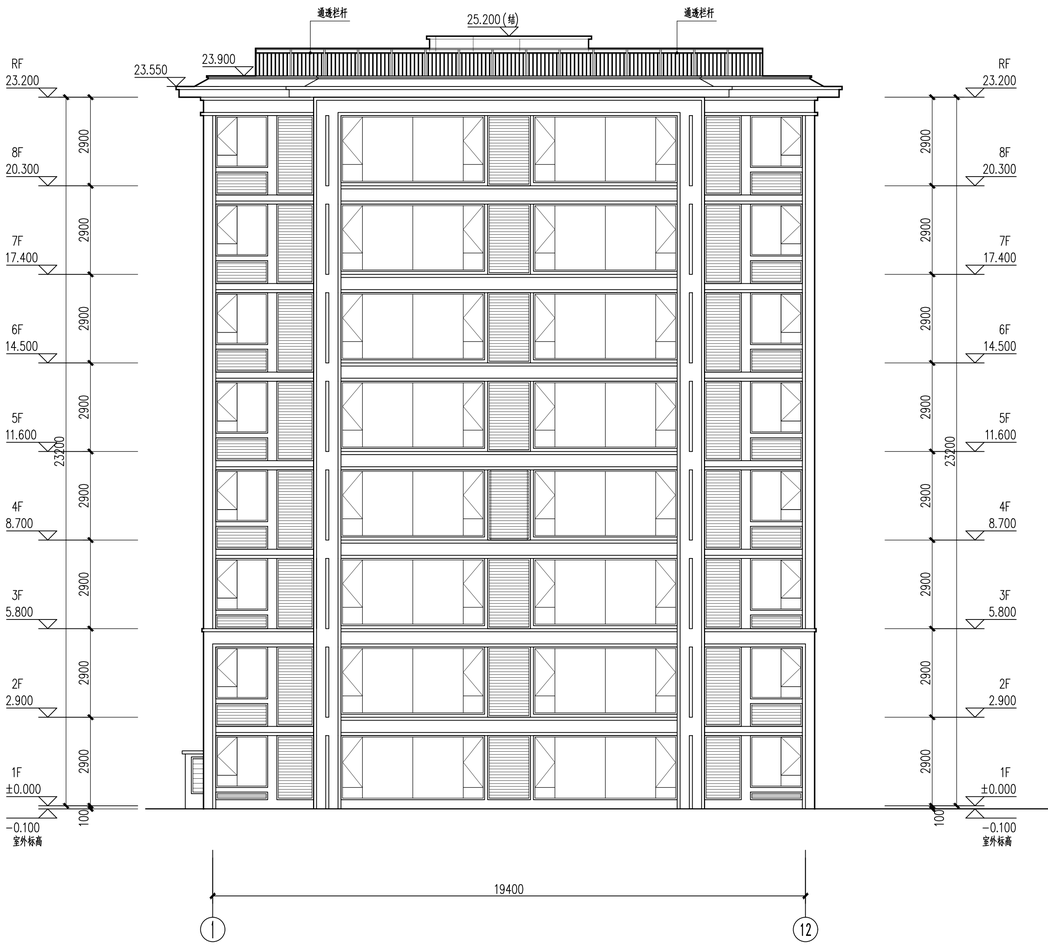

南立面图

北立面图

平面示意：

KEY PLAN

出图记录 ISSUE NOTES

版本 REV.	日期 DATE	备注 REMARK
A	2021.08	B J
A1.1	2021.10	B J

KEY PLAN

注册执业栏 REGISTERED ARCHITECT/ENGINEER

姓名 NAME

注册证书号码 REGISTRATION CERTIFICATE NO.

注册印章号码 STAMP NO.

设计号: XM-20210014-S002 JOB NO.

工程名称 PROJECT TITLE: 阳光城旭辉·榕心江来

子项名称 SUB ITEM: 15#

建设单位 CLIENT: 福州俊德辉房地产开发有限公司

图名 DRAWING TITLE: 南立面图 北立面图

单位 UNIT	mm	图别建施 DWG. CATEGORY	
比例 SCALE	1:100	图号 DWG. NO.	E01
日期 DATE	2021.10	版本 VER. NO.	A1.1

制图 DRAWN BY		
设计 DESIGNED BY		
校对 CHECKED BY	徐兵	
专业负责人 DISCIPLINE CHIEF	叶联合	
设计总负责人 PROJECT CHIEF	叶联合	
审核 AUDIT	黄俊红	
审定 APPROVED BY	叶联合	

基准方中
成都基准方中建筑设计有限公司
Chengdu JZFZ Architecturol Design Co., Ltd.
中国 成都市 锦澜路69号华润广场A座7-15楼
电话：+86(28) 86533800 传真：+86(28) 86582990
7-15F, Tower A, Cikond Plaza, No.8,JiJiAi Road , Chengdu, P.R.C
Tel. +86(28) 86533800 fax. +86(28) 86582990

工程设计资质证书编号: A151016191

电子文档编号: AC-E01 -A CAD FILENAME

版权说明
COPYRIGHT DECLARATION
此图版权为成都基准方中建筑设计有限公司所有，未经许可不得使用。

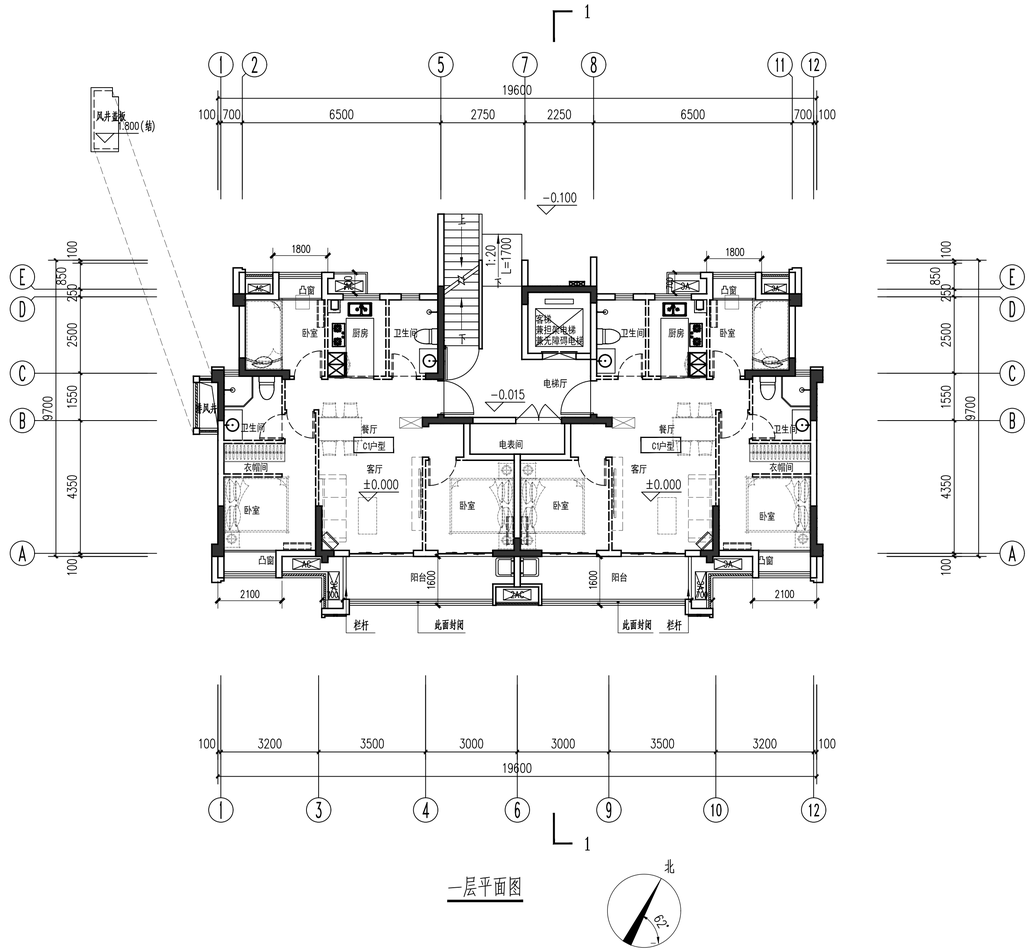

一层平面图

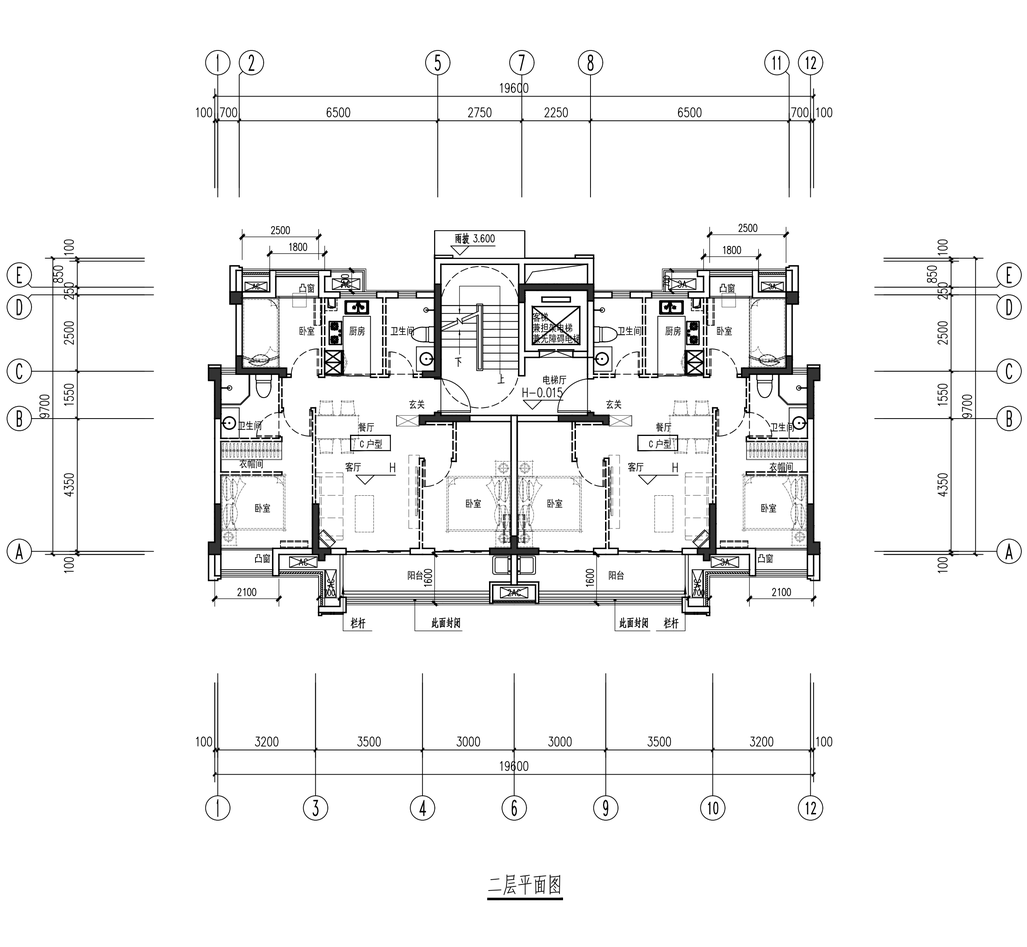

二层平面图

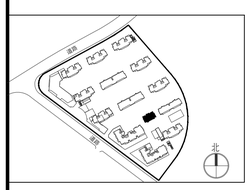

楼层对映标高表	
楼层	标高
RF	23.150(轴)
8F	20.300
7F	17.400
6F	14.500
5F	11.600
4F	8.700
3F	5.800
2F	2.900
1F	±0.000

平面示意: KEY PLAN

出图记录 ISSUE NOTES

版本 REV.	日期 DATE	备注 REMARK
A	2021.08	B J
A1.1	2021.10	B J

KEY PLAN

注册执业栏 REGISTERED ARCHITECT/ENGINEER

姓名 NAME

注册证书号码 REGISTRATION CERTIFICATE NO.

注册印章号码 STAMP NO.

设计号: XM-20210014-S002 JOB NO.

工程名称 PROJECT TITLE
阳光城旭辉·榕心江来

子项名称 SUB ITEM
15#

建设单位 CLIENT
福州俊德辉房地产开发有限公司

图名 DRAWING TITLE
一层平面图
二层平面图

单位 UNIT: mm	图别 建施 DWG. CATEGORY
比例 SCALE: 1:100	图号 DWG. NO.: P01
日期 DATE: 2021.10	版本 VER. NO.: A1.1

制图 DRAWN BY		
设计 DESIGNED BY		
校对 CHECKED BY	徐兵	
专业负责人 DISCIPLINE CHIEF	叶联合	
设计总负责人 PROJECT CHIEF	叶联合	
审核 AUDIT	黄俊红	
审定 APPROVED BY	叶联合	

基准方中
成都基准方中建筑设计有限公司
Chengdu JZFZ Architectural Design Co., Ltd.
中国 成都市 锦澜路5号华润广场A座7-15楼
电话: +86(28) 86333800 传真: +86(28) 86582990
7-15F, Tower A, Crland Plaza, No.5,Jinlan Road, Chengdu, P.R.C
Tel. +86(28) 86333800 fax. +86(28) 86582990

工程设计资质证书编号: A151016191

电子文档编号: AC-P01 -A CAD FILENAME

版权说明
COPYRIGHT DECLARATION
此图版权为成都基准方中建筑设计有限公司所有，未经许可不得使用。

建筑 结构 给排水 电气 采暖通风 总图

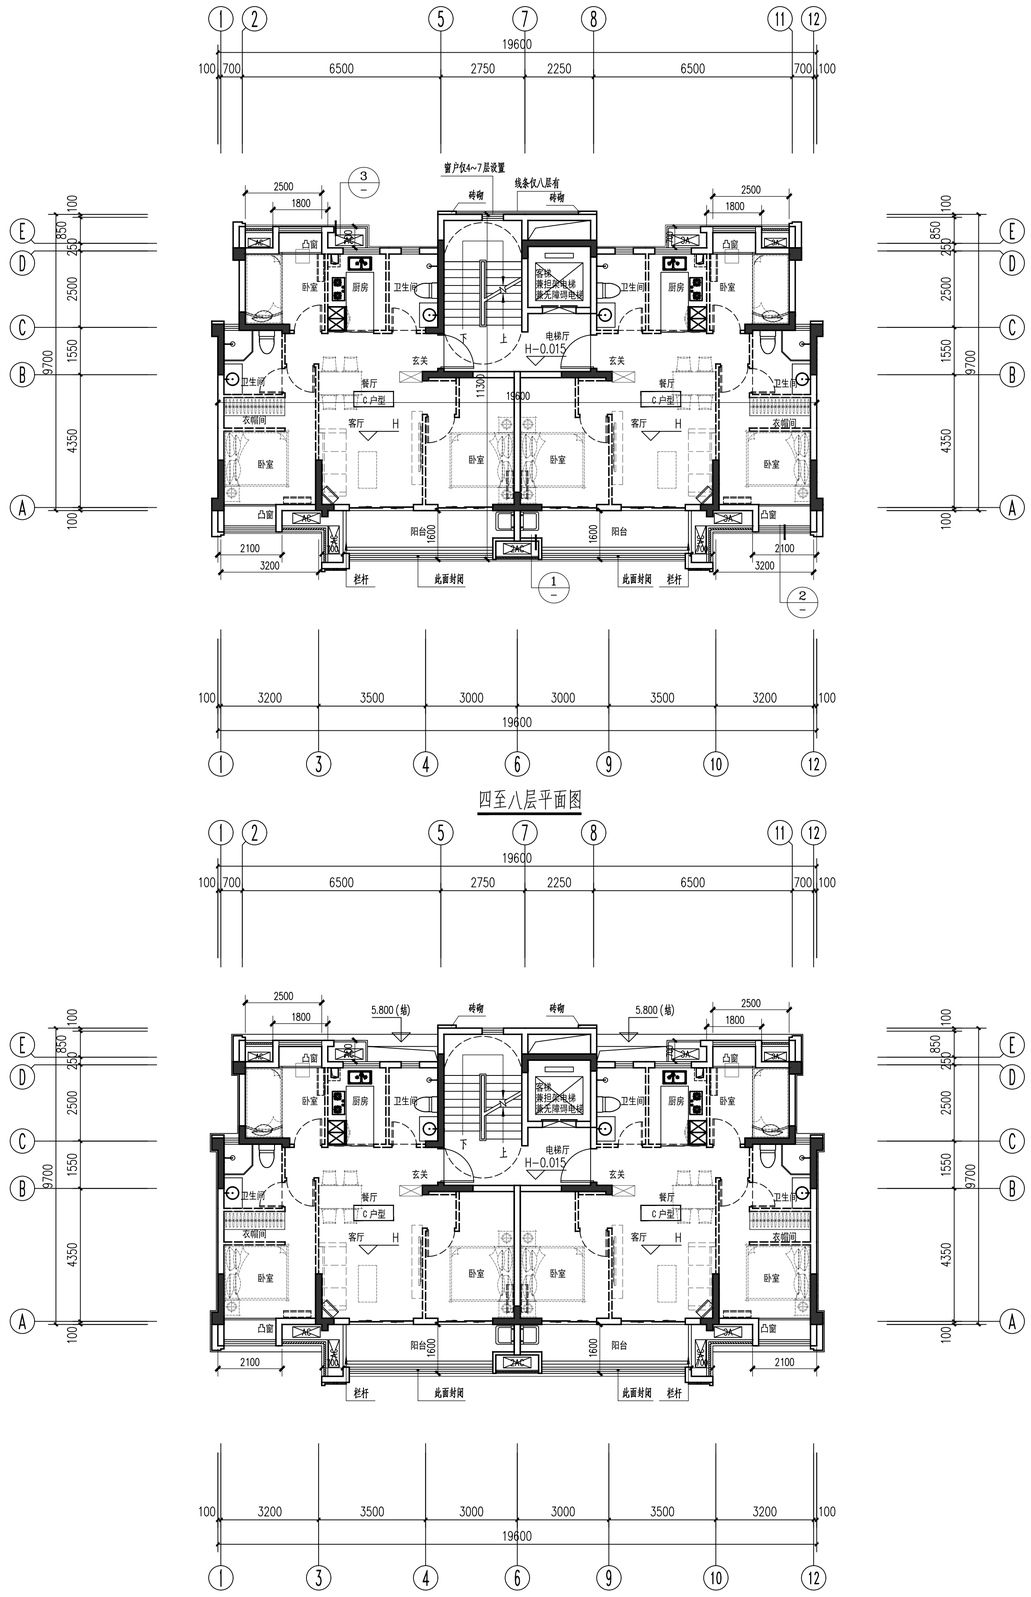

四至八层平面图

三层平面图

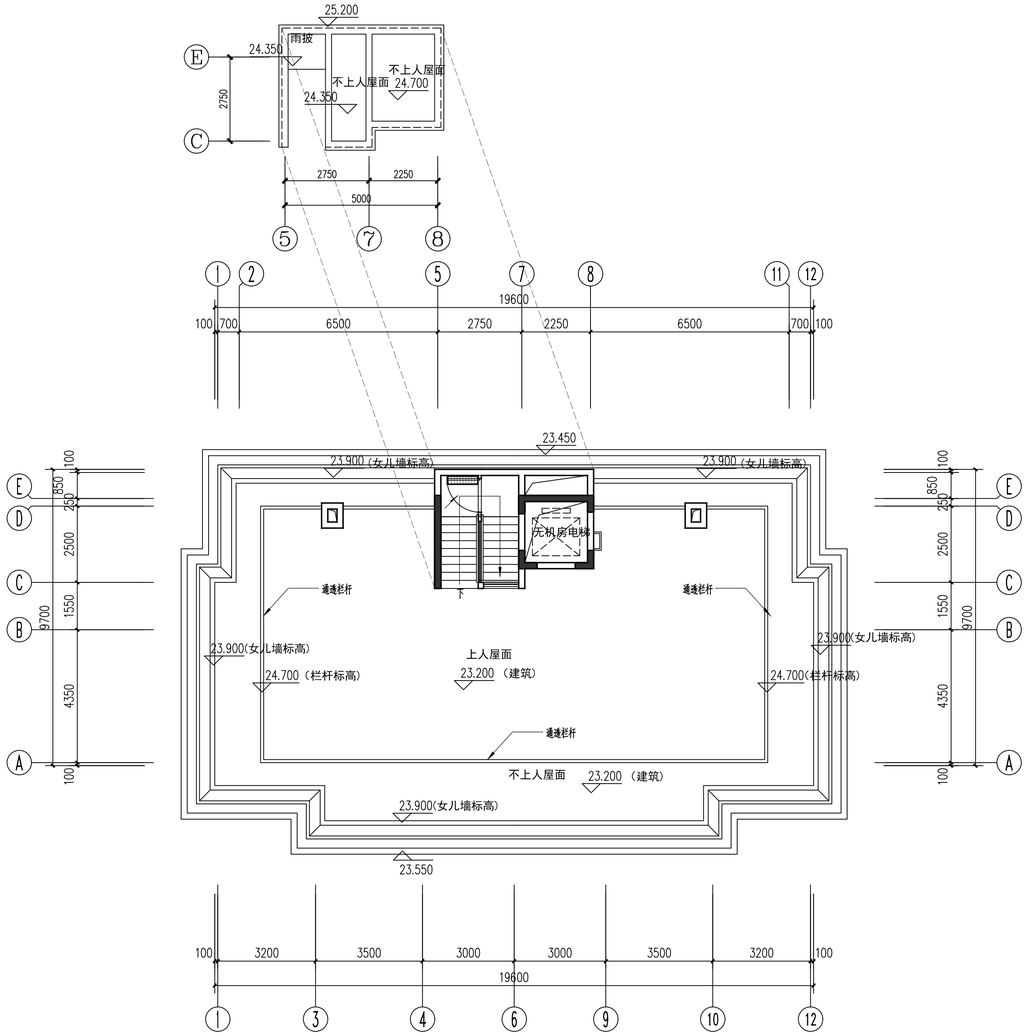

屋面平面图

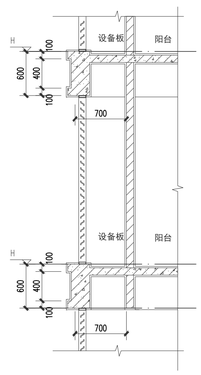

①设备板大样

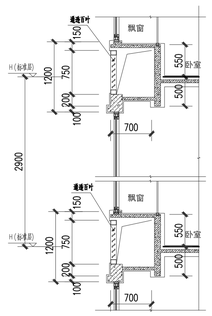

②飘窗大样

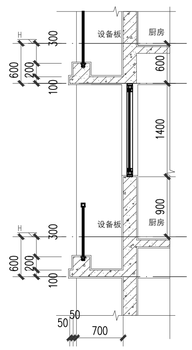

③设备板大样

15#	编号	户型构成	套内面积	1/2阳台面积	套型面积	户数	总公摊	户型面积	公摊	公摊率	设备平台（≤0.9A）	设备平台规范值	阳台占比
	C	三房二厅两卫	69.61	4.38	74.0	14	250.7	**89.71**	15.7	17.5%	3.44	4.50	12.58%
	C2	三房二厅两卫	67.63	4.38	72.0	2		**87.31**	15.3		3.44	4.50	12.95%

楼层对映标高表	
楼层	标高
RF	23.150（栋）
8F	20.300
7F	17.400
6F	14.500
5F	11.600
4F	8.700
3F	5.800
2F	2.900
1F	±0.000

平面示意：

KEY PLAN

出图记录 ISSUE NOTES

版本 REV.	日期 DATE	备注 REMARK
A	2021.08	B J
A1.1	2021.10	B J

KEY PLAN

注册执业栏 REGISTERED ARCHITECT/ENGINEER

姓名 NAME

注册证书号码 REGISTRATION CERTIFICATE NO.

注册印章号码 STAMP NO.

设计号 JOB NO. XM-20210014-S002

工程名称 PROJECT TITLE 阳光城旭辉·榕心江来

子项名称 SUB ITEM 15#

建设单位 CLIENT 福州俊德辉房地产开发有限公司

图名 DRAWING TITLE 三层平面图 四至八层平面图 屋面平面图

单位 UNIT	mm	图别建施 DWG. CATEGORY	
比例 SCALE	1:100	图号 DWG. NO.	P02
日期 DATE	2021.10	版本 VER. NO.	A1.1

制图 DRAWN BY		
设计 DESIGNED BY		
校对 CHECKED BY	徐兵	
专业负责人 DISCIPLINE CHIEF	叶联合	
设计总负责人 PROJECT CHIEF	叶联合	
审核 AUDIT	黄俊红	
审定 APPROVED BY	叶联合	

基准方中
成都基准方中建筑设计有限公司
Chengdu JZFZ Architectural Design Co., Ltd.
中国 成都市 锦阳路69号中国广场A座7-15楼
电话：+86(28) 86533000 传真：+86(28) 86582990
7-15F, Tower A, Orient Plaza, No.A1Jiali Road, Chengdu, P.R.C
Tel. +86(28) 86533000 fax. +86(28) 86582990

工程设计资质证书编号：A151016191

电子文档编号：AC-P02 -A CAD FILENAME

版权说明 COPYRIGHT DECLARATION
此图版权为成都基准方中建筑设计有限公司所有，未经许可不得使用。

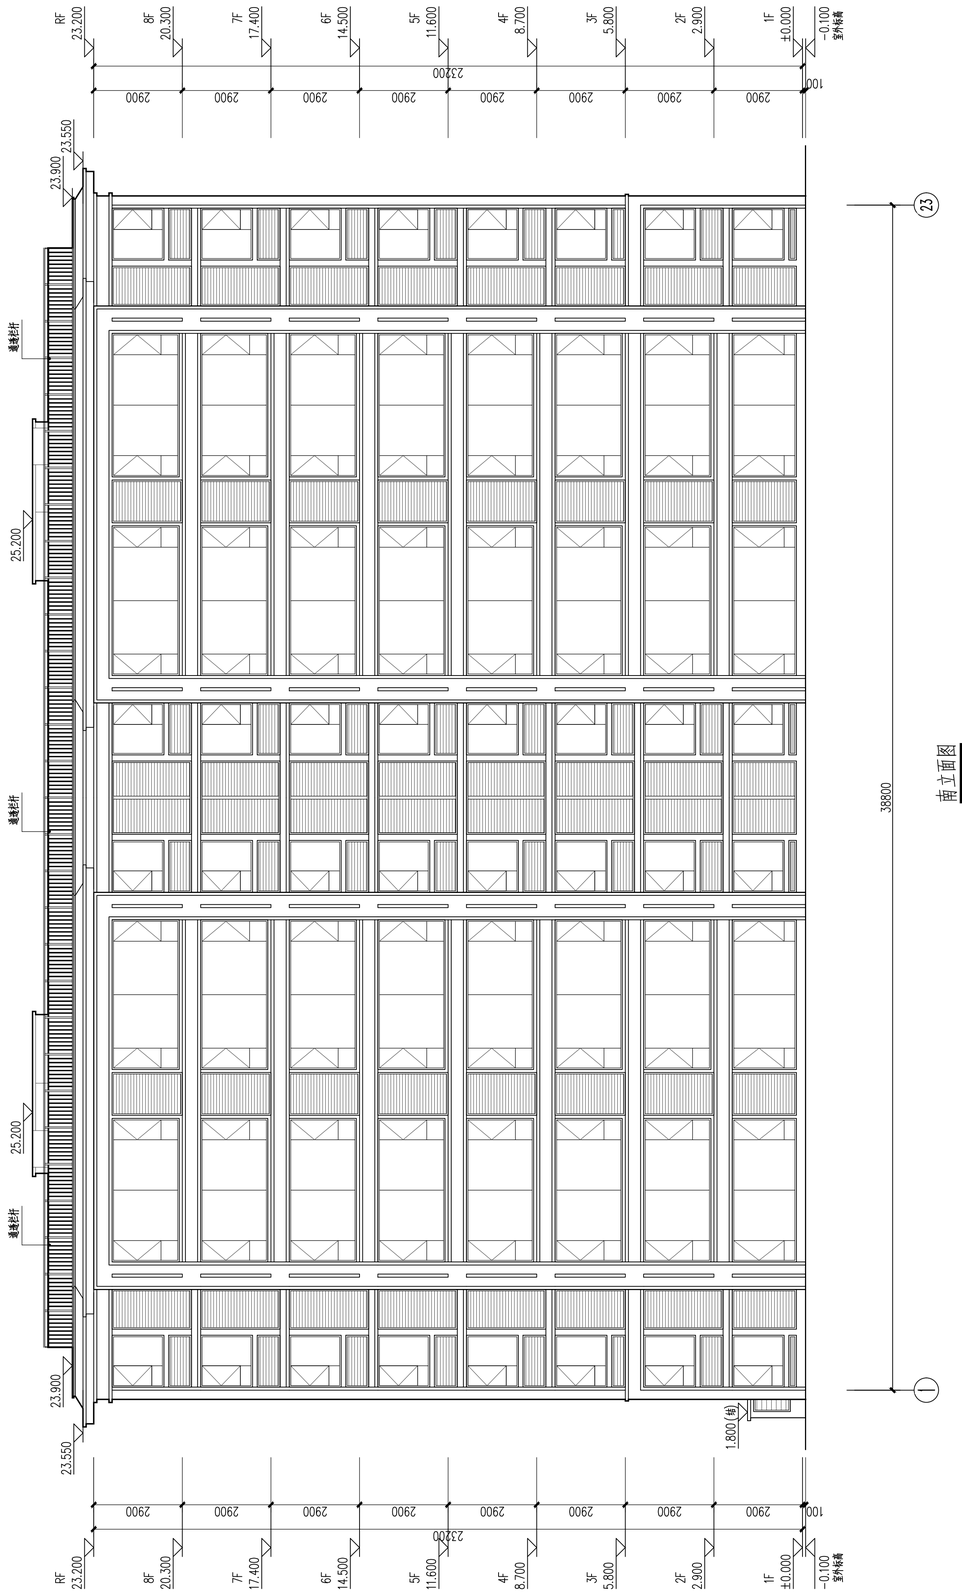

平面示意:

KEY PLAN

出图记录 ISSUE NOTES

版 本 REV.	日 期 DATE	备 注 REMARK
A	2021.08	B J
A1.1	2021.10	B J

KEY PLAN

注册执业栏 REGISTERED ARCHITECT/ENGINEER

姓 名 NAME

注册证书号码 REGISTRATION CERTIFICATE NO.

注册印章号码 STAMP NO.

设计号: XM-20210014-S002 JOB NO.

工程名称: 阳光城湘辉·榕心江来 PROJECT TITLE

子项名称: 16# SUB ITEM

建设单位: 福州俊德辉房地产开发有限公司 CLIENT

图名 DRAWING TITLE

北立面图
南立面图

单位: mm UNIT		图 别 建 施	DWG. CATEGORY
比 例 1:100 SCALE		图 号: E01	DWG. NO.
日 期 2021.10 DATE		版 本 A1.1	VER. NO.
制 图 DRAWN BY			
设 计 DESIGNED BY			
校 对 CHECKED BY	徐 兵		
专业负责人 DISCIPLINE CHIEF	叶联合		
设计总负责人 PROJECT CHIEF	叶联合		
审 核 AUDIT	黄俊红		
审 定 APPROVED BY	叶联合		

基准方中
成都基准方中建筑设计有限公司
Chengdu JZFZ Architectural Design Co., Ltd.
中国 成都市 四川路四川号华润广场A座7-15楼
电话: +86(28) 86333800 传真: +86(28) 86582990
7-15F, Tower A, Crland Plaza, No.8,Jiali Road , Chengdu, P.R.C
tel. +86(28) 86333800 fax. +86(28) 86582990

工程设计资质证书编号: A151016191

电子文档编号: AC-E01 -A CAD FILENAME

版 权 说 明
COPYRIGHT DECLARATION
此图版权为成都基准方中建筑设计有限公司所有，未经许可不得使用。

会签栏
建 筑 结 构
电 气 给排水
采暖通风 总 图

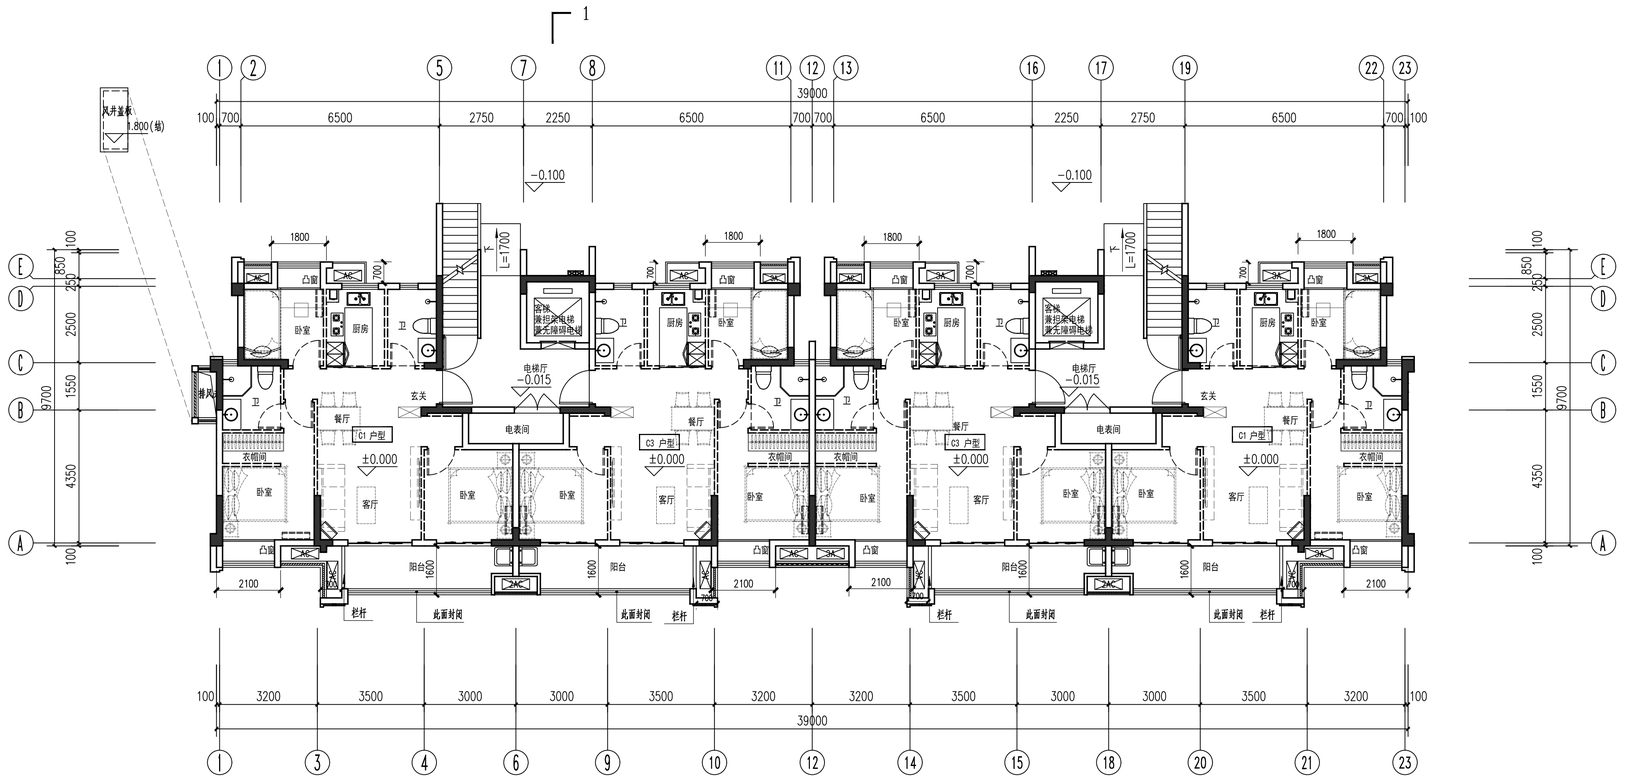

一层平面图

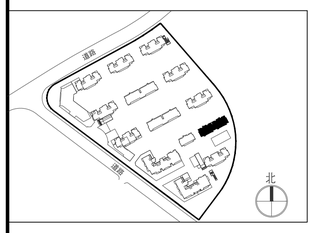

楼层对映标高表	
楼层	标高
RF	23.150 (檐)
8F	20.300
7F	17.400
6F	14.500
5F	11.600
4F	8.700
3F	5.800
2F	2.900
1F	±0.000

平面示意：

KEY PLAN

出图记录 ISSUE NOTES

版 本 REV.	日 期 DATE	备 注 REMARK
A	2021.08	B J
A1.1	2021.10	B J

KEY PLAN

注册执业栏 REGISTERED ARCHITECT/ENGINEER

姓 名 NAME

注册证书号码 REGISTRATION CERTIFICATE NO.

注册印章号码 STAMP NO.

设计号 JOB NO. XM-20210014-S002

工程名称 PROJECT TITLE 阳光城旭辉·榕心江来

子项名称 SUB ITEM 16#

建设单位 CLIENT 福州俊德辉房地产开发有限公司

图 名 DRAWING TITLE 一层平面图

单 位 UNIT	mm
比 例 SCALE	1:100
日 期 DATE	2021.10
图 别 DWG. CATEGORY	建 施
图 号 DWG. NO.	P01
版 本 VER. NO.	A1.1

制 图 DRAWN BY		
设 计 DESIGNED BY		
校 对 CHECKED BY	徐 兵	
专业负责人 DISCIPLINE CHIEF	叶联合	
设计总负责人 PROJECT CHIEF	叶联合	
审 核 AUDIT	黄俊红	
审 定 APPROVED BY	叶联合	

基准方中
成都基准方中建筑设计有限公司
Chengdu JZFZ Architectural Design Co., Ltd.
中国 成都市 锦澜路69号华润广场5层7-15层
电话：+86(28) 86533000 传真：+86(28) 86582990
7-15F, Tower A, Orient Plaza, No.69,Jinlan Road , Chengdu, P.R.C
Tel. +86(28) 86533000 fax. +86(28) 86582990

工程设计资质证书编号： A151016191

电子文档编号： AC-P01 -A CAD FILENAME

版 权 说 明
COPYRIGHT DECLARATION
此图版权为成都基准方中建筑设计有限公司所有，未经许可不得使用。

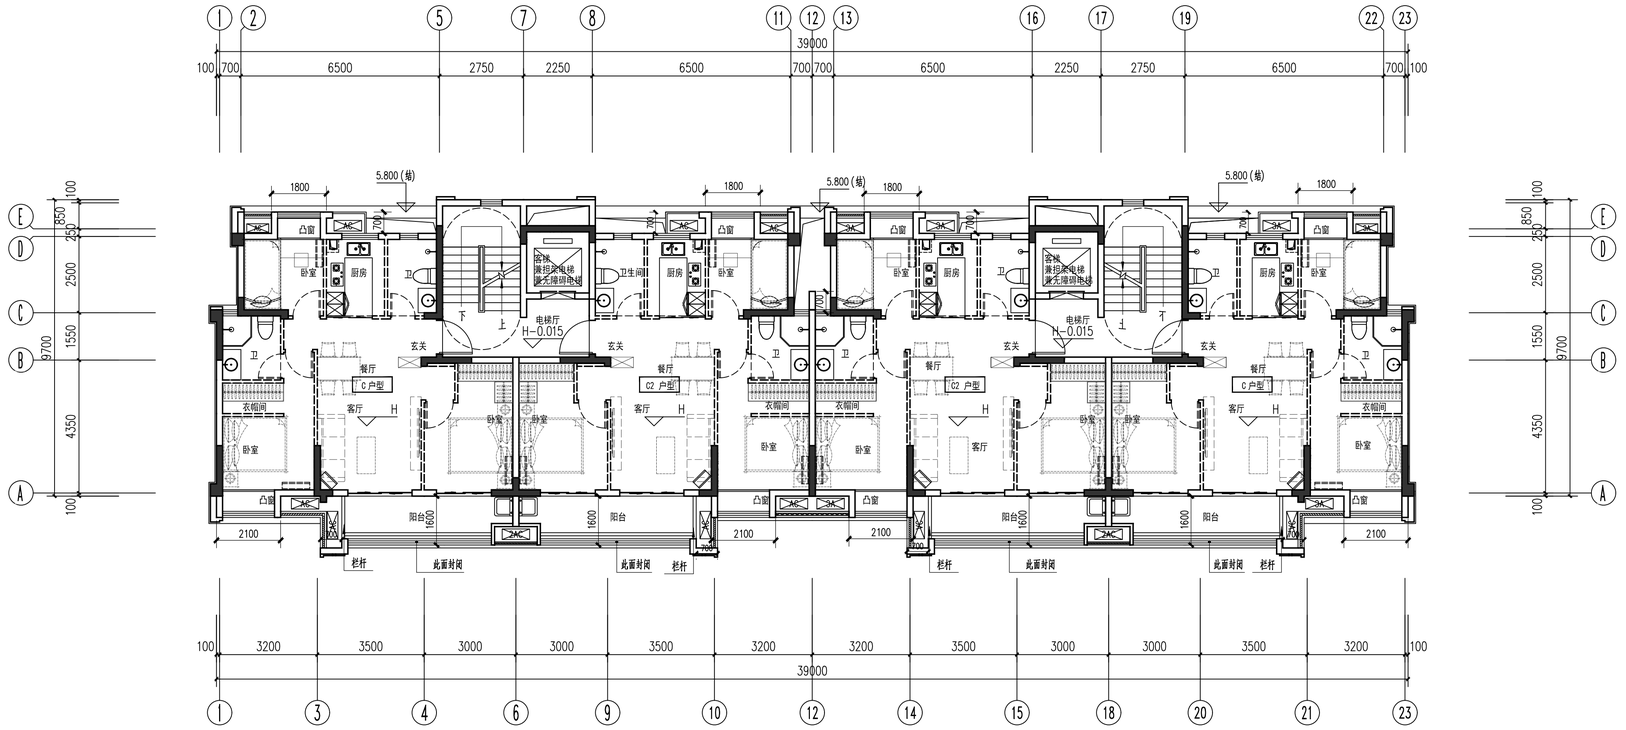

三层平面图

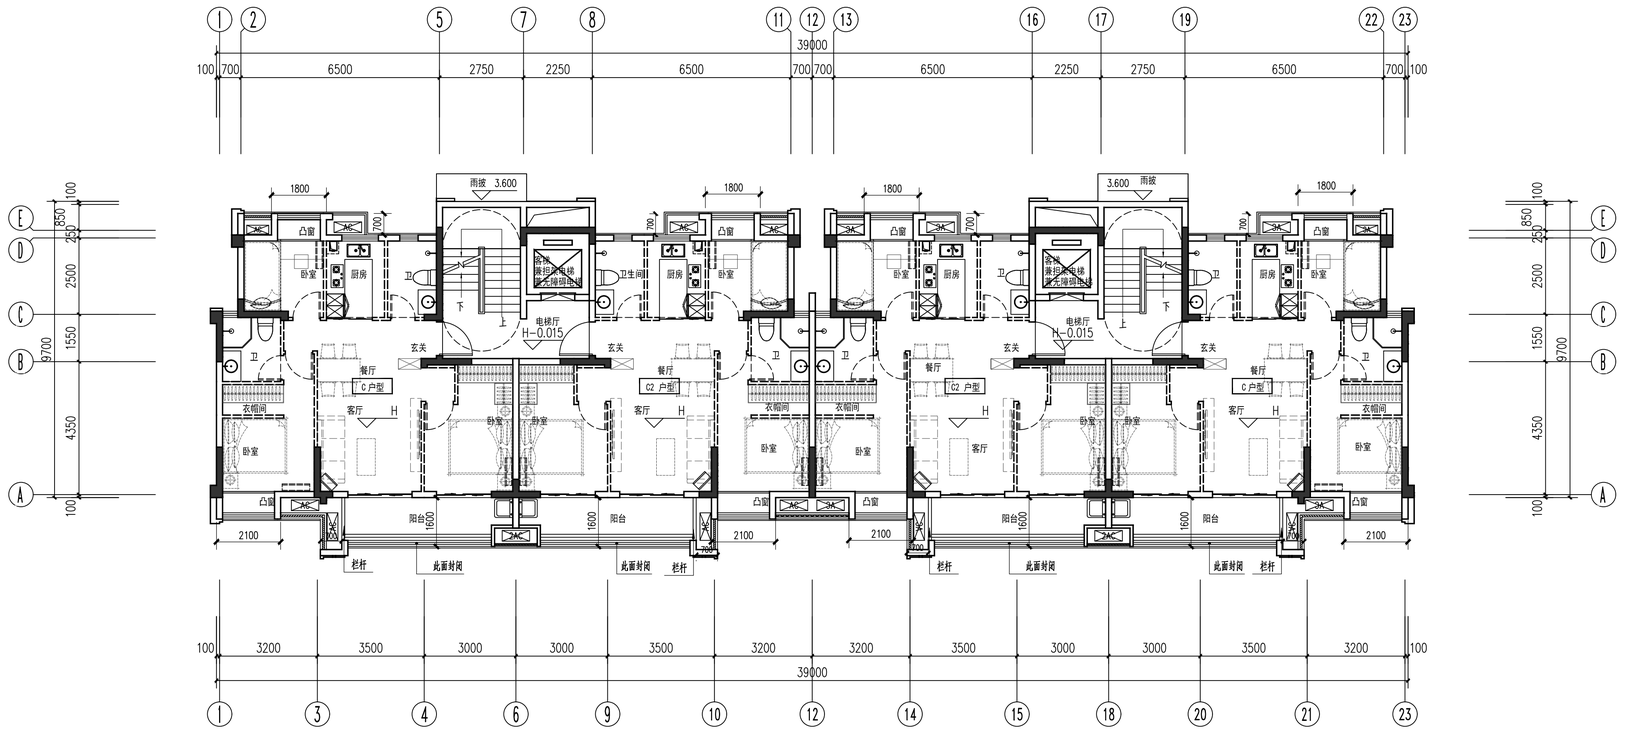

二层平面图

楼层对映标高表	
楼层	标高
RF	23.150 (檐)
8F	20.300
7F	17.400
6F	14.500
5F	11.600
4F	8.700
3F	5.800
2F	2.900
1F	±0.000

平面示意: KEY PLAN

出图记录 ISSUE NOTES

版 本 REV.	日 期 DATE	备 注 REMARK
A	2021.08	B J
A1.1	2021.10	B J

KEY PLAN

注册执业栏 REGISTERED ARCHITECT/ENGINEER

姓 名 NAME

注册证书号码 REGISTRATION CERTIFICATE NO.

注册印章号码 STAMP NO.

设计号: XM-20210014-S002 JOB NO.

工程名称 PROJECT TITLE: 阳光城旭辉·榕心江来

子项名称 SUB ITEM: 16#

建设单位 CLIENT: 福州俊德辉房地产开发有限公司

图 名 DRAWING TITLE: 二层平面图 三层平面图

单位: mm	UNIT	图 别 建 施	DWG. CATEGORY
比 例 1:100	SCALE	图 号 P02	DWG. NO.
日 期 2021.10	DATE	版 本 A1.1	VER. NO.
制 图 DRAWN BY			
设 计 DESIGNED BY			
校 对 CHECKED BY	徐 兵		
专业负责人 DISCIPLINE CHIEF	叶联合		
设计总负责人 PROJECT CHIEF	叶联合		
审 核 AUDIT	黄俊红		
审 定 APPROVED BY	叶联合		

基准方中
成都基准方中建筑设计有限公司
Chengdu JZFZ Architectural Design Co., Ltd.
中国 成都市 锦澜路8号华润广场A座7-15楼
电话: +86(28) 86333800 传真: +86(28) 86582990
7-15F, Tower A, Crland Plaza, No.8,Jinlan Road , Chengdu, P.R.C
tel. +86(28) 86333800 fax. +86(28) 86582990

工程设计资质证书编号: A151016191

电子文档编号: AC-P02 -A CAD FILENAME

版 权 说 明
COPYRIGHT DECLARATION
此图版权为成都基准方中建筑设计有限公司所有，未经许可不得使用。

建筑	结构	电气	给排水	暖通空调	概算

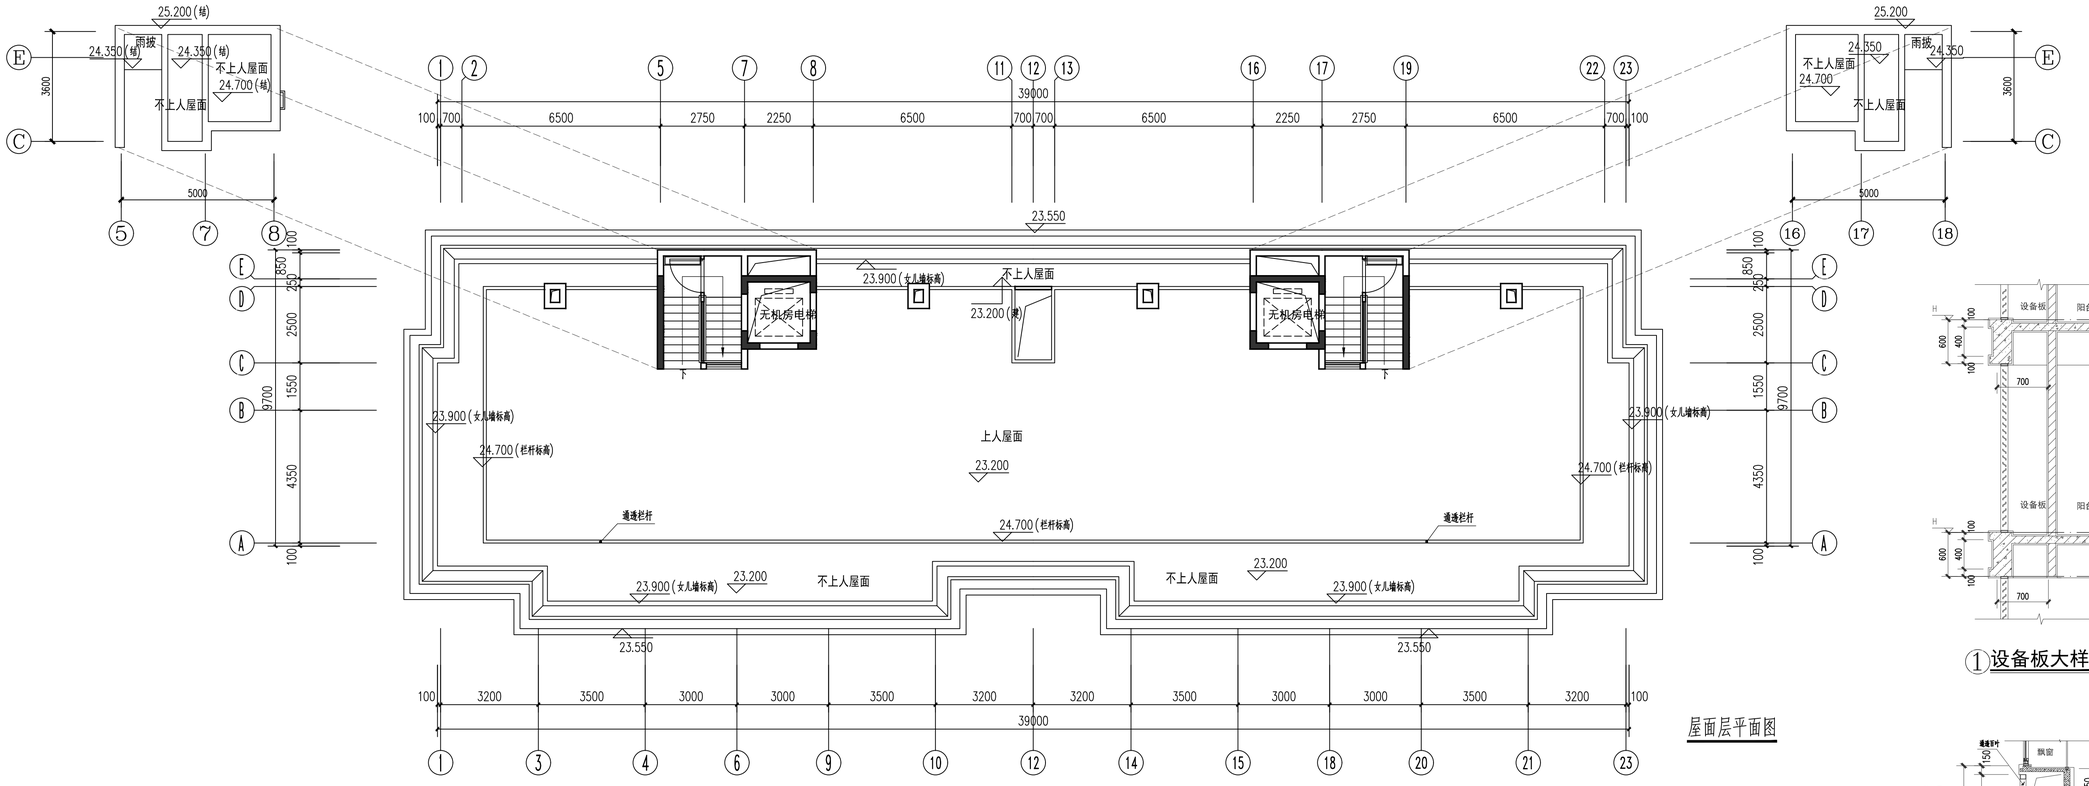

屋面层平面图

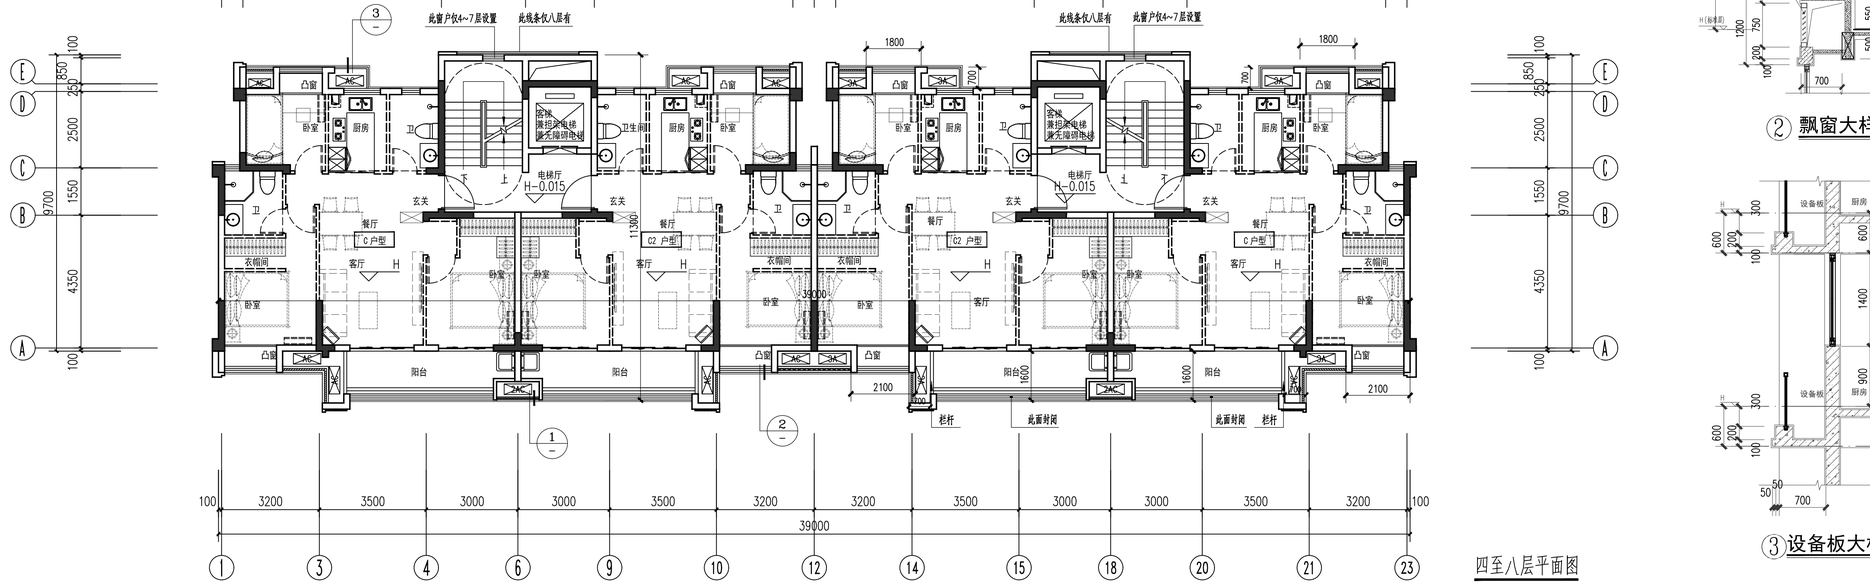

四至八层平面图

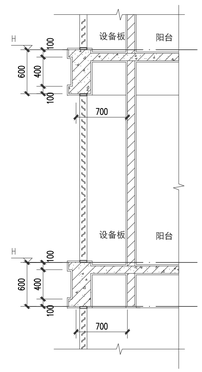

①设备板大样

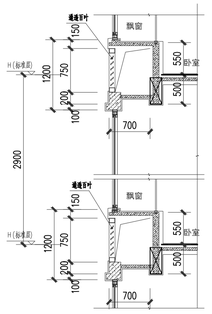

②飘窗大样

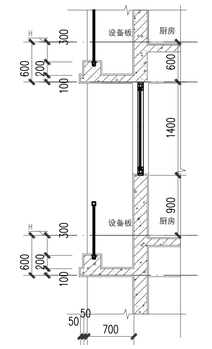

③设备板大样

编号	户型构成	套内面积	1/2阳台面积	套型面积	户数	总公摊	户型面积	公摊	公摊率	设备平台（≤0.9A）	设备平台规范值	阳台占比
16#	C	三房二厅两卫	69.61	4.38	74.0	14	489.6	**89.32**	15.3	17.2%	3.44	4.50	12.58%
	C1	三房二厅两卫	69.61	4.54	74.2	14		**89.52**	15.4		3.44	4.50	13.04%
	C2	三房二厅两卫	67.63	4.38	72.0	2		**86.93**	14.9		3.44	4.50	12.95%
	C3	三房二厅两卫	67.62	4.54	72.2	2		**87.11**	15.0		3.44	4.50	13.43%

平面示意：

KEY PLAN

出图记录 ISSUE NOTES

版本 REV.	日期 DATE	备注 REMARK
A	2021.08	B J
A1.1	2021.10	B J

KEY PLAN

注册执业栏 REGISTERED ARCHITECT/ENGINEER

姓名 NAME

注册证书号码 REGISTRATION CERTIFICATE NO.

注册印章号码 STAMP NO.

设计号 JOB NO. XM-20210014-S002

工程名称 PROJECT TITLE 阳光城旭辉·榕心江来

子项名称 SUB ITEM 16#

建设单位 CLIENT 福州俊德辉房地产开发有限公司

图名 DRAWING TITLE 四至八层平面图 屋面层平面图

单位 UNIT	mm	图别建施 DWG. CATEGORY	
比例 SCALE	1:100	图号 DWG. NO. P03	
日期 DATE	2021.10	版本 VER. NO. A1.1	
制图 DRAWN BY			
设计 DESIGNED BY			
校对 CHECKED BY	徐兵		
专业负责人 DISCIPLINE CHIEF	叶联合		
设计总负责人 PROJECT CHIEF	叶联合		
审核 AUDIT	黄俊红		
审定 APPROVED BY	叶联合		

基准方中
成都基准方中建筑设计有限公司
Chengdu JZFZ Architectural Design Co., Ltd.
中国 成都市 锦阳路69号中国广场A座7-15楼
电话：+86(28) 86533800 传真：+86(28) 86582990
7-15F, Tower A, Orient Plaza, No.Jinli Road , Chengdu, P.R.C
tel. +86(28) 86533800 fax. +86(28) 86582990

工程设计资质证书编号： A151016191

电子文档编号： AC-P03 -A CAD FILENAME

楼层对映标高表

楼层	标高
RF	23.150(檐)
8F	20.300
7F	17.400
6F	14.500
5F	11.600
4F	8.700
3F	5.800
2F	2.900
1F	±0.000

版权说明 COPYRIGHT DECLARATION
此图版权为成都基准方中建筑设计有限公司所有，未经许可不得使用。

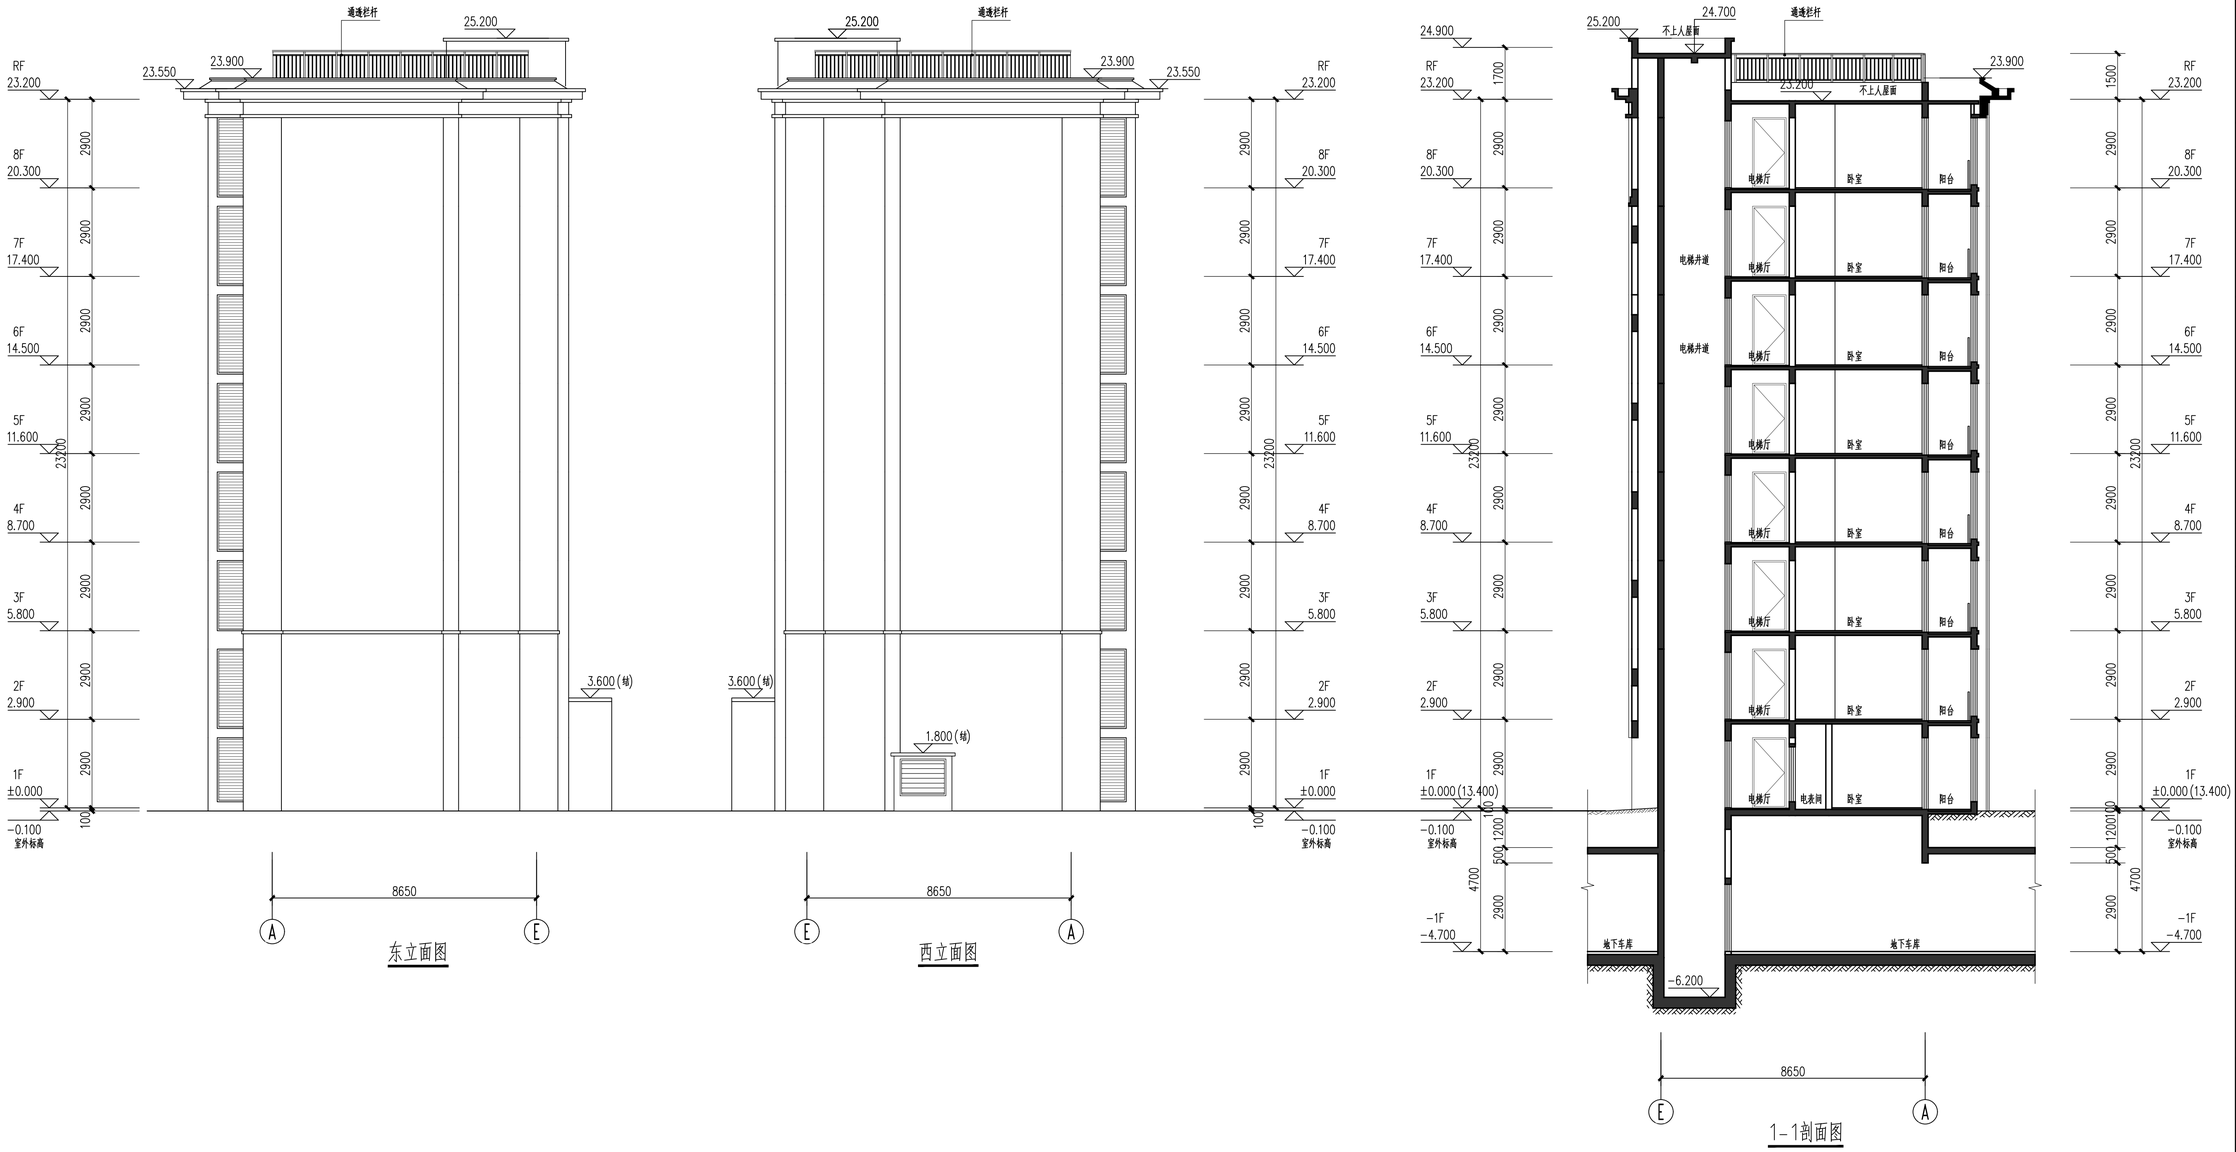

东立面图

西立面图

1-1剖面图

平面示意：

KEY PLAN

出图记录 ISSUE NOTES

版 本 REV.	日 期 DATE	备 注 REMARK
A	2021.08	B J
A1.1	2021.10	B J

KEY PLAN

注册执业栏 REGISTERED ARCHITECT/ENGINEER

姓 名 NAME	
注册证书号码 REGISTRATION CERTIFICATE NO.	
注册印章号码 STAMP NO.	

设计号 JOB NO.: XM-20210014-S002

工程名称 PROJECT TITLE: 阳光城旭辉·榕心江来

子项名称 SUB ITEM: 16#

建设单位 CLIENT: 福州俊德辉房地产开发有限公司

图 名 DRAWING TITLE:
东立面图
西立面图
1-1剖面图

单位 UNIT	mm	图 别 类 别 DWG. CATEGORY	建施
比 例 SCALE	1:100	图 号 DWG. NO.	E02
日 期 DATE	2021.10	版 本 VER. NO.	A1.1

制 图 DRAWN BY		
设 计 DESIGNED BY		
校 对 CHECKED BY	徐 兵	
专业负责人 DISCIPLINE CHIEF	叶联合	
设计总负责人 PROJECT CHIEF	叶联合	
审 核 AUDIT	黄俊红	
审 定 APPROVED BY	叶联合	

基准方中
成都基准方中建筑设计有限公司
Chengdu JZFZ Architectural Design Co., Ltd.
中国 成都市 锦澜路5号华润广场A座7-15楼
电话：+86(28) 86333800 传真：+86(28) 86582990
7-15F, Tower A, Crland Plaza, No.5,Jinlan Road , Chengdu, P.R.C
Tel. +86(28) 86333800 fax. +86(28) 86582990

工程设计资质证书编号：A151016191

电子文档编号：AC-E02 -A CAD FILENAME

版 权 说 明
COPYRIGHT DECLARATION
此图版权为成都基准方中建筑设计有限公司所有，未经许可不得使用。

会签栏

建筑 结构

电气 给排水

采暖通风 总图

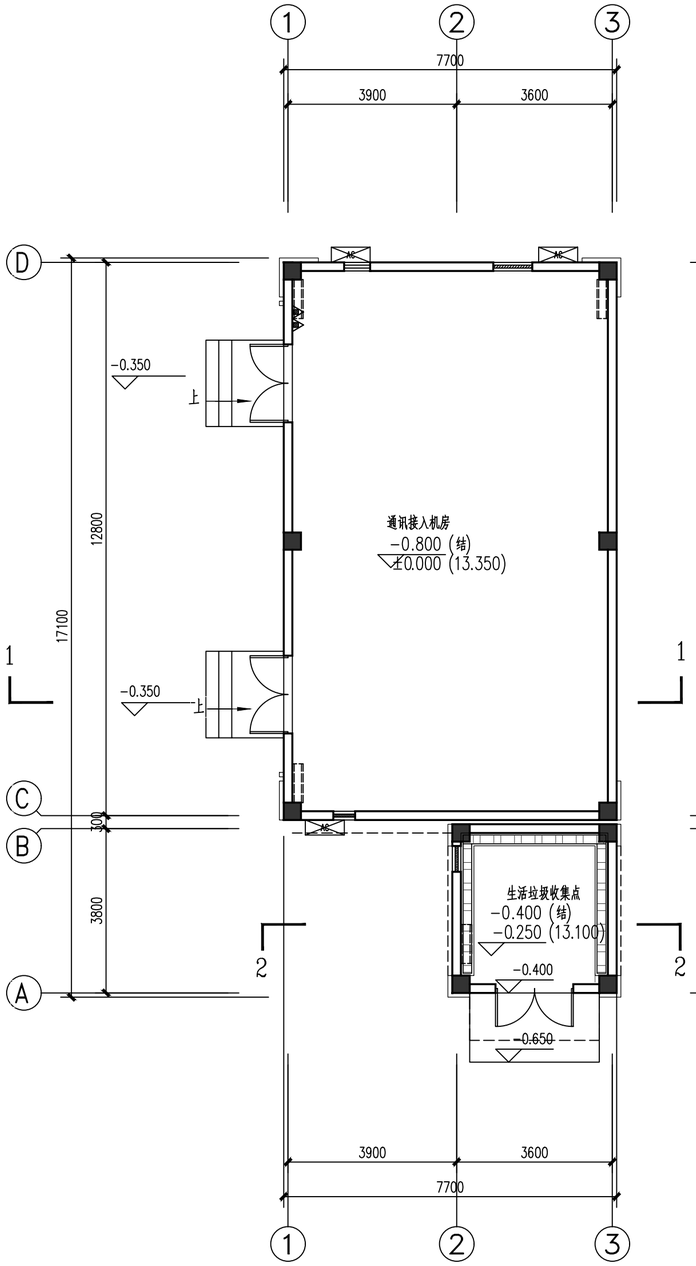

A2#、A2-1# 一层平面图 1:100

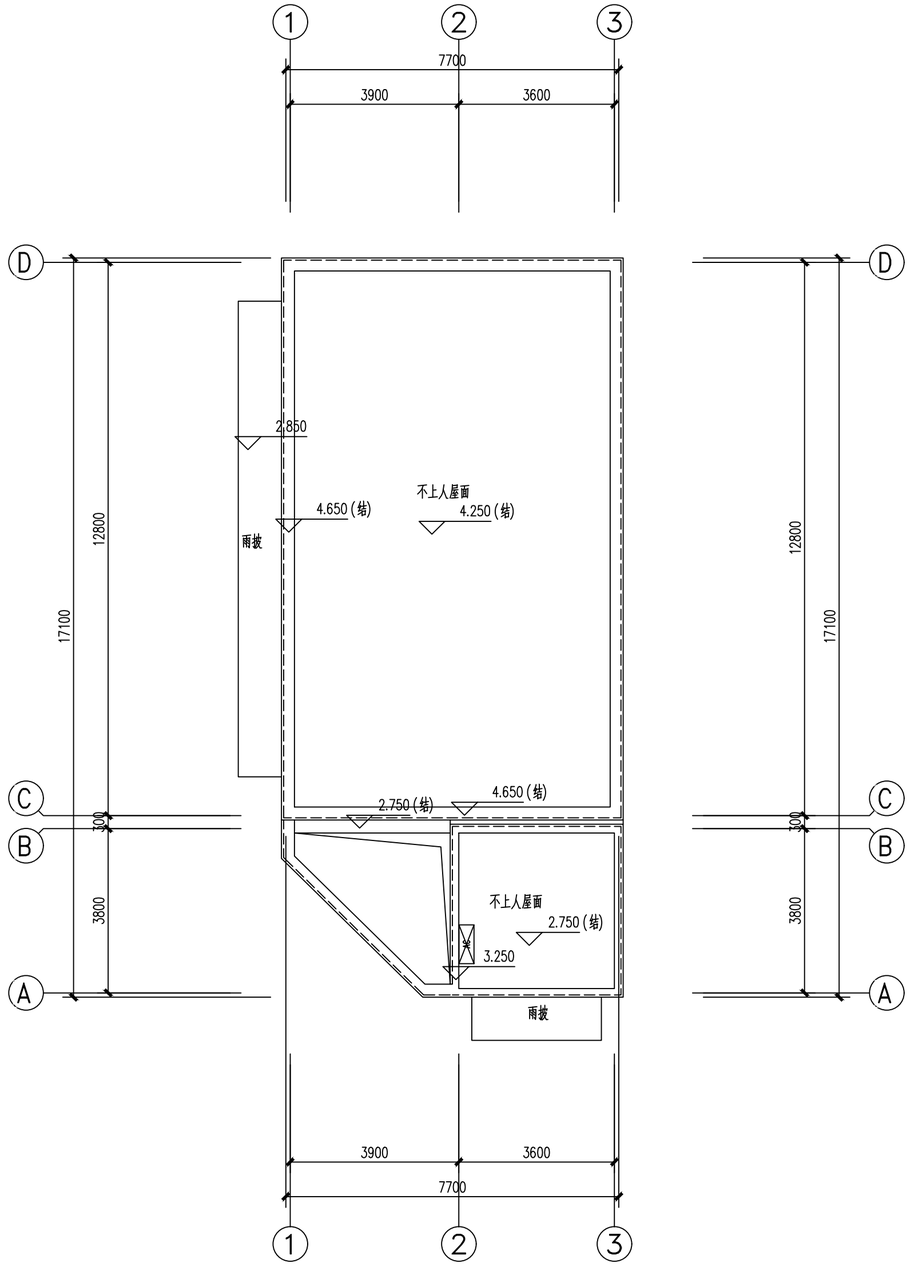

A2#、A2-1# 屋面层平面图 1:100

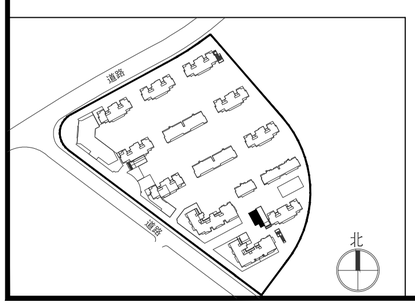

北

出图记录 ISSUE NOTES

版本 REV.	日期 DATE	备注 REMARK
A	2021.08	B J

KEY PLAN

注册执业栏 REGISTERED ARCHITECT/ENGINEER

姓名: NAME

注册证书号码: REGISTRATION CERTIFICATE NO.

注册印章号码: STAMP NO.

设计号: XM-20210014-S002 JOB NO.

工程名称: 阳光城旭辉·榕心江来 PROJECT TITLE

子项名称: A2#、A2-1# SUB ITEM

建设单位: 福州俊德辉房地产开发有限公司 CLIENT

图名: A2#、A2-1# 一层平面图
A2#、A2-1# 屋面层平面图
门窗表 DRAWING TITLE

单位: mm UNIT		图别: 建施 DWG. CATEGORY	
比例: 1:100 SCALE		图号: P01 DWG. NO.	
日期: 2021.08 DATE		版本: A VER. NO.	
制图 DRAWN BY	黄炽浩		
设计 DESIGNED BY	黄炽浩		
校对 CHECKED BY	徐兵		
专业负责人 DISCIPLINE CHIEF	叶联合		
设计总负责人 PROJECT CHIEF	叶联合		
审核 AUDIT	黄俊红		
审定 APPROVED BY	叶联合		

基准方中

成都基准方中建筑设计有限公司
Chengdu JZFZ Architectural Design Co., Ltd.

中国 成都市 琉璃路8号华润广场A座7-15楼
电话：+86(28) 86333800 传真：+86(28) 86582990
7-15F, Tower A, Criand Plaza, No.8,LiuLi Road , Chengdu, P.R.C
tel. +86(28) 86333800 fax. +86(28) 86582990

工程设计资质证书编号: A151016191

电子文档编号: AC-P01-A CAD FILENAME

版权说明
COPYRIGHT DECLARATION

此图版权为成都基准方中建筑设计有限公司所有，未经许可不得使用。

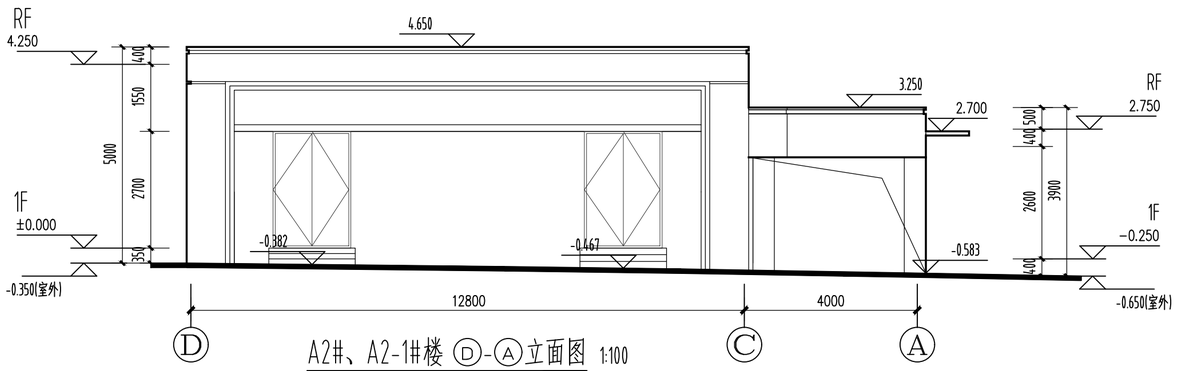

A2#、A2-1#楼 Ⓓ-Ⓐ立面图 1:100

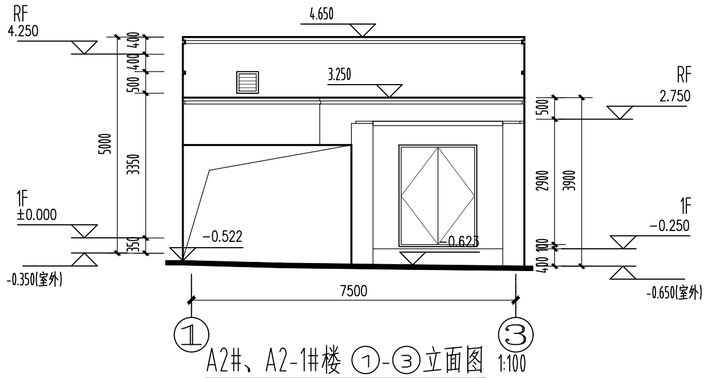

A2#、A2-1#楼 ①-③立面图 1:100

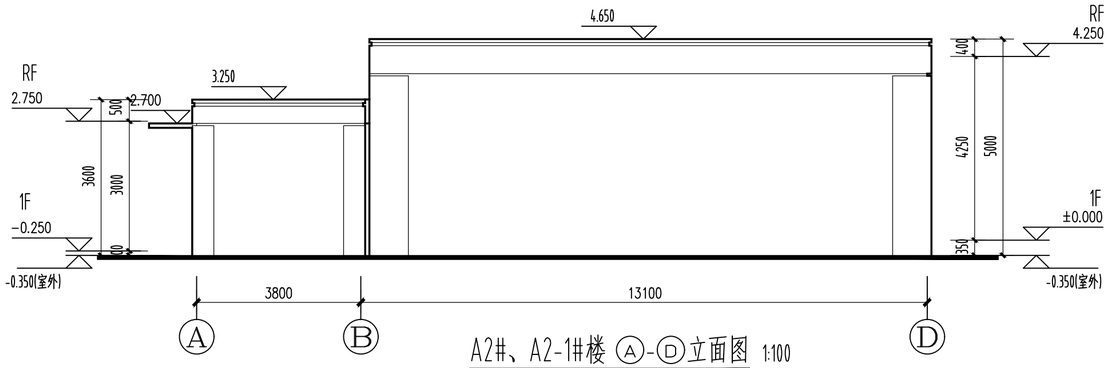

A2#、A2-1#楼 Ⓐ-Ⓓ立面图 1:100

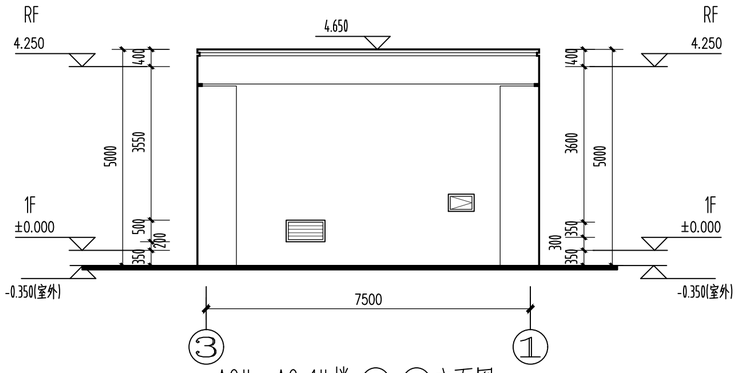

A2#、A2-1#楼 ③-①立面图 1:100

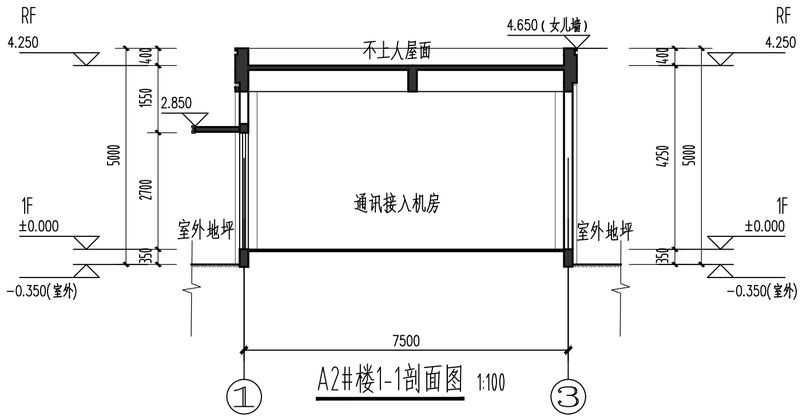

A2#楼1-1剖面图 1:100

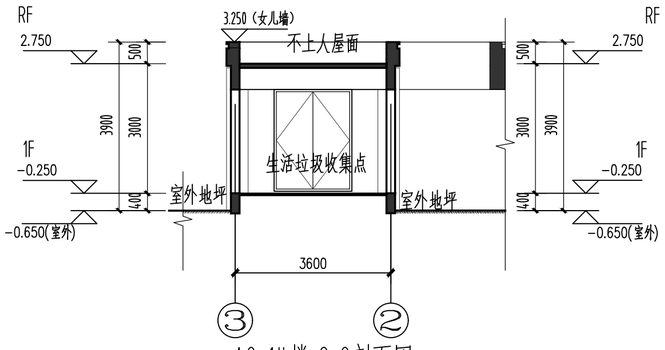

A2-1#楼 2-2剖面图 1:100

出图记录 ISSUE NOTES

版 本 REV.	日 期 DATE	备 注 REMARK
A	2021.08	B J

KEY PLAN

注册执业栏 REGISTERED ARCHITECT/ENGINEER

姓 名: NAME

注册证书号码: REGISTRATION CERTIFICATE NO.

注册印章号码: STAMP NO.

设计号: XM-20210014-S002 JOB NO.

工程名称: 阳光城旭辉·榕心江来 PROJECT TITLE

子项名称: A2#、A2-1# SUB ITEM

建设单位: 福州俊德辉房地产开发有限公司 CLIENT

图 名: 立面图 剖面图 大样图 DRAWING TITLE

单 位: mm UNIT		图 别 建 施 DWG. CATEGORY	
比 例: 1:100 SCALE		图 号: E01 DWG. NO.	
日 期: 2021.08 DATE		版 本: A VER. NO.	
制图 DRAWN BY	黄炽浩		
设计 DESIGNED BY	黄炽浩		
校对 CHECKED BY	徐 兵		
专业负责人 DISCIPLINE CHIEF	叶联合		
设计总负责人 PROJECT CHIEF	叶联合		
审 核 AUDIT	黄俊红		
审 定 APPROVED BY	叶联合		

基准方中

成都基准方中建筑设计有限公司

Chengdu JZFZ Architectural Design Co., Ltd.

中国 成都市 琉璃路8号华润广场A座7-15楼

电话：+86(28) 86333800 传真：+86(28) 86582990

7-15F, Tower A, Criand Plaza, No.8,LiuLi Road , Chengdu, P.R.C

tel. +86(28) 86333800 fax. +86(28) 86582990

工程设计资质证书编号: A151016191

电子文档编号: AC- E01 -A CAD FILENAME

版 权 说 明

COPYRIGHT DECLARATION

此图版权为成都基准方中建筑设计有限公司所有，未经许可不得使用。

会签栏 | 建筑 结构 | 电气 给排水 | 采暖通风 总图

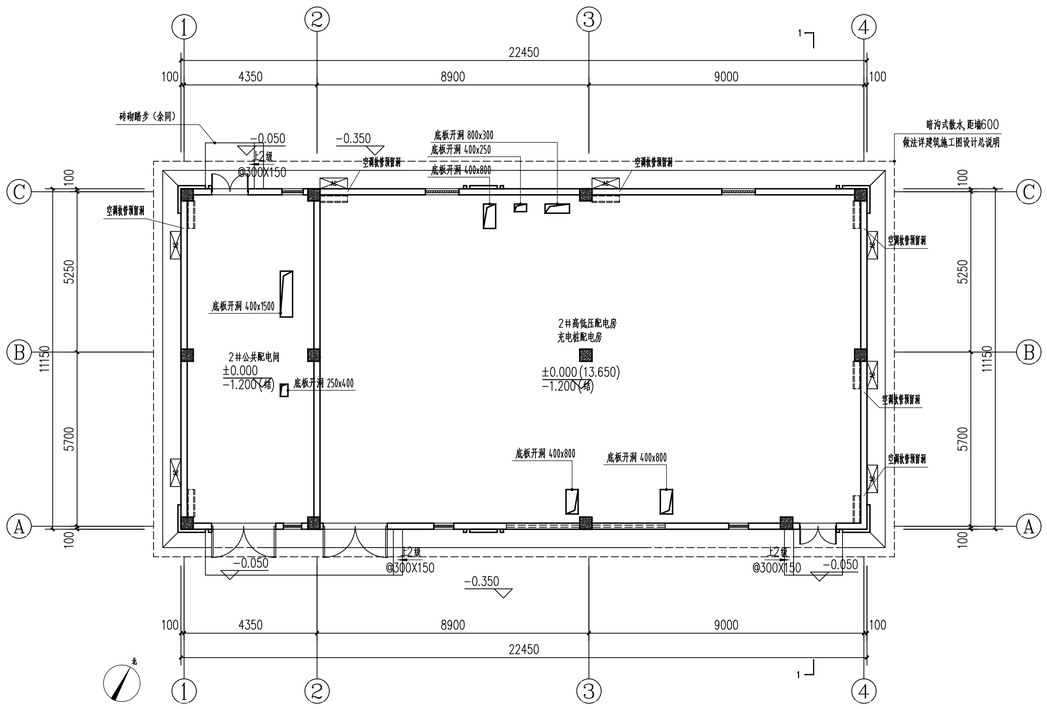

A3#楼 一层平面图

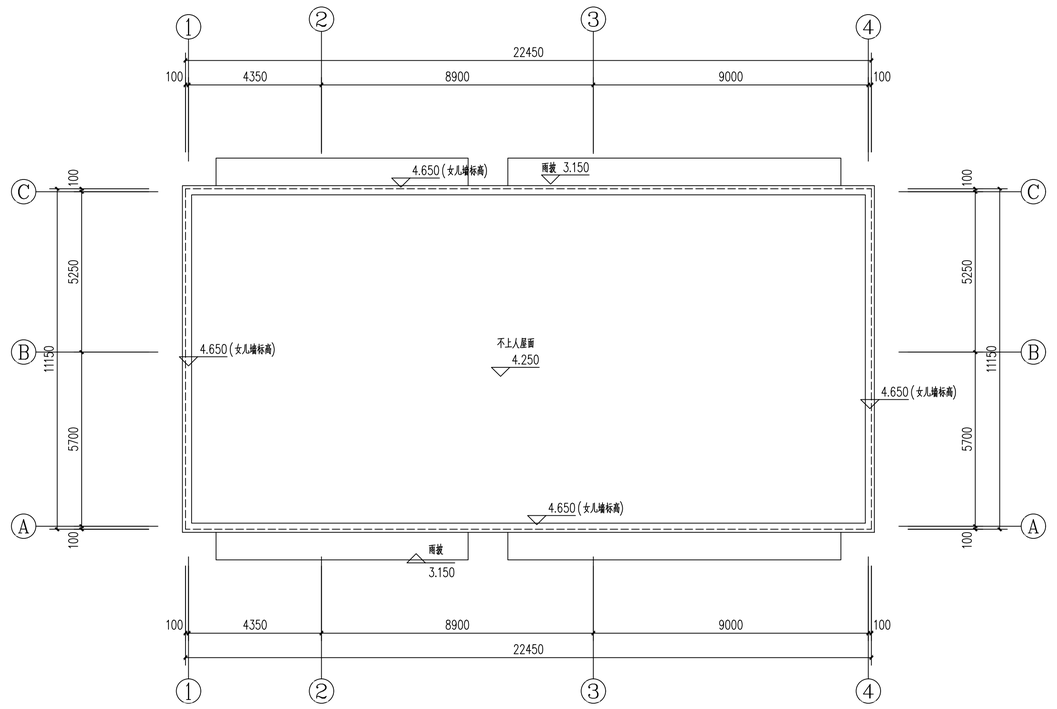

A3#楼 屋面层平面图

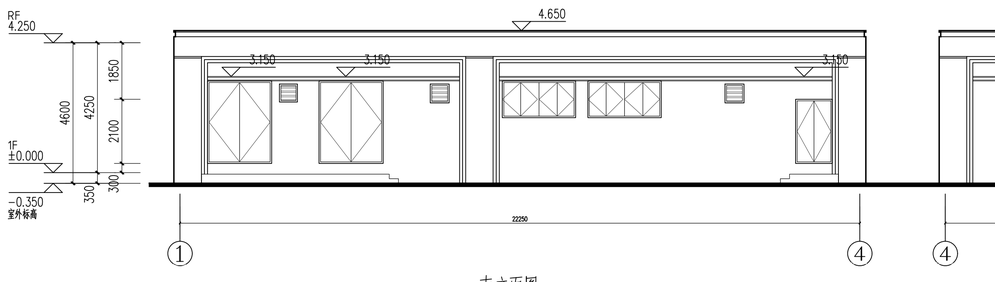

南立面图

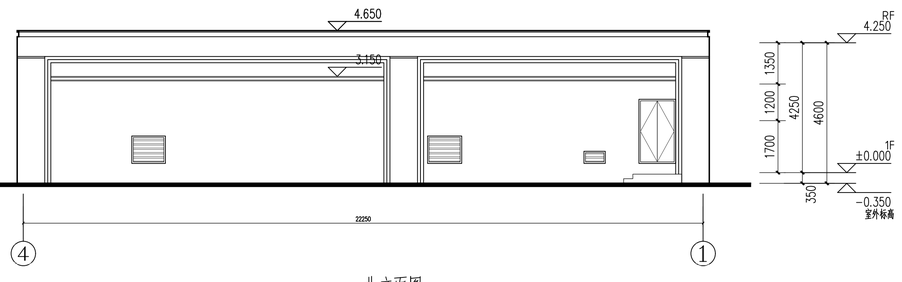

北立面图

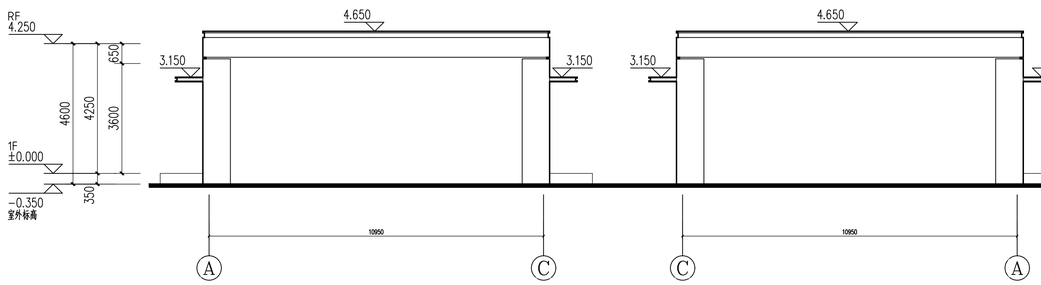

东立面图

西轴立面图

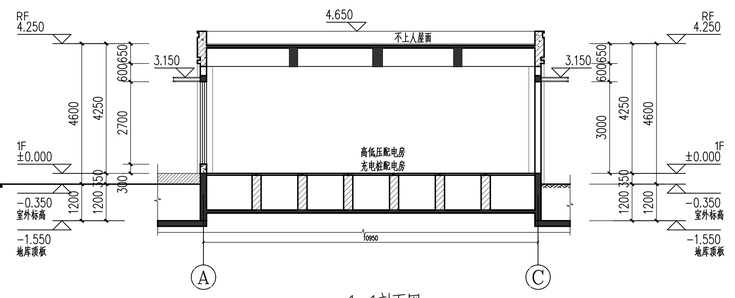

1-1剖面图

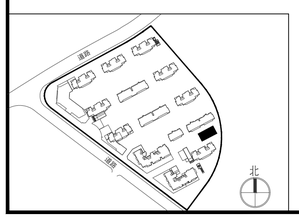

平面示意：

KEY PLAN

出图记录 ISSUE NOTES

版本 REV.	日期 DATE	备注 REMARK
A	2021.08	B J

注册执业栏 REGISTERED ARCHITECT/ENGINEER

姓名 NAME

注册证书号码 REGISTRATION CERTIFICATE NO.

注册印章号码 STAMP NO.

设计号 JOB NO. XM-20210014-S002

工程名称 PROJECT TITLE 阳光城旭辉·榕心江来

子项名称 SUB ITEM A3#

建设单位 CLIENT 福州俊德辉房地产开发有限公司

图名 DRAWING TITLE
A3#楼 一层平面图
A3#楼 屋面层平面图
立面图 1-1剖面图

单位 UNIT	mm	图别建筑 DWG. CATEGORY
比例 SCALE	1:100	图号 DWG. NO. P01
日期 DATE	2021.08	版本 VER. NO. A

制图 DRAWN BY	黄跃浩	
设计 DESIGNED BY	黄跃浩	
校对 CHECKED BY	徐兵	
专业负责人 DISCIPLINE CHIEF	叶联合	
设计总负责人 PROJECT CHIEF	叶联合	
审核 AUDIT	黄俊红	
审定 APPROVED BY	叶联合	

基准方中
成都基准方中建筑设计有限公司
Chengdu JZFZ Architectural Design Co., Ltd.
中国 成都市 锦佩西6号华润广场A座7-15楼
电话：+86(28) 86333800 传真：+86(28) 86582590
7-15F, Tower A, Criond Plaza, No.8, Jiaju Road, Chengdu, P.R.C
tel. +86(28) 86333800 fax. +86(28) 86582590
工程设计资质证书编号： A151016191

CAD FILENAME 电子文档编号： AC-P01-A

版权说明
COPYRIGHT DECLARATION
此图版权为成都基准方中建筑设计有限公司所有，未经许可不得使用。

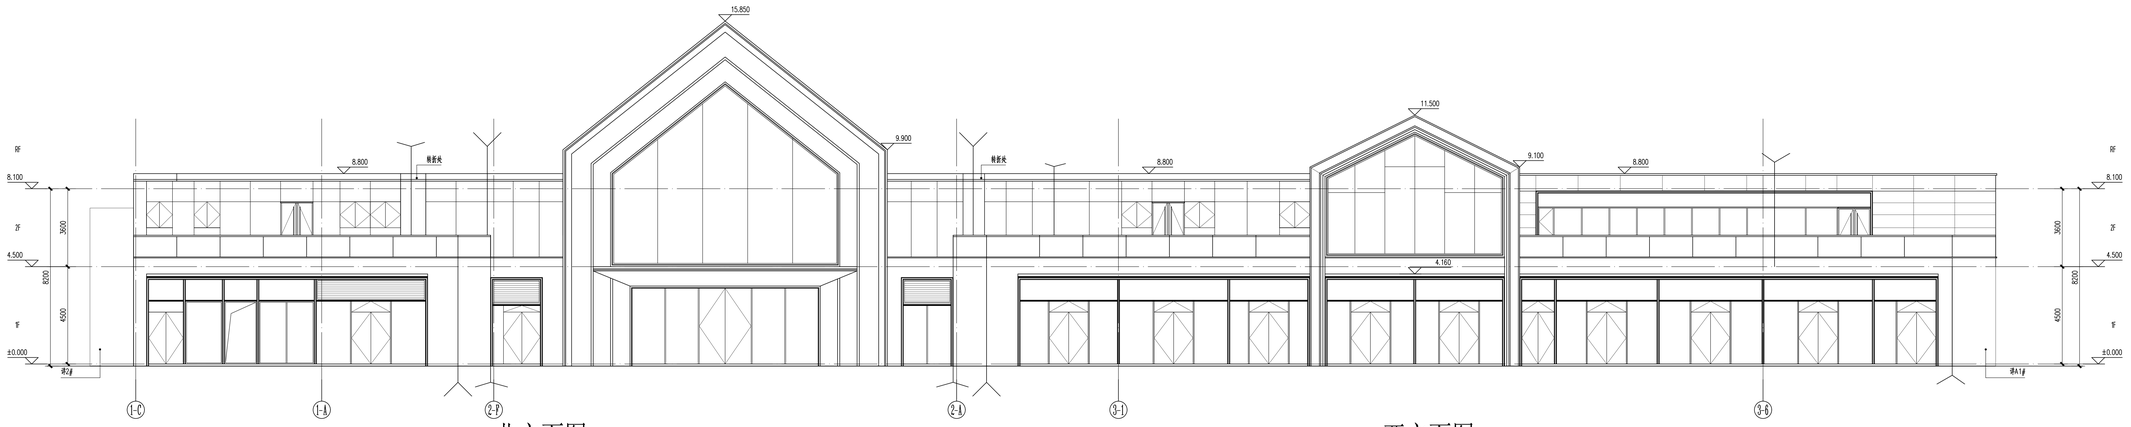

北立面图

西立面图

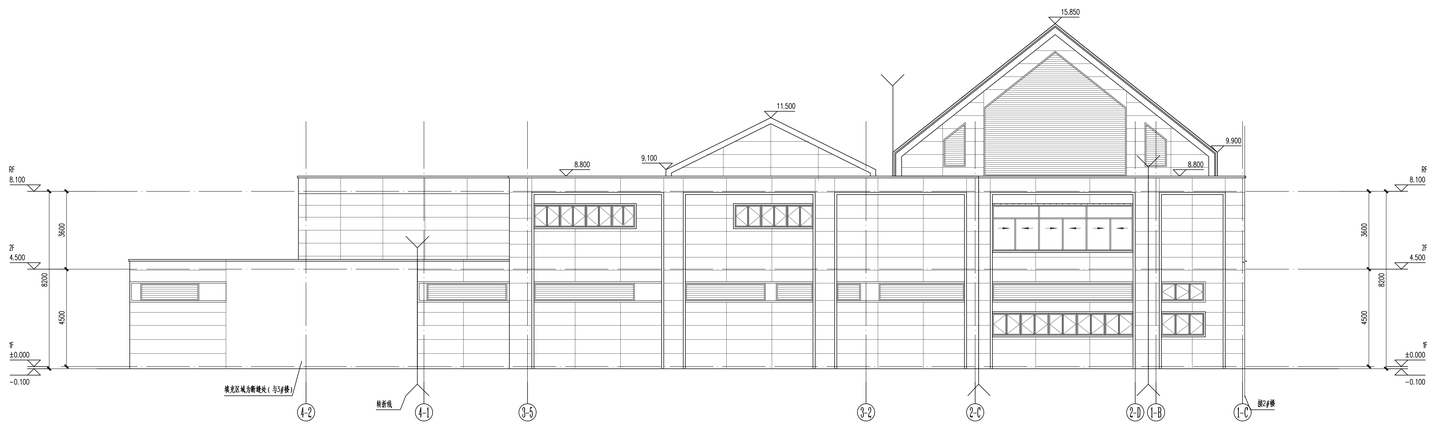

东立面图

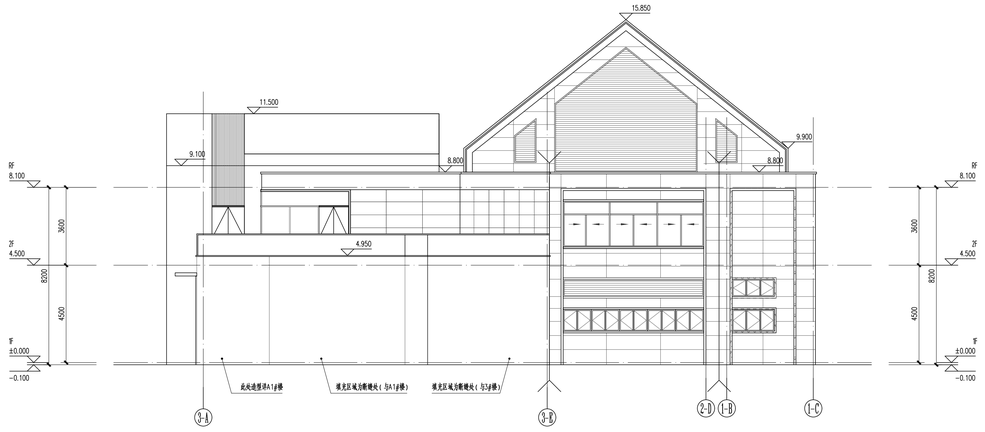

南立面图

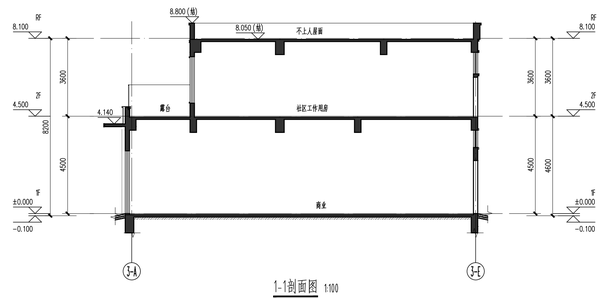

1-1剖面图 1:100

平面示意：

KEY PLAN

出图记录 ISSUE NOTES

版 本 REV.	日 期 DATE	备 注 REMARK
A	2021.08	B J

注册执业栏 REGISTERED ARCHITECT/ENGINEER

姓 名 NAME

注册证书号码 REGISTRATION CERTIFICATE NO.

注册印章号码 STAMP NO.

设计号 JOB NO. XM-20210014-S002

工程名称 PROJECT TITLE 阳光城抱辉·棕屿江来

子项名称 SUB ITEM S1#

建设单位 CLIENT 福州俊德辉房地产开发有限公司

图 名 DRAWING TITLE 东立面图、西立面图

东立面图、南立面图

3-3剖面图

单 位 UNIT	mm	图 别 类 属 DWG. CATEGORY	
比 例 SCALE	1:100	图 号 DWG. NO.	E01
日 期 DATE	2021.08	版 本 REV. NO.	A

制 图 DRAWN BY		林志福	
设 计 DESIGNED BY		林志福	
校 对 CHECKED BY		徐 兵	
专业负责人 DISCIPLINE CHIEF		叶丽合	
设计总负责人 PROJECT CHIEF		叶丽合	
审 核 AUDIT		黄俊杜	
审 定 APPROVED BY		叶丽合	

基准方中
成都基准方中建筑设计有限公司
Chengdu JZFZ Architectural Design Co., Ltd.
中国 · 成都市 四川省自由贸易试验区成都高新区天府一街199号
电话：+86 (28) 86253900 传真：+86 (28) 86253900
7-197, Tower A, Chord Plaza, No.1,Jiaozi Road , Chengdu, P.R.C
Tel. +86(28) 86253900 Fax. +86(28) 86253900
工程设计资质证书编号：A151016191

电子文档编号： CAD FILENAME

版 权 说 明
COPYRIGHT DECLARATION
此图版权为成都基准方中建筑设计有限公司所有，未经许可不得使用。

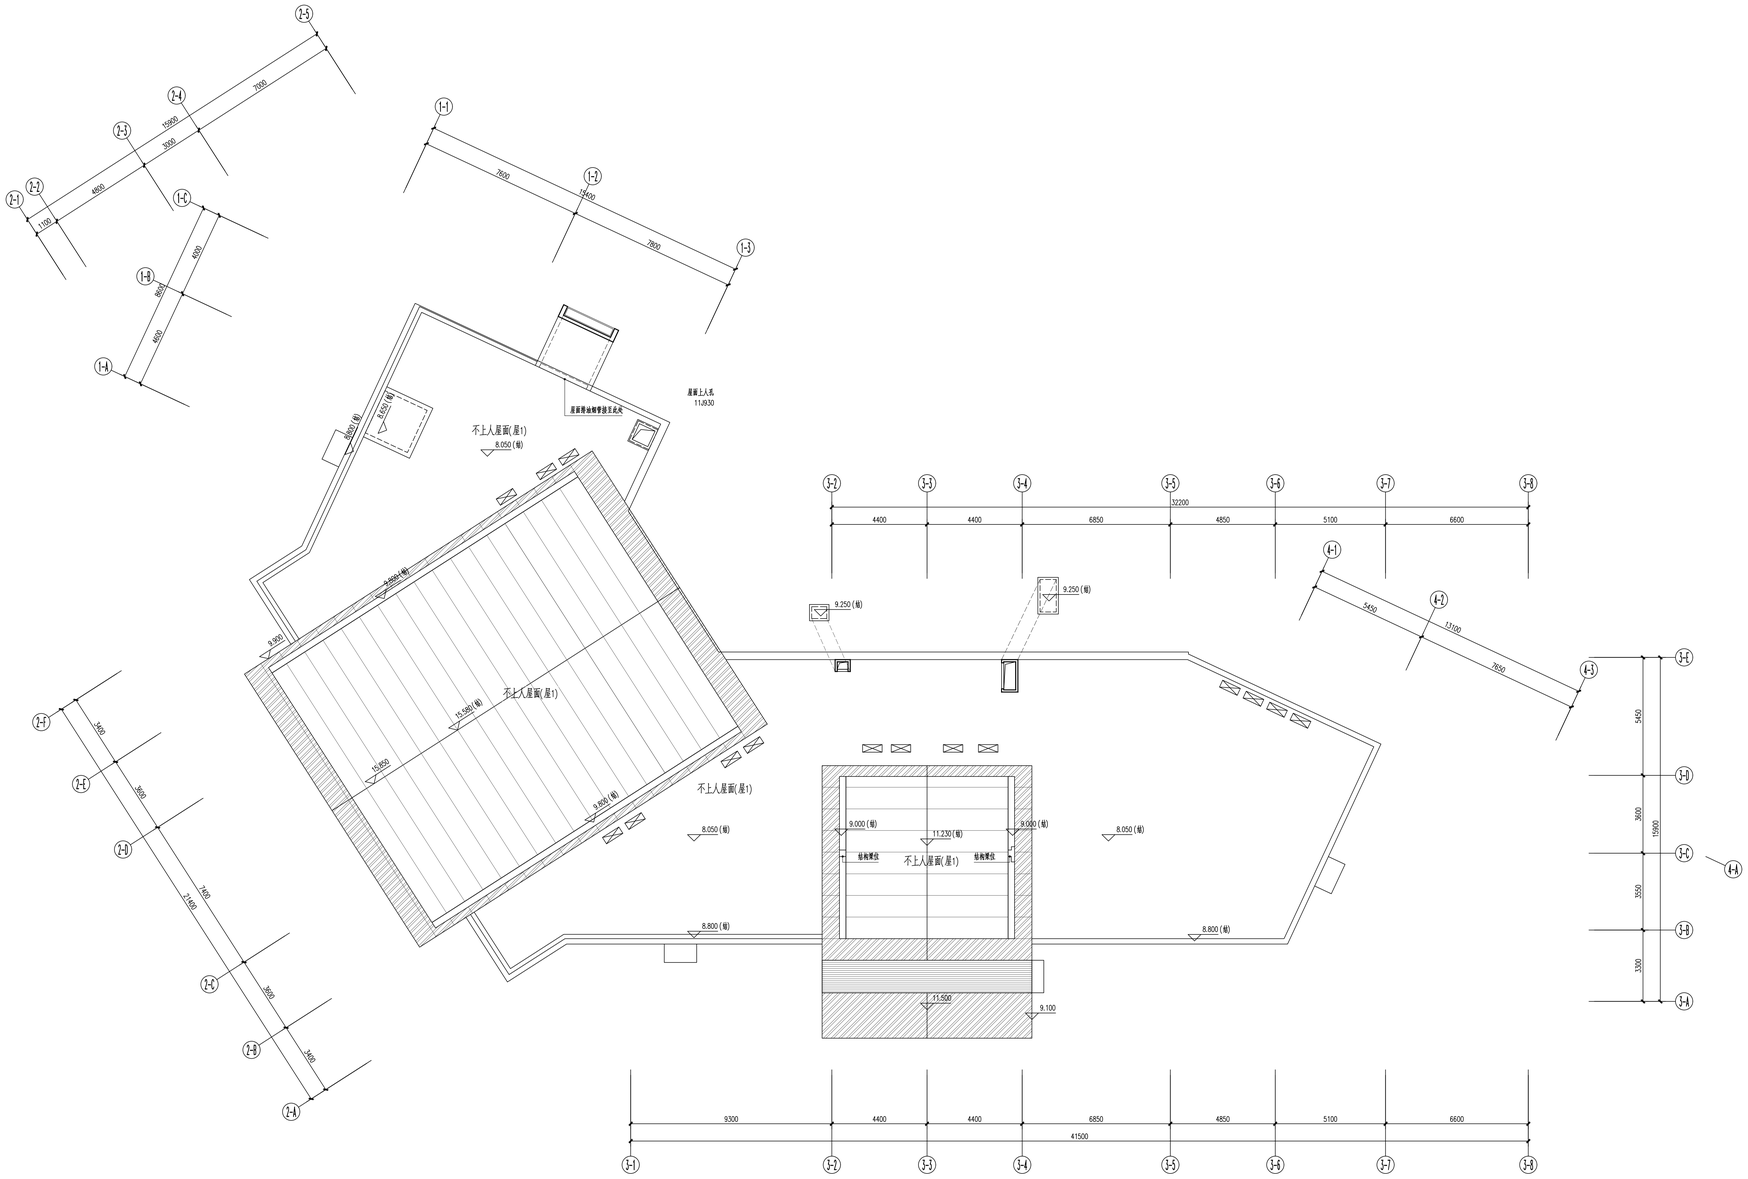

屋顶层平面图

平面示意:

KEY PLAN

出图记录 ISSUE NOTES

版 本 REV.	日 期 DATE	备 注 REMARK
A	2021.08	B J

KEY PLAN

注册执业栏 REGISTERED ARCHITECT/ENGINEER

姓 名 NAME	
注册证书号码 REGISTRATION CERTIFICATE NO.	
注册印章号码 STAMP NO.	

设计号 JOB NO.	XM-20210014-S002
工程名称 PROJECT TITLE	阳光城抱辉·榕屿江来
子项名称 SUB ITEM	S1#
建设单位 CLIENT	福州俊德辉房地产开发有限公司
图名 DRAWING TITLE	屋顶层平面图

单位 UNIT	mm	图纸类别 DWG. CATEGORY	
比例 SCALE	1:100	图号 DWG. NO.	P04
日期 DATE	2021.08	版本 REV. NO.	A

制图 DRAWN BY	林志基	
设计 DESIGNED BY	林志基	
校对 CHECKED BY	徐 兵	
专业负责人 DISCIPLINE CHIEF	叶钢台	
设计总负责人 PROJECT CHIEF	叶钢台	
审核 AUDIT	黄俊杜	
审定 APPROVED BY	叶钢台	

基准方中

成都基准方中建筑设计有限公司
Chengdu JZFZ Architectural Design Co., Ltd.

中国 · 成都市 四川省自由贸易试验区成都高新区天府大道北段1480号1栋7-11楼
电话：+86 (28) 86533666 传真：+86 (28) 86536990
7-11F, Tower A, Chord Plaza, No.1480 Road 1, Chengdu, P.R.C
Tel: +86(28) 86533666 Fax: +86(28) 86536990

工程设计资质证书编号： A151016191

电子文档编号： CAD FILENAME

版 权 说 明
COPYRIGHT DECLARATION

此图纸权为成都基准方中建筑设计有限公司所有，未经许可不得使用。

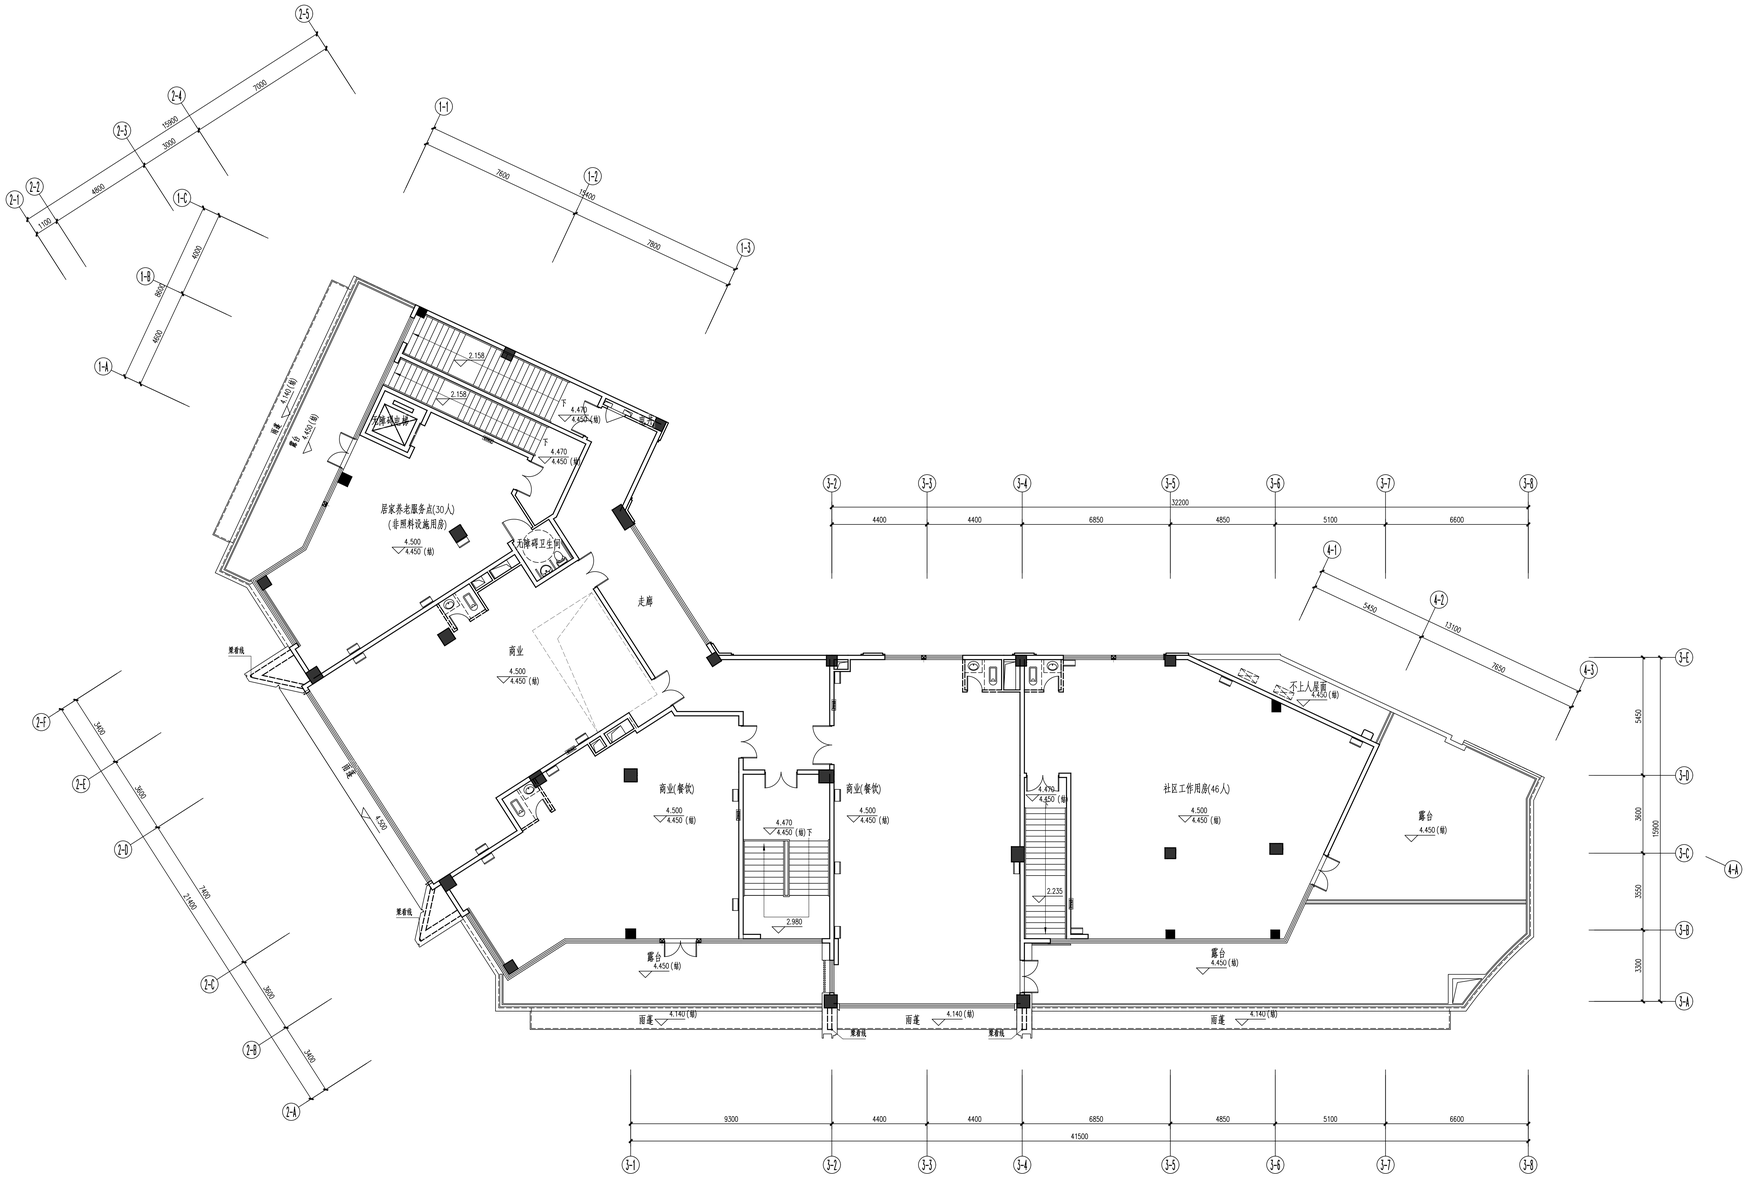

二层平面图

平面示意:

KEY PLAN

总图记录 ISSUE NOTES

版 本 REV.	日 期 DATE	备 注 REMARK
A	2021.08	B J

注册执业栏 REGISTERED ARCHITECT/ENGINEER

姓 名 NAME

注册证书号码 REGISTRATION CERTIFICATE NO.

注册印章号码 STAMP NO.

设计号 JOB NO. XM-20210014-S002

工程名称 PROJECT TITLE 阳光城抱辉·榕心江未

子项名称 SUB ITEM S1#

建设单位 CLIENT 福州俊德辉房地产开发有限公司

图名 DRAWING TITLE 二层平面图

单位 UNIT	mm	图别 类别 DWG. CATEGORY	
比例 SCALE	1:100	图号 DWG. NO.	P02
日期 DATE	2021.08	版本 REV. NO.	A

制图 DRAWN BY	林志福	
校对 CHECKED BY	林志福	
核对 CHECKED BY	徐 兵	
专业负责人 DISCIPLINE CHIEF	叶丽分	
校对总负责人 PROJECT CHIEF	叶丽分	
审 核 AUDIT	曾俊红	
审 定 APPROVED BY	叶丽分	

基准方中
成都基准方中建筑设计有限公司
Chengdu JZFZ Architectural Design Co., Ltd.
中国 成都市 四川路四号号华厦广场A座27-1号楼
电话: +86 (28) 86533800 传真: +86 (28) 86582990
7-1/F, Tower A, Chinol Plaza, No.4(Jia) Road , Chengdu, P.R.C
Tel. +86(28) 86533800 Fax. +86(28) 86582990

工程设计资质证书编号: A151016191

CAD FILENAME

电子文档编号:

版 权 说 明
COPYRIGHT DECLARATION
此图纸权为成都基准方中建筑设计有限公司所有，未经许可不得使用。

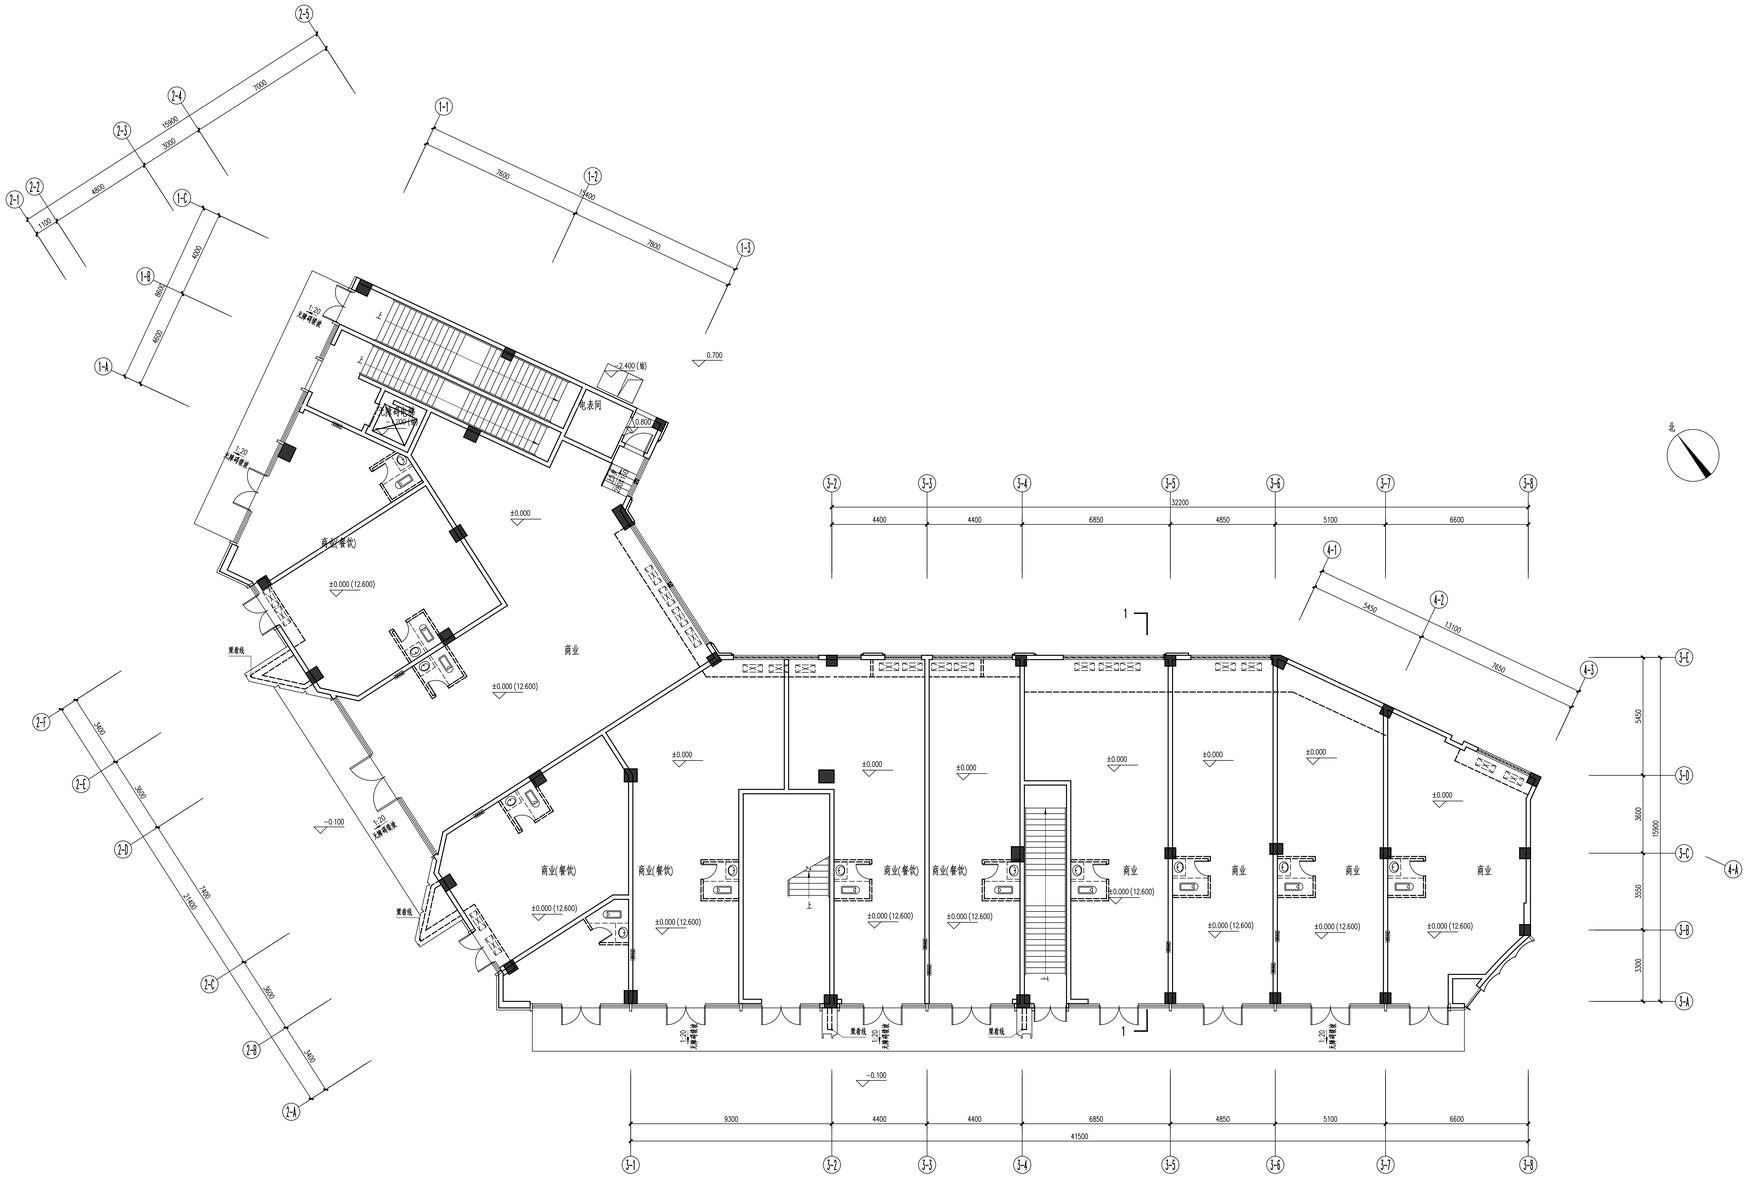

一层平面图

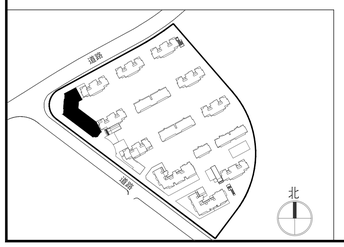

出图记录 ISSUE NOTES		
版 本 REV.	日 期 DATE	备 注 REMARK
A	2021.08	B J

KEY PLAN

注册执业栏 REGISTERED ARCHITECT/ENGINEER

姓 名 NAME

注册证书号码 REGISTRATION CERTIFICATE NO.

注册印章号码 STAMP NO.

项目号	XM-20210014-S002 JOB NO.
工程名称	阳光城抱辉·榕心江来 PROJECT TITLE
子项名称	S1# SUB ITEM
建设单位	福州俊德辉房地产开发有限公司 CLIENT
图 名	一层平面图 DRAWING TITLE

单 位	mm UNIT	图 段 建 施	DWG. CATEGORY
比 例	1:100 SCALE	图 号	P01 DWG. NO.
日 期	2021.08 DATE	版 本	A REV. NO.

制 图 DRAWN BY	林志福	
设 计 DESIGNED BY	林志福	
校 对 CHECKED BY	徐 乐	
专业负责人 DISCIPLINE CHIEF	叶丽分	
设计总负责人 PROJECT CHIEF	叶丽分	
审 核 AUDIT	曹俊红	
审 定 APPROVED BY	叶丽分	

基准方中
成都基准方中建筑设计有限公司
Chengdu JZFZ Architectural Design Co., Ltd.
中国 · 成都市 四川商务中心华厦广场A座27-1号楼
电话：+86 (28) 86153600 传真：+86 (28) 86156390
7-1St, Tower A, Gilard Plaza, No.8,Jiaozi Road , Chengdu, P.R.C
Tel.: +86(28) 86153600 Fax.: +86(28) 86156390

工程设计资质证书编号： A15101619 1

CAD FILENAME

电子文档编号：

版 权 说 明
COPYRIGHT DECLARATION
此图纸权为成都基准方中建筑设计有限公司所有，未经许可不得使用。

平面示意： KEY PLAN