


附图 2: 土地用途布局图

闽侯县滨海快线祥谦站一期片区土地征收成片开发方案

土地用途布局图

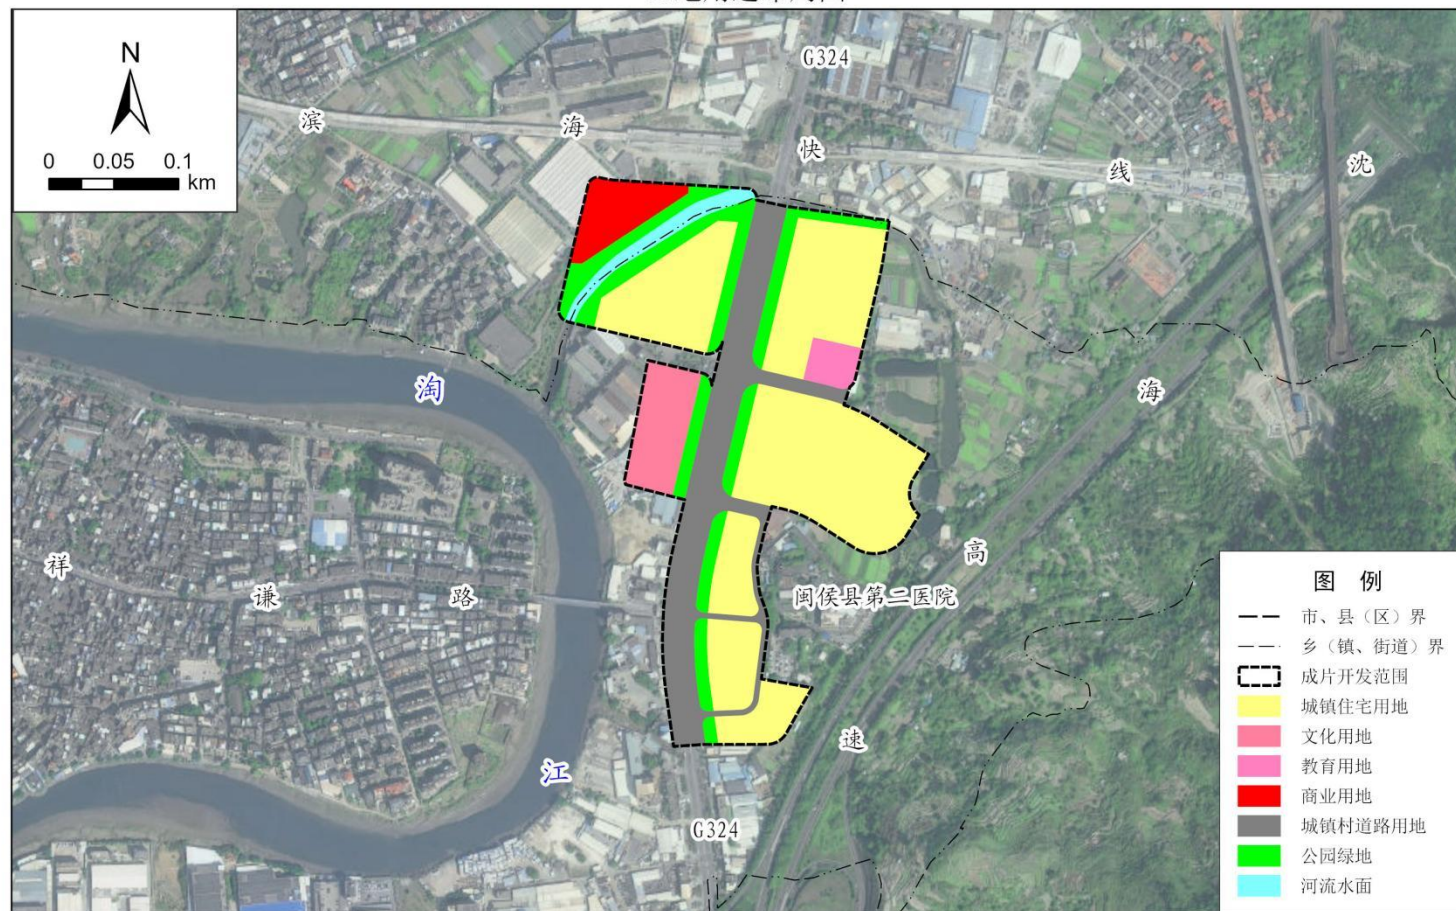

闽侯县人民政府 编制
二〇二三年十一月

2000国家大地坐标系
1985国家高程基准

闽侯县自然资源和规划局 制图
福州市规划设计研究院集团有限公司