


海西天然气管网二期工程（福州—闽清段）闽侯段—2#阀室红线图
2897.697-40399.353

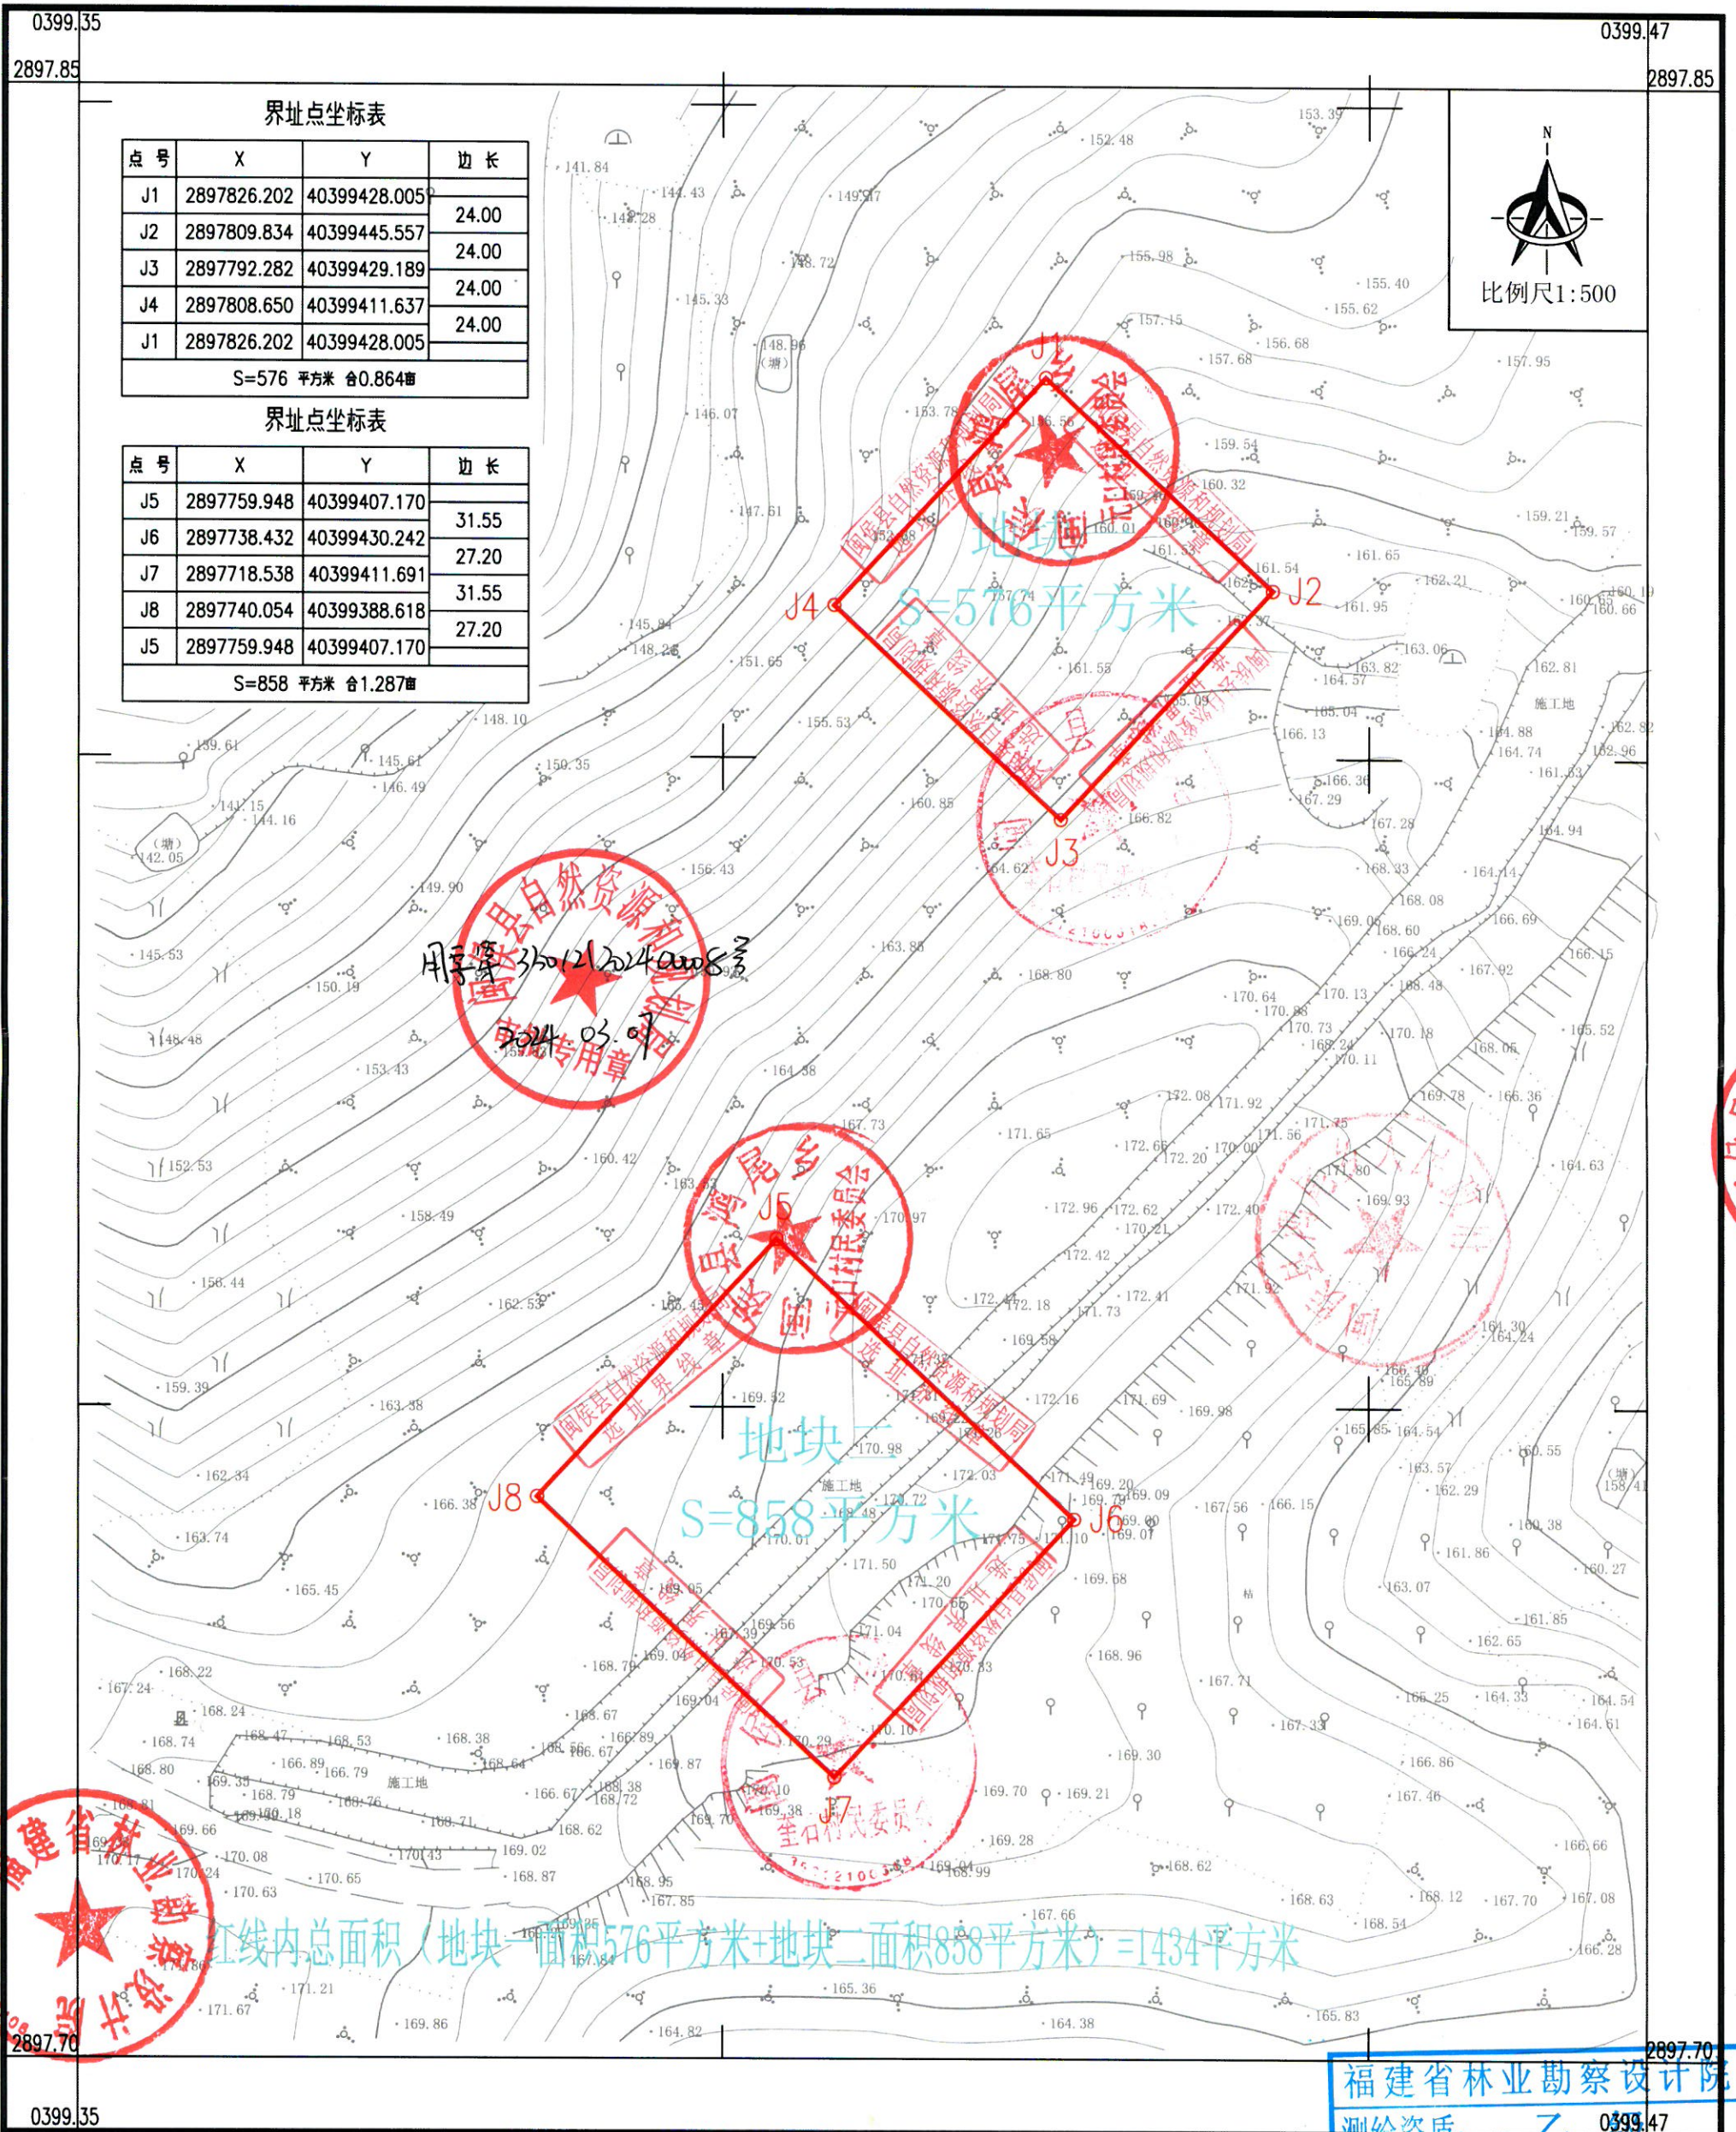

界址点坐标表

点号	X	Y	边长
J1	2897826.202	40399428.005	24.00
J2	2897809.834	40399445.557	
J3	2897792.282	40399429.189	24.00
J4	2897808.650	40399411.637	
J1	2897826.202	40399428.005	24.00

S=576 平方米 合0.864亩

界址点坐标表

点号	X	Y	边长
J5	2897759.948	40399407.170	31.55
J6	2897738.432	40399430.242	
J7	2897718.538	40399411.691	31.55
J8	2897740.054	40399388.618	
J5	2897759.948	40399407.170	27.20

S=858 平方米 合1.287亩



用字算 360121202400083
2024.03.09

福建省林业勘察设计院

红线内总面积（地块一面积576平方米+地块二面积858平方米）=1434平方米

福建省林业勘察设计院
测绘资质：乙 0399.47
证书编号：... 测量员：胡世森... 绘图员：刘勇... 检查员：林增楠...
发证机关：福建省自然资源厅

2024年2月数字化制图，有效期1年。
2000国家大地坐标系，中央子午线经度120度。
罗零高程基准，等高距为1米。
2017年版图式。