


福州闽侯铁岭110KV输变电工程勘测定界图
2894.3-40417.5

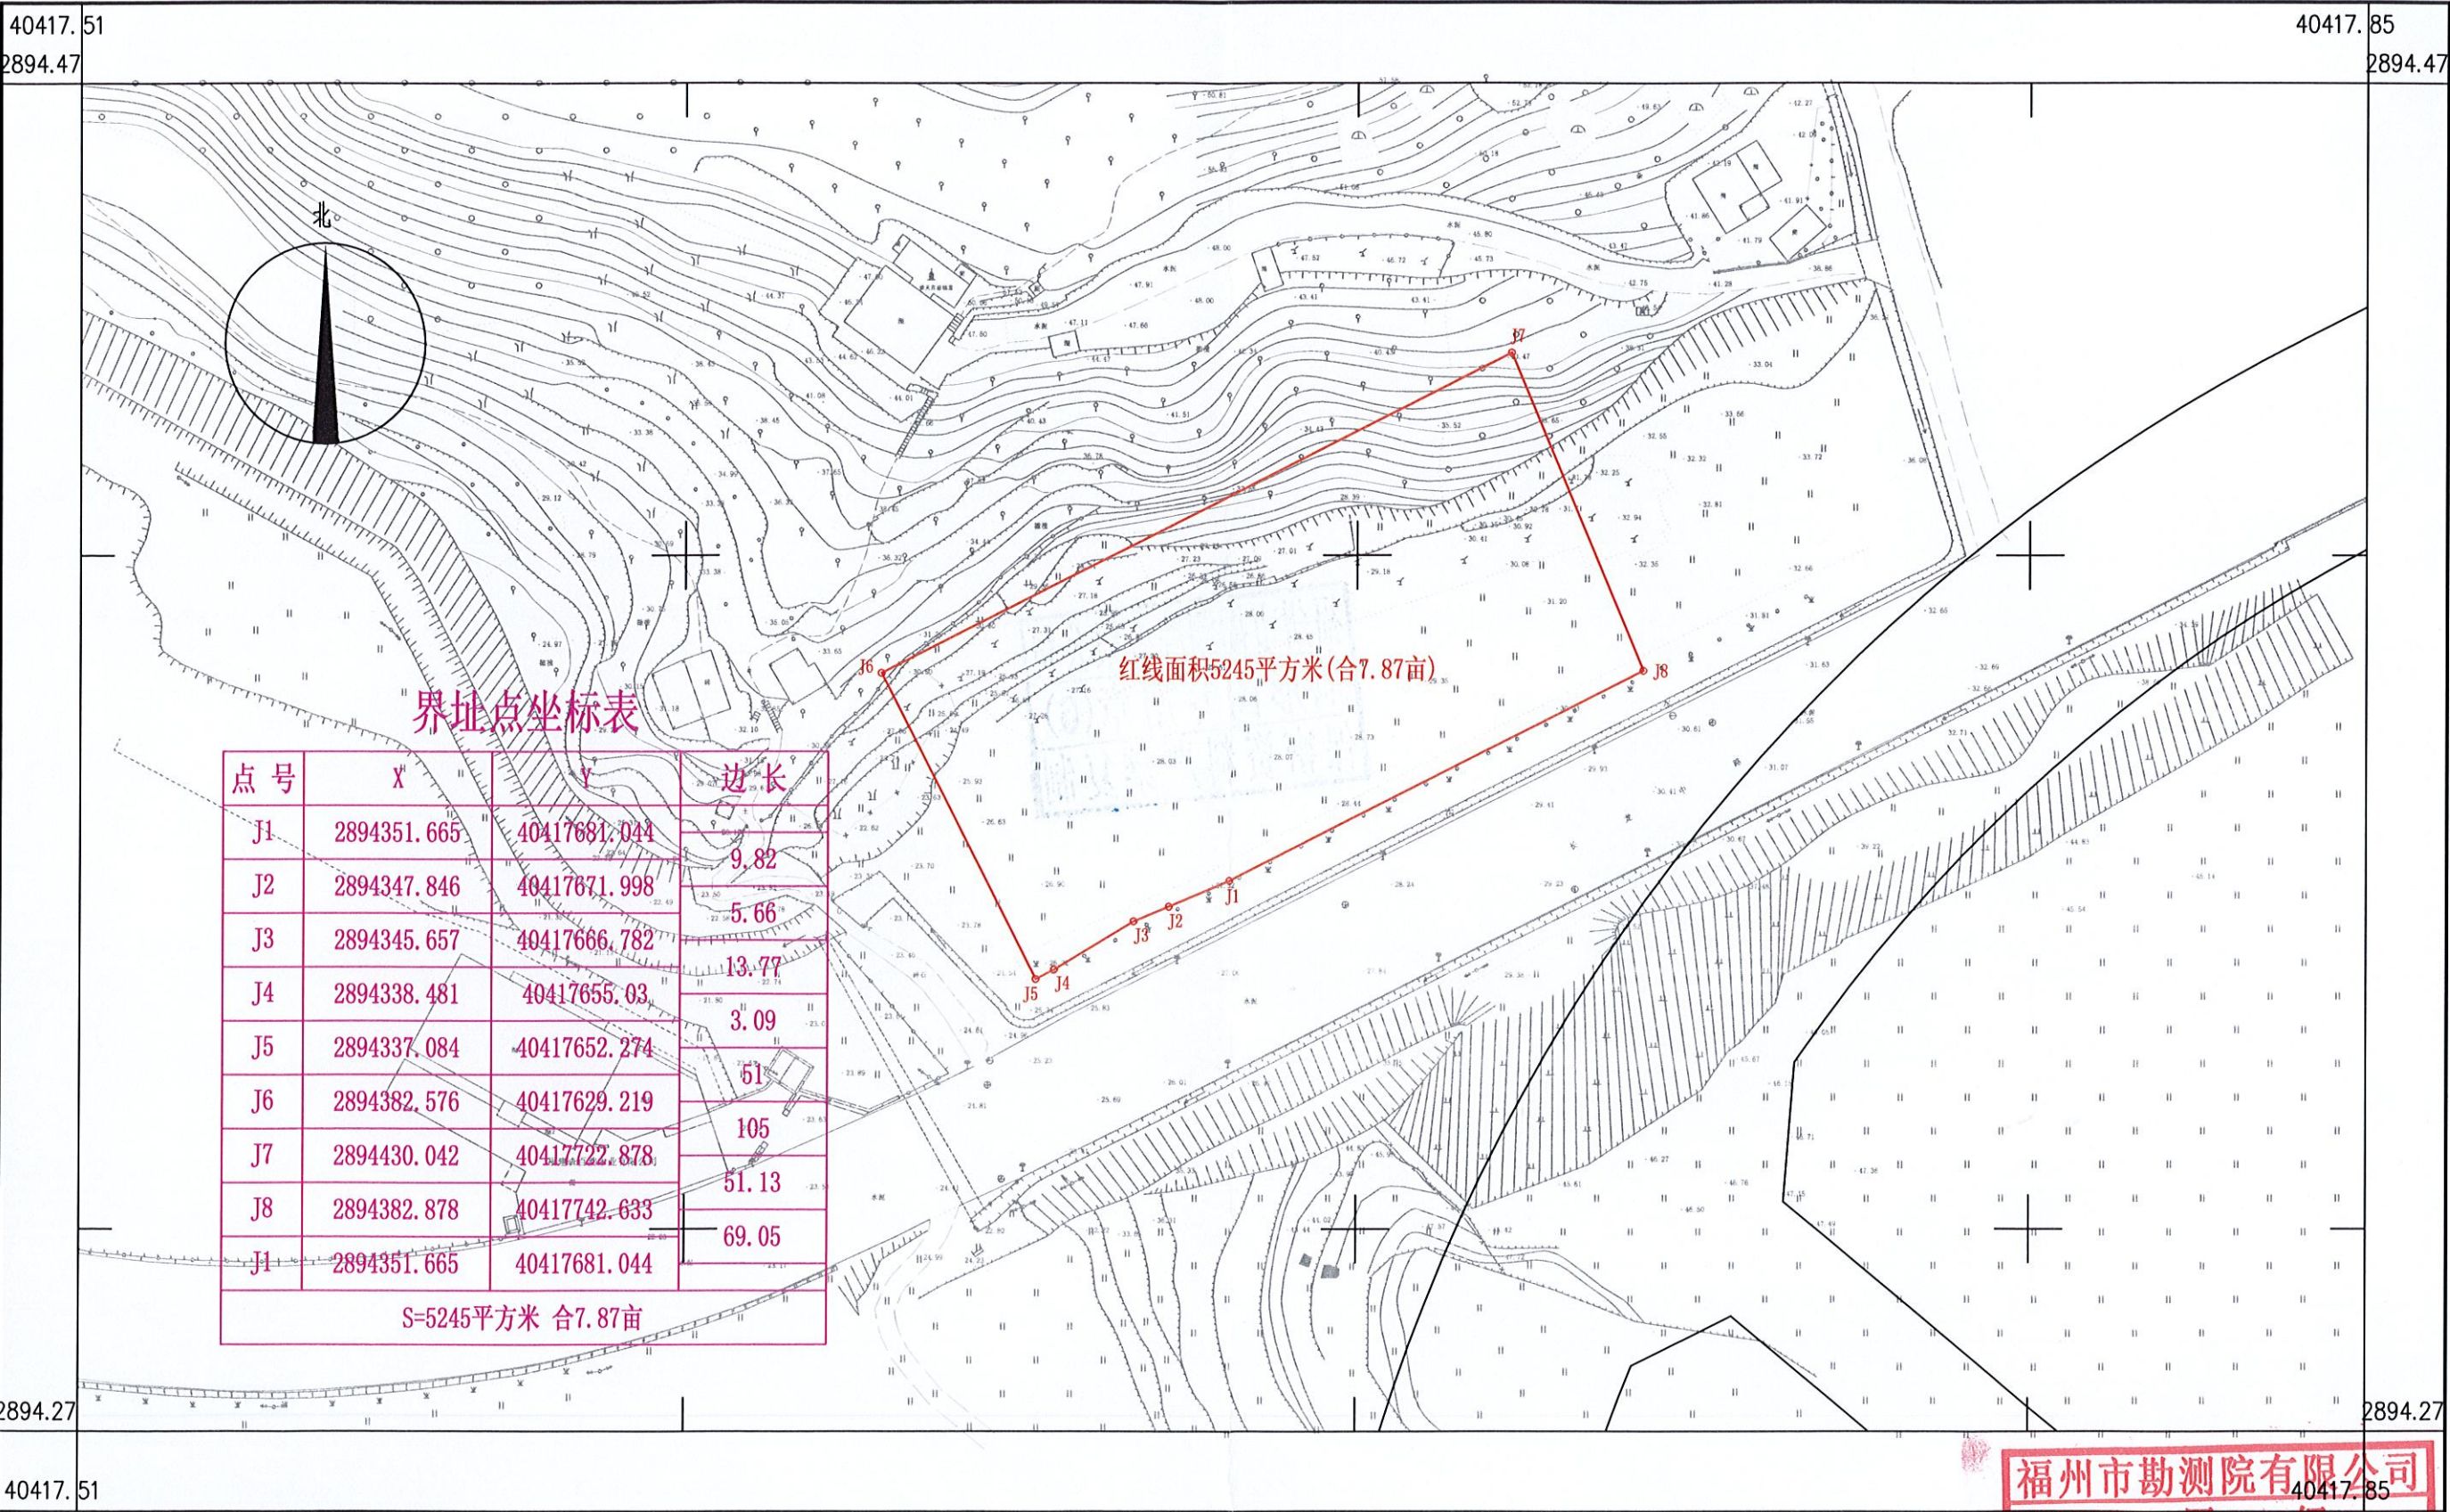

福州市勘测院有限公司

2022年6月全野外数字化采集。
CGCS2000坐标系, 中央子午线120°。
罗零高程系, 等高距为1米。
2017版图式。

1:1000

福州市勘测院有限公司
测绘资质: 测量员: 黄高明
证书编号: 甲测图员: 林配榕
检查员: 谢长富
发证机关: 福建省自然资源厅