


荆溪镇11.52亩工业用地项目红线图

2892.3-40421.7

40421.72 2892.59 40421.94 2892.59

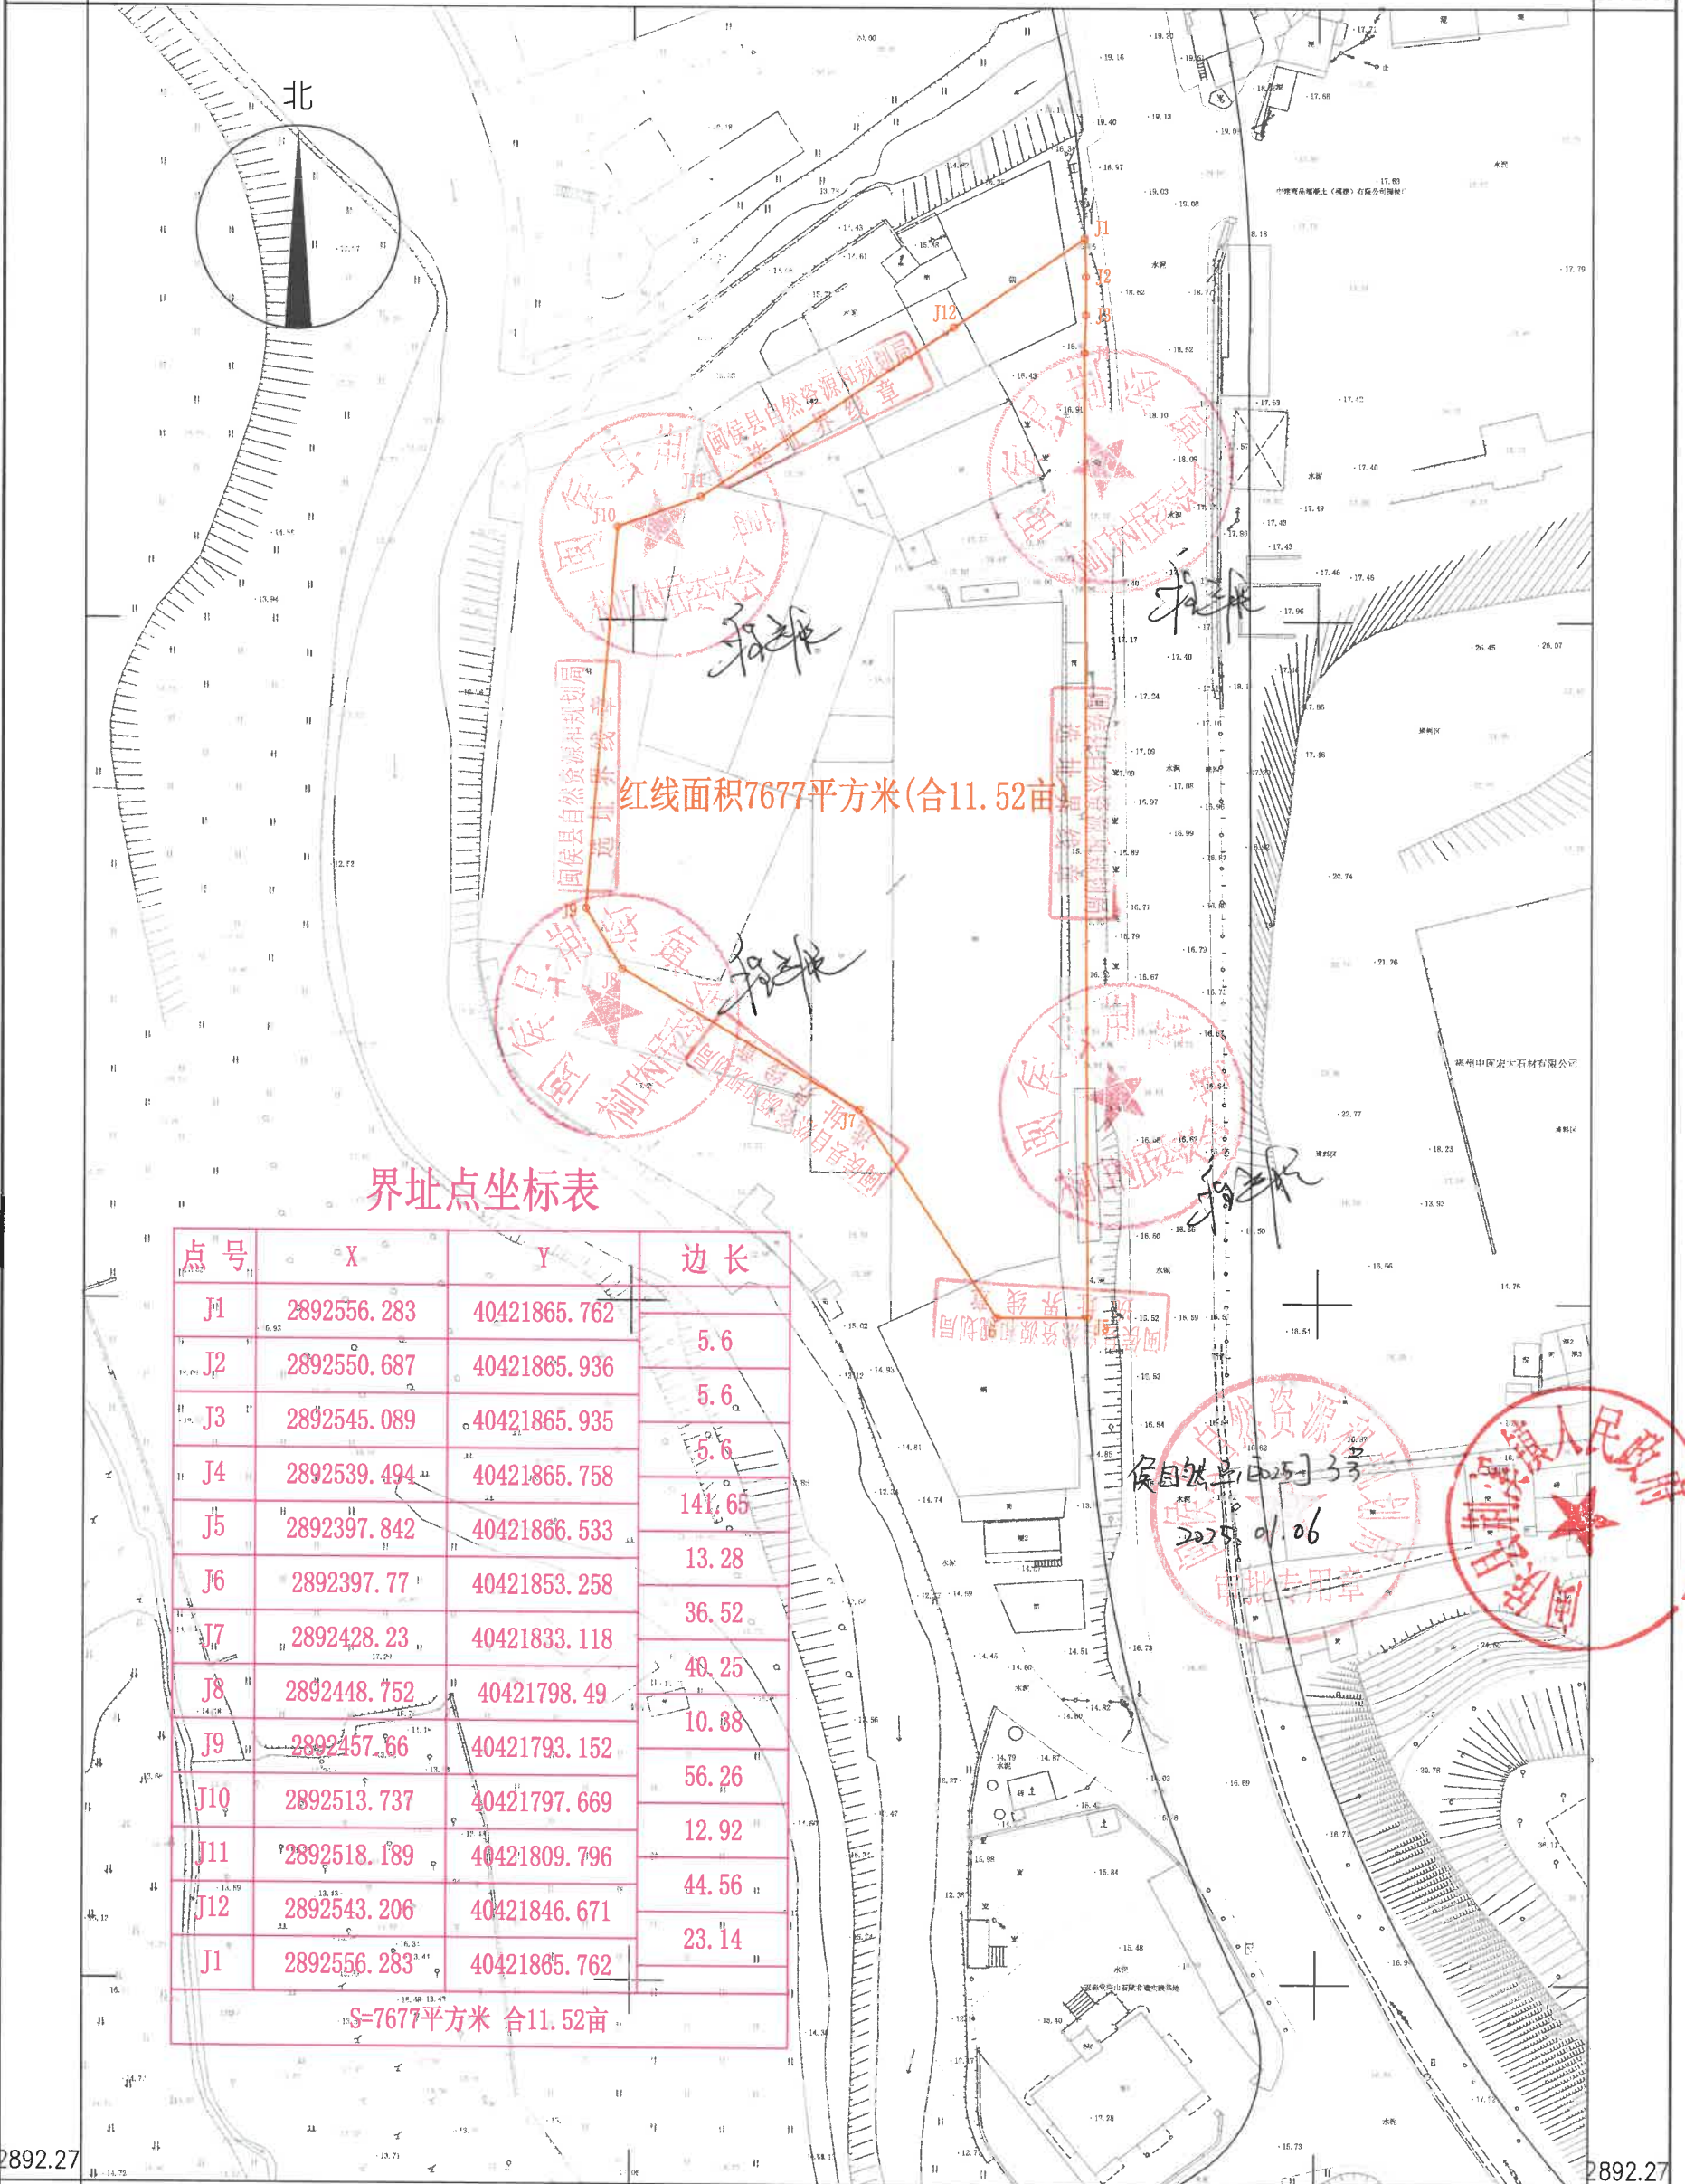

福州市勘测院有限公司

2892.27 40421.72 40421.94 2892.27

2024年11月全野外数字化采集。
CGCS2000坐标系，中央子午线120°。
罗零高程系，等高距为1米。2017版图式。

1:1000

福州市勘测院 40421.94 公司

测绘资质 测量员：黄高明
证书编号 绘图员：林配榕
检查员：谢长富 00075
发证机关：福建省自然资源厅