


小箬乡集镇水厂供水工程
2908.3-40387.7

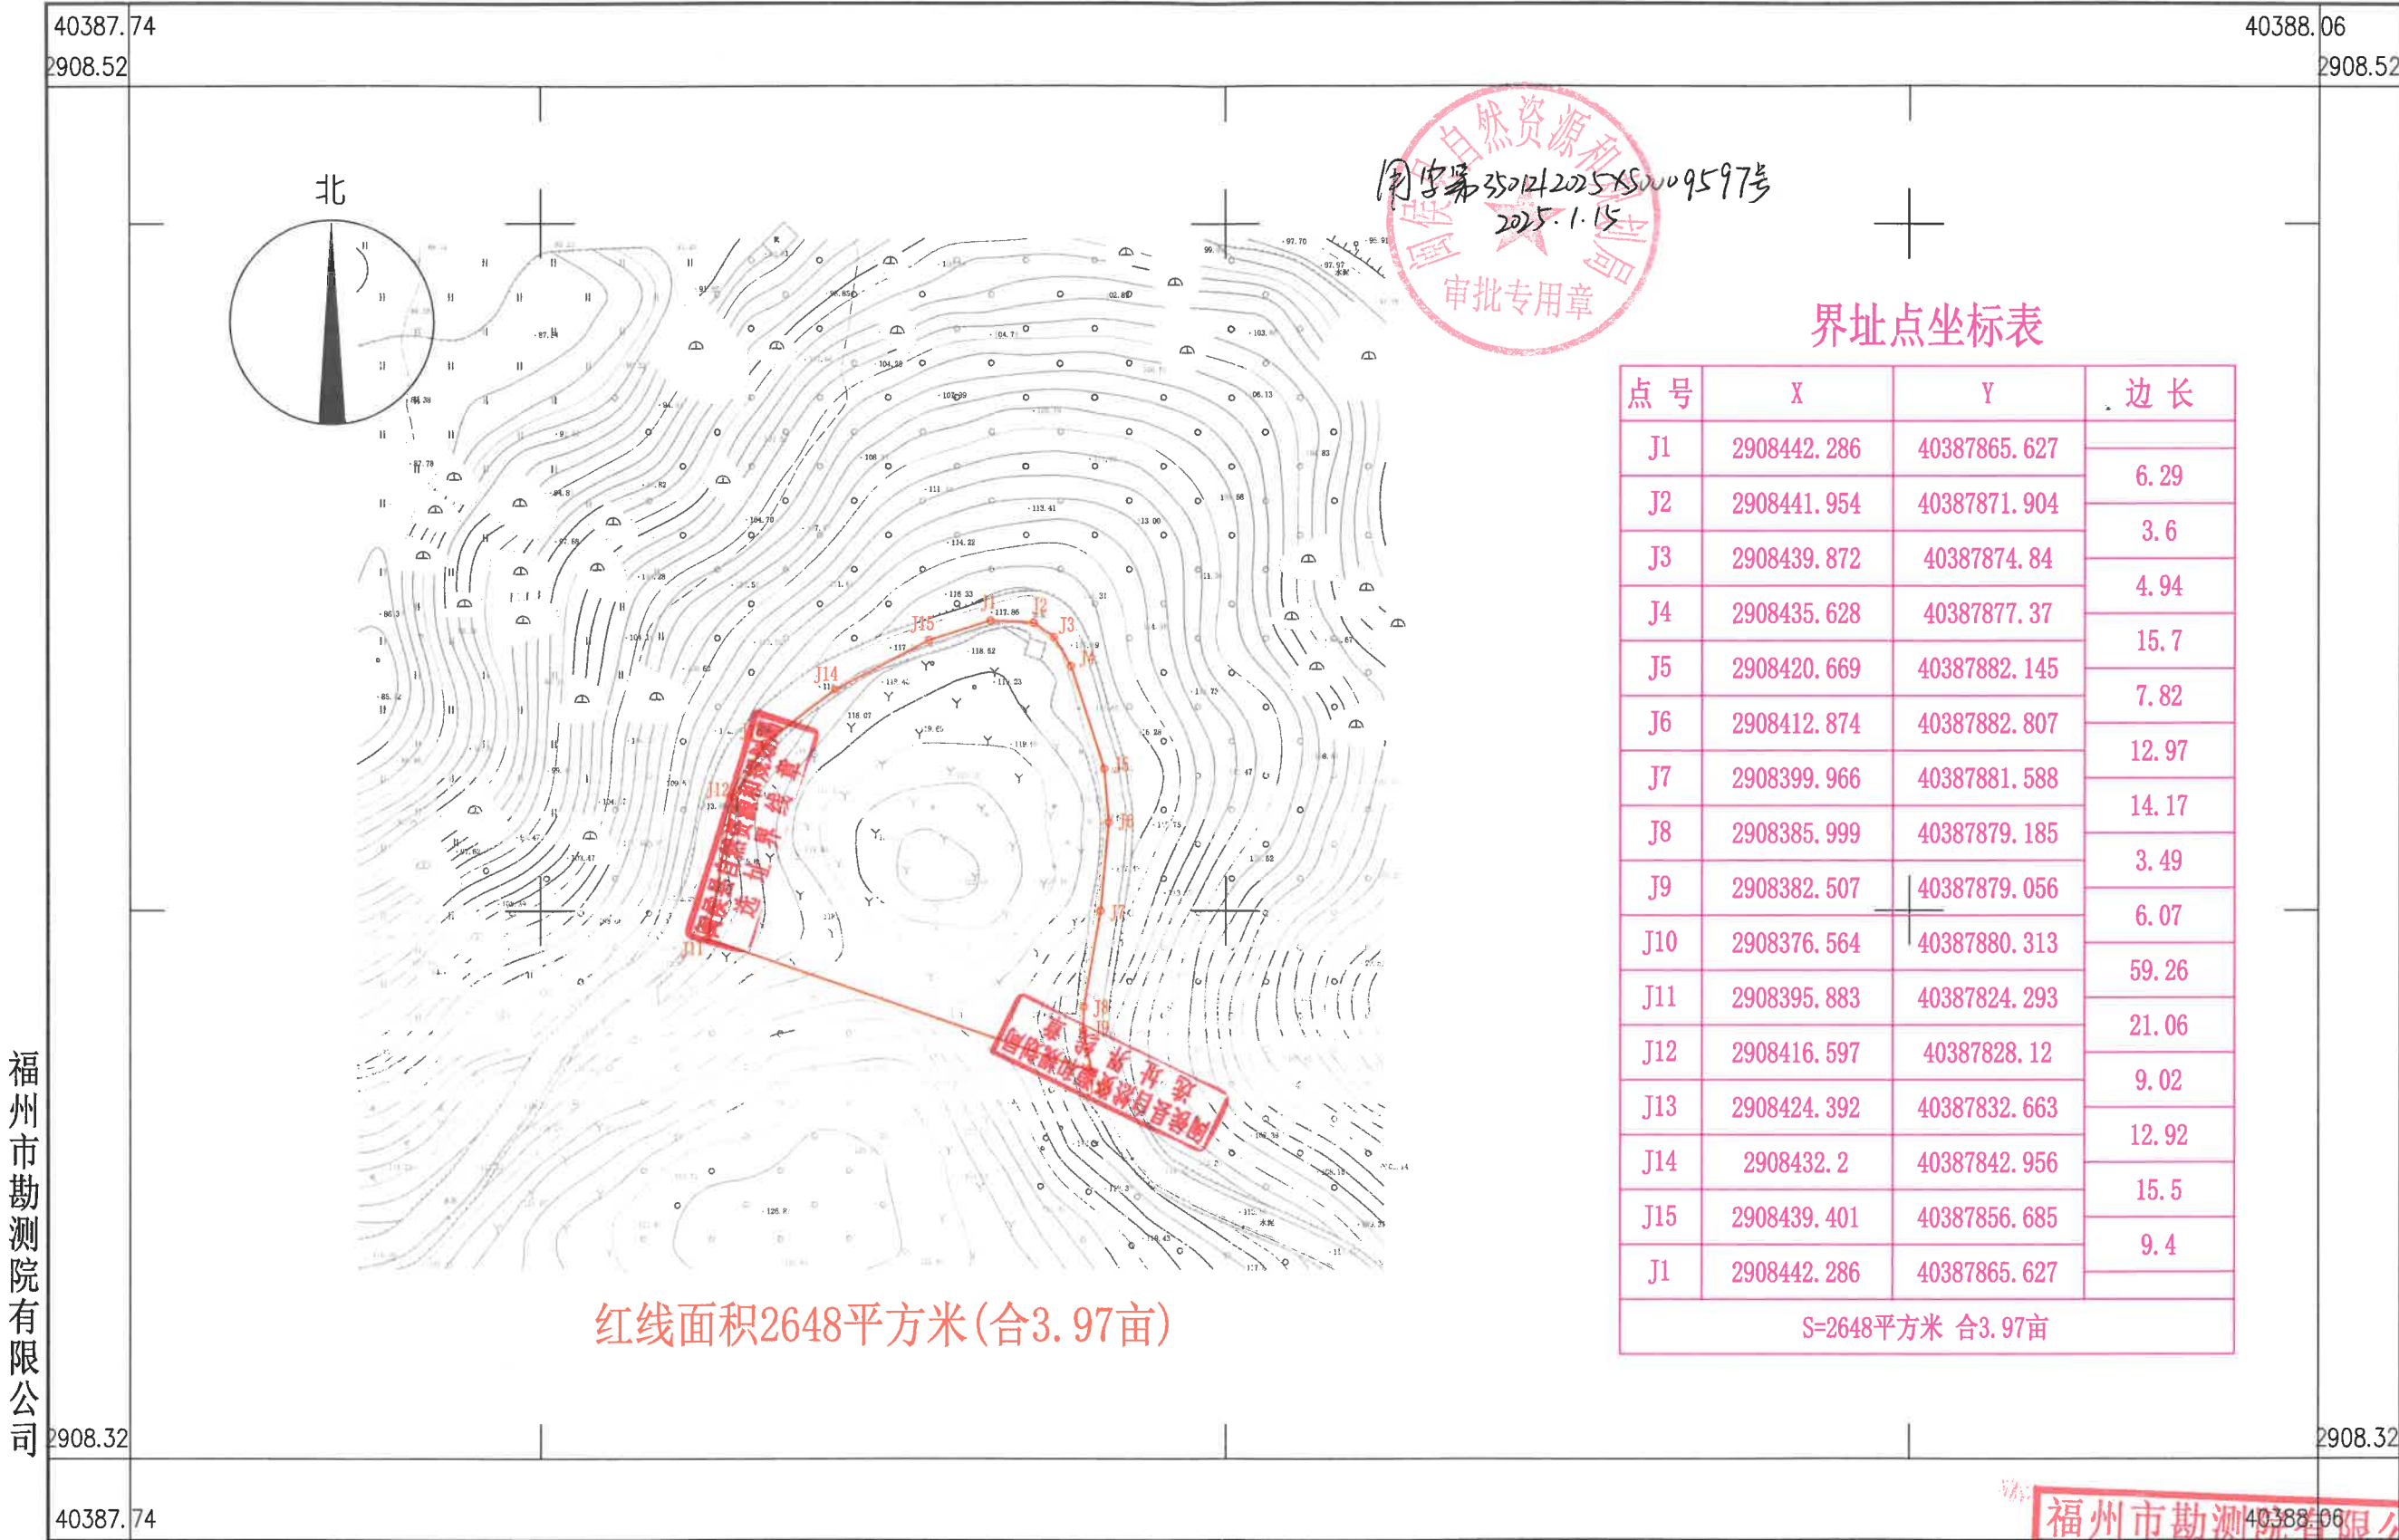

2024年10月全野外数字化采集。
CGCS2000坐标系，中央子午线120°。
罗零高程系，等高距为1米。2017版图式。

1:500地形图（1:1000比例尺打印）

福州市勘测院有限公司
测绘资质：甲级
证书编号：100075
发证机关：福建省自然资源厅
测量员：黄高明
绘图员：林配榕
检查员：谢长富