


福建省通益实业有限公司预申请29.78亩工业用地项目红线图
2868.0-40435.4

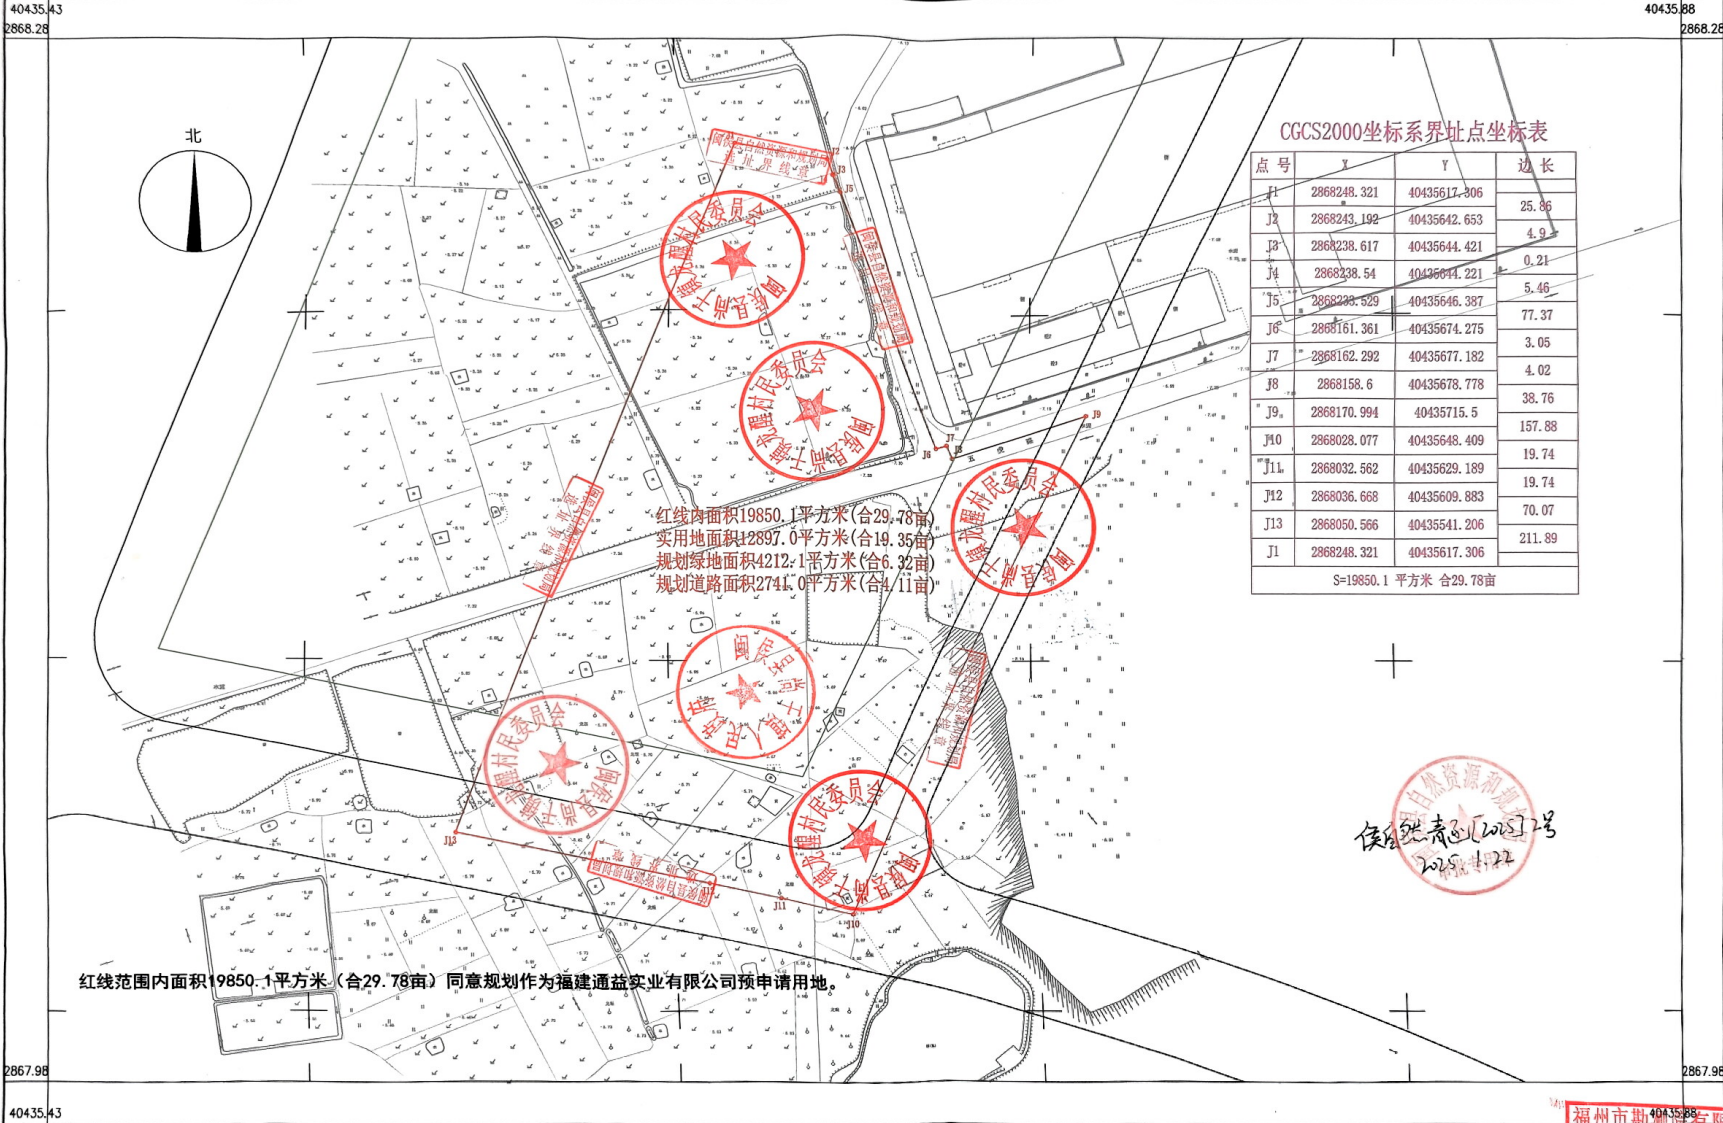

CGCS2000坐标系界址点坐标表

点号	X	Y	边长
J1	2868248.321	40435617.306	25.86
J2	2868243.192	40435642.653	4.9
J3	2868238.617	40435644.421	0.21
J4	2868238.54	40435644.221	5.46
J5	2868233.529	40435646.387	77.37
J6	2868161.361	40435674.275	3.05
J7	2868162.292	40435677.182	4.02
J8	2868158.6	40435678.778	38.76
J9	2868170.994	40435715.5	157.88
J10	2868028.077	40435648.409	19.74
J11	2868032.562	40435629.189	19.74
J12	2868036.668	40435609.883	70.07
J13	2868050.566	40435541.206	211.89
J1	2868248.321	40435617.306	

S=19850.1 平方米 合29.78亩

福州市勘测院有限公司

红线范围内面积19850.1平方米(合29.78亩)同意规划作为福建通益实业有限公司预申请用地。

2018年12月全野外数字化采集。
CGCS2000坐标系, 中央子午线120°。
罗零高程系, 等高距为1米。2007版图式

1:1000

福州市勘测院有限公司
测量员: 陈亮勇
绘图员: 林配楷
检查员: 谢长帝
发证机关: 福建省自然资源厅