


南通镇陈厝路中海段 (K0+044.2-K0+183.8) 道路项目勘测定界图
2873.3-40426.0

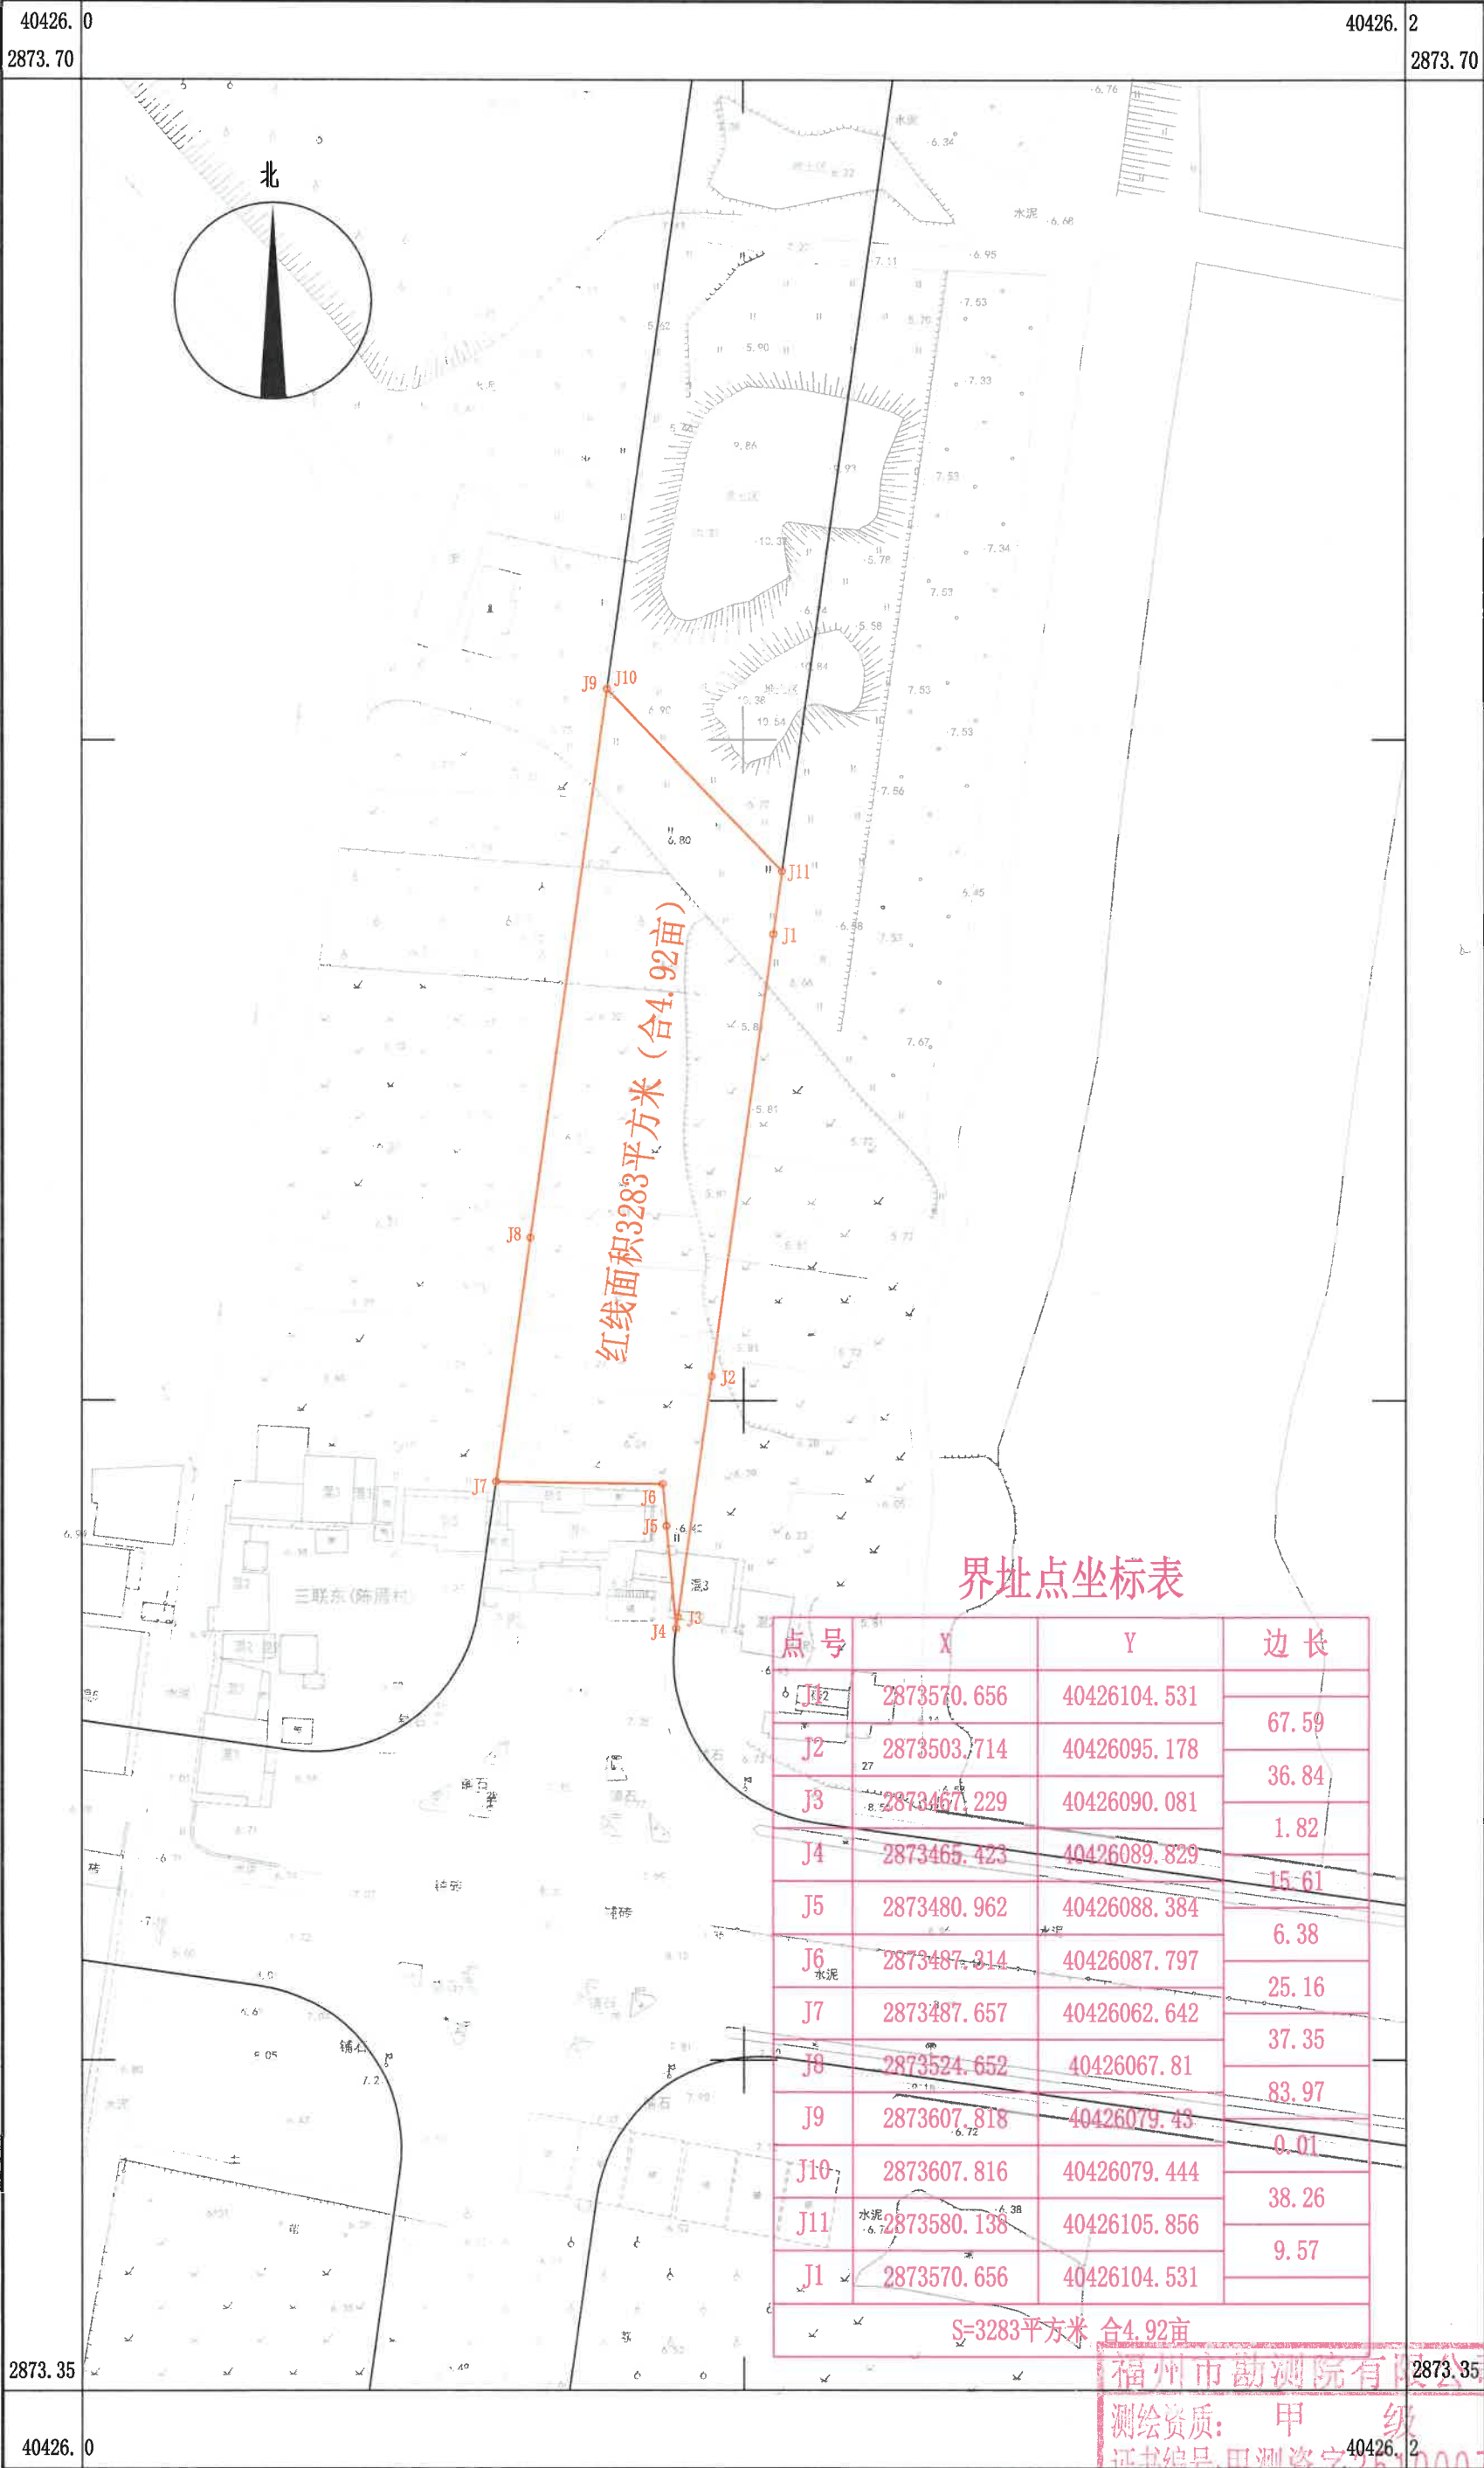

红线面积3283平方米 (合4.92亩)

界址点坐标表

点号	X	Y	边长
J1	2873570.656	40426104.531	67.59
J2	2873503.714	40426095.178	36.84
J3	2873467.229	40426090.081	1.82
J4	2873465.423	40426089.829	15.61
J5	2873480.962	40426088.384	6.38
J6	2873487.914	40426087.797	25.16
J7	2873487.657	40426062.642	37.35
J8	2873524.652	40426067.81	83.97
J9	2873607.818	40426079.43	0.01
J10	2873607.816	40426079.444	38.26
J11	2873580.138	40426105.856	9.57
J1	2873570.656	40426104.531	

S=3283平方米 合4.92亩

福州市勘测院有限公司

2018年7月全野外数字化采集。
CGCS2000坐标系, 中央子午线120°。
罗零高程系, 等高距为1米。2007版图式

1:1000

福州市勘测院有限公司
测绘资质: 甲 级
证书编号: 甲测资字 40426.2 5100075
测量员: 陈兆勇
发证机关: 自然资源厅
绘图员: 林配榕
检查员: 谢长富