


甘蔗街道13.58亩工业用地项目勘测定界图（核减后）
2894.6-40411.9

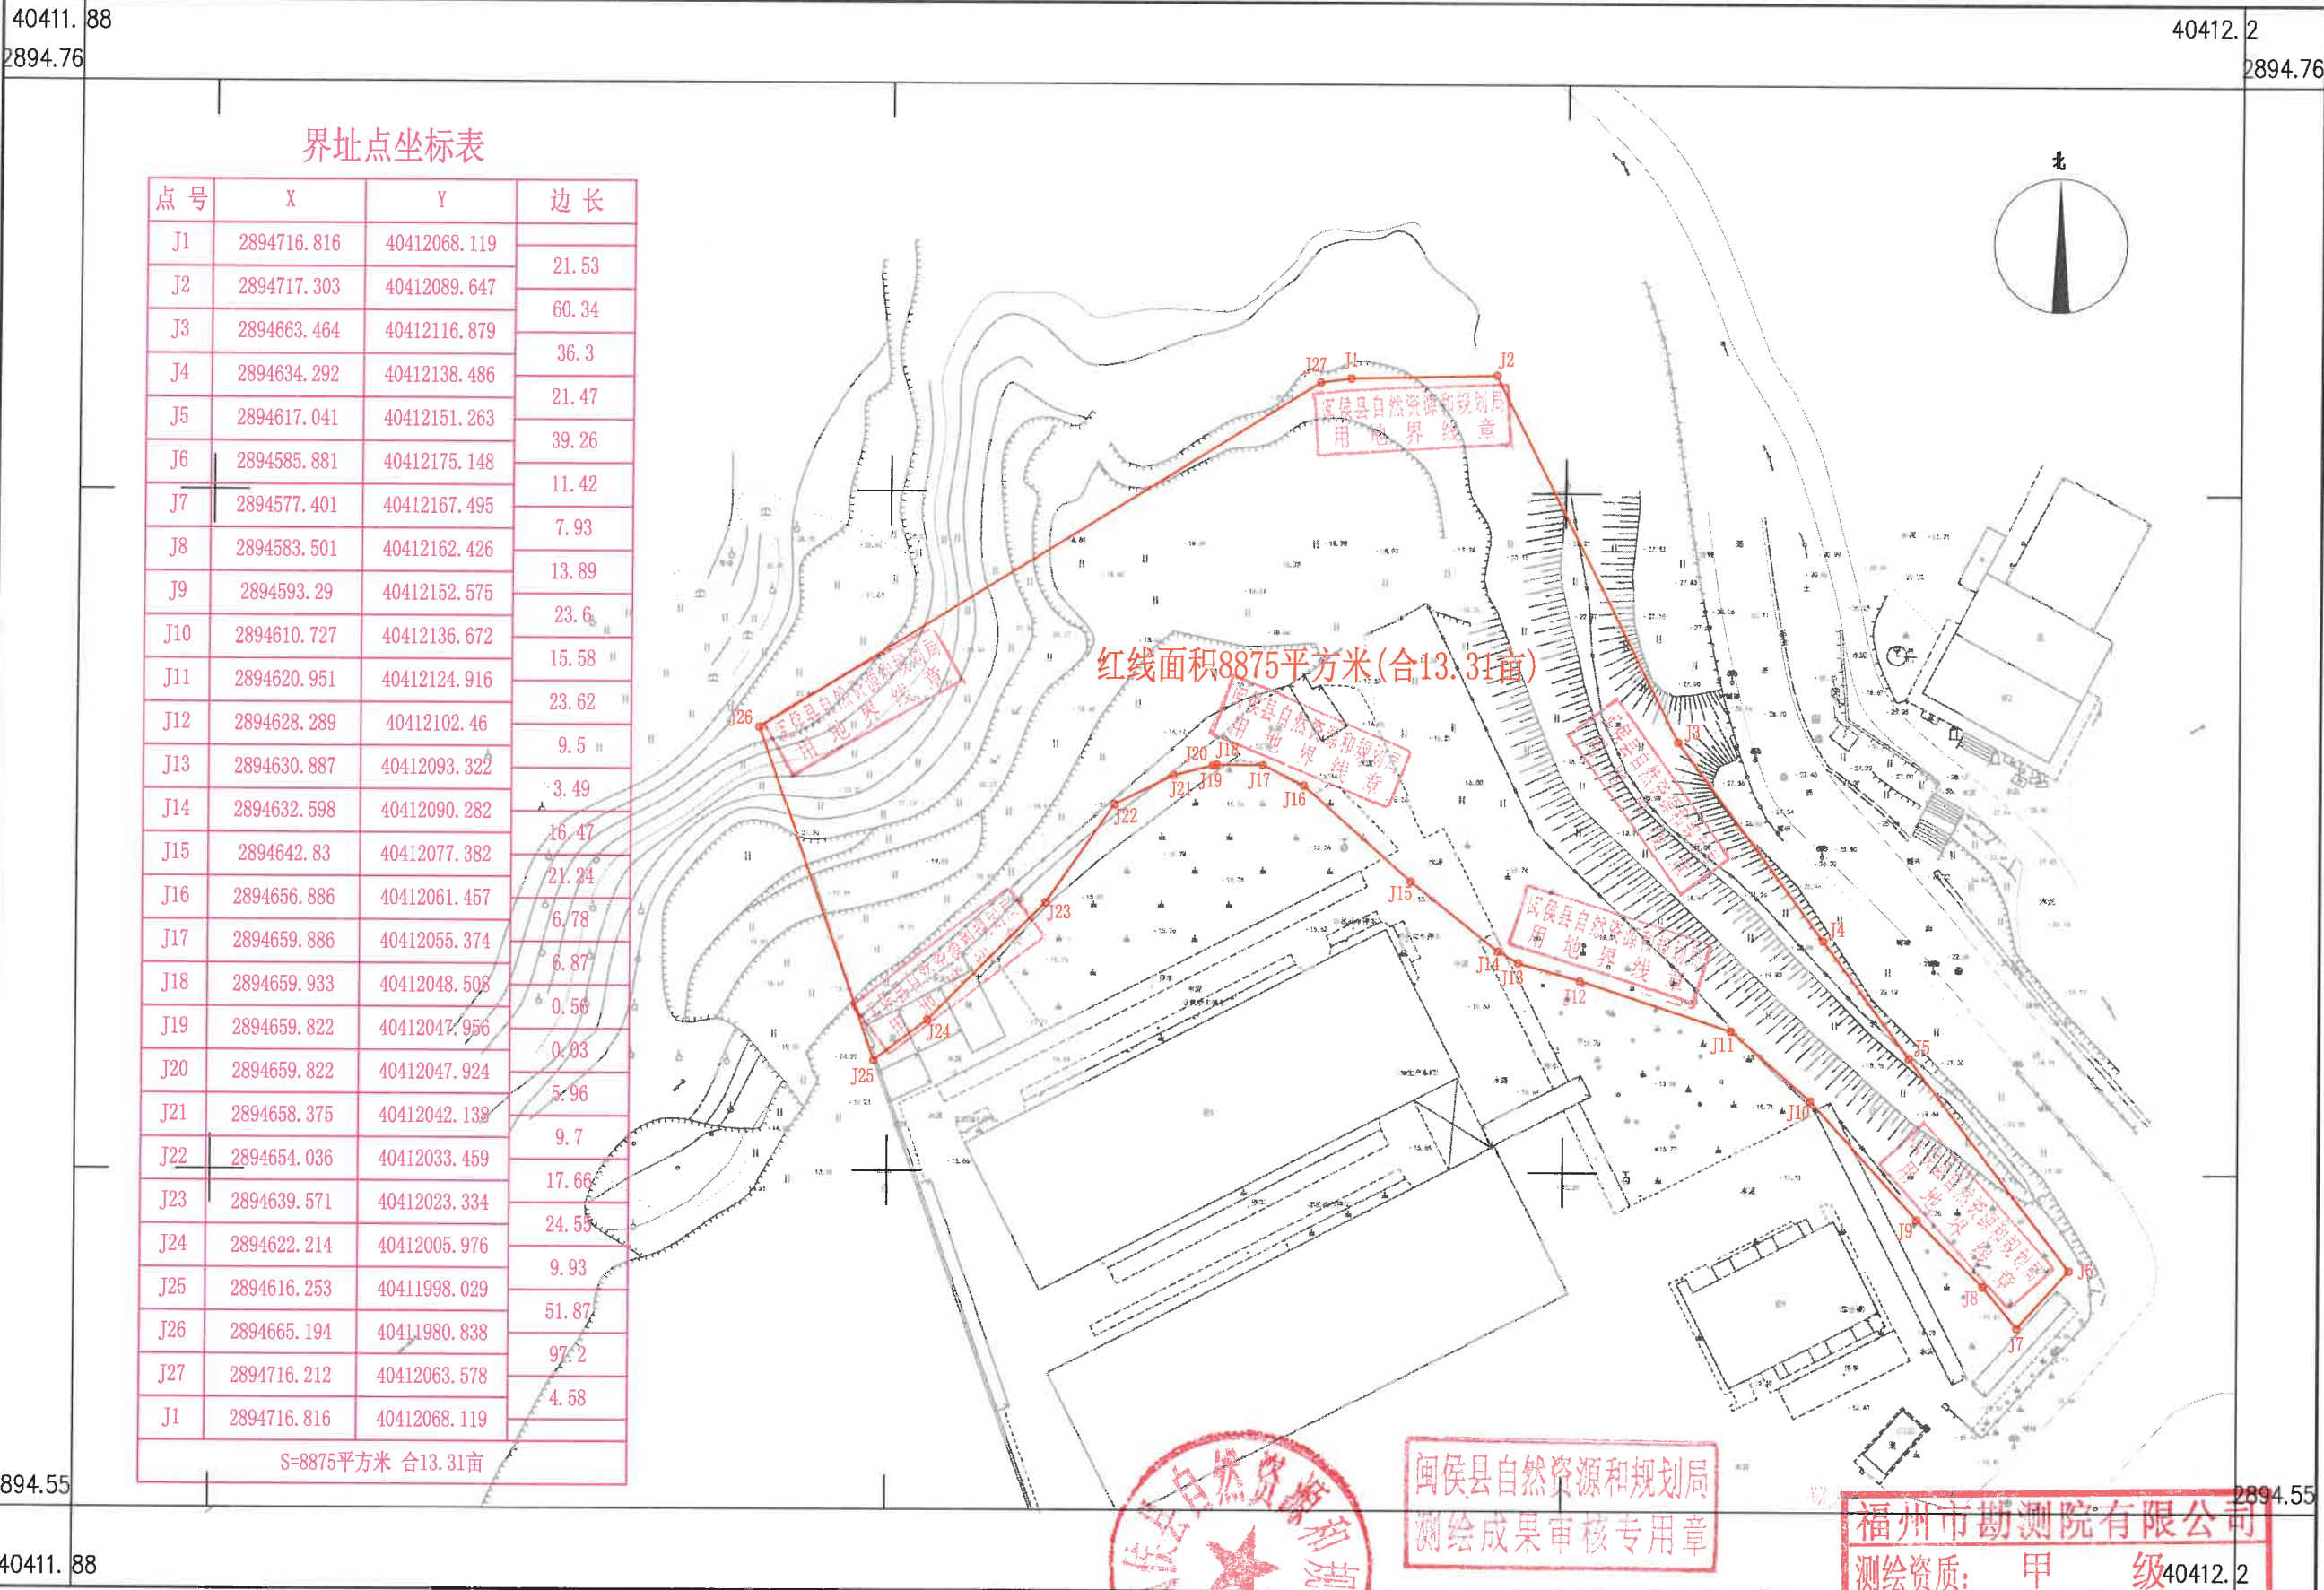

福州市勘测院有限公司

2023年1月全野外数字化采集。
CGCS2000坐标系，中央子午线120°。
罗零高程系，等高距为1米。2017版图式。

1:1000

福州市勘测院有限公司
测绘资质：甲 级
证书编号：甲测 闽侯县自然资源局 51000075
发证机关：福建省自然资源厅
绘图员：林配榕
检查员：谢长富