


南通汽配产业园1号地块7.22亩工业用地勘测定界图  
2872.0-40427.9

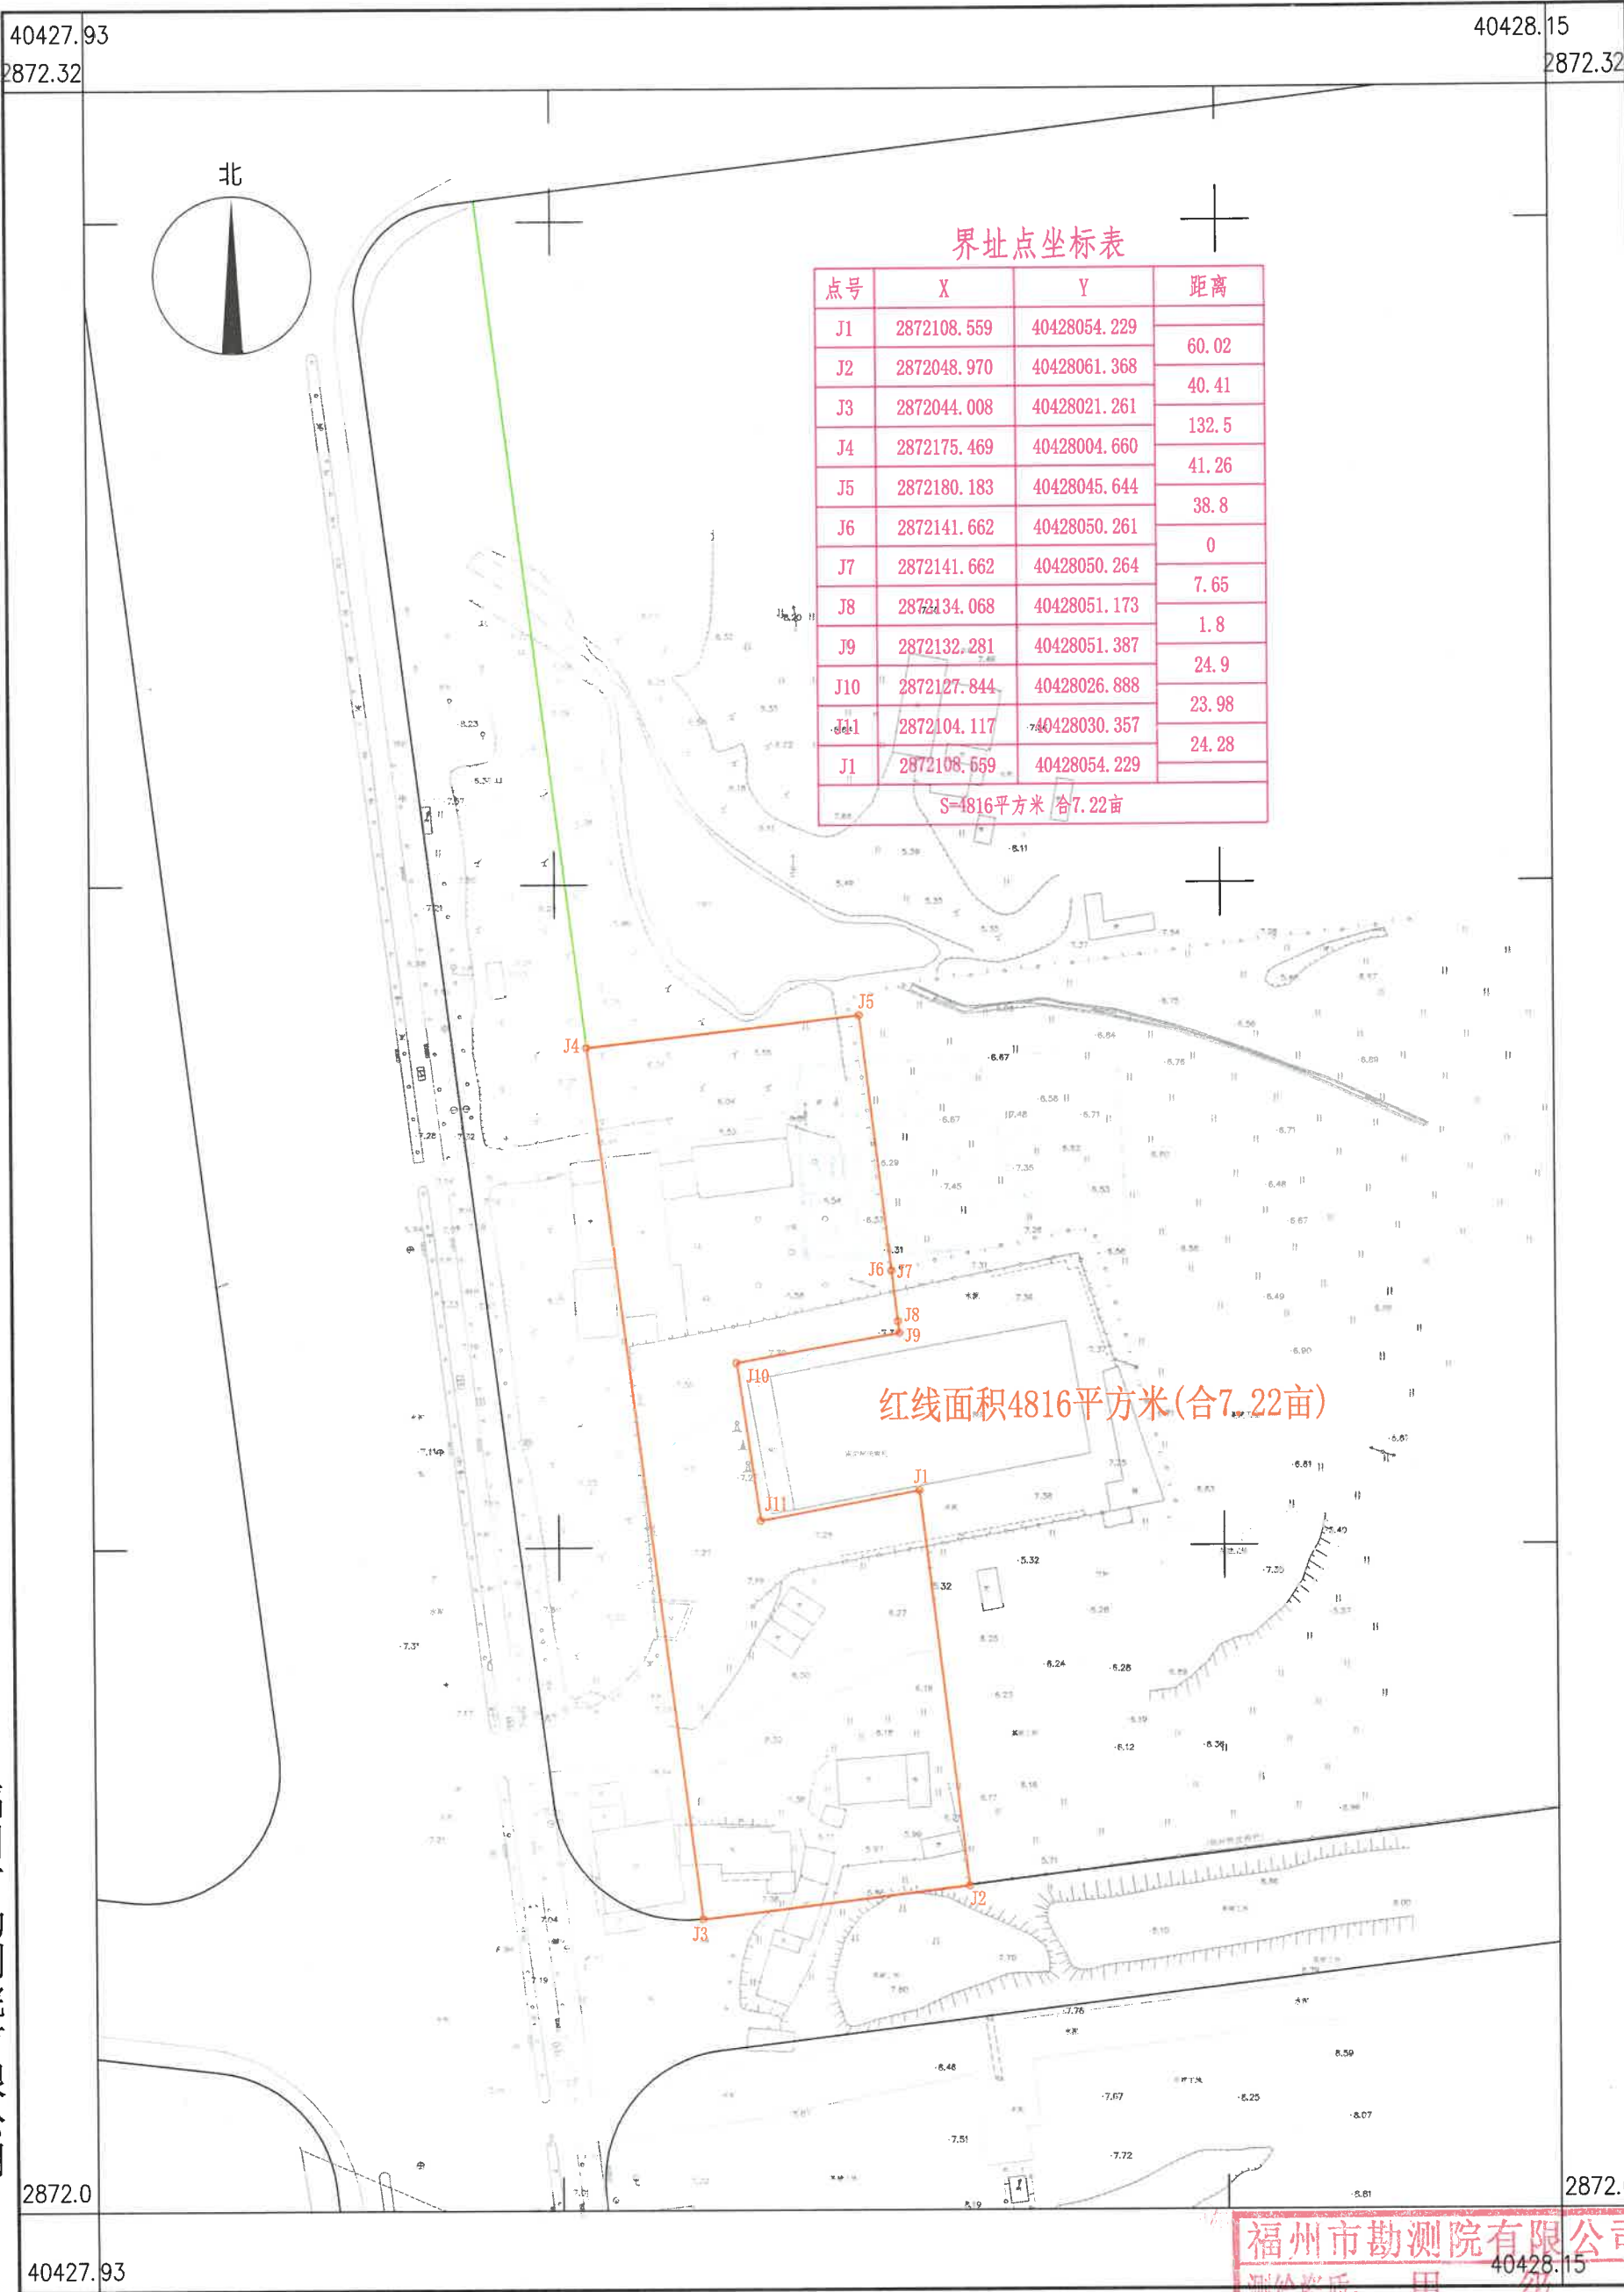

福州市勘测院有限公司

2024年8月全野外数字化采集。  
CGCS2000坐标系，中央子午线120°。  
罗零高程系，等高距为1米。2017版图式。

1:1000

福州市勘测院有限公司  
测绘资质：甲  
证书编号：测量员：黄高明  
绘图员：林配榕  
检查员：谢长富  
发证机关：福建省自然资源厅