


大湖乡珍山1号商服用地红线图

2908.9-40401.7

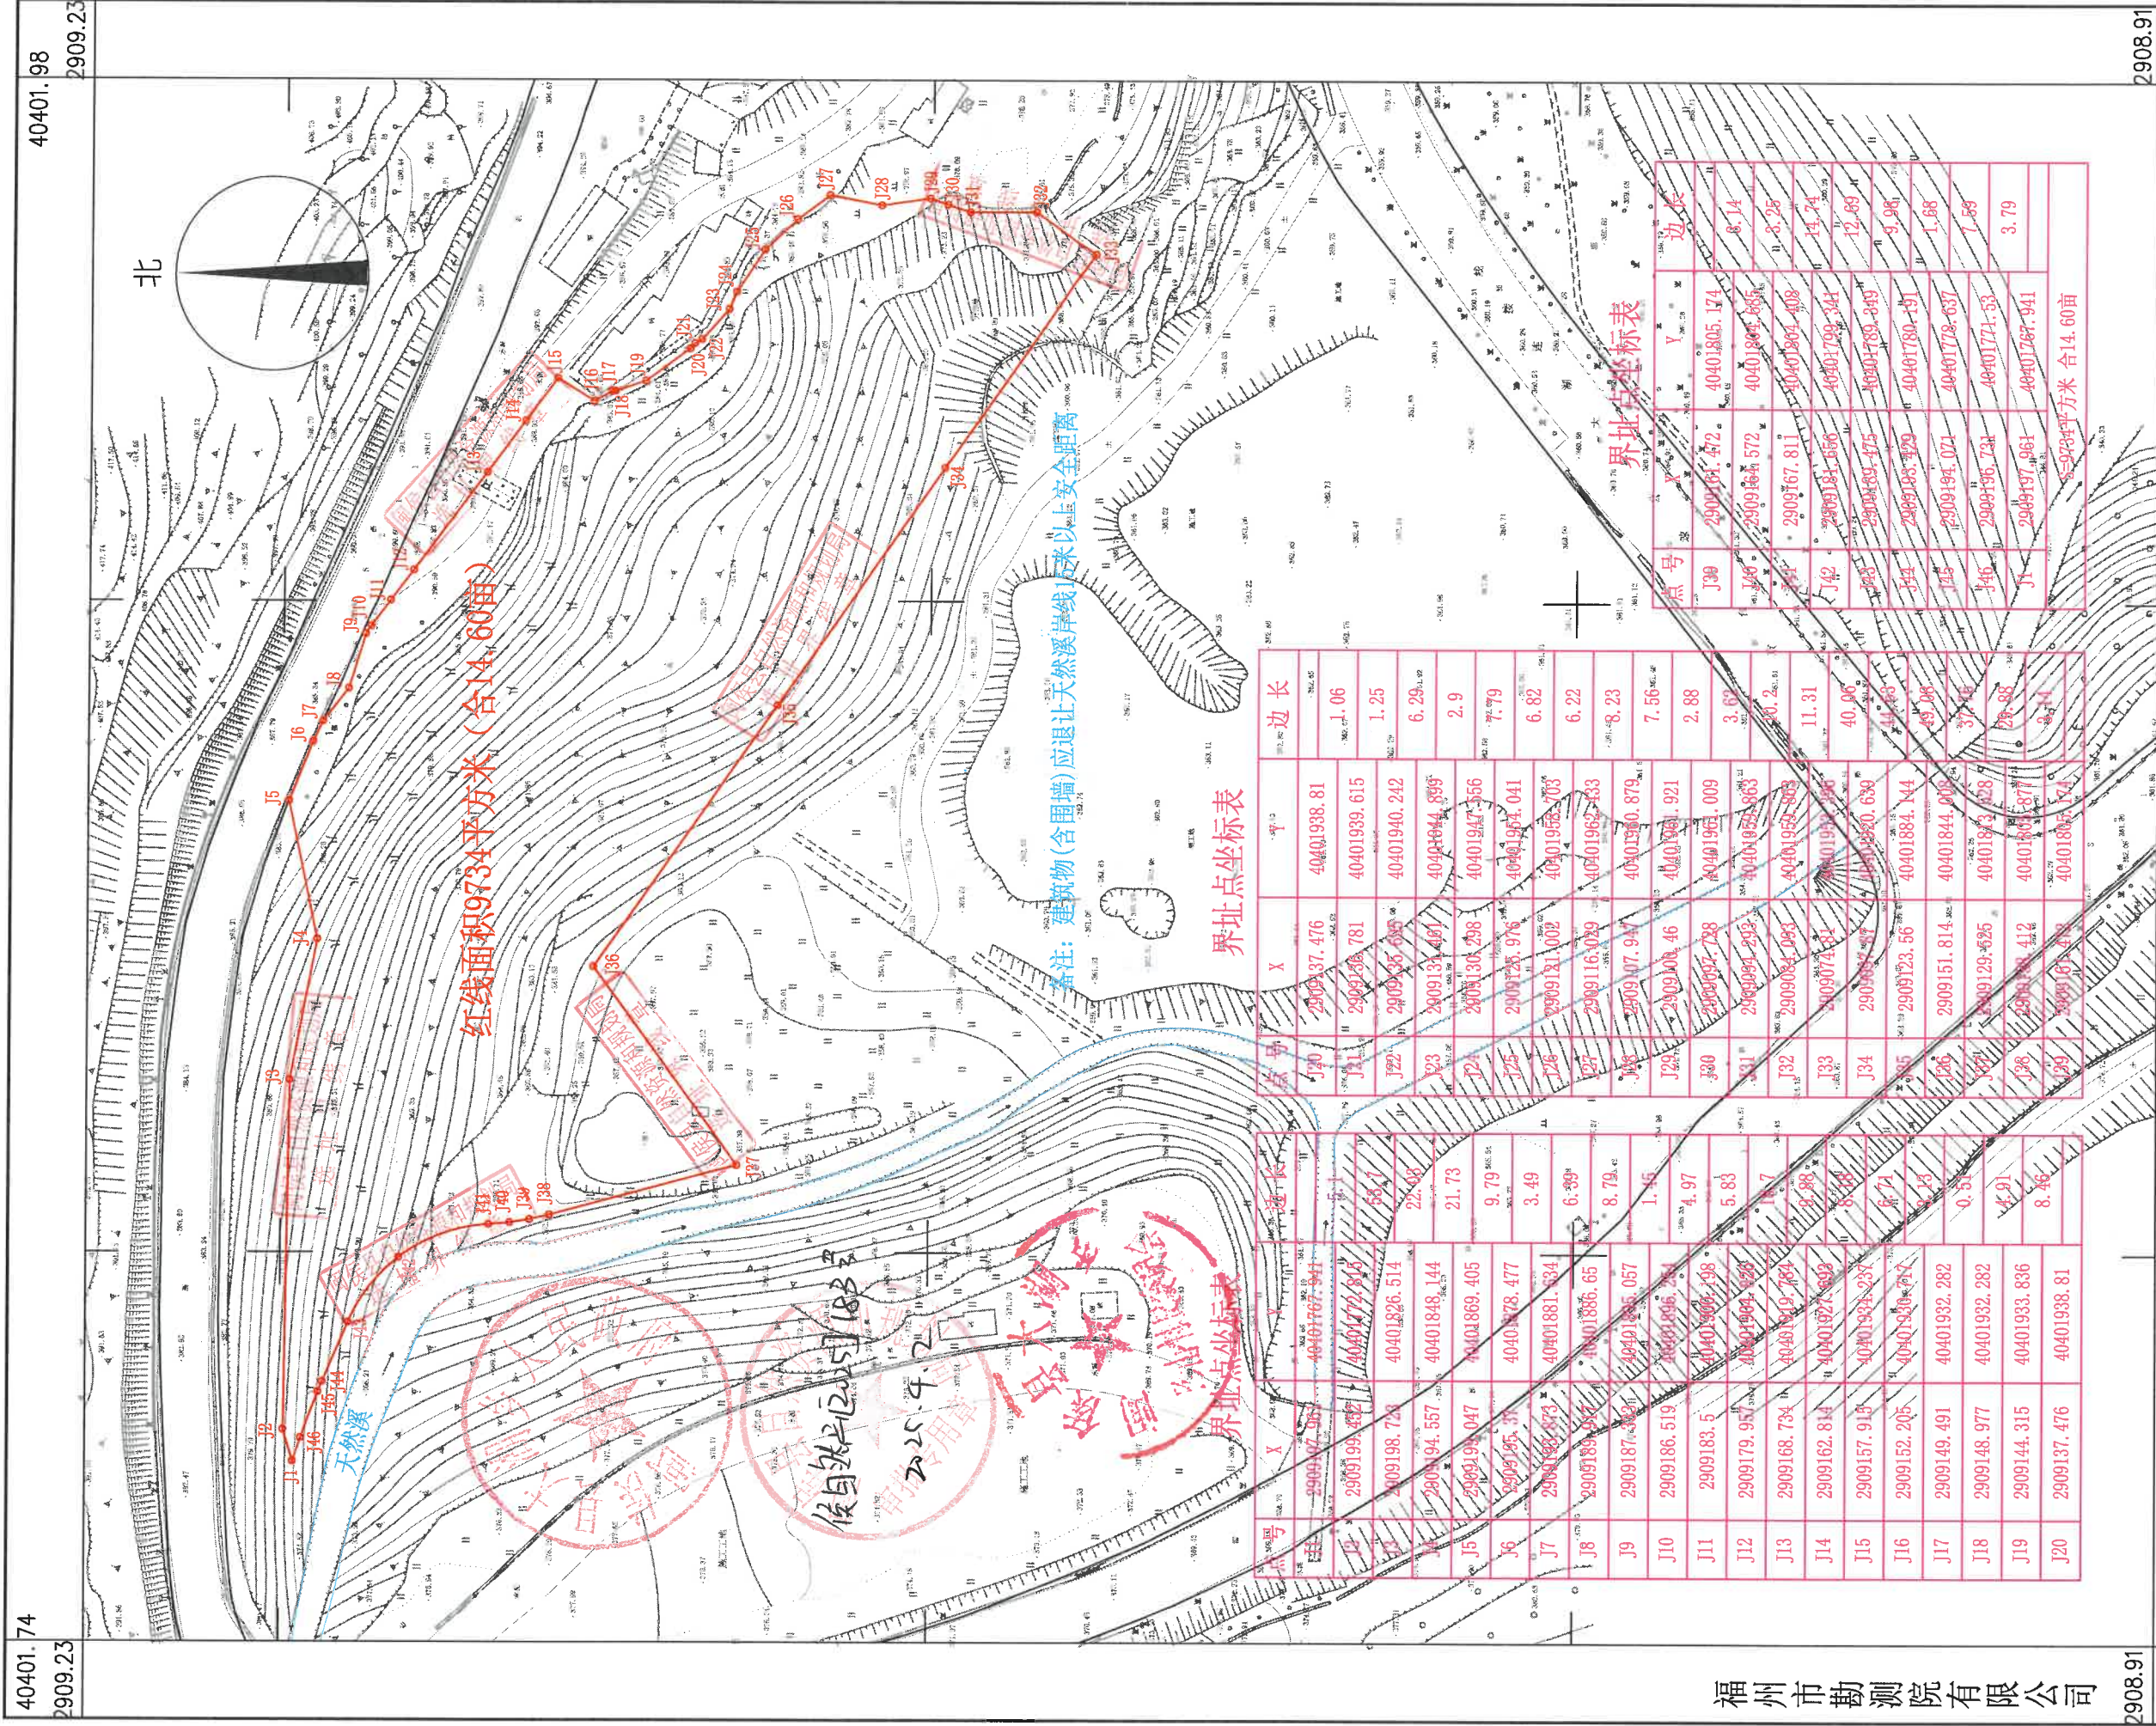

红线面积9734平方米(合14.60亩)

备注:建筑物(含围墙)应退让天然溪岸线15米以上安全距离

界址点坐标表

点号	X	Y	边长
J1	2909179.95	40401881.65	1.46
J2	2909199.83	40401772.85	55.1
J3	2909198.73	40401826.514	22.05
J4	2909194.557	40401848.144	21.73
J5	2909199.047	40401869.405	9.79
J6	2909195.37	40401878.477	3.49
J7	2909182.873	40401881.834	6.39
J8	2909189.84	40401886.65	8.79
J9	2909187.82	40401895.057	1.45
J10	2909186.519	40401896.24	4.97
J11	2909183.5	40401906.198	5.83
J12	2909179.95	40401904.22	1.7
J13	2909168.704	40401919.784	9.88
J14	2909162.814	40401927.839	8.73
J15	2909157.915	40401934.238	9.74
J16	2909152.205	40401930.714	1.5
J17	2909149.491	40401932.282	0.51
J18	2909148.977	40401932.282	4.91
J19	2909144.315	40401933.836	8.46
J20	2909137.476	40401938.81	

界址点坐标表

点号	X	Y	边长
J39	2909164.472	40401805.174	6.14
J40	2909164.572	40401805.572	3.25
J41	2909167.811	40401803.408	13.74
J42	2909181.556	40401799.341	12.69
J43	2909183.475	40401789.949	9.98
J44	2909183.479	40401780.191	1.68
J45	2909194.071	40401778.637	1.59
J46	2909196.731	40401771.53	3.79
J1	2909197.961	40401767.941	
Σ=928平方米合14.60亩			

福州市勘测院有限公司

40401.74

福州市勘测院有限公司

测绘资质: 黄高明
 测量员: 林配格
 证书编号: 000075
 检查员: 谢长富
 发证机关: 福建省自然资源厅

1:500地形图(1:1000比例尺打印)

2024年4月全野外数字化采集。
 CGCS2000坐标系, 中央子午线120°。
 罗零高程系, 等高距为1米。2017版图式。