


大湖乡珍山2号商服用地红线图
2908.9-40401.7

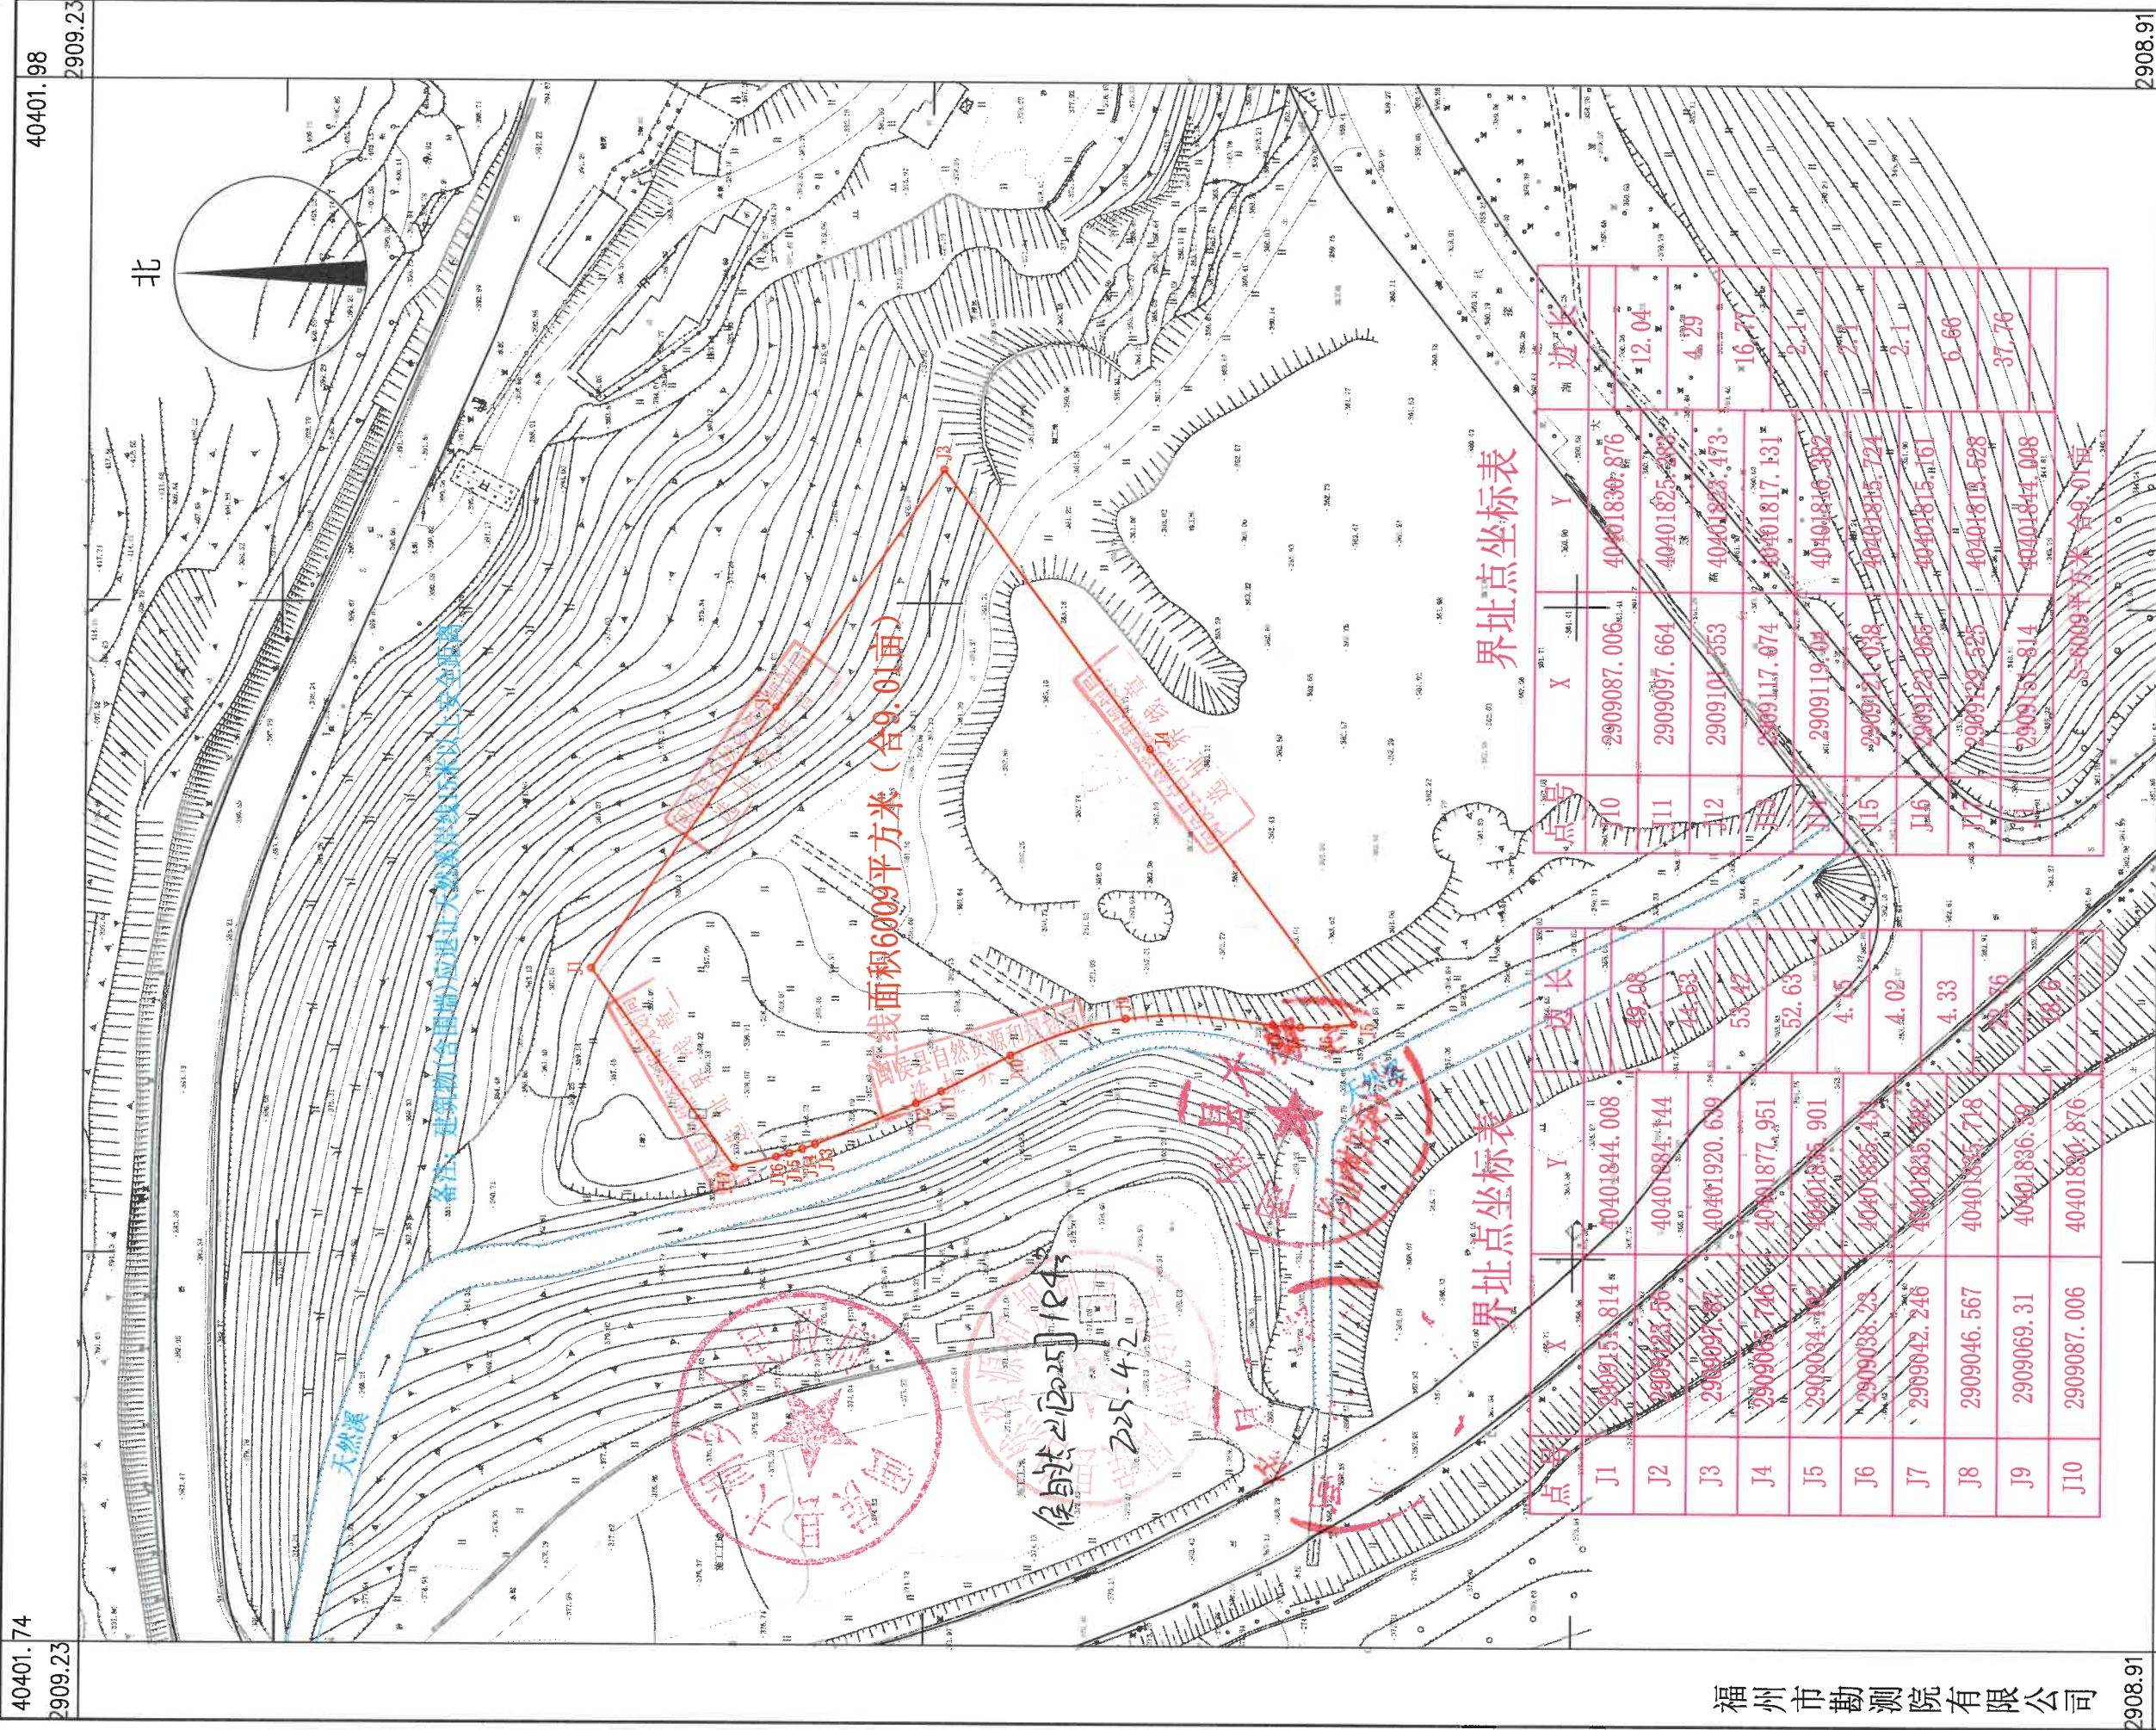

点号	X	Y	湖边长
J10	2909087.006	40401830.876	12.04
J11	2909097.664	40401825.883	4.29
J12	2909101.553	40401823.473	16.77
J13	2909117.074	40401817.131	2.1
J14	2909119.09	40401816.382	2.1
J15	2909121.038	40401815.724	2.1
J16	2909123.065	40401815.161	6.66
J17	2909129.525	40401813.528	37.76
J18	2909131.814	40401844.008	
S=6009平方米 合9.01亩			

点号	X	Y	边长
J1	2909151.814	40401844.008	49.08
J2	2909154.56	40401841.144	44.63
J3	2909157.87	40401920.639	53.42
J4	2909166.746	40401877.951	52.63
J5	2909184.182	40401835.901	4.15
J6	2909188.23	40401835.434	4.02
J7	2909182.246	40401833.882	4.33
J8	2909146.567	40401835.718	2.76
J9	2909169.31	40401836.39	49.6
J10	2909187.006	40401830.876	

界址点坐标表

界址点坐标表

福州市勘测院有限公司

福州市勘测院有限公司
测量员: 黄高明
测绘资质: 给图员: 林配榕
证书编号: 闽测字[2007]5
发证机关: 福建省自然资源厅

1:500地形图 (1:1000比例尺打印)

2024年4月全野外数字化采集。
CGCS2000坐标系, 中央子午线120°。
罗零高程系, 等高距为1米。2017版图式。