


榕洲路贯通工程(山前路口-入城路)勘测定界图
2893.8-4014.4

4014.4
2894.26

4014.8
2894.26

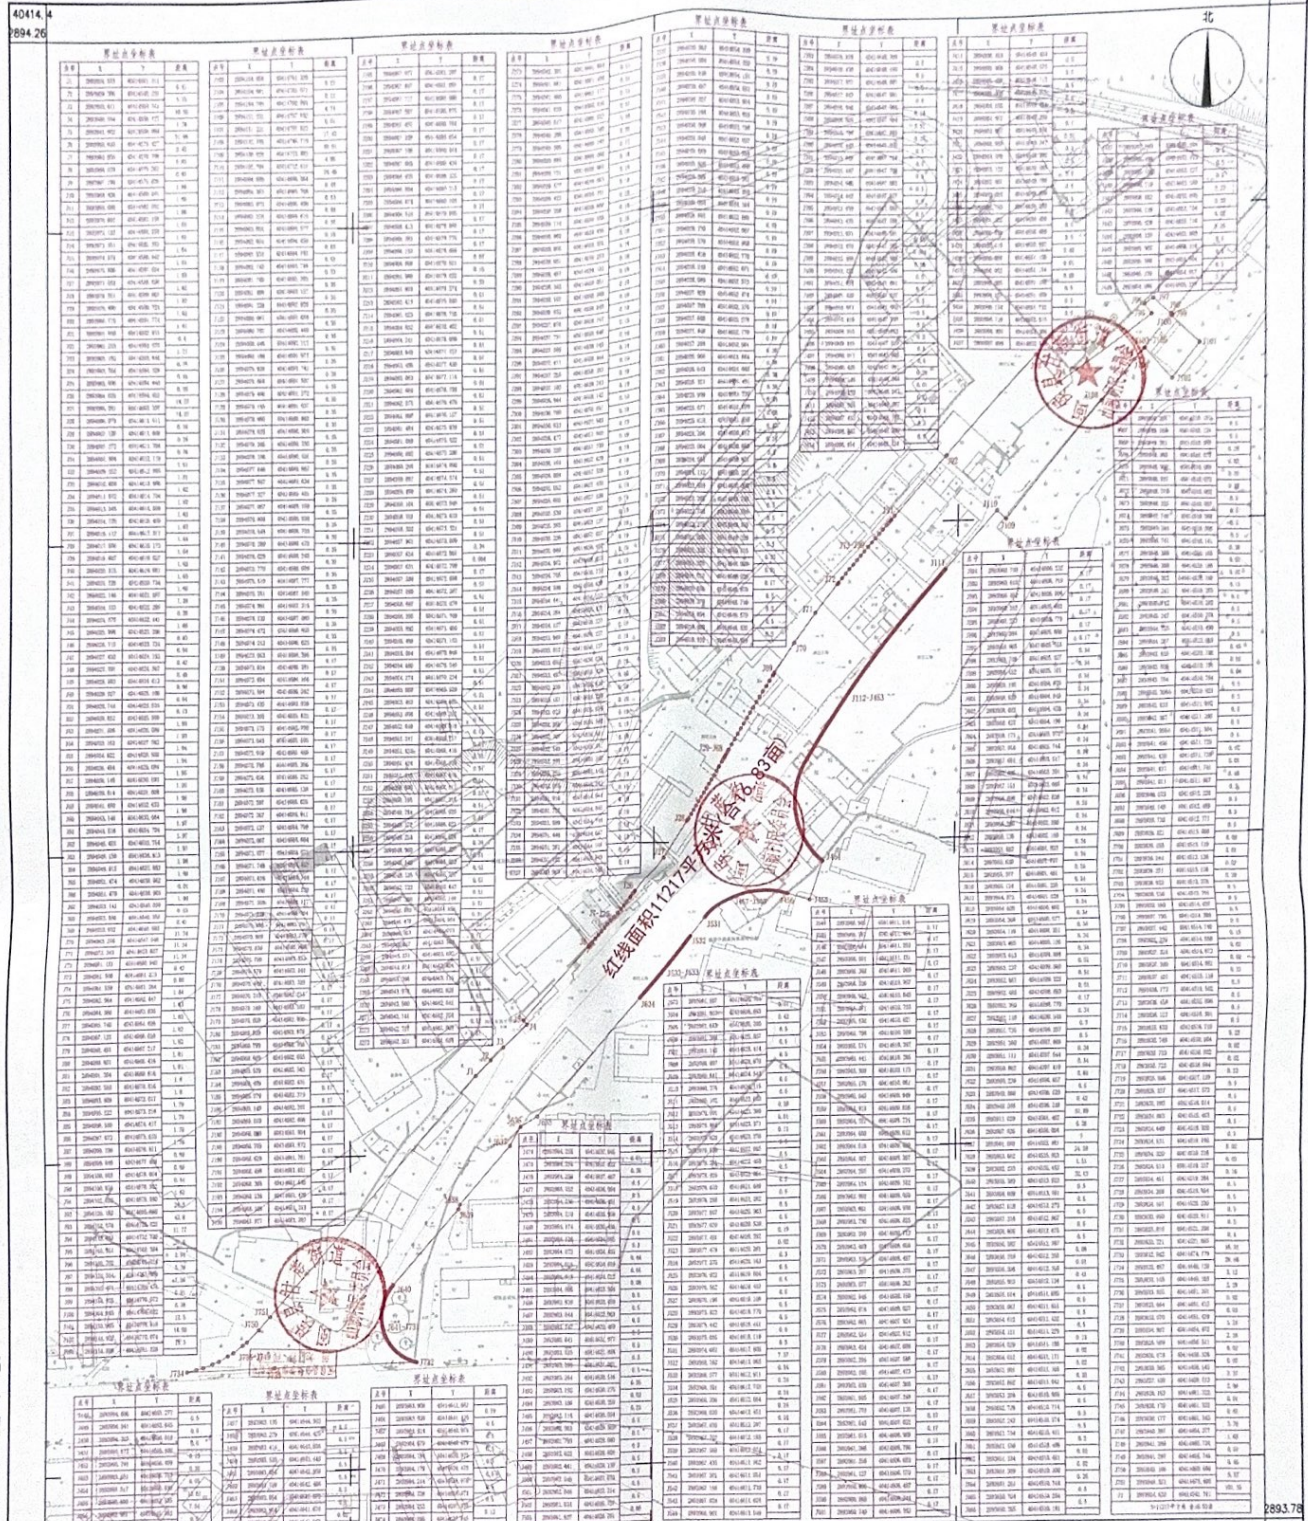

福州市勘测院有限公司

2893.78
4014.4

2893.78
4014.8

2020年7月全野外数字化采集,
CGCS2000坐标系,中央子午线120°.
罗盘高程系,等高距为1米.
2017版图式.

1:1000

测量员:陈兆勇
绘图员:林配格
检查员:谢长富
福建省人民政府
福州市勘测院有限公司