


建筑占地、绿化面积及停车位略图

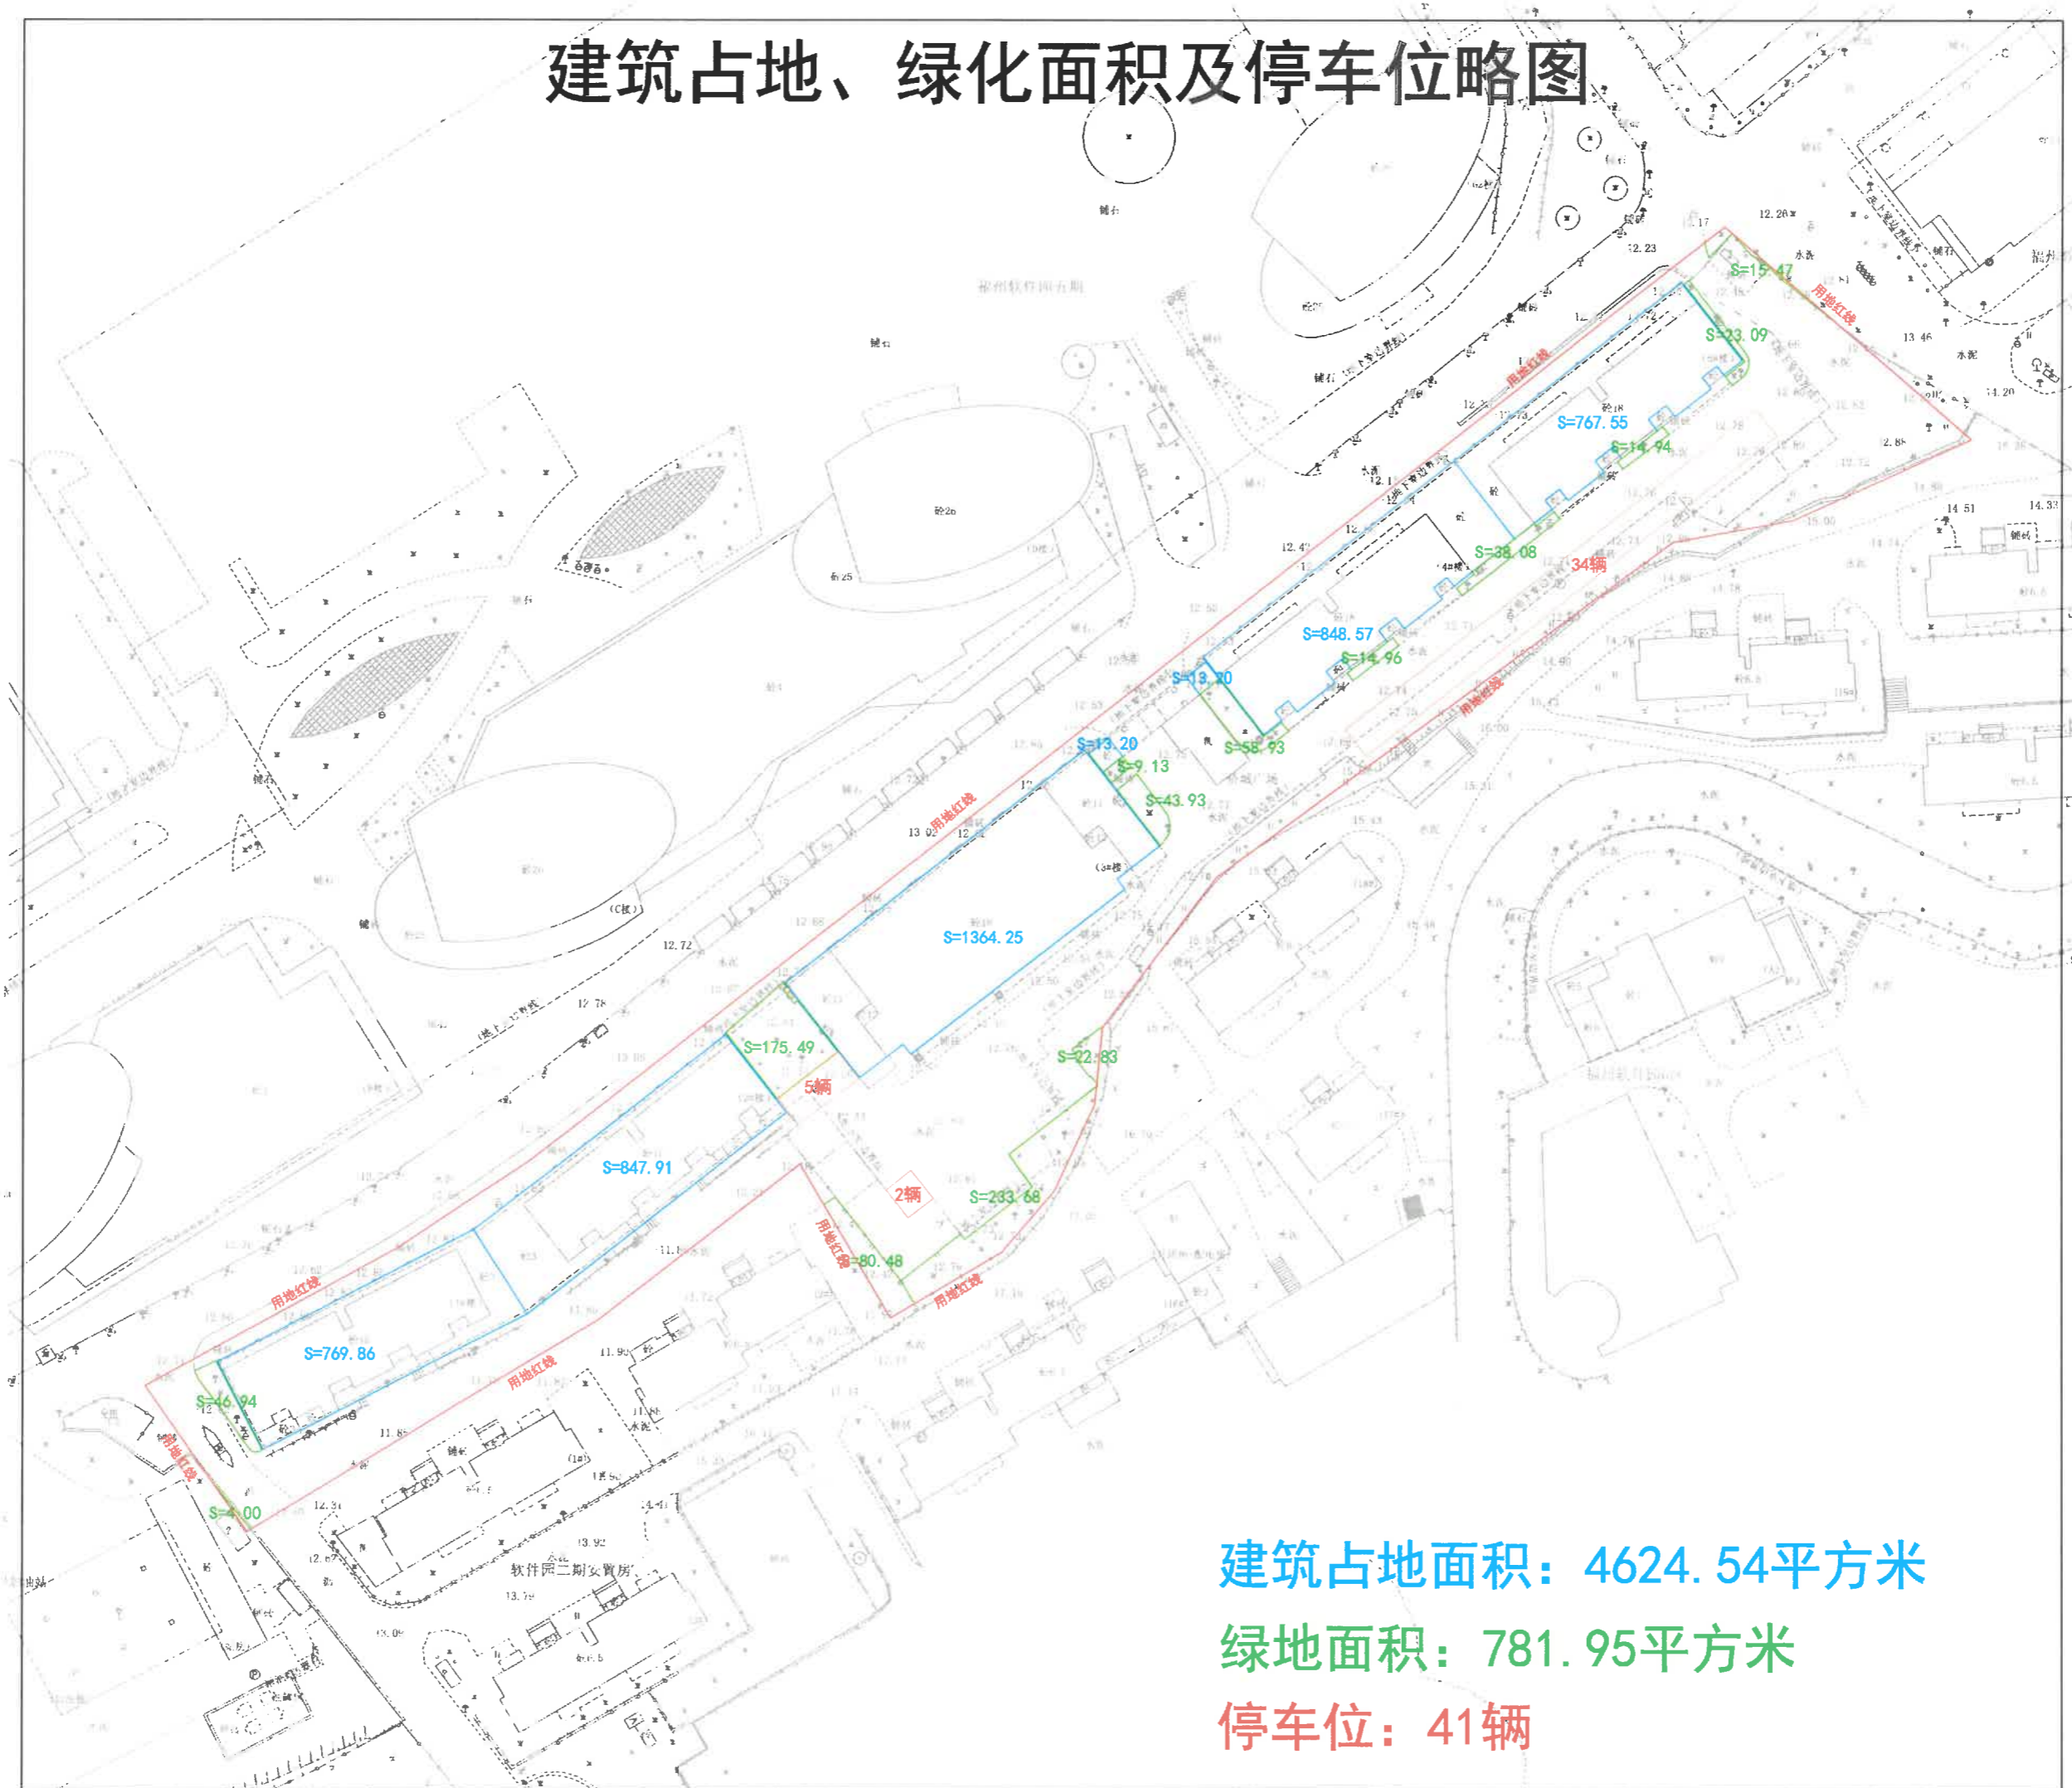

建筑占地面积：4624.54平方米

绿地面积：781.95平方米

停车位：41辆