

总平面图图例


序号	名称	图例
1	用油灰填缝	
2	本期工程拟建房屋	
3	二期房屋	
4	厂房出入口	
5	装卸货物重心出入口	
6	厂区、消防出入口	
7	室外地坪设计标高	
8	道路指向坡度	
9	道路长度	
10	桥轴心线	
11	中车线 (2.53X 0)	
12	本车线 (2.53X11.5)	




四

[illegible]

- 图 1 消防车道出入口设置标线及设置标志示例
- 图 1 消防车道出入口设置标线及设置标志示例

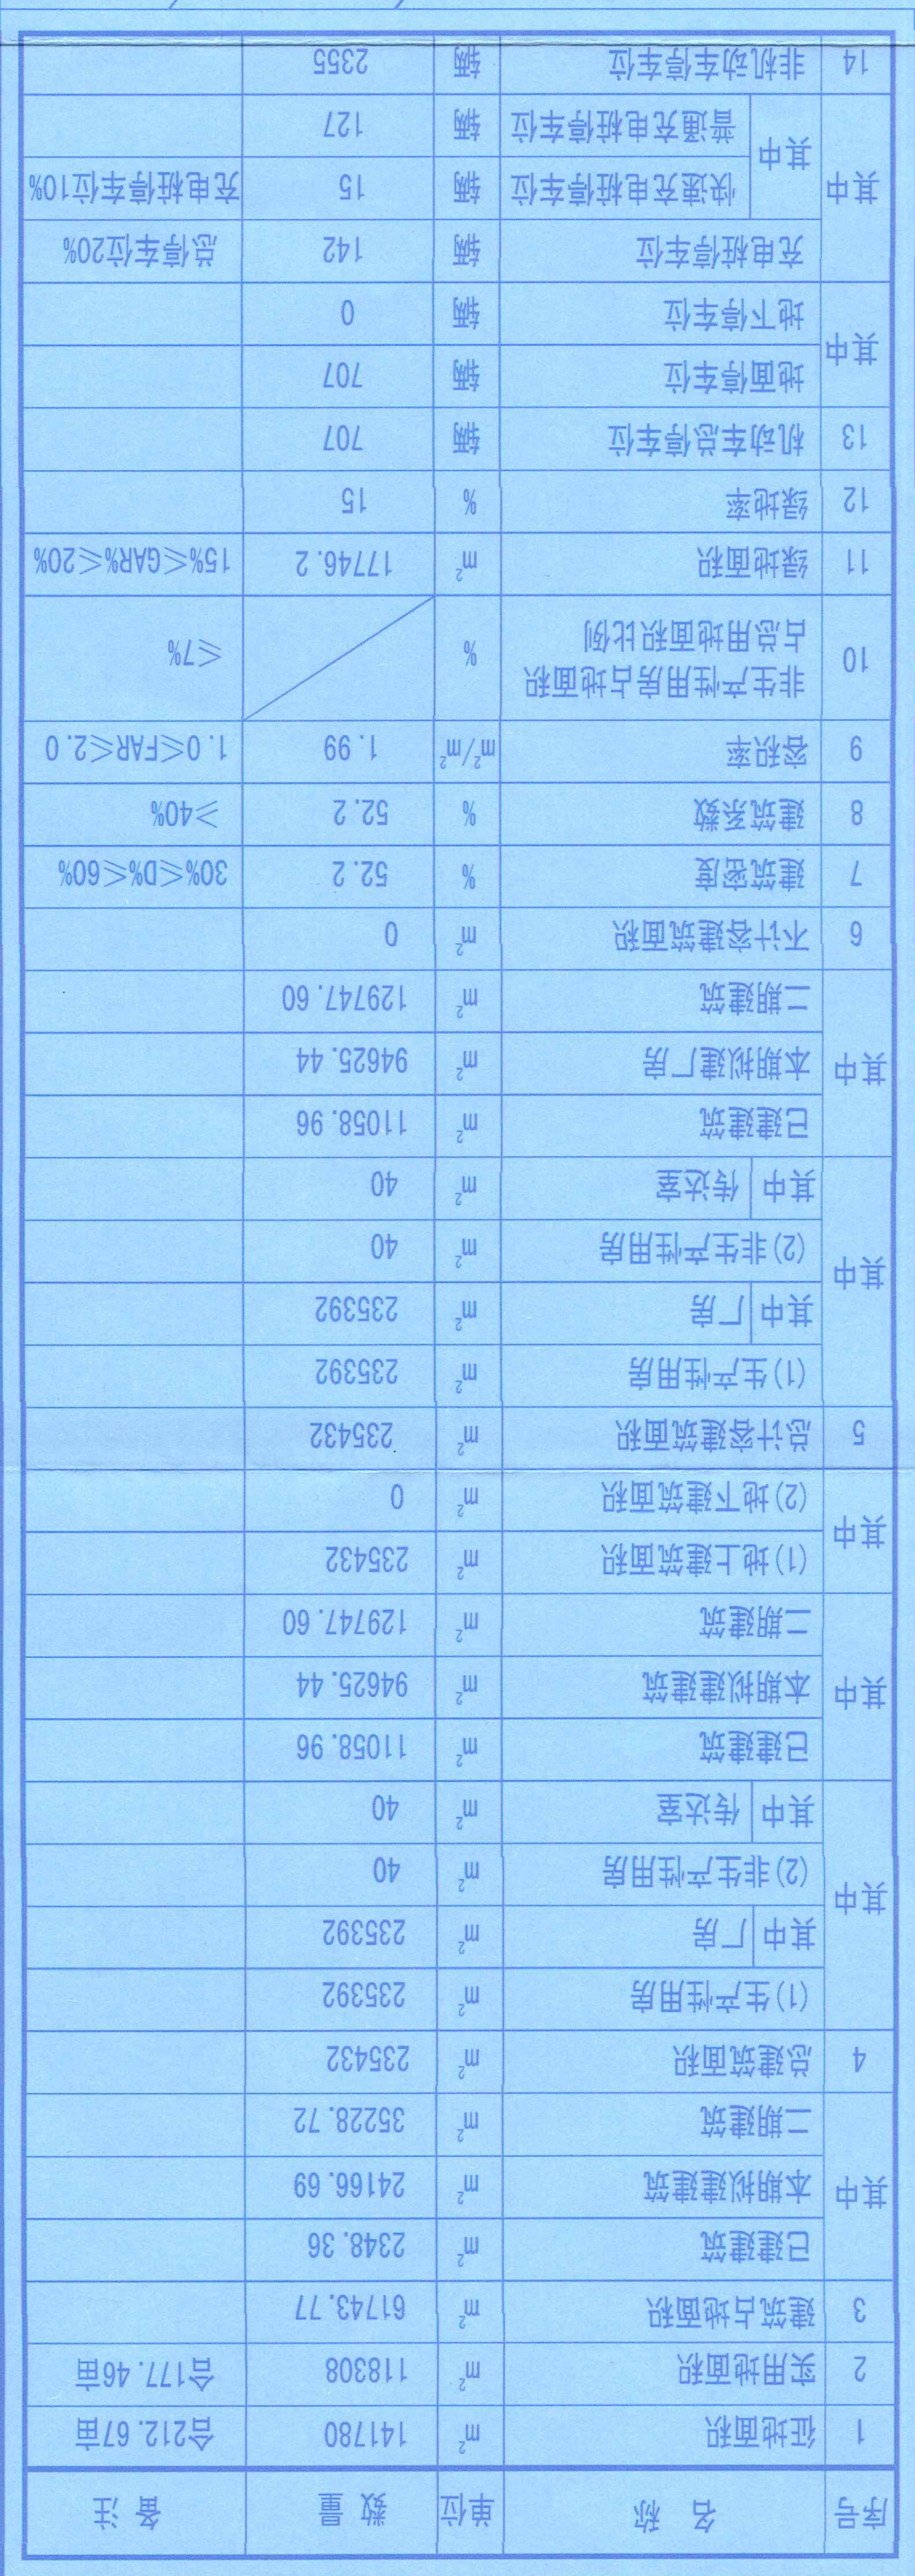



主要技术经济指标表

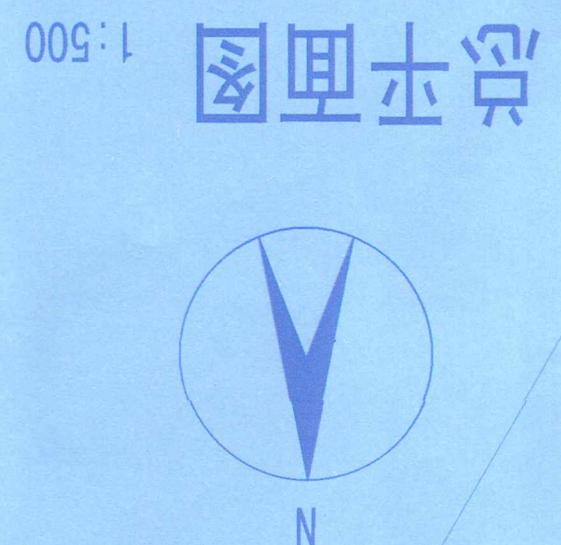

圖本資 1:500

类别	序号	名称	面积		备注
			占地面积 (m²)	建筑面积 (m²)	
辅助房	1F	计容面积 (m²)	19833.35	20183.55	
	2F	计容面积 (m²)	20280.46	20280.46	
	3F	计容面积 (m²)	2811.20	2811.20	
	4F	计容面积 (m²)	120.87	13687.17	
	5F	计容面积 (m²)	11058.96	11058.96	
本栋新建	1	10层住宅 (已建)	2348.36		
	2	3层厂房	21719.09	19833.35	
	3	2层厂房	2827.60	2499.50	
	4	传达室1	20	20	
	5	传达室2	20	20	
二期续建	6	3层厂房	18899.16	18053.56	
	7	5层厂房	16529.56	15519.16	
	8	合计	61763.77		
	合计				

分层面积明细表

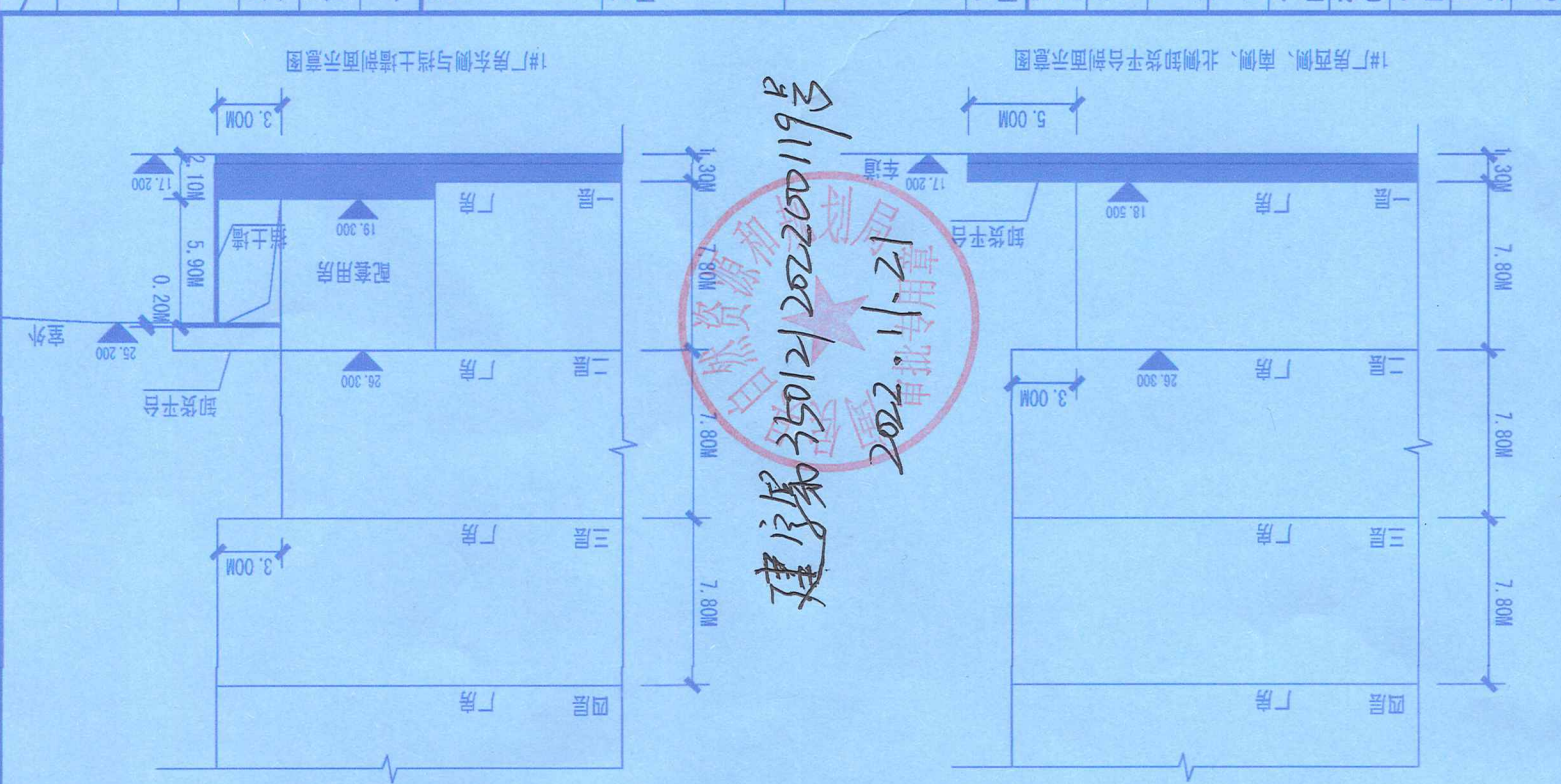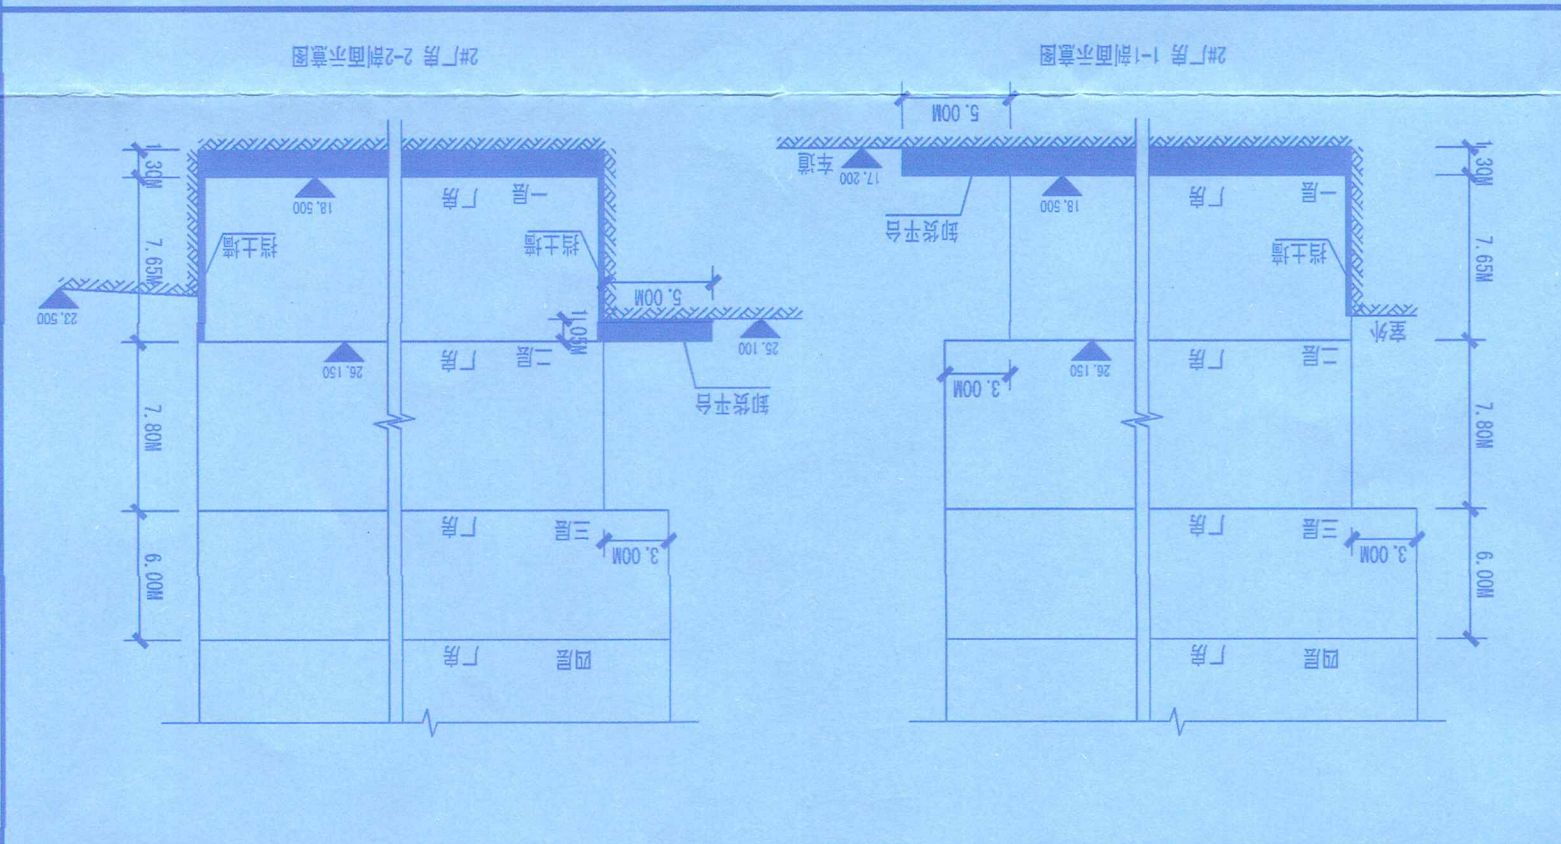

董事/非董事 DIRECTOR / NON-DIRECTOR	符弘华 杨松茂
技术负责人 TECHNICAL DIRECTOR	刘高起 白永强
责任人 PERSON AUTHORIZED BY	骆国顺 杨松茂
审核人 PERIOD BY	方明和 杨松茂
校对人 CHECKED BY	符弘华 杨松茂
设计人 DESIGNED BY	周来相 周荣强
制图人 STATUS	图卢俊 符松茂
审核人 STATUS	黄学 符松茂
日期 DATE	2022年3月

建字第350121202200119号

未盖公司制图章的图纸对外无效。
本图如须经建设、规划、消防等相关部门审批及施工图审查
通过后方可作为正式施工图纸。

姓名	柳松亭
注册号	3800026-005
有效期至	2022年12月31日

有效期：2022年12月31日

福建建筑设计集团有限公司
(原名:福州建筑设计院有限公司)

建筑工单 甲级

资质证书: A23000028

电话: 0596-65539280 传真: 0596-68652340

地址: 福建省福州市晋安区湖前街12号邮编2017

合作设计单位
JOINTLY DESIGNED 附注

建筑设计单位
ARCHITECTURE DESIGN