

福州森联家居用品有限公司二期项目

福建博越建筑设计有限公司

2023.08




福州森联家居用品有限公司二期项目方案设计

Schematic Design Of The Second Phase Project Of Fuzhou Senlian Household Products Co.,Ltd.

半岛瞰图



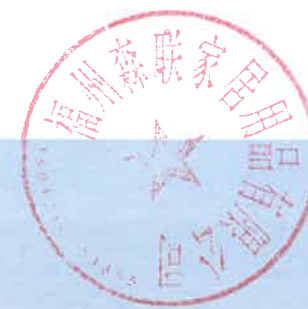





厂房三东立面图




厂房三北立面图



厂房三西立面图



厂房三南立面图

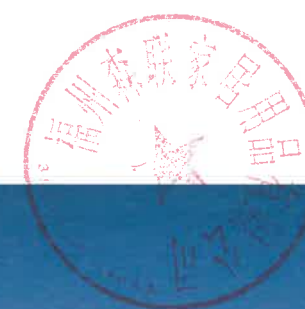


厂房五东立面图


厂房五北立面图

厂房五西立面图

厂房五南立面图

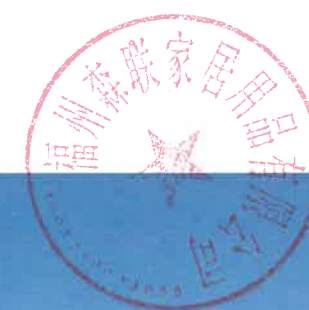


厂房六东立面图

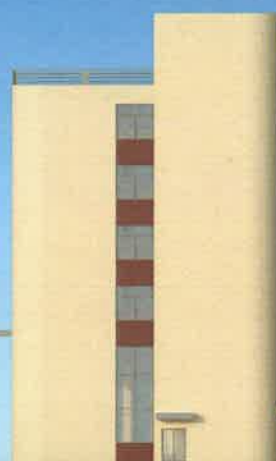

厂房六北立面图



厂房六西立面图

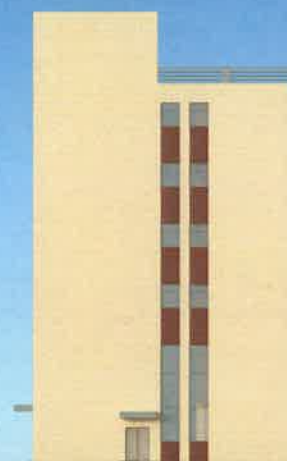


厂房六南立面图

福州森联家居用品有限公司二期项目方案设计

Schematic Design Of The Second Phase Project Of Fuzhou Senlian Household Products Co.,Ltd.



厂房三 ①-④轴立面图 1:150

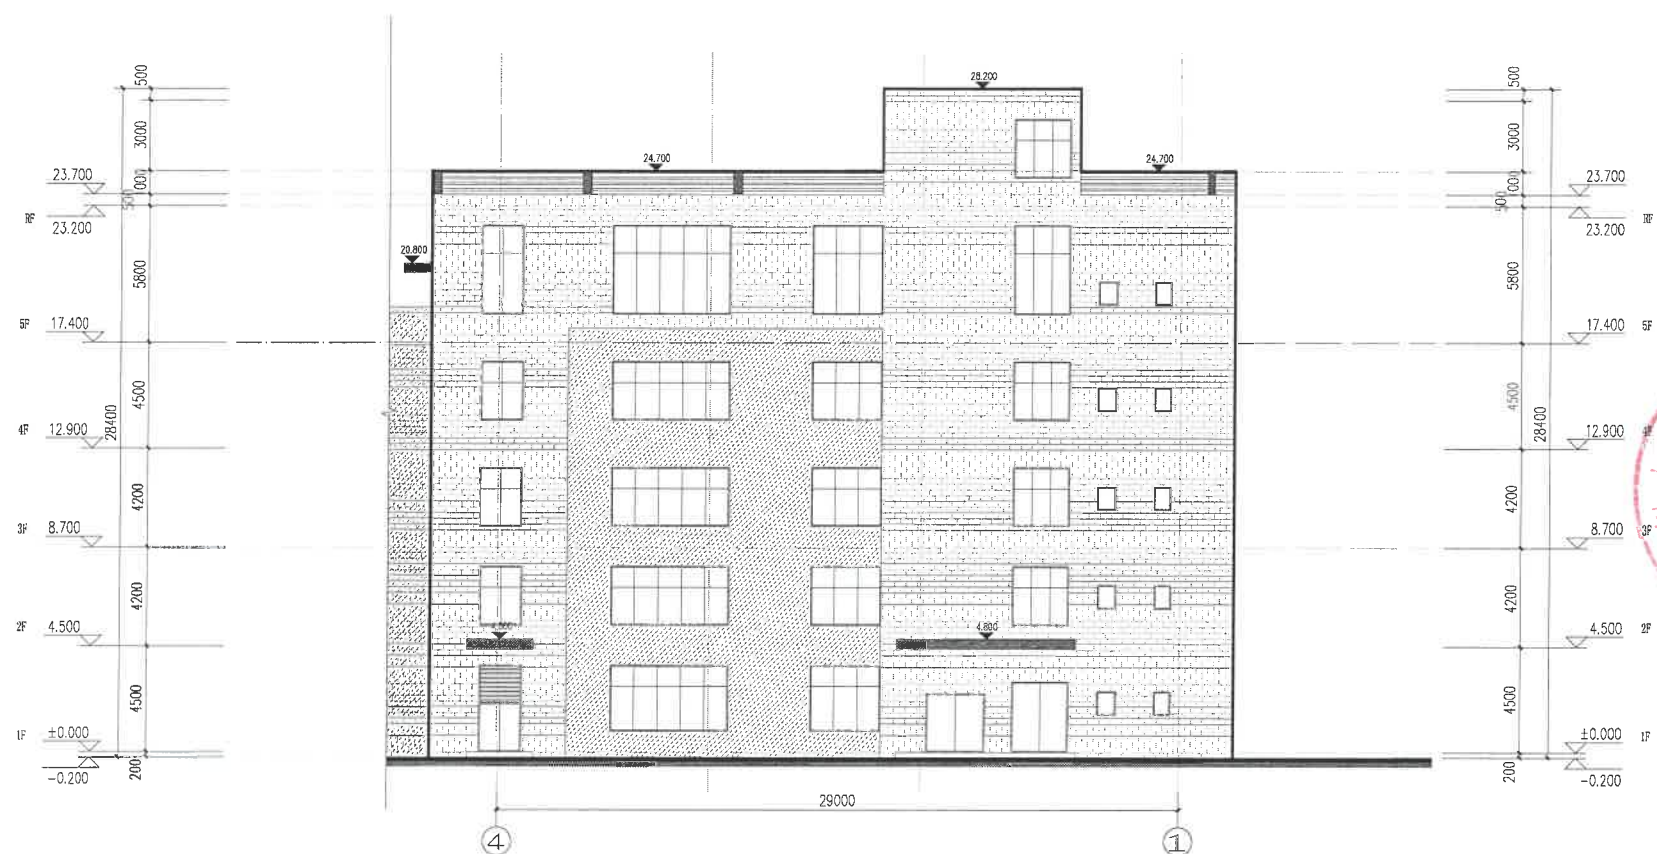


厂房三 ④-①轴立面图 1:150

编号	材料	材料颜色
①	清水色小窗	清水色小窗
②	清水色小窗	清水色小窗
③	清水色小窗	清水色小窗
④	清水色小窗	清水色小窗



福州森联家居用品有限公司二期项目方案设计

Schematic Design Of The Second Phase Project Of Fuzhou Senlian Household Products Co.,Ltd.

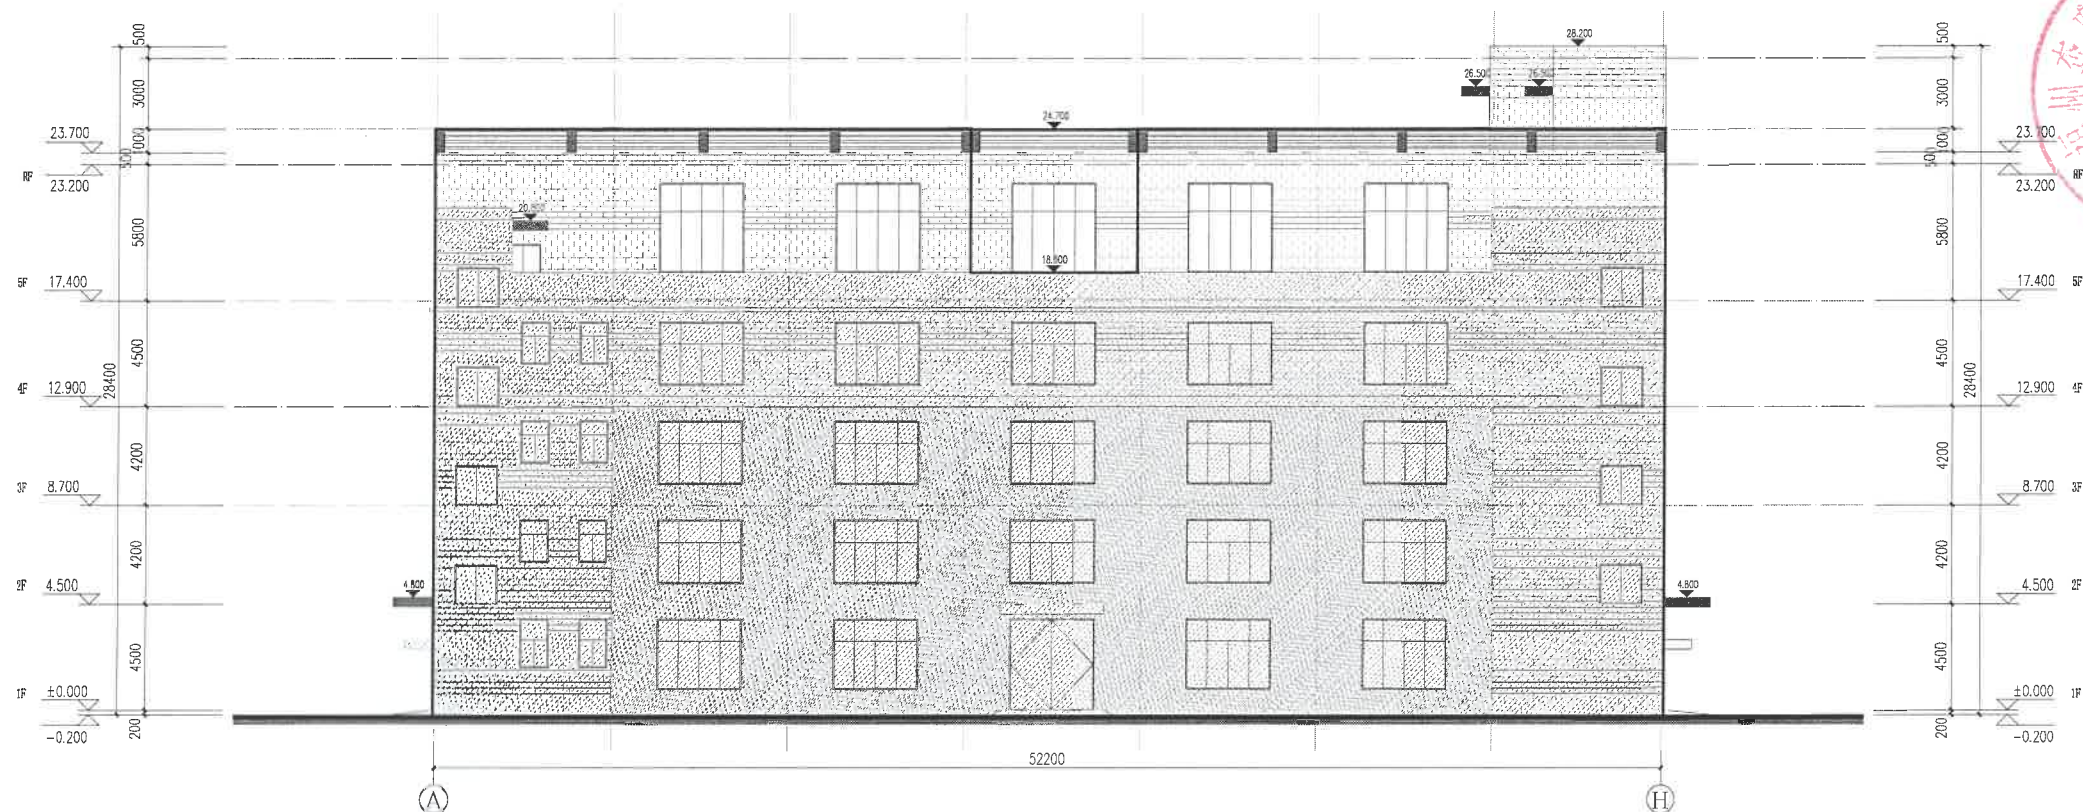

编号	图例	材料颜色
①		米黄色小面砖
②		棕色小面砖
③		深灰色花岗岩
④		深灰色瓦片



已建厂房

福州森联家居用品有限公司二期项目方案设计

Schematic Design Of The Second Phase Project Of Fuzhou Senlian Household Products Co.,Ltd.




厂房五 ①-⑧轴立面图 1:150



厂房五 ⑧-①轴立面图 1:150

编号	图例	材料名称
①	[Pattern]	米黄色小面砖
②	[Pattern]	褐色小面砖
③	[Pattern]	浅灰色真石漆
④	[Pattern]	深灰色窗台

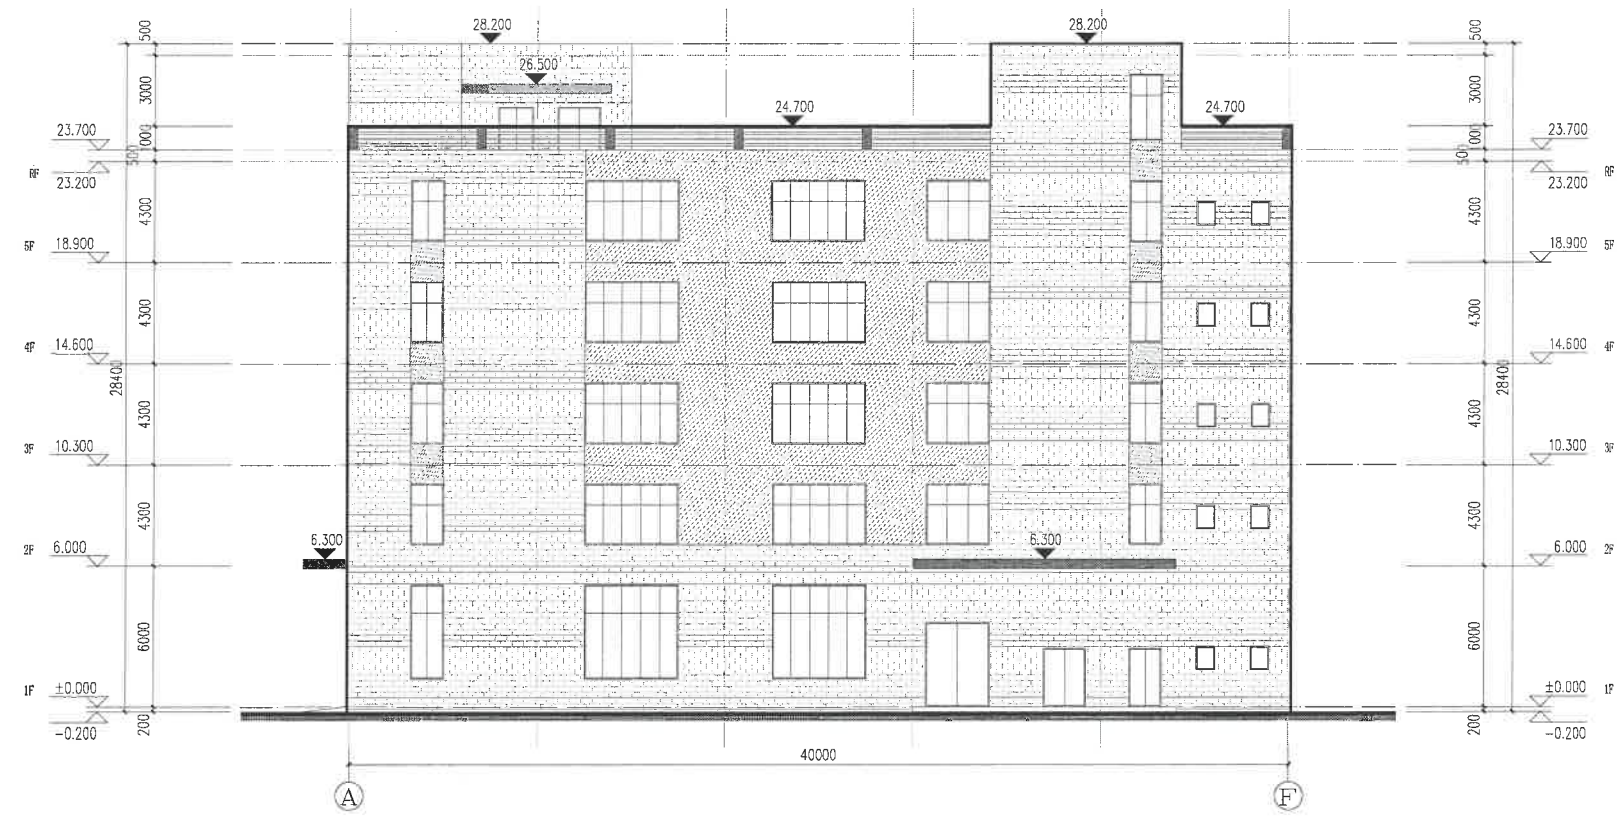

厂房五 A-F轴立面图 1:150




厂房五 F-A轴立面图 1:150

序号	图例	材料说明
①		米黄色小面砖
②		米黄色小面砖
③		米黄色小面砖
④		米黄色小面砖



福州森联家居用品有限公司二期项目方案设计

Schematic Design Of The Second Phase Project Of Fuzhou Senlian Household Products Co.,Ltd.

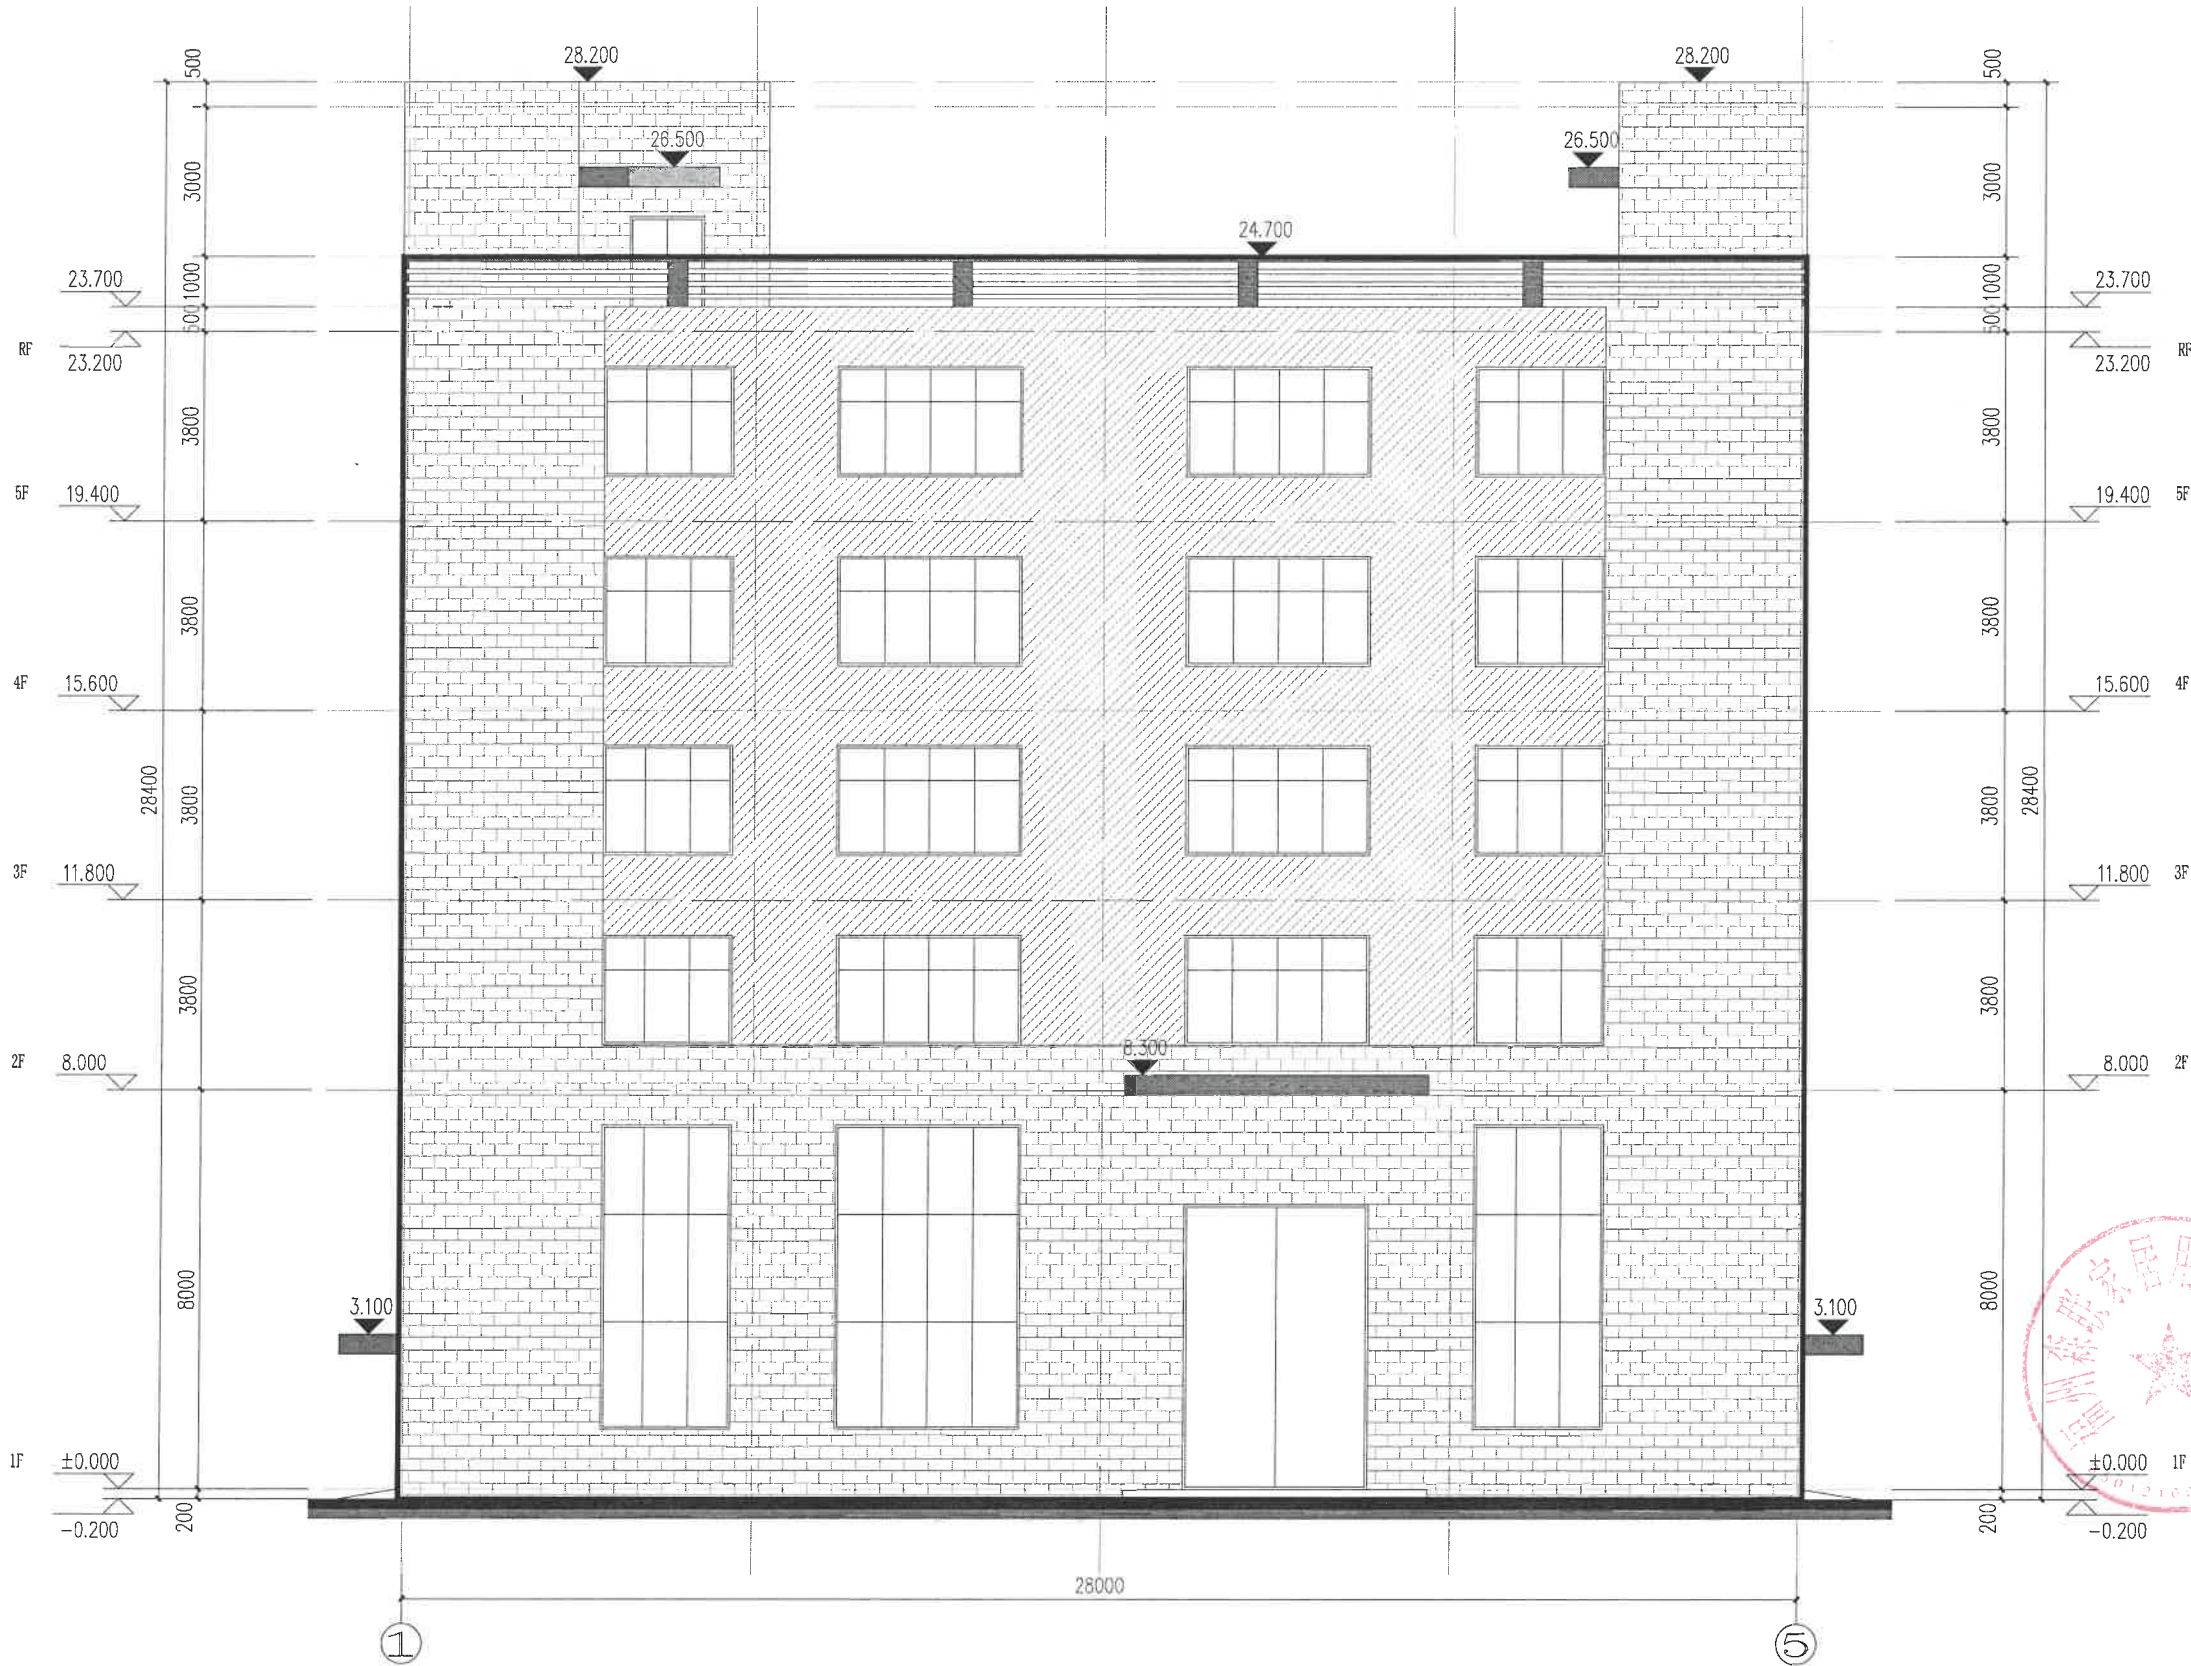


编号	图例	材料颜色
①		米黄色小面砖
②		米黄色小面砖
③		浅灰色真石漆
④		浅灰色真石漆

厂房六 ①-⑤轴立面图 1:100

福州森联家居用品有限公司二期项目方案设计

Schematic Design Of The Second Phase Project Of Fuzhou Senlian Household Products Co.,Ltd.

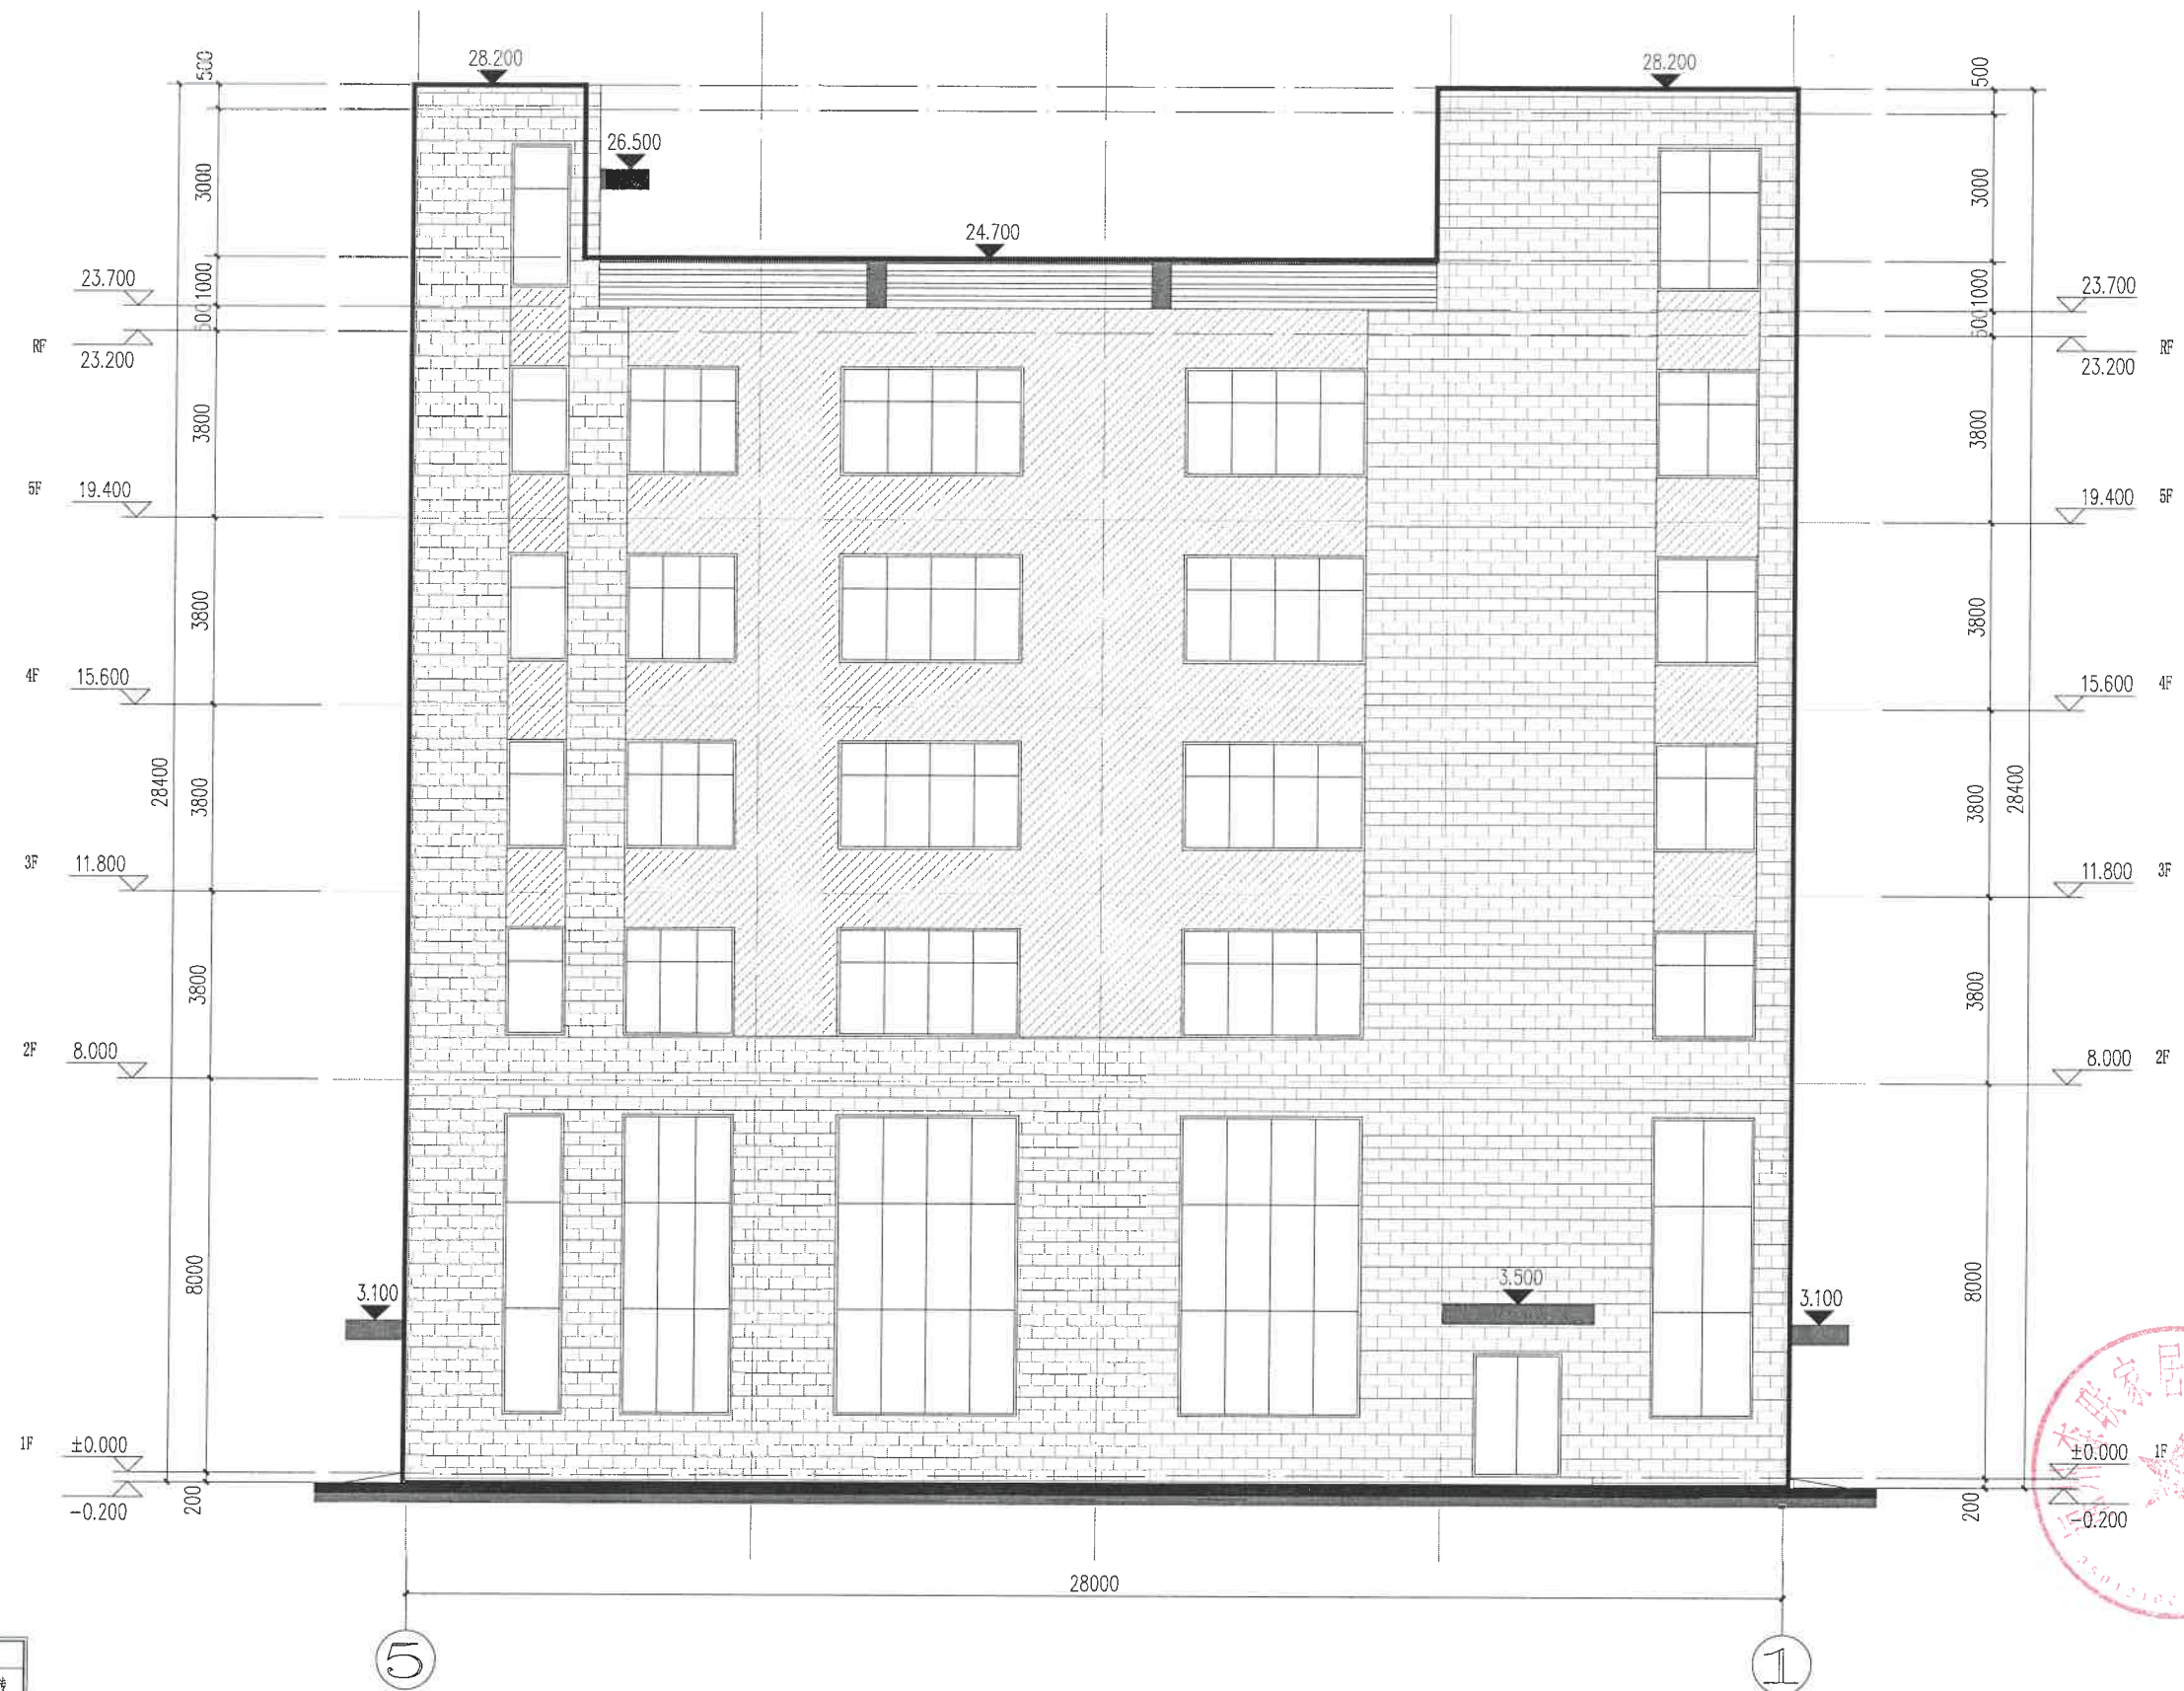


编号	图例	材料颜色
①		米黄色小面砖
②		米黄色小面砖
③		浅灰色真石漆
④		深灰色真石漆

厂房六 ⑤-①轴立面图 1:100

福州森联家居用品有限公司二期项目方案设计

Schematic Design Of The Second Phase Project Of Fuzhou Senlian Household Products Co.,Ltd.

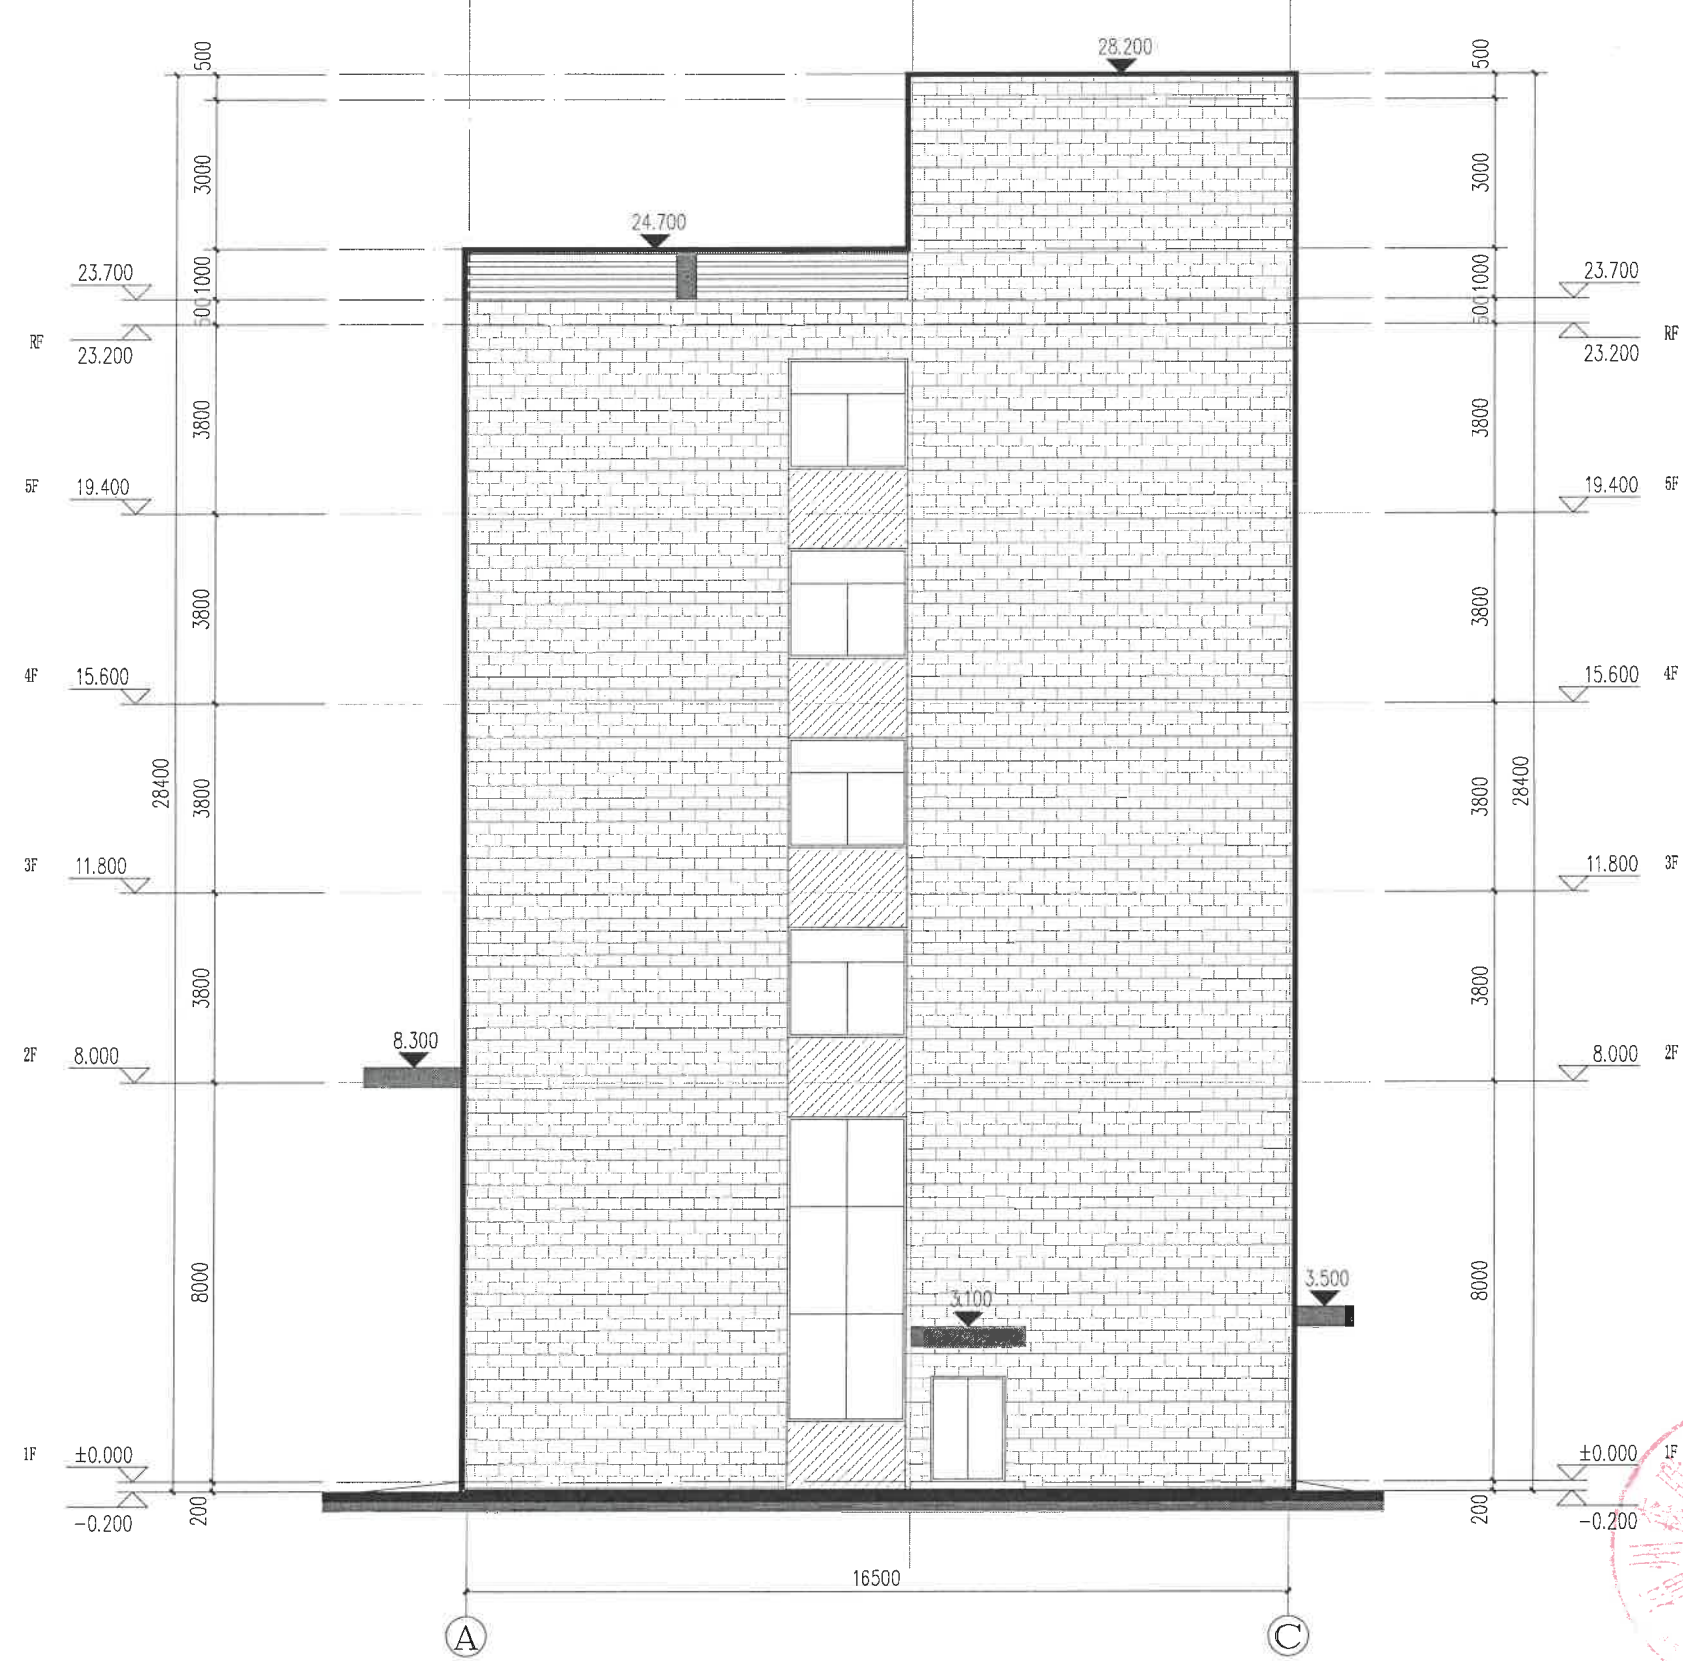


编号	图例	材料颜色
①		米黄色小面砖
②		褐色小面砖
③		浅灰色真石漆
④		深灰色百叶

厂房六 A-C轴立面图 1:100

福州森联家居用品有限公司二期项目方案设计

Schematic Design Of The Second Phase Project Of Fuzhou Senlian Household Products Co.,Ltd.

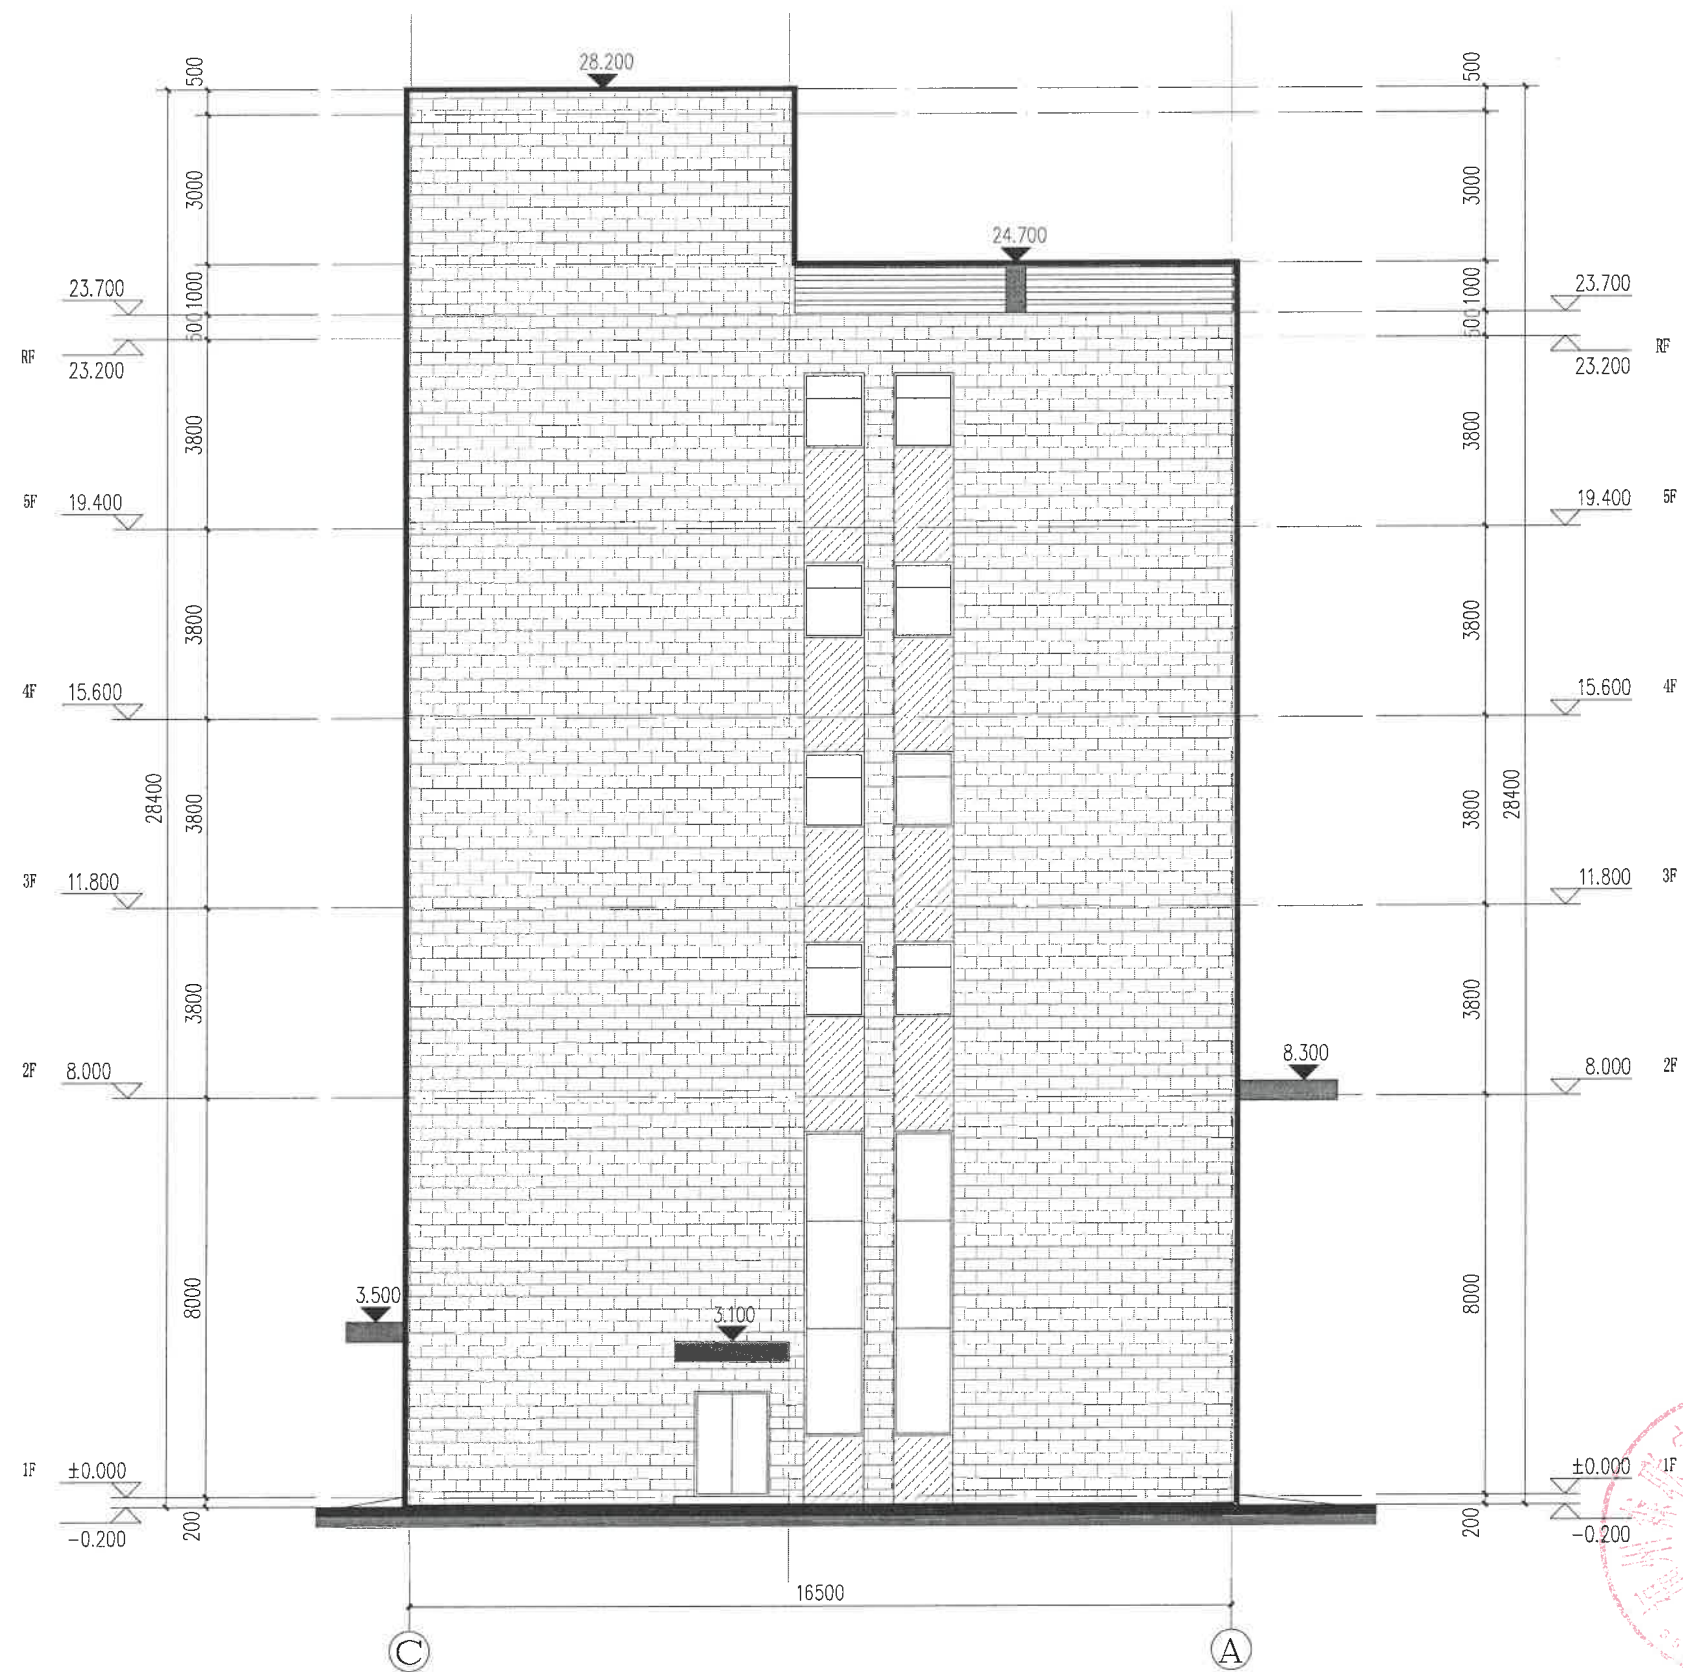

编号	图例	材料颜色
①		米黄色小面砖
②		褐色小面砖
③		浅灰色大理石
④		深灰色百叶

厂房六 ©-A轴立面图 1:100

